GOLDQUEST
TSXV: GQC

ESTUDIO TÉCNICO ECONÓMICO PROYECTO MINERO ROMERO



PREPARADO POR:

Goldquest Dominicana, Diciembre 2016

Tabla de Contenidos

1 RESUMEN EJECUTIVO 1
1.1 INTRODUCCIÓN 1
1.2 DESCRIPCIÓN DEL PROYECTO 1
1.3 UBICACIÓN, ACCESO Y PROPIEDAD 1
1.4 HISTORIA, EXPLORACIÓN Y PERFORACIÓN 2
1.5 GEOLOGÍA Y MINERALIZACIÓN 2
1.6 ENSAYOS METALÚRGICOS Y PROCESAMIENTO DEL MINERAL 3
1.7 ESTIMACIÓN DE LOS RECURSOS MINEROS 3
1.8 ESTIMACIÓN DE LAS RESERVAS MINERAS 4
1.9 EXTRACCIÓN 5
1.10 MÉTODOS DE RECUPERACIÓN 7
1.11 INFRAESTRUCTURA 8
1.12 MEDIO AMBIENTE Y PERMISOS 10
1.13 ESTIMACIONES DE COSTOS DE CAPITAL Y OPERACIÓN 10
1.14 ANÁLISIS ECONÓMICO 11
1.14.1 SUPOSICIONES PRINCIPALES 12
1.14.2 RESULTADOS 13
1.14.3 SENSIBILIDADES 14
1.15 CONCLUSIONES 15
1.16 RECOMENDACIONES 15
2 INTRODUCCIÓN 17
2.1 BASES DEL INFORME TÉCNICO - ECONÓMICO 17
2.2 ALCANCE DEL ESTUDIO 17
2.3 CALIFICACIONES, RESPONSABILIDADES Y VISITAS AL SITIO 18
2.4 UNIDADES, MONEDA Y REDONDEO 19
2.5 FUENTES DE INFORMACIÓN 19
3 UBICACIÓN Y DESCRIPCIÓN DEL PROYECTO ROMERO 20
3.1 UBICACIÓN 20
3.2 DESCRIPCIÓN 21
4 ACCESIBILIDAD, CLIMA, RECURSOS LOCALES, INFRAESTRUCTURA Y FISIOGRAFÍA 25
4.1 ACCESIBILIDAD 25
4.2 CLIMA 27
4.3 RECURSOS LOCALES E INFRAESTRUCTURA 29
4.4 FISIOGRAFÍA 30
5 HISTORIA MINERA DE LA ZONA 32

5.1 EXPLORACIÓN EN LOS 1960S Y 1970S 32
5.2 PROGRAMA SYSMIN – LEVANTAMIENTOS REGIONALES EN LOS AÑOS 2000 32
5.3 EXPLORACIÓN POR GOLDQUEST Y ANTECESORES. 32
5.4 ESTIMACIONES HISTÓRICAS DE RECURSOS MINERALES Y/O PRODUCCIÓN DE MENA 33

6 ENTORNO GEOLÓGICO Y MINERALIZACIÓN 34

6.1 GEOLOGÍA REGIONAL 34
6.2 GEOLOGÍA DEL ÁREA DEL PROYECTO ROMERO 35
6.3 GEOLOGÍA DETALLADA DEL PROYECTO ROMERO 37
6.3.1 ANDESITA INFERIOR 38
6.3.2 DACITA 38
6.3.3 ANDESITA SUPERIOR 39
6.3.4 CALIZAS Y UNIDADES SEDIMENTARIAS 39
6.3.5 RIOLITAS 40
6.4 ESTRUCTURAS 40
6.5 ALTERACIÓN HIDROTERMAL 43
6.5.1 ALTERACIÓN PROPILÍTICA 43
6.5.2 ALTERACIÓN ARGÍLICA 43
6.5.3 ALTERACIÓN SILÍCICA 43
6.5.4 BRECHAS HIDROTERMALES 44
6.5.5 BARITA 44
6.5.6 VETILLAS DE CUARZO 44
6.5.7 VETILLAS DE CALCITA 45
6.6 MINERALIZACIÓN 46
6.7 OXIDACIÓN 49

7 TIPO DE DEPÓSITOS MINERALES 50

8 EXPLORACION 52

8.1 TOPOGRAFÍA E IMÁGENES SATELITALES 52
8.2 MAPEO GEOLÓGICO 52
8.3 GEOQUÍMICA 52
8.4 GEOFÍSICA 54
8.4.1 GEOFÍSICA INICIAL 54
8.4.2 LEVANTAMIENTO GEOFÍSICO TERRESTRE POLARIDAD INDUCIDA (IP) 2012 - 2013 54
8.4.3 GEOFÍSICA AEROMAGNÉTICA (ZTEM) 55
8.4.4 LEVANTAMIENTO GEOFÍSICO POLARIDAD INDUCIDA IP DEL 2014 58
8.4.5 LEVANTAMIENTO DE POLARIDAD INDUCIDA IP DEL 2016 58
8.5 CONFIRMACIÓN DEL MODELO DEL DEPÓSITO 58
8.6 RESUMEN DE LOS RESULTADOS DE EXPLORACIÓN 58

9 PERFORACION 64

9.1 PERFORACIÓN ZONA ROMERO 64
9.2 OTRAS PERFORACIONES 77

10 PREPARACIÓN DE MUESTRAS, ANÁLISIS Y PROCESOS DE SEGURIDAD Y CONTROL DE CALIDAD 78

10.1 MÉTODOS DE MUESTREO 78
10.2 SEGURIDAD DE LAS MUESTRAS Y CADENA DE CUSTODIA 80
10.3 PREPARACIÓN DE LAS MUESTRAS 80
10.4 ANÁLISIS DE LAS MUESTRAS 81

11 VERIFICACIÓN DE DATOS 82

11.1 ENSAYOS DE LABORATORIO Y VERIFICACIÓN DE DATOS POR LOS LABORATORIOS 82
11.2 VERIFICACIÓN DE DATOS POR GOLDQUEST 82
11.2.1 MATERIALES DE REFERENCIA Y/O ESTÁNDARES CERTIFICADOS (EC) 83
11.2.2 ENSAYOS EN BLANCO 87
11.2.3 DUPLICADOS 87
11.2.4 REPETICIONES DE ANÁLISIS POR LABORATORIOS EXTERNOS 89
11.3 VERIFICACIÓN DE LOS DATOS POR MICON 91
11.3.1 VALIDACIÓN REALIZADA POR MICON 91
11.3.2 VERIFICACIÓN DE LA BASE DE DATOS 92
11.4 COMENTARIOS DE MICON 92

12 PROCESAMIENTO DE MINERALES Y ENSAYOS METALÚRGICOS 93

12.1 RESUMEN DE LOS ENSAYOS Y/O PRUEBAS METALÚRGICAS 93
12.2 PRUEBAS HISTÓRICAS 94
12.2.1 PRUEBAS METALÚRGICAS, 2015 95
12.2.2 PRUEBAS DE FLOTACIÓN PRIMARIA (DESBASTADORA) O GRUESA 96
12.2.3 PRUEBAS DE FLOTACIÓN SECUNDARIAS O DE LIMPIEZA 98
12.3 ENSAYOS RECIENTES – KM4923 Y KM5085 (2016) 102
12.3.1 CARACTERÍSTICAS DE LAS MUESTRAS USADAS EN LOS PROGRAMA KM4923 Y KM5085 102
12.3.2 RESULTADOS DE CONMINUCIÓN 104
12.3.3 LIBERACIÓN DE MINERAL 104
12.3.4 RECUPERACIÓN POR GRAVEDAD 106
12.3.5 CIRCUITO DE FLOTACIÓN CERRADA 107
12.3.6 PRUEBA DE LA PLANTA PILOTO 109
12.3.7 PRUEBAS DE DESHIDRATACIÓN 110
12.3.8 PRUEBAS DE CIANURACIÓN 111
12.4 ÚLTIMA PRUEBA – KM5085 112
12.4.1 PRUEBA DE FLOTACIÓN 112
12.4.2 ENSAYOS O PRUEBA DE DESHIDRATACIÓN 115
12.5 DISEÑO DEL PROCESO 116

12.5.1 Circuito de Trituración y Molienda 117
12.5.2 Recuperación de Oro 118
12.5.3 Flotación 118
12.5.4 Remolienda 119
12.5.5 Deshidratación y filtrado 119
12.6 Predicciones metalúrgicas 119
12.6.1 Recuperación de Cobre 120
12.6.2 Recuperación de Oro 122
12.6.3 Resumen de resultados 124
12.7 Predicciones de Calidad del Concentrado Final basado en las Pruebas Metalúrgicas 125
12.8 Oportunidades y/o futuras investigaciones 125

13 ESTIMACIONES DE LOS RECURSOS MINERALES DE LOS YACIMIENTOS DE ROMERO Y ROMERO SUR 126

13.1 Introducción 126
13.2 Procedimientos para el Cálculo de los Recursos Minerales 127
13.2.1 Base de Datos 127
13.2.2 Topografía 127
13.2.3 Marco Geológico 127
13.2.4 Densidad de las Rocas y Mineralizaciones 127
13.2.5 Población Estadística 128
13.2.6 Modelo Tridimensional 129
13.2.7 Procesamiento de los Datos 131
13.2.8 Arreglo de las Muestras como Compuesto 133
13.2.9 Variografía 134
13.2.10 Continuidad y tendencias 136
13.3 Calculo de los recursos minerales 137
13.3.1 Modelos de bloque 137
13.3.2 Estrategia de Búsqueda e Interpolacion 137
13.3.3 Perspectivas económicas de la extración 139
13.3.4 Categorización de los Recursos Minerales 139
13.4 Recursos minerales 141
13.4.1 Responsabilidad en la Estimación de los Recursos Minerales 141
13.4.2 Vistas Isométricas de los Modelo de Bloques de los yacimientos Romero y Romero Sur 142
13.5 Sensibilidad a la Ley de Corte (cut-off) 144
13.6 Chequeo y Validación del Modelo de Bloques 146
13.6.1 Comparación Estadística 146
13.6.2 Comparación con otros Métodos de Interpolación 147
13.6.3 Inspección Visual 147
13.6.4 Análisis de tendencia 149

14 ESTIMACIÓN DE RESERVAS MINERAS 152

14.1 CRITERIOS RELATIVOS A LA LEY DE CORTE 152
14.2 DILUCIÓN 155
14.3 RECUPERACIÓN DE LA EXTRACCIÓN 157
14.4 ESTIMACIÓN DE RESERVAS MINERAS 157

15 MÉTODOS DE EXTRACCIÓN 159

15.1 INTRODUCCIÓN 159
15.2 CRITERIOS PARA EL PLAN MINERO 159
15.3 CARACTERÍSTICAS DEL DEPÓSITO 160
15.4 MÉTODOS DE EXTRACCIÓN 160
15.4.1 ESCALONAMIENTO POR BARRENOS LARGOS (LH) POR SUBNIVEL 161
15.4.2 CORTE Y RELLENO MECANIZADO 162
15.5 CRITERIOS GEOTÉCNICOS 164
15.5.1 ALTERACIÓN 164
15.5.2 DATOS ESTRUCTURALES 166
15.5.3 RESISTENCIA DE LA ROCA 167
15.5.4 CLASIFICACIÓN DE LA MASA ROCOSA 168
15.5.5 ESTIMACIÓN DEL TAMAÑO DE LA CÁMARA 169
15.5.6 RESISTENCIA DEL RELLENO 173
15.5.6 RECOMENDACIONES PARA LAS FORTIFICACIONES 174
15.6 CRITERIOS HIDROGEOLÓGICOS 177
15.7 DISEÑO DE LA MINA 178
15.7.1 OPTIMIZACIÓN 178
15.7.2 ACCESO 179
15.7.3 TIPOS DE DESARROLLOS 179
15.7.4 CONSIDERACIONES SOBRE EL DISEÑO DE LA MINA 183
15.8 SERVICIOS DE LA MINA 184
15.8.1 VENTILACIÓN DE LA MINA 184
15.8.1 ABASTECIMIENTO DE AGUA 187
15.8.2 BOMBEO Y DRENAJE 187
15.8.3 DISTRIBUCIÓN ELÉCTRICA 190
15.8.4 COMUNICACIONES 193
15.8.5 AIRE COMPRIMIDO 193
15.8.6 EXPLOSIVOS Y ALMACENAMIENTO DE DETONADORES 193
15.8.7 ALMACENAMIENTO Y DISTRIBUCIÓN DE COMBUSTIBLE 193
15.8.8 MANTENIMIENTO DEL EQUIPO MÓVIL 193
15.8.9 SEGURIDAD DE LA MINA 194
15.8.10 CONTRATISTAS PARA LAS OPERACIONES MINERAS 194
15.8.11 CONTRATISTAS PARA TAREAS DE SUPERVISIÓN 194
15.9 OPERACIONES 194
15.9.1 PERFORACIÓN 194
15.9.2 VOLADURA 196

15.9.3 FORTIFICACIONES 196
15.9.4 DESESCOMBRO 197
15.9.5 TRANSPORTE 197
15.9.6 RELLENO Y PLANTA DE PASTA 197
15.10 EQUIPO MINERO 201
15.11 PERSONAL DE LA MINA 202
15.12 PROGRAMACIÓN DE PRODUCCIÓN DE LA MINA 205
15.12.1 DESARROLLO DE LA MINA 205
15.12.2 PRODUCCIÓN DE LA MINA 207
15.13 EQUIPOS MINEROS 210

16 DESCRIPCIÓN DEL PROCESO / MÉTODOS DE RECUPERACIÓN 224

16.1 PROCESO DE DISEÑO 225
16.1.1 PROCESO Y CRITERIO DE DISEÑO 225
16.2 DISEÑO DE LA PLANTA 226
16.3 DESCRIPCIÓN PLANTA DE PROCESO 228
16.3.1 CIRCUITO DE TRITURACIÓN PRIMARIA 228
16.3.2 CIRCUITO DE MOLIENDA 233
16.3.3 PROCESAMIENTO DEL COBRE 237
16.3.4 COLAS 248
16.3.5 MEZCLA DE PASTA 250
16.3.6 MANEJO DE REACTIVOS 257
16.3.7 PLANTA E INSTRUMENTACIÓN DE AIRE 259
16.3.8 LABORATORIO ANALÍTICO 262

17 SERVICIOS E INFRAESTRUCTURA DEL PROYECTO 263

17.1 VISIÓN GENERAL 263
17.2 MANEJO HÍDRICO 265
17.3 PROPIEDADES DE LOS RELAVES Y ROCA ESTÉRIL 265
17.3.1 CONDICIONES GEOTÉCNICAS DEL SITIO 265
17.3.2 PILA DE ROCA ESTÉRIL - ÁREA DE ALMACENAMIENTO SUPERFICIAL TEMPORAL 266
17.3.3 INSTALACIONES DE ALMACENAMIENTO DE RELAVES FILTRADOS 272
17.4 INFRAESTRUCTURA EN EL SITIO 277
17.4.1 PLANTA DE PROCESAMIENTO 278
17.4.2 INSTALACIÓN DE MANTENIMIENTO 280
17.4.3 ÁREA DE ACOPIO 280
17.4.4 OFICINAS Y EDIFICIO PARA CAMBIARSE DE ROPA 280
17.4.5 ALMACENAMIENTO DE COMBUSTIBLE 282
17.4.6 ALMACENAMIENTO DE EMULSIÓN PARA VOLADURA 282
17.4.7 SEGURIDAD DEL SITIO 283
17.4.8 LABORATORIO DE ENSAYOS 283

17.4.9 Planta de pasta de relleno 283
17.4.10 Clínica e instalación de rescate 283
17.4.11 Servicios y servicios públicos 284
17.5 Caminos 285
17.5.1 Camino principal de acceso 285
17.5.2 Caminos de servicio y transporte 286
17.6 Suministro eléctrico y distribución 289
17.6.1 Subestación y línea de transmisión eléctrica de media tensión 289
17.6.2 Distribución eléctrica en el sitio 290
17.6.3 Suministro eléctrico de respaldo 291
17.7 Instalaciones portuarias y despacho del concentrado 291

18 ESTUDIOS DE MERCADOS Y CONTRATOS 293

18.1 Estudios de Mercados 293
18.2 Regalías 293
18.3 Precios de los metales 294

19 ESTUDIOS AMBIENTALES, PERMISOS E IMPACTO SOCIAL O COMUNITARIO 296

19.1 Política ambiental de GoldQuest 296
19.2 Características Ambientales del Proyecto Romero 297
19.3 Requisitos de Permiso y Estatus del Permiso 297
19.4 Estudios de referencia 298
19.5 Comunidades y compromiso social 299
19.6 Concepto de Cierre de Minas 299
19.6.1 Línea eléctrica 299
19.6.2 Camino de acceso 299
19.6.3 Mina subterránea 300
19.6.4 Infraestructuras de la mina, planta concentradora e instalaciones asociadas 300
19.6.5 Garantía de cierre 301

20 ESTIMACIÓN DE COSTOS DE CAPITAL 302

20.1 Resumen y resultados de la estimación 302
20.2 Perfil de los costos de capital 304
20.3 Suposiciones claves para la estimación 305
20.4 Parámetros clave de la estimación 305
20.5 Base de la estimación 305
20.5.1 Costos de mano de obra 305
20.5.2 Abastecimiento de combustible y suministro eléctrico 306
20.5.3 Costos de capital de la mina 306
20.5.4 Desarrollo del sitio y caminos 308
20.5.5 Planta de procesamiento 309

20.5.6 INFRAESTRUCTURA EN EL SITIO 311
20.5.7 INFRAESTRUCTURA FUERA DEL SITIO 312
20.5.8 COSTOS INDIRECTOS Y DEL PROPIETARIO 313
20.5.9 COSTOS DE CIERRE Y VALOR DE RECUPERACIÓN 315
20.5.10 IMPREVISTOS 315
20.5.11 EXCLUSIONES A LA ESTIMACIÓN DE CAPITAL 315

21 ESTIMACIÓN DE COSTOS DE OPERACIÓN 317

21.1 PRESENTACIÓN Y RESULTADOS DE LA ESTIMACIÓN 317
21.2 PERFIL DE LOS COSTOS DE OPERACIÓN 318
21.3 COSTO DE MANO DE OBRA OPERACIONAL 319
21.4 ESTIMACIÓN DE LOS COSTOS DE OPERACIÓN DE LA MINA 319
21.4.1 MANO DE OBRA - EXTRACCIÓN 321
21.4.2 EQUIPOS E INSUMOS 321
21.4.3 RELLENO 323
21.5 ESTIMACIÓN DE LOS COSTOS DE OPERACIÓN DE MANEJO ADICIONAL 324
21.6 ESTIMACIÓN DE LOS COSTOS DE OPERACIÓN DE PROCESAMIENTO 324
21.6.1 MANO DE OBRA PARA PROCESAMIENTO DEL MINERAL 324
21.6.2 CONSUMO ELÉCTRICO PARA PROCESAMIENTO DEL MINERAL 325
21.6.3 INSUMOS PARA EL PROCESAMIENTO DEL MINERAL 325
21.6.4 COSTOS DE OPERACIÓN PARA EQUIPO DE INSTALACIÓN DE RELAVES 326
21.7 ESTIMACIÓN DE LOS COSTOS DE OPERACIÓN GENERALES Y DE ADMINISTRACIÓN (G & A) 326
21.7.1 MANO DE OBRA: GENERAL Y ADMINISTRACIÓN 326
21.7.2 GASTOS Y SERVICIOS: GENERAL Y ADMINISTRACIÓN 327
21.8 IMPREVISTOS 328

22 ANALISIS ECONOMICO 329

22.1 RESUMEN 329
22.2 FUNDAMENTOS DEL ANÁLISIS 329
22.3 SUPUESTOS 330
22.4 INGRESOS 331
22.5 IMPUESTOS 331
22.6 RESULTADOS 332
22.7 SENSIBILIDADES DEL PROYECTO 333

23 CONCLUSIONES 336

24 RECOMENDACIONES 337

24.1 GEOLOGÍA 338
24.2 METALURGIA 338
24.3 GEOTECNIA 339

24.4 PASTA DE RELLENO 339
24.5 EXTRACCIÓN 340
24.6 MEDIO AMBIENTE Y PERMISOS 341

25 REFERENCIAS 342

26 UNIDADES DE MEDIDAS, ABREVIATURAS Y ACRÓNIMOS 343

27 APÉNDICE 346

1 Resumen ejecutivo

1.1 Introducción

GoldQuest Mining Corp. (GoldQuest) contrató a JDS Energy & Mining Inc. (JDS) para que llevara a cabo un Estudio de Prefactibilidad y un informe técnico del Proyecto Romero, un proyecto de desarrollo de oro y cobre de propiedad exclusiva de GoldQuest, ubicado en la Provincia de San Juan en la República Dominicana.

Anteriormente se habían preparado tres informes técnicos para el Proyecto Romero de acuerdo con el Instrumento Nacional 43-101, Normas de Divulgación de Proyectos Mineros, y el Formulario 43-101F1 - Informe Técnico de la CSA (Canadian Securities Administrators) (en adelante denominados en conjunto como NI 43-101), que documentan una estimación del recurso en 2013 y una Evaluación económica preliminar en 2014. Todos los informes técnicos se presentaron mediante SEDAR.

El presente informe técnico se preparó de acuerdo con las pautas de NI 43-101 y en él se resumen los resultados del Estudio de Prefactibilidad de 2016.

1.2 Descripción del proyecto

El concepto del proyecto incluido en este Estudio de Prefactibilidad contempla el desarrollo del depósito de Romero como una mina subterránea a través de los métodos de extracción por barreno profundo y galería y relleno, con relleno en pasta cementado. La roca mineralizada se enviaría a la superficie mediante camiones y alimentaría a un molino y una planta de flotación convencional con una capacidad de 2,800 toneladas por día (tpd o t/d) capaz de producir concentrado de cobre que también contiene oro y plata.

La vida total de la mina sería de aproximadamente 8 años durante los cuales se extraerán y procesarán unas 7 Mt de material mineralizado. Los relaves se almacenarán en pilas secas ubicadas a unos 2 km del depósito Romero, cerca del depósito Romero Sur. En este Estudio de Prefactibilidad no se contempla la explotación del depósito Romero Sur, aunque se sigue considerando como un recurso mineral significativo.

Se ha estimado que la producción de concentrado durante la vida de la mina será de 448 kt (seco) de concentrado de Cu-Au-Ag, el cual se despachará a través del puerto de Puerto Viejo cerca de Azua, República Dominicana, para ser fundido y refinado en el extranjero.

Se propone que el suministro eléctrico para el proyecto provenga de la red eléctrica provincial.

1.3 Ubicación, acceso y propiedad

Los depósitos de Romero se encuentran en la Propiedad Tireo y están ubicados en la Provincia de San Juan, República Dominicana, en la Isla la Española situada en las Antillas Mayores del Mar del Caribe. Los depósitos se encuentran a 165 km oeste-noroeste de Santo Domingo, la capital de República Dominicana, en las coordenadas geográficas 19° 07’ 00” norte, 71° 17’ 30” oeste.

GoldQuest es dueña del 100% de la Propiedad Tireo y del Proyecto Romero a través de su filial dominicana GoldQuest Dominicana, mediante GoldQuest Mining (BVI) Corp., una empresa de las Islas Vírgenes Británicas. El Proyecto Romero se encuentra situado dentro de la concesión de Romero de la Propiedad Tireo que cuenta con un área de 3,997.0 hectáreas (ha).

La concesión se otorgó a GoldQuest el día 9 de noviembre de 2010, habiéndose solicitado el 14 de mayo de 2010 para reemplazar a la concesión de exploración anterior llamada Las Tres Palmas,

otorgada el 30 de mayo de 2005 y que caducaba el 30 de mayo de 2010, al poco tiempo de finalizar la fase 3 el programa de perforación. Desde entonces, GoldQuest ha solicitado una autorización minera de explotación para la concesión de exploración anteriormente conocida como La Escandalosa, y que en la actualidad se llama Romero. Se han otorgado diez concesiones de exploración y cuatro solicitudes para concesiones de exploración, y una solicitud de concesión de explotación para la Propiedad Tireo.

Los impuestos de la concesión son de RD$0.20 (el tipo de cambio actual es de aproximadamente RD$45.00 por US$1.00) por hectárea por un período de seis meses, equivalente a US$20 anuales para Romero. Se ha presentado la solicitud para la concesión de explotación y una vez que se otorgue, tendrá una vigencia de 75 años.

Las propiedades de explotación están sujetas a derechos de explotación anuales y a una regalía por concepto de retorno neto de la fundición (RNF) del 5%. También se debe pagar un interés neto de utilidades (INU) del 5% a la municipalidad donde se realizan las operaciones mineras por concepto de protección del medioambiente. El RNF del 5% es deducible de impuestos y se aplica a concentrados, pero no a productos fundidos o refinados. El impuesto a la renta pagadero es de un mínimo del 1.5% de los ingresos anuales brutos. El ITBI es del 18%. La concesión La Escandalosa (actualmente solicitud de concesión explotación Romero) también está sujeta a una regalía por RNF del 1.25% en favor de Gold Fields Limited (Gold Fields).

1.4 Historia, exploración y perforación

De 1965 a 1971, Mitsubishi Metals Co. Ltd. de Japón llevó a cabo tareas de exploración regional de toda la Cordillera Central para detectar cobre, aunque no hay registros o pruebas de trabajos en el área de la concesión Romero (Watanabe, 1972; Watanabe et al., 1974).

El 1 de junio de 2003, Exploration & Discovery Latin America (Panama) Inc. (EDLA) creó una empresa conjunta con Gold Fields para conducir un programa regional de exploración de oro en la Formación Tireo de la Cordillera Central de la República Dominicana, siendo EDLA el operador inicial. Entre junio de 2003 y abril de 2004 se llevó a cabo un programa de exploración de sedimentos activos a nivel regional. Este programa y sus resultados preliminares se describen en un artículo de Redwood et al. (2006). En abril de 2004, GoldQuest pasó a ser el dueño de EDLA.

Desde 2006 a 2015, GoldQuest finalizó nueve fases de perforación, totalizando 170 sondajes y 46,992.58 m de perforación en la Tendencia Romero. En la Tabla 10.2 se incluyen detalles sobre los sondajes.

1.5 Geología y mineralización

Romero se encuentra ubicado en la ladera sur de la Cordillera Central de La Hispaniola encajado en rocas volcanoclásticas y calizas de la Formación Tireo de la era Cretácea, que se formó en un ambiente de arco de islas. La geología del depósito corresponde a una secuencia relativamente plana de sedimentos subacuáticos intercalados, entre rocas volcánicas félsicas y volcanoclásticas y calizas al costado oeste de los domos o flujos densos de riolita. La mineralización se encuentra principalmente en una brecha de toba dacítica, ubicada en estratos relativamente confinados y planos.

La mineralización aflora en una serie de lugares erosionados por ríos y arroyos, y a través de sondeos se ha demostrado su continuidad bajo una capa de roca estéril. La alteración hidrotermal y la mineralización de oro se pueden seguir por más de 2,200 m desde Romero a Romero sur y más hacia el sur de ese lugar.

El espesor del horizonte de la brecha de toba dacítica alterada es de hasta 65 m en Romero sur y de más de 200 m (abierto) en Hondo Valle y Romero. El horizonte mineralizado está cubierto por caliza o lavas dacíticas a andesíticas.

La mineralización corresponde a depósitos epitermales de sulfuración intermedia. La mineralización se asocia a una alteración de cuarzo-pirita, cuarzo-illita-pirita e illita-clorita-pirita. La alteración es, por lo general, más fuerte en la parte superior de la zona mineralizada y decrece en intensidad a mayor profundidad. La mineralización de oro está asociada a sulfuros diseminados a semi-masivos, vetas pequeñas de sulfuro y cuarzo-sulfuro. Los sulfuros incluyen pirita con esfalerita, calcopirita y galena. La oxidación es poco profunda, a una profundidad de 10 a 15 m.

1.6 Ensayos metalúrgicos y procesamiento del mineral

En 2011, 2013, 2014, 2015 y 2016 ALS Metallurgical Laboratories, de Kamloops, B.C. (ALS), llevó a cabo programas de ensayos metalúrgicos en los compuestos metalúrgicos seleccionados por GoldQuest. Los ensayos más recientes de 2016, KM5085, se centraron en una molienda primaria más fina utilizando separación por gravedad, optimización de dosis de reactivo, cinética de flotación y otros parámetros para producir un concentrado de cobre con créditos de oro y plata que se puedan vender.

Los resultados indican que en Romero se puede obtener una ley de concentrado de cobre del 13% con una recuperación de cobre del 94.6%. El promedio de la recuperación de oro y plata por gravedad durante la vida de la mina es de un 78.1% y un 58.6%, respectivamente.

Este informe técnico se basa principalmente en los resultados del programa KM4601 y los resultados de los ensayos de confirmación de KM5085, aunque también se han empleado los resultados de ensayos anteriores, cuando fuera pertinente, a fin de desarrollar los criterios de diseño para la planta de operación.

Los resultados de los ensayos a menor escala se usaron para producir una relación entre la ley de cabeza y la recuperación total. En la Tabla 1.1 se muestran las recuperaciones promedio para la vida de la mina para un concentrado de cobre del 13%.

Tabla 1.1: Balance metalúrgico proyectado

Producto	Wt%	Cu (%)	Au (g/t)	Rec Cu (%)	Rec Au (%)
Concentrado de cobre	6.4	13	45.3	94.6	78.1
Relaves	93.6	0.05	0.87	5.4	21.9
Alimentación	100	0.88	3.72	100	100

Fuente: JDS 2016

1.7 Estimación de los recursos mineros

La estimación de los recursos mineros para los depósitos Romero y Romero Sur, en la que se basa la Evaluación económica preliminar, proviene de los resultados más recientes del Informe técnico NI 43-101 de Micon del 13 de diciembre de 2013.

En la Tabla 1.2 se resumen los recursos mineros de Romero y Romero Sur según las estimaciones de Micon.

Tabla 1.2: Recursos mineros del Proyecto Romero

		Toneladas (x 1,000)	Au (g/t)	Cu (%)	Zn (%)	Ag (g/t)	Eq Au (g/t)	Onzas Au (x1,000)	Onzas Eq Au (x1,000)
Indicados	Romero	18,390	2.57	0.65	0.31	4.2	3.43	1,520	2,028
	Romero Sur	1,840	3.69	0.25	0.18	1.6	4.01	218	237
Recursos indicados totales		**20,230**	**2.67**	**0.61**	**0.30**	**4.0**	**3.48**	**1,738**	**2,265**
Inferidos	Romero	2,120	1.80	0.39	0.36	3.2	2.32	123	158
	Romero Sur	900	2.57	0.20	0.21	2.1	2.84	74	82
Recursos inferidos totales		**3,020**	**2.03**	**0.33**	**0.32**	**2.9**	**2.47**	**197**	**240**

Nota: Eq Au g/t = (Au g/t)+(Ag g/t)/92.261)+(Cu %)/0.605)
Fuente: Micon (2016)

El presente informe y las estimaciones de los recursos mineros se basan en resultados de exploraciones e interpretaciones vigentes al 9 de noviembre de 2015. La fecha efectiva de la estimación de los recursos mineros corresponde al 14 de enero de 2016 para Romero, y al 29 de octubre de 2013 para Romero Sur.

Según Micon, no existen problemas de tipo ambiental, legal, socioeconómico, mercadeo, político o en materia de permisos, títulos e impuestos que pudieran afectar negativamente los recursos mineros antes presentados. Los recursos mineros incluidos en este documento no corresponden a reservas mineras; sin embargo, una porción de los recursos se ha clasificado como reservas mineras y se detallan en este informe. Los recursos mineros restantes no se han sometido a estudios económicos adecuados para demostrar su viabilidad económica. Representan leyes y toneladas in-situ, y no se han ajustado para dilución o pérdidas mineras.

1.8 Estimación de las reservas mineras

Las reservas mineras identificadas en la Tabla 1.3 cumplen con las definiciones y estándares para recursos y reservas de la norma NI 43-101 de las clasificaciones del Instituto Canadiense de Minería, Metalurgia y Petróleo (CIM). En las siguientes secciones de este informe se incluye información detallada sobre extracción, procesamiento, metalurgia y otros factores afines, y demuestran, al momento de la elaboración de este informe, que la extracción económica es justificada.

La viabilidad económica del proyecto se presenta en las Secciones 21 y 22, y confirma que las estimaciones de reservas probadas y probables se ajustan y cumplen con las definiciones de la CIM y con las normas NI 43-101, incluidas las principales suposiciones empleadas en la definición de las reservas (es decir, precios del metal, dilución, costos de operación y recuperaciones).

En el presente estudio no se identificaron otros factores relacionados con la extracción, metalurgia, infraestructura, entre otros, que pudieran afectar en forma material los cálculos de las reservas mineras o la producción potencial.

Tabla 1.3: Estimación de la reserva minera

Mina Reservas Corte de RNF de $70) [2]	Toneladas	Au		Ag		Cu		Eq Au[1]	
		(g/t)	(onzas)	(g/t)	(onzas)	(%)	(M lb)	(g/t)	(onzas)
Total probable	**7,031,000**	**3.72**	**840,000**	**4.33**	**980,000**	**0.88**	**136**	**4.9**	**1,117,000**

1. Precios de metal equivalente a oro: Au $1,300/oz, Ag $20.00/oz y Cu $2.50/lb
2. Precios de metal RNF de corte: Cu $2.50/lb - Au $1,250/oz - Ag $17.00/oz;
   Recuperación: Cu-96.8%, Au-71.7%, Ag-54.4%, por pagar: Cu-96.5, Au-90.0, Ag-95.0,
   Cargos tratamiento/refinación: $257.83/dmt, concentrado de Cu 20%

Fuente: JDS (2016)

1.9 Extracción

En la mina subterránea propuesta se extraerán 2,800 toneladas diarias de mineral mediante excavación por barrenos largos (LH) por subnivel transversal primario y secundario, y corte y relleno mecanizado (MCF) ascendente y descendente. Un declive o rampa de 5.0 m de ancho y 4.5 m de alto con una pendiente máxima del 15% permitirá el acceso del personal y de equipos móviles con neumáticos de caucho. Se usarán chimeneas de ventilación de 3.0 m que contarán con ventiladores eléctricos para la entrada y la salida del aire. La chimenea de ventilación también servirá como salida secundaria para el personal. Dos jumbos eléctricos hidráulicos de dos brazos se usarán para el desarrollo lateral de capital y operación, además de cámaras mediante MCF (corte y relleno mecanizado) de 4.0 m de ancho por 4.0 m de alto. Con el uso de taladros LH eléctricos hidráulicos se desarrollarán cámaras profundas de 15 m de ancho x 20 m de algo x 30 m de largo. Se emplearán explosivos ANFO para detonar el mineral y el material estéril dos veces al día al término de cada turno de 12 horas. Se usará equipo LHD (máquinas de carga-acarreo-descarga) Equipos diésel con neumáticos de caucho para cargar el mineral y el material estéril en los camiones que lo llevarán a la superficie donde el equipo correspondiente transportará el mineral a la planta de procesamiento y el material estéril a la instalación temporal de almacenamiento.

Se bombeará relleno en pasta compuesto por los relaves del proceso y aglomerante de cemento en los huecos resultantes de la extracción para almacenamiento permanente y brindar relleno estructural para las operaciones de extracción contra pilares. El material estéril que pudiera generar ácido se regresará bajo tierra a las cámaras que no requieran relleno estructural.

De la Tabla 1.4 a la Tabla 1.6 se muestra el plan de producción de la mina Romero, junto con los programas de desarrollo y colocación de estériles. Cuando sea posible, se explotarán primero las reservas de mayor ley para maximizar la rentabilidad del proyecto.

Tabla 1.4: Cronograma de producción anual de la mina

Producción de la mina	Unidades	Total	Año 1	Año 1	Año 2	Año 3	Año 4	Año 5	Año 6	Año 7	Año 8
Estéril extraído	kt	940	101	324	271	81	25	34	70	34	0
Mineral extraído	kt	7.031	-	818	1,008	1,008	1,008	1,008	1,008	1,008	165
Ley de oro	g/t	3.72	-	4.54	4.85	4.06	3.96	3.66	3.23	2.18	1.80
Ley de plata	g/t	4.33	-	4.97	3.83	3.52	5.33	5.31	3.85	3.90	2.82
Ley de cobre	%	0.88	-	0.86	0.83	0.96	0.96	0.89	0.80	0.86	0.78
Ley de zinc	%	0.26	-	0.18	0.36	0.36	0.31	0.20	0.24	0.19	0.12
Valor RNF	$/t	121	-	140	146	132	130	120	106	84	72
Equivalente en oro	g/t	4.88	-	5.78	6.04	5.43	5.35	4.95	4.37	3.42	2.91
	k oz	1.126	-	152	196	176	173	160	142	111	15

Precios de metales equivalentes al oro: Cu $2.50/lb, Au $1,250/oz, Ag $17.00/oz
Fuente: JDS (2016)

Tabla 1.5: Desarrollo anual de la mina

Desarrollo de la mina	Unidades	Total	Año 1	Año 1	Año 2	Año 3	Año 4	Año 5	Año 6	Año 7	Año 8
Desarrollo de mineral	km	33.6	-	2.2	2.9	3.6	6.5	6.7	5.8	4.1	1.8
Desarrollo de estéril	km	15.3	1.6	5.1	4.4	1.4	0.4	0.6	1.2	0.6	0.0
Desarrollo total	km	48.9	1.6	7.3	7.3	5.0	6.9	7.3	7.0	4.7	1.8
Tasa de avance lateral	m/día	14.9	4.5	20.0	20.0	13.6	18.9	20.0	19.1	12.9	5.0
Desarrollo de chimenea	km	1.2	0.1	1.0	0.1	-	-	-	-	-	-

Fuente: JDS (2016)

Tabla 1.6: Colocación de relleno anual

Relleno de la mina	Unidades	Total	Año 1	Año 1	Año 2	Año 3	Año 4	Año 5	Año 6	Año 7	Año 8
Pasta de relleno	k m^3	1,819	-	180	217	160	299	309	292	309	53
Relleno de roca estéril	k m^3	453	-	84	109	166	27	16	34	16	1

Fuente: JDS (2016)

El desarrollo inicial del capital estará a cargo de contratistas quienes proveerán el trabajo, los equipos y los materiales necesarios para establecer un portal y desarrollar 6.8 km de rampas subterráneas, accesos, paredes pendientes (FW) y galerías. Los contratistas deberán asegurarse de contar con personal altamente capacitado para el desarrollo de la infraestructura crítica de la mina de manera segura y oportuna, y ayudar a capacitar al personal del propietario. Los contratistas a cargo de las tareas de supervisión estarán a cargo de supervisar las operaciones de la mina durante los primeros cuatro años de operación. Para las tareas de supervisión de la mina se requieren administradores, capacitadores, planificadores de tareas de mantenimiento, líderes de desarrollo y producción y supervisores de los turnos. Los contratistas a cargo de las tareas de supervisión irán disminuyendo con el tiempo a medida que la fuerza laboral local se vaya capacitando.

1.10 Métodos de recuperación

La planta del concentrador incluirá equipos de trituración y molienda estándar además de un sistema de flotación convencional para recuperar concentrados de calcopirita (sulfuro de cobre) del material mineralizado.

El concentrado se transportará a las fundiciones designadas en todo el mundo para que se lo reduzca a metal de cobre. La producción del molino se ha diseñado para una producción aproximada de 2,800 toneladas secas por día (dt/d). La producción anual total de concentrado será de unas 64,000 t.

La planta de procesamiento del mineral se ubicará al sur de la mina Romero. A continuación se indican las operaciones principales de Romero:

- Trituradora de mandíbulas principal;
- Pila de almacenamiento de la trituradora (capacidad de 2,800 toneladas);
- Sistema de cintas transportadoras de material desde la planta de trituración a la pila de almacenamiento y a la instalación de procesamiento principal;
- En el molino habrá:
    - Molinos semi-autógenos y de bola, y un sistema de concentración por gravedad con clasificación mediante ciclón de circuito cerrado;
    - Sistema de flotación de cobre y remolienda de concentrado a través de molino;
    - Deshidratación de concentrado de cobre a través de espesado y filtrado;
    - Distribución de agua de proceso, red de agua contra incendios y agua potable;
    - Distribución de agua recuperada;
    - Distribución de aire de servicio;
    - Deshidratación de relaves a través de espesado y filtrado;
    - Carga de concentrado; y
    - Almacenamiento de reactivo y mezcla de reactivo.

La trituradora de mandíbulas principal se ubicará cerca de la planta de procesamiento. El material mineralizado se transportará por camiones desde el portal subterráneo hasta un cargador frontal que lo cargará en la trituradora. El material se triturará hasta alcanzar un tamaño nominal de unos 150 mm (paso del 80% (P_{80}) y se lo trasladará mediante las transportadoras a una la pila de almacenamiento de 2,800 t.

El sistema de molienda principal estará compuesto por un molino semi-autógeno con trituradora de guijarros seguido de un cribado primario. El circuito de molienda secundario constará de un molino de bola y un concentrador por gravedad que operará a través de un circuito cerrado con los ciclones.

El desborde del ciclón, con aproximadamente un 31% de sólidos, y partículas de (P_{80}) 75 micrones, fluirá por gravedad al circuito de flotación. El concentrado de cobre se producirá a través de un sistema de flotación convencional "cleaner" y "rougher" típico.

El concentrado de cobre obtenido del circuito de flotación "rougher" se volverá a procesar en el molino hasta producir partículas de (P_{80}) 23 micrones.

Los productos del concentrado por flotación y gravedad se combinarán y deshidratarán en los espesadores de alta capacidad con el estanque de almacenamiento que se alimenta por filtración "under flow". Se usará un filtro a presión para deshidratar el concentrado hasta alcanzar un contenido de humedad de aproximadamente el 8%.

El cargador frontal cargará el concentrado de cobre en los camiones para transportarlo al puerto desde donde será distribuido a las plantas de fundición o refinación para su procesamiento.

Los relaves se espesarán y filtrarán para depositarlos como relaves en las pilas de almacenamiento secas o como pasta de relleno en las operaciones subterráneas.

La planta de procesamiento operará totalmente con agua recuperada desde los excedentes del espesador para satisfacer los requerimientos de agua de proceso. Se necesitará agua fresca para la mezcla de reactivo y prensaestopas.

1.11 Infraestructura


La infraestructura y los servicios del Proyecto Romero se han diseñado para la operación de una mina subterránea y una planta de procesamiento de 2,800 t/d, que funcione las 24 horas del día, los 7 días de la semana. El diseño se ha adaptado a las condiciones locales y a la topografía accidentada del lugar.

La infraestructura principal del proyecto consta de lo siguiente:

- Un camino de acceso de 23.5 km entre el camino municipal existente en el Embalse Sabaneta que lleva al sitio;
- Un camino de transporte de 2.8 km que conecta las faenas subterráneas con las instalaciones de procesamiento;
- Una planta de procesamiento de oro y cobre con instalaciones para el personal y las tareas de seguridad y administración;
- Instalaciones de Almacenamiento de Relaves Filtrados (IARF)
- Planta de relleno en pasta para entregar pasta cementada para las faenas subterráneas;
- Instalaciones de soporte, que incluyen mantenimiento de equipo móvil, instalaciones para el personal de la mina y una planta de mezcla de hormigón proyectado;
- Área de almacenamiento de emulsión para voladura;
- Infraestructura para servicios: agua, alcantarillado, red contra incendios y comunicaciones;
- Línea eléctrica de transmisión de 69 kV conectada a la red eléctrica nacional en el Embalse Sabaneta;
- Distribución de 5 kV desde la subestación de transmisión reductora en el sitio a la mina subterránea;
- Piscina de almacenamiento de agua para agua de reposición de la planta de procesamiento;
- Piscina de almacenamiento de agua de emergencia para la administración del excedente de agua durante las estaciones lluviosas;
- Piscinas de sedimentación de escorrentía; e
- Infraestructura para el desvío de agua superficial a fin de manejar escorrentías y arroyos locales desde las instalaciones.

La disposición general de la mina, junto con la ubicación de los portales de la mina, la planta de procesamiento, la instalación para almacenamiento de colas y otras instalaciones importantes, se muestran en la Figura 1.1 a continuación.

Figura 1.1: Disposición general de la mina Romero

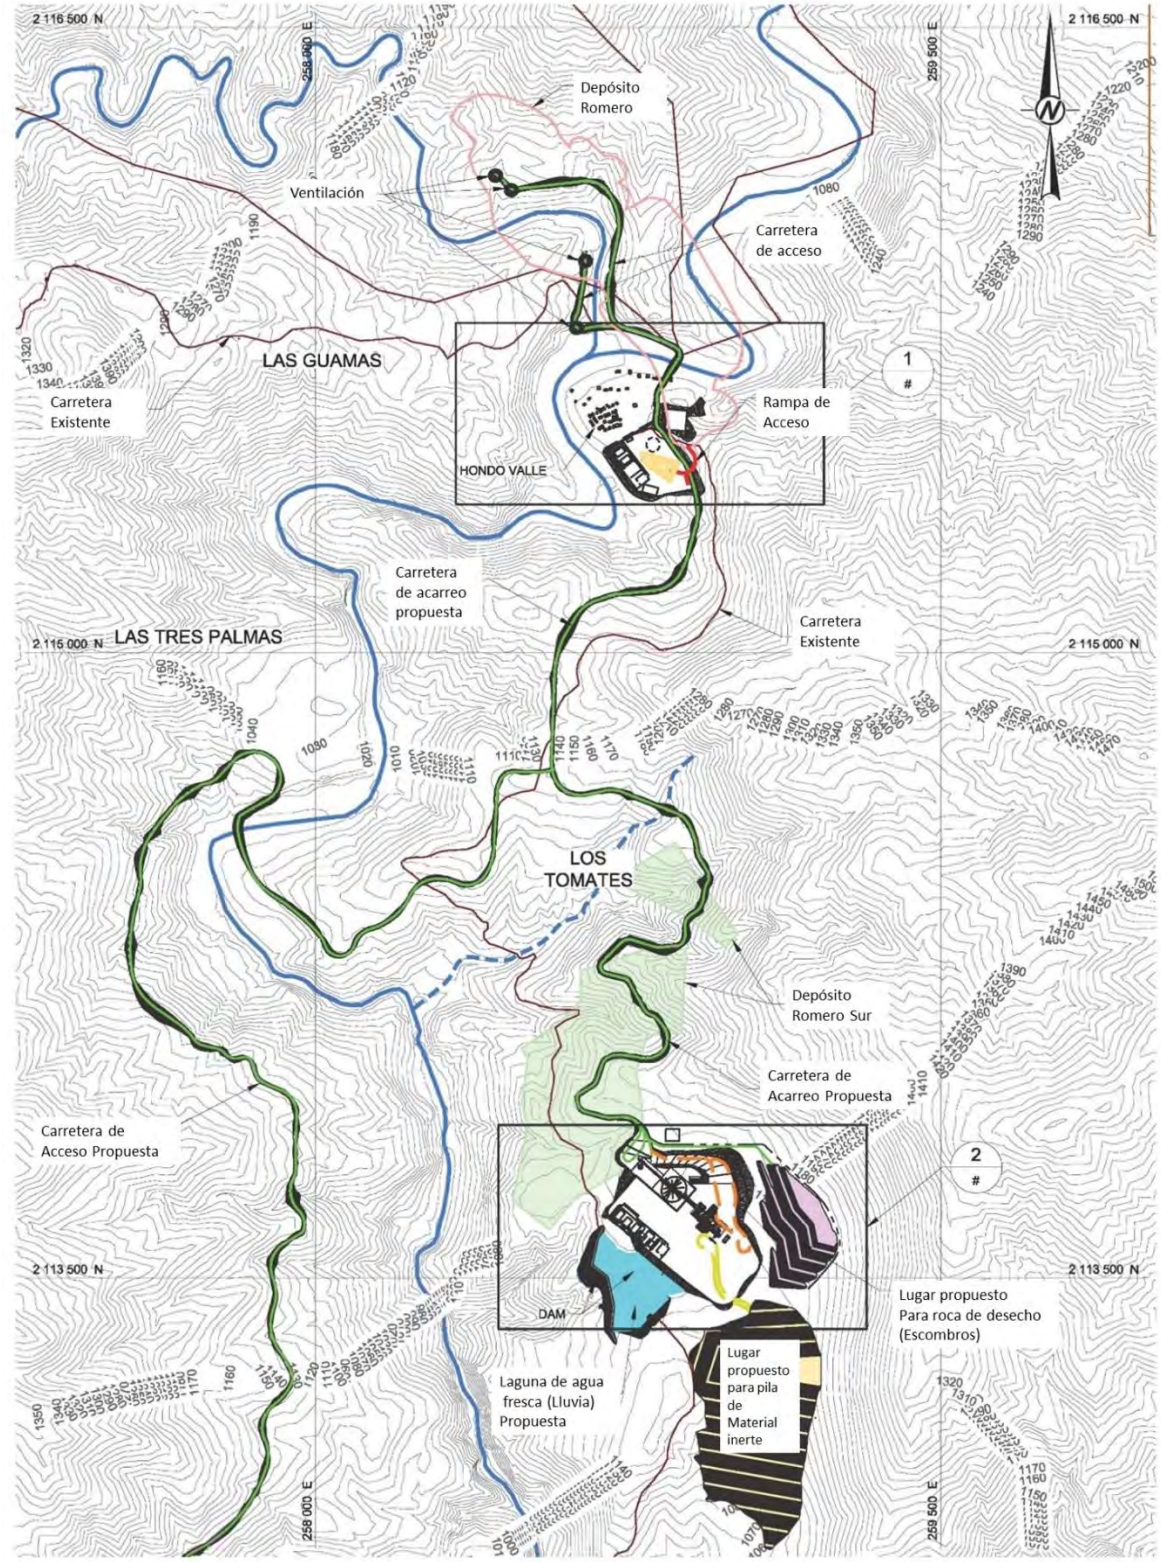

Distribución General Proyecto Romero

1.12 Medio ambiente y permisos

En 2013 comenzaron los estudios iniciales de línea base ambientales. El proyecto se encuentra ubicado cerca de dos parques nacionales: el Parque Nacional José del Carmen Ramírez y el Parque Nacional Armando Bermúdez. Las instalaciones del proyecto se desarrollarán de manera que no afecten negativamente los parques.

El Proyecto Romero también se encuentra en los ríos San Juan y La Guama, río arriba del Embalse Sabaneta que irriga los terrenos agrícolas ubicados río abajo. Son al menos tres los pueblos que usan el río San Juan después del Proyecto. En la planificación del agua y del manejo hídrico deberá contemplarse la protección de los cursos y de la calidad del agua del río San Juan para los pueblos aledaños y los usuarios del Embalse Sabaneta. Por estos motivos, es crucial que en el diseño del Proyecto Romero se contemple un sistema de manejo hídrico independiente del río San Juan y de los acuíferos regionales. El río San Juan no se usará como suministro de agua durante las operaciones del proyecto, y tampoco se usará para descargar los efluentes líquidos. En este Estudio de Prefactibilidad se demuestra que se han cumplido estos criterios clave de diseño.

El proyecto no anticipa un diseño para una laguna de decantación, un tanque de relaves o la descarga anticipada del agua de la laguna de decantación. El manejo de los relaves se realizará devolviendo el relave a la mina subterránea como pasta de relleno y mediante el almacenamiento seguro de parte de los relaves secos en pilas de almacenamiento en superficie. Dado que el proyecto corresponde a una operación minera subterránea, el perfil del paisaje no se verá afectado, a diferencia de las minas de rajo abierto. La electricidad de todo el proyecto provendrá de la red eléctrica nacional, y dado que en el proyecto no se usarán generadores de energía a diésel, su huella de carbono en el ambiente es mínima.

No se espera que el proyecto propuesto en este Estudio de Prefactibilidad requiera ningún tipo de reasentamiento. Sin embargo, es necesaria la adquisición de algunos terrenos para algunas instalaciones del proyecto.

La autorización de una nueva mina implica un cierto grado de riesgo debido a la cercanía del proyecto a un parque nacional y los ríos San Juan y La Guama. A medida que avanza la planificación del proyecto, se deben evitar intrusiones en áreas del parque, elaborar estudios ambientales de referencia completos y científicamente defendibles, y elaborar un programa de consulta y participación efectivo que ponga énfasis en las comunidades locales.

1.13 Estimaciones de costos de capital y operación

La estimación de los costos de capital se preparó empleando principios básicos y, luego, aplicando la experiencia en el proyecto, evitando el uso de factores generales de la industria. La estimación se ha derivado del trabajo de ingenieros, contratistas y proveedores que han entregado servicios similares a operaciones existentes y que han demostrado ser exitosos en la ejecución de los planes estipulados en el estudio. Dado que se han incluido supuestos por la falta de información de ingeniería disponible, no se puede garantizar la precisión de la estimación o de los costos de la construcción final obtenida del trabajo de ingeniería. La precisión de la estimación es de ±30%. En las Tablas 1.7 y 1.8 a continuación se resumen las estimaciones para los costos de capital y de operación.

Tabla 1.7: Resumen de estimación de costos de capital

Descripción	Pre-producción (US$M)	Sostenido/Cierre (US$M)	Total (US$M)
Extracción subterránea	15.7	57.4	73.1
Desarrollo del sitio y caminos	13.5	4.0	17.5
Instalaciones de procesamiento	32.4	5.2	37.6
Infraestructura en la mina	8.8	4.1	13.0
Infraestructura fuera de la mina	21.5		21.5
Costos indirectos	11.8		11.8
EPCM	23.2		23.2
Costos del propietario	10.2		10.2
Cierre		15.5	15.5
Salvamento		-4.5	-4.5
Subtotal	**137.3**	**81.7**	**219.0**
Imprevistos (15%)	21.3	10.6	32.0
Total costos de capital	**158.6**	**92.3**	**250.9**

Fuente: JDS (2016)

Tabla 1.8: Resumen de estimación de costos de operación

Costos de operación	$/t millones	Vida de la mina (US$M)
Extracción	27.67	194.5
Procesamiento	11.58	81.4
Remanejo	1.28	9.0
G & A	5.44	38.3
Total	**45.97**	**323.2**

Fuente: JDS (2016)

1.14 Análisis económico

Se desarrolló un modelo económico de ingeniería para estimar los flujos de caja anuales y las sensibilidades del proyecto. Las estimaciones antes de impuestos de los valores del proyecto se prepararon para fines de comparación, en tanto que las estimaciones después de impuestos se desarrollaron para aproximar el valor verdadero de la inversión. Cabe señalar que las estimaciones de impuestos implican una serie de variables complejas que solamente se pueden calcular en forma exacta durante las operaciones y, por tanto, los resultados después de impuestos son aproximaciones para representar un valor indicativo del flujo de caja después de impuestos del Proyecto Romero.

1.14.1 Suposiciones principales

En la Tabla 1.9 y en la Tabla 1.10 se resumen las principales suposiciones económicas y del retorno neto de la fundición (RNF).

Tabla 1.9: Suposiciones económicas

Ítem	Unidad	Valor
Tasa de descuento del Valor presente neto	%	5
Tasa de impuesto a la renta corporativo	%	27
Impuesto al activo	%	0.5
Impuesto sobre la retención a las exportaciones	%	5
Impuesto local de la comunidad	%	5
Imprevistos (general)	%	15

Fuente: JDS (2016)

Tabla 1.10: Suposiciones sobre el retorno neto de la fundición

Parámetros del RNF	Unidad	Valor
Ley de concentrado	**%**	13
Por pagar, fundición		
Cu, por pagar	%	96.5
Au, por pagar	%	97.5
Ag, por pagar	%	90.0
Cu, deducción mínima	%	1.0
Au, deducción mínima	g/t	0.0
Ag, deducción mínima	g/t	0.0
Cargos por tratamiento y refinación		
Cargos por tratamiento	$/dmt concentrado	85.00
Cu, cargos por refinación	US $/lb por pagar	0.085
Au, cargos por refinación	US $/oz por pagar	5.00
Ag, cargos por refinación	US $/oz por pagar	0.50
Costos de transporte		
Contenido de humedad	%	8
Transporte al puerto	US$/wmt concentrado	88.93

Fuente: JDS (2016)

1.14.2 Resultados

En la Tabla 1.11 se muestran los resultados del Estudio de Prefactibilidad de Romero.

Tabla 1.11: Resultados económicos*

Resultados	Unidad	Valor
Ingresos brutos	US$M	1.137
Flujo de caja libre antes de impuestos durante la vida de la mina	US$M	458
Flujo de caja promedio anual libre antes de impuestos	US$M/a	64
Valor presente neto antes de impuestos$_{5\%}$	US$M	317
Tasa de retorno interna antes de impuestos	%	39
Recuperación de la inversión antes de impuestos	Años	1.9
Valor presente neto para estimación de costo de capital de pre-producción (CAPEX)	Períodos	2
Impuestos	US$M	149
Flujo de caja libre después de impuestos durante la vida de la mina	US$M	309
Flujo de caja promedio anual libre después de impuestos	US$M/a	43
Valor presente neto después de impuestos$_{5\%}$	US$M	203
Tasa de retorno interna después de impuestos	%	28
Recuperación de la inversión después de impuestos	Años	2.5
Precio de punto de equilibrio del Au antes de impuestos‡	US$/Au oz	640
Costo de efectivo*	US$/Au oz	669
Costo de efectivo neto de subproductos**	US$/Au oz	191

(‡) Basado en un precio constante de Cu de US$2.50/lb, precio de Ag de US$20/oz


(*) Costo de efectivo = (cargos por tratamiento + cargos por refinación + manejo y envío del concentrado + regalías + costos de operación + costos de capital sostenidos y de cierre)/ Au oz por pagar

(**) Costo de efectivo neto de subproductos = ((cargos por tratamiento + cargos por refinación + manejo y envío de concentrado + regalías + costos de operación – (Cu lbs por pagar * 2.50/lb) – (Ag oz por pagar* $20/oz)) / Au oz por pagar

Fuente: JDS (2016)

En la Figura 1.2 se muestra la contribución por metal en los resultados económicos del proyecto.

Figura 1.2: Metal por pagar durante la vida de la mina por valor

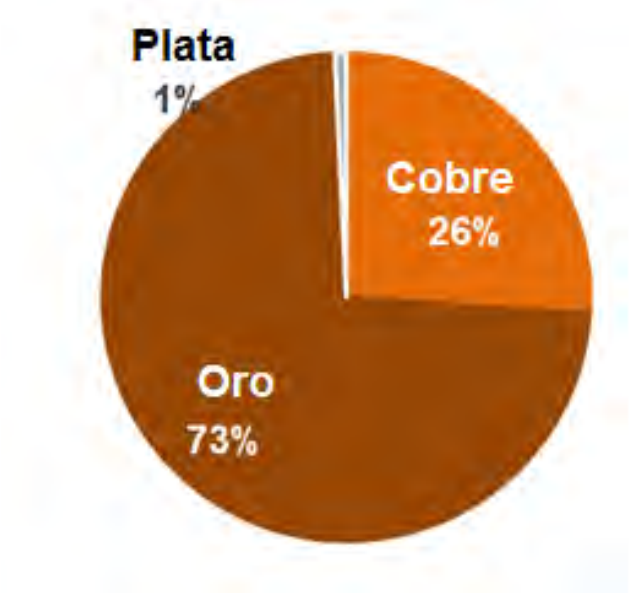

Fuente: JDS (2016)

1.14.3 Sensibilidades

Los análisis de sensibilidad se realizaron usando como variables los precios del metal, la ley de cabeza, la estimación de los costos de capital (CAPEX) y la estimación de los costos de operación (OPEX). El valor de cada variable se modificó más o menos un 10% independientemente, mientras que el resto de las variables se mantuvo constante. En la

Tabla 1.12 se muestran los resultados de los análisis de sensibilidad en los resultados después de impuestos.

Tabla 1.12: Sensibilidad después de impuestos

Valor presente neto después de impuestos$_{5\%}$ (US$M)					
Variable	**80%**	**90%**	**100%**	**110%**	**120%**
Precios de los metales	84	145	203	260	318
Ley de cabeza	87	146	203	259	316
OPEX	236	219	203	186	169
CAPEX	235	219	203	186	170

Fuente: JDS (2016)

1.15 Conclusiones

En el Estudio de Prefactibilidad se indica que el Proyecto Romero, según una reserva probada y probable de 7.03 Mt de Cu al 0.88%, 3.72 g/t de Au y 4.33 g/t de Ag, puede sustentar una mina subterránea y un concentrador para una producción de 2,800 t/d.

El material mineralizado se enviará a una planta de procesamiento diseñada para alcanzar niveles de recuperación de cobre, oro y plata del 94.6% ,78.1% y 58.6%, respectivamente. Se anticipa que, durante los ocho años de vida de la mina, se produzcan 119 millones de libras de concentrado de cobre, 640 koz. de concentrado de oro y 434 koz. de concentrado de plata.

El costo de capital inicial del proyecto se ha estimado en $158.6 millones, en tanto que el capital sostenido (incluido el desarrollo de la mina subterránea) se estima en $92.3 millones. El costo total sostenido durante la vida de la mina es de US$ $595 /oz. de oro, incluidos los créditos de cobre y plata y los pagos de regalías.

El valor presente neto del proyecto antes de impuestos se ha estimado en $317.2 millones, en tanto que el valor presente neto del proyecto después de impuestos sería de $202.7 millones, usando una tasa de descuento del 5%.

La tasa de retorno interna del proyecto antes de impuestos se ha estimado en un 38.7%, en tanto que la tasa después de impuestos sería de un 28.2%. El período de recuperación de la inversión simple después de impuestos es de 2.5 años.

Tomando como base las suposiciones hechas en este análisis, JDS considera que el Proyecto Romero es lo suficientemente robusto como para continuar con la siguiente fase del Estudio de Factibilidad del desarrollo y sus estudios técnicos correspondientes.

1.16 Recomendaciones

Se recomienda que se proceda con el Estudio de Factibilidad del Proyecto Romero de acuerdo con los deseos de GoldQuest de seguir adelante con el proyecto. Se necesitarán varios programas técnicos de referencia, incluidos los estudios ambientales, para eliminar los riesgos del proyecto y ofrecer el nivel de detalle necesario para finalizar una evaluación a nivel de factibilidad. También se recomienda que la compañía continúe trabajando con la comunidad y con la obtención de los permisos para el proyecto.

Se estima que el Estudio de Factibilidad, los estudios técnicos y el trabajo de campo correspondiente costarán aproximadamente $4.8 millones. En la Tabla 1.13 se desglosan los componentes clave de la fase del siguiente estudio.

Tabla 1.13: Estimación de costos para continuar con la fase del Estudio de Factibilidad de Romero

Componente	Costo estimado (millones de $)	Comentario
Perforación del recurso y recurso actualizado	1.0	Conversión de recursos inferidos a indicados dentro de la mina propuesta e inmediatamente adyacente a ésta. El programa de definición de perforaciones incluirá sondajes geotécnicos, metalúrgicos y del recurso combinados
Ensayos metalúrgicos	0.3	Ensayo de variabilidad, incluidos los ensayos ampliados de trituración, molienda y flotación, además de análisis de concentrado y relaves mediante la técnica de ICP de varios elementos para la fundición y la determinación de precios
Caminos de acceso	0.3	Reconocimiento, calicatas, identificación de sitio de préstamo y diseño de caminos
Ensayos del relleno	0.2	Ensayos para la pasta de relleno incluida la caracterización de los relaves, la reología, ensayos de resistencia
Geotécnica/ Hidrología / Hidrogeología	0.5	Investigaciones geotécnicas para las instalaciones de superficie y de la mina (registro geotécnico, calicatas, muestreo, ensayos de laboratorio, etc.) y ensayos relacionados con el área de la planta de procesamiento
Ingeniería y diseño	2.0	Diseño a nivel de factibilidad de la mina, la infraestructura, el almacenamiento de relaves, relleno en pasta y procesamiento, estimación de costos, programación y análisis económico
Medio ambiente	0.5	Investigaciones ambientales de referencia, incluida la calidad del agua, pesca, vida silvestre, clima, uso tradicional de la tierra y arqueología
Total	**4.8**	Excluye gastos generales de la empresa y actividades futuras para obtención de permisos

Fuente: JDS (2016)

2 Introducción

2.1 Bases del Informe Técnico - Económico

Este informe técnico – económico fue preparado por GoldQuest Mining Corp. Y su subsidiaria GoldQuest Dominicana para ser presentado al Estado Dominicano vía la Dirección General de Minería y el Ministerio de Energía y Minas de la República Dominicana. El mismo forma parte de los requisitos para la solicitud de una Concesión de Explotación para los metales bases cobre y zinc, así como los preciosos oro y plata, denominada Romero. El informe se preparo siguiendo los requerimientos establecidos en la Ley General de Minería N0. 146, del 4 de junio del 1971. Este informe se completo durante el año 2016, y se preparo siguiendo las directrices Internacionales del Instrumento Nacional de la Administración del Mercado de Valores Canadienses (NI) 43-101.

2.2 Alcance del estudio

Este informe incluye una recopilación de diferentes trabajos realizados por GoldQuest por firmas consultoras nacionales e internacionales, así como por técnicos y expertos en tópicos específicos contratados por GoldQuest durante el proceso de exploración y evaluación de los recursos minerales encontrados en la Concesión de Exploración denominada La Escandalosa, otorgada a GoldQuest, mediante la Resolución Minera No. IV-10, del 9 de noviembre del 2010.

Este informe incluye tanto el trabajo realizado por los consultores de la empresa JDS, así como los trabajos de las empresas que se enumeran a continuación, y que combinados, componen la totalidad del proyecto.

El alcance del trabajo de la Consultora JDS Energy and Mining Inc. (JDS) incluyó:

- La Compilación de todo el informe técnico, incluyendo los datos y las informaciones proporcionadas por las demás compañías consultoras;
- Diseño y planificación de minas subterráneas;
- Diseñar la infraestructura requerida en el sitio del proyecto, incluyendo un análisis para identificar los sitios más adecuados para cada actividad, instalaciones de la planta de proceso y otras instalaciones auxiliares;
- Implementar y supervisar el programa de pruebas metalúrgicas 2016;
- Desarrollar un diagrama de flujo del proceso con las especificaciones y la selección de los equipos de proceso;
- Establecimiento de los valores de recuperación basados en los resultados de las pruebas metalúrgicas;
- Diseño del proceso para alcanzar las recuperaciones previstas;
- Estimación de los Costos Operativos (OPEX) y de los Costos de Capital (CAPEX) de la minería, planta de proceso e infraestructura para el proyecto;
- Elaborar un modelo financiero y realizar una evaluación económica que incluya la sensibilidad y el análisis de riesgos del proyecto;
- Interpretar los resultados y sacar conclusiones que conduzcan a recomendaciones para mejorar el valor del proyecto y reducir los riesgos.

El ámbito de los estudios realizados por la empresa “ Micon International Ltd. (Micon)”, incluyen:

- Descripción del proyecto, historia y geología;
- Preparación de muestras y verificación de datos; y
- Estimación de recursos minerales.

La empresa MineFill Services Inc. (MineFill) fue contratada para realizar los estudios de:

- Planta de relleno y pasta

Golder Associates Ltd. (Golder) completo los siguientes estudios:

- Hidrología, balance hídrico del sitio y diseño de Pre-factibilidad de las infraestructuras de agua del sitio;
- Diseño de pre-factibilidad de la zona de deposición de residuos sólidos (terraplenes), así como la instalación temporal de almacenamiento de residuos de roca;
- Geotecnia e Hidrogeología.

2.3 Calificaciones, Responsabilidades y Visitas al Sitio

Los resultados de este estudio Técnico y Económico, fueron verificados y avalados por personas calificadas y autorizadas para tales fines. Las siguientes personas, en virtud de su educación, experiencia y asociación profesional, se consideran como las personas calificadas (PC), como se define en las directrices Internacionales del Instrumento Nacional de la Administración del Mercado de Valores Canadienses el NI 43-101, y son miembros activos de las asociaciones profesionales apropiadas. Las personas calificadas indicadas más abajo son responsables de las secciones específicas del informe como sigue:

Tabla 2.1: Persona Calificada Responsable por Sección

Persona Calificada (PC)	Compañía	Sección Responsable	Visita realizada
Garett Macdonald, P.Eng.	JDS Energy and Mining Inc.	1, 2, 3, 18, 19, 20, 21, 22, 24, 25, 26, 27, 28, 29	Mayo 20, 2016
Indi Gopinathan, P.Eng.	JDS Energy and Mining Inc.	23	Mayo 20, 2016
Michael Makarenko, P.Eng.	JDS Energy and Mining Inc.	15, 16	Abril 6-18, 2015
Kelly McLeod., P.Eng.	JDS Energy and Mining Inc.	13, 17	No realizó visita
Marcel Pineau, Ph.D., M.Sc.,P.Eng.	JDS Energy and Mining Inc.	16.3, 20	Mayo 20, 2016
B. Terrence Hennessey, P.Geo.	Micon International Limited	4, 5, 6, 7, 8, 9, 10, 11, 12, 14	Enero 9-12, 2013
Alan San Martin, MAusIMM (CP)	Micon International Limited	14	No realizó visita
Luiz Castro, P.Eng.	Golder Associates Ltd	16.5	Enero 20-22, 2016
Ken Bocking, P.Eng.	Golder Associates Ltd	18.3	No realizó visita
Luis Vasquez, P.Eng.	Golder Associates Ltd.	18.2	No realizó visita
David Stone, P.Eng.	MineFill Services Inc.	16.9.6	No realizó visita

Source: JDS (2016)

El Proyecto Romero está en una etapa de exploración y desarrollo por lo que una visita de Kelly McLeod, P. Eng. No era necesaria en esta etapa. La Sra. McLeod se basó en las informaciones y reportes recibidos tanto de GoldQuest como de la Consultora JDS.

2.4 Unidades, Moneda y Redondeo

Las unidades de medida utilizadas en este informe son según el Sistema Internacional de Unidades (SI) o "métrico" excepto para las unidades Imperiales que se usan comúnmente en la industria (por ejemplo, onzas (oz.) Y libras (lb) de metales preciosos y de metales bases respectivamente.

Todas las cifras en dólares citadas en este informe se refieren a dólares de los Estados Unidos (US $ o $) a menos que se indique lo contrario.

Las abreviaturas y acrónimos de uso frecuente se encuentran en la Sección 29.

Este informe incluye información técnica que requiere cálculos posteriores para obtener subtotales, totales y promedios ponderados. Dichos cálculos implican inherentemente un grado de redondeo y, en consecuencia, introducen un mínimo margen de error, el cual fue evaluado en cada caso por GoldQuest y el personal calificado (PC), considerándose que por su efecto insignificante, no presentan un error de carácter material.

2.5 Fuentes de información

Las fuentes de información incluyen los datos e informes suministrados por el personal de GoldQuest, así como los documentos citados a lo largo del informe y referenciados en la Sección 28.

Todas las tablas y figuras provienen de JDS, a menos que se indique lo contrario

3 Ubicación y Descripción del Proyecto ROMERO

3.1 Ubicación

El proyecto Romero, se encuentra en lo que la empresa GoldQuest denomina el Grupo Tireo. Esta concesión en su totalidad está dentro de la provincia de San Juan, y el municipio de San Juan de la Maguana, al centro-oeste de República Dominicana y en el centro de la isla de la Hispaniola. El yacimiento mineral Romero, se encuentra en la parte norte y central del proyecto Romero y a su vez está a unos 165 kilómetros al oeste-noroeste de la ciudad Capital Santo Domingo y a unos 35 kilómetros al norte de la ciudad de San Juan de la Maguana. Figura 3.1

Las coordenadas geográficas del campamento de la empresa en el poblado de Hondo Valle, localizado a unos 500 metros al sur del proyecto, son: 19º 07' 00" Norte y 71º 17' 30" Oeste (258,730 mE / 2,115,543 mN, coordenadas del Sistema Transversal de Mercator "UTM"), Datum Nad 27; Hoja Topográfica "Arroyo Limón, 5973-III" Conus (Continental EE.UU.), Zona 19Q.

Figura 3.1: Mapa de ubicación del Proyecto Romero y de la Concesión Romero



Fuente: GoldQuest (2016)

3.2 Descripción

Goldquest es dueño 100% del proyecto Romero, a través de su subsidiaria Dominicana Goldquest Dominicana SRL. Los Depósitos Romero y Romero Sur se encuentran en su totalidad dentro de la solicitud de concesión de explotación Romero, que tiene una superficie de 3,997.0 hectáreas mineras (Figura 3.2). La concesión fue otorgada para exploración con el nombre de La Escandalosa, mediante la Resolución IV-10, del 9 de noviembre del año 2010, pero ya no está vigente. La solicitud de concesión de explotación está bajo revisión.

Goldquest dentro del grupo Tireo, en San Juan, tiene 14 concesiones de exploración o aplicaciones y solicitud de concesión de explotación. Las concesiones de exploración o aplicaciones son: Valentín, Descansadero, Los Lechones, Loma El Cachimbo, Las Tres Veredas, Loma Los Comios, Aguita Fría, La Tachuela, Toribio, Los Gajitos, La Guinea, Piedra Dura, La Pelada y Tocón de Pino, y la solicitud de concesión de explotación es denominada Romero.

En la tabla 3.1 se presentan todas las concesiones que la empresa Goldquest Dominicana ha solicitado al estado dominicano y su estatus legal actualmente.

Tabla 3.1: Descripción de las concesiones de exploración y explotación del grupo Tireo

Nombre	Estatus	Area (Has)	Fecha de aplicación	Fecha de Otorgamiento	Fecha de Registro	Número de Resolución	Fecha de Expiración
Concesiones de Explotación							
La Escandalosa/Romero	Bajo Aplicación	3,997	23-Oct-15			Explotación	
Concesiones de Exploración							
Los Comios / Loma Los Comios	Otorgada (41579)	2,028	1-Oct-12	1-Dec-13	11-Nov-13	VI-13	1-Nov-18
La Bestia/ Los Lechones	Otorgada	550	5-Jul-13	30-Dec-14	15-Jan-15	II-15	30-Dec-19
Jengibre / Aguita Fria	Otorgada	1,311.50	5-Jul-13	12-Sep-16	16-Sep-16	R-MEM-CM-045-2016	12-Sep-21
Loma Viejo Pedro / Loma El Cachimbo	Otorgada	3,514	21-Dec-09	15-Apr-16	3-May-16	R-MEM-CM-014-2016	15-Apr-21
Los Chicharrones / Descansadero	Otorgada (41621)	725	25-Oct-12	13-Dec-13	8-Jan-14	II-14	13-Dec-18
El Crucero / Los Gajitos	Otorgada	370	1-Oct-12	15-Oct-14	7-Nov-14	III-14	15-Oct-19
El Barrero/Bartola/ Valentin	Otorgada	300	25-Oct-12	25-Jul-16	2-Aug-16	R-MEM-CM-0024-2016	25-Jul-21
Tocón de Pino	Bajo Aplicación	744	17-Nov-08				
Las Tres Veredas	Otorgada	781	20-Jun-12	1-Dec-14	8-Jan-14	I-15.	1-Dec-19
Patricio / La Guinea	Bajo Aplicación	2,768	12 -Feb-14				
Piedra Dura	Bajo Aplicación	362	21-Apr-14				
La Tachuela/ La Fortuna	Otorgada	335.5	21-Apr-14	31-Mar-16	11-Apr-16	R-MEM-CM-008-2016	31-Mar-21
Toribio	Otorgada	2,351.45	29-May-14	3-Jun-15	1-Jul-15	R-MEM-CM-0004-2015	3-Jun-20
La Pelada	Bajo Aplicación	625	29-May-14				
Total		20,762.45					

Fuente: Goldquest 2016


La patente minera son RD$0.20 (Veinte centavos dominicanos, equivalente a US$0.0044 o 0.44 US centavos, a la tasa de cambio de RD$45 a US$1.00) por hectárea, por periodo de seis meses, un equivalente a US$20 por año para la concesión de explotación Romero. Una concesión de explotación puede ser solicitada en cualquier momento durante la etapa de exploración y se otorga por 75 años.

La concesión de ser otorgada mediante la Ley General de Minería, No. 146, incluye que el proyecto será grabado con el pago de todos los impuestos establecidos en el Código Impositivo de la República Dominicana para entidades comerciales, así como un impuesto del 5% de los Beneficios Netos a las comunidades donde está el proyecto, establecido en la Ley de Medio Ambiente y Recursos Naturales, para las empresas que extraen materiales minerales no renovables.

El NSR del 5% es deducible del impuesto sobre la renta y se evalúa en concentrados, pero no en productos fundidos o refinados. El impuesto sobre la renta a pagar es un mínimo del 1.5% de los ingresos anuales brutos. El impuesto al valor agregado es del 18%.


El proyecto además tiene un contrato privado entre las empresas GoldQuest y Gold Fields Limited, equivalente al pago del 1.25 % del Retorno Neto de la Fundición (RNF o NSR), de los productos que sean vendidos del mismo.

Figura 3.2: Mapa topográfico de la concesión de explotación bajo aplicación Romero

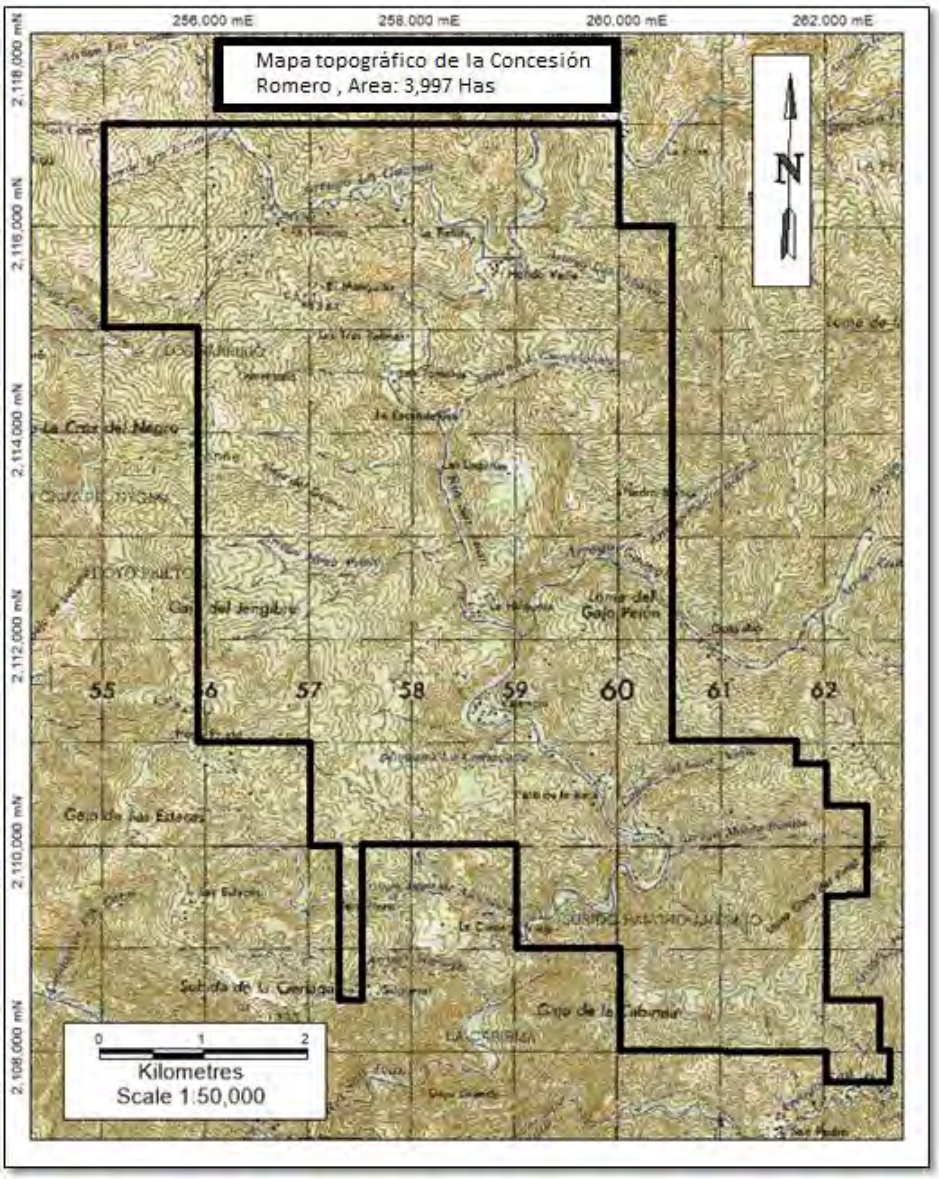

Fuente: Goldquest 2016

Figura 3.3: Mapa de las Concesiones y Aplicaciones del Grupo Tireo, incluyendo el Proyecto Romero

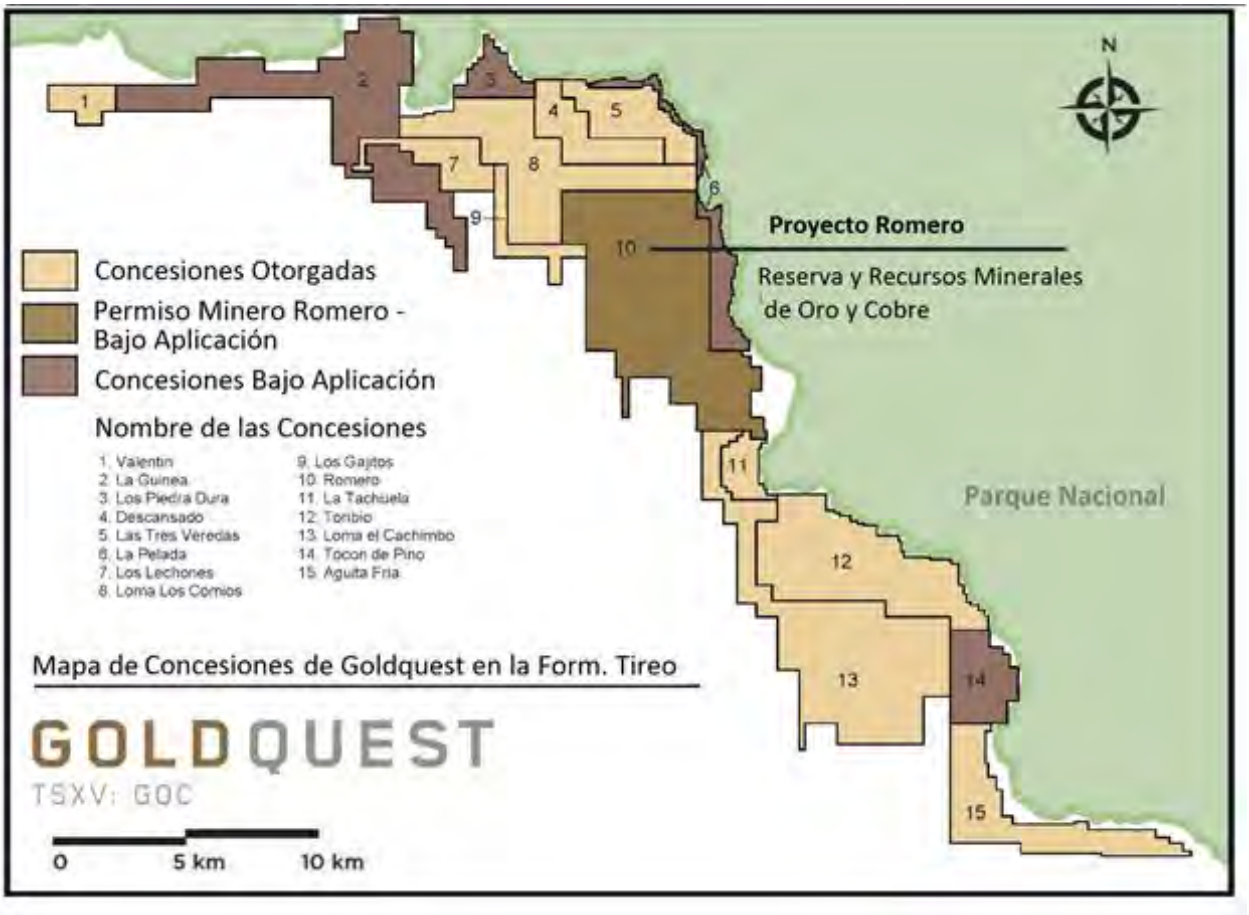

Fuente: GoldQuest (2016)

4 Accesibilidad, Clima, Recursos Locales, Infraestructura y Fisiografía

4.1 Accesibilidad

Los depósitos minerales de Romero y Romero Sur, se encuentran en el proyecto Romero, dentro del Grupo Tireo, en la provincia de San Juan. La ciudad de San Juan de la Maguana, es el centro poblado más grande cercano al proyecto con unas 145,885 personas (2008).

La distancia total del proyecto Romero por carretera a la ciudad de Santo Domingo es de unos 240 kilómetros y se toma entre cinco y seis horas en hacer el recorrido, con vehículos de tracción en las cuatro ruedas.

Tabla 4.1: Resumen de la carretera de acceso al Proyecto Romero

Desde	Hasta	Tipo de Carretera	Distancia (km)	Tiempo (horas)
Santo Domingo	Baní	Ruta 6, cuatro carriles, pavimentada	60	0 h 50 m
Baní	Cruce de Azua	Ruta 2, Carretera Sánchez, 2 carriles, pavimentada	67	1 h 00 m
Cruce de Azua	San Juan	2 carriles, pavimentada	64	0 h 45 m
San Juan	Sabaneta	2 carriles, pavimentado	20	0 h 30 m
Sabaneta	Boca de los Arroyos	Menor, sin pavimentar	12.7	0 h 45 m
Boca de los Arroyos	Hondo Valle	Camino, sin pavimentar	16.3	1 h 25 m
Total			240	5 h 15 m

Fuente: Micon 2016

Como se indica en la tabla, el acceso desde Santo Domingo (SD) al proyecto, se realiza primero por medio a la Autopista de cuatro carriles llamada 6 de Noviembre, hasta la ciudad de Baní a unos 60 kilómetros y al Sur – Oeste de SD (Santo Domingo a San Cristóbal = 28 km y San Cristóbal a Baní = 32 km). Luego se toma la Autopista Sánchez de dos carriles ampliados que conduce desde Baní a Azua de Compostela y que tiene una longitud de unos 42 kilómetros y dirección Oeste. De Azua de conduce por la carretera de Barahona, hasta el cruce con la carretera de San Juan a unos 15 km de Azua, donde se toma la carretera de doble carril hacia San Juan de la Maguana (SJM) con dirección Noroeste y por unos 64 kilómetros.

De la ciudad de SJM, se conduce por unos 20 kilómetros, con una dirección prácticamente al Norte franco por una carretera secundaria de dos carriles pavimentados que pasa por el municipio de Juan de Herrera y los poblados de La Maguana, Hato Nuevo y Sabaneta, terminando en el muro de la Presa de Sabaneta. De ahí, un camino de unos 12.7 km de longitud normalmente en mal estado, de tierra y localizado en el lado oeste del lago de la presa, pasa por las comunidades del Ingeñito y La Lima, terminando en Boca de los Arroyos. Hasta este punto se puede accesar en vehículos con tracción en dos ruedas, pero de ahí en adelante y hasta la comunidad de Hondo Valle donde se encuentra el

proyecto y el campamento de la empresa a unos 16.3 km, solo se accesa en vehículos con tracción en las cuatro ruedas, siendo en ocasiones imposible de accesar cuando está muy mojado, en cuyo caso solo se llega en mulo o a pie. Estos últimos 16.3 km de longitud, tienen gradientes (pendientes) muy empinadas, llegando en ocasiones a alturas de hasta los 1,700 m.s.n.m. sobre un suelo saprolítico muy resbaloso. Todos estos caminos requieren de un continuo y arduo mantenimiento que normalmente es realizado por la empresa a mano o con la ayuda de la iglesia Católica que ocasionalmente provee equipos mecánicos. Actualmente hay un circuito completo en la parte alta de la zona y que une a las tres comunidades principales, Hondo Valle, La Higuera y La Ciénaga. Estos caminos fueron inicialmente construidos por la iglesia Católica y las comunidades vecinas. Estos caminos, aunque de tierra y de precaria accesibilidad, permiten llegar en los vehículos apropiados tanto al yacimiento de Romero como al de Romero Sur.

Al proyecto también se puede llegar por aire. El tiempo de vuelo en helicóptero desde Santo Domingo al proyecto es de aproximadamente una hora y se puede aterrizar en el campamento de la empresa en Hondo Valle, San Juan, así como en otros puntos de la zona.

Figura 4.1: Poblado y Campamento en Hondo Valle, mirando hacia el Norte



La elipse roja muestra aproximadamente donde está el deposito Romero. La elipse amarilla punteada muestra donde está el campamento, el poblado se encuentra detrás del campamento de exploración. Fuente: GoldQuest (2016)

El Deposito Romero sur está localizado aproximadamente 950 m al sur de Romero debajo de una pequeña platea al este del río San Juan. La figura 4.2 muestra una imagen de la zona mencionada.

Figura 4.2




La plataforma del sondeo LTP-24, es el punto azul debajo de la flecha amarilla. La elipse roja muestra la localización aproximada del depósito Romero Sur.
Fuente: GoldQuest (2016)

4.2 Clima

El clima en el área del Proyecto Romero localizado en el lado Sur de la Cordillera Central, es templado a cálido dependiendo de la elevación. Los vientos Alisios del noreste del océano Atlántico traen humedad a la isla de la Hispaniola, ocurriendo las mayores precipitaciones en el lado noreste de la Cordillera Central y en menor medida en el valle de San Juan. (Ver figura 4.2). Los datos climáticos históricos más cercanos al proyecto son los del valle de San Juan de la Maguana, localizado a unos 25 kilómetros al Sur del proyecto y tomados a una menor elevación. La precipitación media anual de la estación meteorológica del valle de San Juan, es de unos 960 mm, con 91 días de lluvia al año, los cuales en su mayoría ocurren entre mayo y noviembre y una temperatura media de unos 24.9 ºC. El en área misma del proyecto, la empresa ha estado monitoreando el clima mediante una estación meteorológica instalada a mediados del 2012, donde se ha podido demostrar un aumento de las precipitaciones de Sur a Norte, hasta unos 1,800 mm por año en Hondo Valle y una disminución en la temperatura a una media de 18ºC, principalmente correlacionados con un aumento de la altura topográfica. Los datos recopilados en la estación meteorológica de GoldQuest en el proyecto Romero, incluyen la velocidad del viento, precipitaciones, temperaturas y presión atmosférica.

La isla de la Hispaniola es propensa a los huracanes, siendo septiembre el mes pico para la ocurrencia de los mismos. En los últimos años, los huracanes más fuertes y destructivos fueron el denominado David, que ocurrió en 1979 de categoría 5 y el huracán Georges en 1998 de categoría 3, ambos en la escala de Saffir-Simpson del 1 al 5 y siendo 5 el de mayor intensidad.

Figura 4.3: Las precipitaciones anuales en la República Dominicana

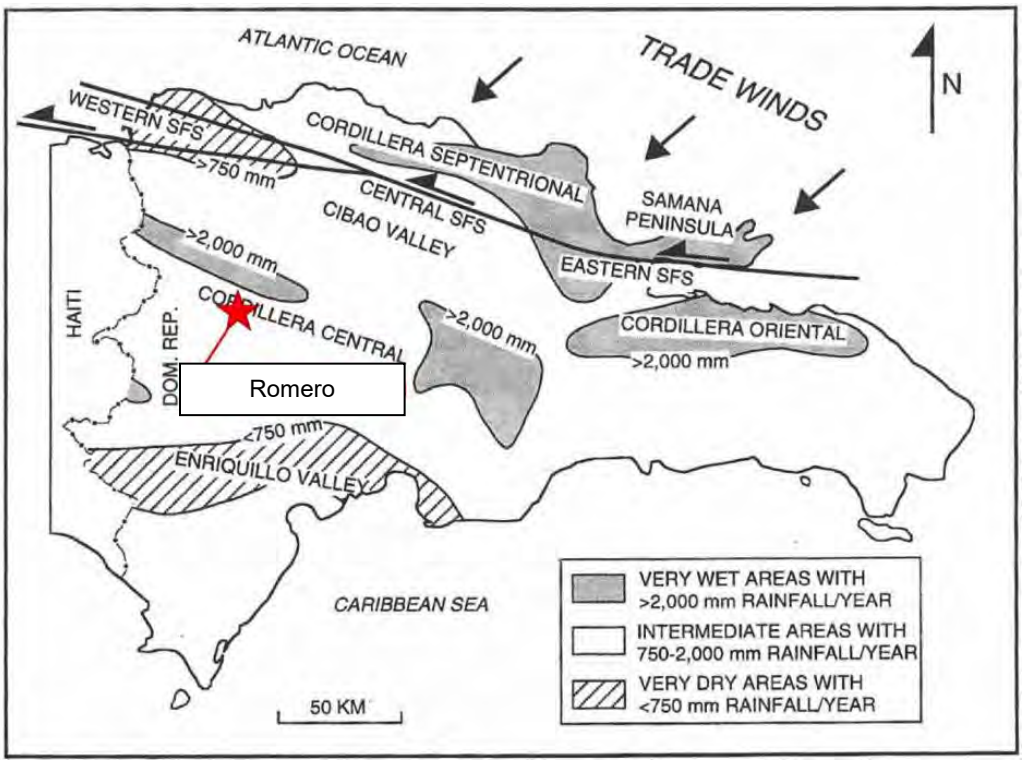

Fuente: Mann 1998

La zona de vida en área del proyecto es de bosque montañoso Neo-tropical zonificada por altitud, con el bosque húmedo subtropical prevaleciendo por debajo de los 800 m.s.n.m.; el bosque húmedo montañoso bajo entre los 800 y 2,100 m.s.n.m. y el bosque húmedo montañoso con elevaciones por encima de los 2,100 m.s.n.m.

El bosque húmedo montañoso bajo prevaleciente en el proyecto Romero, es un bosque latifoliado y de pinos criollos nativos (Pinus Occidentalis). Gran parte de estos bosques han sido cortados tanto para sembrar la tierra con una agricultura de subsistencia, así como para la producción de madera y otros usos de leña, solo quedando algunos restos aislados del bosque en picos y valles muy espaciados. Este mismo tipo de bosque se conserva de manera adecuada en los parques Nacionales José del Carmen Ramírez (764 km²) y J. Armando Bermúdez (766 km²), localizados al norte y este del proyecto Romero.

Los cultivos agrícolas en el área del proyecto están localizados en las pendientes de las montañas y en los pequeños valles y zonas semi-llanas que son aprovechadas por los pobladores para sembrar productos que luego comercializan como habichuelas rojas y negras, gandules y maíz. En menor medida y prácticamente para consumo familiar se cultivan plátanos, guineos, café y otros productos menores. El método de cultivo es normalmente a partir de la quema de los terrenos para eliminar las malezas y escasos arados con bueyes y caballos. Debido al régimen de lluvia imperante en la zona, se recogen una o dos cosechas al año, dependiendo del producto. El resto del terreno no cultivado está cubierto por pastizales naturales que son usados principalmente para alimentar las pocas cabezas de ganado vacuno, así como mulos, caballos y otros animales herbívoros.

La propiedad de la tierra en la zona del proyecto es un poco confusa, con escasas parcelas debidamente tituladas. GoldQuest ha realizado una primera aproximación recopilando los títulos que se encuentran registrados en los Registros de Títulos de San Juan de la Maguana y de Santo Domingo. De igual manera se ha establecido un sistema de registro de ocupantes a los que se les solicita el permiso para realizar las actividades de exploración y se les paga la compensación debida en caso de algún tipo de intervención por parte de la empresa. Este mecanismo se registra en base a contratos con los propietarios u ocupantes de los terrenos. Se estima que gran parte de los terrenos no registrados con títulos de propiedad, deben pertenecer al Estado Dominicano.

4.3 Recursos Locales e Infraestructura

La ciudad más grande en toda la zona aledaña al proyecto es San Juan de la Maguana, con un estimado actual de unos 170,000 habitantes. En el área misma del proyecto existen tres comunidades denominadas Hondo Valle con unos 80 habitantes, La Higuera con unos 200 habitantes y La Ciénaga con unos 100 habitantes. Es importante resaltar que esta población varia estacionalmente de acuerdo con los ciclos de cultivo y otros factores como la intensidad de los trabajos realizados por GoldQuest.

La comunidad de Hondo Valle que es la más cercana al proyecto, fue construida por la iglesia Católica y otras instituciones de socorro como resultado de los daños causados por el huracán Georges en 1998. Anteriormente esta comunidad era de unas pocas casas y el resto de las personas habitaba zonas aguas arriba de manera muy dispersa. Actualmente no existen viviendas apreciables aguas arriba de la comunidad de Hondo Valle y solo hay refugios temporales para albergar los agricultores por unos pocos días. El transporte local se realiza principalmente a lomo de mulos y caballos, aunque existen algunas camionetas que hacen el recorrido desde esas comunidades hasta el poblado de Sabaneta y esporádicamente a la ciudad San Juan.

En cada una de las tres comunidades existe una escuela primaria, la cual llega hasta el 4to grado. De ahí los estudiantes deben trasladarse a terminar la escuela primaria y la escuela intermedia al centro educativo de la iglesia Católica en la zona, llamado Campamento Aventura, donde los estudiantes asisten a un programa de internado. El año 2015, la iglesia Católica asistida por el Estado Dominicano inicio un programa educativo de bachillerato en el Campamento Aventura, lo que completaría los ciclos de educación básica, intermedia y de bachillerato.

Los servicios de salud en las tres comunidades son muy precarios, limitándose a programas esporádicos que realizan la empresa, la iglesia y el Estado Dominicano. Solo en la comunidad de Hondo Valle, GoldQuest mantiene un dispensario médico básico con facilidades de emergencia y primeros auxilios.

GoldQuest construyó un pequeño campamento para darle soporte a las labores de exploración en la comunidad de Hondo Valle. Para el mismo se utilizaron técnicas de construcción y materiales locales en la medida de lo posible, complementados con cemento, madera y zinc traídos de los comercios de San Juan.

Las tres comunidades poseen acueductos simples por gravedad construidos por la misma comunidad con la ayuda de la iglesia y de la empresa. No todas las casas tienen acceso a agua corriente, pero si toda la comunidad tiene acceso al agua por tubería procedente de cañadas y manantiales aguas arriba de las comunidades.

La comunicación telefónica es precaria, con señal de celular en algunos escasos puntos con visual al valle de San Juan y que permiten hacer llamadas telefónicas. No existe tendido eléctrico de la red nacional en ninguna de las tres comunidades. Solo paneles solares y pequeños generadores eléctricos permiten tener alumbrados individuales y escasos equipos eléctricos en las casa de los pobladores. La empresa posee un sistema de comunicación satelital y generadores portátiles para usos relacionados con sus operaciones.

La mayor infraestructura de la zona lo constituye la Presa de Sabaneta, localizada aproximadamente 15 kilómetros aguas abajo del proyecto. Se trata de un dique y embalse construidos a unos 584 m.s.n.m. y que proporciona irrigación y energía eléctrica (hidroeléctrica) a la Red Nacional. La capacidad instalada es de unos 6.3 Megavatios y opera con un caudal promedio de unos 8.13 m³/seg (4.0 m³/seg en su época de estiaje y 16.82 m³/seg en la época de mayor precipitación). Datos de ACQ & Asociados 2006.

4.4 Fisiografía

El proyecto Romero se encuentra en la vertiente Sur de la Cordillera Central de la Hispaniola. La altura máxima de esta cordillera es el Pico Duarte con 3,087 m.s.n.m., siendo esta la montaña más alta del Caribe.

El proyecto Romero, se encuentra en la parte Suroeste de la Cordillera Central y al Oeste de la Loma De La Petaca (altitud 1,972 m.s.n.m.) y es atravesada por el río San Juan, que fluye hacia el Sur en el valle de San Juan. El relieve dentro de la concesión varía entre los 700 y los 1,789 m.s.n.m.

Los proyectos Romero y Romero Sur, se encuentran dentro de la cuenca del río San Juan y en la parte sur de su trayecto en dirección al valle de San Juan. La altitud promedio dentro del área del proyecto es de aproximadamente 1,000 m.s.n.m. y la mayoría de las pendientes de la zona son pronunciadas. En general se distinguen tres zonas geomorfológicas:

Zona de picos o montañas con alturas entre 1,300 y 1,700 m.s.n.m. – Se caracterizan por relieve abrupto y el desarrollo de un suelo laterítico – saprolítico rojo, producto de la alteración (meteorización) de las rocas volcánicas andesíticas. Esta morfología se puede interpretar como un remanente parcialmente erosionado del altiplano sur de la Cordillera Central. Sobre esta zona morfológica es por donde corre principalmente la carretera que une el poblado de Boca de Los Arroyos con el de Hondo Valle.

Zona de Valles y Mesetas - Al lado Este de la zona montañosa (altiplano erosionado) y con alturas entre los 1,200 y los 1,000 m.s.n.m. se extiende en dirección Norte – Sur, el valle del Río San Juan, con mesetas altas, siendo las más notorias las mesetas volcano-sedimentarias de Los Tomates con alturas entre 1,100 y 1,200 m.s.n.m. y la meseta de Las Lagunas con altura entre los 1,120 y 1,150 m.s.n.m y localizadas al Norte y al Sur del yacimiento Romero Sur respectivamente.

Zona de Cañones – Caracterizada por ser la zona donde corre el río San Juan. Consiste de una serie de barrancos (cañones) donde el río corre de manera encajonada seguida de amplios meandros alternos entre sí. En esta zona de cañones, el río cae desde los 1,080 a los 900 m.s.n.m., con caída vertical de 180 metros en apenas 3,200 metros de longitud para un gradiente de 5.6% entre los poblados de Hondo Valle y La Higuera. Estos cañones tienen por lo general entre 100 y 160 metros de profundidad y son usualmente de muy difícil acceso. Los amplios meandros (con el río serpenteando) intercalados con los cañones profundos son inusuales para las zonas montañosas,

pero los mismos se explican por su afinidad litológica. Estos meandros y terrazas están normalmente subyacidos por afloramientos de rocas calizas suaves y zonas de alteración hidrotermal, mientras los cañones profundos se producen en rocas volcánicas duras y compactas, especialmente riolita

5 Historia Minera de la Zona

La ciudad de San Juan de Maguana fue inicialmente fundada por Nicolás de Ovando en 1503, otorgándosele el título de Villa y Escudo de Armas por Cédula Real en 1506. En sus primeros tiempos se cuenta que San Juan de Maguana, fue una importante zona para la minería del oro de la colonia Española, pero no se han podido encontrar datos de producción ni recuentos detallados de los lugares de donde se extraía el oro.

5.1 Exploración en los 1960s y 1970s

Entre los años de 1965 y 1971, la empresa Japonesa Mitsubishi Metals Co. Ltd., completó un programa regional para cobre de toda la Cordillera Central, aunque no existen indicios de que se realizaran trabajos en lugar donde hoy se encuentra el proyecto Romero. (Watanabe, 1972 y 1974).

5.2 Programa SYSMIN – Levantamientos Regionales en los años 2000

Entre los años 2002 y 2004, una misión Europea financiada por el programa SYSMIN, realizó un extenso programa geológico a escala 1:50,000, cubriendo subsecuentemente el mapeo geológico de todo el país. El área del proyecto Romero, se encuentra cubierta por el mapeo geológico de las hojas 1:50,000 de Arroyo Limón (Hoja No. 5973-III) por Bermúdez y Soler 2004; y Lamedero (Hoja 5973-II) por Jubert 2004, y sus Memorias Explicativas. El programa SYSMIN, también completó un programa de muestreo de sedimentos activos junto a un levantamiento aerotransportado magnético y radiométrico que incluía la Cordillera Central.

5.3 Exploración por GoldQuest y Antecesores.

Las compañías Exploraciones y Descubrimientos de América Latina (EDAL) y Gold Fields firmaron una alianza estratégica el 1ro de junio del 2003, con el fin de llevar a cabo con EDLA como operador, un programa de exploración regional para metales preciosos (oro y plata) y bases (cobre y zinc), sobre la Formación Tireo en la Cordillera Central de la República Dominicana. La primera etapa del programa consistió en un amplio programa geoquímico de muestreo de sedimentos activos completado entre junio del 2003 y abril del 2004. Este programa y sus resultados se describen en un artículo publicado por Redwood 2004 y en los reportes de avance de los trabajos de exploración, entregados a la Dirección General de Minería, según lo especifica la Ley General de Minería No. 146. En abril del 2004, EDLA fue adquirida en su totalidad por GoldQuest quien asume las responsabilidades de EDLA y la alianza estratégica con Gold Fields.

Los afloramientos alterados de la mineralización de Romero, fueron inicialmente descubiertos por la empresa a finales del 2003, durante el programa de exploración regional de sedimentos activos. Muestras de sedimentos activos con valores de 42 ppb, 36, ppb y 12 ppb de oro fueron encontradas en el arroyo la Escandalosa y con valores de 21 ppb y 11 ppb de oro en el arroyo Los Jíbaros en Hondo Valle, mientras que las muestras de roca tomadas en los afloramientos alterados, retornaron valores de 5.62 g/t de oro de Hondo Valle y de 2.2 g/t de oro del arroyo La Escandalosa.

El 18 de diciembre del 2003, EDLA aplicó por una concesión de exploración que denominó Las Tres Palmas, y que fue concedida por el Estado Dominicano el 30 de mayo del 2005. Finalizada la vigencia

de la concesión Las Tres Palmas, GoldQuest dueña de EDLA aplicó por una segunda concesión de exploración en fecha 14 de mayo del 2010. Esta concesión denominada La Escandalosa y no está vigente a la fecha en que GoldQuest escribe este reporte, fue otorgada el 9 de noviembre del 2010.

Tanto en la concesión de Las Tres Palmas como en la concesión La Escandalosa, GoldQuest y sus aliados realizaron labores de exploración de manera continua e ininterrumpida, habiéndose descubierto y evaluado a la fecha dos yacimientos minerales poli-metálicos de metales bases y preciosos con un sólido valor económico.

5.4 Estimaciones Históricas de Recursos Minerales y/o Producción de Mena

No se conoce de ningún documento o prueba que señale la existencia de algún tipo de estimación de recursos minerales o producción comercial de metales bases y/o preciosos en la zona del proyecto Romero. Solo se han identificado pequeños lavaderos artesanales de oro aluvional en algunos de los arroyos y ríos de la zona, pero sin ninguna cuantificación sobre la cantidad de oro potencialmente extraída por los habitantes de la localidad.

En el 2012, GoldQuest publicó la primera estimación sobre el recurso mineral existente de conformidad con las Normas NI 43-101, del yacimiento La Escandalosa, hoy conocido como Romero Sur (Steedman y Gowans). Posteriormente en el 2013, ese primer estudio fue reemplazado por La Estimación de Recursos bajo las mismas Normas NI 43-101, realizado por Micon International para GoldQuest, de los yacimientos de Romero y Romero Sur (Hennessey et al, 2013).


En el 2016, Goldquest actualizó los recursos minerales de los depósitos de Romero y Romero Sur. Los detalles de esta actualización se presentan en este informe.

6 ENTORNO Geológico y Mineralización

6.1 Geología Regional

El proyecto Romero, localizado en el lado Sur de la Cordillera Central de la isla de La Hispaniola, geológicamente está constituido por una serie de terrenos volcánicos (principalmente oceánicos) y sedimentarios bordeados por fallas de movimiento lateral izquierdo y que forman parte del Arco de Islas de Las Antillas Mayores de edad Cretácica Inferior hasta El Paleógeno.

Figura 6.1: Mapa de Geología Regional

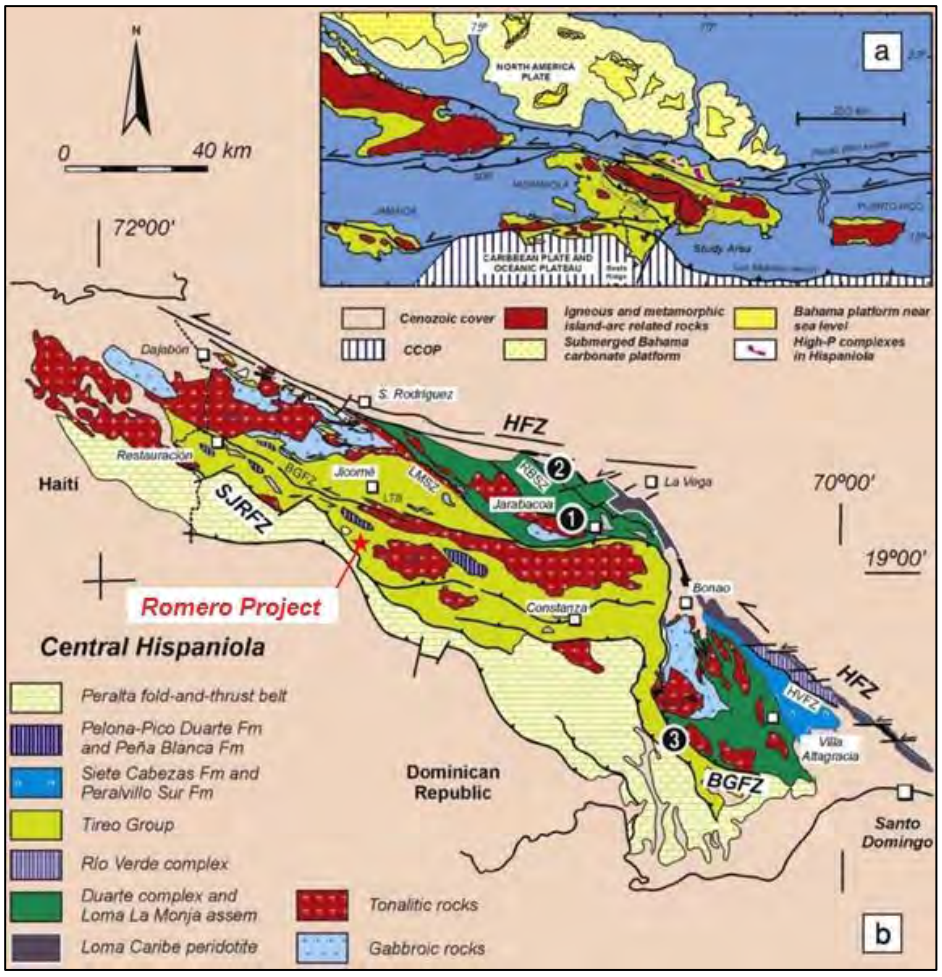

Fuente: Mapa de Escuder Viruete et al, 2008, Fig.. 1a) Placa tectónica de La Española.
(b) Geología Regional Mapa de la Cordillera Central de La Española que muestra la ubicación del proyecto Romero.

Localizada en el borde Norte de la placa del Caribe, la Geología de la isla de la Hispaniola es el resultado de un proceso de convergencia oblicua y colisión, entre la placa de Norteamérica y el arco de isla Cretácico Caribeño. La Hispaniola está formada por varios dominios separados por fallas de desgarre, constituidos por rocas magmáticas, metamórficas y sedimentarias de edad Jurásica – Cretácica que se formaron en un contexto interoceánico y de arco de isla. Estas rocas están cubiertas por secuencias dominantemente sedimentarias con edades desde el Eoceno a la actualidad y que postdatan la actividad del arco de isla y además registran el período colisional que se inició en el Eoceno-Mioceno Inferior y continua en la actualidad, con deformación dominante en régimen de transposición (Perez-Estaun et al. 2007).

Las rocas del Grupo Tireo en el cual se encuentra localizado el proyecto Romero, pertenecen al tercer y último estadio magmático evolutivo del desarrollo del arco de isla Caribeño. Este agrupa las rocas plutónicas, volcánicas y volcanosedimentarias de afinidad calco-alcalina que inician un desarrollo más maduro del arco durante el Cretácico Superior (Escuder Viruete et al. 2007).

Escuder et al., en sus estudios sobre La Secuencia Magmática del Jurásico Superior al Cretácico Superior de la Cordillera Central, describe al Grupo Tireo como formado por dos Formaciones litoestratigráficas principales que intercalan varios miembros.

La Formación Constanza, datada como la parte inferior del Cretácico Superior (Cenomaniense – Turoniense) y descrita como la base del Grupo Tireo, con espesor de >2,500 metros, está constituida por tobas vítreas-líticas de grano grueso y brechas volcánicas, intercaladas con flujos de composición andesítica a basáltica. Hacia la base y el techo de la Formación Constanza aparecen intercalaciones discontinuas de rocas sedimentarias compuestas por areniscas de grano grueso a fino, lutitas, arcillas negras, calizas y cherts.

En la parte superior del Grupo Tireo, se describe La Formación Restauración de edad Turoniense-Coniacense, compuesta por flujos, brechas, tobas y criptodomos de composición dacítica-andesítica, así como cuerpos intrusivos y diques de riolitas. La secuencia presenta intercalaciones de flujos máficos y unidades sedimentarias, principalmente calizas y arcillas. Localmente se observan diques basálticos y doleríticos.

En esta Formación, Escuder et al., describe que las rocas ácidas fueron emitidas como flujos submarinos someros y que los depósitos piroclásticos fueron producidos por explosiones freatomagmáticas acompañadas de intrusiones sub-volcánicas locales. En torno a estos centros efusivos ácidos se produce una intensa actividad hidrotermal, que a su vez produjo depósitos importantes poli-metálicos de cobre, oro y plata, como el caso de Romero, Romero Sur e Imperial, explorados por GoldQuest.

6.2 Geología del área del Proyecto Romero

Los yacimientos minerales de Romero y Romero Sur así como el prospecto Imperial, todos dentro de lo que fue la concesión de exploración denominada La Escandalosa, están asociados a secuencias rocosas volcánicas y volcano-sedimentarias, así como a centros de alteración hidrotermal muy similares entre sí.

Geológicamente el área del proyecto Romero, está conformada por una franja de rocas volcánicas principalmente máficas a intermedias y sedimentarias pertenecientes a la unidad inferior del Grupo Tireo, mapeada como parte de la Formación Constanza, descrita por Escuder et, al. En contacto de


falla inversa (de cabalgamiento) y cubriendo casi el 85% del área del Proyecto Romero, se encuentran las rocas volcánicas intermedias andesíticas y dacíticas en forma de flujos, brechas y tobas, interestratificadas con unidades sedimentarias calcáreas y margosas que a su vez han sido intuidas por domos hipo-abisales riolíticos normalmente con un centro masivo y rodeado de una falda fragmentaria, pertenecientes a la secuencia superior del Grupo Tireo o la Formación Restauración descrita por Escuder e, Al.

En la parte meridional del Proyecto y ocupando menos del 5% de la misma, la Formación Restauración o unidad superior del Grupo Tireo se encuentra en contacto fallado (falla San Juan – Restauración) con tendencia Noroeste – Sureste, la Formación Peralta – Trois Riveres, consistente en unidades tipo flysch de areniscas, limos, arcillas, calizas y pizarras calcáreas de edad comprendida entre la época del Campania (parte superior del Cretácico) al período Paleógeno.

Fuera del Proyecto y más al Sur de la Formación Peralta, se encuentran las calizas, arcillas y demás sedimentos granulares marinos y de plataforma del Paleoceno al Mioceno que conforman lo que hoy en día es el extremo Norte del valle de San Juan. Más al Sur de estas unidades y también en contacto fallado, están los sedimentos del graven o valle de San Juan, constituidos por una gruesa secuencia de sedimentos marinos o lagunares del Oligoceno al Cuaternario, localmente recubiertos por un volcanismo Cuaternario de composición basáltica alcalina, producido por estructuras de extensión.

A la altura de la aplicación de la concesión de explotación Romero y al Sur de la misma, el límite septentrional del Valle de San Juan presenta una estructura fallada o lineamiento deflactado de su dirección regional Noroeste – Sureste a una dirección Norte-Sur que pudiera estar relacionado con el tectonismo que generó las estructuras favorables para el emplazamiento de las mineralizaciones hidrotermales de Romero-Romero Sur- Imperial y otros posibles prospectos con esa tendencia. En esta zona las unidades volcánicas del Grupo Tireo como parte del arco Caribeño están desplazadas al Sur y la Formación Peralta aparece reducida en su espesor (Figura 6.2). Está deflexión tectónica a su vez se ve corroborada y coincide con una importante rotura del patrón magnético y radiométrico que se encuentra al Oeste del corredor mineralizado de Romero.

Figura 6.2 Geología Regional del área de Romero

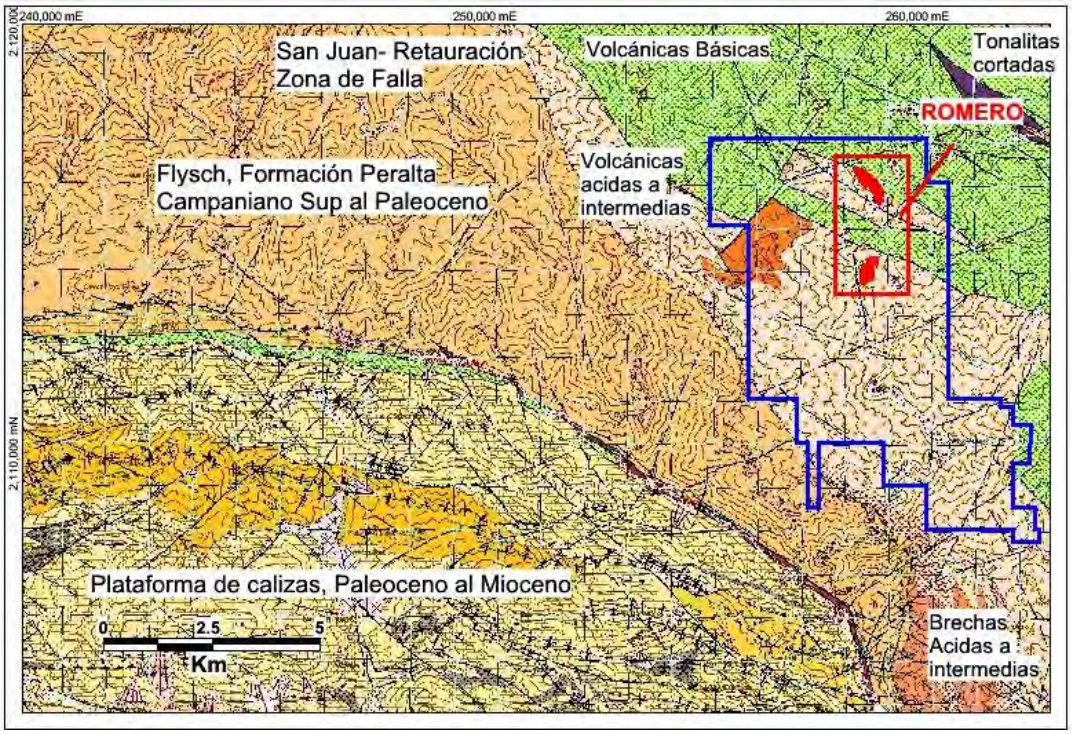

Fuente: Mapa Geológico Regional 1:50,000 IGME-BRGM-INYPSA 2002-2004

El mapeo realizado por GoldQuest indica que tanto las unidades volcánicas como las sedimentarias en el área del proyecto Romero, presentan rumbos Noroeste y buzamientos suaves a moderados al Noreste. El patrón de fallas más importante es en dirección Noroeste – Sureste, con un patrón secundario en dirección Noreste-Suroeste y un lineamiento posiblemente extensivo en dirección Norte-Sur.

Los cuerpos intrusivos más destacados en la zona están fuera y al Norte del área del proyecto. Un cuerpo intrusivo máfico a ultramáfico de gabros / piroxenitas, se encuentra a unos 3 km., al Noreste del perímetro solicitado como concesión Romero y dentro de lo que hoy es parte de las concesiones de exploración Descansadero y La Guama otorgadas a GoldQuest por el Ministerio de Energía y Minas. Más al Norte y a unos 7 kilómetros de dicho perímetro, aflora un Plutón Tonalítico conocido como el batolito de Loma El Tambor, todos dentro de la Formación Constanza en la parte inferior del Grupo Tireo.

6.3 Geología Detallada del Proyecto Romero

El mapeo geológico detallado del Proyecto Romero, se ha realizado en diferentes etapas y a diferentes escalas. El primer mapa geológico se realizó a una escala 1:10,000 por N. González en el año 2004. Posteriormente en el año 2006, S. Redwood completó un mapa geológico detallado del área a una escala 1:2,000. Más recientemente y en el 2014, N. González, L. Monrroy y A. Amarante completaron un mapeo detallado a escala 1:5,000 donde se incluye toda el área comprendida dentro del perímetro de la solicitud de concesión de explotación Romero, incluyendo un mapa detallado de alteraciones, estructuras y mineralizaciones, acompañados de estudios geoquímicos de suelos y de rocas, así como

geofísica aérea y terrestre con métodos eléctricos, de Polarización Inducida y Magnéticos. Estos programas de mapeos han estado acompañados de estudios petrográficos, petrológicos, de identificación de minerales de alteración por Espectrometría Infrarroja y mineralogía óptica.

La zona donde se encuentran los yacimientos de Romero y Romero Sur, están conformadas por una secuencia sub horizontal de rocas volcánicas y volcanoclásticas, recubiertas por sedimentos y domos riolíticos. En la parte basal de la secuencia y hasta donde han penetrado los sondeos realizados por la empresa, se encuentra una unidad de composición andesítica, formada principalmente por lavas y brechas parcialmente alteradas y de espesores desconocidos debido a que no se ha encontrado el fondo de esta unidad. En contacto gradacional y hacia el tope, se encuentra una unidad brechada y tobácea, con algunos flujos de composición dacítica y de espesor variable, habiéndose interceptado en los sondeos desde decenas de metros hasta unos 200 metros de espesor. Sobre las dacitas se encuentra la unidad andesítica, denominada Andesita Superior en el área de los yacimientos. Esta unidad es de espesor variable, aunque por lo general tiene un grosor promedio de unos 400 metros.

Superpuesta a las Andesitas y posiblemente en discontinuidad aparecen localmente una serie de sedimentos calcáreos y arcillosos que en partes han sido fuertemente erosionados y en otras preservados gracias a una cobertura vulcano – sedimentaria que se le superpone.

Esta secuencia aparece localmente cortada por una serie de diques riolíticos que tienden a estar relacionados con domos riolíticos producidos como lavas viscosas o intrusiones hipoabisales, que están aflorando por encima de toda la secuencia. Ver Figura 6.3, con el mapa geológico detallado de Romero.

6.3.1 Andesita Inferior

La base estratigráfica conocida en Romero la representa la andesita inferior; porfirítica con fenocristales subhedrales a anhedrales de plagioclasas y horblenda, matriz criptocristalina, cortos intervalos de brechas más próximo al contacto superior con la dacita; se desconoce el espesor neto de la unidad, ya que su base no ha sido alcanzada en las perforaciones realizadas hasta el momento. El espesor máximo conocido hasta ahora es >300 metros (LTP-106). El contacto superior de esta unidad con la dacita en Romero es fallado, de bajo ángulo, a menudo con emplazamientos de sílice masiva y sulfuros, llegando a contener mineralizaciones importantes.

Es notable que tanto en los sondeos de Romero como de Romero Sur, así como en los afloramientos mapeados, se observa un fallamiento en los contactos de las unidades litológicas presentes en el área del proyecto. Se asume que este fallamiento es debido a la debilidad del plano de cohesión entre las unidades en contacto y es además donde se tiende a acumular mayor grado de movimiento y deformación.

6.3.2 Dacita

La Dacita es generalmente micro porfirítica, con matriz criptocristalina, con micro fenocristales de plagioclasas, presencia de magnetita cuando está fresca, así como trazas de anfíboles y ojos de cuarzo, a menudo corroídos y sub-redondeados (posiblemente secundarios), se presenta mayormente con textura porfirítica, con cristales de plagioclasas y cuarzo subhedrales a anhedrales principalmente hacia el centro del cuerpo. Su contacto con la andesita inferior se caracteriza por la presencia de hialoclastitas asociadas a un vulcanismo subacuático, dicho contacto presenta evidencias de ser fallado con bajo ángulo; en el contacto superior con la andesita son típicas las autobrechas y clastos de esta unidad se incluyen en la andesita superior con notables bordes de reacción.

En Romero su espesor neto varía entre 180 a 240 metros de sur a norte y de 130 a 290 metros de oeste a este. En la zona central de Romero Sur la dacita es la unidad que mayormente hospeda las mineralizaciones esto así porque una serie de fallas de bajo ángulo asociadas a sistemas de fallas normales post mineralización marcan el contacto. El espesor promedio ronda los 40 metros; subyace a sedimentos epiclásticos, calcáreos (en el tope) y andesita superior en contacto de falla. En general la unidad dacítica tiene un buzamiento suave y localmente ondulado.

6.3.3 Andesita Superior

Comprende una gruesa secuencia de materiales piroclásticos, lentes de sedimentos calcáreos, silíceos y areniscas volcánicas; constituye la unidad aflorante que hospeda las mineralizaciones tipo Romero y Romero Sur; esta unidad ocurre como ventanas de erosión en anticlinales generados por la compresión tectónica NE-SW y/o por los emplazamientos de riolita que la intruyen, Subyace en la secuencia superior de Tireo, que incluye sedimentos calcáreos (caliza estratificada color rojizo y gris) y más alto en la secuencia ocurren variaciones laterales de depósitos sedimentarios lacustres, terrígenos, volcano-clásticos y volcánicos de composición basalto-andesítica y tobas vitroclásticas. El espesor neto de la andesita superior puede ser apenas estimado en el proyecto Romero, con algo más de 400 metros en sus zonas más gruesas, ya que solamente en este proyecto se ha llegado a cortar la secuencia completa de esta unidad con los sondeos perforados en el mismo.

Las características más representativas de esta unidad son los materiales piroclásticos polimícticos, brechas y tobas de lapilli de clastos subangulares a subredondeados en una matriz tobácea. Ests secuencia se aprecia de forma masiva y en ocasiones mal estratificada. Los flujos ignimbríticos son comunes en largos tramos de la unidad. Las tobas en ocasiones se presentan interestratificadas con sedimentos calcáreos con espesores entre 4-15 metros los cuales localmente presentan estructuras de carga y Peperitas, propias de ambientes sedimentarios más o menos someros (taludes continentales) con aportes esporádicos volcánicos. Estos sedimentos calcáreos son de composición muy similar a la unidad suprayacente y ocurren en un intervalo estimado entre 200 a 400 metros de profundidad, estratigráficamente bajo la unidad suprayacente. Estos lentes sedimentarios aparecen bien diferenciados y tienen un buzamiento suave entre 4-12 grados hacia NNE. Sedimentos finos silíceos e inclusiones de sulfuros masivos volcanogénicos asociados ocurren entre 80 y 110 metros bajo los lentes de sedimentos calcáreos.

Los ojos de cuarzo se distribuyen en proporciones variables a menudo llegando al punto de que se pueda denominar la unidad como una dacita, sin embargo su distribución corresponde a variaciones locales en la textura de la unidad. Los cristales de plagioclasa, y horblenda típicamente son subhedrales y el buzamiento de la unidad es suave al ENE con aproximadamente 5-15 grados.

6.3.4 Calizas y Unidades Sedimentarias

Dentro de los flujos volcánicos y principalmente en el tope de la secuencia andesítica superior, es notorio la presencia de unidades calcáreas y calco-areniscas bien estratificadas y parcialmente deformadas con abundantes pliegues, fracturas y micro-fallas.

Se reconocen dos unidades de calizas basadas en su coloración, pero de lito-facies similares. Estas son las calizas marrones a rojizas y las calizas grises. La diferencia de color, se ha interpretado como debido a sus diferentes grados de alteración hidrotermal y por lixiviación.

Usualmente presentan una laminación intermedia a fina y son de texturas micríticas. Intercaladas dentro de los horizontes calcáreos se observan laminaciones de areniscas de origen volcánico con presencia de chert y jasper.

6.3.5 Riolitas

Las riolitas tienen tanto un componente intrusivo representado por diques o canales de alimentación, así como lavas viscosas representadas por domos y brecas acumuladas en la parte superior de la secuencia de Romero.

En general las riolitas son muy silíceas y compactas, normalmente presentan una gran cantidad de fenocristales de plagioclasas, hornablendas verdes oscuras y localmente ojos de cuarzo. Muchas zonas de la riolitas presentan un fuerte magnetismo debido a la abundancia de magnetita, posiblemente y en parte como reemplazamiento de minerales máficos y/o de origen magmático.

Los domos riolíticos son masivos y con texturas de bandas de flujos producidas por efectos del enfriamiento y texturas de desvitrificación, formadas por la cristalización de los vidrios volcánicos en forma de concreciones aciculares. En las faldas de los domos, se observa un alto grado de brechamiento producto del enfriamiento del domo y de la alta viscosidad de las lavas riolíticas.

6.4 Estructuras

Las tendencias de los principales lineamientos desarrolladas en la zona del proyecto son, Noroeste – Sureste; Noreste – Suroeste y Norte – Sur. El mapeo detallado de las estructuras dentro de la concesión indican que existe un predominio de fallas con tendencia Oeste – Noroeste en la parte Norte del proyecto y un predominio de fallas con dirección Noreste en la parte Sur del mismo. Estas fallas por lo general son de alto ángulo (empinadas) y muestran movimientos verticales, sin embargo en la mayoría es difícil de establecer si el movimiento es normal o reverso.

Otras fallas comunes en el área del proyecto son las inversas de bajo ángulo o cabalgamiento, las cuales presentan estrías que claramente denotan el movimiento de deslizamiento de los bloques. El sistema de fallas de bajo ángulo está dominado por la tendencia Norte – Noroeste y la escala del movimiento hasta el momento es desconocida, pero se estima que podría ser de cientos de metros.


En algunos lugares ambos sistemas de fallas de alto ángulo y bajo ángulo muestran desplazamientos de las unidades litológicas, en cuyo caso puede medirse el desplazamiento y la dirección de los mismos. El mapeo detallado muestra que la mayoría de este desplazamiento local es en dirección lateral derecho.

En las calizas finamente estratificadas o laminadas, localmente se observan pliegues isoclinares muy apretados, en los que las capas finas están empinadas y en casos volcadas. Las crestas de dichos pliegues normalmente presentan hundimientos en dirección Este, así como indicaciones de una convergencia de los pliegues y pequeños cabalgamientos en dirección Noroeste. Las calizas finamente estratificadas o laminadas presentan esas deformaciones únicamente donde sus características geológicas lo permiten, mientras los estratos de caliza masiva y flujos volcánicos, no han sido plegados.

Todas estas observaciones estructurales son consistentes con la tectónica transpresionales que ha afectado la Cordillera Central desde el Eoceno, incluyendo la reactivación de fallas normales antiguas.

En detalle, la mayoría de las fallas mapeadas en afloramientos y en los testigos de los sondeos muestran abundante brechas de fallas y milonitas. Las mismas tienen un espesor variable, pero pueden llegar alcanzar varios metros en su espesor real y están constituidas por arcillas y fragmentos tectónicos generados durante el movimiento de los bloques adyacentes a las fallas.

Figura 6.3: Mapa Geológico de Romero

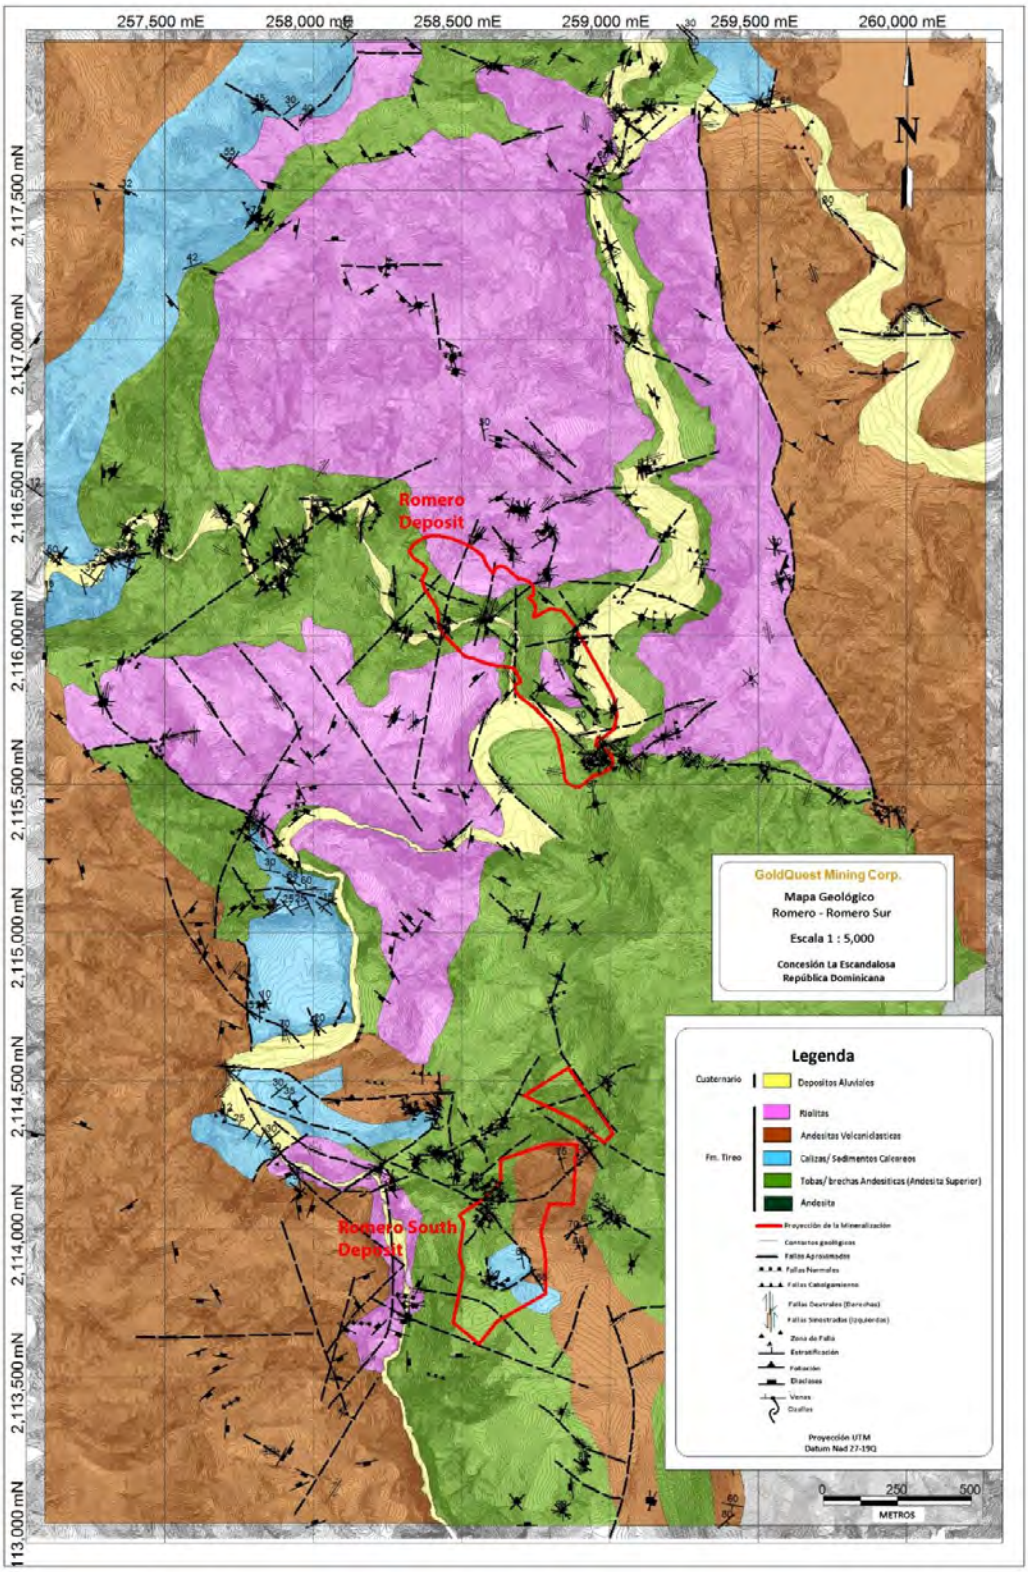

Fuente: GoldQuest, 2015

6.5 Alteración Hidrotermal

En toda la zona de Romero y Romero Sur, se pueden distinguir tres tipos de alteraciones hidrotermales principales: Alteración Propilítica, Alteración Argílica y Alteración Silícica. Zonas muy locales de alteración con jaspers y hematitas son observables principalmente asociadas a los sedimentos. De igual manera, algunas zonas de fallas están fuertemente cloritizadas. También se han podido mapear afloramientos ricos en barita, zonas de brechas hidrotermales, vetas de cuarzo, y zonas de sulfuros diseminados, normalmente dentro de las tres principales zonas de alteración del proyecto. Ver Figura 6.4

6.5.1 Alteración Propilítica

La alteración propilítica, la cual denota un bajo grado de hidrólisis, es la más extensa y marginal de todo la zona del proyecto. Prácticamente todas las rocas de la secuencia andesítica superior presenta alteración propilítica, formada por una cloritización parcial de los minerales ferro-magnesianos (principalmente hormblenda) y una albitización de las plagioclasas. Localmente se observan zonas con epidotas y la pirita aparece generalmente diseminada y en trazas, dándole por lo general una coloración verde a las rocas. Esta unidad también presenta una gran cantidad de vetillas de calcita y localmente de sílice. En general las rocas propilitizadas son magnéticas debido a la presencia de pequeñas cantidades de magnetita.

6.5.2 Alteración Argílica

Las zonas de alteración argílica denotan una mayor hidrólisis que las zonas propilíticas y por ende un mayor grado de alteración hidrotermal. Estas zonas aparecen en el mapeo detallado con una orientación general Norte – Sur, posiblemente asociadas a fallas y fracturas por las que circularon las soluciones hidrotermales.

En los sondeos, la zona argilítica, está bien definida en la parte superior de la mineralización y normalmente asociada a la zona de sulfuros masivos y semi-masivos, así como a horizontes externos a la zona de mayor silicificación y de alta ley en oro y cobre.

En las zonas argilítica se ha producido una sustitución prácticamente completa de los feldespatos por arcillas como ilita y smectita. Esta zona contiene cantidades variables de sílice y de pirita, la cual varía desde trazas hasta lentes de sulfuros masivos. Normalmente la alteración le da una consistencia blanda y suave a la roca debido a la presencia de una gran cantidad de arcillas hidrotermales.

En esta zona se produce una destrucción casi completa de la magnetita la cual aparece reemplazada por pirita, constituyendo la interface entre las zonas de alta susceptibilidad magnética (zonas propilíticas) y la zona de baja susceptibilidad magnética de mayor alteración hidrotermal y con mayor mineralización.

6.5.3 Alteración Silícica

Las zonas silicificadas constituyen las de mayor hidrólisis en el proyecto. Se clasifican en zonas de débil, moderada hasta fuertemente silicificadas. Usualmente en la zona de silicificación fuerte es prácticamente imposible reconocer el tipo de roca hipogénica ya que la sílice la ha reemplazado en casi el 100%. Estas zonas ocurren principalmente en las brechas y tobas dacíticas y en la andesita superior. Están directamente relacionadas con las zonas de mayor mineralización y de altos valores, sobre todo en cobre y oro. Las zonas de vetillas o stringers, están directamente asociadas a las zonas

de alta silicificación y se encuentran rodeadas por las zonas de alteración argílica y normalmente por debajo de los lentes de sulfuros masivos y semi-masivos.

6.5.4 Brechas Hidrotermales

Hay varios tipos de brechas hidrotermales freáticas con sulfuros dentro de las zonas de alteración argílica y silícica. Estas zonas son volumétricamente restringidas y solo se han observados en los testigos de perforación y nunca en los afloramientos mapeados.

Las más comunes de estas brechas son las de fragmentos angulares dentro de una matriz de sílice oscura, pirita finamente granular y trazas de filosilicatos (sericita – biotita).

Vetillas de sílice y sulfuros (pirita con trazas de calcopirita y esfalerita) cortando las brechas anteriores y formando un re-brechamiento de las mismas.

Una brecha con fragmentos silicificados en una matriz argílica con abundantes sulfuros de granos medios a gruesos. Esta última puede confundirse con una brecha de falla, pero debido a la naturaleza de las arcillas hidrotermales, se ha considerado preferiblemente como una brecha freática.

6.5.5 Barita

La barita blanca y grisácea ha sido observada tanto en afloramientos como en los sondeos. Ocurre en forma de vetillas y como cristales diseminados dentro de las zonas hidrotermales argílicas y silícicas. En la zona del yacimiento de Romero, la barita es abundante en la zona superior de la mineralización, principalmente asociada a calcita, anhidrita, ilita y smectita y muy próxima o dentro de los horizontes de sulfuros masivos a semi-masivos.

6.5.6 Vetillas de Cuarzo

Hay varios tipos de vetas o vetillas de cuarzo en la zona del proyecto. Las más externas a la mineralización, son un sistema o enjambre de vetillas de cuarzo lechoso favorecidos por una dirección Noroeste – Sureste, pero con sistemas ortogonales y multi-direccionales que aparecen bien definidas en la zona de alteración propilítica. Usualmente no contiene sulfuros aunque puede llegar a contener trazas de pirita. En ellas la sílice comúnmente puede estar acompañada por cantidades variables de calcita y jasper.


En la zona argílica hay vetillas de cuarzo calcedonio de grano muy fino hasta vetillas de cuarzo cristalino con textura dentada. Estas vetillas usualmente contienen sulfuros principalmente pirita diseminados y en forma de hilos dentro de las mismas. Un sistema de micro-vetillas de cuarzo blanco lechoso y prácticamente pobre en sulfuros corta este sistema, denotando claramente que pertenece a una generación posterior.

Las vetillas fuertemente mineralizadas o zonas de stringers, dentro de la zona de alteración silícea constituyen el principal sistema de mineralización de Romero. Las vetillas están formadas por al menos dos generaciones de cuarzo (calcedonio y cristalino) y una gran proporción de sulfuros conteniendo metales bases y preciosos. Las fases más abundantes de sulfuros son: pirita, calcopirita y esfalerita, aunque se distinguen trazas de otros sulfuros de cobre. Al igual que en la zona argílica, estas vetillas o stringers, están cortadas por un evento posterior de vetillas de cuarzo lechoso con muy poco o ningún sulfuro y de muy baja o ninguna importancia económica.

6.5.7 Vetillas de Calcita

En la zona del proyecto se observa una gran abundancia de vetillas y micro-vetillas irregulares y localmente deformadas de calcita dentro de la secuencia sedimentaria de calizas y areniscas, así como en la andesita superior. Las vetillas de calcita pueden estar acompañadas de sílice y en ocasiones de barita.

Figura 6.4: Mostrando las diferentes zonas de alteración dentro del proyecto Romero

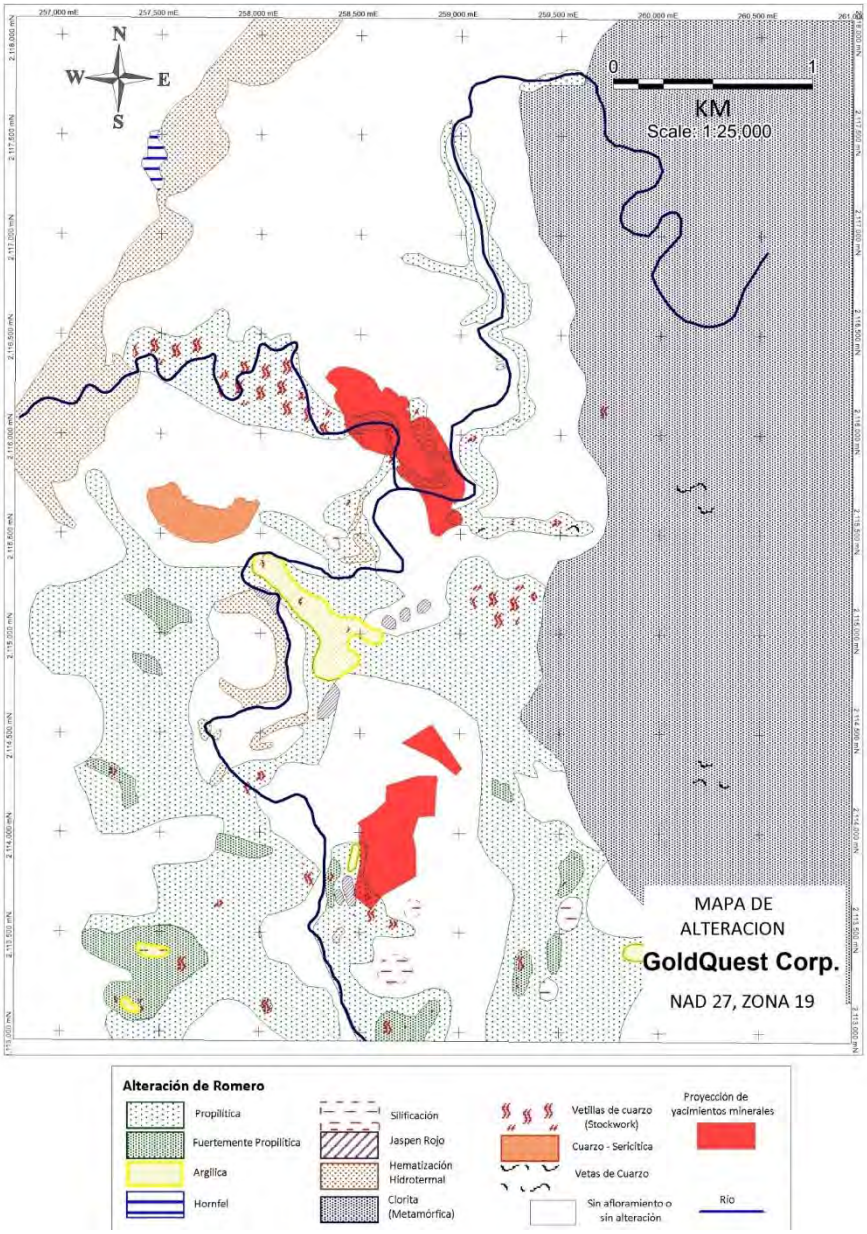

Fuente: GoldQuest 2015

6.6 Mineralización

La mineralización de los proyectos Romero y Romero Sur, aunque son de origen similares tienen ciertas diferencias bien definidas.

La mineralización en Romero consiste de un ensamblaje de sulfuros de hierro, cobre, zinc y plomo junto a cantidades variables de oro y plata.

La parte inferior (más profunda) de Romero se caracteriza por estar constituida por un sistema de vetillas o stringers de cuarzo con pirita, junto a trazas de sulfuros de cobre y dentro de un conducto fuertemente silicificado y que se ha interpretado como la zona de alimentación del yacimiento mineral.

Los valores tanto de metales bases como preciosos son muy bajos no llegando a los límites económicos del proyecto.

Esta zona de alimentación o feeder, al proyectarse a una profundidad actual entre los 400 y 200 metros desde la superficie, se transforma en la zona de fuerte mineralización de metales bases y preciosos. Las vetillas o stringers están enriquecidas en una gran cantidad de pirita, calcopirita y menos esfalerita con trazas de galena y bornita. En esta zona existe un gran enriquecimiento de oro y plata, constituyendo la zona de mayor ley del depósito mineral tanto en oro como en cobre y plata, por lo que constituye la zona de mena económicamente minable dentro del depósito mineral.

La esfalerita usualmente es de color marrón claro denotando su bajo contenido en hierro y alta ley en zinc.

Las vetillas individuales de calcopirita y pirita tienen espesores variables desde milimétricas hasta disimétricas, dando la impresión de sulfuros semi-masivos.

En el estudio de secciones pulidas de muestras de esta zona, se observan granos de oro con tamaños entre 1 y 45 µm tanto libres, encapsulados en sílice y asociados a fracturas e inclusiones dentro de los granos y vetillas de calcopirita y pirita.

Otras texturas identificadas en esta zona, incluyen una gran cantidad de vetillas de calcopirita y pirita, apareciendo la calcopirita rodeando y parcialmente reemplazando la pirita tanto en los borde como en fracturas.

Trazas de esfalerita en contacto y como inclusiones dentro de la pirita.

Calcopirita como exsolución en esfalerita.

Trazas de galena asociadas a las vetillas de calcopirita, pirita y menor cantidad de esfalerita.

Pirita y calcopirita asociada a trazas de bornita y diagenita.

Figura 6.5: Microfotografía mostrando un cristal de pirita parcialmente reemplazado por calcopirita y con granos de oro dentro de calcopirita. (GoldQuest 2013)

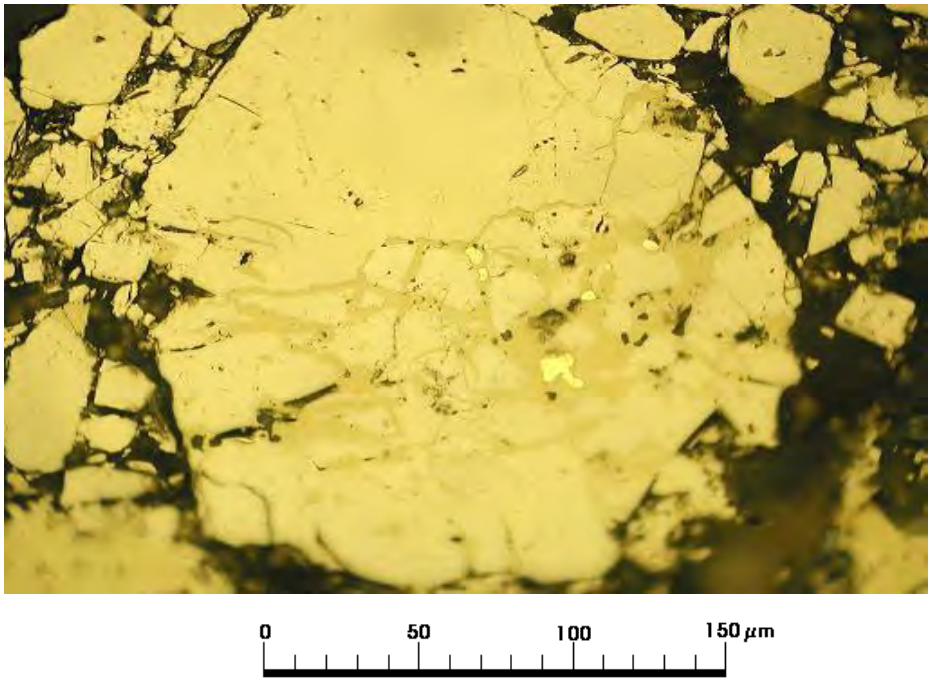


Figura 6.6: Microfotografía mostrando vetillas de calcopirita y pirita con granos de oro asociados a la calcopirita. (GoldQuest 2013)

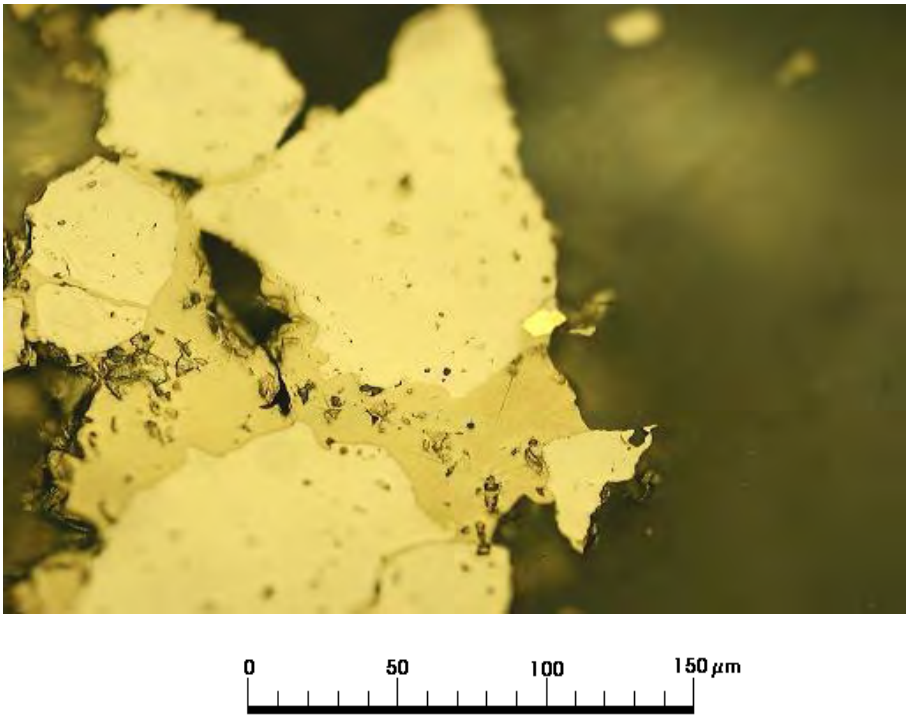


Figura 6.7: Microfotografía mostrando vetillas de calcopirita asociadas a escasos granos de esfalerita, en los que se observa exsolución de calcopirita. (GoldQuest 2013)


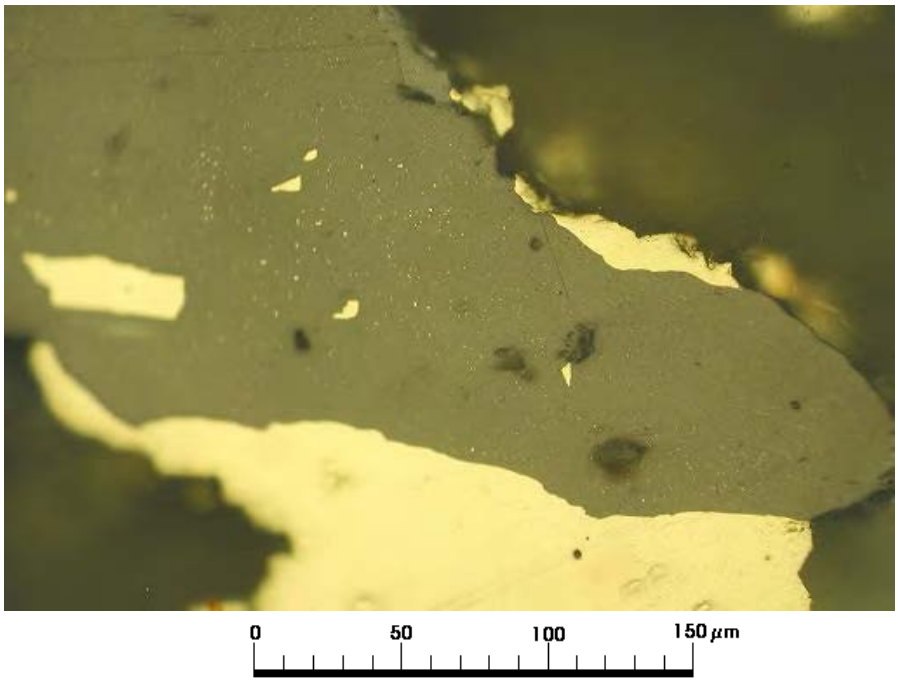


Figura 6.8: Mostrando granos de oro encapsulados en sílice. (GoldQuest 2013)

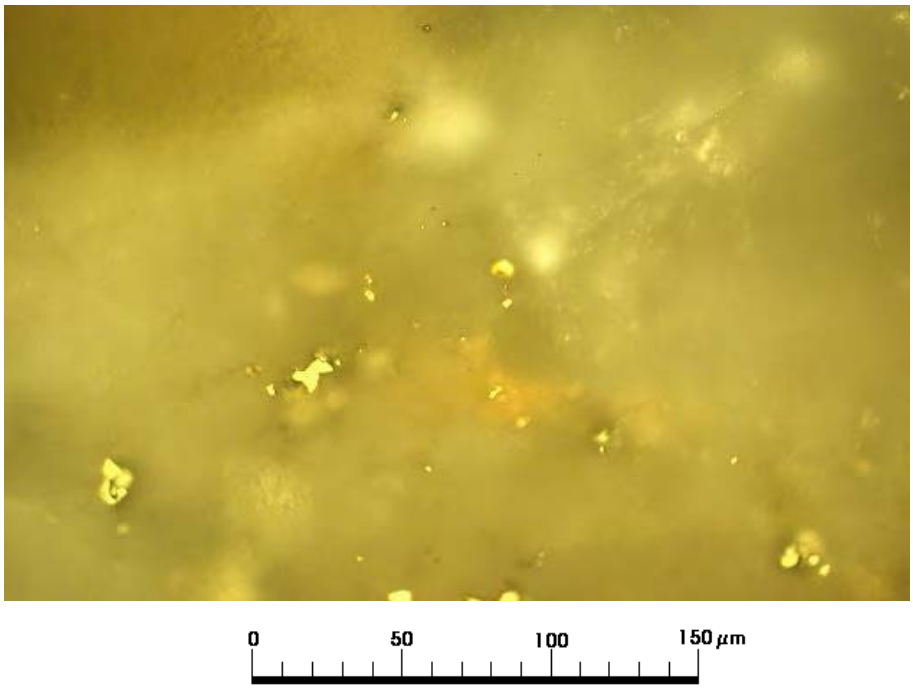


Sobre la zona de fuerte mineralización y asociada a la alteración argílica, se obsevan una serie de lentes finos de sulfuros masivos y semi-masivos de origen exhalativo producidos cuando los fluidos hidrotermales eran exhalados en el fondo oceánico.

Estos lentes aunque con una gran cantidad de sulfuros principalmente pirita con cantidades variables de esfalerita y menos calcopirita, tienen relativamente baja importancia económica, ya que contienen bajas leyes en metales bases (cobre y zinc) y metales preciosos (oro y plata).

La mineralización en Romero Sur, está asociada íntimamente al horizonte de dacitas en forma estratiforme, no habiéndose encontrado una zona de alimentación ni debajo, ni lateralmente a la misma. Los valores en metales bases cobre y zinc son bajos y solamente se encuentran pequeños bolsones enriquecidos con oro en asociación a una fuerte silicificación de las dacitas. Esta mineralización está asociada a zonas con abundante pirita.

Figura 6.9: Corte transversal esquemático a través de Romero y Romero Sur

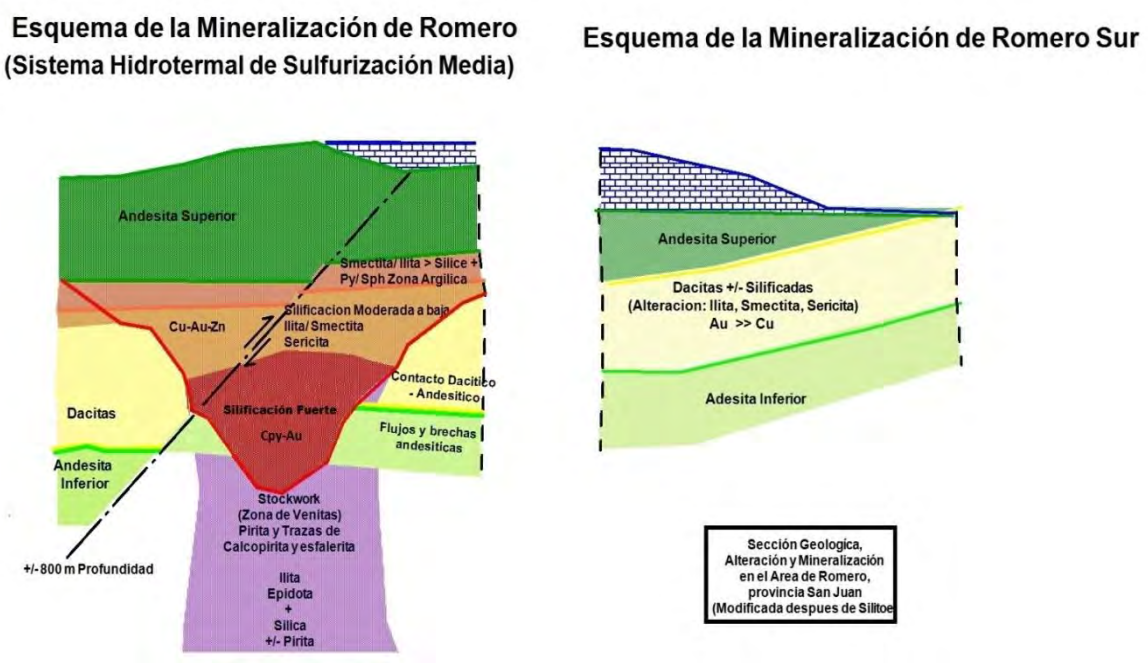

Fuente: GoldQuest (2013)

6.7 Oxidación

La oxidación producida por la meteorización es usualmente poco profunda (debido a la rápida erosión de la zona), pero puede alcanzar espesores de hasta 20 metros en ciertos lugares. Es notoria la oxidación de los sulfuros, especialmente la pirita que se transforma en goethita. A la fecha, en los óxidos (gossans) no se ha encontrado ninguna zona de interés económico o con alta concentración de metale

7 Tipo de Depósitos Minerales

La clasificación de los depósitos minerales de Romero y Romero Sur hasta el momento se ha realizado en base a las observaciones de campo y al estilo de dichas mineralizaciones cortadas por los sondeos realizados en ambos yacimientos.

No hay duda de que ambas mineralizaciones se tratan de sistemas hidrotermales de relativamente baja presión y temperatura, que han ocurrido en ambientes de poca profundidad.


Cuando se observan los testigos de los sondeos del yacimiento de Romero, se observan dos dominios distintos en carácter. En la parte superior del yacimiento se intercepta una zona con alteración argilítica que contiene lentes con espesores desde milimétricos hasta aproximadamente 20 metros de sulfuros masivos a semi-masivos de origen exhalativo de fondo oceánico junto a anhidrita y barita. Eso nos permite proponer un origen singenético volcanogénico masivo en aguas poco profundas. Los sulfuros en esta zona son principalmente piritas ahedrales de grano fino con texturas framboidales junto a pequeñas cantidades de esfalerita y trazas de calcopirita, con contenidos variables de oro. En esta zona se evidencian clastos de sulfuros masivos re trabajados y parcialmente redondeados incorporados a las rocas andesíticas de la unidad vulcano-sedimentaria / tobácea superior de Romero.

Debajo de los lentes de sulfuro y/o horizonte exhalativo en ángulo recto a los mismos, se encuentra la zona de intensa silicificación y de vetillas de pirita, y calcopirita con altos valores de cobre y oro, posiblemente representando la zona de alimentación del sulfuro masivo. Esta zona tiene un carácter epigenético ya que corta e impregna las unidades volcánicas que atraviesa (dacitas y andesitas). La mineralización de esta zona consiste de vetillas con granos milimétricos a sub milimétricos, subhedrales de pirita y calcopirita con trazas de esfalerita. Dentro de las vetillas se observa un arreglo sub paralelo de capas de calcedonia recristalizada junto a los sulfuros (Calcopirita + Pirita>esfalerita), describiendo un arreglo crustiforme con características coloformes. Tanto el cuarzo como los sulfuros cresen perpendicularmente a las paredes de las vetas, exhibiendo texturas dentadas. Las texturas de reemplazamiento de la pirita por calcopirita observadas en las secciones pulidas, indican una precipitación inicial de pirita, seguida por la esfalerita y ambas reemplazadas por la fase donde se precipitan la calcopirita y el oro en forma de electrum con bajos contenidos de plata. Acompañando a esta fase y a los granos de oro, se observan telurios de bismuto, oro y plata con tamaños entre 10 y 15 µm.

Estudios recientes de isotopos de azufre realizados por la universidad de Barcelona, indican que los fluidos hidrotermales mineralizantes, tienen un fuerte componente magmático y de agua de mar, lo que confirma el carácter sub acuático de la mineralización y el posible origen de sulfuros masivos con características epitermales de sulfuración intermedia.

En cambio la mineralización observada en los afloramientos y sondeos de Romero Sur, tiene a seguir el horizonte brechado de dacitas, lo que le imprime un carácter estratiforme a la misma. En este yacimiento se interpreta que los fluidos hidrotermales se movieron lateralmente generando zonas enriquecidas en oro. El carácter de esta mineralización es más tendiente a un sistema epitermal de sulfurización intermedia con bajos contenidos de plata y de metales bases.

Figura 7.1 : Esquema de la Sección Geológica, Deposito Romero

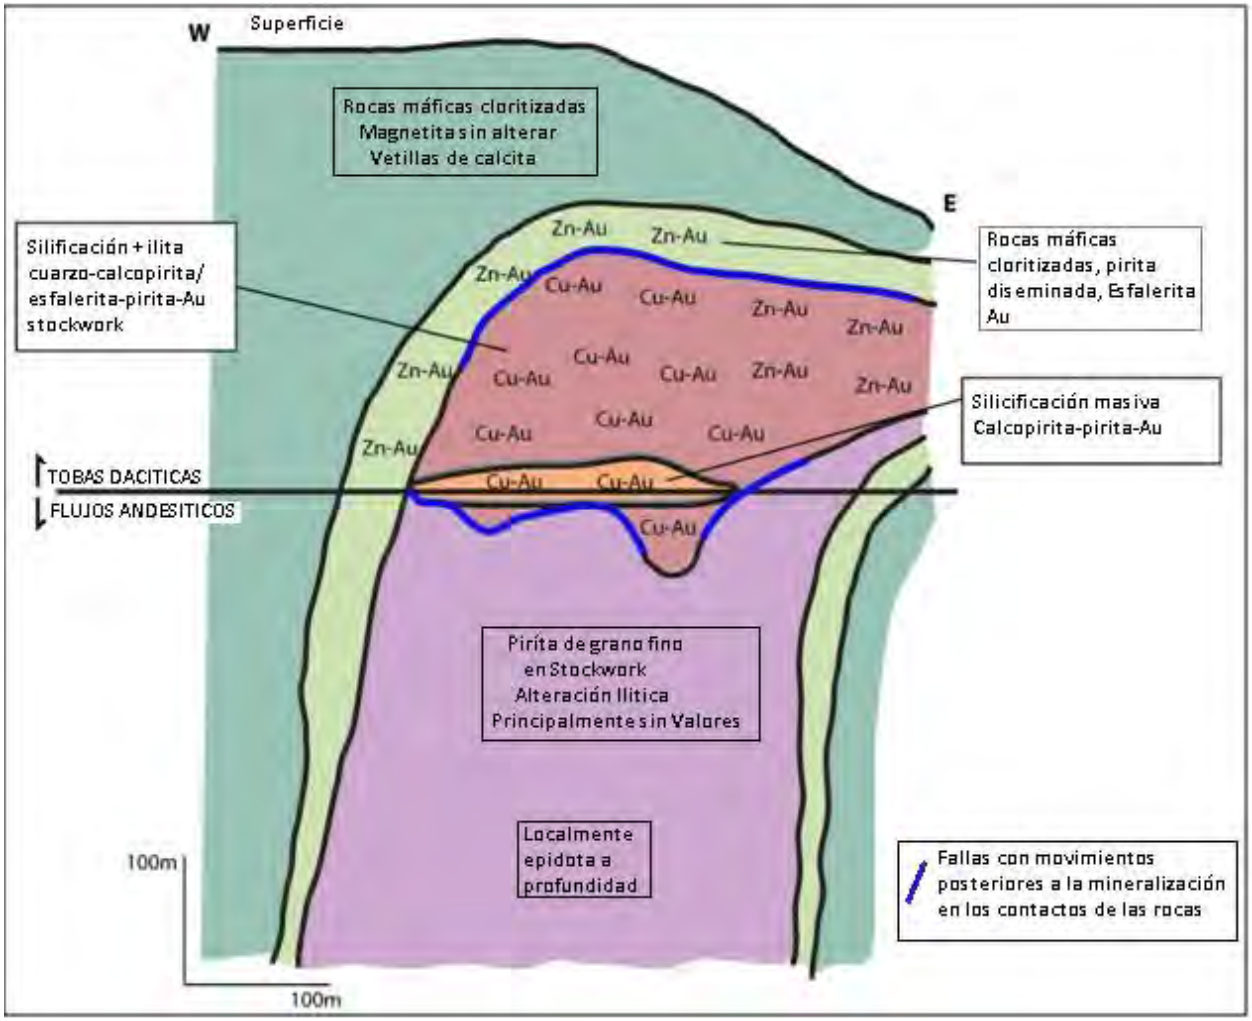

Fuente: Sillitoe (2013)

8 EXPLORACION

8.1 Topografía E Imágenes Satelitales

Se hizo un mapa topográfico detallado con equidistancia de curvas de nivel a 2 m, derivadas de Imágenes Satelitales Ikonos (1 m de resolución) que proporcionó un mapa base topográfico detallado para el mapeo geológico y proyección de los sondeos, así como una imagen satelital de alta resolución.

Goldquest Dominicana llevó a cabo una interpretación espectral para mapeo de alteración a través de una Imagen Satelital Aster (15 m de resolución).

8.2 Mapeo Geológico

Goldquest realizó un mapeo geológico escala 1:10,000 en el año 2004, así como mapeo geológico escala 1:2,000 en los años 2005 y 2006 y mapeos adicionales detallados en 2008 por la empresa Gold Fields. Un estudio petrográfico de 15 muestras fue realizado en 2006.

Durante el año 2015 el mapeo geológico escala 1:5,000, se centró en la zona de Romero, con mucho más importancia hacia el sur del depósito mineral. La tendencia regional de bajo magnético coincide con la tendencia de la zona mineralizada de Romero, Romero Sur y la zona de imperial al sur de estos. Generalmente los bajos magnéticos en las proximidades de Romero coinciden con zona de Alteración Hidrotermal.

En el año 2016, GoldQuest recibió del Ministerio de Energía y Minas, una serie de concesiones de exploración localizadas al Sur de la zona de Romero, Romero Sur e Imperial. Estas concesiones fueron mapeadas en detalle, incluyendo la identificación de litologías, alteraciones, mineralizaciones y estructuras favorables.

8.3 Geoquímica


La geoquímica de diferentes medios se aplico como una de las técnicas de exploración en la zona de Romero. Entre los medios muestreados se encuentran: un total de 40 muestras de sedimentos activos (a -200 malla), 1,090 muestras de suelo y 1,176 muestras de rocas que incluyen muestras de canales.

En las zonas de alteración y mineralización entre Hondo Valle y La Higuera se han realizado mallas de geoquímica de suelo 100 m por 100 m y en algunos lugares 50 m por 50 m. El área total muestreada en la malla es de aproximadamente 12 km² (4.0 km de largo en dirección norte-sur y 3.0 km de ancho en dirección este-oeste), donde se colectaron un total de 1,090 muestras de suelos.

Con el objetivo de dar seguimiento a las anomalías de suelos se cavaron trincheras a pico y pala donde se tomaron muestras de canales continuos.

Las muestras de rocas fueron tomadas de los afloramientos rocosos (frescos y alterados) usados para el mapeo y la geoquímica de rocas.

Figura 8.1 Mapa Geológico de la zona de Tireo, resaltando la geología del Proyecto Romero

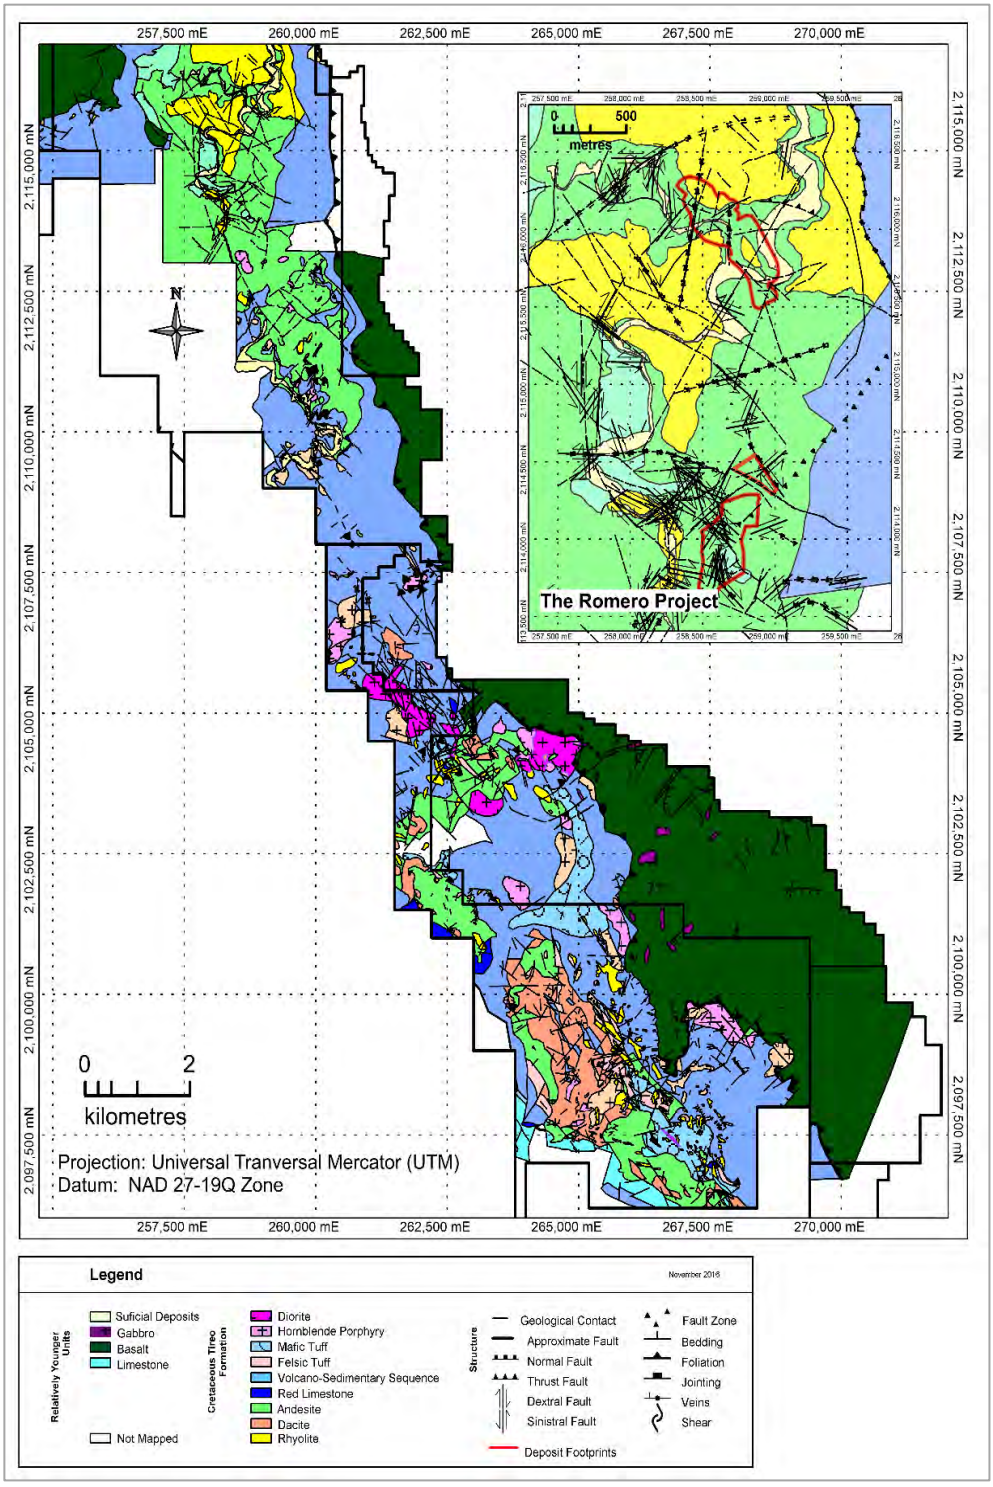

8.4 Geofísica

8.4.1 Geofísica Inicial

GoldQuest trabajó inicialmente con el Levantamiento Regional Aerotransportado Magnético y Radiométrico con espaciamiento entre líneas de 1 km del programa SYSMIN, donde el procesamiento e interpretación de los datos fue realizado por la empresa Gold Fields.

Se realizó un levantamiento Geofísico terrestre de Polarización de Corriente Directa Inducida (DCIP), el cual fue completado por la empresa Canadiense Quantec Geoscience Ltd durante el verano del 2011. Durante este programa se completaron un total de 44 líneas este-oeste, con espaciamiento entre líneas de 200 m y 100 m (dependiendo del interés y prioridad de la zona), las lecturas fueron tomadas en estaciones cada 50 m, cubriendo un total de 77.75 km de líneas en un área aproximada de 15 km². El objetivo del programa de DCIP fue definir la capacidad de carga o cargabilidad (IP) y la respuesta de conductividad-resistividad de la roca subyacente

Este levantamiento Geofísico definió dos corredores anómalos con alta cargabilidad. El primer y principal corredor representado por una anomalía que corresponde con la mineralización conocida de Romero y Romero Sur en la zona de Hondo Valle. Este corredor también coincide con un corredor de baja resistividad. Ambas anomalías (cargabilidad y resistividad) tienen una dirección norte-sur y son coincidentes con los centros mineralizados de Romero y Romero Sur, los cuales se encuentran separados por una distancia de aproximadamente 3.0 km. El Segundo corredor que va paralelo al corredor principal se encuentra en el extremo este de la malla y a su vez se subdivide en dos secciones. La sección norte con aproximadamente 1.2 km de largo y la sección sur de 0.8 km. Adicionalmente al levantamiento de polarización inducida y durante el primer trimestre del año 2012 se completó un levantamiento Magnético Terrestre utilizando un magnetómetro de la empresa (GEM sistema GSM-19) y técnicos de campo. El levantamiento magnético consintió de un total de 72.0 km lineales, utilizando la misma malla que se utilizo como base para el levantamiento de DCIP. Todos los datos fueron proyectados, graficados e interpretados por consultores externos y geólogos de Goldquest.

Con el fin de determinar los blancos o targets de perforación, se utilizó la técnica de la integración de los resultados geofísicos terrestres (Magnéticos y DCIP), la geoquímica de suelo y la geoquímica de rocas, los diferentes grados de alteración de las rocas, la geología detallada (identificación de litologías), así como el mapeo estructural, de tal manera que se pudieran definir los lugares que garantizaran las sucesivas fases de perforación.

Los resultados del levantamiento geofísico se muestran en las Figuras 7.1 al 7.3. Se identificaron 10 target o blancos de perforación, basados en las anomalías de cargabilidad, conductividad (resistividad), y respuesta magnética, así como geología regional detallada, zonas de alteración, geoquímica superficial y los resultados de los sondeos previos.

8.4.2 Levantamiento Geofísico Terrestre Polaridad Inducida (IP) 2012 - 2013

Desde finales del año 2012 hasta mediados del 2013, fue contratada la empresa Geofísica Canadiense Insight Geophysics Inc (IGI) para hacer un Levantamiento geofísico de Polaridad Inducida (IP) en el depósito de Romero y así poder ampliar la cobertura tanto al norte como al oeste del levantamiento de polarización inducida (IP) previamente realizado por la empresa Quantec. En este levantamiento geofísico terrestre, se completaron 155 km de gradiente y 34 km de secciones IP (dipolo-dipolo), obteniéndose datos de cargabilidad y resistividad a profundidades de hasta 500 m.

El Levantamiento en conjunto se realizo en dos mallas diferentes, ambas situadas sobre la zona mineralizada de Romero. Una con líneas orientadas norte-sur y espaciamiento entre líneas de 200 m y 100 m., conducido por Insight Geophysics y la otra con líneas en dirección Este – Oeste, y espaciamientos entre líneas de 200 metros completada por la empresa Quantec Geophysics. El objetivo de realizar el levantamiento geofísico en ambas direcciones era comprobar de manera cabal la tendencia Este – Oeste de la mineralización definida en los sondeos. De igual manera se quería comprobar la dirección de las estructuras principales y secundarias que podrían estar afectando el depósito mineral de Romero y de cualquier potencial extensión del mismo.

Además de confirmar la tendencia de la mineralización de Romero en dirección Este - Oeste, se observo la existencia de un componente estructural Norte-Noroeste a Sur-Sureste, inferido por baja resistividad y con tendencia oblicua a la mineralización inferida por alta cargabilidad. Este sistema estructural puede ser interpretado como un control secundario y oblicuo en la tendencia estructural principal con dirección Norte-Sur.

Las secciones geofísicas realizadas han proporcionado información detallada a profundidad del contacto entre la andesita inferior y la dacita. Este contacto aparenta estar controlado por una estructura sub horizontal en el área de Romero. Además la zona de alteración y mineralización con lentes de sulfuros masivos se encuentra encima de este contacto, mientras que las zonas de vetillas o stringers se encuentra por debajo del mismo. Estas zonas mineralizadas se interpretan en la sección de IP como una anomalía de alta cargabilidad y baja resistividad en la zona superior de sulfuros masivos y de alta cargabilidad y alta resistividad en la zona de vetillas, ambas separadas por una falla con tendencia Norte-Sur.

Además del levantamiento geofísico con una malla de orientación Este-Oeste, usando separación entre líneas de 200 m, también se realizó un levantamiento sobre Romero Sur que también abarcó al Norte y al Oeste del depósito Romero. Este levantamiento identificó una nueva anomalía de alta cargabilidad con dirección Noroeste-Sureste a Norte-Noroeste a Sur-Sureste coincidente con altos y bajos de resistividad que hemos llamado Tendencia la Guama.

En la Tendencia La Guama se localizan varias zonas. El área al sur con rumbo Noroeste-Sureste la anomalía permanece abierta en el límite del levantamiento. Esta área tiene 0.75 km de ancho y 2.5 km de largo y ocurre principalmente en Loma Los Comios. La parte central de La Tendencia La Guama, geométricamente es muy lineal y tiene una dirección Norte-Noroeste a Sur-Sureste, con 0.75 km de ancho y 2.3 km de largo y creemos que está relacionado a los sedimentos (Lutitas) del Valle del Arroyo La Guama que coincide con la anomalía. El área Norte de la anomalía se ensancha y generalmente tiene una orientación circular y tiene 1.6 km de ancho y 1.1 km de largo apareciendo completamente abierta en el límite Norte del levantamiento. Se ha interpretado como un posible centro de Pórfido que a su vez podría estar relacionado a la mineralización y alteración del depósito de Romero.

El mapa de cargabilidad del levantamiento 2012-2013 se observa en la figura 7.1, junto con la localización de los sondeos realizados en las zonas de Romero y Romero Sur.

8.4.3 Geofísica Aeromagnética (ZTEM)


Durante el primer cuarto del año 2014 la empresa Geotech Limited (Geotech) fue contratada para realizar 3,195 km de línea de levantamiento geofísico (ZTEM) en helicóptero para todas las concesiones de Goldquest Dominicana en el Grupo Tireo a lo largo de la zona Norte del Valle de San Juan. El levantamiento fue diseñado con líneas orientadas Este-Oeste y una longitud mínima de 10

km con espaciamiento entre líneas de 200 m, y 100 m en la zona de Romero. Ver Figura 7.2 con la respuesta aeromagnética de toda el área cubierta por el levantamiento aerotransportado ZTEM.

En un levantamiento ZTEM, un receptor de núcleo vertical dipolo sobre vuela el área en forma de una malla similar a los levantamientos regionales aerotransportados EM. Tres ejes ortogonales o bobinas se colocan cerca del lugar donde se realizará el levantamiento para medir los campos EM horizontal de referencia.

Los datos de las cuatro bobinas se utilizan para obtener los componentes Tzx y Tzy con un mínimo de seis frecuencias en las bandas desde 30 Hz hasta 720 Hz. Los datos ZTEM proporcionan información muy útil para geología utilizando contraste de resistividad, mientras que los datos del magnetómetro proporcionan información adicional usando el contraste de susceptibilidad magnética.

Figure 8.2: 2012-2013 IP Resultados de Cargabilidad

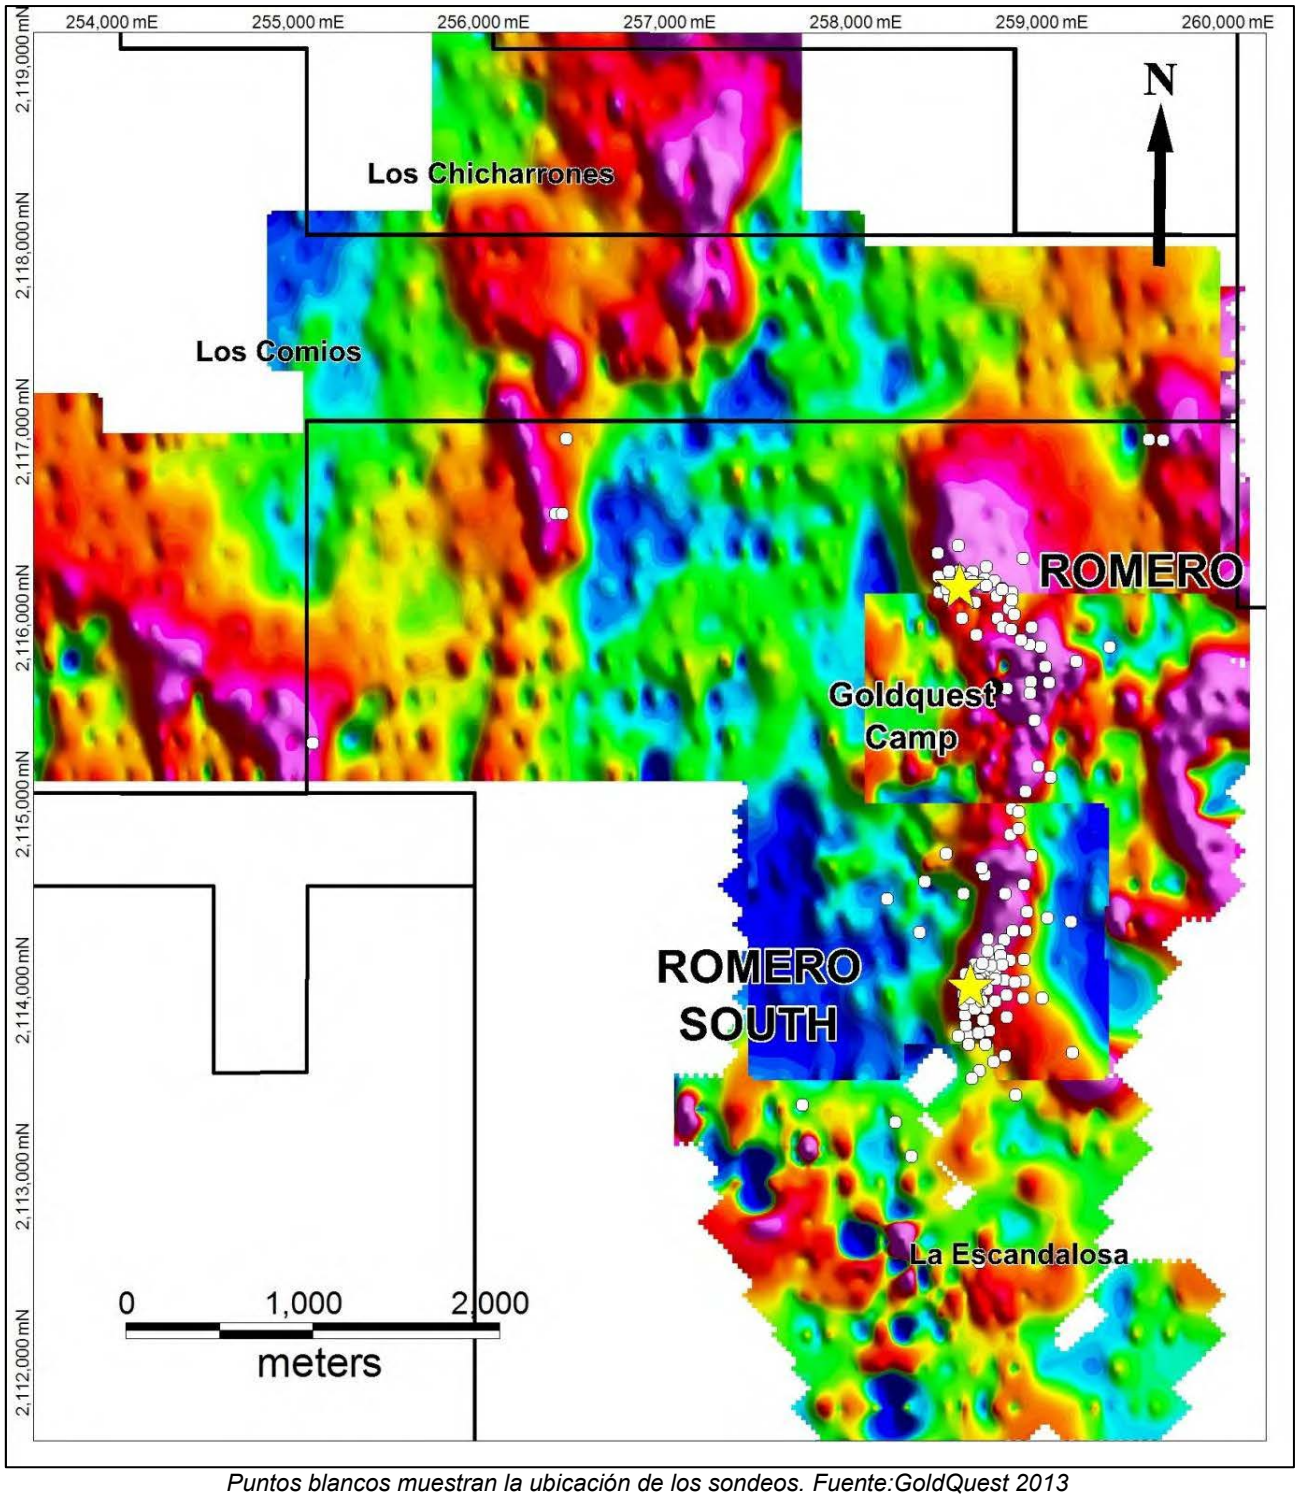

Puntos blancos muestran la ubicación de los sondeos. Fuente:GoldQuest 2013

8.4.4 Levantamiento geofísico Polaridad Inducida IP del 2014

Goldquest ha completado un levantamiento geofísico de IP con espaciamiento de líneas a 200 m, cubriendo las zonas al Norte, al Sur y al Oeste de Romero, así como la zona de la tendencia de La Guama. El levantamiento realizado por la empresa Insight en 2014 consistió de 155 km de gradiente IP y 36 km de secciones IP (dipolo – dipolo) para un total de 37 secciones. Este levantamiento ha generado datos de resistividad y cargabilidad a profundidades de hasta 500 m, produciendo el descubrimiento de las anomalías de La Bestia e Imperial. La Figura 7.3 muestra un mapa compilado de IP.

8.4.5 Levantamiento de Polaridad Inducida IP del 2016

Posterior al programa de mapeo realizado entre 2015 y 2016 y como seguimiento al mismo y al Sur del área de Romero, Romero Sur e Imperial, en marzo del 2016 se comenzó una campaña de geofísica terrestre (Polaridad Inducida) usando el método de Gradiente, seguido por secciones de Dipolo – Dipolo. Para tales fines se contrato la empresa Insight Geophyscis, de Canadá. Este programa se diseñó para cubrir todas las áreas donde se mapearon alteraciones hidrotermales. El levantamiento geofísico cubrió toda la zona de norte a sur en bloques de cinco línea cada uno, para un total de 10 kilómetros lineales de información geofísica por bloque. Las líneas fueron cortadas con una dirección Noreste – Suroeste y separadas a 200 m de distancia entre líneas. La longitud escogida para cada línea dentro del bloque fue de 2km de largo por línea. En total se recolectaron informaciones geofísicas de polarización inducida sobre 22 bloques,, para un total general de 220 kilómetros lineales de información geofísica (Polarización Inducida).

El programa de IP de 22 bloques comenzó en la parte sur del área del proyecto Imperial, donde se conecto con los levantamientos terrestres realizados en el 2014. Además de los 22 bloques de gradiente de polarización inducida, se completaron un total de 49 secciones de dipolo – dipolo con el fin de investigar las anomalías de gradiente a profundidad. Estas secciones tenían una longitud de 500 metros de largo cada una. Las secciones se utilizaron para definir los objetivos (blancos) de perforación para el programa que se inicio en la segunda mitad del 2016. Los datos de cargabilidad del levantamiento del 2016 se pueden ver en la Figura 7.4 y los datos de resistividad en la Figura 7.5. Ambos mapas muestran las ubicaciones de la secciones detalladas (dipolo – dipolo) realizados por Insight Geophysics y mostradas como líneas negras.


8.5 Confirmación del Modelo del Depósito

En enero del 2013 Goldquest contrató el Dr. Richard Sillitoe con el objetivo de ayudar en la determinación de un modelo de depósito mineral para Romero y de tratar de identificar alguna vectorización de la mineralización que pudiera ayudar en la delimitación del depósito y el descubrimiento de nuevas zonas mineralizadas. Los hallazgos y recomendaciones del Dr. Sillitoe han sido incorporados a nuestras interpretaciones geológicas.

8.6 Resumen de los Resultados de Exploración


Trabajos realizados de mapeo geológico, geoquímica de sedimentos activos, geoquímica de suelo y geofísica han confirmado la existencia de una extensa zona de mineralización de metales preciosos (oro y plata) y metales base (cobre y zinc), con una longitud aproximada de 2.2 km de largo y anomalías geofísicas que se extienden a más de 3.0 km. Para futuros programas de exploración se identificaron varias áreas por geofísica, así como muestreos de suelo y programas de trincheras que han ayudado a la planeación y ejecución de los programas de perforación posteriores.

Figure 8.1: 2012-16 Levantamiento IP mostrando la cargabilidad

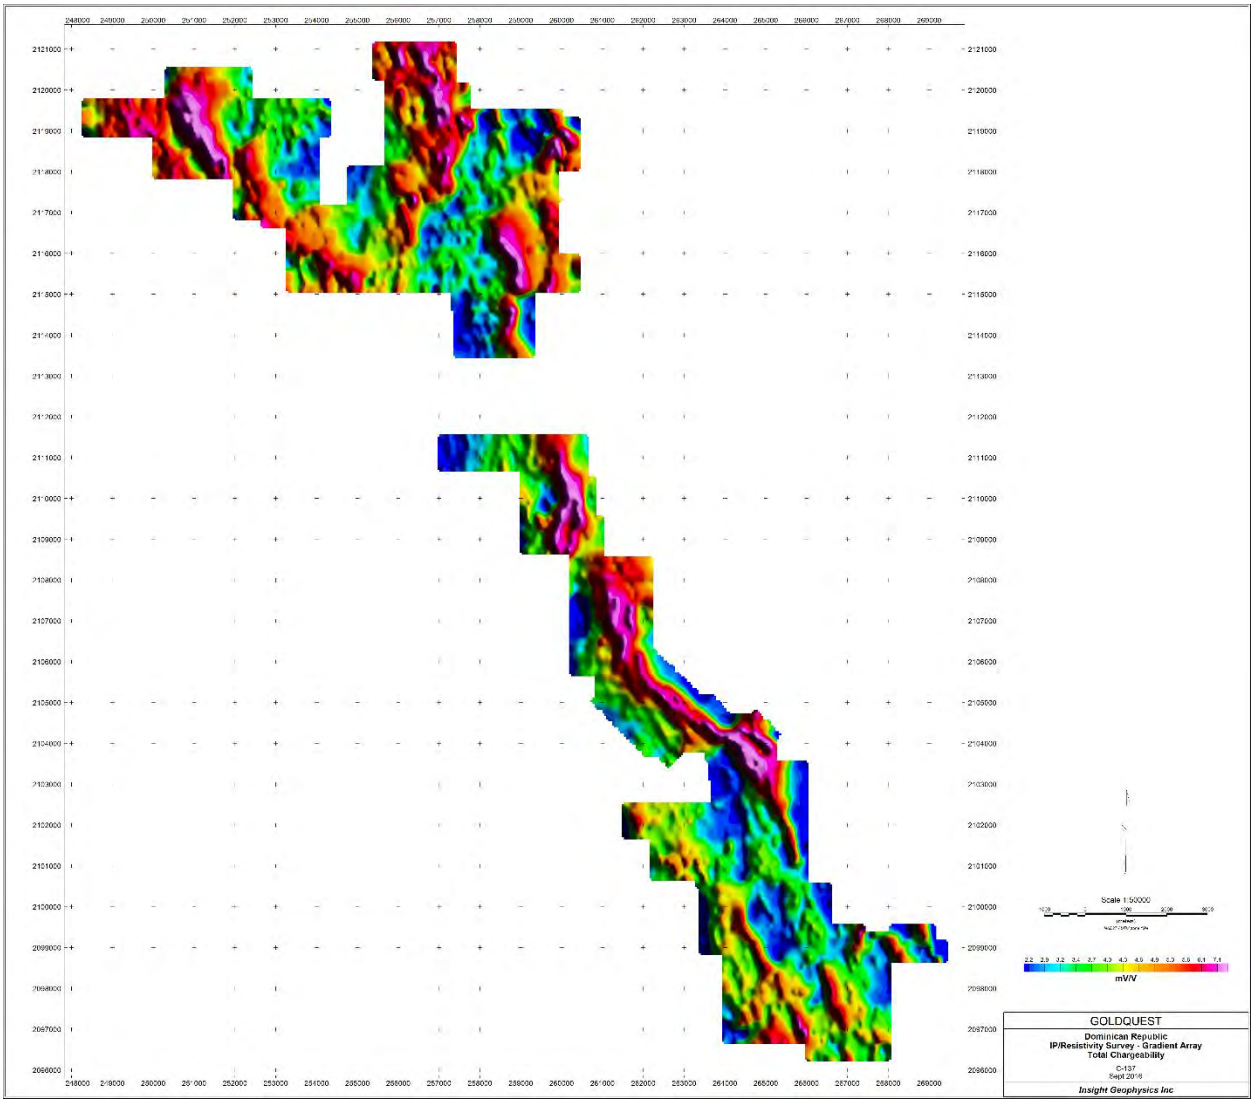


Fuente: GoldQuest (2016)

Figure 8.4: Área de estudio del levantamiento del 2016 mostrando cargabilidad

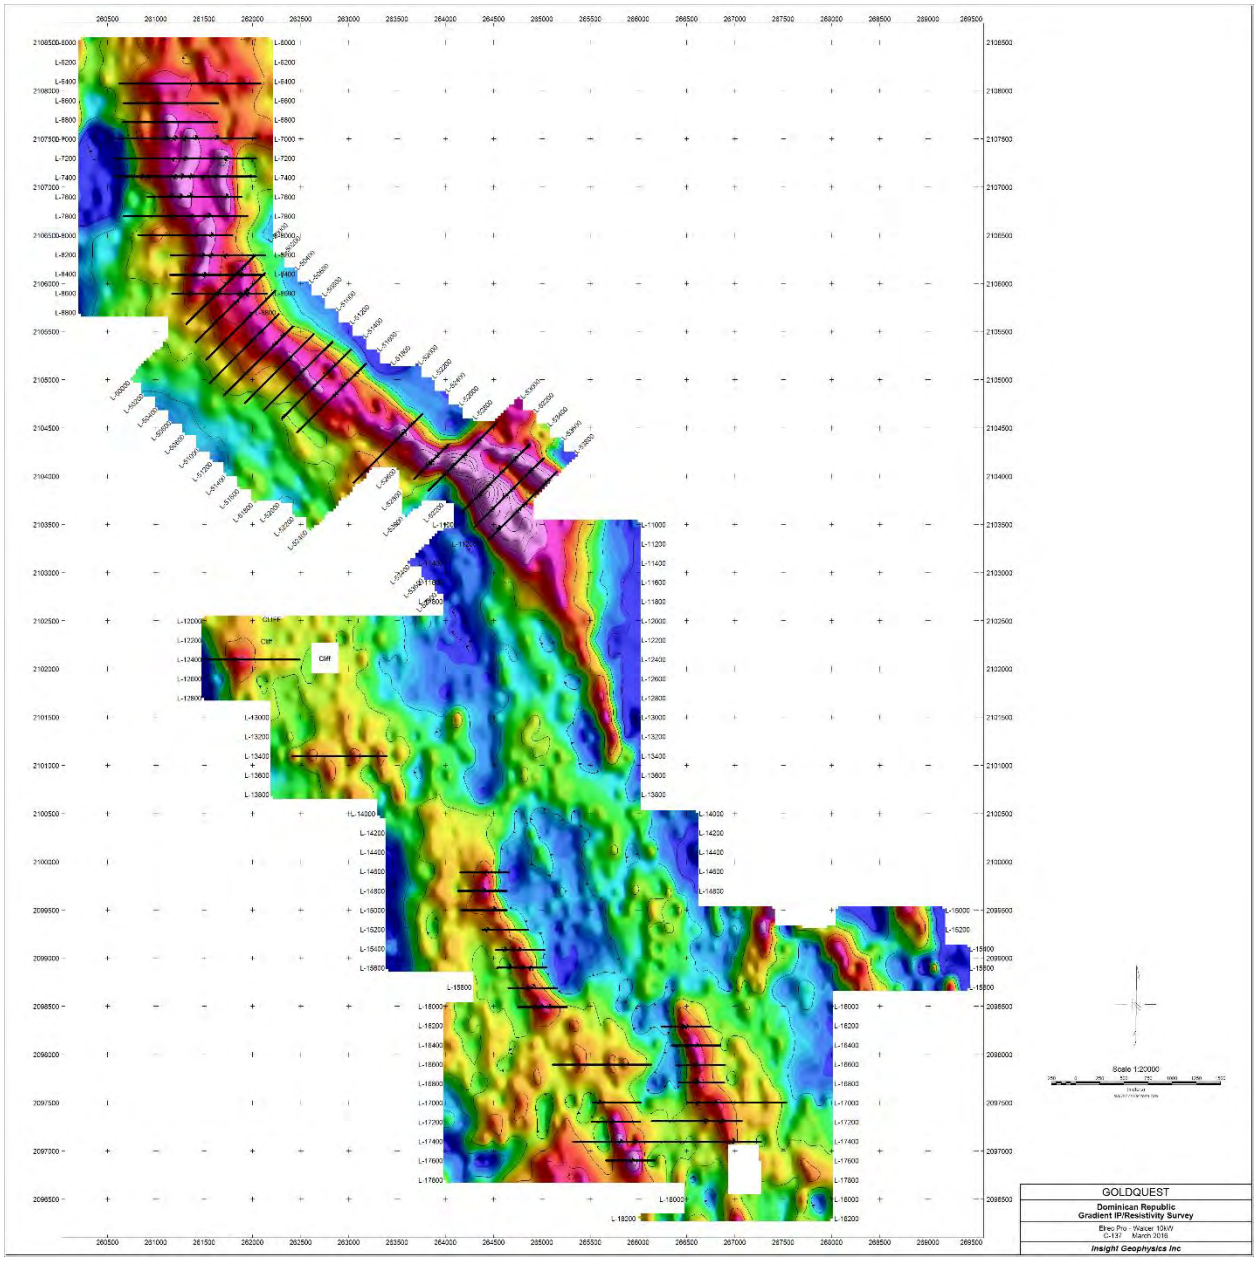

Fuente: GoldQuest (2016)

Figure 8.5: Área de estudio del levantamiento del 2016 mostrando resistividad

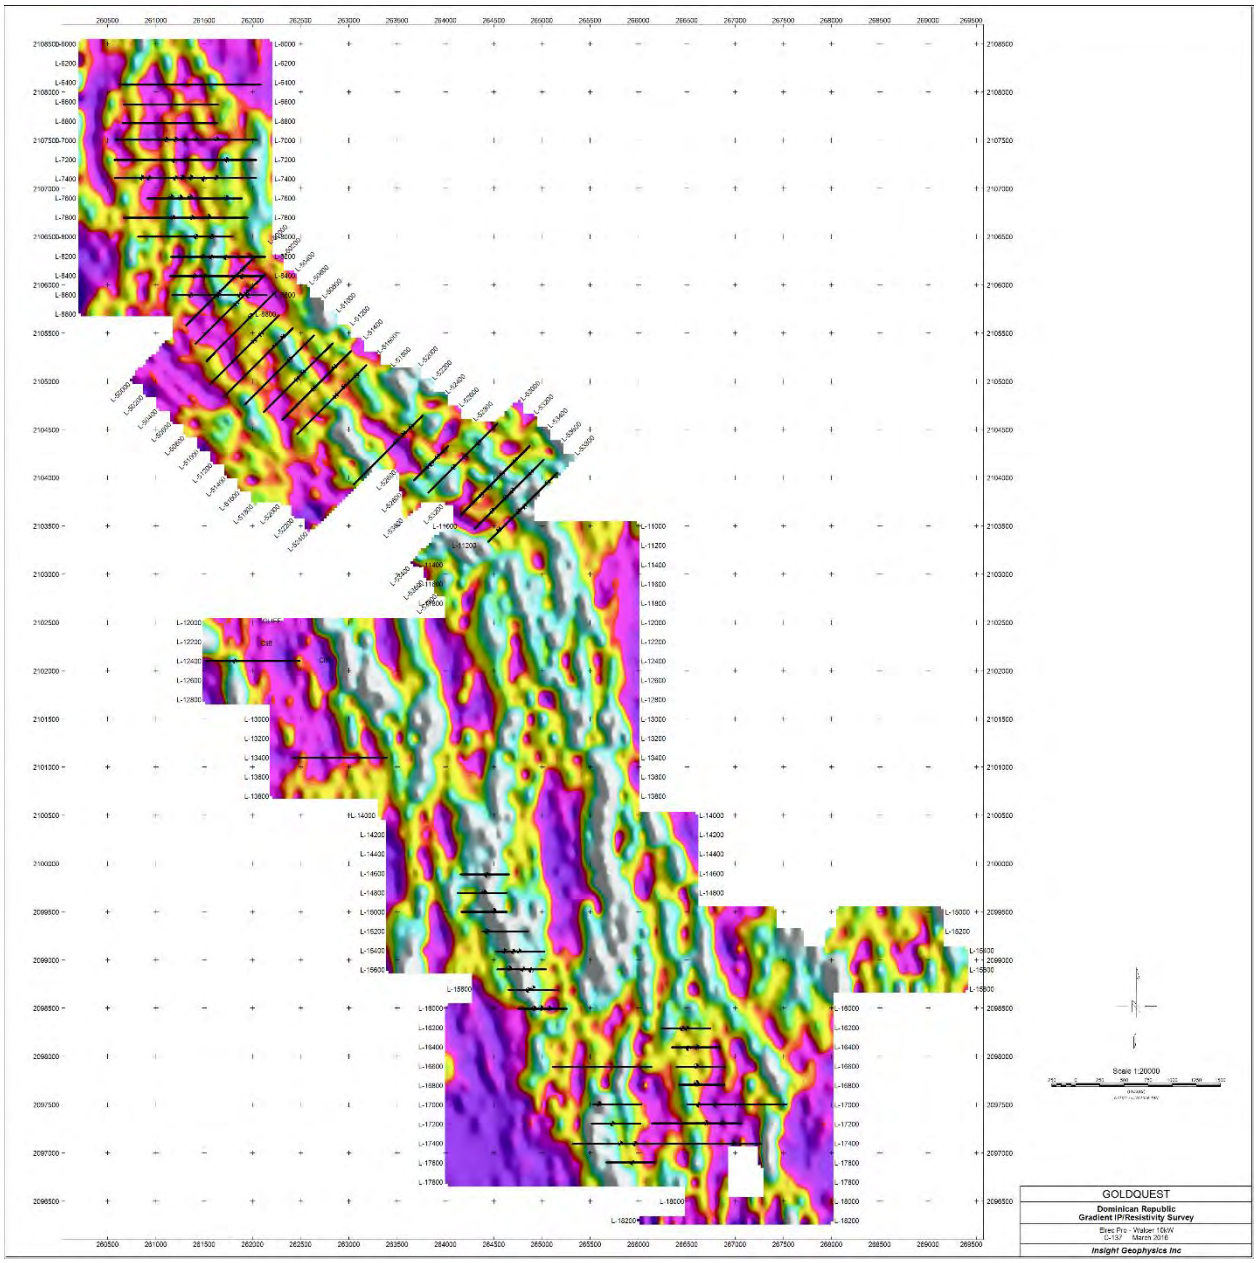

Fuente: GoldQuest (2016)

Figura 8.6: 2014 Geofísica Aeromagnética (ZTEM)


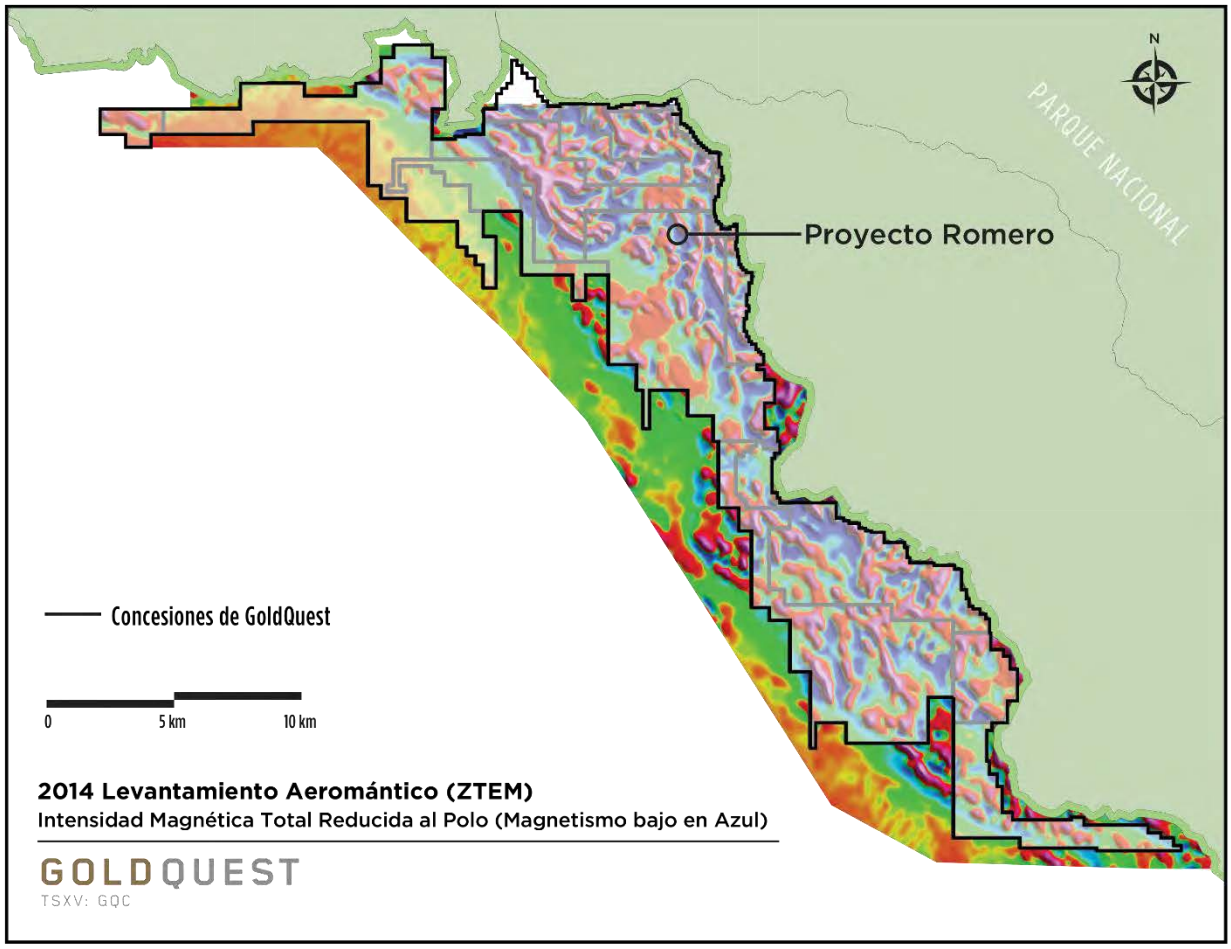


Figura 8.7: Compilación de Cargabilidad del levantamiento IP del 2014

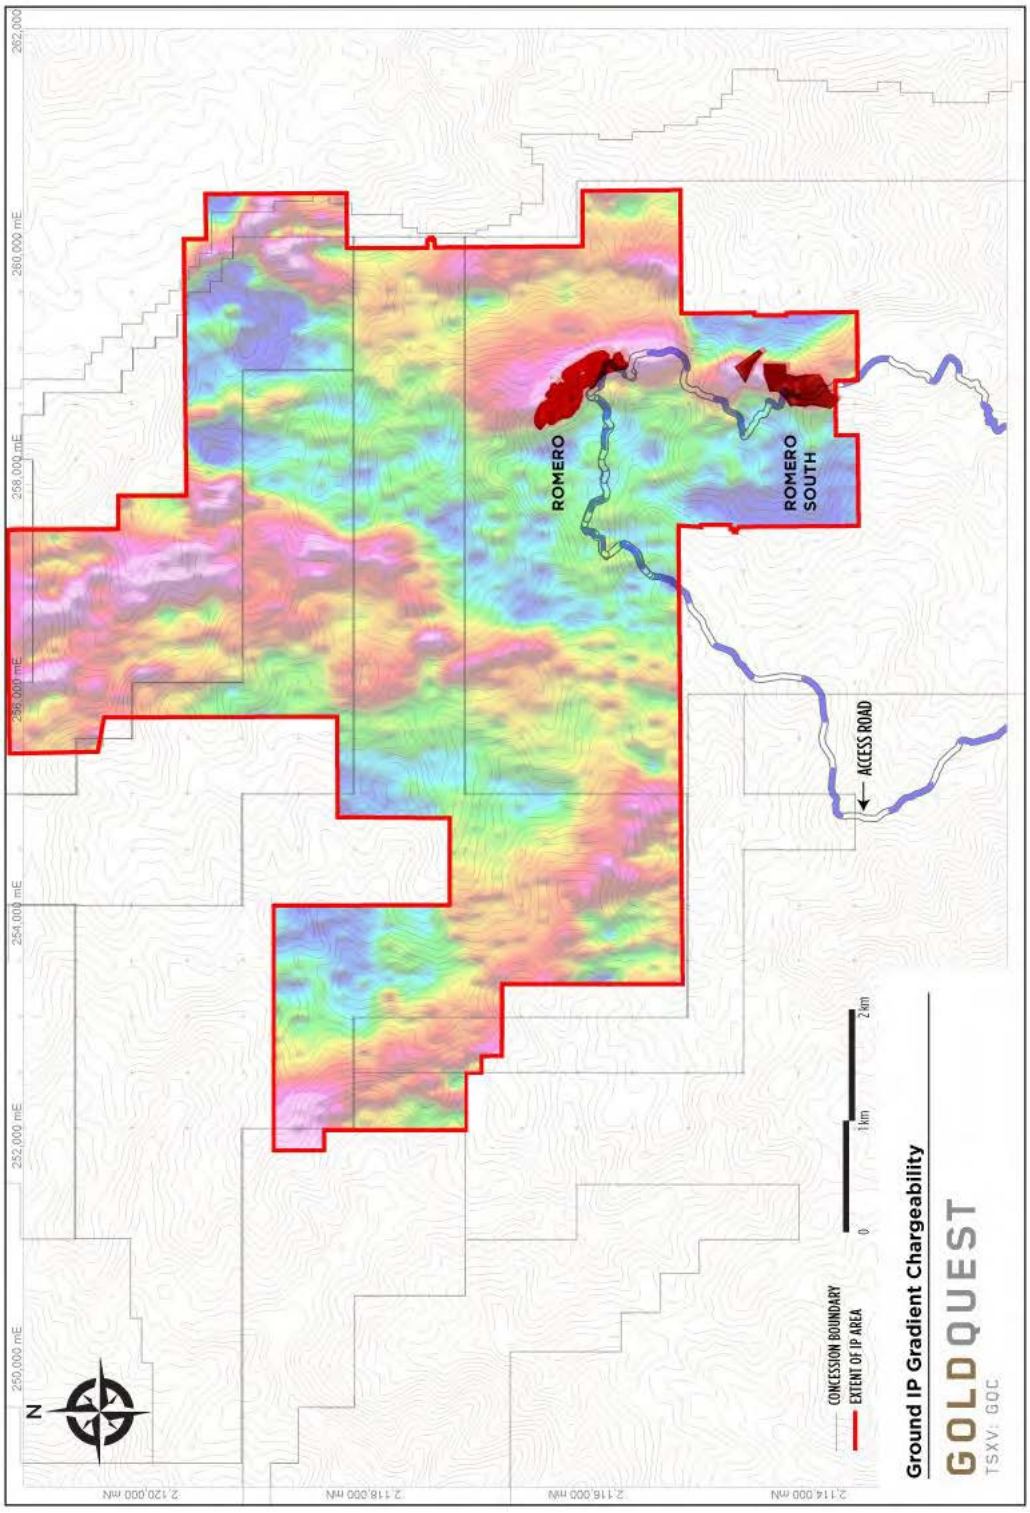

9 PERFORACION

9.1 Perforación Zona Romero

Se han realizado un total de nueve programas de perforación en las zonas de las mineralizaciones de Romero, Romero Sur e Imperial, todas dentro de la Formación Tireo (ver tabla No.8.1). Para el cálculo estimado de recursos se han incluido a la fecha un total de 170 sondeos, totalizando 46,992.58 m perforados, con un promedio de 276.43 m de profundidad por sondeo. Los sondeos exploratorios de Romero han sido más profundos que los sondeos de Romero Sur, ya que la mineralización del yacimiento Romero se encuentra a profundidades significativamente mayores que la de Romero Sur.

Tabla 9.1: Fases de programas de perforación

Fase	Sondeos	Fechas
1	LTP-01 to LTP-17	Marzo - Mayo, 2006
2	LTP-08 to LTP-33	Noviembre, 2006 - Eenro, 2007
3	LTP-34 to LTP-42	Abril - Mayo, 2010
4	LTP-43 to LTP-66	Diciembre, 2010 - marzo, 2011
5	LTP-67 to LTP-76	Noviembre – Diciembre, 2011
6	LTP-77 to LTP-91	Febrero - Abril, 2012
7	LTP-92 to LTP-157*	Junio, 2012 - Octubre, 2013
8	LTP-158 to LTP-164	Mayo - Octubre, 2014
9	LTP-165 to LTP-170	Mayo-Julio, 2015

Source: Micon (2016

Las fases uno a cinco de perforación, fueron realizadas con el propósito de evaluar el potencial de metales bases y preciosos en la zona de Romero Sur.

La fase seis de perforación, se realizo con el fin de comprobar el potencial de las anomalías geofísicas obtenidas el primer levantamiento de polarización inducida dentro de la concesión de exploración Escandalosa. Dicha fase concluyo con el descubrimiento del proyecto Romero, unos tres kilómetros al Norte de la mineralización de Romero Sur.

La fase siete de perforación tuvo como propósito principal definir la extensión del depósito de Romero, así como realizar sondeos intermedios de relleno, tanto en Romero como en Romero Sur, permitiendo planificar la cantidad de sondeos necesarios para aumentar el recurso mineral a la categoría de indicada.

La fase ocho de perforación se enfocó en explorar nuevas zonas potenciales localizadas en la tendencia de Romero y Romero Sur, pero fuera de los mismos. Estos sondeos fueron realizados exclusivamente con carácter exploratorio (comprobar el potencia de anomalías geofísicas) y por lo tanto no impactaron los recursos minerales previamente calculados para Romero y Romero Sur.

La fase nueve de perforación, fue exclusivamente realizada para el estudio de Pre-factibilidad y se utilizo el método de sondeos diamantado con recuperación de testigos en tubos triples y con orientación de los mismos (oriented core equipment). Esta fase se diseñó con el propósito de llevar

parte de los recursos minerales inferidos a indicados y medidos. De igual manera, esta fase sirvió para proveer el material necesario para las nuevas pruebas metalúrgicas y geotécnicas requeridas por el Estudio de Pre-factibilidad. El espesor y la ley de los intervalos de mineralizados encontrados por los sondeos de esta fase, cumplieron con las expectativas establecidas por el modelo de bloque de recursos minerales existente.

La Tabla 9.2 muestra una lista con todos los sondeos realizados en los Proyecto de Romero, Romero Sur e Imperial, desglosados por fases, así como también se indica que la zona que interceptó en cada uno de ellos.

Los detalles de las descripciones de los sondeos mineralizados utilizados para el cálculo de los recursos minerales del yacimiento Romero, incluyendo la litología, intervalo mineralizado, recuperación, susceptibilidad magnética, valores de oro, plata, cobre, zinc y azufre, así como la elevación en m.s.n.m., se encuentran en el Apéndice A de este reporte.

Tabla 9.2: Sondeos Proyecto Romero

Sondeo no.	Este	Norte	Elevación (m)	Profundidad (m)	Az	Inclinación	Zona
Fase 1							
LTP-01	258892	2115598	1089.78	148.44	270	-65	Romero
LTP-02	258890	2115598	1090.05	233.17	90	-70	Romero
LTP-03	258965	2115680	1065.04	149.35	270	-60	Romero
LTP-04	258987	2115595	1098.72	150.88	270	-75	Romero
LTP-05	258538	2114030	1076.82	19.79	270	-60	Romero Sur
LTP-06	258538.5	2114030	1076.96	99.2	310	-60	Romero Sur
LTP-07	258587	2113979	1109.6	109.73	310	-75	Romero Sur
LTP-08	258526	2113920	1111.79	80.72	270	-80	Romero Sur
LTP-09	258534	2113809	1104.81	79.24	304	-75	Romero Sur
LTP-10	258665	2113725	1124.67	97.62	304	-75	Romero Sur
LTP-11	258118	2114434	1080.21	41.75	160	-60	Romero Trend
LTP-12	258321	2114527	1114.16	123.48	270	-65	Romero Trend
LTP-13	258434	2114677	1121.8	67.5	270	-60	Romero Trend
LTP-14	258929	2115143	1137.69	187.5	0	-90	Romero Trend
LTP-15	257660	2113326	1190.65	126.7	0	-90	Romero Trend
LTP-16	258246	2113051	1042.09	52.29	0	-90	Romero Trend
LTP-17	258161	2113232	1055.57	45.72	0	-90	Romero Trend
Fase 2							
LTP-18	258655	2114049	1120.61	268.3	0	-90	Romero Sur
LTP-19	258655	2113948	1142.84	121.92	0	-90	Romero Sur
LTP-20	258654	2113849	1129.88	102.11	0	-90	Romero Sur
LTP-21	258761	2113915	1150.79	106.68	0	-90	Romero Sur
LTP-22	258760	2113800	1146.66	115.82	0	-90	Romero Sur
LTP-23	258753	2113592	1126.36	105.16	0	-90	Romero Sur
LTP-24	258746	2113996	1163.89	129.54	0	-90	Romero Sur
LTP-25	258852	2113993	1179.35	143.26	0	-90	Romero Sur
LTP-26	258775	2114104	1115.1	307.24	0	-90	Romero Sur
LTP-27	258659	2114218	1120.73	170.69	0	-90	Romero Sur
LTP-28	258640	2114561	1111.69	89.92	0	-90	Romero Sur
LTP-29	258529	2114463	1082.9	85.34	0	-90	Romero Sur
LTP-30	258290	2114252	996.48	100.58	240	-60	Romero Trend
LTP-31	258911	2115394	1103.62	150.88	0	-90	Romero
LTP-32	258759	2115564	1078.19	100.58	280	-70	Romero

Sondeo no.	Este	Norte	Elevación (m)	Profundidad (m)	Az	Inclinación	Zona
LTP-33	259313	2115788	1186.96	251.46	0	-90	Romero Trend
Fase 3							
LTP-34	258550	2113700	1125.51	82.93	0	-90	Romero Sur
LTP-35	258555	2113951	1093.29	89.95	0	-90	Romero Sur
LTP-36	258850	2113900	1155.05	134.16	0	-90	Romero Sur
LTP-37	258950	2113900	1167.37	170.74	0	-90	Romero Sur
LTP-38	259104	2114311	1275.36	323.2	180	-75	Romero Sur
LTP-39	258700	2114100	1104.31	180.2	0	-90	Romero Sur
LTP-40	258852.5	2113993	1179.48	192.09	0	-90	Romero Sur
LTP-41	258619	2114011	1107.56	112.81	300	-75	Romero Sur
LTP-42	258532	2113868	1108.23	74.7	0	-90	Romero Sur
Fase 4							
LTP-43	258539	2113755	1118.14	108.23	0	-90	Romero Sur
LTP-44	258555	2113650	1120.62	100.58	0	-90	Romero Sur
LTP-45	258498	2113696	1121.83	88.39	0	-90	Romero Sur
LTP-46	258608	2113714	1123.89	74.68	0	-90	Romero Sur
LTP-47	258717	2114156	1100.35	192.02	0	-90	Romero Sur
LTP-48	258700	2114050	1136.01	157.58	0	-90	Romero Sur
LTP-49	258700	2114000	1148.87	129.54	0	-90	Romero Sur
LTP-50	258805	2113986	1166.82	164.59	0	-90	Romero Sur
LTP-51	258646	2114089	1116.22	112.78	0	-90	Romero Sur
LTP-52	258590	2114084	1087.11	106.68	0	-90	Romero Sur
LTP-53	258697	2113885	1141.38	106.68	0	-90	Romero Sur
LTP-54	258632	2113783	1112.63	94.79	0	-90	Romero Sur
LTP-55	258644	2113652	1103.11	92.96	0	-90	Romero Sur
LTP-56	258590	2113842	1115.87	99.06	0	-90	Romero Sur
LTP-57	258668	2114010	1130.63	152.4	0	-90	Romero Sur
LTP-58	258615	2113511	1107.62	94.49	0	-90	Romero Sur
LTP-59	258810	2113381	1128.22	172.21	0	-90	Romero Trend
LTP-60	258691	2113559	1111.53	94.49	0	-90	Romero Sur
LTP-61	258571	2113471	1102.63	143.26	0	-90	Romero Sur
LTP-62	258610	2113912	1135.91	121.92	0	-90	Romero Sur
LTP-63	258853	2114108	1150.08	419.1	0	-90	Romero Sur
LTP-64	258885	2115538	1104.17	178.31	0	-90	Romero
LTP-65	258944	2115788	1076.65	187.45	0	-90	Romero
LTP-66	258894	2115894	1071.62	172.21	0	-90	Romero
Fase 5							
LTP-67	258566	2113901	1110.63	85.34	0	-90	Romero Sur
LTP-68	258626	2113882	1133.47	108.2	0	-90	Romero Sur
LTP-69	258627	2113979	1128.13	124.97	0	-90	Romero Sur
LTP-70	258597	2113945	1121.09	105.16	0	-90	Romero Sur
LTP-71	258585	2114027	1098.48	73.15	0	-90	Romero Sur
LTP-72	258619	2114068	1102.79	114.34	0	-90	Romero Sur
LTP-73	258726	2114128	1098.66	153.92	0	-90	Romero Sur
LTP-74	258736	2114077	1105.85	124.97	0	-90	Romero Sur
LTP-75	258676	2114074	1130.16	124.97	0	-90	Romero Sur
LTP-76	258526	2113971	1088.8	54.86	0	-90	Romero Sur
Fase 6							
LTP-77	258746	2114213	1140.73	213.36	0	-90	Romero Sur
LTP-78	258792	2114261	1179.91	300.23	0	-90	Romero Sur
LTP-79	258870	2114363	1134.76	176.78	0	-90	Romero Sur

Sondeo no.	Este	Norte	Elevación (m)	Profundidad (m)	Az	Inclinación	Zona
LTP-80-A	259114	2113607	1144.09	243.23	0	-90	Romero Trend
LTP-81	258854	2114510	1135.33	216.41	0	-90	Romero Sur
LTP-82	258779	2114780	1175.57	202.69	0	-90	Romero Trend
LTP-83	258659	2114151	1071.44	138.68	0	-90	Romero Sur
LTP-84	258862	2114262	1171.42	292.61	0	-90	Romero Sur
LTP-85	258862	2115009	1183.09	97.54	0	-90	Romero Trend
LTP-86	258894	2114664	1159.04	211.84	0	-90	Romero Sur
LTP-87	258826	2114811	1200.82	109.73	0	-90	Romero Trend
LTP-88	258787	2114918	1216.03	109.73	0	-90	Romero Trend
LTP-89	258838	2115824	1123.72	213.36	0	-90	Romero
LTP-90	258503	2116119	1115.17	265.23	0	-90	Romero
Fase 7							
LTP-91	258711	2115942	1077.96	234.7	0	-90	Romero
LTP-92	258485	2116109	1108.82	398.98	0	-90	Romero
LTP-93	258527	2116121	1119.17	432.82	0	-90	Romero
LTP-94	258506	2116143	1124.91	406.91	0	-90	Romero
LTP-95	258503	2116089	1096.8	287.45	180	-80	Romero
LTP-96	258577	2116137	1131.35	381	0	-90	Romero
LTP-97	258505	2116192	1129.82	401.42	0	-90	Romero
LTP-98	258577	2116190	1132.59	432.82	0	-90	Romero
LTP-99	258458	2116137	1116.87	461.66	0	-90	Romero
LTP-100	258643	2116151	1115.97	505.05	0	-90	Romero
LTP-101	258395	2116166	1125.46	417.58	0	-90	Romero
LTP-102	258450	2116192	1122.56	403.86	0	-90	Romero
LTP-103	258644	2116113	1101.64	468.82	0	-90	Romero
LTP-104	258452	2116053	1084.67	381	0	-90	Romero
LTP-105	258587	2116026	1079.26	231.65	0	-60	Romero
LTP-106	258520	2115942	1118.45	704.08	0	-70	Romero
LTP-107	258708	2116060	1091.49	413.31	0	-90	Romero
LTP-108	258587	2116026	1079.26	449.58	0	-90	Romero
LTP-109	258734.6	2115880	1110.87	296.85	0	-90	Romero
LTP-110	258587	2116026	1079.26	327.66	180	-60	Romero
LTP-111	258771.2	2115995	1116.85	528.63	0	-90	Romero
LTP-112	258722	2116153	1117.5	522.73	0	-90	Romero
LTP-113	258520	2115942	1118.45	621.79	0	-90	Romero
LTP-114	258771.2	2115995	1116.85	509.03	270	-90	Romero
LTP-115	258733.5	2116098	1115.95	498.35	0	-90	Romero
LTP-116	258440	2116098	1100.49	414.53	0	-90	Romero
LTP-117	258800	2115963	1115.67	750.11	0	-90	Romero
LTP-118	258735	2116096	1116.69	419.3	260	-75	Romero
LTP-119	258399	2116080	1111.21	451.1	0	-90	Romero
LTP-120	258543	2116157	1131.93	762.05	0	-90	Romero
LTP-121	258735	2116096	1116.69	192.47	260	-75	Romero
LTP-122	258800	2115963	1115.67	469.39	220	-70	Romero
LTP-123	258618	2116128	1118.77	505.97	0	-90	Romero
LTP-124	258789	2116039	1124.61	510.54	260	-70	Romero
LTP-125	258625	2114600	1117.89	516.3	90	-60	Romero Sur
LTP-126	258789	2116039	1124.61	522.73	0	-90	Romero
LTP-127	258648	2116216	1135.02	650.19	0	-90	Romero

Sondeo no.	Este	Norte	Elevación (m)	Profundidad (m)	Az	Inclinación	Zona
LTP-128	258752	2114462	1092.17	530.35	135	-82	Romero Sur
LTP-129	258789	2115880	1128.31	477.62	0	-90	Romero
LTP-130	258631	2114087	1109.26	503.22	0	-90	Romero Sur
LTP-131	258789	2115879	1128	535.22	250	-75	Romero
LTP-132	258789	2115879	1128	534.94	180	-65	Romero
LTP-133	258977	2114329	1210.84	522.73	0	-90	Romero Sur
LTP-134	259132	2115711	1082.9	644.64	0	-90	Romero Trend
LTP-135	258997	2115087	1182.84	450.4	180	-65	Romero Trend
LTP-136	258598	2115851	1091.43	614.17	360	-80	Romero
LTP-137	258499	2116330	1202.96	594.87	180	-75	Romero
LTP-138	258387	2116289	1136.88	557.78	0	-90	Romero
LTP-139	258565	2113972	1095.62	118.87	0	-90	Romero Sur
LTP-140	258584	2116146	1132.95	573.02	200	-80	Romero
LTP-141	258606	2113996	1118.21	150.88	0	-90	Romero Sur
LTP-142	258610	2113962	1127.99	111.25	0	-90	Romero Sur
LTP-143	258584	2116146	1132.95	388.62	200	-70	Romero
LTP-144A	258648	2116117	1100.91	451.1	200	-80	Romero
LTP-145	258648	2116117	1100.91	460.25	200	-70	Romero
LTP-146	258835	2115822	1124.86	350	190	-70	Romero
LTP-147	258782	2115879	1130.64	377.33	0	0	Romero
LTP-148	258880	2115798	1108.3	262.13	0	0	Romero
LTP-149	258880	2115798	1108.3	316.99	0	0	Romero
LTP-150	258790	2116079	1140	470.92	225	-60	Romero
LTP-151	258880	2115798	1119	364.24	180	-70	Romero
LTP-152	258880	2115798	1119	411.48	120	-70	Romero
LTP-153	258790	2116079	1140	371.86	0	-90	Romero
LTP-154	258880	2115798	1119	268.22	45	-70	Romero
LTP-155	258824	2114902	1249	548.64	95	-75	Romero
LTP-156	258850	2116261	1210	650.75	250	-70	Romero
LTP-157	258612	2112482	992	253.9	220	-50	Romero Trend
Fase 8							
LTP-158	258866	2115267	1134	409.96	0	-90	Romero Trend
LTP-159	259021	2113897	1196	591.31	0	-90	Romero Trend
LTP-160	258945	2115218	1159	312.42	0	-90	Romero Trend
LTP-161	259052	2115396	1170	316.99	0	-90	Romero Trend
LTP-162	257120	2117656	1479	323.09	0	-90	Romero Trend
LTP-163	257202	2118265	1502	288.04	0	-90	Romero Trend
LTP-164	257351	2118873	1428	252.98	190	-70	Romero Trend
Fase 9							
LTP-165	258533.00	2116170.00	1128.16	391.97	236	-76	Romero
LTP-166	258603.00	2115942.00	1099.61	340.16	25	-50	Romero
LTP-167	258533.00	2116170.00	1128.16	390.14	171	-74	Romero
LTP-168	258603.00	2115942.00	1099.61	345.34	40	-55	Romero
LTP-169	258647.92	2116116.72	1098.95	301.91	180	-55	Romero
LTP-170	258793.00	2115842.00	1121.93	230.43	220	-85	Romero

Las Coordenadas son UTM NAD 27 CONUS

Los Azimuts están grados con relación al norte. Fueron corregidos con la declinación magnética de 10°19' oeste.

La empresa de perforación contratista para los nueve programas de perforación fue Energold Drilling Corporation de Vancouver, Canadá. Se utilizó una máquina perforadora portable por hombre (Perforadora hidráulica a diamante Hydracore Gopher con diámetros NTW (56.0 mm) y BTW (42.0 mm), ver Figura 9.1.

Figura 9.1: Perforación en Romero



Fase No.1 Programa de perforación, consta de 17 sondeos y 1,813.08 m, perforados en Hondo Valle, Los Tomates, Romero Sur y La Higuera (Hoyo Prieto) (Sondeos desde LTP-01 hasta LTP-17) A 10 de estos sondeos se le hicieron lecturas de susceptibilidad magnética.

Fase No.2 Programa de perforación, consta de 16 sondeos y un total de 2,349.48 m perforados en Romero Sur y Hondo Valle (Sondeos desde LTP-18 hasta LTP-33).

Fase No.3 Programa de perforación, consta de 9 sondeos y 1,360.78 m (Sondeos LTP-34 hasta LTP-42).

Fase No.4 Programa de perforación, consta de 24 sondeos y un total de 3,374.40 m, incluyendo 21 sondeos en Romero Sur y 3 sondeos en Hondo Valle (Sondeos LTP-43 hasta LTP-66)

Fase No.5 Programa de perforación, consta de 10 sondeos y 1,069.88 m, realizados en Romero Sur (desde LTP-67 hasta LTP-76)

Fase No.6 y 7 Programas de perforación, consistió de 74 sondeos y 29,671.13 m, realizados en Romero, Hondo Valle, Los Tomates y Romero Sur (desde LTP-77 hasta LTP-150). El propósito principal de estos programas de perforación fue delimitar y definir las zonas de Romero y Romero Sur.

Fase No.8, Programa de perforación, consistió de 7 sondeos en la zona de la Tendencia de Romero y 2,494.70 m perforados (desde LTP-158 hasta LTP-164), estos sondeos se realizaron en zonas de anomalías geofísicas fuera de los depósitos de Romero y Romero Sur.

La fase No. 9 consistió en 7 sondeos en la zona de Romero para un total de 1999.95 m (del sondeo LTP-165 al LTP-170). Estos se realizaron entre mayo y julio del 2015. Los sondeos estaban enfocados en la Mineralización de Romero y sirvieron para brindar información para los estudios geotécnicos y metalúrgicos.

Desde la fase 4 se comenzaron hacer mediciones en los sondeos. La desviación de los sondeos de las 3 primeras fases se considera mínima, ya que la mayoría de esos sondeos eran poco profundos.

Vista en planta de la localización de los sondeos en Romero y Romero Sur, fotos de satélite en las Figuras 9.2 y 9.3, respectivamente.

Figura 9.2: Romero localización de sondeos


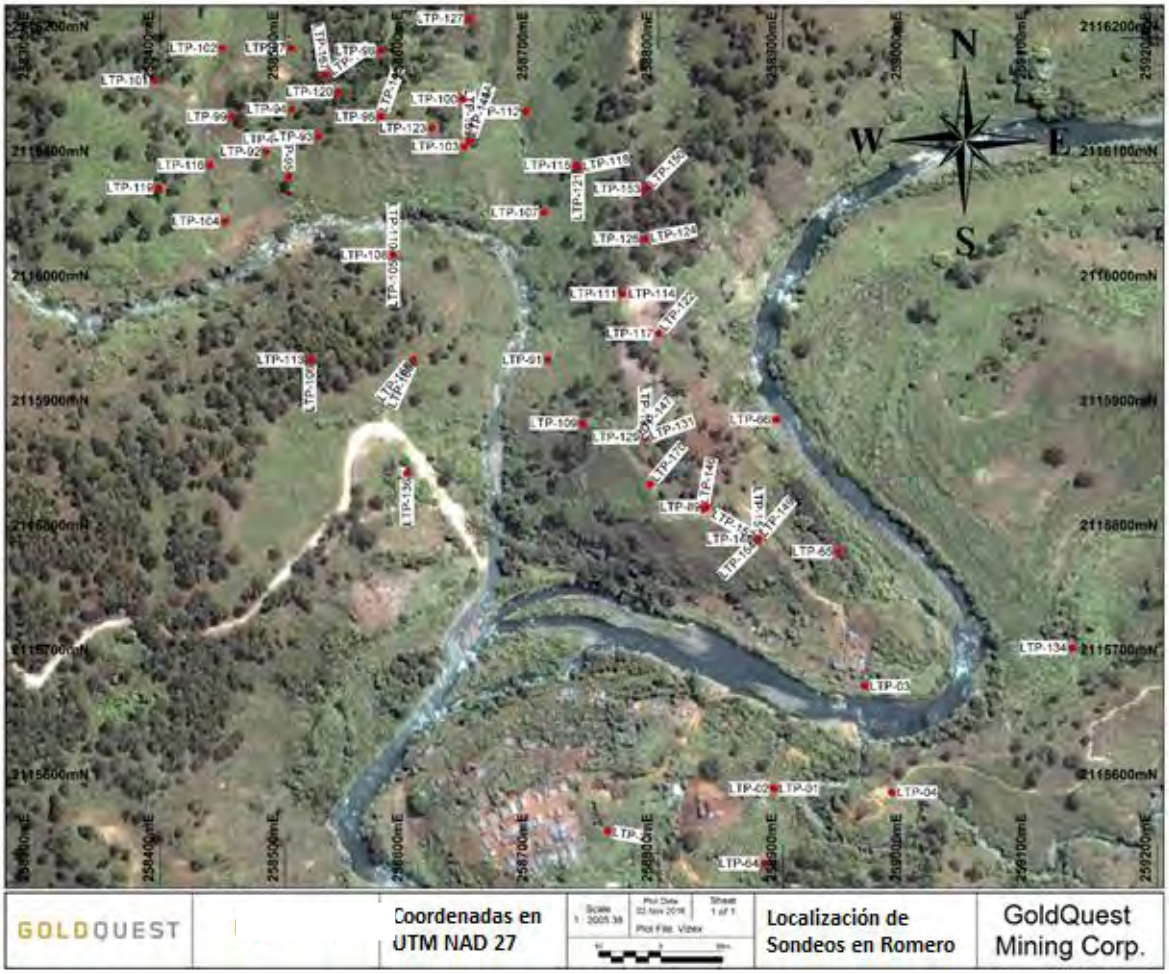


Figura 9.3: Romero Sur Localización de sondeos

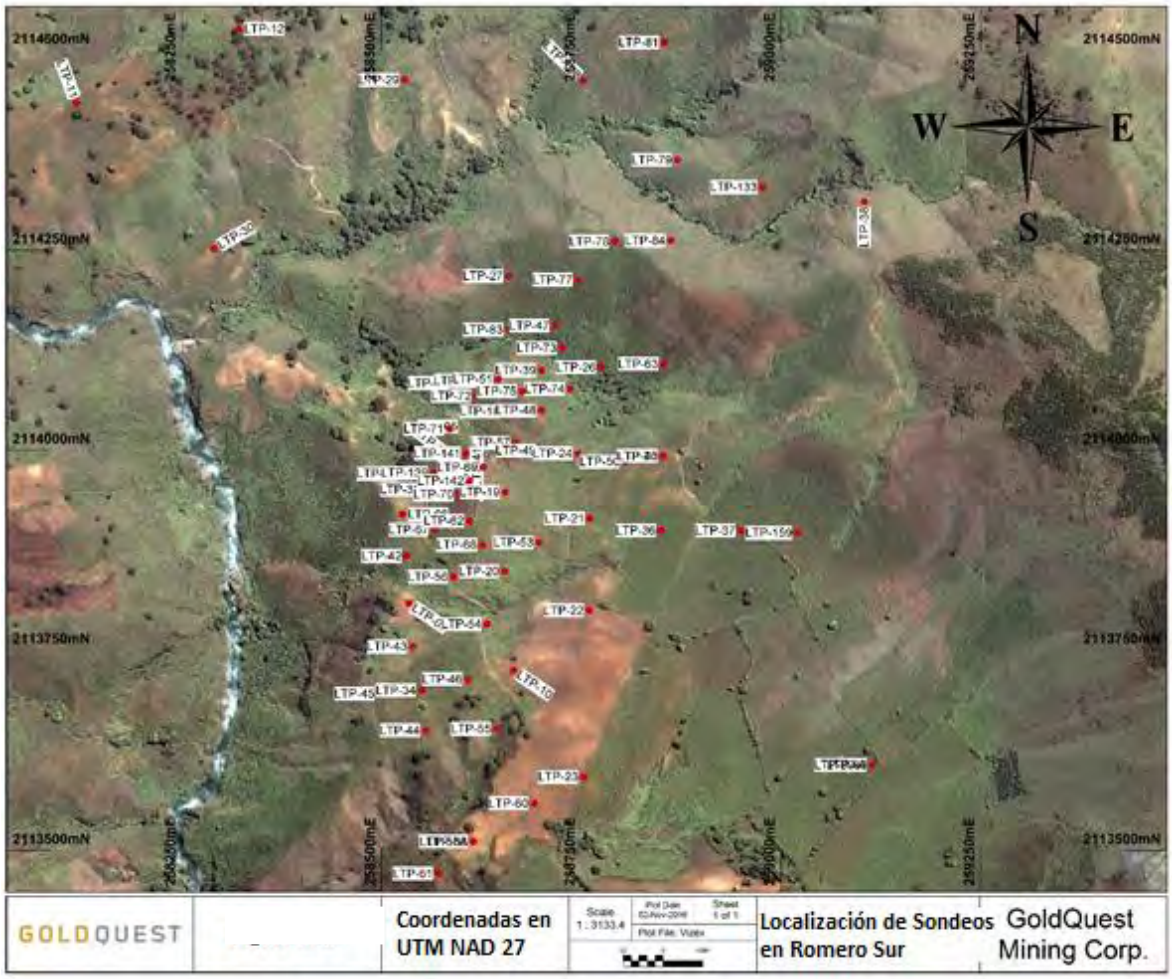

Luego de concluidas las perforaciones, las plataformas de perforación, pozos de decantación y las vías de accesos fueron recuperadas y re-vegetadas y se colocó un tubo de plástico en la ubicación de cada sondeo.

En la Tabla 9.3, 9.4 y 9.5, muestran los resultados de los sondeos. La Tabla 9.3 los resultados disponible para el cálculo de los recursos minerales en 2012. La 9.4 y 9.5 muestra los resultados después de 2012.

Tabla 9.3: Intersecciones de Oro significativas del Proyecto Romero en las fases de la 1 a la 6.

Sondeo	Desde (m)	Hasta (m)	Intervalo (m)	Au (g/t)	Cu (%)	Localización
LTP-42	35.23	58	22.77	1.33	0.1	Escyalosa Sur
incluyendo	38	48	10	2.74	0.2	
LPT-43	No valores significativos					
LPT-44	No valores significativos					
LTP-45	58.88	62.05	3.17	2.62	*	Escyalosa Sur
LTP-46	56.48	62	5.52	1.01	*	Escyalosa Sur
LTP-47	110	126	16	2.45	*	Escyalosa Sur

Sondeo	Desde (m)	Hasta (m)	Intervalo (m)	Au (g/t)	Cu (%)	Localización
LTP-48	88.78	98	9.22	3.54	*	Escyalosa Sur
LTP-49	74	94	20	1.32	0.39	Escyalosa Sur
incluyendo	74	86	12	2.04	0.24	
LPT-50	No valores significativos					
LPT-51	No valores significativos					
LTP-52	46	58	12	0.32	*	Escyalosa Sur
LTP-53	84	92	8	0.46	*	Escyalosa Sur
LTP-54	57	63	6	0.4	*	Escyalosa Sur
LPT-55	No valores significativos					
LTP-56	42.37	69.06	26.69	0.37	nsv	Escyalosa Sur
incluyendo	55	61	6	0.97	nsv	
LTP-57	56.68	84	27.32	0.17	nsv	Escyalosa Sur
incluyendo	76	82	6	0.38	nsv	
LPT-58	No valores significativos					
LPT-59	No valores significativos					
LPT-60	No valores significativos					
LPT-61	No valores significativos					
LTP-62	63.5	100	36.5	2.74	*	Escyalosa Sur
incluyendo	63.5	76.63	13.13	6.6	*	
LTP-63	No valores significativos					Escyalosa
LTP-64	1.07	56	54.93	0.57	nsv	Hondo Valle
incluyendo	1.07	16	14.93	0.78	nsv	
LTP-65	50	79	29	2.18	0.25	Hondo Valle
incluyendo	58	75	17	3.45	0.42	
incluyendo	67.61	69.05	1.44	14.2	2.04	
LTP-66	111.82	133.97	22.15	0.66	0.12	Hondo Valle
LTP-67	34	42	8	1.95	*	Escyalosa Sur
	51.95	56	4.05	0.95	*	Escyalosa Sur
LTP-68	84	88.13	4.13	0.78	*	Escyalosa Sur
LTP-69	56	84	28	3.57	*	Escyalosa Sur
incluyendo	56	76	20	4.87	*	
y	96	100	4	0.98	*	
LTP-70	46	60	14	5.34	*	Escyalosa Sur
y	88	94	6	1.4	*	
LTP-71	20	40	20	4.04	*	Escyalosa Sur
LTP-72	64	68	4	1.51	*	Escyalosa Sur
y	96	100	4	2.18	*	
LTP-73	75.33	82	6.67	2.33	*	Escyalosa Sur
y	100	116	16	3.3	*	
LTP-74	70	88	18	1.01	*	Escyalosa Sur
y	98	110	12	0.83	*	
LTP-75	85.78	102	16.22	5.5	*	Escyalosa Sur
incluyendo	88	99.68	11.68	7.51	*	
LTP-76	12	24	12	6.8	*	Escyalosa Sur
LTP-77	160	168	8	0.72	nsv	Escyalosa Sur
y	198	202	4	0.73	nsv	
LTP-79	52.27	68	15.73	0.91	nsv	Escyalosa Sur
incluyendo	60	68	8	1.28	nsv	
LTP-81	154	166	12	0.89	nsv	Los Tomates
y	194	198	4	0.55	nsv	
LTP-82	50	54	4	0.33	nsv	Los Tomates
LTP-83	34	56	22	5.99	0.23	Escyalosa Sur
incluyendo	38	52	14	9.07	0.24	

Sondeo	Desde (m)	Hasta (m)	Intervalo (m)	Au (g/t)	Cu (%)	Localización
LTP-84	264	271.9	7.9	2.96	0.52	Escyalosa Sur
y	278	282	4	0.72	nsv	
LTP-85	26.6	36.61	10.01	0.53	nsv	Hondo Valle
LTP-86	136	138	2	0.34	nsv	Los Tomates
LTP-87	74	78	4	0.38	nsv	Los Tomates Norte
LTP-88	64	70	6	0.44	nsv	Los Tomates Norte
LTP-89	130	151.43	21.43	0.66	0.34	Hondo Valle
incluyendo	146	151.43	5.43	1.69	0.97	Hondo Valle
y	177	205	28	0.67	0.13	Hondo Valle
incluyendo	195	205	10	1.27	0.12	Hondo Valle

* = valor no reportado, nsv = No valores significativos

Fuentee: GoldQuest (2016)

Tabla 9.4: Intersecciones de Oro significativas del Proyecto Romero en las fases de la 6 a la 7.

Sondeo	Desde (m)	Hasta (m)	Intervalo (m)	Oo sin Limite cote (g/t)	Copper (%)	Oo (Limite cote a 50 g/t)
LTP-90	33	264	231	2.42	0.44	
incluyendo	33	91	58	1.36	0.04	
incluyendo	200	258	58	4.7	0.78	
incluyendo	103.74	264	160.26	2.9	0.62	
incluyendo	103.74	148	44.26	3.53	0.77	
incluyendo	180	203.97	23.97	1.14	0.78	
incluyendo	216	258	42	6.26	1.04	
incluyendo	216	228	12	16.95	2.14	
LTP-91	186	222	36	1.14	0.37	
incluyendo	191.95	206	14.05	2.36	0.72	
o	204	234.7	34.7	0.48	0.17	
LTP-92	28.2	82	53.8	0.63	0.02	0.63
y	120	144	24	7.5	0.86	6.88
y	212.5	372	159.5	4.45	0.95	4.14
incluyendo	212.5	288	75.5	9.01	1.06	8.35
incluyendo	243.93	288	44.07	15.03	1.43	13.9
incluyendo	320	346	26	0.54	2.04	0.54
LTP-93	44.58	100	55.42	1.27	0.03	1.27
y	119.97	378	258.03	4.47	1.27	3.44
incluyendo	126	324.47	198.47	5.69	1.54	4.34
LTP-94	68	95.21	27.21	0.67	0.05	0.67
y	131.23	366	234.77	7.88	1.43	4.71
incluyendo	139	349	210	8.77	1.56	5.21
incluyendo	142.5	246.12	103.62	13.17	1.55	7.74
incluyendo	142.5	178.85	36.35	28.16	1.9	14.88
LTP-95	24.41	42	17.59	1.79	0.03	1.79
y	54	91.75	37.75	0.6	0.01	0.6
y	184	285.9	101.9	0.73	0.15	0.73
LTP-96	122.49	311	188.51	3.14	1.07	2.83
incluyendo	169.12	203	33.88	14.21	1.38	12.48
y	346.84	381	34.16	0.45	0.59	0.45
LTP-97	185.48	222.59	37.11	0.57	0.28	0.57
y	230	278	48	1.41	0.21	1.41

Sondeo	Desde (m)	Hasta (m)	Intervalo (m)	Oo sin Limite cote (g/t)	Copper (%)	Oo (Limite cote a 50 g/t)
y	312	391	79	2.33	0.29	2.33
LTP-98	184	294	110	0.57	0.24	0.57
incluyendo	220	270	50	1	0.32	1
y	361.05	432.81	71.76	0.53	0.16	0.53
LTP-99	124.1	164	39.9	0.62	0.07	0.62
y	254.34	335.45	81.11	0.51	1.31	0.51
y	367.86	400.81	32.95	0.45	0.03	0.45
LTP-100	184	210	26	1.13	0.3	1.13
y	240	256	16	0.8	0.16	0.8
y	353.32	476	122.68	2.64	0.33	2.5
incluyendo	398	442	44	6.35	0.53	5.97
LTP-101	268	289	21	1.89	0.07	1.89
y	388	400	12	0.17	0.01	0.17
LTP-102	173.85	194	20.15	0.43	0.04	0.43
y	228	274	46	1.01	0.48	1.01
y	296	338	42	0.46	0.64	0.46
y	374	388	14	0.21	0.01	0.21
LTP-103	193.37	425	231.63	2.04	0.3	1.91
incluyendo	193.37	229	35.63	5.08	0.53	5.08
incluyendo	241	309	68	2.84	0.24	2.38
incluyendo	332.65	425	92.35	1.06	0.27	1.06
LTP-104	164	246	82	0.61	0.2	0.61
LTP-105	60	99	39	1.04	0.1	
y	119.47	231.65	112.18	0.87	0.43	
incluyendo	119.47	149	29.53	2.16	0.47	
LTP-106	195	361	166	0.67	0.16	
incluyendo	203	287	84	0.91	0.2	
LTP-107	145	246	101	1.6	0.74	
incluyendo	206	242	36	3.52	1.07	
LTP-108	64.79	109.46	44.67	1.49	0.03	
y	142	299	157	1.07	0.4	
incluyendo	165.5	202.69	37.19	3.31	1	
LTP-109	130	145.68	15.68	0.42	0.01	
LTP-110	97.97	109.73	11.76	0.55	0.01	
y	186.35	210.7	24.35	0.43	0.05	
LTP-111	163	243	80	0.93	0.85	
incluyendo	187	239	52	1.31	1.24	
incluyendo	191.75	227	35.25	1.58	1.65	
incluyendo	191.75	223	31.25	1.71	1.63	
LTP-112	188.75	204	15.25	0.27	0.03	
y	511	515	4	1.73	0.08	
LTP-113	Resultados no significativos					
LTP-114	237	301	64	0.93	0.16	
LTP-115	Resultados no significativos					
LTP-116	243	328	85	0.79	0.89	
LTP-117	173	239	66	0.47	0.16	
LTP-118	201	418.5	217.5	0.74	0.4	
incluyendo	273.22	322	48.78	2.06	0.71	
LTP-119	Resultados no significativos					
LTP-120	73	104.84	31.84	1.02	0.03	
y	131	165	34	0.32	0.22	
y	183	420	237	0.67	0.43	

Sondeo	Desde (m)	Hasta (m)	Intervalo (m)	Oo sin Limite cote (g/t)	Copper (%)	Oo (Limite cote a 50 g/t)
incluyendo	335	392	57	2.16	0.85	
LTP-121	Sondeo Paro por problemas en la perforación					
LTP-125	63.08	68.58	5.5	0.36	-	0.36
y	354	369	15	0.36	-	0.36
y	407	413	6	0.35	-	0.35
LTP-126	176.45	209	32.55	0.17	-	0.17
y	221	249	28	0.17	-	0.17
LTP-127	410	458	48	0.17	0.04	0.17
	480.36	495	14.64	0.28	0.17	0.28
LTP-128	92	134	42	0.57	-	0.57
y	245	261	16	0.28	-	0.28
y	346	382	36	0.61	-	0.61
LTP-129	210	216	6	1.68	0.66	1.68
y	234	265	31	0.45	0.13	0.45
LTP-130	79.35	89.46	10.11	2.72	0.09	2.72
y	124	140	16	0.76	0.35	0.76
LTP-131	212	240	28	0.42	0.06	0.42
LTP-132	136	266	130	1.22	0.24	1.22
incluyendo	185.03	202.04	17.01	6.21	0.9	6.21
LTP-133	281.43	318	36.57	0.38	0.12	0.38
LTP-134	Resultados no significativos					
LTP-135	442.8	449.58	6.78	4.62	0.01	4.62
LTP-136	526	538	12	0.63	0.07	0.63
LTP-137	250.87	310.22	59.35	0.53	0.06	0.53
y	380	502.72	122.72	0.92	0.24	0.92
incluyendo	400.83	466	65.17	1.3	0.31	1.3
LTP-138	129.85	164.69	34.84	0.53	0.05	0.53
y	210	243.47	33.47	0.62	0.03	0.62
LTP-139	21	42.13	21.13	4.58	0.24	4.57
LTP-140	127	396.35	269.35	2.35	0.56	2.12
incluyendo	246	278	32	9.95	1.58	9.95
LTP-141	33.55	62	28.45	10.11	0.31	7.03
y	74	88	14	0.35	0.14	0.35
LTP-142	41.92	100	58.08	4.03	0.21	2.74
incluyendo	46	76	30	7.69	0.37	5.19
LTP-143	118	333.76	215.76	2.54	0.6	2.54
incluyendo	150	184	34	10.94	1.87	10.94
LTP-144a	155	327	172	0.99	0.33	0.99
y	155	193	38	1.99	0.18	1.99
LTP-145	114	341	227	1.78	0.44	1.78
incluyendo	131	178	47	6.9	0.94	6.9
LTP-146	103.64	223	119.36	0.64	0.2	0.64
incluyendo	103.64	170	66.36	0.84	0.32	0.84
LTP-147	140	176	36	0.65	0.07	0.65
LTP-148	76.77	89	12.23	0.79	0.02	0.79
y	107	204.22	97.22	0.45	0.05	0.45
incluyendo	115.82	169	53.18	0.59	0.08	0.55
LTP-149	88.52	203	114.48	0.38	0.26	0.38
LTP-150	153.8	225.5	71.7	3.14	0.07	3.14
incluyendo	199.78	225.5	25.72	7.8	0.17	2.24
y	288.58	371	82.42	0.82	0.21	0.82

Fuente: Micon (2016)

Tabla 9.5: Intersecciones de Oro significativas del Proyecto Romero en las fases de la 8 a la 9.

Sondeo	Desde (m)	Hasta (m)	Intervalo (m)	Oro sin limite de corte (g/t)	Cobre (%)	Oro (Limite corte a 50 g/t)
IMP-02	276.7	277.4	0.7	0.25	1.17	Imperial
IMP-03	289.6	303.4	13.8	0.92	0.03	Imperial
y	318.5	335.3	16.8	0.46	0.01	Imperial
IMP-04	195.0	197.0	2.0	1.80	0.02	Imperial
y	217.0	227.0	10.0	0.02	0.15	Imperial
IMP-05	268.48	277.37	7.52	0.41	-	Imperial
IMP-06	227.45	237.9	10.45	1.71	-	Imperial
incluyendo	227.45	229.8	2.35	6.65	-	Imperial
IMP-07	388.46	402.34	13.88	0.14	-	Imperial
LB-08	3.1	15.2	12.1	0.53	0.01	Imperial
LTP-165	78.03	90.22	12.19	2.68	0.02	Romero
y	140.21	364.0	223.79	3.03	1.22	Romero
LTP-166	131.27	262.0	130.73	2.08	0.65	Romero
LTP-167	72.0	104.0	32.0	1.87	0.04	Romero
Y	147.85	328.0	180.15	1.15	0.98	Romero
LTP-168	124.0	209.0	85.0	2.39	0.41	Hondo Valle
y	252.0	300.0	48.0	1.17	0.46	Hondo Valle
LTP-169	142.0	185.0	43.0	10.10	1.41	Hondo Valle
incluyendo	163.0	171.0	8.0	41.23	2.16	Hondo Valle
Incluyendo	163.0	165.0	2.0	119.70	5.24	Hondo Valle
LTP-169	233.0	289.0	56.0	0.38	0.10	Hondo Valle
LTP-170	132.3	168.0	35.7	3.66	0.35	Hondo Valle

Fuente: GoldQuest (2016)

La recuperación en los sondeos fue generalmente alta con excepción de algunas áreas aisladas problemáticas. La recuperación se comenzó a registrar a partir del sondeo LTP-74. Desde el sondeo LTP-74 hasta LTP-170 el promedio de recuperación fue de 94%.

Según la opinión de los consultores MICON (Mineral Industry Consultants) no existen factores en las perforaciones, muestreo o la recuperación que puedan afectar la exactitud y fiabilidad de los resultados. Los resultados analíticos son apropiados y la recuperación de las muestras son adecuadas para el cálculo de los recursos minerales estimados.

Romero Sur es un depósito tabular relativamente plano, donde la mayoría de los sondeos interceptaron el depósito con ángulo de 90° grados, lo que representan verdaderas intercepciones. Solo en la zona noroeste que el depósito tiene un ligero buzamiento al norte-oeste las intercepciones no representan el ancho verdadero, sino menor.

La forma del depósito ROMERO es relativamente más complejo ya que la mineralización ha impregnado en una roca encajonante poco permeable. La forma resultante de la mineralización es como una AMEBA, pero con extensas zonas contiguas que cortan la mineralización con rumbo y buzamiento consistente. Los sondeos interceptaron la mineralización desde varios ángulos, pero la localización de los sondeos tenía limitaciones de la topografía escarpada y cercanías de ríos y arroyos. La combinación de la forma ameboidal y variación de los azimuts y la inclinación de los sondeos nos hace entender que no hay relación clara y consistente entre el grosor interceptado y el grosor

verdadero, por lo que se usó el modelo de bloques para determinar las características de la mineralización.

9.2 Otras Perforaciones

Goldquest también perforo 24 sondeos en las anomalías geofísicas en las zonas de La Guama (LG-01 a LG-05), La Rosa (LR-01 y LR-02), La Bestia (LB-01 a LB-09), Imperial (IMP-01 a IMP-08) y Loma el Cachimbo (TIR-16-01 a TIR-16-08). La Guama está localizada alrededor de 1.5 Km al Noroeste de Romero, La Rosa esta aproximadamente a 1km al Nordeste de Romero, La Bestia a 8Km al Noroeste de Romero e Imperial a 2.5 Km al Sur de Romero Sur. Todos estos blancos de perforación presentaron alta cargabilidad en los estudios de polarización inducida (IP), y sus intercepciones varían en la cantidad de sulfuros encontrados que por lo general se circunscriben exclusivamente a pirita. Estos sondeos y sus resultados no afectan la estimación de los recursos minerales presentados en este reporte.

Al tiempo de preparación de este reporte, Goldquest esta activamente perforando en la Formación Tireo, aproximadamente 20 Km al Sur del Depósito Romero. Los resultados de esos sondeos no afectaran la cantidad ni la calidad de los Recursos Minerales presentados en este informe.

10 Preparación de Muestras, Análisis y Procesos de Seguridad y Control de Calidad

En esta sección se describen los procesos usados por la empresa para realizar el muestro de los testigos o núcleos, la preparación de las muestras, los análisis realizados, los controles de seguridad de las muestras y los procesos de aseguramiento de calidad de los resultados.

10.1 Métodos de Muestreo

Los primeros indicios de mineralización dentro de la que fue inicialmente la concesión Las Tres Palmas y luego re-aplicada y otorgada como concesión La Escandalosa, fueron encontrados mediante mapeos geológicos regionales y detallados, así como por anomalías geoquímicas definidas en el muestreo de sedimentos activos completados por GoldQuest en la parte sur de la Cordillera Central.

Posteriormente y mediante los sucesivos programas geoquímicos de rocas y suelos, se determinaron anomalías que justificaron los primeros sondeos diamantados con recuperación de testigos en lo que hoy se conoce con la extensión sur del yacimiento Romero y además permitieron el descubrimiento de la mineralización de Romero Sur.

Los diferentes muestreos de suelos realizados en el proyecto Romero, se iniciaron en el año 2005 y continuaron hasta el 2015, en muchos casos reduciendo el espaciamiento entre las muestras o ampliando la cobertura del área de las cuadrículas o mallas iniciales. Todos los suelos se tomaron del horizonte B y fueron enviados para su preparación final y análisis a los diferentes laboratorios usados por la empresa. Los análisis requeridos han incluido oro por el método de análisis de fuego, más un paquete multi-elementos. El peso promedio de las muestras individuales de suelos es de aproximadamente 0.5 kilogramos. Las cuadrículas o mallas se realizaron con espaciamientos inicialmente de 200 metros x 50 metros; seguidas por espaciamientos de 100 metros x 50 metros y de 50 metros x 50 metros.

En el caso de los muestreos de rocas, se utilizaron los afloramientos mapeados tanto de los ríos, arroyos y cañadas, así como de los lugares donde por la erosión o exposición de las rocas se podía demostrar que eran afloramientos reales y no muestras rodadas. En estos se tomaban ya sea muestras puntuales o muestras de canales. Cada muestra se toma con un peso aproximado de 2 a 4 kilogramos, para ser analizadas tanto para oro como para un paquete multi-elementos. En adición al análisis químico, muchas de las muestras fueron utilizadas para realizar análisis petrológico y mineralógico mediante secciones delgadas y /o pulidas.

Es importante notar que ni las muestras de suelos, ni las muestras de rocas, se utilizaron para cuantificar el recurso mineral de ninguno de los depósitos de Romero o Romero Sur y que ambos medios solo sirvieron para enfocar y /o vectorizar mediantes las anomalías geoquímicas, a los lugares de perforación o sondeos.

La única técnica de evaluación usada por GoldQuest, fue la de perforación diamantada con recuperación de testigos o núcleos. Cabe destacar que previo al 2011, todos los sondeos diamantados se perforaron utilizando blancos definidos por la geología (litologías, estructuras, alteraciones y mineralizaciones mapeadas); la geoquímica (suelos y rocas) así como por las interpretaciones de las extensiones de las mineralizaciones realizadas por los geólogos de la empresa.

Posteriormente y en el año 2012, se completó el primer programa geofísico terrestre llevado a cabo por GoldQuest. El mismo consistió en aproximadamente 77 kilómetros lineales de Polarización Inducida, usando un arreglo dipolo – dipolo y que resultó en diversas anomalías que fueron más tarde incorporadas en el sistema de evaluación y determinación de blancos de la empresa.

Todos los programas de sondeos realizados por GoldQuest hasta la fecha se han realizado con el uso de máquinas portátiles que son llevadas hasta las plataformas de sondeos a mano y mediante el uso de animales de carga. Las maquinarias usadas son hidráulicas y usan pequeños motores diesel para impulsar la bomba de fluidos que a su vez proporciona la energía de moción para realizar las perforaciones. Los diámetros utilizados para las perforaciones diamantadas han sido según la nomenclatura internacional de sondeos como: HQ con diámetros del testigo de 63.5 mm; NTW con diámetro de 56.0 mm y BTW con diámetro de 42.0 mm.

Todos los testigos de perforación fueron descritos por geólogos calificados pertenecientes al equipo de GoldQuest Dominicana. Para las muestras, los geólogos seleccionan el largo de la misma basados en la geología, las alteraciones y las mineralizaciones. La mayoría de las muestras tienen un largo uniforme de 2.0 metros por muestra, pero en muchos casos y debido a cambios de litología (presencia de contactos) o de la naturaleza de la mineralización, el geólogo decide tomar muestras más pequeña y de intervalos más cortos (menos de 2.0 metros). Muchas veces y donde la recuperación de las muestras tiende a ser pobre, las muestras se toman entre las tiradas de la perforación (normalmente de 1.5 metros).

La mediana de la longitud de las muestras del modelo o solido creado para el yacimiento Romero es de 2.00 metros para una población de 4,403 muestras. La longitud mínima de las muestras es de 0.38 metros y la máxima de 6.25 metros. En el caso del modelo de la mineralización de Romero Sur, la mediana también fue de 2.0 metros, con una longitud mínima de 0.32 metros y una longitud máxima de 2.91 metros.

En todos los casos los testigos de perforación fueron cortados longitudinalmente en dos partes iguales mediante una sierra de corte diamantada. De estas una de las mitades es tomada como muestra, mientras la otra mitad queda en las cajas de perforación para ser almacenada y utilizada como referencia.

Cada una de las muestras es debidamente identificada tanto en las cajas de sondeos como en la muestra que va al laboratorio. Las muestras para el laboratorio se introducen en bolsas especiales de polietileno transparente y de alta resistencia, que son previamente identificadas con el número del sondeo y de la muestra, así como la profundidad o intervalo de la misma, siempre utilizando tinta indeleble. A cada muestra se le introduce una identificación electrónica del laboratorio y luego es sellada con una tira plástica. En la caja de perforación y al inicio del mismo intervalo de la muestra, se le coloca con pegamento una identificación electrónica del laboratorio, similar a la introducida en la bolsa de muestreo para futuras comprobaciones.

Una vez tomadas e identificadas las muestras, el procedimiento creado para la comprobación y aseguramiento de la calidad de GoldQuest, incluye añadir 11% de las muestras a enviar al laboratorio como estándares, blancos y duplicados.

En las fases de perforación de la 1 a la 7 se analizaron unas 14,474 muestras de núcleos, 1,608 muestras de blancos (arena de cuarzo sin valores detectables de metales bases o preciosos), 592 muestras duplicadas y 3,556 muestras estándar conocidas y certificadas. La Fase 8 se realizó fuera

del depósito Romero. En la Fase 9 se analizaron 720 muestras de núcleos, 15 muestras de blancos, 20 muestras duplicadas y 45 muestras estándar.

10.2 Seguridad de las Muestras y Cadena de Custodia

Los testigos de perforación son dispuestos en cajas de madera con una longitud de 1.5 metros y cuatro carrieles lo que permite albergar 6.0 metros de testigos o núcleos. Estos últimos son inicialmente manipulados en las cajas directamente por los perforistas, quienes los etiquetan con tacos de madera en cada extremo de la tirada, indicando la profundidad del inicio y el final de la misma.

Una vez la tirada es completada por los perforistas y puestas en las cajas de perforación, el técnico de GoldQuest procede a lavarla y a medir la recuperación de la tirada, así como a verificar que el procedimiento realizado por la compañía contratista de perforación haya sido el correcto. Posteriormente y una vez las cajas están llenas de testigos, el técnico procede a cerrarlas con tapas de madera, para luego trasladarla al campamento de la empresa en Hondo Valle, San Juan.

Una vez las cajas llegan al almacén de muestras (core shack), el geólogo las describe según la hoja general de descripción, indicando las litologías, estructuras, alteraciones y mineralizaciones observables en el testigo. Informaciones adicionales del formato, indican el número del sondeo, el rumbo e inclinación del mismo, los ensayos de dirección realizados, así como la profundidad de cada descripción. Posteriormente a la descripción, el geólogo decide si es adecuado muestrear el núcleo basado en la presencia de mineralización. Se marca con lápiz de cera rojo el inicio y el final de cada muestra, tanto sobre el testigo como en los bordes de la caja de madera que contiene al testigo. Una etiqueta con el número de muestra se inserta al principio de la muestra para su registro.

Después de que la muestra es registrada por el geólogo, el técnico procede al corte longitudinal del testigo usando una sierra diamantada, especialmente diseñada para estos fines. Finalmente el técnico toma cada muestra y las introduce en las bolsas de plástico para ser enviadas al laboratorio. De la misma forma el geólogo y el técnico introducen los estándares, blancos y duplicados, de acuerdo con el protocolo de control de calidad de GoldQuest.

Una vez las muestras han sido cortadas y envasadas en las bolsas debidamente identificadas, las mismas inicialmente eran enviadas directamente por el personal de GoldQuest hasta el aeropuerto y luego a los laboratorios de ALS Chemex en Vancouver, Canadá para su preparación y análisis. Actualmente y desde el año 2007, cuando los laboratorios ACME Analytical Laboratories Ltd, instalaron una división de preparación de muestras en la República Dominicana, GoldQuest con fines de reducir costos y hacer más eficiente el proceso de preparación y análisis, decidió enviar todas las muestras de suelos, rocas y testigos a los laboratorios de ACME localizados en el municipio de Maimón, provincia de Monseñor Nouel, para su preparación y luego las pulpas son enviadas para análisis directamente por el laboratorio a Canadá o Chile, según el análisis requerido.

Tanto ALS Chemex como ACME, son laboratorios independientes de GoldQuest y cumplen con las Normas Internacionales ISO 9001 e ISO 17025.

10.3 Preparación de las Muestras

En ambos laboratorios utilizados por la empresa, primero ALS Chemex y luego ACME, las muestras entregadas por GoldQuest, eran registradas por un sistema de lectura electrónica en la base de datos del laboratorio y secadas en hornos de baja temperatura. Posteriormente en ALS Chemex, la totalidad

de la muestra era triturada con >70% pasando por la criba de malla -10 o de 2.0 mm. Del total de la muestra triturada, una fracción de aproximadamente 350 gramos era pulverizada a > 85% pasando la criba de 75 micrones para ser analizada. Los rechazos tanto del material triturado como de las pulpas eran almacenados en el laboratorio para posibles usos ulteriores. En el caso de las muestras recientes y enviadas a ACME, después de registradas y secadas, las muestras eran trituradas >80% pasando la criba de malla -10 o 2.0 mm y 300 gramos de la misma separadas mediante cuarteo, eran tomadas para ser pulverizadas a >95% pasando la malla -150 o de 106 micrones. La mitad del pulverizado era enviado vía correo registrado (currier) a Canadá o Chile para su análisis. El resto de las pulpas y el material triturado, era retornado a GoldQuest para ser almacenado. Estos rechazos se encuentran todos en los almacenes de GoldQuest en Bonao.

10.4 Análisis de las Muestras

Actualmente y para la ejecución de este reporte, GoldQuest ha analizado 14,611 muestras de testigos, sin contar con los análisis de las muestra de control de calidad (blancos, duplicados y estándares).

Los primeros programas de perforación fueron analizados por ALS Chemex en su laboratorio de Vancouver. Para oro se utilizó el sistema de análisis de fuego con 30 gramos de muestra medido con un Espectrómetro de Absorción Atómica acoplado a un sistema de Plasma (ICP-AES), mediante el método Au-ICP21, con un rango de detección de 0.001 ppm (partes por millón) hasta 10 ppm de oro. Las muestras con cantidades mayores de oro eran analizadas con Espectrómetro de Absorción Atómica (AAS) mediante el método Au-AA25. Los análisis multi-elementos se realizaban con el paquete de 53 elementos que incluía: Ag, Al, As, Au, B, Ba, Be, Bi, Ca, Cd, Ce, Co, Cr, Cs, Cu, Fe, Ga, Ge, Hf, Hg, In, K, La, Li, Mg, Mn, Mo, Na, Nb, Ni, P, Pb, Pd, Pt, Rb, Re, S, Sb, Sc, Se, Sn, Sr, Ta, Te, Th, Ti, Tl, U, V, W, Y, Zn, Zr, por digestión de agua regia y una combinación de Espectrometría de Masa Acoplada a Plasma (ICP-MS) y Espectrometría de Absorción Atómica Acoplada a Plasma (ICP-AES), mediante el método ME-MS41.

ACME, analizó las muestras de testigos en sus laboratorios de Vancouver y /o Santiago de Chile. El oro fue analizado mediante el procedimiento estándar de análisis al fuego con recolección de plomo y sobre muestras de 30 gramos, terminados con Espectrómetros de Absorción Atómica, para un límite inferior o de detección de 5 ppb (partes por billón). Muestras con más de 10 ppm (partes por millón o gramos por toneladas) eran re-analizadas con muestras de 30 gramos mediante el método gravimétrico (Método G6Gr-30). Los análisis multi-elementales se realizaban con un paquete para detección de ultra-trazas de 24 elementos, que incluía los siguientes elementos: Au, Mo, Cu, Zn, Ag, Ni, Co, Mg, Fe, As, Sr, Cd, Sb, Bi, Ca, P. Cr, Mn, Al, Na, K, Hg, W, S realizado en muestras de 15 gramos con digestión en agua regia y analizados mediante ICP-ES y usando el método 7PD2.

En ambos casos los valores de oro usados para calcular los recursos minerales de los yacimientos Romero y Romero Sur, fueron los obtenidos mediante el análisis al fuego (Fire Assay).

11 Verificación de Datos

Esta sección cubre el proceso de control y aseguramiento de la calidad de la base de datos de GoldQuest (Proceso de QA / QC), utilizada para el cálculo de los recursos minerales tanto del yacimiento de Romero como de Romero Sur. Este proceso se ha sido usado por GoldQuest desde el inicio de los trabajos de exploración y es el mismo que se seguirá usando en los futuros programas de la empresa.

11.1 Ensayos de Laboratorio y Verificación de Datos por los Laboratorios

Históricamente y para el análisis de todas las muestras geoquímicas de sedimentos, suelos, rocas y testigos de perforación, GoldQuest ha utilizado los laboratorios ALS Chemex y ACME. Estos dos laboratorios poseen controles internos y externos que le permiten asegurar la calidad de sus resultados mediante un proceso de Aseguramiento de la Calidad y Control de la Calidad, mejor conocido por sus siglas en ingles de “Quality Assurance / Quality Control o QA/QC. Este proceso es manejado internamente por los laboratorios mediante la inserción de muestras de control, estándares certificados, comparación con análisis en otros laboratorios y el uso de muestras blancos (sin contenido detectable de los elementos solicitados en análisis). Este proceso asegura que los resultados reportados en los certificados de análisis tienen la máxima calidad, precisión y exactitud, según el método analítico.

11.2 Verificación de Datos por GoldQuest

Independientemente de los controles internos de calidad suplidos por los laboratorios analíticos, GoldQuest con el fin de asegurar el máximo posible de calidad en los resultados reportados, implemento un programa interno de Aseguramiento de la Calidad y Control de la Calidad, consistente en la inserción por cada 100 muestras enviadas al laboratorio de ochenta y nueve (89) muestras de sondeos para analizar, cinco (5) estándares certificados, dos (2) blancos y cuatro (4) duplicados de muestras, para un total de 89% de muestras analizables y 11% de muestras de comprobación.

Luego de recibir los resultados del laboratorio se utiliza el valor de los estándares, los blancos y los duplicados para ver si el grupo de muestras es validado o por el contrario se requiere que sea analizado nuevamente. Para esto se grafican los valores de los estándares y de los blancos; si en los mismos el valor obtenido del laboratorio es menor a dos desviaciones estándares de los estándares y los blancos, se acepta el grupo o lote. Si por el contrario el valor reportado por el laboratorio para el estándar es mayor de dos desviaciones estándares, se rechaza el grupo o lote y el laboratorio debe re-analizar el grupo o lote completo de muestras a su propio costo.

De la misma manera que para las muestras de sondeos, estos mismos procedimientos son utilizados por GoldQuest para el control y aseguramiento de la calidad de las muestras de sedimentos, suelos y rocas.

11.2.1 Materiales de Referencia y/o Estándares Certificados (EC)

GoldQuest ha utilizado históricamente diversos estándares para sus diferentes programas de perforación. En la fase #1 de sondeos, se utilizó el estándar OxD27 cuyos resultados al igual que de los demás estándares se describe en la Tabla 11.1 de este texto.

En la fase #2, se utilizó el estándar SF12. En la fase #3, se usaron los estándares CDN-GS-P5B y CDN-GSP8, mientras en las últimas fases de perforación que incluye todos los sondeos del proyecto Romero, se usaron los estándares CDN-ME-2, CDN-ME-6, CDN-ME-7 y CDN-ME-11. Los resultados de los mismos se evalúan de acuerdo al protocolo de GoldQuest, explicado en la sección anterior.


Los estándares OxD27 y SF12, son producidos por el laboratorio ROCKLABS Ltd de Nueva Zelanda. Los estándares con las siglas CDN utilizados en las fases #3 y posteriores, son producidos por los laboratorios CDN Resources Ltd de la Columbia Británica de Canadá.

Tabla 11.1: Material de referencia estándar utilizado por GoldQuest

Standard	Au (g/t)	Ag (g/t)	Cu (%)	Pb (%)	Zn (%)	DS	Detalles
OXD27	0.416± 0.05					2	Usado en Fase 1
SF12	0.819± 0.056					2	Usado en Fase 2
CND-GS-P5B	0.44 ± 0.04					1	Usado en Fase 3
CND-GS-P8	0.819 ± 0.028					1	Usado en Fase 3
CDN-ME-2	2.10 ± 0.11	14.0 ± 1.3	0.480 ± 0.018		1.35 ± 0.10	2	Usado en Fase 4, 5, 6
CDN-ME-6	0.270 ± 0.028	101 ± 7.1	0.613 ± 0.034	1.02 ± 0.08	0.517 ± 0.040	2	Usado en Fase 4, 5, 6, 7
CDN-ME-7	0.219 ± 0.024	150.7 ± 8.7	0.227± 0.016	4.95± 0.30	4.84 ± 0.17	2	Usado en Fase 4, 5, 6, 7
CDN-ME-11	1.38 ± 0.10	79.3 ± 6.0	2.44 ± 0.11	0.86 ± 0.10	0.96 ± 0.06	2	Usado en Fase 4, 5, 6, 7
CDN-CM-18	5.28 ± 0.35		2.42 ± 0.22			2	Usado en Fase 7
CDN-CM-24	0.521 ± 0.056	4.1 ± 0.4	0.365 ± 0.02			2	Usado en Fase 7
CDN-FCM-6	2.15 ± 0.16	156.8 ± 7.9	1.251 ± 0.064	1.52 ± 0.06	9.27 ± 0.44	2	Usado en Fase 7
CDN-GS-12A	12.31 ± 0.54					2	Usado en Fase 7
CDN-GS-13A	13.20 ± 0.72					2	Usado en Fase 7
CDN-ME-16	1.48 ± 0.14	30.8 ± 2.2	0.671 ± 0.036	0.879 ± 0.040	0.807 ± 0.040	2	Usado en Fase 7
CDN-ME-1205	2.20 ± 0.28	25.6 ± 2.4	0.218 ± 0.012	0.13 ± 0.004	0.369 ± 0.03	2	Usado en Fase 7
CDN-ME-1206	2.61 ± 0.20	274 ± 14	0.79 ± 0.038	0.801 ± 0.044	2.38 ± 0.15	2	Usado en Fase 7
CDN-CM-18	5.28 ± 0.35		2.42 ± 0.22			2	Usado en Fase 7, 8, 9
CDN-CM-24	0.521 ± 0.056	4.1 ± 0.4	0.365 ± 0.02			2	Usado en Fase 7, 8, 9
CDN-ME-16	1.48 ± 0.14	30.8 ± 2.2	0.671 ± 0.036	0.879 ± 0.040	0.807 ± 0.040	2	Usado en Fase 7, 8
CDN-CM-30	1.30 ± 0.12	15.9 ± 1.3	0.730 ± 0.034	0.273 ± 0.014		2	Usado en Fase 8, 9
CDN-ME-1301	0.473 ± 0.044	26.1 ± 2.2	0.299 ± 0.016	0.188 ± 0.010	0.797 ± 0.038	2	Usado en Fase 9


Fuente: Goldquest 2016

Figura 11.1: Diagrama De los EC Fase 1 Del Programa De Perforación - Oro

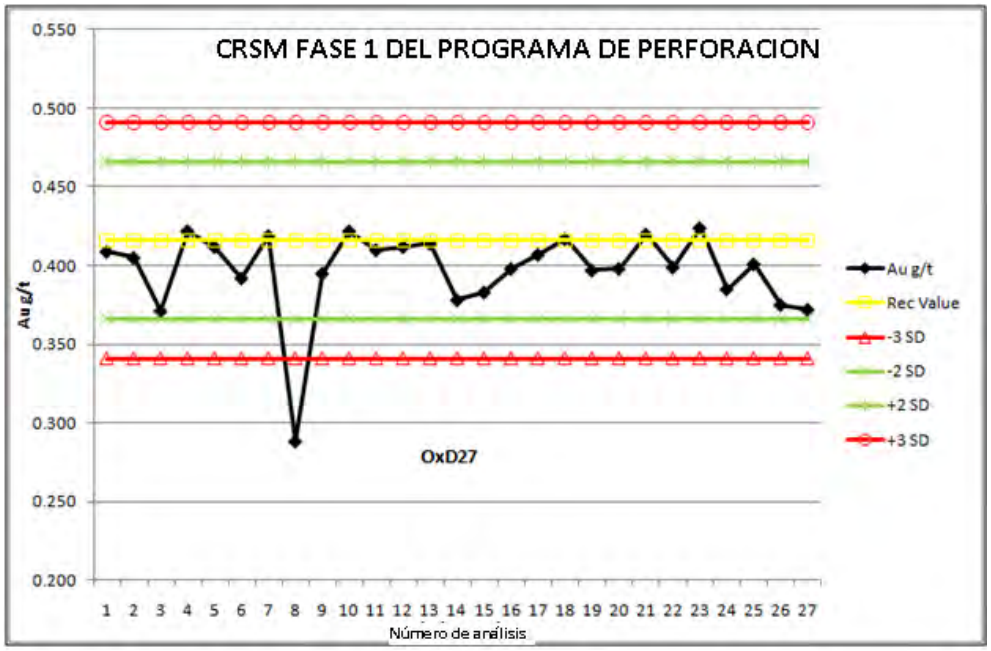


Fuente: Micon 2014

Figura 11.2: Diagrama De los EC Fase 2 Del Programa De Perforación - Oro

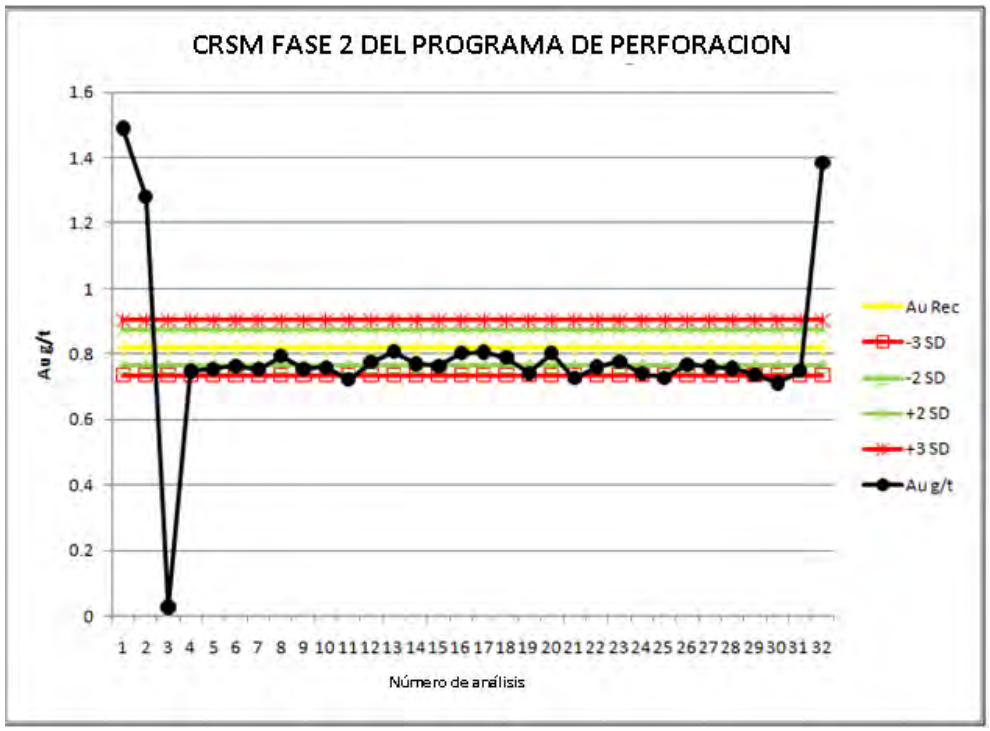

Fuente:Micon 2014


Figura 11.3: Diagrama De los EC Fase 3 Del Programa De Perforación - Oro

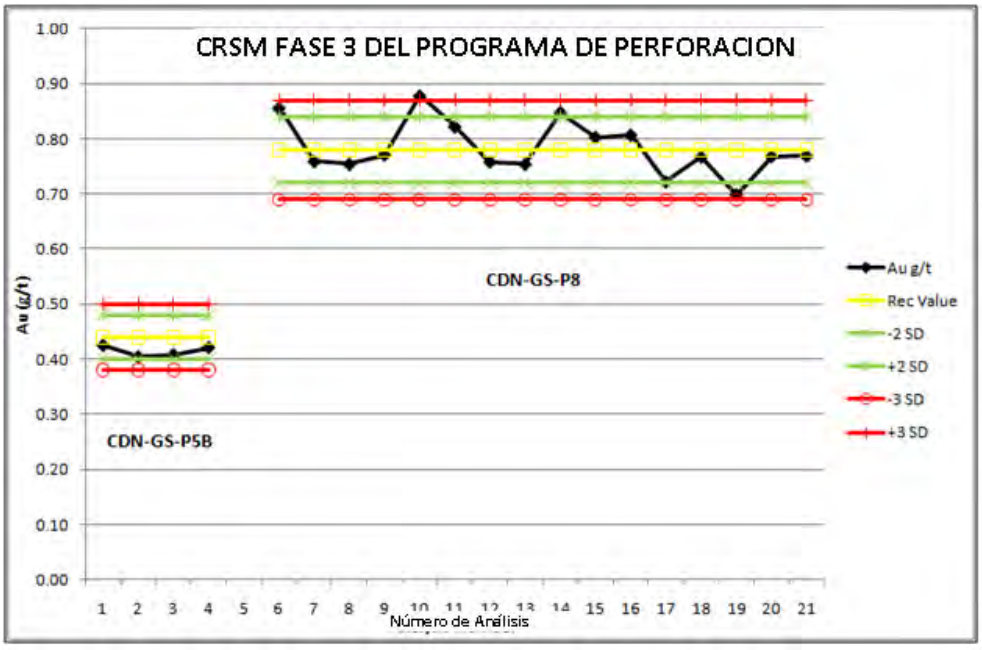

Fuente:Micon


De la fase de perforación #4 en adelante, GoldQuest introdujo cuatro estándares de referencia ya no solo con valores conocidos de oro y plata, sino que además se incluían los valores de los metales bases cobre, zinc y plomo, para el mejor control de los análisis de esos elementos. De todos estos últimos estándares el más ampliamente usado por GoldQuest es el estándar CDN-ME-2 y cuyos resultados se muestran en las Figuras 11.4 y 11.5. Estos resultados demuestran el dominio del laboratorio.

Figura 11.4: Diagrama De los EC Fase 4 Del Programa De Perforación - Oro

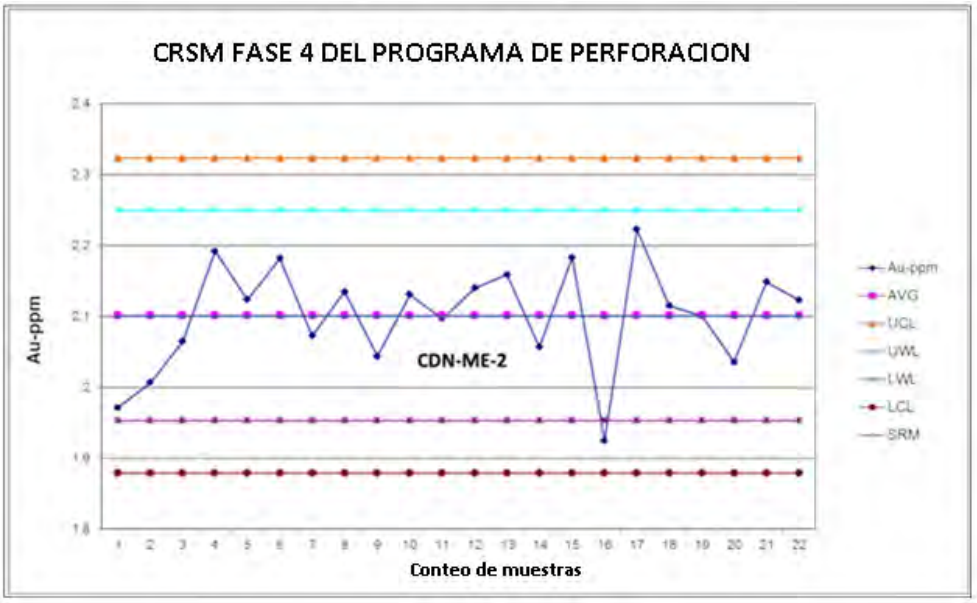

Fuente:Micon 2014

Figura 11.5: Diagrama De los EC Fase 5 Del Programa De Perforación - Cobre

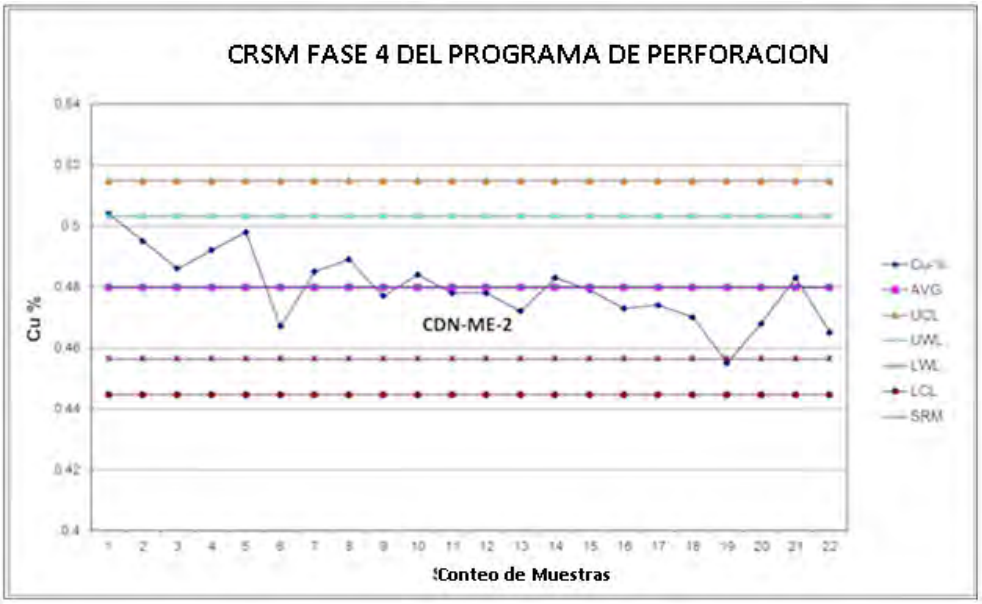


Fuente:Micon 2014

11.2.2 Ensayos en Blanco

Con el fin de comprobar el límite inferior de detección en los elementos solicitados a los laboratorios usados por la empresa y para cumplir con el protocolo de aseguramiento y control de la calidad de GoldQuest, por cada 100 muestras enviadas a análisis, dos de las mismas son de arena cuarzosa sin valores en los elementos solicitados. La Figura 10.6 muestra los resultados en oro reportado por el laboratorio de las muestras de arena silícea. Se establece que los resultados de los blancos son aceptados si están por debajo de 5 veces el límite de detección para el elemento en cuestión. De la gráfica se puede observar que solo tres muestras en la fase # 2 de perforación estuvieron por encima del valor aceptable, habiendo el laboratorio reanalizado las muestras de esos lotes a su propio costo. En todas las demás fases de perforación y análisis, los valores reportados para los blancos siempre estuvieron dentro de los límites permitidos.

Figura 11.6: Resultados de muestras en blanco para la Fase 1 a la Fase 3 del Programa de Perforación

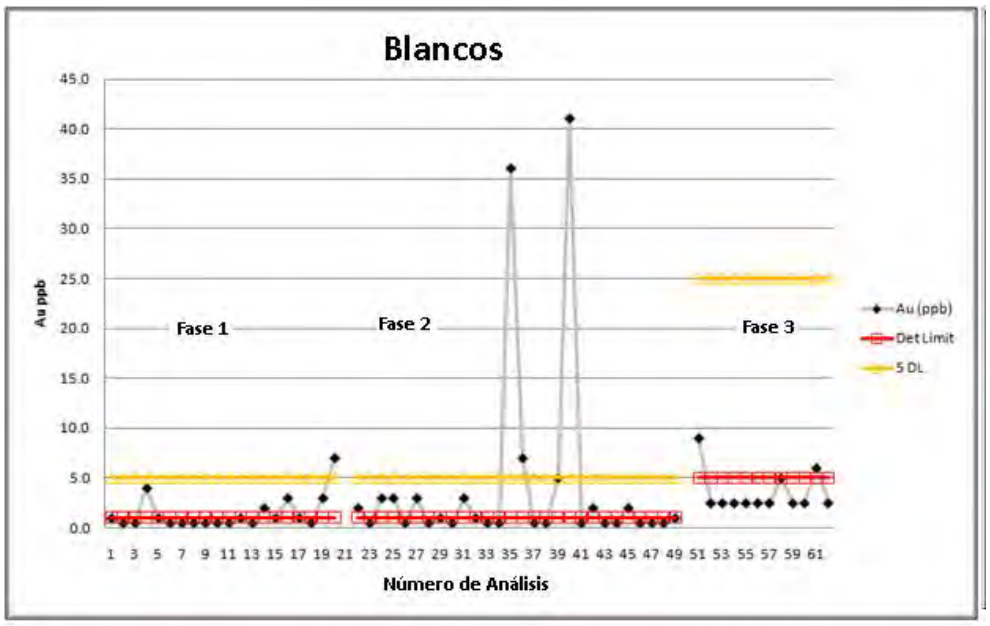


Fuente:Micon 2014

11.2.3 Duplicados

Por cada cien muestras y siguiendo el protocolo establecido por GoldQuest, se tomaron cuatro muestras duplicadas a fin de determinar la reproducibilidad de los análisis de las muestras. El procedimiento para generar las muestras en duplicados, es tomar un la mitad del testigo como muestra y luego dividirla en dos (cada muestra representada por un cuarto de núcleo o testigo). De esta forma se establece la precisión del laboratorio y además el efecto nugget que pudieran tener las muestras.


La Figura 11.7, muestra la correlación de las muestras originales y duplicadas. Solo un caso mostró una correlación atípica posiblemente debido a efectos geológicos en la distribución de los valores (efecto nugget) en cada muestra o un error en el laboratorio.

Figura 11.7: Proyección de los análisis duplicados de oro
Fases 1 a 3 del Programa de Perforación

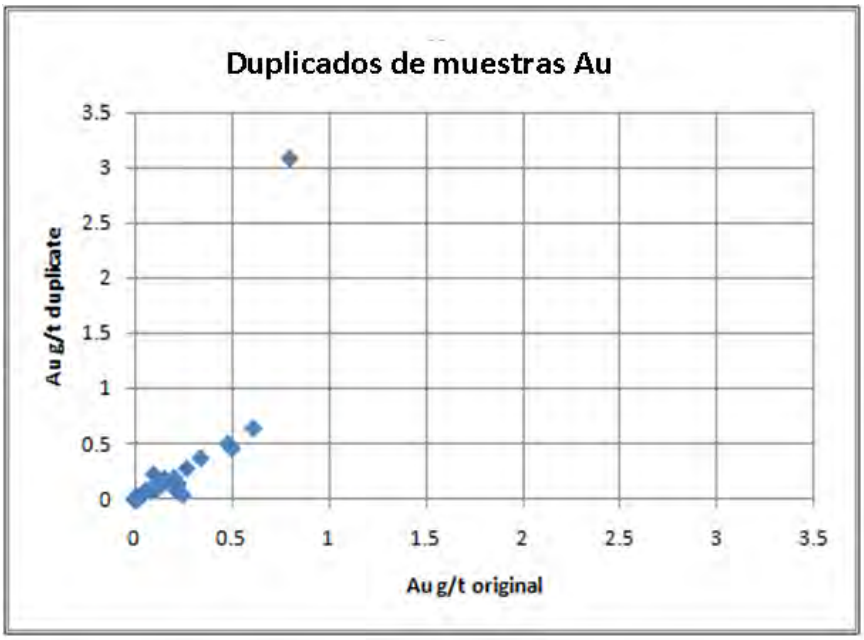

Fuente: Micon 2014

Figura 11.8: Proyección de los análisis duplicados de oro
Fases 4 a 7 del Programa de Perforación

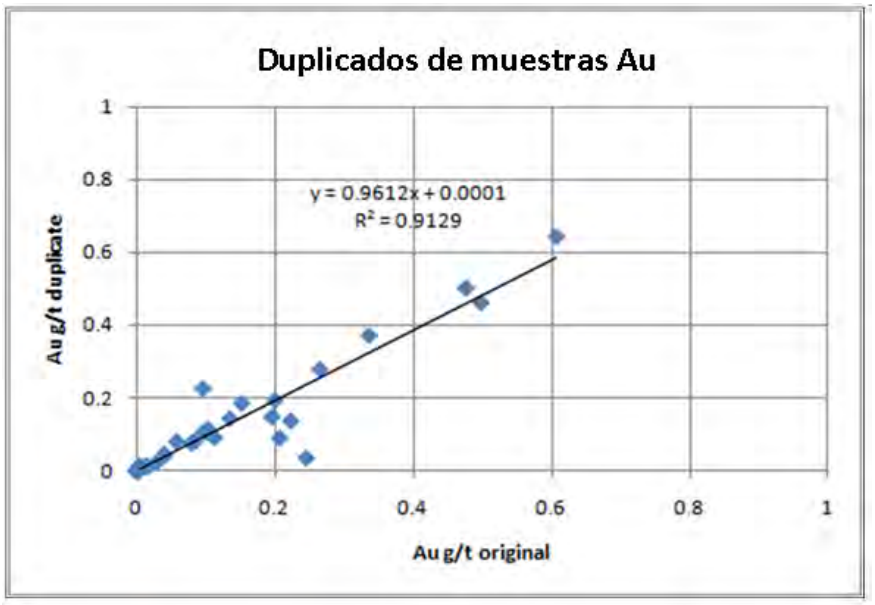

Fuente: Micon 2014

11.2.4 Repeticiones de Análisis por Laboratorios Externos


Para el cálculo de los recursos minerales de los yacimientos de Romero y Romero Sur, así como para cumplir con todos los procedimientos de control de calidad, la empresa escogió un grupo de cincuenta y cinco muestras de las previamente analizadas por los laboratorios ACME Laboratories, a partir del tercer programa de sondeos realizados por GoldQuest, para hacerles análisis réplicas en otro laboratorio a fin de comprobar la existencia o no de desviaciones significativas en los resultados.

Las 55 muestras seleccionadas contenían valores por encima del valor mínimo de corte (cut off) de 0.2 g/t de oro. Estas muestras fueron enviadas a los laboratorios de ALS Chemex en Vancouver, Canadá, junto con dos estándares y dos muestras de blancos para un total de 59 muestras.

Para analizar las muestras se solicitaron los paquetes siguientes: Para oro, se solicitó el paquete de análisis al fuego, terminado con Absorción Atómica Au-AA23 (FA30g-AAS) y para los 41 elementos solicitados se requirió el paquete de Inducción de Masa y Espectroscopía de Masa ME-ICP41.


Los resultados de oro se muestran en la Figura 11.9 (Fase #3 de Perforación) y Figura 11.10 (Fase #4 de Perforación) , donde muestran una muy buena correlación entre los análisis de los dos laboratorios, demostrando una mínima variabilidad de los datos y una alta precisión y exactitud de los mismos.

Figura 11.9: Proyección mostrando el alto nivel de correlación de los análisis de oro (Au) para las muestras réplicas analizadas por dos laboratorios distintos (ACME y ALS Chemex), en la Fase #3 de Perforación

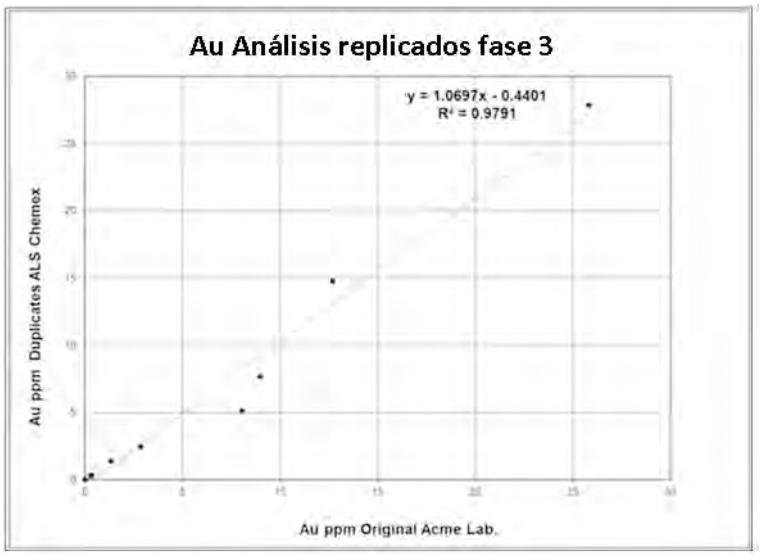

Fuente: Micon 2016


Figura 11.10: Proyección mostrando el alto nivel de correlación de los análisis de oro (Au) para las muestras réplicas analizadas por dos laboratorios distintos (ACME y ALS Chemex), en la Fase #4 de Perforación

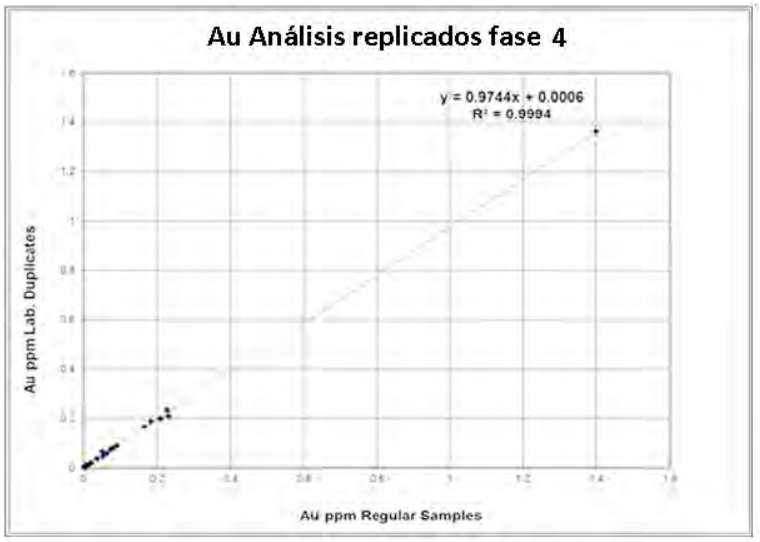

Fuente: Micon 2016

La Figura 11.11, muestra el alto nivel de correlación entre los análisis de cobre realizados por los dos laboratorios (ACME y ALS Chemex). Los demás elementos analizados, aunque no aparecen graficados en este reporte, muestran un alto nivel de correlación entre los laboratorios, demostrando un alto grado de precisión y exactitud tanto para los análisis de oro como de los metales bases.

Figura 11.11: Proyección mostrando el alto nivel de correlación de los análisis de cobre (Cu) para las muestras réplicas analizadas por dos laboratorios distintos (ACME y ALS Chemex), en la Fase #4 de Perforación

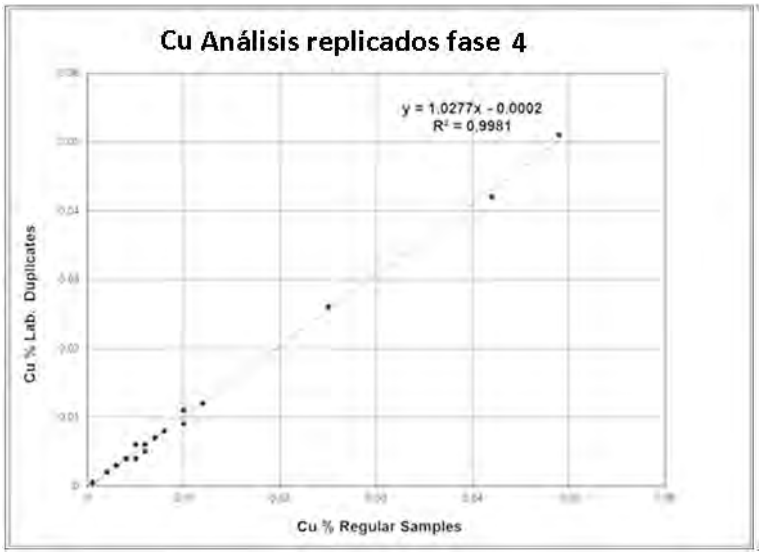

Fuente: Micon 2016

El mismo procedimiento efectuado en las fases #3 y #4 de perforación se repitió con grupos de muestras de las fases de perforación #5, #6 y #7, encontrándose en todas las muestras un alto nivel de correlación entre los laboratorios.

11.3 Verificación de los Datos por MICON

La empresa MICON Internacional, fue contratada por GoldQuest para realizar los estudios de estimación de los Recursos Minerales, tanto de Romero como de Romero Sur. Para realizar dicho estimado, MICON realizó dos visitas al proyecto con fines de comprobación, verificación y validación de datos. La primera visita al proyecto Romero y Romero Sur se realizó en el año 2011 y la segunda en el año 2013.

En ambas visitas estuvieron personas calificadas e independientes de GoldQuest. En las mismas se comprobó la geología de los proyectos, los lugares de las perforaciones, los intervalos mineralizados, y los programas de aseguramiento y control de la calidad usados por GoldQuest, para el muestreo, manejo y análisis de las muestras de los sondeos. Las bases de datos de GoldQuest fueron verificadas mediante comprobación de los datos con las muestras de sondeos, así como la verificación de los certificados originales de los análisis de los laboratorios analíticos.

Después de hacer una comprobación minuciosa de los datos, MICON dió validez a la base de datos y concluyó que:

Las perforaciones y sus mediciones (rumbo, buzamiento y desviaciones), el muestreo, la preparación de las muestras, los ensayos y los cálculos de densidad de las muestras, se había llevado a cabo de acuerdo con los criterios de las mejores prácticas estándares de la industria y certificó su uso para el cálculo de los recursos minerales.

Los programas de exploración y perforación en sus diferentes fases fueron bien planificados y ejecutados a fin de suministrar las informaciones esenciales para el cálculo de los recursos minerales del proyecto.

La toma de muestras y sus ensayos incluyen procedimientos que garantizan la calidad de los mismos.

Que las bases de datos de GoldQuest fueron construidas de manera profesional y están lo suficientemente libre de errores para apoyar el cálculo de los recursos minerales.

11.3.1 Validación realizada por MICON

La presencia de mineralizaciones de cobre es obvia en los proyectos Romero y Romero Sur, a partir de una revisión visual de los testigos o núcleos de ambos proyectos. El principal mineral de cobre y ampliamente diseminado en los testigos de perforación es la calcopirita, la cual es fácilmente visible e identificable. Otros sulfuros identificables a simple vista o con el uso de la lupa, lo constituyen la esfalerita (mineral de zinc) y la pirita que es el principal mineral de ganga de la mena.

Con el fin de comprobar los análisis realizados por GoldQuest, MICON tomo dos muestras de testigos del yacimiento Romero para hacer análisis duplicados de las mismas, así como una muestra de un afloramiento al azar de la periferia del yacimiento Romero Sur (arroyo La Escandalosa). Los resultados se presentan en la Tabla 11.2.

Tabla 11.2: Resultados de Comprobación de MICON

Muestra No.	Ensayo Original (GoldQuest)		Ensayos Re-analizados por MICON		Comentario
	Au (g/t)	Cu (%)	Au (g/t)	Cu (%)	
664	-	-	0.71	0.2	Afloramiento en arroyo Romero Sur
665	22	3.54	26	3.05	¼ Núcleo duplicado
666	10.5	6.37	14.3	6.74	¼ Núcleo duplicado

Fuente: Micon 2014

Los resultados de las muestras de ¼ de núcleo o testigo tomados y re-analizados MICON muestran resultados remarcablemente cercanos a los análisis originales realizados en ½ núcleo o testigo encargados por GoldQuest a los laboratorios ACME, confirmándose nuevamente la validez de los ensayos y la base de datos de GoldQuest.

11.3.2 Verificación de la Base de Datos

Con el fin de poder usar la base de datos de GoldQuest en el cálculo de los recursos minerales de los yacimientos de Romero y Romero Sur, MICON realizó una minuciosa comprobación de todos los datos archivados por GoldQuest con respecto a los certificados originales de los ensayos realizados por los laboratorios. De igual modo se comprobó la localización de todos los sondeos en el campo con respecto a la proyección de los mismos en los mapas.

Ambos procedimientos encontraron errores mínimos que fueron corregidos para luego certificar la base de datos.

11.4 Comentarios de MICON

MICON considera que los procesos usados para la toma y preparación de las muestras, la seguridad en el manejo de las mismas, así como los procedimientos analíticos empleados, son adecuados para asegurar la validez de los análisis y los datos reportados. Además, que el protocolo de aseguramiento de la calidad y el control de la calidad (QA / QC) empleados por GoldQuest son suficientemente rigurosos para asegurar que los resultados de las muestras son apropiados para su uso en el cálculo de los recursos minerales de los yacimientos de Romero y Romero Sur.

12 Procesamiento de Minerales y Ensayos metalúrgicos

El programa de pruebas y/o ensayos metalúrgicos considerados en este reporte y denominado KM4923, fueron realizados por encargo de GoldQuest, a principios del año 2016 en los laboratorios metalúrgicos de ALS Labs, en Kamloops, Colombia Británica, Canadá. Los mismos fueron gestionados y supervisados en principio por la empresa Met Chem, y posteriormente concluidos bajo la supervisión y coordinación de la empresa de ingeniería JDS Internacional, la cual elaboro este reporte técnico. El programa de pruebas KM4923 fue diseñado para desarrollar un diagrama de flujo que produciría tanto un concentrado de cobre, como un concentrado de oro/plata rico en pirita. El análisis económico de los resultados indica que un único concentrado de cobre con contenidos de oro/plata produciría bajo las situaciones actuales, el concentrado con mejores características económicas y comerciales y por tanto con un mayor retorno de la inversión. Posteriormente se realizaron pruebas metalúrgicas adicionales, denominadas KM5085, las cuales confirmaron dicha conclusión. Todos estos resultados sumados a los resultados de los ensayos metalúrgicos realizados en años anteriores, se utilizaron para apoyar los criterios de los diseños metalúrgicos desarrollados inicialmente en la “Evaluación Económica Preliminar 2015” y los diseños finales detallados en este reporte.

12.1 Resumen de los Ensayos y/o pruebas metalúrgicas

Durante los años 2011 y 2015, GoldQuest encargo diferentes ensayos metalúrgicos a diversos laboratorios especializados en este tipo de pruebas. La mena utilizada consistía de muestras mineralizadas obtenidas de los diferentes programas sondeos perforados tanto en Romero como en Romero Sur. Estos ensayos consistieron principalmente en pruebas de molienda y flotación, con el fin de verificar la viabilidad de producir un concentrado de cobre y un concentrado de pirita que permitieran maximizar la recuperación del oro contenido en la mena o mineralización.

El primer programa metalúrgico se llevo a cabo durante el año 2011, cuando GoldQuest investigo la posibilidad de separar el oro y la plata de la mena proveniente del yacimiento de Romero Sur, único conocido por la empresa hasta ese momento. Los ensayos iniciales se realizaron en los laboratorios metalúrgicos del ReFuente Development Inc (RDI) en Denver, Colorado, USA. Durante esas primeras pruebas, RDI, investigo la posibilidad de producir una separación gravimétrica seguida de una lixiviación de los metales preciosos. Una segunda muestra enviada al mismo laboratorio sirvió para hacer pruebas de molienda, abrasión, lixiviación y de flotación con el fin de investigar la posibilidad de producir un concentrado de sulfuros que contuviera el oro.

Posteriormente y ya habiendo descubierto el yacimiento de Romero, GoldQuest entre el año 2013 y 2014, encarga una serie de ensayos metalúrgicos a los laboratorios de ALS en Kamloops, CB., Canadá. En ese periodo, ALS completo dos programas metalúrgicos en seis muestras compuestas por material de los sondeos de Romero y Romero Sur.

Las tres primeras muestras del programa denominado por el laboratorio KM3650, fueron compuestas en base a diferentes leyes de alimentación de la planta de proceso. La primera muestra representaba la mena con altas leyes en cobre y en oro. La segunda muestra contenía altas leyes de oro, pero bajas leyes de cobre y la tercera muestra era de bajo contenido de oro, pero altas leyes de cobre.

El segundo programa metalúrgico realizado por ALS, denominado KM4076, involucro tres nuevas muestras compuestas por las diferentes mineralizaciones evaluadas en Romero y Romero Sur. La primera muestra tomada, era una muestra representativa de los recursos indicados de Romero, la segunda muestra era representativa de los recursos inferidos de romero y la tercera de los recursos de Romero Sur. Todas estas pruebas fueron enfocadas en la obtención de dos concentrados, uno primer concentrado de cobre y oro; y un segundo concentrado de pirita y oro, a fin de poder tratar las menas ricas en oro y cobre más las menas ricas en cobre con el fin de producir el primer concentrado y las menas ricas en oro y pobres en cobre para el segundo concentrado de ambos yacimientos minerales.

En 2015, se realizaron nuevas pruebas metalúrgicas denominadas por ALS Labs, como KM4601. Las mismas se realizaron a un compuesto utilizando los remanentes de las seis muestras anteriores. El objetivo de estos ensayos fue la producción de un único concentrado de cobre, incluyendo la maximización de la recuperación de cobre, oro y plata, producido por trituración, molienda y flotación de la mena.

En 2016, los programas de prueba KM4923 y KM5085 se completaron con el fin de sustentar el estudio de pre-factibilidad del proyecto Romero. Para estos programas se tomaron cinco muestras de la mena que permitieron construir un compuesto al que se le realizo un conjunto de pruebas metalúrgicas denominadas KM4923. Los ensayos incluyeron: pruebas de trituración, definición de la mineralogía, así como pruebas de gravimetría y flotación de la mena. En adición, se ejecuto una campaña de pruebas en planta piloto de dos (2) días, con el fin de evaluar el diagrama de flujo de los concentrados de cobre y de pirita. A los dos concentrados producidos en esta campaña se les realizaron pruebas de filtrado (deshidratación) y pruebas ambientales. Después de comprobar los resultados y realizar un análisis económico de los concentrados, se determinó que la ruta más viable y renTabla era la de producir un solo concentrado de flotación. Posteriormente se realizaron una serie de pruebas de flotación y gravedad con el mismo compuesto pero con el enfoque de un único concentrado de cobre con contenidos de oro y plata, denominadas por ALS Labs como KM5085.

12.2 Pruebas históricas

Los programas de pruebas metalúrgicas seleccionados por GoldQuest se completaron en los años 2011, 2013, 2014 y 2015 sobre materiales compuestos provenientes de los diferentes programas de sondeos. Los reportes metalúrgicos históricos producidos por los laboratorios indicados, y que fueron utilizados para la realización de este estudio, se encuentran descritos en detalles en los siguientes documentos:

- ReFuente Development Inc., “Scoping Metallurgical Study for Las Escandalosa and Las Animas Oxide Ores, Dominican Republic”, 8 de Septiembre del 2011. (RDI, 2011);
- ALS Metallurgy Kamloops, KM3650 “Metallurgical Flowsheet Development Testing on Three Composite Samples from the Romero Deposit”, 6 de junio del 2013 (ALS, 2013);
- ALS Metallurgy Kamloops, KM4076 “Metallurgical Flowsheet Development Testing on Three Composite Samples from the Romero Deposit”, 16 de junio del 2014 (ALS, 2014); and
- ALS Metallurgy Kamloops, KM4601 “Metallurgical Evaluation of Samples from the Romero Deposit”, 8 de abril del 2015 (ALS, 2015).

Los resultados de molienda de los programas de pruebas metalúrgicas de ALS se resumen en la Tabla 13-1 y se utilizaron para el desarrollo del diagrama de flujo PFS:

Tabla 12-1: Resultados de las pruebas de conminución utilizadas para el desarrollo del nuevo diagrama de flujo de las menas tratadas

Programa	Muestra	Bwi	P_{80}	Tamaño De Partículas	Ai	Smc
		(Kwh/Tonelada	(µm)	(µm)		(A X B)
RDI	Muestra del Segundo Programa	12.8		150	0.2078	
KM3650	Muestra #1	13.9	70	106	0.183	36.9
	Muestra #2	15.9	78	106	0.125	35.5
	Muestra #3	14.1	80	106	0.275	35.7
KM4076	Romero Indicados	15	79	106		
	Romero Inferidos	16	80	106		
	Romero Sur	14.4	80	106		

12.2.1 Pruebas metalúrgicas, 2015

El objetivo del programa de pruebas metalúrgicas KM4601, 2015 fue continuar con el desarrollo del diagrama de flujo del proceso aplicable únicamente a la mena de cobre y oro de los recursos indicados de Romero, con el fin de producir un concentrado donde se maximizará la recuperación del cobre, el oro y la plata.

En este grupo de ensayos se realizaron pruebas cinéticas, así como pruebas de lotes en las celdas de flotación primarias o ásperas y en las celdas secundarias o de limpieza, donde se utilizaron reactivos diversos y en dosificaciones variables con el fin de optimizar los resultados. De igual manera se realizaron pruebas de trituración, molienda y de control de pH.

En adición, se realizaron pruebas gravimétricas en todas las muestras disponibles para confirmar la posibilidad de recuperación del oro libre bajo condiciones optimizadas.12.2.1.1Características de las muestras

Las seis muestras antes usadas en KM3650 y KM4076 fueron usadas en el programa de estudios del 2015. La tabla 12-2 muestra un resumen de los análisis químicos de las muestras utilizadas en los ensayos.

Tabla 12-2: Composición química de las muestras

	Resultados del ensayo							
Compuesto	Cu (%)	Zn (%)	Fe (%)	S (%)	Au (g/t)	Ag (g/t)	CuOx (%)	CuCN (%)
Muestra 1	1.96	0.24	7.8	8.59	6.74	6	0.032	0.08
Muestra 2	0.17	0.59	6.7	7.01	3.53	10	0.003	0.015
Muestra 3	2.65	0.14	9.2	10.3	0.52	4	0.027	0.072
Romero Inferido	0.44	0.86	5.4	5.44	1.47	3	0.005	0.027
Romero Indicado	0.78	0.12	6.6	6.22	3.01	3	0.013	0.024
Romero Sur	0.31	0.18	4.1	4.39	3.5	2	0.004	0.013

Fuente: ALS 2015

12.2.2 Pruebas de Flotación Primaria (desbastadora) o Gruesa

Para las pruebas de optimización de la flotación primaria (desbastadora) o gruesa se utilizó exclusivamente un compuesto realizado a partir de las muestras provenientes de los recursos indicados de Romero.

Las siguientes condiciones fueron utilizadas durante el proceso:


- Molienda Primaria P80 de 75 µm
- Variación del tiempo de flotación en las celdas en relación a la separación de masa.
- Usos de diversos colectores de sulfuros (PAX y 3477)
- Uso de diferentes cantidades de cal para el control del pH

Los ensayos de optimización en las celdas primarias identificaron que aproximadamente el 98% del cobre y el 88% del oro se pueden recuperar con una separación de masa del 30% de la mena. Esa extracción de masa se correlaciona directamente con una cinética lenta asociada con las partículas que contienen el oro.

Se determinó que en estas celdas primarias se optimizan las condiciones de recuperación usando una molienda P80 de 74 µm, el colector PAX y un pH de 10.


Las figuras 12.1 y 12.2, muestran los ensayos optimizados realizados en estas pruebas metalúrgicas y como estos se comparan con los resultados históricos realizados en ensayos previos

Figure 12-1: Optimización en la Recuperación del Cobre en las Celdas Primarias vs Extracción de Masa

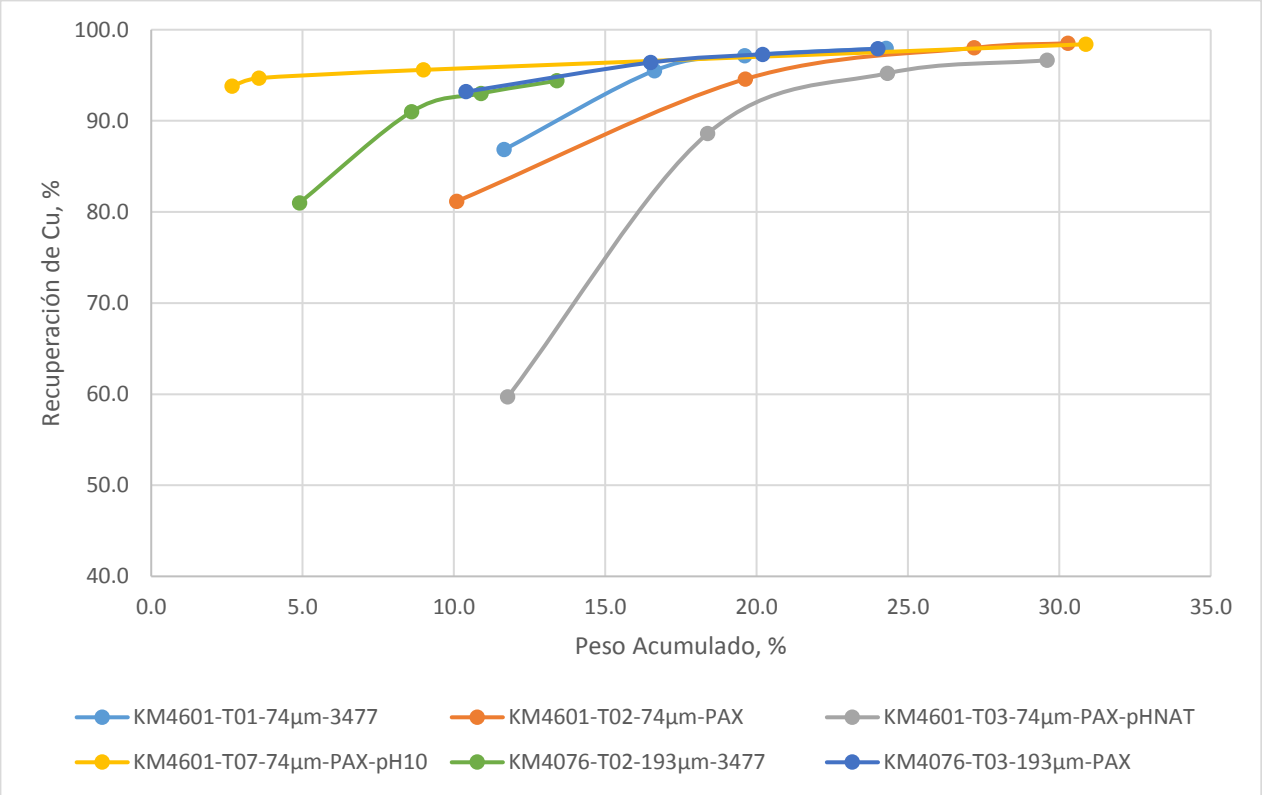

Fuente: Programas de ensayos de ALS KM4076 y KM4601

Figure 12-2: Optimización en la Recuperación del oro en las Celdas Primarias vs Extracción de Masa

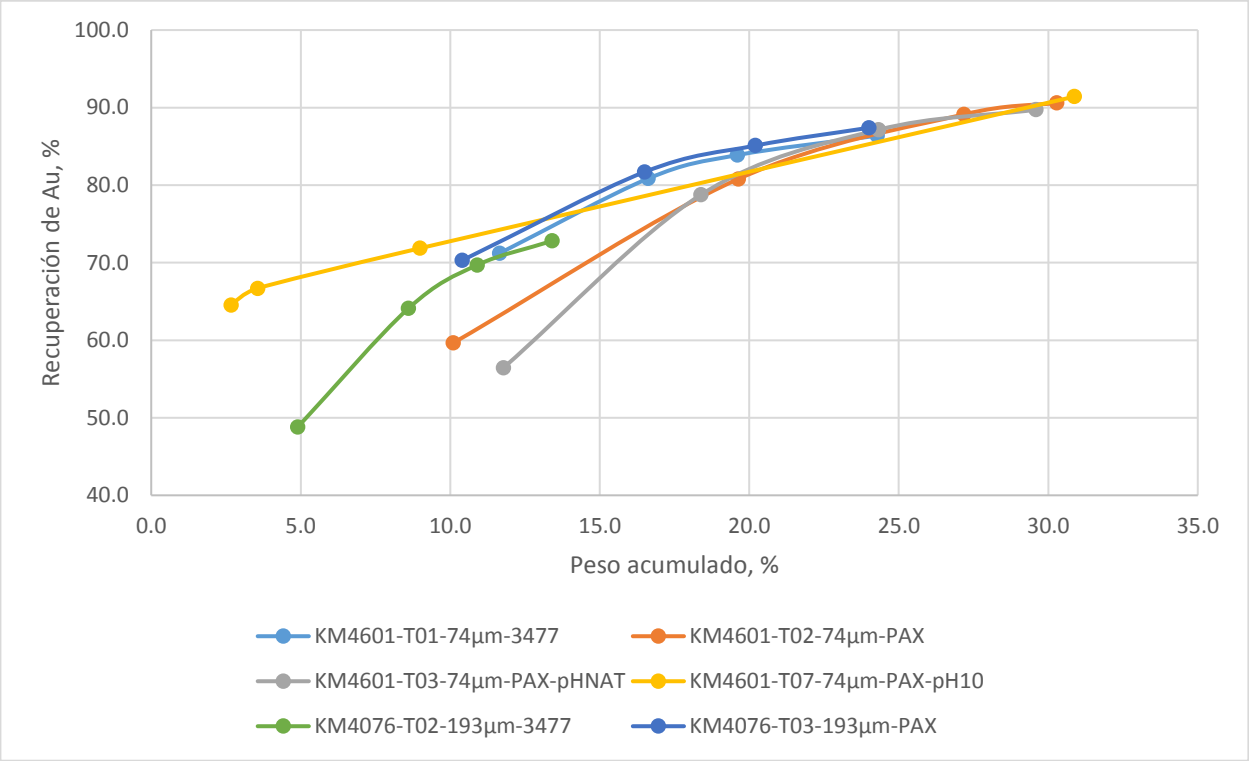


Fuente: Programas de ensayos de ALS KM4076 y KM4601

12.2.3 Pruebas de Flotación secundarias o de Limpieza

Las pruebas de flotación secundaria o de limpieza fueron realizadas en la muestra compuesta de los recursos indicados de Romero, con el fin de investigar el efecto de la remolienda a una granulometría más fina, así como realizar las pruebas con diferentes colectores. A fin de mantener el pH del material en las celdas de limpieza en 11.5 se utilizó una lechada de cal y además se usaron los colectores PAX y 5100.


Los resultados en la figura 12.3, indican que aproximadamente el 95% del cobre puede ser recuperado en forma de un concentrado vendible conteniendo 25% de cobre y con una recuperación del 63% del oro en el concentrado final, como se muestra en la Figura 12.4.

Figure 12-3: Ensayos en Celdas Secundarias o de Limpieza – Recuperación del Cobre

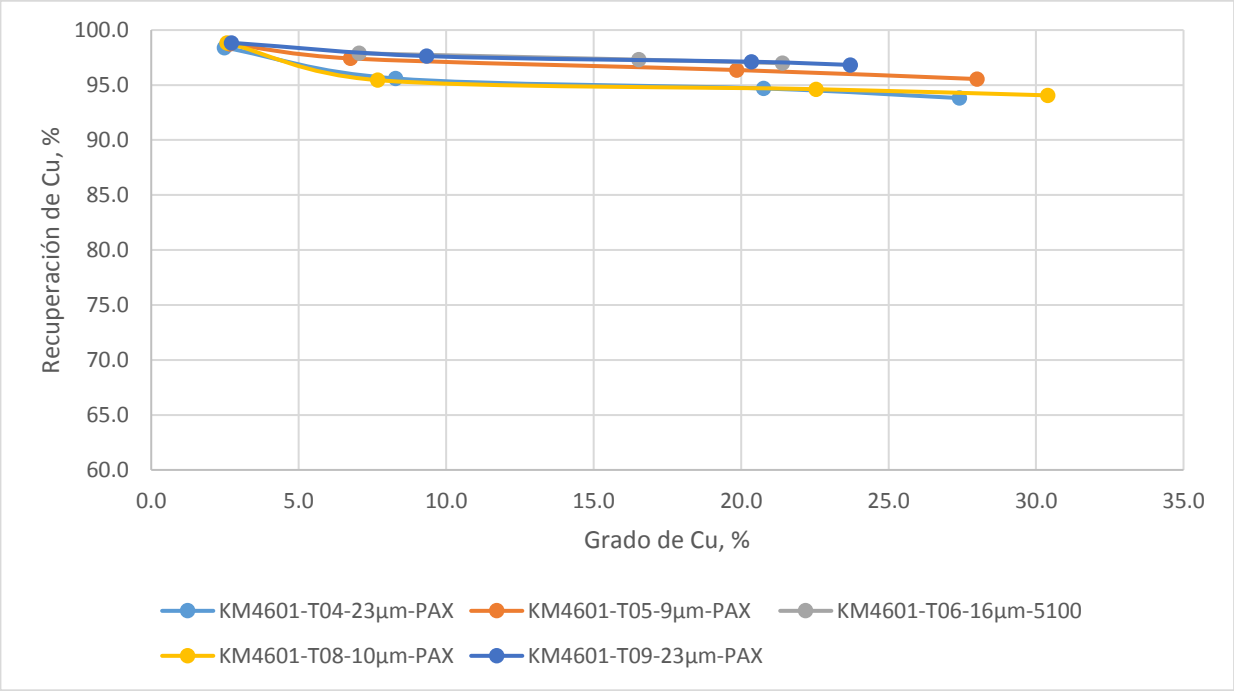

Fuente: Programas de Ensayos ALS KM4076 y 4601

Figure 12-4: Ensayos en Celdas Secundarias o de Limpieza – Recuperación del Oro

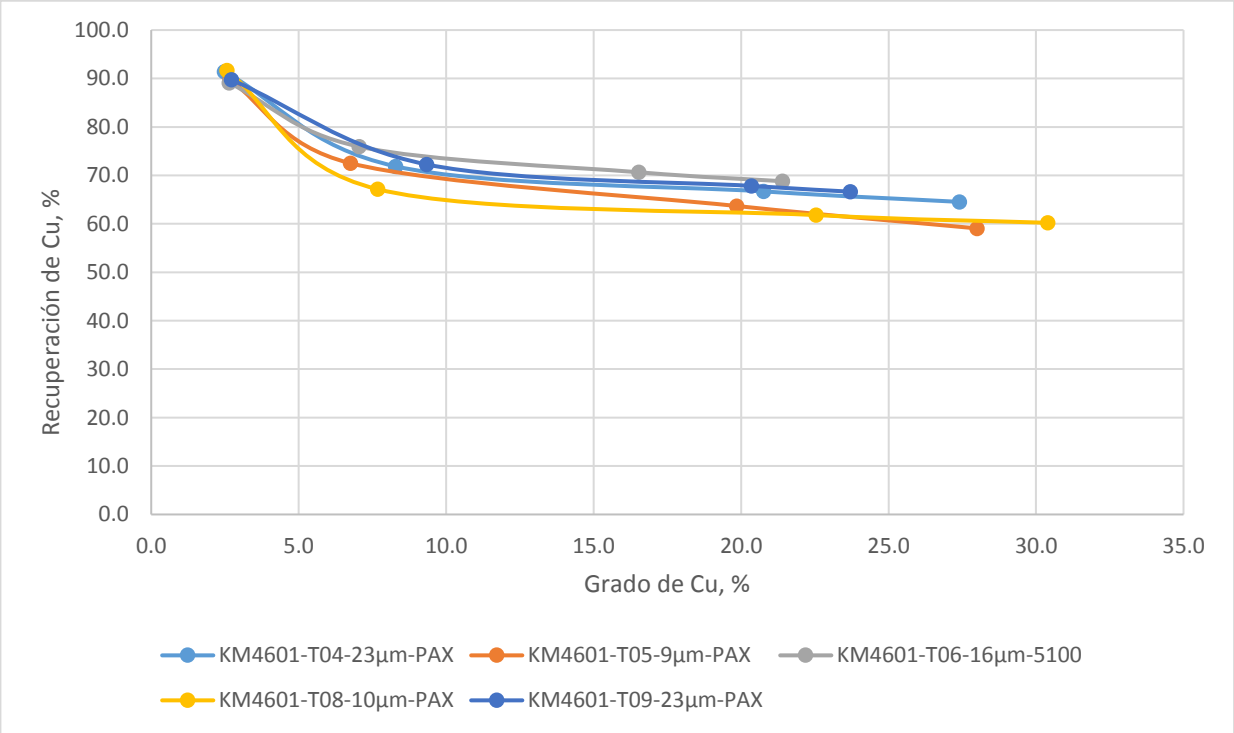

Fuente: Programas de Ensayos ALS KM4076 y 4601

12.2.3.1 Resultados de los Ensayos Gravimétricos y de Flotación


Dentro del diagrama de flujo se incorporó un circuito de recuperación por gravedad a fin de mejorar la recuperación total del oro y de esa forma investigar la recuperación combinada mediante un concentrado por gravedad y flotación.

Las seis muestras fueron sometidas al diagrama de flujo propuesto utilizando un sistema de recuperación por gravedad más los circuitos optimizados de flotación primaria o gruesa y secundaria o de limpieza. Las demás condiciones fueron:

- Molienda Primaria P80 de 75µm
- Molienda Secundaria o Remolienda P80 de 23µm
- Colector de sulfuros de cobre PAX
- Añadidura de cal para mantener un pH 10 en las celdas primarias o gruesas y un pH de 11.5 en secundarias o de limpieza.

El diagrama de flujo para el circuito de gravedad y flotación usado para el análisis de las seis muestras es como se muestra en la Figura 12.5.

Figura 12-5: Diagrama de flujo gravedad - flotación, Tomado del reporte KM4061 de ALS

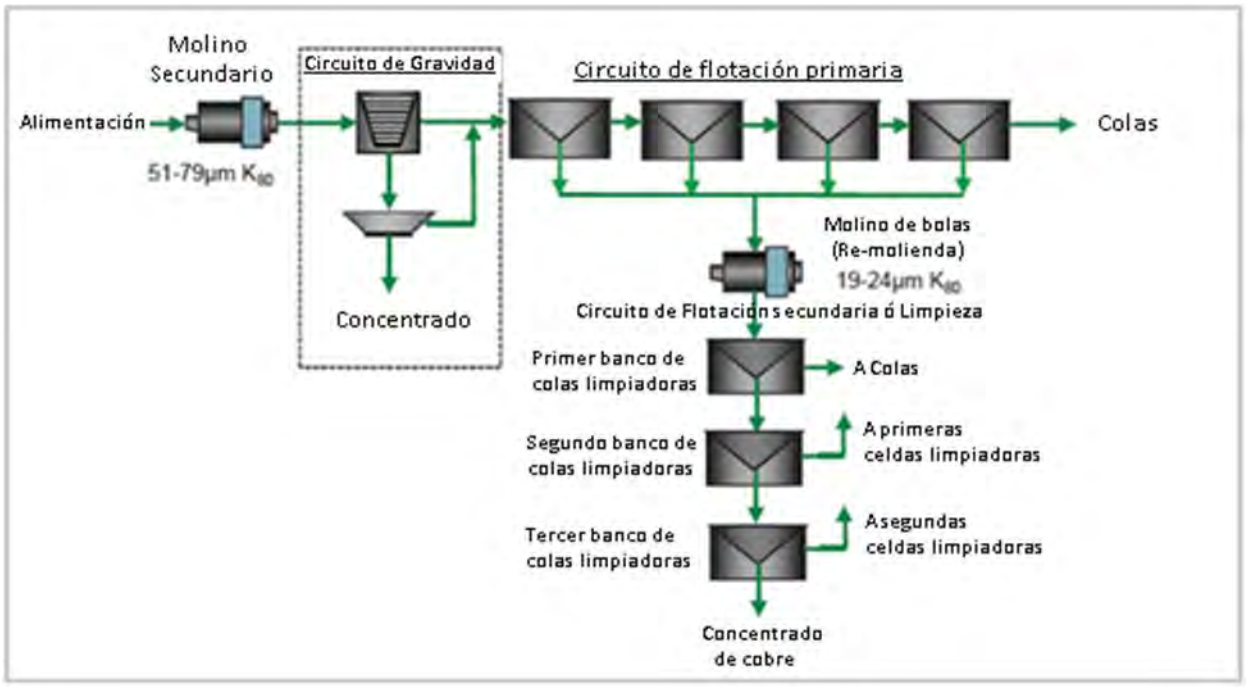


Fuente: ALS 2015

La adición del circuito de gravedad resultó en una recuperación de hasta el 17.7% del oro en el concentrado por gravedad. Se demostró además que la recuperación del cobre por flotación no era afectada por el circuito de gravedad, lo que implicó un aumento significativo en la recuperación del oro y una dilución parcial del concentrado de cobre final, para una recuperación total estimada en 96% del cobre y 74% del oro.

Los resultados de recuperación de cobre y oro por ambos circuitos se muestran en la Figura 12.6 para las seis muestras analizadas.

Figura 12-6: Resultados Combinados de la recuperación por flotación y gravedad

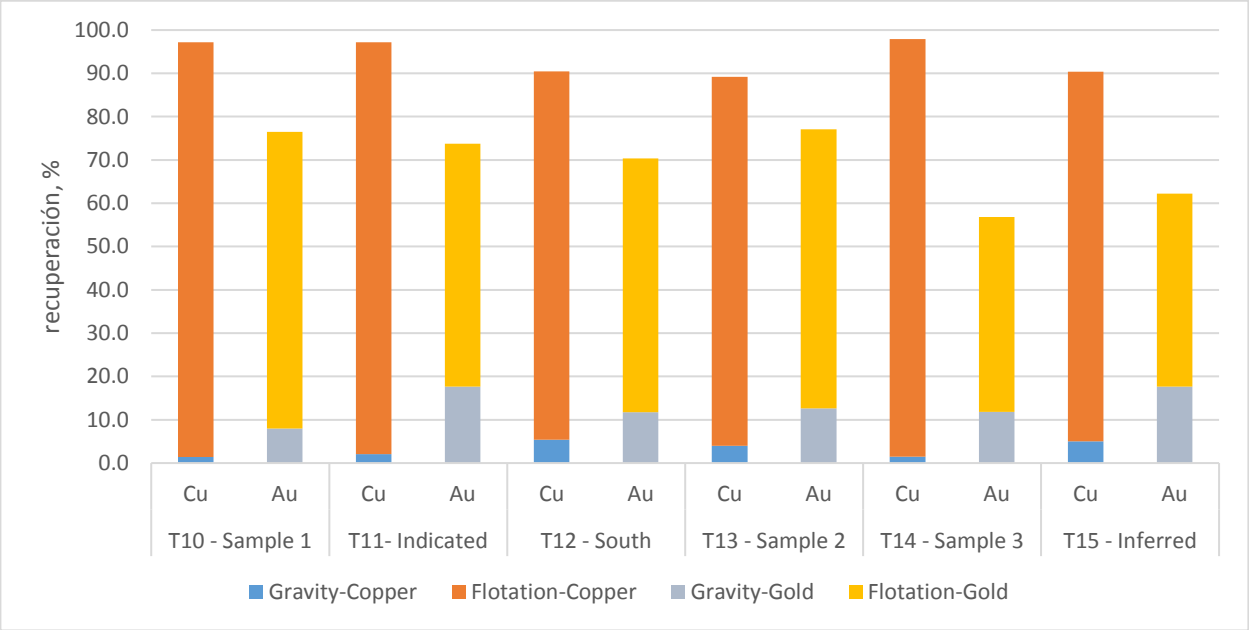

Fuente: ALS 2015

12.2.3.2 Resultados de Filtración

Los ensayos de filtrado se llevaron a cabo en el concentrado producido a partir de la muestra compuesta por menas del recurso indicado de Romero. Estas pruebas fueron con el fin de evaluar la susceptibilidad del concentrado bajo un sistema de filtrado al vacío.

Los resultados de las pruebas se muestran en la Tabla 12.3

Tabla 12-3: Resultados del ensayo de filtrado al vacío

Parámetros	Unidades	Ensayo 11 – Cola Final	Ensayo 9, 10, 11, 14 Concentrado combinado
pH	-	10	11.5
Sólidos S.G.	-	2.65	4.16
Tamaño de la Partícula K80	mm	77	22
Área del filtro	cm^2	63.6	63.6
Media del filtro	-	Whatman #1	Whatman #1
Velocidad de Filtración	ml/seg	11	6.9
Peso estimado de muestra	g	150	150
Densidad de la pulpa	%	30	30
Tiempo de recogida	seg	2880	1060
Tiempo de secado	seg	N/A	90

Fuente: ALS 2015

12.3 Ensayos Recientes – KM4923 y KM5085 (2016)

Este reporte técnico está basado principalmente en los trabajos completados en los programas metalúrgicos denominados KM4601, KM4923 y KM5085. Siendo los últimos dos programas los de mayor incidencia en el estudio de pre-factibilidad.

- ALS Metallurgy Kamloops, KM4923 “Metallurgical Evaluation of Five Composites from the Romero Project to Support a Feasibility Study”, 24 de junio del 2016 (ALS, 2016a); y
- ALS Metallurgy Kamloops, KM5085 “Further Metallurgical Evaluation of Composites from the Romero Project”, 11 de Agosto del 2016 (ALS, 2016b).

El objetivo del primer programa de estudios metalúrgicos del 2016, denominado KM4923, fue mediante diversas pruebas mineralógicas y metalúrgicas, continuar con el desarrollo del diagrama de flujo final de Romero. El estudio se centró en un diagrama de flujo que permitiera la obtención de dos concentrados, uno de cobre y el otro de pirita, a fin de maximizar la recuperación de oro de la mena de Romero. Estos ensayos incluyeron pruebas de molienda, pruebas de gravedad (para incrementar la recuperación de oro), pruebas de flotación gruesas o desbastadoras y pruebas de flotación de limpieza, además de análisis del ciclo de flotación cerrada y pruebas de planta piloto. Los resultados de los análisis económicos demostraron que la producción de dos concentrados (concentrado de cobre y concentrado de pirita) producían un menor valor presente neto (VPN) y que la generación de un solo concentrado de cobre con plata/oro, era la ruta más viable del proyecto. El objetivo de los ensayos denominados KM5085, fue confirmar los resultados de producir un único concentrado de cobre con valores de oro y plata. Este último programa incluyo la optimización de las pruebas gravimétricas y de flotación, con el fin de generar el concentrado comercializable más idóneo desde el punto de vista de la recuperación del cobre, oro y plata.

12.3.1 Características de las muestras usadas en los programa KM4923 y KM5085

Para completar los programas metalúrgicos KM4923 y KM5085, GoldQuest recolecto cinco muestras representativas a partir de testigos o núcleos de sondeos localizados en diversas zonas del yacimiento mineral de Romero así como los rechazos retornados del laboratorio analítico de los mismos intervalos tomados como mitad de núcleos de sondeos, completando un total de 10 muestras entre rechazos y núcleos. Cada muestra estaba compuesta inicialmente por secciones de zonas mineralizadas de diversos sondeos, escogidos según las variaciones del depósito mineral. Las muestras de rechazo de laboratorio se denominaron como Muestra 1, Muestra 2, Muestra 3, Muestra 4 y Muestra 5 y su principal propósito era hacer nuevos ensayos de flotación. Estas cinco muestras fueron construidas a partir de la combinación de muestras trituradas individuales (rechazos) que se admitieron después de pasar el tamiz 6.

De igual manera de colectaron cinco muestras con la mitad de los testigos correspondientes a las mismas cinco muestras previamente trituradas con el fin de poder realizarles ensayos de trituración, molienda y de planta piloto.

Una sola muestra Master, Muestra Master 1, fue construida de combinar 20 Kilogramos de cada muestra metalúrgica triturada, desde la Muestra 1 a la Muestra 3. La muestra Master fue usada para pruebas de flotación.

Para la campaña de la planta piloto, se usó, el material restante de la muestra de trituración o rechazo, así como las cinco muestras de los testigos de perforación, equivalentes a las mismas cinco secciones

de las muestras trituradas anteriormente. Esta muestra de planta piloto, contenía 500 kilogramos de material combinado y representativo del depósito mineral.

Las composiciones químicas de las doce muestras (cinco de material triturado o rechazo, cinco de ½ testigos de perforación, muestra máster y muestra de plata piloto) se presentan en la Tabla 12 4 y el contenido mineral para otras muestras 1 - 5 se muestran en la Tabla 12 5.

Tabla 12-4: Composición Química de las muestras metalúrgicas del 2016

	Resultados del ensayo					
Muestra Compuesta	**Cu (%)**	**Zn (%)**	**Fe (%)**	**S (%)**	**Au (g/t)**	**Ag (g/t)**
Muestra Metalúrgica 1	1.13	0.12	6.3	5.93	3.39	4
Muestra Metalúrgica 2	1.23	0.18	6.7	7.07	1.57	3
Muestra Metalúrgica 3	0.76	0.40	7.5	9.05	4.21	8
Muestra Metalúrgica 4	0.56	0.11	6.8	7.66	1.36	3
Muestra Metalúrgica 5	0.32	1.33	6.7	8.13	3.50	9
Muestra Master	1.09	0.23	6.7	7.34	2.95	5
Muestra planta piloto	0.90	0.28	6.9	6.92	3.11	5
Compuesto Testigo 1	1.24	0.07	5.7	5.39	3.54	6
Compuesto Testigo 2	1.27	0.44	7.2	7.03	2.12	5
Compuesto Testigo 3	1.34	0.15	8.1	9.89	10.5	10
Compuesto Testigo 4	0.59	0.34	5.5	6.58	1.01	2
Compuesto Testigo 5	0.34	1.26	5.5	6.90	2.98	2

Fuente: ALS 2016a

Tabla 12-5: Composición Mineral de las muestras metalúrgicas de 2016

	Contenido Mineral (%)				
Mineral	**Muestra 1**	**Muestra 2**	**Muestra 3**	**Muestra 4**	**Muestra 5**
Sulfuro de cobre	3.4	3.8	2.3	1.6	1.0
Galena	<0.1	<0.1	<0.1	<0.1	0.1
Esfalerita	0.2	0.3	0.7	0.2	2.1
Pirita	8.5	10.0	13.5	12.8	12.1
Oxidos de Hierro	0.3	0.4	0.3	0.2	0.2
Quarzo	76.5	65.7	63.7	67.7	53.7
Muscovita	3.2	6.0	9.0	8.5	10.3
Feldespato	0.4	0.7	1.6	1.3	1.1
Clorita	6.8	12.1	5.6	7.0	15.2
Biotita / flogopita	0.2	0.1	0.3	0.1	0.1
Barita	<0.1	<0.1	1.9	<0.1	2.8
Calcita	0.2	0.4	0.2	0.1	0.2
Rutilo / Anastasio	<0.1	<0.1	0.2	<0.1	0.3
Apatita	0.1	0.1	0.1	0.1	0.1
Otros	0.3	0.4	0.6	0.4	0.9

Fuente: ALS 2016ª

12.3.2 Resultados de conminución

El estudio de conminución fue completado en las muestras representativas de testigos o núcleos (muestras 1 a 5). Los resultados fueron resumidos en la tabla 12-6. El índice de trabajo del molino de bolas Bond y el índice de abrasión son similares a los valores generados en los ensayos KM3650 y KM4076, mientras que el valor Axb fue mayor que los resultados obtenidos en los ensayos KM 3650, lo que indica una mena más suave.

Tabla 12-6: 2016 Estudios Metalúrgicos del estudio de conminación


Muestra	Índice de trabajo de la trituradora	Índice de trabajo del molino de bolas	BWI Tamaño de la malla	Índice de Abrasión	SMC	SMC
	(kWh/Tonelada)	(kWh/Tonelada)	(µm)	(g)	(A X b)	(t_a)
Muestra de testigo 1	7.15	15.0	212	0.220	50.8	0.48
Muestra de testigo 2	4.86	15.4	212	0.135	43.5	0.40
Muestra de testigo 3	5.30	15.0	212	0.306	38.7	0.35
Muestra de testigo 4	5.57	15.8	212	0.155	45.5	0.42
Muestra de testigo 5	5.55	15.0	212	0.163	53.9	0.51

Fuente: ALS 2016a

12.3.3 Liberación de Mineral


Las características de liberación y fragmentación de las Muestras 1 al 5 se analizaron mediante QEMSCAN en un tamaño de molienda P80 de 150 micras. Los minerales de los sulfuros de cobre se liberaron entre un 54% y un 75%, dependiendo de la muestra; mientras que la pirita requiere un tamaño de molienda más fina con el fin de obtener una la liberación mayor a los 43,5% a 53% obtenidos en el ensayo. En base a esta prueba se extrapolaron las características de liberación para granulometrías entre 50 y 200 micras. Los resultados se presentan en la Figura 12-7 y la Figura 12-8. Los minerales de sulfuro de cobre y pirita no liberados se asocian principalmente con minerales de la ganga especialmente el cuarzo.

Figura 12-7: Proyección de la liberación del sulfuro de cobre

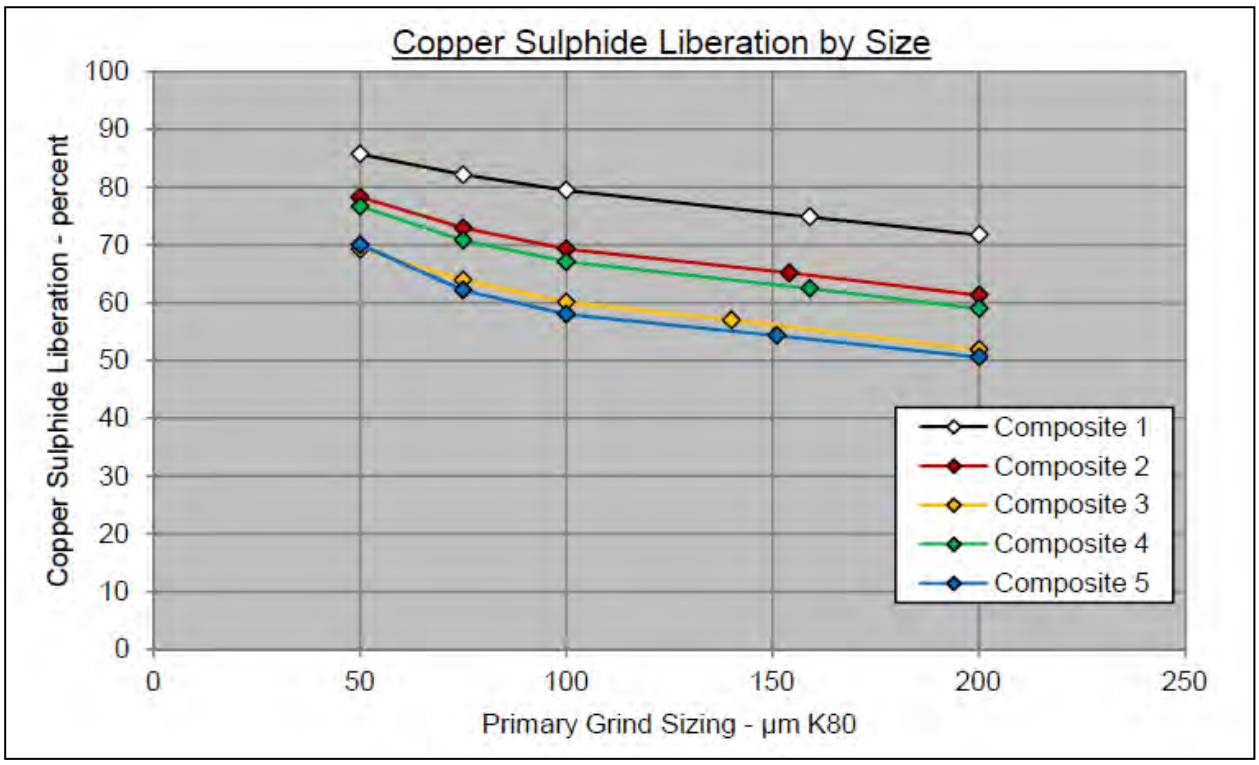

Fuente: ALS 2016a

Figure 12-8: Pyrite Liberation Projections

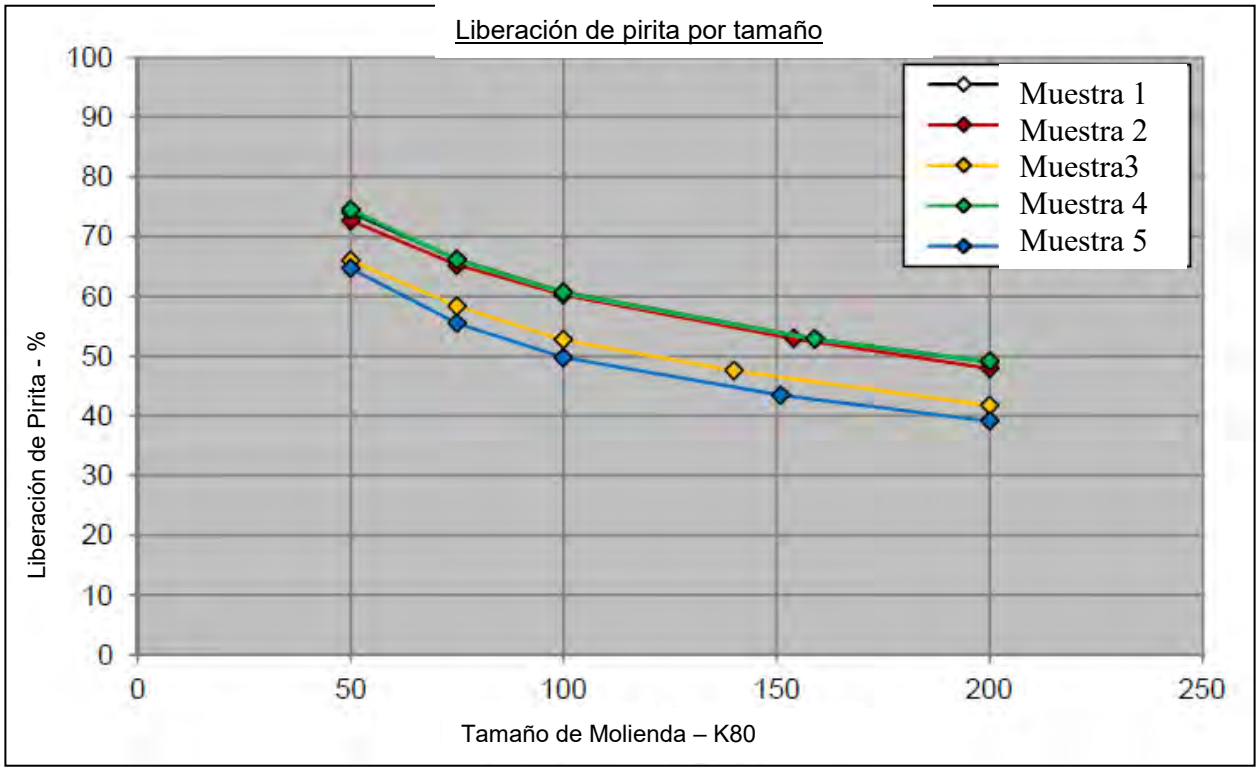


Fuente: ALS 2016a

12.3.4 Recuperación por gravedad

Con el fin de determinar la cantidad de oro que podía ser recuperado por métodos gravimétricos, GoldQuest junto a JDS International, solicitaron a ALS Lab, una serie de pruebas de separación gravimétrica sobre las diferentes muestras representativas del yacimiento mineral de Romero. Para tales fines, se llevaron a cabo pruebas de oro recuperable mediante ensayo de lotes, así como ensayos de la gravedad (GRG), con el objetivo de evaluar la validez de incluir un circuito de gravedad en el diagrama de flujo del proyecto. Para la prueba se usó la Muestra Master la cual se procesó a través de un separador gravimétrico Knelson a escala de laboratorio. El resultado de la prueba mostro una concentración 5% del oro en 0.5% de la masa de alimentación. A continuación, la prueba gravimétrica (GRG) se realizó en las muestras 1, 2, 4 y 5. Los resultados de las pruebas de GRG se resumen en la Figura 12 9. Los resultados variaron entre las muestras. Muestras 1 y 4 presentaron mayores recuperaciones, mientras las muestras 2 y 5 presentaron considerablemente menos. Un análisis de tamaño de los productos encontró que la mayoría del oro recuperado fue por debajo de 38 micras. La instalación de un concentrador de gravedad en el circuito de triturado potencialmente podría recuperar este oro libre fino

Figura 12-9: Resultados de las Pruebas Gravimétricas (GRG)

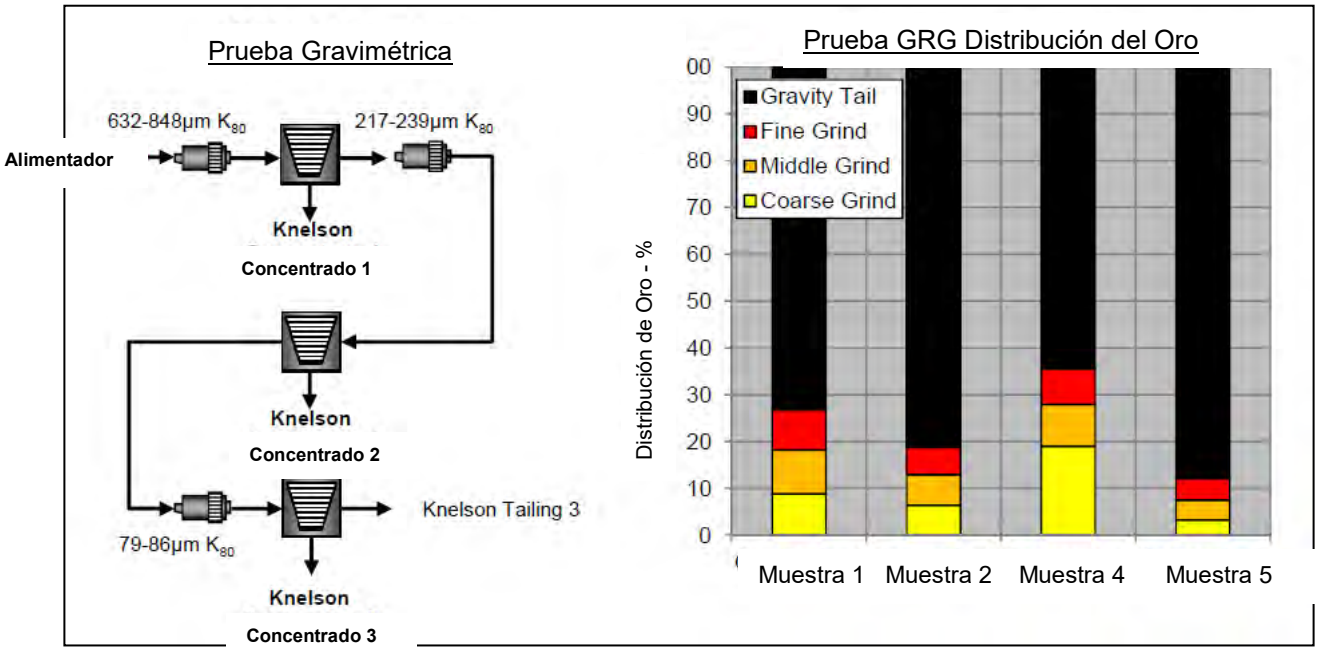


Fuente: ALS 2016a

12.3.5 Circuito de flotación cerrada

Después de realizar los ensayos iniciales de flotación primaria (áspera o desbastadora) y secundaria (limpieza), en lotes (batches) de las muestras 1 al 5, y con el fin de optimizar los circuitos de flotación, se diseñaron pruebas de ciclo cerrado sobre las mismas. Estos ensayos permitieron probar la estabilidad del circuito y predecir las diferentes leyes potenciales del concentrado y los porcentajes de recuperaciones de los metales. El diagrama de flujo, las condiciones claves y los resultados de las pruebas se presentan en la Figura 13-10. Las leyes de los diferentes concentrados de cobre (Cu) varió de entre 15.4% a 23,6% de Cu, con recuperaciones promedio de 88,6% para el cobre y 50,7% para el oro. El concentrado de pirita posterior logró una recuperación promedio 6.83.de oro del 26,4%.

Figura 12-10: 2 Resultados del estudio de 2 concentrados mediante ciclo cerrado de flotación

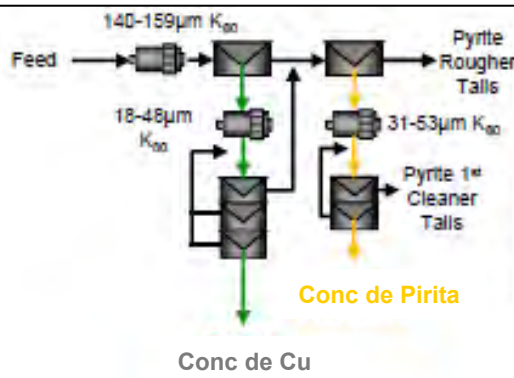

Etapa	pH	Redox mV	Reactivos - g/ton		
			Cal	3477	Pax
Primera Molienda	10.6-11.0	-13 a 17	1000-1600	-	-
Cobre Grueso	11.0	-23 a 17	0-150	4-30	-
Remolienda de Cobre	11.5	-33 a -5	400-450	-	-
Limpieza de Cobre	11.5	-45 a -6	-	4-21	-
Pirita Gruesa	10.4-10.7	-38 a 40	-	-	100
Remolienda de Pirita	9.0-9.3	85 a 116	-	-	-
Limpieza de Pirita	8.8-9.3	-10 a 33	-	-	60

Producto	Masa %	Resultado - % o g/t					Distribucion - %			
		Cu	Zn	S	Au	Ag	Cu	Zn	S	Au
Prueba 27 - Muestra 1 - Ciclo IV - V										
Alimentación Por Flotacion	100.0	1.20	0.10	5.94	3.47		100.00	100.00	100.00	100.00
Conc de Cobre	5.7	20.40	0.95	41.20	42.90	64.00	96.80	54.70	39.50	70.40
Conc de Pirita	7.2	0.33	0.28	44.20	6.98		1.90	20.30	53.20	14.40
Pirita cola de 1ra limpieza	14.2	0.03	0.02	0.79	0.49		0.40	2.90	1.90	2.00
Pirita cola Gruesa	73.0	0.01	0.03	0.44	0.63		0.90	22.10	5.40	13.20
Prueba 28 - Muestra 2 - Ciclo IV - V										
Alimentación Por Flotacion	100.0	1.29	0.17	6.96	1.52		100.00	100.00	100.00	100.00
Conc de Cobre	5.8	21.50	1.26	40.10	17.10	49.00	95.90	43.50	33.30	65.00
Conc de Pirita	8.3	0.37	0.53	50.00	4.45		2.40	26.50	59.90	24.40
Pirita cola de 1ra limpieza	12.8	0.06	0.05	1.02	0.22		0.50	3.80	1.90	1.80
Pirita cola Gruesa	73.1	0.02	0.06	0.47	0.18		1.20	26.30	4.90	8.70
Prueba 34 - Muestra 3 - Ciclo IV - V										
Alimentación Por Flotacion	100.0	0.80	0.41	9.11	4.30		100.00	100.00	100.00	100.00
Conc de Cobre	2.9	23.60	5.53	38.30	60.50	56.00	83.70	38.20	12.00	40.20
Conc de Pirita	11.8	0.64	0.78	51.70	14.50		9.50	22.30	67.20	39.90
Pirita cola de 1ra limpieza	5.3	0.07	0.21	4.51	1.55		0.50	2.70	2.60	1.90
Pirita cola Gruesa	80.0	0.06	0.19	2.07	0.97		6.30	36.80	18.20	18.00
Prueba 29 - Muestra 4 - Ciclo IV - V										
Alimentación Por Flotacion	100.0	0.55	0.11	7.44	1.41		100.00	100.00	100.00	100.00
Conc de Cobre	3.1	15.40	1.55	43.60	21.10	24.00	87.00	44.40	18.10	46.00
Conc de Pirita	9.3	0.42	0.17	52.00	4.50		7.20	14.70	64.80	29.50
Pirita cola de 1ra limpieza	10.1	0.09	0.05	4.12	0.46		1.70	4.70	5.60	3.30
Pirita cola Gruesa	77.5	0.03	0.05	1.10	0.38		4.10	36.20	11.50	21.10
Prueba 35 - Muestra 5 - Ciclo IV - V										
Alimentación Por Flotacion	100.0	0.31	1.34	7.96	3.48		100.00	100.00	100.00	100.00
Conc de Cobre	1.1	21.40	8.86	37.90	96.80	119.00	79.50	7.60	5.50	32.00
Conc de Pirita	10.2	0.34	2.34	48.50	8.08		11.20	17.80	62.20	23.70
Pirita cola de 1ra limpieza	6.8	0.03	0.86	2.55	0.98		0.70	4.40	2.20	1.90
Pirita cola Gruesa	81.8	0.03	1.15	2.93	1.80		8.60	70.20	30.20	42.40

Notas: a) Los resultados de Au y Ag se reportan en g/ton, todos los demás en %. b) Todas las condiciones y resultados se reportan en el apéndice II.


Fuente: ALS 2016a

12.3.6 Prueba de la planta piloto

El estudio de la planta piloto fue realizado por 2 días para evaluar el desempeño del circuito y generar muestras para las pruebas de deshidratación (espesamiento y filtrado), así como las pruebas ambientales. El diagrama de flujo de la planta piloto utilizada para las pruebas se resume en la Figura 12-11.

El estudio de planta piloto se realizó con un buen desempeñó y resultados muy similares a los obtenidos durante las pruebas de flotación cerrada a nivel de laboratorio.

Figura 12-11: Configuración del plan piloto

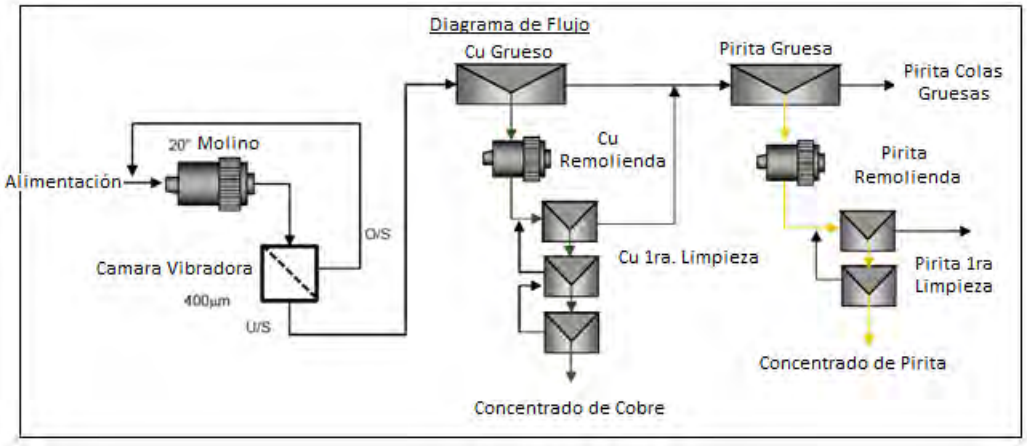

Fuente: ALS 2016ª

Tabla 12-7: 2016 Pruebas metalúrgicas – Resumen Planta Piloto

Unidad de Operación	Equipo	Medios de molienda	Resultados
Molienda Primaria	Molino de barras de 20" de diámetro	Barras de acero (166-178 kg de acero)	Tasa promedio de alimentación = 104 kg/h Tiempo total de operación = 12.2 hrs
	400 µm	-	Promedio P_{80} = 146 µm
Celdas desbastadoras para conc. De Cu	4 Celdas de 15.8 L	-	
Molino de remolienda para conc. De Cu	1 molino tipo batidora de 2 L (Stirred Mill)	1,800 g de bolas de cerámica de 3.58mm de diámetro	Promedio P_{80} = 29 µm
Celdas para la 1ra limpieza del conc. De Cu	8 celdas de 1.5 L	-	
Celdas para la 2da limpieza del conc. De Cu	4 celdas de 1.5 L	-	
Celdas para la 3ra limpieza del conc. De Cu	1 celda de 1.5 L	-	Ley promedio del conc. De Cu = 20.6% Recuperación promedio de Cu = 88.6%

			Recuperación promedio de Au = 54.2%
Celdas desbastadoras para conc. De pirita	8 celdas de 15.8 L	-	
1er Molino de remolienda de conc. De pirita	1 molino tipo batidora de 2 L	1,600 g de bolas de cerámica de 5mm de diámetro	Promedio P_{80} = 46.5 µm
2do Molino de remolienda de conc. De Pirita	2molinos tipo batidora de 2 L	1,800 g de bolas de cerámica de 3.5mm de diámetro	
Celdas para la 1ra limpieza del conc. De pirita.	2 celdas de 15.8 L	-	
Celdas para la 2da limpieza del conc. De pirita	2 celdas de 15.8 L	-	Ley de oro promedio del conc. = 9.64 g/t Au Recuperación promedio de Au en el conc. De pirita = 32.9% Recuperación promedio de Cu en el conc. De pirita = 8.7%

Fuente: ALS 2016a

12.3.7 Pruebas de deshidratación

Las muestras de concentrados y colas producidas en la planta piloto fueron enviadas a Outotec para pruebas de espesamiento y filtración. Los resultados se resumen en los siguientes 2 reportes:

- Outotec, 115944-T1 “Filtration Test Report – Filtration Testing”, 24 de junio del 2016 (Outotec, 2016a); and
- Outotec, 115944-T1 “Filtration Test Report – Thickening Testing”, 24 de junio del 2016 (Outotec, 2016b).

Los resultados del estudio se resumieron en la Tabla 12-8 y en la Tabla 12-9.

Tabla 12-8: 2016 Estudios metalúrgicos – resultados de los ensayos de filtración

Muestra	pH	Tiempo de secado al aire	Tasa de Filtración	Humedad de Torta de filtro	Espesamiento de torta de filtro	Presión de bombeo	Prensión de prensado	Presión de Aire
		(min)	(kg/DS/m²h)	(%w/w)	(mm)	(Bar)	(Bar)	(Bar)
Concentrado de Cu Filtrado final	10	2 – 3	313 - 363	7.5 - 10.6	23.7 - 28.2	6	12	7 - 8
Colas de celdas desvastadoras (Py)	10	2 - 3	100 - 151	12.8 - 16.2	23 - 36	6	12	7 - 9.5

Fuente: Outotec 2016[a]

Tabla 12-9: 2016 Estudios metalúrgicos – resultados de espesamiento

Muestra	pH	Tamaño de partícula	Tasa de carga de sólidos	Alza de tasa	Dosis de floculante	Densidad de subdesbordamiento alcanzable	Claridad de sobre flujo alcanzada	Maximum Unsheared Underflow Yield Stress
		(P_{80}, µm)	(t/m²h)	(m/h)	(g/t)	(%w/w)	(ppm TSS)	(Pa)
Concentrado final de Cu	10	37	0.3 - 1.2	1.27 - 5.08	10 - 20	67.7 - 71.5	23 - 76	70
Concentrado final de Py	10	208	0.15 - 1.2	0.65 - 5.19	10 - 30	53 - 69	22 - 151	169
Colas finales	10	216	0.4 - 1.2	1.76 - 5.27	20 - 40	63 - 71	36 - 103	209

Fuente: Outotec 2016b

12.3.8 Pruebas de cianuración

Aun cuando el proceso propuesto para el proyecto Romero no conlleva el uso de cianuración (lixiviación por cianuro), se realizaron diversas pruebas para comprobar la inhabilidad de usar este método en la recuperación de los metales preciosos oro y plata del concentrado pirítico de Romero. Las pruebas de cianuración en botella realizadas al concentrado pirítico de las muestras 1 al 5, reportaron recuperaciones muy pobres. Los resultados se reportan en la Tabla 12-10.

Tabla 12-10: 2016 Pruebas Metalúrgicas – Resultados de cianuración

Muestra	CN Feed Size	Tiempo de lixiviación	Recuperacion por Cianuración (%)			Leach Extraction (% of Leach Feed)		
	(F_{80}, µm)	(hrs)	Mass	Au	Cu	Au	Ag	Cu
Muestra Planta Piloto Día: 2 Concentrado grueso de pirita	125	48	38.1	39.0	9.0	36.8	23.6	25.6
Muestra Planta Piloto Día: 2 Colas de pirita gruesas	167	48	58.1	7.0	2.0	63.6	53.3	19.4
Muestra 1 Prueba de flotación: 27 Concentrado de pirita grueso	41	48	21.3	16.4	2.3	71.0	51.7	51.1
Muestra 1 Prueba de flotación: 27 Colas de pirita gruesas	151	48	73.0	13.2	0.9	86.5	58.9	20.9
Muestra 2 Prueba de flotación: 28 Concentrado grueso de pirita	37	48	21.1	26.2	2.9	42.2	38.8	43.1
Muestra 2 Prueba de flotación: 29 Colas gruesas de flotación	154	48	73.1	8.7	1.2	83.3	19.7	20.0
Muestra 3 Prueba de flotación: 34 Colas gruesas de flotación	31	48	17.1	41.8	10.0	33.0	26.4	37.2

Muestra	CN Feed Size	Tiempo de lixiviación	Recuperacion por Cianuración (%)			Leach Extraction (% of Leach Feed)		
	(F_{80}, µm)	(hrs)	Mass	Au	Cu	Au	Ag	Cu
Muestra 3 Prueba de flotación: 34 Colas de concentrado de pirita	140	48	80.0	18.0	6.3	50.1	20.7	14.5
Muestra 4 Prueba de flotaci, ón: 29 Concentrado grueso de pirita	33	48	19.4	32.8	6.9	55.8	22.4	41.6
Muestra 4 Prueba de flotaci, ón: 29 Colas gruesas de piritas	159	48	77.5	21.1	4.1	81.3	19.3	17.3
Muestra 5 Prueba de flotación: 35 Concentrado grueso de pirita	37	48	17.0	25.6	11.9	69.3	40.8	43.4
Muestra 5 Prueba de flotaci, ón: 35 Colas gruesas de pirita	151	48	81.8	42.4	8.6	64.2	31.9	14.1

Fuente: ALS 2016a

12.4 Última prueba – KM5085

Una vez concluidas las pruebas KM4923, para producir dos concentrados, uno de cobre y otro de pirita rico en oro, se realizó un análisis económico de los resultados a fin de determinar la factibilidad de producir un único concentrado de cobre con altos valores de oro y plata. Para este estudio se encargó a ALS Labs, realizar un nuevo protocolo que considerara exclusivamente la flotación de un concentrado de cobre rico en metales preciosos. A este estudio se le denomino KM5085, y con el mismo se llegó a la conclusión de que el concentrado de cobre con altos niveles de oro/plata, era económicamente más favorable.

12.4.1 Prueba de Flotación


El diagrama de flujo y las condiciones para las pruebas desarrolladas bajo el protocolo KM4601 (para producir un único concentrado de cobre), le fue aplicado a las muestras restantes del programa KM4923, pero ahora bajo el protocolo KM5085 (2016), en que se produciría nuevamente un único concentrado de cobre con valores de Au y Ag. Los resultados de dichos estudios para cada muestra ensayada se encuentran resumidos en la Tabla 12-11 y las figuras 12-12 y 12-13.

Tabla 12-11: Prueba de Flotación para el concentrado de Cobre – KM5085

Muestra	Granulometría	Recuperación por gravedad	Tiempo de flotación	pH mas grueso	Grado (ley) de Concentrado		Recuperación de concentrado	
	(P_{80}, µm)	(%)	(min)		(Cu,%)	(Au,g/t)	(Cu,%)	(Au,%)
Muestra Master ((KM5085-05)	66	11.2	10	10.0	19.6	39.3	96.8	66.2
Muestra plata piloto (KM5085-10)	67	9.7	10	10.0	16.3	43.6	96.7	70.1
Romero Indicados(KM5085-09)	74	9.1	10	10.0	23.0	57.7	95.7	65.5
Muestra Master (KM5085-17)	70	14.6	10	10.0	14.9	38.3	96.1	74.5


Fuente: ALS 2016b

Figure 12-12: Ley ó Grado de cobre vs. Recuperación de cobre – KM5085

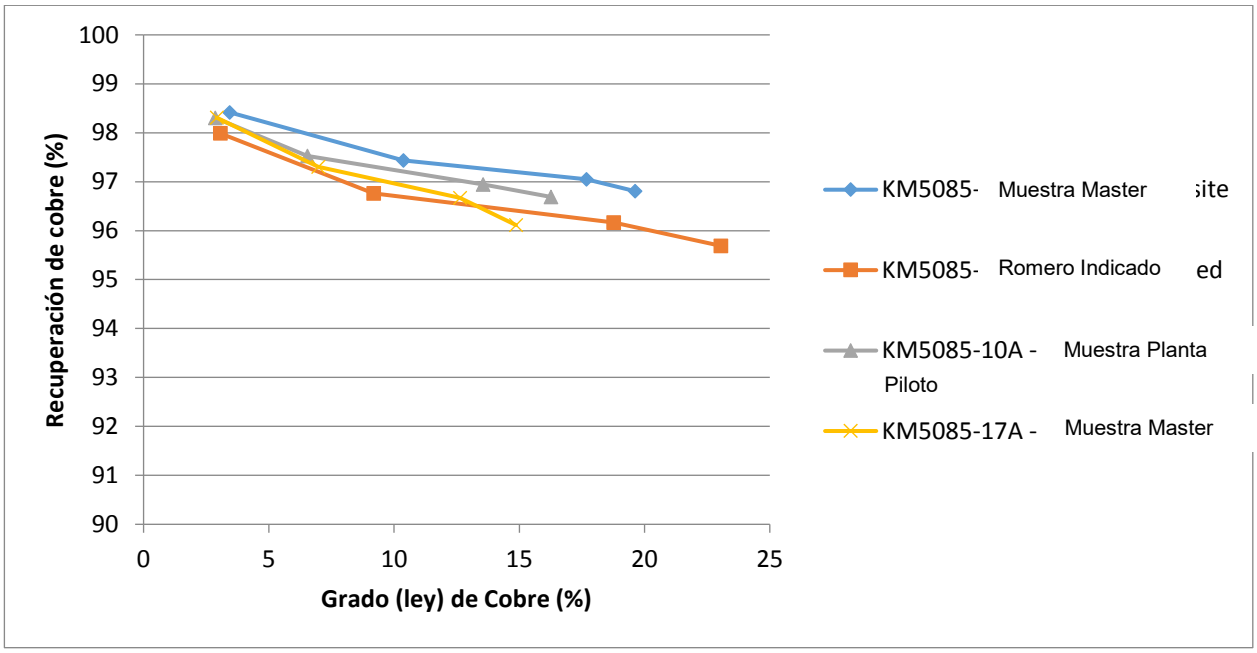

Fuente: ALS 2016b


Figure 12-13: Ley ó Grado de cobre vs. Recuperación del oro – KM5085

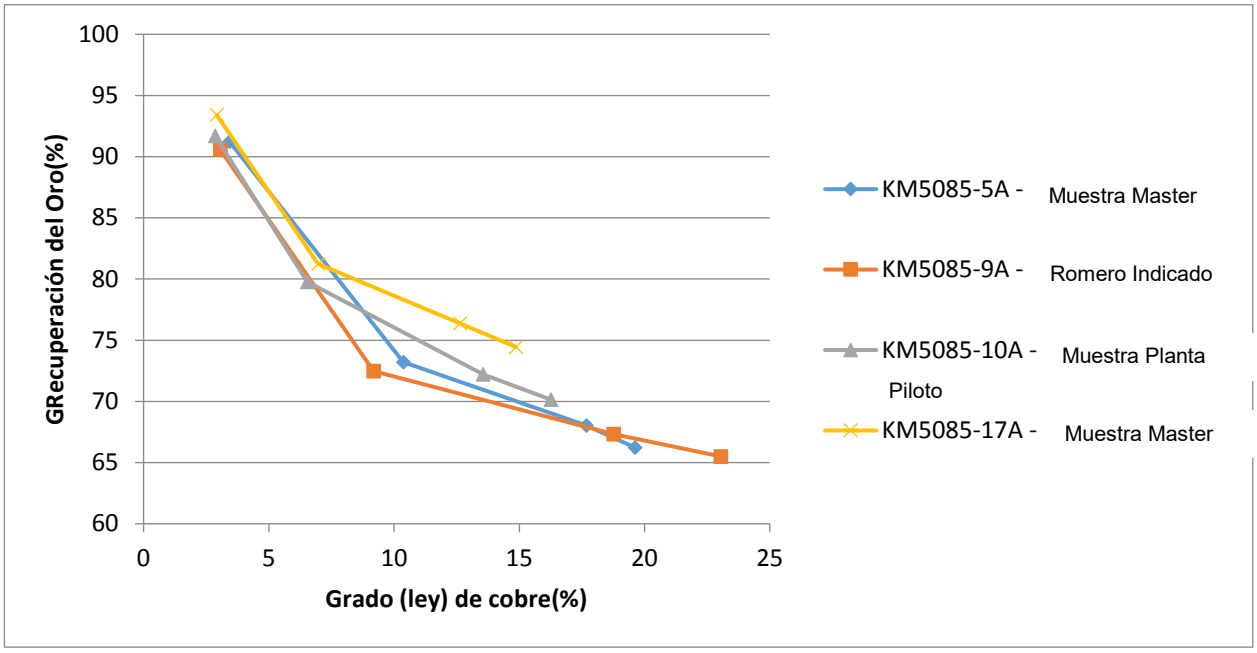

Fuente: ALS 2016b

De las pruebas en las celdas de flotación secundarias o de limpieza, se pudo constatar que la mayor pérdida del oro se generaba en el primer grupo de celdas de limpieza y que el mismo se iba a las colas de las mismas. Una primera prueba de flotación cinética fue realizada para identificar la cantidad de masa (% de extracción de masa) que se debería de recuperar en el primer banco de celdas de limpieza para reducir esta perdida. El perfil cinético es presentado en la Figura 12-14.

Figura 12-14: Cinética de Flotación para el primer banco de celdas de limpieza – KM5085-21A

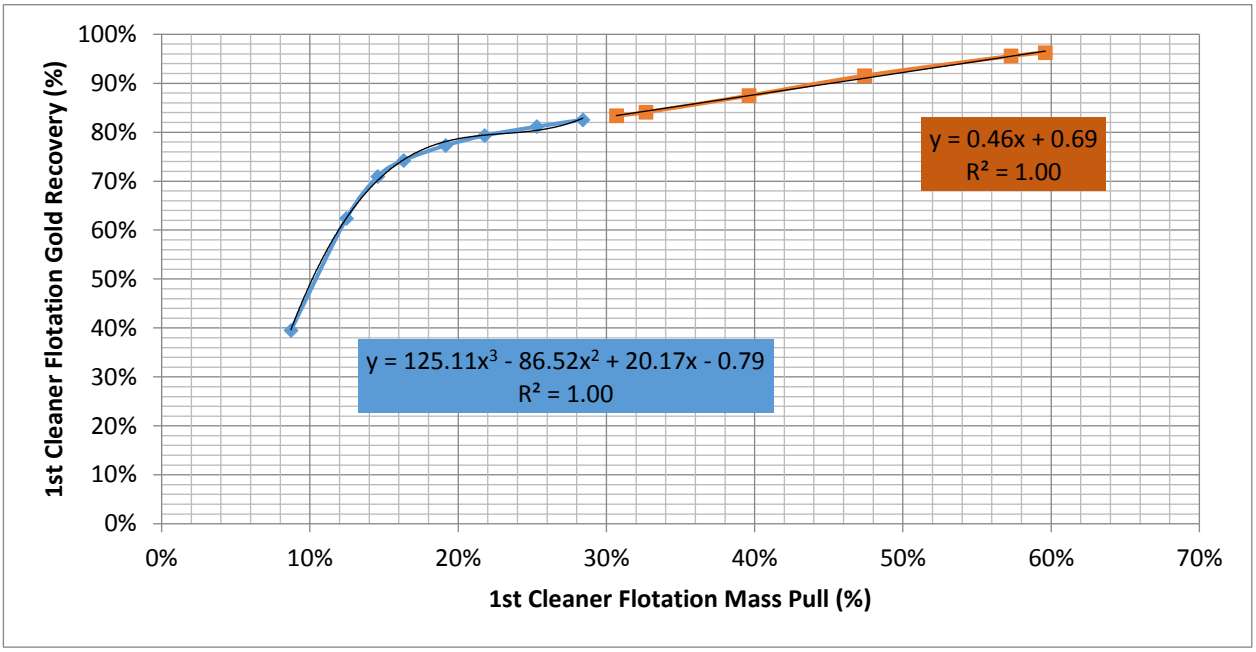

Fuente: ALS 2016b

12.4.2 Ensayos o Prueba de deshidratación

Con las muestras utilizadas en el programa KM5085, además de los ensayos de recuperación del concentrado de cobre con metales preciosos, se procedió a generar muestras para realizar las pruebas de reología, espesamientos y filtrados. Las pruebas de deshidratación (espesamiento y filtrado) se realizaron sobre los productos de molienda y flotación primaria a P_{80} de75 µm y secundaria a P_{80} of 23 µm. Para tales fines, las muestras con diferentes granulometrías tanto de las colas de las celdas desbastadoras como las de las primeras celdas de limpieza, fueron enviadas a los laboratorios FLSmidth para sus estudios. Los resultados se resumieron en el siguiente reporte:

- FLSmidth, “Goldquest Romero Project” Oracle Project Reference #9232502977, August 25, 2016 (FLS, 2016).

Los resultados de la prueba de espesamiento mostraron que un floculante aniónico de poliacrilamida con un alto peso molecular y una densidad media produjo la mejor claridad de desbordamiento (agua clarificada) y mayor velocidad de sedimentación. Las pruebas de flujo y espesamiento, mostraron que la alimentación óptima para la mejor concentración de sólidos en los espesadores, se produjo a una alimentación de 8% por peso de sólidos en suspensión para ambas muestras o productos de molienda y flotación. Los resultados se resumieron en la tabla 13-1.

Tabla 12-12: FLS Ensayos de Deshidratación – Resultados de los Espesadores

Muestra	Tasa de carga de solidos	Unidad de área de diseño	Tiempo mínimo de residencia del fango	Dosis de floculante	Densidad de diseño de subalientacion	Claridad de diseño de desbordamiento	Limite elástico del diseño del rastrillo
	(tpd/m^2)	(m^2/tpd)	(hrs)	(g/t)	(%w/w)	(ppm TSS)	(Pa)
Flotación de colas más gruesas (P_{80} de75 µm)	20	0.05	0.6	25	60	<100	<50
Flotación de colas limpias (P_{80} of 23 µm)	20	0.05	2.0	25	60	<100	<50

Fuente: FLS 2016

Las pruebas de filtración por presión y al vacío se realizaron en las muestras de las colas de las celdas desbastadoras, las colas de las primeras celdas de limpieza y una combinación del 50/50 de las muestras de ambas colas. Los ensayos usaron una concentración de sólidos de aproximadamente 60-wt% para las colas de las celdas desbastadoras y para la fracción del 50/50, y una concentración de sólidos de 55-wt%, para las muestras de las colas de las primeras celdas de limpieza, según se indica para los ensayos de engrosamiento y reología. Los resultados de los ensayos son presentados en la tabla 12-13.

Tabla 12-13: FLS Ensayos de Deshidratación – Resultados de los Ensayos de Filtrado

Muestra	Filtración por presión			Filtración al vacío		
	Humedad de la torta	Espesor de la cámara	Tasa de filtración	Humedad de la torta	Espesor de la torta	Tasa de filtración
	(%w/w)	(mm)	(kg/m^2/hr)	(%w/w)	(mm)	(kg/m^2/hr)
Flotación de colas más gruesas	13.1 - 19.6	50	123 – 405	21 – 23	8	211 – 388
Flotación de colas más limpias	20.2	50	183	26.5	8	168
División del 50/50	14.8 – 17.4	50	158 - 218	22.5	8	152

Fuente: FLS 2016

12.5 Diseño del proceso

Los criterios del proceso de diseño y el diagrama de flujo propuesto se basaron en las pruebas del programa KM4601 (KM4601-11GCI) y los resultados del programa de pruebas KM5085. Además, se utilizaron algunos criterios desarrollados en los ensayos históricos, las recomendaciones de los proveedores y los estándares de la industria. El diagrama de proceso incluye las operaciones de trituración, moliendas, circuito de gravedad, circuito de flotación, deshidratación y filtrado.

12.5.1 Circuito de Trituración y Molienda

Sobre la base de la dureza del material mineralizado considerado en esta etapa de explotación y procesamiento de las menas de Romero (reservas probables) y las pruebas de conminución (reducción de tamaño de partículas) realizadas en los laboratorios de ALS, se escogió como primer paso, una trituradora primaria de mandíbulas para el material proveniente de la mina subterránea con tamaños máximos de 600 mm. En esta primera etapa de trituración, el mineral se reducirá de un solo paso a 80% pasando la malla de 150 mm. Este circuito de conminución, además de la trituración primaria, incluye un molino semi-autógeno SAG, una trituradora secundaria y un molino de bolas.

Tanto el molino SAG como el molino de bolas se dimensionaron mediante una combinación de la SMC y los resultados de los índices experimentales de trabajo y molienda en molinos de bolas obtenidos de pruebas anteriores. Además, se realizaron pruebas de simulación de molienda con el programa JKSimMet, ecuaciones de Bond y tomando en cuenta los factores de eficiencia de los molinos.

Se usó un factor de eficiencia del molino SAG de 1.5 y una relación de potencia entre el molino de bolas y el SAG de 60:40. Los requerimientos de potencia se calcularon usando el promedio de vida de la mina (PVM), el tonelaje diario a moler y una disponibilidad de planta de 90% así como un tamaño de partículas final de P80 = 75 µm. Un resumen de las características del proceso de molienda se muestra en la tabla 12-14.

Tabla 12.14: Características del Proceso de Molienda

Parámetros de Diseño del Proceso de Molienda	Unidad	Valor	**Parámetros de operación de molinos**	Unidad	Valor
Parámetros Operativos			**Especificaciones del Molino Semi-Autógeno SAG**		
Toneladas secas diarias	t/d	2,800	Número de Molinos SAG	-	1
Disponibilidad	%	92	Diámetro Externo del Molino	ft	18 (5.5 m)
Producción por hora	t/h	126.8	Longitud del Molino-EGL	ft	8 (2.4 m)
Peso Específico de la Mena	-	2.94	Velocidad Crítica en % (VC)	%	72
Índice de Trabajo del Molino de Bolas	kWh/t	15	Velocidad del Molino	rpm	13.2
Índice de Abrasión	-	0.195	Carga Total con % del Volumen del Molino	%	25
Tamaño de Alimentación,K80	µm	120,000	Carga de bolas de acero como % del volumen total	%	12
Tamaño final de partículas, P80	µm	75	Toneladas de acero como carga	t	35.4
Parámetros del Molino Semi-Autógeno SAG			Peso Específico Mena	-	2.94
Tamaño final de partículas	µm	1,000	Densidad de la Pulpa	% sol	72
Factor de Eficiencia del molino SAG	-	1.5	Peso Específico de la Pulpa	-	1.91
Factor de Pérdida de Transmisión	-	1.05	Peso Específico de la Carga	-	4.12
Potencia Requerida	kWh/t	6.8	Densidad de la Carga	lb/ft3	257
Consumo como unidad de Potencia	kW	862	Potencia consumida por el molino	kW	933
Requerimiento de Potencia	HP	1,156	Potencia consumida por el molino	hp	1,252
Potencia Instalada	HP	1,275			
% Potencia Utilizada	%	92	**Especificaciones del Molino de Bolas**	Unidad	
Parámetros del Molino de Bolas			Número de Molinos	-	1

Tamaño de Descarga P80	µm	75	Diámetro del Molino	ft	14 (4.3 m)
EF1 – Molienda Seca/Húmeda	-	1	Longitud del Molino	ft	23 (7.0 m)
EF2 – Circuito Abierto/Cerrado Factor de Molienda	-	1	Diámetro del Molino con recubrimiento Interno	ft	13.5
EF3 – Factor de Eficiencia - Diámetro	-	0.914	Longitud interna del molino con recubrimiento	ft	21.5
EF4 – Factor de Alimentación de Sobre tamaño	-	1	Volumen Interno del Molino	ft³	3,077
EF5 – Factor de Molienda Fina	-	1	Porciento de carga de bolas	%	35
EF6 - N/A – Molino de Barras	-	1	Carga de bolas en toneladas	s.t.	156
EF7 – Factor de Reducción	-	1.011	Velocidad crítica del Molino en %	%	70
EF8 - N/A – Molino de Barras	-	1	Velocidad del Molino	rpm	15
Factor de Pérdida por Transmisión	-	1.05	Densidad de la carga de bolas	lb/ft³	290
Requerimientos de Potencia	kWh/t	12.22	Tamaño de las bolas	in	3
Requerimientos de Potencia	kW	1,549	Factor del Molino de bolas	-	0.49
Requerimientos de Potencia	hp	2,077	Kilowatts por toneladas de bolas	kW/t	10.4
Potencia Instalada	hp	2,250	Extracción de Potencia del Molino	kW	1,627
Potencia Utilizada	%	92	Extracción de Potencia del Molino	hp	2,182

Fuente: JDS 2016

12.5.2 Recuperación de Oro

Los resultados del programa KM5085 indicaron que la inclusión de un concentrador de gravedad en la planta de procesamiento, recuperaría de 9.1% a un 14.6% del oro contenido en la mena (Pruebas KM 5085-05, -09, -10, y -17). Basados en los resultados de las pruebas de gravedad de las muestras 1 y 4, se recomienda que se añada un circuito de gravedad en el diagrama de flujo. La localización del concentrador por gravedad debe de ser localizado en el circuito de molienda primaria o en el de remolienda. Se requieren estudios adicionales en la fase de diseño final para determinar la opción más efectiva.

12.5.3 Flotación

Los criterios de diseño del circuito de flotación se basaron en las pruebas realizadas durante el programa KM4601-GCI11, donde se optimizaron los agentes a utilizar, las dosis requeridas, el porcentaje de masa a separar y el tiempo de flotación. Los parámetros y resultados de los ensayos para la muestra KM4601-GCI11, se muestran en la tabla 12-15. Estas condiciones fueron usadas como estándares en el diagrama de flujo de las pruebas KM5085. El circuito de flotación incluye flotación gruesa (primaría o desbastadoras), remolienda y flotación de limpieza (secundaria). El tamaño de las partículas de alimentación del circuito de flotación primaria o gruesa es de P80 = 75 µm y para el circuito de flotación secundaria o de limpieza es de P80 = 23 µm.

Tabla 12.15: KM4601-GCI11 Parámetros del ensayo

Estado	Reactivos Añadidos g/tonelada				Tiempo (min.)		pH	Redox
	Cal	PAX	MIBC	Molienda	Cond.	Flotado		
Natural							7.0	32
Circuito del cobre								
Desbastadora 1	350	5	15		1	2	10.0	82
Desbastadora 2	√	4	15		1	2	10.0	43
Desbastadora 3	√	3	15		1	2	10.0	52
Desbastadora 4	√	2	15		1	4	10.0	58
Remolienda	650			25			11.0	20
Limpieza 1	200	20	23		1	10	11.5	-20
Limpieza 2	√	6	15		1	8	11.5	-35
Limpieza 3	√	4			1	6	11.5	-19

Fuente: Resultado de ensayos de ALS KM4601, KM5085

12.5.4 Remolienda

Los ensayos de flotación de limpieza se completaron con un rango de partículas equivalentes a P80 = 23 micrones, para así obtener la mayor eficiencia en la liberación de los minerales de cobre y oro.

Se realizaron pruebas Eliason para proporcionar una estimación de la energía necesaria para la remolienda del concentrado producido en las celdas desbastadoras primarias o gruesas. Los resultados indicaron un requisito energético de 14.6 KWh/t, en base a lo cual se diseñó el circuito de remolienda.

12.5.5 Deshidratación y filtrado

El tamaño para las colas del circuito de deshidratación fue basado en el estudio FLS (2016). Las colas más gruesas serian espesadas con un espesador de alto calibre y un 25% sería dividido para combinarse con las colas de la primera limpieza. El resultado de la mezcla se bombearía a la planta de pasta para su uso subsecuente como pasta de relleno de la mina subterránea. El 75% restante se filtra en un filtro de presión, para alcanzar el contenido de humedad del 13%, y ser almacenado en forma de terraplén en las instalaciones de colas inertes secas.

El estudio Outotec (2016a) fue usado para determinar las características del circuito de deshidratación del concentrado de cobre. El concentrado se espesará usando espesadores de alto calibre y filtrado a presión. La humedad objetivo para el concentrado de cobre será de un 8%.

12.6 Predicciones metalúrgicas

Con el fin de determinar la recuperación esperada de cobre y oro, así como las leyes de ambos metales en el concentrado de cobre, se usaron las pruebas realizadas durante el programa KM5085 del circuito abierto de limpieza. Los resultados fueron introducidos en el modelo económico y un concentrado de 13% de cobre fue elegido como base para el diseño.

12.6.1 Recuperación de Cobre


Las proyecciones de la recuperación de cobre en las operaciones comerciales, se basaron en las graficas de los resultados experimentales con respecto a los porcientos de extracción de masa de la mena, en los diferentes circuitos de flotación. Para la etapa primaria de flotación (celdas desbastadoras), los resultados del programa KM5085 fueron graficados con el fin de desarrollar la curva de porcentaje de extracción de masa vs ley de cobre en las colas de las mismas. El análisis para las diferentes muestras del programa y la correspondiente ecuación de relación es presentado en la figura 12-15.

De los resultados proyectados, se desarrollo la siguiente ecuación empírica para determinar la ley de las colas vs la cantidad de masa extraída de la mena correspondiente a las reservas indicadas de Romero. De igual manera, esta ecuación se uso para definir la recuperación de cobre (Cu) del sistema de flotación.

Ley de las colas de las celdas desbastadoras (%) = - 0.08 * % de Extracción de masa de las celdas desbastadoras + 0.05

Con una extracción de masa del 30% en las celdas desbastadoras, la ley (grado) de Cu de las colas se estima en 0.026% = (- 0.08)(0.30) + 0.05. De igual manera se utilizaron los cálculos de balance de masas para determinar la correspondiente recuperación del 97,7% de cobre en el concentrado, a partir de una mena (mineral de alimentación) que durante la vida de la mina (VDM) tendría una ley promedio de 0,8% Cu.

Figura 12-15: Grafica mostrando el porciento de extracción de masa en las celdas desbastadoras vs La ley de las colas en las celdas desbastadoras, según los tres grupos de muestras analizadas.

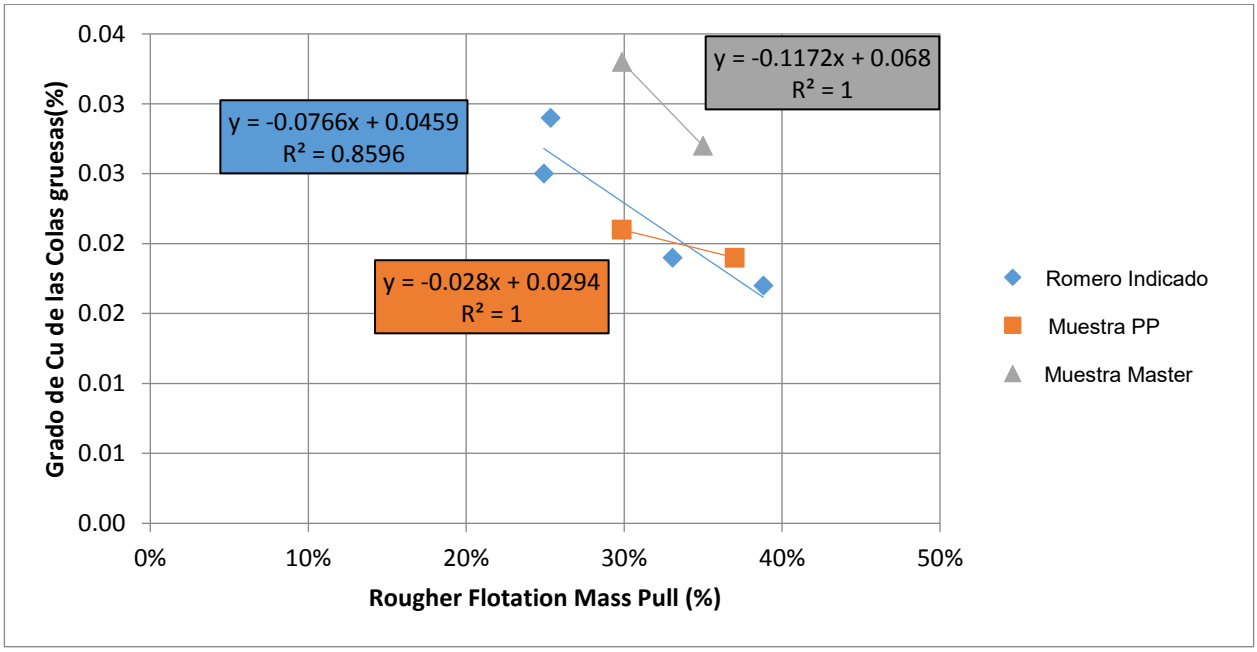

Fuente: JDS 2016

Etapa de Limpieza (celdas secundarias o de limpieza)


En el programa KM5085, la etapa de limpieza consiste de tres niveles o bancos de celdas de flotación. Para la primera limpieza (primer banco de celdas de limpieza) se determino la relación entre el porciento de recuperación de cobre y la extracción de masa en el primer banco de celdas. El programa incluyo los resultados de todas las muestras analizadas, de tal manera que se pudiera proyectar el rango de extracción de masa en las primeras celdas de limpieza vs el porciento de recuperación de cobre en las mismas. El grafico resultante es mostrado en la figura 12-16.

De los datos experimentales graficados se determino la siguiente ecuación de correlación entre el porciento de extracción de masa y el porciento de recuperación de cobre en la primera etapa de limpieza.

Recuperación de Cu en la 1ra. Limpieza = 3.58 * Porciento de extracción de masa de la primera limpieza + 97.42

A un 40% de extracción de masa, la recuperación de Cu durante la primera limpieza se estima a ser de un 98.85%. Asumiendo una pérdida de Cu de un 2% en la 2da y 3ra etapas de limpieza, la recuperación de Cu general es de 94.8%.

Figure 12-16: Grafica mostrando el porciento de extracción de masa vs el porciento de recuperación de cobre en la primera etapa de limpieza para las muestras analizadas en el programa KM5085

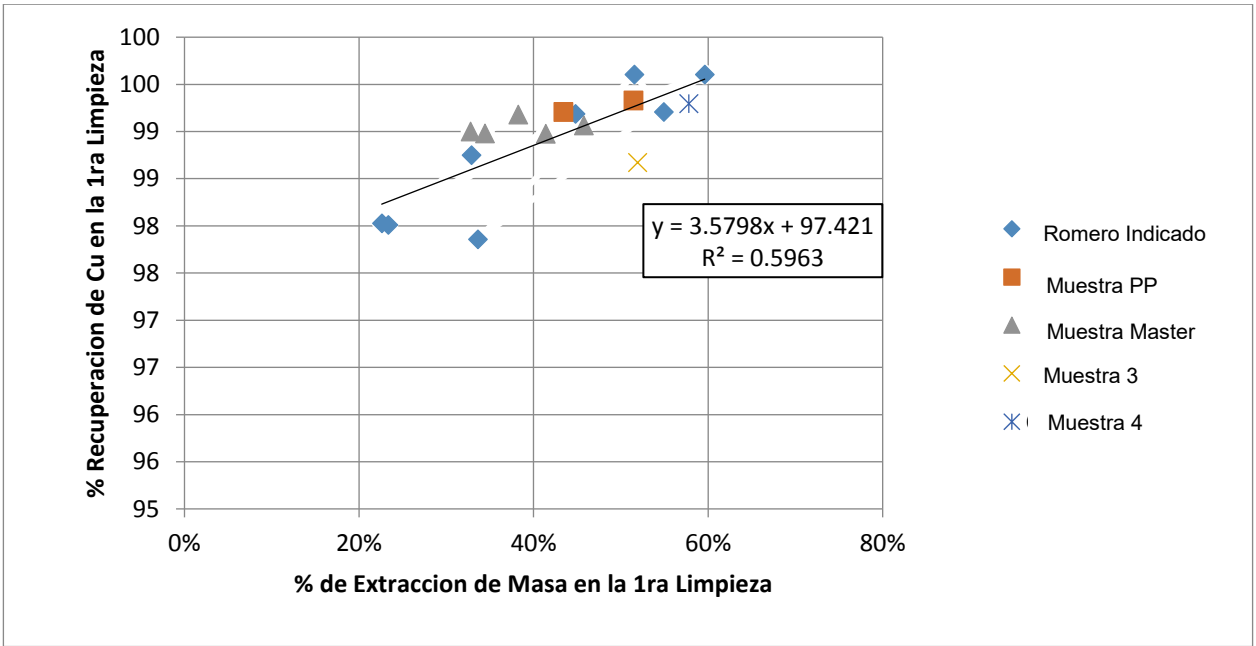

Fuente: JDS 2016

12.6.2 Recuperación de Oro


Las proyecciones para la recuperación del oro están basadas en los objetivos de extracción de masa tanto en las celdas desbastadoras (gruesas o primarias), así como en las tres etapas de celdas de limpieza, descritos en la sección 12.6.1.

Para la primera etapa de flotación (celdas desbastadoras o gruesas), los resultados obtenidos en el programa KM5085 fueron graficados a fin de desarrollar una relación entre el porciento de extracción de masa de las celdas desbastadoras y la ley (grado) de oro (Au) en las colas de dichas celdas. El análisis de cada muestra y su correspondiente ecuación de correlación se muestran en la figura 12-17. De los resultados graficados, se calculo una única ecuación empírica para la recuperación de Au, la cual representa una combinación de las tres muestras analizadas:

Ley (Grado) de Au en colas primarias o gruesas = -0.25 * Porciento de extracción de masa en las celdas desbastadoras + 0.465

A un 30% de extracción de masa, la ley de Au en las colas se estima que es de 0.39g/t. Mediante el cálculo del balance de masa se determino que la recuperación de oro en esta etapa de flotación es de 94.2%, a partir de una mena (mineral de alimentación) que durante la vida de la mina (VDM) tendría una ley promedio de 4.7 g/t Au.

Figura 12-17: Porciento de extracción de masa en las celdas desbastadoras vs la ley de oro en las colas de las celdas desbastadoras para las muestras analizadas en el programa KM5085

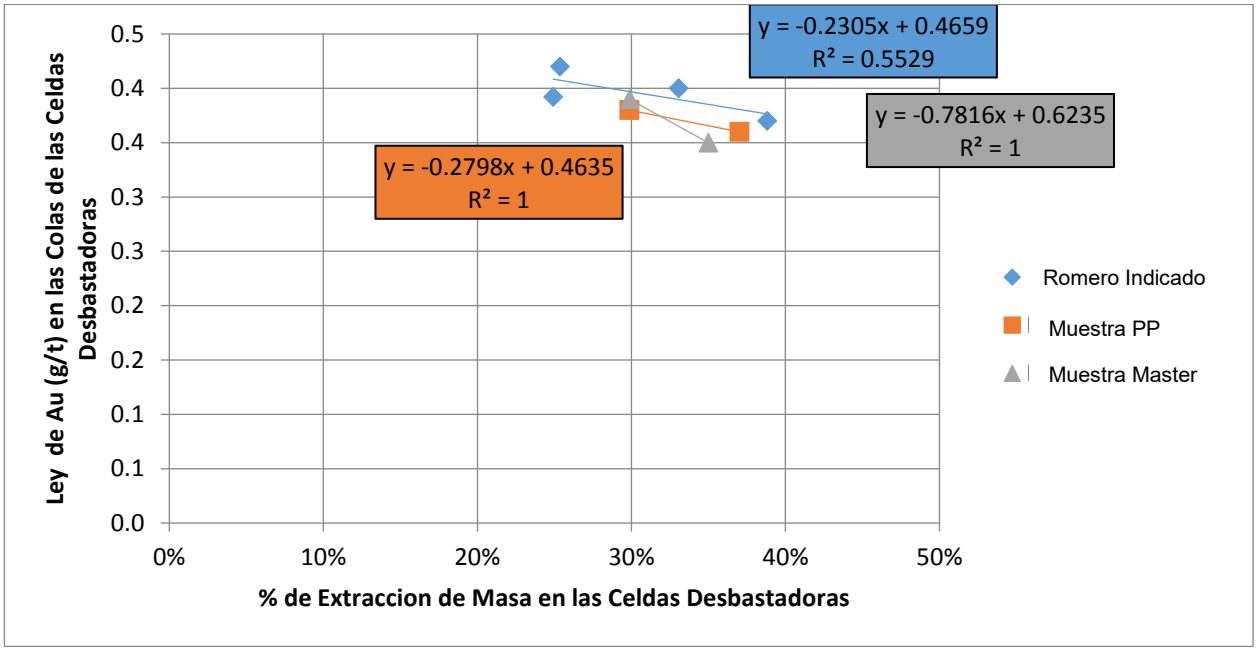

Fuente: JDS 2016

Etapa de Limpieza (celdas secundarias o de limpieza)

Para determinar el porciento de recuperación de oro en las primeras celdas de limpieza, se realizaron pruebas cinéticas sobre las muestras (programa KM5085), las cuales se proyectan en la gráfica 12-14. La curva o perfil cinético resultante constituyo la base para determinar el porciento de recuperación de Au, según el porcentaje de extracción de masa en dichas celdas. Para el análisis, la curva cinética resultante, la misma se dividió en 2 porciones: De 0% a 30% de extracción de masa, ajustando la curva de tendencia a una ecuación polinomica y de 30% a 60% de extracción de masa, la cual fue ajustada a una línea recta. En ambos casos las ecuaciones resultantes son:

De 0% a 30% de extracción de masa:

$$\%\text{ de Recuperación de Au en las primeras celdas de limpieza} = 125.11 * (\%\text{ extracción de masa})^3 - 86.52 * (\%\text{ extracción de masa})^2 + 20.17 * (\text{extracción de masa}) - 0.79$$

De 30% a 60% de extracción de masa

$$\%\text{ de Recuperación de Au en las primeras celdas de limpieza} = 0.46 * (\%\text{ extracción de masa}) + 0.69$$

Como se determino que en la producción del concentrado de cobre la extracción de masa en las primeras celdas de limpieza seria de 40%, aplicando la ecuación lineal correspondiente, se obtiene una recuperación de oro del 87.4% en las mismas.


A fin de aumentar el nivel de confianza en esta predicción, se desarrollo una segunda ecuación utilizando los resultados de las muestras del programa KM5085, graficadas en la figura 12-18, donde se muestra el porciento de recuperación de oro vs el porciento de extracción de masa de las primeras celdas de limpieza. De la combinación de las proyecciones de las muestras, la ecuación resultante es:

$$\%\text{ Recuperación de Au (1ra limpieza)} = 59.9 * (\%\text{ de extracción de masa en 1ra limpieza}) + 61.23$$

A 40% de extracción de masa, este método predice una recuperación de Au de 85.2% en la primera limpieza.

Para las predicciones finales de la recuperación de oro, se escogió un promedio de los 2 métodos anteriores. Asumiendo un 2% de pérdidas de Au en la 2 y 3 fase de limpieza la estimación de la recuperación de Au total es de 79.4%.

Figura 12-18: Grafica mostrando el porciento de extracción de masa vs el porciento de recuperación de oro en la primera etapa de limpieza para las muestras analizadas en el programa KM5085

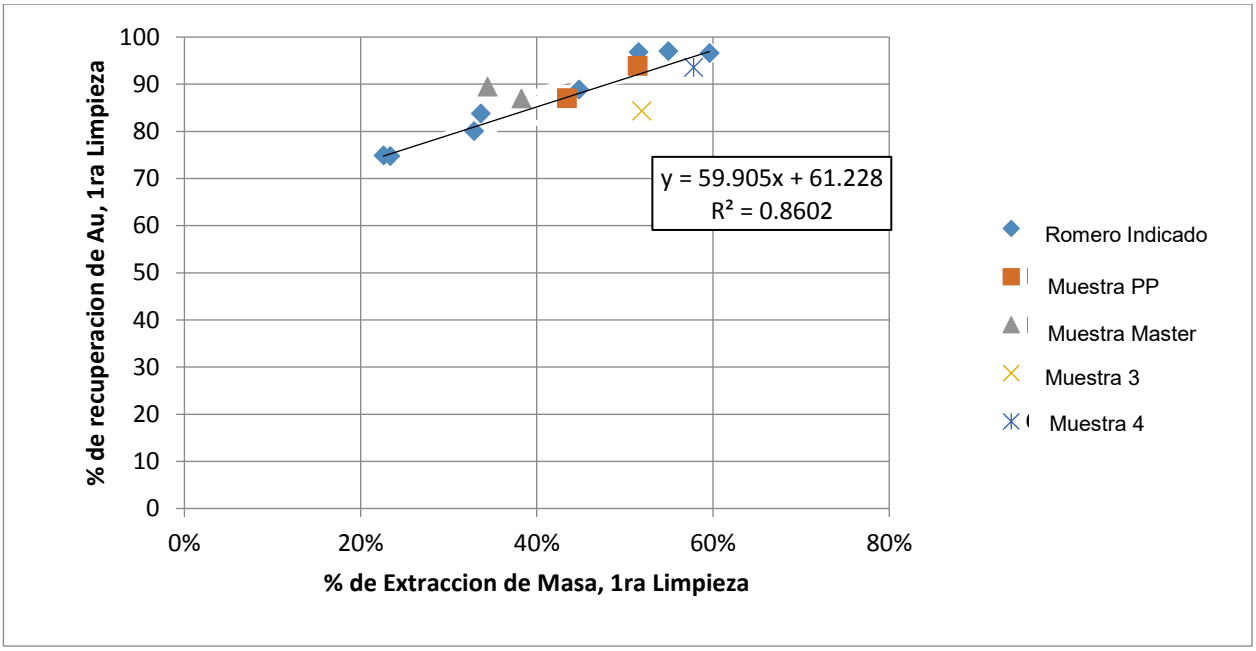

Fuente: JDS 2016

12.6.3 Resumen de resultados

Basado en los estudios realizados en KM5085, las proyecciones de la recuperación de Oro y cobre se resumen en la tabla 13-16.

Tabla 12-14: Predicciones de la recuperación de Oro y Cobre

Producto	% en Peso	Cu (%)	Au (g/t)	Cu Rec (%)	Au Rec (%)
Concentrado de cobre	5.8	**13.0**	64.1	94.8	79.4
Colas	94.2	0.05	1.03	5.3	20.6
Mena (mineral alimentado)	100	0.80	4.7	100	100

Fuente: JDS 2016

12.7 Predicciones de Calidad del Concentrado Final basado en las Pruebas Metalúrgicas

El concentrado de cobre producido a partir del compuesto de la mena constituida por los recursos indicados de Romero en las pruebas KM4601, se suministró a los laboratorios ALS Minerals de Vancouver a fin de realizar un análisis multi-elemental ICP. Los resultados indican que el concentrado analizado no contiene elementos nocivos, por lo que no se producirían penalidades de parte de las fundiciones.

Los resultados de dichos análisis se presentan en la Tabla 12-17

Tabla 12-17: Resultados Multi-elementales ICP de escaneo de concentrados de cobre

Elemento	Símbolo	Unidad	Romero Indicado Ensayo # 9	Romero Indicado Ensayo # 11	Romero Sur Ensayo # 12
Cobre	Cu	%	23.7	24.9	9.2
Oro	Au	g/t	56.4	58.4	75.8
Plata	Ag	g/t	59.9	59.9	32.1
Hierro	Fe	%	28.2	27.8	36.6
Antimonio	Sb	g/t	29.3	23.4	33
Arsénico	As	g/t	430	306	605
Bismuto	Bi	g/t	24.2	23.2	5.6
Cadmio	Cd	g/t	109	134	311
Calcio	Ca	%	0.09	0.07	0.08
Cobalto	Co	g/t	20	17	96
Plomo	Pb	g/t	461	410	1,720
Magnesio	Mg	%	0.15	0.14	0.17
Manganeso	Mn	g/t	50	40	130
Molibdeno	Mo	g/t	143	128	161
Fósforo	Pb	g/t	<100	<100	<100
Selenio	Se	g/t	40	50	70
Azufre	S	%	37.1	36	44.4
Zinc	Zn	%	2.74	3.3	4.78

Fuente: ALS 2015

12.8 Oportunidades y/o futuras investigaciones

Las siguientes oportunidades fueron identificadas para futuras investigaciones durante el estudio de factibilidad:

- Un circuito de gravedad para procesar las colas de la 1ra limpieza a fin de recuperar potencialmente parte del oro perdido en las colas;
- Un concentrador de gravedad en el circuito de remolienda para recuperar partículas de oro liberadas en el mismo


13 Estimaciones de los Recursos Minerales de los Yacimientos de Romero y Romero Sur

13.1 Introducción

El denominado proyecto Romero contiene dos zonas distintas de mineralización, ambas contenidas dentro de un rectángulo de unos tres (3) kilómetros de largo por un (1) kilómetro de ancho, en lo que se conoce como la anomalía de metales bases (cobre y zinc) y preciosos (oro y plata) de Las Tres Palmas. Ver Figura 13.1

El cálculo de los recursos minerales presentado en este estudio técnico, corresponde a los trabajos completados por la empresa independiente y certificada MICON International realizados entre el 2014, por encargo de GoldQuest.

Figura 13.1: Ubicación relativa de las zonas mineralizadas de los Proyectos Romero y Romero Sur

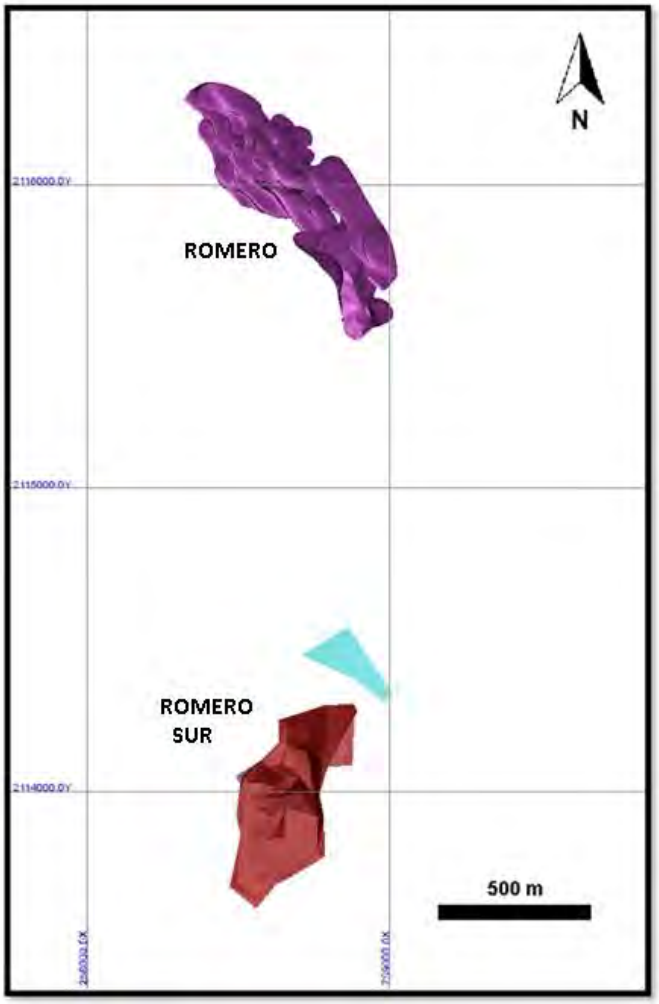

13.2 Procedimientos para el Cálculo de los Recursos Minerales

Los cálculos de los recursos minerales de los yacimientos de Romero y Romero Sur, descritos en este informe están en conformidad con las Normas NI 43-101, así como las Normas del Instituto Canadiense de Minería (CIM) para el cálculo de Recursos y Reservas Minerales, aprobados por el Consejo del CIM el 27 de noviembre del 2010 y que indica que: Un recurso mineral es una concentración u ocurrencia de materiales inorgánicos u orgánicos sólidos incluyendo carbón, minerales industriales metales bases y preciosos en la corteza de la tierra, en forma y cantidad y de un grado tal que posee perspectivas razonables de extracción económica. El término recurso mineral cubre lo referente a la mineralización y el material natural de interés económico intrínseco, que ha sido identificado y estimado a través de las exploraciones y de las tomas de muestras principalmente de sondeos.

Sobre las bases de las definiciones de recursos minerales del CIM, el método de cálculo utilizado por MICON, se describe a continuación.

13.2.1 Base de Datos

La base de datos del proyecto Romero proporcionada a MICON por GoldQuest, incluye los resultados de 170 sondeos diamantados con recuperación de testigos o núcleos, para un total de 46,992.58 metros de perforación. Los mismos proveyeron 17,130 muestras con sus resultados de análisis de laboratorio. Los resultados de oro, plata, cobre y zinc de estos sondeos constituyen la base para el cálculo de los recursos minerales descritos en este reporte.

La base de datos con los resultados de las muestras de los sondeos constituye el punto de partida con el que se construyeron los modelos de polígonos mineralizados de los yacimientos de Romero y Romero Sur.

De la base de datos completa, MICON solo utilizó los datos que cumplían con las restricciones de ley de corte del modelo mineralizado para construir el polígono. Dentro de este esquema, MICON utilizó para Romero 70 sondeos que generaron 4,403 muestras, totalizando 8,585 m y para Romero Sur se usaron 57 sondeos y 600 muestras, para un total de 1,182 m de intercepciones mineralizadas.

13.2.2 Topografía

La topografía del proyecto proviene de un modelo con curvas de nivel espaciadas cado dos metros de elevación y escala 1:2,000, construido a partir de imágenes del satélite IKONOS que fue encargado por GoldQuest para estos fines. La elevación del collar de los sondeos se ajustó al mapa mediante correcciones de GPS.

13.2.3 Marco Geológico

La geología cartografiada e interpretada, así como las mineralizaciones de oro, plata, cobre y zinc, descritas en este reporte se usaron para modelar los polígonos mineralizados (wireframes) y sus características.

13.2.4 Densidad de las Rocas y Mineralizaciones

Las densidades de las rocas y mineralizaciones utilizadas para este estudio fueron todas calculadas de forma experimental, mediante el método de comparación del peso de la muestra en el aire con el peso de la muestra en el agua.

Para estos fines se realizaron un total de 877 mediciones de densidad por los geólogos de GoldQuest. Los datos fueron entregados a MICON para calcular las densidades medias de las diferentes zonas mineralizadas en los yacimientos de Romero y Romero Sur, al igual que de las rocas circundantes.

La densidad media de los proyectos Romero y Romero Sur es de 2.77 g/cm³. La Tabla 13.1 muestra un resumen de los valores máximos, mínimos y promedio encontrados en el cálculo de las densidades.

Tabla 13.1: Densidad Promedio de la Mena y Ganga de los Proyectos Romero y Romero Sur

Deposito	Medidas (Cantidad)	Min. (t/m^3)	Max. (t/m^3)	Valor Promedio (t/m^3)
Romero South	113	2.36	4.22	2.71
Waste Rock	98	2.36	4.22	2.71
Mineralized Rock	15	2.44	3.23	2.72
Romero	714	2.4	4.72	2.78
Waste Rock	517	2.4	4.21	2.72
Mineralized Rock	197	2.4	4.72	2.94
Total/ Promedio	**827**	**2.36**	**4.72**	**2.77**

Fuente: Micon (2016)

13.2.5 Población Estadística

La base de datos total de Romero y Romero Sur fue usada para el cálculo de los parámetros estadísticos básicos. Los resultados obtenidos son como sigue:

Tabla 13.2: Población Estadísticas de toda la base de datos de los Yacimientos de Romero y Romero Sur

Variable	Romero				Romero South			
	Au (g/t)	Ag (g/t)	Cu (%)	Zn (%)	Au (g/t)	Ag (g/t)	Cu (%)	Zn (%)
Número de Muestras	11,834	11,834	11,834	11,834	4,184	4,184	4,184	4,184
Valor Mínimo*	0	0	0	0	0.00025	0.002	0.0004	0
Valor Máximo	288.6	186	21.941	20.02	68.5	98	2.714	3.87
Media	0.655	2.423	0.18	0.159	0.346	0.902	0.031	0.041
Mediana	0.091	1	0.012	0.02	0.014	0.262	0.007	0.01
Varianza	22.942	21.898	0.397	0.282	4.286	6.062	0.01	0.025
Desviación Estándar	4.79	4.68	0.63	0.531	2.07	2.462	0.101	0.158
Coeficiente de Variación	7.312	1.931	3.505	3.327	5.975	2.73	3.231	3.829

** - Valor de cero significa que están por debajo del límite de detección*
Fuente: Micon 2016

13.2.6 Modelo Tridimensional

Inicialmente GoldQuest proporcionó a Micon de un modelo preliminar en tres dimensiones de los yacimientos de Romero y Romero Sur, basado en los sondeos realizados históricamente en ambos proyectos. Usando como referencia ese modelo preliminar, Micon realizó un nuevo modelo a partir de los ensayos o valores in situ producidos por los análisis de las muestras de sondeos para los metales preciosos oro y plata y los metales bases cobre y zinc. Los precios de los metales asumidos para este primer cálculo fueron; Oro (Au) = US$ 1,400/oz; Plata (Ag) = US$ 20.00 /oz y Cobre (Cu) = US$ 2.5 /lb. Para el estudio de Recursos Minerales presentado en este informe no se considero el precio de Zinc ya que no es económicamente significativo. Estos precios se obtuvieron a partir de pronósticos consensuados y proyectados al largo plazo para cada uno de los metales indicados realizado por el grupo Consensus Economics Inc., que evalúa las proyecciones de 26 bancos y unidades de monitoreo económico para las predicciones de los precios de los metales en el corto, mediano y el largo plazo.

El valor total de los metales contenidos en ambos yacimientos se calculó utilizando la fórmula siguiente:

- Valor del metal = (Au g/t x Precio Au) + (Ag g/t x Precio Ag) + (Cu % x Precio Cu)

Las unidades en que se encuentran reportados los valores del oro y la plata son en Partes por millón (ppm) lo que es lo mismo que en gramos / toneladas (g/t), mientras los metales bases cobre y zinc están reportados en porcentaje (%), por lo que se debe aplicar el ajuste de los precios de onzas troy a g/t y el precio por libra como por ciento de la cantidad de libras en una tonelada métrica (22.05 libras por cada 1%).

Aplicando los factores de ajuste a los precios unitarios, se tiene:


- Valor del metal in situ = (Au g/t x US$45.01) + (Ag g/t x US$0.643) + (Cu % x US$55.12)

El cálculo del valor in-situ del yacimiento de Romero es complejo, ya que posee zonas con valores localmente altos de oro y cobre, así como zonas con valores altos de plata y zinc, las cuales no son necesariamente coincidentes entre sí.

La interpretación del modelo mineralizado del yacimiento Romero y la construcción de la envoltura de la mineralización se realizó por el método del modelado implícito del programa Leapfrog Geo. Para el mismo se utilizó un valor de corte (cut-off) de US$ 20.00 por tonelada de material in-situ, junto a otros parámetros limitantes como son el rumbo, buzamiento y anisotropía de la mineralización, hasta generar la forma de la envolvente deseada.


En el caso del yacimiento Romero Sur consistente en un conjunto de cuatro lentes sub-horizontales, la envolvente mineralizada se logró usando un valor de corte (cut-off) de US$ 15.00 por tonelada y el modelo se completó mediante métodos convencionales de triangulación. Las Figuras 13.2 y 13.3 muestran vistas isométricas en tres dimensiones (3D) y las intercepciones mineralizadas de los sondeos en los modelos mineralizados finales para los yacimientos de Romero y Romero Sur respectivamente.

Figura 13.2: Modelo 3D de la Envolvente Mineralizada del Yacimiento Romero

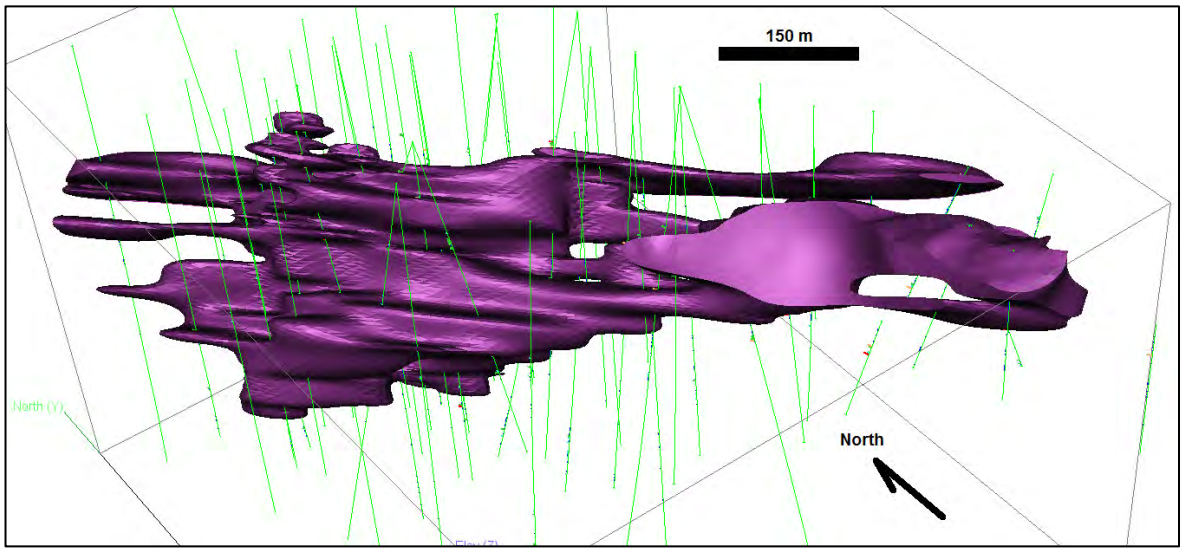

(Mirando al Noreste y en dirección al buzamiento) Fuente: Micon 2016

Figura 13.3: Modelo 3D de la Envolvente Mineralizada del Yacimiento Romero Sur

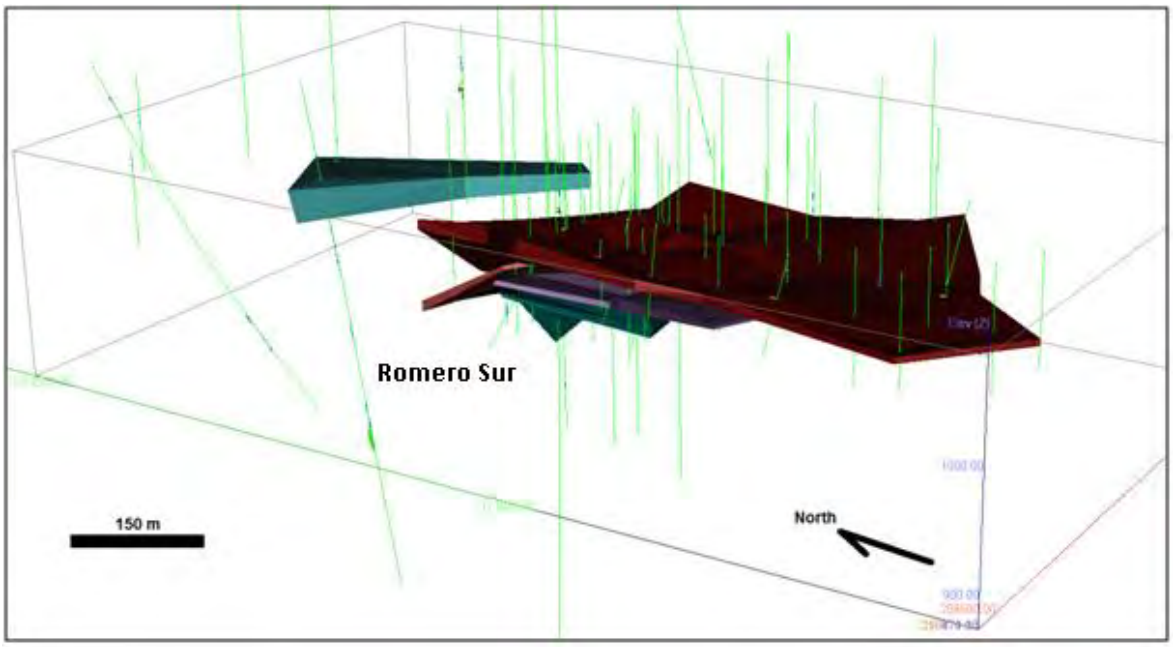


(Mirando al Noreste y en dirección al buzamiento) Fuente: Micon 2016

13.2.7 Procesamiento de los Datos

La base de datos dentro de las envolturas mineralizadas de los proyectos Romero y Romero Sur fue cuidadosamente examinada tomando en cuenta los resultados de los elementos oro, plata, cobre y zinc. Este análisis se realizó con el fin de determinar la existencia o no de valores atípicos en los análisis de esos elementos. La técnica usada fue la de proyectar los datos en histogramas y gráficos de probabilidad. Estas herramientas son útiles para la identificación de los límites de las poblaciones de una distribución logarítmica normal y la posible existencia de valores atípicos que sobresalen de la población. Las proyecciones fueron revisadas y de las mismas se determinaron los valores limitantes o atípicos en cada uno de los cuatro elementos. Esto se completó con el fin de evitar la introducción de efectos pepita (nugget) en el cálculo de los recursos y de no considerar inadecuadamente cantidades excesivas de metales en el modelo de bloques de los yacimientos.


Ejemplos de los histogramas producidos a partir de la base de datos y de las proyecciones probabilísticas de los mismos se muestran en las Figuras 13.4 y 13.5 respectivamente. En la gráfica de proyección probabilística las poblaciones logarítmicas normales se grafican como una línea recta. El punto superior en que la línea recta se quiebra, es normalmente aceptado como el valor límite o máximo del elemento graficado para ser usado en cálculo del recurso mineral.

Figura 13.1: Histograma de Oro del Depósito Romero

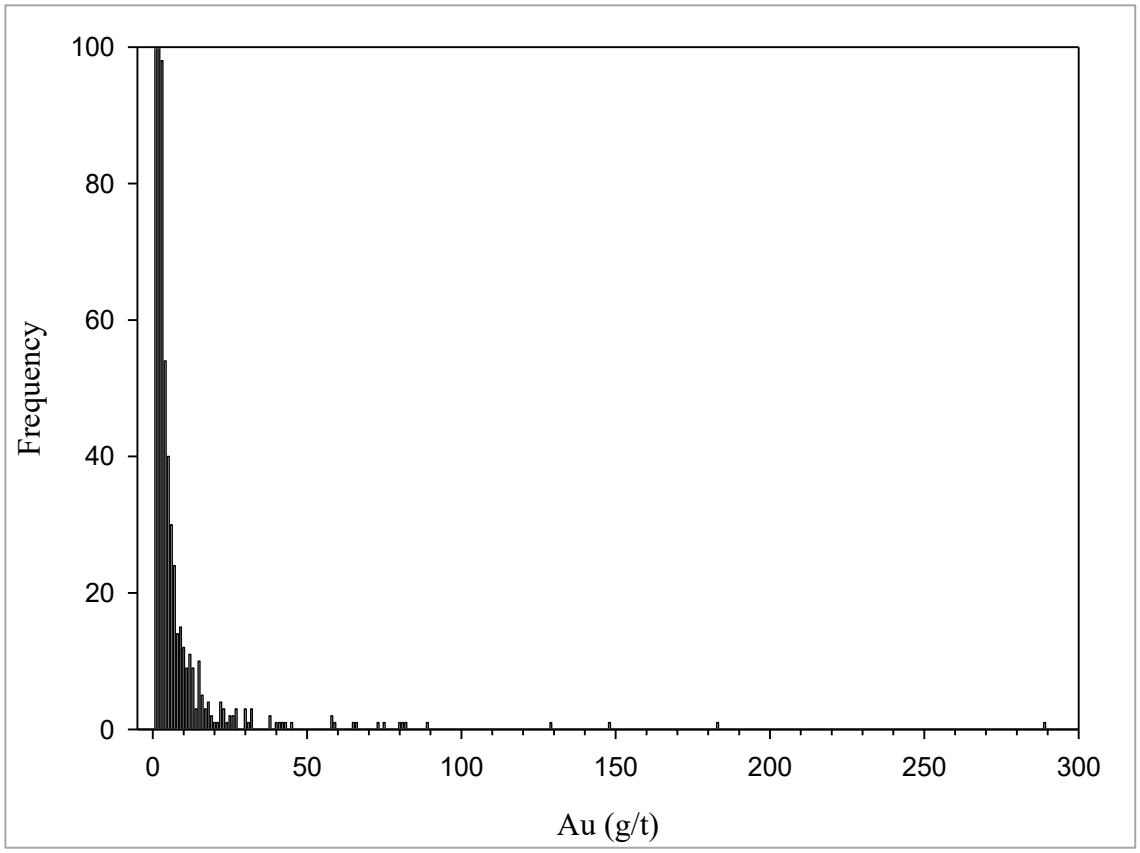

Fuente: Micon (2016)

Figure 13.2: Proyección Probabilística de los valores de oro (Au) del yacimiento Romero

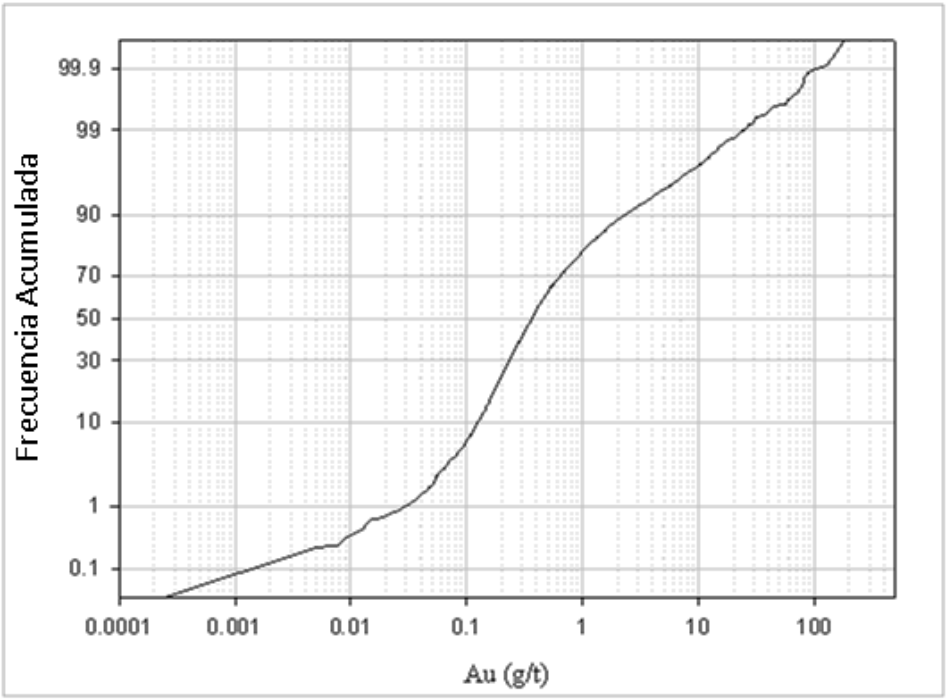

Source: Micon (2016)

Los valores máximos considerados como tope en el cálculo de los recursos minerales en el proyecto Romero se exponen en la Tabla 13.3 adjunta.

Tabla 13.3: Valores Máximos o Topes usados en el Proyecto Romero

Elemento	Romero		Romero Sur	
	Ley o Grado Tope	Número de muestras con valores sobre el tope	Ley o Grado Tope	Número de muestras con valores sobre el tope
Au (g/t)	72.2	10	20.5	7
Ag (g/t)	60	8	15	16
Cu (%)	6.37	9	1.25	5
Zn (%)	6.91	7	1.65	9

Fuente: Micon 2016

13.2.8 Arreglo de las Muestras como Compuesto

Una vez las muestras de la base de datos fueron cortadas y ajustadas al valor tope máximo permitido para cada elemento, se procedió a seleccionar y agrupar (mezclar) las muestras en compuestos con intervalos promedio de 2 metros de longitud, permitiéndose un mínimo aceptable para el último intervalo de la intercepción de 1.0 metro de longitud. Los intervalos menores a 1.0 metro se descartaron a fin de no introducir un sesgo o error (bias) producido por muestras cortas. La decisión de tomar muestras compuestas de 2.0 metros de longitud, se realizó en base a la longitud promedio de las muestras originales. La Tabla 13.4 muestra las estadísticas básicas para los datos de las muestras mezcladas o compuestas.

Tabla 13.1: Estadísticas de la población de muestras compuestas con 2.0 metros de longitud

Variable	Romero							
	Au (g/t)	Valor tope Au (g/t)	Ag (g/t)	Valor tope Ag (g/t)	Cu (%)	Valor tope Cu (%)	Zn (%)	Valor Tope Zn (%)
Romero								
Número de Muestras	4,268	4,268	4,268	4,268	4,268	4,268	4,268	4,268
Valor Mínimo	0.00025	0.00025	0.01	0.01	0.001	0.001	0.001	0.001
Valor Máximo	218.2	72.2	97	64	13.969	6.37	16.259	5.82
Media	1.594	1.505	3.857	3.789	0.439	0.428	0.331	0.317
Mediana	0.385	0.385	2	2	0.134	0.134	0.11	0.11
Media Geométrica	37.992	21.794	39.015	30.997	0.714	0.548	0.543	0.333
Varianza	6.164	4.668	6.246	5.567	0.845	0.74	0.737	0.577
Desviación Estándar	3.866	3.103	1.619	1.469	1.923	1.73	2.229	1.824
Coeficiente de Variación	4,268	4,268	4,268	4,268	4,268	4,268	4,268	4,268
Romero Sur								
Número de Muestras	591	591	591	591	591	591	591	591
Valor Mínimo	0.005	0.005	0.002	0.002	0.001	0.001	0	0
Valor Máximo	68.5	20.5	86.17	15	1.398	1.25	3.547	1.65
Media	2.19	2.006	2.233	1.882	0.156	0.155	0.17	0.161
Mediana	0.473	0.473	1.19	1.19	0.09	0.09	0.04	0.04
Media Geométrica	25.103	13.499	27.522	6.605	0.036	0.035	0.118	0.078
Varianza	5.01	3.674	5.246	2.57	0.189	0.186	0.343	0.28
Desviación Estándar	2.288	1.832	2.35	1.366	1.21	1.196	2.018	1.74
Coeficiente de Variación	591	591	591	591	591	591	591	591

Fuente: Micon (2016)

13.2.9 Variografía


La variografía determina la continuidad (variabilidad) espacial de los análisis (valores) de las muestras de la base de datos. Para determinar la variabilidad de los datos en el espacio, MICON realizó diversas interacciones geo-estadísticas mediante variogramas en tres dimensiones, a fin de obtener los parámetros necesarios para la interpolación de los resultados de las muestras.

En primer lugar se realizaron variogramas de las diferentes zonas de los yacimientos de Romero y Romero Sur, a lo largo del eje del sondeo en dirección a la profundidad del mismo y variando el espaciamiento de las muestras. Esto se realizó con el fin de determinar el efecto pepita o nugget de la base de datos (intercepción del variograma con el eje vertical de la gráfica o rango cero “0”). Este dato sería usado en el modelado de los variogramas en tres dimensiones.

Como ejemplo representativo de los variogramas para el oro a lo largo del eje de los sondeos en Romero y Romero Sur están las Figuras 13.6 y 13.7 respectivamente.


Los variogramas se deben realizar en los datos sobre formas mineralizadas regulares y coherentes, pero sobre todo con soporte geológico. En ese sentido el yacimiento de Romero Sur, presentó cuatro capas (niveles) diferentes de mineralización. (Ver sección 13.2.6) y cinco zonas en las que se aplicaron variogramas individuales para cada elemento.

Figura 13.3: Variograma para valores de oro a lo largo del eje de los sondeos de Romero

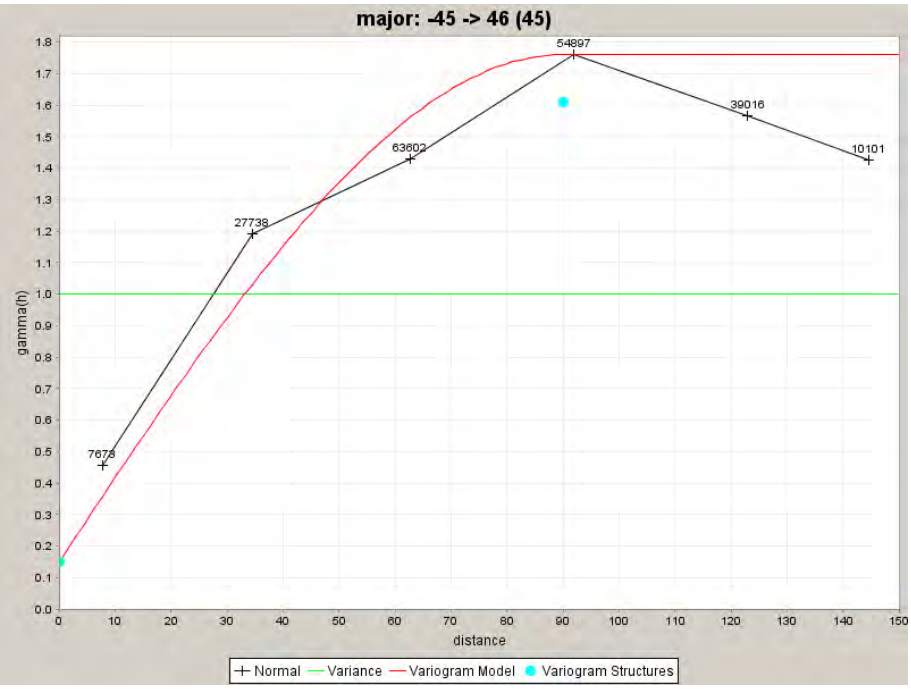

Fuente: Micon (2016)


Figura 13.7: Variograma para valores de oro a lo largo del eje de los sondeos de Romero Sur

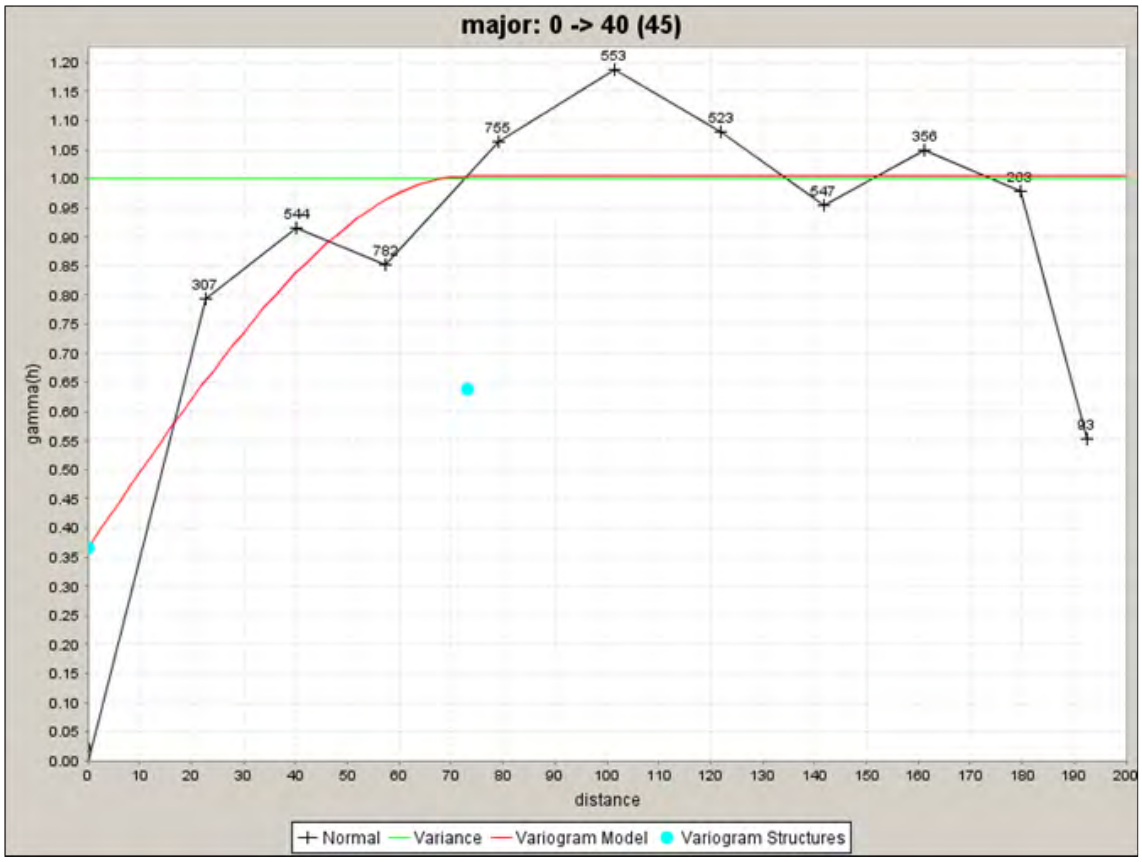

Fuente: Micon 2016

La figura 13.8 muestra el núcleo interpretado y las zonas estratificadas del depósito Romero.

Figura 13.4: Nucleo de Romero y zonas estratificadas

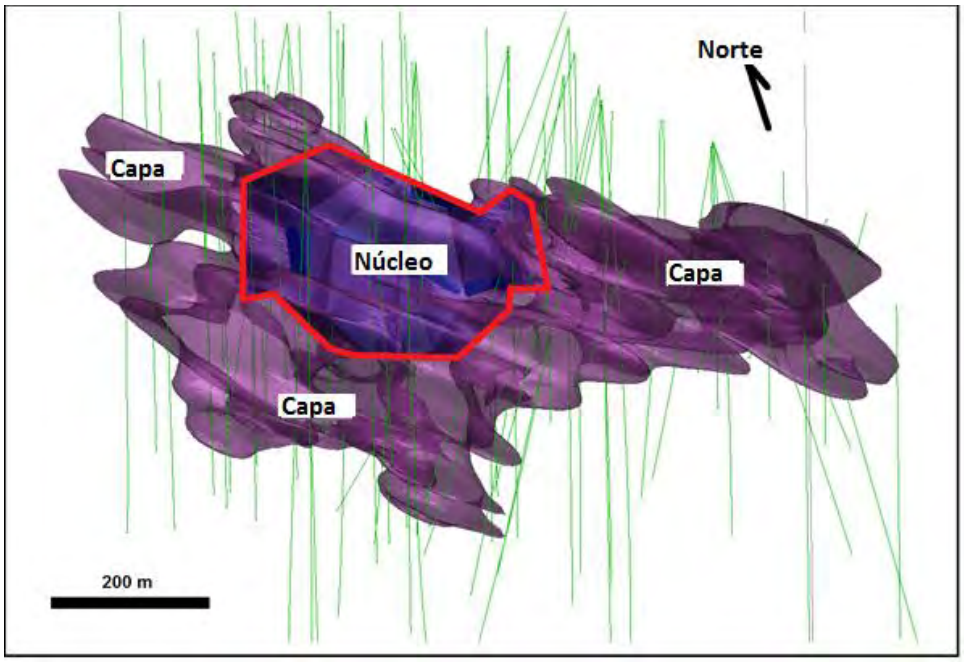

Fuente: Micon (2016)

13.2.10 Continuidad y tendencias

Las diferentes mineralizaciones tanto del yacimiento de Romero como de Romero Sur, presentan un alto grado de continuidad, sin embargo cada yacimiento tiene diferente orientación y buzamiento. El yacimiento Romero tiene una orientación o azimut de 325º y un buzamiento de 45º al Noreste, mientras que el lente mineralizado de Romero Sur tiene su eje principal (eje más largo) orientado a 020º y es casi horizontal y con un ligero buzamiento de hasta 20º al Norte – Noreste en su porción septentrional.

Las tendencias en ambas mineralizaciones de Romero y Romero Sur están bien definidas, con la diferencia que Romero presenta zonas mineralizadas mucho más gruesas que las de Romero Sur.

13.3 Calculo de los recursos minerales

13.3.1 Modelos de bloque

Para el cálculo de los recursos minerales, se construyeron dos modelos de bloques distintos. El primer modelo se realizó para el cálculo del yacimiento de Romero, mientras el segundo modelo de bloques se construyó para el yacimiento de Romero Sur.

Tabla 13.2: Resumen de los Parámetros usados en el Modelo de Bloque construidos para los yacimientos de Romero y Romero Sur

Description	Romero	Romero South
Dimension X (m)	1,200	1,300
Dimension Y (m)	600	1,500
Dimension Z (m)	560	600
Origen X (m Este)	258,100	258,000
Origen Y (m Norte)	2,116,275	2,113,300
Origen Z (Elev. Vertical en metros)	1,120	1,410
Rotación (º)	305	0
Tamaño del bloque X (m)	10	10
Tamaño del bloque Y (m)	4	10
Tamaño del bloque Z (m)	4	2

Fuente: Micon (2016)

13.3.2 Estrategia de Búsqueda e Interpolacion

Los parámetros de interpolación para determinar de los valores o leyes de cada uno de los bloques del modelo geo-estadístico de Romero y Romero Sur, se determinó aplicando la técnica de Kriging a partir de los variogramas. Los parámetros de investigación utilizados se presentan en la Tabla 13.6.

Tabla 13.3: Proyecto Romero Parámetro de interpolación ordinario Kriging

			Parámetros del Variograma								Parámetros de búsqueda		
Elemento	Código	Pase	Rumbo (°)	Hundimiento (°)	Buzamiento (°)	Nugget	Tope	Rango del eje mayor (m)	Rango del eje intermedio (m)	Rango del eje vertical (m)	Mínimo número de muestras	Máximo número de muestras	Máximo número de muestras por sondeo
Au	ROM6	1	160 / 46	75 / -45	0.5	0.100 / 0.150	1.096 / 1.610	100 / 90	75 / 90	50 / 60	6	12	2
	ROM6	2	160 / 46	75 / -45	0.5	0.100 / 0.150	1.096 / 1.610	200 / 180	150 / 180	100 / 120	4	8	2
	ROM6	3	160 / 46	75 / -45	0.5	0.100 / 0.150	1.096 / 1.610	200 / 180	150 / 180	100 / 120	2	8	2
Ag	ROM6	1	115 / 136	0 / 0	50 / 50	0.060 / 0.140	0.900 / 0.670	100 / 60	75 / 60	50 / 30	6	12	2
	ROM6	2	115 / 136	0 / 0	50 / 50	0.060 / 0.140	0.900 / 0.670	200 / 120	150 / 120	100 / 60	4	8	2
	ROM6	3	115 / 136	0 / 0	50 / 50	0.060 / 0.140	0.900 / 0.670	200 / 120	150 / 120	100 / 60	2	8	2
Cu	ROM6	1	140 / 46	40 / -45	#DIV/0!	0.100 / 0.060	1.001 / 1.442	75 / 85	50 / 85	50 / 85	6	12	2
	ROM6	2	140 / 46	40 / -45	#DIV/0!	0.100 / 0.060	1.001 / 1.442	150 / 170	100 / 170	100 / 170	4	8	2
	ROM6	3	140 / 46	40 / -45	#DIV/0!	0.100 / 0.060	1.001 / 1.442	150 / 170	100 / 170	100 / 170	2	8	2
Zn	ROM6	1	110 / 192	0 / 40	70 / 25	0.100 / 0.050	0.684 / 1.149	85 / 100	50 / 60	50 / 50	6	12	2
	ROM6	2	110 / 192	0 / 40	70 / 25	0.100 / 0.050	0.684 / 1.149	170 / 200	100 / 120	100 / 100	4	8	2
	ROM6	3	110 / 192	0 / 40	70 / 25	0.100 / 0.050	0.684 / 1.149	170 / 200	100 / 120	100 / 100	2	8	2
Au	ROMS1-5**	1	40,140	0, -26	0	0.366	0.638	70, 80	50, 60	50, 60	6	12	2
	ROMS1-5**	2	40,140	0, -26	0	0.366	0.638	140, 160	100, 120	100, 120	4	8	2
	ROMS1-5**	3	40,140	0, -26	0	0.366	0.638	140, 160	100, 120	100, 120	2	8	2
Ag	ROMS1-5**	1	40,140	0, -26	0	0.177	0.821	70, 80	50, 60	50, 60	6	12	2
	ROMS1-5**	2	40,140	0, -26	0	0.177	0.821	140, 160	100, 120	100, 120	4	8	2
	ROMS1-5**	3	40,140	0, -26	0	0.177	0.821	140, 160	100, 120	100, 120	2	8	2
Cu	ROMS1-5**	1	40,140	0, -26	0	0.133	0.876	70, 80	50, 60	50, 60	6	12	2
	ROMS1-5**	2	40,140	0, -26	0	0.133	0.876	140, 160	100, 120	100, 120	4	8	2
	ROMS1-5**	3	40,140	0, -26	0	0.133	0.876	140, 160	100, 120	100, 120	2	8	2
Zn	ROMS1-5**	1	40,140	0, -26	0	0.174	0.828	70, 80	50, 60	50, 60	6	12	2
	ROMS1-5**	2	40,140	0, -26	0	0.174	0.828	140, 160	100, 120	100, 120	4	8	2
	ROMS1-5**	3	40,140	0, -26	0	0.174	0.828	140, 160	100, 120	100, 120	2	8	2

** - Código: Romero (ROM6), Romero Sur (ROMS1, ROMS2, ROMS3, ROMS4 y ROMS5).*

*** - Romero Sur tiene múltiples zonas horizontales como se describió anteriormente. Solo se determinaros diferencias mínimas en la mayoría de los parámetros de Romero Sur (ROMS1-5) y no hay necesidad de presentarlos separadamente.*

13.3.3 Perspectivas económicas de la extración

El Recurso Mineral ha sido restringido usando supuestos económicos que consideran escenarios de minería subterránea. Los supuestos económicos utilizados se enumeran en la Tabla 13.7 a continuación.

Tabla13.4: Estimación económica del Recurso Mineral Romero

Descripción	Romero Subterráneo	Romero Sur Subterráneo
Método de minado	Sub-nivel de Escalón Abierto	Habitación y Pilares
Precio de Au US$/Oz	1,400.00	1,400.00
Precio de Ag US$/Oz	20	20
Precio de Cu US$/lb	2.5	2.5
Precio de Zn US$/lb	N/A	N/A
Recuperación de Au %	71.7	71.7
Recuperación de Ag%	54.4	54.4
Recuperación de Cu%	96.8	96.8
Recuperación de Zn%	90	90
Precio Promedio ponderado Recuperación %	71.5	71.5
Costo Minero US$/t	28	24
Costo del Molino US$/t	11.5	11.5
GandA Cost US$/t	5	5
Costo total US$/t	44.5	40.5

Fuente: Micon (2016)

Los Recursos Minerales del Proyecto Romero fueron evaluados y reportados del valor de metal contenido para cada bloque (incluyendo los valores de oro, cobre, plata y zinc, Sección 14.2.6) utilizando los parámetros de costo, precio de commodity y recuperación en la Tabla 14.7. Se determinó un valor NSR de metal pagable para los dos puntos de corte utilizados. Para fines de notificación de los Recursos Minerales, Micon seleccionó un límite NSR de US $ 60 (recuperación global ponderada costo / precio) como una estimación de lo que podría ser un costo marginal razonable de extracción en Romero y US $ 50 como costo marginal de Extracción en Romero Sur.

13.3.4 Categorización de los Recursos Minerales


Los recursos minerales de los yacimientos Romero y Romero Sur, se han categorizado en Indicados e Inferidos. (Ver Figura 13.9 y 13.10) En estos yacimientos todavía no se han calculado recursos medidos. Los criterios utilizados para la clasificación de los recursos son los siguientes:

Dentro de los recursos indicados se incluyen aquellos bloques que se encuentran dentro del rango descrito en la interpolación Pase 1 de la Tabla 13.6 y que han sido interpolados usando tres o más sondeos perforados.

Los bloques considerados con recursos inferidos son aquellos que se encuentran dentro del rango descrito en la interpolación Pase 2 y 3 de la Tabla 13.6


Estas reglas se combinaron con una revisión visual del modelo para asegurarse que el recurso que se evalúa tiene una forma regular y continua, sin romper la uniformidad del yacimiento. Algunos bloques aislados fueron reasignaos en su categoría bajo esta modalidad de comprobación.

Figura 13.5: Vista Isométrica del Modelo de Bloque de Romero – Categoría de recursos

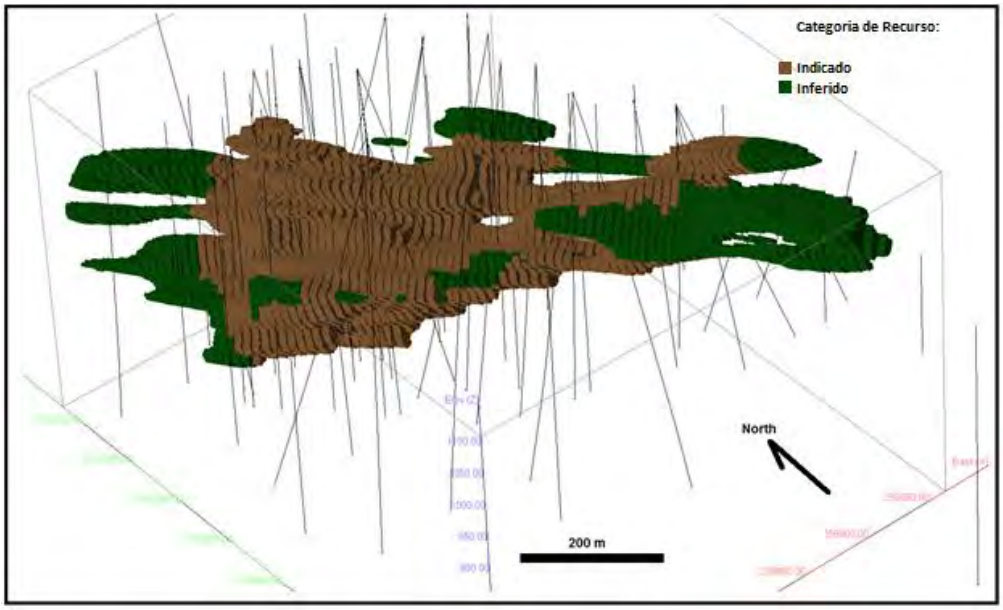

Fuente: Micon (2016)

Figura 13.10: Vista Isométrica del modelo del yacimiento Romero Sur por categorías

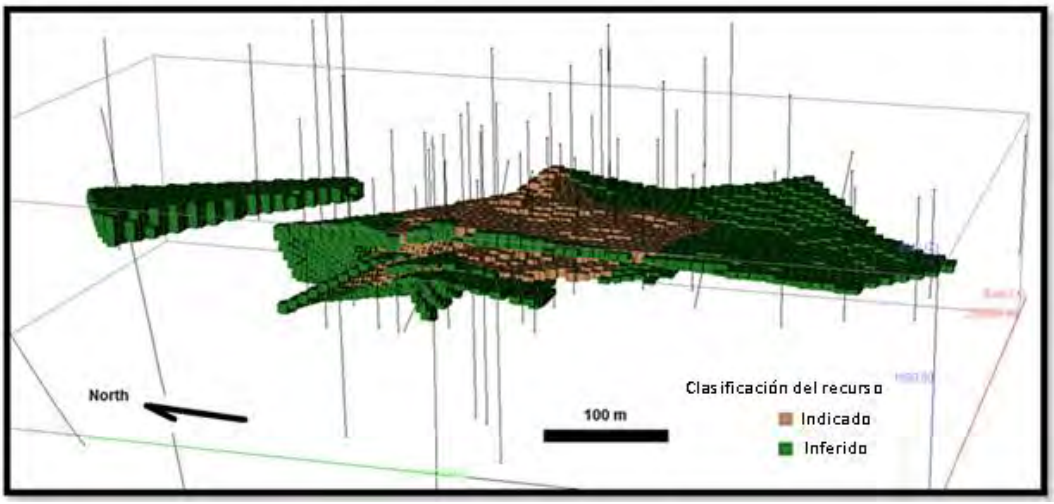

Fuente: Micon (2016)

13.4 Recursos minerales

Los Recursos Minerales establecidos para los yacimientos Romero y Romero Sur se muestran en la Tabla 13.8.

Tabla 13.5: Recursos Minerales del Proyecto Romero

Categoría	Zona	Toneladas (x 1,000)	Au (g/t)	Cu (%)	Zn (%)	Ag (g/t)	Au-Eq (g/t)	Onzas Au (x 1,000)	Onzas Au-Eq (x 1,000)
Indicados	Romero	18,390	2.57	0.65	0.31	4.2	3.43	1,520	2,028
	Romero Sur	1,840	3.69	0.25	0.18	1.6	4.01	218	237
Total de recursos Indicados		**20,230**	**2.67**	**0.61**	**0.3**	**4**	**3.48**	**1,738**	**2,265**
Inferidos	Romero	2,120	1.8	0.39	0.36	3.2	2.32	123	158
	Romero Sur	900	2.57	0.2	0.21	2.1	2.84	74	82
Total de recursos Inferidos		**3,020**	**2.03**	**0.33**	**0.32**	**2.9**	**2.47**	**197**	**240**

Nota: Au-Eq g/t = (Au g/t)+(Ag g/t)/92.261)+(Cu %)/0.605)
Fuente: Micon (2016)

El presente reporte y estimación de recursos minerals basados en los resultados exploración e interpretaciones hasta noviembre del 2015. La fecha efectiva de la estimación de recursos minerales es para Romero es 14 de enero del 2016 y para Romero Sur fue 29 de octubre del 2013.

Es de conocimiento que desde esa fecha al presente se han perforado un sinnúmero de pozos que aumentarían las categorías de los recursos definidos, pero hasta que no se haga una revisión certificada de los mismos, GoldQuest deberá usar las cifras indicadas en la Tabla 13.8. Es pertinente indicar que los recursos minerales presentados, representan toneladas y leyes in-situ, no habiéndose ajustado a las pérdidas o diluciones del proceso de minado.

Una porción de estos recursos minerales se ha categorizado como inferidos debido a que en dichas zonas no existen suficientes datos para poder categorizarlos como recursos indicados. Se espera, pero no se asegura que con un mayor número de sondeos estos recursos puedan pasar a categorías superiores como indicados y potencialmente a medidos.


13.4.1 Responsabilidad en la Estimación de los Recursos Minerales

Las estimaciones de los recursos minerales de los yacimientos de Romero y Romero Sur han sido preparadas y clasificadas por B. T. Hennessey, P. Geo CIMM y A. J. San Martin, CP MAusIMM de la empresa MICON International, siguiendo las directrices del Instituto Canadiense de Minería, Metalurgia y Petróleo. Tanto el Sr. Hennessey como el Sr. San Martin, son personas calificadas según la definición de las normas 43-101, sobre las bases de su formación y experiencia en la exploración, la minería y la estimación de los recursos minerales de yacimientos de oro. Tanto el Sr. Hennessey como el Sr. San Martin, son independientes de GoldQuest Mining Corp o alguna de sus subsidiarias.

13.4.2 Vistas Isométricas de los Modelo de Bloques de los yacimientos Romero y Romero Sur


Las Figuras 13.9 y 13.10, muestran los recursos minerales en forma de bloques 3D, según su ley.

Figura 13.6: Vista del modelos isométrico de Romero según la distribución de sus leyes en oro, plata, cobre zinc

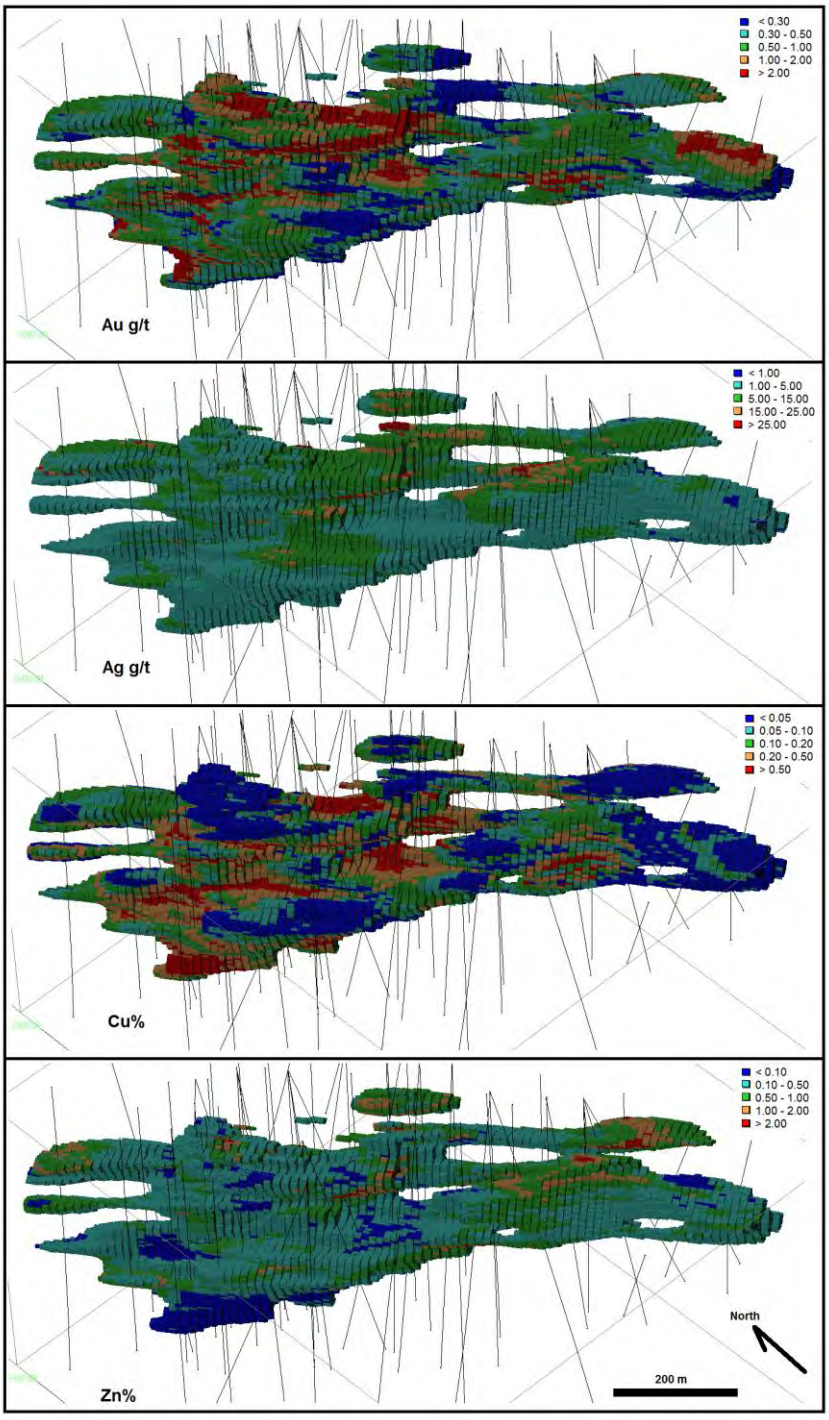

Fuente: Micon (2016)

Figure 13.7: Vista del modelos isométrico de Romero Sur según la distribución de sus leyes en oro, plata, cobre zinc

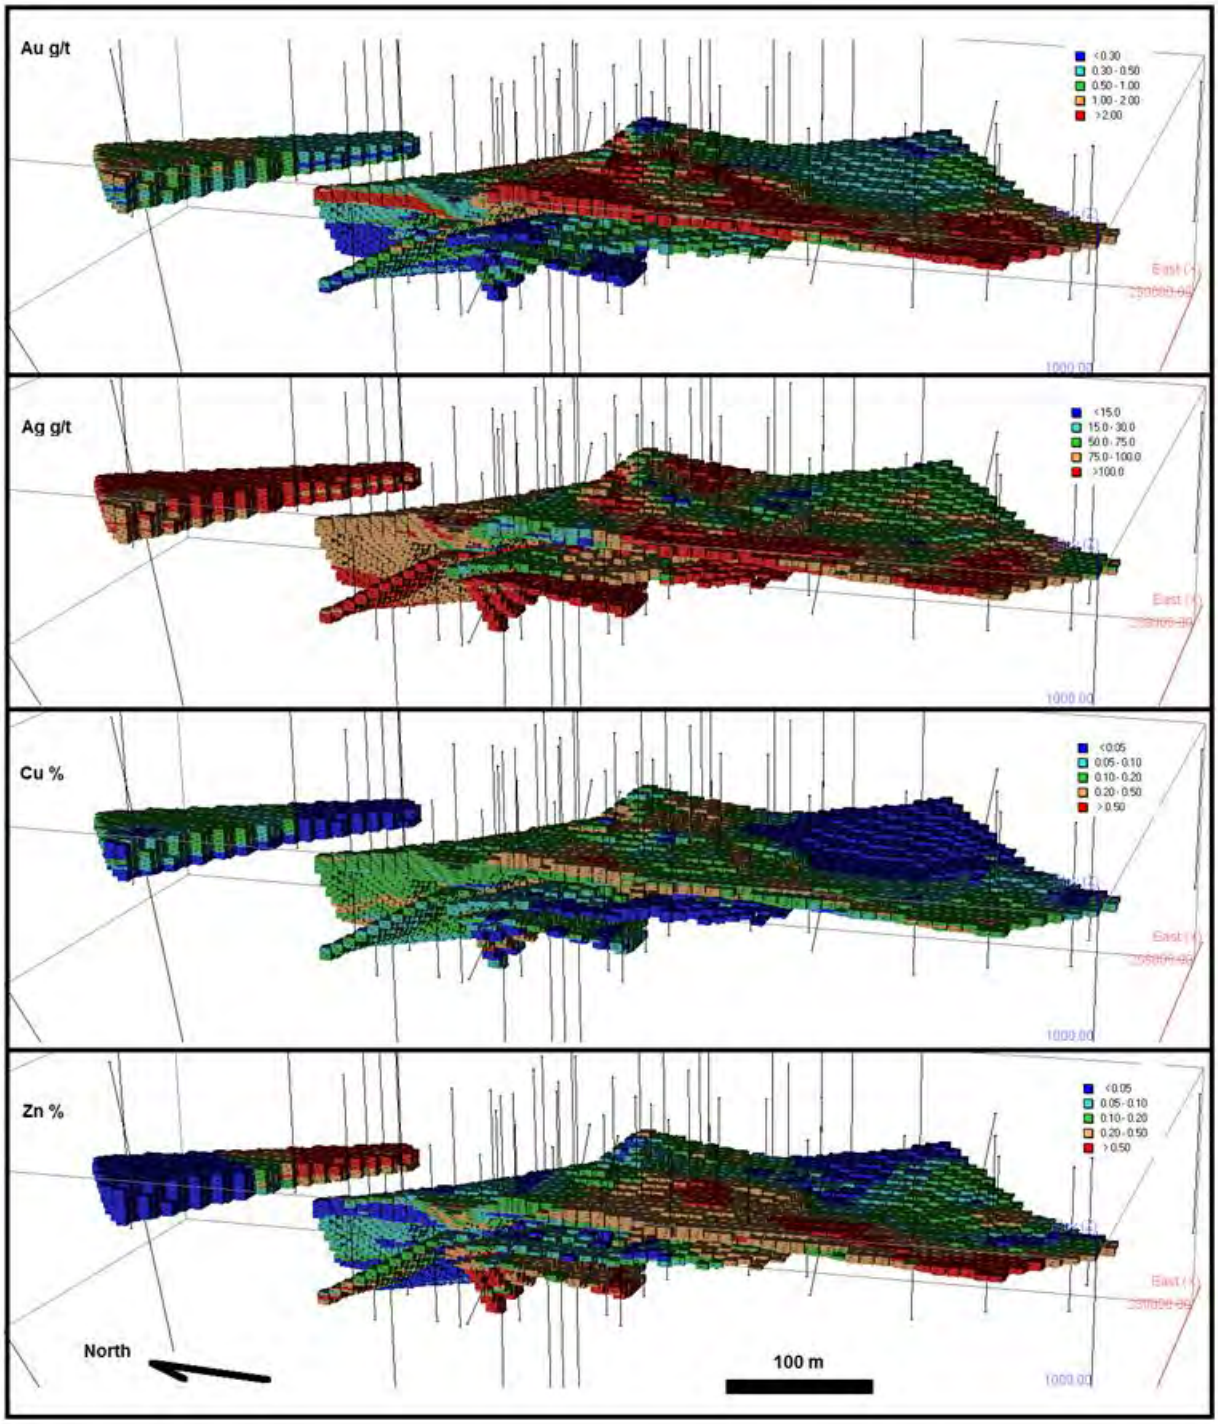

Fuente: Micon (2016)

13.5 Sensibilidad a la Ley de Corte (cut-off)

Micon preparó un estudio de sensibilidad de los recursos minerales basado en el cambio del retorno neto de la fundición (RNF) de la ley de corte de los bloques. Las Tablas 13.9 y 13.10 muestran la variabilidad de los recursos según la ley de corte.

Tabla 13.6: Recursos Indicados del yacimiento Romero según el cambio del RNF de la ley de corte

Categoría	Ley de corte (US$)	Tonelaje acumulativo	Au (g/t)	Ag (g/t)	Cu (%)	Zn (%)	Au-Eq (g/t)	Onzas Au	Onzas Au-Eq
Indicado	>150	5,680,000	5.35	4.9	0.9	0.34	6.52	978,000	1,191,000
Indicado	140	6,280,000	5.06	4.9	0.88	0.33	6.2	1,021,000	1,253,000
Indicado	130	7,000,000	4.75	4.8	0.86	0.33	5.88	1,069,000	1,322,000
Indicado	120	7,840,000	4.45	4.8	0.84	0.33	5.54	1,121,000	1,398,000
Indicado	110	8,820,000	4.15	4.7	0.82	0.33	5.21	1,176,000	1,478,000
Indicado	100	10,020,000	3.84	4.7	0.79	0.33	4.87	1,236,000	1,568,000
Indicado	90	11,430,000	3.53	4.6	0.76	0.32	4.53	1,297,000	1,664,000
Indicado	80	13,210,000	3.21	4.5	0.73	0.32	4.17	1,365,000	1,772,000
Indicado	70	15,510,000	2.89	4.4	0.7	0.31	3.8	1,439,000	1,894,000
Indicado	**60**	**18,390,000**	**2.57**	**4.2**	**0.65**	**0.31**	**3.43**	**1,518,000**	**2,028,000**
Indicado	50	22,300,000	2.25	4.1	0.6	0.3	3.04	1,611,000	2,180,000
Indicado	40	27,630,000	1.93	4	0.54	0.3	2.65	1,715,000	2,351,000
Indicado	30	34,820,000	1.63	3.9	0.47	0.3	2.26	1,825,000	2,529,000

Fuente: Micon (2016)

Table 13.7: Recursos Inferidos del yacimiento Romero según el cambio del RNF de la ley de corte

Categoría	Ley de corte (US$)	Tonelaje acumulativo	Au (g/t)	Ag (g/t)	Cu (%)	Zn (%)	Au-Eq (g/t)	Onzas Au	Onzas Au-Eq
Inferido	>150	320,000	3.75	2.9	0.62	0.46	4.55	39,000	47,000
Inferido	140	380,000	3.54	2.9	0.61	0.44	4.33	43,000	53,000
Inferido	130	440,000	3.41	2.9	0.59	0.44	4.17	48,000	59,000
Inferido	120	530,000	3.18	2.8	0.56	0.43	3.91	54,000	67,000
Inferido	110	630,000	3.01	2.8	0.54	0.41	3.71	61,000	75,000
Inferido	100	770,000	2.8	2.8	0.51	0.4	3.46	69,000	86,000
Inferido	90	960,000	2.56	2.8	0.48	0.39	3.18	79,000	98,000
Inferido	80	1,220,000	2.32	2.9	0.45	0.38	2.9	91,000	114,000
Inferido	70	1,580,000	2.07	3	0.42	0.37	2.62	105,000	133,000
Inferido	**60**	**2,120,000**	**1.8**	**3.2**	**0.39**	**0.36**	**2.32**	**123,000**	**158,000**
Inferido	50	3,060,000	1.51	3.6	0.34	0.37	1.98	148,000	195,000
Inferido	40	4,640,000	1.23	3.9	0.29	0.39	1.64	183,000	245,000
Inferido	30	7,470,000	0.97	3.8	0.23	0.39	1.31	232,000	314,000

Fuente: Micon (2016)

Tabla 13.8: Recursos Indicados del yacimiento Romero Sur según el cambio del RNF de la ley de corte

Categoría	Ley de corte (US$)	Tonelaje acumulativo	Au (g/t)	Ag (g/t)	Cu (%)	Zn (%)	Au-Eq (g/t)	Onzas Au	Onzas Au-Eq
Indicado	>150	890,000	5.52	1.5	0.292	0.181	5.9	158,000	169,000
Indicado	140	960,000	5.34	1.51	0.288	0.184	5.71	165,000	176,000
Indicado	130	1,050,000	5.11	1.51	0.281	0.186	5.48	173,000	185,000
Indicado	120	1,140,000	4.91	1.51	0.277	0.187	5.27	180,000	193,000
Indicado	110	1,220,000	4.74	1.52	0.273	0.187	5.1	186,000	200,000
Indicado	100	1,320,000	4.55	1.54	0.268	0.187	4.9	193,000	208,000
Indicado	90	1,440,000	4.33	1.56	0.263	0.186	4.67	200,000	216,000
Indicado	80	1,570,000	4.11	1.56	0.256	0.184	4.44	207,000	224,000
Indicado	70	1,710,000	3.88	1.56	0.251	0.18	4.21	214,000	232,000
Indicado	**60**	**1,840,000**	**3.69**	**1.55**	**0.245**	**0.175**	**4.01**	**218,000**	**238,000**
Indicado	50	2,000,000	3.48	1.51	0.238	0.17	3.79	224,000	244,000
Indicado	40	2,210,000	3.22	1.46	0.229	0.168	3.53	229,000	250,000
Indicado	30	2,430,000	2.99	1.45	0.218	0.163	3.27	233,000	256,000

Fuente: Micon (2016)

Table 13.9: Recursos Inferidos del yacimiento Romero Sur según el cambio del RNF de la ley de corte

Categoría	Ley de corte (US$)	Tonelaje acumulativo	Au (g/t)	Ag (g/t)	Cu (%)	Zn (%)	Au-Eq (g/t)	Onzas Au	Onzas Au-Eq
Inferido	>150	210,000	5.32	1.96	0.205	0.192	5.6	36,000	38,000
Inferido	140	240,000	5.03	2.06	0.213	0.216	5.32	39,000	41,000
Inferido	130	280,000	4.73	2.15	0.221	0.238	5.03	43,000	45,000
Inferido	120	320,000	4.47	2.23	0.229	0.256	4.78	46,000	49,000
Inferido	110	360,000	4.24	2.21	0.227	0.267	4.55	49,000	53,000
Inferido	100	420,000	3.92	2.16	0.22	0.271	4.22	53,000	57,000
Inferido	90	470,000	3.71	2.13	0.219	0.269	4.01	56,000	61,000
Inferido	80	540,000	3.46	2.11	0.214	0.265	3.75	60,000	65,000
Inferido	70	660,000	3.08	2.06	0.206	0.247	3.36	65,000	71,000
Inferido	**60**	**900,000**	**2.57**	**2.06**	**0.196**	**0.211**	**2.84**	**74,000**	**82,000**
Inferido	50	1,320,000	2.07	2.11	0.187	0.174	2.33	88,000	99,000
Inferido	40	1,830,000	1.71	2.16	0.177	0.147	1.96	101,000	115,000
Inferido	30	2,520,000	1.4	2.34	0.162	0.139	1.63	113,000	132,000

Fuente: Micon (2016)

13.6 Chequeo y Validación del Modelo de Bloques

Un modelo de bloques es una representación tridimensional del tonelaje estimado y la ley o grado contenidos dentro de una envoltura mineralizada. Como tal, debe ser validada con el fin de dar el mejor nivel de confianza posible. Micon ha llevado a cabo cuatro métodos de validación para lograr este objetivo.

13.6.1 Comparación Estadística

La ley o grado promedio de los compuestos de 2.0 metros resultantes de la envoltura mineralizada se comparó con la ley promedio de todos los bloques resultantes. La Tabla 13.13 muestra los resultados de los cuatro elementos considerados en el recurso mineral.

Tabla 13.13: Comparación de los resultados de compuestos de 2.0 metros vs bloques

Depoósito	Grado	Promedio de Modelo de Bloques	Promedio de compuestos de 2m
Romero	Au g/t	1.109	1.505
	Ag g/t	3.6	3.789
	Cu %	0.313	0.439
	Zn %	0.339	0.317
Romero Sur	Au g/t	1.467	2.006
	Ag g/t	2	1.882
	Cu %	0.147	0.155
	Zn %	0.149	0.161

Fuente: Micon (2016)

Como es de esperarse, las leyes o grados del modelo de bloque son ligeramente menores que los calculados a partir de los compuestos de las muestras a 2.0 metros.

13.6.2 Comparación con otros Métodos de Interpolación

A modo de comparación OK, Micon también realizó la interpolación de los datos utilizando el método de distancia inversa al cuadrado (DI²) de Romero y Romero Sur. Como se puede observar en la Tabla 13.14 y Tabla 13.15, las comparaciones están muy cerca.

Table 13.10: Comparación de OK y el método de DI² para las leyes o grados de oro y cobre

Categoría	Zona	Toneladas (x 1,000)	Au (g/t)		Cu (%)	
			OK	ID²	OK	ID²
Indicado	Romero	18,390	2.57	2.57	0.65	0.67
	Romero Sur	1,840	3.67	3.69	0.24	0.24
Inferido	Romero	2,120	1.8	1.8	0.39	0.41
	Romero Sur	900	2.56	2.62	0.19	0.19

Fuente: Micon (2016)

Tabla 13.11: Comparación de OK y el método de DI² para las leyes o grados de Zinc y Plata


Categoría	Zona	Toneladas (x 1,000)	Zn (%)		Ag (g/t)	
			OK	ID²	OK	ID²
Indicado	Romero	18,390	0.31	0.3	4.2	4.3
	Romero Sur	1,840	0.17	0.17	1.5	1.5
Inferido	Romero	2,120	0.36	0.34	3.2	3.2
	Romero Sur	900	0.21	0.22	2	2.1

Fuente: Micon (2016)

13.6.3 Inspección Visual


Los modelos de bloques y los sondeos perforados fueron revisados en las secciones para garantizar que la distribución de la ley o grado en los bloques es concordante con los datos de las perforaciones vecinas. Figura 13.11 y la Figura 12.12 muestran los resultados típicos.

Figure 13.8: Sección Vertical Típica del Yacimiento Romero

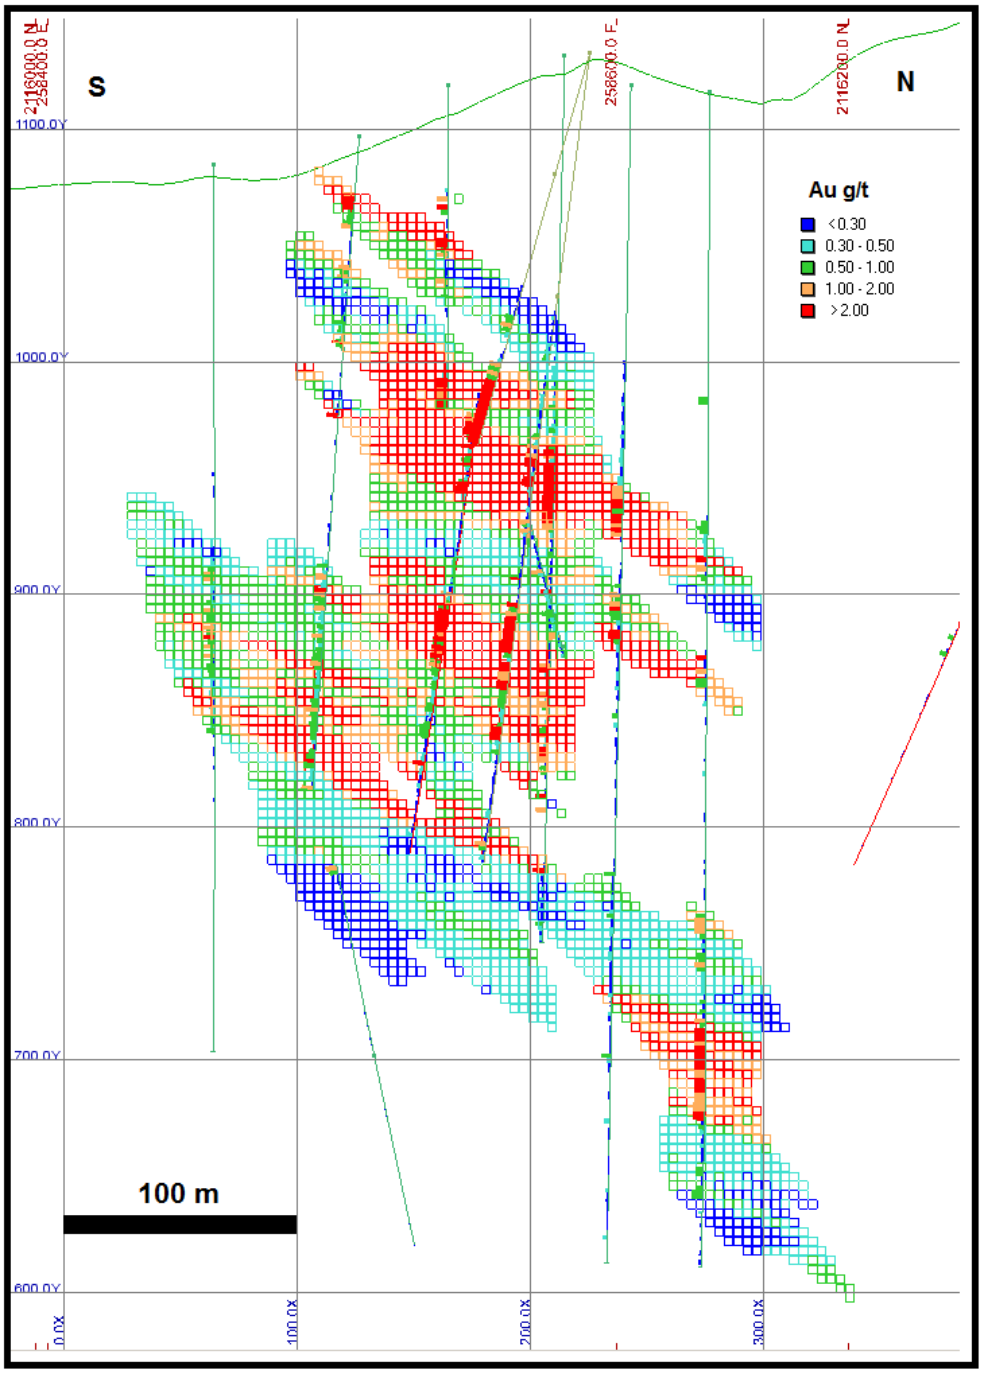

Fuente: Micon (2016)

Figura 13.9: Sección Vertical Típica del Yacimiento Romero Sur

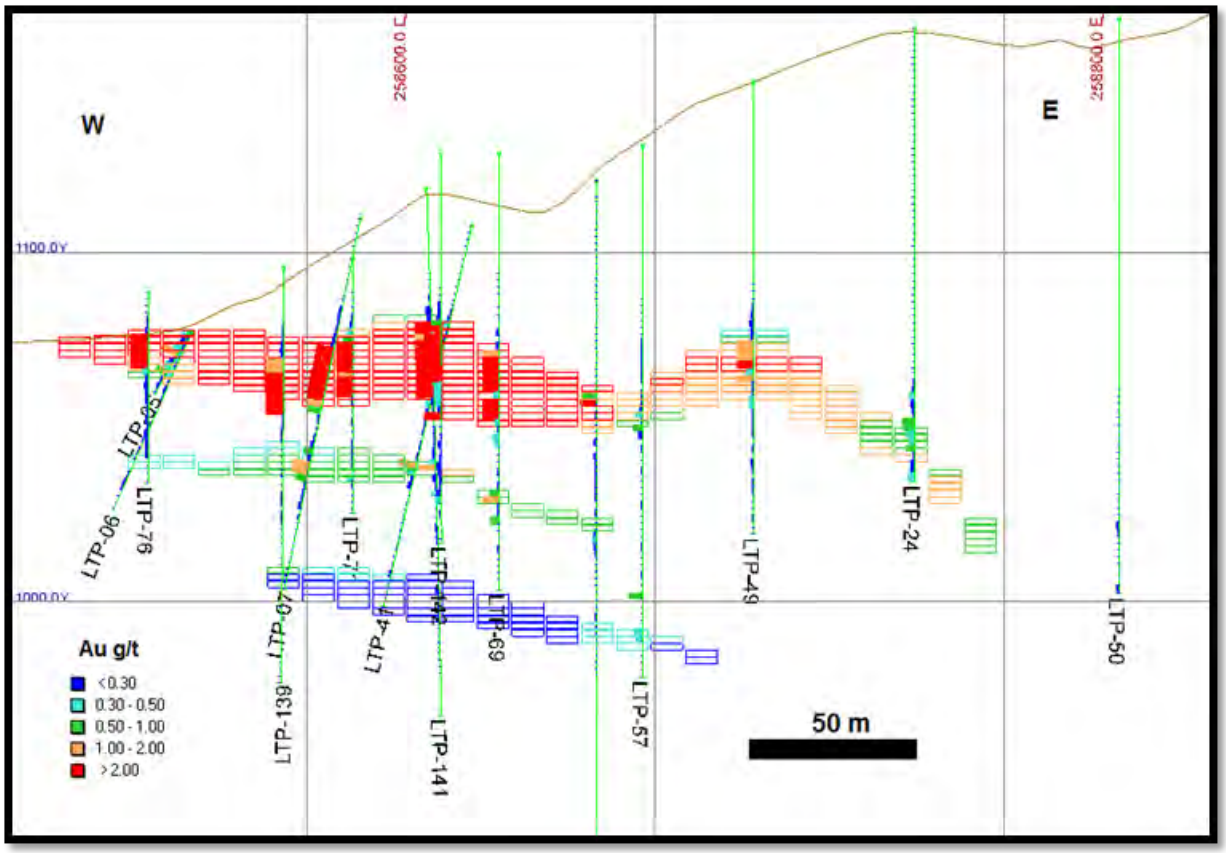


Fuente: Micon (2016)

13.6.4 Análisis de tendencia


El análisis de tendencias es un ejercicio que implica la generación de grupos de bloques (promedio de los grupos de datos) y la comparación de los valores del modelo de bloques con los datos resultantes de los promedios agrupados. Los resultados se representan en una gráfica de franjas que representan los grupos de bloques del depósito. Las Tendencias de los resultados de los modelos de bloques deben ser similares a las tendencias de las franjas de los grupos de bloques. Las gráficas de las Figuras 13.15 y 13.16 muestran las tendencias de los métodos de agrupamiento de bloques, modelo de bloques y compuestos de 2.0 metros para los análisis de oro en Romero y Romero Sur.

Figura 13.10: Gráfica mostrando el Análisis de Tendencias para el Oro en el Yacimiento Romero

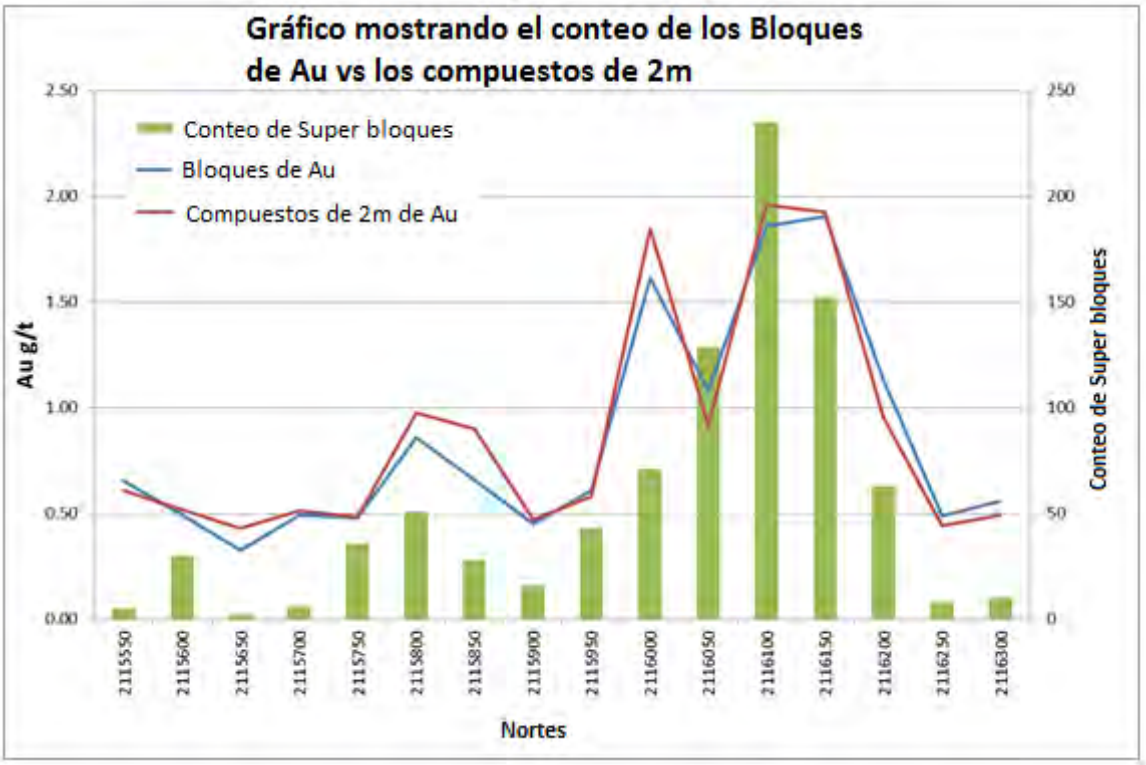

Fuente: Micon (2016)

Figura 13.11: Gráfica mostrando el Análisis de Tendencias para el Oro en el Yacimiento Romero Sur

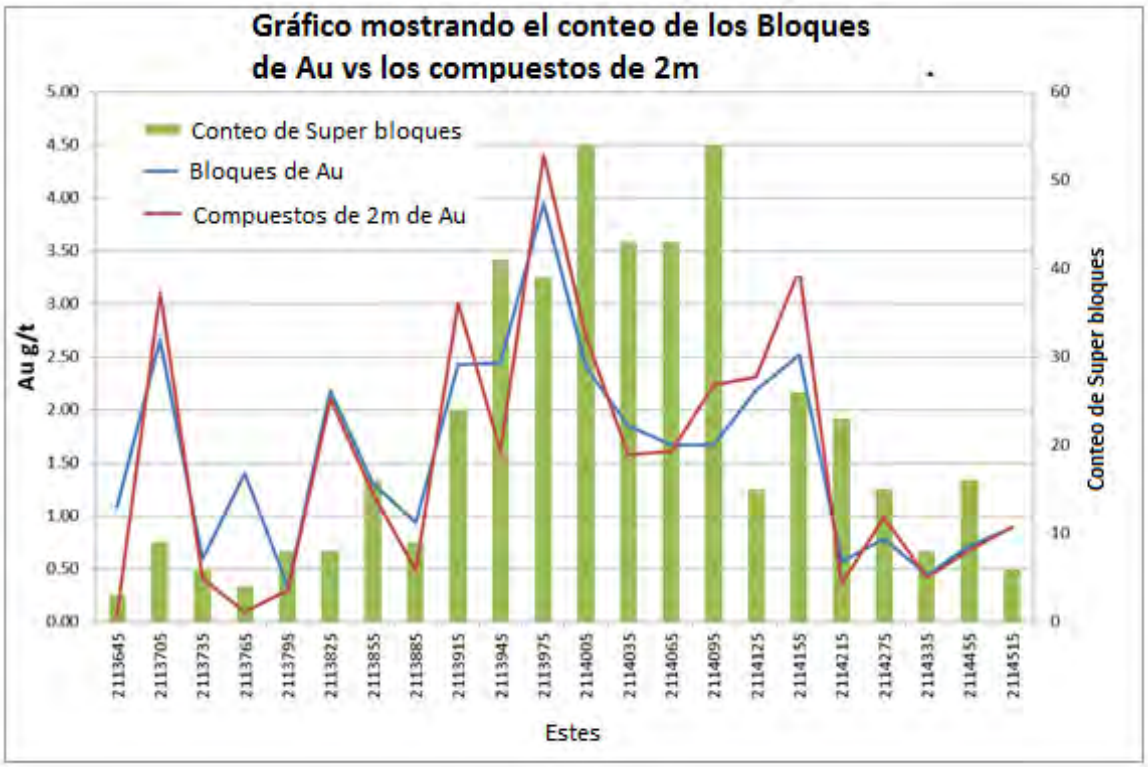

Fuente: Micon (2016)

14 Estimación de reservas mineras

Por "reserva minera" se entiende la parte económicamente explotable de un recurso minero medido o indicado que ha sido demostrado al menos por un estudio de prefactibilidad. Este estudio de prefactibilidad incluye información adecuada sobre factores relacionados con la extracción y el procesamiento, además de factores metalúrgicos y económicos, entre otros, que demuestran que, al momento de la elaboración de dicho estudio, la extracción económica es justificada.

Las reservas mineras son aquellas partes de los recursos mineros que, después de la aplicación de todos los factores de extracción, dan como resultado el cálculo de un tonelaje y una ley que son la base de un proyecto viable en términos económicos. Las reservas mineras incluyen material diluyente que se extraerá junto con la roca mineralizada de interés económico y que se enviará a la planta de tratamiento o instalación equivalente. El término "reserva minera" no significa necesariamente que las instalaciones de extracción se encuentran listas o en operación, o que se han recibido todas las aprobaciones por parte del gobierno. Significa que existe la expectativa razonable de dichas aprobaciones.

Para aumentar la confianza, las reservas mineras se subdividen en "reservas mineras probables" y "reservas mineras probadas". Las reservas mineras probables poseen un nivel de confianza menor que las reservas mineras probadas.

Las clasificaciones empleadas en este informe se ajustan a las clasificaciones del Instituto Canadiense de Minería, Metalurgia y Petróleo (CIM), de las definiciones de recursos y reservas de la norma NI 46-101 y al documento Companion Policy (política de acompañamiento) 43-101CP. Estas se indican más adelante.

Por "reserva minera probada" se entiende la parte económicamente explotable de un recurso minero medido demostrada al menos por un estudio de prefactibilidad. Este estudio debe incluir información adecuada sobre factores relacionados con la extracción y el procesamiento, además de factores metalúrgicos y económicos, entre otros, que demuestren, al momento de la elaboración de dicho estudio, que la extracción económica es justificada. La aplicación de la categoría "recurso minero probado" implica que la persona calificada posee el más alto nivel de confianza en relación a la estimación, con la consiguiente expectativa en la mente de quienes lean el informe. Este término debe limitarse a la parte del depósito donde se tiene pensado instalar la producción y para la cual toda variación en el cálculo no afectaría significativamente la viabilidad económica potencial.

Por "reserva minera probable" se entiende la parte económicamente explotable de un recurso minero indicado y, en algunos casos un recurso minero medido, demostrado al menos por un estudio de prefactibilidad. El estudio debe incluir información adecuada sobre factores relacionados con la extracción y el procesamiento, además de factores metalúrgicos y económicos, entre otros, que demuestren, al momento de la elaboración de dicho estudio, que la extracción económica se pueda justificar.

14.1 Criterios relativos a la ley de corte

Los valores de la reserva minera se calcularon a partir de tonelajes y leyes en modelos de bloque para definir el corte de la tasa de retorno neto de la fundición (RNF) y determinar las porciones extraíbles del depósito Romero. Los parámetros empleados en el cálculo se basan en los datos mostrados en la Tabla 14.2 y la Tabla 14.2.

Tabla 14.1: Precios del metal para el cálculo del RNF

Producto	Unidad	Precio (US$)
Precio del cobre	US$/lb	2.50
Precio del oro	US$/onzas	1,250
Precio de la plata	US$/onzas	17.00
Tipo de cambio	US$:C$	0.93

Fuente: JDS (2016)

Tabla 14.2: Términos de fundición de concentrado de cobre de RNF

Suposiciones para RNF	Unidad	Concentrado de Cu
Recuperaciones		
Cu	%	96.8
Au	%	71.7
Ag	%	54.4
Ley de concentrado	**%**	**20.0**
Contenido de humedad	%	8.0
Por pagar, fundición		
Cu, por pagar	%	96.50
Au, por pagar	%	90.00
Ag, por pagar	%	95.00
Deducción mínima en concentrado	%	1.0
Au, deducción mínima	g/t	0.0
Ag, deducción mínima	g/t	0.0
Cargos por tratamiento y refinación		
Cargos por tratamiento	US$/dmt concentrado	90.00
Cargos por refinación		
Cu	US $/lb	0.10
Au	US $/onzas	6.00
Ag	US $/onzas	0.96


Multas por elementos perjudiciales		
As	US$/dmt concentrado	0.00
Costos de transporte		
Flete marítimo	US$/wmt concentrado	100.00
	US$/dmt concentrado	108.00
Regalías	% RNF	1.25
Seguro	US$/$1000	0.495

Fuente: JDS (2016)

Los bloques extraíbles, las cámaras y las galerías se definieron según valores de RNF >$70/t. En la reserva minera también se incluyeron valores menores o materiales incrementales >$50/t. El material incremental corresponde predominantemente a mineral de desarrollo que debe tomarse para explotar los alrededores de la cámara.

La ley de corte se seleccionó tras la evaluación del valor neto de varias pruebas de optimización de escalón ponderadas con un costo de operación estimado de $50/t, empleando el cálculo "toneladas x (RNF – OPEX)". Los resultados de este ejercicio se muestran en la Figura 14.1. Las optimizaciones de las cámaras se realizaron con el programa Maptek Vulcan© a incrementos de RNF de $5.00. Los resultados se trazaron juntos para formar una curva de distribución normal del valor neto e identificar la ley óptima de corte.

Figura 14.1 Curva de distribución normal de la ley de corte

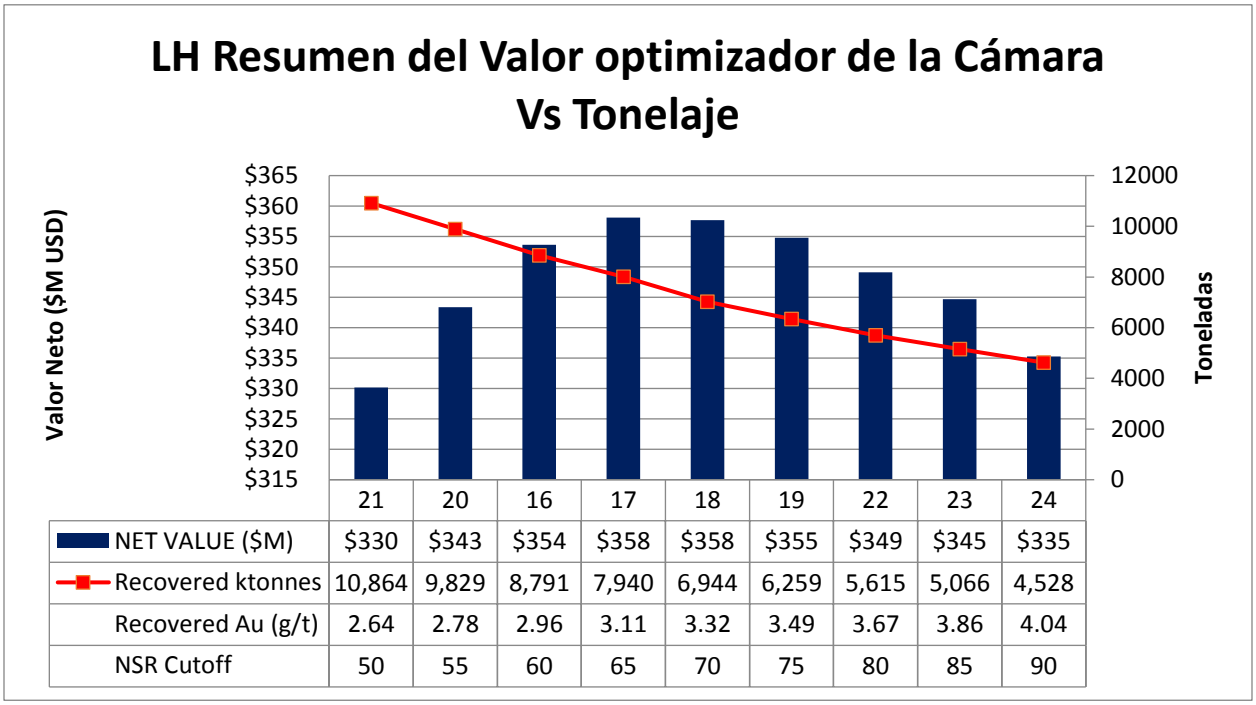

Fuente: JDS (2016)

La prueba 18 representa el caso de optimización de valor neto mayor con un corte de RNF de $70, el cual se seleccionó como el corte para el diseño detallado de Romero.

14.2 Dilución

En los diseños de la cámara se aplicaron dos tipos de dilución:

- Dilución externa: material in-situ que cae en la cámara desde la geometría de la forma de la cámara; y
- Dilución de relleno: líquidos residuales de la extracción o relleno en pasta que se espera caerán en la cámara donde se trabajará a partir de cámaras adyacentes o que se raspará en forma inadvertida del piso escalonado durante la limpieza.

Los modos de dilución se calcularon por método de extracción y tipo de cámara, tomando como base las toneladas previstas en el diseño de la cámara, y se resumen en la Tabla 14.2.

Tabla 14.2: Dilución por tipo de extracción

Tipo de extracción	% dilución externa	% dilución de relleno	% dilución total
Corte y relleno	5.4	4.4	9.8
Barreno profundo	8.4	2.9	11.3

Fuente: JDS (2016)

La dilución se calculó de un ELOS (relación entre la sobre-excavación/desprendimiento) estimado para cada método de extracción en dos tipos de condiciones de suelo diferentes: bueno y malo. La condición de suelo "bueno" se encuentra dentro de la zona geológica silicificada, en tanto que el suelo "malo" se encuentra en la zona geológica argílica, como se explica en mayor detalle en la Sección 7 de este informe. Los diseños preliminares de la mina se emplearon para consultar las relaciones aproximadas de condiciones de suelo "bueno" y "malo" en el modelo de recursos para cada método de extracción, los que, a continuación, se usaron para calcular el ELOS anticipado en las paredes Se prepararon cálculos de dilución por separado para cámaras y galerías secundarias, ya que las densidades del material de ELOS varía entre la sobre-excavación in-situ y la sobre-excavación del relleno. En la Tabla 14.4 se muestra el cálculo de la dilución en los cortes y rellenos y para las cámaras de barreno profundo.

Tabla 14.3: Cálculo y parámetros de dilución

Dimensiones de desarrollo de la mina	Unidad	Corte y relleno	Barreno profundo (LH)
Altura	m	4.0	20.0
Anchura	m	4.0	15.0
Tonelaje previsto	t/m o t	45.8	23,814
RMR Buena (cálc del plan minero)	%	53	100
RMR Mala (cálc del plan minero)	%	47	0
ELOS Techo - RMR Buena	m	0.10	0.50
ELOS Techo - RMR Mala	m	0.50	4.00
ELOS Techo - Promedio	m	0.13	0.78
ELOS Techo - Dilución	toneladas	1.7	1066.3
ELOS Paredes - RMR Buena	m	0.10	0.25
ELOS Paredes - RMR Mala	m	0.50	0.25
ELOS Paredes - Promedio	m	0.13	0.25
ELOS Paredes - Dilución	toneladas	1.5	343.6
ELOS Suelo - RMR Buena	m	0.10	0.25
ELOS Suelo - RMR Mala	m	0.50	1.00
ELOS Suelo - Promedio	m	0.13	0.31
ELOS Suelo - Dilución	toneladas	1.3	340.4
ELOS HW/FW - RMR Buena	m	0.00	1.00
ELOS HW/FW - RMR Mala	m	0.00	2.00
ELOS HW/FW - Promedio	m	0.00	1.08
ELOS HW/FW - Dilución	toneladas	0.0	924.4
ELOS total	**toneladas**	**4.5**	**2674.7**
Factor ELOS (dilución total)	**%**	**9.8**	**11.3**
Dilución externa	**%**	5.4	8.4
Dilución de relleno	**%**	4.4	2.9

Fuente: JDS (2016)

Tanto la calidad como la condición de las paredes y de la desviación de las perforaciones profundas se consideraron como factores clave para minimizar la dilución de la pared de la cámara y las zonas adyacentes. La dilución se encuentra dentro del envolvente de mineral sulfuroso y se ha asumido que incluirá las leyes indicadas en la Tabla 14.5.

Las leyes de la dilución externa adyacentes a las cámaras planificadas se calcularon consultando el modelo de bloque dentro de una cubierta de dilución de 0.7 m construido alrededor de los marcos de alambre de los barrenos largos, para representar el ELOS promedio estimado. El contenido de metal contenido en la cobertura se dividió por las toneladas del recubrimiento para calcular la ley de dilución promedio. A continuación, se aplicó la ley de dilución de la cámara a las toneladas de dilución externa previstas y se combinaron con las toneladas y la ley del recurso minero para la ley final de la cámara. Las leyes de dilución se muestran en la Tabla 14.5.

Tabla 14.4: Valores de ley de dilución

Metal	Ley de dilución
Au	2.2 g/t
Ag	3.7 g/t
Cu	0.68%

Fuente: JDS (2016)

Se asumió que la dilución de relleno presentaría una ley cero para metales.

Otras fuentes adicionales de dilución incluyen la dilución interna o planificada y la dilución inferida del recurso. La dilución planificada consta de material de desecho sin valor y es inevitable en la forma prevista de la cámara. El tonelaje de recursos inferidos en la geometría de la cámara dentro de la reserva minera se trató como estéril y se le asignó una ley de cero. La dilución planificada e inferida incluye aproximadamente el 2.4% del total de la reserva, respectivamente.

La dilución planificada, inferida y de relleno externa representa aproximadamente el 13.9% de la reserva minera total.

14.3 Recuperación de la extracción

La recuperación de la extracción es una función del material mineralizado que no se extrae debido a limitaciones operativas típicas del proceso de extracción.

El método de extracción profunda depende en gran medida de la precisión de la perforación profunda y de que la detonación de los explosivos fracture correctamente el mineral. En aquellos casos donde se produzca una desviación de la perforación en relación a los límites para el mineral, parte del material permanecerá en su sitio y es probable que jamás llegue al piso de la cámara para su recuperación.

Otros factores menores que podrían afectar las recuperaciones en operaciones de barreno profundo incluyen: suelos barrosos desiguales y visibilidad limitada para la limpieza remota.

En las cámaras secundarias se observan mayores recuperaciones debido a una mayor probabilidad de mineralización obtenida con la voladura que llegue al piso de la cámara para su recolección.

Se asignó una recuperación del 95% sobre la base de normas de la industria y de la experiencia operacional de JDS para cámaras de limpieza remotas de tamaño e inclinación similares.

14.4 Estimación de reservas mineras

Los diseños de explotación de los subniveles y las cámaras con la aplicación de los factores de dilución y recuperación de mineral determinaron la estimación de la reserva minera que se muestra en la Tabla 14.6.

Tabla 14.5: Estimación de la reserva minera

Categoría	Toneladas[3]	Au		Ag		Cu		Eq Au[1]		RNF[2]	
	(x1000)	(g/t)	(koz)	(g/t)	(koz)	(%)	(M lb)	(g/t)	(koz)	US$/t	$M US$
Probable	7,031	3.72	840	4.33	980	0.88	136	5	1,126	121	851

Fuente: JDS (2016)

(1) Precios de metal equivalente a oro: Au $1,300/oz, Ag $20.00/oz y Cu $2.50/lb
(2) Precios de metal RNF de corte: Cu $2.50/lb, Au $1,250/oz, Ag $17.00/oz; Recuperación: Cu-96.8, Au-71.7, Ag-54.4, por pagar: Cu-96.5, Au-90.0, Ag-95.0, Cargos tratamiento/refinación: $257.83/dmt, concentrado de Cu 20%

Las reservas mineras identificadas en la Tabla 14.6 cumplen con las definiciones de CIM y las normas para un informe técnico NI 43-101. En las siguientes secciones de este informe se incluye información detallada sobre extracción, procesamiento, metalurgia y otros factores afines, y demuestran, al momento de la elaboración de este informe, que la extracción económica es justificada.

En el presente estudio no se identificaron otros factores relacionados con la extracción, metalurgia, infraestructura, entre otros, que pudieran afectar en forma material los cálculos de las reservas mineras o la producción potencial.

15 Métodos de extracción

15.1 Introducción

El diseño y el plan minero de Romero se basan en el modelo de recursos realizado por Micon en 2016, tal como se detalla en la Sección 14 de este informe. En el diseño y el plan minero se consideran recursos mineros indicados solamente en el depósito norte de Romero. En este estudio se han excluido los recursos inferidos del plan minero. En aquellos casos en que los recursos inferidos se ajusten al diseño de las cámaras (escalón), se les asignó una ley de estéril equivalente a cero. Normalmente, los recursos mineros inferidos son demasiado especulativos en términos geológicos como para aplicárseles consideraciones económicas que les pudieran permitir ser categorizados como reservas mineras. Tampoco existe la seguridad de que estos recursos mineros inferidos se conviertan en recursos medidos e indicados a través de ulteriores perforaciones, o en reservas mineras una vez aplicadas las consideraciones económicas.

15.2 Criterios para el plan minero

A continuación se indican los criterios empleados para el plan minero:

- El período de pre-producción es de aproximadamente nueve meses, tres de los cuales corresponderán a preparaciones en la superficie y construcción del portal, y seis al desarrollo de la infraestructura y la rampa subterránea. El mineral comenzará a extraerse desde el primer trimestre del primer año y aumentará cada trimestre de 50%, a 75%, y a un 100% de la tasa de producción total de 2,800 t/d;
- La extracción subterránea y las labores de mantenimiento estarán a cargo del propietario, asistido por contratistas dedicados a las tareas de capacitación y supervisión;
- Se emplearán contratistas para el desarrollo de las Chimeneas.~~escariado~~;
- Se utilizará equipo minero sobre ruedas (trackless) convencional diésel-eléctrico, y
- Los espacios explotados se rellenarán con pasta y material de desecho del desarrollo de la mina.

En la Tabla 15.1 se resumen otros criterios clave del plan minero.

Tabla 15.1 Criterios para el plan minero

Parámetro	Unidad	Valor
Días de operación por año	Días	365
Turnos por día	Turnos	2
Horas por turno	Hora	12
Rotación del personal	Cuatro semanas de trabajo/Cuatro semanas de descanso	4x4
Tasa nominal de extracción de mineral	t/d	2.800
Tasa anual de extracción de mineral	t/a	~1,008,000
Densidad del mineral	t/m^3	variable, del modelo de bloque. 2.94 promedio
Densidad de estéril	t/m^3	2.7
Factor de esponjamiento		1.35

Fuente: JDS (2016)


El valor de RNF de corte, los criterios de recuperación de mineral y dilución se identificaron previamente en las Secciones 14.1 a 14.3 de este informe.

15.3 Características del depósito

La mineralización de alta ley del depósito Romero se encuentra en lentes irregulares subparalelos apilados con un buzamiento generalmente hacia el noreste en un ángulo promedio de 20°. El espesor de los lentes varía entre 10 m a 40 m en el centro y por lo general disminuye a cero en los bordes; sin embargo, la continuidad de los lentes en todas las direcciones no es consistente. El espacio entre los lentes es también variable y llega a los 50 m. Por lo general, los lentes de mayor ley están rodeados de una mineralización de menor ley.

La longitud de la dirección de la parte principal del recurso minero es de 430 m. Existen dos lentejones con una mineralización de alta ley aproximadamente 200 m hacia el sureste del cuerpo económico mayor principal. El nivel de extracción más profundo se encuentra a 420 m bajo la superficie (nivel 680 m), en tanto que el nivel de extracción más alto se encuentra a 85 m bajo la superficie (nivel 1,000 m), lo que se traduce en una extensión vertical total del recurso minero de 320 m. El depósito es de unos 170 m de ancho perpendicularmente a la dirección de la veta. En la Figura 15.1 se muestra una vista de planta y una vista transversal del recurso visto como una representación de la gradación de la ley de la zona mineralizada (grade shell) con un corte de RNF de $70.

Figura 15.1: Geometría del depósito Romero

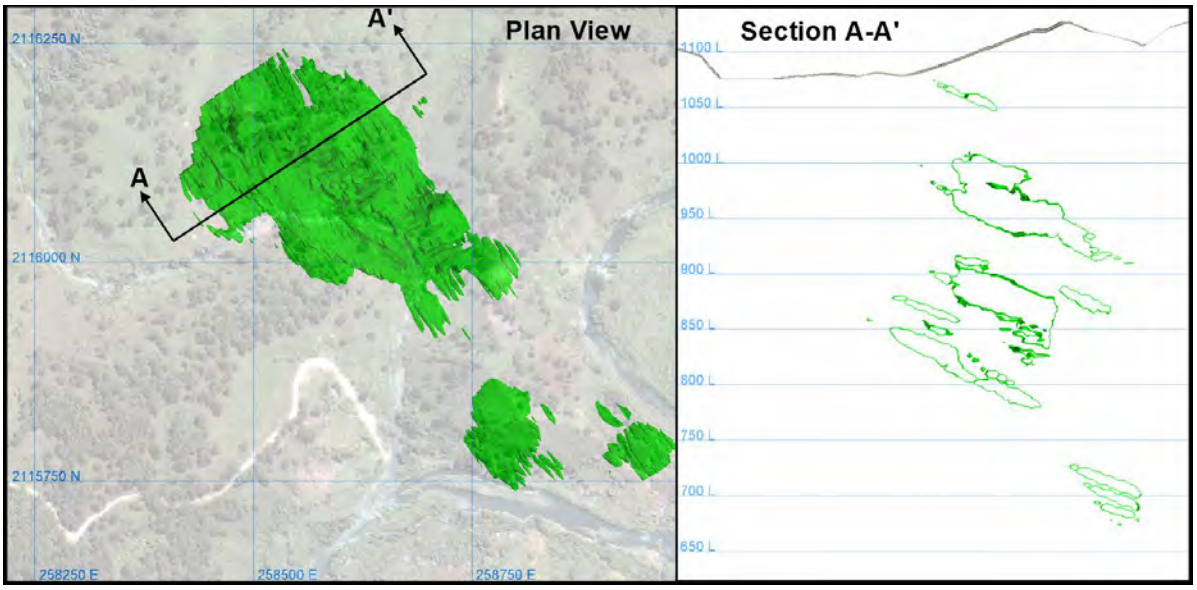

Fuente: JDS (2016)

15.4 Métodos de extracción

Para el depósito Romero se proponen dos métodos de extracción: excavación por barrenos largos (LH) por subnivel, y corte y relleno mecanizado (MCF). En la secuencia de extracción se usará un relleno compuesto por una mezcla de pasta y material estéril producto del desarrollo minero. El método de excavación por barrenos largos se empleará en áreas que cuenten con suelo resistente y un recurso minero ancho. El método MCF se usará en áreas con un suelo de mala condición o en recursos mineros delgados que no permitan el uso del método de excavación por barrenos largos.

Aproximadamente un 85% del recurso minero total se extraerá mediante la excavación por barrenos largos (incluidos los subniveles de mineral) y el 15% restante mediante escalones MCF.

15.4.1 Escalonamiento por barrenos largos (LH) por subnivel

La excavación por barrenos largos (LH) permite alcanzar una alta productividad a un costo de extracción bajo a partir de un pequeño número de frentes de avance. Todas las cámaras de extracción se rellenarán con una mezcla de pasta y material de desecho proveniente del desarrollo minero.

El diseño geotécnico ha determinado cámaras de 30 m en la dirección de la veta, con anchos de hasta 15 m e intervalos entre subniveles de 20 m. La extracción de material se realizará siguiendo una secuencia de "escalón primario a escalón secundario", partiendo de las cámaras inferiores. Los escalones primarios y secundarios tienen un ancho de 15 m. Una vez extraído el mineral de los escalones primarios, se los rellenarán con una pasta de cemento con una resistencia adecuada para permitir la exposición de un muro de relleno de 20 m de alto por 30 m de largo adyacente a los escalones secundarios que se explotarán al mismo tiempo. Se explotarán dos alzamientos de las cámaras primarias antes de comenzar con las cámaras secundarias para permitir que las galerías de perforación se reutilicen como galerías de recuperación para el subnivel superior siguiente y para minimizar la anchura de la extracción por escalones.

Los escalones LH se desarrollarán creando una galería central que ascienda por el espesor de la mineralización a una galería de acceso de 5 m por 4 m de alto como máximo ubicada al centro de la cámara.

Se desarrollará una chimenea de arranque en uno de los extremos de la cámara mediante perforación LH y fases cortas de voladura desde abajo hacia arriba, usando técnicas de voladura de caída-levantamiento. La chimenea de arranque se ampliará para formar una chimenea en todo el ancho de la cámara.


Mediante voladura se instalarán sondajes verticales en el escalón abierto y se removerá material mineralizado desde el fondo del escalón mediante máquinas de carga-acarreo-descarga (LHD) a control remoto.

La secuencia de extracción del subnivel en los lentes de mineral irá de abajo hacia arriba, dentro de lo posible, para evitar dejar pilares en el fondo del escalón. Cuando la extracción no pueda comenzar en el fondo del cuerpo mineral, se rellenará el fondo del primer escalón explotado con relleno de alta resistencia para facilitar la explotación descendente del escalón de abajo. Los pilares en el fondo del escalón se han diseñado de acuerdo con una resistencia para relleno mínima de 2 MPa (Golder 2016) y un espesor 0.5 veces la anchura del pilar. Después de que se hayan explotado los escalones del subnivel inferior del bloque de extracción, se los rellenará para formar el nivel de desescombro para el escalón de arriba. Esta secuencia permitirá la disponibilidad de varios escalones en diferentes subniveles.

No se ha planificado el uso de pilares de seguridad y la secuencia de extracción por escalones con el relleno en pasta permitirá una extracción del 100% en los bloques de perforación de barrenos largos.

En la Figura 15.2 se muestran diagramas de la extracción por escalones de subnivel.

Figura 15.2: Excavación transversal por barrenos largos (LH)

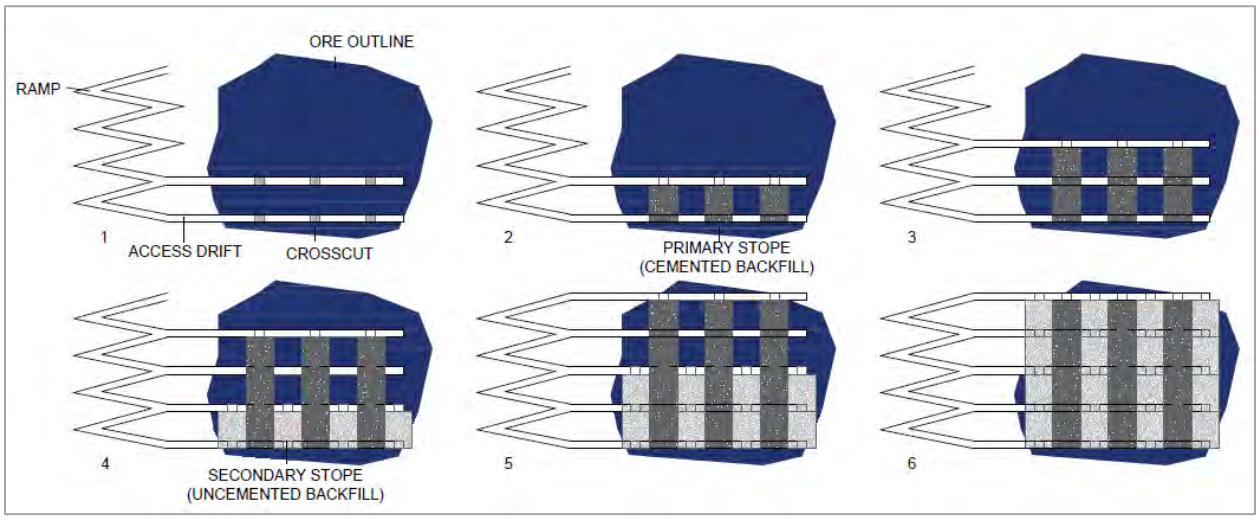

Fuente: JDS (2016)

15.4.2 Corte y relleno mecanizado

La excavación mecanizada mediante corte y relleno (MCF) se usará en áreas más delgadas donde no resulte económico el uso de escalones LH. También se usará MCF en áreas con suelos de condiciones bajas en los cuales un escalón mayor no sea posible en términos geotécnicos. MCF es un método de extracción de mayor costo y menor productividad en comparación con la minería por perforación de barrenos largos, pero permite extraer en forma más selectiva y con una dilución mínima. Los escalones pueden tener techos y paredes que coincidan con los límites del mineral.

Se usarán jumbos hidráulicos eléctricos de dos brazos para perforar avances de 4.88 m (16 pies) de largo siguiendo un patrón de avance (frente) del desarrollo estándar. Los sondajes perforados se cargarán con cebos altamente explosivos y ANFO, y se activarán con cápsulas detonantes no eléctricas. Después de la voladura, el frente de excavación se lavará, el mineral saneado y dinamitado se removerá con máquinas LHD en camiones y se llevará a la superficie. A continuación, se instalarán las fortificaciones con un jumbo apernador mecanizado, según sea necesario.


En Romero se usarán dos tipos de corte y relleno mecanizado (MCF). El tipo ascendente corresponde al 73% de la extracción mediante MCF, y a un 11% de toda la producción. Con el MCF ascendente, a cada bloque de extracción se accede mediante una rampa de ataque y se explota en alzamientos de 4 m de alto. Los escalones se desarrollan primero en el nivel inferior y cada escalón subsiguiente (o alzamiento de 4 m) se desarrolla sobre el escalón agotado y rellenado. La dirección de la extracción irá de abajo hacia arriba.

El tipo descendente corresponde al 27% de la extracción mediante MCF, y a un 3% de toda la producción. Con el método de corte y relleno descendente, el escalón MCF se explota y rellena con pasta de relleno de alta resistencia estructural, después de haberse preparado con fortificaciones en el piso. Una vez que se ha curado el relleno en pasta estructural, comenzará el siguiente alzamiento de 4 m por debajo del escalón rellenado. La dirección de la extracción será de arriba hacia abajo.

El requisito de ambos métodos de extracción es un subproducto de la optimización del programa de producción con escalones LH, y evita la necesidad de extraer a través de áreas rellenadas para obtener acceso a las zonas MCF.


En la Figura 15.3 se muestra una ilustración del acceso al nivel MCF ascendente. En la Figura 15.4 se ilustra la secuencia de los escalones MCF.

Figura 15.3: Acceso a través de niveles MCF

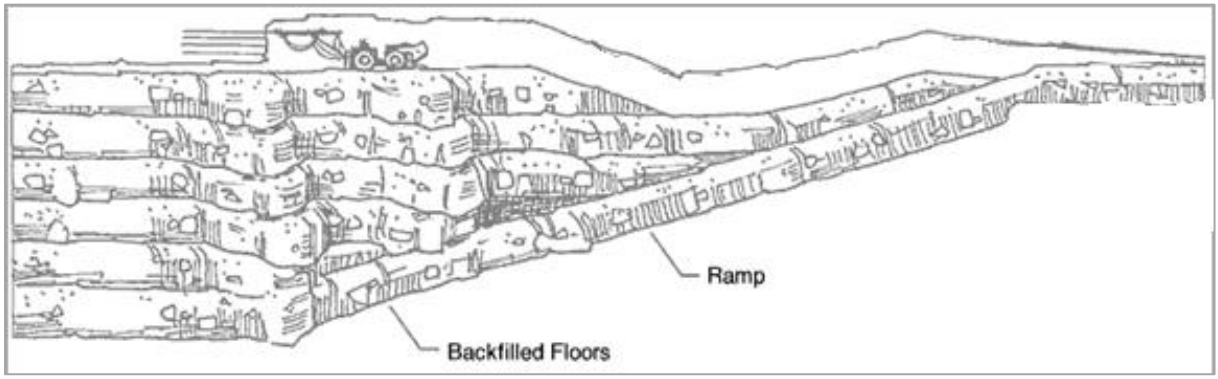

Fuente: JDS (2016)

Figura 15.4: Secuencia de extracción por MCF

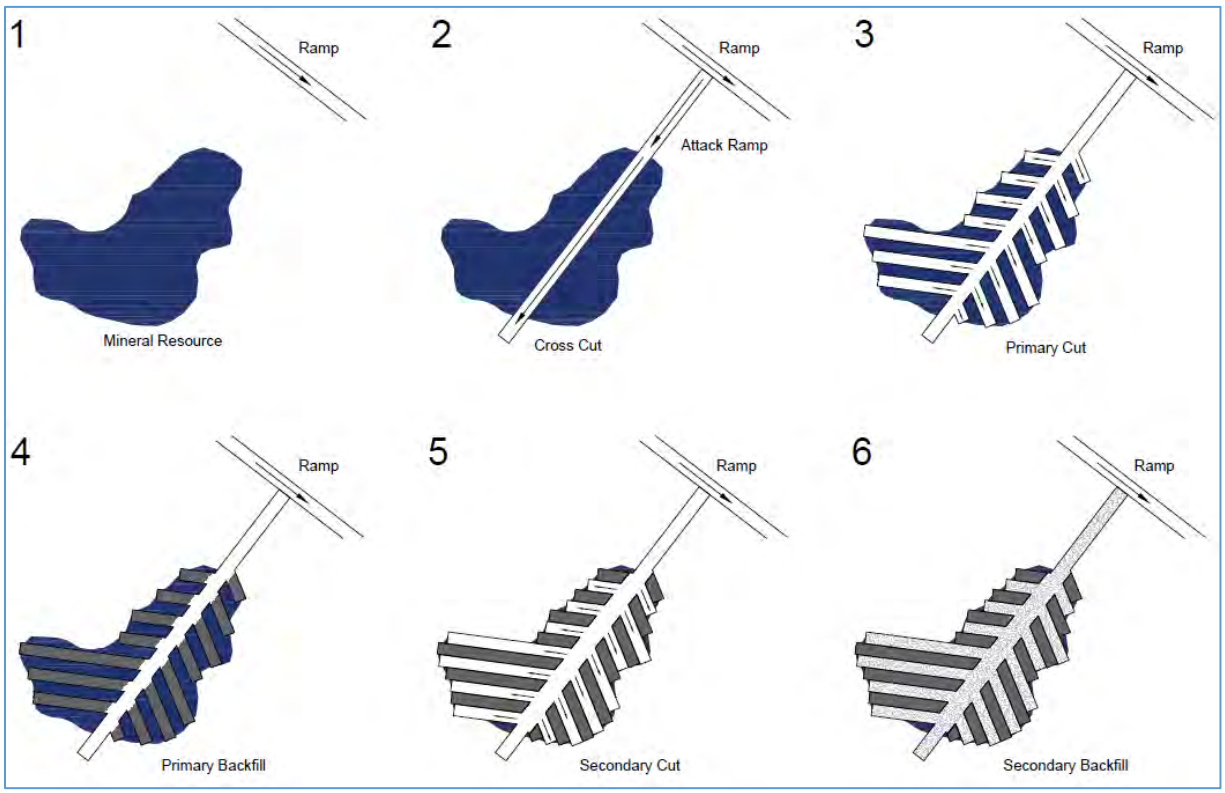

Fuente: JDS (2016)

15.5 Criterios geotécnicos

En 2016, Golder Associates (Golder 2016) llevó a cabo una evaluación geotécnica del diseño de extracción de acuerdo con la evaluación económica preliminar del Proyecto Romero de 2015. Esta evaluación se realizó a fin de preparar los criterios y recomendaciones básicos a utilizarse en el desarrollo del diseño de extracción de acuerdo con el estudio de prefactibilidad de 2016. A continuación se resumen los resultados de esta evaluación.

15.5.1 Alteración

En el área del depósito Romero hay cuatro tipos de alteraciones:

Alteración propilítica: esta alteración es regional y, por lo general, se observa en la andesita superior, con una tendencia a causar una cloritización parcial de los minerales de hierro-magnesio. Se caracteriza principalmente por vetas de calcita con venas ocasionales de sílice. Las rocas alteradas contienen magnetita y, por lo tanto, son magnéticas, y los minerales de feldespato y anfibolita aún se encuentran presentes. Este tipo de alteración regional no está relacionada con la alteración hidrotermal que se formó en el depósito Romero y no pareciera alterar la resistencia de la roca de caja. Para simplificar, en las estimaciones de este informe la alteración calcárea se agrupó con la alteración propilítica.

Alteración cloritíca: la cloritización se caracterizó en forma independiente de la alteración propilítica dentro de los sondajes geotécnicos y, por lo tanto, se agrupó como su propio tipo de alteración primaria, si bien se constató que los parámetros de resistencia de los dos tipos de alteración eran similares. La presencia de clorita como mineral de alteración se puede asociar a otros tipos de alteración (propilítica o argílica); sin embargo, por sí sola no pareciera afectar la resistencia de la masa rocosa.


Alteración argílica: la alteración argílica transforma los minerales de feldespato en arcillas, y la anfibolita en clorita. Esta alteración argílica tiende a formar un halo de alteración alrededor de andesita/dacita silicificada en el centro del depósito, que posiblemente se formó por el enfriamiento de los fluidos hidrotermales.

- Tomando como base los sondajes geotécnicos, esta alteración se produce sobre la mineralización y normalmente está ligada a los sulfuros masivos y semimasivos en la base;
- Posee un espesor de unos 30 m sobre la dacita silicificada y se puede extender lateralmente unos 50 m;
- Dentro de la zona de alteración argílica moderada a fuerte, se observa esencialmente una transformación del feldespato a minerales de arcilla, como illita y smectita (que son minerales de arcilla expansiva). Esta zona también contiene cantidades variables de sílice y pirita y podría estar levemente mineralizada con oro, pero no con cobre;
- Este tipo de alteración reduce la resistencia de la roca;
- Dentro de esta zona se observa una destrucción casi completa de la magnetita, que ha sido reemplazada por pirita. Esto constituye el punto de contacto entre las zonas con alta susceptibilidad magnética (zonas propilíticas) y la zona con una baja susceptibilidad magnética con una mayor alteración hidrotermal y una mayor mineralización; y
- Para simplificar, se han agrupado conjuntamente las zonas alteradas de illita, argilita y smectita.

Silicificación: este tipo de alteración probablemente involucró una mayor temperatura o presión de la alteración hidrotermal, que causó el reemplazo o la intrusión de sílice, e introdujo minerales de sulfuro. La zona de silicificación forma el núcleo del depósito Romero con un alto contenido de cobre y oro. La silicificación tiende a ocurrir en la brecha y en las unidades de roca toba dacítica.

Fallas: para caracterizar correctamente la masa rocosa de Romero, los intervalos de fallas registrados por los geólogos de GoldQuest en los sondeos geotécnicos, clasificados como bajo, moderado o alto grado de fallamiento, fueron agrupados en una sola unidad de falla.

Figura 15.5: Modelo de alteración generalizada según los datos de alteración de sondajes donde se muestra la silicificación

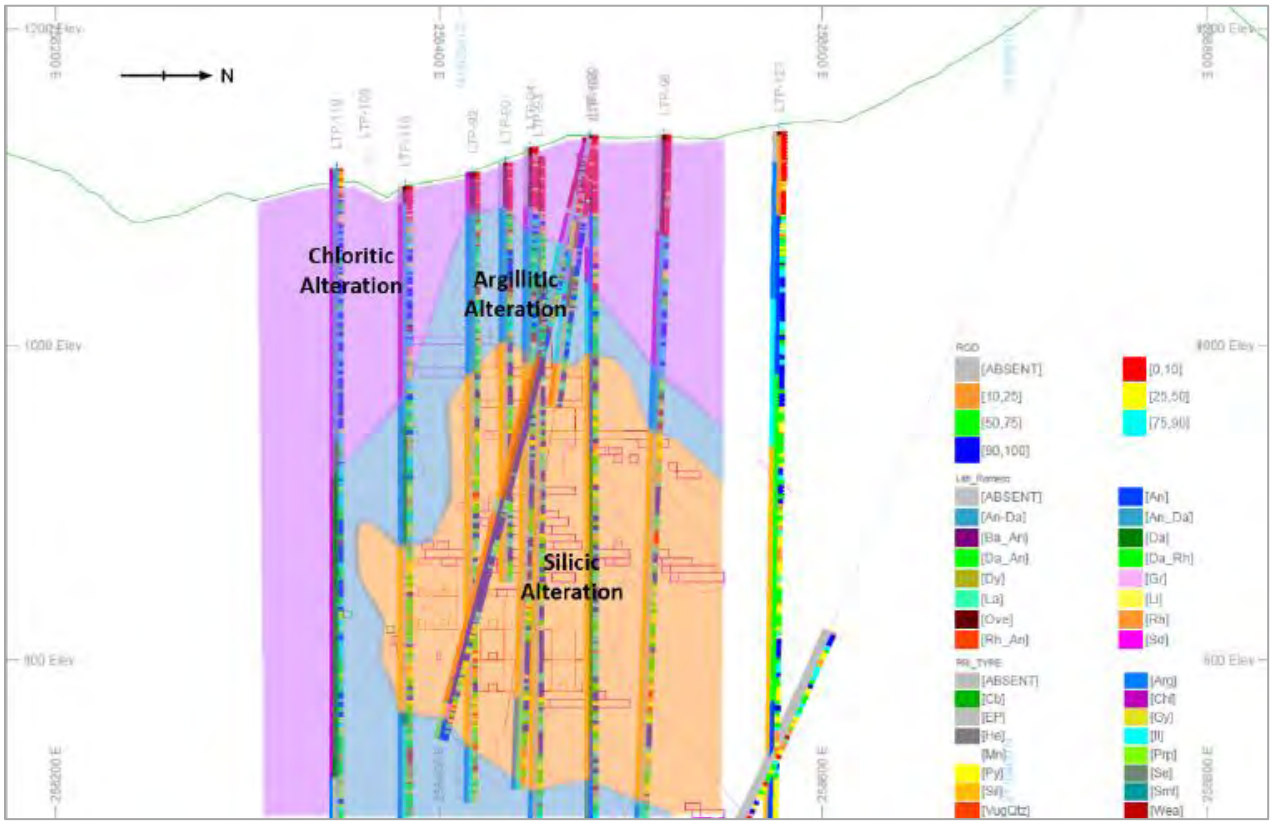

Fuente: Golder (2016)

De acuerdo con las descripciones y suposiciones anteriores, en la Tabla 16.2 se presentan los grupos de alteraciones para la caracterización de las masas rocosas de Romero.

Tabla 15.2 Grupo de alteración principal(1)

Silicificación (2)	Alteración argílica (3)	Alteración propilítica (4)	Alteración clorítica	Fallas
Sil 1	Arg 1	Prp 1	Chl(5)	Fallas 1
Sil 2	Arg 2	Prp 2	Chl 1	Fallas 2
Sil 3	Arg 3	Prp 3	Chl 2	Fallas 3
VugQtz 2	Il 1	Cb 1	Chl 3	
	Il 2	Cb 2		
	Il 3	Cb 3		
	Smt 3	Py 2		
	Gy 1			

1) Nota: los números del 1 al 3 que aparecen después del tipo de alteración indican el grado de intensidad, según los datos registrados por los geólogos de GoldQuest en los sondeos geotécnicos (1 – leve, 2 – moderado, 3 – fuerte).
2) Las cavidades (rellenas con cristales de cuarzo) se incluyen en la silicificación debido a su presencia dentro de la dacita / andesita silicificada después de la revisión en terreno.
3) Las alteraciones de argilita, illita (Il), smectita (Smt) y yeso (Gy) se agruparon juntas, ya que todas se asocian a la alteración argílica, debilitando la masa rocosa.
4) La alteración calcárea (Cb) se agrupó con la alteración propilítica (regional), junto con la alteración de pirita (Py) (se encontraron 13.10 m durante la perforación).
5) No se registraron las intensidades.

Fuente: Golder (2016)


15.5.2 Datos estructurales

GoldQuest registró las características estructurales empleadas en la caracterización de la masa rocosa a partir de los seis sondeos de las perforaciones orientadas LTP-165 a LTP-170. Los datos de las discontinuidades se analizaron estadísticamente empleando en programa DIPS©, distribuido por RocScience. Los sistemas de mayor y menor discontinuidad se obtuvieron de proyecciones estereográficas (estereonet), que ofrecen una representación en 2D de los datos estructurales. Los detalles sobre la estimación estructural se encuentran en el Anexo B. Para la mayoría de las proyecciones estereográficas, los datos se ordenaron por tipo de alteración.

Los sistemas “JT” y “jt” se refieren a las diaclasas mayores y menores, respectivamente. Las diaclasas mayores (JT) se definieron cuando se observaron en varios sondeos y, por lo tanto, se asumió que eran generalizadas. Cuando se observaron variaciones en los sistemas en cuanto a buzamiento o dirección del buzamiento, las variaciones se marcaron como subsistemas con letras en minúscula (a, b) para ayudar a definirlos.

En la Tabla 16.3 se presenta un resumen de los sistemas seleccionados con el buzamiento y dirección de buzamiento que se emplearon en las estimaciones de estabilidad.

Tabla 15.3: Resumen de sets de discontinuidad seleccionados

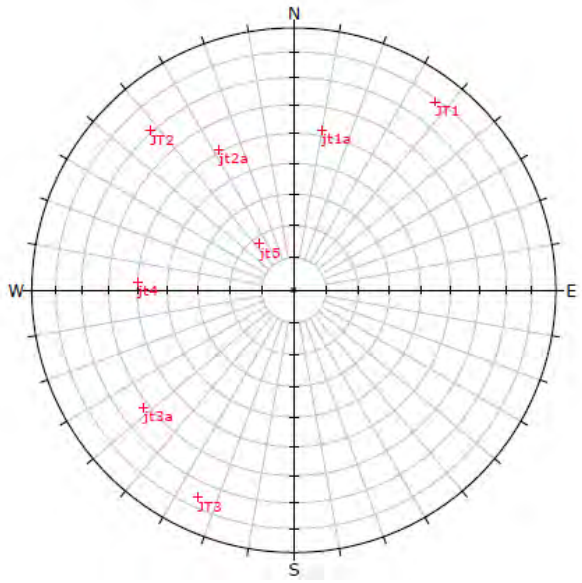Sistema	Buzamiento	Dirección de buzamiento	Estereonet
Sistemas mayores			
JT1	79	217	
JT2	71	138	
JT3	76	025	
Sistemas menores			
JT1A	52	190	
JT2A	51	152	
JT3A	62	052	
JT4	50	093	
JT5	18	144	

Fuente: Golder (2016)

15.5.3 Resistencia de la roca

La resistencia de la roca en el Proyecto Romero se evaluó tomando como base las estimaciones de la resistencia de campo, los ensayos de carga concentrada y los ensayos de laboratorio de los seis sondeos geotécnicos.

La resistencia de la roca intacta según el criterio de fallas de Hoek-Brown (Hoek et al., 2002) se ajustaron por tipo de alteración. Los parámetros de Hoek-Brown (mi y σci) se derivaron en RocData (RocScience, v 4.012) según la curva de mejor ajuste simple de Hoek-Brown a través de los datos de laboratorio. En la Tabla 15.4 se resume la interpretación de Golder de la resistencia del macizo rocoso de Hoek-Brown por tipo de alteración.

Tabla 15.4 Resumen de los parámetros de resistencia de la roca intacta

Tipo de alteración	UCS (MPa)		Hoek-Brown	
	Promedio	Cantidad	σ_{ci} (MPa)	mi
Argílica	27	9	32	8
Silicificación	136	9	128	20
Propilítica	42	2	42	12
Clorítica	83	3	83	23

UCS = ensayo de compresión uniaxial
Fuente: Golder (2016)

15.5.4 Clasificación de la masa rocosa

Los sistemas de clasificación de la masa rocosa se usan para proyectos de ingeniería de rocas a fin de ofrecer un índice cuantitativo de la calidad de la masa rocosa según las mediciones y observaciones de sus características. Se preparó una estimación de la calidad general de la masa rocosa del Proyecto Romero empleando los sistemas de clasificación de masa rocosa RMR76 (Bieniawski, 1976) y NGI-Q (Barton et al., 1974).

La clasificación de la masa rocosa se calculó por corrida para cada sondeo geotécnico. En estas estimaciones se observó una tendencia general a una mayor clasificación de la masa rocosa (Q' y RMR) asociada a una silicificación y a una menor clasificación con fallas y alteración argílica por corrida. Sin embargo, tras revisar las cifras promedio por grupo de alteración arrojadas por el análisis por perforación, Golder considera que estas clasificaciones de la masa rocosa son demasiado optimistas y no representan las muestras testigo observadas en la visita realizada en terreno en 2016 (entendiéndose que esta muestra testigo había sido dividida y sujeta a degradación por la exposición). Por lo tanto, los valores promedio obtenidos de la estimación por perforación se consideran más representativos de las mejores condiciones encontradas para cada tipo de alteración y se disminuyeron de acuerdo con el juicio de los ingenieros para las condiciones esperadas del suelo en el Proyecto Romero (según conversaciones con GoldQuest en terreno y observaciones de las muestras testigo). En la Tabla 5 se incluye el rango en las clasificaciones RMR76 y Q' por tipo de alteración. En el programa de perforación geotécnica de 2015 se registraron aproximadamente 194 m de roca con alteración argílica, 245 m de roca con alteración propilítica, 184 m de roca con alteración clorítica y 312 m de roca con fallas. Una perforación interceptó aproximadamente 735 m de silicificación. De este total, se observó que unos 100 m de testigo presentaban alteración argílica (o illítica) que más bien parecía tener un efecto sobre la calidad de la masa rocosa que sobre la silicificación y, por consiguiente, se muestra por separado en la Tabla 15.5.

Tabla 15.5: Clasificación RMR_{76} y clasificación Q' para grupos de alteración

Tipo de alteración	RMR_{76} promedio (rango)	Calidad de RMR_{76}	Q' promedio (rango)	Calidad de Q'
Silicificación	76 (63 – 85)	Bueno	20 (6 – 47)	Bueno
Argílica y silicificación	58 (43 – 68)	Regular	6 (1 – 14)	Regular
Propilítica	59 (42 – 73)	Regular	5 (1 – 9)	Regular
Clorítica	65 (50 – 76)	Bueno	4.2 (1 – 10)	Regular
Argílica	57 (37 – 64)	Regular	4 (1 – 9)	Malo-Regular
Zonas con fallas	28 (13 – 31)	Malo	0.3 (0.03 – 0.7)	Muy malo

Fuente: Golder (2016)

15.5.5 Estimación del tamaño de la cámara

A continuación se explica la metodología y los parámetros empleados para la estimación. Se estimó la dilución de la pared de la cámara en el sitio Romero la cual arroja rangos de profundidad potencial de sobrequiebre (o sobre-excavación) difíciles de definir antes del inicio de la extracción. Debido al desconocimiento de la naturaleza de la roca en profundidad y el régimen de tensión del área antes y durante la excavación, se completaron cinco estimaciones de cámaras diferentes para diferentes profundidades y orientaciones que afectan los esfuerzos inducidos que actúan sobre las paredes de la cámara y la influencia de la geología estructural. Para esta estimación se consideraron los escalones excavados en rocas con alteración argilíca y silicificación, y silicificación con alteración argílica secundaria. En la Tabla 15.6 y la Tabla 15.7 se muestran cinco estimaciones diferentes.

Tabla 15.6: Estimación de la estabilidad de la cámara transversal superficial (150 m de profundidad)

Tipo de cámara	Caso 2A - Pared colgante (HW) argílica		Caso 2B - HW silicificada	
Profundidad de la cámara	150 mbgs			
Azimut de la cámara	55			
Ancho de la cámara	12 m		15 m	
Longitud de la cámara	12 m		12 m	
Altura de la cámara	20 m			
Buzamiento de la pared la cámara	90			
Pared de la cámara	Estabilidad	ELOS	Estabilidad	ELOS
Techo	Transición sin soporte (con fortificación)	4 m (Se asume 1 m)	Estable	<0.5 m
Pared final	Estable	<0.5 m	Estable	<0.5 m
Pared colgante (HW)	Estable	<0.5 m	Transición sin soporte (con fortificación)	4 m (Se asume hasta 2 m)
Pared pendiente (FW)	Estable	<0.5 m	Estable	<0.5 m

Fuente: Golder (2016)

Tabla 15.7: Estimación de la estabilidad de la cámara longitudinal profunda

Tipo de cámara	Caso 2A - HW argílica		Caso 2B - HW silicificada		Caso 2C - HW silicificada y argílica	
Profundidad de la cámara	400 mbgs					
Azimut de la cámara	145					
Ancho de la cámara	15 m		15 m		15 m	
Longitud de la cámara	12 m		30 m		15 m	
Altura de la cámara	20 m					
Buzamiento de la pared la cámara	90					
Pared de la cámara	Estabilidad	ELOS	Estabilidad	ELOS	Estabilidad	ELOS
Techo	Estable	1 m	Estable	1 m	Estable	1 m
Pared final	Estable	1 m	Estable	1 m	Estable	1 m
Pared colgante (HW)	Transición sin soporte	>4 m	Estable	1 m	Transición sin soporte	1 m
Pared pendiente (FW)	Estable	<0.5 m	Estable	<0.5 m	Estable	<0.5 m

Fuente: Golder (2016)

Para el Caso 1A, las dimensiones de la cámara de 12 m (largo) x 12 m (ancho) x 20 m (alto) presentarían una pared colgante (HW), una pared pendiente (FW) y paredes finales sin soporte explotables. Sin embargo, el techo de la cámara requeriría la instalación de pernos de cable desde la galería superior. Para el Caso 1B, las curvas de estabilidad demuestran que para una cámara de 12 m (largo) x 15 m (ancho) x 20 m (alto), se presentaría un techo, una pared pendiente y paredes finales sin soporte.

Para el Caso 2A, la longitud de la dirección de la cámara en esta orientación se redujo de 30 m a 12 m debido a la debilidad de la roca con alteración argílica presente en la pared colgante y una cámara mayor no será posible en un escalón con esta profundidad y resistencia de la roca.

Para el Caso 2B, las dimensiones de la cámara medidas en el plan minero tridimensional existente (30 m de largo x 15 m de ancho x 20 m de alto) se pueden explotar en aquellas áreas en que el escalón se encuentra en un cuerpo mineral silicificado sin mayores influencias estructurales o alteraciones débiles. El Caso 2B representaría la mayoría de las cámaras dentro de la zona mineralizada silicificada. Se podrían necesitar dimensiones de cámaras reducidas o fortificaciones adicionales al cruzar la zona de fallas o al acercarse a éstas.

El Caso 2C muestra potencial de fallas de las paredes colgantes debido a una menor resistencia de la roca intacta proveniente de la alteración argílica secundaria y la orientación de la cámara dentro del cuerpo mineral.


Los resultados de estas cinco estimaciones indican la necesidad de apoyo adicional y menores dimensiones de excavación al operar dentro de las zonas con alteraciones argílicas. Por este motivo, el plan minero de Romero contiene cámaras LH de 20 m de alto x 15 m de ancho x 30 m de largo, situados exclusivamente en la zona silicificada. El resto del recurso económico se extraerá empleando métodos de excavación más pequeños como extracción descendente y corte y relleno ascendente.

En la Figura 15.6 se muestra la anchura máxima como función de la calidad de la masa rocosa empleando el sistema de clasificación de masa rocosa Q' para estos métodos empíricos (Barton et al. 1974, Carter 1990, y Wang et al 2000).

En la Lámina 15 también se incluye la extensión máxima superior calculada empleando la línea de soporte que divide las áreas con hormigón proyectado y pernos y hormigón reforzado con fibra o malla y pernos del diagrama de soporte de Grimstad and Barton (1993). Por encima de este límite, se requerirán fortificaciones más pesadas, lo cual podría afectar negativamente los aspectos económicos del método de excavación por "galerías y relleno".

De acuerdo con la calidad de la masa rocosa presentada en la Tabla 15.5, considerando que Jw = 1 (seco) y SRF = 2 (nivel de esfuerzo moderado), la Figura 15.6 y la Tabla 15.8 incluyen estimaciones de las longitudes máximas con y sin soporte para las áreas de excavación por "galerías y relleno".

Figura 15.6: Longitud máxima de galería con y sin soporte en comparación con la calidad de la masa rocosa

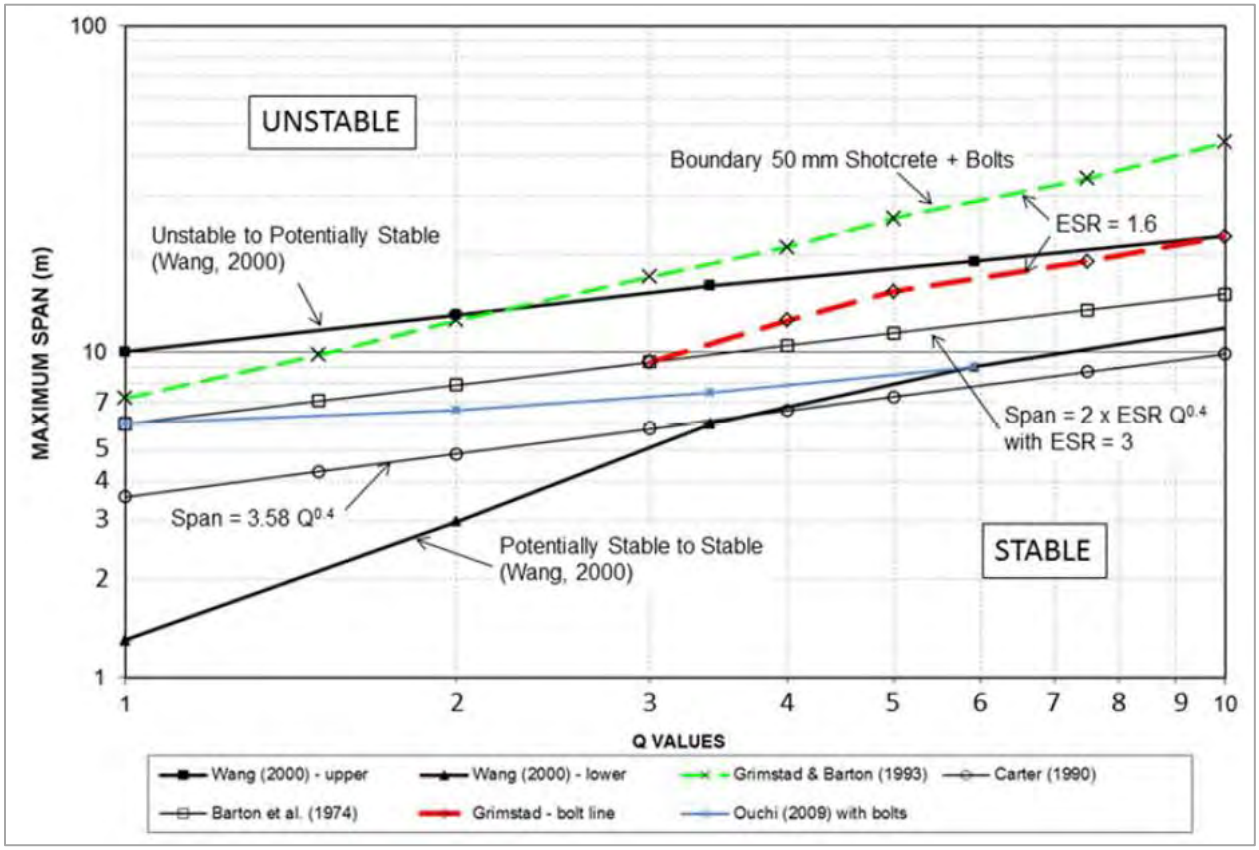

Fuente: Golder (2016)

Tabla 15.8 Longitud de galería con y sin soporte para excavaciones por "galería y relleno"

Tipo de alteración	Calidad de la masa rocosa	Valores Q	Valores Q' con SRF = 2	Longitud máxima de galerías sin soporte (requiere soporte mínimo)			Longitud máxima de galerías con soporte		
				Barton et al. (1974) 2 x ESR x Q^0.4 con ESR = 3	Carter (1990) 3.58 x Q^0.44	Longitud recomendada para galerías sin soporte	Ouchi et al. (2009)/Wang (2000)	Grimstad (1993) – Bolt Line	Longitud recomendada para galerías con soporte [1 a 3]
Silicificada	Buena calidad (cond. promedio)	20	10	15.1	9.9	10	12	11.2	11
	Condición aceptable (cond. de límite inferior)	6	3	9.3	5.8	6	7.3	9	8
Silicificada y argílica	Condición aceptable (cond. promedio)	6	3	9.3	5.8	6	7.3	9	7
	Mala calidad (cond. de límite inferior)	1	0.5	No aplicable			-	-	44
Argílica, propilítica, clorítica	Condición aceptable (cond. promedio)	4	2	7.9	4.9	5	6.5	-	5
	Mala calidad (cond. de límite inferior)	1	0.5	No aplicable			-	-	44
Fallas	Condición extremadamente mala a muy mala	0.3	0.15	No aplicable			-	-	44

Notas:
1) Se asume que las aberturas son temporales; es decir, se considera que estarán abiertas por menos de 6 meses
2) El largo del perno debe ser por lo menos 1/3 de la longitud efectiva de la abertura
3) En la Sección 5.0 se incluyen las pautas estándar para la fortificación
4) Se necesitará hormigón proyectado reforzado con malla de 75 mm a 100 mm (consulte la Sección 5.1.4)
Fuente: Golder (2016)

Las longitudes recomendadas superan los 10 m en terrenos buenos, y no debería ser de más de 4 m en terrenos cuya condición sea mala. La mayoría de los escalones de corte y relleno diseñados para el plan minero de Romero apuntan a zonas argílicas donde se espera que las condiciones del suelo sean malas. Por este motivo, las cámaras para explotación de corte y relleno de Romero deberían ser de 4.0 m de alto por 4.0 m de ancho a 4.0 m de alto por 5.0 m de ancho.

15.5.6 Resistencia del relleno

En las extracciones en cámaras abiertas, el relleno se coloca para evitar un colapso no controlado de las paredes de la cavidad. En estas circunstancias, el requisito principal del relleno cementado es que se mantenga estable cuando una pared de relleno se vea expuesta al trabajar en una cámara inmediatamente adyacente. Por lo tanto, se agrega cemento para lograr una mayor cohesión de la masa de relleno a fin de que no se requieran soportes adicionales para mantenerla erguida al momento de verse expuesta. Una vez más, el objetivo del cemento no es el de endurecer la masa de relleno en un sentido regional, sino el de ofrecer estabilidad a las paredes de relleno expuestas. De esta forma la altura y el ancho de la exposición planificada afectan significativamente las consideraciones del diseño.

Se ha asumido que antes de trabajar contra una cámara rellenada, el escalón primario se ha rellenado con pasta cementada y se ha permitido el tiempo suficiente para que el relleno consiga la resistencia necesaria. Para minimizar la dilución y mejorar la fortificación regional después de finalizar la extracción del área, el relleno debe seguir en pie sin soportes cuando esté expuesto. El tiempo requerido para que el relleno alcance la resistencia necesaria se obtendrá a través de pruebas de laboratorio y en terreno.

Se emplearon dos ecuaciones para calcular la resistencia del relleno según Mitchell et al. (1981), tomando en cuenta el requisito de resistencia a la compresión simplificada (es decir, UCS = γH / 1+H/L) y una falla de tipo cuña del relleno.

Los parámetros necesarios son las dimensiones de la cámara, la densidad del relleno y el ángulo de fricción interna:

- Longitud de la cámara: 12 a 15 m;
- Altura de la cámara: 20 m;
- Ancho de la cámara: 15 a 30 m;
- Peso unitario en masa del relleno (γ): 20 N/m^3; y
- Ángulo de fricción interna: 30° a 35°.

En la Tabla 15.9 se muestra la resistencia necesaria del relleno para que la cámara se pueda auto-soportar para cámaras de extracción de diferentes dimensiones. Se emplea un factor de seguridad de tres para la variabilidad de la resistencia del relleno en pasta y para maximizar el potencial de que las cámaras de extracción primarias puedan contar con un relleno de buena estabilidad. En la tabla a continuación se muestran los requisitos de alta resistencia a partir de dos ecuaciones de resistencia evaluadas en este estudio.

Tabla 15.9: Resistencia UCS necesaria para relleno estable en forma independiente

Longitud o anchura del frente expuesto (m)	Altura del frente expuesto (m)	Resistencia UCS necesaria (KPa) (incluido el factor de seguridad de 3)
12	20	580
15	20	640
20	20	700
25	20	730
30	20	770

Fuente: Golder (2016)

La adición de cemento Portland como agente aglomerante permitirá alcanzar la resistencia necesaria en la pasta de relleno. Las cámaras de extracción secundarias no necesitarán relleno estructural; sin embargo, se agregará aglomerante a la pasta de relleno para evitar la licuefacción después de colocarlo. En el diseño de la mina Romero se emplearon las suposiciones que se indican en la Tabla 15.10 para el contenido de aglomerante.

Tabla 15.10: Resistencia del relleno y contenido de aglomerante

Tipo	Resistencia (KPa)	Contenido de aglomerante (%)	Aplicación
Relleno de alta resistencia	2.000	8%	MCF descendente y lozas
Relleno de mediana resistencia	700	6%	LH principal
Relleno de baja resistencia	175	2.50%	MCF y LH secundario

Fuente: Golder (2016) y Minefill 2016

15.5.6 Recomendaciones para las fortificaciones

Las recomendaciones para la fortificación del terreno diseñadas para el plan minero de Romero se basan en el tipo de galerías y la condición del mismo. En el modelo en bloque del depósito Romero se destacaron las zonas de alteración y se consultaron los contenidos porcentuales en cada zona para cada desarrollo de galerías. Esta información se usó para aplicar los materiales adecuados de fortificación a los diferentes tipos de galería dentro del plan minero.

En las Tablas 15.11 a la Tabla 15.13: se muestran los resultados de esta revisión, donde se describe el tipo de material para la fortificación, la longitud y la separación pensada para la mina subterránea Romero. Como requisito mínimo, el 100% del techo y las salientes contarán con soporte a través de una malla soldada y pernos de anclaje con varillas de refuerzo de resina; se usarán pernos de fricción (perno split-set) para asentar la malla al techo. En forma adicional, se emplearán soportes, pernos de cable y hormigón proyectado en terrenos con condiciones decrecientes y en secciones abiertas largas permanentes como las intersecciones y entradas principales.

Tabla 15.11 Criterios de soporte del terreno - Desarrollo de corte y relleno y desarrollo de capital

Descripción	Unidad	Desarrollo de corte y relleno			Desarrollo de capital		
		Terreno bueno	Terreno aceptable	Terreno pobre	Terreno bueno	Terreno aceptable	Terreno pobre
Separación entre pernos							
Techo							
Varillas de refuerzo de resina 1.8 m	m	1.2	1.2		1.2		
Varillas de refuerzo de resina 2.4 m	m			1.2		1.2	1.2
Pernos de fricción (perno split-set) 0.6 m	m	1.2	1.2	1.2	1.2	1.2	1.2
Paredes							
Varillas de refuerzo de resina 1.8 m	m				1.2	1.2	1.2
Pernos de fricción (perno split-set) 1.5 m	m	1.2	1.2	1.2			
Malla							
Distancia desde el piso	m	2.5	1.5	0.0	1.5	1.0	0.0
Malla soldada #9	m^2	21.0	19.0				
Malla soldada #6	m^2			14.0	11.5	12.5	14.5
Concreto lanzado							
Espesor	mm	0.0	0.0	100.0	0.0	0.0	100.0

Fuente: Golder (2016)

Tabla 15.12: Criterios de soporte del terreno - Subniveles de LH

Descripción	Unidad	Subnivel de LH - Primario			Subnivel de LH - Secundario		
		Terreno bueno	Terreno aceptable	Terreno pobre	Terreno bueno	Terreno aceptable	Terreno pobre
Separación entre pernos							
Techo							
Varillas de refuerzo de resina 1.8 m	m	1.2	1.2		1.2	1.2	
Varillas de refuerzo de resina 2.4m	m			1.2			1.2
Pernos de fricción (perno split-set) 0.6 m	m	1.2	1.2	1.2	1.2	1.2	1.2
Perno de cable 25t 8.0 m	m				2.0	2.0	2.0
Paredes							
Varillas de refuerzo de resina 1.8 m	m	1.2	1.2	1.2	1.2	1.2	1.2
Perno de cable 25t 6.0 m	m	1.2	1.2	1.2	1.2	1.2	1.2
Malla							
Distancia desde el piso	m	1.5	1.0	0.0	1.5	1.0	0.0
Malla soldada #9	m^2	13.0	13.0	-	13.0	13.0	-
Malla soldada #6	m^2			12.0			12.0
Concreto lanzado							
Espesor	mm	0.0	0.0	100.0	0.0	0.0	100.0

Fuente: Golder (2016)

Tabla 15.13: Criterios de soporte del terreno - Intersecciones

Descripción	Unidad	Intersecciones		
		Terreno bueno	Terreno aceptable	Terreno pobre
Separación entre pernos				
Techo				
Varillas de refuerzo de resina 2.4 m	m	1.2	1.2	1.2
Pernos de fricción (perno split-set) 0.6 m	m	1.2	1.2	1.2
Perno de cable 25t 3.6m	m	2.0	2.0	2.0
Paredes				
Varillas de refuerzo de resina 1.8 m	m	1.2	1.2	1.2
Malla				
Distancia desde el piso	m	0.0	0.0	0.0
Malla soldada #6	m^2	14.5	14.5	14.5
Concreto lanzado				
Espesor	mm	0.0	100.0	100.0

Fuente: Golder (2016)

Al perforar galerías en terrenos de mala condición se aplicarán dos capas de concreto lanzado. Se aplicará una capa de concreto lanzado de secado rápido de 25 mm al techo y las salientes antes de las tareas de limpieza y luego se aplicará una segunda capa después de la instalación de los pernos y de la malla.


Se deberán usar pernos de cable en las intersecciones y en los techos de cortes superiores en las cámaras de LH.

Además de los requisitos mínimos sobre fortificación indicados anteriormente, en las áreas donde la extracción se realice debajo de una cámara rellenada, como en el caso de la extracción por corte y relleno descendente, o la extracción contra pilares en el fondo del escalón, se deberán realizar primero las siguientes preparaciones para los pilares.

1. Extender 30 cm de preparación de relleno en el piso para que actúe como cortina sacrificatoria para proteger el relleno estructural de las actividades de extracción en el corte de abajo;
2. Extender una malla de alambre con aperturas de 2-4” en el suelo y fijarla a las esquinas de la galería;
3. Levantar pernos de anclaje Dywidag de 1.8 m a una separación de 1.2 m en la galería, colocando láminas en cada extremo y en cada lado de la malla instalada en el piso;
4. Extender placas en el suelo separadas 1.2 m antes de instalar la malla para facilitar la instalación; y
5. Con un cordel atar los pernos de anclaje en forma vertical.

En la Figura 15.7 a continuación se muestran los preparativos necesarios en las cámaras de explotación para realizar operaciones de extracción en zonas rellenadas.

Figura 15.7: Preparación de la cámara antes de la extracción descendente

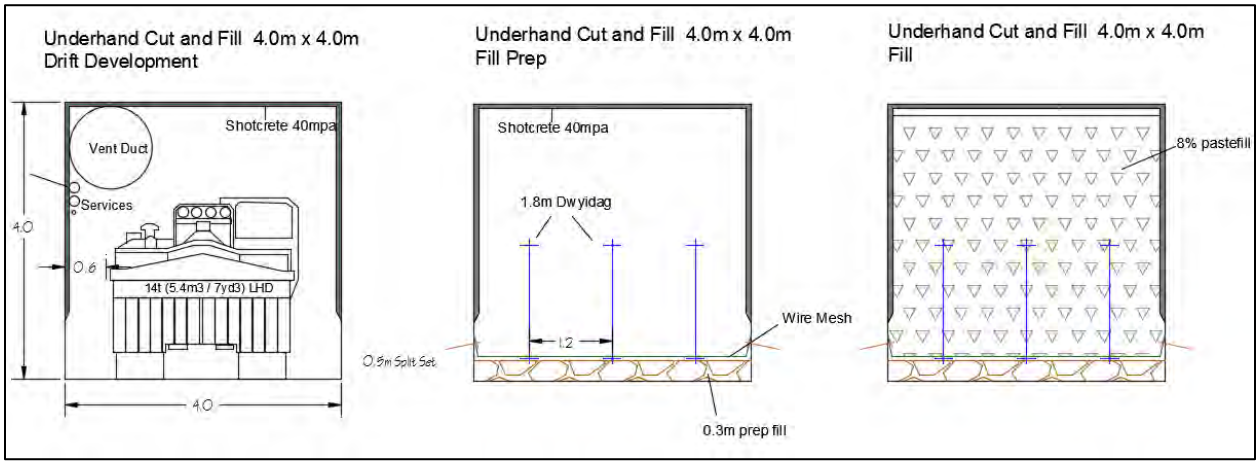

Fuente: JDS (2016)

15.6 Criterios hidrogeológicos

Las revisiones hidrogeológicas del depósito Romero sugieren que el nivel de agua que fluya a la mina subterránea es bajo y que los flujos estacionales producto de eventos de lluvias intensas serán mínimos.

15.7 Diseño de la mina

15.7.1 Optimización

La planificación minera del Proyecto Romero se realizó utilizando los programas Maptek© Vulcan 3D (Vulcan) y Minemax iGantt.

El programa de optimización de cámaras de explotación de Vulcan se usó para generar formas de cámaras óptimas dentro del modelo en bloque del recurso. Tomando como base los criterios geotécnicos de Golder (2016), se ingresaron dimensiones para la cámara correspondientes a 15 m de ancho x 20 m de alto x 30 m de profundidad en el optimizador con incrementos de corte y relleno de RNF de $5 hasta alcanzar el RNF de corte y relleno óptimo de $70. Los parámetros de optimización de la cámara para la prueba de optimización seleccionada se muestran a continuación en la Tabla 15.14.

Tabla 15.14: Parámetros de optimización del escalón

Parámetro	Unidad	Valor
Modelo en bloque		JDS_RBM_20160525_stope_op.bmf
Variable de corte y relleno		nsr_jds_pfs_2016
Plano de orientación del escalón		YZ
Rumbo de armadura	grados	55
Inclinación de armadura	grados	0
Buzamiento de armadura	grados	0
Origen de rotación X	m	258788.3
Origen de rotación Y	m	2115292
Origen de rotación Z	m	560
Desplazamiento X	m	600
Desplazamiento Y	m	1200
Desplazamiento Z	m	560
Paso Y	m	15
Paso Z	m	20
Fracción máxima de estériles	%	40
Corte y relleno de RNF	$/t	70
Profundidad mínima de la cámara	m	10
Dilución de pared	m	1
Relación máx. de arriba a abajo	#	2.25
Desviación máxima del rumbo	grados	20 (-10 a +10 c/ cambio máx 5.0)
Buzamiento máx. FW HW	grados	60/120
Cambio máx. buzamiento entre escalones	grados	20

Fuente: JDS (2016)

Las formas resultantes de las cámaras optimizadas se revisaron en vista en planta y cortes laterales, y se ajustaron de manera acorde para mejorar la ley, el tonelaje o la capacidad de extracción de cada cámara.

Las cámaras de extracción LH se limitaron a los bloques de recurso "Indicado", al igual que los bloques fuera de la zona argílica. La zona argílica se identificó en el diseño geotécnico (Golder 2016) como una zona con una pobre calidad del terreno y no será adecuada para la extracción LH. La zona argílica se marcó para extracción mediante corte y relleno mecanizado (MCF).

Para el resto del recurso dentro de la zona argílica con un RNF de más de $70, y áreas demasiado delgadas o con una orientación inadecuada para explotación LH, se reajustó el modelo en bloque en secciones de 5 m y se construyeron cámaras MCF.

Se usó el programa iGantt para optimizar la programación de producción de la mina, minimizando el valor actual neto (VAN), sujeto a las limitaciones, incluidas las tasas máximas de desarrollo lateral, las tasas máximas de producción, las tasas máximas de relleno, los tiempos mínimos de endurecimiento del relleno y la secuencia de extracción.

15.7.2 Acceso

Al depósito Romero se podrá acceder a través de un solo portal desarrollado en el pueblo de Hondo Valle. Habrá un declive con una pendiente de -15% desde la entrada del portal que descenderá en dirección noroeste hacia el depósito, cruzando por debajo del río San Juan (40 m bajo la superficie). El declive será de 5.0 m de ancho y 4.5 m de alto para permitir el uso de camiones capaces de transportar 40 toneladas y se instalarán ductos de ventilación doble temporales de 1.2 m de diámetro.

15.7.3 Tipos de desarrollos

Un Túnel descendente llevará a una rampa en espiral de 125 m bajo la superficie que permitirá acceder a cada nivel de producción separados 20 m verticalmente. La rampa en espiral tendrá una pendiente de -15% y será de 5.0 m de ancho y 4.5 m de alto, con un radio máximo de curvatura de 25 m. En cada nivel de operación, la rampa tendrá una pendiente de 0% durante 20 m para una mejor visibilidad y maniobrabilidad del equipo que entra y sale de la rampa.

Las galerías de acceso y el avance de las paredes pendientes (FW) serán de 5.0 m x 4.5 m para permitir el acceso de los camiones y reducir la distancia de transporte de la maquinaria LHD. Las galerías FW estarán a 20 m de las cámaras LH para evitar problemas de estabilidad como resultado de las voladuras.

Se podrá acceder a las cámaras LH a través de galerías transversales de 5.0 m de ancho por 4.0 m de alto desarrolladas desde los avances de la pared pendiente (FW) con separación de15 m. Las galerías transversales se usarán para contar con una plataforma para las perforaciones LH y también como acceso de desescombro remoto para el material resultante de las voladuras.

A las zonas de corte y relleno mecanizado (MCF) se podrá acceder a través de rampas de ataque desde los avances de la pared pendiente (FW) o directamente desde la rampa de transporte. Las rampas de ataque tendrán una pendiente de 18% y se acomodarán en forma vertical para acceder a varios niveles de producción desde un solo punto de acceso, tal como se muestra en la Figura 16.3. Las galerías de corte y relleno serán de 4.0 m x 4.0 m para mantener la integridad estructural en las áreas con rocas de menor calidad para las cuales se usará el corte y relleno.

En cada nivel habrá galerías y chimeneas de ventilación para garantizar la entrada de aire fresco y la salida del aire de ventilación en los diferentes niveles de las cámaras de explotación. Las galerías transversales serán aproximadamente de 4.0 m de ancho x 4.0 m de alto.

Se excavarán zona de apilamiento de bloques minados "remucks" en la rampa principal y de avances de la pared piso (Footwall) para ayudar a acelerar el desarrollo del ciclo de limpieza. Un máximo de 150 m separa la zona de apilamiento de los bloques minados, que generalmente son de 5.0 m de ancho x 4.5 m de alto y x 12 m de largo.

El techo de la intersección de la zona de apilamiento de bloques minados "remucks" y la galería de conexión requerirán un ensanche de 6.4 m de alto para permitir una extensión completa y la descarga de la pala de la máquina LHD, tal como se muestra en la Figura 16.6.

En cada nivel se instalarán sumideros para recolectar agua. Estos sumideros serán de 4.5 m de alto x 5.0 m de ancho. Se tiene pensado instalar los tres sumideros principales a 72 m, 140 m, y 300 m bajo la superficie. Se usará un sumidero principal a 72 m bajo la superficie para el almacenamiento y reutilización del agua como agua para perforación, y también descargará agua en la piscina de recolección superficial para su tratamiento.

Se instalarán áreas de almacenamiento subterráneo para los detonadores y explosivos. Estas áreas se ubicarán en la rampa principal.

Se instalarán centros de energía eléctrica fuera de la galería de acceso en cada nivel en las galerías de 4.0 m de alto x 4.0 m de ancho.

Se contará con refugios cada tres niveles, encontrándose el primero en el nivel 940 m. También se contará con refugios portátiles que se localizarán donde sea necesario en la mina.


No se tiene contemplado desarrollar galerías destinadas exclusivamente a la perforación diamantina. Las tareas de perforación al diamante probablemente se realizarán desde la rampa principal o en la zona de carga de camiones.

Se instalará una chimenea de aire fresco de 3.0 m de diámetro para conectar la galería de acceso de cada nivel. Se desarrollarán dos chimeneas para salida de aire de ventilación de 3.0 m de diámetro en las extensiones de las galerías de la pared pendiente en cada nivel. Las chimeneas se avanzarán mediante escariado y la chimenea de aire fresco contará con escaleras para el escape secundario. Las chimeneas de ventilación se colocarán en secuencia siguiendo un patrón intercalado para que el aire fresco pueda transportarse siguiendo la dirección del avance de la rampa.

En términos generales, los desarrollos a largo plazo tendrán un techo en arco con un radio de 2.0 m, mientras que las galerías temporales tendrán un techo plano. En las áreas con malas condiciones de terreno es posible que se requierán subniveles para las cámaras con techos en arco, ya que su duración es, por lo general, mayor que la de las galerías MCF.


En la Figura 15.8 y Figura 15.9 se muestran varias dimensiones para las galerías empleadas en Romero.

Figura 15.8: Perfiles de las galerías

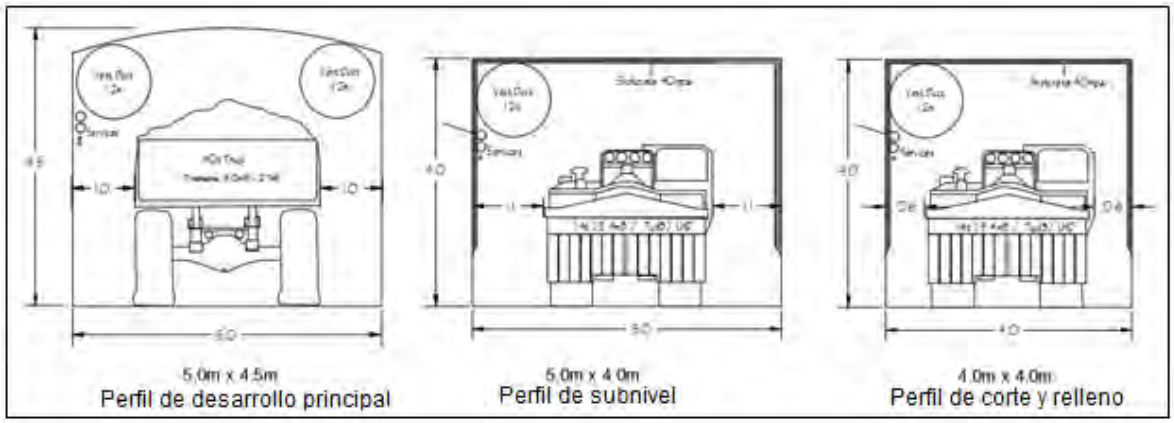

Fuente: JDS (2016)

Figura 15.9 Sección longitudinal de la zona de apilamiento y carguío invertido remuck

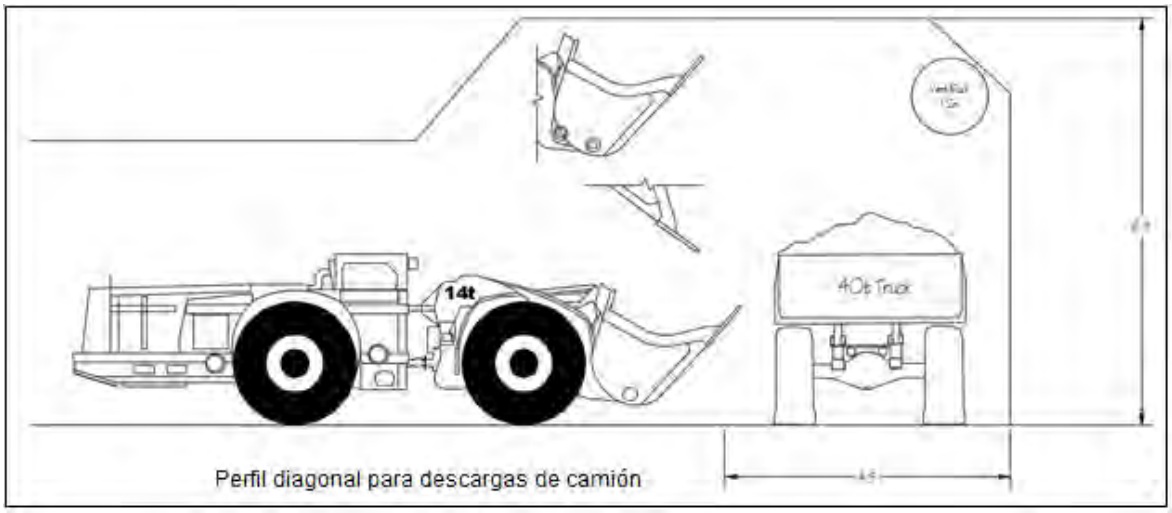

Fuente: JDS (2016)

En las Figuras 15.10 y 15.11 se muestra la disposición general del plano de la mina con una vista longitudinal y una vista en planta.

Figura 15.10: Vista en planta del diseño de la mina


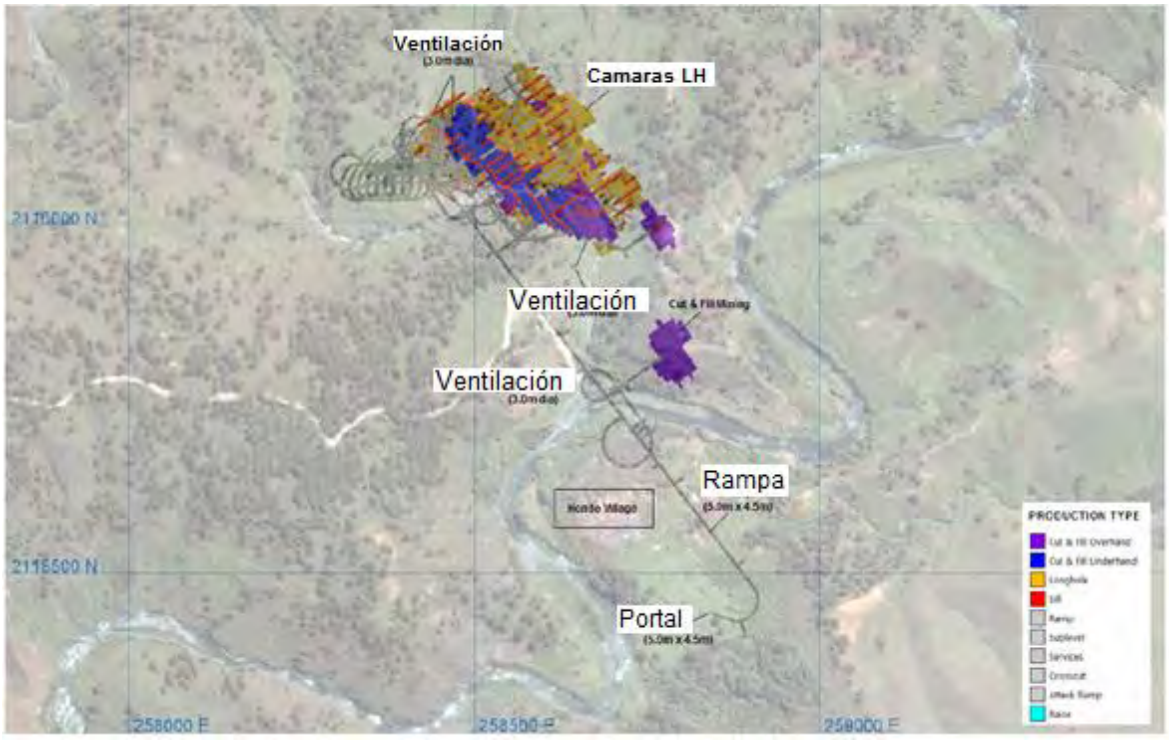


Figura 15.11: Vista longitudinal del diseño de la mina

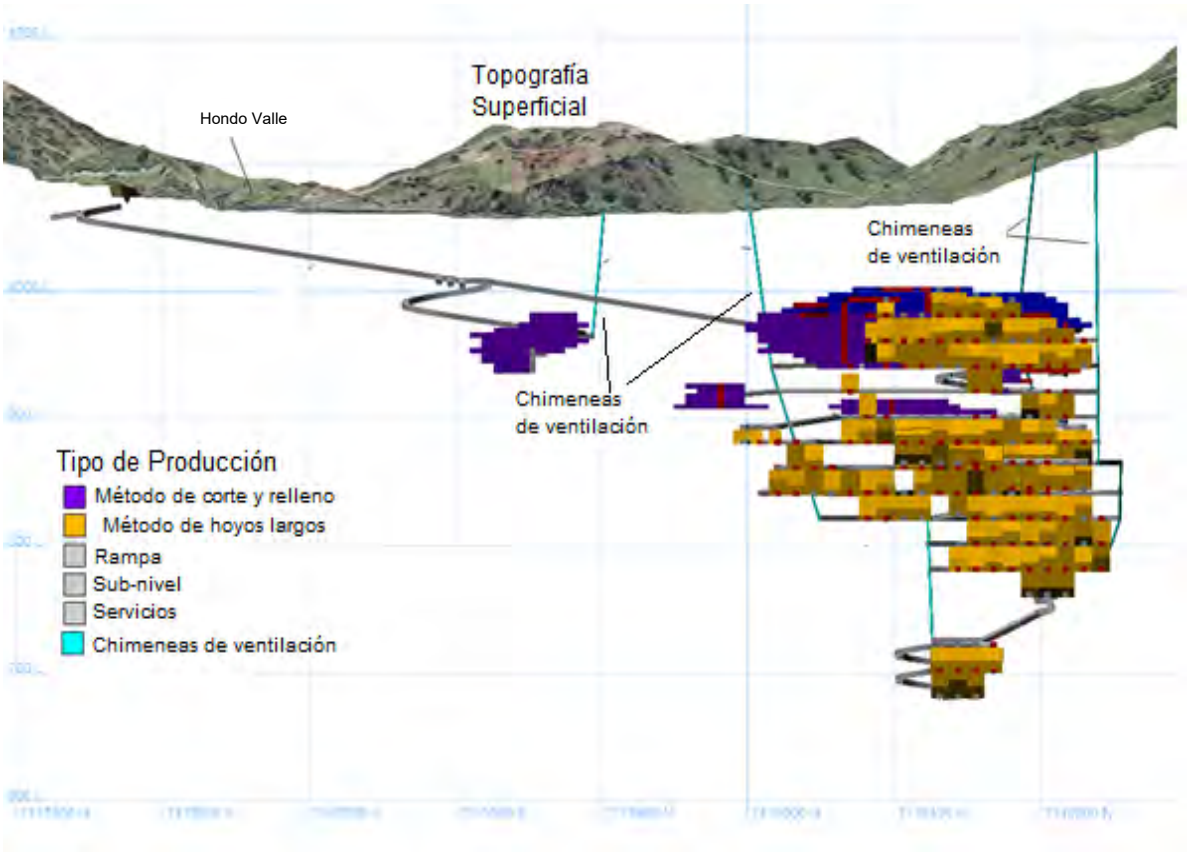


Fuente: JDS 2016

15.7.4 Consideraciones sobre el diseño de la mina

En la revisión geotécnica preparada por Golder Associates se destacó la potencial dificultad y los mayores requisitos de soporte necesarios para la creación de cámaras de explotación abiertas grandes, en zonas con alteración argilíca más débiles en el recurso Romero. Como resultado, el diseño considerado en el estudio de prefactibilidad se optimizó para restringir la minería por perforación de barrenos largos a zonas silicificadas y extraer el mineral restante a través del método de corte y relleno mecanizado (MCF) dentro de las zonas con alteración argílica. En la Figura 15.12 a continuación se muestra el nivel de elevación 960 m, donde la perforación de barrenos largos (LH) se limita al recurso silicificado (parte superior izquierda), y en las cámaras MCF se extrae el resto del recurso económico (parte inferior derecha).

Figura 15.12: Plano del nivel de elevación 960 m

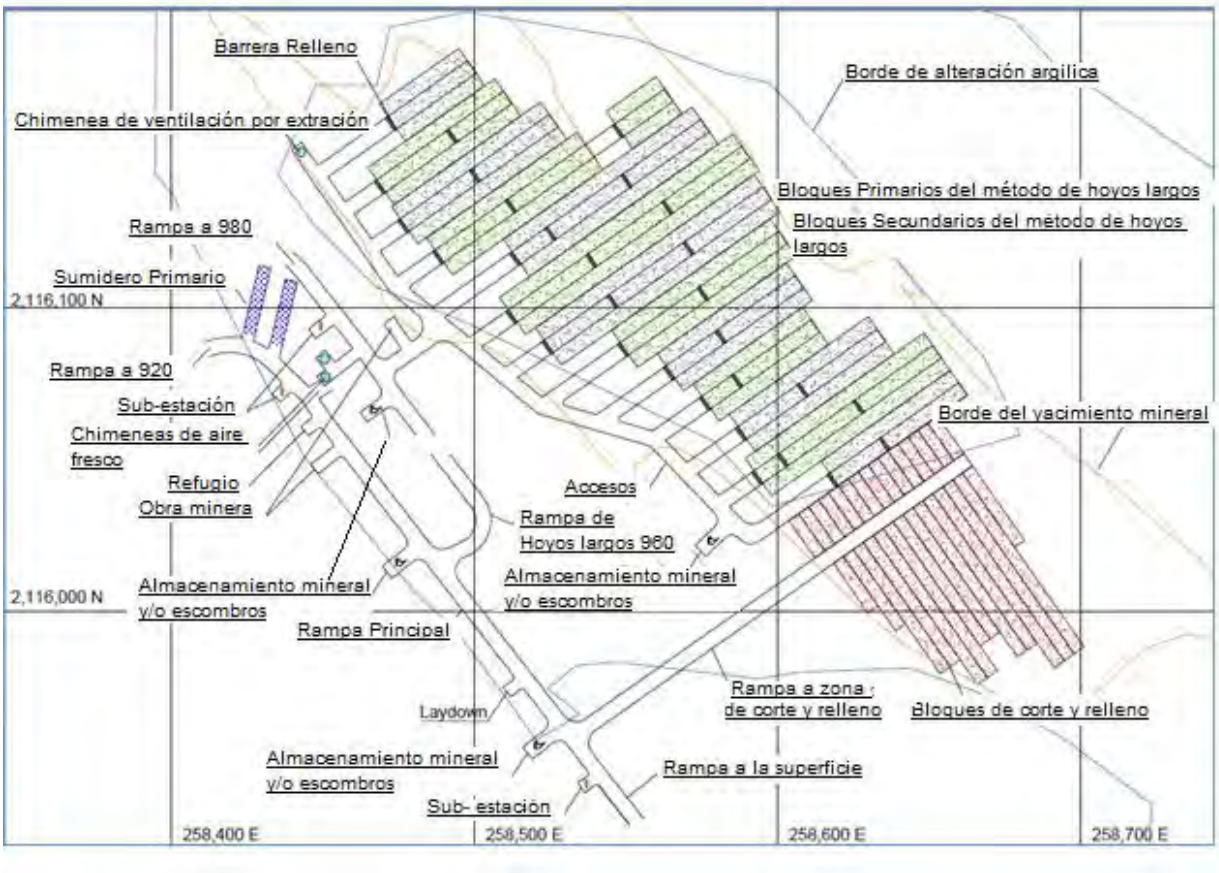

Fuente: Golder (2016)

15.8 Servicios de la mina

15.8.1 Ventilación de la mina

La base del diseño del sistema de ventilación subterráneo de Romero consiste en diluir adecuadamente los gases de escape producidos por la maquinaria diésel que opera bajo tierra. Para calcular el volumen de aire se emplearon las normas de ventilación CANMET (NRCAN 2016) para cada motor diésel que opere bajo tierra, donde se estipula el volumen de ventilación necesario en pies cúbicos por minuto (cfm) para un motor que opere a 2,200 rpm. Además de los requisitos mínimos, se supuso una fuga de aire del 5% para las juntas, puertas, filtros y reguladores dañados. En la Tabla 15.15 se enumeran los requisitos para la producción al 100% con el total de 396,000 cfm (187 m^3/s) de volumen de aire necesario.

Tabla 15.15: Requisitos de ventilación para equipos diésel

Equipo móvil	Requisitos (ft^3/m)	Utilización (%)	Cantidad máx.
Camiones (40t/19.0 m^3)	43,238	85	5
LHD (14t/6.4 m^3)	27,855	82	4
Jumbo con dos 2 brazos	2,661	57	2
Apernador	2,445	73	3
Cargador ANFO	2,051	87	1
Barreno profundo (LH)	2,877	80	2
Plataforma de tijeras Elevable	4,462	66	1
Equipo lanzador de concreto móvil	4,296	64	1
Furgón transporte de personal	10,593	26	1
Equipo de transporte Combustible	10,593	66	2
Camión barredor	10,593	53	2
Niveladora	9,512	40	1
Tractor	3,692	40	2
Retroexcavadora	6,125	26	2
Cargadora telescópica	4,989	40	2
Camioneta de mecánicos	6,336	53	4
Camioneta de electricistas	6,336	16	2
Camioneta del supervisor	9,152	33	8
Barreno profundo (LH)	948	8	1
Subtotal requisitos ventilación		m^3/s	178
Fugas al 5%		m^3/s	8.9
Total requisitos ventilación		**m^3/s**	**187**


Fuente: JDS (2016)

El sistema de ventilación principal utiliza dos ventiladores centrífugos como elementos principales ubicados sobre la superficie en las dos chimeneas de ventilación que conectan las extensiones del avance de la pared piso (Footwall) de cada nivel de extracción. Estos ventiladores están diseñados para extraer los gases generados por la combustión desde la mina a la superficie, trayendo aire fresco a la rampa principal y a la chimenea de escape secundaria vinculada a la rampa en espiral. Las chimeneas de ventilación comenzarán inicialmente en el nivel 940 m (chimenea noroeste) y el nivel 960 m (chimenea sureste) que, posteriormente, se extenderán en forma intercalada a medida que el desarrollo de la mina sea cada vez más profundo. Las chimeneas de escape están diseñadas como escariado controlado sin escaleras u otro tipo de infraestructura para minimizar las pérdidas por fricción. La chimenea de aire fresco también se desarrollará mediante escariado; sin embargo, se instalará una escalera que dificultará el flujo de aire. Esta chimenea se ha diseñado principalmente para el escape secundario y no como fuente principal de aire fresco para la mina.

Se usarán barreras de ventilación para dirigir el flujo de aire a diferentes niveles de la mina durante la operación y se construirán de manera tal que permitan ajustes rápidos a la red de ventilación. En la

Figura 15.13 se muestra la red de ventilación de Romero durante la vida de la mina.

Figura 15.13: Esquema de la red de ventilación

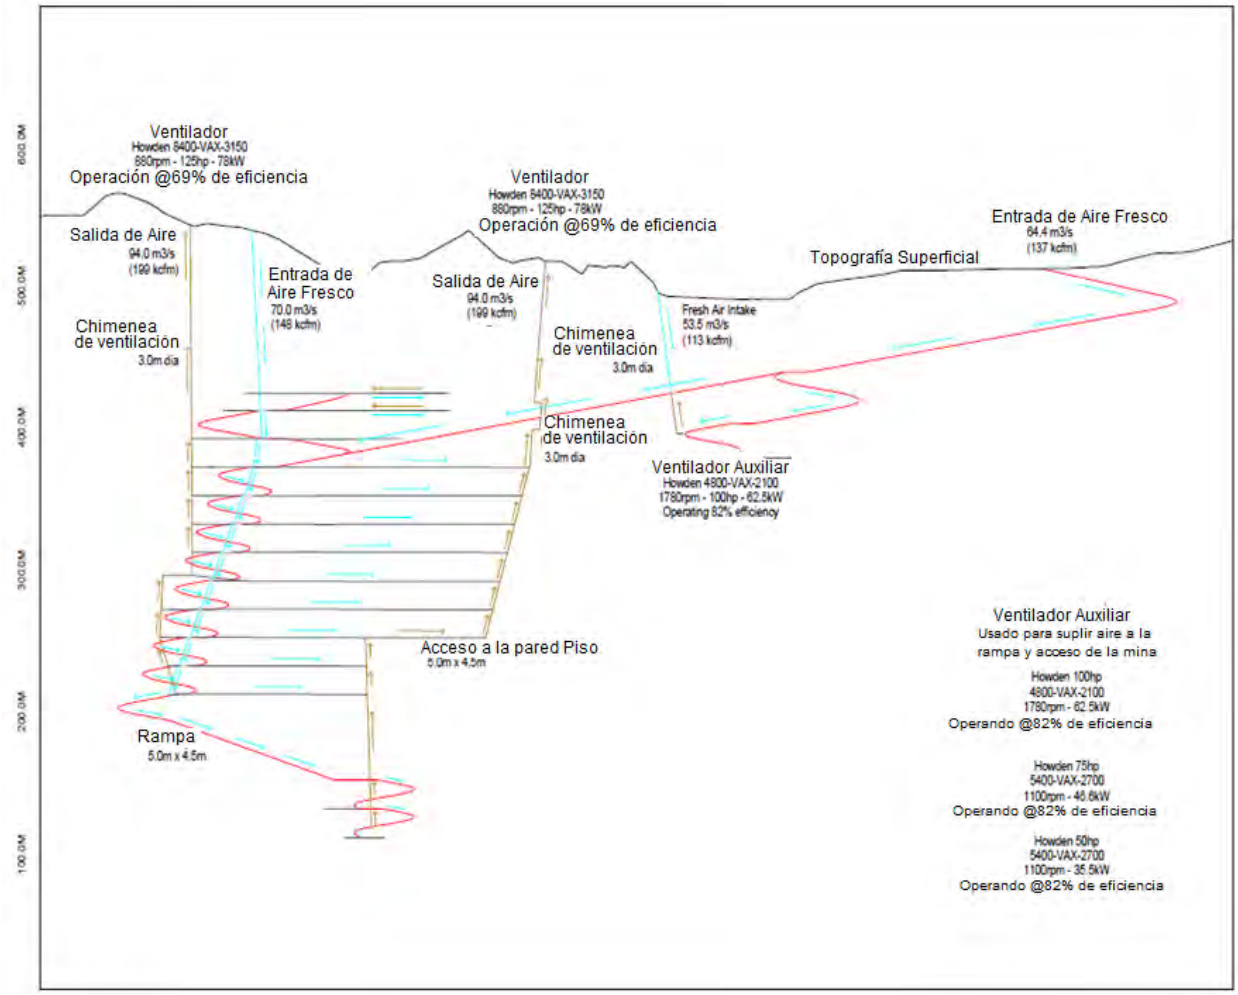

Fuente JDS 2016

Los principales ventiladores extractores ubicados en la superficie corresponden a ventiladores Howden modelo 8400-VAX-3150. Los ventiladores contarán con un motor eléctrico de 125 hp y funcionarán a 880 rpm. Cada ventilador ofrecerá un volumen máximo de 94 m^3/s (199,000 cfm) a una presión de 600-700 Pa (2.4-2.8" w.g.).

Los ventiladores contarán con un regulador que se puede ajustar cuando estén en pausa, de manera que se los pueda ajustar para optimizar la eficiencia a medida que la mina va aumentando en profundidad y las presiones aumenten en los collares de la chimenea de ventilación. Durante el desarrollo de la mina, uno de los dos principales ventiladores extractores se instalará temporalmente en una chimenea de salida de aire a una profundidad de 500 m por la rampa principal. Esto tiene por objeto reducir las presiones y los requerimientos de energía para que la ventilación abarque la distancia completa de 1,000 m hasta la primera chimenea de salida de aire accesible (chimenea al noroeste en el nivel 940 m). Cuando la chimenea de salida de aire noroeste llegue a la superficie y se haya instalado el segundo ventilador principal, la chimenea de salida inicial se sacará de servicio; se instalarán escaleras, y se usará como toma auxiliar de aire fresco y salida de aire secundaria.

Para el sexto y séptimo años se necesitarán dos ventiladores auxiliares adicionales. Los ventiladores seleccionados para este trabajo son Alphair, modelo 8400 AMF 5000 Arr. #4. Cada ventilador tendrá un motor de 150 hp (112 kW) que funciona a 710 rpm y entregará 68 m^3/s (144,500 cfm) de aire.

La ventilación auxiliar para la rampa, el desarrollo del nivel y el área de producción se realizará con ventiladores de 75 kW (100 hp) con ductos flexibles simples o dobles de 1.22 m (48 pulgadas) y 1.07 m (42 pulgadas) de diámetro.

15.8.1 Abastecimiento de agua

La planta de pasta ubicada en las inmediaciones generará aproximadamente 150 m^3/hr de agua producto del proceso de filtrado de los relaves de pasta. La piscina de sedimentación también se ubicará en el pueblo Hondo Valle (consulte el Informe de manejo de aguas del Estudio de Prefactibilidad del Proyecto Romero, Golder, 2016b) destinada a la recolección de escorrentía superficial y a la recepción del agua bombeada a la superficie. La piscina de sedimentación suministrará agua no potable a la mina subterránea, la cual se complementará, según sea necesario, con el agua excedente producida en la planta de pasta. El agua excedente de la piscina de sedimentación se bombeará, a través de los ductos de agua recuperada de la planta de pasta, al tanque de agua de proceso y las plantas espesadoras de relaves en la planta de procesamiento.

15.8.2 Bombeo y Drenaje

Dada la pequeña cantidad de caudal afluente de agua subterránea que se espera en Romero, la mayor fuente de manejo hídrico corresponderá al consumo de los equipos, incluidos los equipos de perforación, lavado de pilas de desescombro o rampas, e inyección de concreto lanzado. En la Tabla 15.16 se muestran los requerimientos de bombeo esperados para la mina Romero durante la época de mayor producción.

Tabla 15.16 Requerimientos para Bombeo y Drenaje

Equipo	Uso de agua (L/hr)	Horas máximas de equipo por año	Consumo anual máximo (Millones de litros)
Jumbo con dos 2 brazos	3,960	5,767	22.8
Apernador	4,500	10,888	49.0
Barreno profundo (LH)	9,000	4,928	44.3
Perforadora manual	3,600	2,087	7.5
Taladro para perforación vertical	3,600	2,087	7.5
Equipo lanzador de concreto móvil	1,800	5,157	9.3
Barreno profundo (LH)	9,000	1,460	13.1
Misceláneo	9,000	400	3.6
Consumo bruto de agua			157.2
Factor de uso de agua / penetración			70%
Consumo real de agua			110.1
Caudal afluente de agua subterránea	14,400		126.1
Requerimientos sumidero principal			236.2 ML
			7.59 L/s

Fuente: JDS (2016)

Se han diseñado tres estaciones de sumidero principales para la red de Bombeo y Drenaje de Romero.

El portal de la mina se desarrollará de manera tal que haya una pendiente positiva antes de descender a la Rampa. Con ello se evitará que se colecte agua en el portal proveniente de la topografía circundante. Para mejorar el diseño, se establecerá una zanja de captación alrededor del corte de caja para dirigir la escorrentía superficial alrededor del portal, en vez de que entre a este.

Cuarenta metros adentro de la rampa se instalará una pequeña estación de sumidero para captar al agua que se haya recolectado dentro del corte de caja del portal, cuyo contenido se bombeará a la superficie con una bomba eléctrica sumergible de 1 hp. Se espera que el sumidero solo trabaje durante la estación de lluvia.

La primera estación principal del sumidero se diseñó para instalarse a 400 m por el declive y consta de tres galerías de sumidero que actuarán como los sistemas de decantación primario, secundario y terciario instalados en forma paralela entre sí separados a 10 m por el centro de la rampa. A medida que se llene el sumidero primario, un sondeo perforado a 3.5 m del piso dirigirá el agua al sumidero adyacente por la rampa. Esto permitirá que los sólidos se asienten en el fondo del sumidero antes de ingresar a la galería adyacente. Este proceso se repetirá en el sumidero secundario, para asentarse y pasar a la tercera galería, desde la cual el agua se bombeará a la superficie para volverse a distribuir a las faenas subterráneas o para enviarla a la instalación de tratamiento del agua. Esta estación de sumidero contará con una bomba sumergible de 15 hp, y otra bomba de 15 hp como respaldo.

Se instalará una segunda estación de sumidero con galerías de decantación paralelas dobles en la base de la rampa en el nivel 940 m. Esto servirá para la captación de toda el agua bombeada a la rampa en espiral y se manejará a través de una bomba eléctrica sumergible de 5 hp.

En la entrada de cada nivel de la rampa en espiral se instalarán sumideros de galería simples, (ubicados 10 m abajo de la entrada), para captar el agua proveniente del nivel y evitar que drene al nivel inferior. Cada sumidero contará con bombas sumergibles de 1 hp a 5 hp, según la actividad del nivel y la programación de producción.

El desarrollo del nivel se construirá con una pendiente positiva de 0.5% a 1.0%, para fomentar el drenaje de agua al sumidero ubicado en la entrada de cada nivel.


Las bombas de aire Wilden se usarán durante las actividades de perforación y carga para mantener el agua fuera del frente.

Toda el agua se bombeará a la superficie y se depositará en piscinas de sedimentación ubicadas en el pueblo de Hondo Valle. En la Sección 18 de este informe se incluyen detalles sobre las tareas de manejo de aguas superficiales.

De las revisiones hidrogeológicas del depósito Romero (Golder 2016) se desprende que podría existir una falla en ángulo que podría recargarse de agua durante la estación de lluvia. Si las operaciones de la mina se vieran afectadas por este flujo estacional, sería posible emplear el equipo de cementación para instalar cortinas cementadas alrededor del cruce de la falla para evitar el flujo excesivo de agua subterránea.

En la Figura 15.14 a continuación se muestra la red de Bombeo y drenaje en la mina subterránea Romero.

Figura 15.14: Diagrama de bombeo y drenaje.

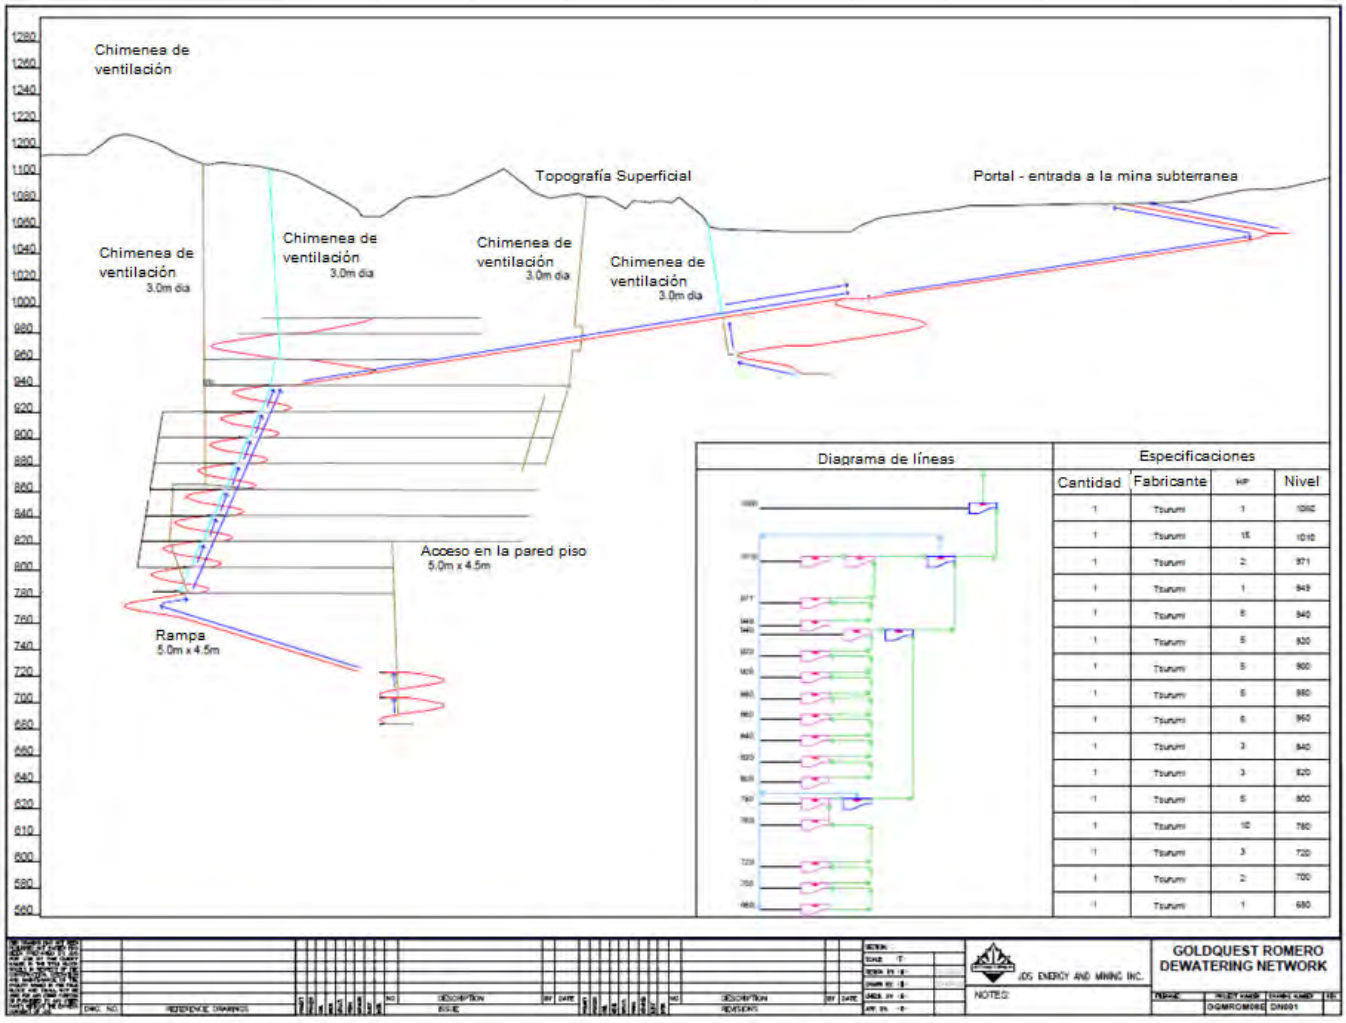

Fuente JDS 2016

15.8.3 Distribución eléctrica

El portal de la mina junto con la mina subterránea y la planta de pasta contarán con energía eléctrica mediante una cableado aéreo de 3 km de 4160 V proveniente de la subestación de la planta de procesamiento. El tendido eléctrico seguirá paralelo al camino de transporte desde la planta de procesamiento y terminará en un tablero de distribución en la sala eléctrica 3 (ER-3). El dispositivo de distribución de 4160 V alimentará dos transformadores de 2000 kVA, de 4160 V a 480 V para las cargas generales de la mina y las de la planta de pasta, y también alimentará directamente al espaciador (raise drill), al compresor de aire de la mina y al filtro de disco de la planta de pasta.

En la Tabla 15.17 a continuación, se anticipan las cargas totales conectadas en la mina. Los requisitos de energía eléctrica de la mina aumentarán constantemente durante los cinco años de operación desde 650 kW de carga en el primer trimestre a 1500 kW para el término del cuarto trimestre.

Tabla 15.17 Cargas de energía eléctrica en la mina subterránea

Área de operación	Carga conectada (kW)	Carga para la operación (kW)
4000 - Mina subterránea	2,239	1,108
5000 – Planta de pasta	1,336	920
Totales mina subterránea y planta de pasta	**3,575**	**2,028**

Fuente: JDS (2016)

Es posible que se necesite suministro eléctrico temporal para abastecer los requerimientos eléctricos necesarios para las tareas de desarrollo previo y para preparar el portal y la sección subterránea de la mina. Este suministro podría provenir de una subestación móvil alimentada desde la línea aérea entrante o la utilización de los generadores de energía a diésel ubicados en el portal de la mina o la planta de procesamiento. Para comienzos del tercer trimestre del primer año, el dispositivo de distribución de 4160 V y las cámaras de mando de 480 V ya se deberían haber instalado y deberían estar funcionando a toda capacidad.

Consulte el documento 16VA0027 Romero Electrical Load List (Allnorth 2016) (Lista de carga eléctrica de Romero) donde encontrará un desglose de los totales para cargas y sub-áreas.

15.8.3.1 Cronograma de cargas para la mina subterránea

Primer año

Durante el primer trimestre del primer año, se usará el jumbo y el apernador para desarrollar el portal e iniciar las faenas subterráneas. El material estéril se apilará en anticipación de la puesta en marcha de la planta de pasta durante el tercer y cuarto trimestre. En este período también funcionarán los ventiladores y las bombas del sumidero en el portal y la rampa. El compresor operará cuando sea necesario, pero no en forma continua hasta el cuarto trimestre. Se utilizará escariado para crear las

chimeneas de ventilación. Para el término del cuarto trimestre, la carga de energía eléctrica aumentará de 650 kW (valor del primer trimestre) a 1,500 kW.

Segundo año


Para el segundo año, todas las plantas e instalaciones deberían estar finalizadas para abastecer demandas totales típicas de carga completa. Las cargas móviles de la mina subterránea estarán totalmente operativas, al igual que la planta de pasta y, para el cuarto trimestre del segundo año, deberían estar funcionando casi todas las bombas del sumidero subterráneo y los ventiladores del sistema de ventilación. El compresor funcionará en forma continua y las perforadoras estarán funcionando a toda capacidad. Para el tercer trimestre, se espera que el escariado ya no esté funcionando.

Tercer a octavo año

Se espera que las cargas de operación del portal de la mina, la planta de pasta y la mina subterránea se hayan estabilizado y funcionen a aproximadamente 2,000 kW durante el período de producción normal de la mina. Consulte la Tabla 15.17 más arriba.

En la Figura 15.15 a continuación se ilustra el diagrama de una sola línea para el sistema subterráneo de distribución eléctrica.

Figura 15.15: Diagrama subterráneo de una sola línea para la distribución eléctrica

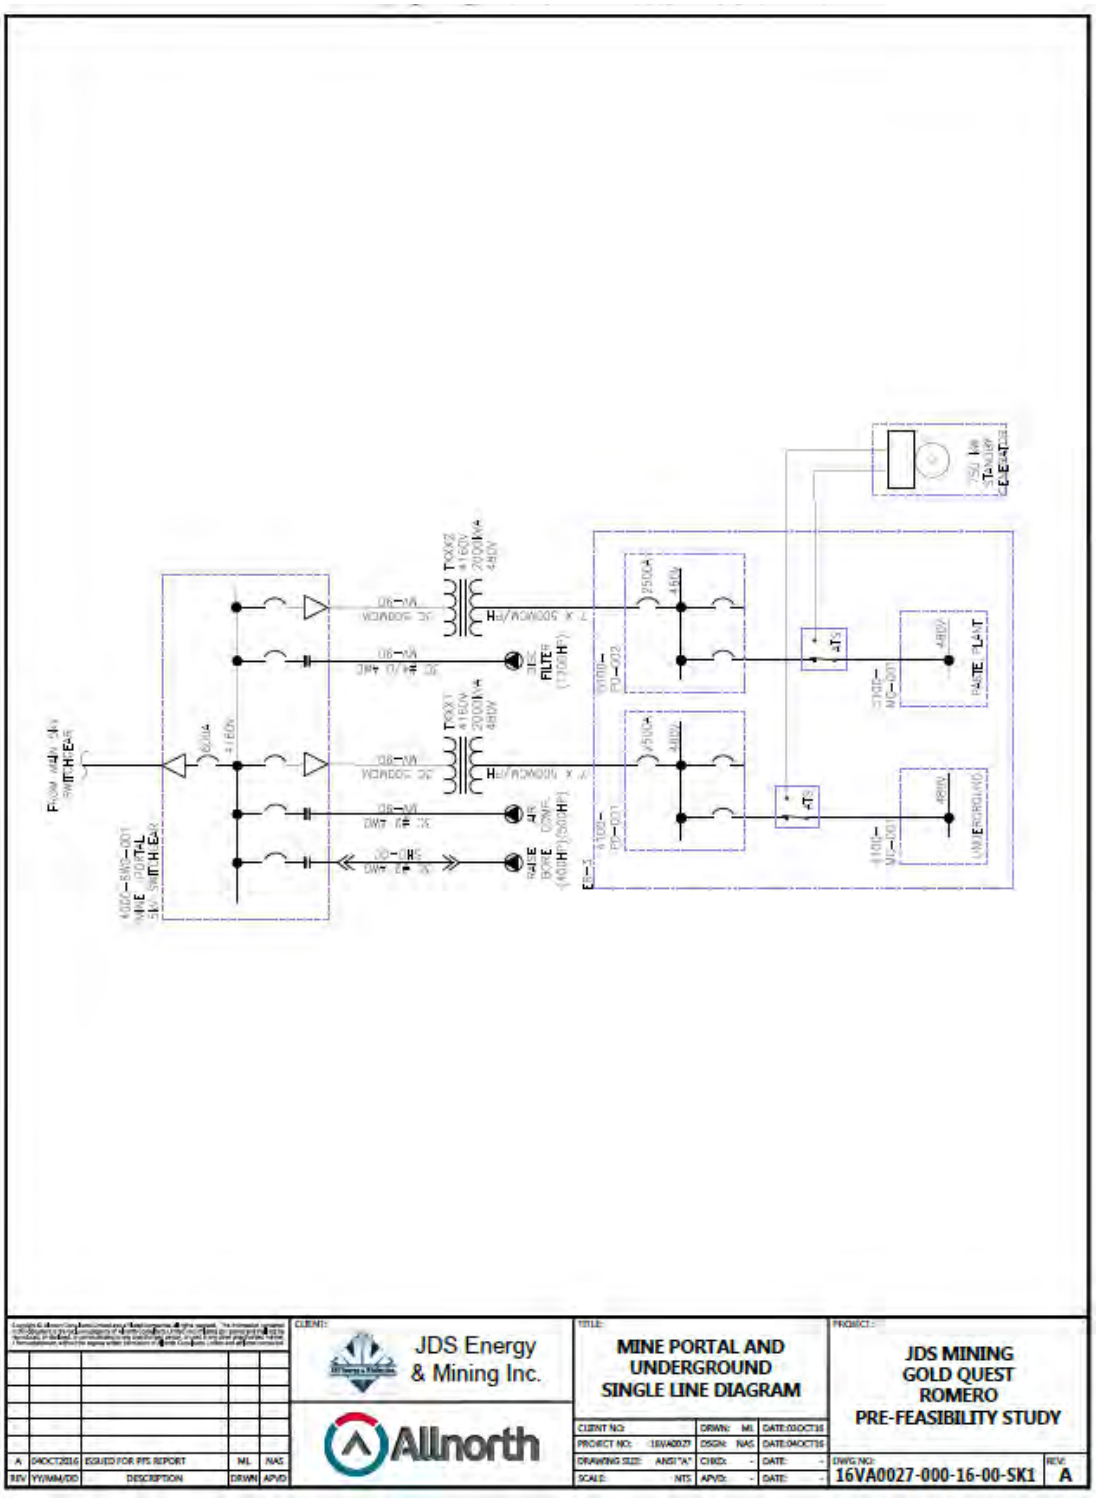

15.8.4 Comunicaciones

Se usará un sistema de comunicación inalámbrico para conectar la mina con las operaciones en la superficie. Se colocarán puntos de acceso inalámbricos en la rampa y avances de la pared piso (Footwall) para permitir el uso de aplicaciones de voz, seguimiento, video, automatización y control de procesos a fin de mejorar la seguridad de la mina y la productividad.

15.8.5 Aire comprimido

Se usará aire comprimido para la perforación con jumbo, barreno profundo (LH), perforación vertical, perforadora manual y perforación de bancos, bombeo secundario, cargas de ANFO, operaciones de la plataforma de tijeras y la limpieza del barreno. La mina subterránea contará con un sistema de aire comprimido dedicado que consta de tres compresores de 250 hp (dos en funcionamiento y uno de respaldo) que provee 2,000 cfm a 125 psi.

15.8.6 Explosivos y almacenamiento de detonadores

Los explosivos se almacenarán bajo tierra en polvorines permanentes, en tanto que los insumos para la detonación (NONEL, cápsulas detonantes eléctricas, cables detonadores, etc.) se almacenarán en un polvorín separado. Los polvorines subterráneos para las cápsulas detonantes y los explosivos se encontrarán en la rampa principal a una elevación de 1,016 m y 972 m, a una distancia de 300 m entre sí. Se usarán polvorines diarios para almacenamiento temporal para el consumo de explosivos durante el día.

15.8.7 Almacenamiento y distribución de combustible

Se contará con una estación móvil para abastecimiento de combustible y lubricantes ubicada cerca del portal para reabastecer a la flota móvil subterránea. Además, se contará con un vehículo móvil para lubricación y reabastecimiento de combustible para el equipo subterráneo.

15.8.8 Mantenimiento del equipo móvil

El mantenimiento del equipo móvil subterráneo se realizará sobre la superficie en estaciones ubicadas en el pueblo de Hondo Valle, cerca del portal de la mina. Se utilizará la camioneta de los mecánicos para realizar las reparaciones de emergencia bajo la superficie.

El supervisor de mantenimiento será el encargado de entregar un programa de mantenimiento diario, garantizar la disponibilidad de repuestos e insumos, y dirigir y supervisar a las cuadrillas de mantenimiento. El supervisor también entrenará a los empleados a cargo de las labores de mantenimiento.

El planificador de mantenimiento programará las tareas de mantenimiento y reparación, y entregará las estadísticas en relación a la disponibilidad de los equipos, su utilización y ciclo de vida. Se recomienda emplear un sistema computarizado de mantenimiento para facilitar las tareas de planificación.

Los operadores de los equipos estarán a cargo de la inspección de los equipos al comienzo del turno y realizarán pequeñas tareas de reparación y mantenimiento según sea necesario.

15.8.9 Seguridad de la mina

Se contará con refugios portátiles autónomos en las principales áreas de trabajo bajo tierra. Los refugios están diseñados para contar con aire comprimido, agua potable, equipo de primeros auxilios, y también contarán con una línea telefónica fija e iluminación de emergencia. Los refugios se deberán poder sellar para evitar el ingreso de gases. Los refugios portátiles se moverán a medida que las faenas avancen, eliminando la necesidad de construir refugios permanentes.

En las instalaciones eléctricas subterráneas, las estaciones de bombeo, de reabastecimiento y otras áreas estratégicas, se contará con extintores, los cuales se mantendrán de acuerdo con las normas y mejores prácticas. Cada vehículo contará con, por lo menos, un extintor de tamaño adecuado. Se recomienda que el equipo pesado para tareas subterráneas cuente con un sistema automático de supresión de fuego.

El acceso principal de la mina corresponderá al portal principal y a la rampa. La salida de emergencia secundaria será por una chimenea de ventilación de aire fresco que conecta la rampa en espiral fuera del acceso de cada nivel. La chimenea contará con escaleras y plataformas.

15.8.10 Contratistas para las operaciones mineras

Se asume que en la mina Romero se utilizarán contratistas para desarrollar la mina subterránea y para proveer los requerimientos para el desarrollo del material estéril durante el primer año de operación. Se utilizaron los precios de un contratista minero de Sudamérica, cuyos detalles se incluyen en las Secciones de costos de operación y capital de este informe.

Los contratistas proveerán trabajo, equipos y materiales necesarios para establecer un portal y desarrollar 6.8 km de rampas subterráneas, accesos, paredes piso (FW) y galerías. Para Romero, se seleccionaron contratistas para asegurar que hubiera personal altamente capacitado para el desarrollo de la infraestructura más crítica de la mina en forma segura y oportuna. La presencia de contratistas entre la fuerza laboral de Romero también permitirá oportunidades de capacitación para la fuerza laboral local, exponiéndola a prácticas seguras y eficientes para faenas subterráneas. También se usarán contratistas para todos los requerimientos relacionados con el desarrollo del escariado.

15.8.11 Contratistas para tareas de supervisión


Estos contratistas estarán a cargo de supervisar las operaciones de la mina durante los primeros cuatro años de operación. Para las tareas de supervisión de la mina se requieren administradores, capacitadores, planificadores de tareas de mantenimiento, líderes de desarrollo y producción y supervisores de los turnos. Los contratistas a cargo de las tareas de supervisión irán disminuyendo con el tiempo a medida que la fuerza laboral local se vaya capacitando.

15.9 Operaciones

15.9.1 Perforación


Las tareas de perforación de desarrollo, subnivel, corte y relleno mecanizado (MCF) se realizarán con taladros jumbo eléctricos de dos brazos. Los jumbos contarán con una barra de perforación de 16’ y avanzarán en promedio 9.5 m/d por máquina en la mina, lo que equivale a aproximadamente 2.2 avances diarios por máquina. En las Figuras 15.16 a 15.18 se muestra el patrón típico de los equipos jumbo para el desarrollo de Romero.

Figura 15.16: Patrón de perforación de desarrollo de capital

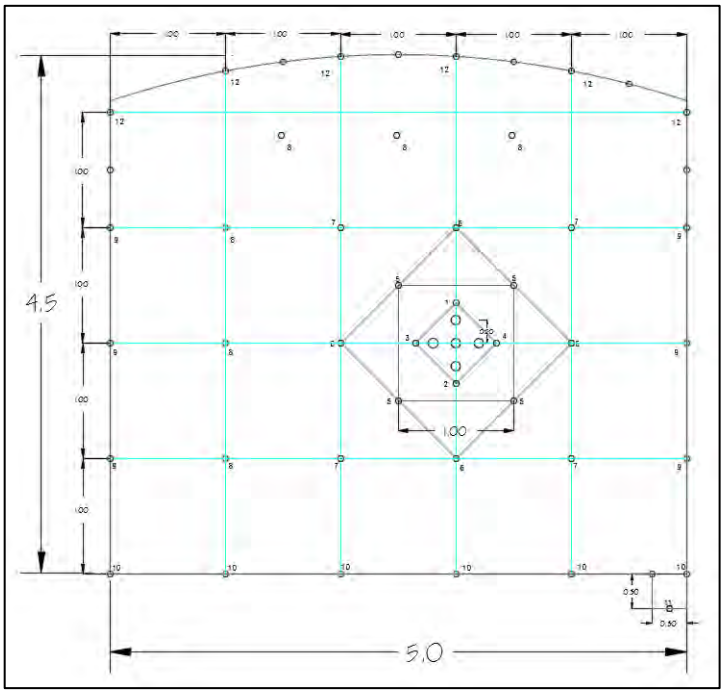


Fuente: JDS (2016)

Figura 15.17 Patrón de perforación de subnivel

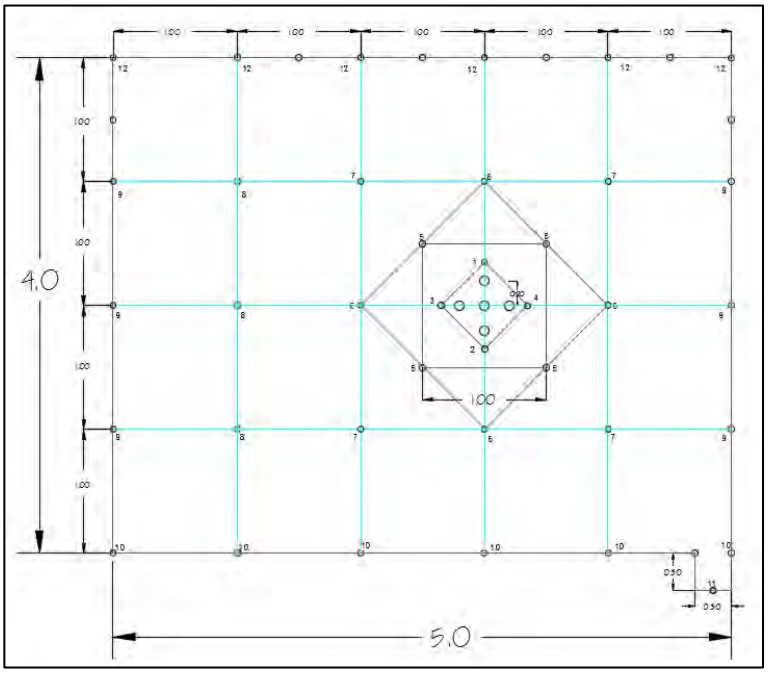

Fuente: JDS (2016)

Figura 15.18. Patrón de perforación de corte y relleno

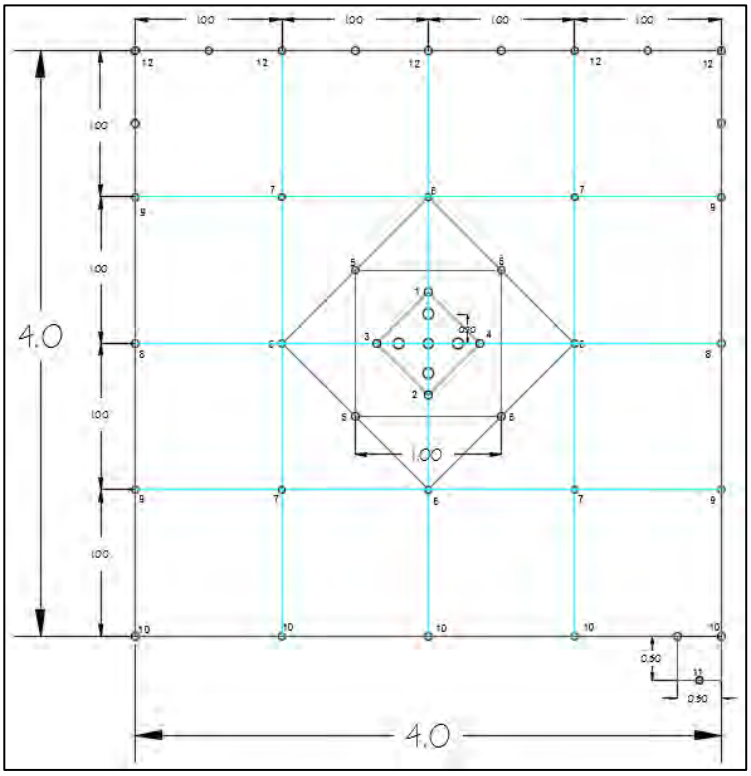

Fuente: JDS (2016)

15.9.2 Voladura

Se utilizará ANFO como el principal explosivo para el desarrollo y la extracción por escalones de la mina. Se empleará dinamita gelatinosa empacada (Geldyne) como cebador y para cargar barrenos de voladura en las galerías de avance del desarrollo y para los LH húmedos. Se utilizarán técnicas de voladura suave para el desarrollo del acceso principal, como el uso de dinamita para voladura de contorno para la carga de sondajes perimetrales.

Durante el período de pre-producción, las voladuras en los avances del desarrollo se realizarán en cualquier momento del turno cuando el frente se cargue y esté listo para detonarse. Todo el personal bajo tierra tendrá que dirigirse a las áreas de seguridad durante estas operaciones. Durante el período de producción, se usará un sistema de voladura central para iniciar las voladuras de todos los avances cargados del desarrollo y los escalones de producción al término del turno. Se usará un cargador ANFO móvil para la entrega de explosivos al frente.

15.9.3 Fortificaciones

Las fortificaciones se realizarán mediante un apernador a tijeras, taladros LH y máquinas inyectoras de concreto móviles.

Dichas fortificaciones se realizarán después del desescombro de la galería que ha sido volada. Cuando las condiciones del terreno sean pobres, se aplicará una capa de concreto inyectado de secado rápido

antes del desescombro del avance. No se iniciarán desarrollos adicionales en el avance antes de la instalación de fortificaciones.

Se recomiendan diversos criterios para la instalación de fortificaciones según las condiciones del terreno (que van de malo a bueno) y que se asocian en gran medida con la transición de alteraciones argílicas a silicificadas. El encargado del desarrollo decidirá el tipo de fortificación necesario, contando con la asistencia y revisiones del ingeniero geotécnico en terreno.

Se realizarán ensayos de arranque (pull test) en terreno para garantizar la correcta instalación de las varillas de refuerzo de resina, el perno de fricción (perno split-set) y los pernos de cable. Se muestreará el concreto inyectado, cuando sea necesario, mediante tableros de salpicadura y perforaciones in-situ para comprobar la resistencia y competencia del material.

Se instalarán pernos de anclaje y pantallas usando un apernador a tijeras. Se usarán perforadoras manuales horizontales y perforadores de bancos en áreas donde el apernador no pueda acceder o durante períodos de mantenimiento.

Los pernos de cable se instalarán en intersecciones y por las galerías LH del subnivel. Los pernos de cable se instalarán poco después del desarrollo, detrás de la cuadrilla de desarrollo, para mantener la tasa de avance de la galería. En áreas con una mala condición de terreno y en las que se hayan planificado intersecciones, se instalará concreto inyectado y pernos de cable antes del desarrollo de la intersección.

15.9.4 Desescombro

El desescombro se realizará con máquinas LHD para todas las galerías de desarrollo de estéril y MCF. En las cámaras LH se usará una máquina LHD a control remoto para mantener al personal alejado del terreno sin soporte. El desescombro se transportará un máximo de 150 m hasta una galería o zona de almacenamiento de mineral “remuck” cercana o directamente en camiones de transporte. Cuando corresponda, la roca estéril se transportará directamente a los escalones secundarios vacíos que estén listos para la colocación de relleno no estructural.


15.9.5 Transporte

El desescombro se transportará a la superficie a través de camiones de 40 toneladas. Estos camiones se cargarán en las estaciones de desescombro mediante máquinas LHD. En la mayoría de los casos, los camiones se limitarán a cargarse en las estaciones o zona de almacenamiento de mineral “remuck” debido a la mayor altura del equipo LHD para cargarse por el lado. Los camiones transportarán el desescombro a la superficie y lo descargarán en pilas de mineral y estéril que, a continuación, se transportará al molino usando maquinaria para operaciones en superficie.

15.9.6 Relleno y planta de pasta

Un elemento clave del Proyecto Romero es limitar el impacto ambiental colocando los relaves de PAG (sulfuro) en el relleno subterráneo. Los escalones primarios recibirán relleno estructural como pasta cementada, que consta de relaves de sulfuro desecado proveniente de la planta de procesamiento. Las cámaras secundarias recibirán relleno no estructural como desechos de la extracción. Cuando no haya roca estéril suficiente, se usará pasta para los escalones secundarios. En la Figura 15.18 a continuación se muestran los requerimientos en cuanto a relleno durante la vida de la mina.

Figura 15.18: Programa de relleno

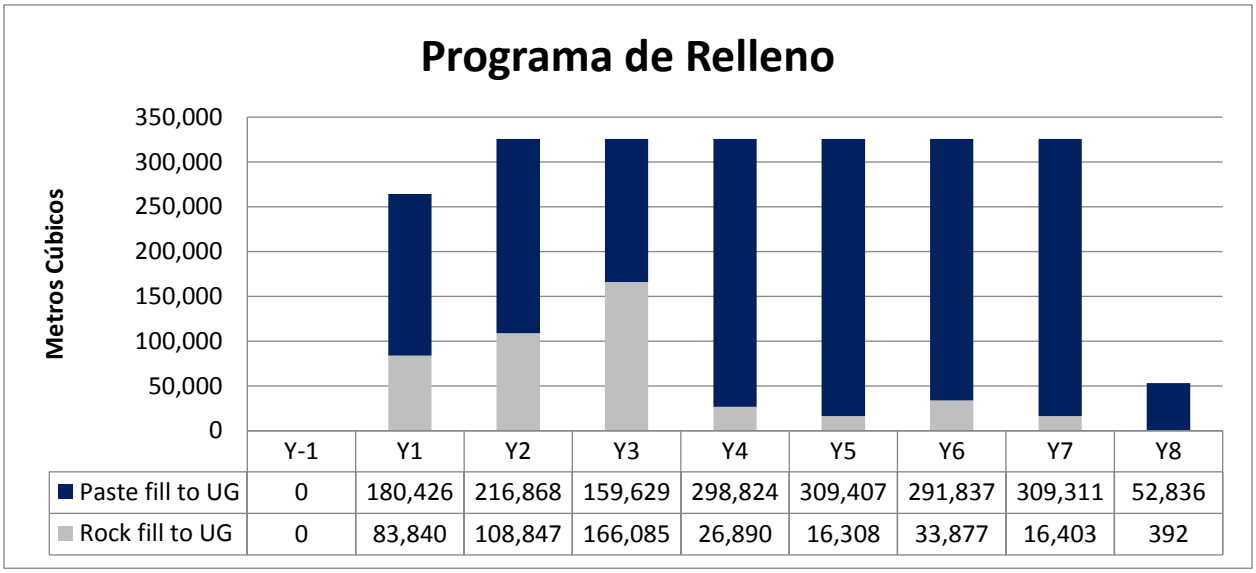

	Y-1	Y1	Y2	Y3	Y4	Y5	Y6	Y7	Y8
Paste fill to UG	0	180,426	216,868	159,629	298,824	309,407	291,837	309,311	52,836
Rock fill to UG	0	83,840	108,847	166,085	26,890	16,308	33,877	16,403	392

Fuente: MineFill (2016)

La planta de relleno se ubica en la superficie cerca del portal de la mina. La ubicación se seleccionó para reducir el área de alteración en la superficie y la necesidad de extender el ducto de relave y los cables de detonación más allá de lo absolutamente necesario.

De acuerdo con el plan de vida de la mina, la mina Romero operará a una tasa de producción anual aproximada de 1,008 kt/a. La capacidad de la planta se diseñó según una tasa de producción de relaves de 104 t/h. La capacidad promedio de operación de la planta de relleno en pasta será de 56.6 t/h, que corresponde aproximadamente al 60% de la capacidad prevista. Esta menor capacidad reconoce que no todos los relaves se pueden colocar bajo tierra, y permite un período de paralización del trabajo debido a la realización de tareas de mantenimiento y limpieza. Según los requisitos de cantidad del plan minero, se espera que la planta de relleno opere a una utilización promedio de 56%.

Cada vertido en la cámara LH consta de aproximadamente 3,600 m^3 de pasta por cada 90 horas de operación de la planta de pasta. Las galerías de corte y relleno constarán de aproximadamente 2,500 m^3 por 60 horas de operación.

La planta de procesamiento producirá dos tipos de relaves. Un relave más sólido que se espera que sea inerte y uno más limpio que contendrá pirita y, por lo tanto, podría generar ácido. Para eliminar los riesgos asociados con el drenaje ácido de roca, se ha propuesto que todos los relaves más limpios se coloquen bajo tierra como relleno de pasta. El requisito de relleno calculado para la vida de la mina es de 2.1 Mt, mientras que se espera que los relaves más limpios sean de 1.75 Mt, lo cual sugiere que aproximadamente el 80% del relleno en pasta producido deberá provenir de relaves más limpios.

En la Tabla 15.18 a continuación se muestran los diseños de mezcla de pasta recomendada, en tanto que en la Tabla 15.19 se muestra una receta para una de las mezclas.

Tabla 15.18: Diseños de mezcla de pasta recomendada

	Unidad	200 kpa	700 kpa
Contenido de aglomerante	%	3.0	6.0
Tiempo de curado	días	4d	28d
Tensión elástica	Pa	250	300
Wt% sólidos	%	71.6	72.2
Densidad de pasta	Kg/m^3	1940	1940

Fuente: MineFill (2016)

Tabla 15.19: Receta mezcla de pasta - Mexcal 700kpa

	Volumen por 1,000 m^3	Peso por 1,000 m^3
Sólidos de relaves	444.2	1,341
Cemento	21.29	67
Agua	547.6	440
Total	**1,000**	**1,956**

Fuente: MineFill 2016

El sistema de la planta de pasta incluye los siguientes componentes principales:

- Dos filtros de disco al vacío de 3.8 m de diámetro (uno de respaldo);
- Transportador por peso de torta de filtro con balanza de cinta;
- Depósito de almacenamiento de aglutinante de 280 t con transportador de tornillo sin fin, capaz de almacenar cemento para cuatro días a una tasa de operación nominal;
- Un mezclador de paletas de eje doble para mezclar relave, cemento y agua; y
- Tolva para pasta y bomba de distribución.

La pasta se transportará a las operaciones subterráneas por gravedad. Comenzando en la planta de pasta, un sondeo casi vertical de 50 m de largo albergará una línea de entrega de pasta que descenderá hasta cruzarse con la rampa principal a una elevación de 1,050 m. De ahí se extenderá hacia abajo una línea de pasta hasta la rampa principal. Desde la base de la rampa, la pasta irá hacia el segundo sondeo ciego a una serie de estaciones a niveles predeterminados dentro de la mina. En cada estación habrá tuberías pre-ensambladas removibles que permitirán el desvío de la pasta al nivel de la estación, o dirigirán la pasta a la estación en el nivel inferior. Una vez que la pasta llegue al nivel que se debe rellenar, la línea se revertirá a la tubería de acero dulce Schedule 40 y Schedule 80. La tubería de acero se usará para enviar pasta desde la pared colgante de cada depósito. El segmento final de la tubería de pasta corresponderá a

HDPE (polietileno de alta densidad) y transferirá pasta desde la tubería del nivel a través de galerías transversales, hasta el escalón que se debe rellenar.

El sistema de distribución propuesto para Romero consta de dos tipos de tuberías principales:

- Tubería nominal de acero al carbono de 5 pulgadas Schedule 80 – ASTM grado B con ajuste ranurado Victaulic estilo 77 y pestañas ANSI clase 150; y
- Tubos de HDPE SDR 9 de 6 pulgadas nominales con extremos con topes fundidos y pestañas ANSI clase 150.

Las propiedades previstas para las tuberías se muestran en la Tabla 15.20 a continuación.

Tabla 15.20: Propiedades del diseño de distribución de las tuberías/ductos de relleno


	Unidad	Acero al carbono Schedule 80	HDPE SDR 9
Diámetro interno	mm	122.3	122.2
Presión prevista	kPa	14,272	1,723
Tasa de flujo meta	m^3/h	40.5	40.5
Velocidad de la pasta	m/s	0.96	0.96

Fuente: MineFill (2016)

La red de reticular subterránea consta de los siguientes elementos:

- Una perforación inicial de 50 m de largo desde la planta de pasta a una elevación (El.) de 1,094 m hacia abajo hasta intersectar la rampa principal a una El. de 1,050 m. Esta perforación será casi vertical y contará con una línea de pasta de acero al carbono Schedule 80 doble y simple recubierta en cerámica;
- Una ruta de 750 m de largo descendente hacia la rampa de acceso principal desde el nivel 1,050 m al nivel 940 m. Constará de una sola línea de pasta de acero al carbono Schedule 80 desde el techo o fijada a la pared de la rampa con otros servicios de la mina;
- En el nivel 940 m, la tubería se dividirá: una línea continuará hasta un sondeo ciego en el nivel 980 m que corresponde al nivel superior de la mina. Esta línea también constará de un ducto de acero al carbono Schedule 80 recubierto de cerámica. La otra línea continuará en forma descendente hasta un sondeo ciego en la pared colgante de la rampa en espiral en el nivel 680 m. Esta línea contará con tuberías pre-ensambladas removibles instaladas cada dos niveles para que la pasta se pueda desviar a un nivel dado (consulte la Figura 15.19); y
- La última sección de la tubería constará de un ducto de 300 m nivelado para entregar la pasta a los escalones. Aproximadamente los últimos 100 m de esta tubería constarán de tubos de HDPE como se especificara más arriba. El resto de la tubería del nivel será de ductos de acero al carbono Schedule 40 o Schedule 80.

Figura 15.19: Estación de sondeo de transferencia para redirigir la pasta.

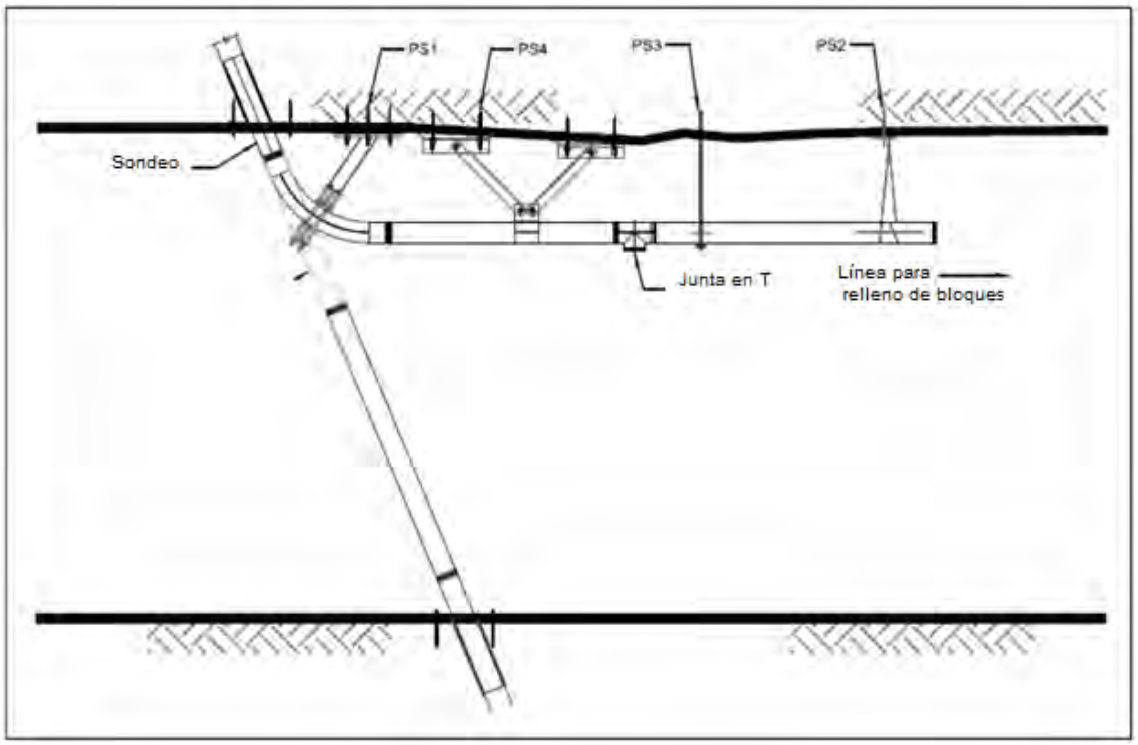

Fuente: MineFill (2016)

Cuando corresponda, el desecho de la extracción se depositará bajo tierra en cámaras secundarias que no requieren relleno estructural. El estéril se colocará en escalones con maquinaria LHD ya sea directamente desde voladuras de galerías de desarrollo, galerías de remuck o áreas de descarga especificadas. El estéril se entregará usando camiones de 40 toneladas entre los niveles de extracción (cuando sea necesario) y desde un acopio de desechos temporal en la superficie.- Los camiones vendrán equipados con eyectores para permitir la descarga en los remucks o en la pared piso (Footwall) cerca de la cámara que se rellenará.

Cabe señalar que el relleno aplicado en el techo es importante para la integridad estructural y a menudo es difícil sin un apisonador de relleno. Por lo tanto, se recomienda que, dentro de lo posible, se use roca estéril para rellenar la mayoría de la cámara y posteriormente, se deposite relleno en pasta no estructural para asegurarse de que el relleno esté bien comprimido contra el techo de la cámara.

15.10 Equipo minero

La selección del equipo para las operaciones de extracción subterráneas se basa en los requisitos del plan minero, los métodos de extracción, las galerías de operación y las dimensiones de las cámaras de explotación. En este estudio de prefactibilidad no se llevaron a cabo trabajos para evaluar tecnologías nuevas o alternativas. Se asumió que todo el equipo móvil será nuevo para evitar problemas con los programas de desarrollo y producción debido a tareas de mantenimiento no planificado por el uso de equipo usado.

Se usarán jumbos eléctricos o diésel de dos brazos para el desarrollo lateral y extracción por escalones mediante corte y relleno mecanizado (MCF), en tanto que las perforaciones para la producción se

realizarán mediante taladros LH eléctricos o diésel capaces de perforar barrenos de producción de 101.6 mm (4") de diámetro y barrenos para pernos de cable de 63 5 mm (2.5") de diámetro. El desescombro se realizará con maquinaria LHD de 7 m^3 con funciones de operación remota (para el desarrollo y desescombrado de las cámaras). El estéril y el mineral se transportarán en camiones de 40 toneladas.

La flota de equipos para las operaciones subterráneas se resume en la Tabla 15.21. El equipo se divide entre las flotas del contratista y de GoldQuest.

Tabla 15.21: Flota de equipo móvil

Descripción del equipo	Año -1		Año 2		Año 3	
	Contratista	GoldQuest	Contratista	GoldQuest	Contratista	GoldQuest
Camiones (40t/19.0 m^3)	1	-	1	4	-	5
LHD (14t/6.4 m^3)	1	-	1	3	-	4
Jumbo con dos 2 brazos	1	-	1	1	-	2
Apernador	1	-	1	2	-	3
Cargador ANFO	1	-	1	1	-	1
LH grande	-	-	1	1	-	2
Perforadora manual	-	-	1	1	-	1
Taladro para perforación vertical	-	-	1	1	-	1
Plataforma a tijeras	1	-	1	1	-	1
Equipo lanzador de concreto móvil	1	-	1	1	-	1
Furgón transporte de personal	1	-	1	1	-	1
Camión para combustible	1	-	1	1	-	2
Camión barredor	1	-	1	1	-	2
Niveladora	1	-	1	-	-	1
Tractor	1	-	1	1	-	2
Retroexcavadora	1	-	2	-	-	2
Cargadora telescópica	1	-	1	1	-	2
Camioneta de mecánicos	1	-	1	1	-	4
Camioneta de electricistas	1	-	1	1	-	2
Camioneta del supervisor	2	-	2	2	-	8
LH pequeño	1	-	1	-	-	1

Fuente: JDS (2016)

15.11 Personal de la mina

La mina funcionará con dos turnos de 12 horas, 365 días al año con cuatro cuadrillas de mantenimiento y extracción. En la mina habrá dos cuadrillas a la vez, una para el turno diurno y otra para el turno nocturno (las otras cuadrillas estarán fuera del sitio descansando). La mayor parte del personal de extracción y mantenimiento trabajará en una rotación de cuatro semanas (4x4); la rotación del personal técnico y administrativo será de cinco días de trabajo por dos de descanso (5x2).

El requisito para el personal que trabaje bajo tierra será de 205 personas durante el período máximo de operación, encontrándose 112 trabadores en la mina a la vez. De la Tabla 15.22 a la Tabla 15.27: se resumen los requisitos para el personal de la mina.

Tabla 15.22: Resumen del personal administrativo

Personal administrativo	Categoría	Rotación	Cantidad
Superintendente de la mina	Contratado	5x2	1
Gerente de mantenimiento	Contratado	5x2	1
Gerente de servicios técnicos	Contratado	5x2	1
Capataz de la mina	Contratado	5x2	1
Dependiente	Contratado	5x2	1

Fuente: JDS (2016)

Tabla 15.23: Resumen del personal de operaciones

Operaciones de extracción (producción)	Categoría	Rotación	Cantidad
Supervisor del turno	Salario por hora	4x4	4
Supervisor de voladuras	Salario por hora	4x4	4
Tronador	Salario por hora	4x4	8
Asistente de tronador	Salario por hora	4x4	8
Concreto lanzado/Servicios de desarrollo	Salario por hora	4x4	8
Minero desarrollo / Operador de jumbo	Salario por hora	4x4	4
Minero producción / Operador de jumbo	Salario por hora	4x4	4
Operador taladro LH	Salario por hora	4x4	8
Operador LHD	Salario por hora	4x4	16
Operador camión de transporte	Salario por hora	4x4	20
Operador apernador	Salario por hora	4x4	12
Operador niveladora	Salario por hora	4x4	4
Operador nipper/equipo	Salario por hora	4x4	16

Fuente: JDS (2016)

Tabla 15.24: Resumen del personal de servicios ofrecidos por contratistas

Servicios de contratistas	Categoría	Rotación	Cantidad
Expatriado - Gerente de la mina	Salario por hora	4x4	1
Expatriado - Supervisor del turno	Salario por hora	4x4	4
Expatriado - Líder de desarrollo	Salario por hora	4x4	4
Expatriado - Líder de producción	Salario por hora	4x4	4
Expatriado - Líder de mantenimiento	Salario por hora	4x4	4
Expatriado - Capacitador	Salario por hora	4x4	4

Fuente: JDS (2016)

Tabla 15.25: Resumen del personal de servicios mineros

Operaciones de extracción (servicios)	Categoría	Rotación	Cantidad
Operadores planta de pasta	Salario por hora	4x4	8
Relleno - Tubería	Salario por hora	4x4	12
Relleno - Barricadas	Salario por hora	4x4	8
Electricista de la mina	Salario por hora	4x4	4

Fuente: JDS (2016)

Tabla 15.26: Resumen del personal de mantenimiento de la mina

Mantenimiento de la mina	Categoría	Rotación	Cantidad
Supervisor de mantenimiento	Contratado	5x2	4
Mecánico maquinaria pesada	Salario por hora	4x4	8
Asistente de mecánico	Salario por hora	4x4	4
Soldador	Salario por hora	4x4	4
Mecánico equipo eléctrico/hidráulico	Salario por hora	4x4	4

Fuente: JDS (2016)

Tabla 15.27: Resumen del personal de servicios técnicos

Servicios técnicos	Categoría	Rotación	Cantidad
Ingeniero en minas sénior	Contratado	5x2	1
Ingeniero geotécnico	Contratado	5x2	1
Geólogo en jefe	Contratado	5x2	1
Ingeniero en ventilación	Contratado	5x2	1
Topógrafo de la mina	Contratado	5x2	2
Asistente del topógrafo	Contratado	5x2	3
Geólogo	Contratado	5x2	2
Tomador de muestras	Contratado	5x2	2
Planificador mina - corto plazo	Contratado	5x2	1
Ingeniero de proyecto	Contratado	5x2	1
Planificador mina - largo plazo	Contratado	5x2	1
Diseñador	Contratado	5x2	1

Fuente: JDS (2016)

15.12 Programación de producción de la mina

En el cálculo de la tasa de producción de la mina subterránea se tomaron en cuenta los siguientes factores:

- Tonelaje y ley del inventario minero;
- Geometría de las zonas mineralizadas;
- Monto del desarrollo requerido;
- Productividades de la cámara; y
- Secuencia de la extracción y disponibilidad de cámaras.

La tasa de producción subterránea de 2,800 t/d se consideró apropiada debido al alto grado de mecanización y productividades potencialmente altas de los métodos de extracción por escalones seleccionados. Tomando como base la presencia de varias zonas mineralizadas y la capacidad de contar con producción desde diferentes subniveles, JDS considera que se puede alcanzar la tasa de producción subterránea.

La vida de la mina subterránea se ha calculado en ocho años además de los nueve meses de pre-producción.

15.12.1 Desarrollo de la mina

El desarrollo de la mina se ha dividido en dos períodos: desarrollo de pre-producción (antes de la producción comercial) y el desarrollo continuo (durante la producción comercial). El objetivo del desarrollo de pre-producción es permitir acceder a áreas de mayor ley y preparar suficientes recursos para apoyar la tasa de producción de la mina cuando se haya establecido el acceso a los niveles inferiores.

El desarrollo de pre-producción se ha programado para:

- Desarrollar escalones de mineral antes de la producción;
- Brindar acceso al equipo sobre ruedas;
- Proveer de ventilación y salidas de emergencia; e
- Instalar servicios mineros.

La cuadrilla de desarrollo comenzará a trabajar en la superficie para excavar un portal para el acceso a la mina subterránea. A continuación, una cuadrilla de desarrollo trabajará para crear la rampa hacia el depósito Romero e instalar galerías transversales para las chimeneas de ventilación, sumideros, estaciones de remuck, polvorines, talleres, sistema de distribución eléctrica y cableado. El desarrollo de la chimenea vertical se hará a través de contratistas cuando las galerías de ventilación estén disponibles.

Durante la fase de pre-producción, las cuadrillas:

- Excavarán un portal (corte de caja) para albergar una entrada de 5.0 m de ancho por 4.5 m de alto;
- Desarrollarán 2,775 m de rampa para acceder a todos los niveles dentro del plan minero;
- Desarrollarán 1,930 m de vías de acceso de la pared piso (FW) para llegar a las zonas de producción;


- Desarrollarán 1,100 m de galerías de servicio para remucks, sumideros, paneles eléctricos, refugios, cableado, polvorines y un taller;
- Desarrollarán 970 m de galerías transversales para estéril para intersectar el cuerpo mineral;
- Desarrollarán 720 m de chimeneas de ventilación;
- Desarrollarán 500 m de chimeneas convencionales para conexiones de aire fresco entre los diferentes niveles; e
- Instalarán escaleras y salidas secundarias.

La programación del desarrollo se planificó tomando como base tiempos de ciclo estimado para el desarrollo de chimeneas y jumbo, y se compararon con las mejores prácticas para contratistas y operaciones mineras en América del Norte. Para el segundo año de producción, a la mina subterránea se podrá acceder casi por completo a través de una rampa.

El desarrollo sostenido de materiales estériles y del capital subterráneo es de 11,480 m, y promedia 1,435 m/a o 3.9 m/d durante los 8 años del proyecto. En la Figura 15.20 se muestra el desarrollo de estéril anual.

El desarrollo total del subnivel de mineral es de 33,607 m, que promedia 4,330 m/a o 12.0 m/d durante los 8 años del período de producción.- En la Figura 15.21 se muestra el desarrollo de mineral anual.

Figura 15.20: Desarrollo anual

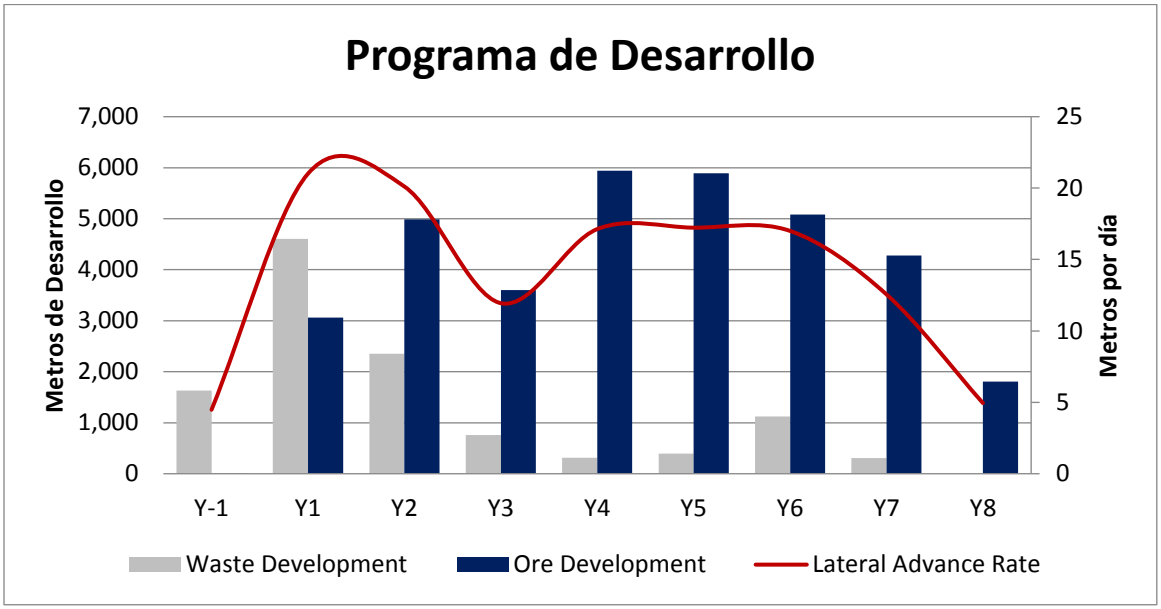

Fuente: JDS (2016)

15.12.2 Producción de la mina


Los criterios empleados para programar la producción de la mina subterránea en la mina Romero fueron los siguientes:

- Centrarse en bloques de extracción de mayor ley en las primeras fases de producción para mejorar el rendimiento económico del proyecto;
- Se programó una tasa promedio anual de producción de alimentación del molino de 1,008 kt/a, incluido el mineral proveniente del desarrollo y los escalones;
- La mina operará a través de dos turnos diarios de 12 horas, 365 días al año;
- Proveer suficientes frentes de producción para apoyar una tasa de producción diaria de la mina de 2,800 t/d; y
- Minimizar los requisitos de equipos móviles controlando la excavación por galerías para el mineral y el estéril.

Los tiempos del ciclo de extracción por escalones y la productividad se calcularon a partir de estos principios. Se necesitará que haya cuatro cámaras en producción en cualquier momento dado para alcanzar los requisitos de producción diaria de 2,800 t/d.


Las leyes promedio para una vida de la mina de once años es de 3.72 g/t oro, 4.33 g/t plata y 0.88% cobre. La producción anual por fuente de mineral y ley de metal se muestra en la Figura 15.21 y la Figura 15.22.

Figura 15.21: Producción anual de mineral por fuente

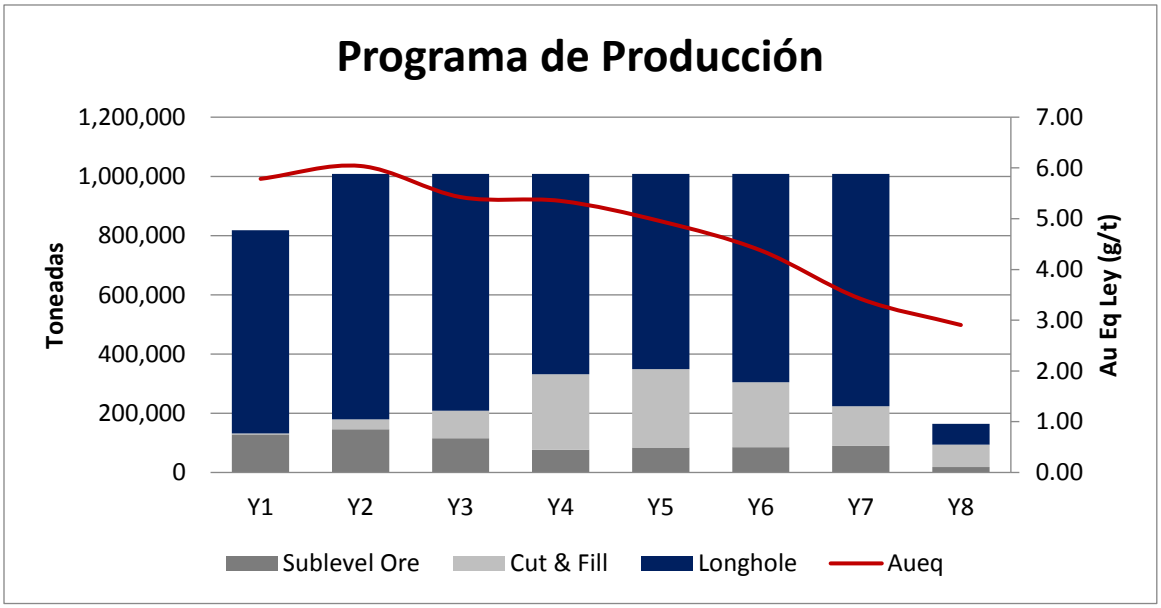

Precios de metales equivalentes al oro: Cu $2.50/lb, Au $1,250/oz, Ag $17.00/oz
Fuente: JDS (2016)

Figura 15.22 Ley anual de oro, plata y cobre

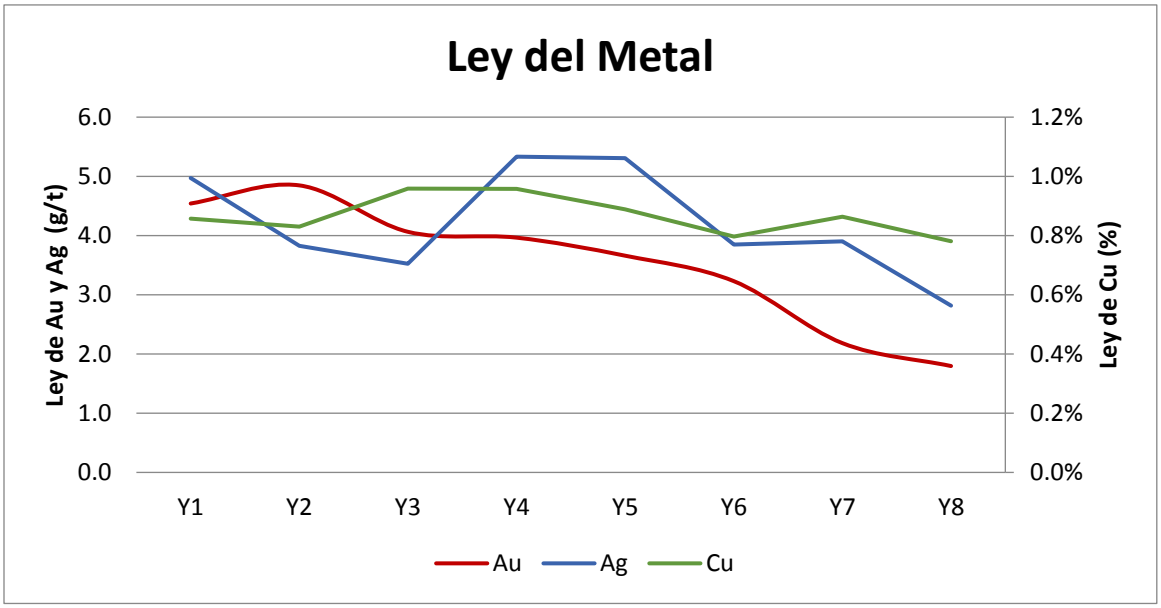

Fuente: JDS (2016)

Se desarrolló una programación y un plan de extracción por trimestre para la vida de la mina; sin embargo, en este informe los datos se han resumido en forma anual. La programación de producción anual se muestra en la Tabla 15.28, donde se incluyen resúmenes anuales de tonelaje de mineral extraído por depósito, ley y cantidades desarrolladas. El tonelaje correspondiente al mineral, al estéril y al relleno se ha redondeado a la cifra en miles más cercana.

Tabla 15.28: Cronograma de producción anual

Producción de la mina	Unidades	Total	Año 1	Año 1	Año 2	Año 3	Año 4	Año 5	Año 6	Año 7	Año 8
Estéril extraído	kt	940	101	324	271	81	25	34	70	34	0
Mineral extraído	kt	7,031	-	818	1,008	1,008	1,008	1,008	1,008	1,008	165
Ley de oro	g/t	3.72	-	4.54	4.85	4.06	3.96	3.66	3.23	2.18	1.80
Ley de plata	g/t	4.33	-	4.97	3.83	3.52	5.33	5.31	3.85	3.90	2.82
Ley de cobre	%	0.88	-	0.86	0.83	0.96	0.96	0.89	0.80	0.86	0.78
Ley de zinc	%	0.26	-	0.18	0.36	0.36	0.31	0.20	0.24	0.19	0.12
Valor RNF	$/t	121	-	140	146	132	130	120	106	84	72
Equivalente en oro	g/t	4.88	-	5.78	6.04	5.43	5.35	4.95	4.37	3.42	2.91
	koz	1.126	-	152	196	176	173	160	142	111	15

Precios de metales equivalentes al oro: Cu $2.50/lb, Au $1,250/oz, Ag $17.00/oz

Fuente: JDS (2016)

Tabla 15.29: Producción anual de la mina por método de extracción

Producción de la mina	Unidades	Total	Año 1	Año 1	Año 2	Año 3	Año 4	Año 5	Año 6	Año 7	Año 8
Excavación por galerías de subnivel	kt	744	-	129	146	116	77	84	86	90	18
Corte y relleno mecanizado	kt	1.080	-	3	34	94	255	265	219	134	76
Perforación por barrenos largos (LH)	kt	5,206	-	686	828	799	676	659	703	785	70

Fuente: JDS (2016)

Tabla 15.30: Metros anuales desarrollados

Desarrollo de la mina	Unidades	Total	Año 1	Año 1	Año 2	Año 3	Año 4	Año 5	Año 6	Año 7	Año 8
Desarrollo de mineral	km	33.6	-	2.2	2.9	3.6	6.6	6.7	5.8	4.1	1.8
Desarrollo de estéril	km	15.3	1.6	5.1	4.4	1.4	0.4	0.6	1.2	0.6	0.0
Total de metros desarrollados	km	48.9	1.6	7.3	7.3	5.0	6.9	7.3	7.0	4.7	1.8
Tasa de avance lateral	m/día	14.9	4.5	20.0	20.0	13.6	18.9	20.0	19.1	12.9	5.0
Desarrollo de chimenea	km	1.2	0.1	1.0	0.1	-	-	-	-	-	-

Fuente: JDS (2016)

Tabla 15.31: Colocación de relleno anual

Relleno de la mina	Unidades	Total	Año 1	Año 1	Año 2	Año 3	Año 4	Año 5	Año 6	Año 7	Año 8
Relleno en pasta	km^3	1,819	-	180	217	160	299	309	292	309	53
Relleno de roca estéril	km^3	453	-	84	109	166	27	16	34	16	1

Fuente: JDS (2016)

15.13 Equipos mineros

Figura 15.23

Jumbo 2 Cabezas - Boomer m2 c

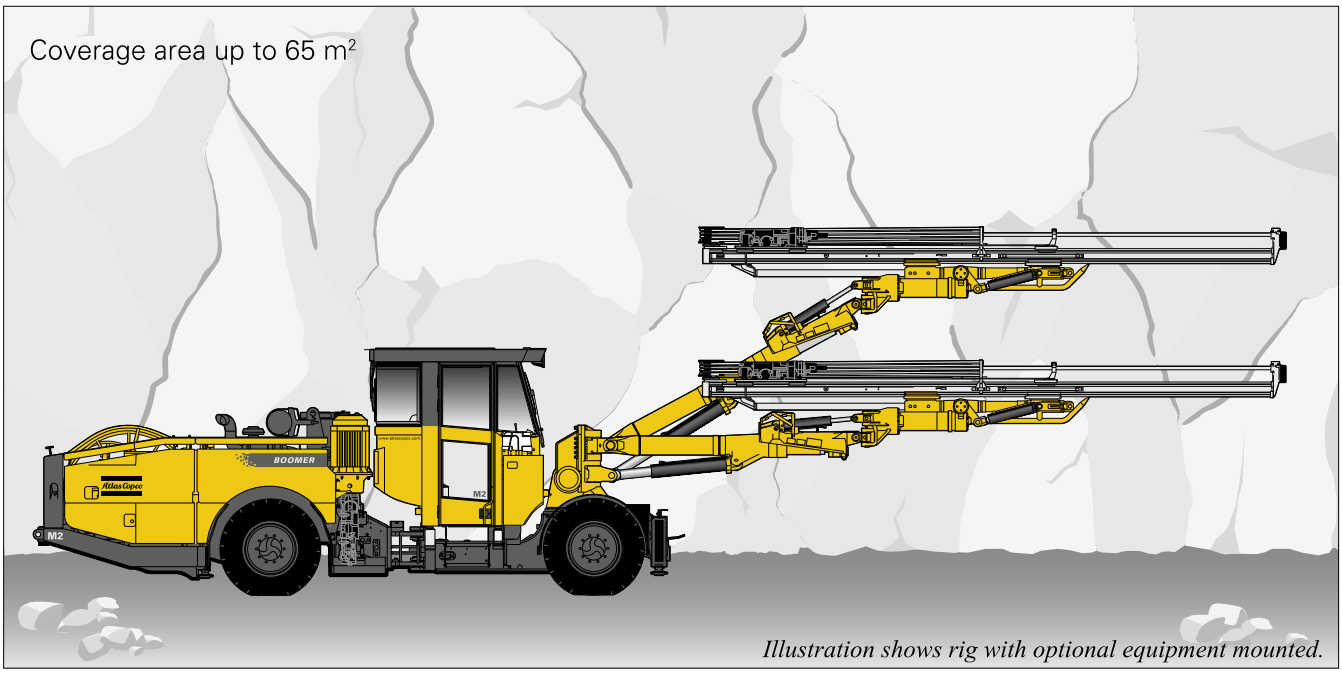


Figura 15.24

Camión para minería Subterránea MT42

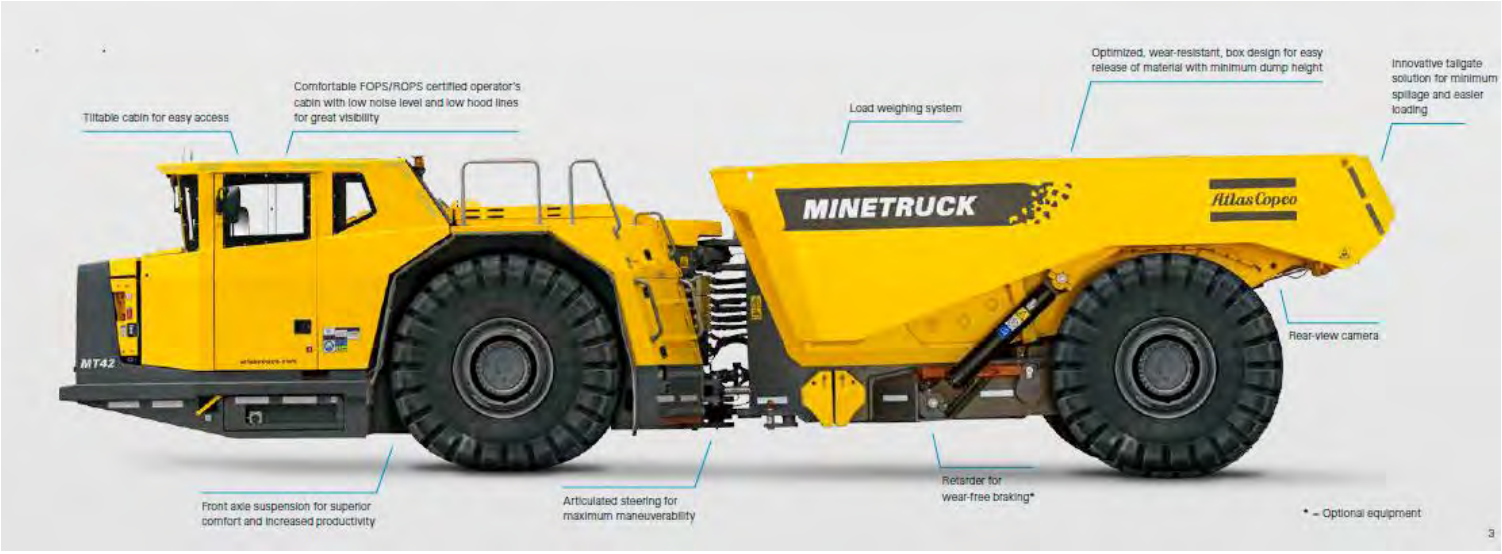


Figura 15.24

Camión para minería Subterránea SIMBA ME7 C



Figura 15.25

Pala SCOOPTRAM ST14



Figura 15.26

Elevador tipo tijera



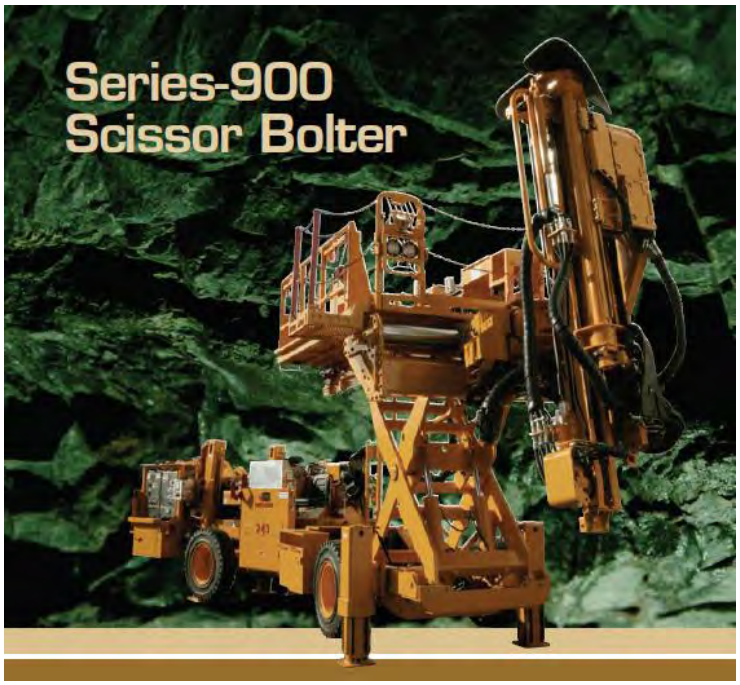


Figura 15.27

Camión BT2 & BT3 BOOM



Figura 15.28

Camión de combustible FL3



Figura 15.29

Cargador de personal

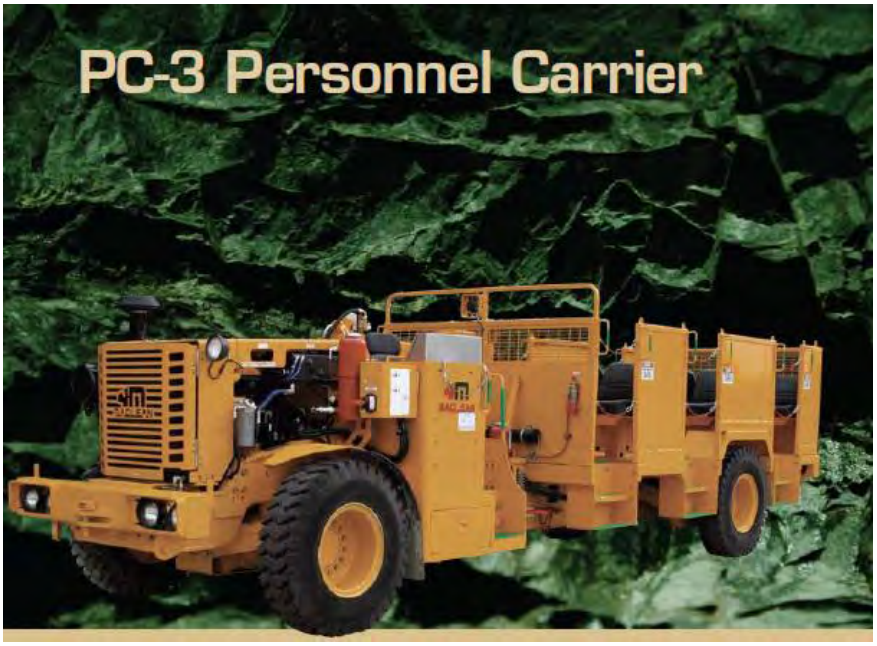


Figura 15.30

Cargador tipo tijera SL2.5 & SL3



Figura 15.31

Cargador frontal ETRAC SERIES 1300



Figura 15.32

Backhole loader 3CX



Figura 15.33

Manipulador telescópico

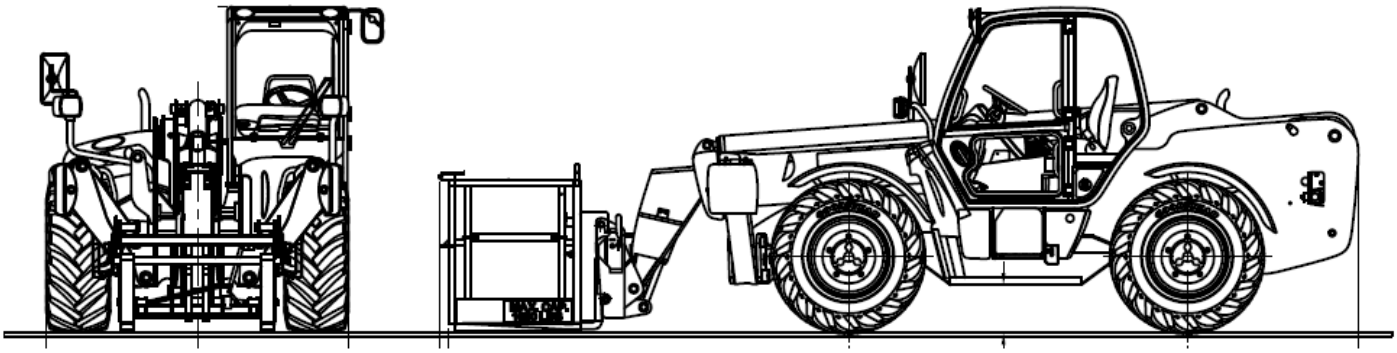


Figura 15.34

Camión Boom Toyota

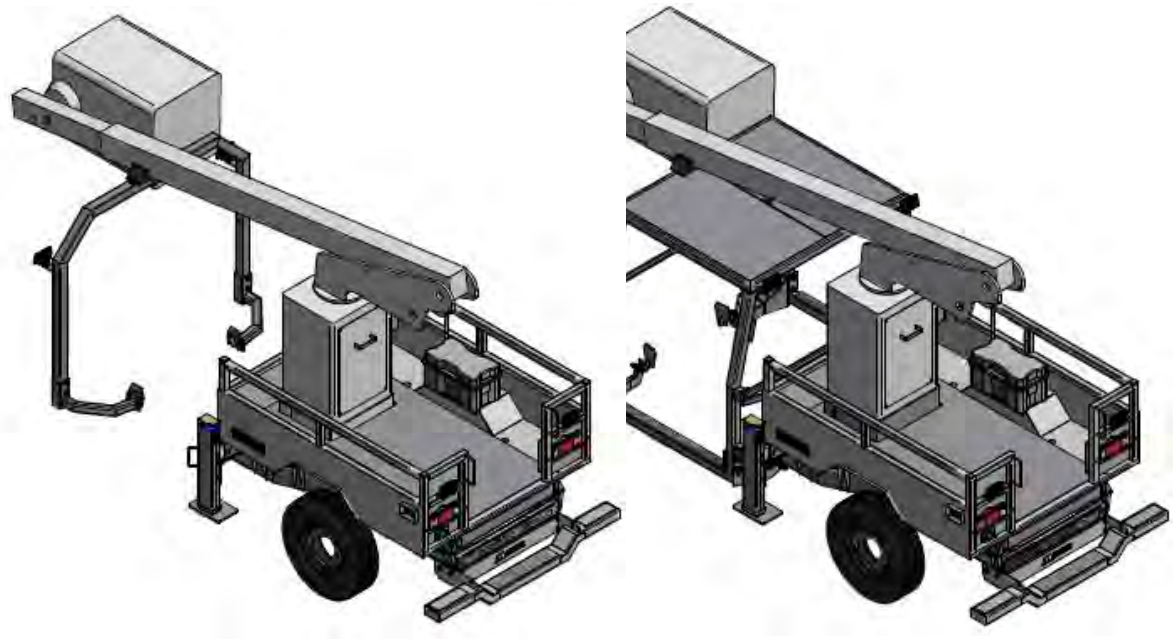


Figura 15.35

Toyota Flatdeck



Figura 15.36

Camioneta Toyota Landcruiser Heavy Duty, 1 ton



Figura 15.37

Gradar subterráneo para minería BG 100-M



Figura 15.37

Camión mezclador de concreto Huron 4



Figura 15.38

Molino de bolas




Figura 15.39

Molino de remolienda tipo batidora



Figura 15.40 y 15.41

Molino de remolienda tipo batidora

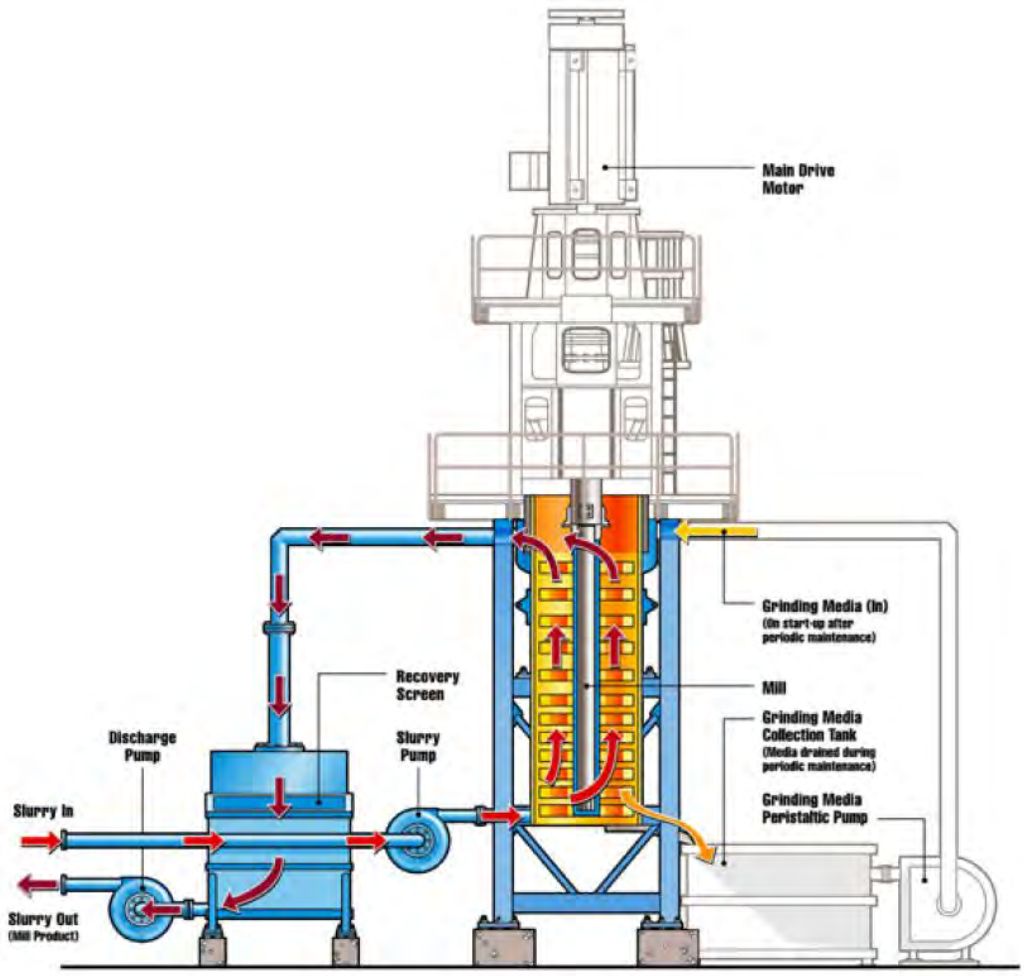



16 Descripción del Proceso / Métodos de Recuperación

Los criterios del proceso de diseño y diagramas de flujo han sido desarrollados en base a los resultados de pruebas metalúrgicas históricas y actuales, resumidos en la sección 13 de este reporte y en factores de diseño Industriales.

Los ensayos metalúrgicos han demostrado que las menas (minerales) del yacimiento Romero pueden ser tratadas utilizando tecnologías convencionales de procesamiento de minerales de cobre y oro, para obtener un concentrado de ambos metales con características económicas.

El diagrama de flujo diseñado para las menas de Romero, consiste de un sistema simple de trituración, molienda, flotación y filtrado. Los principales componentes del sistema son: trituración (primaria y secundaria), molino semi-autógeno SAG, molino de bolas, separador por gravedad, celdas de flotación (primarias o desbastadoras y secundarias o de limpieza), deshidratación (espesadores) y filtrado (filtro de discos y de presión). Los productos finales son: (1) Un concentrado con características comerciales de cobre con altos valores de oro y plata, a ser exportado a una fundición y (2) Colas inertes que serán almacenadas secas o combinadas con cemento y bombeadas bajo tierra para servir de relleno.

El molino está diseñado con una capacidad nominal de 2.800 t/d con una ley promedio de alimentación prevista de 0,88% de cobre (Cu), 3,72 g/t de oro (Au) y 4,33 g t de plata (Ag). Se espera que las recuperaciones totales durante la vida de la mina (VDM), las cuales se han basado en los trabajos realizado en las diferentes etapas de ensayos, sea de aproximadamente 94,9% para el cobre, del 78,2% para el oro y de 58,6% para la plata.

Una vez la mena es triturada en el circuito de trituración y molienda SAG, la misma es dirigida al circuito de molienda. El tamaño de partículas producto del circuito primario de molienda (molino de bolas) se espera que sea del 80% (P80) pasando el tamiz de 75 micras. Este producto será procesado en las celdas de flotación primarias o desbastadoras. El concentrado de las mismas será sometido a un proceso de re-molienda donde se espera que el 80% (P80) pase el tamiz de 23 micras antes de ser sometido a la etapa de limpieza en las celdas secundarias o de limpieza, para finalmente pasar a las etapas de deshidratación (espesado y filtrado) y empaque.

El circuito de trituración funcionará con una utilización de aproximadamente el 33%; mientras que la planta de proceso (molienda-flotación y deshidratación) funcionará las 24 horas del día, 365 días al año y con una disponibilidad del 92%.

La planta consistirá en las siguientes unidades de operaciones:

- Trituración Primaria – Un alimentador de placas y la trituradora de mandíbula en circuito abierto para la generación de un producto final P_{80} de 120 mm.
- Pila de mineral triturado y de reclamación – Una pila de almacenamiento con capacidad para 2,500 toneladas. Esta pila tendrá 2 correas de alimentación para transportar el material triturado al molino SAG.
- Molienda – El circuito de molienda consiste de un molino SAG en un circuito cerrado con una trituradora secundaria, seguida de un Molino de bolas y un circuito de gravedad operando en un circuito cerrado con hidrociclones. El producto final del circuito de molienda tendrá un tamaño esperado de partículas de P_{80} - 75 µm.
- Flotación – El circuito de flotación consiste de un banco de celdas primarias o desbastadoras (flotación gruesa), un molino vertical de re-molienda para moler a granulometría de P_{80} - 23 µm y tres bancos de celdas de flotación secundaria o de limpieza.

- Deshidratación del concentrado mediante espesamiento, filtración y carga de salida.
- Deshidratación de colas gruesas (producto de las celdas desbastadoras) mediante espesamiento, filtración y almacenamiento de colas secas o relleno de mina subterránea.
- Deshidratación de colas de limpieza, mediante espesamiento filtración y almacenamiento de colas para relleno.

16.1 PROCESO DE DISEÑO

16.1.1 PROCESO Y CRITERIO DE DISEÑO

El criterio utilizado en el proceso de diseño para el Proyecto Romero está basado en los diferentes programas de pruebas metalúrgicas realizados por ALS Metallurgy en Kamloops,BC. De igual manera el balance de masa para el cálculo de las recuperaciones y las leyes del concentrado y las características de las colas, están basados en los resultados de las pruebas de laboratorio y planta piloto, así como en el tonelaje y las leyes de minado desarrollados en el plan minero.

Los resultados están resumidos en la tabla 16-1.

Tabla 16 1: Criterios del Proceso de Diseño

Descripción	Unidades	Valor	Fuente
Parámetros Operativos			
Rendimiento de alimentación diaria	t/d	2,800	Calendario de producción minera
rendimiento de la planta anual	t/a	1,022,000	Calendario de producción minera
Características de la Mena			
Densidad de la mena	SG	2.80	Promedio de Gravedad Especifica medida (resultados CWI y SMC (KM4923))
JK Drop-Weight Parameters - A		66.4	Promedio de 8 ensayos SMC (KM3650, KM4923)
b		0.71	Promedio de 8 ensayos SMC (KM3650, KM4923)
t_a		0.43	Promedio de 8 ensayos SMC (KM3650, KM4923)
Índice de Trabajo de Molino de bolas, Wi	kWh/t	15.0	Promedio de 8 ensayos Bond (KM3650, KM4923)
Índice de Abrasión Bond, Ai	g	0.195	Promedio de 8 ensayos de abrasión (KM3650, KM4923)
Ley Alimentación (Promedio VM)	%Cu	0.88	Ley promedio durante la VDM (plan de mina)
	%Au	3.72	Ley promedio durante la VDM (plan de mina)
	%Ag	4.33	Ley promedio durante la VDM (plan de mina)

Descripción	Unidades	Valor	Fuente
Tasas de producción			
En general, la disponibilidad de la trituradora	%	33	Diseñada para operar 8 h/d
En general, la disponibilidad de la planta	%	92	Factores de diseño industrial estándar circuitos de molinos SAG/Balas
Concentrado de cobre final			
Porcentaje de masa del concentrado	%	6.40	Cálculos de balance de masa: basados en ley de alimentación y las proyecciones de recuperación
Producción diaria de concentrado	Ton secas/d	179 (Nominal) 215 (Diseño)	Cálculos de balance de masa: basados en ley de alimentación y las proyecciones de recuperación
Ley del concentrado	% Cu	13	Resultados del análisis económico
Recuperación	% Cu	94.6	Proyección de recuperación (KM5085)
	% Au	78.1	Proyección de recuperación (KM5085)
	% Ag	58.6	Proyección de recuperación (KM5085)
Colas			
Método		Terraplén o pasta para relleno subterráneo	Diseño seleccionado


Durante la etapa de ingeniería de detalle se completarán algunas pruebas metalúrgicas adicionales como se recomienda en la Sección 13.

La planta de proceso está diseñada para procesar 127 toneladas secas de mena (mineral) por hora con una disponibilidad de la planta del 92%. Se espera que la planta alcance una capacidad de procesamiento de 1,022,000 toneladas de mena anualmente.

16.2 DISEÑO DE LA PLANTA


Un resumen del diagrama de flujo del proceso y la disposición de la planta son mostrados en la figura 16-1 y figura 16-2.

Figura 16-1: Resumen del diagrama de flujo del proceso

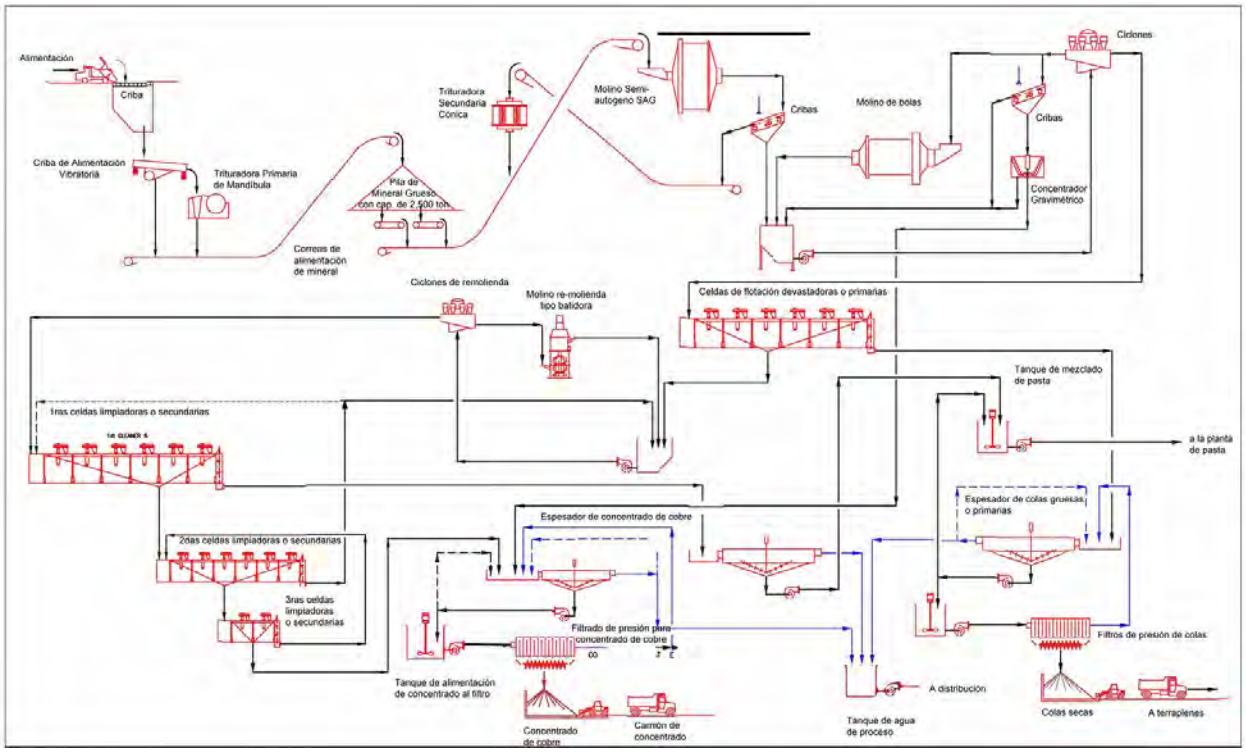

Fuente: JDS 2016

Figura 16 2: Distribución planta de Proceso

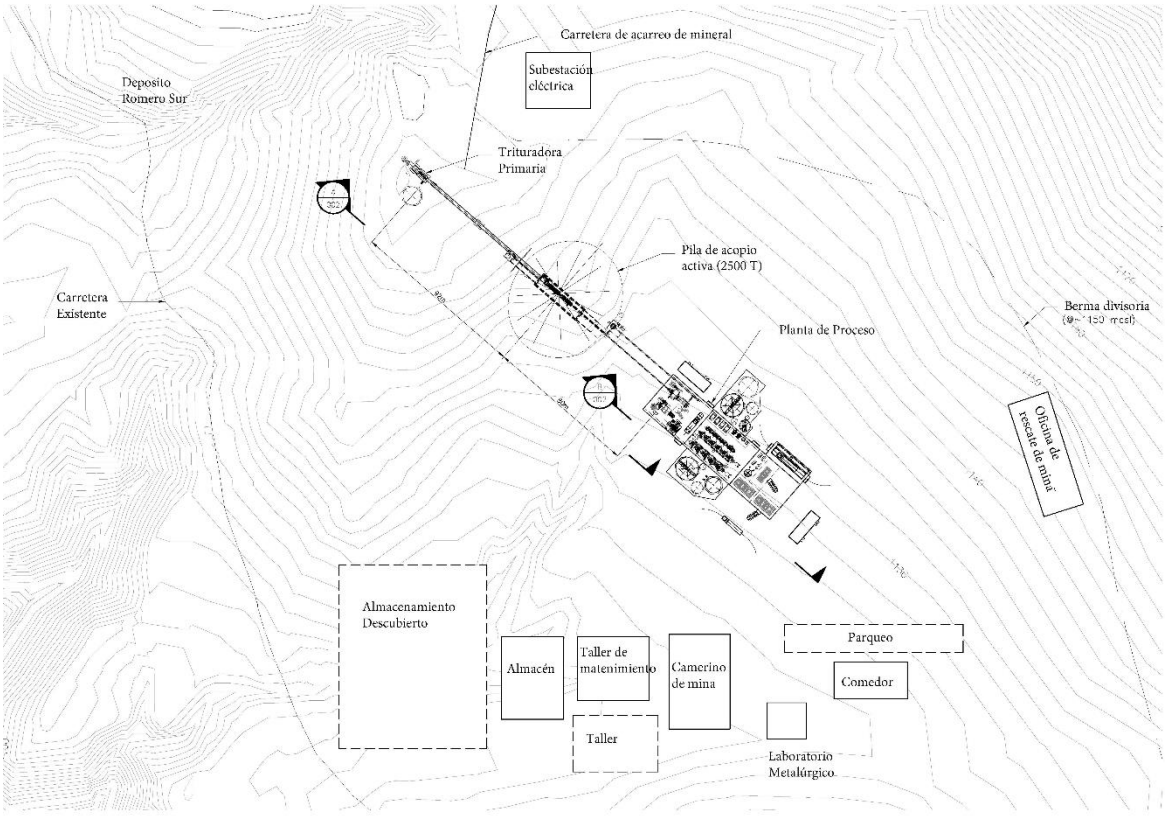

Fuente: Allnorth 2016

16.3 DESCRIPCIÓN PLANTA DE PROCESO


16.3.1 CIRCUITO DE TRITURACIÓN PRIMARIA

El circuito de trituración primaria consiste de una parrilla fija tipo Grizzly. Un martillo hidráulico para fragmentar rocas de gran tamaño, una tolva de descarga para los camiones, un alimentador vibratorio, una trituradora de mandíbula y un sistema de correas transportadoras.

En el circuito de trituración, el sistema de alimentación vibratorio es el que suplirá un flujo constante de mena desde la tolva de descarga hasta la trituradora de mandíbula de 1,000 mm x 760 mm con un motor de 110 kW. El material triturado será descargado en una pila de almacenado de unas 2,500 toneladas de capacidad mediante un sistema de correas transportadoras

La pila de 2,500 toneladas material triturado tendrá por debajo de la misma, dos alimentadores de correa metálica con velocidad variable que permitirán alimentar de manera óptima al molino semi-autógeno SAG del circuito. Cada alimentador será capaz de enviar el tonelaje total requerido por la planta (127 t/h). Un sistema de control de peso en el transportador de alimentación del molino SAG controlará la velocidad de los alimentadores y el tonelaje resultante al molino.

Diagrama de Flujo del circuito de trituración primaria

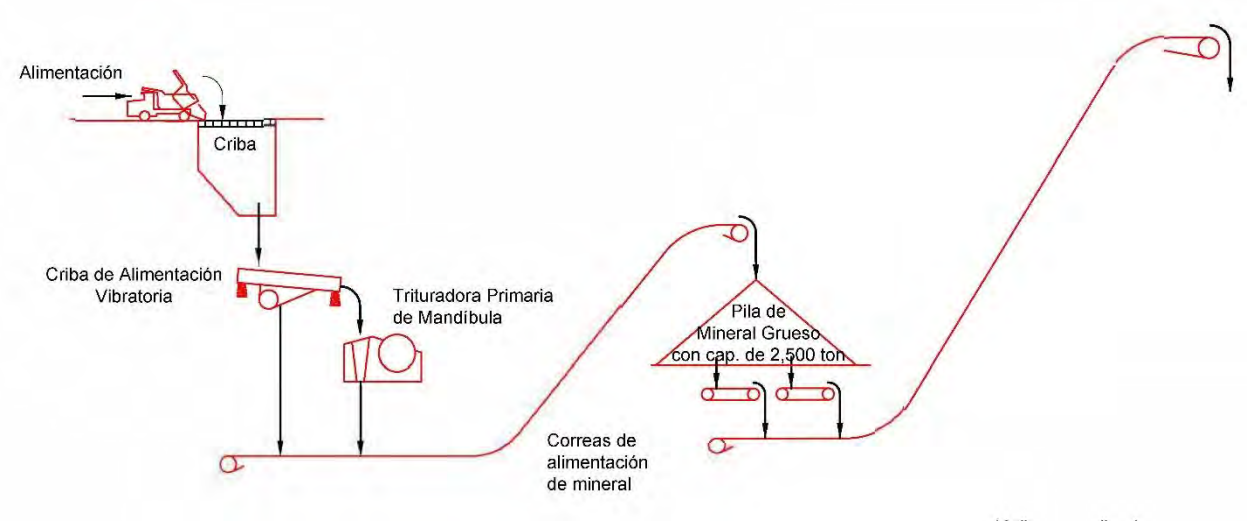

Fuente: JDS 2016

Trituradora de rocas



Típica planta trituradora




Trituradora portátil



Correa transportadora



Carro Alimentador

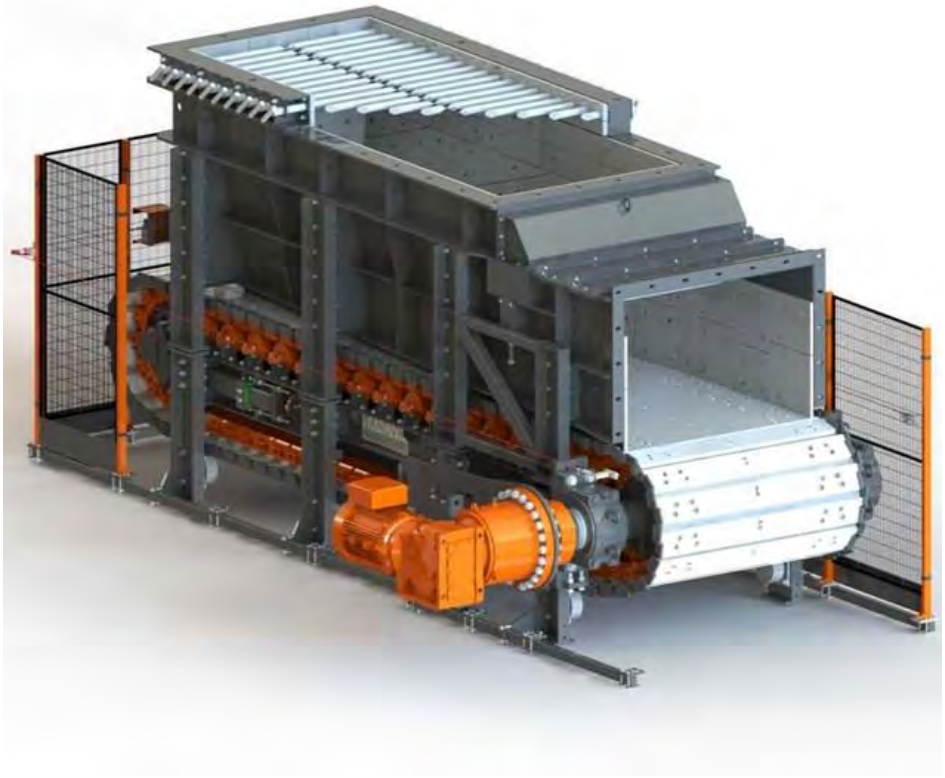

Tunnel reclaim - header




16.3.2 CIRCUITO DE MOLIENDA

El mineral recuperado alimentará un molino SAG de 2.44 m de largo por 5.5 m de diámetro, impulsado por un motor de velocidad variable de 932 Kw. Esta característica del motor (velocidad variable) permitirá que el molino SAG pueda operar bajo diferentes parámetros de consumo energético lo que a su vez permitirá la optimización del circuito bajo diferentes condiciones de alimentación. La descarga del molino SAG alimentara a una criba o tamiz vibratorio de 1,2 m x 3,7 m y con una abertura del tamiz o cedazo de 12,5 mm. La mena con granulometría menor (pasando por el tamiz) se bombea al cajón de molienda para la alimentación del circuito de molienda (molino de bolas); mientras que la mena de sobre tamaño (que no pasa por el cedazo) será transportada mediante un sistema de correas a la trituradora secundaria de cono de 90 Kw de potencia, antes de volver al molino SAG y nuevamente al cedazo o tamiz de clasificación.

El material fino proveniente del molino (SAG) y que pasa el cedazo de clasificación, se mezclará en el cajón de molienda, con la descarga del molino de bolas de 4.3 m de diámetro y 7.0 metros de largo con motor de inducción de 1,680 Kw y velocidad fija, que trabaja en circuito cerrado con un banco de cuatro hidrociclones de 20 pulgadas, donde se produce la clasificación del mismo por tamaño de partículas. La fracción gruesa separada por los ciclones (flujo inferior) irá a otra criba que separará el material más fino que pasa al separador por gravedad y el grueso regresa al molino de bolas. El concentrado gravimétrico pasará directamente al espesador del concentrado de cobre. El flujo superior de los ciclones o fracción fina, con una granulometría del 80% pasando la malla de 75 micras (P80<75µm) se envía directamente al circuito de flotación de cobre que inicia con la flotación primaria (o flotación rougher) en las celdas desbastadoras. Ver Figura 16.2

El agua de proceso se añadirá directamente al molino semi-autógeno SAG a fin de mantener la densidad de la pulpa según diseño en 72%. Otro punto para añadir agua de proceso al sistema es el cajón de molienda del molino de bolas, donde se ajustará nuevamente la densidad de la pulpa y la alimentación de los ciclones.

Figura: Diagrama de flujo circuito de molineda

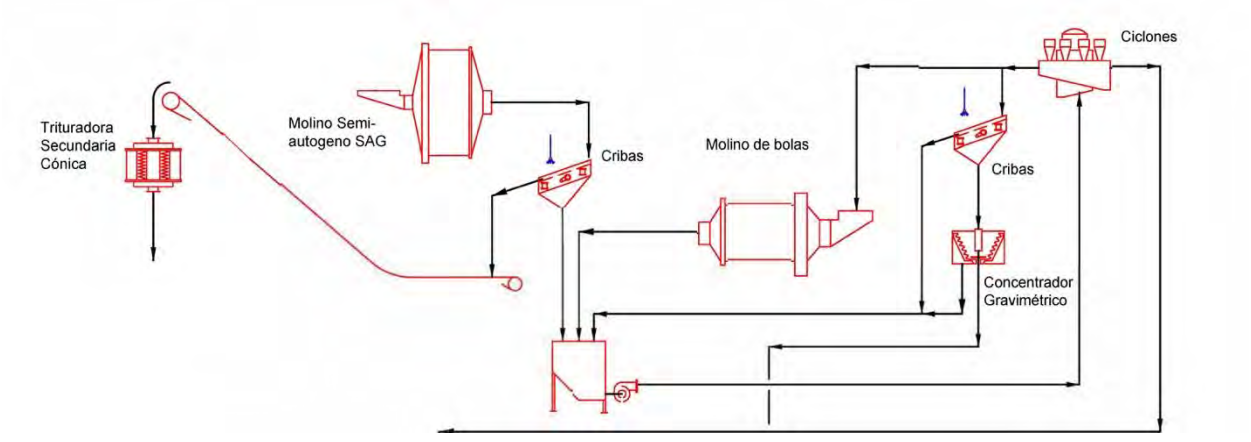


Fuente: JDS 2016


Trituradora secundaria cónica



Correa transportadora

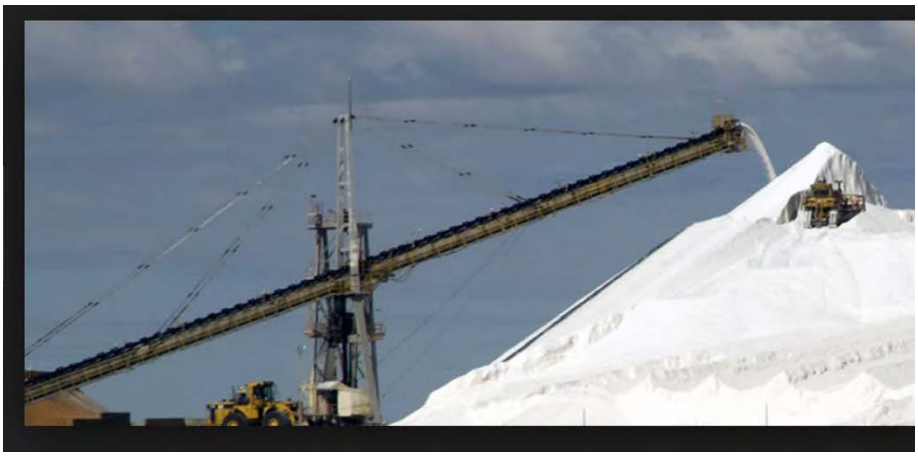

Molino de bolas

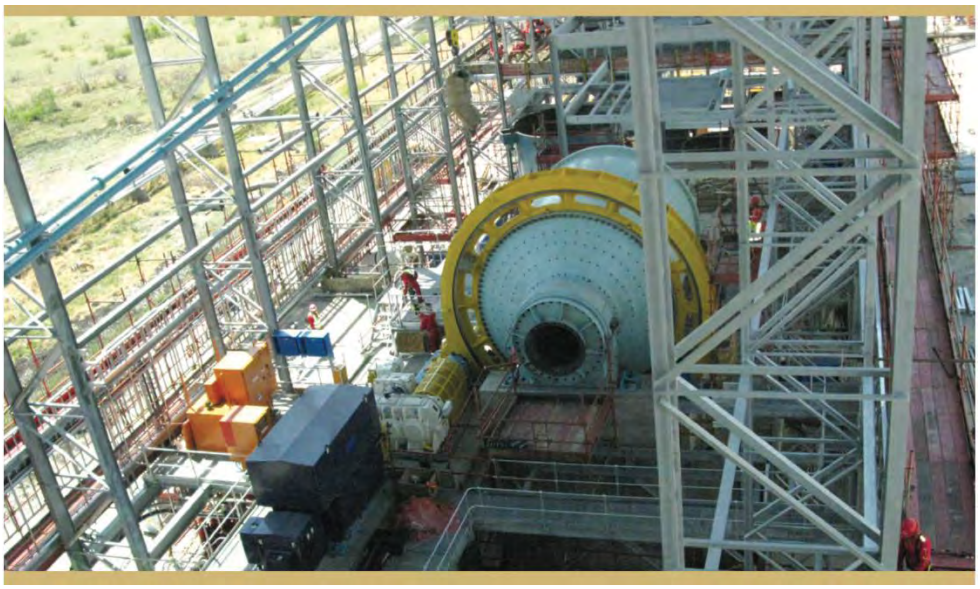






Clicones



Criba

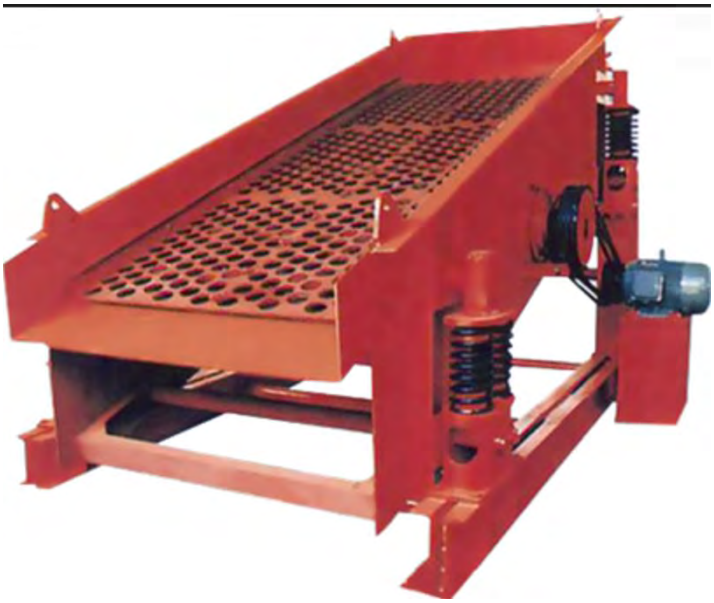


Concentrador gravimétrico



16.3.3 Procesamiento del cobre

En esta sección se describe el circuito de procesamiento del concentrado de cobre, e incluye los circuitos de flotación, remolienda, espesamiento y filtrado del concentrado, hasta su etapa final como producto de venta.

Diagrama de flujo del circuito de procesamiento del cobre

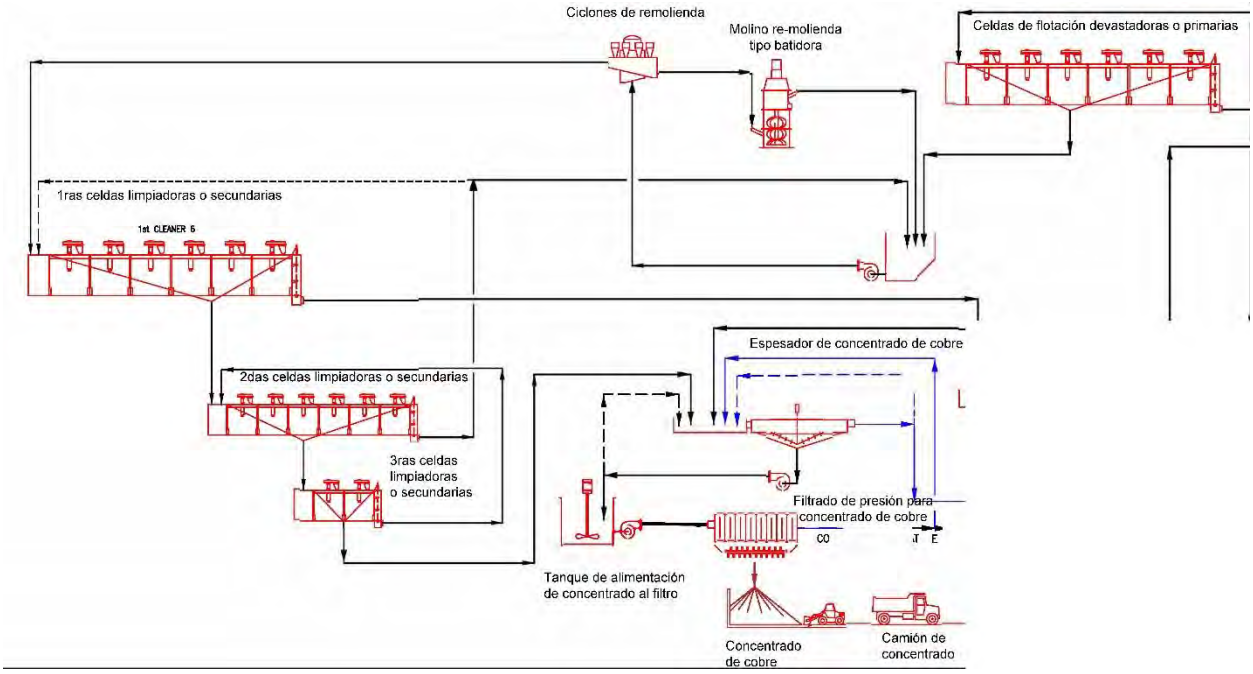

Fuente: JDS 2016

16.3.3.1 Flotación Primaria o de Celdas Desbastadoras (Rougher)

La pulpa que proviene del flujo superior de los ciclones de molienda (fracción fina) es enviada por tubería y por gravedad hasta las celdas de flotación primaria (celdas desbastadoras) que consisten de un banco de seis celdas de 30 m³ cada una, para un total de 180 m³ de flotación.

Las celdas primarias tendrán una combinación de reactivos (incluyendo PAX, MIBC y cal), agitación y aire que producirá las burbujas que permitirán recuperar los sulfuros de cobre conteniendo los metales con valor económico (Cu, Au, Ag). La espuma de las celdas primarias (material flotado) y conteniendo los sulfuros de interés, se recolectará en una canaleta que bordea cada una de las celdas de flotación. El material irá a un cajón de acopio que servirá para alimentar al molino de remolienda para mayor liberación de valores, para de ahí pasar al sistema de flotación de limpieza.

Muestras de la alimentación a las celdas desbastadoras, del concentrado grueso, del concentrado limpio y de las colas serán colectadas, para analizarse.

Celdas de flotación



TankCell e500




TankCell



TankCell 300

Celdas de flotación devastadoras o primarias

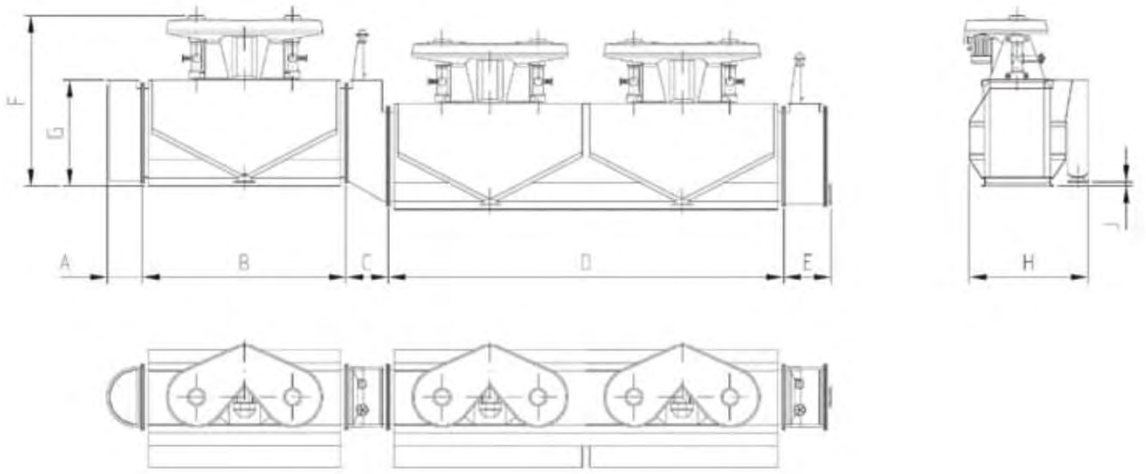


16.3.3.2 Circuito de Remolienda

El concentrado producido en las celdas primarias o desbastadoras, se enviará desde el cajón de remolienda hasta otro sistema de ciclones para su clasificación. La fracción gruesa o flujo inferior de los ciclones se irá al molino de remolienda tipo batidora de 699 Kw, mientras la fracción fina o sobre flujo (o flujo de desborde), con partículas menores de 23 micras (P80<23µm), junto con el producto del molino de remolienda, se irán directamente al circuito de celdas de limpieza del concentrado.

El molino de remolienda trabajará en circuito con los ciclones de remolienda, a fin de moler las partículas del concentrado primario o grueso al tamaño deseado (P80<23 µm).

Molino de remolienda tipo batidora

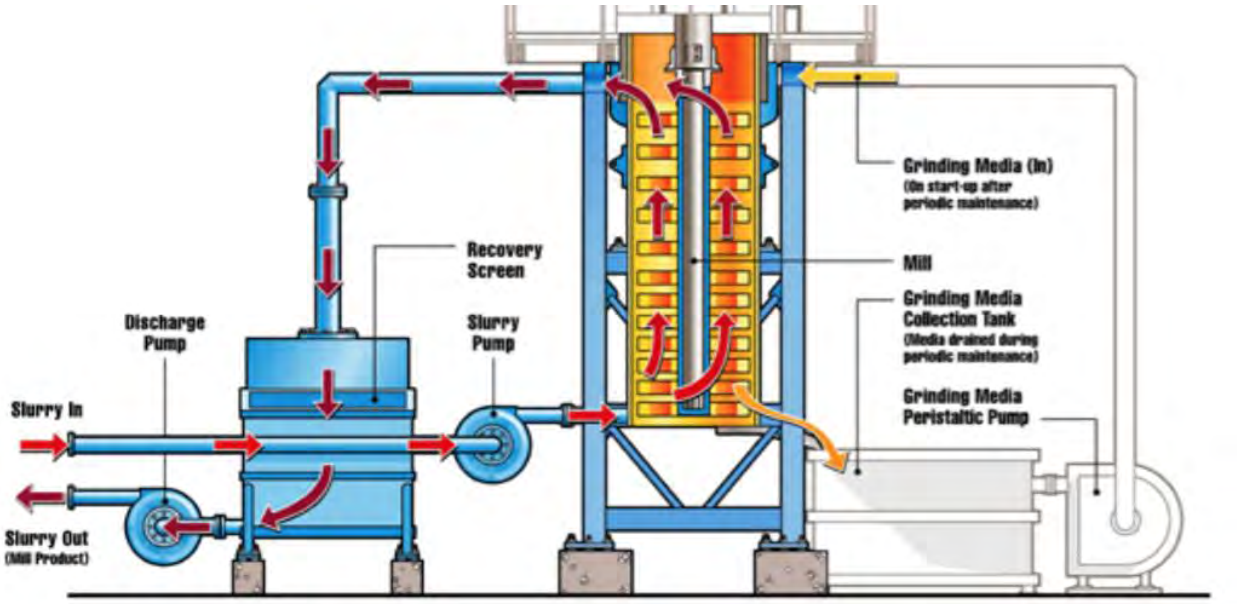


Grinding Media (In)
(On start-up after periodic maintenance)
Recovery Screen
Mill
Grinding Media Collection Tank
(Media drained during periodic maintenance)
Discharge Pump
Slurry Pump
Grinding Media Peristaltic Pump
Slurry In
Slurry Out
(Mill Product)

Media



Ciclones



16.3.3.3 Flotación de limpieza


El circuito de celdas de limpieza consiste de tres bancos de celdas en el cual, el primer banco contiene seis celdas de 20 m³ cada una; el segundo banco tiene seis celdas de 5 m³ cada una y el tercer y último banco de limpieza, posee dos celdas de 5 m³ cada una. Ver Figura 16.4

La pulpa del flujo superior de los ciclones de remolienda (con partículas P80<23µm) pasa a alimentar el primer banco de celdas limpiadoras. Las espumas de este primer banco de celdas limpiadoras conteniendo el concentrado con los valores se recoge en una canaleta que conecta todas las celdas de este banco y descarga en un tanque de recolección que alimenta el segundo banco de celdas limpiadoras. Las colas de las celdas limpiadoras del primer banco se irán directamente al espesador de colas y de ahí a la planta de pasta para relleno subterráneo.


El concentrado en forma de pulpa que ingresa al segundo banco de celdas limpiadoras será flotado, pasando las espumas con el concentrado valioso al tercer banco de celdas de limpieza, mientras las colas de este segundo banco de celdas, vuelven al primer banco para unirse a la alimentación del primer banco de celdas.

Las espumas del tercer banco de celdas limpiadoras, conteniendo el producto valioso final, pasan al espesador y finalmente al filtro de concentrado, mientras las colas o relaves de ese banco de celdas, pasan a formar parte de la pulpa de alimentación del segundo banco de celdas limpiadoras, trabajando todas ellas en circuitos combinados.

Celdas limpiadoras o secundarias

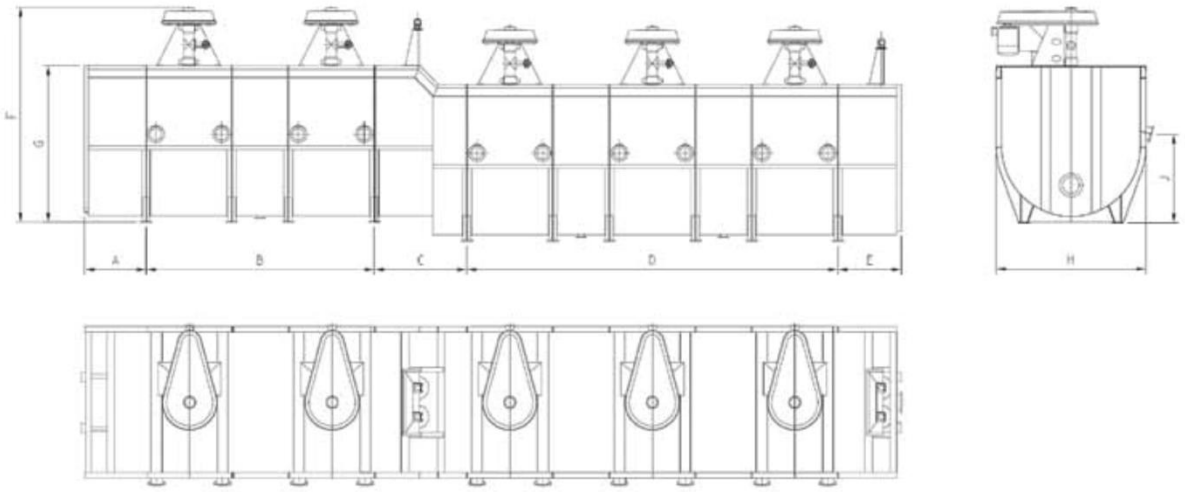

Soplador de las celdas de flotación

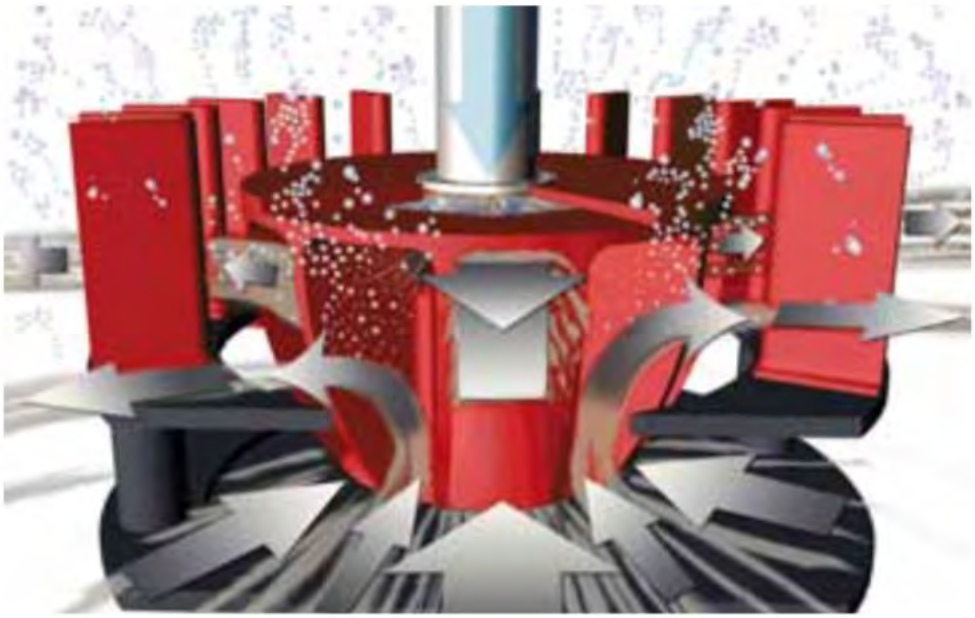

Muestreador Outodec



16.3.3.4 Desecado del Concentrado y Almacenamiento

El circuito de desecado o deshidratación del concentrado removerá el agua contenida en el concentrado para ser reusada nuevamente en el circuito cerrado del proceso y antes de que el concentrado sea enviado al puerto como producto final para embarque. Las pruebas de deshidratación realizadas por Outotec en los ensayos del 2016, se usaron para confirmar el diseño y tamaño de los equipos a usar.

El primer paso para el desecado del concentrado se realiza en el tanque de espesamiento de 6 metros de diámetro, en el cual se produce una sedimentación de los sólidos en suspensión por acción de la gravedad. Se añadirá floculante como una solución diluida al espesador para aglomerar las partículas finas lo cual ayudará a su sedimentación. Los sólidos sedimentados son llevados por un sistema de rastras al cono central de descarga desde donde esa pulpa espesada es removida usando una de dos bombas centrífugas hacia el tanque de concentrado. Este tanque proveerá ocho horas de almacenamiento entre el espesador de concentrado y el filtro de presión de concentrado. El tanque de concentrado tendrá un sistema de agitación para evitar un embancamiento de los sólidos.

Del tanque de concentrado, un sistema de bombas centrífugas alimentará el concentrado espeso al filtro de presión para su última fase de desecado, antes de ser enviado al puerto para exportación.

El agua de sobre flujo del espesador y el agua de los filtros, se unirá al sistema de agua de retorno de la planta para ser almacenada, procesada y re-usada en los circuitos de aguas del proyecto.

El sistema de filtrado para el concentrado, consistirá en un filtro de presión horizontal, que a su vez está conformado por una serie de placas metálicas paralelas y cubiertas con una tela especial que sirve de elemento filtrante. El concentrado es bombeado hasta las cámaras localizadas entre las placas, las cuales son comprimidas entre sí por un sistema hidráulico, extrayendo el agua del concentrado hasta dejarlo con un máximo de 8% de humedad. El agua extraída fluye hasta un tanque de recolección de agua que luego la envía hacia el espesador de concentrado desde donde se recupera para el circuito cerrado del agua de la planta de proceso. En cambio, el concentrado seco es expulsado del filtro mediante la separación de las placas paralelas, permitiendo que este caiga libremente por gravedad al patio de recolección de concentrado.

Una vez concluido cada ciclo de filtrado, el filtro automáticamente se somete a un sistema de lavado de sus componentes, para evitar su bloqueo posterior.


El concentrado de cobre con los demás elementos valiosos finales, será transportado usando un cargador frontal en el patio de concentrado para llenar los camiones que lo transportarán hasta el puerto. Los camiones serán pesados antes y después de ser cargados para establecer la cantidad de material transportado por cada unidad móvil.

En el puerto los camiones descargarán el concentrado en un almacén de la empresa desde donde se enviará a los mercados en Europa y Asia.

Espesadores



Tanque de proceso típico

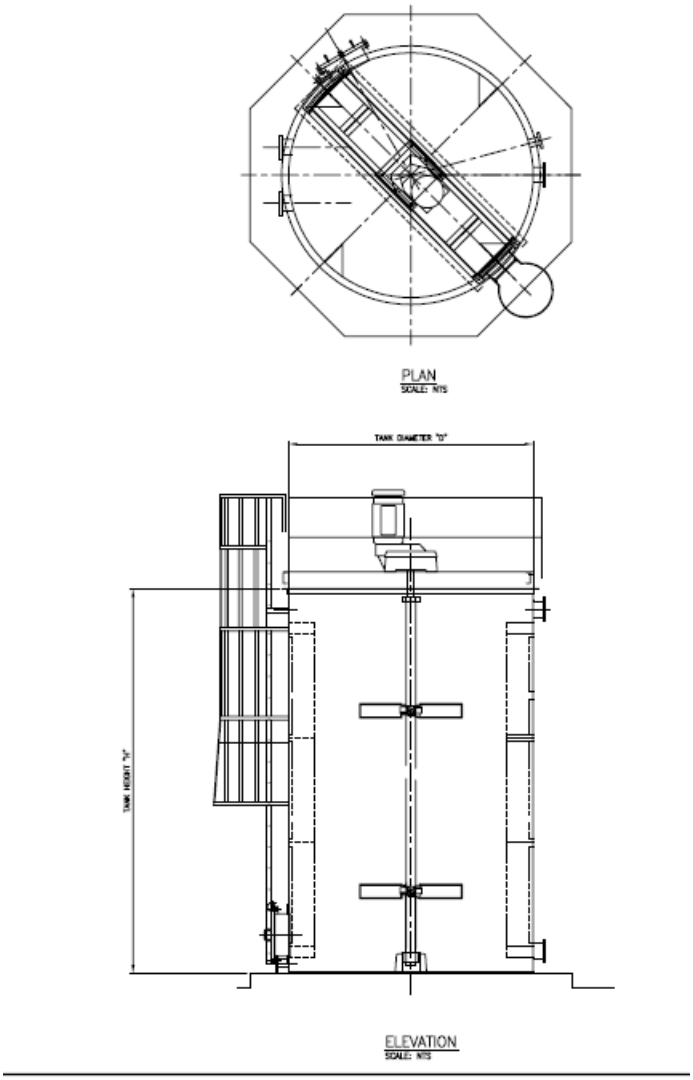


Mezcladores





Muestrador

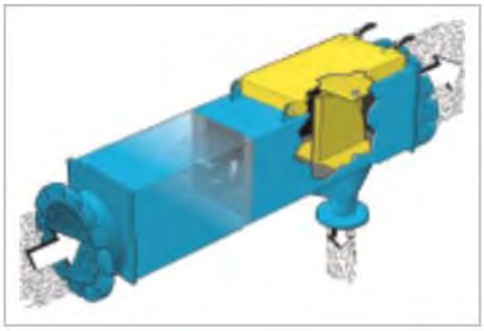

Filtro a presión para concentrado de cobre



Balanza para camiones




16.3.4 Colas

Las colas o relaves finales se recogerán en un espesador de 12 metros de diámetro. Al mismo se le añadirá floculante a fin de promover la sedimentación de las partículas finas y formar un lodo espeso en el fondo del tanque de espesamiento. Este lodo espeso se transferirá por medio de dos bombas centrifugas hasta los filtros de presión, donde se culminará el proceso de deshidratación de las mismas. Las colas posteriormente serán en parte transferidas a la planta de pasta para mezclarse con cemento y servir como relleno en la mina subterránea y el remanente se depositará como colas o relaves inertes secos en el lugar previamente diseñado para estos fines.

Al igual que el agua extraída del concentrado, el agua de las colas provenientes del espesador y de los filtros será recolectada, tratada y re-usada en el proceso metalúrgico y las demás necesidades del proyecto.

Figura: Diagrama de flujo del circuito de Colas

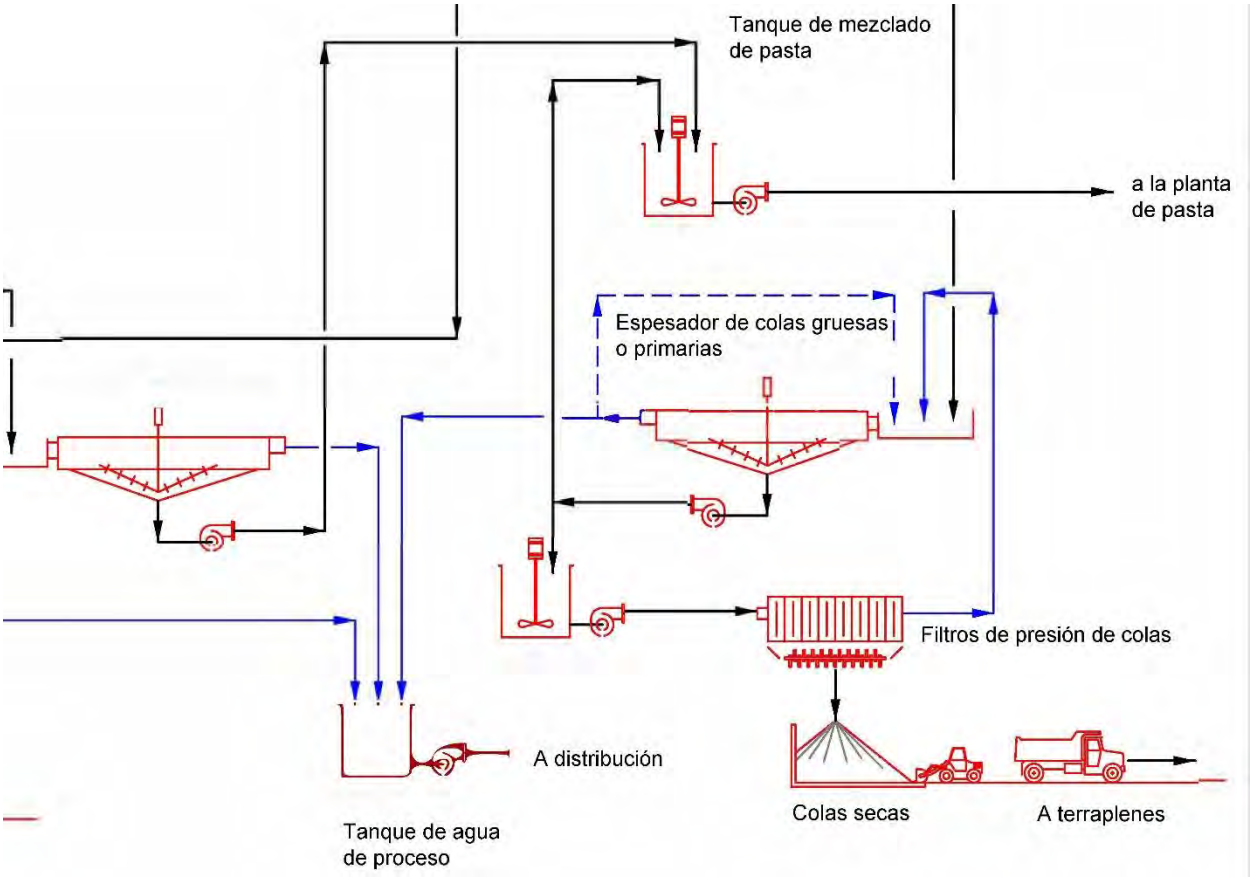

Fuente JDS 2016

Espesadores






Filtro a presión




16.3.5 Mezcla de pasta


Las colas de las primeras celdas de limpieza junto a una porción de colas de las celdas desbastadoras o gruesas serán mezcladas en un tanque agitador de unos 10 m de diámetro por 12m de alto, con capacidad para almacenar unas 18 horas de producción. Cuando la planta de pasta por alguna razón no esté funcionando, el tanque solo almacenara las colas de las primeras celdas de limpieza, por lo que su capacidad seria de unas 30 horas de producción de las mismas. Del total de la mena (minerales) alimentados a la planta, aproximadamente el 40% en forma de colas, será usado para alimentar la planta de pasta de la mina subterránea.

Diagrama de flujo planta de pasta

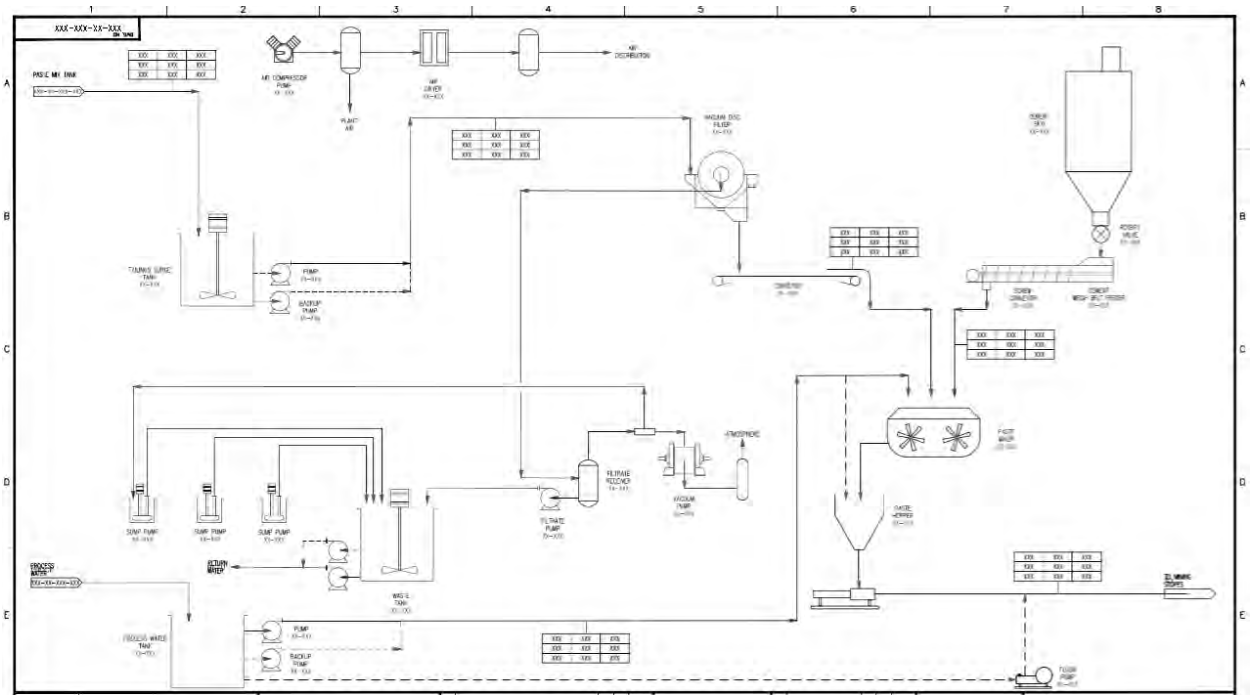


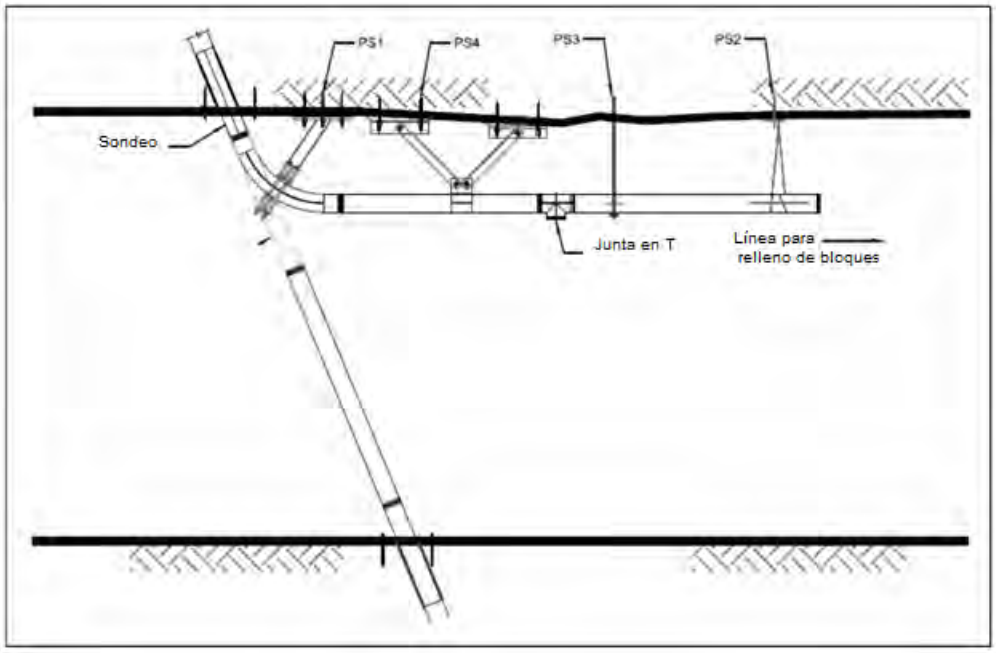


Vista en planta de la planta de pasta 1

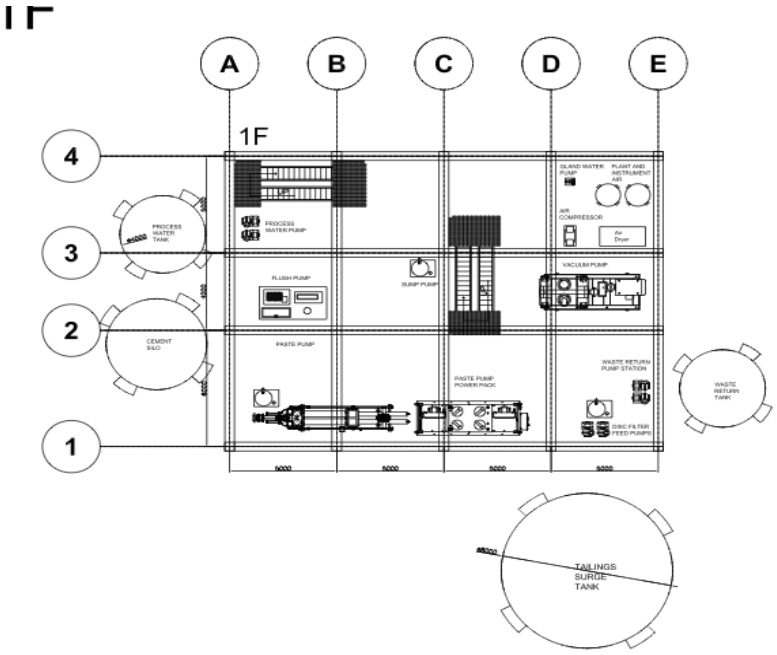


Vista en planta de la planta de pasta 2

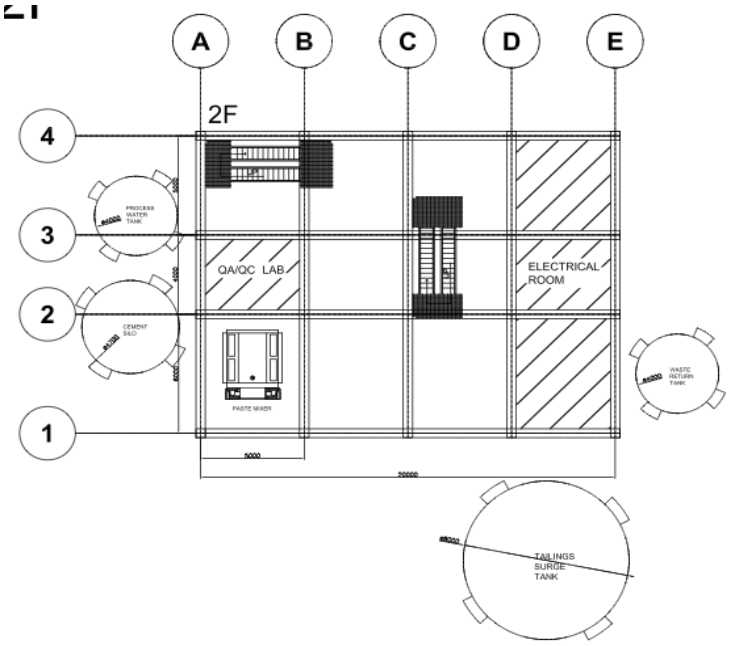


Vista en planta de la planta de pasta 3

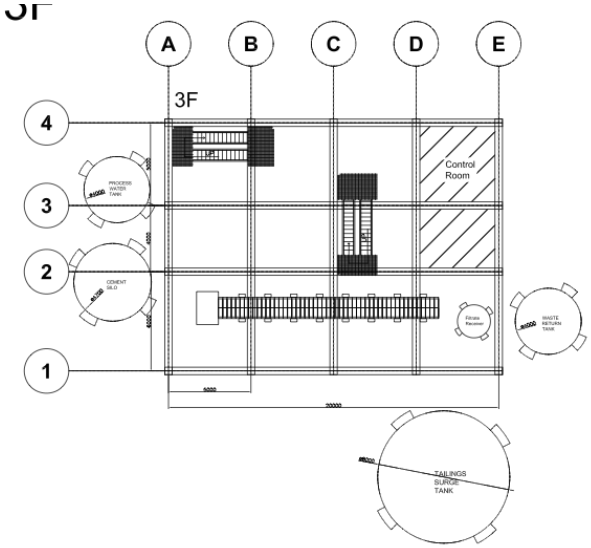


Vista en planta de la planta de pasta 4

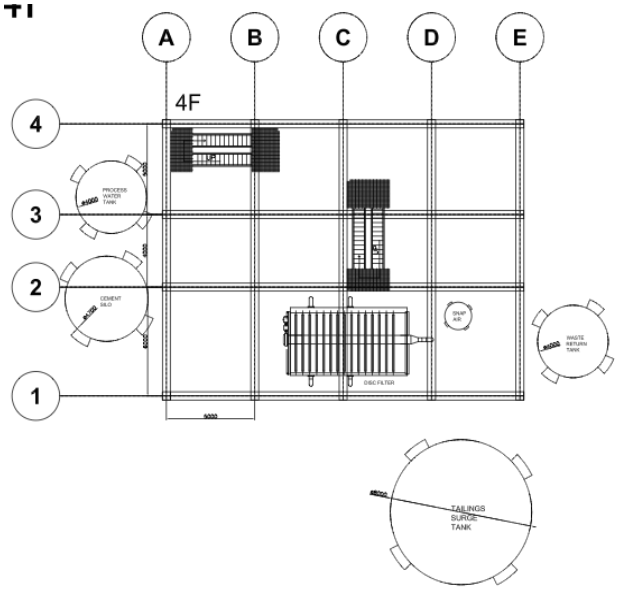

Secciones de la planta de pasta

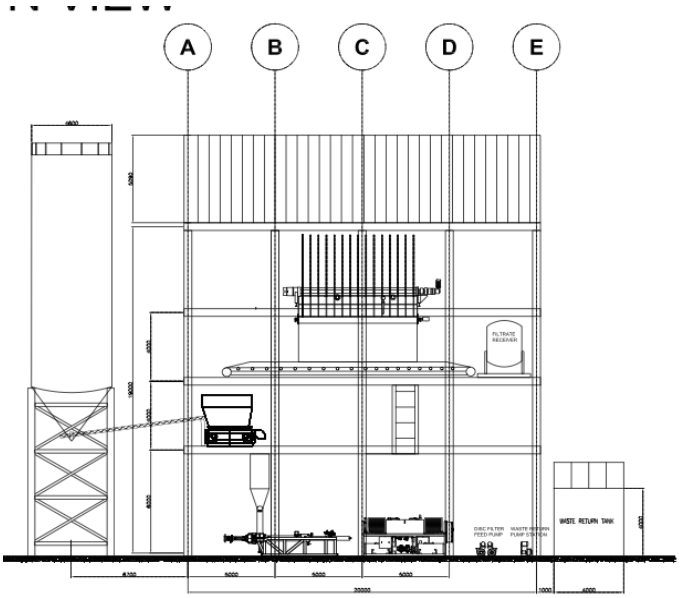

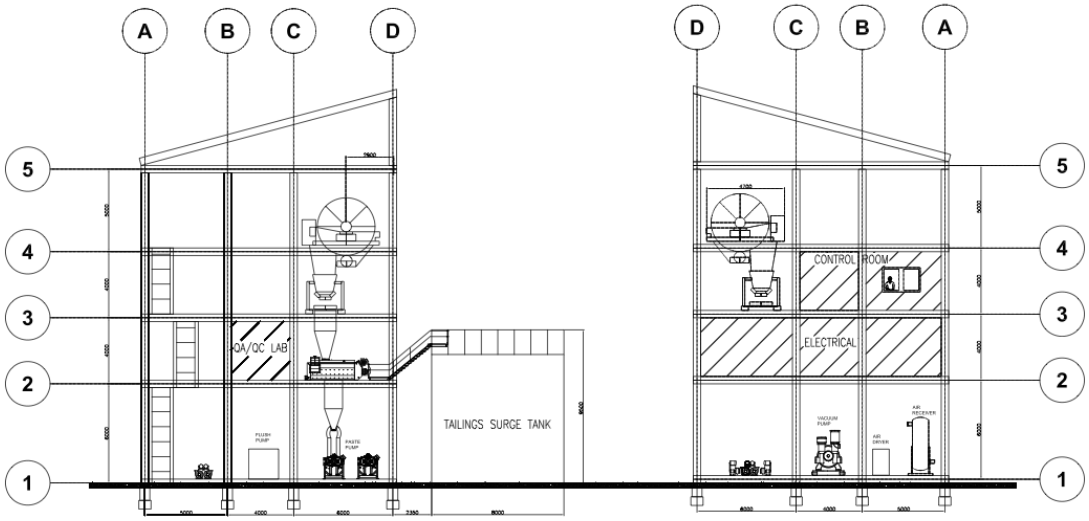


Filtros





Mezclador de pasta

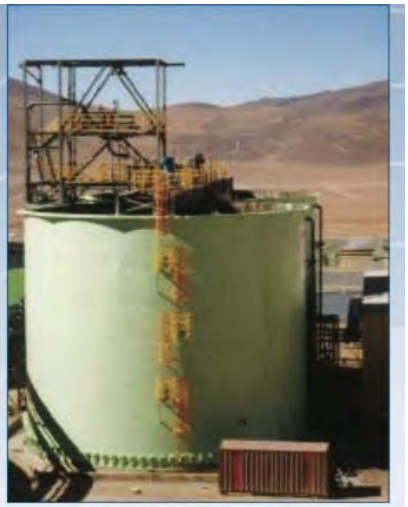

LHX-13C operating on a 59' diameter copper concentrate slurry surge tank.

Bomba (piston)



16.3.6 Manejo de reactivos

Todos los reactivos que serán utilizados en los circuitos de flotación serán preparados y distribuidos por un equipo especializado en el manejo de los mismos. Se hará una instalación especial para el mezclado y almacenamiento de los reactivos PAX, MIBC, Floculantes y Cal. Los reactivos mezclados con las formulaciones establecidas, serán suplidos a los bancos de celdas de flotación en las dosis necesarias a través de tuberías, dosificadores y válvulas de control automático y manual. Los tanques con reactivos finales tendrán una capacidad de dosificación de al menos un día de trabajo.


Los reactivos se adquirirán en forma sólida (polvo), salvo el MIBC y los anti-incrustantes (anti-precipitantes) que son en forma de soluciones líquidas.

Todas las áreas donde se manejen reactivos estarán rodeadas de bermas y tendrán sumideros de recolección, para el caso en que ocurriera algún derramamiento de los mismo sean transferidos a los tanques originales o a zonas seguras.

Taque para mezclar la Cal



Sistema de reactivos

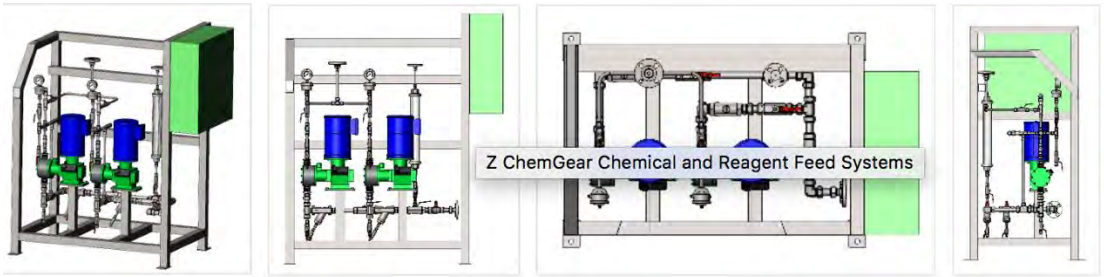

16.3.6.1 Colector PAX (Potassium Amyl Xanthate)

El PAX es el colector que se ha propuesto para usarse como agente de flotación en el circuito de cobre. Este colector promueve la flotación de partículas específicas de sulfuros contenidas en la mena alimentada. Este producto se entregará al proyecto en forma sólida y en bolsas de 900 kg. Las bolsas serán elevadas usando las grúas internas de la planta de proceso y depositadas en una cuba o contenedor, desde donde se enviará en pequeñas dosis a al tanque de mezclado. En este tanque se prepara la solución final a ser usada, añadiendo agua hasta alcanzar un 20% por peso del producto disuelto. Del tanque de mezclado, la solución se pasará por tubería al tanque de almacenamiento y de uso diario. De este tanque el PAX preparado, se entregará directamente a los bancos de celdas de flotación primaria, así como a las celdas de limpieza en la medida de las necesidades y mediante un sistema de tuberías y válvulas del circuito de flotación

16.3.6.2 Espumante – MIBC

El reactivo MIBC se usará como un estabilizador de la espuma de flotación en las celdas. El espumante le da fortaleza a las burbujas de aire usadas para el proceso de flotación, dándole la capacidad de soportar la carga y transportar las partículas de minerales activadas. Este reactivo se transportará en tanques de 850 kg y se usará en las dosis especificadas directamente en cada banco de celdas de flotación.

16.3.6.3 Floculante

El floculante se recibirá en sacos de 755kg y se preparará en un tanque de mezclado especialmente para este propósito. El producto sólido será alimentado a una tolva, desde donde lentamente será alimentado al tanque de mezclado para alcanzar una solución de 0.25% de concentración en agua y depositada en el tanque de almacenamiento. En el tanque de almacenamiento, la solución se llevará a una concentración final de 0.05% antes de ser dosificado a los espesadores de concentrado y de colas, según las necesidades de cada uno.

16.3.6.4 Cal

La cal será entregada al proyecto en sacos de 1000 kg. Luego será preparada a una concentración de 20% de sólidos en agua. Esta solución se dosificara mediante tuberías a los bancos de flotación para el control del pH de las soluciones.

16.3.6.5 Anti-incrustante o Anti-precipitante

El anticrustante será enviado a la planta en tambores de 50 kg. El mismo se agregará al sistema en una proporción de 4 gramos por tonelada de mena.

16.3.7 Planta e instrumentación de aire

Planta de Compresores de Aire

Tanto en la mina subterránea como en la planta de procesamiento se requiere del uso de aire comprimido. En la planta de procesamiento los principales usuarios de aire comprimido son: la trituradora primaria y los filtros. Los usuarios secundarios, incluyen el sistema de recolección y supresión de polvo, los analizadores en línea, los sistemas de lubricación de los diferentes tipos de molinos (SAG, Bolas), así como las estaciones de aire para usos múltiples localizadas en toda la planta.

Para el uso de la planta de procesamiento, se instalarán dos sistemas de aire comprimido. Uno se instalará adjunto al sistema de trituración primaria y el segundo se instalará dentro de la planta misma de procesamiento. En la planta se instalaran tres compresores de aire con toda su instrumentación, los cuales estarán colocados dentro de una sala especialmente diseñada para estos fines, mientras los sistemas de distribución y válvulas de conexión, estarán en toda la planta, pero sobre todo en los lugares de mayor aplicación.

El sistema de aire comprimido se establecerá de forma que si se produce un corte de la energía, el circuito de aire de los instrumentos operativos no pierda la presión hasta tanto el mismo sea restablecido

Aire Para el Sistema de Flotación

Cuatro sopladores a dos diferentes presiones, proveerán el aire necesario para los diferentes bancos de celdas del circuito de flotación. Los de mayor presión darán servicio a las celdas grandes y los menores a las más pequeñas.


Bomba para recirculación de agua



Grúa típica



Tanque recibidor de aire

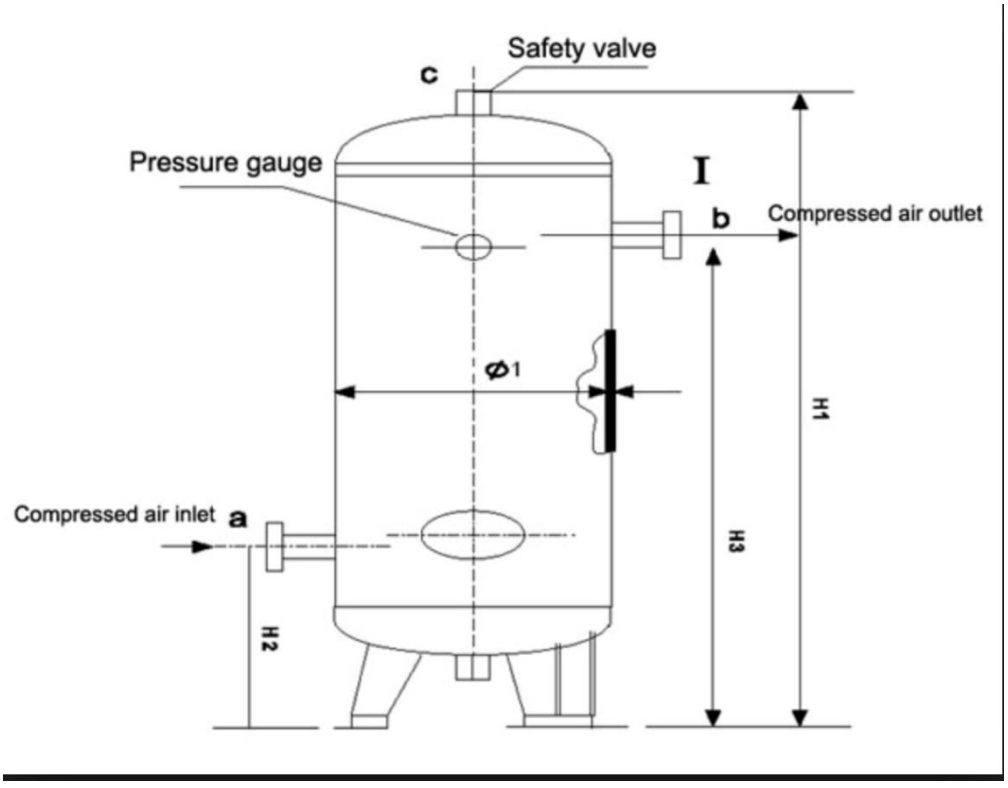

Compresor de aire



Secador de aire



16.3.8 Laboratorio Analítico

El laboratorio analítico consistirá de un módulo de preparación de muestras y un módulo de análisis de muestras. Los dos módulos serán instalados en una construcción diseñada con esos propósitos. El laboratorio dará servicios de análisis a las muestras provenientes de la mina subterránea, de la planta de proceso y de todos los servicios ambientales del proyecto.

17 Servicios e infraestructura del proyecto

17.1 Visión general


Los servicios y la infraestructura del Proyecto Romero se han diseñado para las condiciones locales y la topografía accidentada del lugar. Se han adaptado a la operación de una mina subterránea y una planta de procesamiento de 2,800 t/d, que funcione las 24 horas del día, los 7 días de la semana.

La infraestructura principal del proyecto consta de lo siguiente:

- Un camino de acceso de 23.5 km desde el camino existente en la Presa de Sabaneta hasta el proyecto Romero;
- Una carretera de acarreo de 2.8 km que conecta las mina con las instalaciones de procesamiento;
- Una planta de procesamiento de oro y cobre con instalaciones para el personal y las tareas de seguridad y administración;
- Instalaciones de Almacenamiento de Relaves Filtrados (IARF)
- Planta de pasta de relleno para entregar pasta cementada para las faenas subterráneas;
- Instalaciones de soporte, que incluyen mantenimiento de equipo móvil, instalaciones para el personal de la mina y una planta de mezcla de hormigón;
- Área de almacenamiento de emulsión para voladura;
- Infraestructura para servicios: agua, alcantarillado, red contra incendios y comunicaciones;
- Línea de transmisión eléctrica de 69 kV conectada a la red eléctrica nacional comenzando en la Sub-estación de la Presa de Sabaneta.
- Distribución de 5 kV desde la subestación de transmisión reductora en el sitio a la mina subterránea;
- Piscina de almacenamiento de agua, para el agua de reposición de la planta de procesamiento;
- Piscina de almacenamiento de agua de emergencia para la administración del excedente de agua durante las estaciones lluviosas;
- Lagunas de sedimentación de escorrentía; e
- Infraestructura para el desvío de agua superficial a fin de manejar escorrentías y arroyos locales desde las instalaciones.

La disposición general de la mina, junto con la ubicación de los portales de la mina, la planta de procesamiento, la instalación para almacenamiento de relaves y otras instalaciones importantes, se muestran en la Figura 177.1 a continuación.

Figura 177.1: Disposición general de la mina Romero

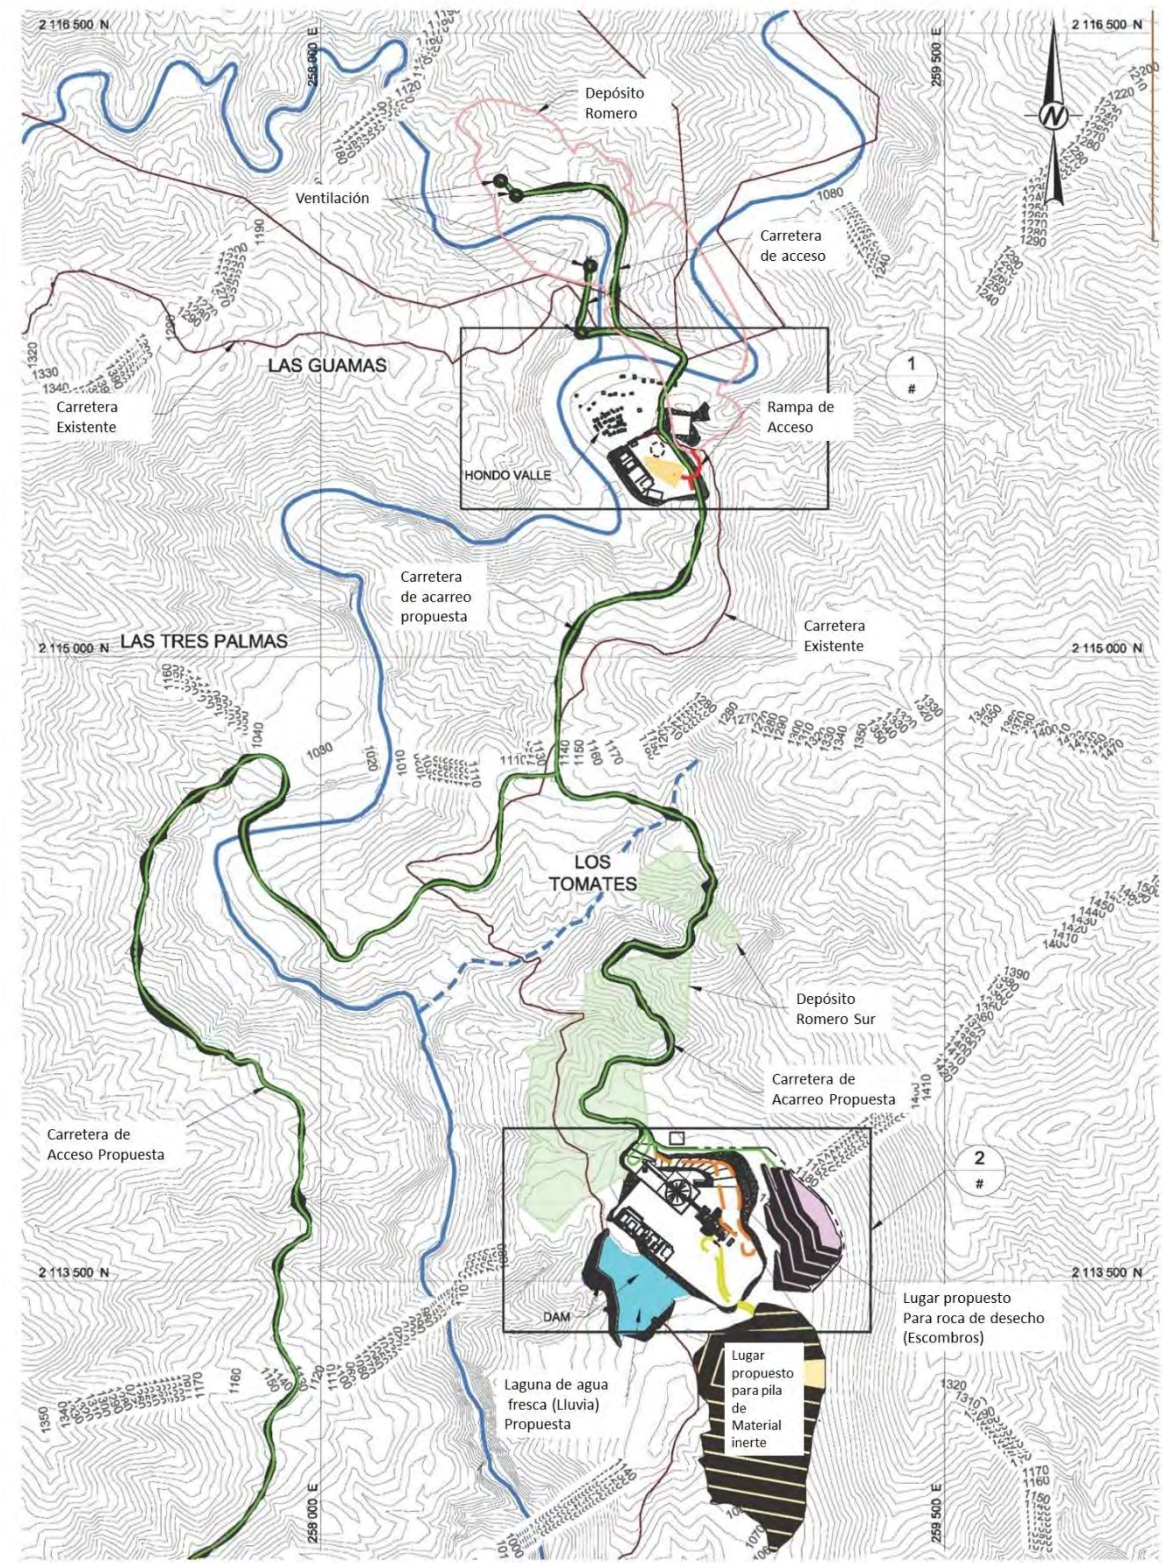

Fuente: JDS, Golder (2016)

17.2 Manejo hídrico

La base del concepto del sistema de manejo hídrico del proyecto consiste en proveer el abastecimiento de agua al Proyecto sin usar el agua del río San Juan o fuentes de agua subterránea. El río San Juan alimenta el Embalse de irrigación Sabaneta, ubicado a unos 10 km río abajo del sitio Romero. Por lo tanto, es crucial que en el diseño del Proyecto Romero se contemple un sistema hídrico independiente del río San Juan y de los acuíferos regionales. En este Estudio Tecnico-Economico se demuestra que se han cumplido estos criterios de diseño. La demanda de agua para las operaciones de la mina se satisfará reciclando y reutilizando efluentes del proceso, y colectando y almacenando aguas de lluvia (escorrentía superficial) de áreas específicas del proyecto. La descripción completa del sistema de manejo hídrico del Proyecto Romero y de la infraestructura hídrica se presenta en el informe de Golder (2016b) titulado “Romero Project Pre-Feasibility Water Management Report” (Informe de prefactibilidad sobre el manejo hídrico del Proyecto Romero). Los elementos clave del concepto de manejo de las aguas del proyecto son los siguientes:

- El reciclaje y la reutilización de corrientes líquidas del proceso satisfarán parte de la demanda de agua para la operación del concentrador. Las corrientes líquidas que generan la planta de procesamiento y la planta de pasta se reciclarán y reutilizarán. Como resultado, en el diseño del proyecto no se incluyen efluentes líquidos del proceso que se descarguen al medioambiente;
- El resto de la demanda hídrica para las operaciones de la mina, principalmente el agua de reposición, el agua para la supresión de polvo de los caminos de transporte, caminos secundarios y operación de la trituradora, la limpieza de los equipos móviles, duchas y baños de la mina, se satisfará a través de la recolección y almacenamiento de escorrentía superficial natural en áreas específicas de la mina. Este sistema hídrico anticipado asegurará el suministro continuo de agua a la planta de procesamiento durante períodos secos prolongados, típicos de esta área;
- En condiciones de operación normales, el sistema de manejo de aguas también permitirá el manejo del excedente de agua que se colecte durante la estación lluviosa. En vez de descargar el excedente de agua al ambiente durante la estación de lluvias, el sistema de manejo de aguas se diseñó de manera tal que pueda almacenar esta agua, transferirla entre las instalaciones y dirigirla a los usuarios de la mina.
- Dado que en el diseño del proyecto no se incluyó una laguna de decantación, no habrá descargas del agua de la laguna de decantación. La estrategia para el manejo del relave en el sitio Romero consiste en el retorno del relave a la mina subterránea en forma de pasta de relleno o almacenarlo como material de relave seco inerte en las instalaciones de almacenamiento de relaves filtrados;
- Durante las operaciones, la escorrentía del área de almacenamiento temporal de roca estéril (del 1º al 5º año) se recolectará y reutilizará en las operaciones de procesamiento. En el 5º año, la roca estéril se retirará del área de almacenamiento y se la regresará a la mina subterránea; y
- Todas las instalaciones de almacenamiento de agua del proyecto contarán con una reserva adecuada. Las estructuras de contención de agua (presas) contarán con aliviaderos de emergencia para proteger la integridad de las estructuras en caso de inundaciones extremas.

17.3 Propiedades de los relaves y roca estéril

17.3.1 Condiciones geotécnicas del sitio

La descripción completa de la infraestructura y del sistema de manejo de las instalaciones de almacenamiento de relaves filtrados del Proyecto Romero se presenta en el informe de Golder titulado “GoldQuest Romero Project DSTSF and Temporary Waste Rock Stockpile Design” (Diseño de la pila temporal de roca estéril e IARF del Proyecto Romero de GoldQuest) (Golder, 2016c).

La información geotécnica disponible en el sitio es limitada. A la fecha, no se han realizado investigaciones geotécnicas en las instalaciones de la planta de procesamiento propuestas, las IARF (llamadas IARF 1 e IARF 2) y las áreas de la pila temporal de roca estéril (PRE); consulte la Figura 18.1 donde se detalla la ubicación de las instalaciones. Se han realizado solo algunos sondajes de condenación de mineral en las cercanías de las instalaciones propuestas, y la información recolectada de dichos sondeos se ha usado como indicación de las condiciones geotécnicas del sitio, tal como se resume a continuación.

Los sondajes de condenación de mineral que se perforaron cerca del área de emplazamiento de la IARF 1 muestran hasta 4.5 m de suelo (LPT-23), generalmente saprolita, seguido en profundidad de roca basal. Los sondajes que se perforaron cerca del área de emplazamiento de la PRE / IARF 2 muestran hasta 5.9 m de suelo generalmente residual (LPT-37), con roca basal por debajo.

Una revisión del registro del sondeo LTP-80-A ubicado dentro de la PRE / IARF 2 indica la posibilidad de un deslizamiento preexistente dentro de la roca basal en esta área. De existir, un deslizamiento antiguo podría afectar potencialmente el emplazamiento y la estabilidad de la PRE / IARF 2 propuestas.

Se llevará a cabo un programa de investigación geotécnica durante el diseño de factibilidad a fin de comprender las condiciones geotécnicas en el sitio del proyecto, incluida la investigación del deslizamiento pre-existente y sus consecuencias potenciales, de haberlas. El programa de investigación geotécnica incluirá calicatas y perforaciones, incluidos ensayos de laboratorio y en el sitio para que el diseño de las instalaciones alcance el nivel de factibilidad.

17.3.2 Pila de roca estéril - Área de almacenamiento superficial temporal


Se necesitará una PRE (Pila Temporal de Roca Estéril) para manejar la roca estéril durante las operaciones para así abastecer de relleno a la mina subterránea; este material podría producir potencialmente DAR (drenaje ácido de roca) y, por lo tanto, no se dejará en la superficie después del cierre. La PRE alcanzará su capacidad máxima en el segundo año, y toda la roca estéril se devolverá a las operaciones subterráneas como relleno en el quinto año de operación. La PRE se ha diseñado sobre las siguientes bases:

- Proveer una capacidad de almacenamiento suficiente para 0.22 M-m^3 de roca estéril;
- Contener la filtración de la roca estéril usando un revestimiento de arcilla. El sistema de manejo hídrico se ha diseñado para recolectar la filtración y devolverla al procesamiento como agua de reposición;
- Incorporar canales de desviación para desviar el agua sin contacto cerca del área de emplazamiento de las instalaciones, según sea necesario; y
- Cimentar la pila sobre una base estable y competente;

En la Figura 17,3 se muestra la vista en planta de la PRE temporal y de las estructuras correspondientes del sistema de manejo de aguas, incluidos:

- Canales de desvío y recolección;
- Piscina de PRE ubicada en la ladera sur de la PRE en el área de las instalaciones de la planta de procesamiento;
- Sistemas de bombeo y tubería para la circulación del agua; y
- Caminos de acceso y transporte.

Figura 17.2: Vista en planta del área de la planta de procesamiento, la piscina de almacenamiento de agua y la pila de roca estéril (PRE) – Año 2 (área de emplazamiento final de la PRE)

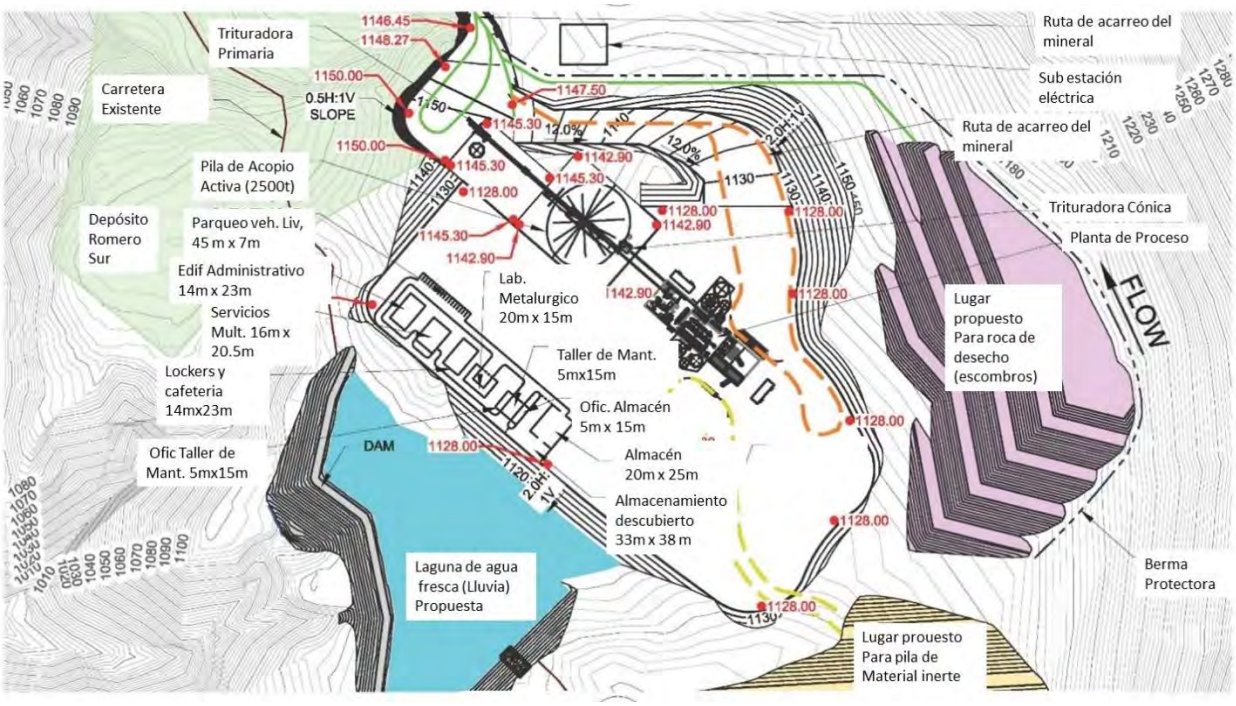

La PRE (Pila de Roca Estéril) se ubicará al este de las instalaciones de la planta de procesamiento. Ofrecerá almacenamiento para 0.22 Mm^3 de roca estéril DAR con una elevación máxima de 1,173 m. El área de emplazamiento final de la pila de almacenamiento será de aproximadamente 3.7 hectáreas, con una altura máxima de 45 m (diferencia entre la elevación continental mínima de 1,128 m en la ladera suroeste y la elevación máxima de la instalación). La pila de almacenamiento se desarrollará en bancos de 10 m de alto, con una berma de 10 m de ancho entre los bancos y taludes entre los bancos 2H:1V. El talud general de la pila será, por lo tanto, de aproximadamente 3H:1V. En la Figura 17.5 se muestra un corte transversal de la PRE.

El espacio total ocupado por la PRE se desmontará y excavará. Se construirá un revestimiento de arcilla de 1 m de espesor en la base de la PRE para recolectar la filtración. Suponiendo que las investigaciones geotécnicas subsiguientes demuestren que es adecuado, el suelo residual in situ se volverá a procesar y compactar para producir el recubrimiento.

La PRE se ha diseñado para que permanezca estable durante la fase de operación bajo condiciones estáticas y pseudoestáticas.

Se construirán rampas de acceso para permitir el acceso vehicular a la PRE. Se necesitará una red de caminos (caminos de acceso y transporte) en el sitio propuesto para el proyecto a fin de conectar el sitio y acceder a sus diferentes instalaciones.

La escorrentía superficial del terreno natural en la ladera este de la PRE se desviará con el canal D3 hacia el noroeste de la instalación. El agua desviada se liberará en un arroyo natural hacia el río San Juan, ubicado río abajo de las instalaciones del proyecto. La escorrentía desde la superficie de la PRE (agua de contacto) se recolectará y dirigirá a través de canales de recolección hacia la piscina de PRE, que se ubicará al oeste de la PRE. El agua recolectada en la piscina de PRE se bombeará a la planta de procesamiento. En la Figura 17.2 encontrará más detalles.

El diseño de los canales de desviación y recolección de agua, y la piscina de PRE se incluyen en el informe de Golder titulado “Pre-Feasibility Water Management, GoldQuest Romero Project” (Informe de pre-factibilidad sobre el manejo hídrico del Proyecto Romero del GoldQuest).

Figura 17.3: Vista en planta de IARF 1 – Término de la vida de la mina

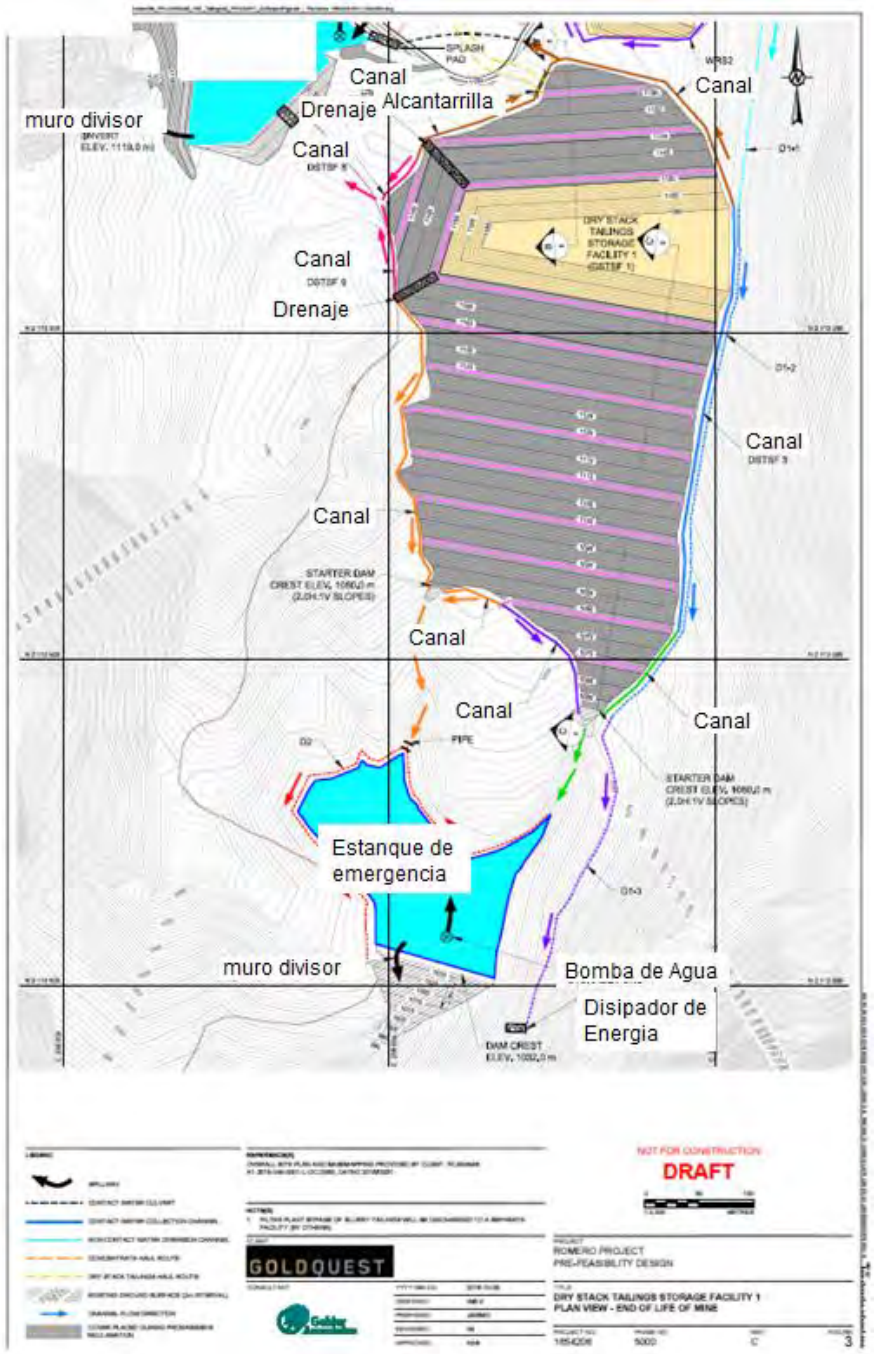


Figura 17.4: Vista en planta de IARF 2 – Año 8


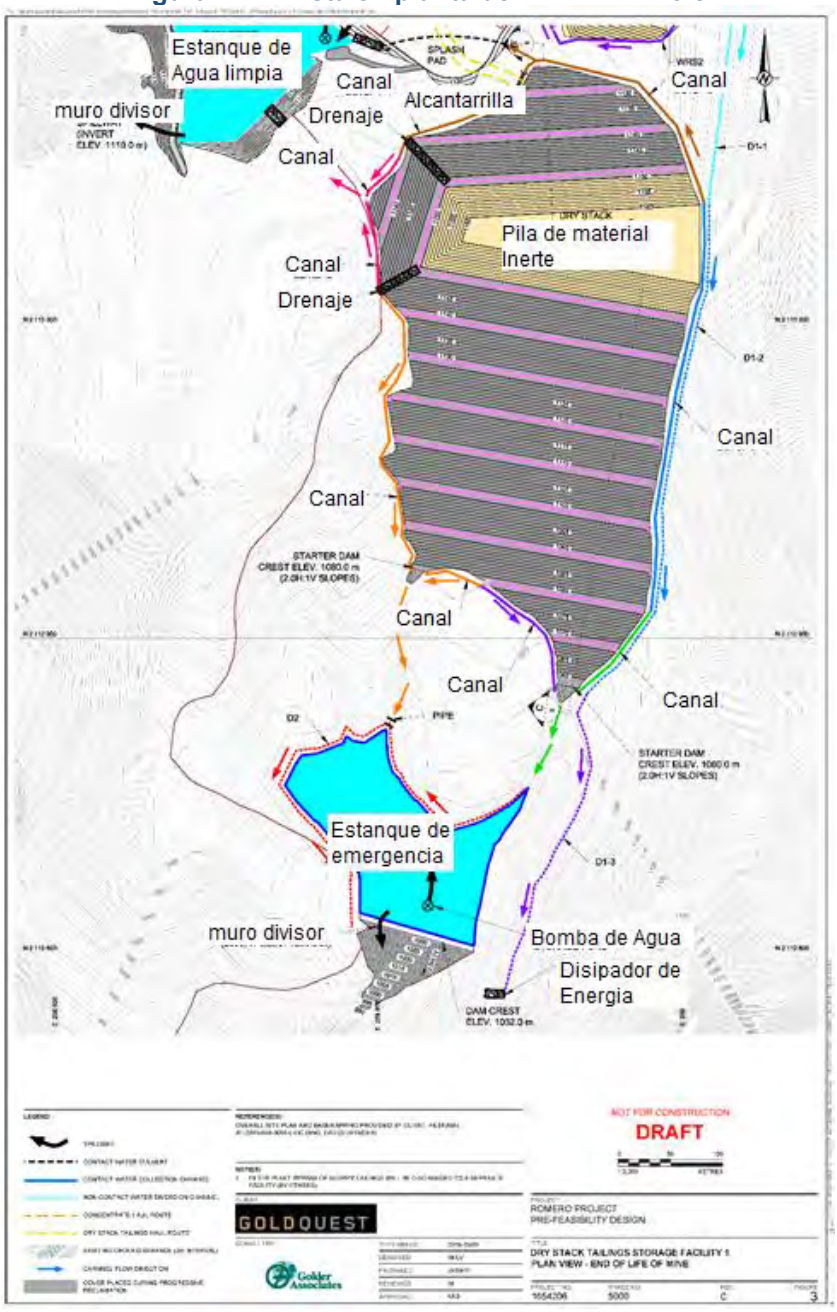


Figura 17.5: Detalles y corte transversal de las IARF y PRE

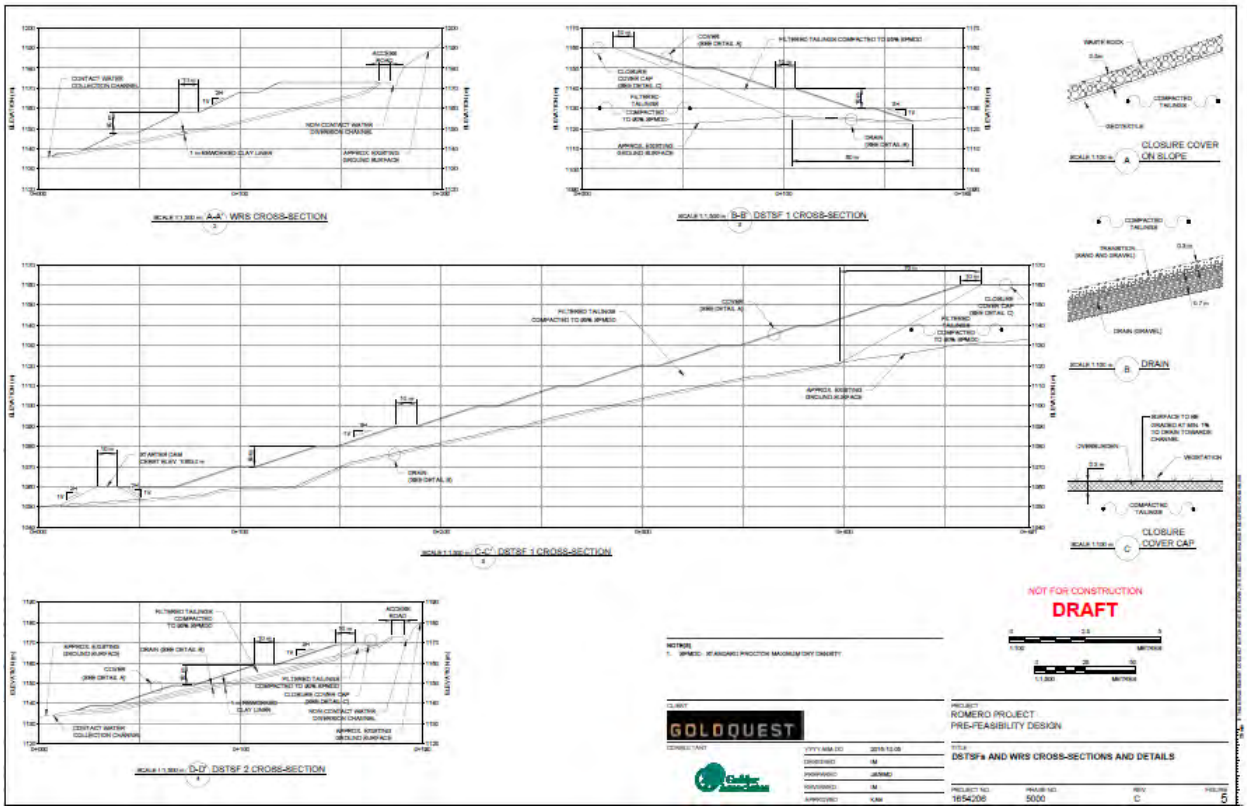

17.3.3 Instalaciones de Almacenamiento de Relaves Filtrados

La fracción de relaves generadores de drenaje ácido de rocas (DAR) que generará el proyecto se usará en la pasta de relleno, en tanto que el resto de los relaves que no sean DAR se espesará y filtrará para apilarlo en dos pilas secas denominadas IARF 1 e IARF 2. En este informe nos referiremos a los relaves espesados y filtrados como “relaves secos”.

Las IARF se han diseñado sobre las siguientes bases:

- Alcanzar la capacidad suficiente de almacenamiento para 3.72 Mt (2.33 M-m^3, suponiendo que no se produzca ninguna desviación en la planta de filtrado - un enfoque conservador) durante la vida de la mina de unos ocho años;
- Servir de área de contención del relave de lodo que no entra a la planta de filtración cuando no está en funcionamiento (se diseñará un reservorio de lodo durante la próxima fase de diseño);
- Recibir los relaves secos con un contenido de humedad geotécnico adecuado (definido como peso de agua sobre el peso de los sólidos [Ww/Ws]) para la correcta ubicación y compactación, y que además soporten el tráfico de equipo necesario. Actualmente se calcula en un 18% o menos; sin embargo, debe comprobarse con ensayos durante la próxima fase de diseño);
- En el caso de que algunos relaves secos a incluir en las IARF contengan humedades excesivas que provoquen problemas de manejo y compactación, los relaves que no se ajusten a las especificaciones se colocarán en un lugar interior específico y se les manipulará de manera especial;
- Drenar en forma eficaz los relaves secos apilados empleando un sistema de desagüe subsuperficial artificial a fin de reducir el riesgo de licuefacción sísmica;
- Incorporar canales de desviación para desviar el agua sin contacto cerca del área de emplazamiento de las instalaciones, según sea necesario;
- Recolectar el agua de contacto de los relaves secos para reciclaje en la planta de procesamiento o para otros usos, como supresión de polvo;
- Cimentar la pila sobre una base estable y competente;
- Limitar la erosión con una cubierta hecha de material rocoso geoquímicamente inerte; y
- Colocar la cubierta en forma progresiva sobre la IARF 1 durante las operaciones a fin de limitar la erosión durante las operaciones y limitar el trabajo necesario después del cierre.

Las vistas en planta de las IARF 1 y 2 y los componentes correspondientes del sistema de manejo de aguas se muestran en las Figuras 17.3 y 17.4, respectivamente. Los componentes correspondientes son:

- Canales de desvío y recolección;
- Piscina de recolección en la ladera sur de la IARF 1 (es decir, la piscina de emergencia), incluida la presa y el aliviadero de emergencia;
- Sistemas de bombeo y tubería para la circulación del agua; y
- Caminos de acceso y transporte.

El relave seco se cargará en camiones desde la planta de filtración, se descargará en las IARF, se extenderá y compactará. La IARF 1 se ubicará al sur de las instalaciones de la planta de procesamiento (que incluye la planta de filtrado) y albergará 2.18 M-m^3 de relaves secos, tal como se muestra en la Figura 17.3. La IARF 2 se ubicará en el área de la antigua PRE, que se encuentra al este de la planta de procesamiento, y albergará 0.10 M-m^3 de relaves secos, tal como se muestra en la Figura 17.4. De ser necesario, el resto del relave seco (es decir, 0.05 M-m^3) se almacenará en el área superior de la IARF 1. Si se necesitaran más áreas de almacenamiento, se las confirmará durante las etapas de operación.

- La configuración de la IARF 1 que se muestra en la Figura 17.3 tendrá una capacidad de almacenamiento de 3.49 Mt (2.18 M-m^3) de relave seco con una elevación máxima de 1,160 m. El área de emplazamiento final de la instalación será de aproximadamente 13.0 ha, con una altura máxima de 100 m (diferencia entre la elevación continental mínima de 1,060 m por la ladera sur donde asciende siguiendo la ladera natural y la elevación máxima de la instalación);
- La configuración de la IARF 2 que se muestra en la Figura 17.4 tendrá una capacidad de almacenamiento de 0.16 Mt (0.10 Mm^3) de relave seco con una elevación máxima de 1,169 m. El área de emplazamiento final de la instalación será de aproximadamente 3.2 hectáreas (ha), con una altura máxima de 42 m (diferencia entre la elevación continental mínima de 1,127 m por la ladera suroeste y la elevación máxima de la instalación).
- En ambas pilas, el relave seco se apilará para formar bancos a una separación vertical máxima de 10 m con taludes entre bancos de 3H:1V. Cada banco de 10 m de alto se desplazará hacia adentro con una plataforma horizontal de 10 m de ancho.-- El talud general de la pila será, por lo tanto, de aproximadamente 4H:1V. Los frentes del talud exterior se han diseñado para coincidir con la configuración de cierre de la instalación y así reducir la cantidad de trabajo para la nivelación del talud y re-perfilado necesarios al momento del cierre. Las medidas de protección contra la erosión incluirán la colocación de una cubierta de cierre en forma progresiva durante las operaciones. Esta cubierta se hará de roca estéril, siempre y cuando cuente con las propiedades geoquímicas aceptables. La cubierta de cierre propuesta tendrá un grosor de 0.5 m y se colocará sobre un filtro geotextil. En la Figura 17.5 se muestra un corte transversal de las IARF;
- El exterior de las IARF (es decir, la celda externa) se compactará a un mínimo de 95% de la Densidad seca máxima estándar obtenida mediante Proctor (DSMEP por su sigla en inglés). Los relaves excesivamente húmedos que produzca la planta de filtrado (es decir, relaves con un contenido de humedad geotécnica de más del 18% usado en los criterios de diseño, y en la práctica relaves que no ofrezcan una capacidad adecuada de transporte para el equipo) deben colocarse dentro del interior de las IARF (núcleo interno). De necesitar transitabilidad, las áreas internas mayores de la pila se podrían construir con un patrón de cuadrícula, en el cual los relaves secos y la roca estéril (de haberla) que se transporte se usarán para construir caminos de acceso y formar los límites de las celdas húmedas. El tamaño y la cantidad de estas celdas húmedas dependerá de la cantidad de relaves húmedos que produzca la planta de filtrado. El interior de las IARF (núcleo interno) se compactará a por lo menos un 90% de la DSMEP;
- Se construirá una plataforma de desagüe subsuperficial en la base de cada IARF, como se muestra en la Figura 17.5, para facilitar el drenaje del relave seco colocado a fin de reducir el riesgo de licuefacción. La plataforma de desagüe subsuperficial tendrá un espesor de 0.7 m y estará hecha de grava; se colocará una capa de transición de 0.3 m (arena y grava) sobre la plataforma. La plataforma de desagüe subsuperficial de la IARF 2 se construirá sobre el recubrimiento de arcilla colocado en la antigua área de PRE;
- Para clasificar las IARF con respecto a las consecuencias potenciales de una supuesta falla, se emplearon las Pautas de Seguridad para Presas de la Asociación canadiense de Presas (CDA). De acuerdo con la metodología de clasificación de la CDA (2013), las IARF propuestas se han diseñado empleando un valor para la Aceleración Máxima del Terreno correspondiente a un evento sísmico de 1 en 5,000 años, que corresponde a 0.79 g. Las IARF se han diseñado para que sean estables durante las fases de operación y cierre bajo condiciones estáticas y pseudoestáticas;
- La escorrentía superficial desde el terreno natural en la ladera este de la IARF 1 se desviará mediante tres canales de desviación (D1-1 a D1-3). Todas las zanjas transportarán escorrentía hacia la zona sur

de las instalaciones, tal como se muestra en la Figura 17.3. La escorrentía superficial de la cuenca de recepción noreste de la piscina de emergencia también se desviará con los canales D1-3 y D2 para reducir el caudal hacia la piscina. El agua desviada se liberará en los arroyos naturales hacia el río San Juan, ubicado río abajo de la IARF 1;

- La escorrentía desde la superficie de la IARF 1 (agua de contacto) se recolectará y dirigirá a través de canales de recolección hacia la piscina de emergencia o hacia la piscina de almacenamiento de agua, que se ubicará al sur y al noroeste de la IARF 1, respectivamente (Figura 17,3). Las medidas de drenaje en las IARF incluirán la granulometría de todos los bancos para que drenen hacia las zanjas de recolección o hacia la canaleta (chute) de drenaje (IARF 1) que llevará en forma segura la escorrentía hacia las zanjas de recolección;
- El agua recolectada en la piscina de emergencia se bombeará a la piscina de almacenamiento de agua. El agua de la piscina de almacenamiento de agua se bombeará a la planta de procesamiento;
- El sistema de manejo de aguas construido para las PRE permanecerá instalado y se usará para manejar el agua desde la IARF 2. El sistema de manejo de aguas de la IARF 2 será similar al de la PRE, tal y como se describe en la sección anterior;
- El diseño de los canales de desviación y recolección, y la piscina de emergencia se incluyen en el informe sobre manejo de aguas;
- El espacio total ocupado por la IARF 1 se desmontará y excavará. La preparación del sitio para la IARF 2 se llevará a cabo como preparación para la PRE. Se construirán rampas de acceso para permitir el acceso vehicular a ambas IARF;
- Las IARF y los componentes correspondientes se han diseñado para satisfacer los requerimientos de cierre. Al momento del cierre, la superficie superior de las IARF se volverá a nivelar para evitar el estancamiento de agua. La clasificación final ofrecerá drenaje positivo desde la superficie superior final hacia el canal de drenaje. La cubierta de cierre se colocará en forma progresiva durante la operación de la IARF 1 en la medida de lo posible. Las áreas de las IARF 1 y 2 que permanezcan descubiertas al concluir las operaciones mineras se cubrirán como parte de las actividades de cierre para evitar la erosión del relave producida por el viento y la escorrentía;
- Algunos de los caminos de acceso y de transporte quedarán fuera de servicio al término de las operaciones. Se mantendrán en servicio otros caminos de acceso para permitir el acceso del equipo a todas las superficies de las IARF para las tareas de cierre, monitoreo posterior al cierre y mantenimiento. En el caso de que se comience a observar erosión en surcos después del cierre, será importante reparar el área antes de que el problema se extienda;
- Las zanjas de desvío serán estructuras permanentes después del cierre y se las deberá mantener. El sistema de recolección de agua de contacto, incluidas las piscinas, se mantendrá en servicio hasta que la calidad del agua sea aceptable para la liberación directa al ambiente. En ese momento, las presas de la piscina se abrirán y se retirarán los sistemas de bombeo;
- Los requisitos de monitoreo para el cierre de las IARF, y con posterioridad al cierre, deben prepararse junto con los requerimientos de monitoreo generales del proyecto; y
- Las condiciones posteriores al cliente de las IARF 1 y 2 se muestran en las Figuras 18.6 y 18.7, respectivamente.

Figura 17.6: Vista en planta de IARF 1 – Después del cierre


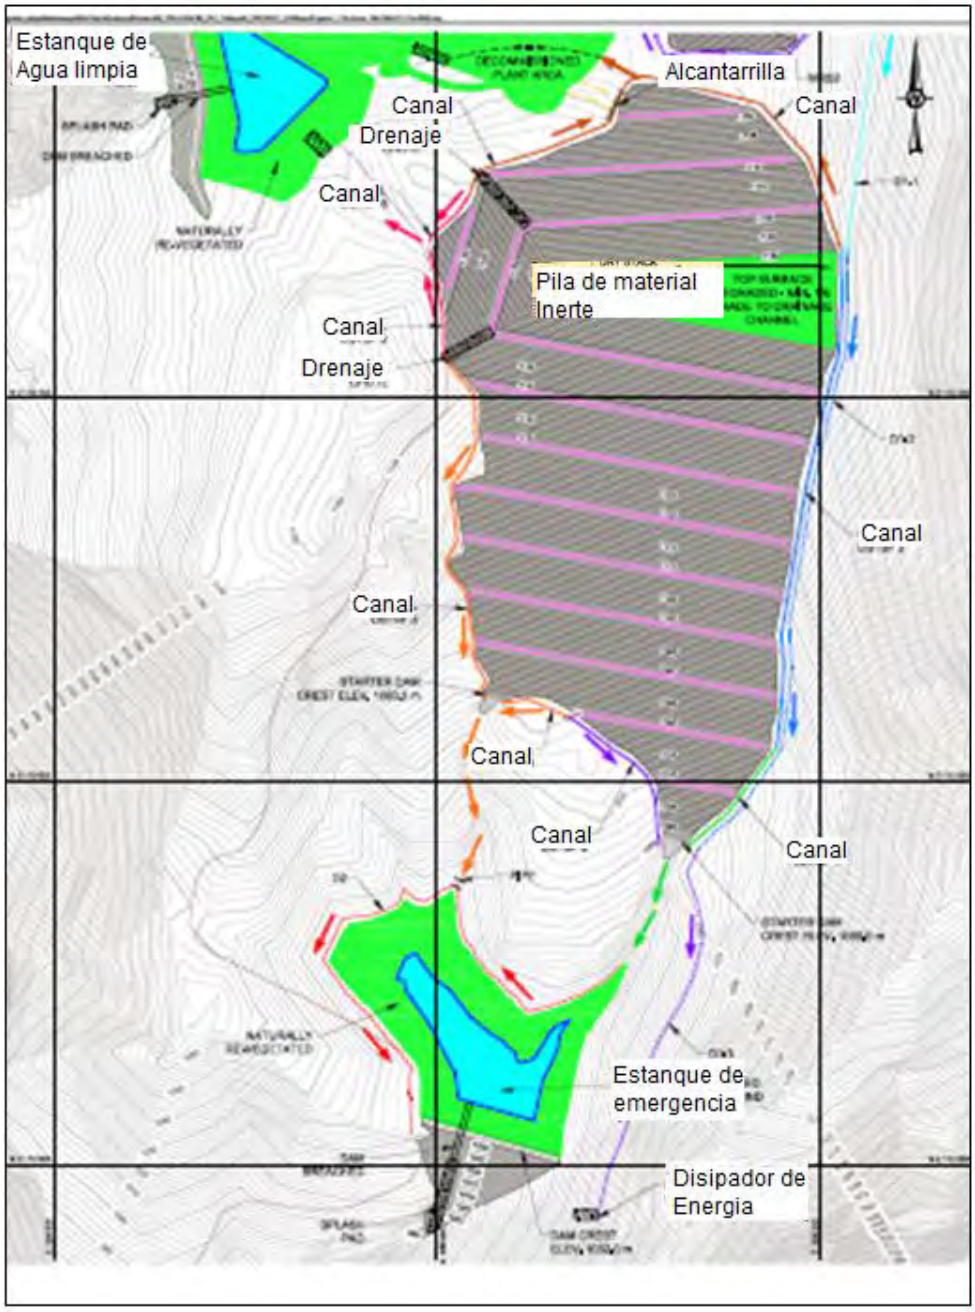



Figura 17.7: IARF 2, Vista en planta de la planta de procesamiento y la piscina de almacenamiento de agua – Posterior al cierre

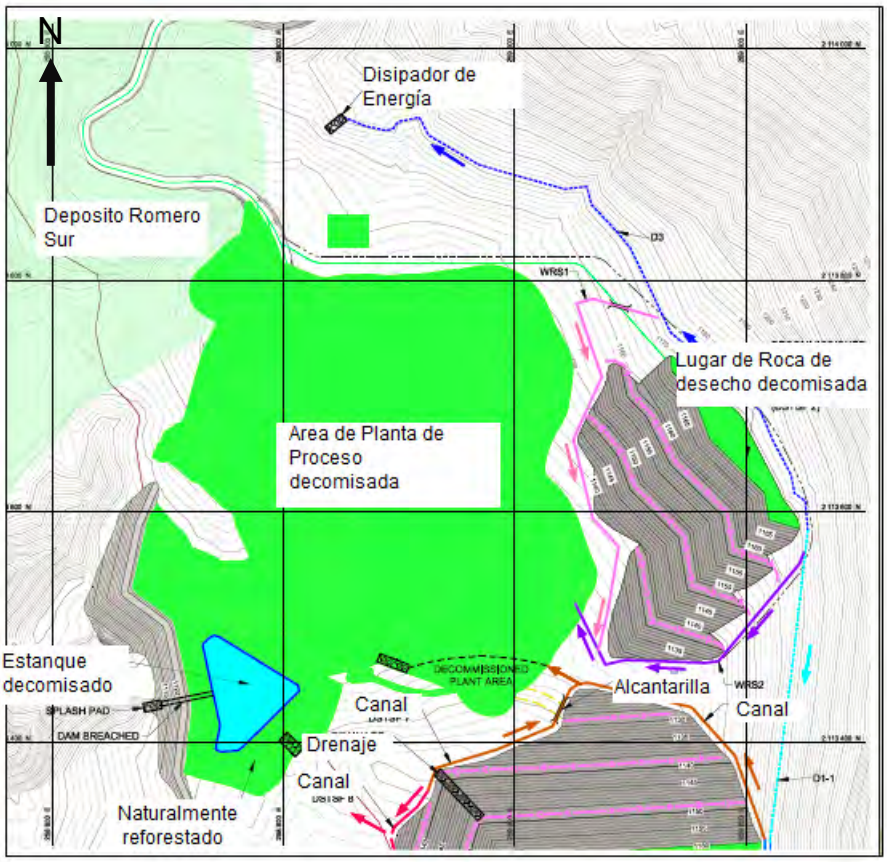

17.4 Infraestructura en el sitio


La infraestructura en el sitio se colocará en el portal emplazado cerca de Hondo Valle (Figura 17.8) o la planta de procesamiento (Figura 177.9), y se ubicará lo más cerca posible para hacer un uso eficiente del espacio.

Figura 17.8: Disposición general del portal

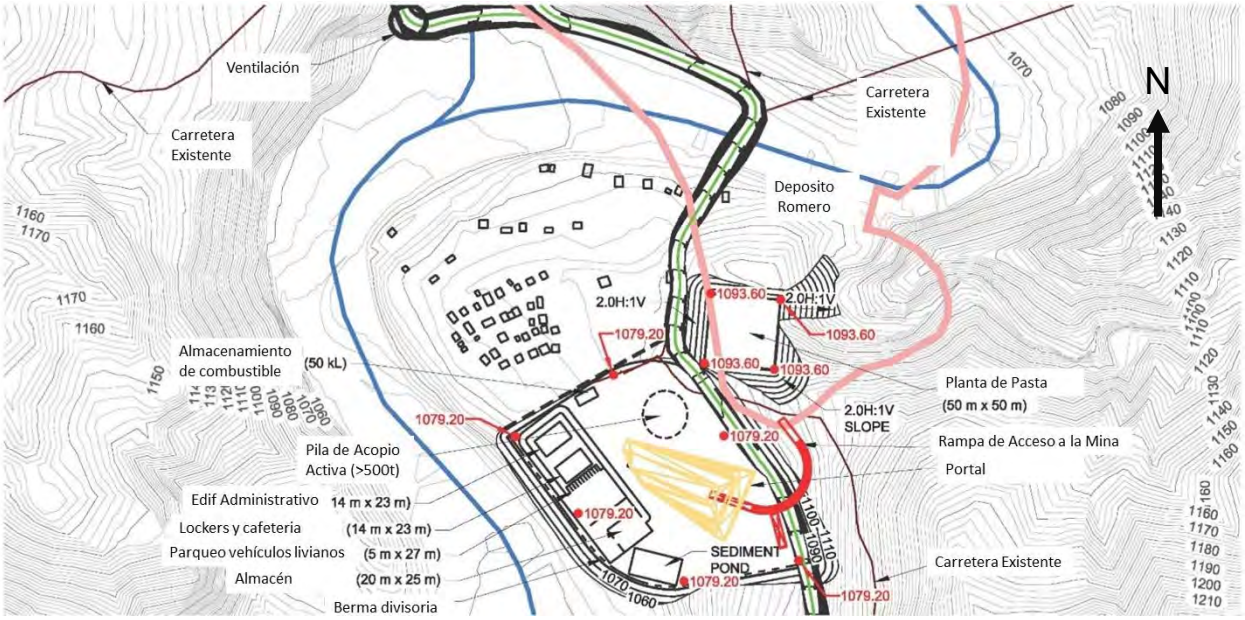

Fuente: JDS, Golder (2016)

Figura 177.9: Disposición general en la planta de procesamiento

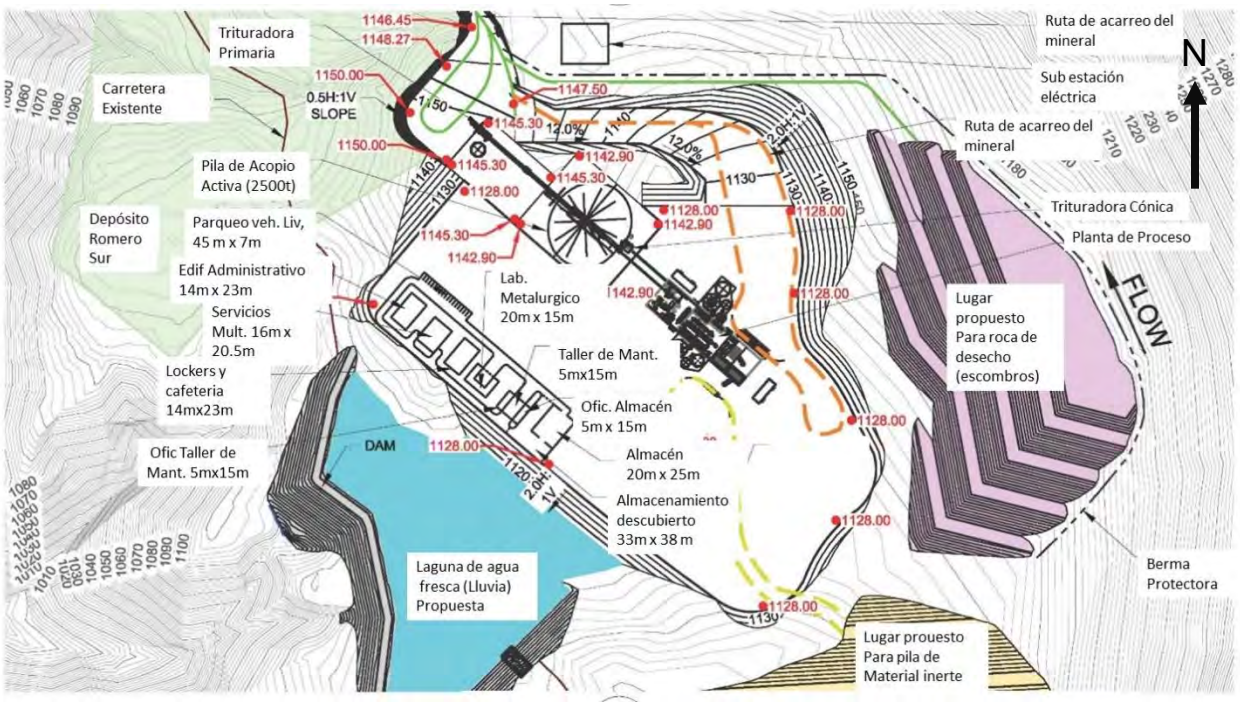

Fuente: JDS, Golder (2016)


17.4.1 Planta de procesamiento

Las instalaciones de procesamiento principales incluyen:

- Pila de mineral en bruto;
- Planta de trituración principal instalada en relleno compactado, y un gavión de contención en el contenedor de carga de mineral;
- Pila de acopio (2,800 t), recuperación y sistema de alimentación al molino semi-autógeno;
- Molienda y recirculación de trituradora de guijarros;
- Circuito de flotación con planta estructural, parcialmente revestida;
- Espesadores en la plataforma de concreto con área de contención con muros de concreto; y
- Filtración a presión para concentrado y relaves con áreas de carga cubiertas.

En la Figura 177.10 se muestran las instalaciones y la disposición de la planta de procesamiento.

Figura 177.10: Disposición de la planta de procesamiento

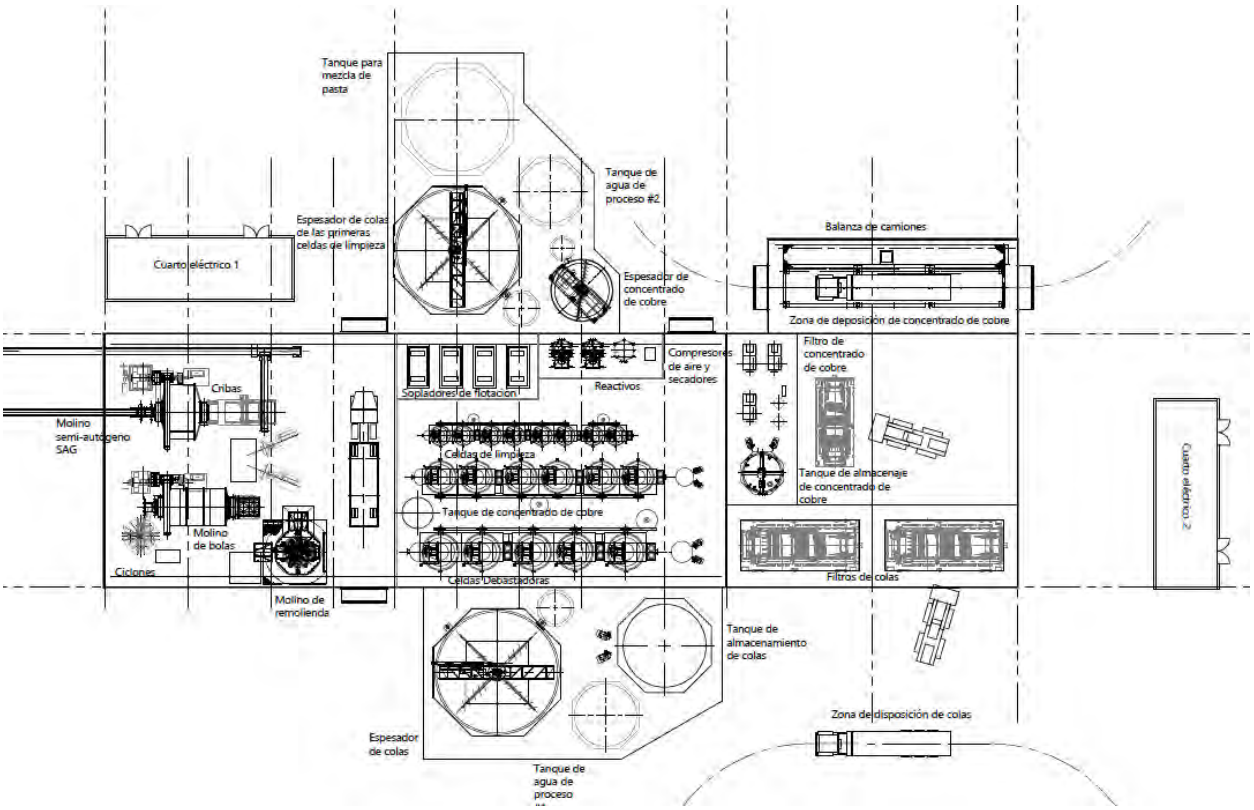

17.4.2 Instalación de mantenimiento

El taller del sitio Romero contará con un muro de concreto de 37 m de largo por 15 m de ancho y estará diseñado para albergar los talleres de reparación y mantenimiento del equipo de superficie y vehículos livianos. También contará con un galpón para almacenar repuestos, insumos y otros materiales y equipos. En la Tabla 177.1 se muestra un desglose del área del taller.

Tabla 177.1: Áreas del taller de mantenimiento y galpón

Descripción	Área (m^2)	Comentarios
Puestos de servicio	220	Puestos para 2 camiones, + 1 puesto de lavado de 7.42 m de ancho y 9.8 m de profundidad
Galpón	370	9 contenedores marítimos, 12.3 m de largo x 2.44 m de ancho

Fuente: JDS (2016)

Los puestos de servicio están diseñados para las tareas de mantenimiento y reparación de los principales equipos de trasporte de superficie, incluidos los camiones de 35 t y los cargadores frontales de 3.0 m^3. Las instalaciones incluirán rieles de manguera automáticos en un puesto para distribuir aceite para motores, líquido para transmisión, aceite hidráulico, aire, solvente, refrigerante diluido y lubricante.

La reparación de los neumáticos se hará en el exterior, si lo permiten las condiciones climáticas.

17.4.3 Área de acopio

Las áreas de acopio para los insumos principales de la planta de procesamiento se encuentran ubicadas al sur de la planta de procesamiento y al este de las instalaciones auxiliares. Los repuestos que se deban proteger de los elementos se almacenarán en un galpón cubierto.

No se ha diseñado un área de acopio por separado para los materiales de construcción; sin embargo, se creó una plataforma para el área de la planta a fin de contar con espacio suficiente alrededor de la infraestructura y así almacenar materiales y equipo. Si se necesitara espacio adicional para los materiales de construcción, se podría usar la sección norte de la IARF durante la fase de pre-producción y el primer año de operaciones.

17.4.4 Oficinas y edificio para cambiarse de ropa

Se construirá un complejo de oficinas y áreas para cambiarse de ropa de 644 m^2, usando muros de bloque de concreto y se instalarán pisos de concreto en el portal. Se proveerá de un edificio de administración de 322 m^2 para los contratistas y se ubicará en el área de la planta de procesamiento. Las instalaciones cumplirán con todos los requerimientos estipulados en las normas de construcción y los códigos contra incendios.

Los edificios para cambiarse de ropa estarán disponibles para el personal de pre-producción y de operaciones durante la vida del proyecto e incluirá lo siguiente:

- Camerinos y vestidores para damas y varones, y
- Duchas y baños con secciones separadas para damas y varones.


Se contempló una relación de hombres:mujeres de ~10:1

Las oficinas del sitio incluirán lo siguiente:

- Oficinas privadas;
- Sala de juntas principal; y
- Área de formación para las operaciones de la mina.


En las siguientes figuras se muestra la disposición del complejo de oficinas y áreas para cambiarse de ropa:

Figura 177.11: Disposición típica del edificio de administración (portal y planta)

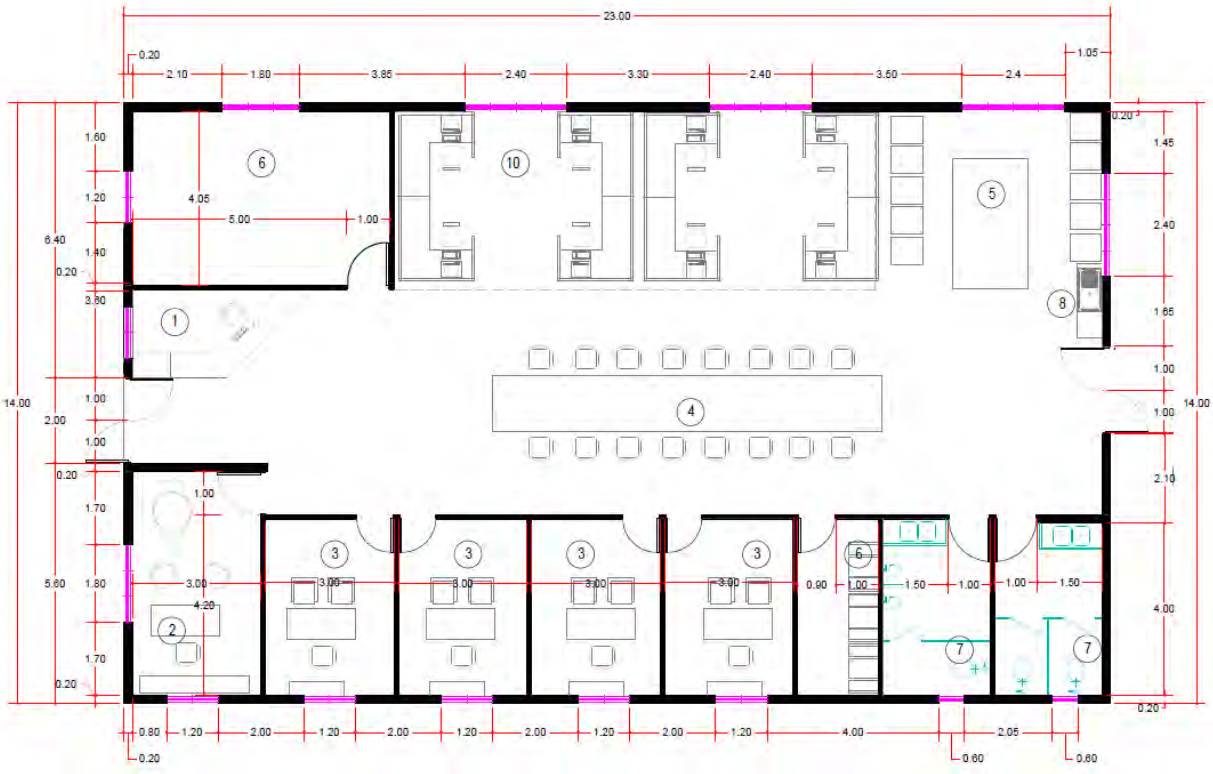

Fuente: GoldQuest (2016)

Figura 177.12: Disposición del edificio para cambiarse de ropa

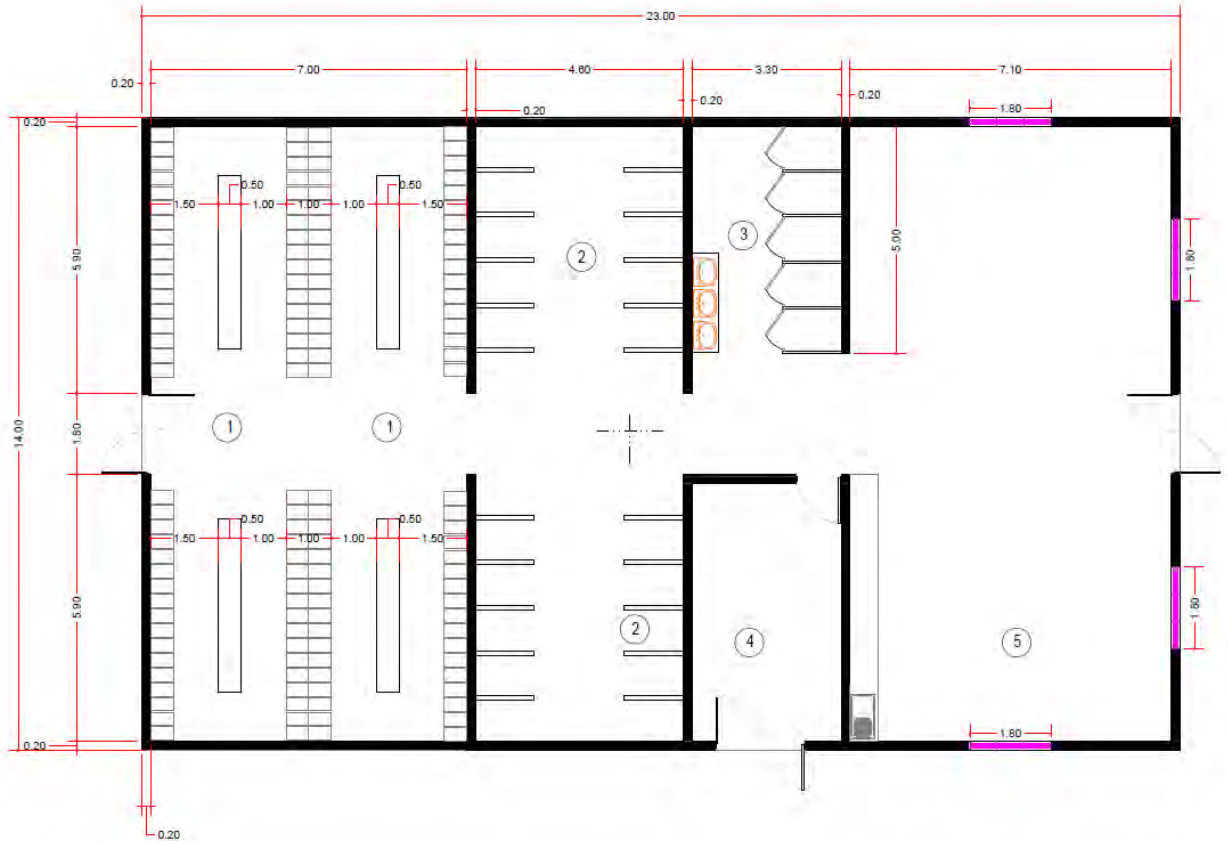

Fuente: GoldQuest (2016)

17.4.5 Almacenamiento de combustible

Para el almacenamiento de combustible se usará un estanque horizontal de doble muro con capacidad para 75,000 litros situado dentro de estructuras de contención. La estación dispensadora de combustible permitirá el reabastecimiento de los vehículos y estará protegida por bolardos de concreto.

17.4.6 Almacenamiento de emulsión para voladura

La emulsión para voladura necesaria para las operaciones y el desarrollo subterráneo se almacenará en un área cercada al oeste de las áreas del sitio principal, de acuerdo con los requisitos nacionales. Los explosivos se almacenarán en un polvorín montado sobre largueros a una distancia adecuada del área de almacenamiento de la emulsión para voladura y las instalaciones del sitio hasta que la mina subterránea se haya desarrollado lo suficiente como para trasladar los contenedores de almacenamiento de explosivos bajo tierra.

17.4.7 Seguridad del sitio

Las instalaciones de seguridad del sitio incluirán puestos de control en las entradas de la propiedad. En la entrada principal al inicio del camino de acceso principal y la entrada al camino de transporte se instalarán puestos de control para los vehículos y peatones que ingresen al sitio. Los puntos de acceso potenciales desde caminos locales contarán con entradas controladas según sea necesario.

17.4.8 Laboratorio de ensayos

El laboratorio de ensayos contará con el equipo analítico necesario para llevar a cabo los ensayos de rutina de la mina, la instalación de procesamiento y los departamentos ambientales, además de equipo para ensayos metalúrgicos y preparación de muestras de roca y testigos. El laboratorio se construirá con muros de bloques de concreto y estará equipado con un sistema de ventilación, colectores de polvo y controles climáticos y de temperatura.


17.4.9 Planta de pasta de relleno

La planta de pasta estará ubicada cerca del portal en Hondo Valle y en ella se mezclará y distribuirá el relleno a las operaciones subterráneas. La planta incluirá tres componentes principales: alimentador de relaves, instalación para la preparación de la pasta y silo de aglomeración. La instalación para la preparación de la pasta tendrá dos pisos. En el primer piso del edificio principal se colocarán las bombas y las fuentes de energía hidráulica, mientras que en el segundo piso se encontrará el mezclador de pasta, la sala de control y la sala eléctrica. Estas instalaciones se dispondrán de manera tal que se aproveche al máximo la topografía, minimizando los trabajos de excavación.

17.4.10 Clínica e instalación de rescate

La clínica y la instalación de rescate se encontrarán en el mismo edificio; en el exterior se encontrará estacionado un vehículo de emergencia. La clínica incluirá insumos para una estación de primeros auxilios para casos de emergencia, consultas médicas y almacén de medicamentos. La sección de rescate incluirá un área para guardar el equipo de rescate minero, un área de capacitación para realizar rescates mineros y oficinas para los registros y el personal a cargo de las labores de rescate minero. En la Figura 17.13 a continuación se muestra un diseño general de la instalación.

Figura 17.13: Diseño de la clínica y de la instalación de rescate

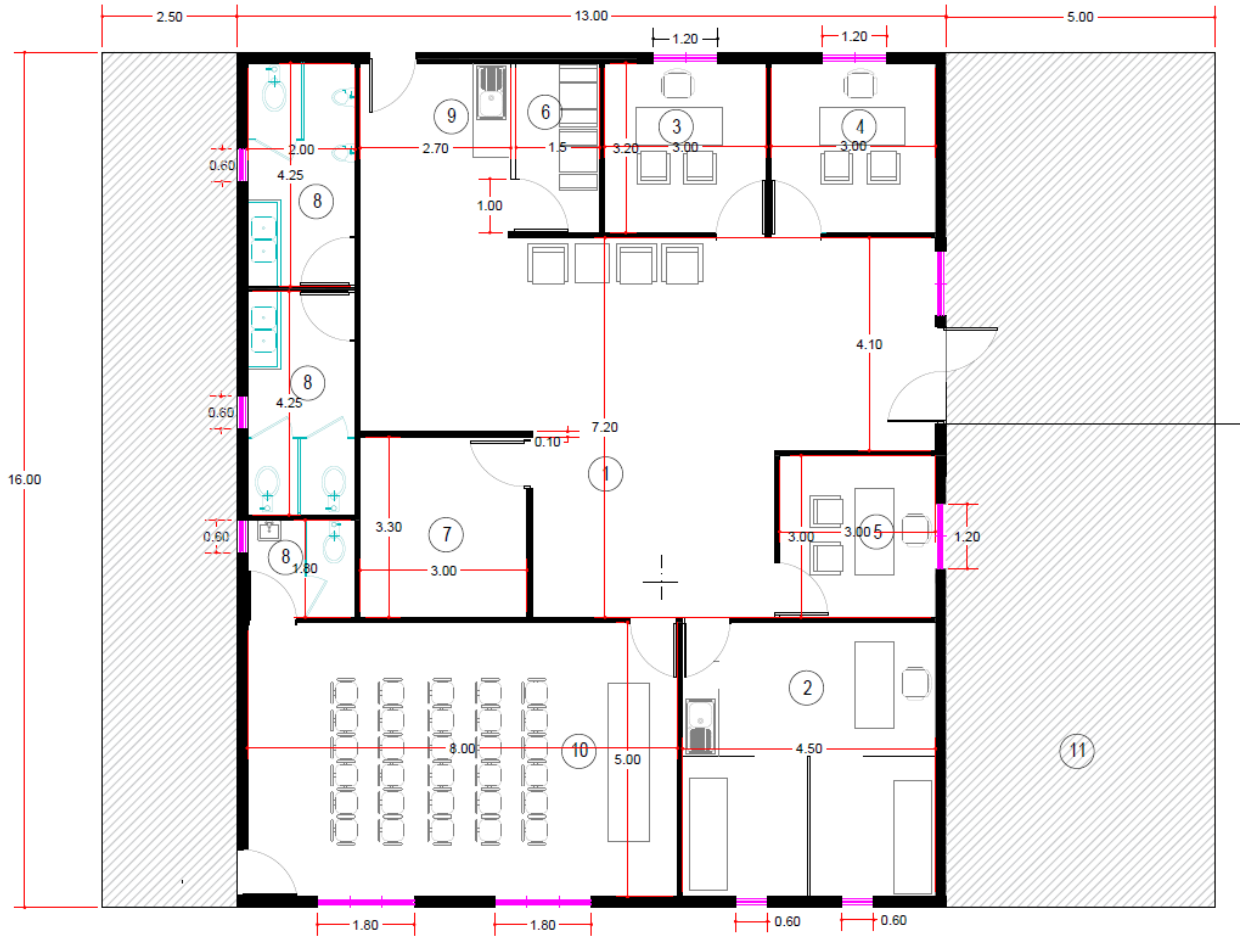

Fuente: GoldQuest (2016)

17.4.11 Servicios y servicios públicos

17.4.11.1 Planta de tratamiento de aguas servidas

Las aguas servidas se tratarán con un Reactor Biológico de Membrana (MBR) que se construirá, montará y probará antes de enviarlo al sitio. También habrá un sistema de secado de lodo en un contenedor separado de 40 pies.

La planta de tratamiento incluirá cribado de afluente, un estanque de ecualización/reactor biológico (para manejar los flujos entrantes diarios máximos), un sistema de membranas, un estanque de almacenamiento de efluente tratado y un sistema de desinfección por UV. El efluente tratado se probará en forma regular antes de descargarlo al ambiente.

17.4.11.2 Protección contra incendios

Las instalaciones del sitio Romero seguirán, como mínimo, los códigos y las normas locales contra incendio vigentes. El sistema de alarmas contra incendio constará de estaciones manuales en las salidas de los edificios e inmuebles, en tanto que en las áreas de trabajo se instalarán dispositivos de notificación visual o sonora.

Todo el equipo móvil de superficie contará, como mínimo, con extintores contra incendio. Los equipos de extracción y transporte subterráneos también contarán con sistemas de supresión de incendios.

La supresión de incendio para las instalaciones en el sitio Romero será a través de un sistema de agua contra incendio alimentado por un estanque y una bomba modular. Las bombas de agua contra incendio incluirán un interruptor y una bomba "jockey" así como una bomba de reserva a diésel. El sistema de bombeo de agua se alojará en una construcción modular adyacente a la planta de procesamiento. Todas las construcciones y cintas trasportadoras contarán con extintores contra incendio y algunos tendrán sistemas de tuberías contra incendio y conexiones para mangueras. No se ha planificado la instalación de sistemas de rociadores en el interior de la planta de procesamiento. A su vez, se instalarán tomas de agua en el exterior de la instalación para contar con agua en caso de incendio.

17.4.11.3 Comunicaciones

El diseño de la red de comunicaciones en todo el sitio incorporará sistemas de comunicación confiables para garantizar que el personal del proyecto tenga a su disposición canales de comunicación de voz, datos y otros.

En un comienzo, las comunicaciones serán posibles a través de una conexión Internet por satélite hasta que se pueda instalar la línea de comunicaciones por el camino de acceso principal para conectar el sitio a la red de comunicación local. La cobertura será posible a través de un sistema de radio troncalizado compuesto por radios digitales, móviles y portátiles.

17.5 Caminos

La red de caminos del sitio Romero contará de un camino principal de acceso para conectar el proyecto a las redes de caminos municipales y un camino de transporte principal y varias vías de acceso.

En general, los caminos se harán con terraplenes de relleno proveniente de secciones cortadas y del trazado.

17.5.1 Camino principal de acceso

Para acceder al sitio desde la red de caminos municipales, se construirá un camino de acceso de 23.5 km desde el camino sobre el Embalse Sabaneta. El camino se dividirá en tres secciones:

- Sección 1: sigue el trazado del camino existente con secciones nuevas que se construirán alrededor de los pueblos situados en el camino; se mejorarán las curvas cerradas y las pendientes pronunciadas;
- Sección 2: se construirá por el río San Juan e incluirá varios puentes donde el camino cruza el río de un lado al otro para seguir mejor la topografía; y
- Sección 3: también será una nueva sección de camino que se construirá cerca de un camino ya existente, pero que seguirá un nuevo trazado seleccionado para seguir una topografía óptima la mayor parte del tiempo.

El diseño conceptual del camino principal de acceso se basa en los siguientes criterios:

- Diseño de los vehículos: Camiones de tamaño medio (30T, eje tándem);
- Ancho mínimo de la superficie: 5 m;
- Velocidad prevista: 50 km/h;
- Pendientes laterales: 0.5H:1V;
- Pendiente máxima 12%;
- Berma de seguridad (relleno > 3 m de altura): 0,5 m.

En aquellos lugares donde el camino de acceso cruce pequeños cursos de agua, rutas de evacuación naturales de agua de lluvia o pasos bajos, se instalarán tubos de alcantarilla de acero corrugado para permitir el paso del agua por debajo del camino.

Se usarán cruces estilo aliviadero y alcantarilla para cursos de agua más grandes, como el río San Juan. Estos son comunes en la región y son eficaces en los períodos de lluvias intensas, cuando el río o los arroyos se sobrecargan, ya que el agua puede fluir por sobre los cruces sin dañar la estructura.

El camino de acceso se operará durante la vida de la mina, con excepción de los períodos de lluvias intensas. El camino se podría cerrar durante varios días en caso de producirse lluvias intensas para que el paso de vehículos no dañe el terreno saturado por el agua. Se usarán niveladoras para el mantenimiento de la superficie de los caminos, en tanto que se emplearán excavadoras del sitio para el mantenimiento de zanjas y alcantarillas.

Se instalarán señalizaciones en todo el camino para contar con un acceso controlado en las intersecciones públicas; se contará, además, con señales de límite de velocidad, obstáculos y advertencias ante curvas cerradas o pendientes/declives pronunciados.

La construcción del camino de acceso tomará aproximadamente 15 meses. Es posible que partes del camino se construyan antes de la fase de implementación total del proyecto para adelantar el programa general.

17.5.2 Caminos de servicio y transporte

La red de caminos en el sitio de Romero constará de un camino de transporte de 2.8 km y varios caminos de servicio más cortos.

En general, las vías de transporte y servicio se diseñarán y construirán de manera tal que se equilibren los volúmenes de corte y relleno en cada sección de la ruta.


La vía de transporte conectará el portal en Hondo Valle al sitio de la planta principal y se diseñará y construirá de acuerdo con los siguientes criterios:

- Diseño de los vehículos: Camiones pesados (camión articulado de 35T);
- Ancho mínimo de la superficie: 6 m;
- Velocidad prevista: 40 km/h;
- Pendientes laterales: 0.5H:1V;
- Pendiente máxima 10%;
- Berma de seguridad (relleno > 3 m de altura): 1.0 m.

Se construirá una zanja en la ladera ascendente del camino de transporte para los relaves de lodo, el suministro de agua y las líneas de retorno del agua entre la planta de procesamiento y la planta de pasta. La vía se ensanchará a intervalos de 500 m para que los vehículos puedan orillarse para que otros los puedan pasar.

En la Figura 17.16 a continuación se muestra una vista en planta de la vía de transporte.


Figura 177.14: Vista en planta de la vía de transporte

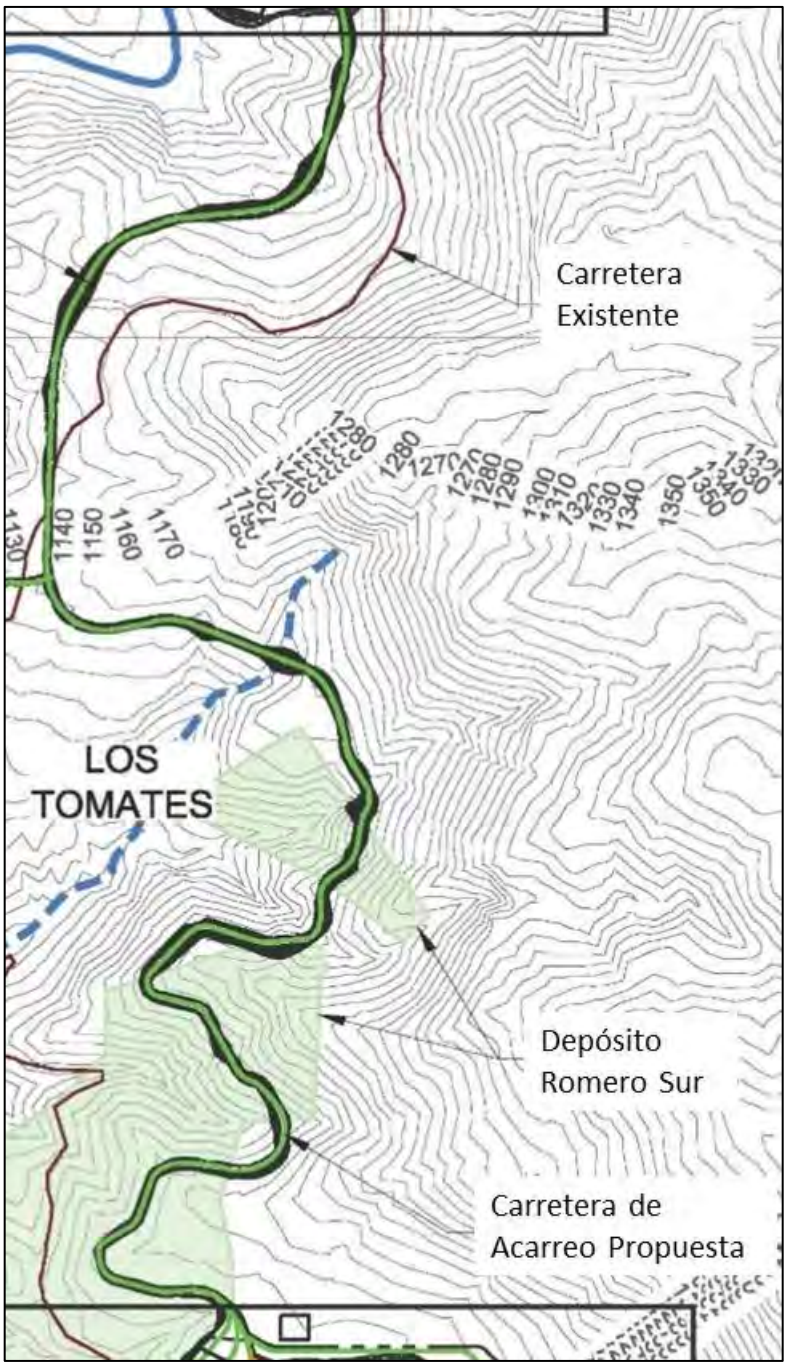

Fuente: JDS (2016)

Los caminos de servicio se construirán para acceder a las chimeneas de ventilación al norte de Hondo Valle y también para acceder a las áreas alrededor de la IARF. En la Figura 177.15 se muestra una vista en planta de las rutas de los caminos de servicio para las chimeneas de ventilación.

Figura 177.15: Caminos de servicio de las chimeneas de ventilación

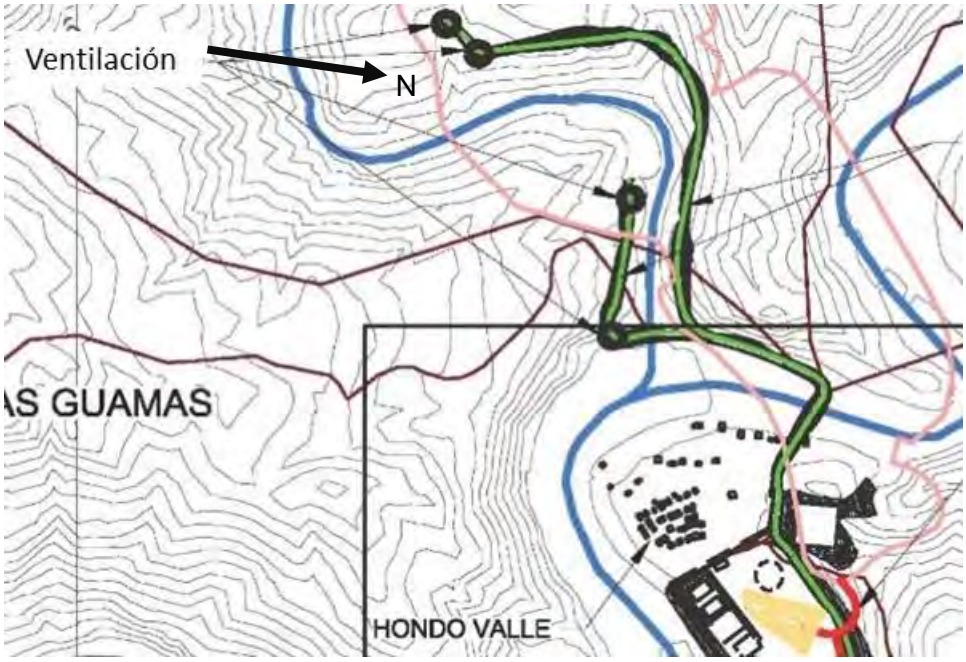

Fuente: JDS (2016)

17.6 Suministro eléctrico y distribución

La electricidad se suministrará a través de una línea de transmisión aérea de 69 kV de 24.5 km conectada a la red nacional de la República Dominicana. La línea comenzará en la subestación del Embalse Sabaneta y terminará en la subestación planificada en la planta de procesamiento principal.

17.6.1 Subestación y línea de transmisión eléctrica de media tensión

El alcance y el precio para la línea de transmisión de 69 kV y la subestación de transmisión reductora los entregó Insel Ingeniería y Servicios Electrotécnicos, S.R.L. (en adelante “Insel”), contratista eléctrico líder en Santo Domingo. Se recibió un certificado de no objeción para la carga conectada planificada por parte de Empresa de Transmisión Eléctrica Dominicana.

Para la subestación del Embalse Sabaneta se necesitarán varias adiciones y modificaciones para conectar la línea de transmisión a Romero, incluido:

- Transformador de voltaje;
- Interruptor de desconexión con conexión a tierra;
- Transformador de corriente;
- Disyuntor trifásico; y
- Tablero de control y gabinete de protección.

La línea de transmisión generalmente seguirá el trazado del camino principal de acceso, pero para el trazado final se tomarán en cuenta consideraciones de tipo ambiental, impuestos a la propiedad y aspectos técnicos y económicos. En general, el diseño final se finalizará empleando los criterios a continuación:

- Bajo impacto ambiental, para facilitar la aprobación de la licencia por parte de la autoridad ambiental;
- Bajo costo ambiental, para reducir el costo y el tiempo de ejecución;
- Evitar áreas pobladas en la ruta;
- Acceso de la torre /postes;
- Cantidad mínima de vértices, para facilitar la construcción y reducir los costos;
- Facilidad de construcción, para reducir el costo y el tiempo de ejecución; y
- La extensión general de la línea de transmisión.

17.6.2 Distribución eléctrica en el sitio

La electricidad en el sitio se distribuirá a partir de una subestación de 10 MW conectada a la línea de transmisión de 69 kV. La subestación contará con un transformador de 10 MVA para una reducción de 69 kV a 4160 V.

El portal de la mina junto con la mina subterránea y la planta de pasta contarán con energía eléctrica mediante un cableado aéreo de 3 km de 4160 V proveniente de la subestación de la planta de procesamiento. El tendido eléctrico seguirá paralelo al camino de transporte desde la planta de procesamiento y terminará en un tablero de distribución en la sala eléctrica 3 (ER-3).

La carga conectada total para el proyecto se ha calculado en 9.9 MW, con una carga de operación total de 7.3 MW. En la Tabla 17.2 se muestra el desglose anticipado para la carga.

Tabla 177.2: Cargas eléctricas conectadas y de operación totales

Área de operación	Carga conectada (MW)	Carga de operación (MW)	Carga de operación (MVA)
3000 - Instalaciones de procesamiento	5.7	4.2	4.9
4000 - Mina subterránea	2.2	1.7	2
5000 – Planta de pasta	1.3	0.9	1
6000 – Infraestructura en el sitio	0.7	0.5	0.8
Total de la mina	9.9	7.3	7.7

Fuente: JDS (2016)

17.6.3 Suministro eléctrico de respaldo

El sistema eléctrico de respaldo permanente consta de dos generadores de respaldo a diésel.


Un generador se ubicará cerca de ER-2 en la planta de procesamiento y abastecerá energía a las cargas específicas de la instalación para permitir el restructuramiento del proceso cuando se produzca un corte de suministro de la red nacional y mantener en funcionamiento otros sistemas críticos (agitadores, ventiladores de reactivo, bombas de sumidero, controles, sistemas de comunicación, etc.). El generador se podría instalar a comienzos de la fase de construcción para suministrar electricidad a las tareas de construcción.

El otro generador se ubicará cerca de ER-3 en el portal de la mina y abastecerá de electricidad al área bajo tierra para garantizar que se cuente con ventilación, iluminación de emergencia, y para que las bombas de sumidero y los refugios se mantengan operativos en caso de un corte eléctrico; el generador también suministrará otras cargas en la planta de pasta para permitir la purga del proceso en caso de un corte eléctrico. Este generador también mantendrá operativos otros sistemas cruciales (controles, comunicaciones, etc.). El generador se podría instalar a comienzos de la fase de construcción para suministrar electricidad a las perforaciones y las tareas de construcción.

17.7 Instalaciones portuarias y despacho del concentrado

El concentrado se cargará en la planta de procesamiento en camiones con una capacidad de 30t que lo transportarán aproximadamente 127 km a Puerto Viejo cerca de Azua. Los primeros 23.5 km corresponderán al camino principal de acceso y el resto a caminos municipales pavimentados desde el Embalse Sabaneta al puerto. En la Figura 177.16 se muestra la ruta general por las carreteras y caminos municipales.

Figura 177.16: Camino de transporte de concentrado, Embalse Sabaneta a Puerto Viejo

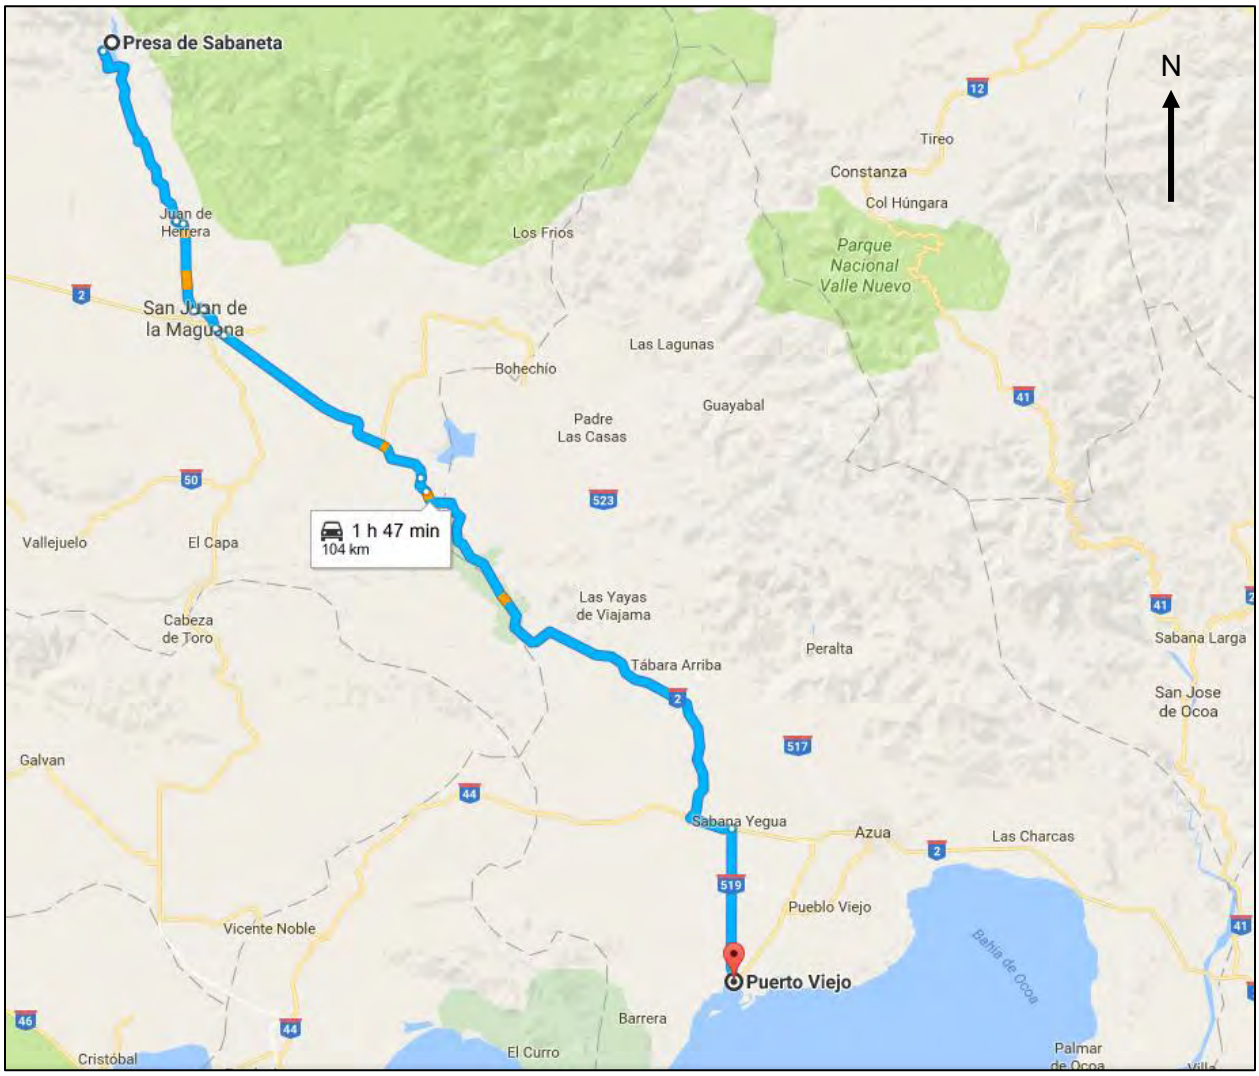

Fuente: JDS y Google Maps (2016)

El concentrado se almacenará en una bodega techada en el puerto que se construirá durante la fase de implementación del proyecto. La bodega de almacenamiento tendrá una capacidad para albergar 15,000t de concentrado y será lo suficientemente alta para que los camiones puedan ingresar para descargar el material.

El concentrado se despachará desde el puerto a una fundidora en lotes de 10,000t con una frecuencia de un despacho cada 50 días. Se adquirirá un sistema de carga de naves y se lo instalará en el puerto. Cuando las naves estén listas para cargarlas, se activará el sistema y un cargador junto con un camión de eje en tándem transportarán el concentrado desde la bodega de almacenamiento al muelle para cargar la bodega de carga de la nave. El concentrado se cargará en la nave a granel.

18 Estudios de Mercados y Contratos

18.1 Estudios de Mercados

Con el fin de completar un estudio preliminar del mercado de concentrados de cobre, GoldQuest contrato una empresa consultora especializada en la comercialización de concentrados. La misma produjo un reporte en el que se proporciona una orientación sobre los términos y características de los concentrados de cobre y su comercialización. Por el momento GoldQuest no ha firmado ningún contrato con proveedores de transporte de concentrado, ni de tarifas portuarias, ni de embarques, fundición o refinación de concentrados, por lo que las asunciones hechas en este reporte son preliminares y podrían estar sujetas a cambios menores al momento de firmar dichos contratos. Tampoco existen contratos firmados para la venta del concentrado de cobre, ni los contenidos de oro y plata del mismo. Se ha supuesto que el concentrado producido en la mina Romero sería comercializado en fundiciones internacionales en Europa, Asia o América. Un aspecto relevante del concentrado de cobre de la mina Romero es que los ensayos realizados hasta ahora no muestran la presencia de ningún elemento nocivo en el mismo, lo que se considera de gran valor en la comercialización de concentrados. Este hecho permite suponer que no existirá ningún tipo de penalidad en su comercialización y que por el contrario podría generar algún premium en su valor. Los términos de fundición utilizados en el análisis económico se basan en términos de comercialización recientes de proyectos similares y se demuestran en la Tabla 18.1.

Tabla 18.1: Parámetros de Valores Netos de Fundición (VNF) utilizados en el Análisis Económico

Parámetros VNF	Unidad	Concentrado de Cu
Pagables por las Fundiciones		
Cu Pagable	%	96.5
Au Pagable	%	97.5
Ag Pagable	%	90.0
Cu Deducciones Mínimas	%	1.0
Au Deducciones Mínimas	g/t	0.0
Ag Mi Deducciones Mínimas	g/t	0.0
Costos fundición / Costos Refinación		
Costos de Fundición	US$/dmt conc	85.00
Cu Costos de Refinamiento	US $/lb	0.085
Au Costos de Refinamiento	US $/oz	5.00
Ag Costos de Refinamiento	US $/oz	0.50
Costos de Transporte		
Contenido de Humedad	%	8
Transporte al Puerto	US$/tonelada seca de concentrado	88.93

Fuente: JDS (2016)

18.2 Regalías

El análisis económico ha considerado una regalía VPN de 1,25% sobre todos los ingresos. Las regalías durante la vida de la mina (VDM) ascienden a US$ 13.1M.

18.3 Precios de los metales

El precio de los metales bases y preciosos se cotiza en base a los principales mercados internacionales. Entre ellos los más importantes son los mercados de metales de Londres, Nueva York, Tokio y Hong Kong, entre otros. En ellos se producen fluctuaciones dependiendo de la oferta y la demanda de los mismos en una base casi continua. Los precios históricos del oro y del cobre se muestran en las Figuras 18.1 y Figura 18.2, respectivamente. En cada grafica se muestra el cambio en el precio del metal específico desde 1998 hasta 2016.

Figura 18.1: Precio Histórico del Oro



Fuente: Bloomberg (2016)

Figura 18.2: Precio Histórico del Cobre



Fuente: Bloomberg (2016)

Los precios de los metales bases y preciosos usados en el análisis económico de este reporte, están en línea con las publicaciones recientes del precio cotizado en los mercados internacionales, así como con los precios de los metales utilizados por la industria para este tipo de análisis.

Los precios de los metales utilizados en el análisis económico se presentan en la Tabla 18.2.

Tabla 18.2: Precio de los Metales usados en el Análisis Económico

Precio de los Metales	Unidad	Valor
Precio del Cu	US$/lb	2.50
Precio del Au	US$/oz	1,300
Precio de la Ag	US$/oz	20.00
Relación de cambio	Dólares Canadienses / US$	0.78

Fuente: JDS (2016)

19 Estudios Ambientales, Permisos e Impacto Social o Comunitario

El propósito de esta Sección es discutir la información disponible sobre factores ambientales, de permisos y sociales o comunitarios relacionados con el proyecto en su actual nivel de estudio. Esta sección cubre lo siguiente:

• Características ambientales del Proyecto Romero;

• Estado de las solicitudes de permisos;

• Situación actual de los estudios de referencia y de los próximos pasos;

• Requisitos sociales y comunitarios relacionados con el proyecto y el estado de las negociaciones o acuerdos con las comunidades locales; y

• Plan conceptual de cierre.

19.1 Política ambiental de GoldQuest

GoldQuest tiene una Política medioambiental mediante la cual la Compañía se compromete a:

- Cumplir con las leyes y a conducir todos los negocios de una manera ética y con un amplio compromiso de Responsabilidad Social Corporativa.
- Revisar continuamente los logros ambientales y la tecnología para buscar e implementar métodos para mejorarlos;
- Diseñar e implementar planes de manejo y control ambiental de acuerdo con las nuevas tecnologías de punta y las operaciones que realiza la empresa a fin de minimizar y mitigar los impactos ambientales. De igual manera se revisan y modifican continuamente los programas implementados para el manejo de la salud y la seguridad de todos los grupos de interés con el fin de mejorar su efectividad. Además, se monitorean y analizan los programas de respuesta a emergencias para verificar el cumplimiento con la política de la corporación y las regulaciones aplicables.
- Informar regularmente las conclusiones sobre los planes de manejo y control ambiental al Consejo de Administración.
- Educar a los empleados en asuntos y responsabilidades ambientales relacionados con el desempeño de las tareas asignadas.
- Fomentar la comunicación con los accionistas, el público, los empleados, los pueblos indígenas y el gobierno para mejorar la comprensión de las cuestiones ambientales que afectan las actividades de la corporación.
- Trabajar pro-activamente con el gobierno y la comunidad para definir las prioridades ambientales. Participar en el desarrollo de leyes responsables para la protección del medio ambiente.
- Asignar recursos suficientes para cumplir con los objetivos ambientales de la corporación. Evaluar anualmente los costos proyectados del plan de cierre para asegurar que habrá suficientes reservas de efectivo para pagar estos costos al cierre.

19.2 Características Ambientales del Proyecto Romero

Los estudios técnicos realizados en el proyecto Romero muestran que el mismo posee características ambientales positivas. Entre ellas se destacan:

- La tecnología del proyecto está libre de cianuro
- El proyecto no usara el río San Juan ni ninguno de sus tributarios para el abastecimiento de agua;
- El sistema de gestión del agua para el proyecto de Romero se desarrolló de tal manera que todas las necesidades de abastecimiento de agua estén basadas en el reciclaje del agua, la reutilización del agua y la recolección y almacenamiento de las lluvias en una pequeña porción del sitio del proyecto y cero descargas del agua utilizada.
- El proyecto no utiliza agua subterránea, por lo tanto, no afecta el equilibrio natural entre el río San Juan y el acuífero regional.
- El diseño del concentrador es tal que todas las corrientes líquidas son recicladas y reutilizadas dentro del proceso, eliminando así la descarga de cualquier efluente líquido al ambiente.
- El Proyecto Romero no cuenta con estanques de relaves o colas, que permitan la descarga de residuos de agua en el medio ambiente; también no tiene represa de relaves o colas.
- La gestión de los relaves o colas en el proyecto Romero se basa en la eliminación segura de los mismos como "pasta con cemento" en la mina subterránea (relleno) y en una torta de filtración inerte seca para el almacenamiento superficial en una zona confinada que se recupera durante la fase de cierre del proyecto.
- El proyecto no dejará ninguna pila de residuos de roca en el sitio después del cierre, ya que todos los residuos de roca serán devueltos a la mina subterránea;
- El proyecto no tiene emisiones atmosféricas de la planta de proceso o de la planta de energía diesel, ya que el proyecto se basa en la fuente de alimentación por línea eléctrica conectada a la red nacional. Como resultado, la huella de carbono del proyecto no es significativa.
- El proyecto no cambiará de ninguna manera el paisaje natural del valle, ya que es una mina subterránea.

A medida que progresen los planes del proyecto, será importante completar los estudios sociales y ambientales de forma exhaustiva y científicamente defendibles a fin de llevar a cabo un programa efectivo en el que la participación, el dialogo y consulta con todos los grupos de interés forme parte de la base de sustentación del proyecto, especialmente con las comunidades locales.

19.3 Requisitos de Permiso y Estatus del Permiso

En el momento en que se preparó el presente estudio técnico y económico, se habían completado las siguientes etapas de autorización:

- La solicitud de explotación del proyecto minero Romero ("Solicitud de Concesión para Explotación de Minerales Metálicos"). La misma se introdujo ante la Dirección General de Minería (DGM), organismo adscrito al Ministerio de Energía y Minas (MEM) de la República Dominicana. En el momento de completar este reporte la solicitud está siendo procesada por el Ministerio de Energía y Minas a fin de cumplir con los pasos reglamentados en la Ley Minera.
- En cumplimiento de lo prescrito en la Ley Minera Nº 146 (1971), se ha publicado en los periódicos nacionales, un anuncio de la confirmación por parte de la DGM del recibimiento de los requisitos señalados en la ley.
- La solicitud preliminar de autorización para la construcción de la nueva vía de acceso al sitio del proyecto ante la Dirección General de Planificación y Desarrollo del Ministerio de Obras Publicas

y Comunicaciones. En el momento en que se preparó este estudio, la solicitud estaba siendo procesada por el Ministerio.
- Se ha presentado ante la Corporación Dominicana de Empresas Electicas Estatales (CDEEE) la solicitud para autorizar la conexión de la línea eléctrica del proyecto Romero a la Red Nacional.

En materia de permisos ambientales, el proceso de otorgamiento de permisos se rige por la Ley Nº 64-00 de la República Dominicana (Ley General sobre Medio Ambiental y Recursos Naturales, 64-00 - 18 de agosto de 2000). La Ley 64-00 es administrada por el Ministerio de Medio Ambiente y Recursos Naturales de la República Dominicana. El artículo 41 de la Ley especifica que los proyectos mineros están sujetos a una evaluación ambiental y el artículo 38 especifica el proceso de evaluación de acuerdo con las siguientes etapas:

- Declaración de impacto ambiental
- Evaluación ambiental estratégica
- Estudio de impacto ambiental
- Informe ambiental
- Licencia ambiental
- Permiso ambiental
- Auditoría ambiental
- Consulta pública.

Al momento en que se preparó este reporte, no se ha presentado la solicitud ambiental conforme a la Ley 64-00, para obtener los términos de referencia que servirán de base para realizar el estudio de impacto ambiental y social.. La solicitud ambiental se presentará una vez que se otorgue la concesión de explotación ya que la misma es un requisito para poder solicitar y definir los términos de referencias ambientales y sociales.

Además del proceso de evaluación ambiental, el proyecto continuará, en un próximo paso, con la preparación de la Evaluación de Impacto Socioeconómico (SIA) de acuerdo con el Estándar de Desempeño de la Corporación Financiera Internacional (CFI) y los Principios de Ecuador.

19.4 Estudios de referencia

Al momento de presentar este reporte, la empresa GoldQuest ha completado dos estudios ambientales. El primero fue un estudio diseñado con el objetivo de monitorear los parámetros meteorológicos y las aguas superficiales (AMEC, 2013) de la zona del proyecto. El programa activo en la actualidad, incluye mediciones de flujo y muestreo de agua en ocho estaciones de monitoreo ubicadas cerca del área del proyecto. Además, este programa incluyó la compra y la instalación en el campo de equipos de mediciones de caudal, así como una estación meteorológica situada junto al Campamento de Exploración de la empresa en Hondo Valle (Palo de Viento) en la provincia de San Juan.

El programa de muestreo y monitoreo ambiental incluyó, un plan de muestreo de aguas superficiales donde se especificaron las ubicaciones de cada muestra, la frecuencia con que se tomaban las nuestras, la lista de parámetros a analizar, el procedimiento de envío y el laboratorio usado para los análisis. El programa contempla la elaboración de informes donde también se incluyen los métodos de medición y los resultados del monitoreo de los caudales.

Por otro lado, GoldQuest contrató a la empresa AMEC, para realizar un estudio ambiental que incluyó una revisión ambiental estratégica (AMEC, 2014). Se realizó una revisión del marco regulatorio de la República Dominicana, el entorno social y económico relacionado con el proyecto y el marco preliminar para el compromiso social.

La revisión realizada por AMEC, servirá como punto de partida para los estudios de línea de base que serán usados en preparación para la evaluación del Estudio de Impacto Ambiental (EIA).

19.5 Comunidades y compromiso social

La comunidad más cercana al proyecto es un pequeño pueblo denominado como Hondo Valle o Palo de Viento. La población fluctuante en dicho pueblo es de unos 80 habitantes. En la cercanía del proyecto y dentro de un radio de unos 10 kilómetros, existen cuatro asentamientos o poblados que se encuentran a lo largo de la carretera de unos 25 km., que se extiende desde la ciudad de Sabaneta hasta el sitio del proyecto. Estos pueblos son La Higuera (población de +/- 170 habitantes), La Ciénega (población de +/- 100 habitantes), El Hingenito (población de +/- 800 habitantes) y Boca de los Arroyos (población de +/- 100 habitantes). El diseño del sitio para el Proyecto Romero ha sido desarrollado para no interferir con la ubicación ni del pueblo de Hondo Valle, ni de ninguno de los demás poblados descritos. La ciudad de Sabaneta (a unos 25 km del sitio del proyecto) es la ciudad más grande en las proximidades de la zona del proyecto.

Como paso siguiente, y una vez obtenida la Concesión de Explotación Romero de parte del Estado Dominicano, el proyecto continuará con la preparación del estudio de impacto ambiental (EIA), de conformidad con la Ley General de Medio Ambiente y Recursos Naturales de la República Dominicana, con los Estándares de Desempeño de la Corporación Financiera Internacional (CFI) y el Banco Mundial, así como con los Principios de Ecuador, junto con el plan de participación social implementado por la empresa y los principales grupos de interés.

19.6 Concepto de Cierre de Minas

Para los propósitos de este estudio, GoldQuest ha presentado un plan de cierre conceptual basado en las mejores prácticas de la industria y para cumplir o superar las prácticas estándar de cierre de minas nacionales e internacionales, incluyendo la ley de cierre de minas Canadienses (Kabir, 2015). Esto se considera así con el fin de cumplir con los estándares más altos del mundo.

El plan conceptual de cierre, se basa en tres componentes principales del proyecto:

1. La Línea Eléctrica;
2. La Vía de Acceso; y
3. La Mina y La Planta de Concentrados, que incluye la remoción de todas las instalaciones de superficie y la revegetación de las mismas, así como el sellado permanente de todas las aberturas subterráneas

19.6.1 Línea eléctrica

La línea eléctrica y la subestación eléctrica no serán demolidas al cierre. Se prevé que esta infraestructura será un activo de valor añadido que se dejará en su sitio, para beneficiar el desarrollo sostenible a largo plazo de la zona. Los términos para entregar la infraestructura de la línea eléctrica se establecerán de acuerdo con el gobierno de la República Dominicana.

19.6.2 Camino de acceso

Del mismo modo, la vía de acceso a la mina no se eliminará, ya que esta infraestructura también se prevé que sea un activo de valor añadido, que se dejará en el lugar para el desarrollo sostenible a largo plazo de la zona.

19.6.3 Mina subterránea

El cierre de la mina subterránea tendrá lugar progresivamente durante las operaciones ya que la mina será rellenada con la pasta de relaves producida por la planta de pasta. Además, en el quinto año de la operación, todos los residuos de roca serán trasladados de la zona de almacenamiento temporal en la planta de proceso y devueltos a la mina subterránea. Al final de la vida de la mina, las rampas, los remanentes, los sumideros y las chimeneas o conductos de ventilación, se rellenarán con colas secas de la zona de almacenamiento de la planta de proceso. Al cierre final, todas las aberturas de las minas serán selladas de acuerdo con las mejores prácticas de seguridad de la industria que se describen en las directrices de Canadá para las aberturas de minas subterráneas.

19.6.4 Infraestructuras de la mina, planta concentradora e instalaciones asociadas

El plan de cierre para la planta de concentración y las infraestructuras del sitio, se hará de acuerdo con las mejores prácticas de la industria y las pautas de cierre definidas en el estudio ambiental.

El equipo móvil pesado de minería (camiones, palas, taladros, etc.) será transportado fuera del sitio, almacenado temporalmente en San Juan y vendido.

La trituradora móvil será transportada fuera del sitio, temporalmente almacenada en San Juan, y vendida.

Los principales equipos de procesamiento (molinos de bolas, unidades de flotación, espesadores, filtros, equipo principal de pasta, bombas de relaves, otras bombas de agua de gran capacidad, DCS) serán desmantelados, transportados fuera del sitio con almacenamiento temporal en San Juan y vendidos.

Todo el equipo móvil pequeño como camionetas, retroexcavadoras, cargadoras, niveladoras, etc., serán transportados fuera del sitio, con almacenamiento temporal en San Juan y vendidos.

Todos los demás equipos mecánicos, tales como tuberías, tanques, bombas, transportadores, silos, etc. serán, desmantelados, transportados fuera del sitio, con almacenamiento temporal en San Juan, y vendidos o enviados a la chatarra.

Los tanques de almacenamiento de combustible y la distribución de combustible serán desmantelados, transportados fuera del sitio, con almacenamiento temporal en San Juan, y luego vendidos o enviados a la chatarra.

Todo el material de oficina, mobiliario, equipo de oficina será transportado fuera del sitio y ofrecido gratuitamente a la gente local.

Demolición de edificios: una vez que todos los equipos serán desmontados y removidos, el plan de cierre requerirá la demolición de todos los edificios en Hondo Valle y plantas de proceso. El enfoque de demolición se basará en la eliminación de los desechos de demolición en la mina subterránea, junto con las rocas de desecho y el relleno de pasta. En la medida de lo posible, el plan de demolición promoverá la segregación y el reciclado del material de demolición, como el acero estructural. Sin embargo, no se ha aplicado ningún valor de salvamento a la estimación del costo del cierre;

Las cimentaciones del edificio serán removidas al nivel del suelo;

El cierre progresivo y la revegetación se llevarán a cabo durante el transcurso de la operación y en la medida que avanza el proceso de Almacenamiento de Rellenos Secos (ARS).

La infraestructura de gestión del agua incluye estanques de recogida de agua y canales de desvío de agua. El concepto de cierre de esta infraestructura se presenta en el informe de gestión del agua del sitio de Golder (Golder, 2016b); y

El plan de cierre para el Proyecto Romero fue desarrollado a nivel conceptual para los propósitos de este reporte técnico - económico. A medida que el proyecto evoluciona hacia el Estudio y Análisis de Impactos Ambientales el plan de cierre tendrá las bases necesarias para ser diseñado en todos sus detalles, incluyendo los aspectos sociales.

19.6.5 Garantía de cierre

GoldQuest y las empresas consultoras contratadas, han elaborado el cálculo del costo de cierre del proyecto basados en los más estrictos parámetros internacionales. Un estimado de los mismos se proporciona como parte del Costo de Capital (CAPEX) del proyecto y se puede verificar en la Sección 20. Un estimado más detallado del plan de cierre, se realizará durante las diversas fases del estudio ambiental, con lo que se tendrá un cálculo más preciso de su costo.

20 Estimación de costos de capital

20.1 Resumen y resultados de la estimación

El total de los costos de capital para la vida del proyecto es de US$251 millones y consta de las siguientes fases:

- Costos de capital para pre-producción: incluye todos los costos para desarrollar la propiedad hasta alcanzar una producción de 2,800 t/d. El total de los costos de capital inicial es de $159 millones y se invertirá durante los 36 meses del período de construcción y puesta en funcionamiento;
- Costos de capital de mantenimiento: incluye todos los costos relacionados con la adquisición, el reemplazo o revisiones importantes a bienes/activos durante la vida de la mina necesarios para mantener las operaciones. El total de los costos de capital de mantenimiento es de $92 millones y se invertirá durante los primeros 8 años de operación;
- Costos de cierre: incluyen todos los costos relacionados con el cierre, la reclamación y el monitoreo regular de las operaciones posteriores a la fase de producción de la mina. El total de los costos de cierre es de $11.0 millones (neto de los valores de recuperación de equipos) y se invertirá del noveno al decimotercer año.

La estimación de los costos de capital se realizó empleando una combinación entre presupuestos, bases de datos de costos y bases de datos de gestión. Una vez finalizada, se la comparó con operaciones similares.

En la Tabla 20.1 se muestra un resumen de la estimación (en dólares sin reajustes) de los costos de capital inicial, de mantenimiento y de cierre para el tercer trimestre de 2016 sin reajustes.

Tabla 20.1: Resumen de los costos de capital


WBS	Área	Pre-producción ($ millones)	Mantenimiento ($ millones)	Cierre ($ millones)	Total ($ millones)
1000	Extracción	15.7	57.4	-	73.1
2000	Desarrollo del sitio	13.5	4.0	-	17.5
3000	Plantas de procesamiento	32.4	5.2	-	37.6
4000	Infraestructura en el sitio	8.8	4.1	-	13.0
5000	Infraestructura fuera del sitio	21.5	-	-	21.5
6000	Costos indirectos, inc. EPCM	11.8	-	-	11.8
7000	EPCM	23.2	-	-	23.2

8000	Costos del propietario	10.2	-	-	10.2
	Costos de cierre	-	-	15.5	15.5
	Valor de recuperación	-	-	(4.5)	(4.5)
	Subtotal antes de imprevistos	137.3	70.7	11.0	219.0
9000	Imprevistos	21.3	10.6	-	32.0
	Total costos de capital	158.6	81.3	11.0	250.9

Fuente: JDS (2016)


En las Figuras 20.1 y 20.2 se muestra la distribución de los costos de capital para las fases de pre-producción y mantenimiento. Como generalmente ocurre con las operaciones subterráneas, la mayor parte de los costos de capital de mantenimiento se relaciona con el desarrollo subterráneo lateral y vertical.

Figura 220.1: Distribución inicial de los costos de capital

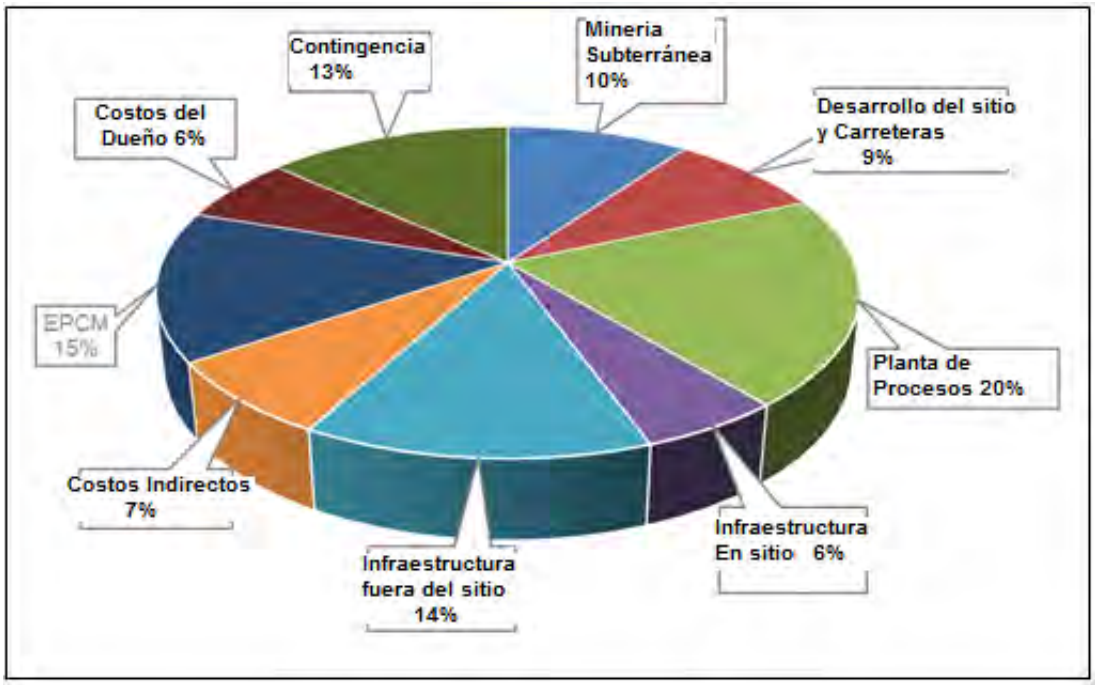

Fuente: JDS (2016)

Figura 220.2: Distribución de los costos de capital de mantenimiento

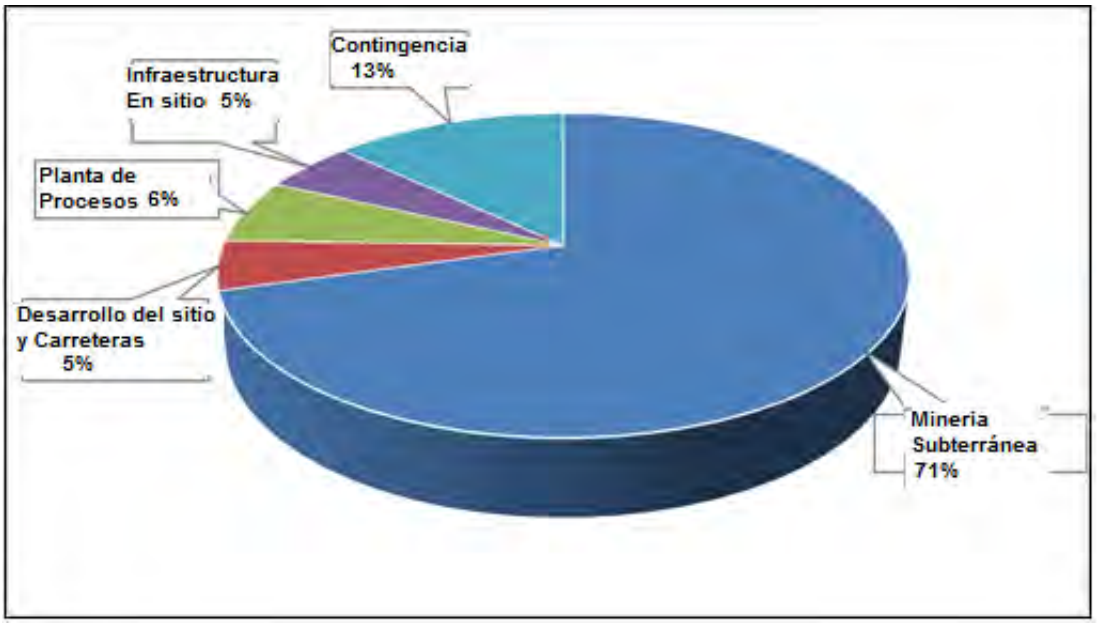


Fuente: JDS (2016)

20.2 Perfil de los costos de capital

Todos los costos de capital del proyecto se han distribuido a lo largo del programa de desarrollo para sustentar el modelo económico del flujo de caja. En la Figura 20.3 se muestra un perfil anual para los costos de capital durante la vida de la mina (se excluyen los años de cierre).

Figura 20.3: Perfil de los costos de capital (no incluye años de cierre)

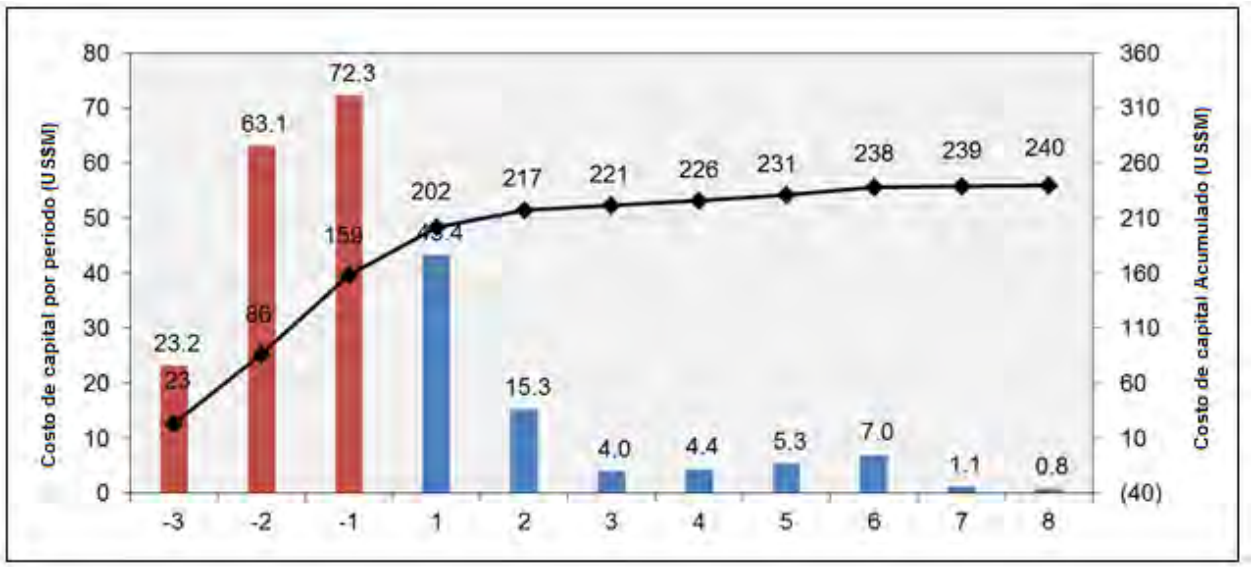

Fuente: JDS (2016)

20.3 Suposiciones claves para la estimación

Durante el desarrollo de la estimación de capital se tomaron en cuenta las siguientes suposiciones clave:

- Las actividades de desarrollo de la mina subterránea las realizará un contratista y pasarán gradualmente al equipo del propietario de la mina para el segundo año de operación; y
- Todas las construcciones en la superficie (incluido los trabajos de movimiento de tierra) las realizarán contratistas.

20.4 Parámetros clave de la estimación

Los siguientes parámetros clave se aplican a la estimación del capital:

- Clase de estimación: Las estimaciones de costos de capital se consideran como estimaciones Clase 4 (-15%/+25%). Se calcula que la definición general del proyecto será del 10%;
- Fecha base de la estimación: La fecha base de la estimación corresponde al 1 de septiembre de 2016. No se han aplicado reajustes a la estimación de costos de capital por concepto de costos incurridos en el futuro;
- Unidades de medida: En la estimación de los costos de capital se ha usado el Sistema Internacional de Unidades ; y
- Divisas: Todos los costos de capital se expresan en dólares de los Estados Unidos (US$). Hubo partes de la estimación que se calcularon con otras divisas y se convirtieron a US$ empleando en tipo de cambio que aparece en la Tabla 20.2.

Tabla 220.2: Tipo de cambio usado en la estimación

Divisa	Símbolo	X : US$
Dólar de los Estados Unidos	US$	1.00
Dólar canadiense	CA$	1.28
Peso dominicano	DOP	46.00
Dólar australiano	AU$	1.31

Fuente: JDS (2016)

20.5 Base de la estimación

20.5.1 Costos de mano de obra

20.5.1.1 Costos de mano de obra - Contratistas

Los costos de mano de obra ofrecida por contratistas se desarrollaron aplicando los gastos generales adecuados a los costos de mano de obra básicos entregados por contratistas dominicanos a fin de determinar todos los costos unitarios de la mano de obra para los productos.

Tabla 220.3: Costos de mano de obra de contratistas (US$)

Categoría	Civil	Conc	Estruc	Arqu	Mec	Ductos	Eléc	Instr
Tasa directa mixta *(incl. herramientas pequeñas y equipo de protección personal)*	12.50	15.00	20.00	20.00	22.54	20.59	15.20	17.97
Supervisión y administración	2.50	3.00	4.00	4.00	4.51	4.12	3.04	3.59
Tiempo no productivo	1.25	1.50	2.00	2.00	2.25	2.06	1.52	1.80
Gastos generales y ganancias	1.63	1.95	2.60	2.60	2.93	2.68	1.98	2.34
Total	**17.88**	**21.45**	**28.60**	**28.60**	**32.24**	**29.44**	**21.74**	**25.70**

Fuente: JDS (2016)

20.5.1.2 Costos de mano de obra - Operacional (propietario)

Los costos de mano de obra operacional se desarrollaron empleando principios básicos, con el asesoramiento de GoldQuest. El sueldo base se basa en los salarios predominantes del área; se incluyeron beneficios y primas legales para elaborar sueldos completos. Los costos de mano de obra operacionales y los niveles de contratación de personal se describen con más detalle en la Sección 21.

20.5.2 Abastecimiento de combustible y suministro eléctrico

En la estimación se usó un precio de combustible entregado de $0.66/L, tomando como base los presupuestos que se nos entregaron. En la estimación se empleó un precio para el suministro eléctrico de $0.12/kWh, según las conversaciones preliminares sostenidas con la autoridad local.

20.5.3 Costos de capital de la mina

Las estimaciones de los costos de capital se basan en una combinación de presupuestos recibidos de proveedores de equipos y bases de datos de costos internos y de los contratistas. En la Tabla 20.3 se resume la estimación del costo de capital para la mina subterránea.

Tabla 220.4: Costos de capital de la mina

WBS	Costos de capital	Pre-producción ($ millones)	Mantenimiento/ Cierre ($ millones)	Total ($ millones)
1100	Equipo móvil subterráneo	-	33.9	33.9
1200	Infraestructura subterránea	4.9	2.5	7.4
1300	Desarrollo de capital	4.0	21.0	25.0
1400	Costos de producción capitalizados	0.6	-	0.6

1500	Planta de pasta	6.2	-	6.2
	Total extracción (excluye imprevistos)	**15.7**	**57.4**	**73.1**

Fuente: JDS (2016)

20.5.3.1 Equipo móvil subterráneo

La calidad y el costo del equipo empleado para las faenas subterráneas se determinaron tomando en cuenta las cantidades y los requisitos en cuanto a utilización de los equipos incluidos en el plan minero. Los presupuestos que se recibieron se aplicaron a las cantidades necesarias. El equipo móvil para las faenas subterráneas lo entregará el contratista durante la fase de pre-producción. Los costos por concepto de uso de equipos se incluyen en el área de costos de capital de desarrollo (WBS 1300). El propietario comprará una flota subterránea durante el primer año de operación para iniciar los trabajos de producción, e incrementará la flota en el segundo año para hacerse cargo de las operaciones de desarrollo de capital.

20.5.3.2 Infraestructura subterránea

Los requisitos de diseño para la infraestructura de las operaciones subterráneas se determinaron a partir de cálculos preliminares para la ventilación, deshidratación y manejo de materiales.

Se utilizaron presupuestos o bases de datos de costos para los componentes principales de la infraestructura. Se han incluido asignaciones para elementos varios, como equipo de protección personal inicial, radios, suministro de agua, refugios e investigaciones geotécnicas. La adquisición de la infraestructura subterránea se ha sincronizado con los requisitos del plan minero.

20.5.3.3 Desarrollo de capital

El desarrollo de capital incluye los costos por concepto de mano de obra, combustible, uso de equipos, suministro eléctrico e insumos para el desarrollo lateral y vertical necesario para el acceso subterráneo a las cámaras (escalones) y la infraestructura bajo tierra. El capital de desarrollo para la fase de pre-producción y los primeros dos años de operación estará a cargo de un contratista. Se recibieron presupuestos de contratistas calificados para los trabajos de desarrollo, los cuales se aplicaron a las unidades desarrolladas a través del proceso de diseño de la mina.

20.5.3.4 Costos de producción capitalizados

Los costos de producción capitalizados se definen como los gastos de operación (desarrollo de la operación, extracción de material mineralizado, mantenimiento de la mina y costos generales de la mina) en los que incurre el propietario antes de introducir material a las instalaciones de procesamiento y obtener ingresos del proyecto. Se incluyen como costos de capital de pre-producción. Los costos de producción capitalizados son relativamente bajos para este proyecto, ya que muchos de los costos que por lo general aparecen en esta categoría se incluyen en los costos unitarios del contratista aplicados a los costos de desarrollo de capital en WBS 1300.

20.5.3.5 Planta de pasta

Se creó una lista de equipos mecánicos para la planta de pasta, tomando como base los requisitos de diseño. Se recibieron presupuestos para los equipos más importantes, y se aplicaron costos unitarios de la base de datos para los equipos menores. Los costos de instalación de los sistemas mecánicos, eléctricos, de ductos e instrumentación se incluyeron tomando como base proyectos similares.

20.5.4 Desarrollo del sitio y caminos

Se desarrolló una estimación de materiales a partir de los dibujos del diseño preliminar y modelos en 3D de todos los caminos del sitio, plataformas, estructuras para el manejo hídrico y fundaciones para las instalaciones de almacenamiento de relaves y estéril. La instalación para almacenamiento de relaves se construirá por etapas según los requisitos del programa de extracción.

Se recibieron presupuestos de costos unitarios elaborados por contratistas para los trabajos de movimiento de tierras, nivelación final, excavación de zanjas, revestimiento y muros de contención, los cuales se aplicaron a la estimación de materiales.

Tabla 220.5: Costos de capital para el desarrollo del sitio

WBS	Costos de capital	Pre-producción ($ millones)	Mantenimiento/ Cierre ($ millones)	Total ($ millones)
2100	Desarrollo general del sitio y plataformas	4.9	-	4.9
2200	Caminos en el sitio	2.5	-	2.5
2300	Manejo hídrico superficial	1.7	-	1.7
2400	Instalación de almacenamiento de relaves	3.0	4.0	7.0
2500	Instalación de almacenamiento de roca estéril	1.4	-	1.4
	Total desarrollo del sitio y caminos	**13.5**	**4.0**	**17.5**

Fuente: JDS (2016)

20.5.5 Planta de procesamiento

Los costos de capital para la planta de procesamiento incluyen todos los costos directos necesarios para construir la planta de 2,800 t/d. Se aplicó una asignación anual de $650,000 durante las operaciones para proyectos varios de mantenimiento, trabajos de reconstrucción y modificaciones necesarios para mantener la producción de 2,800 t/d.

Tabla 220.6: Costos de capital de la planta de procesamiento

WBS	Costos de capital	Pre-producción ($ millones)	Mantenimiento/ Cierre ($ millones)	Total ($ millones)
3100	Trituradora principal	1.6	-	1.6
3200	Pila de acopio y recuperación	2.2	-	2.2
3300	Molienda y concentración por gravedad	8.5	-	8.5
3400	Flotación	5.2	-	5.2
3500	Remolienda	2.3	-	2.3
3600	Deshidratación de concentrado y carga para despacho	1.5	-	1.5
3700	Deshidratación de relaves y carga para despacho	4.9	-	4.9
3800	Reactivos	0.5	-	0.5
3900	Planta de procesamiento y general	5.8	5.2	11.0
	Total planta de procesamiento	**32.4**	**5.2**	**37.6**

Fuente: JDS (2016)

La estimación para los costos de capital de la planta de procesamiento se desarrolló a partir de una serie de estimaciones de materiales, presupuestos de proveedores, presupuestos de contratistas y asignaciones de la base de datos. En la Tabla 20.7 se presentan los fundamentos para la estimación de los diferentes tipos de productos dentro de la estimación para la planta de procesamiento.

Tabla 220.7: Fundamentos para la estimación de la planta de procesamiento

Producto	Fundamento de la estimación
Equipo	
Equipo principal	Se solicitaron presupuestos a proveedores calificados para el equipo principal identificado en las hojas de flujo y registro de equipos.
Equipos menores	Se emplearon datos internos (presupuestos y cotizaciones de proyectos recientes) para equipos menores o de bajo valor.
Instalación (mano de obra y materiales)	
Concreto	Se crearon estimaciones de cantidades a partir de dibujos de diseños preliminares. A las cantidades previstas se les aplicaron los costos unitarios presupuestados de contratistas locales.
Acero estructural, incluida la estructura de la planta de procesamiento	Se crearon estimaciones de cantidades a partir de dibujos de diseños preliminares. A las cantidades previstas se les aplicaron los costos unitarios presupuestados de contratistas locales.
Equipo mecánico arreglado	Se aplicó un factor de la base de datos a los costos del equipo mecánico para la instalación.
Ductos	Se aplicaron factores de costo de la base de datos a los costos del equipo mecánico.
Equipo eléctrico	Se crearon estimaciones de cantidades para materiales y equipo eléctrico tomando como base la disposición del sitio, las listas de equipo mecánico y los diagramas esquemáticos del cableado. Se aplicaron los costos unitarios de la base de datos a las estimaciones de cantidades. Se aplicaron los factores de la base de datos a los costos de materiales y equipo para la instalación.
Instrumentación y controles	Se aplicó una asignación de costo de base similar a las plantas de procesamiento de tamaño similar.

Fuente: JDS (2016)

20.5.6 Infraestructura en el sitio

20.5.6.1 Resumen

La infraestructura que se usará en el Proyecto Romero incluye sistemas para manejo de energía, agua y desechos, instalaciones auxiliares (oficinas, galpones y talleres), la flota de apoyo móvil de superficie, y sistemas informáticos y de comunicación.

Tabla 220.8: Costos de capital para infraestructura en el sitio

WBS	Costos de capital	Pre-producción ($ millones)	Mantenimiento/ Cierre ($ millones)	Total ($ millones)
4100	Servicios públicos en el sitio	2.5	-	2.5
4200	Instalaciones auxiliares en la mina	2.1	-	2.1
4300	Instalaciones auxiliares en el portal	0.3	-	0.3
4400	Instalaciones para almacenamiento de explosivos	0.2	-	0.2
4500	Equipo móvil de superficie	3.3	4.1	7.4
4600	Almacenamiento y distribución de combustible (a granel)	0.1	-	0.1
4700	Informática y comunicaciones	0.3	-	0.3
	Infraestructura total en el sitio	**8.8**	**4.1**	**13.0**

Fuente: JDS (2016)

20.5.6.2 Servicios públicos en el sitio

Entre los servicios públicos para el sitio se incluye la subestación eléctrica, una planta de distribución eléctrica, una planta de tratamiento de agua clorada y una planta de tratamiento de aguas servidas. Para estas instalaciones se usaron los precios unitarios de la base de datos.

20.5.6.3 Instalaciones auxiliares

Las instalaciones auxiliares se encuentran en las áreas tanto de la planta como del portal de la mina. En la estimación de los costos se incluyó un total de 11 instalaciones auxiliares. Estas instalaciones se describen en la Sección 17.

Para la estimación de los costos para la edificación y provisión de estas instalaciones se emplearon presupuestos de un contratista local. Se recibió un presupuesto para un laboratorio modular, incluido el equipo. Se incluyeron asignaciones de costos para suministro de agua, plataformas de acopio o almacenamiento, y cercos.

20.5.6.4 Flota de equipo de superficie

Los requisitos para la flota de equipo de superficie se determinaron usando como base las necesidades de movimiento del material y la experiencia obtenida en operaciones similares; también se tomaron en cuenta las condiciones propias del proyecto. Los requerimientos del equipo para el manejo de relaves y roca estéril se basan en requisitos de utilización del equipo para las operaciones de transporte. No se anticipa el reemplazo de equipos para la flota de superficie debido a la corta vida de la mina y la utilización relativamente baja del equipo.

La compra de aproximadamente la mitad de la flota del equipo de superficie se aplazará hasta el inicio de las operaciones.

Se aplicó una combinación de precios unitarios basados en presupuestos y bases de datos a las cantidades para el equipo de superficie.

20.5.7 Infraestructura fuera del sitio

20.5.7.1 Resumen

El proyecto requiere de una infraestructura fuera del sitio adecuada para una conexión apropiada entre el proyecto, las rutas de acceso y despacho del concentrado, la conexión al suministro eléctrico y la infraestructura portuaria desde la cual se despachará el concentrado por mar a la refinería.

Tabla 220.9: Costos de capital para la infraestructura fuera del sitio

WBS	Costos de capital	Pre-producción ($ millones)	Mantenimiento/ Cierre ($ millones)	Total ($ millones)
5100	Camino principal de acceso	16.5	-	16.5
5200	Subestación y línea de transmisión eléctrica de 69kV	4.2	-	4.2
5300	Puerto de Pueblo Viejo	0.8	-	0.8
	Total infraestructura fuera del sitio	**21.5**	**-**	**21.5**

Fuente: JDS (2016)

20.5.7.2 Camino principal de acceso

Se usó el presupuesto de un contratista, basado en las estimaciones de cantidades provenientes de los dibujos de diseños preliminares.

20.5.7.3 Línea de transmisión eléctrica

Para la estimación se usó el presupuesto entregado por un contratista experimentado que trabaja en el área del proyecto.

20.5.7.4 Puerto de Pueblo Viejo

Para la instalación de almacenamiento de concentrado se usaron precios unitarios de la base de datos. Se recibieron presupuestos para el equipo mecánico (cinta transportadora y correa transportadora) necesario para el puerto.

20.5.8 Costos indirectos y del propietario

20.5.8.1 Resumen

Los costos indirectos corresponden a aquellos que no se relacionan directamente con un objeto de costo específico. En la Tabla 20.10 se muestra un detalle de las categorías de costos indirectos y del propietario.

Tabla 20.10: Costos de capital indirectos

WBS	Costos de capital	Pre-producción ($ millones)	Mantenimiento/ Cierre ($ millones)	Total ($ millones)
6100	Servicios generales para la construcción	0.8	-	0.8
6200	Servicios e instalaciones temporales	1.3	-	1.3
6300	Costos indirectos del contratista	2.0	-	2.0
6400	Logística	5.2	-	5.2
6500	Puesta en funcionamiento e inicio	2.5	-	2.5
7100	Ingeniería y abastecimiento	9.7	-	9.7
7200	Construcción y gestión de proyecto	13.5	-	13.5
8200	Costos del propietario: procesamiento, mano de obra, energía	1.0	-	1.0
8300	Costos del propietario: general y administración	9.2	-	9.2
	Total costos indirectos y del propietario	**45.2**	**-**	**45.2**

Fuente: JDS (2016)

20.5.8.2 Costos indirectos y EPCM

En la Tabla 20.11 se muestra la base para estimar cada categoría de costo indirecto. La mayor parte de los costos indirectos de la estimación corresponde a factores o asignaciones que se basan en estimaciones definitivas finalizadas recientemente para proyectos similares.

Tabla 220.11: Base de la estimación de los costos indirectos

Producto	Base
Servicios de apoyo de la construcción	Al programa de construcción de las instalaciones de superficie se aplicaron asignaciones de costos temporales para los servicios generales de construcción (suministro eléctrico temporal, calefacción y acopio, apoyo de contratistas, etc.).
Servicios e instalaciones temporales	Asignación para la construcción de oficinas y lavatorios Asignación para el suministro eléctrico (combinación de diésel y línea de transmisión) necesario para las tareas de construcción
Movilización de contratistas	Asignación única de costos para la movilización de los contratistas y gastos varios; equivalente al 3.2% de los costos totales directos del contratista. Cabe señalar que las utilidades del contratista en términos de mano de obra y materiales se incluyen en los costos unitarios directos.
Logística y despachos	Asignación única de costos para todo lo relacionado con logística y despachos; equivalente al 10.7% de los costos totales directos por concepto de materiales y equipos
Puesta en funcionamiento e inicio	Asignación única de $600,000 para los trabajos de puesta en funcionamiento del contratista previos a la operación. Se incluye una asignación (2.5%) para repuestos Asignación única de $500,000 para primer inventario de repuestos y consumibles y cargos del molino. Se incluye una asignación (2.5%) para la provisión de servicios de proveedores para apoyo a los trabajos de puesta en funcionamiento
Ingeniería detallada y abastecimiento	Se incluye una asignación (15%) de los costos directos totales por concepto de construcción (excluye la extracción)
Gestión del proyecto y de la construcción	Plan de contratación elaborado de acuerdo con el programa de desarrollo del equipo de gestión de proyecto, salud y seguridad, gestión de la construcción, ingeniería de campo, controles del proyecto y administración de la contratación Costos unitarios (por hora) de la base de datos

Fuente: JDS (2016)

20.5.8.3 Costos del propietario

Los costos del propietario corresponden a partidas que se incluyen dentro de los costos de operación durante la operación. Estas partidas se incluyen en los costos de capital iniciales durante la fase de construcción y están capitalizadas. Los elementos de costo mencionados más adelante se describen con más detalle en la Sección 22.

- Pre-producción, molienda: Costos del propietario por concepto de mano de obra, suministro e insumos incurridos antes de la declaración de la producción comercial;
- Pre-producción; general y administración: Costos del propietario por concepto de mano de obra y gastos (seguridad, finanzas, adquisiciones, mano de obra de apoyo, mantenimiento, uso de equipos, gestión/administración, etc.) incurridos antes de la producción comercial.

20.5.9 Costos de cierre y valor de recuperación

Los costos de cierre se han estimado usando como base las actividades de cierre, recuperación y monitoreo típicas para una mina subterránea. Entre las actividades típicas se incluyen:

- Retiro de toda la infraestructura e inmuebles;
- Cierre y encapsulación de TMF;
- Cierre de los portales de la mina subterránea;
- Cierre del camino de acceso;
- Retiro de la subestación y de la línea de transmisión eléctrica;
- Revegetación y siembra; y
- Monitoreo continuo del sitio.

Para la estimación se ha usado un costo único para el cierre de $15.5 millones, tomando como base los costos incluidos en proyectos subterráneos similares. Los costos de cierre se incurrirán en un período de cinco años a contar del término de las operaciones.

Debido a la vida relativamente corta de la mina, se ha estimado un valor de recuperación de $4.5 millones, que se usa para compensar los costos de cierre.

20.5.10 Imprevistos

Se ha aplicado una partida para imprevistos del 15% a los costos de capital para el proyecto durante la vida de la mina. El monto para imprevistos es de $32.0 millones para la duración del proyecto.

20.5.11 Exclusiones a la estimación de capital

Las siguientes partidas se han excluido de la estimación de capital:

- Capital circulante (incluido en el modelo financiero);
- Costos de financiamiento;
- Fluctuaciones de las divisas;
- Tiempo perdido por condiciones climáticas adversas más allá de lo esperado para la región;
- Tiempo perdido por motivos de fuerza mayor;
- Costos adicionales por entregas aceleradas o retardadas de equipos, materiales o servicios producto de un cambio en el programa del proyecto;
- Inventario, además del incluido en el inventario inicial de repuestos y consumibles, repuestos capitalizables o repuestos para puesta en marcha;

- Costos hundidos del proyecto (estudios, programas de exploración, etc.);
- Bonos de cierre; y
- Costos por fluctuación de precios.

21 Estimación de costos de operación

21.1 Presentación y resultados de la estimación

Los costos de operación promedio durante la vida de la mina del proyecto son de $45.97/t procesadas e incluyen lo siguiente:

- Extracción subterránea;
- Manejo adicional del mineral;
- Procesamiento del mineral; y
- Costos generales y de administración.

Los costos de operación descritos en esta sección no incluyen costos fuera del sitio (como costos por despacho y refinación), impuestos y regalías del gobierno. Estos elementos de costo se han usado para determinar el RNF en el modelo económico, como se detalla en la Sección 22.


En la Tabla 21.1 se presenta un resumen de los costos de operación durante la vida de la mina, expresados en US$ sin reajustes. En la Figura 21.1 se muestra la distribución de los costos de operación entre los diferentes sectores del costo.

Tabla 21.1: Resumen de los costos de operación

Sector	Promedio US$ millones/año	Vida de la mina US$ millones	$/t procesada
Extracción subterránea	27	195	27.67
Manejo adicional del mineral	1	9	1.28
Procesamiento del mineral	11	81	11.58
Costos generales y de administración	5	38	5.44
Total costos de operación de la mina	**45**	**323**	**45.97**

Fuente: JDS (2016)

Figura 21.1: Distribución de los costos de operación, por sector

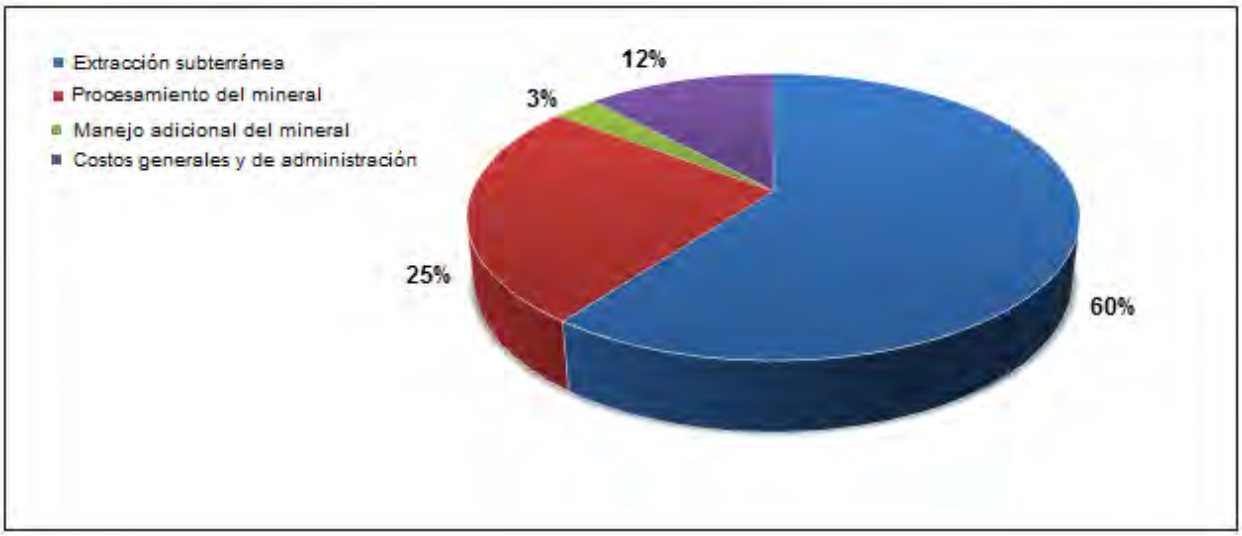


Fuente: JDS (2016)

La estimación de los costos de operación se compiló usando información de ingenieros, contratistas y proveedores con experiencia en proyectos en el área. Dentro de lo posible, se desarrollaron estimaciones ascendentes de principios básicos, comparadas con otros proyectos de tamaño y condiciones similares al proyecto.

21.2 Perfil de los costos de operación

Todos los costos de operación se han incluido en el modelo de flujo económico de caja de acuerdo con el programa de desarrollo. En la Figura 21.2 se muestra un perfil anual para los costos de operación durante la vida de la mina.

Figura 21.2: Perfil de los costos de operación, por año

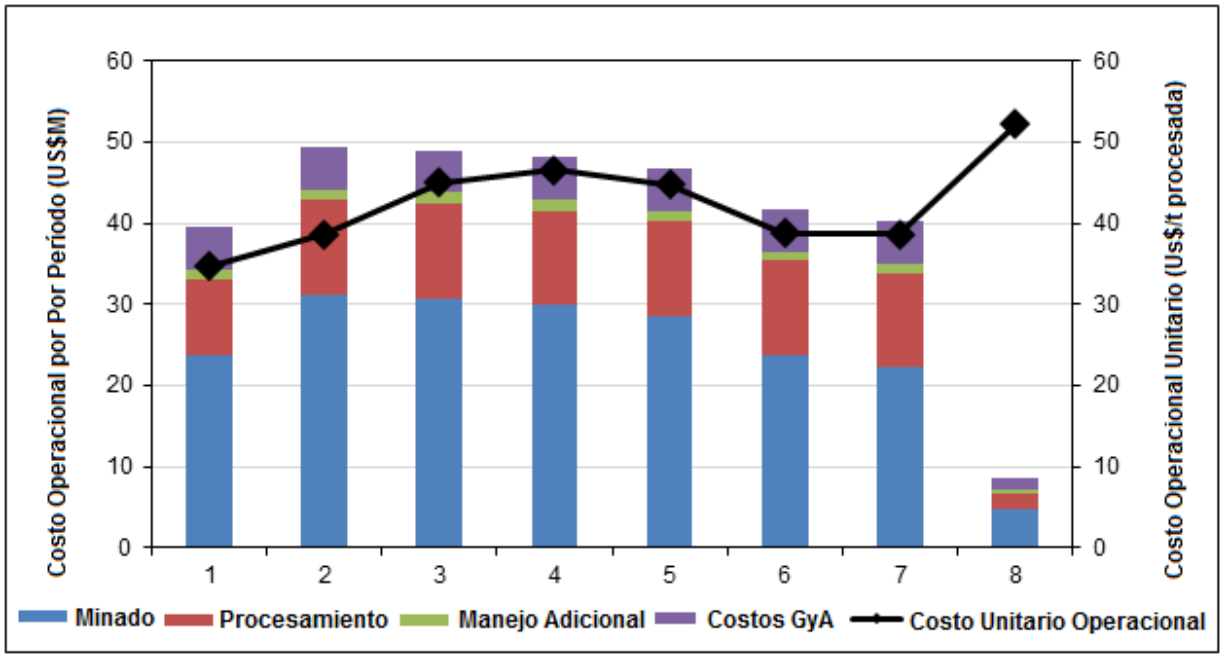

Fuente: JDS (2016)

21.3 Costo de mano de obra operacional

Los costos de mano de obra operacional se desarrollaron aplicando gastos generales legales y discrecionales a los costos de mano de obra base. Se definieron ocho escalas salariales para cada sector (extracción, molienda y G & A), y se aplicaron a los diferentes cargos según el nivel de habilidad y expectativa de sueldo. El personal operacional de GoldQuest participó en el desarrollo y la verificación de los costos de mano de obra operacional.

21.4 Estimación de los costos de operación de la mina

Los costos de operación de la mina se dividen en las siguientes áreas funcionales:

- Acarreo de estéril: los costos incluyen mano de obra, repuestos para los equipos, combustible, aceite y lubricantes, explosivos y fortificaciones, además de otros insumos para el desarrollo lateral de estéril no capitalizado, como rampas de ataque y excavación por galerías de subnivel;
- Producción: los costos incluyen mano de obra, repuestos para los equipos, combustible, aceite y lubricantes, explosivos y fortificaciones, además de otros insumos para el desarrollo lateral de la mina, la excavación por barrenos largos y por corte y relleno mecanizado;
- Relleno: los costos incluyen mano de obra, repuestos para los equipos, combustible, aceite y lubricantes, cemento, mano de obra para la planta de pasta y ductos, e insumos para la producción, la distribución y la colocación del relleno;
- Mina en general: los costos incluyen gastos para equipo de apoyo (repuestos, combustible, aceite y lubricantes), energía eléctrica para la mina, servicios técnicos, sondeo e insumos varios, y


- Mantenimiento de la mina: los costos incluyen mano de obra e insumos para el taller a fin de reparar y mantener el equipo móvil usado bajo tierra.

Tabla 21.2: Costos de operación de la mina por área

Costos de operación totales por área	Vida de la mina $ millones	$/tonelada molida
Acarreo de estéril	11	1.55
Producción	123	17.54
Relleno	25	3.62
General (de la mina)	23	3.27
Mantenimiento de la mina	12	1.68
Total costos de operación	**194**	**27.67**

Fuente: JDS (2016)

Figura 21.3: Distribución de los costos de operación de la mina

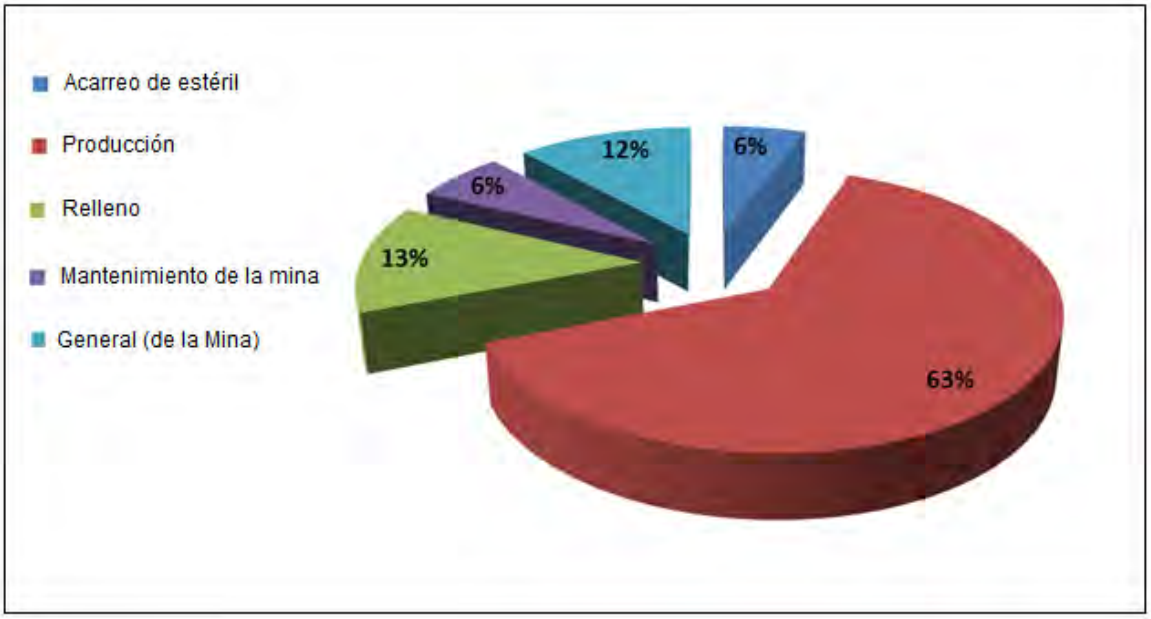

Fuente: JDS (2016)

21.4.1 Mano de obra - Extracción

La mano de obra para las tareas de extracción se calculó usando las cifras para personal resumidas en la Sección 15.11 de este informe. Los costos por concepto de mano de obra se basan en los costos totales de los diferentes rangos salariales, como se describe en la Sección 21.3.

Tabla 21. 3: Mano de obra - Extracción

Área	Máx. personal	Vida de la mina US$ millones	US$/t procesada
Personal administrativo	5	3.7	0.53
Operaciones de extracción (producción)	116	18.8	2.68
Servicios de contratistas (expatriados)	21	33.9	4.83
Operaciones de extracción (servicios)	32	5.8	0.82
Mantenimiento de la mina	24	5.7	0.82
Servicios técnicos de la mina	17	8.8	1.25
Total mano de obra - Extracción	**213**	**76.8**	**10.93**

Fuente: JDS (2016)

21.4.2 Equipos e insumos

Los costos de operación para las tareas de perforación, desescombro y transporte se desarrollaron a partir de los principios básicos del plan minero y las horas de operación necesarias para el equipo. Los perfiles para el transporte se desarrollaron para el mineral y la roca estéril a fin de determinar las horas de transporte necesarias.

El costo por concepto de combustible y lubricantes para los equipos se basó en las recomendaciones del fabricante de los equipos para las condiciones de operación esperadas. Los costos de los repuestos los entregaron los fabricantes originales de los equipos de acuerdo con la vida útil de los mismos. Estos incluyen:

- Componentes principales (motor, convertidor de par de torsión, transmisión, mandos finales, etc.);
- Cilindros hidráulicos/de suspensión principales (suspensión, cilindros de dirección/levantamiento de la caja, etc.);
- Componentes menores (bombas hidráulicas, motores, turbo cargadores);
- Todas las herramientas para retirar e instalar componentes;
- Mantenimiento preventivo (incluidos filtros, sellos, rejillas);
- Repuestos de sistemas (sistema hidráulico, dirección, transmisión, refrigeración, cabina, eje trasero, suspensión, frenos, eje delantero, carcasas);
- Mangueras y accesorios; y
- Sensores y cableado eléctrico.

En la Tabla 21.4 se resume la vida útil esperada para los equipos principales que se usarán en la mina subterránea.

Tabla 21.4: Vida útil esperada de equipos principales

Tipo de equipo	Vida útil esperada (horas)
Jumbo de dos brazos	18,000
Taladros LH	15,000
LHD 6 m^3 con remoto	17,500
Camión de 40 toneladas	20,000
Atornillador mecanizado	15,000
Cargador ANFO	20,000

Fuente: JDS (2016)

Los costos para el reemplazo de neumáticos se incluyen en los costos unitarios para los equipos y se basan en las horas de duración esperada de los neumáticos. El manejo de los neumáticos es de vital importancia para la operación de la mina. En los costos se incluyen asignaciones para la limpieza de suelos y caminos, y una niveladora. En la Tabla 21.5 se resume la duración esperada del equipo principal subterráneo, y en la Tabla 21.6 se muestran los costos de operación por hora del equipo subterráneo principal, excluyendo mano de obra y herramientas para perforación.

Tabla 21.5: Duración esperada de los neumáticos de equipos principales

Tipo de equipo	Duración esperada (horas)
LHD 6 m^3 con remoto	1,500
Camión de 40 toneladas	3,500

Fuente: JDS (2016)

Tabla 21.6: Costos de operación por hora para equipo subterráneo principal

Tipo de equipo	Combustible $/hr	Lubricante $/hr	Repuestos $/hr	Neumáticos $/hr	Total $/hr
Jumbo de dos brazos	2.90	1.88	75.09	1.51	81.38
Taladros LH	3.13	2.52	100.82	1.73	108.20
LHD 6 m^3 con remoto	30.33	2.11	42.21	16.43	114.29
Camión de 40 toneladas	47.08	2.58	51.63	6.31	111.45
Atornillador mecanizado	2.66	1.07	42.87	1.14	47.74
Cargador ANFO	3.38	0.47	9.36	0.24	12.30

Fuente: JDS (2016)

El uso de insumos se basó en los servicios necesarios para galerías y cámaras, cantidades de explosivos, patrones para fortificaciones y herramientas para el equipo de perforación. En la Tabla 21.7 se resume el uso de insumos para los tipos de cámaras y galerías principales.

Tabla 21.7: Costos unitarios de insumos para extracción subterránea

Tipo de excavación	Unidades	Perforación	Voladura	Soporte	Concreto lanzado	Servicios	Total
Rampa	$/m	39	186	303	7	182	717
Pared pendiente (FW)	$/m	39	183	303	7	182	714
Acceso a través de niveles	$/m	39	189	313	20	182	744
Galería de servicio (grande)	$/m	39	183	345	58	174	798
Galería de servicio (pequeña)	$/m	30	138	253	12	-	432
Galerías transversales (grandes)	$/m	41	195	307	15	84	643
Galerías transversales (pequeñas)	$/m	31	146	241	-	84	502
Rampa de corte y relleno	$/m	40	194	303	35	177	749
Estéril de subnivel de cámara	$/m	34	170	288	2	42	535
Mineral de subnivel de cámara	$/tonelada	0.73	3.47	7.63	2.28	0.67	14.78
Corte y relleno, descendente (P)*	$/tonelada	0.76	3.80	6.62	5.98	0.75	17.91
Corte y relleno, descendente (S)*	$/tonelada	0.76	3.82	6.17	-	0.75	11.51
Corte y relleno, ascendente (P)	$/tonelada	0.76	3.80	5.50	9.29	0.84	20.19
Corte y relleno, ascendente (S)	$/tonelada	0.76	3.82	5.50	9.05	0.85	19.98
LH grande (P)	$/tonelada	0.52	0.29	0.01	-	0.60	1.42
LH grande (S)	$/tonelada	0.50	0.28	0.03	-	0.60	1.42
LH pequeño (P)	$/tonelada	0.52	0.32	0.00	-	0.60	1.45
LH pequeño (S)	$/tonelada	0.50	0.31	0.03	-	0.60	1.45
Contramina a perforación LH	$/m	44.18	50.47	30.15	-	-	125

*(P) Primario, (S) Secundario
Fuente: JDS (2016)

21.4.3 Relleno

Los costos por concepto de relleno se basan en un contenido de cemento promedio del 5.8% por peso. Otros insumos incluyen ductos y barreras para la distribución de las pastas de relleno, repuestos, combustibles y lubricantes necesarios para que el equipo móvil pueda colocar el relleno de roca.

21.5 Estimación de los costos de operación de manejo adicional

La estimación para los costos de operación por concepto de manejo adicional incluyen los costos para realizar las siguientes actividades:

- Cargar mineral desde el área del portal, transportarlo y descargarlo en la pila de la mina ubicada cerca del área de la trituradora; y
- Cargar estéril desde la instalación de almacenamiento de roca estéril, transportarlo y descargarlo en el área del portal de la mina para su manejo adicional mediante el equipo subterráneo para ser usado en operaciones de corte y relleno.

Los costos se han desarrollado a partir de principios básicos según los requisitos del programa de producción y las horas de operación calculadas para el equipo.

Tabla 21.8: Costos de operación del manejo adicional

Costos de capital	Total personal durante la vida de la mina	Promedio US$ millones/año	Vida de la mina US$ millones	US$/t procesada
Costos de mano de obra	16	0.4	2.6	0.36
Costos de mantenimiento del equipo	-	0.5	3.6	0.51
Costos de combustible para el equipo	-	0.4	2.8	0.41
Total costos de operación del manejo adicional	**16**	**1.3**	**9.0**	**1.28**

Fuente: JDS (2016)

21.6 Estimación de los costos de operación de procesamiento

21.6.1 Mano de obra para procesamiento del mineral

El nivel de personal a cargo de las tareas de mantenimiento y molienda se ha desarrollado según la experiencia en operaciones similares. Los costos por concepto de mano de obra se basan en los costos totales de los diferentes rangos salariales, como se describe en la Sección 21.3.

Tabla 21.9: Mano de obra para tareas de procesamiento

Área	Total personal durante la vida de la mina	Promedio US$ millones/año	Vida de la mina US$ millones	US$/t procesada
Manejo del molino	7	0.4	2.7	0.38
Trituradora principal y recuperación	4	0.1	0.6	0.08
Planta de procesamiento	20	0.6	4.0	0.57
Laboratorio de ensayos	13	0.4	2.5	0.35
Mantenimiento de equipo de procesamiento	21	0.8	5.4	0.77
Operaciones en la instalación de relaves filtrados	9	0.2	1.7	0.24
Total mano de obra para tareas de procesamiento	**74**	**2.5**	**16.9**	**2.40**

Fuente: JDS (2016)

21.6.2 Consumo eléctrico para procesamiento del mineral

El consumo eléctrico se basó en cargas conectadas de los equipos, descontadas para el tiempo de operación y el nivel de carga operacional anticipado.

El costo anual estimado para el consumo eléctrico dentro de las instalaciones de procesamiento es de $4.3 millones, o $4.22/toneladas procesadas a un costo unitario de $0.12/kWh.

21.6.3 Insumos para el procesamiento del mineral

Los insumos para molienda y revestimiento del molino se han calculado por kilogramo/tonelada, según la experiencia en operaciones similares.

La tasa de consumo de reactivo para la molienda se ha determinado empleando datos de ensayos metalúrgicos o la experiencia en otras operaciones (cuando no había disponible datos de ensayos). El precio unitario se basa en presupuestos entregados.

Los costos para repuestos se han incluido tomando como base los costos de capital directos del equipo en cada área.

Tabla 21.10: Insumos para procesamiento

Ítem	Promedio US$ millones/año	Vida de la mina US$ millones	US$/t procesada
Insumos para molienda	1.4	9.8	1.39
Revestimientos y piezas sujetas a desgaste	1.0	6.6	0.94
Reactivos	0.7	5.1	0.73
Repuestos	0.7	4.6	0.65
Insumos para laboratorio de ensayos	0.3	1.9	0.26
Total insumos para procesamiento	**4.1**	**27.9**	**3.97**

Fuente: JDS (2016)

21.6.4 Costos de operación para equipo de instalación de relaves

Los costos de operación para el equipo de la instalación de relaves incluyen los costos para cargar, transportar, colocar y compactar el material de relave seco desde la pila de almacenamiento de relaves a la instalación para almacenamiento de relaves usando camiones de superficie articulados.

Los costos de operación promedio anuales estimados por concepto de equipos son de $1.0 millones, o $0.99/t procesada.

21.7 Estimación de los costos de operación generales y de administración (G & A)

21.7.1 Mano de obra: general y administración

El nivel de personal para tareas generales y de administración se ha desarrollado según la experiencia en operaciones similares. Los costos por concepto de mano de obra se basan en los costos totales de los diferentes rangos salariales, como se describe en la Sección 22.3.

Tabla 21.11: Mano de obra: general y administración

Área	Total personal durante la vida de la mina	Promedio US$ millones/año	Vida de la mina US$ millones	US$/t procesada
Gerencia y administración	2	0.2	1.7	0.24
Contabilidad	3	0.1	0.8	0.11
Recursos humanos y capacitación	6	0.3	2.0	0.28
Relaciones con la comunidad	1	0.1	0.2	0.03
Informática y comunicaciones	1	0.1	0.3	0.04
Abastecimiento y logística	7	0.2	1.7	0.24
Medioambiente	8	0.3	2.3	0.32
Seguridad	8	0.1	1.0	0.14
Infraestructura y mantenimiento (superficie)	20	0.6	4.0	0.57
Total mano de obra G & A	**56**	**1.9**	**13.9**	**1.97**

Fuente: JDS (2016)

21.7.2 Gastos y servicios: general y administración

Los gastos y servicios para G & A se han estimado con la asistencia de los gerentes de área de GoldQuest y tomando en cuenta otras operaciones similares. Las partidas principales (logística, equipo móvil y seguros) se han desarrollado a partir de principios básicos. Se han incluido partidas menores de acuerdo con otros parámetros (como cantidad de personal) o asignaciones generales.

Tabla 21.12: Servicios G & A

Ítem	Promedio US$ millones/año	Vida de la mina US$ millones	US$/t procesada
Salud, seguridad, asistencia médica y primeros auxilios	0.3	1.8	0.26
Equipo de apoyo de superficie	0.6	4.4	0.62
Red eléctrica en la superficie	0.3	2.3	0.33
Mantenimiento de las instalaciones	0.1	0.9	0.13
Servicios de apoyo de terceros	0.1	0.9	0.13
Medioambiente	0.3	1.8	0.26
Recursos humanos	0.2	1.3	0.18
Seguro para las operaciones	0.7	5.3	0.75
Relaciones con la comunidad	0.1	0.7	0.10
Legal y seguros	0.2	1.4	0.21
Asesoría externa	0.2	1.4	0.21
Informática y comunicaciones	0.2	1.4	0.20
Oficina del sitio	0.1	0.7	0.10
Total para servicios G & A	**3.4**	**24.4**	**3.47**

Fuente: JDS 2016

21.8 Imprevistos

En la estimación no se han incluido reservas por concepto de imprevistos para los costos de operación.

22 ANALISIS ECONOMICO

22.1 Resumen

Con el fin de determinar los flujos de efectivo y las sensibilidades del proyecto, GoldQuest encargó a la empresa JDS International realizar un modelo económico e ingenieril del proyecto Romero.

En este estudio económico se determinaron los parámetros del proyecto antes de impuestos y después de impuestos, según se estila en este tipo de trabajo.

Hay que señalar sin embargo, que al igual que cualquier otro proyecto de la naturaleza que este fuese, las cifras definidas en este reporte económico son basadas en la mejor de las aproximaciones, incluyendo los costos, pagos de impuestos y demás parámetros incluidos, ya que los resultados finales dependen de una serie de variables que solo se establecerán con exactitud al momento de las operaciones. Estas variables de comportamiento complejo incluyen el cambio de los precios de los metales en el momento de realizarse las ventas, el precio de los componentes y materiales cotizados al momento de su compra, el costo laboral ejecutable al momento de realizar la obra y todos los demás costos variables que tienden a ser influenciados por la inflación y variables exógenas al proyecto. Con el fin de minimizar y poder predecir los parámetros económicos del proyecto se realizó un análisis de sensibilidad basado en sus variables más influyentes.

Los análisis de sensibilidad del proyecto, se realizaron para las variaciones de precios de los metales, la ley de entrada o alimentación de la planta de proceso, los costos operacionales, los costos de capital y las tasas de descuento aplicables, a fin de determinar su importancia relativa como impulsores del valor del proyecto.

Este informe técnico contiene información a futuro respecto a las tasas proyectadas en la producción de la mina y planta de procesamiento, los programas de construcción de infraestructuras y las previsiones de flujo de efectivo resultante.

El tonelaje y la ley de la mena de entrada al molino se basa en el muestro y evaluación del depósito mineral realizado a través de los múltiples sondeos perforados históricamente por GoldQuest. La continuidad de los mismos y el modelo desarrollado, permiten realizar una programación de la producción en la cual se basan las cifras consideradas en el presente estudio técnico. Aunque no se esperan, factores exógenos y diferentes a los usados en este estudio pudieran producir variaciones en el modelo económico presentado.

22.2 Fundamentos del Análisis

Todos los costos, precio de los metales y resultados económicos de este análisis económico, aparecen reportados en Dólares de Los Estados Unidos (presentados en dólares del 2016) y se abrevian como US$. Cabe notar que todas las cifras están dadas en una base constante del dólar.

La Tabla 22.1, presenta un resumen del tonelaje y la ley de sus diferentes tipos de recursos a lo largo de la vida de la mina (VDM).

Tabla 22.1: Resumen del plan de vida de la mina

Resumen de resultados	Unidad	Valor
Reservas Probables	kt	7,031
Cu	%	0.88
Au	g/t	3.72
Ag	g/t	4.33

Fuente: JDS 2016

22.3 Supuestos

Los siguientes supuestos económicos fueron usados durante el análisis económico

- Tasa de descuento del 5% (Tasa de descuento típica en este tipo de proyectos)
- Costo de cierre de US$ 11.0 millones (Valor neto del salvamento de $ 4.5 M)
- Valores en dólares Norteamericanos nominales del 2016
- Los ingresos, costos e impuestos son calculados para cada período en el que ocurren.
- El capital de trabajo se calculó como equivalente a los costos de los dos primeros meses de operación del año #1, incluyendo los costos de minería, procesamiento, gestión de colas, generales y administrativos entre otros. Este capital de trabajo es recuperable dentro del modelo económico en el último año de operaciones (año # 8).
- Los resultados se presentan en base a capital propio (100% de la empresa).
- No se han considerado los costos de financiamiento

El análisis económico excluye los costos antes del desarrollo del proyecto. Estos son cualquier costo relacionado con nuevas exploraciones, costos para definir nuevos recursos, costos de estudios de línea base ambiental y cualquier otro costo que no esté relacionado directamente con el proyecto.

La Tabla 22.2 resume los precios de los metales usados en el presente estudio. Estos precios fueron determinados a partir de proyecciones complejas aceptables por la industria para cada uno de los metales valiosos y comercializables en el concentrado del proyecto Romero. No existe ninguna garantía que los precios de los metales utilizados en el estudio sean los precios realizables a la hora de la venta de los mismos durante la vida de la mina. Esto debido a que no hay herramientas de predicción fiables en el largo plazo.

Tabla 22.2: Precio de los metales utilizados en el análisis económico

Precio de los metales y tasa fija	**Unidad**	**Valor**
Precio del Cobre (Cu)	**US$/lb**	**2.50**
Precio del Oro (Au)	**US$/oz**	**1,300**
Precio de la Plata (Ag)	**US$/oz**	**20.00**
Tasa Fija	**US$:C$**	**0.78**


Fuente: JDS 2016

22.4 Ingresos

Los ingresos del proyecto se derivarán de la venta del concentrado de cobre con oro y plata en el mercado internacional. No existe ningún arreglo contractual en estos momentos ya que los mismos se realizarán al momento de la venta de los metales a fin de aprovechar el valor puntual de los mismos (Spot Price) o de cualquier arreglo realizado al momento de la construcción del proyecto.

Los ingresos totales del proyecto durante la vida del mismo (8 años aprox), serán producidos principalmente por el contenido y venta del oro y el cobre en el concentrado a una proporción de 73 % y 26% respectivamente y un 1% de la venta de la plata.

Figura 22.1: Metal pagable por valor

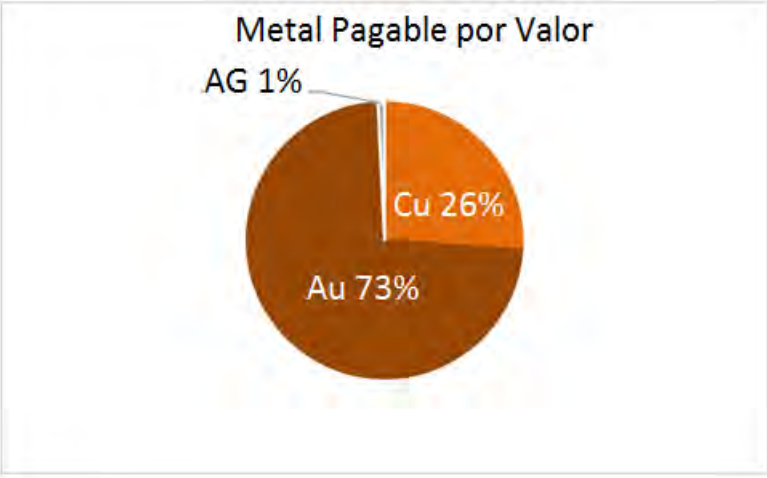

Fuente: JDS 2016

22.5 Impuestos

El proyecto se ha evaluado sobre la base de sus flujos de efectivo después de impuesto para dar una base realística.

El proyecto Romero está basado en la Ley General de Minería #146, la cual no otorga ningún privilegio ni reducción de impuestos, por lo tanto la evaluación económica se ha realizado en base a los impuestos vigentes en el código tributario de la República Dominicana, tales como el impuesto sobre las utilidades y el impuesto sobre los bienes industrializados y servicios ITBIS y las demás leyes impositivas como el 5% consignado en la Ley de Medio Ambiente y Recursos Naturales (# 64-00) que aplica el 5% de los beneficios netos de los proyectos no renovables para las comunidades del municipio donde se encuentren las operaciones. Además, y debido a que el proyecto produciría concentrados de cobre en vez de productos terminados, se incluye el 5% de retención a la exportación de los mismos. Los impuestos pagados por la renta del trabajo de los colaboradores no están incluidos en el estudio.

Los siguientes supuestos fueron utilizados en la preparación de los cálculos:

- Los impuestos se basan en el 100% de los bienes producidos en el Proyecto Romero
- Todos los impuestos se pagan en el año en que se incurren.

- Todas las ventas se reconocen en el año de producción
- Se consideran las retenciones sobre beneficio igual al 10% vigente en el año 2016
- Los recursos necesarios para ejecutar el proyecto son proporcionados por la empresa.
- El método de depreciación usado es el de saldo decreciente aplicando un promedio de 20% anual.
- Los gastos de capital se empiezan a contabilizar tan pronto se inicia el desarrollo del proyecto y se estima que se acumularán por dos años antes del inicio de la producción de concentrados.
- El impuesto al activo neto es de 0.5%
- El impuesto a las Sociedades Comerciales es de 27%
- El impuesto consignado en la Ley # 64-00 es de 5% de los beneficios netos.
- Retención del 5% del valor de los concentrados exportados.

22.6 Resultados

El proyecto Romero es económicamente viable bajo los supuestos considerados en el análisis económico. Se ha calculado que el proyecto produciría una Tasa Interna de Retorno (TIR) de 28.2% después de impuestos. El Valor Presente Neto del proyecto utilizando una tasa de descuento del 5% es de US$ 203 millones.

La Tabla 22.3 resume los resultados económicos y la Figura 22.2 muestra los flujos de efectivo (caja) del proyecto antes de impuestos.

Tabla 22.3: Resumen de los Resultados Económicos

Resultados	Unidad	Valor
Ingresos Brutos	Millones de US$ VDM	1,137
Costo total de Procesamiento	US$/t molida	45.97
	Millones de US$M VDM	323
Ingresos netos por operación	Millones de US$	709
Capital de Pre-Producción (Incl. Contingencias)	Millones de US$	159
Capital de mantenimiento (Incl. Contingencias)	Millones de US$	92
Capital Total (Incl. Contingencias)	Millones de US$	251
Flujo Libre de Efectivo antes de Impuestos durante VDM	Millones de US$	458
Promedio anual de Flujo Libre de Efectivo antes de Impuestos	Millones de US$/año	64
$VPNV_{6\%}$ Antes de Impuestos	Millones de US$	317
TIR antes de Impuestos	%	38.7
Período de Repago antes de Impuestos	Años	1.9
VPN vs Costos de Capital	Veces	2
Impuestos	Millones de US$	149
Flujo Libre de Efectivo después de Impuestos durante VDM	Millones de US$	309
Promedio anual de Flujo Libre de Efectivo después de Impuestos	Millones de US$/año	43
$VPN_{6\%}$ después de Impuestos	Millones de US$	203
TIR después de Impuestos	%	28.2
Período de Repago después de Impuestos *	Años	2.5

Precio del oro (Au) al punto de equilibrio	US$/oz de Au	724
Costo en Efectivo**	US$/oz de Au	669
Costos en efectivos neto por productos***	US$/oz de Au	191
Costo en Efectivo neto de productos complementarios	US$/oz de Au	595


(*) Basado en un precio del cobre (Cu) de US$2.50/lb

(**) Costo en Efectivo = (Cargos por Tratamiento + Cargos por Refinación + Regalías + Costos Operativos + Capital de Sostenimiento y Cierre)/Pagable por oz de Au

*(***)Costo en Efectivo neto de productos complementarios = ((Cargos por Tratamiento + Cargos por Refinación + Regalías + Costos Operativos + Capital de Sostenimiento y Cierre) – (Lbs. de Cu pagables * 2.50/lb) – (Oz de Ag pagables * $20/oz)) / Oz de Au pagables*

Fuente: JDS 2016

Figura 22.2: Flujo de caja anual antes de Impuestos

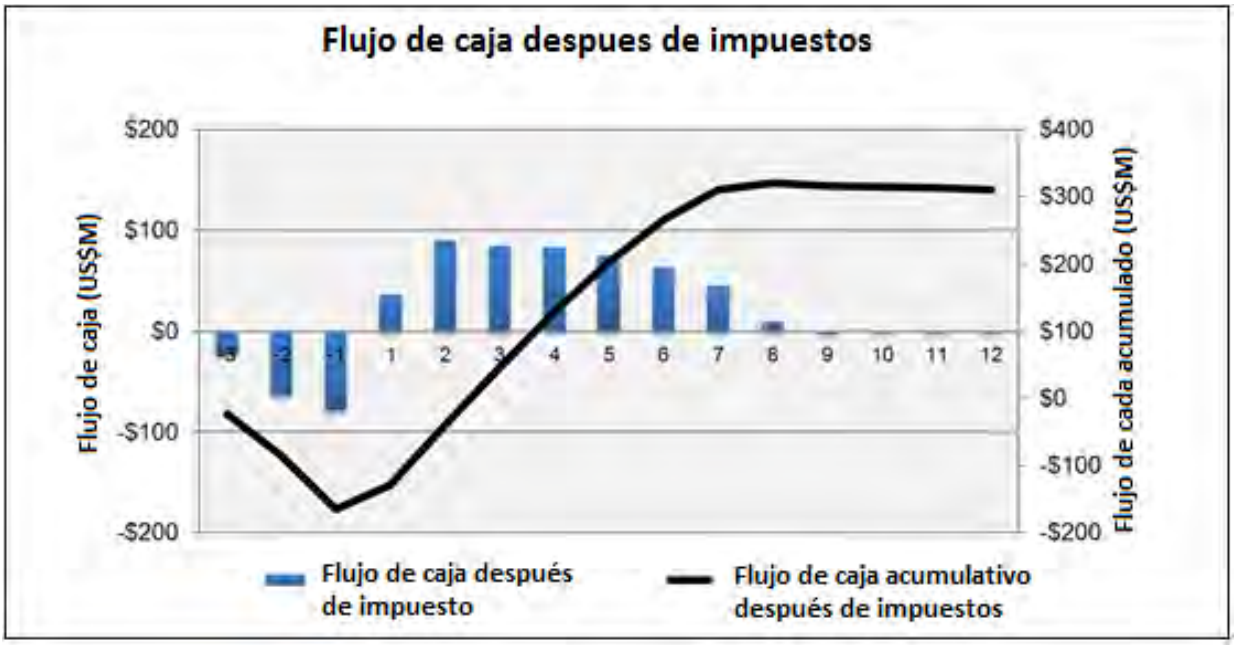

Fuente: JDS 2016

22.7 Sensibilidades del Proyecto

Se realizó un análisis de sensibilidad a partir del mejor escenario del proyecto, con el fin de definir cuales variables son las que más afectan los parámetros económicos del proyecto.

El análisis revelo que el proyecto es altamente sensitivo a la variación del precio de los metales, especialmente el valor de la onza de oro ya que es el principal metal de la mena y del concentrado, seguido del precio está la sensibilidad a la ley de alimentación de la mena (mineral) y a los costos operativos. El proyecto mostro muy poca sensibilidad a los cambios en los costos de capital.


La Tabla 22.4 y la Figura 22.3 muestran los resultados de los ensayos de sensibilidad del proyecto usando un VPN 5% después de impuestos y partiendo del mejor escenario.

Tabla 22.4: Resultados del examen de sensibilidades después de impuestos

Después de impuestos $NPV_{5\%}$ (Millones de US$)					
Variable	80%	90%	100%	110%	120%
Precios de los metales	84	145	203	260	318
Ley de Alimentación	87	146	203	259	316
Costos operativos	236	219	203	186	169
Costos de capital	235	219	203	186	170

Fuente: JDS 2016

Figura 22.3: Resultado del ensayo de sensibilidades después de impuestos

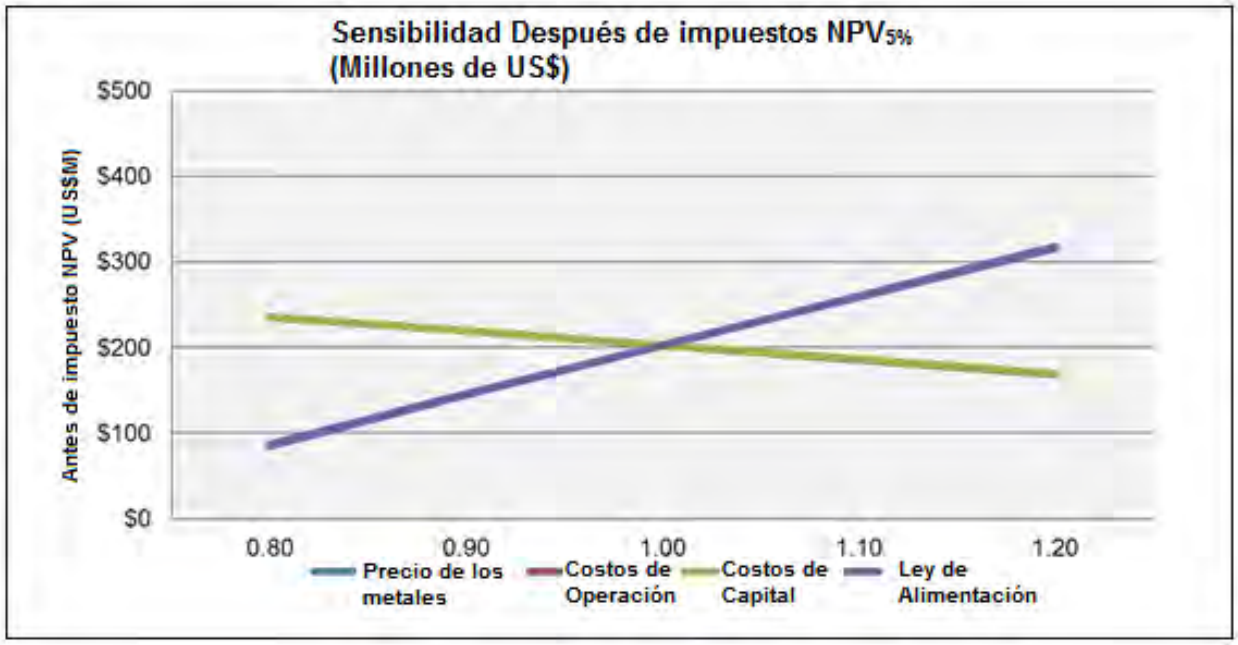

Fuente: JDS 2015

En adición a los ensayos anteriores, el proyecto fue evaluado bajo varias tasas de descuento. Los resultados del análisis de sensibilidad de esta variable se visualizan en la Tabla 22.5

Tabla 22.5: Resultado del ensayo de la sensibilidad a diferentes tasas de descuento

Tasa de descuento	VPN Antes de impuestos (Millones de US$)	VPN Después de Impuestos (Millones de US$)
0%	458	309
5%	317	203
8%	254	155
10%	219	129
12%	188	106

Fuente: JDS 2016

El Apéndice D de este reporte contiene las tablas detalladas con los cálculos económicos del proyecto.

23 Conclusiones

En este Estudio técnico económico se verifica que el Proyecto Romero permite el desarrollo de una planta de procesamiento y una mina subterránea de 2,800 t/d. Esta afirmación se basa en la reserva minera probable total de 7.031 Mt con una ley de 3.72 g/t Au, 4.33 g/t Ag y 0.88% Cu, que contiene 840,000 onzas de oro, 980,000 onzas de plata y 136 millones de libras de cobre. El concentrado de cobre del 13% con créditos de oro se exportará a fundiciones internacionales.

24 Recomendaciones

Se recomienda que una vez se reciba la Concesión de Explotación de parte del estado Dominicano, se proceda de inmediato a solicitar los términos de referencia al Ministerio de Medio Ambiente y Recursos Naturales, para realizar los estudios de Impacto Ambiental, así como los estudios geotécnicos, hidrogeológicos y sociales que son necesarios para seguir adelante con el proyecto, a fin de tomar una decisión en cuanto a la producción. Se necesitarán varios programas técnicos de referencia, incluidos los estudios ambientales, para eliminar los riesgos del proyecto y ofrecer el nivel de detalle necesario para finalizar una evaluación a nivel de factibilidad. También se recomienda que la compañía continúe trabajando con la comunidad y obtenga los permisos para el proyecto.

Se estima que el Estudio de Factibilidad, los estudios técnicos y el trabajo de campo correspondiente, costarán aproximadamente $4.8 millones. En la Tabla 24.1 se desglosan los componentes clave del estudio de la siguiente fase.

Tabla 24.1: Estimación de costos para continuar con el Estudio de Factibilidad de Romero

Componente	Costo estimado (millones de $)	Comentario
Perforación del recurso y recurso actualizado	1.0	Conversión de recursos Inferidos a Indicados dentro de la mina propuesta e inmediatamente adyacente a ésta. La perforación incluirá sondajes para fines geotécnicos, metalúrgicos y del recurso combinados
Ensayos metalúrgicos	0.3	Ensayo de variabilidad, incluidos los ensayos ampliados de trituración, molienda y flotación además de análisis de concentrado y relaves mediante la técnica de ICP de varios elementos para la fundición y la determinación de precios
Caminos de acceso	0.3	Reconocimiento, calicatas, identificación de sitios de préstamo, investigaciones geotécnicas y diseño de caminos
Ensayos del relleno	0.2	Ensayos para la pasta de relleno incluida la caracterización de los relaves, la reología y ensayos de resistencia
Geotécnica/ Hidrología / Hidrogeología	0.5	Investigaciones geotécnicas de las instalaciones de la superficie y de la mina (registro geotécnico, calicatas, muestreo, ensayos de laboratorio, etc.) y ensayos relacionados con el área de la planta de procesamiento / piezómetros / monitoreo de flujo y ensayos geoquímicos
Ingeniería y diseño	2.0	Diseño a nivel de factibilidad de la mina, la infraestructura, el almacenamiento de relaves, pasta de relleno y procesamiento, estimación de costos, programación y análisis económico
Medio ambiente	0.5	Investigaciones ambientales de referencia, incluida la calidad del agua, pesca, vida silvestre, clima, uso tradicional de la tierra y arqueología
Total	**4.8**	Excluye gastos generales de la empresa y actividades futuras para obtención de permisos

Fuente: JDS (2016)

En las secciones a continuación se incluyen más detalles y recomendaciones no mencionadas en la Tabla 24.1.

24.1 Geología

Las perforaciones fuera de los depósitos Romero y Romero Sur son relativamente limitadas y existen amplias áreas de terrenos no probados cerca de los depósitos que ofrecen un potencial de crecimiento de recursos emplazados cerca de la mina ya existente. Se recomienda un programa de exploración del sitio del proyecto de hasta 5,000 m para probar objetivos ya existentes.

Los trabajos de perforación adicional en los depósitos Romero y Romero Sur deberán finalizarse para alcanzar varios objetivos para un estudio de factibilidad, incluida la clasificación de recursos potencialmente mejorada, la recopilación de datos geotécnicos, la realización de ensayos de permeabilidad y recolección de material para ensayos metalúrgicos. Se recomienda la realización de hasta 3,000 m de perforaciones orientadas para varios estudios técnicos y para mejorar potencialmente la clasificación del recurso.

El costo estimado para las tareas de perforación es de $1 millón para la exploración del sitio del proyecto y de $1 millón para las perforaciones necesarias para el estudio de factibilidad.

24.2 Metalurgia

El diagrama de flujo creado a partir de ensayos recientes se basa en una molienda preliminar de 75 µm con una remolienda P_{80} de 23 µm para producir un concentrado de cobre del 13% con una recuperación del 94.9%. Con la gravedad y la flotación, el concentrado final incluirá un 78.2% de oro y un 58.6% de plata.

En la siguiente fase del estudio, la cantidad de muestras metalúrgicas necesarias para definir mejor la propiedad Romero deberían incluir una combinación de muestras por tipo de roca y muestras de variabilidad de diferentes leyes de los primeros tres años de operación. A partir de estos ensayos, GoldQuest puede proceder con mayor confianza a la realización de un estudio de factibilidad a gran escala.

Los trabajos de ingeniería deberían incluir:

- Criterios de diseño actualizados basados en los ensayos para confirmar el diagrama de flujo con una mayor variación de muestras;
- Cálculo actualizado de la masa y el balance hídrico (de agua de proceso);
- Confirmación del tamaño y las especificaciones del equipo;
- Diagramas de flujo detallados para cada operación unitaria;
- Dibujos para ductos e instrumentación para cada operación unitaria; y
- Estimaciones detalladas del costo de operación y de capital.

Otros estudios incluyen:

- Analizar otros requisitos de energía para la remolienda mediante ulteriores ensayos a fin de confirmar los resultados para muestras variables y compuestos que representen los primeros tres años de operación;
- Investigar oportunidades para recuperar más oro en las etapas posteriores de flotación, incluido un concentrador por gravedad en el circuito de remolienda;
- Evaluar métodos para reducir la pérdida de oro en el primer circuito de flotación (limpieza), incluida la instalación de un concentrador por gravedad y

- La realización de ensayos adicionales en Romero Sur para definir mejor un diagrama de flujo con mejor ley y recuperaciones y producir, a la vez, un concentrado vendible. También se deberían tomar en cuenta métodos alternativos de recuperación.

Se recomiendan los siguientes programas de ensayos metalúrgicos:

- Ensayo de flotación de ciclo cerrado en las muestras que representen los primeros tres años de operación y diferentes leyes de cabeza de cobre y oro;
- Optimización de la flotación;
- Ensayos de concentración por gravedad y en las primeras muestras de relave del circuito de flotación (limpieza); y
- Estudios de remolienda y ensayos de energía específicos;

24.3 Geotecnia

Perforación geotécnica

- Como mínimo, dos sondajes geotécnicos con ensayos de permeabilidad, donde la perforación inclinada cruce por debajo del río San Juan, con el fin de investigar las condiciones geotécnicas e hidrogeológicas de la masa rocosa debajo del río.

Otros análisis geotécnicos

- Desarrollo de modelos de bloque donde se muestre la optimización de la calidad de la roca versus la alteración de la misma, que puedan ser usados en el diseño del Estudio de Factibilidad de la mina.
- Efectos de los datos hidrogeológicos en el análisis de estabilidad y recomendaciones que los sustenten.
- Ensayos de resistencia para validar la resistencia de la roca intacta envolvente y lograr una mejor comprensión de la degradación de la roca argílica.
- Modelo numérico en 3D con la secuencia de extracción planificada del estudio de prefactibilidad.
- Registro geotécnico de nuevos sondajes de exploración, incluidas mediciones de RQD, frecuencia de las discontinuidades, dureza de la roca, condiciones de la superficie diaclasada, etc.

24.4 Pasta de relleno

- Programa detallado de relleno para comprender y presupuestar mejor el consumo de relave del circuito de flotación (celdas devastadoras y de limpieza) en la producción de la pasta;
- Extender las mediciones de la tensión elástica en los ensayos de reología de la pasta de 150 Pa a 350 Pa, con las medidas de viscosidad plástica de Bingham correspondientes para las mezclas proporcionales de las colas del circuito de flotación (celdas devastadoras y limpieza) que se mezclarán en la planta;
- Incorporar el almacenamiento de las colas del circuito de flotación (limpieza) como torta de filtro para permitir un cierre de hasta cinco días continuos en la planta de pasta, y así evitar el cierre de la mina por no tener acceso a relaves filtrados.
- Estimación detallada de costos de barreras;

- Ensayo de compresión uniaxial (UCS) de cilindros de pasta para determinar la resistencia de la pasta con diferentes niveles de aglomerante.
- Optimizar la proporción de las colas del circuito de flotación (limpieza) empleadas en el pasado para brindar las mejores propiedades necesarias para el envío de relleno a las cámaras LH y MCF; y
- Estudio de degradación para examinar pastas de alta concentración de pirita en un período de 120 días.

24.5 Extracción

- Realizar estudios de comparación para las dimensiones y corte de la cámara a fin de optimizar el criterio de diseño del estudio de factibilidad de la mina.
- Negociaciones avanzadas con los contratistas de la mina y visitar los sitios en operación.
- Diseño detallado de la infraestructura de la mina, incluidos los sistemas de ventilación, bombeo, equipo para el taller e instalaciones.

Es fundamental contar con una infraestructura confiable y segura para el éxito de la mina Romero propuesta. Son tres las áreas principales que requerirán de otros estudios: caminos de acceso, suministro eléctrico e instalaciones portuarias.

Caminos de acceso

- Continuar con la evaluación técnica y el diseño detallado del camino principal de acceso.
- Llevar a cabo un programa de investigación geotécnico para evaluar las condiciones bajo la superficie a lo largo del camino propuesto
- Llevar a cabo una investigación geotécnica de las condiciones de los cimientos para pilares y accesos del puente
- Diseño detallado de alcantarillas y cruces de puentes
- Diseño detallado de señalizaciones y medidas para el control de tránsito

Suministro eléctrico

- Continuar con las conversaciones con las compañías nacionales de suministro eléctrico para recibir una estimación concreta de costos
- Diseño a nivel de factibilidad para las líneas de trasmisión y subestaciones

Instalaciones portuarias

- Continuar las conversaciones con los dueños del puerto en relación al acceso y a los términos para el manejo de concentrado
- Realizar investigaciones técnicas en el muelle y las áreas de almacenamiento de concentrado para asistir en el diseño detallado
- Realizar un diseño detallado de las áreas de almacenamiento de concentrado, seguridad, administración y equipo empleado para cargar las naves

24.6 Medio ambiente y permisos

Seguir adelante con los estudios ambientales de referencia para el proyecto, incluidos:

- Estudios de vida silvestre y hábitat terrestre
- Estudio comunitarios sobre vegetación
- Roca estéril, mineral y geometría de suelo
- Estudios de predicción de drenaje ácido de roca y lixiviación de metal
- Hidrogeología e hidrología
- Calidad del agua superficial y subterránea
- Estudios sobre la calidad del aire, niveles de ruido y vibraciones
- Estudios sobre especies en riesgo
- Estudios arqueológicos y sobre el uso tradicional del suelo

Continuar entregando información regular sobre el proyecto a residentes locales y agencias gubernamentales.

Seguir recopilando datos estacionales sobre la calidad del agua y flujos de fuentes superficiales y subterráneas.

Preparación de la evaluación del impacto ambiental y social de acuerdo con las leyes y normas ambientales de la Republica Dominicana, así como las normas de desempeño Internacionales incluyendo las del Banco Mundial y el IFC, Principios del Ecuador, todo esto junto con un plan de participación social.

25 Referencias

AMEC Earth and Environmental. Surface Water Monitoring Programme; Development and Set Up. “Las Tres Palmas”, Dominican Republic, Mayo 2013.

AMEC Earth and Environmental. Strategic Pre-Scoping – Environmental Review.. “Las Tres Palmas”, Dominican Republic, Marzo 2014.

Golder Associates (Golder) 2016, Romero Project PFS Geotechnical Design Report, 6 de octubre del 2016, Report Number 1540446, Texto y apéndices.

Golder Associates (Golder) 2016b, Romero Project PFS Water Management Report, 19 de octubre del 2016, Report Number 1654206, Texto y apéndices.

Golder Associates (Golder) 2016c, Romero Project PFS Dry Stack Tailings Storage Facilities and Temporary Waste Rock Stockpile Design, 20 de octubre del 2016, Report Number Texto y apéndices

JDS Energy and Mining Inc., 2015, Preliminary Economic Assessment Technical Report on the Romero Project, Dominican Republic

MineFill Services Inc. (MineFill) 2016, Paste Backfill Plant Pre-Feasibility Level Design, 21 d eoctubre del 2016, Texto y apéndices

Natural Resources Canada (NRCAN) 2016, CANMET-MMSL approved diesel engines for use in underground mines and confined locations, 20 de julio del 2016, Texto.

http://www.nrcan.gc.ca/mining-materials/green-mining/approved-diesel-engines/8180

Wikipedia,2012: Censo 2012 de Población y Vivienda, Oficina Nacional de Estadistica

World Bank. Guidelines for the implementation of financial surety for Mine Closure. Extractive Industries for Development Series #7. junio 2009.

26 Unidades de Medidas, Abreviaturas y Acrónimos

Pies cúbicos actuales por minutos	ftapm
Amperes	A
Año	a
Volúmenes de Cama por hora	Vc/h
Billones	B
Billón de toneladas	Bt
Billón de años	ba
Unidades Térmicas Británicas	BTU
Centímetros	cm
Centpoises	cP
Concentración de hidrogeno en hierro (nivel de acides)	pH
Centímetro cubico	cm^3
Pie cubico por minuto	ft^3/m
Pie cubico por segundo	ft^3/s
Pie cubico	ft^3
Pulgada cubica	in^3
Metro cubico	m^3
Metro cubico pro hora	$m^{3/}h$
Metro cubico por segundo	m^3/s
Día	d
Días por semana	d/s
Días por año	d/a
Toneladas	T
Decibeles ajustados	dBa
Decibeles	dB
Grados	°
Grados cesios	°C
Diámetro	ø
Dólar (Americano)	US$
Dólar (Canadiense)	C$
Tonelada métrica seca	tms
Pies	ft
Galón (US)	gal
Galones por minuto (US)	gpm
Giga-joule	GJ
Giga-pascal	GPa
Giga-watt	GW
Gramo	g
Gramos por litro	g/L
Gramos por tonelada	g/t
Hectárea (10,000 m2)	ha
Hertz	Hz
Caballos de fuerza	hp
Hora	h
Horas por día	h/d
Horas por semana	h/s
Horas por año	h/a
Conductividad hidráulica	K
Pulgada	in
Kilo (mil)	k

Kilogramo	kg
Kilogramos por metro cubico	kg/m3
Kilogramos por hora	kg/h
Kilogramos por metro cuadrado	kg/m2
Kilometro	km
Kilómetros por hora	km/h
Kilo-pascal	kPa
kilo-tonelada	kt
kilo-voltio	kV
kilovoltio-ampere	kVA
Kilowatt	kW
Kilowatt hora	kWh
Kilowatt hora por tonelada	kWh/t
Kilowatt hora por año	kWh/a
Litro	L
Litros por minuto	L/min
Litros por segundo	L/s
Megabytes por segundo	Mb/s
Mega-pascal	MPa
Megavatio-ampere	MVA
Mega-watt	MW
Metro	m
Metros sobre el nivel del mar	msnm
Metros por debajo de la superficie	mpds
Metros debajo del nivel del mar	mdnm
Metros por minuto	m/min
Metros por segundo	m/s
Micrones	µm
Miligramos	mg
Miligramos por litro	mg/L
Mililitro	mL
Milímetro	mm
Millón	M
Millón toneladas	Mt
Minuto (referido a ángulos)	'
Minuto (tiempo)	min
Mes	mo
Metro cubico normal por hora	Nm^3/h
Partes por billón	ppb
Partes por millón	ppm
Pascal	Pa
Libras por pulgada cuadrada	psi
Porciento por peso	wt%
Revoluciones por minuto	rpm
Segundo (angular)	"
Segundo (tiempo)	s
Gravedad especifica	SG
Centímetro cuadrado	cm^2
Pies cuadrados	ft^2
Pulgada cuadrada	in^2
Kilometro cuadrado	km^2
Metro cuadrado	m^2
Pies cubico estándar por minuto	Scfm
Tonelada métrica (1,000 kg)	t

Toneladas métricas por día	t/d
Toneladas métricas por hora	t/h
Toneladas métricas por año	t/a
Toneladas métricas segundo por metro cubico hora	ts/hm^3
Onzas Troy	oz
Voltios	V
Semana	sem
Peso / peso	p/p
Tonelada métrica húmeda	tmh

27 Apéndice

Apéndice A

Descripción Gráfica de los sondeos Mineralizados de Romero

PROYECTO: ROMERO


GOLDQUEST

ESTE: 258503 E
NORTE:2116119 N
ELEVACION: 1116.43 msnm
DESCRITO POR: Norverto González

Hole_ID: LTP-90

INICIO: 4/17/2012

FINALIZO: 4/21/2012

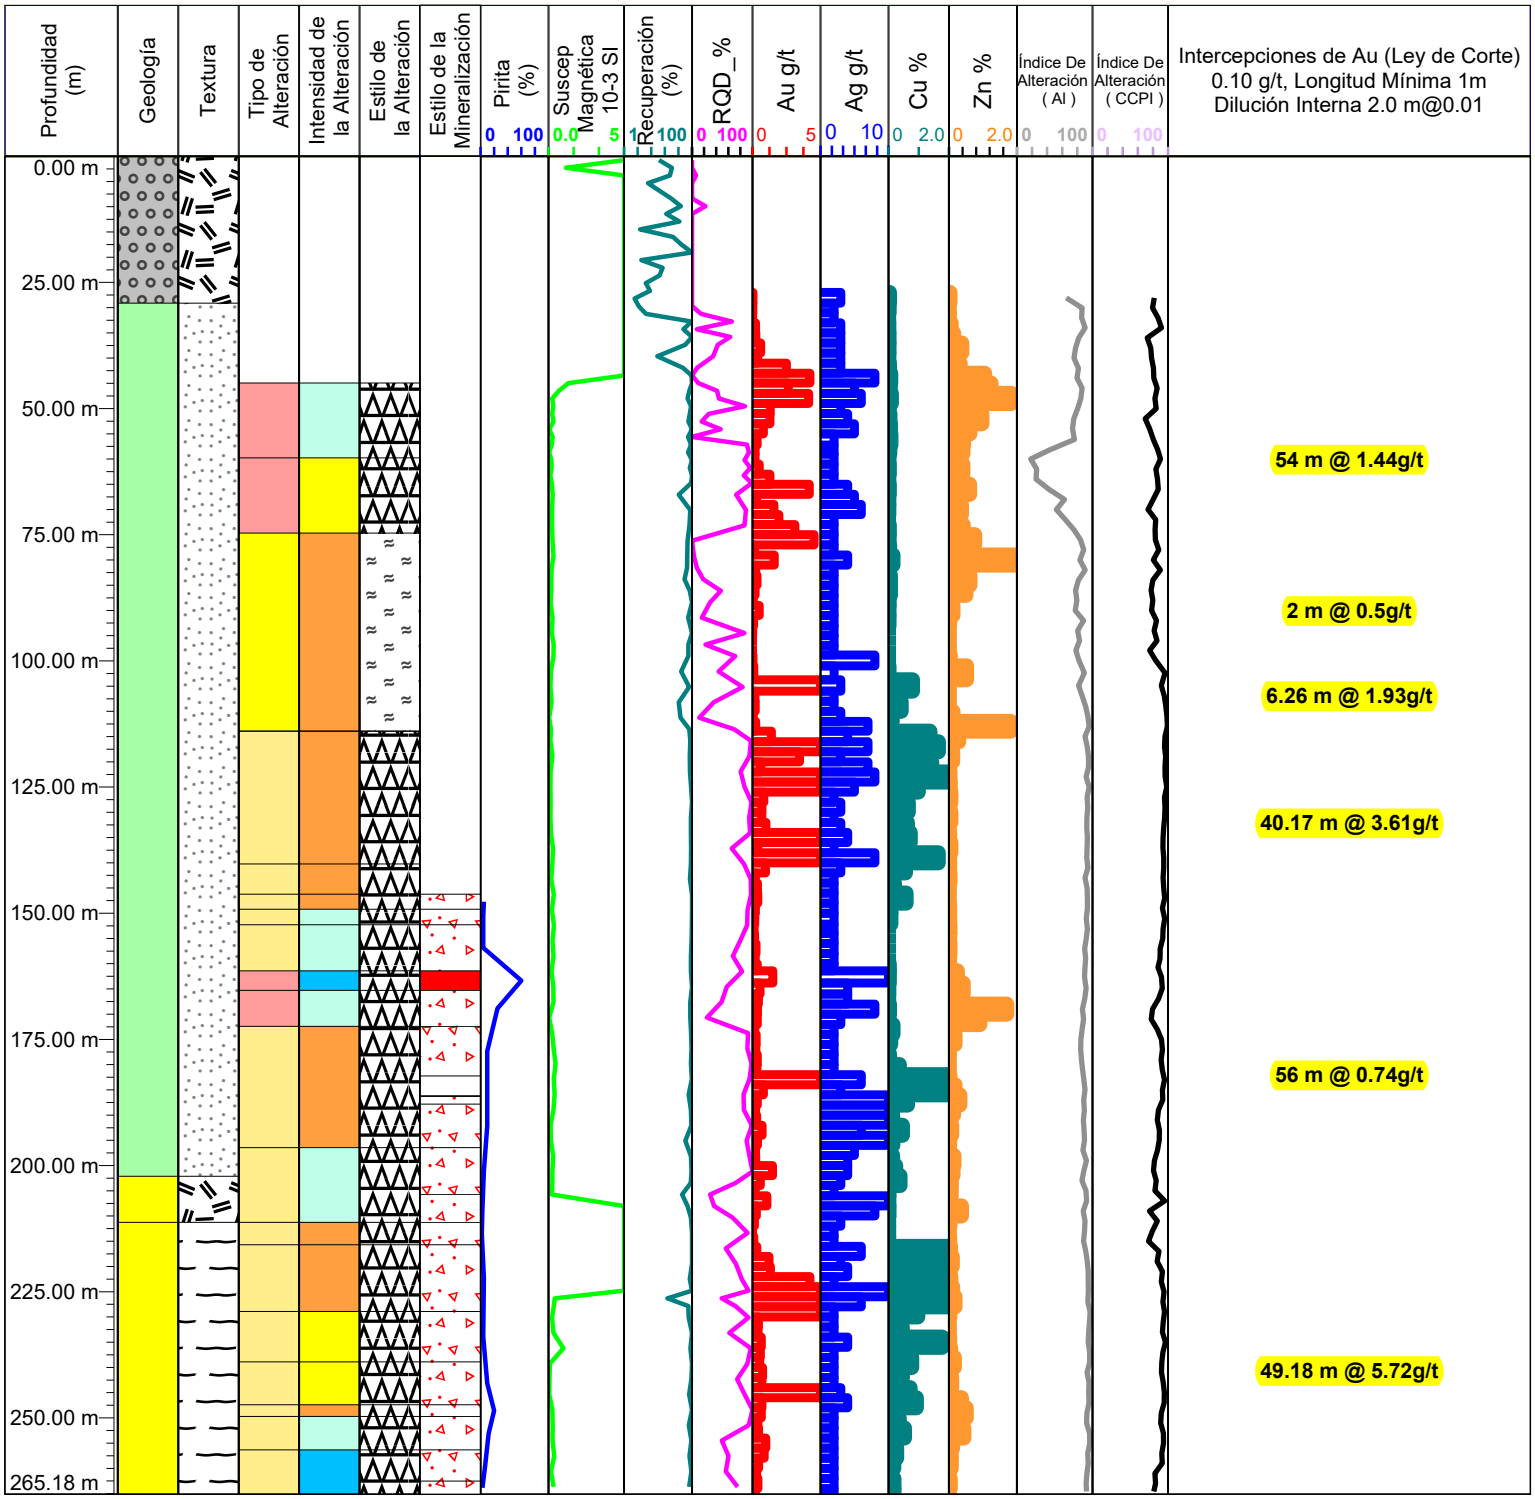

Azimut: 0
Inclinación: -90
Profundidad Total: 265.18 m

215.06 m



241.39 m

GEOLOGIA
- SUELO
- SOBRE CARGA
- CALIZA
- CALIZA ROJA
- SEDIMENTOS
- ANDESITA
- ANDESITA-DACITA
- ANDESITA-TOBA
- ANDESITA INFERIOR
- DIQUE
- PORFIDO DE FELDESPATO
- ZONA HIDROTERMAL
- INTRUSIVO
- RIOLITA
- DACITA
- DACITA-ANDESITA
- RIOLITA-ANDESITA
- RIOLITA- RIODACITA
- TOBA FELSICA
- TOBA MAFICA
- ZONA DE CONTACTO

TEXTURA
- AFANITICA
- ESTRATIFICADA
- BRECHA
- FLUJO
- FOLIADA
- MASIVA
- PORFIRITICA
- SEDIMENTARIA
- TOBA

TIPO DE ALTERACION
- SIN ALTERACION
- ALTERACION HIDROTERMAL
- PROPILITICA
- SILICIFICACION
- ARGILICA

ESTILO DE LA ALTERACION
- FRACTURAS
- SUPERPUESTA
- PERVASIVA
- FENOCRISTALES
- CONTROLADA POR ESTRUCTURA
- VETAS / VETILLAS

INTENSIDAD DE LA ALTERACION
- INTENSA >30%
- FUERTE 15 - 30%
- MODERADA 5 - 15%
- DEBIL 1 - 5 %
- TRAZAS <1%
- SIN INTENSIDAD

TIPO DE MINERALIZACION
- OXIDACION
- CLASTOS DE BRECHAS
- MATRIX DE BRECHA
- DISEMINACION
- RELLENANDO FRACTURAS
- SULFURO MASIVO
- SULFURO SEMI MASIVO
- REMPLAZAMIENTO
- VETAS
- VETILLAS

216.00 m – 265.18 m = 49.18 m @ 5.72 g/t Au, 3.02 g/t Ag, 0.91 % Cu y 0.11 % Zn.

PROYECTO: ROMERO


GOLDQUEST

ESTE: 258711 E
NORTE:2115942 N
ELEVACION: 1087.895 msnm
DESCRITO POR: Norverto González

Hole_ID: LTP-91

INICIO: 4/22/2012

FINALIZO: 4/25/2012

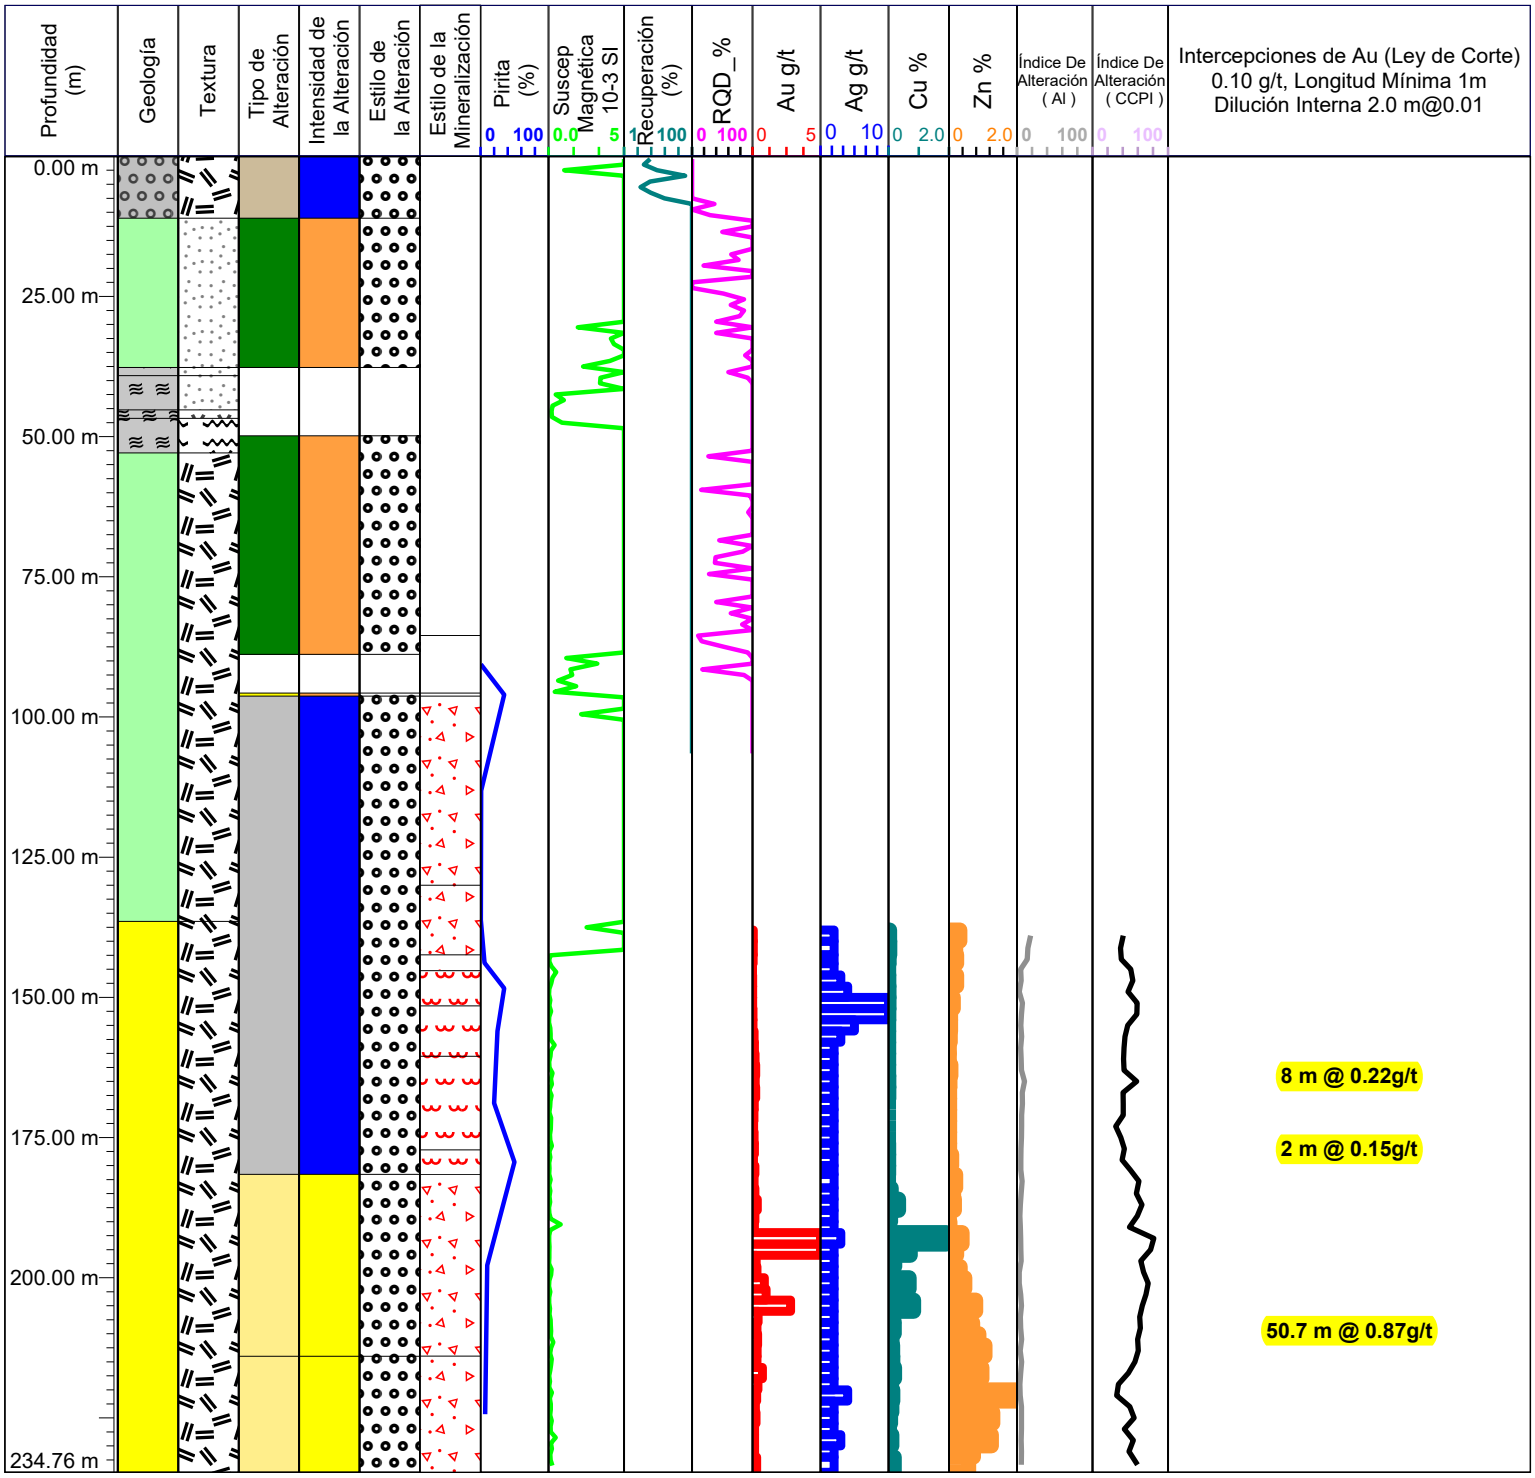

Azimut: 0
Inclinación: -90
Profundidad Total: 234.76 m

208.07 m



234.70 m

GEOLOGIA
- SUELO
- SOBRE CARGA
- CALIZA
- CALIZA ROJA
- SEDIMENTOS
- ANDESITA
- ANDESITA-DACITA
- ANDESITA-TOBA
- ANDESITA INFERIOR
- DIQUE
- PORFIDO DE FELDESPATO
- ZONA HIDROTERMAL
- INTRUSIVO
- RIOLITA
- DACITA
- DACITA-ANDESITA
- RIOLITA-ANDESITA
- RIOLITA- RIODACITA
- TOBA FELSICA
- TOBA MAFICA
- ZONA DE CONTACTO

TEXTURA
- AFANITICA
- ESTRATIFICADA
- BRECHA
- FLUJO
- FOLIADA
- MASIVA
- PORFIRITICA
- SEDIMENTARIA
- TOBA

TIPO DE ALTERACION
- SIN ALTERACION
- ALTERACION HIDROTERMAL
- PROPILITICA
- SILICIFICACION
- ARGILICA

ESTILO DE LA ALTERACION
- FRACTURAS
- SUPERPUESTA
- PERVASIVA
- FENOCRISTALES
- CONTROLADA POR ESTRUCTURA
- VETAS / VETILLAS

INTENSIDAD DE LA ALTERACION
- INTENSA >30%
- FUERTE 15 - 30%
- MODERADA 5 - 15%
- DEBIL 1 - 5 %
- TRAZAS <1%
- SIN INTENSIDAD

TIPO DE MINERALIZACION
- OXIDACION
- CLASTOS DE BRECHAS
- MATRIX DE BRECHA
- DISEMINACION
- RELLENANDO FRACTURAS
- SULFURO MASIVO
- SULFURO SEMI MASIVO
- REMPLAZAMIENTO
- VETAS
- VETILLAS

184.00 m – 234.70 m = 50.70 m @ 0.87 g/t Au, 2.16 g/t Ag, 0.29 % Cu y 0.70 % Zn.

PROYECTO: ROMERO


GOLDQUEST

ESTE: 258485 E
NORTE:2116109 N
ELEVACION: 1100.724 msnm
DESCRITO POR: Norverto González

Hole_ID: LTP-92

INICIO: 6/8/2012

FINALIZO: 6/22/2012

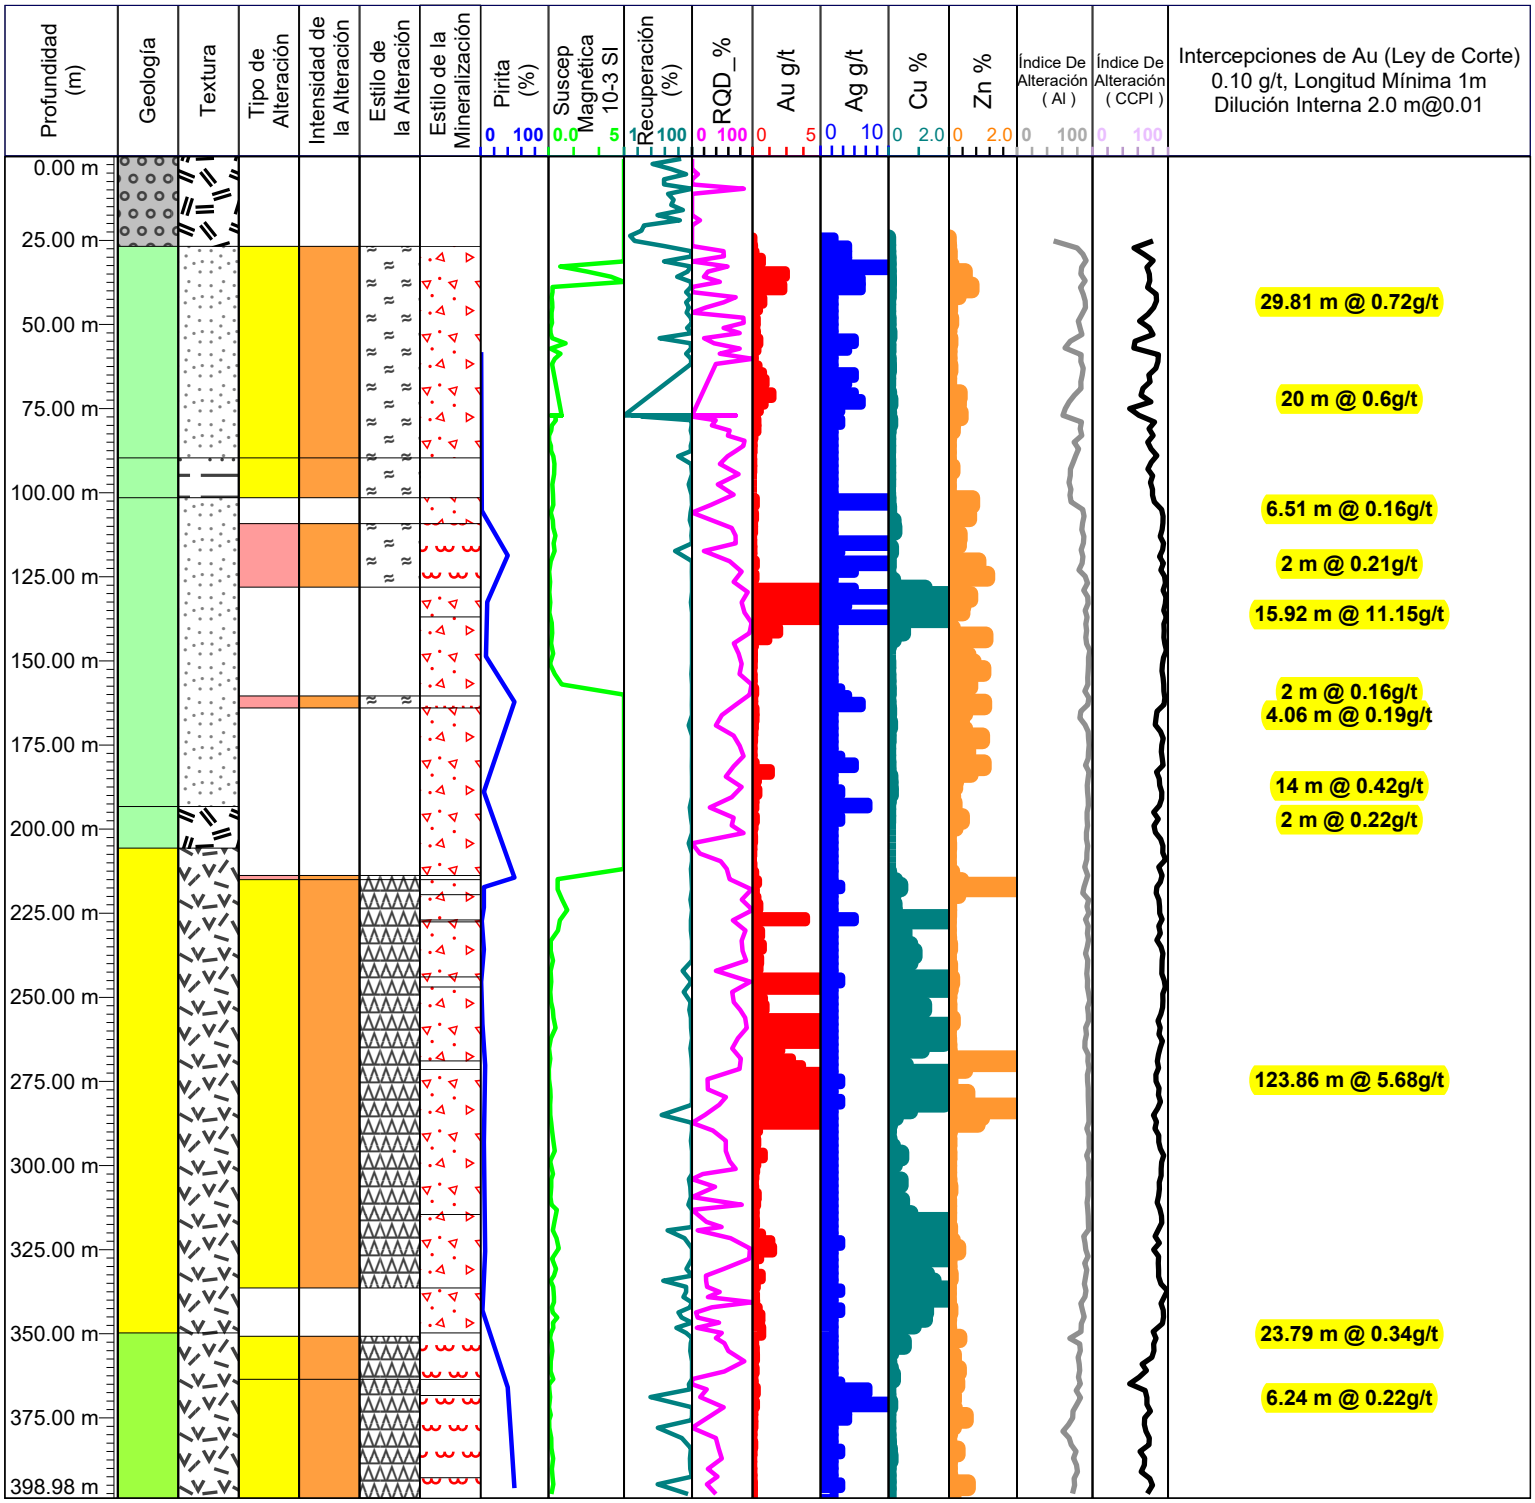

Azimut: 0
Inclinación: -90
Profundidad Total: 398.98 m

212.06 m



237.89 m

212.50 m – 336.36 m =123.86 m @ 5.68 g/t Au, 2.12 g/t Ag, 0.94 % Cu y 0.18 % Zn.

GEOLOGIA
- SUELO
- SOBRE CARGA
- CALIZA
- CALIZA ROJA
- SEDIMENTOS
- ANDESITA
- ANDESITA-DACITA
- ANDESITA-TOBA
- ANDESITA INFERIOR
- DIQUE
- PORFIDO DE FELDESPATO
- ZONA HIDROTERMAL
- INTRUSIVO
- RIOLITA
- DACITA
- DACITA-ANDESITA
- RIOLITA-ANDESITA
- RIOLITA- RIODACITA
- TOBA FELSICA
- TOBA MAFICA
- ZONA DE CONTACTO

TEXTURA
- AFANITICA
- ESTRATIFICADA
- BRECHA
- FLUJO
- FOLIADA
- MASIVA
- PORFIRITICA
- SEDIMENTARIA
- TOBA

TIPO DE ALTERACION
- SIN ALTERACION
- ALTERACION HIDROTERMAL
- PROPILITICA
- SILICIFICACION
- ARGILICA

ESTILO DE LA ALTERACION
- FRACTURAS
- SUPERPUESTA
- PERVASIVA
- FENOCRISTALES
- CONTROLADA POR ESTRUCTURA
- VETAS / VETILLAS

INTENSIDAD DE LA ALTERACION
- INTENSA >30%
- FUERTE 15 - 30%
- MODERADA 5 - 15%
- DEBIL 1 - 5 %
- TRAZAS <1%
- SIN INTENSIDAD

TIPO DE MINERALIZACION
- OXIDACION
- CLASTOS DE BRECHAS
- MATRIX DE BRECHA
- DISEMINACION
- RELLENANDO FRACTURAS
- SULFURO MASIVO
- SULFURO SEMI MASIVO
- REMPLAZAMIENTO
- VETAS
- VETILLAS

PROYECTO: ROMERO


GOLDQUEST

ESTE: 258527 E
NORTE:2116121 N
ELEVACION: 1120.464 msnm
DESCRITO POR: Norverto González

Hole_ID: LTP-93

INICIO: 6/22/2012

FINALIZO: 7/1/2012

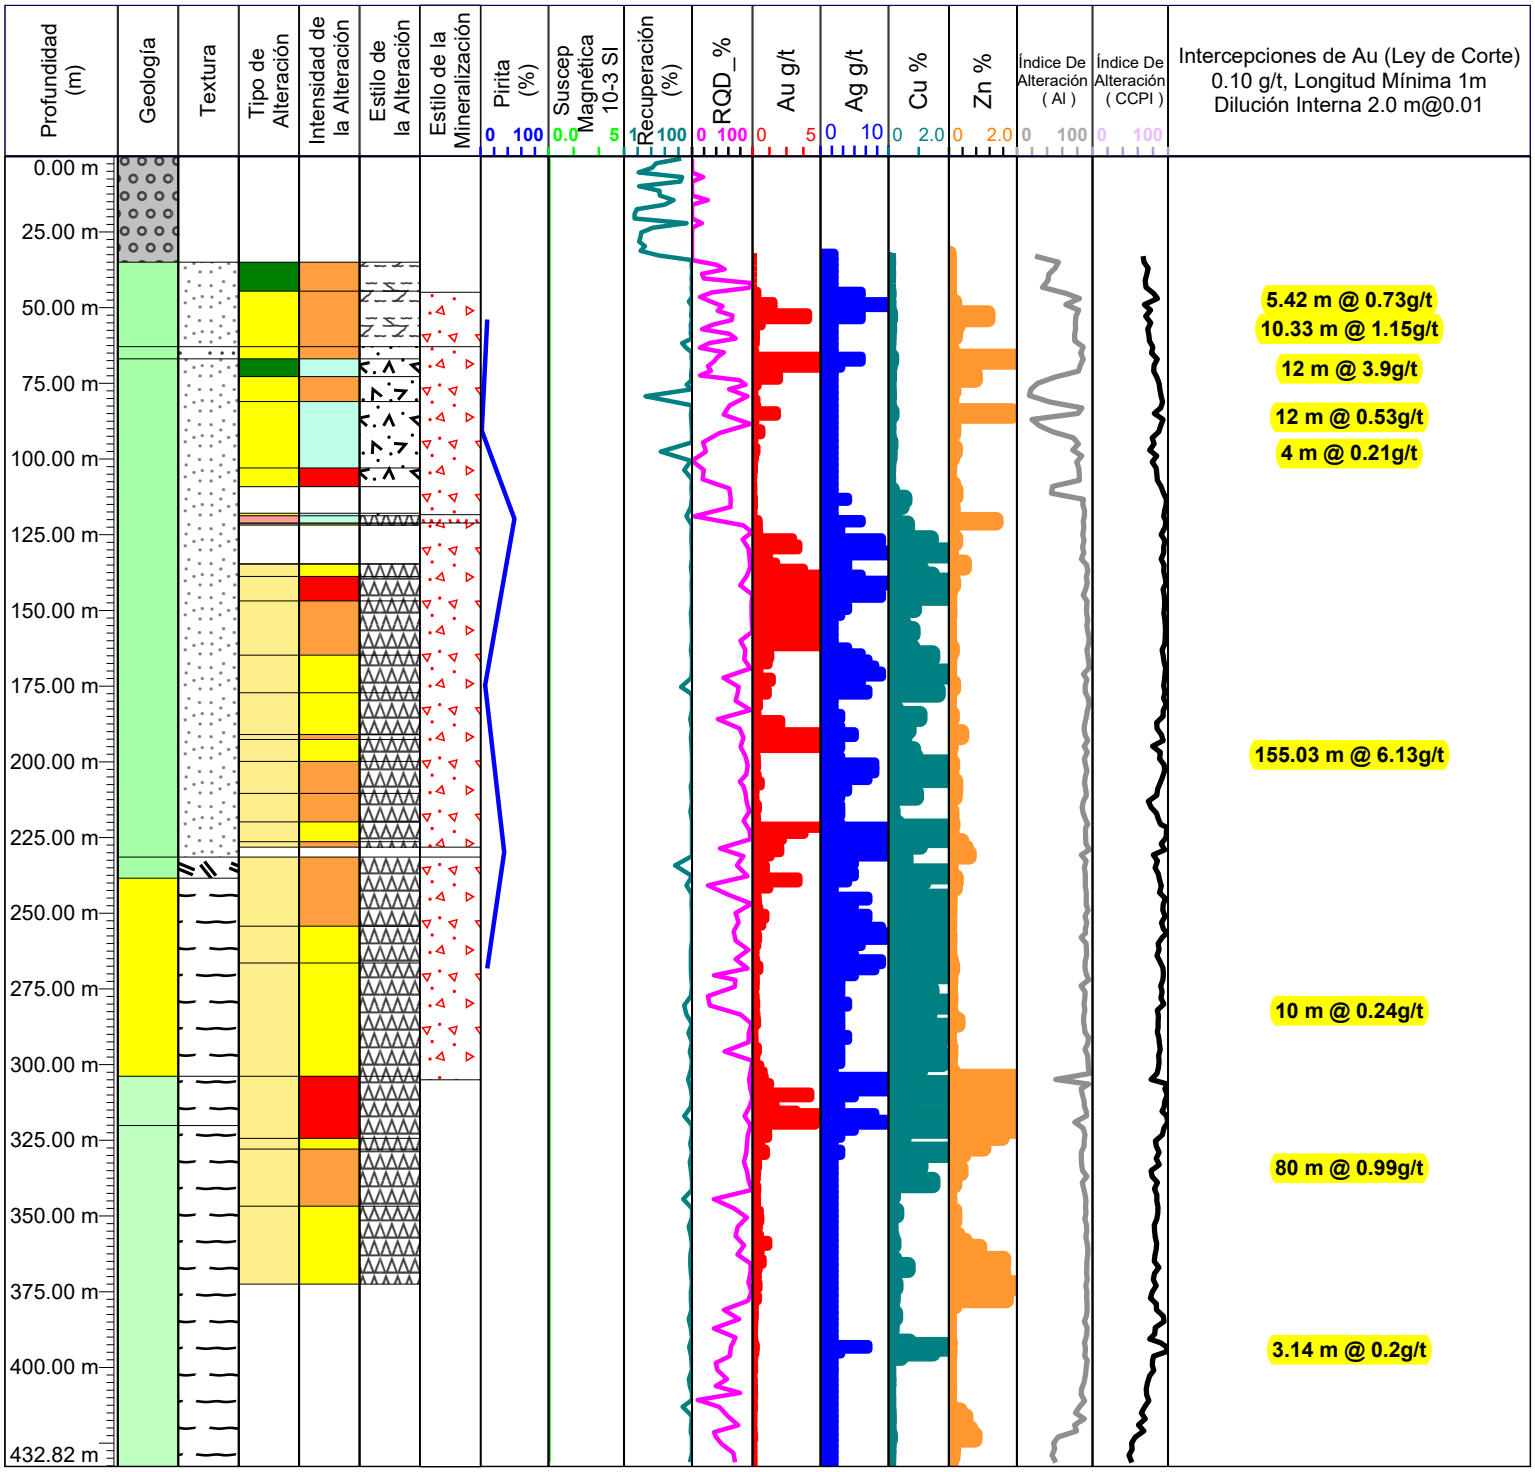

Azimut: 0
Inclinación: -90
Profundidad Total: 432.82 m

121.15 m



146.30 m

119.97 m – 275.0 m = 155.03 m @ 6.13 g/t Au, 5.56 g/t Ag, 1.52 % Cu y 0.09 % Zn.

GEOLOGIA
- SUELO
- SOBRE CARGA
- CALIZA
- CALIZA ROJA
- SEDIMENTOS
- ANDESITA
- ANDESITA-DACITA
- ANDESITA-TOBA
- ANDESITA INFERIOR
- DIQUE
- PROFIDO DE FELDESPATO
- ZONA HIDROTERMAL
- INTRUSIVO
- RIOLITA
- DACITA
- DACITA-ANDESITA
- RIOLITA-ANDESITA
- RIOLITA- RIODACITA
- TOBA FELSICA
- TOBA MAFICA
- CONTACT ZONE

TEXTURA
- AFANITICA
- ESTRATIFICADA
- BRECHA
- FLUJO
- FOLIADA
- MASIVA
- PORFIRITICA
- SEDIMENTARIA
- TOBA

TIPO DE ALTERACION
- SIN ALTERACION
- ALTERACION HIDROTERMAL
- PROPILITICA
- SILICIFICACION
- ARGILICA

ESTILO DE LA ALTERACION
- FRACTURAS
- SUPERPUESTA
- PERVASIVA
- FENOCRISTALES
- CONTROLADA POR ESTRUCTURA
- VETAS / VETILLAS

INTENSIDAD DE LA ALTERACION
- INTENSA >30%
- FUERTE 15 - 30%
- MODERADA 5 - 15%
- DEBIL 1 - 5 %
- TRAZAS <1%
- SIN INTENSIDAD

MINERARALIZACION
- OXIDACION
- CLASTOS DE BRECHAS
- MATRIX DE BRECHA
- DISEMINACION
- RELLENANDO FRACTURAS
- SULFURO MASIVO
- SULFURO SEMI MASIVO
- REMPLAZAMIENTO
- VETAS
- VETILLAS

PROYECTO: ROMERO


GOLDQUEST

ESTE: 258506 E
NORTE:2116143 N
ELEVACION: 1116.43 msnm
DESCRITO POR: Norverto González

Hole_ID: LTP-94

INICIO: 7/1/2012

FINALIZO: 7/11/2012

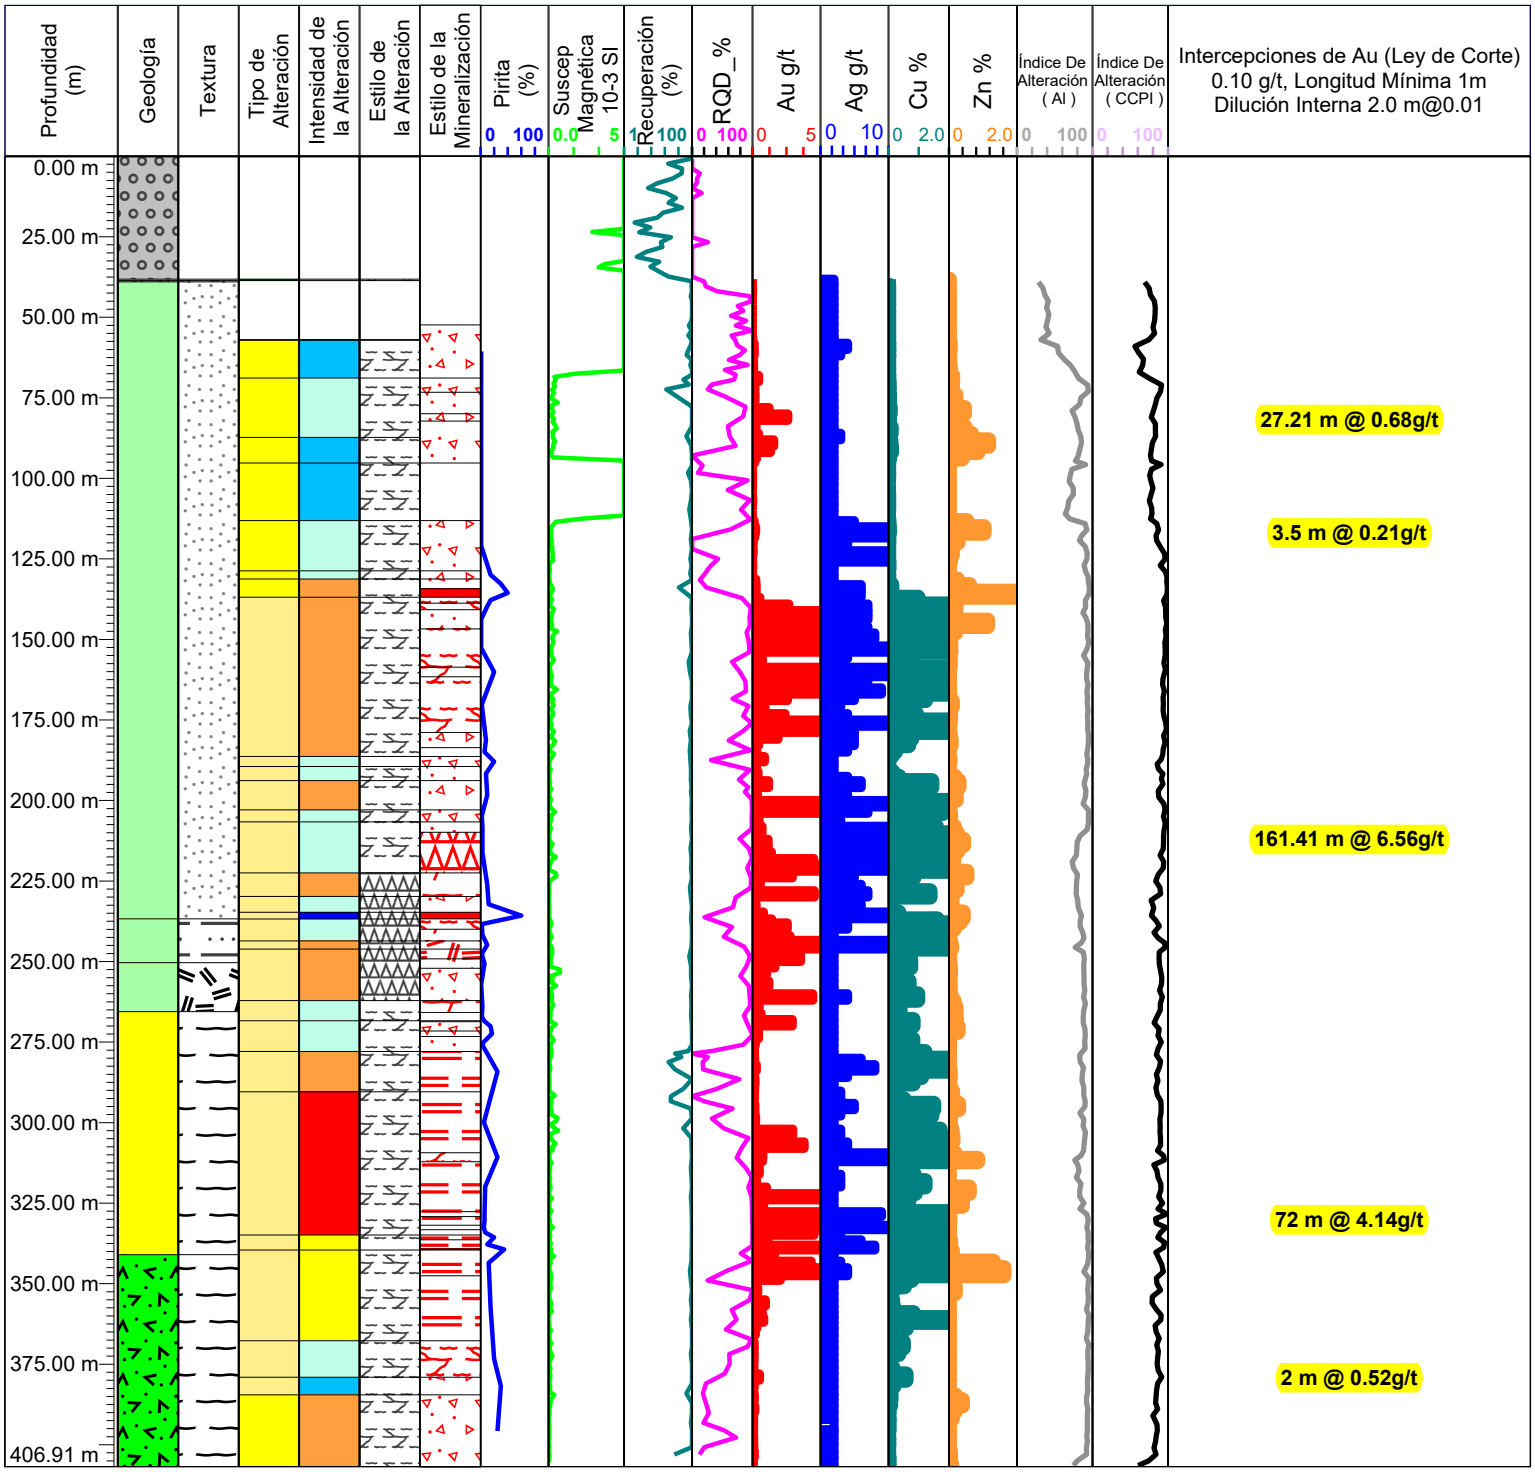

Azimut: 0
Inclinación: -90
Profundidad Total: 406.91 m

161.54 m



187.75 m

131.23 m – 292.64 m = 161.41 m @ 6.56 g/t Au, 6.10 g/t Ag, 1.32 % Cu y 0.14 % Zn.

GEOLOGIA
- SUELO
- SOBRE CARGA
- CALIZA
- CALIZA ROJA
- SEDIMENTOS
- ANDESITA
- ANDESITA-DACITA
- ANDESITA-TOBA
- ANDESITA INFERIOR
- DIQUE
- PORFIDO DE FELDESPATO
- ZONA HIDROTERMAL
- INTRUSIVO
- RIOLITA
- DACITA
- DACITA-ANDESITA
- RIOLITA-ANDESITA
- RIOLITA- RIODACITA
- TOBA FELSICA
- TOBA MAFICA
- ZONA DE CONTACTO

TEXTURA
- AFANITICA
- ESTRATIFICADA
- BRECHA
- FLUJO
- FOLIADA
- MASIVA
- PORFIRITICA
- SEDIMENTARIA
- TOBA

TIPO DE ALTERACION
- SIN ALTERACION
- ALTERACION HIDROTERMAL
- PROPILITICA
- SILICIFICACION
- ARGILICA

ESTILO DE LA ALTERACION
- FRACTURAS
- SUPERPUESTA
- PERVASIVA
- FENOCRISTALES
- CONTROLADA POR ESTRUCTURA
- VETAS / VETILLAS

INTENSIDAD DE LA ALTERACION
- INTENSA >30%
- FUERTE 15 - 30%
- MODERADA 5 - 15%
- DEBIL 1 - 5 %
- TRAZAS <1%
- SIN INTENSIDAD

TIPO DE MINERALIZACION
- OXIDACION
- CLASTOS DE BRECHAS
- MATRIX DE BRECHA
- DISEMINACION
- RELLENANDO FRACTURAS
- SULFURO MASIVO
- SULFURO SEMI MASIVO
- REMPLAZAMIENTO
- VETAS
- VETILLAS

PROYECTO: ROMERO


GOLDQUEST

ESTE: 258503 E
NORTE:2116089 N
ELEVACION: 1100.724 msnm
DESCRITO POR: Norverto González

Hole_ID: LTP-95

INICIO: 7/5/2012

FINALIZO: 7/16/2012

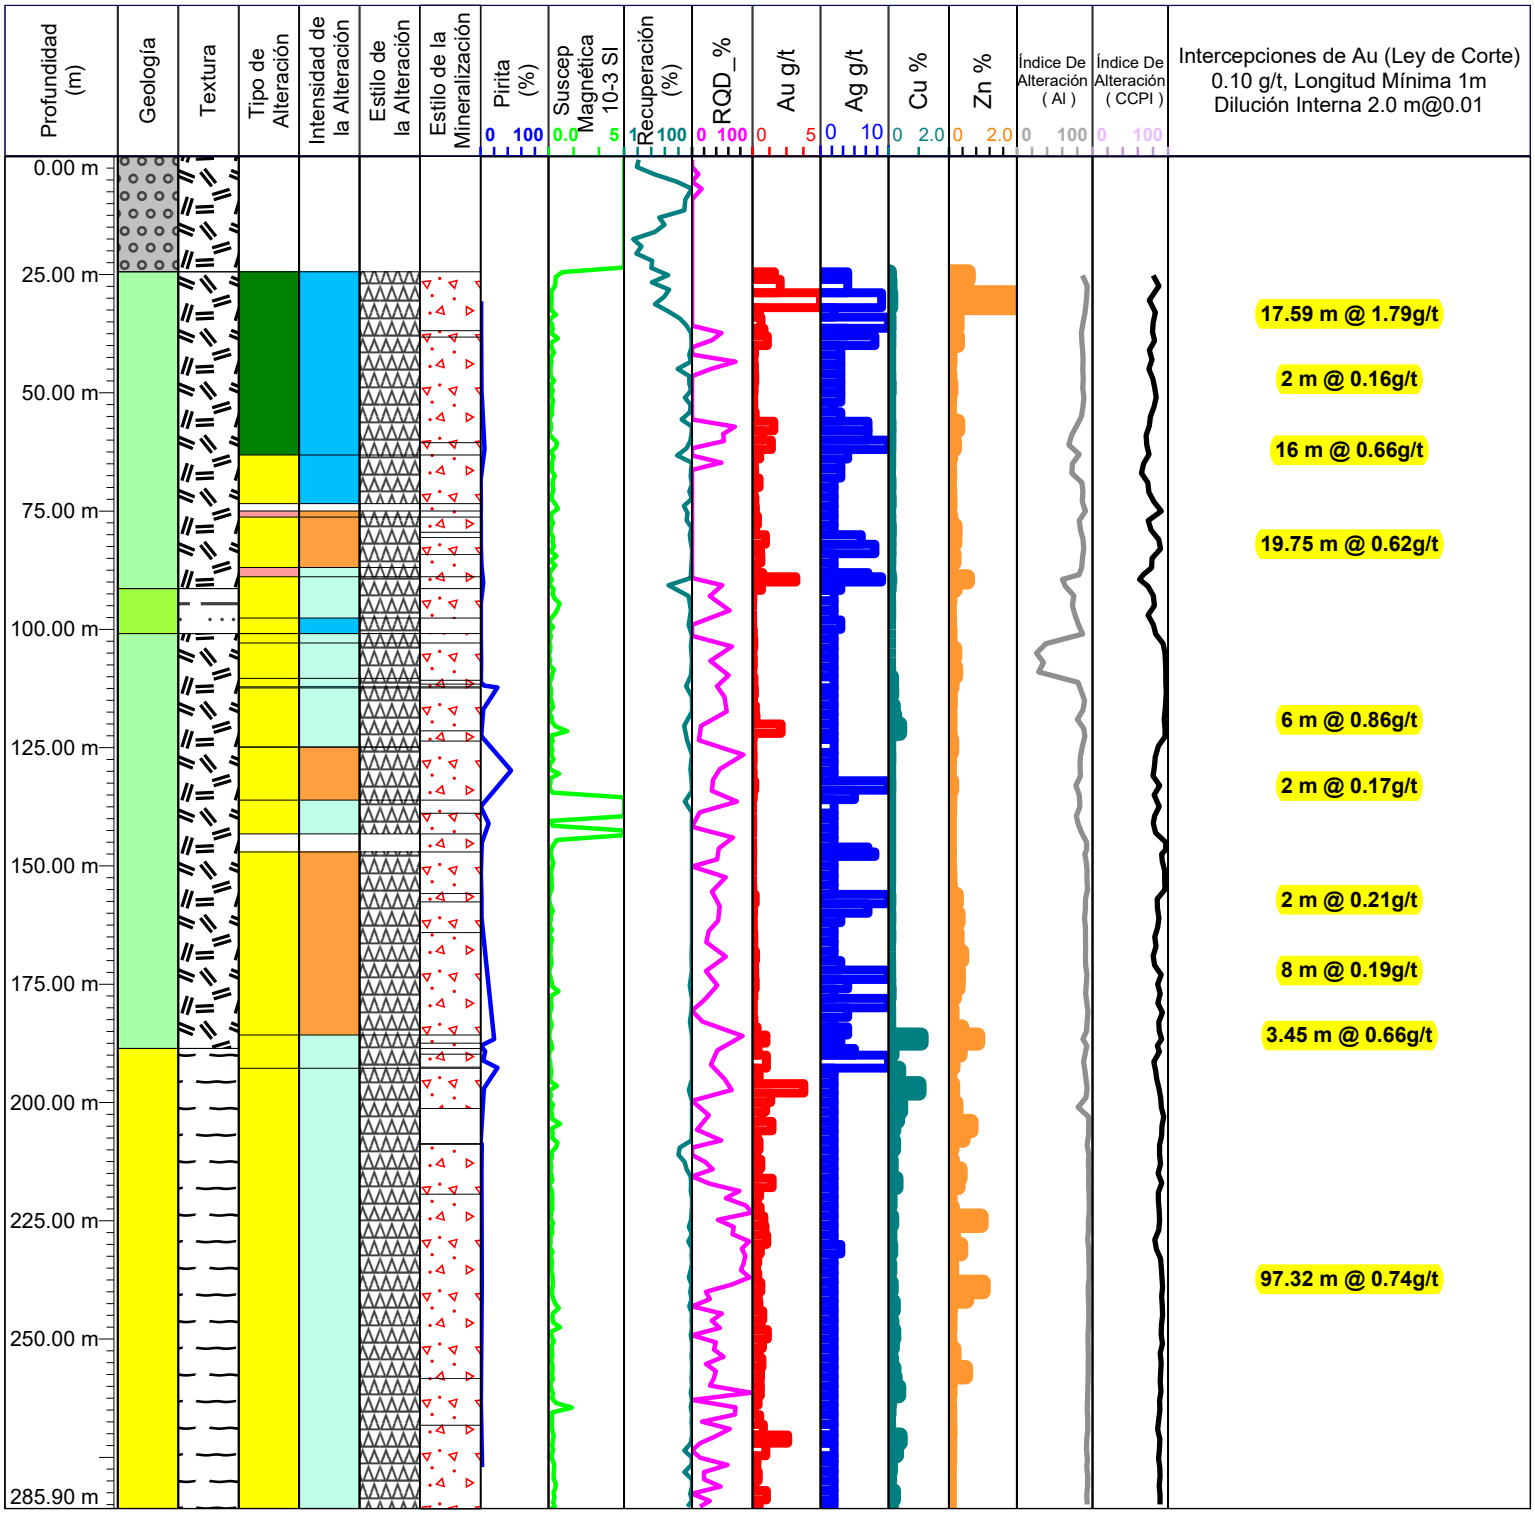

Azimut: 180
Inclinación: -80
Profundidad Total: 285.9 m

188.60 m



210.37 m

188.58 m – 285.90 m = 97.32 m @ 0.74 g/t Au, 2.40 g/t Ag, 0.14 % Cu y 0.15 % Zn.

GEOLOGIA
- SUELO
- SOBRE CARGA
- CALIZA
- CALIZA ROJA
- SEDIMENTOS
- ANDESITA
- ANDESITA-DACITA
- ANDESITA-TOBA
- ANDESITA INFERIOR
- DIQUE
- PORFIDO DE FELDESPATO
- ZONA HIDROTERMAL
- INTRUSIVO
- RIOLITA
- DACITA
- DACITA-ANDESITA
- RIOLITA-ANDESITA
- RIOLITA- RIODACITA
- TOBA FELSICA
- TOBA MAFICA
- ZONA DE CONTACTO

TEXTURA
- AFANITICA
- ESTRATIFICADA
- BRECHA
- FLUJO
- FOLIADA
- MASIVA
- PORFIRITICA
- SEDIMENTARIA
- TOBA

TIPO DE ALTERACION
- SIN ALTERACION
- ALTERACION HIDROTERMAL
- PROPILITICA
- SILICIFICACION
- ARGILICA

ESTILO DE LA ALTERACION
- FRACTURAS
- SUPERPUESTA
- PERVASIVA
- FENOCRISTALES
- CONTROLADA POR ESTRUCTURA
- VETAS / VETILLAS

INTENSIDAD DE LA ALTERACION
- INTENSA >30%
- FUERTE 15 - 30%
- MODERADA 5 - 15%
- DEBIL 1 - 5 %
- TRAZAS <1%
- SIN INTENSIDAD

TIPO DE MINERALIZACION
- OXIDACION
- CLASTOS DE BRECHAS
- MATRIX DE BRECHA
- DISEMINACION
- RELLENANDO FRACTURAS
- SULFURO MASIVO
- SULFURO SEMI MASIVO
- REMPLAZAMIENTO
- VETAS
- VETILLAS

PROYECTO: ROMERO


GOLDQUEST

ESTE: 258577 E
NORTE:2116137 N
ELEVACION: 1119.971 msnm
DESCRITO POR: Norverto González

Hole_ID: LTP-96

INICIO: 7/11/2012

FINALIZO: 7/23/2012

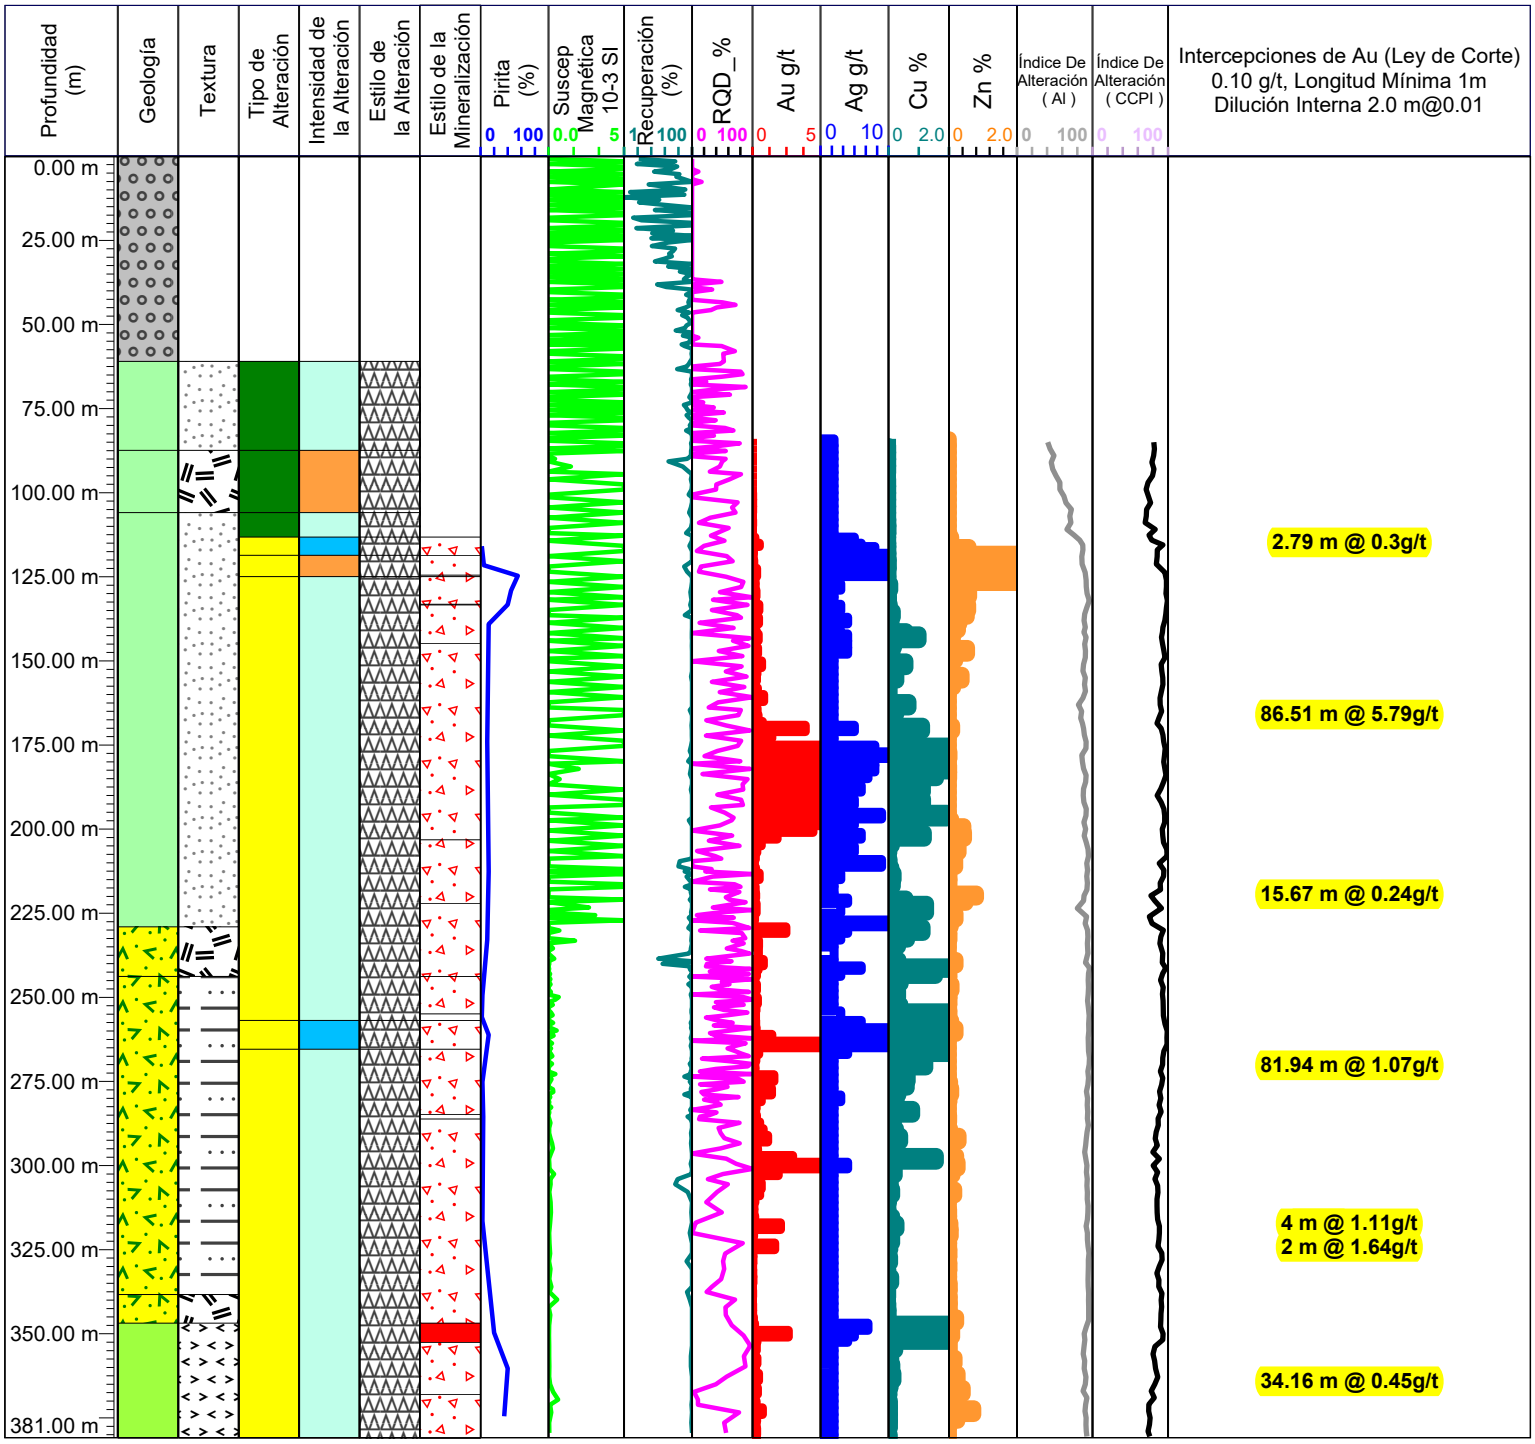

Azimut: 0
Inclinación: -90
Profundidad Total: 381 m

171.26 m



179.97 m

188.59 m



197.06 m

205.44 m



214.04 m

GEOLOGIA
SUELO
SOBRE CARGA
CALIZA
CALIZA ROJA
SEDIMENTOS
ANDESITA
ANDESITA-DACITA
ANDESITA-TOBA
ANDESITA INFERIOR
DIQUE
PORFIDO DE FELDESPATO
ZONA HIDROTERMAL
INTRUSIVO
RIOLITA
DACITA
DACITA-ANDESITA
RIOLITA-ANDESITA
RIOLITA- RIODACITA
TOBA FELSICA
TOBA MAFICA
ZONA DE CONTACTO

TEXTURA
AFANITICA
ESTRATIFICADA
BRECHA
FLUJO
FOLIADA
MASIVA
PORFIRITICA
SEDIMENTARIA
TOBA

TIPO DE ALTERACION
SIN ALTERACION
ALTERACION HIDROTERMAL
PROPILITICA
SILICIFICACION
ARGILICA

ESTILO DE LA ALTERACION
FRACTURAS
SUPERPUESTA
PERVASIVA
FENOCRISTALES
CONTROLADA POR ESTRUCTURA
VETAS / VETILLAS

INTENSIDAD DE LA ALTERACION
INTENSA >30%
FUERTE 15 - 30%
MODERADA 5 - 15%
DEBIL 1 - 5 %
TRAZAS <1%
SIN INTENSIDAD

TIPO DE MINERALIZACION
OXIDACION
CLASTOS DE BRECHAS
MATRIX DE BRECHA
DISEMINACION
RELLENANDO FRACTURAS
SULFURO MASIVO
SULFURO SEMI MASIVO
REMPLAZAMIENTO
VETAS
VETILLAS

122.49 m – 209.00 m = 86.51 m @ 5.79 g/t Au, 4.26 g/t Ag, 0.65 % Cu y 0.26 % Zn.

PROYECTO: ROMERO


GOLDQUEST

ESTE: 258505 E
NORTE:2116192 N
ELEVACION: 1130.525 msnm
DESCRITO POR: Norverto González

Hole_ID: LTP-97

INICIO: 7/16/2012

FINALIZO: 7/26/2012

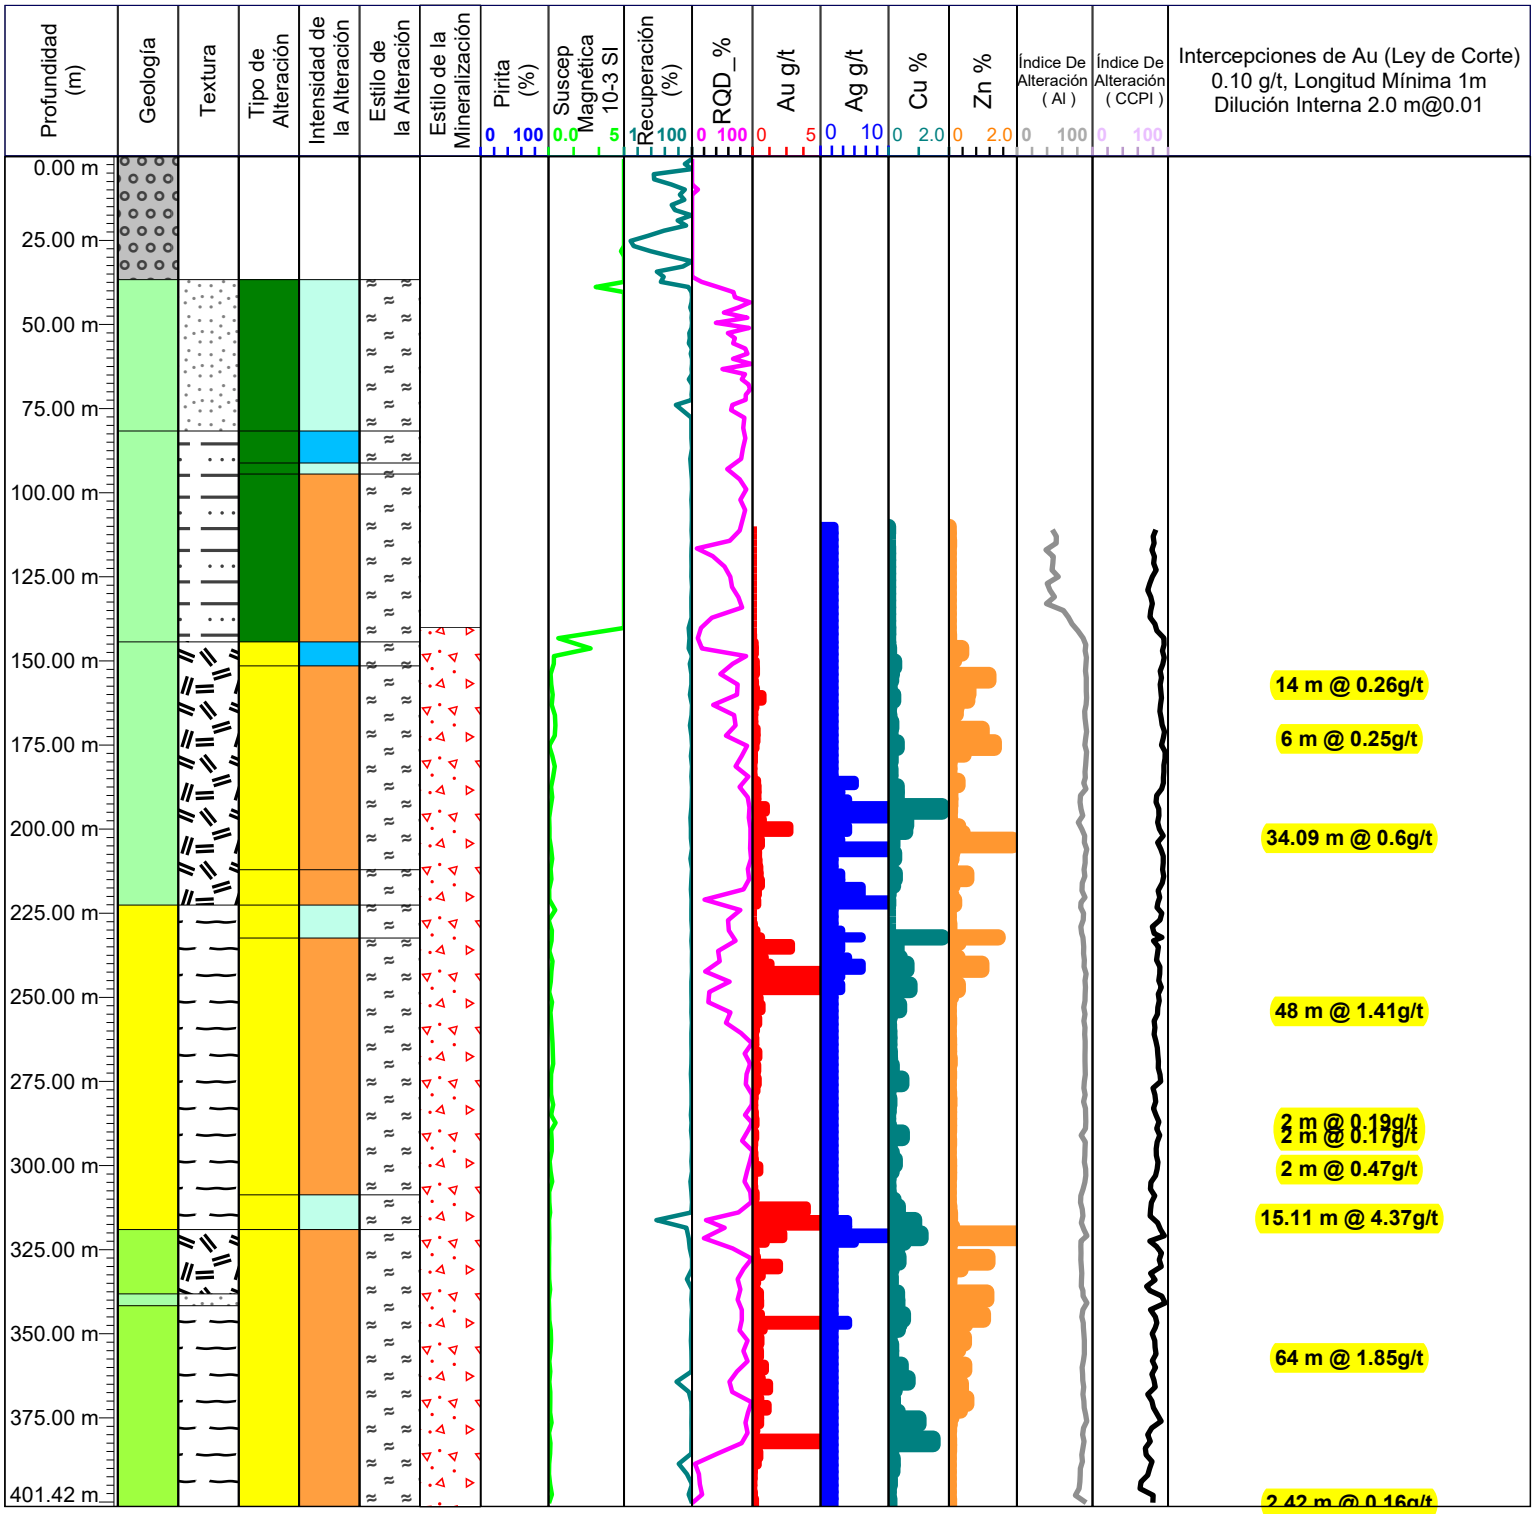


Azimut: 0
Inclinación: -90
Profundidad Total: 401.42 m

323.74 m



332.52 m

350.33 m

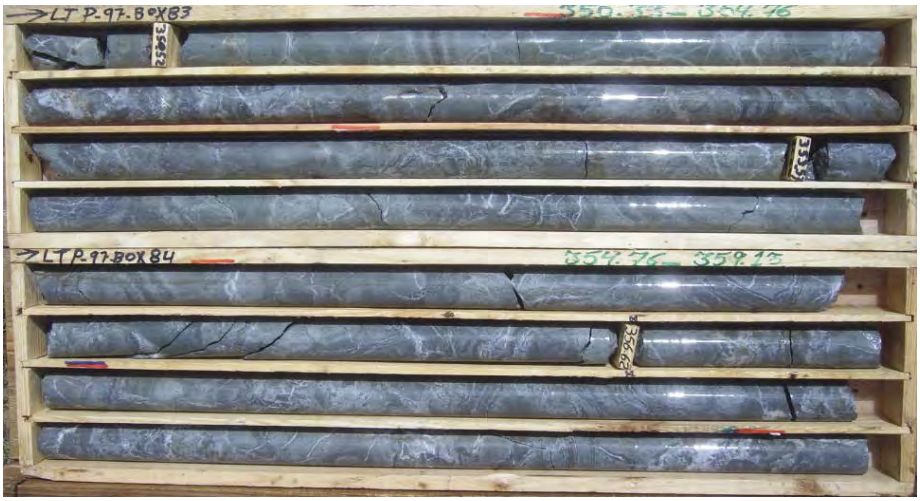

359.13 m

395.22 m



401.42 m

325 m – 389 m = 64 m @ 1.85 g/t Au, 2.05 g/t Ag, 0.27 % Cu y 0.26 % Zn.

GEOLOGIA
- SUELO
- SOBRE CARGA
- CALIZA
- CALIZA ROJA
- SEDIMENTOS
- ANDESITA
- ANDESITA-DACITA
- ANDESITA-TOBA
- ANDESITA INFERIOR
- DIQUE
- PORFIDO DE FELDESPATO
- ZONA HIDROTERMAL
- INTRUSIVO
- RIOLITA
- DACITA
- DACITA-ANDESITA
- RIOLITA-ANDESITA
- RIOLITA- RIODACITA
- TOBA FELSICA
- TOBA MAFICA
- ZONA DE CONTACTO

TEXTURA
- AFANITICA
- ESTRATIFICADA
- BRECHA
- FLUJO
- FOLIADA
- MASIVA
- PORFIRITICA
- SEDIMENTARIA
- TOBA

TIPO DE ALTERACION
- SIN ALTERACION
- ALTERACION HIDROTERMAL
- PROPILITICA
- SILICIFICACION
- ARGILICA

ESTILO DE LA ALTERACION
- FRACTURAS
- SUPERPUESTA
- PERVASIVA
- FENOCRISTALES
- CONTROLADA POR ESTRUCTURA
- VETAS / VETILLAS

INTENSIDAD DE LA ALTERACION
- INTENSA >30%
- FUERTE 15 - 30%
- MODERADA 5 - 15%
- DEBIL 1 - 5 %
- TRAZAS <1%
- SIN INTENSIDAD

TIPO DE MINERALIZACION
- OXIDACION
- CLASTOS DE BRECHAS
- MATRIX DE BRECHA
- DISEMINACION
- RELLENANDO FRACTURAS
- SULFURO MASIVO
- SULFURO SEMI MASIVO
- REMPLAZAMIENTO
- VETAS
- VETILLAS

PROYECTO: ROMERO


GOLDQUEST

ESTE: 258577 E
NORTE:2116190 N
ELEVACION: 1132.576 msnm
DESCRITO POR: Norverto González

Hole_ID: LTP-98

INICIO: 7/24/2012

FINALIZO: 8/8/2012

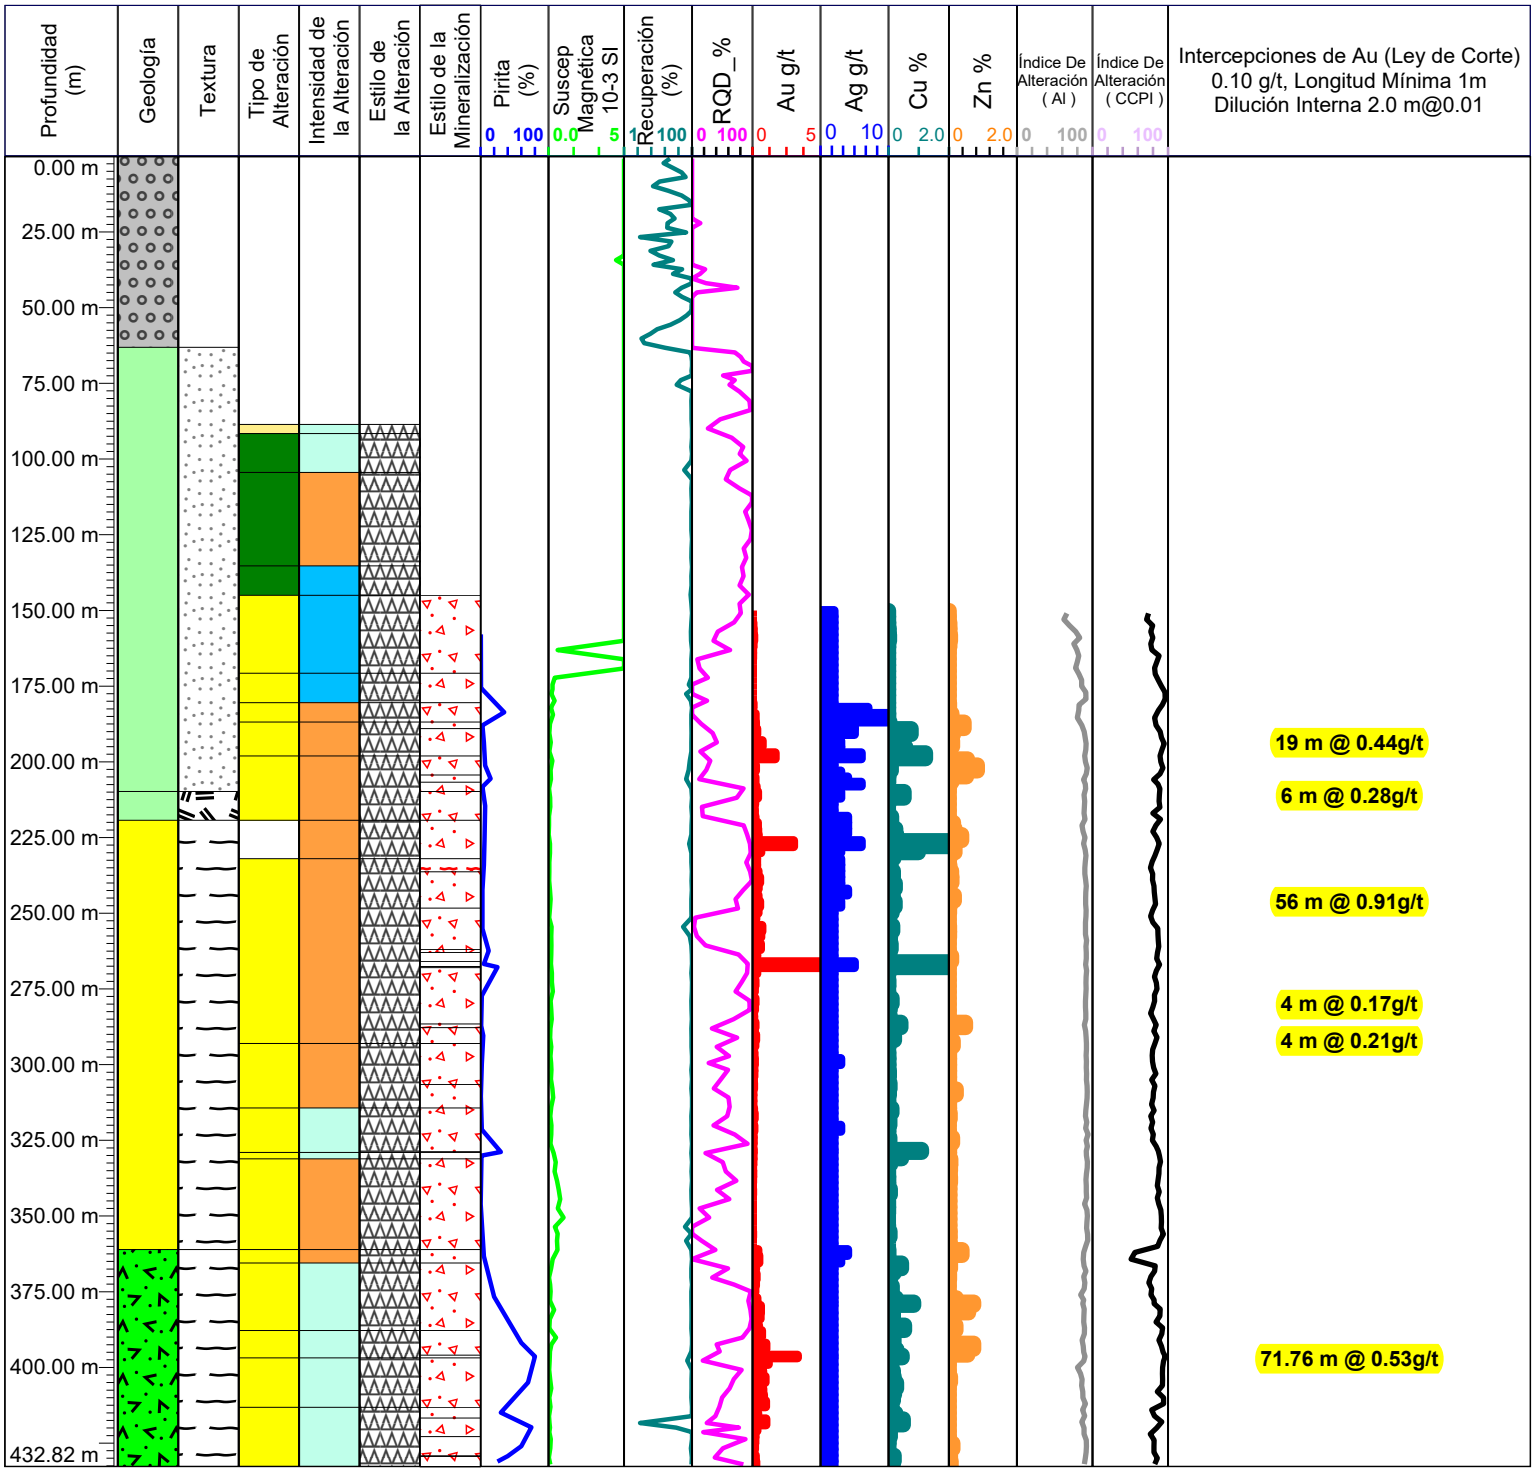

Azimut: 0
Inclinación: -90
Profundidad Total: 432.82 m

217.72 m



226.45 m

260.88 m



269.49 m

269.49 m



278.11 m

218.00 m – 274.00 m = 56.00 m @ 0.91 g/t Au, 2.82 g/t Ag, 0.29 % Cu y 0.06 % Zn.

GEOLOGIA
- SUELO
- SOBRE CARGA
- CALIZA
- CALIZA ROJA
- SEDIMENTOS
- ANDESITA
- ANDESITA-DACITA
- ANDESITA-TOBA
- ANDESITA INFERIOR
- DIQUE
- PORFIDO DE FELDESPATO
- ZONA HIDROTERMAL
- INTRUSIVO
- RIOLITA
- DACITA
- DACITA-ANDESITA
- RIOLITA-ANDESITA
- RIOLITA- RIODACITA
- TOBA FELSICA
- TOBA MAFICA
- ZONA DE CONTACTO

TEXTURA
- AFANITICA
- ESTRATIFICADA
- BRECHA
- FLUJO
- FOLIADA
- MASIVA
- PORFIRITICA
- SEDIMENTARIA
- TOBA

TIPO DE ALTERACION
- SIN ALTERACION
- ALTERACION HIDROTERMAL
- PROPILITICA
- SILICIFICACION
- ARGILICA

ESTILO DE LA ALTERACION
- FRACTURAS
- SUPERPUESTA
- PERVASIVA
- FENOCRISTALES
- CONTROLADA POR ESTRUCTURA
- VETAS / VETILLAS

INTENSIDAD DE LA ALTERACION
- INTENSA >30%
- FUERTE 15 - 30%
- MODERADA 5 - 15%
- DEBIL 1 - 5 %
- TRAZAS <1%
- SIN INTENSIDAD

TIPO DE MINERALIZACION
- OXIDACION
- CLASTOS DE BRECHAS
- MATRIX DE BRECHA
- DISEMINACION
- RELLENANDO FRACTURAS
- SULFURO MASIVO
- SULFURO SEMI MASIVO
- REMPLAZAMIENTO
- VETAS
- VETILLAS

PROYECTO: ROMERO


GOLDQUEST

ESTE: 258458 E
NORTE:2116137 N
ELEVACION: 1113.69 msnm
DESCRITO POR: Norverto González

Hole_ID: LTP-99

INICIO: 7/27/2012

FINALIZO: 8/9/2012

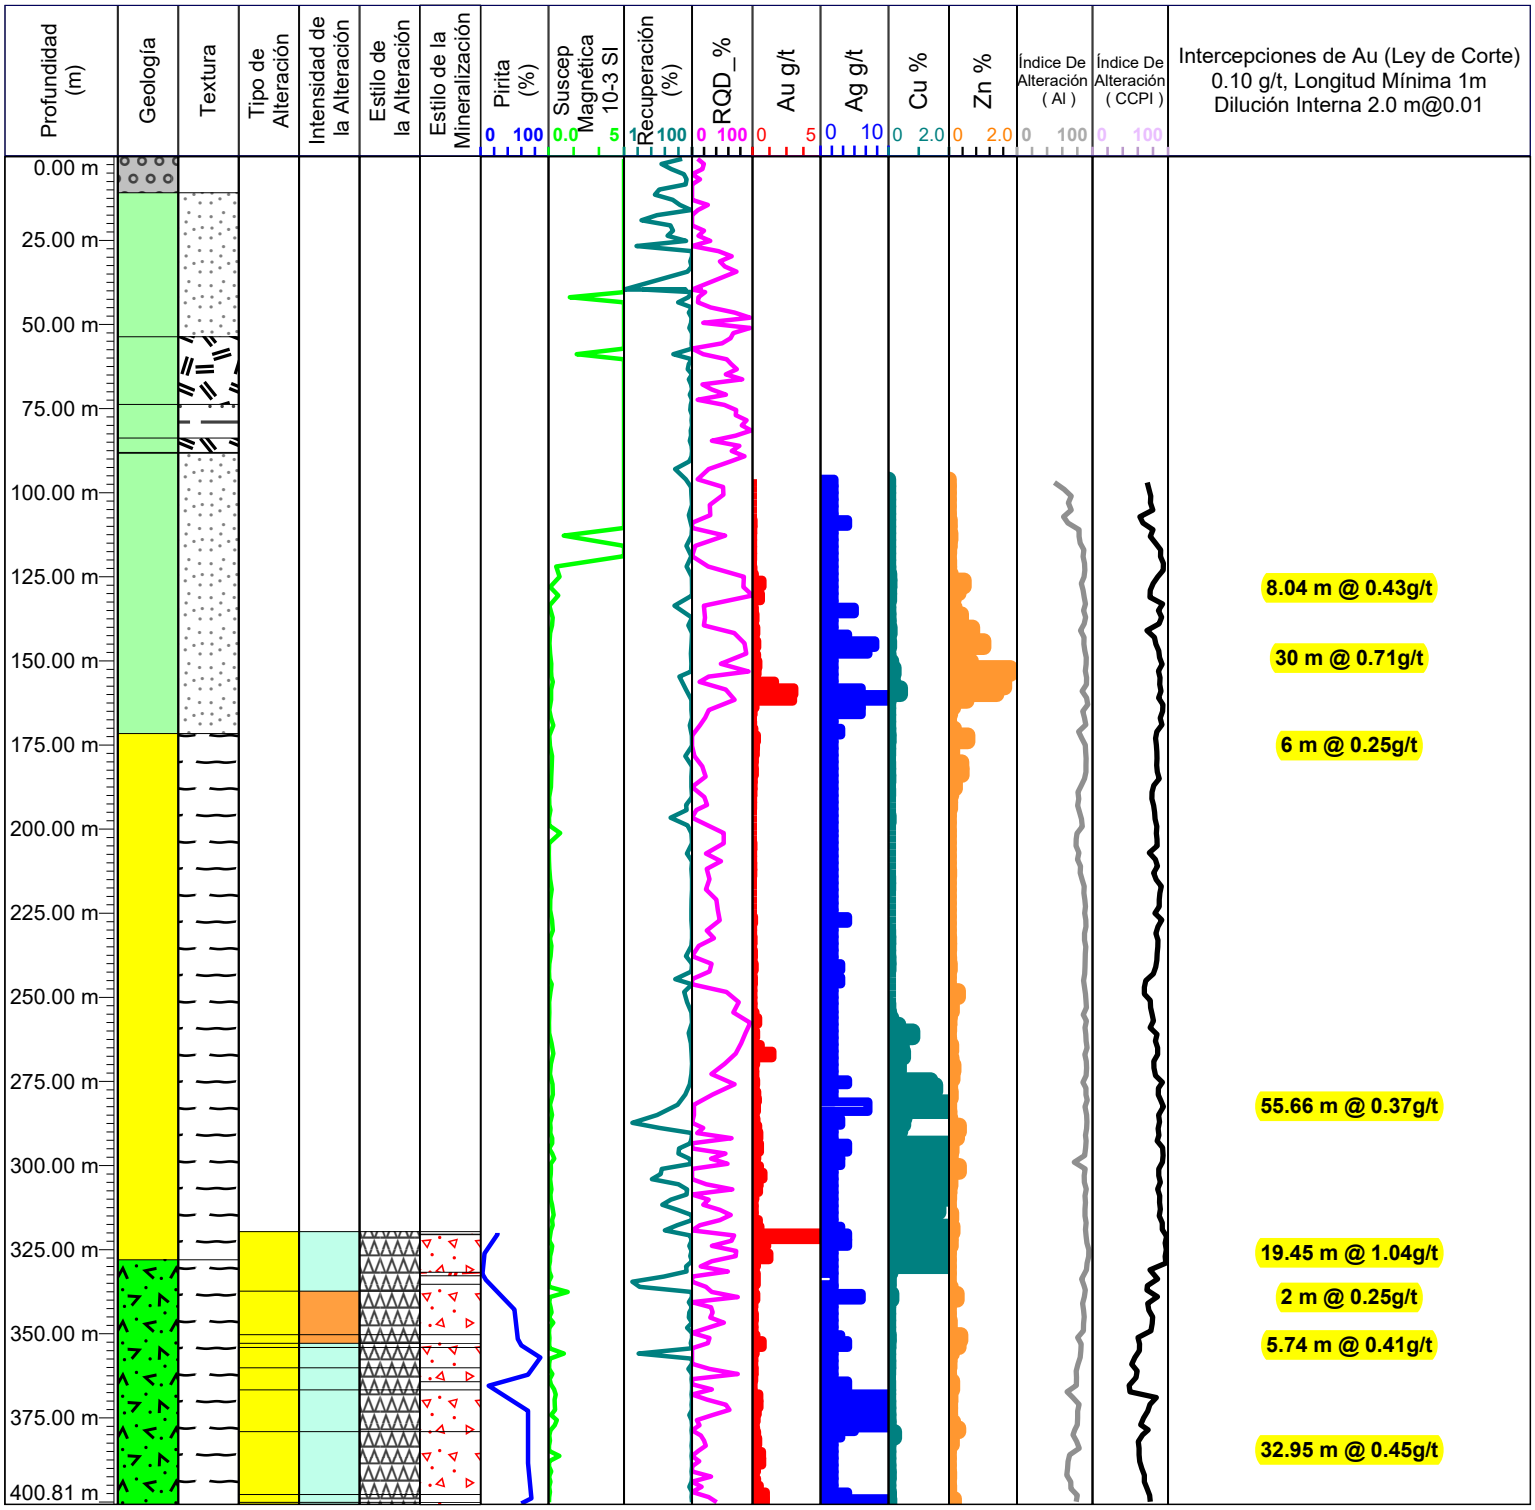

Azimut: 0
Inclinación: -90
Profundidad Total: 400.81 m

323.61 m



332.69 m

332.69 m



343.28 m

343.28 m



352.10 m

316.00 m – 335.45 m = 19.45 m @ 1.04 g/t Au, 2.51 g/t Ag, 1.91 % Cu y 0.03 % Zn.

GEOLOGIA
- SUELO
- SOBRE CARGA
- CALIZA
- CALIZA ROJA
- SEDIMENTOS
- ANDESITA
- ANDESITA-DACITA
- ANDESITA-TOBA
- ANDESITA INFERIOR
- DIQUE
- PORFIDO DE FELDESPATO
- ZONA HIDROTERMAL
- INTRUSIVO
- RIOLITA
- DACITA
- DACITA-ANDESITA
- RIOLITA-ANDESITA
- RIOLITA- RIODACITA
- TOBA FELSICA
- TOBA MAFICA
- ZONA DE CONTACTO

TEXTURA
- AFANITICA
- ESTRATIFICADA
- BRECHA
- FLUJO
- FOLIADA
- MASIVA
- PORFIRITICA
- SEDIMENTARIA
- TOBA

TIPO DE ALTERACION
- SIN ALTERACION
- ALTERACION HIDROTERMAL
- PROPILITICA
- SILICIFICACION
- ARGILICA

ESTILO DE LA ALTERACION
- FRACTURAS
- SUPERPUESTA
- PERVASIVA
- FENOCRISTALES
- CONTROLADA POR ESTRUCTURA
- VETAS / VETILLAS

INTENSIDAD DE LA ALTERACION
- INTENSA >30%
- FUERTE 15 - 30%
- MODERADA 5 - 15%
- DEBIL 1 - 5 %
- TRAZAS <1%
- SIN INTENSIDAD

TIPO DE MINERALIZACION
- OXIDACION
- CLASTOS DE BRECHAS
- MATRIX DE BRECHA
- DISEMINACION
- RELLENANDO FRACTURAS
- SULFURO MASIVO
- SULFURO SEMI MASIVO
- REMPLAZAMIENTO
- VETAS
- VETILLAS

PROYECTO: ROMERO


GOLDQUEST

ESTE: 258643 E
NORTE:2116151 N
ELEVACION: 1111.501 msnm
DESCRITO POR: Norverto González

Hole_ID: LTP-100

INICIO: 9/8/2012

FINALIZO: 8/28/2012

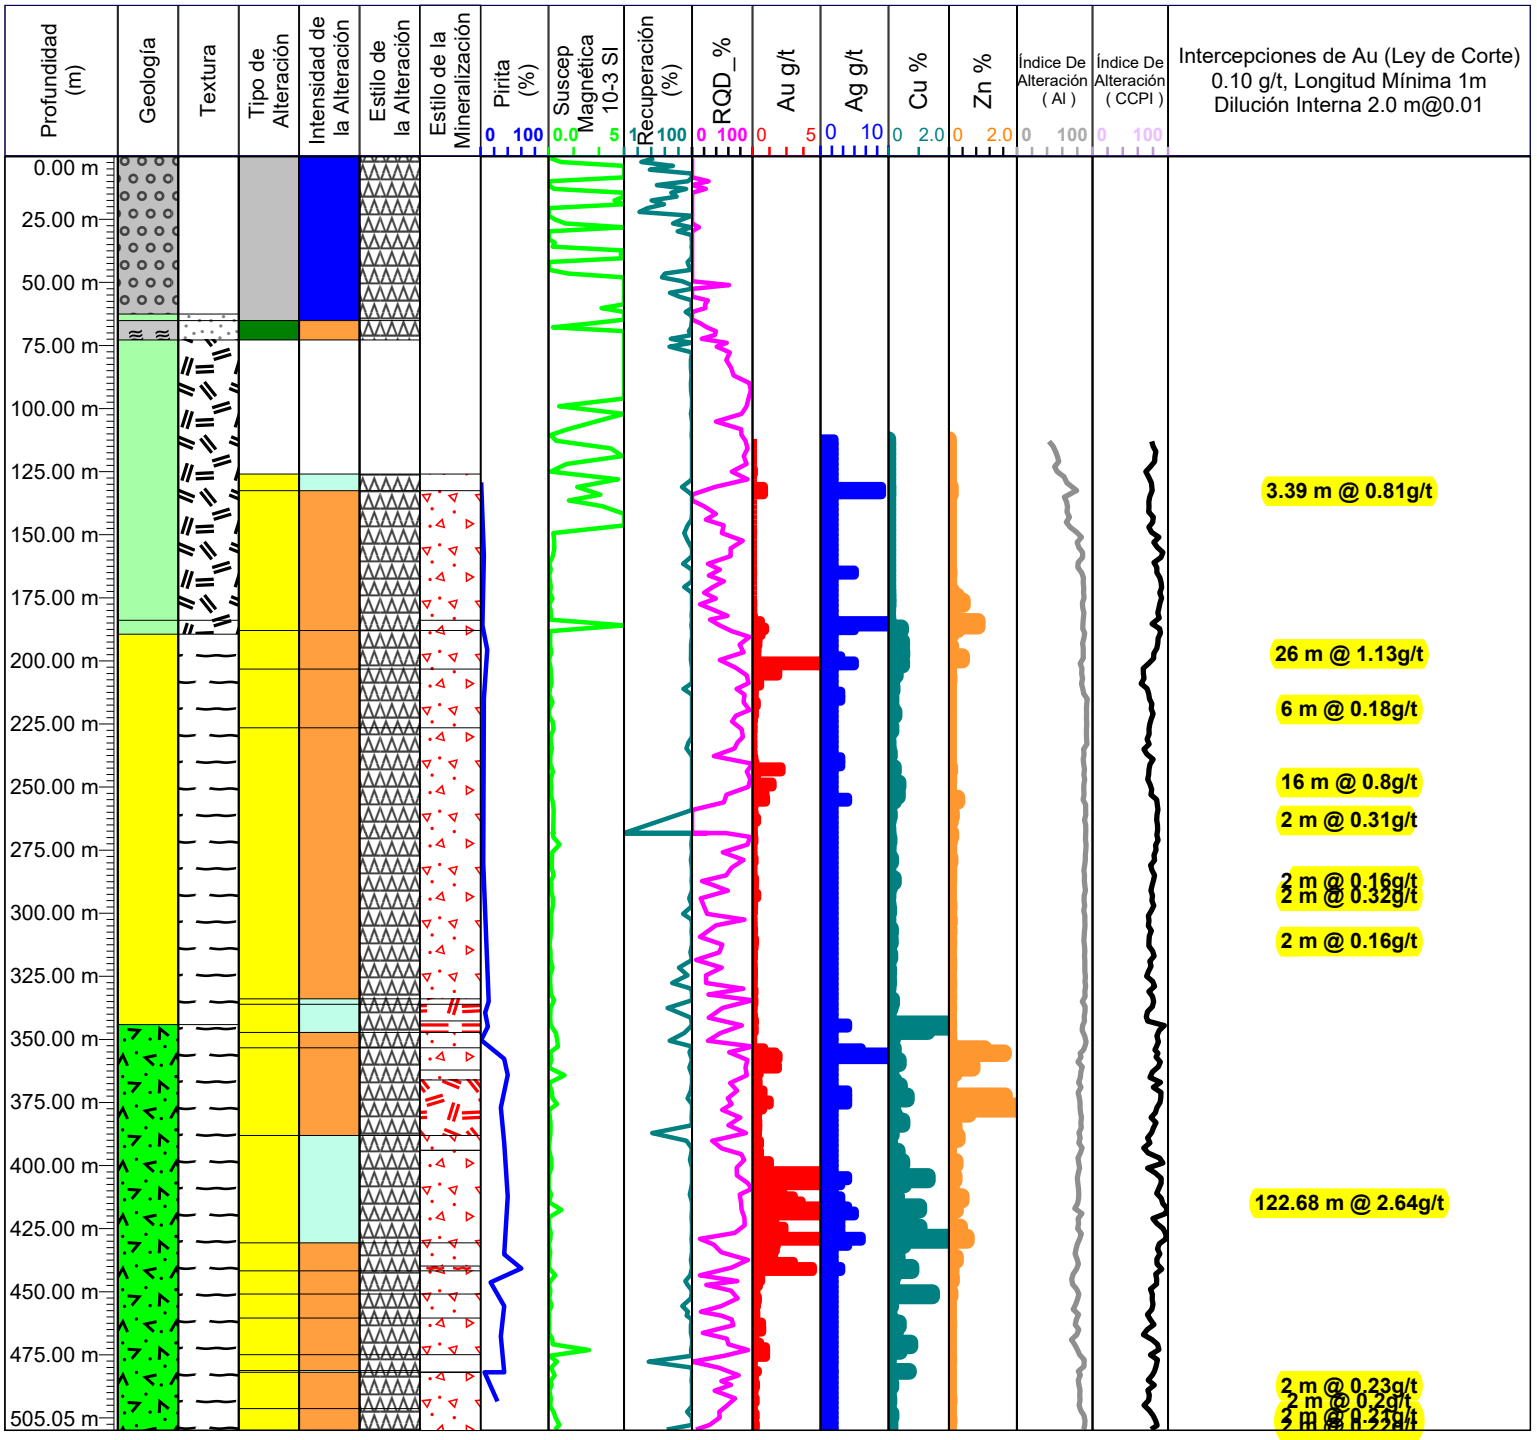

Azimut: 0
Inclinación: -90
Profundidad Total: 505.05 m

367.11 m



376.13 m

402.79 m



411.38 m

437.59 m



446.53 m

353.32 m – 476 m = 122.68 m @ 2.64 g/t Au, 3.20 g/t Ag, 0.33 % Cu y 0.21 % Zn.

GEOLOGIA
- SUELO
- SOBRE CARGA
- CALIZA
- CALIZA ROJA
- SEDIMENTOS
- ANDESITA
- ANDESITA-DACITA
- ANDESITA-TOBA
- ANDESITA INFERIOR
- DIQUE
- PROFIDO DE FELDESPATO
- ZONA HIDROTERMAL
- INTRUSIVO
- RIOLITA
- DACITA
- DACITA-ANDESITA
- RIOLITA-ANDESITA
- RIOLITA- RIODACITA
- TOBA FELSICA
- TOBA MAFICA
- CONTACT ZONE

TEXTURA
- AFANITICA
- ESTRATIFICADA
- BRECHA
- FLUJO
- FOLIADA
- MASIVA
- PORFIRITICA
- SEDIMENTARIA
- TOBA

TIPO DE ALTERACION
- SIN ALTERACION
- ALTERACION HIDROTERMAL
- PROPILITICA
- SILICIFICACION
- ARGILICA

ESTILO DE LA ALTERACION
- FRACTURAS
- SUPERPUESTA
- PERVASIVA
- FENOCRISTALES
- CONTROLADA POR ESTRUCTURA
- VETAS / VETILLAS

INTENSIDAD DE LA ALTERACION
- INTENSA >30%
- FUERTE 15 - 30%
- MODERADA 5 - 15%
- DEBIL 1 - 5 %
- TRAZAS <1%
- SIN INTENSIDAD

MINERARALIZACION
- OXIDACION
- CLASTOS DE BRECHAS
- MATRIX DE BRECHA
- DISEMINACION
- RELLENANDO FRACTURAS
- SULFURO MASIVO
- SULFURO SEMI MASIVO
- REMPLAZAMIENTO
- VETAS
- VETILLAS

PROYECTO: ROMERO


GOLDQUEST

ESTE: 258395 E
NORTE:2116166 N
ELEVACION: 1124.122 msnm
DESCRITO POR: Marcos Pérez

Hole_ID: LTP-101

INICIO: 8/10/2012

FINALIZO: 8/20/2012

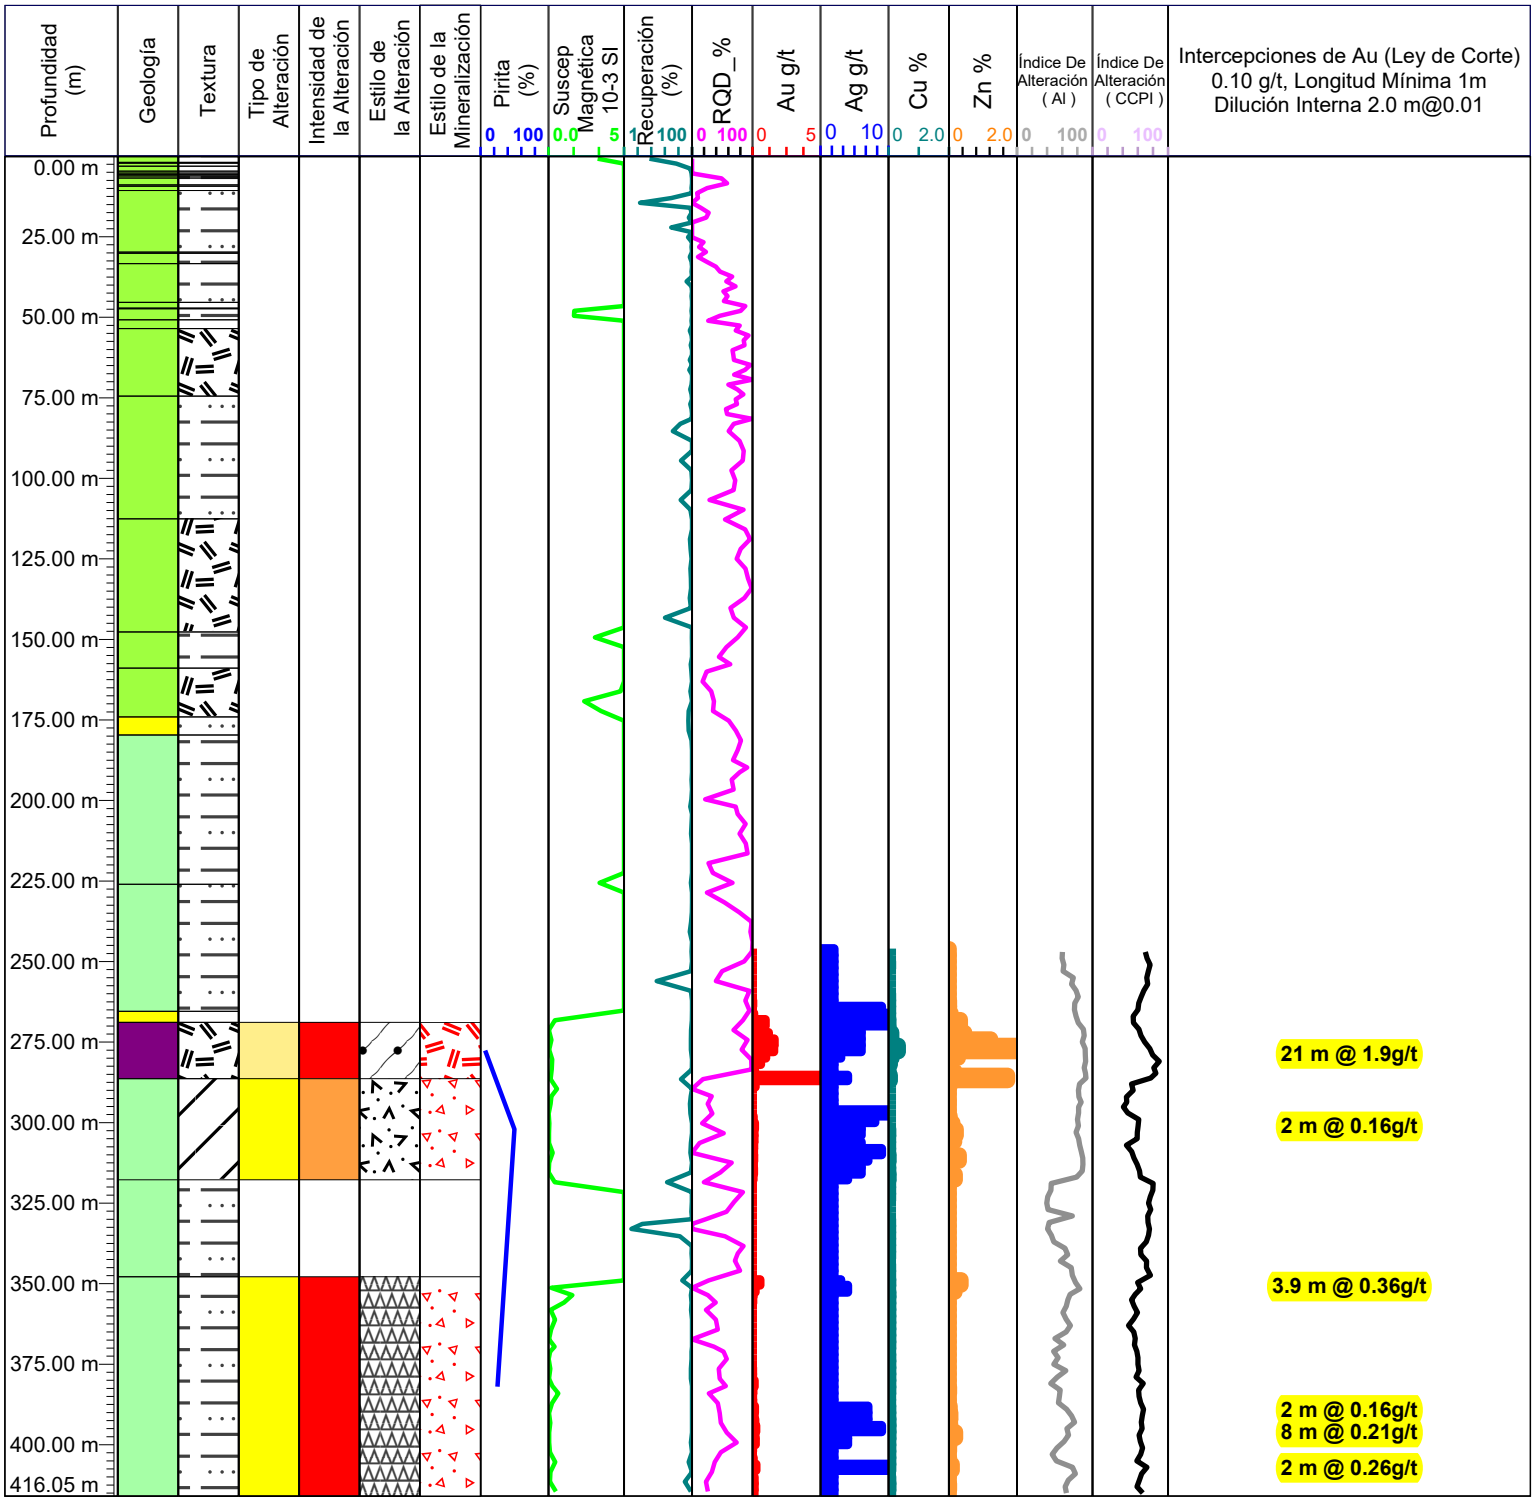

Azimut: 0
Inclinación: -90
Profundidad Total: 416.05 m

264.03 m



290.48 m

268.00 m – 289.00 m = 21.00 m @ 1.90 g/t Au, 4.64 g/t Ag, 0.07 % Cu y 0.60 % Zn.

GEOLOGIA
- SUELO
- SOBRE CARGA
- CALIZA
- CALIZA ROJA
- SEDIMENTOS
- ANDESITA
- ANDESITA-DACITA
- ANDESITA-TOBA
- ANDESITA INFERIOR
- DIQUE
- PORFIDO DE FELDESPATO
- ZONA HIDROTERMAL
- INTRUSIVO
- RIOLITA
- DACITA
- DACITA-ANDESITA
- RIOLITA-ANDESITA
- RIOLITA- RIODACITA
- TOBA FELSICA
- TOBA MAFICA
- ZONA DE CONTACTO

TEXTURA
- AFANITICA
- ESTRATIFICADA
- BRECHA
- FLUJO
- FOLIADA
- MASIVA
- PORFIRITICA
- SEDIMENTARIA
- TOBA

TIPO DE ALTERACION
- SIN ALTERACION
- ALTERACION HIDROTERMAL
- PROPILITICA
- SILICIFICACION
- ARGILICA

ESTILO DE LA ALTERACION
- FRACTURAS
- SUPERPUESTA
- PERVASIVA
- FENOCRISTALES
- CONTROLADA POR ESTRUCTURA
- VETAS / VETILLAS

INTENSIDAD DE LA ALTERACION
- INTENSA >30%
- FUERTE 15 - 30%
- MODERADA 5 - 15%
- DEBIL 1 - 5 %
- TRAZAS <1%
- SIN INTENSIDAD

TIPO DE MINERALIZACION
- OXIDACION
- CLASTOS DE BRECHAS
- MATRIX DE BRECHA
- DISEMINACION
- RELLENANDO FRACTURAS
- SULFURO MASIVO
- SULFURO SEMI MASIVO
- REMPLAZAMIENTO
- VETAS
- VETILLAS

PROYECTO: ROMERO


GOLDQUEST

ESTE: 258450 E
NORTE:2116192 N
ELEVACION: 1127.493 msnm
DESCRITO POR: Marcela Barber

Hole_ID: LTP-102

INICIO: 8/21/2012

FINALIZO: 8/31/2012

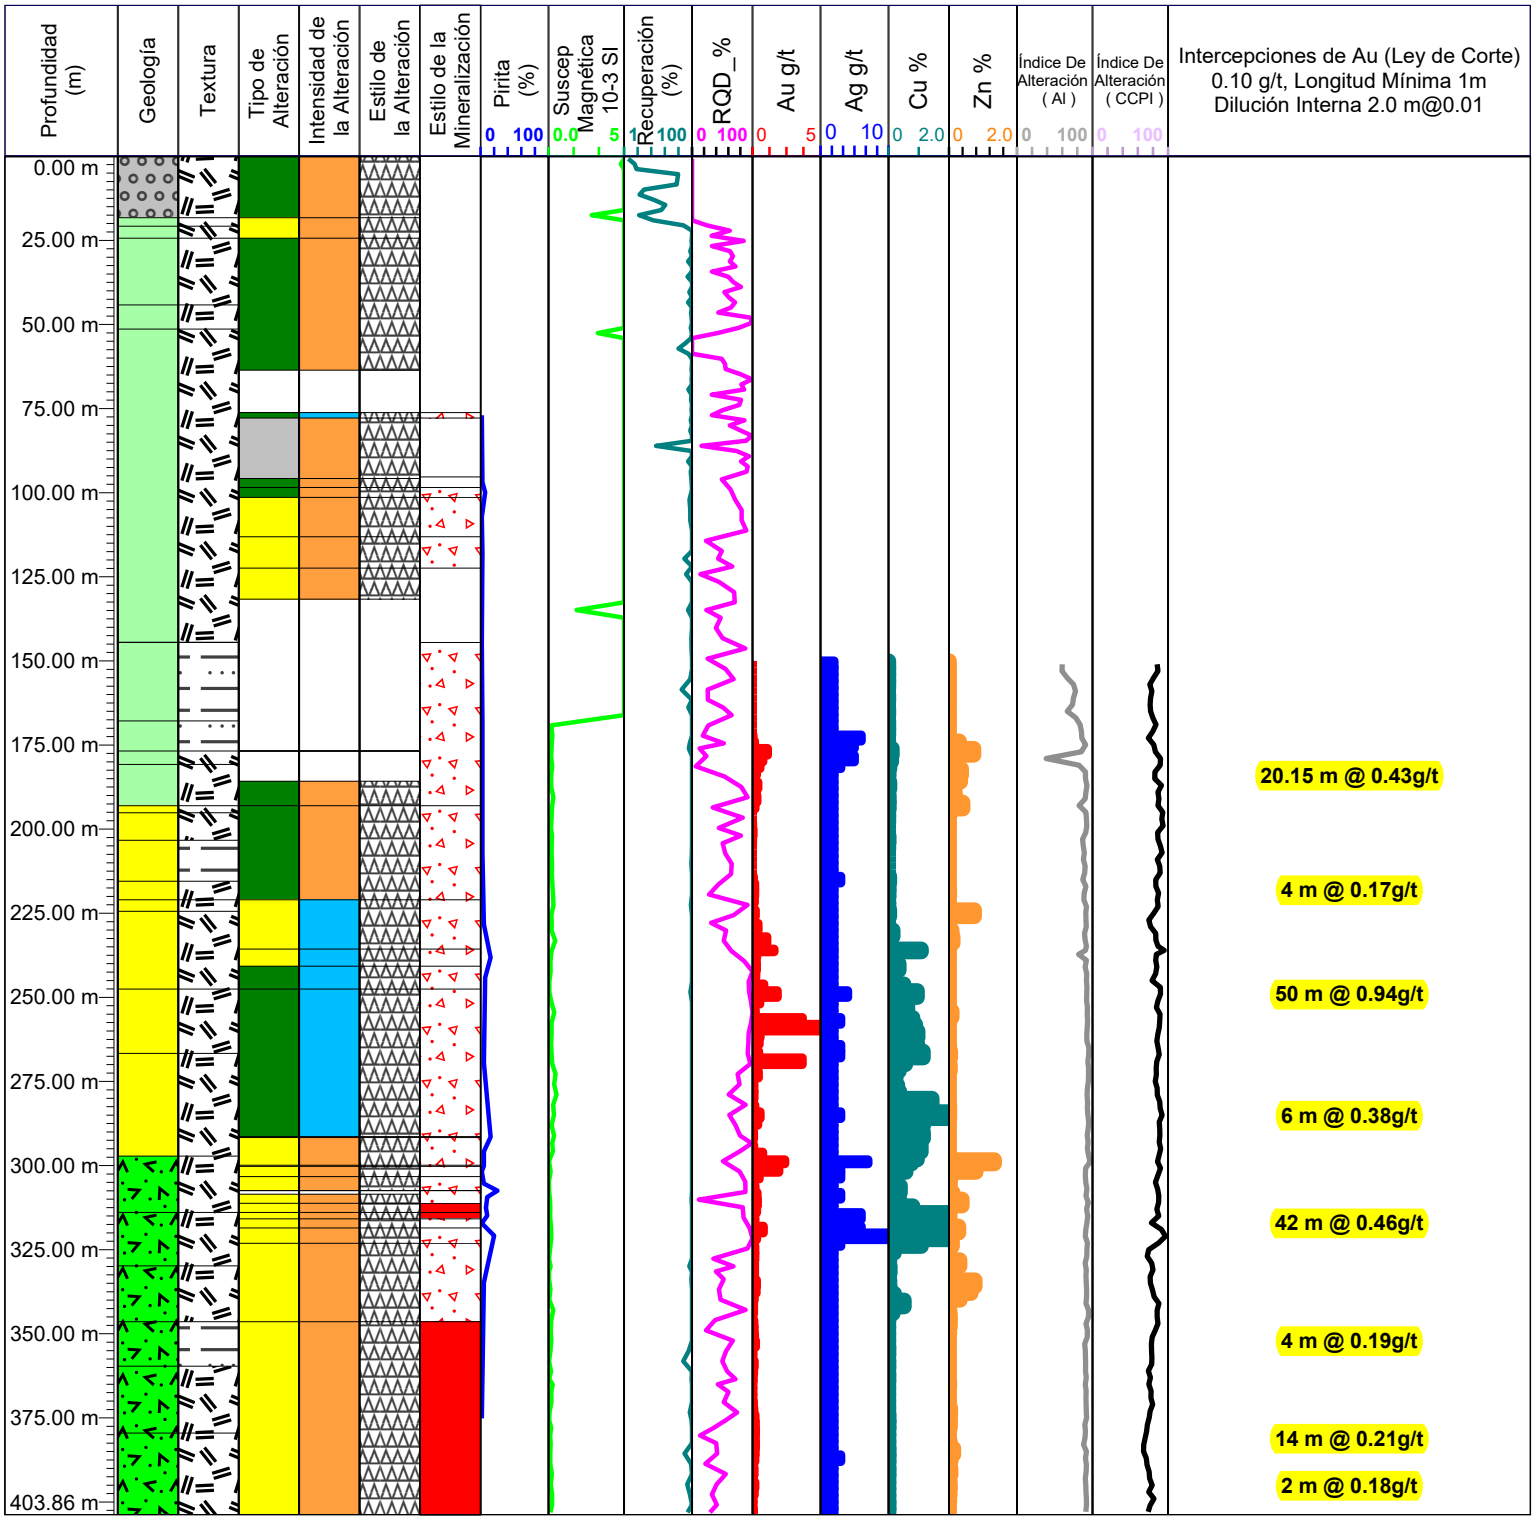

Azimut: 0
Inclinación: -90
Profundidad Total: 403.86 m

221.44 m



230.27 m

247.61 m



264.98 m **256.36 m**



273.67m

GEOLOGIA
- SUELO
- SOBRE CARGA
- CALIZA
- CALIZA ROJA
- SEDIMENTOS
- ANDESITA
- ANDESITA-DACITA
- ANDESITA-TOBA
- ANDESITA INFERIOR
- DIQUE
- PORFIDO DE FELDESPATO
- ZONA HIDROTERMAL
- INTRUSIVO
- RIOLITA
- DACITA
- DACITA-ANDESITA
- RIOLITA-ANDESITA
- RIOLITA- RIODACITA
- TOBA FELSICA
- TOBA MAFICA
- ZONA DE CONTACTO

TEXTURA
- AFANITICA
- ESTRATIFICADA
- BRECHA
- FLUJO
- FOLIADA
- MASIVA
- PORFIRITICA
- SEDIMENTARIA
- TOBA

TIPO DE ALTERACION
- SIN ALTERACION
- ALTERACION HIDROTERMAL
- PROPILITICA
- SILICIFICACION
- ARGILICA

ESTILO DE LA ALTERACION
- FRACTURAS
- SUPERPUESTA
- PERVASIVA
- FENOCRISTALES
- CONTROLADA POR ESTRUCTURA
- VETAS / VETILLAS

INTENSIDAD DE LA ALTERACION
- INTENSA >30%
- FUERTE 15 - 30%
- MODERADA 5 - 15%
- DEBIL 1 - 5 %
- TRAZAS <1%
- SIN INTENSIDAD

TIPO DE MINERALIZACION
- OXIDACION
- CLASTOS DE BRECHAS
- MATRIX DE BRECHA
- DISEMINACION
- RELLENANDO FRACTURAS
- SULFURO MASIVO
- SULFURO SEMI MASIVO
- REMPLAZAMIENTO
- VETAS
- VETILLAS

224.00 m – 274.00 m = 50.00 m @ 0.94 g/t Au, 2.20 g/t Ag, 0.45 % Cu and 0.05 % Zn

PROYECTO: ROMERO


GOLDQUEST

ESTE: 258644 E
NORTE:2116113 N
ELEVACION: 1098.946 msnm
DESCRITO POR: Marcos Pérez

Hole_ID: LTP-103

INICIO: 8/31/2012

FINALIZO: 9/14/2012

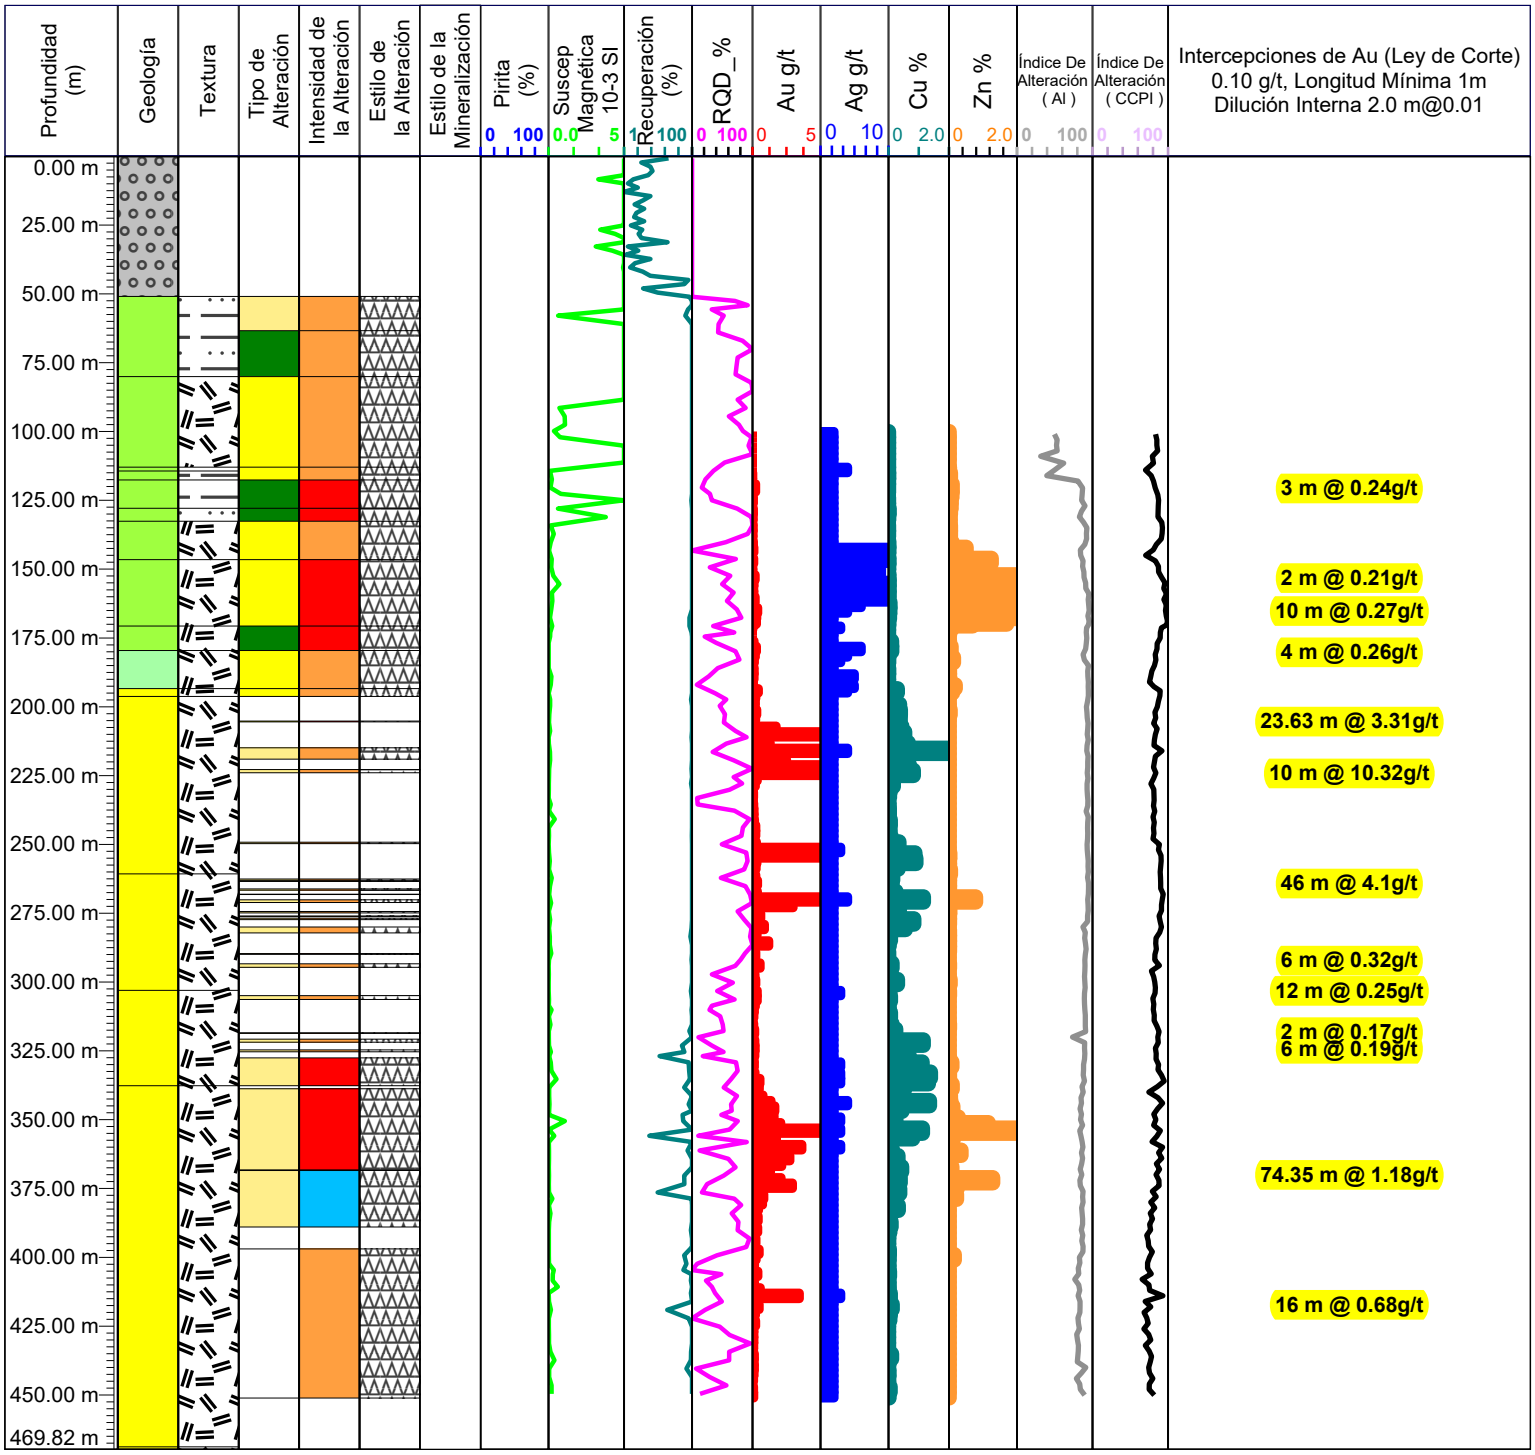


Azimut: 0
Inclinación: -90
Profundidad Total: 469.82 m

240.39 m



249.19 m

249.19 m

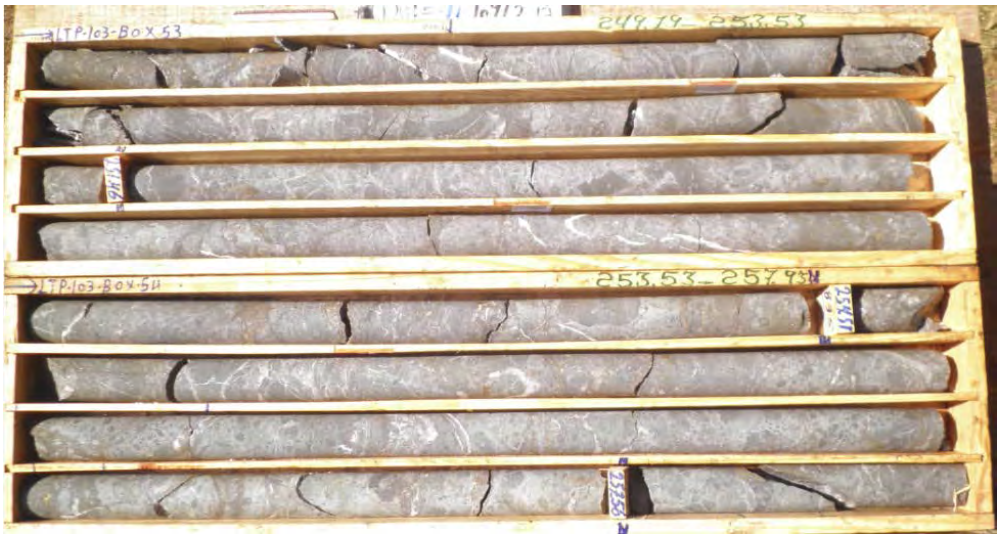

336.95 m **257.93 m**



345.95 m

GEOLOGIA
- SUELO
- SOBRE CARGA
- CALIZA
- CALIZA ROJA
- SEDIMENTOS
- ANDESITA
- ANDESITA-DACITA
- ANDESITA-TOBA
- ANDESITA INFERIOR
- DIQUE
- PORFIDO DE FELDESPATO
- ZONA HIDROTERMAL
- INTRUSIVO
- RIOLITA
- DACITA
- DACITA-ANDESITA
- RIOLITA-ANDESITA
- RIOLITA- RIODACITA
- TOBA FELSICA
- TOBA MAFICA
- ZONA DE CONTACTO

TEXTURA
- AFANITICA
- ESTRATIFICADA
- BRECHA
- FLUJO
- FOLIADA
- MASIVA
- PORFIRITICA
- SEDIMENTARIA
- TOBA

TIPO DE ALTERACION
- SIN ALTERACION
- ALTERACION HIDROTERMAL
- PROPILITICA
- SILICIFICACION
- ARGILICA

ESTILO DE LA ALTERACION
- FRACTURAS
- SUPERPUESTA
- PERVASIVA
- FENOCRISTALES
- CONTROLADA POR ESTRUCTURA
- VETAS / VETILLAS

INTENSIDAD DE LA ALTERACION
- INTENSA >30%
- FUERTE 15 - 30%
- MODERADA 5 - 15%
- DEBIL 1 - 5 %
- TRAZAS <1%
- SIN INTENSIDAD

TIPO DE MINERALIZACION
- OXIDACION
- CLASTOS DE BRECHAS
- MATRIX DE BRECHA
- DISEMINACION
- RELLENANDO FRACTURAS
- SULFURO MASIVO
- SULFURO SEMI MASIVO
- REMPLAZAMIENTO
- VETAS
- VETILLAS

241.00 m – 287.00 m = 46.00 m @ 4.10 g/t Au, 2.13 g/t Ag, 0.32 % Cu and 0.05 % Zn

PROYECTO: ROMERO


GOLDQUEST

ESTE: 258452 E
NORTE:2116053 N
ELEVACION: 1089.389 msnm
DESCRITO POR: L Monroy

Hole_ID: LTP-104

INICIO: 8/31/2012

FINALIZO: 9/9/2012

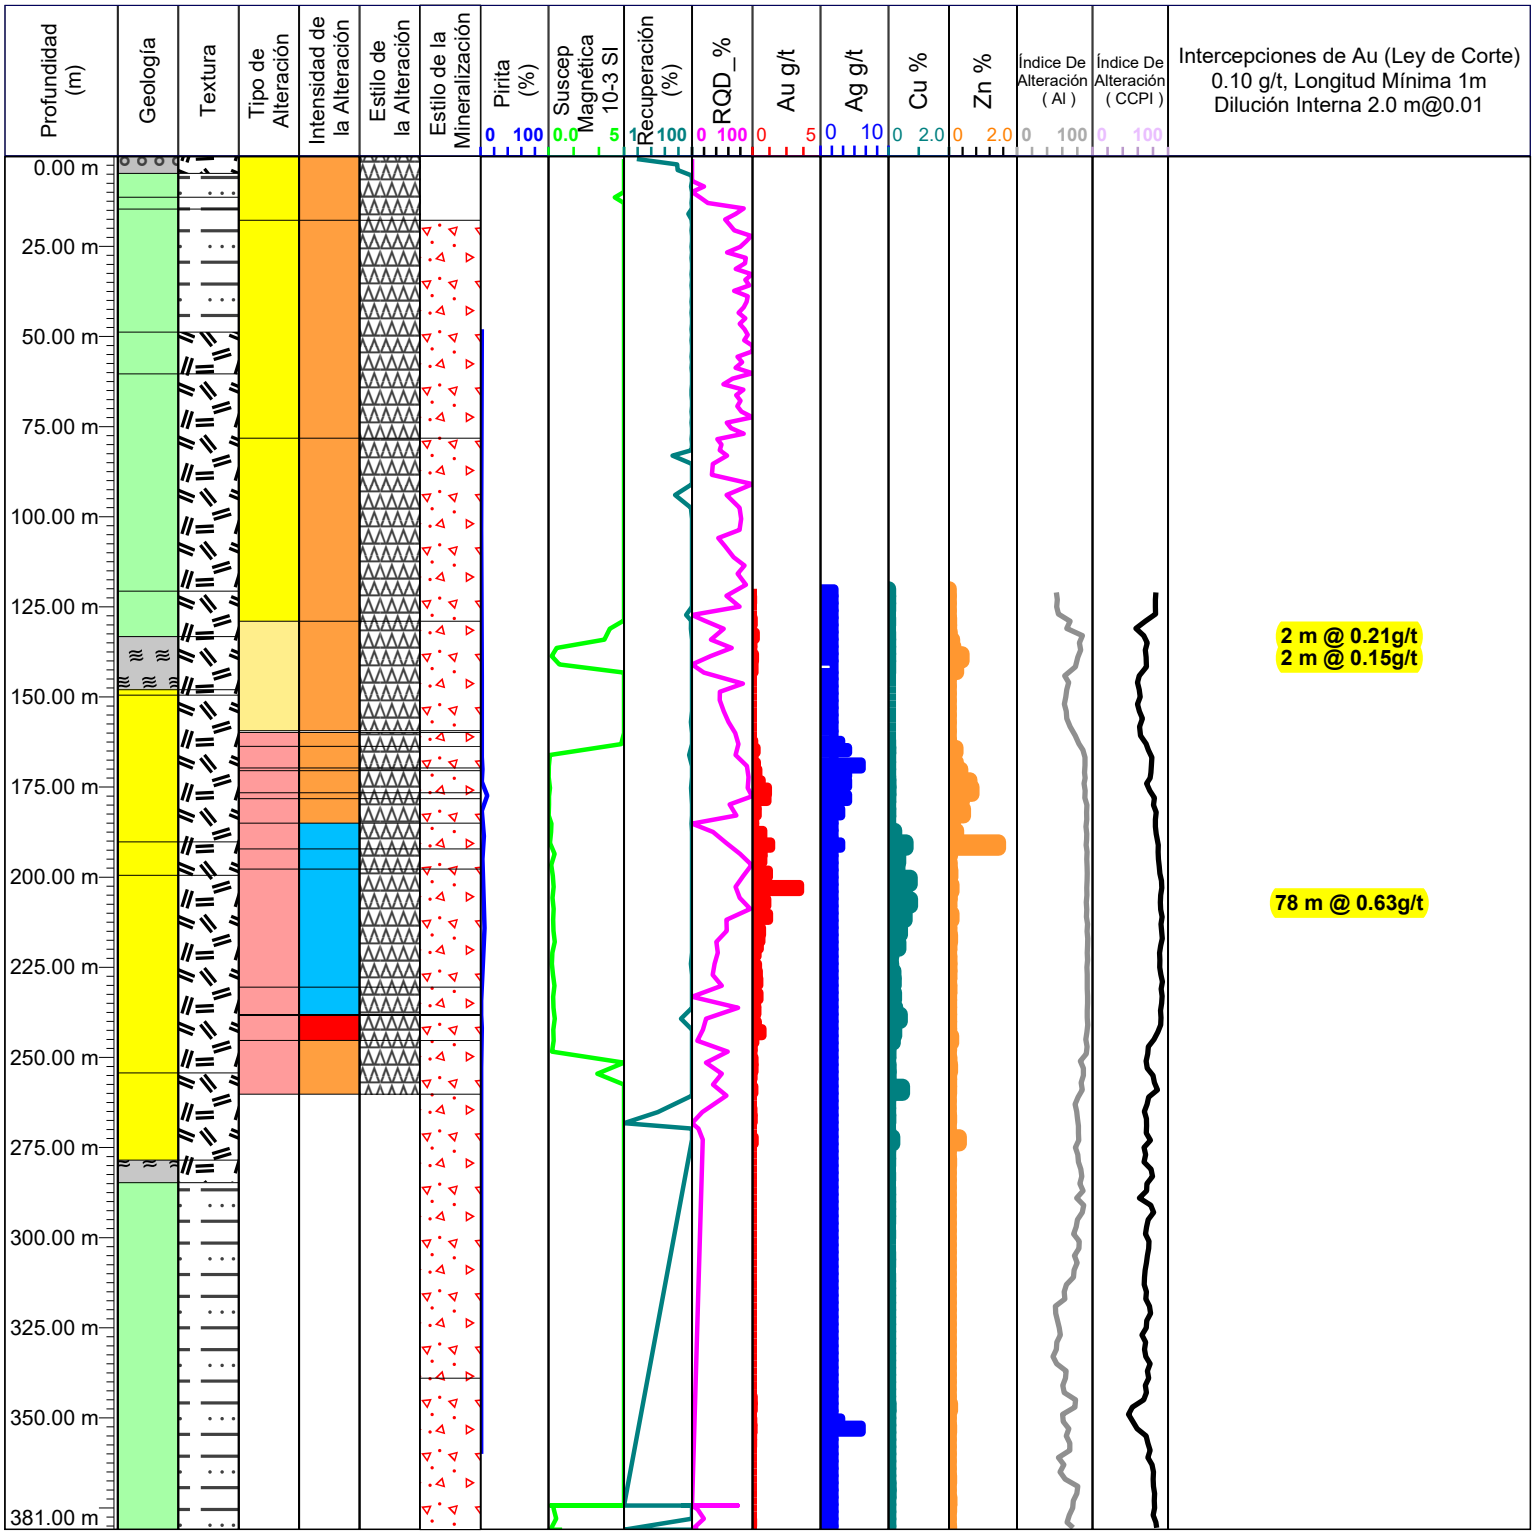

Azimut: 0
Inclinación: -90
Profundidad Total: 381 m

172.10 m



180.74 m

188.98 m



197.42 m **197.42 m**



205.92 m

GEOLOGIA
- SUELO
- SOBRE CARGA
- CALIZA
- CALIZA ROJA
- SEDIMENTOS
- ANDESITA
- ANDESITA-DACITA
- ANDESITA-TOBA
- ANDESITA INFERIOR
- DIQUE
- PORFIDO DE FELDESPATO
- ZONA HIDROTERMAL
- INTRUSIVO
- RIOLITA
- DACITA
- DACITA-ANDESITA
- RIOLITA-ANDESITA
- RIOLITA- RIODACITA
- TOBA FELSICA
- TOBA MAFICA
- ZONA DE CONTACTO

TEXTURA
- AFANITICA
- ESTRATIFICADA
- BRECHA
- FLUJO
- FOLIADA
- MASIVA
- PORFIRITICA
- SEDIMENTARIA
- TOBA

TIPO DE ALTERACION
- SIN ALTERACION
- ALTERACION HIDROTERMAL
- PROPILITICA
- SILICIFICACION
- ARGILICA

ESTILO DE LA ALTERACION
- FRACTURAS
- SUPERPUESTA
- PERVASIVA
- FENOCRISTALES
- CONTROLADA POR ESTRUCTURA
- VETAS / VETILLAS

INTENSIDAD DE LA ALTERACION
- INTENSA >30%
- FUERTE 15 - 30%
- MODERADA 5 - 15%
- DEBIL 1 - 5 %
- TRAZAS <1%
- SIN INTENSIDAD

TIPO DE MINERALIZACION
- OXIDACION
- CLASTOS DE BRECHAS
- MATRIX DE BRECHA
- DISEMINACION
- RELLENANDO FRACTURAS
- SULFURO MASIVO
- SULFURO SEMI MASIVO
- REMPLAZAMIENTO
- VETAS
- VETILLAS

168.00 m – 246.00 m = 78.00 m @ 0.63 g/t Au, 2.33 g/t Ag, 0.21 % Cu and 0.15 % Zn

PROYECTO: ROMERO


GOLDQUEST

ESTE: 258587 E
NORTE:2116026 N
ELEVACION: 1079.174 msnm
DESCRITO POR: L Monroy

Hole_ID: LTP-105

INICIO: 9/9/2012

FINALIZO: 9/17/2012

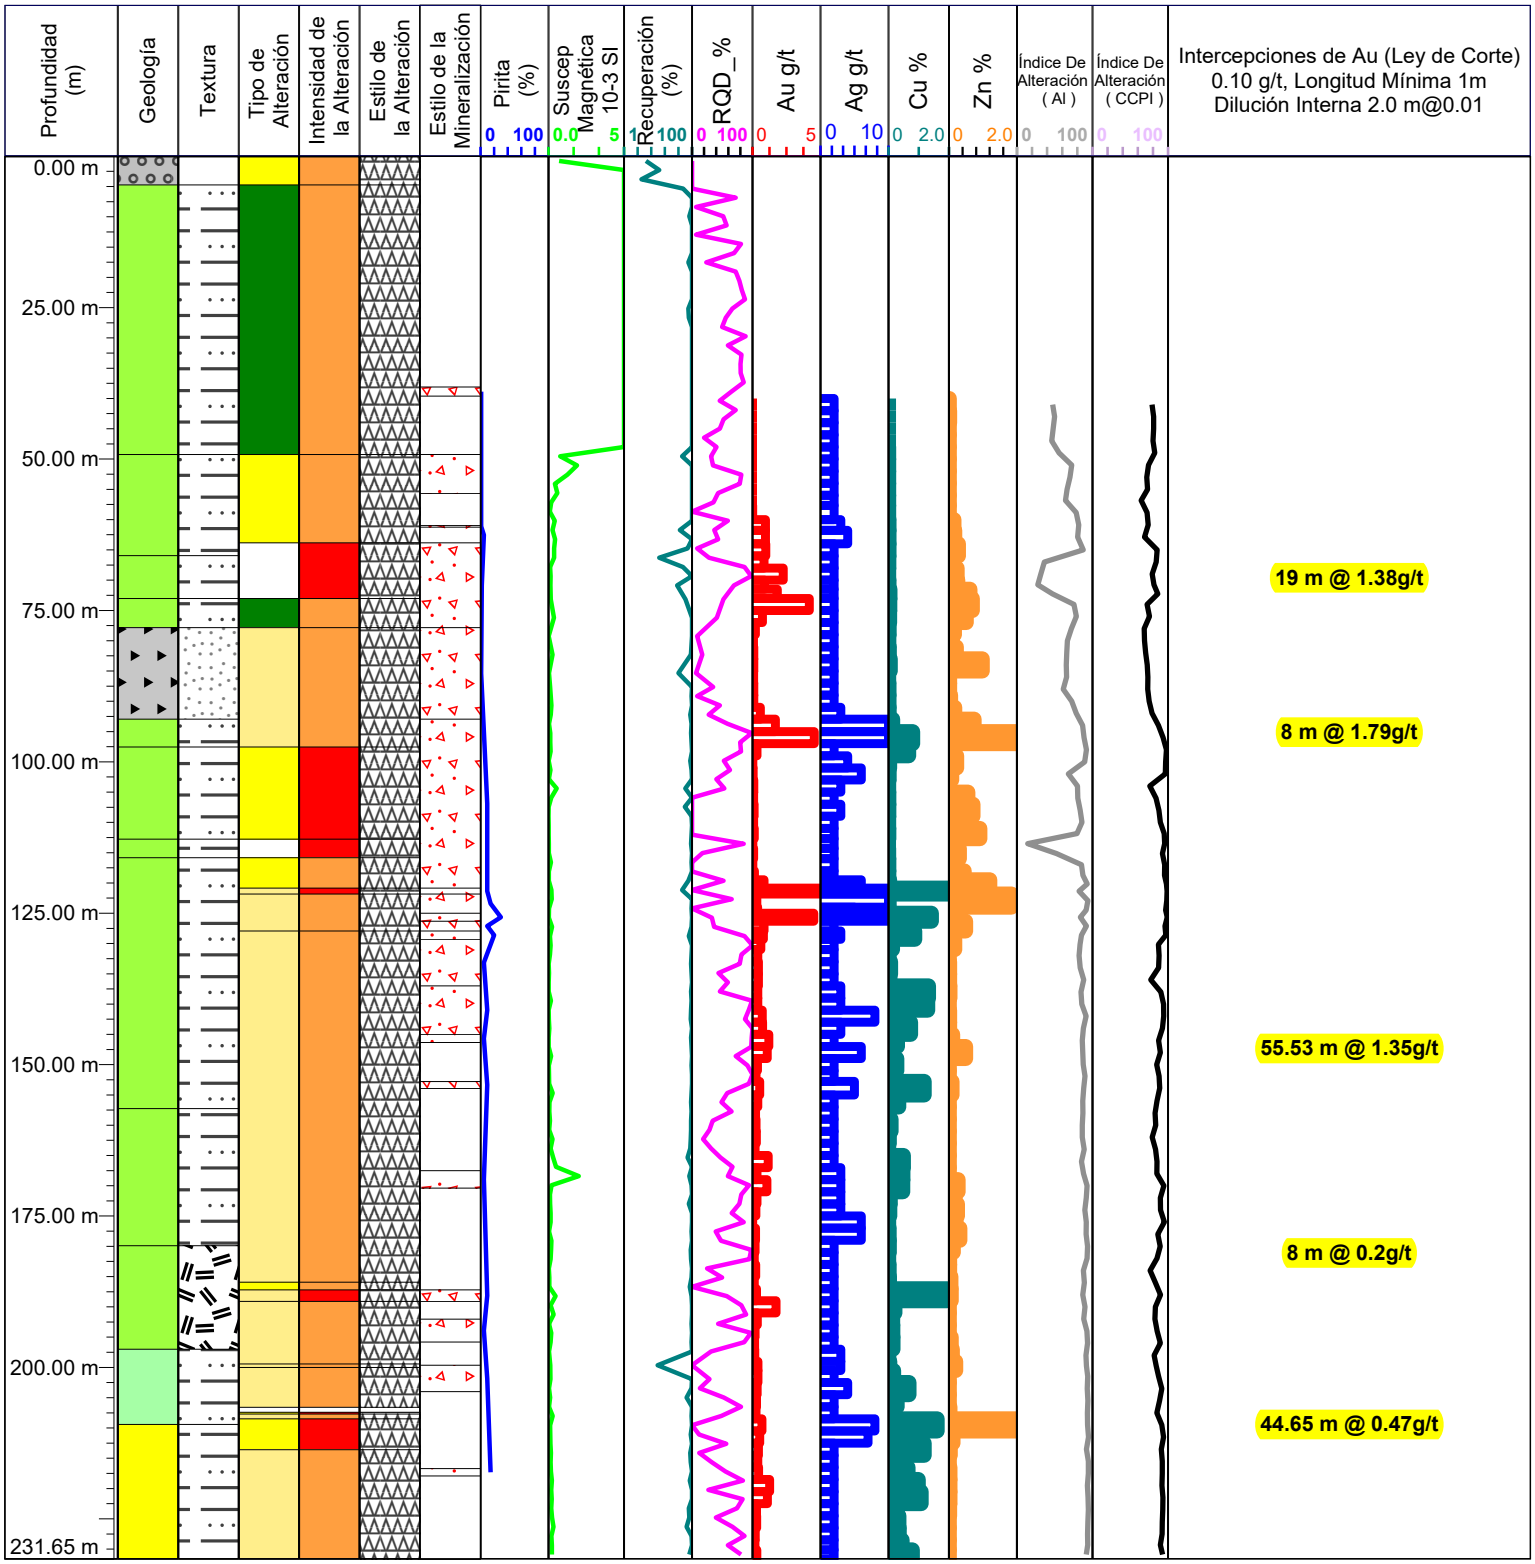

Azimut: 360
Inclinación: -60
Profundidad Total: 231.65 m

118.39 m



144.57 m

GEOLOGIA
- SUELO
- SOBRE CARGA
- CALIZA
- CALIZA ROJA
- SEDIMENTOS
- ANDESITA
- ANDESITA-DACITA
- ANDESITA-TOBA
- ANDESITA INFERIOR
- DIQUE
- PORFIDO DE FELDESPATO
- ZONA HIDROTERMAL
- INTRUSIVO
- RIOLITA
- DACITA
- DACITA-ANDESITA
- RIOLITA-ANDESITA
- RIOLITA- RIODACITA
- TOBA FELSICA
- TOBA MAFICA
- ZONA DE CONTACTO

TEXTURA
- AFANITICA
- ESTRATIFICADA
- BRECHA
- FLUJO
- FOLIADA
- MASIVA
- PORFIRITICA
- SEDIMENTARIA
- TOBA

TIPO DE ALTERACION
- SIN ALTERACION
- ALTERACION HIDROTERMAL
- PROPILITICA
- SILICIFICACION
- ARGILICA

ESTILO DE LA ALTERACION
- FRACTURAS
- SUPERPUESTA
- PERVASIVA
- FENOCRISTALES
- CONTROLADA POR ESTRUCTURA
- VETAS / VETILLAS

INTENSIDAD DE LA ALTERACION
- INTENSA >30%
- FUERTE 15 - 30%
- MODERADA 5 - 15%
- DEBIL 1 - 5 %
- TRAZAS <1%
- SIN INTENSIDAD

TIPO DE MINERALIZACION
- OXIDACION
- CLASTOS DE BRECHAS
- MATRIX DE BRECHA
- DISEMINACION
- RELLENANDO FRACTURAS
- SULFURO MASIVO
- SULFURO SEMI MASIVO
- REMPLAZAMIENTO
- VETAS
- VETILLAS

119.47 m – 175.00 m = 55.53 m @ 1.35 g/t Au, 4.29 g/t Ag,

0.39 % Cu y 0.19 % Zn

PROYECTO: ROMERO


GOLDQUEST

ESTE: 258520 E
NORTE:2115942 N
ELEVACION: 1113.356 msnm
DESCRITO POR: Marcos Pérez

Hole_ID: LTP-106

INICIO: 9/14/2012

FINALIZO: 10/15/2012

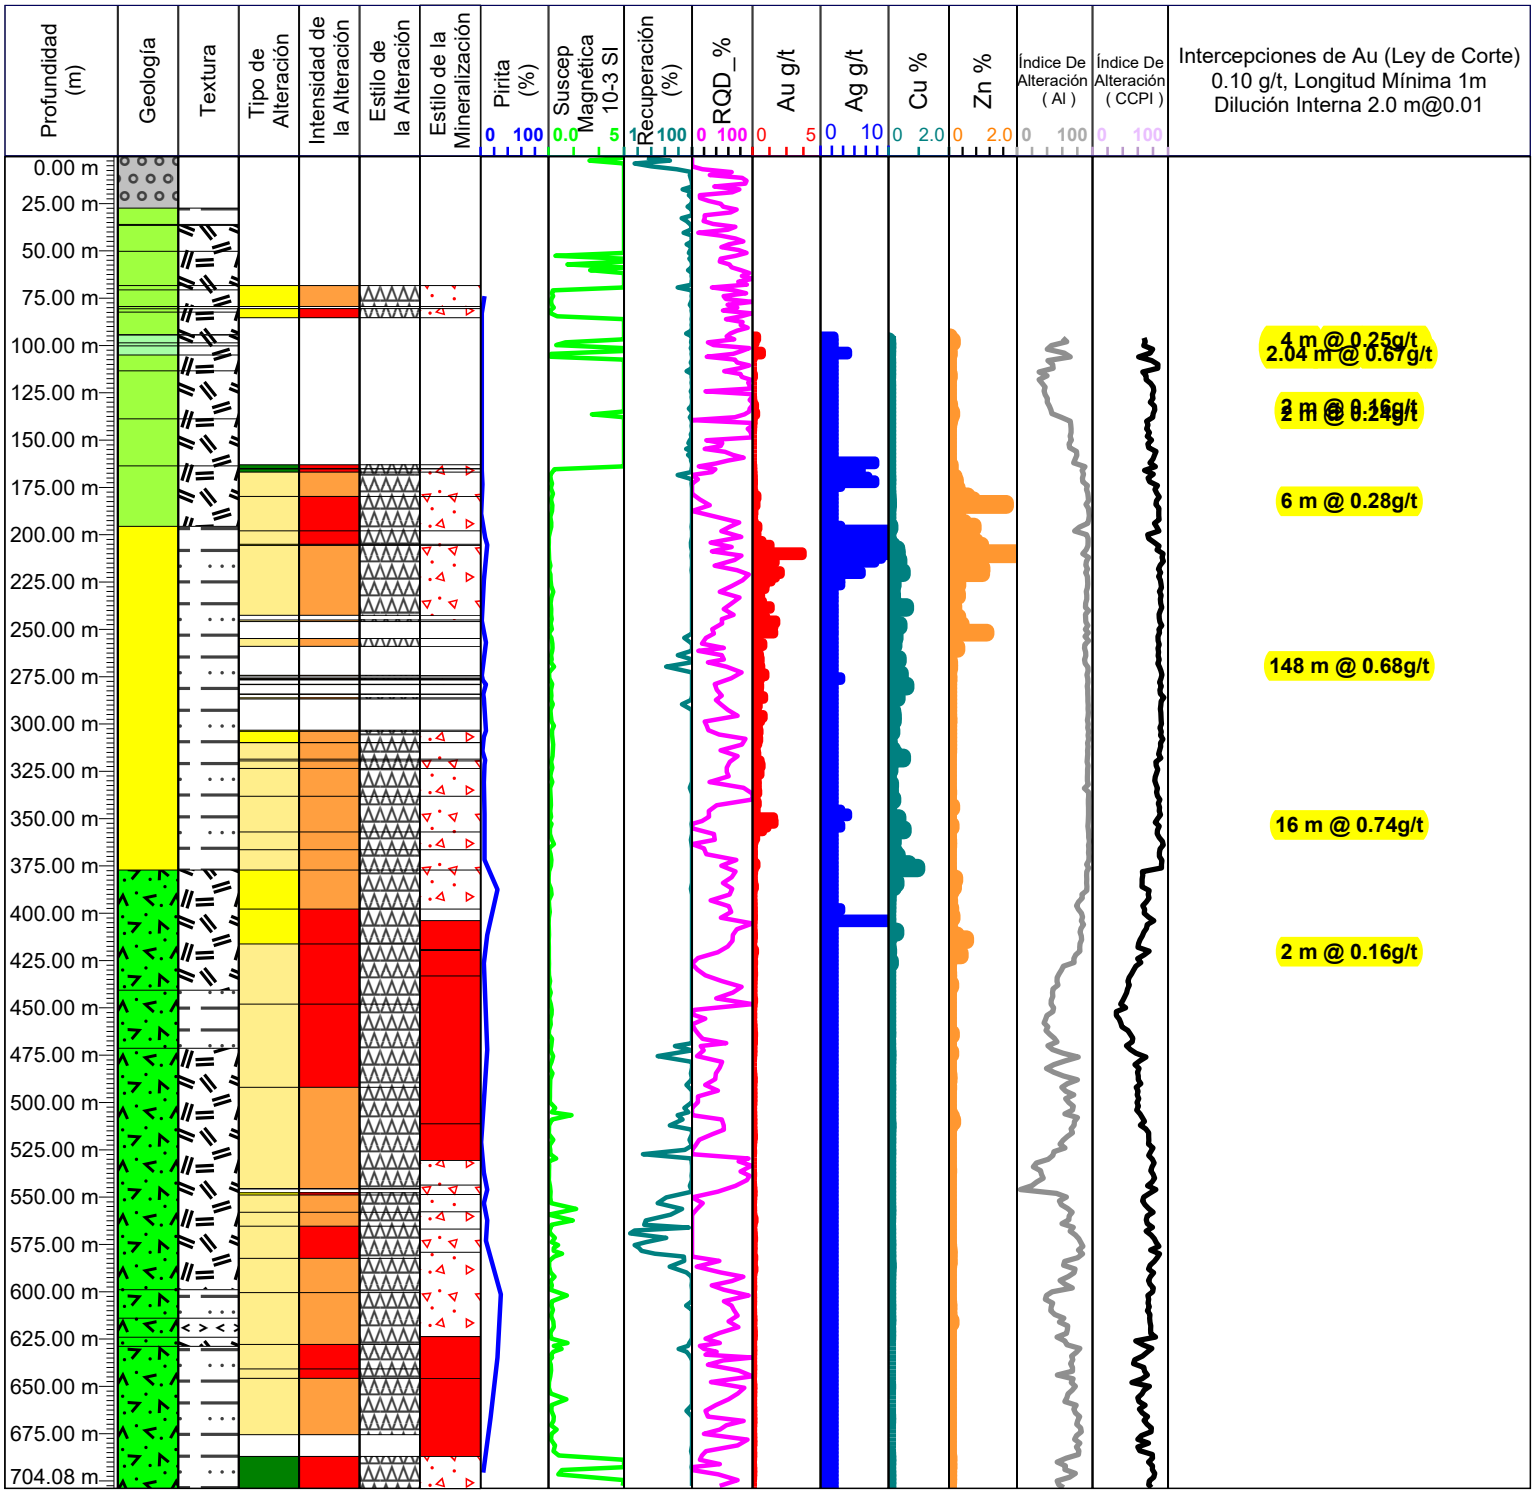

Azimut: 0
Inclinación: -70
Profundidad Total: 704.08 m

199.39 m



225.40 m

GEOLOGIA
- SUELO
- SOBRE CARGA
- CALIZA
- CALIZA ROJA
- SEDIMENTOS
- ANDESITA
- ANDESITA-DACITA
- ANDESITA-TOBA
- ANDESITA INFERIOR
- DIQUE
- PORFIDO DE FELDESPATO
- ZONA HIDROTERMAL
- INTRUSIVO
- RIOLITA
- DACITA
- DACITA-ANDESITA
- RIOLITA-ANDESITA
- RIOLITA- RIODACITA
- TOBA FELSICA
- TOBA MAFICA
- ZONA DE CONTACTO

TEXTURA
- AFANITICA
- ESTRATIFICADA
- BRECHA
- FLUJO
- FOLIADA
- MASIVA
- PORFIRITICA
- SEDIMENTARIA
- TOBA

TIPO DE ALTERACION
- SIN ALTERACION
- ALTERACION HIDROTERMAL
- PROPILITICA
- SILICIFICACION
- ARGILICA

ESTILO DE LA ALTERACION
- FRACTURAS
- SUPERPUESTA
- PERVASIVA
- FENOCRISTALES
- CONTROLADA POR ESTRUCTURA
- VETAS / VETILLAS

INTENSIDAD DE LA ALTERACION
- INTENSA >30%
- FUERTE 15 - 30%
- MODERADA 5 - 15%
- DEBIL 1 - 5 %
- TRAZAS <1%
- SIN INTENSIDAD

TIPO DE MINERALIZACION
- OXIDACION
- CLASTOS DE BRECHAS
- MATRIX DE BRECHA
- DISEMINACION
- RELLENANDO FRACTURAS
- SULFURO MASIVO
- SULFURO SEMI MASIVO
- REMPLAZAMIENTO
- VETAS
- VETILLAS

195.00 m – 343.00 m = 55.53 m @ 1.35 g/t Au, 3.59 g/t Ag,

0.15 % Cu y 0.21 % Zn

PROYECTO: ROMERO


GOLDQUEST

ESTE: 258708 E
NORTE:2116060 N
ELEVACION: 1098.702 msnm
DESCRITO POR: Marcela Barber

Hole_ID: LTP-107

INICIO: 9/14/2012

FINALIZO: 9/26/2012

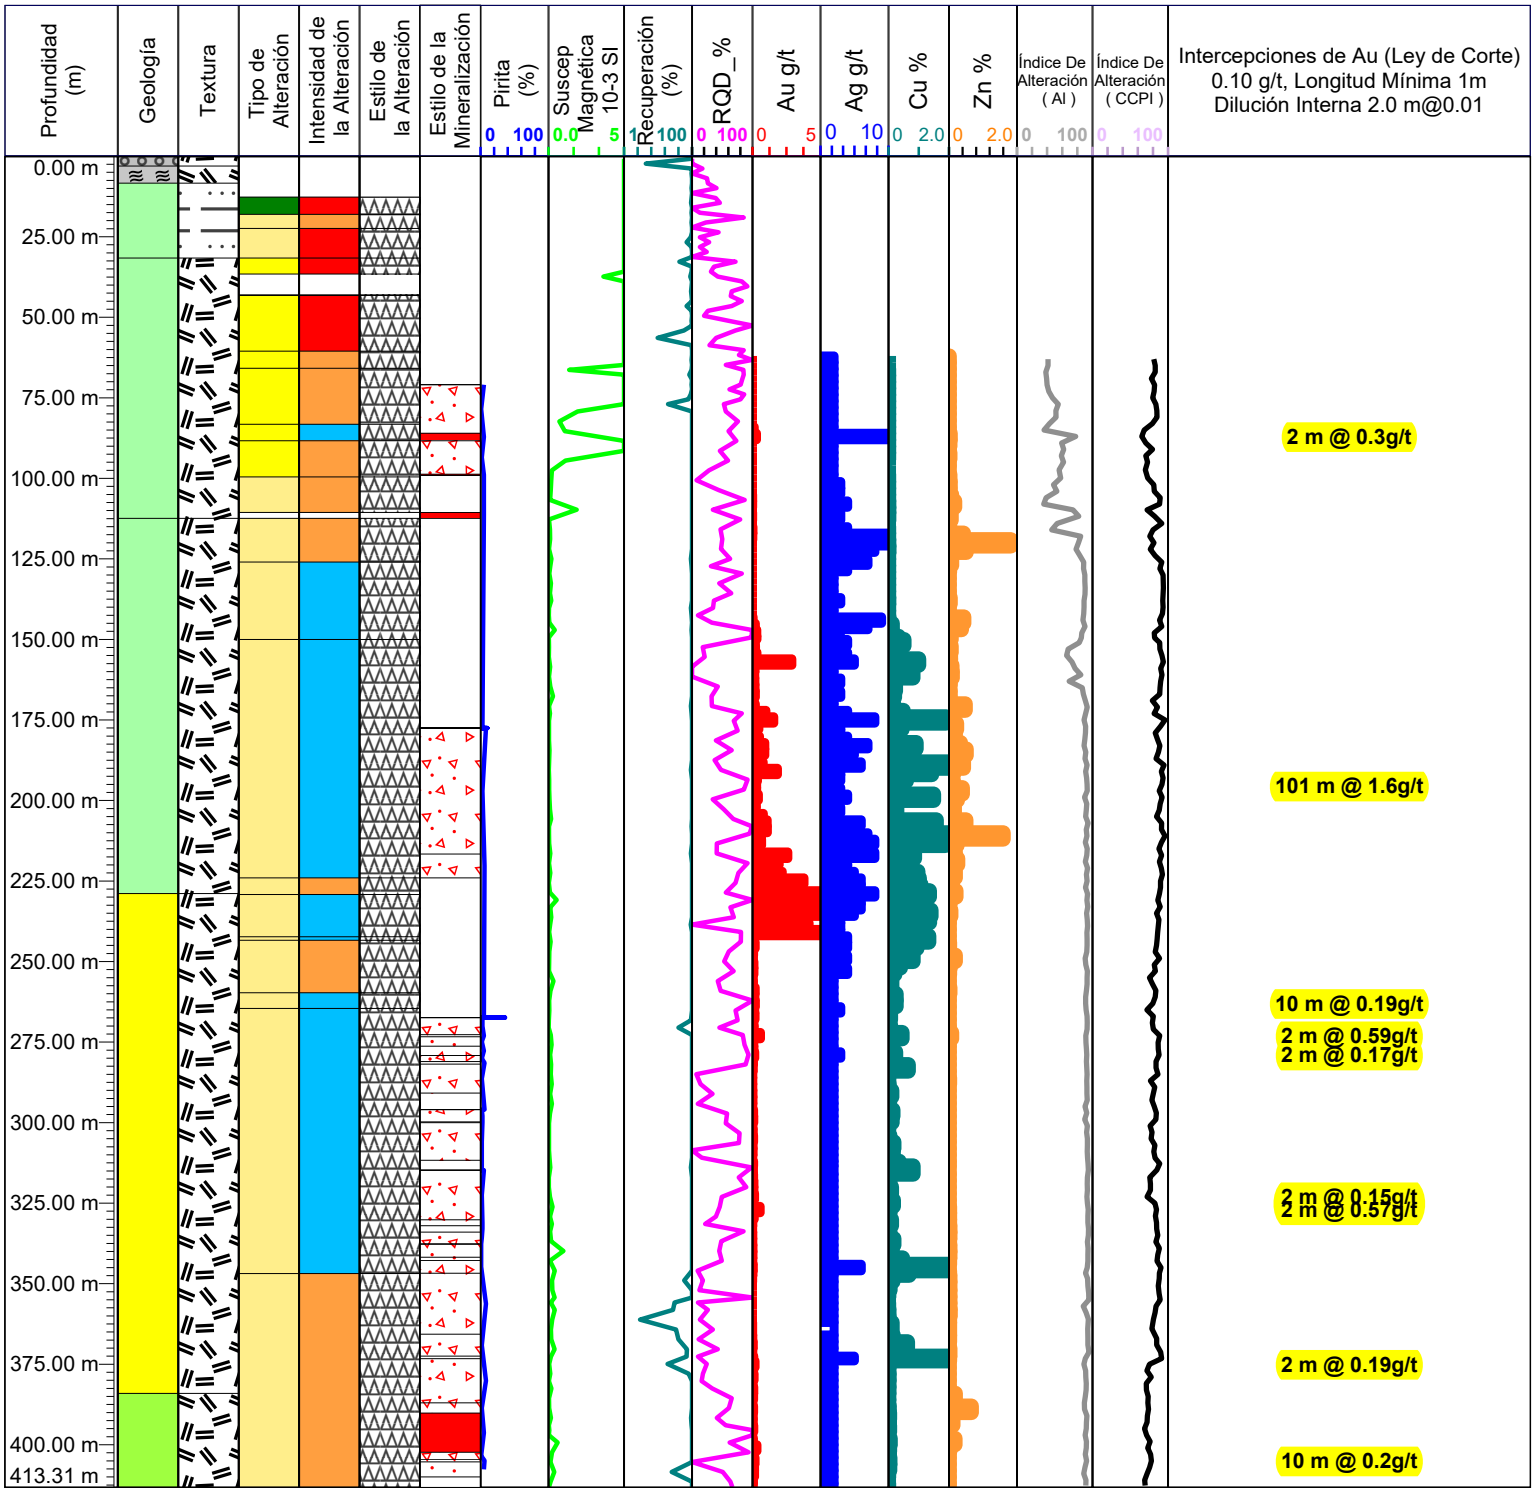

Azimut: 0
Inclinación: -90
Profundidad Total: 413.31 m

173.80 m



199.56 m

GEOLOGIA
- SUELO
- SOBRE CARGA
- CALIZA
- CALIZA ROJA
- SEDIMENTOS
- ANDESITA
- ANDESITA-DACITA
- ANDESITA-TOBA
- ANDESITA INFERIOR
- DIQUE
- PORFIDO DE FELDESPATO
- ZONA HIDROTERMAL
- INTRUSIVO
- RIOLITA
- DACITA
- DACITA-ANDESITA
- RIOLITA-ANDESITA
- RIOLITA- RIODACITA
- TOBA FELSICA
- TOBA MAFICA
- ZONA DE CONTACTO

TEXTURA
- AFANITICA
- ESTRATIFICADA
- BRECHA
- FLUJO
- FOLIADA
- MASIVA
- PORFIRITICA
- SEDIMENTARIA
- TOBA

TIPO DE ALTERACION
- SIN ALTERACION
- ALTERACION HIDROTERMAL
- PROPILITICA
- SILICIFICACION
- ARGILICA

ESTILO DE LA ALTERACION
- FRACTURAS
- SUPERPUESTA
- PERVASIVA
- FENOCRISTALES
- CONTROLADA POR ESTRUCTURA
- VETAS / VETILLAS

INTENSIDAD DE LA ALTERACION
- INTENSA >30%
- FUERTE 15 - 30%
- MODERADA 5 - 15%
- DEBIL 1 - 5 %
- TRAZAS <1%
- SIN INTENSIDAD

TIPO DE MINERALIZACION
- OXIDACION
- CLASTOS DE BRECHAS
- MATRIX DE BRECHA
- DISEMINACION
- RELLENANDO FRACTURAS
- SULFURO MASIVO
- SULFURO SEMI MASIVO
- REMPLAZAMIENTO
- VETAS
- VETILLAS

145.00 m – 246.00 m = 101.00 m @ 1.60 g/t Au, 4.21 g/t Ag,

0.74 % Cu y 0.17 % Zn

PROYECTO: ROMERO


GOLDQUEST

ESTE: 258587 E
NORTE:2116026 N
ELEVACION: 1079.174 msnm
DESCRITO POR: L Monroy

Hole_ID: LTP-108

INICIO: 9/17/2012

FINALIZO: 10/2/2012

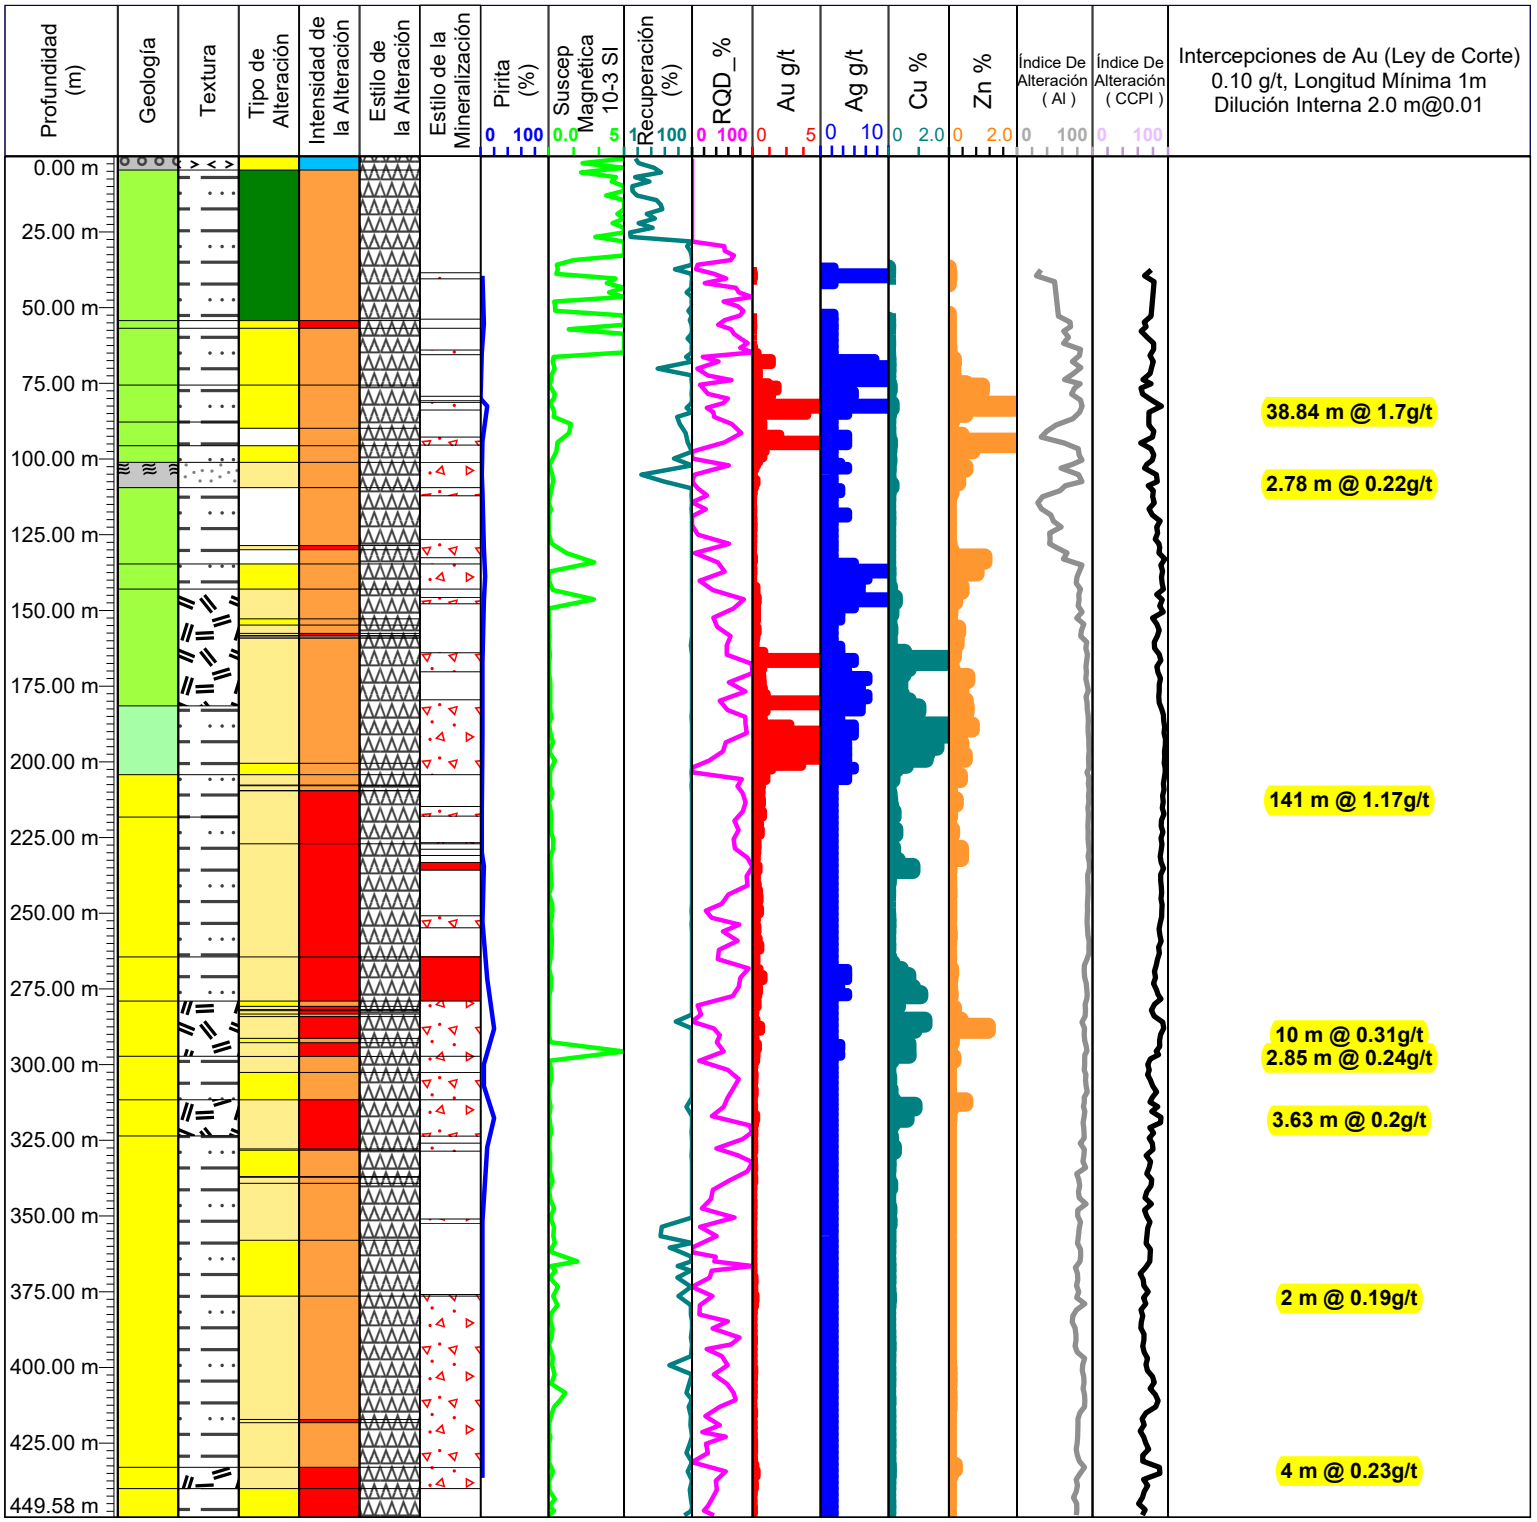

Azimut: 0
Inclinación: -90
Profundidad Total: 449.58 m

168.32 m



194.31 m

142.00 m – 238.00 m = 141 m @ 1.17 g/t Au, 3.14 g/t Ag,

0.38 % Cu y 0.15 % Zn

GEOLOGIA
- SUELO
- SOBRE CARGA
- CALIZA
- CALIZA ROJA
- SEDIMENTOS
- ANDESITA
- ANDESITA-DACITA
- ANDESITA-TOBA
- ANDESITA INFERIOR
- DIQUE
- PORFIDO DE FELDESPATO
- ZONA HIDROTERMAL
- INTRUSIVO
- RIOLITA
- DACITA
- DACITA-ANDESITA
- RIOLITA-ANDESITA
- RIOLITA- RIODACITA
- TOBA FELSICA
- TOBA MAFICA
- ZONA DE CONTACTO

TEXTURA
- AFANITICA
- ESTRATIFICADA
- BRECHA
- FLUJO
- FOLIADA
- MASIVA
- PORFIRITICA
- SEDIMENTARIA
- TOBA

TIPO DE ALTERACION
- SIN ALTERACION
- ALTERACION HIDROTERMAL
- PROPILITICA
- SILICIFICACION
- ARGILICA

ESTILO DE LA ALTERACION
- FRACTURAS
- SUPERPUESTA
- PERVASIVA
- FENOCRISTALES
- CONTROLADA POR ESTRUCTURA
- VETAS / VETILLAS

INTENSIDAD DE LA ALTERACION
- INTENSA >30%
- FUERTE 15 - 30%
- MODERADA 5 - 15%
- DEBIL 1 - 5 %
- TRAZAS <1%
- SIN INTENSIDAD

TIPO DE MINERALIZACION
- OXIDACION
- CLASTOS DE BRECHAS
- MATRIX DE BRECHA
- DISEMINACION
- RELLENANDO FRACTURAS
- SULFURO MASIVO
- SULFURO SEMI MASIVO
- REMPLAZAMIENTO
- VETAS
- VETILLAS

PROYECTO: ROMERO


GOLDQUEST

ESTE: 258739 E
NORTE:2115891 N
ELEVACION: 1114.145 msnm
DESCRITO POR: M Lourdes Morera

Hole_ID: LTP-109


INICIO: 9/26/2012

FINALIZO: 10/8/2012

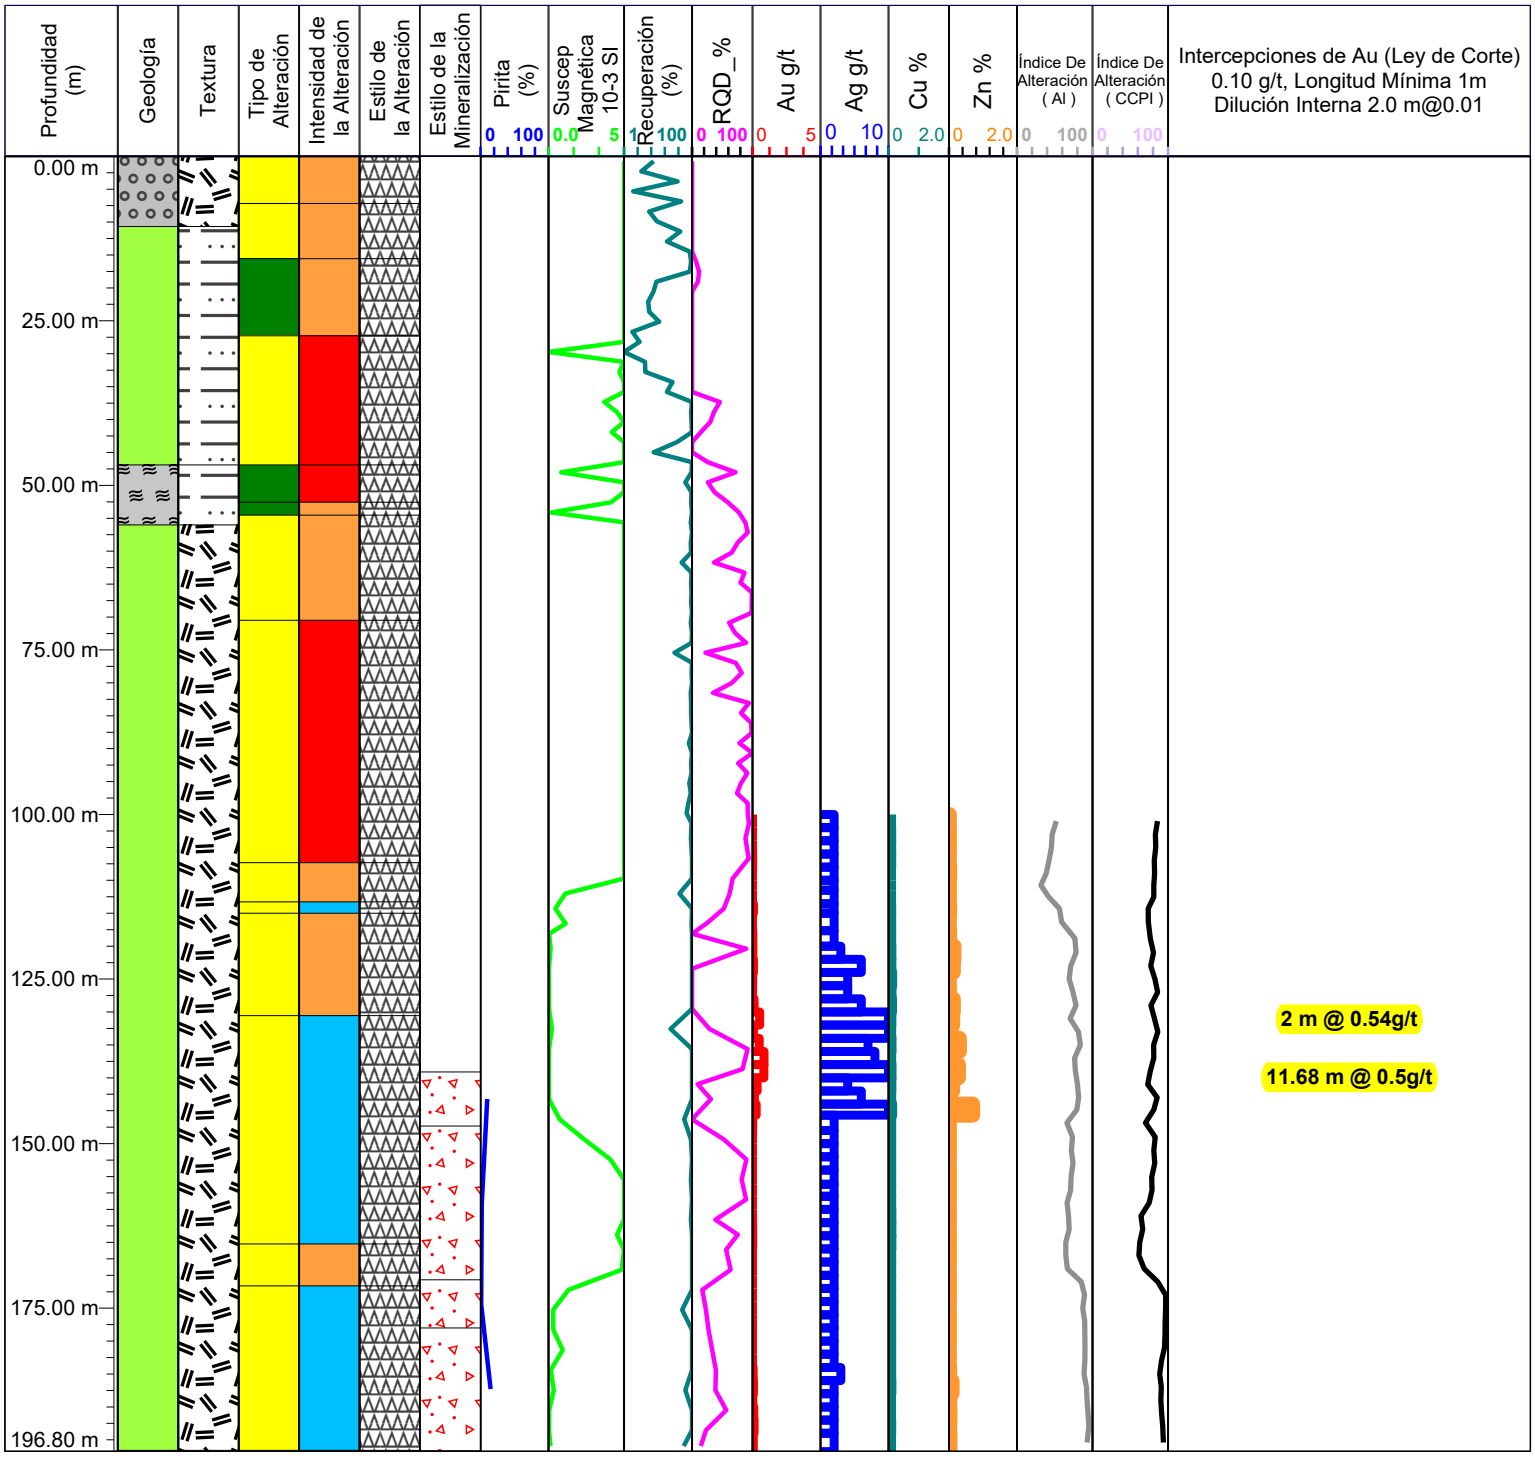

Azimut: 0
Inclinación: -90
Profundidad Total: 196.8 m

134.74 m

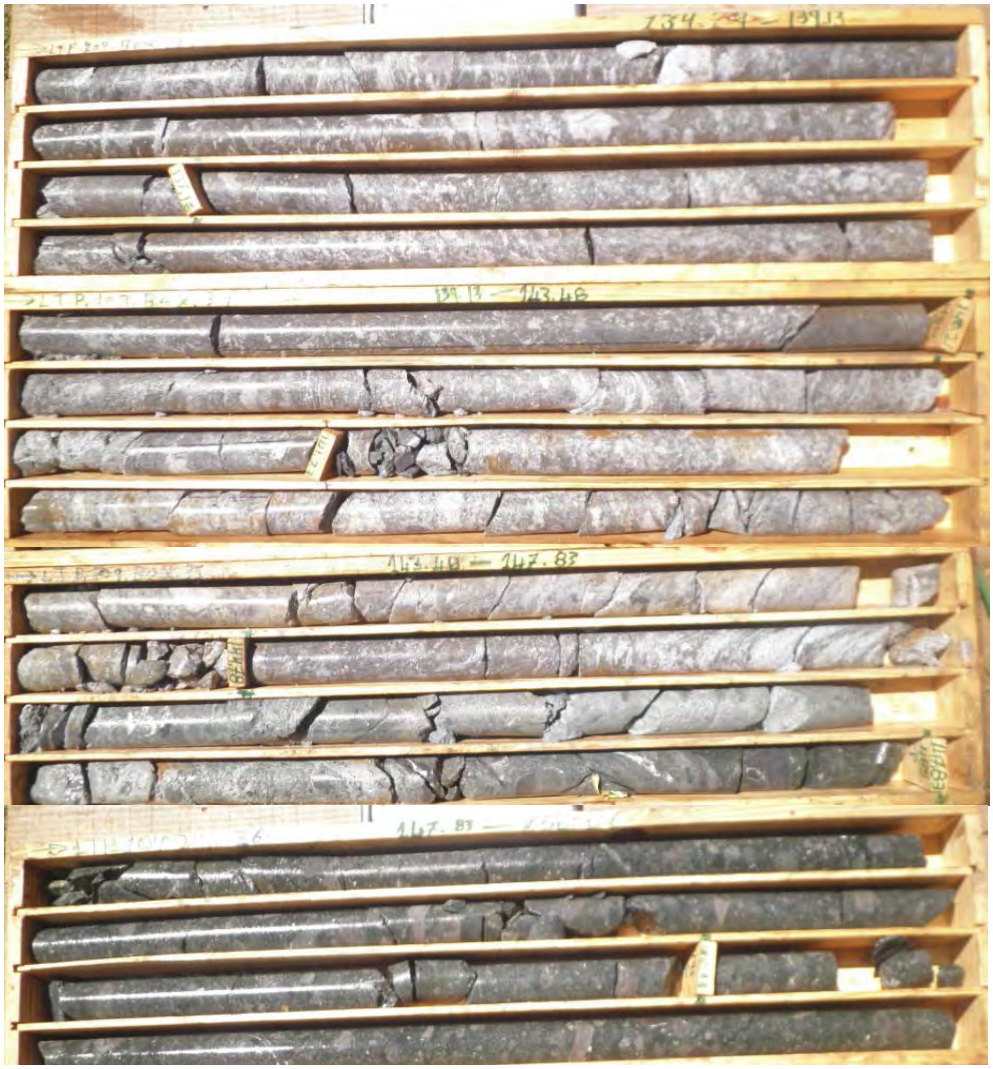

152.21 m

134.00 m – 145.68 m = 11.68 m @ 0.50 g/t Au, 7.86 g/t Ag,

0.02 % Cu y 0.24 % Zn

GEOLOGIA
- SUELO
- SOBRE CARGA
- CALIZA
- CALIZA ROJA
- SEDIMENTOS
- ANDESITA
- ANDESITA-DACITA
- ANDESITA-TOBA
- ANDESITA INFERIOR
- DIQUE
- PORFIDO DE FELDESPATO
- ZONA HIDROTERMAL
- INTRUSIVO
- RIOLITA
- DACITA
- DACITA-ANDESITA
- RIOLITA-ANDESITA
- RIOLITA- RIODACITA
- TOBA FELSICA
- TOBA MAFICA
- ZONA DE CONTACTO

TEXTURA
- AFANITICA
- ESTRATIFICADA
- BRECHA
- FLUJO
- FOLIADA
- MASIVA
- PORFIRITICA
- SEDIMENTARIA
- TOBA

TIPO DE ALTERACION
- SIN ALTERACION
- ALTERACION HIDROTERMAL
- PROPILITICA
- SILICIFICACION
- ARGILICA

ESTILO DE LA ALTERACION
- FRACTURAS
- SUPERPUESTA
- PERVASIVA
- FENOCRISTALES
- CONTROLADA POR ESTRUCTURA
- VETAS / VETILLAS

INTENSIDAD DE LA ALTERACION
- INTENSA >30%
- FUERTE 15 - 30%
- MODERADA 5 - 15%
- DEBIL 1 - 5 %
- TRAZAS <1%
- SIN INTENSIDAD

TIPO DE MINERALIZACION
- OXIDACION
- CLASTOS DE BRECHAS
- MATRIX DE BRECHA
- DISEMINACION
- RELLENANDO FRACTURAS
- SULFURO MASIVO
- SULFURO SEMI MASIVO
- REMPLAZAMIENTO
- VETAS
- VETILLAS

PROYECTO: ROMERO


GOLDQUEST

ESTE: 258587 E
NORTE:2116026 N
ELEVACION: 1079.174 msnm
DESCRITO POR: Norverto González

Hole_ID: LTP-110

INICIO: 10/3/2012

FINALIZO: 10/15/2012

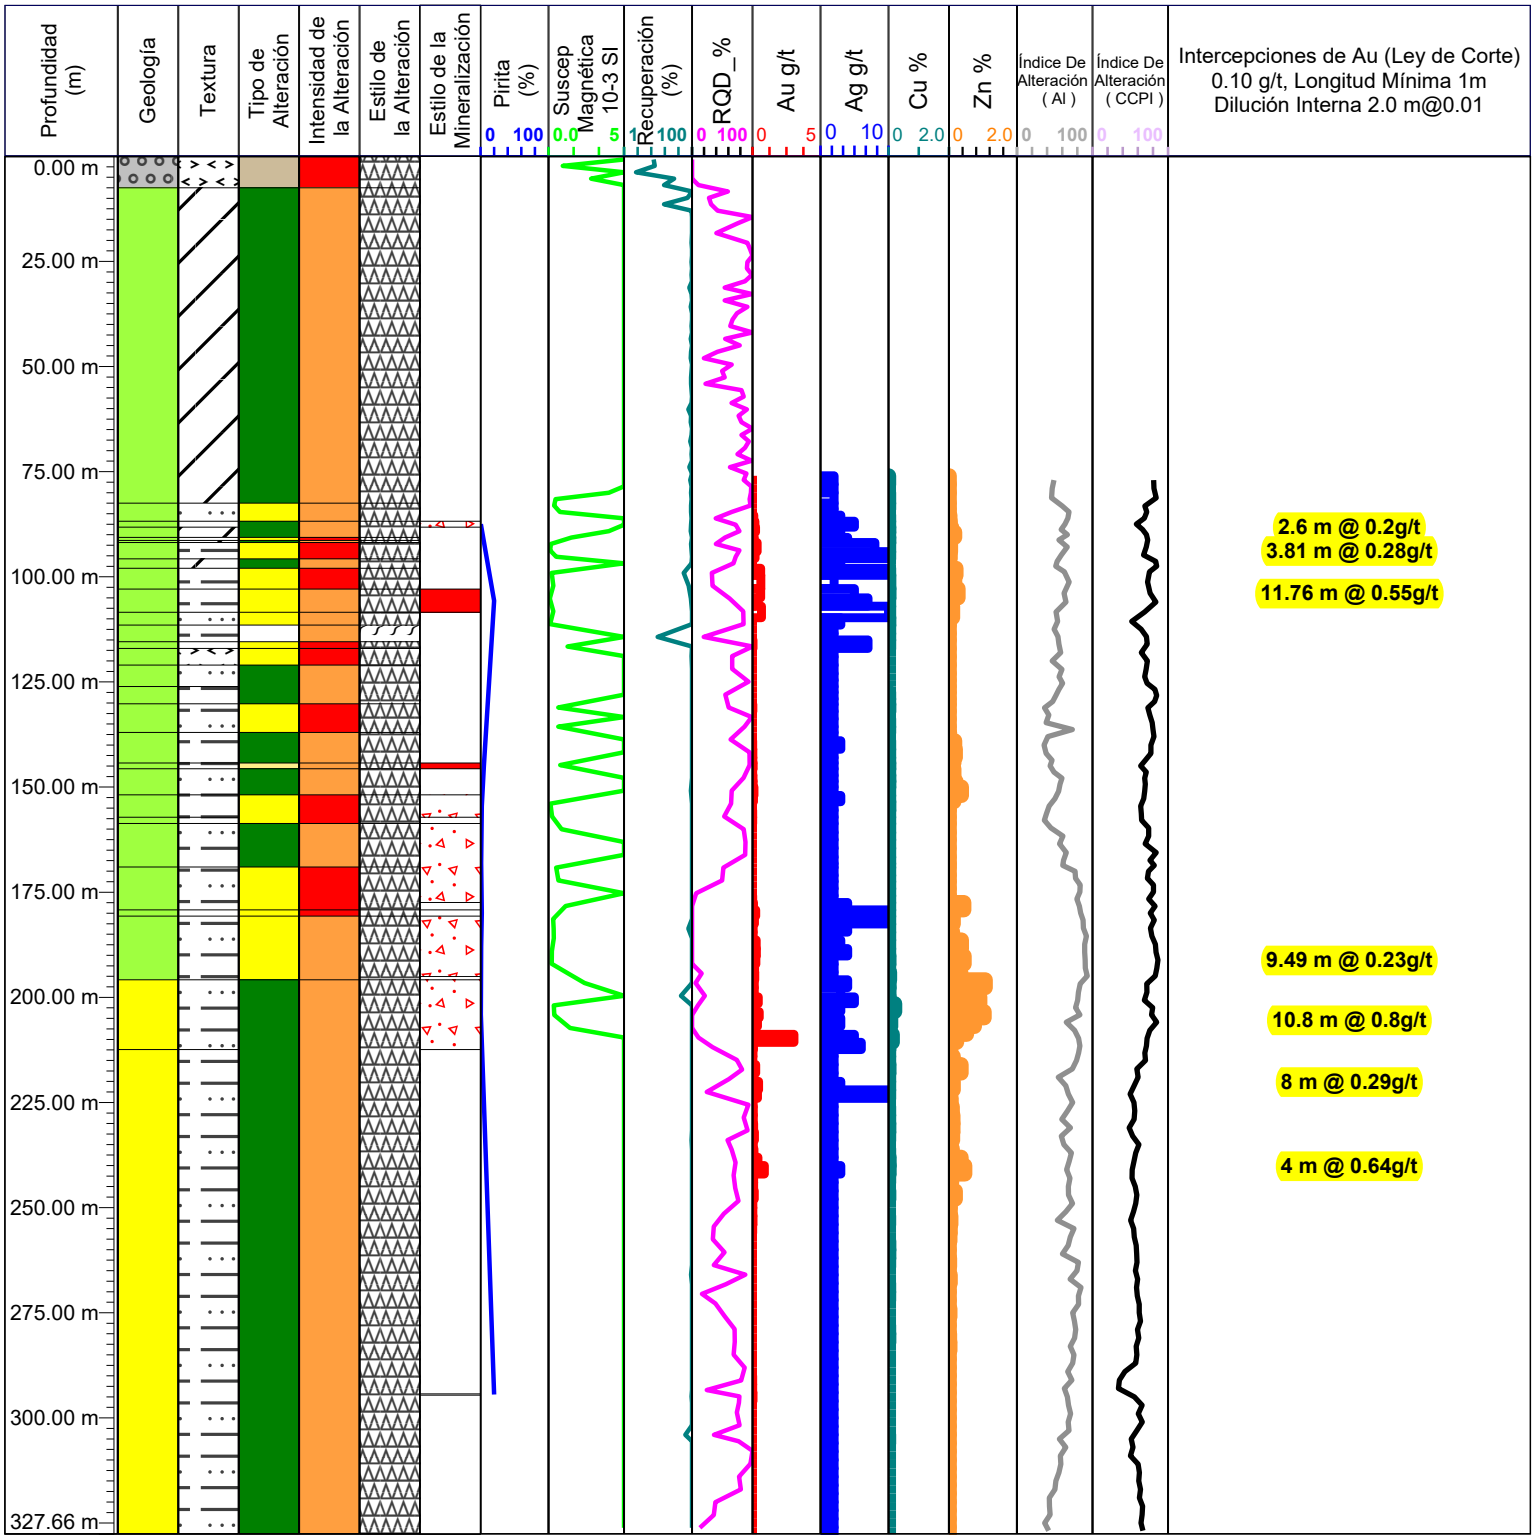

Azimut: 180
Inclinación: -60
Profundidad Total: 327.66 m

94.20 m



118.65 m

GEOLOGIA
- SUELO
- SOBRE CARGA
- CALIZA
- CALIZA ROJA
- SEDIMENTOS
- ANDESITA
- ANDESITA-DACITA
- ANDESITA-TOBA
- ANDESITA INFERIOR
- DIQUE
- PORFIDO DE FELDESPATO
- ZONA HIDROTERMAL
- INTRUSIVO
- RIOLITA
- DACITA
- DACITA-ANDESITA
- RIOLITA-ANDESITA
- RIOLITA- RIODACITA
- TOBA FELSICA
- TOBA MAFICA
- ZONA DE CONTACTO

TEXTURA
- AFANITICA
- ESTRATIFICADA
- BRECHA
- FLUJO
- FOLIADA
- MASIVA
- PORFIRITICA
- SEDIMENTARIA
- TOBA

TIPO DE ALTERACION
- SIN ALTERACION
- ALTERACION HIDROTERMAL
- PROPILITICA
- SILICIFICACION
- ARGILICA

ESTILO DE LA ALTERACION
- FRACTURAS
- SUPERPUESTA
- PERVASIVA
- FENOCRISTALES
- CONTROLADA POR ESTRUCTURA
- VETAS / VETILLAS

INTENSIDAD DE LA ALTERACION
- INTENSA >30%
- FUERTE 15 - 30%
- MODERADA 5 - 15%
- DEBIL 1 - 5 %
- TRAZAS <1%
- SIN INTENSIDAD

TIPO DE MINERALIZACION
- OXIDACION
- CLASTOS DE BRECHAS
- MATRIX DE BRECHA
- DISEMINACION
- RELLENANDO FRACTURAS
- SULFURO MASIVO
- SULFURO SEMI MASIVO
- REMPLAZAMIENTO
- VETAS
- VETILLAS

97.97 m – 109.73 m = 11.76 m @ 0.55 g/t Au, 9.27 g/t Ag,

0.01 % Cu y 0.17 % Zn

PROYECTO: ROMERO


GOLDQUEST

ESTE: 258771.18 E
NORTE:2115995 N
ELEVACION: 1119.601 msnm
DESCRITO POR: M Lourdes Morera

Hole_ID: LTP-111

INICIO: 10/8/2012

FINALIZO: 10/24/2012

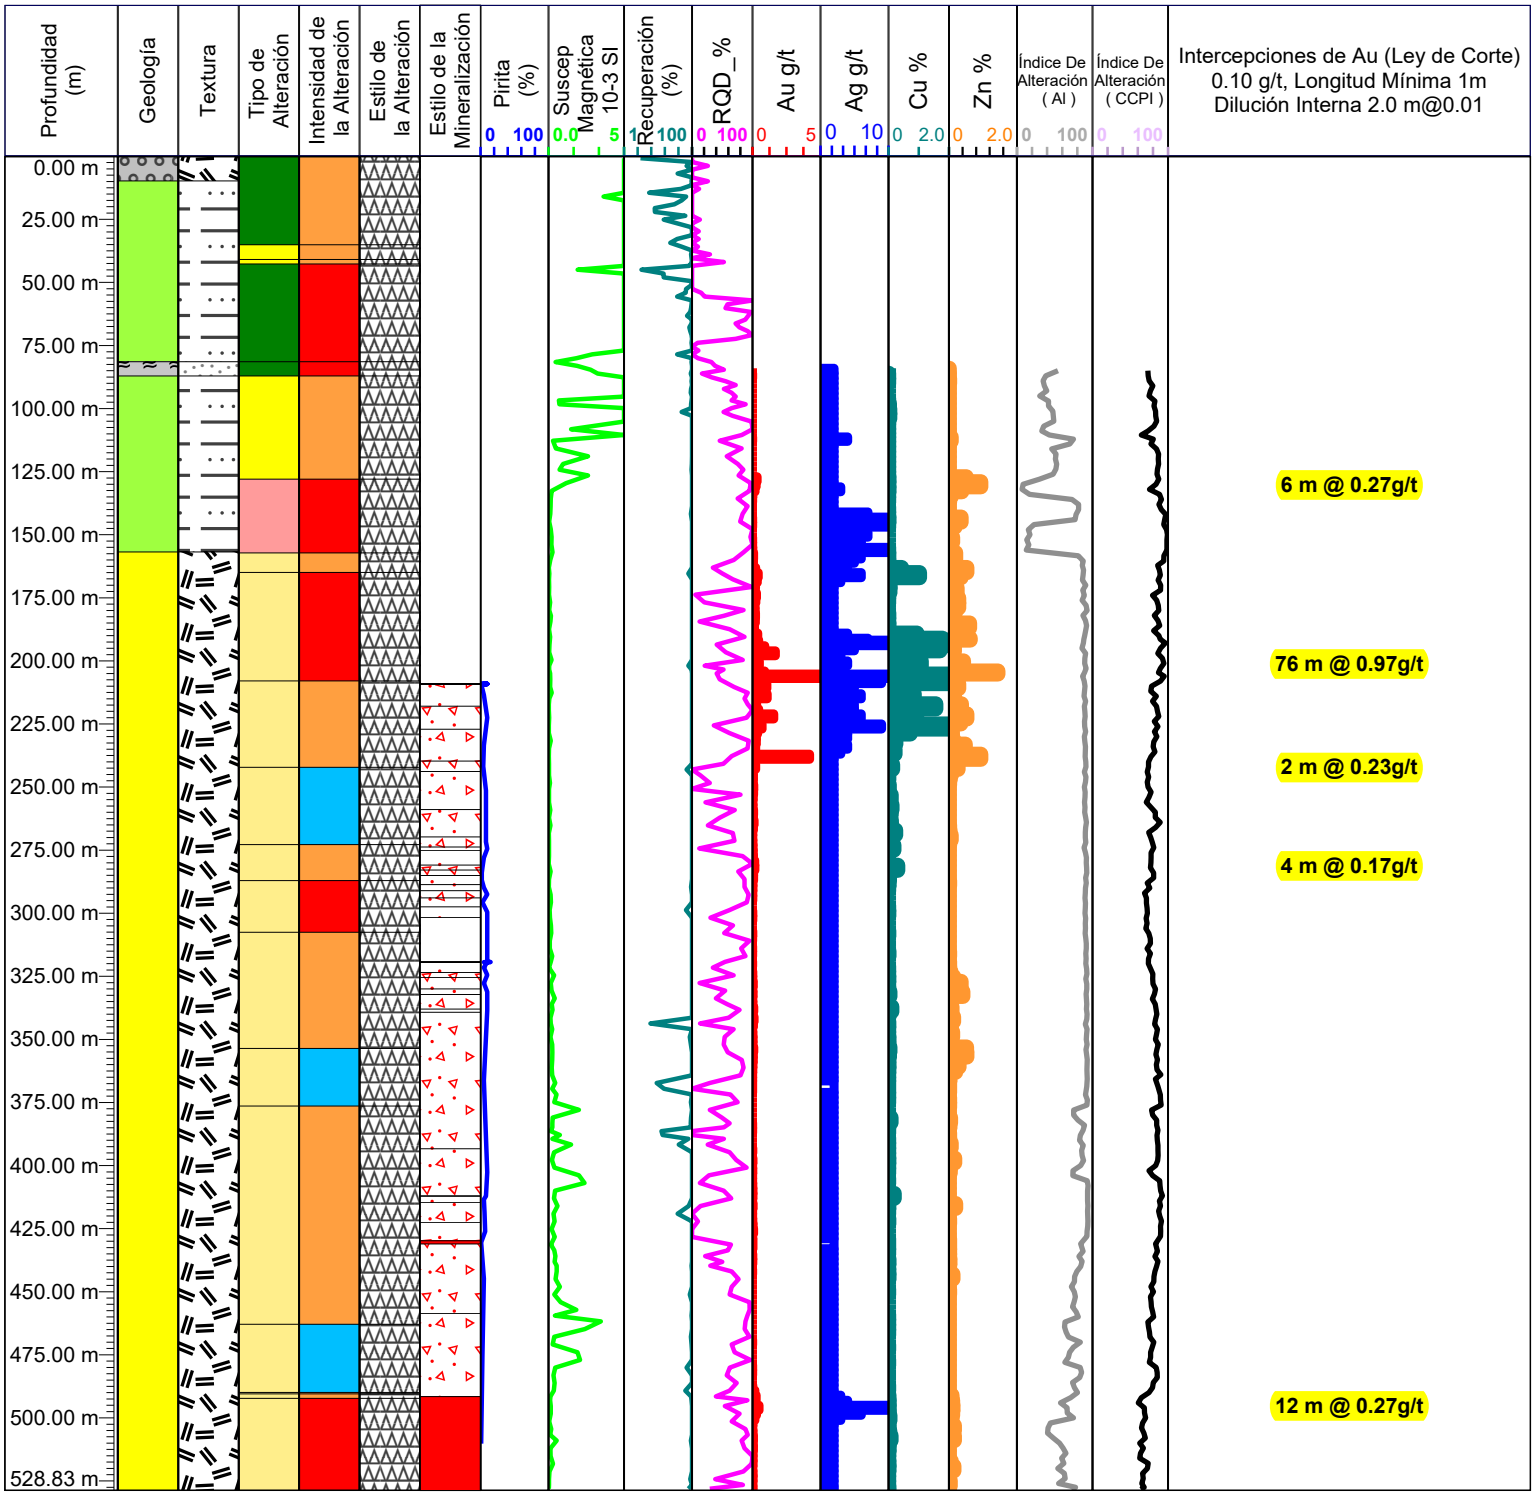

Azimut: 0
Inclinación: -90
Profundidad Total: 528.83 m

204.72 m



230.92

GEOLOGIA
- SUELO
- SOBRE CARGA
- CALIZA
- CALIZA ROJA
- SEDIMENTOS
- ANDESITA
- ANDESITA-DACITA
- ANDESITA-TOBA
- ANDESITA INFERIOR
- DIQUE
- PORFIDO DE FELDESPATO
- ZONA HIDROTERMAL
- INTRUSIVO
- RIOLITA
- DACITA
- DACITA-ANDESITA
- RIOLITA-ANDESITA
- RIOLITA- RIODACITA
- TOBA FELSICA
- TOBA MAFICA
- ZONA DE CONTACTO

TEXTURA
- AFANITICA
- ESTRATIFICADA
- BRECHA
- FLUJO
- FOLIADA
- MASIVA
- PORFIRITICA
- SEDIMENTARIA
- TOBA

TIPO DE ALTERACION
- SIN ALTERACION
- ALTERACION HIDROTERMAL
- PROPILITICA
- SILICIFICACION
- ARGILICA

ESTILO DE LA ALTERACION
- FRACTURAS
- SUPERPUESTA
- PERVASIVA
- FENOCRISTALES
- CONTROLADA POR ESTRUCTURA
- VETAS / VETILLAS

INTENSIDAD DE LA ALTERACION
- INTENSA >30%
- FUERTE 15 - 30%
- MODERADA 5 - 15%
- DEBIL 1 - 5 %
- TRAZAS <1%
- SIN INTENSIDAD

TIPO DE MINERALIZACION
- OXIDACION
- CLASTOS DE BRECHAS
- MATRIX DE BRECHA
- DISEMINACION
- RELLENANDO FRACTURAS
- SULFURO MASIVO
- SULFURO SEMI MASIVO
- REMPLAZAMIENTO
- VETAS
- VETILLAS

163.00 m – 239.00 m = 76.00 m @ 0.97 g/t Au, 4.45 g/t Ag,

0.89 % Cu y 0.26 % Zn

PROYECTO: ROMERO


GOLDQUEST

ESTE: 258693 E
NORTE:2116141 N
ELEVACION: 1095.148 msnm
DESCRITO POR: Norverto González

Hole_ID: LTP-112

INICIO: 10/15/2012

FINALIZO: 10/31/2012

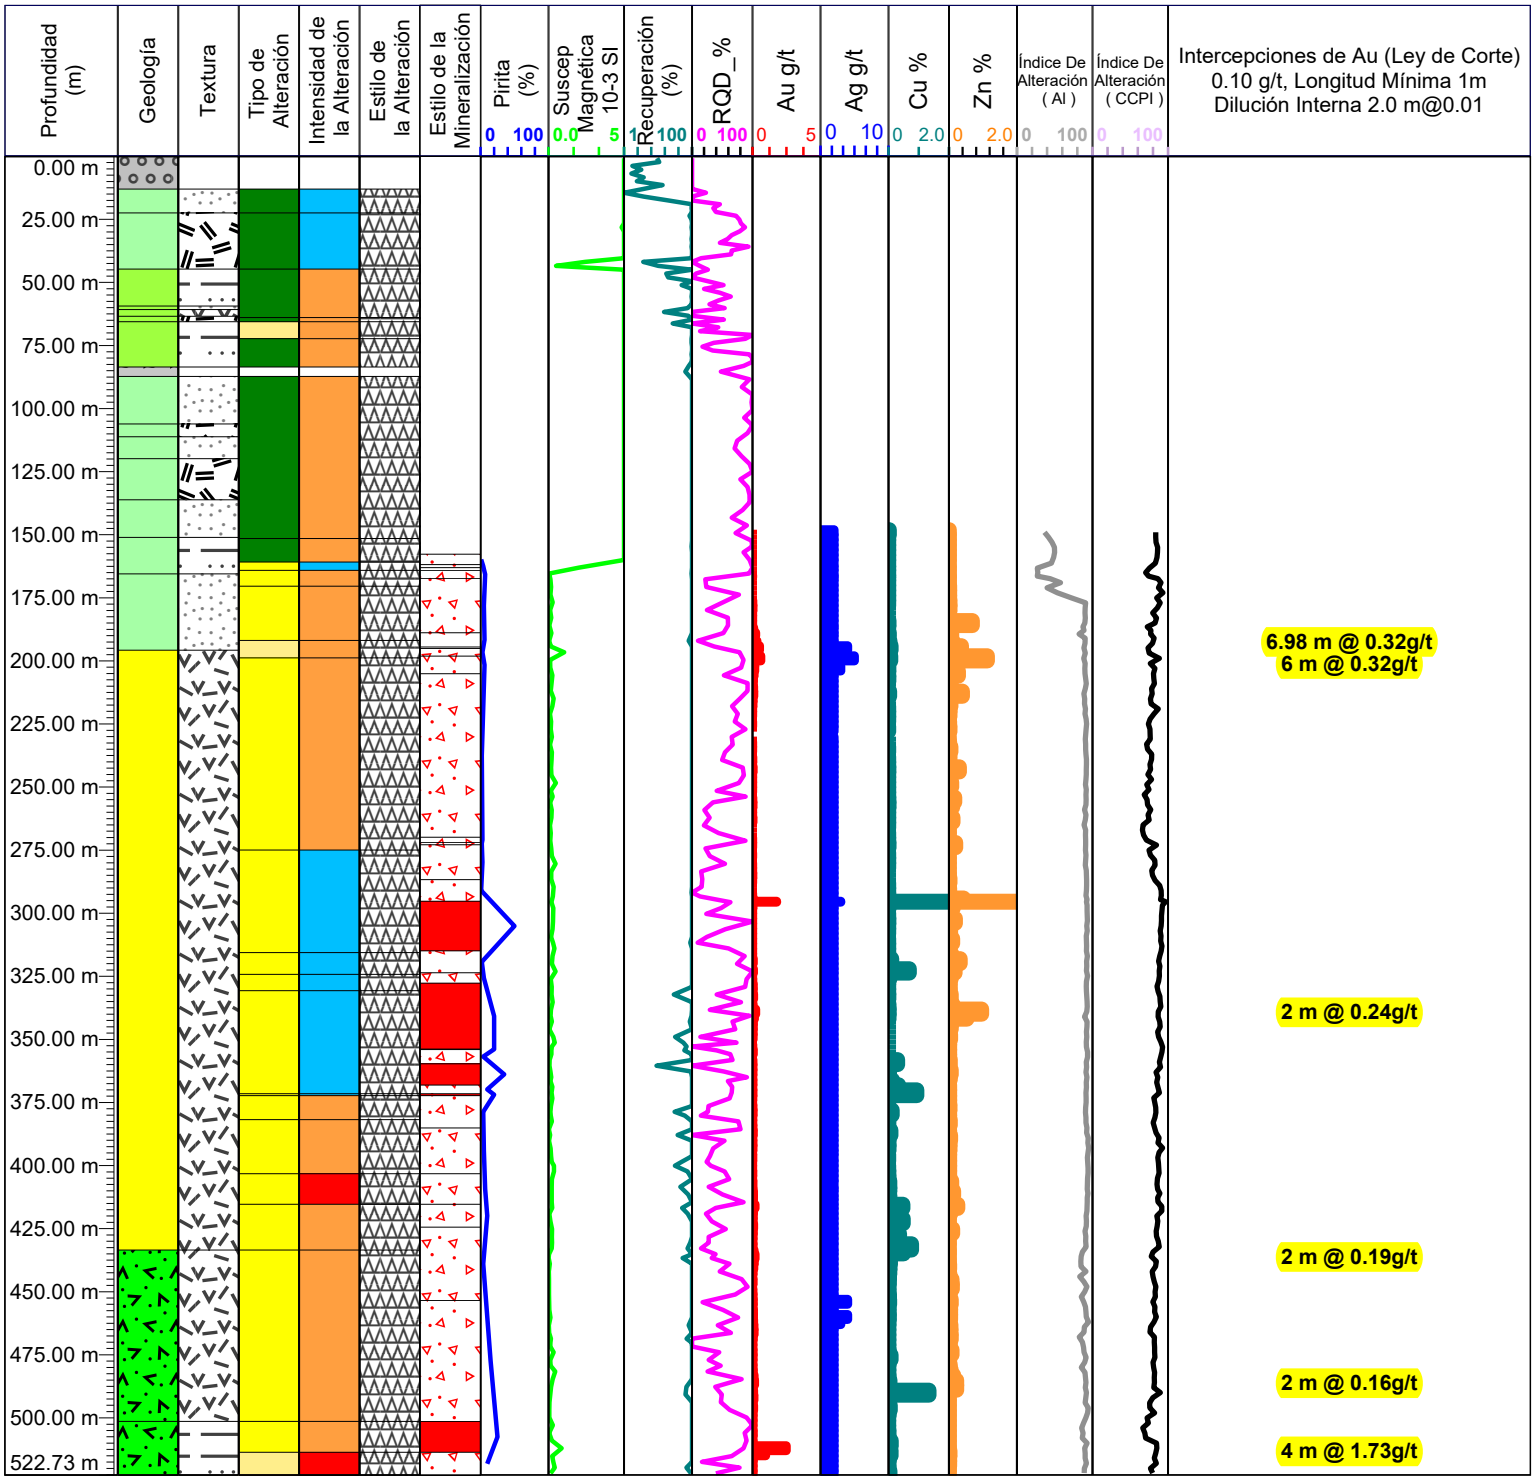

Azimut: 0
Inclinación: -90
Profundidad Total: 522.73 m

186.08 m



207.46 m

188.75 m – 195.73 m = 6.98 m @ 0.32 g/t Au, 2.50 g/t Ag,

0.04 % Cu y 0.15 % Zn

GEOLOGIA
- SUELO
- SOBRE CARGA
- CALIZA
- CALIZA ROJA
- SEDIMENTOS
- ANDESITA
- ANDESITA-DACITA
- ANDESITA-TOBA
- ANDESITA INFERIOR
- DIQUE
- PORFIDO DE FELDESPATO
- ZONA HIDROTERMAL
- INTRUSIVO
- RIOLITA
- DACITA
- DACITA-ANDESITA
- RIOLITA-ANDESITA
- RIOLITA- RIODACITA
- TOBA FELSICA
- TOBA MAFICA
- ZONA DE CONTACTO

TEXTURA
- AFANITICA
- ESTRATIFICADA
- BRECHA
- FLUJO
- FOLIADA
- MASIVA
- PORFIRITICA
- SEDIMENTARIA
- TOBA

TIPO DE ALTERACION
- SIN ALTERACION
- ALTERACION HIDROTERMAL
- PROPILITICA
- SILICIFICACION
- ARGILICA

ESTILO DE LA ALTERACION
- FRACTURAS
- SUPERPUESTA
- PERVASIVA
- FENOCRISTALES
- CONTROLADA POR ESTRUCTURA
- VETAS / VETILLAS

INTENSIDAD DE LA ALTERACION
- INTENSA >30%
- FUERTE 15 - 30%
- MODERADA 5 - 15%
- DEBIL 1 - 5 %
- TRAZAS <1%
- SIN INTENSIDAD

TIPO DE MINERALIZACION
- OXIDACION
- CLASTOS DE BRECHAS
- MATRIX DE BRECHA
- DISEMINACION
- RELLENANDO FRACTURAS
- SULFURO MASIVO
- SULFURO SEMI MASIVO
- REMPLAZAMIENTO
- VETAS
- VETILLAS

PROYECTO: ROMERO


GOLDQUEST

ESTE: 258520 E
NORTE:2115942 N
ELEVACION: 1113.356 msnm
DESCRITO POR: M Lourdes Morera

Hole_ID: LTP-113

INICIO: 10/19/2012

FINALIZO: 11/11/2012

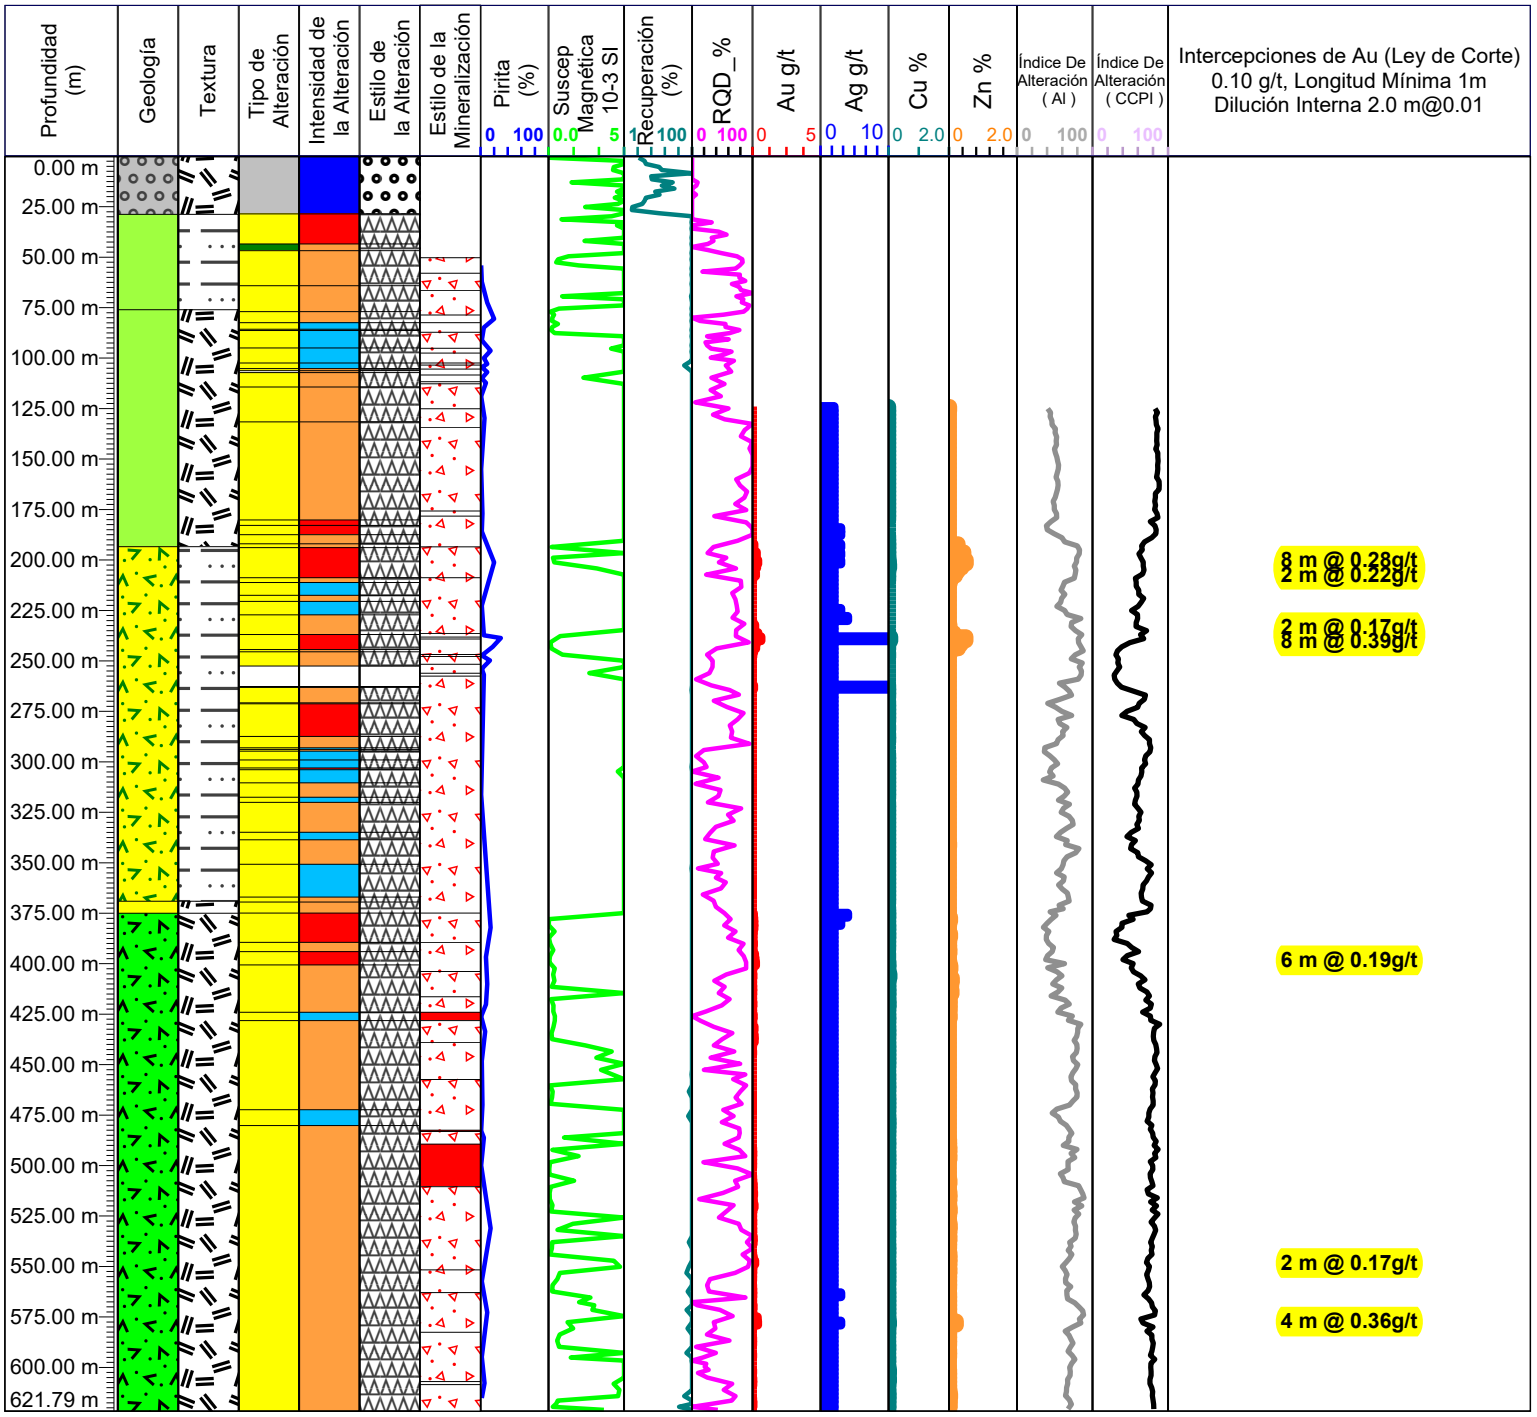

Azimut: 0
Inclinación: -90
Profundidad Total: 621.79 m

183.51 m



210.19 m

196.00 m – 204.00 m = 8.00 m @ 0.28 g/t Au, 2.50 g/t Ag,

0.02 % Cu y 0.40 % Zn

GEOLOGIA
- SUELO
- SOBRE CARGA
- CALIZA
- CALIZA ROJA
- SEDIMENTOS
- ANDESITA
- ANDESITA-DACITA
- ANDESITA-TOBA
- ANDESITA INFERIOR
- DIQUE
- PORFIDO DE FELDESPATO
- ZONA HIDROTERMAL
- INTRUSIVO
- RIOLITA
- DACITA
- DACITA-ANDESITA
- RIOLITA-ANDESITA
- RIOLITA- RIODACITA
- TOBA FELSICA
- TOBA MAFICA
- ZONA DE CONTACTO

TEXTURA
- AFANITICA
- ESTRATIFICADA
- BRECHA
- FLUJO
- FOLIADA
- MASIVA
- PORFIRITICA
- SEDIMENTARIA
- TOBA

TIPO DE ALTERACION
- SIN ALTERACION
- ALTERACION HIDROTERMAL
- PROPILITICA
- SILICIFICACION
- ARGILICA

ESTILO DE LA ALTERACION
- FRACTURAS
- SUPERPUESTA
- PERVASIVA
- FENOCRISTALES
- CONTROLADA POR ESTRUCTURA
- VETAS / VETILLAS

INTENSIDAD DE LA ALTERACION
- INTENSA >30%
- FUERTE 15 - 30%
- MODERADA 5 - 15%
- DEBIL 1 - 5 %
- TRAZAS <1%
- SIN INTENSIDAD

TIPO DE MINERALIZACION
- OXIDACION
- CLASTOS DE BRECHAS
- MATRIX DE BRECHA
- DISEMINACION
- RELLENANDO FRACTURAS
- SULFURO MASIVO
- SULFURO SEMI MASIVO
- REMPLAZAMIENTO
- VETAS
- VETILLAS

PROYECTO: ROMERO


GOLDQUEST

ESTE: 258771.18 E
NORTE:2115995 N
ELEVACION: 1115.452 msnm
DESCRITO POR: M Lourdes Morera

Hole_ID: LTP-114

INICIO: 10/24/2012

FINALIZO: 10/11/2012

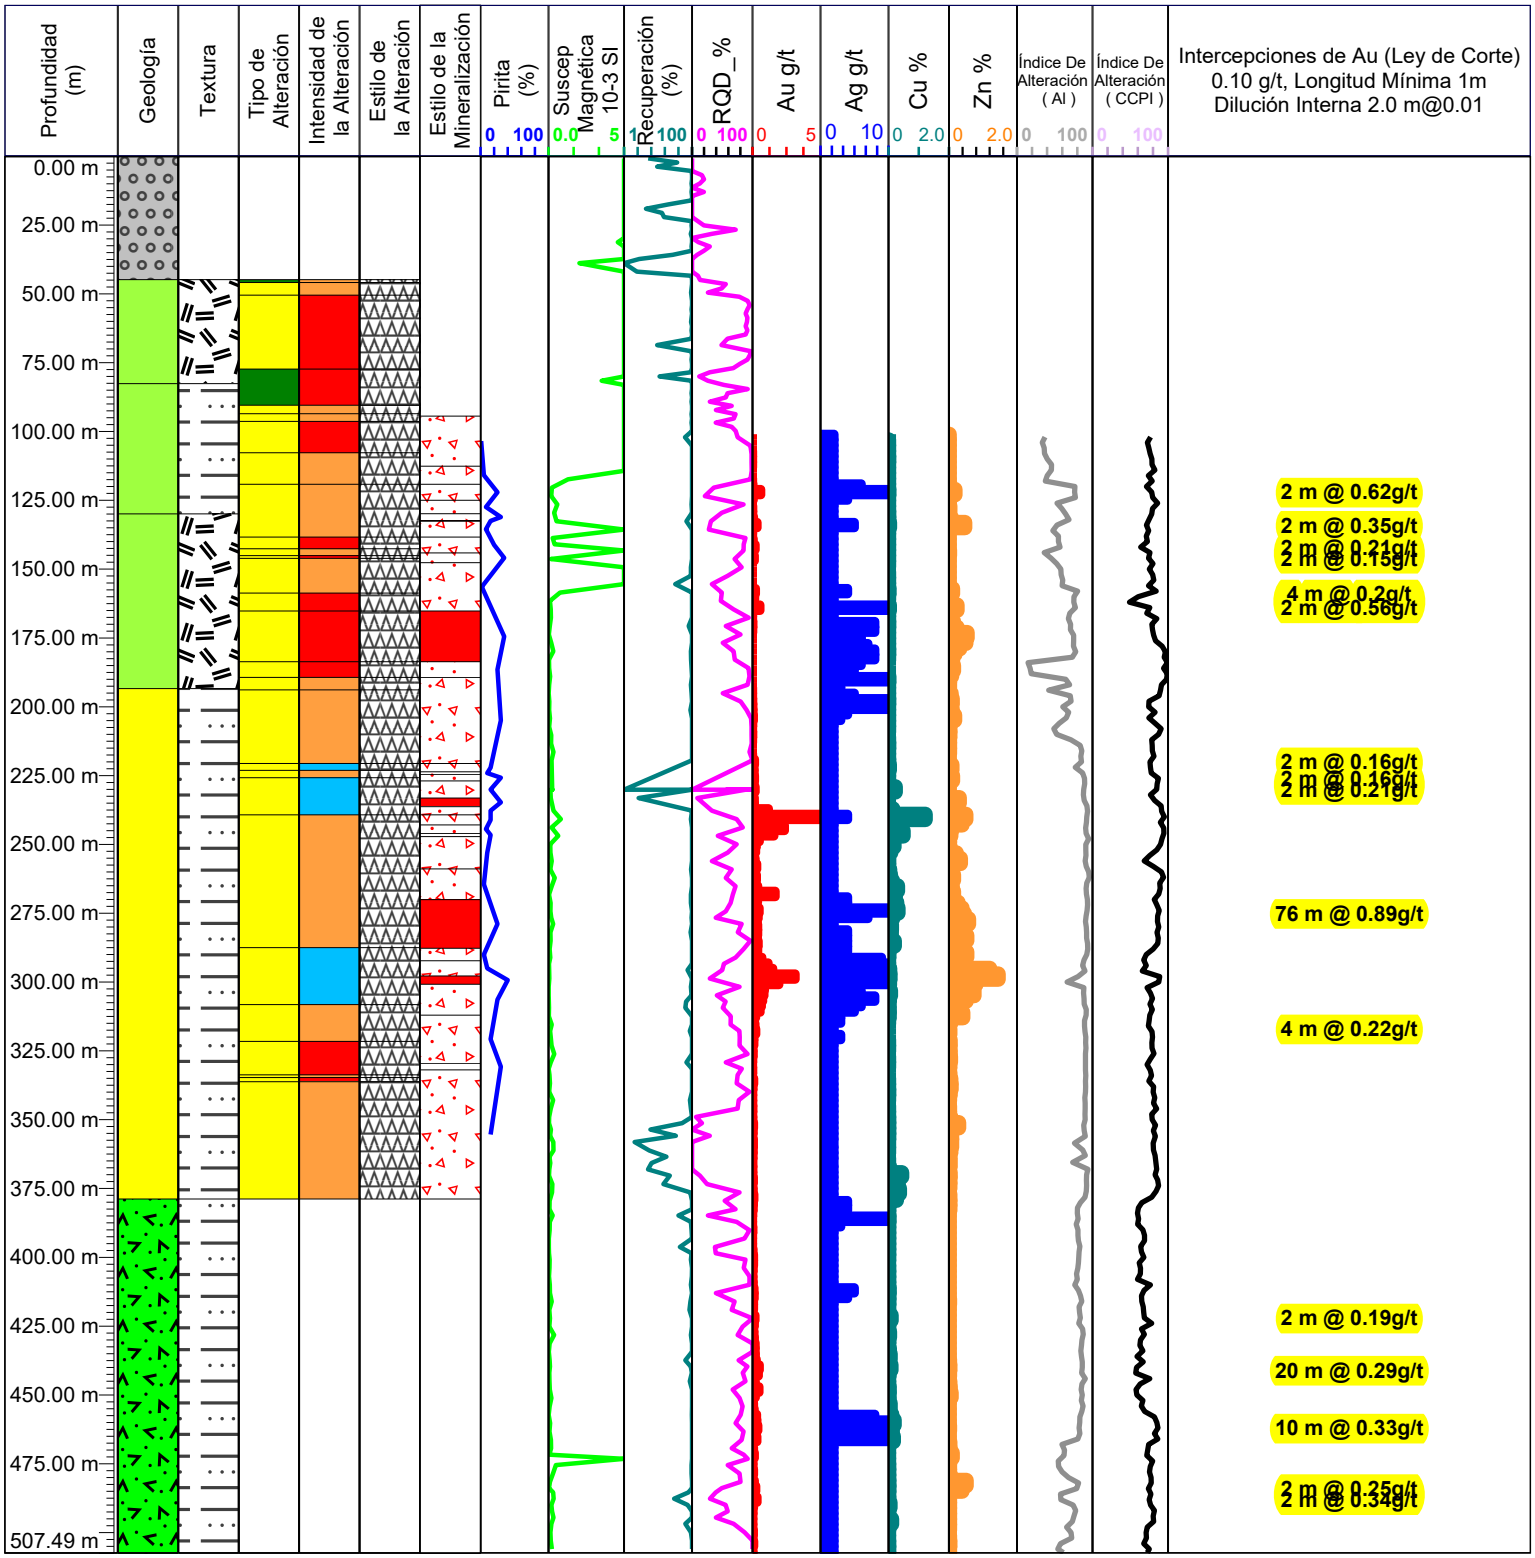

Azimut: 270
Inclinación: -70
Profundidad Total: 507.49 m

238.27 m



263.94 m

237.00 m – 313.00 m = 76.00 m @ 0.89 g/t Au, 4.87 g/t Ag,

0.14 % Cu y 0.32 % Zn

GEOLOGIA
- SUELO
- SOBRE CARGA
- CALIZA
- CALIZA ROJA
- SEDIMENTOS
- ANDESITA
- ANDESITA-DACITA
- ANDESITA-TOBA
- ANDESITA INFERIOR
- DIQUE
- PORFIDO DE FELDESPATO
- ZONA HIDROTERMAL
- INTRUSIVO
- RIOLITA
- DACITA
- DACITA-ANDESITA
- RIOLITA-ANDESITA
- RIOLITA- RIODACITA
- TOBA FELSICA
- TOBA MAFICA
- ZONA DE CONTACTO

TEXTURA
- AFANITICA
- ESTRATIFICADA
- BRECHA
- FLUJO
- FOLIADA
- MASIVA
- PORFIRITICA
- SEDIMENTARIA
- TOBA

TIPO DE ALTERACION
- SIN ALTERACION
- ALTERACION HIDROTERMAL
- PROPILITICA
- SILICIFICACION
- ARGILICA

ESTILO DE LA ALTERACION
- FRACTURAS
- SUPERPUESTA
- PERVASIVA
- FENOCRISTALES
- CONTROLADA POR ESTRUCTURA
- VETAS / VETILLAS

INTENSIDAD DE LA ALTERACION
- INTENSA >30%
- FUERTE 15 - 30%
- MODERADA 5 - 15%
- DEBIL 1 - 5 %
- TRAZAS <1%
- SIN INTENSIDAD

TIPO DE MINERALIZACION
- OXIDACION
- CLASTOS DE BRECHAS
- MATRIX DE BRECHA
- DISEMINACION
- RELLENANDO FRACTURAS
- SULFURO MASIVO
- SULFURO SEMI MASIVO
- REMPLAZAMIENTO
- VETAS
- VETILLAS

PROYECTO: ROMERO


GOLDQUEST

ESTE: 258734 E
NORTE:2116098 N
ELEVACION: 1104.507 msnm
DESCRITO POR: M Lourdes Morera

Hole_ID: LTP-115

INICIO: 11/2/2012

FINALIZO: 11/20/2012

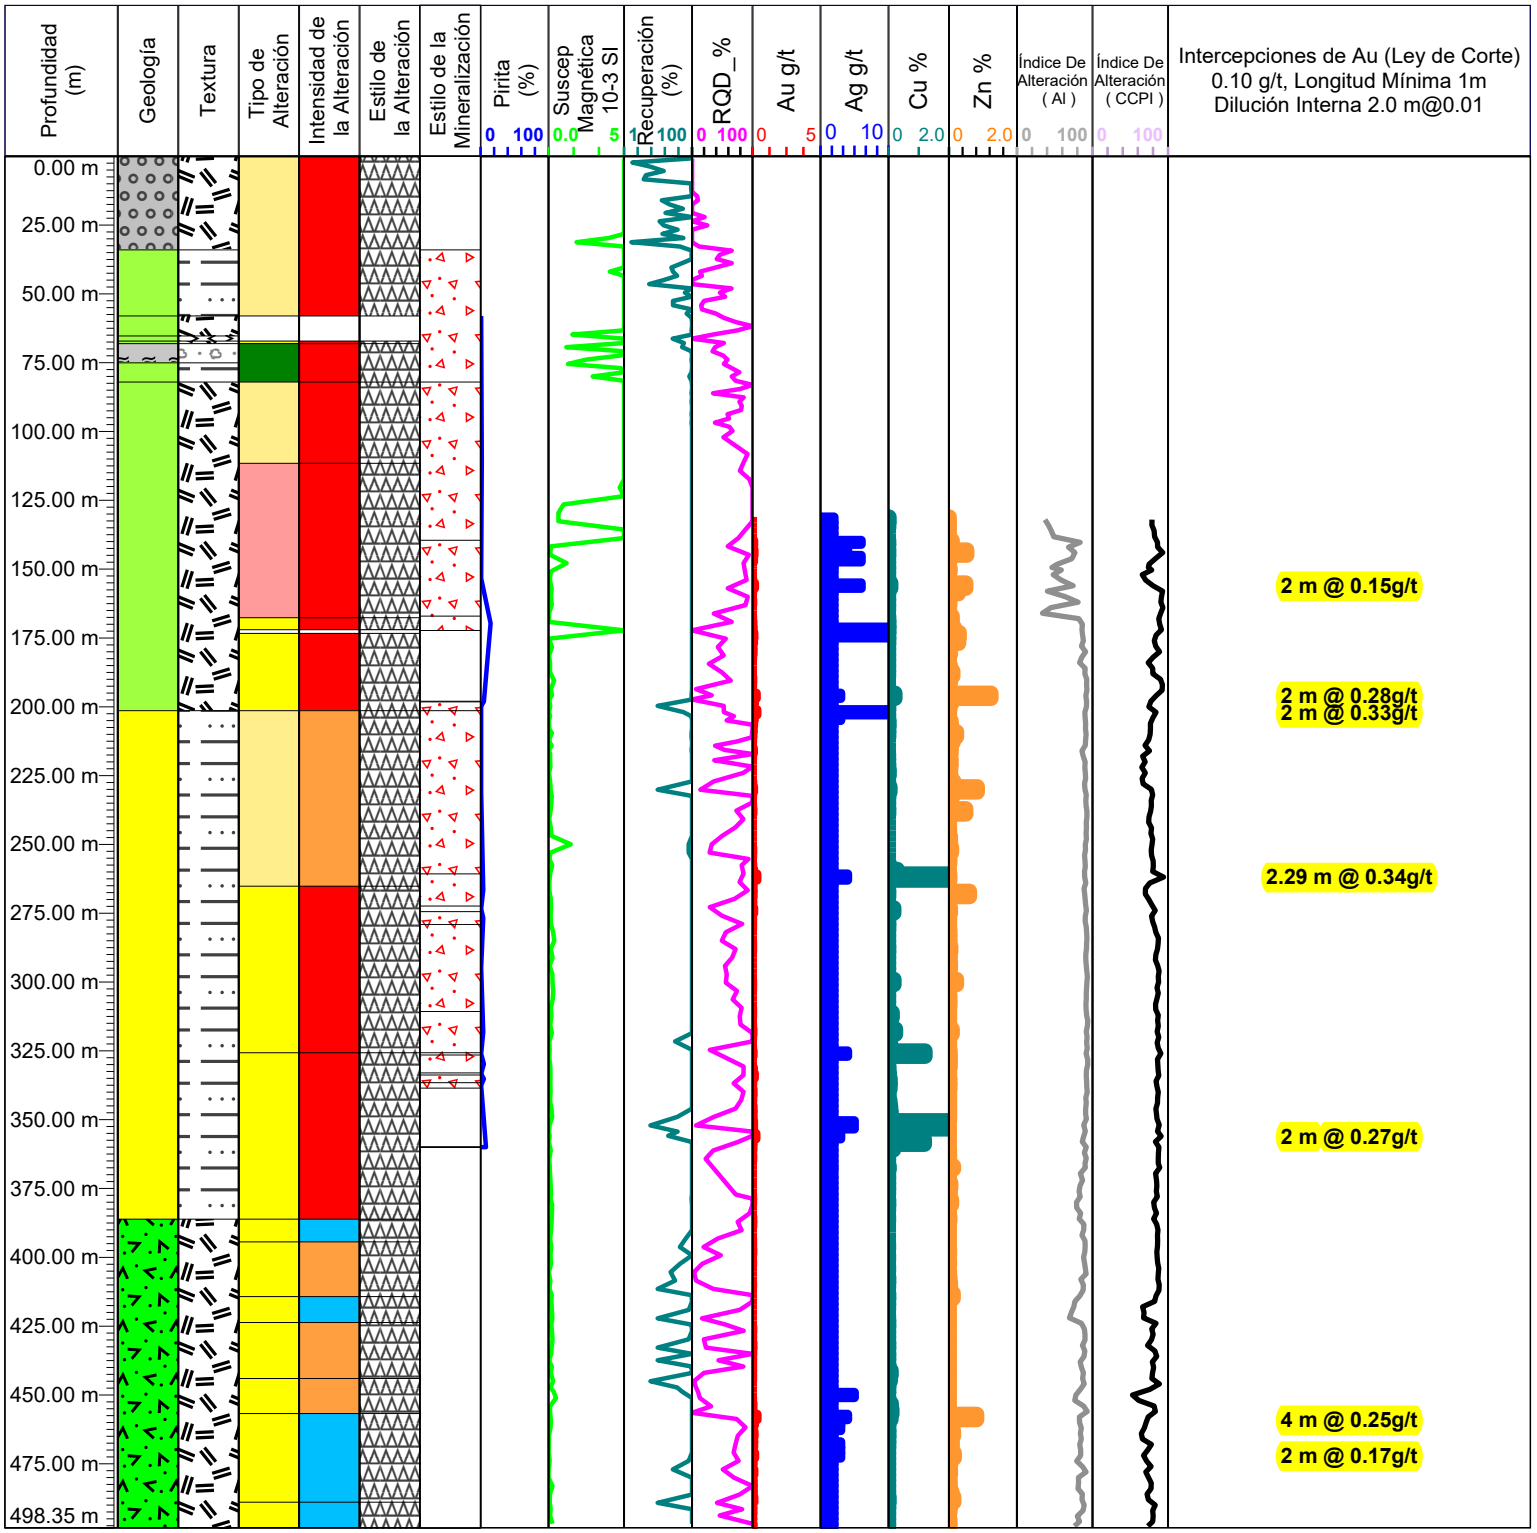

Azimut: 0
Inclinación: -90
Profundidad Total: 498.35 m

253.91 m



279.11 m

260.71 m – 263.00 m = 2.29 m @ 0.34 g/t Au, 4.00 g/t Ag,

3.58 % Cu y 0.03 % Zn

GEOLOGIA
- SUELO
- SOBRE CARGA
- CALIZA
- CALIZA ROJA
- SEDIMENTOS
- ANDESITA
- ANDESITA-DACITA
- ANDESITA-TOBA
- ANDESITA INFERIOR
- DIQUE
- PORFIDO DE FELDESPATO
- ZONA HIDROTERMAL
- INTRUSIVO
- RIOLITA
- DACITA
- DACITA-ANDESITA
- RIOLITA-ANDESITA
- RIOLITA- RIODACITA
- TOBA FELSICA
- TOBA MAFICA
- ZONA DE CONTACTO

TEXTURA
- AFANITICA
- ESTRATIFICADA
- BRECHA
- FLUJO
- FOLIADA
- MASIVA
- PORFIRITICA
- SEDIMENTARIA
- TOBA

TIPO DE ALTERACION
- SIN ALTERACION
- ALTERACION HIDROTERMAL
- PROPILITICA
- SILICIFICACION
- ARGILICA

ESTILO DE LA ALTERACION
- FRACTURAS
- SUPERPUESTA
- PERVASIVA
- FENOCRISTALES
- CONTROLADA POR ESTRUCTURA
- VETAS / VETILLAS

INTENSIDAD DE LA ALTERACION
- INTENSA >30%
- FUERTE 15 - 30%
- MODERADA 5 - 15%
- DEBIL 1 - 5 %
- TRAZAS <1%
- SIN INTENSIDAD

TIPO DE MINERALIZACION
- OXIDACION
- CLASTOS DE BRECHAS
- MATRIX DE BRECHA
- DISEMINACION
- RELLENANDO FRACTURAS
- SULFURO MASIVO
- SULFURO SEMI MASIVO
- REMPLAZAMIENTO
- VETAS
- VETILLAS

PROYECTO: ROMERO


GOLDQUEST

ESTE: 258440 E
NORTE:2116098 N
ELEVACION: 1105.588 msnm
DESCRITO POR: M Lourdes Morera

Hole_ID: LTP-116

INICIO: 11/11/2012

FINALIZO: 11/22/2012

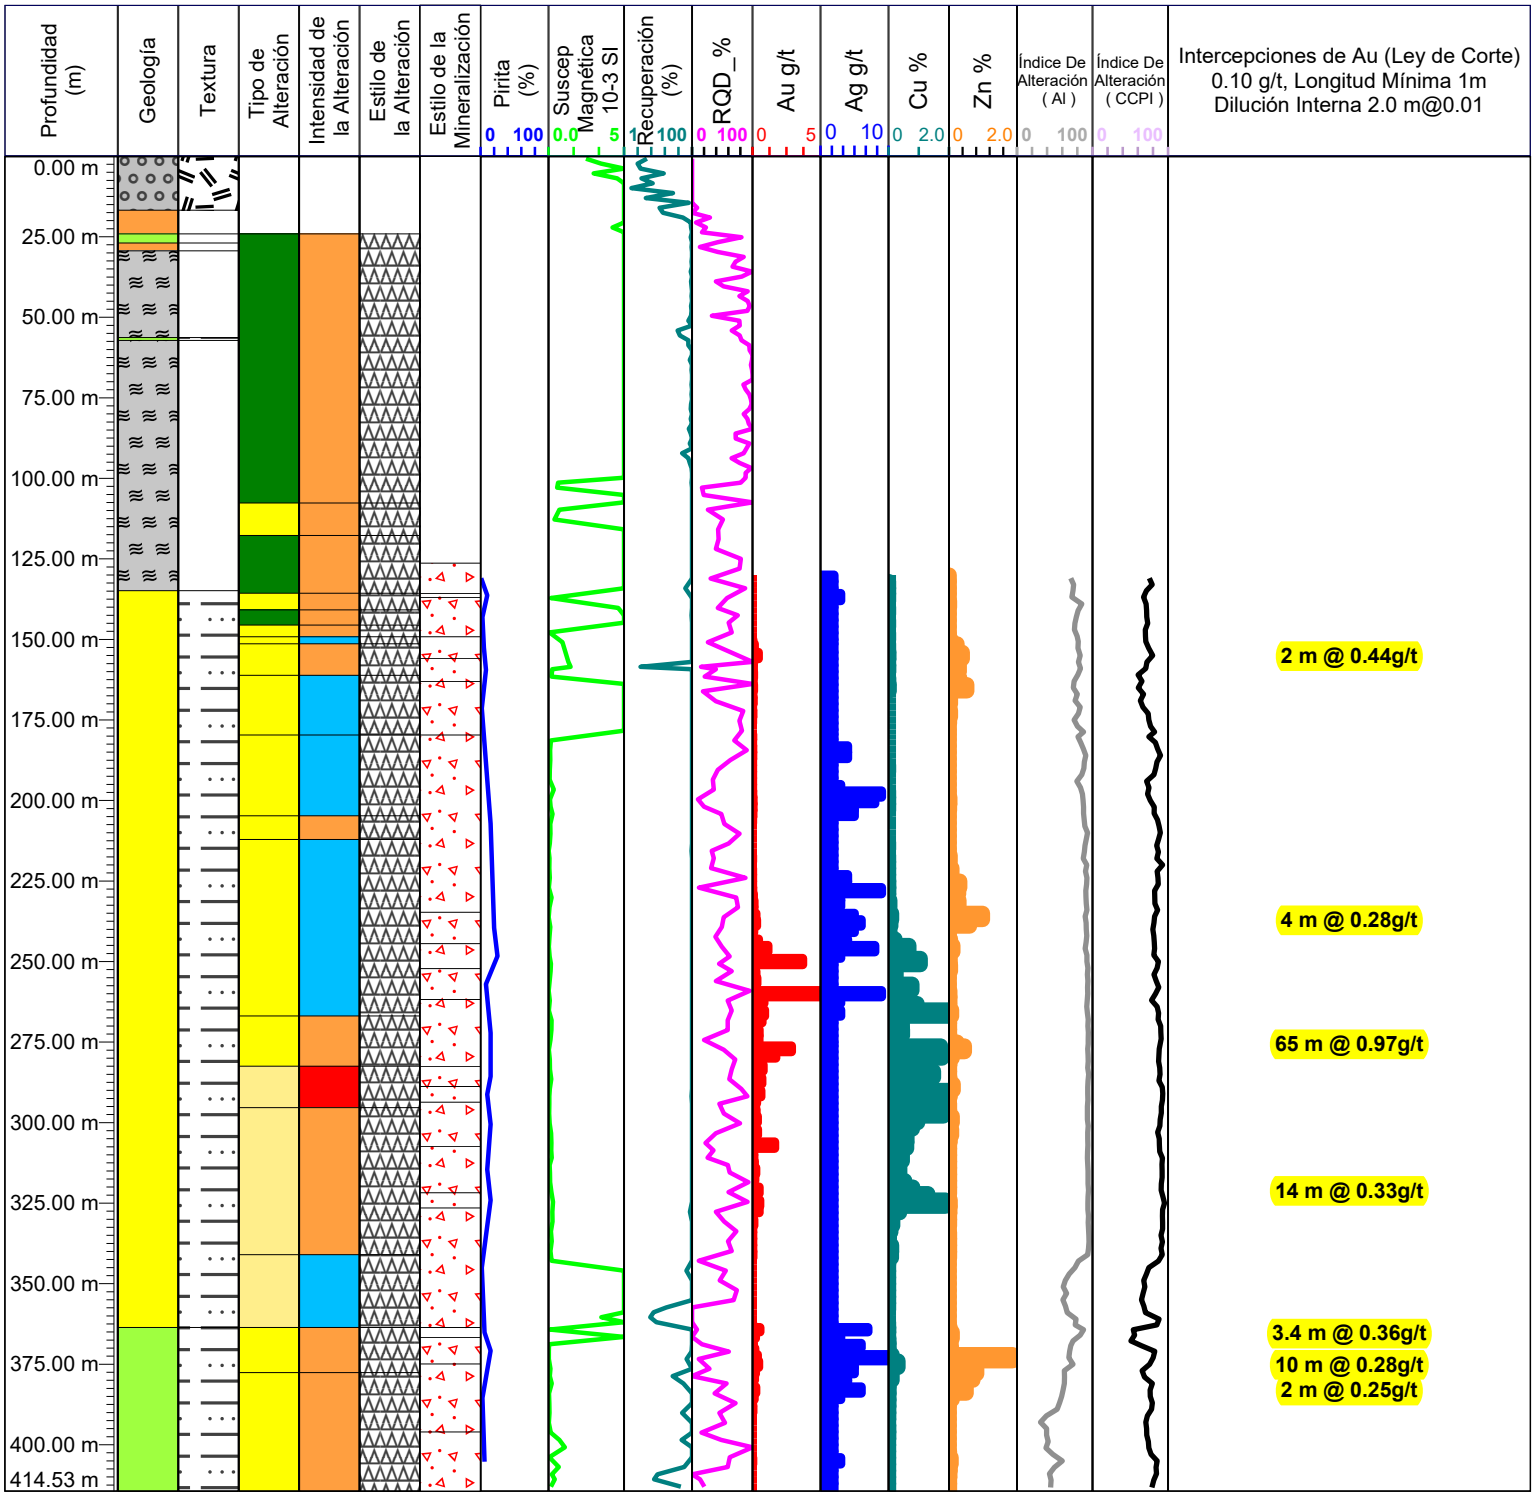

Azimut: 0
Inclinación: -90
Profundidad Total: 414.53 m

240.29 m



265.64 m

GEOLOGIA
- SUELO
- SOBRE CARGA
- CALIZA
- CALIZA ROJA
- SEDIMENTOS
- ANDESITA
- ANDESITA-DACITA
- ANDESITA-TOBA
- ANDESITA INFERIOR
- DIQUE
- PORFIDO DE FELDESPATO
- ZONA HIDROTERMAL
- INTRUSIVO
- RIOLITA
- DACITA
- DACITA-ANDESITA
- RIOLITA-ANDESITA
- RIOLITA- RIODACITA
- TOBA FELSICA
- TOBA MAFICA
- ZONA DE CONTACTO

TEXTURA
- AFANITICA
- ESTRATIFICADA
- BRECHA
- FLUJO
- FOLIADA
- MASIVA
- PORFIRITICA
- SEDIMENTARIA
- TOBA

TIPO DE ALTERACION
- SIN ALTERACION
- ALTERACION HIDROTERMAL
- PROPILITICA
- SILICIFICACION
- ARGILICA

ESTILO DE LA ALTERACION
- FRACTURAS
- SUPERPUESTA
- PERVASIVA
- FENOCRISTALES
- CONTROLADA POR ESTRUCTURA
- VETAS / VETILLAS

INTENSIDAD DE LA ALTERACION
- INTENSA >30%
- FUERTE 15 - 30%
- MODERADA 5 - 15%
- DEBIL 1 - 5 %
- TRAZAS <1%
- SIN INTENSIDAD

TIPO DE MINERALIZACION
- OXIDACION
- CLASTOS DE BRECHAS
- MATRIX DE BRECHA
- DISEMINACION
- RELLENANDO FRACTURAS
- SULFURO MASIVO
- SULFURO SEMI MASIVO
- REMPLAZAMIENTO
- VETAS
- VETILLAS

243.00 m – 308.00 m = 65.00 m @ 0.97 g/t Au, 2.55 g/t Ag,

0.96 % Cu y 0.06 % Zn

PROYECTO: ROMERO


GOLDQUEST

ESTE: 258800 E
NORTE:2115963 N
ELEVACION: 1112.477 msnm
DESCRITO POR: M Lourdes Morera

Hole_ID: LTP-117

INICIO: 11/11/2012

FINALIZO: 12/4/2012

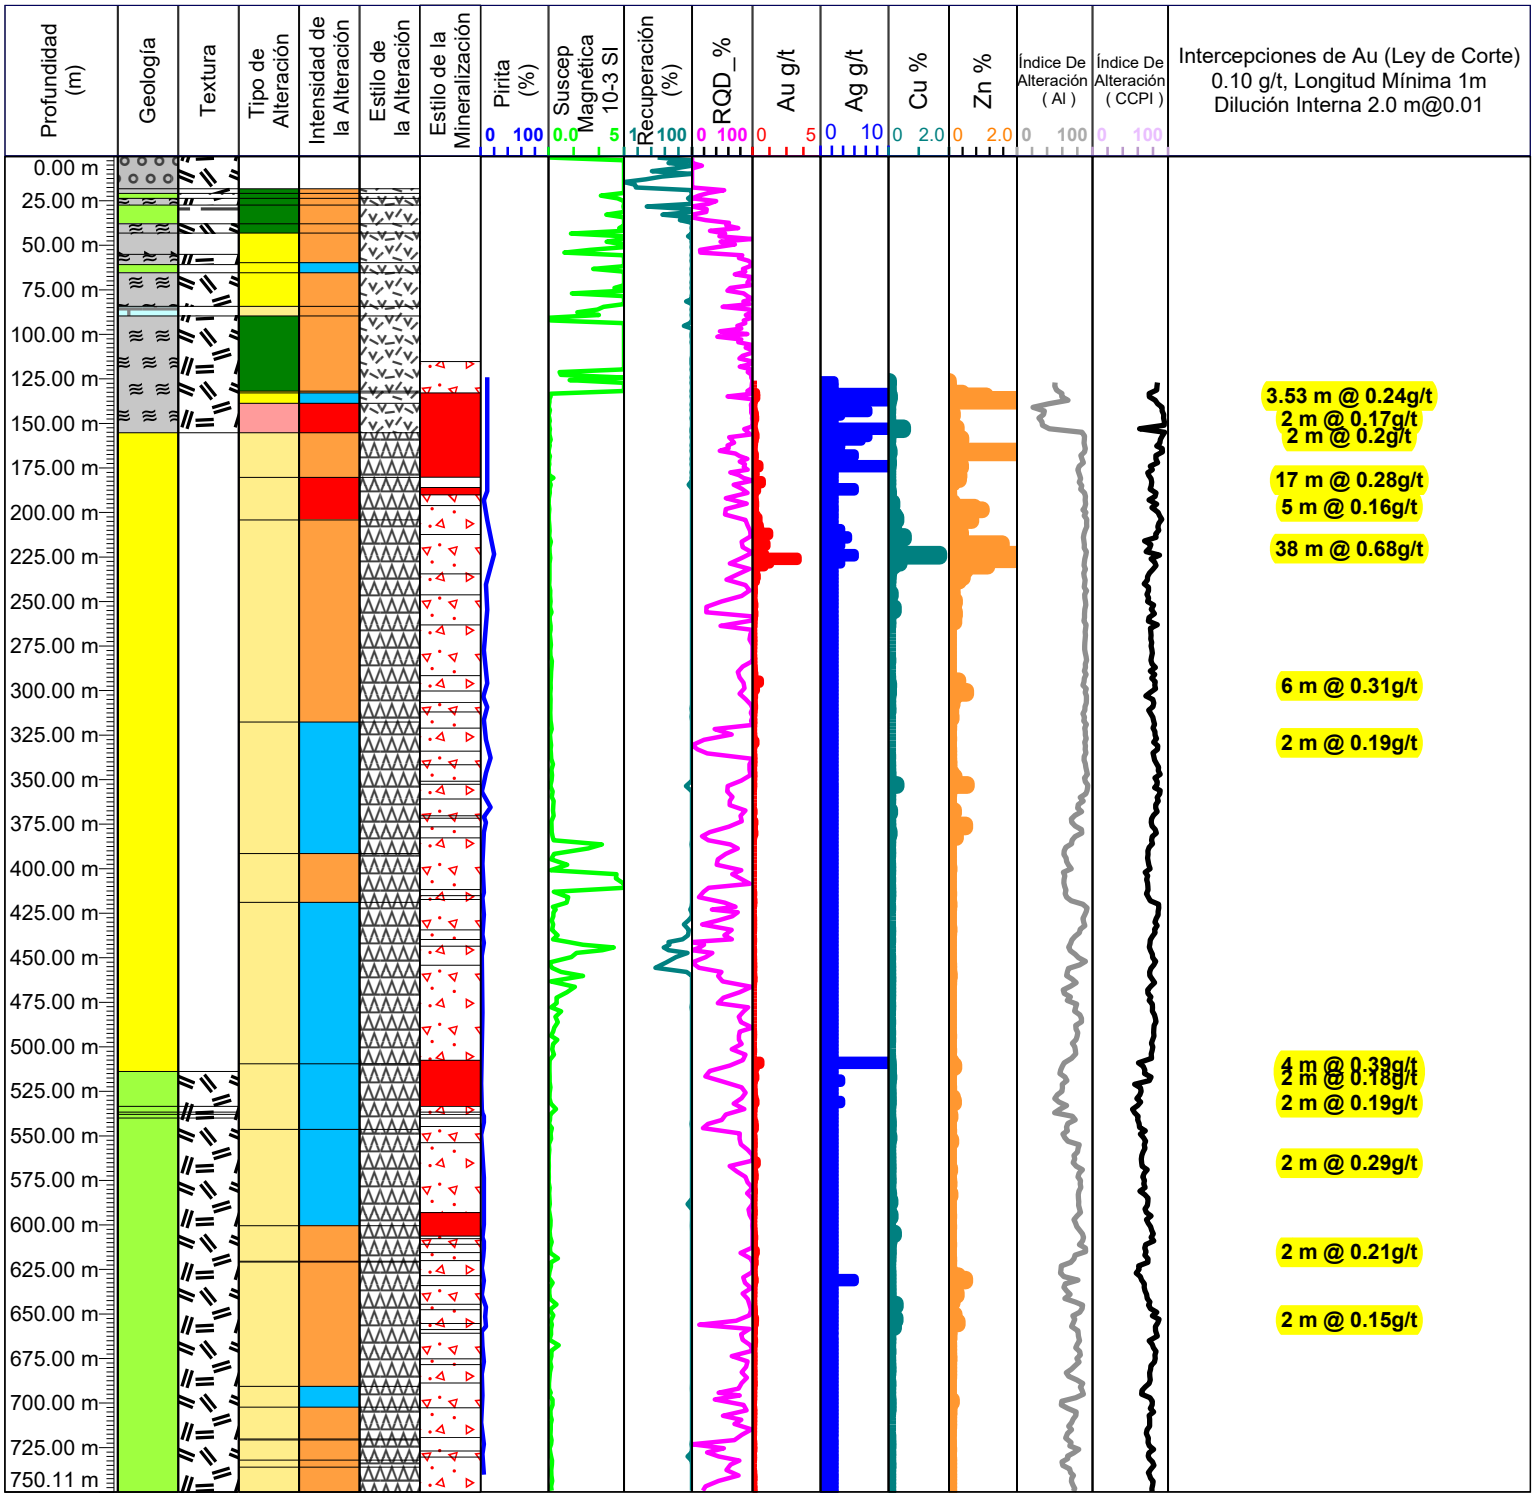

Azimut: 0
Inclinación: -90
Profundidad Total: 750.11 m

199.14 m



225.43 m

GEOLOGIA
- SUELO
- SOBRE CARGA
- CALIZA
- CALIZA ROJA
- SEDIMENTOS
- ANDESITA
- ANDESITA-DACITA
- ANDESITA-TOBA
- ANDESITA INFERIOR
- DIQUE
- PORFIDO DE FELDESPATO
- ZONA HIDROTERMAL
- INTRUSIVO
- RIOLITA
- DACITA
- DACITA-ANDESITA
- RIOLITA-ANDESITA
- RIOLITA- RIODACITA
- TOBA FELSICA
- TOBA MAFICA
- ZONA DE CONTACTO

TEXTURA
- AFANITICA
- ESTRATIFICADA
- BRECHA
- FLUJO
- FOLIADA
- MASIVA
- PORFIRITICA
- SEDIMENTARIA
- TOBA

TIPO DE ALTERACION
- SIN ALTERACION
- ALTERACION HIDROTERMAL
- PROPILITICA
- SILICIFICACION
- ARGILICA

ESTILO DE LA ALTERACION
- FRACTURAS
- SUPERPUESTA
- PERVASIVA
- FENOCRISTALES
- CONTROLADA POR ESTRUCTURA
- VETAS / VETILLAS

INTENSIDAD DE LA ALTERACION
- INTENSA >30%
- FUERTE 15 - 30%
- MODERADA 5 - 15%
- DEBIL 1 - 5 %
- TRAZAS <1%
- SIN INTENSIDAD

TIPO DE MINERALIZACION
- OXIDACION
- CLASTOS DE BRECHAS
- MATRIX DE BRECHA
- DISEMINACION
- RELLENANDO FRACTURAS
- SULFURO MASIVO
- SULFURO SEMI MASIVO
- REMPLAZAMIENTO
- VETAS
- VETILLAS

201.00 m – 239 m = 38.00 m @ 0.68 g/t Au, 2.47 g/t Ag,

0.26 % Cu y 0.72 % Zn

PROYECTO: ROMERO


GOLDQUEST

ESTE: 258735 E
NORTE:2116096 N
ELEVACION: 1125.39 msnm
DESCRITO POR: Norverto González

Hole_ID: LTP-118

INICIO: 11/21/2012

FINALIZO: 12/3/2012

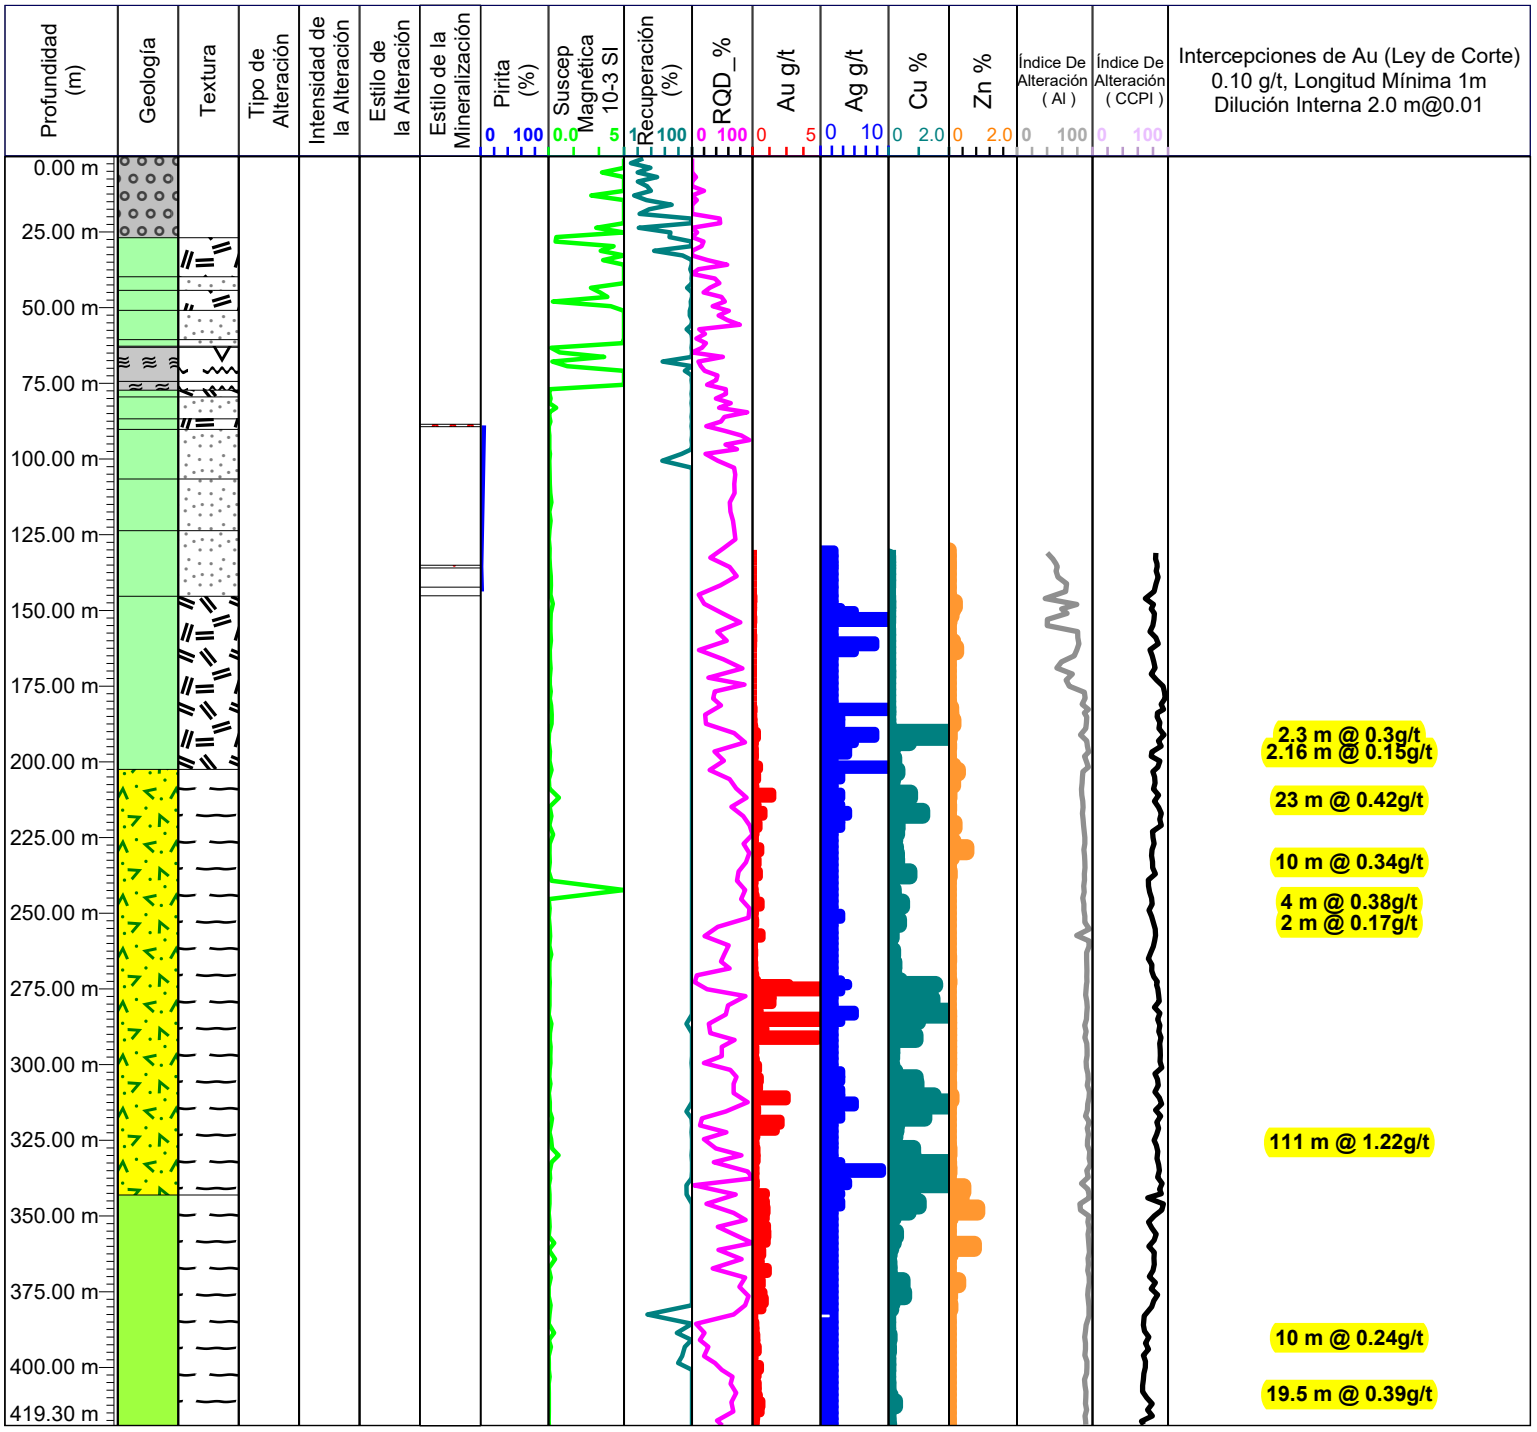

Azimut: 260
Inclinación: -75
Profundidad Total: 419.3 m

200.69 m



226.12 m

GEOLOGIA
- SUELO
- SOBRE CARGA
- CALIZA
- CALIZA ROJA
- SEDIMENTOS
- ANDESITA
- ANDESITA-DACITA
- ANDESITA-TOBA
- ANDESITA INFERIOR
- DIQUE
- PORFIDO DE FELDESPATO
- ZONA HIDROTERMAL
- INTRUSIVO
- RIOLITA
- DACITA
- DACITA-ANDESITA
- RIOLITA-ANDESITA
- RIOLITA- RIODACITA
- TOBA FELSICA
- TOBA MAFICA
- ZONA DE CONTACTO

TEXTURA
- AFANITICA
- ESTRATIFICADA
- BRECHA
- FLUJO
- FOLIADA
- MASIVA
- PORFIRITICA
- SEDIMENTARIA
- TOBA

TIPO DE ALTERACION
- SIN ALTERACION
- ALTERACION HIDROTERMAL
- PROPILITICA
- SILICIFICACION
- ARGILICA

ESTILO DE LA ALTERACION
- FRACTURAS
- SUPERPUESTA
- PERVASIVA
- FENOCRISTALES
- CONTROLADA POR ESTRUCTURA
- VETAS / VETILLAS

INTENSIDAD DE LA ALTERACION
- INTENSA >30%
- FUERTE 15 - 30%
- MODERADA 5 - 15%
- DEBIL 1 - 5 %
- TRAZAS <1%
- SIN INTENSIDAD

TIPO DE MINERALIZACION
- OXIDACION
- CLASTOS DE BRECHAS
- MATRIX DE BRECHA
- DISEMINACION
- RELLENANDO FRACTURAS
- SULFURO MASIVO
- SULFURO SEMI MASIVO
- REMPLAZAMIENTO
- VETAS
- VETILLAS

201.00 m – 224.00 m = 23.00 m @ 0.42 g/t Au, 3.13 g/t Ag,

0.36 % Cu y 0.08 % Zn

PROYECTO: ROMERO


GOLDQUEST

ESTE: 258399 E
NORTE:2116080 N
ELEVACION: 1112.746 msnm
DESCRITO POR: M Lourdes Morera

Hole_ID: LTP-119

INICIO: 11/23/2012

FINALIZO: 12/1/2012

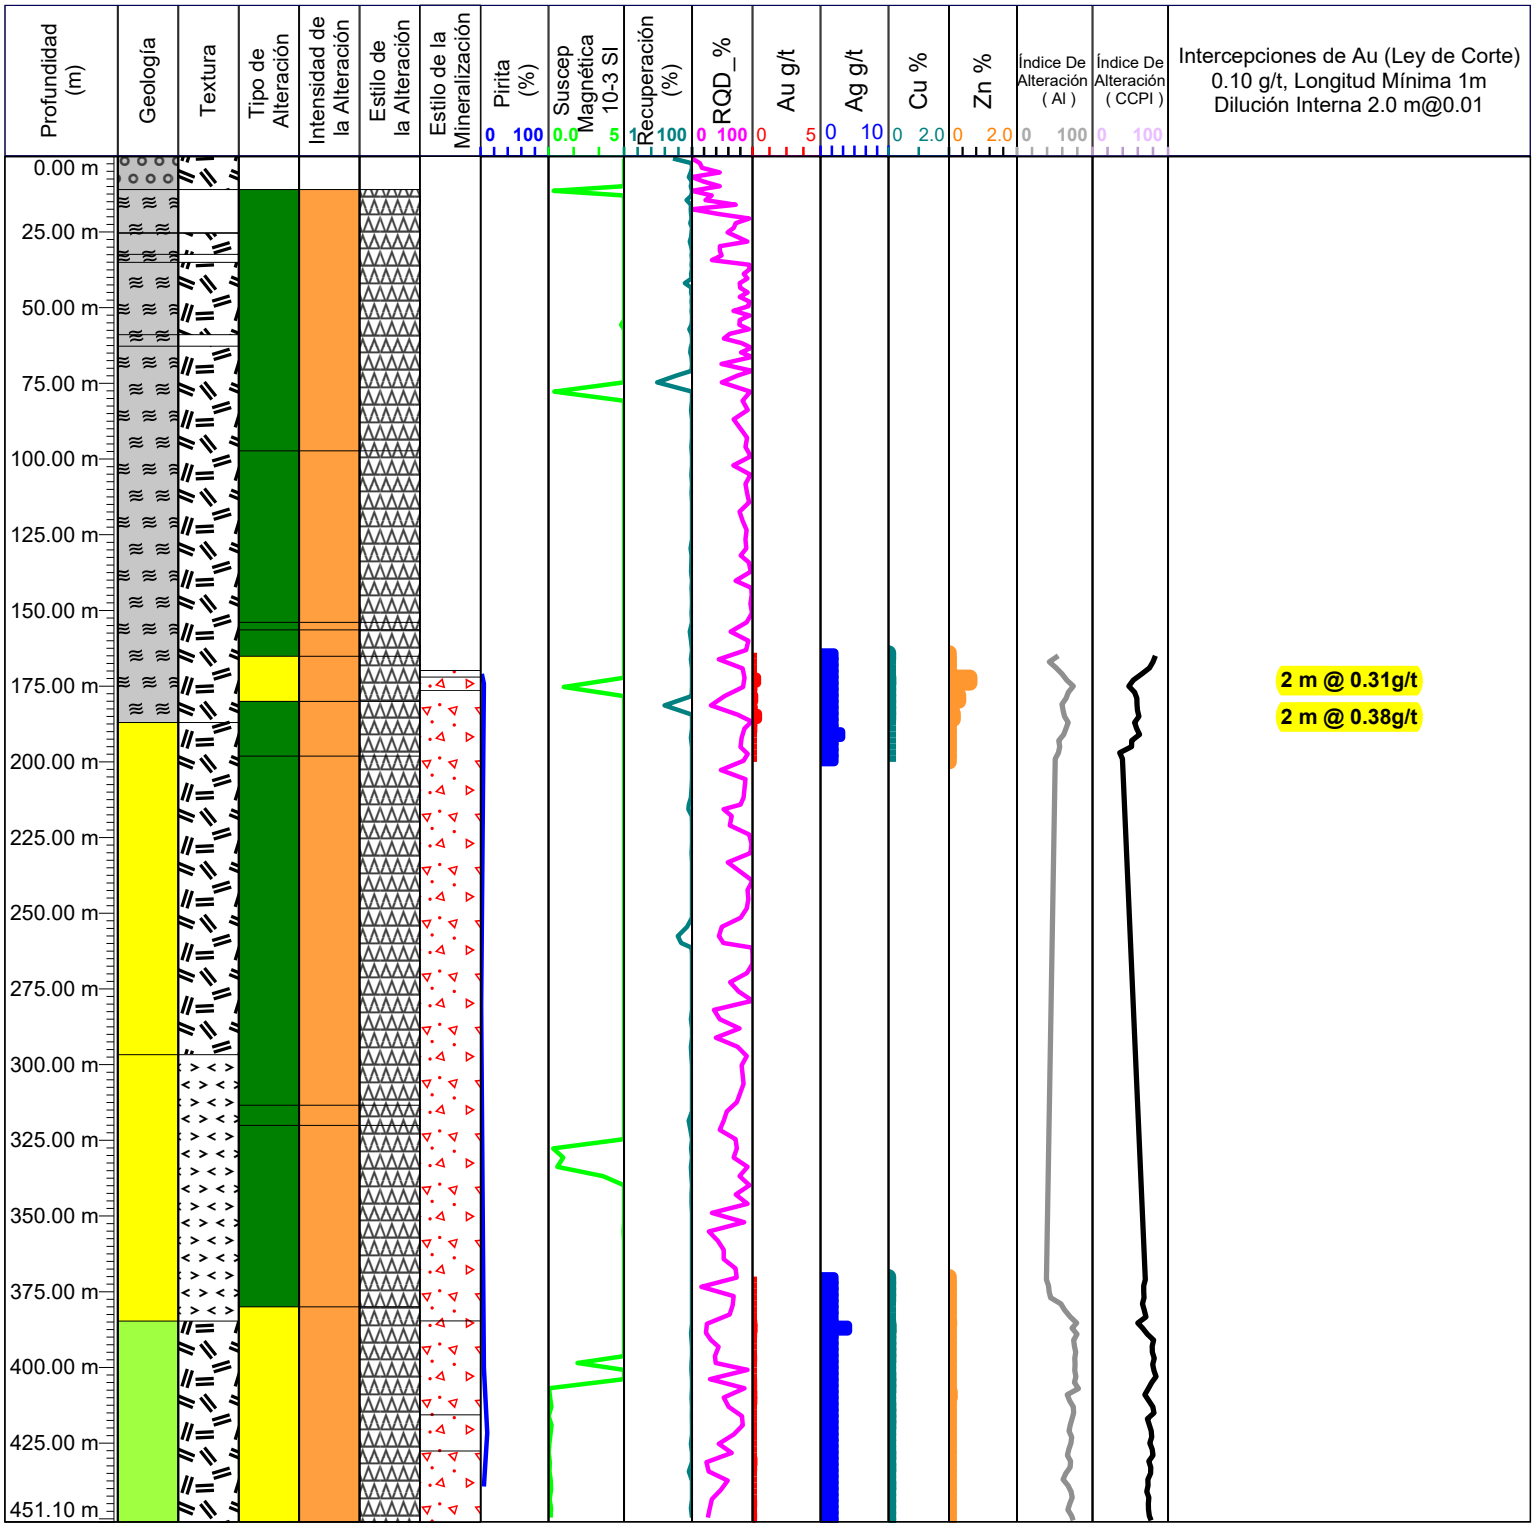

Azimut: 0
Inclinación: -90
Profundidad Total: 451.1 m

164.89 m



173.59

172.00 m – 174.00 m = 2.00 m @ 0.31 g/t Au, 2.00 g/t Ag,

0.01 % Cu y 0.62 % Zn

183.43 m



192.16 m

184.00 m – 186.00 m = 2.00 m @ 0.38 g/t Au, 2.0 g/t Ag,

0.01 % Cu y 0.13 % Zn

GEOLOGIA
- SUELO
- SOBRE CARGA
- CALIZA
- CALIZA ROJA
- SEDIMENTOS
- ANDESITA
- ANDESITA-DACITA
- ANDESITA-TOBA
- ANDESITA INFERIOR
- DIQUE
- PORFIDO DE FELDESPATO
- ZONA HIDROTERMAL
- INTRUSIVO
- RIOLITA
- DACITA
- DACITA-ANDESITA
- RIOLITA-ANDESITA
- RIOLITA- RIODACITA
- TOBA FELSICA
- TOBA MAFICA
- ZONA DE CONTACTO

TEXTURA
- AFANITICA
- ESTRATIFICADA
- BRECHA
- FLUJO
- FOLIADA
- MASIVA
- PORFIRITICA
- SEDIMENTARIA
- TOBA

TIPO DE ALTERACION
- SIN ALTERACION
- ALTERACION HIDROTERMAL
- PROPILITICA
- SILICIFICACION
- ARGILICA

ESTILO DE LA ALTERACION
- FRACTURAS
- SUPERPUESTA
- PERVASIVA
- FENOCRISTALES
- CONTROLADA POR ESTRUCTURA
- VETAS / VETILLAS

INTENSIDAD DE LA ALTERACION
- INTENSA >30%
- FUERTE 15 - 30%
- MODERADA 5 - 15%
- DEBIL 1 - 5 %
- TRAZAS <1%
- SIN INTENSIDAD

TIPO DE MINERALIZACION
- OXIDACION
- CLASTOS DE BRECHAS
- MATRIX DE BRECHA
- DISEMINACION
- RELLENANDO FRACTURAS
- SULFURO MASIVO
- SULFURO SEMI MASIVO
- REMPLAZAMIENTO
- VETAS
- VETILLAS

PROYECTO: ROMERO


GOLDQUEST

ESTE: 258543 E
NORTE:2116157 N
ELEVACION: 1128.635 msnm
DESCRITO POR: Marcos Pérez

Hole_ID: LTP-120

INICIO: 12/2/2012

FINALIZO: 12/11/2012

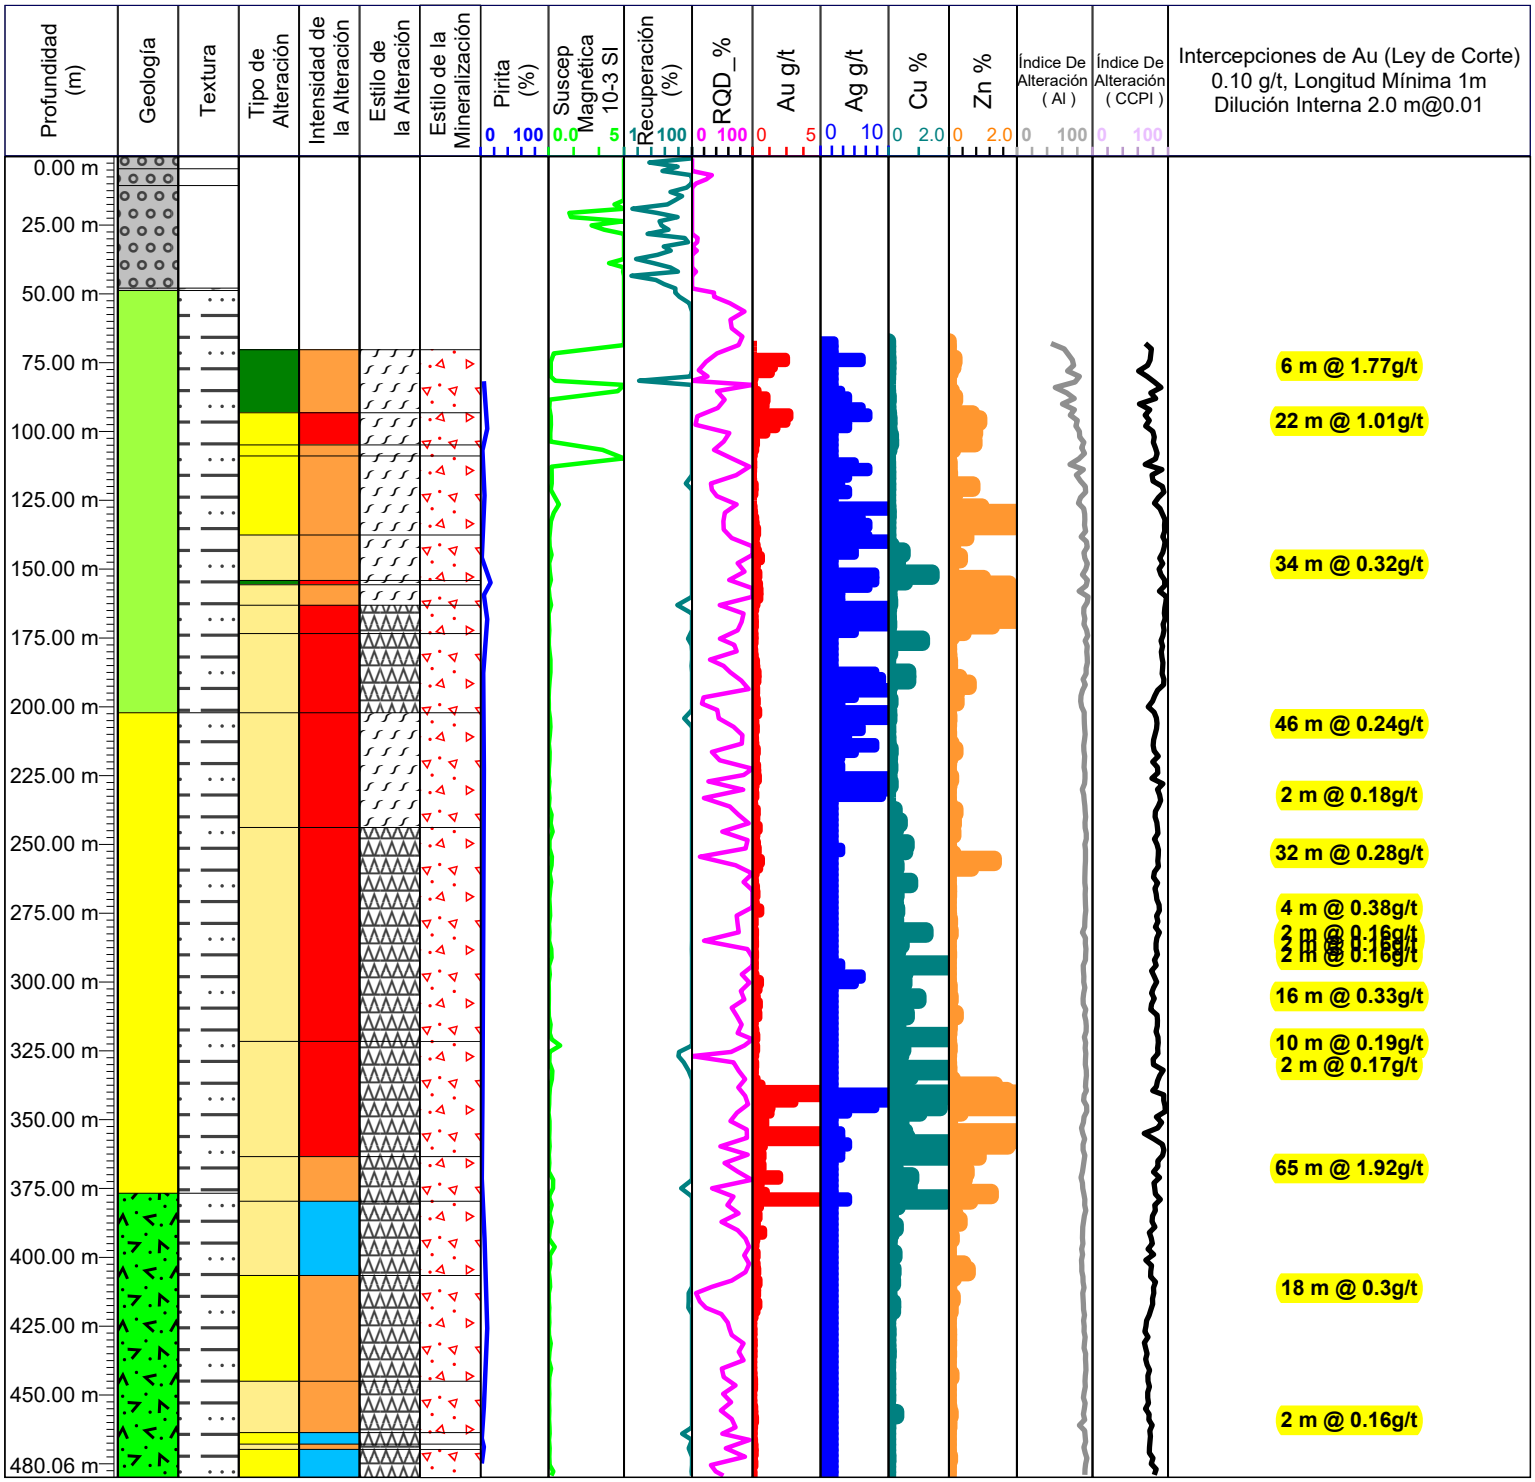

Azimut: 0
Inclinación: -90
Profundidad Total: 480.06 m

89.15 m



115.33 m

GEOLOGIA
- SUELO
- SOBRE CARGA
- CALIZA
- CALIZA ROJA
- SEDIMENTOS
- ANDESITA
- ANDESITA-DACITA
- ANDESITA-TOBA
- ANDESITA INFERIOR
- DIQUE
- PORFIDO DE FELDESPATO
- ZONA HIDROTERMAL
- INTRUSIVO
- RIOLITA
- DACITA
- DACITA-ANDESITA
- RIOLITA-ANDESITA
- RIOLITA- RIODACITA
- TOBA FELSICA
- TOBA MAFICA
- ZONA DE CONTACTO

TEXTURA
- AFANITICA
- ESTRATIFICADA
- BRECHA
- FLUJO
- FOLIADA
- MASIVA
- PORFIRITICA
- SEDIMENTARIA
- TOBA

TIPO DE ALTERACION
- SIN ALTERACION
- ALTERACION HIDROTERMAL
- PROPILITICA
- SILICIFICACION
- ARGILICA

ESTILO DE LA ALTERACION
- FRACTURAS
- SUPERPUESTA
- PERVASIVA
- FENOCRISTALES
- CONTROLADA POR ESTRUCTURA
- VETAS / VETILLAS

INTENSIDAD DE LA ALTERACION
- INTENSA >30%
- FUERTE 15 - 30%
- MODERADA 5 - 15%
- DEBIL 1 - 5 %
- TRAZAS <1%
- SIN INTENSIDAD

TIPO DE MINERALIZACION
- OXIDACION
- CLASTOS DE BRECHAS
- MATRIX DE BRECHA
- DISEMINACION
- RELLENANDO FRACTURAS
- SULFURO MASIVO
- SULFURO SEMI MASIVO
- REMPLAZAMIENTO
- VETAS
- VETILLAS

85.00 m – 107.00 m = 22.00 m @ 1.01 g/t Au, 3.45 g/t Ag,

0.04 % Cu y 0.41 % Zn

PROYECTO: ROMERO


GOLDQUEST

ESTE: 258735 E
NORTE:2116096 N
ELEVACION: 1125.39 msnm
DESCRITO POR: Marcela Barber

Hole_ID: LTP-121

INICIO: 12/3/2012

FINALIZO: 12/7/2012

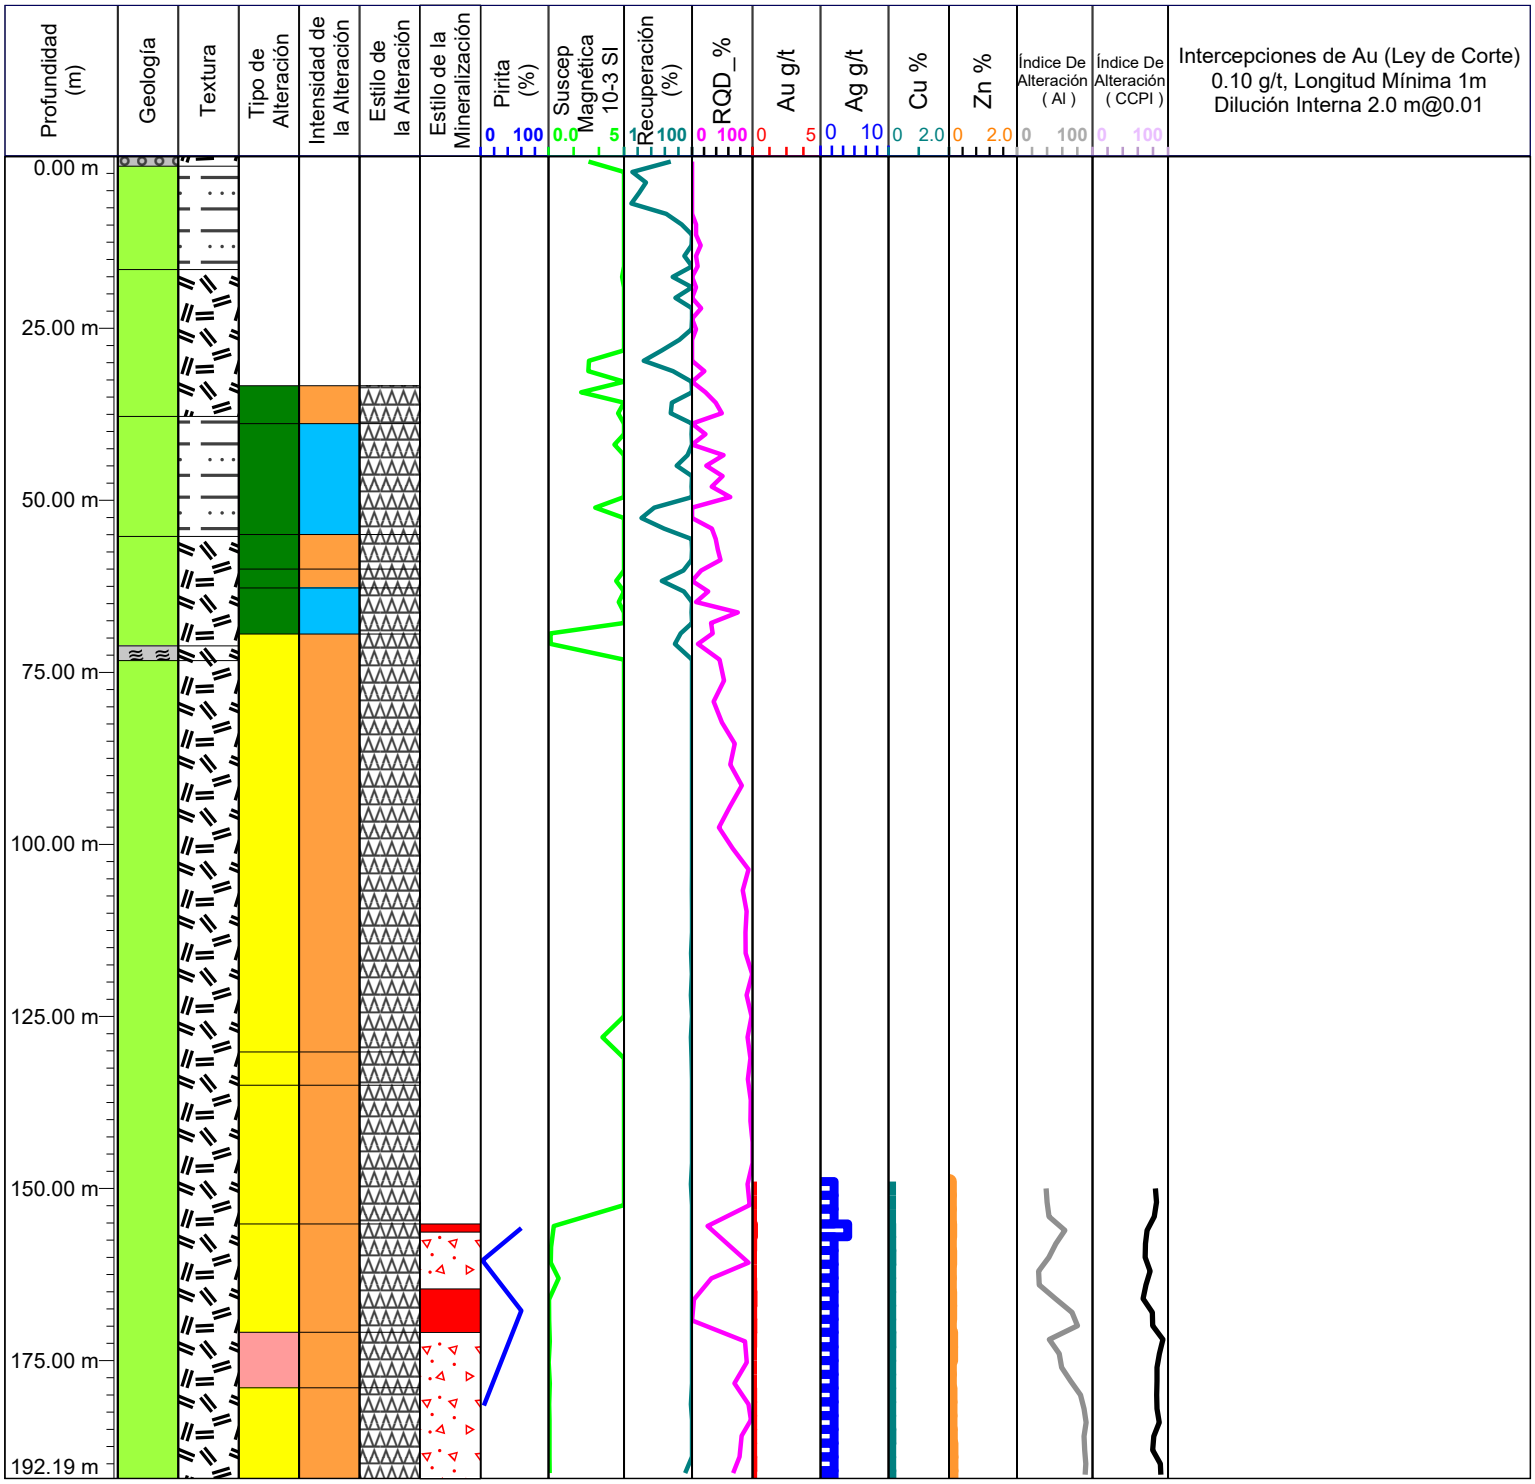

Azimut: 360
Inclinación: -75
Profundidad Total: 192.19 m

157.32 m



182.53 m

No reporto valores significativos

Con los parámetros de ley de corte utilizados.

GEOLOGIA
- SUELO
- SOBRE CARGA
- CALIZA
- CALIZA ROJA
- SEDIMENTOS
- ANDESITA
- ANDESITA-DACITA
- ANDESITA-TOBA
- ANDESITA INFERIOR
- DIQUE
- PORFIDO DE FELDESPATO
- ZONA HIDROTERMAL
- INTRUSIVO
- RIOLITA
- DACITA
- DACITA-ANDESITA
- RIOLITA-ANDESITA
- RIOLITA- RIODACITA
- TOBA FELSICA
- TOBA MAFICA
- ZONA DE CONTACTO

TEXTURA
- AFANITICA
- ESTRATIFICADA
- BRECHA
- FLUJO
- FOLIADA
- MASIVA
- PORFIRITICA
- SEDIMENTARIA
- TOBA

TIPO DE ALTERACION
- SIN ALTERACION
- ALTERACION HIDROTERMAL
- PROPILITICA
- SILICIFICACION
- ARGILICA

ESTILO DE LA ALTERACION
- FRACTURAS
- SUPERPUESTA
- PERVASIVA
- FENOCRISTALES
- CONTROLADA POR ESTRUCTURA
- VETAS / VETILLAS

INTENSIDAD DE LA ALTERACION
- INTENSA >30%
- FUERTE 15 - 30%
- MODERADA 5 - 15%
- DEBIL 1 - 5 %
- TRAZAS <1%
- SIN INTENSIDAD

TIPO DE MINERALIZACION
- OXIDACION
- CLASTOS DE BRECHAS
- MATRIX DE BRECHA
- DISEMINACION
- RELLENANDO FRACTURAS
- SULFURO MASIVO
- SULFURO SEMI MASIVO
- REMPLAZAMIENTO
- VETAS
- VETILLAS

PROYECTO: ROMERO


GOLDQUEST

ESTE: 258800 E
NORTE:2115963 N
ELEVACION: 1112.477 msnm
DESCRITO POR: Norverto González

Hole_ID: LTP-122

INICIO: 1/5/2013

FINALIZO: 1/22/2013

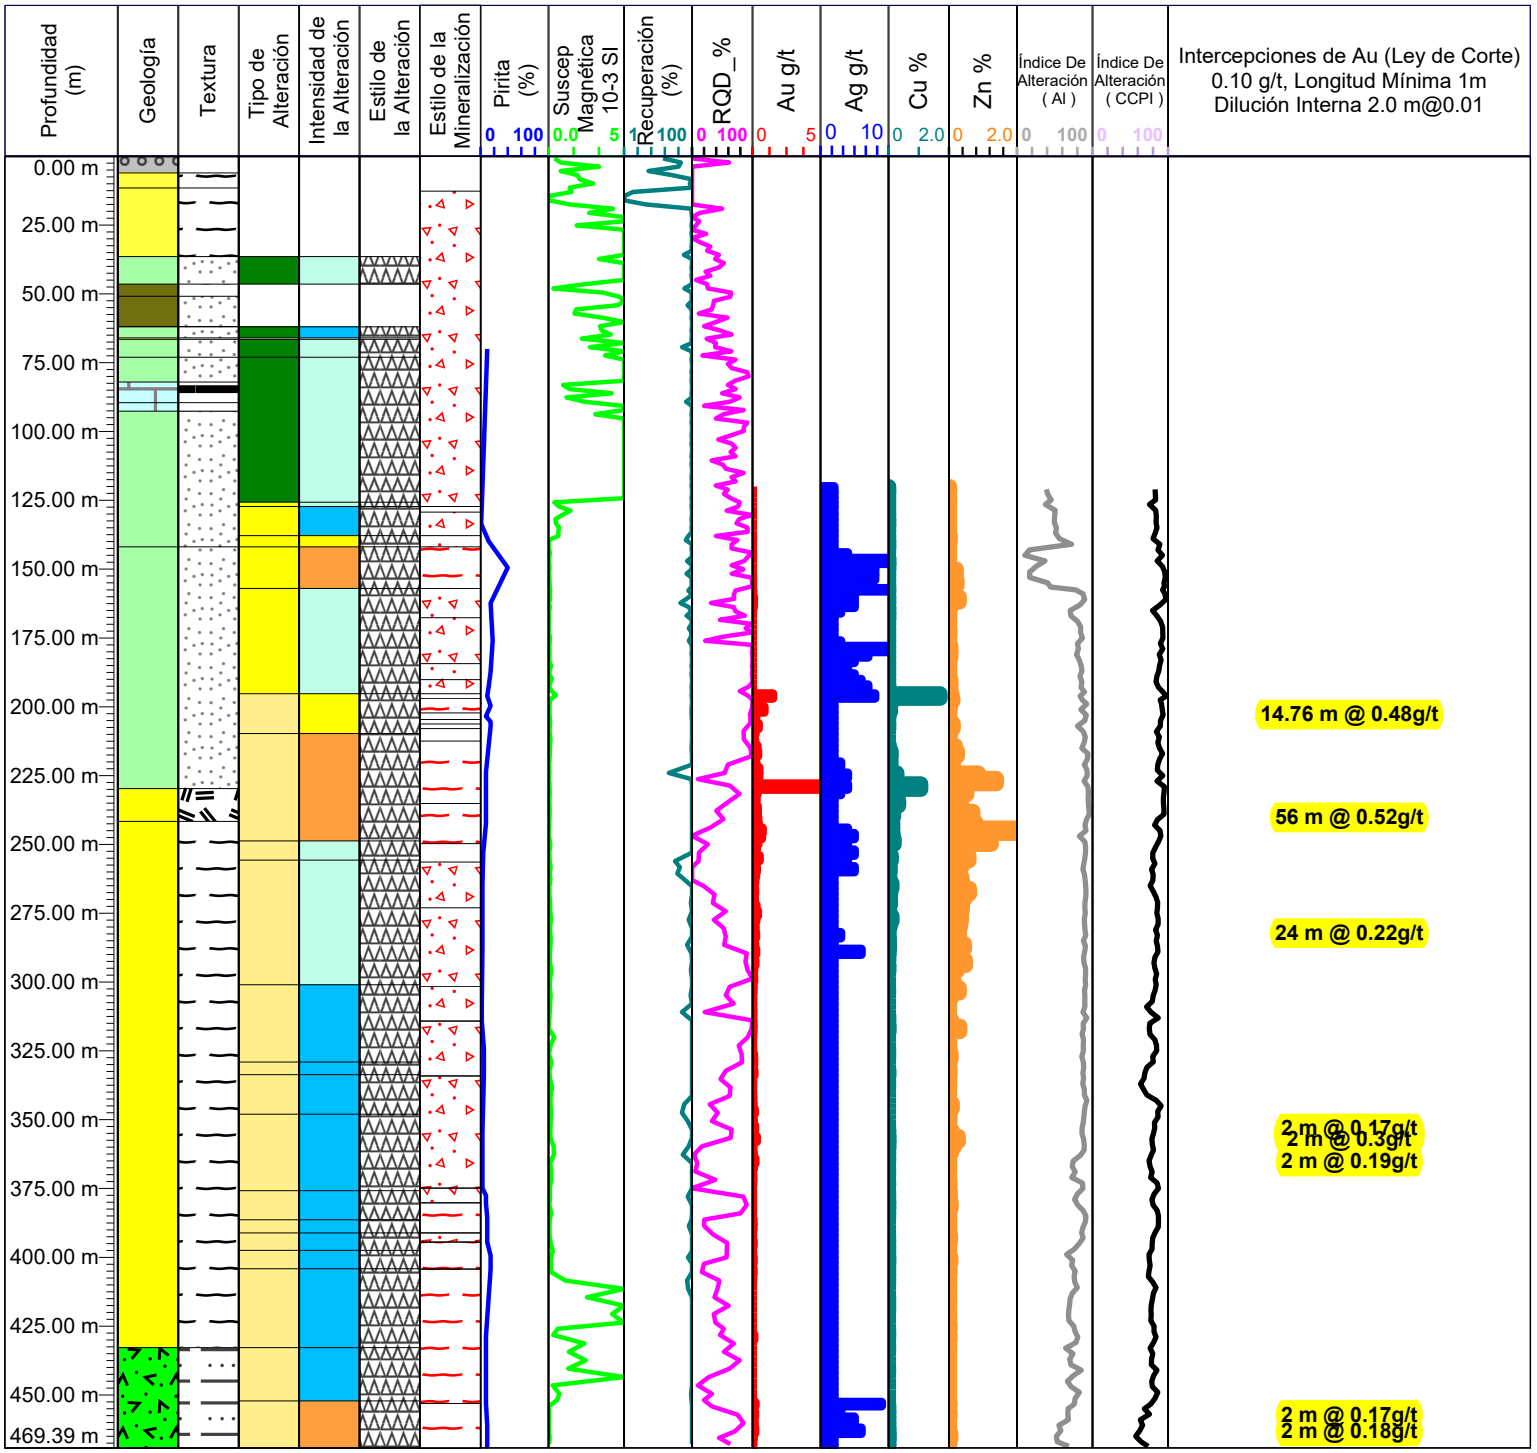

Azimut: 220
Inclinación: -70
Profundidad Total: 469.39 m

212.01 m



241.92 m

GEOLOGIA
- SUELO
- SOBRE CARGA
- CALIZA
- CALIZA ROJA
- SEDIMENTOS
- ANDESITA
- ANDESITA-DACITA
- ANDESITA-TOBA
- ANDESITA INFERIOR
- DIQUE
- PORFIDO DE FELDESPATO
- ZONA HIDROTERMAL
- INTRUSIVO
- RIOLITA
- DACITA
- DACITA-ANDESITA
- RIOLITA-ANDESITA
- RIOLITA- RIODACITA
- TOBA FELSICA
- TOBA MAFICA
- ZONA DE CONTACTO

TEXTURA
- AFANITICA
- ESTRATIFICADA
- BRECHA
- FLUJO
- FOLIADA
- MASIVA
- PORFIRITICA
- SEDIMENTARIA
- TOBA

TIPO DE ALTERACION
- SIN ALTERACION
- ALTERACION HIDROTERMAL
- PROPILITICA
- SILICIFICACION
- ARGILICA

ESTILO DE LA ALTERACION
- FRACTURAS
- SUPERPUESTA
- PERVASIVA
- FENOCRISTALES
- CONTROLADA POR ESTRUCTURA
- VETAS / VETILLAS

INTENSIDAD DE LA ALTERACION
- INTENSA >30%
- FUERTE 15 - 30%
- MODERADA 5 - 15%
- DEBIL 1 - 5 %
- TRAZAS <1%
- SIN INTENSIDAD

TIPO DE MINERALIZACION
- OXIDACION
- CLASTOS DE BRECHAS
- MATRIX DE BRECHA
- DISEMINACION
- RELLENANDO FRACTURAS
- SULFURO MASIVO
- SULFURO SEMI MASIVO
- REMPLAZAMIENTO
- VETAS
- VETILLAS

212.00 m – 268 m = 56.00 m @ 0.52 g/t Au, 2.79 g/t Ag, 0.14 % Cu y 0.54 % Zn

PROYECTO: ROMERO


GOLDQUEST

ESTE: 258618 E
NORTE:2116128 N
ELEVACION: 1109.721 msnm
DESCRITO POR: Marcos Pérez

Hole_ID: LTP-123

INICIO: 1/6/2013

FINALIZO: 1/22/2013

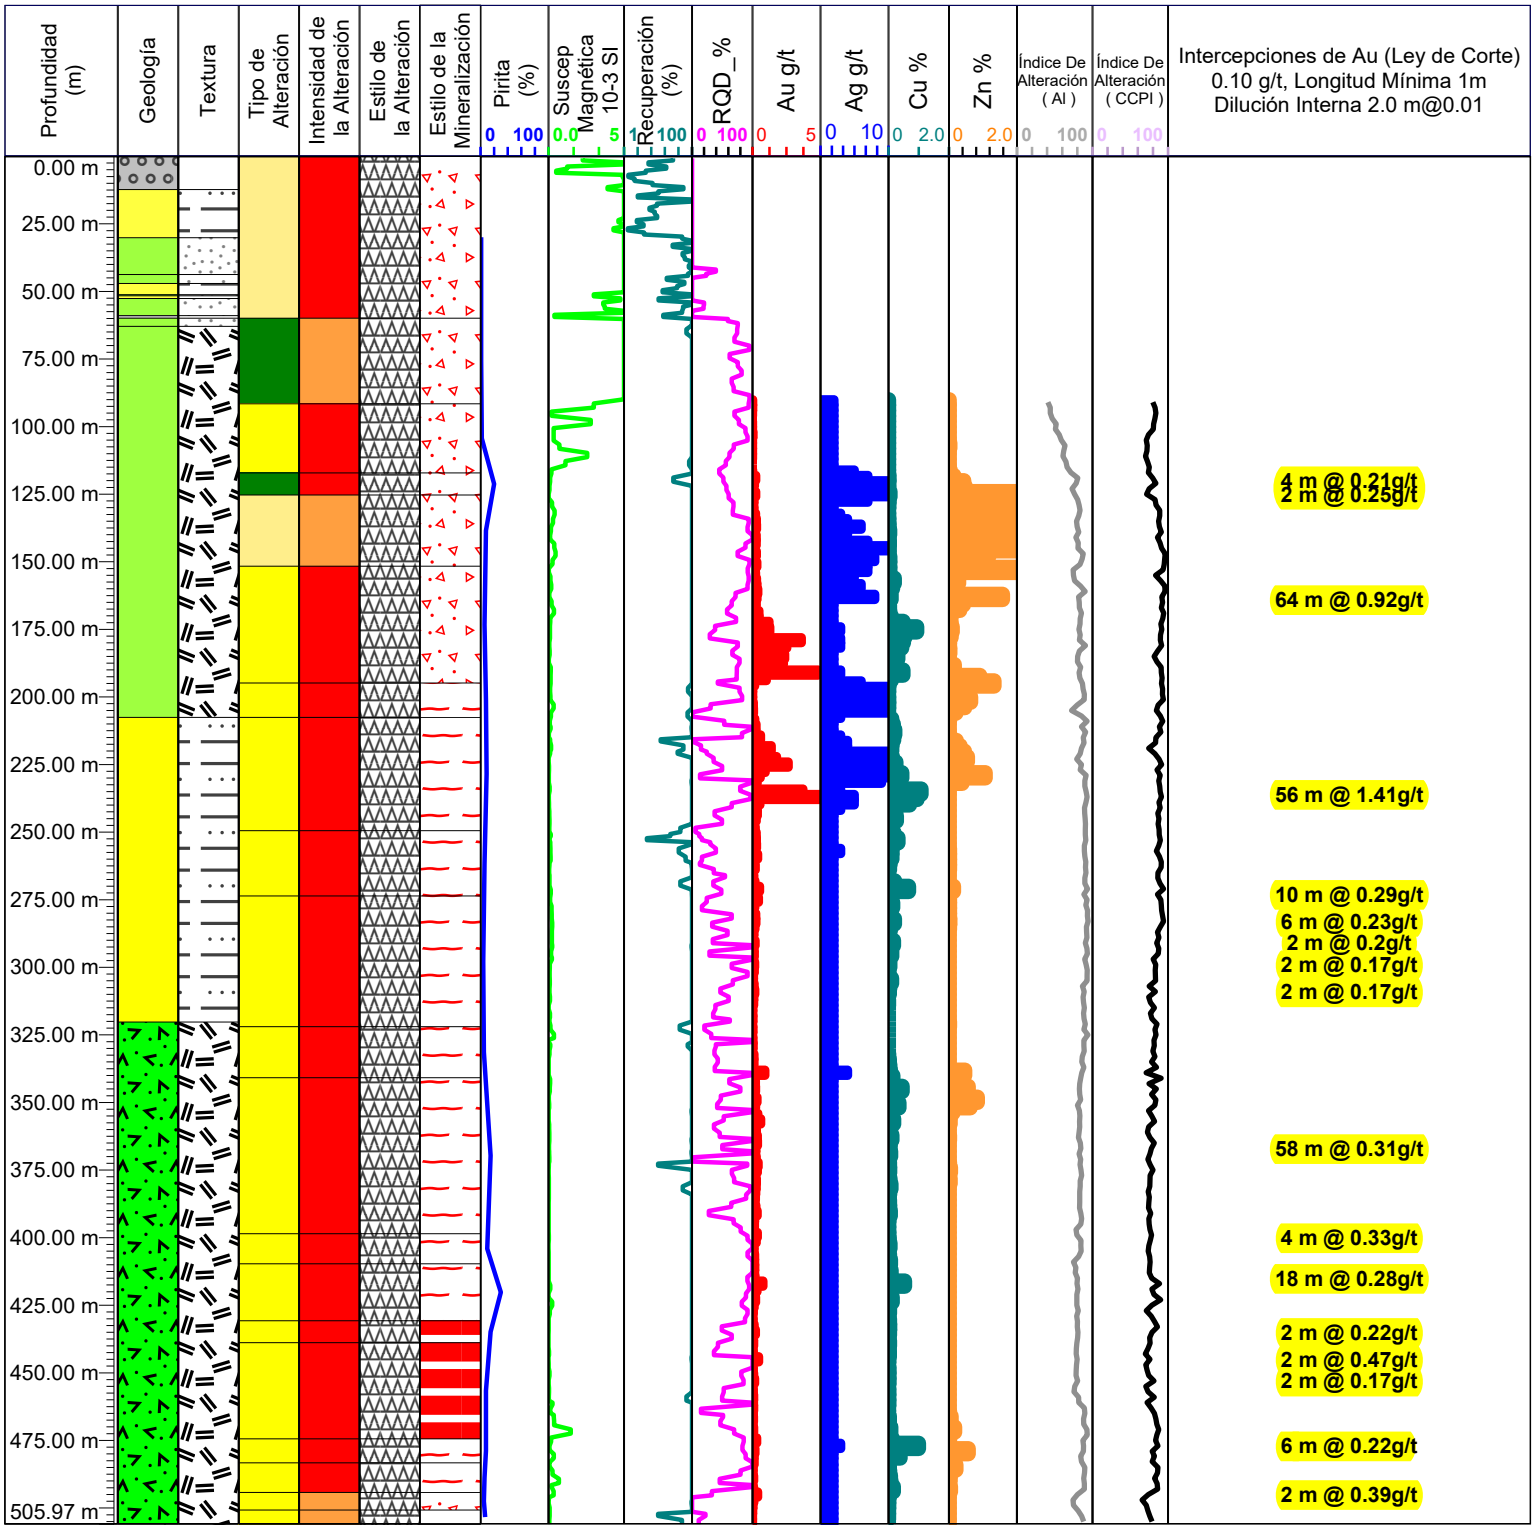

Azimut: 0
Inclinación: -90
Profundidad Total: 505.97 m

210.14



237.56 m

208.00 m – 264.00 m = 56.00 m @ 1.41 g/t Au, 5.93 g/t Ag,

0.25 % Cu y 0.14 % Zn

GEOLOGIA
- SUELO
- SOBRE CARGA
- CALIZA
- CALIZA ROJA
- SEDIMENTOS
- ANDESITA
- ANDESITA-DACITA
- ANDESITA-TOBA
- ANDESITA INFERIOR
- DIQUE
- PORFIDO DE FELDESPATO
- ZONA HIDROTERMAL
- INTRUSIVO
- RIOLITA
- DACITA
- DACITA-ANDESITA
- RIOLITA-ANDESITA
- RIOLITA- RIODACITA
- TOBA FELSICA
- TOBA MAFICA
- ZONA DE CONTACTO

TEXTURA
- AFANITICA
- ESTRATIFICADA
- BRECHA
- FLUJO
- FOLIADA
- MASIVA
- PORFIRITICA
- SEDIMENTARIA
- TOBA

TIPO DE ALTERACION
- SIN ALTERACION
- ALTERACION HIDROTERMAL
- PROPILITICA
- SILICIFICACION
- ARGILICA

ESTILO DE LA ALTERACION
- FRACTURAS
- SUPERPUESTA
- PERVASIVA
- FENOCRISTALES
- CONTROLADA POR ESTRUCTURA
- VETAS / VETILLAS

INTENSIDAD DE LA ALTERACION
- INTENSA >30%
- FUERTE 15 - 30%
- MODERADA 5 - 15%
- DEBIL 1 - 5 %
- TRAZAS <1%
- SIN INTENSIDAD

TIPO DE MINERALIZACION
- OXIDACION
- CLASTOS DE BRECHAS
- MATRIX DE BRECHA
- DISEMINACION
- RELLENANDO FRACTURAS
- SULFURO MASIVO
- SULFURO SEMI MASIVO
- REMPLAZAMIENTO
- VETAS
- VETILLAS

PROYECTO: ROMERO


GOLDQUEST

ESTE: 258789 E
NORTE:2116039 N
ELEVACION: 1121.624 msnm
DESCRITO POR: Marcela Barber

Hole_ID: LTP-124


INICIO: 1/6/2013

FINALIZO: 1/22/2013

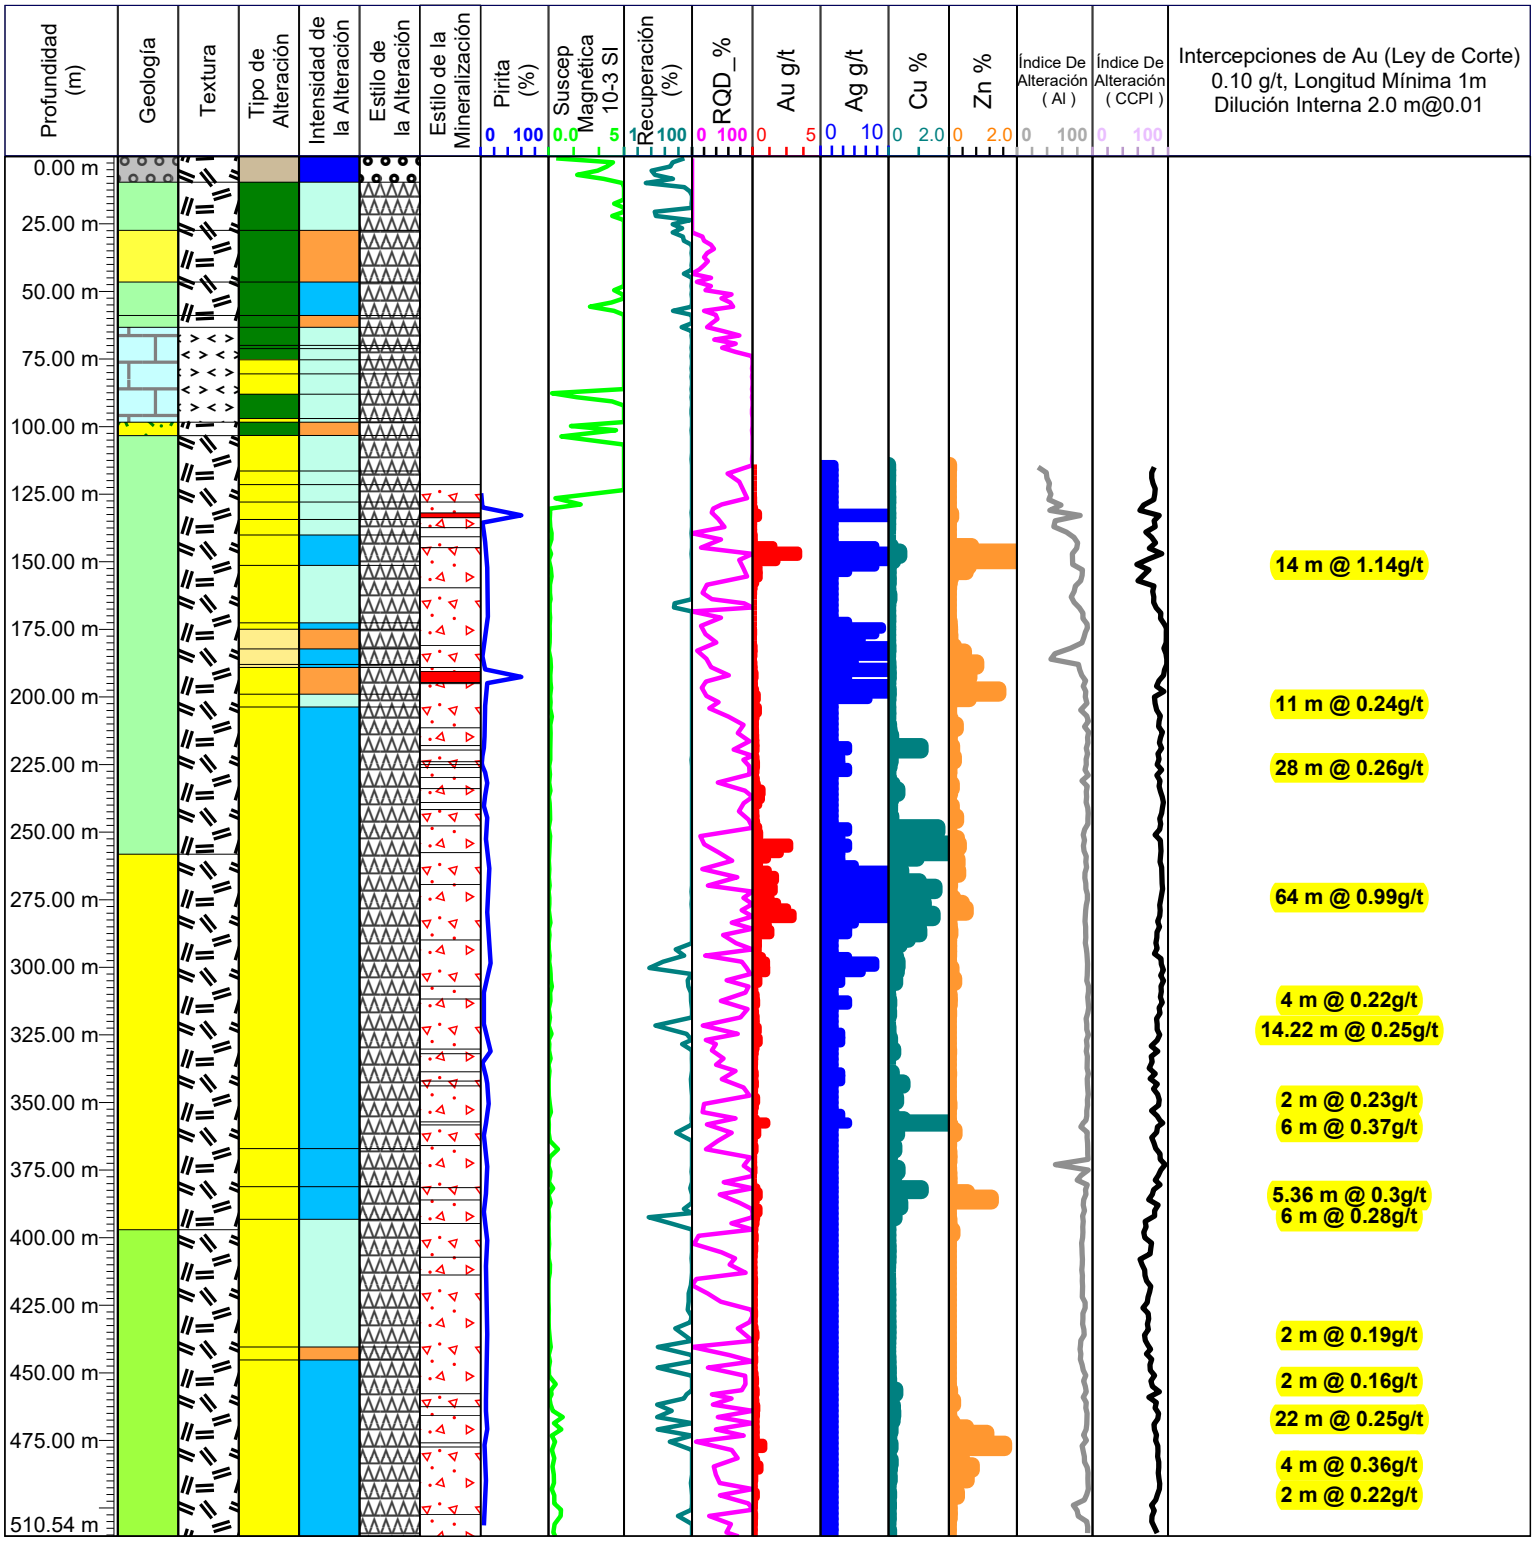


Azimut: 260
Inclinación: -70
Profundidad Total: 510.54 m

243.34 m

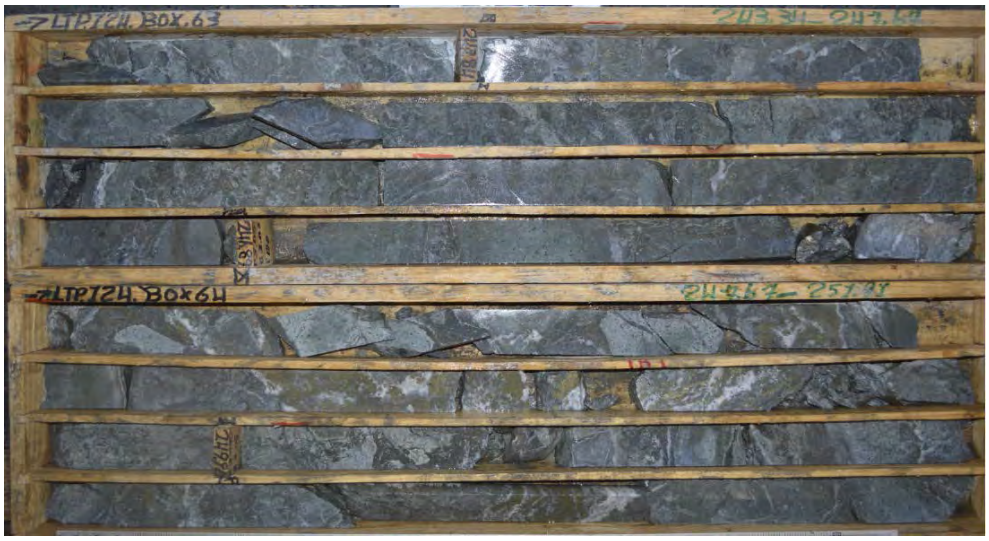

251.91 m

268.94 m

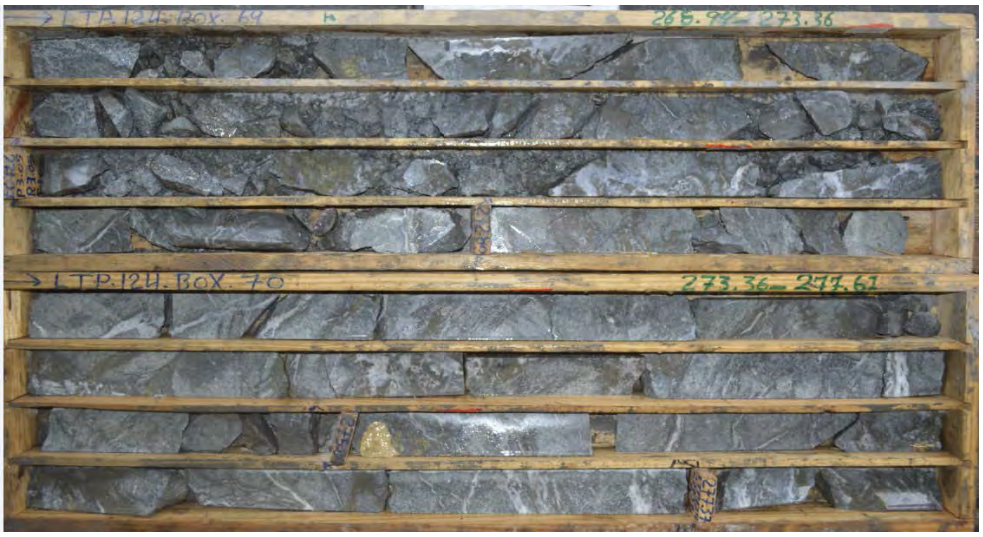

286.23 m **277.61 m**



295.18 m

GEOLOGIA
- SUELO
- SOBRE CARGA
- CALIZA
- CALIZA ROJA
- SEDIMENTOS
- ANDESITA
- ANDESITA-DACITA
- ANDESITA-TOBA
- ANDESITA INFERIOR
- DIQUE
- PORFIDO DE FELDESPATO
- ZONA HIDROTERMAL
- INTRUSIVO
- RIOLITA
- DACITA
- DACITA-ANDESITA
- RIOLITA-ANDESITA
- RIOLITA- RIODACITA
- TOBA FELSICA
- TOBA MAFICA
- ZONA DE CONTACTO

TEXTURA
- AFANITICA
- ESTRATIFICADA
- BRECHA
- FLUJO
- FOLIADA
- MASIVA
- PORFIRITICA
- SEDIMENTARIA
- TOBA

TIPO DE ALTERACION
- SIN ALTERACION
- ALTERACION HIDROTERMAL
- PROPILITICA
- SILICIFICACION
- ARGILICA

ESTILO DE LA ALTERACION
- FRACTURAS
- SUPERPUESTA
- PERVASIVA
- FENOCRISTALES
- CONTROLADA POR ESTRUCTURA
- VETAS / VETILLAS

INTENSIDAD DE LA ALTERACION
- INTENSA >30%
- FUERTE 15 - 30%
- MODERADA 5 - 15%
- DEBIL 1 - 5 %
- TRAZAS <1%
- SIN INTENSIDAD

TIPO DE MINERALIZACION
- OXIDACION
- CLASTOS DE BRECHAS
- MATRIX DE BRECHA
- DISEMINACION
- RELLENANDO FRACTURAS
- SULFURO MASIVO
- SULFURO SEMI MASIVO
- REMPLAZAMIENTO
- VETAS
- VETILLAS

242.00 m – 306.00 m = 64.00 m @ 0.99 g /t Au, 6.06 g/t Ag

0.76 % Cu and 0.11 % Zn

PROYECTO: ROMERO


GOLDQUEST

ESTE: 258789 E
NORTE:2116039 N
ELEVACION: 1121.624 msnm
DESCRITO POR: Marcela Barber

Hole_ID: LTP-126

INICIO: 1/23/2013

FINALIZO: 2/6/2013

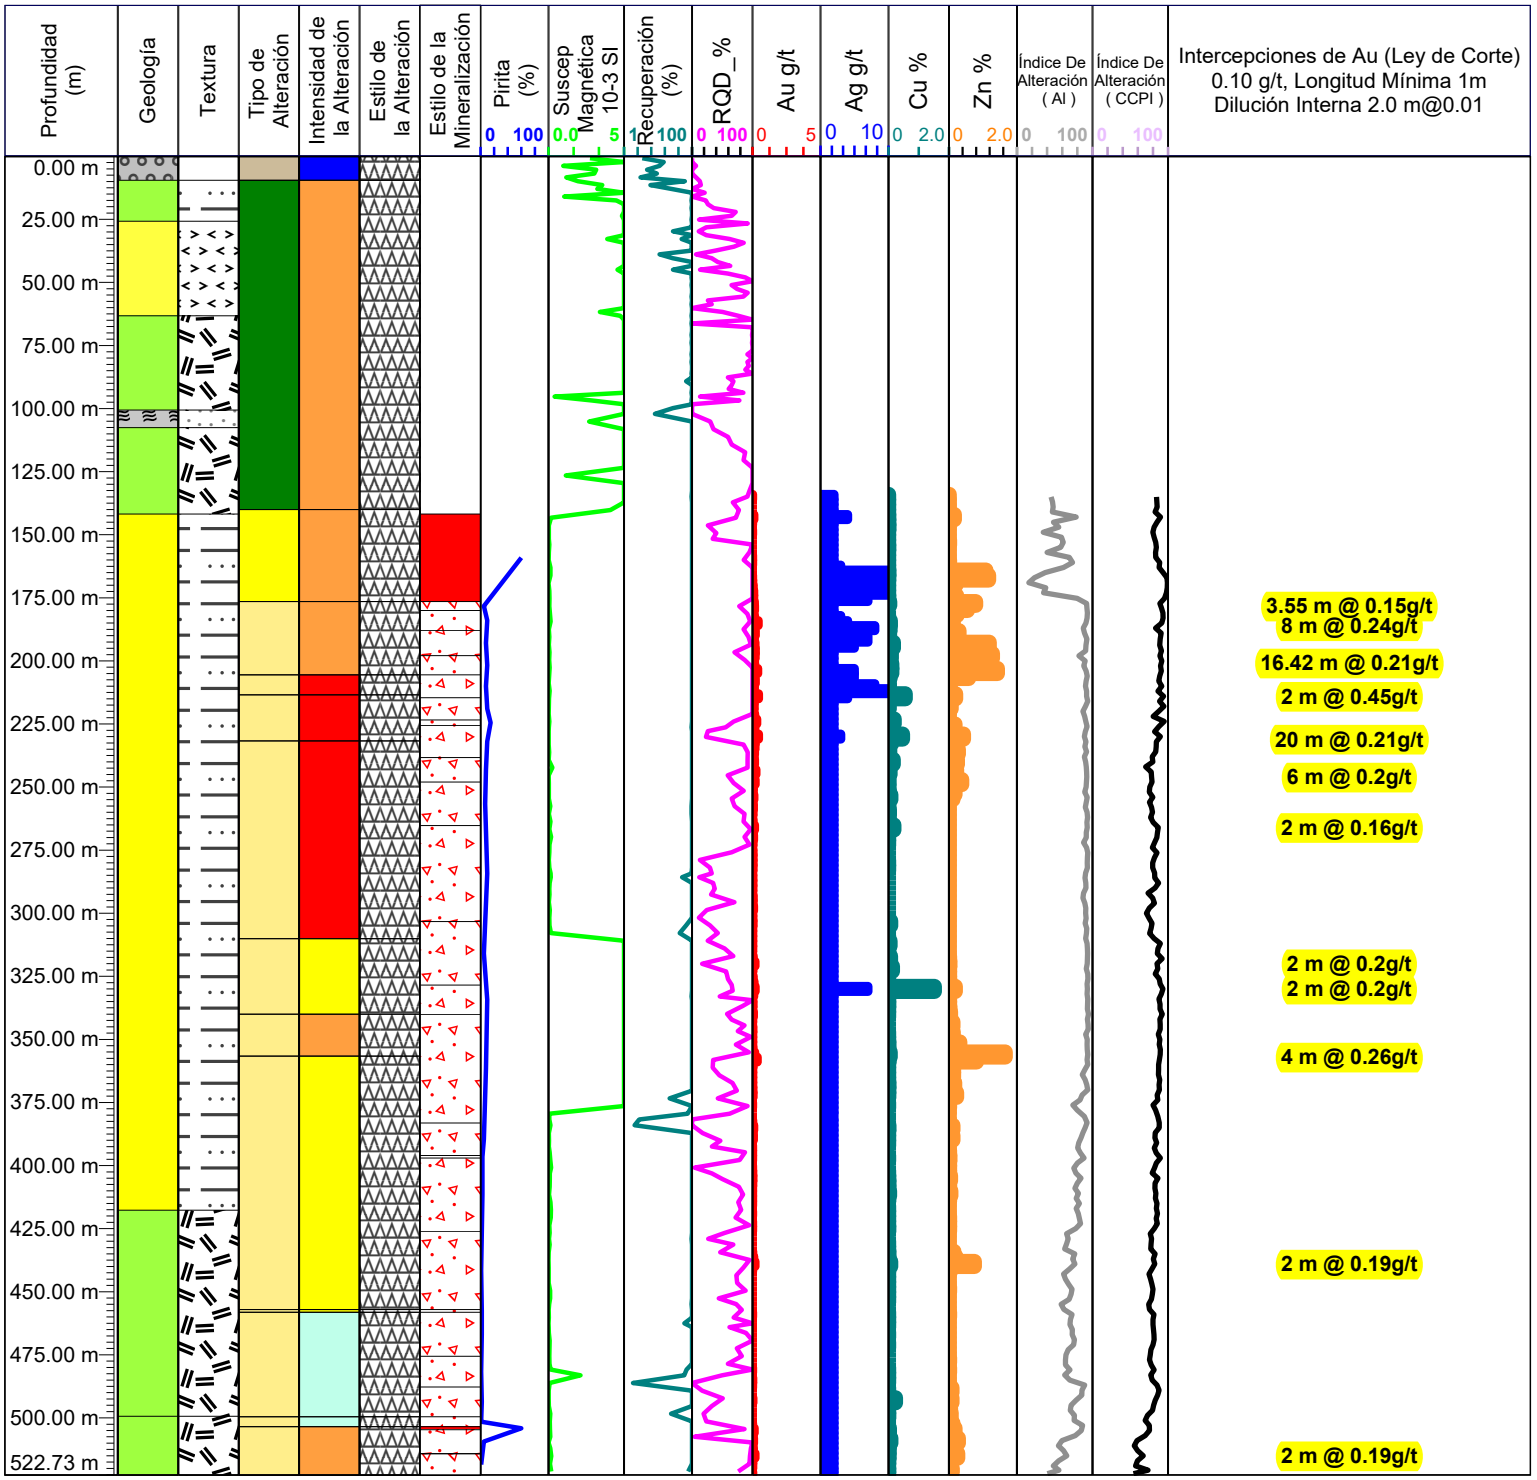

Azimut: 0
Inclinación: -90
Profundidad Total: 522.73 m

185.93 m



194.43 m

203.11 m



212.04 m

192.58 m – 209.00 m = 16.42 m @ 0.21 g /t Au, 3.17 g/t Ag

0.08 % Cu and 0.79 % Zn

GEOLOGIA
- SUELO
- SOBRE CARGA
- CALIZA
- CALIZA ROJA
- SEDIMENTOS
- ANDESITA
- ANDESITA-DACITA
- ANDESITA-TOBA
- ANDESITA INFERIOR
- DIQUE
- PORFIDO DE FELDESPATO
- ZONA HIDROTERMAL
- INTRUSIVO
- RIOLITA
- DACITA
- DACITA-ANDESITA
- RIOLITA-ANDESITA
- RIOLITA- RIODACITA
- TOBA FELSICA
- TOBA MAFICA
- ZONA DE CONTACTO

TEXTURA
- AFANITICA
- ESTRATIFICADA
- BRECHA
- FLUJO
- FOLIADA
- MASIVA
- PORFIRITICA
- SEDIMENTARIA
- TOBA

TIPO DE ALTERACION
- SIN ALTERACION
- ALTERACION HIDROTERMAL
- PROPILITICA
- SILICIFICACION
- ARGILICA

ESTILO DE LA ALTERACION
- FRACTURAS
- SUPERPUESTA
- PERVASIVA
- FENOCRISTALES
- CONTROLADA POR ESTRUCTURA
- VETAS / VETILLAS

INTENSIDAD DE LA ALTERACION
- INTENSA >30%
- FUERTE 15 - 30%
- MODERADA 5 - 15%
- DEBIL 1 - 5 %
- TRAZAS <1%
- SIN INTENSIDAD

TIPO DE MINERALIZACION
- OXIDACION
- CLASTOS DE BRECHAS
- MATRIX DE BRECHA
- DISEMINACION
- RELLENANDO FRACTURAS
- SULFURO MASIVO
- SULFURO SEMI MASIVO
- REMPLAZAMIENTO
- VETAS
- VETILLAS

PROYECTO: ROMERO


GOLDQUEST

ESTE: 258648 E
NORTE:2116216 N
ELEVACION: 1136.436 msnm
DESCRITO POR: M Lourdes Morera

Hole_ID: LTP-127

INICIO: 1/23/2013

FINALIZO: 3/5/2013

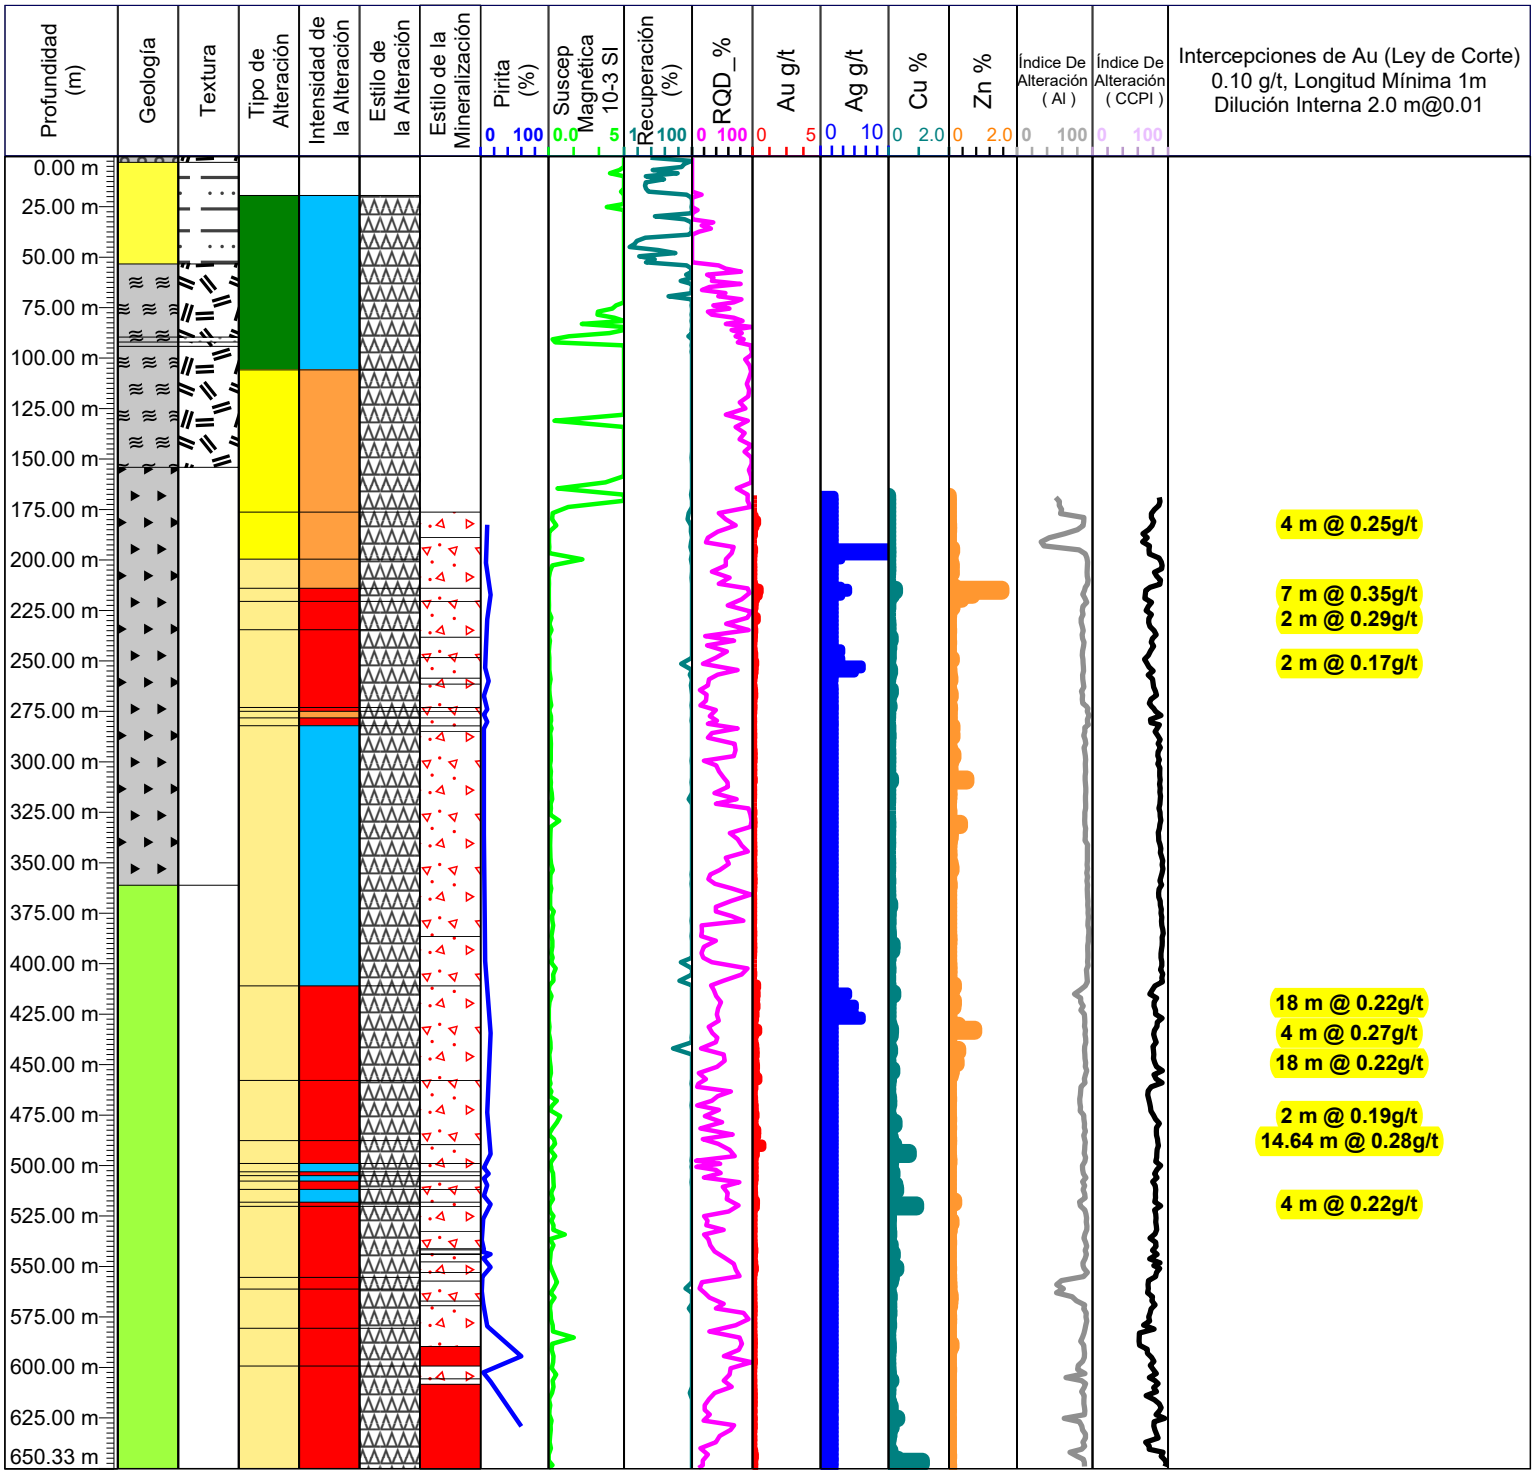

Azimut: 0
Inclinación: -90
Profundidad Total: 650.33 m

486.16 m



504.42 m

480.36 m – 495.00 m = 14.64 m @ 0.28 g /t Au, 2.00 g/t Ag

0.17 % Cu and 0.01 % Zn

GEOLOGIA
- SUELO
- SOBRE CARGA
- CALIZA
- CALIZA ROJA
- SEDIMENTOS
- ANDESITA
- ANDESITA-DACITA
- ANDESITA-TOBA
- ANDESITA INFERIOR
- DIQUE
- PORFIDO DE FELDESPATO
- ZONA HIDROTERMAL
- INTRUSIVO
- RIOLITA
- DACITA
- DACITA-ANDESITA
- RIOLITA-ANDESITA
- RIOLITA- RIODACITA
- TOBA FELSICA
- TOBA MAFICA
- ZONA DE CONTACTO

TEXTURA
- AFANITICA
- ESTRATIFICADA
- BRECHA
- FLUJO
- FOLIADA
- MASIVA
- PORFIRITICA
- SEDIMENTARIA
- TOBA

TIPO DE ALTERACION
- SIN ALTERACION
- ALTERACION HIDROTERMAL
- PROPILITICA
- SILICIFICACION
- ARGILICA

ESTILO DE LA ALTERACION
- FRACTURAS
- SUPERPUESTA
- PERVASIVA
- FENOCRISTALES
- CONTROLADA POR ESTRUCTURA
- VETAS / VETILLAS

INTENSIDAD DE LA ALTERACION
- INTENSA >30%
- FUERTE 15 - 30%
- MODERADA 5 - 15%
- DEBIL 1 - 5 %
- TRAZAS <1%
- SIN INTENSIDAD

TIPO DE MINERALIZACION
- OXIDACION
- CLASTOS DE BRECHAS
- MATRIX DE BRECHA
- DISEMINACION
- RELLENANDO FRACTURAS
- SULFURO MASIVO
- SULFURO SEMI MASIVO
- REMPLAZAMIENTO
- VETAS
- VETILLAS

PROYECTO: ROMERO


GOLDQUEST

ESTE: 258789 E
NORTE:2115880 N
ELEVACION: 1125.064 msnm
DESCRITO POR: Marcos Pérez

Hole_ID: LTP-129

INICIO: 2/6/2013

FINALIZO: 2/20/2013

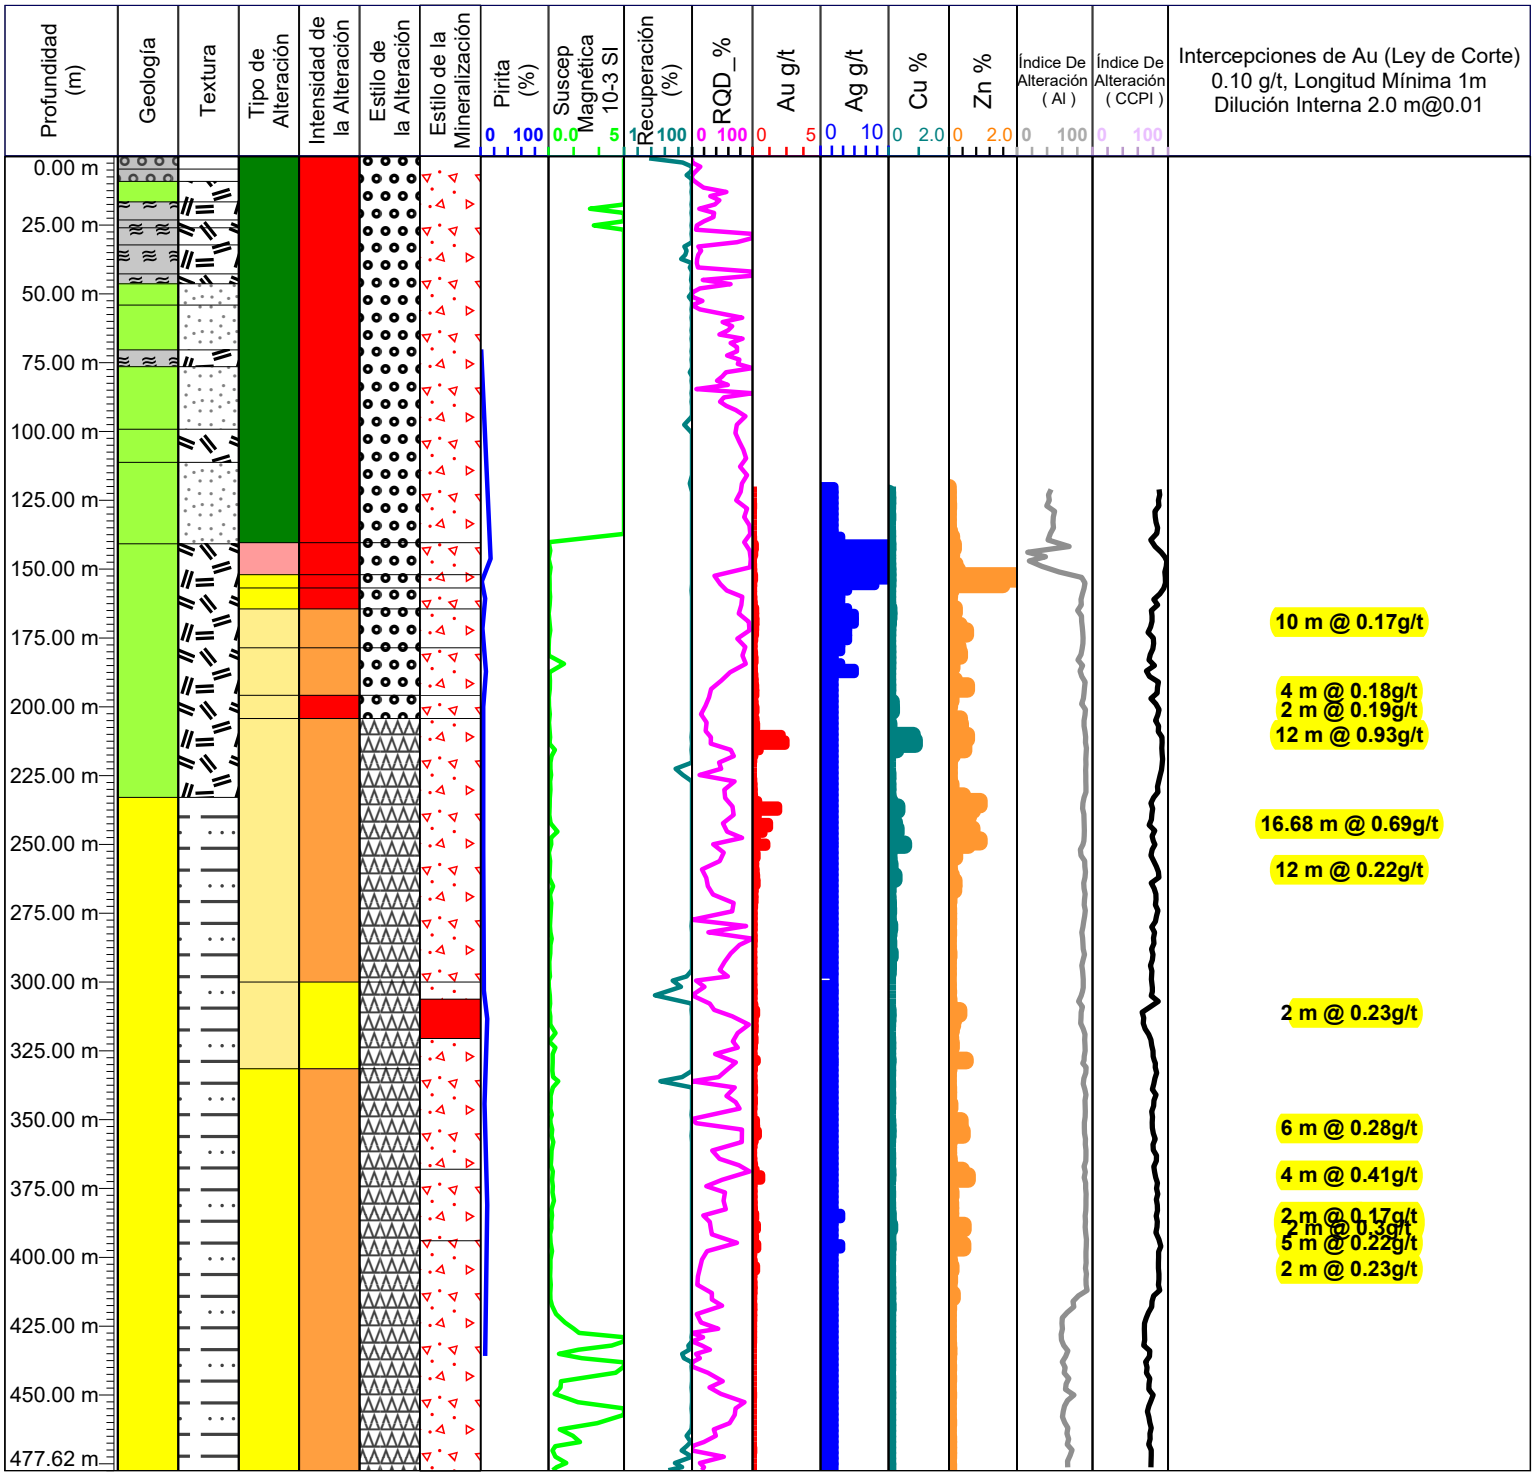

Azimut: 0
Inclinación: -90
Profundidad Total: 477.62 m

199.82 m



226.57 m

204.00 m – 216.00 m = 12.00 m @ 0.93 g /t Au, 2.00 g/t Ag

0.34 % Cu and 0.36 % Zn

GEOLOGIA
- SUELO
- SOBRE CARGA
- CALIZA
- CALIZA ROJA
- SEDIMENTOS
- ANDESITA
- ANDESITA-DACITA
- ANDESITA-TOBA
- ANDESITA INFERIOR
- DIQUE
- PORFIDO DE FELDESPATO
- ZONA HIDROTERMAL
- INTRUSIVO
- RIOLITA
- DACITA
- DACITA-ANDESITA
- RIOLITA-ANDESITA
- RIOLITA- RIODACITA
- TOBA FELSICA
- TOBA MAFICA
- ZONA DE CONTACTO

TEXTURA
- AFANITICA
- ESTRATIFICADA
- BRECHA
- FLUJO
- FOLIADA
- MASIVA
- PORFIRITICA
- SEDIMENTARIA
- TOBA

TIPO DE ALTERACION
- SIN ALTERACION
- ALTERACION HIDROTERMAL
- PROPILITICA
- SILICIFICACION
- ARGILICA

ESTILO DE LA ALTERACION
- FRACTURAS
- SUPERPUESTA
- PERVASIVA
- FENOCRISTALES
- CONTROLADA POR ESTRUCTURA
- VETAS / VETILLAS

INTENSIDAD DE LA ALTERACION
- INTENSA >30%
- FUERTE 15 - 30%
- MODERADA 5 - 15%
- DEBIL 1 - 5 %
- TRAZAS <1%
- SIN INTENSIDAD

TIPO DE MINERALIZACION
- OXIDACION
- CLASTOS DE BRECHAS
- MATRIX DE BRECHA
- DISEMINACION
- RELLENANDO FRACTURAS
- SULFURO MASIVO
- SULFURO SEMI MASIVO
- REMPLAZAMIENTO
- VETAS
- VETILLAS

PROYECTO: ROMERO


GOLDQUEST

ESTE: 258789 E
NORTE:2115879 N
ELEVACION: 1125.064 msnm
DESCRITO POR: M Lourdes Morera

Hole_ID: LTP-131

INICIO: 2/22/2013

FINALIZO: 3/8/2013

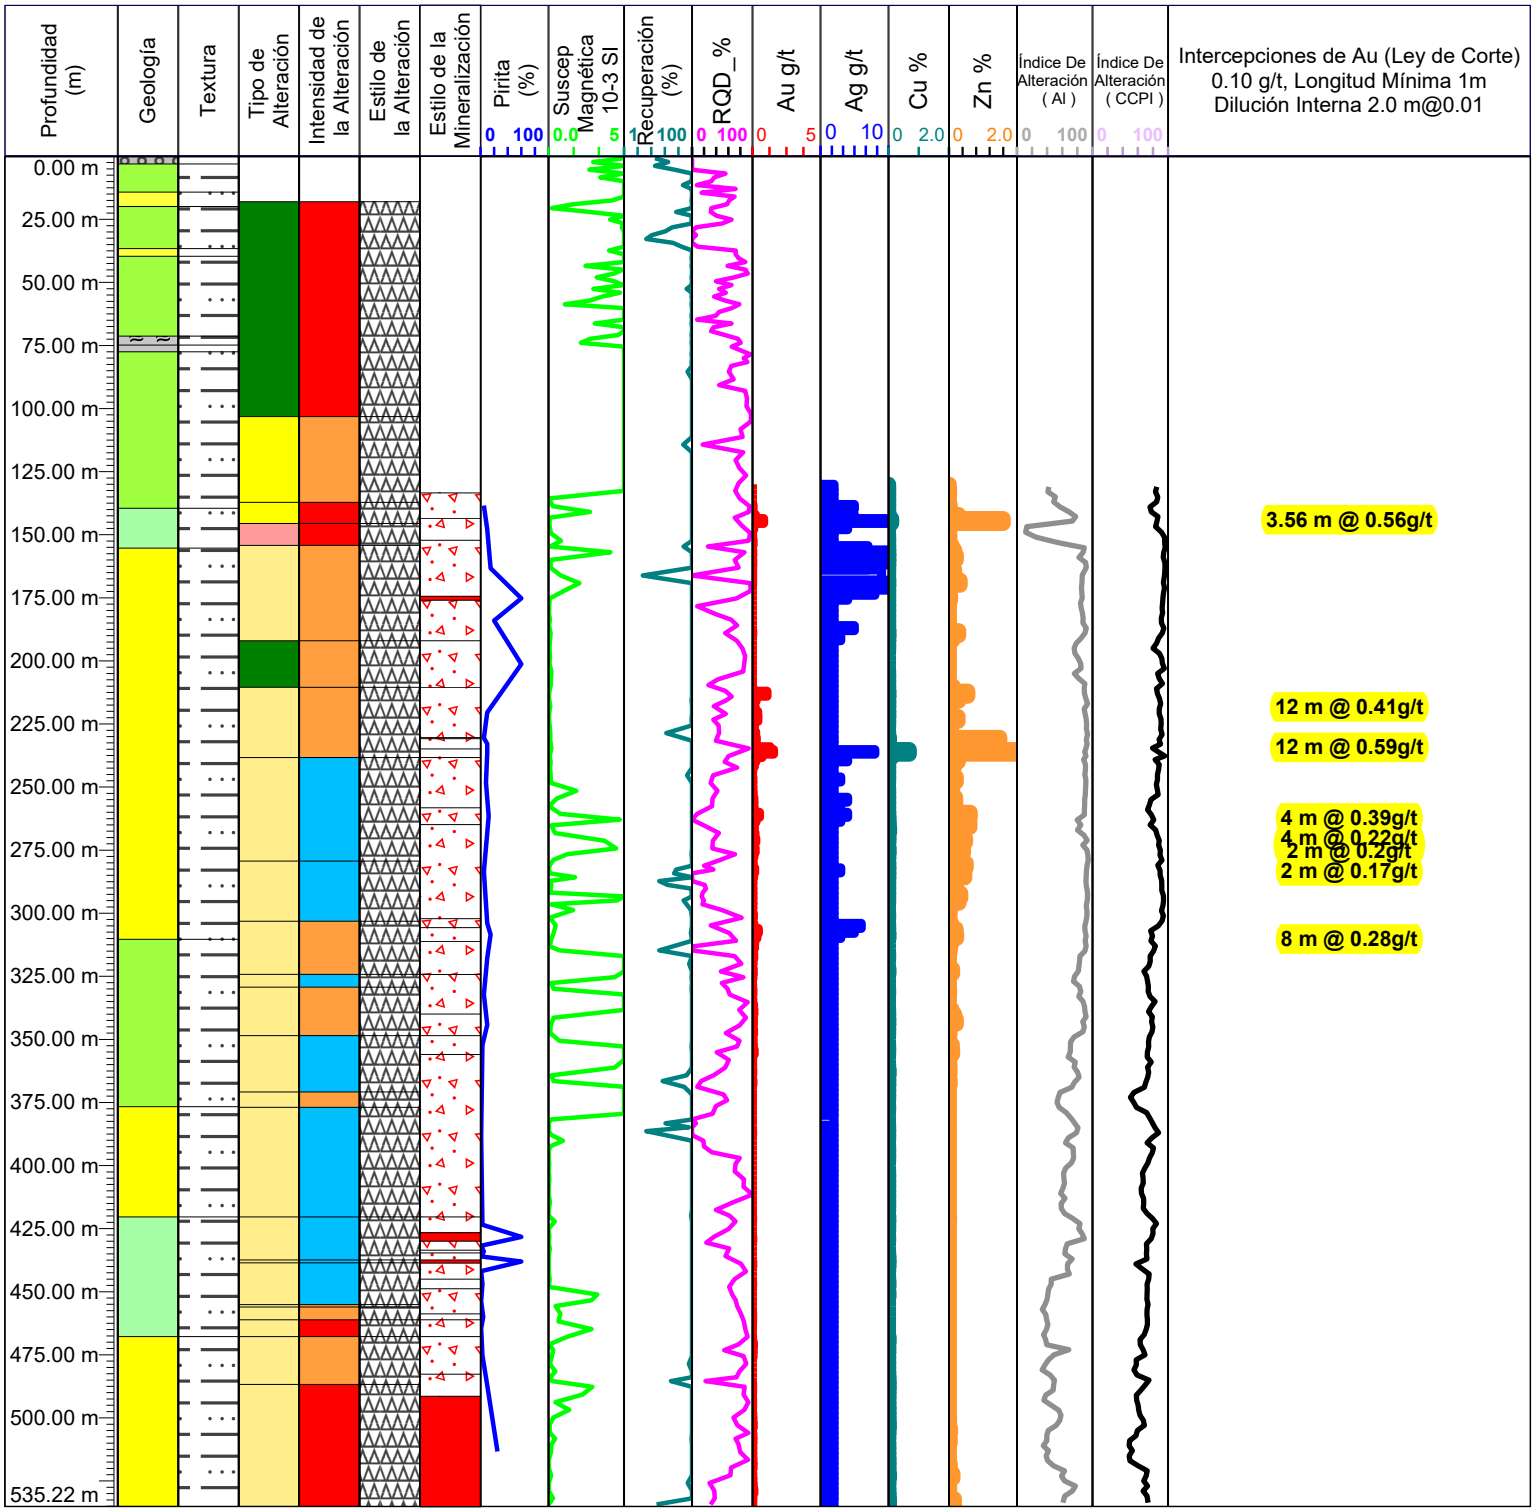

Azimut: 250
Inclinación: -75
Profundidad Total: 535.22 m

142.50 m



170.83 m

GEOLOGIA
- SUELO
- SOBRE CARGA
- CALIZA
- CALIZA ROJA
- SEDIMENTOS
- ANDESITA
- ANDESITA-DACITA
- ANDESITA-TOBA
- ANDESITA INFERIOR
- DIQUE
- PORFIDO DE FELDESPATO
- ZONA HIDROTERMAL
- INTRUSIVO
- RIOLITA
- DACITA
- DACITA-ANDESITA
- RIOLITA-ANDESITA
- RIOLITA- RIODACITA
- TOBA FELSICA
- TOBA MAFICA
- ZONA DE CONTACTO

TEXTURA
- AFANITICA
- ESTRATIFICADA
- BRECHA
- FLUJO
- FOLIADA
- MASIVA
- PORFIRITICA
- SEDIMENTARIA
- TOBA

TIPO DE ALTERACION
- SIN ALTERACION
- ALTERACION HIDROTERMAL
- PROPILITICA
- SILICIFICACION
- ARGILICA

ESTILO DE LA ALTERACION
- FRACTURAS
- SUPERPUESTA
- PERVASIVA
- FENOCRISTALES
- CONTROLADA POR ESTRUCTURA
- VETAS / VETILLAS

INTENSIDAD DE LA ALTERACION
- INTENSA >30%
- FUERTE 15 - 30%
- MODERADA 5 - 15%
- DEBIL 1 - 5 %
- TRAZAS <1%
- SIN INTENSIDAD

TIPO DE MINERALIZACION
- OXIDACION
- CLASTOS DE BRECHAS
- MATRIX DE BRECHA
- DISEMINACION
- RELLENANDO FRACTURAS
- SULFURO MASIVO
- SULFURO SEMI MASIVO
- REMPLAZAMIENTO
- VETAS
- VETILLAS

142.00 m – 145.56 m = 0.56 m @ 0.56 g /t Au, 15.46 g/t Ag

0.07 % Cu and 1.01 % Zn

PROYECTO: ROMERO


GOLDQUEST

ESTE: 258789 E
NORTE:2115879 N
ELEVACION: 1125.064 msnm
DESCRITO POR: Norverto González

Hole_ID: LTP-132

INICIO: 3/8/2013

FINALIZO: 3/23/2013

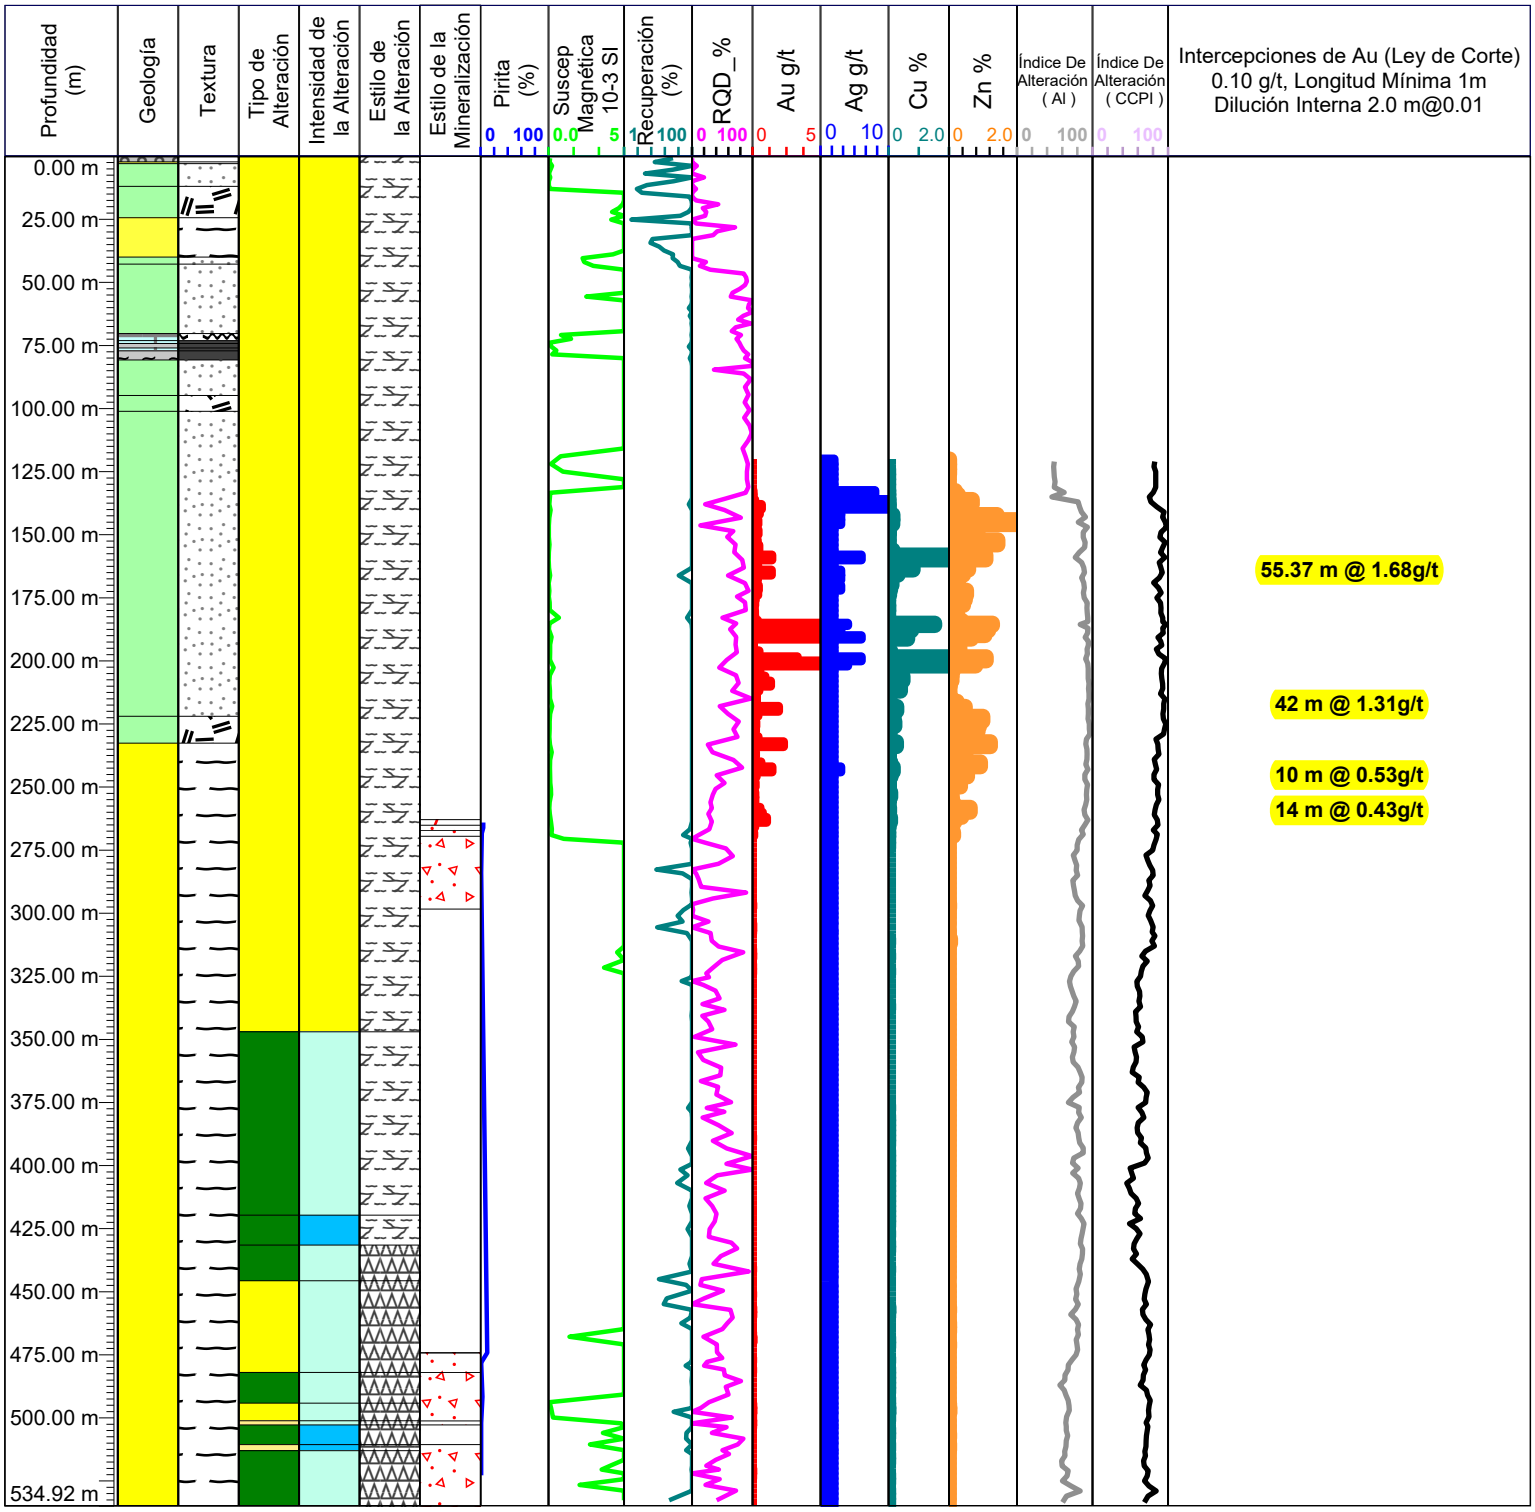

Azimut: 180
Inclinación: -65
Profundidad Total: 534.92 m

185.72 m



194.03 m

136.00 m – 191.37 m = 55.37 m @ 1.68 g/t Au, 3.44 g/t Ag

0.25 % Cu and 0.76 % Zn

200.46 m



207.26 m

196.00 m – 238.00 m = 42.00 m @ 1.41 g /t Au, 2.25 g/t Ag

0.38 % Cu and 0.43 % Zn

GEOLOGIA
- SUELO
- SOBRE CARGA
- CALIZA
- CALIZA ROJA
- SEDIMENTOS
- ANDESITA
- ANDESITA-DACITA
- ANDESITA-TOBA
- ANDESITA INFERIOR
- DIQUE
- PORFIDO DE FELDESPATO
- ZONA HIDROTERMAL
- INTRUSIVO
- RIOLITA
- DACITA
- DACITA-ANDESITA
- RIOLITA-ANDESITA
- RIOLITA- RIODACITA
- TOBA FELSICA
- TOBA MAFICA
- ZONA DE CONTACTO

TEXTURA
- AFANITICA
- ESTRATIFICADA
- BRECHA
- FLUJO
- FOLIADA
- MASIVA
- PORFIRITICA
- SEDIMENTARIA
- TOBA

TIPO DE ALTERACION
- SIN ALTERACION
- ALTERACION HIDROTERMAL
- PROPILITICA
- SILICIFICACION
- ARGILICA

ESTILO DE LA ALTERACION
- FRACTURAS
- SUPERPUESTA
- PERVASIVA
- FENOCRISTALES
- CONTROLADA POR ESTRUCTURA
- VETAS / VETILLAS

INTENSIDAD DE LA ALTERACION
- INTENSA >30%
- FUERTE 15 - 30%
- MODERADA 5 - 15%
- DEBIL 1 - 5 %
- TRAZAS <1%
- SIN INTENSIDAD

TIPO DE MINERALIZACION
- OXIDACION
- CLASTOS DE BRECHAS
- MATRIX DE BRECHA
- DISEMINACION
- RELLENANDO FRACTURAS
- SULFURO MASIVO
- SULFURO SEMI MASIVO
- REMPLAZAMIENTO
- VETAS
- VETILLAS

PROYECTO: ROMERO


GOLDQUEST

ESTE: 258997 E
NORTE:2115087 N
ELEVACION: 1199.345 msnm
DESCRITO POR: Norverto González

Hole_ID: LTP-135

INICIO: 3/24/2013

FINALIZO: 4/4/2013

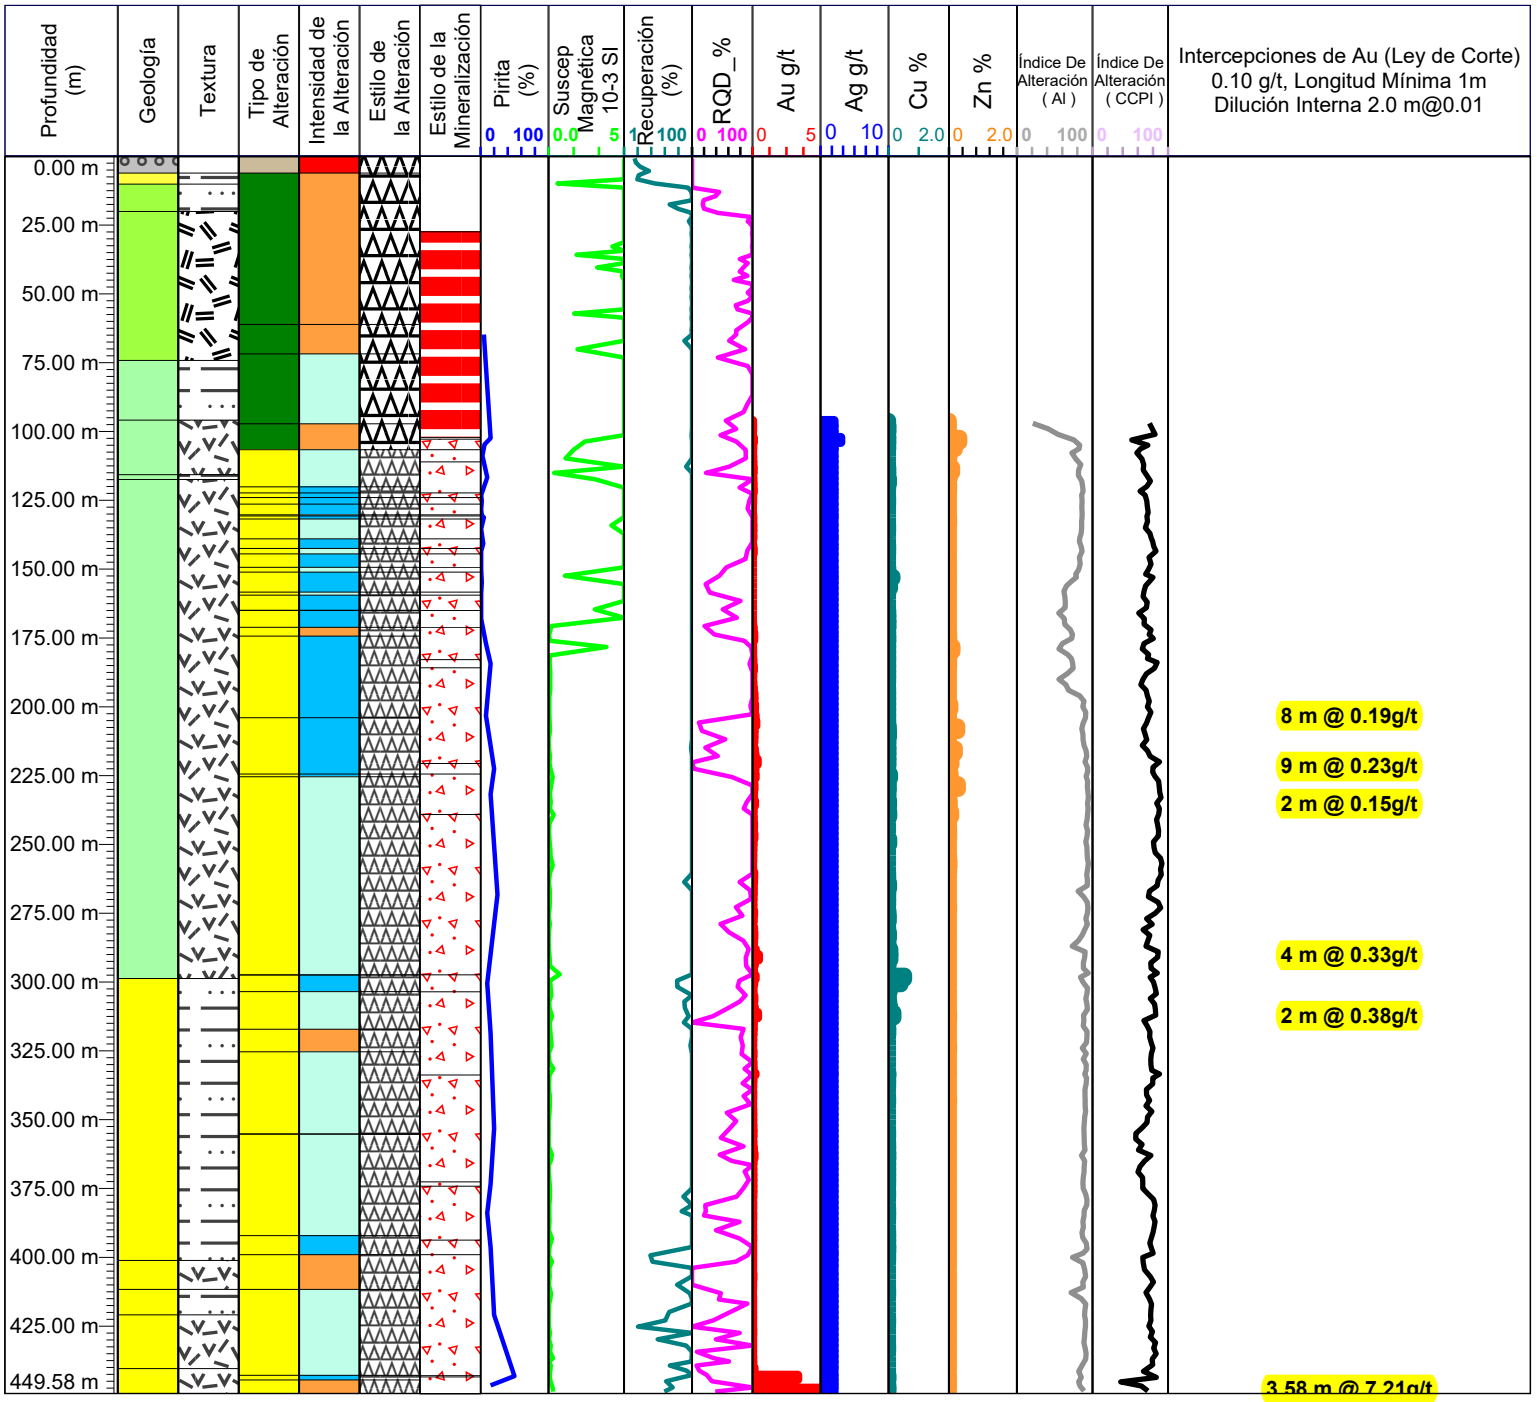

Azimut: 180
Inclinación: -65
Profundidad Total: 449.58 m

195.07 m



203.85 m

199.00 m – 207.00 m = 8.00 m @ 0.19 g/t Au, 2.0 g/t Ag

0.01 % Cu and 0.03 % Zn

437.79 m



449.58 m

446.00 m – 449.58 m = 3.58 m @ 7.21 g /t Au, 2.00 g/t Ag

0.02 % Cu and 0.01 % Zn

LITHOLOGY
SOIL
OVERBURDEN
DYKE
INTRUSIVE
SEDIMENTS
LIMESTONE
RED LIMESTONE
HYDROTHERMAL ZONE
RHYOLITE
DACITE-ANDESITE
DACITE
RHYOLITE-ANDESITE
ANDESITE-DACITE
ANDESITE-TUFF
ANDESITE
ANDESITE LOWER
LITHO_TEXTURE
APHANITIC
BEDDING
BRECCIA
FLOW
FOLIATED
MASSIVE
PORPHYRITIC
SEDIMENTARY
TUFF
ALTERATION_TYPE
UNALTERED
HYDROTHERMAL ALTERATION (UNDIFF)
PROPYLITIC
SILICIFICATION
ARGILLIC
ALTERATION_STYLE
FRACTURES
OVERPRINTING
PERVASIVE
PHENOCRYSTS
STRUCTURE CONTROLLED
VEIN / VEINLETS
ALTERATION_INTENSITY
INTENSE >30%
MODERATE 5 - 15%
STRONG 15 - 30%
TRACE <1%
WEAK 1 - 5 %
UNALTERED
ORE_MINERAL
BRECCIA CLASTS
BRECCIA MATRIX
DISSEMINATED
FRACTURE COATINGS
MASSIVE SULPHIDE
REPLACEMENT
VEIN
VEINLETS

PROYECTO: ROMERO


GOLDQUEST

ESTE: 258598 E
NORTE:2115851 N
ELEVACION: 1095.227 msnm
DESCRITO POR: L Monroy

Hole_ID: LTP-136

INICIO: 3/24/2013

FINALIZO: 4/8/2013

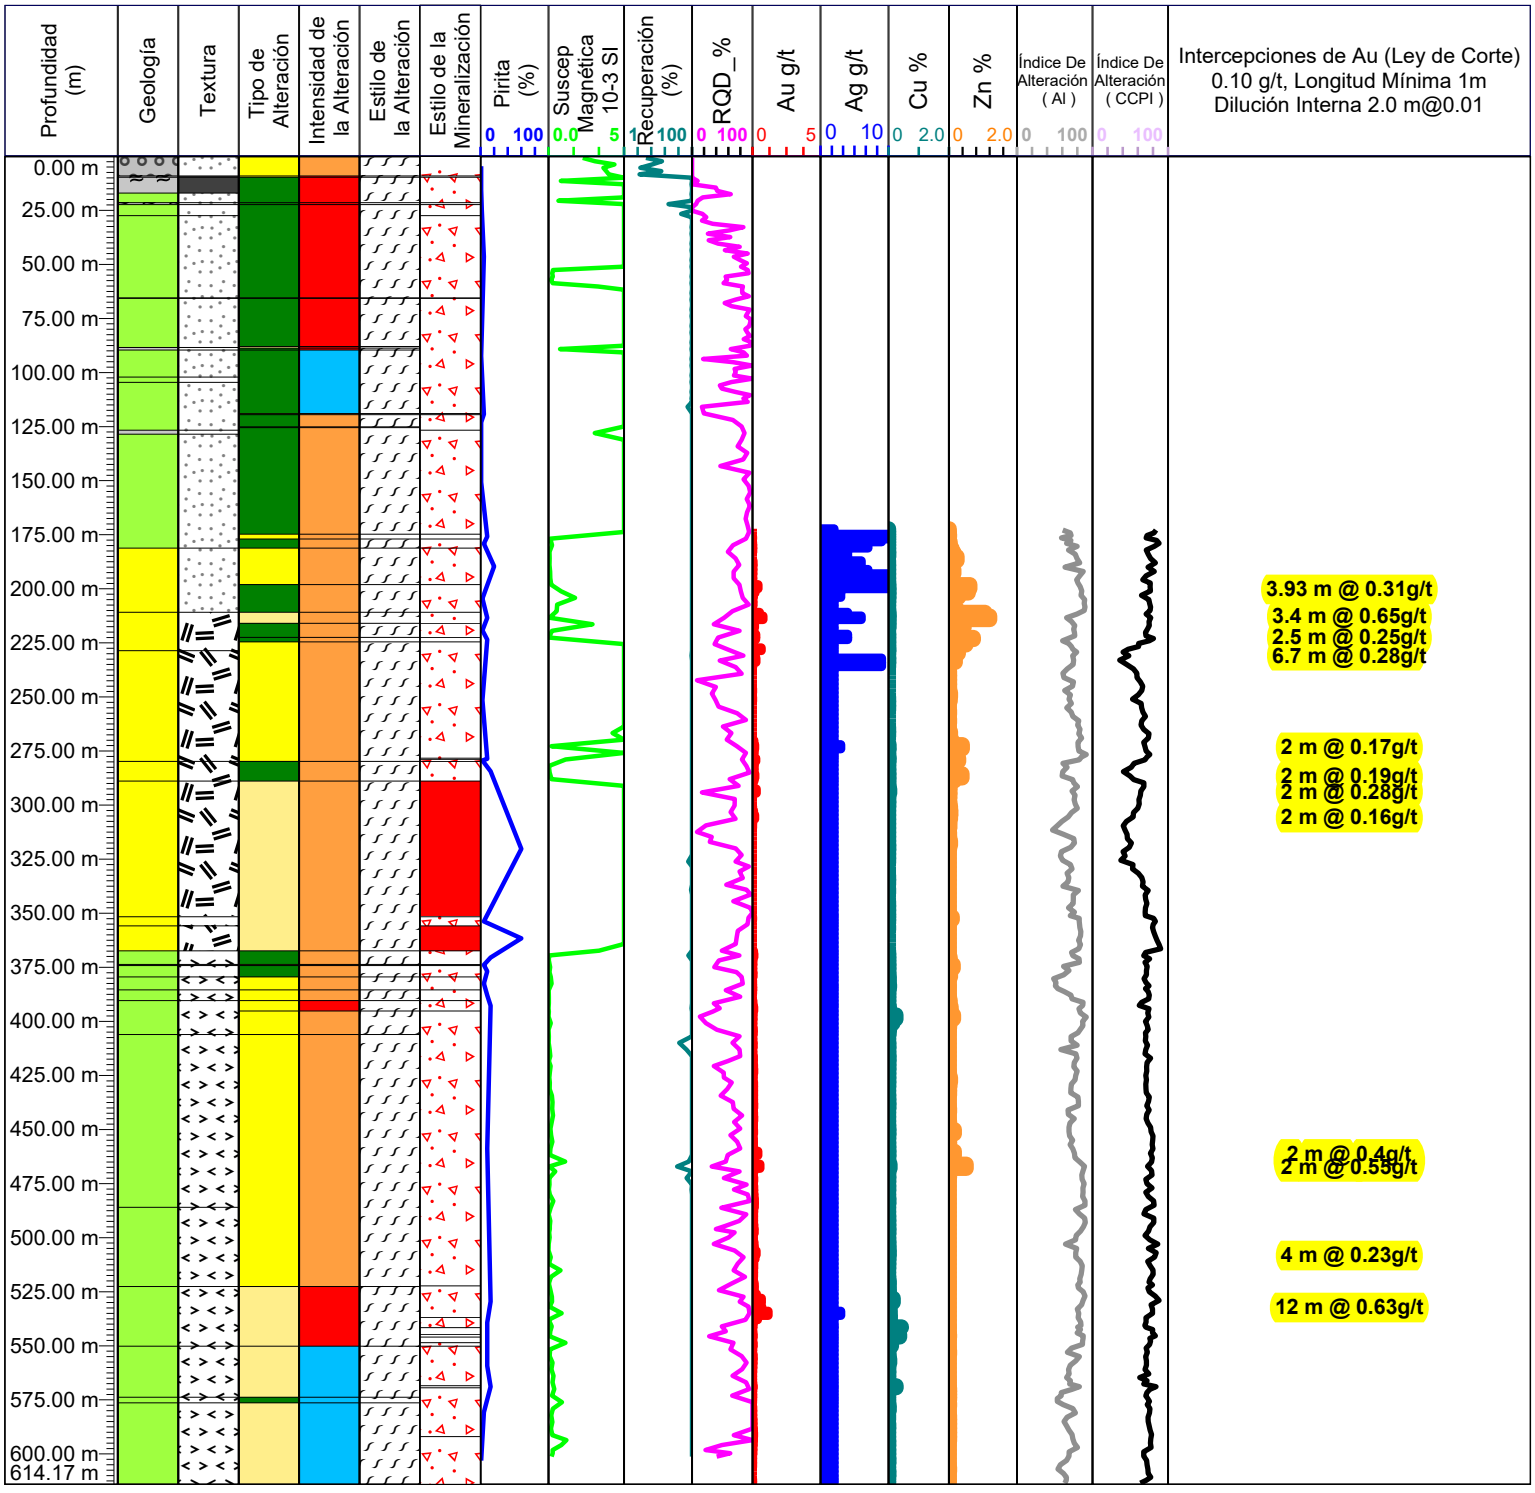

Azimut: 360
Inclinación: -80
Profundidad Total: 614.17 m

202.25 m



227.95 m

198.07 m – 202.00 m = 3.93 m @ 0.31 g/t Au, 9.38 g/t Ag

0.02 % Cu and 0.59 % Zn

GEOLOGIA
- SUELO
- SOBRE CARGA
- CALIZA
- CALIZA ROJA
- SEDIMENTOS
- ANDESITA
- ANDESITA-DACITA
- ANDESITA-TOBA
- ANDESITA INFERIOR
- DIQUE
- PORFIDO DE FELDESPATO
- ZONA HIDROTERMAL
- INTRUSIVO
- RIOLITA
- DACITA
- DACITA-ANDESITA
- RIOLITA-ANDESITA
- RIOLITA- RIODACITA
- TOBA FELSICA
- TOBA MAFICA
- ZONA DE CONTACTO

TEXTURA
- AFANITICA
- ESTRATIFICADA
- BRECHA
- FLUJO
- FOLIADA
- MASIVA
- PORFIRITICA
- SEDIMENTARIA
- TOBA

TIPO DE ALTERACION
- SIN ALTERACION
- ALTERACION HIDROTERMAL
- PROPILITICA
- SILICIFICACION
- ARGILICA

ESTILO DE LA ALTERACION
- FRACTURAS
- SUPERPUESTA
- PERVASIVA
- FENOCRISTALES
- CONTROLADA POR ESTRUCTURA
- VETAS / VETILLAS

INTENSIDAD DE LA ALTERACION
- INTENSA >30%
- FUERTE 15 - 30%
- MODERADA 5 - 15%
- DEBIL 1 - 5 %
- TRAZAS <1%
- SIN INTENSIDAD

TIPO DE MINERALIZACION
- OXIDACION
- CLASTOS DE BRECHAS
- MATRIX DE BRECHA
- DISEMINACION
- RELLENANDO FRACTURAS
- SULFURO MASIVO
- SULFURO SEMI MASIVO
- REMPLAZAMIENTO
- VETAS
- VETILLAS

PROYECTO: ROMERO


GOLDQUEST

ESTE: 258499 E
NORTE:2116330 N
ELEVACION: 1188.619 msnm
DESCRITO POR: Norverto González

Hole_ID: LTP-137

INICIO: 3/25/2013

FINALIZO: 4/11/2013

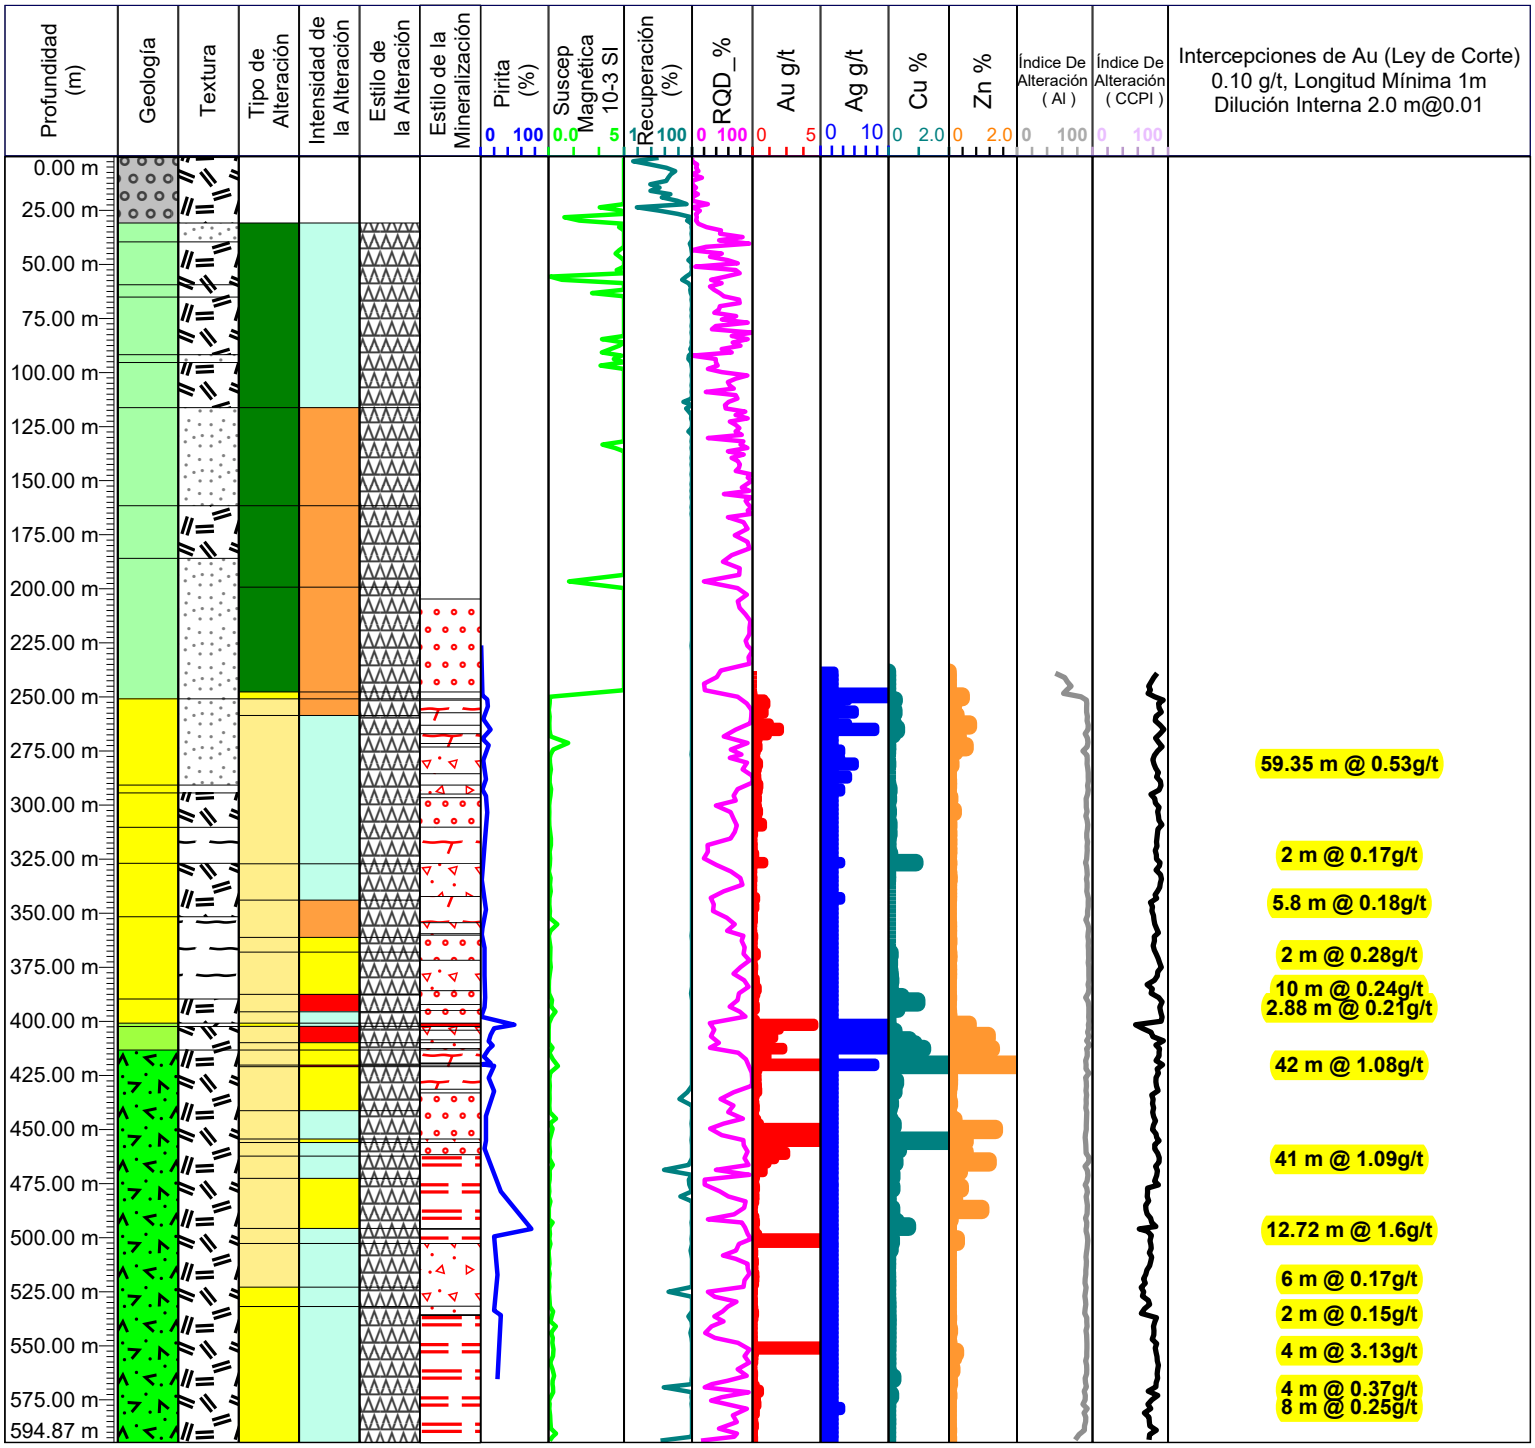

Azimut: 180
Inclinación: -75
Profundidad Total: 594.87 m

400.62 m



422.42 m

399.00 m – 441.00 m = 42.00 m @ 1.08 g/t Au, 4.02 g/t Ag

0.31 % Cu and 0.30 % Zn

GEOLOGIA
- SUELO
- SOBRE CARGA
- CALIZA
- CALIZA ROJA
- SEDIMENTOS
- ANDESITA
- ANDESITA-DACITA
- ANDESITA-TOBA
- ANDESITA INFERIOR
- DIQUE
- PORFIDO DE FELDESPATO
- ZONA HIDROTERMAL
- INTRUSIVO
- RIOLITA
- DACITA
- DACITA-ANDESITA
- RIOLITA-ANDESITA
- RIOLITA- RIODACITA
- TOBA FELSICA
- TOBA MAFICA
- ZONA DE CONTACTO

TEXTURA
- AFANITICA
- ESTRATIFICADA
- BRECHA
- FLUJO
- FOLIADA
- MASIVA
- PORFIRITICA
- SEDIMENTARIA
- TOBA

TIPO DE ALTERACION
- SIN ALTERACION
- ALTERACION HIDROTERMAL
- PROPILITICA
- SILICIFICACION
- ARGILICA

ESTILO DE LA ALTERACION
- FRACTURAS
- SUPERPUESTA
- PERVASIVA
- FENOCRISTALES
- CONTROLADA POR ESTRUCTURA
- VETAS / VETILLAS

INTENSIDAD DE LA ALTERACION
- INTENSA >30%
- FUERTE 15 - 30%
- MODERADA 5 - 15%
- DEBIL 1 - 5 %
- TRAZAS <1%
- SIN INTENSIDAD

TIPO DE MINERALIZACION
- OXIDACION
- CLASTOS DE BRECHAS
- MATRIX DE BRECHA
- DISEMINACION
- RELLENANDO FRACTURAS
- SULFURO MASIVO
- SULFURO SEMI MASIVO
- REMPLAZAMIENTO
- VETAS
- VETILLAS

PROYECTO: ROMERO


GOLDQUEST

ESTE: 258390 E
NORTE:2116289 N
ELEVACION: 1141.07 msnm
DESCRITO POR: Norverto González

Hole_ID: LTP-138

INICIO: 4/10/2013

FINALIZO: 4/28/2013

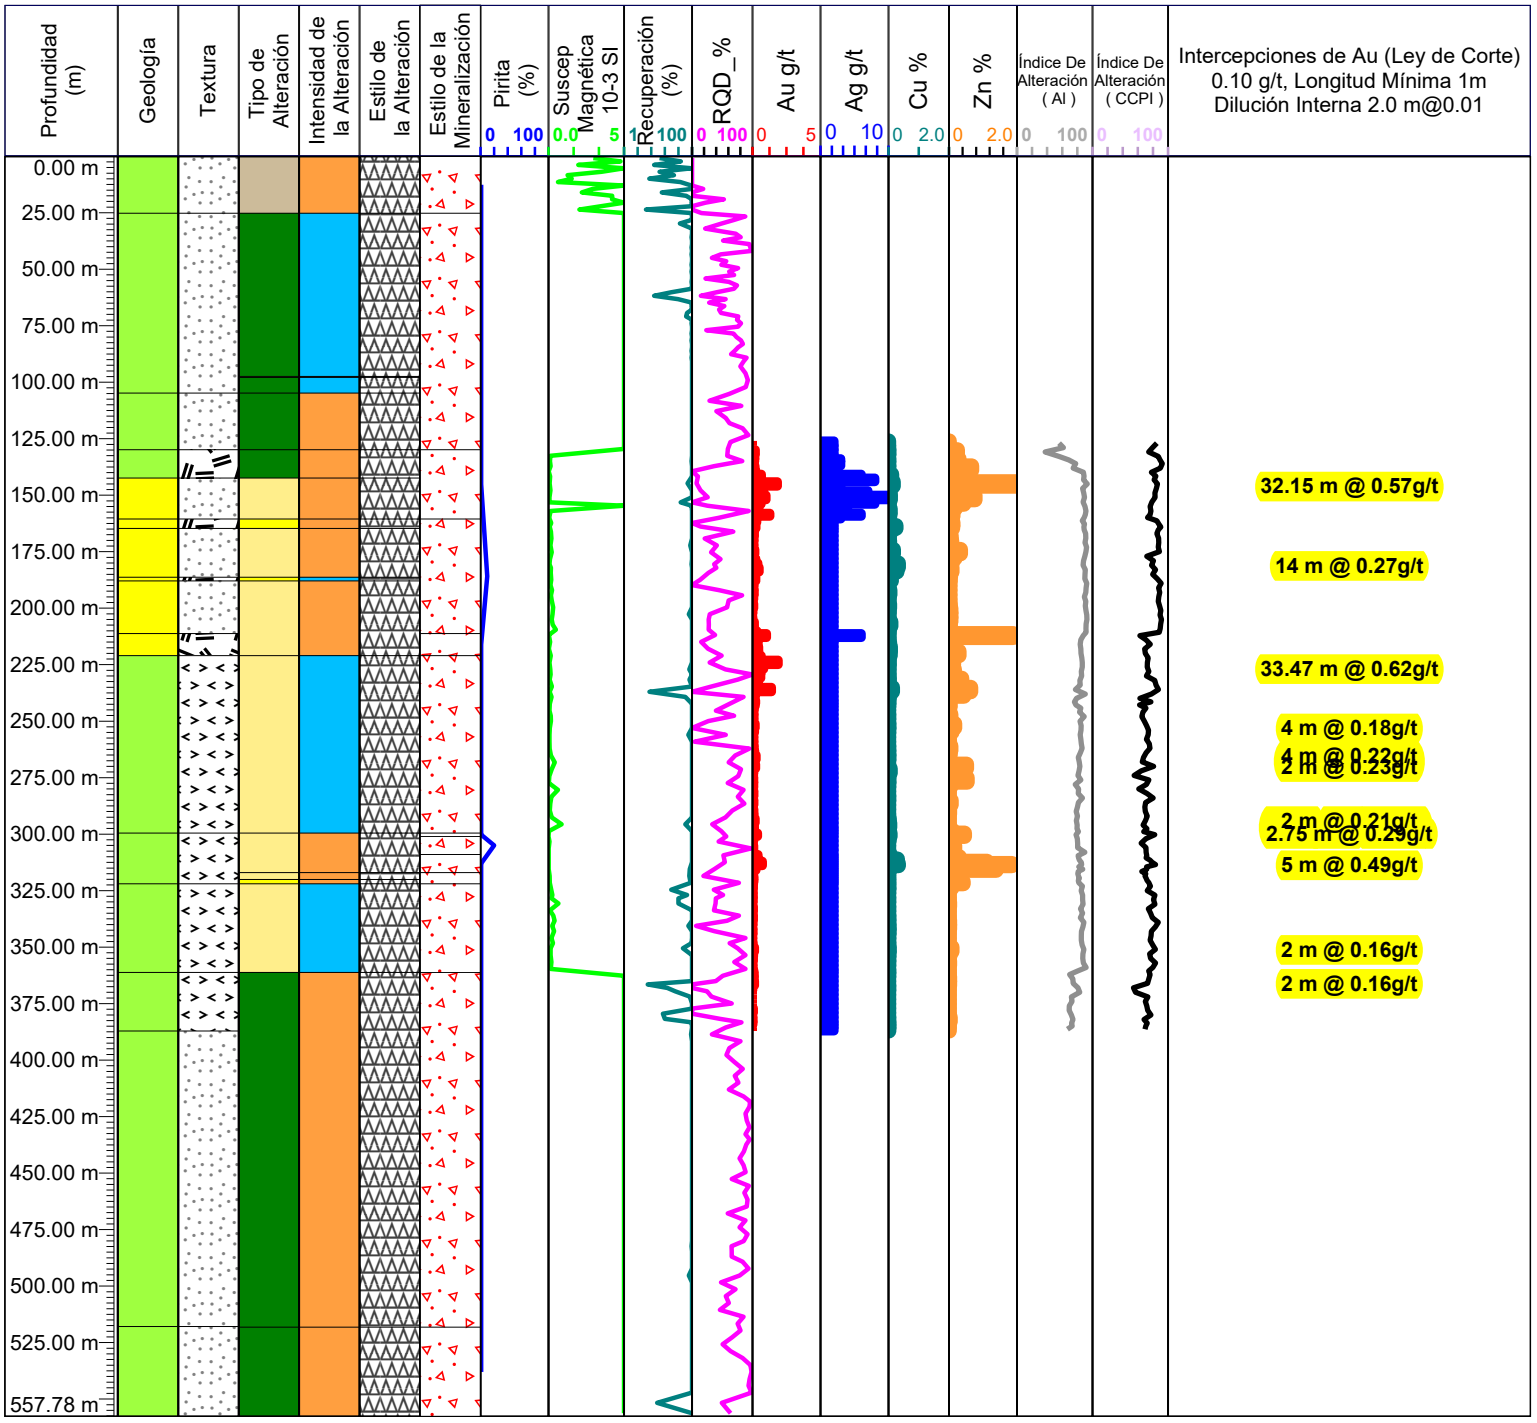

Azimut: 0
Inclinación: -90
Profundidad Total: 557.78 m

212.42 m



233.99 m

210.00 m – 243.47 m = 33.47 m @ 0.62 g/t Au, 2.21 g/t Ag

0.03 % Cu and 0.27 % Zn

GEOLOGIA
- SUELO
- SOBRE CARGA
- CALIZA
- CALIZA ROJA
- SEDIMENTOS
- ANDESITA
- ANDESITA-DACITA
- ANDESITA-TOBA
- ANDESITA INFERIOR
- DIQUE
- PORFIDO DE FELDESPATO
- ZONA HIDROTERMAL
- INTRUSIVO
- RIOLITA
- DACITA
- DACITA-ANDESITA
- RIOLITA-ANDESITA
- RIOLITA- RIODACITA
- TOBA FELSICA
- TOBA MAFICA
- ZONA DE CONTACTO

TEXTURA
- AFANITICA
- ESTRATIFICADA
- BRECHA
- FLUJO
- FOLIADA
- MASIVA
- PORFIRITICA
- SEDIMENTARIA
- TOBA

TIPO DE ALTERACION
- SIN ALTERACION
- ALTERACION HIDROTERMAL
- PROPILITICA
- SILICIFICACION
- ARGILICA

ESTILO DE LA ALTERACION
- FRACTURAS
- SUPERPUESTA
- PERVASIVA
- FENOCRISTALES
- CONTROLADA POR ESTRUCTURA
- VETAS / VETILLAS

INTENSIDAD DE LA ALTERACION
- INTENSA >30%
- FUERTE 15 - 30%
- MODERADA 5 - 15%
- DEBIL 1 - 5 %
- TRAZAS <1%
- SIN INTENSIDAD

TIPO DE MINERALIZACION
- OXIDACION
- CLASTOS DE BRECHAS
- MATRIX DE BRECHA
- DISEMINACION
- RELLENANDO FRACTURAS
- SULFURO MASIVO
- SULFURO SEMI MASIVO
- REMPLAZAMIENTO
- VETAS
- VETILLAS

PROYECTO: ROMERO


GOLDQUEST

ESTE: 258577 E
NORTE:2116137 N
ELEVACION: 1119.971 msnm
DESCRITO POR: Marcela Barber

Hole_ID: LTP-140

INICIO: 4/30/2013

FINALIZO: 5/22/2013

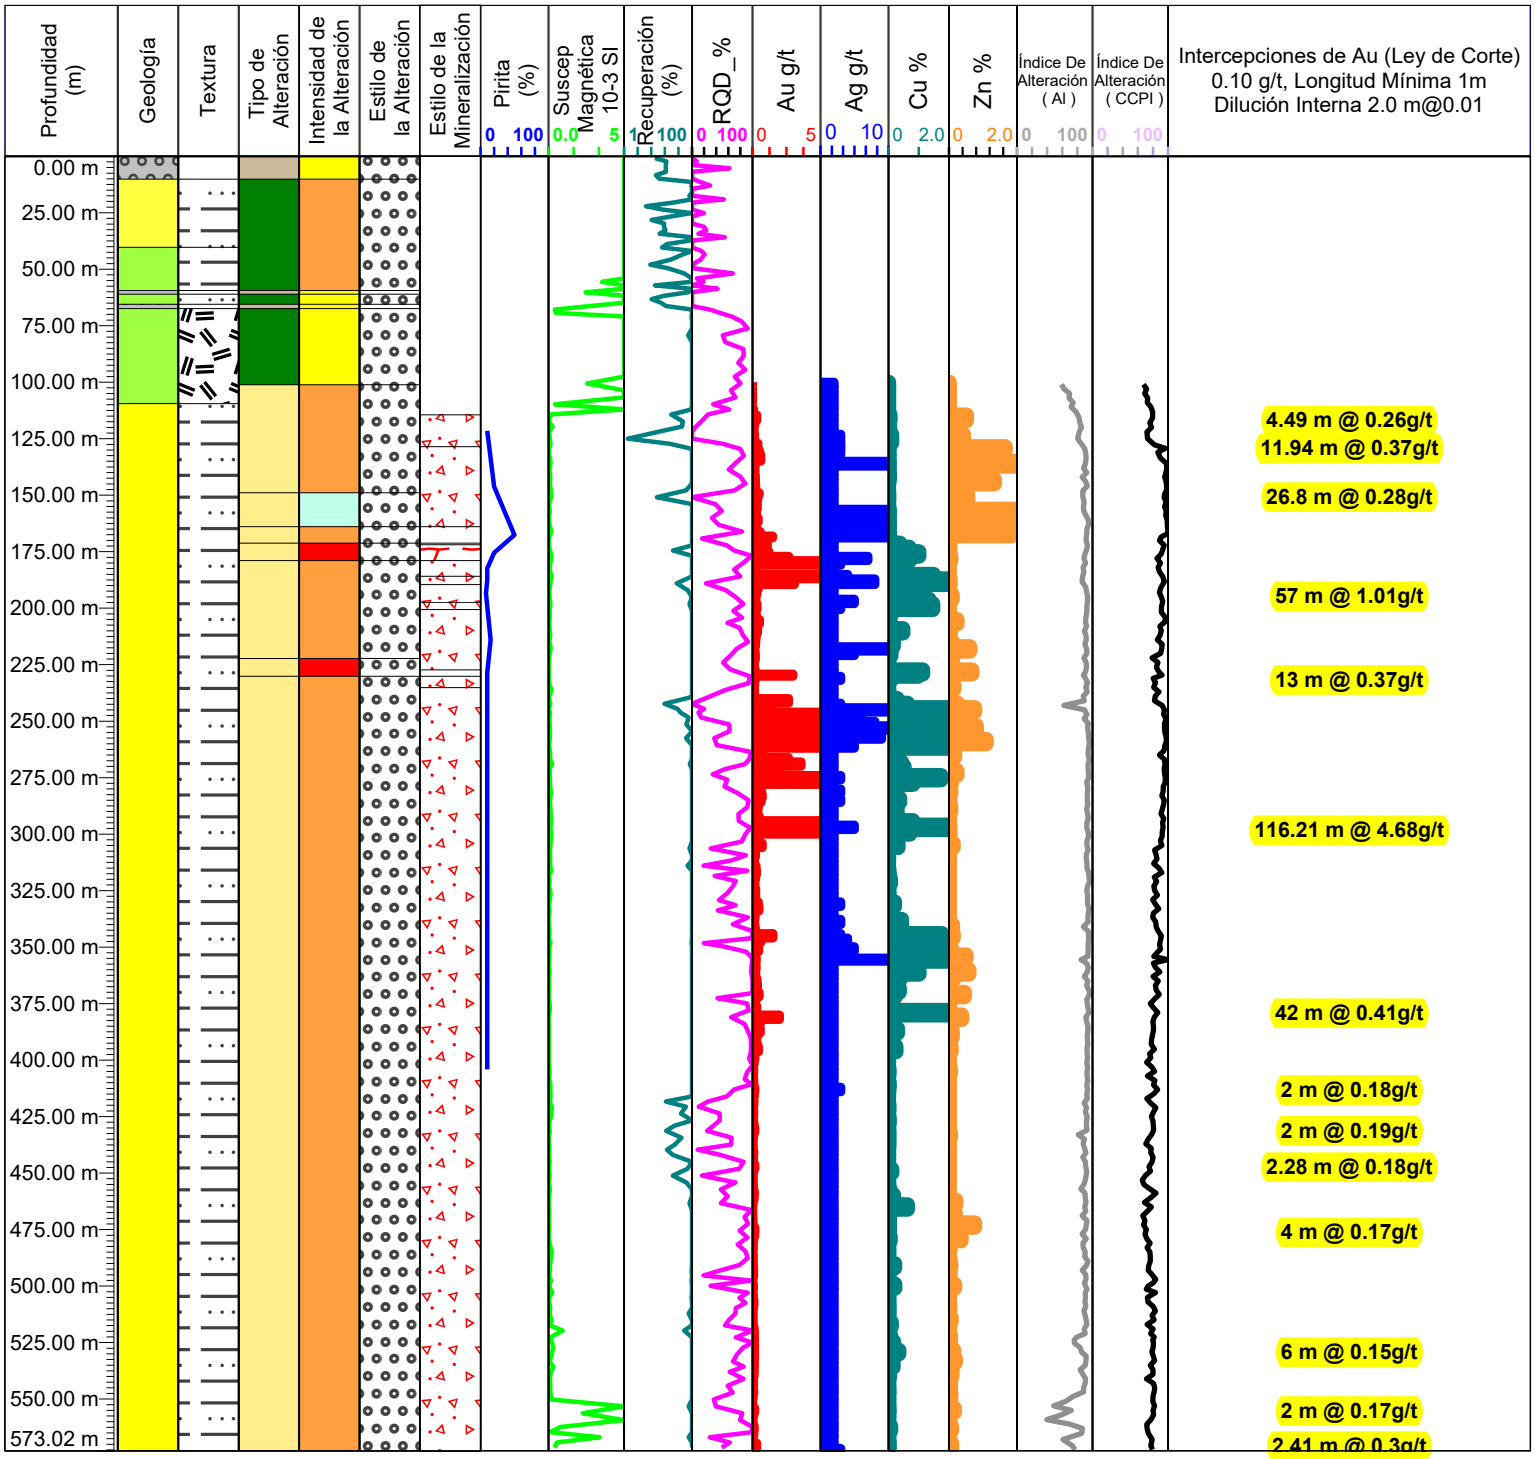

Azimut: 200
Inclinación: -80
Profundidad Total: 573.02 m

265.30 m



273.93 m

342.60 m



351.20 m

240.00 m – 356.21 m = 116.21 m @ 4.68 g /t Au, 3.28 g/t Ag

0.89 % Cu and 0.11 % Zn

GEOLOGIA
- SUELO
- SOBRE CARGA
- CALIZA
- CALIZA ROJA
- SEDIMENTOS
- ANDESITA
- ANDESITA-DACITA
- ANDESITA-TOBA
- ANDESITA INFERIOR
- DIQUE
- PORFIDO DE FELDESPATO
- ZONA HIDROTERMAL
- INTRUSIVO
- RIOLITA
- DACITA
- DACITA-ANDESITA
- RIOLITA-ANDESITA
- RIOLITA- RIODACITA
- TOBA FELSICA
- TOBA MAFICA
- ZONA DE CONTACTO

TEXTURA
- AFANITICA
- ESTRATIFICADA
- BRECHA
- FLUJO
- FOLIADA
- MASIVA
- PORFIRITICA
- SEDIMENTARIA
- TOBA

TIPO DE ALTERACION
- SIN ALTERACION
- ALTERACION HIDROTERMAL
- PROPILITICA
- SILICIFICACION
- ARGILICA

ESTILO DE LA ALTERACION
- FRACTURAS
- SUPERPUESTA
- PERVASIVA
- FENOCRISTALES
- CONTROLADA POR ESTRUCTURA
- VETAS / VETILLAS

INTENSIDAD DE LA ALTERACION
- INTENSA >30%
- FUERTE 15 - 30%
- MODERADA 5 - 15%
- DEBIL 1 - 5 %
- TRAZAS <1%
- SIN INTENSIDAD

TIPO DE MINERALIZACION
- OXIDACION
- CLASTOS DE BRECHAS
- MATRIX DE BRECHA
- DISEMINACION
- RELLENANDO FRACTURAS
- SULFURO MASIVO
- SULFURO SEMI MASIVO
- REMPLAZAMIENTO
- VETAS
- VETILLAS

PROYECTO: ROMERO


GOLDQUEST

ESTE: 258577 E
NORTE:2116137 N
ELEVACION: 1119.971 msnm
DESCRITO POR: Norverto González

Hole_ID: LTP-143

INICIO: 5/1/2016

FINALIZO: 5/31/2016

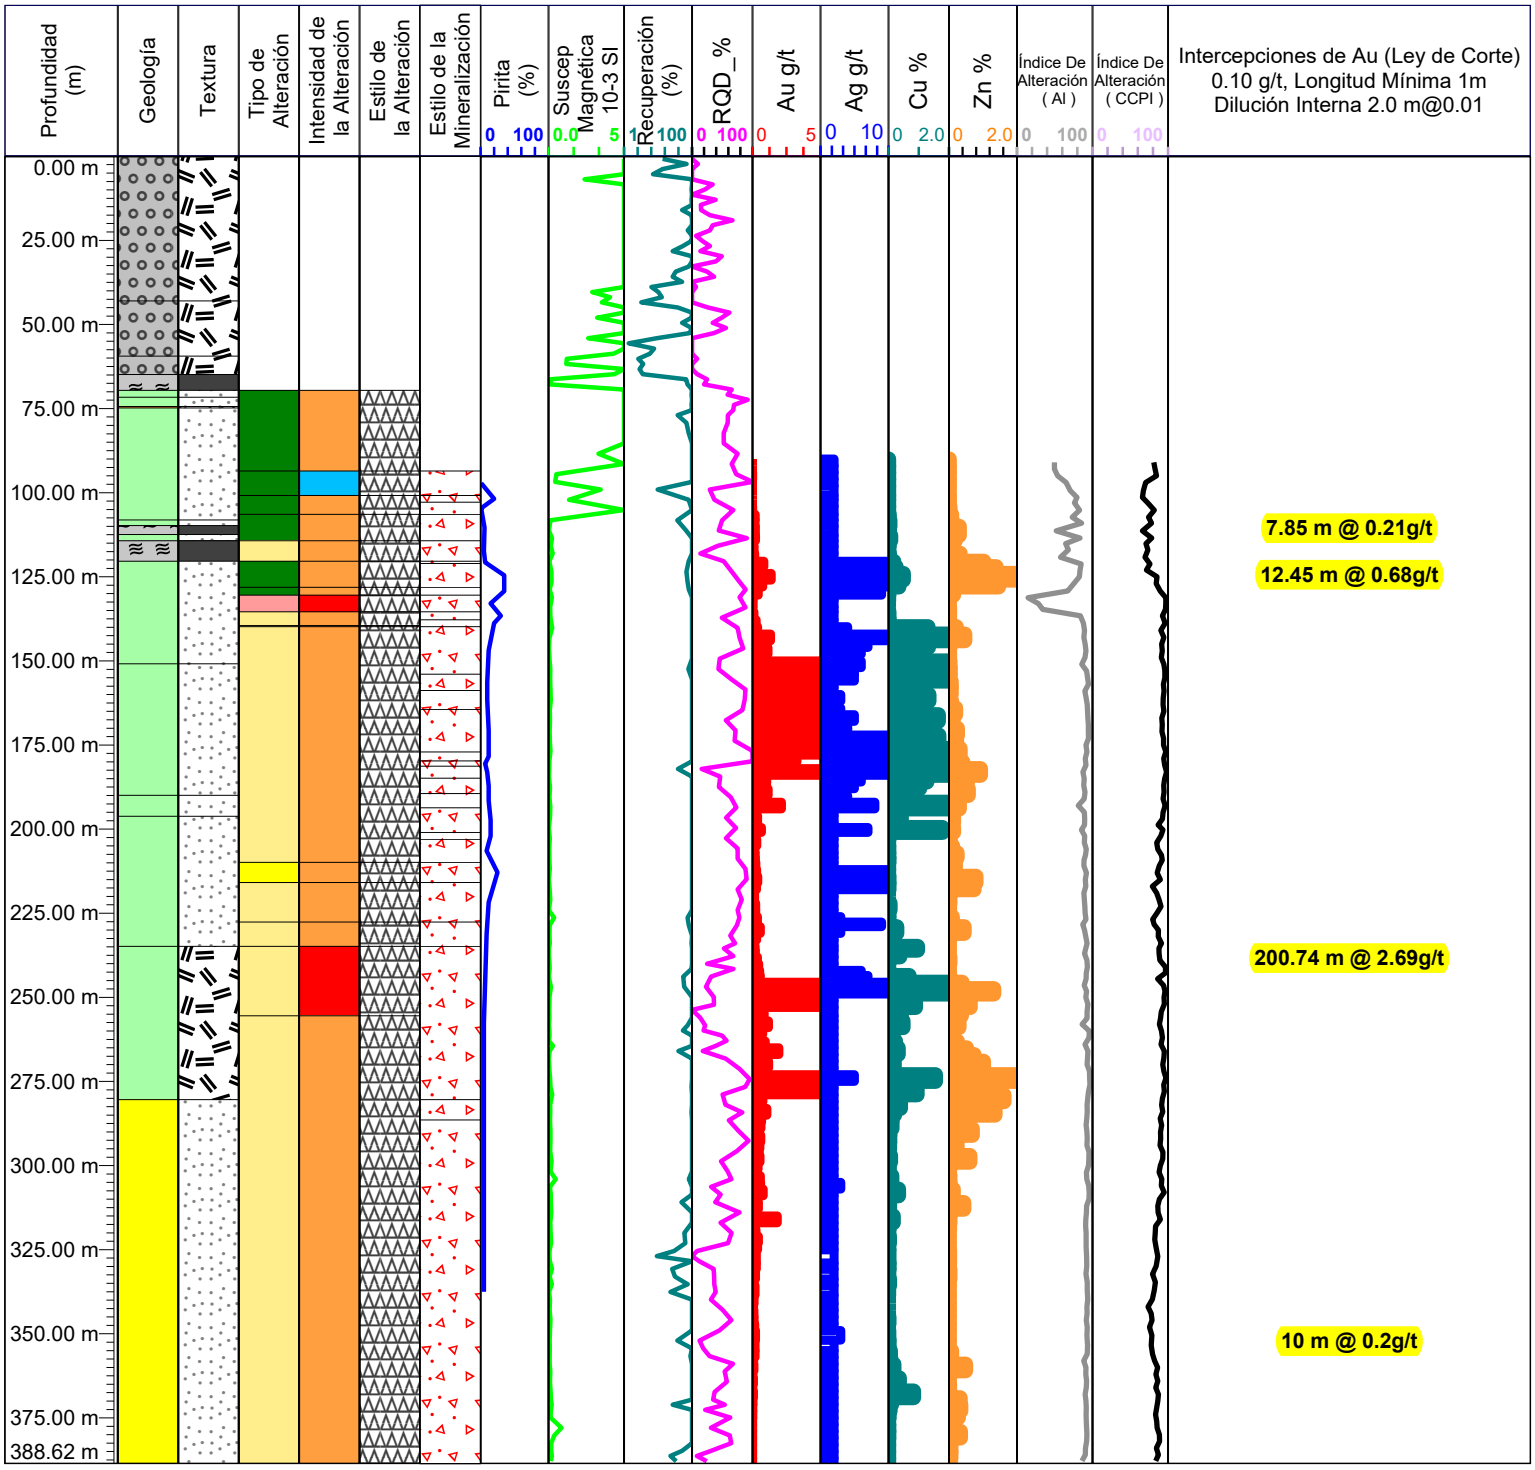

Azimut: 200
Inclinación: -70
Profundidad Total: 388.62 m

137.24 m



145.96 m

251.81 m



260.30 m

335.28 m



344.68 m

137.76 m – 338.50 m = 200.74 m @ 2.69 g /t Au, 4.40 g/t Ag

0.63 % Cu and 0.29 % Zn

GEOLOGIA
- SUELO
- SOBRE CARGA
- CALIZA
- CALIZA ROJA
- SEDIMENTOS
- ANDESITA
- ANDESITA-DACITA
- ANDESITA-TOBA
- ANDESITA INFERIOR
- DIQUE
- PORFIDO DE FELDESPATO
- ZONA HIDROTERMAL
- INTRUSIVO
- RIOLITA
- DACITA
- DACITA-ANDESITA
- RIOLITA-ANDESITA
- RIOLITA- RIODACITA
- TOBA FELSICA
- TOBA MAFICA
- ZONA DE CONTACTO

TEXTURA
- AFANITICA
- ESTRATIFICADA
- BRECHA
- FLUJO
- FOLIADA
- MASIVA
- PORFIRITICA
- SEDIMENTARIA
- TOBA

TIPO DE ALTERACION
- SIN ALTERACION
- ALTERACION HIDROTERMAL
- PROPILITICA
- SILICIFICACION
- ARGILICA

ESTILO DE LA ALTERACION
- FRACTURAS
- SUPERPUESTA
- PERVASIVA
- FENOCRISTALES
- CONTROLADA POR ESTRUCTURA
- VETAS / VETILLAS

INTENSIDAD DE LA ALTERACION
- INTENSA >30%
- FUERTE 15 - 30%
- MODERADA 5 - 15%
- DEBIL 1 - 5 %
- TRAZAS <1%
- SIN INTENSIDAD

TIPO DE MINERALIZACION
- OXIDACION
- CLASTOS DE BRECHAS
- MATRIX DE BRECHA
- DISEMINACION
- RELLENANDO FRACTURAS
- SULFURO MASIVO
- SULFURO SEMI MASIVO
- REMPLAZAMIENTO
- VETAS
- VETILLAS

PROYECTO: ROMERO


GOLDQUEST

ESTE: 258648 E
NORTE:2116117 N
ELEVACION: 1098.946 msnm
DESCRITO POR: M Lourdes Morera

Hole_ID: LTP-144A

INICIO: 5/1/2016

FINALIZO: 5/31/2016

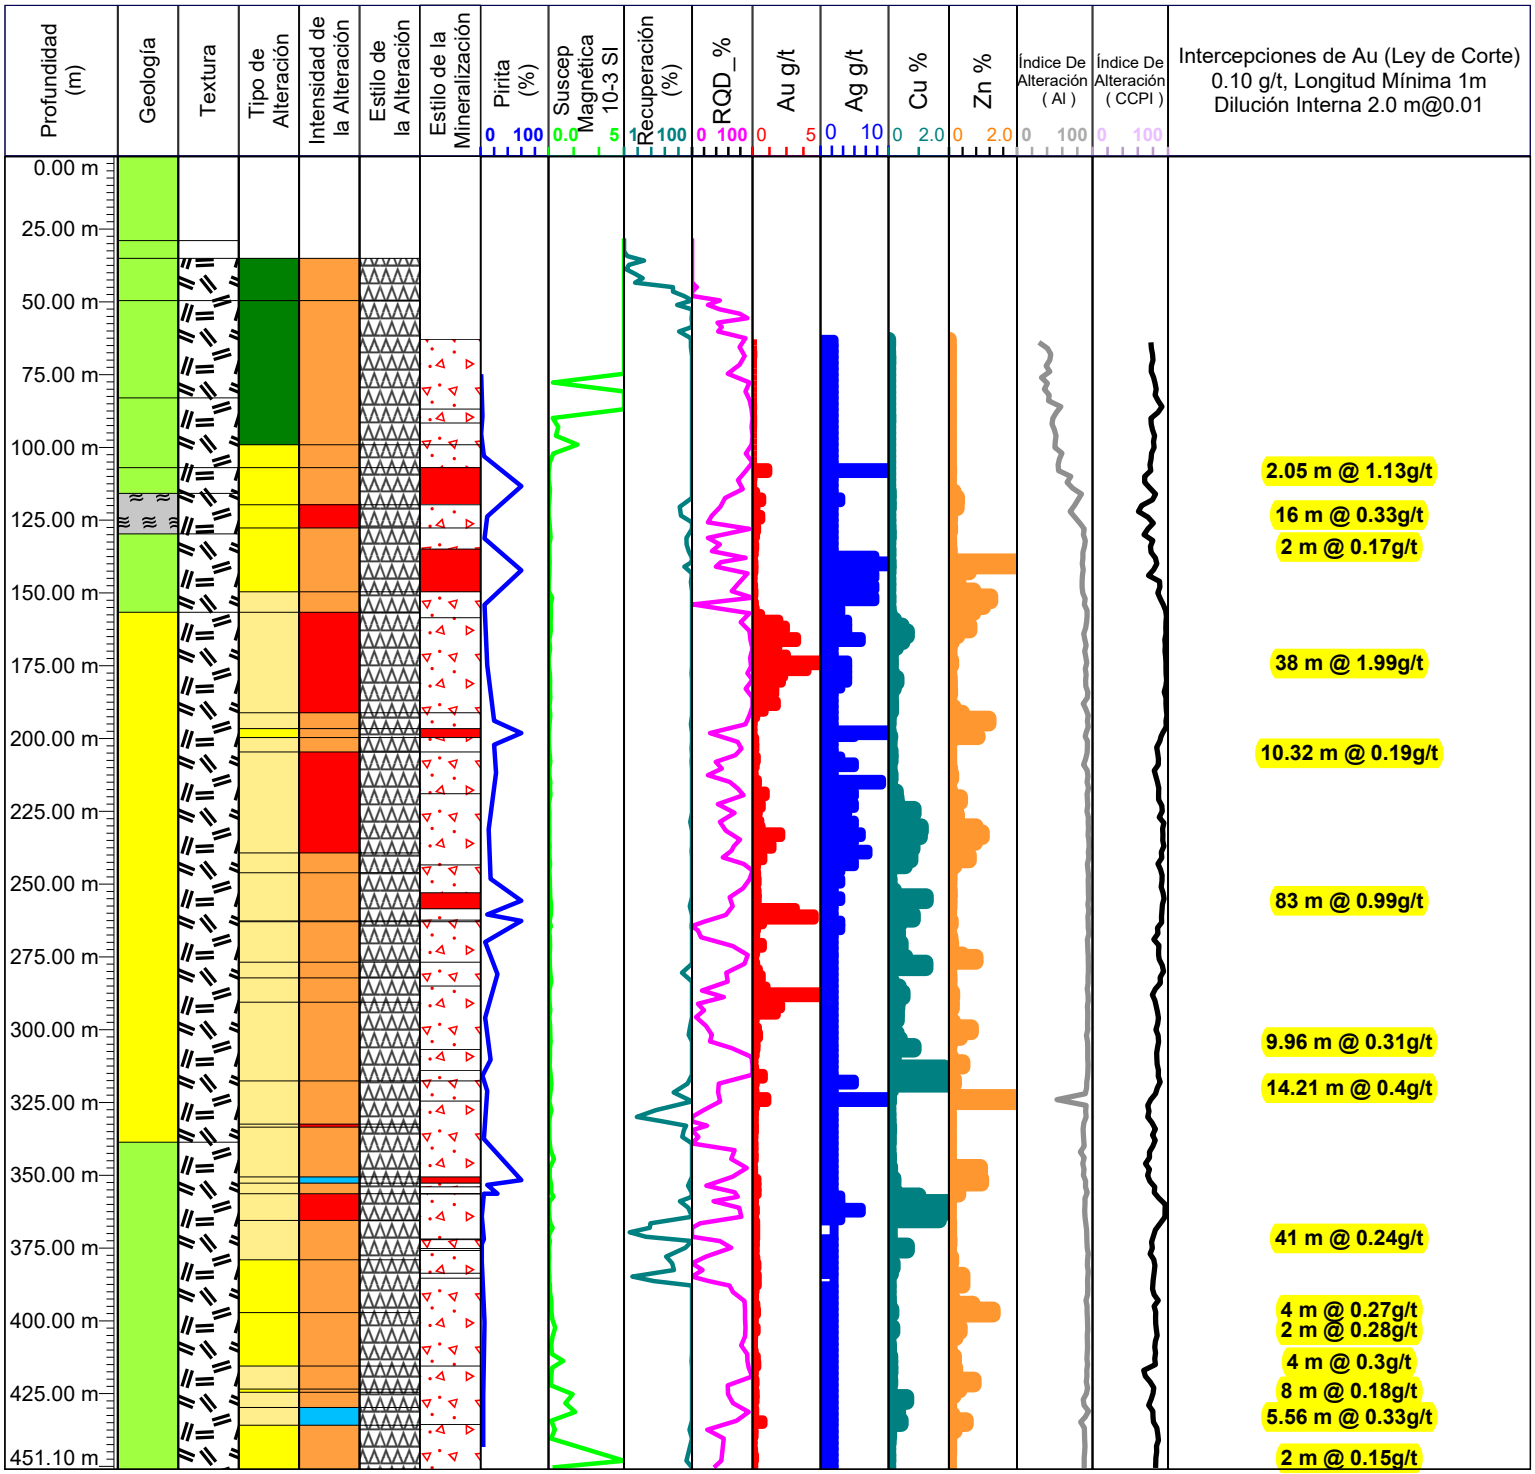

Azimut: 200
Inclinación: -80
Profundidad Total: 451.1 m

151.70 m



160.34 m

169.21 m



195.85 m

178.16 m



204.60 m

155.00 m – 193.00 m = 38.00 m @ 1.99 g /t Au, 3.05 g/t Ag

0.18 % Cu and 0.15 % Zn

GEOLOGIA
- SUELO
- SOBRE CARGA
- CALIZA
- CALIZA ROJA
- SEDIMENTOS
- ANDESITA
- ANDESITA-DACITA
- ANDESITA-TOBA
- ANDESITA INFERIOR
- DIQUE
- PORFIDO DE FELDESPATO
- ZONA HIDROTERMAL
- INTRUSIVO
- RIOLITA
- DACITA
- DACITA-ANDESITA
- RIOLITA-ANDESITA
- RIOLITA- RIODACITA
- TOBA FELSICA
- TOBA MAFICA
- ZONA DE CONTACTO

TEXTURA
- AFANITICA
- ESTRATIFICADA
- BRECHA
- FLUJO
- FOLIADA
- MASIVA
- PORFIRITICA
- SEDIMENTARIA
- TOBA

TIPO DE ALTERACION
- SIN ALTERACION
- ALTERACION HIDROTERMAL
- PROPILITICA
- SILICIFICACION
- ARGILICA

ESTILO DE LA ALTERACION
- FRACTURAS
- SUPERPUESTA
- PERVASIVA
- FENOCRISTALES
- CONTROLADA POR ESTRUCTURA
- VETAS / VETILLAS

INTENSIDAD DE LA ALTERACION
- INTENSA >30%
- FUERTE 15 - 30%
- MODERADA 5 - 15%
- DEBIL 1 - 5 %
- TRAZAS <1%
- SIN INTENSIDAD

TIPO DE MINERALIZACION
- OXIDACION
- CLASTOS DE BRECHAS
- MATRIX DE BRECHA
- DISEMINACION
- RELLENANDO FRACTURAS
- SULFURO MASIVO
- SULFURO SEMI MASIVO
- REMPLAZAMIENTO
- VETAS
- VETILLAS

PROYECTO: ROMERO


GOLDQUEST

ESTE: 258648 E
NORTE:2116117 N
ELEVACION: 1098.946 msnm
DESCRITO POR: Marcela Barber

Hole_ID: LTP-145

INICIO: 7/7/2013

FINALIZO: 7/20/2013

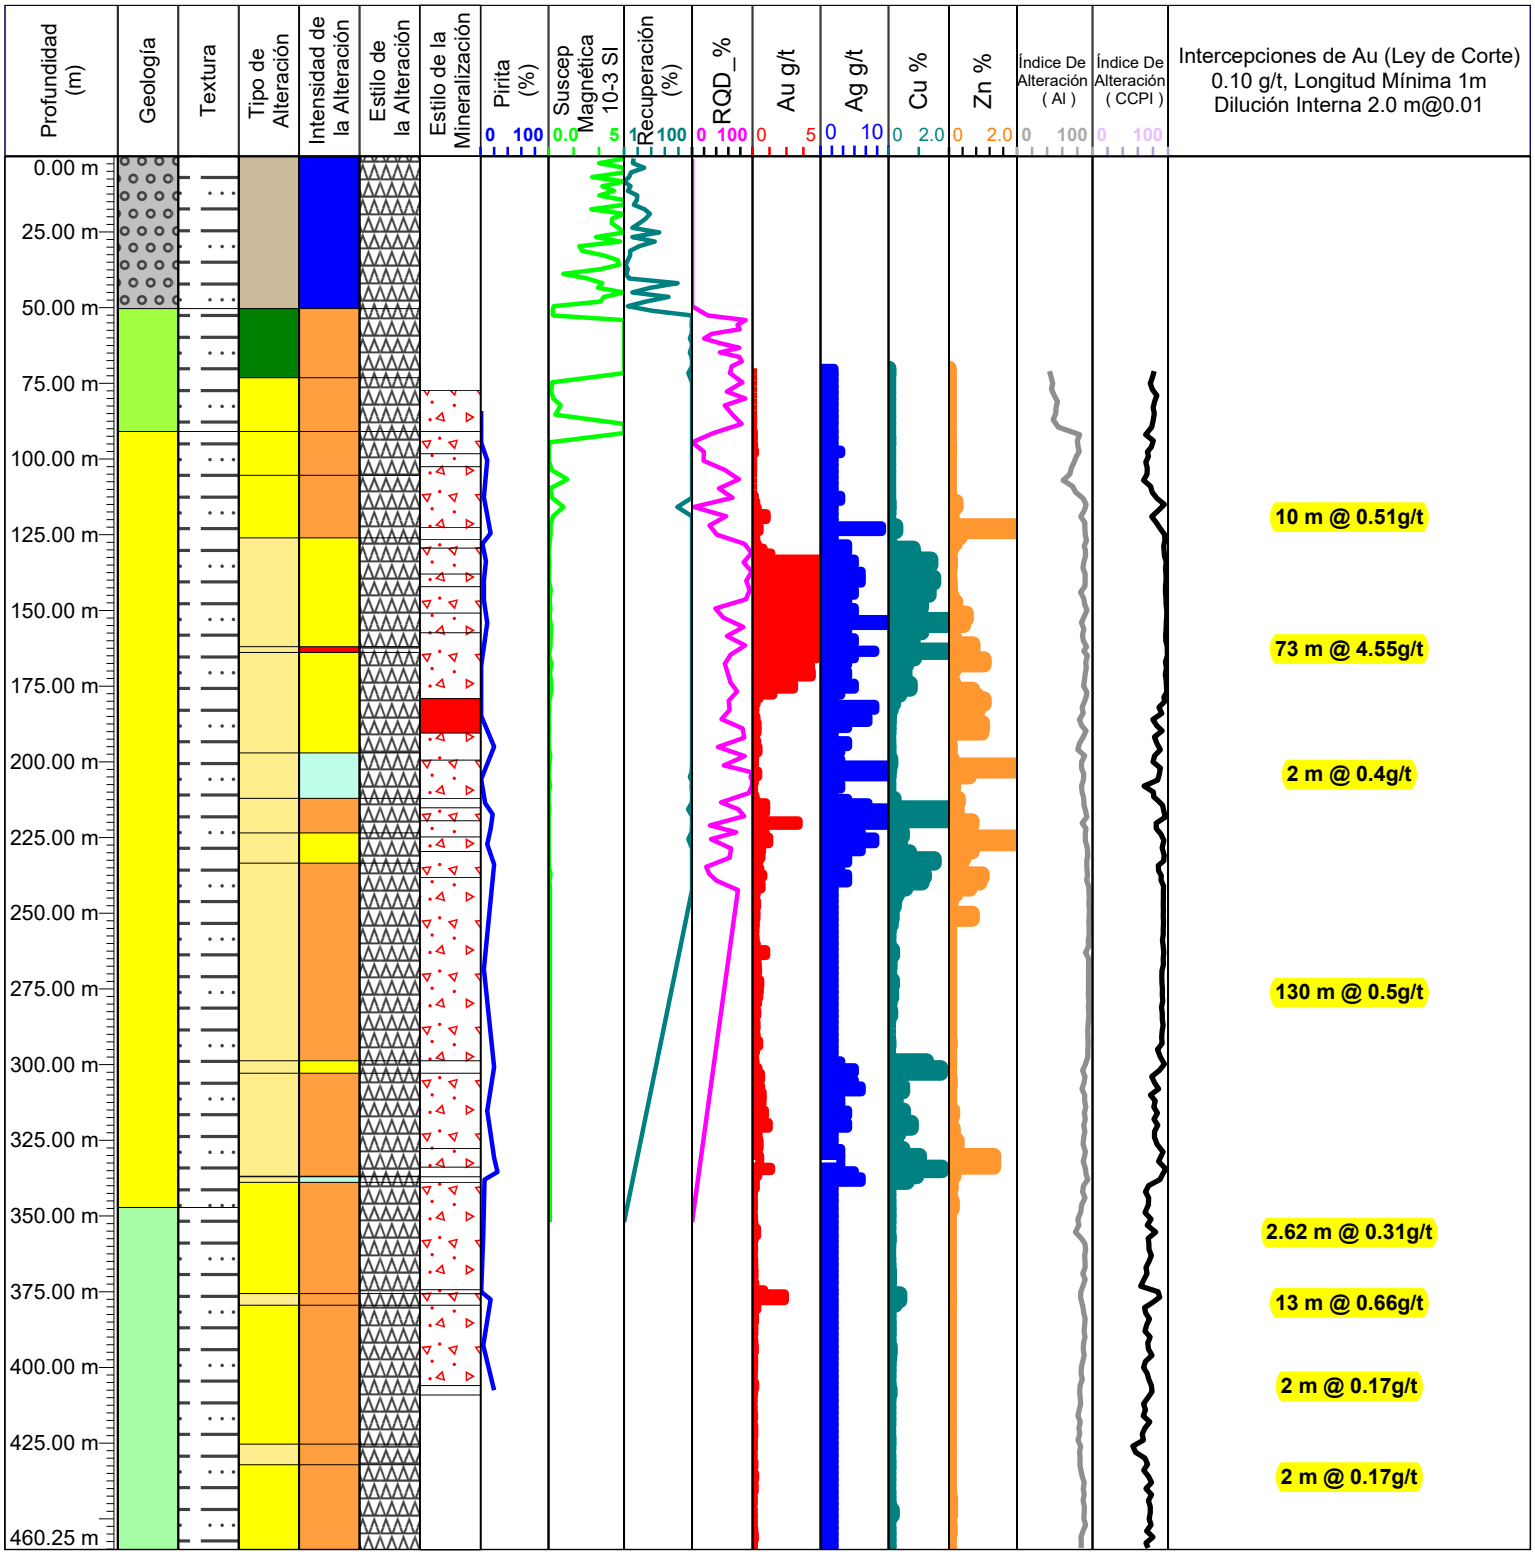

Azimut: 200
Inclinación: -70
Profundidad Total: 460.25 m

124.54 m



GEOLOGIA
- SUELO
- SOBRE CARGA
- CALIZA
- CALIZA ROJA
- SEDIMENTOS
- ANDESITA
- ANDESITA-DACITA
- ANDESITA-TOBA
- ANDESITA INFERIOR
- DIQUE
- PORFIDO DE FELDESPATO
- ZONA HIDROTERMAL
- INTRUSIVO
- RIOLITA
- DACITA
- DACITA-ANDESITA
- RIOLITA-ANDESITA
- RIOLITA- RIODACITA
- TOBA FELSICA
- TOBA MAFICA
- ZONA DE CONTACTO

TEXTURA
- AFANITICA
- ESTRATIFICADA
- BRECHA
- FLUJO
- FOLIADA
- MASIVA
- PORFIRITICA
- SEDIMENTARIA
- TOBA

TIPO DE ALTERACION
- SIN ALTERACION
- ALTERACION HIDROTERMAL
- PROPILITICA
- SILICIFICACION
- ARGILICA

ESTILO DE LA ALTERACION
- FRACTURAS
- SUPERPUESTA
- PERVASIVA
- FENOCRISTALES
- CONTROLADA POR ESTRUCTURA
- VETAS / VETILLAS

INTENSIDAD DE LA ALTERACION
- INTENSA >30%
- FUERTE 15 - 30%
- MODERADA 5 - 15%
- DEBIL 1 - 5 %
- TRAZAS <1%
- SIN INTENSIDAD

TIPO DE MINERALIZACION
- OXIDACION
- CLASTOS DE BRECHAS
- MATRIX DE BRECHA
- DISEMINACION
- RELLENANDO FRACTURAS
- SULFURO MASIVO
- SULFURO SEMI MASIVO
- REMPLAZAMIENTO
- VETAS
- VETILLAS

204.60 m

126.00 m – 199.00 m = 73.00 m @ 4.55 g /t Au, 4.13 g/t Ag 0.64 % Cu and 0.29 % Zn

124.54 m



GEOLOGIA
- SUELO
- SOBRE CARGA
- CALIZA
- CALIZA ROJA
- SEDIMENTOS
- ANDESITA
- ANDESITA-DACITA
- ANDESITA-TOBA
- ANDESITA INFERIOR
- DIQUE
- PORFIDO DE FELDESPATO
- ZONA HIDROTERMAL
- INTRUSIVO
- RIOLITA
- DACITA
- DACITA-ANDESITA
- RIOLITA-ANDESITA
- RIOLITA- RIODACITA
- TOBA FELSICA
- TOBA MAFICA
- ZONA DE CONTACTO

TEXTURA
- AFANITICA
- ESTRATIFICADA
- BRECHA
- FLUJO
- FOLIADA
- MASIVA
- PORFIRITICA
- SEDIMENTARIA
- TOBA

TIPO DE ALTERACION
- SIN ALTERACION
- ALTERACION HIDROTERMAL
- PROPILITICA
- SILICIFICACION
- ARGILICA

ESTILO DE LA ALTERACION
- FRACTURAS
- SUPERPUESTA
- PERVASIVA
- FENOCRISTALES
- CONTROLADA POR ESTRUCTURA
- VETAS / VETILLAS

INTENSIDAD DE LA ALTERACION
- INTENSA >30%
- FUERTE 15 - 30%
- MODERADA 5 - 15%
- DEBIL 1 - 5 %
- TRAZAS <1%
- SIN INTENSIDAD

TIPO DE MINERALIZACION
- OXIDACION
- CLASTOS DE BRECHAS
- MATRIX DE BRECHA
- DISEMINACION
- RELLENANDO FRACTURAS
- SULFURO MASIVO
- SULFURO SEMI MASIVO
- REMPLAZAMIENTO
- VETAS
- VETILLAS

150.48 m

126.00 m – 199.00 m = 73.00 m @ 4.55 g /t Au, 4.13 g/t Ag 0.64 % Cu and 0.29 % Zn

PROYECTO: ROMERO


GOLDQUEST

ESTE: 258835 E
NORTE:2115822 N
ELEVACION: 1111.086 msnm
DESCRITO POR: L Monroy

Hole_ID: LTP-146

INICIO: 7/26/2016

FINALIZO: 8/1/2016

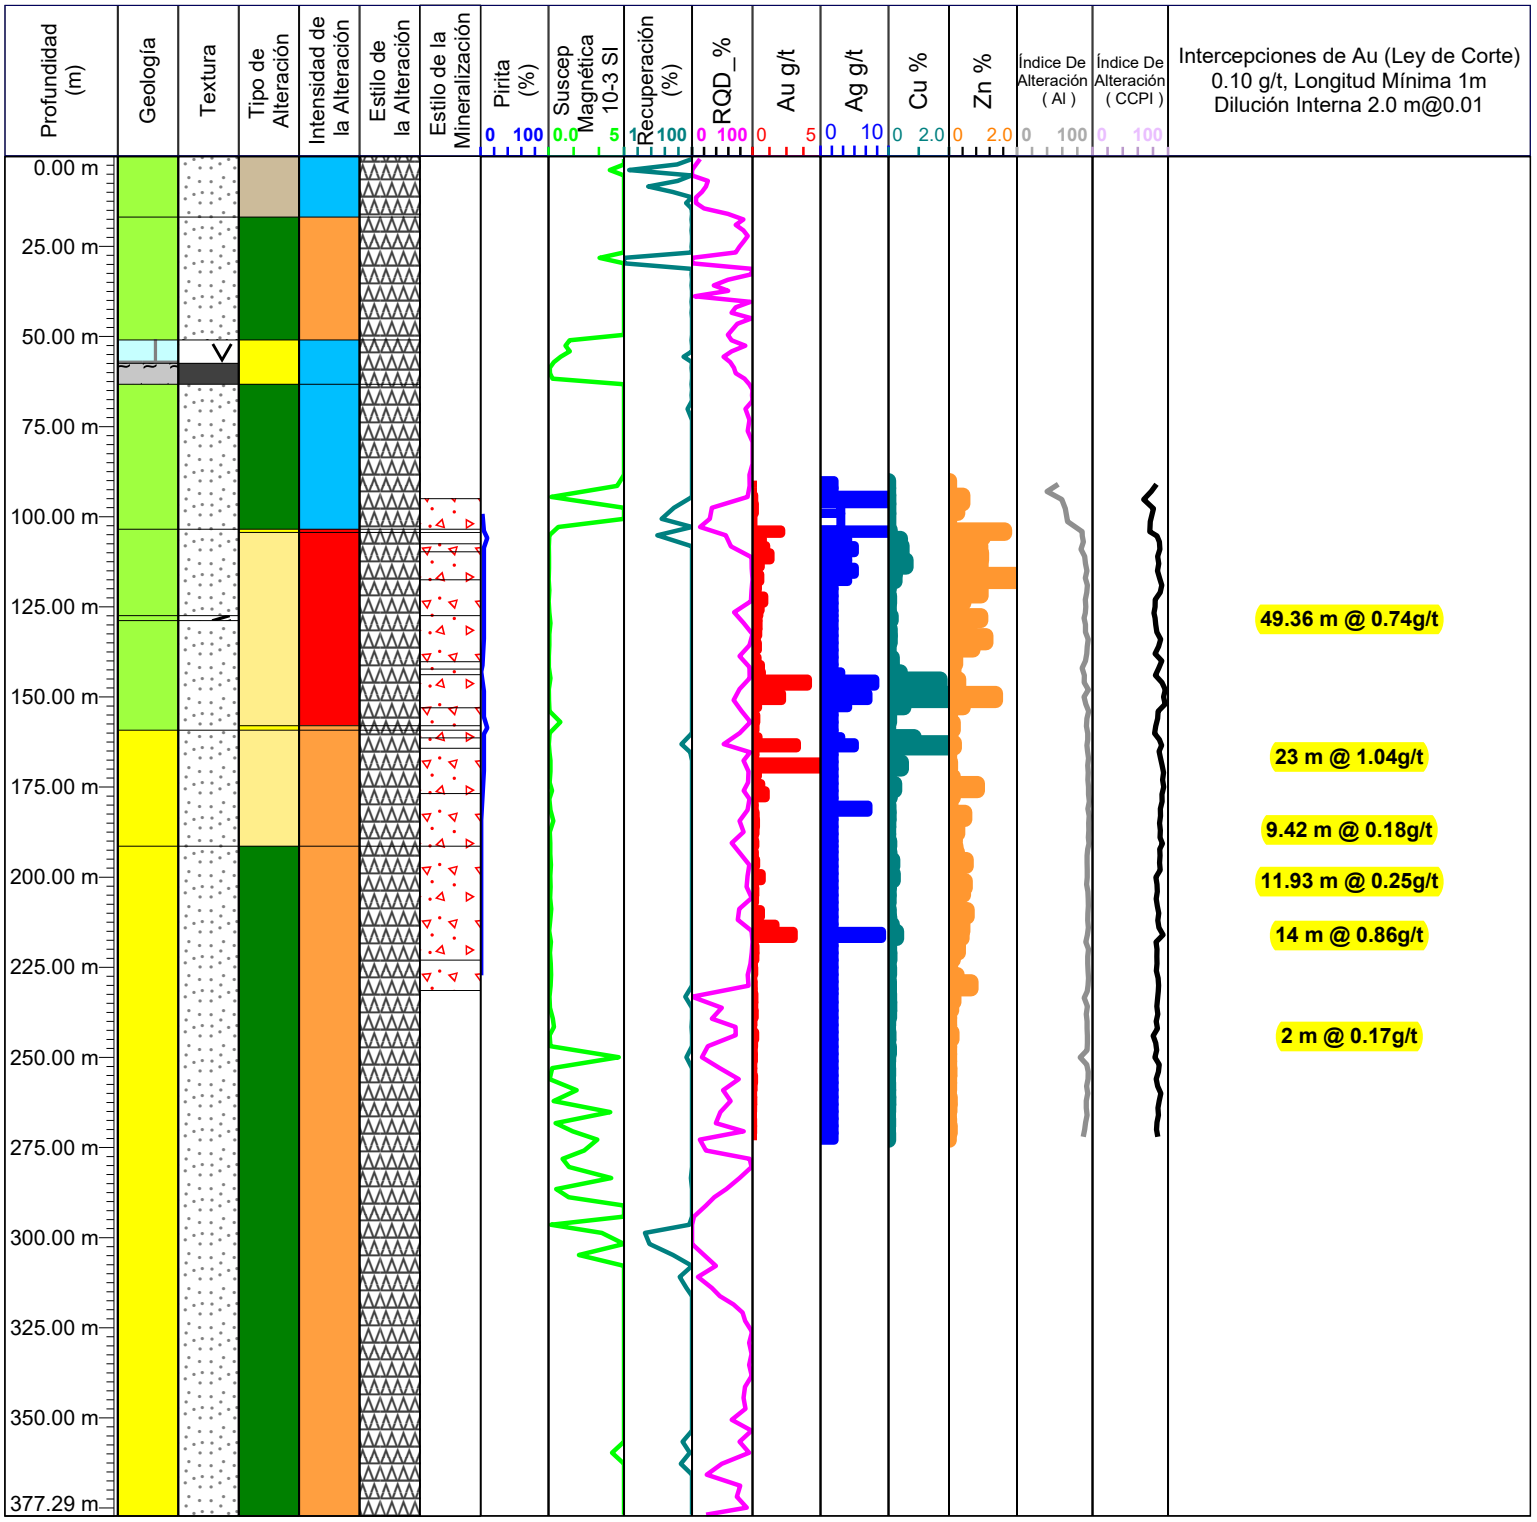

Azimut: 190
Inclinación: -70
Profundidad Total: 377.29 m

154.90 m



GEOLOGIA
- SUELO
- SOBRE CARGA
- CALIZA
- CALIZA ROJA
- SEDIMENTOS
- ANDESITA
- ANDESITA-DACITA
- ANDESITA-TOBA
- ANDESITA INFERIOR
- DIQUE
- PORFIDO DE FELDESPATO
- ZONA HIDROTERMAL
- INTRUSIVO
- RIOLITA
- DACITA
- DACITA-ANDESITA
- RIOLITA-ANDESITA
- RIOLITA- RIODACITA
- TOBA FELSICA
- TOBA MAFICA
- ZONA DE CONTACTO

TEXTURA
- AFANITICA
- ESTRATIFICADA
- BRECHA
- FLUJO
- FOLIADA
- MASIVA
- PORFIRITICA
- SEDIMENTARIA
- TOBA

TIPO DE ALTERACION
- SIN ALTERACION
- ALTERACION HIDROTERMAL
- PROPILITICA
- SILICIFICACION
- ARGILICA

ESTILO DE LA ALTERACION
- FRACTURAS
- SUPERPUESTA
- PERVASIVA
- FENOCRISTALES
- CONTROLADA POR ESTRUCTURA
- VETAS / VETILLAS

INTENSIDAD DE LA ALTERACION
- INTENSA >30%
- FUERTE 15 - 30%
- MODERADA 5 - 15%
- DEBIL 1 - 5 %
- TRAZAS <1%
- SIN INTENSIDAD

TIPO DE MINERALIZACION
- OXIDACION
- CLASTOS DE BRECHAS
- MATRIX DE BRECHA
- DISEMINACION
- RELLENANDO FRACTURAS
- SULFURO MASIVO
- SULFURO SEMI MASIVO
- REMPLAZAMIENTO
- VETAS
- VETILLAS

204.60 m

155.00 m – 178.00 m = 23.00 m @ 1.04 g /t Au, 2.27 g/t Ag 0.27 % Cu and 0.14 % Zn

PROYECTO: ROMERO


GOLDQUEST

ESTE: 258782 E
NORTE:2115879 N
ELEVACION: 1125.064 msnm
DESCRITO POR: Norverto González

Hole_ID: LTP-147

INICIO: 8/1/2016

FINALIZO: 8/15/2016

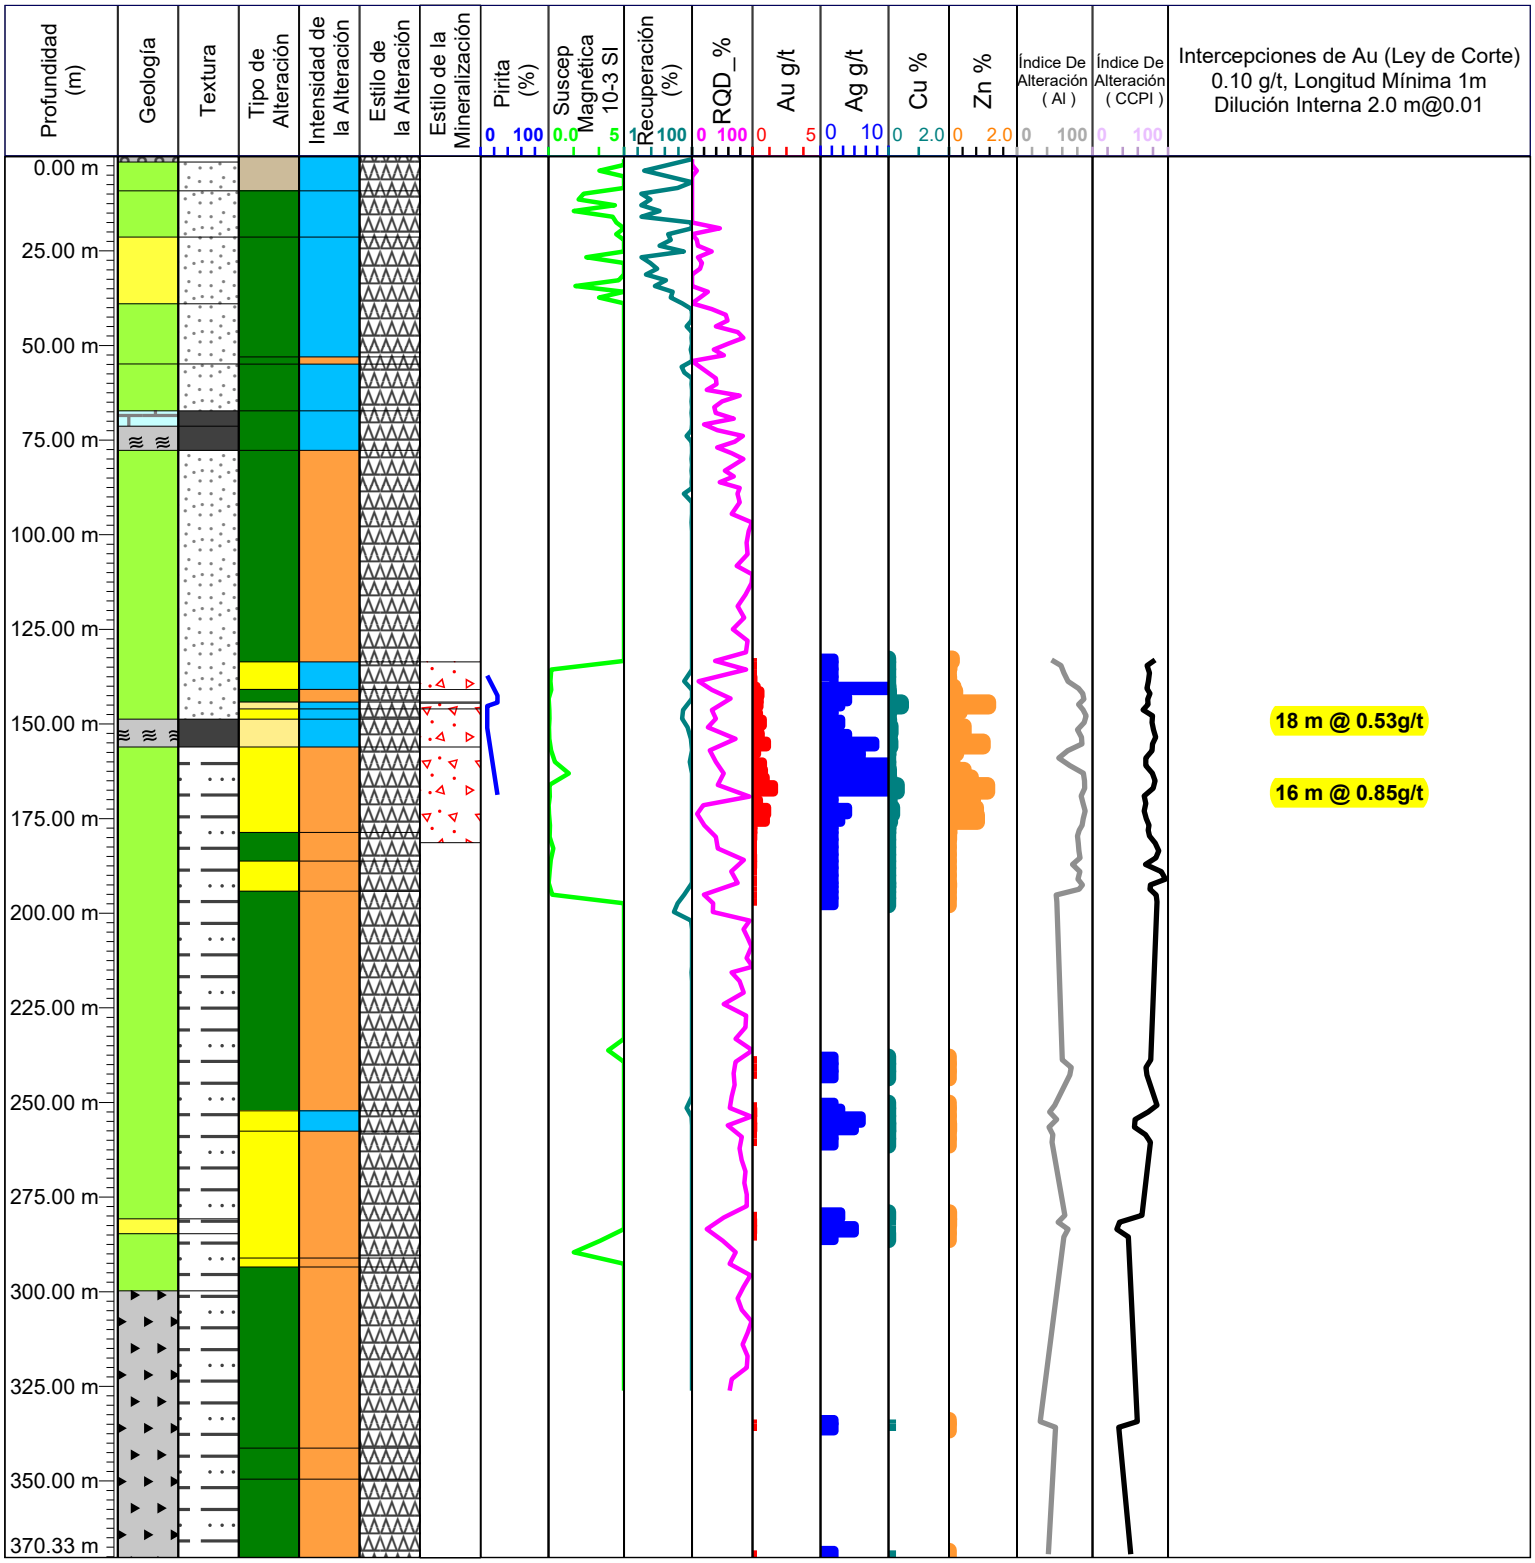

Azimut: 220
Inclinación: -60
Profundidad Total: 370.33 m

135.94 m



163.39 m

155.00 m – 178.00 m = 23.00 m @ 1.04 g /t Au, 2.27 g/t Ag 0.27 % Cu and 0.14 % Zn

GEOLOGIA
- SUELO
- SOBRE CARGA
- CALIZA
- CALIZA ROJA
- SEDIMENTOS
- ANDESITA
- ANDESITA-DACITA
- ANDESITA-TOBA
- ANDESITA INFERIOR
- DIQUE
- PORFIDO DE FELDESPATO
- ZONA HIDROTERMAL
- INTRUSIVO
- RIOLITA
- DACITA
- DACITA-ANDESITA
- RIOLITA-ANDESITA
- RIOLITA- RIODACITA
- TOBA FELSICA
- TOBA MAFICA
- ZONA DE CONTACTO

TEXTURA
- AFANITICA
- ESTRATIFICADA
- BRECHA
- FLUJO
- FOLIADA
- MASIVA
- PORFIRITICA
- SEDIMENTARIA
- TOBA

TIPO DE ALTERACION
- SIN ALTERACION
- ALTERACION HIDROTERMAL
- PROPILITICA
- SILICIFICACION
- ARGILICA

ESTILO DE LA ALTERACION
- FRACTURAS
- SUPERPUESTA
- PERVASIVA
- FENOCRISTALES
- CONTROLADA POR ESTRUCTURA
- VETAS / VETILLAS

INTENSIDAD DE LA ALTERACION
- INTENSA >30%
- FUERTE 15 - 30%
- MODERADA 5 - 15%
- DEBIL 1 - 5 %
- TRAZAS <1%
- SIN INTENSIDAD

TIPO DE MINERALIZACION
- OXIDACION
- CLASTOS DE BRECHAS
- MATRIX DE BRECHA
- DISEMINACION
- RELLENANDO FRACTURAS
- SULFURO MASIVO
- SULFURO SEMI MASIVO
- REMPLAZAMIENTO
- VETAS
- VETILLAS

PROYECTO: ROMERO


GOLDQUEST

ESTE: 258880 E
NORTE:2115798 N
ELEVACION: 1102.036 msnm
DESCRITO POR: Marcela Barber

Hole_ID: LTP-148

INICIO: 8/16/2013

FINALIZO: 8/22/2013

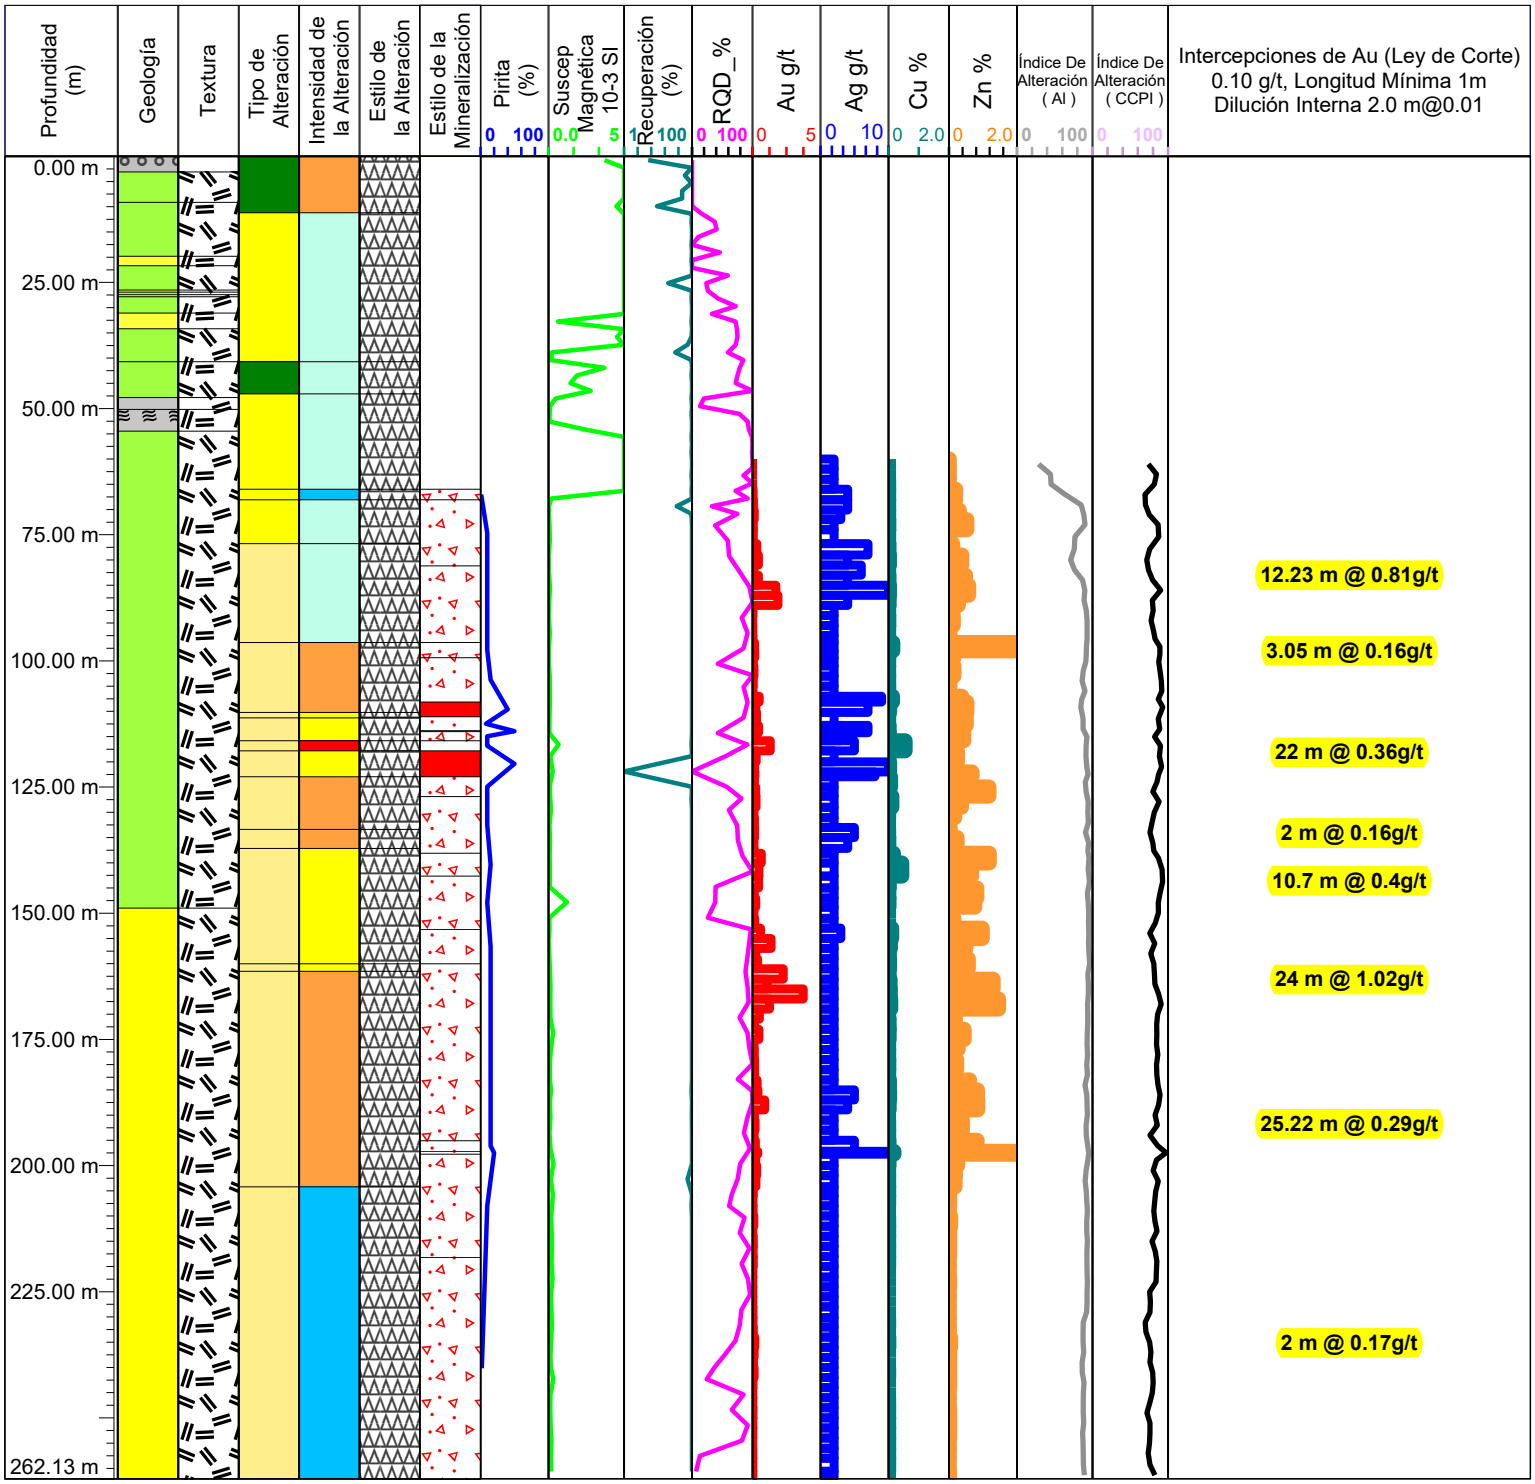

Azimut: 0
Inclinación: -90
Profundidad Total: 262.13 m

152.96 m



178.74 m

151.00 m – 175.00 m = 24.00 m @ 1.02 g /t Au, 2.09 g/t Ag 0.04 % Cu and 0.64 % Zn

GEOLOGIA
- SUELO
- SOBRE CARGA
- CALIZA
- CALIZA ROJA
- SEDIMENTOS
- ANDESITA
- ANDESITA-DACITA
- ANDESITA-TOBA
- ANDESITA INFERIOR
- DIQUE
- PORFIDO DE FELDESPATO
- ZONA HIDROTERMAL
- INTRUSIVO
- RIOLITA
- DACITA
- DACITA-ANDESITA
- RIOLITA-ANDESITA
- RIOLITA- RIODACITA
- TOBA FELSICA
- TOBA MAFICA
- ZONA DE CONTACTO

TEXTURA
- AFANITICA
- ESTRATIFICADA
- BRECHA
- FLUJO
- FOLIADA
- MASIVA
- PORFIRITICA
- SEDIMENTARIA
- TOBA

TIPO DE ALTERACION
- SIN ALTERACION
- ALTERACION HIDROTERMAL
- PROPILITICA
- SILICIFICACION
- ARGILICA

ESTILO DE LA ALTERACION
- FRACTURAS
- SUPERPUESTA
- PERVASIVA
- FENOCRISTALES
- CONTROLADA POR ESTRUCTURA
- VETAS / VETILLAS

INTENSIDAD DE LA ALTERACION
- INTENSA >30%
- FUERTE 15 - 30%
- MODERADA 5 - 15%
- DEBIL 1 - 5 %
- TRAZAS <1%
- SIN INTENSIDAD

TIPO DE MINERALIZACION
- OXIDACION
- CLASTOS DE BRECHAS
- MATRIX DE BRECHA
- DISEMINACION
- RELLENANDO FRACTURAS
- SULFURO MASIVO
- SULFURO SEMI MASIVO
- REMPLAZAMIENTO
- VETAS
- VETILLAS

PROYECTO: ROMERO


GOLDQUEST

ESTE: 258880 E
NORTE:2115798 N
ELEVACION: 1102.036 msnm
DESCRITO POR: Norverto González

Hole_ID: LTP-149


INICIO: 8/23/2013

FINALIZO: 8/30/2013

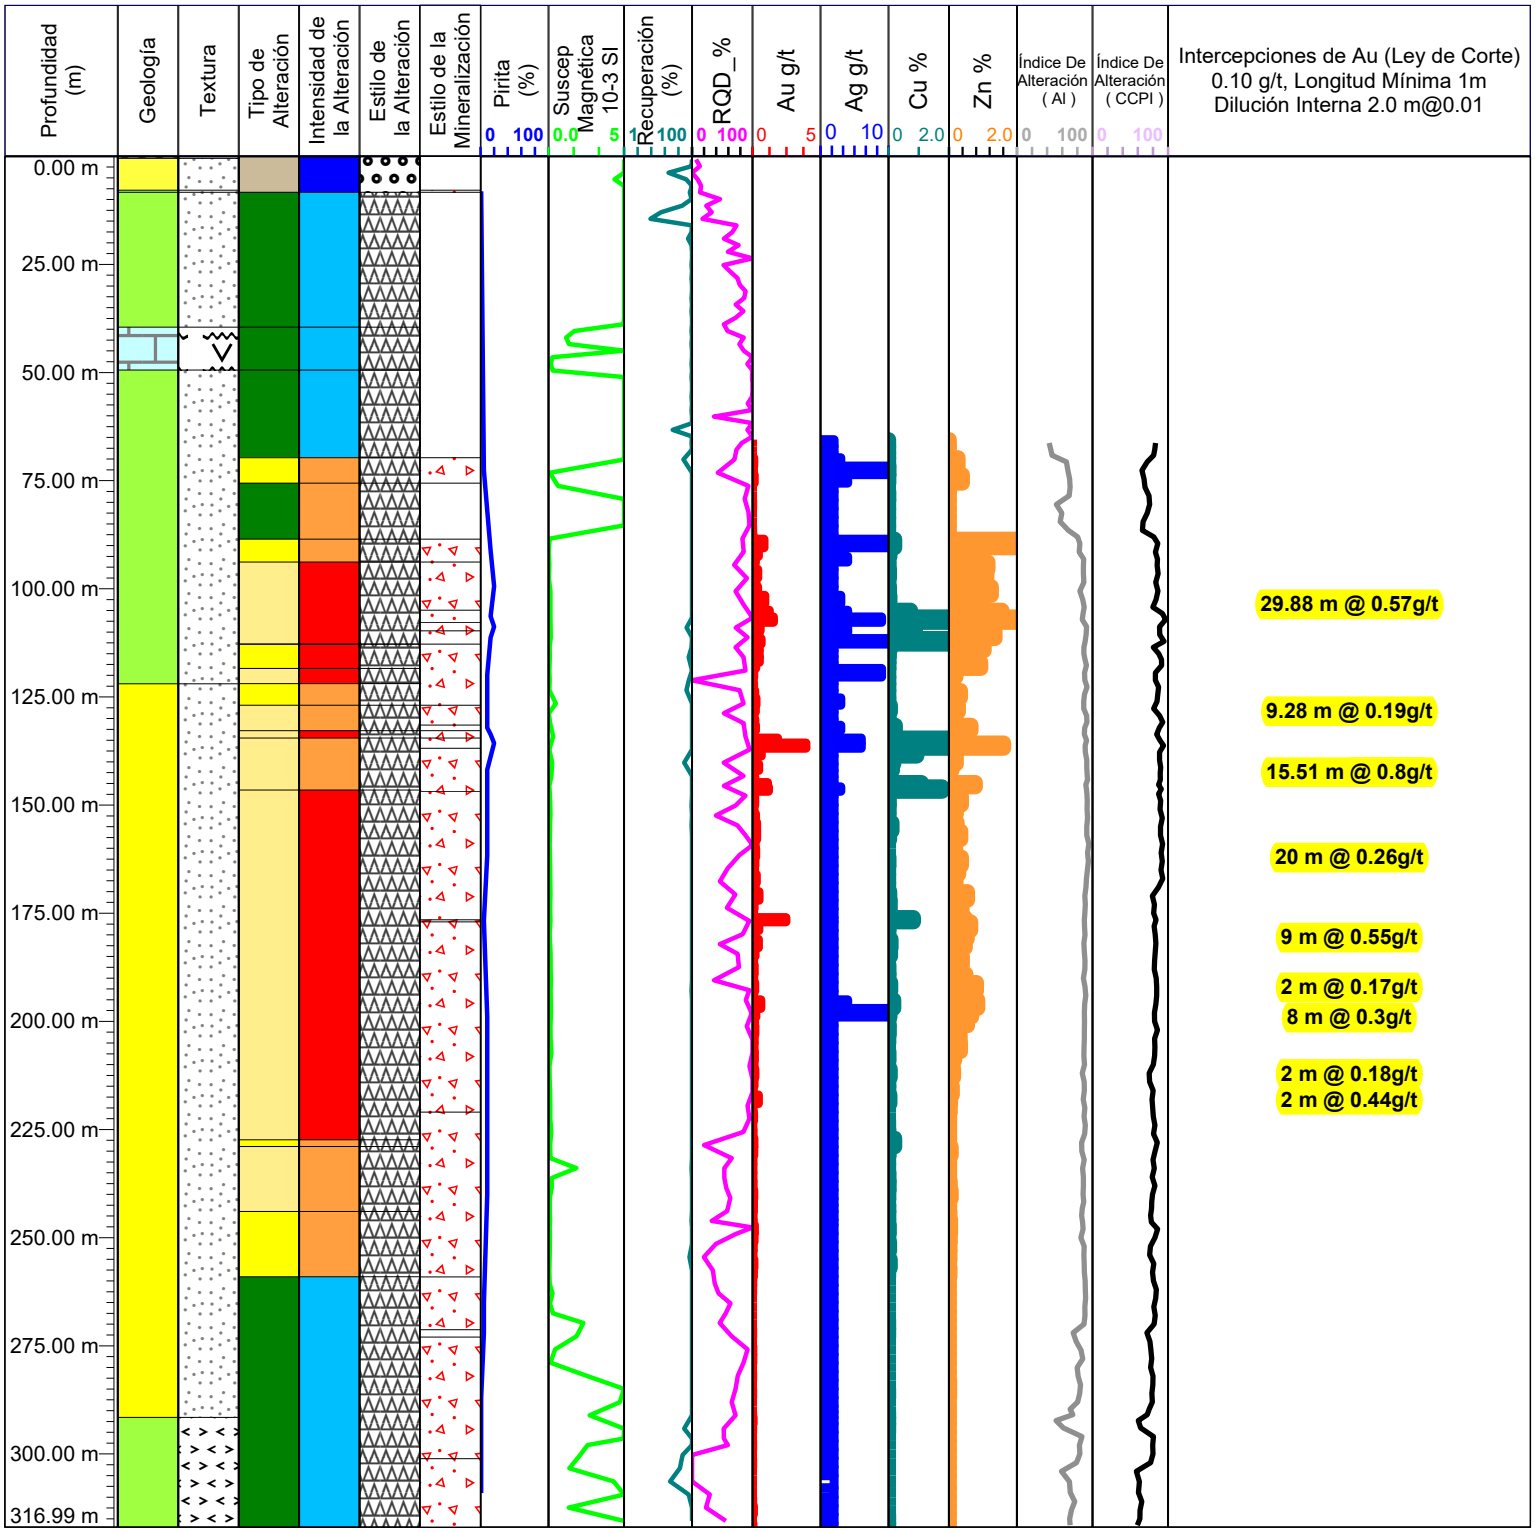

Azimut: 220
Inclinación: -70
Profundidad Total: 316.99 m

90.05 m

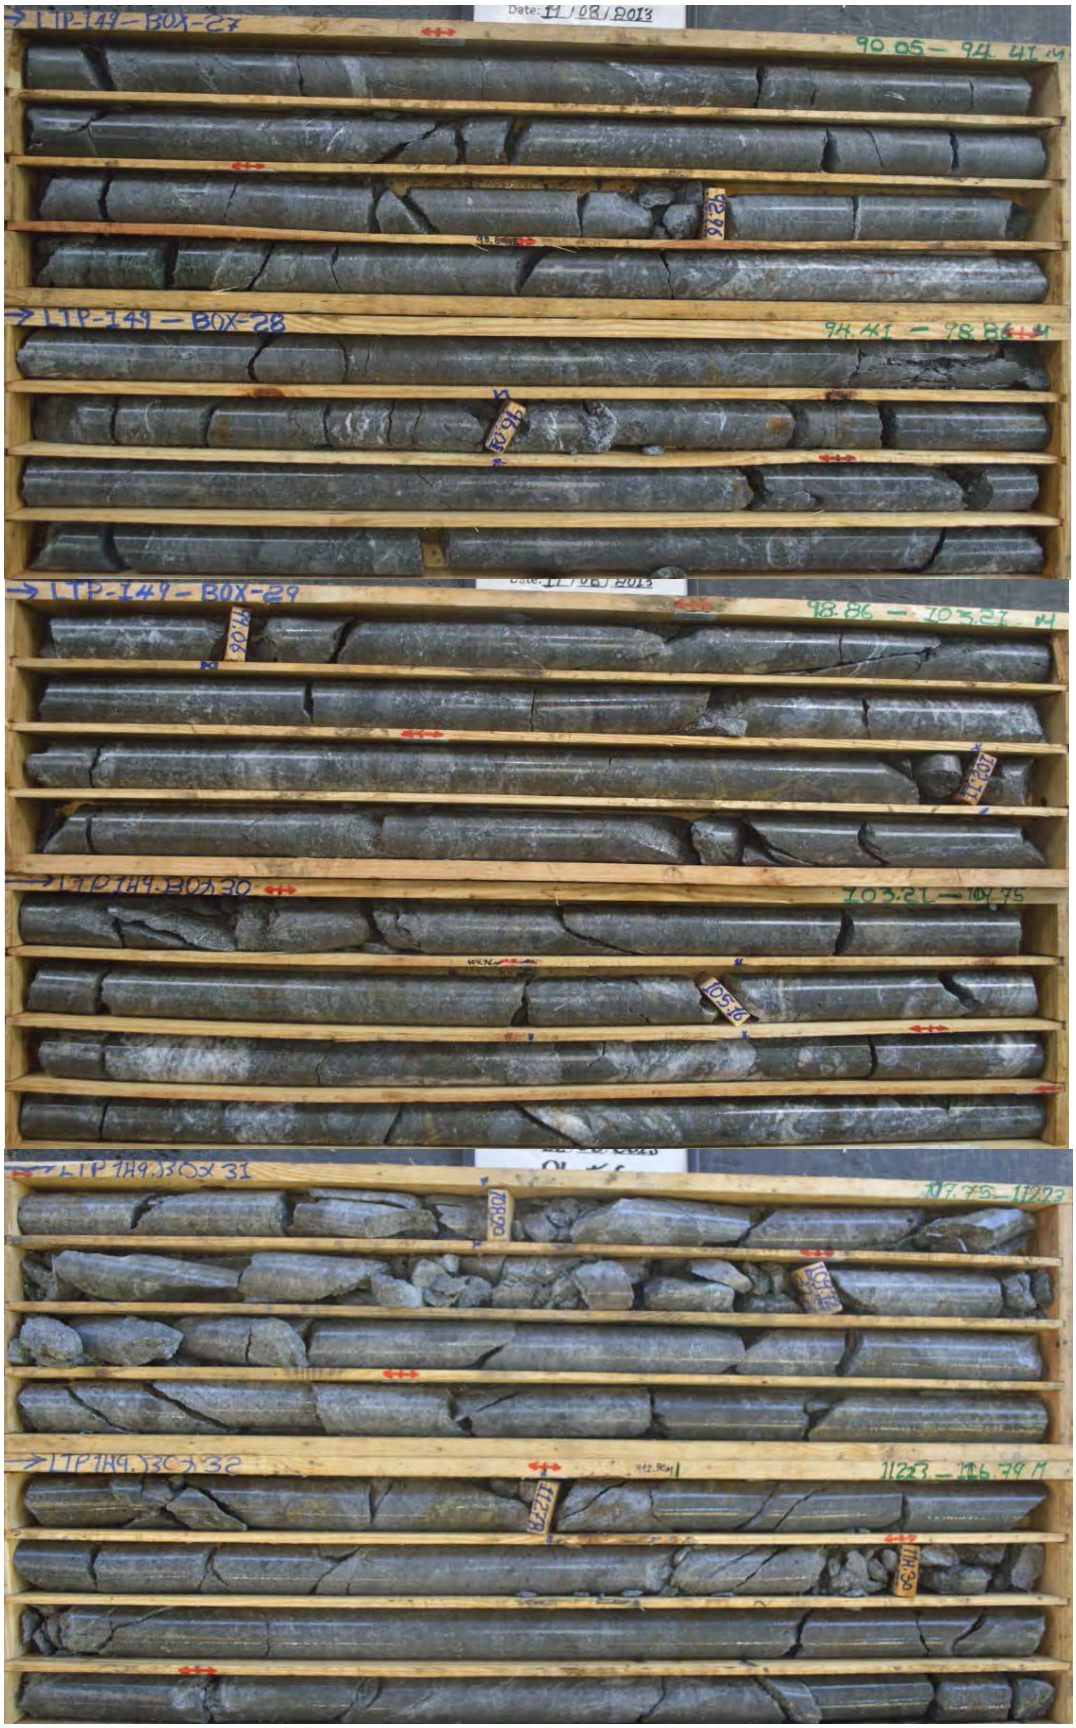

116.79 m

88.52 m – 118.40 m = 29.88 m @ 0.57 g /t Au, 5.79 g/t Ag 0.52 % Cu and 1.21 % Zn

GEOLOGIA
- SUELO
- SOBRE CARGA
- CALIZA
- CALIZA ROJA
- SEDIMENTOS
- ANDESITA
- ANDESITA-DACITA
- ANDESITA-TOBA
- ANDESITA INFERIOR
- DIQUE
- PORFIDO DE FELDESPATO
- ZONA HIDROTERMAL
- INTRUSIVO
- RIOLITA
- DACITA
- DACITA-ANDESITA
- RIOLITA-ANDESITA
- RIOLITA- RIODACITA
- TOBA FELSICA
- TOBA MAFICA
- ZONA DE CONTACTO

TEXTURA
- AFANITICA
- ESTRATIFICADA
- BRECHA
- FLUJO
- FOLIADA
- MASIVA
- PORFIRITICA
- SEDIMENTARIA
- TOBA

TIPO DE ALTERACION
- SIN ALTERACION
- ALTERACION HIDROTERMAL
- PROPILITICA
- SILICIFICACION
- ARGILICA

ESTILO DE LA ALTERACION
- FRACTURAS
- SUPERPUESTA
- PERVASIVA
- FENOCRISTALES
- CONTROLADA POR ESTRUCTURA
- VETAS / VETILLAS

INTENSIDAD DE LA ALTERACION
- INTENSA >30%
- FUERTE 15 - 30%
- MODERADA 5 - 15%
- DEBIL 1 - 5 %
- TRAZAS <1%
- SIN INTENSIDAD

TIPO DE MINERALIZACION
- OXIDACION
- CLASTOS DE BRECHAS
- MATRIX DE BRECHA
- DISEMINACION
- RELLENANDO FRACTURAS
- SULFURO MASIVO
- SULFURO SEMI MASIVO
- REMPLAZAMIENTO
- VETAS
- VETILLAS

PROYECTO: ROMERO


GOLDQUEST

ESTE: 258790 E
NORTE:2116079 N
ELEVACION: 1130.009 msnm
DESCRITO POR: L Monroy

Hole_ID: LTP-150

INICIO: 8/26/2013

FINALIZO: 9/10/2013

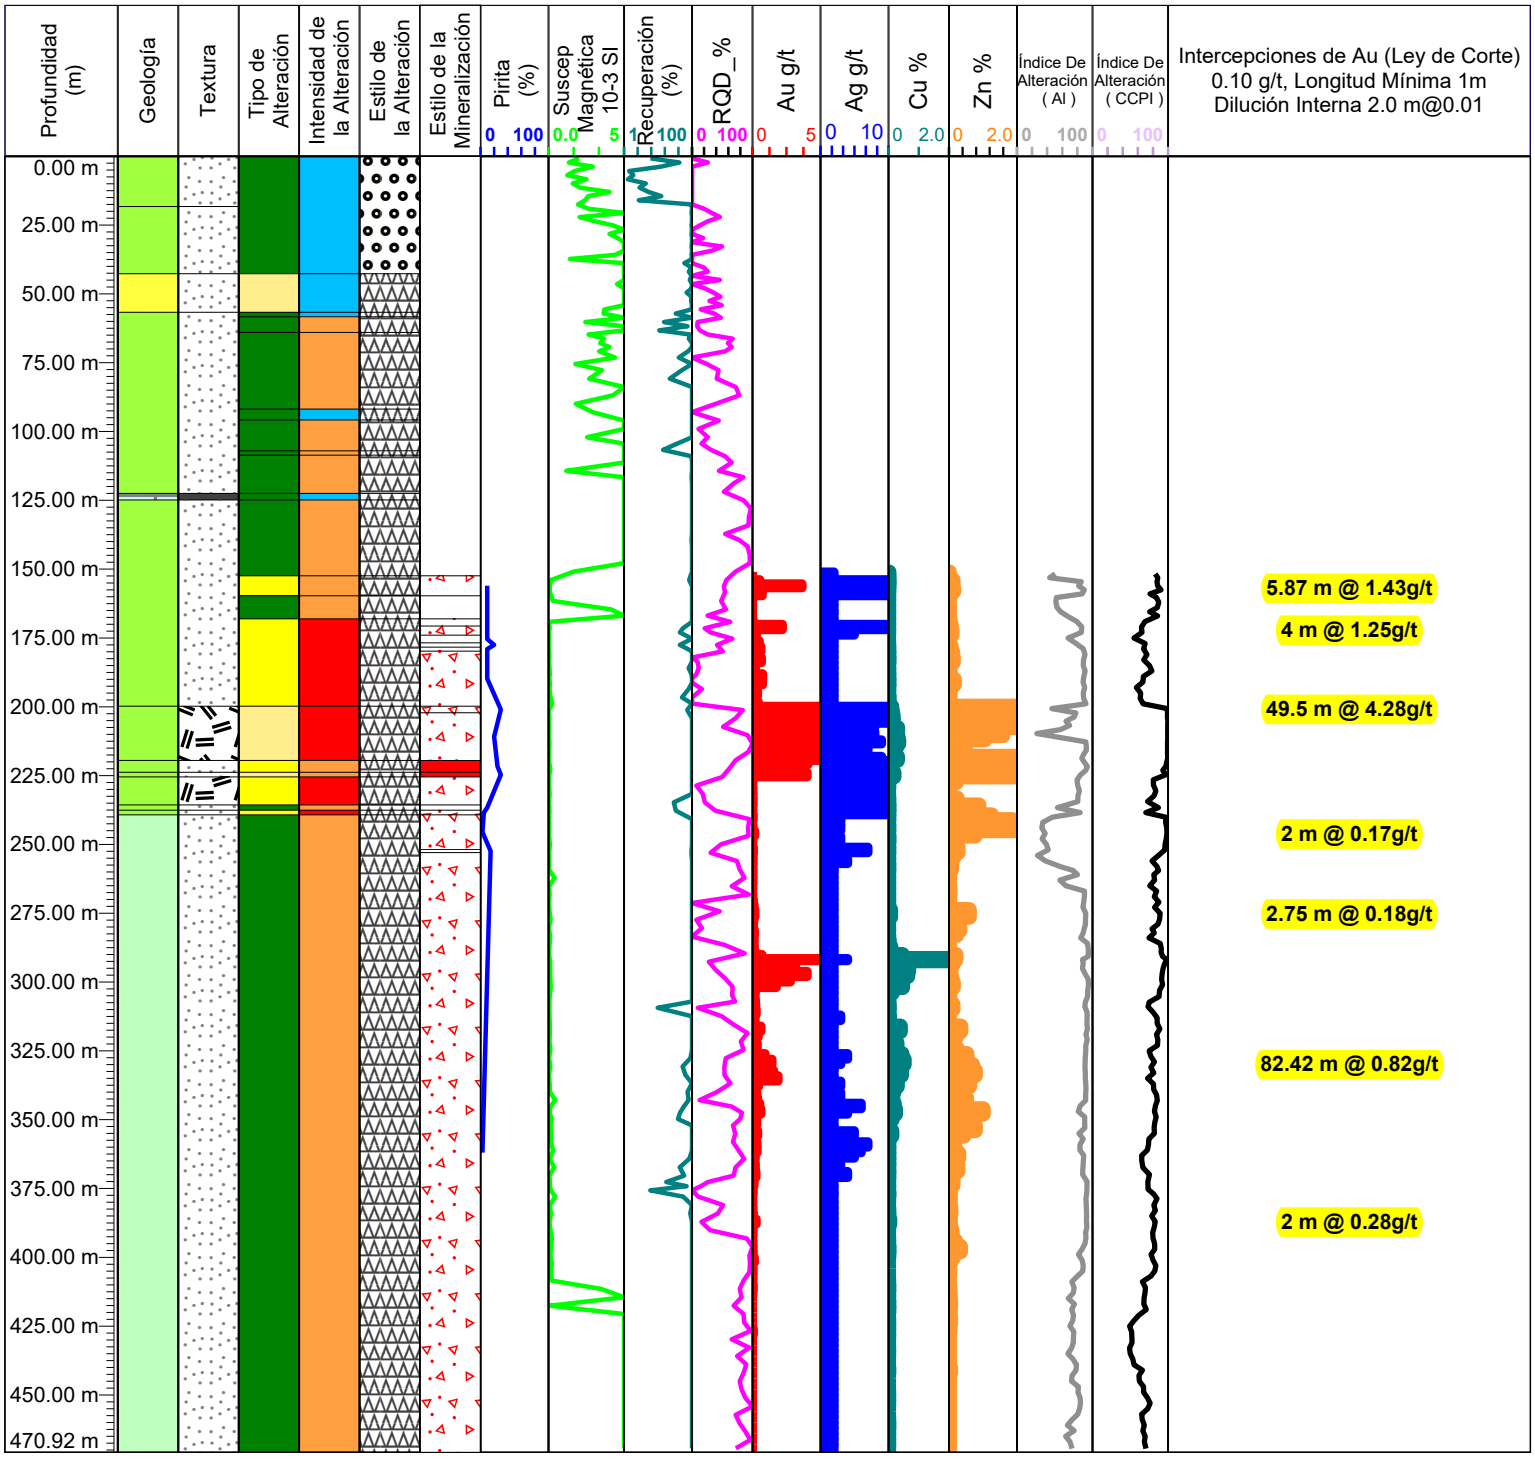

Azimut: 225
Inclinación: -60
Profundidad Total: 470.92 m

173.43 m



198.72 m

176.00 m – 225.50 m = 49.50 m @ 4.28 g /t Au, 11.87 g/t Ag 0.10 % Cu and 1.19 % Zn

GEOLOGIA
- SUELO
- SOBRE CARGA
- CALIZA
- CALIZA ROJA
- SEDIMENTOS
- ANDESITA
- ANDESITA-DACITA
- ANDESITA-TOBA
- ANDESITA INFERIOR
- DIQUE
- PORFIDO DE FELDESPATO
- ZONA HIDROTERMAL
- INTRUSIVO
- RIOLITA
- DACITA
- DACITA-ANDESITA
- RIOLITA-ANDESITA
- RIOLITA- RIODACITA
- TOBA FELSICA
- TOBA MAFICA
- ZONA DE CONTACTO

TEXTURA
- AFANITICA
- ESTRATIFICADA
- BRECHA
- FLUJO
- FOLIADA
- MASIVA
- PORFIRITICA
- SEDIMENTARIA
- TOBA

TIPO DE ALTERACION
- SIN ALTERACION
- ALTERACION HIDROTERMAL
- PROPILITICA
- SILICIFICACION
- ARGILICA

ESTILO DE LA ALTERACION
- FRACTURAS
- SUPERPUESTA
- PERVASIVA
- FENOCRISTALES
- CONTROLADA POR ESTRUCTURA
- VETAS / VETILLAS

INTENSIDAD DE LA ALTERACION
- INTENSA >30%
- FUERTE 15 - 30%
- MODERADA 5 - 15%
- DEBIL 1 - 5 %
- TRAZAS <1%
- SIN INTENSIDAD

TIPO DE MINERALIZACION
- OXIDACION
- CLASTOS DE BRECHAS
- MATRIX DE BRECHA
- DISEMINACION
- RELLENANDO FRACTURAS
- SULFURO MASIVO
- SULFURO SEMI MASIVO
- REMPLAZAMIENTO
- VETAS
- VETILLAS

PROYECTO: ROMERO


GOLDQUEST

ESTE: 258880 E
NORTE:2115798 N
ELEVACION: 1102.036 msnm
DESCRITO POR: Marcela Barber

Hole_ID: LTP-151

INICIO: 8/24/2013

FINALIZO: 9/1/2013

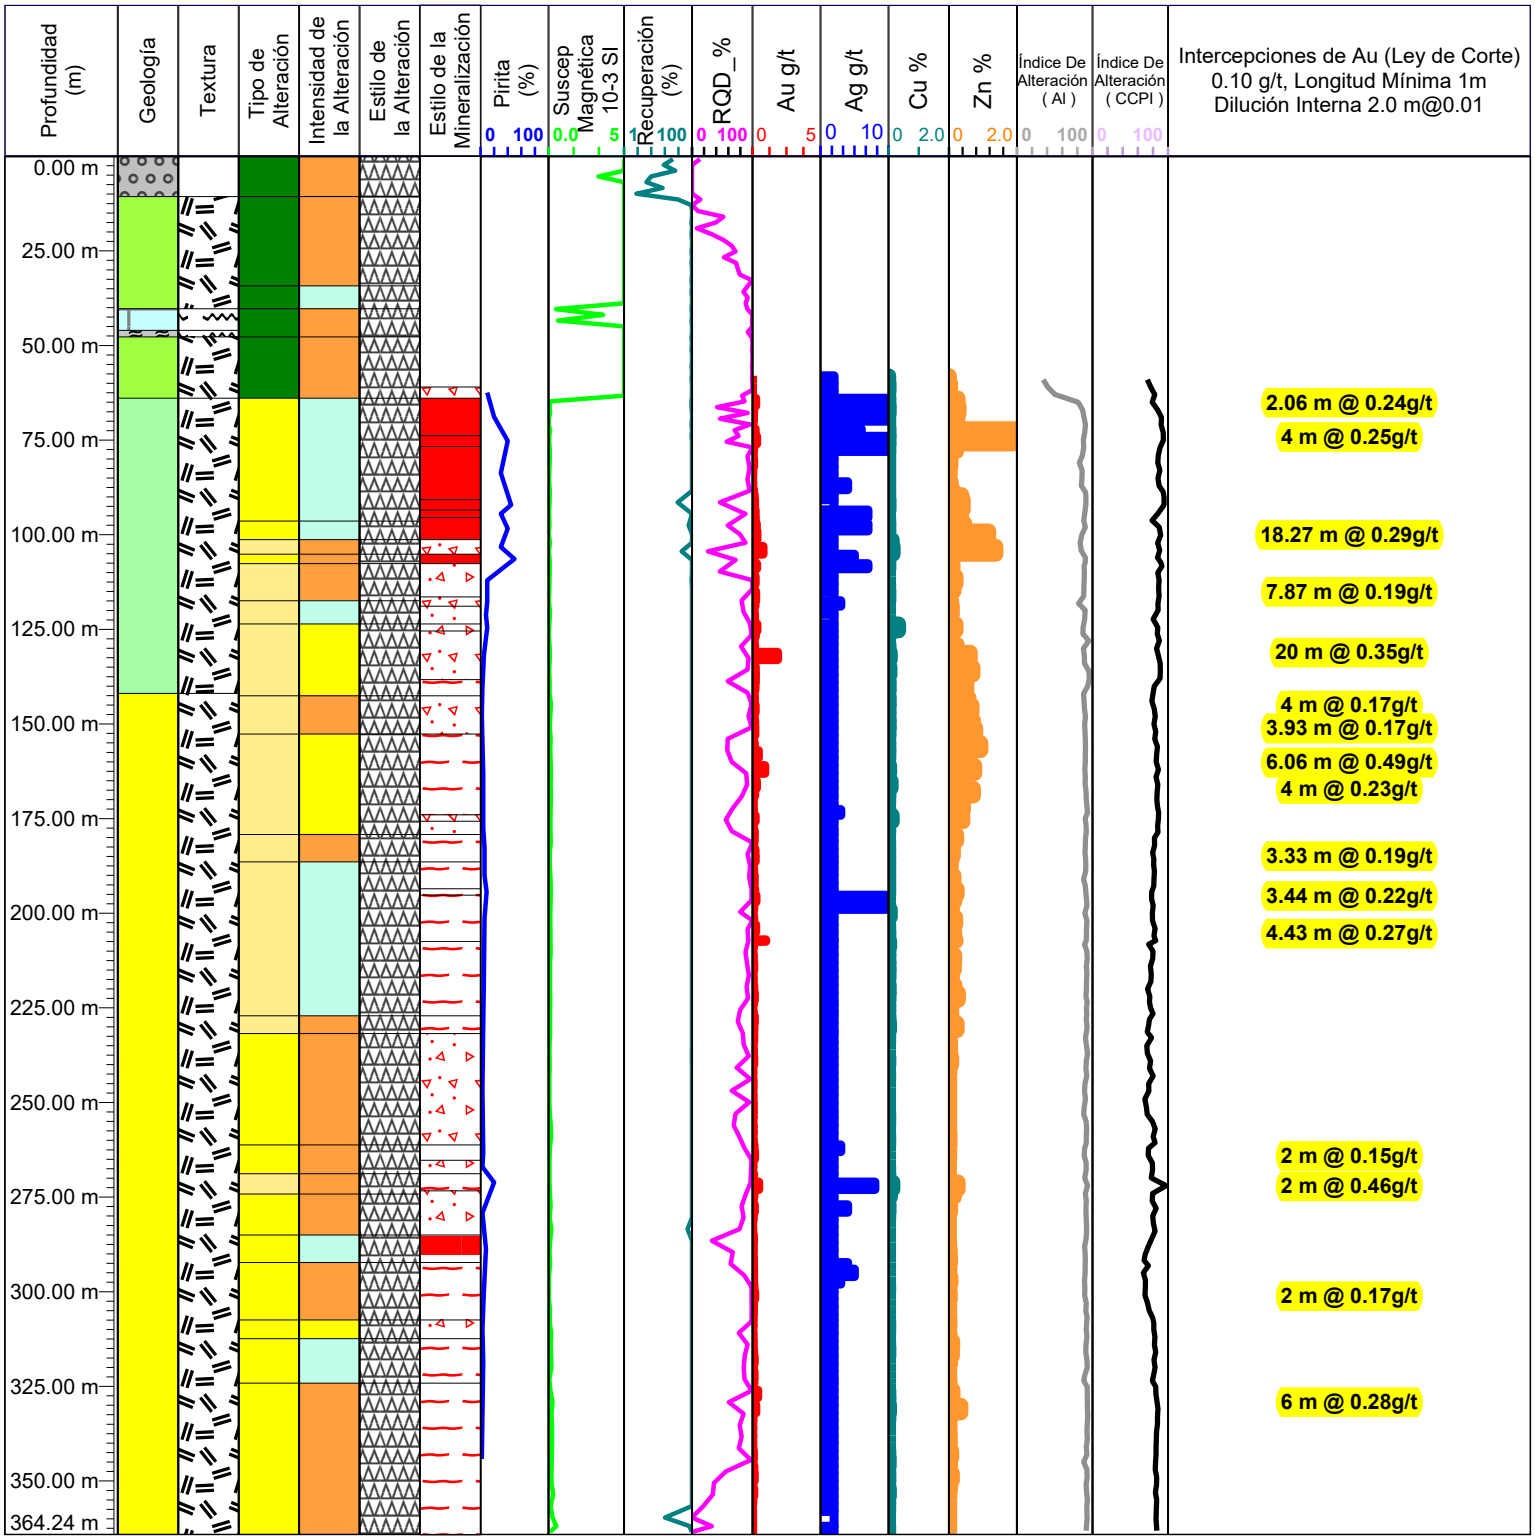

Azimut: 180
Inclinación: -70
Profundidad Total: 364.24 m

94.26 m



120.69 m

90.73 m – 109.00 m = 18.27 m @ 0.29 g /t Au, 3.96 g/t Ag 0.04 % Cu and 0.60 % Zn

GEOLOGIA
- SUELO
- SOBRE CARGA
- CALIZA
- CALIZA ROJA
- SEDIMENTOS
- ANDESITA
- ANDESITA-DACITA
- ANDESITA-TOBA
- ANDESITA INFERIOR
- DIQUE
- PORFIDO DE FELDESPATO
- ZONA HIDROTERMAL
- INTRUSIVO
- RIOLITA
- DACITA
- DACITA-ANDESITA
- RIOLITA-ANDESITA
- RIOLITA- RIODACITA
- TOBA FELSICA
- TOBA MAFICA
- ZONA DE CONTACTO

TEXTURA
- AFANITICA
- ESTRATIFICADA
- BRECHA
- FLUJO
- FOLIADA
- MASIVA
- PORFIRITICA
- SEDIMENTARIA
- TOBA

TIPO DE ALTERACION
- SIN ALTERACION
- ALTERACION HIDROTERMAL
- PROPILITICA
- SILICIFICACION
- ARGILICA

ESTILO DE LA ALTERACION
- FRACTURAS
- SUPERPUESTA
- PERVASIVA
- FENOCRISTALES
- CONTROLADA POR ESTRUCTURA
- VETAS / VETILLAS

INTENSIDAD DE LA ALTERACION
- INTENSA >30%
- FUERTE 15 - 30%
- MODERADA 5 - 15%
- DEBIL 1 - 5 %
- TRAZAS <1%
- SIN INTENSIDAD

TIPO DE MINERALIZACION
- OXIDACION
- CLASTOS DE BRECHAS
- MATRIX DE BRECHA
- DISEMINACION
- RELLENANDO FRACTURAS
- SULFURO MASIVO
- SULFURO SEMI MASIVO
- REMPLAZAMIENTO
- VETAS
- VETILLAS

PROYECTO: ROMERO


GOLDQUEST

ESTE: 258790 E
NORTE:2116079 N
ELEVACION: 1130.009 msnm
DESCRITO POR: Norverto González

Hole_ID: LTP-153

INICIO: 5/1/2016

FINALIZO: 5/31/2016

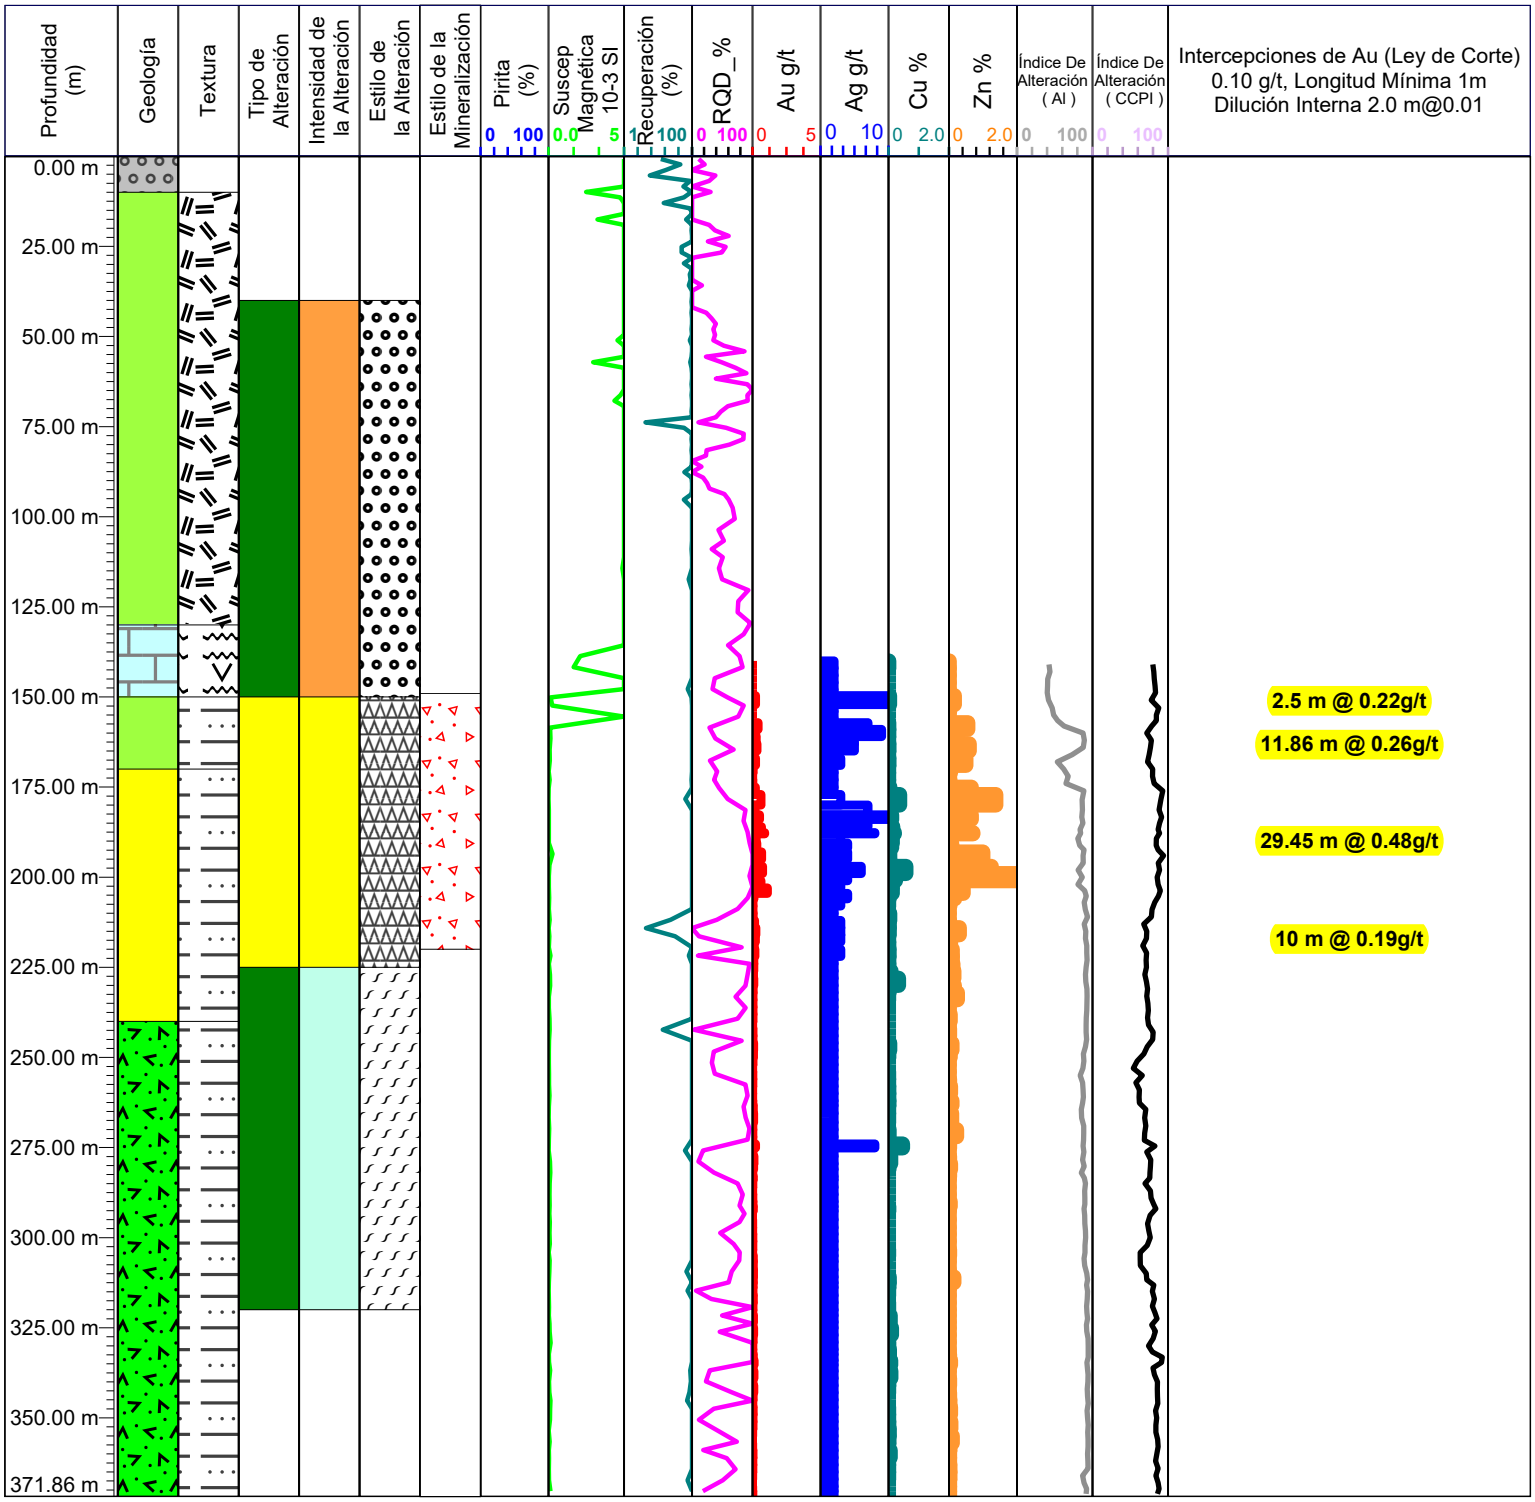

Azimut: 0
Inclinación: -90
Profundidad Total: 371.86 m

171.01 m



197.90 m

175.03 m – 204.48 m = 29.45 m @ 0.48 g /t Au, 4.50 g/t Ag 0.15 % Cu and 0.77 % Zn

GEOLOGIA
- SUELO
- SOBRE CARGA
- CALIZA
- CALIZA ROJA
- SEDIMENTOS
- ANDESITA
- ANDESITA-DACITA
- ANDESITA-TOBA
- ANDESITA INFERIOR
- DIQUE
- PORFIDO DE FELDESPATO
- ZONA HIDROTERMAL
- INTRUSIVO
- RIOLITA
- DACITA
- DACITA-ANDESITA
- RIOLITA-ANDESITA
- RIOLITA- RIODACITA
- TOBA FELSICA
- TOBA MAFICA
- ZONA DE CONTACTO

TEXTURA
- AFANITICA
- ESTRATIFICADA
- BRECHA
- FLUJO
- FOLIADA
- MASIVA
- PORFIRITICA
- SEDIMENTARIA
- TOBA

TIPO DE ALTERACION
- SIN ALTERACION
- ALTERACION HIDROTERMAL
- PROPILITICA
- SILICIFICACION
- ARGILICA

ESTILO DE LA ALTERACION
- FRACTURAS
- SUPERPUESTA
- PERVASIVA
- FENOCRISTALES
- CONTROLADA POR ESTRUCTURA
- VETAS / VETILLAS

INTENSIDAD DE LA ALTERACION
- INTENSA >30%
- FUERTE 15 - 30%
- MODERADA 5 - 15%
- DEBIL 1 - 5 %
- TRAZAS <1%
- SIN INTENSIDAD

TIPO DE MINERALIZACION
- OXIDACION
- CLASTOS DE BRECHAS
- MATRIX DE BRECHA
- DISEMINACION
- RELLENANDO FRACTURAS
- SULFURO MASIVO
- SULFURO SEMI MASIVO
- REMPLAZAMIENTO
- VETAS
- VETILLAS

PROYECTO: ROMERO


GOLDQUEST

ESTE: 258880 E
NORTE:2115798 N
ELEVACION: 1102.036 msnm
DESCRITO POR: Marcela Barber

Hole_ID: LTP-154

INICIO: 9/13/2013

FINALIZO: 9/20/2013

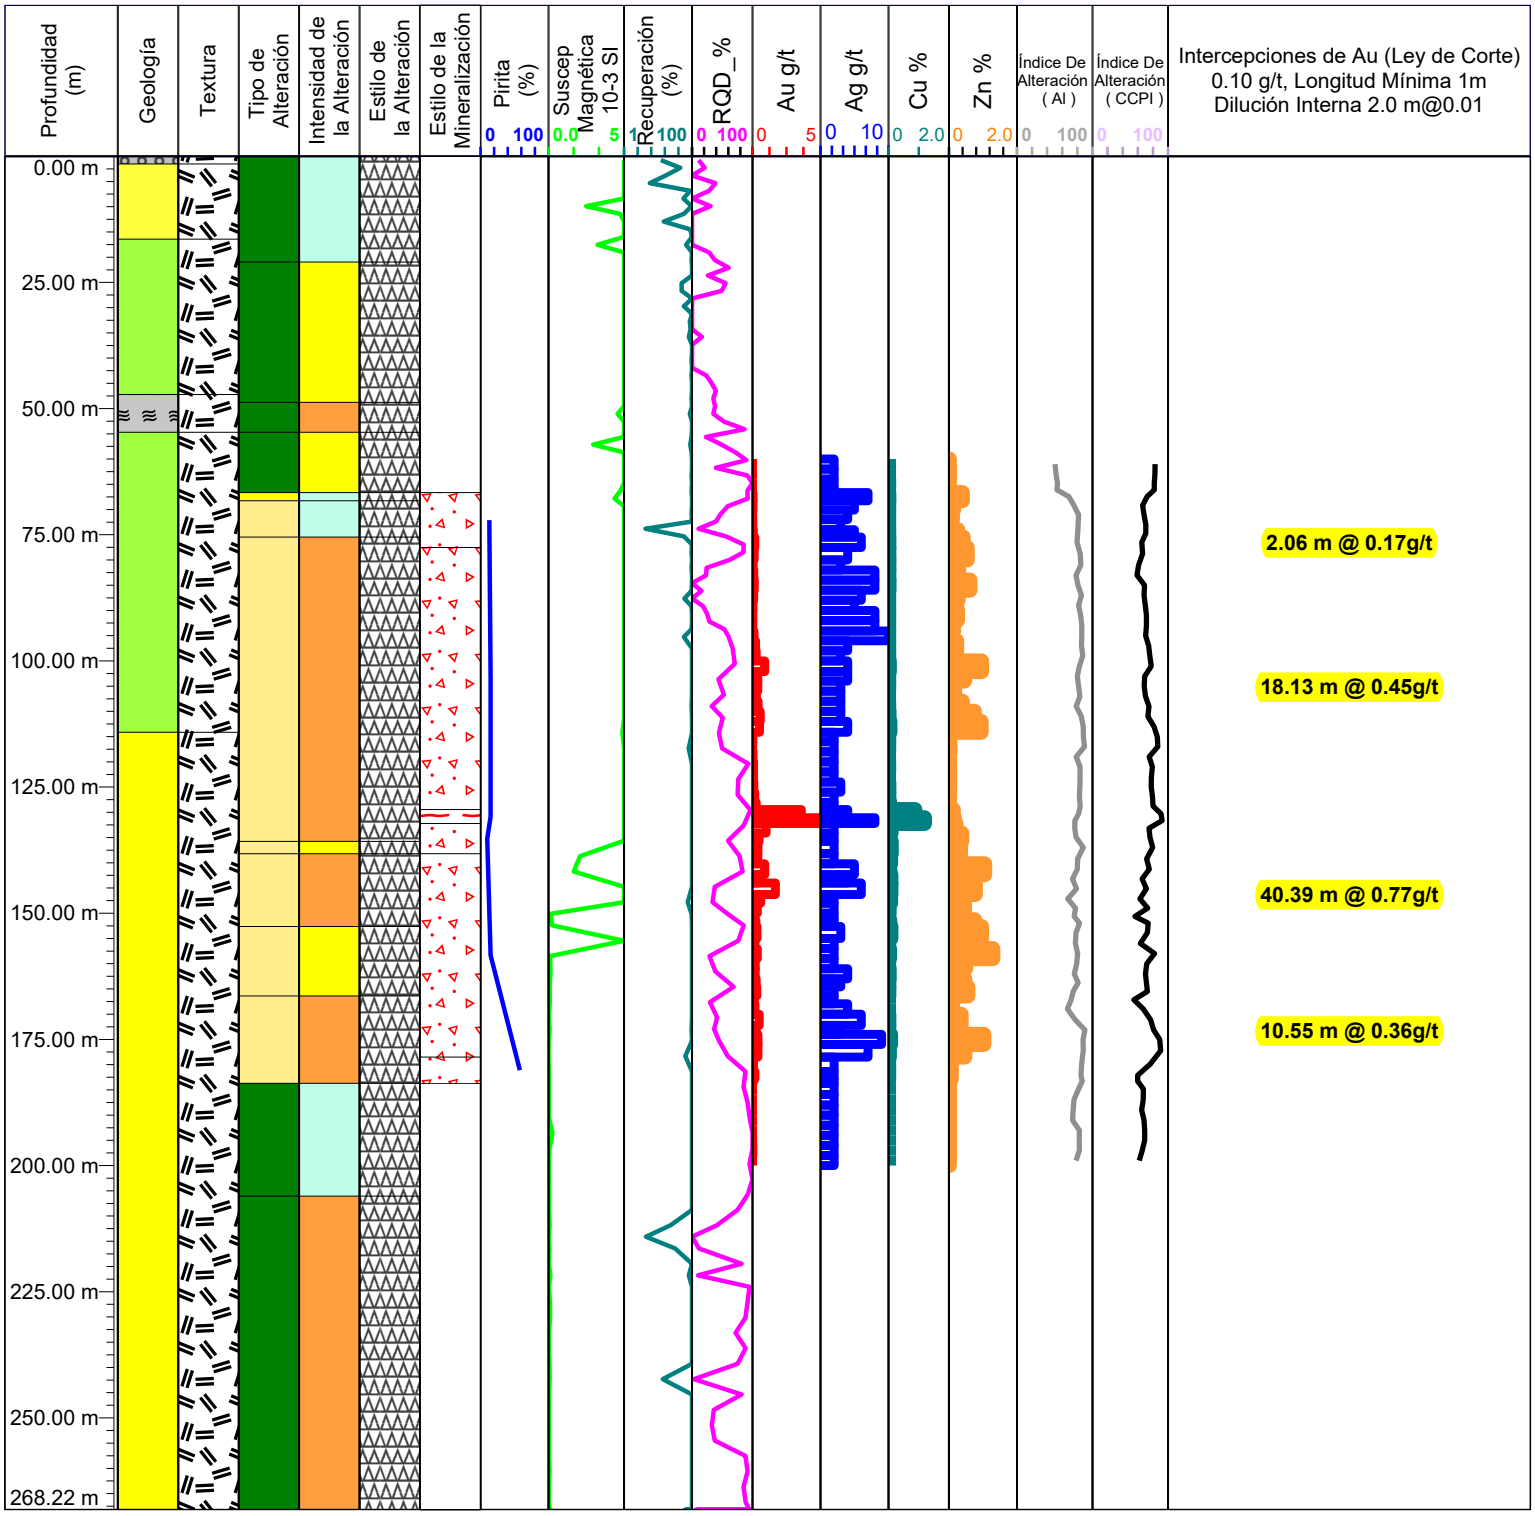

Azimut: 45
Inclinación: -70
Profundidad Total: 268.22 m

133.54 m



160.14 m

126.00 m – 166.39 m = 40.39 m @ 0.77 g /t Au, 2.92 g/t Ag 0.11 % Cu and 0.47 % Zn

GEOLOGIA
- SUELO
- SOBRE CARGA
- CALIZA
- CALIZA ROJA
- SEDIMENTOS
- ANDESITA
- ANDESITA-DACITA
- ANDESITA-TOBA
- ANDESITA INFERIOR
- DIQUE
- PORFIDO DE FELDESPATO
- ZONA HIDROTERMAL
- INTRUSIVO
- RIOLITA
- DACITA
- DACITA-ANDESITA
- RIOLITA-ANDESITA
- RIOLITA- RIODACITA
- TOBA FELSICA
- TOBA MAFICA
- ZONA DE CONTACTO

TEXTURA
- AFANITICA
- ESTRATIFICADA
- BRECHA
- FLUJO
- FOLIADA
- MASIVA
- PORFIRITICA
- SEDIMENTARIA
- TOBA

TIPO DE ALTERACION
- SIN ALTERACION
- ALTERACION HIDROTERMAL
- PROPILITICA
- SILICIFICACION
- ARGILICA

ESTILO DE LA ALTERACION
- FRACTURAS
- SUPERPUESTA
- PERVASIVA
- FENOCRISTALES
- CONTROLADA POR ESTRUCTURA
- VETAS / VETILLAS

INTENSIDAD DE LA ALTERACION
- INTENSA >30%
- FUERTE 15 - 30%
- MODERADA 5 - 15%
- DEBIL 1 - 5 %
- TRAZAS <1%
- SIN INTENSIDAD

TIPO DE MINERALIZACION
- OXIDACION
- CLASTOS DE BRECHAS
- MATRIX DE BRECHA
- DISEMINACION
- RELLENANDO FRACTURAS
- SULFURO MASIVO
- SULFURO SEMI MASIVO
- REMPLAZAMIENTO
- VETAS
- VETILLAS

PROYECTO: ROMERO


GOLDQUEST

ESTE: 258533 E
NORTE:2116170 N
ELEVACION: 1128.155 msnm
DESCRITO POR: Norverto González

Hole_ID: LTP-165

INICIO: 5/29/2015

FINALIZO: 6/17/2015

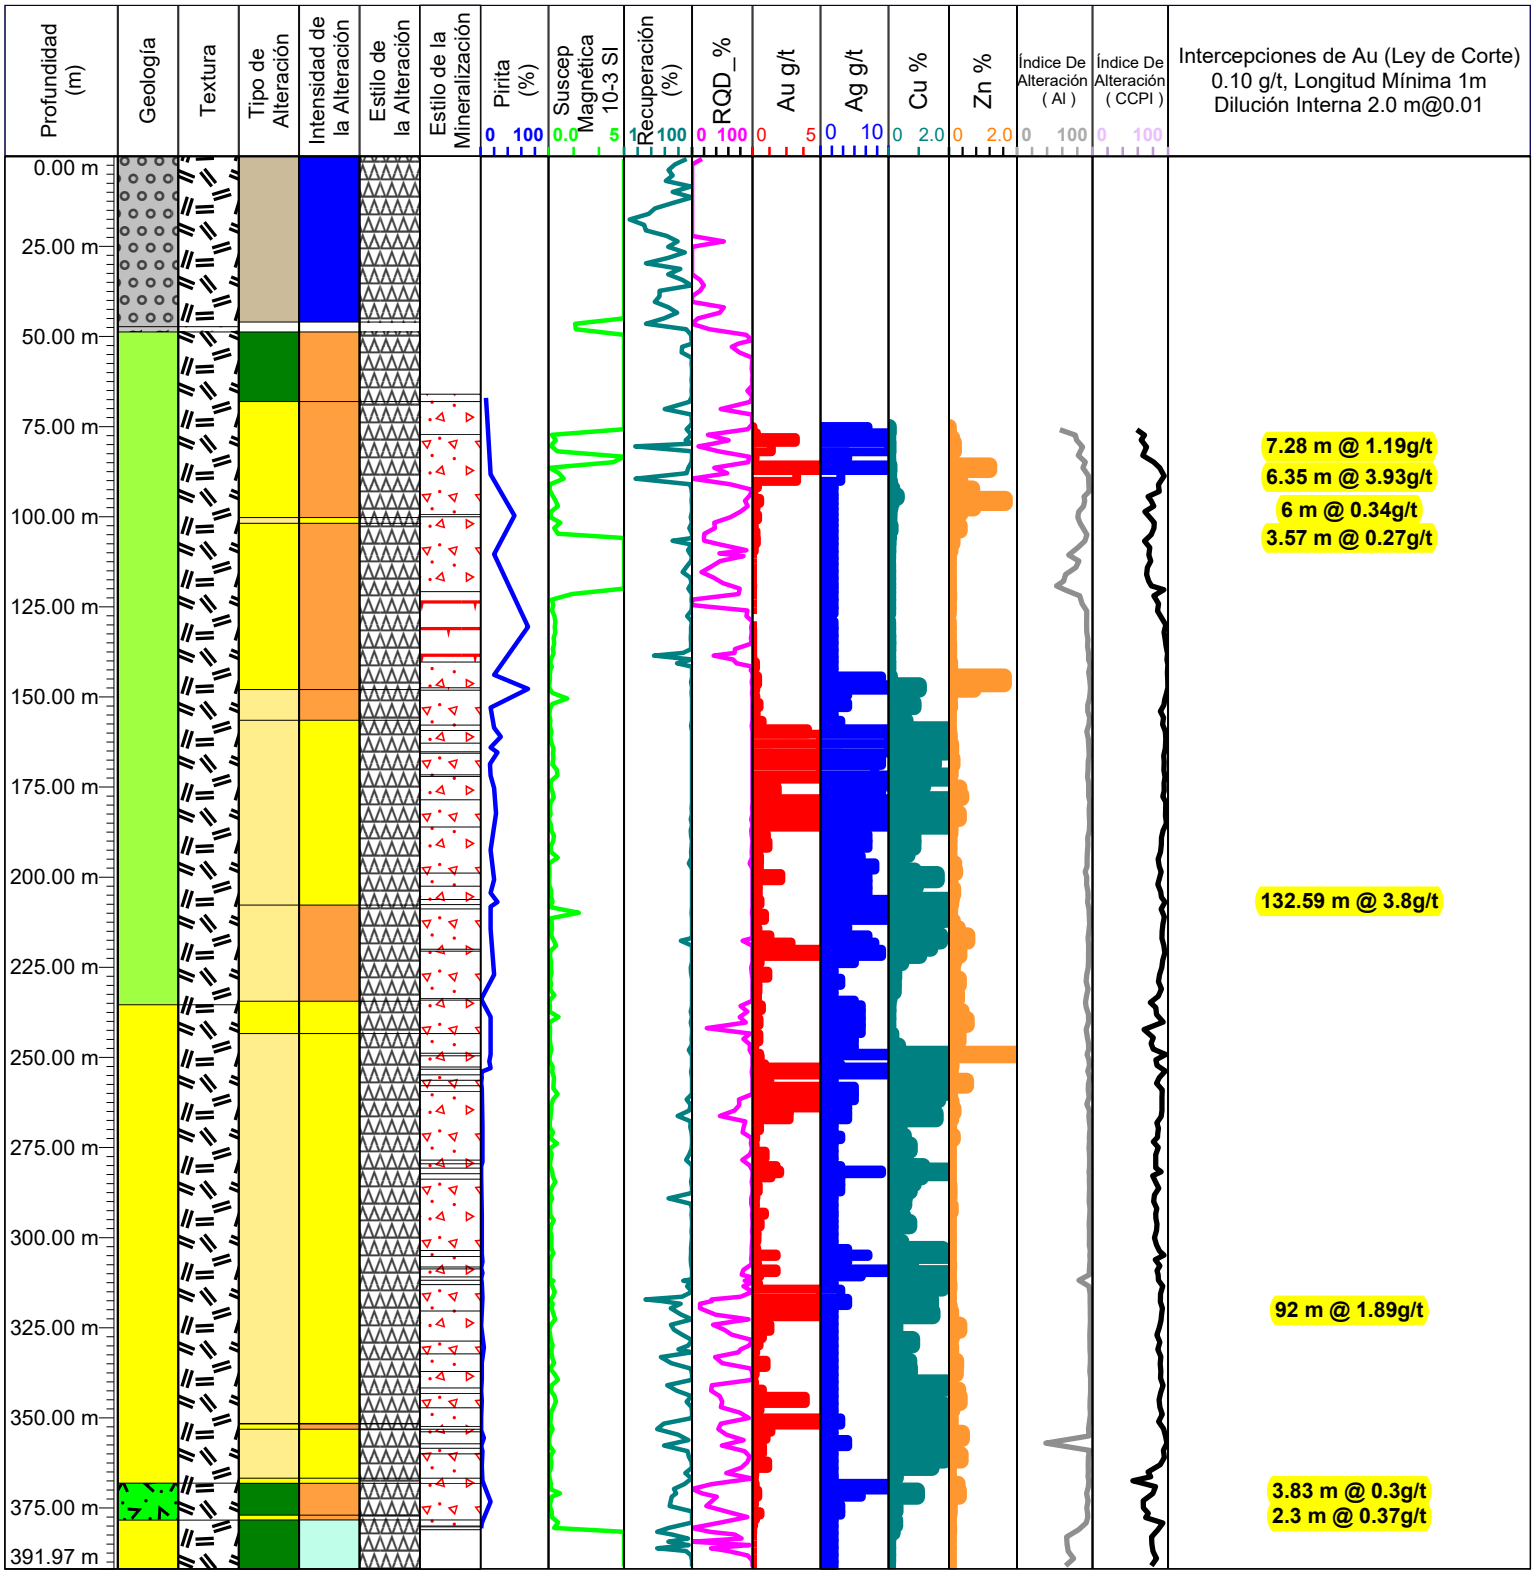


Azimut: 236
Inclinación: -76
Profundidad Total: 391.97 m

177.75 m




186.46 m

248.07 m

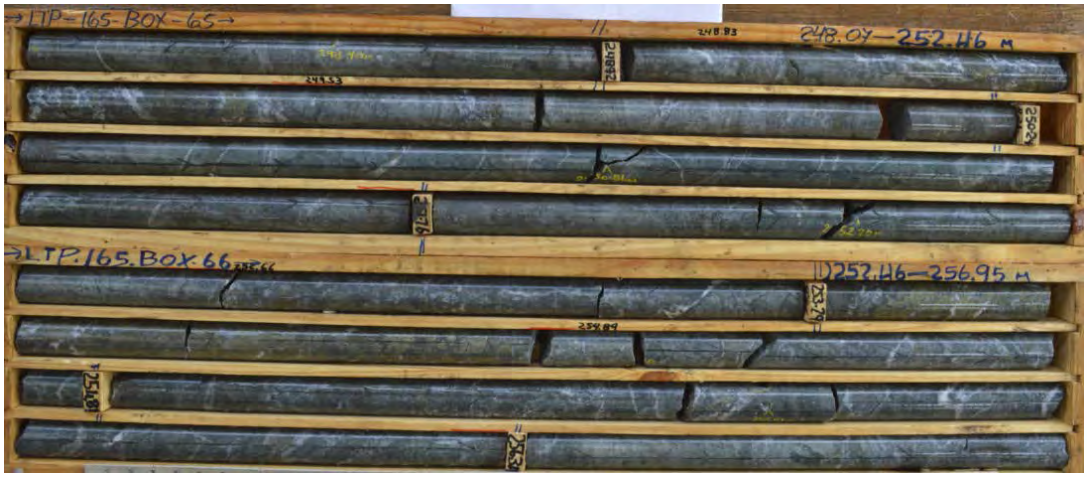

256.95 m

265.92 m

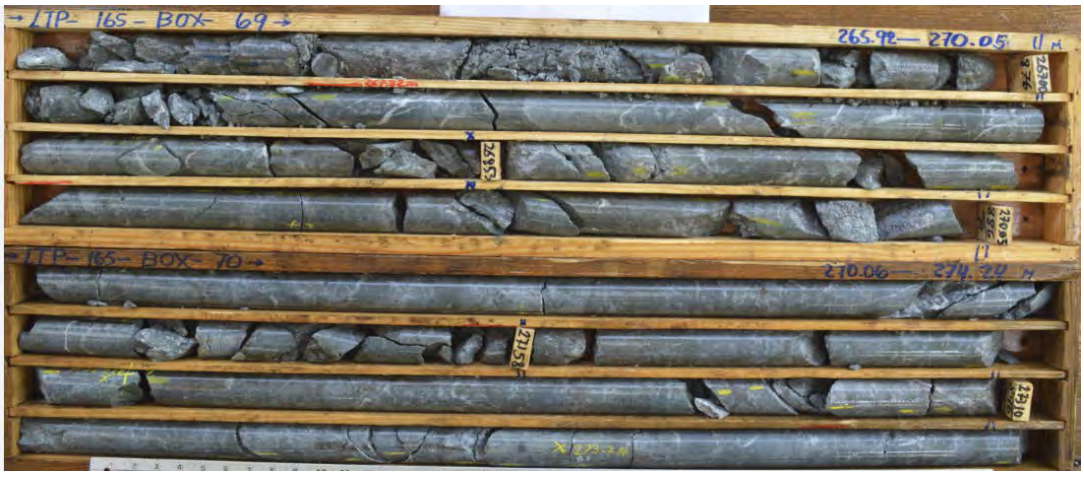

274.24 m

140.21 m – 272.80 m = 132.59 m @ 3.80 g /t Au, 7.67 g/t Ag, 1.16 % Cu and 0.18 % Zn

GEOLOGIA
- SUELO
- SOBRE CARGA
- CALIZA
- CALIZA ROJA
- SEDIMENTOS
- ANDESITA
- ANDESITA-DACITA
- ANDESITA-TOBA
- ANDESITA INFERIOR
- DIQUE
- PORFIDO DE FELDESPATO
- ZONA HIDROTERMAL
- INTRUSIVO
- RIOLITA
- DACITA
- DACITA-ANDESITA
- RIOLITA-ANDESITA
- RIOLITA- RIODACITA
- TOBA FELSICA
- TOBA MAFICA
- ZONA DE CONTACTO

TEXTURA
- AFANITICA
- ESTRATIFICADA
- BRECHA
- FLUJO
- FOLIADA
- MASIVA
- PORFIRITICA
- SEDIMENTARIA
- TOBA

TIPO DE ALTERACION
- SIN ALTERACION
- ALTERACION HIDROTERMAL
- PROPILITICA
- SILICIFICACION
- ARGILICA

ESTILO DE LA ALTERACION
- FRACTURAS
- SUPERPUESTA
- PERVASIVA
- FENOCRISTALES
- CONTROLADA POR ESTRUCTURA
- VETAS / VETILLAS

INTENSIDAD DE LA ALTERACION
- INTENSA >30%
- FUERTE 15 - 30%
- MODERADA 5 - 15%
- DEBIL 1 - 5 %
- TRAZAS <1%
- SIN INTENSIDAD

TIPO DE MINERALIZACION
- OXIDACION
- CLASTOS DE BRECHAS
- MATRIX DE BRECHA
- DISEMINACION
- RELLENANDO FRACTURAS
- SULFURO MASIVO
- SULFURO SEMI MASIVO
- REMPLAZAMIENTO
- VETAS
- VETILLAS

PROYECTO: ROMERO


GOLDQUEST

ESTE: 258603 E
NORTE:2115942 N
ELEVACION: 1099.606 msnm
DESCRITO POR: L Monroy

Hole_ID: LTP-166


INICIO: 6/5/2015

FINALIZO: 6/23/2015

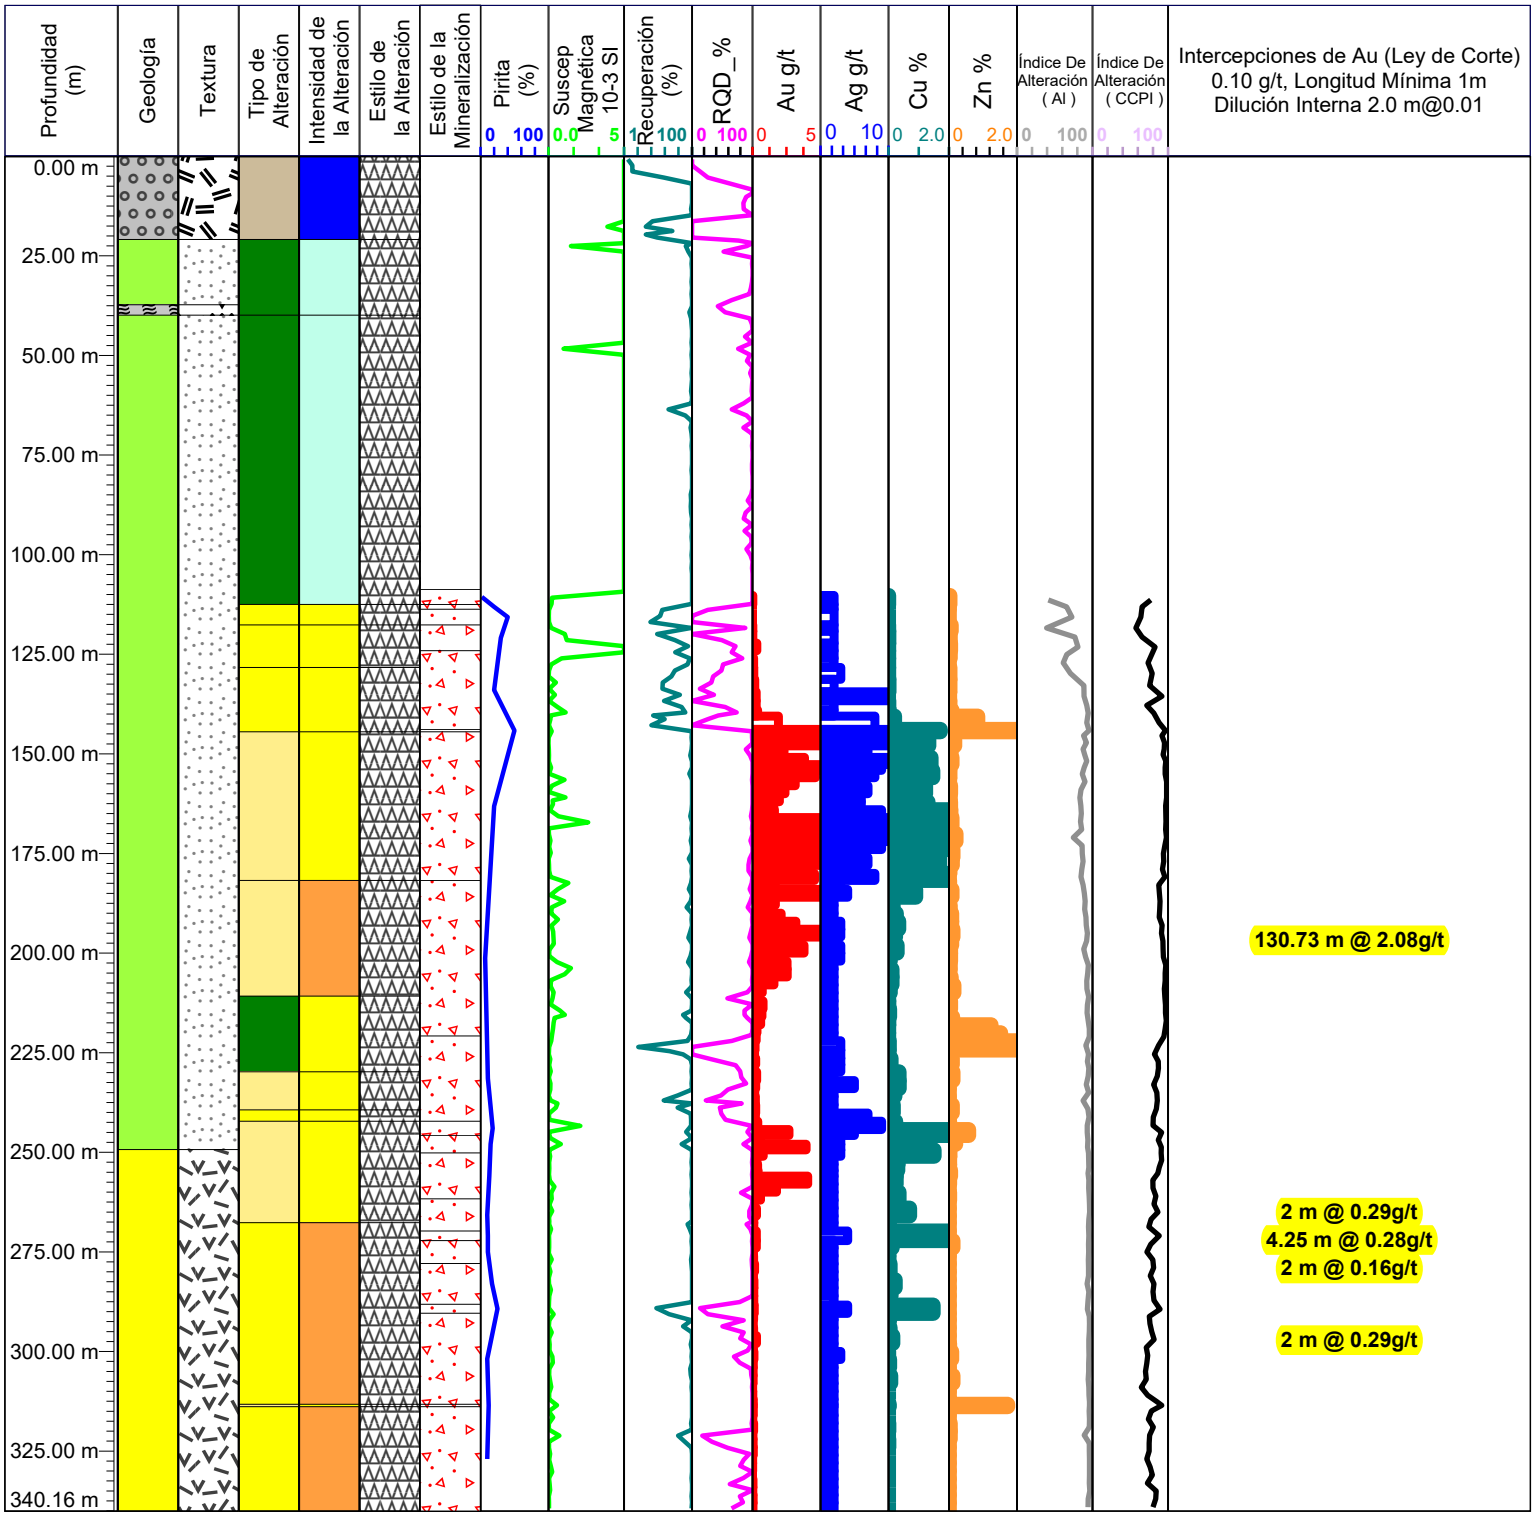

Azimut: 25
Inclinación: -50
Profundidad Total: 340.16 m

172.52 m

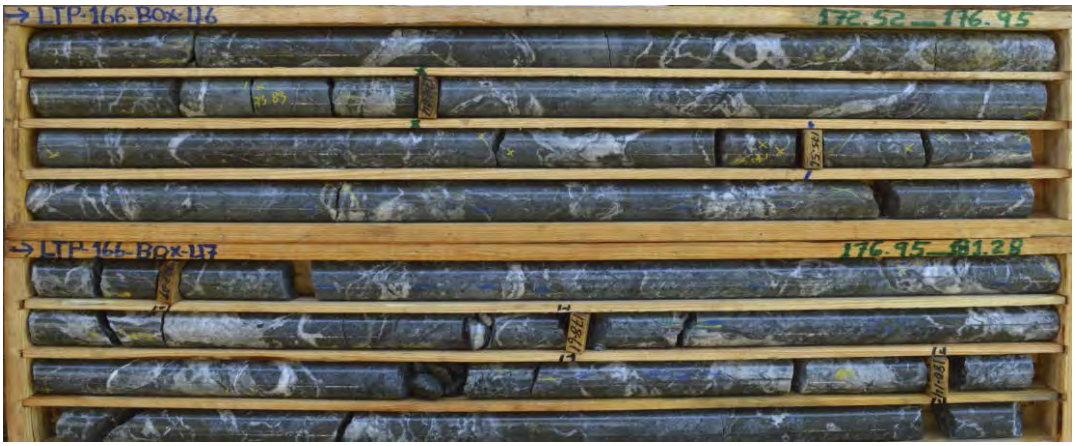

181.28 m

226.38 m



235.17 m

244.34 m



253.29 m

131.27 m – 262.00 m = 130.73 m @ 2.08 g /t Au, 4.59 g/t Ag, 0.65 % Cu and 0.17 % Zn

GEOLOGIA
- SUELO
- SOBRE CARGA
- CALIZA
- CALIZA ROJA
- SEDIMENTOS
- ANDESITA
- ANDESITA-DACITA
- ANDESITA-TOBA
- ANDESITA INFERIOR
- DIQUE
- PORFIDO DE FELDESPATO
- ZONA HIDROTERMAL
- INTRUSIVO
- RIOLITA
- DACITA
- DACITA-ANDESITA
- RIOLITA-ANDESITA
- RIOLITA- RIODACITA
- TOBA FELSICA
- TOBA MAFICA
- ZONA DE CONTACTO

TEXTURA
- AFANITICA
- ESTRATIFICADA
- BRECHA
- FLUJO
- FOLIADA
- MASIVA
- PORFIRITICA
- SEDIMENTARIA
- TOBA

TIPO DE ALTERACION
- SIN ALTERACION
- ALTERACION HIDROTERMAL
- PROPILITICA
- SILICIFICACION
- ARGILICA

ESTILO DE LA ALTERACION
- FRACTURAS
- SUPERPUESTA
- PERVASIVA
- FENOCRISTALES
- CONTROLADA POR ESTRUCTURA
- VETAS / VETILLAS

INTENSIDAD DE LA ALTERACION
- INTENSA >30%
- FUERTE 15 - 30%
- MODERADA 5 - 15%
- DEBIL 1 - 5 %
- TRAZAS <1%
- SIN INTENSIDAD

TIPO DE MINERALIZACION
- OXIDACION
- CLASTOS DE BRECHAS
- MATRIX DE BRECHA
- DISEMINACION
- RELLENANDO FRACTURAS
- SULFURO MASIVO
- SULFURO SEMI MASIVO
- REMPLAZAMIENTO
- VETAS
- VETILLAS

PROYECTO: ROMERO


GOLDQUEST

ESTE: 258533 E
NORTE:2116170 N
ELEVACION: 1128.155 msnm
DESCRITO POR: L Monroy

Hole_ID: LTP-167

INICIO: 6/18/2015

FINALIZO: 7/7/2015

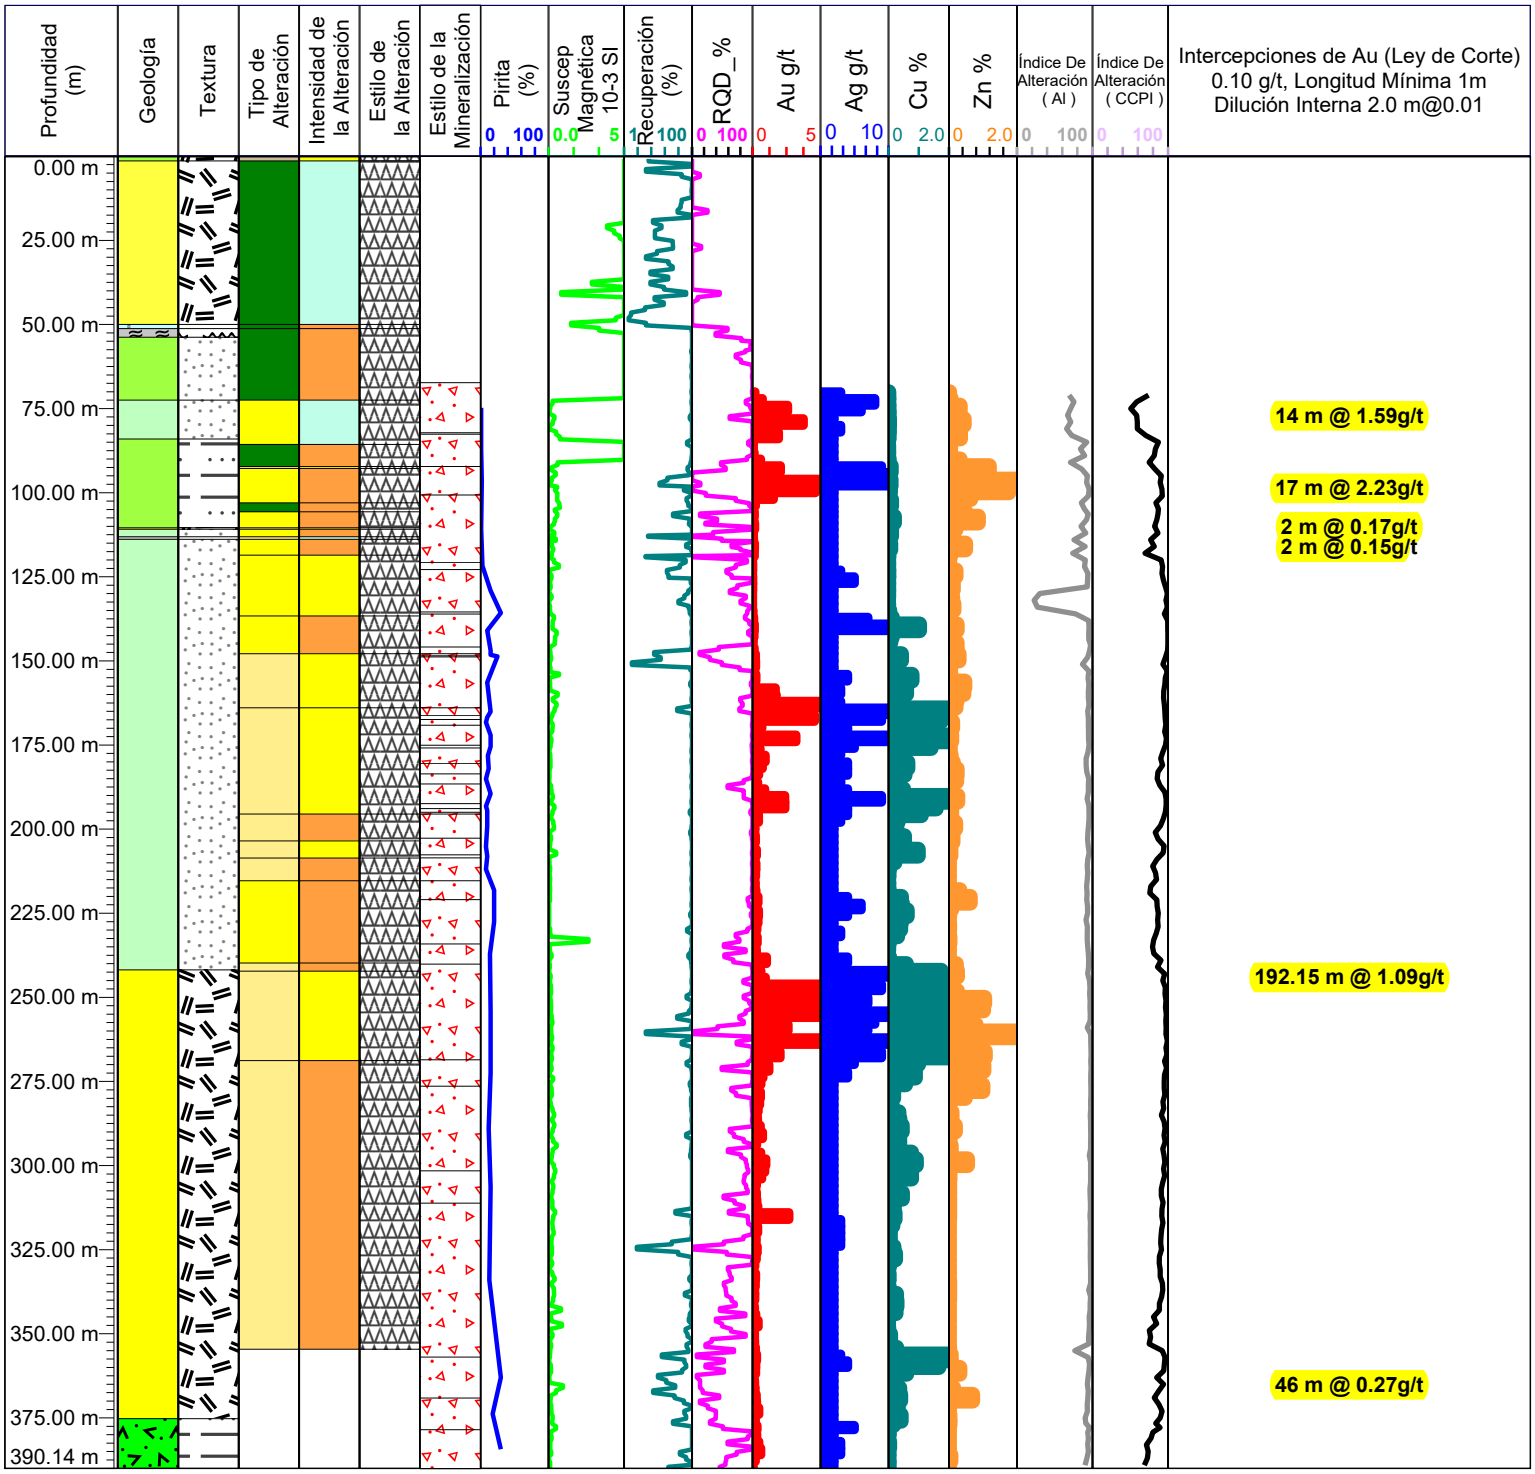

Azimut: 171
Inclinación: -74
Profundidad Total: 390.14 m

154.23 m



163.04 m

240.50 m



248.94 m

328.66 m



337.29 m

147.85 m – 340.00 m = 19.15 m @1.09 g /t Au, 3.77 g/t Ag, 0.92 % Cu and 0.21 % Zn

GEOLOGIA
- SUELO
- SOBRE CARGA
- CALIZA
- CALIZA ROJA
- SEDIMENTOS
- ANDESITA
- ANDESITA-DACITA
- ANDESITA-TOBA
- ANDESITA INFERIOR
- DIQUE
- PORFIDO DE FELDESPATO
- ZONA HIDROTERMAL
- INTRUSIVO
- RIOLITA
- DACITA
- DACITA-ANDESITA
- RIOLITA-ANDESITA
- RIOLITA- RIODACITA
- TOBA FELSICA
- TOBA MAFICA
- ZONA DE CONTACTO

TEXTURA
- AFANITICA
- ESTRATIFICADA
- BRECHA
- FLUJO
- FOLIADA
- MASIVA
- PORFIRITICA
- SEDIMENTARIA
- TOBA

TIPO DE ALTERACION
- SIN ALTERACION
- ALTERACION HIDROTERMAL
- PROPILITICA
- SILICIFICACION
- ARGILICA

ESTILO DE LA ALTERACION
- FRACTURAS
- SUPERPUESTA
- PERVASIVA
- FENOCRISTALES
- CONTROLADA POR ESTRUCTURA
- VETAS / VETILLAS

INTENSIDAD DE LA ALTERACION
- INTENSA >30%
- FUERTE 15 - 30%
- MODERADA 5 - 15%
- DEBIL 1 - 5 %
- TRAZAS <1%
- SIN INTENSIDAD

TIPO DE MINERALIZACION
- OXIDACION
- CLASTOS DE BRECHAS
- MATRIX DE BRECHA
- DISEMINACION
- RELLENANDO FRACTURAS
- SULFURO MASIVO
- SULFURO SEMI MASIVO
- REMPLAZAMIENTO
- VETAS
- VETILLAS

PROYECTO: ROMERO


GOLDQUEST

ESTE: 258603 E
NORTE:2115942 N
ELEVACION: 1099.606 msnm
DESCRITO POR: L Monroy

Hole_ID: LTP-168


INICIO: 6/25/2015

FINALIZO: 7/10/2015

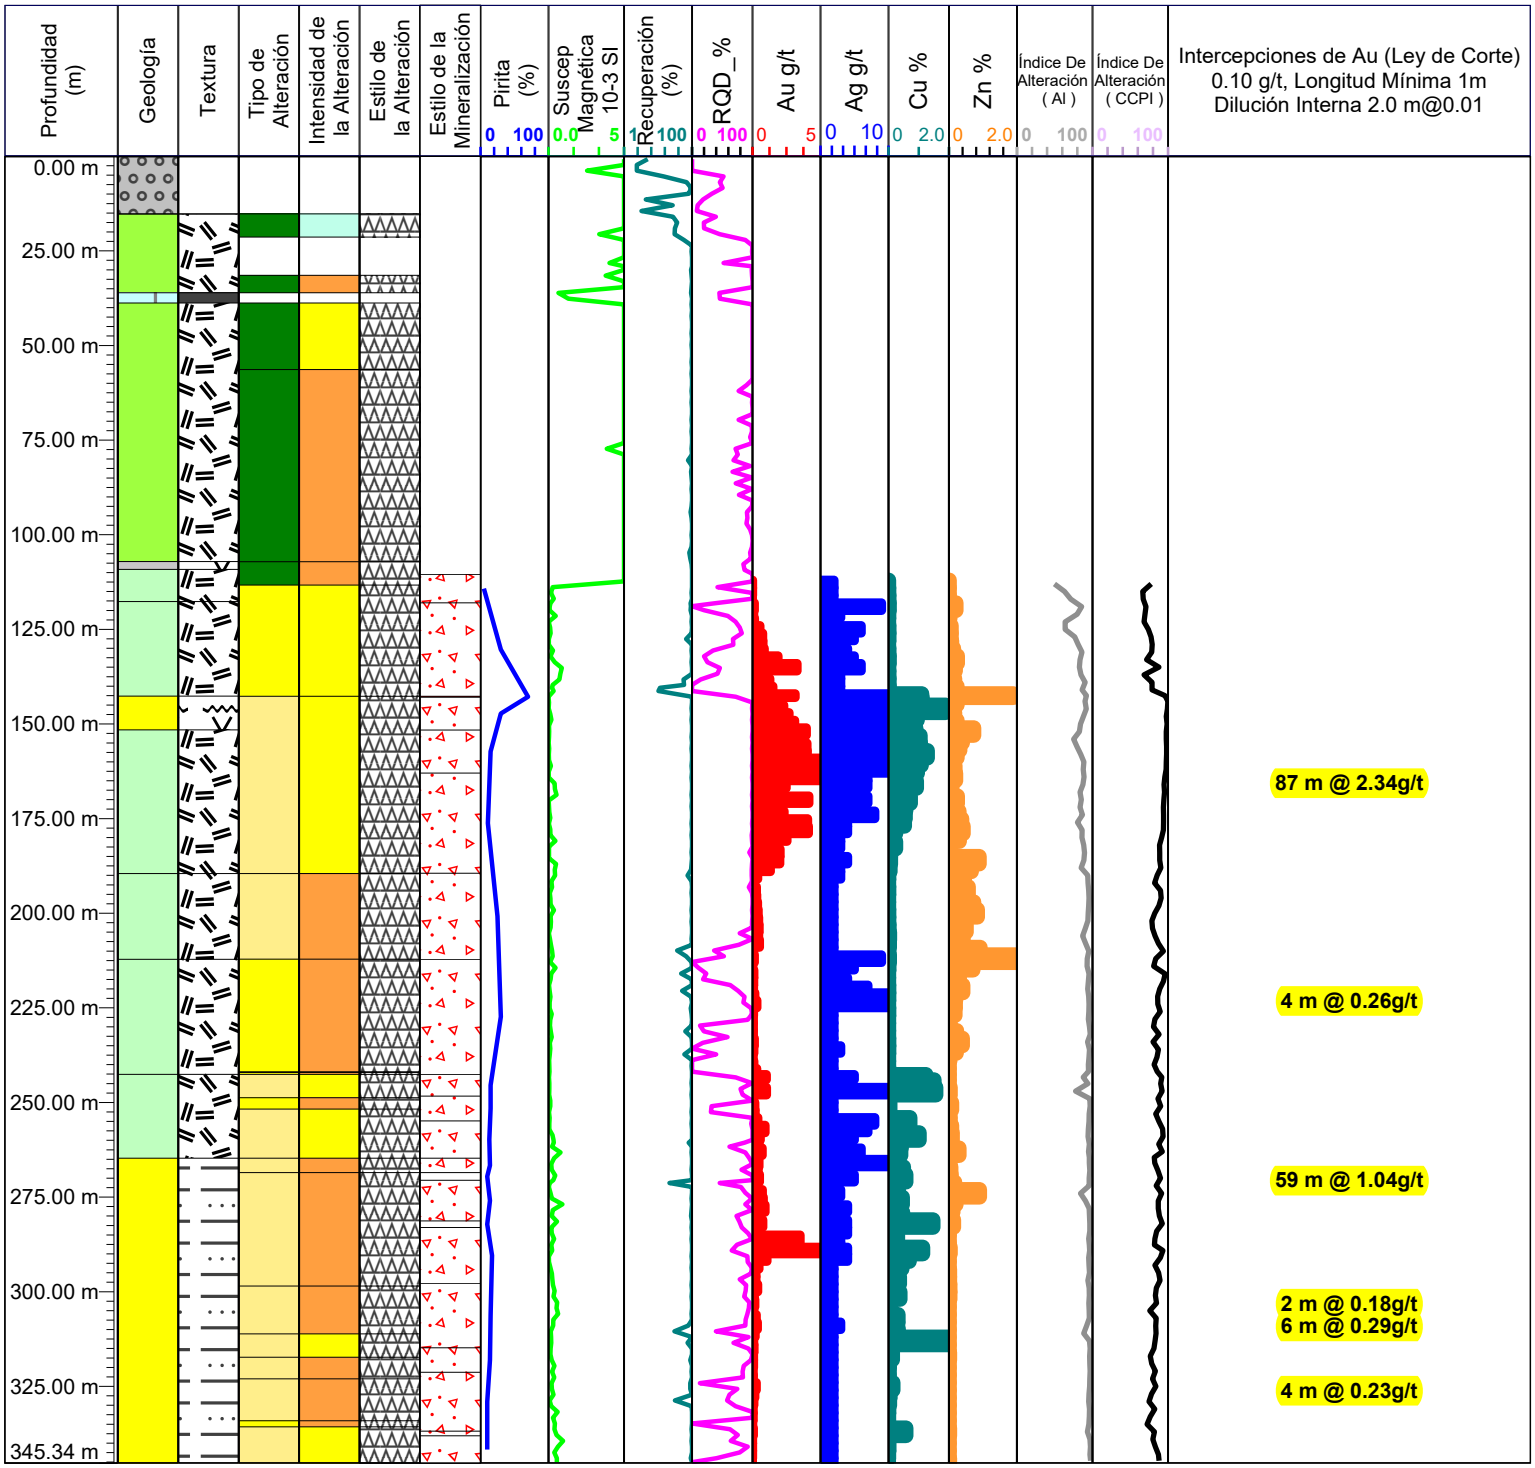

Azimut: 40
Inclinación: -55
Profundidad Total: 345.34 m

256.01 m

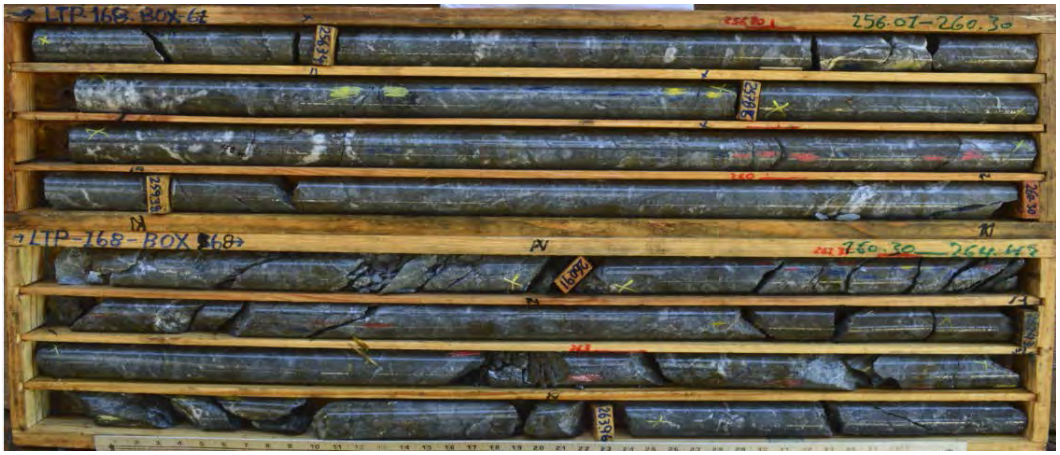

264.42 m

272.96 m



281.52 m

289.86 m



298.07 m

241.00 m – 300.00 m = 59.00 m @1.04 g /t Au, 4.41 g/t Ag, 0.51 % Cu and 0.09 % Zn

GEOLOGIA
- SUELO
- SOBRE CARGA
- CALIZA
- CALIZA ROJA
- SEDIMENTOS
- ANDESITA
- ANDESITA-DACITA
- ANDESITA-TOBA
- ANDESITA INFERIOR
- DIQUE
- PORFIDO DE FELDESPATO
- ZONA HIDROTERMAL
- INTRUSIVO
- RIOLITA
- DACITA
- DACITA-ANDESITA
- RIOLITA-ANDESITA
- RIOLITA- RIODACITA
- TOBA FELSICA
- TOBA MAFICA
- ZONA DE CONTACTO

TEXTURA
- AFANITICA
- ESTRATIFICADA
- BRECHA
- FLUJO
- FOLIADA
- MASIVA
- PORFIRITICA
- SEDIMENTARIA
- TOBA

TIPO DE ALTERACION
- SIN ALTERACION
- ALTERACION HIDROTERMAL
- PROPILITICA
- SILICIFICACION
- ARGILICA

ESTILO DE LA ALTERACION
- FRACTURAS
- SUPERPUESTA
- PERVASIVA
- FENOCRISTALES
- CONTROLADA POR ESTRUCTURA
- VETAS / VETILLAS

INTENSIDAD DE LA ALTERACION
- INTENSA >30%
- FUERTE 15 - 30%
- MODERADA 5 - 15%
- DEBIL 1 - 5 %
- TRAZAS <1%
- SIN INTENSIDAD

TIPO DE MINERALIZACION
- OXIDACION
- CLASTOS DE BRECHAS
- MATRIX DE BRECHA
- DISEMINACION
- RELLENANDO FRACTURAS
- SULFURO MASIVO
- SULFURO SEMI MASIVO
- REMPLAZAMIENTO
- VETAS
- VETILLAS

PROYECTO: ROMERO


GOLDQUEST

ESTE: 258647.924 E
NORTE:2116116.719 N
ELEVACION: 1098.946 msnm
DESCRITO POR: Norverto González

Hole_ID: LTP-169

INICIO: 7/7/2015

FINALIZO: 7/23/2015

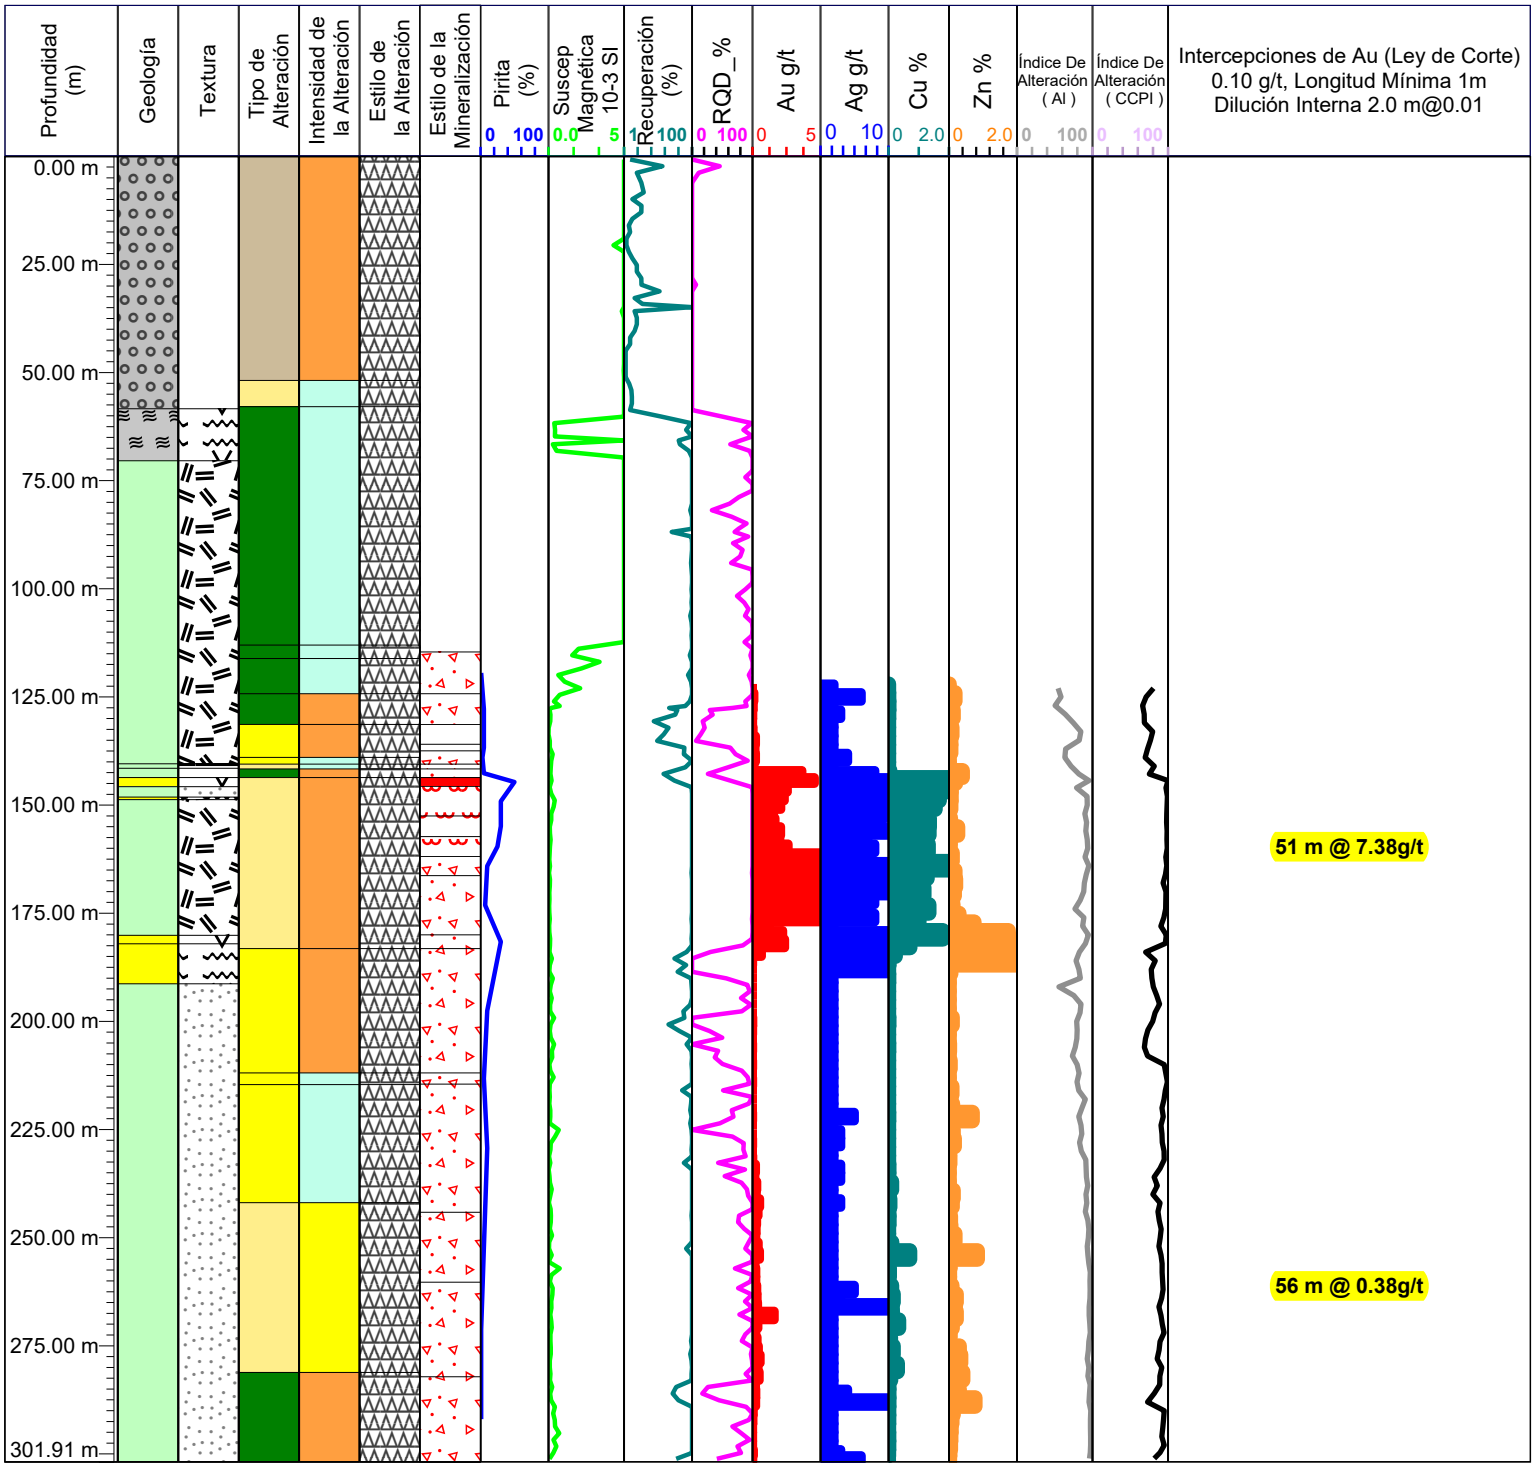

Azimut: 180
Inclinación: -55
Profundidad Total: 301.91 m

158.36 m



167.10 m

167.10 m



175.74 m

184.87 m



194.12 m

134.00 m – 185.00 m = 51.00 m @7.38 g /t Au, 13.33 g/t Ag, 1.19 % Cu and 0.73 % Zn

GEOLOGIA
- SUELO
- SOBRE CARGA
- CALIZA
- CALIZA ROJA
- SEDIMENTOS
- ANDESITA
- ANDESITA-DACITA
- ANDESITA-TOBA
- ANDESITA INFERIOR
- DIQUE
- PORFIDO DE FELDESPATO
- ZONA HIDROTERMAL
- INTRUSIVO
- RIOLITA
- DACITA
- DACITA-ANDESITA
- RIOLITA-ANDESITA
- RIOLITA- RIODACITA
- TOBA FELSICA
- TOBA MAFICA
- ZONA DE CONTACTO

TEXTURA
- AFANITICA
- ESTRATIFICADA
- BRECHA
- FLUJO
- FOLIADA
- MASIVA
- PORFIRITICA
- SEDIMENTARIA
- TOBA

TIPO DE ALTERACION
- SIN ALTERACION
- ALTERACION HIDROTERMAL
- PROPILITICA
- SILICIFICACION
- ARGILICA

ESTILO DE LA ALTERACION
- FRACTURAS
- SUPERPUESTA
- PERVASIVA
- FENOCRISTALES
- CONTROLADA POR ESTRUCTURA
- VETAS / VETILLAS

INTENSIDAD DE LA ALTERACION
- INTENSA >30%
- FUERTE 15 - 30%
- MODERADA 5 - 15%
- DEBIL 1 - 5 %
- TRAZAS <1%
- SIN INTENSIDAD

TIPO DE MINERALIZACION
- OXIDACION
- CLASTOS DE BRECHAS
- MATRIX DE BRECHA
- DISEMINACION
- RELLENANDO FRACTURAS
- SULFURO MASIVO
- SULFURO SEMI MASIVO
- REMPLAZAMIENTO
- VETAS
- VETILLAS

PROYECTO: ROMERO


GOLDQUEST

ESTE: 258793 E
NORTE:2115842 N
ELEVACION: 1121.933 msnm
DESCRITO POR: Norverto González

Hole_ID: LTP-170

INICIO: 7/11/2015

FINALIZO: 7/18/2015

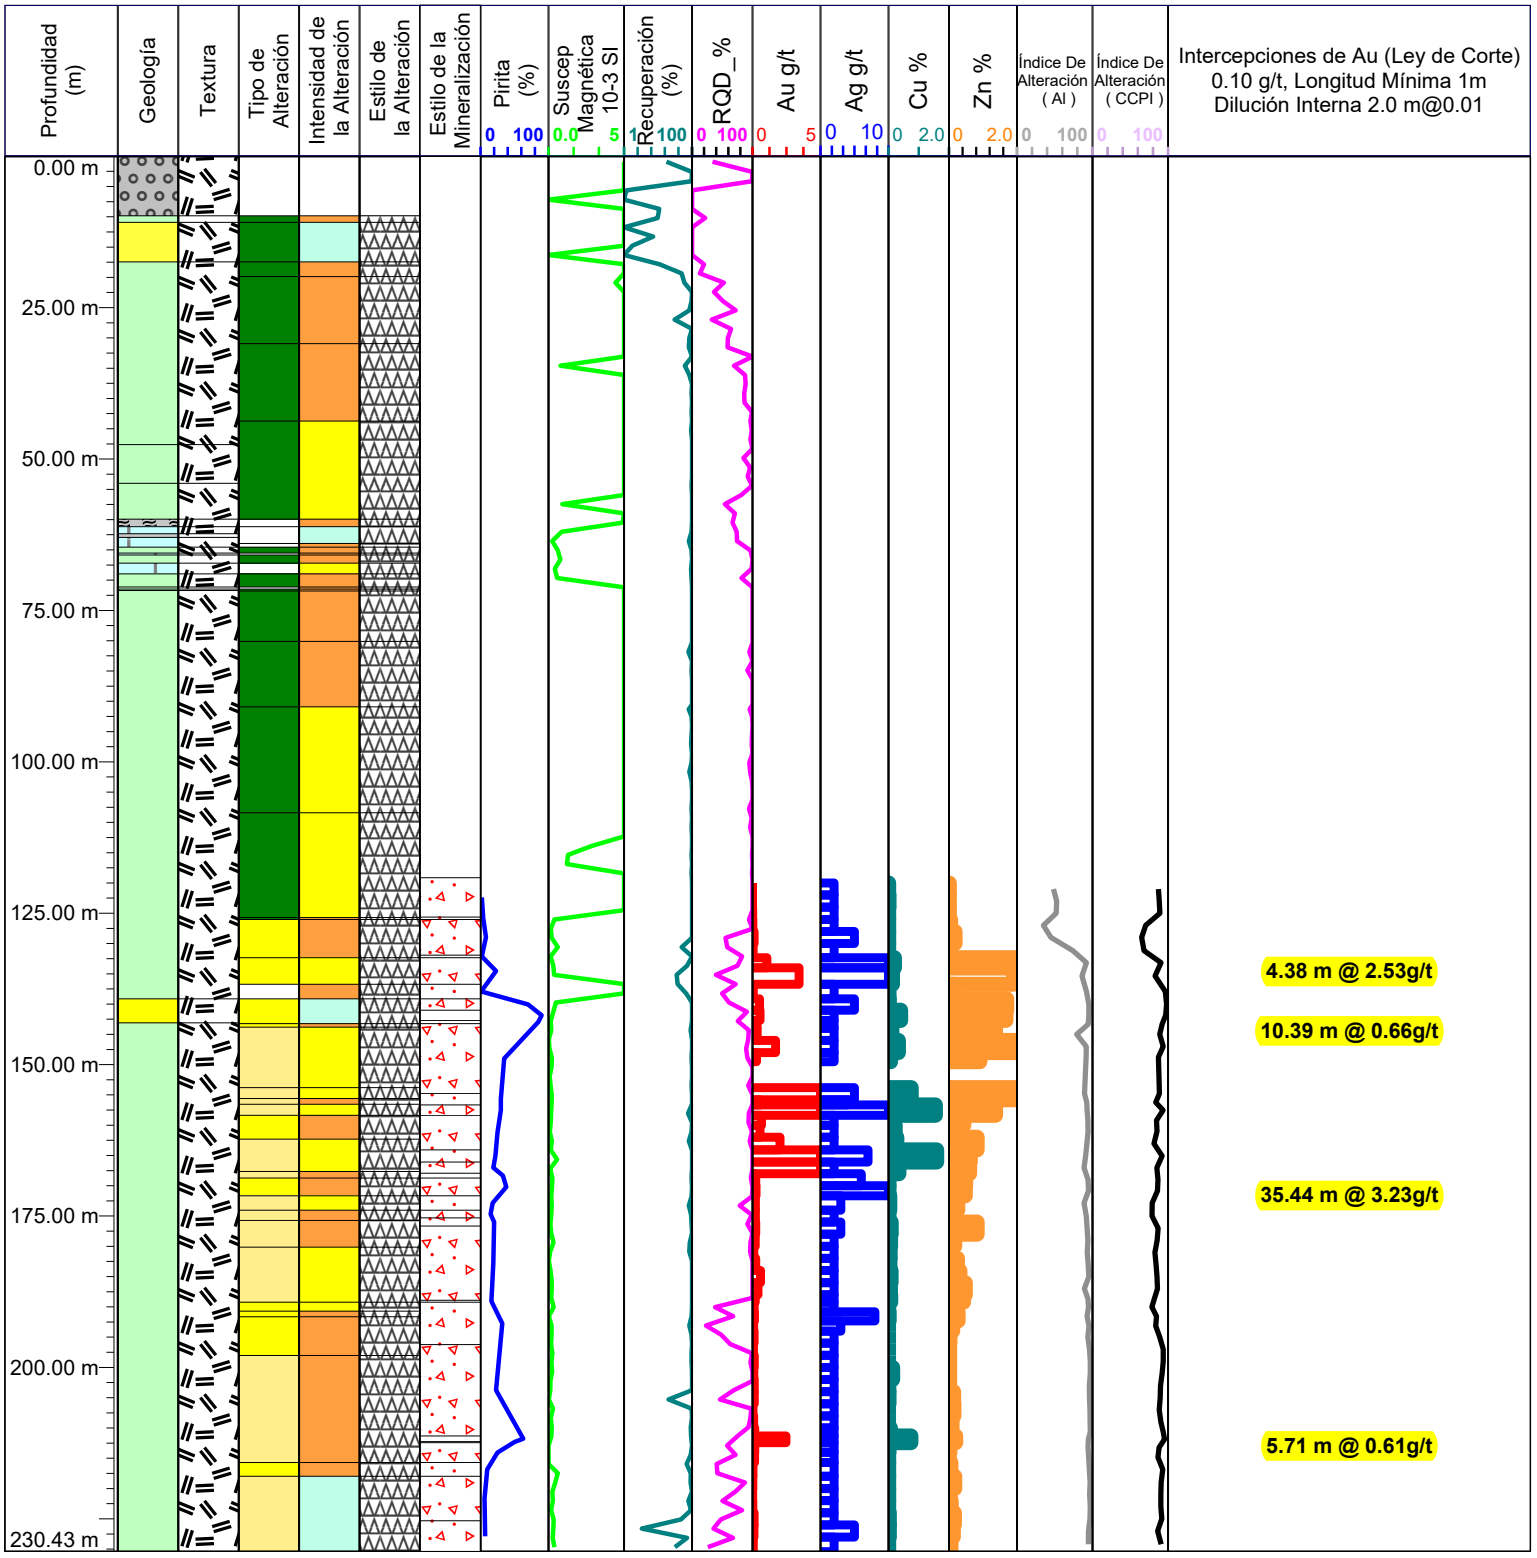

Azimut: 220
Inclinación: -85
Profundidad Total: 230.43 m

157.96 m



184.55 m

153.80 m – 189.24 m = 35.44 m @ 3.23 g /t Au, 3.62 g/t Ag, 0.31 % Cu and 0.88 % Zn

GEOLOGIA
- SUELO
- SOBRE CARGA
- CALIZA
- CALIZA ROJA
- SEDIMENTOS
- ANDESITA
- ANDESITA-DACITA
- ANDESITA-TOBA
- ANDESITA INFERIOR
- DIQUE
- PORFIDO DE FELDESPATO
- ZONA HIDROTERMAL
- INTRUSIVO
- RIOLITA
- DACITA
- DACITA-ANDESITA
- RIOLITA-ANDESITA
- RIOLITA- RIODACITA
- TOBA FELSICA
- TOBA MAFICA
- ZONA DE CONTACTO

TEXTURA
- AFANITICA
- ESTRATIFICADA
- BRECHA
- FLUJO
- FOLIADA
- MASIVA
- PORFIRITICA
- SEDIMENTARIA
- TOBA

TIPO DE ALTERACION
- SIN ALTERACION
- ALTERACION HIDROTERMAL
- PROPILITICA
- SILICIFICACION
- ARGILICA

ESTILO DE LA ALTERACION
- FRACTURAS
- SUPERPUESTA
- PERVASIVA
- FENOCRISTALES
- CONTROLADA POR ESTRUCTURA
- VETAS / VETILLAS

INTENSIDAD DE LA ALTERACION
- INTENSA >30%
- FUERTE 15 - 30%
- MODERADA 5 - 15%
- DEBIL 1 - 5 %
- TRAZAS <1%
- SIN INTENSIDAD

TIPO DE MINERALIZACION
- OXIDACION
- CLASTOS DE BRECHAS
- MATRIX DE BRECHA
- DISEMINACION
- RELLENANDO FRACTURAS
- SULFURO MASIVO
- SULFURO SEMI MASIVO
- REMPLAZAMIENTO
- VETAS
- VETILLAS

SONDEO	UMT (ESTE)	UMT (NORTE)	ELEV	DESDE (m)	HASTA (m)	INTERVALO (m)	MUESTRA	CERTIFICADO	Au g/t	Ag g/t	Cu %	Zn %	S %	Fe %	Pb ppm
LTP-01	258891.58	2115598.00	1085.71	0.00	2.00	2.00	D-12316	VA06025141	0.84	2.24	0.08	0.17	2.05	3.53	152.00
LTP-01	258890.73	2115598.00	1083.90	2.00	4.00	2.00	D-12317	VA06025141	0.88	2.76	0.01	0.00	0.35	3.34	189.50
LTP-01	258889.89	2115598.00	1082.09	4.00	6.00	2.00	D-12319	VA06025141	0.86	3.00	0.01	0.00	0.26	2.06	218.00
LTP-01	258889.04	2115598.00	1080.27	6.00	8.00	2.00	D-12320	VA06025141	1.64	7.69	0.03	0.00	0.14	3.89	134.00
LTP-01	258888.20	2115598.00	1078.46	8.00	10.00	2.00	D-12321	VA06025141	1.77	8.37	0.03	0.04	1.16	4.46	114.00
LTP-01	258887.35	2115598.00	1076.65	10.00	12.00	2.00	D-12322	VA06025141	1.24	6.04	0.56	0.78	8.31	7.19	118.00
LTP-01	258886.51	2115598.00	1074.84	12.00	14.00	2.00	D-12323	VA06025141	0.70	4.41	1.36	1.00	5.90	4.84	133.00
LTP-01	258885.66	2115598.00	1073.02	14.00	16.00	2.00	D-12324	VA06025141	0.64	3.97	1.36	1.00	6.75	5.60	116.50
LTP-01	258884.82	2115598.00	1071.21	16.00	18.00	2.00	D-12325	VA06025141	0.79	6.13	2.01	1.00	10.00	10.70	163.50
LTP-01	258883.97	2115598.00	1069.40	18.00	20.00	2.00	D-12326	VA06025141	0.47	1.57	1.41	1.00	5.82	4.85	77.70
LTP-01	258883.13	2115598.00	1067.59	20.00	22.00	2.00	D-12327	VA06025141	0.20	1.38	0.01	0.53	5.61	5.20	38.70
LTP-01	258882.28	2115598.00	1065.77	22.00	24.00	2.00	D-12328	VA06025141	0.12	2.80	0.01	0.40	6.76	7.01	48.60
LTP-01	258881.43	2115598.00	1063.96	24.00	26.00	2.00	D-12330	VA06025141	0.10	9.39	0.01	0.08	10.00	13.00	84.20
LTP-01	258880.59	2115598.00	1062.15	26.00	28.00	2.00	D-12331	VA06025141	0.16	4.08	0.01	0.21	9.45	8.58	110.00
LTP-01	258879.74	2115598.00	1060.34	28.00	30.00	2.00	D-12332	VA06025141	0.44	2.19	0.22	0.77	5.81	5.31	368.00
LTP-01	258878.90	2115598.00	1058.52	30.00	32.00	2.00	D-12333	VA06025141	0.30	1.63	0.02	0.68	3.36	3.50	696.00
LTP-01	258878.05	2115598.00	1056.71	32.00	34.00	2.00	D-12334	VA06025141	0.12	1.29	0.00	0.18	6.10	5.80	38.80
LTP-01	258877.21	2115598.00	1054.90	34.00	36.00	2.00	D-12335	VA06025141	0.21	1.45	0.01	0.13	5.90	5.63	40.20
LTP-01	258876.36	2115598.00	1053.09	36.00	38.00	2.00	D-12336	VA06025141	0.17	1.61	0.01	0.49	6.26	5.71	42.50
LTP-01	258875.52	2115598.00	1051.27	38.00	40.00	2.00	D-12337	VA06025141	0.25	1.57	0.01	0.15	7.61	6.76	46.30
LTP-01	258874.67	2115598.00	1049.46	40.00	42.00	2.00	D-12338	VA06025141	0.27	1.62	0.00	0.30	5.76	5.05	46.00
LTP-01	258873.83	2115598.00	1047.65	42.00	44.00	2.00	D-12339	VA06025141	0.35	6.11	0.17	0.30	9.48	8.35	84.90
LTP-01	258872.98	2115598.00	1045.83	44.00	46.00	2.00	D-12340	VA06025141	0.45	8.38	0.01	0.33	9.02	7.89	275.00
LTP-01	258872.14	2115598.00	1044.02	46.00	48.00	2.00	D-12341	VA06025141	0.73	7.75	0.01	0.33	10.00	10.95	176.00
LTP-01	258871.29	2115598.00	1042.21	48.00	50.00	2.00	D-12342	VA06025141	0.16	7.18	0.01	0.18	7.95	7.22	156.00
LTP-01	258870.45	2115598.00	1040.40	50.00	52.00	2.00	D-12343	VA06025141	0.30	3.17	0.01	0.36	5.37	4.88	511.00
LTP-01	258869.60	2115598.00	1038.58	52.00	54.00	2.00	D-12344	VA06025141	0.49	8.99	0.01	0.20	9.12	8.01	277.00
LTP-01	258868.76	2115598.00	1036.77	54.00	56.00	2.00	D-12345	VA06025141	0.19	7.61	0.01	0.14	5.30	5.70	412.00
LTP-01	258867.91	2115598.00	1034.96	56.00	58.00	2.00	D-12346	VA06025141	0.07	2.97	0.01	0.14	4.72	6.63	451.00
LTP-01	258867.07	2115598.00	1033.15	58.00	60.00	2.00	D-12347	VA06025141	0.10	2.54	0.01	0.42	4.97	6.40	1400.00
LTP-01	258866.22	2115598.00	1031.33	60.00	62.00	2.00	D-12348	VA06025141	0.10	1.02	0.00	0.16	2.96	5.26	148.00
LTP-01	258865.38	2115598.00	1029.52	62.00	64.00	2.00	D-12349	VA06025141	0.11	0.79	0.00	0.06	2.27	4.30	58.60
LTP-01	258864.53	2115598.00	1027.71	64.00	66.00	2.00	D-12350	VA06025141	0.16	0.86	0.01	0.31	2.70	4.43	188.50
LTP-01	258863.68	2115598.00	1025.90	66.00	68.00	2.00	D-12351	VA06025141	0.11	1.70	0.01	0.39	2.21	5.94	352.00
LTP-01	258862.84	2115598.00	1024.08	68.00	70.00	2.00	D-12352	VA06025141	0.07	0.93	0.01	0.24	1.37	5.38	457.00
LTP-01	258861.57	2115598.00	1021.36	70.00	74.00	4.00	D-12353	VA06025141	0.11	2.31	0.01	0.56	2.78	6.02	138.00
LTP-01	258860.30	2115598.00	1018.65	74.00	76.00	2.00	D-12355	VA06025141	0.08	3.59	0.00	0.11	2.10	5.39	32.70
LTP-01	258859.46	2115598.00	1016.83	76.00	78.00	2.00	D-12356	VA06025141	0.14	4.39	0.06	0.71	2.17	3.70	989.00
LTP-01	258858.61	2115598.00	1015.02	78.00	80.00	2.00	D-12357	VA06025141	0.41	1.86	0.02	0.42	1.69	2.69	335.00
LTP-01	258857.77	2115598.00	1013.21	80.00	82.00	2.00	D-12358	VA06025141	0.60	2.59	0.03	0.56	2.39	3.21	583.00
LTP-01	258856.92	2115598.00	1011.40	82.00	84.00	2.00	D-12359	VA06025141	0.10	1.27	0.01	0.18	1.42	3.97	49.50
LTP-01	258856.08	2115598.00	1009.58	84.00	86.00	2.00	D-12360	VA06025141	0.12	1.13	0.02	0.39	1.70	2.94	47.50
LTP-01	258855.23	2115598.00	1007.77	86.00	88.00	2.00	D-12362	VA06025141	0.48	1.71	0.03	0.74	2.52	3.76	179.00
LTP-01	258854.39	2115598.00	1005.96	88.00	90.00	2.00	D-12363	VA06025141	0.26	1.48	0.01	0.42	2.14	4.33	75.20
LTP-01	258853.54	2115598.00	1004.14	90.00	92.00	2.00	D-12364	VA06025141	0.08	0.90	0.01	0.17	1.60	3.98	108.50
LTP-01	258852.70	2115598.00	1002.33	92.00	94.00	2.00	D-12365	VA06025141	0.07	0.63	0.01	0.14	1.56	3.96	31.00
LTP-01	258851.85	2115598.00	1000.52	94.00	96.00	2.00	D-12366	VA06025141	0.09	1.10	0.00	0.17	2.04	3.45	22.00
LTP-01	258851.01	2115598.00	998.71	96.00	98.00	2.00	D-12367	VA06025141	0.08	0.75	0.01	0.16	1.34	3.60	56.70
LTP-01	258850.16	2115598.00	996.89	98.00	100.00	2.00	D-12368	VA06025141	0.04	0.45	0.01	0.23	1.42	4.47	11.40
LTP-01	258849.32	2115598.00	995.08	100.00	102.00	2.00	D-12369	VA06025141	0.04	0.67	0.01	0.19	2.60	4.56	21.30
LTP-01	258848.47	2115598.00	993.27	102.00	104.00	2.00	D-12370	VA06025141	0.03	1.00	0.01	0.08	1.69	4.34	62.20
LTP-01	258847.63	2115598.00	991.46	104.00	106.00	2.00	D-12371	VA06025141	0.04	0.83	0.00	0.05	1.78	5.53	36.00
LTP-01	258846.78	2115598.00	989.64	106.00	108.00	2.00	D-12372	VA06025141	0.04	1.53	0.01	0.02	1.61	4.18	20.80
LTP-01	258845.93	2115598.00	987.83	108.00	110.00	2.00	D-12373	VA06025141	0.06	7.43	0.00	0.01	2.31	3.87	35.60
LTP-01	258845.09	2115598.00	986.02	110.00	112.00	2.00	D-12374	VA06025141	0.01	4.11	0.01	0.01	3.06	4.09	21.10
LTP-01	258844.24	2115598.00	984.21	112.00	114.00	2.00	D-12375	VA06025141	0.03	1.16	0.00	0.01	2.57	4.09	20.70
LTP-01	258843.40	2115598.00	982.39	114.00	116.00	2.00	D-12376	VA06025141	0.10	1.15	0.02	0.05	1.70	3.99	90.70
LTP-01	258842.55	2115598.00	980.58	116.00	118.00	2.00	D-12377	VA06025141	0.01	0.67	0.01	0.01	2.41	5.54	7.70
LTP-01	258841.71	2115598.00	978.77	118.00	120.00	2.00	D-12378	VA06025141	0.00	0.26	0.00	0.01	0.29	4.88	3.40
LTP-01	258840.86	2115598.00	976.96	120.00	122.00	2.00	D-12379	VA06025141	0.02	0.34	0.00	0.01	0.45	4.88	2.40
LTP-01	258840.02	2115598.00	975.14	122.00	124.00	2.00	D-12381	VA06025141	0.00	0.19	0.00	0.01	0.41	4.62	1.10
LTP-01	258839.17	2115598.00	973.33	124.00	126.00	2.00	D-12382	VA06028260	0.02	0.53	0.00	0.01	0.53	5.30	10.00
LTP-01	258838.33	2115598.00	971.52	126.00	128.00	2.00	D-12383	VA06028260	0.28	1.63	0.01	0.32	1.64	3.74	338.00
LTP-01	258837.48	2115598.00	969.71	128.00	130.00	2.00	D-12384	VA06028260	0.27	5.90	0.04	1.14	3.14	2.77	1285.00
LTP-01	258836.64	2115598.00	967.89	130.00	132.00	2.00	D-12385	VA06028260	0.21	3.89	0.02	0.46	2.33	2.52	551.00
LTP-01	258835.79	2115598.00	966.08	132.00	134.00	2.00	D-12386	VA06028260	0.08	1.07	0.01	0.37	1.08	2.99	357.00
LTP-01	258834.95	2115598.00	964.27	134.00	136.00	2.00	D-12387	VA06028260	0.04	0.41	0.00	0.18	0.75	3.47	42.90
LTP-01	258834.10	2115598.00	962.45	136.00	138.00	2.00	D-12388	VA06028260	0.06	1.14	0.02	0.52	1.28	3.88	64.30
LTP-01	258833.26	2115598.00	960.64	138.00	140.00	2.00	D-12389	VA06028260	0.14	1.46	0.05	0.22	1.70	3.35	51.90
LTP-01	258832.41	2115598.00	958.83	140.00	142.00	2.00	D-12390	VA06028260	0.08	0.89	0.07	0.04	0.97	2.73	17.50
LTP-01	258831.57	2115598.00	957.02	142.00	144.00	2.00	D-12391	VA06028260	0.03	0.55	0.02	0.08	0.51	3.32	14.00
LTP-01	258830.72	2115598.00	955.20	144.00	146.00	2.00	D-12393	VA06028260	0.13	1.20	0.04	0.10	1.01	3.08	16.10
LTP-01	258829.78	2115598.00	953.19	146.00	148.44	2.44	D-12394	VA06028260	0.06	0.53	0.03	0.04	0.72	2.18	13.10
LTP-02	258893.34	2115598.00	1085.68	0.00	2.00	2.00	D-12395	VA06028260	9.33	8.89	0.04	0.01	0.34	6.74	1125.00
LTP-02	258894.03	2115598.00	1083.80	2.00	4.00	2.00	D-12396	VA06028260	3.53	13.05	0.02	0.00	0.36	4.53	510.00
LTP-02	258894.71	2115598.00	1081.92	4.00	6.00	2.00	D-12397	VA06028260	2.81	6.17	0.01	0.00	0.19	3.84	200.00
LTP-02	258895.39	2115598.00	1080.04	6.00	8.00	2.00	D-12398	VA06028260	1.71	4.00	0.01	0.01	0.20	3.04	173.50
LTP-02	258896.08	2115598.00	1078.16	8.00	10.00	2.00	D-12399	VA06028260	1.32	5.25	0.01	0.00	0.13	4.76	230.00

SONDEO	UMT (ESTE)	UMT (NORTE)	ELEV	DESDE (m)	HASTA (m)	INTERVALO (m)	MUESTRA	CERTIFICADO	Au g/t	Ag g/t	Cu %	Zn %	S %	Fe %	Pb ppm
LTP-02	258896.76	2115598.00	1076.28	10.00	12.00	2.00	D-12400	VA06028260	1.99	6.57	0.01	0.05	0.43	1.92	171.50
LTP-02	258897.45	2115598.00	1074.40	12.00	14.00	2.00	D-12401	VA06028260	0.76	7.15	0.03	0.16	1.10	4.91	274.00
LTP-02	258898.13	2115598.00	1072.52	14.00	16.00	2.00	D-12402	VA06028260	2.33	6.07	0.01	0.01	0.26	3.18	323.00
LTP-02	258898.81	2115598.00	1070.64	16.00	18.00	2.00	D-12403	VA06028260	1.56	10.30	0.37	0.88	7.04	6.74	287.00
LTP-02	258899.50	2115598.00	1068.76	18.00	20.00	2.00	D-12404	VA06028260	1.19	7.50	0.10	1.85	8.46	7.71	346.00
LTP-02	258900.18	2115598.00	1066.89	20.00	22.00	2.00	D-12405	VA06028260	0.85	5.39	0.05	1.44	5.12	4.52	167.50
LTP-02	258900.87	2115598.00	1065.01	22.00	24.00	2.00	D-12406	VA06028260	0.68	3.97	0.03	0.85	4.60	4.27	173.50
LTP-02	258901.55	2115598.00	1063.13	24.00	26.00	2.00	D-12407	VA06028260	0.66	3.78	0.05	0.42	5.48	5.32	135.00
LTP-02	258902.23	2115598.00	1061.25	26.00	28.00	2.00	D-12408	VA06028260	0.44	2.38	0.03	0.35	4.68	4.59	141.00
LTP-02	258902.92	2115598.00	1059.37	28.00	30.00	2.00	D-12409	VA06028260	0.39	2.24	0.05	0.51	4.38	4.18	86.80
LTP-02	258903.60	2115598.00	1057.49	30.00	32.00	2.00	D-12410	VA06028260	0.44	2.77	0.04	0.67	4.51	4.28	100.50
LTP-02	258904.29	2115598.00	1055.61	32.00	34.00	2.00	D-12411	VA06028260	0.10	3.56	0.01	0.43	5.23	5.37	117.00
LTP-02	258904.97	2115598.00	1053.73	34.00	36.00	2.00	D-12412	VA06028260	0.15	1.51	0.01	0.61	5.43	6.11	1850.00
LTP-02	258905.65	2115598.00	1051.85	36.00	38.00	2.00	D-12414	VA06028260	0.11	2.13	0.01	0.20	5.82	6.37	356.00
LTP-02	258906.34	2115598.00	1049.97	38.00	40.00	2.00	D-12415	VA06028260	0.18	0.88	0.01	0.13	5.58	5.43	63.40
LTP-02	258907.02	2115598.00	1048.09	40.00	42.00	2.00	D-12416	VA06028260	4.73	11.10	2.01	4.12	10.00	14.50	397.00
LTP-02	258907.71	2115598.00	1046.21	42.00	44.00	2.00	D-12418	VA06028260	0.37	2.56	0.04	0.25	5.95	5.34	98.00
LTP-02	258908.39	2115598.00	1044.33	44.00	46.00	2.00	D-12419	VA06028260	0.30	2.49	0.04	0.29	8.37	7.28	42.60
LTP-02	258909.07	2115598.00	1042.45	46.00	48.00	2.00	D-12420	VA06028260	0.24	1.87	0.02	0.08	6.25	5.95	29.50
LTP-02	258909.76	2115598.00	1040.57	48.00	50.00	2.00	D-12421	VA06028260	0.10	1.14	0.01	0.22	3.29	4.09	46.00
LTP-02	258910.44	2115598.00	1038.69	50.00	52.00	2.00	D-12422	VA06028260	0.07	0.74	0.00	0.08	2.01	3.12	55.70
LTP-02	258911.13	2115598.00	1036.82	52.00	54.00	2.00	D-12423	VA06028260	0.33	1.79	0.10	0.48	3.53	4.32	198.50
LTP-02	258911.81	2115598.00	1034.94	54.00	56.00	2.00	D-12424	VA06028260	0.36	1.75	0.08	0.74	3.40	4.10	44.20
LTP-02	258912.50	2115598.00	1033.06	56.00	58.00	2.00	D-12425	VA06028260	0.27	1.49	0.05	0.10	3.72	4.65	49.70
LTP-02	258913.18	2115598.00	1031.18	58.00	60.00	2.00	D-12426	VA06028260	0.23	1.34	0.05	0.21	3.81	4.62	116.00
LTP-02	258913.86	2115598.00	1029.30	60.00	62.00	2.00	D-12428	VA06028260	0.19	1.71	0.13	1.84	3.69	3.51	5000.00
LTP-02	258914.55	2115598.00	1027.42	62.00	64.00	2.00	D-12429	VA06028260	0.13	0.78	0.02	0.70	2.22	3.08	90.30
LTP-02	258915.23	2115598.00	1025.54	64.00	66.00	2.00	D-12430	VA06028260	0.13	0.80	0.01	0.54	1.88	2.85	97.50
LTP-02	258915.92	2115598.00	1023.66	66.00	68.00	2.00	D-12431	VA06028260	0.38	1.35	0.07	0.78	2.33	2.97	58.50
LTP-02	258916.60	2115598.00	1021.78	68.00	70.00	2.00	D-12432	VA06028260	0.37	1.10	0.04	1.38	2.12	2.57	51.90
LTP-02	258917.28	2115598.00	1019.90	70.00	72.00	2.00	D-12433	VA06028260	0.14	0.82	0.02	0.17	1.28	2.26	71.70
LTP-02	258917.97	2115598.00	1018.02	72.00	74.00	2.00	D-12434	VA06028260	0.25	1.15	0.03	0.50	1.36	1.99	129.50
LTP-02	258918.65	2115598.00	1016.14	74.00	76.00	2.00	D-12435	VA06028260	0.18	0.91	0.01	0.29	2.22	3.17	47.70
LTP-02	258919.34	2115598.00	1014.26	76.00	78.00	2.00	D-12436	VA06028260	0.20	1.21	0.01	0.33	2.13	3.41	53.40
LTP-02	258920.02	2115598.00	1012.38	78.00	80.00	2.00	D-12438	VA06028260	0.11	0.91	0.00	0.13	1.46	3.12	43.20
LTP-02	258920.70	2115598.00	1010.50	80.00	82.00	2.00	D-12440	VA06028260	0.35	1.51	0.03	1.09	1.83	2.93	481.00
LTP-02	258921.39	2115598.00	1008.62	82.00	84.00	2.00	D-12441	VA06028260	0.37	0.91	0.05	0.35	1.88	3.24	76.50
LTP-02	258922.07	2115598.00	1006.74	84.00	86.00	2.00	D-12442	VA06028260	0.15	0.68	0.01	0.35	1.26	2.61	44.80
LTP-02	258922.76	2115598.00	1004.87	86.00	88.00	2.00	D-12443	VA06029787	0.18	0.80	0.01	0.15	1.69	3.12	31.40
LTP-02	258923.44	2115598.00	1002.99	88.00	90.00	2.00	D-12444	VA06029787	0.18	0.93	0.01	0.22	1.71	2.76	39.40
LTP-02	258924.12	2115598.00	1001.11	90.00	92.00	2.00	D-12445	VA06029787	0.31	1.16	0.04	0.27	2.16	3.48	69.30
LTP-02	258924.81	2115598.00	999.23	92.00	94.00	2.00	D-12446	VA06029787	0.35	2.63	0.07	0.35	2.10	2.74	102.50
LTP-02	258925.49	2115598.00	997.35	94.00	96.00	2.00	D-12447	VA06029787	0.14	0.80	0.02	0.18	1.34	2.91	35.40
LTP-02	258926.18	2115598.00	995.47	96.00	98.00	2.00	D-12448	VA06029787	0.25	0.68	0.02	0.37	1.40	2.68	110.50
LTP-02	258926.86	2115598.00	993.59	98.00	100.00	2.00	D-12449	VA06029787	0.11	0.49	0.01	0.09	1.17	2.69	25.70
LTP-02	258927.54	2115598.00	991.71	100.00	102.00	2.00	D-12450	VA06029787	0.14	0.63	0.01	0.18	1.40	2.94	52.20
LTP-02	258928.23	2115598.00	989.83	102.00	104.00	2.00	D-12451	VA06029787	0.11	0.44	0.02	0.30	1.07	2.55	33.80
LTP-02	258928.91	2115598.00	987.95	104.00	106.00	2.00	D-12452	VA06029787	0.18	1.08	0.01	0.34	1.84	3.27	54.80
LTP-02	258929.60	2115598.00	986.07	106.00	108.00	2.00	D-12453	VA06029787	0.11	0.67	0.01	0.30	1.18	2.65	24.40
LTP-02	258930.28	2115598.00	984.19	108.00	110.00	2.00	D-12454	VA06029787	0.15	0.78	0.01	0.37	1.56	2.95	37.40
LTP-02	258930.96	2115598.00	982.31	110.00	112.00	2.00	D-12455	VA06029787	0.09	0.47	0.00	0.08	1.50	3.36	57.80
LTP-02	258931.65	2115598.00	980.43	112.00	114.00	2.00	D-12456	VA06029787	0.17	0.72	0.00	0.14	2.08	3.71	98.30
LTP-02	258932.33	2115598.00	978.55	114.00	116.00	2.00	D-12457	VA06029787	0.16	0.87	0.01	0.16	1.84	3.50	64.20
LTP-02	258933.02	2115598.00	976.67	116.00	118.00	2.00	D-12458	VA06029787	0.23	0.75	0.01	0.23	1.79	3.54	258.00
LTP-02	258933.70	2115598.00	974.80	118.00	120.00	2.00	D-12459	VA06029787	0.18	1.34	0.02	0.26	2.55	3.91	157.50
LTP-02	258934.38	2115598.00	972.92	120.00	122.00	2.00	D-12460	VA06029787	0.27	2.84	0.01	0.28	2.29	3.42	498.00
LTP-02	258935.07	2115598.00	971.04	122.00	124.00	2.00	D-12462	VA06029787	0.65	1.90	0.04	0.33	2.98	4.46	125.50
LTP-02	258935.75	2115598.00	969.16	124.00	126.00	2.00	D-12463	VA06029787	0.85	2.76	0.27	0.66	4.14	5.14	178.00
LTP-02	258936.44	2115598.00	967.28	126.00	128.00	2.00	D-12464	VA06029787	0.09	0.49	0.00	0.06	1.07	2.89	20.70
LTP-02	258937.12	2115598.00	965.40	128.00	130.00	2.00	D-12465	VA06029787	0.21	1.16	0.03	0.66	1.85	3.24	81.10
LTP-02	258937.80	2115598.00	963.52	130.00	132.00	2.00	D-12466	VA06029787	0.08	0.59	0.00	0.17	1.24	2.94	32.00
LTP-02	258938.49	2115598.00	961.64	132.00	134.00	2.00	D-12467	VA06029787	0.27	1.17	0.05	0.22	1.68	2.80	98.10
LTP-02	258939.17	2115598.00	959.76	134.00	136.00	2.00	D-12468	VA06029787	0.38	3.69	0.17	0.48	5.71	6.14	538.00
LTP-02	258939.86	2115598.00	957.88	136.00	138.00	2.00	D-12469	VA06029787	0.35	3.87	0.03	0.46	7.65	7.85	410.00
LTP-02	258940.54	2115598.00	956.00	138.00	140.00	2.00	D-12470	VA06029787	0.24	1.30	0.05	0.72	2.26	2.96	188.00
LTP-02	258941.22	2115598.00	954.12	140.00	142.00	2.00	D-12472	VA06029787	0.15	1.18	0.01	0.23	2.86	4.04	194.50
LTP-02	258941.91	2115598.00	952.24	142.00	144.00	2.00	D-12473	VA06029787	0.12	1.10	0.01	0.13	2.19	3.46	159.00
LTP-02	258942.59	2115598.00	950.36	144.00	146.00	2.00	D-12474	VA06029787	0.55	1.57	2.78	1.00	2.84	2.80	267.00
LTP-02	258943.28	2115598.00	948.48	146.00	148.00	2.00	D-12475	VA06029787	0.13	1.04	0.01	0.30	1.59	2.76	51.90
LTP-02	258943.96	2115598.00	946.60	148.00	150.00	2.00	D-12476	VA06029787	0.28	2.15	0.02	0.27	2.14	3.04	159.50
LTP-02	258944.65	2115598.00	944.73	150.00	152.00	2.00	D-12477	VA06029787	0.14	2.30	0.01	0.25	2.05	2.80	56.60
LTP-02	258945.33	2115598.00	942.85	152.00	154.00	2.00	D-12478	VA06029787	1.65	2.57	0.02	0.54	2.61	2.67	58.10
LTP-02	258946.01	2115598.00	940.97	154.00	156.00	2.00	D-12479	VA06029787	3.09	2.86	0.05	0.73	2.58	2.98	478.00
LTP-02	258946.70	2115598.00	939.09	156.00	158.00	2.00	D-12481	VA06029787	0.28	2.33	0.01	0.23	2.37	3.32	36.90
LTP-02	258947.38	2115598.00	937.21	158.00	160.00	2.00	D-12482	VA06028260	0.15	1.30	0.01	0.12	1.81	3.24	22.60
LTP-02	258948.07	2115598.00	935.33	160.00	162.00	2.00	D-12483	VA06028260	0.12	0.82	0.02	0.16	1.60	3.20	17.80
LTP-02	258948.75	2115598.00	933.45	162.00	164.00	2.00	D-12484	VA06028260	0.18	2.57	0.01	0.11	2.09	3.39	21.40
LTP-02	258949.43	2115598.00	931.57	164.00	166.00	2.00	D-12485	VA06029787	0.14	2.19	0.01	0.15	1.88	3.20	61.60

SONDEO	UMT (ESTE)	UMT (NORTE)	ELEV	DESDE (m)	HASTA (m)	INTERVALO (m)	MUESTRA	CERTIFICADO	Au g/t	Ag g/t	Cu %	Zn %	S %	Fe %	Pb ppm
LTP-02	258950.12	2115598.00	929.69	166.00	168.00	2.00	D-12486	VA06029787	1.14	2.06	0.01	0.15	2.21	3.43	37.40
LTP-02	258950.80	2115598.00	927.81	168.00	170.00	2.00	D-12487	VA06029787	2.27	0.73	0.01	0.08	1.36	3.26	17.80
LTP-02	258951.49	2115598.00	925.93	170.00	172.00	2.00	D-12488	VA06029787	0.20	1.68	0.02	0.22	2.57	3.17	40.80
LTP-02	258952.17	2115598.00	924.05	172.00	174.00	2.00	D-12489	VA06029787	0.13	1.41	0.00	0.05	2.42	3.25	27.80
LTP-02	258952.85	2115598.00	922.17	174.00	176.00	2.00	D-12490	VA06029787	0.12	0.71	0.02	0.04	3.17	3.64	17.80
LTP-02	258953.54	2115598.00	920.29	176.00	178.00	2.00	D-12491	VA06029787	0.08	0.40	0.03	0.01	2.75	3.58	11.50
LTP-02	258954.22	2115598.00	918.41	178.00	180.00	2.00	D-12492	VA06029787	0.14	1.64	0.01	0.14	4.62	5.34	32.30
LTP-02	258954.91	2115598.00	916.53	180.00	182.00	2.00	D-12493	VA06029787	0.04	0.30	0.00	0.01	1.27	3.71	8.50
LTP-02	258955.59	2115598.00	914.66	182.00	184.00	2.00	D-12494	VA06029787	0.06	0.67	0.00	0.04	1.46	3.74	11.20
LTP-02	258956.27	2115598.00	912.78	184.00	186.00	2.00	D-12495	VA06029787	0.07	0.96	0.01	0.11	2.38	3.89	16.40
LTP-02	258956.96	2115598.00	910.90	186.00	188.00	2.00	D-12496	VA06029787	0.05	0.27	0.00	0.02	1.88	3.62	7.70
LTP-02	258957.64	2115598.00	909.02	188.00	190.00	2.00	D-12497	VA06029787	0.05	0.93	0.00	0.04	2.89	3.50	10.60
LTP-02	258958.33	2115598.00	907.14	190.00	192.00	2.00	D-12498	VA06029787	0.04	0.54	0.00	0.02	1.82	3.38	8.80
LTP-02	258959.01	2115598.00	905.26	192.00	194.00	2.00	D-12499	VA06029787	0.05	0.36	0.00	0.04	2.27	3.19	11.00
LTP-02	258959.69	2115598.00	903.38	194.00	196.00	2.00	D-12500	VA06029787	0.10	0.63	0.01	0.15	2.18	2.95	15.20
LTP-02	258960.38	2115598.00	901.50	196.00	198.00	2.00	D-12501	VA06029787	0.08	0.40	0.00	0.03	2.03	3.42	13.60
LTP-02	258961.06	2115598.00	899.62	198.00	200.00	2.00	D-12502	VA06029787	0.03	0.12	0.00	0.02	1.06	3.57	7.20
LTP-02	258961.75	2115598.00	897.74	200.00	202.00	2.00	D-12503	VA06029787	0.17	0.85	0.02	0.17	1.88	3.76	71.80
LTP-02	258962.43	2115598.00	895.86	202.00	204.00	2.00	D-12505	VA06035335	0.08	0.67	0.01	0.10	1.62	3.39	153.00
LTP-02	258963.11	2115598.00	893.98	204.00	206.00	2.00	D-12506	VA06035335	0.05	0.99	0.01	0.07	1.49	3.24	12.40
LTP-02	258963.80	2115598.00	892.10	206.00	208.00	2.00	D-12507	VA06035335	0.01	0.08	0.00	0.02	0.51	3.34	4.00
LTP-02	258964.48	2115598.00	890.22	208.00	210.00	2.00	D-12508	VA06035335	0.06	0.43	0.00	0.04	1.54	3.50	9.40
LTP-02	258965.17	2115598.00	888.34	210.00	212.00	2.00	D-12510	VA06035335	0.05	0.27	0.00	0.02	1.36	3.64	9.70
LTP-02	258965.85	2115598.00	886.46	212.00	214.00	2.00	D-12511	VA06035335	0.04	0.39	0.00	0.02	1.74	3.29	16.00
LTP-02	258966.53	2115598.00	884.58	214.00	216.00	2.00	D-12512	VA06035335	0.13	1.50	0.01	0.13	2.39	3.53	23.20
LTP-02	258967.22	2115598.00	882.71	216.00	218.00	2.00	D-12513	VA06035335	0.17	0.80	0.01	0.02	1.56	3.69	16.90
LTP-02	258967.90	2115598.00	880.83	218.00	220.00	2.00	D-12514	VA06035335	0.08	0.45	0.01	0.03	1.29	3.71	17.20
LTP-02	258968.59	2115598.00	878.95	220.00	222.00	2.00	D-12515	VA06035335	0.22	2.69	0.01	0.10	2.10	3.31	63.60
LTP-02	258969.27	2115598.00	877.07	222.00	224.00	2.00	D-12516	VA06035335	0.64	0.45	0.03	0.23	1.56	3.62	27.20
LTP-02	258969.95	2115598.00	875.19	224.00	226.00	2.00	D-12517	VA06035335	0.19	0.71	0.01	0.07	1.86	3.21	37.40
LTP-02	258970.64	2115598.00	873.31	226.00	228.00	2.00	D-12518	VA06035335	0.05	0.12	0.01	0.03	0.81	3.43	9.30
LTP-02	258971.32	2115598.00	871.43	228.00	230.00	2.00	D-12519	VA06035335	0.66	1.38	0.02	0.25	2.10	3.84	66.10
LTP-02	258972.01	2115598.00	869.55	230.00	232.00	2.00	D-12520	VA06035335	0.18	0.45	0.01	0.13	1.38	3.59	79.90
LTP-02	258972.55	2115598.00	868.06	232.00	233.17	1.17	D-12521	VA06035335	0.36	2.84	0.03	0.15	3.42	5.24	44.60
LTP-03	258964.50	2115680.00	1064.87	0.00	2.00	2.00	D-12522	VA06035335	0.01	0.21	0.01	0.02	0.04	3.31	2.40
LTP-03	258963.50	2115680.00	1063.14	2.00	4.00	2.00	D-12523	VA06035335	0.00	0.13	0.00	0.01	0.03	3.86	3.50
LTP-03	258962.50	2115680.00	1061.41	4.00	6.00	2.00	D-12524	VA06035335	0.01	0.31	0.01	0.01	0.16	4.36	10.50
LTP-03	258961.50	2115680.00	1059.68	6.00	8.00	2.00	D-12525	VA06035335	0.01	0.13	0.01	0.01	0.22	3.82	6.00
LTP-03	258960.50	2115680.00	1057.95	8.00	10.00	2.00	D-12526	VA06035335	1.38	3.93	0.09	1.10	3.12	3.20	3960.00
LTP-03	258959.50	2115680.00	1056.21	10.00	12.00	2.00	D-12527	VA06035335	0.82	4.84	0.05	0.43	3.64	3.65	393.00
LTP-03	258958.50	2115680.00	1054.48	12.00	14.00	2.00	D-12528	VA06035335	0.36	2.52	0.04	0.58	3.58	3.41	323.00
LTP-03	258957.75	2115680.00	1053.18	14.00	15.00	1.00	D-12529	VA06035335	0.93	4.80	0.04	1.69	4.19	3.55	481.00
LTP-03	258957.25	2115680.00	1052.32	15.00	16.00	1.00	D-12530	VA06035335	0.39	2.18	0.03	1.94	2.74	2.22	698.00
LTP-03	258956.50	2115680.00	1051.02	16.00	18.00	2.00	D-12531	VA06035335	0.21	1.23	0.01	0.83	2.93	3.06	214.00
LTP-03	258955.50	2115680.00	1049.29	18.00	20.00	2.00	D-12532	VA06035335	0.22	0.99	0.01	0.41	3.24	3.37	176.00
LTP-03	258954.50	2115680.00	1047.55	20.00	22.00	2.00	D-12534	VA06035335	0.15	0.75	0.00	0.22	3.60	3.99	37.50
LTP-03	258953.50	2115680.00	1045.82	22.00	24.00	2.00	D-12535	VA06035335	0.17	0.77	0.00	0.37	3.87	4.09	65.20
LTP-03	258952.50	2115680.00	1044.09	24.00	26.00	2.00	D-12536	VA06035335	0.22	1.29	0.01	0.14	4.31	4.69	38.50
LTP-03	258951.50	2115680.00	1042.36	26.00	28.00	2.00	D-12537	VA06035335	0.17	1.20	0.00	0.25	4.18	4.22	54.10
LTP-03	258950.50	2115680.00	1040.63	28.00	30.00	2.00	D-12538	VA06035335	0.15	0.52	0.00	0.12	3.04	3.15	48.20
LTP-03	258949.50	2115680.00	1038.89	30.00	32.00	2.00	D-12539	VA06035335	0.16	0.72	0.00	0.21	2.91	3.34	50.90
LTP-03	258948.50	2115680.00	1037.16	32.00	34.00	2.00	D-12540	VA06035335	0.18	0.81	0.00	0.15	2.61	3.06	36.70
LTP-03	258947.50	2115680.00	1035.43	34.00	36.00	2.00	D-12541	VA06035335	0.24	1.22	0.10	0.53	2.94	3.10	49.80
LTP-03	258946.50	2115680.00	1033.70	36.00	38.00	2.00	D-12542	VA06035335	0.15	1.00	0.03	0.28	3.02	3.03	234.00
LTP-03	258945.50	2115680.00	1031.97	38.00	40.00	2.00	D-12544	VA06035335	0.15	0.69	0.01	0.20	3.96	4.26	326.00
LTP-03	258944.50	2115680.00	1030.23	40.00	42.00	2.00	D-12545	VA06035335	0.23	0.77	0.01	0.47	3.42	3.57	35.30
LTP-03	258943.50	2115680.00	1028.50	42.00	44.00	2.00	D-12546	VA06035335	0.40	1.60	0.06	0.42	4.34	4.44	43.10
LTP-03	258942.50	2115680.00	1026.77	44.00	46.00	2.00	D-12547	VA06035335	0.30	1.43	0.04	0.27	4.53	4.42	38.20
LTP-03	258941.50	2115680.00	1025.04	46.00	48.00	2.00	D-12548	VA06035335	0.23	0.82	0.01	0.15	3.52	3.48	32.20
LTP-03	258940.50	2115680.00	1023.31	48.00	50.00	2.00	D-12549	VA06035335	0.33	1.07	0.02	0.25	3.66	3.64	29.60
LTP-03	258939.50	2115680.00	1021.57	50.00	52.00	2.00	D-12550	VA06035335	0.16	0.48	0.00	0.20	3.14	3.02	22.30
LTP-03	258938.50	2115680.00	1019.84	52.00	54.00	2.00	D-12551	VA06035335	0.21	0.53	0.00	0.14	3.74	3.66	30.30
LTP-03	258937.50	2115680.00	1018.11	54.00	56.00	2.00	D-12552	VA06035335	0.20	0.88	0.00	0.15	3.54	3.54	36.90
LTP-03	258936.50	2115680.00	1016.38	56.00	58.00	2.00	D-12553	VA06035335	0.26	1.52	0.01	0.39	4.20	4.01	45.30
LTP-03	258935.50	2115680.00	1014.65	58.00	60.00	2.00	D-12554	VA06035335	0.21	1.03	0.01	0.21	4.76	4.51	38.90
LTP-03	258934.50	2115680.00	1012.91	60.00	62.00	2.00	D-12555	VA06035335	0.17	0.88	0.00	0.10	3.98	4.46	33.70
LTP-03	258933.50	2115680.00	1011.18	62.00	64.00	2.00	D-12556	VA06035335	0.14	0.76	0.01	0.22	2.83	3.91	31.30
LTP-03	258932.50	2115680.00	1009.45	64.00	66.00	2.00	D-12557	VA06035335	0.27	1.86	0.04	0.12	4.65	5.39	45.10
LTP-03	258931.50	2115680.00	1007.72	66.00	68.00	2.00	D-12558	VA06035335	0.15	0.74	0.00	0.16	2.85	3.76	32.20
LTP-03	258930.50	2115680.00	1005.98	68.00	70.00	2.00	D-12559	VA06035335	0.16	0.71	0.01	0.45	2.80	3.69	32.50
LTP-03	258929.50	2115680.00	1004.25	70.00	72.00	2.00	D-12560	VA06035335	0.16	1.10	0.00	0.20	1.72	4.01	26.90
LTP-03	258928.50	2115680.00	1002.52	72.00	74.00	2.00	D-12561	VA06035335	0.30	1.23	0.01	0.30	2.33	3.98	30.10
LTP-03	258927.50	2115680.00	1000.79	74.00	76.00	2.00	D-12562	VA06035335	0.23	1.20	0.01	0.14	2.58	4.39	28.50
LTP-03	258926.50	2115680.00	999.06	76.00	78.00	2.00	D-12563	VA06035335	0.33	1.63	0.03	0.39	2.77	4.32	85.40
LTP-03	258925.50	2115680.00	997.32	78.00	80.00	2.00	D-12564	VA06035335	0.21	0.82	0.02	0.63	2.28	3.89	24.50
LTP-03	258924.50	2115680.00	995.59	80.00	82.00	2.00	D-12565	VA06035335	0.23	0.68	0.01	0.30	2.06	3.77	15.70
LTP-03	258923.50	2115680.00	993.86	82.00	84.00	2.00	D-12566	VA06035335	0.60	4.94	0.03	1.36	4.69	5.46	39.30
LTP-03	258922.50	2115680.00	992.13	84.00	86.00	2.00	D-12567	VA06035335	1.61	1.67	0.05	0.96	3.71	4.65	56.30

SONDEO	UMT (ESTE)	UMT (NORTE)	ELEV	DESDE (m)	HASTA (m)	INTERVALO (m)	MUESTRA	CERTIFICADO	Au g/t	Ag g/t	Cu %	Zn %	S %	Fe %	Pb ppm
LTP-03	258921.50	2115680.00	990.40	86.00	88.00	2.00	D-12568	VA06035335	0.11	0.53	0.00	0.28	2.02	3.86	13.90
LTP-03	258920.50	2115680.00	988.66	88.00	90.00	2.00	D-12569	VA06035335	0.65	1.91	0.04	0.64	4.33	5.57	47.20
LTP-03	258919.50	2115680.00	986.93	90.00	92.00	2.00	D-12570	VA06035335	0.66	0.97	0.02	0.59	4.19	5.62	18.50
LTP-03	258918.50	2115680.00	985.20	92.00	94.00	2.00	D-12571	VA06035335	0.37	1.29	0.01	0.66	2.94	4.65	16.80
LTP-03	258917.50	2115680.00	983.47	94.00	96.00	2.00	D-12573	VA06035335	0.32	1.45	0.03	0.44	3.08	4.65	61.00
LTP-03	258916.50	2115680.00	981.74	96.00	98.00	2.00	D-12574	VA06035335	0.30	1.04	0.03	0.34	2.01	3.60	41.30
LTP-03	258915.50	2115680.00	980.00	98.00	100.00	2.00	D-12575	VA06035335	1.22	1.16	0.04	0.35	2.11	3.50	187.00
LTP-03	258914.50	2115680.00	978.27	100.00	102.00	2.00	D-12576	VA06035335	0.16	0.91	0.01	0.22	1.78	3.42	56.20
LTP-03	258913.50	2115680.00	976.54	102.00	104.00	2.00	D-12577	VA06035335	0.48	2.33	0.28	0.34	4.24	5.57	252.00
LTP-03	258912.50	2115680.00	974.81	104.00	106.00	2.00	D-12578	VA06035335	0.12	0.60	0.01	0.26	1.76	3.30	63.10
LTP-03	258911.50	2115680.00	973.08	106.00	108.00	2.00	D-12579	VA06035335	0.15	0.69	0.01	0.15	1.50	3.19	52.40
LTP-03	258910.50	2115680.00	971.34	108.00	110.00	2.00	D-12580	VA06035335	0.31	1.49	0.03	0.14	5.14	6.22	157.00
LTP-03	258909.50	2115680.00	969.61	110.00	112.00	2.00	D-12581	VA06035335	0.10	0.44	0.01	0.20	1.34	3.25	161.00
LTP-03	258908.50	2115680.00	967.88	112.00	114.00	2.00	D-12582	VA06035335	0.11	0.69	0.01	0.28	1.57	3.35	59.40
LTP-03	258907.50	2115680.00	966.15	114.00	116.00	2.00	D-12583	VA06035335	0.10	0.59	0.00	0.21	1.38	3.27	24.70
LTP-03	258906.50	2115680.00	964.42	116.00	118.00	2.00	D-12585	VA06035335	0.09	0.55	0.02	0.13	1.36	3.40	17.60
LTP-03	258905.50	2115680.00	962.68	118.00	120.00	2.00	D-12586	VA06035335	0.20	0.63	0.01	0.16	1.60	3.29	41.80
LTP-03	258904.50	2115680.00	960.95	120.00	122.00	2.00	D-12588	VA06037617	0.15	0.85	0.01	0.19	2.16	3.33	37.70
LTP-03	258903.50	2115680.00	959.22	122.00	124.00	2.00	D-12589	VA06037617	0.11	0.88	0.03	0.13	2.46	3.83	29.20
LTP-03	258902.50	2115680.00	957.49	124.00	126.00	2.00	D-12590	VA06037617	0.54	1.35	0.04	0.36	3.28	4.42	848.00
LTP-03	258901.50	2115680.00	955.76	126.00	128.00	2.00	D-12591	VA06037617	0.35	1.58	0.04	0.24	6.74	7.60	293.00
LTP-03	258900.50	2115680.00	954.02	128.00	130.00	2.00	D-12592	VA06037617	1.31	1.61	0.03	0.13	6.62	7.29	43.90
LTP-03	258899.50	2115680.00	952.29	130.00	132.00	2.00	D-12593	VA06037617	0.09	0.62	0.01	0.13	1.69	3.13	71.40
LTP-03	258898.50	2115680.00	950.56	132.00	134.00	2.00	D-12594	VA06037617	0.08	0.43	0.02	0.04	1.56	3.55	13.40
LTP-03	258897.50	2115680.00	948.83	134.00	136.00	2.00	D-12595	VA06037617	0.09	0.60	0.01	0.08	2.26	3.49	18.00
LTP-03	258896.50	2115680.00	947.10	136.00	138.00	2.00	D-12596	VA06037617	0.14	0.71	0.02	0.11	2.58	3.88	19.20
LTP-03	258895.50	2115680.00	945.36	138.00	140.00	2.00	D-12597	VA06037617	0.16	1.13	0.07	0.24	3.45	4.15	100.00
LTP-03	258894.50	2115680.00	943.63	140.00	142.00	2.00	D-12598	VA06037617	0.16	0.92	0.01	0.40	2.72	3.56	33.60
LTP-03	258893.50	2115680.00	941.90	142.00	144.00	2.00	D-12599	VA06037617	0.15	0.91	0.05	0.64	2.92	3.43	55.80
LTP-03	258892.50	2115680.00	940.17	144.00	146.00	2.00	D-12600	VA06037617	0.13	3.29	0.02	0.19	1.75	3.24	76.90
LTP-03	258891.16	2115680.00	937.85	146.00	149.35	3.35	D-12601	VA06037617	0.14	1.58	0.03	0.25	1.96	3.49	34.00
LTP-04	258986.74	2115595.00	1079.07	0.00	2.00	2.00	D-12602	VA06047412	0.00	0.49	0.01	0.00	0.01	3.87	1.70
LTP-04	258986.22	2115595.00	1077.14	2.00	4.00	2.00	D-12603	VA06047412	0.00	0.28	0.00	0.00	0.01	3.70	1.90
LTP-04	258985.71	2115595.00	1075.21	4.00	6.00	2.00	D-12604	VA06047412	0.00	3.32	0.01	0.00	0.01	3.81	2.00
LTP-04	258985.19	2115595.00	1073.28	6.00	8.00	2.00	D-12605	VA06047412	0.00	0.06	0.01	0.01	0.01	4.28	1.60
LTP-04	258984.67	2115595.00	1071.35	8.00	10.00	2.00	D-12606	VA06047412	0.00	0.04	0.01	0.01	0.01	4.29	1.80
LTP-04	258984.15	2115595.00	1069.41	10.00	12.00	2.00	D-12607	VA06047412	0.00	0.04	0.00	0.00	0.01	3.49	1.80
LTP-04	258983.64	2115595.00	1067.48	12.00	14.00	2.00	D-12608	VA06047412	0.00	0.04	0.01	0.01	0.01	4.47	2.10
LTP-04	258983.12	2115595.00	1065.55	14.00	16.00	2.00	D-12609	VA06047412	0.00	0.07	0.00	0.00	0.03	3.79	2.90
LTP-04	258982.60	2115595.00	1063.62	16.00	18.00	2.00	D-12610	VA06047412	0.00	0.07	0.00	0.01	0.03	4.28	2.90
LTP-04	258982.08	2115595.00	1061.69	18.00	20.00	2.00	D-12611	VA06047412	0.00	0.10	0.00	0.01	0.03	4.10	5.40
LTP-04	258981.56	2115595.00	1059.75	20.00	22.00	2.00	D-12612	VA06047412	0.00	0.07	0.00	0.01	0.02	4.54	2.80
LTP-04	258981.05	2115595.00	1057.82	22.00	24.00	2.00	D-12615	VA06047412	0.00	0.03	0.00	0.01	0.01	3.92	2.10
LTP-04	258980.53	2115595.00	1055.89	24.00	26.00	2.00	D-12616	VA06047412	0.00	0.06	0.01	0.01	0.03	4.54	3.30
LTP-04	258980.01	2115595.00	1053.96	26.00	28.00	2.00	D-12617	VA06047412	0.00	0.08	0.00	0.01	0.05	4.30	3.40
LTP-04	258979.49	2115595.00	1052.03	28.00	30.00	2.00	D-12618	VA06047412	0.00	0.04	0.01	0.01	0.02	5.04	2.10
LTP-04	258978.98	2115595.00	1050.10	30.00	32.00	2.00	D-12619	VA06047412	0.00	0.04	0.00	0.01	0.01	4.49	2.00
LTP-04	258978.46	2115595.00	1048.16	32.00	34.00	2.00	D-12620	VA06047412	0.00	0.03	0.00	0.01	0.01	4.27	1.90
LTP-04	258977.94	2115595.00	1046.23	34.00	36.00	2.00	D-12621	VA06047412	0.00	0.03	0.00	0.01	0.01	4.16	2.10
LTP-04	258977.42	2115595.00	1044.30	36.00	38.00	2.00	D-12622	VA06047412	0.00	0.05	0.00	0.01	0.03	4.32	1.90
LTP-04	258976.91	2115595.00	1042.37	38.00	40.00	2.00	D-12623	VA06047412	0.01	0.25	0.01	0.01	0.49	4.97	8.70
LTP-04	258976.39	2115595.00	1040.44	40.00	42.00	2.00	D-12624	VA06047412	0.01	0.26	0.00	0.01	0.37	4.11	16.60
LTP-04	258975.87	2115595.00	1038.50	42.00	44.00	2.00	D-12625	VA06047412	0.09	1.64	0.01	0.02	1.66	3.21	60.30
LTP-04	258975.35	2115595.00	1036.57	44.00	46.00	2.00	D-12626	VA06047412	0.34	6.19	0.01	0.03	2.93	3.28	86.80
LTP-04	258974.84	2115595.00	1034.64	46.00	48.00	2.00	D-12627	VA06047412	0.60	6.24	0.01	0.13	3.59	4.31	155.00
LTP-04	258974.32	2115595.00	1032.71	48.00	50.00	2.00	D-12628	VA06047412	0.12	0.78	0.01	0.53	1.86	2.35	41.50
LTP-04	258973.80	2115595.00	1030.78	50.00	52.00	2.00	D-12629	VA06047412	0.26	1.17	0.00	0.09	2.93	3.51	45.00
LTP-04	258973.28	2115595.00	1028.84	52.00	54.00	2.00	D-12630	VA06047412	0.11	0.59	0.00	0.11	2.07	3.58	25.20
LTP-04	258972.76	2115595.00	1026.91	54.00	56.00	2.00	D-12631	VA06047412	0.11	1.39	0.01	0.28	1.86	2.85	26.30
LTP-04	258972.25	2115595.00	1024.98	56.00	58.00	2.00	D-12632	VA06047412	0.10	0.81	0.00	0.16	1.56	2.71	21.20
LTP-04	258971.73	2115595.00	1023.05	58.00	60.00	2.00	D-12633	VA06047412	0.12	0.81	0.00	0.17	1.90	3.04	22.60
LTP-04	258971.21	2115595.00	1021.12	60.00	62.00	2.00	D-12634	VA06047412	0.16	1.52	0.02	0.19	2.82	3.26	31.20
LTP-04	258970.69	2115595.00	1019.19	62.00	64.00	2.00	D-12635	VA06047412	0.17	2.18	0.01	0.28	2.99	3.40	137.00
LTP-04	258970.18	2115595.00	1017.25	64.00	66.00	2.00	D-12636	VA06047412	0.13	1.68	0.01	0.30	1.70	2.92	71.50
LTP-04	258969.66	2115595.00	1015.32	66.00	68.00	2.00	D-12637	VA06047412	0.17	2.78	0.03	0.39	3.23	4.19	145.50
LTP-04	258969.14	2115595.00	1013.39	68.00	70.00	2.00	D-12638	VA06047412	0.09	1.67	0.01	0.08	2.46	3.22	63.10
LTP-04	258968.62	2115595.00	1011.46	70.00	72.00	2.00	D-12639	VA06047412	0.16	1.26	0.00	0.09	3.20	3.44	53.20
LTP-04	258968.11	2115595.00	1009.53	72.00	74.00	2.00	D-12640	VA06047412	0.16	0.81	0.01	0.12	2.35	3.03	33.90
LTP-04	258967.59	2115595.00	1007.59	74.00	76.00	2.00	D-12641	VA06047412	0.27	1.21	0.01	0.24	2.42	3.11	154.50
LTP-04	258967.07	2115595.00	1005.66	76.00	78.00	2.00	D-12642	VA06047412	0.29	2.55	0.03	0.14	2.33	3.39	40.70
LTP-04	258966.55	2115595.00	1003.73	78.00	80.00	2.00	D-12643	VA06047412	0.28	3.35	0.03	0.21	2.69	3.67	48.90
LTP-04	258966.04	2115595.00	1001.80	80.00	82.00	2.00	D-12644	VA06047412	0.11	1.50	0.00	0.18	1.80	3.59	38.30
LTP-04	258965.52	2115595.00	999.87	82.00	84.00	2.00	D-12645	VA06047412	0.10	0.98	0.00	0.21	1.62	3.83	185.00
LTP-04	258965.00	2115595.00	997.94	84.00	86.00	2.00	D-12646	VA06047412	0.11	0.98	0.00	0.19	1.60	3.73	146.00
LTP-04	258964.48	2115595.00	996.00	86.00	88.00	2.00	D-12648	VA06047412	0.14	1.13	0.00	0.17	1.85	4.08	46.40
LTP-04	258963.97	2115595.00	994.07	88.00	90.00	2.00	D-12649	VA06047412	0.06	0.72	0.00	0.19	1.50	3.57	45.80
LTP-04	258963.45	2115595.00	992.14	90.00	92.00	2.00	D-12650	VA06047412	0.09	0.52	0.01	0.15	1.56	3.91	25.70
LTP-04	258962.93	2115595.00	990.21	92.00	94.00	2.00	D-12651	VA06047412	0.12	0.74	0.01	0.36	1.93	4.79	34.50

SONDEO	UMT (ESTE)	UMT (NORTE)	ELEV	DESDE (m)	HASTA (m)	INTERVALO (m)	MUESTRA	CERTIFICADO	Au g/t	Ag g/t	Cu %	Zn %	S %	Fe %	Pb ppm
LTP-04	258962.41	2115595.00	988.28	94.00	96.00	2.00	D-12652	VA06047412	0.12	1.27	0.00	0.14	2.07	4.69	33.30
LTP-04	258961.89	2115595.00	986.34	96.00	98.00	2.00	D-12653	VA06047412	0.08	0.53	0.00	0.09	1.38	4.62	30.10
LTP-04	258961.38	2115595.00	984.41	98.00	100.00	2.00	D-12654	VA06047412	0.13	1.00	0.00	0.33	1.70	3.78	41.80
LTP-04	258960.86	2115595.00	982.48	100.00	102.00	2.00	D-12655	VA06047412	0.21	1.89	0.01	0.34	2.07	3.71	28.30
LTP-04	258960.34	2115595.00	980.55	102.00	104.00	2.00	D-12656	VA06047412	0.11	0.97	0.01	0.48	1.70	3.46	17.70
LTP-04	258959.82	2115595.00	978.62	104.00	106.00	2.00	D-12657	VA06047412	0.08	0.62	0.01	0.25	1.45	3.71	15.40
LTP-04	258959.31	2115595.00	976.68	106.00	108.00	2.00	D-12658	VA06047412	0.08	0.45	0.00	0.23	1.54	4.08	21.90
LTP-04	258958.79	2115595.00	974.75	108.00	110.00	2.00	D-12659	VA06047412	0.11	0.61	0.00	0.23	2.05	4.51	27.50
LTP-04	258958.27	2115595.00	972.82	110.00	112.00	2.00	D-12660	VA06047412	0.12	1.00	0.00	0.18	2.06	4.31	27.80
LTP-04	258957.75	2115595.00	970.89	112.00	114.00	2.00	D-12661	VA06047412	0.11	0.80	0.00	0.05	1.68	3.48	24.80
LTP-04	258957.24	2115595.00	968.96	114.00	116.00	2.00	D-12662	VA06047412	0.16	0.67	0.00	0.20	1.92	4.00	28.20
LTP-04	258956.72	2115595.00	967.03	116.00	118.00	2.00	D-12663	VA06047412	0.19	1.38	0.01	0.20	2.38	4.25	32.60
LTP-04	258956.20	2115595.00	965.09	118.00	120.00	2.00	D-12664	VA06047412	0.21	3.10	0.05	0.36	3.55	4.48	44.20
LTP-04	258955.68	2115595.00	963.16	120.00	122.00	2.00	D-12665	VA06047412	0.13	2.37	0.03	0.12	2.40	3.97	40.30
LTP-04	258955.17	2115595.00	961.23	122.00	124.00	2.00	D-12666	VA06047412	0.15	3.71	0.04	0.16	4.03	5.11	234.00
LTP-04	258954.65	2115595.00	959.30	124.00	126.00	2.00	D-12667	VA06047412	0.24	4.34	0.02	0.29	5.60	6.44	206.00
LTP-04	258954.13	2115595.00	957.37	126.00	128.00	2.00	D-12668	VA06047412	0.22	2.63	0.01	0.09	2.97	4.22	48.90
LTP-04	258953.61	2115595.00	955.43	128.00	130.00	2.00	D-12669	VA06047412	0.16	1.40	0.01	0.16	2.22	3.69	38.70
LTP-04	258953.09	2115595.00	953.50	130.00	132.00	2.00	D-12670	VA06047412	0.51	4.42	0.02	0.26	7.09	7.11	88.40
LTP-04	258952.58	2115595.00	951.57	132.00	134.00	2.00	D-12671	VA06047412	0.64	7.03	0.01	0.20	8.00	8.19	296.00
LTP-04	258952.06	2115595.00	949.64	134.00	136.00	2.00	D-12672	VA06047412	0.33	1.92	0.04	0.19	3.69	4.66	167.00
LTP-04	258951.54	2115595.00	947.71	136.00	138.00	2.00	D-12673	VA06047412	0.37	1.69	0.03	0.17	1.84	3.61	556.00
LTP-04	258951.02	2115595.00	945.78	138.00	140.00	2.00	D-12674	VA06047412	0.59	3.43	0.07	0.56	5.35	6.28	663.00
LTP-04	258950.51	2115595.00	943.84	140.00	142.00	2.00	D-12675	VA06047412	0.17	2.15	0.05	0.44	2.64	4.34	635.00
LTP-04	258949.99	2115595.00	941.91	142.00	144.00	2.00	D-12676	VA06047412	0.32	3.13	0.08	0.61	3.82	4.51	1375.00
LTP-04	258949.47	2115595.00	939.98	144.00	146.00	2.00	D-12677	VA06047412	0.10	1.14	0.02	0.30	1.67	3.06	267.00
LTP-04	258948.95	2115595.00	938.05	146.00	148.00	2.00	D-12678	VA06047412	0.15	2.37	0.02	0.21	2.45	3.62	251.00
LTP-04	258948.32	2115595.00	935.69	148.00	150.88	2.88	D-12679	VA06047412	0.13	1.38	0.01	0.32	1.50	2.94	679.00
LTP-05	258537.50	2114030.00	1076.52	0.00	2.00	2.00	D-12680	VA06037617	0.38	1.19	0.04	0.04	0.05	5.86	28.30
LTP-05	258536.50	2114030.00	1074.79	2.00	4.00	2.00	D-12681	VA06037617	0.27	1.22	0.03	0.00	0.13	4.75	32.50
LTP-05	258535.50	2114030.00	1073.06	4.00	6.00	2.00	D-12684	VA06037617	0.47	2.01	0.03	0.00	0.25	4.00	40.00
LTP-05	258534.50	2114030.00	1071.33	6.00	8.00	2.00	D-12685	VA06037617	1.04	1.33	0.05	0.00	0.07	4.32	31.10
LTP-05	258533.50	2114030.00	1069.59	8.00	10.00	2.00	D-12686	VA06037617	0.26	1.22	0.06	0.01	0.06	3.18	20.40
LTP-05	258532.50	2114030.00	1067.86	10.00	12.00	2.00	D-12687	VA06037617	0.39	1.01	0.05	0.01	0.02	2.82	18.10
LTP-05	258531.50	2114030.00	1066.13	12.00	14.00	2.00	D-12688	VA06037617	0.68	0.44	0.06	0.01	0.06	2.51	11.10
LTP-05	258530.50	2114030.00	1064.40	14.00	16.00	2.00	D-12689	VA06037617	0.16	0.58	0.06	0.01	0.90	4.94	101.00
LTP-05	258529.50	2114030.00	1062.67	16.00	18.00	2.00	D-12690	VA06037617	0.18	0.35	0.05	0.02	1.88	3.33	13.80
LTP-05	258528.55	2114030.00	1061.03	18.00	19.79	1.79	D-12691	VA06037617	0.07	0.37	0.01	0.03	3.49	3.66	15.40
LTP-06	258538.12	2114030.32	1076.52	0.00	2.00	2.00	D-12692	VA06037617	0.11	0.24	0.01	0.03	0.05	3.71	17.90
LTP-06	258537.35	2114030.96	1074.79	2.00	4.00	2.00	D-12694	VA06037617	0.29	1.02	0.02	0.00	0.21	4.34	23.50
LTP-06	258536.58	2114031.61	1073.06	4.00	6.00	2.00	D-12695	VA06037617	0.26	1.17	0.03	0.00	0.11	3.82	20.40
LTP-06	258535.82	2114032.25	1071.33	6.00	8.00	2.00	D-12696	VA06037617	0.36	1.91	0.06	0.00	0.09	5.44	38.40
LTP-06	258535.05	2114032.89	1069.59	8.00	10.00	2.00	D-12697	VA06037617	0.34	0.39	0.05	0.01	0.03	3.45	24.00
LTP-06	258534.29	2114033.54	1067.86	10.00	12.00	2.00	D-12698	VA06037617	0.17	0.32	0.05	0.00	0.03	2.75	29.20
LTP-06	258533.52	2114034.18	1066.13	12.00	14.00	2.00	D-12699	VA06037617	0.31	0.48	0.08	0.00	0.03	2.75	18.20
LTP-06	258532.75	2114034.82	1064.40	14.00	16.00	2.00	D-12700	VA06037617	0.46	0.59	0.05	0.01	0.43	3.39	17.60
LTP-06	258531.99	2114035.46	1062.67	16.00	18.00	2.00	D-12702	VA06037617	0.15	0.53	0.06	0.02	5.52	6.50	16.40
LTP-06	258531.22	2114036.11	1060.93	18.00	20.00	2.00	D-12703	VA06037617	0.17	0.55	0.05	0.02	4.83	5.05	18.20
LTP-06	258530.46	2114036.75	1059.20	20.00	22.00	2.00	D-12704	VA06037617	0.09	0.46	0.02	0.02	4.23	4.78	14.80
LTP-06	258529.69	2114037.39	1057.47	22.00	24.00	2.00	D-12705	VA06037617	0.06	0.23	0.03	0.02	1.88	2.53	6.80
LTP-06	258528.92	2114038.03	1055.74	24.00	26.00	2.00	D-12707	VA06037617	0.03	0.14	0.01	0.03	1.38	2.11	8.00
LTP-06	258528.16	2114038.68	1054.01	26.00	28.00	2.00	D-12708	VA06037617	0.07	0.32	0.02	0.03	3.03	3.29	35.60
LTP-06	258527.39	2114039.32	1052.27	28.00	30.00	2.00	D-12709	VA06037617	0.05	0.44	0.00	0.01	2.95	3.11	17.20
LTP-06	258526.63	2114039.96	1050.54	30.00	32.00	2.00	D-12710	VA06037617	0.09	0.41	0.00	0.01	3.70	4.04	17.20
LTP-06	258525.86	2114040.61	1048.81	32.00	34.00	2.00	D-12711	VA06037617	0.21	0.86	0.04	0.02	5.66	5.70	35.00
LTP-06	258525.09	2114041.25	1047.08	34.00	36.00	2.00	D-12712	VA06037617	0.12	0.81	0.05	0.01	3.23	3.73	28.10
LTP-06	258524.33	2114041.89	1045.35	36.00	38.00	2.00	D-12713	VA06037617	0.05	0.55	0.00	0.01	3.32	3.40	20.80
LTP-06	258523.56	2114042.53	1043.61	38.00	40.00	2.00	D-12714	VA06037617	0.10	0.68	0.01	0.01	3.24	3.46	25.90
LTP-06	258522.80	2114043.18	1041.88	40.00	42.00	2.00	D-12715	VA06037617	0.09	0.36	0.01	0.01	3.59	4.08	17.60
LTP-06	258522.03	2114043.82	1040.15	42.00	44.00	2.00	D-12716	VA06037617	0.06	0.16	0.00	0.01	1.66	3.66	9.30
LTP-06	258521.26	2114044.46	1038.42	44.00	46.00	2.00	D-12717	VA06037617	0.05	0.24	0.00	0.01	3.18	4.72	9.90
LTP-06	258520.50	2114045.11	1036.69	46.00	48.00	2.00	D-12718	VA06037617	0.11	0.55	0.01	0.01	6.89	7.68	19.40
LTP-06	258519.73	2114045.75	1034.95	48.00	50.00	2.00	D-12719	VA06037617	0.16	0.80	0.00	0.02	8.65	8.05	28.20
LTP-06	258518.97	2114046.39	1033.22	50.00	52.00	2.00	D-12720	VA06037617	0.14	0.95	0.01	0.02	4.45	4.68	42.80
LTP-06	258518.20	2114047.03	1031.49	52.00	54.00	2.00	D-12721	VA06037617	0.01	0.11	0.01	0.01	0.37	5.67	3.40
LTP-06	258517.43	2114047.68	1029.76	54.00	56.00	2.00	D-12722	VA06037617	0.00	0.07	0.01	0.01	0.21	5.05	2.60
LTP-06	258516.67	2114048.32	1028.03	56.00	58.00	2.00	D-12723	VA06037617	0.00	0.06	0.01	0.01	0.27	4.90	2.90
LTP-06	258515.90	2114048.96	1026.29	58.00	60.00	2.00	D-12724	VA06037617	0.01	0.04	0.01	0.01	0.71	4.80	3.50
LTP-06	258515.14	2114049.61	1024.56	60.00	62.00	2.00	D-12725	VA06037617	0.00	0.04	0.01	0.01	0.36	4.60	2.00
LTP-06	258514.37	2114050.25	1022.83	62.00	64.00	2.00	D-12726	VA06037617	0.00	0.05	0.01	0.01	1.08	4.39	2.50
LTP-06	258513.60	2114050.89	1021.10	64.00	66.00	2.00	D-12727	VA06037617	0.00	0.03	0.01	0.01	0.47	3.97	2.40
LTP-06	258512.84	2114051.53	1019.37	66.00	68.00	2.00	D-12729	VA06037617	0.00	0.03	0.01	0.01	0.33	3.76	2.50
LTP-06	258512.07	2114052.18	1017.63	68.00	70.00	2.00	D-12730	VA06037617	0.00	0.03	0.01	0.01	0.19	4.68	1.60
LTP-06	258511.31	2114052.82	1015.90	70.00	72.00	2.00	D-12731	VA06037617	0.00	0.05	0.01	0.01	0.48	5.20	3.00
LTP-06	258510.54	2114053.46	1014.17	72.00	74.00	2.00	D-12732	VA06037617	0.01	0.07	0.01	0.01	0.85	5.19	5.70
LTP-06	258509.77	2114054.10	1012.44	74.00	76.00	2.00	D-12733	VA06037617	0.00	0.03	0.00	0.01	0.24	4.52	3.00
LTP-06	258509.01	2114054.75	1010.71	76.00	78.00	2.00	D-12734	VA06037617	0.00	0.03	0.00	0.01	0.01	5.01	1.50
LTP-06	258508.24	2114055.39	1008.97	78.00	80.00	2.00	D-12735	VA06037617	0.00	0.03	0.00	0.01	0.01	4.44	1.60

SONDEO	UMT (ESTE)	UMT (NORTE)	ELEV	DESDE (m)	HASTA (m)	INTERVALO (m)	MUESTRA	CERTIFICADO	Au g/t	Ag g/t	Cu %	Zn %	S %	Fe %	Pb ppm
LTP-06	258507.48	2114056.03	1007.24	80.00	82.00	2.00	D-12736	VA06037617	0.00	0.04	0.00	0.01	0.03	5.25	1.90
LTP-06	258506.71	2114056.68	1005.51	82.00	84.00	2.00	D-12737	VA06037617	0.01	0.04	0.01	0.01	0.40	4.68	4.90
LTP-06	258505.94	2114057.32	1003.78	84.00	86.00	2.00	D-12738	VA06037617	0.01	0.08	0.01	0.01	0.27	4.55	2.90
LTP-06	258505.18	2114057.96	1002.04	86.00	88.00	2.00	D-12739	VA06037617	0.00	0.03	0.00	0.01	0.09	3.34	2.50
LTP-06	258504.41	2114058.60	1000.31	88.00	90.00	2.00	D-12740	VA06037617	0.00	0.03	0.00	0.00	0.05	3.36	1.40
LTP-06	258503.64	2114059.25	998.58	90.00	92.00	2.00	D-12741	VA06037617	0.00	0.03	0.00	0.01	0.02	3.56	1.10
LTP-06	258502.88	2114059.89	996.85	92.00	94.00	2.00	D-12742	VA06037617	0.00	0.03	0.00	0.00	0.06	2.98	0.90
LTP-06	258502.11	2114060.53	995.12	94.00	96.00	2.00	D-12743	VA06037617	0.00	0.05	0.00	0.00	0.33	2.79	4.30
LTP-06	258501.14	2114061.35	992.93	96.00	99.06	3.06	D-12745	VA06037617	0.01	0.06	0.01	0.01	0.60	3.95	4.90
LTP-07	258586.80	2113979.17	1109.18	0.00	2.00	2.00	D-12747	VA06040106	0.00	0.23	0.01	0.01	0.01	5.69	3.20
LTP-07	258586.41	2113979.50	1107.25	2.00	4.00	2.00	D-12748	VA06040106	0.00	0.10	0.01	0.01	0.01	5.50	3.80
LTP-07	258586.01	2113979.83	1105.31	4.00	6.00	2.00	D-12749	VA06040106	0.00	0.09	0.01	0.01	0.01	5.76	2.90
LTP-07	258585.61	2113980.16	1103.38	6.00	8.00	2.00	D-12750	VA06040106	0.00	0.18	0.01	0.01	0.02	5.52	2.40
LTP-07	258585.22	2113980.50	1101.45	8.00	10.00	2.00	D-12752	VA06040106	0.00	0.17	0.01	0.01	0.01	6.17	2.20
LTP-07	258584.82	2113980.83	1099.52	10.00	12.00	2.00	D-12753	VA06040106	0.00	0.04	0.01	0.00	0.01	3.74	1.70
LTP-07	258584.42	2113981.16	1097.59	12.00	14.00	2.00	D-12754	VA06040106	0.00	0.07	0.01	0.01	0.02	5.10	2.30
LTP-07	258584.03	2113981.50	1095.66	14.00	16.00	2.00	D-12755	VA06040106	0.01	0.09	0.01	0.01	0.01	5.49	4.40
LTP-07	258583.63	2113981.83	1093.72	16.00	18.00	2.00	D-12756	VA06040106	0.01	0.12	0.01	0.01	0.03	5.25	8.10
LTP-07	258583.23	2113982.16	1091.79	18.00	20.00	2.00	D-12757	VA06040106	0.02	0.19	0.01	0.01	0.01	5.38	12.90
LTP-07	258582.74	2113982.57	1089.40	20.00	22.95	2.95	D-12758	VA06040106	0.02	0.42	0.02	0.02	0.01	5.22	14.20
LTP-07	258582.35	2113982.91	1087.47	22.95	24.00	1.05	D-12759	VA06040106	0.01	0.58	0.05	0.03	0.02	3.76	17.60
LTP-07	258582.04	2113983.16	1086.00	24.00	26.00	2.00	D-12760	VA06040106	0.04	0.89	0.05	0.04	0.05	4.46	44.00
LTP-07	258581.65	2113983.49	1084.06	26.00	28.00	2.00	D-12761	VA06040106	0.16	1.84	0.02	0.03	3.73	4.83	114.50
LTP-07	258581.25	2113983.82	1082.13	28.00	30.00	2.00	D-12762	VA06040106	0.17	1.19	0.03	0.05	4.55	4.23	51.00
LTP-07	258580.85	2113984.16	1080.20	30.00	32.00	2.00	D-12763	VA06040106	0.11	1.19	0.01	0.03	6.19	5.59	42.90
LTP-07	258580.46	2113984.49	1078.27	32.00	34.00	2.00	D-12764	VA06040106	0.14	1.27	0.01	0.06	5.34	4.74	82.00
LTP-07	258580.06	2113984.82	1076.34	34.00	36.00	2.00	D-12765	VA06040106	0.20	2.95	0.01	0.15	5.43	4.86	195.00
LTP-07	258579.66	2113985.16	1074.40	36.00	38.00	2.00	D-12767	VA06040106	0.21	3.40	0.01	0.02	6.93	6.20	51.00
LTP-07	258579.27	2113985.49	1072.47	38.00	40.00	2.00	D-12768	VA06040106	4.96	2.28	0.18	0.37	5.27	4.58	77.00
LTP-07	258578.87	2113985.82	1070.54	40.00	42.00	2.00	D-12769	VA06040106	3.58	2.81	0.26	0.22	4.71	4.17	301.00
LTP-07	258578.47	2113986.15	1068.61	42.00	44.00	2.00	D-12771	VA06040106	4.78	2.26	0.27	0.32	3.31	3.00	287.00
LTP-07	258578.08	2113986.49	1066.68	44.00	46.00	2.00	D-12772	VA06040106	3.25	1.82	0.24	0.05	3.76	3.47	67.20
LTP-07	258577.68	2113986.82	1064.75	46.00	48.00	2.00	D-12773	VA06040106	11.45	2.09	0.32	0.04	3.14	2.97	55.80
LTP-07	258577.28	2113987.15	1062.81	48.00	50.00	2.00	D-12774	VA06040106	4.78	2.25	0.33	0.20	3.08	2.86	96.30
LTP-07	258576.89	2113987.48	1060.88	50.00	52.00	2.00	D-12775	VA06040106	12.85	2.62	0.30	0.18	2.93	3.10	131.00
LTP-07	258576.49	2113987.82	1058.95	52.00	54.00	2.00	D-12776	VA06040106	14.70	3.69	0.55	0.06	5.06	4.73	39.20
LTP-07	258576.10	2113988.15	1057.02	54.00	56.00	2.00	D-12777	VA06040106	1.48	1.68	0.18	0.03	4.50	4.29	38.10
LTP-07	258575.70	2113988.48	1055.09	56.00	58.00	2.00	D-12778	VA06040106	0.83	0.86	0.09	0.01	3.74	3.48	20.80
LTP-07	258575.30	2113988.82	1053.15	58.00	60.00	2.00	D-12779	VA06040106	0.15	0.88	0.01	0.01	6.89	6.35	25.50
LTP-07	258574.91	2113989.15	1051.22	60.00	62.00	2.00	D-12781	VA06040106	0.08	0.59	0.02	0.02	4.44	4.37	33.90
LTP-07	258574.51	2113989.48	1049.29	62.00	64.00	2.00	D-12782	VA06040106	0.09	0.58	0.01	0.06	2.68	3.65	18.90
LTP-07	258574.11	2113989.81	1047.36	64.00	66.00	2.00	D-12783	VA06040106	0.13	0.83	0.02	0.01	4.38	4.48	24.80
LTP-07	258573.72	2113990.15	1045.43	66.00	68.00	2.00	D-12784	VA06040106	0.25	1.19	0.07	0.04	3.09	3.34	25.00
LTP-07	258573.32	2113990.48	1043.50	68.00	70.00	2.00	D-12785	VA06040106	0.51	2.20	0.15	0.03	4.20	3.81	50.50
LTP-07	258572.92	2113990.81	1041.56	70.00	72.00	2.00	D-12786	VA06040106	0.27	1.81	0.13	0.01	4.88	4.35	50.90
LTP-07	258572.53	2113991.14	1039.63	72.00	74.00	2.00	D-12787	VA06040106	1.12	1.42	0.05	0.00	3.63	3.32	28.60
LTP-07	258572.13	2113991.48	1037.70	74.00	76.00	2.00	D-12788	VA06040106	1.48	2.02	0.07	0.00	2.95	2.75	36.90
LTP-07	258571.73	2113991.81	1035.77	76.00	78.00	2.00	D-12789	VA06040106	0.71	1.95	0.04	0.01	3.43	3.49	33.90
LTP-07	258571.34	2113992.14	1033.84	78.00	80.00	2.00	D-12790	VA06040106	0.12	0.51	0.02	0.02	2.00	2.51	21.40
LTP-07	258570.94	2113992.48	1031.90	80.00	82.00	2.00	D-12791	VA06040106	0.13	0.81	0.01	0.01	2.86	3.12	23.80
LTP-07	258570.54	2113992.81	1029.97	82.00	84.00	2.00	D-12792	VA06040106	0.14	1.05	0.01	0.02	3.18	3.26	29.70
LTP-07	258570.15	2113993.14	1028.04	84.00	86.00	2.00	D-12793	VA06040106	0.22	1.69	0.01	0.03	2.95	2.88	56.30
LTP-07	258569.75	2113993.47	1026.11	86.00	88.00	2.00	D-12794	VA06040106	0.07	0.43	0.00	0.01	1.78	2.54	14.10
LTP-07	258569.45	2113993.72	1024.66	88.00	89.00	1.00	D-12795	VA06040106	0.14	0.60	0.00	0.01	1.75	2.52	22.00
LTP-07	258569.26	2113993.89	1023.69	89.00	90.00	1.00	D-12796	VA06040106	0.02	0.44	0.00	0.01	2.45	4.36	18.00
LTP-07	258568.96	2113994.14	1022.24	90.00	92.00	2.00	D-12797	VA06040106	0.02	0.51	0.01	0.01	0.96	5.10	10.90
LTP-07	258568.56	2113994.47	1020.31	92.00	94.00	2.00	D-12798	VA06040106	0.00	0.12	0.01	0.01	0.21	5.60	2.80
LTP-07	258568.16	2113994.80	1018.38	94.00	96.00	2.00	D-12799	VA06040106	0.01	0.04	0.01	0.01	0.26	5.42	1.90
LTP-07	258567.77	2113995.14	1016.45	96.00	98.00	2.00	D-12800	VA06040106	0.00	0.06	0.01	0.01	0.18	4.99	1.90
LTP-07	258567.37	2113995.47	1014.52	98.00	100.00	2.00	D-12801	VA06040106	0.00	0.04	0.01	0.01	0.19	4.75	2.10
LTP-07	258566.98	2113995.80	1012.59	100.00	102.00	2.00	D-12802	VA06040106	0.00	0.04	0.01	0.01	0.25	4.81	2.80
LTP-07	258566.58	2113996.14	1010.65	102.00	104.00	2.00	D-12803	VA06040106	0.00	0.07	0.01	0.01	0.86	5.44	4.20
LTP-07	258566.18	2113996.47	1008.72	104.00	106.00	2.00	D-12804	VA06040106	0.01	0.12	0.01	0.01	1.11	5.42	6.00
LTP-07	258565.79	2113996.80	1006.79	106.00	108.00	2.00	D-12805	VA06040106	0.00	0.08	0.01	0.01	0.70	5.35	3.70
LTP-07	258565.42	2113997.11	1004.99	108.00	109.73	1.73	D-12806	VA06040106	0.00	0.04	0.01	0.01	0.10	5.71	2.40
LTP-08	258525.83	2113920.00	1106.69	0.00	2.00	2.00	D-12807	VA06040106	0.01	0.09	0.01	0.01	0.02	4.53	8.00
LTP-08	258525.48	2113920.00	1104.72	2.00	4.00	2.00	D-12808	VA06040106	0.00	0.07	0.01	0.01	0.01	5.02	2.50
LTP-08	258525.13	2113920.00	1102.75	4.00	6.00	2.00	D-12809	VA06040106	0.00	0.02	0.01	0.01	0.01	5.32	2.20
LTP-08	258524.78	2113920.00	1100.78	6.00	8.00	2.00	D-12810	VA06040106	0.00	0.02	0.01	0.01	0.01	5.31	2.00
LTP-08	258524.44	2113920.00	1098.81	8.00	10.00	2.00	D-12811	VA06040106	0.00	0.02	0.01	0.01	0.01	5.58	1.70
LTP-08	258524.09	2113920.00	1096.84	10.00	12.00	2.00	D-12812	VA06040106	0.00	0.08	0.01	0.01	0.01	5.53	2.00
LTP-08	258523.74	2113920.00	1094.87	12.00	14.00	2.00	D-12813	VA06040106	0.00	0.03	0.01	0.01	0.01	4.69	2.00
LTP-08	258523.40	2113920.00	1092.90	14.00	16.00	2.00	D-12814	VA06040106	0.00	0.02	0.01	0.01	0.01	5.45	1.70
LTP-08	258523.05	2113920.00	1090.93	16.00	18.00	2.00	D-12815	VA06040106	0.00	0.02	0.01	0.01	0.01	4.45	2.10
LTP-08	258522.70	2113920.00	1088.96	18.00	20.00	2.00	D-12816	VA06040106	0.00	0.02	0.01	0.01	0.01	5.65	1.90
LTP-08	258522.35	2113920.00	1087.00	20.00	22.00	2.00	D-12817	VA06040106	0.00	0.02	0.01	0.01	0.02	5.14	2.10
LTP-08	258522.01	2113920.00	1085.03	22.00	24.00	2.00	D-12818	VA06040106	0.00	0.06	0.01	0.01	0.02	4.54	1.90
LTP-08	258521.66	2113920.00	1083.06	24.00	26.00	2.00	D-12819	VA06040106	0.00	0.04	0.01	0.01	0.03	4.52	2.20

SONDEO	UMT (ESTE)	UMT (NORTE)	ELEV	DESDE (m)	HASTA (m)	INTERVALO (m)	MUESTRA	CERTIFICADO	Au g/t	Ag g/t	Cu %	Zn %	S %	Fe %	Pb ppm
LTP-08	258521.31	2113920.00	1081.09	26.00	28.00	2.00	D-12820	VA06040106	0.00	0.05	0.01	0.01	0.02	4.84	3.70
LTP-08	258520.96	2113920.00	1079.12	28.00	30.00	2.00	D-12821	VA06040106	0.00	0.03	0.01	0.01	0.02	4.78	2.90
LTP-08	258520.62	2113920.00	1077.15	30.00	32.00	2.00	D-12822	VA06040106	0.00	0.02	0.01	0.01	0.01	4.85	2.60
LTP-08	258520.27	2113920.00	1075.18	32.00	34.00	2.00	D-12823	VA06040106	0.00	0.03	0.01	0.01	0.02	5.69	3.40
LTP-08	258519.92	2113920.00	1073.21	34.00	36.00	2.00	D-12824	VA06040106	0.00	0.04	0.01	0.01	0.03	5.58	4.30
LTP-08	258519.58	2113920.00	1071.24	36.00	38.00	2.00	D-12825	VA06040106	0.00	0.05	0.01	0.01	0.02	5.46	4.90
LTP-08	258519.23	2113920.00	1069.27	38.00	40.00	2.00	D-12826	VA06040106	0.14	1.19	0.02	0.06	1.72	6.11	48.00
LTP-08	258518.88	2113920.00	1067.30	40.00	42.00	2.00	D-12827	VA06040106	0.45	4.72	0.07	0.21	3.75	5.58	409.00
LTP-08	258518.53	2113920.00	1065.33	42.00	44.00	2.00	D-12828	VA06040106	2.56	3.24	0.29	0.62	6.61	5.90	99.10
LTP-08	258518.19	2113920.00	1063.36	44.00	46.00	2.00	D-12829	VA06040106	5.49	2.50	0.36	0.38	3.79	3.46	40.50
LTP-08	258517.84	2113920.00	1061.39	46.00	48.00	2.00	D-12830	VA06040106	1.60	2.18	0.10	0.08	5.38	4.97	34.60
LTP-08	258517.49	2113920.00	1059.42	48.00	50.00	2.00	D-12831	VA06040106	0.21	1.90	0.02	0.02	3.43	3.16	32.10
LTP-08	258517.14	2113920.00	1057.45	50.00	52.00	2.00	D-12833	VA06040106	0.09	1.33	0.00	0.02	3.14	3.06	33.90
LTP-08	258516.80	2113920.00	1055.48	52.00	54.00	2.00	D-12834	VA06040106	0.08	1.01	0.00	0.01	2.08	2.04	30.70
LTP-08	258516.45	2113920.00	1053.51	54.00	56.00	2.00	D-12836	VA06040106	0.08	1.05	0.00	0.01	2.04	2.14	22.70
LTP-08	258516.10	2113920.00	1051.54	56.00	58.00	2.00	D-12837	VA06040106	0.06	0.96	0.00	0.01	1.96	2.22	16.20
LTP-08	258515.75	2113920.00	1049.57	58.00	60.00	2.00	D-12838	VA06040106	0.10	1.19	0.00	0.01	3.08	3.09	23.20
LTP-08	258515.41	2113920.00	1047.60	60.00	62.00	2.00	D-12839	VA06040106	0.08	1.42	0.01	0.01	3.16	3.06	28.60
LTP-08	258515.06	2113920.00	1045.63	62.00	64.00	2.00	D-12840	VA06040106	0.06	1.17	0.01	0.03	1.82	5.12	38.50
LTP-08	258514.71	2113920.00	1043.66	64.00	66.00	2.00	D-12841	VA06040106	0.00	0.07	0.01	0.01	0.28	6.15	2.60
LTP-08	258514.37	2113920.00	1041.69	66.00	68.00	2.00	D-12842	VA06040106	0.00	0.07	0.00	0.01	0.20	6.04	3.80
LTP-08	258514.02	2113920.00	1039.72	68.00	70.00	2.00	D-12843	VA06040106	0.00	0.06	0.00	0.01	0.04	5.33	3.40
LTP-08	258513.67	2113920.00	1037.75	70.00	72.00	2.00	D-12844	VA06040106	0.00	0.05	0.01	0.01	0.04	5.36	2.00
LTP-08	258513.32	2113920.00	1035.79	72.00	74.00	2.00	D-12845	VA06040106	0.00	0.02	0.01	0.01	0.15	5.61	1.50
LTP-08	258512.98	2113920.00	1033.82	74.00	76.00	2.00	D-12846	VA06040106	0.01	0.05	0.01	0.01	0.41	5.45	2.20
LTP-08	258512.63	2113920.00	1031.85	76.00	78.00	2.00	D-12847	VA06040106	0.01	0.05	0.01	0.01	0.44	5.49	2.70
LTP-08	258512.22	2113920.00	1029.52	78.00	80.72	2.72	D-12849	VA06040106	0.00	0.05	0.01	0.01	0.38	5.77	2.20
LTP-09	258533.79	2113809.14	1097.63	0.00	2.00	2.00	D-12850	VA06040106	0.00	0.34	0.01	0.01	0.01	2.97	5.50
LTP-09	258533.36	2113809.43	1095.70	2.00	4.00	2.00	D-12851	VA06040106	0.00	0.13	0.01	0.01	0.01	4.91	4.50
LTP-09	258532.93	2113809.72	1093.77	4.00	6.00	2.00	D-12853	VA06040106	0.00	0.11	0.01	0.01	0.01	4.58	2.90
LTP-09	258532.50	2113810.01	1091.84	6.00	8.00	2.00	D-12854	VA06040106	0.00	0.15	0.01	0.01	0.01	4.25	3.90
LTP-09	258532.07	2113810.30	1089.90	8.00	10.00	2.00	D-12855	VA06040106	0.00	0.08	0.01	0.01	0.01	2.70	3.20
LTP-09	258531.64	2113810.59	1087.97	10.00	12.00	2.00	D-12856	VA06040106	0.00	0.07	0.01	0.01	0.01	2.71	2.70
LTP-09	258531.21	2113810.88	1086.04	12.00	14.00	2.00	D-12857	VA06040106	0.00	0.07	0.01	0.01	0.01	3.35	3.80
LTP-09	258530.78	2113811.17	1084.11	14.00	16.00	2.00	D-12858	VA06040106	0.00	0.10	0.01	0.01	0.01	3.69	3.00
LTP-09	258530.35	2113811.46	1082.18	16.00	18.00	2.00	D-12859	VA06040106	0.00	0.10	0.01	0.01	0.01	4.06	3.00
LTP-09	258529.92	2113811.75	1080.24	18.00	20.00	2.00	D-12860	VA06040106	0.00	0.06	0.01	0.01	0.01	2.83	3.00
LTP-09	258529.49	2113812.04	1078.31	20.00	22.00	2.00	D-12861	VA06040106	0.00	0.14	0.01	0.01	0.01	4.02	4.40
LTP-09	258529.06	2113812.33	1076.38	22.00	24.00	2.00	D-12862	VA06040106	0.00	0.29	0.01	0.01	0.01	5.26	3.00
LTP-09	258528.64	2113812.62	1074.45	24.00	26.00	2.00	D-12863	VA06040106	0.00	0.13	0.01	0.01	0.01	5.58	2.80
LTP-09	258528.21	2113812.91	1072.52	26.00	28.00	2.00	D-12864	VA06040106	0.00	0.07	0.01	0.01	0.01	5.82	2.20
LTP-09	258527.78	2113813.20	1070.59	28.00	30.00	2.00	D-12865	VA06040107	0.00	0.09	0.01	0.01	0.01	5.61	4.70
LTP-09	258527.35	2113813.49	1068.65	30.00	32.00	2.00	D-12866	VA06040107	0.00	0.14	0.01	0.01	0.01	5.04	15.40
LTP-09	258526.92	2113813.78	1066.72	32.00	34.00	2.00	D-12868	VA06040107	0.01	0.08	0.01	0.01	0.01	5.11	5.60
LTP-09	258526.49	2113814.07	1064.79	34.00	36.00	2.00	D-12869	VA06040107	1.74	3.14	0.14	1.15	2.80	3.17	324.00
LTP-09	258526.06	2113814.36	1062.86	36.00	38.00	2.00	D-12870	VA06040107	4.88	2.68	0.19	1.18	2.82	2.69	58.40
LTP-09	258525.63	2113814.64	1060.93	38.00	40.00	2.00	D-12871	VA06040107	6.42	2.72	0.43	0.45	2.62	2.45	51.40
LTP-09	258525.20	2113814.93	1058.99	40.00	42.00	2.00	D-12872	VA06040107	2.20	3.01	0.33	0.17	4.34	4.12	90.80
LTP-09	258524.77	2113815.22	1057.06	42.00	44.00	2.00	D-12873	VA06040107	0.29	1.45	0.02	0.04	3.44	3.65	25.20
LTP-09	258524.34	2113815.51	1055.13	44.00	46.00	2.00	D-12874	VA06040107	0.15	1.52	0.02	0.02	2.71	2.75	28.20
LTP-09	258523.92	2113815.80	1053.20	46.00	48.00	2.00	D-12875	VA06040107	0.44	3.90	0.03	0.19	3.85	3.75	377.00
LTP-09	258523.49	2113816.09	1051.27	48.00	50.00	2.00	D-12876	VA06040107	0.69	13.55	0.04	0.35	5.83	5.42	531.00
LTP-09	258523.06	2113816.38	1049.33	50.00	52.00	2.00	D-12877	VA06040107	0.02	0.76	0.01	0.01	1.72	4.63	17.70
LTP-09	258522.63	2113816.67	1047.40	52.00	54.00	2.00	D-12878	VA06040107	0.02	0.41	0.01	0.02	1.08	4.01	20.70
LTP-09	258522.20	2113816.96	1045.47	54.00	56.00	2.00	D-12879	VA06040107	0.01	0.09	0.00	0.01	0.28	4.03	7.40
LTP-09	258521.77	2113817.25	1043.54	56.00	58.00	2.00	D-12880	VA06040107	0.00	0.07	0.01	0.01	0.04	3.72	3.00
LTP-09	258521.34	2113817.54	1041.61	58.00	60.00	2.00	D-12881	VA06040107	0.00	0.03	0.01	0.00	0.10	3.32	1.90
LTP-09	258520.91	2113817.83	1039.68	60.00	62.00	2.00	D-12882	VA06040107	0.01	0.07	0.01	0.01	0.28	2.94	3.80
LTP-09	258520.48	2113818.12	1037.74	62.00	64.00	2.00	D-12884	VA06040107	0.00	0.04	0.01	0.01	0.18	4.10	2.40
LTP-09	258520.05	2113818.41	1035.81	64.00	66.00	2.00	D-12885	VA06040107	0.01	0.05	0.01	0.01	0.41	4.36	3.20
LTP-09	258519.62	2113818.70	1033.88	66.00	68.00	2.00	D-12886	VA06040107	0.00	0.05	0.01	0.01	0.33	4.48	3.40
LTP-09	258519.19	2113818.99	1031.95	68.00	70.00	2.00	D-12887	VA06040107	0.00	0.05	0.01	0.01	0.23	4.41	1.80
LTP-09	258518.77	2113819.28	1030.02	70.00	72.00	2.00	D-12888	VA06040107	0.00	0.04	0.01	0.01	0.07	4.32	1.40
LTP-09	258518.34	2113819.57	1028.08	72.00	74.00	2.00	D-12889	VA06040107	0.00	0.04	0.01	0.01	0.10	4.52	1.50
LTP-09	258517.91	2113819.85	1026.15	74.00	76.00	2.00	D-12890	VA06040107	0.01	0.06	0.01	0.01	0.22	4.81	4.30
LTP-09	258517.48	2113820.14	1024.22	76.00	78.00	2.00	D-12892	VA06040107	0.01	0.06	0.01	0.01	0.19	4.80	2.30
LTP-09	258517.13	2113820.38	1022.66	78.00	79.24	1.24	D-12893	VA06040107	0.00	0.04	0.01	0.01	0.07	4.19	1.10
LTP-10	258664.79	2113725.14	1120.22	0.00	2.00	2.00	D-12894	VA06040107	0.00	0.02	0.01	0.01	0.01	6.95	1.10
LTP-10	258664.36	2113725.43	1118.29	2.00	4.00	2.00	D-12895	VA06040107	0.01	0.02	0.01	0.01	0.01	6.52	1.10
LTP-10	258663.93	2113725.72	1116.36	4.00	6.00	2.00	D-12896	VA06040107	0.01	0.04	0.01	0.01	0.01	5.61	6.20
LTP-10	258663.50	2113726.01	1114.43	6.00	8.00	2.00	D-12897	VA06040107	0.00	0.03	0.01	0.01	0.01	4.69	3.60
LTP-10	258663.07	2113726.30	1112.50	8.00	10.00	2.00	D-12898	VA06040107	0.00	0.03	0.01	0.01	0.01	5.64	3.50
LTP-10	258662.64	2113726.59	1110.57	10.00	12.00	2.00	D-12899	VA06040107	0.00	0.02	0.01	0.01	0.01	5.61	3.50
LTP-10	258662.21	2113726.88	1108.63	12.00	14.00	2.00	D-12900	VA06040107	0.00	0.03	0.01	0.01	0.01	5.38	3.40
LTP-10	258661.78	2113727.17	1106.70	14.00	16.00	2.00	D-12901	VA06040107	0.00	0.03	0.01	0.01	0.01	4.94	3.10
LTP-10	258661.35	2113727.46	1104.77	16.00	18.00	2.00	D-12902	VA06040107	0.00	0.02	0.01	0.01	0.01	4.83	2.20
LTP-10	258660.92	2113727.75	1102.84	18.00	20.00	2.00	D-12903	VA06040107	0.00	0.04	0.01	0.01	0.01	4.83	3.20
LTP-10	258660.49	2113728.04	1100.91	20.00	22.00	2.00	D-12904	VA06040107	0.00	0.03	0.01	0.01	0.01	4.73	3.10

SONDEO	UMT (ESTE)	UMT (NORTE)	ELEV	DESDE (m)	HASTA (m)	INTERVALO (m)	MUESTRA	CERTIFICADO	Au g/t	Ag g/t	Cu %	Zn %	S %	Fe %	Pb ppm
LTP-10	258660.06	2113728.33	1098.97	22.00	24.00	2.00	D-12905	VA06040107	0.00	0.02	0.01	0.01	0.01	5.11	2.80
LTP-10	258659.64	2113728.62	1097.04	24.00	26.00	2.00	D-12906	VA06040107	0.00	0.04	0.01	0.01	0.02	5.04	3.00
LTP-10	258659.21	2113728.91	1095.11	26.00	28.00	2.00	D-12907	VA06040107	0.00	0.03	0.01	0.01	0.02	4.61	3.10
LTP-10	258658.78	2113729.20	1093.18	28.00	30.00	2.00	D-12908	VA06040107	0.00	0.03	0.01	0.01	0.02	5.45	3.50
LTP-10	258658.35	2113729.49	1091.25	30.00	32.00	2.00	D-12909	VA06040107	0.00	0.03	0.01	0.01	0.01	5.22	3.70
LTP-10	258657.92	2113729.78	1089.31	32.00	34.00	2.00	D-12910	VA06040107	0.00	0.03	0.01	0.01	0.01	4.79	3.10
LTP-10	258657.49	2113730.07	1087.38	34.00	36.00	2.00	D-12911	VA06040107	0.00	0.04	0.01	0.01	0.01	5.07	4.00
LTP-10	258657.06	2113730.36	1085.45	36.00	38.00	2.00	D-12912	VA06040107	0.00	0.08	0.01	0.01	0.02	4.86	3.90
LTP-10	258656.63	2113730.64	1083.52	38.00	40.00	2.00	D-12913	VA06040107	0.00	0.07	0.01	0.01	0.02	4.64	4.40
LTP-10	258656.20	2113730.93	1081.59	40.00	42.00	2.00	D-12914	VA06040107	0.00	0.05	0.01	0.01	0.01	4.85	3.60
LTP-10	258655.77	2113731.22	1079.66	42.00	44.00	2.00	D-12915	VA06040107	0.00	0.06	0.01	0.01	0.01	4.75	4.60
LTP-10	258655.34	2113731.51	1077.72	44.00	46.00	2.00	D-12916	VA06040107	0.01	0.06	0.01	0.01	0.02	5.68	5.40
LTP-10	258654.92	2113731.80	1075.79	46.00	48.00	2.00	D-12917	VA06040107	0.00	0.15	0.00	0.01	0.07	2.20	5.30
LTP-10	258654.49	2113732.09	1073.86	48.00	50.00	2.00	D-12918	VA06040107	0.01	0.23	0.01	0.02	0.07	4.31	16.90
LTP-10	258654.06	2113732.38	1071.93	50.00	52.00	2.00	D-12919	VA06040107	0.01	0.13	0.01	0.01	0.02	4.57	13.20
LTP-10	258653.63	2113732.67	1070.00	52.00	54.00	2.00	D-12920	VA06040107	0.01	0.17	0.01	0.02	0.02	4.75	11.60
LTP-10	258653.20	2113732.96	1068.06	54.00	56.00	2.00	D-12921	VA06040107	0.05	1.63	0.01	0.03	0.07	5.22	72.10
LTP-10	258652.77	2113733.25	1066.13	56.00	58.00	2.00	D-12922	VA06040107	0.02	0.65	0.01	0.01	0.15	3.04	19.90
LTP-10	258652.34	2113733.54	1064.20	58.00	60.00	2.00	D-12923	VA06040107	0.01	0.35	0.00	0.01	0.07	3.44	31.70
LTP-10	258651.91	2113733.83	1062.27	60.00	62.00	2.00	D-12925	VA06040107	0.03	0.63	0.01	0.01	0.82	4.08	30.20
LTP-10	258651.48	2113734.12	1060.34	62.00	64.00	2.00	D-12926	VA06040107	0.22	1.19	0.02	0.04	0.55	2.07	123.00
LTP-10	258651.05	2113734.41	1058.41	64.00	66.00	2.00	D-12928	VA06040107	0.11	0.76	0.01	0.01	1.52	2.12	36.90
LTP-10	258650.62	2113734.70	1056.47	66.00	68.00	2.00	D-12929	VA06040107	0.36	1.26	0.02	0.01	1.52	1.98	32.10
LTP-10	258650.19	2113734.99	1054.54	68.00	70.00	2.00	D-12930	VA06040107	0.51	2.38	0.03	0.11	1.22	2.05	103.00
LTP-10	258649.77	2113735.28	1052.61	70.00	72.00	2.00	D-12931	VA06040107	0.29	0.65	0.01	0.04	0.35	2.84	53.70
LTP-10	258649.34	2113735.57	1050.68	72.00	74.00	2.00	D-12932	VA06040107	0.29	0.66	0.01	0.02	0.76	2.71	24.00
LTP-10	258648.91	2113735.85	1048.75	74.00	76.00	2.00	D-12934	VA06040107	0.54	1.32	0.02	0.02	1.16	2.17	65.50
LTP-10	258648.48	2113736.14	1046.81	76.00	78.00	2.00	D-12935	VA06040107	0.43	1.02	0.01	0.02	1.60	2.79	25.90
LTP-10	258648.05	2113736.43	1044.88	78.00	80.00	2.00	D-12936	VA06040107	0.49	1.81	0.01	0.02	2.06	3.32	40.50
LTP-10	258647.62	2113736.72	1042.95	80.00	82.00	2.00	D-12937	VA06040107	0.09	1.91	0.01	0.01	1.45	3.39	65.30
LTP-10	258647.19	2113737.01	1041.02	82.00	84.00	2.00	D-12938	VA06040107	0.10	1.80	0.01	0.03	1.60	3.46	109.50
LTP-10	258646.76	2113737.30	1039.09	84.00	86.00	2.00	D-12939	VA06040107	0.02	1.15	0.00	0.01	0.72	4.86	24.20
LTP-10	258646.33	2113737.59	1037.15	86.00	88.00	2.00	D-12940	VA06040107	0.09	1.32	0.01	0.03	0.44	5.58	84.10
LTP-10	258645.90	2113737.88	1035.22	88.00	90.00	2.00	D-12941	VA06040107	0.00	0.04	0.00	0.01	0.06	5.15	3.70
LTP-10	258645.47	2113738.17	1033.29	90.00	92.00	2.00	D-12942	VA06040107	0.01	0.08	0.00	0.01	0.04	4.49	8.20
LTP-10	258645.04	2113738.46	1031.36	92.00	94.00	2.00	D-12943	VA06040107	0.00	0.07	0.01	0.01	0.07	4.54	7.20
LTP-10	258644.62	2113738.75	1029.43	94.00	96.00	2.00	D-12944	VA06040107	0.01	0.04	0.01	0.01	0.02	3.36	3.00
LTP-10	258644.23	2113739.01	1027.68	96.00	97.62	1.62	D-12945	VA06040107	0.00	0.04	0.01	0.00	0.05	2.42	3.20
LTP-11	258118.17	2114433.53	1075.72	0.00	2.00	2.00	D-12946	VA06047412	0.00	0.19	0.00	0.01	0.07	4.70	9.60
LTP-11	258118.51	2114432.59	1073.99	2.00	4.00	2.00	D-12947	VA06047412	0.00	0.09	0.00	0.01	0.03	2.42	5.50
LTP-11	258118.86	2114431.65	1072.25	4.00	6.00	2.00	D-12948	VA06047412	0.00	0.39	0.00	0.00	0.03	3.29	3.20
LTP-11	258119.20	2114430.71	1070.52	6.00	8.00	2.00	D-12949	VA06047412	0.00	0.13	0.00	0.00	0.04	3.55	1.90
LTP-11	258119.54	2114429.77	1068.79	8.00	10.00	2.00	D-12950	VA06047412	0.00	0.05	0.00	0.00	0.10	3.09	1.90
LTP-11	258119.88	2114428.83	1067.06	10.00	12.00	2.00	D-12951	VA06047412	0.00	0.06	0.00	0.00	0.02	3.62	3.10
LTP-11	258120.22	2114427.89	1065.33	12.00	14.00	2.00	D-12952	VA06047412	0.00	0.01	0.00	0.00	0.04	3.51	4.00
LTP-11	258120.57	2114426.95	1063.59	14.00	16.00	2.00	D-12953	VA06047412	0.00	0.01	0.00	0.00	0.02	1.86	3.50
LTP-11	258120.91	2114426.01	1061.86	16.00	18.00	2.00	D-12954	VA06047412	0.00	0.02	0.00	0.00	0.06	1.30	3.00
LTP-11	258121.25	2114425.07	1060.13	18.00	20.00	2.00	D-12955	VA06047412	0.00	0.01	0.00	0.00	0.07	1.34	3.30
LTP-11	258121.59	2114424.13	1058.40	20.00	22.00	2.00	D-12956	VA06047412	0.00	0.04	0.00	0.00	0.11	1.39	8.30
LTP-11	258121.93	2114423.19	1056.66	22.00	24.00	2.00	D-12957	VA06047412	0.00	0.07	0.01	0.00	0.09	1.67	4.90
LTP-11	258122.28	2114422.25	1054.93	24.00	26.00	2.00	D-12958	VA06047412	0.00	0.06	0.00	0.00	0.02	1.69	1.60
LTP-11	258122.62	2114421.31	1053.20	26.00	28.00	2.00	D-12959	VA06047412	0.00	0.19	0.00	0.00	0.09	1.29	10.50
LTP-11	258122.96	2114420.37	1051.47	28.00	30.00	2.00	D-12960	VA06047412	0.00	0.04	0.00	0.00	0.05	1.55	4.20
LTP-11	258123.30	2114419.43	1049.74	30.00	32.00	2.00	D-12961	VA06047412	0.00	0.07	0.00	0.00	0.01	1.51	1.30
LTP-11	258123.64	2114418.50	1048.00	32.00	34.00	2.00	D-12962	VA06047412	0.00	0.07	0.00	0.00	0.01	1.71	0.90
LTP-11	258123.99	2114417.56	1046.27	34.00	36.00	2.00	D-12963	VA06047412	0.00	0.06	0.00	0.00	0.07	1.57	1.70
LTP-11	258124.33	2114416.62	1044.54	36.00	38.00	2.00	D-12964	VA06047412	0.00	0.05	0.00	0.00	0.02	1.94	5.70
LTP-11	258124.67	2114415.68	1042.81	38.00	40.00	2.00	D-12965	VA06047412	0.00	0.03	0.00	0.00	0.02	1.99	1.50
LTP-11	258124.99	2114414.80	1041.18	40.00	41.75	1.75	D-12966	VA06047412	0.00	0.04	0.00	0.00	0.08	1.67	2.00
LTP-12	258320.58	2114527.00	1106.76	0.00	2.00	2.00	D-13072	VA06050463	0.01	2.71	0.06	0.02	0.01	10.15	6.40
LTP-12	258319.73	2114527.00	1104.95	2.00	4.00	2.00	D-13073	VA06050463	0.00	1.28	0.03	0.01	0.01	7.66	1.20
LTP-12	258318.89	2114527.00	1103.13	4.00	6.00	2.00	D-13074	VA06050463	0.00	0.94	0.02	0.01	0.01	7.78	1.20
LTP-12	258318.04	2114527.00	1101.32	6.00	8.00	2.00	D-13075	VA06050463	0.00	0.13	0.00	0.00	0.01	3.01	0.60
LTP-12	258317.20	2114527.00	1099.51	8.00	10.00	2.00	D-13076	VA06050463	0.00	0.04	0.01	0.00	0.01	2.75	0.70
LTP-12	258316.35	2114527.00	1097.69	10.00	12.00	2.00	D-13077	VA06050463	0.00	0.02	0.00	0.00	0.01	1.72	0.50
LTP-12	258315.51	2114527.00	1095.88	12.00	14.00	2.00	D-13078	VA06050463	0.00	0.02	0.01	0.00	0.01	2.49	0.40
LTP-12	258314.66	2114527.00	1094.07	14.00	16.00	2.00	D-13079	VA06050463	0.00	0.03	0.01	0.01	0.01	6.27	0.50
LTP-12	258313.82	2114527.00	1092.26	16.00	18.00	2.00	D-13080	VA06050463	0.00	0.03	0.01	0.01	0.01	6.89	0.70
LTP-12	258312.97	2114527.00	1090.44	18.00	20.00	2.00	D-13081	VA06050463	0.00	0.06	0.01	0.01	0.05	7.10	1.50
LTP-12	258312.13	2114527.00	1088.63	20.00	22.00	2.00	D-13082	VA06050463	0.00	0.05	0.01	0.01	0.01	6.92	0.90
LTP-12	258311.28	2114527.00	1086.82	22.00	24.00	2.00	D-13083	VA06050463	0.00	0.03	0.01	0.01	0.01	6.73	0.90
LTP-12	258310.43	2114527.00	1085.01	24.00	26.00	2.00	D-13084	VA06050463	0.01	0.03	0.01	0.00	0.01	4.09	0.70
LTP-12	258309.59	2114527.00	1083.19	26.00	28.00	2.00	D-13085	VA06050463	0.00	0.03	0.01	0.01	0.01	7.28	0.80
LTP-12	258308.74	2114527.00	1081.38	28.00	30.00	2.00	D-13086	VA06050463	0.00	0.02	0.01	0.01	0.01	6.70	0.70
LTP-12	258307.90	2114527.00	1079.57	30.00	32.00	2.00	D-13087	VA06050463	0.00	0.02	0.01	0.01	0.01	6.56	0.80
LTP-12	258307.05	2114527.00	1077.76	32.00	34.00	2.00	D-13088	VA06050463	0.00	0.03	0.01	0.01	0.01	6.56	0.80
LTP-12	258306.21	2114527.00	1075.94	34.00	36.00	2.00	D-13089	VA06050463	0.00	0.02	0.01	0.01	0.01	6.00	0.70
LTP-12	258305.36	2114527.00	1074.13	36.00	38.00	2.00	D-13090	VA06050463	0.00	0.04	0.01	0.01	0.01	6.47	0.90

SONDEO	UMT (ESTE)	UMT (NORTE)	ELEV	DESDE (m)	HASTA (m)	INTERVALO (m)	MUESTRA	CERTIFICADO	Au g/t	Ag g/t	Cu %	Zn %	S %	Fe %	Pb ppm
LTP-12	258304.52	2114527.00	1072.32	38.00	40.00	2.00	D-13091	VA06050463	0.00	0.04	0.01	0.01	0.01	5.62	0.80
LTP-12	258303.67	2114527.00	1070.51	40.00	42.00	2.00	D-13092	VA06050463	0.00	0.20	0.01	0.01	0.01	6.92	7.80
LTP-12	258302.83	2114527.00	1068.69	42.00	44.00	2.00	D-13093	VA06050463	0.01	0.37	0.01	0.02	0.14	3.91	17.70
LTP-12	258301.98	2114527.00	1066.88	44.00	46.00	2.00	D-13094	VA06050463	0.00	0.03	0.01	0.01	0.06	2.13	4.70
LTP-12	258301.14	2114527.00	1065.07	46.00	48.00	2.00	D-13095	VA06050463	0.05	0.02	0.01	0.00	0.04	1.75	4.80
LTP-12	258300.29	2114527.00	1063.26	48.00	50.00	2.00	D-13096	VA06050463	0.00	0.02	0.00	0.00	0.03	1.62	3.80
LTP-12	258299.45	2114527.00	1061.44	50.00	52.00	2.00	D-13097	VA06050463	0.00	0.01	0.00	0.00	0.05	1.70	4.00
LTP-12	258298.60	2114527.00	1059.63	52.00	54.00	2.00	D-13098	VA06050463	0.00	0.06	0.00	0.00	0.03	1.66	3.90
LTP-12	258297.76	2114527.00	1057.82	54.00	56.00	2.00	D-13099	VA06050463	0.00	0.03	0.00	0.00	0.04	1.80	4.00
LTP-12	258296.91	2114527.00	1056.00	56.00	58.00	2.00	D-13100	VA06050463	0.00	0.20	0.01	0.00	0.08	1.16	5.70
LTP-12	258296.07	2114527.00	1054.19	58.00	60.00	2.00	D-13101	VA06050463	0.00	0.02	0.01	0.01	0.09	2.80	5.30
LTP-12	258295.22	2114527.00	1052.38	60.00	62.00	2.00	D-13102	VA06050463	0.00	0.06	0.01	0.01	0.10	4.73	5.00
LTP-12	258294.38	2114527.00	1050.57	62.00	64.00	2.00	D-13103	VA06050463	0.00	0.04	0.00	0.00	0.10	1.74	2.40
LTP-12	258293.53	2114527.00	1048.75	64.00	66.00	2.00	D-13104	VA06050463	0.00	0.07	0.00	0.00	0.09	1.86	3.70
LTP-12	258292.68	2114527.00	1046.94	66.00	68.00	2.00	D-13105	VA06050463	0.00	0.05	0.00	0.00	0.03	1.89	3.40
LTP-12	258291.84	2114527.00	1045.13	68.00	70.00	2.00	D-13106	VA06050463	0.00	0.04	0.00	0.00	0.01	2.08	1.30
LTP-12	258290.99	2114527.00	1043.32	70.00	72.00	2.00	D-13107	VA06050463	0.00	0.04	0.00	0.00	0.01	2.46	1.10
LTP-12	258290.15	2114527.00	1041.50	72.00	74.00	2.00	D-13108	VA06050463	0.00	0.06	0.00	0.00	0.01	2.47	1.60
LTP-12	258289.30	2114527.00	1039.69	74.00	76.00	2.00	D-13109	VA06050463	0.00	0.09	0.00	0.00	0.01	2.13	2.70
LTP-12	258288.46	2114527.00	1037.88	76.00	78.00	2.00	D-13110	VA06050463	0.00	0.05	0.00	0.00	0.01	2.36	1.70
LTP-12	258287.61	2114527.00	1036.07	78.00	80.00	2.00	D-13111	VA06050463	0.00	0.10	0.00	0.00	0.11	1.49	6.10
LTP-12	258286.77	2114527.00	1034.25	80.00	82.00	2.00	D-13112	VA06050463	0.00	0.07	0.00	0.00	0.09	1.20	2.50
LTP-12	258285.92	2114527.00	1032.44	82.00	84.00	2.00	D-13113	VA06050463	0.00	0.06	0.00	0.00	0.08	0.98	3.80
LTP-12	258285.08	2114527.00	1030.63	84.00	86.00	2.00	D-13115	VA06050463	0.00	0.03	0.00	0.00	0.08	1.05	5.80
LTP-12	258284.23	2114527.00	1028.82	86.00	88.00	2.00	D-13117	VA06050463	0.00	0.04	0.00	0.00	0.10	1.01	6.60
LTP-12	258283.39	2114527.00	1027.00	88.00	90.00	2.00	D-13118	VA06050463	0.00	0.06	0.00	0.00	0.11	2.27	2.90
LTP-12	258282.54	2114527.00	1025.19	90.00	92.00	2.00	D-13119	VA06050463	0.00	0.07	0.00	0.00	0.06	2.51	1.60
LTP-12	258281.70	2114527.00	1023.38	92.00	94.00	2.00	D-13120	VA06050463	0.00	0.10	0.01	0.01	0.07	3.83	1.80
LTP-12	258280.85	2114527.00	1021.56	94.00	96.00	2.00	D-13121	VA06050463	0.00	0.11	0.00	0.00	0.12	3.62	2.60
LTP-12	258280.01	2114527.00	1019.75	96.00	98.00	2.00	D-13123	VA06050463	0.00	0.08	0.01	0.00	0.02	4.95	2.20
LTP-12	258279.16	2114527.00	1017.94	98.00	100.00	2.00	D-13124	VA06050463	0.00	0.02	0.00	0.00	0.02	3.72	3.90
LTP-12	258278.32	2114527.00	1016.13	100.00	102.00	2.00	D-13125	VA06050463	0.00	0.02	0.00	0.01	0.03	4.92	3.80
LTP-12	258277.47	2114527.00	1014.31	102.00	104.00	2.00	D-13126	VA06050463	0.00	0.01	0.00	0.00	0.02	2.67	4.90
LTP-12	258276.63	2114527.00	1012.50	104.00	106.00	2.00	D-13127	VA06050463	0.00	0.02	0.00	0.00	0.02	3.17	2.70
LTP-12	258275.78	2114527.00	1010.69	106.00	108.00	2.00	D-13128	VA06050463	0.00	0.02	0.00	0.00	0.02	3.41	3.70
LTP-12	258274.93	2114527.00	1008.88	108.00	110.00	2.00	D-13129	VA06050463	0.00	0.02	0.00	0.00	0.02	2.56	4.80
LTP-12	258274.09	2114527.00	1007.06	110.00	112.00	2.00	D-13130	VA06050463	0.00	0.04	0.01	0.00	0.02	3.23	3.10
LTP-12	258273.24	2114527.00	1005.25	112.00	114.00	2.00	D-13131	VA06050463	0.00	0.03	0.00	0.00	0.02	4.10	3.40
LTP-12	258272.40	2114527.00	1003.44	114.00	116.00	2.00	D-13132	VA06050463	0.00	0.02	0.00	0.01	0.02	3.53	2.90
LTP-12	258271.55	2114527.00	1001.63	116.00	118.00	2.00	D-13133	VA06050463	0.00	0.03	0.00	0.01	0.02	3.70	2.80
LTP-12	258270.71	2114527.00	999.81	118.00	120.00	2.00	D-13134	VA06050463	0.00	0.02	0.00	0.01	0.03	3.64	2.30
LTP-12	258269.86	2114527.00	998.00	120.00	122.00	2.00	D-13135	VA06050463	0.00	0.01	0.00	0.01	0.01	3.89	2.40
LTP-12	258269.23	2114527.00	996.64	122.00	123.00	1.00	D-13136	VA06050463	0.00	0.03	0.00	0.01	0.01	4.38	1.30
LTP-13	258433.50	2114677.00	1120.53	0.00	2.00	2.00	D-13137	VA06050463	0.00	0.09	0.01	0.01	0.02	4.25	9.10
LTP-13	258432.50	2114677.00	1118.80	2.00	4.00	2.00	D-13138	VA06050463	0.00	0.09	0.01	0.01	0.01	4.62	4.60
LTP-13	258431.50	2114677.00	1117.06	4.00	6.00	2.00	D-13139	VA06050463	0.00	0.06	0.00	0.01	0.01	4.23	4.20
LTP-13	258430.50	2114677.00	1115.33	6.00	8.00	2.00	D-13140	VA06050463	0.00	0.03	0.00	0.01	0.01	4.33	2.30
LTP-13	258429.50	2114677.00	1113.60	8.00	10.00	2.00	D-13141	VA06050463	0.00	0.06	0.00	0.01	0.02	4.08	3.80
LTP-13	258428.50	2114677.00	1111.87	10.00	12.00	2.00	D-13142	VA06050463	0.00	0.04	0.01	0.01	0.03	4.31	2.00
LTP-13	258427.50	2114677.00	1110.14	12.00	14.00	2.00	D-13143	VA06050463	0.00	0.04	0.00	0.01	0.03	4.51	3.90
LTP-13	258426.50	2114677.00	1108.40	14.00	16.00	2.00	D-13144	VA06050463	0.00	0.03	0.00	0.00	0.02	3.87	2.90
LTP-13	258425.50	2114677.00	1106.67	16.00	18.00	2.00	D-13145	VA06050463	0.00	0.03	0.00	0.01	0.02	4.00	2.00
LTP-13	258424.50	2114677.00	1104.94	18.00	20.00	2.00	D-13146	VA06050463	0.00	0.03	0.00	0.01	0.01	3.78	2.00
LTP-13	258423.50	2114677.00	1103.21	20.00	22.00	2.00	D-13147	VA06050463	0.00	0.02	0.00	0.00	0.08	4.40	3.40
LTP-13	258422.50	2114677.00	1101.48	22.00	24.00	2.00	D-13148	VA06050463	0.00	0.02	0.00	0.00	0.01	1.81	1.10
LTP-13	258421.50	2114677.00	1099.74	24.00	26.00	2.00	D-13149	VA06050463	0.00	0.05	0.01	0.00	0.10	2.02	8.80
LTP-13	258420.50	2114677.00	1098.01	26.00	28.00	2.00	D-13150	VA06050463	0.00	0.07	0.01	0.00	0.11	2.48	5.90
LTP-13	258419.50	2114677.00	1096.28	28.00	30.00	2.00	D-13151	VA06050463	0.00	0.09	0.00	0.00	0.06	2.48	4.30
LTP-13	258418.50	2114677.00	1094.55	30.00	32.00	2.00	D-13152	VA06050463	0.00	0.06	0.00	0.00	0.09	2.34	2.70
LTP-13	258417.50	2114677.00	1092.82	32.00	34.00	2.00	D-13153	VA06050463	0.00	0.05	0.00	0.00	0.01	2.50	1.40
LTP-13	258416.50	2114677.00	1091.08	34.00	36.00	2.00	D-13154	VA06050463	0.00	0.04	0.00	0.00	0.01	2.83	1.50
LTP-13	258415.50	2114677.00	1089.35	36.00	38.00	2.00	D-13155	VA06050463	0.00	0.02	0.00	0.00	0.01	2.41	1.20
LTP-13	258414.50	2114677.00	1087.62	38.00	40.00	2.00	D-13156	VA06050463	0.00	0.03	0.00	0.00	0.02	2.44	3.60
LTP-13	258413.50	2114677.00	1085.89	40.00	42.00	2.00	D-13157	VA06050463	0.00	0.02	0.00	0.00	0.06	2.30	7.90
LTP-13	258412.50	2114677.00	1084.16	42.00	44.00	2.00	D-13159	VA06050463	0.00	0.02	0.00	0.00	0.05	2.19	6.50
LTP-13	258411.50	2114677.00	1082.42	44.00	46.00	2.00	D-13160	VA06050463	0.00	0.03	0.01	0.00	0.02	2.65	4.20
LTP-13	258410.50	2114677.00	1080.69	46.00	48.00	2.00	D-13161	VA06050463	0.00	0.01	0.00	0.00	0.06	1.76	7.20
LTP-13	258409.50	2114677.00	1078.96	48.00	50.00	2.00	D-13162	VA06050463	0.00	0.02	0.00	0.00	0.01	1.64	1.00
LTP-13	258408.50	2114677.00	1077.23	50.00	52.00	2.00	D-13163	VA06050463	0.00	0.04	0.00	0.00	0.05	1.44	2.80
LTP-13	258407.50	2114677.00	1075.50	52.00	54.00	2.00	D-13164	VA06050463	0.00	0.07	0.01	0.00	0.07	1.64	5.00
LTP-13	258406.50	2114677.00	1073.76	54.00	56.00	2.00	D-13165	VA06050463	0.00	0.06	0.00	0.00	0.03	1.74	3.10
LTP-13	258405.50	2114677.00	1072.03	56.00	58.00	2.00	D-13166	VA06050463	0.00	0.05	0.00	0.00	0.05	1.66	2.80
LTP-13	258404.50	2114677.00	1070.30	58.00	60.00	2.00	D-13167	VA06050463	0.00	0.04	0.00	0.00	0.02	2.19	1.40
LTP-13	258403.50	2114677.00	1068.57	60.00	62.00	2.00	D-13168	VA06050463	0.00	0.03	0.00	0.00	0.02	2.99	1.70
LTP-13	258402.50	2114677.00	1066.84	62.00	64.00	2.00	D-13169	VA06050463	0.00	0.04	0.00	0.01	0.01	3.45	1.50
LTP-13	258401.50	2114677.00	1065.10	64.00	66.00	2.00	D-13170	VA06050463	0.00	0.02	0.00	0.00	0.01	2.52	1.00
LTP-13	258400.63	2114677.00	1063.59	66.00	67.50	1.50	D-13171	VA06050463	0.00	0.02	0.00	0.00	0.01	2.47	1.70
LTP-14	258929.00	2115143.00	1145.84	0.00	2.00	2.00	D-12967	VA06047412	0.00	0.28	0.00	0.01	0.03	4.34	3.10

SONDEO	UMT (ESTE)	UMT (NORTE)	ELEV	DESDE (m)	HASTA (m)	INTERVALO (m)	MUESTRA	CERTIFICADO	Au g/t	Ag g/t	Cu %	Zn %	S %	Fe %	Pb ppm
LTP-14	258929.00	2115143.00	1143.84	2.00	4.00	2.00	D-12969	VA06047412	0.00	0.07	0.01	0.01	0.01	5.30	2.40
LTP-14	258929.00	2115143.00	1141.84	4.00	6.00	2.00	D-12970	VA06047412	0.01	0.26	0.01	0.01	0.08	5.56	8.10
LTP-14	258929.00	2115143.00	1139.84	6.00	8.00	2.00	D-12971	VA06047412	0.04	1.41	0.01	0.02	0.30	4.91	48.00
LTP-14	258929.00	2115143.00	1137.84	8.00	10.00	2.00	D-12972	VA06047412	0.50	2.42	0.01	0.11	1.26	4.32	667.00
LTP-14	258929.00	2115143.00	1135.84	10.00	12.00	2.00	D-12973	VA06047412	0.27	2.85	0.01	0.11	2.89	4.15	457.00
LTP-14	258929.00	2115143.00	1133.84	12.00	14.00	2.00	D-12974	VA06047412	0.03	1.56	0.00	0.03	3.54	4.28	116.50
LTP-14	258929.00	2115143.00	1131.84	14.00	16.00	2.00	D-12975	VA06047412	0.15	4.85	0.03	0.20	4.02	3.78	617.00
LTP-14	258929.00	2115143.00	1129.84	16.00	18.00	2.00	D-12976	VA06047412	0.16	5.11	0.01	0.24	3.92	3.56	446.00
LTP-14	258929.00	2115143.00	1127.84	18.00	20.00	2.00	D-12977	VA06047412	0.32	7.35	0.02	0.38	8.47	7.71	856.00
LTP-14	258929.00	2115143.00	1125.84	20.00	22.00	2.00	D-12979	VA06047412	0.33	7.79	0.01	0.36	5.41	4.78	1120.00
LTP-14	258929.00	2115143.00	1123.84	22.00	24.00	2.00	D-12980	VA06047412	0.17	6.66	0.01	0.13	3.76	3.56	297.00
LTP-14	258929.00	2115143.00	1121.84	24.00	26.00	2.00	D-12981	VA06047412	0.14	7.11	0.01	0.06	3.97	3.63	137.00
LTP-14	258929.00	2115143.00	1119.84	26.00	28.00	2.00	D-12982	VA06047412	0.42	5.01	0.02	0.18	5.26	4.64	230.00
LTP-14	258929.00	2115143.00	1117.84	28.00	30.00	2.00	D-12984	VA06047412	0.50	2.02	0.01	0.49	3.70	3.38	196.00
LTP-14	258929.00	2115143.00	1115.84	30.00	32.00	2.00	D-12985	VA06047412	0.26	1.26	0.01	0.34	3.75	3.33	94.50
LTP-14	258929.00	2115143.00	1113.84	32.00	34.00	2.00	D-12986	VA06047412	0.12	0.69	0.00	0.06	2.70	2.64	159.00
LTP-14	258929.00	2115143.00	1111.84	34.00	36.00	2.00	D-12987	VA06047412	0.06	0.44	0.00	0.02	2.86	3.05	30.90
LTP-14	258929.00	2115143.00	1109.84	36.00	38.00	2.00	D-12988	VA06047412	0.05	0.53	0.00	0.01	3.42	3.51	25.80
LTP-14	258929.00	2115143.00	1107.84	38.00	40.00	2.00	D-12989	VA06047412	0.13	0.98	0.00	0.04	3.38	3.35	78.00
LTP-14	258929.00	2115143.00	1105.84	40.00	42.00	2.00	D-12990	VA06047412	0.05	0.47	0.00	0.02	3.91	3.92	69.50
LTP-14	258929.00	2115143.00	1103.84	42.00	44.00	2.00	D-12991	VA06047412	0.06	1.43	0.03	0.00	4.71	4.21	39.40
LTP-14	258929.00	2115143.00	1101.84	44.00	46.00	2.00	D-12992	VA06047412	0.44	3.67	0.02	0.01	4.19	3.80	25.50
LTP-14	258929.00	2115143.00	1099.84	46.00	48.00	2.00	D-12993	VA06047412	0.13	1.95	0.01	0.02	3.72	3.36	28.70
LTP-14	258929.00	2115143.00	1097.84	48.00	50.00	2.00	D-12994	VA06047412	0.17	3.33	0.02	0.01	4.29	3.90	25.20
LTP-14	258929.00	2115143.00	1095.84	50.00	52.00	2.00	D-12995	VA06047412	0.19	2.01	0.02	0.00	6.86	5.91	35.10
LTP-14	258929.00	2115143.00	1093.84	52.00	54.00	2.00	D-12996	VA06047412	0.19	1.75	0.01	0.00	4.60	4.14	33.30
LTP-14	258929.00	2115143.00	1091.84	54.00	56.00	2.00	D-12997	VA06047412	0.38	8.53	0.01	0.00	6.35	5.48	52.00
LTP-14	258929.00	2115143.00	1089.84	56.00	58.00	2.00	D-12998	VA06047412	1.86	3.45	0.03	0.07	5.76	4.90	87.60
LTP-14	258929.00	2115143.00	1087.84	58.00	60.00	2.00	D-12999	VA06047412	0.16	1.53	0.01	0.05	4.50	4.03	94.60
LTP-14	258929.00	2115143.00	1085.84	60.00	62.00	2.00	D-13000	VA06047412	0.18	1.73	0.02	0.10	4.33	3.91	62.00
LTP-14	258929.00	2115143.00	1083.84	62.00	64.00	2.00	D-13001	VA06047412	0.12	0.86	0.01	0.02	3.53	3.23	30.20
LTP-14	258929.00	2115143.00	1081.84	64.00	66.00	2.00	D-13002	VA06047412	0.06	0.39	0.00	0.01	2.80	2.55	13.10
LTP-14	258929.00	2115143.00	1079.84	66.00	68.00	2.00	D-13003	VA06047412	0.09	1.06	0.01	0.01	4.16	3.77	29.50
LTP-14	258929.00	2115143.00	1077.84	68.00	70.00	2.00	D-13004	VA06047412	0.13	0.95	0.00	0.01	4.63	4.12	45.30
LTP-14	258929.00	2115143.00	1075.84	70.00	72.00	2.00	D-13005	VA06047412	0.15	1.05	0.01	0.02	5.51	4.91	64.90
LTP-14	258929.00	2115143.00	1073.84	72.00	74.00	2.00	D-13006	VA06047412	0.10	0.49	0.00	0.01	3.49	3.21	40.50
LTP-14	258929.00	2115143.00	1071.84	74.00	76.00	2.00	D-13007	VA06047412	0.12	0.56	0.00	0.02	3.21	3.01	42.10
LTP-14	258929.00	2115143.00	1069.84	76.00	78.00	2.00	D-13008	VA06047412	0.14	1.16	0.00	0.01	3.45	3.24	36.60
LTP-14	258929.00	2115143.00	1067.84	78.00	80.00	2.00	D-13009	VA06047412	0.07	0.53	0.01	0.14	3.53	3.20	35.90
LTP-14	258929.00	2115143.00	1065.84	80.00	82.00	2.00	D-13010	VA06047412	0.06	0.42	0.00	0.07	3.01	2.74	21.50
LTP-14	258929.00	2115143.00	1063.84	82.00	84.00	2.00	D-13011	VA06047412	0.06	0.34	0.01	0.15	3.27	2.93	25.20
LTP-14	258929.00	2115143.00	1061.84	84.00	86.00	2.00	D-13012	VA06047412	0.07	0.71	0.01	0.27	2.74	2.42	1390.00
LTP-14	258929.00	2115143.00	1059.84	86.00	88.00	2.00	D-13013	VA06047412	0.07	0.47	0.00	0.04	3.71	3.39	125.00
LTP-14	258929.00	2115143.00	1057.84	88.00	90.00	2.00	D-13014	VA06047412	0.08	0.68	0.00	0.03	3.12	3.04	42.90
LTP-14	258929.00	2115143.00	1055.84	90.00	92.00	2.00	D-13016	VA06047412	0.07	0.35	0.00	0.05	2.86	2.84	35.20
LTP-14	258929.00	2115143.00	1053.84	92.00	94.00	2.00	D-13017	VA06047412	0.10	0.45	0.00	0.07	2.82	3.21	121.50
LTP-14	258929.00	2115143.00	1051.84	94.00	96.00	2.00	D-13018	VA06047412	0.10	0.66	0.00	0.25	2.82	3.04	350.00
LTP-14	258929.00	2115143.00	1049.84	96.00	98.00	2.00	D-13019	VA06047412	0.10	0.49	0.01	0.15	3.13	3.30	31.70
LTP-14	258929.00	2115143.00	1047.84	98.00	100.00	2.00	D-13020	VA06047412	0.10	0.56	0.00	0.11	3.44	3.82	29.00
LTP-14	258929.00	2115143.00	1045.84	100.00	102.00	2.00	D-13021	VA06047412	0.08	0.53	0.00	0.07	2.61	2.77	147.50
LTP-14	258929.00	2115143.00	1043.84	102.00	104.00	2.00	D-13023	VA06047412	0.08	0.42	0.00	0.07	3.23	3.24	395.00
LTP-14	258929.00	2115143.00	1041.84	104.00	106.00	2.00	D-13024	VA06047412	0.10	0.37	0.00	0.13	3.72	3.65	35.10
LTP-14	258929.00	2115143.00	1039.84	106.00	108.00	2.00	D-13025	VA06047412	0.22	0.91	0.00	0.12	4.05	4.15	95.80
LTP-14	258929.00	2115143.00	1037.84	108.00	110.00	2.00	D-13026	VA06047412	0.17	0.75	0.00	0.01	3.60	3.94	28.50
LTP-14	258929.00	2115143.00	1035.84	110.00	112.00	2.00	D-13027	VA06047412	0.23	1.17	0.00	0.02	3.67	3.85	30.80
LTP-14	258929.00	2115143.00	1033.84	112.00	114.00	2.00	D-13028	VA06047412	0.14	1.22	0.01	0.05	2.70	3.57	51.00
LTP-14	258929.00	2115143.00	1031.84	114.00	116.00	2.00	D-13029	VA06047412	0.16	1.72	0.02	0.01	2.66	3.97	48.70
LTP-14	258929.00	2115143.00	1029.84	116.00	118.00	2.00	D-13030	VA06047412	0.16	1.54	0.01	0.04	3.63	4.01	165.00
LTP-14	258929.00	2115143.00	1027.84	118.00	120.00	2.00	D-13031	VA06047412	0.18	1.39	0.00	0.07	3.27	3.12	51.50
LTP-14	258929.00	2115143.00	1025.84	120.00	122.00	2.00	D-13032	VA06047412	0.12	1.02	0.00	0.01	4.87	4.83	32.00
LTP-14	258929.00	2115143.00	1023.84	122.00	124.00	2.00	D-13033	VA06047412	0.13	1.04	0.00	0.01	3.68	4.14	32.70
LTP-14	258929.00	2115143.00	1021.84	124.00	126.00	2.00	D-13034	VA06047412	0.17	1.56	0.00	0.01	4.19	4.57	48.80
LTP-14	258929.00	2115143.00	1019.84	126.00	128.00	2.00	D-13036	VA06047412	0.09	1.09	0.00	0.04	2.73	2.78	36.80
LTP-14	258929.00	2115143.00	1017.84	128.00	130.00	2.00	D-13037	VA06047412	0.05	0.73	0.01	0.00	3.16	2.86	18.10
LTP-14	258929.00	2115143.00	1015.84	130.00	132.00	2.00	D-13038	VA06047412	0.06	0.88	0.01	0.09	2.43	3.03	26.80
LTP-14	258929.00	2115143.00	1013.84	132.00	134.00	2.00	D-13039	VA06047412	0.10	1.02	0.01	0.45	3.16	3.72	41.10
LTP-14	258929.00	2115143.00	1011.84	134.00	136.00	2.00	D-13040	VA06047412	0.09	1.60	0.01	0.18	3.19	3.25	51.80
LTP-14	258929.00	2115143.00	1009.84	136.00	138.00	2.00	D-13041	VA06047412	0.08	1.46	0.02	0.04	3.65	3.44	41.60
LTP-14	258929.00	2115143.00	1007.84	138.00	140.00	2.00	D-13042	VA06047412	0.10	1.08	0.01	0.01	4.34	4.12	31.40
LTP-14	258929.00	2115143.00	1005.84	140.00	142.00	2.00	D-13043	VA06047412	0.12	0.97	0.01	0.01	2.79	3.73	31.10
LTP-14	258929.00	2115143.00	1003.84	142.00	144.00	2.00	D-13044	VA06047412	0.12	0.96	0.00	0.00	2.69	2.78	52.60
LTP-14	258929.00	2115143.00	1001.84	144.00	146.00	2.00	D-13045	VA06047412	0.12	1.08	0.00	0.00	3.74	3.73	49.50
LTP-14	258929.00	2115143.00	999.84	146.00	148.00	2.00	D-13047	VA06047412	0.10	0.55	0.00	0.01	1.96	3.40	19.30
LTP-14	258929.00	2115143.00	997.84	148.00	150.00	2.00	D-13048	VA06047412	0.10	0.48	0.00	0.01	1.82	3.58	16.70
LTP-14	258929.00	2115143.00	995.84	150.00	152.00	2.00	D-13049	VA06047412	0.07	0.39	0.00	0.01	1.50	3.27	14.00
LTP-14	258929.00	2115143.00	993.84	152.00	154.00	2.00	D-13050	VA06047412	0.04	0.44	0.00	0.01	1.66	3.10	18.90
LTP-14	258929.00	2115143.00	991.84	154.00	156.00	2.00	D-13052	VA06047412	0.08	0.72	0.02	0.01	2.19	4.03	25.10
LTP-14	258929.00	2115143.00	989.84	156.00	158.00	2.00	D-13053	VA06047412	0.04	0.39	0.00	0.01	1.20	4.10	13.50

SONDEO	UMT (ESTE)	UMT (NORTE)	ELEV	DESDE (m)	HASTA (m)	INTERVALO (m)	MUESTRA	CERTIFICADO	Au g/t	Ag g/t	Cu %	Zn %	S %	Fe %	Pb ppm
LTP-14	258929.00	2115143.00	987.84	158.00	160.00	2.00	D-13055	VA06047412	0.05	0.56	0.00	0.01	1.78	4.23	14.60
LTP-14	258929.00	2115143.00	985.84	160.00	162.00	2.00	D-13056	VA06047412	0.05	0.55	0.00	0.02	1.62	4.50	20.00
LTP-14	258929.00	2115143.00	983.84	162.00	164.00	2.00	D-13057	VA06047412	0.07	0.40	0.00	0.01	1.96	4.80	15.30
LTP-14	258929.00	2115143.00	981.84	164.00	166.00	2.00	D-13059	VA06047412	0.05	0.39	0.00	0.01	1.90	3.94	13.40
LTP-14	258929.00	2115143.00	979.84	166.00	168.00	2.00	D-13060	VA06047412	0.03	0.37	0.00	0.01	1.78	3.83	11.60
LTP-14	258929.00	2115143.00	977.84	168.00	170.00	2.00	D-13061	VA06047412	0.02	0.32	0.00	0.01	1.90	4.24	11.00
LTP-14	258929.00	2115143.00	975.84	170.00	172.00	2.00	D-13062	VA06047412	0.04	0.45	0.00	0.01	2.38	4.17	15.10
LTP-14	258929.00	2115143.00	973.84	172.00	174.00	2.00	D-13063	VA06047412	0.05	0.41	0.00	0.01	2.38	3.90	14.60
LTP-14	258929.00	2115143.00	971.84	174.00	176.00	2.00	D-13064	VA06047412	0.06	0.41	0.00	0.01	2.94	4.31	15.90
LTP-14	258929.00	2115143.00	969.84	176.00	178.00	2.00	D-13065	VA06047412	0.05	0.28	0.00	0.01	2.64	3.98	12.00
LTP-14	258929.00	2115143.00	967.84	178.00	180.00	2.00	D-13067	VA06047412	0.02	0.13	0.00	0.01	2.41	3.95	7.00
LTP-14	258929.00	2115143.00	965.84	180.00	182.00	2.00	D-13068	VA06047412	0.03	0.15	0.00	0.01	2.33	4.15	8.70
LTP-14	258929.00	2115143.00	963.84	182.00	184.00	2.00	D-13069	VA06047412	0.07	0.41	0.00	0.01	3.69	4.80	16.10
LTP-14	258929.00	2115143.00	961.84	184.00	186.00	2.00	D-13070	VA06047412	0.06	0.37	0.00	0.01	4.19	4.54	15.30
LTP-14	258929.00	2115143.00	960.09	186.00	187.50	1.50	D-13071	VA06047412	0.06	0.35	0.00	0.01	4.41	4.61	15.80
LTP-15	257660.00	2113326.00	1189.98	0.00	2.00	2.00	D-13172	VA06054009	0.00	0.82	0.00	0.04	0.01	3.13	7.30
LTP-15	257660.00	2113326.00	1187.98	2.00	4.00	2.00	D-13173	VA06054009	0.00	0.36	0.05	0.09	0.16	4.82	1.60
LTP-15	257660.00	2113326.00	1185.98	4.00	6.00	2.00	D-13174	VA06054009	0.01	0.21	0.05	0.06	0.09	6.79	1.40
LTP-15	257660.00	2113326.00	1183.98	6.00	8.00	2.00	D-13175	VA06054009	0.01	0.12	0.02	0.05	0.05	7.35	1.80
LTP-15	257660.00	2113326.00	1181.98	8.00	10.00	2.00	D-13176	VA06054009	0.00	0.19	0.01	0.14	0.15	6.87	1.70
LTP-15	257660.00	2113326.00	1179.98	10.00	12.00	2.00	D-13177	VA06054009	0.01	0.16	0.01	0.02	0.04	6.68	1.60
LTP-15	257660.00	2113326.00	1177.98	12.00	14.00	2.00	D-13178	VA06054009	0.00	0.05	0.00	0.02	0.02	7.33	1.00
LTP-15	257660.00	2113326.00	1175.98	14.00	16.00	2.00	D-13179	VA06054009	0.01	0.10	0.01	0.05	0.11	6.72	1.60
LTP-15	257660.00	2113326.00	1173.98	16.00	18.00	2.00	D-13180	VA06054009	0.00	0.05	0.01	0.01	0.02	6.65	0.80
LTP-15	257660.00	2113326.00	1171.98	18.00	20.00	2.00	D-13181	VA06054009	0.06	0.20	0.02	0.04	0.14	6.21	4.30
LTP-15	257660.00	2113326.00	1169.98	20.00	22.00	2.00	D-13182	VA06054009	0.02	0.13	0.01	0.04	0.04	5.32	4.50
LTP-15	257660.00	2113326.00	1167.98	22.00	24.00	2.00	D-13183	VA06054009	0.00	0.10	0.01	0.02	0.02	5.82	1.50
LTP-15	257660.00	2113326.00	1165.98	24.00	26.00	2.00	D-13184	VA06054009	0.06	0.08	0.01	0.04	0.02	6.24	2.20
LTP-15	257660.00	2113326.00	1163.98	26.00	28.00	2.00	D-13185	VA06054009	0.03	0.74	0.02	0.14	0.07	6.31	6.70
LTP-15	257660.00	2113326.00	1161.98	28.00	30.00	2.00	D-13186	VA06054009	0.02	0.13	0.02	0.18	0.01	7.17	3.00
LTP-15	257660.00	2113326.00	1159.98	30.00	32.00	2.00	D-13187	VA06054009	0.19	0.25	0.00	0.05	0.02	5.62	6.40
LTP-15	257660.00	2113326.00	1157.98	32.00	34.00	2.00	D-13188	VA06054009	0.02	0.32	0.03	0.12	0.06	7.38	3.70
LTP-15	257660.00	2113326.00	1155.98	34.00	36.00	2.00	D-13189	VA06054009	0.04	0.17	0.02	0.08	0.05	8.71	4.70
LTP-15	257660.00	2113326.00	1153.98	36.00	38.00	2.00	D-13190	VA06054009	0.02	0.11	0.01	0.04	0.24	7.85	3.40
LTP-15	257660.00	2113326.00	1151.98	38.00	40.00	2.00	D-13191	VA06054009	0.00	0.06	0.00	0.03	0.48	7.64	2.30
LTP-15	257660.00	2113326.00	1149.98	40.00	42.00	2.00	D-13192	VA06054009	0.00	0.07	0.01	0.04	0.38	6.26	1.60
LTP-15	257660.00	2113326.00	1147.98	42.00	44.00	2.00	D-13193	VA06054009	0.01	0.10	0.02	0.02	1.02	6.39	2.30
LTP-15	257660.00	2113326.00	1145.98	44.00	46.00	2.00	D-13194	VA06054009	0.01	0.05	0.01	0.01	0.43	6.64	1.20
LTP-15	257660.00	2113326.00	1143.98	46.00	48.00	2.00	D-13195	VA06054009	0.01	0.57	0.01	0.02	0.06	6.66	1.10
LTP-15	257660.00	2113326.00	1141.98	48.00	50.00	2.00	D-13196	VA06054009	0.00	0.28	0.00	0.02	0.17	6.03	1.00
LTP-15	257660.00	2113326.00	1139.98	50.00	52.00	2.00	D-13197	VA06054009	0.25	0.09	0.01	0.01	0.10	6.19	1.80
LTP-15	257660.00	2113326.00	1137.98	52.00	54.00	2.00	D-13200	VA06054009	0.00	0.03	0.00	0.01	0.11	6.00	0.60
LTP-15	257660.00	2113326.00	1135.98	54.00	56.00	2.00	D-13201	VA06054009	0.01	0.06	0.01	0.01	0.08	6.99	1.00
LTP-15	257660.00	2113326.00	1133.98	56.00	58.00	2.00	D-13202	VA06054009	0.01	0.05	0.01	0.01	0.02	7.17	0.70
LTP-15	257660.00	2113326.00	1131.98	58.00	60.00	2.00	D-13203	VA06054009	0.00	0.07	0.01	0.02	0.06	6.80	0.90
LTP-15	257660.00	2113326.00	1129.98	60.00	62.00	2.00	D-13204	VA06054009	0.01	0.10	0.00	0.01	0.08	6.40	1.40
LTP-15	257660.00	2113326.00	1127.98	62.00	64.00	2.00	D-13205	VA06054009	0.00	0.01	0.00	0.01	0.01	7.06	0.90
LTP-15	257660.00	2113326.00	1125.98	64.00	66.00	2.00	D-13206	VA06054009	0.00	0.06	0.00	0.01	0.01	6.75	1.10
LTP-15	257660.00	2113326.00	1123.98	66.00	68.00	2.00	D-13207	VA06054009	0.01	0.05	0.01	0.01	0.01	6.42	1.40
LTP-15	257660.00	2113326.00	1121.98	68.00	70.00	2.00	D-13208	VA06054009	0.00	0.06	0.01	0.01	0.01	6.50	0.70
LTP-15	257660.00	2113326.00	1119.98	70.00	72.00	2.00	D-13209	VA06054009	0.00	0.06	0.00	0.01	0.02	6.60	0.70
LTP-15	257660.00	2113326.00	1117.98	72.00	74.00	2.00	D-13211	VA06054009	0.01	0.04	0.01	0.01	0.04	6.54	0.70
LTP-15	257660.00	2113326.00	1115.98	74.00	76.00	2.00	D-13212	VA06054009	0.00	0.04	0.00	0.01	0.18	6.59	0.70
LTP-15	257660.00	2113326.00	1113.98	76.00	78.00	2.00	D-13213	VA06054009	0.00	0.03	0.01	0.01	0.09	6.31	0.60
LTP-15	257660.00	2113326.00	1111.98	78.00	80.00	2.00	D-13214	VA06054009	0.03	0.05	0.01	0.02	0.05	5.56	8.30
LTP-15	257660.00	2113326.00	1109.98	80.00	82.00	2.00	D-13215	VA06054009	0.00	0.06	0.01	0.02	0.13	6.39	0.70
LTP-15	257660.00	2113326.00	1107.98	82.00	84.00	2.00	D-13216	VA06054009	0.00	0.03	0.01	0.01	0.05	5.43	0.80
LTP-15	257660.00	2113326.00	1105.98	84.00	86.00	2.00	D-13217	VA06054009	0.00	0.07	0.00	0.01	0.11	6.44	1.10
LTP-15	257660.00	2113326.00	1103.98	86.00	88.00	2.00	D-13218	VA06054009	0.00	0.06	0.01	0.01	0.01	6.72	66.00
LTP-15	257660.00	2113326.00	1101.98	88.00	90.00	2.00	D-13219	VA06054009	0.00	0.05	0.01	0.01	0.01	6.56	1.50
LTP-15	257660.00	2113326.00	1099.98	90.00	92.00	2.00	D-13220	VA06054009	0.01	0.15	0.01	0.02	0.11	5.85	2.70
LTP-15	257660.00	2113326.00	1097.98	92.00	94.00	2.00	D-13221	VA06054009	0.00	0.12	0.02	0.02	0.09	6.53	1.50
LTP-15	257660.00	2113326.00	1095.98	94.00	96.00	2.00	D-13222	VA06054009	0.00	0.07	0.01	0.02	0.02	6.71	2.30
LTP-15	257660.00	2113326.00	1093.98	96.00	98.00	2.00	D-13223	VA06054009	0.02	0.16	0.04	0.04	0.17	6.91	3.10
LTP-15	257660.00	2113326.00	1091.98	98.00	100.00	2.00	D-13224	VA06054009	0.00	0.05	0.01	0.01	0.09	6.61	1.00
LTP-15	257660.00	2113326.00	1089.98	100.00	102.00	2.00	D-13225	VA06054009	0.00	0.21	0.05	0.02	0.02	7.24	0.90
LTP-15	257660.00	2113326.00	1087.98	102.00	104.00	2.00	D-13226	VA06054009	0.01	0.35	0.07	0.02	0.22	6.30	2.80
LTP-15	257660.00	2113326.00	1085.98	104.00	106.00	2.00	D-13227	VA06054009	0.01	0.16	0.03	0.01	0.01	7.24	2.00
LTP-15	257660.00	2113326.00	1083.98	106.00	108.00	2.00	D-13228	VA06054009	0.00	0.04	0.00	0.01	0.01	6.83	1.70
LTP-15	257660.00	2113326.00	1081.98	108.00	110.00	2.00	D-13230	VA06054009	0.00	0.02	0.00	0.01	0.01	6.81	3.00
LTP-15	257660.00	2113326.00	1079.98	110.00	112.00	2.00	D-13231	VA06054009	0.00	0.04	0.00	0.00	0.01	4.56	0.90
LTP-15	257660.00	2113326.00	1077.98	112.00	114.00	2.00	D-13232	VA06054009	0.00	0.05	0.00	0.00	0.01	4.51	1.10
LTP-15	257660.00	2113326.00	1075.98	114.00	116.00	2.00	D-13234	VA06054009	0.00	0.01	0.00	0.00	0.01	1.89	0.80
LTP-15	257660.00	2113326.00	1073.98	116.00	118.00	2.00	D-13235	VA06054009	0.00	0.01	0.00	0.00	0.01	1.94	0.60
LTP-15	257660.00	2113326.00	1071.98	118.00	120.00	2.00	D-13236	VA06054009	0.00	0.02	0.00	0.00	0.01	1.96	0.60
LTP-15	257660.00	2113326.00	1069.98	120.00	122.00	2.00	D-13237	VA06054009	0.00	0.01	0.00	0.00	0.01	1.81	0.50
LTP-15	257660.00	2113326.00	1067.98	122.00	124.00	2.00	D-13238	VA06054009	0.00	0.01	0.00	0.00	0.01	2.33	0.50
LTP-15	257660.00	2113326.00	1065.63	124.00	126.70	2.70	D-13239	VA06054009	0.01	0.02	0.00	0.01	0.01	5.41	1.20

SONDEO	UMT (ESTE)	UMT (NORTE)	ELEV	DESDE (m)	HASTA (m)	INTERVALO (m)	MUESTRA	CERTIFICADO	Au g/t	Ag g/t	Cu %	Zn %	S %	Fe %	Pb ppm
LTP-16	258246.00	2113051.00	1041.41	0.00	2.00	2.00	D-13240	VA06054009	0.05	4.54	0.59	0.20	0.03	8.94	5.00
LTP-16	258246.00	2113051.00	1039.41	2.00	4.00	2.00	D-13242	VA06054009	0.00	0.16	0.02	0.02	0.01	5.29	1.80
LTP-16	258246.00	2113051.00	1037.41	4.00	6.00	2.00	D-13243	VA06054009	0.00	0.09	0.01	0.01	0.01	5.56	1.10
LTP-16	258246.00	2113051.00	1035.41	6.00	8.00	2.00	D-13244	VA06054009	0.00	0.13	0.01	0.01	0.01	4.89	0.90
LTP-16	258246.00	2113051.00	1033.41	8.00	10.00	2.00	D-13245	VA06054009	0.00	0.09	0.02	0.01	0.03	5.09	0.60
LTP-16	258246.00	2113051.00	1031.41	10.00	12.00	2.00	D-13246	VA06054009	0.00	0.09	0.01	0.01	0.01	5.33	0.60
LTP-16	258246.00	2113051.00	1029.41	12.00	14.00	2.00	D-13247	VA06054009	0.00	0.08	0.00	0.02	0.01	5.78	1.00
LTP-16	258246.00	2113051.00	1027.41	14.00	16.00	2.00	D-13248	VA06054009	0.00	0.09	0.01	0.02	0.05	5.83	1.20
LTP-16	258246.00	2113051.00	1025.41	16.00	18.00	2.00	D-13249	VA06054009	0.00	0.08	0.01	0.02	0.01	6.03	1.00
LTP-16	258246.00	2113051.00	1023.41	18.00	20.00	2.00	D-13250	VA06054009	0.00	0.07	0.01	0.02	0.01	5.74	0.80
LTP-16	258246.00	2113051.00	1021.41	20.00	22.00	2.00	D-13251	VA06054009	0.00	0.07	0.00	0.01	0.01	3.70	0.90
LTP-16	258246.00	2113051.00	1019.41	22.00	24.00	2.00	D-13252	VA06054009	0.00	0.07	0.00	0.01	0.01	2.79	0.70
LTP-16	258246.00	2113051.00	1017.41	24.00	26.00	2.00	D-13253	VA06054009	0.00	0.14	0.01	0.01	0.04	4.55	0.90
LTP-16	258246.00	2113051.00	1015.41	26.00	28.00	2.00	D-13254	VA06054009	0.00	0.09	0.01	0.01	0.01	4.63	1.50
LTP-16	258246.00	2113051.00	1013.41	28.00	30.00	2.00	D-13255	VA06054009	0.00	0.26	0.04	0.01	0.01	5.57	1.00
LTP-16	258246.00	2113051.00	1011.41	30.00	32.00	2.00	D-13256	VA06054009	0.00	0.13	0.01	0.01	0.01	4.76	2.00
LTP-16	258246.00	2113051.00	1009.41	32.00	34.00	2.00	D-13257	VA06054009	0.01	2.57	0.01	0.01	0.21	4.26	13.90
LTP-16	258246.00	2113051.00	1007.41	34.00	36.00	2.00	D-13258	VA06054009	0.04	0.58	0.01	0.03	0.56	3.93	39.40
LTP-16	258246.00	2113051.00	1005.41	36.00	38.00	2.00	D-13259	VA06054009	0.05	0.91	0.01	0.03	0.63	4.95	40.70
LTP-16	258246.00	2113051.00	1003.41	38.00	40.00	2.00	D-13260	VA06054009	0.00	0.06	0.01	0.01	0.25	4.93	2.20
LTP-16	258246.00	2113051.00	1001.41	40.00	42.00	2.00	D-13261	VA06054009	0.00	0.09	0.01	0.01	0.25	5.05	3.30
LTP-16	258246.00	2113051.00	999.41	42.00	44.00	2.00	D-13262	VA06054009	0.00	0.05	0.01	0.01	0.05	5.13	1.90
LTP-16	258246.00	2113051.00	997.41	44.00	46.00	2.00	D-13263	VA06054009	0.00	0.05	0.01	0.01	0.07	4.49	2.20
LTP-16	258246.00	2113051.00	995.41	46.00	48.00	2.00	D-13264	VA06054009	0.00	0.04	0.01	0.01	0.03	5.07	1.60
LTP-16	258246.00	2113051.00	993.41	48.00	50.00	2.00	D-13265	VA06054009	0.00	0.02	0.01	0.01	0.01	4.77	3.20
LTP-16	258246.00	2113051.00	991.26	50.00	52.29	2.29	D-13266	VA06054009	0.00	0.04	0.03	0.01	0.01	3.99	2.80
LTP-17	258161.00	2113232.00	1055.32	0.00	2.00	2.00	D-13267	VA06054009	0.00	1.12	0.03	0.06	0.01	6.95	3.00
LTP-17	258161.00	2113232.00	1053.32	2.00	4.00	2.00	D-13268	VA06054009	0.00	0.23	0.04	0.14	0.01	6.90	1.90
LTP-17	258161.00	2113232.00	1051.32	4.00	6.00	2.00	D-13269	VA06054009	0.02	0.36	0.02	0.18	0.02	6.47	4.20
LTP-17	258161.00	2113232.00	1049.32	6.00	8.00	2.00	D-13270	VA06054009	0.01	2.43	0.02	0.08	0.02	7.39	2.10
LTP-17	258161.00	2113232.00	1047.32	8.00	10.00	2.00	D-13271	VA06054009	0.00	0.11	0.00	0.01	0.01	4.69	0.70
LTP-17	258161.00	2113232.00	1045.32	10.00	12.00	2.00	D-13272	VA06054009	0.01	0.85	0.00	0.01	0.01	4.47	0.80
LTP-17	258161.00	2113232.00	1043.32	12.00	14.00	2.00	D-13273	VA06054009	0.01	0.02	0.00	0.00	0.01	4.14	0.50
LTP-17	258161.00	2113232.00	1041.32	14.00	16.00	2.00	D-13274	VA06054009	0.01	0.07	0.00	0.01	0.01	4.69	0.50
LTP-17	258161.00	2113232.00	1039.32	16.00	18.00	2.00	D-13275	VA06054009	0.00	0.04	0.01	0.01	0.01	4.28	0.90
LTP-17	258161.00	2113232.00	1037.32	18.00	20.00	2.00	D-13276	VA06054009	0.00	0.09	0.01	0.01	0.11	5.32	2.40
LTP-17	258161.00	2113232.00	1035.32	20.00	22.00	2.00	D-13277	VA06054009	0.00	0.08	0.01	0.01	0.03	5.09	1.70
LTP-17	258161.00	2113232.00	1033.32	22.00	24.00	2.00	D-13278	VA06054009	0.00	0.12	0.01	0.01	0.09	3.40	4.00
LTP-17	258161.00	2113232.00	1031.32	24.00	26.00	2.00	D-13279	VA06054009	0.00	0.12	0.00	0.00	0.08	3.71	2.10
LTP-17	258161.00	2113232.00	1029.32	26.00	28.00	2.00	D-13280	VA06054009	0.00	0.16	0.00	0.00	0.09	2.68	2.30
LTP-17	258161.00	2113232.00	1027.32	28.00	30.00	2.00	D-13281	VA06054009	0.00	0.12	0.01	0.01	0.06	3.80	2.10
LTP-17	258161.00	2113232.00	1025.32	30.00	32.00	2.00	D-13282	VA06054009	0.00	0.05	0.00	0.01	0.04	2.80	2.10
LTP-17	258161.00	2113232.00	1023.32	32.00	34.00	2.00	D-13283	VA06054009	0.14	0.41	0.00	0.01	0.24	1.92	37.10
LTP-17	258161.00	2113232.00	1021.32	34.00	36.00	2.00	D-13284	VA06054009	0.51	1.79	0.01	0.04	1.29	2.20	279.00
LTP-17	258161.00	2113232.00	1019.32	36.00	38.00	2.00	D-13285	VA06054009	0.03	0.68	0.00	0.02	1.68	4.79	29.70
LTP-17	258161.00	2113232.00	1017.32	38.00	40.00	2.00	D-13286	VA06054009	0.00	0.19	0.00	0.01	0.87	6.09	11.00
LTP-17	258161.00	2113232.00	1015.32	40.00	42.00	2.00	D-13287	VA06054009	0.00	0.20	0.00	0.01	1.78	3.11	5.00
LTP-17	258161.00	2113232.00	1013.32	42.00	44.00	2.00	D-13288	VA06054009	0.00	0.12	0.00	0.01	1.04	3.83	5.40
LTP-17	258161.00	2113232.00	1011.46	44.00	45.72	1.72	D-13289	VA06054009	0.00	0.05	0.01	0.01	0.25	4.53	4.40
LTP-18	258655.00	2114049.00	1117.88	0.00	4.87	4.87	D-13290	VA06128190	0.00	10.65	0.01	0.01	0.01	4.62	4.00
LTP-18	258655.00	2114049.00	1114.88	4.87	6.00	1.13	D-13291	VA06128190	0.00	0.08	0.01	0.01	0.01	2.91	3.80
LTP-18	258655.00	2114049.00	1113.32	6.00	8.00	2.00	D-13292	VA06128190	0.00	0.18	0.01	0.01	0.01	3.29	4.70
LTP-18	258655.00	2114049.00	1111.32	8.00	10.00	2.00	D-13293	VA06128190	0.00	0.07	0.01	0.01	0.01	3.11	4.40
LTP-18	258655.00	2114049.00	1109.32	10.00	12.00	2.00	D-13294	VA06128190	0.00	0.10	0.01	0.01	0.01	3.96	4.80
LTP-18	258655.00	2114049.00	1107.32	12.00	14.00	2.00	D-13295	VA06128190	0.00	0.06	0.01	0.01	0.01	4.30	3.40
LTP-18	258655.00	2114049.00	1105.32	14.00	16.00	2.00	D-13296	VA06128190	0.00	0.09	0.01	0.01	0.01	4.73	3.20
LTP-18	258655.00	2114049.00	1103.32	16.00	18.00	2.00	D-13297	VA06128190	0.00	0.07	0.01	0.01	0.01	4.31	2.80
LTP-18	258655.00	2114049.00	1101.32	18.00	20.00	2.00	D-13298	VA06128190	0.00	0.06	0.01	0.01	0.01	4.06	3.90
LTP-18	258655.00	2114049.00	1099.32	20.00	22.00	2.00	D-13299	VA06128190	0.00	0.08	0.01	0.01	0.01	3.28	3.20
LTP-18	258655.00	2114049.00	1097.32	22.00	24.00	2.00	D-13300	VA06128190	0.01	0.06	0.01	0.01	0.01	4.51	2.80
LTP-18	258655.00	2114049.00	1095.32	24.00	26.00	2.00	D-13301	VA06128190	0.00	0.06	0.01	0.01	0.01	3.57	3.70
LTP-18	258655.00	2114049.00	1093.32	26.00	28.00	2.00	D-13302	VA06128190	0.00	0.07	0.01	0.01	0.01	3.70	2.90
LTP-18	258655.00	2114049.00	1091.32	28.00	30.00	2.00	D-13303	VA06128190	0.00	0.12	0.01	0.01	0.01	3.49	5.90
LTP-18	258655.00	2114049.00	1089.32	30.00	32.00	2.00	D-13304	VA06128190	0.01	0.14	0.01	0.01	0.01	3.67	4.40
LTP-18	258655.00	2114049.00	1087.32	32.00	34.00	2.00	D-13305	VA06128190	0.00	0.04	0.01	0.01	0.01	5.54	2.20
LTP-18	258655.00	2114049.00	1085.32	34.00	36.00	2.00	D-13306	VA06128190	0.00	0.03	0.01	0.01	0.01	5.58	2.00
LTP-18	258655.00	2114049.00	1083.32	36.00	38.00	2.00	D-13307	VA06128190	0.00	0.10	0.01	0.01	0.01	6.05	3.00
LTP-18	258655.00	2114049.00	1081.32	38.00	40.00	2.00	D-13308	VA06128190	0.00	0.08	0.01	0.01	0.01	5.42	1.90
LTP-18	258655.00	2114049.00	1079.32	40.00	42.00	2.00	D-13309	VA06128190	0.00	0.05	0.01	0.01	0.01	5.74	2.30
LTP-18	258655.00	2114049.00	1077.32	42.00	44.00	2.00	D-13310	VA06128190	0.00	0.03	0.01	0.01	0.02	5.44	1.50
LTP-18	258655.00	2114049.00	1075.32	44.00	46.00	2.00	D-13311	VA06128190	0.00	0.05	0.01	0.01	0.01	5.02	2.60
LTP-18	258655.00	2114049.00	1073.32	46.00	48.00	2.00	D-13312	VA06128190	0.00	0.06	0.01	0.01	0.01	5.56	2.20
LTP-18	258655.00	2114049.00	1071.32	48.00	50.00	2.00	D-13313	VA06128190	0.00	0.05	0.01	0.01	0.01	5.52	1.60
LTP-18	258655.00	2114049.00	1069.32	50.00	52.00	2.00	D-13314	VA06128190	0.00	0.06	0.01	0.01	0.08	5.47	1.80
LTP-18	258655.00	2114049.00	1067.32	52.00	54.00	2.00	D-13315	VA06128190	0.00	0.05	0.01	0.01	0.01	5.69	1.70
LTP-18	258655.00	2114049.00	1065.32	54.00	56.00	2.00	D-13316	VA06128190	0.01	0.04	0.01	0.01	0.28	5.86	2.40
LTP-18	258655.00	2114049.00	1063.32	56.00	58.00	2.00	D-13317	VA06128190	0.00	0.04	0.01	0.01	1.67	6.05	3.30
LTP-18	258655.00	2114049.00	1061.32	58.00	60.00	2.00	D-13318	VA06128190	0.01	0.10	0.01	0.01	0.73	4.97	9.10

SONDEO	UMT (ESTE)	UMT (NORTE)	ELEV	DESDE (m)	HASTA (m)	INTERVALO (m)	MUESTRA	CERTIFICADO	Au g/t	Ag g/t	Cu %	Zn %	S %	Fe %	Pb ppm
LTP-18	258655.00	2114049.00	1059.05	60.00	62.53	2.53	D-13319	VA06128190	0.94	1.14	0.11	0.02	2.94	4.35	29.30
LTP-18	258655.00	2114049.00	1056.91	62.53	64.28	1.75	D-13320	VA06128190	2.93	3.87	0.19	0.02	4.44	5.14	56.40
LTP-18	258655.00	2114049.00	1055.18	64.28	66.00	1.72	D-13321	VA06128190	0.05	0.38	0.01	0.02	0.55	5.42	11.10
LTP-18	258655.00	2114049.00	1053.32	66.00	68.00	2.00	D-13324	VA06128190	0.15	0.23	0.02	0.01	0.66	3.60	9.10
LTP-18	258655.00	2114049.00	1051.32	68.00	70.00	2.00	D-13325	VA06128190	0.04	0.30	0.00	0.02	1.72	2.10	10.90
LTP-18	258655.00	2114049.00	1049.32	70.00	72.00	2.00	D-13326	VA06128190	0.08	0.32	0.01	0.07	2.08	3.69	14.70
LTP-18	258655.00	2114049.00	1047.32	72.00	74.00	2.00	D-13327	VA06128190	0.08	0.64	0.01	0.03	2.63	2.68	18.80
LTP-18	258655.00	2114049.00	1045.32	74.00	76.00	2.00	D-13329	VA06128190	0.26	0.55	0.01	0.02	0.86	2.74	8.90
LTP-18	258655.00	2114049.00	1043.32	76.00	78.00	2.00	D-13330	VA06128190	0.10	0.55	0.01	0.02	0.77	2.75	14.70
LTP-18	258655.00	2114049.00	1041.32	78.00	80.00	2.00	D-13331	VA06128190	0.24	0.91	0.02	0.12	0.98	2.85	84.40
LTP-18	258655.00	2114049.00	1039.32	80.00	82.00	2.00	D-13332	VA06128190	0.15	0.49	0.01	0.01	0.60	2.33	14.50
LTP-18	258655.00	2114049.00	1037.32	82.00	84.00	2.00	D-13334	VA06128190	0.13	0.62	0.01	0.02	0.86	2.64	24.20
LTP-18	258655.00	2114049.00	1035.32	84.00	86.00	2.00	D-13335	VA06128190	0.15	0.75	0.01	0.05	1.05	2.80	122.00
LTP-18	258655.00	2114049.00	1033.32	86.00	88.00	2.00	D-13336	VA06128190	0.14	0.84	0.02	0.06	0.74	2.07	111.50
LTP-18	258655.00	2114049.00	1031.32	88.00	90.00	2.00	D-13337	VA06128190	0.15	1.01	0.01	0.03	1.54	3.37	71.30
LTP-18	258655.00	2114049.00	1029.32	90.00	92.00	2.00	D-13338	VA06128190	0.17	1.33	0.01	0.08	1.48	2.93	174.50
LTP-18	258655.00	2114049.00	1027.32	92.00	94.00	2.00	D-13339	VA06128190	0.10	0.88	0.01	0.05	2.62	4.48	122.50
LTP-18	258655.00	2114049.00	1025.32	94.00	96.00	2.00	D-13340	VA06128190	0.14	2.84	0.01	0.11	4.10	5.14	462.00
LTP-18	258655.00	2114049.00	1023.32	96.00	98.00	2.00	D-13341	VA06128190	0.04	1.84	0.01	0.01	2.33	4.42	34.30
LTP-18	258655.00	2114049.00	1021.32	98.00	100.00	2.00	D-13342	VA06128190	0.06	4.25	0.01	0.01	3.72	3.94	54.30
LTP-18	258655.00	2114049.00	1019.32	100.00	102.00	2.00	D-13343	VA06128190	0.20	1.83	0.01	0.02	2.64	5.52	34.10
LTP-18	258655.00	2114049.00	1017.32	102.00	104.00	2.00	D-13344	VA06128190	0.32	2.32	0.01	0.07	1.21	1.62	198.00
LTP-18	258655.00	2114049.00	1015.32	104.00	106.00	2.00	D-13345	VA06128190	0.20	2.50	0.01	0.09	1.75	2.50	206.00
LTP-18	258655.00	2114049.00	1013.32	106.00	108.00	2.00	D-13346	VA06128190	0.15	2.11	0.02	0.34	1.30	2.45	303.00
LTP-18	258655.00	2114049.00	1011.32	108.00	110.00	2.00	D-13347	VA06128190	0.02	0.83	0.01	0.01	1.40	2.58	19.10
LTP-18	258655.00	2114049.00	1009.32	110.00	112.00	2.00	D-13348	VA06128190	0.02	1.01	0.01	0.02	0.94	2.33	22.10
LTP-18	258655.00	2114049.00	1007.32	112.00	114.00	2.00	D-13349	VA06128190	0.01	0.20	0.01	0.01	0.32	3.29	3.80
LTP-18	258655.00	2114049.00	1005.32	114.00	116.00	2.00	D-13351	VA06128190	0.00	0.19	0.01	0.05	0.41	1.71	3.90
LTP-18	258655.00	2114049.00	1003.32	116.00	118.00	2.00	D-13352	VA06128190	0.00	0.18	0.01	0.01	0.66	2.40	4.50
LTP-18	258655.00	2114049.00	1001.32	118.00	120.00	2.00	D-13353	VA06128190	0.01	0.30	0.01	0.18	2.49	2.96	9.70
LTP-18	258655.00	2114049.00	999.32	120.00	122.00	2.00	D-13354	VA06128190	0.03	1.29	0.01	0.05	2.94	3.51	60.70
LTP-18	258655.00	2114049.00	997.32	122.00	124.00	2.00	D-13355	VA06128190	0.03	7.14	0.01	0.04	4.15	4.61	118.50
LTP-18	258655.00	2114049.00	995.32	124.00	126.00	2.00	D-13357	VA06128190	0.16	2.57	0.10	0.07	6.82	6.23	112.50
LTP-18	258655.00	2114049.00	993.32	126.00	128.00	2.00	D-13358	VA06128190	0.04	6.73	0.02	0.46	8.45	7.33	597.00
LTP-18	258655.00	2114049.00	991.34	128.00	129.96	1.96	D-13359	VA06128190	0.00	9.88	0.01	0.18	8.68	7.68	429.00
LTP-18	258655.00	2114049.00	989.34	129.96	132.00	2.04	D-13360	VA06128190	0.00	0.11	0.00	0.01	0.41	3.63	11.60
LTP-18	258655.00	2114049.00	987.32	132.00	134.00	2.00	D-13361	VA06128190	0.01	0.42	0.01	0.01	0.43	3.29	12.90
LTP-18	258655.00	2114049.00	985.32	134.00	136.00	2.00	D-13362	VA06128190	0.00	0.05	0.00	0.01	0.15	3.31	2.50
LTP-18	258655.00	2114049.00	983.32	136.00	138.00	2.00	D-13363	VA06128190	0.00	0.06	0.00	0.01	0.06	4.01	2.10
LTP-18	258655.00	2114049.00	981.32	138.00	140.00	2.00	D-13364	VA06128190	0.00	0.05	0.00	0.01	0.06	3.68	2.70
LTP-18	258655.00	2114049.00	979.45	140.00	141.73	1.73	D-13365	VA06128190	0.00	0.04	0.00	0.01	0.02	3.77	1.40
LTP-19	258655.00	2113948.00	1139.74	0.00	2.00	2.00	D-13366	VA06128190	0.00	0.13	0.01	0.01	0.02	3.05	4.30
LTP-19	258655.00	2113948.00	1137.74	2.00	4.00	2.00	D-13367	VA06128190	0.00	0.06	0.01	0.01	0.02	3.36	3.00
LTP-19	258655.00	2113948.00	1135.74	4.00	6.00	2.00	D-13368	VA06128190	0.00	0.06	0.01	0.01	0.02	3.11	2.90
LTP-19	258655.00	2113948.00	1133.74	6.00	8.00	2.00	D-13369	VA06128190	0.00	0.05	0.01	0.01	0.02	3.93	2.50
LTP-19	258655.00	2113948.00	1131.74	8.00	10.00	2.00	D-13370	VA06128190	0.00	0.05	0.01	0.01	0.02	3.10	3.00
LTP-19	258655.00	2113948.00	1129.74	10.00	12.00	2.00	D-13371	VA06128190	0.00	0.05	0.01	0.01	0.01	2.71	3.70
LTP-19	258655.00	2113948.00	1127.74	12.00	14.00	2.00	D-13372	VA06128190	0.00	0.06	0.01	0.01	0.02	2.94	3.40
LTP-19	258655.00	2113948.00	1125.74	14.00	16.00	2.00	D-13373	VA06128190	0.00	0.05	0.01	0.01	0.02	4.83	2.30
LTP-19	258655.00	2113948.00	1123.74	16.00	18.00	2.00	D-13374	VA06128190	0.00	0.04	0.01	0.01	0.02	2.91	2.30
LTP-19	258655.00	2113948.00	1121.74	18.00	20.00	2.00	D-13375	VA06128190	0.00	0.05	0.01	0.01	0.02	3.37	2.70
LTP-19	258655.00	2113948.00	1119.74	20.00	22.00	2.00	D-13376	VA06128190	0.00	0.05	0.01	0.01	0.02	3.14	2.60
LTP-19	258655.00	2113948.00	1117.74	22.00	24.00	2.00	D-13377	VA06128190	0.00	0.04	0.01	0.01	0.01	3.20	2.30
LTP-19	258655.00	2113948.00	1115.74	24.00	26.00	2.00	D-13378	VA06128190	0.00	0.06	0.01	0.01	0.01	3.29	2.20
LTP-19	258655.00	2113948.00	1113.74	26.00	28.00	2.00	D-13379	VA06128190	0.00	0.07	0.01	0.01	0.02	3.18	2.00
LTP-19	258655.00	2113948.00	1111.74	28.00	30.00	2.00	D-13380	VA06128190	0.00	0.11	0.01	0.01	0.02	3.07	4.70
LTP-19	258655.00	2113948.00	1109.74	30.00	32.00	2.00	D-13381	VA06128190	0.00	0.05	0.01	0.01	0.01	3.09	2.30
LTP-19	258655.00	2113948.00	1107.74	32.00	34.00	2.00	D-13383	VA06128190	0.00	0.07	0.01	0.01	0.02	2.80	2.80
LTP-19	258655.00	2113948.00	1105.74	34.00	36.00	2.00	D-13384	VA06128190	0.00	0.06	0.01	0.01	0.02	3.57	1.50
LTP-19	258655.00	2113948.00	1103.74	36.00	38.00	2.00	D-13385	VA06128190	0.00	0.09	0.01	0.01	0.02	3.25	3.20
LTP-19	258655.00	2113948.00	1101.74	38.00	40.00	2.00	D-13386	VA06128190	0.00	0.05	0.01	0.01	0.01	3.91	1.80
LTP-19	258655.00	2113948.00	1099.74	40.00	42.00	2.00	D-13387	VA06128190	0.00	0.06	0.00	0.01	0.01	3.72	2.20
LTP-19	258655.00	2113948.00	1097.74	42.00	44.00	2.00	D-13388	VA06128190	0.00	0.04	0.01	0.01	0.01	5.06	2.00
LTP-19	258655.00	2113948.00	1095.74	44.00	46.00	2.00	D-13389	VA06128190	0.00	0.04	0.01	0.00	0.01	3.56	3.20
LTP-19	258655.00	2113948.00	1093.74	46.00	48.00	2.00	D-13390	VA06128190	0.00	0.05	0.01	0.01	0.01	5.72	1.60
LTP-19	258655.00	2113948.00	1091.74	48.00	50.00	2.00	D-13391	VA06128190	0.00	0.03	0.01	0.01	0.01	4.75	1.50
LTP-19	258655.00	2113948.00	1089.74	50.00	52.00	2.00	D-13392	VA06128190	0.00	0.02	0.01	0.01	0.01	4.60	1.30
LTP-19	258655.00	2113948.00	1087.74	52.00	54.00	2.00	D-13393	VA06128190	0.00	0.02	0.01	0.01	0.01	4.78	1.30
LTP-19	258655.00	2113948.00	1085.74	54.00	56.00	2.00	D-13394	VA06128190	0.00	0.02	0.01	0.01	0.01	4.63	1.30
LTP-19	258655.00	2113948.00	1083.74	56.00	58.00	2.00	D-13395	VA06128190	0.00	0.02	0.01	0.01	0.01	4.97	1.20
LTP-19	258655.00	2113948.00	1081.74	58.00	60.00	2.00	D-13396	VA06128190	0.00	0.02	0.01	0.01	0.01	5.48	1.40
LTP-19	258655.00	2113948.00	1079.74	60.00	62.00	2.00	D-13397	VA06128190	0.00	0.07	0.01	0.01	0.57	4.61	2.90
LTP-19	258655.00	2113948.00	1077.87	62.00	63.75	1.75	D-13398	VA06128190	0.01	1.12	0.00	0.01	0.56	3.70	14.30
LTP-19	258655.00	2113948.00	1075.87	63.75	66.00	2.25	D-13399	VA06128190	0.02	0.67	0.01	0.02	0.72	2.49	21.20
LTP-19	258655.00	2113948.00	1073.74	66.00	68.00	2.00	D-13400	VA06128190	0.00	0.06	0.01	0.03	0.27	3.13	2.80
LTP-19	258655.00	2113948.00	1071.74	68.00	70.00	2.00	D-13401	VA06128190	0.00	0.04	0.01	0.01	0.03	3.83	0.50
LTP-19	258655.00	2113948.00	1069.74	70.00	72.00	2.00	D-13402	VA06128190	0.00	0.13	0.01	0.01	0.51	2.71	4.10
LTP-19	258655.00	2113948.00	1067.74	72.00	74.00	2.00	D-13403	VA06128190	0.00	0.05	0.01	0.01	1.04	3.50	3.50

SONDEO	UMT (ESTE)	UMT (NORTE)	ELEV	DESDE (m)	HASTA (m)	INTERVALO (m)	MUESTRA	CERTIFICADO	Au g/t	Ag g/t	Cu %	Zn %	S %	Fe %	Pb ppm
LTP-19	258655.00	2113948.00	1065.74	74.00	76.00	2.00	D-13404	VA06128190	0.00	0.04	0.01	0.01	0.12	3.49	0.70
LTP-19	258655.00	2113948.00	1063.51	76.00	78.46	2.46	D-13405	VA06128190	0.08	0.84	0.01	0.05	2.47	2.67	101.50
LTP-19	258655.00	2113948.00	1061.51	78.46	80.00	1.54	D-13406	VA06128190	0.14	1.03	0.01	0.04	4.01	3.71	61.40
LTP-19	258655.00	2113948.00	1059.74	80.00	82.00	2.00	D-13407	VA06128190	0.14	1.25	0.11	0.12	4.43	4.07	80.80
LTP-19	258655.00	2113948.00	1057.74	82.00	84.00	2.00	D-13408	VA06128190	0.29	1.92	0.21	0.02	5.93	5.38	90.20
LTP-19	258655.00	2113948.00	1055.74	84.00	86.00	2.00	D-13409	VA06128190	0.20	1.33	0.10	0.03	3.92	3.98	53.20
LTP-19	258655.00	2113948.00	1053.74	86.00	88.00	2.00	D-13411	VA06128190	0.33	1.23	0.09	0.02	4.54	4.38	46.20
LTP-19	258655.00	2113948.00	1051.74	88.00	90.00	2.00	D-13412	VA06128190	0.42	1.78	0.13	0.08	4.40	4.04	157.00
LTP-19	258655.00	2113948.00	1049.74	90.00	92.00	2.00	D-13413	VA06128190	0.98	2.25	0.29	0.14	6.72	6.01	129.50
LTP-19	258655.00	2113948.00	1047.74	92.00	94.00	2.00	D-13416	VA06128190	3.09	2.15	0.09	0.88	5.89	5.05	93.10
LTP-19	258655.00	2113948.00	1045.74	94.00	96.00	2.00	D-13417	VA06128190	0.31	0.96	0.01	0.02	4.27	3.99	33.50
LTP-19	258655.00	2113948.00	1043.74	96.00	98.00	2.00	D-13418	VA06128190	0.12	0.42	0.00	0.02	2.19	2.23	19.60
LTP-19	258655.00	2113948.00	1041.74	98.00	100.00	2.00	D-13419	VA06128190	0.07	0.43	0.01	0.05	2.08	2.45	17.80
LTP-19	258655.00	2113948.00	1040.10	100.00	101.28	1.28	D-13420	VA06128190	0.14	0.86	0.00	0.02	1.89	2.60	33.80
LTP-19	258655.00	2113948.00	1038.10	101.28	104.00	2.72	D-13421	VA06128190	0.15	0.45	0.01	0.02	1.49	3.77	13.60
LTP-19	258655.00	2113948.00	1035.74	104.00	106.00	2.00	D-13423	VA06128190	0.13	0.32	0.01	0.01	1.29	3.56	11.80
LTP-19	258655.00	2113948.00	1033.74	106.00	108.00	2.00	D-13424	VA06128190	0.47	0.35	0.01	0.02	0.85	3.58	9.20
LTP-19	258655.00	2113948.00	1031.46	108.00	110.56	2.56	D-13425	VA06128190	0.10	0.88	0.02	0.02	1.43	2.83	30.40
LTP-19	258655.00	2113948.00	1029.46	110.56	112.00	1.44	D-13426	VA06128190	0.02	0.56	0.01	0.01	0.83	4.29	28.90
LTP-19	258655.00	2113948.00	1027.74	112.00	114.00	2.00	D-13427	VA06128190	0.01	0.07	0.01	0.01	0.72	5.56	4.50
LTP-19	258655.00	2113948.00	1025.74	114.00	116.00	2.00	D-13428	VA06128190	0.01	0.08	0.01	0.01	0.55	4.85	5.80
LTP-19	258655.00	2113948.00	1023.74	116.00	118.00	2.00	D-13429	VA06128190	0.01	0.09	0.01	0.01	0.22	5.09	1.80
LTP-19	258655.00	2113948.00	1021.74	118.00	120.00	2.00	D-13430	VA06128190	0.00	0.12	0.01	0.01	0.50	5.24	2.30
LTP-19	258655.00	2113948.00	1019.78	120.00	121.92	1.92	D-13431	VA06128190	0.01	0.08	0.01	0.01	0.74	4.71	5.20
LTP-20	258654.00	2113849.00	1128.90	0.00	2.00	2.00	D-13432	VA06128190	0.00	0.10	0.01	0.01	0.01	4.88	3.90
LTP-20	258654.00	2113849.00	1126.90	2.00	4.00	2.00	D-13433	VA06128190	0.01	0.56	0.01	0.02	0.01	5.23	6.40
LTP-20	258654.00	2113849.00	1124.90	4.00	6.00	2.00	D-13434	VA06128190	0.00	0.28	0.00	0.01	0.01	3.80	4.90
LTP-20	258654.00	2113849.00	1122.90	6.00	8.00	2.00	D-13435	VA06128190	0.00	0.25	0.00	0.01	0.01	1.61	7.70
LTP-20	258654.00	2113849.00	1120.90	8.00	10.00	2.00	D-13436	VA06128190	0.00	0.28	0.00	0.01	0.03	1.33	7.40
LTP-20	258654.00	2113849.00	1118.90	10.00	12.00	2.00	D-13437	VA06128190	0.00	0.40	0.00	0.01	0.04	1.26	6.10
LTP-20	258654.00	2113849.00	1116.90	12.00	14.00	2.00	D-13438	VA06128190	0.00	0.09	0.00	0.01	0.01	1.23	5.80
LTP-20	258654.00	2113849.00	1114.90	14.00	16.00	2.00	D-13439	VA06128190	0.00	0.17	0.00	0.02	0.02	3.25	5.20
LTP-20	258654.00	2113849.00	1112.90	16.00	18.00	2.00	D-13440	VA06128190	0.00	0.29	0.00	0.01	0.03	1.42	5.10
LTP-20	258654.00	2113849.00	1110.90	18.00	20.00	2.00	D-13441	VA06128190	0.00	0.42	0.00	0.02	0.05	2.31	7.30
LTP-20	258654.00	2113849.00	1108.90	20.00	22.00	2.00	D-13442	VA06128190	0.00	0.37	0.00	0.01	0.03	2.77	4.50
LTP-20	258654.00	2113849.00	1106.90	22.00	24.00	2.00	D-13443	VA06128190	0.00	0.29	0.00	0.01	0.04	1.41	5.10
LTP-20	258654.00	2113849.00	1104.90	24.00	26.00	2.00	D-13444	VA06128190	0.00	0.25	0.00	0.01	0.04	0.97	5.50
LTP-20	258654.00	2113849.00	1102.90	26.00	28.00	2.00	D-13445	VA06128190	0.00	0.53	0.00	0.00	0.05	1.12	6.90
LTP-20	258654.00	2113849.00	1100.90	28.00	30.00	2.00	D-13446	VA06128190	0.00	0.13	0.00	0.00	0.04	0.80	4.80
LTP-20	258654.00	2113849.00	1098.90	30.00	32.00	2.00	D-13447	VA06128190	0.00	0.10	0.01	0.01	0.02	3.11	3.40
LTP-20	258654.00	2113849.00	1096.90	32.00	34.00	2.00	D-13448	VA06128190	0.00	0.04	0.01	0.01	0.01	3.67	2.90
LTP-20	258654.00	2113849.00	1094.90	34.00	36.00	2.00	D-13449	VA06128190	0.00	0.04	0.01	0.01	0.01	3.29	2.40
LTP-20	258654.00	2113849.00	1092.90	36.00	38.00	2.00	D-13450	VA06128190	0.00	0.08	0.01	0.01	0.01	3.60	3.20
LTP-20	258654.00	2113849.00	1090.90	38.00	40.00	2.00	D-13451	VA06128190	0.00	0.12	0.01	0.01	0.01	3.13	4.90
LTP-20	258654.00	2113849.00	1088.90	40.00	42.00	2.00	D-13452	VA06128190	0.00	0.09	0.01	0.01	0.03	2.29	4.40
LTP-20	258654.00	2113849.00	1086.90	42.00	44.00	2.00	D-13453	VA06128190	0.00	0.12	0.01	0.01	0.01	3.48	4.40
LTP-20	258654.00	2113849.00	1084.90	44.00	46.00	2.00	D-13454	VA06128190	0.00	0.07	0.00	0.00	0.02	1.96	4.20
LTP-20	258654.00	2113849.00	1082.90	46.00	48.00	2.00	D-13455	VA06128190	0.00	0.02	0.00	0.00	0.01	2.20	3.30
LTP-20	258654.00	2113849.00	1080.90	48.00	50.00	2.00	D-13456	VA06128190	0.00	0.04	0.01	0.01	0.01	3.12	3.60
LTP-20	258654.00	2113849.00	1078.85	50.00	52.10	2.10	D-13457	VA06128190	0.00	0.04	0.01	0.00	0.01	4.02	2.40
LTP-20	258654.00	2113849.00	1076.85	52.10	54.00	1.90	D-13458	VA06128190	0.00	0.10	0.00	0.01	0.18	5.62	2.90
LTP-20	258654.00	2113849.00	1074.90	54.00	56.00	2.00	D-13460	VA06128190	0.00	0.30	0.01	0.01	2.86	3.37	13.10
LTP-20	258654.00	2113849.00	1072.90	56.00	58.00	2.00	D-13461	VA06128190	0.00	0.15	0.01	0.01	0.90	3.18	5.60
LTP-20	258654.00	2113849.00	1070.90	58.00	60.00	2.00	D-13462	VA06128190	0.00	0.20	0.01	0.01	0.33	3.96	4.00
LTP-20	258654.00	2113849.00	1068.90	60.00	62.00	2.00	D-13463	VA06128190	0.02	0.60	0.01	0.00	4.28	3.62	20.50
LTP-20	258654.00	2113849.00	1066.90	62.00	64.00	2.00	D-13465	VA06128190	0.06	0.87	0.06	0.00	2.35	3.01	15.30
LTP-20	258654.00	2113849.00	1065.40	64.00	65.00	1.00	D-13466	VA06128190	0.03	0.27	0.01	0.01	0.78	3.33	7.80
LTP-20	258654.00	2113849.00	1064.40	65.00	66.00	1.00	D-13467	VA06128190	0.44	3.01	0.01	0.33	5.34	5.18	227.00
LTP-20	258654.00	2113849.00	1062.90	66.00	68.00	2.00	D-13469	VA06128190	0.23	2.14	0.01	0.09	2.43	2.33	248.00
LTP-20	258654.00	2113849.00	1060.90	68.00	70.00	2.00	D-13470	VA06128190	0.07	0.74	0.01	0.02	1.03	1.95	24.10
LTP-20	258654.00	2113849.00	1058.90	70.00	72.00	2.00	D-13471	VA06128190	0.09	0.62	0.02	0.04	0.90	2.66	16.60
LTP-20	258654.00	2113849.00	1056.90	72.00	74.00	2.00	D-13472	VA06128190	0.24	1.56	0.01	0.01	2.29	3.04	26.70
LTP-20	258654.00	2113849.00	1054.90	74.00	76.00	2.00	D-13473	VA06128190	0.39	1.64	0.01	0.01	3.47	3.33	26.30
LTP-20	258654.00	2113849.00	1052.90	76.00	78.00	2.00	D-13475	VA06128190	0.37	2.01	0.01	0.01	2.30	2.62	27.50
LTP-20	258654.00	2113849.00	1050.90	78.00	80.00	2.00	D-13476	VA06128190	0.33	2.18	0.03	0.01	3.53	3.87	38.30
LTP-20	258654.00	2113849.00	1048.90	80.00	82.00	2.00	D-13477	VA06128190	0.25	1.86	0.02	0.05	1.44	2.65	84.50
LTP-20	258654.00	2113849.00	1046.90	82.00	84.00	2.00	D-13478	VA06128190	0.51	1.95	0.04	0.14	1.94	3.62	174.00
LTP-20	258654.00	2113849.00	1045.40	84.00	85.00	1.00	D-13479	VA06128190	0.17	0.50	0.00	0.01	1.11	3.02	38.30
LTP-20	258654.00	2113849.00	1043.90	85.00	87.00	2.00	D-13480	VA06128190	0.21	0.33	0.00	0.04	1.09	4.23	37.70
LTP-20	258654.00	2113849.00	1041.90	87.00	89.00	2.00	D-13481	VA06128190	0.09	0.34	0.01	0.01	1.23	3.55	18.90
LTP-20	258654.00	2113849.00	1039.90	89.00	91.00	2.00	D-13482	VA06128190	0.09	0.53	0.01	0.01	0.95	1.93	38.20
LTP-20	258654.00	2113849.00	1037.90	91.00	93.00	2.00	D-13483	VA06128190	0.10	0.68	0.00	0.01	0.93	2.00	49.00
LTP-20	258654.00	2113849.00	1036.40	93.00	94.00	1.00	D-13484	VA06128190	0.19	3.22	0.01	0.03	1.84	2.41	106.00
LTP-20	258654.00	2113849.00	1034.90	94.00	96.00	2.00	D-13485	VA06128190	0.01	0.22	0.00	0.01	0.20	4.69	4.00
LTP-20	258654.00	2113849.00	1032.90	96.00	98.00	2.00	D-13486	VA06128190	0.00	0.08	0.00	0.01	0.08	4.18	1.10
LTP-20	258654.00	2113849.00	1030.90	98.00	100.00	2.00	D-13487	VA06128190	0.00	0.10	0.01	0.01	0.18	5.27	2.30
LTP-20	258654.00	2113849.00	1028.85	100.00	102.11	2.11	D-13488	VA06128190	0.00	0.03	0.00	0.01	0.20	3.97	2.20
LTP-21	258761.00	2113915.00	1149.46	0.00	2.00	2.00	D-13489	VA07000499	0.06	1.70	0.01	0.02	0.01	5.87	31.80

SONDEO	UMT (ESTE)	UMT (NORTE)	ELEV	DESDE (m)	HASTA (m)	INTERVALO (m)	MUESTRA	CERTIFICADO	Au g/t	Ag g/t	Cu %	Zn %	S %	Fe %	Pb ppm
LTP-21	258761.00	2113915.00	1147.46	2.00	4.00	2.00	D-13490	VA07000499	0.04	1.37	0.01	0.01	0.01	5.19	21.80
LTP-21	258761.00	2113915.00	1145.46	4.00	6.00	2.00	D-13491	VA07000499	0.08	1.72	0.01	0.01	0.01	4.80	13.80
LTP-21	258761.00	2113915.00	1143.46	6.00	8.00	2.00	D-13492	VA07000499	0.01	0.23	0.01	0.01	0.01	4.40	4.50
LTP-21	258761.00	2113915.00	1141.46	8.00	10.00	2.00	D-13493	VA07000499	0.00	0.26	0.01	0.01	0.03	3.71	4.50
LTP-21	258761.00	2113915.00	1139.46	10.00	12.00	2.00	D-13494	VA07000499	0.01	0.14	0.01	0.01	0.02	4.46	2.00
LTP-21	258761.00	2113915.00	1137.46	12.00	14.00	2.00	D-13495	VA07000499	0.00	0.05	0.01	0.01	0.01	4.86	2.90
LTP-21	258761.00	2113915.00	1135.46	14.00	16.00	2.00	D-13496	VA07000499	0.00	0.18	0.00	0.01	0.03	1.47	5.80
LTP-21	258761.00	2113915.00	1133.46	16.00	18.00	2.00	D-13497	VA07000499	0.00	1.35	0.00	0.01	0.03	2.61	9.20
LTP-21	258761.00	2113915.00	1131.46	18.00	20.00	2.00	D-13498	VA07000499	0.00	0.26	0.00	0.01	0.02	3.49	4.30
LTP-21	258761.00	2113915.00	1129.46	20.00	22.00	2.00	D-13499	VA07000499	0.00	0.50	0.00	0.01	0.03	2.56	5.50
LTP-21	258761.00	2113915.00	1127.46	22.00	24.00	2.00	D-13500	VA07000499	0.00	0.10	0.02	0.01	0.01	6.03	2.20
LTP-21	258761.00	2113915.00	1125.46	24.00	26.00	2.00	D-13986	VA07000499	0.00	0.23	0.01	0.01	0.01	3.07	4.10
LTP-21	258761.00	2113915.00	1123.46	26.00	28.00	2.00	D-13987	VA07000499	0.00	0.29	0.01	0.01	0.01	2.84	4.20
LTP-21	258761.00	2113915.00	1121.46	28.00	30.00	2.00	D-13988	VA07000499	0.00	0.14	0.01	0.01	0.01	2.97	4.40
LTP-21	258761.00	2113915.00	1119.46	30.00	32.00	2.00	D-13989	VA07000499	0.00	0.32	0.01	0.01	0.01	3.15	3.30
LTP-21	258761.00	2113915.00	1117.46	32.00	34.00	2.00	D-13990	VA07000499	0.00	0.35	0.01	0.01	0.01	3.11	2.90
LTP-21	258761.00	2113915.00	1115.46	34.00	36.00	2.00	D-13991	VA07000499	0.01	0.09	0.01	0.01	0.01	3.40	8.10
LTP-21	258761.00	2113915.00	1113.46	36.00	38.00	2.00	D-13992	VA07000499	0.01	0.12	0.01	0.01	0.01	3.23	8.30
LTP-21	258761.00	2113915.00	1111.46	38.00	40.00	2.00	D-13993	VA07000499	0.00	0.71	0.01	0.01	0.01	3.55	4.70
LTP-21	258761.00	2113915.00	1109.46	40.00	42.00	2.00	D-13994	VA07000499	0.00	0.21	0.01	0.01	0.01	4.18	4.80
LTP-21	258761.00	2113915.00	1107.46	42.00	44.00	2.00	D-13995	VA07000499	0.00	0.05	0.01	0.01	0.01	4.72	2.50
LTP-21	258761.00	2113915.00	1105.46	44.00	46.00	2.00	D-13996	VA07000499	0.00	0.07	0.01	0.01	0.01	4.37	2.80
LTP-21	258761.00	2113915.00	1103.46	46.00	48.00	2.00	D-13997	VA07000499	0.01	0.08	0.01	0.01	0.01	4.26	5.10
LTP-21	258761.00	2113915.00	1101.46	48.00	50.00	2.00	D-13999	VA07000499	0.01	0.27	0.01	0.01	0.01	4.66	9.10
LTP-21	258761.00	2113915.00	1099.46	50.00	52.00	2.00	D-14001	VA07000499	0.01	1.59	0.01	0.01	0.02	3.97	32.80
LTP-21	258761.00	2113915.00	1097.46	52.00	54.00	2.00	D-14003	VA07000499	0.01	0.80	0.01	0.02	0.04	5.14	17.60
LTP-21	258761.00	2113915.00	1095.46	54.00	56.00	2.00	D-14004	VA07000499	0.00	0.06	0.01	0.01	1.04	5.76	5.60
LTP-21	258761.00	2113915.00	1093.46	56.00	58.00	2.00	D-14005	VA07000499	0.00	0.11	0.01	0.02	0.44	4.96	13.80
LTP-21	258761.00	2113915.00	1091.46	58.00	60.00	2.00	D-14006	VA07000499	0.01	0.23	0.01	0.02	0.34	6.00	11.60
LTP-21	258761.00	2113915.00	1089.46	60.00	62.00	2.00	D-14007	VA07000499	0.00	0.14	0.01	0.03	0.62	5.66	12.40
LTP-21	258761.00	2113915.00	1087.46	62.00	64.00	2.00	D-14008	VA07000499	0.00	0.06	0.01	0.01	0.05	5.09	5.80
LTP-21	258761.00	2113915.00	1085.46	64.00	66.00	2.00	D-14009	VA07000499	0.00	0.14	0.01	0.03	0.02	4.80	6.10
LTP-21	258761.00	2113915.00	1083.46	66.00	68.00	2.00	D-14010	VA07000499	0.00	0.09	0.01	0.02	0.02	4.82	6.60
LTP-21	258761.00	2113915.00	1081.46	68.00	70.00	2.00	D-14011	VA07000499	0.01	0.50	0.01	0.02	0.08	4.80	17.30
LTP-21	258761.00	2113915.00	1079.83	70.00	71.25	1.25	D-14012	VA07000499	0.01	0.29	0.01	0.01	0.15	4.94	13.30
LTP-21	258761.00	2113915.00	1078.56	71.25	72.55	1.30	D-14013	VA07000499	0.01	0.12	0.01	0.01	0.27	5.36	3.50
LTP-21	258761.00	2113915.00	1077.18	72.55	74.00	1.45	D-14015	VA07000499	0.00	0.07	0.01	0.01	0.41	3.17	5.70
LTP-21	258761.00	2113915.00	1075.46	74.00	76.00	2.00	D-14016	VA07000499	0.00	0.07	0.01	0.01	4.18	3.81	3.90
LTP-21	258761.00	2113915.00	1073.46	76.00	78.00	2.00	D-14017	VA07000499	0.01	0.20	0.01	0.01	3.42	3.08	5.60
LTP-21	258761.00	2113915.00	1071.46	78.00	80.00	2.00	D-14018	VA07000499	0.17	1.94	0.02	0.20	4.48	3.98	268.00
LTP-21	258761.00	2113915.00	1069.46	80.00	82.00	2.00	D-14019	VA07000499	0.26	2.74	0.06	0.12	8.45	7.53	247.00
LTP-21	258761.00	2113915.00	1067.46	82.00	84.00	2.00	D-14021	VA07000499	0.17	2.00	0.02	0.10	6.18	5.48	61.10
LTP-21	258761.00	2113915.00	1065.46	84.00	86.00	2.00	D-14022	VA07000499	0.09	0.79	0.01	0.11	3.70	3.41	67.50
LTP-21	258761.00	2113915.00	1063.46	86.00	88.00	2.00	D-14023	VA07000499	0.09	1.30	0.01	0.06	4.60	4.37	76.50
LTP-21	258761.00	2113915.00	1061.31	88.00	90.30	2.30	D-14024	VA07000499	0.05	1.39	0.02	0.13	5.01	5.60	67.50
LTP-21	258761.00	2113915.00	1058.98	90.30	92.66	2.36	D-14025	VA07000499	0.36	0.58	0.02	0.15	3.26	6.65	51.60
LTP-21	258761.00	2113915.00	1056.68	92.66	94.90	2.24	D-14026	VA07000499	0.16	1.46	0.02	0.15	5.33	5.62	55.90
LTP-21	258761.00	2113915.00	1055.01	94.90	96.00	1.10	D-14027	VA07000499	0.06	0.60	0.00	0.02	1.00	3.70	11.20
LTP-21	258761.00	2113915.00	1053.46	96.00	98.00	2.00	D-14028	VA07000499	0.06	0.24	0.00	0.02	0.66	4.08	9.20
LTP-21	258761.00	2113915.00	1051.46	98.00	100.00	2.00	D-14029	VA07000499	0.96	0.31	0.02	0.02	0.96	3.54	11.70
LTP-21	258761.00	2113915.00	1049.46	100.00	102.00	2.00	D-14030	VA07000499	0.17	0.15	0.00	0.01	1.07	3.22	9.70
LTP-21	258761.00	2113915.00	1047.46	102.00	104.00	2.00	D-14031	VA07000499	0.50	0.31	0.01	0.01	1.01	3.56	15.00
LTP-21	258761.00	2113915.00	1045.12	104.00	106.68	2.68	D-14033	VA07000499	0.05	0.09	0.00	0.01	0.48	3.71	9.50
LTP-22	258760.00	2113800.00	1141.78	0.00	2.00	2.00	D-14034	VA07000499	0.01	0.08	0.01	0.01	0.02	5.25	8.60
LTP-22	258760.00	2113800.00	1139.78	2.00	4.00	2.00	D-14035	VA07000499	0.01	0.13	0.01	0.01	0.01	5.10	8.70
LTP-22	258760.00	2113800.00	1137.78	4.00	6.00	2.00	D-14036	VA07000499	0.00	0.18	0.01	0.01	0.01	4.03	5.80
LTP-22	258760.00	2113800.00	1135.78	6.00	8.00	2.00	D-14037	VA07000499	0.04	0.90	0.01	0.01	0.06	3.89	38.30
LTP-22	258760.00	2113800.00	1133.78	8.00	10.00	2.00	D-14038	VA07000499	0.01	0.74	0.01	0.02	0.04	4.53	28.40
LTP-22	258760.00	2113800.00	1131.78	10.00	12.00	2.00	D-14039	VA07000499	0.01	0.29	0.01	0.01	0.01	4.02	9.10
LTP-22	258760.00	2113800.00	1129.78	12.00	14.00	2.00	D-14040	VA07000499	0.02	0.19	0.01	0.01	0.01	4.65	11.40
LTP-22	258760.00	2113800.00	1127.78	14.00	16.00	2.00	D-14041	VA07000499	0.01	0.13	0.01	0.01	0.01	4.60	21.00
LTP-22	258760.00	2113800.00	1125.78	16.00	18.00	2.00	D-14042	VA07000499	0.01	0.13	0.01	0.01	0.01	5.03	6.00
LTP-22	258760.00	2113800.00	1123.78	18.00	20.00	2.00	D-14043	VA07000499	0.01	0.14	0.01	0.01	0.01	4.41	7.30
LTP-22	258760.00	2113800.00	1121.78	20.00	22.00	2.00	D-14044	VA07000499	0.01	0.07	0.01	0.01	0.02	4.71	4.90
LTP-22	258760.00	2113800.00	1119.78	22.00	24.00	2.00	D-14045	VA07000499	0.00	0.31	0.01	0.01	0.02	4.82	10.40
LTP-22	258760.00	2113800.00	1117.78	24.00	26.00	2.00	D-14046	VA07000499	0.00	0.09	0.01	0.01	0.01	4.41	5.00
LTP-22	258760.00	2113800.00	1115.78	26.00	28.00	2.00	D-14047	VA07000499	0.01	0.05	0.01	0.01	0.01	4.79	5.20
LTP-22	258760.00	2113800.00	1113.78	28.00	30.00	2.00	D-14048	VA07000499	0.00	0.06	0.01	0.01	0.01	4.41	4.20
LTP-22	258760.00	2113800.00	1111.78	30.00	32.00	2.00	D-14049	VA07000499	0.00	0.05	0.01	0.01	0.01	4.47	3.40
LTP-22	258760.00	2113800.00	1109.78	32.00	34.00	2.00	D-14050	VA07000499	0.20	0.21	0.01	0.01	0.01	4.65	18.00
LTP-22	258760.00	2113800.00	1107.78	34.00	36.00	2.00	D-14051	VA07000499	0.00	0.19	0.01	0.01	0.01	4.91	11.60
LTP-22	258760.00	2113800.00	1105.78	36.00	38.00	2.00	D-14052	VA07000499	0.01	0.14	0.01	0.01	0.01	4.48	9.80
LTP-22	258760.00	2113800.00	1103.78	38.00	40.00	2.00	D-14053	VA07000499	0.02	0.12	0.01	0.01	0.01	4.57	9.80
LTP-22	258760.00	2113800.00	1101.78	40.00	42.00	2.00	D-14054	VA07000499	0.01	0.06	0.01	0.01	0.01	4.89	6.10
LTP-22	258760.00	2113800.00	1099.78	42.00	44.00	2.00	D-14055	VA07000499	0.02	0.09	0.01	0.01	0.01	4.40	9.00
LTP-22	258760.00	2113800.00	1097.78	44.00	46.00	2.00	D-14056	VA07000499	0.01	0.09	0.01	0.01	0.02	4.42	11.10
LTP-22	258760.00	2113800.00	1095.78	46.00	48.00	2.00	D-14057	VA07000499	0.01	0.15	0.01	0.01	0.01	4.71	14.60
LTP-22	258760.00	2113800.00	1093.78	48.00	50.00	2.00	D-14058	VA07000499	0.00	0.15	0.01	0.01	0.01	4.79	3.50

SONDEO	UMT (ESTE)	UMT (NORTE)	ELEV	DESDE (m)	HASTA (m)	INTERVALO (m)	MUESTRA	CERTIFICADO	Au g/t	Ag g/t	Cu %	Zn %	S %	Fe %	Pb ppm
LTP-22	258760.00	2113800.00	1091.78	50.00	52.00	2.00	D-14059	VA07000499	0.01	0.08	0.01	0.01	0.01	4.68	4.50
LTP-22	258760.00	2113800.00	1089.78	52.00	54.00	2.00	D-14060	VA07000499	0.01	0.15	0.01	0.01	0.01	4.37	5.20
LTP-22	258760.00	2113800.00	1087.78	54.00	56.00	2.00	D-14061	VA07000499	0.00	0.10	0.01	0.01	0.01	4.56	3.50
LTP-22	258760.00	2113800.00	1085.78	56.00	58.00	2.00	D-14063	VA07000499	0.01	0.22	0.01	0.01	0.01	4.71	9.00
LTP-22	258760.00	2113800.00	1083.78	58.00	60.00	2.00	D-14064	VA07000499	0.02	0.73	0.01	0.02	0.04	5.53	37.70
LTP-22	258760.00	2113800.00	1081.78	60.00	62.00	2.00	D-14065	VA07000499	0.03	0.76	0.01	0.03	0.05	5.41	295.00
LTP-22	258760.00	2113800.00	1079.78	62.00	64.00	2.00	D-14066	VA07000499	0.03	1.04	0.01	0.04	0.20	4.43	31.70
LTP-22	258760.00	2113800.00	1077.78	64.00	66.00	2.00	D-14067	VA07000499	0.02	0.80	0.01	0.02	0.15	4.33	41.00
LTP-22	258760.00	2113800.00	1075.78	66.00	68.00	2.00	D-14069	VA07000499	0.01	0.18	0.01	0.02	0.06	5.24	20.60
LTP-22	258760.00	2113800.00	1073.78	68.00	70.00	2.00	D-14070	VA07000499	0.01	0.15	0.01	0.01	0.36	5.50	11.20
LTP-22	258760.00	2113800.00	1071.78	70.00	72.00	2.00	D-14071	VA07000499	0.02	0.64	0.01	0.02	0.19	5.27	37.60
LTP-22	258760.00	2113800.00	1069.78	72.00	74.00	2.00	D-14072	VA07000499	0.03	0.25	0.01	0.02	0.17	5.32	30.00
LTP-22	258760.00	2113800.00	1067.78	74.00	76.00	2.00	D-14073	VA07000499	0.17	0.49	0.01	0.03	1.36	2.43	25.70
LTP-22	258760.00	2113800.00	1065.78	76.00	78.00	2.00	D-14074	VA07000499	0.19	0.65	0.01	0.06	1.03	2.58	116.00
LTP-22	258760.00	2113800.00	1063.78	78.00	80.00	2.00	D-14075	VA07000499	0.44	0.72	0.01	0.05	0.95	2.80	125.50
LTP-22	258760.00	2113800.00	1061.78	80.00	82.00	2.00	D-14076	VA07000499	0.12	0.15	0.00	0.01	0.87	2.96	9.70
LTP-22	258760.00	2113800.00	1059.78	82.00	84.00	2.00	D-14077	VA07000499	0.17	0.43	0.00	0.04	1.27	2.89	81.20
LTP-22	258760.00	2113800.00	1057.78	84.00	86.00	2.00	D-14078	VA07000499	0.23	0.48	0.00	0.01	1.43	2.97	23.10
LTP-22	258760.00	2113800.00	1055.78	86.00	88.00	2.00	D-14080	VA07000499	0.25	0.29	0.01	0.03	1.16	2.98	28.60
LTP-22	258760.00	2113800.00	1053.78	88.00	90.00	2.00	D-14081	VA07000499	0.11	0.19	0.00	0.02	0.91	3.57	23.20
LTP-22	258760.00	2113800.00	1051.78	90.00	92.00	2.00	D-14082	VA07000499	0.20	0.37	0.01	0.06	0.89	3.79	185.00
LTP-22	258760.00	2113800.00	1049.78	92.00	94.00	2.00	D-14083	VA07000499	0.11	0.18	0.00	0.02	0.76	3.39	36.00
LTP-22	258760.00	2113800.00	1047.78	94.00	96.00	2.00	D-14084	VA07000499	0.08	0.15	0.00	0.01	0.68	3.35	14.40
LTP-22	258760.00	2113800.00	1045.78	96.00	98.00	2.00	D-14085	VA07000499	0.15	0.26	0.00	0.02	0.77	2.97	38.40
LTP-22	258760.00	2113800.00	1043.78	98.00	100.00	2.00	D-14086	VA07000499	0.23	0.34	0.01	0.02	0.80	3.05	21.70
LTP-22	258760.00	2113800.00	1041.78	100.00	102.00	2.00	D-14087	VA07000499	0.06	0.22	0.00	0.01	0.69	3.36	15.00
LTP-22	258760.00	2113800.00	1039.78	102.00	104.00	2.00	D-14088	VA07000499	0.15	0.24	0.00	0.01	0.94	3.43	16.60
LTP-22	258760.00	2113800.00	1037.78	104.00	106.00	2.00	D-14089	VA07000499	0.08	0.26	0.00	0.01	0.72	3.19	29.00
LTP-22	258760.00	2113800.00	1035.78	106.00	108.00	2.00	D-14090	VA07000499	0.13	0.32	0.01	0.01	0.81	3.41	45.70
LTP-22	258760.00	2113800.00	1033.58	108.00	110.40	2.40	D-14091	VA07000499	0.11	0.44	0.01	0.02	0.97	3.26	45.40
LTP-22	258760.00	2113800.00	1031.58	110.40	112.00	1.60	D-14092	VA07000499	0.22	0.96	0.01	0.08	1.86	3.62	241.00
LTP-22	258760.00	2113800.00	1029.78	112.00	114.00	2.00	D-14093	VA07000499	0.02	1.49	0.01	0.01	1.48	3.73	26.10
LTP-22	258760.00	2113800.00	1027.87	114.00	115.82	1.82	D-14095	VA07000499	0.01	2.03	0.01	0.01	1.41	4.26	17.60
LTP-23	258753.00	2113592.00	1124.69	0.00	2.00	2.00	D-14096	VA07000499	0.01	0.06	0.01	0.01	0.03	5.86	26.70
LTP-23	258753.00	2113592.00	1122.69	2.00	4.00	2.00	D-14097	VA07000499	0.00	0.09	0.00	0.00	0.03	1.06	2.80
LTP-23	258753.00	2113592.00	1120.69	4.00	6.00	2.00	D-14098	VA07000499	0.00	0.07	0.00	0.00	0.03	1.52	2.70
LTP-23	258753.00	2113592.00	1118.69	6.00	8.00	2.00	D-14099	VA07000499	0.00	0.08	0.00	0.00	0.02	1.05	2.70
LTP-23	258753.00	2113592.00	1116.69	8.00	10.00	2.00	D-14100	VA07000499	0.00	0.07	0.01	0.00	0.02	1.62	10.80
LTP-23	258753.00	2113592.00	1114.69	10.00	12.00	2.00	D-14101	VA07000780	0.00	0.04	0.01	0.01	0.01	4.43	2.70
LTP-23	258753.00	2113592.00	1112.69	12.00	14.00	2.00	D-14102	VA07000780	0.00	0.03	0.01	0.01	0.01	4.51	2.40
LTP-23	258753.00	2113592.00	1110.69	14.00	16.00	2.00	D-14103	VA07000780	0.01	0.10	0.01	0.01	0.01	4.25	13.90
LTP-23	258753.00	2113592.00	1108.69	16.00	18.00	2.00	D-14104	VA07000780	0.01	0.19	0.02	0.01	0.10	3.77	12.40
LTP-23	258753.00	2113592.00	1106.69	18.00	20.00	2.00	D-14105	VA07000780	0.01	0.11	0.02	0.01	0.02	4.29	6.10
LTP-23	258753.00	2113592.00	1104.69	20.00	22.00	2.00	D-14106	VA07000780	0.01	0.10	0.01	0.01	0.01	4.23	5.50
LTP-23	258753.00	2113592.00	1102.69	22.00	24.00	2.00	D-14107	VA07000780	0.00	0.08	0.01	0.01	0.01	4.10	3.90
LTP-23	258753.00	2113592.00	1100.69	24.00	26.00	2.00	D-14108	VA07000780	0.01	0.06	0.01	0.01	0.02	4.41	6.00
LTP-23	258753.00	2113592.00	1098.69	26.00	28.00	2.00	D-14109	VA07000780	0.00	0.08	0.02	0.01	0.01	4.38	6.50
LTP-23	258753.00	2113592.00	1096.69	28.00	30.00	2.00	D-14110	VA07000780	0.00	0.05	0.01	0.01	0.01	4.24	3.80
LTP-23	258753.00	2113592.00	1094.69	30.00	32.00	2.00	D-14111	VA07000780	0.00	0.05	0.01	0.01	0.01	5.10	4.30
LTP-23	258753.00	2113592.00	1092.69	32.00	34.00	2.00	D-14112	VA07000780	0.00	0.05	0.01	0.01	0.01	4.47	5.90
LTP-23	258753.00	2113592.00	1090.69	34.00	36.00	2.00	D-14113	VA07000780	0.00	0.03	0.00	0.01	0.01	4.65	2.60
LTP-23	258753.00	2113592.00	1088.69	36.00	38.00	2.00	D-14114	VA07000780	0.00	0.12	0.01	0.01	0.01	3.78	3.80
LTP-23	258753.00	2113592.00	1086.69	38.00	40.00	2.00	D-14115	VA07000780	0.00	0.38	0.01	0.01	0.01	5.27	4.60
LTP-23	258753.00	2113592.00	1084.69	40.00	42.00	2.00	D-14116	VA07000780	0.00	0.18	0.01	0.01	0.01	3.56	11.00
LTP-23	258753.00	2113592.00	1082.69	42.00	44.00	2.00	D-14118	VA07000780	0.00	0.18	0.01	0.01	0.01	4.90	6.10
LTP-23	258753.00	2113592.00	1080.69	44.00	46.00	2.00	D-14119	VA07000780	0.01	0.59	0.02	0.01	0.03	4.72	28.60
LTP-23	258753.00	2113592.00	1078.69	46.00	48.00	2.00	D-14120	VA07000780	0.01	0.11	0.01	0.01	0.01	4.93	9.80
LTP-23	258753.00	2113592.00	1076.69	48.00	50.00	2.00	D-14121	VA07000780	0.01	0.11	0.01	0.01	0.01	4.44	11.00
LTP-23	258753.00	2113592.00	1074.69	50.00	52.00	2.00	D-14122	VA07000780	0.02	0.32	0.01	0.01	0.01	4.37	33.60
LTP-23	258753.00	2113592.00	1072.69	52.00	54.00	2.00	D-14123	VA07000780	0.00	0.20	0.01	0.01	0.01	4.17	6.10
LTP-23	258753.00	2113592.00	1070.69	54.00	56.00	2.00	D-14124	VA07000780	0.00	0.12	0.01	0.01	0.01	4.53	4.40
LTP-23	258753.00	2113592.00	1068.69	56.00	58.00	2.00	D-14125	VA07000780	0.01	0.22	0.01	0.01	0.01	4.17	5.70
LTP-23	258753.00	2113592.00	1066.69	58.00	60.00	2.00	D-14126	VA07000780	0.01	0.14	0.01	0.01	0.01	4.70	5.60
LTP-23	258753.00	2113592.00	1064.69	60.00	62.00	2.00	D-14127	VA07000780	0.01	0.18	0.01	0.01	0.02	4.27	23.00
LTP-23	258753.00	2113592.00	1062.69	62.00	64.00	2.00	D-14128	VA07000780	0.25	0.90	0.01	0.02	0.02	4.25	210.00
LTP-23	258753.00	2113592.00	1060.69	64.00	66.00	2.00	D-14129	VA07000780	0.00	0.07	0.01	0.01	0.01	4.54	7.70
LTP-23	258753.00	2113592.00	1058.79	66.00	67.81	1.81	D-14130	VA07000780	0.14	0.77	0.01	0.03	0.12	3.76	53.60
LTP-23	258753.00	2113592.00	1056.79	67.81	70.00	2.19	D-14131	VA07000780	0.30	1.16	0.01	0.03	1.22	3.24	77.20
LTP-23	258753.00	2113592.00	1054.69	70.00	72.00	2.00	D-14132	VA07000780	0.03	0.30	0.01	0.01	0.49	4.27	27.10
LTP-23	258753.00	2113592.00	1052.69	72.00	74.00	2.00	D-14134	VA07000780	0.00	0.11	0.01	0.01	0.15	3.90	4.40
LTP-23	258753.00	2113592.00	1050.69	74.00	76.00	2.00	D-14135	VA07000780	0.00	0.03	0.00	0.01	0.01	3.98	1.60
LTP-23	258753.00	2113592.00	1048.69	76.00	78.00	2.00	D-14136	VA07000780	0.00	0.03	0.00	0.01	0.04	3.90	1.50
LTP-23	258753.00	2113592.00	1046.69	78.00	80.00	2.00	D-14137	VA07000780	0.00	0.03	0.00	0.00	0.13	3.76	2.90
LTP-23	258753.00	2113592.00	1044.69	80.00	82.00	2.00	D-14138	VA07000780	0.00	0.06	0.01	0.01	0.40	3.84	2.90
LTP-23	258753.00	2113592.00	1042.69	82.00	84.00	2.00	D-14139	VA07000780	0.33	0.04	0.01	0.01	0.36	4.15	2.30
LTP-23	258753.00	2113592.00	1040.69	84.00	86.00	2.00	D-14140	VA07000780	0.01	0.03	0.01	0.01	0.43	5.20	2.40
LTP-23	258753.00	2113592.00	1038.69	86.00	88.00	2.00	D-14141	VA07000780	0.00	0.03	0.01	0.01	0.28	5.00	2.10
LTP-23	258753.00	2113592.00	1036.69	88.00	90.00	2.00	D-14142	VA07000780	0.01	0.02	0.00	0.01	0.13	5.05	1.60

SONDEO	UMT (ESTE)	UMT (NORTE)	ELEV	DESDE (m)	HASTA (m)	INTERVALO (m)	MUESTRA	CERTIFICADO	Au g/t	Ag g/t	Cu %	Zn %	S %	Fe %	Pb ppm
LTP-23	258753.00	2113592.00	1034.69	90.00	92.00	2.00	D-14143	VA07000780	0.00	0.04	0.01	0.01	0.19	3.89	1.90
LTP-23	258753.00	2113592.00	1032.69	92.00	94.00	2.00	D-14145	VA07000780	0.00	0.04	0.01	0.01	0.41	4.33	3.60
LTP-23	258753.00	2113592.00	1030.69	94.00	96.00	2.00	D-14146	VA07000780	0.00	0.05	0.01	0.01	0.27	4.34	2.50
LTP-23	258753.00	2113592.00	1028.69	96.00	98.00	2.00	D-14147	VA07000780	0.00	0.08	0.01	0.01	0.18	5.12	2.90
LTP-23	258753.00	2113592.00	1026.69	98.00	100.00	2.00	D-14148	VA07000780	0.08	0.04	0.01	0.01	0.06	5.43	3.00
LTP-23	258753.00	2113592.00	1024.69	100.00	102.00	2.00	D-14149	VA07000780	0.00	0.03	0.00	0.01	0.02	5.09	1.90
LTP-23	258753.00	2113592.00	1022.69	102.00	104.00	2.00	D-14150	VA07000780	0.00	0.04	0.01	0.01	0.02	5.11	1.40
LTP-23	258753.00	2113592.00	1021.11	104.00	105.16	1.16	D-14151	VA07000780	0.03	0.24	0.01	0.01	0.07	4.61	3.50
LTP-24	258746.00	2113996.00	1156.33	2.00	4.00	2.00	D-14153	VA07000780	0.00	0.05	0.01	0.01	0.01	3.98	2.20
LTP-24	258746.00	2113996.00	1154.33	4.00	6.00	2.00	D-14154	VA07000780	0.00	0.06	0.00	0.01	0.02	2.98	2.80
LTP-24	258746.00	2113996.00	1152.33	6.00	8.00	2.00	D-14155	VA07000780	0.00	0.05	0.01	0.01	0.01	3.49	2.50
LTP-24	258746.00	2113996.00	1150.33	8.00	10.00	2.00	D-14156	VA07000780	0.00	0.08	0.01	0.01	0.01	3.42	5.20
LTP-24	258746.00	2113996.00	1148.33	10.00	12.00	2.00	D-14157	VA07000780	0.00	4.04	0.01	0.01	0.01	4.19	3.20
LTP-24	258746.00	2113996.00	1146.33	12.00	14.00	2.00	D-14158	VA07000780	0.00	0.92	0.00	0.01	0.02	2.90	5.10
LTP-24	258746.00	2113996.00	1144.33	14.00	16.00	2.00	D-14159	VA07000780	0.00	2.10	0.01	0.01	0.02	2.64	3.80
LTP-24	258746.00	2113996.00	1142.33	16.00	18.00	2.00	D-14160	VA07000780	0.00	2.00	0.01	0.01	0.02	2.67	3.40
LTP-24	258746.00	2113996.00	1140.33	18.00	20.00	2.00	D-14161	VA07000780	0.00	0.28	0.01	0.01	0.01	3.33	3.40
LTP-24	258746.00	2113996.00	1138.33	20.00	22.00	2.00	D-14162	VA07000780	0.00	0.08	0.01	0.01	0.01	5.49	1.60
LTP-24	258746.00	2113996.00	1136.33	22.00	24.00	2.00	D-14163	VA07000780	0.00	0.04	0.00	0.01	0.01	5.97	1.10
LTP-24	258746.00	2113996.00	1134.33	24.00	26.00	2.00	D-14164	VA07000780	0.01	0.09	0.01	0.01	0.02	4.94	2.60
LTP-24	258746.00	2113996.00	1132.33	26.00	28.00	2.00	D-14165	VA07000780	0.01	0.04	0.01	0.01	0.01	6.09	0.60
LTP-24	258746.00	2113996.00	1130.33	28.00	30.00	2.00	D-14166	VA07000780	0.01	0.07	0.02	0.01	0.01	6.01	1.50
LTP-24	258746.00	2113996.00	1128.33	30.00	32.00	2.00	D-14168	VA07000780	0.00	0.06	0.01	0.01	0.01	5.93	1.30
LTP-24	258746.00	2113996.00	1126.33	32.00	34.00	2.00	D-14169	VA07000780	0.00	0.05	0.01	0.01	0.01	4.45	1.30
LTP-24	258746.00	2113996.00	1124.33	34.00	36.00	2.00	D-14170	VA07000780	0.00	0.06	0.01	0.01	0.01	3.02	4.80
LTP-24	258746.00	2113996.00	1122.33	36.00	38.00	2.00	D-14171	VA07000780	0.00	0.07	0.01	0.01	0.01	3.62	4.10
LTP-24	258746.00	2113996.00	1120.33	38.00	40.00	2.00	D-14172	VA07000780	0.00	0.05	0.01	0.01	0.01	3.78	3.50
LTP-24	258746.00	2113996.00	1118.33	40.00	42.00	2.00	D-14173	VA07000780	0.00	0.08	0.01	0.01	0.01	4.19	3.60
LTP-24	258746.00	2113996.00	1116.33	42.00	44.00	2.00	D-14174	VA07000780	0.00	0.06	0.01	0.01	0.03	4.51	4.20
LTP-24	258746.00	2113996.00	1114.33	44.00	46.00	2.00	D-14175	VA07000780	0.00	0.05	0.01	0.01	0.01	3.76	3.40
LTP-24	258746.00	2113996.00	1112.33	46.00	48.00	2.00	D-14176	VA07000780	0.00	0.07	0.01	0.01	0.01	3.45	3.90
LTP-24	258746.00	2113996.00	1110.33	48.00	50.00	2.00	D-14177	VA07000780	0.00	0.06	0.01	0.01	0.01	3.62	3.50
LTP-24	258746.00	2113996.00	1108.33	50.00	52.00	2.00	D-14179	VA07000780	0.00	0.05	0.01	0.01	0.01	3.40	3.00
LTP-24	258746.00	2113996.00	1106.33	52.00	54.00	2.00	D-14180	VA07000780	0.00	0.11	0.01	0.01	0.01	3.12	4.40
LTP-24	258746.00	2113996.00	1104.33	54.00	56.00	2.00	D-14181	VA07000780	0.00	0.09	0.01	0.01	0.01	3.65	2.40
LTP-24	258746.00	2113996.00	1102.33	56.00	58.00	2.00	D-14182	VA07000780	0.00	0.04	0.01	0.01	0.01	3.29	2.40
LTP-24	258746.00	2113996.00	1100.33	58.00	60.00	2.00	D-14183	VA07000780	0.00	0.05	0.01	0.01	0.01	4.39	2.30
LTP-24	258746.00	2113996.00	1098.33	60.00	62.00	2.00	D-14184	VA07000780	0.00	0.05	0.01	0.01	0.04	3.62	3.60
LTP-24	258746.00	2113996.00	1096.33	62.00	64.00	2.00	D-14185	VA07000780	0.00	0.06	0.01	0.01	0.02	3.90	3.00
LTP-24	258746.00	2113996.00	1094.33	64.00	66.00	2.00	D-14186	VA07000780	0.00	0.07	0.01	0.01	0.01	3.33	4.10
LTP-24	258746.00	2113996.00	1092.33	66.00	68.00	2.00	D-14187	VA07000780	0.00	0.07	0.01	0.01	0.01	3.26	3.50
LTP-24	258746.00	2113996.00	1090.33	68.00	70.00	2.00	D-14188	VA07000780	0.00	0.07	0.01	0.01	0.01	3.11	4.70
LTP-24	258746.00	2113996.00	1088.33	70.00	72.00	2.00	D-14189	VA07000780	0.00	0.09	0.01	0.01	0.01	3.16	5.40
LTP-24	258746.00	2113996.00	1086.33	72.00	74.00	2.00	D-14190	VA07000780	0.01	0.09	0.01	0.01	0.01	2.93	5.00
LTP-24	258746.00	2113996.00	1084.33	74.00	76.00	2.00	D-14192	VA07000780	0.00	0.11	0.01	0.01	0.01	3.23	4.00
LTP-24	258746.00	2113996.00	1082.33	76.00	78.00	2.00	D-14193	VA07000780	0.00	0.09	0.01	0.01	0.04	3.52	3.40
LTP-24	258746.00	2113996.00	1080.33	78.00	80.00	2.00	D-14194	VA07000780	0.00	0.09	0.01	0.01	0.22	4.07	2.90
LTP-24	258746.00	2113996.00	1078.33	80.00	82.00	2.00	D-14195	VA07000780	0.00	0.06	0.01	0.01	0.14	4.20	2.50
LTP-24	258746.00	2113996.00	1076.33	82.00	84.00	2.00	D-14196	VA07000780	0.00	0.05	0.01	0.01	0.01	3.00	3.10
LTP-24	258746.00	2113996.00	1074.33	84.00	86.00	2.00	D-14197	VA07000780	0.01	0.05	0.01	0.01	0.04	3.50	3.10
LTP-24	258746.00	2113996.00	1072.33	86.00	88.00	2.00	D-14198	VA07000780	0.00	0.07	0.01	0.01	0.05	3.71	4.20
LTP-24	258746.00	2113996.00	1070.33	88.00	90.00	2.00	D-14199	VA07000780	0.00	0.09	0.01	0.01	0.14	3.58	3.40
LTP-24	258746.00	2113996.00	1068.83	90.00	91.01	1.01	D-14200	VA07000780	0.00	0.07	0.01	0.01	0.04	4.00	4.00
LTP-24	258746.00	2113996.00	1067.33	91.01	93.00	1.99	D-14201	VA07000781	0.00	0.06	0.01	0.01	0.59	5.12	4.10
LTP-24	258746.00	2113996.00	1065.33	93.00	95.00	2.00	D-14202	VA07000781	0.00	0.24	0.00	0.01	0.80	2.55	6.50
LTP-24	258746.00	2113996.00	1063.33	95.00	97.00	2.00	D-14203	VA07000781	0.00	0.08	0.00	0.00	0.19	0.99	5.90
LTP-24	258746.00	2113996.00	1061.83	97.00	98.00	1.00	D-14204	VA07000781	0.00	0.13	0.01	0.01	0.27	4.06	5.20
LTP-24	258746.00	2113996.00	1060.33	98.00	100.00	2.00	D-14205	VA07000781	0.03	0.12	0.01	0.02	0.66	3.68	4.30
LTP-24	258746.00	2113996.00	1058.10	100.00	102.46	2.46	D-14206	VA07000781	0.08	0.41	0.01	0.01	1.84	4.28	15.70
LTP-24	258746.00	2113996.00	1056.10	102.46	104.00	1.54	D-14207	VA07000781	0.18	1.24	0.03	0.04	5.66	5.77	65.90
LTP-24	258746.00	2113996.00	1054.33	104.00	106.00	2.00	D-14208	VA07000781	0.33	1.70	0.03	0.07	5.75	5.25	54.80
LTP-24	258746.00	2113996.00	1052.33	106.00	108.00	2.00	D-14209	VA07000781	0.24	2.47	0.02	0.01	7.62	6.78	69.10
LTP-24	258746.00	2113996.00	1050.33	108.00	110.00	2.00	D-14210	VA07000781	0.13	1.36	0.06	0.00	6.76	5.98	52.40
LTP-24	258746.00	2113996.00	1048.68	110.00	111.30	1.30	D-14211	VA07000781	0.12	1.23	0.04	0.00	5.54	4.92	52.70
LTP-24	258746.00	2113996.00	1047.18	111.30	113.00	1.70	D-14212	VA07000781	0.72	4.57	0.49	0.92	6.86	5.83	2090.00
LTP-24	258746.00	2113996.00	1045.33	113.00	115.00	2.00	D-14214	VA07000781	0.64	4.44	0.30	0.45	7.43	6.53	815.00
LTP-24	258746.00	2113996.00	1043.33	115.00	117.00	2.00	D-14215	VA07000781	0.47	2.42	0.19	0.16	7.04	6.33	178.00
LTP-24	258746.00	2113996.00	1041.33	117.00	119.00	2.00	D-14216	VA07000781	0.31	1.74	0.12	0.05	7.07	6.33	65.50
LTP-24	258746.00	2113996.00	1039.33	119.00	121.00	2.00	D-14217	VA07000781	0.50	2.15	0.14	0.16	6.70	6.00	184.50
LTP-24	258746.00	2113996.00	1037.16	121.00	123.35	2.35	D-14218	VA07000781	0.10	0.99	0.03	0.20	4.84	4.49	85.70
LTP-24	258746.00	2113996.00	1035.16	123.35	125.00	1.65	D-14219	VA07000781	0.23	0.51	0.04	0.03	1.95	4.97	37.60
LTP-24	258746.00	2113996.00	1033.33	125.00	127.00	2.00	D-14220	VA07000781	0.23	0.26	0.01	0.02	1.12	4.78	19.20
LTP-24	258746.00	2113996.00	1031.06	127.00	129.54	2.54	D-14222	VA07000781	0.37	0.27	0.02	0.02	0.76	4.40	10.00
LTP-25	258852.00	2113993.00	1171.77	0.00	2.00	2.00	D-14223	VA07000781	0.01	0.72	0.01	0.01	0.03	5.55	14.40
LTP-25	258852.00	2113993.00	1169.77	2.00	4.00	2.00	D-14224	VA07000781	0.01	0.26	0.01	0.01	0.01	5.22	5.70
LTP-25	258852.00	2113993.00	1167.77	4.00	6.00	2.00	D-14225	VA07000781	0.01	0.14	0.01	0.01	0.01	4.83	5.90
LTP-25	258852.00	2113993.00	1165.77	6.00	8.00	2.00	D-14226	VA07000781	0.00	0.10	0.01	0.01	0.02	4.84	4.90
LTP-25	258852.00	2113993.00	1163.77	8.00	10.00	2.00	D-14227	VA07000781	0.00	0.09	0.01	0.01	0.02	4.86	4.20

SONDEO	UMT (ESTE)	UMT (NORTE)	ELEV	DESDE (m)	HASTA (m)	INTERVALO (m)	MUESTRA	CERTIFICADO	Au g/t	Ag g/t	Cu %	Zn %	S %	Fe %	Pb ppm
LTP-25	258852.00	2113993.00	1161.77	10.00	12.00	2.00	D-14228	VA07000781	0.01	0.11	0.01	0.01	0.05	4.96	6.00
LTP-25	258852.00	2113993.00	1159.77	12.00	14.00	2.00	D-14229	VA07000781	0.02	0.62	0.01	0.01	0.02	4.79	31.20
LTP-25	258852.00	2113993.00	1157.77	14.00	16.00	2.00	D-14230	VA07000781	0.01	0.07	0.01	0.01	0.01	4.52	3.70
LTP-25	258852.00	2113993.00	1155.77	16.00	18.00	2.00	D-14231	VA07000781	0.01	0.11	0.01	0.01	0.01	4.61	5.80
LTP-25	258852.00	2113993.00	1153.77	18.00	20.00	2.00	D-14232	VA07000781	0.01	0.08	0.01	0.01	0.01	4.53	7.70
LTP-25	258852.00	2113993.00	1151.77	20.00	22.00	2.00	D-14233	VA07000781	0.01	0.19	0.01	0.01	0.01	4.57	7.90
LTP-25	258852.00	2113993.00	1149.77	22.00	24.00	2.00	D-14234	VA07000781	0.00	0.08	0.01	0.01	0.01	4.82	4.40
LTP-25	258852.00	2113993.00	1147.77	24.00	26.00	2.00	D-14235	VA07000781	0.00	0.08	0.00	0.01	0.02	4.19	4.90
LTP-25	258852.00	2113993.00	1145.77	26.00	28.00	2.00	D-14236	VA07000781	0.00	0.09	0.01	0.01	0.01	4.09	6.50
LTP-25	258852.00	2113993.00	1143.77	28.00	30.00	2.00	D-14237	VA07000781	0.00	0.04	0.01	0.01	0.02	5.12	2.90
LTP-25	258852.00	2113993.00	1141.77	30.00	32.00	2.00	D-14238	VA07000781	0.00	0.04	0.01	0.01	0.02	4.86	3.60
LTP-25	258852.00	2113993.00	1139.77	32.00	34.00	2.00	D-14239	VA07000781	0.00	0.04	0.01	0.01	0.02	4.90	2.80
LTP-25	258852.00	2113993.00	1137.77	34.00	36.00	2.00	D-14240	VA07000781	0.00	0.04	0.01	0.01	0.03	4.72	2.90
LTP-25	258852.00	2113993.00	1135.77	36.00	38.00	2.00	D-14242	VA07000781	0.00	0.05	0.01	0.01	0.01	4.87	2.90
LTP-25	258852.00	2113993.00	1133.77	38.00	40.00	2.00	D-14243	VA07000781	0.01	0.09	0.01	0.01	0.01	4.11	4.80
LTP-25	258852.00	2113993.00	1131.77	40.00	42.00	2.00	D-14244	VA07000781	0.01	0.08	0.01	0.01	0.01	4.52	6.50
LTP-25	258852.00	2113993.00	1129.77	42.00	44.00	2.00	D-14245	VA07000781	0.01	0.07	0.01	0.01	0.01	4.51	6.70
LTP-25	258852.00	2113993.00	1127.77	44.00	46.00	2.00	D-14246	VA07000781	0.01	0.10	0.01	0.01	0.02	4.83	10.50
LTP-25	258852.00	2113993.00	1125.77	46.00	48.00	2.00	D-14247	VA07000781	0.00	0.12	0.00	0.01	0.02	2.78	5.70
LTP-25	258852.00	2113993.00	1123.77	48.00	50.00	2.00	D-14248	VA07000781	0.00	0.12	0.00	0.01	0.04	2.42	4.30
LTP-25	258852.00	2113993.00	1121.77	50.00	52.00	2.00	D-14249	VA07000781	0.00	0.22	0.00	0.01	0.06	2.53	3.20
LTP-25	258852.00	2113993.00	1119.77	52.00	54.00	2.00	D-14250	VA07000781	0.00	0.10	0.00	0.00	0.04	1.91	4.70
LTP-25	258852.00	2113993.00	1117.77	54.00	56.00	2.00	D-14251	VA07000781	0.00	0.21	0.01	0.01	0.11	2.86	8.70
LTP-25	258852.00	2113993.00	1115.77	56.00	58.00	2.00	D-14252	VA07000781	0.00	0.18	0.00	0.00	0.02	1.36	5.80
LTP-25	258852.00	2113993.00	1113.77	58.00	60.00	2.00	D-14253	VA07000781	0.00	0.09	0.00	0.00	0.01	1.10	5.60
LTP-25	258852.00	2113993.00	1111.77	60.00	62.00	2.00	D-14254	VA07000781	0.00	0.12	0.00	0.00	0.01	1.40	6.20
LTP-25	258852.00	2113993.00	1109.77	62.00	64.00	2.00	D-14255	VA07000781	0.00	0.11	0.00	0.01	0.03	1.61	6.40
LTP-25	258852.00	2113993.00	1107.77	64.00	66.00	2.00	D-14256	VA07000781	0.00	0.06	0.00	0.01	0.02	1.87	7.10
LTP-25	258852.00	2113993.00	1105.77	66.00	68.00	2.00	D-14257	VA07000781	0.01	0.07	0.00	0.01	0.04	1.51	6.60
LTP-25	258852.00	2113993.00	1103.77	68.00	70.00	2.00	D-14258	VA07000781	0.00	0.07	0.00	0.00	0.10	1.13	5.30
LTP-25	258852.00	2113993.00	1101.77	70.00	72.00	2.00	D-14259	VA07000781	0.00	0.11	0.00	0.01	0.13	1.37	6.30
LTP-25	258852.00	2113993.00	1099.77	72.00	74.00	2.00	D-14261	VA07000781	0.00	0.04	0.00	0.00	0.01	1.02	6.10
LTP-25	258852.00	2113993.00	1097.77	74.00	76.00	2.00	D-14262	VA07000781	0.00	0.04	0.00	0.00	0.01	0.86	5.40
LTP-25	258852.00	2113993.00	1095.77	76.00	78.00	2.00	D-14263	VA07000781	0.00	0.05	0.00	0.00	0.01	1.17	6.70
LTP-25	258852.00	2113993.00	1093.77	78.00	80.00	2.00	D-14264	VA07000781	0.00	0.09	0.00	0.00	0.01	0.91	5.20
LTP-25	258852.00	2113993.00	1091.77	80.00	82.00	2.00	D-14265	VA07000781	0.00	0.11	0.00	0.01	0.02	1.84	5.60
LTP-25	258852.00	2113993.00	1089.77	82.00	84.00	2.00	D-14266	VA07000781	0.00	0.10	0.00	0.00	0.02	1.87	4.00
LTP-25	258852.00	2113993.00	1087.77	84.00	86.00	2.00	D-14267	VA07000781	0.00	0.12	0.00	0.01	0.36	1.48	5.20
LTP-25	258852.00	2113993.00	1085.77	86.00	88.00	2.00	D-14268	VA07000781	0.00	0.16	0.00	0.01	0.65	1.86	6.70
LTP-25	258852.00	2113993.00	1083.77	88.00	90.00	2.00	D-14269	VA07000781	0.00	0.12	0.00	0.01	1.19	2.30	4.90
LTP-25	258852.00	2113993.00	1081.77	90.00	92.00	2.00	D-14270	VA07000781	0.00	0.09	0.00	0.00	0.30	0.92	4.40
LTP-25	258852.00	2113993.00	1079.77	92.00	94.00	2.00	D-14271	VA07000781	0.00	0.09	0.00	0.01	0.35	1.18	5.20
LTP-25	258852.00	2113993.00	1077.77	94.00	96.00	2.00	D-14273	VA07000781	0.00	0.13	0.00	0.00	0.37	1.38	4.80
LTP-25	258852.00	2113993.00	1075.77	96.00	98.00	2.00	D-14274	VA07000781	0.00	0.09	0.00	0.01	0.79	2.33	4.00
LTP-25	258852.00	2113993.00	1073.77	98.00	100.00	2.00	D-14275	VA07000781	0.00	0.06	0.00	0.01	0.89	3.22	3.40
LTP-25	258852.00	2113993.00	1071.77	100.00	102.00	2.00	D-14276	VA07000781	0.00	0.08	0.00	0.01	1.11	2.41	3.60
LTP-25	258852.00	2113993.00	1069.77	102.00	104.00	2.00	D-14277	VA07000781	0.00	0.10	0.00	0.01	0.60	1.73	5.10
LTP-25	258852.00	2113993.00	1067.77	104.00	106.00	2.00	D-14278	VA07000781	0.00	0.08	0.00	0.00	0.45	1.25	4.90
LTP-25	258852.00	2113993.00	1065.77	106.00	108.00	2.00	D-14279	VA07000781	0.00	0.08	0.00	0.00	0.30	1.23	4.60
LTP-25	258852.00	2113993.00	1063.77	108.00	110.00	2.00	D-14280	VA07000781	0.00	0.12	0.00	0.00	0.55	1.89	3.30
LTP-25	258852.00	2113993.00	1061.77	110.00	112.00	2.00	D-14281	VA07000781	0.01	0.12	0.01	0.02	1.29	4.31	20.20
LTP-25	258852.00	2113993.00	1059.77	112.00	114.00	2.00	D-14282	VA07000781	0.00	0.12	0.00	0.01	0.62	1.13	4.20
LTP-25	258852.00	2113993.00	1057.77	114.00	116.00	2.00	D-14283	VA07000781	0.00	0.13	0.00	0.01	0.67	1.38	4.30
LTP-25	258852.00	2113993.00	1055.77	116.00	118.00	2.00	D-14284	VA07000781	0.00	0.09	0.00	0.00	0.74	1.79	3.90
LTP-25	258852.00	2113993.00	1053.77	118.00	120.00	2.00	D-14285	VA07000781	0.00	0.12	0.00	0.01	0.84	2.70	7.50
LTP-25	258852.00	2113993.00	1051.77	120.00	122.00	2.00	D-14287	VA07000781	0.01	0.23	0.00	0.01	0.66	3.02	8.50
LTP-25	258852.00	2113993.00	1049.77	122.00	124.00	2.00	D-14288	VA07000781	0.02	0.36	0.01	0.01	0.78	4.52	13.00
LTP-25	258852.00	2113993.00	1047.77	124.00	126.00	2.00	D-14289	VA07000781	0.01	0.40	0.01	0.01	0.74	4.44	15.00
LTP-25	258852.00	2113993.00	1045.77	126.00	128.00	2.00	D-14290	VA07000781	0.01	0.33	0.01	0.02	0.85	4.74	37.20
LTP-25	258852.00	2113993.00	1043.77	128.00	130.00	2.00	D-14291	VA07000781	0.01	0.21	0.01	0.02	0.15	4.47	23.30
LTP-25	258852.00	2113993.00	1041.77	130.00	132.00	2.00	D-14292	VA07000781	0.00	0.12	0.01	0.01	0.09	4.72	10.00
LTP-25	258852.00	2113993.00	1039.77	132.00	134.00	2.00	D-14293	VA07000781	0.01	0.11	0.01	0.01	0.01	4.70	4.20
LTP-25	258852.00	2113993.00	1037.77	134.00	136.00	2.00	D-14294	VA07000781	0.01	0.15	0.01	0.02	0.32	5.06	10.90
LTP-25	258852.00	2113993.00	1035.77	136.00	138.00	2.00	D-14295	VA07000781	0.01	0.17	0.01	0.02	0.36	4.96	19.50
LTP-25	258852.00	2113993.00	1033.77	138.00	140.00	2.00	D-14296	VA07000781	0.00	0.10	0.01	0.01	0.56	4.57	10.10
LTP-25	258852.00	2113993.00	1031.77	140.00	142.00	2.00	D-14297	VA07000781	0.00	0.05	0.01	0.01	0.01	5.01	3.10
LTP-25	258852.00	2113993.00	1030.14	142.00	143.26	1.26	D-14298	VA07000781	0.00	0.05	0.01	0.01	0.01	5.00	3.20
LTP-26	258775.00	2114104.00	1121.61	0.00	2.00	2.00	D-14299	VA07001597	0.00	0.12	0.01	0.01	0.01	3.79	3.30
LTP-26	258775.00	2114104.00	1119.61	2.00	4.00	2.00	D-14300	VA07001597	0.00	0.15	0.01	0.01	0.01	3.74	3.40
LTP-26	258775.00	2114104.00	1117.61	4.00	6.00	2.00	D-14301	VA07001597	0.00	0.08	0.01	0.01	0.01	3.58	3.40
LTP-26	258775.00	2114104.00	1115.61	6.00	8.00	2.00	D-14302	VA07001597	0.00	0.08	0.01	0.01	0.01	3.72	3.20
LTP-26	258775.00	2114104.00	1113.61	8.00	10.00	2.00	D-14303	VA07001597	0.00	0.10	0.02	0.01	0.01	5.36	2.60
LTP-26	258775.00	2114104.00	1111.61	10.00	12.00	2.00	D-14304	VA07001597	0.00	0.03	0.01	0.01	0.01	5.37	2.30
LTP-26	258775.00	2114104.00	1109.61	12.00	14.00	2.00	D-14305	VA07001597	0.00	0.03	0.01	0.01	0.01	4.82	1.70
LTP-26	258775.00	2114104.00	1107.61	14.00	16.00	2.00	D-14306	VA07001597	0.00	0.06	0.01	0.01	0.05	4.35	2.80
LTP-26	258775.00	2114104.00	1105.61	16.00	18.00	2.00	D-14307	VA07001597	0.00	0.07	0.01	0.01	0.09	3.42	3.80
LTP-26	258775.00	2114104.00	1103.61	18.00	20.00	2.00	D-14308	VA07001597	0.00	0.06	0.01	0.01	0.14	3.26	3.50
LTP-26	258775.00	2114104.00	1101.61	20.00	22.00	2.00	D-14309	VA07001597	0.00	0.11	0.01	0.01	0.26	3.21	3.80

SONDEO	UMT (ESTE)	UMT (NORTE)	ELEV	DESDE (m)	HASTA (m)	INTERVALO (m)	MUESTRA	CERTIFICADO	Au g/t	Ag g/t	Cu %	Zn %	S %	Fe %	Pb ppm
LTP-26	258775.00	2114104.00	1099.61	22.00	24.00	2.00	D-14310	VA07001597	0.00	0.06	0.01	0.01	0.14	3.27	3.40
LTP-26	258775.00	2114104.00	1097.61	24.00	26.00	2.00	D-14311	VA07001597	0.00	0.08	0.01	0.01	0.18	3.43	3.90
LTP-26	258775.00	2114104.00	1095.61	26.00	28.00	2.00	D-14312	VA07001597	0.00	0.06	0.01	0.01	0.10	3.68	3.50
LTP-26	258775.00	2114104.00	1093.61	28.00	30.00	2.00	D-14313	VA07001597	0.00	0.06	0.01	0.01	0.19	3.97	2.90
LTP-26	258775.00	2114104.00	1091.61	30.00	32.00	2.00	D-14314	VA07001597	0.00	0.08	0.01	0.01	0.18	4.07	2.10
LTP-26	258775.00	2114104.00	1089.61	32.00	34.00	2.00	D-14316	VA07001597	0.00	0.05	0.01	0.01	0.13	5.03	1.80
LTP-26	258775.00	2114104.00	1087.61	34.00	36.00	2.00	D-14317	VA07001597	0.00	0.08	0.01	0.01	0.24	2.79	4.20
LTP-26	258775.00	2114104.00	1085.61	36.00	38.00	2.00	D-14318	VA07001597	0.00	0.36	0.00	0.02	1.75	2.35	6.20
LTP-26	258775.00	2114104.00	1083.61	38.00	40.00	2.00	D-14319	VA07001597	0.00	0.70	0.00	0.04	1.58	1.10	6.20
LTP-26	258775.00	2114104.00	1081.61	40.00	42.00	2.00	D-14320	VA07001597	0.00	0.55	0.01	0.04	1.59	1.77	6.30
LTP-26	258775.00	2114104.00	1079.61	42.00	44.00	2.00	D-14321	VA07001597	0.00	0.13	0.01	0.01	0.45	3.36	4.40
LTP-26	258775.00	2114104.00	1077.61	44.00	46.00	2.00	D-14322	VA07001597	0.00	0.13	0.01	0.01	0.40	2.72	4.70
LTP-26	258775.00	2114104.00	1075.61	46.00	48.00	2.00	D-14323	VA07001597	0.00	0.07	0.01	0.01	0.09	3.63	4.00
LTP-26	258775.00	2114104.00	1073.61	48.00	50.00	2.00	D-14324	VA07001597	0.00	0.05	0.01	0.01	0.06	3.46	3.70
LTP-26	258775.00	2114104.00	1071.61	50.00	52.00	2.00	D-14325	VA07001597	0.00	0.07	0.01	0.01	0.08	3.64	3.60
LTP-26	258775.00	2114104.00	1069.61	52.00	54.00	2.00	D-14326	VA07001597	0.00	0.11	0.01	0.01	0.30	3.40	4.10
LTP-26	258775.00	2114104.00	1067.61	54.00	56.00	2.00	D-14327	VA07001597	0.00	0.10	0.01	0.01	0.29	3.29	3.20
LTP-26	258775.00	2114104.00	1065.61	56.00	58.00	2.00	D-14328	VA07001597	0.00	0.09	0.01	0.01	0.19	3.23	4.10
LTP-26	258775.00	2114104.00	1063.61	58.00	60.00	2.00	D-14329	VA07001597	0.00	0.06	0.01	0.01	0.06	3.13	3.70
LTP-26	258775.00	2114104.00	1061.61	60.00	62.00	2.00	D-14331	VA07001597	0.00	0.07	0.01	0.01	0.10	3.04	3.80
LTP-26	258775.00	2114104.00	1059.61	62.00	64.00	2.00	D-14332	VA07001597	0.00	0.07	0.01	0.01	0.11	3.31	3.60
LTP-26	258775.00	2114104.00	1057.61	64.00	66.00	2.00	D-14333	VA07001597	0.00	0.05	0.01	0.01	0.08	3.38	3.00
LTP-26	258775.00	2114104.00	1055.61	66.00	68.00	2.00	D-14334	VA07001597	0.00	0.07	0.01	0.01	0.10	3.30	2.90
LTP-26	258775.00	2114104.00	1053.61	68.00	70.00	2.00	D-14335	VA07001597	0.00	0.07	0.01	0.01	0.15	3.57	3.20
LTP-26	258775.00	2114104.00	1051.61	70.00	72.00	2.00	D-14336	VA07001597	0.00	0.09	0.01	0.01	0.18	3.47	3.50
LTP-26	258775.00	2114104.00	1049.61	72.00	74.00	2.00	D-14337	VA07001597	0.00	0.07	0.01	0.01	0.16	3.43	2.80
LTP-26	258775.00	2114104.00	1047.61	74.00	76.00	2.00	D-14338	VA07001597	0.00	0.14	0.01	0.01	0.64	4.29	4.00
LTP-26	258775.00	2114104.00	1045.61	76.00	78.00	2.00	D-14339	VA07001597	0.00	0.12	0.01	0.01	0.27	3.69	3.50
LTP-26	258775.00	2114104.00	1043.61	78.00	80.00	2.00	D-14340	VA07001597	0.00	0.09	0.01	0.01	0.18	3.56	4.20
LTP-26	258775.00	2114104.00	1041.61	80.00	82.00	2.00	D-14341	VA07001597	0.00	0.03	0.00	0.01	0.01	4.75	1.40
LTP-26	258775.00	2114104.00	1039.61	82.00	84.00	2.00	D-14342	VA07001597	0.00	0.04	0.01	0.01	0.03	3.87	2.30
LTP-26	258775.00	2114104.00	1037.61	84.00	86.00	2.00	D-14343	VA07001597	0.00	0.05	0.00	0.01	0.13	3.37	2.90
LTP-26	258775.00	2114104.00	1035.61	86.00	88.00	2.00	D-14344	VA07001597	0.00	0.06	0.01	0.01	0.07	4.63	2.50
LTP-26	258775.00	2114104.00	1033.61	88.00	90.00	2.00	D-14346	VA07001597	0.00	0.03	0.01	0.01	0.07	4.76	2.50
LTP-26	258775.00	2114104.00	1031.61	90.00	92.00	2.00	D-14347	VA07001597	0.00	0.05	0.01	0.01	0.09	4.49	3.00
LTP-26	258775.00	2114104.00	1029.61	92.00	94.00	2.00	D-14348	VA07001597	0.00	0.03	0.01	0.01	0.01	4.89	1.80
LTP-26	258775.00	2114104.00	1027.61	94.00	96.00	2.00	D-14349	VA07001597	0.00	0.03	0.01	0.01	0.04	5.26	1.80
LTP-26	258775.00	2114104.00	1025.61	96.00	98.00	2.00	D-14350	VA07001597	0.01	0.22	0.01	0.01	0.04	4.99	3.20
LTP-26	258775.00	2114104.00	1023.61	98.00	100.00	2.00	D-14351	VA07001597	0.00	0.10	0.01	0.01	0.54	4.91	4.50
LTP-26	258775.00	2114104.00	1021.61	100.00	102.00	2.00	D-14352	VA07001597	0.01	0.21	0.01	0.01	1.24	4.33	19.00
LTP-26	258775.00	2114104.00	1019.61	102.00	104.00	2.00	D-14353	VA07001597	0.01	0.48	0.01	0.02	1.01	4.10	23.00
LTP-26	258775.00	2114104.00	1017.61	104.00	106.00	2.00	D-14354	VA07001597	0.00	0.16	0.01	0.01	0.30	2.53	8.10
LTP-26	258775.00	2114104.00	1015.61	106.00	108.00	2.00	D-14355	VA07001597	0.00	0.05	0.01	0.01	0.06	3.96	1.40
LTP-26	258775.00	2114104.00	1013.61	108.00	110.00	2.00	D-14356	VA07001597	0.00	0.03	0.00	0.01	1.27	3.94	2.60
LTP-26	258775.00	2114104.00	1011.61	110.00	112.00	2.00	D-14357	VA07001597	0.00	0.03	0.01	0.01	0.10	3.56	0.40
LTP-26	258775.00	2114104.00	1009.61	112.00	114.00	2.00	D-14358	VA07001597	0.00	0.03	0.01	0.01	1.08	3.46	2.70
LTP-26	258775.00	2114104.00	1007.61	114.00	116.00	2.00	D-14359	VA07001597	0.00	0.03	0.01	0.01	0.04	3.25	0.40
LTP-26	258775.00	2114104.00	1005.61	116.00	118.00	2.00	D-14360	VA07001597	0.00	0.04	0.01	0.01	0.09	3.64	1.50
LTP-26	258775.00	2114104.00	1003.61	118.00	120.00	2.00	D-14362	VA07001597	0.00	0.09	0.02	0.01	0.43	3.11	4.60
LTP-26	258775.00	2114104.00	1001.61	120.00	122.00	2.00	D-14363	VA07001597	0.01	0.35	0.01	0.01	1.11	3.40	13.10
LTP-26	258775.00	2114104.00	999.61	122.00	124.00	2.00	D-14364	VA07001597	0.06	0.87	0.01	0.03	0.66	3.43	157.00
LTP-26	258775.00	2114104.00	997.92	124.00	125.37	1.37	D-14365	VA07001597	0.25	1.05	0.02	0.04	2.35	4.55	211.00
LTP-26	258775.00	2114104.00	996.42	125.37	127.00	1.63	D-14366	VA07001597	0.13	1.79	0.01	0.08	5.64	5.59	82.20
LTP-26	258775.00	2114104.00	994.34	127.00	129.54	2.54	D-14367	VA07001597	0.13	1.84	0.05	0.06	6.66	6.17	37.70
LTP-26	258775.00	2114104.00	992.31	129.54	131.06	1.52	D-14368	VA07001597	0.09	0.15	0.00	0.02	0.60	4.51	7.90
LTP-26	258775.00	2114104.00	990.58	131.06	133.00	1.94	D-14369	VA07001597	0.56	1.77	0.03	0.05	1.36	3.82	31.80
LTP-26	258775.00	2114104.00	988.61	133.00	135.00	2.00	D-14370	VA07001597	0.21	1.53	0.08	0.11	1.66	3.59	55.60
LTP-26	258775.00	2114104.00	986.61	135.00	137.00	2.00	D-14371	VA07001597	0.19	1.23	0.16	0.02	3.06	3.83	47.60
LTP-26	258775.00	2114104.00	984.61	137.00	139.00	2.00	D-14372	VA07001597	0.27	1.31	0.10	0.00	2.03	2.05	26.70
LTP-26	258775.00	2114104.00	982.61	139.00	141.00	2.00	D-14373	VA07001597	0.20	1.48	0.16	0.01	4.40	4.82	39.20
LTP-26	258775.00	2114104.00	980.61	141.00	143.00	2.00	D-14374	VA07001597	0.36	1.88	0.28	0.00	5.18	4.69	28.20
LTP-26	258775.00	2114104.00	978.61	143.00	145.00	2.00	D-14375	VA07001597	0.21	2.00	0.18	0.00	6.46	5.74	41.30
LTP-26	258775.00	2114104.00	976.61	145.00	147.00	2.00	D-14376	VA07001597	0.15	1.63	0.08	0.08	8.24	7.30	66.10
LTP-26	258775.00	2114104.00	974.61	147.00	149.00	2.00	D-14377	VA07001597	0.08	0.87	0.01	0.01	4.91	4.77	39.30
LTP-26	258775.00	2114104.00	972.61	149.00	151.00	2.00	D-14379	VA07001597	0.14	1.06	0.01	0.05	3.16	3.75	74.50
LTP-26	258775.00	2114104.00	971.11	151.00	152.00	1.00	D-14380	VA07001597	0.12	0.84	0.01	0.01	2.81	3.72	31.80
LTP-26	258775.00	2114104.00	969.66	152.00	153.90	1.90	D-14381	VA07001597	0.12	1.13	0.09	0.07	3.64	3.83	49.60
LTP-26	258775.00	2114104.00	967.66	153.90	156.00	2.10	D-14382	VA07001597	0.00	0.09	0.00	0.01	1.22	4.38	5.40
LTP-26	258775.00	2114104.00	965.61	156.00	158.00	2.00	D-14383	VA07001597	0.00	0.24	0.00	0.01	2.17	4.05	11.60
LTP-26	258775.00	2114104.00	963.61	158.00	160.00	2.00	D-14384	VA07001597	0.00	0.33	0.00	0.01	1.27	3.30	12.00
LTP-26	258775.00	2114104.00	961.61	160.00	162.00	2.00	D-14385	VA07001597	0.01	1.34	0.00	0.00	3.07	3.03	27.10
LTP-26	258775.00	2114104.00	959.61	162.00	164.00	2.00	D-14386	VA07001597	0.03	3.06	0.01	0.06	4.26	4.54	79.80
LTP-26	258775.00	2114104.00	958.09	164.00	165.04	1.04	D-14387	VA07001597	0.27	14.15	0.35	0.41	8.69	8.20	566.00
LTP-26	258775.00	2114104.00	956.91	165.04	166.35	1.31	D-14388	VA07001597	0.01	1.92	0.00	0.02	1.11	3.28	29.20
LTP-26	258775.00	2114104.00	955.43	166.35	168.00	1.65	D-14389	VA07001597	0.04	1.08	0.01	0.02	2.09	3.82	38.10
LTP-26	258775.00	2114104.00	953.61	168.00	170.00	2.00	D-14390	VA07001597	0.01	1.62	0.01	0.01	2.41	3.84	70.90
LTP-26	258775.00	2114104.00	951.61	170.00	172.00	2.00	D-14391	VA07001597	0.01	1.13	0.00	0.01	1.93	2.95	52.40
LTP-26	258775.00	2114104.00	949.40	172.00	174.42	2.42	D-14392	VA07001597	0.03	0.76	0.01	0.04	4.51	4.41	62.50

SONDEO	UMT (ESTE)	UMT (NORTE)	ELEV	DESDE (m)	HASTA (m)	INTERVALO (m)	MUESTRA	CERTIFICADO	Au g/t	Ag g/t	Cu %	Zn %	S %	Fe %	Pb ppm
LTP-26	258775.00	2114104.00	947.40	174.42	176.00	1.58	D-14393	VA07001597	0.01	0.20	0.00	0.04	5.15	4.89	74.60
LTP-26	258775.00	2114104.00	945.61	176.00	178.00	2.00	D-14395	VA07001597	0.00	0.07	0.00	0.01	4.86	4.61	36.40
LTP-26	258775.00	2114104.00	943.61	178.00	180.00	2.00	D-14396	VA07001597	0.00	0.03	0.00	0.04	3.94	3.79	78.10
LTP-26	258775.00	2114104.00	941.61	180.00	182.00	2.00	D-14397	VA07001597	0.00	0.05	0.00	0.24	4.46	3.94	110.50
LTP-26	258775.00	2114104.00	940.07	182.00	183.08	1.08	D-14398	VA07001597	0.03	0.78	0.00	0.08	3.34	3.76	112.50
LTP-26	258775.00	2114104.00	938.57	183.08	185.00	1.92	D-14399	VA07001597	0.00	0.45	0.00	0.03	1.75	3.36	37.00
LTP-26	258775.00	2114104.00	936.61	185.00	187.00	2.00	D-14400	VA07001597	0.00	0.69	0.00	0.02	1.27	2.86	21.10
LTP-26	258775.00	2114104.00	934.61	187.00	189.00	2.00	D-14401	VA07001597	0.00	0.80	0.01	0.02	1.62	3.52	27.50
LTP-26	258775.00	2114104.00	932.61	189.00	191.00	2.00	D-14402	VA07001597	0.00	1.10	0.01	0.04	2.12	3.47	78.80
LTP-26	258775.00	2114104.00	930.61	191.00	193.00	2.00	D-14403	VA07001597	0.00	1.11	0.01	0.11	1.66	3.32	188.50
LTP-26	258775.00	2114104.00	928.61	193.00	195.00	2.00	D-14404	VA07001597	0.00	0.81	0.00	0.04	2.24	3.89	54.50
LTP-26	258775.00	2114104.00	926.61	195.00	197.00	2.00	D-14405	VA07001597	0.00	1.01	0.00	0.07	3.07	3.28	101.00
LTP-26	258775.00	2114104.00	924.61	197.00	199.00	2.00	D-14406	VA07001597	0.00	0.11	0.01	0.01	2.82	2.64	32.40
LTP-26	258775.00	2114104.00	922.61	199.00	201.00	2.00	D-14407	VA07001597	0.01	0.22	0.01	0.00	5.68	5.42	37.20
LTP-26	258775.00	2114104.00	920.61	201.00	203.00	2.00	D-14408	VA07001597	0.00	0.12	0.01	0.00	8.46	7.62	47.50
LTP-26	258775.00	2114104.00	918.61	203.00	205.00	2.00	D-14409	VA07001597	0.00	0.87	0.01	0.00	6.47	5.84	41.30
LTP-26	258775.00	2114104.00	916.61	205.00	207.00	2.00	D-14411	VA07001597	0.00	0.34	0.01	0.00	4.70	4.26	36.30
LTP-26	258775.00	2114104.00	914.61	207.00	209.00	2.00	D-14412	VA07001597	0.00	0.53	0.01	0.00	5.73	5.25	34.30
LTP-26	258775.00	2114104.00	912.61	209.00	211.00	2.00	D-14413	VA07001597	0.00	1.06	0.01	0.00	4.67	4.28	20.30
LTP-26	258775.00	2114104.00	910.61	211.00	213.00	2.00	D-14414	VA07001597	0.00	0.07	0.01	0.00	6.58	5.94	14.40
LTP-26	258775.00	2114104.00	908.61	213.00	215.00	2.00	D-14415	VA07001597	0.00	0.41	0.01	0.00	7.92	7.09	10.20
LTP-26	258775.00	2114104.00	906.61	215.00	217.00	2.00	D-14416	VA07001597	0.00	0.08	0.01	0.00	6.45	5.80	10.60
LTP-26	258775.00	2114104.00	905.00	217.00	218.22	1.22	D-14417	VA07001597	0.00	0.04	0.01	0.04	6.14	6.28	20.10
LTP-26	258775.00	2114104.00	903.50	218.22	220.00	1.78	D-14418	VA07001597	0.00	0.04	0.01	0.04	4.12	5.27	21.40
LTP-26	258775.00	2114104.00	901.61	220.00	222.00	2.00	D-14419	VA07001597	0.00	0.06	0.00	0.17	4.86	4.88	54.30
LTP-26	258775.00	2114104.00	899.61	222.00	224.00	2.00	D-14420	VA07001597	0.00	0.68	0.01	0.08	6.12	5.54	75.60
LTP-26	258775.00	2114104.00	897.61	224.00	226.00	2.00	D-14421	VA07001597	0.08	0.07	0.01	0.00	5.40	4.96	8.20
LTP-26	258775.00	2114104.00	895.61	226.00	228.00	2.00	D-14422	VA07001597	0.08	0.08	0.02	0.00	8.14	7.31	5.50
LTP-26	258775.00	2114104.00	893.61	228.00	230.00	2.00	D-14423	VA07001597	0.05	0.08	0.01	0.00	6.70	6.05	9.80
LTP-26	258775.00	2114104.00	891.61	230.00	232.00	2.00	D-14424	VA07001597	0.01	0.05	0.01	0.00	5.17	4.69	6.00
LTP-26	258775.00	2114104.00	889.61	232.00	234.00	2.00	D-14425	VA07001597	0.01	0.07	0.01	0.01	4.94	4.41	4.10
LTP-26	258775.00	2114104.00	887.61	234.00	236.00	2.00	D-14427	VA07001597	0.01	0.15	0.01	0.00	5.56	4.95	5.10
LTP-26	258775.00	2114104.00	885.61	236.00	238.00	2.00	D-14428	VA07001597	0.00	0.29	0.01	0.02	5.43	4.90	5.70
LTP-26	258775.00	2114104.00	883.61	238.00	240.00	2.00	D-14429	VA07001597	0.01	0.05	0.01	0.01	5.05	4.47	4.30
LTP-26	258775.00	2114104.00	881.61	240.00	242.00	2.00	D-14430	VA07001597	0.01	0.08	0.01	0.01	4.53	4.05	4.20
LTP-26	258775.00	2114104.00	879.61	242.00	244.00	2.00	D-14431	VA07001597	0.01	0.10	0.01	0.01	4.97	4.47	4.80
LTP-26	258775.00	2114104.00	877.61	244.00	246.00	2.00	D-14432	VA07001597	0.02	0.11	0.01	0.00	4.99	4.52	4.50
LTP-26	258775.00	2114104.00	875.61	246.00	248.00	2.00	D-14433	VA07001597	0.01	0.12	0.01	0.01	4.98	4.70	3.60
LTP-26	258775.00	2114104.00	873.61	248.00	250.00	2.00	D-14434	VA07001597	0.01	0.76	0.00	0.01	3.87	3.99	7.40
LTP-26	258775.00	2114104.00	871.61	250.00	252.00	2.00	D-14435	VA07001597	0.01	0.37	0.01	0.01	3.49	3.95	5.80
LTP-26	258775.00	2114104.00	869.61	252.00	254.00	2.00	D-14436	VA07001597	0.00	0.04	0.00	0.01	3.67	4.06	2.50
LTP-26	258775.00	2114104.00	867.61	254.00	256.00	2.00	D-14437	VA07001597	0.00	0.05	0.00	0.01	4.33	4.44	2.50
LTP-26	258775.00	2114104.00	865.61	256.00	258.00	2.00	D-14438	VA07001597	0.02	0.63	0.01	0.01	4.09	4.54	10.20
LTP-26	258775.00	2114104.00	863.61	258.00	260.00	2.00	D-14439	VA07001597	0.01	0.36	0.01	0.01	3.69	3.82	7.90
LTP-26	258775.00	2114104.00	861.61	260.00	262.00	2.00	D-14440	VA07001597	0.01	0.06	0.01	0.01	4.53	4.21	5.40
LTP-26	258775.00	2114104.00	859.61	262.00	264.00	2.00	D-14441	VA07001597	0.00	0.09	0.01	0.00	4.03	3.92	7.40
LTP-26	258775.00	2114104.00	857.61	264.00	266.00	2.00	D-14442	VA07001597	0.00	0.27	0.00	0.01	4.05	3.80	8.90
LTP-26	258775.00	2114104.00	855.61	266.00	268.00	2.00	D-14444	VA07001597	0.01	0.19	0.00	0.01	3.70	3.79	6.70
LTP-26	258775.00	2114104.00	853.61	268.00	270.00	2.00	D-14445	VA07001597	0.02	0.16	0.00	0.00	2.81	3.00	5.10
LTP-26	258775.00	2114104.00	851.61	270.00	272.00	2.00	D-14446	VA07001597	0.01	0.09	0.00	0.00	3.54	3.39	4.40
LTP-26	258775.00	2114104.00	849.61	272.00	274.00	2.00	D-14447	VA07001597	0.01	0.15	0.01	0.01	4.46	4.14	5.80
LTP-26	258775.00	2114104.00	847.61	274.00	276.00	2.00	D-14448	VA07001597	0.01	0.51	0.01	0.01	4.00	3.73	11.60
LTP-26	258775.00	2114104.00	845.61	276.00	278.00	2.00	D-14449	VA07001597	0.01	0.32	0.01	0.01	3.72	3.60	8.60
LTP-26	258775.00	2114104.00	843.61	278.00	280.00	2.00	D-14450	VA07001597	0.00	0.17	0.00	0.01	3.39	3.39	5.80
LTP-26	258775.00	2114104.00	841.61	280.00	282.00	2.00	D-14452	VA07001597	0.00	0.30	0.00	0.01	3.46	3.82	5.90
LTP-26	258775.00	2114104.00	839.61	282.00	284.00	2.00	D-14453	VA07001597	0.00	0.11	0.00	0.01	3.84	3.66	6.40
LTP-26	258775.00	2114104.00	837.61	284.00	286.00	2.00	D-14454	VA07001597	0.00	0.06	0.01	0.01	4.35	4.10	6.70
LTP-26	258775.00	2114104.00	835.61	286.00	288.00	2.00	D-14455	VA07001597	0.00	0.07	0.01	0.01	4.18	3.88	6.40
LTP-26	258775.00	2114104.00	833.61	288.00	290.00	2.00	D-14456	VA07001597	0.00	0.04	0.01	0.01	4.33	3.97	5.10
LTP-26	258775.00	2114104.00	831.61	290.00	292.00	2.00	D-14457	VA07001597	0.00	0.15	0.01	0.01	4.09	3.73	9.10
LTP-26	258775.00	2114104.00	829.61	292.00	294.00	2.00	D-14458	VA07001597	0.01	0.28	0.01	0.02	4.47	4.11	19.00
LTP-26	258775.00	2114104.00	827.61	294.00	296.00	2.00	D-14459	VA07001597	0.01	0.19	0.01	0.01	3.77	3.52	16.30
LTP-26	258775.00	2114104.00	825.61	296.00	298.00	2.00	D-14460	VA07001597	0.01	0.08	0.00	0.01	3.36	3.93	7.50
LTP-26	258775.00	2114104.00	824.06	298.00	299.10	1.10	D-14461	VA07001597	0.07	0.17	0.00	0.00	3.12	2.99	6.90
LTP-26	258775.00	2114104.00	822.81	299.10	300.50	1.40	D-14462	VA07001597	0.09	0.17	0.01	0.00	5.96	5.38	8.20
LTP-26	258775.00	2114104.00	821.36	300.50	302.00	1.50	D-14463	VA07001597	0.02	0.12	0.01	0.01	3.53	4.42	7.70
LTP-26	258775.00	2114104.00	819.61	302.00	304.00	2.00	D-14465	VA07001597	0.01	0.09	0.00	0.01	2.63	3.94	6.70
LTP-26	258775.00	2114104.00	817.61	304.00	306.00	2.00	D-14466	VA07001597	0.01	0.10	0.00	0.01	2.77	4.09	7.50
LTP-26	258775.00	2114104.00	815.99	306.00	307.24	1.24	D-14467	VA07001597	0.01	0.08	0.01	0.01	2.19	3.94	5.30
LTP-27	258659.00	2114218.00	1111.37	0.00	2.00	2.00	D-14468	VA07018032	0.01	0.12	0.01	0.01	0.01	3.49	8.00
LTP-27	258659.00	2114218.00	1109.37	2.00	4.00	2.00	D-14469	VA07018032	0.00	0.06	0.01	0.01	0.01	2.82	4.40
LTP-27	258659.00	2114218.00	1107.37	4.00	6.00	2.00	D-14470	VA07018032	0.00	0.05	0.01	0.01	0.01	3.33	5.80
LTP-27	258659.00	2114218.00	1105.37	6.00	8.00	2.00	D-14471	VA07018032	0.00	0.06	0.01	0.01	0.01	2.97	6.60
LTP-27	258659.00	2114218.00	1103.37	8.00	10.00	2.00	D-14472	VA07018032	0.00	0.07	0.01	0.01	0.01	3.28	6.00
LTP-27	258659.00	2114218.00	1101.37	10.00	12.00	2.00	D-14473	VA07018032	0.00	0.07	0.01	0.01	0.01	3.09	6.00
LTP-27	258659.00	2114218.00	1099.37	12.00	14.00	2.00	D-14474	VA07018032	0.00	0.06	0.01	0.01	0.01	2.13	4.80
LTP-27	258659.00	2114218.00	1097.37	14.00	16.00	2.00	D-14476	VA07018032	0.00	0.05	0.01	0.01	0.01	2.45	4.40
LTP-27	258659.00	2114218.00	1095.37	16.00	18.00	2.00	D-14477	VA07018032	0.00	0.05	0.01	0.01	0.01	2.90	4.60

SONDEO	UMT (ESTE)	UMT (NORTE)	ELEV	DESDE (m)	HASTA (m)	INTERVALO (m)	MUESTRA	CERTIFICADO	Au g/t	Ag g/t	Cu %	Zn %	S %	Fe %	Pb ppm
LTP-27	258659.00	2114218.00	1093.37	18.00	20.00	2.00	D-14478	VA07018032	0.00	0.05	0.01	0.01	0.01	2.49	4.40
LTP-27	258659.00	2114218.00	1091.37	20.00	22.00	2.00	D-14479	VA07018032	0.00	0.05	0.01	0.01	0.01	2.60	4.90
LTP-27	258659.00	2114218.00	1089.37	22.00	24.00	2.00	D-14480	VA07018032	0.00	0.06	0.01	0.01	0.01	3.07	6.40
LTP-27	258659.00	2114218.00	1087.37	24.00	26.00	2.00	D-14481	VA07018032	0.00	0.07	0.01	0.01	0.01	2.78	4.70
LTP-27	258659.00	2114218.00	1085.37	26.00	28.00	2.00	D-14482	VA07018032	0.00	0.08	0.01	0.01	0.01	3.53	3.20
LTP-27	258659.00	2114218.00	1083.37	28.00	30.00	2.00	D-14483	VA07018032	0.00	0.07	0.01	0.01	0.01	2.67	4.50
LTP-27	258659.00	2114218.00	1081.37	30.00	32.00	2.00	D-14484	VA07018032	0.00	0.07	0.01	0.01	0.01	2.86	3.90
LTP-27	258659.00	2114218.00	1079.37	32.00	34.00	2.00	D-14485	VA07018032	0.00	0.07	0.01	0.01	0.02	3.25	4.10
LTP-27	258659.00	2114218.00	1077.37	34.00	36.00	2.00	D-14486	VA07018032	0.01	0.10	0.00	0.01	0.01	3.48	1.60
LTP-27	258659.00	2114218.00	1075.37	36.00	38.00	2.00	D-14487	VA07018032	0.00	0.06	0.00	0.01	0.01	3.02	2.70
LTP-27	258659.00	2114218.00	1073.37	38.00	40.00	2.00	D-14488	VA07018032	0.00	0.09	0.00	0.01	0.01	3.47	2.30
LTP-27	258659.00	2114218.00	1071.37	40.00	42.00	2.00	D-14489	VA07018032	0.00	0.21	0.00	0.01	0.02	1.49	6.00
LTP-27	258659.00	2114218.00	1069.37	42.00	44.00	2.00	D-14490	VA07018032	0.00	0.09	0.00	0.01	0.01	1.69	5.70
LTP-27	258659.00	2114218.00	1067.37	44.00	46.00	2.00	D-14491	VA07018032	0.00	0.12	0.00	0.01	0.01	1.81	6.10
LTP-27	258659.00	2114218.00	1065.37	46.00	48.00	2.00	D-14493	VA07018032	0.00	0.47	0.00	0.02	0.04	0.95	4.70
LTP-27	258659.00	2114218.00	1063.37	48.00	50.00	2.00	D-14494	VA07018032	0.01	0.19	0.00	0.02	0.01	1.13	4.30
LTP-27	258659.00	2114218.00	1061.37	50.00	52.00	2.00	D-14495	VA07018032	0.00	0.13	0.00	0.01	0.02	1.07	4.10
LTP-27	258659.00	2114218.00	1059.37	52.00	54.00	2.00	D-14496	VA07018032	0.00	0.19	0.00	0.01	0.01	1.29	4.80
LTP-27	258659.00	2114218.00	1057.37	54.00	56.00	2.00	D-14497	VA07018032	0.00	0.16	0.00	0.01	0.01	3.01	2.20
LTP-27	258659.00	2114218.00	1055.37	56.00	58.00	2.00	D-14498	VA07018032	0.00	0.19	0.00	0.01	0.01	3.36	4.50
LTP-27	258659.00	2114218.00	1053.37	58.00	60.00	2.00	D-14499	VA07018032	0.00	0.19	0.00	0.01	0.01	3.15	3.20
LTP-27	258659.00	2114218.00	1051.37	60.00	62.00	2.00	D-14500	VA07018032	0.00	0.14	0.01	0.01	0.01	4.80	3.30
LTP-27	258659.00	2114218.00	1049.37	62.00	64.00	2.00	D-14501	VA07018032	0.00	0.05	0.01	0.01	0.01	4.91	2.60
LTP-27	258659.00	2114218.00	1047.37	64.00	66.00	2.00	D-14502	VA07018032	0.00	0.12	0.01	0.01	0.01	4.93	3.50
LTP-27	258659.00	2114218.00	1045.37	66.00	68.00	2.00	D-14503	VA07018032	0.00	0.06	0.01	0.01	0.07	3.31	2.80
LTP-27	258659.00	2114218.00	1043.37	68.00	70.00	2.00	D-14504	VA07018032	0.00	0.06	0.01	0.01	0.01	2.71	5.10
LTP-27	258659.00	2114218.00	1041.37	70.00	72.00	2.00	D-14505	VA07018032	0.00	0.12	0.01	0.01	0.14	3.04	5.40
LTP-27	258659.00	2114218.00	1039.37	72.00	74.00	2.00	D-14506	VA07018032	0.00	0.13	0.01	0.01	0.18	3.44	3.80
LTP-27	258659.00	2114218.00	1037.37	74.00	76.00	2.00	D-14508	VA07018032	0.00	0.37	0.00	0.02	2.21	3.04	5.70
LTP-27	258659.00	2114218.00	1035.51	76.00	77.72	1.72	D-14509	VA07018032	0.00	0.26	0.01	0.02	0.94	3.20	4.00
LTP-27	258659.00	2114218.00	1033.51	77.72	80.00	2.28	D-14510	VA07018032	0.01	0.04	0.01	0.01	0.07	4.50	2.60
LTP-27	258659.00	2114218.00	1031.37	80.00	82.00	2.00	D-14511	VA07018032	0.00	0.11	0.01	0.01	0.20	5.43	2.40
LTP-27	258659.00	2114218.00	1029.37	82.00	84.00	2.00	D-14512	VA07018032	0.00	0.04	0.01	0.01	0.02	5.17	2.10
LTP-27	258659.00	2114218.00	1027.37	84.00	86.00	2.00	D-14513	VA07018032	0.00	0.08	0.01	0.01	0.16	4.42	4.10
LTP-27	258659.00	2114218.00	1025.37	86.00	88.00	2.00	D-14514	VA07018032	0.00	0.07	0.01	0.01	0.28	5.69	3.40
LTP-27	258659.00	2114218.00	1023.37	88.00	90.00	2.00	D-14515	VA07018032	0.00	0.09	0.01	0.01	0.25	5.95	4.40
LTP-27	258659.00	2114218.00	1021.37	90.00	92.00	2.00	D-14516	VA07018032	0.02	1.70	0.01	0.04	0.52	3.83	47.40
LTP-27	258659.00	2114218.00	1019.81	92.00	93.13	1.13	D-14517	VA07018032	0.02	1.24	0.02	0.03	0.61	3.72	16.00
LTP-27	258659.00	2114218.00	1018.31	93.13	95.00	1.87	D-14518	VA07018032	0.08	0.84	0.02	0.01	5.34	4.77	30.40
LTP-27	258659.00	2114218.00	1016.37	95.00	97.00	2.00	D-14519	VA07018032	0.10	0.88	0.01	0.02	4.90	5.15	26.50
LTP-27	258659.00	2114218.00	1014.37	97.00	99.00	2.00	D-14520	VA07018032	0.65	1.19	0.13	0.04	3.66	4.51	24.70
LTP-27	258659.00	2114218.00	1012.37	99.00	101.00	2.00	D-14521	VA07018032	0.41	1.16	0.08	0.01	4.46	5.31	23.40
LTP-27	258659.00	2114218.00	1010.37	101.00	103.00	2.00	D-14523	VA07018032	0.11	0.91	0.08	0.02	3.45	4.67	20.30
LTP-27	258659.00	2114218.00	1008.37	103.00	105.00	2.00	D-14524	VA07018032	0.19	1.10	0.04	0.01	5.73	5.60	34.80
LTP-27	258659.00	2114218.00	1006.37	105.00	107.00	2.00	D-14525	VA07018032	0.09	0.78	0.02	0.01	6.42	5.99	25.20
LTP-27	258659.00	2114218.00	1004.37	107.00	109.00	2.00	D-14526	VA07018032	0.06	0.56	0.01	0.01	5.07	4.90	20.70
LTP-27	258659.00	2114218.00	1002.37	109.00	111.00	2.00	D-14527	VA07018032	0.09	1.74	0.01	0.04	3.28	3.59	29.40
LTP-27	258659.00	2114218.00	1000.37	111.00	113.00	2.00	D-14528	VA07018032	0.06	0.51	0.00	0.03	1.33	1.76	21.20
LTP-27	258659.00	2114218.00	998.37	113.00	115.00	2.00	D-14529	VA07018032	0.08	0.86	0.03	0.30	2.05	1.98	22.20
LTP-27	258659.00	2114218.00	996.37	115.00	117.00	2.00	D-14530	VA07018032	0.15	2.14	0.00	0.06	4.36	3.97	33.60
LTP-27	258659.00	2114218.00	994.37	117.00	119.00	2.00	D-14531	VA07018032	0.10	2.47	0.01	0.02	6.40	5.71	27.90
LTP-27	258659.00	2114218.00	992.37	119.00	121.00	2.00	D-14532	VA07018032	0.04	0.33	0.02	0.06	1.28	1.85	17.40
LTP-27	258659.00	2114218.00	990.37	121.00	123.00	2.00	D-14533	VA07018032	0.12	0.54	0.00	0.01	1.91	2.24	19.30
LTP-27	258659.00	2114218.00	988.37	123.00	125.00	2.00	D-14534	VA07018032	0.08	0.38	0.01	0.12	1.70	2.07	13.20
LTP-27	258659.00	2114218.00	986.37	125.00	127.00	2.00	D-14535	VA07018032	0.14	0.57	0.01	0.03	2.02	2.80	19.80
LTP-27	258659.00	2114218.00	984.37	127.00	129.00	2.00	D-14536	VA07018032	0.08	0.20	0.00	0.02	0.99	1.92	10.90
LTP-27	258659.00	2114218.00	982.37	129.00	131.00	2.00	D-14537	VA07018032	0.05	0.07	0.01	0.01	0.56	1.78	6.80
LTP-27	258659.00	2114218.00	980.37	131.00	133.00	2.00	D-14538	VA07018032	0.08	0.14	0.00	0.03	0.58	2.14	137.50
LTP-27	258659.00	2114218.00	978.37	133.00	135.00	2.00	D-14540	VA07018032	0.03	0.10	0.00	0.01	0.38	2.23	5.00
LTP-27	258659.00	2114218.00	976.37	135.00	137.00	2.00	D-14541	VA07018032	0.06	0.16	0.01	0.01	0.48	2.61	8.60
LTP-27	258659.00	2114218.00	974.37	137.00	139.00	2.00	D-14542	VA07018032	0.07	0.15	0.00	0.01	0.50	2.04	9.60
LTP-27	258659.00	2114218.00	972.37	139.00	141.00	2.00	D-14543	VA07018032	0.07	0.14	0.01	0.01	0.49	2.41	6.80
LTP-27	258659.00	2114218.00	970.37	141.00	143.00	2.00	D-14544	VA07018032	0.02	0.06	0.00	0.01	0.37	2.45	2.70
LTP-27	258659.00	2114218.00	968.37	143.00	145.00	2.00	D-14545	VA07018032	0.10	0.11	0.01	0.01	0.67	2.81	5.90
LTP-27	258659.00	2114218.00	966.37	145.00	147.00	2.00	D-14546	VA07018032	0.05	0.07	0.01	0.01	0.46	2.46	4.50
LTP-27	258659.00	2114218.00	964.62	147.00	148.50	1.50	D-14547	VA07018032	0.09	0.45	0.01	0.01	3.36	4.38	13.20
LTP-27	258659.00	2114218.00	962.87	148.50	150.50	2.00	D-14548	VA07018032	0.05	0.09	0.01	0.01	0.70	2.80	4.50
LTP-27	258659.00	2114218.00	961.12	150.50	152.00	1.50	D-14549	VA07018032	0.06	0.49	0.01	0.01	3.48	3.56	25.00
LTP-27	258659.00	2114218.00	959.62	152.00	153.50	1.50	D-14550	VA07018032	0.08	0.78	0.01	0.01	3.73	3.90	36.40
LTP-27	258659.00	2114218.00	957.87	153.50	155.50	2.00	D-14551	VA07018032	0.05	0.13	0.01	0.01	0.70	2.51	8.80
LTP-27	258659.00	2114218.00	955.77	155.50	157.70	2.20	D-14552	VA07018032	0.05	0.10	0.01	0.01	0.62	2.66	8.00
LTP-27	258659.00	2114218.00	954.02	157.70	159.00	1.30	D-14553	VA07018032	0.03	1.45	0.01	0.01	2.09	2.07	40.80
LTP-27	258659.00	2114218.00	952.37	159.00	161.00	2.00	D-14554	VA07018032	0.04	2.62	0.01	0.05	4.11	3.66	86.10
LTP-27	258659.00	2114218.00	950.37	161.00	163.00	2.00	D-14555	VA07018032	0.30	20.50	0.16	0.70	4.94	4.14	777.00
LTP-27	258659.00	2114218.00	948.37	163.00	165.00	2.00	D-14556	VA07018032	0.07	9.33	0.06	0.40	4.97	4.38	1340.00
LTP-27	258659.00	2114218.00	946.62	165.00	166.50	1.50	D-14557	VA07018032	0.01	0.46	0.01	0.02	1.75	3.70	42.70
LTP-27	258659.00	2114218.00	945.12	166.50	168.00	1.50	D-14558	VA07018032	0.01	0.46	0.02	0.01	3.34	5.22	57.10
LTP-27	258659.00	2114218.00	943.62	168.00	169.50	1.50	D-14559	VA07018032	0.31	4.45	0.21	0.31	5.75	5.11	388.00

SONDEO	UMT (ESTE)	UMT (NORTE)	ELEV	DESDE (m)	HASTA (m)	INTERVALO (m)	MUESTRA	CERTIFICADO	Au g/t	Ag g/t	Cu %	Zn %	S %	Fe %	Pb ppm
LTP-27	258659.00	2114218.00	942.28	169.50	170.69	1.19	D-14561	VA07018032	0.16	36.80	0.10	1.79	10.00	9.44	3540.00
LTP-28	258640.00	2114561.00	1101.01	0.00	9.50	9.50	D-14562	VA07018032	0.01	0.21	0.01	0.01	0.09	3.93	15.60
LTP-28	258640.00	2114561.00	1095.01	9.50	12.00	2.50	D-14563	VA07018032	0.01	0.61	0.01	0.03	0.12	5.98	46.80
LTP-28	258640.00	2114561.00	1092.76	12.00	14.00	2.00	D-14564	VA07018032	0.00	0.09	0.00	0.01	0.09	2.56	7.30
LTP-28	258640.00	2114561.00	1090.76	14.00	16.00	2.00	D-14565	VA07018032	0.00	0.05	0.00	0.00	0.01	1.98	5.20
LTP-28	258640.00	2114561.00	1088.76	16.00	18.00	2.00	D-14566	VA07018032	0.00	0.02	0.00	0.01	0.01	2.92	2.00
LTP-28	258640.00	2114561.00	1086.76	18.00	20.00	2.00	D-14567	VA07018032	0.00	0.03	0.00	0.00	0.01	2.86	2.60
LTP-28	258640.00	2114561.00	1084.76	20.00	22.00	2.00	D-14568	VA07018032	0.00	0.46	0.00	0.01	0.01	3.30	12.10
LTP-28	258640.00	2114561.00	1082.76	22.00	24.00	2.00	D-14569	VA07018032	0.00	0.22	0.00	0.01	0.01	4.06	4.20
LTP-28	258640.00	2114561.00	1080.76	24.00	26.00	2.00	D-14570	VA07018032	0.00	0.05	0.00	0.01	0.01	4.30	2.50
LTP-28	258640.00	2114561.00	1078.76	26.00	28.00	2.00	D-14571	VA07018032	0.00	0.06	0.00	0.01	0.01	4.33	2.00
LTP-28	258640.00	2114561.00	1076.76	28.00	30.00	2.00	D-14572	VA07018032	0.00	0.07	0.02	0.01	0.01	4.24	2.10
LTP-28	258640.00	2114561.00	1074.76	30.00	32.00	2.00	D-14573	VA07018032	0.00	0.15	0.04	0.01	0.01	3.37	2.20
LTP-28	258640.00	2114561.00	1072.76	32.00	34.00	2.00	D-14575	VA07018032	0.00	0.09	0.01	0.01	0.46	3.89	2.70
LTP-28	258640.00	2114561.00	1070.76	34.00	36.00	2.00	D-14576	VA07018032	0.00	0.14	0.01	0.01	0.26	4.43	2.50
LTP-28	258640.00	2114561.00	1068.62	36.00	38.28	2.28	D-14577	VA07018032	0.11	1.80	0.01	0.02	1.89	3.91	60.40
LTP-28	258640.00	2114561.00	1066.62	38.28	40.00	1.72	D-14578	VA07018032	0.28	1.84	0.12	0.28	6.38	5.99	44.20
LTP-28	258640.00	2114561.00	1064.76	40.00	42.00	2.00	D-14579	VA07018032	0.13	1.09	0.01	0.01	6.53	5.89	41.40
LTP-28	258640.00	2114561.00	1062.76	42.00	44.00	2.00	D-14580	VA07018032	0.16	0.99	0.00	0.00	6.86	5.99	35.00
LTP-28	258640.00	2114561.00	1060.76	44.00	46.00	2.00	D-14581	VA07018032	0.12	0.75	0.01	0.01	5.92	5.18	29.00
LTP-28	258640.00	2114561.00	1058.76	46.00	48.00	2.00	D-14583	VA07018032	0.05	0.62	0.00	0.01	3.10	3.06	14.20
LTP-28	258640.00	2114561.00	1057.12	48.00	49.28	1.28	D-14584	VA07018032	0.32	15.85	0.01	0.02	3.59	4.15	85.00
LTP-28	258640.00	2114561.00	1055.62	49.28	51.00	1.72	D-14585	VA07018032	0.01	0.39	0.01	0.01	0.50	4.26	3.90
LTP-28	258640.00	2114561.00	1053.76	51.00	53.00	2.00	D-14586	VA07018032	0.01	0.08	0.01	0.01	1.00	4.78	8.90
LTP-28	258640.00	2114561.00	1051.76	53.00	55.00	2.00	D-14587	VA07018032	0.01	0.22	0.01	0.01	0.19	4.09	7.40
LTP-28	258640.00	2114561.00	1049.76	55.00	57.00	2.00	D-14588	VA07018032	0.00	0.04	0.00	0.01	0.01	4.44	1.30
LTP-28	258640.00	2114561.00	1047.76	57.00	59.00	2.00	D-14589	VA07018032	0.00	0.04	0.00	0.01	0.02	4.47	1.60
LTP-28	258640.00	2114561.00	1045.76	59.00	61.00	2.00	D-14590	VA07018032	0.00	0.05	0.00	0.01	0.02	4.56	2.40
LTP-28	258640.00	2114561.00	1043.76	61.00	63.00	2.00	D-14591	VA07018032	0.00	0.03	0.00	0.00	0.01	2.08	0.90
LTP-28	258640.00	2114561.00	1041.76	63.00	65.00	2.00	D-14592	VA07018032	0.00	0.03	0.00	0.00	0.05	2.37	1.40
LTP-28	258640.00	2114561.00	1039.76	65.00	67.00	2.00	D-14593	VA07018032	0.00	0.09	0.01	0.01	0.53	2.65	2.40
LTP-28	258640.00	2114561.00	1037.76	67.00	69.00	2.00	D-14595	VA07018032	0.00	0.06	0.00	0.01	1.37	3.53	2.70
LTP-28	258640.00	2114561.00	1035.76	69.00	71.00	2.00	D-14596	VA07018032	0.00	0.13	0.01	0.01	1.53	3.97	3.70
LTP-28	258640.00	2114561.00	1033.76	71.00	73.00	2.00	D-14597	VA07018032	0.00	0.06	0.00	0.00	1.09	3.00	2.80
LTP-28	258640.00	2114561.00	1031.76	73.00	75.00	2.00	D-14598	VA07018032	0.00	0.05	0.00	0.01	1.74	3.92	2.90
LTP-28	258640.00	2114561.00	1029.76	75.00	77.00	2.00	D-14599	VA07018032	0.00	0.44	0.00	0.01	1.20	3.56	18.20
LTP-28	258640.00	2114561.00	1027.76	77.00	79.00	2.00	D-14600	VA07018032	0.00	0.06	0.00	0.00	1.46	3.42	2.60
LTP-28	258640.00	2114561.00	1025.76	79.00	81.00	2.00	D-14601	VA07018032	0.00	0.19	0.00	0.01	1.65	3.59	11.40
LTP-28	258640.00	2114561.00	1023.76	81.00	83.00	2.00	D-14602	VA07018032	0.00	0.06	0.00	0.01	1.04	3.54	3.60
LTP-28	258640.00	2114561.00	1021.76	83.00	85.00	2.00	D-14604	VA07018032	0.00	0.05	0.00	0.00	0.90	3.13	3.30
LTP-28	258640.00	2114561.00	1019.76	85.00	87.00	2.00	D-14605	VA07018032	0.00	0.12	0.00	0.01	0.68	3.28	6.30
LTP-28	258640.00	2114561.00	1018.01	87.00	88.50	1.50	D-14606	VA07018032	0.00	0.04	0.00	0.01	0.45	2.93	2.80
LTP-28	258640.00	2114561.00	1016.55	88.50	89.92	1.42	D-14607	VA07018032	0.00	0.31	0.01	0.01	0.03	6.07	3.80
LTP-29	258529.00	2114463.00	1073.43	0.00	6.00	6.00	D-14608	VA07018032	0.00	0.26	0.00	0.01	0.33	3.31	10.20
LTP-29	258529.00	2114463.00	1069.43	6.00	8.00	2.00	D-14609	VA07018032	0.19	1.56	0.01	0.01	0.08	3.37	42.70
LTP-29	258529.00	2114463.00	1067.43	8.00	10.00	2.00	D-14610	VA07018032	0.05	0.11	0.01	0.05	0.07	2.80	10.90
LTP-29	258529.00	2114463.00	1065.43	10.00	12.00	2.00	D-14611	VA07018032	0.04	0.16	0.01	0.08	0.02	2.22	14.00
LTP-29	258529.00	2114463.00	1063.43	12.00	14.00	2.00	D-14612	VA07018032	0.11	3.26	0.05	0.16	0.08	4.33	63.70
LTP-29	258529.00	2114463.00	1061.43	14.00	16.00	2.00	D-14613	VA07018032	0.00	0.08	0.01	0.02	0.01	5.48	3.70
LTP-29	258529.00	2114463.00	1059.43	16.00	18.00	2.00	D-14614	VA07018032	0.00	0.23	0.01	0.01	0.01	4.44	6.00
LTP-29	258529.00	2114463.00	1057.43	18.00	20.00	2.00	D-14615	VA07018032	0.00	0.11	0.00	0.01	0.01	4.71	3.90
LTP-29	258529.00	2114463.00	1055.43	20.00	22.00	2.00	D-14616	VA07018032	0.00	0.05	0.00	0.01	0.01	5.23	1.70
LTP-29	258529.00	2114463.00	1053.43	22.00	24.00	2.00	D-14617	VA07018032	0.00	0.11	0.00	0.01	0.01	5.07	4.50
LTP-29	258529.00	2114463.00	1051.43	24.00	26.00	2.00	D-14619	VA07018032	0.00	0.16	0.01	0.01	0.01	5.79	6.40
LTP-29	258529.00	2114463.00	1049.43	26.00	28.00	2.00	D-14620	VA07018032	0.00	0.11	0.01	0.01	0.01	5.43	2.00
LTP-29	258529.00	2114463.00	1047.43	28.00	30.00	2.00	D-14621	VA07018032	0.00	0.15	0.01	0.01	0.05	5.18	3.80
LTP-29	258529.00	2114463.00	1045.43	30.00	32.00	2.00	D-14622	VA07018032	0.00	0.11	0.01	0.01	0.01	4.85	2.10
LTP-29	258529.00	2114463.00	1043.43	32.00	34.00	2.00	D-14623	VA07018032	0.00	0.10	0.00	0.01	0.01	4.34	2.50
LTP-29	258529.00	2114463.00	1041.43	34.00	36.00	2.00	D-14624	VA07018032	0.01	0.07	0.01	0.01	0.03	4.72	3.00
LTP-29	258529.00	2114463.00	1039.43	36.00	38.00	2.00	D-14625	VA07018032	0.00	0.17	0.01	0.01	0.20	5.38	4.70
LTP-29	258529.00	2114463.00	1037.43	38.00	40.00	2.00	D-14626	VA07018032	0.00	0.04	0.01	0.01	0.03	5.35	2.60
LTP-29	258529.00	2114463.00	1035.43	40.00	42.00	2.00	D-14627	VA07018032	0.00	0.37	0.00	0.01	0.01	5.56	3.80
LTP-29	258529.00	2114463.00	1033.43	42.00	44.00	2.00	D-14628	VA07018032	0.00	0.04	0.00	0.01	0.01	4.98	2.60
LTP-29	258529.00	2114463.00	1031.43	44.00	46.00	2.00	D-14629	VA07018032	0.00	0.06	0.01	0.01	0.02	5.31	3.10
LTP-29	258529.00	2114463.00	1029.43	46.00	48.00	2.00	D-14630	VA07018032	0.00	0.06	0.01	0.01	0.08	4.98	2.90
LTP-29	258529.00	2114463.00	1027.43	48.00	50.00	2.00	D-14632	VA07018032	0.00	0.04	0.00	0.01	0.01	3.48	1.90
LTP-29	258529.00	2114463.00	1025.43	50.00	52.00	2.00	D-14633	VA07018032	0.00	0.08	0.01	0.00	0.01	2.79	5.50
LTP-29	258529.00	2114463.00	1023.43	52.00	54.00	2.00	D-14634	VA07018032	0.00	0.06	0.00	0.01	0.01	3.49	5.00
LTP-29	258529.00	2114463.00	1021.43	54.00	56.00	2.00	D-14635	VA07018032	0.00	0.04	0.00	0.01	0.01	3.26	2.30
LTP-29	258529.00	2114463.00	1019.43	56.00	58.00	2.00	D-14636	VA07018032	0.00	0.03	0.00	0.01	0.01	3.25	2.30
LTP-29	258529.00	2114463.00	1017.43	58.00	60.00	2.00	D-14637	VA07018032	0.00	0.04	0.00	0.01	0.01	3.52	2.20
LTP-29	258529.00	2114463.00	1015.43	60.00	62.00	2.00	D-14638	VA07018032	0.00	0.02	0.00	0.01	0.01	3.69	1.50
LTP-29	258529.00	2114463.00	1013.43	62.00	64.00	2.00	D-14639	VA07018035	0.00	0.01	0.00	0.00	0.01	3.38	1.40
LTP-29	258529.00	2114463.00	1011.43	64.00	66.00	2.00	D-14640	VA07018035	0.00	0.02	0.00	0.01	0.01	3.54	1.40
LTP-29	258529.00	2114463.00	1009.43	66.00	68.00	2.00	D-14641	VA07018035	0.00	0.01	0.00	0.01	0.01	3.40	1.30
LTP-29	258529.00	2114463.00	1007.43	68.00	70.00	2.00	D-14642	VA07018035	0.00	0.02	0.00	0.01	0.01	3.82	1.50
LTP-29	258529.00	2114463.00	1005.43	70.00	72.00	2.00	D-14643	VA07018035	0.00	0.02	0.00	0.01	0.01	3.59	1.70
LTP-29	258529.00	2114463.00	1003.43	72.00	74.00	2.00	D-14645	VA07018035	0.00	0.03	0.00	0.01	0.01	3.80	2.50

SONDEO	UMT (ESTE)	UMT (NORTE)	ELEV	DESDE (m)	HASTA (m)	INTERVALO (m)	MUESTRA	CERTIFICADO	Au g/t	Ag g/t	Cu %	Zn %	S %	Fe %	Pb ppm
LTP-29	258529.00	2114463.00	1001.43	74.00	76.00	2.00	D-14646	VA07018035	0.00	0.03	0.00	0.01	0.01	3.85	2.20
LTP-29	258529.00	2114463.00	999.43	76.00	78.00	2.00	D-14647	VA07018035	0.00	0.03	0.00	0.01	0.01	3.99	2.60
LTP-29	258529.00	2114463.00	997.43	78.00	80.00	2.00	D-14648	VA07018035	0.00	0.03	0.00	0.01	0.01	4.31	2.00
LTP-29	258529.00	2114463.00	995.43	80.00	82.00	2.00	D-14649	VA07018035	0.00	0.04	0.00	0.01	0.01	4.42	1.90
LTP-29	258529.00	2114463.00	993.43	82.00	84.00	2.00	D-14650	VA07018035	0.00	0.03	0.00	0.01	0.01	4.15	1.60
LTP-29	258529.00	2114463.00	991.76	84.00	85.34	1.34	D-14651	VA07018035	0.00	0.03	0.00	0.01	0.01	4.15	1.20
LTP-30	258288.70	2114251.25	988.48	0.00	6.00	6.00	D-14652	VA07018035	0.00	0.15	0.01	0.01	0.01	4.54	5.60
LTP-30	258286.97	2114250.25	985.02	6.00	8.00	2.00	D-14653	VA07018035	0.01	0.19	0.01	0.01	0.01	4.14	3.90
LTP-30	258286.10	2114249.75	983.29	8.00	10.00	2.00	D-14654	VA07018035	0.00	0.31	0.01	0.01	0.01	4.27	2.00
LTP-30	258285.24	2114249.25	981.56	10.00	12.00	2.00	D-14655	VA07018035	0.01	2.06	0.01	0.01	0.01	4.12	4.80
LTP-30	258284.37	2114248.75	979.82	12.00	14.00	2.00	D-14656	VA07018035	0.00	30.90	0.01	0.01	0.01	4.43	4.40
LTP-30	258283.50	2114248.25	978.09	14.00	16.00	2.00	D-14657	VA07018035	0.00	4.11	0.00	0.01	0.01	4.91	2.30
LTP-30	258282.64	2114247.75	976.36	16.00	18.00	2.00	D-14659	VA07018035	0.00	0.51	0.00	0.01	0.01	4.78	1.80
LTP-30	258281.77	2114247.25	974.63	18.00	20.00	2.00	D-14660	VA07018035	0.00	0.03	0.01	0.01	0.01	4.49	2.10
LTP-30	258280.91	2114246.75	972.90	20.00	22.00	2.00	D-14661	VA07018035	0.00	0.05	0.00	0.01	0.01	4.87	1.80
LTP-30	258280.04	2114246.25	971.16	22.00	24.00	2.00	D-14662	VA07018035	0.00	0.03	0.00	0.01	0.01	4.23	1.50
LTP-30	258279.17	2114245.75	969.43	24.00	26.00	2.00	D-14663	VA07018035	0.00	0.03	0.00	0.01	0.01	3.90	1.40
LTP-30	258278.31	2114245.25	967.70	26.00	28.00	2.00	D-14664	VA07018035	0.00	0.03	0.01	0.01	0.01	3.96	1.20
LTP-30	258277.44	2114244.75	965.97	28.00	30.00	2.00	D-14665	VA07018035	0.00	0.03	0.01	0.01	0.01	4.64	1.00
LTP-30	258276.58	2114244.25	964.23	30.00	32.00	2.00	D-14666	VA07018035	0.00	0.06	0.01	0.01	0.03	4.48	4.10
LTP-30	258275.71	2114243.75	962.50	32.00	34.00	2.00	D-14667	VA07018035	0.00	0.06	0.01	0.01	0.02	4.45	2.40
LTP-30	258274.84	2114243.25	960.77	34.00	36.00	2.00	D-14668	VA07018035	0.01	0.09	0.00	0.01	0.06	3.82	2.70
LTP-30	258273.98	2114242.75	959.04	36.00	38.00	2.00	D-14669	VA07018035	0.09	0.16	0.00	0.00	0.29	2.20	10.00
LTP-30	258273.11	2114242.25	957.31	38.00	40.00	2.00	D-14670	VA07018035	0.10	0.25	0.00	0.00	0.44	2.11	11.50
LTP-30	258272.25	2114241.75	955.57	40.00	42.00	2.00	D-14671	VA07018035	0.13	0.24	0.00	0.00	0.60	2.23	7.30
LTP-30	258271.38	2114241.25	953.84	42.00	44.00	2.00	D-14672	VA07018035	0.02	0.15	0.00	0.00	0.43	2.17	4.90
LTP-30	258270.51	2114240.75	952.11	44.00	46.00	2.00	D-14674	VA07018035	0.03	0.17	0.00	0.01	0.28	2.34	4.10
LTP-30	258269.65	2114240.25	950.38	46.00	48.00	2.00	D-14675	VA07018035	0.04	0.23	0.00	0.00	0.51	2.16	7.50
LTP-30	258268.78	2114239.75	948.65	48.00	50.00	2.00	D-14676	VA07018035	0.04	0.21	0.00	0.00	0.65	2.31	6.60
LTP-30	258267.92	2114239.25	946.91	50.00	52.00	2.00	D-14677	VA07018035	0.06	0.35	0.00	0.00	1.31	2.76	8.90
LTP-30	258267.05	2114238.75	945.18	52.00	54.00	2.00	D-14678	VA07018035	0.03	0.19	0.00	0.01	0.61	2.40	7.40
LTP-30	258266.18	2114238.25	943.45	54.00	56.00	2.00	D-14679	VA07018035	0.07	0.32	0.00	0.00	1.07	2.55	9.60
LTP-30	258265.32	2114237.75	941.72	56.00	58.00	2.00	D-14680	VA07018035	0.10	0.41	0.00	0.00	1.10	2.46	19.70
LTP-30	258264.45	2114237.25	939.99	58.00	60.00	2.00	D-14681	VA07018035	0.13	0.54	0.00	0.01	1.55	2.97	48.00
LTP-30	258263.59	2114236.75	938.25	60.00	62.00	2.00	D-14682	VA07018035	0.04	0.29	0.00	0.00	0.82	2.53	18.90
LTP-30	258262.72	2114236.25	936.52	62.00	64.00	2.00	D-14683	VA07018035	0.08	0.37	0.00	0.01	0.97	2.68	48.80
LTP-30	258261.85	2114235.75	934.79	64.00	66.00	2.00	D-14684	VA07018035	0.02	0.23	0.00	0.00	0.38	2.13	9.10
LTP-30	258260.99	2114235.25	933.06	66.00	68.00	2.00	D-14685	VA07018035	0.02	0.33	0.00	0.00	0.72	2.42	18.60
LTP-30	258260.12	2114234.75	931.33	68.00	70.00	2.00	D-14686	VA07018035	0.04	0.48	0.00	0.00	1.46	3.06	12.10
LTP-30	258259.26	2114234.25	929.59	70.00	72.00	2.00	D-14688	VA07018035	0.02	0.34	0.00	0.01	0.70	2.91	7.30
LTP-30	258258.39	2114233.75	927.86	72.00	74.00	2.00	D-14689	VA07018035	0.03	2.41	0.00	0.01	0.95	2.98	85.90
LTP-30	258257.52	2114233.25	926.13	74.00	76.00	2.00	D-14690	VA07018035	0.02	1.17	0.00	0.01	0.60	2.67	52.90
LTP-30	258256.66	2114232.75	924.40	76.00	78.00	2.00	D-14691	VA07018035	0.01	0.60	0.00	0.01	0.39	2.13	24.90
LTP-30	258255.79	2114232.25	922.67	78.00	80.00	2.00	D-14692	VA07018035	0.03	0.48	0.00	0.01	0.45	2.16	27.00
LTP-30	258254.93	2114231.75	920.93	80.00	82.00	2.00	D-14693	VA07018035	0.02	0.41	0.00	0.01	0.49	2.21	17.50
LTP-30	258254.06	2114231.25	919.20	82.00	84.00	2.00	D-14694	VA07018035	0.05	0.73	0.01	0.01	0.74	2.63	62.60
LTP-30	258253.19	2114230.75	917.47	84.00	86.00	2.00	D-14695	VA07018035	0.04	0.55	0.00	0.01	0.84	2.89	197.00
LTP-30	258252.33	2114230.25	915.74	86.00	88.00	2.00	D-14696	VA07018035	0.08	0.33	0.00	0.01	0.44	2.65	39.10
LTP-30	258251.46	2114229.75	914.01	88.00	90.00	2.00	D-14697	VA07018035	0.03	0.18	0.00	0.01	0.34	2.40	20.70
LTP-30	258250.60	2114229.25	912.27	90.00	92.00	2.00	D-14698	VA07018035	0.03	0.24	0.00	0.01	0.31	2.68	42.20
LTP-30	258249.73	2114228.75	910.54	92.00	94.00	2.00	D-14700	VA07018035	0.06	0.17	0.00	0.01	0.28	2.66	21.40
LTP-30	258248.86	2114228.25	908.81	94.00	96.00	2.00	D-14701	VA07018035	0.01	0.10	0.00	0.01	0.18	2.71	6.70
LTP-30	258248.00	2114227.75	907.08	96.00	98.00	2.00	D-14702	VA07018035	0.14	0.16	0.00	0.01	0.30	2.44	17.40
LTP-30	258247.01	2114227.18	905.09	98.00	100.58	2.58	D-14703	VA07018035	0.12	0.21	0.00	0.01	0.21	2.69	32.20
LTP-31	258911.00	2115394.00	1105.64	0.00	2.00	2.00	D-14704	VA07018035	0.01	0.64	0.01	0.01	0.01	4.13	14.80
LTP-31	258911.00	2115394.00	1103.64	2.00	4.00	2.00	D-14705	VA07018035	0.01	0.72	0.01	0.02	0.01	4.36	20.70
LTP-31	258911.00	2115394.00	1101.64	4.00	6.00	2.00	D-14706	VA07018035	0.02	3.37	0.01	0.04	0.03	4.54	30.50
LTP-31	258911.00	2115394.00	1099.64	6.00	8.00	2.00	D-14707	VA07018035	0.07	1.84	0.01	0.03	0.04	4.22	53.00
LTP-31	258911.00	2115394.00	1097.64	8.00	10.00	2.00	D-14708	VA07018035	0.08	1.54	0.01	0.11	0.01	3.77	49.50
LTP-31	258911.00	2115394.00	1095.64	10.00	12.00	2.00	D-14709	VA07018035	0.09	0.91	0.01	0.06	0.34	3.15	42.40
LTP-31	258911.00	2115394.00	1093.64	12.00	14.00	2.00	D-14710	VA07018035	0.22	1.81	0.02	0.12	4.29	4.53	60.20
LTP-31	258911.00	2115394.00	1091.64	14.00	16.00	2.00	D-14711	VA07018035	0.16	1.05	0.02	0.14	2.84	3.01	74.70
LTP-31	258911.00	2115394.00	1089.64	16.00	18.00	2.00	D-14713	VA07018035	0.12	1.60	0.05	1.08	3.49	3.49	901.00
LTP-31	258911.00	2115394.00	1087.64	18.00	20.00	2.00	D-14714	VA07018035	0.12	2.51	0.05	0.35	2.18	2.37	165.50
LTP-31	258911.00	2115394.00	1085.64	20.00	22.00	2.00	D-14715	VA07018035	0.07	1.33	0.00	0.03	1.81	2.54	45.90
LTP-31	258911.00	2115394.00	1083.64	22.00	24.00	2.00	D-14716	VA07018035	0.10	1.91	0.01	0.06	2.37	2.39	48.20
LTP-31	258911.00	2115394.00	1081.64	24.00	26.00	2.00	D-14717	VA07018035	0.20	2.55	0.00	0.09	2.70	3.24	43.60
LTP-31	258911.00	2115394.00	1079.64	26.00	28.00	2.00	D-14718	VA07018035	0.06	1.00	0.00	0.02	1.26	2.49	23.90
LTP-31	258911.00	2115394.00	1077.64	28.00	30.00	2.00	D-14719	VA07018035	0.08	1.96	0.01	0.07	1.68	2.64	35.40
LTP-31	258911.00	2115394.00	1075.64	30.00	32.00	2.00	D-14720	VA07018035	0.14	2.48	0.00	0.07	1.93	1.95	57.20
LTP-31	258911.00	2115394.00	1073.97	32.00	33.35	1.35	D-14721	VA07018035	0.10	3.01	0.01	0.12	2.66	3.02	66.40
LTP-31	258911.00	2115394.00	1072.24	33.35	35.46	2.11	D-14722	VA07018035	1.05	14.00	0.10	0.02	10.00	11.45	147.50
LTP-31	258911.00	2115394.00	1070.30	35.46	37.23	1.77	D-14723	VA07018035	0.04	10.95	0.02	0.07	4.70	4.72	215.00
LTP-31	258911.00	2115394.00	1068.53	37.23	39.00	1.77	D-14724	VA07018035	0.10	1.54	0.02	0.02	2.40	5.85	28.40
LTP-31	258911.00	2115394.00	1066.69	39.00	40.90	1.90	D-14726	VA07018035	0.01	0.23	0.00	0.01	0.28	4.61	3.10
LTP-31	258911.00	2115394.00	1065.19	40.90	42.00	1.10	D-14727	VA07018035	0.05	1.42	0.01	0.00	10.00	9.92	43.70
LTP-31	258911.00	2115394.00	1063.64	42.00	44.00	2.00	D-14728	VA07018035	0.09	1.41	0.01	0.01	9.62	9.36	38.70
LTP-31	258911.00	2115394.00	1061.64	44.00	46.00	2.00	D-14729	VA07018035	0.06	1.15	0.01	0.01	6.46	6.46	38.00

SONDEO	UMT (ESTE)	UMT (NORTE)	ELEV	DESDE (m)	HASTA (m)	INTERVALO (m)	MUESTRA	CERTIFICADO	Au g/t	Ag g/t	Cu %	Zn %	S %	Fe %	Pb ppm
LTP-31	258911.00	2115394.00	1059.64	46.00	48.00	2.00	D-14730	VA07018035	0.06	1.12	0.01	0.00	7.09	6.84	30.00
LTP-31	258911.00	2115394.00	1057.64	48.00	50.00	2.00	D-14731	VA07018035	0.06	9.08	0.01	0.02	10.00	11.90	53.50
LTP-31	258911.00	2115394.00	1055.64	50.00	52.00	2.00	D-14732	VA07018035	0.06	11.50	0.01	0.01	10.00	15.05	67.10
LTP-31	258911.00	2115394.00	1054.00	52.00	53.29	1.29	D-14733	VA07018035	0.05	10.50	0.01	0.02	10.00	16.35	59.10
LTP-31	258911.00	2115394.00	1052.50	53.29	55.00	1.71	D-14734	VA07018035	0.15	2.96	0.01	0.00	6.57	6.16	47.70
LTP-31	258911.00	2115394.00	1050.64	55.00	57.00	2.00	D-14735	VA07018035	0.05	5.20	0.01	0.01	4.44	4.31	61.00
LTP-31	258911.00	2115394.00	1049.09	57.00	58.10	1.10	D-14736	VA07018035	0.09	3.78	0.00	0.01	3.52	3.72	60.00
LTP-31	258911.00	2115394.00	1047.59	58.10	60.00	1.90	D-14737	VA07018035	0.06	10.30	0.00	0.01	3.31	4.37	167.50
LTP-31	258911.00	2115394.00	1045.64	60.00	62.00	2.00	D-14739	VA07018035	0.04	3.66	0.00	0.01	1.66	4.39	45.10
LTP-31	258911.00	2115394.00	1043.64	62.00	64.00	2.00	D-14740	VA07018035	0.06	2.73	0.00	0.01	1.23	4.40	17.40
LTP-31	258911.00	2115394.00	1041.64	64.00	66.00	2.00	D-14741	VA07018035	0.08	3.72	0.00	0.02	1.37	4.23	24.60
LTP-31	258911.00	2115394.00	1040.14	66.00	67.00	1.00	D-14742	VA07018035	0.20	1.69	0.16	0.31	1.30	2.48	113.50
LTP-31	258911.00	2115394.00	1038.64	67.00	69.00	2.00	D-14743	VA07018035	0.28	1.24	0.01	0.02	1.00	2.80	28.90
LTP-31	258911.00	2115394.00	1036.64	69.00	71.00	2.00	D-14744	VA07018035	0.12	1.82	0.01	0.01	1.67	3.92	29.20
LTP-31	258911.00	2115394.00	1034.64	71.00	73.00	2.00	D-14745	VA07018035	0.04	1.19	0.01	0.01	1.43	3.50	10.40
LTP-31	258911.00	2115394.00	1032.64	73.00	75.00	2.00	D-14746	VA07018035	0.05	0.34	0.00	0.02	0.90	4.31	12.60
LTP-31	258911.00	2115394.00	1031.14	75.00	76.00	1.00	D-14747	VA07018035	0.06	0.34	0.00	0.02	0.88	3.45	15.40
LTP-31	258911.00	2115394.00	1030.14	76.00	77.00	1.00	D-14748	VA07018035	0.22	1.19	0.03	0.25	1.71	2.16	105.00
LTP-31	258911.00	2115394.00	1028.64	77.00	79.00	2.00	D-14749	VA07018035	0.08	0.46	0.00	0.09	1.37	3.08	109.50
LTP-31	258911.00	2115394.00	1026.64	79.00	81.00	2.00	D-14751	VA07018035	0.15	0.89	0.04	0.30	1.63	2.26	130.00
LTP-31	258911.00	2115394.00	1024.64	81.00	83.00	2.00	D-14752	VA07018035	0.13	0.91	0.02	0.21	2.06	2.82	65.70
LTP-31	258911.00	2115394.00	1023.14	83.00	84.00	1.00	D-14753	VA07018035	0.21	0.89	0.02	0.12	1.83	2.84	234.00
LTP-31	258911.00	2115394.00	1021.64	84.00	86.00	2.00	D-14754	VA07018035	0.13	3.88	0.01	0.09	3.80	3.62	253.00
LTP-31	258911.00	2115394.00	1019.64	86.00	88.00	2.00	D-14755	VA07018035	0.04	1.70	0.00	0.01	2.12	2.81	29.80
LTP-31	258911.00	2115394.00	1017.64	88.00	90.00	2.00	D-14756	VA07018035	0.07	3.16	0.01	0.06	2.17	2.95	39.00
LTP-31	258911.00	2115394.00	1015.64	90.00	92.00	2.00	D-14757	VA07018035	0.11	5.20	0.01	0.05	2.73	3.56	125.00
LTP-31	258911.00	2115394.00	1013.64	92.00	94.00	2.00	D-14758	VA07018035	0.04	1.24	0.00	0.01	1.64	3.03	25.60
LTP-31	258911.00	2115394.00	1011.64	94.00	96.00	2.00	D-14759	VA07018035	0.03	1.12	0.00	0.01	1.29	3.19	18.80
LTP-31	258911.00	2115394.00	1009.64	96.00	98.00	2.00	D-14760	VA07018035	0.06	2.01	0.01	0.01	1.86	3.11	23.50
LTP-31	258911.00	2115394.00	1007.64	98.00	100.00	2.00	D-14761	VA07018035	0.03	0.76	0.00	0.01	1.22	2.70	66.40
LTP-31	258911.00	2115394.00	1005.64	100.00	102.00	2.00	D-14762	VA07018035	0.04	0.70	0.00	0.01	1.32	2.74	15.80
LTP-31	258911.00	2115394.00	1003.64	102.00	104.00	2.00	D-14764	VA07018035	0.05	0.67	0.00	0.11	1.48	2.74	25.80
LTP-31	258911.00	2115394.00	1001.64	104.00	106.00	2.00	D-14765	VA07018035	0.11	3.70	0.01	0.15	2.80	3.56	54.30
LTP-31	258911.00	2115394.00	999.64	106.00	108.00	2.00	D-14766	VA07018035	0.04	1.00	0.00	0.01	1.96	3.38	18.60
LTP-31	258911.00	2115394.00	997.64	108.00	110.00	2.00	D-14767	VA07018035	0.05	0.95	0.00	0.06	1.89	3.39	18.70
LTP-31	258911.00	2115394.00	995.64	110.00	112.00	2.00	D-14768	VA07018035	0.12	3.23	0.02	0.18	3.26	3.77	36.50
LTP-31	258911.00	2115394.00	993.64	112.00	114.00	2.00	D-14769	VA07018035	0.10	4.38	0.01	0.02	2.42	2.82	24.80
LTP-31	258911.00	2115394.00	991.64	114.00	116.00	2.00	D-14770	VA07018035	0.06	1.78	0.01	0.02	1.95	3.50	17.80
LTP-31	258911.00	2115394.00	989.64	116.00	118.00	2.00	D-14771	VA07018035	0.14	6.21	0.01	0.03	3.01	3.72	30.10
LTP-31	258911.00	2115394.00	987.64	118.00	120.00	2.00	D-14772	VA07018035	0.06	3.06	0.00	0.04	1.93	3.90	18.00
LTP-31	258911.00	2115394.00	985.64	120.00	122.00	2.00	D-14773	VA07018035	0.07	3.15	0.01	0.05	2.62	4.00	33.70
LTP-31	258911.00	2115394.00	983.64	122.00	124.00	2.00	D-14774	VA07018035	0.04	0.48	0.01	0.06	1.54	3.42	30.90
LTP-31	258911.00	2115394.00	981.64	124.00	126.00	2.00	D-14775	VA07018035	0.04	1.41	0.00	0.02	1.04	3.47	12.80
LTP-31	258911.00	2115394.00	979.64	126.00	128.00	2.00	D-14776	VA07018035	0.04	0.37	0.01	0.05	0.91	3.37	10.00
LTP-31	258911.00	2115394.00	977.64	128.00	130.00	2.00	D-14778	VA07018035	0.08	0.75	0.01	0.01	1.69	3.52	11.10
LTP-31	258911.00	2115394.00	975.64	130.00	132.00	2.00	D-14779	VA07018035	0.05	0.45	0.00	0.01	1.32	3.44	10.50
LTP-31	258911.00	2115394.00	973.94	132.00	133.40	1.40	D-14780	VA07018035	0.03	0.26	0.00	0.01	1.08	3.26	9.30
LTP-31	258911.00	2115394.00	972.44	133.40	135.00	1.60	D-14781	VA07018035	0.09	3.56	0.01	0.00	2.52	2.70	23.10
LTP-31	258911.00	2115394.00	970.59	135.00	137.10	2.10	D-14782	VA07018035	0.11	1.63	0.01	0.03	3.52	3.61	25.20
LTP-31	258911.00	2115394.00	968.59	137.10	139.00	1.90	D-14783	VA07018035	0.02	0.32	0.00	0.01	0.73	3.87	7.60
LTP-31	258911.00	2115394.00	966.64	139.00	141.00	2.00	D-14784	VA07018035	0.00	0.07	0.00	0.01	0.14	3.71	1.30
LTP-31	258911.00	2115394.00	964.64	141.00	143.00	2.00	D-14785	VA07018035	0.00	0.04	0.00	0.01	0.09	3.68	0.80
LTP-31	258911.00	2115394.00	962.64	143.00	145.00	2.00	D-14786	VA07018035	0.01	0.03	0.00	0.01	0.09	3.68	0.70
LTP-31	258911.00	2115394.00	960.64	145.00	147.00	2.00	D-14787	VA07018035	0.00	0.05	0.00	0.01	0.05	3.73	0.70
LTP-31	258911.00	2115394.00	958.64	147.00	149.00	2.00	D-14788	VA07018035	0.00	0.06	0.00	0.01	0.10	3.94	0.90
LTP-31	258911.00	2115394.00	956.70	149.00	150.88	1.88	D-14790	VA07018035	0.01	0.06	0.00	0.01	0.12	3.56	1.30
LTP-32	258758.66	2115564.06	1076.90	0.00	2.00	2.00	D-14791	VA07018035	0.01	0.06	0.01	0.01	0.02	6.59	5.30
LTP-32	258757.99	2115564.18	1075.02	2.00	4.00	2.00	D-14792	VA07018035	0.01	0.06	0.01	0.01	0.01	5.50	7.30
LTP-32	258757.32	2115564.30	1073.14	4.00	6.00	2.00	D-14793	VA07018035	0.01	0.17	0.01	0.01	0.02	5.61	13.30
LTP-32	258756.64	2115564.42	1071.26	6.00	8.00	2.00	D-14794	VA07018035	0.02	0.45	0.01	0.05	0.02	5.81	38.80
LTP-32	258755.97	2115564.53	1069.38	8.00	10.00	2.00	D-14795	VA07018035	0.21	4.88	0.03	0.12	0.07	5.24	253.00
LTP-32	258755.29	2115564.65	1067.50	10.00	12.00	2.00	D-14796	VA07018035	0.05	1.05	0.01	0.10	0.06	5.41	28.70
LTP-32	258754.62	2115564.77	1065.62	12.00	14.00	2.00	D-14797	VA07018035	0.02	0.53	0.01	0.13	0.07	4.81	39.90
LTP-32	258753.95	2115564.89	1063.74	14.00	16.00	2.00	D-14798	VA07018035	0.10	4.20	0.02	0.24	0.09	5.01	232.00
LTP-32	258753.27	2115565.01	1061.86	16.00	18.00	2.00	D-14799	VA07018035	0.05	4.47	0.02	0.43	0.07	4.83	218.00
LTP-32	258752.63	2115565.12	1060.07	18.00	19.81	1.81	D-14800	VA07018035	0.09	4.12	0.01	0.11	1.01	4.82	66.60
LTP-32	258752.12	2115565.21	1058.63	19.81	21.06	1.25	D-14801	VA07018035	0.17	10.00	0.01	0.10	8.34	7.12	246.00
LTP-32	258751.68	2115565.29	1057.43	21.06	22.38	1.32	D-14802	VA07018035	0.08	2.88	0.01	0.15	5.22	6.05	114.50
LTP-32	258751.19	2115565.38	1056.05	22.38	24.00	1.62	D-14803	VA07018035	0.00	0.17	0.01	0.01	0.18	4.89	4.80
LTP-32	258750.58	2115565.48	1054.34	24.00	26.00	2.00	D-14805	VA07018035	0.01	1.05	0.00	0.01	0.95	4.93	8.80
LTP-32	258750.00	2115565.59	1052.73	26.00	27.43	1.43	D-14806	VA07018035	1.70	13.10	0.03	0.38	4.07	4.76	1660.00
LTP-32	258749.57	2115565.66	1051.53	27.43	28.56	1.13	D-14807	VA07018035	0.62	22.40	0.02	0.10	4.22	5.47	430.00
LTP-32	258749.14	2115565.74	1050.32	28.56	30.00	1.44	D-14808	VA07018035	0.04	0.77	0.01	0.01	1.15	4.38	40.40
LTP-32	258748.49	2115565.85	1048.52	30.00	32.40	2.40	D-14809	VA07018036	0.00	0.33	0.00	0.01	0.53	3.55	5.70
LTP-32	258747.75	2115565.98	1046.45	32.40	34.40	2.00	D-14810	VA07018036	0.42	16.35	0.01	0.11	4.02	3.95	333.00
LTP-32	258747.07	2115566.10	1044.55	34.40	36.45	2.05	D-14811	VA07018036	2.32	25.30	0.07	0.99	5.25	4.58	1925.00
LTP-32	258746.46	2115566.21	1042.86	36.45	38.00	1.55	D-14812	VA07018036	0.05	0.81	0.01	0.07	0.58	4.78	57.00
LTP-32	258745.86	2115566.32	1041.19	38.00	40.00	2.00	D-14813	VA07018036	0.00	0.07	0.01	0.01	0.03	5.37	3.10

SONDEO	UMT (ESTE)	UMT (NORTE)	ELEV	DESDE (m)	HASTA (m)	INTERVALO (m)	MUESTRA	CERTIFICADO	Au g/t	Ag g/t	Cu %	Zn %	S %	Fe %	Pb ppm
LTP-32	258745.19	2115566.44	1039.31	40.00	42.00	2.00	D-14814	VA07018036	0.00	0.04	0.00	0.00	0.02	4.03	2.90
LTP-32	258744.52	2115566.55	1037.43	42.00	44.00	2.00	D-14815	VA07018036	0.00	0.03	0.00	0.01	0.02	3.76	2.00
LTP-32	258743.84	2115566.67	1035.55	44.00	46.00	2.00	D-14816	VA07018036	0.00	0.03	0.00	0.01	0.02	4.72	2.10
LTP-32	258743.17	2115566.79	1033.67	46.00	48.00	2.00	D-14818	VA07018036	0.00	0.24	0.01	0.01	0.01	4.97	3.10
LTP-32	258742.50	2115566.91	1031.79	48.00	50.00	2.00	D-14819	VA07018036	0.00	0.08	0.01	0.00	0.02	3.95	2.60
LTP-32	258741.82	2115567.03	1029.91	50.00	52.00	2.00	D-14820	VA07018036	0.00	0.15	0.00	0.00	0.01	3.39	2.10
LTP-32	258741.15	2115567.15	1028.03	52.00	54.00	2.00	D-14821	VA07018036	0.00	0.05	0.00	0.01	0.01	4.17	1.90
LTP-32	258740.47	2115567.27	1026.15	54.00	56.00	2.00	D-14822	VA07018036	0.01	0.06	0.01	0.01	0.02	4.30	2.60
LTP-32	258739.80	2115567.39	1024.27	56.00	58.00	2.00	D-14823	VA07018036	0.00	0.04	0.01	0.00	0.03	5.06	2.40
LTP-32	258739.13	2115567.50	1022.40	58.00	60.00	2.00	D-14824	VA07018036	0.00	0.03	0.01	0.00	0.10	3.95	2.60
LTP-32	258738.45	2115567.62	1020.52	60.00	62.00	2.00	D-14825	VA07018036	0.00	0.07	0.00	0.00	0.01	4.72	3.00
LTP-32	258737.78	2115567.74	1018.64	62.00	64.00	2.00	D-14826	VA07018036	0.00	0.04	0.00	0.00	0.01	5.30	2.60
LTP-32	258737.11	2115567.86	1016.76	64.00	66.00	2.00	D-14827	VA07018036	0.02	0.09	0.00	0.00	0.01	5.41	4.20
LTP-32	258736.43	2115567.98	1014.88	66.00	68.00	2.00	D-14828	VA07018036	0.07	0.08	0.01	0.01	0.01	3.29	7.50
LTP-32	258735.76	2115568.10	1013.00	68.00	70.00	2.00	D-14829	VA07018036	0.02	0.08	0.00	0.00	0.01	3.64	4.80
LTP-32	258735.09	2115568.22	1011.12	70.00	72.00	2.00	D-14830	VA07018036	0.01	0.04	0.00	0.00	0.01	3.58	3.20
LTP-32	258734.41	2115568.34	1009.24	72.00	74.00	2.00	D-14831	VA07018036	0.00	0.04	0.00	0.00	0.01	3.42	2.60
LTP-32	258733.74	2115568.45	1007.36	74.00	76.00	2.00	D-14832	VA07018036	0.00	0.03	0.00	0.00	0.01	3.61	2.10
LTP-32	258733.06	2115568.57	1005.48	76.00	78.00	2.00	D-14833	VA07018036	0.00	0.04	0.00	0.01	0.01	4.10	2.30
LTP-32	258732.39	2115568.69	1003.60	78.00	80.00	2.00	D-14835	VA07018036	0.00	0.04	0.00	0.01	0.01	4.84	1.70
LTP-32	258731.72	2115568.81	1001.72	80.00	82.00	2.00	D-14836	VA07018036	0.00	0.03	0.00	0.01	0.01	5.08	1.70
LTP-32	258731.04	2115568.93	999.84	82.00	84.00	2.00	D-14837	VA07018036	0.00	0.05	0.00	0.01	0.01	4.88	2.30
LTP-32	258730.37	2115569.05	997.96	84.00	86.00	2.00	D-14838	VA07018036	0.00	0.02	0.00	0.01	0.01	4.83	1.80
LTP-32	258729.70	2115569.17	996.08	86.00	88.00	2.00	D-14839	VA07018036	0.00	0.03	0.00	0.01	0.01	5.09	1.70
LTP-32	258729.02	2115569.29	994.20	88.00	90.00	2.00	D-14840	VA07018036	0.00	0.03	0.00	0.01	0.01	4.99	1.50
LTP-32	258728.35	2115569.40	992.33	90.00	92.00	2.00	D-14841	VA07018036	0.00	0.04	0.00	0.01	0.01	4.75	1.90
LTP-32	258727.68	2115569.52	990.45	92.00	94.00	2.00	D-14842	VA07018036	0.00	0.10	0.00	0.00	0.01	4.69	1.80
LTP-32	258727.00	2115569.64	988.57	94.00	96.00	2.00	D-14843	VA07018036	0.00	0.11	0.00	0.00	0.02	4.71	2.40
LTP-32	258726.33	2115569.76	986.69	96.00	98.00	2.00	D-14844	VA07018036	0.00	0.08	0.00	0.01	0.01	4.56	1.60
LTP-32	258725.56	2115569.90	984.53	98.00	100.58	2.58	D-14845	VA07018036	0.00	0.34	0.00	0.00	0.01	3.98	2.40
LTP-33	259313.00	2115788.00	1187.87	0.00	2.00	2.00	D-14846	VA07018036	0.00	0.10	0.00	0.01	0.01	1.72	3.30
LTP-33	259313.00	2115788.00	1185.87	2.00	4.00	2.00	D-14848	VA07018036	0.00	0.05	0.00	0.01	0.01	1.87	2.10
LTP-33	259313.00	2115788.00	1183.87	4.00	6.00	2.00	D-14849	VA07018036	0.00	0.03	0.00	0.00	0.01	1.90	3.50
LTP-33	259313.00	2115788.00	1181.87	6.00	8.00	2.00	D-14850	VA07018036	0.00	0.07	0.00	0.00	0.01	1.94	3.80
LTP-33	259313.00	2115788.00	1179.87	8.00	10.00	2.00	D-14851	VA07018036	0.00	0.03	0.00	0.00	0.01	1.90	10.30
LTP-33	259313.00	2115788.00	1177.87	10.00	12.00	2.00	D-14852	VA07018036	0.00	0.02	0.00	0.00	0.01	1.76	1.90
LTP-33	259313.00	2115788.00	1175.87	12.00	14.00	2.00	D-14853	VA07018036	0.00	0.03	0.00	0.00	0.01	1.53	2.40
LTP-33	259313.00	2115788.00	1173.87	14.00	16.00	2.00	D-14854	VA07018036	0.00	0.02	0.00	0.00	0.01	1.81	1.90
LTP-33	259313.00	2115788.00	1171.87	16.00	18.00	2.00	D-14855	VA07018036	0.00	0.04	0.00	0.00	0.01	1.67	9.50
LTP-33	259313.00	2115788.00	1169.87	18.00	20.00	2.00	D-14856	VA07018036	0.00	0.02	0.00	0.00	0.01	1.71	1.40
LTP-33	259313.00	2115788.00	1167.87	20.00	22.00	2.00	D-14857	VA07018036	0.00	0.04	0.00	0.00	0.01	1.52	1.50
LTP-33	259313.00	2115788.00	1165.87	22.00	24.00	2.00	D-14858	VA07018036	0.00	0.04	0.00	0.00	0.01	1.71	1.40
LTP-33	259313.00	2115788.00	1163.87	24.00	26.00	2.00	D-14859	VA07018036	0.00	0.02	0.00	0.00	0.01	1.47	1.50
LTP-33	259313.00	2115788.00	1161.87	26.00	28.00	2.00	D-14861	VA07018036	0.00	0.03	0.00	0.00	0.01	1.72	1.70
LTP-33	259313.00	2115788.00	1159.87	28.00	30.00	2.00	D-14862	VA07018036	0.00	0.02	0.00	0.00	0.01	1.43	1.60
LTP-33	259313.00	2115788.00	1157.87	30.00	32.00	2.00	D-14863	VA07018036	0.00	0.03	0.00	0.00	0.01	1.48	1.50
LTP-33	259313.00	2115788.00	1155.87	32.00	34.00	2.00	D-14864	VA07018036	0.00	0.01	0.00	0.00	0.01	1.47	1.20
LTP-33	259313.00	2115788.00	1153.87	34.00	36.00	2.00	D-14865	VA07018036	0.00	0.05	0.00	0.00	0.01	1.79	6.60
LTP-33	259313.00	2115788.00	1151.87	36.00	38.00	2.00	D-14866	VA07018036	0.00	0.04	0.00	0.00	0.01	1.66	2.10
LTP-33	259313.00	2115788.00	1149.87	38.00	40.00	2.00	D-14867	VA07018036	0.00	0.04	0.00	0.00	0.01	1.50	2.60
LTP-33	259313.00	2115788.00	1147.87	40.00	42.00	2.00	D-14868	VA07018036	0.00	0.03	0.00	0.00	0.01	1.88	2.40
LTP-33	259313.00	2115788.00	1145.87	42.00	44.00	2.00	D-14869	VA07018036	0.00	0.03	0.00	0.00	0.01	1.52	1.80
LTP-33	259313.00	2115788.00	1143.87	44.00	46.00	2.00	D-14870	VA07018036	0.00	0.01	0.00	0.00	0.01	1.76	1.90
LTP-33	259313.00	2115788.00	1141.87	46.00	48.00	2.00	D-14871	VA07018036	0.00	0.01	0.00	0.00	0.01	1.53	1.90
LTP-33	259313.00	2115788.00	1139.87	48.00	50.00	2.00	D-14872	VA07018036	0.00	0.01	0.00	0.00	0.01	1.60	2.10
LTP-33	259313.00	2115788.00	1137.87	50.00	52.00	2.00	D-14873	VA07018036	0.00	0.02	0.00	0.00	0.01	1.72	1.70
LTP-33	259313.00	2115788.00	1135.87	52.00	54.00	2.00	D-14874	VA07018036	0.00	0.01	0.00	0.00	0.01	1.57	2.20
LTP-33	259313.00	2115788.00	1133.87	54.00	56.00	2.00	D-14875	VA07018036	0.00	0.02	0.00	0.00	0.01	1.69	2.20
LTP-33	259313.00	2115788.00	1131.87	56.00	58.00	2.00	D-14877	VA07018036	0.00	0.03	0.00	0.00	0.01	1.64	2.80
LTP-33	259313.00	2115788.00	1129.87	58.00	60.00	2.00	D-14878	VA07018036	0.00	0.03	0.00	0.00	0.01	1.61	2.50
LTP-33	259313.00	2115788.00	1127.87	60.00	62.00	2.00	D-14879	VA07018036	0.00	0.03	0.00	0.00	0.01	1.60	2.20
LTP-33	259313.00	2115788.00	1125.87	62.00	64.00	2.00	D-14880	VA07018036	0.00	0.26	0.00	0.00	0.01	1.29	1.50
LTP-33	259313.00	2115788.00	1123.87	64.00	66.00	2.00	D-14881	VA07018036	0.00	0.07	0.00	0.00	0.01	1.45	1.40
LTP-33	259313.00	2115788.00	1121.87	66.00	68.00	2.00	D-14882	VA07018036	0.00	0.10	0.00	0.00	0.01	1.43	1.80
LTP-33	259313.00	2115788.00	1119.87	68.00	70.00	2.00	D-14883	VA07018036	0.00	0.02	0.00	0.00	0.01	1.68	2.10
LTP-33	259313.00	2115788.00	1117.87	70.00	72.00	2.00	D-14884	VA07018036	0.00	0.02	0.00	0.00	0.01	1.63	2.10
LTP-33	259313.00	2115788.00	1115.87	72.00	74.00	2.00	D-14885	VA07018036	0.00	0.04	0.00	0.00	0.01	1.52	1.90
LTP-33	259313.00	2115788.00	1113.87	74.00	76.00	2.00	D-14886	VA07018036	0.00	0.01	0.00	0.00	0.01	1.56	2.00
LTP-33	259313.00	2115788.00	1111.87	76.00	78.00	2.00	D-14887	VA07018036	0.00	0.02	0.00	0.00	0.01	1.56	2.20
LTP-33	259313.00	2115788.00	1109.87	78.00	80.00	2.00	D-14888	VA07018036	0.00	0.03	0.00	0.00	0.01	1.55	3.10
LTP-33	259313.00	2115788.00	1107.87	80.00	82.00	2.00	D-14889	VA07018036	0.00	0.06	0.00	0.00	0.01	1.82	2.20
LTP-33	259313.00	2115788.00	1105.87	82.00	84.00	2.00	D-14890	VA07018036	0.00	0.05	0.00	0.01	0.01	2.01	2.00
LTP-33	259313.00	2115788.00	1103.87	84.00	86.00	2.00	D-14891	VA07018036	0.00	0.03	0.00	0.00	0.01	1.44	2.50
LTP-33	259313.00	2115788.00	1101.87	86.00	88.00	2.00	D-14892	VA07018036	0.00	0.06	0.00	0.00	0.01	1.34	2.00
LTP-33	259313.00	2115788.00	1099.87	88.00	90.00	2.00	D-14894	VA07018036	0.00	0.10	0.00	0.00	0.01	1.92	1.90
LTP-33	259313.00	2115788.00	1097.87	90.00	92.00	2.00	D-14895	VA07018036	0.00	0.14	0.00	0.00	0.01	1.84	1.70
LTP-33	259313.00	2115788.00	1095.87	92.00	94.00	2.00	D-14896	VA07018036	0.00	0.05	0.00	0.00	0.01	1.71	2.00
LTP-33	259313.00	2115788.00	1093.87	94.00	96.00	2.00	D-14897	VA07018036	0.00	0.05	0.00	0.00	0.01	1.63	1.50

SONDEO	UMT (ESTE)	UMT (NORTE)	ELEV	DESDE (m)	HASTA (m)	INTERVALO (m)	MUESTRA	CERTIFICADO	Au g/t	Ag g/t	Cu %	Zn %	S %	Fe %	Pb ppm
LTP-33	259313.00	2115788.00	1091.87	96.00	98.00	2.00	D-14898	VA07018036	0.00	0.03	0.00	0.00	0.01	1.78	1.80
LTP-33	259313.00	2115788.00	1089.87	98.00	100.00	2.00	D-14899	VA07018036	0.00	0.03	0.00	0.00	0.01	1.78	1.30
LTP-33	259313.00	2115788.00	1087.87	100.00	102.00	2.00	D-14900	VA07018036	0.00	0.04	0.00	0.00	0.01	1.69	1.90
LTP-33	259313.00	2115788.00	1085.87	102.00	104.00	2.00	D-14901	VA07018036	0.00	0.02	0.00	0.00	0.01	1.62	1.00
LTP-33	259313.00	2115788.00	1083.87	104.00	106.00	2.00	D-14902	VA07018036	0.00	0.06	0.00	0.00	0.01	1.80	6.70
LTP-33	259313.00	2115788.00	1081.87	106.00	108.00	2.00	D-14903	VA07018036	0.00	0.04	0.00	0.00	0.03	1.63	1.80
LTP-33	259313.00	2115788.00	1079.87	108.00	110.00	2.00	D-14904	VA07018036	0.00	0.04	0.00	0.00	0.01	1.53	1.20
LTP-33	259313.00	2115788.00	1077.87	110.00	112.00	2.00	D-14905	VA07018036	0.00	0.04	0.00	0.00	0.01	1.50	1.20
LTP-33	259313.00	2115788.00	1075.87	112.00	114.00	2.00	D-14906	VA07018036	0.00	0.03	0.00	0.00	0.01	1.39	2.20
LTP-33	259313.00	2115788.00	1073.87	114.00	116.00	2.00	D-14908	VA07018036	0.00	0.06	0.00	0.00	0.01	1.35	1.20
LTP-33	259313.00	2115788.00	1071.87	116.00	118.00	2.00	D-14909	VA07018036	0.00	0.08	0.00	0.00	0.04	1.76	4.20
LTP-33	259313.00	2115788.00	1069.87	118.00	120.00	2.00	D-14910	VA07018036	0.00	0.03	0.00	0.00	0.01	1.76	1.70
LTP-33	259313.00	2115788.00	1067.87	120.00	122.00	2.00	D-14911	VA07018036	0.00	0.04	0.00	0.01	0.01	2.09	2.80
LTP-33	259313.00	2115788.00	1065.87	122.00	124.00	2.00	D-14912	VA07018036	0.00	0.02	0.00	0.00	0.01	1.77	1.70
LTP-33	259313.00	2115788.00	1063.87	124.00	126.00	2.00	D-14913	VA07018036	0.00	0.02	0.00	0.00	0.01	1.77	2.70
LTP-33	259313.00	2115788.00	1061.87	126.00	128.00	2.00	D-14914	VA07018036	0.00	0.02	0.00	0.00	0.01	1.75	1.90
LTP-33	259313.00	2115788.00	1059.87	128.00	130.00	2.00	D-14915	VA07018036	0.00	0.02	0.00	0.00	0.01	1.65	2.40
LTP-33	259313.00	2115788.00	1057.87	130.00	132.00	2.00	D-14916	VA07018036	0.00	0.03	0.00	0.00	0.01	1.44	2.30
LTP-33	259313.00	2115788.00	1055.87	132.00	134.00	2.00	D-14917	VA07018036	0.00	0.04	0.00	0.00	0.01	1.56	5.60
LTP-33	259313.00	2115788.00	1053.87	134.00	136.00	2.00	D-14918	VA07018036	0.00	0.04	0.00	0.00	0.01	1.80	2.30
LTP-33	259313.00	2115788.00	1051.87	136.00	138.00	2.00	D-14919	VA07018036	0.00	0.03	0.00	0.00	0.01	1.82	1.80
LTP-33	259313.00	2115788.00	1049.87	138.00	140.00	2.00	D-14920	VA07018036	0.00	0.03	0.00	0.00	0.01	1.68	1.70
LTP-33	259313.00	2115788.00	1047.87	140.00	142.00	2.00	D-14921	VA07018036	0.00	0.03	0.00	0.00	0.01	1.60	2.40
LTP-33	259313.00	2115788.00	1045.87	142.00	144.00	2.00	D-14922	VA07018036	0.00	0.03	0.00	0.00	0.01	1.83	1.60
LTP-33	259313.00	2115788.00	1043.87	144.00	146.00	2.00	D-14924	VA07018036	0.00	0.03	0.00	0.00	0.01	1.70	2.00
LTP-33	259313.00	2115788.00	1041.87	146.00	148.00	2.00	D-14925	VA07018036	0.00	0.03	0.00	0.00	0.01	1.59	2.50
LTP-33	259313.00	2115788.00	1039.87	148.00	150.00	2.00	D-14926	VA07018036	0.00	0.02	0.00	0.01	0.04	4.94	1.00
LTP-33	259313.00	2115788.00	1037.87	150.00	152.00	2.00	D-14927	VA07018036	0.00	0.02	0.01	0.01	0.04	4.70	0.60
LTP-33	259313.00	2115788.00	1035.87	152.00	154.00	2.00	D-14928	VA07018036	0.00	0.02	0.00	0.01	0.01	5.08	0.60
LTP-33	259313.00	2115788.00	1033.87	154.00	156.00	2.00	D-14929	VA07018036	0.00	0.02	0.00	0.01	0.02	4.94	0.90
LTP-33	259313.00	2115788.00	1031.87	156.00	158.00	2.00	D-14930	VA07018036	0.00	0.05	0.01	0.01	0.14	5.61	2.70
LTP-33	259313.00	2115788.00	1029.87	158.00	160.00	2.00	D-14931	VA07018036	0.00	0.04	0.01	0.01	0.08	3.84	2.20
LTP-33	259313.00	2115788.00	1027.87	160.00	162.00	2.00	D-14932	VA07018036	0.00	0.03	0.00	0.00	0.02	3.58	1.90
LTP-33	259313.00	2115788.00	1025.87	162.00	164.00	2.00	D-14933	VA07018036	0.00	0.05	0.00	0.01	0.40	3.98	2.50
LTP-33	259313.00	2115788.00	1023.87	164.00	166.00	2.00	D-14935	VA07018036	0.01	0.13	0.01	0.01	0.45	4.18	6.90
LTP-33	259313.00	2115788.00	1021.87	166.00	168.00	2.00	D-14936	VA07018036	0.00	0.07	0.00	0.01	0.08	4.08	4.20
LTP-33	259313.00	2115788.00	1019.87	168.00	170.00	2.00	D-14937	VA07018036	0.00	0.05	0.01	0.01	0.07	4.19	2.40
LTP-33	259313.00	2115788.00	1017.87	170.00	172.00	2.00	D-14938	VA07018036	0.00	0.03	0.00	0.01	0.09	3.93	2.10
LTP-33	259313.00	2115788.00	1015.87	172.00	174.00	2.00	D-14939	VA07018036	0.00	0.05	0.00	0.01	0.03	3.92	1.90
LTP-33	259313.00	2115788.00	1013.87	174.00	176.00	2.00	D-14940	VA07018036	0.00	0.03	0.00	0.01	0.02	3.92	1.90
LTP-33	259313.00	2115788.00	1011.87	176.00	178.00	2.00	D-14941	VA07018036	0.00	0.06	0.00	0.01	0.09	3.53	2.50
LTP-33	259313.00	2115788.00	1009.87	178.00	180.00	2.00	D-14942	VA07018036	0.00	0.04	0.00	0.01	0.10	3.57	2.10
LTP-33	259313.00	2115788.00	1007.87	180.00	182.00	2.00	D-14943	VA07018036	0.15	0.30	0.02	0.01	4.07	6.63	13.10
LTP-33	259313.00	2115788.00	1005.87	182.00	184.00	2.00	D-14944	VA07018036	0.00	0.04	0.00	0.01	0.04	3.73	2.00
LTP-33	259313.00	2115788.00	1003.87	184.00	186.00	2.00	D-14945	VA07018036	0.00	0.04	0.00	0.01	0.11	3.92	2.00
LTP-33	259313.00	2115788.00	1001.87	186.00	188.00	2.00	D-14947	VA07018036	0.00	0.11	0.00	0.01	0.32	3.56	2.20
LTP-33	259313.00	2115788.00	999.87	188.00	190.00	2.00	D-14948	VA07018036	0.00	0.04	0.00	0.01	0.19	3.65	1.70
LTP-33	259313.00	2115788.00	997.87	190.00	192.00	2.00	D-14949	VA07018036	0.01	0.12	0.01	0.01	0.22	4.14	3.30
LTP-33	259313.00	2115788.00	995.87	192.00	194.00	2.00	D-14950	VA07018036	0.00	0.08	0.01	0.01	0.05	4.66	2.10
LTP-33	259313.00	2115788.00	993.87	194.00	196.00	2.00	D-14951	VA07018036	0.00	0.07	0.01	0.01	0.08	4.82	2.80
LTP-33	259313.00	2115788.00	991.87	196.00	198.00	2.00	D-14952	VA07018036	0.01	0.14	0.01	0.01	0.27	4.66	3.70
LTP-33	259313.00	2115788.00	989.87	198.00	200.00	2.00	D-14953	VA07018036	0.01	0.26	0.01	0.01	0.38	4.80	4.80
LTP-33	259313.00	2115788.00	987.87	200.00	202.00	2.00	D-14954	VA07018036	0.01	0.28	0.01	0.01	0.26	4.82	4.60
LTP-33	259313.00	2115788.00	985.87	202.00	204.00	2.00	D-14955	VA07018036	0.02	0.45	0.01	0.01	0.75	3.97	12.70
LTP-33	259313.00	2115788.00	983.87	204.00	206.00	2.00	D-14956	VA07018036	0.01	0.21	0.00	0.01	0.18	3.59	9.60
LTP-33	259313.00	2115788.00	981.87	206.00	208.00	2.00	D-14957	VA07018036	0.00	0.03	0.00	0.00	0.01	3.66	3.50
LTP-33	259313.00	2115788.00	979.87	208.00	210.00	2.00	D-14958	VA07018036	0.00	0.03	0.00	0.01	0.01	4.13	2.30
LTP-33	259313.00	2115788.00	977.87	210.00	212.00	2.00	D-14959	VA07018036	0.02	0.34	0.03	0.01	0.13	6.43	2.10
LTP-33	259313.00	2115788.00	975.87	212.00	214.00	2.00	D-14960	VA07018036	0.00	0.05	0.01	0.00	0.01	8.39	1.80
LTP-33	259313.00	2115788.00	973.87	214.00	216.00	2.00	D-14961	VA07018036	0.00	0.17	0.00	0.01	0.01	4.44	2.80
LTP-33	259313.00	2115788.00	971.87	216.00	218.00	2.00	D-14963	VA07018036	0.00	0.06	0.01	0.00	0.01	4.36	2.20
LTP-33	259313.00	2115788.00	969.87	218.00	220.00	2.00	D-14964	VA07018036	0.00	0.07	0.01	0.01	0.01	4.13	2.70
LTP-33	259313.00	2115788.00	967.87	220.00	222.00	2.00	D-14965	VA07018036	0.00	0.04	0.01	0.01	0.01	4.11	1.80
LTP-33	259313.00	2115788.00	965.87	222.00	224.00	2.00	D-14966	VA07018036	0.00	0.34	0.01	0.01	0.11	4.41	4.10
LTP-33	259313.00	2115788.00	963.87	224.00	226.00	2.00	D-14967	VA07018036	0.00	0.07	0.00	0.01	0.29	4.38	4.10
LTP-33	259313.00	2115788.00	961.87	226.00	228.00	2.00	D-14968	VA07018036	0.00	0.14	0.01	0.01	0.40	3.96	6.50
LTP-33	259313.00	2115788.00	959.87	228.00	230.00	2.00	D-14969	VA07018036	0.00	0.06	0.00	0.01	0.10	4.46	3.10
LTP-33	259313.00	2115788.00	957.87	230.00	232.00	2.00	D-14970	VA07018036	0.00	0.09	0.01	0.01	0.02	4.08	5.50
LTP-33	259313.00	2115788.00	955.87	232.00	234.00	2.00	D-14971	VA07018036	0.00	0.04	0.01	0.01	0.01	3.98	2.50
LTP-33	259313.00	2115788.00	953.87	234.00	236.00	2.00	D-14972	VA07018036	0.00	0.67	0.01	0.01	0.01	3.79	2.80
LTP-33	259313.00	2115788.00	951.87	236.00	238.00	2.00	D-14973	VA07018036	0.00	0.04	0.00	0.00	0.01	3.26	2.50
LTP-33	259313.00	2115788.00	949.87	238.00	240.00	2.00	D-14974	VA07018036	0.00	0.03	0.01	0.00	0.01	3.68	2.00
LTP-33	259313.00	2115788.00	947.87	240.00	242.00	2.00	D-14975	VA07018036	0.00	0.05	0.00	0.01	0.17	4.02	4.30
LTP-33	259313.00	2115788.00	945.87	242.00	244.00	2.00	D-14977	VA07018036	0.00	0.05	0.00	0.00	0.01	3.64	2.40
LTP-33	259313.00	2115788.00	943.87	244.00	246.00	2.00	D-14978	VA07018036	0.00	0.07	0.00	0.01	0.01	3.79	3.40
LTP-33	259313.00	2115788.00	941.87	246.00	248.00	2.00	D-14979	VA07018036	0.00	0.04	0.00	0.00	0.01	3.80	3.20
LTP-33	259313.00	2115788.00	939.87	248.00	250.00	2.00	D-14980	VA07018036	0.00	0.04	0.00	0.01	0.01	3.60	2.40
LTP-33	259313.00	2115788.00	938.14	250.00	251.46	1.46	D-14981	VA07018036	0.00	0.04	0.01	0.00	0.01	3.86	1.80

SONDEO	UMT (ESTE)	UMT (NORTE)	ELEV	DESDE (m)	HASTA (m)	INTERVALO (m)	MUESTRA	CERTIFICADO	Au g/t	Ag g/t	Cu %	Zn %	S %	Fe %	Pb ppm
LTP-34	258550.00	2113700.00	1123.64	0.00	2.00	2.00	D-16047	DRG10000490	0.06	0.52	0.02	0.04	0.02	5.28	9.55
LTP-34	258550.00	2113700.00	1121.64	2.00	4.00	2.00	D-16001	DRG10000490	0.01	0.90	0.01	0.01	0.02	4.38	9.58
LTP-34	258550.00	2113700.00	1119.64	4.00	6.00	2.00	D-16002	DRG10000490	0.01	0.24	0.01	0.01	0.02	4.70	5.25
LTP-34	258550.00	2113700.00	1117.64	6.00	8.00	2.00	D-16003	DRG10000490	0.01	0.32	0.01	0.01	0.02	4.66	8.03
LTP-34	258550.00	2113700.00	1115.64	8.00	10.00	2.00	D-16004	DRG10000490	0.02	18.17	0.01	0.01	0.02	4.87	19.02
LTP-34	258550.00	2113700.00	1113.64	10.00	12.00	2.00	D-16005	DRG10000490	0.02	1.29	0.01	0.01	0.02	4.82	17.10
LTP-34	258550.00	2113700.00	1111.64	12.00	14.00	2.00	D-16006	DRG10000490	0.01	0.87	0.02	0.01	0.02	4.47	29.89
LTP-34	258550.00	2113700.00	1109.64	14.00	16.00	2.00	D-16007	DRG10000490	0.02	0.38	0.02	0.01	0.02	4.84	21.41
LTP-34	258550.00	2113700.00	1107.64	16.00	18.00	2.00	D-16008	DRG10000490	0.01	0.41	0.02	0.01	0.02	5.11	16.38
LTP-34	258550.00	2113700.00	1105.64	18.00	20.00	2.00	D-16009	DRG10000490	0.01	3.04	0.01	0.01	0.02	4.80	14.84
LTP-34	258550.00	2113700.00	1103.64	20.00	22.00	2.00	D-16010	DRG10000490	0.01	0.63	0.02	0.01	0.02	4.65	8.66
LTP-34	258550.00	2113700.00	1101.64	22.00	24.00	2.00	D-16011	DRG10000490	0.01	0.31	0.01	0.01	0.02	4.68	12.99
LTP-34	258550.00	2113700.00	1099.64	24.00	26.00	2.00	D-16012	DRG10000490	0.01	0.39	0.01	0.01	0.02	4.66	10.23
LTP-34	258550.00	2113700.00	1097.64	26.00	28.00	2.00	D-16013	DRG10000490	0.01	0.56	0.00	0.01	0.02	3.20	3.52
LTP-34	258550.00	2113700.00	1095.64	28.00	30.00	2.00	D-16014	DRG10000490	0.01	0.16	0.01	0.01	0.02	3.92	7.18
LTP-34	258550.00	2113700.00	1093.64	30.00	32.00	2.00	D-16015	DRG10000490	0.01	0.39	0.01	0.01	0.02	4.18	9.50
LTP-34	258550.00	2113700.00	1091.64	32.00	34.00	2.00	D-16017	DRG10000490	0.01	0.25	0.01	0.01	0.02	3.96	9.85
LTP-34	258550.00	2113700.00	1089.64	34.00	36.00	2.00	D-16018	DRG10000490	0.01	0.33	0.01	0.01	0.02	3.14	10.38
LTP-34	258550.00	2113700.00	1087.64	36.00	38.00	2.00	D-16019	DRG10000490	0.01	0.19	0.00	0.01	0.02	2.48	2.74
LTP-34	258550.00	2113700.00	1085.64	38.00	40.00	2.00	D-16020	DRG10000490	0.01	0.24	0.01	0.01	0.02	3.88	8.61
LTP-34	258550.00	2113700.00	1083.64	40.00	42.00	2.00	D-16021	DRG10000490	0.01	0.11	0.01	0.01	0.02	3.39	3.75
LTP-34	258550.00	2113700.00	1081.64	42.00	44.00	2.00	D-16022	DRG10000490	0.01	0.09	0.00	0.00	0.02	1.73	2.73
LTP-34	258550.00	2113700.00	1079.64	44.00	46.00	2.00	D-16023	DRG10000490	0.01	0.08	0.00	0.00	0.02	1.86	2.43
LTP-34	258550.00	2113700.00	1077.64	46.00	48.00	2.00	D-16024	DRG10000490	0.01	0.11	0.00	0.00	0.02	0.91	2.43
LTP-34	258550.00	2113700.00	1075.64	48.00	50.00	2.00	D-16025	DRG10000490	0.01	0.89	0.00	0.01	0.02	2.52	4.44
LTP-34	258550.00	2113700.00	1073.64	50.00	52.00	2.00	D-16026	DRG10000490	0.01	0.21	0.00	0.00	0.02	1.42	2.53
LTP-34	258550.00	2113700.00	1071.64	52.00	54.00	2.00	D-16027	DRG10000490	0.01	0.25	0.00	0.00	0.02	3.59	4.05
LTP-34	258550.00	2113700.00	1069.64	54.00	56.00	2.00	D-16028	DRG10000490	0.01	0.09	0.01	0.01	0.02	4.98	4.24
LTP-34	258550.00	2113700.00	1067.64	56.00	58.00	2.00	D-16029	DRG10000490	0.01	0.07	0.01	0.01	0.02	4.95	3.15
LTP-34	258550.00	2113700.00	1065.64	58.00	60.00	2.00	D-16030	DRG10000490	0.01	0.26	0.00	0.01	0.02	2.31	8.31
LTP-34	258550.00	2113700.00	1064.13	60.00	61.02	1.02	D-16031	DRG10000490	0.01	0.10	0.00	0.01	0.02	1.65	4.92
LTP-34	258550.00	2113700.00	1062.63	61.02	63.00	1.98	D-16032	DRG10000490	3.90	4.35	0.15	1.76	3.46	3.44	318.15
LTP-34	258550.00	2113700.00	1060.64	63.00	65.00	2.00	D-16033	DRG10000490	6.32	3.28	0.21	1.06	2.81	3.18	239.40
LTP-34	258550.00	2113700.00	1058.73	65.00	66.82	1.82	D-16035	DRG10000490	9.82	6.52	0.74	3.17	5.57	4.95	199.40
LTP-34	258550.00	2113700.00	1057.17	66.82	68.11	1.29	D-16036	DRG10000490	0.41	1.58	0.01	0.17	1.12	3.94	112.54
LTP-34	258550.00	2113700.00	1055.58	68.11	70.00	1.89	D-16038	DRG10000490	0.02	0.03	0.00	0.01	0.03	1.29	3.79
LTP-34	258550.00	2113700.00	1053.64	70.00	72.00	2.00	D-16039	DRG10000490	0.01	0.03	0.00	0.00	0.04	1.59	4.18
LTP-34	258550.00	2113700.00	1051.64	72.00	74.00	2.00	D-16040	DRG10000490	0.01	0.02	0.00	0.01	0.03	1.71	4.00
LTP-34	258550.00	2113700.00	1049.64	74.00	76.00	2.00	D-16041	DRG10000490	0.01	0.02	0.00	0.01	0.03	1.84	3.81
LTP-34	258550.00	2113700.00	1047.64	76.00	78.00	2.00	D-16042	DRG10000490	0.01	0.02	0.01	0.00	0.03	1.72	3.88
LTP-34	258550.00	2113700.00	1045.64	78.00	80.00	2.00	D-16044	DRG10000490	0.01	0.03	0.00	0.00	0.02	3.28	5.93
LTP-34	258550.00	2113700.00	1043.64	80.00	82.00	2.00	D-16045	DRG10000490	0.01	0.46	0.00	0.00	0.39	4.84	10.45
LTP-34	258550.00	2113700.00	1042.17	82.00	82.93	0.93	D-16046	DRG10000490	0.01	0.19	0.00	0.00	0.10	2.90	2.76
LTP-35	258555.00	2113951.00	1104.50	0.00	2.00	2.00	D-16048	DRG10000490	0.08	0.09	0.01	0.01	0.02	5.65	2.93
LTP-35	258555.00	2113951.00	1102.50	2.00	4.00	2.00	D-16049	DRG10000490	0.01	0.44	0.01	0.01	0.02	6.46	3.48
LTP-35	258555.00	2113951.00	1100.50	4.00	6.00	2.00	D-16050	DRG10000490	0.01	0.40	0.01	0.01	0.02	5.98	7.71
LTP-35	258555.00	2113951.00	1098.50	6.00	8.00	2.00	D-16051	DRG10000490	0.02	0.15	0.01	0.01	0.04	5.92	14.66
LTP-35	258555.00	2113951.00	1096.50	8.00	10.00	2.00	D-16052	DRG10000490	0.02	0.38	0.01	0.02	0.05	6.23	24.97
LTP-35	258555.00	2113951.00	1094.34	10.00	12.31	2.31	D-16053	DRG10000490	0.01	0.38	0.01	0.04	0.02	4.77	16.87
LTP-35	258555.00	2113951.00	1092.34	12.31	14.00	1.69	D-16054	DRG10000490	0.03	1.31	0.01	0.05	0.08	4.88	78.22
LTP-35	258555.00	2113951.00	1090.50	14.00	16.00	2.00	D-16055	DRG10000490	0.06	0.45	0.02	0.02	0.55	4.43	61.27
LTP-35	258555.00	2113951.00	1088.50	16.00	18.00	2.00	D-16056	DRG10000490	0.07	1.21	0.01	0.04	5.35	4.93	38.73
LTP-35	258555.00	2113951.00	1086.50	18.00	20.00	2.00	D-16057	DRG10000490	0.24	2.00	0.00	0.05	3.75	3.95	88.79
LTP-35	258555.00	2113951.00	1084.50	20.00	22.00	2.00	D-16058	DRG10000490	0.11	2.44	0.02	0.38	4.39	4.37	75.19
LTP-35	258555.00	2113951.00	1082.50	22.00	24.00	2.00	D-16059	DRG10000490	0.26	2.18	0.05	0.32	4.17	4.17	160.53
LTP-35	258555.00	2113951.00	1080.50	24.00	26.00	2.00	D-16060	DRG10000490	0.28	2.97	0.04	0.30	4.20	4.03	92.58
LTP-35	258555.00	2113951.00	1078.50	26.00	28.00	2.00	D-16061	DRG10000490	0.22	2.25	0.07	0.09	3.91	3.99	111.16
LTP-35	258555.00	2113951.00	1076.50	28.00	30.00	2.00	D-16062	DRG10000490	2.21	3.15	0.50	0.24	3.61	4.06	63.50
LTP-35	258555.00	2113951.00	1074.50	30.00	32.00	2.00	D-16063	DRG10000490	2.15	3.01	0.47	0.27	3.46	3.88	190.84
LTP-35	258555.00	2113951.00	1072.50	32.00	34.00	2.00	D-16066	DRG10000490	3.78	1.80	0.25	0.18	2.55	3.03	93.10
LTP-35	258555.00	2113951.00	1070.50	34.00	36.00	2.00	D-16067	DRG10000490	1.39	1.98	0.12	0.03	4.59	4.75	39.62
LTP-35	258555.00	2113951.00	1068.50	36.00	38.00	2.00	D-16068	DRG10000490	0.18	2.63	0.00	0.02	3.31	3.51	46.65
LTP-35	258555.00	2113951.00	1066.50	38.00	40.00	2.00	D-16069	DRG10000490	0.64	1.88	0.01	0.08	1.62	2.44	188.42
LTP-35	258555.00	2113951.00	1064.50	40.00	42.00	2.00	D-16070	DRG10000490	0.10	0.83	0.00	0.01	1.73	2.68	27.40
LTP-35	258555.00	2113951.00	1062.50	42.00	44.00	2.00	D-16072	DRG10000490	0.06	0.56	0.00	0.01	1.69	2.85	25.48
LTP-35	258555.00	2113951.00	1060.50	44.00	46.00	2.00	D-16073	DRG10000490	0.08	0.44	0.00	0.01	1.96	3.43	15.90
LTP-35	258555.00	2113951.00	1058.50	46.00	48.00	2.00	D-16074	DRG10000490	0.11	0.91	0.00	0.01	3.70	4.17	37.00
LTP-35	258555.00	2113951.00	1056.50	48.00	50.00	2.00	D-16075	DRG10000490	0.07	1.55	0.00	0.02	3.88	4.00	49.00
LTP-35	258555.00	2113951.00	1054.50	50.00	52.00	2.00	D-16076	DRG10000490	0.11	1.36	0.01	0.01	2.29	2.68	35.46
LTP-35	258555.00	2113951.00	1052.50	52.00	54.00	2.00	D-16077	DRG10000490	0.86	2.18	0.04	0.04	0.99	1.81	134.46
LTP-35	258555.00	2113951.00	1050.50	54.00	56.00	2.00	D-16078	DRG10000490	0.10	0.67	0.01	0.03	0.78	1.93	10.52
LTP-35	258555.00	2113951.00	1048.50	56.00	58.00	2.00	D-16079	DRG10000490	0.09	1.65	0.04	0.23	1.57	2.55	74.77
LTP-35	258555.00	2113951.00	1046.86	58.00	59.28	1.28	D-16080	DRG10000490	0.06	0.88	0.00	0.00	2.64	2.88	25.97
LTP-35	258555.00	2113951.00	1044.86	59.28	62.00	2.72	D-16081	DRG10000490	0.01	0.31	0.01	0.01	2.98	4.93	8.75
LTP-35	258555.00	2113951.00	1042.50	62.00	64.00	2.00	D-16082	DRG10000490	0.01	0.53	0.01	0.02	2.84	4.10	5.38
LTP-35	258555.00	2113951.00	1040.50	64.00	66.00	2.00	D-16083	DRG10000490	0.01	0.18	0.01	0.01	0.97	5.53	6.08
LTP-35	258555.00	2113951.00	1038.50	66.00	68.00	2.00	D-16084	DRG10000490	0.01	0.09	0.01	0.01	0.13	5.60	1.69
LTP-35	258555.00	2113951.00	1036.50	68.00	70.00	2.00	D-16085	DRG10000490	0.01	0.08	0.01	0.01	0.10	5.83	1.46

SONDEO	UMT (ESTE)	UMT (NORTE)	ELEV	DESDE (m)	HASTA (m)	INTERVALO (m)	MUESTRA	CERTIFICADO	Au g/t	Ag g/t	Cu %	Zn %	S %	Fe %	Pb ppm
LTP-35	258555.00	2113951.00	1034.50	70.00	72.00	2.00	D-16086	DRG10000490	0.01	0.24	0.01	0.01	0.16	5.98	4.29
LTP-35	258555.00	2113951.00	1032.50	72.00	74.00	2.00	D-16087	DRG10000490	0.01	0.04	0.01	0.01	0.12	5.80	1.38
LTP-35	258555.00	2113951.00	1030.50	74.00	76.00	2.00	D-16088	DRG10000490	0.01	0.04	0.01	0.01	0.16	5.51	2.11
LTP-35	258555.00	2113951.00	1028.50	76.00	78.00	2.00	D-16089	DRG10000490	0.01	0.03	0.01	0.01	0.14	4.71	2.25
LTP-35	258555.00	2113951.00	1026.50	78.00	80.00	2.00	D-16091	DRG10000490	0.01	0.03	0.01	0.01	0.12	4.20	2.51
LTP-35	258555.00	2113951.00	1024.50	80.00	82.00	2.00	D-16092	DRG10000490	0.01	0.04	0.01	0.01	0.48	4.72	4.35
LTP-35	258555.00	2113951.00	1022.50	82.00	84.00	2.00	D-16093	DRG10000490	0.01	0.05	0.01	0.01	0.19	4.74	2.12
LTP-35	258555.00	2113951.00	1020.50	84.00	86.00	2.00	D-16094	DRG10000490	0.01	0.04	0.01	0.01	0.03	4.91	1.49
LTP-35	258555.00	2113951.00	1018.50	86.00	88.00	2.00	D-16095	DRG10000490	0.01	0.04	0.00	0.01	0.02	4.47	2.20
LTP-35	258555.00	2113951.00	1016.52	88.00	89.95	1.95	D-16096	DRG10000490	0.01	0.04	0.01	0.01	0.03	5.08	1.96
LTP-36	258850.00	2113900.00	1151.50	0.00	2.00	2.00	D-16097	DRG10000490	0.01	0.42	0.01	0.01	0.02	5.33	10.58
LTP-36	258850.00	2113900.00	1149.50	2.00	4.00	2.00	D-16098	DRG10000490	0.01	0.13	0.01	0.01	0.02	5.10	9.12
LTP-36	258850.00	2113900.00	1147.50	4.00	6.00	2.00	D-16099	DRG10000490	0.01	0.07	0.01	0.01	0.02	4.84	5.10
LTP-36	258850.00	2113900.00	1145.50	6.00	8.00	2.00	D-16100	DRG10000490	0.01	0.10	0.01	0.01	0.02	4.83	6.17
LTP-36	258850.00	2113900.00	1143.50	8.00	10.00	2.00	D-16101	DRG10000490	0.01	0.08	0.01	0.01	0.02	4.35	5.04
LTP-36	258850.00	2113900.00	1141.50	10.00	12.00	2.00	D-16102	DRG10000490	0.01	0.09	0.01	0.01	0.02	4.68	5.34
LTP-36	258850.00	2113900.00	1139.50	12.00	14.00	2.00	D-16103	DRG10000490	0.01	0.08	0.01	0.01	0.02	4.92	3.80
LTP-36	258850.00	2113900.00	1137.50	14.00	16.00	2.00	D-16104	DRG10000490	0.01	0.14	0.01	0.01	0.02	4.75	10.71
LTP-36	258850.00	2113900.00	1135.50	16.00	18.00	2.00	D-16105	DRG10000490	0.01	0.33	0.01	0.01	0.02	4.61	7.79
LTP-36	258850.00	2113900.00	1133.50	18.00	20.00	2.00	D-16106	DRG10000490	0.01	0.17	0.01	0.01	0.02	4.64	5.90
LTP-36	258850.00	2113900.00	1131.50	20.00	22.00	2.00	D-16107	DRG10000490	0.01	0.09	0.01	0.01	0.02	4.54	5.65
LTP-36	258850.00	2113900.00	1129.50	22.00	24.00	2.00	D-16108	DRG10000490	0.01	0.51	0.01	0.01	0.02	4.17	5.84
LTP-36	258850.00	2113900.00	1127.50	24.00	26.00	2.00	D-16109	DRG10000490	0.01	0.13	0.01	0.01	0.02	4.48	5.54
LTP-36	258850.00	2113900.00	1125.50	26.00	28.00	2.00	D-16110	DRG10000490	0.01	0.04	0.01	0.01	0.02	4.19	7.70
LTP-36	258850.00	2113900.00	1123.50	28.00	30.00	2.00	D-16111	DRG10000490	0.01	0.03	0.01	0.01	0.02	3.90	11.79
LTP-36	258850.00	2113900.00	1121.50	30.00	32.00	2.00	D-16112	DRG10000490	0.01	0.14	0.01	0.01	0.02	3.71	11.03
LTP-36	258850.00	2113900.00	1119.50	32.00	34.00	2.00	D-16113	DRG10000490	0.01	0.07	0.01	0.01	0.02	3.65	18.33
LTP-36	258850.00	2113900.00	1117.50	34.00	36.00	2.00	D-16114	DRG10000490	0.02	0.03	0.01	0.01	0.02	3.78	5.46
LTP-36	258850.00	2113900.00	1115.50	36.00	38.00	2.00	D-16115	DRG10000490	0.03	0.05	0.01	0.01	0.02	4.55	5.51
LTP-36	258850.00	2113900.00	1113.50	38.00	40.00	2.00	D-16116	DRG10000490	0.01	0.03	0.01	0.01	0.02	3.76	5.79
LTP-36	258850.00	2113900.00	1111.50	40.00	42.00	2.00	D-16117	DRG10000490	0.01	0.04	0.01	0.01	0.02	4.66	5.63
LTP-36	258850.00	2113900.00	1109.50	42.00	44.00	2.00	D-16118	DRG10000490	0.01	0.10	0.01	0.01	0.02	4.14	6.79
LTP-36	258850.00	2113900.00	1107.50	44.00	46.00	2.00	D-16119	DRG10000490	0.01	0.19	0.01	0.01	0.02	4.05	5.05
LTP-36	258850.00	2113900.00	1105.50	46.00	48.00	2.00	D-16120	DRG10000490	0.01	0.24	0.01	0.01	0.02	4.47	4.29
LTP-36	258850.00	2113900.00	1103.50	48.00	50.00	2.00	D-16121	DRG10000490	0.01	0.14	0.01	0.01	0.02	4.68	12.62
LTP-36	258850.00	2113900.00	1101.50	50.00	52.00	2.00	D-16122	DRG10000490	0.01	0.27	0.01	0.02	0.02	4.60	27.79
LTP-36	258850.00	2113900.00	1099.50	52.00	54.00	2.00	D-16123	DRG10000490	0.01	0.14	0.01	0.01	0.02	4.91	3.23
LTP-36	258850.00	2113900.00	1097.50	54.00	56.00	2.00	D-16124	DRG10000490	0.01	0.67	0.01	0.01	0.02	4.38	7.37
LTP-36	258850.00	2113900.00	1095.50	56.00	58.00	2.00	D-16125	DRG10000490	0.01	0.13	0.01	0.01	0.02	4.85	13.08
LTP-36	258850.00	2113900.00	1093.50	58.00	60.00	2.00	D-16126	DRG10000490	0.02	0.19	0.01	0.02	0.02	4.66	14.12
LTP-36	258850.00	2113900.00	1091.50	60.00	62.00	2.00	D-16127	DRG10000490	0.01	0.29	0.01	0.01	0.02	4.85	7.51
LTP-36	258850.00	2113900.00	1089.50	62.00	64.00	2.00	D-16128	DRG10000490	0.02	0.88	0.01	0.02	0.02	4.65	15.35
LTP-36	258850.00	2113900.00	1087.50	64.00	66.00	2.00	D-16129	DRG10000490	0.01	0.15	0.01	0.01	0.02	4.27	5.80
LTP-36	258850.00	2113900.00	1085.50	66.00	68.00	2.00	D-16131	DRG10000490	0.01	1.02	0.00	0.01	0.02	2.99	5.94
LTP-36	258850.00	2113900.00	1083.50	68.00	70.00	2.00	D-16132	DRG10000490	0.01	0.33	0.01	0.01	0.02	4.73	7.21
LTP-36	258850.00	2113900.00	1081.50	70.00	72.00	2.00	D-16133	DRG10000490	0.01	0.84	0.01	0.01	0.02	4.89	14.70
LTP-36	258850.00	2113900.00	1079.50	72.00	74.00	2.00	D-16134	DRG10000490	0.01	0.25	0.01	0.01	0.33	4.44	15.91
LTP-36	258850.00	2113900.00	1077.50	74.00	76.00	2.00	D-16135	DRG10000490	0.01	0.16	0.01	0.01	0.57	5.46	5.62
LTP-36	258850.00	2113900.00	1075.50	76.00	78.00	2.00	D-16136	DRG10000490	0.02	0.36	0.01	0.01	0.83	5.54	9.79
LTP-36	258850.00	2113900.00	1073.50	78.00	80.00	2.00	D-16137	DRG10000490	0.01	0.24	0.00	0.01	0.25	3.20	4.79
LTP-36	258850.00	2113900.00	1071.50	80.00	82.00	2.00	D-16138	DRG10000490	0.01	0.18	0.01	0.01	0.03	3.43	2.55
LTP-36	258850.00	2113900.00	1069.50	82.00	84.00	2.00	D-16139	DRG10000490	0.01	0.17	0.00	0.01	0.09	2.97	2.55
LTP-36	258850.00	2113900.00	1067.50	84.00	86.00	2.00	D-16141	DRG10000490	0.01	0.27	0.00	0.01	0.27	2.42	6.17
LTP-36	258850.00	2113900.00	1065.50	86.00	88.00	2.00	D-16142	DRG10000490	0.01	0.26	0.00	0.01	0.26	2.47	3.24
LTP-36	258850.00	2113900.00	1063.50	88.00	90.00	2.00	D-16143	DRG10000490	0.01	0.28	0.00	0.01	0.21	2.49	4.00
LTP-36	258850.00	2113900.00	1061.50	90.00	92.00	2.00	D-16144	DRG10000490	0.01	0.37	0.01	0.01	0.11	3.55	3.11
LTP-36	258850.00	2113900.00	1059.50	92.00	94.00	2.00	D-16145	DRG10000490	0.01	0.04	0.01	0.01	0.02	4.07	1.45
LTP-36	258850.00	2113900.00	1057.50	94.00	96.00	2.00	D-16146	DRG10000490	0.01	0.03	0.00	0.01	0.02	4.01	1.34
LTP-36	258850.00	2113900.00	1055.50	96.00	98.00	2.00	D-16147	DRG10000490	0.01	0.03	0.00	0.01	0.02	3.76	1.24
LTP-36	258850.00	2113900.00	1053.50	98.00	100.00	2.00	D-16148	DRG10000490	0.01	0.02	0.00	0.01	0.02	3.55	1.28
LTP-36	258850.00	2113900.00	1051.50	100.00	102.00	2.00	D-16149	DRG10000490	0.01	0.03	0.01	0.01	0.14	2.75	1.65
LTP-36	258850.00	2113900.00	1049.50	102.00	104.00	2.00	D-16150	DRG10000490	0.01	0.03	0.00	0.01	0.82	2.74	2.19
LTP-36	258850.00	2113900.00	1047.07	104.00	106.87	2.87	D-16151	DRG10000490	0.01	0.03	0.00	0.01	3.29	4.00	2.21
LTP-36	258850.00	2113900.00	1045.07	106.87	108.00	1.13	D-16152	DRG10000490	0.01	0.03	0.01	0.01	4.87	4.02	2.17
LTP-36	258850.00	2113900.00	1043.50	108.00	110.00	2.00	D-16153	DRG10000490	0.01	0.05	0.01	0.01	6.59	5.29	3.68
LTP-36	258850.00	2113900.00	1041.50	110.00	112.00	2.00	D-16154	DRG10000490	0.01	0.68	0.01	0.01	4.58	4.02	16.62
LTP-36	258850.00	2113900.00	1039.50	112.00	114.00	2.00	D-16156	DRG10000490	0.01	0.34	0.01	0.01	5.92	5.05	18.92
LTP-36	258850.00	2113900.00	1037.50	114.00	116.00	2.00	D-16157	DRG10000490	0.05	1.61	0.01	0.01	9.05	8.32	39.79
LTP-36	258850.00	2113900.00	1035.50	116.00	118.00	2.00	D-16158	DRG10000490	0.10	1.43	0.01	0.02	2.96	3.24	59.91
LTP-36	258850.00	2113900.00	1033.50	118.00	120.00	2.00	D-16160	DRG10000490	0.11	0.59	0.03	0.04	2.48	3.34	27.73
LTP-36	258850.00	2113900.00	1031.50	120.00	122.00	2.00	D-16161	DRG10000490	0.06	0.18	0.03	0.16	0.92	3.78	28.88
LTP-36	258850.00	2113900.00	1029.50	122.00	124.00	2.00	D-16162	DRG10000490	0.06	0.17	0.01	0.02	0.44	3.87	19.11
LTP-36	258850.00	2113900.00	1027.50	124.00	126.00	2.00	D-16163	DRG10000490	0.03	0.22	0.02	0.02	0.42	3.80	17.62
LTP-36	258850.00	2113900.00	1025.50	126.00	128.00	2.00	D-16164	DRG10000490	0.19	0.22	0.01	0.06	0.55	3.81	20.84
LTP-36	258850.00	2113900.00	1023.50	128.00	130.00	2.00	D-16165	DRG10000490	0.07	0.13	0.00	0.02	0.48	3.78	12.73
LTP-36	258850.00	2113900.00	1021.50	130.00	132.00	2.00	D-16166	DRG10000490	0.09	0.13	0.00	0.02	0.40	4.22	8.77
LTP-36	258850.00	2113900.00	1019.42	132.00	134.16	2.16	D-16167	DRG10000490	0.01	0.08	0.00	0.01	0.14	3.98	1.99
LTP-37	258950.00	2113900.00	1161.06	0.00	2.00	2.00	D-16168	DRG10000490	0.01	0.10	0.01	0.01	0.39	4.81	7.93

SONDEO	UMT (ESTE)	UMT (NORTE)	ELEV	DESDE (m)	HASTA (m)	INTERVALO (m)	MUESTRA	CERTIFICADO	Au g/t	Ag g/t	Cu %	Zn %	S %	Fe %	Pb ppm
LTP-37	258950.00	2113900.00	1159.06	2.00	4.00	2.00	D-16169	DRG10000490	0.01	0.12	0.01	0.01	0.06	5.21	6.16
LTP-37	258950.00	2113900.00	1157.06	4.00	6.00	2.00	D-16170	DRG10000490	0.01	0.07	0.01	0.01	0.02	5.04	4.96
LTP-37	258950.00	2113900.00	1155.06	6.00	8.00	2.00	D-16171	DRG10000490	0.01	0.08	0.01	0.01	0.02	4.86	6.46
LTP-37	258950.00	2113900.00	1153.06	8.00	10.00	2.00	D-16172	DRG10000490	0.01	0.09	0.01	0.01	0.02	4.58	5.36
LTP-37	258950.00	2113900.00	1151.06	10.00	12.00	2.00	D-16173	DRG10000490	0.01	0.07	0.01	0.01	0.02	4.93	5.27
LTP-37	258950.00	2113900.00	1149.06	12.00	14.00	2.00	D-16174	DRG10000490	0.01	0.05	0.01	0.01	0.02	4.55	4.91
LTP-37	258950.00	2113900.00	1147.06	14.00	16.00	2.00	D-16175	DRG10000490	0.01	0.04	0.01	0.01	0.19	4.12	4.52
LTP-37	258950.00	2113900.00	1145.06	16.00	18.00	2.00	D-16176	DRG10000490	0.01	0.05	0.01	0.01	0.56	4.17	4.58
LTP-37	258950.00	2113900.00	1143.06	18.00	20.00	2.00	D-16177	DRG10000490	0.01	0.04	0.01	0.01	0.35	4.21	6.50
LTP-37	258950.00	2113900.00	1141.06	20.00	22.00	2.00	D-16178	DRG10000490	0.01	0.10	0.01	0.01	0.47	4.31	8.31
LTP-37	258950.00	2113900.00	1139.06	22.00	24.00	2.00	D-16179	DRG10000490	0.01	0.12	0.01	0.01	0.49	4.48	6.58
LTP-37	258950.00	2113900.00	1137.06	24.00	26.00	2.00	D-16180	DRG10000490	0.01	0.19	0.01	0.01	0.34	4.47	6.45
LTP-37	258950.00	2113900.00	1135.06	26.00	28.00	2.00	D-16181	DRG10000490	0.01	0.27	0.01	0.01	0.36	4.07	4.45
LTP-37	258950.00	2113900.00	1133.06	28.00	30.00	2.00	D-16182	DRG10000490	0.01	0.17	0.01	0.01	0.07	3.95	13.59
LTP-37	258950.00	2113900.00	1131.06	30.00	32.00	2.00	D-16183	DRG10000490	0.01	0.07	0.01	0.01	0.28	3.27	5.11
LTP-37	258950.00	2113900.00	1129.06	32.00	34.00	2.00	D-16184	DRG10000490	0.01	0.08	0.01	0.01	0.30	2.78	5.64
LTP-37	258950.00	2113900.00	1127.06	34.00	36.00	2.00	D-16185	DRG10000490	0.01	0.07	0.01	0.01	0.09	3.45	5.11
LTP-37	258950.00	2113900.00	1125.06	36.00	38.00	2.00	D-16186	DRG10000490	0.01	0.07	0.00	0.01	0.16	3.43	4.87
LTP-37	258950.00	2113900.00	1123.06	38.00	40.00	2.00	D-16187	DRG10000490	0.01	0.07	0.01	0.01	0.55	3.92	4.19
LTP-37	258950.00	2113900.00	1121.06	40.00	42.00	2.00	D-16188	DRG10000490	0.01	0.04	0.01	0.01	0.26	4.49	2.32
LTP-37	258950.00	2113900.00	1119.06	42.00	44.00	2.00	D-16189	DRG10000490	0.01	0.08	0.01	0.01	0.04	4.28	2.34
LTP-37	258950.00	2113900.00	1117.06	44.00	46.00	2.00	D-16190	DRG10000490	0.01	0.08	0.00	0.01	0.02	4.62	2.56
LTP-37	258950.00	2113900.00	1115.06	46.00	48.00	2.00	D-16191	DRG10000490	0.01	0.11	0.01	0.01	0.02	5.43	3.72
LTP-37	258950.00	2113900.00	1113.06	48.00	50.00	2.00	D-16192	DRG10000490	0.01	0.17	0.01	0.01	0.48	5.48	7.65
LTP-37	258950.00	2113900.00	1111.06	50.00	52.00	2.00	D-16193	DRG10000490	0.01	0.10	0.01	0.01	0.02	4.71	3.77
LTP-37	258950.00	2113900.00	1109.06	52.00	54.00	2.00	D-16194	DRG10000490	0.01	0.04	0.01	0.01	0.02	4.36	1.37
LTP-37	258950.00	2113900.00	1107.06	54.00	56.00	2.00	D-16195	DRG10000490	0.01	0.02	0.00	0.01	0.02	4.71	0.98
LTP-37	258950.00	2113900.00	1105.06	56.00	58.00	2.00	D-16196	DRG10000490	0.01	0.02	0.00	0.01	0.02	4.46	1.11
LTP-37	258950.00	2113900.00	1103.06	58.00	60.00	2.00	D-16197	DRG10000490	0.01	0.02	0.01	0.01	0.02	4.65	0.93
LTP-37	258950.00	2113900.00	1101.06	60.00	62.00	2.00	D-16198	DRG10000490	0.01	0.02	0.00	0.01	0.02	4.35	0.74
LTP-37	258950.00	2113900.00	1099.06	62.00	64.00	2.00	D-16199	DRG10000490	0.01	0.02	0.01	0.01	0.02	4.57	0.89
LTP-37	258950.00	2113900.00	1097.06	64.00	66.00	2.00	D-16200	DRG10000490	0.01	0.03	0.00	0.01	0.02	4.37	2.61
LTP-37	258950.00	2113900.00	1095.06	66.00	68.00	2.00	D-16201	DRG10000490	0.01	0.07	0.01	0.01	0.03	4.18	4.81
LTP-37	258950.00	2113900.00	1093.06	68.00	70.00	2.00	D-16203	DRG10000490	0.01	0.07	0.01	0.01	0.02	3.89	8.62
LTP-37	258950.00	2113900.00	1091.06	70.00	72.00	2.00	D-16204	DRG10000490	0.01	0.09	0.01	0.01	0.02	3.29	5.30
LTP-37	258950.00	2113900.00	1089.06	72.00	74.00	2.00	D-16205	DRG10000490	0.01	0.24	0.00	0.01	0.02	1.48	23.26
LTP-37	258950.00	2113900.00	1087.06	74.00	76.00	2.00	D-16206	DRG10000490	0.01	0.23	0.01	0.01	0.02	3.32	19.32
LTP-37	258950.00	2113900.00	1085.06	76.00	78.00	2.00	D-16207	DRG10000490	0.01	0.23	0.01	0.01	0.02	4.73	19.72
LTP-37	258950.00	2113900.00	1083.06	78.00	80.00	2.00	D-16208	DRG10000490	0.01	0.16	0.01	0.01	0.02	4.06	9.59
LTP-37	258950.00	2113900.00	1081.06	80.00	82.00	2.00	D-16209	DRG10000490	0.01	0.17	0.01	0.01	0.02	4.35	16.35
LTP-37	258950.00	2113900.00	1079.06	82.00	84.00	2.00	D-16210	DRG10000490	0.01	0.05	0.01	0.01	0.02	4.20	4.03
LTP-37	258950.00	2113900.00	1077.06	84.00	86.00	2.00	D-16211	DRG10000490	0.01	0.03	0.00	0.01	0.02	2.31	3.79
LTP-37	258950.00	2113900.00	1075.06	86.00	88.00	2.00	D-16212	DRG10000490	0.07	0.95	0.01	0.03	2.12	4.50	39.45
LTP-37	258950.00	2113900.00	1073.06	88.00	90.00	2.00	D-16213	DRG10000490	0.01	0.70	0.01	0.02	1.46	4.78	63.94
LTP-37	258950.00	2113900.00	1071.06	90.00	92.00	2.00	D-16214	DRG10000490	0.01	0.51	0.00	0.02	0.35	4.90	28.28
LTP-37	258950.00	2113900.00	1069.06	92.00	94.00	2.00	D-16215	DRG10000490	0.01	0.12	0.01	0.01	0.42	4.94	4.40
LTP-37	258950.00	2113900.00	1067.06	94.00	96.00	2.00	D-16216	DRG10000490	0.01	0.74	0.01	0.01	1.11	5.38	17.54
LTP-37	258950.00	2113900.00	1065.06	96.00	98.00	2.00	D-16217	DRG10000490	0.01	1.34	0.01	0.01	0.87	5.24	12.81
LTP-37	258950.00	2113900.00	1063.06	98.00	100.00	2.00	D-16219	DRG10000490	0.02	1.42	0.01	0.01	0.90	5.26	14.95
LTP-37	258950.00	2113900.00	1061.06	100.00	102.00	2.00	D-16220	DRG10000490	0.01	1.13	0.01	0.01	0.86	4.67	14.57
LTP-37	258950.00	2113900.00	1059.06	102.00	104.00	2.00	D-16221	DRG10000490	0.02	0.78	0.01	0.01	1.21	4.13	13.22
LTP-37	258950.00	2113900.00	1057.06	104.00	106.00	2.00	D-16222	DRG10000490	0.01	0.88	0.01	0.01	0.78	4.61	14.85
LTP-37	258950.00	2113900.00	1055.06	106.00	108.00	2.00	D-16223	DRG10000490	0.01	0.46	0.01	0.02	0.90	4.78	12.80
LTP-37	258950.00	2113900.00	1053.06	108.00	110.00	2.00	D-16224	DRG10000490	0.01	0.44	0.01	0.01	0.31	4.65	9.78
LTP-37	258950.00	2113900.00	1051.06	110.00	112.00	2.00	D-16225	DRG10000490	0.01	0.24	0.01	0.01	0.44	4.18	8.45
LTP-37	258950.00	2113900.00	1049.06	112.00	114.00	2.00	D-16226	DRG10000490	0.01	0.12	0.00	0.01	0.05	4.47	2.44
LTP-37	258950.00	2113900.00	1047.06	114.00	116.00	2.00	D-16227	DRG10000490	0.01	0.06	0.00	0.01	0.02	4.35	2.11
LTP-37	258950.00	2113900.00	1045.06	116.00	118.00	2.00	D-16228	DRG10000490	0.01	0.06	0.00	0.01	0.02	4.67	1.68
LTP-37	258950.00	2113900.00	1043.06	118.00	120.00	2.00	D-16229	DRG10000490	0.01	0.03	0.00	0.01	0.02	4.48	1.49
LTP-37	258950.00	2113900.00	1041.06	120.00	122.00	2.00	D-16230	DRG10000490	0.01	0.03	0.00	0.01	0.02	4.28	2.01
LTP-37	258950.00	2113900.00	1039.06	122.00	124.00	2.00	D-16231	DRG10000490	0.01	0.02	0.00	0.01	0.02	4.53	1.38
LTP-37	258950.00	2113900.00	1037.06	124.00	126.00	2.00	D-16232	DRG10000490	0.01	0.09	0.00	0.01	0.02	4.79	1.65
LTP-37	258950.00	2113900.00	1035.06	126.00	128.00	2.00	D-16233	DRG10000490	0.01	0.46	0.00	0.01	0.09	4.80	6.46
LTP-37	258950.00	2113900.00	1033.06	128.00	130.00	2.00	D-16234	DRG10000490	0.01	0.30	0.00	0.01	0.07	4.35	6.60
LTP-37	258950.00	2113900.00	1031.06	130.00	132.00	2.00	D-16235	DRG10000490	0.01	0.10	0.00	0.01	0.02	4.22	2.32
LTP-37	258950.00	2113900.00	1029.06	132.00	134.00	2.00	D-16236	DRG10000490	0.01	0.07	0.01	0.01	0.02	4.33	2.12
LTP-37	258950.00	2113900.00	1027.06	134.00	136.00	2.00	D-16237	DRG10000490	0.01	0.05	0.01	0.01	0.02	3.79	2.41
LTP-37	258950.00	2113900.00	1025.06	136.00	138.00	2.00	D-16238	DRG10000490	0.01	0.06	0.01	0.01	0.02	4.41	2.33
LTP-37	258950.00	2113900.00	1023.06	138.00	140.00	2.00	D-16239	DRG10000490	0.01	0.04	0.01	0.01	0.02	4.45	1.73
LTP-37	258950.00	2113900.00	1021.06	140.00	142.00	2.00	D-16240	DRG10000490	0.01	0.03	0.01	0.01	0.16	4.29	1.98
LTP-37	258950.00	2113900.00	1019.06	142.00	144.00	2.00	D-16241	DRG10000490	0.01	0.03	0.00	0.01	0.39	3.21	4.01
LTP-37	258950.00	2113900.00	1017.06	144.00	146.00	2.00	D-16242	DRG10000490	0.01	0.07	0.01	0.01	0.70	3.81	4.49
LTP-37	258950.00	2113900.00	1015.06	146.00	148.00	2.00	D-16243	DRG10000490	0.01	0.04	0.00	0.01	0.89	4.07	2.32
LTP-37	258950.00	2113900.00	1013.06	148.00	150.00	2.00	D-16244	DRG10000490	0.01	0.04	0.01	0.01	3.71	3.70	2.38
LTP-37	258950.00	2113900.00	1011.06	150.00	152.00	2.00	D-16245	DRG10000490	0.01	0.09	0.01	0.01	2.19	3.56	28.10
LTP-37	258950.00	2113900.00	1009.06	152.00	154.00	2.00	D-16246	DRG10000490	0.01	0.05	0.00	0.01	0.13	2.83	2.82
LTP-37	258950.00	2113900.00	1007.06	154.00	156.00	2.00	D-16247	DRG10000490	0.02	0.22	0.01	0.01	0.28	3.99	15.11
LTP-37	258950.00	2113900.00	1005.06	156.00	158.00	2.00	D-16248	DRG10000490	0.01	0.12	0.01	0.01	0.09	3.80	3.16

SONDEO	UMT (ESTE)	UMT (NORTE)	ELEV	DESDE (m)	HASTA (m)	INTERVALO (m)	MUESTRA	CERTIFICADO	Au g/t	Ag g/t	Cu %	Zn %	S %	Fe %	Pb ppm
LTP-37	258950.00	2113900.00	1003.06	158.00	160.00	2.00	D-16249	DRG10000490	0.01	0.11	0.00	0.01	0.16	3.75	9.99
LTP-37	258950.00	2113900.00	1001.06	160.00	162.00	2.00	D-16250	DRG10000490	0.02	0.80	0.01	0.02	0.44	3.70	18.64
LTP-37	258950.00	2113900.00	999.06	162.00	164.00	2.00	D-16251	DRG10000490	0.09	1.08	0.01	0.03	0.70	2.36	92.07
LTP-37	258950.00	2113900.00	997.06	164.00	166.00	2.00	D-16252	DRG10000490	0.06	2.15	0.01	0.03	3.15	3.29	101.03
LTP-37	258950.00	2113900.00	995.06	166.00	168.00	2.00	D-16253	DRG10000490	0.01	0.05	0.01	0.01	5.70	5.24	3.44
LTP-37	258950.00	2113900.00	993.31	168.00	169.50	1.50	D-16255	DRG10000490	0.03	0.99	0.01	0.01	5.98	5.70	32.52
LTP-37	258950.00	2113900.00	991.94	169.50	170.74	1.24	D-16257	DRG10000490	0.01	0.25	0.00	0.01	1.46	4.42	27.66
LTP-38	259104.00	2114368.20	1058.19	220.00	222.00	2.00	D-16372	DRG10000620	0.01	0.06	0.00	0.01	0.02	3.72	2.12
LTP-38	259104.00	2114368.72	1056.26	222.00	224.00	2.00	D-16373	DRG10000620	0.01	0.06	0.00	0.01	0.02	4.47	3.19
LTP-38	259104.00	2114369.23	1054.32	224.00	226.00	2.00	D-16374	DRG10000620	0.01	0.04	0.00	0.01	0.02	4.76	2.45
LTP-38	259104.00	2114369.75	1052.39	226.00	228.00	2.00	D-16375	DRG10000620	0.01	0.05	0.00	0.01	0.02	4.59	5.19
LTP-38	259104.00	2114370.27	1050.46	228.00	230.00	2.00	D-16376	DRG10000620	0.01	0.20	0.01	0.01	0.02	4.49	12.64
LTP-38	259104.00	2114370.79	1048.53	230.00	232.00	2.00	D-16377	DRG10000620	0.01	0.11	0.01	0.01	0.02	4.22	14.62
LTP-38	259104.00	2114371.30	1046.60	232.00	234.00	2.00	D-16378	DRG10000620	0.01	0.09	0.00	0.01	0.02	4.23	6.51
LTP-38	259104.00	2114371.82	1044.67	234.00	236.00	2.00	D-16379	DRG10000620	0.01	0.17	0.00	0.01	0.02	3.98	4.12
LTP-38	259104.00	2114372.34	1042.73	236.00	238.00	2.00	D-16380	DRG10000620	0.01	0.09	0.01	0.01	0.04	4.84	3.21
LTP-38	259104.00	2114372.86	1040.80	238.00	240.00	2.00	D-16381	DRG10000620	0.01	0.04	0.00	0.01	0.02	4.25	2.32
LTP-38	259104.00	2114373.38	1038.87	240.00	242.00	2.00	D-16383	DRG10000620	0.01	0.05	0.00	0.01	0.02	4.24	1.79
LTP-38	259104.00	2114373.89	1036.94	242.00	244.00	2.00	D-16384	DRG10000620	0.01	0.04	0.00	0.01	0.02	4.20	2.04
LTP-38	259104.00	2114374.41	1035.01	244.00	246.00	2.00	D-16385	DRG10000620	0.01	0.03	0.00	0.01	0.02	4.54	1.51
LTP-38	259104.00	2114374.93	1033.07	246.00	248.00	2.00	D-16386	DRG10000620	0.01	0.08	0.00	0.01	0.02	4.63	2.34
LTP-38	259104.00	2114375.45	1031.14	248.00	250.00	2.00	D-16387	DRG10000620	0.01	0.05	0.00	0.01	0.02	4.70	1.43
LTP-38	259104.00	2114375.96	1029.21	250.00	252.00	2.00	D-16388	DRG10000620	0.01	0.07	0.00	0.01	0.02	4.45	1.52
LTP-38	259104.00	2114376.48	1027.28	252.00	254.00	2.00	D-16389	DRG10000620	0.01	0.07	0.00	0.01	0.02	4.49	1.30
LTP-38	259104.00	2114377.00	1025.35	254.00	256.00	2.00	D-16390	DRG10000620	0.01	0.06	0.00	0.01	0.02	4.37	1.69
LTP-38	259104.00	2114377.52	1023.42	256.00	258.00	2.00	D-16392	DRG10000620	0.01	0.06	0.00	0.01	0.02	4.34	1.99
LTP-38	259104.00	2114378.03	1021.48	258.00	260.00	2.00	D-16393	DRG10000620	0.01	0.05	0.00	0.01	0.02	4.47	1.53
LTP-38	259104.00	2114378.55	1019.55	260.00	262.00	2.00	D-16394	DRG10000620	0.01	0.03	0.00	0.01	0.02	4.50	1.69
LTP-38	259104.00	2114379.07	1017.62	262.00	264.00	2.00	D-16395	DRG10000620	0.01	0.03	0.00	0.01	0.02	4.33	1.95
LTP-38	259104.00	2114379.59	1015.69	264.00	266.00	2.00	D-16396	DRG10000620	0.01	0.04	0.01	0.01	0.31	5.06	2.47
LTP-38	259104.00	2114380.10	1013.76	266.00	268.00	2.00	D-16397	DRG10000620	0.01	0.20	0.01	0.01	0.15	4.77	1.85
LTP-38	259104.00	2114380.62	1011.82	268.00	270.00	2.00	D-16398	DRG10000620	0.01	0.04	0.01	0.01	0.31	4.71	2.24
LTP-38	259104.00	2114381.14	1009.89	270.00	272.00	2.00	D-16399	DRG10000620	0.01	0.07	0.01	0.01	0.39	4.07	4.11
LTP-38	259104.00	2114381.66	1007.96	272.00	274.00	2.00	D-16400	DRG10000620	0.01	0.15	0.00	0.01	0.77	2.93	5.65
LTP-38	259104.00	2114382.18	1006.03	274.00	276.00	2.00	D-16401	DRG10000620	0.01	0.11	0.00	0.00	0.38	2.45	4.12
LTP-38	259104.00	2114382.69	1004.10	276.00	278.00	2.00	D-16402	DRG10000620	0.01	0.06	0.00	0.01	0.18	3.10	4.54
LTP-38	259104.00	2114383.21	1002.16	278.00	280.00	2.00	D-16403	DRG10000620	0.01	0.07	0.00	0.00	0.20	2.39	4.02
LTP-38	259104.00	2114383.73	1000.23	280.00	282.00	2.00	D-16404	DRG10000620	0.01	0.13	0.00	0.00	0.33	1.80	4.00
LTP-38	259104.00	2114384.25	998.30	282.00	284.00	2.00	D-16405	DRG10000620	0.29	1.88	0.02	0.11	2.00	3.42	128.68
LTP-38	259104.00	2114384.76	996.37	284.00	286.00	2.00	D-16407	DRG10000620	0.13	0.93	0.02	0.05	1.16	4.90	27.97
LTP-38	259104.00	2114385.28	994.44	286.00	288.00	2.00	D-16408	DRG10000620	0.02	0.09	0.01	0.01	1.05	4.84	4.86
LTP-38	259104.00	2114385.80	992.51	288.00	290.00	2.00	D-16409	DRG10000620	0.01	0.05	0.01	0.01	0.67	4.59	3.58
LTP-38	259104.00	2114386.32	990.57	290.00	292.00	2.00	D-16410	DRG10000620	0.01	0.35	0.01	0.01	0.58	4.50	4.22
LTP-38	259104.00	2114386.83	988.64	292.00	294.00	2.00	D-16411	DRG10000620	0.11	10.15	0.01	0.14	0.27	4.08	555.15
LTP-38	259104.00	2114387.35	986.71	294.00	296.00	2.00	D-16413	DRG10000620	0.10	1.99	0.01	0.21	1.16	4.77	276.72
LTP-38	259104.00	2114387.87	984.78	296.00	298.00	2.00	D-16414	DRG10000620	0.05	1.67	0.01	0.34	0.53	3.95	295.47
LTP-38	259104.00	2114388.39	982.85	298.00	300.00	2.00	D-16415	DRG10000620	0.04	1.46	0.01	0.33	0.61	3.92	102.23
LTP-38	259104.00	2114388.90	980.91	300.00	302.00	2.00	D-16416	DRG10000620	0.07	1.59	0.01	0.25	0.63	4.46	34.44
LTP-38	259104.00	2114389.42	978.98	302.00	304.00	2.00	D-16417	DRG10000620	0.14	2.05	0.01	0.14	1.11	4.48	22.57
LTP-38	259104.00	2114389.94	977.05	304.00	306.00	2.00	D-16418	DRG10000620	0.20	4.77	0.01	0.02	1.48	4.56	50.02
LTP-38	259104.00	2114390.46	975.12	306.00	308.00	2.00	D-16419	DRG10000620	0.19	8.89	0.01	0.02	3.21	4.44	67.06
LTP-38	259104.00	2114390.98	973.19	308.00	310.00	2.00	D-16420	DRG10000620	0.16	5.08	0.02	0.01	2.89	4.07	34.70
LTP-38	259104.00	2114391.49	971.26	310.00	312.00	2.00	D-16421	DRG10000620	0.10	2.50	0.05	0.01	1.24	3.23	17.88
LTP-38	259104.00	2114392.01	969.32	312.00	314.00	2.00	D-16422	DRG10000620	0.09	3.80	0.09	0.03	1.10	2.88	22.25
LTP-38	259104.00	2114392.53	967.39	314.00	316.00	2.00	D-16424	DRG10000620	0.14	3.10	0.02	0.02	1.56	3.65	25.16
LTP-38	259104.00	2114393.05	965.46	316.00	318.00	2.00	D-16425	DRG10000620	0.27	5.08	0.01	0.06	2.42	4.28	39.74
LTP-38	259104.00	2114393.56	963.53	318.00	320.00	2.00	D-16427	DRG10000620	0.07	0.81	0.00	0.02	0.96	3.21	15.75
LTP-38	259104.00	2114394.08	961.60	320.00	322.00	2.00	D-16428	DRG10000620	0.03	2.14	0.00	0.01	1.99	3.93	32.79
LTP-38	259104.00	2114394.50	960.05	322.00	323.20	1.20	D-16430	DRG10000620	0.08	8.16	0.01	0.08	3.03	3.67	334.47
LTP-39	258700.00	2114100.00	1099.02	0.00	2.00	2.00	D-16431	DRG10000620	0.01	0.14	0.01	0.01	0.02	2.70	3.13
LTP-39	258700.00	2114100.00	1097.02	2.00	4.00	2.00	D-16432	DRG10000620	0.01	0.07	0.01	0.01	0.02	2.99	5.12
LTP-39	258700.00	2114100.00	1095.02	4.00	6.00	2.00	D-16433	DRG10000620	0.01	0.07	0.01	0.01	0.02	3.05	4.19
LTP-39	258700.00	2114100.00	1093.02	6.00	8.00	2.00	D-16434	DRG10000620	0.01	0.09	0.01	0.01	0.02	3.30	3.99
LTP-39	258700.00	2114100.00	1091.02	8.00	10.00	2.00	D-16435	DRG10000620	0.01	0.07	0.01	0.01	0.02	3.72	3.52
LTP-39	258700.00	2114100.00	1089.02	10.00	12.00	2.00	D-16436	DRG10000620	0.01	0.06	0.01	0.01	0.02	3.03	3.70
LTP-39	258700.00	2114100.00	1087.02	12.00	14.00	2.00	D-16437	DRG10000620	0.01	0.10	0.01	0.01	0.02	3.12	3.49
LTP-39	258700.00	2114100.00	1085.02	14.00	16.00	2.00	D-16438	DRG10000620	0.01	0.10	0.01	0.01	0.02	3.21	4.09
LTP-39	258700.00	2114100.00	1083.02	16.00	18.00	2.00	D-16439	DRG10000620	0.01	0.10	0.01	0.01	0.02	3.12	4.08
LTP-39	258700.00	2114100.00	1081.02	18.00	20.00	2.00	D-16440	DRG10000620	0.01	0.06	0.01	0.01	0.02	3.40	3.14
LTP-39	258700.00	2114100.00	1079.02	20.00	22.00	2.00	D-16441	DRG10000620	0.01	0.09	0.01	0.01	0.02	3.12	4.78
LTP-39	258700.00	2114100.00	1077.02	22.00	24.00	2.00	D-16442	DRG10000620	0.01	0.15	0.01	0.01	0.02	2.71	5.40
LTP-39	258700.00	2114100.00	1075.02	24.00	26.00	2.00	D-16443	DRG10000620	0.01	0.10	0.00	0.01	0.02	2.89	4.70
LTP-39	258700.00	2114100.00	1073.02	26.00	28.00	2.00	D-16444	DRG10000620	0.01	0.09	0.01	0.01	0.02	3.51	3.39
LTP-39	258700.00	2114100.00	1071.02	28.00	30.00	2.00	D-16445	DRG10000620	0.01	0.06	0.01	0.01	0.02	3.08	4.19
LTP-39	258700.00	2114100.00	1069.02	30.00	32.00	2.00	D-16446	DRG10000620	0.01	0.18	0.01	0.01	0.02	3.05	5.73
LTP-39	258700.00	2114100.00	1067.02	32.00	34.00	2.00	D-16447	DRG10000620	0.01	0.33	0.01	0.01	0.02	3.55	5.98
LTP-39	258700.00	2114100.00	1065.02	34.00	36.00	2.00	D-16448	DRG10000620	0.01	0.39	0.00	0.02	0.34	0.86	3.43
LTP-39	258700.00	2114100.00	1063.02	36.00	38.00	2.00	D-16449	DRG10000620	0.01	0.33	0.00	0.01	0.79	1.27	6.77

SONDEO	UMT (ESTE)	UMT (NORTE)	ELEV	DESDE (m)	HASTA (m)	INTERVALO (m)	MUESTRA	CERTIFICADO	Au g/t	Ag g/t	Cu %	Zn %	S %	Fe %	Pb ppm
LTP-39	258700.00	2114100.00	1061.02	38.00	40.00	2.00	D-16450	DRG10000620	0.01	0.06	0.01	0.01	0.34	4.50	2.92
LTP-39	258700.00	2114100.00	1059.02	40.00	42.00	2.00	D-16451	DRG10000620	0.01	0.04	0.01	0.01	0.03	4.72	2.56
LTP-39	258700.00	2114100.00	1057.02	42.00	44.00	2.00	D-16452	DRG10000620	0.01	0.03	0.01	0.01	0.02	4.36	1.46
LTP-39	258700.00	2114100.00	1055.02	44.00	46.00	2.00	D-16453	DRG10000620	0.01	0.03	0.01	0.01	0.02	4.44	1.89
LTP-39	258700.00	2114100.00	1053.02	46.00	48.00	2.00	D-16454	DRG10000620	0.01	0.04	0.01	0.01	0.02	4.40	1.86
LTP-39	258700.00	2114100.00	1051.02	48.00	50.00	2.00	D-16455	DRG10000620	0.01	0.04	0.01	0.01	0.02	4.44	1.90
LTP-39	258700.00	2114100.00	1049.02	50.00	52.00	2.00	D-16456	DRG10000620	0.01	0.03	0.01	0.01	0.02	4.91	1.50
LTP-39	258700.00	2114100.00	1047.02	52.00	54.00	2.00	D-16457	DRG10000620	0.01	0.04	0.01	0.01	0.02	4.42	1.97
LTP-39	258700.00	2114100.00	1045.02	54.00	56.00	2.00	D-16458	DRG10000620	0.01	0.04	0.01	0.01	0.02	4.79	1.57
LTP-39	258700.00	2114100.00	1043.02	56.00	58.00	2.00	D-16459	DRG10000620	0.01	0.04	0.01	0.01	0.02	4.54	1.94
LTP-39	258700.00	2114100.00	1041.02	58.00	60.00	2.00	D-16461	DRG10000620	0.01	0.03	0.01	0.01	0.02	4.56	1.53
LTP-39	258700.00	2114100.00	1039.02	60.00	62.00	2.00	D-16462	DRG10000620	0.01	0.07	0.01	0.01	0.38	4.85	3.02
LTP-39	258700.00	2114100.00	1037.02	62.00	64.00	2.00	D-16463	DRG10000620	0.01	0.04	0.01	0.01	0.56	5.44	2.13
LTP-39	258700.00	2114100.00	1035.02	64.00	66.00	2.00	D-16464	DRG10000620	0.01	0.05	0.01	0.01	0.66	4.84	3.97
LTP-39	258700.00	2114100.00	1033.02	66.00	68.00	2.00	D-16465	DRG10000620	0.53	1.44	0.04	0.03	3.83	4.58	58.07
LTP-39	258700.00	2114100.00	1031.02	68.00	70.00	2.00	D-16466	DRG10000620	3.14	3.04	0.76	0.06	5.18	6.20	56.90
LTP-39	258700.00	2114100.00	1029.02	70.00	72.00	2.00	D-16467	DRG10000620	29.90	4.29	0.64	0.02	3.42	4.17	40.81
LTP-39	258700.00	2114100.00	1027.02	72.00	74.00	2.00	D-16469	DRG10000620	68.50	7.00	0.50	0.02	4.78	5.23	53.51
LTP-39	258700.00	2114100.00	1025.02	74.00	76.00	2.00	D-16470	DRG10000620	6.80	1.38	0.10	0.02	3.00	3.62	37.37
LTP-39	258700.00	2114100.00	1023.02	76.00	78.00	2.00	D-16471	DRG10000620	8.27	1.70	0.23	0.07	3.14	4.44	62.20
LTP-39	258700.00	2114100.00	1021.02	78.00	80.00	2.00	D-16472	DRG10000620	6.69	1.63	0.14	0.05	2.95	4.33	63.48
LTP-39	258700.00	2114100.00	1019.02	80.00	82.00	2.00	D-16473	DRG10000620	8.50	1.95	0.15	0.07	2.81	4.25	85.41
LTP-39	258700.00	2114100.00	1017.02	82.00	84.00	2.00	D-16474	DRG10000620	14.60	2.69	0.41	0.03	3.59	5.44	76.77
LTP-39	258700.00	2114100.00	1015.02	84.00	86.00	2.00	D-16475	DRG10000620	1.98	1.64	0.41	0.02	3.46	4.75	45.00
LTP-39	258700.00	2114100.00	1013.02	86.00	88.00	2.00	D-16476	DRG10000620	0.28	1.99	0.17	0.08	3.40	5.31	115.33
LTP-39	258700.00	2114100.00	1011.02	88.00	90.00	2.00	D-16477	DRG10000620	0.15	0.60	0.02	0.03	2.56	5.08	24.96
LTP-39	258700.00	2114100.00	1009.02	90.00	92.00	2.00	D-16478	DRG10000620	0.12	0.18	0.01	0.02	1.01	5.97	10.41
LTP-39	258700.00	2114100.00	1007.02	92.00	94.00	2.00	D-16480	DRG10000620	0.10	0.11	0.01	0.01	0.61	4.17	7.50
LTP-39	258700.00	2114100.00	1005.02	94.00	96.00	2.00	D-16481	DRG10000620	0.04	0.03	0.00	0.01	0.30	3.97	2.94
LTP-39	258700.00	2114100.00	1003.02	96.00	98.00	2.00	D-16482	DRG10000620	0.08	0.12	0.02	0.02	0.52	4.08	14.68
LTP-39	258700.00	2114100.00	1001.02	98.00	100.00	2.00	D-16483	DRG10000620	0.07	0.05	0.00	0.01	0.53	4.29	4.09
LTP-39	258700.00	2114100.00	999.20	100.00	101.63	1.63	D-16484	DRG10000620	0.07	0.13	0.00	0.01	1.16	2.31	7.78
LTP-39	258700.00	2114100.00	997.20	101.63	104.00	2.37	D-16485	DRG10000620	1.42	4.28	0.22	0.04	3.51	3.39	52.77
LTP-39	258700.00	2114100.00	995.02	104.00	106.00	2.00	D-16487	DRG10000620	0.63	3.24	0.29	0.01	4.64	4.37	48.94
LTP-39	258700.00	2114100.00	993.02	106.00	108.00	2.00	D-16488	DRG10000620	0.18	2.80	0.55	0.02	3.06	3.09	41.11
LTP-39	258700.00	2114100.00	991.02	108.00	110.00	2.00	D-16489	DRG10000620	0.16	1.29	0.05	0.03	3.82	4.25	35.38
LTP-39	258700.00	2114100.00	989.02	110.00	112.00	2.00	D-16491	DRG10000620	0.09	0.37	0.00	0.02	1.57	2.86	16.23
LTP-39	258700.00	2114100.00	987.02	112.00	114.00	2.00	D-16492	DRG10000620	0.06	0.36	0.01	0.01	1.42	3.53	9.46
LTP-39	258700.00	2114100.00	985.02	114.00	116.00	2.00	D-16493	DRG10000620	0.12	0.56	0.00	0.01	2.72	3.68	20.79
LTP-39	258700.00	2114100.00	983.02	116.00	118.00	2.00	D-16494	DRG10000620	0.10	0.48	0.01	0.04	3.18	3.73	48.57
LTP-39	258700.00	2114100.00	981.02	118.00	120.00	2.00	D-16495	DRG10000620	0.07	0.58	0.01	0.01	2.04	3.53	21.37
LTP-39	258700.00	2114100.00	979.02	120.00	122.00	2.00	D-16497	DRG10000620	0.11	0.66	0.01	0.03	1.34	3.03	49.02
LTP-39	258700.00	2114100.00	977.02	122.00	124.00	2.00	D-16498	DRG10000620	0.15	0.32	0.02	0.03	2.22	3.46	66.29
LTP-39	258700.00	2114100.00	975.02	124.00	126.00	2.00	D-16499	DRG10000620	0.03	1.47	0.01	0.13	4.41	4.19	77.49
LTP-39	258700.00	2114100.00	973.02	126.00	128.00	2.00	D-16500	DRG10000620	0.11	2.24	0.01	0.05	3.18	3.50	225.86
LTP-39	258700.00	2114100.00	971.02	128.00	130.00	2.00	D-16501	DRG10000620	0.05	0.12	0.01	0.03	0.23	4.04	16.37
LTP-39	258700.00	2114100.00	969.02	130.00	132.00	2.00	D-16502	DRG10000620	0.03	0.21	0.01	0.01	0.45	4.56	6.21
LTP-39	258700.00	2114100.00	967.02	132.00	134.00	2.00	D-16503	DRG10000620	0.11	0.60	0.04	0.01	1.79	3.31	21.89
LTP-39	258700.00	2114100.00	965.02	134.00	136.00	2.00	D-16504	DRG10000620	0.14	1.84	0.01	0.05	3.16	3.79	85.77
LTP-39	258700.00	2114100.00	963.02	136.00	138.00	2.00	D-16505	DRG10000620	0.12	2.21	0.01	0.06	4.46	5.07	74.85
LTP-39	258700.00	2114100.00	961.02	138.00	140.00	2.00	D-16506	DRG10000620	0.19	1.96	0.04	0.01	10.00	11.52	32.09
LTP-39	258700.00	2114100.00	959.02	140.00	142.00	2.00	D-16507	DRG10000620	0.18	17.46	0.01	0.27	5.58	5.24	692.56
LTP-39	258700.00	2114100.00	957.02	142.00	144.00	2.00	D-16508	DRG10000620	0.02	0.47	0.00	0.02	2.79	3.89	30.47
LTP-39	258700.00	2114100.00	955.02	144.00	146.00	2.00	D-16509	DRG10000620	0.01	0.10	0.00	0.01	1.29	3.66	7.71
LTP-39	258700.00	2114100.00	953.02	146.00	148.00	2.00	D-16510	DRG10000620	0.01	0.05	0.00	0.01	0.67	3.72	4.75
LTP-39	258700.00	2114100.00	951.02	148.00	150.00	2.00	D-16511	DRG10000620	0.01	0.03	0.00	0.01	0.02	3.47	0.64
LTP-39	258700.00	2114100.00	949.02	150.00	152.00	2.00	D-16512	DRG10000620	0.01	0.03	0.00	0.00	0.02	3.17	0.84
LTP-39	258700.00	2114100.00	947.02	152.00	154.00	2.00	D-16513	DRG10000620	0.01	0.05	0.01	0.01	0.02	3.58	1.33
LTP-39	258700.00	2114100.00	945.02	154.00	156.00	2.00	D-16514	DRG10000620	0.01	0.05	0.01	0.01	0.02	3.35	1.03
LTP-39	258700.00	2114100.00	943.02	156.00	158.00	2.00	D-16515	DRG10000620	0.01	0.05	0.00	0.00	0.02	2.84	1.30
LTP-39	258700.00	2114100.00	941.02	158.00	160.00	2.00	D-16516	DRG10000620	0.01	0.10	0.00	0.00	0.07	3.04	1.66
LTP-39	258700.00	2114100.00	939.02	160.00	162.00	2.00	D-16517	DRG10000620	0.03	0.23	0.00	0.00	0.15	2.04	11.17
LTP-39	258700.00	2114100.00	937.02	162.00	164.00	2.00	D-16518	DRG10000620	0.04	0.12	0.00	0.00	0.17	1.99	5.73
LTP-39	258700.00	2114100.00	935.02	164.00	166.00	2.00	D-16519	DRG10000620	0.02	0.06	0.00	0.00	0.14	1.96	2.43
LTP-39	258700.00	2114100.00	933.02	166.00	168.00	2.00	D-16520	DRG10000620	0.01	0.08	0.00	0.01	0.27	2.55	3.27
LTP-39	258700.00	2114100.00	931.02	168.00	170.00	2.00	D-16521	DRG10000620	0.02	0.09	0.00	0.01	0.40	2.50	2.29
LTP-39	258700.00	2114100.00	929.02	170.00	172.00	2.00	D-16523	DRG10000620	0.02	0.28	0.00	0.00	0.34	1.84	4.64
LTP-39	258700.00	2114100.00	927.02	172.00	174.00	2.00	D-16524	DRG10000620	0.01	0.28	0.00	0.01	0.63	2.50	5.01
LTP-39	258700.00	2114100.00	925.02	174.00	176.00	2.00	D-16525	DRG10000620	0.02	0.70	0.01	0.01	1.25	3.85	5.84
LTP-39	258700.00	2114100.00	923.02	176.00	178.00	2.00	D-16526	DRG10000620	0.02	0.74	0.01	0.01	0.86	4.47	6.10
LTP-39	258700.00	2114100.00	920.92	178.00	180.20	2.20	D-16527	DRG10000620	0.02	0.17	0.01	0.01	0.68	3.92	3.29
LTP-40	258852.50	2113993.00	1028.14	143.26	146.00	2.74	D-16528	DRG10000620	0.02	0.20	0.01	0.01	0.43	3.84	6.53
LTP-40	258852.50	2113993.00	1025.77	146.00	148.00	2.00	D-16529	DRG10000620	0.01	0.06	0.00	0.01	0.02	4.62	2.29
LTP-40	258852.50	2113993.00	1023.77	148.00	150.00	2.00	D-16530	DRG10000620	0.01	0.05	0.00	0.01	0.06	4.85	3.12
LTP-40	258852.50	2113993.00	1021.77	150.00	152.00	2.00	D-16531	DRG10000620	0.02	0.04	0.00	0.01	0.02	3.61	1.84
LTP-40	258852.50	2113993.00	1019.77	152.00	154.00	2.00	D-16532	DRG10000620	0.03	0.05	0.00	0.01	0.02	2.79	1.26
LTP-40	258852.50	2113993.00	1017.77	154.00	156.00	2.00	D-16533	DRG10000620	0.03	0.03	0.00	0.01	0.02	2.98	1.52
LTP-40	258852.50	2113993.00	1015.77	156.00	158.00	2.00	D-16535	DRG10000620	0.01	0.04	0.00	0.01	0.02	2.76	1.39

SONDEO	UMT (ESTE)	UMT (NORTE)	ELEV	DESDE (m)	HASTA (m)	INTERVALO (m)	MUESTRA	CERTIFICADO	Au g/t	Ag g/t	Cu %	Zn %	S %	Fe %	Pb ppm
LTP-40	258852.50	2113993.00	1013.77	158.00	160.00	2.00	D-16536	DRG10000620	0.03	0.06	0.00	0.01	0.02	3.23	1.84
LTP-40	258852.50	2113993.00	1011.77	160.00	162.00	2.00	D-16537	DRG10000620	0.01	0.06	0.01	0.01	1.35	2.99	3.26
LTP-40	258852.50	2113993.00	1009.77	162.00	164.00	2.00	D-16538	DRG10000620	0.03	0.10	0.01	0.00	3.76	3.51	2.41
LTP-40	258852.50	2113993.00	1007.77	164.00	166.00	2.00	D-16539	DRG10000620	0.02	0.18	0.01	0.03	6.43	5.97	27.43
LTP-40	258852.50	2113993.00	1005.77	166.00	168.00	2.00	D-16540	DRG10000620	0.01	0.96	0.01	0.04	6.23	5.81	38.96
LTP-40	258852.50	2113993.00	1003.77	168.00	170.00	2.00	D-16541	DRG10000620	0.01	0.81	0.01	0.04	5.74	5.29	60.29
LTP-40	258852.50	2113993.00	1001.77	170.00	172.00	2.00	D-16543	DRG10000620	0.01	6.85	0.01	0.04	5.98	5.58	95.40
LTP-40	258852.50	2113993.00	999.77	172.00	174.00	2.00	D-16544	DRG10000620	0.01	1.70	0.01	0.03	7.15	6.81	68.61
LTP-40	258852.50	2113993.00	997.77	174.00	176.00	2.00	D-16545	DRG10000620	0.02	0.44	0.01	0.01	4.09	4.02	20.11
LTP-40	258852.50	2113993.00	995.77	176.00	178.00	2.00	D-16546	DRG10000620	0.04	0.38	0.01	0.01	1.64	4.10	15.63
LTP-40	258852.50	2113993.00	993.77	178.00	180.00	2.00	D-16547	DRG10000620	0.19	2.27	0.08	0.06	6.67	7.31	72.92
LTP-40	258852.50	2113993.00	991.77	180.00	182.00	2.00	D-16548	DRG10000620	0.17	1.99	0.03	0.12	3.65	4.29	174.14
LTP-40	258852.50	2113993.00	989.77	182.00	184.00	2.00	D-16550	DRG10000620	0.21	0.15	0.01	0.01	0.54	3.74	16.21
LTP-40	258852.50	2113993.00	987.77	184.00	186.00	2.00	D-16551	DRG10000620	0.05	0.13	0.00	0.02	0.33	3.85	10.49
LTP-40	258852.50	2113993.00	985.77	186.00	188.00	2.00	D-16552	DRG10000620	0.40	0.29	0.01	0.01	0.61	3.27	27.00
LTP-40	258852.50	2113993.00	983.77	188.00	190.00	2.00	D-16553	DRG10000620	0.05	0.11	0.00	0.01	0.28	3.20	4.66
LTP-40	258852.50	2113993.00	981.72	190.00	192.09	2.09	D-16554	DRG10000620	0.16	0.25	0.01	0.01	0.50	3.69	9.35
LTP-41	258619.00	2114011.26	1113.09	0.00	2.00	2.00	D-16633	DRG10000620	0.01	0.19	0.01	0.01	0.02	7.01	1.92
LTP-41	258619.00	2114011.78	1111.16	2.00	4.00	2.00	D-16634	DRG10000620	0.01	0.16	0.01	0.01	0.02	4.22	2.80
LTP-41	258619.00	2114012.29	1109.23	4.00	6.00	2.00	D-16635	DRG10000620	0.01	0.04	0.01	0.00	0.02	2.52	3.02
LTP-41	258619.00	2114012.81	1107.30	6.00	8.00	2.00	D-16636	DRG10000620	0.01	0.06	0.01	0.01	0.02	2.82	3.83
LTP-41	258619.00	2114013.33	1105.37	8.00	10.00	2.00	D-16637	DRG10000620	0.01	0.08	0.01	0.01	0.02	3.04	3.46
LTP-41	258619.00	2114013.85	1103.43	10.00	12.00	2.00	D-16638	DRG10000620	0.01	0.07	0.01	0.01	0.02	3.43	3.36
LTP-41	258619.00	2114014.36	1101.50	12.00	14.00	2.00	D-16639	DRG10000620	0.01	0.06	0.01	0.01	0.02	3.12	3.51
LTP-41	258619.00	2114014.88	1099.57	14.00	16.00	2.00	D-16640	DRG10000620	0.01	0.07	0.01	0.01	0.02	3.19	3.01
LTP-41	258619.00	2114015.40	1097.64	16.00	18.00	2.00	D-16641	DRG10000620	0.01	0.15	0.01	0.01	0.02	3.52	3.09
LTP-41	258619.00	2114015.92	1095.71	18.00	20.00	2.00	D-16642	DRG10000620	0.01	0.21	0.01	0.01	0.02	3.43	3.98
LTP-41	258619.00	2114016.44	1093.78	20.00	22.00	2.00	D-16643	DRG10000620	0.01	0.26	0.01	0.01	0.02	4.60	8.63
LTP-41	258619.00	2114016.89	1092.08	22.00	23.51	1.51	D-16644	DRG10000620	0.01	1.40	0.04	0.08	0.02	3.78	26.80
LTP-41	258619.00	2114017.28	1090.63	23.51	25.00	1.49	D-16645	DRG10000620	0.06	1.84	0.01	0.06	0.18	4.42	174.52
LTP-41	258619.00	2114017.72	1088.97	25.00	26.96	1.96	D-16646	DRG10000620	0.10	1.21	0.02	0.03	0.22	2.43	133.52
LTP-41	258619.00	2114018.11	1087.52	26.96	28.00	1.04	D-16647	DRG10000620	0.20	1.39	0.02	0.11	4.41	4.15	53.36
LTP-41	258619.00	2114018.51	1086.05	28.00	30.00	2.00	D-16648	DRG10000620	0.35	6.24	0.01	0.06	8.84	7.97	75.70
LTP-41	258619.00	2114019.02	1084.12	30.00	32.00	2.00	D-16649	DRG10000620	0.11	0.97	0.01	0.02	4.10	3.91	80.49
LTP-41	258619.00	2114019.54	1082.18	32.00	34.00	2.00	D-16650	DRG10000620	0.14	1.35	0.18	0.21	4.34	4.03	42.70
LTP-41	258619.00	2114020.06	1080.25	34.00	36.00	2.00	D-16651	DRG10000620	0.75	1.67	0.21	0.23	5.13	4.82	42.42
LTP-41	258619.00	2114020.58	1078.32	36.00	38.00	2.00	D-16652	DRG10000620	2.04	1.62	0.21	0.04	4.11	4.17	35.29
LTP-41	258619.00	2114021.09	1076.39	38.00	40.00	2.00	D-16654	DRG10000620	18.00	2.80	0.33	0.19	2.91	3.30	57.91
LTP-41	258619.00	2114021.61	1074.46	40.00	42.00	2.00	D-16655	DRG10000620	7.90	3.26	0.25	0.08	6.56	6.35	64.18
LTP-41	258619.00	2114022.13	1072.53	42.00	44.00	2.00	D-16656	DRG10000620	13.70	2.35	0.21	0.03	3.53	3.87	46.98
LTP-41	258619.00	2114022.65	1070.59	44.00	46.00	2.00	D-16658	DRG10000620	10.00	1.37	0.06	0.02	2.80	3.64	23.60
LTP-41	258619.00	2114023.16	1068.66	46.00	48.00	2.00	D-16659	DRG10000620	6.85	1.59	0.14	0.01	3.32	4.06	28.44
LTP-41	258619.00	2114023.68	1066.73	48.00	50.00	2.00	D-16660	DRG10000620	16.80	2.36	0.16	0.04	3.52	4.11	26.00
LTP-41	258619.00	2114024.20	1064.80	50.00	52.00	2.00	D-16662	DRG10000620	1.45	0.97	0.06	0.01	4.12	4.35	30.99
LTP-41	258619.00	2114024.72	1062.87	52.00	54.00	2.00	D-16663	DRG10000620	0.30	0.50	0.03	0.01	3.64	3.81	21.29
LTP-41	258619.00	2114025.24	1060.93	54.00	56.00	2.00	D-16664	DRG10000620	0.21	0.71	0.02	0.01	4.42	4.72	26.93
LTP-41	258619.00	2114025.75	1059.00	56.00	58.00	2.00	D-16665	DRG10000620	0.10	0.94	0.01	0.02	3.38	4.98	23.73
LTP-41	258619.00	2114026.27	1057.07	58.00	60.00	2.00	D-16666	DRG10000620	0.10	0.54	0.00	0.01	3.49	4.89	17.56
LTP-41	258619.00	2114026.79	1055.14	60.00	62.00	2.00	D-16667	DRG10000620	0.13	0.77	0.01	0.01	2.75	3.26	14.62
LTP-41	258619.00	2114027.31	1053.21	62.00	64.00	2.00	D-16668	DRG10000620	0.05	0.34	0.01	0.01	1.63	2.26	14.70
LTP-41	258619.00	2114027.82	1051.27	64.00	66.00	2.00	D-16669	DRG10000620	0.10	0.57	0.01	0.03	2.63	3.74	57.98
LTP-41	258619.00	2114028.34	1049.34	66.00	68.00	2.00	D-16670	DRG10000620	0.11	0.51	0.01	0.04	1.89	2.00	39.90
LTP-41	258619.00	2114028.86	1047.41	68.00	70.00	2.00	D-16671	DRG10000620	0.13	1.32	0.02	0.04	2.56	2.50	43.97
LTP-41	258619.00	2114029.38	1045.48	70.00	72.00	2.00	D-16672	DRG10000620	1.44	5.99	0.25	0.29	5.30	5.41	590.32
LTP-41	258619.00	2114029.89	1043.55	72.00	74.00	2.00	D-16674	DRG10000620	0.37	1.89	0.01	0.11	3.55	3.23	412.81
LTP-41	258619.00	2114030.41	1041.62	74.00	76.00	2.00	D-16675	DRG10000620	0.16	1.67	0.01	0.04	3.47	3.77	155.58
LTP-41	258619.00	2114030.93	1039.68	76.00	78.00	2.00	D-16676	DRG10000620	0.27	2.04	0.03	0.07	3.55	4.06	156.44
LTP-41	258619.00	2114031.45	1037.75	78.00	80.00	2.00	D-16678	DRG10000620	0.02	0.85	0.01	0.01	2.33	3.81	12.85
LTP-41	258619.00	2114031.96	1035.82	80.00	82.00	2.00	D-16679	DRG10000620	0.01	0.11	0.01	0.01	2.25	3.54	3.18
LTP-41	258619.00	2114032.48	1033.89	82.00	84.00	2.00	D-16680	DRG10000620	0.01	0.07	0.01	0.01	0.71	3.87	3.25
LTP-41	258619.00	2114033.00	1031.96	84.00	86.00	2.00	D-16681	DRG10000620	0.01	0.08	0.01	0.01	0.28	5.35	1.78
LTP-41	258619.00	2114033.52	1030.02	86.00	88.00	2.00	D-16682	DRG10000620	0.05	4.11	0.01	0.01	3.15	4.21	13.11
LTP-41	258619.00	2114034.03	1028.09	88.00	90.00	2.00	D-16683	DRG10000620	0.01	10.59	0.01	0.01	3.21	3.47	19.60
LTP-41	258619.00	2114034.55	1026.16	90.00	92.00	2.00	D-16684	DRG10000620	0.07	6.35	0.01	0.01	2.83	4.21	19.13
LTP-41	258619.00	2114035.07	1024.23	92.00	94.00	2.00	D-16685	DRG10000620	0.04	31.00	0.01	0.03	2.76	3.62	66.07
LTP-41	258619.00	2114035.59	1022.30	94.00	96.00	2.00	D-16686	DRG10000620	0.08	25.36	0.01	0.05	3.88	4.51	195.50
LTP-41	258619.00	2114036.11	1020.37	96.00	98.00	2.00	D-16687	DRG10000620	0.02	32.22	0.01	0.04	3.78	3.78	78.89
LTP-41	258619.00	2114036.62	1018.43	98.00	100.00	2.00	D-16688	DRG10000620	0.01	0.54	0.01	0.01	3.49	4.14	10.70
LTP-41	258619.00	2114037.14	1016.50	100.00	102.00	2.00	D-16689	DRG10000620	0.05	7.43	0.01	0.02	6.91	6.61	40.22
LTP-41	258619.00	2114037.66	1014.57	102.00	104.00	2.00	D-16690	DRG10000620	0.16	18.73	0.01	0.03	2.22	3.74	86.26
LTP-41	258619.00	2114038.18	1012.64	104.00	106.00	2.00	D-16691	DRG10000620	0.02	5.99	0.01	0.01	2.68	4.19	16.19
LTP-41	258619.00	2114038.69	1010.71	106.00	108.00	2.00	D-16692	DRG10000620	0.01	0.22	0.01	0.01	3.44	4.51	8.15
LTP-41	258619.00	2114039.21	1008.77	108.00	110.00	2.00	D-16693	DRG10000620	0.01	0.86	0.01	0.01	1.33	2.63	7.89
LTP-41	258619.00	2114039.83	1006.45	110.00	112.81	2.81	D-16694	DRG10000620	0.01	4.74	0.01	0.01	1.47	3.06	18.16
LTP-42	258532.00	2113868.00	1100.57	0.00	2.00	2.00	D-16695	DRG10000620	0.01	0.09	0.01	0.01	0.02	3.33	3.40
LTP-42	258532.00	2113868.00	1098.57	2.00	4.00	2.00	D-16696	DRG10000620	0.01	0.09	0.01	0.01	0.02	3.25	3.41
LTP-42	258532.00	2113868.00	1096.57	4.00	6.00	2.00	D-16697	DRG10000620	0.01	0.08	0.01	0.01	0.02	3.89	4.63
LTP-42	258532.00	2113868.00	1094.57	6.00	8.00	2.00	D-16698	DRG10000620	0.01	0.66	0.01	0.01	0.02	4.20	2.42

SONDEO	UMT (ESTE)	UMT (NORTE)	ELEV	DESDE (m)	HASTA (m)	INTERVALO (m)	MUESTRA	CERTIFICADO	Au g/t	Ag g/t	Cu %	Zn %	S %	Fe %	Pb ppm
LTP-42	258532.00	2113868.00	1092.57	8.00	10.00	2.00	D-16699	DRG10000620	0.01	0.12	0.01	0.00	0.02	4.08	2.13
LTP-42	258532.00	2113868.00	1090.57	10.00	12.00	2.00	D-16700	DRG10000620	0.01	0.17	0.01	0.01	0.02	4.32	2.18
LTP-42	258532.00	2113868.00	1088.57	12.00	14.00	2.00	D-16701	DRG10000620	0.01	0.20	0.01	0.01	0.02	4.63	2.15
LTP-42	258532.00	2113868.00	1086.57	14.00	16.00	2.00	D-16702	DRG10000620	0.01	0.08	0.01	0.01	0.02	4.21	2.55
LTP-42	258532.00	2113868.00	1084.57	16.00	18.00	2.00	D-16703	DRG10000620	0.01	0.09	0.01	0.01	0.02	4.56	2.60
LTP-42	258532.00	2113868.00	1082.57	18.00	20.00	2.00	D-16704	DRG10000620	0.01	2.58	0.01	0.01	0.02	4.81	2.30
LTP-42	258532.00	2113868.00	1080.57	20.00	22.00	2.00	D-16705	DRG10000620	0.01	0.09	0.01	0.01	0.02	5.53	1.93
LTP-42	258532.00	2113868.00	1078.57	22.00	24.00	2.00	D-16706	DRG10000620	0.01	0.16	0.01	0.01	0.02	4.75	1.92
LTP-42	258532.00	2113868.00	1076.57	24.00	26.00	2.00	D-16707	DRG10000620	0.01	0.04	0.01	0.01	0.02	5.36	1.94
LTP-42	258532.00	2113868.00	1074.57	26.00	28.00	2.00	D-16709	DRG10000620	0.01	0.03	0.01	0.01	0.02	5.41	1.68
LTP-42	258532.00	2113868.00	1072.57	28.00	30.00	2.00	D-16710	DRG10000620	0.01	0.05	0.01	0.01	0.02	5.38	1.94
LTP-42	258532.00	2113868.00	1070.57	30.00	32.00	2.00	D-16711	DRG10000620	0.01	0.17	0.01	0.01	0.02	4.96	2.57
LTP-42	258532.00	2113868.00	1067.96	32.00	35.23	3.23	D-16712	DRG10000620	0.01	0.93	0.01	0.02	0.10	4.49	17.06
LTP-42	258532.00	2113868.00	1065.39	35.23	37.14	1.91	D-16713	DRG10000620	0.18	2.02	0.03	0.05	3.70	4.51	74.90
LTP-42	258532.00	2113868.00	1064.00	37.14	38.00	0.86	D-16714	DRG10000620	0.45	2.56	0.06	0.44	3.99	3.80	197.77
LTP-42	258532.00	2113868.00	1062.57	38.00	40.00	2.00	D-16715	DRG10000620	2.94	3.51	0.18	1.45	4.04	3.92	224.52
LTP-42	258532.00	2113868.00	1060.57	40.00	42.00	2.00	D-16717	DRG10000620	1.31	3.22	0.19	0.73	3.10	2.82	271.43
LTP-42	258532.00	2113868.00	1058.57	42.00	44.00	2.00	D-16718	DRG10000620	2.75	2.14	0.21	0.87	2.24	2.00	83.61
LTP-42	258532.00	2113868.00	1056.57	44.00	46.00	2.00	D-16719	DRG10000620	5.11	1.96	0.25	0.37	2.40	2.37	88.12
LTP-42	258532.00	2113868.00	1054.57	46.00	48.00	2.00	D-16720	DRG10000620	1.87	1.75	0.15	0.07	4.69	4.36	140.51
LTP-42	258532.00	2113868.00	1052.57	48.00	50.00	2.00	D-16721	DRG10000620	0.18	2.07	0.06	0.07	2.54	2.57	124.44
LTP-42	258532.00	2113868.00	1050.57	50.00	52.00	2.00	D-16723	DRG10000620	0.11	1.17	0.01	0.01	1.94	2.00	21.01
LTP-42	258532.00	2113868.00	1048.57	52.00	54.00	2.00	D-16724	DRG10000620	0.12	0.94	0.01	0.01	3.04	3.11	33.13
LTP-42	258532.00	2113868.00	1046.57	54.00	56.00	2.00	D-16725	DRG10000620	0.21	2.06	0.01	0.07	3.38	4.24	137.06
LTP-42	258532.00	2113868.00	1044.57	56.00	58.00	2.00	D-16727	DRG10000620	0.44	10.67	0.03	0.45	5.25	5.26	461.36
LTP-42	258532.00	2113868.00	1042.57	58.00	60.00	2.00	D-16728	DRG10000620	0.04	2.46	0.01	0.02	2.66	3.05	34.03
LTP-42	258532.00	2113868.00	1040.57	60.00	62.00	2.00	D-16730	DRG10000620	0.02	4.89	0.01	0.01	3.57	3.95	43.84
LTP-42	258532.00	2113868.00	1038.57	62.00	64.00	2.00	D-16731	DRG10000620	0.01	0.19	0.00	0.01	0.22	3.99	13.36
LTP-42	258532.00	2113868.00	1036.57	64.00	66.00	2.00	D-16732	DRG10000620	0.01	0.07	0.00	0.01	0.03	4.66	4.14
LTP-42	258532.00	2113868.00	1034.57	66.00	68.00	2.00	D-16733	DRG10000620	0.01	0.05	0.00	0.01	0.02	4.44	2.72
LTP-42	258532.00	2113868.00	1032.57	68.00	70.00	2.00	D-16734	DRG10000620	0.01	0.08	0.01	0.01	0.20	3.83	5.46
LTP-42	258532.00	2113868.00	1030.57	70.00	72.00	2.00	D-16735	DRG10000620	0.01	0.04	0.00	0.01	0.06	3.55	2.98
LTP-42	258532.00	2113868.00	1028.22	72.00	74.70	2.70	D-16737	DRG10000620	0.01	0.04	0.01	0.01	0.20	3.99	4.10
LTP-43	258539.00	2113755.00	1111.72	0.00	2.00	2.00	D-16742	DRG11000018	0.01	4.00	0.00	0.01	0.00	4.30	20.00
LTP-43	258539.00	2113755.00	1109.72	2.00	4.00	2.00	D-16743	DRG11000018	0.01	10.00	0.01	0.01	0.00	3.87	20.00
LTP-43	258539.00	2113755.00	1107.72	4.00	6.00	2.00	D-16744	DRG11000018	0.01	4.00	0.01	0.01	0.00	4.63	20.00
LTP-43	258539.00	2113755.00	1105.72	6.00	8.00	2.00	D-16745	DRG11000018	0.02	6.00	0.01	0.01	0.00	4.92	20.00
LTP-43	258539.00	2113755.00	1103.72	8.00	10.00	2.00	D-16746	DRG11000018	0.03	2.00	0.01	0.03	0.00	6.49	30.00
LTP-43	258539.00	2113755.00	1101.72	10.00	12.00	2.00	D-16747	DRG11000018	0.03	10.00	0.01	0.01	0.00	6.25	20.00
LTP-43	258539.00	2113755.00	1099.72	12.00	14.00	2.00	D-16748	DRG11000018	0.01	8.00	0.01	0.01	0.00	5.40	20.00
LTP-43	258539.00	2113755.00	1097.72	14.00	16.00	2.00	D-16749	DRG11000018	0.02	19.00	0.01	0.03	0.00	4.52	20.00
LTP-43	258539.00	2113755.00	1095.72	16.00	18.00	2.00	D-16750	DRG11000018	0.01	14.00	0.00	0.02	0.00	2.12	20.00
LTP-43	258539.00	2113755.00	1093.72	18.00	20.00	2.00	D-16751	DRG11000018	0.02	2.00	0.00	0.02	0.00	3.41	20.00
LTP-43	258539.00	2113755.00	1091.72	20.00	22.00	2.00	D-16752	DRG11000018	0.02	4.00	0.01	0.01	0.00	5.90	20.00
LTP-43	258539.00	2113755.00	1089.72	22.00	24.00	2.00	D-16753	DRG11000018	0.02	2.00	0.01	0.05	0.00	5.59	20.00
LTP-43	258539.00	2113755.00	1087.72	24.00	26.00	2.00	D-16754	DRG11000018	0.01	2.00	0.01	0.06	0.00	3.47	20.00
LTP-43	258539.00	2113755.00	1085.72	26.00	28.00	2.00	D-16755	DRG11000018	0.01	2.00	0.00	0.01	0.00	2.31	20.00
LTP-43	258539.00	2113755.00	1083.72	28.00	30.00	2.00	D-16756	DRG11000018	0.01	2.00	0.00	0.01	0.00	2.46	20.00
LTP-43	258539.00	2113755.00	1081.72	30.00	32.00	2.00	D-16757	DRG11000018	0.01	2.00	0.00	0.01	0.00	1.66	20.00
LTP-43	258539.00	2113755.00	1079.72	32.00	34.00	2.00	D-16758	DRG11000018	0.01	2.00	0.00	0.01	0.00	1.28	20.00
LTP-43	258539.00	2113755.00	1077.72	34.00	36.00	2.00	D-16759	DRG11000018	0.01	2.00	0.00	0.01	0.00	1.76	20.00
LTP-43	258539.00	2113755.00	1075.72	36.00	38.00	2.00	D-16760	DRG11000018	0.01	2.00	0.00	0.01	0.00	0.95	20.00
LTP-43	258539.00	2113755.00	1073.72	38.00	40.00	2.00	D-16761	DRG11000018	0.01	2.00	0.00	0.01	0.00	0.90	20.00
LTP-43	258539.00	2113755.00	1071.72	40.00	42.00	2.00	D-16763	DRG11000018	0.01	2.00	0.00	0.01	0.00	3.47	20.00
LTP-43	258539.00	2113755.00	1069.72	42.00	44.00	2.00	D-16764	DRG11000018	0.01	2.00	0.00	0.01	0.00	2.24	20.00
LTP-43	258539.00	2113755.00	1067.72	44.00	46.00	2.00	D-16765	DRG11000018	0.01	2.00	0.00	0.01	0.00	1.75	20.00
LTP-43	258539.00	2113755.00	1065.72	46.00	48.00	2.00	D-16766	DRG11000018	0.01	2.00	0.00	0.01	0.00	1.18	20.00
LTP-43	258539.00	2113755.00	1063.72	48.00	50.00	2.00	D-16767	DRG11000018	0.01	2.00	0.00	0.01	0.00	2.38	20.00
LTP-43	258539.00	2113755.00	1061.72	50.00	52.00	2.00	D-16768	DRG11000018	0.01	2.00	0.01	0.01	0.00	5.44	20.00
LTP-43	258539.00	2113755.00	1059.72	52.00	54.00	2.00	D-16769	DRG11000018	0.33	2.00	0.03	0.18	3.00	3.37	20.00
LTP-43	258539.00	2113755.00	1057.72	54.00	56.00	2.00	D-16770	DRG11000018	0.01	44.00	0.01	0.08	1.00	4.05	20.00
LTP-43	258539.00	2113755.00	1055.72	56.00	58.00	2.00	D-16772	DRG11000018	0.01	3.00	0.01	0.01	1.00	4.66	20.00
LTP-43	258539.00	2113755.00	1053.72	58.00	60.00	2.00	D-16774	DRG11000018	0.01	2.00	0.01	0.01	0.00	4.82	20.00
LTP-43	258539.00	2113755.00	1051.72	60.00	62.00	2.00	D-16775	DRG11000018	0.01	2.00	0.00	0.01	0.00	4.98	20.00
LTP-43	258539.00	2113755.00	1049.72	62.00	64.00	2.00	D-16776	DRG11000018	0.01	2.00	0.00	0.01	0.00	5.22	20.00
LTP-43	258539.00	2113755.00	1047.72	64.00	66.00	2.00	D-16777	DRG11000018	0.01	2.00	0.01	0.01	0.00	4.61	20.00
LTP-43	258539.00	2113755.00	1045.72	66.00	68.00	2.00	D-16778	DRG11000018	0.01	2.00	0.00	0.01	0.00	4.83	20.00
LTP-43	258539.00	2113755.00	1043.72	68.00	70.00	2.00	D-16779	DRG11000018	0.01	2.00	0.01	0.01	0.00	5.58	20.00
LTP-43	258539.00	2113755.00	1041.72	70.00	72.00	2.00	D-16780	DRG11000018	0.01	2.00	0.01	0.01	0.00	6.82	20.00
LTP-43	258539.00	2113755.00	1039.72	72.00	74.00	2.00	D-16781	DRG11000018	0.01	2.00	0.00	0.01	0.00	4.59	20.00
LTP-43	258539.00	2113755.00	1037.72	74.00	76.00	2.00	D-16782	DRG11000018	0.01	2.00	0.01	0.01	0.00	4.04	20.00
LTP-43	258539.00	2113755.00	1035.72	76.00	78.00	2.00	D-16784	DRG11000018	0.01	2.00	0.01	0.01	0.00	7.14	20.00
LTP-43	258539.00	2113755.00	1033.72	78.00	80.00	2.00	D-16785	DRG11000018	0.01	2.00	0.00	0.01	0.00	5.94	20.00
LTP-43	258539.00	2113755.00	1031.72	80.00	82.00	2.00	D-16786	DRG11000018	0.01	2.00	0.00	0.01	0.00	4.25	20.00
LTP-43	258539.00	2113755.00	1029.72	82.00	84.00	2.00	D-16787	DRG11000018	0.01	2.00	0.00	0.01	0.00	3.56	20.00
LTP-43	258539.00	2113755.00	1027.95	84.00	85.54	1.54	D-16788	DRG11000018	0.01	2.00	0.00	0.01	0.00	5.04	20.00
LTP-43	258539.00	2113755.00	1026.22	85.54	87.45	1.91	D-16789	DRG11000018	0.01	2.00	0.00	0.01	0.00	2.02	20.00
LTP-43	258539.00	2113755.00	1023.99	87.45	90.00	2.55	D-16790	DRG11000018	0.01	2.00	0.00	0.01	0.00	5.19	20.00

SONDEO	UMT (ESTE)	UMT (NORTE)	ELEV	DESDE (m)	HASTA (m)	INTERVALO (m)	MUESTRA	CERTIFICADO	Au g/t	Ag g/t	Cu %	Zn %	S %	Fe %	Pb ppm
LTP-43	258539.00	2113755.00	1021.72	90.00	92.00	2.00	D-16791	DRG11000018	0.01	2.00	0.00	0.01	0.00	6.45	20.00
LTP-43	258539.00	2113755.00	1019.72	92.00	94.00	2.00	D-16792	DRG11000018	0.01	2.00	0.00	0.01	0.00	4.07	20.00
LTP-43	258539.00	2113755.00	1017.72	94.00	96.00	2.00	D-16793	DRG11000018	0.01	2.00	0.00	0.01	0.00	3.75	20.00
LTP-43	258539.00	2113755.00	1015.72	96.00	98.00	2.00	D-16794	DRG11000018	0.01	2.00	0.00	0.01	0.00	1.63	20.00
LTP-43	258539.00	2113755.00	1013.72	98.00	100.00	2.00	D-16795	DRG11000018	0.01	2.00	0.00	0.01	0.00	2.99	20.00
LTP-43	258539.00	2113755.00	1011.72	100.00	102.00	2.00	D-16796	DRG11000018	0.01	2.00	0.00	0.01	0.00	3.70	20.00
LTP-43	258539.00	2113755.00	1009.72	102.00	104.00	2.00	D-16797	DRG11000018	0.01	2.00	0.00	0.01	0.00	2.74	20.00
LTP-43	258539.00	2113755.00	1007.72	104.00	106.00	2.00	D-16798	DRG11000018	0.01	2.00	0.00	0.01	0.00	2.02	20.00
LTP-43	258539.00	2113755.00	1005.60	106.00	108.23	2.23	D-16799	DRG11000018	0.01	2.00	0.00	0.01	0.00	3.71	20.00
LTP-44	258555.00	2113650.00	1119.01	0.00	4.00	4.00	D-16800	DRG11000018	0.02	2.00	0.01	0.02	0.00	6.25	20.00
LTP-44	258555.00	2113650.00	1116.01	4.00	6.00	2.00	D-16801	DRG11000018	0.01	3.00	0.01	0.01	0.00	5.66	20.00
LTP-44	258555.00	2113650.00	1114.01	6.00	8.00	2.00	D-16802	DRG11000018	0.01	2.00	0.01	0.01	0.00	6.63	20.00
LTP-44	258555.00	2113650.00	1112.01	8.00	10.00	2.00	D-16803	DRG11000018	0.01	2.00	0.01	0.01	0.00	6.56	20.00
LTP-44	258555.00	2113650.00	1110.01	10.00	12.00	2.00	D-16804	DRG11000018	0.01	2.00	0.01	0.01	0.00	5.61	20.00
LTP-44	258555.00	2113650.00	1108.01	12.00	14.00	2.00	D-16805	DRG11000018	0.01	2.00	0.01	0.01	0.00	5.79	20.00
LTP-44	258555.00	2113650.00	1106.01	14.00	16.00	2.00	D-16806	DRG11000018	0.01	2.00	0.01	0.01	0.00	5.96	20.00
LTP-44	258555.00	2113650.00	1104.01	16.00	18.00	2.00	D-16807	DRG11000018	0.01	2.00	0.01	0.01	0.00	6.14	20.00
LTP-44	258555.00	2113650.00	1102.01	18.00	20.00	2.00	D-16808	DRG11000018	0.01	2.00	0.01	0.02	0.00	6.29	20.00
LTP-44	258555.00	2113650.00	1100.01	20.00	22.00	2.00	D-16809	DRG11000018	0.02	2.00	0.01	0.02	0.00	5.95	20.00
LTP-44	258555.00	2113650.00	1098.01	22.00	24.00	2.00	D-16810	DRG11000018	0.01	2.00	0.04	0.01	0.00	5.46	20.00
LTP-44	258555.00	2113650.00	1096.01	24.00	26.00	2.00	D-16811	DRG11000018	0.01	2.00	0.04	0.01	0.00	5.85	20.00
LTP-44	258555.00	2113650.00	1094.01	26.00	28.00	2.00	D-16812	DRG11000018	0.01	2.00	0.01	0.01	0.00	5.17	20.00
LTP-44	258555.00	2113650.00	1092.01	28.00	30.00	2.00	D-16813	DRG11000018	0.01	2.00	0.01	0.01	0.00	5.72	20.00
LTP-44	258555.00	2113650.00	1090.01	30.00	32.00	2.00	D-16815	DRG11000018	0.01	2.00	0.01	0.01	0.00	6.73	20.00
LTP-44	258555.00	2113650.00	1088.01	32.00	34.00	2.00	D-16816	DRG11000018	0.02	2.00	0.01	0.02	0.00	6.09	20.00
LTP-44	258555.00	2113650.00	1086.49	34.00	35.05	1.05	D-16817	DRG11000018	0.02	2.00	0.01	0.01	0.00	5.20	20.00
LTP-44	258555.00	2113650.00	1081.96	38.10	40.00	1.90	D-16818	DRG11000018	0.02	2.00	0.00	0.01	0.00	4.14	20.00
LTP-44	258555.00	2113650.00	1080.01	40.00	42.00	2.00	D-16819	DRG11000018	0.01	2.00	0.01	0.01	0.00	3.79	20.00
LTP-44	258555.00	2113650.00	1078.01	42.00	44.00	2.00	D-16820	DRG11000018	0.01	2.00	0.00	0.01	0.00	2.75	20.00
LTP-44	258555.00	2113650.00	1076.01	44.00	46.00	2.00	D-16821	DRG11000018	0.01	2.00	0.00	0.01	0.00	4.89	20.00
LTP-44	258555.00	2113650.00	1074.01	46.00	48.00	2.00	D-16822	DRG11000018	0.01	2.00	0.00	0.01	0.00	2.09	20.00
LTP-44	258555.00	2113650.00	1072.01	48.00	50.00	2.00	D-16823	DRG11000018	0.02	2.00	0.00	0.01	0.00	1.31	20.00
LTP-44	258555.00	2113650.00	1070.01	50.00	52.00	2.00	D-16824	DRG11000018	0.01	2.00	0.00	0.01	0.00	1.44	20.00
LTP-44	258555.00	2113650.00	1068.34	52.00	53.34	1.34	D-16825	DRG11000018	0.01	2.00	0.00	0.01	0.00	2.08	20.00
LTP-44	258555.00	2113650.00	1066.90	53.34	54.88	1.54	D-16826	DRG11000018	0.02	43.00	0.01	0.01	0.00	4.71	20.00
LTP-44	258555.00	2113650.00	1064.68	54.88	57.79	2.91	D-16827	DRG11000018	0.01	2.00	0.00	0.01	0.00	2.11	20.00
LTP-44	258555.00	2113650.00	1062.17	57.79	59.89	2.10	D-16828	DRG11000018	0.15	2.00	0.03	0.05	1.00	4.85	20.00
LTP-44	258555.00	2113650.00	1060.07	59.89	62.00	2.11	D-16830	DRG11000018	0.01	2.00	0.00	0.01	0.00	3.16	20.00
LTP-44	258555.00	2113650.00	1058.01	62.00	64.00	2.00	D-16832	DRG11000018	0.02	2.00	0.01	0.01	0.00	2.73	20.00
LTP-44	258555.00	2113650.00	1056.15	64.00	65.72	1.72	D-16833	DRG11000018	0.01	2.00	0.01	0.01	0.00	3.16	20.00
LTP-44	258555.00	2113650.00	1054.15	65.72	68.00	2.28	D-16834	DRG11000018	0.01	2.00	0.00	0.01	0.00	4.18	20.00
LTP-44	258555.00	2113650.00	1052.01	68.00	70.00	2.00	D-16835	DRG11000018	0.01	2.00	0.00	0.01	0.00	4.94	20.00
LTP-44	258555.00	2113650.00	1050.01	70.00	72.00	2.00	D-16836	DRG11000018	0.01	2.00	0.00	0.01	0.00	3.40	20.00
LTP-44	258555.00	2113650.00	1048.01	72.00	74.00	2.00	D-16837	DRG11000018	0.01	2.00	0.00	0.01	0.00	2.38	20.00
LTP-44	258555.00	2113650.00	1046.01	74.00	76.00	2.00	D-16838	DRG11000018	0.01	2.00	0.00	0.01	0.00	2.23	20.00
LTP-44	258555.00	2113650.00	1044.01	76.00	78.00	2.00	D-16840	DRG11000018	0.02	2.00	0.00	0.01	0.00	2.45	20.00
LTP-44	258555.00	2113650.00	1042.01	78.00	80.00	2.00	D-16841	DRG11000018	0.01	2.00	0.00	0.01	0.00	2.72	20.00
LTP-44	258555.00	2113650.00	1040.01	80.00	82.00	2.00	D-16842	DRG11000018	0.01	2.00	0.00	0.01	0.00	2.72	20.00
LTP-44	258555.00	2113650.00	1038.01	82.00	84.00	2.00	D-16843	DRG11000018	0.01	2.00	0.00	0.01	0.00	2.41	20.00
LTP-44	258555.00	2113650.00	1036.01	84.00	86.00	2.00	D-16844	DRG11000018	0.01	2.00	0.00	0.01	0.00	2.57	20.00
LTP-44	258555.00	2113650.00	1034.01	86.00	88.00	2.00	D-16845	DRG11000018	0.01	2.00	0.00	0.01	0.00	3.27	20.00
LTP-44	258555.00	2113650.00	1032.01	88.00	90.00	2.00	D-16846	DRG11000018	0.01	2.00	0.00	0.01	0.00	4.57	20.00
LTP-44	258555.00	2113650.00	1030.01	90.00	92.00	2.00	D-16847	DRG11000018	0.02	2.00	0.00	0.01	0.00	4.26	20.00
LTP-44	258555.00	2113650.00	1028.01	92.00	94.00	2.00	D-16848	DRG11000018	0.01	2.00	0.00	0.01	0.00	4.07	20.00
LTP-44	258555.00	2113650.00	1026.01	94.00	96.00	2.00	D-16849	DRG11000018	0.01	2.00	0.01	0.01	0.00	3.97	20.00
LTP-44	258555.00	2113650.00	1024.01	96.00	98.00	2.00	D-16850	DRG11000018	0.01	2.00	0.01	0.01	0.00	4.33	20.00
LTP-44	258555.00	2113650.00	1021.72	98.00	100.58	2.58	D-16851	DRG11000018	0.01	2.00	0.01	0.01	0.00	3.29	20.00
LTP-45	258498.00	2113696.00	1115.65	0.00	2.00	2.00	D-16852	DRG11000018	0.03	19.00	0.01	0.01	0.00	4.01	20.00
LTP-45	258498.00	2113696.00	1113.65	2.00	4.00	2.00	D-16853	DRG11000018	0.02	2.00	0.01	0.01	0.00	5.30	20.00
LTP-45	258498.00	2113696.00	1111.65	4.00	6.00	2.00	D-16855	DRG11000018	0.02	2.00	0.01	0.01	0.00	2.92	20.00
LTP-45	258498.00	2113696.00	1109.65	6.00	8.00	2.00	D-16856	DRG11000018	0.01	2.00	0.00	0.01	0.00	1.59	20.00
LTP-45	258498.00	2113696.00	1107.65	8.00	10.00	2.00	D-16857	DRG11000018	0.01	2.00	0.00	0.01	0.00	2.16	20.00
LTP-45	258498.00	2113696.00	1105.65	10.00	12.00	2.00	D-16858	DRG11000018	0.01	2.00	0.00	0.01	0.00	1.84	20.00
LTP-45	258498.00	2113696.00	1103.65	12.00	14.00	2.00	D-16859	DRG11000018	0.01	2.00	0.00	0.01	0.00	1.39	20.00
LTP-45	258498.00	2113696.00	1101.65	14.00	16.00	2.00	D-16860	DRG11000018	0.01	2.00	0.00	0.01	0.00	1.00	20.00
LTP-45	258498.00	2113696.00	1099.65	16.00	18.00	2.00	D-16861	DRG11000018	0.01	2.00	0.00	0.01	0.00	1.07	20.00
LTP-45	258498.00	2113696.00	1097.65	18.00	20.00	2.00	D-16862	DRG11000018	0.01	2.00	0.00	0.01	0.00	1.08	20.00
LTP-45	258498.00	2113696.00	1095.65	20.00	22.00	2.00	D-16863	DRG11000018	0.01	2.00	0.00	0.01	0.00	1.16	20.00
LTP-45	258498.00	2113696.00	1093.65	22.00	24.00	2.00	D-16864	DRG11000018	0.01	2.00	0.00	0.01	0.00	1.34	20.00
LTP-45	258498.00	2113696.00	1091.65	24.00	26.00	2.00	D-16865	DRG11000018	0.01	2.00	0.00	0.01	0.00	0.79	20.00
LTP-45	258498.00	2113696.00	1089.65	26.00	28.00	2.00	D-16866	DRG11000018	0.01	2.00	0.00	0.21	0.00	2.07	20.00
LTP-45	258498.00	2113696.00	1087.65	28.00	30.00	2.00	D-16867	DRG11000018	0.01	2.00	0.01	0.19	0.00	4.34	20.00
LTP-45	258498.00	2113696.00	1085.65	30.00	32.00	2.00	D-16868	DRG11000018	0.01	2.00	0.00	0.01	0.00	1.92	20.00
LTP-45	258498.00	2113696.00	1083.65	32.00	34.00	2.00	D-16869	DRG11000018	0.01	2.00	0.00	0.01	0.00	1.72	20.00
LTP-45	258498.00	2113696.00	1081.65	34.00	36.00	2.00	D-16870	DRG11000018	0.01	2.00	0.00	0.01	0.00	1.14	20.00
LTP-45	258498.00	2113696.00	1079.65	36.00	38.00	2.00	D-16871	DRG11000018	0.01	2.00	0.00	0.01	0.00	0.59	20.00
LTP-45	258498.00	2113696.00	1077.65	38.00	40.00	2.00	D-16872	DRG11000018	0.01	2.00	0.00	0.01	0.00	1.91	20.00
LTP-45	258498.00	2113696.00	1075.65	40.00	42.00	2.00	D-16873	DRG11000018	0.01	2.00	0.00	0.01	0.00	0.66	20.00

SONDEO	UMT (ESTE)	UMT (NORTE)	ELEV	DESDE (m)	HASTA (m)	INTERVALO (m)	MUESTRA	CERTIFICADO	Au g/t	Ag g/t	Cu %	Zn %	S %	Fe %	Pb ppm
LTP-45	258498.00	2113696.00	1073.65	42.00	44.00	2.00	D-16874	DRG11000018	0.01	2.00	0.00	0.01	0.00	1.51	20.00
LTP-45	258498.00	2113696.00	1071.65	44.00	46.00	2.00	D-16875	DRG11000018	0.01	2.00	0.00	0.01	0.00	3.54	20.00
LTP-45	258498.00	2113696.00	1069.65	46.00	48.00	2.00	D-16876	DRG11000018	0.01	7.00	0.01	0.01	0.00	3.46	20.00
LTP-45	258498.00	2113696.00	1067.65	48.00	50.00	2.00	D-16877	DRG11000018	0.01	2.00	0.01	0.01	0.00	3.43	20.00
LTP-45	258498.00	2113696.00	1065.65	50.00	52.00	2.00	D-16878	DRG11000018	0.01	2.00	0.01	0.01	0.00	3.09	20.00
LTP-45	258498.00	2113696.00	1063.65	52.00	54.00	2.00	D-16880	DRG11000018	0.02	2.00	0.01	0.01	0.00	3.23	20.00
LTP-45	258498.00	2113696.00	1061.65	54.00	56.00	2.00	D-16881	DRG11000018	0.01	2.00	0.01	0.01	0.00	4.05	20.00
LTP-45	258498.00	2113696.00	1059.21	56.00	58.88	2.88	D-16882	DRG11000018	0.01	2.00	0.01	0.01	0.00	2.92	20.00
LTP-45	258498.00	2113696.00	1057.21	58.88	60.00	1.12	D-16883	DRG11000018	2.69	3.00	0.27	1.73	4.00	3.53	20.00
LTP-45	258498.00	2113696.00	1056.15	60.00	61.00	1.00	D-16884	DRG11000018	2.50	3.00	0.27	1.58	4.00	2.97	20.00
LTP-45	258498.00	2113696.00	1055.13	61.00	62.05	1.05	D-16886	DRG11000018	2.68	3.00	0.26	1.67	4.00	3.64	20.00
LTP-45	258498.00	2113696.00	1053.73	62.05	63.79	1.74	D-16888	DRG11000018	0.04	2.00	0.01	0.03	0.00	6.40	20.00
LTP-45	258498.00	2113696.00	1051.76	63.79	66.00	2.21	D-16889	DRG11000018	0.01	2.00	0.00	0.01	0.00	2.08	20.00
LTP-45	258498.00	2113696.00	1049.65	66.00	68.00	2.00	D-16890	DRG11000018	0.01	2.00	0.00	0.01	0.00	3.42	20.00
LTP-45	258498.00	2113696.00	1047.65	68.00	70.00	2.00	D-16891	DRG11000018	0.01	2.00	0.00	0.01	0.00	2.61	20.00
LTP-45	258498.00	2113696.00	1045.65	70.00	72.00	2.00	D-16892	DRG11000018	0.01	2.00	0.00	0.01	0.00	2.16	20.00
LTP-45	258498.00	2113696.00	1043.65	72.00	74.00	2.00	D-16893	DRG11000018	0.01	2.00	0.00	0.01	0.00	2.05	20.00
LTP-45	258498.00	2113696.00	1041.65	74.00	76.00	2.00	D-16895	DRG11000018R	0.01	2.00	0.01	0.01	0.00	4.86	20.00
LTP-45	258498.00	2113696.00	1039.65	76.00	78.00	2.00	D-16896	DRG11000018R	0.01	2.00	0.00	0.01	0.00	3.75	20.00
LTP-45	258498.00	2113696.00	1037.65	78.00	80.00	2.00	D-16897	DRG11000018R	0.01	2.00	0.00	0.01	0.00	5.25	20.00
LTP-45	258498.00	2113696.00	1035.65	80.00	82.00	2.00	D-16898	DRG11000018R	0.01	2.00	0.01	0.01	0.00	4.83	20.00
LTP-45	258498.00	2113696.00	1033.65	82.00	84.00	2.00	D-16899	DRG11000018R	0.01	2.00	0.00	0.01	0.00	4.25	20.00
LTP-45	258498.00	2113696.00	1031.65	84.00	86.00	2.00	D-16900	DRG11000018R	0.01	2.00	0.00	0.01	0.00	3.15	20.00
LTP-45	258498.00	2113696.00	1029.46	86.00	88.39	2.39	D-16901	DRG11000018R	0.01	2.00	0.00	0.01	0.00	2.73	20.00
LTP-46	258608.00	2113714.00	1120.05	0.00	2.00	2.00	D-16902	DRG11000018R	0.01	2.00	0.01	0.01	0.00	7.35	20.00
LTP-46	258608.00	2113714.00	1118.05	2.00	4.00	2.00	D-16903	DRG11000018R	0.01	2.00	0.01	0.01	0.00	6.85	20.00
LTP-46	258608.00	2113714.00	1116.05	4.00	6.00	2.00	D-16904	DRG11000018R	0.01	2.00	0.01	0.01	0.00	6.53	20.00
LTP-46	258608.00	2113714.00	1114.05	6.00	8.00	2.00	D-16905	DRG11000018R	0.01	2.00	0.02	0.01	0.00	6.06	20.00
LTP-46	258608.00	2113714.00	1112.05	8.00	10.00	2.00	D-16906	DRG11000018R	0.01	12.00	0.01	0.01	0.00	5.05	20.00
LTP-46	258608.00	2113714.00	1110.05	10.00	12.00	2.00	D-16907	DRG11000018R	0.01	31.00	0.02	0.01	0.00	5.10	20.00
LTP-46	258608.00	2113714.00	1108.05	12.00	14.00	2.00	D-16908	DRG11000018R	0.01	6.00	0.01	0.01	0.00	5.38	20.00
LTP-46	258608.00	2113714.00	1106.05	14.00	16.00	2.00	D-16909	DRG11000018R	0.01	5.00	0.01	0.02	0.00	5.23	20.00
LTP-46	258608.00	2113714.00	1104.05	16.00	18.00	2.00	D-16910	DRG11000018R	0.01	2.00	0.01	0.01	0.00	5.28	20.00
LTP-46	258608.00	2113714.00	1102.05	18.00	20.00	2.00	D-16911	DRG11000018R	0.01	2.00	0.01	0.01	0.00	5.14	20.00
LTP-46	258608.00	2113714.00	1100.05	20.00	22.00	2.00	D-16912	DRG11000018R	0.01	2.00	0.01	0.01	0.00	4.97	20.00
LTP-46	258608.00	2113714.00	1098.05	22.00	24.00	2.00	D-16913	DRG11000018R	0.01	2.00	0.01	0.01	0.00	5.78	20.00
LTP-46	258608.00	2113714.00	1096.05	24.00	26.00	2.00	D-16914	DRG11000018R	0.01	2.00	0.01	0.01	0.00	5.09	20.00
LTP-46	258608.00	2113714.00	1094.05	26.00	28.00	2.00	D-16915	DRG11000018R	0.01	2.00	0.01	0.01	0.00	5.80	20.00
LTP-46	258608.00	2113714.00	1092.05	28.00	30.00	2.00	D-16916	DRG11000018R	0.01	2.00	0.01	0.01	0.00	5.25	20.00
LTP-46	258608.00	2113714.00	1090.05	30.00	32.00	2.00	D-16917	DRG11000018R	0.01	2.00	0.01	0.01	0.00	4.41	20.00
LTP-46	258608.00	2113714.00	1088.05	32.00	34.00	2.00	D-16918	DRG11000018R	0.01	2.00	0.01	0.01	0.00	5.44	20.00
LTP-46	258608.00	2113714.00	1086.05	34.00	36.00	2.00	D-16920	DRG11000018R	0.01	2.00	0.01	0.01	0.00	4.80	20.00
LTP-46	258608.00	2113714.00	1084.05	36.00	38.00	2.00	D-16921	DRG11000018R	0.01	2.00	0.01	0.01	0.00	4.23	20.00
LTP-46	258608.00	2113714.00	1082.05	38.00	40.00	2.00	D-16922	DRG11000018R	0.01	2.00	0.01	0.01	0.00	5.04	20.00
LTP-46	258608.00	2113714.00	1080.05	40.00	42.00	2.00	D-16923	DRG11000018R	0.01	2.00	0.01	0.01	0.00	5.25	20.00
LTP-46	258608.00	2113714.00	1078.05	42.00	44.00	2.00	D-16924	DRG11000018R	0.01	2.00	0.01	0.01	0.00	5.46	20.00
LTP-46	258608.00	2113714.00	1076.19	44.00	45.72	1.72	D-16925	DRG11000018R	0.01	2.00	0.01	0.01	0.00	4.10	20.00
LTP-46	258608.00	2113714.00	1074.19	45.72	48.00	2.28	D-16926	DRG11000018R	0.03	2.00	0.02	0.01	0.00	4.84	20.00
LTP-46	258608.00	2113714.00	1072.05	48.00	50.00	2.00	D-16927	DRG11000018R	0.01	2.00	0.12	0.01	0.00	4.99	20.00
LTP-46	258608.00	2113714.00	1069.38	50.00	53.34	3.34	D-16928	DRG11000018R	0.01	2.00	0.01	0.01	0.00	2.44	20.00
LTP-46	258608.00	2113714.00	1065.38	54.86	56.48	1.62	D-16929	DRG11000018R	0.03	2.00	0.02	0.02	0.00	4.71	20.00
LTP-46	258608.00	2113714.00	1063.81	56.48	58.00	1.52	D-16930	DRG11000018R	1.45	3.00	0.10	0.42	1.00	1.58	80.00
LTP-46	258608.00	2113714.00	1062.03	58.00	60.05	2.05	D-16932	DRG11000018R	1.02	2.00	0.04	0.28	2.00	1.90	40.00
LTP-46	258608.00	2113714.00	1060.03	60.05	62.00	1.95	D-16934	DRG11000018R	0.65	4.00	0.01	0.15	3.00	4.67	40.00
LTP-46	258608.00	2113714.00	1058.05	62.00	64.00	2.00	D-16935	DRG11000018R	0.02	2.00	0.01	0.01	1.00	5.74	20.00
LTP-46	258608.00	2113714.00	1056.05	64.00	66.00	2.00	D-16936	DRG11000018R	0.01	2.00	0.00	0.01	0.00	5.96	20.00
LTP-46	258608.00	2113714.00	1054.05	66.00	68.00	2.00	D-16938	DRG11000018R	0.01	2.00	0.01	0.01	0.00	5.09	20.00
LTP-46	258608.00	2113714.00	1052.05	68.00	70.00	2.00	D-16939	DRG11000018R	0.01	2.00	0.00	0.01	0.00	5.01	20.00
LTP-46	258608.00	2113714.00	1050.05	70.00	72.00	2.00	D-16940	DRG11000018R	0.01	2.00	0.00	0.01	0.00	4.56	20.00
LTP-46	258608.00	2113714.00	1047.71	72.00	74.68	2.68	D-16941	DRG11000018R	0.01	2.00	0.01	0.01	0.00	4.45	20.00
LTP-47	258717.00	2114156.00	1023.34	76.00	78.00	2.00	D-16942	DRG11000020R	0.01	2.00	0.01	0.01	1.00	6.28	20.00
LTP-47	258717.00	2114156.00	1021.34	78.00	80.00	2.00	D-16943	DRG11000020R	0.01	2.00	0.01	0.01	0.00	6.81	20.00
LTP-47	258717.00	2114156.00	1019.34	80.00	82.00	2.00	D-16944	DRG11000020R	0.01	2.00	0.01	0.01	1.00	6.93	20.00
LTP-47	258717.00	2114156.00	1017.34	82.00	84.00	2.00	D-16945	DRG11000020R	0.08	3.00	0.01	0.04	3.00	3.71	20.00
LTP-47	258717.00	2114156.00	1015.34	84.00	86.00	2.00	D-16946	DRG11000020R	0.07	3.00	0.01	0.04	2.00	3.55	20.00
LTP-47	258717.00	2114156.00	1013.34	86.00	88.00	2.00	D-16947	DRG11000020R	0.08	2.00	0.01	0.10	3.00	3.89	20.00
LTP-47	258717.00	2114156.00	1011.34	88.00	90.00	2.00	D-16948	DRG11000020R	0.20	3.00	0.11	0.30	7.00	5.88	60.00
LTP-47	258717.00	2114156.00	1009.34	90.00	92.00	2.00	D-16949	DRG11000020R	0.21	2.00	0.01	0.05	8.00	6.52	20.00
LTP-47	258717.00	2114156.00	1007.34	92.00	94.00	2.00	D-16951	DRG11000020R	0.25	3.00	0.14	0.27	8.00	6.96	20.00
LTP-47	258717.00	2114156.00	1005.34	94.00	96.00	2.00	D-16952	DRG11000020R	0.16	2.00	0.16	0.01	6.00	5.04	20.00
LTP-47	258717.00	2114156.00	1003.34	96.00	98.00	2.00	D-16953	DRG11000020R	0.09	2.00	0.04	0.30	3.00	3.37	20.00
LTP-47	258717.00	2114156.00	1001.34	98.00	100.00	2.00	D-16954	DRG11000020R	0.14	2.00	0.02	0.02	5.00	4.51	20.00
LTP-47	258717.00	2114156.00	999.34	100.00	102.00	2.00	D-16955	DRG11000020R	0.86	2.00	0.19	0.06	4.00	4.92	20.00
LTP-47	258717.00	2114156.00	997.34	102.00	104.00	2.00	D-16956	DRG11000020R	0.18	2.00	0.08	0.01	4.00	4.53	20.00
LTP-47	258717.00	2114156.00	995.34	104.00	106.00	2.00	D-16957	DRG11000020R	0.11	2.00	0.00	0.01	6.00	5.06	20.00
LTP-47	258717.00	2114156.00	993.34	106.00	108.00	2.00	D-16958	DRG11000020R	0.13	2.00	0.02	0.01	6.00	5.59	20.00
LTP-47	258717.00	2114156.00	991.34	108.00	110.00	2.00	D-16960	DRG11000020R	0.17	2.00	0.09	0.01	4.00	3.37	20.00
LTP-47	258717.00	2114156.00	989.34	110.00	112.00	2.00	D-16961	DRG11000020R	0.31	2.00	0.23	0.01	3.00	2.86	20.00

SONDEO	UMT (ESTE)	UMT (NORTE)	ELEV	DESDE (m)	HASTA (m)	INTERVALO (m)	MUESTRA	CERTIFICADO	Au g/t	Ag g/t	Cu %	Zn %	S %	Fe %	Pb ppm
LTP-47	258717.00	2114156.00	987.34	112.00	114.00	2.00	D-16962	DRG11000020R	0.49	2.00	0.12	0.01	3.00	2.74	20.00
LTP-47	258717.00	2114156.00	985.34	114.00	116.00	2.00	D-16964	DRG11000020R	2.19	2.00	0.14	0.01	3.00	2.54	20.00
LTP-47	258717.00	2114156.00	983.34	116.00	118.00	2.00	D-16965	DRG11000020R	1.93	2.00	0.06	0.01	6.00	4.68	20.00
LTP-47	258717.00	2114156.00	981.34	118.00	120.00	2.00	D-16966	DRG11000020R	3.47	2.00	0.07	0.01	4.00	3.57	20.00
LTP-47	258717.00	2114156.00	979.34	120.00	122.00	2.00	D-16967	DRG11000020R	4.21	2.00	0.03	0.01	7.00	6.07	20.00
LTP-47	258717.00	2114156.00	977.34	122.00	124.00	2.00	D-16969	DRG11000020R	5.76	2.00	0.13	0.01	7.00	5.61	20.00
LTP-47	258717.00	2114156.00	975.34	124.00	126.00	2.00	D-16970	DRG11000020R	1.24	2.00	0.07	0.01	6.00	4.71	20.00
LTP-47	258717.00	2114156.00	973.34	126.00	128.00	2.00	D-16971	DRG11000020R	0.14	2.00	0.12	0.03	2.00	2.30	20.00
LTP-47	258717.00	2114156.00	971.34	128.00	130.00	2.00	D-16972	DRG11000020R	0.07	2.00	0.01	0.20	1.00	2.22	20.00
LTP-47	258717.00	2114156.00	969.34	130.00	132.00	2.00	D-16974	DRG11000020R	0.09	2.00	0.01	0.02	4.00	4.49	20.00
LTP-47	258717.00	2114156.00	967.34	132.00	134.00	2.00	D-16975	DRG11000020R	0.14	2.00	0.02	0.12	3.00	3.81	20.00
LTP-47	258717.00	2114156.00	965.34	134.00	136.00	2.00	D-16977	DRG11000020	0.08	2.00	0.00	0.02	1.00	2.09	20.00
LTP-47	258717.00	2114156.00	963.34	136.00	138.00	2.00	D-16978	DRG11000020	0.24	2.00	0.03	0.13	4.00	4.76	20.00
LTP-47	258717.00	2114156.00	961.34	138.00	140.00	2.00	D-16980	DRG11000020	0.08	2.00	0.01	0.01	1.00	3.05	20.00
LTP-47	258717.00	2114156.00	959.34	140.00	142.00	2.00	D-16981	DRG11000020	0.11	2.00	0.04	0.02	2.00	3.12	20.00
LTP-47	258717.00	2114156.00	957.34	142.00	144.00	2.00	D-16982	DRG11000020	0.15	2.00	0.02	0.01	2.00	3.14	20.00
LTP-47	258717.00	2114156.00	955.34	144.00	146.00	2.00	D-16983	DRG11000020	0.10	2.00	0.01	0.01	2.00	2.85	20.00
LTP-47	258717.00	2114156.00	953.34	146.00	148.00	2.00	D-16984	DRG11000020	0.12	2.00	0.03	0.01	2.00	3.19	20.00
LTP-47	258717.00	2114156.00	951.34	148.00	150.00	2.00	D-16985	DRG11000020	0.04	2.00	0.01	0.01	1.00	2.63	20.00
LTP-47	258717.00	2114156.00	949.34	150.00	152.00	2.00	D-16986	DRG11000020	0.02	2.00	0.01	0.01	2.00	4.11	20.00
LTP-47	258717.00	2114156.00	947.34	152.00	154.00	2.00	D-16988	DRG11000020	0.06	2.00	0.01	0.01	1.00	4.08	20.00
LTP-47	258717.00	2114156.00	945.34	154.00	156.00	2.00	D-16989	DRG11000020	0.01	2.00	0.01	0.01	0.00	3.77	20.00
LTP-47	258717.00	2114156.00	943.34	156.00	158.00	2.00	D-16990	DRG11000020	0.04	2.00	0.01	0.01	1.00	3.58	20.00
LTP-47	258717.00	2114156.00	941.34	158.00	160.00	2.00	D-16991	DRG11000020	0.04	2.00	0.01	0.02	1.00	3.45	20.00
LTP-47	258717.00	2114156.00	939.34	160.00	162.00	2.00	D-16992	DRG11000020	0.06	2.00	0.01	0.01	2.00	3.55	20.00
LTP-47	258717.00	2114156.00	937.34	162.00	164.00	2.00	D-16993	DRG11000020	0.14	2.00	0.01	0.01	5.00	4.98	20.00
LTP-47	258717.00	2114156.00	935.34	164.00	166.00	2.00	D-16994	DRG11000020	0.04	2.00	0.01	0.01	4.00	3.95	20.00
LTP-47	258717.00	2114156.00	933.34	166.00	168.00	2.00	D-16996	DRG11000020	0.13	2.00	0.00	0.01	3.00	3.53	20.00
LTP-47	258717.00	2114156.00	931.34	168.00	170.00	2.00	D-16997	DRG11000020	0.17	2.00	0.01	0.22	3.00	3.39	20.00
LTP-47	258717.00	2114156.00	929.34	170.00	172.00	2.00	D-16998	DRG11000020	0.17	2.00	0.05	0.08	9.00	7.51	20.00
LTP-47	258717.00	2114156.00	927.34	172.00	174.00	2.00	D-16999	DRG11000020	0.08	2.00	0.05	0.02	2.00	4.77	20.00
LTP-47	258717.00	2114156.00	925.34	174.00	176.00	2.00	D-17001	DRG11000020	0.01	2.00	0.00	0.01	1.00	4.19	20.00
LTP-47	258717.00	2114156.00	923.34	176.00	178.00	2.00	D-17002	DRG11000020	0.01	2.00	0.01	0.01	1.00	4.61	20.00
LTP-47	258717.00	2114156.00	921.34	178.00	180.00	2.00	D-17004	DRG11000020	0.01	2.00	0.00	0.01	1.00	4.14	20.00
LTP-47	258717.00	2114156.00	919.34	180.00	182.00	2.00	D-17005	DRG11000020	0.01	2.00	0.01	0.01	0.00	3.78	20.00
LTP-47	258717.00	2114156.00	917.34	182.00	184.00	2.00	D-17007	DRG11000020	0.05	2.00	0.01	0.01	1.00	3.13	20.00
LTP-47	258717.00	2114156.00	915.34	184.00	186.00	2.00	D-17008	DRG11000020	0.05	2.00	0.01	0.01	2.00	4.71	20.00
LTP-47	258717.00	2114156.00	913.34	186.00	188.00	2.00	D-17009	DRG11000020	0.02	2.00	0.00	0.01	1.00	4.41	20.00
LTP-47	258717.00	2114156.00	911.34	188.00	190.00	2.00	D-17010	DRG11000020	0.06	2.00	0.00	0.02	1.00	4.55	20.00
LTP-47	258717.00	2114156.00	909.33	190.00	192.02	2.02	D-17012	DRG11000020	0.01	2.00	0.01	0.01	1.00	4.36	20.00
LTP-48	258700.00	2114050.00	1050.95	80.00	82.00	2.00	D-17013	DRG11000020	0.01	2.00	0.01	0.01	0.00	6.10	20.00
LTP-48	258700.00	2114050.00	1048.95	82.00	84.00	2.00	D-17015	DRG11000020	0.01	2.00	0.01	0.01	0.00	6.53	20.00
LTP-48	258700.00	2114050.00	1046.95	84.00	86.00	2.00	D-17016	DRG11000020	0.01	2.00	0.01	0.01	0.00	6.24	20.00
LTP-48	258700.00	2114050.00	1044.56	86.00	88.78	2.78	D-17017	DRG11000020	0.06	2.00	0.02	0.03	1.00	5.09	20.00
LTP-48	258700.00	2114050.00	1042.56	88.78	90.00	1.22	D-17018	DRG11000020	1.19	2.00	0.03	0.03	6.00	5.52	20.00
LTP-48	258700.00	2114050.00	1040.95	90.00	92.00	2.00	D-17019	DRG11000020	2.72	2.00	0.19	0.03	7.00	6.69	20.00
LTP-48	258700.00	2114050.00	1038.95	92.00	94.00	2.00	D-17020	DRG11000020	2.74	2.00	0.26	0.04	5.00	4.98	20.00
LTP-48	258700.00	2114050.00	1036.95	94.00	96.00	2.00	D-17022	DRG11000020	4.93	2.00	0.30	0.01	4.00	5.19	20.00
LTP-48	258700.00	2114050.00	1034.95	96.00	98.00	2.00	D-17023	DRG11000020	5.21	2.00	0.42	0.02	6.00	5.61	20.00
LTP-48	258700.00	2114050.00	1032.95	98.00	100.00	2.00	D-17024	DRG11000020	0.29	2.00	0.34	0.04	7.00	6.56	20.00
LTP-48	258700.00	2114050.00	1030.95	100.00	102.00	2.00	D-17025	DRG11000020	0.10	2.00	0.12	0.01	5.00	5.14	20.00
LTP-48	258700.00	2114050.00	1028.95	102.00	104.00	2.00	D-17026	DRG11000020	0.07	2.00	0.00	0.02	2.00	4.48	20.00
LTP-48	258700.00	2114050.00	1026.95	104.00	106.00	2.00	D-17027	DRG11000020	0.13	2.00	0.00	0.02	1.00	4.81	20.00
LTP-48	258700.00	2114050.00	1024.95	106.00	108.00	2.00	D-17029	DRG11000020	0.14	2.00	0.00	0.02	1.00	4.67	20.00
LTP-48	258700.00	2114050.00	1022.95	108.00	110.00	2.00	D-17030	DRG11000020	0.11	2.00	0.00	0.01	1.00	3.82	20.00
LTP-48	258700.00	2114050.00	1020.95	110.00	112.00	2.00	D-17031	DRG11000020	0.09	2.00	0.00	0.01	0.00	3.22	20.00
LTP-48	258700.00	2114050.00	1018.95	112.00	114.00	2.00	D-17032	DRG11000020	0.11	2.00	0.00	0.01	1.00	3.55	20.00
LTP-48	258700.00	2114050.00	1016.95	114.00	116.00	2.00	D-17033	DRG11000020	0.32	2.00	0.00	0.01	1.00	3.69	20.00
LTP-48	258700.00	2114050.00	1014.95	116.00	118.00	2.00	D-17034	DRG11000020	0.19	2.00	0.01	0.04	4.00	4.71	20.00
LTP-48	258700.00	2114050.00	1012.95	118.00	120.00	2.00	D-17035	DRG11000020	0.27	2.00	0.02	0.11	9.00	8.54	20.00
LTP-48	258700.00	2114050.00	1010.95	120.00	122.00	2.00	D-17036	DRG11000020	0.09	2.00	0.00	0.01	4.00	5.31	20.00
LTP-48	258700.00	2114050.00	1008.95	122.00	124.00	2.00	D-17037	DRG11000020	0.12	2.00	0.01	0.01	3.00	4.62	20.00
LTP-48	258700.00	2114050.00	1006.95	124.00	126.00	2.00	D-17038	DRG11000020	0.06	2.00	0.01	0.01	1.00	3.38	20.00
LTP-48	258700.00	2114050.00	1004.95	126.00	128.00	2.00	D-17040	DRG11000020	0.08	2.00	0.02	0.01	1.00	2.93	20.00
LTP-48	258700.00	2114050.00	1002.95	128.00	130.00	2.00	D-17041	DRG11000020	0.11	2.00	0.02	0.02	1.00	3.01	20.00
LTP-48	258700.00	2114050.00	1000.95	130.00	132.00	2.00	D-17042	DRG11000020	0.20	2.00	0.04	0.04	3.00	4.72	20.00
LTP-48	258700.00	2114050.00	998.95	132.00	134.00	2.00	D-17044	DRG11000020	0.10	2.00	0.02	0.05	1.00	3.17	20.00
LTP-48	258700.00	2114050.00	996.95	134.00	136.00	2.00	D-17045	DRG11000020	0.07	2.00	0.01	0.02	1.00	3.06	20.00
LTP-48	258700.00	2114050.00	994.95	136.00	138.00	2.00	D-17046	DRG11000020	0.02	2.00	0.00	0.01	0.00	2.99	20.00
LTP-48	258700.00	2114050.00	992.95	138.00	140.00	2.00	D-17047	DRG11000020	0.03	2.00	0.01	0.02	0.00	3.18	20.00
LTP-48	258700.00	2114050.00	990.95	140.00	142.00	2.00	D-17048	DRG11000020	0.03	2.00	0.01	0.01	0.00	3.04	20.00
LTP-48	258700.00	2114050.00	988.95	142.00	144.00	2.00	D-17049	DRG11000020	0.09	2.00	0.03	0.05	1.00	2.77	20.00
LTP-48	258700.00	2114050.00	986.95	144.00	146.00	2.00	D-17050	DRG11000020	0.21	2.00	0.06	0.41	2.00	3.92	20.00
LTP-48	258700.00	2114050.00	984.95	146.00	148.00	2.00	D-17051	DRG11000020	0.04	2.00	0.01	0.02	2.00	3.97	20.00
LTP-48	258700.00	2114050.00	982.95	148.00	150.00	2.00	D-17052	DRG11000020	0.07	2.00	0.08	0.10	11.00	9.33	20.00
LTP-48	258700.00	2114050.00	980.95	150.00	152.00	2.00	D-17053	DRG11000020	0.03	8.00	0.02	0.69	10.00	8.42	50.00
LTP-48	258700.00	2114050.00	979.17	152.00	153.57	1.57	D-17055	DRG11000020	0.01	2.00	0.00	0.06	0.00	0.11	20.00
LTP-48	258700.00	2114050.00	977.67	153.57	155.00	1.43	D-17056	DRG11000020	0.01	2.00	0.01	0.01	1.00	4.78	20.00

SONDEO	UMT (ESTE)	UMT (NORTE)	ELEV	DESDE (m)	HASTA (m)	INTERVALO (m)	MUESTRA	CERTIFICADO	Au g/t	Ag g/t	Cu %	Zn %	S %	Fe %	Pb ppm
LTP-48	258700.00	2114050.00	975.66	155.00	157.58	2.58	D-17057	DRG11000020	0.01	2.00	0.01	0.34	0.00	5.67	20.00
LTP-49	258700.00	2114000.00	1079.23	58.00	60.00	2.00	D-17058	DRG11000020	0.01	2.00	0.01	0.01	0.00	6.19	20.00
LTP-49	258700.00	2114000.00	1077.23	60.00	62.00	2.00	D-17059	DRG11000020	0.01	2.00	0.01	0.01	0.00	5.82	20.00
LTP-49	258700.00	2114000.00	1075.55	62.00	63.36	1.36	D-17060	DRG11000020	0.01	2.00	0.01	0.01	0.00	5.32	20.00
LTP-49	258700.00	2114000.00	1074.12	63.36	64.85	1.49	D-17061	DRG11000020	0.12	2.00	0.15	0.02	4.00	3.70	20.00
LTP-49	258700.00	2114000.00	1072.80	64.85	66.00	1.15	D-17062	DRG11000020	0.15	3.00	0.09	0.29	5.00	4.26	20.00
LTP-49	258700.00	2114000.00	1071.23	66.00	68.00	2.00	D-17063	DRG11000020	0.21	2.00	0.08	0.29	6.00	5.99	50.00
LTP-49	258700.00	2114000.00	1069.23	68.00	70.00	2.00	D-17064	DRG11000020	0.26	2.00	0.07	0.01	7.00	6.74	20.00
LTP-49	258700.00	2114000.00	1067.23	70.00	72.00	2.00	D-17065	DRG11000020	0.19	2.00	0.06	0.01	6.00	5.52	20.00
LTP-49	258700.00	2114000.00	1065.23	72.00	74.00	2.00	D-17066	DRG11000020	0.20	2.00	0.10	0.04	5.00	4.83	20.00
LTP-49	258700.00	2114000.00	1063.23	74.00	76.00	2.00	D-17067	DRG11000020	1.44	2.00	0.31	0.01	7.00	6.85	20.00
LTP-49	258700.00	2114000.00	1061.23	76.00	78.00	2.00	D-17068	DRG11000020	1.01	2.00	0.12	0.02	6.00	5.75	20.00
LTP-49	258700.00	2114000.00	1059.23	78.00	80.00	2.00	D-17070	DRG11000020	1.98	2.00	0.34	0.02	6.00	6.21	20.00
LTP-49	258700.00	2114000.00	1057.23	80.00	82.00	2.00	D-17071	DRG11000020	5.79	2.00	0.13	0.04	6.00	5.93	20.00
LTP-49	258700.00	2114000.00	1055.23	82.00	84.00	2.00	D-17072	DRG11000020	0.44	2.00	0.62	0.01	6.00	5.93	20.00
LTP-49	258700.00	2114000.00	1053.23	84.00	86.00	2.00	D-17073	DRG11000020	1.58	4.00	0.78	0.01	10.00	9.49	20.00
LTP-49	258700.00	2114000.00	1051.20	86.00	88.05	2.05	D-17074	DRG11000020	0.17	2.00	0.08	0.01	5.00	4.49	20.00
LTP-49	258700.00	2114000.00	1049.20	88.05	90.00	1.95	D-17075	DRG11000020	0.13	2.00	0.01	0.01	3.00	4.25	20.00
LTP-49	258700.00	2114000.00	1047.23	90.00	92.00	2.00	D-17076	DRG11000020	0.31	2.00	0.01	0.02	1.00	5.22	20.00
LTP-49	258700.00	2114000.00	1045.23	92.00	94.00	2.00	D-17077	DRG11000020	0.33	2.00	0.02	0.02	1.00	5.06	20.00
LTP-49	258700.00	2114000.00	1043.23	94.00	96.00	2.00	D-17078	DRG11000020	0.11	2.00	0.00	0.02	1.00	4.84	20.00
LTP-49	258700.00	2114000.00	1041.23	96.00	98.00	2.00	D-17080	DRG11000020	0.12	2.00	0.00	0.02	1.00	5.39	20.00
LTP-49	258700.00	2114000.00	1039.25	98.00	99.96	1.96	D-17081	DRG11000020	0.12	2.00	0.00	0.02	1.00	4.92	20.00
LTP-49	258700.00	2114000.00	1037.25	99.96	102.00	2.04	D-17082	DRG11000020	0.13	2.00	0.02	0.10	3.00	4.15	20.00
LTP-49	258700.00	2114000.00	1035.23	102.00	104.00	2.00	D-17083	DRG11000020	0.08	2.00	0.01	0.01	1.00	1.83	20.00
LTP-49	258700.00	2114000.00	1033.23	104.00	106.00	2.00	D-17085	DRG11000020	0.13	2.00	0.01	0.05	1.00	2.58	20.00
LTP-49	258700.00	2114000.00	1031.23	106.00	108.00	2.00	D-17086	DRG11000020	0.09	2.00	0.00	0.01	1.00	2.48	20.00
LTP-49	258700.00	2114000.00	1029.23	108.00	110.00	2.00	D-17087	DRG11000020	0.18	2.00	0.01	0.02	1.00	2.53	20.00
LTP-49	258700.00	2114000.00	1027.23	110.00	112.00	2.00	D-17088	DRG11000020	0.12	2.00	0.00	0.01	1.00	2.56	20.00
LTP-49	258700.00	2114000.00	1025.23	112.00	114.00	2.00	D-17089	DRG11000020	0.07	2.00	0.01	0.01	1.00	2.52	20.00
LTP-49	258700.00	2114000.00	1023.23	114.00	116.00	2.00	D-17090	DRG11000020	0.12	2.00	0.01	0.01	1.00	2.79	20.00
LTP-49	258700.00	2114000.00	1021.23	116.00	118.00	2.00	D-17091	DRG11000020	0.15	2.00	0.01	0.01	0.00	3.55	20.00
LTP-49	258700.00	2114000.00	1019.23	118.00	120.00	2.00	D-17092	DRG11000020	0.03	2.00	0.00	0.01	0.00	3.25	20.00
LTP-49	258700.00	2114000.00	1017.23	120.00	122.00	2.00	D-17093	DRG11000020	0.04	2.00	0.01	0.01	0.00	3.20	20.00
LTP-49	258700.00	2114000.00	1015.23	122.00	124.00	2.00	D-17095	DRG11000020	0.04	2.00	0.00	0.01	0.00	3.38	20.00
LTP-49	258700.00	2114000.00	1013.23	124.00	126.00	2.00	D-17096	DRG11000020	0.11	2.00	0.01	0.01	0.00	3.28	20.00
LTP-49	258700.00	2114000.00	1011.23	126.00	128.00	2.00	D-17097	DRG11000020	0.01	2.00	0.00	0.01	0.00	2.95	20.00
LTP-49	258700.00	2114000.00	1009.46	128.00	129.54	1.54	D-17098	DRG11000020	0.01	2.00	0.00	0.01	0.00	3.39	20.00
LTP-50	258805.00	2113986.00	1060.20	106.00	108.00	2.00	D-17099	DRG11000031R	0.01	2.00	0.01	0.01	1.00	5.64	20.00
LTP-50	258805.00	2113986.00	1058.20	108.00	110.00	2.00	D-17100	DRG11000031R	0.01	2.00	0.01	0.01	1.00	5.28	20.00
LTP-50	258805.00	2113986.00	1056.20	110.00	112.00	2.00	D-17101	DRG11000031R	0.01	2.00	0.01	0.01	0.00	5.37	20.00
LTP-50	258805.00	2113986.00	1054.20	112.00	114.00	2.00	D-17102	DRG11000031R	0.01	2.00	0.01	0.01	0.00	5.55	20.00
LTP-50	258805.00	2113986.00	1051.99	114.00	116.41	2.41	D-17103	DRG11000031R	0.01	2.00	0.01	0.01	0.00	5.41	20.00
LTP-50	258805.00	2113986.00	1049.99	116.41	118.00	1.59	D-17104	DRG11000031R	0.01	2.00	0.01	0.01	0.00	3.06	20.00
LTP-50	258805.00	2113986.00	1048.20	118.00	120.00	2.00	D-17105	DRG11000031R	0.01	2.00	0.00	0.01	0.00	3.09	20.00
LTP-50	258805.00	2113986.00	1046.20	120.00	122.00	2.00	D-17106	DRG11000031R	0.01	2.00	0.00	0.01	0.00	3.26	20.00
LTP-50	258805.00	2113986.00	1044.20	122.00	124.00	2.00	D-17107	DRG11000031R	0.01	2.00	0.00	0.01	0.00	3.86	20.00
LTP-50	258805.00	2113986.00	1042.20	124.00	126.00	2.00	D-17108	DRG11000031R	0.03	2.00	0.01	0.01	4.00	3.96	20.00
LTP-50	258805.00	2113986.00	1040.20	126.00	128.00	2.00	D-17109	DRG11000031R	0.05	2.00	0.01	0.02	4.00	2.99	20.00
LTP-50	258805.00	2113986.00	1038.20	128.00	130.00	2.00	D-17110	DRG11000031R	0.05	2.00	0.01	0.01	4.00	3.38	20.00
LTP-50	258805.00	2113986.00	1036.20	130.00	132.00	2.00	D-17112	DRG11000031R	0.03	2.00	0.01	0.02	3.00	2.73	20.00
LTP-50	258805.00	2113986.00	1034.20	132.00	134.00	2.00	D-17113	DRG11000031R	0.02	2.00	0.01	0.01	0.00	3.28	20.00
LTP-50	258805.00	2113986.00	1032.20	134.00	136.00	2.00	D-17114	DRG11000031R	0.02	2.00	0.01	0.01	0.00	3.41	20.00
LTP-50	258805.00	2113986.00	1030.20	136.00	138.00	2.00	D-17115	DRG11000031R	0.02	2.00	0.01	0.02	1.00	3.61	20.00
LTP-50	258805.00	2113986.00	1028.20	138.00	140.00	2.00	D-17116	DRG11000031R	0.01	2.00	0.01	0.01	0.00	4.16	20.00
LTP-50	258805.00	2113986.00	1026.20	140.00	142.00	2.00	D-17117	DRG11000031R	0.01	2.00	0.01	0.01	0.00	4.50	20.00
LTP-50	258805.00	2113986.00	1024.20	142.00	144.00	2.00	D-17118	DRG11000031R	0.03	2.00	0.02	0.02	1.00	4.73	20.00
LTP-50	258805.00	2113986.00	1022.20	144.00	146.00	2.00	D-17120	DRG11000031R	0.21	2.00	0.00	0.01	0.00	3.41	20.00
LTP-50	258805.00	2113986.00	1020.20	146.00	148.00	2.00	D-17121	DRG11000031R	0.18	2.00	0.01	0.02	1.00	4.23	20.00
LTP-50	258805.00	2113986.00	1018.20	148.00	150.00	2.00	D-17123	DRG11000031R	0.03	2.00	0.01	0.01	0.00	4.30	20.00
LTP-50	258805.00	2113986.00	1016.20	150.00	152.00	2.00	D-17124	DRG11000031R	0.08	2.00	0.01	0.02	1.00	4.38	20.00
LTP-50	258805.00	2113986.00	1014.20	152.00	154.00	2.00	D-17125	DRG11000031R	0.09	2.00	0.01	0.01	1.00	4.12	20.00
LTP-50	258805.00	2113986.00	1012.20	154.00	156.00	2.00	D-17126	DRG11000031R	0.03	2.00	0.01	0.01	0.00	3.92	20.00
LTP-50	258805.00	2113986.00	1010.20	156.00	158.00	2.00	D-17127	DRG11000031R	0.06	2.00	0.02	0.01	1.00	3.94	20.00
LTP-50	258805.00	2113986.00	1008.20	158.00	160.00	2.00	D-17128	DRG11000031R	0.06	2.00	0.01	0.01	1.00	4.33	20.00
LTP-50	258805.00	2113986.00	1006.20	160.00	162.00	2.00	D-17129	DRG11000031R	0.03	2.00	0.01	0.01	0.00	4.03	20.00
LTP-50	258805.00	2113986.00	1004.20	162.00	164.00	2.00	D-17130	DRG11000031R	0.20	2.00	0.01	0.01	0.00	4.31	20.00
LTP-50	258805.00	2113986.00	1002.90	164.00	164.59	0.59	D-17131	DRG11000031R	0.01	2.00	0.01	0.01	0.00	4.26	20.00
LTP-51	258646.00	2114089.00	1053.33	60.00	62.00	2.00	D-17132	DRG11000031R	0.01	2.00	0.01	0.01	0.00	6.33	20.00
LTP-51	258646.00	2114089.00	1051.33	62.00	64.00	2.00	D-17133	DRG11000031R	0.01	2.00	0.01	0.01	0.00	6.28	20.00
LTP-51	258646.00	2114089.00	1049.33	64.00	66.00	2.00	D-17135	DRG11000031R	0.01	2.00	0.01	0.01	0.00	5.08	20.00
LTP-51	258646.00	2114089.00	1047.13	66.00	68.40	2.40	D-17136	DRG11000031R	0.01	2.00	0.01	0.01	3.00	6.70	20.00
LTP-51	258646.00	2114089.00	1044.92	68.40	70.43	2.03	D-17137	DRG11000031R	0.01	2.00	0.01	0.01	0.00	6.38	20.00
LTP-51	258646.00	2114089.00	1043.23	70.43	71.78	1.35	D-17138	DRG11000031R	0.05	2.00	0.06	0.06	1.00	3.82	20.00
LTP-51	258646.00	2114089.00	1041.44	71.78	74.00	2.22	D-17139	DRG11000031R	0.05	2.00	0.05	0.21	4.00	5.98	20.00
LTP-51	258646.00	2114089.00	1039.33	74.00	76.00	2.00	D-17140	DRG11000031R	0.10	2.00	0.09	0.15	6.00	5.33	20.00
LTP-51	258646.00	2114089.00	1037.33	76.00	78.00	2.00	D-17141	DRG11000031R	0.14	2.00	0.01	0.01	5.00	4.25	20.00
LTP-51	258646.00	2114089.00	1035.33	78.00	80.00	2.00	D-17142	DRG11000031R	0.15	2.00	0.00	0.01	5.00	4.54	20.00

SONDEO	UMT (ESTE)	UMT (NORTE)	ELEV	DESDE (m)	HASTA (m)	INTERVALO (m)	MUESTRA	CERTIFICADO	Au g/t	Ag g/t	Cu %	Zn %	S %	Fe %	Pb ppm
LTP-51	258646.00	2114089.00	1033.33	80.00	82.00	2.00	D-17143	DRG11000031R	0.12	2.00	0.01	0.01	5.00	5.12	20.00
LTP-51	258646.00	2114089.00	1031.33	82.00	84.00	2.00	D-17144	DRG11000031R	0.06	2.00	0.01	0.01	4.00	5.16	20.00
LTP-51	258646.00	2114089.00	1029.33	84.00	86.00	2.00	D-17145	DRG11000031R	0.06	2.00	0.01	0.01	3.00	4.35	20.00
LTP-51	258646.00	2114089.00	1027.33	86.00	88.00	2.00	D-17146	DRG11000031R	0.04	2.00	0.01	0.02	1.00	3.90	20.00
LTP-51	258646.00	2114089.00	1025.33	88.00	90.00	2.00	D-17147	DRG11000031R	0.07	2.00	0.01	0.01	2.00	3.66	20.00
LTP-51	258646.00	2114089.00	1023.33	90.00	92.00	2.00	D-17148	DRG11000031R	0.10	2.00	0.01	0.03	4.00	4.17	20.00
LTP-51	258646.00	2114089.00	1021.34	92.00	93.98	1.98	D-17149	DRG11000031R	0.07	2.00	0.00	0.01	1.00	2.30	20.00
LTP-51	258646.00	2114089.00	1019.34	93.98	96.00	2.02	D-17150	DRG11000031R	0.03	2.00	0.01	0.02	1.00	2.93	20.00
LTP-51	258646.00	2114089.00	1017.33	96.00	98.00	2.00	D-17152	DRG11000031R	0.08	2.00	0.01	0.02	1.00	2.66	20.00
LTP-51	258646.00	2114089.00	1015.33	98.00	100.00	2.00	D-17153	DRG11000031R	0.05	2.00	0.01	0.03	1.00	2.47	20.00
LTP-51	258646.00	2114089.00	1013.33	100.00	102.00	2.00	D-17154	DRG11000031R	0.09	2.00	0.01	0.07	1.00	2.30	20.00
LTP-51	258646.00	2114089.00	1011.33	102.00	104.00	2.00	D-17156	DRG11000031R	0.06	2.00	0.15	0.01	1.00	2.72	20.00
LTP-51	258646.00	2114089.00	1009.33	104.00	106.00	2.00	D-17157	DRG11000031R	0.08	2.00	0.01	0.03	1.00	2.22	20.00
LTP-51	258646.00	2114089.00	1007.33	106.00	108.00	2.00	D-17158	DRG11000031R	0.02	2.00	0.01	0.01	0.00	2.55	20.00
LTP-51	258646.00	2114089.00	1005.33	108.00	110.00	2.00	D-17160	DRG11000031	0.05	2.00	0.01	0.04	0.00	3.33	20.00
LTP-51	258646.00	2114089.00	1003.33	110.00	112.00	2.00	D-17161	DRG11000031	0.02	2.00	0.01	0.01	0.00	3.39	20.00
LTP-51	258646.00	2114089.00	1001.94	112.00	112.78	0.78	D-17162	DRG11000031	0.01	2.00	0.00	0.01	0.00	3.51	20.00
LTP-52	258590.00	2114084.00	1054.05	28.00	30.00	2.00	D-17163	DRG11000031	0.01	2.00	0.01	0.01	2.00	7.74	20.00
LTP-52	258590.00	2114084.00	1052.05	30.00	32.00	2.00	D-17164	DRG11000031	0.02	2.00	0.01	0.01	4.00	6.57	20.00
LTP-52	258590.00	2114084.00	1050.05	32.00	34.00	2.00	D-17165	DRG11000031	0.01	2.00	0.00	0.01	0.00	2.78	20.00
LTP-52	258590.00	2114084.00	1048.05	34.00	36.00	2.00	D-17166	DRG11000031	0.01	2.00	0.01	0.01	0.00	3.91	20.00
LTP-52	258590.00	2114084.00	1046.05	36.00	38.00	2.00	D-17167	DRG11000031	0.02	2.00	0.01	0.01	1.00	5.62	20.00
LTP-52	258590.00	2114084.00	1043.73	38.00	40.65	2.65	D-17168	DRG11000031	0.02	2.00	0.01	0.01	0.00	3.42	20.00
LTP-52	258590.00	2114084.00	1041.73	40.65	42.00	1.35	D-17169	DRG11000031	0.01	2.00	0.01	0.01	0.00	6.15	20.00
LTP-52	258590.00	2114084.00	1040.03	42.00	44.04	2.04	D-17170	DRG11000031	0.02	2.00	0.01	0.01	1.00	5.38	20.00
LTP-52	258590.00	2114084.00	1038.03	44.04	46.00	1.96	D-17171	DRG11000031	0.21	6.00	0.01	0.16	3.00	4.79	30.00
LTP-52	258590.00	2114084.00	1036.05	46.00	48.00	2.00	D-17172	DRG11000031	0.44	10.00	0.20	0.23	8.00	7.68	30.00
LTP-52	258590.00	2114084.00	1034.05	48.00	50.00	2.00	D-17173	DRG11000031	0.20	8.00	0.29	0.65	10.00	8.71	300.00
LTP-52	258590.00	2114084.00	1032.05	50.00	52.00	2.00	D-17175	DRG11000031	0.15	2.00	0.01	0.03	5.00	5.37	20.00
LTP-52	258590.00	2114084.00	1030.05	52.00	54.00	2.00	D-17176	DRG11000031	0.35	2.00	0.02	0.12	6.00	4.97	20.00
LTP-52	258590.00	2114084.00	1028.05	54.00	56.00	2.00	D-17177	DRG11000031	0.27	2.00	0.05	0.01	5.00	4.26	20.00
LTP-52	258590.00	2114084.00	1026.05	56.00	58.00	2.00	D-17178	DRG11000031	0.53	2.00	0.06	0.01	5.00	5.11	20.00
LTP-52	258590.00	2114084.00	1024.45	58.00	59.21	1.21	D-17179	DRG11000031	0.21	2.00	0.02	0.01	5.00	5.31	20.00
LTP-52	258590.00	2114084.00	1022.95	59.21	61.00	1.79	D-17181	DRG11000031	0.01	2.00	0.00	0.01	0.00	0.57	20.00
LTP-52	258590.00	2114084.00	1021.05	61.00	63.00	2.00	D-17182	DRG11000031	0.01	2.00	0.01	0.01	3.00	5.07	20.00
LTP-52	258590.00	2114084.00	1019.05	63.00	65.00	2.00	D-17183	DRG11000031	0.01	2.00	0.01	0.01	2.00	4.23	20.00
LTP-52	258590.00	2114084.00	1017.55	65.00	66.00	1.00	D-17184	DRG11000031	0.01	2.00	0.01	0.01	3.00	5.17	20.00
LTP-52	258590.00	2114084.00	1016.05	66.00	68.00	2.00	D-17185	DRG11000031	0.14	10.00	0.12	0.53	6.00	6.13	70.00
LTP-52	258590.00	2114084.00	1014.05	68.00	70.00	2.00	D-17186	DRG11000031	0.13	4.00	0.08	0.12	7.00	6.46	20.00
LTP-52	258590.00	2114084.00	1012.05	70.00	72.00	2.00	D-17187	DRG11000031	0.10	4.00	0.07	0.37	6.00	5.42	40.00
LTP-52	258590.00	2114084.00	1010.20	72.00	73.70	1.70	D-17188	DRG11000031	0.24	17.00	0.16	0.80	15.00	12.40	50.00
LTP-52	258590.00	2114084.00	1008.20	73.70	76.00	2.30	D-17190	DRG11000031	0.09	4.00	0.04	0.20	5.00	4.52	30.00
LTP-52	258590.00	2114084.00	1006.05	76.00	78.00	2.00	D-17191	DRG11000031	0.04	3.00	0.01	0.09	5.00	4.67	20.00
LTP-52	258590.00	2114084.00	1004.05	78.00	80.00	2.00	D-17192	DRG11000031	0.09	2.00	0.04	0.48	5.00	4.34	20.00
LTP-52	258590.00	2114084.00	1002.05	80.00	82.00	2.00	D-17193	DRG11000031	0.33	2.00	0.08	0.19	6.00	5.14	20.00
LTP-52	258590.00	2114084.00	1000.05	82.00	84.00	2.00	D-17194	DRG11000031	0.04	2.00	0.01	0.03	5.00	3.86	20.00
LTP-52	258590.00	2114084.00	998.05	84.00	86.00	2.00	D-17195	DRG11000031	0.12	2.00	0.01	0.07	4.00	3.61	20.00
LTP-52	258590.00	2114084.00	996.05	86.00	88.00	2.00	D-17196	DRG11000031	0.07	2.00	0.01	0.04	4.00	3.61	20.00
LTP-52	258590.00	2114084.00	994.05	88.00	90.00	2.00	D-17198	DRG11000031	0.10	4.00	0.02	0.05	4.00	3.64	20.00
LTP-52	258590.00	2114084.00	992.05	90.00	92.00	2.00	D-17199	DRG11000031	0.03	8.00	0.01	0.04	5.00	3.85	20.00
LTP-52	258590.00	2114084.00	990.05	92.00	94.00	2.00	D-17200	DRG11000031	0.20	4.00	0.06	0.11	8.00	6.64	20.00
LTP-52	258590.00	2114084.00	988.05	94.00	96.00	2.00	D-17201	DRG11000031	0.03	2.00	0.02	0.22	5.00	3.94	20.00
LTP-52	258590.00	2114084.00	986.05	96.00	98.00	2.00	D-17202	DRG11000031	0.02	2.00	0.01	0.01	2.00	3.22	20.00
LTP-52	258590.00	2114084.00	984.05	98.00	100.00	2.00	D-17203	DRG11000031	0.05	9.00	0.01	0.16	3.00	3.94	30.00
LTP-52	258590.00	2114084.00	982.05	100.00	102.00	2.00	D-17204	DRG11000031	0.01	2.00	0.00	0.01	3.00	4.78	20.00
LTP-52	258590.00	2114084.00	980.05	102.00	104.00	2.00	D-17206	DRG11000031	0.01	2.00	0.00	0.01	2.00	5.06	20.00
LTP-52	258590.00	2114084.00	978.55	104.00	105.00	1.00	D-17207	DRG11000031	0.01	2.00	0.00	0.01	2.00	5.00	20.00
LTP-52	258590.00	2114084.00	977.21	105.00	106.68	1.68	D-17208	DRG11000031	0.01	2.00	0.00	0.01	1.00	4.39	20.00
LTP-53	258697.00	2113885.00	1087.41	52.00	54.00	2.00	D-17209	DRG11000044	0.02	2.00	0.01	0.01	0.00	4.13	20.00
LTP-53	258697.00	2113885.00	1085.41	54.00	56.00	2.00	D-17210	DRG11000044	0.02	2.00	0.00	0.01	0.00	4.80	20.00
LTP-53	258697.00	2113885.00	1083.41	56.00	58.00	2.00	D-17211	DRG11000044	0.01	2.00	0.00	0.01	0.00	5.62	20.00
LTP-53	258697.00	2113885.00	1081.41	58.00	60.00	2.00	D-17212	DRG11000044	0.02	2.00	0.01	0.01	0.00	5.75	20.00
LTP-53	258697.00	2113885.00	1078.80	60.00	63.22	3.22	D-17213	DRG11000044	0.01	2.00	0.01	0.01	0.00	5.05	20.00
LTP-53	258697.00	2113885.00	1075.80	63.22	66.00	2.78	D-17215	DRG11000044R	0.01	2.00	0.01	0.01	1.00	5.89	20.00
LTP-53	258697.00	2113885.00	1073.41	66.00	68.00	2.00	D-17216	DRG11000044R	0.01	2.00	0.01	0.01	0.00	6.26	20.00
LTP-53	258697.00	2113885.00	1071.41	68.00	70.00	2.00	D-17217	DRG11000044R	0.01	2.00	0.01	0.01	1.00	5.68	20.00
LTP-53	258697.00	2113885.00	1069.41	70.00	72.00	2.00	D-17218	DRG11000044R	0.01	2.00	0.01	0.01	0.00	3.69	20.00
LTP-53	258697.00	2113885.00	1067.41	72.00	74.00	2.00	D-17219	DRG11000044R	0.01	2.00	0.01	0.01	0.00	3.77	20.00
LTP-53	258697.00	2113885.00	1065.41	74.00	76.00	2.00	D-17220	DRG11000044R	0.01	2.00	0.00	0.01	0.00	3.45	20.00
LTP-53	258697.00	2113885.00	1063.41	76.00	78.00	2.00	D-17221	DRG11000044R	0.01	2.00	0.00	0.01	0.00	4.07	20.00
LTP-53	258697.00	2113885.00	1061.41	78.00	80.00	2.00	D-17222	DRG11000044R	0.01	2.00	0.00	0.01	0.00	4.02	20.00
LTP-53	258697.00	2113885.00	1059.49	80.00	81.84	1.84	D-17223	DRG11000044R	0.01	2.00	0.01	0.01	0.00	3.66	20.00
LTP-53	258697.00	2113885.00	1057.49	81.84	84.00	2.16	D-17224	DRG11000044R	0.22	2.00	0.01	0.10	4.00	4.81	20.00
LTP-53	258697.00	2113885.00	1055.41	84.00	86.00	2.00	D-17225	DRG11000044R	0.30	2.00	0.01	0.05	6.00	6.81	20.00
LTP-53	258697.00	2113885.00	1053.41	86.00	88.00	2.00	D-17226	DRG11000044R	0.15	2.00	0.01	0.03	1.00	3.37	20.00
LTP-53	258697.00	2113885.00	1051.41	88.00	90.00	2.00	D-17228	DRG11000044R	0.24	2.00	0.02	0.03	1.00	3.62	20.00
LTP-53	258697.00	2113885.00	1049.41	90.00	92.00	2.00	D-17229	DRG11000044R	1.15	2.00	0.03	0.02	1.00	3.47	20.00
LTP-53	258697.00	2113885.00	1047.41	92.00	94.00	2.00	D-17230	DRG11000044R	0.18	2.00	0.01	0.02	1.00	3.49	20.00

SONDEO	UMT (ESTE)	UMT (NORTE)	ELEV	DESDE (m)	HASTA (m)	INTERVALO (m)	MUESTRA	CERTIFICADO	Au g/t	Ag g/t	Cu %	Zn %	S %	Fe %	Pb ppm
LTP-53	258697.00	2113885.00	1045.41	94.00	96.00	2.00	D-17231	DRG11000044R	0.17	2.00	0.01	0.02	1.00	3.63	20.00
LTP-53	258697.00	2113885.00	1043.41	96.00	98.00	2.00	D-17233	DRG11000044R	0.10	2.00	0.01	0.02	1.00	4.05	20.00
LTP-53	258697.00	2113885.00	1041.41	98.00	100.00	2.00	D-17234	DRG11000044R	0.26	2.00	0.02	0.03	1.00	4.33	20.00
LTP-53	258697.00	2113885.00	1039.41	100.00	102.00	2.00	D-17235	DRG11000044R	0.24	2.00	0.02	0.02	1.00	3.98	20.00
LTP-53	258697.00	2113885.00	1037.41	102.00	104.00	2.00	D-17236	DRG11000044R	0.24	2.00	0.01	0.02	1.00	4.34	20.00
LTP-53	258697.00	2113885.00	1035.07	104.00	106.68	2.68	D-17237	DRG11000044R	0.22	2.00	0.01	0.02	1.00	4.04	20.00
LTP-54	258632.00	2113783.00	1082.21	32.00	34.00	2.00	D-17238	DRG11000044R	0.02	2.00	0.01	0.02	0.00	2.96	20.00
LTP-54	258632.00	2113783.00	1080.21	34.00	36.00	2.00	D-17240	DRG11000044R	0.01	2.00	0.01	0.01	0.00	2.74	20.00
LTP-54	258632.00	2113783.00	1078.21	36.00	38.00	2.00	D-17241	DRG11000044R	0.01	2.00	0.01	0.01	0.00	4.21	20.00
LTP-54	258632.00	2113783.00	1076.21	38.00	40.00	2.00	D-17242	DRG11000044R	0.01	2.00	0.01	0.01	1.00	4.99	20.00
LTP-54	258632.00	2113783.00	1073.85	40.00	42.72	2.72	D-17243	DRG11000044R	0.08	2.00	0.01	0.14	2.00	4.04	20.00
LTP-54	258632.00	2113783.00	1071.85	42.72	44.00	1.28	D-17244	DRG11000044R	0.14	2.00	0.01	0.15	2.00	2.47	20.00
LTP-54	258632.00	2113783.00	1070.21	44.00	46.00	2.00	D-17245	DRG11000044R	0.16	2.00	0.03	0.09	1.00	1.42	20.00
LTP-54	258632.00	2113783.00	1068.21	46.00	48.00	2.00	D-17246	DRG11000044R	0.22	2.00	0.00	0.02	1.00	1.34	20.00
LTP-54	258632.00	2113783.00	1066.21	48.00	50.00	2.00	D-17247	DRG11000044R	0.11	2.00	0.01	0.04	1.00	2.00	20.00
LTP-54	258632.00	2113783.00	1064.21	50.00	52.00	2.00	D-17248	DRG11000044R	0.15	2.00	0.01	0.02	2.00	2.50	20.00
LTP-54	258632.00	2113783.00	1062.47	52.00	53.49	1.49	D-17249	DRG11000044R	0.23	2.00	0.01	0.03	2.00	3.07	20.00
LTP-54	258632.00	2113783.00	1060.97	53.49	55.00	1.51	D-17250	DRG11000044R	0.24	2.00	0.02	0.05	2.00	2.71	20.00
LTP-54	258632.00	2113783.00	1059.21	55.00	57.00	2.00	D-17251	DRG11000044R	0.28	2.00	0.02	0.02	2.00	3.63	20.00
LTP-54	258632.00	2113783.00	1057.21	57.00	59.00	2.00	D-17252	DRG11000044R	0.50	2.00	0.05	0.35	2.00	2.77	80.00
LTP-54	258632.00	2113783.00	1055.19	59.00	61.05	2.05	D-17254	DRG11000044R	0.37	2.00	0.01	0.02	2.00	2.64	20.00
LTP-54	258632.00	2113783.00	1053.19	61.05	63.00	1.95	D-17255	DRG11000044R	0.32	3.00	0.02	0.15	1.00	3.83	40.00
LTP-54	258632.00	2113783.00	1051.21	63.00	65.00	2.00	D-17256	DRG11000044R	0.03	2.00	0.01	0.04	1.00	6.16	20.00
LTP-54	258632.00	2113783.00	1049.21	65.00	67.00	2.00	D-17258	DRG11000044R	0.01	2.00	0.00	0.01	0.00	6.15	20.00
LTP-54	258632.00	2113783.00	1047.21	67.00	69.00	2.00	D-17259	DRG11000044R	0.01	2.00	0.01	0.01	0.00	6.29	20.00
LTP-54	258632.00	2113783.00	1045.21	69.00	71.00	2.00	D-17260	DRG11000044R	0.01	2.00	0.01	0.01	1.00	5.51	20.00
LTP-54	258632.00	2113783.00	1043.21	71.00	73.00	2.00	D-17261	DRG11000044R	0.01	2.00	0.01	0.01	0.00	5.52	20.00
LTP-54	258632.00	2113783.00	1041.21	73.00	75.00	2.00	D-17262	DRG11000044R	0.01	2.00	0.00	0.01	0.00	4.96	20.00
LTP-54	258632.00	2113783.00	1039.21	75.00	77.00	2.00	D-17263	DRG11000044R	0.01	2.00	0.01	0.01	0.00	4.13	20.00
LTP-54	258632.00	2113783.00	1037.21	77.00	79.00	2.00	D-17264	DRG11000044R	0.01	2.00	0.00	0.01	0.00	3.69	20.00
LTP-54	258632.00	2113783.00	1035.21	79.00	81.00	2.00	D-17266	DRG11000044R	0.02	2.00	0.00	0.01	0.00	4.61	20.00
LTP-54	258632.00	2113783.00	1033.21	81.00	83.00	2.00	D-17268	DRG11000044	0.01	2.00	0.01	0.01	0.00	3.87	20.00
LTP-54	258632.00	2113783.00	1031.21	83.00	85.00	2.00	D-17269	DRG11000044	0.01	2.00	0.00	0.01	0.00	3.05	20.00
LTP-54	258632.00	2113783.00	1029.21	85.00	87.00	2.00	D-17270	DRG11000044	0.01	2.00	0.00	0.01	0.00	3.10	20.00
LTP-54	258632.00	2113783.00	1027.21	87.00	89.00	2.00	D-17271	DRG11000044	0.01	2.00	0.01	0.01	0.00	3.77	20.00
LTP-54	258632.00	2113783.00	1025.21	89.00	91.00	2.00	D-17272	DRG11000044	0.01	2.00	0.01	0.01	1.00	7.67	20.00
LTP-54	258632.00	2113783.00	1023.21	91.00	93.00	2.00	D-17273	DRG11000044	0.01	2.00	0.00	0.01	0.00	3.38	20.00
LTP-54	258632.00	2113783.00	1021.32	93.00	94.79	1.79	D-17274	DRG11000044	0.01	2.00	0.01	0.01	0.00	3.32	20.00
LTP-55	258644.00	2113652.00	1085.27	28.00	30.00	2.00	D-17275	DRG11000064	0.01	2.00	0.01	0.01	0.00	3.91	20.00
LTP-55	258644.00	2113652.00	1083.27	30.00	32.00	2.00	D-17276	DRG11000064	0.02	2.00	0.01	0.01	0.00	5.07	20.00
LTP-55	258644.00	2113652.00	1081.27	32.00	34.00	2.00	D-17277	DRG11000064	0.01	2.00	0.01	0.01	0.00	5.15	20.00
LTP-55	258644.00	2113652.00	1079.27	34.00	36.00	2.00	D-17278	DRG11000064	0.01	2.00	0.01	0.01	0.00	4.50	20.00
LTP-55	258644.00	2113652.00	1077.27	36.00	38.00	2.00	D-17280	DRG11000064	0.01	2.00	0.01	0.01	0.00	4.71	20.00
LTP-55	258644.00	2113652.00	1075.27	38.00	40.00	2.00	D-17281	DRG11000064	0.01	2.00	0.01	0.01	0.00	4.87	20.00
LTP-55	258644.00	2113652.00	1073.27	40.00	42.00	2.00	D-17282	DRG11000064	0.01	2.00	0.01	0.02	0.00	5.94	20.00
LTP-55	258644.00	2113652.00	1071.27	42.00	44.00	2.00	D-17283	DRG11000064	0.01	2.00	0.01	0.01	0.00	4.59	20.00
LTP-55	258644.00	2113652.00	1069.27	44.00	46.00	2.00	D-17284	DRG11000064	0.01	2.00	0.01	0.01	0.00	5.89	20.00
LTP-55	258644.00	2113652.00	1067.27	46.00	48.00	2.00	D-17285	DRG11000064	0.01	2.00	0.01	0.01	0.00	2.31	20.00
LTP-55	258644.00	2113652.00	1065.18	48.00	50.17	2.17	D-17286	DRG11000064	0.01	2.00	0.01	0.01	0.00	2.87	20.00
LTP-55	258644.00	2113652.00	1063.18	50.17	52.00	1.83	D-17287	DRG11000064	0.01	2.00	0.00	0.01	0.00	7.96	20.00
LTP-55	258644.00	2113652.00	1061.15	52.00	54.24	2.24	D-17288	DRG11000064	0.01	2.00	0.00	0.01	0.00	6.32	20.00
LTP-55	258644.00	2113652.00	1059.37	54.24	55.56	1.32	D-17289	DRG11000064	0.01	2.00	0.01	0.01	0.00	1.96	20.00
LTP-55	258644.00	2113652.00	1057.60	55.56	57.77	2.21	D-17290	DRG11000064	0.01	2.00	0.00	0.01	0.00	4.23	20.00
LTP-55	258644.00	2113652.00	1055.38	57.77	60.00	2.23	D-17291	DRG11000064	0.01	2.00	0.00	0.01	0.00	9.85	20.00
LTP-55	258644.00	2113652.00	1053.27	60.00	62.00	2.00	D-17293	DRG11000064	0.01	2.00	0.01	0.01	0.00	5.10	20.00
LTP-55	258644.00	2113652.00	1051.27	62.00	64.00	2.00	D-17295	DRG11000064	0.01	2.00	0.01	0.01	0.00	4.59	20.00
LTP-55	258644.00	2113652.00	1049.27	64.00	66.00	2.00	D-17296	DRG11000064	0.01	2.00	0.00	0.01	0.00	4.38	20.00
LTP-55	258644.00	2113652.00	1047.27	66.00	68.00	2.00	D-17297	DRG11000064	0.01	2.00	0.00	0.01	0.00	4.08	20.00
LTP-55	258644.00	2113652.00	1045.27	68.00	70.00	2.00	D-17298	DRG11000064	0.01	2.00	0.01	0.01	0.00	4.10	20.00
LTP-55	258644.00	2113652.00	1043.27	70.00	72.00	2.00	D-17299	DRG11000064	0.01	2.00	0.00	0.01	0.00	4.04	20.00
LTP-55	258644.00	2113652.00	1041.27	72.00	74.00	2.00	D-17300	DRG11000064	0.01	2.00	0.00	0.01	0.00	3.97	20.00
LTP-55	258644.00	2113652.00	1039.27	74.00	76.00	2.00	D-17301	DRG11000064	0.01	2.00	0.00	0.01	0.00	4.11	20.00
LTP-55	258644.00	2113652.00	1037.27	76.00	78.00	2.00	D-17302	DRG11000064	0.01	2.00	0.00	0.01	0.00	3.99	20.00
LTP-55	258644.00	2113652.00	1035.27	78.00	80.00	2.00	D-17303	DRG11000064	0.01	2.00	0.00	0.01	0.00	4.18	20.00
LTP-55	258644.00	2113652.00	1033.27	80.00	82.00	2.00	D-17304	DRG11000064	0.01	2.00	0.00	0.01	0.00	4.07	20.00
LTP-55	258644.00	2113652.00	1031.27	82.00	84.00	2.00	D-17306	DRG11000064	0.01	2.00	0.00	0.01	0.00	3.54	20.00
LTP-55	258644.00	2113652.00	1029.27	84.00	86.00	2.00	D-17307	DRG11000064	0.01	2.00	0.01	0.01	0.00	4.04	20.00
LTP-55	258644.00	2113652.00	1027.27	86.00	88.00	2.00	D-17308	DRG11000064	0.01	2.00	0.00	0.01	0.00	3.82	20.00
LTP-55	258644.00	2113652.00	1025.27	88.00	90.00	2.00	D-17309	DRG11000064	0.01	2.00	0.00	0.01	0.00	3.88	20.00
LTP-55	258644.00	2113652.00	1023.27	90.00	92.00	2.00	D-17310	DRG11000064	0.01	2.00	0.00	0.01	0.00	4.22	20.00
LTP-55	258644.00	2113652.00	1021.79	92.00	92.96	0.96	D-17311	DRG11000064	0.01	2.00	0.00	0.01	0.00	3.50	20.00
LTP-56	258590.00	2113842.00	1094.78	22.00	24.00	2.00	D-17312	DRG11000064	0.01	2.00	0.01	0.01	0.00	4.00	20.00
LTP-56	258590.00	2113842.00	1092.78	24.00	26.00	2.00	D-17313	DRG11000064	0.01	2.00	0.01	0.01	0.00	4.12	20.00
LTP-56	258590.00	2113842.00	1090.78	26.00	28.00	2.00	D-17314	DRG11000064	0.01	2.00	0.01	0.01	0.00	5.04	20.00
LTP-56	258590.00	2113842.00	1088.78	28.00	30.00	2.00	D-17315	DRG11000064	0.01	2.00	0.01	0.01	0.00	6.20	20.00
LTP-56	258590.00	2113842.00	1086.78	30.00	32.00	2.00	D-17316	DRG11000064	0.01	2.00	0.01	0.01	0.00	5.72	20.00
LTP-56	258590.00	2113842.00	1084.78	32.00	34.00	2.00	D-17317	DRG11000064	0.01	2.00	0.01	0.01	0.00	5.84	20.00
LTP-56	258590.00	2113842.00	1082.78	34.00	36.00	2.00	D-17318	DRG11000064	0.01	2.00	0.01	0.01	0.00	4.21	20.00

SONDEO	UMT (ESTE)	UMT (NORTE)	ELEV	DESDE (m)	HASTA (m)	INTERVALO (m)	MUESTRA	CERTIFICADO	Au g/t	Ag g/t	Cu %	Zn %	S %	Fe %	Pb ppm
LTP-56	258590.00	2113842.00	1080.78	36.00	38.00	2.00	D-17320	DRG11000064	0.01	2.00	0.01	0.01	0.00	5.92	20.00
LTP-56	258590.00	2113842.00	1078.78	38.00	40.00	2.00	D-17321	DRG11000064	0.01	2.00	0.01	0.01	0.00	5.75	20.00
LTP-56	258590.00	2113842.00	1076.60	40.00	42.37	2.37	D-17322	DRG11000064	0.01	2.00	0.01	0.01	0.00	4.69	20.00
LTP-56	258590.00	2113842.00	1074.91	42.37	43.37	1.00	D-17323	DRG11000064	0.19	2.00	0.01	0.02	5.00	5.23	20.00
LTP-56	258590.00	2113842.00	1073.60	43.37	45.00	1.63	D-17324	DRG11000064	0.06	2.00	0.00	0.01	2.00	2.59	20.00
LTP-56	258590.00	2113842.00	1071.78	45.00	47.00	2.00	D-17325	DRG11000064	0.35	2.00	0.01	0.02	1.00	1.98	20.00
LTP-56	258590.00	2113842.00	1069.78	47.00	49.00	2.00	D-17326	DRG11000064	0.08	2.00	0.01	0.02	2.00	2.59	20.00
LTP-56	258590.00	2113842.00	1067.78	49.00	51.00	2.00	D-17327	DRG11000064	0.17	2.00	0.05	0.07	2.00	2.50	20.00
LTP-56	258590.00	2113842.00	1065.78	51.00	53.00	2.00	D-17328	DRG11000064	0.16	2.00	0.02	0.02	1.00	1.62	20.00
LTP-56	258590.00	2113842.00	1063.78	53.00	55.00	2.00	D-17330	DRG11000064	0.24	2.00	0.02	0.03	1.00	2.06	20.00
LTP-56	258590.00	2113842.00	1061.78	55.00	57.00	2.00	D-17331	DRG11000064	1.50	12.00	0.08	0.31	1.00	1.95	80.00
LTP-56	258590.00	2113842.00	1059.78	57.00	59.00	2.00	D-17332	DRG11000064	0.67	3.00	0.02	0.02	1.00	1.45	20.00
LTP-56	258590.00	2113842.00	1057.78	59.00	61.00	2.00	D-17333	DRG11000064	0.74	3.00	0.04	0.07	2.00	2.59	20.00
LTP-56	258590.00	2113842.00	1055.78	61.00	63.00	2.00	D-17335	DRG11000064	0.15	2.00	0.01	0.04	1.00	2.73	20.00
LTP-56	258590.00	2113842.00	1053.78	63.00	65.00	2.00	D-17336	DRG11000064	0.18	2.00	0.02	0.02	1.00	2.44	20.00
LTP-56	258590.00	2113842.00	1051.78	65.00	67.00	2.00	D-17337	DRG11000064	0.24	2.00	0.03	0.14	1.00	2.38	20.00
LTP-56	258590.00	2113842.00	1049.75	67.00	69.06	2.06	D-17338	DRG11000064	0.26	2.00	0.02	0.07	1.00	3.77	20.00
LTP-56	258590.00	2113842.00	1047.75	69.06	71.00	1.94	D-17340	DRG11000064	0.01	2.00	0.01	0.02	1.00	4.63	20.00
LTP-56	258590.00	2113842.00	1045.78	71.00	73.00	2.00	D-17341	DRG11000064	0.01	2.00	0.00	0.01	0.00	6.56	20.00
LTP-56	258590.00	2113842.00	1043.78	73.00	75.00	2.00	D-17342	DRG11000064	0.01	2.00	0.00	0.01	0.00	5.15	20.00
LTP-56	258590.00	2113842.00	1041.78	75.00	77.00	2.00	D-17343	DRG11000064	0.01	2.00	0.00	0.01	0.00	5.66	20.00
LTP-56	258590.00	2113842.00	1039.78	77.00	79.00	2.00	D-17344	DRG11000064	0.01	2.00	0.01	0.01	0.00	6.27	20.00
LTP-56	258590.00	2113842.00	1037.78	79.00	81.00	2.00	D-17345	DRG11000064	0.01	2.00	0.01	0.01	0.00	5.42	20.00
LTP-56	258590.00	2113842.00	1035.78	81.00	83.00	2.00	D-17346	DRG11000064	0.01	2.00	0.01	0.01	0.00	5.90	20.00
LTP-56	258590.00	2113842.00	1033.78	83.00	85.00	2.00	D-17347	DRG11000064	0.01	2.00	0.01	0.01	0.00	5.95	20.00
LTP-56	258590.00	2113842.00	1031.78	85.00	87.00	2.00	D-17348	DRG11000064	0.01	2.00	0.01	0.01	0.00	5.88	20.00
LTP-56	258590.00	2113842.00	1029.78	87.00	89.00	2.00	D-17349	DRG11000064	0.01	2.00	0.01	0.01	0.00	6.17	20.00
LTP-56	258590.00	2113842.00	1027.78	89.00	91.00	2.00	D-17350	DRG11000064	0.01	2.00	0.01	0.01	0.00	6.02	20.00
LTP-56	258590.00	2113842.00	1025.78	91.00	93.00	2.00	D-17351	DRG11000064	0.01	2.00	0.01	0.01	0.00	5.63	20.00
LTP-56	258590.00	2113842.00	1023.78	93.00	95.00	2.00	D-17352	DRG11000064	0.01	2.00	0.01	0.01	0.00	4.95	20.00
LTP-56	258590.00	2113842.00	1021.78	95.00	97.00	2.00	D-17353	DRG11000064	0.01	2.00	0.01	0.01	0.00	4.73	20.00
LTP-56	258590.00	2113842.00	1019.75	97.00	99.06	2.06	D-17354	DRG11000064	0.01	2.00	0.01	0.01	0.00	5.25	20.00
LTP-57	258668.00	2114010.00	1077.58	44.00	46.00	2.00	D-17355	DRG11000080	0.01	2.00	0.01	0.01	0.00	5.74	20.00
LTP-57	258668.00	2114010.00	1075.58	46.00	48.00	2.00	D-17356	DRG11000080	0.01	2.00	0.01	0.01	0.00	5.87	20.00
LTP-57	258668.00	2114010.00	1073.58	48.00	50.00	2.00	D-17357	DRG11000080	0.01	2.00	0.01	0.01	0.00	5.73	20.00
LTP-57	258668.00	2114010.00	1071.54	50.00	52.09	2.09	D-17358	DRG11000080	0.01	2.00	0.01	0.01	0.00	5.61	20.00
LTP-57	258668.00	2114010.00	1069.54	52.09	54.00	1.91	D-17360	DRG11000080	0.01	2.00	0.01	0.01	0.00	5.99	20.00
LTP-57	258668.00	2114010.00	1067.93	54.00	55.31	1.31	D-17361	DRG11000080	0.01	2.00	0.01	0.01	0.00	5.69	20.00
LTP-57	258668.00	2114010.00	1066.59	55.31	56.68	1.37	D-17362	DRG11000080	0.10	2.00	0.04	0.11	3.00	3.91	20.00
LTP-57	258668.00	2114010.00	1065.24	56.68	58.00	1.32	D-17363	DRG11000080	0.10	2.00	0.00	0.02	1.00	2.93	20.00
LTP-57	258668.00	2114010.00	1063.58	58.00	60.00	2.00	D-17364	DRG11000080	0.13	2.00	0.01	0.02	1.00	3.68	20.00
LTP-57	258668.00	2114010.00	1061.58	60.00	62.00	2.00	D-17365	DRG11000080	0.08	2.00	0.01	0.01	1.00	3.66	20.00
LTP-57	258668.00	2114010.00	1059.58	62.00	64.00	2.00	D-17366	DRG11000080	0.10	2.00	0.01	0.02	1.00	3.15	20.00
LTP-57	258668.00	2114010.00	1057.58	64.00	66.00	2.00	D-17367	DRG11000080	0.11	2.00	0.00	0.01	2.00	3.34	20.00
LTP-57	258668.00	2114010.00	1055.58	66.00	68.00	2.00	D-17368	DRG11000080	0.09	2.00	0.02	0.04	3.00	2.95	20.00
LTP-57	258668.00	2114010.00	1053.58	68.00	70.00	2.00	D-17369	DRG11000080	0.07	2.00	0.04	0.15	1.00	3.51	20.00
LTP-57	258668.00	2114010.00	1051.58	70.00	72.00	2.00	D-17370	DRG11000080	0.12	2.00	0.02	0.09	2.00	2.17	20.00
LTP-57	258668.00	2114010.00	1049.58	72.00	74.00	2.00	D-17371	DRG11000080	0.08	2.00	0.01	0.02	1.00	1.67	20.00
LTP-57	258668.00	2114010.00	1047.58	74.00	76.00	2.00	D-17372	DRG11000080	0.15	2.00	0.01	0.04	2.00	3.42	20.00
LTP-57	258668.00	2114010.00	1045.58	76.00	78.00	2.00	D-17373	DRG11000080	0.39	2.00	0.02	0.31	2.00	1.82	20.00
LTP-57	258668.00	2114010.00	1043.58	78.00	80.00	2.00	D-17375	DRG11000080	0.11	2.00	0.01	0.22	4.00	3.26	20.00
LTP-57	258668.00	2114010.00	1041.58	80.00	82.00	2.00	D-17376	DRG11000080	0.64	2.00	0.03	0.28	4.00	3.90	90.00
LTP-57	258668.00	2114010.00	1039.58	82.00	84.00	2.00	D-17378	DRG11000080	0.25	2.00	0.01	0.09	2.00	2.10	20.00
LTP-57	258668.00	2114010.00	1037.58	84.00	86.00	2.00	D-17379	DRG11000080	0.07	2.00	0.00	0.06	1.00	1.83	20.00
LTP-57	258668.00	2114010.00	1035.58	86.00	88.00	2.00	D-17380	DRG11000080	0.08	2.00	0.01	0.05	1.00	3.25	20.00
LTP-57	258668.00	2114010.00	1033.58	88.00	90.00	2.00	D-17381	DRG11000080	0.03	2.00	0.01	0.02	1.00	3.14	20.00
LTP-57	258668.00	2114010.00	1031.58	90.00	92.00	2.00	D-17382	DRG11000080	0.05	2.00	0.01	0.02	1.00	2.49	20.00
LTP-57	258668.00	2114010.00	1029.58	92.00	94.00	2.00	D-17383	DRG11000080	0.12	2.00	0.01	0.02	1.00	2.50	20.00
LTP-57	258668.00	2114010.00	1027.58	94.00	96.00	2.00	D-17384	DRG11000080	0.02	2.00	0.01	0.01	0.00	2.85	20.00
LTP-57	258668.00	2114010.00	1025.58	96.00	98.00	2.00	D-17385	DRG11000080	0.03	2.00	0.00	0.01	0.00	2.51	20.00
LTP-57	258668.00	2114010.00	1023.58	98.00	100.00	2.00	D-17386	DRG11000080	0.05	2.00	0.01	0.02	1.00	2.34	20.00
LTP-57	258668.00	2114010.00	1021.58	100.00	102.00	2.00	D-17387	DRG11000080	0.04	2.00	0.01	0.02	1.00	2.43	20.00
LTP-57	258668.00	2114010.00	1019.58	102.00	104.00	2.00	D-17388	DRG11000080	0.12	2.00	0.01	0.02	1.00	2.71	20.00
LTP-57	258668.00	2114010.00	1017.58	104.00	106.00	2.00	D-17389	DRG11000080	0.04	2.00	0.01	0.02	1.00	3.28	20.00
LTP-57	258668.00	2114010.00	1015.58	106.00	108.00	2.00	D-17390	DRG11000080	0.04	2.00	0.01	0.02	1.00	2.95	20.00
LTP-57	258668.00	2114010.00	1013.58	108.00	110.00	2.00	D-17391	DRG11000080	0.04	2.00	0.01	0.01	1.00	2.13	20.00
LTP-57	258668.00	2114010.00	1011.58	110.00	112.00	2.00	D-17392	DRG11000080	0.01	2.00	0.00	0.01	0.00	2.29	20.00
LTP-57	258668.00	2114010.00	1009.58	112.00	114.00	2.00	D-17393	DRG11000080	0.06	2.00	0.01	0.01	1.00	1.62	20.00
LTP-57	258668.00	2114010.00	1007.58	114.00	116.00	2.00	D-17394	DRG11000080	0.08	2.00	0.01	0.01	1.00	2.23	20.00
LTP-57	258668.00	2114010.00	1005.58	116.00	118.00	2.00	D-17395	DRG11000080	0.02	2.00	0.00	0.01	1.00	2.55	20.00
LTP-57	258668.00	2114010.00	1003.58	118.00	120.00	2.00	D-17396	DRG11000080	0.02	2.00	0.00	0.01	1.00	2.07	20.00
LTP-57	258668.00	2114010.00	1001.58	120.00	122.00	2.00	D-17397	DRG11000080	0.02	2.00	0.01	0.01	1.00	2.13	20.00
LTP-57	258668.00	2114010.00	999.58	122.00	124.00	2.00	D-17398	DRG11000080	0.11	2.00	0.01	0.01	1.00	2.51	20.00
LTP-57	258668.00	2114010.00	997.58	124.00	126.00	2.00	D-17400	DRG11000080	0.07	2.00	0.01	0.02	0.00	3.86	20.00
LTP-57	258668.00	2114010.00	995.58	126.00	128.00	2.00	D-17401	DRG11000080	0.05	2.00	0.01	0.01	1.00	2.69	20.00
LTP-57	258668.00	2114010.00	993.58	128.00	130.00	2.00	D-17402	DRG11000080	0.79	3.00	0.03	0.89	2.00	2.40	150.00
LTP-57	258668.00	2114010.00	991.58	130.00	132.00	2.00	D-17403	DRG11000080	0.03	2.00	0.01	0.01	3.00	3.29	20.00
LTP-57	258668.00	2114010.00	989.58	132.00	134.00	2.00	D-17404	DRG11000080	0.03	10.00	0.00	0.13	8.00	6.35	20.00

SONDEO	UMT (ESTE)	UMT (NORTE)	ELEV	DESDE (m)	HASTA (m)	INTERVALO (m)	MUESTRA	CERTIFICADO	Au g/t	Ag g/t	Cu %	Zn %	S %	Fe %	Pb ppm
LTP-57	258668.00	2114010.00	987.58	134.00	136.00	2.00	D-17405	DRG11000080	0.03	9.00	0.01	0.04	7.00	5.71	20.00
LTP-57	258668.00	2114010.00	985.58	136.00	138.00	2.00	D-17406	DRG11000080	0.05	7.00	0.01	0.07	5.00	4.18	20.00
LTP-57	258668.00	2114010.00	983.58	138.00	140.00	2.00	D-17407	DRG11000080	0.48	6.00	0.40	0.11	12.00	9.24	20.00
LTP-57	258668.00	2114010.00	981.58	140.00	142.00	2.00	D-17408	DRG11000080	0.42	2.00	0.15	0.01	10.00	8.24	20.00
LTP-57	258668.00	2114010.00	979.36	142.00	144.44	2.44	D-17409	DRG11000080	0.07	4.00	0.02	0.05	6.00	5.70	20.00
LTP-57	258668.00	2114010.00	977.36	144.44	146.00	1.56	D-17410	DRG11000080	0.01	2.00	0.00	0.03	2.00	5.06	20.00
LTP-57	258668.00	2114010.00	975.58	146.00	148.00	2.00	D-17412	DRG11000080	0.01	2.00	0.00	0.01	1.00	4.97	20.00
LTP-57	258668.00	2114010.00	973.58	148.00	150.00	2.00	D-17413	DRG11000080	0.01	2.00	0.01	0.01	0.00	3.01	20.00
LTP-57	258668.00	2114010.00	971.38	150.00	152.40	2.40	D-17414	DRG11000080	0.01	2.00	0.00	0.01	1.00	4.10	20.00
LTP-58	258614.00	2113511.00	1063.29	40.00	42.00	2.00	D-17415	DRG11000080	0.01	2.00	0.01	0.02	0.00	4.95	20.00
LTP-58	258614.00	2113511.00	1061.29	42.00	44.00	2.00	D-17416	DRG11000080	0.04	2.00	0.01	0.05	0.00	4.65	30.00
LTP-58	258614.00	2113511.00	1059.29	44.00	46.00	2.00	D-17417	DRG11000080	0.01	2.00	0.01	0.03	0.00	4.87	20.00
LTP-58	258614.00	2113511.00	1057.29	46.00	48.00	2.00	D-17419	DRG11000080	0.01	2.00	0.01	0.01	0.00	5.32	20.00
LTP-58	258614.00	2113511.00	1055.29	48.00	50.00	2.00	D-17420	DRG11000080	0.01	2.00	0.01	0.01	0.00	4.98	20.00
LTP-58	258614.00	2113511.00	1053.63	50.00	51.32	1.32	D-17421	DRG11000080	0.01	2.00	0.01	0.01	0.00	5.83	20.00
LTP-58	258614.00	2113511.00	1051.63	51.32	54.00	2.68	D-17422	DRG11000080	0.01	2.00	0.01	0.01	1.00	5.19	20.00
LTP-58	258614.00	2113511.00	1048.85	54.00	56.87	2.87	D-17423	DRG11000080	0.01	2.00	0.01	0.01	0.00	5.08	20.00
LTP-58	258614.00	2113511.00	1046.85	56.87	58.00	1.13	D-17424	DRG11000080	0.01	2.00	0.01	0.01	0.00	5.05	20.00
LTP-58	258614.00	2113511.00	1045.29	58.00	60.00	2.00	D-17425	DRG11000080	0.01	2.00	0.01	0.01	0.00	4.26	20.00
LTP-58	258614.00	2113511.00	1043.05	60.00	62.48	2.48	D-17426	DRG11000080	0.01	2.00	0.01	0.01	0.00	4.67	20.00
LTP-58	258614.00	2113511.00	1041.04	62.48	64.01	1.53	D-17427	DRG11000080	0.01	2.00	0.00	0.01	0.00	3.99	20.00
LTP-58	258614.00	2113511.00	1039.45	64.01	65.66	1.65	D-17428	DRG11000080	0.04	2.00	0.01	0.02	1.00	4.90	20.00
LTP-58	258614.00	2113511.00	1038.31	65.66	66.29	0.63	D-17430	DRG11000080	0.01	2.00	0.00	0.01	0.00	2.28	20.00
LTP-58	258614.00	2113511.00	1037.14	66.29	68.00	1.71	D-17431	DRG11000080	0.01	2.00	0.01	0.01	0.00	2.22	20.00
LTP-58	258614.00	2113511.00	1035.29	68.00	70.00	2.00	D-17432	DRG11000080	0.01	2.00	0.00	0.01	0.00	2.84	20.00
LTP-58	258614.00	2113511.00	1033.29	70.00	72.00	2.00	D-17433	DRG11000080	0.01	2.00	0.00	0.01	0.00	2.49	20.00
LTP-58	258614.00	2113511.00	1031.41	72.00	73.75	1.75	D-17434	DRG11000080	0.01	2.00	0.00	0.01	0.00	2.68	20.00
LTP-58	258614.00	2113511.00	1029.73	73.75	75.36	1.61	D-17435	DRG11000080	0.01	2.00	0.00	0.01	0.00	5.29	20.00
LTP-58	258614.00	2113511.00	1028.57	75.36	76.08	0.72	D-17436	DRG11000080	0.01	2.00	0.01	0.01	0.00	3.10	20.00
LTP-58	258614.00	2113511.00	1027.16	76.08	78.17	2.09	D-17438	DRG11000080	0.01	2.00	0.00	0.01	0.00	5.01	20.00
LTP-58	258614.00	2113511.00	1025.82	78.17	78.77	0.60	D-17439	DRG11000080	0.01	2.00	0.01	0.01	0.00	5.19	20.00
LTP-58	258614.00	2113511.00	1024.90	78.77	80.00	1.23	D-17440	DRG11000080	0.01	2.00	0.00	0.01	0.00	4.42	20.00
LTP-58	258614.00	2113511.00	1023.29	80.00	82.00	2.00	D-17441	DRG11000080	0.01	2.00	0.00	0.01	0.00	4.55	20.00
LTP-58	258614.00	2113511.00	1021.29	82.00	84.00	2.00	D-17443	DRG11000080	0.02	2.00	0.00	0.01	0.00	5.48	20.00
LTP-58	258614.00	2113511.00	1019.29	84.00	86.00	2.00	D-17444	DRG11000080	0.01	2.00	0.00	0.01	0.00	5.32	20.00
LTP-58	258614.00	2113511.00	1017.29	86.00	88.00	2.00	D-17445	DRG11000080	0.01	2.00	0.00	0.01	0.00	5.22	20.00
LTP-58	258614.00	2113511.00	1015.29	88.00	90.00	2.00	D-17446	DRG11000080	0.01	2.00	0.00	0.01	0.00	5.28	20.00
LTP-58	258614.00	2113511.00	1013.29	90.00	92.00	2.00	D-17447	DRG11000080	0.01	2.00	0.01	0.01	0.00	5.94	20.00
LTP-58	258614.00	2113511.00	1011.04	92.00	94.49	2.49	D-17448	DRG11000080	0.01	2.00	0.00	0.01	0.00	5.61	20.00
LTP-59	258810.00	2113381.00	1059.00	70.00	72.00	2.00	D-17449	DRG11000083	0.01	2.00	0.00	0.01	0.00	5.96	20.00
LTP-59	258810.00	2113381.00	1057.00	72.00	74.00	2.00	D-17450	DRG11000083	0.01	2.00	0.00	0.01	0.00	5.84	20.00
LTP-59	258810.00	2113381.00	1055.00	74.00	76.00	2.00	D-17451	DRG11000083	0.01	2.00	0.00	0.01	0.00	4.96	20.00
LTP-59	258810.00	2113381.00	1053.00	76.00	78.00	2.00	D-17452	DRG11000083	0.01	2.00	0.00	0.01	0.00	5.75	20.00
LTP-59	258810.00	2113381.00	1051.00	78.00	80.00	2.00	D-17453	DRG11000083	0.01	2.00	0.00	0.01	0.00	5.61	20.00
LTP-59	258810.00	2113381.00	1049.00	80.00	82.00	2.00	D-17455	DRG11000083	0.01	2.00	0.00	0.01	0.00	5.48	20.00
LTP-59	258810.00	2113381.00	1047.00	82.00	84.00	2.00	D-17456	DRG11000083	0.01	2.00	0.00	0.01	0.00	5.73	20.00
LTP-59	258810.00	2113381.00	1045.00	84.00	86.00	2.00	D-17457	DRG11000083	0.01	2.00	0.01	0.01	0.00	6.31	20.00
LTP-59	258810.00	2113381.00	1043.00	86.00	88.00	2.00	D-17458	DRG11000083	0.01	2.00	0.01	0.01	0.00	4.98	20.00
LTP-59	258810.00	2113381.00	1041.00	88.00	90.00	2.00	D-17459	DRG11000083	0.01	2.00	0.01	0.01	0.00	5.25	20.00
LTP-59	258810.00	2113381.00	1039.00	90.00	92.00	2.00	D-17460	DRG11000083	0.01	2.00	0.01	0.01	0.00	5.87	20.00
LTP-59	258810.00	2113381.00	1037.00	92.00	94.00	2.00	D-17461	DRG11000083	0.02	2.00	0.01	0.01	0.00	5.92	20.00
LTP-59	258810.00	2113381.00	1035.00	94.00	96.00	2.00	D-17462	DRG11000083	0.02	2.00	0.01	0.02	0.00	5.70	20.00
LTP-59	258810.00	2113381.00	1033.00	96.00	98.00	2.00	D-17463	DRG11000083	0.01	2.00	0.01	0.01	0.00	5.20	20.00
LTP-59	258810.00	2113381.00	1031.00	98.00	100.00	2.00	D-17464	DRG11000083	0.01	2.00	0.01	0.01	0.00	4.33	20.00
LTP-59	258810.00	2113381.00	1029.00	100.00	102.00	2.00	D-17465	DRG11000083	0.01	2.00	0.00	0.01	0.00	3.21	20.00
LTP-59	258810.00	2113381.00	1027.00	102.00	104.00	2.00	D-17466	DRG11000083	0.01	2.00	0.01	0.01	0.00	5.14	20.00
LTP-59	258810.00	2113381.00	1025.00	104.00	106.00	2.00	D-17467	DRG11000083	0.01	2.00	0.01	0.01	0.00	5.25	20.00
LTP-59	258810.00	2113381.00	1023.00	106.00	108.00	2.00	D-17468	DRG11000083	0.01	2.00	0.01	0.01	0.00	5.22	20.00
LTP-59	258810.00	2113381.00	1021.00	108.00	110.00	2.00	D-17470	DRG11000083	0.01	2.00	0.01	0.01	0.00	5.26	20.00
LTP-59	258810.00	2113381.00	1019.00	110.00	112.00	2.00	D-17471	DRG11000083	0.01	2.00	0.01	0.01	0.00	5.98	20.00
LTP-59	258810.00	2113381.00	1017.00	112.00	114.00	2.00	D-17472	DRG11000083	0.01	2.00	0.01	0.01	0.00	5.87	20.00
LTP-59	258810.00	2113381.00	1015.00	114.00	116.00	2.00	D-17473	DRG11000083	0.01	2.00	0.00	0.01	0.00	6.41	20.00
LTP-59	258810.00	2113381.00	1013.00	116.00	118.00	2.00	D-17474	DRG11000083	0.01	2.00	0.01	0.01	0.00	6.23	20.00
LTP-59	258810.00	2113381.00	1011.00	118.00	120.00	2.00	D-17475	DRG11000083	0.01	2.00	0.00	0.01	0.00	6.13	20.00
LTP-59	258810.00	2113381.00	1009.00	120.00	122.00	2.00	D-17476	DRG11000083	0.01	2.00	0.01	0.01	1.00	5.89	20.00
LTP-59	258810.00	2113381.00	1007.00	122.00	124.00	2.00	D-17477	DRG11000083	0.01	2.00	0.01	0.01	0.00	6.62	20.00
LTP-59	258810.00	2113381.00	1005.00	124.00	126.00	2.00	D-17478	DRG11000083	0.01	2.00	0.01	0.01	0.00	6.02	20.00
LTP-59	258810.00	2113381.00	1003.00	126.00	128.00	2.00	D-17480	DRG11000083	0.01	2.00	0.01	0.01	0.00	5.12	20.00
LTP-59	258810.00	2113381.00	1001.00	128.00	130.00	2.00	D-17481	DRG11000083	0.01	2.00	0.01	0.01	0.00	5.36	20.00
LTP-59	258810.00	2113381.00	999.00	130.00	132.00	2.00	D-17482	DRG11000083	0.01	2.00	0.01	0.01	0.00	5.49	20.00
LTP-59	258810.00	2113381.00	997.00	132.00	134.00	2.00	D-17483	DRG11000083	0.01	2.00	0.00	0.01	0.00	5.02	20.00
LTP-59	258810.00	2113381.00	995.00	134.00	136.00	2.00	D-17484	DRG11000083	0.01	2.00	0.01	0.01	0.00	5.57	20.00
LTP-59	258810.00	2113381.00	993.00	136.00	138.00	2.00	D-17485	DRG11000083	0.01	2.00	0.01	0.01	0.00	5.02	20.00
LTP-59	258810.00	2113381.00	991.00	138.00	140.00	2.00	D-17486	DRG11000083	0.01	2.00	0.01	0.01	0.00	4.96	20.00
LTP-59	258810.00	2113381.00	989.00	140.00	142.00	2.00	D-17487	DRG11000083	0.01	2.00	0.01	0.01	0.00	5.74	20.00
LTP-59	258810.00	2113381.00	987.00	142.00	144.00	2.00	D-17489	DRG11000083	0.01	2.00	0.00	0.01	0.00	5.38	20.00
LTP-59	258810.00	2113381.00	985.00	144.00	146.00	2.00	D-17490	DRG11000083	0.01	2.00	0.00	0.01	0.00	5.58	20.00
LTP-59	258810.00	2113381.00	983.00	146.00	148.00	2.00	D-17491	DRG11000083	0.01	2.00	0.00	0.01	0.00	5.09	20.00

SONDEO	UMT (ESTE)	UMT (NORTE)	ELEV	DESDE (m)	HASTA (m)	INTERVALO (m)	MUESTRA	CERTIFICADO	Au g/t	Ag g/t	Cu %	Zn %	S %	Fe %	Pb ppm
LTP-59	258810.00	2113381.00	981.00	148.00	150.00	2.00	D-17492	DRG11000083	0.01	2.00	0.01	0.01	0.00	4.97	20.00
LTP-59	258810.00	2113381.00	979.00	150.00	152.00	2.00	D-17493	DRG11000083	0.01	2.00	0.01	0.01	0.00	4.97	20.00
LTP-59	258810.00	2113381.00	977.00	152.00	154.00	2.00	D-17495	DRG11000083	0.01	2.00	0.01	0.01	0.00	4.74	20.00
LTP-59	258810.00	2113381.00	975.00	154.00	156.00	2.00	D-17496	DRG11000083	0.01	2.00	0.01	0.01	0.00	4.87	20.00
LTP-59	258810.00	2113381.00	973.00	156.00	158.00	2.00	D-17497	DRG11000083	0.01	2.00	0.01	0.01	0.00	4.70	20.00
LTP-59	258810.00	2113381.00	971.00	158.00	160.00	2.00	D-17498	DRG11000083	0.01	2.00	0.01	0.01	0.00	5.24	20.00
LTP-59	258810.00	2113381.00	969.00	160.00	162.00	2.00	D-17499	DRG11000083	0.01	2.00	0.01	0.01	0.00	5.31	20.00
LTP-59	258810.00	2113381.00	967.00	162.00	164.00	2.00	D-17500	DRG11000083	0.01	2.00	0.00	0.01	0.00	5.16	20.00
LTP-59	258810.00	2113381.00	965.00	164.00	166.00	2.00	D-17501	DRG11000083	0.01	2.00	0.00	0.01	0.00	5.43	20.00
LTP-59	258810.00	2113381.00	963.00	166.00	168.00	2.00	D-17503	DRG11000083	0.01	2.00	0.00	0.01	0.00	5.73	20.00
LTP-59	258810.00	2113381.00	961.00	168.00	170.00	2.00	D-17504	DRG11000083	0.01	2.00	0.01	0.01	0.00	5.13	20.00
LTP-59	258810.00	2113381.00	958.90	170.00	172.21	2.21	D-17505	DRG11000083	0.01	2.00	0.01	0.01	0.00	5.11	20.00
LTP-60	258691.00	2113559.00	1079.35	32.00	34.00	2.00	D-17506	DRG11000099	0.01	2.00	0.01	0.01	0.00	5.81	20.00
LTP-60	258691.00	2113559.00	1077.35	34.00	36.00	2.00	D-17507	DRG11000099	0.01	2.00	0.01	0.01	0.00	5.69	20.00
LTP-60	258691.00	2113559.00	1075.35	36.00	38.00	2.00	D-17508	DRG11000099	0.01	2.00	0.01	0.01	0.00	5.44	20.00
LTP-60	258691.00	2113559.00	1073.35	38.00	40.00	2.00	D-17509	DRG11000099	0.01	2.00	0.01	0.01	0.00	5.87	20.00
LTP-60	258691.00	2113559.00	1071.33	40.00	42.04	2.04	D-17510	DRG11000099	0.01	2.00	0.01	0.01	0.00	5.54	20.00
LTP-60	258691.00	2113559.00	1069.33	42.04	44.00	1.96	D-17511	DRG11000099	0.01	2.00	0.01	0.01	0.00	6.57	20.00
LTP-60	258691.00	2113559.00	1067.35	44.00	46.00	2.00	D-17512	DRG11000099	0.02	2.00	0.01	0.01	0.00	5.90	20.00
LTP-60	258691.00	2113559.00	1065.68	46.00	47.33	1.33	D-17513	DRG11000099	0.01	2.00	0.01	0.01	0.00	6.08	20.00
LTP-60	258691.00	2113559.00	1064.68	47.33	48.00	0.67	D-17514	DRG11000099	0.02	2.00	0.01	0.01	0.00	4.98	20.00
LTP-60	258691.00	2113559.00	1063.20	48.00	50.29	2.29	D-17515	DRG11000099	0.02	2.00	0.01	0.02	0.00	5.16	20.00
LTP-60	258691.00	2113559.00	1061.20	50.29	52.00	1.71	D-17516	DRG11000099	0.01	2.00	0.01	0.01	0.00	6.27	20.00
LTP-60	258691.00	2113559.00	1059.35	52.00	54.00	2.00	D-17517	DRG11000099	0.01	2.00	0.01	0.01	0.00	3.96	20.00
LTP-60	258691.00	2113559.00	1057.73	54.00	55.23	1.23	D-17518	DRG11000099	0.01	2.00	0.01	0.01	0.00	4.24	20.00
LTP-60	258691.00	2113559.00	1056.40	55.23	56.67	1.44	D-17520	DRG11000099	0.23	2.00	0.01	0.08	1.00	4.76	20.00
LTP-60	258691.00	2113559.00	1055.18	56.67	57.67	1.00	D-17521	DRG11000099	0.18	2.00	0.01	0.06	1.00	4.61	20.00
LTP-60	258691.00	2113559.00	1054.21	57.67	58.60	0.93	D-17523	DRG11000099	0.01	2.00	0.00	0.02	2.00	4.84	20.00
LTP-60	258691.00	2113559.00	1053.05	58.60	60.00	1.40	D-17524	DRG11000099	0.01	2.00	0.00	0.01	0.00	5.38	20.00
LTP-60	258691.00	2113559.00	1051.35	60.00	62.00	2.00	D-17525	DRG11000099	0.01	2.00	0.01	0.01	0.00	6.13	20.00
LTP-60	258691.00	2113559.00	1049.35	62.00	64.00	2.00	D-17526	DRG11000099	0.01	2.00	0.00	0.01	0.00	6.64	20.00
LTP-60	258691.00	2113559.00	1047.35	64.00	66.00	2.00	D-17527	DRG11000099	0.01	2.00	0.00	0.01	0.00	4.63	20.00
LTP-60	258691.00	2113559.00	1045.35	66.00	68.00	2.00	D-17528	DRG11000099	0.01	2.00	0.00	0.01	0.00	5.45	20.00
LTP-60	258691.00	2113559.00	1043.90	68.00	68.89	0.89	D-17529	DRG11000099	0.01	2.00	0.00	0.01	0.00	5.99	20.00
LTP-60	258691.00	2113559.00	1042.90	68.89	70.00	1.11	D-17530	DRG11000099	0.01	2.00	0.00	0.01	0.00	4.36	20.00
LTP-60	258691.00	2113559.00	1041.35	70.00	72.00	2.00	D-17531	DRG11000099	0.01	2.00	0.00	0.01	0.00	3.07	20.00
LTP-60	258691.00	2113559.00	1039.61	72.00	73.48	1.48	D-17532	DRG11000099	0.01	2.00	0.00	0.01	0.00	3.67	20.00
LTP-60	258691.00	2113559.00	1038.08	73.48	75.06	1.58	D-17533	DRG11000099	0.01	2.00	0.00	0.01	0.00	7.84	20.00
LTP-60	258691.00	2113559.00	1036.33	75.06	76.98	1.92	D-17535	DRG11000099	0.01	2.00	0.00	0.01	0.00	5.35	20.00
LTP-60	258691.00	2113559.00	1034.36	76.98	79.00	2.02	D-17536	DRG11000099	0.01	2.00	0.00	0.01	0.00	4.60	20.00
LTP-60	258691.00	2113559.00	1032.35	79.00	81.00	2.00	D-17537	DRG11000099	0.01	2.00	0.00	0.01	0.00	4.16	20.00
LTP-60	258691.00	2113559.00	1030.35	81.00	83.00	2.00	D-17538	DRG11000099	0.01	2.00	0.00	0.01	0.00	4.74	20.00
LTP-60	258691.00	2113559.00	1028.35	83.00	85.00	2.00	D-17539	DRG11000099	0.01	2.00	0.00	0.01	0.00	5.25	20.00
LTP-60	258691.00	2113559.00	1026.35	85.00	87.00	2.00	D-17540	DRG11000099	0.01	2.00	0.00	0.01	0.00	6.66	20.00
LTP-60	258691.00	2113559.00	1024.35	87.00	89.00	2.00	D-17541	DRG11000099	0.01	2.00	0.00	0.01	0.00	6.23	20.00
LTP-60	258691.00	2113559.00	1022.35	89.00	91.00	2.00	D-17543	DRG11000099	0.01	2.00	0.00	0.01	0.00	4.95	20.00
LTP-60	258691.00	2113559.00	1020.35	91.00	93.00	2.00	D-17544	DRG11000099	0.01	2.00	0.00	0.01	0.00	3.14	20.00
LTP-60	258691.00	2113559.00	1018.60	93.00	94.49	1.49	D-17545	DRG11000099	0.01	2.00	0.00	0.01	0.00	2.73	20.00
LTP-61	258571.00	2113471.00	1054.84	28.00	30.00	2.00	D-17546	DRG11000099	0.01	2.00	0.00	0.01	0.00	2.62	20.00
LTP-61	258571.00	2113471.00	1052.84	30.00	32.00	2.00	D-17547	DRG11000099	0.01	2.00	0.00	0.01	0.00	1.44	20.00
LTP-61	258571.00	2113471.00	1050.84	32.00	34.00	2.00	D-17548	DRG11000099	0.01	2.00	0.00	0.01	0.00	2.00	20.00
LTP-61	258571.00	2113471.00	1048.39	34.00	36.89	2.89	D-17549	DRG11000099	0.01	2.00	0.00	0.01	0.00	1.59	20.00
LTP-61	258571.00	2113471.00	1046.39	36.89	38.00	1.11	D-17550	DRG11000099	0.01	2.00	0.01	0.01	1.00	5.04	20.00
LTP-61	258571.00	2113471.00	1044.84	38.00	40.00	2.00	D-17551	DRG11000099	0.01	2.00	0.01	0.01	1.00	5.34	20.00
LTP-61	258571.00	2113471.00	1043.01	40.00	41.66	1.66	D-17552	DRG11000099	0.01	2.00	0.01	0.01	0.00	5.10	20.00
LTP-61	258571.00	2113471.00	1041.01	41.66	44.00	2.34	D-17553	DRG11000099	0.01	2.00	0.01	0.02	0.00	4.95	20.00
LTP-61	258571.00	2113471.00	1038.84	44.00	46.00	2.00	D-17554	DRG11000099	0.04	2.00	0.01	0.01	0.00	5.46	20.00
LTP-61	258571.00	2113471.00	1036.84	46.00	48.00	2.00	D-17555	DRG11000099	0.01	2.00	0.01	0.01	0.00	5.06	20.00
LTP-61	258571.00	2113471.00	1034.84	48.00	50.00	2.00	D-17556	DRG11000099	0.01	2.00	0.01	0.01	0.00	4.83	20.00
LTP-61	258571.00	2113471.00	1032.84	50.00	52.00	2.00	D-17557	DRG11000099	0.01	2.00	0.01	0.01	0.00	5.61	20.00
LTP-61	258571.00	2113471.00	1030.84	52.00	54.00	2.00	D-17558	DRG11000099	0.01	2.00	0.01	0.01	0.00	4.72	20.00
LTP-61	258571.00	2113471.00	1028.84	54.00	56.00	2.00	D-17560	DRG11000099	0.01	2.00	0.01	0.01	0.00	5.11	20.00
LTP-61	258571.00	2113471.00	1026.80	56.00	58.07	2.07	D-17561	DRG11000099	0.01	2.00	0.01	0.01	0.00	4.95	20.00
LTP-61	258571.00	2113471.00	1024.80	58.07	60.00	1.93	D-17562	DRG11000099	0.01	2.00	0.01	0.01	1.00	4.35	20.00
LTP-61	258571.00	2113471.00	1022.56	60.00	62.55	2.55	D-17563	DRG11000099	0.01	2.00	0.00	0.01	1.00	3.77	20.00
LTP-61	258571.00	2113471.00	1020.04	62.55	65.05	2.50	D-17564	DRG11000099	0.02	2.00	0.00	0.01	0.00	4.77	20.00
LTP-61	258571.00	2113471.00	1017.81	65.05	67.00	1.95	D-17565	DRG11000099	0.01	2.00	0.00	0.01	0.00	3.89	20.00
LTP-61	258571.00	2113471.00	1016.02	67.00	68.64	1.64	D-17566	DRG11000099	0.01	2.00	0.00	0.01	0.00	4.15	20.00
LTP-61	258571.00	2113471.00	1014.52	68.64	70.00	1.36	D-17567	DRG11000099	0.01	2.00	0.00	0.01	0.00	3.86	20.00
LTP-61	258571.00	2113471.00	1012.84	70.00	72.00	2.00	D-17568	DRG11000099	0.01	2.00	0.00	0.01	0.00	4.00	20.00
LTP-61	258571.00	2113471.00	1010.84	72.00	74.00	2.00	D-17569	DRG11000099	0.01	2.00	0.00	0.01	0.00	4.55	20.00
LTP-61	258571.00	2113471.00	1008.84	74.00	76.00	2.00	D-17571	DRG11000099	0.01	2.00	0.00	0.01	0.00	3.99	20.00
LTP-61	258571.00	2113471.00	1007.16	76.00	77.35	1.35	D-17572	DRG11000099	0.01	2.00	0.00	0.01	0.00	4.07	20.00
LTP-61	258571.00	2113471.00	1004.12	77.35	82.08	4.73	D-17573	DRG11000099	0.01	2.00	0.00	0.01	0.00	3.91	20.00
LTP-61	258571.00	2113471.00	1000.80	82.08	84.00	1.92	D-17575	DRG11000099	0.01	2.00	0.01	0.01	0.00	3.42	20.00
LTP-61	258571.00	2113471.00	998.84	84.00	86.00	2.00	D-17576	DRG11000099	0.01	2.00	0.00	0.01	0.00	3.39	20.00
LTP-61	258571.00	2113471.00	996.84	86.00	88.00	2.00	D-17577	DRG11000099	0.01	2.00	0.01	0.01	0.00	3.85	20.00
LTP-61	258571.00	2113471.00	994.84	88.00	90.00	2.00	D-17578	DRG11000099	0.01	2.00	0.00	0.01	0.00	3.36	20.00

SONDEO	UMT (ESTE)	UMT (NORTE)	ELEV	DESDE (m)	HASTA (m)	INTERVALO (m)	MUESTRA	CERTIFICADO	Au g/t	Ag g/t	Cu %	Zn %	S %	Fe %	Pb ppm
LTP-61	258571.00	2113471.00	992.84	90.00	92.00	2.00	D-17579	DRG11000099	0.02	2.00	0.01	0.01	0.00	3.94	20.00
LTP-61	258571.00	2113471.00	990.91	92.00	93.85	1.85	D-17580	DRG11000099	0.01	7.00	0.01	0.01	0.00	4.59	20.00
LTP-61	258571.00	2113471.00	988.91	93.85	96.00	2.15	D-17581	DRG11000099	0.01	2.00	0.00	0.01	0.00	3.39	20.00
LTP-61	258571.00	2113471.00	987.08	96.00	97.52	1.52	D-17582	DRG11000099	0.01	2.00	0.00	0.01	0.00	4.45	20.00
LTP-61	258571.00	2113471.00	985.08	97.52	100.00	2.48	D-17583	DRG11000099	0.01	2.00	0.01	0.01	0.00	4.51	20.00
LTP-61	258571.00	2113471.00	982.84	100.00	102.00	2.00	D-17584	DRG11000099	0.01	2.00	0.01	0.01	0.00	5.01	20.00
LTP-61	258571.00	2113471.00	980.84	102.00	104.00	2.00	D-17586	DRG11000099	0.01	2.00	0.00	0.01	0.00	3.56	20.00
LTP-61	258571.00	2113471.00	978.84	104.00	106.00	2.00	D-17587	DRG11000099	0.01	2.00	0.00	0.01	0.00	3.51	20.00
LTP-61	258571.00	2113471.00	976.84	106.00	108.00	2.00	D-17588	DRG11000099	0.01	2.00	0.00	0.01	0.00	3.71	20.00
LTP-61	258571.00	2113471.00	974.84	108.00	110.00	2.00	D-17589	DRG11000099	0.01	2.00	0.00	0.01	0.00	3.79	20.00
LTP-61	258571.00	2113471.00	972.84	110.00	112.00	2.00	D-17591	DRG11000099	0.01	2.00	0.00	0.01	0.00	3.82	20.00
LTP-61	258571.00	2113471.00	970.84	112.00	114.00	2.00	D-17592	DRG11000099	0.01	2.00	0.00	0.01	0.00	3.59	20.00
LTP-61	258571.00	2113471.00	968.84	114.00	116.00	2.00	D-17593	DRG11000099	0.01	2.00	0.00	0.01	0.00	3.89	20.00
LTP-61	258571.00	2113471.00	966.84	116.00	118.00	2.00	D-17594	DRG11000099	0.01	2.00	0.00	0.01	0.00	3.61	20.00
LTP-61	258571.00	2113471.00	964.84	118.00	120.00	2.00	D-17596	DRG11000099	0.01	2.00	0.00	0.01	0.00	3.79	20.00
LTP-61	258571.00	2113471.00	962.84	120.00	122.00	2.00	D-17597	DRG11000099	0.01	2.00	0.00	0.01	0.00	5.15	20.00
LTP-61	258571.00	2113471.00	960.84	122.00	124.00	2.00	D-17598	DRG11000099	0.01	2.00	0.00	0.01	0.00	3.49	20.00
LTP-61	258571.00	2113471.00	958.84	124.00	126.00	2.00	D-17600	DRG11000099	0.01	2.00	0.00	0.01	0.00	3.30	20.00
LTP-61	258571.00	2113471.00	956.84	126.00	128.00	2.00	D-17651	DRG11000099	0.01	2.00	0.00	0.01	0.00	2.61	20.00
LTP-61	258571.00	2113471.00	954.84	128.00	130.00	2.00	D-17652	DRG11000099	0.01	2.00	0.00	0.01	0.00	2.49	20.00
LTP-61	258571.00	2113471.00	952.84	130.00	132.00	2.00	D-17653	DRG11000099	0.01	2.00	0.00	0.01	0.00	2.88	20.00
LTP-61	258571.00	2113471.00	950.84	132.00	134.00	2.00	D-17654	DRG11000099	0.01	2.00	0.00	0.01	0.00	3.13	20.00
LTP-61	258571.00	2113471.00	948.84	134.00	136.00	2.00	D-17655	DRG11000099	0.01	2.00	0.00	0.01	0.00	2.95	20.00
LTP-61	258571.00	2113471.00	946.84	136.00	138.00	2.00	D-17656	DRG11000099	0.01	2.00	0.00	0.01	0.00	2.06	20.00
LTP-61	258571.00	2113471.00	944.84	138.00	140.00	2.00	D-17658	DRG11000099	0.01	2.00	0.01	0.01	0.00	3.03	20.00
LTP-61	258571.00	2113471.00	942.84	140.00	142.00	2.00	D-17659	DRG11000099	0.01	2.00	0.01	0.01	0.00	4.90	20.00
LTP-61	258571.00	2113471.00	941.21	142.00	143.26	1.26	D-17660	DRG11000099	0.01	2.00	0.00	0.01	0.00	4.95	20.00
LTP-62	258610.00	2113912.00	1095.86	40.00	42.00	2.00	D-17661	DRG11000099	0.01	2.00	0.01	0.01	0.00	5.95	20.00
LTP-62	258610.00	2113912.00	1093.86	42.00	44.00	2.00	D-17662	DRG11000099	0.01	2.00	0.01	0.01	0.00	4.48	20.00
LTP-62	258610.00	2113912.00	1091.86	44.00	46.00	2.00	D-17663	DRG11000099	0.01	2.00	0.01	0.01	0.00	5.36	20.00
LTP-62	258610.00	2113912.00	1089.86	46.00	48.00	2.00	D-17664	DRG11000099	0.01	2.00	0.00	0.01	0.00	1.94	20.00
LTP-62	258610.00	2113912.00	1087.86	48.00	50.00	2.00	D-17666	DRG11000099	0.01	2.00	0.01	0.01	0.00	5.60	20.00
LTP-62	258610.00	2113912.00	1085.86	50.00	52.00	2.00	D-17667	DRG11000099	0.03	2.00	0.01	0.01	0.00	5.57	20.00
LTP-62	258610.00	2113912.00	1083.86	52.00	54.00	2.00	D-17668	DRG11000099	0.01	2.00	0.01	0.01	0.00	5.55	20.00
LTP-62	258610.00	2113912.00	1081.55	54.00	56.63	2.63	D-17669	DRG11000099	0.01	2.00	0.01	0.01	0.00	4.94	20.00
LTP-62	258610.00	2113912.00	1079.27	56.63	58.55	1.92	D-17670	DRG11000099	0.01	2.00	0.00	0.01	0.00	3.72	20.00
LTP-62	258610.00	2113912.00	1077.94	58.55	59.30	0.75	D-17671	DRG11000099	0.06	2.00	0.01	0.03	2.00	2.55	20.00
LTP-62	258610.00	2113912.00	1076.71	59.30	61.00	1.70	D-17672	DRG11000099	0.17	2.00	0.03	0.05	5.00	4.60	20.00
LTP-62	258610.00	2113912.00	1074.57	61.00	63.58	2.58	D-17673	DRG11000099	0.27	2.00	0.01	0.02	6.00	5.24	20.00
LTP-62	258610.00	2113912.00	1072.57	63.58	65.00	1.42	D-17674	DRG11000099	0.44	2.00	0.06	0.53	5.00	3.93	40.00
LTP-62	258610.00	2113912.00	1070.86	65.00	67.00	2.00	D-17675	DRG11000099	5.95	3.00	0.26	0.71	6.00	4.43	70.00
LTP-62	258610.00	2113912.00	1068.86	67.00	69.00	2.00	D-17676	DRG11000099	5.92	3.00	0.32	0.63	5.00	4.01	40.00
LTP-62	258610.00	2113912.00	1066.86	69.00	71.00	2.00	D-17677	DRG11000099	12.30	3.00	0.25	0.65	4.00	3.63	20.00
LTP-62	258610.00	2113912.00	1065.10	71.00	72.52	1.52	D-17678	DRG11000099	9.72	3.00	0.39	0.55	5.00	4.15	20.00
LTP-62	258610.00	2113912.00	1063.55	72.52	74.10	1.58	D-17679	DRG11000099	3.21	3.00	0.26	0.48	4.00	4.04	30.00
LTP-62	258610.00	2113912.00	1061.50	74.10	76.63	2.53	D-17681	DRG11000099	8.19	6.00	0.99	1.96	6.00	4.77	20.00
LTP-62	258610.00	2113912.00	1059.55	76.63	78.00	1.37	D-17682	DRG11000099	0.19	2.00	0.01	0.06	3.00	3.37	20.00
LTP-62	258610.00	2113912.00	1057.86	78.00	80.00	2.00	D-17684	DRG11000099	0.10	2.00	0.01	0.02	2.00	2.73	20.00
LTP-62	258610.00	2113912.00	1055.86	80.00	82.00	2.00	D-17685	DRG11000099	0.21	2.00	0.01	0.06	3.00	3.61	20.00
LTP-62	258610.00	2113912.00	1053.86	82.00	84.00	2.00	D-17686	DRG11000099	0.13	2.00	0.01	0.01	4.00	4.24	20.00
LTP-62	258610.00	2113912.00	1051.86	84.00	86.00	2.00	D-17687	DRG11000099	0.11	2.00	0.01	0.01	5.00	4.84	20.00
LTP-62	258610.00	2113912.00	1049.86	86.00	88.00	2.00	D-17688	DRG11000099	0.13	2.00	0.01	0.01	3.00	3.13	20.00
LTP-62	258610.00	2113912.00	1047.86	88.00	90.00	2.00	D-17689	DRG11000099	0.15	2.00	0.00	0.02	3.00	2.88	20.00
LTP-62	258610.00	2113912.00	1045.86	90.00	92.00	2.00	D-17690	DRG11000099	0.42	6.00	0.17	0.29	5.00	4.31	20.00
LTP-62	258610.00	2113912.00	1043.86	92.00	94.00	2.00	D-17691	DRG11000099	1.36	12.00	0.05	0.34	4.00	3.27	100.00
LTP-62	258610.00	2113912.00	1041.86	94.00	96.00	2.00	D-17693	DRG11000099	0.45	3.00	0.22	0.12	3.00	2.53	20.00
LTP-62	258610.00	2113912.00	1039.86	96.00	98.00	2.00	D-17695	DRG11000099	1.19	2.00	0.13	0.06	4.00	3.79	20.00
LTP-62	258610.00	2113912.00	1037.86	98.00	100.00	2.00	D-17696	DRG11000099	0.73	2.00	0.10	0.04	4.00	3.45	20.00
LTP-62	258610.00	2113912.00	1035.86	100.00	102.00	2.00	D-17697	DRG11000099	0.17	2.00	0.15	0.81	3.00	2.86	20.00
LTP-62	258610.00	2113912.00	1033.86	102.00	104.00	2.00	D-17698	DRG11000099	0.16	2.00	0.01	0.04	1.00	3.84	20.00
LTP-62	258610.00	2113912.00	1031.86	104.00	106.00	2.00	D-17699	DRG11000099	0.11	2.00	0.01	0.01	1.00	3.27	20.00
LTP-62	258610.00	2113912.00	1029.86	106.00	108.00	2.00	D-17700	DRG11000099	0.13	2.00	0.01	0.02	1.00	3.09	20.00
LTP-62	258610.00	2113912.00	1027.86	108.00	110.00	2.00	D-17701	DRG11000099	0.19	2.00	0.01	0.04	1.00	4.76	20.00
LTP-62	258610.00	2113912.00	1025.86	110.00	112.00	2.00	D-17702	DRG11000099	0.01	2.00	0.01	0.01	1.00	5.03	20.00
LTP-62	258610.00	2113912.00	1023.86	112.00	114.00	2.00	D-17703	DRG11000099	0.01	2.00	0.01	0.01	0.00	5.27	20.00
LTP-62	258610.00	2113912.00	1021.86	114.00	116.00	2.00	D-17704	DRG11000099	0.01	2.00	0.01	0.01	0.00	5.22	20.00
LTP-62	258610.00	2113912.00	1019.86	116.00	118.00	2.00	D-17706	DRG11000099	0.01	2.00	0.01	0.01	0.00	5.27	20.00
LTP-62	258610.00	2113912.00	1017.86	118.00	120.00	2.00	D-17707	DRG11000099	0.01	2.00	0.01	0.01	0.00	5.29	20.00
LTP-62	258610.00	2113912.00	1015.90	120.00	121.92	1.92	D-17708	DRG11000099	0.01	2.00	0.01	0.01	0.00	5.67	20.00
LTP-63	258853.00	2114108.00	971.54	180.00	182.00	2.00	D-17709	DRG11000139	0.01	2.00	0.00	0.01	0.00	4.75	20.00
LTP-63	258853.00	2114108.00	969.54	182.00	184.00	2.00	D-17710	DRG11000139	0.01	2.00	0.00	0.01	0.00	3.20	20.00
LTP-63	258853.00	2114108.00	967.54	184.00	186.00	2.00	D-17711	DRG11000139	0.01	2.00	0.00	0.01	0.00	3.95	20.00
LTP-63	258853.00	2114108.00	965.54	186.00	188.00	2.00	D-17712	DRG11000139	0.01	2.00	0.01	0.01	0.00	4.84	20.00
LTP-63	258853.00	2114108.00	963.54	188.00	190.00	2.00	D-17713	DRG11000139	0.01	2.00	0.00	0.01	0.00	5.07	20.00
LTP-63	258853.00	2114108.00	961.54	190.00	192.00	2.00	D-17714	DRG11000139	0.01	2.00	0.00	0.01	0.00	5.16	20.00
LTP-63	258853.00	2114108.00	959.54	192.00	194.00	2.00	D-17715	DRG11000139	0.01	2.00	0.00	0.01	0.00	4.88	20.00
LTP-63	258853.00	2114108.00	957.54	194.00	196.00	2.00	D-17716	DRG11000139	0.05	2.00	0.01	0.01	1.00	4.28	20.00
LTP-63	258853.00	2114108.00	955.54	196.00	198.00	2.00	D-17717	DRG11000139	0.05	2.00	0.00	0.01	0.00	4.52	20.00

SONDEO	UMT (ESTE)	UMT (NORTE)	ELEV	DESDE (m)	HASTA (m)	INTERVALO (m)	MUESTRA	CERTIFICADO	Au g/t	Ag g/t	Cu %	Zn %	S %	Fe %	Pb ppm
LTP-63	258853.00	2114108.00	953.54	198.00	200.00	2.00	D-17718	DRG11000139	0.05	2.00	0.01	0.02	0.00	4.57	20.00
LTP-63	258853.00	2114108.00	951.54	200.00	202.00	2.00	D-17720	DRG11000139	0.01	2.00	0.01	0.01	0.00	4.39	20.00
LTP-63	258853.00	2114108.00	949.54	202.00	204.00	2.00	D-17721	DRG11000139	0.01	2.00	0.01	0.01	1.00	3.67	20.00
LTP-63	258853.00	2114108.00	947.47	204.00	206.14	2.14	D-17722	DRG11000139	0.04	2.00	0.01	0.01	1.00	4.13	20.00
LTP-63	258853.00	2114108.00	945.47	206.14	208.00	1.86	D-17723	DRG11000139	0.15	2.00	0.17	0.14	4.00	4.74	60.00
LTP-63	258853.00	2114108.00	943.54	208.00	210.00	2.00	D-17724	DRG11000139	0.16	2.00	0.01	0.05	4.00	4.00	20.00
LTP-63	258853.00	2114108.00	941.54	210.00	212.00	2.00	D-17725	DRG11000139	0.17	2.00	0.02	0.12	3.00	3.18	20.00
LTP-63	258853.00	2114108.00	939.54	212.00	214.00	2.00	D-17727	DRG11000139	0.06	2.00	0.01	0.03	2.00	3.25	20.00
LTP-63	258853.00	2114108.00	937.54	214.00	216.00	2.00	D-17728	DRG11000139	0.01	2.00	0.01	0.02	1.00	4.81	20.00
LTP-63	258853.00	2114108.00	935.57	216.00	217.95	1.95	D-17729	DRG11000139	0.03	2.00	0.01	0.02	1.00	4.66	20.00
LTP-63	258853.00	2114108.00	933.57	217.95	220.00	2.05	D-17730	DRG11000139	0.23	2.00	0.01	0.04	6.00	4.94	20.00
LTP-63	258853.00	2114108.00	931.46	220.00	222.16	2.16	D-17731	DRG11000139	0.11	2.00	0.04	0.05	6.00	5.30	20.00
LTP-63	258853.00	2114108.00	929.38	222.16	224.17	2.01	D-17732	DRG11000139	0.09	2.00	0.02	0.03	1.00	5.48	20.00
LTP-63	258853.00	2114108.00	927.46	224.17	226.00	1.83	D-17733	DRG11000139	0.25	2.00	0.01	0.02	1.00	5.34	20.00
LTP-63	258853.00	2114108.00	925.54	226.00	228.00	2.00	D-17735	DRG11000139	0.01	2.00	0.02	0.08	1.00	5.00	20.00
LTP-63	258853.00	2114108.00	923.54	228.00	230.00	2.00	D-17736	DRG11000139	0.79	2.00	0.03	0.24	1.00	4.65	20.00
LTP-63	258853.00	2114108.00	921.54	230.00	232.00	2.00	D-17737	DRG11000139	0.13	2.00	0.01	0.02	0.00	4.62	20.00
LTP-63	258853.00	2114108.00	919.54	232.00	234.00	2.00	D-17738	DRG11000139	0.06	2.00	0.01	0.02	1.00	4.71	20.00
LTP-63	258853.00	2114108.00	917.54	234.00	236.00	2.00	D-17739	DRG11000139	0.11	2.00	0.04	0.05	1.00	4.48	20.00
LTP-63	258853.00	2114108.00	915.54	236.00	238.00	2.00	D-17740	DRG11000139	0.08	2.00	0.02	0.03	1.00	3.47	20.00
LTP-63	258853.00	2114108.00	913.54	238.00	240.00	2.00	D-17741	DRG11000139	0.02	2.00	0.01	0.01	0.00	4.05	20.00
LTP-63	258853.00	2114108.00	911.54	240.00	242.00	2.00	D-17742	DRG11000139	0.07	2.00	0.01	0.02	1.00	3.83	20.00
LTP-63	258853.00	2114108.00	909.28	242.00	244.52	2.52	D-17743	DRG11000139	0.06	2.00	0.01	0.02	2.00	3.27	20.00
LTP-63	258853.00	2114108.00	907.28	244.52	246.00	1.48	D-17744	DRG11000139	0.01	5.00	0.01	0.21	6.00	5.09	30.00
LTP-63	258853.00	2114108.00	905.22	246.00	248.64	2.64	D-17745	DRG11000139	0.01	3.00	0.01	0.15	7.00	5.94	20.00
LTP-63	258853.00	2114108.00	903.22	248.64	250.00	1.36	D-17746	DRG11000139	0.01	2.00	0.00	0.02	3.00	5.27	20.00
LTP-63	258853.00	2114108.00	901.54	250.00	252.00	2.00	D-17747	DRG11000139	0.01	2.00	0.01	0.02	3.00	4.52	20.00
LTP-63	258853.00	2114108.00	899.54	252.00	254.00	2.00	D-17748	DRG11000139	0.18	3.00	0.10	0.04	9.00	6.88	20.00
LTP-63	258853.00	2114108.00	897.54	254.00	256.00	2.00	D-17749	DRG11000139	0.24	2.00	0.10	0.01	8.00	5.93	20.00
LTP-63	258853.00	2114108.00	895.54	256.00	258.00	2.00	D-17750	DRG11000139	0.30	2.00	0.10	0.01	10.00	7.25	20.00
LTP-63	258853.00	2114108.00	893.54	258.00	260.00	2.00	D-17751	DRG11000139	0.22	2.00	0.12	0.01	9.00	6.56	20.00
LTP-63	258853.00	2114108.00	891.54	260.00	262.00	2.00	D-17752	DRG11000139	0.16	2.00	0.08	0.04	8.00	6.66	20.00
LTP-63	258853.00	2114108.00	889.54	262.00	264.00	2.00	D-17753	DRG11000139	0.01	2.00	0.01	0.16	2.00	4.83	20.00
LTP-63	258853.00	2114108.00	887.54	264.00	266.00	2.00	D-17754	DRG11000139	0.01	2.00	0.01	0.10	6.00	4.83	20.00
LTP-63	258853.00	2114108.00	885.54	266.00	268.00	2.00	D-17755	DRG11000139	0.01	2.00	0.01	0.01	5.00	3.89	20.00
LTP-63	258853.00	2114108.00	883.54	268.00	270.00	2.00	D-17756	DRG11000139	0.01	2.00	0.01	0.01	7.00	5.37	20.00
LTP-63	258853.00	2114108.00	881.54	270.00	272.00	2.00	D-17757	DRG11000139	0.01	2.00	0.01	0.02	6.00	6.19	20.00
LTP-63	258853.00	2114108.00	879.54	272.00	274.00	2.00	D-17758	DRG11000139	0.01	2.00	0.01	0.01	4.00	4.39	20.00
LTP-63	258853.00	2114108.00	877.54	274.00	276.00	2.00	D-17760	DRG11000139	0.01	2.00	0.01	0.01	4.00	5.35	20.00
LTP-63	258853.00	2114108.00	875.54	276.00	278.00	2.00	D-17761	DRG11000139	0.01	2.00	0.01	0.01	3.00	5.13	20.00
LTP-63	258853.00	2114108.00	873.54	278.00	280.00	2.00	D-17762	DRG11000139	0.01	2.00	0.01	0.01	2.00	5.48	20.00
LTP-63	258853.00	2114108.00	871.54	280.00	282.00	2.00	D-17764	DRG11000139	0.01	2.00	0.01	0.01	2.00	5.30	20.00
LTP-63	258853.00	2114108.00	869.54	282.00	284.00	2.00	D-17765	DRG11000139	0.01	2.00	0.01	0.01	1.00	5.71	20.00
LTP-63	258853.00	2114108.00	867.54	284.00	286.00	2.00	D-17766	DRG11000139	0.01	2.00	0.00	0.01	2.00	4.86	20.00
LTP-63	258853.00	2114108.00	865.54	286.00	288.00	2.00	D-17767	DRG11000139	0.01	2.00	0.01	0.01	5.00	4.19	20.00
LTP-63	258853.00	2114108.00	863.54	288.00	290.00	2.00	D-17768	DRG11000139	0.01	2.00	0.01	0.01	5.00	4.50	20.00
LTP-63	258853.00	2114108.00	861.54	290.00	292.00	2.00	D-17769	DRG11000139	0.01	2.00	0.01	0.01	6.00	4.78	20.00
LTP-63	258853.00	2114108.00	859.54	292.00	294.00	2.00	D-17770	DRG11000139	0.01	2.00	0.01	0.01	5.00	4.20	20.00
LTP-63	258853.00	2114108.00	857.54	294.00	296.00	2.00	D-17771	DRG11000139	0.01	2.00	0.01	0.01	4.00	4.01	20.00
LTP-63	258853.00	2114108.00	855.54	296.00	298.00	2.00	D-17772	DRG11000139	0.01	2.00	0.01	0.01	5.00	4.07	20.00
LTP-63	258853.00	2114108.00	853.54	298.00	300.00	2.00	D-17773	DRG11000139	0.01	2.00	0.01	0.01	5.00	4.19	20.00
LTP-63	258853.00	2114108.00	851.54	300.00	302.00	2.00	D-17775	DRG11000139	0.01	2.00	0.01	0.01	5.00	4.29	20.00
LTP-63	258853.00	2114108.00	849.54	302.00	304.00	2.00	D-17776	DRG11000139	0.01	2.00	0.01	0.01	5.00	4.34	20.00
LTP-63	258853.00	2114108.00	847.54	304.00	306.00	2.00	D-17777	DRG11000139	0.01	2.00	0.01	0.01	5.00	4.43	20.00
LTP-63	258853.00	2114108.00	845.54	306.00	308.00	2.00	D-17778	DRG11000139	0.42	2.00	0.00	0.01	5.00	4.36	20.00
LTP-63	258853.00	2114108.00	843.54	308.00	310.00	2.00	D-17779	DRG11000139	0.02	2.00	0.01	0.01	5.00	4.29	20.00
LTP-63	258853.00	2114108.00	841.54	310.00	312.00	2.00	D-17780	DRG11000139	0.03	2.00	0.01	0.01	4.00	3.62	20.00
LTP-63	258853.00	2114108.00	839.54	312.00	314.00	2.00	D-17781	DRG11000139	0.01	2.00	0.01	0.01	5.00	4.75	20.00
LTP-63	258853.00	2114108.00	837.54	314.00	316.00	2.00	D-17782	DRG11000139	0.01	2.00	0.01	0.01	5.00	4.50	20.00
LTP-63	258853.00	2114108.00	835.54	316.00	318.00	2.00	D-17783	DRG11000139	0.01	2.00	0.00	0.01	5.00	4.43	20.00
LTP-63	258853.00	2114108.00	833.54	318.00	320.00	2.00	D-17784	DRG11000139	0.01	2.00	0.01	0.01	5.00	4.35	20.00
LTP-63	258853.00	2114108.00	831.54	320.00	322.00	2.00	D-17786	DRG11000139	0.01	2.00	0.01	0.01	4.00	3.96	20.00
LTP-63	258853.00	2114108.00	829.54	322.00	324.00	2.00	D-17787	DRG11000139	0.01	2.00	0.01	0.01	4.00	3.83	20.00
LTP-63	258853.00	2114108.00	827.54	324.00	326.00	2.00	D-17788	DRG11000139	0.01	2.00	0.01	0.01	5.00	4.04	20.00
LTP-63	258853.00	2114108.00	825.54	326.00	328.00	2.00	D-17789	DRG11000139	0.01	2.00	0.01	0.01	4.00	3.84	20.00
LTP-63	258853.00	2114108.00	823.54	328.00	330.00	2.00	D-17790	DRG11000139	0.01	2.00	0.01	0.01	4.00	3.91	20.00
LTP-63	258853.00	2114108.00	821.54	330.00	332.00	2.00	D-17791	DRG11000139	0.01	2.00	0.00	0.01	4.00	3.66	20.00
LTP-63	258853.00	2114108.00	819.54	332.00	334.00	2.00	D-17792	DRG11000139	0.01	2.00	0.00	0.01	4.00	3.45	20.00
LTP-63	258853.00	2114108.00	817.54	334.00	336.00	2.00	D-17793	DRG11000139	0.01	2.00	0.00	0.01	5.00	4.01	20.00
LTP-63	258853.00	2114108.00	815.54	336.00	338.00	2.00	D-17795	DRG11000139	0.01	2.00	0.01	0.01	4.00	3.80	20.00
LTP-63	258853.00	2114108.00	813.54	338.00	340.00	2.00	D-17796	DRG11000139	0.01	2.00	0.01	0.01	5.00	3.89	20.00
LTP-63	258853.00	2114108.00	811.54	340.00	342.00	2.00	D-17797	DRG11000139	0.01	2.00	0.00	0.01	4.00	3.78	20.00
LTP-63	258853.00	2114108.00	809.54	342.00	344.00	2.00	D-17798	DRG11000139	0.03	2.00	0.01	0.01	4.00	3.87	20.00
LTP-63	258853.00	2114108.00	807.54	344.00	346.00	2.00	D-17800	DRG11000139	0.01	2.00	0.01	0.01	4.00	3.63	20.00
LTP-63	258853.00	2114108.00	805.54	346.00	348.00	2.00	D-17801	DRG11000139	0.01	2.00	0.01	0.01	5.00	3.69	20.00
LTP-63	258853.00	2114108.00	803.54	348.00	350.00	2.00	D-17802	DRG11000139	0.01	2.00	0.01	0.01	4.00	3.09	20.00
LTP-63	258853.00	2114108.00	801.54	350.00	352.00	2.00	D-17803	DRG11000139	0.01	2.00	0.01	0.01	4.00	3.29	20.00
LTP-63	258853.00	2114108.00	799.54	352.00	354.00	2.00	D-17804	DRG11000139	0.01	2.00	0.00	0.01	4.00	4.04	20.00

SONDEO	UMT (ESTE)	UMT (NORTE)	ELEV	DESDE (m)	HASTA (m)	INTERVALO (m)	MUESTRA	CERTIFICADO	Au g/t	Ag g/t	Cu %	Zn %	S %	Fe %	Pb ppm
LTP-63	258853.00	2114108.00	797.54	354.00	356.00	2.00	D-17806	DRG11000139	0.01	2.00	0.00	0.01	2.00	4.51	20.00
LTP-63	258853.00	2114108.00	795.54	356.00	358.00	2.00	D-17807	DRG11000139	0.01	2.00	0.00	0.01	1.00	4.30	20.00
LTP-63	258853.00	2114108.00	793.54	358.00	360.00	2.00	D-17808	DRG11000139	0.01	2.00	0.00	0.01	0.00	4.09	20.00
LTP-63	258853.00	2114108.00	791.54	360.00	362.00	2.00	D-17809	DRG11000139	0.01	2.00	0.01	0.01	0.00	4.38	20.00
LTP-63	258853.00	2114108.00	789.54	362.00	364.00	2.00	D-17810	DRG11000139	0.01	2.00	0.00	0.01	0.00	4.43	20.00
LTP-63	258853.00	2114108.00	787.54	364.00	366.00	2.00	D-17811	DRG11000139	0.03	2.00	0.00	0.01	0.00	4.06	20.00
LTP-63	258853.00	2114108.00	785.54	366.00	368.00	2.00	D-17812	DRG11000139	0.01	2.00	0.01	0.01	1.00	4.28	20.00
LTP-63	258853.00	2114108.00	783.54	368.00	370.00	2.00	D-17813	DRG11000139	0.01	2.00	0.01	0.01	0.00	4.35	20.00
LTP-63	258853.00	2114108.00	781.54	370.00	372.00	2.00	D-17815	DRG11000139	0.01	2.00	0.01	0.01	0.00	4.04	20.00
LTP-63	258853.00	2114108.00	779.54	372.00	374.00	2.00	D-17816	DRG11000139	0.01	2.00	0.01	0.01	0.00	4.12	20.00
LTP-63	258853.00	2114108.00	777.54	374.00	376.00	2.00	D-17817	DRG11000139	0.01	2.00	0.01	0.01	0.00	4.06	20.00
LTP-63	258853.00	2114108.00	775.54	376.00	378.00	2.00	D-17818	DRG11000139	0.01	2.00	0.00	0.01	0.00	4.17	20.00
LTP-63	258853.00	2114108.00	773.54	378.00	380.00	2.00	D-17819	DRG11000139	0.01	2.00	0.00	0.01	0.00	4.49	20.00
LTP-63	258853.00	2114108.00	771.54	380.00	382.00	2.00	D-17820	DRG11000139	0.01	2.00	0.00	0.01	1.00	4.42	20.00
LTP-63	258853.00	2114108.00	769.54	382.00	384.00	2.00	D-17821	DRG11000139	0.01	2.00	0.00	0.01	1.00	4.22	20.00
LTP-63	258853.00	2114108.00	767.54	384.00	386.00	2.00	D-17822	DRG11000139	0.01	2.00	0.00	0.01	2.00	4.10	20.00
LTP-63	258853.00	2114108.00	765.54	386.00	388.00	2.00	D-17823	DRG11000139	0.02	2.00	0.01	0.01	2.00	4.74	20.00
LTP-63	258853.00	2114108.00	763.54	388.00	390.00	2.00	D-17824	DRG11000139	0.02	2.00	0.02	0.01	4.00	4.15	20.00
LTP-63	258853.00	2114108.00	761.54	390.00	392.00	2.00	D-17825	DRG11000139	0.07	2.00	0.01	0.01	6.00	5.88	20.00
LTP-63	258853.00	2114108.00	759.54	392.00	394.00	2.00	D-17827	DRG11000139	0.03	2.00	0.00	0.01	3.00	3.73	20.00
LTP-63	258853.00	2114108.00	757.54	394.00	396.00	2.00	D-17828	DRG11000139	0.02	2.00	0.00	0.01	3.00	3.96	20.00
LTP-63	258853.00	2114108.00	755.54	396.00	398.00	2.00	D-17829	DRG11000139	0.02	2.00	0.00	0.01	4.00	4.49	20.00
LTP-63	258853.00	2114108.00	753.54	398.00	400.00	2.00	D-17830	DRG11000139	0.01	2.00	0.00	0.01	1.00	3.93	20.00
LTP-63	258853.00	2114108.00	751.54	400.00	402.00	2.00	D-17831	DRG11000139	0.02	2.00	0.00	0.01	2.00	3.67	20.00
LTP-63	258853.00	2114108.00	749.54	402.00	404.00	2.00	D-17832	DRG11000139	0.01	2.00	0.00	0.01	1.00	3.77	20.00
LTP-63	258853.00	2114108.00	747.54	404.00	406.00	2.00	D-17833	DRG11000139	0.01	2.00	0.00	0.01	3.00	3.71	20.00
LTP-63	258853.00	2114108.00	745.54	406.00	408.00	2.00	D-17834	DRG11000139	0.02	2.00	0.00	0.01	4.00	4.17	20.00
LTP-63	258853.00	2114108.00	743.54	408.00	410.00	2.00	D-17835	DRG11000139	0.03	2.00	0.00	0.01	3.00	4.01	20.00
LTP-63	258853.00	2114108.00	741.54	410.00	412.00	2.00	D-17836	DRG11000139	0.02	2.00	0.00	0.01	4.00	4.01	20.00
LTP-63	258853.00	2114108.00	739.54	412.00	414.00	2.00	D-17837	DRG11000139	0.01	2.00	0.00	0.01	4.00	4.30	20.00
LTP-63	258853.00	2114108.00	737.54	414.00	416.00	2.00	D-17838	DRG11000139	0.01	2.00	0.00	0.01	4.00	4.01	20.00
LTP-63	258853.00	2114108.00	735.54	416.00	418.00	2.00	D-17840	DRG11000139	0.06	2.00	0.00	0.01	4.00	4.05	20.00
LTP-63	258853.00	2114108.00	733.99	418.00	419.10	1.10	D-17841	DRG11000139	0.05	2.00	0.00	0.01	4.00	4.23	20.00
LTP-64	258885.00	2115538.00	1094.85	0.00	1.07	1.07	D-17843	DRG11000139	0.06	2.00	0.01	0.12	0.00	4.01	20.00
LTP-64	258885.00	2115538.00	1093.85	1.07	2.00	0.93	D-17844	DRG11000139	4.02	11.00	0.03	0.05	0.00	3.75	150.00
LTP-64	258885.00	2115538.00	1092.39	2.00	4.00	2.00	D-17845	DRG11000139	1.14	6.00	0.01	0.02	0.00	3.74	40.00
LTP-64	258885.00	2115538.00	1090.39	4.00	6.00	2.00	D-17846	DRG11000139	1.12	9.00	0.01	0.03	1.00	2.97	60.00
LTP-64	258885.00	2115538.00	1088.39	6.00	8.00	2.00	D-17847	DRG11000139	0.49	4.00	0.05	0.08	2.00	3.88	30.00
LTP-64	258885.00	2115538.00	1086.06	8.26	10.40	2.14	D-17848	DRG11000139	0.85	10.00	0.03	0.07	1.00	5.88	50.00
LTP-64	258885.00	2115538.00	1084.19	10.40	12.00	1.60	D-17849	DRG11000139	0.74	11.00	0.17	0.40	10.00	7.97	40.00
LTP-64	258885.00	2115538.00	1082.39	12.00	14.00	2.00	D-17850	DRG11000139	1.94	11.00	0.13	1.05	9.00	7.38	20.00
LTP-64	258885.00	2115538.00	1080.39	14.00	16.00	2.00	D-17851	DRG11000139	1.11	8.00	0.04	0.47	6.00	4.73	20.00
LTP-64	258885.00	2115538.00	1078.39	16.00	18.00	2.00	D-17852	DRG11000139	0.52	4.00	0.17	0.37	4.00	3.56	20.00
LTP-64	258885.00	2115538.00	1076.39	18.00	20.00	2.00	D-17853	DRG11000139	0.50	3.00	0.04	0.50	6.00	4.61	20.00
LTP-64	258885.00	2115538.00	1074.39	20.00	22.00	2.00	D-17855	DRG11000139	0.78	2.00	0.09	0.46	3.00	3.07	50.00
LTP-64	258885.00	2115538.00	1072.39	22.00	24.00	2.00	D-17856	DRG11000139	0.40	2.00	0.02	0.50	5.00	4.06	20.00
LTP-64	258885.00	2115538.00	1070.39	24.00	26.00	2.00	D-17857	DRG11000139	0.32	2.00	0.02	0.64	4.00	3.68	20.00
LTP-64	258885.00	2115538.00	1068.39	26.00	28.00	2.00	D-17858	DRG11000139	0.33	2.00	0.02	0.54	4.00	3.77	20.00
LTP-64	258885.00	2115538.00	1066.39	28.00	30.00	2.00	D-17859	DRG11000139	0.51	2.00	0.04	1.46	7.00	5.33	330.00
LTP-64	258885.00	2115538.00	1064.39	30.00	32.00	2.00	D-17860	DRG11000139	0.21	2.00	0.02	0.14	4.00	3.65	20.00
LTP-64	258885.00	2115538.00	1062.39	32.00	34.00	2.00	D-17861	DRG11000139	0.31	2.00	0.04	0.63	3.00	3.04	20.00
LTP-64	258885.00	2115538.00	1060.39	34.00	36.00	2.00	D-17862	DRG11000139	0.16	2.00	0.01	0.19	3.00	2.83	20.00
LTP-64	258885.00	2115538.00	1058.39	36.00	38.00	2.00	D-17864	DRG11000139	0.17	2.00	0.01	0.40	2.00	2.48	20.00
LTP-64	258885.00	2115538.00	1056.39	38.00	40.00	2.00	D-17865	DRG11000139	0.37	2.00	0.02	0.34	4.00	4.21	20.00
LTP-64	258885.00	2115538.00	1054.39	40.00	42.00	2.00	D-17866	DRG11000139	0.26	2.00	0.01	0.54	4.00	3.86	20.00
LTP-64	258885.00	2115538.00	1052.39	42.00	44.00	2.00	D-17867	DRG11000139	0.25	2.00	0.02	0.49	3.00	3.67	20.00
LTP-64	258885.00	2115538.00	1050.39	44.00	46.00	2.00	D-17868	DRG11000139	0.14	2.00	0.01	0.33	4.00	4.82	20.00
LTP-64	258885.00	2115538.00	1048.39	46.00	48.00	2.00	D-17869	DRG11000139	0.10	2.00	0.00	0.13	4.00	4.69	20.00
LTP-64	258885.00	2115538.00	1046.39	48.00	50.00	2.00	D-17870	DRG11000139	0.40	2.00	0.04	0.88	3.00	4.20	20.00
LTP-64	258885.00	2115538.00	1044.39	50.00	52.00	2.00	D-17871	DRG11000139	0.14	2.00	0.03	0.42	2.00	3.99	20.00
LTP-64	258885.00	2115538.00	1042.39	52.00	54.00	2.00	D-17872	DRG11000139	0.38	2.00	0.03	0.72	3.00	4.43	20.00
LTP-64	258885.00	2115538.00	1040.39	54.00	56.00	2.00	D-17873	DRG11000139	0.33	2.00	0.03	0.51	2.00	3.48	20.00
LTP-64	258885.00	2115538.00	1038.39	56.00	58.00	2.00	D-17875	DRG11000139	0.11	2.00	0.03	0.14	2.00	3.69	20.00
LTP-64	258885.00	2115538.00	1036.39	58.00	60.00	2.00	D-17876	DRG11000139	0.22	2.00	0.03	0.43	3.00	4.39	20.00
LTP-64	258885.00	2115538.00	1034.39	60.00	62.00	2.00	D-17877	DRG11000139	0.21	2.00	0.04	0.33	2.00	3.51	20.00
LTP-64	258885.00	2115538.00	1032.39	62.00	64.00	2.00	D-17878	DRG11000139	0.17	2.00	0.02	0.14	2.00	4.58	20.00
LTP-64	258885.00	2115538.00	1030.39	64.00	66.00	2.00	D-17880	DRG11000139	0.13	2.00	0.01	0.38	2.00	3.93	20.00
LTP-64	258885.00	2115538.00	1028.39	66.00	68.00	2.00	D-17881	DRG11000139	0.21	2.00	0.02	0.38	2.00	4.03	20.00
LTP-64	258885.00	2115538.00	1026.39	68.00	70.00	2.00	D-17882	DRG11000139	0.17	2.00	0.01	0.53	3.00	4.95	20.00
LTP-64	258885.00	2115538.00	1024.39	70.00	72.00	2.00	D-17883	DRG11000139	0.13	2.00	0.01	0.56	2.00	4.26	20.00
LTP-64	258885.00	2115538.00	1022.39	72.00	74.00	2.00	D-17884	DRG11000139	0.16	2.00	0.02	0.48	2.00	3.72	30.00
LTP-64	258885.00	2115538.00	1020.39	74.00	76.00	2.00	D-17885	DRG11000139	0.25	2.00	0.03	0.29	2.00	4.68	40.00
LTP-64	258885.00	2115538.00	1018.39	76.00	78.00	2.00	D-17886	DRG11000139	0.13	2.00	0.01	0.30	2.00	4.57	40.00
LTP-64	258885.00	2115538.00	1016.39	78.00	80.00	2.00	D-17887	DRG11000139	0.16	2.00	0.00	0.32	1.00	3.32	20.00
LTP-64	258885.00	2115538.00	1014.39	80.00	82.00	2.00	D-17888	DRG11000139	0.13	2.00	0.00	0.10	3.00	4.25	20.00
LTP-64	258885.00	2115538.00	1012.39	82.00	84.00	2.00	D-17889	DRG11000139	0.10	2.00	0.00	0.11	2.00	3.32	20.00
LTP-64	258885.00	2115538.00	1010.39	84.00	86.00	2.00	D-17890	DRG11000139	0.08	2.00	0.00	0.16	2.00	4.62	20.00
LTP-64	258885.00	2115538.00	1008.39	86.00	88.00	2.00	D-17891	DRG11000139	0.06	2.00	0.01	0.10	2.00	4.99	20.00

SONDEO	UMT (ESTE)	UMT (NORTE)	ELEV	DESDE (m)	HASTA (m)	INTERVALO (m)	MUESTRA	CERTIFICADO	Au g/t	Ag g/t	Cu %	Zn %	S %	Fe %	Pb ppm
LTP-64	258885.00	2115538.00	1006.39	88.00	90.00	2.00	D-17892	DRG11000139	0.07	2.00	0.00	0.09	1.00	2.91	20.00
LTP-64	258885.00	2115538.00	1004.39	90.00	92.00	2.00	D-17893	DRG11000139	0.12	2.00	0.00	0.17	2.00	3.79	20.00
LTP-64	258885.00	2115538.00	1002.39	92.00	94.00	2.00	D-17895	DRG11000139	0.06	2.00	0.01	0.06	2.00	4.89	20.00
LTP-64	258885.00	2115538.00	1000.39	94.00	96.00	2.00	D-17896	DRG11000139	0.06	2.00	0.00	0.06	2.00	4.57	20.00
LTP-64	258885.00	2115538.00	998.39	96.00	98.00	2.00	D-17897	DRG11000139	0.07	2.00	0.00	0.08	1.00	3.92	20.00
LTP-64	258885.00	2115538.00	996.39	98.00	100.00	2.00	D-17898	DRG11000139	0.23	2.00	0.01	0.23	2.00	3.36	20.00
LTP-64	258885.00	2115538.00	994.39	100.00	102.00	2.00	D-17899	DRG11000139	0.17	2.00	0.01	0.21	2.00	3.67	20.00
LTP-64	258885.00	2115538.00	992.39	102.00	104.00	2.00	D-17900	DRG11000139	0.16	2.00	0.01	0.37	3.00	4.96	20.00
LTP-64	258885.00	2115538.00	990.39	104.00	106.00	2.00	D-17901	DRG11000139	0.06	2.00	0.01	0.19	2.00	5.78	40.00
LTP-64	258885.00	2115538.00	988.39	106.00	108.00	2.00	D-17902	DRG11000139	0.02	3.00	0.00	0.01	2.00	4.26	20.00
LTP-64	258885.00	2115538.00	986.39	108.00	110.00	2.00	D-17903	DRG11000139	0.06	4.00	0.01	0.41	3.00	5.87	110.00
LTP-64	258885.00	2115538.00	984.39	110.00	112.00	2.00	D-17904	DRG11000139	0.04	2.00	0.01	0.37	2.00	6.11	70.00
LTP-64	258885.00	2115538.00	982.39	112.00	114.00	2.00	D-17905	DRG11000139	0.04	2.00	0.01	0.10	3.00	5.64	30.00
LTP-64	258885.00	2115538.00	980.39	114.00	116.00	2.00	D-17906	DRG11000139	0.05	2.00	0.01	0.24	2.00	5.25	60.00
LTP-64	258885.00	2115538.00	978.39	116.00	118.00	2.00	D-17907	DRG11000139	0.31	2.00	0.02	1.59	3.00	2.76	50.00
LTP-64	258885.00	2115538.00	976.39	118.00	120.00	2.00	D-17909	DRG11000139	0.18	2.00	0.01	0.15	2.00	2.19	40.00
LTP-64	258885.00	2115538.00	974.39	120.00	122.00	2.00	D-17910	DRG11000139	0.07	2.00	0.00	0.07	2.00	3.10	20.00
LTP-64	258885.00	2115538.00	972.39	122.00	124.00	2.00	D-17911	DRG11000139	0.28	3.00	0.01	0.18	2.00	2.86	40.00
LTP-64	258885.00	2115538.00	970.39	124.00	126.00	2.00	D-17912	DRG11000139	0.07	2.00	0.00	0.10	2.00	3.41	20.00
LTP-64	258885.00	2115538.00	968.39	126.00	128.00	2.00	D-17913	DRG11000139	0.04	2.00	0.00	0.03	2.00	3.61	20.00
LTP-64	258885.00	2115538.00	966.39	128.00	130.00	2.00	D-17914	DRG11000139	0.10	8.00	0.00	0.23	2.00	3.50	30.00
LTP-64	258885.00	2115538.00	964.39	130.00	132.00	2.00	D-17915	DRG11000139	0.08	2.00	0.01	0.29	2.00	4.12	20.00
LTP-64	258885.00	2115538.00	962.39	132.00	134.00	2.00	D-17916	DRG11000139	0.18	2.00	0.01	0.20	1.00	3.03	20.00
LTP-64	258885.00	2115538.00	960.39	134.00	136.00	2.00	D-17917	DRG11000139	0.06	2.00	0.01	0.32	1.00	3.60	20.00
LTP-64	258885.00	2115538.00	958.39	136.00	138.00	2.00	D-17918	DRG11000139	0.19	2.00	0.02	0.48	2.00	3.62	30.00
LTP-64	258885.00	2115538.00	956.39	138.00	140.00	2.00	D-17920	DRG11000139	0.27	2.00	0.02	0.55	2.00	3.95	50.00
LTP-64	258885.00	2115538.00	954.39	140.00	142.00	2.00	D-17921	DRG11000139	0.17	2.00	0.02	0.27	2.00	4.18	20.00
LTP-64	258885.00	2115538.00	952.39	142.00	144.00	2.00	D-17922	DRG11000139	0.10	2.00	0.01	0.19	1.00	3.06	20.00
LTP-64	258885.00	2115538.00	950.39	144.00	146.00	2.00	D-17923	DRG11000139	0.19	2.00	0.03	0.31	4.00	4.88	50.00
LTP-64	258885.00	2115538.00	948.39	146.00	148.00	2.00	D-17925	DRG11000139	0.07	2.00	0.01	0.22	2.00	3.39	20.00
LTP-64	258885.00	2115538.00	946.39	148.00	150.00	2.00	D-17926	DRG11000139	0.06	2.00	0.02	0.24	2.00	3.46	20.00
LTP-64	258885.00	2115538.00	944.39	150.00	152.00	2.00	D-17927	DRG11000139	0.05	2.00	0.01	0.05	1.00	3.51	20.00
LTP-64	258885.00	2115538.00	942.39	152.00	154.00	2.00	D-17928	DRG11000139	0.06	2.00	0.01	0.07	1.00	3.56	20.00
LTP-64	258885.00	2115538.00	940.39	154.00	156.00	2.00	D-17929	DRG11000139	0.06	2.00	0.01	0.03	2.00	3.46	20.00
LTP-64	258885.00	2115538.00	938.39	156.00	158.00	2.00	D-17930	DRG11000139	0.07	2.00	0.01	0.04	3.00	4.96	20.00
LTP-64	258885.00	2115538.00	936.39	158.00	160.00	2.00	D-17931	DRG11000139	0.05	2.00	0.01	0.05	1.00	2.63	20.00
LTP-64	258885.00	2115538.00	934.39	160.00	162.00	2.00	D-17932	DRG11000139	0.04	2.00	0.04	0.04	1.00	3.70	20.00
LTP-64	258885.00	2115538.00	932.39	162.00	164.00	2.00	D-17933	DRG11000139	0.02	2.00	0.01	0.03	1.00	3.60	20.00
LTP-64	258885.00	2115538.00	930.39	164.00	166.00	2.00	D-17935	DRG11000139	0.04	2.00	0.00	0.03	1.00	3.17	20.00
LTP-64	258885.00	2115538.00	928.39	166.00	168.00	2.00	D-17936	DRG11000139	0.04	2.00	0.00	0.06	1.00	3.60	20.00
LTP-64	258885.00	2115538.00	926.39	168.00	170.00	2.00	D-17937	DRG11000139	0.06	2.00	0.01	0.19	2.00	2.90	20.00
LTP-64	258885.00	2115538.00	924.39	170.00	172.00	2.00	D-17938	DRG11000139	0.07	2.00	0.02	0.18	3.00	3.27	20.00
LTP-64	258885.00	2115538.00	922.39	172.00	174.00	2.00	D-17939	DRG11000139	0.05	2.00	0.01	0.04	2.00	2.84	20.00
LTP-64	258885.00	2115538.00	920.39	174.00	176.00	2.00	D-17940	DRG11000139	0.05	2.00	0.01	0.05	2.00	2.73	20.00
LTP-64	258885.00	2115538.00	918.23	176.00	178.31	2.31	D-17942	DRG11000139	0.05	2.00	0.01	0.02	1.00	2.57	20.00
LTP-65	258944.00	2115788.00	1034.40	40.00	42.00	2.00	D-17943	DRG11000153	0.11	2.00	0.01	0.30	4.00	5.90	20.00
LTP-65	258944.00	2115788.00	1032.40	42.00	44.00	2.00	D-17944	DRG11000153	0.03	2.00	0.01	0.09	1.00	4.82	20.00
LTP-65	258944.00	2115788.00	1030.40	44.00	46.00	2.00	D-17945	DRG11000153	0.02	2.00	0.01	0.04	0.00	4.60	20.00
LTP-65	258944.00	2115788.00	1028.40	46.00	48.00	2.00	D-17946	DRG11000153	0.02	2.00	0.01	0.03	0.00	4.86	20.00
LTP-65	258944.00	2115788.00	1026.40	48.00	50.00	2.00	D-17947	DRG11000153	0.03	2.00	0.01	0.06	1.00	4.42	20.00
LTP-65	258944.00	2115788.00	1024.40	50.00	52.00	2.00	D-17948	DRG11000153	0.48	6.00	0.05	1.07	4.00	3.31	170.00
LTP-65	258944.00	2115788.00	1022.40	52.00	54.00	2.00	D-17949	DRG11000153	0.39	4.00	0.02	0.69	4.00	3.10	60.00
LTP-65	258944.00	2115788.00	1020.40	54.00	56.00	2.00	D-17950	DRG11000153	0.24	2.00	0.01	0.55	4.00	3.90	20.00
LTP-65	258944.00	2115788.00	1018.40	56.00	58.00	2.00	D-17951	DRG11000153	0.40	5.00	0.02	0.81	5.00	4.77	60.00
LTP-65	258944.00	2115788.00	1016.40	58.00	60.00	2.00	D-17952	DRG11000153	5.69	10.00	0.19	4.53	12.00	8.57	20.00
LTP-65	258944.00	2115788.00	1014.40	60.00	62.00	2.00	D-17953	DRG11000153	0.52	5.00	0.03	0.57	7.00	5.76	20.00
LTP-65	258944.00	2115788.00	1012.40	62.00	64.00	2.00	D-17954	DRG11000153	1.92	5.00	0.07	0.51	8.00	6.67	20.00
LTP-65	258944.00	2115788.00	1010.40	64.00	66.00	2.00	D-17955	DRG11000153	1.35	3.00	0.46	0.47	9.00	7.87	30.00
LTP-65	258944.00	2115788.00	1008.60	66.00	67.61	1.61	D-17957	DRG11000153	1.13	2.00	0.29	0.06	8.00	6.92	20.00
LTP-65	258944.00	2115788.00	1007.07	67.61	69.05	1.44	D-17958	DRG11000153	14.20	9.00	2.04	0.27	26.00	22.48	20.00
LTP-65	258944.00	2115788.00	1005.38	69.05	71.00	1.95	D-17960	DRG11000153	1.41	2.00	0.15	0.17	6.00	6.03	20.00
LTP-65	258944.00	2115788.00	1003.40	71.00	73.00	2.00	D-17961	DRG11000153	4.79	6.00	0.53	0.54	10.00	8.95	20.00
LTP-65	258944.00	2115788.00	1001.40	73.00	75.00	2.00	D-17962	DRG11000153	2.58	5.00	0.42	0.86	8.00	7.55	20.00
LTP-65	258944.00	2115788.00	999.40	75.00	77.00	2.00	D-17963	DRG11000153	0.42	2.00	0.01	0.75	4.00	4.53	20.00
LTP-65	258944.00	2115788.00	997.40	77.00	79.00	2.00	D-17964	DRG11000153	0.30	2.00	0.01	0.23	5.00	4.95	20.00
LTP-65	258944.00	2115788.00	995.40	79.00	81.00	2.00	D-17966	DRG11000153	0.16	2.00	0.00	0.25	5.00	4.14	20.00
LTP-65	258944.00	2115788.00	993.40	81.00	83.00	2.00	D-17967	DRG11000153	0.18	2.00	0.01	0.28	3.00	2.75	20.00
LTP-65	258944.00	2115788.00	991.40	83.00	85.00	2.00	D-17968	DRG11000153	0.19	2.00	0.00	0.09	3.00	2.76	20.00
LTP-65	258944.00	2115788.00	989.18	85.00	87.44	2.44	D-17969	DRG11000153	0.47	2.00	0.11	0.78	5.00	4.43	30.00
LTP-65	258944.00	2115788.00	986.66	87.44	90.05	2.61	D-17970	DRG11000153	0.20	2.00	0.01	0.28	5.00	4.31	20.00
LTP-65	258944.00	2115788.00	984.38	90.05	92.00	1.95	D-17971	DRG11000153	0.30	2.00	0.04	0.51	4.00	3.83	20.00
LTP-65	258944.00	2115788.00	982.40	92.00	94.00	2.00	D-17972	DRG11000153	0.14	4.00	0.03	0.57	7.00	6.19	20.00
LTP-65	258944.00	2115788.00	980.40	94.00	96.00	2.00	D-17973	DRG11000153	0.37	5.00	0.04	1.67	7.00	5.60	40.00
LTP-65	258944.00	2115788.00	978.40	96.00	98.00	2.00	D-17975	DRG11000153	0.11	3.00	0.02	0.42	5.00	3.93	60.00
LTP-65	258944.00	2115788.00	976.40	98.00	100.00	2.00	D-17976	DRG11000153	0.17	3.00	0.04	0.67	4.00	3.58	80.00
LTP-65	258944.00	2115788.00	974.40	100.00	102.00	2.00	D-17977	DRG11000153	0.17	4.00	0.02	0.68	4.00	3.86	60.00
LTP-65	258944.00	2115788.00	972.40	102.00	104.00	2.00	D-17978	DRG11000153	0.23	3.00	0.01	0.44	4.00	3.69	70.00
LTP-65	258944.00	2115788.00	970.40	104.00	106.00	2.00	D-17980	DRG11000153	0.13	2.00	0.00	0.09	4.00	4.01	20.00

SONDEO	UMT (ESTE)	UMT (NORTE)	ELEV	DESDE (m)	HASTA (m)	INTERVALO (m)	MUESTRA	CERTIFICADO	Au g/t	Ag g/t	Cu %	Zn %	S %	Fe %	Pb ppm
LTP-65	258944.00	2115788.00	968.40	106.00	108.00	2.00	D-17981	DRG11000153	0.18	2.00	0.00	0.11	5.00	4.54	20.00
LTP-65	258944.00	2115788.00	966.40	108.00	110.00	2.00	D-17982	DRG11000153	0.25	2.00	0.01	0.23	5.00	4.00	30.00
LTP-65	258944.00	2115788.00	964.40	110.00	112.00	2.00	D-17983	DRG11000153	0.26	2.00	0.01	0.39	5.00	4.79	20.00
LTP-65	258944.00	2115788.00	962.40	112.00	114.00	2.00	D-17985	DRG11000153	0.60	3.00	0.06	1.00	6.00	4.52	20.00
LTP-65	258944.00	2115788.00	960.40	114.00	116.00	2.00	D-17986	DRG11000153	0.29	3.00	0.03	0.50	5.00	4.15	20.00
LTP-65	258944.00	2115788.00	958.40	116.00	118.00	2.00	D-17987	DRG11000153	0.18	2.00	0.01	0.18	2.00	2.79	20.00
LTP-65	258944.00	2115788.00	956.40	118.00	120.00	2.00	D-17988	DRG11000153	0.18	3.00	0.01	0.15	2.00	2.23	40.00
LTP-65	258944.00	2115788.00	954.40	120.00	122.00	2.00	D-17989	DRG11000153	0.12	7.00	0.00	0.07	2.00	2.44	20.00
LTP-65	258944.00	2115788.00	952.40	122.00	124.00	2.00	D-17990	DRG11000153	0.17	4.00	0.01	0.12	4.00	3.88	40.00
LTP-65	258944.00	2115788.00	950.40	124.00	126.00	2.00	D-17992	DRG11000153	0.19	5.00	0.01	0.15	2.00	2.43	20.00
LTP-65	258944.00	2115788.00	948.40	126.00	128.00	2.00	D-17993	DRG11000153	1.16	25.00	0.02	0.28	2.00	2.46	40.00
LTP-65	258944.00	2115788.00	946.40	128.00	130.00	2.00	D-17994	DRG11000153	0.09	3.00	0.00	0.04	3.00	2.93	20.00
LTP-65	258944.00	2115788.00	944.40	130.00	132.00	2.00	D-17995	DRG11000153	0.08	2.00	0.00	0.01	3.00	2.76	20.00
LTP-65	258944.00	2115788.00	942.40	132.00	134.00	2.00	D-17996	DRG11000153	0.06	2.00	0.01	0.02	2.00	1.97	30.00
LTP-65	258944.00	2115788.00	940.40	134.00	136.00	2.00	D-17997	DRG11000153	0.04	2.00	0.00	0.01	2.00	1.71	20.00
LTP-65	258944.00	2115788.00	938.40	136.00	138.00	2.00	D-17998	DRG11000153	0.04	2.00	0.00	0.01	1.00	1.64	20.00
LTP-65	258944.00	2115788.00	936.40	138.00	140.00	2.00	D-18000	DRG11000153	0.05	2.00	0.00	0.01	2.00	1.91	20.00
LTP-65	258944.00	2115788.00	934.40	140.00	142.00	2.00	D-25401	DRG11000153	0.02	2.00	0.00	0.01	2.00	1.78	20.00
LTP-65	258944.00	2115788.00	932.40	142.00	144.00	2.00	D-25402	DRG11000153	0.02	2.00	0.00	0.01	1.00	1.51	20.00
LTP-65	258944.00	2115788.00	930.40	144.00	146.00	2.00	D-25403	DRG11000153	0.02	2.00	0.00	0.01	1.00	1.37	20.00
LTP-65	258944.00	2115788.00	928.40	146.00	148.00	2.00	D-25405	DRG11000153	0.02	2.00	0.00	0.01	2.00	1.98	20.00
LTP-65	258944.00	2115788.00	926.40	148.00	150.00	2.00	D-25406	DRG11000153	0.03	2.00	0.00	0.01	1.00	1.74	20.00
LTP-65	258944.00	2115788.00	924.40	150.00	152.00	2.00	D-25407	DRG11000153	0.03	2.00	0.00	0.01	2.00	2.08	20.00
LTP-65	258944.00	2115788.00	922.40	152.00	154.00	2.00	D-25408	DRG11000153	0.04	2.00	0.01	0.01	2.00	2.36	20.00
LTP-65	258944.00	2115788.00	920.40	154.00	156.00	2.00	D-25409	DRG11000153	0.04	2.00	0.01	0.02	2.00	2.53	20.00
LTP-65	258944.00	2115788.00	918.40	156.00	158.00	2.00	D-25410	DRG11000153	0.04	2.00	0.02	0.02	3.00	2.74	20.00
LTP-65	258944.00	2115788.00	916.40	158.00	160.00	2.00	D-25411	DRG11000153	0.03	2.00	0.00	0.01	2.00	2.56	20.00
LTP-65	258944.00	2115788.00	914.40	160.00	162.00	2.00	D-25412	DRG11000153	0.02	2.00	0.00	0.02	2.00	2.53	20.00
LTP-65	258944.00	2115788.00	912.40	162.00	164.00	2.00	D-25413	DRG11000153	0.01	2.00	0.01	0.02	1.00	1.99	20.00
LTP-65	258944.00	2115788.00	910.40	164.00	166.00	2.00	D-25415	DRG11000153	0.04	4.00	0.01	0.29	5.00	4.39	70.00
LTP-65	258944.00	2115788.00	908.40	166.00	168.00	2.00	D-25416	DRG11000153	0.02	2.00	0.00	0.09	1.00	1.74	50.00
LTP-65	258944.00	2115788.00	906.40	168.00	170.00	2.00	D-25418	DRG11000153	0.01	2.00	0.00	0.02	2.00	2.50	20.00
LTP-65	258944.00	2115788.00	904.40	170.00	172.00	2.00	D-25419	DRG11000153	0.03	2.00	0.00	0.04	1.00	1.78	20.00
LTP-65	258944.00	2115788.00	902.40	172.00	174.00	2.00	D-25420	DRG11000153	0.01	2.00	0.00	0.01	1.00	1.74	20.00
LTP-65	258944.00	2115788.00	900.40	174.00	176.00	2.00	D-25422	DRG11000153	0.04	2.00	0.00	0.01	2.00	2.33	20.00
LTP-65	258944.00	2115788.00	898.40	176.00	178.00	2.00	D-25423	DRG11000153	0.01	2.00	0.00	0.01	2.00	1.93	20.00
LTP-65	258944.00	2115788.00	896.40	178.00	180.00	2.00	D-25424	DRG11000153	0.02	2.00	0.00	0.02	2.00	2.22	20.00
LTP-65	258944.00	2115788.00	894.40	180.00	182.00	2.00	D-25425	DRG11000153	0.06	3.00	0.18	0.40	3.00	2.77	60.00
LTP-65	258944.00	2115788.00	892.40	182.00	184.00	2.00	D-25427	DRG11000153	0.05	3.00	0.01	0.06	2.00	2.00	20.00
LTP-65	258944.00	2115788.00	890.40	184.00	186.00	2.00	D-25428	DRG11000153	0.05	2.00	0.01	0.04	3.00	2.70	20.00
LTP-65	258944.00	2115788.00	888.68	186.00	187.45	1.45	D-25429	DRG11000153	0.03	2.00	0.01	0.01	2.00	2.42	20.00
LTP-66	258894.00	2115894.00	1009.35	70.00	72.00	2.00	D-25430	DRG11000153	0.01	2.00	0.00	0.01	0.00	6.93	20.00
LTP-66	258894.00	2115894.00	1007.35	72.00	74.00	2.00	D-25431	DRG11000153	0.01	2.00	0.01	0.01	0.00	7.24	20.00
LTP-66	258894.00	2115894.00	1005.35	74.00	76.00	2.00	D-25432	DRG11000153	0.01	2.00	0.00	0.01	0.00	7.05	20.00
LTP-66	258894.00	2115894.00	1003.60	76.00	77.49	1.49	D-25433	DRG11000153	0.01	2.00	0.00	0.01	0.00	7.78	20.00
LTP-66	258894.00	2115894.00	1001.98	77.49	79.25	1.76	D-25434	DRG11000153	0.05	3.00	0.01	0.09	3.00	3.70	20.00
LTP-66	258894.00	2115894.00	1000.22	79.25	81.00	1.75	D-25435	DRG11000153	0.13	3.00	0.01	0.20	9.00	7.75	20.00
LTP-66	258894.00	2115894.00	998.35	81.00	82.99	1.99	D-25436	DRG11000153	0.05	2.00	0.01	0.07	12.00	9.89	20.00
LTP-66	258894.00	2115894.00	996.35	82.99	85.00	2.01	D-25437	DRG11000153	0.01	2.00	0.00	0.01	21.00	3.75	20.00
LTP-66	258894.00	2115894.00	994.35	85.00	87.00	2.00	D-25438	DRG11000153	0.01	2.00	0.00	0.01	18.00	2.12	20.00
LTP-66	258894.00	2115894.00	992.58	87.00	88.54	1.54	D-25440	DRG11000153	0.01	2.00	0.01	0.01	16.00	4.58	20.00
LTP-66	258894.00	2115894.00	991.08	88.54	90.00	1.46	D-25441	DRG11000153	0.01	2.00	0.01	0.01	14.00	12.30	20.00
LTP-66	258894.00	2115894.00	989.35	90.00	92.00	2.00	D-25442	DRG11000153	0.02	2.00	0.01	0.04	10.00	9.39	20.00
LTP-66	258894.00	2115894.00	987.35	92.00	94.00	2.00	D-25443	DRG11000153	0.04	2.00	0.01	0.07	5.00	5.00	20.00
LTP-66	258894.00	2115894.00	985.35	94.00	96.00	2.00	D-25445	DRG11000153	0.01	2.00	0.00	0.02	3.00	3.28	20.00
LTP-66	258894.00	2115894.00	983.35	96.00	98.00	2.00	D-25446	DRG11000153	0.02	2.00	0.00	0.02	3.00	3.52	20.00
LTP-66	258894.00	2115894.00	981.35	98.00	100.00	2.00	D-25447	DRG11000153	0.06	2.00	0.00	0.31	4.00	2.86	20.00
LTP-66	258894.00	2115894.00	979.35	100.00	102.00	2.00	D-25448	DRG11000153	0.12	2.00	0.01	0.38	5.00	3.82	20.00
LTP-66	258894.00	2115894.00	977.35	102.00	104.00	2.00	D-25449	DRG11000153	0.10	2.00	0.00	0.08	5.00	4.34	20.00
LTP-66	258894.00	2115894.00	975.35	104.00	106.00	2.00	D-25450	DRG11000153	0.11	2.00	0.01	0.02	6.00	5.34	20.00
LTP-66	258894.00	2115894.00	973.35	106.00	108.00	2.00	D-25451	DRG11000153	0.12	2.00	0.01	0.02	7.00	6.40	20.00
LTP-66	258894.00	2115894.00	971.35	108.00	110.00	2.00	D-25452	DRG11000153	0.03	2.00	0.01	0.13	7.00	5.30	20.00
LTP-66	258894.00	2115894.00	969.44	110.00	111.82	1.82	D-25453	DRG11000153	0.23	4.00	0.03	0.14	8.00	6.14	20.00
LTP-66	258894.00	2115894.00	967.44	111.82	114.00	2.18	D-25455	DRG11000153	0.71	5.00	0.32	0.27	7.00	6.10	20.00
LTP-66	258894.00	2115894.00	965.35	114.00	116.00	2.00	D-25456	DRG11000153	0.53	2.00	0.11	0.13	4.00	4.69	20.00
LTP-66	258894.00	2115894.00	963.35	116.00	118.00	2.00	D-25458	DRG11000153	0.53	2.00	0.18	0.47	4.00	4.69	20.00
LTP-66	258894.00	2115894.00	961.35	118.00	120.00	2.00	D-25459	DRG11000153	0.70	2.00	0.29	0.06	4.00	4.43	20.00
LTP-66	258894.00	2115894.00	959.35	120.00	122.00	2.00	D-25460	DRG11000153	0.73	2.00	0.07	0.26	4.00	3.65	20.00
LTP-66	258894.00	2115894.00	957.35	122.00	124.00	2.00	D-25461	DRG11000153	0.63	2.00	0.04	1.05	5.00	4.26	20.00
LTP-66	258894.00	2115894.00	955.35	124.00	126.00	2.00	D-25462	DRG11000153	0.37	2.00	0.03	0.18	5.00	4.70	20.00
LTP-66	258894.00	2115894.00	953.35	126.00	128.00	2.00	D-25463	DRG11000153	0.56	2.00	0.03	0.55	5.00	3.63	20.00
LTP-66	258894.00	2115894.00	951.50	128.00	129.69	1.69	D-25464	DRG11000153	0.95	3.00	0.04	0.91	5.00	4.04	20.00
LTP-66	258894.00	2115894.00	949.50	129.69	132.00	2.31	D-25465	DRG11000153	0.96	3.00	0.11	2.49	5.00	3.27	20.00
LTP-66	258894.00	2115894.00	947.36	132.00	133.97	1.97	D-25467	DRG11000153	0.63	2.00	0.08	0.47	6.00	5.82	20.00
LTP-66	258894.00	2115894.00	945.36	133.97	136.00	2.03	D-25468	DRG11000153	0.05	2.00	0.01	0.11	2.00	2.82	30.00
LTP-66	258894.00	2115894.00	943.35	136.00	138.00	2.00	D-25469	DRG11000153	0.09	6.00	0.10	0.71	6.00	6.03	340.00
LTP-66	258894.00	2115894.00	941.35	138.00	140.00	2.00	D-25470	DRG11000153	0.03	2.00	0.01	0.01	2.00	3.04	20.00
LTP-66	258894.00	2115894.00	939.35	140.00	142.00	2.00	D-25471	DRG11000153	0.04	2.00	0.00	0.01	2.00	1.98	20.00

SONDEO	UMT (ESTE)	UMT (NORTE)	ELEV	DESDE (m)	HASTA (m)	INTERVALO (m)	MUESTRA	CERTIFICADO	Au g/t	Ag g/t	Cu %	Zn %	S %	Fe %	Pb ppm
LTP-66	258894.00	2115894.00	937.35	142.00	144.00	2.00	D-25472	DRG11000153	0.05	2.00	0.01	0.01	2.00	1.63	20.00
LTP-66	258894.00	2115894.00	935.35	144.00	146.00	2.00	D-25473	DRG11000153	0.07	2.00	0.01	0.02	2.00	2.40	20.00
LTP-66	258894.00	2115894.00	933.35	146.00	148.00	2.00	D-25474	DRG11000153	0.04	2.00	0.01	0.01	3.00	2.92	20.00
LTP-66	258894.00	2115894.00	931.35	148.00	150.00	2.00	D-25475	DRG11000153	0.03	2.00	0.00	0.01	2.00	2.83	20.00
LTP-66	258894.00	2115894.00	929.35	150.00	152.00	2.00	D-25476	DRG11000153	0.04	2.00	0.00	0.01	2.00	2.36	20.00
LTP-66	258894.00	2115894.00	927.35	152.00	154.00	2.00	D-25477	DRG11000153	0.07	2.00	0.01	0.01	4.00	3.57	20.00
LTP-66	258894.00	2115894.00	925.35	154.00	156.00	2.00	D-25478	DRG11000153	0.04	2.00	0.00	0.01	1.00	2.41	20.00
LTP-66	258894.00	2115894.00	923.35	156.00	158.00	2.00	D-25480	DRG11000153	0.04	2.00	0.00	0.01	0.00	1.84	20.00
LTP-66	258894.00	2115894.00	921.35	158.00	160.00	2.00	D-25481	DRG11000153	0.05	2.00	0.00	0.02	2.00	2.37	20.00
LTP-66	258894.00	2115894.00	919.35	160.00	162.00	2.00	D-25482	DRG11000153	0.02	2.00	0.00	0.01	1.00	2.52	20.00
LTP-66	258894.00	2115894.00	917.35	162.00	164.00	2.00	D-25483	DRG11000153	0.02	2.00	0.01	0.01	1.00	2.92	20.00
LTP-66	258894.00	2115894.00	915.35	164.00	166.00	2.00	D-25484	DRG11000153	0.10	2.00	0.04	0.28	1.00	2.49	50.00
LTP-66	258894.00	2115894.00	913.35	166.00	168.00	2.00	D-25485	DRG11000153	0.02	2.00	0.01	0.03	1.00	2.57	20.00
LTP-66	258894.00	2115894.00	911.35	168.00	170.00	2.00	D-25486	DRG11000153	0.03	2.00	0.01	0.07	1.00	2.46	20.00
LTP-66	258894.00	2115894.00	909.24	170.00	172.21	2.21	D-25487	DRG11000153	0.02	2.00	0.00	0.01	0.00	2.65	20.00
LTP-67	258566.00	2113901.00	1087.23	24.00	26.00	2.00	25501	DRG11000456	0.01	2.00	0.01	0.01	0.00	6.46	20.00
LTP-67	258566.00	2113901.00	1085.23	26.00	28.00	2.00	25502	DRG11000456	0.01	2.00	0.01	0.01	0.00	5.94	20.00
LTP-67	258566.00	2113901.00	1083.42	28.00	29.61	1.61	25503	DRG11000456	0.01	2.00	0.01	0.01	0.00	5.91	20.00
LTP-67	258566.00	2113901.00	1081.42	29.61	32.00	2.39	25504	DRG11000456	0.12	2.00	0.01	0.03	4.00	5.19	20.00
LTP-67	258566.00	2113901.00	1079.23	32.00	34.00	2.00	25505	DRG11000456	0.09	2.00	0.01	0.08	6.00	5.84	20.00
LTP-67	258566.00	2113901.00	1077.23	34.00	36.00	2.00	25506	DRG11000456	0.30	2.00	0.06	0.66	3.00	3.14	30.00
LTP-67	258566.00	2113901.00	1075.23	36.00	38.00	2.00	25507	DRG11000456	1.13	2.00	0.14	0.58	3.00	3.14	20.00
LTP-67	258566.00	2113901.00	1073.23	38.00	40.00	2.00	25509	DRG11000456	5.86	2.00	0.37	0.43	3.00	4.00	20.00
LTP-67	258566.00	2113901.00	1071.23	40.00	42.00	2.00	25510	DRG11000456	0.51	2.00	0.13	0.09	3.00	3.09	20.00
LTP-67	258566.00	2113901.00	1069.23	42.00	44.00	2.00	25511	DRG11000456	0.08	2.00	0.00	0.01	3.00	2.72	20.00
LTP-67	258566.00	2113901.00	1067.23	44.00	46.00	2.00	25512	DRG11000456	0.07	2.00	0.06	0.01	2.00	2.62	20.00
LTP-67	258566.00	2113901.00	1065.23	46.00	48.00	2.00	25513	DRG11000456	0.06	2.00	0.00	0.01	2.00	2.18	20.00
LTP-67	258566.00	2113901.00	1063.23	48.00	50.00	2.00	25514	DRG11000456	0.06	2.00	0.00	0.01	1.00	2.28	20.00
LTP-67	258566.00	2113901.00	1061.25	50.00	51.95	1.95	25515	DRG11000456	0.15	2.00	0.00	0.02	2.00	2.95	20.00
LTP-67	258566.00	2113901.00	1059.25	51.95	54.00	2.05	25516	DRG11000456	0.63	2.00	0.01	0.04	4.00	3.82	20.00
LTP-67	258566.00	2113901.00	1057.23	54.00	56.00	2.00	25517	DRG11000456	1.28	2.00	0.05	0.10	2.00	2.42	20.00
LTP-67	258566.00	2113901.00	1055.23	56.00	58.00	2.00	25518	DRG11000456	0.18	2.00	0.03	0.03	1.00	1.90	20.00
LTP-67	258566.00	2113901.00	1053.23	58.00	60.00	2.00	25520	DRG11000456	0.16	2.00	0.01	0.01	1.00	1.70	20.00
LTP-67	258566.00	2113901.00	1051.23	60.00	62.00	2.00	25521	DRG11000456	0.10	2.00	0.01	0.02	1.00	2.20	20.00
LTP-67	258566.00	2113901.00	1049.32	62.00	63.81	1.81	25522	DRG11000456	0.18	2.00	0.05	0.14	3.00	3.54	40.00
LTP-67	258566.00	2113901.00	1047.32	63.81	66.00	2.19	25524	DRG11000456	0.01	2.00	0.01	0.01	1.00	5.30	20.00
LTP-67	258566.00	2113901.00	1045.23	66.00	68.00	2.00	25525	DRG11000456	0.01	2.00	0.02	0.01	0.00	6.18	20.00
LTP-67	258566.00	2113901.00	1043.23	68.00	70.00	2.00	25526	DRG11000456	0.01	2.00	0.01	0.01	0.00	6.40	20.00
LTP-68	258626.00	2113882.00	1077.99	54.00	56.00	2.00	25527	DRG11000456	0.01	2.00	0.01	0.01	0.00	5.92	20.00
LTP-68	258626.00	2113882.00	1075.90	56.00	58.18	2.18	25528	DRG11000456	0.01	2.00	0.01	0.01	0.00	5.05	20.00
LTP-68	258626.00	2113882.00	1073.90	58.18	60.00	1.82	25529	DRG11000456	0.04	2.00	0.01	0.01	3.00	3.20	20.00
LTP-68	258626.00	2113882.00	1071.99	60.00	62.00	2.00	25530	DRG11000456	0.11	2.00	0.20	0.18	4.00	3.90	20.00
LTP-68	258626.00	2113882.00	1069.99	62.00	64.00	2.00	25531	DRG11000456	0.14	2.00	0.09	0.05	5.00	4.49	20.00
LTP-68	258626.00	2113882.00	1067.99	64.00	66.00	2.00	25532	DRG11000456	0.16	2.00	0.04	0.05	5.00	4.48	20.00
LTP-68	258626.00	2113882.00	1065.99	66.00	68.00	2.00	25533	DRG11000456	0.66	2.00	0.02	0.45	4.00	4.10	60.00
LTP-68	258626.00	2113882.00	1063.99	68.00	70.00	2.00	25535	DRG11000456	0.19	2.00	0.01	0.05	4.00	4.26	20.00
LTP-68	258626.00	2113882.00	1061.99	70.00	72.00	2.00	25536	DRG11000456	0.06	2.00	0.00	0.01	3.00	2.86	20.00
LTP-68	258626.00	2113882.00	1059.99	72.00	74.00	2.00	25537	DRG11000456	0.05	2.00	0.00	0.01	2.00	2.34	20.00
LTP-68	258626.00	2113882.00	1057.99	74.00	76.00	2.00	25538	DRG11000456	0.04	2.00	0.00	0.01	2.00	2.39	20.00
LTP-68	258626.00	2113882.00	1055.99	76.00	78.00	2.00	25539	DRG11000456	0.09	2.00	0.00	0.01	3.00	2.85	20.00
LTP-68	258626.00	2113882.00	1053.99	78.00	80.00	2.00	25540	DRG11000456	0.18	2.00	0.00	0.02	2.00	3.14	20.00
LTP-68	258626.00	2113882.00	1051.84	80.00	82.30	2.30	25542	DRG11000456	0.10	2.00	0.00	0.01	2.00	3.07	20.00
LTP-68	258626.00	2113882.00	1049.84	82.30	84.00	1.70	25543	DRG11000456	0.29	2.00	0.02	0.01	4.00	3.85	20.00
LTP-68	258626.00	2113882.00	1047.99	84.00	86.00	2.00	25544	DRG11000456	0.56	2.00	0.02	0.01	8.00	6.97	20.00
LTP-68	258626.00	2113882.00	1045.92	86.00	88.13	2.13	25545	DRG11000456	0.99	8.00	0.07	0.03	18.00	16.44	20.00
LTP-68	258626.00	2113882.00	1043.92	88.13	90.00	1.87	25546	DRG11000456	0.17	2.00	0.05	0.02	1.00	2.88	20.00
LTP-68	258626.00	2113882.00	1041.99	90.00	92.00	2.00	25547	DRG11000456	0.15	2.00	0.01	0.02	1.00	3.03	20.00
LTP-68	258626.00	2113882.00	1039.99	92.00	94.00	2.00	25548	DRG11000456	0.19	2.00	0.01	0.02	1.00	3.73	20.00
LTP-68	258626.00	2113882.00	1037.99	94.00	96.00	2.00	25549	DRG11000456	0.23	2.00	0.02	0.01	2.00	3.56	20.00
LTP-68	258626.00	2113882.00	1035.99	96.00	98.00	2.00	25551	DRG11000456	0.17	2.00	0.01	0.05	1.00	2.87	20.00
LTP-68	258626.00	2113882.00	1033.99	98.00	100.00	2.00	25552	DRG11000456	0.16	2.00	0.01	0.02	1.00	3.38	20.00
LTP-68	258626.00	2113882.00	1031.99	100.00	102.00	2.00	25553	DRG11000456	0.20	2.00	0.01	0.03	1.00	2.53	20.00
LTP-68	258626.00	2113882.00	1029.99	102.00	104.00	2.00	25554	DRG11000456	0.11	2.00	0.00	0.01	1.00	2.06	20.00
LTP-68	258626.00	2113882.00	1027.99	104.00	106.00	2.00	25555	DRG11000456	0.07	2.00	0.00	0.03	1.00	3.89	20.00
LTP-68	258626.00	2113882.00	1025.89	106.00	108.20	2.20	25556	DRG11000456	0.01	2.00	0.00	0.01	1.00	5.99	20.00
LTP-69	258627.00	2113979.00	1089.61	34.00	36.00	2.00	25557	DRG11000456	0.01	2.00	0.01	0.01	0.00	6.38	20.00
LTP-69	258627.00	2113979.00	1087.61	36.00	38.00	2.00	25558	DRG11000456	0.01	2.00	0.01	0.01	0.00	6.41	20.00
LTP-69	258627.00	2113979.00	1085.61	38.00	40.00	2.00	25560	DRG11000456	0.01	2.00	0.01	0.01	0.00	6.28	20.00
LTP-69	258627.00	2113979.00	1082.79	40.00	43.64	3.64	25561	DRG11000456	0.01	2.00	0.01	0.01	0.00	6.00	20.00
LTP-69	258627.00	2113979.00	1079.79	43.64	46.00	2.36	25562	DRG11000456	0.07	2.00	0.02	0.18	0.00	3.54	20.00
LTP-69	258627.00	2113979.00	1077.90	46.00	47.42	1.42	25563	DRG11000456	0.02	2.00	0.01	0.06	0.00	3.58	20.00
LTP-69	258627.00	2113979.00	1075.90	47.42	50.00	2.58	25564	DRG11000456	0.09	2.00	0.01	0.01	5.00	4.98	20.00
LTP-69	258627.00	2113979.00	1073.61	50.00	52.00	2.00	25565	DRG11000456	0.22	2.00	0.00	0.05	8.00	6.85	20.00
LTP-69	258627.00	2113979.00	1071.78	52.00	53.65	1.65	25566	DRG11000456	0.09	2.00	0.01	0.05	8.00	7.04	20.00
LTP-69	258627.00	2113979.00	1069.78	53.65	56.00	2.35	25567	DRG11000456	0.21	2.00	0.16	0.04	5.00	4.68	20.00
LTP-69	258627.00	2113979.00	1067.61	56.00	58.00	2.00	25568	DRG11000456	1.61	2.00	0.47	0.01	6.00	5.70	20.00
LTP-69	258627.00	2113979.00	1065.61	58.00	60.00	2.00	25569	DRG11000456	3.78	2.00	0.40	0.03	6.00	5.12	20.00
LTP-69	258627.00	2113979.00	1063.61	60.00	62.00	2.00	25570	DRG11000456	7.91	2.00	0.55	0.01	5.00	4.92	20.00

SONDEO	UMT (ESTE)	UMT (NORTE)	ELEV	DESDE (m)	HASTA (m)	INTERVALO (m)	MUESTRA	CERTIFICADO	Au g/t	Ag g/t	Cu %	Zn %	S %	Fe %	Pb ppm
LTP-69	258627.00	2113979.00	1061.61	62.00	64.00	2.00	25571	DRG11000456	2.84	2.00	0.31	0.14	5.00	4.81	20.00
LTP-69	258627.00	2113979.00	1059.61	64.00	66.00	2.00	25572	DRG11000456	12.30	3.00	0.67	0.10	4.00	4.34	20.00
LTP-69	258627.00	2113979.00	1057.61	66.00	68.00	2.00	25573	DRG11000456	2.25	2.00	0.36	0.02	4.00	4.31	20.00
LTP-69	258627.00	2113979.00	1055.61	68.00	70.00	2.00	25574	DRG11000456	0.39	2.00	0.32	0.12	4.00	4.82	20.00
LTP-69	258627.00	2113979.00	1053.61	70.00	72.00	2.00	25575	DRG11000456	6.04	2.00	0.56	0.50	5.00	4.74	20.00
LTP-69	258627.00	2113979.00	1051.61	72.00	74.00	2.00	25577	DRG11000456	6.02	2.00	0.69	0.66	4.00	4.24	20.00
LTP-69	258627.00	2113979.00	1049.61	74.00	76.00	2.00	25578	DRG11000456	5.55	2.00	0.22	0.03	6.00	5.43	20.00
LTP-69	258627.00	2113979.00	1047.61	76.00	78.00	2.00	25579	DRG11000456	0.32	2.00	0.14	0.03	4.00	4.84	20.00
LTP-69	258627.00	2113979.00	1045.61	78.00	80.00	2.00	25580	DRG11000456	0.18	2.00	0.03	0.04	4.00	4.57	20.00
LTP-69	258627.00	2113979.00	1043.61	80.00	82.00	2.00	25581	DRG11000456	0.50	2.00	0.03	0.03	5.00	4.20	20.00
LTP-69	258627.00	2113979.00	1041.61	82.00	84.00	2.00	25583	DRG11000456	0.33	2.00	0.05	0.01	3.00	3.19	20.00
LTP-69	258627.00	2113979.00	1039.61	84.00	86.00	2.00	25584	DRG11000456	0.05	2.00	0.02	0.02	3.00	3.35	20.00
LTP-69	258627.00	2113979.00	1037.61	86.00	88.00	2.00	25585	DRG11000456	0.07	2.00	0.01	0.03	1.00	2.80	20.00
LTP-69	258627.00	2113979.00	1035.61	88.00	90.00	2.00	25586	DRG11000456	0.10	2.00	0.01	0.01	1.00	3.19	20.00
LTP-69	258627.00	2113979.00	1033.61	90.00	92.00	2.00	25587	DRG11000456	0.12	2.00	0.01	0.02	2.00	3.79	20.00
LTP-69	258627.00	2113979.00	1031.61	92.00	94.00	2.00	25588	DRG11000456	0.06	2.00	0.01	0.01	3.00	3.18	20.00
LTP-69	258627.00	2113979.00	1029.61	94.00	96.00	2.00	25589	DRG11000456	0.13	2.00	0.04	0.03	3.00	3.37	20.00
LTP-69	258627.00	2113979.00	1027.61	96.00	98.00	2.00	25590	DRG11000456	0.63	4.00	0.12	0.28	3.00	3.49	40.00
LTP-69	258627.00	2113979.00	1025.61	98.00	100.00	2.00	25591	DRG11000456	1.34	2.00	0.08	0.10	4.00	3.89	20.00
LTP-69	258627.00	2113979.00	1023.61	100.00	102.00	2.00	25592	DRG11000456	0.11	2.00	0.01	0.07	3.00	4.12	30.00
LTP-69	258627.00	2113979.00	1021.61	102.00	104.00	2.00	25593	DRG11000456	0.18	2.00	0.01	0.09	3.00	3.92	20.00
LTP-69	258627.00	2113979.00	1019.61	104.00	106.00	2.00	25594	DRG11000456	0.51	3.00	0.02	0.27	2.00	3.45	60.00
LTP-69	258627.00	2113979.00	1017.61	106.00	108.00	2.00	25595	DRG11000456	0.01	2.00	0.01	0.02	1.00	5.11	20.00
LTP-69	258627.00	2113979.00	1015.61	108.00	110.00	2.00	25596	DRG11000456	0.01	2.00	0.01	0.01	1.00	4.89	20.00
LTP-69	258627.00	2113979.00	1013.61	110.00	112.00	2.00	25597	DRG11000456	0.02	2.00	0.01	0.01	1.00	4.03	20.00
LTP-69	258627.00	2113979.00	1011.61	112.00	114.00	2.00	25598	DRG11000456	0.15	2.00	0.01	0.23	5.00	4.57	20.00
LTP-69	258627.00	2113979.00	1009.61	114.00	116.00	2.00	25599	DRG11000456	0.01	2.00	0.00	0.01	8.00	6.19	20.00
LTP-69	258627.00	2113979.00	1007.61	116.00	118.00	2.00	25600	DRG11000456	0.01	2.00	0.01	0.01	6.00	4.95	20.00
LTP-69	258627.00	2113979.00	1005.61	118.00	120.00	2.00	25601	DRG11000456	0.01	2.00	0.01	0.01	8.00	6.47	20.00
LTP-69	258627.00	2113979.00	1003.61	120.00	122.00	2.00	25602	DRG11000456	0.01	2.00	0.01	0.01	5.00	4.09	20.00
LTP-69	258627.00	2113979.00	1001.12	122.00	124.97	2.97	25604	DRG11000456	0.03	2.00	0.01	0.06	5.00	3.93	20.00
LTP-70	258597.00	2113945.00	1085.86	30.00	32.00	2.00	25606	DRG11000476	0.01	2.00	0.01	0.01	0.00	5.50	20.00
LTP-70	258597.00	2113945.00	1083.86	32.00	34.00	2.00	25607	DRG11000476	0.01	2.00	0.01	0.01	0.00	5.48	20.00
LTP-70	258597.00	2113945.00	1081.62	34.00	36.47	2.47	25608	DRG11000476	0.01	2.00	0.01	0.01	0.00	5.30	20.00
LTP-70	258597.00	2113945.00	1079.69	36.47	37.86	1.39	25609	DRG11000476	0.10	2.00	0.05	0.14	2.00	4.42	20.00
LTP-70	258597.00	2113945.00	1077.93	37.86	40.00	2.14	25610	DRG11000476	0.30	2.00	0.01	0.04	6.00	4.85	20.00
LTP-70	258597.00	2113945.00	1075.86	40.00	42.00	2.00	25611	DRG11000476	0.25	2.00	0.01	0.24	7.00	5.41	20.00
LTP-70	258597.00	2113945.00	1073.86	42.00	44.00	2.00	25612	DRG11000476	0.19	2.00	0.03	0.44	6.00	4.49	20.00
LTP-70	258597.00	2113945.00	1071.86	44.00	46.00	2.00	25613	DRG11000476	0.23	2.00	0.03	0.12	6.00	4.34	20.00
LTP-70	258597.00	2113945.00	1069.86	46.00	48.00	2.00	25614	DRG11000476	0.81	3.00	0.34	1.25	5.00	3.54	30.00
LTP-70	258597.00	2113945.00	1067.86	48.00	50.00	2.00	25615	DRG11000476	0.53	2.00	0.10	0.78	4.00	3.65	20.00
LTP-70	258597.00	2113945.00	1065.86	50.00	52.00	2.00	25616	DRG11000476	5.43	2.00	0.37	0.17	5.00	4.22	20.00
LTP-70	258597.00	2113945.00	1063.86	52.00	54.00	2.00	25618	DRG11000476	7.46	3.00	0.82	0.12	5.00	4.25	20.00
LTP-70	258597.00	2113945.00	1061.86	54.00	56.00	2.00	25619	DRG11000476	5.88	3.00	0.65	0.15	5.00	4.44	20.00
LTP-70	258597.00	2113945.00	1059.86	56.00	58.00	2.00	25620	DRG11000476	10.30	4.00	0.72	0.42	5.00	4.19	20.00
LTP-70	258597.00	2113945.00	1057.86	58.00	60.00	2.00	25621	DRG11000476	6.96	3.00	0.36	0.21	4.00	3.63	20.00
LTP-70	258597.00	2113945.00	1055.86	60.00	62.00	2.00	25623	DRG11000476	0.20	2.00	0.06	0.04	4.00	3.68	20.00
LTP-70	258597.00	2113945.00	1053.86	62.00	64.00	2.00	25624	DRG11000476	0.16	2.00	0.15	0.02	4.00	3.55	20.00
LTP-70	258597.00	2113945.00	1051.86	64.00	66.00	2.00	25625	DRG11000476	0.24	2.00	0.01	0.08	5.00	4.75	20.00
LTP-70	258597.00	2113945.00	1049.86	66.00	68.00	2.00	25626	DRG11000476	1.60	4.00	0.07	1.28	9.00	6.79	20.00
LTP-70	258597.00	2113945.00	1047.86	68.00	70.00	2.00	25627	DRG11000476	0.25	9.00	0.28	0.02	7.00	5.87	20.00
LTP-70	258597.00	2113945.00	1045.86	70.00	72.00	2.00	25628	DRG11000476	0.08	2.00	0.02	0.01	4.00	3.50	20.00
LTP-70	258597.00	2113945.00	1043.86	72.00	74.00	2.00	25629	DRG11000476	0.19	2.00	0.02	0.02	4.00	3.48	20.00
LTP-70	258597.00	2113945.00	1041.86	74.00	76.00	2.00	25630	DRG11000476	0.05	2.00	0.00	0.01	3.00	2.52	20.00
LTP-70	258597.00	2113945.00	1039.86	76.00	78.00	2.00	25631	DRG11000476	0.09	2.00	0.01	0.02	3.00	2.72	20.00
LTP-70	258597.00	2113945.00	1037.86	78.00	80.00	2.00	25632	DRG11000476	0.14	2.00	0.01	0.03	4.00	3.20	20.00
LTP-70	258597.00	2113945.00	1035.86	80.00	82.00	2.00	25634	DRG11000476	0.13	2.00	0.02	0.05	4.00	3.00	20.00
LTP-70	258597.00	2113945.00	1033.86	82.00	84.00	2.00	25635	DRG11000476	0.11	2.00	0.04	0.09	3.00	2.58	20.00
LTP-70	258597.00	2113945.00	1031.86	84.00	86.00	2.00	25636	DRG11000476	0.10	2.00	0.06	0.03	3.00	2.52	20.00
LTP-70	258597.00	2113945.00	1029.86	86.00	88.00	2.00	25637	DRG11000476	0.19	4.00	0.21	0.84	7.00	5.82	20.00
LTP-70	258597.00	2113945.00	1027.86	88.00	90.00	2.00	25638	DRG11000476	3.10	2.00	0.08	0.02	4.00	3.36	20.00
LTP-70	258597.00	2113945.00	1025.86	90.00	92.00	2.00	25639	DRG11000476	0.50	2.00	0.14	0.06	3.00	2.56	20.00
LTP-70	258597.00	2113945.00	1023.86	92.00	94.00	2.00	25640	DRG11000476	0.60	2.00	0.17	0.19	4.00	3.82	40.00
LTP-70	258597.00	2113945.00	1021.86	94.00	96.00	2.00	25641	DRG11000476	0.22	2.00	0.01	0.01	1.00	2.11	20.00
LTP-70	258597.00	2113945.00	1019.86	96.00	98.00	2.00	25642	DRG11000476	0.10	2.00	0.01	0.01	1.00	1.57	20.00
LTP-70	258597.00	2113945.00	1017.97	98.00	99.77	1.77	25643	DRG11000476	0.20	2.00	0.02	0.02	1.00	2.01	20.00
LTP-70	258597.00	2113945.00	1015.92	99.87	102.00	2.13	25645	DRG11000476	0.07	2.00	0.01	0.02	1.00	5.85	20.00
LTP-70	258597.00	2113945.00	1013.86	102.00	104.00	2.00	25646	DRG11000476	0.01	2.00	0.01	0.01	0.00	5.63	20.00
LTP-70	258597.00	2113945.00	1012.28	104.00	105.16	1.16	25647	DRG11000476	0.01	2.00	0.01	0.01	0.00	5.33	20.00
LTP-71	258585.00	2114027.00	1089.35	10.00	12.00	2.00	25648	DRG11000476	0.02	2.00	0.01	0.01	0.00	5.65	20.00
LTP-71	258585.00	2114027.00	1087.23	12.00	14.24	2.24	25649	DRG11000476	0.01	2.00	0.01	0.02	0.00	4.07	20.00
LTP-71	258585.00	2114027.00	1085.23	14.24	16.00	1.76	25650	DRG11000476	0.07	2.00	0.02	0.05	0.00	4.32	20.00
LTP-71	258585.00	2114027.00	1083.35	16.00	18.00	2.00	25651	DRG11000476	0.14	2.00	0.01	0.04	1.00	5.39	20.00
LTP-71	258585.00	2114027.00	1081.35	18.00	20.00	2.00	25652	DRG11000476	0.24	2.00	0.04	0.05	1.00	4.32	20.00
LTP-71	258585.00	2114027.00	1079.35	20.00	22.00	2.00	25653	DRG11000476	0.36	2.00	0.10	0.03	3.00	4.10	20.00
LTP-71	258585.00	2114027.00	1077.35	22.00	24.00	2.00	25654	DRG11000476	0.64	2.00	0.14	0.07	4.00	3.96	20.00
LTP-71	258585.00	2114027.00	1075.35	24.00	26.00	2.00	25655	DRG11000476	3.37	2.00	0.14	0.03	4.00	3.71	20.00
LTP-71	258585.00	2114027.00	1073.35	26.00	28.00	2.00	25656	DRG11000476	3.32	2.00	0.22	0.02	4.00	3.91	20.00

SONDEO	UMT (ESTE)	UMT (NORTE)	ELEV	DESDE (m)	HASTA (m)	INTERVALO (m)	MUESTRA	CERTIFICADO	Au g/t	Ag g/t	Cu %	Zn %	S %	Fe %	Pb ppm
LTP-71	258585.00	2114027.00	1071.35	28.00	30.00	2.00	25657	DRG11000476	7.17	2.00	0.28	0.04	3.00	3.38	20.00
LTP-71	258585.00	2114027.00	1069.35	30.00	32.00	2.00	25658	DRG11000476	4.78	2.00	0.34	0.02	4.00	3.90	20.00
LTP-71	258585.00	2114027.00	1067.35	32.00	34.00	2.00	25660	DRG11000476	1.21	2.00	0.24	0.02	3.00	3.13	20.00
LTP-71	258585.00	2114027.00	1065.35	34.00	36.00	2.00	25661	DRG11000476	8.69	2.00	0.59	0.01	4.00	3.71	20.00
LTP-71	258585.00	2114027.00	1063.35	36.00	38.00	2.00	25663	DRG11000476	3.64	2.00	0.10	0.01	3.00	3.46	20.00
LTP-71	258585.00	2114027.00	1061.35	38.00	40.00	2.00	25664	DRG11000476	7.21	2.00	0.21	0.01	5.00	4.09	20.00
LTP-71	258585.00	2114027.00	1059.35	40.00	42.00	2.00	25665	DRG11000476	0.18	2.00	0.06	0.01	5.00	4.19	20.00
LTP-71	258585.00	2114027.00	1057.35	42.00	44.00	2.00	25666	DRG11000476	0.09	2.00	0.01	0.01	4.00	3.38	20.00
LTP-71	258585.00	2114027.00	1055.35	44.00	46.00	2.00	25667	DRG11000476	0.07	2.00	0.00	0.02	3.00	4.08	20.00
LTP-71	258585.00	2114027.00	1053.35	46.00	48.00	2.00	25668	DRG11000476	0.13	2.00	0.08	0.07	3.00	4.73	20.00
LTP-71	258585.00	2114027.00	1051.35	48.00	50.00	2.00	25669	DRG11000476	0.09	2.00	0.01	0.02	2.00	4.65	20.00
LTP-71	258585.00	2114027.00	1049.35	50.00	52.00	2.00	25670	DRG11000476	0.09	2.00	0.01	0.10	2.00	2.95	20.00
LTP-71	258585.00	2114027.00	1047.35	52.00	54.00	2.00	25672	DRG11000476	0.11	2.00	0.00	0.01	3.00	2.65	20.00
LTP-71	258585.00	2114027.00	1045.35	54.00	56.00	2.00	25673	DRG11000476	0.12	2.00	0.00	0.01	3.00	2.66	20.00
LTP-71	258585.00	2114027.00	1043.35	56.00	58.00	2.00	25674	DRG11000476	0.13	2.00	0.07	0.07	3.00	2.63	20.00
LTP-71	258585.00	2114027.00	1041.35	58.00	60.00	2.00	25675	DRG11000476	0.12	2.00	0.12	0.27	5.00	3.71	30.00
LTP-71	258585.00	2114027.00	1039.35	60.00	62.00	2.00	25676	DRG11000476	0.09	2.00	0.02	0.28	2.00	2.54	30.00
LTP-71	258585.00	2114027.00	1037.35	62.00	64.00	2.00	25677	DRG11000476	0.35	3.00	0.01	0.08	3.00	5.04	20.00
LTP-71	258585.00	2114027.00	1035.35	64.00	66.00	2.00	25679	DRG11000476	0.12	3.00	0.02	0.04	2.00	3.01	20.00
LTP-71	258585.00	2114027.00	1033.35	66.00	68.00	2.00	25680	DRG11000476	0.01	2.00	0.01	0.01	1.00	5.07	20.00
LTP-71	258585.00	2114027.00	1031.35	68.00	70.00	2.00	25681	DRG11000476	0.01	2.00	0.01	0.01	1.00	5.17	20.00
LTP-71	258585.00	2114027.00	1029.35	70.00	72.00	2.00	25682	DRG11000476	0.01	2.00	0.01	0.01	1.00	5.03	20.00
LTP-71	258585.00	2114027.00	1027.78	72.00	73.15	1.15	25683	DRG11000476	0.01	2.00	0.01	0.01	0.00	5.05	20.00
LTP-72	258619.00	2114068.00	1062.56	38.00	40.00	2.00	25684	DRG11000492	0.01	2.00	0.01	0.01	0.00	6.23	20.00
LTP-72	258619.00	2114068.00	1060.56	40.00	42.00	2.00	25685	DRG11000492	0.01	2.00	0.01	0.01	0.00	5.75	20.00
LTP-72	258619.00	2114068.00	1059.00	42.00	43.11	1.11	25686	DRG11000492	0.20	2.00	0.05	0.65	1.00	5.83	120.00
LTP-72	258619.00	2114068.00	1057.50	43.11	45.00	1.89	25687	DRG11000492	0.13	2.00	0.02	0.06	5.00	5.55	20.00
LTP-72	258619.00	2114068.00	1055.56	45.00	47.00	2.00	25688	DRG11000492	0.16	2.00	0.03	0.15	5.00	5.98	20.00
LTP-72	258619.00	2114068.00	1053.06	47.00	50.00	3.00	25689	DRG11000492	0.80	2.00	0.07	0.04	5.00	5.11	20.00
LTP-72	258619.00	2114068.00	1050.65	50.00	51.82	1.82	25690	DRG11000492	0.11	2.00	0.09	0.10	3.00	2.94	20.00
LTP-72	258619.00	2114068.00	1048.65	51.82	54.00	2.18	25691	DRG11000492	0.07	2.00	0.01	0.02	3.00	5.23	20.00
LTP-72	258619.00	2114068.00	1046.56	54.00	56.00	2.00	25692	DRG11000492	0.03	2.00	0.01	0.01	1.00	4.25	20.00
LTP-72	258619.00	2114068.00	1044.56	56.00	58.00	2.00	25694	DRG11000492	0.05	2.00	0.01	0.01	4.00	4.75	20.00
LTP-72	258619.00	2114068.00	1042.56	58.00	60.00	2.00	25695	DRG11000492	0.17	2.00	0.01	0.02	5.00	5.08	20.00
LTP-72	258619.00	2114068.00	1040.56	60.00	62.00	2.00	25696	DRG11000492	0.14	2.00	0.02	0.02	3.00	4.41	20.00
LTP-72	258619.00	2114068.00	1038.56	62.00	64.00	2.00	25697	DRG11000492	0.15	2.00	0.01	0.07	2.00	3.35	20.00
LTP-72	258619.00	2114068.00	1036.56	64.00	66.00	2.00	25698	DRG11000492	1.63	5.00	0.14	0.83	2.00	2.05	150.00
LTP-72	258619.00	2114068.00	1034.56	66.00	68.00	2.00	25699	DRG11000492	1.40	4.00	0.03	0.30	2.00	1.66	100.00
LTP-72	258619.00	2114068.00	1032.56	68.00	70.00	2.00	25700	DRG11000492	0.22	4.00	0.01	0.13	2.00	1.89	40.00
LTP-72	258619.00	2114068.00	1030.56	70.00	72.00	2.00	25701	DRG11000492	0.05	2.00	0.01	0.03	1.00	1.98	20.00
LTP-72	258619.00	2114068.00	1028.56	72.00	74.00	2.00	25702	DRG11000492	0.04	2.00	0.01	0.06	5.00	4.69	20.00
LTP-72	258619.00	2114068.00	1026.56	74.00	76.00	2.00	25703	DRG11000492	0.01	2.00	0.01	0.01	5.00	5.44	20.00
LTP-72	258619.00	2114068.00	1024.56	76.00	78.00	2.00	25704	DRG11000492	0.01	2.00	0.00	0.01	6.00	5.81	20.00
LTP-72	258619.00	2114068.00	1022.56	78.00	80.00	2.00	25705	DRG11000492	0.01	2.00	0.00	0.01	8.00	7.15	20.00
LTP-72	258619.00	2114068.00	1020.56	80.00	82.00	2.00	25707	DRG11000492	0.01	2.00	0.00	0.01	4.00	3.87	20.00
LTP-72	258619.00	2114068.00	1018.56	82.00	84.00	2.00	25708	DRG11000492	0.01	2.00	0.01	0.02	6.00	5.22	20.00
LTP-72	258619.00	2114068.00	1016.56	84.00	86.00	2.00	25709	DRG11000492	0.01	2.00	0.01	0.01	5.00	4.11	20.00
LTP-72	258619.00	2114068.00	1014.56	86.00	88.00	2.00	25710	DRG11000492	0.03	2.00	0.01	0.02	7.00	5.76	20.00
LTP-72	258619.00	2114068.00	1012.56	88.00	90.00	2.00	25711	DRG11000492	0.21	5.00	0.11	0.13	7.00	6.05	30.00
LTP-72	258619.00	2114068.00	1010.56	90.00	92.00	2.00	25712	DRG11000492	0.25	21.00	0.10	0.74	9.00	6.54	100.00
LTP-72	258619.00	2114068.00	1008.56	92.00	94.00	2.00	25713	DRG11000492	0.01	2.00	0.01	0.11	8.00	6.49	20.00
LTP-72	258619.00	2114068.00	1006.56	94.00	96.00	2.00	25714	DRG11000492	0.01	5.00	0.01	0.14	11.00	8.56	30.00
LTP-72	258619.00	2114068.00	1004.56	96.00	98.00	2.00	25715	DRG11000492	2.93	10.00	1.12	0.24	9.00	7.54	20.00
LTP-72	258619.00	2114068.00	1002.56	98.00	100.00	2.00	25716	DRG11000492	1.42	39.00	0.18	1.91	12.00	9.81	140.00
LTP-72	258619.00	2114068.00	1000.56	100.00	102.00	2.00	25717	DRG11000492	0.05	26.00	0.01	0.23	8.00	6.94	50.00
LTP-72	258619.00	2114068.00	998.56	102.00	104.00	2.00	25718	DRG11000492	0.09	21.00	0.02	0.51	11.00	9.16	140.00
LTP-72	258619.00	2114068.00	996.56	104.00	106.00	2.00	25720	DRG11000492	0.24	27.00	0.15	1.65	13.00	10.35	170.00
LTP-72	258619.00	2114068.00	994.56	106.00	108.00	2.00	25721	DRG11000492	0.01	16.00	0.01	0.95	10.00	7.79	180.00
LTP-72	258619.00	2114068.00	992.56	108.00	110.00	2.00	25722	DRG11000492	0.01	2.00	0.00	0.02	6.00	5.81	20.00
LTP-72	258619.00	2114068.00	990.56	110.00	112.00	2.00	25723	DRG11000492	0.01	2.00	0.00	0.02	3.00	5.59	20.00
LTP-72	258619.00	2114068.00	988.41	112.00	114.30	2.30	25724	DRG11000492	0.01	2.00	0.00	0.01	1.00	5.52	20.00
LTP-73	258726.00	2114128.00	1029.34	70.00	72.00	2.00	25725	DRG11000492	0.01	2.00	0.01	0.01	0.00	6.48	20.00
LTP-73	258726.00	2114128.00	1027.34	72.00	74.00	2.00	25726	DRG11000492	0.01	2.00	0.01	0.01	1.00	6.28	20.00
LTP-73	258726.00	2114128.00	1025.68	74.00	75.33	1.33	25727	DRG11000492	0.01	2.00	0.01	0.01	1.00	5.31	20.00
LTP-73	258726.00	2114128.00	1023.68	75.33	78.00	2.67	25728	DRG11000492	1.15	2.00	0.31	0.07	7.00	6.43	20.00
LTP-73	258726.00	2114128.00	1021.34	78.00	80.00	2.00	25729	DRG11000492	3.96	2.00	0.33	0.04	4.00	5.25	20.00
LTP-73	258726.00	2114128.00	1019.34	80.00	82.00	2.00	25730	DRG11000492	2.28	2.00	0.18	0.05	3.00	5.26	20.00
LTP-73	258726.00	2114128.00	1017.34	82.00	84.00	2.00	25731	DRG11000492	0.20	2.00	0.22	0.04	4.00	4.65	20.00
LTP-73	258726.00	2114128.00	1015.34	84.00	86.00	2.00	25733	DRG11000492	0.08	2.00	0.13	0.05	4.00	4.31	20.00
LTP-73	258726.00	2114128.00	1013.34	86.00	88.00	2.00	25734	DRG11000492	0.06	2.00	0.01	0.02	5.00	5.15	20.00
LTP-73	258726.00	2114128.00	1011.34	88.00	90.00	2.00	25735	DRG11000492	0.09	2.00	0.01	0.03	6.00	7.13	20.00
LTP-73	258726.00	2114128.00	1009.34	90.00	92.00	2.00	25737	DRG11000492	0.05	2.00	0.01	0.08	3.00	5.38	20.00
LTP-73	258726.00	2114128.00	1007.34	92.00	94.00	2.00	25738	DRG11000492	0.04	2.00	0.01	0.04	1.00	4.80	20.00
LTP-73	258726.00	2114128.00	1005.34	94.00	96.00	2.00	25739	DRG11000492	0.12	2.00	0.02	0.03	1.00	4.74	20.00
LTP-73	258726.00	2114128.00	1003.34	96.00	98.00	2.00	25740	DRG11000492	0.08	2.00	0.02	0.04	1.00	5.74	20.00
LTP-73	258726.00	2114128.00	1001.34	98.00	100.00	2.00	25741	DRG11000492	0.05	2.00	0.00	0.02	1.00	5.43	20.00
LTP-73	258726.00	2114128.00	999.34	100.00	102.00	2.00	25742	DRG11000492	1.79	2.00	0.27	0.01	5.00	4.38	20.00
LTP-73	258726.00	2114128.00	997.34	102.00	104.00	2.00	25743	DRG11000492	2.76	3.00	0.30	0.04	5.00	4.56	20.00

SONDEO	UMT (ESTE)	UMT (NORTE)	ELEV	DESDE (m)	HASTA (m)	INTERVALO (m)	MUESTRA	CERTIFICADO	Au g/t	Ag g/t	Cu %	Zn %	S %	Fe %	Pb ppm
LTP-73	258726.00	2114128.00	995.34	104.00	106.00	2.00	25744	DRG11000492	7.54	3.00	0.31	0.08	4.00	3.97	20.00
LTP-73	258726.00	2114128.00	993.34	106.00	108.00	2.00	25745	DRG11000492	10.70	3.00	0.44	0.01	5.00	4.58	20.00
LTP-73	258726.00	2114128.00	991.34	108.00	110.00	2.00	25747	DRG11000492	1.26	2.00	0.11	0.01	4.00	3.26	20.00
LTP-73	258726.00	2114128.00	989.34	110.00	112.00	2.00	25748	DRG11000492	0.92	2.00	0.14	0.02	5.00	4.22	20.00
LTP-73	258726.00	2114128.00	987.34	112.00	114.00	2.00	25749	DRG11000492	0.90	2.00	0.18	0.02	7.00	5.79	20.00
LTP-73	258726.00	2114128.00	985.34	114.00	116.00	2.00	25750	DRG11000492	0.50	2.00	0.11	0.01	5.00	4.52	20.00
LTP-73	258726.00	2114128.00	983.34	116.00	118.00	2.00	25751	DRG11000492	0.15	2.00	0.16	0.02	3.00	3.38	20.00
LTP-73	258726.00	2114128.00	981.34	118.00	120.00	2.00	25752	DRG11000492	0.09	2.00	0.25	0.12	3.00	2.76	20.00
LTP-73	258726.00	2114128.00	979.34	120.00	122.00	2.00	25753	DRG11000492	0.07	2.00	0.23	0.03	2.00	2.24	20.00
LTP-73	258726.00	2114128.00	977.34	122.00	124.00	2.00	25754	DRG11000492	0.06	2.00	0.00	0.02	2.00	2.08	20.00
LTP-73	258726.00	2114128.00	975.34	124.00	126.00	2.00	25755	DRG11000492	0.13	2.00	0.03	0.04	4.00	3.34	20.00
LTP-73	258726.00	2114128.00	973.34	126.00	128.00	2.00	25756	DRG11000492	0.20	2.00	0.02	0.02	5.00	4.97	20.00
LTP-73	258726.00	2114128.00	971.34	128.00	130.00	2.00	25758	DRG11000492	0.04	2.00	0.01	0.01	1.00	1.67	20.00
LTP-73	258726.00	2114128.00	969.34	130.00	132.00	2.00	25759	DRG11000492	0.10	2.00	0.01	0.03	2.00	2.94	20.00
LTP-73	258726.00	2114128.00	967.34	132.00	134.00	2.00	25760	DRG11000492	0.11	2.00	0.01	0.03	3.00	3.44	20.00
LTP-73	258726.00	2114128.00	965.34	134.00	136.00	2.00	25761	DRG11000492	0.02	2.00	0.01	0.02	0.00	3.56	20.00
LTP-73	258726.00	2114128.00	963.34	136.00	138.00	2.00	25762	DRG11000492	0.04	2.00	0.01	0.03	0.00	3.16	20.00
LTP-73	258726.00	2114128.00	961.34	138.00	140.00	2.00	25763	DRG11000492	0.04	2.00	0.01	0.03	0.00	3.03	20.00
LTP-73	258726.00	2114128.00	959.34	140.00	142.00	2.00	25764	DRG11000492	0.02	2.00	0.01	0.03	0.00	3.15	20.00
LTP-73	258726.00	2114128.00	957.34	142.00	144.00	2.00	25766	DRG11000492	0.07	2.00	0.02	0.06	1.00	3.38	20.00
LTP-73	258726.00	2114128.00	955.34	144.00	146.00	2.00	25767	DRG11000492	0.15	2.00	0.02	0.05	5.00	5.46	20.00
LTP-73	258726.00	2114128.00	953.34	146.00	148.00	2.00	25768	DRG11000492	0.31	2.00	0.03	0.18	6.00	4.78	20.00
LTP-73	258726.00	2114128.00	951.34	148.00	150.00	2.00	25769	DRG11000492	0.04	2.00	0.01	0.04	1.00	3.19	20.00
LTP-73	258726.00	2114128.00	949.34	150.00	152.00	2.00	25770	DRG11000492	0.03	2.00	0.05	0.02	3.00	3.48	20.00
LTP-73	258726.00	2114128.00	947.38	152.00	153.92	1.92	25771	DRG11000492	0.03	2.00	0.04	0.03	3.00	4.13	20.00
LTP-74	258736.00	2114077.00	1058.12	50.00	52.00	2.00	25772	DRG11000500	0.01	2.00	0.01	0.01	0.00	6.51	20.00
LTP-74	258736.00	2114077.00	1056.12	52.00	54.00	2.00	25773	DRG11000500	0.01	2.00	0.01	0.01	0.00	6.34	20.00
LTP-74	258736.00	2114077.00	1054.12	54.00	56.00	2.00	25774	DRG11000500	0.01	2.00	0.01	0.01	1.00	5.64	20.00
LTP-74	258736.00	2114077.00	1052.47	56.00	57.30	1.30	25775	DRG11000500	0.01	2.00	0.01	0.01	1.00	4.97	20.00
LTP-74	258736.00	2114077.00	1050.47	57.30	60.00	2.70	25776	DRG11000500	0.01	2.00	0.01	0.01	0.00	4.46	20.00
LTP-74	258736.00	2114077.00	1048.12	60.00	62.00	2.00	25777	DRG11000500	0.08	2.00	0.01	0.02	3.00	3.78	20.00
LTP-74	258736.00	2114077.00	1046.12	62.00	64.00	2.00	25778	DRG11000500	0.18	2.00	0.02	0.32	6.00	5.17	20.00
LTP-74	258736.00	2114077.00	1044.12	64.00	66.00	2.00	25779	DRG11000500	0.18	2.00	0.06	0.13	6.00	5.00	20.00
LTP-74	258736.00	2114077.00	1042.12	66.00	68.00	2.00	25780	DRG11000500	0.19	2.00	0.05	0.05	6.00	5.61	20.00
LTP-74	258736.00	2114077.00	1040.12	68.00	70.00	2.00	25781	DRG11000500	0.28	2.00	0.10	0.09	5.00	5.04	20.00
LTP-74	258736.00	2114077.00	1038.12	70.00	72.00	2.00	25782	DRG11000500	0.38	2.00	0.32	0.01	8.00	7.06	20.00
LTP-74	258736.00	2114077.00	1036.12	72.00	74.00	2.00	25784	DRG11000500	4.40	3.00	0.72	0.07	7.00	6.49	20.00
LTP-74	258736.00	2114077.00	1034.12	74.00	76.00	2.00	25785	DRG11000500	0.37	2.00	0.17	0.02	7.00	6.71	20.00
LTP-74	258736.00	2114077.00	1032.12	76.00	78.00	2.00	25786	DRG11000500	0.31	2.00	0.10	0.01	6.00	5.83	20.00
LTP-74	258736.00	2114077.00	1030.12	78.00	80.00	2.00	25787	DRG11000500	0.35	2.00	0.57	0.01	7.00	6.19	20.00
LTP-74	258736.00	2114077.00	1028.12	80.00	82.00	2.00	25788	DRG11000500	0.51	2.00	0.38	0.02	9.00	7.93	20.00
LTP-74	258736.00	2114077.00	1026.12	82.00	84.00	2.00	25789	DRG11000500	0.31	2.00	0.14	0.02	7.00	6.69	20.00
LTP-74	258736.00	2114077.00	1024.12	84.00	86.00	2.00	25790	DRG11000500	1.99	2.00	0.24	0.01	5.00	5.28	20.00
LTP-74	258736.00	2114077.00	1022.12	86.00	88.00	2.00	25792	DRG11000500	0.45	2.00	0.26	0.02	8.00	7.02	20.00
LTP-74	258736.00	2114077.00	1020.12	88.00	90.00	2.00	25793	DRG11000500	0.14	5.00	0.03	0.25	7.00	6.41	20.00
LTP-74	258736.00	2114077.00	1018.12	90.00	92.00	2.00	25794	DRG11000500	0.08	5.00	0.01	0.03	6.00	5.40	20.00
LTP-74	258736.00	2114077.00	1016.12	92.00	94.00	2.00	25795	DRG11000500	0.09	2.00	0.01	0.03	5.00	5.85	20.00
LTP-74	258736.00	2114077.00	1014.12	94.00	96.00	2.00	25796	DRG11000500	0.15	3.00	0.18	0.07	7.00	6.28	20.00
LTP-74	258736.00	2114077.00	1012.12	96.00	98.00	2.00	25797	DRG11000500	0.22	2.00	0.15	0.01	5.00	4.87	20.00
LTP-74	258736.00	2114077.00	1010.12	98.00	100.00	2.00	25798	DRG11000500	1.26	2.00	0.05	0.01	4.00	3.65	20.00
LTP-74	258736.00	2114077.00	1008.12	100.00	102.00	2.00	25799	DRG11000500	1.38	2.00	0.06	0.01	4.00	3.54	20.00
LTP-74	258736.00	2114077.00	1006.12	102.00	104.00	2.00	25800	DRG11000500	1.09	2.00	0.06	0.01	5.00	4.41	20.00
LTP-74	258736.00	2114077.00	1004.12	104.00	106.00	2.00	25802	DRG11000500	0.50	2.00	0.07	0.02	4.00	3.74	20.00
LTP-74	258736.00	2114077.00	1002.12	106.00	108.00	2.00	25803	DRG11000500	0.32	2.00	0.07	0.38	2.00	1.86	20.00
LTP-74	258736.00	2114077.00	1000.12	108.00	110.00	2.00	25804	DRG11000500	0.41	2.00	0.13	0.01	4.00	4.10	20.00
LTP-74	258736.00	2114077.00	998.12	110.00	112.00	2.00	25805	DRG11000500	0.23	2.00	0.11	0.01	2.00	2.14	20.00
LTP-74	258736.00	2114077.00	996.29	112.00	113.65	1.65	25806	DRG11000500	0.16	2.00	0.21	0.02	4.00	3.31	20.00
LTP-74	258736.00	2114077.00	994.29	113.65	116.00	2.35	25808	DRG11000500	0.08	2.00	0.02	0.04	5.00	4.86	20.00
LTP-74	258736.00	2114077.00	992.12	116.00	118.00	2.00	25809	DRG11000500	0.09	2.00	0.01	0.02	3.00	3.84	20.00
LTP-74	258736.00	2114077.00	990.12	118.00	120.00	2.00	25810	DRG11000500	0.06	2.00	0.01	0.01	2.00	4.11	20.00
LTP-74	258736.00	2114077.00	988.12	120.00	122.00	2.00	25811	DRG11000500	0.07	2.00	0.01	0.02	2.00	4.15	20.00
LTP-74	258736.00	2114077.00	986.12	122.00	124.00	2.00	25812	DRG11000500	0.04	2.00	0.01	0.03	1.00	2.76	20.00
LTP-74	258736.00	2114077.00	984.63	124.00	124.97	0.97	25813	DRG11000500	0.03	2.00	0.01	0.02	1.00	2.58	20.00
LTP-75	258676.00	2114074.00	1044.77	74.00	76.00	2.00	25814	DRG11000500	0.01	2.00	0.01	0.01	0.00	7.19	20.00
LTP-75	258676.00	2114074.00	1042.77	76.00	78.00	2.00	25815	DRG11000500	0.01	2.00	0.01	0.01	0.00	5.93	20.00
LTP-75	258676.00	2114074.00	1040.77	78.00	80.00	2.00	25816	DRG11000500	0.01	2.00	0.01	0.01	1.00	5.60	20.00
LTP-75	258676.00	2114074.00	1038.77	80.00	82.00	2.00	25817	DRG11000500	0.01	2.00	0.01	0.01	1.00	6.38	20.00
LTP-75	258676.00	2114074.00	1036.90	82.00	83.73	1.73	25818	DRG11000500	0.01	2.00	0.01	0.01	1.00	5.35	20.00
LTP-75	258676.00	2114074.00	1035.01	83.73	85.78	2.05	25819	DRG11000500	0.20	2.00	0.01	0.02	6.00	5.35	20.00
LTP-75	258676.00	2114074.00	1032.88	85.78	88.00	2.22	25820	DRG11000500	0.36	2.00	0.18	0.02	6.00	5.32	20.00
LTP-75	258676.00	2114074.00	1030.77	88.00	90.00	2.00	25821	DRG11000500	1.90	2.00	0.16	0.06	5.00	4.93	20.00
LTP-75	258676.00	2114074.00	1028.77	90.00	92.00	2.00	25823	DRG11000500	3.30	2.00	0.04	0.05	3.00	4.21	20.00
LTP-75	258676.00	2114074.00	1026.77	92.00	94.00	2.00	25824	DRG11000500	19.50	2.00	0.13	0.02	3.00	4.58	20.00
LTP-75	258676.00	2114074.00	1024.77	94.00	96.00	2.00	25825	DRG11000500	15.40	2.00	0.19	0.02	3.00	4.40	20.00
LTP-75	258676.00	2114074.00	1022.77	96.00	98.00	2.00	25826	DRG11000500	2.18	2.00	0.09	0.02	3.00	4.87	20.00
LTP-75	258676.00	2114074.00	1020.93	98.00	99.68	1.68	25827	DRG11000500	1.90	2.00	0.23	0.01	4.00	5.26	20.00
LTP-75	258676.00	2114074.00	1019.93	99.68	100.00	0.32	25829	DRG11000500	0.12	2.00	0.01	0.03	7.00	6.77	20.00
LTP-75	258676.00	2114074.00	1018.77	100.00	102.00	2.00	25830	DRG11000500	0.34	2.00	0.03	0.02	3.00	5.89	20.00

SONDEO	UMT (ESTE)	UMT (NORTE)	ELEV	DESDE (m)	HASTA (m)	INTERVALO (m)	MUESTRA	CERTIFICADO	Au g/t	Ag g/t	Cu %	Zn %	S %	Fe %	Pb ppm
LTP-75	258676.00	2114074.00	1016.77	102.00	104.00	2.00	25831	DRG11000500	0.07	2.00	0.02	0.05	2.00	3.21	20.00
LTP-75	258676.00	2114074.00	1014.77	104.00	106.00	2.00	25832	DRG11000500	0.12	2.00	0.01	0.01	3.00	3.14	20.00
LTP-75	258676.00	2114074.00	1012.77	106.00	108.00	2.00	25833	DRG11000500	0.10	2.00	0.03	0.01	1.00	2.69	20.00
LTP-75	258676.00	2114074.00	1010.77	108.00	110.00	2.00	25834	DRG11000500	0.06	2.00	0.01	0.01	1.00	2.13	20.00
LTP-75	258676.00	2114074.00	1008.77	110.00	112.00	2.00	25835	DRG11000500	0.10	2.00	0.01	0.01	1.00	2.72	20.00
LTP-75	258676.00	2114074.00	1006.77	112.00	114.00	2.00	25836	DRG11000500	0.09	2.00	0.01	0.01	1.00	2.44	20.00
LTP-75	258676.00	2114074.00	1004.77	114.00	116.00	2.00	25837	DRG11000500	0.08	2.00	0.01	0.02	1.00	2.14	20.00
LTP-75	258676.00	2114074.00	1002.77	116.00	118.00	2.00	25839	DRG11000500	0.06	2.00	0.00	0.01	1.00	2.05	20.00
LTP-75	258676.00	2114074.00	1000.77	118.00	120.00	2.00	25840	DRG11000500	0.10	2.00	0.01	0.03	1.00	2.50	20.00
LTP-75	258676.00	2114074.00	998.77	120.00	122.00	2.00	25841	DRG11000500	0.06	2.00	0.00	0.03	1.00	2.10	20.00
LTP-75	258676.00	2114074.00	996.77	122.00	124.00	2.00	25842	DRG11000500	0.05	2.00	0.00	0.03	1.00	2.35	20.00
LTP-75	258676.00	2114074.00	995.28	124.00	124.97	0.97	25843	DRG11000500	0.08	2.00	0.01	0.02	1.00	2.89	20.00
LTP-76	258526.00	2113971.00	1086.25	0.00	2.00	2.00	25844	DRG11000500	0.01	2.00	0.01	0.01	0.00	6.06	20.00
LTP-76	258526.00	2113971.00	1084.25	2.00	4.00	2.00	25845	DRG11000500	0.01	2.00	0.01	0.01	0.00	5.99	20.00
LTP-76	258526.00	2113971.00	1082.25	4.00	6.00	2.00	25846	DRG11000500	0.01	2.00	0.01	0.01	0.00	6.43	20.00
LTP-76	258526.00	2113971.00	1080.59	6.00	7.33	1.33	25847	DRG11000500	0.03	2.00	0.01	0.02	0.00	5.78	20.00
LTP-76	258526.00	2113971.00	1078.59	7.33	10.00	2.67	25848	DRG11000500	0.11	2.00	0.01	0.06	0.00	4.53	20.00
LTP-76	258526.00	2113971.00	1076.25	10.00	12.00	2.00	25849	DRG11000500	0.19	2.00	0.06	0.05	3.00	4.68	20.00
LTP-76	258526.00	2113971.00	1074.25	12.00	14.00	2.00	25850	DRG11000500	17.70	5.00	0.88	0.28	7.00	6.03	20.00
LTP-76	258526.00	2113971.00	1072.25	14.00	16.00	2.00	25851	DRG11000500	10.50	3.00	0.43	0.51	4.00	3.60	20.00
LTP-76	258526.00	2113971.00	1070.25	16.00	18.00	2.00	25853	DRG11000500	5.81	2.00	0.24	0.24	3.00	3.19	20.00
LTP-76	258526.00	2113971.00	1068.25	18.00	20.00	2.00	25854	DRG11000500	4.22	2.00	0.27	0.08	5.00	3.98	20.00
LTP-76	258526.00	2113971.00	1066.25	20.00	22.00	2.00	25855	DRG11000500	2.22	2.00	0.17	0.23	3.00	3.56	20.00
LTP-76	258526.00	2113971.00	1064.25	22.00	24.00	2.00	25856	DRG11000500	0.34	2.00	0.05	0.05	4.00	3.83	20.00
LTP-76	258526.00	2113971.00	1062.25	24.00	26.00	2.00	25857	DRG11000500	0.18	2.00	0.01	0.01	3.00	3.41	20.00
LTP-76	258526.00	2113971.00	1060.25	26.00	28.00	2.00	25859	DRG11000500	0.27	2.00	0.04	0.02	8.00	6.76	20.00
LTP-76	258526.00	2113971.00	1058.25	28.00	30.00	2.00	25860	DRG11000500	0.17	2.00	0.01	0.02	6.00	5.20	20.00
LTP-76	258526.00	2113971.00	1056.25	30.00	32.00	2.00	25861	DRG11000500	0.15	2.00	0.01	0.01	5.00	4.77	20.00
LTP-76	258526.00	2113971.00	1054.25	32.00	34.00	2.00	25862	DRG11000500	0.11	2.00	0.01	0.01	5.00	4.48	20.00
LTP-76	258526.00	2113971.00	1052.25	34.00	36.00	2.00	25863	DRG11000500	0.10	2.00	0.00	0.01	3.00	3.17	20.00
LTP-76	258526.00	2113971.00	1050.25	36.00	38.00	2.00	25864	DRG11000500	0.14	2.00	0.00	0.01	2.00	2.51	20.00
LTP-76	258526.00	2113971.00	1048.25	38.00	40.00	2.00	25865	DRG11000500	0.07	2.00	0.00	0.01	2.00	2.68	20.00
LTP-76	258526.00	2113971.00	1046.25	40.00	42.00	2.00	25867	DRG11000500	0.16	2.00	0.01	0.01	3.00	2.78	20.00
LTP-76	258526.00	2113971.00	1044.25	42.00	44.00	2.00	25868	DRG11000500	0.16	2.00	0.01	0.02	4.00	4.05	20.00
LTP-76	258526.00	2113971.00	1042.25	44.00	46.00	2.00	25869	DRG11000500	0.18	2.00	0.02	0.02	1.00	2.31	20.00
LTP-76	258526.00	2113971.00	1040.44	46.00	47.62	1.62	25870	DRG11000500	0.19	2.00	0.03	0.10	1.00	2.32	20.00
LTP-76	258526.00	2113971.00	1038.44	47.62	50.00	2.38	25872	DRG11000500	0.01	2.00	0.00	0.01	0.00	5.72	20.00
LTP-76	258526.00	2113971.00	1036.25	50.00	52.00	2.00	25873	DRG11000500	0.01	2.00	0.00	0.01	0.00	5.80	20.00
LTP-76	258526.00	2113971.00	1034.25	52.00	54.00	2.00	25874	DRG11000500	0.01	2.00	0.00	0.01	0.00	6.29	20.00
LTP-76	258526.00	2113971.00	1032.82	54.00	54.86	0.86	25875	DRG11000500	0.01	2.00	0.01	0.01	0.00	6.24	20.00
LTP-77	258746.00	2114213.00	1043.32	100.00	102.00	2.00	25876	DRG12000087	0.01	2.00	0.01	0.01	0.00	6.43	20.00
LTP-77	258746.00	2114213.00	1041.32	102.00	104.00	2.00	25877	DRG12000087	0.01	2.00	0.01	0.01	0.00	6.02	20.00
LTP-77	258746.00	2114213.00	1039.32	104.00	106.00	2.00	25878	DRG12000087	0.01	2.00	0.01	0.01	0.00	6.07	20.00
LTP-77	258746.00	2114213.00	1037.32	106.00	108.00	2.00	25879	DRG12000087	0.01	2.00	0.01	0.01	0.00	6.00	20.00
LTP-77	258746.00	2114213.00	1035.32	108.00	110.00	2.00	25880	DRG12000087	0.01	2.00	0.01	0.01	1.00	5.93	20.00
LTP-77	258746.00	2114213.00	1033.94	110.00	110.76	0.76	25881	DRG12000087	0.01	2.00	0.01	0.01	1.00	5.70	20.00
LTP-77	258746.00	2114213.00	1032.94	110.76	112.00	1.24	25882	DRG12000087	0.05	2.00	0.01	0.05	1.00	4.65	20.00
LTP-77	258746.00	2114213.00	1031.32	112.00	114.00	2.00	25883	DRG12000087	0.04	2.00	0.01	0.02	1.00	4.01	20.00
LTP-77	258746.00	2114213.00	1029.32	114.00	116.00	2.00	25884	DRG12000087	0.04	2.00	0.01	0.01	1.00	4.06	20.00
LTP-77	258746.00	2114213.00	1027.32	116.00	118.00	2.00	25885	DRG12000087	0.03	2.00	0.01	0.01	1.00	3.87	20.00
LTP-77	258746.00	2114213.00	1025.32	118.00	120.00	2.00	25887	DRG12000087	0.04	2.00	0.01	0.05	0.00	4.37	20.00
LTP-77	258746.00	2114213.00	1023.32	120.00	122.00	2.00	25888	DRG12000087	0.01	2.00	0.01	0.01	0.00	4.58	20.00
LTP-77	258746.00	2114213.00	1021.32	122.00	124.00	2.00	25889	DRG12000087	0.01	2.00	0.01	0.01	0.00	4.56	20.00
LTP-77	258746.00	2114213.00	1019.32	124.00	126.00	2.00	25890	DRG12000087	0.01	2.00	0.01	0.01	1.00	3.93	20.00
LTP-77	258746.00	2114213.00	1017.32	126.00	128.00	2.00	25891	DRG12000087	0.01	2.00	0.01	0.01	1.00	3.41	20.00
LTP-77	258746.00	2114213.00	1015.32	128.00	130.00	2.00	25892	DRG12000087	0.01	2.00	0.02	0.01	1.00	3.21	20.00
LTP-77	258746.00	2114213.00	1013.32	130.00	132.00	2.00	25893	DRG12000087	0.01	2.00	0.01	0.01	2.00	4.33	20.00
LTP-77	258746.00	2114213.00	1011.32	132.00	134.00	2.00	25894	DRG12000087	0.01	2.00	0.01	0.01	1.00	2.79	20.00
LTP-77	258746.00	2114213.00	1009.32	134.00	136.00	2.00	25895	DRG12000087	0.01	2.00	0.01	0.01	1.00	3.93	20.00
LTP-77	258746.00	2114213.00	1007.32	136.00	138.00	2.00	25896	DRG12000087	0.01	2.00	0.01	0.01	4.00	5.02	20.00
LTP-77	258746.00	2114213.00	1005.32	138.00	140.00	2.00	25897	DRG12000087	0.01	2.00	0.01	0.01	5.00	5.36	20.00
LTP-77	258746.00	2114213.00	1003.32	140.00	142.00	2.00	25898	DRG12000087	0.01	2.00	0.01	0.01	6.00	5.72	20.00
LTP-77	258746.00	2114213.00	1001.32	142.00	144.00	2.00	25899	DRG12000087	0.10	2.00	0.02	0.14	5.00	4.90	20.00
LTP-77	258746.00	2114213.00	999.32	144.00	146.00	2.00	25900	DRG12000087	0.12	2.00	0.01	0.07	5.00	4.48	20.00
LTP-77	258746.00	2114213.00	997.32	146.00	148.00	2.00	25901	DRG12000087	0.16	2.00	0.07	0.19	5.00	4.20	20.00
LTP-77	258746.00	2114213.00	995.32	148.00	150.00	2.00	25902	DRG12000087	0.18	2.00	0.02	0.05	5.00	4.14	20.00
LTP-77	258746.00	2114213.00	993.32	150.00	152.00	2.00	25903	DRG12000087	0.30	2.00	0.01	0.02	9.00	7.72	20.00
LTP-77	258746.00	2114213.00	991.32	152.00	154.00	2.00	25904	DRG12000087	0.18	2.00	0.03	0.02	4.00	3.43	20.00
LTP-77	258746.00	2114213.00	989.32	154.00	156.00	2.00	25905	DRG12000087	0.13	2.00	0.09	0.01	6.00	5.02	20.00
LTP-77	258746.00	2114213.00	987.32	156.00	158.00	2.00	25906	DRG12000087	0.20	2.00	0.03	0.01	8.00	7.20	20.00
LTP-77	258746.00	2114213.00	985.32	158.00	160.00	2.00	25907	DRG12000087	0.16	2.00	0.00	0.01	5.00	5.00	20.00
LTP-77	258746.00	2114213.00	983.32	160.00	162.00	2.00	25908	DRG12000087	1.68	2.00	0.20	0.03	3.00	4.67	20.00
LTP-77	258746.00	2114213.00	981.32	162.00	164.00	2.00	25909	DRG12000087	0.16	2.00	0.22	0.09	3.00	5.04	20.00
LTP-77	258746.00	2114213.00	979.32	164.00	166.00	2.00	25910	DRG12000087	0.39	2.00	0.19	0.04	4.00	6.32	20.00
LTP-77	258746.00	2114213.00	977.32	166.00	168.00	2.00	25912	DRG12000087	0.63	2.00	0.23	0.02	4.00	5.65	20.00
LTP-77	258746.00	2114213.00	975.32	168.00	170.00	2.00	25913	DRG12000087	0.08	2.00	0.14	0.02	2.00	5.21	20.00
LTP-77	258746.00	2114213.00	973.32	170.00	172.00	2.00	25914	DRG12000087	0.08	2.00	0.20	0.01	3.00	5.77	20.00
LTP-77	258746.00	2114213.00	971.32	172.00	174.00	2.00	25916	DRG12000087	0.10	2.00	0.40	0.01	3.00	5.61	20.00

SONDEO	UMT (ESTE)	UMT (NORTE)	ELEV	DESDE (m)	HASTA (m)	INTERVALO (m)	MUESTRA	CERTIFICADO	Au g/t	Ag g/t	Cu %	Zn %	S %	Fe %	Pb ppm
LTP-77	258746.00	2114213.00	969.32	174.00	176.00	2.00	25917	DRG12000087	0.08	2.00	0.16	0.01	2.00	4.89	20.00
LTP-77	258746.00	2114213.00	967.32	176.00	178.00	2.00	25918	DRG12000087	0.46	2.00	0.54	0.01	2.00	3.07	20.00
LTP-77	258746.00	2114213.00	965.32	178.00	180.00	2.00	25919	DRG12000087	0.12	2.00	0.31	0.01	2.00	4.57	20.00
LTP-77	258746.00	2114213.00	963.32	180.00	182.00	2.00	25920	DRG12000087	0.07	2.00	0.12	0.02	3.00	5.24	20.00
LTP-77	258746.00	2114213.00	961.32	182.00	184.00	2.00	25922	DRG12000087	0.13	2.00	0.01	0.01	6.00	5.60	20.00
LTP-77	258746.00	2114213.00	959.32	184.00	186.00	2.00	25923	DRG12000087	0.04	2.00	0.01	0.01	3.00	4.37	20.00
LTP-77	258746.00	2114213.00	957.32	186.00	188.00	2.00	25924	DRG12000087	0.02	2.00	0.00	0.01	0.00	3.78	20.00
LTP-77	258746.00	2114213.00	955.32	188.00	190.00	2.00	25925	DRG12000087	0.03	2.00	0.00	0.01	2.00	2.75	20.00
LTP-77	258746.00	2114213.00	953.32	190.00	192.00	2.00	25927	DRG12000087	0.09	2.00	0.01	0.04	4.00	3.96	20.00
LTP-77	258746.00	2114213.00	951.32	192.00	194.00	2.00	25928	DRG12000087	0.12	3.00	0.10	0.10	6.00	5.90	20.00
LTP-77	258746.00	2114213.00	949.32	194.00	196.00	2.00	25929	DRG12000087	0.11	2.00	0.05	0.01	7.00	6.85	20.00
LTP-77	258746.00	2114213.00	947.32	196.00	198.00	2.00	25930	DRG12000087	0.14	2.00	0.09	0.01	3.00	4.80	20.00
LTP-77	258746.00	2114213.00	945.32	198.00	200.00	2.00	25931	DRG12000087	1.46	2.00	0.08	0.01	2.00	2.61	20.00
LTP-77	258746.00	2114213.00	943.32	200.00	202.00	2.00	25932	DRG12000087	0.59	2.00	0.12	0.01	2.00	2.38	20.00
LTP-77	258746.00	2114213.00	941.32	202.00	204.00	2.00	25933	DRG12000087	0.20	2.00	0.15	0.01	3.00	3.86	20.00
LTP-77	258746.00	2114213.00	939.32	204.00	206.00	2.00	25934	DRG12000087	0.14	2.00	0.13	0.01	4.00	4.79	20.00
LTP-77	258746.00	2114213.00	937.32	206.00	208.00	2.00	25935	DRG12000087	0.07	2.00	0.14	0.03	2.00	3.99	20.00
LTP-77	258746.00	2114213.00	935.32	208.00	210.00	2.00	25937	DRG12000087	0.06	2.00	0.04	0.09	2.00	3.70	20.00
LTP-77	258746.00	2114213.00	933.32	210.00	212.00	2.00	25938	DRG12000087	0.08	2.00	0.04	0.02	4.00	4.35	20.00
LTP-77	258746.00	2114213.00	931.64	212.00	213.36	1.36	25939	DRG12000087	0.16	2.00	0.06	0.22	5.00	5.77	20.00
LTP-78	258792.00	2114261.00	987.34	180.00	182.00	2.00	25940	DRG12000101	0.01	2.00	0.01	0.01	0.00	2.94	20.00
LTP-78	258792.00	2114261.00	985.34	182.00	184.00	2.00	25941	DRG12000101	0.01	2.00	0.00	0.01	0.00	2.71	20.00
LTP-78	258792.00	2114261.00	983.34	184.00	186.00	2.00	25942	DRG12000101	0.01	2.00	0.01	0.01	0.00	2.71	20.00
LTP-78	258792.00	2114261.00	981.34	186.00	188.00	2.00	25943	DRG12000101	0.01	2.00	0.00	0.01	0.00	2.76	20.00
LTP-78	258792.00	2114261.00	979.34	188.00	190.00	2.00	25944	DRG12000101	0.01	2.00	0.00	0.01	0.00	2.97	20.00
LTP-78	258792.00	2114261.00	977.34	190.00	192.00	2.00	25945	DRG12000101	0.01	2.00	0.00	0.01	0.00	4.62	20.00
LTP-78	258792.00	2114261.00	975.34	192.00	194.00	2.00	25946	DRG12000101	0.01	2.00	0.00	0.01	0.00	3.01	20.00
LTP-78	258792.00	2114261.00	973.34	194.00	196.00	2.00	25948	DRG12000101	0.01	2.00	0.00	0.01	0.00	4.93	20.00
LTP-78	258792.00	2114261.00	971.34	196.00	198.00	2.00	25949	DRG12000101	0.01	2.00	0.01	0.02	0.00	4.85	20.00
LTP-78	258792.00	2114261.00	969.34	198.00	200.00	2.00	25950	DRG12000101	0.01	2.00	0.01	0.01	0.00	4.16	20.00
LTP-78	258792.00	2114261.00	967.34	200.00	202.00	2.00	25951	DRG12000101	0.01	2.00	0.01	0.01	1.00	3.61	20.00
LTP-78	258792.00	2114261.00	965.09	202.00	204.51	2.51	25952	DRG12000101	0.01	2.00	0.00	0.01	2.00	3.23	20.00
LTP-78	258792.00	2114261.00	963.09	204.51	206.00	1.49	25953	DRG12000101	0.04	2.00	0.01	0.01	6.00	6.88	20.00
LTP-78	258792.00	2114261.00	961.34	206.00	208.00	2.00	25954	DRG12000101	0.01	2.00	0.01	0.01	5.00	5.18	20.00
LTP-78	258792.00	2114261.00	959.34	208.00	210.00	2.00	25955	DRG12000101	0.01	2.00	0.01	0.01	4.00	4.84	20.00
LTP-78	258792.00	2114261.00	957.34	210.00	212.00	2.00	25956	DRG12000101	0.01	2.00	0.01	0.01	4.00	4.77	20.00
LTP-78	258792.00	2114261.00	955.34	212.00	214.00	2.00	25958	DRG12000101	0.01	2.00	0.00	0.01	6.00	5.56	20.00
LTP-78	258792.00	2114261.00	953.34	214.00	216.00	2.00	25959	DRG12000101	0.01	2.00	0.00	0.01	6.00	5.74	20.00
LTP-78	258792.00	2114261.00	951.34	216.00	218.00	2.00	25960	DRG12000101	0.01	2.00	0.00	0.01	7.00	6.12	20.00
LTP-78	258792.00	2114261.00	949.34	218.00	220.00	2.00	25961	DRG12000101	0.02	2.00	0.00	0.01	6.00	5.75	20.00
LTP-78	258792.00	2114261.00	947.34	220.00	222.00	2.00	25962	DRG12000101	0.01	2.00	0.00	0.01	7.00	6.13	20.00
LTP-78	258792.00	2114261.00	945.34	222.00	224.00	2.00	25963	DRG12000101	0.01	2.00	0.00	0.01	7.00	6.06	20.00
LTP-78	258792.00	2114261.00	943.34	224.00	226.00	2.00	25964	DRG12000101	0.02	2.00	0.01	0.01	7.00	6.41	20.00
LTP-78	258792.00	2114261.00	941.34	226.00	228.00	2.00	25966	DRG12000101	0.02	2.00	0.01	0.03	7.00	6.13	20.00
LTP-78	258792.00	2114261.00	939.34	228.00	230.00	2.00	25967	DRG12000101	0.03	2.00	0.02	0.06	6.00	5.08	20.00
LTP-78	258792.00	2114261.00	937.34	230.00	232.00	2.00	25968	DRG12000101	0.05	2.00	0.01	0.04	6.00	6.11	20.00
LTP-78	258792.00	2114261.00	935.34	232.00	234.00	2.00	25969	DRG12000101	0.12	2.00	0.02	0.02	6.00	5.02	20.00
LTP-78	258792.00	2114261.00	933.34	234.00	236.00	2.00	25970	DRG12000101	0.11	2.00	0.04	0.03	5.00	4.56	20.00
LTP-78	258792.00	2114261.00	931.34	236.00	238.00	2.00	25971	DRG12000101	0.14	2.00	0.02	0.02	5.00	4.71	20.00
LTP-78	258792.00	2114261.00	929.34	238.00	240.00	2.00	25972	DRG12000101	0.17	2.00	0.01	0.07	7.00	6.23	20.00
LTP-78	258792.00	2114261.00	927.34	240.00	242.00	2.00	25973	DRG12000101	0.11	2.00	0.12	0.17	6.00	5.66	20.00
LTP-78	258792.00	2114261.00	925.34	242.00	244.00	2.00	25975	DRG12000101	0.05	2.00	0.02	0.31	4.00	3.65	20.00
LTP-78	258792.00	2114261.00	923.46	244.00	245.77	1.77	25976	DRG12000101	0.08	2.00	0.02	0.01	5.00	5.12	20.00
LTP-78	258792.00	2114261.00	921.46	245.77	248.00	2.23	25977	DRG12000101	0.22	2.00	0.05	0.01	12.00	11.19	20.00
LTP-78	258792.00	2114261.00	919.34	248.00	250.00	2.00	25978	DRG12000101	0.14	2.00	0.02	0.01	6.00	6.12	20.00
LTP-78	258792.00	2114261.00	917.34	250.00	252.00	2.00	25979	DRG12000101	0.20	2.00	0.61	0.02	5.00	5.84	20.00
LTP-78	258792.00	2114261.00	915.34	252.00	254.00	2.00	25980	DRG12000101	0.11	2.00	0.02	0.01	4.00	4.99	20.00
LTP-78	258792.00	2114261.00	913.34	254.00	256.00	2.00	25982	DRG12000101	0.07	2.00	0.03	0.01	3.00	4.98	20.00
LTP-78	258792.00	2114261.00	911.34	256.00	258.00	2.00	25983	DRG12000101	0.05	2.00	0.01	0.01	4.00	4.90	20.00
LTP-78	258792.00	2114261.00	909.34	258.00	260.00	2.00	25984	DRG12000101	0.06	2.00	0.01	0.05	2.00	5.14	20.00
LTP-78	258792.00	2114261.00	907.34	260.00	262.00	2.00	25985	DRG12000101	0.02	2.00	0.00	0.02	1.00	3.33	20.00
LTP-78	258792.00	2114261.00	905.34	262.00	264.00	2.00	25986	DRG12000101	0.02	2.00	0.01	0.03	1.00	3.03	20.00
LTP-78	258792.00	2114261.00	903.34	264.00	266.00	2.00	25988	DRG12000101	0.08	2.00	0.01	0.03	4.00	4.58	20.00
LTP-78	258792.00	2114261.00	901.34	266.00	268.00	2.00	25989	DRG12000101	0.13	2.00	0.05	0.04	6.00	5.79	20.00
LTP-78	258792.00	2114261.00	899.34	268.00	270.00	2.00	25990	DRG12000101	0.11	2.00	0.04	0.04	5.00	4.72	20.00
LTP-78	258792.00	2114261.00	897.34	270.00	272.00	2.00	25991	DRG12000101	0.09	2.00	0.01	0.06	5.00	5.09	20.00
LTP-78	258792.00	2114261.00	895.34	272.00	274.00	2.00	25992	DRG12000101	0.03	2.00	0.01	0.01	6.00	5.01	20.00
LTP-78	258792.00	2114261.00	893.34	274.00	276.00	2.00	25993	DRG12000101	0.03	2.00	0.01	0.04	9.00	7.68	20.00
LTP-78	258792.00	2114261.00	891.34	276.00	278.00	2.00	25995	DRG12000101	0.11	2.00	0.01	0.01	7.00	6.39	20.00
LTP-78	258792.00	2114261.00	889.34	278.00	280.00	2.00	25996	DRG12000101	0.18	4.00	0.01	0.01	8.00	7.19	20.00
LTP-78	258792.00	2114261.00	887.34	280.00	282.00	2.00	25997	DRG12000101	0.15	3.00	0.01	0.01	5.00	4.83	20.00
LTP-78	258792.00	2114261.00	885.34	282.00	284.00	2.00	25998	DRG12000101	0.13	2.00	0.02	0.01	3.00	4.18	20.00
LTP-78	258792.00	2114261.00	883.35	284.00	285.98	1.98	25999	DRG12000101	0.13	2.00	0.01	0.01	3.00	5.35	20.00
LTP-78	258792.00	2114261.00	881.35	285.98	288.00	2.02	26000	DRG12000101	0.12	2.00	0.02	0.01	5.00	4.09	20.00
LTP-78	258792.00	2114261.00	879.34	288.00	290.00	2.00	26001	DRG12000101	0.14	2.00	0.01	0.01	4.00	3.58	20.00
LTP-78	258792.00	2114261.00	877.34	290.00	292.00	2.00	26002	DRG12000101	0.16	2.00	0.01	0.01	4.00	4.05	20.00
LTP-78	258792.00	2114261.00	875.34	292.00	294.00	2.00	26004	DRG12000101	0.17	2.00	0.01	0.01	6.00	5.16	20.00
LTP-78	258792.00	2114261.00	873.34	294.00	296.00	2.00	26005	DRG12000101	0.21	2.00	0.01	0.01	6.00	5.04	20.00

SONDEO	UMT (ESTE)	UMT (NORTE)	ELEV	DESDE (m)	HASTA (m)	INTERVALO (m)	MUESTRA	CERTIFICADO	Au g/t	Ag g/t	Cu %	Zn %	S %	Fe %	Pb ppm
LTP-78	258792.00	2114261.00	871.34	296.00	298.00	2.00	26006	DRG12000101	0.12	2.00	0.01	0.02	5.00	4.40	20.00
LTP-78	258792.00	2114261.00	869.23	298.00	300.23	2.23	26007	DRG12000101	0.17	2.00	0.01	0.03	5.00	3.95	20.00
LTP-79	258870.00	2114363.00	1130.77	0.00	2.00	2.00	26008	DRG12000106	0.01	2.00	0.01	0.01	0.00	5.02	20.00
LTP-79	258870.00	2114363.00	1128.77	2.00	4.00	2.00	26009	DRG12000106	0.01	2.00	0.01	0.01	0.00	5.78	20.00
LTP-79	258870.00	2114363.00	1126.77	4.00	6.00	2.00	26010	DRG12000106	0.01	2.00	0.01	0.01	0.00	5.58	20.00
LTP-79	258870.00	2114363.00	1124.77	6.00	8.00	2.00	26011	DRG12000106	0.01	2.00	0.01	0.01	0.00	5.37	20.00
LTP-79	258870.00	2114363.00	1122.77	8.00	10.00	2.00	26012	DRG12000106	0.01	2.00	0.01	0.01	0.00	6.08	20.00
LTP-79	258870.00	2114363.00	1120.77	10.00	12.00	2.00	26013	DRG12000106	0.01	2.00	0.00	0.01	0.00	5.49	20.00
LTP-79	258870.00	2114363.00	1118.77	12.00	14.00	2.00	26014	DRG12000106	0.01	2.00	0.01	0.01	0.00	5.04	20.00
LTP-79	258870.00	2114363.00	1116.77	14.00	16.00	2.00	26015	DRG12000106	0.01	2.00	0.00	0.01	0.00	6.17	20.00
LTP-79	258870.00	2114363.00	1114.77	16.00	18.00	2.00	26017	DRG12000106	0.01	2.00	0.01	0.01	0.00	4.02	20.00
LTP-79	258870.00	2114363.00	1112.77	18.00	20.00	2.00	26018	DRG12000106	0.01	2.00	0.00	0.01	0.00	1.71	20.00
LTP-79	258870.00	2114363.00	1110.77	20.00	22.00	2.00	26019	DRG12000106	0.01	2.00	0.00	0.01	0.00	1.91	20.00
LTP-79	258870.00	2114363.00	1108.77	22.00	24.00	2.00	26020	DRG12000106	0.01	2.00	0.00	0.01	0.00	3.36	20.00
LTP-79	258870.00	2114363.00	1106.77	24.00	26.00	2.00	26021	DRG12000106	0.01	2.00	0.00	0.01	0.00	2.74	20.00
LTP-79	258870.00	2114363.00	1104.77	26.00	28.00	2.00	26022	DRG12000106	0.01	2.00	0.00	0.01	0.00	5.36	20.00
LTP-79	258870.00	2114363.00	1102.77	28.00	30.00	2.00	26023	DRG12000106	0.01	2.00	0.00	0.01	0.00	2.02	20.00
LTP-79	258870.00	2114363.00	1100.77	30.00	32.00	2.00	26024	DRG12000106	0.58	12.00	0.01	0.27	3.00	3.43	60.00
LTP-79	258870.00	2114363.00	1098.77	32.00	34.00	2.00	26025	DRG12000106	0.17	4.00	0.01	0.17	2.00	3.22	30.00
LTP-79	258870.00	2114363.00	1096.77	34.00	36.00	2.00	26026	DRG12000106	0.23	5.00	0.02	0.20	3.00	3.46	20.00
LTP-79	258870.00	2114363.00	1094.77	36.00	38.00	2.00	26027	DRG12000106	0.24	5.00	0.01	0.09	4.00	3.87	20.00
LTP-79	258870.00	2114363.00	1092.77	38.00	40.00	2.00	26028	DRG12000106	0.19	5.00	0.01	0.04	3.00	3.88	20.00
LTP-79	258870.00	2114363.00	1090.77	40.00	42.00	2.00	26029	DRG12000106	0.14	2.00	0.01	0.03	2.00	3.49	20.00
LTP-79	258870.00	2114363.00	1088.38	42.00	44.77	2.77	26030	DRG12000106	0.25	2.00	0.00	0.08	2.00	3.65	20.00
LTP-79	258870.00	2114363.00	1086.38	44.77	46.00	1.23	26032	DRG12000106	0.01	2.00	0.00	0.01	0.00	4.69	20.00
LTP-79	258870.00	2114363.00	1084.77	46.00	48.00	2.00	26033	DRG12000106	0.01	2.00	0.00	0.01	0.00	4.83	20.00
LTP-79	258870.00	2114363.00	1082.77	48.00	50.00	2.00	26034	DRG12000106	0.01	2.00	0.00	0.01	0.00	4.95	20.00
LTP-79	258870.00	2114363.00	1080.63	50.00	52.27	2.27	26035	DRG12000106	0.01	2.00	0.00	0.01	0.00	5.52	20.00
LTP-79	258870.00	2114363.00	1078.63	52.27	54.00	1.73	26036	DRG12000106	0.38	2.00	0.03	0.25	2.00	3.68	20.00
LTP-79	258870.00	2114363.00	1076.77	54.00	56.00	2.00	26037	DRG12000106	0.33	2.00	0.02	0.34	1.00	3.21	20.00
LTP-79	258870.00	2114363.00	1074.77	56.00	58.00	2.00	26038	DRG12000106	1.27	3.00	0.02	1.05	3.00	3.49	20.00
LTP-79	258870.00	2114363.00	1072.77	58.00	60.00	2.00	26039	DRG12000106	0.08	2.00	0.01	0.02	1.00	3.07	20.00
LTP-79	258870.00	2114363.00	1070.77	60.00	62.00	2.00	26041	DRG12000106	0.94	2.00	0.04	0.41	3.00	3.96	20.00
LTP-79	258870.00	2114363.00	1068.77	62.00	64.00	2.00	26042	DRG12000106	2.30	2.00	0.02	0.36	2.00	3.53	20.00
LTP-79	258870.00	2114363.00	1066.77	64.00	66.00	2.00	26043	DRG12000106	1.45	2.00	0.04	0.21	2.00	3.33	20.00
LTP-79	258870.00	2114363.00	1064.77	66.00	68.00	2.00	26044	DRG12000106	0.43	2.00	0.01	0.05	1.00	2.75	20.00
LTP-79	258870.00	2114363.00	1062.77	68.00	70.00	2.00	26045	DRG12000106	0.21	2.00	0.02	0.40	2.00	3.23	20.00
LTP-79	258870.00	2114363.00	1060.77	70.00	72.00	2.00	26046	DRG12000106	0.27	2.00	0.05	0.30	4.00	4.43	20.00
LTP-79	258870.00	2114363.00	1058.77	72.00	74.00	2.00	26048	DRG12000106	0.03	2.00	0.01	0.06	1.00	5.31	20.00
LTP-79	258870.00	2114363.00	1056.77	74.00	76.00	2.00	26049	DRG12000106	0.02	2.00	0.01	0.02	0.00	6.14	20.00
LTP-79	258870.00	2114363.00	1054.77	76.00	78.00	2.00	26050	DRG12000106	0.01	2.00	0.01	0.01	1.00	6.18	20.00
LTP-79	258870.00	2114363.00	1052.77	78.00	80.00	2.00	26051	DRG12000106	0.01	2.00	0.01	0.01	0.00	5.00	20.00
LTP-79	258870.00	2114363.00	1050.77	80.00	82.00	2.00	26052	DRG12000106	0.01	2.00	0.01	0.01	1.00	5.34	20.00
LTP-79	258870.00	2114363.00	1048.77	82.00	84.00	2.00	26053	DRG12000106	0.01	2.00	0.01	0.01	0.00	5.83	20.00
LTP-79	258870.00	2114363.00	1046.77	84.00	86.00	2.00	26054	DRG12000106	0.01	2.00	0.01	0.01	1.00	5.63	20.00
LTP-79	258870.00	2114363.00	1044.77	86.00	88.00	2.00	26055	DRG12000106	0.01	2.00	0.01	0.01	1.00	5.14	20.00
LTP-79	258870.00	2114363.00	1042.77	88.00	90.00	2.00	26056	DRG12000106	0.01	2.00	0.01	0.01	0.00	5.47	20.00
LTP-79	258870.00	2114363.00	1040.77	90.00	92.00	2.00	26057	DRG12000106	0.02	2.00	0.01	0.01	0.00	6.12	20.00
LTP-79	258870.00	2114363.00	1038.77	92.00	94.00	2.00	26058	DRG12000106	0.02	2.00	0.01	0.01	0.00	5.42	20.00
LTP-79	258870.00	2114363.00	1036.77	94.00	96.00	2.00	26059	DRG12000106	0.01	2.00	0.01	0.01	0.00	5.17	20.00
LTP-79	258870.00	2114363.00	1034.77	96.00	98.00	2.00	26060	DRG12000106	0.01	2.00	0.00	0.01	0.00	4.24	20.00
LTP-79	258870.00	2114363.00	1032.77	98.00	100.00	2.00	26061	DRG12000106	0.01	2.00	0.00	0.01	0.00	3.86	20.00
LTP-79	258870.00	2114363.00	1030.77	100.00	102.00	2.00	26062	DRG12000106	0.01	2.00	0.00	0.01	0.00	4.20	20.00
LTP-79	258870.00	2114363.00	1028.77	102.00	104.00	2.00	26064	DRG12000106	0.01	2.00	0.01	0.02	0.00	4.24	20.00
LTP-79	258870.00	2114363.00	1026.77	104.00	106.00	2.00	26065	DRG12000106	0.01	2.00	0.00	0.01	0.00	4.37	20.00
LTP-79	258870.00	2114363.00	1024.77	106.00	108.00	2.00	26066	DRG12000106	0.01	2.00	0.00	0.01	0.00	4.52	20.00
LTP-79	258870.00	2114363.00	1022.77	108.00	110.00	2.00	26067	DRG12000106	0.01	2.00	0.01	0.03	0.00	4.48	20.00
LTP-79	258870.00	2114363.00	1020.77	110.00	112.00	2.00	26068	DRG12000106	0.01	2.00	0.00	0.01	0.00	4.50	20.00
LTP-79	258870.00	2114363.00	1018.77	112.00	114.00	2.00	26069	DRG12000106	0.01	2.00	0.00	0.01	0.00	4.65	20.00
LTP-79	258870.00	2114363.00	1016.77	114.00	116.00	2.00	26070	DRG12000106	0.01	2.00	0.01	0.01	0.00	4.06	20.00
LTP-79	258870.00	2114363.00	1014.77	116.00	118.00	2.00	26071	DRG12000106	0.01	2.00	0.01	0.01	0.00	3.29	20.00
LTP-79	258870.00	2114363.00	1012.77	118.00	120.00	2.00	26072	DRG12000106	0.01	2.00	0.00	0.02	3.00	4.15	20.00
LTP-79	258870.00	2114363.00	1010.95	120.00	121.64	1.64	26073	DRG12000106	0.04	2.00	0.01	0.02	2.00	2.48	20.00
LTP-79	258870.00	2114363.00	1008.95	121.64	124.00	2.36	26074	DRG12000106	0.02	2.00	0.01	0.03	6.00	6.17	20.00
LTP-79	258870.00	2114363.00	1006.77	124.00	126.00	2.00	26075	DRG12000106	0.02	2.00	0.01	0.02	7.00	6.99	20.00
LTP-79	258870.00	2114363.00	1004.77	126.00	128.00	2.00	26076	DRG12000106	0.02	2.00	0.01	0.02	7.00	6.62	20.00
LTP-79	258870.00	2114363.00	1002.77	128.00	130.00	2.00	26078	DRG12000106	0.01	2.00	0.01	0.02	5.00	4.73	20.00
LTP-79	258870.00	2114363.00	1000.77	130.00	132.00	2.00	26079	DRG12000106	0.01	2.00	0.01	0.04	6.00	5.68	20.00
LTP-79	258870.00	2114363.00	998.77	132.00	134.00	2.00	26080	DRG12000106	0.01	2.00	0.01	0.02	7.00	6.41	20.00
LTP-79	258870.00	2114363.00	996.77	134.00	136.00	2.00	26081	DRG12000106	0.01	2.00	0.01	0.01	6.00	5.61	20.00
LTP-79	258870.00	2114363.00	994.49	136.00	138.56	2.56	26082	DRG12000106	0.01	2.00	0.01	0.01	5.00	4.95	20.00
LTP-79	258870.00	2114363.00	992.49	138.56	140.00	1.44	26084	DRG12000106	0.01	2.00	0.02	0.01	0.00	6.36	20.00
LTP-79	258870.00	2114363.00	990.77	140.00	142.00	2.00	26085	DRG12000106	0.01	2.00	0.00	0.01	0.00	5.73	20.00
LTP-79	258870.00	2114363.00	988.77	142.00	144.00	2.00	26086	DRG12000106	0.01	2.00	0.01	0.01	0.00	5.30	20.00
LTP-79	258870.00	2114363.00	986.77	144.00	146.00	2.00	26087	DRG12000106	0.01	2.00	0.01	0.01	0.00	5.42	20.00
LTP-79	258870.00	2114363.00	984.77	146.00	148.00	2.00	26088	DRG12000106	0.01	2.00	0.00	0.02	0.00	3.79	20.00
LTP-79	258870.00	2114363.00	982.77	148.00	150.00	2.00	26089	DRG12000106	0.01	2.00	0.01	0.01	0.00	3.82	20.00
LTP-79	258870.00	2114363.00	980.77	150.00	152.00	2.00	26090	DRG12000106	0.01	2.00	0.01	0.01	0.00	3.85	20.00

SONDEO	UMT (ESTE)	UMT (NORTE)	ELEV	DESDE (m)	HASTA (m)	INTERVALO (m)	MUESTRA	CERTIFICADO	Au g/t	Ag g/t	Cu %	Zn %	S %	Fe %	Pb ppm
LTP-79	258870.00	2114363.00	978.77	152.00	154.00	2.00	26092	DRG12000106	0.01	2.00	0.00	0.01	0.00	4.32	20.00
LTP-79	258870.00	2114363.00	976.77	154.00	156.00	2.00	26093	DRG12000106	0.01	2.00	0.00	0.01	0.00	4.87	20.00
LTP-79	258870.00	2114363.00	974.77	156.00	158.00	2.00	26094	DRG12000106	0.01	2.00	0.00	0.01	0.00	4.80	20.00
LTP-79	258870.00	2114363.00	972.77	158.00	160.00	2.00	26095	DRG12000106	0.01	2.00	0.00	0.01	0.00	4.68	20.00
LTP-79	258870.00	2114363.00	970.77	160.00	162.00	2.00	26096	DRG12000106	0.01	2.00	0.00	0.01	0.00	5.08	20.00
LTP-79	258870.00	2114363.00	968.77	162.00	164.00	2.00	26097	DRG12000106	0.01	2.00	0.00	0.01	0.00	4.92	20.00
LTP-79	258870.00	2114363.00	966.77	164.00	166.00	2.00	26098	DRG12000106	0.01	2.00	0.01	0.01	0.00	4.89	20.00
LTP-79	258870.00	2114363.00	964.77	166.00	168.00	2.00	26099	DRG12000106	0.01	2.00	0.00	0.01	0.00	5.29	20.00
LTP-79	258870.00	2114363.00	962.77	168.00	170.00	2.00	26100	DRG12000106	0.01	2.00	0.00	0.01	0.00	4.68	20.00
LTP-79	258870.00	2114363.00	960.77	170.00	172.00	2.00	26101	DRG12000106	0.01	2.00	0.00	0.01	0.00	5.39	20.00
LTP-79	258870.00	2114363.00	958.77	172.00	174.00	2.00	26103	DRG12000106	0.01	2.00	0.00	0.01	0.00	5.42	20.00
LTP-79	258870.00	2114363.00	956.77	174.00	176.00	2.00	26104	DRG12000106	0.01	2.00	0.00	0.01	0.00	5.05	20.00
LTP-79	258870.00	2114363.00	955.38	176.00	176.78	0.78	26105	DRG12000106	0.01	2.00	0.00	0.01	0.00	6.01	20.00
LTP-80-A	259114.00	2113607.00	1066.97	74.00	76.00	2.00	26106	DRG12000128	0.01	2.00	0.01	0.01	0.00	6.13	20.00
LTP-80-A	259114.00	2113607.00	1064.97	76.00	78.00	2.00	26107	DRG12000128	0.02	2.00	0.01	0.01	0.00	6.74	20.00
LTP-80-A	259114.00	2113607.00	1062.97	78.00	80.00	2.00	26108	DRG12000128	0.01	2.00	0.01	0.01	0.00	6.72	20.00
LTP-80-A	259114.00	2113607.00	1060.97	80.00	82.00	2.00	26109	DRG12000128	0.01	2.00	0.01	0.01	0.00	7.08	20.00
LTP-80-A	259114.00	2113607.00	1058.97	82.00	84.00	2.00	26110	DRG12000128	0.01	2.00	0.01	0.01	0.00	6.71	20.00
LTP-80-A	259114.00	2113607.00	1056.97	84.00	86.00	2.00	26111	DRG12000128	0.01	2.00	0.01	0.01	0.00	6.82	20.00
LTP-80-A	259114.00	2113607.00	1054.97	86.00	88.00	2.00	26113	DRG12000128	0.01	2.00	0.01	0.01	0.00	7.01	20.00
LTP-80-A	259114.00	2113607.00	1052.97	88.00	90.00	2.00	26114	DRG12000128	0.01	2.00	0.00	0.01	0.00	7.02	20.00
LTP-80-A	259114.00	2113607.00	1050.97	90.00	92.00	2.00	26115	DRG12000128	0.01	2.00	0.02	0.01	0.00	7.26	20.00
LTP-80-A	259114.00	2113607.00	1048.48	92.00	94.99	2.99	26116	DRG12000128	0.01	2.00	0.02	0.01	0.00	6.53	20.00
LTP-80-A	259114.00	2113607.00	1045.98	94.99	97.00	2.01	26118	DRG12000128	0.22	2.00	0.02	0.10	4.00	5.87	20.00
LTP-80-A	259114.00	2113607.00	1043.97	97.00	99.00	2.00	26119	DRG12000128	0.01	2.00	0.01	0.01	1.00	5.21	20.00
LTP-80-A	259114.00	2113607.00	1029.93	111.00	113.08	2.08	26121	DRG12000128	0.03	2.00	0.01	0.08	1.00	5.86	30.00
LTP-80-A	259114.00	2113607.00	1028.33	113.08	114.20	1.12	26122	DRG12000128	0.19	18.00	0.02	0.36	7.00	7.15	70.00
LTP-80-A	259114.00	2113607.00	1026.87	114.20	116.00	1.80	26123	DRG12000128	0.01	2.00	0.01	0.01	3.00	5.62	20.00
LTP-80-A	259114.00	2113607.00	1025.20	116.00	117.54	1.54	26124	DRG12000128	0.01	2.00	0.01	0.01	2.00	5.77	20.00
LTP-80-A	259114.00	2113607.00	1023.48	117.54	119.45	1.91	26125	DRG12000128	0.03	10.00	0.01	0.10	5.00	4.88	30.00
LTP-80-A	259114.00	2113607.00	1021.25	119.45	122.00	2.55	26126	DRG12000128	0.01	2.00	0.01	0.01	0.00	6.13	20.00
LTP-80-A	259114.00	2113607.00	1018.97	122.00	124.00	2.00	26127	DRG12000128	0.01	2.00	0.01	0.01	0.00	5.84	20.00
LTP-80-A	259114.00	2113607.00	920.97	220.00	222.00	2.00	26128	DRG12000128	0.01	2.00	0.00	0.01	0.00	4.02	20.00
LTP-80-A	259114.00	2113607.00	918.97	222.00	224.00	2.00	26129	DRG12000128	0.01	2.00	0.00	0.01	1.00	3.53	20.00
LTP-80-A	259114.00	2113607.00	916.97	224.00	226.00	2.00	26130	DRG12000128	0.01	2.00	0.00	0.01	0.00	3.93	20.00
LTP-80-A	259114.00	2113607.00	914.97	226.00	228.00	2.00	26131	DRG12000128	0.01	2.00	0.00	0.01	0.00	3.81	20.00
LTP-80-A	259114.00	2113607.00	912.97	228.00	230.00	2.00	26132	DRG12000128	0.01	2.00	0.00	0.01	0.00	2.90	20.00
LTP-80-A	259114.00	2113607.00	910.97	230.00	232.00	2.00	26133	DRG12000128	0.01	2.00	0.00	0.01	0.00	2.57	20.00
LTP-81	258854.00	2114510.00	1088.48	38.00	40.00	2.00	26134	DRG12000149	0.01	2.00	0.01	0.02	0.00	5.18	20.00
LTP-81	258854.00	2114510.00	1086.48	40.00	42.00	2.00	26135	DRG12000149	0.01	2.00	0.01	0.01	0.00	4.55	20.00
LTP-81	258854.00	2114510.00	1084.48	42.00	44.00	2.00	26136	DRG12000149	0.02	2.00	0.01	0.01	0.00	4.26	20.00
LTP-81	258854.00	2114510.00	1082.48	44.00	46.00	2.00	26137	DRG12000149	0.01	2.00	0.01	0.01	0.00	4.40	20.00
LTP-81	258854.00	2114510.00	1080.48	46.00	48.00	2.00	26138	DRG12000149	0.01	2.00	0.00	0.01	0.00	4.91	20.00
LTP-81	258854.00	2114510.00	1078.48	48.00	50.00	2.00	26140	DRG12000149	0.01	2.00	0.00	0.01	0.00	4.55	20.00
LTP-81	258854.00	2114510.00	1050.48	76.00	78.00	2.00	26141	DRG12000149	0.03	2.00	0.01	0.05	1.00	5.27	20.00
LTP-81	258854.00	2114510.00	1048.48	78.00	80.00	2.00	26142	DRG12000149	0.03	2.00	0.01	0.02	1.00	5.05	20.00
LTP-81	258854.00	2114510.00	1046.48	80.00	82.00	2.00	26143	DRG12000149	0.02	2.00	0.01	0.02	0.00	5.15	20.00
LTP-81	258854.00	2114510.00	1044.48	82.00	84.00	2.00	26144	DRG12000149	0.03	2.00	0.01	0.01	1.00	5.00	20.00
LTP-81	258854.00	2114510.00	1042.48	84.00	86.00	2.00	26145	DRG12000149	0.04	2.00	0.01	0.02	1.00	4.87	20.00
LTP-81	258854.00	2114510.00	1040.48	86.00	88.00	2.00	26147	DRG12000149	0.07	2.00	0.01	0.02	3.00	4.23	20.00
LTP-81	258854.00	2114510.00	1038.48	88.00	90.00	2.00	26148	DRG12000149	0.17	4.00	0.01	0.02	4.00	5.18	20.00
LTP-81	258854.00	2114510.00	1036.48	90.00	92.00	2.00	26150	DRG12000149	0.07	2.00	0.01	0.01	2.00	4.33	20.00
LTP-81	258854.00	2114510.00	1034.48	92.00	94.00	2.00	26151	DRG12000149	0.05	2.00	0.01	0.01	3.00	4.56	20.00
LTP-81	258854.00	2114510.00	1032.48	94.00	96.00	2.00	26152	DRG12000149	0.01	2.00	0.01	0.01	2.00	4.73	20.00
LTP-81	258854.00	2114510.00	1030.48	96.00	98.00	2.00	26153	DRG12000149	0.05	2.00	0.01	0.06	2.00	4.40	20.00
LTP-81	258854.00	2114510.00	1028.48	98.00	100.00	2.00	26155	DRG12000149	0.05	4.00	0.01	0.04	2.00	4.29	20.00
LTP-81	258854.00	2114510.00	1026.48	100.00	102.00	2.00	26156	DRG12000149	0.06	2.00	0.06	0.12	2.00	3.64	20.00
LTP-81	258854.00	2114510.00	1024.48	102.00	104.00	2.00	26157	DRG12000149	0.06	2.00	0.01	0.06	2.00	4.06	20.00
LTP-81	258854.00	2114510.00	1022.48	104.00	106.00	2.00	26158	DRG12000149	0.02	2.00	0.07	0.05	1.00	4.28	20.00
LTP-81	258854.00	2114510.00	1020.48	106.00	108.00	2.00	26159	DRG12000149	0.03	2.00	0.02	0.08	1.00	5.10	20.00
LTP-81	258854.00	2114510.00	1018.48	108.00	110.00	2.00	26160	DRG12000149	0.03	2.00	0.01	0.04	1.00	4.60	20.00
LTP-81	258854.00	2114510.00	1016.48	110.00	112.00	2.00	26161	DRG12000149	0.08	2.00	0.09	0.06	3.00	4.76	20.00
LTP-81	258854.00	2114510.00	1014.48	112.00	114.00	2.00	26163	DRG12000149	0.11	2.00	0.11	0.07	3.00	4.82	20.00
LTP-81	258854.00	2114510.00	1012.48	114.00	116.00	2.00	26164	DRG12000149	0.08	2.00	0.01	0.03	3.00	4.85	20.00
LTP-81	258854.00	2114510.00	1010.48	116.00	118.00	2.00	26165	DRG12000149	0.09	2.00	0.01	0.04	3.00	5.21	20.00
LTP-81	258854.00	2114510.00	1008.48	118.00	120.00	2.00	26166	DRG12000149	0.06	2.00	0.01	0.10	3.00	4.19	20.00
LTP-81	258854.00	2114510.00	1006.48	120.00	122.00	2.00	26167	DRG12000149	0.05	2.00	0.01	0.04	2.00	4.48	20.00
LTP-81	258854.00	2114510.00	1004.48	122.00	124.00	2.00	26168	DRG12000149	0.03	2.00	0.01	0.22	3.00	5.00	20.00
LTP-81	258854.00	2114510.00	1002.48	124.00	126.00	2.00	26169	DRG12000149	0.04	2.00	0.01	0.03	3.00	5.50	20.00
LTP-81	258854.00	2114510.00	1000.48	126.00	128.00	2.00	26171	DRG12000149	0.05	2.00	0.01	0.04	2.00	4.89	20.00
LTP-81	258854.00	2114510.00	998.48	128.00	130.00	2.00	26172	DRG12000149	0.06	2.00	0.00	0.02	2.00	4.84	20.00
LTP-81	258854.00	2114510.00	996.48	130.00	132.00	2.00	26173	DRG12000149	0.07	2.00	0.03	0.02	3.00	4.98	20.00
LTP-81	258854.00	2114510.00	994.48	132.00	134.00	2.00	26174	DRG12000149	0.12	2.00	0.01	0.01	4.00	4.65	20.00
LTP-81	258854.00	2114510.00	992.48	134.00	136.00	2.00	26176	DRG12000149	0.12	2.00	0.01	0.01	4.00	5.29	20.00
LTP-81	258854.00	2114510.00	990.48	136.00	138.00	2.00	26177	DRG12000149	0.12	2.00	0.05	0.02	6.00	6.01	20.00
LTP-81	258854.00	2114510.00	988.48	138.00	140.00	2.00	26178	DRG12000149	0.12	2.00	0.01	0.11	4.00	5.59	20.00
LTP-81	258854.00	2114510.00	986.48	140.00	142.00	2.00	26179	DRG12000149	0.12	2.00	0.01	0.02	6.00	5.70	20.00
LTP-81	258854.00	2114510.00	984.48	142.00	144.00	2.00	26180	DRG12000149	0.06	2.00	0.01	0.01	5.00	4.79	20.00

SONDEO	UMT (ESTE)	UMT (NORTE)	ELEV	DESDE (m)	HASTA (m)	INTERVALO (m)	MUESTRA	CERTIFICADO	Au g/t	Ag g/t	Cu %	Zn %	S %	Fe %	Pb ppm
LTP-81	258854.00	2114510.00	982.48	144.00	146.00	2.00	26181	DRG12000149	0.06	2.00	0.01	0.01	6.00	5.37	20.00
LTP-81	258854.00	2114510.00	980.48	146.00	148.00	2.00	26182	DRG12000149	0.06	2.00	0.01	0.01	6.00	5.61	20.00
LTP-81	258854.00	2114510.00	978.48	148.00	150.00	2.00	26184	DRG12000149	0.10	2.00	0.01	0.02	6.00	5.61	20.00
LTP-81	258854.00	2114510.00	976.48	150.00	152.00	2.00	26185	DRG12000149	0.10	2.00	0.01	0.01	7.00	6.51	20.00
LTP-81	258854.00	2114510.00	974.48	152.00	154.00	2.00	26186	DRG12000149	0.09	2.00	0.02	0.01	8.00	6.86	20.00
LTP-81	258854.00	2114510.00	972.48	154.00	156.00	2.00	26187	DRG12000149	0.93	4.00	0.21	0.01	16.00	14.13	20.00
LTP-81	258854.00	2114510.00	970.48	156.00	158.00	2.00	26188	DRG12000149	1.36	4.00	0.16	0.01	15.00	14.43	20.00
LTP-81	258854.00	2114510.00	968.48	158.00	160.00	2.00	26189	DRG12000149	1.41	7.00	0.17	0.01	16.00	14.60	20.00
LTP-81	258854.00	2114510.00	966.48	160.00	162.00	2.00	26190	DRG12000149	0.88	2.00	0.06	0.01	11.00	9.50	20.00
LTP-81	258854.00	2114510.00	964.48	162.00	164.00	2.00	26191	DRG12000149	0.42	2.00	0.03	0.01	7.00	6.99	20.00
LTP-81	258854.00	2114510.00	962.48	164.00	166.00	2.00	26192	DRG12000149	0.35	2.00	0.03	0.01	7.00	6.60	20.00
LTP-81	258854.00	2114510.00	960.48	166.00	168.00	2.00	26194	DRG12000149	0.15	2.00	0.03	0.01	5.00	4.79	20.00
LTP-81	258854.00	2114510.00	958.48	168.00	170.00	2.00	26195	DRG12000149	0.07	2.00	0.02	0.01	4.00	4.16	20.00
LTP-81	258854.00	2114510.00	956.48	170.00	172.00	2.00	26196	DRG12000149	0.04	2.00	0.11	0.01	4.00	3.48	20.00
LTP-81	258854.00	2114510.00	954.48	172.00	174.00	2.00	26197	DRG12000149	0.04	2.00	0.02	0.01	4.00	3.96	20.00
LTP-81	258854.00	2114510.00	952.48	174.00	176.00	2.00	26198	DRG12000149	0.04	2.00	0.01	0.01	5.00	4.65	20.00
LTP-81	258854.00	2114510.00	950.48	176.00	178.00	2.00	26199	DRG12000149	0.05	2.00	0.03	0.01	5.00	4.62	20.00
LTP-81	258854.00	2114510.00	948.48	178.00	180.00	2.00	26200	DRG12000149	0.04	2.00	0.02	0.01	5.00	4.60	20.00
LTP-81	258854.00	2114510.00	946.48	180.00	182.00	2.00	26202	DRG12000149	0.05	2.00	0.03	0.01	5.00	5.55	20.00
LTP-81	258854.00	2114510.00	944.48	182.00	184.00	2.00	26203	DRG12000149	0.05	2.00	0.04	0.01	5.00	6.12	20.00
LTP-81	258854.00	2114510.00	942.48	184.00	186.00	2.00	26204	DRG12000149	0.07	2.00	0.02	0.01	7.00	6.54	20.00
LTP-81	258854.00	2114510.00	940.48	186.00	188.00	2.00	26205	DRG12000149	0.11	2.00	0.01	0.01	7.00	6.11	20.00
LTP-81	258854.00	2114510.00	938.48	188.00	190.00	2.00	26206	DRG12000149	0.28	2.00	0.18	0.01	6.00	5.53	20.00
LTP-81	258854.00	2114510.00	936.48	190.00	192.00	2.00	26207	DRG12000149	0.05	2.00	0.01	0.01	1.00	1.40	20.00
LTP-81	258854.00	2114510.00	934.48	192.00	194.00	2.00	26208	DRG12000149	0.08	2.00	0.01	0.01	3.00	3.26	20.00
LTP-81	258854.00	2114510.00	932.48	194.00	196.00	2.00	26209	DRG12000149	0.34	2.00	0.00	0.01	2.00	1.69	20.00
LTP-81	258854.00	2114510.00	930.48	196.00	198.00	2.00	26210	DRG12000149	0.77	2.00	0.01	0.01	3.00	2.76	20.00
LTP-81	258854.00	2114510.00	928.48	198.00	200.00	2.00	26212	DRG12000149	0.10	2.00	0.02	0.01	4.00	3.47	20.00
LTP-81	258854.00	2114510.00	926.48	200.00	202.00	2.00	26213	DRG12000149	0.18	2.00	0.02	0.01	7.00	6.22	20.00
LTP-81	258854.00	2114510.00	924.48	202.00	204.00	2.00	26214	DRG12000149	0.04	2.00	0.01	0.01	4.00	3.97	20.00
LTP-81	258854.00	2114510.00	922.48	204.00	206.00	2.00	26215	DRG12000149	0.05	2.00	0.01	0.01	3.00	3.05	20.00
LTP-81	258854.00	2114510.00	920.48	206.00	208.00	2.00	26216	DRG12000149	0.04	2.00	0.00	0.01	4.00	3.50	20.00
LTP-81	258854.00	2114510.00	918.48	208.00	210.00	2.00	26217	DRG12000149	0.07	2.00	0.01	0.01	6.00	6.04	20.00
LTP-81	258854.00	2114510.00	916.48	210.00	212.00	2.00	26218	DRG12000149	0.09	2.00	0.01	0.01	6.00	5.51	20.00
LTP-81	258854.00	2114510.00	914.48	212.00	214.00	2.00	26219	DRG12000149	0.10	2.00	0.01	0.01	6.00	5.75	20.00
LTP-81	258854.00	2114510.00	912.28	214.00	216.41	2.41	26220	DRG12000149	0.11	2.00	0.02	0.01	6.00	5.45	20.00
LTP-82	258779.00	2114780.00	1139.40	40.00	42.46	2.46	26221	DRG12000156	0.01	2.00	0.01	0.02	0.00	5.83	20.00
LTP-82	258779.00	2114780.00	1137.40	42.46	44.00	1.54	26222	DRG12000156	0.06	2.00	0.01	0.02	4.00	5.11	20.00
LTP-82	258779.00	2114780.00	1135.63	44.00	46.00	2.00	26223	DRG12000156	0.10	2.00	0.01	0.01	6.00	5.41	20.00
LTP-82	258779.00	2114780.00	1133.63	46.00	48.00	2.00	26224	DRG12000156	0.10	2.00	0.01	0.08	5.00	5.74	20.00
LTP-82	258779.00	2114780.00	1131.63	48.00	50.00	2.00	26225	DRG12000156	0.18	2.00	0.01	0.28	5.00	4.63	20.00
LTP-82	258779.00	2114780.00	1129.63	50.00	52.00	2.00	26226	DRG12000156	0.32	2.00	0.06	0.17	6.00	5.38	20.00
LTP-82	258779.00	2114780.00	1127.63	52.00	54.00	2.00	26227	DRG12000156	0.34	3.00	0.02	0.06	5.00	4.58	20.00
LTP-82	258779.00	2114780.00	1125.63	54.00	56.00	2.00	26228	DRG12000156	0.19	2.00	0.12	0.26	4.00	3.45	20.00
LTP-82	258779.00	2114780.00	1123.63	56.00	58.00	2.00	26230	DRG12000156	0.13	2.00	0.06	0.27	3.00	3.62	20.00
LTP-82	258779.00	2114780.00	1121.63	58.00	60.00	2.00	26231	DRG12000156	0.10	2.00	0.02	0.12	3.00	3.63	20.00
LTP-82	258779.00	2114780.00	1119.63	60.00	62.00	2.00	26232	DRG12000156	0.12	2.00	0.01	0.02	3.00	4.87	20.00
LTP-82	258779.00	2114780.00	1117.51	62.00	64.23	2.23	26233	DRG12000156	0.07	2.00	0.01	0.06	1.00	3.95	20.00
LTP-82	258779.00	2114780.00	1115.51	64.23	66.00	1.77	26235	DRG12000156	0.01	2.00	0.01	0.01	0.00	5.97	20.00
LTP-82	258779.00	2114780.00	1113.63	66.00	68.00	2.00	26236	DRG12000156	0.01	2.00	0.00	0.01	0.00	5.63	20.00
LTP-82	258779.00	2114780.00	1111.63	68.00	70.00	2.00	26237	DRG12000156	0.01	2.00	0.00	0.01	0.00	5.06	20.00
LTP-82	258779.00	2114780.00	1109.63	70.00	72.00	2.00	26238	DRG12000156	0.01	2.00	0.00	0.01	0.00	4.86	20.00
LTP-82	258779.00	2114780.00	1107.63	72.00	74.00	2.00	26239	DRG12000156	0.01	2.00	0.00	0.01	0.00	5.32	20.00
LTP-82	258779.00	2114780.00	1105.63	74.00	76.00	2.00	26240	DRG12000156	0.01	2.00	0.01	0.01	0.00	4.97	20.00
LTP-82	258779.00	2114780.00	1103.63	76.00	78.00	2.00	26242	DRG12000156	0.01	2.00	0.01	0.01	0.00	4.38	20.00
LTP-82	258779.00	2114780.00	1101.63	78.00	80.00	2.00	26243	DRG12000156	0.01	2.00	0.01	0.01	0.00	2.80	20.00
LTP-82	258779.00	2114780.00	1099.63	80.00	82.00	2.00	26244	DRG12000156	0.01	2.00	0.00	0.01	1.00	3.69	20.00
LTP-82	258779.00	2114780.00	1097.63	82.00	84.00	2.00	26245	DRG12000156	0.01	2.00	0.00	0.01	1.00	3.78	20.00
LTP-82	258779.00	2114780.00	1095.63	84.00	86.00	2.00	26246	DRG12000156	0.01	2.00	0.00	0.01	1.00	3.58	20.00
LTP-82	258779.00	2114780.00	1093.63	86.00	88.00	2.00	26247	DRG12000156	0.01	2.00	0.00	0.01	1.00	3.04	20.00
LTP-82	258779.00	2114780.00	1091.63	88.00	90.00	2.00	26248	DRG12000156	0.01	2.00	0.00	0.01	0.00	3.22	20.00
LTP-82	258779.00	2114780.00	1089.63	90.00	92.00	2.00	26249	DRG12000156	0.01	2.00	0.00	0.01	0.00	2.94	20.00
LTP-82	258779.00	2114780.00	1087.63	92.00	94.00	2.00	26250	DRG12000156	0.01	2.00	0.00	0.01	0.00	3.07	20.00
LTP-82	258779.00	2114780.00	1085.63	94.00	96.00	2.00	26251	DRG12000156	0.01	2.00	0.00	0.01	0.00	3.46	20.00
LTP-82	258779.00	2114780.00	1083.63	96.00	98.00	2.00	26252	DRG12000156	0.01	2.00	0.02	0.01	0.00	3.17	20.00
LTP-82	258779.00	2114780.00	1081.63	98.00	100.00	2.00	26254	DRG12000156	0.01	2.00	0.00	0.01	0.00	3.56	20.00
LTP-82	258779.00	2114780.00	1079.63	100.00	102.00	2.00	26255	DRG12000156	0.01	2.00	0.00	0.01	0.00	3.36	20.00
LTP-82	258779.00	2114780.00	1077.63	102.00	104.00	2.00	26256	DRG12000156	0.01	2.00	0.00	0.01	0.00	3.06	20.00
LTP-82	258779.00	2114780.00	1075.63	104.00	106.00	2.00	26257	DRG12000156	0.01	2.00	0.00	0.01	0.00	3.54	20.00
LTP-83	258659.00	2114151.00	1058.42	22.00	24.00	2.00	26258	DRG12000160	0.01	2.00	0.01	0.02	0.00	5.55	20.00
LTP-83	258659.00	2114151.00	1056.04	24.00	26.76	2.76	26259	DRG12000160	0.05	2.00	0.01	0.02	1.00	5.33	20.00
LTP-83	258659.00	2114151.00	1054.04	26.76	28.00	1.24	26260	DRG12000160	0.08	4.00	0.08	0.10	2.00	4.20	20.00
LTP-83	258659.00	2114151.00	1052.42	28.00	30.00	2.00	26261	DRG12000160	0.03	4.00	0.02	0.15	2.00	5.31	20.00
LTP-83	258659.00	2114151.00	1050.42	30.00	32.00	2.00	26262	DRG12000160	0.10	2.00	0.04	0.08	4.00	3.81	20.00
LTP-83	258659.00	2114151.00	1048.42	32.00	34.00	2.00	26263	DRG12000160	0.13	2.00	0.04	0.02	4.00	4.23	20.00
LTP-83	258659.00	2114151.00	1046.42	34.00	36.00	2.00	26264	DRG12000160	0.51	2.00	0.15	0.01	3.00	4.44	20.00
LTP-83	258659.00	2114151.00	1044.42	36.00	38.00	2.00	26265	DRG12000160	0.85	2.00	0.23	0.01	4.00	4.48	20.00
LTP-83	258659.00	2114151.00	1042.42	38.00	40.00	2.00	26266	DRG12000160	2.43	2.00	0.19	0.03	4.00	4.44	20.00

SONDEO	UMT (ESTE)	UMT (NORTE)	ELEV	DESDE (m)	HASTA (m)	INTERVALO (m)	MUESTRA	CERTIFICADO	Au g/t	Ag g/t	Cu %	Zn %	S %	Fe %	Pb ppm
LTP-83	258659.00	2114151.00	1040.42	40.00	42.00	2.00	26267	DRG12000160	1.29	2.00	0.30	0.04	4.00	4.30	20.00
LTP-83	258659.00	2114151.00	1038.42	42.00	44.00	2.00	26269	DRG12000160	19.10	2.00	0.36	0.01	5.00	4.75	20.00
LTP-83	258659.00	2114151.00	1036.42	44.00	46.00	2.00	26270	DRG12000160	8.95	2.00	0.27	0.02	4.00	5.02	20.00
LTP-83	258659.00	2114151.00	1034.42	46.00	48.00	2.00	26271	DRG12000160	16.30	4.00	0.26	0.02	5.00	4.93	20.00
LTP-83	258659.00	2114151.00	1032.42	48.00	50.00	2.00	26272	DRG12000160	13.60	2.00	0.16	0.01	4.00	4.60	20.00
LTP-83	258659.00	2114151.00	1030.42	50.00	52.00	2.00	26274	DRG12000160	1.79	2.00	0.16	0.05	4.00	4.54	20.00
LTP-83	258659.00	2114151.00	1028.42	52.00	54.00	2.00	26275	DRG12000160	0.73	2.00	0.16	0.02	4.00	4.96	20.00
LTP-83	258659.00	2114151.00	1026.42	54.00	56.00	2.00	26276	DRG12000160	0.34	2.00	0.27	0.01	5.00	5.33	20.00
LTP-83	258659.00	2114151.00	1024.42	56.00	58.00	2.00	26277	DRG12000160	0.03	2.00	0.02	0.01	2.00	3.64	20.00
LTP-83	258659.00	2114151.00	1022.42	58.00	60.00	2.00	26278	DRG12000160	0.05	2.00	0.07	0.02	2.00	2.87	20.00
LTP-83	258659.00	2114151.00	1020.42	60.00	62.00	2.00	26279	DRG12000160	0.07	2.00	0.04	0.01	4.00	3.62	20.00
LTP-83	258659.00	2114151.00	1018.42	62.00	64.00	2.00	26280	DRG12000160	0.07	2.00	0.01	0.05	2.00	3.37	20.00
LTP-83	258659.00	2114151.00	1016.42	64.00	66.00	2.00	26281	DRG12000160	0.07	2.00	0.01	0.06	2.00	3.46	20.00
LTP-83	258659.00	2114151.00	1014.42	66.00	68.00	2.00	26282	DRG12000160	0.08	2.00	0.01	0.02	1.00	2.95	20.00
LTP-83	258659.00	2114151.00	1012.42	68.00	70.00	2.00	26284	DRG12000160	0.07	2.00	0.03	0.01	1.00	1.42	20.00
LTP-83	258659.00	2114151.00	1010.42	70.00	72.00	2.00	26285	DRG12000160	0.06	2.00	0.00	0.01	1.00	1.44	20.00
LTP-83	258659.00	2114151.00	1008.42	72.00	74.00	2.00	26286	DRG12000160	0.07	2.00	0.01	0.01	1.00	1.84	20.00
LTP-83	258659.00	2114151.00	1006.42	74.00	76.00	2.00	26287	DRG12000160	0.22	2.00	0.03	0.09	1.00	2.36	20.00
LTP-83	258659.00	2114151.00	1004.42	76.00	78.00	2.00	26288	DRG12000160	0.21	2.00	0.02	0.20	1.00	2.11	70.00
LTP-83	258659.00	2114151.00	1002.42	78.00	80.00	2.00	26289	DRG12000160	0.16	2.00	0.02	0.19	1.00	2.34	50.00
LTP-83	258659.00	2114151.00	1000.42	80.00	82.00	2.00	26291	DRG12000160	0.07	2.00	0.00	0.02	1.00	2.37	20.00
LTP-83	258659.00	2114151.00	998.42	82.00	84.00	2.00	26292	DRG12000160	0.10	2.00	0.01	0.10	1.00	2.02	20.00
LTP-83	258659.00	2114151.00	996.42	84.00	86.00	2.00	26293	DRG12000160	0.04	2.00	0.00	0.03	1.00	2.56	20.00
LTP-83	258659.00	2114151.00	994.42	86.00	88.00	2.00	26294	DRG12000160	0.05	2.00	0.00	0.01	1.00	2.81	20.00
LTP-83	258659.00	2114151.00	992.42	88.00	90.00	2.00	26295	DRG12000160	0.10	2.00	0.01	0.02	1.00	2.32	20.00
LTP-83	258659.00	2114151.00	990.42	90.00	92.00	2.00	26296	DRG12000160	0.09	2.00	0.01	0.04	1.00	2.41	20.00
LTP-83	258659.00	2114151.00	988.42	92.00	94.00	2.00	26298	DRG12000160	0.05	2.00	0.01	0.04	1.00	2.00	20.00
LTP-83	258659.00	2114151.00	986.42	94.00	96.00	2.00	26299	DRG12000160	0.05	2.00	0.01	0.04	1.00	2.35	20.00
LTP-83	258659.00	2114151.00	984.42	96.00	98.00	2.00	26300	DRG12000160	0.08	2.00	0.01	0.01	2.00	3.30	20.00
LTP-83	258659.00	2114151.00	982.42	98.00	100.00	2.00	26301	DRG12000160	0.16	2.00	0.02	0.08	1.00	2.63	20.00
LTP-83	258659.00	2114151.00	980.42	100.00	102.00	2.00	26302	DRG12000160	0.04	2.00	0.01	0.01	0.00	2.48	20.00
LTP-83	258659.00	2114151.00	978.42	102.00	104.00	2.00	26303	DRG12000160	0.07	2.00	0.01	0.04	0.00	3.12	20.00
LTP-83	258659.00	2114151.00	976.42	104.00	106.00	2.00	26304	DRG12000160	0.01	2.00	0.01	0.01	0.00	4.21	20.00
LTP-83	258659.00	2114151.00	974.42	106.00	108.00	2.00	26305	DRG12000160	0.06	2.00	0.00	0.01	0.00	2.98	20.00
LTP-83	258659.00	2114151.00	972.42	108.00	110.00	2.00	26307	DRG12000160	0.01	2.00	0.00	0.01	0.00	3.07	20.00
LTP-83	258659.00	2114151.00	970.42	110.00	112.00	2.00	26308	DRG12000160	0.01	2.00	0.00	0.01	0.00	3.96	20.00
LTP-83	258659.00	2114151.00	968.42	112.00	114.00	2.00	26309	DRG12000160	0.01	2.00	0.01	0.05	0.00	4.74	20.00
LTP-83	258659.00	2114151.00	966.42	114.00	116.00	2.00	26310	DRG12000160	0.04	2.00	0.01	0.02	1.00	3.49	20.00
LTP-83	258659.00	2114151.00	964.42	116.00	118.00	2.00	26311	DRG12000160	0.10	2.00	0.01	0.20	1.00	3.40	20.00
LTP-83	258659.00	2114151.00	962.42	118.00	120.00	2.00	26312	DRG12000160	0.02	2.00	0.01	0.02	0.00	3.21	20.00
LTP-83	258659.00	2114151.00	960.42	120.00	122.00	2.00	26313	DRG12000160	0.02	2.00	0.01	0.01	1.00	2.54	20.00
LTP-83	258659.00	2114151.00	958.42	122.00	124.00	2.00	26314	DRG12000160	0.05	2.00	0.01	0.02	3.00	2.64	20.00
LTP-83	258659.00	2114151.00	956.42	124.00	126.00	2.00	26316	DRG12000160	0.01	2.00	0.00	0.01	5.00	4.58	20.00
LTP-83	258659.00	2114151.00	954.42	126.00	128.00	2.00	26317	DRG12000160	0.05	4.00	0.03	0.08	6.00	4.90	20.00
LTP-83	258659.00	2114151.00	952.42	128.00	130.00	2.00	26318	DRG12000160	0.03	8.00	0.02	0.09	4.00	4.42	20.00
LTP-83	258659.00	2114151.00	950.42	130.00	132.00	2.00	26319	DRG12000160	0.01	5.00	0.00	0.04	1.00	2.95	20.00
LTP-83	258659.00	2114151.00	948.42	132.00	134.00	2.00	26321	DRG12000160	0.02	5.00	0.01	0.05	3.00	5.00	20.00
LTP-83	258659.00	2114151.00	946.42	134.00	136.00	2.00	26322	DRG12000160	0.07	3.00	0.01	0.12	3.00	4.17	50.00
LTP-83	258659.00	2114151.00	944.08	136.00	138.68	2.68	26323	DRG12000160	0.05	2.00	0.00	0.12	3.00	4.12	20.00
LTP-84	258862.00	2114262.00	956.39	212.00	214.00	2.00	26324	DRG12000173	0.01	2.00	0.00	0.01	0.00	4.40	20.00
LTP-84	258862.00	2114262.00	954.39	214.00	216.00	2.00	26325	DRG12000173	0.01	2.00	0.00	0.01	0.00	4.20	20.00
LTP-84	258862.00	2114262.00	952.39	216.00	218.00	2.00	26326	DRG12000173	0.01	2.00	0.01	0.01	0.00	4.39	20.00
LTP-84	258862.00	2114262.00	950.39	218.00	220.00	2.00	26327	DRG12000173	0.01	2.00	0.00	0.01	0.00	4.53	20.00
LTP-84	258862.00	2114262.00	948.39	220.00	222.00	2.00	26328	DRG12000173	0.01	2.00	0.00	0.01	0.00	4.29	20.00
LTP-84	258862.00	2114262.00	946.39	222.00	224.00	2.00	26330	DRG12000173	0.01	2.00	0.01	0.03	1.00	3.49	20.00
LTP-84	258862.00	2114262.00	944.39	224.00	226.00	2.00	26331	DRG12000173	0.01	2.00	0.01	0.02	5.00	4.63	20.00
LTP-84	258862.00	2114262.00	942.39	226.00	228.00	2.00	26332	DRG12000173	0.04	2.00	0.01	0.02	6.00	5.26	20.00
LTP-84	258862.00	2114262.00	940.39	228.00	230.00	2.00	26333	DRG12000173	0.03	2.00	0.01	0.03	6.00	5.17	20.00
LTP-84	258862.00	2114262.00	938.39	230.00	232.00	2.00	26334	DRG12000173	0.05	2.00	0.01	0.02	5.00	4.55	20.00
LTP-84	258862.00	2114262.00	936.39	232.00	234.00	2.00	26335	DRG12000173	0.05	2.00	0.00	0.02	6.00	5.43	20.00
LTP-84	258862.00	2114262.00	934.39	234.00	236.00	2.00	26336	DRG12000173	0.05	2.00	0.01	0.02	7.00	6.07	20.00
LTP-84	258862.00	2114262.00	932.39	236.00	238.00	2.00	26337	DRG12000173	0.03	2.00	0.01	0.03	6.00	4.94	20.00
LTP-84	258862.00	2114262.00	930.39	238.00	240.00	2.00	26338	DRG12000173	0.04	2.00	0.01	0.05	5.00	4.24	20.00
LTP-84	258862.00	2114262.00	928.39	240.00	242.00	2.00	26339	DRG12000173	0.01	2.00	0.01	0.04	5.00	4.16	20.00
LTP-84	258862.00	2114262.00	926.39	242.00	244.00	2.00	26341	DRG12000173	0.01	2.00	0.01	0.01	5.00	4.40	20.00
LTP-84	258862.00	2114262.00	924.39	244.00	246.00	2.00	26342	DRG12000173	0.03	2.00	0.00	0.01	4.00	4.37	20.00
LTP-84	258862.00	2114262.00	922.39	246.00	248.00	2.00	26343	DRG12000173	0.03	2.00	0.00	0.01	3.00	4.16	20.00
LTP-84	258862.00	2114262.00	920.39	248.00	250.00	2.00	26344	DRG12000173	0.03	2.00	0.00	0.01	4.00	4.39	20.00
LTP-84	258862.00	2114262.00	918.39	250.00	252.00	2.00	26345	DRG12000173	0.04	2.00	0.01	0.18	6.00	5.31	20.00
LTP-84	258862.00	2114262.00	916.39	252.00	254.00	2.00	26346	DRG12000173	0.18	2.00	0.07	0.01	10.00	9.20	20.00
LTP-84	258862.00	2114262.00	914.39	254.00	256.00	2.00	26347	DRG12000173	0.18	2.00	0.02	0.01	5.00	4.60	20.00
LTP-84	258862.00	2114262.00	912.39	256.00	258.00	2.00	26348	DRG12000173	0.20	2.00	0.01	0.01	5.00	4.20	20.00
LTP-84	258862.00	2114262.00	910.39	258.00	260.00	2.00	26349	DRG12000173	0.17	2.00	0.05	0.01	6.00	5.05	20.00
LTP-84	258862.00	2114262.00	908.39	260.00	262.00	2.00	26350	DRG12000173	0.23	2.00	0.11	0.01	8.00	7.05	20.00
LTP-84	258862.00	2114262.00	906.39	262.00	264.00	2.00	26351	DRG12000173	0.15	2.00	0.20	0.01	5.00	5.21	20.00
LTP-84	258862.00	2114262.00	904.39	264.00	266.00	2.00	26353	DRG12000173	2.59	4.00	0.44	0.02	5.00	5.49	20.00
LTP-84	258862.00	2114262.00	902.39	266.00	268.00	2.00	26354	DRG12000173	3.73	2.00	0.10	0.01	6.00	5.04	20.00
LTP-84	258862.00	2114262.00	900.39	268.00	270.00	2.00	26355	DRG12000173	1.47	2.00	0.26	0.01	8.00	6.85	20.00

SONDEO	UMT (ESTE)	UMT (NORTE)	ELEV	DESDE (m)	HASTA (m)	INTERVALO (m)	MUESTRA	CERTIFICADO	Au g/t	Ag g/t	Cu %	Zn %	S %	Fe %	Pb ppm
LTP-84	258862.00	2114262.00	898.44	270.00	271.90	1.90	26356	DRG12000173	4.09	9.00	1.33	0.02	16.00	14.20	20.00
LTP-84	258862.00	2114262.00	896.44	271.90	274.00	2.10	26358	DRG12000173	0.22	2.00	0.03	0.01	6.00	5.72	20.00
LTP-84	258862.00	2114262.00	894.39	274.00	276.00	2.00	26359	DRG12000173	0.05	2.00	0.01	0.01	2.00	4.66	20.00
LTP-84	258862.00	2114262.00	892.39	276.00	278.00	2.00	26360	DRG12000173	0.25	2.00	0.01	0.01	8.00	6.45	20.00
LTP-84	258862.00	2114262.00	890.39	278.00	280.00	2.00	26361	DRG12000173	1.04	2.00	0.04	0.03	4.00	3.51	20.00
LTP-84	258862.00	2114262.00	888.39	280.00	282.00	2.00	26362	DRG12000173	0.40	2.00	0.09	0.01	8.00	6.48	20.00
LTP-84	258862.00	2114262.00	886.39	282.00	284.00	2.00	26363	DRG12000173	0.29	2.00	0.08	0.02	7.00	5.91	20.00
LTP-84	258862.00	2114262.00	884.39	284.00	286.00	2.00	26364	DRG12000173	0.16	2.00	0.02	0.06	6.00	5.05	20.00
LTP-84	258862.00	2114262.00	882.39	286.00	288.00	2.00	26366	DRG12000173	0.07	2.00	0.01	0.05	4.00	4.32	20.00
LTP-84	258862.00	2114262.00	880.39	288.00	290.00	2.00	26367	DRG12000173	0.09	2.00	0.02	0.01	5.00	4.76	20.00
LTP-84	258862.00	2114262.00	878.09	290.00	292.61	2.61	26368	DRG12000173	0.08	2.00	0.10	0.08	4.00	3.13	20.00
LTP-85	258862.00	2115009.00	1159.26	20.00	22.00	2.00	26369	DRG12000174	0.01	2.00	0.00	0.01	0.00	4.73	20.00
LTP-85	258862.00	2115009.00	1157.26	22.00	24.00	2.00	26370	DRG12000174	0.01	2.00	0.00	0.01	0.00	5.27	20.00
LTP-85	258862.00	2115009.00	1154.96	24.00	26.60	2.60	26371	DRG12000174	0.02	2.00	0.01	0.01	0.00	4.64	20.00
LTP-85	258862.00	2115009.00	1152.48	26.60	28.97	2.37	26372	DRG12000174	0.42	4.00	0.02	0.12	2.00	4.06	50.00
LTP-85	258862.00	2115009.00	1150.28	28.97	31.00	2.03	26373	DRG12000174	0.93	15.00	0.07	0.60	4.00	3.78	70.00
LTP-85	258862.00	2115009.00	1148.26	31.00	33.00	2.00	26374	DRG12000174	0.34	4.00	0.05	0.51	6.00	5.38	20.00
LTP-85	258862.00	2115009.00	1146.51	33.00	34.50	1.50	26375	DRG12000174	1.13	7.00	0.05	0.32	9.00	7.73	20.00
LTP-85	258862.00	2115009.00	1144.71	34.50	36.61	2.11	26376	DRG12000174	0.71	8.00	0.36	0.40	11.00	8.99	30.00
LTP-85	258862.00	2115009.00	1142.96	36.61	38.00	1.39	26377	DRG12000174	0.06	2.00	0.02	0.02	2.00	2.80	20.00
LTP-85	258862.00	2115009.00	1141.26	38.00	40.00	2.00	26378	DRG12000174	0.13	2.00	0.02	0.19	4.00	3.76	20.00
LTP-85	258862.00	2115009.00	1139.26	40.00	42.00	2.00	26380	DRG12000174	0.07	2.00	0.01	0.02	4.00	4.00	20.00
LTP-85	258862.00	2115009.00	1137.26	42.00	44.00	2.00	26381	DRG12000174	0.24	2.00	0.06	0.02	6.00	4.96	20.00
LTP-85	258862.00	2115009.00	1135.26	44.00	46.00	2.00	26382	DRG12000174	0.20	2.00	0.03	0.02	7.00	6.54	20.00
LTP-85	258862.00	2115009.00	1133.26	46.00	48.00	2.00	26384	DRG12000174	0.14	2.00	0.00	0.02	4.00	3.53	20.00
LTP-85	258862.00	2115009.00	1131.26	48.00	50.00	2.00	26385	DRG12000174	0.16	2.00	0.08	0.03	6.00	5.07	20.00
LTP-85	258862.00	2115009.00	1129.26	50.00	52.00	2.00	26386	DRG12000174	0.09	2.00	0.01	0.02	3.00	2.71	20.00
LTP-85	258862.00	2115009.00	1127.26	52.00	54.00	2.00	26387	DRG12000174	0.10	2.00	0.04	0.01	4.00	3.58	20.00
LTP-85	258862.00	2115009.00	1125.25	54.02	56.00	1.98	26389	DRG12000174	0.10	2.00	0.03	0.03	4.00	3.89	20.00
LTP-85	258862.00	2115009.00	1123.26	56.00	58.00	2.00	26390	DRG12000174	0.06	2.00	0.01	0.01	6.00	5.41	20.00
LTP-85	258862.00	2115009.00	1121.26	58.00	60.00	2.00	26391	DRG12000174	0.10	2.00	0.00	0.01	4.00	3.86	20.00
LTP-85	258862.00	2115009.00	1119.26	60.00	62.00	2.00	26392	DRG12000174	0.21	2.00	0.01	0.01	4.00	4.07	20.00
LTP-85	258862.00	2115009.00	1117.26	62.00	64.00	2.00	26393	DRG12000174	0.12	3.00	0.01	0.01	6.00	5.07	20.00
LTP-85	258862.00	2115009.00	1115.26	64.00	66.00	2.00	26394	DRG12000174	0.11	2.00	0.01	0.01	6.00	4.89	20.00
LTP-85	258862.00	2115009.00	1113.26	66.00	68.00	2.00	26395	DRG12000174	0.05	2.00	0.00	0.01	6.00	5.11	20.00
LTP-85	258862.00	2115009.00	1111.26	68.00	70.00	2.00	26396	DRG12000174	0.01	2.00	0.01	0.01	5.00	4.30	20.00
LTP-85	258862.00	2115009.00	1109.26	70.00	72.00	2.00	26397	DRG12000174	0.05	2.00	0.00	0.01	5.00	4.81	20.00
LTP-85	258862.00	2115009.00	1107.26	72.00	74.00	2.00	26399	DRG12000174	0.11	2.00	0.01	0.01	5.00	4.63	20.00
LTP-85	258862.00	2115009.00	1105.26	74.00	76.00	2.00	26400	DRG12000174	0.11	2.00	0.01	0.01	5.00	4.17	20.00
LTP-85	258862.00	2115009.00	1103.26	76.00	78.00	2.00	26601	DRG12000174	0.34	13.00	0.02	0.01	7.00	6.29	20.00
LTP-85	258862.00	2115009.00	1101.26	78.00	80.00	2.00	26602	DRG12000174	0.27	5.00	0.01	0.17	5.00	4.84	50.00
LTP-85	258862.00	2115009.00	1099.26	80.00	82.00	2.00	26603	DRG12000174	0.05	2.00	0.01	0.01	6.00	5.41	20.00
LTP-85	258862.00	2115009.00	1097.26	82.00	84.00	2.00	26604	DRG12000174	0.01	2.00	0.00	0.01	2.00	3.58	20.00
LTP-85	258862.00	2115009.00	1095.26	84.00	86.00	2.00	26605	DRG12000174	0.01	2.00	0.00	0.01	1.00	3.04	20.00
LTP-85	258862.00	2115009.00	1093.26	86.00	88.00	2.00	26606	DRG12000174	0.01	2.00	0.00	0.01	2.00	3.19	20.00
LTP-85	258862.00	2115009.00	1091.26	88.00	90.00	2.00	26607	DRG12000174	0.01	2.00	0.00	0.03	5.00	4.95	20.00
LTP-85	258862.00	2115009.00	1089.26	90.00	92.00	2.00	26609	DRG12000174	0.01	2.00	0.01	0.05	4.00	4.53	20.00
LTP-85	258862.00	2115009.00	1087.26	92.00	94.00	2.00	26610	DRG12000174	0.01	2.00	0.01	0.28	9.00	7.45	30.00
LTP-85	258862.00	2115009.00	1085.26	94.00	96.00	2.00	26611	DRG12000174	0.01	7.00	0.01	0.77	6.00	4.85	60.00
LTP-85	258862.00	2115009.00	1083.49	96.00	97.54	1.54	26612	DRG12000174	0.02	6.00	0.01	0.79	6.00	4.89	50.00
LTP-86	258894.00	2114664.00	1110.85	40.00	42.00	2.00	26613	DRG12000179	0.01	3.00	0.00	0.01	0.00	4.70	20.00
LTP-86	258894.00	2114664.00	1108.85	42.00	44.00	2.00	26614	DRG12000179	0.14	32.00	0.01	0.13	2.00	3.00	40.00
LTP-86	258894.00	2114664.00	1106.85	44.00	46.00	2.00	26615	DRG12000179	0.37	33.00	0.03	0.06	3.00	4.06	30.00
LTP-86	258894.00	2114664.00	1104.85	46.00	48.00	2.00	26616	DRG12000179	0.01	2.00	0.00	0.02	1.00	4.11	20.00
LTP-86	258894.00	2114664.00	1102.85	48.00	50.00	2.00	26617	DRG12000179	0.01	2.00	0.00	0.01	1.00	4.36	20.00
LTP-86	258894.00	2114664.00	1100.85	50.00	52.00	2.00	26618	DRG12000179	0.01	4.00	0.01	0.04	0.00	3.19	20.00
LTP-86	258894.00	2114664.00	1099.11	52.00	53.48	1.48	26619	DRG12000179	0.06	3.00	0.01	0.03	0.00	2.86	20.00
LTP-86	258894.00	2114664.00	1097.11	53.48	56.00	2.52	26620	DRG12000179	0.05	2.00	0.01	0.01	1.00	3.76	20.00
LTP-86	258894.00	2114664.00	1094.85	56.00	58.00	2.00	26621	DRG12000179	0.08	3.00	0.01	0.01	2.00	4.12	20.00
LTP-86	258894.00	2114664.00	1092.85	58.00	60.00	2.00	26622	DRG12000179	0.15	3.00	0.01	0.03	2.00	4.79	20.00
LTP-86	258894.00	2114664.00	1090.85	60.00	62.00	2.00	26623	DRG12000179	0.09	2.00	0.01	0.03	4.00	4.86	20.00
LTP-86	258894.00	2114664.00	1088.85	62.00	64.00	2.00	26625	DRG12000179	0.09	2.00	0.01	0.04	4.00	4.15	20.00
LTP-86	258894.00	2114664.00	1086.85	64.00	66.00	2.00	26626	DRG12000179	0.04	2.00	0.01	0.04	4.00	4.37	20.00
LTP-86	258894.00	2114664.00	1084.85	66.00	68.00	2.00	26627	DRG12000179	0.03	2.00	0.01	0.03	1.00	3.84	20.00
LTP-86	258894.00	2114664.00	1082.85	68.00	70.00	2.00	26628	DRG12000179	0.05	2.00	0.01	0.02	2.00	3.31	20.00
LTP-86	258894.00	2114664.00	1080.85	70.00	72.00	2.00	26629	DRG12000179	0.02	2.00	0.01	0.02	1.00	4.02	20.00
LTP-86	258894.00	2114664.00	1078.85	72.00	74.00	2.00	26630	DRG12000179	0.01	2.00	0.00	0.03	0.00	4.07	20.00
LTP-86	258894.00	2114664.00	1076.85	74.00	76.00	2.00	26631	DRG12000179	0.05	2.00	0.00	0.01	1.00	2.77	20.00
LTP-86	258894.00	2114664.00	1074.85	76.00	78.00	2.00	26632	DRG12000179	0.03	2.00	0.00	0.01	1.00	3.24	20.00
LTP-86	258894.00	2114664.00	1072.85	78.00	80.00	2.00	26633	DRG12000179	0.02	2.00	0.00	0.01	0.00	3.70	20.00
LTP-86	258894.00	2114664.00	1070.85	80.00	82.00	2.00	26635	DRG12000179	0.01	2.00	0.01	0.01	0.00	3.57	20.00
LTP-86	258894.00	2114664.00	1068.85	82.00	84.00	2.00	26636	DRG12000179	0.11	2.00	0.06	0.05	1.00	3.42	20.00
LTP-86	258894.00	2114664.00	1066.85	84.00	86.00	2.00	26637	DRG12000179	0.05	2.00	0.01	0.01	2.00	2.83	20.00
LTP-86	258894.00	2114664.00	1064.85	86.00	88.00	2.00	26638	DRG12000179	0.04	2.00	0.01	0.01	1.00	3.09	20.00
LTP-86	258894.00	2114664.00	1062.85	88.00	90.00	2.00	26639	DRG12000179	0.02	2.00	0.01	0.01	0.00	3.65	20.00
LTP-86	258894.00	2114664.00	1060.85	90.00	92.00	2.00	26640	DRG12000179	0.01	2.00	0.01	0.01	0.00	4.00	20.00
LTP-86	258894.00	2114664.00	1058.85	92.00	94.00	2.00	26641	DRG12000179	0.02	2.00	0.01	0.01	1.00	3.36	20.00
LTP-86	258894.00	2114664.00	1056.85	94.00	96.00	2.00	26642	DRG12000179	0.01	2.00	0.01	0.01	0.00	3.47	20.00

SONDEO	UMT (ESTE)	UMT (NORTE)	ELEV	DESDE (m)	HASTA (m)	INTERVALO (m)	MUESTRA	CERTIFICADO	Au g/t	Ag g/t	Cu %	Zn %	S %	Fe %	Pb ppm
LTP-86	258894.00	2114664.00	1054.85	96.00	98.00	2.00	26643	DRG12000179	0.01	2.00	0.01	0.01	0.00	3.22	20.00
LTP-86	258894.00	2114664.00	1052.85	98.00	100.00	2.00	26644	DRG12000179	0.02	2.00	0.01	0.01	0.00	3.39	20.00
LTP-86	258894.00	2114664.00	1020.85	130.00	132.00	2.00	26645	DRG12000179	0.01	2.00	0.01	0.03	1.00	4.01	20.00
LTP-86	258894.00	2114664.00	1018.85	132.00	134.00	2.00	26646	DRG12000179	0.01	2.00	0.01	0.01	1.00	3.92	20.00
LTP-86	258894.00	2114664.00	1016.85	134.00	136.00	2.00	26647	DRG12000179	0.07	2.00	0.01	0.06	2.00	4.90	20.00
LTP-86	258894.00	2114664.00	1014.85	136.00	138.00	2.00	26648	DRG12000179	0.31	3.00	0.01	0.05	4.00	5.05	20.00
LTP-86	258894.00	2114664.00	1012.85	138.00	140.00	2.00	26650	DRG12000179	0.07	2.00	0.01	0.03	0.00	3.79	20.00
LTP-86	258894.00	2114664.00	1010.85	140.00	142.00	2.00	26651	DRG12000179	0.01	2.00	0.01	0.01	0.00	3.36	20.00
LTP-86	258894.00	2114664.00	1008.85	142.00	144.00	2.00	26652	DRG12000179	0.01	2.00	0.01	0.01	0.00	5.24	20.00
LTP-86	258894.00	2114664.00	1006.85	144.00	146.00	2.00	26653	DRG12000179	0.01	2.00	0.00	0.01	0.00	4.85	20.00
LTP-86	258894.00	2114664.00	1004.85	146.00	148.00	2.00	26655	DRG12000179	0.02	2.00	0.01	0.01	0.00	4.37	20.00
LTP-86	258894.00	2114664.00	1002.85	148.00	150.00	2.00	26656	DRG12000179	0.01	2.00	0.00	0.01	0.00	3.99	20.00
LTP-86	258894.00	2114664.00	1000.85	150.00	152.00	2.00	26657	DRG12000179	0.01	2.00	0.00	0.02	0.00	4.05	20.00
LTP-86	258894.00	2114664.00	972.85	178.00	180.00	2.00	26658	DRG12000179	0.07	2.00	0.01	0.02	1.00	5.59	20.00
LTP-86	258894.00	2114664.00	970.85	180.00	182.00	2.00	26659	DRG12000179	0.07	2.00	0.01	0.02	3.00	5.05	20.00
LTP-86	258894.00	2114664.00	968.85	182.00	184.00	2.00	26660	DRG12000179	0.08	2.00	0.01	0.01	4.00	4.82	20.00
LTP-86	258894.00	2114664.00	966.85	184.00	186.00	2.00	26661	DRG12000179	0.07	2.00	0.02	0.03	3.00	5.78	20.00
LTP-86	258894.00	2114664.00	964.85	186.00	188.00	2.00	26663	DRG12000179	0.06	2.00	0.01	0.01	2.00	5.01	20.00
LTP-86	258894.00	2114664.00	962.85	188.00	190.00	2.00	26664	DRG12000179	0.05	2.00	0.00	0.01	3.00	5.27	20.00
LTP-86	258894.00	2114664.00	960.85	190.00	192.00	2.00	26665	DRG12000179	0.05	2.00	0.00	0.01	3.00	5.40	20.00
LTP-86	258894.00	2114664.00	958.85	192.00	194.00	2.00	26666	DRG12000179	0.04	2.00	0.18	0.01	3.00	5.98	20.00
LTP-86	258894.00	2114664.00	956.85	194.00	196.00	2.00	26667	DRG12000179	0.05	2.00	0.01	0.01	1.00	4.41	20.00
LTP-86	258894.00	2114664.00	954.85	196.00	198.00	2.00	26668	DRG12000179	0.04	2.00	0.01	0.01	1.00	4.38	20.00
LTP-86	258894.00	2114664.00	952.85	198.00	200.00	2.00	26670	DRG12000179	0.03	2.00	0.01	0.02	4.00	4.41	20.00
LTP-86	258894.00	2114664.00	950.85	200.00	202.00	2.00	26671	DRG12000179	0.02	2.00	0.01	0.01	4.00	4.34	20.00
LTP-86	258894.00	2114664.00	948.85	202.00	204.00	2.00	26672	DRG12000179	0.08	2.00	0.01	0.01	5.00	4.73	20.00
LTP-86	258894.00	2114664.00	946.85	204.00	206.00	2.00	26673	DRG12000179	0.07	2.00	0.01	0.04	5.00	4.82	20.00
LTP-86	258894.00	2114664.00	944.85	206.00	208.00	2.00	26674	DRG12000179	0.07	2.00	0.01	0.06	6.00	5.02	20.00
LTP-86	258894.00	2114664.00	942.85	208.00	210.00	2.00	26675	DRG12000179	0.07	2.00	0.01	0.08	6.00	5.07	20.00
LTP-86	258894.00	2114664.00	940.93	210.00	211.84	1.84	26677	DRG12000179	0.06	2.00	0.01	0.02	6.00	5.13	20.00
LTP-87	258826.00	2114811.00	1140.02	56.00	58.00	2.00	26678	DRG12000182	0.01	2.00	0.01	0.01	0.00	4.71	20.00
LTP-87	258826.00	2114811.00	1138.02	58.00	60.00	2.00	26679	DRG12000182	0.01	2.00	0.01	0.01	0.00	4.86	20.00
LTP-87	258826.00	2114811.00	1136.02	60.00	62.00	2.00	26680	DRG12000182	0.01	2.00	0.00	0.01	0.00	4.21	20.00
LTP-87	258826.00	2114811.00	1134.02	62.00	64.00	2.00	26681	DRG12000182	0.01	2.00	0.00	0.01	0.00	4.15	20.00
LTP-87	258826.00	2114811.00	1132.02	64.00	66.00	2.00	26682	DRG12000182	0.01	2.00	0.01	0.01	0.00	4.70	20.00
LTP-87	258826.00	2114811.00	1130.02	66.00	68.00	2.00	26683	DRG12000182	0.23	2.00	0.04	0.25	4.00	4.01	60.00
LTP-87	258826.00	2114811.00	1128.02	68.00	70.00	2.00	26685	DRG12000182	0.13	2.00	0.01	0.03	4.00	4.23	20.00
LTP-87	258826.00	2114811.00	1126.02	70.00	72.00	2.00	26686	DRG12000182	0.10	2.00	0.01	0.02	4.00	3.50	20.00
LTP-87	258826.00	2114811.00	1124.02	72.00	74.00	2.00	26687	DRG12000182	0.21	2.00	0.00	0.01	4.00	3.41	20.00
LTP-87	258826.00	2114811.00	1122.02	74.00	76.00	2.00	26689	DRG12000182	0.45	3.00	0.01	0.04	6.00	5.08	20.00
LTP-87	258826.00	2114811.00	1120.02	76.00	78.00	2.00	26690	DRG12000182	0.32	2.00	0.02	0.03	7.00	6.14	20.00
LTP-87	258826.00	2114811.00	1118.02	78.00	80.00	2.00	26691	DRG12000182	0.22	2.00	0.01	0.02	5.00	4.71	20.00
LTP-87	258826.00	2114811.00	1116.02	80.00	82.00	2.00	26692	DRG12000182	0.13	2.00	0.08	0.20	4.00	3.04	20.00
LTP-87	258826.00	2114811.00	1114.02	82.00	84.00	2.00	26693	DRG12000182	0.15	2.00	0.13	0.27	4.00	3.85	20.00
LTP-87	258826.00	2114811.00	1112.02	84.00	86.00	2.00	26694	DRG12000182	0.05	2.00	0.02	0.05	1.00	3.02	20.00
LTP-87	258826.00	2114811.00	1110.02	86.00	88.00	2.00	26695	DRG12000182	0.04	2.00	0.01	0.02	1.00	3.19	20.00
LTP-87	258826.00	2114811.00	1108.02	88.00	90.00	2.00	26696	DRG12000182	0.02	2.00	0.01	0.01	1.00	2.46	20.00
LTP-87	258826.00	2114811.00	1106.02	90.00	92.00	2.00	26697	DRG12000182	0.01	2.00	0.01	0.01	0.00	3.05	20.00
LTP-87	258826.00	2114811.00	1104.02	92.00	94.00	2.00	26698	DRG12000182	0.01	2.00	0.01	0.01	0.00	3.79	20.00
LTP-87	258826.00	2114811.00	1102.02	94.00	96.00	2.00	26699	DRG12000182	0.01	2.00	0.01	0.01	0.00	3.00	20.00
LTP-87	258826.00	2114811.00	1100.02	96.00	98.00	2.00	26700	DRG12000182	0.02	2.00	0.01	0.01	1.00	2.93	20.00
LTP-87	258826.00	2114811.00	1098.02	98.00	100.00	2.00	26701	DRG12000182	0.01	2.00	0.01	0.02	1.00	2.92	20.00
LTP-87	258826.00	2114811.00	1096.02	100.00	102.00	2.00	26703	DRG12000182	0.02	2.00	0.01	0.01	1.00	3.48	20.00
LTP-87	258826.00	2114811.00	1094.02	102.00	104.00	2.00	26704	DRG12000182	0.09	2.00	0.01	0.01	3.00	4.00	20.00
LTP-87	258826.00	2114811.00	1092.02	104.00	106.00	2.00	26705	DRG12000182	0.06	2.00	0.01	0.03	1.00	3.90	20.00
LTP-87	258826.00	2114811.00	1090.02	106.00	108.00	2.00	26706	DRG12000182	0.01	2.00	0.00	0.01	0.00	5.93	20.00
LTP-87	258826.00	2114811.00	1088.15	108.00	109.73	1.73	26708	DRG12000182	0.01	2.00	0.00	0.01	0.00	5.34	20.00
LTP-88	258787.00	2114918.00	1160.62	56.00	58.00	2.00	26709	DRG12000182	0.01	2.00	0.00	0.01	0.00	4.82	20.00
LTP-88	258787.00	2114918.00	1158.62	58.00	60.00	2.00	26710	DRG12000182	0.01	2.00	0.01	0.01	0.00	4.92	20.00
LTP-88	258787.00	2114918.00	1156.62	60.00	62.00	2.00	26711	DRG12000182	0.01	2.00	0.01	0.01	0.00	4.58	20.00
LTP-88	258787.00	2114918.00	1154.62	62.00	64.00	2.00	26712	DRG12000182	0.32	2.00	0.03	0.07	5.00	5.24	20.00
LTP-88	258787.00	2114918.00	1152.62	64.00	66.00	2.00	26713	DRG12000182	0.52	3.00	0.19	0.43	7.00	6.46	80.00
LTP-88	258787.00	2114918.00	1150.62	66.00	68.00	2.00	26714	DRG12000182	0.57	5.00	0.02	0.06	7.00	6.56	20.00
LTP-88	258787.00	2114918.00	1148.62	68.00	70.00	2.00	26715	DRG12000182	0.23	3.00	0.05	0.01	10.00	8.75	20.00
LTP-88	258787.00	2114918.00	1146.62	70.00	72.00	2.00	26717	DRG12000182	0.14	2.00	0.00	0.01	5.00	4.62	20.00
LTP-88	258787.00	2114918.00	1144.62	72.00	74.00	2.00	26719	DRG12000182	0.06	2.00	0.01	0.01	3.00	3.19	20.00
LTP-88	258787.00	2114918.00	1142.62	74.00	76.00	2.00	26720	DRG12000182	0.37	8.00	0.03	0.36	6.00	5.44	150.00
LTP-88	258787.00	2114918.00	1140.62	76.00	78.00	2.00	26721	DRG12000182	0.10	5.00	0.01	0.02	4.00	4.52	20.00
LTP-88	258787.00	2114918.00	1138.62	78.00	80.00	2.00	26722	DRG12000182	0.01	2.00	0.00	0.01	0.00	4.29	20.00
LTP-88	258787.00	2114918.00	1136.62	80.00	82.00	2.00	26723	DRG12000182	0.01	2.00	0.01	0.01	2.00	3.56	20.00
LTP-88	258787.00	2114918.00	1134.62	82.00	84.00	2.00	26724	DRG12000182	0.01	2.00	0.00	0.01	2.00	4.96	20.00
LTP-88	258787.00	2114918.00	1114.62	102.00	104.00	2.00	26725	DRG12000182	0.01	2.00	0.00	0.01	1.00	2.24	20.00
LTP-88	258787.00	2114918.00	1112.62	104.00	106.00	2.00	26727	DRG12000182	0.01	2.00	0.00	0.01	1.00	3.25	20.00
LTP-88	258787.00	2114918.00	1110.62	106.00	108.00	2.00	26728	DRG12000182	0.01	2.00	0.00	0.01	0.00	2.75	20.00
LTP-88	258787.00	2114918.00	1108.76	108.00	109.73	1.73	26729	DRG12000182	0.01	2.00	0.00	0.01	0.00	2.90	20.00
LTP-89	258838.00	2115824.00	1008.10	106.00	108.00	2.00	26730	DRG12000199	0.02	2.00	0.01	0.04	1.00	5.40	20.00
LTP-89	258838.00	2115824.00	1006.10	108.00	110.00	2.00	26731	DRG12000199	0.06	7.00	0.01	0.06	3.00	4.69	20.00
LTP-89	258838.00	2115824.00	1004.10	110.00	112.00	2.00	26732	DRG12000199	0.01	2.00	0.01	0.01	1.00	4.80	20.00

SONDEO	UMT (ESTE)	UMT (NORTE)	ELEV	DESDE (m)	HASTA (m)	INTERVALO (m)	MUESTRA	CERTIFICADO	Au g/t	Ag g/t	Cu %	Zn %	S %	Fe %	Pb ppm
LTP-89	258838.00	2115824.00	1002.10	112.00	114.00	2.00	26733	DRG12000199	0.29	4.00	0.02	0.19	1.00	4.69	70.00
LTP-89	258838.00	2115824.00	1000.10	114.00	116.00	2.00	26734	DRG12000199	0.14	2.00	0.01	0.05	4.00	6.26	20.00
LTP-89	258838.00	2115824.00	998.10	116.00	118.00	2.00	26735	DRG12000199	0.07	2.00	0.01	0.02	2.00	5.36	20.00
LTP-89	258838.00	2115824.00	996.10	118.00	120.00	2.00	26737	DRG12000199	0.05	2.00	0.01	0.02	3.00	5.55	20.00
LTP-89	258838.00	2115824.00	994.10	120.00	122.00	2.00	26738	DRG12000199	0.02	2.00	0.01	0.02	0.00	6.03	20.00
LTP-89	258838.00	2115824.00	992.10	122.00	124.00	2.00	26739	DRG12000199	0.09	2.00	0.01	0.01	1.00	5.40	20.00
LTP-89	258838.00	2115824.00	990.10	124.00	126.00	2.00	26740	DRG12000199	0.03	2.00	0.01	0.01	1.00	5.30	20.00
LTP-89	258838.00	2115824.00	988.10	126.00	128.00	2.00	26742	DRG12000199	0.01	2.00	0.01	0.01	0.00	5.61	20.00
LTP-89	258838.00	2115824.00	986.10	128.00	130.00	2.00	26743	DRG12000199	0.03	44.00	0.01	0.03	5.00	5.40	20.00
LTP-89	258838.00	2115824.00	984.10	130.00	132.00	2.00	26744	DRG12000199	0.74	23.00	0.11	0.45	9.00	8.55	20.00
LTP-89	258838.00	2115824.00	982.10	132.00	134.00	2.00	26745	DRG12000199	0.64	25.00	0.43	1.00	12.00	10.06	20.00
LTP-89	258838.00	2115824.00	980.10	134.00	136.00	2.00	26746	DRG12000199	0.11	3.00	0.01	0.45	9.00	7.99	20.00
LTP-89	258838.00	2115824.00	978.10	136.00	138.00	2.00	26747	DRG12000199	0.11	2.00	0.02	0.05	9.00	8.48	20.00
LTP-89	258838.00	2115824.00	976.10	138.00	140.00	2.00	26748	DRG12000199	0.09	2.00	0.01	0.25	7.00	6.37	20.00
LTP-89	258838.00	2115824.00	974.47	140.00	141.25	1.25	26749	DRG12000199	0.31	2.00	0.01	0.36	9.00	8.30	20.00
LTP-89	258838.00	2115824.00	973.47	141.25	142.00	0.75	26750	DRG12000199	0.53	2.00	0.01	0.38	7.00	6.55	20.00
LTP-89	258838.00	2115824.00	972.10	142.00	144.00	2.00	26751	DRG12000199	0.18	2.00	0.19	0.05	6.00	6.53	20.00
LTP-89	258838.00	2115824.00	970.10	144.00	146.00	2.00	26752	DRG12000199	0.23	2.00	0.24	0.09	5.00	5.69	20.00
LTP-89	258838.00	2115824.00	968.01	146.00	148.18	2.18	26753	DRG12000199	0.33	2.00	0.02	0.09	5.00	5.30	20.00
LTP-89	258838.00	2115824.00	966.01	148.18	150.00	1.82	26755	DRG12000199	3.62	7.00	1.87	0.28	9.00	8.77	20.00
LTP-89	258838.00	2115824.00	964.38	150.00	151.43	1.43	26756	DRG12000199	1.32	3.00	1.26	0.32	6.00	5.52	20.00
LTP-89	258838.00	2115824.00	962.38	151.43	154.00	2.57	26757	DRG12000199	0.19	2.00	0.07	0.05	7.00	7.46	20.00
LTP-89	258838.00	2115824.00	960.10	154.00	156.00	2.00	26759	DRG12000199	0.12	4.00	0.08	0.07	8.00	7.35	20.00
LTP-89	258838.00	2115824.00	958.10	156.00	158.00	2.00	26760	DRG12000199	0.06	3.00	0.01	0.32	7.00	6.31	80.00
LTP-89	258838.00	2115824.00	956.10	158.00	160.00	2.00	26761	DRG12000199	0.05	2.00	0.01	0.12	6.00	6.05	20.00
LTP-89	258838.00	2115824.00	954.54	160.00	161.11	1.11	26762	DRG12000199	0.05	2.00	0.01	0.02	4.00	4.55	20.00
LTP-89	258838.00	2115824.00	953.04	161.11	163.00	1.89	26763	DRG12000199	0.24	2.00	0.50	0.42	6.00	6.13	20.00
LTP-89	258838.00	2115824.00	951.10	163.00	165.00	2.00	26765	DRG12000199	0.61	2.00	0.41	0.07	6.00	6.36	20.00
LTP-89	258838.00	2115824.00	949.10	165.00	167.00	2.00	26766	DRG12000199	0.28	2.00	0.16	0.39	5.00	5.61	20.00
LTP-89	258838.00	2115824.00	947.10	167.00	169.00	2.00	26767	DRG12000199	0.14	2.00	0.05	0.18	4.00	4.61	20.00
LTP-89	258838.00	2115824.00	945.10	169.00	171.00	2.00	26768	DRG12000199	0.26	2.00	0.15	0.26	4.00	4.82	20.00
LTP-89	258838.00	2115824.00	943.10	171.00	173.00	2.00	26770	DRG12000199	0.21	2.00	0.53	0.06	5.00	5.48	20.00
LTP-89	258838.00	2115824.00	941.10	173.00	175.00	2.00	26771	DRG12000199	0.30	2.00	0.11	0.24	4.00	4.95	20.00
LTP-89	258838.00	2115824.00	939.10	175.00	177.00	2.00	26772	DRG12000199	0.22	2.00	0.04	0.17	4.00	4.97	20.00
LTP-89	258838.00	2115824.00	937.10	177.00	179.00	2.00	26774	DRG12000199	0.40	2.00	0.28	0.11	5.00	5.80	20.00
LTP-89	258838.00	2115824.00	935.10	179.00	181.00	2.00	26775	DRG12000199	1.13	2.00	0.21	0.45	4.00	4.84	20.00
LTP-89	258838.00	2115824.00	933.10	181.00	183.00	2.00	26776	DRG12000199	0.16	2.00	0.08	0.07	3.00	5.06	20.00
LTP-89	258838.00	2115824.00	931.10	183.00	185.00	2.00	26777	DRG12000199	0.17	2.00	0.08	0.04	4.00	5.50	20.00
LTP-89	258838.00	2115824.00	929.10	185.00	187.00	2.00	26779	DRG12000199	0.34	2.00	0.10	0.18	6.00	5.92	20.00
LTP-89	258838.00	2115824.00	927.10	187.00	189.00	2.00	26780	DRG12000199	0.30	2.00	0.12	0.19	4.00	4.79	30.00
LTP-89	258838.00	2115824.00	925.10	189.00	191.00	2.00	26781	DRG12000199	0.22	2.00	0.09	0.03	4.00	5.06	20.00
LTP-89	258838.00	2115824.00	923.10	191.00	193.00	2.00	26782	DRG12000199	0.29	2.00	0.23	0.10	7.00	6.52	20.00
LTP-89	258838.00	2115824.00	921.10	193.00	195.00	2.00	26783	DRG12000199	0.10	2.00	0.01	0.24	5.00	4.49	20.00
LTP-89	258838.00	2115824.00	919.10	195.00	197.00	2.00	26784	DRG12000199	0.93	2.00	0.12	0.83	7.00	6.29	20.00
LTP-89	258838.00	2115824.00	917.10	197.00	199.00	2.00	26785	DRG12000199	0.21	2.00	0.03	0.67	4.00	4.24	20.00
LTP-89	258838.00	2115824.00	915.10	199.00	201.00	2.00	26787	DRG12000199	2.36	2.00	0.08	0.79	3.00	4.32	20.00
LTP-89	258838.00	2115824.00	913.10	201.00	203.00	2.00	26788	DRG12000199	2.51	2.00	0.38	2.80	5.00	5.29	20.00
LTP-89	258838.00	2115824.00	911.10	203.00	205.00	2.00	26789	DRG12000199	0.35	2.00	0.02	0.56	2.00	3.79	20.00
LTP-89	258838.00	2115824.00	909.10	205.00	207.00	2.00	26790	DRG12000199	0.26	2.00	0.16	0.54	2.00	3.83	20.00
LTP-89	258838.00	2115824.00	907.10	207.00	209.00	2.00	26792	DRG12000199	0.25	2.00	0.10	0.40	3.00	4.30	20.00
LTP-89	258838.00	2115824.00	905.10	209.00	211.00	2.00	26793	DRG12000199	0.21	2.00	0.04	0.41	3.00	4.32	20.00
LTP-89	258838.00	2115824.00	902.92	211.00	213.36	2.36	26794	DRG12000199	0.09	2.00	0.03	0.19	2.00	3.48	20.00
LTP-90	258503.00	2116119.00	1088.38	27.00	29.10	2.10	26795	DRG12000210	0.04	3.00	0.03	0.03	0.00	4.89	20.00
LTP-90	258503.00	2116119.00	1086.38	29.10	31.00	1.90	26796	DRG12000210	0.03	2.00	0.02	0.01	2.00	4.49	20.00
LTP-90	258503.00	2116119.00	1084.43	31.00	33.00	2.00	26797	DRG12000210	0.02	2.00	0.01	0.01	1.00	5.19	20.00
LTP-90	258503.00	2116119.00	1082.43	33.00	35.00	2.00	26798	DRG12000210	0.22	3.00	0.01	0.07	3.00	6.21	20.00
LTP-90	258503.00	2116119.00	1080.43	35.00	37.00	2.00	26799	DRG12000210	0.25	3.00	0.02	0.14	5.00	5.03	20.00
LTP-90	258503.00	2116119.00	1078.43	37.00	39.00	2.00	26800	DRG12000210	0.60	3.00	0.02	0.38	7.00	6.79	20.00
LTP-90	258503.00	2116119.00	1076.43	39.00	41.00	2.00	26802	DRG12000210	0.38	3.00	0.01	0.09	5.00	5.27	20.00
LTP-90	258503.00	2116119.00	1074.43	41.00	43.00	2.00	26803	DRG12000210	2.49	3.00	0.03	0.33	4.00	5.56	20.00
LTP-90	258503.00	2116119.00	1072.47	43.00	44.92	1.92	26804	DRG12000210	4.23	8.00	0.07	1.05	5.00	5.91	20.00
LTP-90	258503.00	2116119.00	1070.47	44.92	47.00	2.08	26805	DRG12000210	2.63	5.00	0.06	1.24	4.00	5.88	570.00
LTP-90	258503.00	2116119.00	1068.43	47.00	49.00	2.00	26806	DRG12000210	4.14	6.00	0.10	1.84	3.00	4.24	770.00
LTP-90	258503.00	2116119.00	1066.43	49.00	51.00	2.00	26807	DRG12000210	1.32	3.00	0.02	0.47	4.00	5.71	180.00
LTP-90	258503.00	2116119.00	1064.43	51.00	53.00	2.00	26808	DRG12000210	1.29	4.00	0.05	0.97	5.00	5.17	160.00
LTP-90	258503.00	2116119.00	1062.43	53.00	55.00	2.00	26810	DRG12000210	0.80	5.00	0.06	0.62	4.00	4.27	20.00
LTP-90	258503.00	2116119.00	1060.30	55.00	57.26	2.26	26811	DRG12000210	0.35	2.00	0.08	0.43	3.00	4.71	20.00
LTP-90	258503.00	2116119.00	1058.30	57.26	59.00	1.74	26812	DRG12000210	0.19	2.00	0.04	0.41	7.00	3.57	20.00
LTP-90	258503.00	2116119.00	1056.43	59.00	61.00	2.00	26813	DRG12000210	0.20	2.00	0.02	0.20	15.00	2.66	20.00
LTP-90	258503.00	2116119.00	1054.43	61.00	63.00	2.00	26814	DRG12000210	0.50	2.00	0.03	0.41	12.00	3.42	20.00
LTP-90	258503.00	2116119.00	1052.43	63.00	65.00	2.00	26815	DRG12000210	1.29	2.00	0.01	0.20	13.00	3.39	20.00
LTP-90	258503.00	2116119.00	1050.43	65.00	67.00	2.00	26816	DRG12000210	4.17	4.00	0.03	0.61	10.00	4.42	20.00
LTP-90	258503.00	2116119.00	1048.43	67.00	69.00	2.00	26817	DRG12000210	0.32	5.00	0.01	0.24	9.00	7.45	20.00
LTP-90	258503.00	2116119.00	1046.43	69.00	71.00	2.00	26818	DRG12000210	1.58	6.00	0.01	0.37	4.00	3.65	160.00
LTP-90	258503.00	2116119.00	1044.43	71.00	73.00	2.00	26819	DRG12000210	1.94	2.00	0.00	0.11	5.00	6.23	30.00
LTP-90	258503.00	2116119.00	1042.43	73.00	75.00	2.00	26820	DRG12000210	3.12	2.00	0.03	0.42	5.00	6.95	30.00
LTP-90	258503.00	2116119.00	1040.43	75.00	77.00	2.00	26821	DRG12000210	4.54	2.00	0.02	0.76	4.00	6.88	20.00
LTP-90	258503.00	2116119.00	1038.43	77.00	79.00	2.00	26822	DRG12000210	0.16	2.00	0.04	0.23	3.00	5.33	20.00

SONDEO	UMT (ESTE)	UMT (NORTE)	ELEV	DESDE (m)	HASTA (m)	INTERVALO (m)	MUESTRA	CERTIFICADO	Au g/t	Ag g/t	Cu %	Zn %	S %	Fe %	Pb ppm
LTP-90	258503.00	2116119.00	1036.43	79.00	81.00	2.00	26823	DRG12000210	1.60	4.00	0.15	3.28	6.00	5.49	40.00
LTP-90	258503.00	2116119.00	1034.43	81.00	83.00	2.00	26824	DRG12000210	0.24	2.00	0.03	0.26	2.00	6.51	20.00
LTP-90	258503.00	2116119.00	1032.43	83.00	85.00	2.00	26825	DRG12000210	0.33	2.00	0.06	0.62	3.00	3.39	20.00
LTP-90	258503.00	2116119.00	1030.43	85.00	87.00	2.00	26826	DRG12000210	0.19	2.00	0.07	0.50	2.00	3.32	20.00
LTP-90	258503.00	2116119.00	1028.43	87.00	89.00	2.00	26828	DRG12000210	0.06	2.00	0.02	0.07	2.00	3.41	20.00
LTP-90	258503.00	2116119.00	1026.43	89.00	91.00	2.00	26829	DRG12000210	0.50	2.00	0.02	0.12	2.00	3.62	40.00
LTP-90	258503.00	2116119.00	1024.40	91.00	93.05	2.05	26830	DRG12000210	0.08	2.00	0.02	0.02	1.00	5.26	20.00
LTP-90	258503.00	2116119.00	1022.40	93.05	95.00	1.95	26832	DRG12000210	0.02	2.00	0.00	0.01	0.00	4.91	20.00
LTP-90	258503.00	2116119.00	1020.43	95.00	97.00	2.00	26833	DRG12000210	0.01	2.00	0.00	0.01	0.00	6.15	20.00
LTP-90	258503.00	2116119.00	1018.51	97.00	98.83	1.83	26834	DRG12000210	0.01	2.00	0.00	0.01	1.00	4.11	20.00
LTP-90	258503.00	2116119.00	1016.51	98.83	101.00	2.17	26835	DRG12000210	0.03	8.00	0.00	0.04	5.00	5.29	20.00
LTP-90	258503.00	2116119.00	1014.06	101.00	103.74	2.74	26836	DRG12000210	0.10	2.00	0.02	0.52	6.00	6.97	20.00
LTP-90	258503.00	2116119.00	1011.56	103.74	106.00	2.26	26837	DRG12000210	5.01	3.00	0.80	0.01	4.00	3.84	20.00
LTP-90	258503.00	2116119.00	1009.43	106.00	108.00	2.00	26839	DRG12000210	0.18	2.00	0.34	0.01	3.00	4.03	20.00
LTP-90	258503.00	2116119.00	1007.43	108.00	110.00	2.00	26840	DRG12000210	0.20	2.00	0.42	0.01	3.00	6.36	20.00
LTP-90	258503.00	2116119.00	1005.43	110.00	112.00	2.00	26841	DRG12000210	0.06	3.00	0.12	0.12	8.00	8.14	20.00
LTP-90	258503.00	2116119.00	1003.47	112.00	113.91	1.91	26842	DRG12000210	0.24	7.00	0.04	1.82	12.00	9.77	20.00
LTP-90	258503.00	2116119.00	1001.47	113.91	116.00	2.09	26843	DRG12000210	1.40	4.00	1.37	0.29	7.00	7.07	20.00
LTP-90	258503.00	2116119.00	999.43	116.00	118.00	2.00	26844	DRG12000210	6.50	7.00	1.65	0.10	4.00	5.19	20.00
LTP-90	258503.00	2116119.00	997.43	118.00	120.00	2.00	26846	DRG12000210	3.47	3.00	0.89	0.11	5.00	6.02	20.00
LTP-90	258503.00	2116119.00	995.43	120.00	122.00	2.00	26847	DRG12000210	0.62	7.00	1.43	0.02	3.00	5.21	20.00
LTP-90	258503.00	2116119.00	993.43	122.00	124.00	2.00	26848	DRG12000210	30.50	8.00	2.56	0.03	5.00	5.53	20.00
LTP-90	258503.00	2116119.00	991.43	124.00	126.00	2.00	26849	DRG12000210	5.94	5.00	0.99	0.04	4.00	5.15	20.00
LTP-90	258503.00	2116119.00	989.43	126.00	128.00	2.00	26850	DRG12000210	0.84	2.00	0.36	0.06	5.00	5.63	20.00
LTP-90	258503.00	2116119.00	987.43	128.00	130.00	2.00	26851	DRG12000210	0.70	3.00	0.66	0.03	5.00	5.94	20.00
LTP-90	258503.00	2116119.00	985.43	130.00	132.00	2.00	26852	DRG12000210	0.69	2.00	0.54	0.06	5.00	5.17	20.00
LTP-90	258503.00	2116119.00	983.43	132.00	134.00	2.00	26853	DRG12000210	0.99	3.00	0.62	0.01	5.00	5.91	20.00
LTP-90	258503.00	2116119.00	981.43	134.00	136.00	2.00	26854	DRG12000210	6.37	4.00	0.72	0.02	6.00	6.02	20.00
LTP-90	258503.00	2116119.00	979.43	136.00	138.00	2.00	26855	DRG12000210	0.40	2.00	0.32	0.06	6.00	6.23	20.00
LTP-90	258503.00	2116119.00	977.43	138.00	140.00	2.00	26856	DRG12000210	11.50	8.00	1.65	0.02	6.00	6.79	20.00
LTP-90	258503.00	2116119.00	975.43	140.00	142.00	2.00	26858	DRG12000210	0.96	3.00	0.56	0.02	5.00	6.00	20.00
LTP-90	258503.00	2116119.00	973.43	142.00	144.00	2.00	26859	DRG12000210	0.21	2.00	0.16	0.03	3.00	4.27	20.00
LTP-90	258503.00	2116119.00	971.43	144.00	146.00	2.00	26860	DRG12000210	0.37	2.00	0.20	0.01	4.00	5.26	20.00
LTP-90	258503.00	2116119.00	969.43	146.00	148.00	2.00	26861	DRG12000210	0.39	2.00	0.58	0.01	5.00	5.96	20.00
LTP-90	258503.00	2116119.00	967.43	148.00	150.00	2.00	26862	DRG12000210	0.22	2.00	0.08	0.02	5.00	5.19	20.00
LTP-90	258503.00	2116119.00	965.34	150.00	152.17	2.17	26863	DRG12000210	0.17	2.00	0.08	0.02	4.00	5.42	20.00
LTP-90	258503.00	2116119.00	963.29	152.27	154.00	1.73	26865	DRG12000210	0.12	2.00	0.00	0.03	4.00	5.75	20.00
LTP-90	258503.00	2116119.00	961.43	154.00	156.00	2.00	26866	DRG12000210	0.15	2.00	0.00	0.02	4.00	5.17	20.00
LTP-90	258503.00	2116119.00	959.43	156.00	158.00	2.00	26867	DRG12000210	0.27	2.00	0.00	0.03	5.00	5.20	20.00
LTP-90	258503.00	2116119.00	957.43	158.00	160.00	2.00	26868	DRG12000210	0.20	2.00	0.00	0.02	5.00	6.25	20.00
LTP-90	258503.00	2116119.00	955.73	160.00	161.40	1.40	26869	DRG12000210	0.36	2.00	0.03	0.02	5.00	5.87	20.00
LTP-90	258503.00	2116119.00	953.81	161.40	163.83	2.43	26870	DRG12000210	1.50	15.00	0.03	0.25	20.00	18.15	20.00
LTP-90	258503.00	2116119.00	951.51	163.83	166.00	2.17	26871	DRG12000210	0.56	4.00	0.01	0.42	12.00	10.85	20.00
LTP-90	258503.00	2116119.00	949.43	166.00	168.00	2.00	26873	DRG12000210	0.44	4.00	0.01	0.13	13.00	12.31	30.00
LTP-90	258503.00	2116119.00	947.43	168.00	170.00	2.00	26874	DRG12000210	0.37	8.00	0.04	1.70	9.00	7.20	670.00
LTP-90	258503.00	2116119.00	945.40	170.00	172.05	2.05	26875	DRG12000210	0.36	3.00	0.02	0.91	9.00	8.16	80.00
LTP-90	258503.00	2116119.00	943.40	172.05	174.00	1.95	26876	DRG12000210	0.17	2.00	0.15	0.09	6.00	6.42	20.00
LTP-90	258503.00	2116119.00	941.43	174.00	176.00	2.00	26877	DRG12000210	0.27	2.00	0.07	0.18	6.00	6.49	20.00
LTP-90	258503.00	2116119.00	939.43	176.00	178.00	2.00	26878	DRG12000210	0.25	2.00	0.01	0.01	7.00	7.16	20.00
LTP-90	258503.00	2116119.00	937.43	178.00	180.00	2.00	26879	DRG12000210	0.35	2.00	0.04	0.01	9.00	8.30	20.00
LTP-90	258503.00	2116119.00	935.43	180.00	182.00	2.00	26880	DRG12000210	0.34	2.00	0.36	0.01	7.00	7.92	20.00
LTP-90	258503.00	2116119.00	933.43	182.00	184.00	2.00	26881	DRG12000210	7.99	6.00	4.64	0.03	10.00	11.19	20.00
LTP-90	258503.00	2116119.00	931.43	184.00	186.00	2.00	26882	DRG12000210	0.81	3.00	1.99	0.18	7.00	8.30	20.00
LTP-90	258503.00	2116119.00	929.43	186.00	188.00	2.00	26884	DRG12000210	0.36	18.00	0.63	0.32	8.00	8.58	20.00
LTP-90	258503.00	2116119.00	927.43	188.00	190.00	2.00	26885	DRG12000210	0.22	14.00	0.12	0.14	7.00	7.79	20.00
LTP-90	258503.00	2116119.00	925.43	190.00	192.00	2.00	26886	DRG12000210	0.31	13.00	0.14	0.06	8.00	8.36	20.00
LTP-90	258503.00	2116119.00	923.43	192.00	194.00	2.00	26887	DRG12000210	0.71	6.00	0.46	0.08	10.00	9.42	20.00
LTP-90	258503.00	2116119.00	921.43	194.00	196.00	2.00	26888	DRG12000210	0.37	15.00	0.15	0.02	10.00	9.25	20.00
LTP-90	258503.00	2116119.00	919.43	196.00	198.00	2.00	26889	DRG12000210	0.23	5.00	0.05	0.01	8.00	7.36	20.00
LTP-90	258503.00	2116119.00	917.43	198.00	200.00	2.00	26891	DRG12000210	0.24	4.00	0.14	0.15	7.00	5.94	40.00
LTP-90	258503.00	2116119.00	915.43	200.00	202.00	2.00	26892	DRG12000210	1.47	4.00	0.24	0.12	5.00	4.81	20.00
LTP-90	258503.00	2116119.00	913.44	202.00	203.97	1.97	26893	DRG12000210	0.58	3.00	0.38	0.07	5.00	5.17	20.00
LTP-90	258503.00	2116119.00	911.44	203.97	206.00	2.03	26895	DRG12000210	0.20	2.00	0.02	0.07	6.00	6.16	20.00
LTP-90	258503.00	2116119.00	909.43	206.00	208.00	2.00	26896	DRG12000210	1.07	28.00	0.01	0.01	9.00	7.99	20.00
LTP-90	258503.00	2116119.00	907.43	208.00	210.00	2.00	26897	DRG12000210	0.29	8.00	0.02	0.37	8.00	6.22	90.00
LTP-90	258503.00	2116119.00	905.43	210.00	212.00	2.00	26898	DRG12000210	0.15	3.00	0.01	0.03	6.00	5.79	20.00
LTP-90	258503.00	2116119.00	903.43	212.00	214.00	2.00	26899	DRG12000210	0.01	2.00	0.01	0.01	4.00	3.79	20.00
LTP-90	258503.00	2116119.00	901.43	214.00	216.00	2.00	26900	DRG12000210	0.10	2.00	0.01	0.02	5.00	4.52	20.00
LTP-90	258503.00	2116119.00	899.43	216.00	218.00	2.00	26901	DRG12000210	0.32	6.00	2.35	0.05	9.00	9.11	20.00
LTP-90	258503.00	2116119.00	897.43	218.00	220.00	2.00	26902	DRG12000210	1.22	3.00	1.24	0.10	6.00	5.97	20.00
LTP-90	258503.00	2116119.00	895.43	220.00	222.00	2.00	26903	DRG12000210	1.32	4.00	2.49	0.03	6.00	7.08	20.00
LTP-90	258503.00	2116119.00	893.43	222.00	224.00	2.00	26904	DRG12000210	4.22	2.00	1.23	0.06	5.00	6.02	20.00
LTP-90	258503.00	2116119.00	891.43	224.00	226.00	2.00	26905	DRG12000210	57.80	11.00	3.38	0.11	8.00	8.38	20.00
LTP-90	258503.00	2116119.00	889.43	226.00	228.00	2.00	26907	DRG12000210	44.60	6.00	2.16	0.18	7.00	8.02	20.00
LTP-90	258503.00	2116119.00	887.43	228.00	230.00	2.00	26908	DRG12000210	7.12	2.00	0.97	0.03	6.00	7.08	20.00
LTP-90	258503.00	2116119.00	885.43	230.00	232.00	2.00	26909	DRG12000210	0.44	2.00	0.30	0.01	4.00	5.51	20.00
LTP-90	258503.00	2116119.00	883.43	232.00	234.00	2.00	26910	DRG12000210	0.41	2.00	0.46	0.01	5.00	6.01	20.00
LTP-90	258503.00	2116119.00	881.43	234.00	236.00	2.00	26911	DRG12000210	0.65	4.00	1.78	0.02	9.00	9.36	20.00

SONDEO	UMT (ESTE)	UMT (NORTE)	ELEV	DESDE (m)	HASTA (m)	INTERVALO (m)	MUESTRA	CERTIFICADO	Au g/t	Ag g/t	Cu %	Zn %	S %	Fe %	Pb ppm
LTP-90	258503.00	2116119.00	879.43	236.00	238.00	2.00	26913	DRG12000210	0.58	2.00	0.68	0.05	5.00	6.19	20.00
LTP-90	258503.00	2116119.00	877.43	238.00	240.00	2.00	26914	DRG12000210	0.54	2.00	0.77	0.16	5.00	5.79	20.00
LTP-90	258503.00	2116119.00	875.43	240.00	242.00	2.00	26915	DRG12000210	0.75	2.00	0.46	0.06	6.00	6.82	20.00
LTP-90	258503.00	2116119.00	873.43	242.00	244.00	2.00	26916	DRG12000210	0.70	2.00	0.34	0.08	6.00	7.03	20.00
LTP-90	258503.00	2116119.00	871.43	244.00	246.00	2.00	26917	DRG12000210	14.60	3.00	0.72	0.06	8.00	8.27	20.00
LTP-90	258503.00	2116119.00	869.43	246.00	248.00	2.00	26919	DRG12000210	0.70	4.00	0.92	0.37	9.00	9.74	20.00
LTP-90	258503.00	2116119.00	867.43	248.00	250.00	2.00	26920	DRG12000210	0.65	2.00	0.28	0.51	7.00	7.70	20.00
LTP-90	258503.00	2116119.00	865.43	250.00	252.00	2.00	26921	DRG12000210	0.41	2.00	0.36	0.13	7.00	7.65	20.00
LTP-90	258503.00	2116119.00	863.43	252.00	254.00	2.00	26922	DRG12000210	0.46	2.00	0.53	0.44	8.00	8.31	20.00
LTP-90	258503.00	2116119.00	861.43	254.00	256.00	2.00	26923	DRG12000210	0.98	2.00	0.25	0.11	7.00	7.35	20.00
LTP-90	258503.00	2116119.00	859.43	256.00	258.00	2.00	26924	DRG12000210	0.86	2.00	0.27	0.07	6.00	7.25	20.00
LTP-90	258503.00	2116119.00	857.43	258.00	260.00	2.00	26926	DRG12000210	0.45	2.00	0.18	0.07	5.00	7.23	20.00
LTP-90	258503.00	2116119.00	855.43	260.00	262.00	2.00	26927	DRG12000210	0.31	2.00	0.05	0.01	4.00	3.84	20.00
LTP-90	258503.00	2116119.00	853.43	262.00	264.00	2.00	26928	DRG12000210	0.40	2.00	0.18	0.04	5.00	5.04	20.00
LTP-90	258503.00	2116119.00	851.84	264.00	265.18	1.18	26929	DRG12000210	0.20	2.00	0.18	0.01	4.00	4.22	20.00
LTP-91	258711.00	2115942.00	948.89	138.00	140.00	2.00	26930	DRG12000230	0.06	2.00	0.04	0.32	0.00	4.53	20.00
LTP-91	258711.00	2115942.00	946.68	140.00	142.42	2.42	26931	DRG12000230	0.07	2.00	0.04	0.20	0.00	4.80	20.00
LTP-91	258711.00	2115942.00	944.68	142.42	144.00	1.58	26932	DRG12000230	0.05	2.00	0.02	0.23	0.00	5.01	20.00
LTP-91	258711.00	2115942.00	942.89	144.00	146.00	2.00	26933	DRG12000230	0.01	2.00	0.01	0.02	0.00	10.32	20.00
LTP-91	258711.00	2115942.00	940.89	146.00	148.00	2.00	26934	DRG12000230	0.02	3.00	0.01	0.23	0.00	11.37	20.00
LTP-91	258711.00	2115942.00	938.89	148.00	150.00	2.00	26936	DRG12000230	0.01	4.00	0.02	0.03	0.00	8.45	20.00
LTP-91	258711.00	2115942.00	936.89	150.00	152.00	2.00	26937	DRG12000230	0.02	55.00	0.02	0.13	0.00	8.29	20.00
LTP-91	258711.00	2115942.00	934.89	152.00	154.00	2.00	26938	DRG12000230	0.04	15.00	0.01	0.05	0.00	9.62	20.00
LTP-91	258711.00	2115942.00	932.89	154.00	156.00	2.00	26939	DRG12000230	0.04	5.00	0.01	0.05	0.00	7.90	20.00
LTP-91	258711.00	2115942.00	930.89	156.00	158.00	2.00	26940	DRG12000230	0.12	3.00	0.01	0.04	0.00	7.45	20.00
LTP-91	258711.00	2115942.00	928.89	158.00	160.00	2.00	26941	DRG12000230	0.14	2.00	0.01	0.01	0.00	8.89	20.00
LTP-91	258711.00	2115942.00	926.89	160.00	162.00	2.00	26942	DRG12000230	0.20	2.00	0.01	0.01	0.00	6.74	20.00
LTP-91	258711.00	2115942.00	924.89	162.00	164.00	2.00	26943	DRG12000230	0.24	2.00	0.01	0.06	0.00	6.01	20.00
LTP-91	258711.00	2115942.00	922.89	164.00	166.00	2.00	26944	DRG12000230	0.21	2.00	0.01	0.03	0.00	8.12	20.00
LTP-91	258711.00	2115942.00	920.89	166.00	168.00	2.00	26945	DRG12000230	0.24	2.00	0.01	0.02	0.00	5.24	20.00
LTP-91	258711.00	2115942.00	918.89	168.00	170.00	2.00	26946	DRG12000230	0.14	2.00	0.00	0.02	0.00	5.08	20.00
LTP-91	258711.00	2115942.00	916.89	170.00	172.00	2.00	26947	DRG12000230	0.12	2.00	0.00	0.02	0.00	4.33	20.00
LTP-91	258711.00	2115942.00	914.89	172.00	174.00	2.00	26948	DRG12000230	0.09	2.00	0.00	0.02	0.00	3.92	20.00
LTP-91	258711.00	2115942.00	912.89	174.00	176.00	2.00	26950	DRG12000230	0.12	2.00	0.00	0.02	0.00	4.30	20.00
LTP-91	258711.00	2115942.00	910.89	176.00	178.00	2.00	26951	DRG12000230	0.15	2.00	0.01	0.02	0.00	6.66	20.00
LTP-91	258711.00	2115942.00	908.89	178.00	180.00	2.00	26952	DRG12000230	0.07	2.00	0.01	0.08	0.00	6.29	20.00
LTP-91	258711.00	2115942.00	907.11	180.00	181.56	1.56	26953	DRG12000230	0.18	2.00	0.01	0.04	0.00	10.47	20.00
LTP-91	258711.00	2115942.00	905.11	181.56	184.00	2.44	26954	DRG12000230	0.12	2.00	0.00	0.20	0.00	5.56	20.00
LTP-91	258711.00	2115942.00	902.89	184.00	186.00	2.00	26956	DRG12000230	0.18	2.00	0.09	0.14	0.00	5.48	30.00
LTP-91	258711.00	2115942.00	900.89	186.00	188.00	2.00	26957	DRG12000230	0.35	2.00	0.33	0.16	0.00	7.07	20.00
LTP-91	258711.00	2115942.00	898.89	188.00	190.00	2.00	26958	DRG12000230	0.18	2.00	0.07	0.01	0.00	5.30	20.00
LTP-91	258711.00	2115942.00	896.92	190.00	191.95	1.95	26959	DRG12000230	0.14	2.00	0.03	0.03	0.00	4.26	20.00
LTP-91	258711.00	2115942.00	894.92	191.95	194.00	2.05	26961	DRG12000230	5.52	3.00	1.91	0.39	0.00	8.34	20.00
LTP-91	258711.00	2115942.00	892.89	194.00	196.00	2.00	26962	DRG12000230	5.61	2.00	0.72	0.23	0.00	5.62	20.00
LTP-91	258711.00	2115942.00	890.89	196.00	198.00	2.00	26963	DRG12000230	0.27	2.00	0.21	0.10	0.00	4.59	20.00
LTP-91	258711.00	2115942.00	888.89	198.00	200.00	2.00	26965	DRG12000230	0.33	2.00	0.15	0.33	0.00	5.31	20.00
LTP-91	258711.00	2115942.00	886.89	200.00	202.00	2.00	26966	DRG12000230	0.88	2.00	0.68	0.47	0.00	5.92	20.00
LTP-91	258711.00	2115942.00	884.89	202.00	204.00	2.00	26967	DRG12000230	1.00	2.00	0.48	0.15	0.00	5.43	20.00
LTP-91	258711.00	2115942.00	882.89	204.00	206.00	2.00	26968	DRG12000230	2.80	2.00	0.84	0.79	0.00	5.57	20.00
LTP-91	258711.00	2115942.00	880.89	206.00	208.00	2.00	26969	DRG12000230	0.42	2.00	0.18	0.62	0.00	4.50	20.00
LTP-91	258711.00	2115942.00	878.89	208.00	210.00	2.00	26970	DRG12000230	0.34	2.00	0.19	0.70	0.00	4.53	20.00
LTP-91	258711.00	2115942.00	876.89	210.00	212.00	2.00	26971	DRG12000230	0.39	2.00	0.12	0.88	0.00	3.88	20.00
LTP-91	258711.00	2115942.00	874.89	212.00	214.00	2.00	26973	DRG12000230	0.34	2.00	0.14	1.06	0.00	4.70	20.00
LTP-91	258711.00	2115942.00	872.89	214.00	216.00	2.00	26974	DRG12000230	0.33	2.00	0.15	0.55	0.00	5.27	20.00
LTP-91	258711.00	2115942.00	870.89	216.00	218.00	2.00	26975	DRG12000230	0.73	2.00	0.20	0.97	0.00	4.53	20.00
LTP-91	258711.00	2115942.00	868.89	218.00	220.00	2.00	26976	DRG12000230	0.40	2.00	0.10	0.91	0.00	3.22	20.00
LTP-91	258711.00	2115942.00	866.89	220.00	222.00	2.00	26977	DRG12000230	0.31	4.00	0.15	3.32	0.00	2.70	20.00
LTP-91	258711.00	2115942.00	864.89	222.00	224.00	2.00	26979	DRG12000230	0.22	2.00	0.11	1.23	0.00	3.97	20.00
LTP-91	258711.00	2115942.00	862.89	224.00	226.00	2.00	26980	DRG12000230	0.27	2.00	0.07	1.29	0.00	4.92	20.00
LTP-91	258711.00	2115942.00	860.89	226.00	228.00	2.00	26981	DRG12000230	0.15	2.00	0.03	0.57	0.00	3.91	20.00
LTP-91	258711.00	2115942.00	858.89	228.00	230.00	2.00	26982	DRG12000230	0.16	3.00	0.11	1.25	0.00	4.43	20.00
LTP-91	258711.00	2115942.00	856.89	230.00	232.00	2.00	26983	DRG12000230	0.15	2.00	0.03	0.72	0.00	4.70	20.00
LTP-91	258711.00	2115942.00	854.54	232.00	234.70	2.70	26984	DRG12000230	0.31	2.00	0.19	0.58	0.00	6.18	20.00
LTP-92	258485.00	2116109.00	1075.55	24.00	26.34	2.34	26986	DRG12000311	0.04	2.00	0.01	0.01	0.00	5.44	20.00
LTP-92	258485.00	2116109.00	1073.46	26.34	28.19	1.85	26987	DRG12000311	0.09	4.00	0.01	0.02	1.00	3.13	20.00
LTP-92	258485.00	2116109.00	1071.63	28.19	30.00	1.81	26988	DRG12000311	0.19	4.00	0.01	0.04	4.00	3.92	20.00
LTP-92	258485.00	2116109.00	1069.72	30.00	32.00	2.00	26989	DRG12000311	0.66	4.00	0.02	0.01	5.00	4.79	20.00
LTP-92	258485.00	2116109.00	1067.72	32.00	34.00	2.00	26990	DRG12000311	0.46	10.00	0.02	0.09	7.00	6.42	20.00
LTP-92	258485.00	2116109.00	1065.72	34.00	36.00	2.00	26991	DRG12000311	2.42	4.00	0.03	0.48	3.00	3.40	40.00
LTP-92	258485.00	2116109.00	1063.72	36.00	38.00	2.00	26992	DRG12000311	1.41	6.00	0.03	0.17	4.00	4.36	30.00
LTP-92	258485.00	2116109.00	1061.72	38.00	40.00	2.00	26993	DRG12000311	2.24	6.00	0.03	0.68	4.00	4.61	130.00
LTP-92	258485.00	2116109.00	1059.72	40.00	42.00	2.00	26994	DRG12000311	0.39	2.00	0.03	0.30	2.00	4.43	20.00
LTP-92	258485.00	2116109.00	1057.72	42.00	44.00	2.00	26995	DRG12000311	0.76	2.00	0.01	0.03	2.00	5.00	20.00
LTP-92	258485.00	2116109.00	1055.72	44.00	46.00	2.00	26997	DRG12000311	0.45	2.00	0.01	0.05	2.00	5.01	20.00
LTP-92	258485.00	2116109.00	1053.72	46.00	48.00	2.00	26998	DRG12000311	0.14	2.00	0.01	0.03	2.00	3.88	20.00
LTP-92	258485.00	2116109.00	1051.72	48.00	50.00	2.00	26999	DRG12000311	0.29	2.00	0.02	0.08	2.00	2.64	20.00
LTP-92	258485.00	2116109.00	1049.72	50.00	52.00	2.00	27000	DRG12000311	0.25	2.00	0.01	0.03	2.00	4.01	20.00
LTP-92	258485.00	2116109.00	1047.72	52.00	54.00	2.00	27001	DRG12000311	0.30	2.00	0.05	0.02	4.00	6.42	20.00

SONDEO	UMT (ESTE)	UMT (NORTE)	ELEV	DESDE (m)	HASTA (m)	INTERVALO (m)	MUESTRA	CERTIFICADO	Au g/t	Ag g/t	Cu %	Zn %	S %	Fe %	Pb ppm
LTP-92	258485.00	2116109.00	1045.72	54.00	56.00	2.00	27002	DRG12000311	0.48	5.00	0.01	0.06	2.00	2.60	20.00
LTP-92	258485.00	2116109.00	1043.72	56.00	58.00	2.00	27003	DRG12000311	0.33	4.00	0.02	0.03	3.00	2.59	20.00
LTP-92	258485.00	2116109.00	1041.72	58.00	60.00	2.00	27004	DRG12000311	0.14	2.00	0.01	0.03	2.00	4.66	20.00
LTP-92	258485.00	2116109.00	1039.72	60.00	62.00	2.00	27005	DRG12000311	0.14	2.00	0.03	0.03	3.00	4.95	20.00
LTP-92	258485.00	2116109.00	1037.72	62.00	64.00	2.00	27006	DRG12000311	0.41	2.00	0.03	0.06	5.00	5.13	20.00
LTP-92	258485.00	2116109.00	1035.72	64.00	66.00	2.00	27008	DRG12000311	0.74	5.00	0.01	0.02	5.00	4.81	20.00
LTP-92	258485.00	2116109.00	1033.72	66.00	68.00	2.00	27009	DRG12000311	0.93	4.00	0.01	0.02	3.00	3.58	20.00
LTP-92	258485.00	2116109.00	1031.72	68.00	70.00	2.00	27010	DRG12000311	0.17	2.00	0.00	0.01	2.00	3.97	20.00
LTP-92	258485.00	2116109.00	1029.72	70.00	72.00	2.00	27011	DRG12000311	1.44	5.00	0.04	0.33	5.00	4.56	90.00
LTP-92	258485.00	2116109.00	1027.72	72.00	74.00	2.00	27012	DRG12000311	0.87	6.00	0.08	0.31	6.00	6.41	20.00
LTP-92	258485.00	2116109.00	1025.72	74.00	76.00	2.00	27013	DRG12000311	0.51	3.00	0.02	0.07	1.00	1.36	20.00
LTP-92	258485.00	2116109.00	1023.72	76.00	78.00	2.00	27014	DRG12000311	0.27	2.00	0.04	0.36	3.00	3.37	30.00
LTP-92	258485.00	2116109.00	1021.72	78.00	80.00	2.00	27015	DRG12000311	0.33	3.00	0.08	0.14	3.00	4.71	30.00
LTP-92	258485.00	2116109.00	1019.72	80.00	82.00	2.00	27016	DRG12000311	0.33	2.00	0.02	0.13	1.00	2.39	60.00
LTP-92	258485.00	2116109.00	1017.72	82.00	84.00	2.00	27018	DRG12000311	0.11	2.00	0.01	0.02	1.00	5.96	20.00
LTP-92	258485.00	2116109.00	1015.72	84.00	86.00	2.00	27019	DRG12000311	0.05	2.00	0.01	0.01	1.00	4.67	20.00
LTP-92	258485.00	2116109.00	1013.72	86.00	88.00	2.00	27020	DRG12000311	0.05	2.00	0.01	0.01	1.00	5.12	20.00
LTP-92	258485.00	2116109.00	1011.72	88.00	90.00	2.00	27021	DRG12000311	0.01	2.00	0.00	0.01	0.00	5.98	20.00
LTP-92	258485.00	2116109.00	1009.72	90.00	92.00	2.00	27022	DRG12000311	0.02	2.00	0.01	0.01	0.00	6.05	20.00
LTP-92	258485.00	2116109.00	1007.72	92.00	94.00	2.00	27023	DRG12000311	0.03	2.00	0.01	0.12	0.00	5.14	20.00
LTP-92	258485.00	2116109.00	1005.72	94.00	96.00	2.00	27024	DRG12000311	0.01	2.00	0.01	0.01	1.00	6.43	20.00
LTP-92	258485.00	2116109.00	1003.72	96.00	98.00	2.00	27025	DRG12000311	0.01	2.00	0.01	0.01	2.00	5.49	20.00
LTP-92	258485.00	2116109.00	1001.72	98.00	100.00	2.00	27026	DRG12000311	0.01	2.00	0.00	0.01	1.00	7.46	20.00
LTP-92	258485.00	2116109.00	999.98	100.00	101.49	1.49	27028	DRG12000311	0.01	2.00	0.01	0.01	1.00	6.54	20.00
LTP-92	258485.00	2116109.00	997.98	101.49	104.00	2.51	27029	DRG12000311	0.21	27.00	0.02	0.70	4.00	6.65	80.00
LTP-92	258485.00	2116109.00	995.72	104.00	106.00	2.00	27030	DRG12000311	0.10	2.00	0.04	0.53	3.00	11.42	20.00
LTP-92	258485.00	2116109.00	993.72	106.00	108.00	2.00	27031	DRG12000311	0.16	2.00	0.04	0.61	2.00	12.84	20.00
LTP-92	258485.00	2116109.00	991.72	108.00	110.00	2.00	27032	DRG12000311	0.09	2.00	0.19	0.04	1.00	5.93	20.00
LTP-92	258485.00	2116109.00	989.72	110.00	112.00	2.00	27033	DRG12000311	0.09	2.00	0.22	0.14	2.00	4.44	20.00
LTP-92	258485.00	2116109.00	987.72	112.00	114.00	2.00	27034	DRG12000311	0.02	2.00	0.01	0.33	4.00	6.15	20.00
LTP-92	258485.00	2116109.00	985.72	114.00	116.00	2.00	27035	DRG12000311	0.03	11.00	0.01	0.31	10.00	9.94	40.00
LTP-92	258485.00	2116109.00	983.72	116.00	118.00	2.00	27036	DRG12000311	0.04	3.00	0.10	0.01	11.00	13.16	20.00
LTP-92	258485.00	2116109.00	981.72	118.00	120.00	2.00	27037	DRG12000311	0.03	2.00	0.01	0.01	2.00	4.54	20.00
LTP-92	258485.00	2116109.00	979.72	120.00	122.00	2.00	27038	DRG12000311	0.21	15.00	0.03	0.88	7.00	6.04	90.00
LTP-92	258485.00	2116109.00	977.72	122.00	124.00	2.00	27039	DRG12000311	0.08	5.00	0.01	0.01	9.00	9.06	20.00
LTP-92	258485.00	2116109.00	975.86	124.00	125.72	1.72	27040	DRG12000311	0.19	2.00	0.02	1.14	10.00	8.80	40.00
LTP-92	258485.00	2116109.00	973.82	125.72	128.08	2.36	27041	DRG12000311	0.12	2.00	0.17	0.16	5.00	5.62	20.00
LTP-92	258485.00	2116109.00	971.68	128.08	130.00	1.92	27042	DRG12000311	5.72	5.00	1.21	0.40	8.00	8.11	20.00
LTP-92	258485.00	2116109.00	969.72	130.00	132.00	2.00	27043	DRG12000311R	57.40	11.00	2.22	0.64	7.00	7.81	20.00
LTP-92	258485.00	2116109.00	967.72	132.00	134.00	2.00	27044	DRG12000311R	13.70	4.00	0.87	0.44	6.00	6.54	20.00
LTP-92	258485.00	2116109.00	965.72	134.00	136.00	2.00	27045	DRG12000311	1.56	2.00	0.58	0.41	4.00	5.67	20.00
LTP-92	258485.00	2116109.00	963.72	136.00	138.00	2.00	27046	DRG12000311R	7.06	12.00	3.89	0.03	7.00	8.56	20.00
LTP-92	258485.00	2116109.00	961.72	138.00	140.00	2.00	27047	DRG12000311	0.48	2.00	0.24	0.04	4.00	5.49	20.00
LTP-92	258485.00	2116109.00	959.72	140.00	142.00	2.00	27048	DRG12000311	1.93	2.00	0.50	0.13	4.00	5.48	20.00
LTP-92	258485.00	2116109.00	957.72	142.00	144.00	2.00	27049	DRG12000311	1.13	2.00	0.19	1.09	4.00	4.65	20.00
LTP-92	258485.00	2116109.00	955.81	144.00	145.82	1.82	27051	DRG12000311	0.15	2.00	0.04	0.06	4.00	6.16	20.00
LTP-92	258485.00	2116109.00	953.81	145.82	148.00	2.18	27052	DRG12000311	0.07	2.00	0.00	0.05	3.00	5.71	20.00
LTP-92	258485.00	2116109.00	951.72	148.00	150.00	2.00	27053	DRG12000311R	0.07	2.00	0.00	0.59	4.00	6.37	20.00
LTP-92	258485.00	2116109.00	949.72	150.00	152.00	2.00	27054	DRG12000311R	0.07	2.00	0.01	0.74	4.00	6.22	20.00
LTP-92	258485.00	2116109.00	947.72	152.00	154.00	2.00	27055	DRG12000311R	0.03	2.00	0.01	1.03	5.00	6.49	20.00
LTP-92	258485.00	2116109.00	945.72	154.00	156.00	2.00	27056	DRG12000311R	0.07	2.00	0.02	0.55	6.00	8.98	20.00
LTP-92	258485.00	2116109.00	943.72	156.00	158.00	2.00	27057	DRG12000311R	0.05	2.00	0.02	0.64	7.00	8.49	20.00
LTP-92	258485.00	2116109.00	941.72	158.00	160.00	2.00	27059	DRG12000311R	0.16	3.00	0.03	0.49	8.00	8.07	20.00
LTP-92	258485.00	2116109.00	939.72	160.00	162.00	2.00	27060	DRG12000311R	0.10	4.00	0.01	0.53	9.00	8.21	160.00
LTP-92	258485.00	2116109.00	937.75	162.00	163.94	1.94	27061	DRG12000311R	0.10	6.00	0.03	1.05	8.00	7.74	320.00
LTP-92	258485.00	2116109.00	935.75	163.94	166.00	2.06	27062	DRG12000311R	0.20	2.00	0.04	0.49	6.00	4.93	20.00
LTP-92	258485.00	2116109.00	933.72	166.00	168.00	2.00	27063	DRG12000311R	0.19	2.00	0.03	0.40	3.00	3.37	20.00
LTP-92	258485.00	2116109.00	931.72	168.00	170.00	2.00	27064	DRG12000311	0.15	2.00	0.07	0.35	3.00	2.77	20.00
LTP-92	258485.00	2116109.00	929.72	170.00	172.00	2.00	27065	DRG12000311	0.11	2.00	0.01	0.49	3.00	3.31	20.00
LTP-92	258485.00	2116109.00	927.72	172.00	174.00	2.00	27066	DRG12000311	0.09	2.00	0.02	0.99	3.00	4.47	20.00
LTP-92	258485.00	2116109.00	925.72	174.00	176.00	2.00	27068	DRG12000311	0.05	2.00	0.01	0.41	3.00	3.93	20.00
LTP-92	258485.00	2116109.00	923.72	176.00	178.00	2.00	27069	DRG12000311	0.05	2.00	0.01	0.58	3.00	4.03	20.00
LTP-92	258485.00	2116109.00	921.72	178.00	180.00	2.00	27070	DRG12000311	0.06	3.00	0.01	0.37	7.00	6.00	20.00
LTP-92	258485.00	2116109.00	919.72	180.00	182.00	2.00	27071	DRG12000311	0.21	5.00	0.02	1.04	20.00	16.10	20.00
LTP-92	258485.00	2116109.00	917.72	182.00	184.00	2.00	27072	DRG12000311	1.32	2.00	0.01	0.65	10.00	7.41	20.00
LTP-92	258485.00	2116109.00	915.72	184.00	186.00	2.00	27073	DRG12000311	0.36	2.00	0.08	0.23	10.00	9.20	20.00
LTP-92	258485.00	2116109.00	913.72	186.00	188.00	2.00	27074	DRG12000311	0.29	2.00	0.09	0.20	8.00	6.98	20.00
LTP-92	258485.00	2116109.00	911.72	188.00	190.00	2.00	27075	DRG12000311	0.41	3.00	0.10	0.03	8.00	7.51	20.00
LTP-92	258485.00	2116109.00	909.72	190.00	192.00	2.00	27076	DRG12000311	0.20	2.00	0.03	0.14	4.00	4.61	20.00
LTP-92	258485.00	2116109.00	907.72	192.00	194.00	2.00	27077	DRG12000311	0.18	7.00	0.01	0.18	5.00	4.78	40.00
LTP-92	258485.00	2116109.00	905.72	194.00	196.00	2.00	27078	DRG12000311	0.04	2.00	0.01	0.12	3.00	3.13	20.00
LTP-92	258485.00	2116109.00	903.72	196.00	198.00	2.00	27079	DRG12000311	0.22	3.00	0.01	0.40	7.00	5.43	20.00
LTP-92	258485.00	2116109.00	901.72	198.00	200.00	2.00	27080	DRG12000311	0.13	2.00	0.00	0.21	4.00	2.93	20.00
LTP-92	258485.00	2116109.00	899.72	200.00	202.00	2.00	27081	DRG12000311	0.06	2.00	0.00	0.01	5.00	3.66	20.00
LTP-92	258485.00	2116109.00	897.72	202.00	204.00	2.00	27082	DRG12000311	0.08	2.00	0.00	0.01	7.00	5.08	20.00
LTP-92	258485.00	2116109.00	895.72	204.00	206.00	2.00	27083	DRG12000311	0.04	2.00	0.00	0.02	3.00	2.54	20.00
LTP-92	258485.00	2116109.00	893.72	206.00	208.00	2.00	27084	DRG12000311	0.03	2.00	0.00	0.01	4.00	3.12	20.00
LTP-92	258485.00	2116109.00	891.72	208.00	210.00	2.00	27085	DRG12000311	0.01	2.00	0.00	0.01	3.00	2.50	20.00

SONDEO	UMT (ESTE)	UMT (NORTE)	ELEV	DESDE (m)	HASTA (m)	INTERVALO (m)	MUESTRA	CERTIFICADO	Au g/t	Ag g/t	Cu %	Zn %	S %	Fe %	Pb ppm
LTP-92	258485.00	2116109.00	889.47	210.00	212.50	2.50	27086	DRG12000311	0.04	2.00	0.00	0.01	7.00	5.88	20.00
LTP-92	258485.00	2116109.00	886.96	212.50	215.02	2.52	27087	DRG12000311	0.17	2.00	0.04	0.11	8.00	6.92	20.00
LTP-92	258485.00	2116109.00	885.01	215.02	216.41	1.39	27088	DRG12000311	0.38	2.00	0.24	0.38	14.00	12.20	20.00
LTP-92	258485.00	2116109.00	883.52	216.41	218.00	1.59	27089	DRG12000311	0.19	3.00	0.41	1.97	9.00	7.41	20.00
LTP-92	258485.00	2116109.00	881.72	218.00	220.00	2.00	27091	DRG12000311	0.21	2.00	0.18	0.29	5.00	4.78	150.00
LTP-92	258485.00	2116109.00	879.72	220.00	222.00	2.00	27092	DRG12000311	0.34	2.00	0.15	0.01	5.00	5.12	20.00
LTP-92	258485.00	2116109.00	877.72	222.00	224.00	2.00	27093	DRG12000311	0.47	2.00	0.22	0.02	5.00	5.20	20.00
LTP-92	258485.00	2116109.00	875.72	224.00	226.00	2.00	27094	DRG12000311	0.41	2.00	0.23	0.02	5.00	5.42	20.00
LTP-92	258485.00	2116109.00	873.93	226.00	227.59	1.59	27095	DRG12000311	3.91	5.00	3.43	0.01	9.00	9.02	20.00
LTP-92	258485.00	2116109.00	871.93	227.59	230.00	2.41	27096	DRG12000311	0.24	2.00	0.32	0.01	5.00	5.18	20.00
LTP-92	258485.00	2116109.00	869.72	230.00	232.00	2.00	27098	DRG12000311	0.60	2.00	0.55	0.01	7.00	6.95	20.00
LTP-92	258485.00	2116109.00	867.72	232.00	234.00	2.00	27099	DRG12000311	0.31	2.00	0.31	0.02	5.00	4.98	20.00
LTP-92	258485.00	2116109.00	865.72	234.00	236.00	2.00	27100	DRG12000311	0.73	2.00	0.74	0.05	6.00	6.38	20.00
LTP-92	258485.00	2116109.00	863.72	236.00	238.00	2.00	27101	DRG12000311	0.42	2.00	0.88	0.01	6.00	6.80	20.00
LTP-92	258485.00	2116109.00	861.72	238.00	240.00	2.00	27102	DRG12000311	0.53	2.00	0.74	0.01	7.00	6.75	20.00
LTP-92	258485.00	2116109.00	859.72	240.00	242.00	2.00	27103	DRG12000311	0.48	2.00	0.33	0.05	5.00	5.60	20.00
LTP-92	258485.00	2116109.00	857.76	242.00	243.93	1.93	27104	DRG12000311	0.37	2.00	0.57	0.02	6.00	7.02	20.00
LTP-92	258485.00	2116109.00	855.76	243.93	246.00	2.07	27105	DRG12000311	42.00	3.00	2.83	0.11	10.00	10.11	20.00
LTP-92	258485.00	2116109.00	853.77	246.00	247.91	1.91	27107	DRG12000311	12.40	2.00	4.04	0.07	15.00	15.55	20.00
LTP-92	258485.00	2116109.00	851.77	247.91	250.00	2.09	27108	DRG12000311	0.56	2.00	0.42	0.03	7.00	7.51	20.00
LTP-92	258485.00	2116109.00	849.72	250.00	252.00	2.00	27109	DRG12000311	0.81	2.00	0.34	0.02	5.00	6.36	20.00
LTP-92	258485.00	2116109.00	847.72	252.00	254.00	2.00	27110	DRG12000311	0.94	2.00	1.20	0.03	8.00	8.74	20.00
LTP-92	258485.00	2116109.00	845.72	254.00	256.00	2.00	27111	DRG12000311	0.82	2.00	0.41	0.01	6.00	6.74	20.00
LTP-92	258485.00	2116109.00	843.72	256.00	258.00	2.00	27112	DRG12000311R	13.60	2.00	0.84	0.13	6.00	5.89	20.00
LTP-92	258485.00	2116109.00	841.72	258.00	260.00	2.00	27113	DRG12000311	5.91	2.00	2.42	0.01	9.00	8.86	20.00
LTP-92	258485.00	2116109.00	839.72	260.00	262.00	2.00	27115	DRG12000311R	8.47	2.00	2.17	0.01	7.00	6.89	20.00
LTP-92	258485.00	2116109.00	837.72	262.00	264.00	2.00	27116	DRG12000311	7.38	2.00	1.83	0.02	14.00	12.55	20.00
LTP-92	258485.00	2116109.00	835.72	264.00	266.00	2.00	27117	DRG12000311	2.08	2.00	1.12	0.03	11.00	10.23	20.00
LTP-92	258485.00	2116109.00	833.72	266.00	268.00	2.00	27118	DRG12000311	1.13	2.00	0.18	0.04	10.00	8.62	20.00
LTP-92	258485.00	2116109.00	831.72	268.00	270.00	2.00	27119	DRG12000311	2.87	2.00	0.35	1.96	9.00	6.74	20.00
LTP-92	258485.00	2116109.00	829.72	270.00	272.00	2.00	27120	DRG12000311	3.61	2.00	0.60	0.49	7.00	6.37	20.00
LTP-92	258485.00	2116109.00	827.72	272.00	274.00	2.00	27121	DRG12000311R	20.10	2.00	2.72	0.04	7.00	6.71	20.00
LTP-92	258485.00	2116109.00	825.72	274.00	276.00	2.00	27122	DRG12000311R	74.20	3.00	2.62	0.06	6.00	6.36	20.00
LTP-92	258485.00	2116109.00	823.72	276.00	278.00	2.00	27123	DRG12000311	31.10	2.00	1.68	0.02	9.00	8.72	20.00
LTP-92	258485.00	2116109.00	821.72	278.00	280.00	2.00	27124	DRG12000311R	26.40	2.00	2.15	0.56	8.00	7.48	20.00
LTP-92	258485.00	2116109.00	819.72	280.00	282.00	2.00	27125	DRG12000311R	44.80	3.00	1.84	0.10	12.00	10.87	20.00
LTP-92	258485.00	2116109.00	817.72	282.00	284.00	2.00	27126	DRG12000311	17.50	2.00	0.73	2.30	7.00	5.73	20.00
LTP-92	258485.00	2116109.00	815.72	284.00	286.00	2.00	27128	DRG12000311	4.02	2.00	0.26	0.99	4.00	3.53	20.00
LTP-92	258485.00	2116109.00	813.72	286.00	288.00	2.00	27129	DRG12000311R	11.50	2.00	0.07	0.86	4.00	4.32	20.00
LTP-92	258485.00	2116109.00	811.72	288.00	290.00	2.00	27130	DRG12000311	0.45	2.00	0.03	0.05	5.00	4.26	20.00
LTP-92	258485.00	2116109.00	809.72	290.00	292.00	2.00	27132	DRG12000311	0.27	2.00	0.02	0.02	4.00	5.01	20.00
LTP-92	258485.00	2116109.00	807.72	292.00	294.00	2.00	27133	DRG12000311	0.32	2.00	0.05	0.03	4.00	5.34	20.00
LTP-92	258485.00	2116109.00	805.72	294.00	296.00	2.00	27134	DRG12000311	0.28	2.00	0.17	0.02	4.00	5.51	20.00
LTP-92	258485.00	2116109.00	803.72	296.00	298.00	2.00	27136	DRG12000311	0.81	2.00	0.44	0.03	15.00	14.91	20.00
LTP-92	258485.00	2116109.00	801.72	298.00	300.00	2.00	27137	DRG12000311	0.32	2.00	0.23	0.02	9.00	9.05	20.00
LTP-92	258485.00	2116109.00	799.72	300.00	302.00	2.00	27138	DRG12000311	0.24	2.00	0.07	0.02	6.00	7.06	20.00
LTP-92	258485.00	2116109.00	797.72	302.00	304.00	2.00	27139	DRG12000311	0.18	2.00	0.12	0.02	7.00	8.18	20.00
LTP-92	258485.00	2116109.00	795.72	304.00	306.00	2.00	27140	DRG12000311	0.15	2.00	0.42	0.03	6.00	6.20	20.00
LTP-92	258485.00	2116109.00	793.72	306.00	308.00	2.00	27141	DRG12000311	0.17	2.00	0.13	0.06	6.00	6.31	20.00
LTP-92	258485.00	2116109.00	791.72	308.00	310.00	2.00	27143	DRG12000311	0.36	2.00	0.23	0.01	7.00	6.68	20.00
LTP-92	258485.00	2116109.00	789.72	310.00	312.00	2.00	27144	DRG12000311	0.31	2.00	0.47	0.02	6.00	6.41	20.00
LTP-92	258485.00	2116109.00	787.72	312.00	314.00	2.00	27145	DRG12000311	0.20	2.00	0.41	0.02	6.00	7.30	20.00
LTP-92	258485.00	2116109.00	785.72	314.00	316.00	2.00	27146	DRG12000311	0.20	2.00	0.74	0.02	8.00	8.36	20.00
LTP-92	258485.00	2116109.00	783.72	316.00	318.00	2.00	27148	DRG12000311	0.23	2.00	2.36	0.01	9.00	9.36	20.00
LTP-92	258485.00	2116109.00	781.72	318.00	320.00	2.00	27149	DRG12000311	0.15	2.00	0.38	0.05	6.00	6.70	20.00
LTP-92	258485.00	2116109.00	779.72	320.00	322.00	2.00	27150	DRG12000311	0.67	2.00	1.37	0.01	8.00	6.69	20.00
LTP-92	258485.00	2116109.00	777.72	322.00	324.00	2.00	27151	DRG12000311	1.36	3.00	2.64	0.13	9.00	8.54	20.00
LTP-92	258485.00	2116109.00	775.72	324.00	326.00	2.00	27152	DRG12000311	1.48	2.00	1.30	0.29	7.00	6.47	20.00
LTP-92	258485.00	2116109.00	773.72	326.00	328.00	2.00	27153	DRG12000311	0.53	2.00	2.22	0.03	8.00	8.07	20.00
LTP-92	258485.00	2116109.00	771.72	328.00	330.00	2.00	27155	DRG12000311	0.15	2.00	1.14	0.03	8.00	8.15	20.00
LTP-92	258485.00	2116109.00	769.72	330.00	332.00	2.00	27156	DRG12000311	0.16	2.00	0.90	0.03	6.00	6.60	20.00
LTP-92	258485.00	2116109.00	767.72	332.00	334.00	2.00	27157	DRG12000311	0.65	2.00	1.29	0.07	5.00	6.01	20.00
LTP-92	258485.00	2116109.00	765.54	334.00	336.36	2.36	27158	DRG12000311	0.29	2.00	1.51	0.01	7.00	7.87	20.00
LTP-92	258485.00	2116109.00	763.54	336.36	338.00	1.64	27159	DRG12000311	0.15	3.00	8.71	0.01	11.00	12.04	20.00
LTP-92	258485.00	2116109.00	761.72	338.00	340.00	2.00	27160	DRG12000311	0.23	2.00	3.04	0.01	13.00	12.26	20.00
LTP-92	258485.00	2116109.00	759.72	340.00	342.00	2.00	27161	DRG12000311	0.23	2.00	1.24	0.01	15.00	13.33	20.00
LTP-92	258485.00	2116109.00	757.72	342.00	344.00	2.00	27162	DRG12000311	0.43	3.00	1.26	0.06	16.00	14.62	20.00
LTP-92	258485.00	2116109.00	755.72	344.00	346.00	2.00	27163	DRG12000311	0.63	2.00	1.22	0.02	12.00	11.02	20.00
LTP-92	258485.00	2116109.00	753.72	346.00	348.00	2.00	27164	DRG12000311R	0.61	2.00	0.85	0.01	17.00	15.42	20.00
LTP-92	258485.00	2116109.00	751.34	348.00	350.76	2.76	27165	DRG12000311R	0.69	2.00	0.31	0.02	9.00	8.49	20.00
LTP-92	258485.00	2116109.00	749.34	350.76	352.00	1.24	27166	DRG12000311R	0.15	2.00	0.27	0.32	6.00	5.07	20.00
LTP-92	258485.00	2116109.00	747.72	352.00	354.00	2.00	27167	DRG12000311R	0.17	2.00	0.53	0.06	9.00	7.47	20.00
LTP-92	258485.00	2116109.00	745.72	354.00	356.00	2.00	27168	DRG12000311R	0.22	2.00	0.11	0.07	7.00	6.35	20.00
LTP-92	258485.00	2116109.00	743.72	356.00	358.00	2.00	27170	DRG12000311R	0.22	2.00	0.03	0.16	7.00	6.05	20.00
LTP-92	258485.00	2116109.00	741.72	358.00	360.00	2.00	27171	DRG12000311R	0.13	2.00	0.05	0.15	3.00	2.97	20.00
LTP-92	258485.00	2116109.00	739.83	360.00	361.79	1.79	27172	DRG12000311R	0.20	2.00	0.10	0.31	4.00	3.06	90.00
LTP-92	258485.00	2116109.00	737.83	361.79	364.00	2.21	27174	DRG12000311R	0.12	2.00	0.17	0.17	5.00	4.79	20.00
LTP-92	258485.00	2116109.00	735.84	364.00	365.76	1.76	27175	DRG12000311	0.13	3.00	0.01	0.26	2.00	1.63	50.00

SONDEO	UMT (ESTE)	UMT (NORTE)	ELEV	DESDE (m)	HASTA (m)	INTERVALO (m)	MUESTRA	CERTIFICADO	Au g/t	Ag g/t	Cu %	Zn %	S %	Fe %	Pb ppm
LTP-92	258485.00	2116109.00	733.84	365.76	368.00	2.24	27176	DRG12000311	0.29	7.00	0.01	0.08	6.00	5.01	30.00
LTP-92	258485.00	2116109.00	731.72	368.00	370.00	2.00	27177	DRG12000311	0.14	5.00	0.01	0.16	7.00	6.27	20.00
LTP-92	258485.00	2116109.00	729.72	370.00	372.00	2.00	27178	DRG12000311	0.23	10.00	0.08	0.06	10.00	8.74	20.00
LTP-92	258485.00	2116109.00	727.72	372.00	374.00	2.00	27179	DRG12000311	0.11	4.00	0.01	0.19	7.00	6.06	40.00
LTP-92	258485.00	2116109.00	725.72	374.00	376.00	2.00	27180	DRG12000311	0.10	4.00	0.01	0.51	7.00	5.83	30.00
LTP-92	258485.00	2116109.00	723.72	376.00	378.00	2.00	27181	DRG12000311	0.11	2.00	0.01	0.16	6.00	5.38	20.00
LTP-92	258485.00	2116109.00	721.72	378.00	380.00	2.00	27182	DRG12000311	0.05	2.00	0.01	0.05	6.00	5.66	20.00
LTP-92	258485.00	2116109.00	719.72	380.00	382.00	2.00	27183	DRG12000311	0.04	2.00	0.02	0.02	8.00	6.84	20.00
LTP-92	258485.00	2116109.00	717.72	382.00	384.00	2.00	27184	DRG12000311	0.09	2.00	0.03	0.03	10.00	8.34	20.00
LTP-92	258485.00	2116109.00	715.72	384.00	386.00	2.00	27186	DRG12000311	0.05	3.00	0.07	0.27	4.00	3.66	20.00
LTP-92	258485.00	2116109.00	713.72	386.00	388.00	2.00	27187	DRG12000311	0.02	2.00	0.09	0.05	6.00	5.09	20.00
LTP-92	258485.00	2116109.00	711.72	388.00	390.00	2.00	27188	DRG12000311	0.03	2.00	0.02	0.04	6.00	5.63	20.00
LTP-92	258485.00	2116109.00	709.72	390.00	392.00	2.00	27189	DRG12000311	0.04	2.00	0.02	0.04	7.00	5.47	20.00
LTP-92	258485.00	2116109.00	707.72	392.00	394.00	2.00	27190	DRG12000311	0.05	2.00	0.02	0.06	8.00	7.14	20.00
LTP-92	258485.00	2116109.00	705.72	394.00	396.00	2.00	27191	DRG12000311	0.07	3.00	0.02	0.57	11.00	9.08	20.00
LTP-92	258485.00	2116109.00	703.23	396.00	398.98	2.98	27192	DRG12000311	0.07	2.00	0.02	0.15	8.00	6.35	20.00
LTP-93	258527.00	2116121.00	1087.46	32.00	34.00	2.00	27193	DRG12000322	0.01	2.00	0.00	0.01	0.00	2.77	20.00
LTP-93	258527.00	2116121.00	1085.46	34.00	36.00	2.00	27194	DRG12000322	0.01	2.00	0.01	0.01	0.00	5.09	20.00
LTP-93	258527.00	2116121.00	1083.46	36.00	38.00	2.00	27195	DRG12000322	0.01	2.00	0.00	0.01	0.00	6.85	20.00
LTP-93	258527.00	2116121.00	1081.46	38.00	40.00	2.00	27196	DRG12000322	0.01	2.00	0.01	0.01	0.00	5.68	20.00
LTP-93	258527.00	2116121.00	1079.46	40.00	42.00	2.00	27197	DRG12000322	0.01	2.00	0.00	0.01	0.00	5.43	20.00
LTP-93	258527.00	2116121.00	1077.17	42.00	44.58	2.58	27198	DRG12000322	0.01	2.00	0.00	0.01	0.00	5.30	20.00
LTP-93	258527.00	2116121.00	1075.17	44.58	46.00	1.42	27199	DRG12000322	0.34	6.00	0.02	0.02	2.00	3.74	20.00
LTP-93	258527.00	2116121.00	1073.46	46.00	48.00	2.00	27200	DRG12000322	0.21	2.00	0.01	0.02	2.00	5.07	20.00
LTP-93	258527.00	2116121.00	1071.46	48.00	50.00	2.00	27201	DRG12000322	1.53	11.00	0.02	0.17	10.00	8.21	40.00
LTP-93	258527.00	2116121.00	1069.63	50.00	51.67	1.67	27202	DRG12000322	0.06	3.00	0.01	0.04	6.00	6.11	20.00
LTP-93	258527.00	2116121.00	1067.63	51.67	54.00	2.33	27203	DRG12000322	4.06	6.00	0.07	1.15	6.00	6.11	180.00
LTP-93	258527.00	2116121.00	1065.46	54.00	56.00	2.00	27205	DRG12000322	0.65	2.00	0.02	0.28	3.00	4.60	20.00
LTP-93	258527.00	2116121.00	1063.46	56.00	58.00	2.00	27206	DRG12000322	0.09	2.00	0.04	0.21	1.00	3.02	20.00
LTP-93	258527.00	2116121.00	1061.46	58.00	60.00	2.00	27207	DRG12000322	0.23	2.00	0.02	0.19	2.00	2.67	20.00
LTP-93	258527.00	2116121.00	1059.46	60.00	62.00	2.00	27208	DRG12000322	0.22	2.00	0.02	0.05	2.00	4.09	30.00
LTP-93	258527.00	2116121.00	1057.46	62.00	64.00	2.00	27209	DRG12000322	0.06	2.00	0.01	0.01	1.00	5.53	20.00
LTP-93	258527.00	2116121.00	1055.46	64.00	66.00	2.00	27210	DRG12000322	0.16	2.00	0.01	0.11	1.00	5.35	60.00
LTP-93	258527.00	2116121.00	1053.46	66.00	68.00	2.00	27211	DRG12000322R	15.10	6.00	0.11	4.77	4.00	5.30	310.00
LTP-93	258527.00	2116121.00	1051.46	68.00	70.00	2.00	27212	DRG12000322	5.22	3.00	0.06	0.77	3.00	6.67	60.00
LTP-93	258527.00	2116121.00	1049.46	70.00	72.00	2.00	27213	DRG12000322	0.67	2.00	0.03	0.29	2.00	7.30	20.00
LTP-93	258527.00	2116121.00	1047.46	72.00	74.00	2.00	27214	DRG12000322	1.92	2.00	0.03	0.78	7.00	4.79	20.00
LTP-93	258527.00	2116121.00	1045.46	74.00	76.00	2.00	27215	DRG12000322	0.34	2.00	0.01	0.12	13.00	3.01	20.00
LTP-93	258527.00	2116121.00	1043.46	76.00	78.00	2.00	27217	DRG12000322	0.11	2.00	0.02	0.15	14.00	1.80	20.00
LTP-93	258527.00	2116121.00	1041.46	78.00	80.00	2.00	27218	DRG12000322	0.07	2.00	0.03	0.08	15.00	1.60	20.00
LTP-93	258527.00	2116121.00	1039.31	80.00	82.30	2.30	27219	DRG12000322	0.26	2.00	0.02	0.08	9.00	3.97	20.00
LTP-93	258527.00	2116121.00	1037.31	82.30	84.00	1.70	27220	DRG12000322	0.33	2.00	0.04	0.09	2.00	5.62	20.00
LTP-93	258527.00	2116121.00	1035.53	84.00	85.87	1.87	27221	DRG12000322	1.77	2.00	0.12	1.86	4.00	4.98	20.00
LTP-93	258527.00	2116121.00	1033.53	85.87	88.00	2.13	27222	DRG12000322	0.18	2.00	0.01	0.09	15.00	1.85	20.00
LTP-93	258527.00	2116121.00	1031.46	88.00	90.00	2.00	27223	DRG12000322	0.12	2.00	0.02	0.15	12.00	2.39	20.00
LTP-93	258527.00	2116121.00	1029.46	90.00	92.00	2.00	27224	DRG12000322	0.63	2.00	0.01	0.14	8.00	4.21	20.00
LTP-93	258527.00	2116121.00	1027.46	92.00	94.00	2.00	27225	DRG12000322	0.11	2.00	0.02	0.04	3.00	5.67	20.00
LTP-93	258527.00	2116121.00	1025.46	94.00	96.00	2.00	27226	DRG12000322	0.08	2.00	0.08	0.04	1.00	5.75	20.00
LTP-93	258527.00	2116121.00	1023.46	96.00	98.00	2.00	27227	DRG12000322	0.27	2.00	0.05	0.19	2.00	4.20	20.00
LTP-93	258527.00	2116121.00	1021.46	98.00	100.00	2.00	27229	DRG12000322	0.16	2.00	0.05	0.11	2.00	3.68	20.00
LTP-93	258527.00	2116121.00	1019.46	100.00	102.00	2.00	27230	DRG12000322	0.08	2.00	0.01	0.03	1.00	3.85	20.00
LTP-93	258527.00	2116121.00	1017.46	102.00	104.00	2.00	27231	DRG12000322	0.07	2.00	0.01	0.02	1.00	5.56	20.00
LTP-93	258527.00	2116121.00	1015.46	104.00	106.00	2.00	27232	DRG12000322	0.04	2.00	0.00	0.01	1.00	5.70	20.00
LTP-93	258527.00	2116121.00	1013.46	106.00	108.00	2.00	27233	DRG12000322	0.01	2.00	0.01	0.01	4.00	6.72	20.00
LTP-93	258527.00	2116121.00	1011.46	108.00	110.00	2.00	27234	DRG12000322	0.02	2.00	0.01	0.14	10.00	4.91	20.00
LTP-93	258527.00	2116121.00	1009.15	110.00	112.63	2.63	27235	DRG12000322	0.03	2.00	0.14	0.21	10.00	6.17	20.00
LTP-93	258527.00	2116121.00	1007.15	112.63	114.00	1.37	27236	DRG12000322	0.08	4.00	0.55	0.01	5.00	4.75	20.00
LTP-93	258527.00	2116121.00	1005.46	114.00	116.00	2.00	27237	DRG12000322	0.07	2.00	0.45	0.01	4.00	7.27	20.00
LTP-93	258527.00	2116121.00	1003.46	116.00	118.00	2.00	27239	DRG12000322	0.04	2.00	0.22	0.13	4.00	8.33	20.00
LTP-93	258527.00	2116121.00	1001.48	118.00	119.97	1.97	27240	DRG12000322	0.04	2.00	0.01	0.06	8.00	8.25	20.00
LTP-93	258527.00	2116121.00	999.91	119.97	121.14	1.17	27241	DRG12000322	0.42	6.00	0.02	1.39	10.00	9.45	20.00
LTP-93	258527.00	2116121.00	997.89	121.14	124.00	2.86	27242	DRG12000322	0.43	3.00	0.63	0.08	8.00	7.55	20.00
LTP-93	258527.00	2116121.00	995.46	124.00	126.00	2.00	27243	DRG12000322	0.46	2.00	0.45	0.08	5.00	5.41	20.00
LTP-93	258527.00	2116121.00	993.46	126.00	128.00	2.00	27244	DRG12000322	2.96	9.00	1.42	0.20	8.00	8.56	20.00
LTP-93	258527.00	2116121.00	991.46	128.00	130.00	2.00	27246	DRG12000322	3.34	6.00	0.96	0.07	4.00	4.69	20.00
LTP-93	258527.00	2116121.00	989.46	130.00	132.00	2.00	27247	DRG12000322	1.18	11.00	2.41	0.07	5.00	6.26	20.00
LTP-93	258527.00	2116121.00	987.46	132.00	134.00	2.00	27248	DRG12000322	1.19	4.00	0.94	0.04	3.00	4.12	20.00
LTP-93	258527.00	2116121.00	985.46	134.00	136.00	2.00	27249	DRG12000322	1.71	4.00	0.76	0.46	3.00	4.16	20.00
LTP-93	258527.00	2116121.00	983.46	136.00	138.00	2.00	27250	DRG12000322R	3.76	4.00	1.10	0.11	4.00	5.17	20.00
LTP-93	258527.00	2116121.00	981.46	138.00	140.00	2.00	27251	DRG12000322	9.90	6.00	1.46	0.01	4.00	5.25	20.00
LTP-93	258527.00	2116121.00	979.46	140.00	142.00	2.00	27252	DRG12000322R	16.00	10.00	2.31	0.14	5.00	6.68	20.00
LTP-93	258527.00	2116121.00	977.46	142.00	144.00	2.00	27253	DRG12000322R	26.20	7.00	1.39	0.05	4.00	4.57	20.00
LTP-93	258527.00	2116121.00	975.46	144.00	146.00	2.00	27254	DRG12000322R	72.10	9.00	2.79	0.02	5.00	5.57	20.00
LTP-93	258527.00	2116121.00	973.46	146.00	148.00	2.00	27256	DRG12000322R	26.30	3.00	0.73	0.02	3.00	4.96	20.00
LTP-93	258527.00	2116121.00	971.46	148.00	150.00	2.00	27257	DRG12000322R	7.81	4.00	0.87	0.02	3.00	4.77	20.00
LTP-93	258527.00	2116121.00	969.46	150.00	152.00	2.00	27258	DRG12000322	0.83	3.00	0.40	0.03	3.00	4.70	20.00
LTP-93	258527.00	2116121.00	967.46	152.00	154.00	2.00	27259	DRG12000322R	10.40	2.00	0.15	0.01	4.00	5.30	20.00
LTP-93	258527.00	2116121.00	965.46	154.00	156.00	2.00	27260	DRG12000322R	12.80	2.00	0.51	0.01	4.00	5.78	20.00

SONDEO	UMT (ESTE)	UMT (NORTE)	ELEV	DESDE (m)	HASTA (m)	INTERVALO (m)	MUESTRA	CERTIFICADO	Au g/t	Ag g/t	Cu %	Zn %	S %	Fe %	Pb ppm
LTP-93	258527.00	2116121.00	963.46	156.00	158.00	2.00	27261	DRG12000322R	38.40	2.00	0.82	0.02	4.00	5.51	20.00
LTP-93	258527.00	2116121.00	961.46	158.00	160.00	2.00	27262	DRG12000322R	79.40	2.00	0.14	0.01	3.00	4.70	20.00
LTP-93	258527.00	2116121.00	959.46	160.00	162.00	2.00	27263	DRG12000322R	134.30	2.00	0.02	0.02	5.00	6.52	20.00
LTP-93	258527.00	2116121.00	957.46	162.00	164.00	2.00	27265	DRG12000322R	0.52	4.00	0.81	0.10	7.00	6.65	20.00
LTP-93	258527.00	2116121.00	955.46	164.00	166.00	2.00	27266	DRG12000322R	1.28	6.00	1.47	0.04	7.00	7.49	20.00
LTP-93	258527.00	2116121.00	953.46	166.00	168.00	2.00	27267	DRG12000322R	1.16	7.00	1.23	0.02	4.00	4.93	20.00
LTP-93	258527.00	2116121.00	951.46	168.00	170.00	2.00	27268	DRG12000322R	0.30	8.00	1.10	0.02	5.00	6.01	20.00
LTP-93	258527.00	2116121.00	949.46	170.00	172.00	2.00	27269	DRG12000322R	0.49	9.00	2.41	0.02	5.00	5.83	20.00
LTP-93	258527.00	2116121.00	947.59	172.00	173.74	1.74	27270	DRG12000322	1.39	6.00	1.52	0.02	5.00	5.35	20.00
LTP-93	258527.00	2116121.00	945.59	173.74	176.00	2.26	27271	DRG12000322	0.27	6.00	1.28	0.14	5.00	4.94	20.00
LTP-93	258527.00	2116121.00	943.46	176.00	178.00	2.00	27272	DRG12000322	1.10	7.00	1.65	0.03	7.00	6.48	20.00
LTP-93	258527.00	2116121.00	941.46	178.00	180.00	2.00	27273	DRG12000322	0.16	2.00	0.13	0.01	3.00	3.65	20.00
LTP-93	258527.00	2116121.00	939.46	180.00	182.00	2.00	27275	DRG12000322	0.45	2.00	0.04	0.01	3.00	4.48	20.00
LTP-93	258527.00	2116121.00	937.46	182.00	184.00	2.00	27276	DRG12000322	0.17	2.00	0.25	0.01	4.00	4.35	20.00
LTP-93	258527.00	2116121.00	935.46	184.00	186.00	2.00	27277	DRG12000322	0.34	3.00	1.04	0.10	8.00	7.01	20.00
LTP-93	258527.00	2116121.00	933.46	186.00	188.00	2.00	27278	DRG12000322R	2.09	2.00	0.24	0.05	5.00	4.73	20.00
LTP-93	258527.00	2116121.00	931.46	188.00	190.00	2.00	27279	DRG12000322R	0.36	3.00	0.68	0.04	6.00	5.57	20.00
LTP-93	258527.00	2116121.00	929.46	190.00	192.00	2.00	27280	DRG12000322R	6.20	5.00	0.56	0.38	5.00	5.13	30.00
LTP-93	258527.00	2116121.00	927.46	192.00	194.00	2.00	27281	DRG12000322R	14.50	2.00	0.05	0.03	4.00	5.15	20.00
LTP-93	258527.00	2116121.00	925.64	194.00	195.65	1.65	27282	DRG12000322R	13.70	3.00	0.41	0.07	8.00	7.68	20.00
LTP-93	258527.00	2116121.00	923.64	195.65	198.00	2.35	27284	DRG12000322R	0.18	2.00	0.84	0.03	7.00	6.82	20.00
LTP-93	258527.00	2116121.00	921.46	198.00	200.00	2.00	27285	DRG12000322R	0.29	3.00	0.91	0.01	9.00	8.08	20.00
LTP-93	258527.00	2116121.00	919.46	200.00	202.00	2.00	27286	DRG12000322R	0.31	8.00	4.36	0.11	9.00	8.93	20.00
LTP-93	258527.00	2116121.00	917.46	202.00	204.00	2.00	27287	DRG12000322R	0.17	8.00	2.92	0.08	6.00	6.04	20.00
LTP-93	258527.00	2116121.00	915.37	204.00	206.19	2.19	27288	DRG12000322R	0.34	7.00	3.69	0.07	8.00	7.93	20.00
LTP-93	258527.00	2116121.00	913.37	206.19	208.00	1.81	27289	DRG12000322	0.58	3.00	0.31	0.20	6.00	6.52	20.00
LTP-93	258527.00	2116121.00	911.46	208.00	210.00	2.00	27290	DRG12000322	0.20	4.00	0.13	0.20	5.00	5.50	20.00
LTP-93	258527.00	2116121.00	909.46	210.00	212.00	2.00	27291	DRG12000322	0.18	3.00	0.93	0.18	5.00	5.24	20.00
LTP-93	258527.00	2116121.00	907.46	212.00	214.00	2.00	27292	DRG12000322	0.17	2.00	0.03	0.01	5.00	4.49	20.00
LTP-93	258527.00	2116121.00	905.46	214.00	216.00	2.00	27293	DRG12000322	0.37	3.00	0.13	0.01	6.00	4.97	20.00
LTP-93	258527.00	2116121.00	903.46	216.00	218.00	2.00	27294	DRG12000322	0.25	3.00	0.16	0.09	7.00	6.16	20.00
LTP-93	258527.00	2116121.00	901.46	218.00	220.00	2.00	27295	DRG12000322	0.30	2.00	0.09	0.01	7.00	6.38	20.00
LTP-93	258527.00	2116121.00	899.86	220.00	221.21	1.21	27296	DRG12000322	0.27	3.00	0.31	0.12	5.00	4.92	20.00
LTP-93	258527.00	2116121.00	898.86	221.21	222.00	0.79	27297	DRG12000322	6.99	12.00	4.22	0.08	8.00	8.09	20.00
LTP-93	258527.00	2116121.00	897.46	222.00	224.00	2.00	27298	DRG12000322	3.79	15.00	4.12	0.09	9.00	8.74	20.00
LTP-93	258527.00	2116121.00	895.46	224.00	226.00	2.00	27300	DRG12000322	2.21	10.00	3.61	0.07	8.00	8.05	20.00
LTP-93	258527.00	2116121.00	893.38	226.00	228.17	2.17	27301	DRG12000322	0.61	8.00	1.06	0.38	9.00	7.88	20.00
LTP-93	258527.00	2116121.00	891.38	228.17	230.00	1.83	27303	DRG12000322	2.01	31.00	0.03	0.51	10.00	7.36	90.00
LTP-93	258527.00	2116121.00	889.74	230.00	231.44	1.44	27304	DRG12000322	1.29	22.00	0.02	0.60	8.00	6.60	20.00
LTP-93	258527.00	2116121.00	887.74	231.44	234.00	2.56	27305	DRG12000322	0.27	5.00	0.59	0.02	7.00	6.54	20.00
LTP-93	258527.00	2116121.00	885.46	234.00	236.00	2.00	27306	DRG12000322	0.96	3.00	0.40	0.07	7.00	6.27	20.00
LTP-93	258527.00	2116121.00	883.46	236.00	238.00	2.00	27307	DRG12000322R	0.25	5.00	2.13	0.05	7.00	5.96	20.00
LTP-93	258527.00	2116121.00	881.46	238.00	240.00	2.00	27308	DRG12000322	3.36	4.00	1.18	0.22	6.00	5.74	20.00
LTP-93	258527.00	2116121.00	879.46	240.00	242.00	2.00	27309	DRG12000322	1.21	2.00	0.34	0.19	4.00	4.94	20.00
LTP-93	258527.00	2116121.00	877.29	242.00	244.35	2.35	27310	DRG12000322	0.32	2.00	0.57	0.03	5.00	5.37	20.00
LTP-93	258527.00	2116121.00	875.29	244.35	246.00	1.65	27311	DRG12000322	0.35	7.00	5.81	0.04	15.00	14.77	20.00
LTP-93	258527.00	2116121.00	873.46	246.00	248.00	2.00	27313	DRG12000322	0.37	5.00	2.26	0.02	9.00	9.43	20.00
LTP-93	258527.00	2116121.00	871.46	248.00	250.00	2.00	27314	DRG12000322	0.47	3.00	0.64	0.03	6.00	6.35	20.00
LTP-93	258527.00	2116121.00	869.46	250.00	252.00	2.00	27315	DRG12000322	0.92	7.00	5.36	0.02	13.00	12.48	20.00
LTP-93	258527.00	2116121.00	867.32	252.00	254.28	2.28	27316	DRG12000322	0.68	3.00	0.66	0.02	5.00	5.69	20.00
LTP-93	258527.00	2116121.00	865.27	254.28	256.11	1.83	27317	DRG12000322	0.26	9.00	6.17	0.01	11.00	10.53	20.00
LTP-93	258527.00	2116121.00	863.91	256.11	257.00	0.89	27318	DRG12000322	0.31	23.00	21.94	0.01	20.00	21.25	20.00
LTP-93	258527.00	2116121.00	862.46	257.00	259.00	2.00	27319	DRG12000322	0.38	13.00	5.25	0.03	10.00	10.08	20.00
LTP-93	258527.00	2116121.00	860.46	259.00	261.00	2.00	27320	DRG12000322	0.32	6.00	1.54	0.02	6.00	6.03	20.00
LTP-93	258527.00	2116121.00	858.46	261.00	263.00	2.00	27321	DRG12000322	0.19	4.00	3.06	0.02	9.00	7.84	20.00
LTP-93	258527.00	2116121.00	856.46	263.00	265.00	2.00	27323	DRG12000322	0.18	5.00	2.17	0.01	7.00	6.49	20.00
LTP-93	258527.00	2116121.00	854.46	265.00	267.00	2.00	27324	DRG12000322	0.24	9.00	3.48	0.07	8.00	7.56	20.00
LTP-93	258527.00	2116121.00	852.46	267.00	269.00	2.00	27325	DRG12000322	0.47	8.00	2.36	0.11	7.00	7.12	20.00
LTP-93	258527.00	2116121.00	850.46	269.00	271.00	2.00	27326	DRG12000322	0.13	5.00	2.91	0.03	6.00	5.99	20.00
LTP-93	258527.00	2116121.00	848.46	271.00	273.00	2.00	27327	DRG12000322	0.22	3.00	0.68	0.06	4.00	4.39	20.00
LTP-93	258527.00	2116121.00	846.46	273.00	275.00	2.00	27328	DRG12000322	0.20	3.00	0.41	0.04	5.00	4.87	20.00
LTP-93	258527.00	2116121.00	844.46	275.00	277.00	2.00	27330	DRG12000322	0.14	3.00	1.44	0.04	10.00	8.71	20.00
LTP-93	258527.00	2116121.00	842.46	277.00	279.00	2.00	27331	DRG12000322	0.20	2.00	0.70	0.06	8.00	7.69	20.00
LTP-93	258527.00	2116121.00	840.46	279.00	281.00	2.00	27332	DRG12000322	0.23	4.00	1.98	0.05	12.00	10.79	20.00
LTP-93	258527.00	2116121.00	838.46	281.00	283.00	2.00	27333	DRG12000322	0.20	2.00	0.76	0.03	8.00	8.04	20.00
LTP-93	258527.00	2116121.00	836.46	283.00	285.00	2.00	27334	DRG12000322	0.26	3.00	1.37	0.09	11.00	9.99	20.00
LTP-93	258527.00	2116121.00	834.46	285.00	287.00	2.00	27335	DRG12000322	0.31	3.00	0.90	0.27	11.00	10.07	20.00
LTP-93	258527.00	2116121.00	832.71	287.00	288.50	1.50	27336	DRG12000322	0.12	3.00	1.92	0.01	9.00	8.99	20.00
LTP-93	258527.00	2116121.00	831.21	288.50	290.00	1.50	27337	DRG12000322	0.08	2.00	1.10	0.01	6.00	6.58	20.00
LTP-93	258527.00	2116121.00	829.46	290.00	292.00	2.00	27338	DRG12000322	0.12	4.00	1.78	0.01	7.00	7.73	20.00
LTP-93	258527.00	2116121.00	827.46	292.00	294.00	2.00	27339	DRG12000322	0.12	2.00	1.51	0.02	7.00	7.86	20.00
LTP-93	258527.00	2116121.00	825.46	294.00	296.00	2.00	27340	DRG12000322	0.37	3.00	1.70	0.06	12.00	11.11	20.00
LTP-93	258527.00	2116121.00	823.46	296.00	298.00	2.00	27341	DRG12000322	0.25	3.00	1.77	0.05	8.00	8.11	20.00
LTP-93	258527.00	2116121.00	821.46	298.00	300.00	2.00	27342	DRG12000322	0.21	3.00	1.78	0.02	8.00	8.46	20.00
LTP-93	258527.00	2116121.00	819.46	300.00	302.00	2.00	27343	DRG12000322	0.54	2.00	1.08	0.05	6.00	6.83	20.00
LTP-93	258527.00	2116121.00	817.53	302.00	303.87	1.87	27344	DRG12000322	0.80	2.00	0.68	0.12	4.00	5.20	20.00
LTP-93	258527.00	2116121.00	815.57	303.87	305.92	2.05	27345	DRG12000322	0.87	29.00	0.03	2.78	5.00	5.63	1630.00
LTP-93	258527.00	2116121.00	814.04	305.92	306.92	1.00	27347	DRG12000322	1.26	31.00	2.00	13.57	17.00	10.33	20.00

SONDEO	UMT (ESTE)	UMT (NORTE)	ELEV	DESDE (m)	HASTA (m)	INTERVALO (m)	MUESTRA	CERTIFICADO	Au g/t	Ag g/t	Cu %	Zn %	S %	Fe %	Pb ppm
LTP-93	258527.00	2116121.00	812.50	306.92	309.00	2.08	27348	DRG12000322R	0.34	11.00	4.53	2.68	12.00	11.44	20.00
LTP-93	258527.00	2116121.00	810.46	309.00	311.00	2.00	27349	DRG12000322	4.23	5.00	2.62	8.90	16.00	11.83	20.00
LTP-93	258527.00	2116121.00	808.46	311.00	313.00	2.00	27350	DRG12000322	0.87	2.00	0.59	0.52	6.00	5.14	20.00
LTP-93	258527.00	2116121.00	806.46	313.00	315.00	2.00	27351	DRG12000322	1.67	3.00	0.30	0.66	9.00	8.29	20.00
LTP-93	258527.00	2116121.00	805.05	315.00	315.83	0.83	27352	DRG12000322	3.23	2.00	0.76	5.51	10.00	6.92	20.00
LTP-93	258527.00	2116121.00	803.55	315.83	318.00	2.17	27353	DRG12000322R	8.56	8.00	1.96	14.53	15.00	8.32	20.00
LTP-93	258527.00	2116121.00	801.46	318.00	320.00	2.00	27354	DRG12000322R	4.62	11.00	2.24	20.02	18.00	9.95	20.00
LTP-93	258527.00	2116121.00	799.46	320.00	322.00	2.00	27356	DRG12000322R	1.04	5.00	2.66	3.47	11.00	9.54	20.00
LTP-93	258527.00	2116121.00	797.28	322.00	324.37	2.37	27357	DRG12000322	1.12	3.00	0.52	1.57	9.00	7.95	20.00
LTP-93	258527.00	2116121.00	795.28	324.37	326.00	1.63	27358	DRG12000322	0.49	2.00	0.14	0.69	7.00	5.87	20.00
LTP-93	258527.00	2116121.00	793.51	326.00	327.91	1.91	27360	DRG12000322	0.63	2.00	0.51	1.03	8.00	7.13	20.00
LTP-93	258527.00	2116121.00	791.51	327.91	330.00	2.09	27361	DRG12000322	0.95	3.00	2.12	0.44	8.00	7.95	20.00
LTP-93	258527.00	2116121.00	789.46	330.00	332.00	2.00	27362	DRG12000322	0.25	2.00	1.04	0.07	7.00	6.71	20.00
LTP-93	258527.00	2116121.00	787.42	332.00	334.08	2.08	27363	DRG12000322	0.38	2.00	1.07	0.11	9.00	8.33	20.00
LTP-93	258527.00	2116121.00	785.42	334.08	336.00	1.92	27364	DRG12000322	0.31	2.00	0.12	0.36	6.00	5.37	20.00
LTP-93	258527.00	2116121.00	783.52	336.00	337.88	1.88	27365	DRG12000322	0.28	2.00	0.12	0.18	5.00	4.45	20.00
LTP-93	258527.00	2116121.00	781.52	337.88	340.00	2.12	27366	DRG12000322	0.17	2.00	1.47	0.17	9.00	7.43	20.00
LTP-93	258527.00	2116121.00	779.46	340.00	342.00	2.00	27367	DRG12000322	0.32	2.00	0.07	0.03	8.00	6.59	20.00
LTP-93	258527.00	2116121.00	777.46	342.00	344.00	2.00	27368	DRG12000322	0.29	2.00	0.16	0.01	10.00	7.74	20.00
LTP-93	258527.00	2116121.00	775.46	344.00	346.00	2.00	27370	DRG12000322	0.30	2.00	0.11	0.03	8.00	6.53	20.00
LTP-93	258527.00	2116121.00	773.46	346.00	348.00	2.00	27371	DRG12000322	0.30	2.00	0.09	0.02	8.00	7.16	20.00
LTP-93	258527.00	2116121.00	771.46	348.00	350.00	2.00	27372	DRG12000322	0.50	2.00	0.28	0.17	9.00	8.00	20.00
LTP-93	258527.00	2116121.00	769.46	350.00	352.00	2.00	27373	DRG12000322	0.54	2.00	0.08	0.17	8.00	6.95	20.00
LTP-93	258527.00	2116121.00	767.46	352.00	354.00	2.00	27374	DRG12000322	0.44	2.00	0.09	0.02	6.00	4.94	20.00
LTP-93	258527.00	2116121.00	765.46	354.00	356.00	2.00	27376	DRG12000322	0.35	2.00	0.08	0.11	7.00	5.52	20.00
LTP-93	258527.00	2116121.00	763.46	356.00	358.00	2.00	27377	DRG12000322	0.52	2.00	0.12	0.27	9.00	6.90	20.00
LTP-93	258527.00	2116121.00	761.46	358.00	360.00	2.00	27378	DRG12000322	1.14	2.00	0.18	0.48	8.00	6.54	20.00
LTP-93	258527.00	2116121.00	759.46	360.00	362.00	2.00	27379	DRG12000322	0.57	2.00	0.07	0.91	8.00	6.59	20.00
LTP-93	258527.00	2116121.00	757.46	362.00	364.00	2.00	27380	DRG12000322	0.31	2.00	0.07	0.73	7.00	5.97	20.00
LTP-93	258527.00	2116121.00	755.46	364.00	366.00	2.00	27381	DRG12000322	0.72	2.00	0.21	1.61	10.00	7.18	20.00
LTP-93	258527.00	2116121.00	753.46	366.00	368.00	2.00	27382	DRG12000322	0.43	2.00	0.65	1.14	12.00	9.58	20.00
LTP-93	258527.00	2116121.00	751.46	368.00	370.00	2.00	27383	DRG12000322	0.36	2.00	0.09	1.61	7.00	4.76	20.00
LTP-93	258527.00	2116121.00	749.46	370.00	372.00	2.00	27384	DRG12000322	0.35	2.00	0.05	1.22	6.00	4.93	20.00
LTP-93	258527.00	2116121.00	747.46	372.00	374.00	2.00	27385	DRG12000322	0.41	2.00	0.25	3.71	10.00	6.70	20.00
LTP-93	258527.00	2116121.00	745.35	374.00	376.23	2.23	27386	DRG12000322	0.11	2.00	0.08	0.51	5.00	4.31	20.00
LTP-93	258527.00	2116121.00	743.35	376.23	378.00	1.77	27387	DRG12000322	0.38	2.00	0.16	1.69	7.00	5.12	20.00
LTP-93	258527.00	2116121.00	741.46	378.00	380.00	2.00	27388	DRG12000322	0.13	2.00	0.02	0.18	6.00	5.36	20.00
LTP-93	258527.00	2116121.00	739.46	380.00	382.00	2.00	27390	DRG12000322	0.13	2.00	0.14	0.01	12.00	9.34	20.00
LTP-93	258527.00	2116121.00	737.46	382.00	384.00	2.00	27391	DRG12000322	0.14	2.00	0.24	0.01	25.00	20.47	20.00
LTP-93	258527.00	2116121.00	735.61	384.00	385.71	1.71	27392	DRG12000322	0.10	2.00	0.13	0.01	28.00	23.29	20.00
LTP-93	258527.00	2116121.00	733.61	385.71	388.00	2.29	27393	DRG12000322	0.09	2.00	0.12	0.01	10.00	7.44	20.00
LTP-93	258527.00	2116121.00	731.50	388.00	389.93	1.93	27394	DRG12000322	0.07	2.00	0.02	0.01	10.00	8.54	20.00
LTP-93	258527.00	2116121.00	729.85	389.93	391.30	1.37	27395	DRG12000322	0.09	2.00	0.05	0.01	8.00	6.12	20.00
LTP-93	258527.00	2116121.00	728.61	391.30	392.41	1.11	27396	DRG12000322	0.14	2.00	0.69	0.04	19.00	14.99	20.00
LTP-93	258527.00	2116121.00	727.26	392.41	394.00	1.59	27397	DRG12000322	0.22	7.00	2.45	0.01	32.00	27.50	20.00
LTP-93	258527.00	2116121.00	725.69	394.00	395.55	1.55	27398	DRG12000322	0.18	3.00	1.47	0.03	37.00	30.72	20.00
LTP-93	258527.00	2116121.00	724.20	395.55	396.98	1.43	27400	DRG12000322	0.09	2.00	0.42	0.01	8.00	7.20	20.00
LTP-93	258527.00	2116121.00	722.72	396.98	398.50	1.52	27401	DRG12000322	0.06	2.00	0.04	0.01	3.00	3.52	20.00
LTP-93	258527.00	2116121.00	721.06	398.50	400.31	1.81	27402	DRG12000322	0.08	2.00	0.01	0.01	4.00	4.03	20.00
LTP-93	258527.00	2116121.00	719.52	400.31	401.57	1.26	27403	DRG12000322	0.08	2.00	0.01	0.01	4.00	4.50	20.00
LTP-93	258527.00	2116121.00	717.68	401.57	404.00	2.43	27405	DRG12000322	0.04	2.00	0.01	0.01	4.00	4.38	20.00
LTP-93	258527.00	2116121.00	715.46	404.00	406.00	2.00	27406	DRG12000322	0.06	2.00	0.02	0.01	4.00	4.46	20.00
LTP-93	258527.00	2116121.00	713.46	406.00	408.00	2.00	27407	DRG12000322	0.07	2.00	0.01	0.02	3.00	4.27	20.00
LTP-93	258527.00	2116121.00	711.46	408.00	410.00	2.00	27408	DRG12000322	0.08	2.00	0.01	0.01	3.00	3.87	20.00
LTP-93	258527.00	2116121.00	709.46	410.00	412.00	2.00	27410	DRG12000322	0.05	2.00	0.01	0.01	3.00	4.02	20.00
LTP-93	258527.00	2116121.00	707.46	412.00	414.00	2.00	27411	DRG12000322	0.07	2.00	0.01	0.05	5.00	4.69	20.00
LTP-93	258527.00	2116121.00	705.46	414.00	416.00	2.00	27412	DRG12000322	0.04	2.00	0.02	0.33	5.00	4.32	20.00
LTP-93	258527.00	2116121.00	703.46	416.00	418.00	2.00	27413	DRG12000322	0.04	2.00	0.03	0.50	6.00	5.45	20.00
LTP-93	258527.00	2116121.00	701.46	418.00	420.00	2.00	27414	DRG12000322	0.03	2.00	0.02	0.28	3.00	3.40	20.00
LTP-93	258527.00	2116121.00	699.46	420.00	422.00	2.00	27415	DRG12000322	0.05	2.00	0.02	0.64	4.00	4.11	20.00
LTP-93	258527.00	2116121.00	697.46	422.00	424.00	2.00	27416	DRG12000322	0.08	2.00	0.06	0.77	4.00	3.92	20.00
LTP-93	258527.00	2116121.00	695.46	424.00	426.00	2.00	27418	DRG12000322	0.03	2.00	0.02	0.10	3.00	3.43	20.00
LTP-93	258527.00	2116121.00	693.46	426.00	428.00	2.00	27419	DRG12000322	0.03	2.00	0.02	0.14	3.00	3.62	20.00
LTP-93	258527.00	2116121.00	691.46	428.00	430.00	2.00	27420	DRG12000322	0.04	2.00	0.01	0.12	3.00	3.16	20.00
LTP-93	258527.00	2116121.00	689.05	430.00	432.82	2.82	27421	DRG12000322	0.05	2.00	0.01	0.06	4.00	3.66	20.00
LTP-94	258506.00	2116143.00	1077.36	38.14	40.00	1.86	27422	DRG12000338	0.01	2.00	0.00	0.01	0.00	4.30	20.00
LTP-94	258506.00	2116143.00	1075.43	40.00	42.00	2.00	27423	DRG12000338	0.02	2.00	0.01	0.01	0.00	4.69	20.00
LTP-94	258506.00	2116143.00	1073.43	42.00	44.00	2.00	27424	DRG12000338	0.01	2.00	0.01	0.01	0.00	5.38	20.00
LTP-94	258506.00	2116143.00	1071.43	44.00	46.00	2.00	27425	DRG12000338	0.01	2.00	0.01	0.01	0.00	6.02	20.00
LTP-94	258506.00	2116143.00	1069.43	46.00	48.00	2.00	27426	DRG12000338	0.01	2.00	0.01	0.01	0.00	6.05	20.00
LTP-94	258506.00	2116143.00	1067.43	48.00	50.00	2.00	27427	DRG12000338	0.01	2.00	0.01	0.01	0.00	6.16	20.00
LTP-94	258506.00	2116143.00	1065.43	50.00	52.00	2.00	27428	DRG12000338	0.01	2.00	0.01	0.01	0.00	6.38	20.00
LTP-94	258506.00	2116143.00	1063.43	52.00	54.00	2.00	27430	DRG12000338	0.01	2.00	0.01	0.01	0.00	5.72	20.00
LTP-94	258506.00	2116143.00	1061.43	54.00	56.00	2.00	27431	DRG12000338	0.01	2.00	0.01	0.01	0.00	5.80	20.00
LTP-94	258506.00	2116143.00	1059.43	56.00	58.00	2.00	27432	DRG12000338	0.03	2.00	0.01	0.02	1.00	4.62	20.00
LTP-94	258506.00	2116143.00	1057.43	58.00	60.00	2.00	27433	DRG12000338	0.13	4.00	0.01	0.04	2.00	3.71	20.00
LTP-94	258506.00	2116143.00	1055.43	60.00	62.00	2.00	27434	DRG12000338	0.13	3.00	0.01	0.02	3.00	5.15	20.00
LTP-94	258506.00	2116143.00	1053.43	62.00	64.00	2.00	27435	DRG12000338	0.06	2.00	0.01	0.02	1.00	4.53	20.00

SONDEO	UMT (ESTE)	UMT (NORTE)	ELEV	DESDE (m)	HASTA (m)	INTERVALO (m)	MUESTRA	CERTIFICADO	Au g/t	Ag g/t	Cu %	Zn %	S %	Fe %	Pb ppm
LTP-94	258506.00	2116143.00	1051.43	64.00	66.00	2.00	27436	DRG12000338	0.09	2.00	0.01	0.03	1.00	3.95	20.00
LTP-94	258506.00	2116143.00	1049.43	66.00	68.00	2.00	27437	DRG12000338	0.09	2.00	0.01	0.05	2.00	3.45	20.00
LTP-94	258506.00	2116143.00	1047.43	68.00	70.00	2.00	27438	DRG12000338	0.46	2.00	0.01	0.11	2.00	3.82	20.00
LTP-94	258506.00	2116143.00	1045.43	70.00	72.00	2.00	27439	DRG12000338	0.18	2.00	0.03	0.10	2.00	4.74	20.00
LTP-94	258506.00	2116143.00	1043.43	72.00	74.00	2.00	27440	DRG12000338	0.18	2.00	0.02	0.07	1.00	3.68	20.00
LTP-94	258506.00	2116143.00	1041.43	74.00	76.00	2.00	27441	DRG12000338	0.20	2.00	0.04	0.21	1.00	2.94	20.00
LTP-94	258506.00	2116143.00	1039.43	76.00	78.00	2.00	27443	DRG12000338	0.15	2.00	0.04	0.16	1.00	3.17	20.00
LTP-94	258506.00	2116143.00	1037.43	78.00	80.00	2.00	27444	DRG12000338	1.23	2.00	0.06	0.46	4.00	4.42	20.00
LTP-94	258506.00	2116143.00	1035.43	80.00	82.00	2.00	27445	DRG12000338	2.60	2.00	0.03	0.34	2.00	2.82	20.00
LTP-94	258506.00	2116143.00	1033.43	82.00	84.00	2.00	27446	DRG12000338	0.25	2.00	0.03	0.26	4.00	5.34	20.00
LTP-94	258506.00	2116143.00	1031.43	84.00	86.00	2.00	27447	DRG12000338	0.26	2.00	0.09	0.48	2.00	4.06	20.00
LTP-94	258506.00	2116143.00	1029.43	86.00	88.00	2.00	27448	DRG12000338	0.45	3.00	0.07	0.66	3.00	4.37	20.00
LTP-94	258506.00	2116143.00	1027.43	88.00	90.00	2.00	27449	DRG12000338	1.57	2.00	0.08	1.17	3.00	4.18	30.00
LTP-94	258506.00	2116143.00	1025.43	90.00	92.00	2.00	27450	DRG12000338	1.32	2.00	0.10	0.86	3.00	3.40	30.00
LTP-94	258506.00	2116143.00	1023.43	92.00	94.00	2.00	27451	DRG12000338	0.30	2.00	0.03	0.39	2.00	3.50	20.00
LTP-94	258506.00	2116143.00	1021.82	94.00	95.21	1.21	27452	DRG12000338	0.17	2.00	0.01	0.05	2.00	3.61	20.00
LTP-94	258506.00	2116143.00	1020.70	95.21	96.24	1.03	27453	DRG12000338	0.02	2.00	0.00	0.02	0.00	4.23	20.00
LTP-94	258506.00	2116143.00	1019.26	96.24	98.09	1.85	27455	DRG12000338	0.01	2.00	0.01	0.01	0.00	5.46	20.00
LTP-94	258506.00	2116143.00	1017.38	98.09	100.00	1.91	27456	DRG12000338	0.01	2.00	0.01	0.01	0.00	5.68	20.00
LTP-94	258506.00	2116143.00	1015.43	100.00	102.00	2.00	27457	DRG12000338	0.01	2.00	0.00	0.01	0.00	6.25	20.00
LTP-94	258506.00	2116143.00	1013.43	102.00	104.00	2.00	27458	DRG12000338	0.01	2.00	0.00	0.01	0.00	6.87	20.00
LTP-94	258506.00	2116143.00	1011.43	104.00	106.00	2.00	27459	DRG12000338	0.01	2.00	0.01	0.01	0.00	6.55	20.00
LTP-94	258506.00	2116143.00	1009.43	106.00	108.00	2.00	27460	DRG12000338	0.02	2.00	0.01	0.01	0.00	5.50	20.00
LTP-94	258506.00	2116143.00	1007.43	108.00	110.00	2.00	27461	DRG12000338	0.01	2.00	0.01	0.01	0.00	5.36	20.00
LTP-94	258506.00	2116143.00	1005.43	110.00	112.00	2.00	27463	DRG12000338	0.01	2.00	0.00	0.01	0.00	5.18	20.00
LTP-94	258506.00	2116143.00	1003.88	112.00	113.09	1.09	27464	DRG12000338	0.01	2.00	0.01	0.01	2.00	5.43	20.00
LTP-94	258506.00	2116143.00	1002.38	113.09	115.00	1.91	27465	DRG12000338	0.13	5.00	0.02	0.53	6.00	6.51	170.00
LTP-94	258506.00	2116143.00	1000.42	115.00	117.01	2.01	27466	DRG12000338	0.24	25.00	0.03	1.04	6.00	6.69	120.00
LTP-94	258506.00	2116143.00	998.67	117.01	118.50	1.49	27467	DRG12000338	0.17	28.00	0.01	0.16	5.00	5.49	40.00
LTP-94	258506.00	2116143.00	997.18	118.50	120.00	1.50	27468	DRG12000338	0.05	3.00	0.01	0.27	5.00	5.07	20.00
LTP-94	258506.00	2116143.00	995.20	120.00	122.45	2.45	27469	DRG12000338	0.05	4.00	0.01	0.01	4.00	5.02	20.00
LTP-94	258506.00	2116143.00	993.20	122.45	124.00	1.55	27470	DRG12000338	0.06	12.00	0.01	0.10	3.00	4.58	20.00
LTP-94	258506.00	2116143.00	991.43	124.00	126.00	2.00	27471	DRG12000338	0.01	28.00	0.01	0.05	2.00	4.90	20.00
LTP-94	258506.00	2116143.00	989.43	126.00	128.00	2.00	27472	DRG12000338	0.03	2.00	0.02	0.01	7.00	6.41	20.00
LTP-94	258506.00	2116143.00	987.43	128.00	130.00	2.00	27476	DRG12000338	0.01	2.00	0.01	0.01	8.00	7.06	20.00
LTP-94	258506.00	2116143.00	985.81	130.00	131.23	1.23	27477	DRG12000338	0.01	2.00	0.01	0.01	7.00	6.68	20.00
LTP-94	258506.00	2116143.00	984.31	131.23	133.00	1.77	27478	DRG12000338	0.25	2.00	0.02	0.25	11.00	8.81	20.00
LTP-94	258506.00	2116143.00	982.43	133.00	135.00	2.00	27479	DRG12000338	0.28	6.00	0.11	0.61	15.00	12.20	20.00
LTP-94	258506.00	2116143.00	980.48	135.00	136.89	1.89	27480	DRG12000338	0.26	6.00	0.04	2.07	13.00	11.26	300.00
LTP-94	258506.00	2116143.00	978.48	136.89	139.00	2.11	27481	DRG12000338	0.54	4.00	0.98	0.10	7.00	6.45	20.00
LTP-94	258506.00	2116143.00	976.43	139.00	141.00	2.00	27482	DRG12000338	2.68	7.00	2.34	0.21	5.00	5.58	20.00
LTP-94	258506.00	2116143.00	974.68	141.00	142.50	1.50	27484	DRG12000338	6.67	7.00	3.70	0.04	6.00	6.90	20.00
LTP-94	258506.00	2116143.00	973.18	142.50	144.00	1.50	27485	DRG12000338	22.60	7.00	3.48	0.19	6.00	7.31	20.00
LTP-94	258506.00	2116143.00	971.43	144.00	146.00	2.00	27486	DRG12000338	29.30	5.00	1.43	1.14	4.00	4.63	20.00
LTP-94	258506.00	2116143.00	969.43	146.00	148.00	2.00	27487	DRG12000338	31.20	7.00	2.39	0.20	5.00	6.49	20.00
LTP-94	258506.00	2116143.00	967.43	148.00	150.00	2.00	27488	DRG12000338	17.60	8.00	1.99	0.06	5.00	6.87	20.00
LTP-94	258506.00	2116143.00	965.43	150.00	152.00	2.00	27489	DRG12000338	8.88	3.00	0.82	0.05	3.00	4.66	20.00
LTP-94	258506.00	2116143.00	963.43	152.00	154.00	2.00	27490	DRG12000338	24.70	13.00	2.68	0.06	6.00	6.62	20.00
LTP-94	258506.00	2116143.00	961.43	154.00	156.00	2.00	27491	DRG12000338	0.71	4.00	0.78	0.03	3.00	4.70	20.00
LTP-94	258506.00	2116143.00	959.12	156.00	158.62	2.62	27492	DRG12000338	0.74	2.00	0.74	0.04	4.00	5.39	20.00
LTP-94	258506.00	2116143.00	957.12	158.62	160.00	1.38	27493	DRG12000338	288.60	46.00	5.64	0.01	8.00	8.72	20.00
LTP-94	258506.00	2116143.00	955.64	160.00	161.57	1.57	27494	DRG12000338	147.80	29.00	3.86	0.01	6.00	7.44	20.00
LTP-94	258506.00	2116143.00	954.14	161.57	163.00	1.43	27496	DRG12000338	4.66	7.00	1.17	0.02	6.00	6.78	20.00
LTP-94	258506.00	2116143.00	952.43	163.00	165.00	2.00	27497	DRG12000338	3.05	4.00	0.94	0.01	6.00	6.29	20.00
LTP-94	258506.00	2116143.00	950.43	165.00	167.00	2.00	27498	DRG12000338	17.00	9.00	2.97	0.02	7.00	7.54	20.00
LTP-94	258506.00	2116143.00	948.43	167.00	169.00	2.00	27499	DRG12000338	2.58	5.00	1.23	0.02	4.00	4.97	20.00
LTP-94	258506.00	2116143.00	946.43	169.00	171.00	2.00	27500	DRG12000338	0.90	3.00	0.87	0.10	5.00	5.28	20.00
LTP-94	258506.00	2116143.00	944.43	171.00	173.00	2.00	27501	DRG12000338	0.93	2.00	0.69	0.05	4.00	4.41	20.00
LTP-94	258506.00	2116143.00	942.43	173.00	175.00	2.00	27502	DRG12000338	2.41	4.00	0.93	0.05	5.00	5.07	20.00
LTP-94	258506.00	2116143.00	940.43	175.00	177.00	2.00	27503	DRG12000338	22.00	17.00	3.54	0.03	7.00	7.84	20.00
LTP-94	258506.00	2116143.00	938.50	177.00	178.85	1.85	27504	DRG12000338	15.30	5.00	2.15	0.01	11.00	10.64	20.00
LTP-94	258506.00	2116143.00	936.50	178.85	181.00	2.15	27505	DRG12000338	1.88	5.00	0.77	0.04	4.00	4.71	20.00
LTP-94	258506.00	2116143.00	934.43	181.00	183.00	2.00	27506	DRG12000338	0.47	5.00	0.67	0.07	4.00	5.41	20.00
LTP-94	258506.00	2116143.00	932.43	183.00	185.00	2.00	27507	DRG12000338	0.26	4.00	0.24	0.01	6.00	6.51	20.00
LTP-94	258506.00	2116143.00	930.76	185.00	186.34	1.34	27509	DRG12000338	0.35	2.00	0.12	0.01	8.00	7.69	20.00
LTP-94	258506.00	2116143.00	929.26	186.34	188.00	1.66	27510	DRG12000338	0.89	2.00	0.01	0.03	11.00	11.77	20.00
LTP-94	258506.00	2116143.00	927.71	188.00	189.44	1.44	27511	DRG12000338	0.31	2.00	0.01	0.01	12.00	10.64	20.00
LTP-94	258506.00	2116143.00	926.21	189.44	191.00	1.56	27513	DRG12000338	0.27	2.00	0.02	0.01	7.00	5.78	20.00
LTP-94	258506.00	2116143.00	924.68	191.00	192.50	1.50	27514	DRG12000338	0.41	2.00	0.15	0.02	7.00	6.73	20.00
LTP-94	258506.00	2116143.00	923.27	192.50	193.82	1.32	27515	DRG12000338	0.34	4.00	0.35	0.18	6.00	5.40	20.00
LTP-94	258506.00	2116143.00	921.52	193.82	196.00	2.18	27516	DRG12000338	1.19	6.00	1.44	0.30	9.00	7.68	20.00
LTP-94	258506.00	2116143.00	919.43	196.00	198.00	2.00	27517	DRG12000338	0.27	2.00	0.06	0.07	5.00	4.79	20.00
LTP-94	258506.00	2116143.00	917.43	198.00	200.00	2.00	27518	DRG12000338	0.38	4.00	0.18	0.22	7.00	5.60	40.00
LTP-94	258506.00	2116143.00	915.43	200.00	202.00	2.00	27519	DRG12000338	12.50	14.00	2.62	0.03	8.00	7.43	50.00
LTP-94	258506.00	2116143.00	913.43	202.00	204.00	2.00	27520	DRG12000338	11.20	7.00	1.81	0.03	5.00	6.01	20.00
LTP-94	258506.00	2116143.00	911.43	204.00	206.00	2.00	27521	DRG12000338	0.21	2.00	0.11	0.05	3.00	4.53	20.00
LTP-94	258506.00	2116143.00	909.43	206.00	208.00	2.00	27522	DRG12000338	0.49	3.00	0.85	0.05	6.00	7.22	20.00
LTP-94	258506.00	2116143.00	907.43	208.00	210.00	2.00	27523	DRG12000338	0.71	13.00	1.58	0.16	11.00	11.20	20.00

SONDEO	UMT (ESTE)	UMT (NORTE)	ELEV	DESDE (m)	HASTA (m)	INTERVALO (m)	MUESTRA	CERTIFICADO	Au g/t	Ag g/t	Cu %	Zn %	S %	Fe %	Pb ppm
LTP-94	258506.00	2116143.00	905.43	210.00	212.00	2.00	27525	DRG12000338	0.48	24.00	2.75	0.25	15.00	14.13	30.00
LTP-94	258506.00	2116143.00	903.43	212.00	214.00	2.00	27526	DRG12000338	1.15	16.00	5.19	0.43	12.00	11.79	70.00
LTP-94	258506.00	2116143.00	901.43	214.00	216.00	2.00	27527	DRG12000338	1.15	16.00	3.49	0.26	12.00	11.54	130.00
LTP-94	258506.00	2116143.00	899.43	216.00	218.00	2.00	27528	DRG12000338	1.41	11.00	2.13	0.10	8.00	7.41	20.00
LTP-94	258506.00	2116143.00	897.43	218.00	220.00	2.00	27529	DRG12000338	4.52	17.00	3.66	0.14	9.00	9.14	20.00
LTP-94	258506.00	2116143.00	895.43	220.00	222.00	2.00	27530	DRG12000338	5.22	14.00	3.72	0.05	10.00	9.70	20.00
LTP-94	258506.00	2116143.00	893.43	222.00	224.00	2.00	27532	DRG12000338	2.93	5.00	0.84	0.53	6.00	5.77	20.00
LTP-94	258506.00	2116143.00	891.43	224.00	226.00	2.00	27533	DRG12000338	0.59	4.00	0.42	0.21	5.00	4.63	20.00
LTP-94	258506.00	2116143.00	889.43	226.00	228.00	2.00	27534	DRG12000338	0.52	6.00	0.66	0.24	8.00	7.42	20.00
LTP-94	258506.00	2116143.00	887.43	228.00	230.00	2.00	27535	DRG12000338	4.55	7.00	1.38	0.02	9.00	8.08	20.00
LTP-94	258506.00	2116143.00	885.43	230.00	232.00	2.00	27536	DRG12000338	0.19	3.00	0.05	0.09	4.00	3.76	20.00
LTP-94	258506.00	2116143.00	883.13	232.00	234.60	2.60	27537	DRG12000338	0.27	6.00	0.11	0.04	6.00	5.37	20.00
LTP-94	258506.00	2116143.00	880.75	234.60	236.76	2.16	27539	DRG12000338	0.82	10.00	0.34	0.42	10.00	7.75	20.00
LTP-94	258506.00	2116143.00	879.05	236.76	238.00	1.24	27540	DRG12000338	1.41	4.00	1.61	0.33	8.00	7.15	80.00
LTP-94	258506.00	2116143.00	877.44	238.00	239.97	1.97	27541	DRG12000338	2.56	4.00	1.98	0.16	8.00	7.97	20.00
LTP-94	258506.00	2116143.00	875.44	239.97	242.00	2.03	27542	DRG12000338	0.86	2.00	0.64	0.02	5.00	5.10	20.00
LTP-94	258506.00	2116143.00	873.74	242.00	243.37	1.37	27543	DRG12000338	2.78	2.00	0.68	0.02	5.00	6.02	20.00
LTP-94	258506.00	2116143.00	872.24	243.37	245.00	1.63	27544	DRG12000338	89.00	14.00	4.80	0.05	9.00	9.03	20.00
LTP-94	258506.00	2116143.00	870.87	245.00	246.12	1.12	27545	DRG12000338	64.10	10.00	3.26	0.08	10.00	9.11	20.00
LTP-94	258506.00	2116143.00	869.37	246.12	248.00	1.88	27546	DRG12000338	1.09	2.00	0.55	0.01	6.00	6.25	20.00
LTP-94	258506.00	2116143.00	867.43	248.00	250.00	2.00	27547	DRG12000338	3.54	2.00	0.73	0.02	5.00	5.72	20.00
LTP-94	258506.00	2116143.00	865.43	250.00	252.00	2.00	27548	DRG12000338	1.65	2.00	0.74	0.03	6.00	5.99	20.00
LTP-94	258506.00	2116143.00	863.43	252.00	254.00	2.00	27549	DRG12000338	1.04	2.00	0.50	0.05	7.00	7.04	20.00
LTP-94	258506.00	2116143.00	861.43	254.00	256.00	2.00	27550	DRG12000338	0.76	2.00	0.57	0.02	8.00	8.10	20.00
LTP-94	258506.00	2116143.00	859.43	256.00	258.00	2.00	27551	DRG12000338	1.22	2.00	0.68	0.04	6.00	6.96	20.00
LTP-94	258506.00	2116143.00	857.43	258.00	260.00	2.00	27552	DRG12000338	0.34	2.00	0.27	0.03	4.00	5.12	20.00
LTP-94	258506.00	2116143.00	855.43	260.00	262.00	2.00	27553	DRG12000338	4.44	4.00	0.97	0.06	8.00	8.43	20.00
LTP-94	258506.00	2116143.00	853.43	262.00	264.00	2.00	27554	DRG12000338	0.48	2.00	0.16	0.15	5.00	6.43	20.00
LTP-94	258506.00	2116143.00	851.43	264.00	266.00	2.00	27555	DRG12000338	0.48	2.00	0.38	0.21	6.00	6.34	20.00
LTP-94	258506.00	2116143.00	849.43	266.00	268.00	2.00	27556	DRG12000338	0.64	2.00	0.37	0.21	4.00	4.58	20.00
LTP-94	258506.00	2116143.00	847.43	268.00	270.00	2.00	27557	DRG12000338	2.93	2.00	0.82	0.22	4.00	4.32	20.00
LTP-94	258506.00	2116143.00	845.43	270.00	272.00	2.00	27558	DRG12000338	0.43	2.00	0.51	0.27	5.00	5.82	20.00
LTP-94	258506.00	2116143.00	843.43	272.00	274.00	2.00	27559	DRG12000338	0.45	2.00	0.26	0.03	4.00	5.01	20.00
LTP-94	258506.00	2116143.00	841.43	274.00	276.00	2.00	27560	DRG12000338	0.21	2.00	0.81	0.01	10.00	10.00	20.00
LTP-94	258506.00	2116143.00	839.48	276.00	277.90	1.90	27561	DRG12000338	0.16	2.00	0.27	0.02	4.00	4.89	20.00
LTP-94	258506.00	2116143.00	837.48	277.90	280.00	2.10	27563	DRG12000338	0.15	2.00	1.21	0.01	5.00	5.01	20.00
LTP-94	258506.00	2116143.00	835.43	280.00	282.00	2.00	27564	DRG12000338	0.17	6.00	5.10	0.01	9.00	8.92	20.00
LTP-94	258506.00	2116143.00	833.43	282.00	284.00	2.00	27565	DRG12000338	0.29	8.00	2.63	0.02	7.00	7.52	20.00
LTP-94	258506.00	2116143.00	831.43	284.00	286.00	2.00	27566	DRG12000338	0.14	4.00	1.10	0.04	6.00	5.86	20.00
LTP-94	258506.00	2116143.00	829.43	286.00	288.00	2.00	27567	DRG12000338	0.19	2.00	0.82	0.03	9.00	8.08	20.00
LTP-94	258506.00	2116143.00	827.34	288.00	290.18	2.18	27568	DRG12000338	0.17	2.00	0.31	0.02	8.00	7.05	20.00
LTP-94	258506.00	2116143.00	825.02	290.18	292.64	2.46	27569	DRG12000338	0.16	3.00	0.30	0.11	6.00	5.68	20.00
LTP-94	258506.00	2116143.00	823.11	292.64	294.00	1.36	27571	DRG12000338	0.09	3.00	0.51	0.13	4.00	5.10	20.00
LTP-94	258506.00	2116143.00	821.43	294.00	296.00	2.00	27572	DRG12000338	0.18	5.00	1.50	0.29	7.00	7.14	50.00
LTP-94	258506.00	2116143.00	819.43	296.00	298.00	2.00	27573	DRG12000338	0.18	3.00	1.44	0.06	6.00	6.77	20.00
LTP-94	258506.00	2116143.00	817.43	298.00	300.00	2.00	27574	DRG12000338	0.24	2.00	1.31	0.04	6.00	6.71	20.00
LTP-94	258506.00	2116143.00	815.43	300.00	302.00	2.00	27576	DRG12000338	0.22	2.00	1.09	0.04	5.00	5.94	20.00
LTP-94	258506.00	2116143.00	813.43	302.00	304.00	2.00	27577	DRG12000338	2.97	3.00	1.71	0.09	5.00	6.34	20.00
LTP-94	258506.00	2116143.00	811.43	304.00	306.00	2.00	27578	DRG12000338	0.80	3.00	1.79	0.12	5.00	6.21	20.00
LTP-94	258506.00	2116143.00	809.43	306.00	308.00	2.00	27579	DRG12000338	3.81	4.00	2.35	0.03	5.00	5.91	20.00
LTP-94	258506.00	2116143.00	807.74	308.00	309.38	1.38	27580	DRG12000338	0.38	3.00	1.45	0.04	5.00	5.63	20.00
LTP-94	258506.00	2116143.00	806.19	309.38	311.10	1.72	27581	DRG12000338	0.77	11.00	2.92	0.18	11.00	10.42	30.00
LTP-94	258506.00	2116143.00	804.80	311.10	312.15	1.05	27582	DRG12000338	0.74	26.00	6.05	0.85	12.00	10.96	20.00
LTP-94	258506.00	2116143.00	803.35	312.15	314.00	1.85	27583	DRG12000338	0.30	2.00	0.33	0.01	3.00	3.15	20.00
LTP-94	258506.00	2116143.00	801.43	314.00	316.00	2.00	27584	DRG12000338	0.51	2.00	0.32	0.01	4.00	4.06	20.00
LTP-94	258506.00	2116143.00	799.43	316.00	318.00	2.00	27586	DRG12000338	0.30	3.00	0.86	0.01	5.00	4.38	20.00
LTP-94	258506.00	2116143.00	797.43	318.00	320.00	2.00	27587	DRG12000338	0.29	3.00	1.21	0.01	7.00	6.37	20.00
LTP-94	258506.00	2116143.00	795.43	320.00	322.00	2.00	27588	DRG12000338	1.03	2.00	0.89	0.60	6.00	5.54	20.00
LTP-94	258506.00	2116143.00	793.43	322.00	324.00	2.00	27589	DRG12000338	8.15	2.00	0.69	0.16	4.00	4.30	20.00
LTP-94	258506.00	2116143.00	791.43	324.00	326.00	2.00	27590	DRG12000338	0.83	2.00	0.32	0.40	5.00	4.84	20.00
LTP-94	258506.00	2116143.00	789.61	326.00	327.63	1.63	27591	DRG12000338	0.24	2.00	0.47	0.01	4.00	4.16	20.00
LTP-94	258506.00	2116143.00	788.03	327.63	329.16	1.53	27592	DRG12000338	5.00	9.00	12.96	0.01	12.00	13.80	20.00
LTP-94	258506.00	2116143.00	786.60	329.16	330.50	1.34	27594	DRG12000338	0.31	2.00	0.19	0.03	3.00	2.78	20.00
LTP-94	258506.00	2116143.00	785.24	330.50	331.88	1.38	27595	DRG12000338	5.74	2.00	0.39	0.01	3.00	3.08	20.00
LTP-94	258506.00	2116143.00	783.85	331.88	333.27	1.39	27596	DRG12000338	182.50	17.00	7.87	0.02	8.00	9.08	20.00
LTP-94	258506.00	2116143.00	782.29	333.27	335.00	1.73	27597	DRG12000338	4.53	3.00	0.93	0.01	5.00	4.74	20.00
LTP-94	258506.00	2116143.00	780.73	335.00	336.39	1.39	27598	DRG12000338	1.15	2.00	0.85	0.01	5.00	4.49	20.00
LTP-94	258506.00	2116143.00	779.23	336.39	338.00	1.61	27599	DRG12000338	0.35	6.00	4.61	0.05	9.00	9.27	20.00
LTP-94	258506.00	2116143.00	777.66	338.00	339.54	1.54	27600	DRG12000338	10.50	8.00	6.37	0.01	10.00	10.82	20.00
LTP-94	258506.00	2116143.00	776.16	339.54	341.00	1.46	27601	DRG12000338	0.44	2.00	0.43	0.10	8.00	6.72	20.00
LTP-94	258506.00	2116143.00	774.43	341.00	343.00	2.00	27602	DRG12000338	1.63	2.00	0.43	0.11	6.00	5.74	20.00
LTP-94	258506.00	2116143.00	772.43	343.00	345.00	2.00	27603	DRG12000338	4.32	3.00	3.18	1.31	8.00	6.84	20.00
LTP-94	258506.00	2116143.00	770.16	345.00	347.53	2.53	27605	DRG12000338	25.70	4.00	3.52	1.62	9.00	7.83	20.00
LTP-94	258506.00	2116143.00	768.16	347.53	349.00	1.47	27606	DRG12000338	2.05	2.00	0.77	0.02	6.00	5.19	20.00
LTP-94	258506.00	2116143.00	766.43	349.00	351.00	2.00	27607	DRG12000338	0.21	2.00	0.53	0.01	7.00	6.18	20.00
LTP-94	258506.00	2116143.00	764.43	351.00	353.00	2.00	27608	DRG12000338	0.39	2.00	0.13	0.19	8.00	7.20	20.00
LTP-94	258506.00	2116143.00	762.43	353.00	355.00	2.00	27609	DRG12000338	0.28	2.00	0.07	0.03	4.00	3.88	20.00
LTP-94	258506.00	2116143.00	760.43	355.00	357.00	2.00	27610	DRG12000338	0.96	2.00	0.14	0.01	6.00	5.17	20.00

SONDEO	UMT (ESTE)	UMT (NORTE)	ELEV	DESDE (m)	HASTA (m)	INTERVALO (m)	MUESTRA	CERTIFICADO	Au g/t	Ag g/t	Cu %	Zn %	S %	Fe %	Pb ppm
LTP-94	258506.00	2116143.00	758.43	357.00	359.00	2.00	27612	DRG12000338	0.27	2.00	0.17	0.01	5.00	4.42	20.00
LTP-94	258506.00	2116143.00	756.68	359.00	360.50	1.50	27613	DRG12000338	0.73	2.00	0.83	0.01	8.00	7.27	20.00
LTP-94	258506.00	2116143.00	755.18	360.50	362.00	1.50	27614	DRG12000338	0.84	2.00	2.08	0.01	10.00	8.56	20.00
LTP-94	258506.00	2116143.00	753.43	362.00	364.00	2.00	27615	DRG12000338	0.32	2.00	0.60	0.01	7.00	5.84	20.00
LTP-94	258506.00	2116143.00	751.43	364.00	366.00	2.00	27616	DRG12000338	0.22	2.00	0.12	0.01	7.00	5.82	20.00
LTP-94	258506.00	2116143.00	749.43	366.00	368.00	2.00	27617	DRG12000338	0.08	2.00	0.22	0.01	10.00	8.44	20.00
LTP-94	258506.00	2116143.00	747.43	368.00	370.00	2.00	27618	DRG12000338	0.13	2.00	0.50	0.01	7.00	6.31	20.00
LTP-94	258506.00	2116143.00	745.43	370.00	372.00	2.00	27619	DRG12000338	0.12	2.00	0.34	0.01	9.00	7.74	20.00
LTP-94	258506.00	2116143.00	743.43	372.00	374.00	2.00	27620	DRG12000338	0.12	2.00	0.06	0.01	6.00	5.67	20.00
LTP-94	258506.00	2116143.00	741.43	374.00	376.00	2.00	27622	DRG12000338	0.11	2.00	0.04	0.01	5.00	4.92	20.00
LTP-94	258506.00	2116143.00	739.43	376.00	378.00	2.00	27623	DRG12000338	0.09	2.00	0.15	0.01	6.00	5.47	20.00
LTP-94	258506.00	2116143.00	737.43	378.00	380.00	2.00	27624	DRG12000338	0.52	2.00	0.58	0.01	12.00	10.75	20.00
LTP-94	258506.00	2116143.00	735.43	380.00	382.00	2.00	27626	DRG12000338	0.14	2.00	0.18	0.01	8.00	7.31	20.00
LTP-94	258506.00	2116143.00	733.17	382.00	384.52	2.52	27627	DRG12000338	0.11	2.00	0.06	0.01	5.00	4.69	20.00
LTP-94	258506.00	2116143.00	731.17	384.52	386.00	1.48	27628	DRG12000338	0.15	2.00	0.09	0.19	6.00	5.21	20.00
LTP-94	258506.00	2116143.00	729.43	386.00	388.00	2.00	27629	DRG12000338	0.11	2.00	0.07	0.40	5.00	4.21	20.00
LTP-94	258506.00	2116143.00	727.50	388.00	389.85	1.85	27630	DRG12000338	0.18	2.00	0.02	0.18	7.00	5.89	20.00
LTP-94	258506.00	2116143.00	725.45	389.85	392.11	2.26	27631	DRG12000338	0.09	2.00	0.02	0.10	5.00	4.57	20.00
LTP-94	258506.00	2116143.00	722.69	392.11	395.37	3.26	27632	DRG12000338	0.09	2.00	0.02	0.01	8.00	6.58	20.00
LTP-94	258506.00	2116143.00	720.74	395.37	396.00	0.63	27633	DRG12000338	0.08	2.00	0.01	0.01	6.00	4.74	20.00
LTP-94	258506.00	2116143.00	719.43	396.00	398.00	2.00	27635	DRG12000338	0.09	2.00	0.01	0.01	6.00	4.92	20.00
LTP-94	258506.00	2116143.00	717.43	398.00	400.00	2.00	27636	DRG12000338	0.09	2.00	0.01	0.01	6.00	4.70	20.00
LTP-94	258506.00	2116143.00	715.43	400.00	402.00	2.00	27637	DRG12000338	0.10	2.00	0.01	0.01	7.00	5.97	20.00
LTP-94	258506.00	2116143.00	713.43	402.00	404.00	2.00	27638	DRG12000338	0.15	2.00	0.01	0.05	9.00	7.19	20.00
LTP-94	258506.00	2116143.00	711.43	404.00	406.00	2.00	27639	DRG12000338	0.08	2.00	0.02	0.04	5.00	4.31	20.00
LTP-94	258506.00	2116143.00	709.97	406.00	406.91	0.91	27640	DRG12000338	0.02	2.00	0.01	0.08	3.00	2.47	20.00
LTP-95	258503.00	2116084.62	1075.90	24.41	26.00	1.59	27641	DRG12000374	1.61	4.00	0.03	0.57	2.00	3.66	20.00
LTP-95	258503.00	2116084.24	1073.71	26.00	28.86	2.86	27642	DRG12000374	2.03	4.00	0.05	0.53	1.00	4.84	20.00
LTP-95	258503.00	2116083.72	1070.76	28.86	32.00	3.14	27643	DRG12000374	5.30	9.00	0.08	2.11	4.00	3.96	20.00
LTP-95	258503.00	2116083.27	1068.23	32.00	34.00	2.00	27644	DRG12000374	0.51	2.00	0.01	0.12	4.00	4.70	20.00
LTP-95	258503.00	2116082.89	1066.08	34.00	36.36	2.36	27645	DRG12000374	0.62	12.00	0.02	0.24	4.00	4.80	60.00
LTP-95	258503.00	2116082.54	1064.11	36.36	38.00	1.64	27646	DRG12000374	0.85	4.00	0.01	0.19	2.00	3.34	60.00
LTP-95	258503.00	2116082.23	1062.32	38.00	40.00	2.00	27647	DRG12000374	1.10	8.00	0.01	0.25	5.00	5.61	100.00
LTP-95	258503.00	2116081.88	1060.35	40.00	42.00	2.00	27649	DRG12000374	0.15	3.00	0.01	0.02	5.00	4.94	20.00
LTP-95	258503.00	2116081.53	1058.38	42.00	44.00	2.00	27650	DRG12000374	0.11	3.00	0.01	0.03	7.00	6.50	20.00
LTP-95	258503.00	2116081.19	1056.41	44.00	46.00	2.00	27651	DRG12000374	0.15	3.00	0.01	0.01	6.00	5.29	20.00
LTP-95	258503.00	2116080.84	1054.44	46.00	48.00	2.00	27652	DRG12000374	0.16	3.00	0.01	0.03	8.00	7.41	20.00
LTP-95	258503.00	2116080.49	1052.47	48.00	50.00	2.00	27653	DRG12000374	0.12	3.00	0.02	0.06	10.00	8.35	20.00
LTP-95	258503.00	2116080.14	1050.50	50.00	52.00	2.00	27654	DRG12000374	0.08	3.00	0.01	0.02	11.00	9.11	20.00
LTP-95	258503.00	2116079.80	1048.53	52.00	54.00	2.00	27655	DRG12000374	0.09	2.00	0.01	0.01	6.00	5.33	20.00
LTP-95	258503.00	2116079.45	1046.56	54.00	56.00	2.00	27656	DRG12000374	0.20	3.00	0.01	0.02	4.00	4.26	20.00
LTP-95	258503.00	2116079.10	1044.59	56.00	58.00	2.00	27657	DRG12000374	1.56	7.00	0.02	0.26	4.00	4.19	120.00
LTP-95	258503.00	2116078.75	1042.62	58.00	60.00	2.00	27658	DRG12000374	0.77	7.00	0.01	0.09	3.00	3.60	30.00
LTP-95	258503.00	2116078.41	1040.65	60.00	62.00	2.00	27659	DRG12000374	1.40	11.00	0.01	0.16	6.00	5.75	40.00
LTP-95	258503.00	2116078.06	1038.68	62.00	64.00	2.00	27660	DRG12000374	0.54	4.00	0.01	0.05	6.00	6.03	20.00
LTP-95	258503.00	2116077.71	1036.71	64.00	66.00	2.00	27661	DRG12000374	0.13	3.00	0.01	0.01	3.00	3.20	20.00
LTP-95	258503.00	2116077.37	1034.74	66.00	68.00	2.00	27662	DRG12000374	0.15	3.00	0.00	0.02	3.00	3.52	20.00
LTP-95	258503.00	2116077.02	1032.77	68.00	70.00	2.00	27663	DRG12000374	0.49	2.00	0.02	0.01	3.00	4.28	20.00
LTP-95	258503.00	2116076.67	1030.80	70.00	72.00	2.00	27664	DRG12000374	0.12	2.00	0.01	0.02	1.00	3.01	20.00
LTP-95	258503.00	2116076.32	1028.83	72.00	74.00	2.00	27666	DRG12000374	0.18	2.00	0.02	0.03	4.00	4.04	20.00
LTP-95	258503.00	2116075.98	1026.86	74.00	76.00	2.00	27667	DRG12000374	0.21	2.00	0.01	0.02	2.00	4.91	20.00
LTP-95	258503.00	2116075.63	1024.89	76.00	78.00	2.00	27668	DRG12000374	0.37	2.00	0.01	0.06	3.00	2.87	20.00
LTP-95	258503.00	2116075.28	1022.92	78.00	80.00	2.00	27669	DRG12000374	0.23	2.00	0.03	0.18	3.00	2.99	20.00
LTP-95	258503.00	2116074.93	1020.95	80.00	82.00	2.00	27670	DRG12000374	0.95	6.00	0.02	0.17	5.00	5.48	30.00
LTP-95	258503.00	2116074.59	1018.99	82.00	84.00	2.00	27671	DRG12000374	0.59	8.00	0.02	0.07	5.00	5.49	20.00
LTP-95	258503.00	2116074.24	1017.02	84.00	86.00	2.00	27672	DRG12000374	0.62	2.00	0.01	0.15	2.00	3.01	60.00
LTP-95	258503.00	2116073.89	1015.05	86.00	88.00	2.00	27673	DRG12000374	0.32	2.00	0.01	0.05	3.00	3.76	20.00
LTP-95	258503.00	2116073.64	1013.63	88.00	88.88	0.88	27674	DRG12000374	0.76	7.00	0.02	0.07	5.00	4.90	20.00
LTP-95	258503.00	2116073.47	1012.64	88.88	90.00	1.12	27675	DRG12000374	3.19	9.00	0.04	0.55	4.00	3.45	200.00
LTP-95	258503.00	2116073.22	1011.23	90.00	91.75	1.75	27676	DRG12000374	0.66	3.00	0.02	0.18	2.00	2.87	50.00
LTP-95	258503.00	2116072.87	1009.26	91.75	94.00	2.25	27678	DRG12000374	0.02	2.00	0.00	0.03	1.00	3.85	20.00
LTP-95	258503.00	2116072.50	1007.17	94.00	96.00	2.00	27679	DRG12000374	0.01	2.00	0.01	0.01	3.00	5.29	20.00
LTP-95	258503.00	2116072.16	1005.20	96.00	98.00	2.00	27680	DRG12000374	0.01	2.00	0.01	0.01	4.00	5.46	20.00
LTP-95	258503.00	2116071.81	1003.23	98.00	100.00	2.00	27681	DRG12000374	0.01	3.00	0.00	0.02	2.00	3.42	20.00
LTP-95	258503.00	2116071.46	1001.26	100.00	102.00	2.00	27682	DRG12000374	0.06	2.00	0.00	0.03	3.00	4.45	20.00
LTP-95	258503.00	2116071.11	999.29	102.00	104.00	2.00	27684	DRG12000374	0.10	2.00	0.00	0.03	10.00	3.58	20.00
LTP-95	258503.00	2116070.77	997.32	104.00	106.00	2.00	27685	DRG12000374	0.03	2.00	0.00	0.17	14.00	3.54	20.00
LTP-95	258503.00	2116070.42	995.35	106.00	108.00	2.00	27686	DRG12000374	0.06	2.00	0.00	0.02	15.00	6.43	20.00
LTP-95	258503.00	2116070.07	993.38	108.00	110.00	2.00	27687	DRG12000374	0.02	2.00	0.01	0.20	14.00	4.22	20.00
LTP-95	258503.00	2116069.69	991.21	110.00	112.40	2.40	27688	DRG12000374	0.11	2.00	0.10	0.09	7.00	6.34	20.00
LTP-95	258503.00	2116069.34	989.24	112.40	114.00	1.60	27689	DRG12000374	0.14	2.00	0.11	0.03	4.00	5.04	20.00
LTP-95	258503.00	2116069.03	987.47	114.00	116.00	2.00	27690	DRG12000374	0.07	2.00	0.01	0.04	5.00	5.51	20.00
LTP-95	258503.00	2116068.68	985.50	116.00	118.00	2.00	27691	DRG12000374	0.22	2.00	0.16	0.03	4.00	5.20	20.00
LTP-95	258503.00	2116068.34	983.53	118.00	120.00	2.00	27693	DRG12000374	0.27	2.00	0.21	0.03	4.00	4.55	20.00
LTP-95	258503.00	2116067.99	981.56	120.00	122.00	2.00	27694	DRG12000374	2.11	2.00	0.37	0.03	3.00	6.89	20.00
LTP-95	258503.00	2116067.71	979.97	122.00	123.23	1.23	27695	DRG12000374	0.07	2.00	0.03	0.03	4.00	10.83	20.00
LTP-95	258503.00	2116067.36	978.00	123.23	126.00	2.77	27696	DRG12000374	0.03	2.00	0.01	0.08	5.00	5.68	20.00
LTP-95	258503.00	2116066.95	975.65	126.00	128.00	2.00	27697	DRG12000374	0.05	2.00	0.01	0.02	6.00	5.55	20.00

SONDEO	UMT (ESTE)	UMT (NORTE)	ELEV	DESDE (m)	HASTA (m)	INTERVALO (m)	MUESTRA	CERTIFICADO	Au g/t	Ag g/t	Cu %	Zn %	S %	Fe %	Pb ppm
LTP-95	258503.00	2116066.60	973.68	128.00	130.00	2.00	27698	DRG12000374	0.02	2.00	0.01	0.01	11.00	9.68	20.00
LTP-95	258503.00	2116066.25	971.71	130.00	132.00	2.00	27699	DRG12000374	0.05	2.00	0.01	0.01	10.00	8.95	20.00
LTP-95	258503.00	2116065.90	969.74	132.00	134.00	2.00	27700	DRG12000374	0.17	11.00	0.01	0.08	10.00	9.18	20.00
LTP-95	258503.00	2116065.56	967.78	134.00	136.00	2.00	27701	DRG12000374	0.06	5.00	0.01	0.03	7.00	6.94	20.00
LTP-95	258503.00	2116065.14	965.38	136.00	138.86	2.86	27702	DRG12000374	0.01	2.00	0.01	0.02	1.00	5.47	20.00
LTP-95	258503.00	2116064.79	963.41	138.86	140.00	1.14	27703	DRG12000374	0.01	2.00	0.01	0.01	0.00	3.81	20.00
LTP-95	258503.00	2116064.52	961.87	140.00	142.00	2.00	27704	DRG12000374	0.01	2.00	0.01	0.01	1.00	3.08	20.00
LTP-95	258503.00	2116064.17	959.90	142.00	144.00	2.00	27705	DRG12000374	0.01	2.00	0.01	0.01	1.00	3.52	20.00
LTP-95	258503.00	2116063.82	957.93	144.00	146.00	2.00	27706	DRG12000374	0.01	2.00	0.01	0.01	2.00	6.09	20.00
LTP-95	258503.00	2116063.56	956.43	146.00	147.05	1.05	27707	DRG12000374	0.01	7.00	0.01	0.01	3.00	6.03	20.00
LTP-95	258503.00	2116063.38	955.44	147.05	148.00	0.95	27709	DRG12000374	0.01	8.00	0.01	0.01	5.00	5.00	20.00
LTP-95	258503.00	2116063.13	953.99	148.00	150.00	2.00	27710	DRG12000374	0.01	2.00	0.01	0.01	3.00	4.31	20.00
LTP-95	258503.00	2116062.78	952.02	150.00	152.00	2.00	27711	DRG12000374	0.01	2.00	0.01	0.02	3.00	4.92	20.00
LTP-95	258503.00	2116062.43	950.05	152.00	154.00	2.00	27712	DRG12000374	0.01	2.00	0.01	0.03	3.00	4.88	20.00
LTP-95	258503.00	2116062.08	948.08	154.00	156.00	2.00	27713	DRG12000374	0.02	2.00	0.00	0.04	4.00	5.87	20.00
LTP-95	258503.00	2116061.74	946.11	156.00	158.00	2.00	27714	DRG12000374	0.21	25.00	0.01	0.22	6.00	5.59	20.00
LTP-95	258503.00	2116061.39	944.14	158.00	160.00	2.00	27716	DRG12000374	0.08	7.00	0.01	0.12	4.00	4.08	40.00
LTP-95	258503.00	2116061.04	942.17	160.00	162.00	2.00	27717	DRG12000374	0.06	3.00	0.01	0.27	4.00	3.98	30.00
LTP-95	258503.00	2116060.70	940.20	162.00	164.00	2.00	27718	DRG12000374	0.06	2.00	0.01	0.16	5.00	4.52	20.00
LTP-95	258503.00	2116060.35	938.23	164.00	166.00	2.00	27719	DRG12000374	0.10	2.00	0.01	0.24	4.00	3.90	20.00
LTP-95	258503.00	2116060.00	936.26	166.00	168.00	2.00	27720	DRG12000374	0.10	2.00	0.00	0.02	3.00	3.56	20.00
LTP-95	258503.00	2116059.65	934.29	168.00	170.00	2.00	27721	DRG12000374	0.23	2.00	0.00	0.38	4.00	4.37	20.00
LTP-95	258503.00	2116059.31	932.32	170.00	172.00	2.00	27722	DRG12000374	0.16	3.00	0.01	0.12	7.00	6.14	20.00
LTP-95	258503.00	2116058.96	930.35	172.00	174.00	2.00	27723	DRG12000374	0.17	10.00	0.01	0.28	13.00	10.94	20.00
LTP-95	258503.00	2116058.61	928.38	174.00	176.00	2.00	27724	DRG12000374	0.21	4.00	0.01	0.27	7.00	5.91	20.00
LTP-95	258503.00	2116058.26	926.41	176.00	178.00	2.00	27725	DRG12000374	0.11	2.00	0.02	0.16	6.00	5.01	20.00
LTP-95	258503.00	2116057.92	924.44	178.00	180.00	2.00	27726	DRG12000374	0.06	10.00	0.00	0.06	5.00	4.68	20.00
LTP-95	258503.00	2116057.57	922.47	180.00	182.00	2.00	27727	DRG12000374	0.06	4.00	0.01	0.09	6.00	5.58	20.00
LTP-95	258503.00	2116057.22	920.50	182.00	184.00	2.00	27728	DRG12000374	0.12	2.00	0.01	0.06	7.00	6.59	20.00
LTP-95	258503.00	2116056.90	918.66	184.00	185.75	1.75	27729	DRG12000374	0.34	4.00	0.01	0.38	6.00	5.47	50.00
LTP-95	258503.00	2116056.60	916.96	185.75	187.45	1.70	27730	DRG12000374	0.99	3.00	1.08	0.85	10.00	8.69	20.00
LTP-95	258503.00	2116056.35	915.57	187.45	188.58	1.13	27732	DRG12000374	0.08	2.00	0.02	0.04	2.00	3.17	20.00
LTP-95	258503.00	2116056.13	914.31	188.58	190.00	1.42	27733	DRG12000374	0.42	5.00	0.12	0.33	8.00	6.51	20.00
LTP-95	258503.00	2116055.77	912.26	190.00	192.75	2.75	27734	DRG12000374	1.03	14.00	0.01	0.12	10.00	8.30	20.00
LTP-95	258503.00	2116055.42	910.29	192.75	194.00	1.25	27735	DRG12000374	0.33	2.00	0.34	0.04	5.00	4.99	20.00
LTP-95	258503.00	2116055.14	908.69	194.00	196.00	2.00	27736	DRG12000374	0.49	2.00	0.29	0.02	4.00	4.95	20.00
LTP-95	258503.00	2116054.79	906.72	196.00	198.00	2.00	27737	DRG12000374	3.78	2.00	1.02	0.11	5.00	5.57	20.00
LTP-95	258503.00	2116054.44	904.75	198.00	200.00	2.00	27738	DRG12000374	1.35	2.00	0.40	0.07	5.00	5.77	20.00
LTP-95	258503.00	2116054.10	902.78	200.00	202.00	2.00	27740	DRG12000374	0.97	2.00	0.41	0.21	5.00	5.58	20.00
LTP-95	258503.00	2116053.75	900.81	202.00	204.00	2.00	27741	DRG12000374	0.65	2.00	0.30	0.07	6.00	6.97	20.00
LTP-95	258503.00	2116053.40	898.84	204.00	206.00	2.00	27742	DRG12000374	1.44	2.00	0.18	0.65	5.00	5.78	20.00
LTP-95	258503.00	2116053.05	896.87	206.00	208.00	2.00	27743	DRG12000374	0.34	2.00	0.11	0.42	5.00	6.08	20.00
LTP-95	258503.00	2116052.71	894.90	208.00	210.00	2.00	27744	DRG12000374	0.49	2.00	0.17	0.09	6.00	5.97	20.00
LTP-95	258503.00	2116052.36	892.93	210.00	212.00	2.00	27745	DRG12000374	0.32	2.00	0.02	0.04	3.00	4.56	20.00
LTP-95	258503.00	2116052.01	890.96	212.00	214.00	2.00	27746	DRG12000374	0.62	2.00	0.09	0.10	4.00	5.74	20.00
LTP-95	258503.00	2116051.67	888.99	214.00	216.00	2.00	27747	DRG12000374	0.43	2.00	0.03	0.33	4.00	4.00	20.00
LTP-95	258503.00	2116051.32	887.02	216.00	218.00	2.00	27748	DRG12000374	1.45	2.00	0.25	0.27	5.00	6.30	20.00
LTP-95	258503.00	2116050.97	885.05	218.00	220.00	2.00	27749	DRG12000374	0.53	2.00	0.01	0.03	2.00	3.57	20.00
LTP-95	258503.00	2116050.62	883.08	220.00	222.00	2.00	27751	DRG12000374	0.36	2.00	0.06	0.03	3.00	3.67	20.00
LTP-95	258503.00	2116050.28	881.11	222.00	224.00	2.00	27752	DRG12000374	0.57	2.00	0.02	0.10	3.00	3.60	20.00
LTP-95	258503.00	2116049.93	879.14	224.00	226.00	2.00	27753	DRG12000374	0.84	2.00	0.11	0.95	4.00	5.15	20.00
LTP-95	258503.00	2116049.58	877.17	226.00	228.00	2.00	27754	DRG12000374	0.92	2.00	0.04	0.03	4.00	4.79	20.00
LTP-95	258503.00	2116049.23	875.20	228.00	230.00	2.00	27755	DRG12000374	1.05	2.00	0.04	0.14	3.00	3.56	20.00
LTP-95	258503.00	2116048.89	873.23	230.00	232.00	2.00	27756	DRG12000374	0.58	3.00	0.08	0.35	4.00	4.09	20.00
LTP-95	258503.00	2116048.54	871.26	232.00	234.00	2.00	27758	DRG12000374	0.40	2.00	0.01	0.04	2.00	4.12	20.00
LTP-95	258503.00	2116048.19	869.29	234.00	236.00	2.00	27759	DRG12000374	0.31	2.00	0.05	0.08	4.00	5.04	20.00
LTP-95	258503.00	2116047.85	867.32	236.00	238.00	2.00	27760	DRG12000374	0.40	2.00	0.02	0.04	4.00	5.44	20.00
LTP-95	258503.00	2116047.50	865.36	238.00	240.00	2.00	27761	DRG12000374	0.61	2.00	0.09	1.01	4.00	5.43	20.00
LTP-95	258503.00	2116047.15	863.39	240.00	242.00	2.00	27762	DRG12000374	0.42	2.00	0.07	0.52	3.00	5.02	20.00
LTP-95	258503.00	2116046.80	861.42	242.00	244.00	2.00	27763	DRG12000374	0.48	2.00	0.16	0.05	4.00	5.85	20.00
LTP-95	258503.00	2116046.46	859.45	244.00	246.00	2.00	27764	DRG12000374	0.76	2.00	0.05	0.03	4.00	6.25	20.00
LTP-95	258503.00	2116046.11	857.48	246.00	248.00	2.00	27766	DRG12000374	0.64	2.00	0.11	0.03	5.00	6.50	20.00
LTP-95	258503.00	2116045.76	855.51	248.00	250.00	2.00	27767	DRG12000374	1.10	2.00	0.18	0.02	5.00	6.30	20.00
LTP-95	258503.00	2116045.41	853.54	250.00	252.00	2.00	27768	DRG12000374	0.73	2.00	0.13	0.03	8.00	8.75	20.00
LTP-95	258503.00	2116045.07	851.57	252.00	254.00	2.00	27769	DRG12000374	0.51	2.00	0.08	0.15	4.00	5.35	20.00
LTP-95	258503.00	2116044.72	849.60	254.00	256.00	2.00	27770	DRG12000374	0.70	2.00	0.10	0.02	6.00	7.07	20.00
LTP-95	258503.00	2116044.37	847.63	256.00	258.00	2.00	27771	DRG12000374	0.59	2.00	0.18	0.49	4.00	5.71	20.00
LTP-95	258503.00	2116044.03	845.66	258.00	260.00	2.00	27773	DRG12000374	0.56	2.00	0.22	0.03	5.00	6.44	20.00
LTP-95	258503.00	2116043.68	843.69	260.00	262.00	2.00	27774	DRG12000374	0.58	2.00	0.34	0.03	5.00	6.81	20.00
LTP-95	258503.00	2116043.33	841.72	262.00	264.00	2.00	27775	DRG12000374	0.42	2.00	0.04	0.01	4.00	5.18	20.00
LTP-95	258503.00	2116042.98	839.75	264.00	266.00	2.00	27776	DRG12000374	0.14	2.00	0.02	0.02	4.00	4.53	20.00
LTP-95	258503.00	2116042.64	837.78	266.00	268.00	2.00	27777	DRG12000374	0.53	2.00	0.00	0.02	3.00	4.28	20.00
LTP-95	258503.00	2116042.26	835.67	268.00	270.29	2.29	27779	DRG12000374	0.80	2.00	0.01	0.03	3.00	4.04	20.00
LTP-95	258503.00	2116041.92	833.70	270.29	272.00	1.71	27780	DRG12000374	2.59	2.00	0.39	0.02	8.00	7.95	20.00
LTP-95	258503.00	2116041.54	831.54	272.00	274.67	2.67	27781	DRG12000374	0.98	2.00	0.27	0.02	7.00	6.52	20.00
LTP-95	258503.00	2116041.19	829.57	274.67	276.00	1.33	27782	DRG12000374	0.32	2.00	0.01	0.02	4.00	4.77	20.00
LTP-95	258503.00	2116040.90	827.93	276.00	278.00	2.00	27783	DRG12000374	0.32	2.00	0.07	0.01	6.00	6.00	20.00
LTP-95	258503.00	2116040.55	825.96	278.00	280.00	2.00	27785	DRG12000374	0.43	2.00	0.04	0.01	5.00	5.98	20.00

SONDEO	UMT (ESTE)	UMT (NORTE)	ELEV	DESDE (m)	HASTA (m)	INTERVALO (m)	MUESTRA	CERTIFICADO	Au g/t	Ag g/t	Cu %	Zn %	S %	Fe %	Pb ppm
LTP-95	258503.00	2116040.20	823.99	280.00	282.00	2.00	27786	DRG12000374	0.19	2.00	0.01	0.01	4.00	5.24	20.00
LTP-95	258503.00	2116039.86	822.02	282.00	284.00	2.00	27787	DRG12000374	1.02	2.00	0.17	0.01	6.00	6.06	20.00
LTP-95	258503.00	2116039.52	820.10	284.00	285.90	1.90	27788	DRG12000374	0.48	2.00	0.09	0.01	5.00	5.29	20.00
LTP-96	258577.00	2116137.00	1034.97	84.00	86.00	2.00	27789	DRG12000387	0.01	2.00	0.00	0.01	0.00	5.07	20.00
LTP-96	258577.00	2116137.00	1032.97	86.00	88.00	2.00	27790	DRG12000387	0.01	2.00	0.01	0.01	0.00	5.01	20.00
LTP-96	258577.00	2116137.00	1030.97	88.00	90.00	2.00	27791	DRG12000387	0.01	2.00	0.01	0.01	1.00	5.07	20.00
LTP-96	258577.00	2116137.00	1028.97	90.00	92.00	2.00	27792	DRG12000387	0.01	2.00	0.01	0.01	1.00	4.14	20.00
LTP-96	258577.00	2116137.00	1026.97	92.00	94.00	2.00	27793	DRG12000387	0.01	2.00	0.01	0.01	0.00	4.16	20.00
LTP-96	258577.00	2116137.00	1024.97	94.00	96.00	2.00	27795	DRG12000387	0.01	2.00	0.00	0.01	0.00	4.78	20.00
LTP-96	258577.00	2116137.00	1022.97	96.00	98.00	2.00	27796	DRG12000387	0.01	2.00	0.01	0.01	0.00	5.32	20.00
LTP-96	258577.00	2116137.00	1020.97	98.00	100.00	2.00	27797	DRG12000387	0.01	2.00	0.01	0.01	0.00	4.93	20.00
LTP-96	258577.00	2116137.00	1018.97	100.00	102.00	2.00	27798	DRG12000387	0.01	2.00	0.01	0.01	1.00	5.16	20.00
LTP-96	258577.00	2116137.00	1016.97	102.00	104.00	2.00	27799	DRG12000387	0.01	2.00	0.01	0.01	1.00	5.26	20.00
LTP-96	258577.00	2116137.00	1015.01	104.00	105.93	1.93	27800	DRG12000387	0.01	2.00	0.01	0.01	2.00	4.36	20.00
LTP-96	258577.00	2116137.00	1013.01	105.93	108.00	2.07	27801	DRG12000387	0.01	2.00	0.01	0.01	2.00	4.41	20.00
LTP-96	258577.00	2116137.00	1011.07	108.00	109.81	1.81	27803	DRG12000387	0.01	2.00	0.01	0.01	2.00	3.17	20.00
LTP-96	258577.00	2116137.00	1009.07	109.81	112.00	2.19	27804	DRG12000387	0.01	2.00	0.02	0.01	1.00	3.96	20.00
LTP-96	258577.00	2116137.00	1007.37	112.00	113.21	1.21	27805	DRG12000387	0.01	2.00	0.01	0.03	3.00	3.72	20.00
LTP-96	258577.00	2116137.00	1005.87	113.21	115.00	1.79	27806	DRG12000387	0.18	5.00	0.01	0.08	8.00	6.60	20.00
LTP-96	258577.00	2116137.00	1004.47	115.00	116.00	1.00	27807	DRG12000387	0.51	6.00	0.01	0.01	8.00	6.60	20.00
LTP-96	258577.00	2116137.00	1002.97	116.00	118.00	2.00	27808	DRG12000387	0.08	8.00	0.01	0.59	8.00	5.89	30.00
LTP-96	258577.00	2116137.00	1000.97	118.00	120.00	2.00	27809	DRG12000387	0.06	15.00	0.02	2.08	4.00	4.32	150.00
LTP-96	258577.00	2116137.00	998.73	120.00	122.49	2.49	27810	DRG12000387	0.10	5.00	0.03	2.21	3.00	4.16	20.00
LTP-96	258577.00	2116137.00	996.25	122.49	124.96	2.47	27811	DRG12000387	0.31	17.00	0.02	2.52	8.00	4.44	20.00
LTP-96	258577.00	2116137.00	993.99	124.96	127.00	2.04	27812	DRG12000387	0.19	2.00	0.01	2.04	5.00	6.70	20.00
LTP-96	258577.00	2116137.00	991.97	127.00	129.00	2.00	27813	DRG12000387	0.21	3.00	0.08	0.29	4.00	5.90	20.00
LTP-96	258577.00	2116137.00	989.97	129.00	131.00	2.00	27814	DRG12000387	0.26	2.00	0.03	0.61	4.00	4.23	20.00
LTP-96	258577.00	2116137.00	987.89	131.00	133.17	2.17	27815	DRG12000387	0.23	2.00	0.03	0.12	4.00	5.31	20.00
LTP-96	258577.00	2116137.00	985.81	133.17	135.15	1.98	27817	DRG12000387	0.48	3.00	0.06	0.58	7.00	8.92	20.00
LTP-96	258577.00	2116137.00	983.90	135.15	137.00	1.85	27818	DRG12000387	0.37	2.00	0.16	0.54	5.00	5.35	20.00
LTP-96	258577.00	2116137.00	981.97	137.00	139.00	2.00	27819	DRG12000387	0.45	4.00	0.12	0.32	7.00	7.00	20.00
LTP-96	258577.00	2116137.00	979.97	139.00	141.00	2.00	27820	DRG12000387	0.23	2.00	0.10	0.28	5.00	5.04	20.00
LTP-96	258577.00	2116137.00	978.50	141.00	141.95	0.95	27821	DRG12000387	0.29	3.00	0.59	0.17	5.00	6.39	20.00
LTP-96	258577.00	2116137.00	977.00	141.95	144.00	2.05	27822	DRG12000387	0.43	4.00	1.02	0.13	6.00	5.88	20.00
LTP-96	258577.00	2116137.00	974.97	144.00	146.00	2.00	27823	DRG12000387	0.25	4.00	0.20	0.01	7.00	6.80	20.00
LTP-96	258577.00	2116137.00	972.97	146.00	148.00	2.00	27824	DRG12000387	0.38	4.00	0.15	0.55	8.00	7.53	20.00
LTP-96	258577.00	2116137.00	970.97	148.00	150.00	2.00	27826	DRG12000387	0.31	2.00	0.11	0.20	8.00	8.89	20.00
LTP-96	258577.00	2116137.00	968.97	150.00	152.00	2.00	27827	DRG12000387	0.67	2.00	0.58	0.03	5.00	4.57	20.00
LTP-96	258577.00	2116137.00	966.97	152.00	154.00	2.00	27828	DRG12000387	0.33	2.00	0.09	0.01	6.00	5.84	20.00
LTP-96	258577.00	2116137.00	964.97	154.00	156.00	2.00	27829	DRG12000387	0.30	2.00	0.28	0.39	5.00	4.97	20.00
LTP-96	258577.00	2116137.00	962.97	156.00	158.00	2.00	27830	DRG12000387	0.22	2.00	0.01	0.14	1.00	0.84	20.00
LTP-96	258577.00	2116137.00	960.97	158.00	160.00	2.00	27832	DRG12000387	0.37	2.00	0.05	0.01	12.00	10.40	20.00
LTP-96	258577.00	2116137.00	958.93	160.00	162.09	2.09	27833	DRG12000387	0.83	2.00	0.02	0.01	12.00	10.20	20.00
LTP-96	258577.00	2116137.00	956.93	162.09	164.00	1.91	27834	DRG12000387	0.30	2.00	0.68	0.01	8.00	7.30	20.00
LTP-96	258577.00	2116137.00	954.97	164.00	166.00	2.00	27835	DRG12000387	0.35	2.00	0.27	0.01	7.00	6.77	20.00
LTP-96	258577.00	2116137.00	952.97	166.00	168.00	2.00	27836	DRG12000387	0.42	2.00	0.11	0.01	8.00	6.75	20.00
LTP-96	258577.00	2116137.00	951.41	168.00	169.12	1.12	27837	DRG12000387	0.73	2.00	0.24	0.01	10.00	8.45	20.00
LTP-96	258577.00	2116137.00	949.91	169.12	171.00	1.88	27838	DRG12000387	3.89	5.00	1.13	0.11	8.00	7.20	20.00
LTP-96	258577.00	2116137.00	947.97	171.00	173.00	2.00	27839	DRG12000387	1.43	2.00	0.48	0.01	6.00	5.62	20.00
LTP-96	258577.00	2116137.00	945.97	173.00	175.00	2.00	27840	DRG12000387	0.50	2.00	0.47	0.01	6.00	5.61	20.00
LTP-96	258577.00	2116137.00	943.97	175.00	177.00	2.00	27841	DRG12000387	18.80	8.00	2.61	0.01	7.00	6.90	20.00
LTP-96	258577.00	2116137.00	941.97	177.00	179.00	2.00	27842	DRG12000387	31.70	13.00	3.57	0.03	9.00	8.64	20.00
LTP-96	258577.00	2116137.00	939.97	179.00	181.00	2.00	27844	DRG12000387	11.80	8.00	1.84	0.01	8.00	7.67	20.00
LTP-96	258577.00	2116137.00	937.97	181.00	183.00	2.00	27845	DRG12000387	6.64	8.00	2.23	0.02	7.00	7.59	20.00
LTP-96	258577.00	2116137.00	935.97	183.00	185.00	2.00	27846	DRG12000387	12.60	7.00	1.59	0.02	7.00	6.96	20.00
LTP-96	258577.00	2116137.00	933.97	185.00	187.00	2.00	27847	DRG12000387	4.96	4.00	1.06	0.01	6.00	6.08	20.00
LTP-96	258577.00	2116137.00	931.97	187.00	189.00	2.00	27849	DRG12000387	12.60	6.00	1.16	0.01	6.00	5.49	20.00
LTP-96	258577.00	2116137.00	929.97	189.00	191.00	2.00	27850	DRG12000387	3.86	3.00	0.61	0.01	6.00	5.73	20.00
LTP-96	258577.00	2116137.00	927.97	191.00	193.00	2.00	27851	DRG12000387	15.50	5.00	1.16	0.01	6.00	5.62	20.00
LTP-96	258577.00	2116137.00	925.97	193.00	195.00	2.00	27852	DRG12000387	16.30	3.00	0.93	0.01	3.00	4.88	20.00
LTP-96	258577.00	2116137.00	923.97	195.00	197.00	2.00	27853	DRG12000387	79.30	9.00	1.93	0.01	5.00	5.76	20.00
LTP-96	258577.00	2116137.00	921.97	197.00	199.00	2.00	27854	DRG12000387	14.80	5.00	1.01	0.08	5.00	5.77	20.00
LTP-96	258577.00	2116137.00	919.97	199.00	201.00	2.00	27855	DRG12000387	4.45	4.00	0.43	0.44	3.00	4.15	20.00
LTP-96	258577.00	2116137.00	917.97	201.00	203.00	2.00	27856	DRG12000387	1.82	6.00	1.19	0.46	5.00	4.95	20.00
LTP-96	258577.00	2116137.00	915.97	203.00	205.00	2.00	27857	DRG12000387	0.66	2.00	0.13	0.26	8.00	8.31	20.00
LTP-96	258577.00	2116137.00	913.97	205.00	207.00	2.00	27858	DRG12000387	0.32	5.00	0.04	0.30	10.00	10.35	20.00
LTP-96	258577.00	2116137.00	911.97	207.00	209.00	2.00	27860	DRG12000387	0.22	4.00	0.02	0.13	8.00	8.07	20.00
LTP-96	258577.00	2116137.00	909.81	209.00	211.33	2.33	27861	DRG12000387	0.15	9.00	0.05	0.20	10.00	9.65	30.00
LTP-96	258577.00	2116137.00	907.81	211.33	213.00	1.67	27862	DRG12000387	0.23	2.00	0.11	0.03	5.00	6.54	20.00
LTP-96	258577.00	2116137.00	905.97	213.00	215.00	2.00	27863	DRG12000387	0.50	3.00	0.19	0.03	5.00	5.48	20.00
LTP-96	258577.00	2116137.00	903.97	215.00	217.00	2.00	27864	DRG12000387	0.14	2.00	0.16	0.03	4.00	5.50	20.00
LTP-96	258577.00	2116137.00	901.97	217.00	219.00	2.00	27865	DRG12000387	0.20	2.00	0.06	0.01	5.00	6.28	20.00
LTP-96	258577.00	2116137.00	900.22	219.00	220.50	1.50	27866	DRG12000387	0.24	2.00	0.04	0.81	6.00	5.97	20.00
LTP-96	258577.00	2116137.00	898.70	220.50	222.05	1.55	27867	DRG12000387	0.19	4.00	0.58	0.50	6.00	5.74	20.00
LTP-96	258577.00	2116137.00	896.46	222.05	224.98	2.93	27868	DRG12000387	0.27	3.00	1.26	0.08	6.00	5.99	20.00
LTP-96	258577.00	2116137.00	893.98	224.98	227.00	2.02	27870	DRG12000387	0.16	2.00	0.07	0.21	8.00	7.58	20.00
LTP-96	258577.00	2116137.00	891.94	227.00	229.06	2.06	27871	DRG12000387	0.13	10.00	0.01	0.07	12.00	11.35	20.00
LTP-96	258577.00	2116137.00	889.94	229.06	231.00	1.94	27872	DRG12000387	2.47	4.00	1.14	0.02	8.00	8.24	20.00

SONDEO	UMT (ESTE)	UMT (NORTE)	ELEV	DESDE (m)	HASTA (m)	INTERVALO (m)	MUESTRA	CERTIFICADO	Au g/t	Ag g/t	Cu %	Zn %	S %	Fe %	Pb ppm
LTP-96	258577.00	2116137.00	887.97	231.00	233.00	2.00	27873	DRG12000387	0.33	3.00	0.63	0.03	8.00	7.45	20.00
LTP-96	258577.00	2116137.00	885.97	233.00	235.00	2.00	27874	DRG12000387	0.45	2.00	0.33	0.01	7.00	6.70	20.00
LTP-96	258577.00	2116137.00	883.10	235.00	238.75	3.75	27875	DRG12000387	0.44	2.00	0.13	0.01	7.00	6.57	20.00
LTP-96	258577.00	2116137.00	880.27	238.75	240.66	1.91	27876	DRG12000387	0.81	2.00	0.35	0.21	5.00	5.45	20.00
LTP-96	258577.00	2116137.00	878.64	240.66	242.00	1.34	27877	DRG12000387	0.41	6.00	5.13	0.02	12.00	13.07	20.00
LTP-96	258577.00	2116137.00	877.08	242.00	243.79	1.79	27879	DRG12000387	0.30	3.00	1.56	0.03	7.00	7.74	20.00
LTP-96	258577.00	2116137.00	875.08	243.79	246.00	2.21	27880	DRG12000387	0.18	2.00	0.42	0.02	4.00	5.39	20.00
LTP-96	258577.00	2116137.00	872.97	246.00	248.00	2.00	27881	DRG12000387	0.30	2.00	0.26	0.09	6.00	6.85	20.00
LTP-96	258577.00	2116137.00	870.97	248.00	250.00	2.00	27882	DRG12000387	0.24	2.00	0.34	0.03	5.00	6.54	20.00
LTP-96	258577.00	2116137.00	868.97	250.00	252.00	2.00	27883	DRG12000387	0.36	2.00	0.30	0.03	4.00	5.77	20.00
LTP-96	258577.00	2116137.00	866.97	252.00	254.00	2.00	27884	DRG12000387	0.26	2.00	0.41	0.02	5.00	6.84	20.00
LTP-96	258577.00	2116137.00	864.55	254.00	256.85	2.85	27885	DRG12000387	0.23	3.00	2.06	0.03	6.00	7.75	20.00
LTP-96	258577.00	2116137.00	862.05	256.85	259.00	2.15	27886	DRG12000387	0.24	6.00	4.09	0.08	15.00	15.09	20.00
LTP-96	258577.00	2116137.00	859.97	259.00	261.00	2.00	27887	DRG12000387	0.28	17.00	12.19	0.21	25.00	27.47	20.00
LTP-96	258577.00	2116137.00	857.97	261.00	263.00	2.00	27888	DRG12000387	1.43	22.00	13.97	0.01	19.00	22.61	20.00
LTP-96	258577.00	2116137.00	855.97	263.00	265.00	2.00	27890	DRG12000387	11.80	20.00	13.83	0.01	11.00	14.94	20.00
LTP-96	258577.00	2116137.00	853.97	265.00	267.00	2.00	27891	DRG12000387	0.46	4.00	3.72	0.01	8.00	8.20	20.00
LTP-96	258577.00	2116137.00	851.97	267.00	269.00	2.00	27892	DRG12000387	0.25	2.00	1.17	0.01	7.00	7.93	20.00
LTP-96	258577.00	2116137.00	849.97	269.00	271.00	2.00	27893	DRG12000387	0.18	2.00	1.24	0.01	8.00	7.70	20.00
LTP-96	258577.00	2116137.00	847.97	271.00	273.00	2.00	27894	DRG12000387	0.20	2.00	0.32	0.01	5.00	5.58	20.00
LTP-96	258577.00	2116137.00	845.97	273.00	275.00	2.00	27895	DRG12000387	1.58	2.00	0.66	0.01	6.00	6.04	20.00
LTP-96	258577.00	2116137.00	843.97	275.00	277.00	2.00	27896	DRG12000387	0.42	2.00	0.62	0.05	7.00	7.25	20.00
LTP-96	258577.00	2116137.00	841.97	277.00	279.00	2.00	27897	DRG12000387	1.40	2.00	0.35	0.08	10.00	9.44	20.00
LTP-96	258577.00	2116137.00	839.97	279.00	281.00	2.00	27898	DRG12000387	0.65	3.00	0.29	0.03	8.00	7.95	20.00
LTP-96	258577.00	2116137.00	837.97	281.00	283.00	2.00	27899	DRG12000387	0.27	2.00	0.21	0.01	5.00	6.26	20.00
LTP-96	258577.00	2116137.00	835.97	283.00	285.00	2.00	27901	DRG12000387	0.24	2.00	0.80	0.01	7.00	7.75	20.00
LTP-96	258577.00	2116137.00	833.97	285.00	287.00	2.00	27902	DRG12000387	0.30	2.00	0.20	0.02	4.00	5.42	20.00
LTP-96	258577.00	2116137.00	831.97	287.00	289.00	2.00	27903	DRG12000387	0.53	2.00	0.15	0.01	6.00	6.25	20.00
LTP-96	258577.00	2116137.00	829.97	289.00	291.00	2.00	27904	DRG12000387	0.79	2.00	0.27	0.05	6.00	5.82	20.00
LTP-96	258577.00	2116137.00	827.97	291.00	293.00	2.00	27905	DRG12000387	1.12	2.00	0.40	0.30	7.00	5.87	20.00
LTP-96	258577.00	2116137.00	825.97	293.00	295.00	2.00	27906	DRG12000387	0.34	2.00	0.25	0.01	8.00	7.77	20.00
LTP-96	258577.00	2116137.00	823.97	295.00	297.00	2.00	27907	DRG12000387	0.38	2.00	0.28	0.03	7.00	6.61	20.00
LTP-96	258577.00	2116137.00	821.97	297.00	299.00	2.00	27909	DRG12000387	2.96	2.00	1.58	0.23	10.00	9.00	20.00
LTP-96	258577.00	2116137.00	819.97	299.00	301.00	2.00	27910	DRG12000387	7.37	4.00	0.18	0.27	5.00	4.95	20.00
LTP-96	258577.00	2116137.00	817.97	301.00	303.00	2.00	27911	DRG12000387	1.90	2.00	0.22	0.12	8.00	7.88	20.00
LTP-96	258577.00	2116137.00	815.97	303.00	305.00	2.00	27912	DRG12000387	0.26	2.00	0.03	0.02	4.00	5.17	20.00
LTP-96	258577.00	2116137.00	813.97	305.00	307.00	2.00	27913	DRG12000387	0.65	2.00	0.09	0.02	7.00	7.50	20.00
LTP-96	258577.00	2116137.00	811.97	307.00	309.00	2.00	27914	DRG12000387	0.54	2.00	0.14	0.17	6.00	6.25	20.00
LTP-96	258577.00	2116137.00	809.97	309.00	311.00	2.00	27916	DRG12000387	0.17	2.00	0.03	0.01	4.00	5.31	20.00
LTP-96	258577.00	2116137.00	807.97	311.00	313.00	2.00	27917	DRG12000387	0.12	2.00	0.01	0.01	4.00	5.12	20.00
LTP-96	258577.00	2116137.00	805.97	313.00	315.00	2.00	27918	DRG12000387	0.10	2.00	0.01	0.02	3.00	4.57	20.00
LTP-96	258577.00	2116137.00	803.97	315.00	317.00	2.00	27919	DRG12000387	0.17	2.00	0.14	0.02	4.00	5.38	20.00
LTP-96	258577.00	2116137.00	801.97	317.00	319.00	2.00	27920	DRG12000387	2.06	2.00	0.28	0.06	4.00	5.79	20.00
LTP-96	258577.00	2116137.00	799.97	319.00	321.00	2.00	27921	DRG12000387	0.09	2.00	0.07	0.07	3.00	4.96	20.00
LTP-96	258577.00	2116137.00	797.97	321.00	323.00	2.00	27922	DRG12000387	0.05	2.00	0.14	0.02	3.00	5.13	20.00
LTP-96	258577.00	2116137.00	795.97	323.00	325.00	2.00	27924	DRG12000387	1.64	2.00	0.07	0.02	2.00	4.25	20.00
LTP-96	258577.00	2116137.00	793.97	325.00	327.00	2.00	27925	DRG12000387	0.04	2.00	0.01	0.03	1.00	4.71	20.00
LTP-96	258577.00	2116137.00	791.97	327.00	329.00	2.00	27926	DRG12000387	0.04	2.00	0.07	0.02	2.00	4.31	20.00
LTP-96	258577.00	2116137.00	789.97	329.00	331.00	2.00	27927	DRG12000387	0.01	2.00	0.00	0.03	1.00	4.08	20.00
LTP-96	258577.00	2116137.00	787.97	331.00	333.00	2.00	27928	DRG12000387	0.03	2.00	0.01	0.02	2.00	4.08	20.00
LTP-96	258577.00	2116137.00	785.97	333.00	335.00	2.00	27929	DRG12000387	0.03	2.00	0.11	0.02	3.00	4.92	20.00
LTP-96	258577.00	2116137.00	783.97	335.00	337.00	2.00	27931	DRG12000387	0.01	2.00	0.00	0.04	1.00	4.18	20.00
LTP-96	258577.00	2116137.00	781.97	337.00	339.00	2.00	27932	DRG12000387	0.02	2.00	0.01	0.03	1.00	5.47	20.00
LTP-96	258577.00	2116137.00	779.97	339.00	341.00	2.00	27933	DRG12000387	0.01	2.00	0.00	0.04	0.00	4.29	20.00
LTP-96	258577.00	2116137.00	777.97	341.00	343.00	2.00	27934	DRG12000387	0.01	2.00	0.01	0.04	0.00	4.48	20.00
LTP-96	258577.00	2116137.00	775.97	343.00	345.00	2.00	27935	DRG12000387	0.01	2.00	0.02	0.03	1.00	4.99	20.00
LTP-96	258577.00	2116137.00	774.05	345.00	346.84	1.84	27936	DRG12000387	0.08	2.00	0.01	0.23	1.00	4.65	20.00
LTP-96	258577.00	2116137.00	772.05	346.84	349.00	2.16	27937	DRG12000387	0.16	7.00	3.98	0.01	13.00	12.77	20.00
LTP-96	258577.00	2116137.00	769.97	349.00	351.00	2.00	27939	DRG12000387	2.64	5.00	2.19	0.11	11.00	10.48	20.00
LTP-96	258577.00	2116137.00	768.19	351.00	352.57	1.57	27940	DRG12000387	0.33	4.00	2.96	0.02	11.00	10.71	20.00
LTP-96	258577.00	2116137.00	766.19	352.57	355.00	2.43	27941	DRG12000387	0.28	2.00	0.24	0.04	8.00	7.68	20.00
LTP-96	258577.00	2116137.00	763.97	355.00	357.00	2.00	27942	DRG12000387	0.19	2.00	0.04	0.01	8.00	7.85	20.00
LTP-96	258577.00	2116137.00	761.97	357.00	359.00	2.00	27943	DRG12000387	0.34	2.00	0.11	0.18	9.00	7.81	20.00
LTP-96	258577.00	2116137.00	759.61	359.00	361.73	2.73	27944	DRG12000387	0.23	2.00	0.14	0.05	9.00	8.49	20.00
LTP-96	258577.00	2116137.00	757.11	361.73	364.00	2.27	27946	DRG12000387	0.45	2.00	0.18	0.27	9.00	8.64	20.00
LTP-96	258577.00	2116137.00	754.97	364.00	366.00	2.00	27947	DRG12000387	0.27	2.00	0.09	0.01	8.00	7.63	20.00
LTP-96	258577.00	2116137.00	752.97	366.00	368.00	2.00	27948	DRG12000387	0.37	2.00	0.05	0.42	6.00	5.24	20.00
LTP-96	258577.00	2116137.00	750.97	368.00	370.00	2.00	27949	DRG12000387	0.21	2.00	0.04	0.01	5.00	5.06	20.00
LTP-96	258577.00	2116137.00	748.97	370.00	372.00	2.00	27951	DRG12000387	0.28	2.00	0.06	0.09	5.00	4.64	20.00
LTP-96	258577.00	2116137.00	746.97	372.00	374.00	2.00	27952	DRG12000387	0.73	2.00	0.07	0.73	5.00	4.72	20.00
LTP-96	258577.00	2116137.00	744.97	374.00	376.00	2.00	27953	DRG12000387	0.32	2.00	0.07	0.26	6.00	5.25	20.00
LTP-96	258577.00	2116137.00	742.97	376.00	378.00	2.00	27954	DRG12000387	0.27	2.00	0.07	0.02	6.00	5.42	20.00
LTP-96	258577.00	2116137.00	740.97	378.00	380.00	2.00	27956	DRG12000387	0.31	2.00	0.02	0.01	6.00	5.52	20.00
LTP-96	258577.00	2116137.00	739.47	380.00	381.00	1.00	27957	DRG12000387	0.30	2.00	0.06	0.01	5.00	5.16	20.00
LTP-97	258505.00	2116192.00	1019.52	110.00	112.00	2.00	27958	DRG12000405	0.01	2.00	0.01	0.01	0.00	4.88	20.00
LTP-97	258505.00	2116192.00	1017.52	112.00	114.00	2.00	27959	DRG12000405	0.01	2.00	0.00	0.01	0.00	4.35	20.00
LTP-97	258505.00	2116192.00	1015.52	114.00	116.00	2.00	27960	DRG12000405	0.01	2.00	0.00	0.02	0.00	5.07	20.00
LTP-97	258505.00	2116192.00	1013.52	116.00	118.00	2.00	27961	DRG12000405	0.01	2.00	0.01	0.01	0.00	4.13	20.00

SONDEO	UMT (ESTE)	UMT (NORTE)	ELEV	DESDE (m)	HASTA (m)	INTERVALO (m)	MUESTRA	CERTIFICADO	Au g/t	Ag g/t	Cu %	Zn %	S %	Fe %	Pb ppm
LTP-97	258505.00	2116192.00	1011.52	118.00	120.00	2.00	27962	DRG12000405	0.01	2.00	0.01	0.01	0.00	5.18	20.00
LTP-97	258505.00	2116192.00	1009.52	120.00	122.00	2.00	27964	DRG12000405	0.01	2.00	0.01	0.01	0.00	4.54	20.00
LTP-97	258505.00	2116192.00	1007.52	122.00	124.00	2.00	27965	DRG12000405	0.01	2.00	0.01	0.01	0.00	4.69	20.00
LTP-97	258505.00	2116192.00	1005.52	124.00	126.00	2.00	27966	DRG12000405	0.01	2.00	0.01	0.01	1.00	4.61	20.00
LTP-97	258505.00	2116192.00	1003.52	126.00	128.00	2.00	27967	DRG12000405	0.01	2.00	0.01	0.01	0.00	4.21	20.00
LTP-97	258505.00	2116192.00	1001.52	128.00	130.00	2.00	27969	DRG12000405	0.01	2.00	0.01	0.01	0.00	4.38	20.00
LTP-97	258505.00	2116192.00	999.52	130.00	132.00	2.00	27970	DRG12000405	0.01	2.00	0.01	0.01	0.00	4.40	20.00
LTP-97	258505.00	2116192.00	997.52	132.00	134.00	2.00	27971	DRG12000405	0.01	2.00	0.01	0.01	0.00	3.81	20.00
LTP-97	258505.00	2116192.00	995.52	134.00	136.00	2.00	27972	DRG12000405	0.01	2.00	0.01	0.01	0.00	4.20	20.00
LTP-97	258505.00	2116192.00	993.52	136.00	138.00	2.00	27973	DRG12000405	0.01	2.00	0.01	0.01	0.00	3.85	20.00
LTP-97	258505.00	2116192.00	991.52	138.00	140.00	2.00	27974	DRG12000405	0.01	2.00	0.01	0.01	0.00	4.82	20.00
LTP-97	258505.00	2116192.00	989.52	140.00	142.00	2.00	27976	DRG12000405	0.01	2.00	0.01	0.01	0.00	5.09	20.00
LTP-97	258505.00	2116192.00	987.30	142.00	144.44	2.44	27977	DRG12000405	0.02	2.00	0.01	0.02	1.00	5.18	20.00
LTP-97	258505.00	2116192.00	985.30	144.44	146.00	1.56	27978	DRG12000405	0.13	2.00	0.01	0.03	1.00	4.05	20.00
LTP-97	258505.00	2116192.00	983.52	146.00	148.00	2.00	27979	DRG12000405	0.15	2.00	0.04	0.38	1.00	3.45	60.00
LTP-97	258505.00	2116192.00	981.52	148.00	150.00	2.00	27980	DRG12000405	0.05	2.00	0.01	0.17	1.00	3.81	20.00
LTP-97	258505.00	2116192.00	979.52	150.00	152.00	2.00	27981	DRG12000405	0.21	2.00	0.21	0.06	1.00	3.25	20.00
LTP-97	258505.00	2116192.00	977.52	152.00	154.00	2.00	27982	DRG12000405	0.23	2.00	0.14	0.01	2.00	4.17	20.00
LTP-97	258505.00	2116192.00	975.52	154.00	156.00	2.00	27983	DRG12000405	0.11	2.00	0.11	1.18	2.00	3.50	130.00
LTP-97	258505.00	2116192.00	973.52	156.00	158.00	2.00	27984	DRG12000405	0.16	2.00	0.05	0.19	2.00	3.48	20.00
LTP-97	258505.00	2116192.00	971.52	158.00	160.00	2.00	27985	DRG12000405	0.23	2.00	0.05	0.59	2.00	3.38	20.00
LTP-97	258505.00	2116192.00	969.52	160.00	162.00	2.00	27986	DRG12000405	0.71	2.00	0.18	0.56	2.00	3.20	20.00
LTP-97	258505.00	2116192.00	967.52	162.00	164.00	2.00	27987	DRG12000405	0.18	2.00	0.04	0.24	2.00	4.29	20.00
LTP-97	258505.00	2116192.00	965.52	164.00	166.00	2.00	27989	DRG12000405	0.11	2.00	0.03	0.22	1.00	6.09	20.00
LTP-97	258505.00	2116192.00	963.52	166.00	168.00	2.00	27990	DRG12000405	0.10	2.00	0.05	0.07	1.00	5.67	20.00
LTP-97	258505.00	2116192.00	961.52	168.00	170.00	2.00	27991	DRG12000405	0.10	2.00	0.11	0.12	1.00	4.51	20.00
LTP-97	258505.00	2116192.00	959.52	170.00	172.00	2.00	27992	DRG12000405	0.27	2.00	0.09	0.98	3.00	6.42	20.00
LTP-97	258505.00	2116192.00	957.52	172.00	174.00	2.00	27994	DRG12000405	0.26	2.00	0.06	0.05	3.00	6.06	20.00
LTP-97	258505.00	2116192.00	955.52	174.00	176.00	2.00	27995	DRG12000405	0.20	2.00	0.29	1.34	5.00	5.07	20.00
LTP-97	258505.00	2116192.00	953.52	176.00	178.00	2.00	27996	DRG12000405	0.08	2.00	0.06	0.45	2.00	5.45	20.00
LTP-97	258505.00	2116192.00	951.52	178.00	180.00	2.00	27997	DRG12000405	0.07	2.00	0.09	0.04	3.00	6.52	20.00
LTP-97	258505.00	2116192.00	949.52	180.00	182.00	2.00	27998	DRG12000405	0.03	2.00	0.00	0.03	2.00	4.97	20.00
LTP-97	258505.00	2116192.00	947.52	182.00	184.00	2.00	27999	DRG12000405	0.04	2.00	0.09	0.03	3.00	6.88	20.00
LTP-97	258505.00	2116192.00	945.78	184.00	185.48	1.48	28001	DRG12000405	0.06	2.00	0.08	0.03	2.00	6.41	20.00
LTP-97	258505.00	2116192.00	944.24	185.48	187.08	1.60	28002	DRG12000405	0.31	5.00	0.07	0.27	8.00	9.70	20.00
LTP-97	258505.00	2116192.00	942.48	187.08	189.00	1.92	28003	DRG12000405	0.35	3.00	0.29	0.02	5.00	6.39	20.00
LTP-97	258505.00	2116192.00	940.52	189.00	191.00	2.00	28004	DRG12000405	0.33	3.00	0.29	0.06	5.00	4.92	20.00
LTP-97	258505.00	2116192.00	938.52	191.00	193.00	2.00	28005	DRG12000405	0.33	4.00	0.11	0.06	5.00	5.21	20.00
LTP-97	258505.00	2116192.00	936.52	193.00	195.00	2.00	28006	DRG12000405	0.95	18.00	1.78	0.05	7.00	6.77	20.00
LTP-97	258505.00	2116192.00	934.52	195.00	197.00	2.00	28008	DRG12000405	0.37	10.00	0.36	0.04	4.00	4.29	20.00
LTP-97	258505.00	2116192.00	932.52	197.00	199.00	2.00	28009	DRG12000405	0.74	3.00	0.61	0.05	7.00	6.92	20.00
LTP-97	258505.00	2116192.00	930.52	199.00	201.00	2.00	28011	DRG12000405	2.68	4.00	0.57	0.29	6.00	5.67	20.00
LTP-97	258505.00	2116192.00	928.52	201.00	203.00	2.00	28012	DRG12000405	0.46	2.00	0.09	0.42	7.00	8.35	20.00
LTP-97	258505.00	2116192.00	926.52	203.00	205.00	2.00	28013	DRG12000405	0.59	3.00	0.15	1.87	6.00	5.28	30.00
LTP-97	258505.00	2116192.00	924.52	205.00	207.00	2.00	28014	DRG12000405	0.38	15.00	0.12	0.12	4.00	5.12	20.00
LTP-97	258505.00	2116192.00	922.52	207.00	209.00	2.00	28015	DRG12000405	0.38	2.00	0.21	0.09	5.00	6.16	20.00
LTP-97	258505.00	2116192.00	920.52	209.00	211.00	2.00	28016	DRG12000405	0.42	2.00	0.03	0.04	5.00	6.54	20.00
LTP-97	258505.00	2116192.00	918.52	211.00	213.00	2.00	28017	DRG12000405	0.48	2.00	0.08	0.05	6.00	7.31	20.00
LTP-97	258505.00	2116192.00	916.52	213.00	215.00	2.00	28018	DRG12000405	0.50	3.00	0.23	0.53	6.00	6.36	20.00
LTP-97	258505.00	2116192.00	914.52	215.00	217.00	2.00	28019	DRG12000405	0.59	3.00	0.17	0.12	5.00	5.70	20.00
LTP-97	258505.00	2116192.00	912.24	217.00	219.57	2.57	28020	DRG12000405	0.37	6.00	0.02	0.03	6.00	5.91	20.00
LTP-97	258505.00	2116192.00	910.24	219.57	221.00	1.43	28022	DRG12000405	0.07	2.00	0.00	0.09	4.00	4.37	20.00
LTP-97	258505.00	2116192.00	908.73	221.00	222.59	1.59	28023	DRG12000405	0.33	17.00	0.01	0.17	9.00	7.95	20.00
LTP-97	258505.00	2116192.00	907.23	222.59	224.00	1.41	28024	DRG12000405	0.01	2.00	0.00	0.01	3.00	2.81	20.00
LTP-97	258505.00	2116192.00	905.52	224.00	226.00	2.00	28026	DRG12000405	0.01	2.00	0.00	0.01	3.00	3.50	20.00
LTP-97	258505.00	2116192.00	903.52	226.00	228.00	2.00	28027	DRG12000405	0.01	2.00	0.00	0.01	3.00	3.48	20.00
LTP-97	258505.00	2116192.00	901.52	228.00	230.00	2.00	28028	DRG12000405	0.07	2.00	0.00	0.03	4.00	3.94	20.00
LTP-97	258505.00	2116192.00	899.52	230.00	232.00	2.00	28029	DRG12000405	0.26	3.00	0.01	0.01	7.00	6.19	20.00
LTP-97	258505.00	2116192.00	898.33	232.00	232.39	0.39	28030	DRG12000405	0.60	6.00	1.78	1.45	15.00	13.95	20.00
LTP-97	258505.00	2116192.00	897.33	232.39	234.00	1.61	28031	DRG12000405	0.19	2.00	0.10	0.30	3.00	3.99	20.00
LTP-97	258505.00	2116192.00	895.52	234.00	236.00	2.00	28032	DRG12000405	2.80	3.00	0.29	0.13	6.00	6.34	20.00
LTP-97	258505.00	2116192.00	893.52	236.00	238.00	2.00	28033	DRG12000405	0.61	2.00	0.21	0.14	4.00	5.10	20.00
LTP-97	258505.00	2116192.00	891.60	238.00	239.84	1.84	28034	DRG12000405	0.88	4.00	0.39	0.27	4.00	5.07	20.00
LTP-97	258505.00	2116192.00	889.60	239.84	242.00	2.16	28035	DRG12000405	1.30	6.00	0.62	0.97	7.00	8.13	70.00
LTP-97	258505.00	2116192.00	887.52	242.00	244.00	2.00	28036	DRG12000405	6.12	3.00	0.38	0.11	4.00	5.66	20.00
LTP-97	258505.00	2116192.00	885.52	244.00	246.00	2.00	28037	DRG12000405	9.99	2.00	0.39	0.16	4.00	5.24	20.00
LTP-97	258505.00	2116192.00	883.52	246.00	248.00	2.00	28038	DRG12000405	7.07	3.00	0.72	0.28	5.00	6.13	20.00
LTP-97	258505.00	2116192.00	881.52	248.00	250.00	2.00	28040	DRG12000405	0.26	2.00	0.10	0.08	3.00	4.30	20.00
LTP-97	258505.00	2116192.00	879.52	250.00	252.00	2.00	28041	DRG12000405	0.50	2.00	0.15	0.02	5.00	6.17	20.00
LTP-97	258505.00	2116192.00	877.52	252.00	254.00	2.00	28042	DRG12000405	0.63	2.00	0.37	0.01	6.00	6.48	20.00
LTP-97	258505.00	2116192.00	875.52	254.00	256.00	2.00	28044	DRG12000405	0.23	2.00	0.07	0.01	3.00	4.58	20.00
LTP-97	258505.00	2116192.00	873.52	256.00	258.00	2.00	28045	DRG12000405	0.39	2.00	0.02	0.02	3.00	3.57	20.00
LTP-97	258505.00	2116192.00	871.52	258.00	260.00	2.00	28046	DRG12000405	0.22	2.00	0.04	0.01	3.00	3.69	20.00
LTP-97	258505.00	2116192.00	869.52	260.00	262.00	2.00	28047	DRG12000405	0.16	2.00	0.05	0.01	2.00	3.44	20.00
LTP-97	258505.00	2116192.00	867.52	262.00	264.00	2.00	28048	DRG12000405	0.18	2.00	0.05	0.02	2.00	3.85	20.00
LTP-97	258505.00	2116192.00	865.52	264.00	266.00	2.00	28049	DRG12000405	0.16	2.00	0.04	0.02	2.00	3.84	20.00
LTP-97	258505.00	2116192.00	863.52	266.00	268.00	2.00	28051	DRG12000405	0.40	2.00	0.06	0.02	3.00	4.68	20.00
LTP-97	258505.00	2116192.00	861.52	268.00	270.00	2.00	28052	DRG12000405	0.21	2.00	0.07	0.04	4.00	5.80	20.00

SONDEO	UMT (ESTE)	UMT (NORTE)	ELEV	DESDE (m)	HASTA (m)	INTERVALO (m)	MUESTRA	CERTIFICADO	Au g/t	Ag g/t	Cu %	Zn %	S %	Fe %	Pb ppm
LTP-97	258505.00	2116192.00	859.52	270.00	272.00	2.00	28053	DRG12000405	0.32	2.00	0.13	0.01	5.00	5.99	20.00
LTP-97	258505.00	2116192.00	857.52	272.00	274.00	2.00	28054	DRG12000405	0.27	2.00	0.03	0.02	6.00	6.95	20.00
LTP-97	258505.00	2116192.00	855.52	274.00	276.00	2.00	28055	DRG12000405	0.35	2.00	0.45	0.01	7.00	7.57	20.00
LTP-97	258505.00	2116192.00	853.52	276.00	278.00	2.00	28056	DRG12000405	0.27	2.00	0.02	0.01	4.00	4.30	20.00
LTP-97	258505.00	2116192.00	851.52	278.00	280.00	2.00	28057	DRG12000405	0.13	2.00	0.01	0.02	2.00	3.55	20.00
LTP-97	258505.00	2116192.00	849.52	280.00	282.00	2.00	28058	DRG12000405	0.10	2.00	0.05	0.03	5.00	5.84	20.00
LTP-97	258505.00	2116192.00	847.52	282.00	284.00	2.00	28059	DRG12000405	0.10	2.00	0.03	0.02	2.00	3.43	20.00
LTP-97	258505.00	2116192.00	845.52	284.00	286.00	2.00	28060	DRG12000405	0.14	2.00	0.01	0.02	2.00	3.70	20.00
LTP-97	258505.00	2116192.00	843.52	286.00	288.00	2.00	28061	DRG12000405	0.19	2.00	0.01	0.02	4.00	5.45	20.00
LTP-97	258505.00	2116192.00	841.52	288.00	290.00	2.00	28063	DRG12000405	0.05	2.00	0.04	0.02	3.00	4.20	20.00
LTP-97	258505.00	2116192.00	839.52	290.00	292.00	2.00	28064	DRG12000405	0.17	2.00	0.46	0.01	7.00	6.93	20.00
LTP-97	258505.00	2116192.00	837.52	292.00	294.00	2.00	28065	DRG12000405	0.10	2.00	0.06	0.02	4.00	4.71	20.00
LTP-97	258505.00	2116192.00	835.52	294.00	296.00	2.00	28066	DRG12000405	0.08	2.00	0.05	0.01	4.00	4.76	20.00
LTP-97	258505.00	2116192.00	833.51	296.00	298.03	2.03	28067	DRG12000405	0.11	2.00	0.13	0.01	4.00	4.90	20.00
LTP-97	258505.00	2116192.00	831.51	298.03	300.00	1.97	28068	DRG12000405	0.15	2.00	0.23	0.02	5.00	5.75	20.00
LTP-97	258505.00	2116192.00	829.52	300.00	302.00	2.00	28069	DRG12000405	0.47	2.00	0.12	0.02	4.00	4.60	20.00
LTP-97	258505.00	2116192.00	827.52	302.00	304.00	2.00	28070	DRG12000405	0.09	2.00	0.02	0.02	3.00	4.14	20.00
LTP-97	258505.00	2116192.00	825.52	304.00	306.00	2.00	28072	DRG12000405	0.07	2.00	0.01	0.01	4.00	4.08	20.00
LTP-97	258505.00	2116192.00	823.52	306.00	308.00	2.00	28073	DRG12000405	0.10	2.00	0.02	0.01	5.00	4.93	20.00
LTP-97	258505.00	2116192.00	821.52	308.00	310.00	2.00	28074	DRG12000405	0.20	2.00	0.03	0.01	9.00	7.90	20.00
LTP-97	258505.00	2116192.00	819.52	310.00	312.00	2.00	28075	DRG12000405	0.13	2.00	0.19	0.01	6.00	5.52	20.00
LTP-97	258505.00	2116192.00	817.52	312.00	314.00	2.00	28076	DRG12000405	3.97	2.00	0.33	0.03	5.00	4.96	20.00
LTP-97	258505.00	2116192.00	815.52	314.00	316.00	2.00	28077	DRG12000405	1.26	2.00	0.23	0.05	5.00	4.75	20.00
LTP-97	258505.00	2116192.00	813.52	316.00	318.00	2.00	28078	DRG12000405	24.00	4.00	0.87	0.01	8.00	7.42	20.00
LTP-97	258505.00	2116192.00	811.52	318.00	320.00	2.00	28079	DRG12000405	0.84	4.00	0.18	0.11	10.00	8.52	20.00
LTP-97	258505.00	2116192.00	809.65	320.00	321.74	1.74	28081	DRG12000405	2.24	10.00	1.08	2.72	13.00	10.06	20.00
LTP-97	258505.00	2116192.00	808.10	321.74	323.11	1.37	28082	DRG12000405	0.94	5.00	0.52	0.07	10.00	9.49	20.00
LTP-97	258505.00	2116192.00	806.47	323.11	325.00	1.89	28083	DRG12000405	0.14	2.00	0.04	0.01	6.00	4.96	20.00
LTP-97	258505.00	2116192.00	804.52	325.00	327.00	2.00	28084	DRG12000405	0.22	2.00	0.30	0.04	9.00	8.53	20.00
LTP-97	258505.00	2116192.00	802.52	327.00	329.00	2.00	28085	DRG12000405	0.30	2.00	0.35	1.15	6.00	4.78	20.00
LTP-97	258505.00	2116192.00	800.52	329.00	331.00	2.00	28087	DRG12000405	1.92	2.00	0.12	0.36	10.00	8.70	20.00
LTP-97	258505.00	2116192.00	798.52	331.00	333.00	2.00	28088	DRG12000405	0.65	2.00	0.04	0.04	7.00	6.51	20.00
LTP-97	258505.00	2116192.00	796.52	333.00	335.00	2.00	28089	DRG12000405	0.30	2.00	0.10	0.03	7.00	5.91	20.00
LTP-97	258505.00	2116192.00	794.62	335.00	336.81	1.81	28090	DRG12000405	0.18	2.00	0.04	0.01	4.00	4.25	20.00
LTP-97	258505.00	2116192.00	793.34	336.81	337.56	0.75	28091	DRG12000405	0.34	2.00	0.03	0.06	6.00	6.81	20.00
LTP-97	258505.00	2116192.00	791.74	337.56	340.00	2.44	28092	DRG12000405	0.53	2.00	0.30	1.12	9.00	8.76	20.00
LTP-97	258505.00	2116192.00	789.69	340.00	341.67	1.67	28093	DRG12000405	0.53	2.00	0.31	0.09	11.00	10.52	20.00
LTP-97	258505.00	2116192.00	787.69	341.67	344.00	2.33	28094	DRG12000405	0.34	2.00	0.16	0.37	5.00	5.02	20.00
LTP-97	258505.00	2116192.00	785.52	344.00	346.00	2.00	28095	DRG12000405	0.59	2.00	0.50	1.02	8.00	6.86	20.00
LTP-97	258505.00	2116192.00	783.79	346.00	347.47	1.47	28096	DRG12000405	37.40	4.00	0.38	0.49	8.00	7.44	20.00
LTP-97	258505.00	2116192.00	782.29	347.47	349.00	1.53	28097	DRG12000405	0.80	2.00	0.33	0.22	7.00	6.71	20.00
LTP-97	258505.00	2116192.00	780.52	349.00	351.00	2.00	28098	DRG12000405	0.42	2.00	0.03	0.12	5.00	5.42	20.00
LTP-97	258505.00	2116192.00	778.52	351.00	353.00	2.00	28099	DRG12000405	0.55	2.00	0.06	0.46	6.00	6.05	20.00
LTP-97	258505.00	2116192.00	776.52	353.00	355.00	2.00	28100	DRG12000405	0.47	2.00	0.11	0.29	7.00	6.78	20.00
LTP-97	258505.00	2116192.00	774.52	355.00	357.00	2.00	28101	DRG12000405	0.52	2.00	0.11	0.17	7.00	7.66	20.00
LTP-97	258505.00	2116192.00	772.52	357.00	359.00	2.00	28103	DRG12000405	0.42	2.00	0.09	0.07	6.00	5.71	20.00
LTP-97	258505.00	2116192.00	770.52	359.00	361.00	2.00	28104	DRG12000405	0.89	2.00	0.43	0.47	9.00	8.73	20.00
LTP-97	258505.00	2116192.00	768.52	361.00	363.00	2.00	28105	DRG12000405	0.53	2.00	0.32	0.03	7.00	7.04	20.00
LTP-97	258505.00	2116192.00	766.69	363.00	364.66	1.66	28106	DRG12000405	0.65	2.00	0.66	0.15	8.00	7.45	20.00
LTP-97	258505.00	2116192.00	764.69	364.66	367.00	2.34	28107	DRG12000405	1.19	2.00	0.22	0.37	8.00	7.92	20.00
LTP-97	258505.00	2116192.00	762.52	367.00	369.00	2.00	28109	DRG12000405	0.45	2.00	0.05	0.09	6.00	5.67	20.00
LTP-97	258505.00	2116192.00	760.52	369.00	371.00	2.00	28110	DRG12000405	0.55	2.00	0.17	0.53	7.00	6.30	20.00
LTP-97	258505.00	2116192.00	758.52	371.00	373.00	2.00	28112	DRG12000405	1.08	2.00	0.11	0.34	5.00	5.73	20.00
LTP-97	258505.00	2116192.00	756.52	373.00	375.00	2.00	28113	DRG12000405	0.53	2.00	0.33	0.09	7.00	7.09	20.00
LTP-97	258505.00	2116192.00	754.52	375.00	377.00	2.00	28114	DRG12000405	0.53	2.00	1.01	0.04	11.00	11.22	20.00
LTP-97	258505.00	2116192.00	752.52	377.00	379.00	2.00	28115	DRG12000405	0.25	2.00	0.05	0.02	6.00	5.98	20.00
LTP-97	258505.00	2116192.00	750.52	379.00	381.00	2.00	28116	DRG12000405	0.20	2.00	0.27	0.01	5.00	4.94	20.00
LTP-97	258505.00	2116192.00	748.52	381.00	383.00	2.00	28117	DRG12000405	15.00	2.00	1.48	0.02	4.00	4.53	20.00
LTP-97	258505.00	2116192.00	746.52	383.00	385.00	2.00	28119	DRG12000405	0.18	2.00	0.05	0.02	3.00	3.45	20.00
LTP-97	258505.00	2116192.00	744.52	385.00	387.00	2.00	28120	DRG12000405	0.48	2.00	0.11	0.01	4.00	3.94	20.00
LTP-97	258505.00	2116192.00	742.52	387.00	389.00	2.00	28121	DRG12000405	0.36	2.00	0.16	0.01	7.00	6.69	20.00
LTP-97	258505.00	2116192.00	740.52	389.00	391.00	2.00	28122	DRG12000405	0.07	2.00	0.15	0.01	6.00	5.45	20.00
LTP-97	258505.00	2116192.00	738.52	391.00	393.00	2.00	28123	DRG12000405	0.06	2.00	0.03	0.01	5.00	4.81	20.00
LTP-97	258505.00	2116192.00	736.52	393.00	395.00	2.00	28124	DRG12000405	0.04	2.00	0.06	0.01	5.00	4.44	20.00
LTP-97	258505.00	2116192.00	734.52	395.00	397.00	2.00	28125	DRG12000405	0.02	2.00	0.03	0.01	5.00	4.53	20.00
LTP-97	258505.00	2116192.00	732.52	397.00	399.00	2.00	28126	DRG12000405	0.07	2.00	0.03	0.01	5.00	5.03	20.00
LTP-97	258505.00	2116192.00	730.31	399.00	401.42	2.42	28127	DRG12000405	0.16	2.00	0.05	0.02	6.00	5.80	20.00
LTP-98	258577.00	2116190.00	981.58	150.00	152.00	2.00	28128	DRG12000447	0.01	2.00	0.01	0.01	0.00	5.45	20.00
LTP-98	258577.00	2116190.00	979.58	152.00	154.00	2.00	28129	DRG12000447	0.01	2.00	0.01	0.01	1.00	5.00	20.00
LTP-98	258577.00	2116190.00	977.58	154.00	156.00	2.00	28130	DRG12000447	0.04	2.00	0.01	0.03	1.00	6.18	20.00
LTP-98	258577.00	2116190.00	975.58	156.00	158.00	2.00	28131	DRG12000447	0.06	2.00	0.03	0.03	1.00	5.53	20.00
LTP-98	258577.00	2116190.00	973.58	158.00	160.00	2.00	28133	DRG12000447	0.10	2.00	0.04	0.05	0.00	6.79	20.00
LTP-98	258577.00	2116190.00	971.58	160.00	162.00	2.00	28134	DRG12000447	0.05	2.00	0.01	0.03	1.00	4.81	20.00
LTP-98	258577.00	2116190.00	969.58	162.00	164.00	2.00	28135	DRG12000447	0.01	2.00	0.01	0.01	1.00	4.17	20.00
LTP-98	258577.00	2116190.00	967.58	164.00	166.00	2.00	28136	DRG12000447	0.01	2.00	0.01	0.01	1.00	5.18	20.00
LTP-98	258577.00	2116190.00	965.58	166.00	168.00	2.00	28137	DRG12000447	0.01	2.00	0.01	0.01	0.00	5.10	20.00
LTP-98	258577.00	2116190.00	963.58	168.00	170.00	2.00	28138	DRG12000447	0.01	2.00	0.01	0.01	0.00	5.40	20.00
LTP-98	258577.00	2116190.00	961.58	170.00	172.00	2.00	28139	DRG12000447	0.01	2.00	0.01	0.01	2.00	5.59	20.00

SONDEO	UMT (ESTE)	UMT (NORTE)	ELEV	DESDE (m)	HASTA (m)	INTERVALO (m)	MUESTRA	CERTIFICADO	Au g/t	Ag g/t	Cu %	Zn %	S %	Fe %	Pb ppm
LTP-98	258577.00	2116190.00	959.58	172.00	174.00	2.00	28140	DRG12000447	0.01	2.00	0.01	0.01	1.00	4.12	20.00
LTP-98	258577.00	2116190.00	957.58	174.00	176.00	2.00	28141	DRG12000447	0.01	2.00	0.01	0.01	1.00	3.85	20.00
LTP-98	258577.00	2116190.00	955.58	176.00	178.00	2.00	28143	DRG12000447	0.01	2.00	0.01	0.01	1.00	5.40	20.00
LTP-98	258577.00	2116190.00	953.36	178.00	180.44	2.44	28144	DRG12000447	0.01	2.00	0.01	0.01	2.00	6.59	20.00
LTP-98	258577.00	2116190.00	951.36	180.44	182.00	1.56	28145	DRG12000447	0.06	2.00	0.01	0.02	10.00	9.38	20.00
LTP-98	258577.00	2116190.00	949.58	182.00	184.00	2.00	28146	DRG12000447	0.02	7.00	0.01	0.01	9.00	7.51	20.00
LTP-98	258577.00	2116190.00	947.14	184.00	186.87	2.87	28147	DRG12000447	0.20	40.00	0.01	0.09	16.00	14.34	20.00
LTP-98	258577.00	2116190.00	944.64	186.87	189.00	2.13	28148	DRG12000447	0.22	5.00	0.06	0.45	7.00	6.26	50.00
LTP-98	258577.00	2116190.00	942.58	189.00	191.00	2.00	28149	DRG12000447	0.32	5.00	0.76	0.14	7.00	7.22	30.00
LTP-98	258577.00	2116190.00	940.58	191.00	193.00	2.00	28150	DRG12000447	0.23	2.00	0.14	0.09	5.00	5.87	20.00
LTP-98	258577.00	2116190.00	938.58	193.00	195.00	2.00	28151	DRG12000447	0.73	3.00	0.43	0.11	6.00	6.43	20.00
LTP-98	258577.00	2116190.00	936.58	195.00	197.00	2.00	28152	DRG12000447	0.41	3.00	0.57	0.03	4.00	5.07	20.00
LTP-98	258577.00	2116190.00	934.58	197.00	199.00	2.00	28153	DRG12000447	1.67	6.00	1.23	0.03	6.00	5.87	20.00
LTP-98	258577.00	2116190.00	932.58	199.00	201.00	2.00	28155	DRG12000447	0.09	2.00	0.01	0.55	4.00	4.89	20.00
LTP-98	258577.00	2116190.00	930.58	201.00	203.00	2.00	28156	DRG12000447	0.23	2.00	0.10	0.84	5.00	5.50	20.00
LTP-98	258577.00	2116190.00	928.58	203.00	205.00	2.00	28157	DRG12000447	0.07	3.00	0.01	0.52	5.00	5.49	20.00
LTP-98	258577.00	2116190.00	926.71	205.00	206.73	1.73	28158	DRG12000447	0.19	4.00	0.01	0.09	7.00	6.14	20.00
LTP-98	258577.00	2116190.00	925.21	206.73	208.00	1.27	28159	DRG12000447	0.10	6.00	0.00	0.03	6.00	5.51	20.00
LTP-98	258577.00	2116190.00	923.69	208.00	209.78	1.78	28160	DRG12000447	0.28	2.00	0.00	0.01	4.00	4.41	20.00
LTP-98	258577.00	2116190.00	921.69	209.78	212.00	2.22	28161	DRG12000447	0.38	3.00	0.52	0.01	10.00	9.05	20.00
LTP-98	258577.00	2116190.00	919.58	212.00	214.00	2.00	28162	DRG12000447	0.17	2.00	0.02	0.01	8.00	6.75	20.00
LTP-98	258577.00	2116190.00	917.58	214.00	216.00	2.00	28163	DRG12000447	0.14	2.00	0.00	0.01	7.00	5.70	20.00
LTP-98	258577.00	2116190.00	915.58	216.00	218.00	2.00	28164	DRG12000447	0.15	2.00	0.01	0.01	6.00	5.18	20.00
LTP-98	258577.00	2116190.00	913.58	218.00	220.00	2.00	28165	DRG12000447	0.19	4.00	0.11	0.01	11.00	9.22	20.00
LTP-98	258577.00	2116190.00	911.58	220.00	222.00	2.00	28166	DRG12000447	0.37	4.00	0.09	0.14	10.00	9.07	20.00
LTP-98	258577.00	2116190.00	909.58	222.00	224.00	2.00	28167	DRG12000447	0.40	4.00	0.25	0.18	7.00	6.60	20.00
LTP-98	258577.00	2116190.00	907.58	224.00	226.00	2.00	28168	DRG12000447	0.43	3.00	0.28	0.38	8.00	6.87	20.00
LTP-98	258577.00	2116190.00	905.58	226.00	228.00	2.00	28170	DRG12000447	3.03	6.00	2.11	0.16	9.00	8.81	20.00
LTP-98	258577.00	2116190.00	903.58	228.00	230.00	2.00	28171	DRG12000447	0.61	3.00	0.99	0.18	7.00	6.11	20.00
LTP-98	258577.00	2116190.00	901.58	230.00	232.00	2.00	28172	DRG12000447	0.31	2.00	0.18	0.03	5.00	4.82	20.00
LTP-98	258577.00	2116190.00	899.58	232.00	234.00	2.00	28173	DRG12000447	0.31	3.00	0.03	0.01	5.00	4.47	20.00
LTP-98	258577.00	2116190.00	897.58	234.00	236.00	2.00	28174	DRG12000447	0.32	3.00	0.09	0.03	4.00	4.05	20.00
LTP-98	258577.00	2116190.00	895.58	236.00	238.00	2.00	28175	DRG12000447	0.41	3.00	0.17	0.08	5.00	5.02	20.00
LTP-98	258577.00	2116190.00	893.58	238.00	240.00	2.00	28176	DRG12000447	0.54	3.00	0.13	0.09	5.00	4.59	20.00
LTP-98	258577.00	2116190.00	891.58	240.00	242.00	2.00	28177	DRG12000447	0.43	3.00	0.23	0.02	5.00	4.65	20.00
LTP-98	258577.00	2116190.00	889.58	242.00	244.00	2.00	28178	DRG12000447	0.32	4.00	0.07	0.01	5.00	4.87	20.00
LTP-98	258577.00	2116190.00	887.58	244.00	246.00	2.00	28179	DRG12000447	0.41	2.00	0.16	0.16	5.00	5.14	20.00
LTP-98	258577.00	2116190.00	885.58	246.00	248.00	2.00	28180	DRG12000447	0.53	3.00	0.23	0.03	5.00	5.05	20.00
LTP-98	258577.00	2116190.00	883.58	248.00	250.00	2.00	28181	DRG12000447	0.42	2.00	0.12	0.02	4.00	4.18	20.00
LTP-98	258577.00	2116190.00	881.58	250.00	252.00	2.00	28182	DRG12000447	0.25	2.00	0.04	0.01	3.00	3.45	20.00
LTP-98	258577.00	2116190.00	879.58	252.00	254.00	2.00	28184	DRG12000447	0.18	2.00	0.01	0.01	3.00	3.80	20.00
LTP-98	258577.00	2116190.00	877.58	254.00	256.00	2.00	28185	DRG12000447	0.70	2.00	0.14	0.02	5.00	5.81	20.00
LTP-98	258577.00	2116190.00	875.58	256.00	258.00	2.00	28186	DRG12000447	0.62	2.00	0.07	0.02	5.00	5.73	20.00
LTP-98	258577.00	2116190.00	873.58	258.00	260.00	2.00	28187	DRG12000447	0.44	2.00	0.07	0.01	4.00	5.11	20.00
LTP-98	258577.00	2116190.00	871.58	260.00	262.00	2.00	28188	DRG12000447	0.60	2.00	0.09	0.01	6.00	6.11	20.00
LTP-98	258577.00	2116190.00	869.58	262.00	264.00	2.00	28189	DRG12000447	0.32	2.00	0.05	0.01	6.00	5.96	20.00
LTP-98	258577.00	2116190.00	867.58	264.00	266.00	2.00	28190	DRG12000447	0.30	2.00	0.04	0.08	5.00	5.36	20.00
LTP-98	258577.00	2116190.00	865.59	266.00	267.97	1.97	28191	DRG12000447	12.60	5.00	2.39	0.01	8.00	8.54	20.00
LTP-98	258577.00	2116190.00	863.59	267.97	270.00	2.03	28192	DRG12000447	0.32	2.00	0.02	0.01	4.00	4.38	20.00
LTP-98	258577.00	2116190.00	861.58	270.00	272.00	2.00	28193	DRG12000447	0.12	2.00	0.00	0.01	3.00	3.77	20.00
LTP-98	258577.00	2116190.00	859.58	272.00	274.00	2.00	28194	DRG12000447	0.19	2.00	0.02	0.01	4.00	5.31	20.00
LTP-98	258577.00	2116190.00	857.58	274.00	276.00	2.00	28195	DRG12000447	0.14	2.00	0.01	0.01	5.00	4.96	20.00
LTP-98	258577.00	2116190.00	855.58	276.00	278.00	2.00	28196	DRG12000447	0.05	2.00	0.01	0.01	3.00	4.07	20.00
LTP-98	258577.00	2116190.00	853.58	278.00	280.00	2.00	28197	DRG12000447	0.19	2.00	0.12	0.01	5.00	5.21	20.00
LTP-98	258577.00	2116190.00	851.58	280.00	282.00	2.00	28198	DRG12000447	0.16	2.00	0.06	0.01	5.00	5.01	20.00
LTP-98	258577.00	2116190.00	849.58	282.00	284.00	2.00	28199	DRG12000447	0.08	2.00	0.02	0.01	4.00	3.78	20.00
LTP-98	258577.00	2116190.00	847.58	284.00	286.00	2.00	28200	DRG12000447	0.09	2.00	0.07	0.01	5.00	5.05	20.00
LTP-98	258577.00	2116190.00	845.68	286.00	287.79	1.79	28201	DRG12000447	0.19	2.00	0.41	0.49	8.00	7.48	30.00
LTP-98	258577.00	2116190.00	843.68	287.79	290.00	2.21	28202	DRG12000447	0.15	2.00	0.07	0.01	5.00	5.18	20.00
LTP-98	258577.00	2116190.00	841.58	290.00	292.00	2.00	28204	DRG12000447	0.24	2.00	0.20	0.01	8.00	7.06	20.00
LTP-98	258577.00	2116190.00	839.58	292.00	294.00	2.00	28205	DRG12000447	0.18	2.00	0.02	0.13	5.00	4.73	20.00
LTP-98	258577.00	2116190.00	837.58	294.00	296.00	2.00	28206	DRG12000447	0.08	2.00	0.01	0.02	3.00	3.72	20.00
LTP-98	258577.00	2116190.00	835.58	296.00	298.00	2.00	28207	DRG12000447	0.12	2.00	0.02	0.02	4.00	4.11	20.00
LTP-98	258577.00	2116190.00	833.58	298.00	300.00	2.00	28208	DRG12000447	0.15	3.00	0.02	0.02	3.00	3.51	20.00
LTP-98	258577.00	2116190.00	831.58	300.00	302.00	2.00	28209	DRG12000447	0.11	2.00	0.02	0.02	4.00	4.23	20.00
LTP-98	258577.00	2116190.00	829.58	302.00	304.00	2.00	28211	DRG12000447	0.11	2.00	0.03	0.02	4.00	4.27	20.00
LTP-98	258577.00	2116190.00	827.58	304.00	306.00	2.00	28212	DRG12000447	0.07	2.00	0.01	0.02	3.00	3.65	20.00
LTP-98	258577.00	2116190.00	825.58	306.00	308.00	2.00	28213	DRG12000447	0.08	2.00	0.06	0.02	3.00	3.96	20.00
LTP-98	258577.00	2116190.00	823.58	308.00	310.00	2.00	28214	DRG12000447	0.03	2.00	0.04	0.22	2.00	3.07	20.00
LTP-98	258577.00	2116190.00	821.58	310.00	312.00	2.00	28215	DRG12000447	0.04	2.00	0.01	0.03	2.00	3.31	20.00
LTP-98	258577.00	2116190.00	819.43	312.00	314.29	2.29	28217	DRG12000447	0.04	2.00	0.01	0.02	2.00	3.20	20.00
LTP-98	258577.00	2116190.00	817.43	314.29	316.00	1.71	28218	DRG12000447	0.08	2.00	0.12	0.02	3.00	4.44	20.00
LTP-98	258577.00	2116190.00	815.58	316.00	318.00	2.00	28219	DRG12000447	0.13	2.00	0.02	0.04	4.00	4.57	20.00
LTP-98	258577.00	2116190.00	813.58	318.00	320.00	2.00	28220	DRG12000447	0.05	2.00	0.05	0.01	4.00	4.42	20.00
LTP-98	258577.00	2116190.00	811.58	320.00	322.00	2.00	28222	DRG12000447	0.11	3.00	0.02	0.01	4.00	4.34	20.00
LTP-98	258577.00	2116190.00	809.58	322.00	324.00	2.00	28223	DRG12000447	0.05	2.00	0.01	0.02	3.00	3.93	20.00
LTP-98	258577.00	2116190.00	807.58	324.00	326.00	2.00	28224	DRG12000447	0.06	2.00	0.05	0.11	3.00	4.02	20.00
LTP-98	258577.00	2116190.00	805.58	326.00	328.00	2.00	28225	DRG12000447	0.04	2.00	0.01	0.02	1.00	3.54	20.00

SONDEO	UMT (ESTE)	UMT (NORTE)	ELEV	DESDE (m)	HASTA (m)	INTERVALO (m)	MUESTRA	CERTIFICADO	Au g/t	Ag g/t	Cu %	Zn %	S %	Fe %	Pb ppm
LTP-98	258577.00	2116190.00	804.08	328.00	328.99	0.99	28226	DRG12000447	0.06	2.00	1.10	0.02	5.00	5.67	20.00
LTP-98	258577.00	2116190.00	802.53	328.99	331.11	2.12	28227	DRG12000447	0.06	2.00	0.44	0.02	4.00	5.86	20.00
LTP-98	258577.00	2116190.00	800.52	331.11	333.00	1.89	28229	DRG12000447	0.04	2.00	0.07	0.06	3.00	5.40	20.00
LTP-98	258577.00	2116190.00	798.58	333.00	335.00	2.00	28230	DRG12000447	0.01	2.00	0.00	0.05	1.00	4.58	20.00
LTP-98	258577.00	2116190.00	796.58	335.00	337.00	2.00	28231	DRG12000447	0.02	2.00	0.01	0.04	2.00	5.27	20.00
LTP-98	258577.00	2116190.00	794.58	337.00	339.00	2.00	28232	DRG12000447	0.02	2.00	0.01	0.05	1.00	5.20	20.00
LTP-98	258577.00	2116190.00	792.58	339.00	341.00	2.00	28233	DRG12000447	0.01	2.00	0.01	0.03	0.00	4.55	20.00
LTP-98	258577.00	2116190.00	790.58	341.00	343.00	2.00	28234	DRG12000447	0.01	2.00	0.07	0.03	1.00	5.35	20.00
LTP-98	258577.00	2116190.00	788.58	343.00	345.00	2.00	28235	DRG12000447	0.01	2.00	0.00	0.03	0.00	4.40	20.00
LTP-98	258577.00	2116190.00	786.58	345.00	347.00	2.00	28236	DRG12000447	0.01	2.00	0.01	0.03	0.00	4.22	20.00
LTP-98	258577.00	2116190.00	784.58	347.00	349.00	2.00	28237	DRG12000447	0.01	2.00	0.01	0.03	0.00	4.16	20.00
LTP-98	258577.00	2116190.00	782.58	349.00	351.00	2.00	28238	DRG12000447	0.01	2.00	0.00	0.03	0.00	4.31	20.00
LTP-98	258577.00	2116190.00	780.58	351.00	353.00	2.00	28239	DRG12000447	0.01	2.00	0.00	0.03	0.00	4.48	20.00
LTP-98	258577.00	2116190.00	778.58	353.00	355.00	2.00	28241	DRG12000447	0.01	2.00	0.01	0.03	0.00	4.14	20.00
LTP-98	258577.00	2116190.00	776.58	355.00	357.00	2.00	28242	DRG12000447	0.02	2.00	0.05	0.04	1.00	5.55	20.00
LTP-98	258577.00	2116190.00	774.58	357.00	359.00	2.00	28243	DRG12000447	0.01	2.00	0.00	0.03	0.00	4.20	20.00
LTP-98	258577.00	2116190.00	772.55	359.00	361.05	2.05	28244	DRG12000447	0.01	2.00	0.00	0.05	0.00	4.20	20.00
LTP-98	258577.00	2116190.00	770.55	361.05	363.00	1.95	28245	DRG12000447	0.40	4.00	0.02	0.39	3.00	3.05	20.00
LTP-98	258577.00	2116190.00	768.33	363.00	365.50	2.50	28246	DRG12000447	0.47	3.00	0.01	0.04	3.00	2.66	20.00
LTP-98	258577.00	2116190.00	766.12	365.50	367.42	1.92	28247	DRG12000447	0.24	2.00	0.44	0.05	9.00	8.11	20.00
LTP-98	258577.00	2116190.00	764.37	367.42	369.00	1.58	28248	DRG12000447	0.20	2.00	0.19	0.01	7.00	6.61	20.00
LTP-98	258577.00	2116190.00	762.58	369.00	371.00	2.00	28249	DRG12000447	0.27	2.00	0.07	0.02	6.00	5.86	20.00
LTP-98	258577.00	2116190.00	760.58	371.00	373.00	2.00	28250	DRG12000447	0.22	2.00	0.03	0.01	6.00	5.96	20.00
LTP-98	258577.00	2116190.00	758.58	373.00	375.00	2.00	28251	DRG12000447	0.18	2.00	0.13	0.01	7.00	6.28	20.00
LTP-98	258577.00	2116190.00	756.58	375.00	377.00	2.00	28252	DRG12000447	0.16	2.00	0.07	0.01	7.00	6.53	20.00
LTP-98	258577.00	2116190.00	754.88	377.00	378.39	1.39	28253	DRG12000447	0.34	2.00	0.26	0.22	8.00	7.32	20.00
LTP-98	258577.00	2116190.00	753.63	378.39	379.50	1.11	28254	DRG12000447	0.35	2.00	0.84	0.73	8.00	7.44	20.00
LTP-98	258577.00	2116190.00	751.83	379.50	382.00	2.50	28256	DRG12000447	0.59	2.00	0.10	0.58	11.00	9.63	20.00
LTP-98	258577.00	2116190.00	749.58	382.00	384.00	2.00	28257	DRG12000447	0.56	2.00	0.16	0.12	9.00	8.46	20.00
LTP-98	258577.00	2116190.00	747.58	384.00	386.00	2.00	28258	DRG12000447	0.34	2.00	0.02	0.01	9.00	8.11	20.00
LTP-98	258577.00	2116190.00	745.68	386.00	387.79	1.79	28259	DRG12000447	0.45	2.00	0.54	0.21	13.00	11.63	20.00
LTP-98	258577.00	2116190.00	743.68	387.79	390.00	2.21	28261	DRG12000447	0.67	2.00	0.11	0.02	13.00	11.79	20.00
LTP-98	258577.00	2116190.00	741.58	390.00	392.00	2.00	28262	DRG12000447	0.43	2.00	0.19	0.10	10.00	9.21	20.00
LTP-98	258577.00	2116190.00	739.58	392.00	394.00	2.00	28263	DRG12000447	1.00	2.00	0.09	0.73	14.00	12.39	20.00
LTP-98	258577.00	2116190.00	737.62	394.00	395.92	1.92	28264	DRG12000447	0.77	2.00	0.28	0.56	15.00	13.57	20.00
LTP-98	258577.00	2116190.00	736.20	395.92	396.84	0.92	28265	DRG12000447	3.31	2.00	0.46	0.01	24.00	22.36	20.00
LTP-98	258577.00	2116190.00	734.66	396.84	399.00	2.16	28267	DRG12000447	1.17	2.00	0.12	0.01	18.00	16.31	20.00
LTP-98	258577.00	2116190.00	732.58	399.00	401.00	2.00	28268	DRG12000447	0.74	2.00	0.09	0.01	17.00	15.10	20.00
LTP-98	258577.00	2116190.00	730.58	401.00	403.00	2.00	28269	DRG12000447	0.76	2.00	0.16	0.01	17.00	15.76	20.00
LTP-98	258577.00	2116190.00	728.58	403.00	405.00	2.00	28270	DRG12000447	0.93	2.00	0.19	0.05	18.00	15.55	20.00
LTP-98	258577.00	2116190.00	726.58	405.00	407.00	2.00	28271	DRG12000447	0.73	2.00	0.27	0.01	18.00	15.97	20.00
LTP-98	258577.00	2116190.00	724.58	407.00	409.00	2.00	28273	DRG12000447	0.76	2.00	0.20	0.01	13.00	11.84	20.00
LTP-98	258577.00	2116190.00	722.58	409.00	411.00	2.00	28274	DRG12000447	0.82	2.00	0.17	0.01	20.00	17.71	20.00
LTP-98	258577.00	2116190.00	720.58	411.00	413.00	2.00	28275	DRG12000447	0.97	2.00	0.10	0.01	17.00	15.38	20.00
LTP-98	258577.00	2116190.00	718.58	413.00	415.00	2.00	28277	DRG12000447	0.28	2.00	0.13	0.01	8.00	7.08	20.00
LTP-98	258577.00	2116190.00	716.58	415.00	417.00	2.00	28278	DRG12000447	0.40	2.00	0.24	0.01	9.00	8.53	20.00
LTP-98	258577.00	2116190.00	714.58	417.00	419.00	2.00	28279	DRG12000447	0.99	2.00	0.49	0.01	16.00	14.44	20.00
LTP-98	258577.00	2116190.00	712.58	419.00	421.00	2.00	28280	DRG12000447	0.34	2.00	0.05	0.01	10.00	9.52	20.00
LTP-98	258577.00	2116190.00	710.58	421.00	423.00	2.00	28281	DRG12000447	0.20	2.00	0.06	0.01	6.00	6.08	20.00
LTP-98	258577.00	2116190.00	708.58	423.00	425.00	2.00	28282	DRG12000447	0.19	2.00	0.02	0.02	6.00	6.34	20.00
LTP-98	258577.00	2116190.00	706.58	425.00	427.00	2.00	28283	DRG12000447	0.15	2.00	0.02	0.12	6.00	6.54	20.00
LTP-98	258577.00	2116190.00	704.58	427.00	429.00	2.00	28285	DRG12000447	0.11	2.00	0.01	0.01	6.00	6.32	20.00
LTP-98	258577.00	2116190.00	702.58	429.00	431.00	2.00	28286	DRG12000447	0.21	2.00	0.19	0.05	9.00	8.60	20.00
LTP-98	258577.00	2116190.00	700.67	431.00	432.81	1.81	28287	DRG12000447	0.25	2.00	0.15	0.07	8.00	7.81	20.00
LTP-99	258458.00	2116137.00	1016.69	96.00	98.00	2.00	28288	DRG12000452	0.01	2.00	0.01	0.01	0.00	4.82	20.00
LTP-99	258458.00	2116137.00	1014.69	98.00	100.00	2.00	28289	DRG12000452	0.01	2.00	0.01	0.01	0.00	5.27	20.00
LTP-99	258458.00	2116137.00	1012.69	100.00	102.00	2.00	28290	DRG12000452	0.01	2.00	0.01	0.01	0.00	6.18	20.00
LTP-99	258458.00	2116137.00	1010.69	102.00	104.00	2.00	28291	DRG12000452	0.01	2.00	0.01	0.01	0.00	5.74	20.00
LTP-99	258458.00	2116137.00	1008.55	104.00	106.27	2.27	28292	DRG12000452	0.01	2.00	0.01	0.01	0.00	5.92	20.00
LTP-99	258458.00	2116137.00	1006.55	106.27	108.00	1.73	28293	DRG12000452	0.01	2.00	0.01	0.01	0.00	4.45	20.00
LTP-99	258458.00	2116137.00	1004.69	108.00	110.00	2.00	28294	DRG12000452	0.05	4.00	0.01	0.04	0.00	5.01	20.00
LTP-99	258458.00	2116137.00	1002.69	110.00	112.00	2.00	28296	DRG12000452	0.02	2.00	0.01	0.03	4.00	6.24	20.00
LTP-99	258458.00	2116137.00	1000.69	112.00	114.00	2.00	28297	DRG12000452	0.02	2.00	0.01	0.06	4.00	5.77	20.00
LTP-99	258458.00	2116137.00	998.69	114.00	116.00	2.00	28298	DRG12000452	0.01	2.00	0.01	0.04	2.00	5.60	20.00
LTP-99	258458.00	2116137.00	996.69	116.00	118.00	2.00	28299	DRG12000452	0.01	2.00	0.01	0.02	0.00	5.20	20.00
LTP-99	258458.00	2116137.00	994.69	118.00	120.00	2.00	28300	DRG12000452	0.01	2.00	0.01	0.01	1.00	5.56	20.00
LTP-99	258458.00	2116137.00	992.69	120.00	122.00	2.00	28301	DRG12000452	0.01	2.00	0.01	0.02	1.00	4.85	20.00
LTP-99	258458.00	2116137.00	990.64	122.00	124.10	2.10	28302	DRG12000452	0.04	2.00	0.01	0.02	1.00	5.07	20.00
LTP-99	258458.00	2116137.00	988.64	124.10	126.00	1.90	28303	DRG12000452	0.15	2.00	0.04	0.07	1.00	2.95	20.00
LTP-99	258458.00	2116137.00	986.69	126.00	128.00	2.00	28304	DRG12000452	0.71	2.00	0.05	0.45	2.00	2.84	60.00
LTP-99	258458.00	2116137.00	984.69	128.00	130.00	2.00	28305	DRG12000452	0.24	2.00	0.04	0.30	1.00	2.22	70.00
LTP-99	258458.00	2116137.00	982.62	130.00	132.14	2.14	28306	DRG12000452	0.59	2.00	0.04	0.15	1.00	2.10	20.00
LTP-99	258458.00	2116137.00	980.62	132.14	134.00	1.86	28308	DRG12000452	0.04	2.00	0.01	0.01	2.00	4.79	20.00
LTP-99	258458.00	2116137.00	978.69	134.00	136.00	2.00	28309	DRG12000452	0.15	5.00	0.01	0.18	4.00	4.59	50.00
LTP-99	258458.00	2116137.00	976.69	136.00	138.00	2.00	28310	DRG12000452	0.19	2.00	0.02	0.37	2.00	5.40	20.00
LTP-99	258458.00	2116137.00	974.71	138.00	139.95	1.95	28311	DRG12000452	0.16	2.00	0.02	0.24	3.00	5.07	20.00
LTP-99	258458.00	2116137.00	972.71	139.95	142.00	2.05	28312	DRG12000452	0.25	2.00	0.06	0.70	4.00	3.78	20.00
LTP-99	258458.00	2116137.00	970.69	142.00	144.00	2.00	28313	DRG12000452	0.19	4.00	0.01	0.05	3.00	4.22	20.00

SONDEO	UMT (ESTE)	UMT (NORTE)	ELEV	DESDE (m)	HASTA (m)	INTERVALO (m)	MUESTRA	CERTIFICADO	Au g/t	Ag g/t	Cu %	Zn %	S %	Fe %	Pb ppm
LTP-99	258458.00	2116137.00	968.69	144.00	146.00	2.00	28314	DRG12000452	0.32	8.00	0.04	1.03	5.00	4.88	20.00
LTP-99	258458.00	2116137.00	966.69	146.00	148.00	2.00	28315	DRG12000452	0.23	7.00	0.01	0.16	5.00	5.11	20.00
LTP-99	258458.00	2116137.00	964.69	148.00	150.00	2.00	28316	DRG12000452	0.31	2.00	0.02	0.44	4.00	4.42	30.00
LTP-99	258458.00	2116137.00	962.69	150.00	152.00	2.00	28317	DRG12000452	0.41	2.00	0.11	0.66	4.00	4.86	20.00
LTP-99	258458.00	2116137.00	960.69	152.00	154.00	2.00	28318	DRG12000452	0.35	2.00	0.19	1.81	4.00	4.48	20.00
LTP-99	258458.00	2116137.00	958.69	154.00	156.00	2.00	28319	DRG12000452	0.28	2.00	0.13	0.91	2.00	3.81	20.00
LTP-99	258458.00	2116137.00	956.69	156.00	158.00	2.00	28320	DRG12000452	1.62	2.00	0.17	1.64	3.00	4.62	20.00
LTP-99	258458.00	2116137.00	954.69	158.00	160.00	2.00	28321	DRG12000452	3.05	6.00	0.40	1.41	5.00	6.57	200.00
LTP-99	258458.00	2116137.00	952.69	160.00	162.00	2.00	28323	DRG12000452	2.96	15.00	0.02	0.53	2.00	2.55	230.00
LTP-99	258458.00	2116137.00	950.69	162.00	164.00	2.00	28324	DRG12000452	0.20	6.00	0.01	0.14	1.00	3.13	40.00
LTP-99	258458.00	2116137.00	948.69	164.00	166.00	2.00	28325	DRG12000452	0.05	6.00	0.01	0.05	3.00	3.77	20.00
LTP-99	258458.00	2116137.00	946.69	166.00	168.00	2.00	28326	DRG12000452	0.01	2.00	0.01	0.01	4.00	5.19	20.00
LTP-99	258458.00	2116137.00	944.69	168.00	170.00	2.00	28327	DRG12000452	0.02	2.00	0.01	0.02	3.00	4.94	20.00
LTP-99	258458.00	2116137.00	942.69	170.00	172.00	2.00	28329	DRG12000452	0.11	3.00	0.01	0.16	4.00	5.82	20.00
LTP-99	258458.00	2116137.00	940.69	172.00	174.00	2.00	28330	DRG12000452	0.30	2.00	0.02	0.56	4.00	4.40	20.00
LTP-99	258458.00	2116137.00	938.69	174.00	176.00	2.00	28331	DRG12000452	0.23	2.00	0.01	0.07	2.00	3.76	20.00
LTP-99	258458.00	2116137.00	936.69	176.00	178.00	2.00	28332	DRG12000452	0.22	2.00	0.01	0.11	2.00	4.01	20.00
LTP-99	258458.00	2116137.00	934.69	178.00	180.00	2.00	28333	DRG12000452	0.14	2.00	0.00	0.08	2.00	3.69	20.00
LTP-99	258458.00	2116137.00	932.69	180.00	182.00	2.00	28335	DRG12000452	0.12	2.00	0.01	0.38	2.00	3.68	20.00
LTP-99	258458.00	2116137.00	930.69	182.00	184.00	2.00	28336	DRG12000452	0.14	2.00	0.01	0.39	2.00	4.25	20.00
LTP-99	258458.00	2116137.00	928.69	184.00	186.00	2.00	28337	DRG12000452	0.07	2.00	0.01	0.14	1.00	3.77	20.00
LTP-99	258458.00	2116137.00	926.69	186.00	188.00	2.00	28338	DRG12000452	0.05	2.00	0.00	0.19	3.00	3.74	20.00
LTP-99	258458.00	2116137.00	924.69	188.00	190.00	2.00	28339	DRG12000452	0.03	2.00	0.01	0.08	3.00	3.78	20.00
LTP-99	258458.00	2116137.00	922.69	190.00	192.00	2.00	28340	DRG12000452	0.02	2.00	0.00	0.05	4.00	4.30	20.00
LTP-99	258458.00	2116137.00	920.69	192.00	194.00	2.00	28342	DRG12000452	0.02	2.00	0.00	0.05	5.00	5.02	20.00
LTP-99	258458.00	2116137.00	918.69	194.00	196.00	2.00	28343	DRG12000452	0.01	2.00	0.00	0.01	3.00	3.43	20.00
LTP-99	258458.00	2116137.00	916.69	196.00	198.00	2.00	28344	DRG12000452	0.01	2.00	0.02	0.01	3.00	2.73	20.00
LTP-99	258458.00	2116137.00	914.44	198.00	200.49	2.49	28345	DRG12000452	0.01	2.00	0.00	0.01	2.00	2.15	20.00
LTP-99	258458.00	2116137.00	912.44	200.49	202.00	1.51	28346	DRG12000452	0.01	2.00	0.00	0.01	7.00	5.94	20.00
LTP-99	258458.00	2116137.00	910.69	202.00	204.00	2.00	28347	DRG12000452	0.01	2.00	0.00	0.01	7.00	6.76	20.00
LTP-99	258458.00	2116137.00	908.69	204.00	206.00	2.00	28348	DRG12000452	0.04	2.00	0.00	0.01	8.00	7.39	20.00
LTP-99	258458.00	2116137.00	906.69	206.00	208.00	2.00	28349	DRG12000452	0.02	2.00	0.00	0.01	2.00	2.14	20.00
LTP-99	258458.00	2116137.00	904.69	208.00	210.00	2.00	28351	DRG12000452	0.02	2.00	0.00	0.01	5.00	4.98	20.00
LTP-99	258458.00	2116137.00	902.69	210.00	212.00	2.00	28352	DRG12000452	0.03	2.00	0.00	0.01	4.00	4.02	20.00
LTP-99	258458.00	2116137.00	900.69	212.00	214.00	2.00	28353	DRG12000452	0.02	2.00	0.00	0.02	4.00	3.92	20.00
LTP-99	258458.00	2116137.00	898.69	214.00	216.00	2.00	28354	DRG12000452	0.01	2.00	0.01	0.01	4.00	4.08	20.00
LTP-99	258458.00	2116137.00	896.69	216.00	218.00	2.00	28355	DRG12000452	0.01	2.00	0.01	0.01	3.00	3.23	20.00
LTP-99	258458.00	2116137.00	894.69	218.00	220.00	2.00	28356	DRG12000452	0.01	2.00	0.00	0.01	3.00	3.42	20.00
LTP-99	258458.00	2116137.00	892.69	220.00	222.00	2.00	28357	DRG12000452	0.01	2.00	0.00	0.01	3.00	4.13	20.00
LTP-99	258458.00	2116137.00	890.69	222.00	224.00	2.00	28358	DRG12000452	0.01	2.00	0.00	0.01	2.00	3.95	20.00
LTP-99	258458.00	2116137.00	888.69	224.00	226.00	2.00	28359	DRG12000452	0.01	2.00	0.00	0.01	2.00	3.91	20.00
LTP-99	258458.00	2116137.00	886.69	226.00	228.00	2.00	28360	DRG12000452	0.09	4.00	0.00	0.01	6.00	7.17	20.00
LTP-99	258458.00	2116137.00	884.69	228.00	230.00	2.00	28361	DRG12000452	0.01	2.00	0.00	0.01	2.00	4.76	20.00
LTP-99	258458.00	2116137.00	882.69	230.00	232.00	2.00	28362	DRG12000452	0.02	2.00	0.01	0.01	3.00	4.30	20.00
LTP-99	258458.00	2116137.00	880.69	232.00	234.00	2.00	28363	DRG12000452	0.05	2.00	0.01	0.02	3.00	4.57	20.00
LTP-99	258458.00	2116137.00	878.69	234.00	236.00	2.00	28364	DRG12000452	0.02	2.00	0.01	0.02	3.00	3.88	20.00
LTP-99	258458.00	2116137.00	876.69	236.00	238.00	2.00	28365	DRG12000452	0.07	2.00	0.01	0.01	3.00	4.10	20.00
LTP-99	258458.00	2116137.00	874.69	238.00	240.00	2.00	28366	DRG12000452	0.06	2.00	0.02	0.02	4.00	4.75	20.00
LTP-99	258458.00	2116137.00	872.69	240.00	242.00	2.00	28368	DRG12000452	0.14	3.00	0.02	0.04	5.00	5.20	20.00
LTP-99	258458.00	2116137.00	870.69	242.00	244.00	2.00	28369	DRG12000452	0.04	2.00	0.00	0.01	3.00	3.08	20.00
LTP-99	258458.00	2116137.00	868.69	244.00	246.00	2.00	28370	DRG12000452	0.08	3.00	0.00	0.01	3.00	3.03	20.00
LTP-99	258458.00	2116137.00	866.69	246.00	248.00	2.00	28371	DRG12000452	0.04	2.00	0.00	0.01	2.00	2.17	20.00
LTP-99	258458.00	2116137.00	864.69	248.00	250.00	2.00	28372	DRG12000452	0.04	2.00	0.00	0.28	2.00	2.17	250.00
LTP-99	258458.00	2116137.00	862.78	250.00	251.82	1.82	28374	DRG12000452	0.04	2.00	0.00	0.01	3.00	3.23	20.00
LTP-99	258458.00	2116137.00	860.61	251.82	254.34	2.52	28375	DRG12000452	0.05	2.00	0.01	0.10	4.00	3.99	20.00
LTP-99	258458.00	2116137.00	858.52	254.34	256.00	1.66	28376	DRG12000452	0.19	2.00	0.04	0.04	5.00	4.97	20.00
LTP-99	258458.00	2116137.00	856.69	256.00	258.00	2.00	28377	DRG12000452	0.40	2.00	0.11	0.03	4.00	4.41	20.00
LTP-99	258458.00	2116137.00	854.69	258.00	260.00	2.00	28378	DRG12000452	0.16	2.00	0.34	0.02	4.00	4.39	20.00
LTP-99	258458.00	2116137.00	852.69	260.00	262.00	2.00	28379	DRG12000452	0.24	2.00	0.81	0.01	6.00	6.24	20.00
LTP-99	258458.00	2116137.00	850.69	262.00	264.00	2.00	28380	DRG12000452	0.11	2.00	0.18	0.02	4.00	4.94	20.00
LTP-99	258458.00	2116137.00	848.69	264.00	266.00	2.00	28381	DRG12000452	0.58	2.00	0.46	0.08	6.00	6.12	20.00
LTP-99	258458.00	2116137.00	846.69	266.00	268.00	2.00	28383	DRG12000452	1.44	2.00	0.50	0.04	8.00	7.42	20.00
LTP-99	258458.00	2116137.00	844.69	268.00	270.00	2.00	28384	DRG12000452	0.24	2.00	0.19	0.09	5.00	5.17	20.00
LTP-99	258458.00	2116137.00	842.69	270.00	272.00	2.00	28385	DRG12000452	0.17	2.00	0.36	0.15	4.00	4.46	20.00
LTP-99	258458.00	2116137.00	840.43	272.00	274.51	2.51	28386	DRG12000452	0.18	2.00	0.24	0.12	4.00	4.37	20.00
LTP-99	258458.00	2116137.00	838.43	274.51	276.00	1.49	28387	DRG12000452	0.24	4.00	1.40	0.05	11.00	10.37	20.00
LTP-99	258458.00	2116137.00	836.69	276.00	278.00	2.00	28389	DRG12000452	0.21	2.00	1.56	0.05	8.00	8.42	20.00
LTP-99	258458.00	2116137.00	834.69	278.00	280.00	2.00	28390	DRG12000452	0.32	2.00	0.72	0.07	7.00	7.07	20.00
LTP-99	258458.00	2116137.00	833.15	280.00	281.07	1.07	28391	DRG12000452	0.37	2.00	0.48	0.01	7.00	7.18	20.00
LTP-99	258458.00	2116137.00	831.19	281.07	283.93	2.86	28392	DRG12000452	0.29	7.00	4.55	0.02	17.00	16.61	20.00
LTP-99	258458.00	2116137.00	828.72	283.93	286.00	2.07	28394	DRG12000452	0.20	2.00	0.55	0.03	5.00	6.18	20.00
LTP-99	258458.00	2116137.00	826.69	286.00	288.00	2.00	28395	DRG12000452	0.27	3.00	0.50	0.06	6.00	7.19	20.00
LTP-99	258458.00	2116137.00	824.69	288.00	290.00	2.00	28396	DRG12000452	0.39	2.00	0.41	0.31	7.00	7.47	20.00
LTP-99	258458.00	2116137.00	822.69	290.00	292.00	2.00	28397	DRG12000452	0.47	2.00	0.34	0.25	7.00	7.76	20.00
LTP-99	258458.00	2116137.00	821.01	292.00	293.35	1.35	28398	DRG12000452	0.25	2.00	0.13	0.10	5.00	6.34	20.00
LTP-99	258458.00	2116137.00	819.01	293.35	296.00	2.65	28399	DRG12000452	0.52	4.00	3.05	0.09	11.00	10.87	20.00
LTP-99	258458.00	2116137.00	816.69	296.00	298.00	2.00	28401	DRG12000452	0.32	3.00	3.09	0.07	9.00	9.75	20.00
LTP-99	258458.00	2116137.00	814.69	298.00	300.00	2.00	28402	DRG12000452	0.29	3.00	2.11	0.05	9.00	9.54	20.00

SONDEO	UMT (ESTE)	UMT (NORTE)	ELEV	DESDE (m)	HASTA (m)	INTERVALO (m)	MUESTRA	CERTIFICADO	Au g/t	Ag g/t	Cu %	Zn %	S %	Fe %	Pb ppm
LTP-99	258458.00	2116137.00	812.69	300.00	302.00	2.00	28403	DRG12000452	0.53	2.00	0.69	0.31	7.00	7.54	20.00
LTP-99	258458.00	2116137.00	810.69	302.00	304.00	2.00	28404	DRG12000452	0.79	2.00	1.70	0.03	9.00	8.87	20.00
LTP-99	258458.00	2116137.00	808.69	304.00	306.00	2.00	28405	DRG12000452	0.50	2.00	1.83	0.06	10.00	9.72	20.00
LTP-99	258458.00	2116137.00	806.69	306.00	308.00	2.00	28406	DRG12000452	0.45	2.00	0.78	0.03	6.00	6.66	20.00
LTP-99	258458.00	2116137.00	804.69	308.00	310.00	2.00	28407	DRG12000452	0.18	2.00	2.02	0.02	6.00	7.05	20.00
LTP-99	258458.00	2116137.00	802.69	310.00	312.00	2.00	28408	DRG12000452	0.12	2.00	1.00	0.01	6.00	6.79	20.00
LTP-99	258458.00	2116137.00	800.69	312.00	314.00	2.00	28410	DRG12000452	0.14	2.00	1.67	0.01	7.00	7.58	20.00
LTP-99	258458.00	2116137.00	798.69	314.00	316.00	2.00	28411	DRG12000452	0.14	2.00	0.60	0.08	5.00	6.50	20.00
LTP-99	258458.00	2116137.00	796.69	316.00	318.00	2.00	28412	DRG12000452	0.44	2.00	0.81	0.03	6.00	7.38	20.00
LTP-99	258458.00	2116137.00	794.69	318.00	320.00	2.00	28413	DRG12000452	0.56	3.00	2.37	0.12	8.00	8.15	20.00
LTP-99	258458.00	2116137.00	792.69	320.00	322.00	2.00	28414	DRG12000452	5.39	4.00	5.36	0.06	13.00	13.49	20.00
LTP-99	258458.00	2116137.00	790.69	322.00	324.00	2.00	28416	DRG12000452	1.05	4.00	5.10	0.07	15.00	15.44	20.00
LTP-99	258458.00	2116137.00	788.69	324.00	326.00	2.00	28417	DRG12000452	0.50	2.00	1.65	0.01	10.00	9.91	20.00
LTP-99	258458.00	2116137.00	786.69	326.00	328.00	2.00	28418	DRG12000452	1.21	2.00	1.02	0.01	9.00	8.36	20.00
LTP-99	258458.00	2116137.00	784.69	328.00	330.00	2.00	28419	DRG12000452	0.30	2.00	2.09	0.01	10.00	9.54	20.00
LTP-99	258458.00	2116137.00	782.69	330.00	332.00	2.00	28420	DRG12000452	0.21	2.00	0.08	0.01	4.00	3.98	20.00
LTP-99	258458.00	2116137.00	779.96	332.00	335.45	3.45	28421	DRG12000452	0.29	2.00	0.03	0.01	7.00	6.64	20.00
LTP-99	258458.00	2116137.00	777.96	335.45	336.00	0.55	28423	DRG12000452	0.12	2.00	0.01	0.02	6.00	5.26	20.00
LTP-99	258458.00	2116137.00	776.69	336.00	338.00	2.00	28424	DRG12000452	0.13	2.00	0.01	0.07	5.00	4.55	20.00
LTP-99	258458.00	2116137.00	774.69	338.00	340.00	2.00	28425	DRG12000452	0.25	6.00	0.11	0.24	11.00	10.42	20.00
LTP-99	258458.00	2116137.00	772.69	340.00	342.00	2.00	28426	DRG12000452	0.11	2.00	0.01	0.01	6.00	5.80	20.00
LTP-99	258458.00	2116137.00	770.69	342.00	344.00	2.00	28427	DRG12000452	0.09	2.00	0.01	0.01	6.00	5.59	20.00
LTP-99	258458.00	2116137.00	768.69	344.00	346.00	2.00	28428	DRG12000452	0.14	2.00	0.01	0.01	8.00	7.35	20.00
LTP-99	258458.00	2116137.00	766.69	346.00	348.00	2.00	28429	DRG12000452	0.11	2.00	0.01	0.04	8.00	7.93	20.00
LTP-99	258458.00	2116137.00	764.56	348.00	350.26	2.26	28430	DRG12000452	0.12	2.00	0.01	0.01	8.00	7.45	20.00
LTP-99	258458.00	2116137.00	762.56	350.26	352.00	1.74	28431	DRG12000452	0.27	3.00	0.03	0.35	2.00	2.24	140.00
LTP-99	258458.00	2116137.00	760.65	352.00	354.07	2.07	28432	DRG12000452	0.72	4.00	0.02	0.30	4.00	3.46	150.00
LTP-99	258458.00	2116137.00	758.65	354.07	356.00	1.93	28434	DRG12000452	0.21	2.00	0.01	0.10	5.00	3.97	20.00
LTP-99	258458.00	2116137.00	756.69	356.00	358.00	2.00	28435	DRG12000452	0.11	2.00	0.01	0.03	3.00	3.05	20.00
LTP-99	258458.00	2116137.00	754.64	358.00	360.09	2.09	28436	DRG12000452	0.09	2.00	0.01	0.03	3.00	2.61	20.00
LTP-99	258458.00	2116137.00	752.64	360.09	362.00	1.91	28437	DRG12000452	0.13	2.00	0.01	0.01	3.00	2.61	20.00
LTP-99	258458.00	2116137.00	750.69	362.00	364.00	2.00	28438	DRG12000452	0.10	2.00	0.00	0.02	4.00	3.74	20.00
LTP-99	258458.00	2116137.00	748.36	364.00	366.66	2.66	28439	DRG12000452	0.05	4.00	0.01	0.11	3.00	2.61	30.00
LTP-99	258458.00	2116137.00	746.43	366.66	367.86	1.20	28440	DRG12000452	0.05	3.00	0.01	0.01	2.00	1.72	20.00
LTP-99	258458.00	2116137.00	744.76	367.86	370.00	2.14	28441	DRG12000452	0.47	21.00	0.01	0.06	13.00	11.58	20.00
LTP-99	258458.00	2116137.00	742.69	370.00	372.00	2.00	28442	DRG12000452	0.49	16.00	0.01	0.05	9.00	7.49	20.00
LTP-99	258458.00	2116137.00	740.69	372.00	374.00	2.00	28443	DRG12000452	0.35	11.00	0.01	0.05	7.00	5.91	20.00
LTP-99	258458.00	2116137.00	738.64	374.00	376.10	2.10	28445	DRG12000452	0.27	12.00	0.02	0.05	7.00	5.65	20.00
LTP-99	258458.00	2116137.00	736.64	376.10	378.00	1.90	28446	DRG12000452	0.20	11.00	0.03	0.14	5.00	4.86	40.00
LTP-99	258458.00	2116137.00	735.14	378.00	379.10	1.10	28447	DRG12000452	0.24	5.00	0.04	0.29	5.00	4.56	30.00
LTP-99	258458.00	2116137.00	733.64	379.10	381.00	1.90	28448	DRG12000452	0.31	3.00	0.21	0.01	6.00	5.55	20.00
LTP-99	258458.00	2116137.00	731.67	381.00	383.04	2.04	28449	DRG12000452	0.39	2.00	0.02	0.10	5.00	3.95	20.00
LTP-99	258458.00	2116137.00	729.67	383.04	385.00	1.96	28450	DRG12000452	0.34	2.00	0.01	0.01	6.00	4.68	20.00
LTP-99	258458.00	2116137.00	727.69	385.00	387.00	2.00	28452	DRG12000452	0.68	2.00	0.01	0.01	6.00	5.00	20.00
LTP-99	258458.00	2116137.00	725.69	387.00	389.00	2.00	28453	DRG12000452	0.68	2.00	0.01	0.01	6.00	4.81	20.00
LTP-99	258458.00	2116137.00	723.69	389.00	391.00	2.00	28454	DRG12000452	0.30	2.00	0.02	0.01	5.00	4.59	20.00
LTP-99	258458.00	2116137.00	721.69	391.00	393.00	2.00	28455	DRG12000452	0.20	2.00	0.03	0.02	5.00	4.81	20.00
LTP-99	258458.00	2116137.00	719.69	393.00	395.00	2.00	28456	DRG12000452	0.31	2.00	0.01	0.01	6.00	5.33	20.00
LTP-99	258458.00	2116137.00	717.69	395.00	397.00	2.00	28457	DRG12000452	0.51	2.00	0.01	0.02	7.00	6.60	20.00
LTP-99	258458.00	2116137.00	715.69	397.00	399.00	2.00	28459	DRG12000452	0.96	4.00	0.03	0.01	9.00	6.85	20.00
LTP-99	258458.00	2116137.00	713.78	399.00	400.81	1.81	28460	DRG12000452	0.96	15.00	0.04	0.16	9.00	7.31	40.00
LTP-100	258643.00	2116151.00	998.50	112.00	114.00	2.00	28461	DRG12000480	0.01	2.00	0.01	0.01	1.00	3.69	20.00
LTP-100	258643.00	2116151.00	996.50	114.00	116.00	2.00	28462	DRG12000480	0.01	2.00	0.01	0.01	2.00	5.00	20.00
LTP-100	258643.00	2116151.00	994.50	116.00	118.00	2.00	28463	DRG12000480	0.01	2.00	0.01	0.01	2.00	5.39	20.00
LTP-100	258643.00	2116151.00	992.50	118.00	120.00	2.00	28464	DRG12000480	0.01	2.00	0.01	0.01	2.00	5.26	20.00
LTP-100	258643.00	2116151.00	990.50	120.00	122.00	2.00	28466	DRG12000480	0.01	2.00	0.01	0.01	1.00	4.80	20.00
LTP-100	258643.00	2116151.00	988.50	122.00	124.00	2.00	28467	DRG12000480	0.01	2.00	0.01	0.01	2.00	4.60	20.00
LTP-100	258643.00	2116151.00	986.50	124.00	126.00	2.00	28468	DRG12000480	0.08	2.00	0.01	0.01	5.00	5.66	20.00
LTP-100	258643.00	2116151.00	984.50	126.00	128.00	2.00	28469	DRG12000480	0.01	2.00	0.01	0.01	2.00	4.58	20.00
LTP-100	258643.00	2116151.00	982.10	128.00	130.80	2.80	28470	DRG12000480	0.01	2.00	0.01	0.01	3.00	5.46	20.00
LTP-100	258643.00	2116151.00	979.01	130.80	134.19	3.39	28471	DRG12000480	0.81	9.00	0.01	0.07	12.00	10.43	30.00
LTP-100	258643.00	2116151.00	976.41	134.19	136.00	1.81	28472	DRG12000480	0.01	2.00	0.01	0.01	3.00	5.31	20.00
LTP-100	258643.00	2116151.00	974.50	136.00	138.00	2.00	28473	DRG12000480	0.01	2.00	0.01	0.01	3.00	5.29	20.00
LTP-100	258643.00	2116151.00	972.50	138.00	140.00	2.00	28474	DRG12000480	0.01	2.00	0.01	0.01	3.00	5.24	20.00
LTP-100	258643.00	2116151.00	970.50	140.00	142.00	2.00	28475	DRG12000480	0.01	2.00	0.01	0.01	3.00	4.82	20.00
LTP-100	258643.00	2116151.00	968.50	142.00	144.00	2.00	28476	DRG12000480	0.01	2.00	0.01	0.01	2.00	5.46	20.00
LTP-100	258643.00	2116151.00	966.50	144.00	146.00	2.00	28478	DRG12000480	0.01	2.00	0.01	0.01	2.00	5.49	20.00
LTP-100	258643.00	2116151.00	964.50	146.00	148.00	2.00	28479	DRG12000480	0.01	2.00	0.01	0.01	7.00	6.80	20.00
LTP-100	258643.00	2116151.00	962.50	148.00	150.00	2.00	28480	DRG12000480	0.02	2.00	0.01	0.01	6.00	6.37	20.00
LTP-100	258643.00	2116151.00	960.50	150.00	152.00	2.00	28481	DRG12000480	0.01	2.00	0.01	0.01	1.00	3.59	20.00
LTP-100	258643.00	2116151.00	958.50	152.00	154.00	2.00	28482	DRG12000480	0.01	2.00	0.01	0.01	2.00	3.71	20.00
LTP-100	258643.00	2116151.00	956.50	154.00	156.00	2.00	28484	DRG12000480	0.01	2.00	0.01	0.01	2.00	3.75	20.00
LTP-100	258643.00	2116151.00	954.50	156.00	158.00	2.00	28485	DRG12000480	0.01	2.00	0.01	0.01	2.00	4.72	20.00
LTP-100	258643.00	2116151.00	952.50	158.00	160.00	2.00	28486	DRG12000480	0.01	2.00	0.01	0.01	2.00	4.58	20.00
LTP-100	258643.00	2116151.00	950.50	160.00	162.00	2.00	28487	DRG12000480	0.01	2.00	0.01	0.01	3.00	4.05	20.00
LTP-100	258643.00	2116151.00	948.50	162.00	164.00	2.00	28488	DRG12000480	0.01	2.00	0.01	0.01	5.00	4.36	20.00
LTP-100	258643.00	2116151.00	946.50	164.00	166.00	2.00	28489	DRG12000480	0.01	5.00	0.01	0.03	5.00	4.14	20.00
LTP-100	258643.00	2116151.00	944.50	166.00	168.00	2.00	28490	DRG12000480	0.01	2.00	0.01	0.01	5.00	4.20	20.00

SONDEO	UMT (ESTE)	UMT (NORTE)	ELEV	DESDE (m)	HASTA (m)	INTERVALO (m)	MUESTRA	CERTIFICADO	Au g/t	Ag g/t	Cu %	Zn %	S %	Fe %	Pb ppm
LTP-100	258643.00	2116151.00	942.50	168.00	170.00	2.00	28491	DRG12000480	0.01	2.00	0.01	0.02	5.00	4.48	20.00
LTP-100	258643.00	2116151.00	940.50	170.00	172.00	2.00	28492	DRG12000480	0.01	2.00	0.01	0.01	5.00	4.99	20.00
LTP-100	258643.00	2116151.00	938.50	172.00	174.00	2.00	28493	DRG12000480	0.01	2.00	0.01	0.10	5.00	5.88	20.00
LTP-100	258643.00	2116151.00	936.50	174.00	176.00	2.00	28494	DRG12000480	0.01	2.00	0.01	0.25	5.00	5.17	20.00
LTP-100	258643.00	2116151.00	934.50	176.00	178.00	2.00	28495	DRG12000480	0.03	2.00	0.02	0.42	7.00	6.29	20.00
LTP-100	258643.00	2116151.00	932.50	178.00	180.00	2.00	28496	DRG12000480	0.02	2.00	0.01	0.09	6.00	5.60	20.00
LTP-100	258643.00	2116151.00	930.50	180.00	182.00	2.00	28497	DRG12000480	0.03	2.00	0.00	0.02	3.00	4.01	20.00
LTP-100	258643.00	2116151.00	928.50	182.00	184.00	2.00	28499	DRG12000480	0.08	2.00	0.01	0.11	8.00	8.53	20.00
LTP-100	258643.00	2116151.00	926.22	184.00	186.57	2.57	28500	DRG12000480	0.59	25.00	0.02	0.86	9.00	8.39	160.00
LTP-100	258643.00	2116151.00	924.22	186.57	188.00	1.43	28501	DRG12000480	0.90	5.00	0.43	0.26	6.00	6.23	20.00
LTP-100	258643.00	2116151.00	922.50	188.00	190.00	2.00	28502	DRG12000480	0.64	2.00	0.37	0.08	5.00	6.21	20.00
LTP-100	258643.00	2116151.00	920.50	190.00	192.00	2.00	28503	DRG12000480	0.40	2.00	0.29	0.02	6.00	6.67	20.00
LTP-100	258643.00	2116151.00	918.50	192.00	194.00	2.00	28504	DRG12000480	0.41	2.00	0.47	0.01	7.00	6.74	20.00
LTP-100	258643.00	2116151.00	916.50	194.00	196.00	2.00	28505	DRG12000480	0.34	2.00	0.46	0.08	6.00	5.76	20.00
LTP-100	258643.00	2116151.00	914.50	196.00	198.00	2.00	28506	DRG12000480	0.32	2.00	0.47	0.01	5.00	4.91	20.00
LTP-100	258643.00	2116151.00	912.50	198.00	200.00	2.00	28508	DRG12000480	0.31	3.00	0.41	0.40	5.00	4.97	20.00
LTP-100	258643.00	2116151.00	910.50	200.00	202.00	2.00	28509	DRG12000480	8.08	5.00	0.47	0.01	4.00	4.31	20.00
LTP-100	258643.00	2116151.00	908.50	202.00	204.00	2.00	28510	DRG12000480	0.20	2.00	0.16	0.01	3.00	3.00	20.00
LTP-100	258643.00	2116151.00	906.50	204.00	206.00	2.00	28511	DRG12000480	1.87	2.00	0.25	0.01	3.00	3.10	20.00
LTP-100	258643.00	2116151.00	904.50	206.00	208.00	2.00	28512	DRG12000480	0.18	2.00	0.16	0.03	3.00	3.00	20.00
LTP-100	258643.00	2116151.00	902.50	208.00	210.00	2.00	28513	DRG12000480	0.54	2.00	0.09	0.01	3.00	2.93	20.00
LTP-100	258643.00	2116151.00	900.50	210.00	212.00	2.00	28515	DRG12000480	0.13	2.00	0.15	0.01	4.00	3.62	20.00
LTP-100	258643.00	2116151.00	898.50	212.00	214.00	2.00	28516	DRG12000480	0.13	3.00	0.07	0.01	3.00	3.28	20.00
LTP-100	258643.00	2116151.00	896.50	214.00	216.00	2.00	28517	DRG12000480	0.07	3.00	0.11	0.01	2.00	2.76	20.00
LTP-100	258643.00	2116151.00	894.50	216.00	218.00	2.00	28518	DRG12000480	0.29	2.00	0.10	0.01	4.00	4.23	20.00
LTP-100	258643.00	2116151.00	892.50	218.00	220.00	2.00	28519	DRG12000480	0.10	2.00	0.13	0.01	4.00	4.32	20.00
LTP-100	258643.00	2116151.00	890.50	220.00	222.00	2.00	28520	DRG12000480	0.15	2.00	0.21	0.01	4.00	4.23	20.00
LTP-100	258643.00	2116151.00	888.50	222.00	224.00	2.00	28521	DRG12000480	0.07	2.00	0.06	0.01	3.00	2.92	20.00
LTP-100	258643.00	2116151.00	886.50	224.00	226.00	2.00	28522	DRG12000480	0.04	2.00	0.05	0.01	2.00	2.20	20.00
LTP-100	258643.00	2116151.00	884.50	226.00	228.00	2.00	28523	DRG12000480	0.05	2.00	0.11	0.01	2.00	2.70	20.00
LTP-100	258643.00	2116151.00	882.50	228.00	230.00	2.00	28524	DRG12000480	0.02	2.00	0.01	0.01	3.00	2.84	20.00
LTP-100	258643.00	2116151.00	880.50	230.00	232.00	2.00	28525	DRG12000480	0.03	2.00	0.01	0.01	2.00	2.47	20.00
LTP-100	258643.00	2116151.00	878.50	232.00	234.00	2.00	28526	DRG12000480	0.04	2.00	0.02	0.01	3.00	3.03	20.00
LTP-100	258643.00	2116151.00	876.50	234.00	236.00	2.00	28528	DRG12000480	0.03	2.00	0.01	0.01	2.00	2.08	20.00
LTP-100	258643.00	2116151.00	874.50	236.00	238.00	2.00	28529	DRG12000480	0.06	2.00	0.06	0.01	3.00	2.88	20.00
LTP-100	258643.00	2116151.00	872.50	238.00	240.00	2.00	28530	DRG12000480	0.11	3.00	0.04	0.01	6.00	6.04	20.00
LTP-100	258643.00	2116151.00	870.50	240.00	242.00	2.00	28531	DRG12000480	0.19	3.00	0.03	0.01	4.00	3.82	20.00
LTP-100	258643.00	2116151.00	868.50	242.00	244.00	2.00	28533	DRG12000480	2.11	2.00	0.19	0.05	4.00	3.87	20.00
LTP-100	258643.00	2116151.00	866.50	244.00	246.00	2.00	28534	DRG12000480	0.29	2.00	0.09	0.01	3.00	3.14	20.00
LTP-100	258643.00	2116151.00	864.50	246.00	248.00	2.00	28535	DRG12000480	0.24	2.00	0.04	0.02	2.00	3.06	20.00
LTP-100	258643.00	2116151.00	862.50	248.00	250.00	2.00	28536	DRG12000480	1.46	2.00	0.34	0.01	4.00	3.99	20.00
LTP-100	258643.00	2116151.00	860.50	250.00	252.00	2.00	28537	DRG12000480	0.19	2.00	0.06	0.01	5.00	4.94	20.00
LTP-100	258643.00	2116151.00	858.50	252.00	254.00	2.00	28538	DRG12000480	0.92	2.00	0.33	0.01	4.00	4.24	20.00
LTP-100	258643.00	2116151.00	856.50	254.00	256.00	2.00	28539	DRG12000480	0.97	4.00	0.19	0.26	7.00	6.83	20.00
LTP-100	258643.00	2116151.00	854.50	256.00	258.00	2.00	28540	DRG12000480	0.11	2.00	0.05	0.02	3.00	4.36	20.00
LTP-100	258643.00	2116151.00	852.50	258.00	260.00	2.00	28542	DRG12000480	0.09	2.00	0.02	0.04	3.00	4.86	20.00
LTP-100	258643.00	2116151.00	850.50	260.00	262.00	2.00	28543	DRG12000480	0.13	2.00	0.06	0.10	2.00	4.29	20.00
LTP-100	258643.00	2116151.00	848.50	262.00	264.00	2.00	28544	DRG12000480	0.31	2.00	0.02	0.07	2.00	4.48	20.00
LTP-100	258643.00	2116151.00	846.50	264.00	266.00	2.00	28545	DRG12000480	0.05	2.00	0.00	0.02	2.00	4.14	20.00
LTP-100	258643.00	2116151.00	844.50	266.00	268.00	2.00	28546	DRG12000480	0.06	2.00	0.01	0.02	2.00	4.08	20.00
LTP-100	258643.00	2116151.00	842.50	268.00	270.00	2.00	28547	DRG12000480	0.07	2.00	0.01	0.08	2.00	4.41	20.00
LTP-100	258643.00	2116151.00	840.50	270.00	272.00	2.00	28548	DRG12000480	0.11	2.00	0.05	0.04	3.00	5.61	20.00
LTP-100	258643.00	2116151.00	838.50	272.00	274.00	2.00	28549	DRG12000480	0.03	2.00	0.01	0.02	2.00	3.94	20.00
LTP-100	258643.00	2116151.00	836.50	274.00	276.00	2.00	28550	DRG12000480	0.04	2.00	0.02	0.02	2.00	4.37	20.00
LTP-100	258643.00	2116151.00	834.50	276.00	278.00	2.00	28551	DRG12000480	0.04	2.00	0.02	0.02	2.00	4.00	20.00
LTP-100	258643.00	2116151.00	832.50	278.00	280.00	2.00	28552	DRG12000480	0.12	2.00	0.10	0.06	3.00	4.63	20.00
LTP-100	258643.00	2116151.00	830.50	280.00	282.00	2.00	28553	DRG12000480	0.03	2.00	0.01	0.02	2.00	3.44	20.00
LTP-100	258643.00	2116151.00	828.50	282.00	284.00	2.00	28554	DRG12000480	0.04	2.00	0.01	0.02	3.00	4.00	20.00
LTP-100	258643.00	2116151.00	826.50	284.00	286.00	2.00	28555	DRG12000480	0.04	2.00	0.03	0.02	3.00	4.82	20.00
LTP-100	258643.00	2116151.00	824.50	286.00	288.00	2.00	28556	DRG12000480	0.16	2.00	0.19	0.02	4.00	4.92	20.00
LTP-100	258643.00	2116151.00	822.50	288.00	290.00	2.00	28558	DRG12000480	0.14	2.00	0.07	0.01	3.00	4.43	20.00
LTP-100	258643.00	2116151.00	820.50	290.00	292.00	2.00	28559	DRG12000480	0.02	2.00	0.01	0.01	2.00	3.55	20.00
LTP-100	258643.00	2116151.00	818.50	292.00	294.00	2.00	28561	DRG12000480	0.32	2.00	0.01	0.01	5.00	5.10	20.00
LTP-100	258643.00	2116151.00	816.50	294.00	296.00	2.00	28562	DRG12000480	0.05	2.00	0.00	0.01	3.00	3.88	20.00
LTP-100	258643.00	2116151.00	814.50	296.00	298.00	2.00	28563	DRG12000480	0.08	2.00	0.02	0.03	2.00	4.07	20.00
LTP-100	258643.00	2116151.00	812.50	298.00	300.00	2.00	28564	DRG12000480	0.08	2.00	0.04	0.02	3.00	3.54	20.00
LTP-100	258643.00	2116151.00	810.50	300.00	302.00	2.00	28565	DRG12000480	0.03	2.00	0.00	0.01	2.00	2.93	20.00
LTP-100	258643.00	2116151.00	808.50	302.00	304.00	2.00	28566	DRG12000480	0.05	2.00	0.01	0.04	3.00	3.26	20.00
LTP-100	258643.00	2116151.00	806.50	304.00	306.00	2.00	28567	DRG12000480	0.05	2.00	0.01	0.01	2.00	2.92	20.00
LTP-100	258643.00	2116151.00	804.50	306.00	308.00	2.00	28568	DRG12000480	0.09	2.00	0.10	0.03	4.00	4.30	20.00
LTP-100	258643.00	2116151.00	802.50	308.00	310.00	2.00	28569	DRG12000480	0.04	2.00	0.01	0.01	3.00	3.39	20.00
LTP-100	258643.00	2116151.00	800.50	310.00	312.00	2.00	28570	DRG12000480	0.16	2.00	0.09	0.02	5.00	4.78	20.00
LTP-100	258643.00	2116151.00	798.50	312.00	314.00	2.00	28571	DRG12000480	0.12	2.00	0.04	0.02	3.00	3.53	20.00
LTP-100	258643.00	2116151.00	796.50	314.00	316.00	2.00	28572	DRG12000480	0.05	2.00	0.01	0.01	4.00	4.29	20.00
LTP-100	258643.00	2116151.00	794.50	316.00	318.00	2.00	28573	DRG12000480	0.07	2.00	0.08	0.01	5.00	5.36	20.00
LTP-100	258643.00	2116151.00	792.50	318.00	320.00	2.00	28574	DRG12000480	0.03	2.00	0.01	0.02	3.00	3.44	20.00
LTP-100	258643.00	2116151.00	790.50	320.00	322.00	2.00	28575	DRG12000480	0.06	2.00	0.01	0.02	3.00	3.55	20.00
LTP-100	258643.00	2116151.00	788.50	322.00	324.00	2.00	28576	DRG12000480	0.07	2.00	0.04	0.01	3.00	3.35	20.00

SONDEO	UMT (ESTE)	UMT (NORTE)	ELEV	DESDE (m)	HASTA (m)	INTERVALO (m)	MUESTRA	CERTIFICADO	Au g/t	Ag g/t	Cu %	Zn %	S %	Fe %	Pb ppm
LTP-100	258643.00	2116151.00	786.50	324.00	326.00	2.00	28577	DRG12000480	0.08	2.00	0.01	0.01	3.00	3.04	20.00
LTP-100	258643.00	2116151.00	784.50	326.00	328.00	2.00	28578	DRG12000480	0.06	2.00	0.03	0.02	4.00	3.93	20.00
LTP-100	258643.00	2116151.00	782.50	328.00	330.00	2.00	28579	DRG12000480	0.04	2.00	0.02	0.02	3.00	3.69	20.00
LTP-100	258643.00	2116151.00	780.50	330.00	332.00	2.00	28581	DRG12000480	0.12	2.00	0.00	0.01	4.00	3.87	20.00
LTP-100	258643.00	2116151.00	778.54	332.00	333.93	1.93	28582	DRG12000480	0.03	2.00	0.00	0.02	3.00	3.84	20.00
LTP-100	258643.00	2116151.00	776.50	333.93	336.07	2.14	28583	DRG12000480	0.11	2.00	0.13	0.01	7.00	6.19	20.00
LTP-100	258643.00	2116151.00	774.47	336.07	338.00	1.93	28585	DRG12000480	0.05	2.00	0.09	0.02	3.00	3.81	20.00
LTP-100	258643.00	2116151.00	772.50	338.00	340.00	2.00	28586	DRG12000480	0.03	2.00	0.01	0.01	4.00	3.60	20.00
LTP-100	258643.00	2116151.00	770.50	340.00	342.00	2.00	28587	DRG12000480	0.08	2.00	0.02	0.01	4.00	3.81	20.00
LTP-100	258643.00	2116151.00	768.74	342.00	343.52	1.52	28588	DRG12000480	0.15	2.00	0.01	0.01	3.00	3.57	20.00
LTP-100	258643.00	2116151.00	766.99	343.52	345.50	1.98	28589	DRG12000480	0.11	4.00	2.00	0.02	14.00	13.07	20.00
LTP-100	258643.00	2116151.00	765.12	345.50	347.27	1.77	28590	DRG12000480	0.13	2.00	1.31	0.01	8.00	7.68	20.00
LTP-100	258643.00	2116151.00	762.87	347.27	350.00	2.73	28592	DRG12000480	0.01	2.00	0.17	0.02	2.00	4.65	20.00
LTP-100	258643.00	2116151.00	760.50	350.00	352.00	2.00	28593	DRG12000480	0.01	2.00	0.06	0.03	1.00	4.51	20.00
LTP-100	258643.00	2116151.00	758.84	352.00	353.32	1.32	28594	DRG12000480	0.01	2.00	0.02	0.03	0.00	3.85	20.00
LTP-100	258643.00	2116151.00	757.34	353.32	355.00	1.68	28595	DRG12000480	0.84	6.00	0.19	1.05	5.00	4.50	20.00
LTP-100	258643.00	2116151.00	756.00	355.00	356.00	1.00	28596	DRG12000480	1.68	35.00	0.12	1.63	10.00	8.31	420.00
LTP-100	258643.00	2116151.00	754.50	356.00	358.00	2.00	28597	DRG12000480	1.89	29.00	0.07	0.36	10.00	9.41	30.00
LTP-100	258643.00	2116151.00	752.50	358.00	360.00	2.00	28598	DRG12000480	1.55	2.00	0.36	0.14	9.00	8.44	20.00
LTP-100	258643.00	2116151.00	750.61	360.00	361.79	1.79	28599	DRG12000480	1.84	2.00	0.12	0.71	7.00	6.18	40.00
LTP-100	258643.00	2116151.00	748.61	361.79	364.00	2.21	28600	DRG12000480	0.50	2.00	0.11	0.18	9.00	7.91	20.00
LTP-100	258643.00	2116151.00	746.48	364.00	366.05	2.05	28601	DRG12000480	0.24	2.00	0.04	0.01	6.00	5.52	20.00
LTP-100	258643.00	2116151.00	744.48	366.05	368.00	1.95	28602	DRG12000480	0.42	2.00	0.22	0.03	10.00	8.98	20.00
LTP-100	258643.00	2116151.00	742.50	368.00	370.00	2.00	28603	DRG12000480	0.30	2.00	0.39	0.02	7.00	6.35	20.00
LTP-100	258643.00	2116151.00	740.50	370.00	372.00	2.00	28604	DRG12000480	0.78	4.00	0.28	0.02	11.00	10.35	20.00
LTP-100	258643.00	2116151.00	738.50	372.00	374.00	2.00	28605	DRG12000480	0.56	4.00	0.62	1.66	10.00	8.65	20.00
LTP-100	258643.00	2116151.00	736.50	374.00	376.00	2.00	28607	DRG12000480	1.24	4.00	0.18	0.42	11.00	9.69	20.00
LTP-100	258643.00	2116151.00	734.50	376.00	378.00	2.00	28608	DRG12000480	0.75	2.00	0.12	3.35	9.00	7.11	20.00
LTP-100	258643.00	2116151.00	732.50	378.00	380.00	2.00	28609	DRG12000480	0.39	2.00	0.18	0.59	9.00	7.50	20.00
LTP-100	258643.00	2116151.00	730.50	380.00	382.00	2.00	28610	DRG12000480	0.34	2.00	0.25	0.02	6.00	5.15	20.00
LTP-100	258643.00	2116151.00	728.50	382.00	384.00	2.00	28611	DRG12000480	0.39	2.00	0.48	0.07	10.00	8.48	20.00
LTP-100	258643.00	2116151.00	726.50	384.00	386.00	2.00	28612	DRG12000480	0.39	2.00	0.06	0.18	7.00	6.13	20.00
LTP-100	258643.00	2116151.00	724.50	386.00	388.00	2.00	28613	DRG12000480	0.36	2.00	0.13	0.12	6.00	5.24	20.00
LTP-100	258643.00	2116151.00	722.50	388.00	390.00	2.00	28614	DRG12000480	0.19	2.00	0.05	0.27	5.00	4.16	20.00
LTP-100	258643.00	2116151.00	720.50	390.00	392.00	2.00	28615	DRG12000480	0.52	2.00	0.07	0.04	4.00	3.66	20.00
LTP-100	258643.00	2116151.00	718.50	392.00	394.00	2.00	28616	DRG12000480	0.26	2.00	0.07	0.01	5.00	4.09	20.00
LTP-100	258643.00	2116151.00	716.50	394.00	396.00	2.00	28618	DRG12000480	0.52	2.00	0.32	0.01	4.00	3.80	20.00
LTP-100	258643.00	2116151.00	714.50	396.00	398.00	2.00	28619	DRG12000480	0.26	2.00	0.03	0.01	6.00	5.65	20.00
LTP-100	258643.00	2116151.00	712.50	398.00	400.00	2.00	28620	DRG12000480	1.25	2.00	0.48	0.21	7.00	6.45	20.00
LTP-100	258643.00	2116151.00	710.50	400.00	402.00	2.00	28621	DRG12000480	0.57	2.00	0.02	0.01	4.00	3.67	20.00
LTP-100	258643.00	2116151.00	708.50	402.00	404.00	2.00	28622	DRG12000480	10.50	2.00	0.10	0.07	6.00	5.38	20.00
LTP-100	258643.00	2116151.00	706.50	404.00	406.00	2.00	28623	DRG12000480	58.20	4.00	1.31	0.18	8.00	7.38	20.00
LTP-100	258643.00	2116151.00	704.50	406.00	408.00	2.00	28625	DRG12000480	11.00	3.00	0.53	0.05	9.00	8.18	20.00
LTP-100	258643.00	2116151.00	702.50	408.00	410.00	2.00	28626	DRG12000480	1.41	2.00	0.08	0.06	7.00	6.08	20.00
LTP-100	258643.00	2116151.00	700.50	410.00	412.00	2.00	28627	DRG12000480	2.22	2.00	0.11	0.13	7.00	6.33	20.00
LTP-100	258643.00	2116151.00	698.50	412.00	414.00	2.00	28628	DRG12000480	3.02	3.00	0.30	0.39	10.00	9.18	20.00
LTP-100	258643.00	2116151.00	696.50	414.00	416.00	2.00	28629	DRG12000480	3.59	3.00	0.11	0.01	10.00	9.04	20.00
LTP-100	258643.00	2116151.00	694.50	416.00	418.00	2.00	28630	DRG12000480	9.90	4.00	1.04	0.22	15.00	14.06	20.00
LTP-100	258643.00	2116151.00	692.50	418.00	420.00	2.00	28631	DRG12000480	8.53	5.00	0.80	0.06	15.00	14.41	20.00
LTP-100	258643.00	2116151.00	690.50	420.00	422.00	2.00	28633	DRG12000480	1.03	3.00	0.06	0.01	7.00	6.16	20.00
LTP-100	258643.00	2116151.00	688.50	422.00	424.00	2.00	28634	DRG12000480	1.65	3.00	0.14	0.05	9.00	8.95	20.00
LTP-100	258643.00	2116151.00	686.50	424.00	426.00	2.00	28635	DRG12000480	2.32	3.00	1.04	0.34	12.00	11.66	20.00
LTP-100	258643.00	2116151.00	684.50	426.00	428.00	2.00	28636	DRG12000480	2.25	3.00	0.42	0.03	16.00	14.88	20.00
LTP-100	258643.00	2116151.00	682.50	428.00	430.00	2.00	28637	DRG12000480	8.61	6.00	2.67	0.54	18.00	17.35	20.00
LTP-100	258643.00	2116151.00	680.50	430.00	432.00	2.00	28638	DRG12000480	1.75	4.00	0.51	0.01	12.00	11.15	20.00
LTP-100	258643.00	2116151.00	678.50	432.00	434.00	2.00	28639	DRG12000480	1.69	2.00	0.33	0.05	10.00	9.34	20.00
LTP-100	258643.00	2116151.00	676.50	434.00	436.00	2.00	28640	DRG12000480	1.55	2.00	0.21	0.04	11.00	10.35	20.00
LTP-100	258643.00	2116151.00	674.50	436.00	438.00	2.00	28641	DRG12000480	1.13	2.00	0.32	0.22	9.00	8.38	20.00
LTP-100	258643.00	2116151.00	672.50	438.00	440.00	2.00	28642	DRG12000480	3.02	2.00	0.29	0.02	10.00	9.62	20.00
LTP-100	258643.00	2116151.00	670.50	440.00	442.00	2.00	28644	DRG12000480	4.42	3.00	0.78	0.09	15.00	13.56	20.00
LTP-100	258643.00	2116151.00	668.50	442.00	444.00	2.00	28645	DRG12000480	0.28	2.00	0.20	0.04	7.00	6.79	20.00
LTP-100	258643.00	2116151.00	666.50	444.00	446.00	2.00	28646	DRG12000480	0.60	2.00	0.07	0.10	8.00	7.42	20.00
LTP-100	258643.00	2116151.00	664.50	446.00	448.00	2.00	28647	DRG12000480	0.44	2.00	0.14	0.01	9.00	8.07	20.00
LTP-100	258643.00	2116151.00	662.50	448.00	450.00	2.00	28648	DRG12000480	0.22	2.00	0.03	0.01	7.00	6.40	20.00
LTP-100	258643.00	2116151.00	660.50	450.00	452.00	2.00	28649	DRG12000480	0.26	2.00	1.46	0.06	7.00	7.16	20.00
LTP-100	258643.00	2116151.00	658.50	452.00	454.00	2.00	28650	DRG12000480	0.37	2.00	0.06	0.01	7.00	6.49	20.00
LTP-100	258643.00	2116151.00	656.50	454.00	456.00	2.00	28651	DRG12000480	0.30	2.00	0.10	0.01	6.00	5.91	20.00
LTP-100	258643.00	2116151.00	654.50	456.00	458.00	2.00	28652	DRG12000480	0.23	2.00	0.04	0.01	6.00	5.42	20.00
LTP-100	258643.00	2116151.00	652.50	458.00	460.00	2.00	28654	DRG12000480	0.25	2.00	0.02	0.01	6.00	5.55	20.00
LTP-100	258643.00	2116151.00	650.50	460.00	462.00	2.00	28655	DRG12000480	0.15	2.00	0.09	0.01	6.00	5.47	20.00
LTP-100	258643.00	2116151.00	648.50	462.00	464.00	2.00	28656	DRG12000480	0.67	2.00	0.36	0.02	9.00	8.25	20.00
LTP-100	258643.00	2116151.00	646.50	464.00	466.00	2.00	28658	DRG12000480	0.68	2.00	0.26	0.01	7.00	6.84	20.00
LTP-100	258643.00	2116151.00	644.50	466.00	468.00	2.00	28659	DRG12000480	0.17	2.00	0.21	0.01	5.00	4.41	20.00
LTP-100	258643.00	2116151.00	642.50	468.00	470.00	2.00	28660	DRG12000480	0.18	2.00	0.04	0.01	5.00	4.56	20.00
LTP-100	258643.00	2116151.00	640.62	470.00	471.77	1.77	28661	DRG12000480	0.53	2.00	0.74	0.01	10.00	9.10	20.00
LTP-100	258643.00	2116151.00	638.62	471.77	474.00	2.23	28663	DRG12000480	0.97	2.00	0.39	0.01	11.00	10.05	20.00
LTP-100	258643.00	2116151.00	636.50	474.00	476.00	2.00	28664	DRG12000480	0.97	2.00	0.04	0.01	6.00	5.85	20.00
LTP-100	258643.00	2116151.00	634.50	476.00	478.00	2.00	28665	DRG12000480	0.06	2.00	0.01	0.02	4.00	6.00	20.00

SONDEO	UMT (ESTE)	UMT (NORTE)	ELEV	DESDE (m)	HASTA (m)	INTERVALO (m)	MUESTRA	CERTIFICADO	Au g/t	Ag g/t	Cu %	Zn %	S %	Fe %	Pb ppm
LTP-100	258643.00	2116151.00	631.90	478.00	481.21	3.21	28666	DRG12000480	0.06	2.00	0.03	0.01	5.00	6.39	20.00
LTP-100	258643.00	2116151.00	629.94	481.21	481.92	0.71	28667	DRG12000480	0.36	2.00	0.69	0.01	9.00	7.63	20.00
LTP-100	258643.00	2116151.00	628.54	481.92	484.00	2.08	28668	DRG12000480	0.15	2.00	0.09	0.01	9.00	7.95	20.00
LTP-100	258643.00	2116151.00	626.50	484.00	486.00	2.00	28670	DRG12000480	0.10	2.00	0.05	0.01	6.00	5.48	20.00
LTP-100	258643.00	2116151.00	624.50	486.00	488.00	2.00	28671	DRG12000480	0.23	2.00	0.11	0.01	10.00	8.78	20.00
LTP-100	258643.00	2116151.00	622.50	488.00	490.00	2.00	28672	DRG12000480	0.12	2.00	0.03	0.01	7.00	5.91	20.00
LTP-100	258643.00	2116151.00	620.50	490.00	492.00	2.00	28673	DRG12000480	0.09	2.00	0.02	0.01	8.00	6.37	20.00
LTP-100	258643.00	2116151.00	618.50	492.00	494.00	2.00	28674	DRG12000480	0.20	2.00	0.05	0.03	7.00	5.89	20.00
LTP-100	258643.00	2116151.00	616.50	494.00	496.00	2.00	28675	DRG12000480	0.06	2.00	0.02	0.01	6.00	4.99	20.00
LTP-100	258643.00	2116151.00	614.50	496.00	498.00	2.00	28676	DRG12000480	0.06	2.00	0.02	0.01	5.00	5.31	20.00
LTP-100	258643.00	2116151.00	612.50	498.00	500.00	2.00	28677	DRG12000480	0.21	2.00	0.11	0.01	6.00	6.37	20.00
LTP-100	258643.00	2116151.00	610.50	500.00	502.00	2.00	28678	DRG12000480	0.05	2.00	0.06	0.03	3.00	5.00	20.00
LTP-100	258643.00	2116151.00	608.50	502.00	504.00	2.00	28679	DRG12000480	0.22	2.00	0.08	0.01	7.00	8.23	20.00
LTP-100	258643.00	2116151.00	606.98	504.00	505.05	1.05	28680	DRG12000480	0.04	2.00	0.00	0.01	4.00	5.08	20.00
LTP-101	258395.00	2116166.00	877.12	246.00	248.00	2.00	28681	DRG12000491	0.01	2.00	0.00	0.01	0.00	4.43	20.00
LTP-101	258395.00	2116166.00	875.12	248.00	250.00	2.00	28682	DRG12000491	0.01	2.00	0.00	0.01	0.00	4.73	20.00
LTP-101	258395.00	2116166.00	873.12	250.00	252.00	2.00	28683	DRG12000491	0.01	2.00	0.01	0.01	0.00	5.08	20.00
LTP-101	258395.00	2116166.00	871.12	252.00	254.00	2.00	28684	DRG12000491	0.01	2.00	0.00	0.01	0.00	4.92	20.00
LTP-101	258395.00	2116166.00	869.12	254.00	256.00	2.00	28685	DRG12000491	0.01	2.00	0.00	0.01	0.00	4.99	20.00
LTP-101	258395.00	2116166.00	867.12	256.00	258.00	2.00	28686	DRG12000491	0.01	2.00	0.00	0.01	0.00	4.92	20.00
LTP-101	258395.00	2116166.00	865.12	258.00	260.00	2.00	28688	DRG12000491	0.01	2.00	0.00	0.01	0.00	4.82	20.00
LTP-101	258395.00	2116166.00	863.12	260.00	262.00	2.00	28689	DRG12000491	0.01	2.00	0.01	0.01	0.00	4.73	20.00
LTP-101	258395.00	2116166.00	861.19	262.00	263.87	1.87	28690	DRG12000491	0.02	2.00	0.01	0.02	0.00	4.31	20.00
LTP-101	258395.00	2116166.00	859.19	263.87	266.00	2.13	28691	DRG12000491	0.01	9.00	0.01	0.02	1.00	4.47	20.00
LTP-101	258395.00	2116166.00	857.12	266.00	268.00	2.00	28692	DRG12000491	0.10	19.00	0.01	0.07	2.00	3.67	30.00
LTP-101	258395.00	2116166.00	855.12	268.00	270.00	2.00	28693	DRG12000491	0.95	11.00	0.02	0.34	3.00	3.02	110.00
LTP-101	258395.00	2116166.00	853.12	270.00	272.00	2.00	28694	DRG12000491	0.83	6.00	0.01	0.29	2.00	2.14	90.00
LTP-101	258395.00	2116166.00	851.12	272.00	274.00	2.00	28696	DRG12000491	1.17	6.00	0.11	0.47	3.00	3.48	80.00
LTP-101	258395.00	2116166.00	849.12	274.00	276.00	2.00	28697	DRG12000491	1.60	6.00	0.04	1.23	5.00	4.35	140.00
LTP-101	258395.00	2116166.00	847.12	276.00	278.00	2.00	28698	DRG12000491	1.56	6.00	0.33	2.01	5.00	4.36	20.00
LTP-101	258395.00	2116166.00	845.12	278.00	280.00	2.00	28700	DRG12000491	0.98	3.00	0.12	0.28	3.00	4.17	20.00
LTP-101	258395.00	2116166.00	843.12	280.00	282.00	2.00	28701	DRG12000491	0.60	2.00	0.07	0.05	3.00	5.64	20.00
LTP-101	258395.00	2116166.00	841.12	282.00	284.00	2.00	28702	DRG12000491	0.12	2.00	0.02	0.05	2.00	3.32	20.00
LTP-101	258395.00	2116166.00	839.48	284.00	285.29	1.29	28703	DRG12000491	0.18	2.00	0.01	0.18	2.00	3.33	20.00
LTP-101	258395.00	2116166.00	837.98	285.29	287.00	1.71	28704	DRG12000491	13.80	4.00	0.06	1.73	3.00	4.79	490.00
LTP-101	258395.00	2116166.00	836.12	287.00	289.00	2.00	28705	DRG12000491	0.21	2.00	0.00	0.03	1.00	2.48	20.00
LTP-101	258395.00	2116166.00	834.12	289.00	291.00	2.00	28706	DRG12000491	0.01	2.00	0.00	0.01	0.00	2.28	20.00
LTP-101	258395.00	2116166.00	832.12	291.00	293.00	2.00	28707	DRG12000491	0.01	2.00	0.00	0.01	0.00	1.43	20.00
LTP-101	258395.00	2116166.00	830.48	293.00	294.28	1.28	28708	DRG12000491	0.01	2.00	0.00	0.01	1.00	1.72	20.00
LTP-101	258395.00	2116166.00	828.98	294.28	296.00	1.72	28709	DRG12000491	0.01	2.00	0.00	0.01	2.00	2.31	20.00
LTP-101	258395.00	2116166.00	827.12	296.00	298.00	2.00	28710	DRG12000491	0.01	12.00	0.00	0.01	3.00	2.90	20.00
LTP-101	258395.00	2116166.00	825.12	298.00	300.00	2.00	28711	DRG12000491	0.07	8.00	0.00	0.04	5.00	4.80	20.00
LTP-101	258395.00	2116166.00	823.12	300.00	302.00	2.00	28712	DRG12000491	0.16	6.00	0.00	0.12	5.00	4.56	20.00
LTP-101	258395.00	2116166.00	821.12	302.00	304.00	2.00	28713	DRG12000491	0.12	6.00	0.01	0.22	2.00	2.84	20.00
LTP-101	258395.00	2116166.00	819.12	304.00	306.00	2.00	28714	DRG12000491	0.12	5.00	0.01	0.17	4.00	3.62	20.00
LTP-101	258395.00	2116166.00	817.12	306.00	308.00	2.00	28715	DRG12000491	0.10	6.00	0.01	0.04	3.00	2.83	20.00
LTP-101	258395.00	2116166.00	815.12	308.00	310.00	2.00	28716	DRG12000491	0.09	9.00	0.01	0.08	3.00	3.06	40.00
LTP-101	258395.00	2116166.00	813.12	310.00	312.00	2.00	28717	DRG12000491	0.10	7.00	0.02	0.31	4.00	3.53	70.00
LTP-101	258395.00	2116166.00	811.12	312.00	314.00	2.00	28718	DRG12000491	0.08	6.00	0.01	0.07	3.00	3.09	30.00
LTP-101	258395.00	2116166.00	809.12	314.00	316.00	2.00	28719	DRG12000491	0.09	6.00	0.01	0.05	5.00	4.85	30.00
LTP-101	258395.00	2116166.00	807.21	316.00	317.82	1.82	28721	DRG12000491	0.05	4.00	0.02	0.19	5.00	4.75	40.00
LTP-101	258395.00	2116166.00	805.21	317.82	320.00	2.18	28723	DRG12000491	0.01	2.00	0.01	0.01	0.00	4.95	20.00
LTP-101	258395.00	2116166.00	803.12	320.00	322.00	2.00	28724	DRG12000491	0.01	2.00	0.01	0.01	0.00	4.76	20.00
LTP-101	258395.00	2116166.00	801.12	322.00	324.00	2.00	28725	DRG12000491	0.01	2.00	0.01	0.01	0.00	4.89	20.00
LTP-101	258395.00	2116166.00	799.12	324.00	326.00	2.00	28726	DRG12000491	0.01	2.00	0.00	0.01	0.00	4.42	20.00
LTP-101	258395.00	2116166.00	797.12	326.00	328.00	2.00	28727	DRG12000491	0.01	2.00	0.00	0.01	0.00	4.66	20.00
LTP-101	258395.00	2116166.00	795.12	328.00	330.00	2.00	28728	DRG12000491	0.01	2.00	0.00	0.01	0.00	4.61	20.00
LTP-101	258395.00	2116166.00	793.12	330.00	332.00	2.00	28729	DRG12000491	0.01	2.00	0.01	0.01	0.00	4.46	20.00
LTP-101	258395.00	2116166.00	791.12	332.00	334.00	2.00	28730	DRG12000491	0.01	2.00	0.01	0.01	0.00	4.63	20.00
LTP-101	258395.00	2116166.00	789.12	334.00	336.00	2.00	28731	DRG12000491	0.01	2.00	0.01	0.01	0.00	4.91	20.00
LTP-101	258395.00	2116166.00	787.12	336.00	338.00	2.00	28733	DRG12000491	0.01	2.00	0.01	0.01	0.00	4.88	20.00
LTP-101	258395.00	2116166.00	785.12	338.00	340.00	2.00	28734	DRG12000491	0.01	2.00	0.01	0.01	0.00	4.73	20.00
LTP-101	258395.00	2116166.00	783.12	340.00	342.00	2.00	28735	DRG12000491	0.01	2.00	0.01	0.01	0.00	4.69	20.00
LTP-101	258395.00	2116166.00	781.12	342.00	344.00	2.00	28736	DRG12000491	0.01	2.00	0.00	0.01	0.00	4.44	20.00
LTP-101	258395.00	2116166.00	779.12	344.00	346.00	2.00	28737	DRG12000491	0.01	2.00	0.01	0.01	0.00	4.88	20.00
LTP-101	258395.00	2116166.00	776.74	346.00	348.76	2.76	28738	DRG12000491	0.01	2.00	0.01	0.01	0.00	5.24	20.00
LTP-101	258395.00	2116166.00	774.49	348.76	350.50	1.74	28739	DRG12000491	0.56	3.00	0.01	0.36	4.00	3.78	180.00
LTP-101	258395.00	2116166.00	772.54	350.50	352.66	2.16	28740	DRG12000491	0.20	4.00	0.01	0.18	2.00	5.22	80.00
LTP-101	258395.00	2116166.00	770.79	352.66	354.00	1.34	28741	DRG12000491	0.05	2.00	0.02	0.01	3.00	4.32	20.00
LTP-101	258395.00	2116166.00	769.12	354.00	356.00	2.00	28742	DRG12000491	0.03	2.00	0.01	0.01	3.00	3.98	20.00
LTP-101	258395.00	2116166.00	767.12	356.00	358.00	2.00	28744	DRG12000491	0.01	2.00	0.01	0.01	3.00	4.13	20.00
LTP-101	258395.00	2116166.00	765.12	358.00	360.00	2.00	28745	DRG12000491	0.01	2.00	0.01	0.01	2.00	4.46	20.00
LTP-101	258395.00	2116166.00	763.12	360.00	362.00	2.00	28746	DRG12000491	0.01	2.00	0.01	0.01	2.00	3.75	20.00
LTP-101	258395.00	2116166.00	761.12	362.00	364.00	2.00	28747	DRG12000491	0.01	2.00	0.01	0.01	1.00	2.89	20.00
LTP-101	258395.00	2116166.00	759.12	364.00	366.00	2.00	28748	DRG12000491	0.01	2.00	0.01	0.01	3.00	4.09	20.00
LTP-101	258395.00	2116166.00	757.12	366.00	368.00	2.00	28749	DRG12000491	0.01	2.00	0.01	0.01	3.00	3.60	20.00
LTP-101	258395.00	2116166.00	755.12	368.00	370.00	2.00	28750	DRG12000491	0.01	2.00	0.01	0.01	3.00	3.95	20.00
LTP-101	258395.00	2116166.00	753.12	370.00	372.00	2.00	28751	DRG12000491	0.01	2.00	0.01	0.01	5.00	4.61	20.00

SONDEO	UMT (ESTE)	UMT (NORTE)	ELEV	DESDE (m)	HASTA (m)	INTERVALO (m)	MUESTRA	CERTIFICADO	Au g/t	Ag g/t	Cu %	Zn %	S %	Fe %	Pb ppm
LTP-101	258395.00	2116166.00	751.12	372.00	374.00	2.00	28752	DRG12000491	0.01	2.00	0.01	0.01	5.00	5.05	20.00
LTP-101	258395.00	2116166.00	749.12	374.00	376.00	2.00	28753	DRG12000491	0.01	2.00	0.01	0.01	4.00	4.80	20.00
LTP-101	258395.00	2116166.00	747.12	376.00	378.00	2.00	28754	DRG12000491	0.02	2.00	0.01	0.01	5.00	5.36	20.00
LTP-101	258395.00	2116166.00	745.12	378.00	380.00	2.00	28755	DRG12000491	0.01	2.00	0.01	0.01	4.00	4.05	20.00
LTP-101	258395.00	2116166.00	743.12	380.00	382.00	2.00	28757	DRG12000491	0.13	2.00	0.01	0.01	6.00	5.99	20.00
LTP-101	258395.00	2116166.00	741.12	382.00	384.00	2.00	28758	DRG12000491	0.04	2.00	0.01	0.02	4.00	4.57	20.00
LTP-101	258395.00	2116166.00	739.12	384.00	386.00	2.00	28759	DRG12000491	0.01	2.00	0.01	0.01	6.00	5.42	20.00
LTP-101	258395.00	2116166.00	737.12	386.00	388.00	2.00	28760	DRG12000491	0.02	2.00	0.01	0.01	7.00	6.13	20.00
LTP-101	258395.00	2116166.00	735.12	388.00	390.00	2.00	28761	DRG12000491	0.16	7.00	0.01	0.04	7.00	6.54	20.00
LTP-101	258395.00	2116166.00	733.12	390.00	392.00	2.00	28762	DRG12000491	0.14	7.00	0.01	0.06	7.00	5.88	50.00
LTP-101	258395.00	2116166.00	731.12	392.00	394.00	2.00	28763	DRG12000491	0.18	7.00	0.02	0.05	7.00	5.88	30.00
LTP-101	258395.00	2116166.00	729.12	394.00	396.00	2.00	28765	DRG12000491	0.25	9.00	0.02	0.06	8.00	6.62	50.00
LTP-101	258395.00	2116166.00	727.12	396.00	398.00	2.00	28766	DRG12000491	0.20	4.00	0.02	0.20	6.00	5.05	30.00
LTP-101	258395.00	2116166.00	725.12	398.00	400.00	2.00	28767	DRG12000491	0.21	4.00	0.01	0.03	6.00	5.40	20.00
LTP-101	258395.00	2116166.00	723.12	400.00	402.00	2.00	28768	DRG12000491	0.01	2.00	0.01	0.02	7.00	6.96	20.00
LTP-101	258395.00	2116166.00	721.12	402.00	404.00	2.00	28769	DRG12000491	0.01	2.00	0.01	0.01	6.00	6.02	20.00
LTP-101	258395.00	2116166.00	719.12	404.00	406.00	2.00	28770	DRG12000491	0.06	2.00	0.01	0.02	5.00	4.83	20.00
LTP-101	258395.00	2116166.00	717.12	406.00	408.00	2.00	28771	DRG12000491	0.26	10.00	0.01	0.10	8.00	7.19	20.00
LTP-101	258395.00	2116166.00	715.12	408.00	410.00	2.00	28772	DRG12000491	0.03	2.00	0.00	0.01	3.00	3.35	20.00
LTP-101	258395.00	2116166.00	713.12	410.00	412.00	2.00	28773	DRG12000491	0.13	2.00	0.01	0.01	4.00	4.99	20.00
LTP-101	258395.00	2116166.00	711.12	412.00	414.00	2.00	28774	DRG12000491	0.13	2.00	0.02	0.02	3.00	4.52	20.00
LTP-101	258395.00	2116166.00	709.10	414.00	416.05	2.05	28776	DRG12000491	0.12	2.00	0.01	0.01	3.00	4.54	20.00
LTP-102	258450.00	2116192.00	976.49	150.00	152.00	2.00	28777	DRG12000498	0.01	2.00	0.01	0.01	0.00	4.66	20.00
LTP-102	258450.00	2116192.00	974.49	152.00	154.00	2.00	28778	DRG12000498	0.01	2.00	0.01	0.01	0.00	4.83	20.00
LTP-102	258450.00	2116192.00	972.49	154.00	156.00	2.00	28779	DRG12000498	0.01	2.00	0.01	0.01	0.00	4.31	20.00
LTP-102	258450.00	2116192.00	970.49	156.00	158.00	2.00	28780	DRG12000498	0.01	2.00	0.01	0.01	0.00	4.30	20.00
LTP-102	258450.00	2116192.00	968.49	158.00	160.00	2.00	28781	DRG12000498	0.01	2.00	0.00	0.01	0.00	4.46	20.00
LTP-102	258450.00	2116192.00	966.49	160.00	162.00	2.00	28782	DRG12000498	0.01	2.00	0.01	0.01	0.00	4.37	20.00
LTP-102	258450.00	2116192.00	964.49	162.00	164.00	2.00	28784	DRG12000498	0.01	2.00	0.00	0.01	0.00	4.61	20.00
LTP-102	258450.00	2116192.00	962.49	164.00	166.00	2.00	28785	DRG12000498	0.01	2.00	0.01	0.01	0.00	4.67	20.00
LTP-102	258450.00	2116192.00	960.57	166.00	167.85	1.85	28786	DRG12000498	0.01	2.00	0.00	0.01	0.00	4.42	20.00
LTP-102	258450.00	2116192.00	958.57	167.85	170.00	2.15	28787	DRG12000498	0.01	2.00	0.01	0.01	1.00	3.97	20.00
LTP-102	258450.00	2116192.00	956.49	170.00	172.00	2.00	28788	DRG12000498	0.01	2.00	0.01	0.01	2.00	3.20	20.00
LTP-102	258450.00	2116192.00	954.57	172.00	173.85	1.85	28789	DRG12000498	0.05	6.00	0.00	0.01	3.00	4.06	20.00
LTP-102	258450.00	2116192.00	952.57	173.85	176.00	2.15	28790	DRG12000498	0.15	5.00	0.01	0.31	2.00	3.54	40.00
LTP-102	258450.00	2116192.00	950.49	176.00	178.00	2.00	28791	DRG12000498	1.10	4.00	0.13	0.73	4.00	4.53	20.00
LTP-102	258450.00	2116192.00	948.49	178.00	180.00	2.00	28792	DRG12000498	0.77	5.00	0.10	0.27	4.00	4.92	20.00
LTP-102	258450.00	2116192.00	946.49	180.00	182.00	2.00	28794	DRG12000498	0.55	3.00	0.05	0.22	4.00	5.16	20.00
LTP-102	258450.00	2116192.00	944.49	182.00	184.00	2.00	28795	DRG12000498	0.30	2.00	0.02	0.37	3.00	4.43	20.00
LTP-102	258450.00	2116192.00	942.49	184.00	186.00	2.00	28796	DRG12000498	0.18	2.00	0.01	0.34	3.00	3.93	20.00
LTP-102	258450.00	2116192.00	940.49	186.00	188.00	2.00	28797	DRG12000498	0.40	2.00	0.04	0.13	4.00	6.01	20.00
LTP-102	258450.00	2116192.00	938.49	188.00	190.00	2.00	28798	DRG12000498	0.29	2.00	0.01	0.18	4.00	5.04	20.00
LTP-102	258450.00	2116192.00	936.49	190.00	192.00	2.00	28800	DRG12000498	0.33	2.00	0.02	0.19	4.00	5.33	20.00
LTP-102	258450.00	2116192.00	934.49	192.00	194.00	2.00	28801	DRG12000498	0.19	2.00	0.02	0.41	3.00	3.45	20.00
LTP-102	258450.00	2116192.00	932.49	194.00	196.00	2.00	28802	DRG12000498	0.01	2.00	0.01	0.03	2.00	3.63	20.00
LTP-102	258450.00	2116192.00	930.49	196.00	198.00	2.00	28803	DRG12000498	0.01	2.00	0.01	0.01	3.00	3.21	20.00
LTP-102	258450.00	2116192.00	928.49	198.00	200.00	2.00	28804	DRG12000498	0.01	2.00	0.00	0.01	5.00	4.05	20.00
LTP-102	258450.00	2116192.00	926.49	200.00	202.00	2.00	28805	DRG12000498	0.05	2.00	0.00	0.01	4.00	3.43	20.00
LTP-102	258450.00	2116192.00	924.49	202.00	204.00	2.00	28806	DRG12000498	0.01	2.00	0.02	0.01	4.00	3.45	20.00
LTP-102	258450.00	2116192.00	922.49	204.00	206.00	2.00	28808	DRG12000498	0.01	2.00	0.01	0.01	2.00	1.75	20.00
LTP-102	258450.00	2116192.00	920.49	206.00	208.00	2.00	28809	DRG12000498	0.01	2.00	0.00	0.01	2.00	2.65	20.00
LTP-102	258450.00	2116192.00	918.49	208.00	210.00	2.00	28810	DRG12000498	0.01	2.00	0.00	0.01	3.00	2.55	20.00
LTP-102	258450.00	2116192.00	916.49	210.00	212.00	2.00	28811	DRG12000498	0.01	2.00	0.00	0.01	2.00	2.38	20.00
LTP-102	258450.00	2116192.00	914.49	212.00	214.00	2.00	28812	DRG12000498	0.01	2.00	0.00	0.01	3.00	2.69	20.00
LTP-102	258450.00	2116192.00	912.49	214.00	216.00	2.00	28813	DRG12000498	0.07	3.00	0.04	0.01	6.00	5.66	20.00
LTP-102	258450.00	2116192.00	910.49	216.00	218.00	2.00	28814	DRG12000498	0.17	2.00	0.02	0.01	3.00	4.51	20.00
LTP-102	258450.00	2116192.00	908.49	218.00	220.00	2.00	28816	DRG12000498	0.17	2.00	0.02	0.02	4.00	4.95	20.00
LTP-102	258450.00	2116192.00	906.49	220.00	222.00	2.00	28817	DRG12000498	0.14	2.00	0.01	0.01	3.00	3.89	20.00
LTP-102	258450.00	2116192.00	904.49	222.00	224.00	2.00	28818	DRG12000498	0.07	2.00	0.01	0.01	3.00	3.35	20.00
LTP-102	258450.00	2116192.00	902.49	224.00	226.00	2.00	28819	DRG12000498	0.22	2.00	0.04	0.75	5.00	4.70	20.00
LTP-102	258450.00	2116192.00	900.49	226.00	228.00	2.00	28820	DRG12000498	0.13	2.00	0.00	0.01	3.00	3.45	20.00
LTP-102	258450.00	2116192.00	898.49	228.00	230.00	2.00	28821	DRG12000498	0.42	2.00	0.01	0.01	5.00	4.76	20.00
LTP-102	258450.00	2116192.00	896.49	230.00	232.00	2.00	28822	DRG12000498	0.39	2.00	0.15	0.09	7.00	6.82	20.00
LTP-102	258450.00	2116192.00	894.49	232.00	234.00	2.00	28823	DRG12000498	1.07	2.00	0.05	0.12	10.00	9.20	20.00
LTP-102	258450.00	2116192.00	892.68	234.00	235.63	1.63	28825	DRG12000498	0.35	2.00	0.02	0.01	7.00	7.24	20.00
LTP-102	258450.00	2116192.00	891.44	235.63	236.48	0.85	28826	DRG12000498	1.60	2.00	1.09	0.01	35.00	32.93	20.00
LTP-102	258450.00	2116192.00	890.25	236.48	238.00	1.52	28828	DRG12000498	0.32	2.00	0.14	0.01	9.00	8.29	20.00
LTP-102	258450.00	2116192.00	888.49	238.00	240.00	2.00	28829	DRG12000498	0.29	2.00	0.08	0.01	6.00	6.33	20.00
LTP-102	258450.00	2116192.00	886.49	240.00	242.00	2.00	28830	DRG12000498	0.29	2.00	0.35	0.01	10.00	9.28	20.00
LTP-102	258450.00	2116192.00	884.49	242.00	244.00	2.00	28831	DRG12000498	0.25	2.00	0.22	0.01	6.00	6.61	20.00
LTP-102	258450.00	2116192.00	882.49	244.00	246.00	2.00	28832	DRG12000498	0.23	2.00	0.13	0.01	5.00	5.19	20.00
LTP-102	258450.00	2116192.00	880.49	246.00	248.00	2.00	28833	DRG12000498	0.83	2.00	0.51	0.01	11.00	10.55	20.00
LTP-102	258450.00	2116192.00	878.49	248.00	250.00	2.00	28834	DRG12000498	1.83	4.00	0.95	0.01	8.00	8.64	20.00
LTP-102	258450.00	2116192.00	876.49	250.00	252.00	2.00	28835	DRG12000498	0.54	2.00	0.54	0.01	6.00	7.17	20.00
LTP-102	258450.00	2116192.00	874.49	252.00	254.00	2.00	28836	DRG12000498	0.18	2.00	0.64	0.01	5.00	5.88	20.00
LTP-102	258450.00	2116192.00	872.49	254.00	256.00	2.00	28838	DRG12000498	0.21	2.00	0.41	0.09	5.00	6.48	20.00
LTP-102	258450.00	2116192.00	870.49	256.00	258.00	2.00	28839	DRG12000498	3.68	3.00	0.80	0.02	5.00	5.99	20.00
LTP-102	258450.00	2116192.00	868.49	258.00	260.00	2.00	28840	DRG12000498	5.61	2.00	0.90	0.01	4.00	5.79	20.00

SONDEO	UMT (ESTE)	UMT (NORTE)	ELEV	DESDE (m)	HASTA (m)	INTERVALO (m)	MUESTRA	CERTIFICADO	Au g/t	Ag g/t	Cu %	Zn %	S %	Fe %	Pb ppm
LTP-102	258450.00	2116192.00	866.49	260.00	262.00	2.00	28841	DRG12000498	0.57	2.00	0.98	0.01	5.00	6.23	20.00
LTP-102	258450.00	2116192.00	864.49	262.00	264.00	2.00	28842	DRG12000498	0.50	2.00	0.52	0.01	4.00	5.46	20.00
LTP-102	258450.00	2116192.00	862.49	264.00	266.00	2.00	28843	DRG12000498	0.31	3.00	0.97	0.02	6.00	6.26	50.00
LTP-102	258450.00	2116192.00	860.49	266.00	268.00	2.00	28845	DRG12000498	0.46	3.00	1.15	0.05	6.00	6.07	20.00
LTP-102	258450.00	2116192.00	858.49	268.00	270.00	2.00	28846	DRG12000498	3.66	2.00	0.57	0.01	4.00	4.60	20.00
LTP-102	258450.00	2116192.00	856.49	270.00	272.00	2.00	28847	DRG12000498	0.23	2.00	0.36	0.04	4.00	4.68	20.00
LTP-102	258450.00	2116192.00	854.49	272.00	274.00	2.00	28848	DRG12000498	0.44	2.00	0.25	0.01	5.00	5.39	20.00
LTP-102	258450.00	2116192.00	852.49	274.00	276.00	2.00	28849	DRG12000498	0.10	2.00	0.21	0.01	5.00	5.25	20.00
LTP-102	258450.00	2116192.00	850.49	276.00	278.00	2.00	28850	DRG12000498	0.11	2.00	0.30	0.01	4.00	4.93	20.00
LTP-102	258450.00	2116192.00	848.49	278.00	280.00	2.00	28851	DRG12000498	0.12	2.00	0.37	0.01	4.00	5.54	20.00
LTP-102	258450.00	2116192.00	846.49	280.00	282.00	2.00	28852	DRG12000498	0.08	2.00	1.44	0.01	5.00	6.58	20.00
LTP-102	258450.00	2116192.00	844.49	282.00	284.00	2.00	28853	DRG12000498	0.18	2.00	0.25	0.02	4.00	5.92	20.00
LTP-102	258450.00	2116192.00	842.49	284.00	286.00	2.00	28854	DRG12000498	0.57	3.00	2.03	0.02	8.00	8.05	20.00
LTP-102	258450.00	2116192.00	840.49	286.00	288.00	2.00	28855	DRG12000498	0.39	2.00	1.17	0.01	6.00	7.26	20.00
LTP-102	258450.00	2116192.00	838.49	288.00	290.00	2.00	28857	DRG12000498	0.07	2.00	0.77	0.01	4.00	5.93	20.00
LTP-102	258450.00	2116192.00	836.49	290.00	292.00	2.00	28858	DRG12000498	0.08	2.00	1.16	0.01	4.00	5.24	20.00
LTP-102	258450.00	2116192.00	834.49	292.00	294.00	2.00	28859	DRG12000498	0.04	2.00	0.32	0.01	3.00	4.85	20.00
LTP-102	258450.00	2116192.00	832.49	294.00	296.00	2.00	28860	DRG12000498	0.10	2.00	1.08	0.01	5.00	6.42	20.00
LTP-102	258450.00	2116192.00	830.36	296.00	298.27	2.27	28861	DRG12000498	0.76	2.00	0.95	0.01	4.00	5.29	20.00
LTP-102	258450.00	2116192.00	828.62	298.27	299.47	1.20	28862	DRG12000498	2.38	7.00	0.77	1.34	11.00	9.37	20.00
LTP-102	258450.00	2116192.00	826.76	299.47	302.00	2.53	28863	DRG12000498	1.94	3.00	0.58	0.80	8.00	6.93	20.00
LTP-102	258450.00	2116192.00	824.49	302.00	304.00	2.00	28865	DRG12000498	0.50	3.00	0.27	0.06	7.00	6.29	20.00
LTP-102	258450.00	2116192.00	822.49	304.00	306.00	2.00	28866	DRG12000498	0.15	2.00	0.24	0.04	5.00	4.46	20.00
LTP-102	258450.00	2116192.00	820.49	306.00	308.00	2.00	28867	DRG12000498	0.19	2.00	0.39	0.02	6.00	6.03	20.00
LTP-102	258450.00	2116192.00	818.49	308.00	310.00	2.00	28868	DRG12000498	0.35	3.00	0.33	0.12	9.00	7.72	20.00
LTP-102	258450.00	2116192.00	816.49	310.00	312.00	2.00	28869	DRG12000498	0.37	2.00	0.37	0.39	9.00	7.79	30.00
LTP-102	258450.00	2116192.00	814.49	312.00	314.00	2.00	28871	DRG12000498	0.31	2.00	0.81	0.03	6.00	5.98	20.00
LTP-102	258450.00	2116192.00	812.49	314.00	316.00	2.00	28872	DRG12000498	0.18	6.00	2.82	0.03	9.00	8.55	20.00
LTP-102	258450.00	2116192.00	810.49	316.00	318.00	2.00	28873	DRG12000498	0.18	2.00	0.22	0.02	6.00	5.51	20.00
LTP-102	258450.00	2116192.00	808.49	318.00	320.00	2.00	28874	DRG12000498	0.81	6.00	1.35	0.29	11.00	10.21	20.00
LTP-102	258450.00	2116192.00	806.49	320.00	322.00	2.00	28876	DRG12000498	0.31	10.00	2.81	0.06	21.00	19.14	20.00
LTP-102	258450.00	2116192.00	804.49	322.00	324.00	2.00	28877	DRG12000498	0.15	3.00	1.09	0.10	7.00	7.29	20.00
LTP-102	258450.00	2116192.00	802.49	324.00	326.00	2.00	28878	DRG12000498	0.18	2.00	0.19	0.02	6.00	5.36	20.00
LTP-102	258450.00	2116192.00	800.49	326.00	328.00	2.00	28879	DRG12000498	0.18	2.00	0.02	0.01	6.00	5.68	20.00
LTP-102	258450.00	2116192.00	798.49	328.00	330.00	2.00	28880	DRG12000498	0.16	2.00	0.04	0.32	7.00	6.16	20.00
LTP-102	258450.00	2116192.00	796.49	330.00	332.00	2.00	28881	DRG12000498	0.16	2.00	0.05	0.04	8.00	6.71	20.00
LTP-102	258450.00	2116192.00	794.49	332.00	334.00	2.00	28882	DRG12000498	0.16	2.00	0.03	0.01	7.00	6.01	20.00
LTP-102	258450.00	2116192.00	792.49	334.00	336.00	2.00	28883	DRG12000498	0.30	2.00	0.05	0.77	6.00	5.12	20.00
LTP-102	258450.00	2116192.00	790.49	336.00	338.00	2.00	28885	DRG12000498	0.28	2.00	0.05	0.65	6.00	5.14	20.00
LTP-102	258450.00	2116192.00	788.49	338.00	340.00	2.00	28886	DRG12000498	0.14	2.00	0.20	0.33	5.00	5.05	20.00
LTP-102	258450.00	2116192.00	786.49	340.00	342.00	2.00	28887	DRG12000498	0.09	2.00	0.52	0.02	10.00	9.83	20.00
LTP-102	258450.00	2116192.00	784.49	342.00	344.00	2.00	28889	DRG12000498	0.09	2.00	0.15	0.02	8.00	7.35	20.00
LTP-102	258450.00	2116192.00	782.49	344.00	346.00	2.00	28890	DRG12000498	0.04	2.00	0.01	0.04	6.00	6.23	20.00
LTP-102	258450.00	2116192.00	780.49	346.00	348.00	2.00	28891	DRG12000498	0.11	2.00	0.01	0.04	6.00	4.92	20.00
LTP-102	258450.00	2116192.00	778.49	348.00	350.00	2.00	28892	DRG12000498	0.13	2.00	0.01	0.02	7.00	6.01	20.00
LTP-102	258450.00	2116192.00	776.49	350.00	352.00	2.00	28893	DRG12000498	0.16	2.00	0.01	0.01	6.00	5.42	20.00
LTP-102	258450.00	2116192.00	774.49	352.00	354.00	2.00	28894	DRG12000498	0.22	2.00	0.01	0.01	7.00	5.76	20.00
LTP-102	258450.00	2116192.00	772.49	354.00	356.00	2.00	28896	DRG12000498	0.03	2.00	0.01	0.01	6.00	5.02	20.00
LTP-102	258450.00	2116192.00	770.49	356.00	358.00	2.00	28897	DRG12000498	0.04	2.00	0.01	0.01	6.00	5.30	20.00
LTP-102	258450.00	2116192.00	768.49	358.00	360.00	2.00	28898	DRG12000498	0.13	2.00	0.01	0.01	7.00	5.89	20.00
LTP-102	258450.00	2116192.00	766.49	360.00	362.00	2.00	28899	DRG12000498	0.09	2.00	0.01	0.01	6.00	5.29	20.00
LTP-102	258450.00	2116192.00	764.49	362.00	364.00	2.00	28900	DRG12000498	0.06	2.00	0.01	0.01	6.00	5.59	20.00
LTP-102	258450.00	2116192.00	762.49	364.00	366.00	2.00	28901	DRG12000498	0.04	2.00	0.01	0.02	6.00	5.11	20.00
LTP-102	258450.00	2116192.00	760.49	366.00	368.00	2.00	28902	DRG12000498	0.04	2.00	0.01	0.01	6.00	5.14	20.00
LTP-102	258450.00	2116192.00	758.49	368.00	370.00	2.00	28903	DRG12000498	0.04	2.00	0.01	0.01	6.00	4.95	20.00
LTP-102	258450.00	2116192.00	756.49	370.00	372.00	2.00	28905	DRG12000498	0.07	2.00	0.01	0.01	6.00	5.49	20.00
LTP-102	258450.00	2116192.00	754.49	372.00	374.00	2.00	28906	DRG12000498	0.11	2.00	0.01	0.05	5.00	4.72	20.00
LTP-102	258450.00	2116192.00	752.49	374.00	376.00	2.00	28907	DRG12000498	0.19	2.00	0.02	0.04	5.00	4.83	20.00
LTP-102	258450.00	2116192.00	750.49	376.00	378.00	2.00	28908	DRG12000498	0.22	2.00	0.02	0.04	6.00	5.72	20.00
LTP-102	258450.00	2116192.00	748.49	378.00	380.00	2.00	28910	DRG12000498	0.22	2.00	0.01	0.01	8.00	6.49	20.00
LTP-102	258450.00	2116192.00	746.49	380.00	382.00	2.00	28911	DRG12000498	0.21	2.00	0.01	0.01	7.00	6.55	20.00
LTP-102	258450.00	2116192.00	744.49	382.00	384.00	2.00	28912	DRG12000498	0.23	2.00	0.01	0.04	4.00	4.66	20.00
LTP-102	258450.00	2116192.00	742.49	384.00	386.00	2.00	28913	DRG12000498	0.21	2.00	0.02	0.14	5.00	5.19	50.00
LTP-102	258450.00	2116192.00	740.49	386.00	388.00	2.00	28914	DRG12000498	0.19	3.00	0.02	0.06	7.00	6.49	20.00
LTP-102	258450.00	2116192.00	738.49	388.00	390.00	2.00	28915	DRG12000498	0.10	2.00	0.01	0.04	6.00	6.39	20.00
LTP-102	258450.00	2116192.00	736.49	390.00	392.00	2.00	28916	DRG12000498	0.12	2.00	0.02	0.06	6.00	6.38	20.00
LTP-102	258450.00	2116192.00	734.49	392.00	394.00	2.00	28917	DRG12000498	0.08	2.00	0.01	0.01	6.00	6.41	20.00
LTP-102	258450.00	2116192.00	732.49	394.00	396.00	2.00	28919	DRG12000498	0.18	2.00	0.01	0.04	5.00	6.44	20.00
LTP-102	258450.00	2116192.00	730.49	396.00	398.00	2.00	28920	DRG12000498	0.13	2.00	0.01	0.03	6.00	6.38	20.00
LTP-102	258450.00	2116192.00	728.49	398.00	400.00	2.00	28921	DRG12000498	0.06	2.00	0.01	0.02	4.00	6.14	20.00
LTP-102	258450.00	2116192.00	726.49	400.00	402.00	2.00	28923	DRG12000498	0.05	2.00	0.02	0.01	7.00	6.69	20.00
LTP-102	258450.00	2116192.00	724.56	402.00	403.86	1.86	28924	DRG12000498	0.07	2.00	0.01	0.01	7.00	6.89	20.00
LTP-103	258644.00	2116113.00	997.95	100.00	102.00	2.00	28925	DRG12000502	0.01	2.00	0.01	0.01	1.00	4.22	20.00
LTP-103	258644.00	2116113.00	995.95	102.00	104.00	2.00	28926	DRG12000502	0.01	2.00	0.01	0.01	1.00	4.27	20.00
LTP-103	258644.00	2116113.00	993.95	104.00	106.00	2.00	28927	DRG12000502	0.01	2.00	0.01	0.01	0.00	4.28	20.00
LTP-103	258644.00	2116113.00	991.95	106.00	108.00	2.00	28928	DRG12000502	0.01	2.00	0.01	0.01	0.00	4.61	20.00
LTP-103	258644.00	2116113.00	989.95	108.00	110.00	2.00	28929	DRG12000502	0.01	2.00	0.01	0.01	0.00	3.80	20.00
LTP-103	258644.00	2116113.00	987.46	110.00	112.97	2.97	28931	DRG12000502	0.01	2.00	0.01	0.01	0.00	4.16	20.00

SONDEO	UMT (ESTE)	UMT (NORTE)	ELEV	DESDE (m)	HASTA (m)	INTERVALO (m)	MUESTRA	CERTIFICADO	Au g/t	Ag g/t	Cu %	Zn %	S %	Fe %	Pb ppm
LTP-103	258644.00	2116113.00	984.96	112.97	115.00	2.03	28932	DRG12000502	0.01	4.00	0.01	0.02	5.00	4.98	20.00
LTP-103	258644.00	2116113.00	982.95	115.00	117.00	2.00	28933	DRG12000502	0.03	2.00	0.01	0.05	8.00	6.52	20.00
LTP-103	258644.00	2116113.00	980.95	117.00	119.00	2.00	28934	DRG12000502	0.01	2.00	0.01	0.04	4.00	4.20	20.00
LTP-103	258644.00	2116113.00	978.45	119.00	122.00	3.00	28935	DRG12000502	0.24	2.00	0.01	0.10	1.00	4.12	20.00
LTP-103	258644.00	2116113.00	975.95	122.00	124.00	2.00	28936	DRG12000502	0.05	2.00	0.00	0.09	1.00	4.69	20.00
LTP-103	258644.00	2116113.00	973.95	124.00	126.00	2.00	28938	DRG12000502	0.08	2.00	0.01	0.07	0.00	4.66	20.00
LTP-103	258644.00	2116113.00	971.95	126.00	128.00	2.00	28939	DRG12000502	0.02	2.00	0.01	0.07	0.00	4.87	20.00
LTP-103	258644.00	2116113.00	969.95	128.00	130.00	2.00	28940	DRG12000502	0.07	2.00	0.03	0.05	1.00	4.22	20.00
LTP-103	258644.00	2116113.00	967.95	130.00	132.00	2.00	28941	DRG12000502	0.06	2.00	0.01	0.04	1.00	4.57	20.00
LTP-103	258644.00	2116113.00	965.95	132.00	134.00	2.00	28942	DRG12000502	0.04	2.00	0.00	0.04	1.00	4.39	20.00
LTP-103	258644.00	2116113.00	963.95	134.00	136.00	2.00	28943	DRG12000502	0.06	2.00	0.01	0.05	2.00	4.32	20.00
LTP-103	258644.00	2116113.00	961.95	136.00	138.00	2.00	28944	DRG12000502	0.05	2.00	0.01	0.05	2.00	4.68	20.00
LTP-103	258644.00	2116113.00	959.95	138.00	140.00	2.00	28945	DRG12000502	0.04	2.00	0.00	0.04	1.00	4.37	20.00
LTP-103	258644.00	2116113.00	957.95	140.00	142.00	2.00	28947	DRG12000502	0.07	2.00	0.02	0.09	2.00	3.42	20.00
LTP-103	258644.00	2116113.00	955.95	142.00	144.00	2.00	28948	DRG12000502	0.11	72.00	0.02	0.51	3.00	3.16	200.00
LTP-103	258644.00	2116113.00	953.95	144.00	146.00	2.00	28949	DRG12000502	0.01	53.00	0.01	0.42	2.00	3.14	120.00
LTP-103	258644.00	2116113.00	951.95	146.00	148.00	2.00	28950	DRG12000502	0.09	60.00	0.03	1.25	6.00	5.95	370.00
LTP-103	258644.00	2116113.00	949.95	148.00	150.00	2.00	28951	DRG12000502	0.02	7.00	0.01	0.95	6.00	7.53	330.00
LTP-103	258644.00	2116113.00	947.95	150.00	152.00	2.00	28952	DRG12000502	0.04	9.00	0.01	0.76	5.00	6.26	260.00
LTP-103	258644.00	2116113.00	945.95	152.00	154.00	2.00	28953	DRG12000502	0.21	5.00	0.03	3.14	6.00	9.82	20.00
LTP-103	258644.00	2116113.00	943.95	154.00	156.00	2.00	28954	DRG12000502	0.12	26.00	0.03	3.88	8.00	12.08	100.00
LTP-103	258644.00	2116113.00	941.95	156.00	158.00	2.00	28955	DRG12000502	0.10	12.00	0.03	4.57	6.00	8.23	20.00
LTP-103	258644.00	2116113.00	939.95	158.00	160.00	2.00	28957	DRG12000502	0.11	39.00	0.03	2.70	6.00	10.35	350.00
LTP-103	258644.00	2116113.00	937.95	160.00	162.00	2.00	28958	DRG12000502	0.20	20.00	0.01	0.97	8.00	12.36	60.00
LTP-103	258644.00	2116113.00	935.95	162.00	164.00	2.00	28959	DRG12000502	0.16	6.00	0.05	5.62	9.00	12.48	150.00
LTP-103	258644.00	2116113.00	933.95	164.00	166.00	2.00	28960	DRG12000502	0.39	4.00	0.05	4.80	10.00	15.16	20.00
LTP-103	258644.00	2116113.00	931.95	166.00	168.00	2.00	28961	DRG12000502	0.32	2.00	0.04	3.17	6.00	9.93	20.00
LTP-103	258644.00	2116113.00	929.95	168.00	170.00	2.00	28962	DRG12000502	0.30	2.00	0.02	1.70	5.00	11.01	20.00
LTP-103	258644.00	2116113.00	928.62	170.00	170.65	0.65	28963	DRG12000502	0.15	2.00	0.01	0.70	5.00	10.31	20.00
LTP-103	258644.00	2116113.00	927.62	170.65	172.00	1.35	28965	DRG12000502	0.03	3.00	0.01	0.08	7.00	5.88	30.00
LTP-103	258644.00	2116113.00	925.95	172.00	174.00	2.00	28966	DRG12000502	0.01	2.00	0.01	0.02	5.00	4.47	20.00
LTP-103	258644.00	2116113.00	923.95	174.00	176.00	2.00	28967	DRG12000502	0.01	2.00	0.01	0.01	5.00	4.04	20.00
LTP-103	258644.00	2116113.00	921.95	176.00	178.00	2.00	28968	DRG12000502	0.12	2.00	0.11	0.02	7.00	6.27	20.00
LTP-103	258644.00	2116113.00	919.95	178.00	180.00	2.00	28969	DRG12000502	0.30	6.00	0.11	0.07	7.00	6.83	20.00
LTP-103	258644.00	2116113.00	917.95	180.00	182.00	2.00	28970	DRG12000502	0.22	4.00	0.01	0.03	7.00	6.77	20.00
LTP-103	258644.00	2116113.00	915.95	182.00	184.00	2.00	28971	DRG12000502	0.14	3.00	0.01	0.14	5.00	4.72	20.00
LTP-103	258644.00	2116113.00	913.95	184.00	186.00	2.00	28972	DRG12000502	0.10	2.00	0.00	0.01	3.00	3.64	20.00
LTP-103	258644.00	2116113.00	911.95	186.00	188.00	2.00	28973	DRG12000502	0.14	2.00	0.01	0.02	6.00	5.88	20.00
LTP-103	258644.00	2116113.00	909.95	188.00	190.00	2.00	28975	DRG12000502	0.12	5.00	0.01	0.02	6.00	5.73	20.00
LTP-103	258644.00	2116113.00	907.95	190.00	192.00	2.00	28976	DRG12000502	0.07	3.00	0.01	0.04	5.00	5.00	20.00
LTP-103	258644.00	2116113.00	906.26	192.00	193.37	1.37	28977	DRG12000502	0.08	5.00	0.02	0.19	6.00	5.33	20.00
LTP-103	258644.00	2116113.00	904.76	193.37	195.00	1.63	28978	DRG12000502	0.44	4.00	0.30	0.11	8.00	7.34	20.00
LTP-103	258644.00	2116113.00	902.95	195.00	197.00	2.00	28979	DRG12000502	0.26	2.00	0.14	0.01	7.00	7.63	20.00
LTP-103	258644.00	2116113.00	900.95	197.00	199.00	2.00	28980	DRG12000502	0.21	2.00	0.24	0.01	6.00	6.16	20.00
LTP-103	258644.00	2116113.00	898.95	199.00	201.00	2.00	28981	DRG12000502	0.21	2.00	0.37	0.01	5.00	5.41	20.00
LTP-103	258644.00	2116113.00	896.95	201.00	203.00	2.00	28982	DRG12000502	0.32	2.00	0.40	0.04	4.00	4.10	20.00
LTP-103	258644.00	2116113.00	894.95	203.00	205.00	2.00	28983	DRG12000502	0.24	2.00	0.39	0.01	4.00	4.70	20.00
LTP-103	258644.00	2116113.00	892.95	205.00	207.00	2.00	28984	DRG12000502	0.13	2.00	0.11	0.01	3.00	3.01	20.00
LTP-103	258644.00	2116113.00	890.95	207.00	209.00	2.00	28985	DRG12000502	1.75	2.00	0.45	0.01	4.00	4.75	20.00
LTP-103	258644.00	2116113.00	888.95	209.00	211.00	2.00	28987	DRG12000502	12.80	2.00	0.54	0.01	3.00	3.76	20.00
LTP-103	258644.00	2116113.00	886.95	211.00	213.00	2.00	28988	DRG12000502	0.87	2.00	0.42	0.01	3.00	3.39	20.00
LTP-103	258644.00	2116113.00	884.95	213.00	215.00	2.00	28989	DRG12000502	1.30	2.00	0.66	0.01	3.00	2.79	20.00
LTP-103	258644.00	2116113.00	882.95	215.00	217.00	2.00	28990	DRG12000502	20.60	4.00	3.38	0.01	6.00	6.86	20.00
LTP-103	258644.00	2116113.00	880.95	217.00	219.00	2.00	28992	DRG12000502	0.10	2.00	0.05	0.01	2.00	2.63	20.00
LTP-103	258644.00	2116113.00	878.95	219.00	221.00	2.00	28993	DRG12000502	2.51	2.00	0.17	0.01	2.00	2.66	20.00
LTP-103	258644.00	2116113.00	876.95	221.00	223.00	2.00	28994	DRG12000502	21.70	2.00	0.70	0.01	3.00	3.57	20.00
LTP-103	258644.00	2116113.00	874.95	223.00	225.00	2.00	28995	DRG12000502	26.80	2.00	0.83	0.01	4.00	4.36	20.00
LTP-103	258644.00	2116113.00	872.95	225.00	227.00	2.00	28996	DRG12000502	0.36	2.00	0.13	0.01	3.00	3.44	20.00
LTP-103	258644.00	2116113.00	870.95	227.00	229.00	2.00	28997	DRG12000502	0.22	2.00	0.16	0.01	3.00	3.04	20.00
LTP-103	258644.00	2116113.00	868.95	229.00	231.00	2.00	28998	DRG12000502	0.08	2.00	0.06	0.01	2.00	2.82	20.00
LTP-103	258644.00	2116113.00	866.95	231.00	233.00	2.00	28999	DRG12000502	0.08	2.00	0.04	0.01	2.00	2.17	20.00
LTP-103	258644.00	2116113.00	864.95	233.00	235.00	2.00	29001	DRG12000502	0.07	2.00	0.01	0.01	2.00	2.08	20.00
LTP-103	258644.00	2116113.00	862.95	235.00	237.00	2.00	29002	DRG12000502	0.10	2.00	0.03	0.01	2.00	2.25	20.00
LTP-103	258644.00	2116113.00	860.95	237.00	239.00	2.00	29003	DRG12000502	0.12	2.00	0.03	0.01	3.00	3.48	20.00
LTP-103	258644.00	2116113.00	858.95	239.00	241.00	2.00	29004	DRG12000502	0.13	2.00	0.03	0.01	3.00	2.77	20.00
LTP-103	258644.00	2116113.00	856.95	241.00	243.00	2.00	29005	DRG12000502	0.16	2.00	0.07	0.01	4.00	3.59	20.00
LTP-103	258644.00	2116113.00	854.95	243.00	245.00	2.00	29006	DRG12000502	0.25	2.00	0.06	0.01	4.00	4.09	20.00
LTP-103	258644.00	2116113.00	852.95	245.00	247.00	2.00	29007	DRG12000502	0.25	2.00	0.05	0.01	4.00	4.12	20.00
LTP-103	258644.00	2116113.00	850.95	247.00	249.00	2.00	29008	DRG12000502	0.18	2.00	0.09	0.01	4.00	3.82	20.00
LTP-103	258644.00	2116113.00	848.95	249.00	251.00	2.00	29009	DRG12000502	0.30	2.00	0.35	0.01	8.00	7.48	20.00
LTP-103	258644.00	2116113.00	846.95	251.00	253.00	2.00	29011	DRG12000502	6.67	3.00	0.18	0.01	6.00	6.61	20.00
LTP-103	258644.00	2116113.00	844.95	253.00	255.00	2.00	29012	DRG12000502	12.00	2.00	0.88	0.03	6.00	7.00	20.00
LTP-103	258644.00	2116113.00	842.95	255.00	257.00	2.00	29013	DRG12000502	0.33	2.00	0.91	0.02	6.00	6.29	20.00
LTP-103	258644.00	2116113.00	840.95	257.00	259.00	2.00	29014	DRG12000502	0.27	2.00	0.32	0.02	5.00	5.82	20.00
LTP-103	258644.00	2116113.00	838.95	259.00	261.00	2.00	29015	DRG12000502	0.15	2.00	0.11	0.05	4.00	4.96	20.00
LTP-103	258644.00	2116113.00	836.95	261.00	263.00	2.00	29016	DRG12000502	0.25	2.00	0.15	0.02	4.00	5.77	20.00
LTP-103	258644.00	2116113.00	834.95	263.00	265.00	2.00	29017	DRG12000502	0.39	2.00	0.12	0.02	4.00	5.37	20.00
LTP-103	258644.00	2116113.00	832.95	265.00	267.00	2.00	29018	DRG12000502	0.25	2.00	0.09	0.02	3.00	4.97	20.00

SONDEO	UMT (ESTE)	UMT (NORTE)	ELEV	DESDE (m)	HASTA (m)	INTERVALO (m)	MUESTRA	CERTIFICADO	Au g/t	Ag g/t	Cu %	Zn %	S %	Fe %	Pb ppm
LTP-103	258644.00	2116113.00	830.95	267.00	269.00	2.00	29019	DRG12000502	0.37	2.00	0.25	0.02	6.00	7.56	20.00
LTP-103	258644.00	2116113.00	828.95	269.00	271.00	2.00	29020	DRG12000502	65.60	4.00	1.16	0.79	8.00	8.14	20.00
LTP-103	258644.00	2116113.00	826.95	271.00	273.00	2.00	29021	DRG12000502	2.99	2.00	0.38	0.01	6.00	6.39	20.00
LTP-103	258644.00	2116113.00	824.95	273.00	275.00	2.00	29022	DRG12000502	0.34	2.00	0.31	0.03	6.00	6.33	20.00
LTP-103	258644.00	2116113.00	822.95	275.00	277.00	2.00	29023	DRG12000502	0.62	2.00	0.38	0.02	4.00	5.45	20.00
LTP-103	258644.00	2116113.00	820.95	277.00	279.00	2.00	29024	DRG12000502	0.22	2.00	0.84	0.02	6.00	7.07	20.00
LTP-103	258644.00	2116113.00	818.95	279.00	281.00	2.00	29025	DRG12000502	0.88	2.00	0.56	0.01	11.00	10.99	20.00
LTP-103	258644.00	2116113.00	816.95	281.00	283.00	2.00	29027	DRG12000502	0.35	2.00	0.08	0.02	9.00	8.88	20.00
LTP-103	258644.00	2116113.00	814.95	283.00	285.00	2.00	29028	DRG12000502	0.24	2.00	0.07	0.02	4.00	5.35	20.00
LTP-103	258644.00	2116113.00	812.95	285.00	287.00	2.00	29029	DRG12000502	1.20	2.00	0.03	0.02	4.00	5.20	20.00
LTP-103	258644.00	2116113.00	810.95	287.00	289.00	2.00	29030	DRG12000502	0.12	2.00	0.00	0.02	3.00	4.16	20.00
LTP-103	258644.00	2116113.00	808.95	289.00	291.00	2.00	29031	DRG12000502	0.25	2.00	0.01	0.01	4.00	4.86	20.00
LTP-103	258644.00	2116113.00	806.95	291.00	293.00	2.00	29033	DRG12000502	0.13	2.00	0.01	0.01	4.00	4.44	20.00
LTP-103	258644.00	2116113.00	804.95	293.00	295.00	2.00	29034	DRG12000502	0.57	2.00	0.12	0.02	9.00	8.67	20.00
LTP-103	258644.00	2116113.00	802.95	295.00	297.00	2.00	29035	DRG12000502	0.11	2.00	0.05	0.01	4.00	4.62	20.00
LTP-103	258644.00	2116113.00	800.95	297.00	299.00	2.00	29036	DRG12000502	0.19	2.00	0.05	0.01	6.00	5.77	20.00
LTP-103	258644.00	2116113.00	798.95	299.00	301.00	2.00	29037	DRG12000502	0.25	2.00	0.30	0.04	6.00	5.85	20.00
LTP-103	258644.00	2116113.00	796.95	301.00	303.00	2.00	29038	DRG12000502	0.16	2.00	0.06	0.01	5.00	5.34	20.00
LTP-103	258644.00	2116113.00	794.95	303.00	305.00	2.00	29039	DRG12000502	0.36	3.00	0.04	0.02	6.00	6.35	20.00
LTP-103	258644.00	2116113.00	792.95	305.00	307.00	2.00	29040	DRG12000502	0.35	2.00	0.07	0.01	6.00	6.06	20.00
LTP-103	258644.00	2116113.00	790.95	307.00	309.00	2.00	29041	DRG12000502	0.21	2.00	0.01	0.01	5.00	4.98	20.00
LTP-103	258644.00	2116113.00	788.95	309.00	311.00	2.00	29042	DRG12000502	0.14	2.00	0.03	0.01	5.00	4.83	20.00
LTP-103	258644.00	2116113.00	786.95	311.00	313.00	2.00	29043	DRG12000502	0.11	2.00	0.07	0.01	4.00	4.36	20.00
LTP-103	258644.00	2116113.00	784.95	313.00	315.00	2.00	29045	DRG12000502	0.06	2.00	0.03	0.01	3.00	3.89	20.00
LTP-103	258644.00	2116113.00	782.95	315.00	317.00	2.00	29046	DRG12000502	0.10	2.00	0.12	0.02	5.00	5.31	20.00
LTP-103	258644.00	2116113.00	780.95	317.00	319.00	2.00	29047	DRG12000502	0.17	2.00	0.25	0.01	8.00	8.06	20.00
LTP-103	258644.00	2116113.00	778.95	319.00	321.00	2.00	29048	DRG12000502	0.11	2.00	0.14	0.01	5.00	5.25	20.00
LTP-103	258644.00	2116113.00	776.95	321.00	323.00	2.00	29049	DRG12000502	0.18	2.00	1.15	0.01	8.00	8.03	20.00
LTP-103	258644.00	2116113.00	774.95	323.00	325.00	2.00	29050	DRG12000502	0.21	2.00	0.39	0.01	6.00	6.02	20.00
LTP-103	258644.00	2116113.00	772.95	325.00	327.00	2.00	29051	DRG12000502	0.18	2.00	0.39	0.01	6.00	5.94	20.00
LTP-103	258644.00	2116113.00	770.95	327.00	329.00	2.00	29053	DRG12000502	0.12	2.00	0.70	0.02	5.00	5.62	20.00
LTP-103	258644.00	2116113.00	768.95	329.00	331.00	2.00	29054	DRG12000502	0.14	3.00	1.12	0.09	9.00	8.97	20.00
LTP-103	258644.00	2116113.00	767.12	331.00	332.65	1.65	29055	DRG12000502	0.06	2.00	0.93	0.01	6.00	7.01	20.00
LTP-103	258644.00	2116113.00	765.12	332.65	335.00	2.35	29056	DRG12000502	0.19	3.00	1.40	0.02	11.00	10.69	20.00
LTP-103	258644.00	2116113.00	762.95	335.00	337.00	2.00	29057	DRG12000502	0.56	3.00	1.32	0.02	12.00	11.04	20.00
LTP-103	258644.00	2116113.00	760.95	337.00	339.00	2.00	29059	DRG12000502	0.51	2.00	0.54	0.10	8.00	7.56	20.00
LTP-103	258644.00	2116113.00	758.95	339.00	341.00	2.00	29060	DRG12000502	0.36	2.00	0.36	0.01	6.00	6.04	20.00
LTP-103	258644.00	2116113.00	756.95	341.00	343.00	2.00	29061	DRG12000502	0.78	2.00	0.39	0.05	7.00	7.49	20.00
LTP-103	258644.00	2116113.00	754.95	343.00	345.00	2.00	29062	DRG12000502	1.36	4.00	1.36	0.06	11.00	10.23	20.00
LTP-103	258644.00	2116113.00	752.95	345.00	347.00	2.00	29063	DRG12000502	1.66	2.00	0.45	0.12	7.00	6.56	20.00
LTP-103	258644.00	2116113.00	750.95	347.00	349.00	2.00	29064	DRG12000502	1.59	2.00	0.22	0.08	5.00	5.10	20.00
LTP-103	258644.00	2116113.00	748.95	349.00	351.00	2.00	29065	DRG12000502	1.57	3.00	0.25	0.28	6.00	5.85	20.00
LTP-103	258644.00	2116113.00	746.95	351.00	353.00	2.00	29066	DRG12000502	2.09	2.00	0.22	1.16	6.00	5.24	20.00
LTP-103	258644.00	2116113.00	744.95	353.00	355.00	2.00	29067	DRG12000502	5.52	3.00	1.13	2.24	7.00	6.14	20.00
LTP-103	258644.00	2116113.00	742.95	355.00	357.00	2.00	29069	DRG12000502	1.77	2.00	0.81	0.14	6.00	6.08	20.00
LTP-103	258644.00	2116113.00	740.95	357.00	359.00	2.00	29070	DRG12000502	1.77	2.00	0.11	0.01	6.00	5.21	20.00
LTP-103	258644.00	2116113.00	738.95	359.00	361.00	2.00	29071	DRG12000502	3.64	3.00	0.11	0.12	9.00	8.19	20.00
LTP-103	258644.00	2116113.00	736.95	361.00	363.00	2.00	29072	DRG12000502	2.21	2.00	0.14	0.36	6.00	5.10	20.00
LTP-103	258644.00	2116113.00	734.95	363.00	365.00	2.00	29073	DRG12000502	2.76	2.00	0.32	0.01	5.00	5.41	20.00
LTP-103	258644.00	2116113.00	732.95	365.00	367.00	2.00	29074	DRG12000502	2.15	2.00	0.20	0.01	6.00	5.43	20.00
LTP-103	258644.00	2116113.00	730.95	367.00	369.00	2.00	29075	DRG12000502	1.33	2.00	0.44	0.09	7.00	6.69	20.00
LTP-103	258644.00	2116113.00	728.95	369.00	371.00	2.00	29076	DRG12000502	1.20	2.00	0.09	0.02	7.00	6.21	20.00
LTP-103	258644.00	2116113.00	726.95	371.00	373.00	2.00	29077	DRG12000502	2.11	2.00	0.39	1.29	8.00	7.29	20.00
LTP-103	258644.00	2116113.00	724.95	373.00	375.00	2.00	29078	DRG12000502	2.94	2.00	0.27	0.25	8.00	7.44	20.00
LTP-103	258644.00	2116113.00	722.95	375.00	377.00	2.00	29079	DRG12000502	0.46	2.00	0.38	0.01	5.00	4.84	20.00
LTP-103	258644.00	2116113.00	720.95	377.00	379.00	2.00	29080	DRG12000502	0.84	2.00	0.11	0.23	7.00	6.24	20.00
LTP-103	258644.00	2116113.00	718.95	379.00	381.00	2.00	29081	DRG12000502	0.74	2.00	0.02	0.01	4.00	4.30	20.00
LTP-103	258644.00	2116113.00	716.95	381.00	383.00	2.00	29082	DRG12000502	0.45	2.00	0.33	0.01	6.00	6.11	20.00
LTP-103	258644.00	2116113.00	714.95	383.00	385.00	2.00	29084	DRG12000502	0.21	2.00	0.08	0.01	5.00	4.62	20.00
LTP-103	258644.00	2116113.00	712.95	385.00	387.00	2.00	29085	DRG12000502	0.43	2.00	0.05	0.01	6.00	6.00	20.00
LTP-103	258644.00	2116113.00	710.95	387.00	389.00	2.00	29086	DRG12000502	0.24	2.00	0.09	0.01	5.00	5.10	20.00
LTP-103	258644.00	2116113.00	708.95	389.00	391.00	2.00	29087	DRG12000502	0.39	2.00	0.05	0.01	6.00	5.97	20.00
LTP-103	258644.00	2116113.00	706.95	391.00	393.00	2.00	29088	DRG12000502	0.20	2.00	0.01	0.01	6.00	5.67	20.00
LTP-103	258644.00	2116113.00	704.95	393.00	395.00	2.00	29089	DRG12000502	0.26	2.00	0.01	0.01	6.00	5.80	20.00
LTP-103	258644.00	2116113.00	702.95	395.00	397.00	2.00	29091	DRG12000502	0.17	2.00	0.01	0.01	6.00	5.86	20.00
LTP-103	258644.00	2116113.00	700.95	397.00	399.00	2.00	29092	DRG12000502	0.50	2.00	0.03	0.01	8.00	7.34	20.00
LTP-103	258644.00	2116113.00	698.95	399.00	401.00	2.00	29093	DRG12000502	0.27	2.00	0.03	0.16	5.00	5.42	20.00
LTP-103	258644.00	2116113.00	696.95	401.00	403.00	2.00	29094	DRG12000502	0.16	2.00	0.02	0.01	4.00	4.23	20.00
LTP-103	258644.00	2116113.00	694.95	403.00	405.00	2.00	29095	DRG12000502	0.15	2.00	0.02	0.01	4.00	4.57	20.00
LTP-103	258644.00	2116113.00	692.95	405.00	407.00	2.00	29096	DRG12000502	0.40	2.00	0.04	0.01	5.00	5.28	20.00
LTP-103	258644.00	2116113.00	690.95	407.00	409.00	2.00	29097	DRG12000502	0.08	2.00	0.01	0.01	2.00	2.18	20.00
LTP-103	258644.00	2116113.00	688.95	409.00	411.00	2.00	29098	DRG12000502	0.16	2.00	0.03	0.01	4.00	3.59	20.00
LTP-103	258644.00	2116113.00	686.95	411.00	413.00	2.00	29099	DRG12000502	0.58	2.00	0.02	0.01	5.00	4.99	20.00
LTP-103	258644.00	2116113.00	684.95	413.00	415.00	2.00	29101	DRG12000502	3.45	3.00	0.07	0.01	17.00	16.34	20.00
LTP-103	258644.00	2116113.00	682.95	415.00	417.00	2.00	29102	DRG12000502	0.11	2.00	0.04	0.01	3.00	3.29	20.00
LTP-103	258644.00	2116113.00	680.95	417.00	419.00	2.00	29103	DRG12000502	0.50	2.00	0.13	0.01	5.00	4.68	20.00
LTP-103	258644.00	2116113.00	678.95	419.00	421.00	2.00	29104	DRG12000502	0.22	2.00	0.06	0.01	4.00	3.51	20.00
LTP-103	258644.00	2116113.00	676.95	421.00	423.00	2.00	29105	DRG12000502	0.17	2.00	0.05	0.01	4.00	4.27	20.00

SONDEO	UMT (ESTE)	UMT (NORTE)	ELEV	DESDE (m)	HASTA (m)	INTERVALO (m)	MUESTRA	CERTIFICADO	Au g/t	Ag g/t	Cu %	Zn %	S %	Fe %	Pb ppm
LTP-103	258644.00	2116113.00	674.95	423.00	425.00	2.00	29106	DRG12000502	0.24	2.00	0.01	0.01	5.00	4.87	20.00
LTP-103	258644.00	2116113.00	672.95	425.00	427.00	2.00	29107	DRG12000502	0.11	2.00	0.01	0.01	3.00	3.37	20.00
LTP-103	258644.00	2116113.00	670.95	427.00	429.00	2.00	29109	DRG12000502	0.11	2.00	0.01	0.01	5.00	4.79	20.00
LTP-103	258644.00	2116113.00	668.95	429.00	431.00	2.00	29110	DRG12000502	0.11	2.00	0.01	0.01	6.00	5.81	20.00
LTP-103	258644.00	2116113.00	666.95	431.00	433.00	2.00	29111	DRG12000502	0.10	2.00	0.01	0.01	5.00	4.85	20.00
LTP-103	258644.00	2116113.00	664.95	433.00	435.00	2.00	29112	DRG12000502	0.09	2.00	0.01	0.01	6.00	5.53	20.00
LTP-103	258644.00	2116113.00	662.95	435.00	437.00	2.00	29113	DRG12000502	0.14	2.00	0.11	0.01	6.00	5.80	20.00
LTP-103	258644.00	2116113.00	660.95	437.00	439.00	2.00	29115	DRG12000502	0.13	2.00	0.02	0.01	7.00	6.44	20.00
LTP-103	258644.00	2116113.00	658.95	439.00	441.00	2.00	29116	DRG12000502	0.15	2.00	0.01	0.01	7.00	6.26	20.00
LTP-103	258644.00	2116113.00	656.95	441.00	443.00	2.00	29117	DRG12000502	0.13	2.00	0.02	0.01	6.00	6.43	20.00
LTP-103	258644.00	2116113.00	654.95	443.00	445.00	2.00	29118	DRG12000502	0.08	2.00	0.01	0.01	7.00	6.30	20.00
LTP-103	258644.00	2116113.00	652.95	445.00	447.00	2.00	29120	DRG12000502	0.04	2.00	0.01	0.01	6.00	5.56	20.00
LTP-103	258644.00	2116113.00	650.95	447.00	449.00	2.00	29122	DRG12000502	0.08	2.00	0.06	0.01	6.00	5.82	20.00
LTP-103	258644.00	2116113.00	648.90	449.00	451.10	2.10	29123	DRG12000502	0.10	2.00	0.02	0.01	5.00	5.58	20.00
LTP-104	258452.00	2116053.00	968.39	120.00	122.00	2.00	29124	DRG12000514	0.01	2.00	0.01	0.01	0.00	4.66	20.00
LTP-104	258452.00	2116053.00	966.39	122.00	124.00	2.00	29125	DRG12000514	0.02	2.00	0.01	0.01	1.00	4.92	20.00
LTP-104	258452.00	2116053.00	964.39	124.00	126.00	2.00	29126	DRG12000514	0.01	2.00	0.01	0.01	0.00	4.27	20.00
LTP-104	258452.00	2116053.00	962.39	126.00	128.00	2.00	29127	DRG12000514	0.01	2.00	0.00	0.01	0.00	4.42	20.00
LTP-104	258452.00	2116053.00	960.39	128.00	130.00	2.00	29128	DRG12000514	0.06	2.00	0.01	0.02	0.00	4.45	20.00
LTP-104	258452.00	2116053.00	958.39	130.00	132.00	2.00	29129	DRG12000514	0.02	2.00	0.00	0.02	0.00	3.66	20.00
LTP-104	258452.00	2116053.00	956.39	132.00	134.00	2.00	29131	DRG12000514	0.21	2.00	0.01	0.04	0.00	3.94	20.00
LTP-104	258452.00	2116053.00	954.39	134.00	136.00	2.00	29132	DRG12000514	0.04	2.00	0.01	0.11	0.00	3.78	20.00
LTP-104	258452.00	2116053.00	952.39	136.00	138.00	2.00	29133	DRG12000514	0.03	2.00	0.01	0.15	1.00	3.64	20.00
LTP-104	258452.00	2116053.00	950.39	138.00	140.00	2.00	29134	DRG12000514	0.15	2.00	0.01	0.39	2.00	4.52	20.00
LTP-104	258452.00	2116053.00	947.76	140.00	143.25	3.25	29135	DRG12000514	0.12	2.00	0.01	0.23	2.00	4.74	20.00
LTP-104	258452.00	2116053.00	945.26	143.25	145.00	1.75	29136	DRG12000514	0.01	2.00	0.00	0.01	0.00	4.28	20.00
LTP-104	258452.00	2116053.00	943.39	145.00	147.00	2.00	29137	DRG12000514	0.01	2.00	0.00	0.01	0.00	4.19	20.00
LTP-104	258452.00	2116053.00	941.39	147.00	149.00	2.00	29138	DRG12000514	0.01	2.00	0.00	0.01	0.00	4.06	20.00
LTP-104	258452.00	2116053.00	939.39	149.00	151.00	2.00	29140	DRG12000514	0.01	2.00	0.00	0.01	0.00	4.53	20.00
LTP-104	258452.00	2116053.00	937.39	151.00	153.00	2.00	29141	DRG12000514	0.01	2.00	0.00	0.01	0.00	3.90	20.00
LTP-104	258452.00	2116053.00	935.39	153.00	155.00	2.00	29142	DRG12000514	0.01	2.00	0.00	0.01	0.00	4.50	20.00
LTP-104	258452.00	2116053.00	933.39	155.00	157.00	2.00	29143	DRG12000514	0.01	2.00	0.00	0.01	0.00	4.46	20.00
LTP-104	258452.00	2116053.00	931.15	157.00	159.48	2.48	29144	DRG12000514	0.01	2.00	0.00	0.01	0.00	4.45	20.00
LTP-104	258452.00	2116053.00	928.65	159.48	162.00	2.52	29145	DRG12000514	0.01	2.00	0.00	0.01	0.00	3.16	20.00
LTP-104	258452.00	2116053.00	926.39	162.00	164.00	2.00	29146	DRG12000514	0.10	3.00	0.01	0.02	1.00	3.34	20.00
LTP-104	258452.00	2116053.00	924.64	164.00	165.49	1.49	29147	DRG12000514	0.27	4.00	0.01	0.21	2.00	3.00	100.00
LTP-104	258452.00	2116053.00	922.64	165.49	168.00	2.51	29148	DRG12000514	0.12	2.00	0.01	0.09	3.00	3.72	20.00
LTP-104	258452.00	2116053.00	920.39	168.00	170.00	2.00	29149	DRG12000514	0.29	6.00	0.01	0.22	4.00	4.05	30.00
LTP-104	258452.00	2116053.00	918.39	170.00	172.00	2.00	29151	DRG12000514	0.40	4.00	0.01	0.35	3.00	3.56	90.00
LTP-104	258452.00	2116053.00	916.89	172.00	173.00	1.00	29152	DRG12000514	0.28	2.00	0.01	0.31	3.00	3.59	20.00
LTP-104	258452.00	2116053.00	915.39	173.00	175.00	2.00	29153	DRG12000514	0.65	4.00	0.02	0.62	3.00	3.10	100.00
LTP-104	258452.00	2116053.00	913.39	175.00	177.00	2.00	29154	DRG12000514	1.11	3.00	0.02	0.68	5.00	4.22	90.00
LTP-104	258452.00	2116053.00	911.39	177.00	179.00	2.00	29155	DRG12000514	1.08	4.00	0.01	0.40	5.00	4.92	160.00
LTP-104	258452.00	2116053.00	909.39	179.00	181.00	2.00	29156	DRG12000514	0.33	2.00	0.01	0.19	3.00	2.99	70.00
LTP-104	258452.00	2116053.00	907.39	181.00	183.00	2.00	29157	DRG12000514	0.36	3.00	0.01	0.43	5.00	4.44	20.00
LTP-104	258452.00	2116053.00	905.39	183.00	185.00	2.00	29159	DRG12000514	0.17	2.00	0.01	0.12	3.00	3.62	20.00
LTP-104	258452.00	2116053.00	903.39	185.00	187.00	2.00	29160	DRG12000514	0.17	2.00	0.01	0.13	3.00	3.67	20.00
LTP-104	258452.00	2116053.00	901.39	187.00	189.00	2.00	29161	DRG12000514	0.77	2.00	0.21	0.23	5.00	5.38	20.00
LTP-104	258452.00	2116053.00	899.78	189.00	190.22	1.22	29162	DRG12000514	0.43	2.00	0.21	0.08	6.00	6.08	20.00
LTP-104	258452.00	2116053.00	898.28	190.22	192.00	1.78	29163	DRG12000514	1.35	3.00	0.58	1.46	6.00	6.10	20.00
LTP-104	258452.00	2116053.00	896.39	192.00	194.00	2.00	29164	DRG12000514	0.79	2.00	0.14	0.05	4.00	5.41	20.00
LTP-104	258452.00	2116053.00	894.39	194.00	196.00	2.00	29165	DRG12000514	0.77	2.00	0.34	0.02	5.00	5.90	20.00
LTP-104	258452.00	2116053.00	892.39	196.00	198.00	2.00	29167	DRG12000514	0.44	2.00	0.32	0.04	4.00	5.86	20.00
LTP-104	258452.00	2116053.00	890.39	198.00	200.00	2.00	29168	DRG12000514	1.18	2.00	0.17	0.06	4.00	6.21	20.00
LTP-104	258452.00	2116053.00	888.39	200.00	202.00	2.00	29169	DRG12000514	0.76	2.00	0.72	0.02	5.00	7.92	20.00
LTP-104	258452.00	2116053.00	886.39	202.00	204.00	2.00	29170	DRG12000514	3.48	2.00	0.56	0.09	7.00	8.22	20.00
LTP-104	258452.00	2116053.00	884.39	204.00	206.00	2.00	29171	DRG12000514	0.66	2.00	0.38	0.04	5.00	7.18	20.00
LTP-104	258452.00	2116053.00	882.39	206.00	208.00	2.00	29172	DRG12000514	1.06	2.00	0.73	0.03	5.00	6.50	20.00
LTP-104	258452.00	2116053.00	880.39	208.00	210.00	2.00	29174	DRG12000514	0.42	2.00	0.22	0.02	5.00	6.76	20.00
LTP-104	258452.00	2116053.00	878.39	210.00	212.00	2.00	29175	DRG12000514	1.19	2.00	0.55	0.09	7.00	8.74	20.00
LTP-104	258452.00	2116053.00	876.39	212.00	214.00	2.00	29176	DRG12000514	0.22	2.00	0.13	0.02	3.00	5.94	20.00
LTP-104	258452.00	2116053.00	874.39	214.00	216.00	2.00	29177	DRG12000514	0.67	2.00	0.40	0.03	4.00	7.22	20.00
LTP-104	258452.00	2116053.00	872.39	216.00	218.00	2.00	29178	DRG12000514	0.63	2.00	0.14	0.05	4.00	6.93	20.00
LTP-104	258452.00	2116053.00	870.39	218.00	220.00	2.00	29179	DRG12000514	0.51	2.00	0.34	0.03	3.00	6.09	20.00
LTP-104	258452.00	2116053.00	868.39	220.00	222.00	2.00	29181	DRG12000514	0.34	2.00	0.11	0.02	3.00	5.58	20.00
LTP-104	258452.00	2116053.00	866.39	222.00	224.00	2.00	29182	DRG12000514	0.23	2.00	0.09	0.03	3.00	5.02	20.00
LTP-104	258452.00	2116053.00	864.39	224.00	226.00	2.00	29183	DRG12000514	0.38	2.00	0.11	0.03	3.00	5.38	20.00
LTP-104	258452.00	2116053.00	862.39	226.00	228.00	2.00	29184	DRG12000514	0.44	2.00	0.18	0.03	3.00	6.13	20.00
LTP-104	258452.00	2116053.00	860.39	228.00	230.00	2.00	29185	DRG12000514	0.48	2.00	0.19	0.02	4.00	7.69	20.00
LTP-104	258452.00	2116053.00	858.39	230.00	232.00	2.00	29186	DRG12000514	0.25	2.00	0.10	0.03	3.00	6.56	20.00
LTP-104	258452.00	2116053.00	856.39	232.00	234.00	2.00	29187	DRG12000514	0.48	2.00	0.20	0.02	3.00	7.07	20.00
LTP-104	258452.00	2116053.00	854.39	234.00	236.00	2.00	29188	DRG12000514	0.31	2.00	0.15	0.02	3.00	6.73	20.00
LTP-104	258452.00	2116053.00	852.39	236.00	238.00	2.00	29189	DRG12000514	0.34	2.00	0.24	0.02	3.00	6.30	20.00
LTP-104	258452.00	2116053.00	850.39	238.00	240.00	2.00	29191	DRG12000514	0.26	2.00	0.39	0.02	3.00	7.17	20.00
LTP-104	258452.00	2116053.00	848.39	240.00	242.00	2.00	29192	DRG12000514	0.37	2.00	0.13	0.02	3.00	6.01	20.00
LTP-104	258452.00	2116053.00	846.39	242.00	244.00	2.00	29193	DRG12000514	0.71	2.00	0.21	0.02	3.00	5.86	20.00
LTP-104	258452.00	2116053.00	844.39	244.00	246.00	2.00	29194	DRG12000514	0.18	2.00	0.16	0.08	2.00	4.56	20.00
LTP-104	258452.00	2116053.00	842.39	246.00	248.00	2.00	29195	DRG12000514	0.06	2.00	0.01	0.02	1.00	2.73	20.00

SONDEO	UMT (ESTE)	UMT (NORTE)	ELEV	DESDE (m)	HASTA (m)	INTERVALO (m)	MUESTRA	CERTIFICADO	Au g/t	Ag g/t	Cu %	Zn %	S %	Fe %	Pb ppm
LTP-104	258452.00	2116053.00	840.39	248.00	250.00	2.00	29196	DRG12000514	0.04	2.00	0.02	0.01	1.00	2.80	20.00
LTP-104	258452.00	2116053.00	838.39	250.00	252.00	2.00	29197	DRG12000514	0.12	2.00	0.01	0.03	0.00	2.75	20.00
LTP-104	258452.00	2116053.00	836.39	252.00	254.00	2.00	29198	DRG12000514	0.12	2.00	0.02	0.05	1.00	2.80	20.00
LTP-104	258452.00	2116053.00	834.39	254.00	256.00	2.00	29199	DRG12000514	0.06	2.00	0.02	0.02	1.00	4.08	20.00
LTP-104	258452.00	2116053.00	832.39	256.00	258.00	2.00	29201	DRG12000514	0.01	2.00	0.01	0.02	0.00	4.75	20.00
LTP-104	258452.00	2116053.00	830.39	258.00	260.00	2.00	29202	DRG12000514	0.11	2.00	0.47	0.02	3.00	7.40	20.00
LTP-104	258452.00	2116053.00	828.39	260.00	262.00	2.00	29203	DRG12000514	0.01	2.00	0.01	0.01	0.00	4.74	20.00
LTP-104	258452.00	2116053.00	826.39	262.00	264.00	2.00	29204	DRG12000514	0.01	2.00	0.01	0.01	0.00	4.38	20.00
LTP-104	258452.00	2116053.00	824.39	264.00	266.00	2.00	29205	DRG12000514	0.04	2.00	0.01	0.01	0.00	3.74	20.00
LTP-104	258452.00	2116053.00	822.39	266.00	268.00	2.00	29206	DRG12000514	0.06	2.00	0.01	0.02	1.00	3.34	20.00
LTP-104	258452.00	2116053.00	820.39	268.00	270.00	2.00	29207	DRG12000514	0.01	2.00	0.00	0.01	0.00	4.02	20.00
LTP-104	258452.00	2116053.00	818.39	270.00	272.00	2.00	29208	DRG12000514	0.01	2.00	0.01	0.01	0.00	3.88	20.00
LTP-104	258452.00	2116053.00	816.39	272.00	274.00	2.00	29209	DRG12000514	0.13	2.00	0.15	0.31	2.00	4.66	20.00
LTP-104	258452.00	2116053.00	814.39	274.00	276.00	2.00	29211	DRG12000514	0.01	2.00	0.01	0.01	0.00	3.37	20.00
LTP-104	258452.00	2116053.00	812.39	276.00	278.00	2.00	29212	DRG12000514	0.01	2.00	0.01	0.01	0.00	4.26	20.00
LTP-104	258452.00	2116053.00	810.39	278.00	280.00	2.00	29213	DRG12000514	0.01	2.00	0.01	0.02	0.00	4.05	20.00
LTP-104	258452.00	2116053.00	808.39	280.00	282.00	2.00	29214	DRG12000514	0.01	2.00	0.00	0.01	0.00	4.75	20.00
LTP-104	258452.00	2116053.00	806.39	282.00	284.00	2.00	29215	DRG12000514	0.01	2.00	0.01	0.01	0.00	4.97	20.00
LTP-104	258452.00	2116053.00	804.39	284.00	286.00	2.00	29216	DRG12000514	0.01	2.00	0.00	0.01	0.00	4.41	20.00
LTP-104	258452.00	2116053.00	802.39	286.00	288.00	2.00	29217	DRG12000514	0.01	2.00	0.01	0.01	0.00	4.84	20.00
LTP-104	258452.00	2116053.00	800.39	288.00	290.00	2.00	29218	DRG12000514	0.01	2.00	0.01	0.01	0.00	4.05	20.00
LTP-104	258452.00	2116053.00	798.39	290.00	292.00	2.00	29220	DRG12000514	0.01	2.00	0.01	0.01	0.00	5.33	20.00
LTP-104	258452.00	2116053.00	796.39	292.00	294.00	2.00	29221	DRG12000514	0.01	2.00	0.01	0.01	0.00	4.86	20.00
LTP-104	258452.00	2116053.00	794.39	294.00	296.00	2.00	29222	DRG12000514	0.01	2.00	0.01	0.01	0.00	4.76	20.00
LTP-104	258452.00	2116053.00	792.39	296.00	298.00	2.00	29223	DRG12000514	0.01	2.00	0.00	0.01	0.00	4.52	20.00
LTP-104	258452.00	2116053.00	790.39	298.00	300.00	2.00	29224	DRG12000514	0.01	2.00	0.01	0.01	0.00	4.23	20.00
LTP-104	258452.00	2116053.00	788.39	300.00	302.00	2.00	29225	DRG12000514	0.01	2.00	0.00	0.01	0.00	4.96	20.00
LTP-104	258452.00	2116053.00	786.39	302.00	304.00	2.00	29226	DRG12000514	0.01	2.00	0.00	0.01	0.00	5.36	20.00
LTP-104	258452.00	2116053.00	784.39	304.00	306.00	2.00	29227	DRG12000514	0.01	2.00	0.01	0.01	0.00	4.84	20.00
LTP-104	258452.00	2116053.00	782.39	306.00	308.00	2.00	29228	DRG12000514	0.01	2.00	0.01	0.01	0.00	5.03	20.00
LTP-104	258452.00	2116053.00	780.39	308.00	310.00	2.00	29230	DRG12000514	0.01	2.00	0.00	0.01	0.00	4.76	20.00
LTP-104	258452.00	2116053.00	778.39	310.00	312.00	2.00	29231	DRG12000514	0.01	2.00	0.01	0.01	0.00	4.93	20.00
LTP-104	258452.00	2116053.00	776.39	312.00	314.00	2.00	29232	DRG12000514	0.01	2.00	0.01	0.01	0.00	4.84	20.00
LTP-104	258452.00	2116053.00	774.39	314.00	316.00	2.00	29233	DRG12000514	0.01	2.00	0.01	0.01	0.00	5.03	20.00
LTP-104	258452.00	2116053.00	772.39	316.00	318.00	2.00	29234	DRG12000514	0.01	2.00	0.01	0.01	0.00	5.20	20.00
LTP-104	258452.00	2116053.00	770.39	318.00	320.00	2.00	29235	DRG12000514	0.01	2.00	0.01	0.01	0.00	5.13	20.00
LTP-104	258452.00	2116053.00	768.39	320.00	322.00	2.00	29236	DRG12000514	0.01	2.00	0.01	0.01	0.00	5.09	20.00
LTP-104	258452.00	2116053.00	766.39	322.00	324.00	2.00	29238	DRG12000514	0.01	2.00	0.01	0.01	0.00	4.52	20.00
LTP-104	258452.00	2116053.00	764.39	324.00	326.00	2.00	29239	DRG12000514	0.01	2.00	0.01	0.01	0.00	4.88	20.00
LTP-104	258452.00	2116053.00	762.39	326.00	328.00	2.00	29240	DRG12000514	0.01	2.00	0.01	0.01	0.00	4.76	20.00
LTP-104	258452.00	2116053.00	760.39	328.00	330.00	2.00	29241	DRG12000514	0.01	2.00	0.01	0.01	0.00	4.64	20.00
LTP-104	258452.00	2116053.00	758.39	330.00	332.00	2.00	29242	DRG12000514	0.01	2.00	0.01	0.01	0.00	4.29	20.00
LTP-104	258452.00	2116053.00	756.39	332.00	334.00	2.00	29243	DRG12000514	0.01	2.00	0.01	0.01	0.00	4.35	20.00
LTP-104	258452.00	2116053.00	754.39	334.00	336.00	2.00	29244	DRG12000514	0.01	2.00	0.01	0.01	0.00	5.03	20.00
LTP-104	258452.00	2116053.00	752.39	336.00	338.00	2.00	29245	DRG12000514	0.01	2.00	0.01	0.01	0.00	5.18	20.00
LTP-104	258452.00	2116053.00	750.39	338.00	340.00	2.00	29247	DRG12000514	0.01	2.00	0.01	0.01	0.00	4.93	20.00
LTP-104	258452.00	2116053.00	748.39	340.00	342.00	2.00	29248	DRG12000514	0.01	2.00	0.01	0.01	0.00	4.30	20.00
LTP-104	258452.00	2116053.00	746.39	342.00	344.00	2.00	29249	DRG12000514	0.01	2.00	0.01	0.01	0.00	4.48	20.00
LTP-104	258452.00	2116053.00	744.39	344.00	346.00	2.00	29250	DRG12000514	0.06	2.00	0.01	0.01	4.00	4.87	20.00
LTP-104	258452.00	2116053.00	742.39	346.00	348.00	2.00	29251	DRG12000514	0.07	2.00	0.02	0.05	3.00	3.50	20.00
LTP-104	258452.00	2116053.00	740.39	348.00	350.00	2.00	29252	DRG12000514	0.01	2.00	0.01	0.01	2.00	2.56	20.00
LTP-104	258452.00	2116053.00	738.39	350.00	352.00	2.00	29253	DRG12000514	0.03	3.00	0.01	0.01	2.00	2.94	20.00
LTP-104	258452.00	2116053.00	736.39	352.00	354.00	2.00	29255	DRG12000514	0.05	6.00	0.01	0.02	2.00	3.71	20.00
LTP-104	258452.00	2116053.00	734.39	354.00	356.00	2.00	29256	DRG12000514	0.01	2.00	0.01	0.01	2.00	4.57	20.00
LTP-104	258452.00	2116053.00	732.39	356.00	358.00	2.00	29257	DRG12000514	0.01	2.00	0.01	0.01	2.00	6.00	20.00
LTP-104	258452.00	2116053.00	730.39	358.00	360.00	2.00	29258	DRG12000514	0.01	2.00	0.01	0.01	2.00	5.62	20.00
LTP-104	258452.00	2116053.00	728.39	360.00	362.00	2.00	29259	DRG12000514	0.01	2.00	0.01	0.01	2.00	5.41	20.00
LTP-104	258452.00	2116053.00	726.39	362.00	364.00	2.00	29260	DRG12000514	0.01	2.00	0.01	0.01	2.00	6.30	20.00
LTP-104	258452.00	2116053.00	724.39	364.00	366.00	2.00	29261	DRG12000514	0.01	2.00	0.01	0.01	3.00	6.21	20.00
LTP-104	258452.00	2116053.00	722.39	366.00	368.00	2.00	29262	DRG12000514	0.01	2.00	0.01	0.02	4.00	6.20	20.00
LTP-104	258452.00	2116053.00	720.39	368.00	370.00	2.00	29263	DRG12000514	0.01	2.00	0.03	0.01	10.00	8.29	20.00
LTP-104	258452.00	2116053.00	718.39	370.00	372.00	2.00	29264	DRG12000514	0.01	2.00	0.02	0.01	9.00	8.13	20.00
LTP-104	258452.00	2116053.00	716.39	372.00	374.00	2.00	29265	DRG12000514	0.01	2.00	0.01	0.03	8.00	6.98	20.00
LTP-104	258452.00	2116053.00	714.39	374.00	376.00	2.00	29266	DRG12000514	0.01	2.00	0.01	0.02	7.00	6.47	20.00
LTP-104	258452.00	2116053.00	712.39	376.00	378.00	2.00	29267	DRG12000514	0.01	2.00	0.01	0.01	6.00	5.84	20.00
LTP-104	258452.00	2116053.00	710.39	378.00	380.00	2.00	29268	DRG12000514	0.01	2.00	0.01	0.01	5.00	6.39	20.00
LTP-104	258452.00	2116053.00	708.89	380.00	381.00	1.00	29269	DRG12000514	0.01	2.00	0.01	0.02	2.00	6.17	20.00
LTP-105	258587.00	2116046.50	1043.67	40.00	42.00	2.00	29270	DRG12000516	0.01	2.00	0.00	0.01	0.00	5.59	20.00
LTP-105	258587.00	2116047.50	1041.93	42.00	44.00	2.00	29271	DRG12000516	0.01	2.00	0.00	0.02	0.00	5.77	20.00
LTP-105	258587.00	2116048.50	1040.20	44.00	46.00	2.00	29272	DRG12000516	0.01	2.00	0.00	0.01	0.00	5.61	30.00
LTP-105	258587.00	2116049.50	1038.47	46.00	48.00	2.00	29273	DRG12000516	0.01	2.00	0.00	0.01	0.00	5.40	20.00
LTP-105	258587.00	2116050.50	1036.74	48.00	50.00	2.00	29274	DRG12000516	0.01	2.00	0.01	0.01	0.00	4.93	20.00
LTP-105	258587.00	2116051.50	1035.01	50.00	52.00	2.00	29275	DRG12000516	0.01	2.00	0.01	0.01	2.00	3.89	20.00
LTP-105	258587.00	2116052.50	1033.27	52.00	54.00	2.00	29276	DRG12000516	0.01	2.00	0.01	0.01	2.00	3.88	20.00
LTP-105	258587.00	2116053.50	1031.54	54.00	56.00	2.00	29278	DRG12000516	0.01	2.00	0.01	0.01	3.00	4.82	20.00
LTP-105	258587.00	2116054.42	1029.96	56.00	57.66	1.66	29279	DRG12000516	0.01	2.00	0.01	0.01	4.00	4.94	20.00
LTP-105	258587.00	2116055.42	1028.23	57.66	60.00	2.34	29280	DRG12000516	0.01	2.00	0.01	0.01	7.00	6.16	20.00
LTP-105	258587.00	2116056.44	1026.45	60.00	61.77	1.77	29281	DRG12000516	0.95	3.00	0.02	0.15	4.00	4.66	20.00

SONDEO	UMT (ESTE)	UMT (NORTE)	ELEV	DESDE (m)	HASTA (m)	INTERVALO (m)	MUESTRA	CERTIFICADO	Au g/t	Ag g/t	Cu %	Zn %	S %	Fe %	Pb ppm
LTP-105	258587.00	2116057.44	1024.71	61.77	64.00	2.23	29282	DRG12000516	0.96	4.00	0.02	0.17	4.00	4.41	20.00
LTP-105	258587.00	2116058.50	1022.88	64.00	66.00	2.00	29284	DRG12000516	0.98	2.00	0.02	0.28	3.00	4.74	20.00
LTP-105	258587.00	2116059.50	1021.15	66.00	68.00	2.00	29285	DRG12000516	0.85	2.00	0.01	0.09	9.00	3.28	20.00
LTP-105	258587.00	2116060.50	1019.42	68.00	70.00	2.00	29286	DRG12000516	2.27	2.00	0.01	0.24	10.00	2.91	20.00
LTP-105	258587.00	2116061.38	1017.90	70.00	71.50	1.50	29287	DRG12000516	0.89	2.00	0.02	0.26	10.00	2.40	20.00
LTP-105	258587.00	2116062.14	1016.59	71.50	73.04	1.54	29288	DRG12000516	1.82	2.00	0.05	0.62	7.00	3.88	20.00
LTP-105	258587.00	2116063.01	1015.07	73.04	75.00	1.96	29289	DRG12000516	4.19	2.00	0.04	0.69	7.00	6.30	20.00
LTP-105	258587.00	2116064.00	1013.36	75.00	77.00	2.00	29290	DRG12000516	0.73	2.00	0.04	0.51	4.00	4.92	20.00
LTP-105	258587.00	2116065.00	1011.62	77.00	79.00	2.00	29291	DRG12000516	0.22	2.00	0.02	0.16	2.00	3.22	20.00
LTP-105	258587.00	2116066.00	1009.89	79.00	81.00	2.00	29292	DRG12000516	0.07	2.00	0.01	0.10	1.00	2.13	20.00
LTP-105	258587.00	2116067.00	1008.16	81.00	83.00	2.00	29293	DRG12000516	0.10	2.00	0.03	0.22	1.00	2.24	20.00
LTP-105	258587.00	2116068.00	1006.43	83.00	85.00	2.00	29294	DRG12000516	0.10	2.00	0.06	0.98	2.00	2.54	20.00
LTP-105	258587.00	2116069.00	1004.70	85.00	87.00	2.00	29295	DRG12000516	0.09	2.00	0.01	0.02	1.00	2.62	20.00
LTP-105	258587.00	2116070.00	1002.96	87.00	89.00	2.00	29297	DRG12000516	0.10	2.00	0.02	0.02	1.00	2.44	20.00
LTP-105	258587.00	2116071.00	1001.23	89.00	91.00	2.00	29298	DRG12000516	0.10	2.00	0.02	0.05	1.00	2.92	20.00
LTP-105	258587.00	2116071.99	999.53	91.00	92.94	1.94	29299	DRG12000516	0.57	3.00	0.02	0.17	2.00	3.14	40.00
LTP-105	258587.00	2116072.99	997.79	92.94	95.00	2.06	29300	DRG12000516	1.69	15.00	0.14	0.74	8.00	6.74	40.00
LTP-105	258587.00	2116074.00	996.04	95.00	97.00	2.00	29301	DRG12000516	4.54	44.00	0.80	3.55	14.00	10.13	150.00
LTP-105	258587.00	2116075.00	994.30	97.00	99.00	2.00	29302	DRG12000516	0.33	2.00	0.67	0.03	7.00	7.72	20.00
LTP-105	258587.00	2116076.00	992.57	99.00	101.00	2.00	29303	DRG12000516	0.03	4.00	0.04	0.23	11.00	8.92	20.00
LTP-105	258587.00	2116077.00	990.84	101.00	103.00	2.00	29304	DRG12000516	0.05	6.00	0.02	0.08	13.00	9.93	20.00
LTP-105	258587.00	2116078.00	989.11	103.00	105.00	2.00	29305	DRG12000516	0.10	3.00	0.01	0.01	12.00	10.33	20.00
LTP-105	258587.00	2116079.00	987.38	105.00	107.00	2.00	29306	DRG12000516	0.08	2.00	0.01	0.56	11.00	9.30	20.00
LTP-105	258587.00	2116080.00	985.64	107.00	109.00	2.00	29307	DRG12000516	0.12	3.00	0.01	0.71	10.00	8.61	20.00
LTP-105	258587.00	2116081.00	983.91	109.00	111.00	2.00	29308	DRG12000516	0.09	2.00	0.01	0.12	10.00	8.54	20.00
LTP-105	258587.00	2116081.93	982.31	111.00	112.70	1.70	29309	DRG12000516	0.13	2.00	0.01	0.91	11.00	8.89	20.00
LTP-105	258587.00	2116082.75	980.88	112.70	114.30	1.60	29310	DRG12000516	0.03	2.00	0.00	0.20	17.00	3.13	20.00
LTP-105	258587.00	2116083.58	979.45	114.30	116.00	1.70	29311	DRG12000516	0.08	2.00	0.01	0.31	10.00	6.34	20.00
LTP-105	258587.00	2116084.50	977.85	116.00	118.00	2.00	29313	DRG12000516	0.03	2.00	0.01	0.02	11.00	8.10	20.00
LTP-105	258587.00	2116085.37	976.35	118.00	119.47	1.47	29314	DRG12000516	0.14	2.00	0.01	0.45	12.00	9.74	20.00
LTP-105	258587.00	2116086.08	975.11	119.47	120.85	1.38	29316	DRG12000516	0.85	6.00	0.04	1.20	11.00	11.54	20.00
LTP-105	258587.00	2116086.67	974.09	120.85	121.84	0.99	29317	DRG12000516	40.90	15.00	2.33	0.05	12.00	12.26	20.00
LTP-105	258587.00	2116087.46	972.72	121.84	124.00	2.16	29319	DRG12000516	0.32	21.00	0.02	1.84	16.00	14.13	380.00
LTP-105	258587.00	2116088.25	971.35	124.00	125.00	1.00	29320	DRG12000516	0.38	5.00	0.02	0.28	17.00	13.33	20.00
LTP-105	258587.00	2116088.83	970.35	125.00	126.32	1.32	29321	DRG12000516	4.52	19.00	1.42	0.33	35.00	32.65	30.00
LTP-105	258587.00	2116089.56	969.08	126.32	127.92	1.60	29322	DRG12000516	0.85	2.00	0.02	0.49	19.00	17.20	20.00
LTP-105	258587.00	2116090.31	967.79	127.92	129.30	1.38	29323	DRG12000516	0.81	3.00	0.87	0.06	15.00	13.55	20.00
LTP-105	258587.00	2116091.08	966.46	129.30	131.00	1.70	29325	DRG12000516	0.61	2.00	0.13	0.17	6.00	5.36	20.00
LTP-105	258587.00	2116092.00	964.86	131.00	133.00	2.00	29326	DRG12000516	0.39	2.00	0.02	0.01	6.00	5.08	20.00
LTP-105	258587.00	2116093.00	963.13	133.00	135.00	2.00	29327	DRG12000516	0.43	2.00	0.07	0.02	6.00	5.29	20.00
LTP-105	258587.00	2116094.00	961.39	135.00	137.00	2.00	29328	DRG12000516	0.44	2.00	0.05	0.02	5.00	4.42	20.00
LTP-105	258587.00	2116095.00	959.66	137.00	139.00	2.00	29329	DRG12000516	0.39	3.00	1.33	0.03	7.00	6.46	20.00
LTP-105	258587.00	2116096.00	957.93	139.00	141.00	2.00	29331	DRG12000516	0.40	3.00	1.30	0.01	10.00	8.60	20.00
LTP-105	258587.00	2116097.00	956.20	141.00	143.00	2.00	29332	DRG12000516	0.72	8.00	0.26	0.02	10.00	8.89	20.00
LTP-105	258587.00	2116098.00	954.47	143.00	145.00	2.00	29333	DRG12000516	0.74	3.00	0.73	0.02	7.00	6.48	20.00
LTP-105	258587.00	2116099.00	952.73	145.00	147.00	2.00	29334	DRG12000516	1.21	2.00	0.30	0.11	5.00	4.60	20.00
LTP-105	258587.00	2116100.00	951.00	147.00	149.00	2.00	29335	DRG12000516	1.09	6.00	0.04	0.49	8.00	6.51	20.00
LTP-105	258587.00	2116101.00	949.27	149.00	151.00	2.00	29337	DRG12000516	0.37	2.00	0.28	0.01	6.00	6.16	20.00
LTP-105	258587.00	2116101.94	947.64	151.00	152.77	1.77	29338	DRG12000516	0.26	2.00	0.16	0.01	7.00	6.80	20.00
LTP-105	258587.00	2116102.94	945.91	152.77	155.00	2.23	29339	DRG12000516	0.53	5.00	1.18	0.09	8.00	7.10	20.00
LTP-105	258587.00	2116104.00	944.07	155.00	157.00	2.00	29340	DRG12000516	0.39	2.00	0.34	0.01	8.00	7.04	20.00
LTP-105	258587.00	2116105.00	942.34	157.00	159.00	2.00	29341	DRG12000516	0.22	2.00	0.03	0.01	9.00	7.82	20.00
LTP-105	258587.00	2116106.00	940.61	159.00	161.00	2.00	29342	DRG12000516	0.27	2.00	0.08	0.01	10.00	9.14	20.00
LTP-105	258587.00	2116107.00	938.88	161.00	163.00	2.00	29343	DRG12000516	0.29	2.00	0.03	0.01	8.00	7.65	20.00
LTP-105	258587.00	2116108.00	937.15	163.00	165.00	2.00	29344	DRG12000516	0.20	2.00	0.01	0.01	8.00	7.58	20.00
LTP-105	258587.00	2116109.00	935.41	165.00	167.00	2.00	29345	DRG12000516	1.16	2.00	0.50	0.01	5.00	5.04	20.00
LTP-105	258587.00	2116110.00	933.68	167.00	169.00	2.00	29346	DRG12000516	0.34	3.00	0.48	0.01	6.00	5.98	20.00
LTP-105	258587.00	2116111.00	931.95	169.00	171.00	2.00	29347	DRG12000516	1.06	3.00	0.47	0.27	7.00	7.14	20.00
LTP-105	258587.00	2116112.00	930.22	171.00	173.00	2.00	29348	DRG12000516	0.33	3.00	0.06	0.18	7.00	6.40	20.00
LTP-105	258587.00	2116113.00	928.49	173.00	175.00	2.00	29349	DRG12000516	0.25	3.00	0.04	0.25	9.00	8.21	20.00
LTP-105	258587.00	2116114.00	926.75	175.00	177.00	2.00	29350	DRG12000516	0.02	6.00	0.01	0.21	8.00	7.05	20.00
LTP-105	258587.00	2116115.00	925.02	177.00	179.00	2.00	29351	DRG12000516	0.22	6.00	0.02	0.32	8.00	7.73	20.00
LTP-105	258587.00	2116116.00	923.29	179.00	181.00	2.00	29352	DRG12000516	0.20	2.00	0.03	0.13	4.00	4.76	30.00
LTP-105	258587.00	2116117.00	921.56	181.00	183.00	2.00	29353	DRG12000516	0.14	2.00	0.01	0.02	4.00	5.59	20.00
LTP-105	258587.00	2116118.00	919.83	183.00	185.00	2.00	29354	DRG12000516	0.24	2.00	0.02	0.02	6.00	5.93	20.00
LTP-105	258587.00	2116119.00	918.09	185.00	187.00	2.00	29355	DRG12000516	0.13	2.00	0.03	0.06	5.00	4.79	20.00
LTP-105	258587.00	2116120.00	916.36	187.00	189.00	2.00	29356	DRG12000516	0.29	2.00	1.93	0.07	8.00	7.53	20.00
LTP-105	258587.00	2116121.00	914.63	189.00	191.00	2.00	29358	DRG12000516	1.74	2.00	0.22	0.01	5.00	4.62	20.00
LTP-105	258587.00	2116122.00	912.90	191.00	193.00	2.00	29359	DRG12000516	0.36	2.00	0.14	0.01	6.00	5.66	20.00
LTP-105	258587.00	2116123.00	911.16	193.00	195.00	2.00	29360	DRG12000516	0.20	2.00	0.15	0.01	5.00	5.19	20.00
LTP-105	258587.00	2116124.00	909.43	195.00	197.00	2.00	29361	DRG12000516	0.16	2.00	0.15	0.07	4.00	5.57	20.00
LTP-105	258587.00	2116125.00	907.70	197.00	199.00	2.00	29362	DRG12000516	0.17	3.00	0.01	0.10	7.00	6.72	20.00
LTP-105	258587.00	2116125.88	906.19	199.00	200.50	1.50	29363	DRG12000516	0.40	3.00	0.04	0.20	5.00	4.87	20.00
LTP-105	258587.00	2116126.75	904.67	200.50	202.50	2.00	29364	DRG12000516	0.40	2.00	0.17	0.01	7.00	6.79	20.00
LTP-105	258587.00	2116127.75	902.94	202.50	204.50	2.00	29365	DRG12000516	0.35	4.00	0.68	0.01	11.00	10.11	20.00
LTP-105	258587.00	2116128.75	901.21	204.50	206.50	2.00	29366	DRG12000516	0.30	2.00	0.29	0.01	6.00	5.87	20.00
LTP-105	258587.00	2116129.75	899.47	206.50	208.50	2.00	29367	DRG12000516	0.26	2.00	0.20	0.03	6.00	5.25	20.00
LTP-105	258587.00	2116130.75	897.74	208.50	210.50	2.00	29368	DRG12000516	0.70	8.00	1.61	2.08	7.00	6.80	50.00

SONDEO	UMT (ESTE)	UMT (NORTE)	ELEV	DESDE (m)	HASTA (m)	INTERVALO (m)	MUESTRA	CERTIFICADO	Au g/t	Ag g/t	Cu %	Zn %	S %	Fe %	Pb ppm
LTP-105	258587.00	2116131.75	896.01	210.50	212.50	2.00	29369	DRG12000516	0.53	7.00	1.03	0.12	7.00	7.61	20.00
LTP-105	258587.00	2116132.75	894.28	212.50	214.50	2.00	29370	DRG12000516	0.43	2.00	1.18	0.04	8.00	7.71	20.00
LTP-105	258587.00	2116133.75	892.55	214.50	216.50	2.00	29371	DRG12000516	0.39	2.00	0.56	0.01	6.00	6.83	20.00
LTP-105	258587.00	2116134.75	890.81	216.50	218.50	2.00	29372	DRG12000516	0.45	2.00	0.65	0.03	7.00	7.12	20.00
LTP-105	258587.00	2116135.75	889.08	218.50	220.50	2.00	29373	DRG12000516	1.26	2.00	0.99	0.03	6.00	6.66	20.00
LTP-105	258587.00	2116136.75	887.35	220.50	222.50	2.00	29374	DRG12000516	1.10	2.00	1.08	0.03	6.00	6.91	20.00
LTP-105	258587.00	2116137.75	885.62	222.50	224.50	2.00	29375	DRG12000516	0.30	2.00	0.29	0.02	5.00	6.28	20.00
LTP-105	258587.00	2116138.75	883.89	224.50	226.50	2.00	29377	DRG12000516	0.30	2.00	0.35	0.01	5.00	5.93	20.00
LTP-105	258587.00	2116139.75	882.15	226.50	228.50	2.00	29378	DRG12000516	0.21	2.00	0.36	0.01	4.00	5.97	20.00
LTP-105	258587.00	2116140.66	880.59	228.50	230.12	1.62	29379	DRG12000516	0.18	2.00	0.45	0.01	4.00	5.59	20.00
LTP-105	258587.00	2116141.44	879.22	230.12	231.65	1.53	29380	DRG12000516	0.32	2.00	0.79	0.01	7.00	8.33	20.00
LTP-106	258520.00	2115974.83	1023.15	95.00	97.00	2.00	29806	DRG12000641	0.31	2.00	0.00	0.04	1.00	4.36	20.00
LTP-106	258520.00	2115975.52	1021.27	97.00	99.00	2.00	29807	DRG12000641	0.19	2.00	0.01	0.13	1.00	4.96	60.00
LTP-106	258520.00	2115976.20	1019.39	99.00	101.00	2.00	29808	DRG12000641	0.09	2.00	0.01	0.03	1.00	3.38	20.00
LTP-106	258520.00	2115976.89	1017.51	101.00	103.00	2.00	29809	DRG12000641	0.01	2.00	0.01	0.01	1.00	4.65	20.00
LTP-106	258520.00	2115977.58	1015.61	103.00	105.04	2.04	29810	DRG12000641	0.67	4.00	0.01	0.04	2.00	5.01	20.00
LTP-106	258520.00	2115978.25	1013.75	105.04	106.95	1.91	29811	DRG12000641	0.08	2.00	0.00	0.01	3.00	3.62	20.00
LTP-106	258520.00	2115978.93	1011.89	106.95	109.00	2.05	29812	DRG12000641	0.01	2.00	0.01	0.01	1.00	4.83	20.00
LTP-106	258520.00	2115979.62	1009.99	109.00	111.00	2.00	29814	DRG12000641	0.01	2.00	0.01	0.01	0.00	5.02	20.00
LTP-106	258520.00	2115980.31	1008.11	111.00	113.00	2.00	29815	DRG12000641	0.01	2.00	0.01	0.01	1.00	5.12	20.00
LTP-106	258520.00	2115980.99	1006.23	113.00	115.00	2.00	29816	DRG12000641	0.01	2.00	0.01	0.01	0.00	4.11	20.00
LTP-106	258520.00	2115981.67	1004.35	115.00	117.00	2.00	29817	DRG12000641	0.08	2.00	0.01	0.04	0.00	4.12	20.00
LTP-106	258520.00	2115982.36	1002.47	117.00	119.00	2.00	29818	DRG12000641	0.01	2.00	0.00	0.01	0.00	4.24	20.00
LTP-106	258520.00	2115983.04	1000.59	119.00	121.00	2.00	29819	DRG12000641	0.01	2.00	0.01	0.01	0.00	4.47	20.00
LTP-106	258520.00	2115983.73	998.71	121.00	123.00	2.00	29820	DRG12000641	0.01	2.00	0.01	0.01	0.00	5.87	20.00
LTP-106	258520.00	2115984.41	996.83	123.00	125.00	2.00	29821	DRG12000641	0.01	2.00	0.01	0.01	0.00	5.78	20.00
LTP-106	258520.00	2115985.09	994.95	125.00	127.00	2.00	29823	DRG12000641	0.01	2.00	0.01	0.01	0.00	4.98	20.00
LTP-106	258520.00	2115985.78	993.08	127.00	129.00	2.00	29824	DRG12000641	0.01	2.00	0.01	0.01	0.00	5.16	20.00
LTP-106	258520.00	2115986.46	991.20	129.00	131.00	2.00	29825	DRG12000641	0.04	2.00	0.01	0.02	0.00	4.92	20.00
LTP-106	258520.00	2115987.15	989.32	131.00	133.00	2.00	29826	DRG12000641	0.16	2.00	0.01	0.05	0.00	4.94	20.00
LTP-106	258520.00	2115987.83	987.44	133.00	135.00	2.00	29827	DRG12000641	0.07	2.00	0.01	0.06	0.00	4.30	20.00
LTP-106	258520.00	2115988.51	985.56	135.00	137.00	2.00	29828	DRG12000641	0.24	2.00	0.01	0.11	1.00	4.84	20.00
LTP-106	258520.00	2115989.20	983.68	137.00	139.00	2.00	29830	DRG12000641	0.05	2.00	0.01	0.07	0.00	5.09	20.00
LTP-106	258520.00	2115989.88	981.80	139.00	141.00	2.00	29831	DRG12000641	0.06	2.00	0.01	0.04	0.00	4.96	20.00
LTP-106	258520.00	2115990.57	979.92	141.00	143.00	2.00	29832	DRG12000641	0.03	2.00	0.01	0.02	0.00	5.12	20.00
LTP-106	258520.00	2115991.25	978.04	143.00	145.00	2.00	29833	DRG12000641	0.01	2.00	0.01	0.01	0.00	5.18	20.00
LTP-106	258520.00	2115991.93	976.16	145.00	147.00	2.00	29834	DRG12000641	0.01	2.00	0.01	0.01	0.00	5.40	20.00
LTP-106	258520.00	2115992.62	974.28	147.00	149.00	2.00	29835	DRG12000641	0.01	2.00	0.01	0.01	0.00	4.96	20.00
LTP-106	258520.00	2115993.30	972.40	149.00	151.00	2.00	29836	DRG12000641	0.01	2.00	0.01	0.01	0.00	4.74	20.00
LTP-106	258520.00	2115993.99	970.52	151.00	153.00	2.00	29837	DRG12000641	0.01	2.00	0.01	0.01	0.00	4.48	20.00
LTP-106	258520.00	2115994.67	968.64	153.00	155.00	2.00	29839	DRG12000641	0.01	2.00	0.01	0.01	0.00	4.11	20.00
LTP-106	258520.00	2115995.36	966.76	155.00	157.00	2.00	29840	DRG12000641	0.01	2.00	0.01	0.01	0.00	4.78	20.00
LTP-106	258520.00	2115996.04	964.88	157.00	159.00	2.00	29841	DRG12000641	0.01	2.00	0.01	0.01	0.00	5.36	20.00
LTP-106	258520.00	2115996.72	963.01	159.00	161.00	2.00	29842	DRG12000641	0.01	2.00	0.01	0.01	0.00	5.67	20.00
LTP-106	258520.00	2115997.41	961.13	161.00	163.00	2.00	29843	DRG12000641	0.01	8.00	0.01	0.02	2.00	5.49	20.00
LTP-106	258520.00	2115998.09	959.25	163.00	165.00	2.00	29844	DRG12000641	0.03	5.00	0.01	0.07	1.00	5.01	20.00
LTP-106	258520.00	2115998.76	957.40	165.00	166.93	1.93	29846	DRG12000641	0.02	6.00	0.01	0.02	3.00	3.90	20.00
LTP-106	258520.00	2115999.45	955.52	166.93	169.00	2.07	29847	DRG12000641	0.05	3.00	0.01	0.03	3.00	4.85	20.00
LTP-106	258520.00	2116000.14	953.61	169.00	171.00	2.00	29848	DRG12000641	0.06	7.00	0.01	0.18	2.00	3.95	20.00
LTP-106	258520.00	2116000.83	951.73	171.00	173.00	2.00	29849	DRG12000641	0.07	8.00	0.01	0.22	3.00	4.65	20.00
LTP-106	258520.00	2116001.51	949.85	173.00	175.00	2.00	29850	DRG12000641	0.06	3.00	0.01	0.05	3.00	6.13	20.00
LTP-106	258520.00	2116002.20	947.97	175.00	177.00	2.00	29851	DRG12000641	0.04	2.00	0.01	0.27	2.00	4.51	20.00
LTP-106	258520.00	2116002.88	946.09	177.00	179.00	2.00	29852	DRG12000641	0.13	2.00	0.01	0.30	2.00	5.06	20.00
LTP-106	258520.00	2116003.56	944.21	179.00	181.00	2.00	29853	DRG12000641	0.33	2.00	0.02	0.56	2.00	5.48	20.00
LTP-106	258520.00	2116004.25	942.33	181.00	183.00	2.00	29855	DRG12000641	0.23	2.00	0.03	0.72	2.00	5.24	20.00
LTP-106	258520.00	2116004.93	940.45	183.00	185.00	2.00	29856	DRG12000641	0.27	2.00	0.03	1.69	3.00	4.68	20.00
LTP-106	258520.00	2116005.62	938.57	185.00	187.00	2.00	29857	DRG12000641	0.09	2.00	0.02	0.25	1.00	4.52	20.00
LTP-106	258520.00	2116006.30	936.69	187.00	189.00	2.00	29858	DRG12000641	0.11	2.00	0.01	0.24	1.00	4.41	20.00
LTP-106	258520.00	2116006.98	934.81	189.00	191.00	2.00	29859	DRG12000641	0.08	2.00	0.01	0.28	2.00	4.82	20.00
LTP-106	258520.00	2116007.67	932.94	191.00	193.00	2.00	29860	DRG12000641	0.06	2.00	0.01	0.29	1.00	4.46	20.00
LTP-106	258520.00	2116008.35	931.06	193.00	195.00	2.00	29862	DRG12000641	0.15	2.00	0.01	0.46	2.00	3.60	20.00
LTP-106	258520.00	2116009.04	929.18	195.00	197.00	2.00	29863	DRG12000641	0.41	3.00	0.08	0.74	3.00	3.91	20.00
LTP-106	258520.00	2116009.72	927.30	197.00	199.00	2.00	29864	DRG12000641	0.23	36.00	0.02	0.16	9.00	8.52	20.00
LTP-106	258520.00	2116010.40	925.42	199.00	201.00	2.00	29865	DRG12000641	0.33	16.00	0.01	0.19	5.00	4.17	70.00
LTP-106	258520.00	2116011.09	923.54	201.00	203.00	2.00	29866	DRG12000641	0.24	6.00	0.01	0.18	3.00	2.54	80.00
LTP-106	258520.00	2116011.77	921.66	203.00	205.00	2.00	29867	DRG12000641	0.71	9.00	0.05	0.80	5.00	4.25	100.00
LTP-106	258520.00	2116012.46	919.78	205.00	207.00	2.00	29869	DRG12000641	1.30	15.00	0.15	0.96	12.00	10.31	20.00
LTP-106	258520.00	2116013.14	917.90	207.00	209.00	2.00	29870	DRG12000641	1.25	8.00	0.31	0.68	7.00	6.27	20.00
LTP-106	258520.00	2116013.82	916.02	209.00	211.00	2.00	29871	DRG12000641	3.67	16.00	0.33	3.01	12.00	9.26	20.00
LTP-106	258520.00	2116014.51	914.14	211.00	213.00	2.00	29872	DRG12000641	0.99	9.00	0.17	0.77	8.00	7.49	20.00
LTP-106	258520.00	2116015.19	912.26	213.00	215.00	2.00	29873	DRG12000641	1.67	8.00	0.38	0.77	9.00	9.31	20.00
LTP-106	258520.00	2116015.92	910.27	215.00	217.24	2.24	29874	DRG12000641	0.83	4.00	0.16	0.77	6.00	6.37	20.00
LTP-106	258520.00	2116016.60	908.39	217.24	219.00	1.76	29875	DRG12000641	0.81	4.00	0.09	1.00	4.00	4.31	20.00
LTP-106	258520.00	2116017.24	906.62	219.00	221.00	2.00	29876	DRG12000641	2.05	6.00	0.49	0.99	7.00	7.20	20.00
LTP-106	258520.00	2116017.93	904.74	221.00	223.00	2.00	29878	DRG12000641	1.70	3.00	0.19	0.25	3.00	4.63	20.00
LTP-106	258520.00	2116018.61	902.86	223.00	225.00	2.00	29879	DRG12000641	1.38	3.00	0.16	0.05	4.00	5.20	20.00
LTP-106	258520.00	2116019.30	900.99	225.00	227.00	2.00	29880	DRG12000641	0.96	3.00	0.19	0.29	4.00	5.32	20.00
LTP-106	258520.00	2116019.98	899.11	227.00	229.00	2.00	29881	DRG12000641	0.92	2.00	0.16	0.10	4.00	5.91	20.00

SONDEO	UMT (ESTE)	UMT (NORTE)	ELEV	DESDE (m)	HASTA (m)	INTERVALO (m)	MUESTRA	CERTIFICADO	Au g/t	Ag g/t	Cu %	Zn %	S %	Fe %	Pb ppm
LTP-106	258520.00	2116020.66	897.23	229.00	231.00	2.00	29882	DRG12000641	0.28	2.00	0.03	0.02	3.00	5.15	20.00
LTP-106	258520.00	2116021.35	895.35	231.00	233.00	2.00	29883	DRG12000641	0.61	2.00	0.17	0.28	4.00	6.14	20.00
LTP-106	258520.00	2116022.03	893.47	233.00	235.00	2.00	29884	DRG12000641	0.46	2.00	0.10	0.08	4.00	5.89	20.00
LTP-106	258520.00	2116022.80	891.37	235.00	237.47	2.47	29886	DRG12000641	0.75	2.00	0.20	0.14	5.00	7.47	20.00
LTP-106	258520.00	2116023.54	889.33	237.47	239.33	1.86	29887	DRG12000641	1.31	2.00	0.60	0.17	7.00	8.78	20.00
LTP-106	258520.00	2116024.14	887.67	239.33	241.00	1.67	29888	DRG12000641	0.58	2.00	0.08	0.03	4.00	4.85	20.00
LTP-106	258520.00	2116024.77	885.95	241.00	243.00	2.00	29889	DRG12000641	0.75	2.00	0.12	0.11	4.00	5.90	20.00
LTP-106	258520.00	2116025.45	884.07	243.00	245.00	2.00	29890	DRG12000641	0.98	2.00	0.09	0.29	5.00	6.12	20.00
LTP-106	258520.00	2116026.14	882.19	245.00	247.00	2.00	29891	DRG12000641	1.72	2.00	0.18	0.15	4.00	6.29	20.00
LTP-106	258520.00	2116026.82	880.31	247.00	249.00	2.00	29892	DRG12000641	1.58	2.00	0.38	0.39	6.00	6.92	20.00
LTP-106	258520.00	2116027.51	878.43	249.00	251.00	2.00	29894	DRG12000641	0.72	2.00	0.19	0.10	4.00	6.20	20.00
LTP-106	258520.00	2116028.10	876.79	251.00	252.50	1.50	29895	DRG12000641	1.57	2.00	0.13	1.12	5.00	5.06	20.00
LTP-106	258520.00	2116028.79	874.91	252.50	255.00	2.50	29896	DRG12000641	0.47	2.00	0.25	0.06	4.00	6.00	20.00
LTP-106	258520.00	2116029.56	872.79	255.00	257.00	2.00	29897	DRG12000641	0.47	2.00	0.10	0.03	3.00	3.93	20.00
LTP-106	258520.00	2116030.25	870.89	257.00	259.05	2.05	29898	DRG12000641	0.77	2.00	0.21	0.07	5.00	6.64	20.00
LTP-106	258520.00	2116030.93	869.01	259.05	261.00	1.95	29899	DRG12000641	0.49	2.00	0.06	0.26	3.00	5.33	20.00
LTP-106	258520.00	2116031.61	867.16	261.00	263.00	2.00	29900	DRG12000641	0.33	2.00	0.01	0.02	3.00	5.37	20.00
LTP-106	258520.00	2116032.29	865.28	263.00	265.00	2.00	29901	DRG12000641	0.52	2.00	0.03	0.02	3.00	5.34	20.00
LTP-106	258520.00	2116032.98	863.40	265.00	267.00	2.00	29903	DRG12000641	0.57	2.00	0.36	0.02	5.00	7.16	20.00
LTP-106	258520.00	2116033.66	861.52	267.00	269.00	2.00	29904	DRG12000641	0.31	2.00	0.02	0.05	3.00	5.19	20.00
LTP-106	258520.00	2116034.35	859.64	269.00	271.00	2.00	29905	DRG12000641	0.61	2.00	0.09	0.05	3.00	4.78	20.00
LTP-106	258520.00	2116035.03	857.76	271.00	273.00	2.00	29906	DRG12000641	0.49	2.00	0.06	0.02	4.00	5.12	20.00
LTP-106	258520.00	2116035.71	855.88	273.00	275.00	2.00	29907	DRG12000641	0.92	2.00	0.43	0.02	9.00	9.27	20.00
LTP-106	258520.00	2116036.40	854.00	275.00	277.00	2.00	29909	DRG12000641	0.58	3.00	0.30	0.03	6.00	7.11	20.00
LTP-106	258520.00	2116037.08	852.12	277.00	279.00	2.00	29910	DRG12000641	0.18	2.00	0.05	0.02	3.00	5.28	20.00
LTP-106	258520.00	2116037.77	850.24	279.00	281.00	2.00	29911	DRG12000641	0.53	2.00	0.61	0.02	6.00	8.02	20.00
LTP-106	258520.00	2116038.45	848.36	281.00	283.00	2.00	29912	DRG12000641	0.51	2.00	0.19	0.02	5.00	5.87	20.00
LTP-106	258520.00	2116039.13	846.48	283.00	285.00	2.00	29913	DRG12000641	0.41	2.00	0.15	0.02	5.00	6.30	20.00
LTP-106	258520.00	2116039.82	844.60	285.00	287.00	2.00	29914	DRG12000641	0.83	2.00	0.32	0.02	11.00	11.43	20.00
LTP-106	258520.00	2116040.50	842.72	287.00	289.00	2.00	29916	DRG12000641	0.32	2.00	0.02	0.02	5.00	6.75	20.00
LTP-106	258520.00	2116041.19	840.85	289.00	291.00	2.00	29917	DRG12000641	0.43	2.00	0.09	0.02	5.00	6.65	20.00
LTP-106	258520.00	2116041.87	838.97	291.00	293.00	2.00	29918	DRG12000641	0.15	2.00	0.06	0.02	3.00	5.51	20.00
LTP-106	258520.00	2116042.55	837.09	293.00	295.00	2.00	29919	DRG12000641	0.35	2.00	0.18	0.02	4.00	6.05	20.00
LTP-106	258520.00	2116043.24	835.21	295.00	297.00	2.00	29920	DRG12000641	0.80	2.00	0.19	0.02	4.00	6.16	20.00
LTP-106	258520.00	2116043.92	833.33	297.00	299.00	2.00	29921	DRG12000641	0.60	2.00	0.19	0.03	5.00	6.54	20.00
LTP-106	258520.00	2116044.61	831.45	299.00	301.00	2.00	29922	DRG12000641	0.43	2.00	0.07	0.02	5.00	6.94	20.00
LTP-106	258520.00	2116045.29	829.57	301.00	303.00	2.00	29924	DRG12000641	0.41	2.00	0.02	0.02	4.00	5.80	20.00
LTP-106	258520.00	2116045.97	827.69	303.00	305.00	2.00	29925	DRG12000641	0.48	2.00	0.15	0.02	5.00	6.84	20.00
LTP-106	258520.00	2116046.66	825.81	305.00	307.00	2.00	29926	DRG12000641	0.22	2.00	0.01	0.02	4.00	6.25	20.00
LTP-106	258520.00	2116047.34	823.93	307.00	309.00	2.00	29927	DRG12000641	0.46	2.00	0.01	0.02	5.00	7.21	20.00
LTP-106	258520.00	2116048.03	822.05	309.00	311.00	2.00	29928	DRG12000641	0.39	2.00	0.06	0.02	5.00	7.01	20.00
LTP-106	258520.00	2116048.71	820.17	311.00	313.00	2.00	29929	DRG12000641	0.24	2.00	0.02	0.02	5.00	6.47	20.00
LTP-106	258520.00	2116049.39	818.29	313.00	315.00	2.00	29930	DRG12000641	0.28	2.00	0.16	0.02	5.00	6.64	20.00
LTP-106	258520.00	2116050.08	816.41	315.00	317.00	2.00	29931	DRG12000641	0.32	2.00	0.23	0.01	5.00	5.39	20.00
LTP-106	258520.00	2116050.76	814.53	317.00	319.00	2.00	29933	DRG12000641	0.18	2.00	0.50	0.01	8.00	8.75	20.00
LTP-106	258520.00	2116051.45	812.65	319.00	321.00	2.00	29934	DRG12000641	0.57	2.00	0.11	0.01	6.00	6.78	20.00
LTP-106	258520.00	2116052.13	810.78	321.00	323.00	2.00	29935	DRG12000641	0.64	2.00	0.02	0.01	5.00	5.61	20.00
LTP-106	258520.00	2116052.81	808.90	323.00	325.00	2.00	29936	DRG12000641	0.51	2.00	0.08	0.01	7.00	7.28	20.00
LTP-106	258520.00	2116053.50	807.02	325.00	327.00	2.00	29937	DRG12000641	0.55	2.00	0.03	0.01	5.00	5.90	20.00
LTP-106	258520.00	2116054.18	805.14	327.00	329.00	2.00	29938	DRG12000641	0.31	2.00	0.02	0.01	5.00	5.04	20.00
LTP-106	258520.00	2116054.87	803.26	329.00	331.00	2.00	29939	DRG12000641	0.34	2.00	0.01	0.01	4.00	4.95	20.00
LTP-106	258520.00	2116055.55	801.38	331.00	333.00	2.00	29941	DRG12000641	0.36	2.00	0.10	0.01	4.00	4.99	20.00
LTP-106	258520.00	2116056.23	799.50	333.00	335.00	2.00	29942	DRG12000641	0.33	2.00	0.08	0.01	5.00	5.06	20.00
LTP-106	258520.00	2116056.92	797.62	335.00	337.00	2.00	29943	DRG12000641	0.40	2.00	0.10	0.02	6.00	5.99	20.00
LTP-106	258520.00	2116057.60	795.74	337.00	339.00	2.00	29944	DRG12000641	0.20	2.00	0.09	0.01	7.00	6.70	20.00
LTP-106	258520.00	2116058.29	793.86	339.00	341.00	2.00	29945	DRG12000641	0.26	2.00	0.18	0.01	7.00	6.90	20.00
LTP-106	258520.00	2116058.97	791.98	341.00	343.00	2.00	29946	DRG12000641	0.35	2.00	0.07	0.01	6.00	5.89	20.00
LTP-106	258520.00	2116059.65	790.10	343.00	345.00	2.00	29947	DRG12000641	0.14	2.00	0.03	0.11	7.00	6.89	20.00
LTP-106	258520.00	2116060.34	788.22	345.00	347.00	2.00	29949	DRG12000641	0.28	3.00	0.00	0.01	8.00	7.24	20.00
LTP-106	258520.00	2116061.02	786.34	347.00	349.00	2.00	29950	DRG12000641	0.25	4.00	0.01	0.01	8.00	7.34	20.00
LTP-106	258520.00	2116061.71	784.46	349.00	351.00	2.00	29951	DRG12000641	1.56	2.00	0.34	0.01	7.00	6.91	20.00
LTP-106	258520.00	2116062.39	782.58	351.00	353.00	2.00	29952	DRG12000641	1.60	2.00	0.17	0.01	7.00	6.48	20.00
LTP-106	258520.00	2116063.08	780.70	353.00	355.00	2.00	29953	DRG12000641	1.08	3.00	0.24	0.09	8.00	7.35	20.00
LTP-106	258520.00	2116063.76	778.83	355.00	357.00	2.00	29954	DRG12000641	0.75	2.00	0.52	0.01	7.00	7.32	20.00
LTP-106	258520.00	2116064.44	776.95	357.00	359.00	2.00	29955	DRG12000641	0.15	2.00	0.12	0.01	4.00	4.76	20.00
LTP-106	258520.00	2116065.13	775.07	359.00	361.00	2.00	29956	DRG12000641	0.23	2.00	0.16	0.01	5.00	5.47	20.00
LTP-106	258520.00	2116065.81	773.19	361.00	363.00	2.00	29957	DRG12000641	0.12	2.00	0.19	0.02	5.00	5.87	20.00
LTP-106	258520.00	2116066.50	771.31	363.00	365.00	2.00	29958	DRG12000641	0.07	2.00	0.10	0.02	6.00	7.03	20.00
LTP-106	258520.00	2116067.18	769.43	365.00	367.00	2.00	29959	DRG12000641	0.05	2.00	0.14	0.01	6.00	6.19	20.00
LTP-106	258520.00	2116067.86	767.55	367.00	369.00	2.00	29960	DRG12000641	0.07	2.00	0.23	0.01	7.00	7.14	20.00
LTP-106	258520.00	2116068.55	765.67	369.00	371.00	2.00	29961	DRG12000641	0.05	2.00	0.33	0.01	6.00	6.66	20.00
LTP-106	258520.00	2116069.28	763.66	371.00	373.28	2.28	29962	DRG12000641	0.08	2.00	0.22	0.01	6.00	7.36	20.00
LTP-106	258520.00	2116070.00	761.69	373.28	375.20	1.92	29964	DRG12000641	0.26	2.00	0.68	0.01	8.00	8.25	20.00
LTP-106	258520.00	2116070.63	759.94	375.20	377.00	1.80	29965	DRG12000641	0.13	2.00	0.97	0.01	8.00	8.33	20.00
LTP-106	258520.00	2116071.28	758.15	377.00	379.00	2.00	29966	DRG12000641	0.09	2.00	0.06	0.02	6.00	4.72	20.00
LTP-106	258520.00	2116071.97	756.27	379.00	381.00	2.00	29967	DRG12000641	0.05	2.00	0.18	0.04	6.00	5.30	20.00
LTP-106	258520.00	2116072.65	754.39	381.00	383.00	2.00	29968	DRG12000641	0.06	2.00	0.04	0.20	6.00	5.08	20.00
LTP-106	258520.00	2116073.34	752.51	383.00	385.00	2.00	29970	DRG12000641	0.09	2.00	0.28	0.02	8.00	6.49	20.00

SONDEO	UMT (ESTE)	UMT (NORTE)	ELEV	DESDE (m)	HASTA (m)	INTERVALO (m)	MUESTRA	CERTIFICADO	Au g/t	Ag g/t	Cu %	Zn %	S %	Fe %	Pb ppm
LTP-106	258520.00	2116074.02	750.63	385.00	387.00	2.00	29971	DRG12000641	0.14	2.00	0.19	0.16	8.00	6.74	20.00
LTP-106	258520.00	2116074.70	748.76	387.00	389.00	2.00	29972	DRG12000641	0.04	2.00	0.03	0.09	5.00	4.57	40.00
LTP-106	258520.00	2116075.39	746.88	389.00	391.00	2.00	29973	DRG12000641	0.04	2.00	0.02	0.02	5.00	4.92	20.00
LTP-106	258520.00	2116076.07	745.00	391.00	393.00	2.00	29974	DRG12000641	0.03	2.00	0.02	0.03	4.00	4.06	20.00
LTP-106	258520.00	2116076.76	743.12	393.00	395.00	2.00	29976	DRG12000641	0.06	2.00	0.01	0.05	5.00	4.47	20.00
LTP-106	258520.00	2116077.44	741.24	395.00	397.00	2.00	29977	DRG12000641	0.05	2.00	0.01	0.04	4.00	3.68	20.00
LTP-106	258520.00	2116078.12	739.36	397.00	399.00	2.00	29978	DRG12000641	0.07	3.00	0.01	0.08	4.00	4.19	20.00
LTP-106	258520.00	2116078.81	737.48	399.00	401.00	2.00	29979	DRG12000641	0.06	2.00	0.01	0.05	4.00	3.81	20.00
LTP-106	258520.00	2116079.49	735.60	401.00	403.00	2.00	29980	DRG12000641	0.08	2.00	0.01	0.12	5.00	5.19	20.00
LTP-106	258520.00	2116080.18	733.72	403.00	405.00	2.00	29981	DRG12000641	0.05	10.00	0.01	0.06	9.00	8.30	20.00
LTP-106	258520.00	2116080.86	731.84	405.00	407.00	2.00	29983	DRG12000641	0.04	2.00	0.01	0.01	6.00	5.48	20.00
LTP-106	258520.00	2116081.54	729.96	407.00	409.00	2.00	29984	DRG12000641	0.02	2.00	0.01	0.03	7.00	6.06	20.00
LTP-106	258520.00	2116082.23	728.08	409.00	411.00	2.00	29985	DRG12000641	0.06	2.00	0.28	0.08	7.00	6.03	20.00
LTP-106	258520.00	2116082.91	726.20	411.00	413.00	2.00	29986	DRG12000641	0.08	2.00	0.08	0.24	6.00	5.37	50.00
LTP-106	258520.00	2116083.60	724.32	413.00	415.00	2.00	29987	DRG12000641	0.05	2.00	0.02	0.52	5.00	4.59	290.00
LTP-106	258520.00	2116084.28	722.44	415.00	417.00	2.00	29988	DRG12000641	0.02	2.00	0.01	0.08	4.00	3.57	30.00
LTP-106	258520.00	2116084.96	720.56	417.00	419.00	2.00	29990	DRG12000641	0.02	2.00	0.01	0.05	5.00	4.39	20.00
LTP-106	258520.00	2116085.65	718.69	419.00	421.00	2.00	29991	DRG12000641	0.16	2.00	0.04	0.25	9.00	7.77	20.00
LTP-106	258520.00	2116086.33	716.81	421.00	423.00	2.00	29992	DRG12000641	0.09	2.00	0.02	0.36	7.00	6.34	20.00
LTP-106	258520.00	2116087.02	714.93	423.00	425.00	2.00	29993	DRG12000641	0.05	2.00	0.01	0.05	4.00	3.96	20.00
LTP-106	258520.00	2116087.70	713.05	425.00	427.00	2.00	29994	DRG12000641	0.08	2.00	0.10	0.02	6.00	5.70	20.00
LTP-106	258520.00	2116088.38	711.17	427.00	429.00	2.00	29995	DRG12000641	0.06	2.00	0.01	0.01	4.00	3.82	20.00
LTP-106	258520.00	2116089.07	709.29	429.00	431.00	2.00	29996	DRG12000641	0.07	2.00	0.01	0.01	4.00	3.92	20.00
LTP-106	258520.00	2116089.75	707.41	431.00	433.00	2.00	29998	DRG12000641	0.09	2.00	0.01	0.02	4.00	3.75	20.00
LTP-106	258520.00	2116090.44	705.53	433.00	435.00	2.00	29999	DRG12000641	0.06	2.00	0.01	0.02	3.00	3.33	20.00
LTP-106	258520.00	2116091.12	703.65	435.00	437.00	2.00	30000	DRG12000641	0.05	2.00	0.01	0.02	3.00	2.87	20.00
LTP-106	258520.00	2116091.80	701.77	437.00	439.00	2.00	30001	DRG12000641	0.04	2.00	0.01	0.08	2.00	2.54	20.00
LTP-106	258520.00	2116092.49	699.89	439.00	441.00	2.00	30002	DRG12000641	0.04	2.00	0.01	0.03	2.00	2.26	20.00
LTP-106	258520.00	2116093.17	698.01	441.00	443.00	2.00	30003	DRG12000641	0.04	2.00	0.01	0.01	2.00	2.34	20.00
LTP-106	258520.00	2116093.86	696.13	443.00	445.00	2.00	30005	DRG12000641	0.04	2.00	0.01	0.01	2.00	2.05	20.00
LTP-106	258520.00	2116094.54	694.25	445.00	447.00	2.00	30006	DRG12000641	0.08	2.00	0.01	0.01	2.00	1.94	20.00
LTP-106	258520.00	2116095.23	692.37	447.00	449.00	2.00	30007	DRG12000641	0.05	2.00	0.01	0.01	2.00	1.85	20.00
LTP-106	258520.00	2116095.91	690.49	449.00	451.00	2.00	30008	DRG12000641	0.03	2.00	0.01	0.01	1.00	1.85	20.00
LTP-106	258520.00	2116096.59	688.62	451.00	453.00	2.00	30009	DRG12000641	0.02	2.00	0.01	0.01	1.00	1.64	20.00
LTP-106	258520.00	2116097.28	686.74	453.00	455.00	2.00	30010	DRG12000641	0.03	2.00	0.01	0.01	1.00	1.57	20.00
LTP-106	258520.00	2116097.96	684.86	455.00	457.00	2.00	30011	DRG12000641	0.02	2.00	0.01	0.01	1.00	1.67	20.00
LTP-106	258520.00	2116098.65	682.98	457.00	459.00	2.00	30012	DRG12000641	0.03	2.00	0.01	0.01	1.00	2.04	20.00
LTP-106	258520.00	2116099.33	681.10	459.00	461.00	2.00	30014	DRG12000641	0.05	2.00	0.01	0.01	2.00	2.33	20.00
LTP-106	258520.00	2116100.01	679.22	461.00	463.00	2.00	30015	DRG12000641	0.05	2.00	0.01	0.01	2.00	2.90	20.00
LTP-106	258520.00	2116100.70	677.34	463.00	465.00	2.00	30016	DRG12000641	0.09	2.00	0.01	0.10	3.00	3.17	20.00
LTP-106	258520.00	2116101.38	675.46	465.00	467.00	2.00	30017	DRG12000641	0.07	2.00	0.00	0.01	3.00	3.03	20.00
LTP-106	258520.00	2116102.07	673.58	467.00	469.00	2.00	30018	DRG12000641	0.07	2.00	0.01	0.01	3.00	2.86	20.00
LTP-106	258520.00	2116102.75	671.70	469.00	471.00	2.00	30019	DRG12000641	0.03	2.00	0.01	0.01	2.00	2.52	20.00
LTP-106	258520.00	2116103.43	669.82	471.00	473.00	2.00	30020	DRG12000641	0.04	2.00	0.01	0.02	4.00	3.60	20.00
LTP-106	258520.00	2116104.12	667.94	473.00	475.00	2.00	30022	DRG12000641	0.04	2.00	0.02	0.08	4.00	3.83	20.00
LTP-106	258520.00	2116104.80	666.06	475.00	477.00	2.00	30023	DRG12000641	0.01	2.00	0.01	0.01	7.00	6.28	20.00
LTP-106	258520.00	2116105.49	664.18	477.00	479.00	2.00	30024	DRG12000641	0.01	2.00	0.01	0.01	5.00	4.19	20.00
LTP-106	258520.00	2116106.17	662.30	479.00	481.00	2.00	30025	DRG12000641	0.01	2.00	0.01	0.01	3.00	3.88	20.00
LTP-106	258520.00	2116106.85	660.42	481.00	483.00	2.00	30026	DRG12000641	0.01	2.00	0.01	0.01	2.00	4.50	20.00
LTP-106	258520.00	2116107.54	658.54	483.00	485.00	2.00	30027	DRG12000641	0.01	2.00	0.01	0.01	2.00	4.07	20.00
LTP-106	258520.00	2116108.22	656.67	485.00	487.00	2.00	30028	DRG12000641	0.04	2.00	0.01	0.03	3.00	4.10	20.00
LTP-106	258520.00	2116108.91	654.79	487.00	489.00	2.00	30029	DRG12000641	0.06	2.00	0.01	0.03	5.00	4.66	20.00
LTP-106	258520.00	2116109.59	652.91	489.00	491.00	2.00	30031	DRG12000641	0.03	2.00	0.01	0.01	5.00	4.82	20.00
LTP-106	258520.00	2116110.27	651.03	491.00	493.00	2.00	30032	DRG12000641	0.03	2.00	0.01	0.02	4.00	4.05	20.00
LTP-106	258520.00	2116110.96	649.15	493.00	495.00	2.00	30033	DRG12000641	0.04	2.00	0.01	0.01	4.00	4.40	20.00
LTP-106	258520.00	2116111.64	647.27	495.00	497.00	2.00	30034	DRG12000641	0.04	2.00	0.01	0.01	5.00	4.68	20.00
LTP-106	258520.00	2116112.33	645.39	497.00	499.00	2.00	30035	DRG12000641	0.04	2.00	0.01	0.01	4.00	4.43	20.00
LTP-106	258520.00	2116113.01	643.51	499.00	501.00	2.00	30037	DRG12000641	0.03	2.00	0.01	0.01	4.00	4.63	20.00
LTP-106	258520.00	2116113.69	641.63	501.00	503.00	2.00	30038	DRG12000641	0.02	2.00	0.01	0.01	4.00	4.21	20.00
LTP-106	258520.00	2116114.38	639.75	503.00	505.00	2.00	30039	DRG12000641	0.02	2.00	0.01	0.01	3.00	3.73	20.00
LTP-106	258520.00	2116115.06	637.87	505.00	507.00	2.00	30040	DRG12000641	0.03	2.00	0.01	0.04	3.00	4.01	20.00
LTP-106	258520.00	2116115.75	635.99	507.00	509.00	2.00	30041	DRG12000641	0.03	2.00	0.01	0.10	5.00	4.77	20.00
LTP-106	258520.00	2116116.43	634.11	509.00	511.00	2.00	30043	DRG12000641	0.03	2.00	0.01	0.14	6.00	5.78	20.00
LTP-106	258520.00	2116117.11	632.23	511.00	513.00	2.00	30044	DRG12000641	0.03	2.00	0.02	0.06	5.00	4.49	20.00
LTP-106	258520.00	2116117.80	630.35	513.00	515.00	2.00	30045	DRG12000641	0.04	2.00	0.01	0.01	9.00	7.44	20.00
LTP-106	258520.00	2116118.48	628.47	515.00	517.00	2.00	30046	DRG12000641	0.05	2.00	0.01	0.01	7.00	5.94	20.00
LTP-106	258520.00	2116119.17	626.60	517.00	519.00	2.00	30047	DRG12000641	0.07	2.00	0.01	0.01	7.00	6.34	20.00
LTP-106	258520.00	2116119.85	624.72	519.00	521.00	2.00	30048	DRG12000641	0.04	2.00	0.01	0.01	7.00	6.27	20.00
LTP-106	258520.00	2116120.53	622.84	521.00	523.00	2.00	30049	DRG12000641	0.01	2.00	0.01	0.01	7.00	6.24	20.00
LTP-106	258520.00	2116121.22	620.96	523.00	525.00	2.00	30051	DRG12000641	0.01	2.00	0.01	0.01	7.00	6.32	20.00
LTP-106	258520.00	2116121.90	619.08	525.00	527.00	2.00	30052	DRG12000641	0.01	2.00	0.01	0.01	7.00	6.21	20.00
LTP-106	258520.00	2116122.59	617.20	527.00	529.00	2.00	30053	DRG12000641	0.01	2.00	0.01	0.01	7.00	5.86	20.00
LTP-106	258520.00	2116123.27	615.32	529.00	531.00	2.00	30054	DRG12000641	0.01	2.00	0.01	0.01	8.00	5.87	20.00
LTP-106	258520.00	2116123.95	613.44	531.00	533.00	2.00	30055	DRG12000641	0.01	2.00	0.01	0.01	9.00	5.25	20.00
LTP-106	258520.00	2116124.64	611.56	533.00	535.00	2.00	30056	DRG12000641	0.01	2.00	0.01	0.01	10.00	5.43	20.00
LTP-106	258520.00	2116125.32	609.68	535.00	537.00	2.00	30057	DRG12000641	0.01	2.00	0.01	0.02	9.00	5.18	20.00
LTP-106	258520.00	2116126.01	607.80	537.00	539.00	2.00	30059	DRG12000641	0.01	2.00	0.01	0.01	8.00	5.26	20.00
LTP-106	258520.00	2116126.69	605.92	539.00	541.00	2.00	30060	DRG12000641	0.01	2.00	0.01	0.01	8.00	4.99	20.00

SONDEO	UMT (ESTE)	UMT (NORTE)	ELEV	DESDE (m)	HASTA (m)	INTERVALO (m)	MUESTRA	CERTIFICADO	Au g/t	Ag g/t	Cu %	Zn %	S %	Fe %	Pb ppm
LTP-106	258520.00	2116127.37	604.04	541.00	543.00	2.00	30061	DRG12000641	0.01	2.00	0.01	0.01	9.00	5.12	20.00
LTP-106	258520.00	2116128.06	602.16	543.00	545.00	2.00	30062	DRG12000641	0.01	2.00	0.01	0.01	8.00	4.39	20.00
LTP-106	258520.00	2116128.74	600.28	545.00	547.00	2.00	30063	DRG12000641	0.03	2.00	0.01	0.01	10.00	3.58	20.00
LTP-106	258520.00	2116129.43	598.40	547.00	549.00	2.00	30064	DRG12000641	0.05	2.00	0.01	0.01	6.00	5.13	20.00
LTP-106	258520.00	2116130.11	596.53	549.00	551.00	2.00	30065	DRG12000641	0.03	2.00	0.01	0.01	5.00	4.81	20.00
LTP-106	258520.00	2116130.80	594.65	551.00	553.00	2.00	30066	DRG12000641	0.01	2.00	0.01	0.01	5.00	4.96	20.00
LTP-106	258520.00	2116131.48	592.77	553.00	555.00	2.00	30068	DRG12000641	0.01	2.00	0.01	0.01	5.00	5.62	20.00
LTP-106	258520.00	2116132.16	590.89	555.00	557.00	2.00	30069	DRG12000641	0.02	2.00	0.01	0.01	3.00	5.37	20.00
LTP-106	258520.00	2116132.85	589.01	557.00	559.00	2.00	30070	DRG12000641	0.02	2.00	0.01	0.01	1.00	5.18	20.00
LTP-106	258520.00	2116133.53	587.13	559.00	561.00	2.00	30071	DRG12000641	0.04	2.00	0.01	0.01	2.00	3.18	20.00
LTP-106	258520.00	2116134.22	585.25	561.00	563.00	2.00	30072	DRG12000641	0.12	2.00	0.01	0.01	5.00	4.94	20.00
LTP-106	258520.00	2116134.90	583.37	563.00	565.00	2.00	30073	DRG12000641	0.05	2.00	0.00	0.01	5.00	4.47	20.00
LTP-106	258520.00	2116135.58	581.49	565.00	567.00	2.00	30074	DRG12000641	0.01	2.00	0.01	0.01	6.00	6.05	20.00
LTP-106	258520.00	2116136.27	579.61	567.00	569.00	2.00	30075	DRG12000641	0.03	2.00	0.01	0.01	5.00	4.90	20.00
LTP-106	258520.00	2116136.95	577.73	569.00	571.00	2.00	30076	DRG12000641	0.07	2.00	0.01	0.01	7.00	6.48	20.00
LTP-106	258520.00	2116137.64	575.85	571.00	573.00	2.00	30077	DRG12000641	0.08	2.00	0.01	0.01	7.00	7.53	20.00
LTP-106	258520.00	2116138.32	573.97	573.00	575.00	2.00	30078	DRG12000641	0.04	2.00	0.01	0.01	3.00	5.79	20.00
LTP-106	258520.00	2116139.00	572.09	575.00	577.00	2.00	30079	DRG12000641	0.05	2.00	0.01	0.02	4.00	7.50	20.00
LTP-106	258520.00	2116139.69	570.21	577.00	579.00	2.00	30080	DRG12000641	0.05	2.00	0.01	0.03	5.00	5.81	20.00
LTP-106	258520.00	2116140.37	568.33	579.00	581.00	2.00	30081	DRG12000641	0.01	2.00	0.01	0.04	1.00	6.84	20.00
LTP-106	258520.00	2116141.06	566.45	581.00	583.00	2.00	30082	DRG12000641	0.09	2.00	0.01	0.02	7.00	7.57	20.00
LTP-106	258520.00	2116141.74	564.58	583.00	585.00	2.00	30083	DRG12000641	0.06	2.00	0.01	0.04	9.00	7.16	20.00
LTP-106	258520.00	2116142.42	562.70	585.00	587.00	2.00	30084	DRG12000641	0.05	2.00	0.03	0.02	9.00	7.56	20.00
LTP-106	258520.00	2116143.11	560.82	587.00	589.00	2.00	30085	DRG12000641	0.11	2.00	0.02	0.01	9.00	7.81	20.00
LTP-106	258520.00	2116143.79	558.94	589.00	591.00	2.00	30086	DRG12000641	0.04	2.00	0.01	0.01	7.00	7.34	20.00
LTP-106	258520.00	2116144.48	557.06	591.00	593.00	2.00	30087	DRG12000641	0.02	2.00	0.01	0.01	7.00	6.68	20.00
LTP-106	258520.00	2116145.16	555.18	593.00	595.00	2.00	30088	DRG12000641	0.02	2.00	0.01	0.01	7.00	6.93	20.00
LTP-106	258520.00	2116145.84	553.30	595.00	597.00	2.00	30089	DRG12000641	0.01	2.00	0.01	0.01	6.00	6.65	20.00
LTP-106	258520.00	2116146.53	551.42	597.00	599.00	2.00	30090	DRG12000641	0.03	2.00	0.01	0.01	7.00	6.71	20.00
LTP-106	258520.00	2116147.21	549.54	599.00	601.00	2.00	30091	DRG12000641	0.01	2.00	0.01	0.01	3.00	5.98	20.00
LTP-106	258520.00	2116147.90	547.66	601.00	603.00	2.00	30092	DRG12000641	0.01	2.00	0.01	0.01	5.00	6.20	20.00
LTP-106	258520.00	2116148.58	545.78	603.00	605.00	2.00	30093	DRG12000641	0.02	2.00	0.01	0.01	5.00	6.10	20.00
LTP-106	258520.00	2116149.26	543.90	605.00	607.00	2.00	30094	DRG12000641	0.01	2.00	0.01	0.02	6.00	6.57	20.00
LTP-106	258520.00	2116149.95	542.02	607.00	609.00	2.00	30095	DRG12000641	0.01	2.00	0.01	0.03	6.00	6.46	20.00
LTP-106	258520.00	2116150.63	540.14	609.00	611.00	2.00	30097	DRG12000641	0.01	2.00	0.01	0.02	6.00	6.42	20.00
LTP-106	258520.00	2116151.32	538.26	611.00	613.00	2.00	30098	DRG12000641	0.02	2.00	0.01	0.03	4.00	6.35	20.00
LTP-106	258520.00	2116152.00	536.38	613.00	615.00	2.00	30099	DRG12000641	0.04	2.00	0.01	0.03	6.00	6.59	20.00
LTP-106	258520.00	2116152.68	534.51	615.00	617.00	2.00	30100	DRG12000641	0.04	2.00	0.01	0.09	8.00	7.71	20.00
LTP-106	258520.00	2116153.37	532.63	617.00	619.00	2.00	30101	DRG12000641	0.01	2.00	0.00	0.03	6.00	5.61	20.00
LTP-106	258520.00	2116154.05	530.75	619.00	621.00	2.00	30102	DRG12000641	0.05	2.00	0.01	0.01	8.00	7.21	20.00
LTP-106	258520.00	2116154.74	528.87	621.00	623.00	2.00	30103	DRG12000641	0.06	2.00	0.01	0.01	9.00	7.47	20.00
LTP-106	258520.00	2116155.42	526.99	623.00	625.00	2.00	30104	DRG12000641	0.06	2.00	0.01	0.01	7.00	6.31	20.00
LTP-106	258520.00	2116156.10	525.11	625.00	627.00	2.00	30105	DRG12000641	0.01	2.00	0.00	0.01	2.00	2.14	20.00
LTP-106	258520.00	2116156.79	523.23	627.00	629.00	2.00	30107	DRG12000641	0.02	2.00	0.00	0.01	4.00	3.70	20.00
LTP-106	258520.00	2116157.47	521.35	629.00	631.00	2.00	30108	DRG12000641	0.02	2.00	0.00	0.01	3.00	4.60	20.00
LTP-106	258520.00	2116158.16	519.47	631.00	633.00	2.00	30109	DRG12000641	0.02	2.00	0.00	0.01	4.00	4.86	20.00
LTP-106	258520.00	2116158.84	517.59	633.00	635.00	2.00	30110	DRG12000641	0.02	2.00	0.00	0.01	5.00	5.12	20.00
LTP-106	258520.00	2116159.52	515.71	635.00	637.00	2.00	30111	DRG12000641	0.01	2.00	0.00	0.01	3.00	3.09	20.00
LTP-106	258520.00	2116160.21	513.83	637.00	639.00	2.00	30112	DRG12000641	0.01	2.00	0.00	0.01	2.00	2.37	20.00
LTP-106	258520.00	2116160.89	511.95	639.00	641.00	2.00	30113	DRG12000641	0.02	2.00	0.00	0.01	4.00	4.26	20.00
LTP-106	258520.00	2116161.58	510.07	641.00	643.00	2.00	30114	DRG12000641	0.02	2.00	0.00	0.01	4.00	4.86	20.00
LTP-106	258520.00	2116162.26	508.19	643.00	645.00	2.00	30115	DRG12000641	0.01	2.00	0.00	0.01	2.00	2.52	20.00
LTP-106	258520.00	2116162.95	506.31	645.00	647.00	2.00	30116	DRG12000641	0.01	2.00	0.00	0.01	3.00	3.04	20.00
LTP-106	258520.00	2116163.63	504.44	647.00	649.00	2.00	30117	DRG12000641	0.02	2.00	0.00	0.01	2.00	2.40	20.00
LTP-106	258520.00	2116164.31	502.56	649.00	651.00	2.00	30118	DRG12000641	0.04	2.00	0.01	0.01	7.00	6.93	20.00
LTP-106	258520.00	2116165.00	500.68	651.00	653.00	2.00	30119	DRG12000641	0.03	2.00	0.00	0.01	7.00	6.13	20.00
LTP-106	258520.00	2116165.68	498.80	653.00	655.00	2.00	30121	DRG12000641	0.02	2.00	0.00	0.01	5.00	4.41	20.00
LTP-106	258520.00	2116166.37	496.92	655.00	657.00	2.00	30122	DRG12000641	0.02	2.00	0.00	0.01	3.00	2.87	20.00
LTP-106	258520.00	2116167.05	495.04	657.00	659.00	2.00	30123	DRG12000641	0.01	2.00	0.00	0.01	3.00	2.78	20.00
LTP-106	258520.00	2116167.73	493.16	659.00	661.00	2.00	30124	DRG12000641	0.02	2.00	0.00	0.01	4.00	4.39	20.00
LTP-106	258520.00	2116168.42	491.28	661.00	663.00	2.00	30125	DRG12000641	0.02	2.00	0.00	0.01	4.00	3.98	20.00
LTP-106	258520.00	2116169.10	489.40	663.00	665.00	2.00	30126	DRG12000641	0.03	2.00	0.00	0.01	5.00	4.91	20.00
LTP-106	258520.00	2116169.79	487.52	665.00	667.00	2.00	30127	DRG12000641	0.03	2.00	0.01	0.01	4.00	5.63	20.00
LTP-106	258520.00	2116170.47	485.64	667.00	669.00	2.00	30128	DRG12000641	0.04	2.00	0.01	0.01	1.00	4.35	20.00
LTP-106	258520.00	2116171.15	483.76	669.00	671.00	2.00	30129	DRG12000641	0.03	2.00	0.00	0.01	3.00	4.79	20.00
LTP-106	258520.00	2116171.84	481.88	671.00	673.00	2.00	30130	DRG12000641	0.02	2.00	0.00	0.01	2.00	4.86	20.00
LTP-106	258520.00	2116172.52	480.00	673.00	675.00	2.00	30131	DRG12000641	0.02	2.00	0.00	0.01	1.00	4.98	20.00
LTP-106	258520.00	2116173.21	478.12	675.00	677.00	2.00	30132	DRG12000641	0.02	2.00	0.00	0.01	3.00	3.94	20.00
LTP-106	258520.00	2116173.89	476.24	677.00	679.00	2.00	30133	DRG12000641	0.03	2.00	0.00	0.01	4.00	3.93	20.00
LTP-106	258520.00	2116174.57	474.37	679.00	681.00	2.00	30134	DRG12000641	0.04	2.00	0.00	0.01	3.00	5.11	20.00
LTP-106	258520.00	2116175.26	472.49	681.00	683.00	2.00	30135	DRG12000641	0.02	2.00	0.00	0.01	2.00	3.22	20.00
LTP-106	258520.00	2116175.94	470.61	683.00	685.00	2.00	30136	DRG12000641	0.02	2.00	0.00	0.01	2.00	3.45	20.00
LTP-106	258520.00	2116176.63	468.73	685.00	687.00	2.00	30137	DRG12000641	0.02	2.00	0.01	0.01	3.00	6.56	20.00
LTP-106	258520.00	2116177.31	466.85	687.00	689.00	2.00	30138	DRG12000641	0.01	2.00	0.01	0.03	1.00	7.05	20.00
LTP-106	258520.00	2116177.99	464.97	689.00	691.00	2.00	30140	DRG12000641	0.01	2.00	0.01	0.02	0.00	6.68	20.00
LTP-106	258520.00	2116178.68	463.09	691.00	693.00	2.00	30141	DRG12000641	0.01	2.00	0.01	0.03	1.00	6.69	20.00
LTP-106	258520.00	2116179.36	461.21	693.00	695.00	2.00	30142	DRG12000641	0.02	2.00	0.01	0.02	1.00	7.03	20.00
LTP-106	258520.00	2116180.05	459.33	695.00	697.00	2.00	30143	DRG12000641	0.03	2.00	0.01	0.02	2.00	6.89	20.00

SONDEO	UMT (ESTE)	UMT (NORTE)	ELEV	DESDE (m)	HASTA (m)	INTERVALO (m)	MUESTRA	CERTIFICADO	Au g/t	Ag g/t	Cu %	Zn %	S %	Fe %	Pb ppm
LTP-106	258520.00	2116180.73	457.45	697.00	699.00	2.00	30145	DRG12000641	0.01	2.00	0.01	0.02	1.00	5.94	20.00
LTP-106	258520.00	2116181.41	455.57	699.00	701.00	2.00	30146	DRG12000641	0.01	2.00	0.01	0.02	0.00	6.38	20.00
LTP-106	258520.00	2116182.10	453.69	701.00	703.00	2.00	30147	DRG12000641	0.01	2.00	0.01	0.01	0.00	6.32	20.00
LTP-106	258520.00	2116182.62	452.24	703.00	704.08	1.08	30148	DRG12000641	0.01	2.00	0.01	0.01	1.00	6.26	20.00
LTP-107	258708.00	2116060.00	1035.70	62.00	64.00	2.00	29381	DRG12000535	0.01	2.00	0.00	0.01	0.00	6.06	20.00
LTP-107	258708.00	2116060.00	1033.70	64.00	66.00	2.00	29382	DRG12000535	0.01	2.00	0.00	0.01	0.00	6.86	20.00
LTP-107	258708.00	2116060.00	1031.70	66.00	68.00	2.00	29383	DRG12000535	0.01	2.00	0.01	0.01	1.00	6.78	20.00
LTP-107	258708.00	2116060.00	1029.70	68.00	70.00	2.00	29384	DRG12000535	0.01	2.00	0.01	0.01	1.00	5.71	20.00
LTP-107	258708.00	2116060.00	1027.70	70.00	72.00	2.00	29385	DRG12000535	0.01	2.00	0.01	0.01	1.00	5.44	20.00
LTP-107	258708.00	2116060.00	1025.70	72.00	74.00	2.00	29386	DRG12000535	0.01	2.00	0.01	0.01	0.00	4.85	20.00
LTP-107	258708.00	2116060.00	1023.70	74.00	76.00	2.00	29387	DRG12000535	0.01	2.00	0.01	0.01	0.00	5.08	20.00
LTP-107	258708.00	2116060.00	1021.70	76.00	78.00	2.00	29388	DRG12000535	0.01	2.00	0.01	0.01	0.00	5.56	20.00
LTP-107	258708.00	2116060.00	1019.70	78.00	80.00	2.00	29389	DRG12000535	0.01	2.00	0.01	0.01	1.00	5.36	20.00
LTP-107	258708.00	2116060.00	1017.70	80.00	82.00	2.00	29390	DRG12000535	0.01	2.00	0.01	0.01	2.00	5.43	20.00
LTP-107	258708.00	2116060.00	1015.70	82.00	84.00	2.00	29391	DRG12000535	0.01	2.00	0.01	0.01	4.00	5.72	20.00
LTP-107	258708.00	2116060.00	1013.70	84.00	86.00	2.00	29392	DRG12000535	0.13	2.00	0.01	0.01	6.00	5.90	20.00
LTP-107	258708.00	2116060.00	1011.70	86.00	88.00	2.00	29393	DRG12000535	0.30	24.00	0.01	0.04	7.00	6.23	20.00
LTP-107	258708.00	2116060.00	1009.70	88.00	90.00	2.00	29394	DRG12000535	0.01	2.00	0.01	0.03	2.00	5.18	20.00
LTP-107	258708.00	2116060.00	1007.70	90.00	92.00	2.00	29395	DRG12000535	0.01	2.00	0.01	0.01	0.00	4.24	20.00
LTP-107	258708.00	2116060.00	1005.70	92.00	94.00	2.00	29396	DRG12000535	0.01	2.00	0.01	0.03	2.00	5.09	20.00
LTP-107	258708.00	2116060.00	1003.70	94.00	96.00	2.00	29397	DRG12000535	0.01	2.00	0.00	0.01	3.00	5.46	20.00
LTP-107	258708.00	2116060.00	1001.32	96.00	98.76	2.76	29398	DRG12000535	0.01	2.00	0.00	0.01	3.00	5.01	20.00
LTP-107	258708.00	2116060.00	998.82	98.76	101.00	2.24	29399	DRG12000535	0.01	2.00	0.01	0.03	6.00	5.72	20.00
LTP-107	258708.00	2116060.00	996.70	101.00	103.00	2.00	29400	DRG12000535	0.01	3.00	0.01	0.04	9.00	7.77	20.00
LTP-107	258708.00	2116060.00	994.70	103.00	105.00	2.00	29401	DRG12000535	0.01	3.00	0.01	0.03	7.00	6.36	20.00
LTP-107	258708.00	2116060.00	992.70	105.00	107.00	2.00	29402	DRG12000535	0.01	2.00	0.01	0.08	7.00	5.38	20.00
LTP-107	258708.00	2116060.00	990.70	107.00	109.00	2.00	29404	DRG12000535	0.02	4.00	0.01	0.17	9.00	5.25	40.00
LTP-107	258708.00	2116060.00	988.93	109.00	110.55	1.55	29405	DRG12000535	0.01	2.00	0.01	0.01	9.00	7.16	20.00
LTP-107	258708.00	2116060.00	986.93	110.55	113.00	2.45	29406	DRG12000535	0.02	3.00	0.01	0.07	10.00	7.60	20.00
LTP-107	258708.00	2116060.00	984.70	113.00	115.00	2.00	29407	DRG12000535	0.01	2.00	0.00	0.01	6.00	4.36	20.00
LTP-107	258708.00	2116060.00	982.70	115.00	117.00	2.00	29409	DRG12000535	0.04	4.00	0.01	0.03	8.00	6.92	20.00
LTP-107	258708.00	2116060.00	980.70	117.00	119.00	2.00	29410	DRG12000535	0.03	13.00	0.01	0.43	4.00	4.86	110.00
LTP-107	258708.00	2116060.00	978.70	119.00	121.00	2.00	29411	DRG12000535	0.01	11.00	0.01	1.82	4.00	4.92	20.00
LTP-107	258708.00	2116060.00	976.70	121.00	123.00	2.00	29412	DRG12000535	0.01	8.00	0.02	0.51	4.00	3.97	30.00
LTP-107	258708.00	2116060.00	974.70	123.00	125.00	2.00	29413	DRG12000535	0.01	6.00	0.01	0.03	4.00	4.13	20.00
LTP-107	258708.00	2116060.00	972.70	125.00	127.00	2.00	29414	DRG12000535	0.01	7.00	0.01	0.08	2.00	4.38	20.00
LTP-107	258708.00	2116060.00	970.70	127.00	129.00	2.00	29415	DRG12000535	0.01	4.00	0.01	0.02	5.00	4.35	20.00
LTP-107	258708.00	2116060.00	968.70	129.00	131.00	2.00	29416	DRG12000535	0.01	2.00	0.01	0.01	5.00	4.45	20.00
LTP-107	258708.00	2116060.00	966.70	131.00	133.00	2.00	29417	DRG12000535	0.01	2.00	0.01	0.01	4.00	4.39	20.00
LTP-107	258708.00	2116060.00	964.70	133.00	135.00	2.00	29418	DRG12000535	0.01	2.00	0.01	0.01	4.00	4.32	20.00
LTP-107	258708.00	2116060.00	962.70	135.00	137.00	2.00	29419	DRG12000535	0.01	2.00	0.01	0.01	4.00	4.31	20.00
LTP-107	258708.00	2116060.00	960.70	137.00	139.00	2.00	29420	DRG12000535	0.01	3.00	0.01	0.04	4.00	5.14	20.00
LTP-107	258708.00	2116060.00	958.70	139.00	141.00	2.00	29421	DRG12000535	0.01	2.00	0.01	0.01	4.00	5.58	20.00
LTP-107	258708.00	2116060.00	956.70	141.00	143.00	2.00	29422	DRG12000535	0.01	2.00	0.01	0.01	5.00	4.43	20.00
LTP-107	258708.00	2116060.00	954.70	143.00	145.00	2.00	29423	DRG12000535	0.05	9.00	0.02	0.44	9.00	6.36	20.00
LTP-107	258708.00	2116060.00	952.70	145.00	147.00	2.00	29425	DRG12000535	0.22	7.00	0.13	0.37	12.00	10.41	40.00
LTP-107	258708.00	2116060.00	950.70	147.00	149.00	2.00	29426	DRG12000535	0.33	2.00	0.11	0.01	8.00	7.77	20.00
LTP-107	258708.00	2116060.00	949.20	149.00	150.00	1.00	29427	DRG12000535	0.34	3.00	0.33	0.07	7.00	6.43	20.00
LTP-107	258708.00	2116060.00	947.70	150.00	152.00	2.00	29428	DRG12000535	0.22	4.00	0.52	0.01	9.00	8.02	20.00
LTP-107	258708.00	2116060.00	945.70	152.00	154.00	2.00	29430	DRG12000535	0.22	3.00	0.08	0.07	5.00	5.59	20.00
LTP-107	258708.00	2116060.00	943.70	154.00	156.00	2.00	29431	DRG12000535	0.33	4.00	0.19	0.05	7.00	6.10	20.00
LTP-107	258708.00	2116060.00	941.70	156.00	158.00	2.00	29432	DRG12000535	2.89	5.00	1.00	0.05	7.00	6.99	20.00
LTP-107	258708.00	2116060.00	939.70	158.00	160.00	2.00	29433	DRG12000535	0.19	2.00	0.40	0.09	5.00	4.80	20.00
LTP-107	258708.00	2116060.00	937.70	160.00	162.00	2.00	29434	DRG12000535	0.16	2.00	0.81	0.10	6.00	6.11	20.00
LTP-107	258708.00	2116060.00	935.70	162.00	164.00	2.00	29435	DRG12000535	0.18	3.00	0.12	0.04	6.00	5.62	20.00
LTP-107	258708.00	2116060.00	933.70	164.00	166.00	2.00	29436	DRG12000535	0.20	2.00	0.24	0.03	6.00	6.77	20.00
LTP-107	258708.00	2116060.00	931.70	166.00	168.00	2.00	29437	DRG12000535	0.22	3.00	0.20	0.04	5.00	6.28	20.00
LTP-107	258708.00	2116060.00	929.70	168.00	170.00	2.00	29438	DRG12000535	0.13	2.00	0.01	0.03	4.00	4.66	20.00
LTP-107	258708.00	2116060.00	927.70	170.00	172.00	2.00	29439	DRG12000535	0.22	2.00	0.17	0.48	7.00	6.52	30.00
LTP-107	258708.00	2116060.00	925.70	172.00	174.00	2.00	29440	DRG12000535	0.99	4.00	0.49	0.05	6.00	5.79	20.00
LTP-107	258708.00	2116060.00	923.70	174.00	176.00	2.00	29441	DRG12000535	1.57	8.00	1.90	0.04	19.00	17.16	20.00
LTP-107	258708.00	2116060.00	921.70	176.00	178.00	2.00	29442	DRG12000535	0.48	3.00	0.45	0.23	9.00	7.92	20.00
LTP-107	258708.00	2116060.00	919.70	178.00	180.00	2.00	29443	DRG12000535	0.37	3.00	0.06	0.19	7.00	6.53	20.00
LTP-107	258708.00	2116060.00	917.70	180.00	182.00	2.00	29444	DRG12000535	0.52	4.00	0.31	0.16	10.00	8.93	20.00
LTP-107	258708.00	2116060.00	915.70	182.00	184.00	2.00	29446	DRG12000535	0.91	7.00	0.92	0.34	11.00	10.06	20.00
LTP-107	258708.00	2116060.00	913.70	184.00	186.00	2.00	29447	DRG12000535	0.91	5.00	0.84	0.51	7.00	6.59	20.00
LTP-107	258708.00	2116060.00	911.70	186.00	188.00	2.00	29448	DRG12000535	0.26	3.00	0.31	0.09	6.00	5.72	20.00
LTP-107	258708.00	2116060.00	909.70	188.00	190.00	2.00	29449	DRG12000535	0.79	6.00	1.98	0.43	11.00	9.74	20.00
LTP-107	258708.00	2116060.00	907.70	190.00	192.00	2.00	29450	DRG12000535	1.84	3.00	1.43	0.14	9.00	8.52	20.00
LTP-107	258708.00	2116060.00	905.70	192.00	194.00	2.00	29451	DRG12000535	0.37	3.00	0.59	0.02	10.00	9.71	20.00
LTP-107	258708.00	2116060.00	903.70	194.00	196.00	2.00	29454	DRG12000535	0.32	2.00	0.35	0.14	9.00	8.99	20.00
LTP-107	258708.00	2116060.00	901.70	196.00	198.00	2.00	29455	DRG12000535	0.31	3.00	0.18	0.40	7.00	6.46	20.00
LTP-107	258708.00	2116060.00	899.70	198.00	200.00	2.00	29456	DRG12000535	0.44	4.00	1.49	0.25	10.00	8.84	20.00
LTP-107	258708.00	2116060.00	897.70	200.00	202.00	2.00	29457	DRG12000535	0.28	2.00	0.12	0.04	7.00	6.45	20.00
LTP-107	258708.00	2116060.00	895.70	202.00	204.00	2.00	29458	DRG12000535	0.27	3.00	0.28	0.16	6.00	5.41	20.00
LTP-107	258708.00	2116060.00	893.70	204.00	206.00	2.00	29459	DRG12000535	0.80	2.00	0.05	0.03	5.00	4.89	20.00
LTP-107	258708.00	2116060.00	891.70	206.00	208.00	2.00	29460	DRG12000535	1.09	6.00	1.59	0.50	9.00	8.20	20.00
LTP-107	258708.00	2116060.00	889.70	208.00	210.00	2.00	29461	DRG12000535	1.09	4.00	0.83	0.12	11.00	9.67	20.00

SONDEO	UMT (ESTE)	UMT (NORTE)	ELEV	DESDE (m)	HASTA (m)	INTERVALO (m)	MUESTRA	CERTIFICADO	Au g/t	Ag g/t	Cu %	Zn %	S %	Fe %	Pb ppm
LTP-107	258708.00	2116060.00	887.70	210.00	212.00	2.00	29463	DRG12000535	0.66	7.00	2.09	1.60	16.00	14.25	20.00
LTP-107	258708.00	2116060.00	885.70	212.00	214.00	2.00	29464	DRG12000535	0.68	8.00	1.88	0.24	9.00	8.39	20.00
LTP-107	258708.00	2116060.00	883.70	214.00	216.00	2.00	29466	DRG12000535	0.49	5.00	0.42	0.13	7.00	6.18	20.00
LTP-107	258708.00	2116060.00	881.70	216.00	218.00	2.00	29467	DRG12000535	2.60	8.00	0.87	0.19	9.00	8.13	20.00
LTP-107	258708.00	2116060.00	879.70	218.00	220.00	2.00	29468	DRG12000535	1.96	4.00	0.59	0.26	7.00	6.26	20.00
LTP-107	258708.00	2116060.00	877.70	220.00	222.00	2.00	29469	DRG12000535	0.98	4.00	0.69	0.16	8.00	7.25	20.00
LTP-107	258708.00	2116060.00	875.70	222.00	224.00	2.00	29471	DRG12000535	2.19	5.00	0.98	0.19	7.00	6.95	20.00
LTP-107	258708.00	2116060.00	873.70	224.00	226.00	2.00	29472	DRG12000535	3.79	6.00	1.03	0.10	5.00	5.83	20.00
LTP-107	258708.00	2116060.00	871.70	226.00	228.00	2.00	29473	DRG12000535	2.02	6.00	1.08	0.10	6.00	6.08	20.00
LTP-107	258708.00	2116060.00	869.70	228.00	230.00	2.00	29474	DRG12000535	6.70	8.00	1.36	0.21	4.00	4.81	20.00
LTP-107	258708.00	2116060.00	867.70	230.00	232.00	2.00	29475	DRG12000535	6.77	6.00	0.72	0.04	5.00	4.81	20.00
LTP-107	258708.00	2116060.00	865.70	232.00	234.00	2.00	29477	DRG12000535	2.84	6.00	0.76	0.02	7.00	6.74	20.00
LTP-107	258708.00	2116060.00	863.70	234.00	236.00	2.00	29478	DRG12000535	7.85	5.00	1.41	0.06	5.00	4.92	20.00
LTP-107	258708.00	2116060.00	861.70	236.00	238.00	2.00	29479	DRG12000535	1.41	3.00	1.36	0.01	5.00	5.28	20.00
LTP-107	258708.00	2116060.00	859.70	238.00	240.00	2.00	29480	DRG12000535	4.17	3.00	0.77	0.01	5.00	4.86	20.00
LTP-107	258708.00	2116060.00	857.70	240.00	242.00	2.00	29481	DRG12000535	16.00	3.00	0.78	0.01	5.00	5.38	20.00
LTP-107	258708.00	2116060.00	855.70	242.00	244.00	2.00	29482	DRG12000535	0.16	4.00	1.34	0.01	5.00	5.32	20.00
LTP-107	258708.00	2116060.00	853.70	244.00	246.00	2.00	29483	DRG12000535	0.21	4.00	0.95	0.02	6.00	5.99	20.00
LTP-107	258708.00	2116060.00	851.70	246.00	248.00	2.00	29484	DRG12000535	0.08	3.00	0.43	0.01	5.00	5.03	20.00
LTP-107	258708.00	2116060.00	849.70	248.00	250.00	2.00	29485	DRG12000535	0.07	4.00	0.82	0.19	10.00	9.13	20.00
LTP-107	258708.00	2116060.00	847.70	250.00	252.00	2.00	29486	DRG12000535	0.11	3.00	0.40	0.04	6.00	5.87	20.00
LTP-107	258708.00	2116060.00	845.70	252.00	254.00	2.00	29487	DRG12000535	0.11	4.00	0.21	0.02	6.00	6.00	20.00
LTP-107	258708.00	2116060.00	843.70	254.00	256.00	2.00	29488	DRG12000535	0.06	2.00	0.10	0.01	3.00	3.66	20.00
LTP-107	258708.00	2116060.00	841.70	256.00	258.00	2.00	29489	DRG12000535	0.07	2.00	0.11	0.01	5.00	5.13	20.00
LTP-107	258708.00	2116060.00	839.70	258.00	260.00	2.00	29490	DRG12000535	0.21	2.00	0.11	0.03	7.00	7.02	20.00
LTP-107	258708.00	2116060.00	837.70	260.00	262.00	2.00	29491	DRG12000535	0.18	2.00	0.25	0.01	8.00	7.80	20.00
LTP-107	258708.00	2116060.00	835.70	262.00	264.00	2.00	29493	DRG12000535	0.21	2.00	0.26	0.01	6.00	5.91	20.00
LTP-107	258708.00	2116060.00	833.70	264.00	266.00	2.00	29494	DRG12000535	0.17	3.00	0.05	0.01	4.00	3.90	20.00
LTP-107	258708.00	2116060.00	831.70	266.00	268.00	2.00	29495	DRG12000535	0.19	2.00	0.07	0.01	5.00	5.06	20.00
LTP-107	258708.00	2116060.00	829.70	268.00	270.00	2.00	29496	DRG12000535	0.12	2.00	0.05	0.01	5.00	4.53	20.00
LTP-107	258708.00	2116060.00	827.70	270.00	272.00	2.00	29497	DRG12000535	0.14	2.00	0.08	0.01	4.00	4.28	20.00
LTP-107	258708.00	2116060.00	825.70	272.00	274.00	2.00	29498	DRG12000535	0.59	2.00	0.45	0.08	6.00	6.73	30.00
LTP-107	258708.00	2116060.00	823.55	274.00	276.30	2.30	29499	DRG12000535	0.10	2.00	0.06	0.01	4.00	5.38	20.00
LTP-107	258708.00	2116060.00	821.55	276.30	278.00	1.70	29500	DRG12000535	0.11	2.00	0.11	0.01	8.00	7.29	20.00
LTP-107	258708.00	2116060.00	819.70	278.00	280.00	2.00	29501	DRG12000535	0.17	3.00	0.24	0.01	8.00	8.08	20.00
LTP-107	258708.00	2116060.00	817.70	280.00	282.00	2.00	29502	DRG12000535	0.07	2.00	0.09	0.01	5.00	5.47	20.00
LTP-107	258708.00	2116060.00	815.70	282.00	284.00	2.00	29503	DRG12000535	0.06	2.00	0.66	0.01	5.00	5.69	20.00
LTP-107	258708.00	2116060.00	813.70	284.00	286.00	2.00	29504	DRG12000535	0.03	2.00	0.01	0.01	3.00	4.46	20.00
LTP-107	258708.00	2116060.00	811.70	286.00	288.00	2.00	29505	DRG12000535	0.03	2.00	0.01	0.02	3.00	3.46	20.00
LTP-107	258708.00	2116060.00	809.70	288.00	290.00	2.00	29506	DRG12000535	0.03	2.00	0.02	0.01	4.00	4.53	20.00
LTP-107	258708.00	2116060.00	807.70	290.00	292.00	2.00	29507	DRG12000535	0.04	2.00	0.11	0.01	5.00	4.72	20.00
LTP-107	258708.00	2116060.00	805.70	292.00	294.00	2.00	29508	DRG12000535	0.04	2.00	0.04	0.01	4.00	4.06	20.00
LTP-107	258708.00	2116060.00	803.70	294.00	296.00	2.00	29509	DRG12000535	0.02	2.00	0.01	0.01	4.00	4.67	20.00
LTP-107	258708.00	2116060.00	801.70	296.00	298.00	2.00	29510	DRG12000535	0.08	2.00	0.15	0.01	7.00	6.49	20.00
LTP-107	258708.00	2116060.00	799.70	298.00	300.00	2.00	29511	DRG12000535	0.09	2.00	0.13	0.01	6.00	6.29	20.00
LTP-107	258708.00	2116060.00	797.70	300.00	302.00	2.00	29512	DRG12000535	0.04	2.00	0.01	0.01	4.00	4.00	20.00
LTP-107	258708.00	2116060.00	795.70	302.00	304.00	2.00	29514	DRG12000535	0.06	2.00	0.01	0.01	4.00	4.57	20.00
LTP-107	258708.00	2116060.00	793.70	304.00	306.00	2.00	29515	DRG12000535	0.08	2.00	0.05	0.01	4.00	4.04	20.00
LTP-107	258708.00	2116060.00	791.70	306.00	308.00	2.00	29516	DRG12000535	0.05	2.00	0.18	0.01	5.00	5.36	20.00
LTP-107	258708.00	2116060.00	789.70	308.00	310.00	2.00	29517	DRG12000535	0.05	2.00	0.16	0.01	5.00	5.12	20.00
LTP-107	258708.00	2116060.00	787.70	310.00	312.00	2.00	29518	DRG12000535	0.03	2.00	0.05	0.01	4.00	4.65	20.00
LTP-107	258708.00	2116060.00	785.99	312.00	313.42	1.42	29519	DRG12000535	0.09	2.00	0.36	0.01	10.00	9.21	20.00
LTP-107	258708.00	2116060.00	783.99	313.42	316.00	2.58	29521	DRG12000535	0.07	2.00	0.82	0.01	8.00	7.12	20.00
LTP-107	258708.00	2116060.00	781.70	316.00	318.00	2.00	29522	DRG12000535	0.08	2.00	0.03	0.01	4.00	4.21	20.00
LTP-107	258708.00	2116060.00	779.70	318.00	320.00	2.00	29523	DRG12000535	0.12	2.00	0.05	0.01	5.00	5.28	20.00
LTP-107	258708.00	2116060.00	777.70	320.00	322.00	2.00	29524	DRG12000535	0.10	2.00	0.10	0.01	6.00	5.82	20.00
LTP-107	258708.00	2116060.00	775.70	322.00	324.00	2.00	29525	DRG12000535	0.15	2.00	0.02	0.01	5.00	5.05	20.00
LTP-107	258708.00	2116060.00	773.70	324.00	326.00	2.00	29526	DRG12000535	0.05	2.00	0.17	0.01	6.00	6.50	20.00
LTP-107	258708.00	2116060.00	771.70	326.00	328.00	2.00	29527	DRG12000535	0.57	2.00	0.05	0.02	3.00	4.79	20.00
LTP-107	258708.00	2116060.00	769.70	328.00	330.00	2.00	29528	DRG12000535	0.13	2.00	0.03	0.02	5.00	5.41	20.00
LTP-107	258708.00	2116060.00	767.70	330.00	332.00	2.00	29529	DRG12000535	0.03	2.00	0.10	0.02	3.00	4.42	20.00
LTP-107	258708.00	2116060.00	765.70	332.00	334.00	2.00	29530	DRG12000535	0.02	2.00	0.03	0.03	2.00	4.05	20.00
LTP-107	258708.00	2116060.00	763.70	334.00	336.00	2.00	29531	DRG12000535	0.03	2.00	0.06	0.03	3.00	4.44	20.00
LTP-107	258708.00	2116060.00	761.70	336.00	338.00	2.00	29532	DRG12000535	0.03	2.00	0.18	0.02	3.00	4.28	20.00
LTP-107	258708.00	2116060.00	759.70	338.00	340.00	2.00	29533	DRG12000535	0.04	2.00	0.12	0.03	4.00	5.43	20.00
LTP-107	258708.00	2116060.00	757.70	340.00	342.00	2.00	29535	DRG12000535	0.03	2.00	0.11	0.03	3.00	4.69	20.00
LTP-107	258708.00	2116060.00	755.70	342.00	344.00	2.00	29536	DRG12000535	0.03	2.00	0.47	0.02	4.00	5.25	20.00
LTP-107	258708.00	2116060.00	753.70	344.00	346.00	2.00	29537	DRG12000535	0.06	6.00	3.93	0.01	10.00	10.11	20.00
LTP-107	258708.00	2116060.00	752.00	346.00	347.40	1.40	29538	DRG12000535	0.04	2.00	0.68	0.02	5.00	6.24	20.00
LTP-107	258708.00	2116060.00	750.30	347.40	349.40	2.00	29539	DRG12000535	0.02	2.00	0.15	0.03	2.00	4.19	20.00
LTP-107	258708.00	2116060.00	748.00	349.40	352.00	2.60	29541	DRG12000535	0.01	2.00	0.05	0.03	1.00	3.82	20.00
LTP-107	258708.00	2116060.00	745.70	352.00	354.00	2.00	29542	DRG12000535	0.01	2.00	0.01	0.03	1.00	3.93	20.00
LTP-107	258708.00	2116060.00	743.70	354.00	356.00	2.00	29543	DRG12000535	0.01	2.00	0.00	0.03	1.00	3.95	20.00
LTP-107	258708.00	2116060.00	741.70	356.00	358.00	2.00	29544	DRG12000535	0.01	2.00	0.01	0.03	1.00	3.39	20.00
LTP-107	258708.00	2116060.00	739.70	358.00	360.00	2.00	29545	DRG12000535	0.01	2.00	0.02	0.04	1.00	3.22	20.00
LTP-107	258708.00	2116060.00	737.70	360.00	362.00	2.00	29546	DRG12000535	0.01	2.00	0.02	0.02	2.00	3.27	20.00
LTP-107	258708.00	2116060.00	734.70	362.00	366.00	4.00	29547	DRG12000535	0.02	2.00	0.12	0.02	3.00	3.95	20.00
LTP-107	258708.00	2116060.00	731.70	366.00	368.00	2.00	29548	DRG12000535	0.02	2.00	0.16	0.02	4.00	4.86	20.00

SONDEO	UMT (ESTE)	UMT (NORTE)	ELEV	DESDE (m)	HASTA (m)	INTERVALO (m)	MUESTRA	CERTIFICADO	Au g/t	Ag g/t	Cu %	Zn %	S %	Fe %	Pb ppm
LTP-107	258708.00	2116060.00	729.70	368.00	370.00	2.00	29549	DRG12000535	0.06	2.00	0.63	0.01	6.00	6.09	20.00
LTP-107	258708.00	2116060.00	727.45	370.00	372.50	2.50	29550	DRG12000535	0.02	2.00	0.08	0.03	4.00	5.24	20.00
LTP-107	258708.00	2116060.00	725.45	372.50	374.00	1.50	29552	DRG12000535	0.09	5.00	2.03	0.02	15.00	13.55	20.00
LTP-107	258708.00	2116060.00	723.70	374.00	376.00	2.00	29554	DRG12000535	0.19	2.00	0.02	0.01	7.00	6.31	20.00
LTP-107	258708.00	2116060.00	721.70	376.00	378.00	2.00	29555	DRG12000535	0.08	2.00	0.02	0.01	8.00	6.97	20.00
LTP-107	258708.00	2116060.00	719.70	378.00	380.00	2.00	29556	DRG12000535	0.12	2.00	0.03	0.01	10.00	8.61	20.00
LTP-107	258708.00	2116060.00	717.70	380.00	382.00	2.00	29557	DRG12000535	0.05	2.00	0.02	0.01	7.00	6.39	20.00
LTP-107	258708.00	2116060.00	715.70	382.00	384.00	2.00	29559	DRG12000535	0.09	2.00	0.02	0.01	8.00	6.43	20.00
LTP-107	258708.00	2116060.00	713.70	384.00	386.00	2.00	29560	DRG12000535	0.09	2.00	0.01	0.19	8.00	6.91	20.00
LTP-107	258708.00	2116060.00	711.70	386.00	388.00	2.00	29561	DRG12000535	0.03	2.00	0.01	0.11	7.00	5.82	20.00
LTP-107	258708.00	2116060.00	709.70	388.00	390.00	2.00	29562	DRG12000535	0.08	2.00	0.03	0.66	7.00	5.69	20.00
LTP-107	258708.00	2116060.00	707.70	390.00	392.00	2.00	29563	DRG12000535	0.06	2.00	0.04	0.01	9.00	7.72	20.00
LTP-107	258708.00	2116060.00	705.70	392.00	394.00	2.00	29564	DRG12000535	0.06	2.00	0.04	0.12	6.00	5.61	20.00
LTP-107	258708.00	2116060.00	703.70	394.00	396.00	2.00	29565	DRG12000535	0.09	2.00	0.04	0.01	8.00	7.15	20.00
LTP-107	258708.00	2116060.00	701.70	396.00	398.00	2.00	29567	DRG12000535	0.03	2.00	0.01	0.02	8.00	7.24	20.00
LTP-107	258708.00	2116060.00	699.70	398.00	400.00	2.00	29568	DRG12000535	0.08	2.00	0.06	0.18	8.00	7.09	20.00
LTP-107	258708.00	2116060.00	697.70	400.00	402.00	2.00	29569	DRG12000535	0.33	2.00	0.04	0.03	8.00	7.05	20.00
LTP-107	258708.00	2116060.00	695.70	402.00	404.00	2.00	29570	DRG12000535	0.15	2.00	0.03	0.01	8.00	7.40	20.00
LTP-107	258708.00	2116060.00	693.70	404.00	406.00	2.00	29571	DRG12000535	0.19	2.00	0.05	0.01	10.00	9.06	20.00
LTP-107	258708.00	2116060.00	691.70	406.00	408.00	2.00	29572	DRG12000535	0.15	2.00	0.05	0.01	13.00	11.10	20.00
LTP-107	258708.00	2116060.00	689.70	408.00	410.00	2.00	29573	DRG12000535	0.16	2.00	0.01	0.01	10.00	9.51	20.00
LTP-107	258708.00	2116060.00	687.70	410.00	412.00	2.00	29574	DRG12000535	0.08	2.00	0.00	0.01	6.00	5.61	20.00
LTP-107	258708.00	2116060.00	686.05	412.00	413.31	1.31	29575	DRG12000535	0.06	2.00	0.01	0.01	6.00	5.58	20.00
LTP-108	258587.00	2116026.00	1041.65	36.58	38.46	1.88	29576	DRG12000587	0.01	2.00	0.01	0.01	0.00	4.43	20.00
LTP-108	258587.00	2116026.00	1039.71	38.46	40.46	2.00	29577	DRG12000587	0.07	30.00	0.00	0.03	2.00	3.97	20.00
LTP-108	258587.00	2116026.00	1037.71	40.46	42.46	2.00	29578	DRG12000587	0.01	2.00	0.00	0.01	0.00	5.84	20.00
LTP-108	258587.00	2116026.00	1026.36	51.82	53.80	1.98	29579	DRG12000587	0.01	2.00	0.00	0.01	1.00	5.32	20.00
LTP-108	258587.00	2116026.00	1024.37	53.80	55.80	2.00	29580	DRG12000587	0.02	2.00	0.01	0.01	7.00	6.82	20.00
LTP-108	258587.00	2116026.00	1022.88	55.80	56.79	0.99	29581	DRG12000587	0.02	2.00	0.01	0.01	8.00	6.91	20.00
LTP-108	258587.00	2116026.00	1021.38	56.79	58.79	2.00	29582	DRG12000587	0.01	2.00	0.00	0.01	4.00	4.81	20.00
LTP-108	258587.00	2116026.00	1019.38	58.79	60.79	2.00	29583	DRG12000587	0.01	2.00	0.00	0.01	2.00	4.63	20.00
LTP-108	258587.00	2116026.00	1017.38	60.79	62.79	2.00	29584	DRG12000587	0.01	2.00	0.01	0.01	2.00	5.08	20.00
LTP-108	258587.00	2116026.00	1015.38	62.79	64.79	2.00	29586	DRG12000587	0.09	2.00	0.00	0.03	3.00	4.59	20.00
LTP-108	258587.00	2116026.00	1013.38	64.79	66.79	2.00	29587	DRG12000587	0.34	2.00	0.01	0.03	1.00	3.59	20.00
LTP-108	258587.00	2116026.00	1011.38	66.79	68.79	2.00	29588	DRG12000587	1.39	8.00	0.02	0.16	3.00	4.83	20.00
LTP-108	258587.00	2116026.00	1009.38	68.79	70.79	2.00	29589	DRG12000587	0.23	10.00	0.02	0.09	3.00	3.97	20.00
LTP-108	258587.00	2116026.00	1007.38	70.79	72.79	2.00	29590	DRG12000587	0.44	6.00	0.01	0.15	4.00	5.70	40.00
LTP-108	258587.00	2116026.00	1005.38	72.79	74.79	2.00	29591	DRG12000587	0.27	15.00	0.01	0.12	2.00	2.92	40.00
LTP-108	258587.00	2116026.00	1004.00	74.79	75.55	0.76	29592	DRG12000587	1.17	2.00	0.03	0.51	3.00	4.41	40.00
LTP-108	258587.00	2116026.00	1002.62	75.55	77.55	2.00	29593	DRG12000587	1.82	3.00	0.06	0.99	4.00	3.89	160.00
LTP-108	258587.00	2116026.00	1000.62	77.55	79.55	2.00	29594	DRG12000587	1.40	5.00	0.02	0.14	4.00	4.56	40.00
LTP-108	258587.00	2116026.00	998.62	79.55	81.55	2.00	29596	DRG12000587	0.95	4.00	0.01	0.07	4.00	4.74	20.00
LTP-108	258587.00	2116026.00	996.62	81.55	83.55	2.00	29597	DRG12000587	7.20	23.00	0.12	2.03	18.00	16.36	850.00
LTP-108	258587.00	2116026.00	994.62	83.55	85.55	2.00	29598	DRG12000587	4.01	4.00	0.04	0.50	2.00	3.75	50.00
LTP-108	258587.00	2116026.00	992.51	85.55	87.77	2.22	29599	DRG12000587	0.24	2.00	0.01	0.11	1.00	3.39	20.00
LTP-108	258587.00	2116026.00	990.40	87.77	89.77	2.00	29600	DRG12000587	0.77	2.00	0.01	0.05	3.00	2.63	20.00
LTP-108	258587.00	2116026.00	988.40	89.77	91.77	2.00	29601	DRG12000587	0.13	2.00	0.01	0.06	7.00	3.38	30.00
LTP-108	258587.00	2116026.00	986.40	91.77	93.77	2.00	29602	DRG12000587	2.02	4.00	0.01	0.39	11.00	5.45	170.00
LTP-108	258587.00	2116026.00	984.49	93.77	95.60	1.83	29603	DRG12000587	9.91	4.00	0.07	2.59	5.00	4.71	30.00
LTP-108	258587.00	2116026.00	982.57	95.60	97.60	2.00	29604	DRG12000587	0.93	2.00	0.05	0.71	3.00	5.52	20.00
LTP-108	258587.00	2116026.00	980.57	97.60	99.60	2.00	29606	DRG12000587	0.77	2.00	0.02	0.36	2.00	4.31	20.00
LTP-108	258587.00	2116026.00	978.82	99.60	101.10	1.50	29607	DRG12000587	0.46	2.00	0.05	0.23	2.00	3.89	20.00
LTP-108	258587.00	2116026.00	977.42	101.10	102.40	1.30	29608	DRG12000587	0.29	3.00	0.01	0.15	2.00	3.48	20.00
LTP-108	258587.00	2116026.00	976.16	102.40	103.63	1.23	29609	DRG12000587	0.16	4.00	0.02	0.50	3.00	3.65	20.00
LTP-108	258587.00	2116026.00	974.02	103.63	106.68	3.05	29610	DRG12000587	0.06	2.00	0.02	0.09	2.00	4.43	20.00
LTP-108	258587.00	2116026.00	971.73	106.68	108.20	1.52	29611	DRG12000587	0.27	2.00	0.02	0.29	2.00	5.19	20.00
LTP-108	258587.00	2116026.00	970.34	108.20	109.46	1.26	29612	DRG12000587	0.16	2.00	0.12	0.12	2.00	2.58	20.00
LTP-108	258587.00	2116026.00	968.71	109.46	111.46	2.00	29613	DRG12000587	0.07	3.00	0.02	0.09	12.00	9.28	20.00
LTP-108	258587.00	2116026.00	966.71	111.46	113.46	2.00	29614	DRG12000587	0.01	2.00	0.01	0.02	12.00	7.14	20.00
LTP-108	258587.00	2116026.00	964.71	113.46	115.46	2.00	29616	DRG12000587	0.01	2.00	0.01	0.01	14.00	6.57	20.00
LTP-108	258587.00	2116026.00	962.71	115.46	117.46	2.00	29617	DRG12000587	0.02	2.00	0.01	0.01	13.00	6.84	20.00
LTP-108	258587.00	2116026.00	960.71	117.46	119.46	2.00	29618	DRG12000587	0.01	4.00	0.01	0.01	13.00	9.57	20.00
LTP-108	258587.00	2116026.00	958.71	119.46	121.46	2.00	29619	DRG12000587	0.04	2.00	0.01	0.01	15.00	11.20	20.00
LTP-108	258587.00	2116026.00	956.71	121.46	123.46	2.00	29620	DRG12000587	0.06	2.00	0.01	0.01	12.00	9.85	20.00
LTP-108	258587.00	2116026.00	954.71	123.46	125.46	2.00	29621	DRG12000587	0.03	2.00	0.01	0.01	14.00	11.21	20.00
LTP-108	258587.00	2116026.00	952.71	125.46	127.46	2.00	29622	DRG12000587	0.03	2.00	0.01	0.01	13.00	10.97	20.00
LTP-108	258587.00	2116026.00	951.16	127.46	128.57	1.11	29623	DRG12000587	0.02	2.00	0.01	0.03	13.00	10.34	20.00
LTP-108	258587.00	2116026.00	949.91	128.57	129.96	1.39	29624	DRG12000587	0.01	2.00	0.01	0.03	11.00	9.00	20.00
LTP-108	258587.00	2116026.00	948.19	129.96	132.00	2.04	29626	DRG12000587	0.01	2.00	0.01	0.09	8.00	6.27	20.00
LTP-108	258587.00	2116026.00	946.15	132.00	134.04	2.04	29627	DRG12000587	0.07	2.00	0.01	1.06	11.00	6.51	20.00
LTP-108	258587.00	2116026.00	944.15	134.04	136.00	1.96	29628	DRG12000587	0.02	5.00	0.01	0.15	9.00	7.51	30.00
LTP-108	258587.00	2116026.00	942.17	136.00	138.00	2.00	29629	DRG12000587	0.04	13.00	0.02	0.83	12.00	10.12	90.00
LTP-108	258587.00	2116026.00	940.17	138.00	140.00	2.00	29630	DRG12000587	0.01	7.00	0.01	0.11	12.00	10.24	30.00
LTP-108	258587.00	2116026.00	938.17	140.00	142.00	2.00	29631	DRG12000587	0.01	6.00	0.01	0.15	14.00	11.70	20.00
LTP-108	258587.00	2116026.00	936.17	142.00	144.00	2.00	29632	DRG12000587	0.27	6.00	0.07	0.39	16.00	14.84	20.00
LTP-108	258587.00	2116026.00	934.42	144.00	145.50	1.50	29633	DRG12000587	0.22	3.00	0.09	0.03	8.00	7.78	20.00
LTP-108	258587.00	2116026.00	932.67	145.50	147.50	2.00	29634	DRG12000587	0.36	12.00	0.23	0.20	11.00	10.38	20.00
LTP-108	258587.00	2116026.00	930.67	147.50	149.50	2.00	29636	DRG12000587	0.30	5.00	0.01	0.03	8.00	7.96	20.00

SONDEO	UMT (ESTE)	UMT (NORTE)	ELEV	DESDE (m)	HASTA (m)	INTERVALO (m)	MUESTRA	CERTIFICADO	Au g/t	Ag g/t	Cu %	Zn %	S %	Fe %	Pb ppm
LTP-108	258587.00	2116026.00	928.67	149.50	151.50	2.00	29637	DRG12000587	0.30	3.00	0.11	0.06	8.00	8.28	20.00
LTP-108	258587.00	2116026.00	926.67	151.50	153.50	2.00	29638	DRG12000587	0.30	3.00	0.02	0.01	9.00	8.64	20.00
LTP-108	258587.00	2116026.00	924.67	153.50	155.50	2.00	29639	DRG12000587	0.18	2.00	0.05	0.06	6.00	6.01	20.00
LTP-108	258587.00	2116026.00	922.67	155.50	157.50	2.00	29640	DRG12000587	0.35	2.00	0.08	0.29	8.00	8.03	20.00
LTP-108	258587.00	2116026.00	920.67	157.50	159.50	2.00	29641	DRG12000587	0.26	2.00	0.05	0.13	9.00	8.61	20.00
LTP-108	258587.00	2116026.00	918.67	159.50	161.50	2.00	29642	DRG12000587	0.21	2.00	0.06	0.24	6.00	5.43	20.00
LTP-108	258587.00	2116026.00	916.67	161.50	163.50	2.00	29643	DRG12000587	0.14	3.00	0.05	0.17	5.00	5.45	20.00
LTP-108	258587.00	2116026.00	914.67	163.50	165.50	2.00	29644	DRG12000587	0.84	3.00	0.53	0.16	6.00	5.89	20.00
LTP-108	258587.00	2116026.00	912.67	165.50	167.50	2.00	29646	DRG12000587	9.00	5.00	1.93	0.05	7.00	6.98	20.00
LTP-108	258587.00	2116026.00	910.67	167.50	169.50	2.00	29647	DRG12000587	0.76	2.00	0.69	0.09	5.00	5.40	20.00
LTP-108	258587.00	2116026.00	908.67	169.50	171.50	2.00	29648	DRG12000587	0.66	4.00	0.52	0.13	6.00	5.90	20.00
LTP-108	258587.00	2116026.00	906.67	171.50	173.50	2.00	29649	DRG12000587	0.70	7.00	0.30	0.56	8.00	7.57	20.00
LTP-108	258587.00	2116026.00	904.67	173.50	175.50	2.00	29650	DRG12000587	0.72	6.00	0.41	0.26	6.00	6.37	20.00
LTP-108	258587.00	2116026.00	902.67	175.50	177.50	2.00	29651	DRG12000587	0.80	6.00	0.38	0.38	5.00	5.53	20.00
LTP-108	258587.00	2116026.00	900.67	177.50	179.50	2.00	29652	DRG12000587	1.02	7.00	0.46	0.29	6.00	5.72	20.00
LTP-108	258587.00	2116026.00	898.67	179.50	181.50	2.00	29653	DRG12000587	6.97	6.00	0.69	0.51	5.00	5.36	20.00
LTP-108	258587.00	2116026.00	896.67	181.50	183.50	2.00	29654	DRG12000587	1.01	6.00	1.01	0.54	7.00	7.45	20.00
LTP-108	258587.00	2116026.00	894.67	183.50	185.50	2.00	29656	DRG12000587	0.54	2.00	0.56	0.50	5.00	5.79	20.00
LTP-108	258587.00	2116026.00	892.67	185.50	187.50	2.00	29657	DRG12000587	0.80	3.00	0.98	0.51	5.00	6.06	20.00
LTP-108	258587.00	2116026.00	890.67	187.50	189.50	2.00	29658	DRG12000587	2.76	5.00	1.98	0.69	7.00	7.42	20.00
LTP-108	258587.00	2116026.00	888.67	189.50	191.50	2.00	29659	DRG12000587	8.01	5.00	2.50	0.31	6.00	6.64	20.00
LTP-108	258587.00	2116026.00	886.67	191.50	193.50	2.00	29660	DRG12000587	1.79	3.00	1.28	0.10	5.00	6.69	20.00
LTP-108	258587.00	2116026.00	884.67	193.50	195.50	2.00	29661	DRG12000587	7.34	4.00	1.61	0.38	5.00	6.27	20.00
LTP-108	258587.00	2116026.00	882.67	195.50	197.50	2.00	29662	DRG12000587	8.08	4.00	1.31	0.36	5.00	6.60	20.00
LTP-108	258587.00	2116026.00	880.67	197.50	199.50	2.00	29663	DRG12000587	6.09	4.00	1.25	0.48	6.00	7.07	20.00
LTP-108	258587.00	2116026.00	878.67	199.50	201.50	2.00	29664	DRG12000587	3.61	4.00	0.60	0.13	6.00	6.85	20.00
LTP-108	258587.00	2116026.00	877.08	201.50	202.69	1.19	29666	DRG12000587	1.42	5.00	0.28	0.06	5.00	6.72	20.00
LTP-108	258587.00	2116026.00	875.72	202.69	204.22	1.53	29667	DRG12000587	0.89	4.00	0.11	0.11	5.00	6.18	20.00
LTP-108	258587.00	2116026.00	873.95	204.22	206.22	2.00	29668	DRG12000587	0.99	4.00	0.15	0.34	5.00	6.44	20.00
LTP-108	258587.00	2116026.00	871.95	206.22	208.22	2.00	29669	DRG12000587	0.66	2.00	0.01	0.05	3.00	5.18	20.00
LTP-108	258587.00	2116026.00	869.95	208.22	210.22	2.00	29670	DRG12000587	0.64	2.00	0.02	0.03	4.00	5.42	20.00
LTP-108	258587.00	2116026.00	867.95	210.22	212.22	2.00	29671	DRG12000587	0.62	2.00	0.05	0.06	4.00	5.91	20.00
LTP-108	258587.00	2116026.00	865.95	212.22	214.22	2.00	29672	DRG12000587	0.66	2.00	0.08	0.22	4.00	5.30	20.00
LTP-108	258587.00	2116026.00	863.95	214.22	216.22	2.00	29673	DRG12000587	0.55	2.00	0.10	0.03	3.00	5.13	20.00
LTP-108	258587.00	2116026.00	861.95	216.22	218.22	2.00	29674	DRG12000587	0.74	2.00	0.19	0.05	5.00	6.96	20.00
LTP-108	258587.00	2116026.00	859.95	218.22	220.22	2.00	29676	DRG12000587	0.46	2.00	0.06	0.02	3.00	5.21	20.00
LTP-108	258587.00	2116026.00	857.95	220.22	222.22	2.00	29677	DRG12000587	0.53	2.00	0.08	0.02	4.00	5.10	20.00
LTP-108	258587.00	2116026.00	855.95	222.22	224.22	2.00	29678	DRG12000587	0.58	2.00	0.25	0.11	5.00	6.32	20.00
LTP-108	258587.00	2116026.00	853.95	224.22	226.22	2.00	29679	DRG12000587	0.26	2.00	0.04	0.02	3.00	4.89	20.00
LTP-108	258587.00	2116026.00	851.95	226.22	228.22	2.00	29680	DRG12000587	0.35	2.00	0.10	0.06	4.00	5.66	20.00
LTP-108	258587.00	2116026.00	849.95	228.22	230.22	2.00	29681	DRG12000587	0.32	2.00	0.17	0.37	4.00	5.37	20.00
LTP-108	258587.00	2116026.00	847.95	230.22	232.22	2.00	29682	DRG12000587	0.29	2.00	0.12	0.37	4.00	5.09	20.00
LTP-108	258587.00	2116026.00	845.95	232.22	234.22	2.00	29683	DRG12000587	0.23	2.00	0.32	0.02	4.00	5.67	20.00
LTP-108	258587.00	2116026.00	843.95	234.22	236.22	2.00	29684	DRG12000587	0.41	2.00	0.81	0.03	6.00	6.67	20.00
LTP-108	258587.00	2116026.00	841.95	236.22	238.22	2.00	29686	DRG12000587	0.27	2.00	0.05	0.02	3.00	4.91	20.00
LTP-108	258587.00	2116026.00	839.95	238.22	240.22	2.00	29687	DRG12000587	0.29	2.00	0.03	0.02	3.00	5.10	20.00
LTP-108	258587.00	2116026.00	837.95	240.22	242.22	2.00	29688	DRG12000587	0.35	2.00	0.00	0.02	3.00	4.61	20.00
LTP-108	258587.00	2116026.00	835.95	242.22	244.22	2.00	29689	DRG12000587	0.46	2.00	0.01	0.03	4.00	5.53	20.00
LTP-108	258587.00	2116026.00	833.95	244.22	246.22	2.00	29690	DRG12000587	0.49	2.00	0.00	0.02	4.00	5.52	20.00
LTP-108	258587.00	2116026.00	831.95	246.22	248.22	2.00	29691	DRG12000587	0.35	2.00	0.00	0.02	4.00	5.41	20.00
LTP-108	258587.00	2116026.00	829.95	248.22	250.22	2.00	29692	DRG12000587	0.53	2.00	0.00	0.02	6.00	5.73	20.00
LTP-108	258587.00	2116026.00	827.95	250.22	252.22	2.00	29693	DRG12000587	0.29	2.00	0.01	0.02	6.00	5.94	20.00
LTP-108	258587.00	2116026.00	825.95	252.22	254.22	2.00	29694	DRG12000587	0.26	2.00	0.02	0.01	5.00	5.36	20.00
LTP-108	258587.00	2116026.00	823.95	254.22	256.22	2.00	29696	DRG12000587	0.34	2.00	0.01	0.02	4.00	4.10	20.00
LTP-108	258587.00	2116026.00	821.95	256.22	258.22	2.00	29697	DRG12000587	0.31	2.00	0.01	0.04	4.00	4.30	20.00
LTP-108	258587.00	2116026.00	819.95	258.22	260.22	2.00	29698	DRG12000587	0.42	2.00	0.01	0.02	6.00	5.30	20.00
LTP-108	258587.00	2116026.00	817.95	260.22	262.22	2.00	29699	DRG12000587	0.55	2.00	0.01	0.01	4.00	4.16	20.00
LTP-108	258587.00	2116026.00	815.95	262.22	264.22	2.00	29700	DRG12000587	0.23	2.00	0.00	0.01	5.00	4.89	20.00
LTP-108	258587.00	2116026.00	813.95	264.22	266.22	2.00	29701	DRG12000587	0.26	2.00	0.04	0.02	6.00	5.52	20.00
LTP-108	258587.00	2116026.00	811.95	266.22	268.22	2.00	29702	DRG12000587	0.22	2.00	0.15	0.01	10.00	9.18	20.00
LTP-108	258587.00	2116026.00	809.95	268.22	270.22	2.00	29703	DRG12000587	0.49	4.00	0.43	0.08	9.00	8.37	20.00
LTP-108	258587.00	2116026.00	807.95	270.22	272.22	2.00	29704	DRG12000587	0.77	4.00	0.68	0.06	9.00	8.42	20.00
LTP-108	258587.00	2116026.00	805.95	272.22	274.22	2.00	29706	DRG12000587	0.16	2.00	0.48	0.03	6.00	6.45	20.00
LTP-108	258587.00	2116026.00	803.95	274.22	276.22	2.00	29707	DRG12000587	0.45	3.00	0.83	0.05	8.00	7.76	20.00
LTP-108	258587.00	2116026.00	802.26	276.22	277.60	1.38	29708	DRG12000587	0.38	4.00	1.07	0.07	7.00	7.43	20.00
LTP-108	258587.00	2116026.00	800.87	277.60	279.00	1.40	29709	DRG12000587	0.31	2.00	0.22	0.04	10.00	10.21	20.00
LTP-108	258587.00	2116026.00	799.17	279.00	281.00	2.00	29710	DRG12000587	0.35	2.00	0.33	0.04	8.00	7.81	20.00
LTP-108	258587.00	2116026.00	797.17	281.00	283.00	2.00	29711	DRG12000587	0.17	2.00	0.21	0.16	5.00	4.73	20.00
LTP-108	258587.00	2116026.00	795.17	283.00	285.00	2.00	29712	DRG12000587	0.13	2.00	0.24	0.02	6.00	5.64	20.00
LTP-108	258587.00	2116026.00	793.17	285.00	287.00	2.00	29713	DRG12000587	0.26	2.00	1.21	0.36	11.00	9.97	20.00
LTP-108	258587.00	2116026.00	791.17	287.00	289.00	2.00	29714	DRG12000587	0.60	2.00	0.88	1.16	12.00	10.49	20.00
LTP-108	258587.00	2116026.00	789.17	289.00	291.00	2.00	29716	DRG12000587	0.12	2.00	0.29	0.05	11.00	10.52	20.00
LTP-108	258587.00	2116026.00	787.17	291.00	293.00	2.00	29717	DRG12000587	0.19	2.00	0.43	0.10	12.00	11.08	20.00
LTP-108	258587.00	2116026.00	785.17	293.00	295.00	2.00	29718	DRG12000587	0.37	3.00	0.68	0.04	10.00	8.91	20.00
LTP-108	258587.00	2116026.00	783.60	295.00	296.15	1.15	29719	DRG12000587	0.11	2.00	0.31	0.01	5.00	5.21	20.00
LTP-108	258587.00	2116026.00	782.47	296.15	297.26	1.11	29720	DRG12000587	0.26	3.00	0.68	0.01	9.00	9.00	20.00
LTP-108	258587.00	2116026.00	781.04	297.26	299.00	1.74	29721	DRG12000587	0.23	2.00	0.12	0.15	9.00	7.74	20.00
LTP-108	258587.00	2116026.00	779.17	299.00	301.00	2.00	29722	DRG12000587	0.11	2.00	0.01	0.02	6.00	5.08	20.00

SONDEO	UMT (ESTE)	UMT (NORTE)	ELEV	DESDE (m)	HASTA (m)	INTERVALO (m)	MUESTRA	CERTIFICADO	Au g/t	Ag g/t	Cu %	Zn %	S %	Fe %	Pb ppm
LTP-108	258587.00	2116026.00	777.38	301.00	302.58	1.58	29723	DRG12000587	0.08	2.00	0.01	0.01	6.00	5.55	20.00
LTP-108	258587.00	2116026.00	775.88	302.58	304.00	1.42	29724	DRG12000587	0.12	2.00	0.01	0.01	5.00	4.44	20.00
LTP-108	258587.00	2116026.00	774.17	304.00	306.00	2.00	29726	DRG12000587	0.11	2.00	0.05	0.01	5.00	4.57	20.00
LTP-108	258587.00	2116026.00	772.17	306.00	308.00	2.00	29727	DRG12000587	0.08	2.00	0.01	0.01	5.00	5.19	20.00
LTP-108	258587.00	2116026.00	770.17	308.00	310.00	2.00	29728	DRG12000587	0.14	2.00	0.08	0.02	6.00	5.68	20.00
LTP-108	258587.00	2116026.00	768.37	310.00	311.60	1.60	29729	DRG12000587	0.06	2.00	0.02	0.01	4.00	4.54	20.00
LTP-108	258587.00	2116026.00	766.82	311.60	313.10	1.50	29730	DRG12000587	0.05	2.00	0.18	0.50	3.00	3.09	20.00
LTP-108	258587.00	2116026.00	765.31	313.10	314.62	1.52	29731	DRG12000587	0.08	2.00	0.88	0.09	7.00	6.20	20.00
LTP-108	258587.00	2116026.00	763.68	314.62	316.37	1.75	29732	DRG12000587	0.08	2.00	0.01	0.01	5.00	4.81	20.00
LTP-108	258587.00	2116026.00	761.80	316.37	318.37	2.00	29733	DRG12000587	0.24	2.00	0.62	0.03	19.00	17.30	20.00
LTP-108	258587.00	2116026.00	759.99	318.37	320.00	1.63	29734	DRG12000587	0.16	2.00	0.16	0.01	16.00	14.58	20.00
LTP-108	258587.00	2116026.00	758.39	320.00	321.56	1.56	29736	DRG12000587	0.06	2.00	0.06	0.01	7.00	5.98	20.00
LTP-108	258587.00	2116026.00	756.61	321.56	323.56	2.00	29737	DRG12000587	0.11	2.00	0.07	0.01	8.00	7.22	20.00
LTP-108	258587.00	2116026.00	754.89	323.56	325.00	1.44	29738	DRG12000587	0.08	2.00	0.10	0.01	6.00	5.20	20.00
LTP-108	258587.00	2116026.00	753.17	325.00	327.00	2.00	29739	DRG12000587	0.10	2.00	0.10	0.01	9.00	8.00	20.00
LTP-108	258587.00	2116026.00	751.17	327.00	329.00	2.00	29740	DRG12000587	0.10	2.00	0.20	0.01	10.00	9.15	20.00
LTP-108	258587.00	2116026.00	749.17	329.00	331.00	2.00	29741	DRG12000587	0.04	2.00	0.01	0.01	6.00	5.54	20.00
LTP-108	258587.00	2116026.00	747.17	331.00	333.00	2.00	29742	DRG12000587	0.07	2.00	0.02	0.01	10.00	8.58	20.00
LTP-108	258587.00	2116026.00	745.17	333.00	335.00	2.00	29743	DRG12000587	0.10	2.00	0.02	0.01	8.00	6.87	20.00
LTP-108	258587.00	2116026.00	743.17	335.00	337.00	2.00	29744	DRG12000587	0.05	2.00	0.01	0.01	8.00	7.26	20.00
LTP-108	258587.00	2116026.00	741.17	337.00	339.00	2.00	29746	DRG12000587	0.10	2.00	0.01	0.01	8.00	7.87	20.00
LTP-108	258587.00	2116026.00	739.17	339.00	341.00	2.00	29747	DRG12000587	0.04	2.00	0.07	0.01	8.00	7.40	20.00
LTP-108	258587.00	2116026.00	737.17	341.00	343.00	2.00	29748	DRG12000587	0.03	2.00	0.01	0.01	6.00	5.59	20.00
LTP-108	258587.00	2116026.00	735.17	343.00	345.00	2.00	29749	DRG12000587	0.03	2.00	0.01	0.01	6.00	6.05	20.00
LTP-108	258587.00	2116026.00	733.17	345.00	347.00	2.00	29750	DRG12000587	0.05	2.00	0.01	0.01	7.00	6.96	20.00
LTP-108	258587.00	2116026.00	731.17	347.00	349.00	2.00	29751	DRG12000587	0.03	2.00	0.05	0.01	6.00	5.91	20.00
LTP-108	258587.00	2116026.00	729.17	349.00	351.00	2.00	29752	DRG12000587	0.04	2.00	0.03	0.01	7.00	7.21	20.00
LTP-108	258587.00	2116026.00	727.17	351.00	353.00	2.00	29753	DRG12000587	0.02	2.00	0.05	0.01	7.00	6.92	20.00
LTP-108	258587.00	2116026.00	725.17	353.00	355.00	2.00	29754	DRG12000587	0.02	2.00	0.01	0.01	7.00	6.57	20.00
LTP-108	258587.00	2116026.00	722.60	355.00	358.14	3.14	29755	DRG12000587	0.02	2.00	0.02	0.01	7.00	6.39	20.00
LTP-108	258587.00	2116026.00	720.10	358.14	360.00	1.86	29756	DRG12000587	0.04	2.00	0.01	0.01	7.00	6.93	20.00
LTP-108	258587.00	2116026.00	718.17	360.00	362.00	2.00	29757	DRG12000587	0.03	2.00	0.01	0.01	7.00	6.86	20.00
LTP-108	258587.00	2116026.00	716.17	362.00	364.00	2.00	29758	DRG12000587	0.02	2.00	0.01	0.01	6.00	6.76	20.00
LTP-108	258587.00	2116026.00	714.17	364.00	366.00	2.00	29759	DRG12000587	0.03	2.00	0.01	0.01	7.00	7.34	20.00
LTP-108	258587.00	2116026.00	712.17	366.00	368.00	2.00	29760	DRG12000587	0.03	2.00	0.02	0.01	7.00	6.97	20.00
LTP-108	258587.00	2116026.00	710.17	368.00	370.00	2.00	29761	DRG12000587	0.03	2.00	0.01	0.01	6.00	5.49	20.00
LTP-108	258587.00	2116026.00	708.17	370.00	372.00	2.00	29762	DRG12000587	0.13	2.00	0.02	0.01	7.00	6.53	20.00
LTP-108	258587.00	2116026.00	706.17	372.00	374.00	2.00	29763	DRG12000587	0.10	2.00	0.01	0.01	5.00	5.35	20.00
LTP-108	258587.00	2116026.00	704.17	374.00	376.00	2.00	29764	DRG12000587	0.09	2.00	0.02	0.01	6.00	6.87	20.00
LTP-108	258587.00	2116026.00	702.17	376.00	378.00	2.00	29765	DRG12000587	0.19	2.00	0.03	0.01	6.00	5.49	20.00
LTP-108	258587.00	2116026.00	700.17	378.00	380.00	2.00	29767	DRG12000587	0.14	2.00	0.02	0.01	5.00	4.98	20.00
LTP-108	258587.00	2116026.00	698.17	380.00	382.00	2.00	29768	DRG12000587	0.06	2.00	0.01	0.01	5.00	4.69	20.00
LTP-108	258587.00	2116026.00	696.17	382.00	384.00	2.00	29769	DRG12000587	0.06	2.00	0.01	0.01	6.00	5.44	20.00
LTP-108	258587.00	2116026.00	694.17	384.00	386.00	2.00	29770	DRG12000587	0.04	2.00	0.01	0.01	5.00	5.06	20.00
LTP-108	258587.00	2116026.00	692.17	386.00	388.00	2.00	29771	DRG12000587	0.05	2.00	0.01	0.01	5.00	4.88	20.00
LTP-108	258587.00	2116026.00	690.17	388.00	390.00	2.00	29772	DRG12000587	0.05	2.00	0.01	0.01	5.00	5.03	20.00
LTP-108	258587.00	2116026.00	688.17	390.00	392.00	2.00	29773	DRG12000587	0.08	2.00	0.01	0.01	5.00	4.70	20.00
LTP-108	258587.00	2116026.00	686.17	392.00	394.00	2.00	29774	DRG12000587	0.05	2.00	0.02	0.01	5.00	4.66	20.00
LTP-108	258587.00	2116026.00	684.17	394.00	396.00	2.00	29776	DRG12000587	0.05	2.00	0.01	0.01	5.00	5.29	20.00
LTP-108	258587.00	2116026.00	682.17	396.00	398.00	2.00	29777	DRG12000587	0.05	2.00	0.01	0.01	6.00	6.10	20.00
LTP-108	258587.00	2116026.00	680.17	398.00	400.00	2.00	29778	DRG12000587	0.05	2.00	0.01	0.02	6.00	5.77	20.00
LTP-108	258587.00	2116026.00	678.17	400.00	402.00	2.00	29779	DRG12000587	0.10	2.00	0.01	0.03	6.00	6.07	20.00
LTP-108	258587.00	2116026.00	676.17	402.00	404.00	2.00	29780	DRG12000587	0.08	2.00	0.01	0.03	5.00	5.92	20.00
LTP-108	258587.00	2116026.00	674.17	404.00	406.00	2.00	29781	DRG12000587	0.05	2.00	0.01	0.03	4.00	5.66	20.00
LTP-108	258587.00	2116026.00	672.17	406.00	408.00	2.00	29782	DRG12000587	0.06	2.00	0.01	0.02	4.00	5.33	20.00
LTP-108	258587.00	2116026.00	670.17	408.00	410.00	2.00	29783	DRG12000587	0.06	2.00	0.01	0.03	3.00	5.97	20.00
LTP-108	258587.00	2116026.00	668.17	410.00	412.00	2.00	29784	DRG12000587	0.03	2.00	0.02	0.03	2.00	6.46	20.00
LTP-108	258587.00	2116026.00	666.17	412.00	414.00	2.00	29786	DRG12000587	0.04	2.00	0.01	0.03	4.00	6.47	20.00
LTP-108	258587.00	2116026.00	664.17	414.00	416.00	2.00	29787	DRG12000587	0.09	2.00	0.01	0.01	6.00	5.95	20.00
LTP-108	258587.00	2116026.00	662.17	416.00	418.00	2.00	29788	DRG12000587	0.04	2.00	0.01	0.01	3.00	3.43	20.00
LTP-108	258587.00	2116026.00	660.17	418.00	420.00	2.00	29789	DRG12000587	0.06	2.00	0.01	0.01	8.00	7.11	20.00
LTP-108	258587.00	2116026.00	658.17	420.00	422.00	2.00	29790	DRG12000587	0.05	2.00	0.01	0.01	6.00	5.80	20.00
LTP-108	258587.00	2116026.00	656.17	422.00	424.00	2.00	29791	DRG12000587	0.07	2.00	0.01	0.01	5.00	4.81	20.00
LTP-108	258587.00	2116026.00	654.17	424.00	426.00	2.00	29792	DRG12000587	0.09	2.00	0.02	0.01	8.00	7.85	20.00
LTP-108	258587.00	2116026.00	652.17	426.00	428.00	2.00	29793	DRG12000587	0.09	2.00	0.01	0.01	8.00	7.03	20.00
LTP-108	258587.00	2116026.00	650.17	428.00	430.00	2.00	29794	DRG12000587	0.07	2.00	0.01	0.01	6.00	5.47	20.00
LTP-108	258587.00	2116026.00	648.17	430.00	432.00	2.00	29796	DRG12000587	0.09	2.00	0.01	0.01	6.00	5.56	20.00
LTP-108	258587.00	2116026.00	646.17	432.00	434.00	2.00	29797	DRG12000587	0.18	2.00	0.03	0.19	17.00	15.85	20.00
LTP-108	258587.00	2116026.00	644.17	434.00	436.00	2.00	29798	DRG12000587	0.28	2.00	0.03	0.07	18.00	16.76	20.00
LTP-108	258587.00	2116026.00	642.17	436.00	438.00	2.00	29799	DRG12000587	0.08	2.00	0.01	0.01	5.00	4.73	20.00
LTP-108	258587.00	2116026.00	640.17	438.00	440.00	2.00	29800	DRG12000587	0.15	2.00	0.01	0.01	9.00	8.62	20.00
LTP-108	258587.00	2116026.00	638.17	440.00	442.00	2.00	29801	DRG12000587	0.06	2.00	0.01	0.01	7.00	6.88	20.00
LTP-108	258587.00	2116026.00	636.17	442.00	444.00	2.00	29802	DRG12000587	0.04	2.00	0.01	0.01	6.00	5.36	20.00
LTP-108	258587.00	2116026.00	634.17	444.00	446.00	2.00	29803	DRG12000587	0.05	2.00	0.01	0.01	5.00	4.94	20.00
LTP-108	258587.00	2116026.00	632.17	446.00	448.00	2.00	29804	DRG12000587	0.07	2.00	0.01	0.01	9.00	7.93	20.00
LTP-108	258587.00	2116026.00	630.38	448.00	449.58	1.58	29805	DRG12000587	0.06	2.00	0.01	0.01	7.00	6.33	20.00
LTP-109	258739.00	2115891.00	1013.15	100.00	102.00	2.00	30149	DRG12000645	0.01	2.00	0.00	0.01	0.00	7.17	20.00
LTP-109	258739.00	2115891.00	1011.15	102.00	104.00	2.00	30150	DRG12000645	0.01	2.00	0.01	0.01	0.00	6.04	20.00

SONDEO	UMT (ESTE)	UMT (NORTE)	ELEV	DESDE (m)	HASTA (m)	INTERVALO (m)	MUESTRA	CERTIFICADO	Au g/t	Ag g/t	Cu %	Zn %	S %	Fe %	Pb ppm
LTP-109	258739.00	2115891.00	1009.15	104.00	106.00	2.00	30151	DRG12000645	0.01	2.00	0.01	0.01	0.00	5.86	20.00
LTP-109	258739.00	2115891.00	1007.15	106.00	108.00	2.00	30152	DRG12000645	0.02	2.00	0.01	0.01	0.00	5.30	20.00
LTP-109	258739.00	2115891.00	1005.15	108.00	110.00	2.00	30153	DRG12000645	0.01	2.00	0.00	0.02	1.00	4.49	20.00
LTP-109	258739.00	2115891.00	1003.40	110.00	111.50	1.50	30154	DRG12000645	0.01	2.00	0.00	0.01	1.00	3.37	20.00
LTP-109	258739.00	2115891.00	1001.62	111.50	113.56	2.06	30155	DRG12000645	0.01	2.00	0.00	0.01	2.00	4.48	20.00
LTP-109	258739.00	2115891.00	999.86	113.56	115.01	1.45	30156	DRG12000645	0.07	2.00	0.01	0.02	8.00	7.37	20.00
LTP-109	258739.00	2115891.00	997.82	115.01	117.65	2.64	30157	DRG12000645	0.01	2.00	0.01	0.01	1.00	3.91	20.00
LTP-109	258739.00	2115891.00	995.32	117.65	120.00	2.35	30158	DRG12000645	0.03	2.00	0.01	0.02	8.00	7.55	20.00
LTP-109	258739.00	2115891.00	993.15	120.00	122.00	2.00	30159	DRG12000645	0.03	3.00	0.01	0.15	10.00	8.68	20.00
LTP-109	258739.00	2115891.00	991.15	122.00	124.00	2.00	30160	DRG12000645	0.07	6.00	0.01	0.13	9.00	7.97	20.00
LTP-109	258739.00	2115891.00	989.15	124.00	126.00	2.00	30161	DRG12000645	0.01	4.00	0.04	0.01	11.00	9.23	20.00
LTP-109	258739.00	2115891.00	987.15	126.00	128.00	2.00	30162	DRG12000645	0.01	4.00	0.02	0.01	12.00	10.27	20.00
LTP-109	258739.00	2115891.00	985.15	128.00	130.00	2.00	30164	DRG12000645	0.12	6.00	0.03	0.13	10.00	8.82	20.00
LTP-109	258739.00	2115891.00	983.15	130.00	132.00	2.00	30165	DRG12000645	0.54	43.00	0.01	0.11	8.00	7.29	20.00
LTP-109	258739.00	2115891.00	981.15	132.00	134.00	2.00	30166	DRG12000645	0.08	11.00	0.01	0.07	5.00	7.40	20.00
LTP-109	258739.00	2115891.00	979.15	134.00	136.00	2.00	30167	DRG12000645	0.49	7.00	0.02	0.31	8.00	8.02	20.00
LTP-109	258739.00	2115891.00	977.15	136.00	138.00	2.00	30168	DRG12000645	0.85	8.00	0.01	0.10	10.00	8.65	20.00
LTP-109	258739.00	2115891.00	975.15	138.00	140.00	2.00	30170	DRG12000645	0.84	10.00	0.02	0.28	6.00	5.51	20.00
LTP-109	258739.00	2115891.00	973.15	140.00	142.00	2.00	30171	DRG12000645	0.35	4.00	0.01	0.11	7.00	6.38	20.00
LTP-109	258739.00	2115891.00	971.15	142.00	144.00	2.00	30172	DRG12000645	0.14	6.00	0.01	0.02	5.00	4.92	20.00
LTP-109	258739.00	2115891.00	969.31	144.00	145.68	1.68	30173	DRG12000645	0.27	13.00	0.04	0.70	10.00	8.81	20.00
LTP-109	258739.00	2115891.00	967.31	145.68	148.00	2.32	30174	DRG12000645	0.01	2.00	0.01	0.01	2.00	4.01	20.00
LTP-109	258739.00	2115891.00	965.15	148.00	150.00	2.00	30175	DRG12000645	0.01	2.00	0.01	0.01	0.00	4.48	20.00
LTP-109	258739.00	2115891.00	963.15	150.00	152.00	2.00	30176	DRG12000645	0.01	2.00	0.01	0.01	0.00	4.17	20.00
LTP-109	258739.00	2115891.00	961.15	152.00	154.00	2.00	30177	DRG12000645	0.01	2.00	0.01	0.01	0.00	4.50	20.00
LTP-109	258739.00	2115891.00	959.06	154.00	156.17	2.17	30178	DRG12000645	0.01	2.00	0.01	0.01	0.00	4.62	20.00
LTP-109	258739.00	2115891.00	957.06	156.17	158.00	1.83	30179	DRG12000645	0.01	2.00	0.01	0.01	1.00	5.06	20.00
LTP-109	258739.00	2115891.00	955.15	158.00	160.00	2.00	30181	DRG12000645	0.01	2.00	0.01	0.01	1.00	4.00	20.00
LTP-109	258739.00	2115891.00	953.15	160.00	162.00	2.00	30182	DRG12000645	0.01	2.00	0.01	0.01	1.00	3.63	20.00
LTP-109	258739.00	2115891.00	951.15	162.00	164.00	2.00	30183	DRG12000645	0.01	2.00	0.01	0.01	1.00	3.98	20.00
LTP-109	258739.00	2115891.00	949.15	164.00	166.00	2.00	30184	DRG12000645	0.01	2.00	0.01	0.01	1.00	3.54	20.00
LTP-109	258739.00	2115891.00	947.15	166.00	168.00	2.00	30185	DRG12000645	0.01	2.00	0.01	0.01	0.00	2.30	20.00
LTP-109	258739.00	2115891.00	945.15	168.00	170.00	2.00	30186	DRG12000645	0.01	2.00	0.01	0.01	1.00	2.83	20.00
LTP-109	258739.00	2115891.00	943.15	170.00	172.00	2.00	30187	DRG12000645	0.01	2.00	0.01	0.01	1.00	4.23	20.00
LTP-109	258739.00	2115891.00	941.15	172.00	174.00	2.00	30188	DRG12000645	0.01	2.00	0.01	0.01	1.00	4.06	20.00
LTP-109	258739.00	2115891.00	939.15	174.00	176.00	2.00	30189	DRG12000645	0.01	2.00	0.01	0.01	1.00	4.13	20.00
LTP-109	258739.00	2115891.00	937.15	176.00	178.00	2.00	30191	DRG12000645	0.01	2.00	0.01	0.01	1.00	4.56	20.00
LTP-109	258739.00	2115891.00	935.15	178.00	180.00	2.00	30192	DRG12000645	0.01	2.00	0.01	0.01	1.00	4.83	20.00
LTP-109	258739.00	2115891.00	933.15	180.00	182.00	2.00	30193	DRG12000645	0.01	2.00	0.01	0.01	2.00	5.47	20.00
LTP-109	258739.00	2115891.00	931.15	182.00	184.00	2.00	30194	DRG12000645	0.01	2.00	0.01	0.01	5.00	5.73	20.00
LTP-109	258739.00	2115891.00	929.15	184.00	186.00	2.00	30195	DRG12000645	0.05	3.00	0.01	0.02	5.00	4.64	20.00
LTP-109	258739.00	2115891.00	927.15	186.00	188.00	2.00	30196	DRG12000645	0.08	2.00	0.01	0.09	7.00	7.04	20.00
LTP-109	258739.00	2115891.00	925.15	188.00	190.00	2.00	30197	DRG12000645	0.02	2.00	0.00	0.02	3.00	4.15	20.00
LTP-109	258739.00	2115891.00	923.15	190.00	192.00	2.00	30199	DRG12000645	0.09	2.00	0.00	0.03	2.00	3.58	20.00
LTP-109	258739.00	2115891.00	921.15	192.00	194.00	2.00	30201	DRG12000645	0.12	2.00	0.01	0.02	2.00	4.04	20.00
LTP-109	258739.00	2115891.00	918.75	194.00	196.80	2.80	30202	DRG12000645	0.06	2.00	0.00	0.03	2.00	3.55	20.00
LTP-110	258587.00	2115987.50	1012.49	76.00	78.00	2.00	30203	DRG12000664	0.01	2.00	0.01	0.01	0.00	4.53	20.00
LTP-110	258587.00	2115986.50	1010.76	78.00	80.00	2.00	30204	DRG12000664	0.01	2.00	0.00	0.01	0.00	5.37	20.00
LTP-110	258587.00	2115985.38	1008.81	80.00	82.50	2.50	30205	DRG12000664	0.01	2.00	0.01	0.01	2.00	5.97	20.00
LTP-110	258587.00	2115984.42	1007.16	82.50	83.82	1.32	30206	DRG12000664	0.01	2.00	0.01	0.01	5.00	5.80	20.00
LTP-110	258587.00	2115983.71	1005.93	83.82	85.34	1.52	30207	DRG12000664	0.01	2.00	0.00	0.01	2.00	4.35	20.00
LTP-110	258587.00	2115982.97	1004.65	85.34	86.77	1.43	30208	DRG12000664	0.10	3.00	0.01	0.03	2.00	4.34	20.00
LTP-110	258587.00	2115982.26	1003.41	86.77	88.19	1.42	30209	DRG12000664	0.18	5.00	0.01	0.04	1.00	4.80	20.00
LTP-110	258587.00	2115981.61	1002.29	88.19	89.37	1.18	30210	DRG12000664	0.23	3.00	0.01	0.08	1.00	4.02	20.00
LTP-110	258587.00	2115981.00	1001.24	89.37	90.62	1.25	30211	DRG12000664	0.09	2.00	0.01	0.17	1.00	3.41	20.00
LTP-110	258587.00	2115980.39	1000.17	90.62	91.84	1.22	30212	DRG12000664	0.13	4.00	0.01	0.04	3.00	5.50	20.00
LTP-110	258587.00	2115979.54	998.70	91.84	94.00	2.16	30213	DRG12000664	0.35	8.00	0.01	0.05	5.00	4.68	20.00
LTP-110	258587.00	2115978.59	997.05	94.00	95.65	1.65	30214	DRG12000664	0.20	10.00	0.01	0.04	5.00	4.82	20.00
LTP-110	258587.00	2115977.84	995.75	95.65	97.00	1.35	30215	DRG12000664	0.01	3.00	0.00	0.01	0.00	5.17	20.00
LTP-110	258587.00	2115977.26	994.75	97.00	97.97	0.97	30216	DRG12000664	0.01	2.00	0.00	0.01	0.00	5.71	20.00
LTP-110	258587.00	2115976.59	993.60	97.97	99.66	1.69	30217	DRG12000664	0.60	25.00	0.01	0.21	5.00	5.48	60.00
LTP-110	258587.00	2115975.38	991.50	99.66	102.82	3.16	30218	DRG12000664	0.61	2.00	0.01	0.17	4.00	5.10	80.00
LTP-110	258587.00	2115974.05	989.19	102.82	105.00	2.18	30219	DRG12000664	0.60	5.00	0.02	0.27	9.00	9.29	90.00
LTP-110	258587.00	2115973.00	987.38	105.00	107.00	2.00	30220	DRG12000664	0.22	7.00	0.01	0.08	16.00	15.27	30.00
LTP-110	258587.00	2115971.82	985.33	107.00	109.73	2.73	30221	DRG12000664	0.66	13.00	0.01	0.11	8.00	7.34	30.00
LTP-110	258587.00	2115970.70	983.39	109.73	111.48	1.75	30223	DRG12000664	0.01	3.00	0.01	0.01	3.00	3.82	20.00
LTP-110	258587.00	2115969.76	981.77	111.48	113.47	1.99	30224	DRG12000664	0.01	2.00	0.01	0.01	3.00	4.58	20.00
LTP-110	258587.00	2115968.88	980.24	113.47	115.00	1.53	30225	DRG12000664	0.01	2.00	0.01	0.01	2.00	5.42	20.00
LTP-110	258587.00	2115967.99	978.69	115.00	117.05	2.05	30226	DRG12000664	0.04	7.00	0.01	0.01	7.00	7.36	20.00
LTP-110	258587.00	2115966.99	976.96	117.05	119.00	1.95	30227	DRG12000664	0.01	2.00	0.00	0.01	1.00	3.66	20.00
LTP-110	258587.00	2115966.00	975.25	119.00	121.00	2.00	30229	DRG12000664	0.01	2.00	0.00	0.01	0.00	4.72	20.00
LTP-110	258587.00	2115965.00	973.52	121.00	123.00	2.00	30230	DRG12000664	0.01	2.00	0.00	0.01	0.00	5.16	20.00
LTP-110	258587.00	2115964.11	971.98	123.00	124.56	1.56	30231	DRG12000664	0.01	2.00	0.00	0.01	0.00	4.94	20.00
LTP-110	258587.00	2115963.34	970.64	124.56	126.09	1.53	30232	DRG12000664	0.01	2.00	0.00	0.01	0.00	5.10	20.00
LTP-110	258587.00	2115962.61	969.38	126.09	127.46	1.37	30233	DRG12000664	0.01	2.00	0.00	0.01	0.00	5.54	20.00
LTP-110	258587.00	2115961.89	968.12	127.46	129.00	1.54	30234	DRG12000664	0.01	2.00	0.01	0.01	0.00	5.42	20.00
LTP-110	258587.00	2115961.18	966.89	129.00	130.30	1.30	30235	DRG12000664	0.01	2.00	0.01	0.01	0.00	5.20	20.00
LTP-110	258587.00	2115960.43	965.61	130.30	131.97	1.67	30236	DRG12000664	0.03	2.00	0.01	0.01	0.00	2.93	20.00

SONDEO	UMT (ESTE)	UMT (NORTE)	ELEV	DESDE (m)	HASTA (m)	INTERVALO (m)	MUESTRA	CERTIFICADO	Au g/t	Ag g/t	Cu %	Zn %	S %	Fe %	Pb ppm
LTP-110	258587.00	2115959.57	964.11	131.97	133.76	1.79	30237	DRG12000664	0.01	2.00	0.00	0.01	0.00	3.59	20.00
LTP-110	258587.00	2115958.65	962.52	133.76	135.65	1.89	30238	DRG12000664	0.01	2.00	0.01	0.01	0.00	4.68	20.00
LTP-110	258587.00	2115957.84	961.11	135.65	137.00	1.35	30239	DRG12000664	0.01	2.00	0.01	0.01	4.00	5.40	20.00
LTP-110	258587.00	2115957.00	959.66	137.00	139.00	2.00	30240	DRG12000664	0.01	2.00	0.00	0.02	1.00	6.06	20.00
LTP-110	258587.00	2115956.00	957.93	139.00	141.00	2.00	30241	DRG12000664	0.02	3.00	0.01	0.17	1.00	6.34	20.00
LTP-110	258587.00	2115955.00	956.20	141.00	143.00	2.00	30242	DRG12000664	0.03	2.00	0.01	0.19	2.00	6.68	20.00
LTP-110	258587.00	2115954.19	954.79	143.00	144.26	1.26	30243	DRG12000664	0.03	2.00	0.01	0.15	1.00	5.41	20.00
LTP-110	258587.00	2115953.52	953.64	144.26	145.65	1.39	30245	DRG12000664	0.05	2.00	0.01	0.05	3.00	4.04	20.00
LTP-110	258587.00	2115952.79	952.37	145.65	147.20	1.55	30246	DRG12000664	0.02	2.00	0.01	0.15	0.00	5.47	20.00
LTP-110	258587.00	2115952.05	951.09	147.20	148.60	1.40	30247	DRG12000664	0.04	2.00	0.01	0.14	0.00	5.94	20.00
LTP-110	258587.00	2115951.35	949.88	148.60	150.00	1.40	30248	DRG12000664	0.05	2.00	0.01	0.21	0.00	6.15	20.00
LTP-110	258587.00	2115950.50	948.40	150.00	152.00	2.00	30249	DRG12000664	0.11	2.00	0.01	0.37	3.00	6.35	20.00
LTP-110	258587.00	2115949.63	946.89	152.00	153.50	1.50	30250	DRG12000664	0.07	3.00	0.01	0.15	6.00	6.05	30.00
LTP-110	258587.00	2115948.75	945.37	153.50	155.50	2.00	30251	DRG12000664	0.01	2.00	0.01	0.01	5.00	4.61	20.00
LTP-110	258587.00	2115947.84	943.80	155.50	157.14	1.64	30252	DRG12000664	0.02	2.00	0.01	0.01	5.00	4.90	20.00
LTP-110	258587.00	2115947.05	942.42	157.14	158.67	1.53	30254	DRG12000664	0.02	2.00	0.01	0.01	2.00	4.02	20.00
LTP-110	258587.00	2115946.13	940.84	158.67	160.80	2.13	30255	DRG12000664	0.01	2.00	0.01	0.01	2.00	5.90	20.00
LTP-110	258587.00	2115945.18	939.18	160.80	162.50	1.70	30256	DRG12000664	0.01	2.00	0.01	0.01	1.00	5.30	20.00
LTP-110	258587.00	2115944.25	937.58	162.50	164.50	2.00	30257	DRG12000664	0.01	2.00	0.01	0.01	1.00	4.64	20.00
LTP-110	258587.00	2115943.22	935.79	164.50	166.64	2.14	30258	DRG12000664	0.01	2.00	0.01	0.01	1.00	5.14	20.00
LTP-110	258587.00	2115942.30	934.21	166.64	168.15	1.51	30259	DRG12000664	0.01	2.00	0.01	0.01	1.00	4.22	20.00
LTP-110	258587.00	2115941.69	933.15	168.15	169.08	0.93	30260	DRG12000664	0.01	2.00	0.01	0.01	4.00	6.99	20.00
LTP-110	258587.00	2115940.98	931.91	169.08	171.00	1.92	30261	DRG12000664	0.01	2.00	0.01	0.01	4.00	3.88	20.00
LTP-110	258587.00	2115940.14	930.46	171.00	172.44	1.44	30262	DRG12000664	0.01	2.00	0.01	0.01	1.00	3.49	20.00
LTP-110	258587.00	2115939.37	929.12	172.44	174.10	1.66	30263	DRG12000664	0.01	2.00	0.01	0.01	1.00	5.70	20.00
LTP-110	258587.00	2115938.53	927.66	174.10	175.80	1.70	30264	DRG12000664	0.01	2.00	0.01	0.01	2.00	6.51	20.00
LTP-110	258587.00	2115937.69	926.22	175.80	177.44	1.64	30265	DRG12000664	0.02	2.00	0.01	0.01	2.00	5.63	20.00
LTP-110	258587.00	2115936.84	924.75	177.44	179.19	1.75	30267	DRG12000664	0.07	4.00	0.01	0.44	3.00	5.10	20.00
LTP-110	258587.00	2115936.03	923.34	179.19	180.70	1.51	30268	DRG12000664	0.23	13.00	0.01	0.05	6.00	6.09	20.00
LTP-110	258587.00	2115935.19	921.88	180.70	182.55	1.85	30269	DRG12000664	0.14	11.00	0.01	0.13	4.00	4.45	40.00
LTP-110	258587.00	2115934.24	920.24	182.55	184.50	1.95	30270	DRG12000664	0.05	4.00	0.01	0.08	4.00	4.83	30.00
LTP-110	258587.00	2115933.29	918.59	184.50	186.35	1.85	30271	DRG12000664	0.05	2.00	0.01	0.11	4.00	4.56	20.00
LTP-110	258587.00	2115932.31	916.90	186.35	188.40	2.05	30272	DRG12000664	0.27	3.00	0.01	0.37	4.00	5.09	20.00
LTP-110	258587.00	2115931.36	915.25	188.40	190.17	1.77	30274	DRG12000664	0.28	4.00	0.01	0.28	3.00	4.91	20.00
LTP-110	258587.00	2115930.44	913.65	190.17	192.08	1.91	30275	DRG12000664	0.26	2.00	0.02	0.45	3.00	5.41	20.00
LTP-110	258587.00	2115929.48	912.00	192.08	194.00	1.92	30276	DRG12000664	0.16	2.00	0.01	0.19	3.00	5.49	20.00
LTP-110	258587.00	2115928.54	910.37	194.00	195.84	1.84	30277	DRG12000664	0.17	2.00	0.04	0.35	3.00	5.49	20.00
LTP-110	258587.00	2115927.62	908.77	195.84	197.70	1.86	30278	DRG12000664	0.13	4.00	0.02	1.07	2.00	4.04	90.00
LTP-110	258587.00	2115926.60	907.01	197.70	199.90	2.20	30279	DRG12000664	0.13	3.00	0.02	0.58	2.00	4.78	130.00
LTP-110	258587.00	2115925.65	905.36	199.90	201.50	1.60	30280	DRG12000664	0.43	5.00	0.02	0.91	2.00	4.53	190.00
LTP-110	258587.00	2115924.78	903.85	201.50	203.39	1.89	30281	DRG12000664	0.21	3.00	0.21	0.84	2.00	5.55	20.00
LTP-110	258587.00	2115923.93	902.38	203.39	204.90	1.51	30283	DRG12000664	0.50	2.00	0.05	1.04	2.00	5.44	20.00
LTP-110	258587.00	2115923.04	900.84	204.90	206.94	2.04	30284	DRG12000664	0.36	3.00	0.07	0.75	3.00	6.81	20.00
LTP-110	258587.00	2115922.07	899.16	206.94	208.79	1.85	30285	DRG12000664	0.10	2.00	0.02	0.52	2.00	5.05	20.00
LTP-110	258587.00	2115921.13	897.53	208.79	210.70	1.91	30287	DRG12000664	3.05	5.00	0.13	0.23	2.00	5.08	20.00
LTP-110	258587.00	2115920.22	895.96	210.70	212.41	1.71	30288	DRG12000664	0.07	6.00	0.01	0.06	1.00	4.22	20.00
LTP-110	258587.00	2115919.40	894.53	212.41	214.00	1.59	30289	DRG12000664	0.04	2.00	0.01	0.04	0.00	4.20	20.00
LTP-110	258587.00	2115918.50	892.98	214.00	216.00	2.00	30290	DRG12000664	0.03	2.00	0.01	0.13	0.00	4.10	20.00
LTP-110	258587.00	2115917.50	891.25	216.00	218.00	2.00	30292	DRG12000664	0.24	2.00	0.02	0.36	1.00	3.86	20.00
LTP-110	258587.00	2115916.50	889.51	218.00	220.00	2.00	30293	DRG12000664	0.11	2.00	0.01	0.08	0.00	4.20	20.00
LTP-110	258587.00	2115915.50	887.78	220.00	222.00	2.00	30294	DRG12000664	0.45	3.00	0.01	0.13	1.00	3.60	40.00
LTP-110	258587.00	2115914.50	886.05	222.00	224.00	2.00	30295	DRG12000664	0.37	18.00	0.01	0.05	0.00	2.71	20.00
LTP-110	258587.00	2115913.50	884.32	224.00	226.00	2.00	30296	DRG12000664	0.05	2.00	0.00	0.07	0.00	3.55	20.00
LTP-110	258587.00	2115912.50	882.59	226.00	228.00	2.00	30297	DRG12000664	0.06	2.00	0.01	0.10	1.00	3.85	20.00
LTP-110	258587.00	2115911.50	880.85	228.00	230.00	2.00	30298	DRG12000664	0.06	2.00	0.01	0.12	0.00	3.43	20.00
LTP-110	258587.00	2115910.50	879.12	230.00	232.00	2.00	30299	DRG12000664	0.09	2.00	0.01	0.12	0.00	3.53	20.00
LTP-110	258587.00	2115909.50	877.39	232.00	234.00	2.00	30300	DRG12000664	0.14	2.00	0.01	0.11	0.00	3.97	20.00
LTP-110	258587.00	2115908.50	875.66	234.00	236.00	2.00	30301	DRG12000664	0.06	2.00	0.00	0.07	0.00	4.52	20.00
LTP-110	258587.00	2115907.50	873.93	236.00	238.00	2.00	30302	DRG12000664	0.11	2.00	0.01	0.10	0.00	3.99	20.00
LTP-110	258587.00	2115906.50	872.19	238.00	240.00	2.00	30303	DRG12000664	0.41	2.00	0.02	0.36	0.00	4.17	30.00
LTP-110	258587.00	2115905.50	870.46	240.00	242.00	2.00	30304	DRG12000664	0.87	3.00	0.02	0.47	2.00	4.74	20.00
LTP-110	258587.00	2115904.50	868.73	242.00	244.00	2.00	30305	DRG12000664	0.09	2.00	0.01	0.08	0.00	4.20	20.00
LTP-110	258587.00	2115903.50	867.00	244.00	246.00	2.00	30307	DRG12000664	0.08	2.00	0.00	0.06	0.00	4.27	20.00
LTP-110	258587.00	2115902.50	865.27	246.00	248.00	2.00	30308	DRG12000664	0.14	2.00	0.01	0.19	1.00	4.61	60.00
LTP-110	258587.00	2115901.50	863.53	248.00	250.00	2.00	30309	DRG12000664	0.02	2.00	0.00	0.04	1.00	5.25	20.00
LTP-110	258587.00	2115900.50	861.80	250.00	252.00	2.00	30310	DRG12000664	0.03	2.00	0.00	0.04	0.00	4.57	20.00
LTP-110	258587.00	2115899.50	860.07	252.00	254.00	2.00	30311	DRG12000664	0.04	2.00	0.01	0.06	0.00	3.86	20.00
LTP-110	258587.00	2115898.50	858.34	254.00	256.00	2.00	30312	DRG12000664	0.01	2.00	0.00	0.04	0.00	4.43	20.00
LTP-110	258587.00	2115897.50	856.61	256.00	258.00	2.00	30314	DRG12000664	0.01	2.00	0.00	0.03	0.00	3.86	20.00
LTP-110	258587.00	2115896.50	854.87	258.00	260.00	2.00	30315	DRG12000664	0.01	2.00	0.01	0.01	0.00	4.11	20.00
LTP-110	258587.00	2115895.50	853.14	260.00	262.00	2.00	30316	DRG12000664	0.01	2.00	0.01	0.01	0.00	4.00	20.00
LTP-110	258587.00	2115894.50	851.41	262.00	264.00	2.00	30317	DRG12000664	0.01	2.00	0.01	0.02	0.00	4.13	20.00
LTP-110	258587.00	2115893.50	849.68	264.00	266.00	2.00	30318	DRG12000664	0.01	2.00	0.00	0.01	0.00	4.18	20.00
LTP-110	258587.00	2115892.50	847.95	266.00	268.00	2.00	30319	DRG12000664	0.01	2.00	0.00	0.04	0.00	4.20	20.00
LTP-110	258587.00	2115891.50	846.21	268.00	270.00	2.00	30320	DRG12000664	0.01	2.00	0.01	0.01	0.00	3.52	20.00
LTP-110	258587.00	2115890.50	844.48	270.00	272.00	2.00	30321	DRG12000664	0.01	2.00	0.01	0.01	0.00	3.40	20.00
LTP-110	258587.00	2115889.50	842.75	272.00	274.00	2.00	30323	DRG12000664	0.01	2.00	0.00	0.01	0.00	3.65	20.00
LTP-110	258587.00	2115888.50	841.02	274.00	276.00	2.00	30324	DRG12000664	0.01	2.00	0.00	0.03	0.00	3.98	20.00

SONDEO	UMT (ESTE)	UMT (NORTE)	ELEV	DESDE (m)	HASTA (m)	INTERVALO (m)	MUESTRA	CERTIFICADO	Au g/t	Ag g/t	Cu %	Zn %	S %	Fe %	Pb ppm
LTP-110	258587.00	2115887.50	839.28	276.00	278.00	2.00	30325	DRG12000664	0.01	2.00	0.00	0.01	0.00	4.11	20.00
LTP-110	258587.00	2115886.50	837.55	278.00	280.00	2.00	30326	DRG12000664	0.01	2.00	0.01	0.01	0.00	4.05	20.00
LTP-110	258587.00	2115885.50	835.82	280.00	282.00	2.00	30327	DRG12000664	0.01	2.00	0.01	0.02	0.00	4.49	20.00
LTP-110	258587.00	2115884.50	834.09	282.00	284.00	2.00	30329	DRG12000664	0.01	2.00	0.00	0.03	0.00	4.42	20.00
LTP-110	258587.00	2115883.50	832.36	284.00	286.00	2.00	30330	DRG12000664	0.01	2.00	0.00	0.01	0.00	4.76	20.00
LTP-110	258587.00	2115882.50	830.62	286.00	288.00	2.00	30331	DRG12000664	0.01	2.00	0.00	0.01	0.00	4.55	20.00
LTP-110	258587.00	2115881.50	828.89	288.00	290.00	2.00	30332	DRG12000664	0.01	2.00	0.00	0.01	1.00	3.42	20.00
LTP-110	258587.00	2115880.50	827.16	290.00	292.00	2.00	30333	DRG12000664	0.01	2.00	0.00	0.01	1.00	2.98	20.00
LTP-110	258587.00	2115879.50	825.43	292.00	294.00	2.00	30334	DRG12000664	0.01	2.00	0.00	0.01	1.00	3.10	20.00
LTP-110	258587.00	2115878.50	823.70	294.00	296.00	2.00	30335	DRG12000664	0.04	2.00	0.00	0.01	3.00	6.39	20.00
LTP-110	258587.00	2115877.50	821.96	296.00	298.00	2.00	30336	DRG12000664	0.01	2.00	0.00	0.01	0.00	5.29	20.00
LTP-110	258587.00	2115876.50	820.23	298.00	300.00	2.00	30337	DRG12000664	0.01	2.00	0.00	0.01	0.00	4.91	20.00
LTP-110	258587.00	2115875.50	818.50	300.00	302.00	2.00	30338	DRG12000664	0.01	2.00	0.00	0.01	0.00	5.18	20.00
LTP-110	258587.00	2115874.50	816.77	302.00	304.00	2.00	30339	DRG12000664	0.01	2.00	0.00	0.01	0.00	4.93	20.00
LTP-110	258587.00	2115873.50	815.04	304.00	306.00	2.00	30340	DRG12000664	0.01	2.00	0.01	0.01	0.00	3.88	20.00
LTP-110	258587.00	2115872.50	813.30	306.00	308.00	2.00	30341	DRG12000664	0.01	2.00	0.00	0.01	0.00	4.42	20.00
LTP-110	258587.00	2115871.50	811.57	308.00	310.00	2.00	30342	DRG12000664	0.01	2.00	0.00	0.01	0.00	3.56	20.00
LTP-110	258587.00	2115870.50	809.84	310.00	312.00	2.00	30343	DRG12000664	0.01	2.00	0.00	0.01	0.00	4.47	20.00
LTP-110	258587.00	2115869.50	808.11	312.00	314.00	2.00	30344	DRG12000664	0.01	2.00	0.00	0.01	0.00	4.59	20.00
LTP-110	258587.00	2115868.50	806.38	314.00	316.00	2.00	30345	DRG12000664	0.01	2.00	0.00	0.01	0.00	4.57	20.00
LTP-110	258587.00	2115867.50	804.64	316.00	318.00	2.00	30346	DRG12000664	0.01	2.00	0.00	0.01	0.00	4.83	20.00
LTP-110	258587.00	2115866.50	802.91	318.00	320.00	2.00	30347	DRG12000664	0.01	2.00	0.00	0.01	0.00	4.46	20.00
LTP-110	258587.00	2115865.50	801.18	320.00	322.00	2.00	30348	DRG12000664	0.01	2.00	0.00	0.01	0.00	4.49	20.00
LTP-110	258587.00	2115864.50	799.45	322.00	324.00	2.00	30349	DRG12000664	0.01	2.00	0.00	0.01	0.00	4.53	20.00
LTP-110	258587.00	2115863.50	797.72	324.00	326.00	2.00	30350	DRG12000664	0.01	2.00	0.00	0.01	0.00	4.35	20.00
LTP-110	258587.00	2115862.59	796.13	326.00	327.66	1.66	30351	DRG12000664	0.01	2.00	0.00	0.01	0.00	4.75	20.00
LTP-111	258771.18	2115995.00	1034.60	84.00	86.00	2.00	30352	DRG12000662	0.01	2.00	0.00	0.01	0.00	4.48	20.00
LTP-111	258771.18	2115995.00	1032.60	86.00	88.00	2.00	30353	DRG12000662	0.01	2.00	0.01	0.01	0.00	3.96	20.00
LTP-111	258771.18	2115995.00	1030.60	88.00	90.00	2.00	30354	DRG12000662	0.01	2.00	0.01	0.02	0.00	5.32	20.00
LTP-111	258771.18	2115995.00	1028.60	90.00	92.00	2.00	30355	DRG12000662	0.01	2.00	0.00	0.01	0.00	5.45	20.00
LTP-111	258771.18	2115995.00	1026.60	92.00	94.00	2.00	30356	DRG12000662	0.01	2.00	0.00	0.01	0.00	6.24	20.00
LTP-111	258771.18	2115995.00	1024.60	94.00	96.00	2.00	30357	DRG12000662	0.01	2.00	0.00	0.01	0.00	5.39	20.00
LTP-111	258771.18	2115995.00	1022.60	96.00	98.00	2.00	30358	DRG12000662	0.01	2.00	0.01	0.01	1.00	5.74	20.00
LTP-111	258771.18	2115995.00	1020.60	98.00	100.00	2.00	30359	DRG12000662	0.01	2.00	0.03	0.01	1.00	4.69	20.00
LTP-111	258771.18	2115995.00	1018.60	100.00	102.00	2.00	30360	DRG12000662	0.01	2.00	0.05	0.01	0.00	5.47	20.00
LTP-111	258771.18	2115995.00	1016.60	102.00	104.00	2.00	30361	DRG12000662	0.01	2.00	0.05	0.01	0.00	5.72	20.00
LTP-111	258771.18	2115995.00	1014.60	104.00	106.00	2.00	30362	DRG12000662	0.01	2.00	0.01	0.01	3.00	6.79	20.00
LTP-111	258771.18	2115995.00	1012.60	106.00	108.00	2.00	30363	DRG12000662	0.01	2.00	0.01	0.01	7.00	8.04	20.00
LTP-111	258771.18	2115995.00	1010.74	108.00	109.73	1.73	30364	DRG12000662	0.01	2.00	0.01	0.01	5.00	6.41	20.00
LTP-111	258771.18	2115995.00	1009.11	109.73	111.25	1.52	30365	DRG12000662	0.01	2.00	0.01	0.01	7.00	6.97	20.00
LTP-111	258771.18	2115995.00	1007.48	111.25	113.00	1.75	30366	DRG12000662	0.02	4.00	0.01	0.07	10.00	8.63	20.00
LTP-111	258771.18	2115995.00	1005.60	113.00	115.00	2.00	30367	DRG12000662	0.01	2.00	0.01	0.01	9.00	8.14	20.00
LTP-111	258771.18	2115995.00	1003.60	115.00	117.00	2.00	30368	DRG12000662	0.01	2.00	0.01	0.01	1.00	4.75	20.00
LTP-111	258771.18	2115995.00	1001.60	117.00	119.00	2.00	30369	DRG12000662	0.01	2.00	0.01	0.01	1.00	5.16	20.00
LTP-111	258771.18	2115995.00	999.60	119.00	121.00	2.00	30370	DRG12000662	0.01	2.00	0.01	0.01	1.00	4.62	20.00
LTP-111	258771.18	2115995.00	997.60	121.00	123.00	2.00	30372	DRG12000662	0.01	2.00	0.01	0.01	1.00	4.63	20.00
LTP-111	258771.18	2115995.00	995.60	123.00	125.00	2.00	30373	DRG12000662	0.01	2.00	0.01	0.01	0.00	3.93	20.00
LTP-111	258771.18	2115995.00	993.60	125.00	127.00	2.00	30375	DRG12000662	0.01	2.00	0.01	0.01	0.00	4.15	20.00
LTP-111	258771.18	2115995.00	991.60	127.00	129.00	2.00	30376	DRG12000662	0.35	2.00	0.02	0.51	9.00	6.76	20.00
LTP-111	258771.18	2115995.00	989.60	129.00	131.00	2.00	30377	DRG12000662	0.28	2.00	0.01	0.94	16.00	4.33	20.00
LTP-111	258771.18	2115995.00	987.60	131.00	133.00	2.00	30378	DRG12000662	0.20	3.00	0.02	0.38	18.00	3.54	20.00
LTP-111	258771.18	2115995.00	985.60	133.00	135.00	2.00	30379	DRG12000662	0.03	2.00	0.01	0.07	14.00	4.54	20.00
LTP-111	258771.18	2115995.00	983.60	135.00	137.00	2.00	30380	DRG12000662	0.01	2.00	0.01	0.02	10.00	7.75	20.00
LTP-111	258771.18	2115995.00	981.60	137.00	139.00	2.00	30381	DRG12000662	0.01	2.00	0.00	0.01	4.00	4.93	20.00
LTP-111	258771.18	2115995.00	979.60	139.00	141.00	2.00	30382	DRG12000662	0.01	2.00	0.01	0.01	7.00	6.79	20.00
LTP-111	258771.18	2115995.00	977.60	141.00	143.00	2.00	30383	DRG12000662	0.01	7.00	0.01	0.02	13.00	10.68	20.00
LTP-111	258771.18	2115995.00	975.60	143.00	145.00	2.00	30384	DRG12000662	0.01	28.00	0.02	0.36	14.00	11.56	90.00
LTP-111	258771.18	2115995.00	973.60	145.00	147.00	2.00	30385	DRG12000662	0.01	10.00	0.01	0.18	16.00	7.37	50.00
LTP-111	258771.18	2115995.00	971.60	147.00	149.00	2.00	30387	DRG12000662	0.01	2.00	0.00	0.03	16.00	1.71	20.00
LTP-111	258771.18	2115995.00	969.60	149.00	151.00	2.00	30388	DRG12000662	0.01	7.00	0.00	0.07	18.00	3.46	30.00
LTP-111	258771.18	2115995.00	967.60	151.00	153.00	2.00	30389	DRG12000662	0.01	6.00	0.00	0.11	16.00	2.69	30.00
LTP-111	258771.18	2115995.00	965.60	153.00	155.00	2.00	30390	DRG12000662	0.01	6.00	0.00	0.02	17.00	2.96	20.00
LTP-111	258771.18	2115995.00	963.57	155.00	157.07	2.07	30392	DRG12000662	0.03	11.00	0.01	0.08	17.00	5.24	20.00
LTP-111	258771.18	2115995.00	961.25	157.07	159.63	2.56	30393	DRG12000662	0.09	6.00	0.01	0.20	15.00	12.04	50.00
LTP-111	258771.18	2115995.00	959.14	159.63	161.30	1.67	30395	DRG12000662	0.08	5.00	0.01	0.09	16.00	14.07	20.00
LTP-111	258771.18	2115995.00	957.45	161.30	163.00	1.70	30396	DRG12000662	0.05	4.00	0.01	0.09	10.00	8.91	20.00
LTP-111	258771.18	2115995.00	955.60	163.00	165.00	2.00	30397	DRG12000662	0.24	3.00	0.43	0.53	7.00	6.48	20.00
LTP-111	258771.18	2115995.00	953.60	165.00	167.00	2.00	30398	DRG12000662	0.43	6.00	1.03	0.36	14.00	12.57	20.00
LTP-111	258771.18	2115995.00	951.60	167.00	169.00	2.00	30400	DRG12000662	0.36	3.00	0.01	0.06	8.00	7.73	20.00
LTP-111	258771.18	2115995.00	949.60	169.00	171.00	2.00	30401	DRG12000662	0.23	2.00	0.06	0.18	4.00	4.10	20.00
LTP-111	258771.18	2115995.00	947.60	171.00	173.00	2.00	30402	DRG12000662	0.20	2.00	0.05	0.24	4.00	4.49	20.00
LTP-111	258771.18	2115995.00	945.60	173.00	175.00	2.00	30403	DRG12000662	0.29	2.00	0.01	0.06	7.00	6.76	20.00
LTP-111	258771.18	2115995.00	943.60	175.00	177.00	2.00	30404	DRG12000662	0.25	2.00	0.01	0.29	9.00	8.11	20.00
LTP-111	258771.18	2115995.00	941.60	177.00	179.00	2.00	30405	DRG12000662	0.18	2.00	0.00	0.29	7.00	5.94	20.00
LTP-111	258771.18	2115995.00	939.60	179.00	181.00	2.00	30406	DRG12000662	0.21	2.00	0.00	0.19	4.00	4.61	20.00
LTP-111	258771.18	2115995.00	937.60	181.00	183.00	2.00	30407	DRG12000662	0.23	2.00	0.01	0.06	5.00	4.90	20.00
LTP-111	258771.18	2115995.00	935.60	183.00	185.00	2.00	30408	DRG12000662	0.21	2.00	0.01	0.03	6.00	5.82	20.00
LTP-111	258771.18	2115995.00	933.60	185.00	187.00	2.00	30409	DRG12000662	0.15	2.00	0.02	0.61	5.00	4.98	20.00

SONDEO	UMT (ESTE)	UMT (NORTE)	ELEV	DESDE (m)	HASTA (m)	INTERVALO (m)	MUESTRA	CERTIFICADO	Au g/t	Ag g/t	Cu %	Zn %	S %	Fe %	Pb ppm
LTP-111	258771.18	2115995.00	931.60	187.00	189.00	2.00	30410	DRG12000662	0.15	2.00	0.01	0.14	6.00	5.91	20.00
LTP-111	258771.18	2115995.00	929.60	189.00	191.00	2.00	30411	DRG12000662	0.39	4.00	0.95	0.03	7.00	6.95	20.00
LTP-111	258771.18	2115995.00	928.23	191.00	191.75	0.75	30413	DRG12000662	0.25	7.00	1.79	0.63	8.00	7.15	20.00
LTP-111	258771.18	2115995.00	926.73	191.75	194.00	2.25	30414	DRG12000662	0.46	20.00	8.86	0.14	13.00	13.84	20.00
LTP-111	258771.18	2115995.00	924.60	194.00	196.00	2.00	30416	DRG12000662	0.92	5.00	1.71	0.16	8.00	7.15	20.00
LTP-111	258771.18	2115995.00	922.60	196.00	198.00	2.00	30417	DRG12000662	1.69	3.00	0.80	0.15	5.00	4.88	20.00
LTP-111	258771.18	2115995.00	920.60	198.00	200.00	2.00	30418	DRG12000662	0.38	3.00	0.69	0.10	6.00	6.52	20.00
LTP-111	258771.18	2115995.00	918.60	200.00	202.00	2.00	30419	DRG12000662	0.51	4.00	1.09	0.43	6.00	5.98	20.00
LTP-111	258771.18	2115995.00	916.60	202.00	204.00	2.00	30420	DRG12000662	0.42	2.00	0.36	0.07	6.00	6.50	20.00
LTP-111	258771.18	2115995.00	914.99	204.00	205.22	1.22	30421	DRG12000662	0.89	3.00	0.28	1.44	8.00	7.48	20.00
LTP-111	258771.18	2115995.00	913.49	205.22	207.00	1.78	30422	DRG12000662	17.70	16.00	3.60	0.28	14.00	13.70	20.00
LTP-111	258771.18	2115995.00	911.60	207.00	209.00	2.00	30423	DRG12000662	0.98	9.00	2.65	0.20	10.00	10.06	30.00
LTP-111	258771.18	2115995.00	909.60	209.00	211.00	2.00	30424	DRG12000662	1.06	5.00	0.38	0.29	5.00	4.92	20.00
LTP-111	258771.18	2115995.00	907.60	211.00	213.00	2.00	30425	DRG12000662	0.27	3.00	0.13	0.06	4.00	4.20	20.00
LTP-111	258771.18	2115995.00	905.60	213.00	215.00	2.00	30426	DRG12000662	1.09	6.00	0.86	0.16	6.00	6.20	20.00
LTP-111	258771.18	2115995.00	903.60	215.00	217.00	2.00	30428	DRG12000662	0.28	3.00	0.42	0.18	5.00	4.82	20.00
LTP-111	258771.18	2115995.00	901.60	217.00	219.00	2.00	30429	DRG12000662	0.31	5.00	1.57	0.37	6.00	6.55	20.00
LTP-111	258771.18	2115995.00	899.60	219.00	221.00	2.00	30430	DRG12000662	0.46	5.00	0.78	0.27	7.00	7.26	20.00
LTP-111	258771.18	2115995.00	897.60	221.00	223.00	2.00	30431	DRG12000662	1.56	6.00	0.73	0.53	9.00	8.00	20.00
LTP-111	258771.18	2115995.00	895.60	223.00	225.00	2.00	30433	DRG12000662	0.35	4.00	0.95	0.35	5.00	5.51	20.00
LTP-111	258771.18	2115995.00	893.60	225.00	227.00	2.00	30434	DRG12000662	0.72	9.00	2.69	0.02	9.00	9.65	20.00
LTP-111	258771.18	2115995.00	891.60	227.00	229.00	2.00	30435	DRG12000662	0.38	4.00	0.72	0.10	6.00	5.84	20.00
LTP-111	258771.18	2115995.00	889.60	229.00	231.00	2.00	30437	DRG12000662	0.29	4.00	0.09	0.10	8.00	7.35	20.00
LTP-111	258771.18	2115995.00	887.60	231.00	233.00	2.00	30438	DRG12000662	0.29	3.00	0.25	0.14	5.00	5.16	20.00
LTP-111	258771.18	2115995.00	885.60	233.00	235.00	2.00	30439	DRG12000662	0.24	4.00	0.20	0.48	5.00	4.73	20.00
LTP-111	258771.18	2115995.00	883.60	235.00	237.00	2.00	30440	DRG12000662	0.22	3.00	0.22	0.07	6.00	5.97	20.00
LTP-111	258771.18	2115995.00	881.60	237.00	239.00	2.00	30441	DRG12000662	4.20	2.00	0.10	0.94	4.00	3.54	20.00
LTP-111	258771.18	2115995.00	879.60	239.00	241.00	2.00	30442	DRG12000662	0.12	2.00	0.02	0.02	3.00	2.61	20.00
LTP-111	258771.18	2115995.00	877.60	241.00	243.00	2.00	30443	DRG12000662	0.23	2.00	0.14	0.27	3.00	2.87	20.00
LTP-111	258771.18	2115995.00	875.60	243.00	245.00	2.00	30444	DRG12000662	0.05	2.00	0.01	0.08	2.00	2.14	20.00
LTP-111	258771.18	2115995.00	873.60	245.00	247.00	2.00	30445	DRG12000662	0.08	2.00	0.01	0.04	2.00	2.25	20.00
LTP-111	258771.18	2115995.00	871.60	247.00	249.00	2.00	30446	DRG12000662	0.07	2.00	0.00	0.02	2.00	2.45	20.00
LTP-111	258771.18	2115995.00	869.60	249.00	251.00	2.00	30447	DRG12000662	0.10	2.00	0.03	0.01	3.00	3.26	20.00
LTP-111	258771.18	2115995.00	867.60	251.00	253.00	2.00	30448	DRG12000662	0.09	2.00	0.00	0.01	3.00	3.22	20.00
LTP-111	258771.18	2115995.00	865.60	253.00	255.00	2.00	30449	DRG12000662	0.06	2.00	0.09	0.01	3.00	3.21	20.00
LTP-111	258771.18	2115995.00	863.60	255.00	257.00	2.00	30450	DRG12000662	0.03	2.00	0.04	0.01	2.00	2.48	20.00
LTP-111	258771.18	2115995.00	861.60	257.00	259.00	2.00	30451	DRG12000662	0.05	2.00	0.12	0.01	3.00	3.35	20.00
LTP-111	258771.18	2115995.00	859.60	259.00	261.00	2.00	30453	DRG12000662	0.09	2.00	0.09	0.01	7.00	6.57	20.00
LTP-111	258771.18	2115995.00	857.60	261.00	263.00	2.00	30454	DRG12000662	0.07	2.00	0.06	0.01	5.00	5.13	20.00
LTP-111	258771.18	2115995.00	855.60	263.00	265.00	2.00	30455	DRG12000662	0.12	2.00	0.10	0.01	10.00	9.40	20.00
LTP-111	258771.18	2115995.00	853.60	265.00	267.00	2.00	30457	DRG12000662	0.07	2.00	0.11	0.02	4.00	4.22	20.00
LTP-111	258771.18	2115995.00	851.60	267.00	269.00	2.00	30458	DRG12000662	0.02	2.00	0.24	0.03	2.00	2.32	20.00
LTP-111	258771.18	2115995.00	849.60	269.00	271.00	2.00	30459	DRG12000662	0.03	2.00	0.12	0.07	2.00	3.12	20.00
LTP-111	258771.18	2115995.00	847.60	271.00	273.00	2.00	30460	DRG12000662	0.04	2.00	0.01	0.02	3.00	3.38	20.00
LTP-111	258771.18	2115995.00	845.60	273.00	275.00	2.00	30461	DRG12000662	0.05	2.00	0.18	0.01	4.00	4.56	20.00
LTP-111	258771.18	2115995.00	843.60	275.00	277.00	2.00	30462	DRG12000662	0.06	2.00	0.01	0.01	3.00	3.61	20.00
LTP-111	258771.18	2115995.00	841.60	277.00	279.00	2.00	30463	DRG12000662	0.07	2.00	0.00	0.01	3.00	3.27	20.00
LTP-111	258771.18	2115995.00	839.60	279.00	281.00	2.00	30464	DRG12000662	0.17	2.00	0.00	0.01	4.00	4.47	20.00
LTP-111	258771.18	2115995.00	837.60	281.00	283.00	2.00	30465	DRG12000662	0.18	2.00	0.31	0.01	5.00	4.55	20.00
LTP-111	258771.18	2115995.00	835.60	283.00	285.00	2.00	30466	DRG12000662	0.08	2.00	0.02	0.01	4.00	3.84	20.00
LTP-111	258771.18	2115995.00	833.60	285.00	287.00	2.00	30467	DRG12000662	0.09	2.00	0.03	0.01	5.00	4.62	20.00
LTP-111	258771.18	2115995.00	831.60	287.00	289.00	2.00	30468	DRG12000662	0.03	2.00	0.02	0.02	3.00	3.38	20.00
LTP-111	258771.18	2115995.00	829.60	289.00	291.00	2.00	30469	DRG12000662	0.04	2.00	0.01	0.01	3.00	3.20	20.00
LTP-111	258771.18	2115995.00	827.60	291.00	293.00	2.00	30470	DRG12000662	0.03	2.00	0.00	0.01	2.00	2.42	20.00
LTP-111	258771.18	2115995.00	825.60	293.00	295.00	2.00	30471	DRG12000662	0.03	2.00	0.00	0.01	3.00	2.68	20.00
LTP-111	258771.18	2115995.00	823.60	295.00	297.00	2.00	30473	DRG12000662	0.01	2.00	0.00	0.01	2.00	2.22	20.00
LTP-111	258771.18	2115995.00	821.60	297.00	299.00	2.00	30474	DRG12000662	0.01	2.00	0.01	0.01	2.00	2.52	20.00
LTP-111	258771.18	2115995.00	819.60	299.00	301.00	2.00	30476	DRG12000662	0.03	2.00	0.01	0.01	3.00	3.35	20.00
LTP-111	258771.18	2115995.00	817.60	301.00	303.00	2.00	30477	DRG12000662	0.02	2.00	0.00	0.01	2.00	2.30	20.00
LTP-111	258771.18	2115995.00	815.60	303.00	305.00	2.00	30478	DRG12000662	0.01	2.00	0.00	0.01	3.00	2.66	20.00
LTP-111	258771.18	2115995.00	813.60	305.00	307.00	2.00	30479	DRG12000662	0.01	2.00	0.00	0.01	2.00	2.46	20.00
LTP-111	258771.18	2115995.00	811.60	307.00	309.00	2.00	30480	DRG12000662	0.03	2.00	0.01	0.01	2.00	2.55	20.00
LTP-111	258771.18	2115995.00	809.60	309.00	311.00	2.00	30481	DRG12000662	0.01	2.00	0.00	0.01	1.00	2.30	20.00
LTP-111	258771.18	2115995.00	807.60	311.00	313.00	2.00	30482	DRG12000662	0.01	2.00	0.00	0.01	2.00	2.58	20.00
LTP-111	258771.18	2115995.00	805.60	313.00	315.00	2.00	30483	DRG12000662	0.01	2.00	0.00	0.01	2.00	2.74	20.00
LTP-111	258771.18	2115995.00	803.60	315.00	317.00	2.00	30484	DRG12000662	0.02	2.00	0.02	0.02	1.00	3.08	20.00
LTP-111	258771.18	2115995.00	801.60	317.00	319.00	2.00	30485	DRG12000662	0.01	2.00	0.00	0.01	1.00	2.32	20.00
LTP-111	258771.18	2115995.00	799.60	319.00	321.00	2.00	30486	DRG12000662	0.01	2.00	0.00	0.02	2.00	2.68	20.00
LTP-111	258771.18	2115995.00	797.60	321.00	323.00	2.00	30487	DRG12000662	0.01	2.00	0.01	0.02	1.00	2.60	20.00
LTP-111	258771.18	2115995.00	795.60	323.00	325.00	2.00	30488	DRG12000662	0.03	2.00	0.01	0.06	3.00	3.24	20.00
LTP-111	258771.18	2115995.00	793.60	325.00	327.00	2.00	30489	DRG12000662	0.03	2.00	0.01	0.14	3.00	3.49	20.00
LTP-111	258771.18	2115995.00	791.56	327.00	329.08	2.08	30490	DRG12000662	0.07	2.00	0.01	0.36	2.00	3.03	20.00
LTP-111	258771.18	2115995.00	789.56	329.08	331.00	1.92	30491	DRG12000662	0.02	2.00	0.01	0.03	2.00	4.07	20.00
LTP-111	258771.18	2115995.00	787.60	331.00	333.00	2.00	30493	DRG12000662	0.05	2.00	0.05	0.41	4.00	4.42	20.00
LTP-111	258771.18	2115995.00	785.60	333.00	335.00	2.00	30494	DRG12000662	0.02	2.00	0.00	0.06	2.00	3.41	20.00
LTP-111	258771.18	2115995.00	783.60	335.00	337.00	2.00	30495	DRG12000662	0.04	2.00	0.01	0.02	2.00	3.74	20.00
LTP-111	258771.18	2115995.00	781.60	337.00	339.00	2.00	30497	DRG12000662	0.09	2.00	0.11	0.09	5.00	5.00	20.00
LTP-111	258771.18	2115995.00	779.60	339.00	341.00	2.00	30498	DRG12000662	0.05	2.00	0.02	0.03	3.00	4.38	20.00

SONDEO	UMT (ESTE)	UMT (NORTE)	ELEV	DESDE (m)	HASTA (m)	INTERVALO (m)	MUESTRA	CERTIFICADO	Au g/t	Ag g/t	Cu %	Zn %	S %	Fe %	Pb ppm
LTP-111	258771.18	2115995.00	777.60	341.00	343.00	2.00	30499	DRG12000662	0.12	2.00	0.00	0.14	4.00	4.47	20.00
LTP-111	258771.18	2115995.00	775.60	343.00	345.00	2.00	30500	DRG12000662	0.08	2.00	0.01	0.07	4.00	4.14	20.00
LTP-111	258771.18	2115995.00	773.60	345.00	347.00	2.00	30501	DRG12000662	0.02	2.00	0.01	0.07	3.00	4.70	20.00
LTP-111	258771.18	2115995.00	771.60	347.00	349.00	2.00	30502	DRG12000662	0.04	2.00	0.01	0.11	3.00	4.30	20.00
LTP-111	258771.18	2115995.00	769.60	349.00	351.00	2.00	30503	DRG12000662	0.05	2.00	0.02	0.09	4.00	4.50	20.00
LTP-111	258771.18	2115995.00	767.60	351.00	353.00	2.00	30504	DRG12000662	0.03	2.00	0.01	0.08	2.00	4.06	20.00
LTP-111	258771.18	2115995.00	765.60	353.00	355.00	2.00	30505	DRG12000662	0.10	2.00	0.05	0.52	3.00	4.19	20.00
LTP-111	258771.18	2115995.00	763.60	355.00	357.00	2.00	30506	DRG12000662	0.06	2.00	0.03	0.53	3.00	3.89	20.00
LTP-111	258771.18	2115995.00	761.60	357.00	359.00	2.00	30507	DRG12000662	0.06	2.00	0.01	0.13	2.00	4.37	20.00
LTP-111	258771.18	2115995.00	759.60	359.00	361.00	2.00	30508	DRG12000662	0.03	2.00	0.02	0.30	2.00	3.84	20.00
LTP-111	258771.18	2115995.00	757.60	361.00	363.00	2.00	30509	DRG12000662	0.02	2.00	0.01	0.20	3.00	3.76	20.00
LTP-111	258771.18	2115995.00	755.60	363.00	365.00	2.00	30510	DRG12000662	0.01	2.00	0.01	0.03	2.00	4.51	20.00
LTP-111	258771.18	2115995.00	753.92	365.00	366.36	1.36	30511	DRG12000662	0.02	2.00	0.01	0.03	2.00	3.44	20.00
LTP-111	258771.18	2115995.00	750.92	366.36	371.00	4.64	30513	DRG12000662	0.01	2.00	0.01	0.02	2.00	3.68	20.00
LTP-111	258771.18	2115995.00	747.60	371.00	373.00	2.00	30514	DRG12000662	0.01	2.00	0.01	0.01	1.00	4.54	20.00
LTP-111	258771.18	2115995.00	745.60	373.00	375.00	2.00	30516	DRG12000662	0.01	2.00	0.01	0.02	2.00	4.30	20.00
LTP-111	258771.18	2115995.00	743.60	375.00	377.00	2.00	30517	DRG12000662	0.01	2.00	0.00	0.02	1.00	4.26	20.00
LTP-111	258771.18	2115995.00	741.60	377.00	379.00	2.00	30518	DRG12000662	0.01	2.00	0.00	0.01	1.00	2.97	20.00
LTP-111	258771.18	2115995.00	739.60	379.00	381.00	2.00	30519	DRG12000662	0.01	2.00	0.01	0.01	1.00	4.01	20.00
LTP-111	258771.18	2115995.00	737.60	381.00	383.00	2.00	30520	DRG12000662	0.01	2.00	0.09	0.05	1.00	4.01	20.00
LTP-111	258771.18	2115995.00	735.60	383.00	385.00	2.00	30521	DRG12000662	0.01	2.00	0.01	0.03	1.00	3.77	20.00
LTP-111	258771.18	2115995.00	733.60	385.00	387.00	2.00	30522	DRG12000662	0.02	2.00	0.01	0.01	2.00	4.41	20.00
LTP-111	258771.18	2115995.00	731.60	387.00	389.00	2.00	30523	DRG12000662	0.01	2.00	0.00	0.02	1.00	4.44	20.00
LTP-111	258771.18	2115995.00	729.60	389.00	391.00	2.00	30524	DRG12000662	0.01	2.00	0.01	0.02	1.00	4.42	20.00
LTP-111	258771.18	2115995.00	727.60	391.00	393.00	2.00	30525	DRG12000662	0.01	2.00	0.01	0.07	1.00	4.43	20.00
LTP-111	258771.18	2115995.00	725.60	393.00	395.00	2.00	30526	DRG12000662	0.02	2.00	0.01	0.02	1.00	4.57	20.00
LTP-111	258771.18	2115995.00	723.60	395.00	397.00	2.00	30527	DRG12000662	0.01	2.00	0.01	0.02	1.00	4.38	20.00
LTP-111	258771.18	2115995.00	721.60	397.00	399.00	2.00	30528	DRG12000662	0.04	2.00	0.01	0.17	2.00	4.52	20.00
LTP-111	258771.18	2115995.00	719.60	399.00	401.00	2.00	30529	DRG12000662	0.01	2.00	0.01	0.05	1.00	3.75	20.00
LTP-111	258771.18	2115995.00	717.60	401.00	403.00	2.00	30530	DRG12000662	0.03	2.00	0.01	0.04	3.00	3.36	20.00
LTP-111	258771.18	2115995.00	715.60	403.00	405.00	2.00	30532	DRG12000662	0.01	2.00	0.00	0.01	2.00	4.25	20.00
LTP-111	258771.18	2115995.00	713.60	405.00	407.00	2.00	30533	DRG12000662	0.02	2.00	0.01	0.01	2.00	4.21	20.00
LTP-111	258771.18	2115995.00	711.60	407.00	409.00	2.00	30534	DRG12000662	0.02	2.00	0.00	0.01	1.00	4.24	20.00
LTP-111	258771.18	2115995.00	709.60	409.00	411.00	2.00	30536	DRG12000662	0.04	2.00	0.00	0.01	2.00	4.96	20.00
LTP-111	258771.18	2115995.00	707.60	411.00	413.00	2.00	30537	DRG12000662	0.04	2.00	0.19	0.01	3.00	5.27	20.00
LTP-111	258771.18	2115995.00	705.60	413.00	415.00	2.00	30538	DRG12000662	0.02	2.00	0.00	0.01	1.00	3.90	20.00
LTP-111	258771.18	2115995.00	703.60	415.00	417.00	2.00	30539	DRG12000662	0.05	2.00	0.01	0.20	1.00	4.41	20.00
LTP-111	258771.18	2115995.00	701.60	417.00	419.00	2.00	30540	DRG12000662	0.02	2.00	0.01	0.01	1.00	4.14	20.00
LTP-111	258771.18	2115995.00	699.60	419.00	421.00	2.00	30541	DRG12000662	0.01	2.00	0.00	0.01	1.00	4.27	20.00
LTP-111	258771.18	2115995.00	697.60	421.00	423.00	2.00	30542	DRG12000662	0.03	2.00	0.01	0.02	2.00	4.83	20.00
LTP-111	258771.18	2115995.00	695.60	423.00	425.00	2.00	30543	DRG12000662	0.05	2.00	0.00	0.01	2.00	4.69	20.00
LTP-111	258771.18	2115995.00	693.60	425.00	427.00	2.00	30544	DRG12000662	0.08	2.00	0.00	0.01	3.00	5.66	20.00
LTP-111	258771.18	2115995.00	691.60	427.00	429.00	2.00	30545	DRG12000662	0.02	2.00	0.00	0.01	1.00	4.14	20.00
LTP-111	258771.18	2115995.00	688.60	429.00	433.00	4.00	30546	DRG12000662	0.03	2.00	0.01	0.02	2.00	4.30	20.00
LTP-111	258771.18	2115995.00	685.60	433.00	435.00	2.00	30547	DRG12000662	0.01	2.00	0.01	0.02	1.00	4.27	20.00
LTP-111	258771.18	2115995.00	683.60	435.00	437.00	2.00	30548	DRG12000662	0.03	2.00	0.00	0.02	1.00	4.12	20.00
LTP-111	258771.18	2115995.00	681.60	437.00	439.00	2.00	30549	DRG12000662	0.02	2.00	0.02	0.03	2.00	4.85	20.00
LTP-111	258771.18	2115995.00	679.60	439.00	441.00	2.00	30550	DRG12000662	0.01	2.00	0.01	0.02	1.00	4.35	20.00
LTP-111	258771.18	2115995.00	677.60	441.00	443.00	2.00	30551	DRG12000662	0.01	2.00	0.01	0.02	1.00	4.47	20.00
LTP-111	258771.18	2115995.00	675.60	443.00	445.00	2.00	30552	DRG12000662	0.01	2.00	0.02	0.12	0.00	4.35	20.00
LTP-111	258771.18	2115995.00	673.60	445.00	447.00	2.00	30553	DRG12000662	0.01	2.00	0.00	0.01	0.00	4.67	20.00
LTP-111	258771.18	2115995.00	671.60	447.00	449.00	2.00	30555	DRG12000662	0.01	2.00	0.00	0.01	0.00	3.72	20.00
LTP-111	258771.18	2115995.00	669.60	449.00	451.00	2.00	30556	DRG12000662	0.01	2.00	0.01	0.02	1.00	3.78	20.00
LTP-111	258771.18	2115995.00	667.60	451.00	453.00	2.00	30558	DRG12000662	0.01	2.00	0.00	0.01	1.00	3.79	20.00
LTP-111	258771.18	2115995.00	665.60	453.00	455.00	2.00	30559	DRG12000662	0.01	2.00	0.00	0.01	0.00	4.07	20.00
LTP-111	258771.18	2115995.00	663.60	455.00	457.00	2.00	30560	DRG12000662	0.01	2.00	0.00	0.01	0.00	4.74	20.00
LTP-111	258771.18	2115995.00	661.60	457.00	459.00	2.00	30561	DRG12000662	0.01	2.00	0.00	0.01	1.00	4.47	20.00
LTP-111	258771.18	2115995.00	659.60	459.00	461.00	2.00	30562	DRG12000662	0.01	2.00	0.01	0.01	1.00	4.56	20.00
LTP-111	258771.18	2115995.00	657.60	461.00	463.00	2.00	30563	DRG12000662	0.01	2.00	0.01	0.01	0.00	4.59	20.00
LTP-111	258771.18	2115995.00	655.60	463.00	465.00	2.00	30564	DRG12000662	0.01	2.00	0.01	0.01	0.00	4.63	20.00
LTP-111	258771.18	2115995.00	653.60	465.00	467.00	2.00	30565	DRG12000662	0.01	2.00	0.01	0.01	0.00	4.64	20.00
LTP-111	258771.18	2115995.00	651.60	467.00	469.00	2.00	30566	DRG12000662	0.01	2.00	0.00	0.01	1.00	4.63	20.00
LTP-111	258771.18	2115995.00	649.60	469.00	471.00	2.00	30567	DRG12000662	0.02	2.00	0.00	0.01	1.00	4.14	20.00
LTP-111	258771.18	2115995.00	647.60	471.00	473.00	2.00	30568	DRG12000662	0.01	2.00	0.01	0.01	0.00	4.75	20.00
LTP-111	258771.18	2115995.00	645.60	473.00	475.00	2.00	30569	DRG12000662	0.01	2.00	0.00	0.01	0.00	4.59	20.00
LTP-111	258771.18	2115995.00	643.60	475.00	477.00	2.00	30570	DRG12000662	0.01	2.00	0.00	0.01	0.00	4.28	20.00
LTP-111	258771.18	2115995.00	641.60	477.00	479.00	2.00	30572	DRG12000662	0.01	2.00	0.01	0.01	0.00	4.62	20.00
LTP-111	258771.18	2115995.00	639.60	479.00	481.00	2.00	30573	DRG12000662	0.01	2.00	0.00	0.01	0.00	4.62	20.00
LTP-111	258771.18	2115995.00	637.60	481.00	483.00	2.00	30574	DRG12000662	0.01	2.00	0.00	0.01	1.00	4.45	20.00
LTP-111	258771.18	2115995.00	635.60	483.00	485.00	2.00	30575	DRG12000662	0.01	2.00	0.00	0.01	1.00	4.95	20.00
LTP-111	258771.18	2115995.00	633.60	485.00	487.00	2.00	30576	DRG12000662	0.01	2.00	0.00	0.01	0.00	4.73	20.00
LTP-111	258771.18	2115995.00	631.60	487.00	489.00	2.00	30577	DRG12000662	0.03	2.00	0.01	0.01	1.00	3.94	20.00
LTP-111	258771.18	2115995.00	629.60	489.00	491.00	2.00	30578	DRG12000662	0.19	2.00	0.00	0.01	1.00	3.79	20.00
LTP-111	258771.18	2115995.00	627.60	491.00	493.00	2.00	30579	DRG12000662	0.27	3.00	0.02	0.09	5.00	4.46	20.00
LTP-111	258771.18	2115995.00	625.60	493.00	495.00	2.00	30580	DRG12000662	0.18	4.00	0.02	0.11	6.00	4.84	40.00
LTP-111	258771.18	2115995.00	623.60	495.00	497.00	2.00	30581	DRG12000662	0.48	10.00	0.03	0.12	7.00	6.22	20.00
LTP-111	258771.18	2115995.00	621.60	497.00	499.00	2.00	30582	DRG12000662	0.30	6.00	0.02	0.11	7.00	6.13	20.00
LTP-111	258771.18	2115995.00	619.60	499.00	501.00	2.00	30583	DRG12000662	0.18	3.00	0.05	0.09	8.00	6.23	20.00

SONDEO	UMT (ESTE)	UMT (NORTE)	ELEV	DESDE (m)	HASTA (m)	INTERVALO (m)	MUESTRA	CERTIFICADO	Au g/t	Ag g/t	Cu %	Zn %	S %	Fe %	Pb ppm
LTP-111	258771.18	2115995.00	617.60	501.00	503.00	2.00	30584	DRG12000662	0.03	2.00	0.01	0.06	6.00	5.72	20.00
LTP-111	258771.18	2115995.00	615.60	503.00	505.00	2.00	30585	DRG12000662	0.03	2.00	0.02	0.16	5.00	5.59	20.00
LTP-111	258771.18	2115995.00	613.60	505.00	507.00	2.00	30586	DRG12000662	0.05	2.00	0.05	0.04	8.00	7.65	20.00
LTP-111	258771.18	2115995.00	611.60	507.00	509.00	2.00	30587	DRG12000662	0.07	2.00	0.09	0.16	8.00	7.72	20.00
LTP-111	258771.18	2115995.00	609.60	509.00	511.00	2.00	30588	DRG12000662	0.06	2.00	0.02	0.01	5.00	4.69	20.00
LTP-111	258771.18	2115995.00	607.60	511.00	513.00	2.00	30590	DRG12000662	0.07	2.00	0.02	0.01	6.00	5.60	20.00
LTP-111	258771.18	2115995.00	605.60	513.00	515.00	2.00	30591	DRG12000662	0.06	2.00	0.01	0.01	5.00	4.53	20.00
LTP-111	258771.18	2115995.00	603.60	515.00	517.00	2.00	30592	DRG12000662	0.05	2.00	0.01	0.01	5.00	4.82	20.00
LTP-111	258771.18	2115995.00	601.60	517.00	519.00	2.00	30593	DRG12000662	0.05	2.00	0.02	0.07	6.00	6.76	20.00
LTP-111	258771.18	2115995.00	599.60	519.00	521.00	2.00	30594	DRG12000662	0.03	2.00	0.02	0.15	6.00	6.81	20.00
LTP-111	258771.18	2115995.00	597.60	521.00	523.00	2.00	30595	DRG12000662	0.05	2.00	0.01	0.01	6.00	5.38	20.00
LTP-111	258771.18	2115995.00	595.60	523.00	525.00	2.00	30596	DRG12000662	0.05	2.00	0.01	0.02	6.00	5.13	20.00
LTP-111	258771.18	2115995.00	593.60	525.00	527.00	2.00	30597	DRG12000662	0.04	2.00	0.01	0.04	6.00	5.34	20.00
LTP-111	258771.18	2115995.00	592.10	527.00	528.00	1.00	30598	DRG12000662	0.04	2.00	0.01	0.01	5.00	5.47	20.00
LTP-111	258771.18	2115995.00	591.29	528.00	528.63	0.63	30599	DRG12000662	0.03	2.00	0.01	0.01	5.00	5.18	20.00
LTP-112	258693.00	2116141.00	946.15	148.00	150.00	2.00	30600	DRG12000673	0.01	2.00	0.03	0.01	0.00	4.53	20.00
LTP-112	258693.00	2116141.00	944.15	150.00	152.00	2.00	30601	DRG12000673	0.01	2.00	0.01	0.01	0.00	4.96	20.00
LTP-112	258693.00	2116141.00	942.15	152.00	154.00	2.00	30602	DRG12000673	0.01	2.00	0.01	0.01	0.00	4.07	20.00
LTP-112	258693.00	2116141.00	940.15	154.00	156.00	2.00	30603	DRG12000673	0.01	2.00	0.01	0.01	0.00	5.41	20.00
LTP-112	258693.00	2116141.00	938.15	156.00	158.00	2.00	30604	DRG12000673	0.01	2.00	0.01	0.01	1.00	5.47	20.00
LTP-112	258693.00	2116141.00	936.15	158.00	160.00	2.00	30605	DRG12000673	0.01	2.00	0.01	0.01	1.00	4.92	20.00
LTP-112	258693.00	2116141.00	933.92	160.00	162.46	2.46	30606	DRG12000673	0.01	2.00	0.01	0.01	1.00	4.34	20.00
LTP-112	258693.00	2116141.00	931.92	162.46	164.00	1.54	30608	DRG12000673	0.01	2.00	0.01	0.01	2.00	3.57	20.00
LTP-112	258693.00	2116141.00	930.15	164.00	166.00	2.00	30609	DRG12000673	0.01	2.00	0.01	0.01	4.00	4.26	20.00
LTP-112	258693.00	2116141.00	928.76	166.00	166.78	0.78	30610	DRG12000673	0.01	2.00	0.01	0.01	7.00	5.70	20.00
LTP-112	258693.00	2116141.00	927.76	166.78	168.00	1.22	30611	DRG12000673	0.01	2.00	0.01	0.01	9.00	6.38	20.00
LTP-112	258693.00	2116141.00	926.15	168.00	170.00	2.00	30612	DRG12000673	0.01	2.00	0.01	0.01	7.00	4.87	20.00
LTP-112	258693.00	2116141.00	924.15	170.00	172.00	2.00	30613	DRG12000673	0.01	2.00	0.01	0.02	10.00	5.70	20.00
LTP-112	258693.00	2116141.00	922.15	172.00	174.00	2.00	30614	DRG12000673	0.01	2.00	0.01	0.02	9.00	4.98	20.00
LTP-112	258693.00	2116141.00	920.15	174.00	176.00	2.00	30615	DRG12000673	0.01	2.00	0.01	0.02	7.00	5.53	20.00
LTP-112	258693.00	2116141.00	918.15	176.00	178.00	2.00	30616	DRG12000673	0.03	2.00	0.01	0.03	6.00	5.49	20.00
LTP-112	258693.00	2116141.00	916.15	178.00	180.00	2.00	30618	DRG12000673	0.03	2.00	0.00	0.03	5.00	4.14	20.00
LTP-112	258693.00	2116141.00	914.15	180.00	182.00	2.00	30619	DRG12000673	0.02	2.00	0.00	0.02	5.00	3.95	20.00
LTP-112	258693.00	2116141.00	912.15	182.00	184.00	2.00	30620	DRG12000673	0.01	2.00	0.00	0.02	5.00	4.35	20.00
LTP-112	258693.00	2116141.00	910.15	184.00	186.00	2.00	30621	DRG12000673	0.02	2.00	0.02	0.69	5.00	4.02	20.00
LTP-112	258693.00	2116141.00	908.65	186.00	187.00	1.00	30622	DRG12000673	0.03	2.00	0.01	0.02	5.00	4.38	20.00
LTP-112	258693.00	2116141.00	907.27	187.00	188.75	1.75	30623	DRG12000673	0.10	2.00	0.00	0.02	5.00	4.07	20.00
LTP-112	258693.00	2116141.00	905.77	188.75	190.00	1.25	30624	DRG12000673	0.23	2.00	0.03	0.08	3.00	3.09	20.00
LTP-112	258693.00	2116141.00	904.15	190.00	192.00	2.00	30625	DRG12000673	0.18	2.00	0.01	0.03	3.00	3.70	20.00
LTP-112	258693.00	2116141.00	902.15	192.00	194.00	2.00	30626	DRG12000673	0.33	2.00	0.05	0.12	4.00	3.71	20.00
LTP-112	258693.00	2116141.00	900.28	194.00	195.73	1.73	30627	DRG12000673	0.52	4.00	0.09	0.37	4.00	3.45	20.00
LTP-112	258693.00	2116141.00	898.28	195.73	198.00	2.27	30629	DRG12000673	0.13	2.00	0.01	0.24	4.00	3.58	20.00
LTP-112	258693.00	2116141.00	896.15	198.00	200.00	2.00	30630	DRG12000673	0.62	5.00	0.08	1.13	12.00	11.01	20.00
LTP-112	258693.00	2116141.00	894.15	200.00	202.00	2.00	30631	DRG12000673	0.17	2.00	0.00	0.20	5.00	4.03	20.00
LTP-112	258693.00	2116141.00	892.15	202.00	204.00	2.00	30633	DRG12000673	0.17	3.00	0.01	0.14	6.00	5.18	20.00
LTP-112	258693.00	2116141.00	890.15	204.00	206.00	2.00	30634	DRG12000673	0.12	2.00	0.01	0.28	4.00	3.81	20.00
LTP-112	258693.00	2116141.00	888.15	206.00	208.00	2.00	30635	DRG12000673	0.08	2.00	0.01	0.08	2.00	3.08	20.00
LTP-112	258693.00	2116141.00	886.15	208.00	210.00	2.00	30636	DRG12000673	0.06	2.00	0.00	0.03	2.00	2.89	20.00
LTP-112	258693.00	2116141.00	884.15	210.00	212.00	2.00	30638	DRG12000673	0.08	2.00	0.00	0.04	2.00	2.62	20.00
LTP-112	258693.00	2116141.00	882.15	212.00	214.00	2.00	30639	DRG12000673	0.09	2.00	0.04	0.40	3.00	2.78	20.00
LTP-112	258693.00	2116141.00	880.15	214.00	216.00	2.00	30640	DRG12000673	0.05	2.00	0.00	0.04	2.00	2.33	20.00
LTP-112	258693.00	2116141.00	878.15	216.00	218.00	2.00	30641	DRG12000673	0.04	2.00	0.00	0.06	2.00	2.55	20.00
LTP-112	258693.00	2116141.00	876.15	218.00	220.00	2.00	30642	DRG12000673	0.01	2.00	0.01	0.03	2.00	3.76	20.00
LTP-112	258693.00	2116141.00	874.15	220.00	222.00	2.00	30643	DRG12000673	0.02	2.00	0.01	0.03	3.00	3.38	20.00
LTP-112	258693.00	2116141.00	872.15	222.00	224.00	2.00	30644	DRG12000673	0.01	2.00	0.01	0.01	2.00	3.10	20.00
LTP-112	258693.00	2116141.00	870.15	224.00	226.00	2.00	30645	DRG12000673	0.02	2.00	0.00	0.02	2.00	2.33	20.00
LTP-112	258693.00	2116141.00	868.15	226.00	228.00	2.00	30646	DRG12000673	0.01	2.00	0.01	0.03	1.00	2.42	20.00
LTP-112	258693.00	2116141.00	864.15	230.00	232.00	2.00	30649	DRG12000673	0.01	2.00	0.00	0.01	2.00	2.40	20.00
LTP-112	258693.00	2116141.00	862.15	232.00	234.00	2.00	30650	DRG12000673	0.01	2.00	0.00	0.02	2.00	1.77	20.00
LTP-112	258693.00	2116141.00	860.15	234.00	236.00	2.00	30651	DRG12000673	0.02	2.00	0.01	0.06	2.00	2.43	20.00
LTP-112	258693.00	2116141.00	858.15	236.00	238.00	2.00	30652	DRG12000673	0.01	2.00	0.00	0.02	2.00	2.97	20.00
LTP-112	258693.00	2116141.00	856.15	238.00	240.00	2.00	30653	DRG12000673	0.02	2.00	0.01	0.03	2.00	2.95	20.00
LTP-112	258693.00	2116141.00	854.15	240.00	242.00	2.00	30654	DRG12000673	0.02	2.00	0.01	0.01	1.00	2.37	20.00
LTP-112	258693.00	2116141.00	852.15	242.00	244.00	2.00	30655	DRG12000673	0.05	2.00	0.01	0.31	2.00	3.31	40.00
LTP-112	258693.00	2116141.00	850.15	244.00	246.00	2.00	30656	DRG12000673	0.01	2.00	0.01	0.02	1.00	2.40	20.00
LTP-112	258693.00	2116141.00	848.15	246.00	248.00	2.00	30657	DRG12000673	0.01	2.00	0.01	0.03	1.00	2.44	20.00
LTP-112	258693.00	2116141.00	846.15	248.00	250.00	2.00	30658	DRG12000673	0.01	2.00	0.01	0.08	1.00	2.26	20.00
LTP-112	258693.00	2116141.00	844.15	250.00	252.00	2.00	30659	DRG12000673	0.01	2.00	0.01	0.03	1.00	2.12	20.00
LTP-112	258693.00	2116141.00	842.15	252.00	254.00	2.00	30660	DRG12000673	0.01	2.00	0.01	0.02	1.00	1.91	20.00
LTP-112	258693.00	2116141.00	840.15	254.00	256.00	2.00	30661	DRG12000673	0.03	2.00	0.01	0.17	2.00	2.64	20.00
LTP-112	258693.00	2116141.00	838.15	256.00	258.00	2.00	30662	DRG12000673	0.04	2.00	0.02	0.11	3.00	3.06	20.00
LTP-112	258693.00	2116141.00	836.15	258.00	260.00	2.00	30663	DRG12000673	0.02	2.00	0.01	0.01	3.00	3.39	20.00
LTP-112	258693.00	2116141.00	834.15	260.00	262.00	2.00	30664	DRG12000673	0.02	2.00	0.01	0.01	1.00	2.44	20.00
LTP-112	258693.00	2116141.00	832.15	262.00	264.00	2.00	30665	DRG12000673	0.04	2.00	0.01	0.12	2.00	2.50	20.00
LTP-112	258693.00	2116141.00	830.15	264.00	266.00	2.00	30667	DRG12000673	0.01	2.00	0.01	0.01	2.00	2.54	20.00
LTP-112	258693.00	2116141.00	828.15	266.00	268.00	2.00	30668	DRG12000673	0.01	2.00	0.00	0.01	2.00	2.18	20.00
LTP-112	258693.00	2116141.00	826.15	268.00	270.00	2.00	30669	DRG12000673	0.01	2.00	0.01	0.01	2.00	2.13	20.00
LTP-112	258693.00	2116141.00	824.15	270.00	272.00	2.00	30670	DRG12000673	0.02	2.00	0.01	0.01	2.00	2.59	20.00

SONDEO	UMT (ESTE)	UMT (NORTE)	ELEV	DESDE (m)	HASTA (m)	INTERVALO (m)	MUESTRA	CERTIFICADO	Au g/t	Ag g/t	Cu %	Zn %	S %	Fe %	Pb ppm
LTP-112	258693.00	2116141.00	822.15	272.00	274.00	2.00	30671	DRG12000673	0.01	2.00	0.02	0.20	2.00	4.08	20.00
LTP-112	258693.00	2116141.00	820.15	274.00	276.00	2.00	30672	DRG12000673	0.01	2.00	0.00	0.01	2.00	2.96	20.00
LTP-112	258693.00	2116141.00	818.15	276.00	278.00	2.00	30673	DRG12000673	0.01	2.00	0.01	0.01	1.00	2.70	20.00
LTP-112	258693.00	2116141.00	816.15	278.00	280.00	2.00	30674	DRG12000673	0.01	2.00	0.01	0.01	2.00	3.66	20.00
LTP-112	258693.00	2116141.00	814.15	280.00	282.00	2.00	30675	DRG12000673	0.02	2.00	0.01	0.01	2.00	4.18	20.00
LTP-112	258693.00	2116141.00	812.15	282.00	284.00	2.00	30676	DRG12000673	0.01	2.00	0.00	0.01	1.00	2.95	20.00
LTP-112	258693.00	2116141.00	810.15	284.00	286.00	2.00	30677	DRG12000673	0.03	2.00	0.00	0.01	2.00	3.27	20.00
LTP-112	258693.00	2116141.00	808.15	286.00	288.00	2.00	30678	DRG12000673	0.02	2.00	0.00	0.03	2.00	3.37	20.00
LTP-112	258693.00	2116141.00	806.15	288.00	290.00	2.00	30679	DRG12000673	0.01	2.00	0.01	0.01	2.00	3.99	20.00
LTP-112	258693.00	2116141.00	804.15	290.00	292.00	2.00	30680	DRG12000673	0.01	2.00	0.01	0.02	2.00	4.56	20.00
LTP-112	258693.00	2116141.00	802.15	292.00	294.00	2.00	30681	DRG12000673	0.01	2.00	0.01	0.03	2.00	4.10	20.00
LTP-112	258693.00	2116141.00	800.52	294.00	295.26	1.26	30682	DRG12000673	0.07	2.00	0.04	0.43	2.00	4.36	20.00
LTP-112	258693.00	2116141.00	799.69	295.26	295.65	0.39	30683	DRG12000673	1.78	3.00	3.12	6.40	20.00	18.01	20.00
LTP-112	258693.00	2116141.00	798.32	295.65	298.00	2.35	30685	DRG12000673	0.04	2.00	0.02	0.13	3.00	4.72	20.00
LTP-112	258693.00	2116141.00	796.15	298.00	300.00	2.00	30686	DRG12000673	0.01	2.00	0.00	0.03	2.00	4.32	20.00
LTP-112	258693.00	2116141.00	794.15	300.00	302.00	2.00	30687	DRG12000673	0.01	2.00	0.01	0.05	2.00	4.34	20.00
LTP-112	258693.00	2116141.00	792.15	302.00	304.00	2.00	30688	DRG12000673	0.01	2.00	0.01	0.19	2.00	4.28	60.00
LTP-112	258693.00	2116141.00	790.15	304.00	306.00	2.00	30689	DRG12000673	0.02	2.00	0.01	0.03	3.00	4.46	20.00
LTP-112	258693.00	2116141.00	788.15	306.00	308.00	2.00	30690	DRG12000673	0.02	2.00	0.01	0.05	2.00	3.93	20.00
LTP-112	258693.00	2116141.00	786.15	308.00	310.00	2.00	30691	DRG12000673	0.01	2.00	0.00	0.02	2.00	4.25	20.00
LTP-112	258693.00	2116141.00	784.15	310.00	312.00	2.00	30692	DRG12000673	0.02	2.00	0.01	0.11	2.00	4.03	20.00
LTP-112	258693.00	2116141.00	782.15	312.00	314.00	2.00	30693	DRG12000673	0.01	2.00	0.01	0.02	2.00	4.08	20.00
LTP-112	258693.00	2116141.00	780.15	314.00	316.00	2.00	30694	DRG12000673	0.01	2.00	0.01	0.02	2.00	4.37	20.00
LTP-112	258693.00	2116141.00	778.15	316.00	318.00	2.00	30696	DRG12000673	0.02	2.00	0.01	0.08	3.00	4.69	20.00
LTP-112	258693.00	2116141.00	776.15	318.00	320.00	2.00	30697	DRG12000673	0.06	2.00	0.11	0.33	5.00	5.78	20.00
LTP-112	258693.00	2116141.00	774.15	320.00	322.00	2.00	30698	DRG12000673	0.01	2.00	0.01	0.02	3.00	4.92	20.00
LTP-112	258693.00	2116141.00	772.29	322.00	323.71	1.71	30699	DRG12000673	0.07	2.00	0.69	0.18	4.00	5.81	20.00
LTP-112	258693.00	2116141.00	770.29	323.71	326.00	2.29	30700	DRG12000673	0.02	2.00	0.05	0.07	3.00	4.50	20.00
LTP-112	258693.00	2116141.00	768.15	326.00	328.00	2.00	30701	DRG12000673	0.03	2.00	0.01	0.03	3.00	4.09	20.00
LTP-112	258693.00	2116141.00	766.15	328.00	330.00	2.00	30702	DRG12000673	0.07	2.00	0.01	0.04	3.00	4.01	20.00
LTP-112	258693.00	2116141.00	764.15	330.00	332.00	2.00	30704	DRG12000673	0.05	2.00	0.01	0.03	3.00	4.07	20.00
LTP-112	258693.00	2116141.00	762.15	332.00	334.00	2.00	30705	DRG12000673	0.08	2.00	0.01	0.07	3.00	4.90	20.00
LTP-112	258693.00	2116141.00	760.15	334.00	336.00	2.00	30706	DRG12000673	0.01	2.00	0.00	0.02	3.00	4.69	20.00
LTP-112	258693.00	2116141.00	758.15	336.00	338.00	2.00	30707	DRG12000673	0.05	2.00	0.02	0.12	4.00	5.27	20.00
LTP-112	258693.00	2116141.00	756.15	338.00	340.00	2.00	30708	DRG12000673	0.24	2.00	0.02	0.96	5.00	4.89	20.00
LTP-112	258693.00	2116141.00	754.15	340.00	342.00	2.00	30709	DRG12000673	0.14	2.00	0.02	0.53	5.00	5.31	20.00
LTP-112	258693.00	2116141.00	752.15	342.00	344.00	2.00	30710	DRG12000673	0.06	2.00	0.00	0.08	3.00	4.71	20.00
LTP-112	258693.00	2116141.00	750.15	344.00	346.00	2.00	30712	DRG12000673	0.06	2.00	0.00	0.07	4.00	4.99	20.00
LTP-112	258693.00	2116141.00	748.15	346.00	348.00	2.00	30713	DRG12000673	0.05	2.00	0.00	0.02	4.00	4.49	20.00
LTP-112	258693.00	2116141.00	746.15	348.00	350.00	2.00	30714	DRG12000673	0.06	2.00	0.00	0.05	4.00	5.32	20.00
LTP-112	258693.00	2116141.00	744.15	350.00	352.00	2.00	30715	DRG12000673	0.01	2.00	0.00	0.02	2.00	3.90	20.00
LTP-112	258693.00	2116141.00	742.15	352.00	354.00	2.00	30716	DRG12000673	0.02	2.00	0.00	0.02	3.00	5.52	20.00
LTP-112	258693.00	2116141.00	740.15	354.00	356.00	2.00	30717	DRG12000673	0.06	2.00	0.00	0.02	5.00	6.06	20.00
LTP-112	258693.00	2116141.00	738.15	356.00	358.00	2.00	30718	DRG12000673	0.01	2.00	0.00	0.02	2.00	4.06	20.00
LTP-112	258693.00	2116141.00	736.15	358.00	360.00	2.00	30719	DRG12000673	0.04	2.00	0.30	0.04	5.00	5.99	20.00
LTP-112	258693.00	2116141.00	734.15	360.00	362.00	2.00	30721	DRG12000673	0.04	2.00	0.03	0.02	5.00	5.79	20.00
LTP-112	258693.00	2116141.00	732.15	362.00	364.00	2.00	30722	DRG12000673	0.04	2.00	0.04	0.07	3.00	4.04	20.00
LTP-112	258693.00	2116141.00	730.15	364.00	366.00	2.00	30723	DRG12000673	0.03	2.00	0.02	0.04	2.00	3.83	20.00
LTP-112	258693.00	2116141.00	728.15	366.00	368.00	2.00	30724	DRG12000673	0.04	2.00	0.13	0.01	4.00	5.22	20.00
LTP-112	258693.00	2116141.00	726.15	368.00	370.00	2.00	30725	DRG12000673	0.03	2.00	0.34	0.02	4.00	5.50	20.00
LTP-112	258693.00	2116141.00	723.99	370.00	372.31	2.31	30726	DRG12000673	0.04	2.00	0.94	0.02	7.00	7.08	20.00
LTP-112	258693.00	2116141.00	721.99	372.31	374.00	1.69	30728	DRG12000673	0.02	2.00	0.01	0.02	2.00	3.47	20.00
LTP-112	258693.00	2116141.00	720.15	374.00	376.00	2.00	30729	DRG12000673	0.02	2.00	0.01	0.02	2.00	3.70	20.00
LTP-112	258693.00	2116141.00	718.15	376.00	378.00	2.00	30730	DRG12000673	0.04	2.00	0.01	0.03	3.00	3.99	20.00
LTP-112	258693.00	2116141.00	716.15	378.00	380.00	2.00	30731	DRG12000673	0.05	2.00	0.12	0.02	4.00	5.01	20.00
LTP-112	258693.00	2116141.00	714.15	380.00	382.00	2.00	30732	DRG12000673	0.02	2.00	0.01	0.02	2.00	4.28	20.00
LTP-112	258693.00	2116141.00	712.15	382.00	384.00	2.00	30733	DRG12000673	0.03	2.00	0.01	0.04	3.00	3.90	20.00
LTP-112	258693.00	2116141.00	710.15	384.00	386.00	2.00	30735	DRG12000673	0.04	2.00	0.00	0.01	3.00	4.22	20.00
LTP-112	258693.00	2116141.00	708.15	386.00	388.00	2.00	30736	DRG12000673	0.06	2.00	0.08	0.02	6.00	6.06	20.00
LTP-112	258693.00	2116141.00	706.15	388.00	390.00	2.00	30737	DRG12000673	0.02	2.00	0.01	0.05	3.00	4.56	20.00
LTP-112	258693.00	2116141.00	704.15	390.00	392.00	2.00	30738	DRG12000673	0.04	2.00	0.02	0.03	3.00	4.27	20.00
LTP-112	258693.00	2116141.00	702.15	392.00	394.00	2.00	30740	DRG12000673	0.04	2.00	0.02	0.03	4.00	5.20	20.00
LTP-112	258693.00	2116141.00	700.35	394.00	395.60	1.60	30741	DRG12000673	0.02	2.00	0.00	0.02	3.00	4.37	20.00
LTP-112	258693.00	2116141.00	698.35	395.60	398.00	2.40	30742	DRG12000673	0.03	2.00	0.01	0.02	3.00	4.62	20.00
LTP-112	258693.00	2116141.00	696.15	398.00	400.00	2.00	30743	DRG12000673	0.02	2.00	0.00	0.02	2.00	4.11	20.00
LTP-112	258693.00	2116141.00	694.15	400.00	402.00	2.00	30744	DRG12000673	0.02	2.00	0.01	0.02	2.00	4.41	20.00
LTP-112	258693.00	2116141.00	692.15	402.00	404.00	2.00	30746	DRG12000673	0.03	2.00	0.01	0.02	3.00	4.72	20.00
LTP-112	258693.00	2116141.00	690.15	404.00	406.00	2.00	30747	DRG12000673	0.02	2.00	0.01	0.02	2.00	4.63	20.00
LTP-112	258693.00	2116141.00	687.75	406.00	408.79	2.79	30748	DRG12000673	0.03	2.00	0.04	0.08	2.00	4.67	20.00
LTP-112	258693.00	2116141.00	685.75	408.79	410.00	1.21	30749	DRG12000673	0.03	2.00	0.04	0.07	3.00	4.85	20.00
LTP-112	258693.00	2116141.00	684.15	410.00	412.00	2.00	30750	DRG12000673	0.07	2.00	0.04	0.14	4.00	5.22	20.00
LTP-112	258693.00	2116141.00	682.43	412.00	413.43	1.43	30751	DRG12000673	0.08	2.00	0.05	0.07	3.00	5.13	20.00
LTP-112	258693.00	2116141.00	680.77	413.43	415.32	1.89	30752	DRG12000673	0.06	2.00	0.02	0.02	2.00	4.53	20.00
LTP-112	258693.00	2116141.00	678.99	415.32	417.00	1.68	30753	DRG12000673	0.19	2.00	0.48	0.26	9.00	9.82	20.00
LTP-112	258693.00	2116141.00	677.15	417.00	419.00	2.00	30755	DRG12000673	0.07	2.00	0.16	0.06	12.00	12.77	20.00
LTP-112	258693.00	2116141.00	675.15	419.00	421.00	2.00	30756	DRG12000673	0.06	2.00	0.17	0.01	7.00	7.79	20.00
LTP-112	258693.00	2116141.00	673.15	421.00	423.00	2.00	30757	DRG12000673	0.06	2.00	0.49	0.01	8.00	8.48	20.00
LTP-112	258693.00	2116141.00	671.15	423.00	425.00	2.00	30758	DRG12000673	0.08	2.00	0.18	0.01	6.00	7.39	20.00

SONDEO	UMT (ESTE)	UMT (NORTE)	ELEV	DESDE (m)	HASTA (m)	INTERVALO (m)	MUESTRA	CERTIFICADO	Au g/t	Ag g/t	Cu %	Zn %	S %	Fe %	Pb ppm
LTP-112	258693.00	2116141.00	669.15	425.00	427.00	2.00	30759	DRG12000673	0.07	2.00	0.25	0.11	7.00	7.53	20.00
LTP-112	258693.00	2116141.00	667.15	427.00	429.00	2.00	30761	DRG12000673	0.05	2.00	0.37	0.01	5.00	6.79	20.00
LTP-112	258693.00	2116141.00	665.15	429.00	431.00	2.00	30762	DRG12000673	0.04	2.00	0.13	0.01	6.00	7.31	20.00
LTP-112	258693.00	2116141.00	662.92	431.00	433.46	2.46	30763	DRG12000673	0.05	2.00	0.76	0.01	5.00	7.25	20.00
LTP-112	258693.00	2116141.00	660.92	433.46	435.00	1.54	30764	DRG12000673	0.13	2.00	0.50	0.01	8.00	8.44	20.00
LTP-112	258693.00	2116141.00	659.15	435.00	437.00	2.00	30766	DRG12000673	0.19	2.00	0.05	0.01	12.00	10.92	20.00
LTP-112	258693.00	2116141.00	657.15	437.00	439.00	2.00	30767	DRG12000673	0.13	2.00	0.06	0.01	14.00	12.77	20.00
LTP-112	258693.00	2116141.00	655.15	439.00	441.00	2.00	30768	DRG12000673	0.10	2.00	0.05	0.02	10.00	9.64	20.00
LTP-112	258693.00	2116141.00	653.15	441.00	443.00	2.00	30769	DRG12000673	0.05	2.00	0.05	0.01	13.00	10.86	20.00
LTP-112	258693.00	2116141.00	651.15	443.00	445.00	2.00	30770	DRG12000673	0.03	2.00	0.03	0.03	8.00	7.84	20.00
LTP-112	258693.00	2116141.00	649.15	445.00	447.00	2.00	30772	DRG12000673	0.05	2.00	0.03	0.09	9.00	8.90	20.00
LTP-112	258693.00	2116141.00	647.15	447.00	449.00	2.00	30773	DRG12000673	0.01	2.00	0.02	0.10	7.00	5.61	20.00
LTP-112	258693.00	2116141.00	645.15	449.00	451.00	2.00	30774	DRG12000673	0.03	2.00	0.02	0.04	9.00	8.49	20.00
LTP-112	258693.00	2116141.00	643.15	451.00	453.00	2.00	30775	DRG12000673	0.06	2.00	0.03	0.01	12.00	11.31	20.00
LTP-112	258693.00	2116141.00	641.15	453.00	455.00	2.00	30776	DRG12000673	0.07	4.00	0.04	0.07	9.00	8.38	20.00
LTP-112	258693.00	2116141.00	639.15	455.00	457.00	2.00	30778	DRG12000673	0.06	2.00	0.02	0.05	7.00	6.74	20.00
LTP-112	258693.00	2116141.00	637.15	457.00	459.00	2.00	30779	DRG12000673	0.07	2.00	0.02	0.05	6.00	6.01	20.00
LTP-112	258693.00	2116141.00	635.15	459.00	461.00	2.00	30780	DRG12000673	0.07	4.00	0.03	0.05	7.00	7.03	20.00
LTP-112	258693.00	2116141.00	633.15	461.00	463.00	2.00	30781	DRG12000673	0.09	3.00	0.02	0.03	8.00	7.01	20.00
LTP-112	258693.00	2116141.00	631.15	463.00	465.00	2.00	30782	DRG12000673	0.11	2.00	0.01	0.06	7.00	6.45	20.00
LTP-112	258693.00	2116141.00	629.15	465.00	467.00	2.00	30784	DRG12000673	0.12	2.00	0.01	0.06	7.00	6.74	20.00
LTP-112	258693.00	2116141.00	627.15	467.00	469.00	2.00	30785	DRG12000673	0.07	2.00	0.01	0.07	7.00	6.66	20.00
LTP-112	258693.00	2116141.00	625.15	469.00	471.00	2.00	30786	DRG12000673	0.04	2.00	0.01	0.04	6.00	5.94	20.00
LTP-112	258693.00	2116141.00	623.15	471.00	473.00	2.00	30787	DRG12000673	0.04	2.00	0.01	0.02	6.00	5.55	20.00
LTP-112	258693.00	2116141.00	621.15	473.00	475.00	2.00	30788	DRG12000673	0.05	2.00	0.02	0.09	5.00	5.38	20.00
LTP-112	258693.00	2116141.00	619.15	475.00	477.00	2.00	30790	DRG12000673	0.06	2.00	0.09	0.01	5.00	5.60	20.00
LTP-112	258693.00	2116141.00	617.15	477.00	479.00	2.00	30791	DRG12000673	0.04	2.00	0.02	0.02	5.00	5.16	20.00
LTP-112	258693.00	2116141.00	615.15	479.00	481.00	2.00	30792	DRG12000673	0.06	2.00	0.01	0.04	7.00	6.03	20.00
LTP-112	258693.00	2116141.00	613.15	481.00	483.00	2.00	30793	DRG12000673	0.06	2.00	0.01	0.07	6.00	5.53	20.00
LTP-112	258693.00	2116141.00	611.15	483.00	485.00	2.00	30794	DRG12000673	0.13	2.00	0.02	0.14	7.00	6.91	20.00
LTP-112	258693.00	2116141.00	609.15	485.00	487.00	2.00	30795	DRG12000673	0.16	2.00	0.05	0.23	8.00	8.07	20.00
LTP-112	258693.00	2116141.00	607.15	487.00	489.00	2.00	30797	DRG12000673	0.06	2.00	0.03	0.23	7.00	6.41	20.00
LTP-112	258693.00	2116141.00	605.15	489.00	491.00	2.00	30798	DRG12000673	0.08	2.00	1.34	0.01	11.00	10.86	20.00
LTP-112	258693.00	2116141.00	603.15	491.00	493.00	2.00	30799	DRG12000673	0.10	2.00	0.02	0.01	6.00	5.72	20.00
LTP-112	258693.00	2116141.00	601.15	493.00	495.00	2.00	30800	DRG12000673	0.05	2.00	0.01	0.01	6.00	6.13	20.00
LTP-112	258693.00	2116141.00	599.15	495.00	497.00	2.00	30802	DRG12000673	0.08	2.00	0.06	0.01	7.00	5.95	20.00
LTP-112	258693.00	2116141.00	597.15	497.00	499.00	2.00	30803	DRG12000673	0.05	2.00	0.02	0.01	6.00	5.99	20.00
LTP-112	258693.00	2116141.00	595.15	499.00	501.00	2.00	30804	DRG12000673	0.05	2.00	0.01	0.01	6.00	5.39	20.00
LTP-112	258693.00	2116141.00	593.15	501.00	503.00	2.00	30805	DRG12000673	0.05	2.00	0.01	0.01	6.00	5.88	20.00
LTP-112	258693.00	2116141.00	591.15	503.00	505.00	2.00	30806	DRG12000673	0.04	2.00	0.01	0.01	6.00	4.92	20.00
LTP-112	258693.00	2116141.00	589.15	505.00	507.00	2.00	30808	DRG12000673	0.06	2.00	0.02	0.01	6.00	5.78	20.00
LTP-112	258693.00	2116141.00	587.15	507.00	509.00	2.00	30809	DRG12000673	0.04	2.00	0.01	0.01	7.00	6.33	20.00
LTP-112	258693.00	2116141.00	585.15	509.00	511.00	2.00	30810	DRG12000673	0.06	2.00	0.09	0.01	7.00	7.27	20.00
LTP-112	258693.00	2116141.00	583.15	511.00	513.00	2.00	30811	DRG12000673	2.48	2.00	0.07	0.01	10.00	9.44	20.00
LTP-112	258693.00	2116141.00	581.15	513.00	515.00	2.00	30812	DRG12000673	0.97	2.00	0.09	0.03	7.00	7.46	20.00
LTP-112	258693.00	2116141.00	579.15	515.00	517.00	2.00	30814	DRG12000673	0.07	2.00	0.02	0.02	5.00	6.52	20.00
LTP-112	258693.00	2116141.00	577.15	517.00	519.00	2.00	30815	DRG12000673	0.05	2.00	0.02	0.02	4.00	6.42	20.00
LTP-112	258693.00	2116141.00	575.15	519.00	521.00	2.00	30816	DRG12000673	0.05	2.00	0.01	0.01	6.00	6.68	20.00
LTP-112	258693.00	2116141.00	573.28	521.00	522.73	1.73	30817	DRG12000673	0.05	2.00	0.05	0.01	7.00	6.73	20.00
LTP-113	258520.00	2115942.00	988.36	124.00	126.00	2.00	31043	DRG12000722	0.01	2.00	0.01	0.02	0.00	5.41	20.00
LTP-113	258520.00	2115942.00	986.36	126.00	128.00	2.00	31044	DRG12000722	0.01	2.00	0.01	0.01	0.00	4.92	20.00
LTP-113	258520.00	2115942.00	984.36	128.00	130.00	2.00	31045	DRG12000722	0.01	2.00	0.01	0.01	0.00	4.91	20.00
LTP-113	258520.00	2115942.00	982.36	130.00	132.00	2.00	31046	DRG12000722	0.01	2.00	0.01	0.01	0.00	5.46	20.00
LTP-113	258520.00	2115942.00	980.36	132.00	134.00	2.00	31047	DRG12000722	0.01	2.00	0.01	0.01	0.00	6.20	20.00
LTP-113	258520.00	2115942.00	978.36	134.00	136.00	2.00	31048	DRG12000722	0.01	2.00	0.01	0.01	0.00	7.41	20.00
LTP-113	258520.00	2115942.00	976.36	136.00	138.00	2.00	31049	DRG12000722	0.01	2.00	0.01	0.01	0.00	6.19	20.00
LTP-113	258520.00	2115942.00	974.36	138.00	140.00	2.00	31050	DRG12000722	0.01	2.00	0.01	0.01	0.00	5.36	20.00
LTP-113	258520.00	2115942.00	972.36	140.00	142.00	2.00	31051	DRG12000722	0.01	2.00	0.01	0.01	0.00	5.62	20.00
LTP-113	258520.00	2115942.00	970.36	142.00	144.00	2.00	31052	DRG12000722	0.01	2.00	0.01	0.01	0.00	5.79	20.00
LTP-113	258520.00	2115942.00	968.36	144.00	146.00	2.00	31053	DRG12000722	0.01	2.00	0.01	0.01	0.00	5.07	20.00
LTP-113	258520.00	2115942.00	966.36	146.00	148.00	2.00	31054	DRG12000722	0.01	2.00	0.01	0.01	0.00	5.69	20.00
LTP-113	258520.00	2115942.00	964.36	148.00	150.00	2.00	31055	DRG12000722	0.01	2.00	0.01	0.01	0.00	5.99	20.00
LTP-113	258520.00	2115942.00	962.36	150.00	152.00	2.00	31056	DRG12000722	0.01	2.00	0.01	0.01	0.00	5.91	20.00
LTP-113	258520.00	2115942.00	960.36	152.00	154.00	2.00	31057	DRG12000722	0.01	2.00	0.01	0.01	0.00	6.22	20.00
LTP-113	258520.00	2115942.00	958.36	154.00	156.00	2.00	31058	DRG12000722	0.01	2.00	0.01	0.01	0.00	5.92	20.00
LTP-113	258520.00	2115942.00	956.36	156.00	158.00	2.00	31059	DRG12000722	0.01	2.00	0.01	0.01	0.00	6.00	20.00
LTP-113	258520.00	2115942.00	954.36	158.00	160.00	2.00	31060	DRG12000722	0.01	2.00	0.01	0.01	0.00	5.80	20.00
LTP-113	258520.00	2115942.00	952.36	160.00	162.00	2.00	31061	DRG12000722	0.01	2.00	0.01	0.01	0.00	6.80	20.00
LTP-113	258520.00	2115942.00	950.36	162.00	164.00	2.00	31063	DRG12000722	0.01	2.00	0.01	0.01	0.00	7.04	20.00
LTP-113	258520.00	2115942.00	948.36	164.00	166.00	2.00	31064	DRG12000722	0.01	2.00	0.01	0.01	0.00	6.92	20.00
LTP-113	258520.00	2115942.00	946.36	166.00	168.00	2.00	31066	DRG12000722	0.01	2.00	0.01	0.01	0.00	5.77	20.00
LTP-113	258520.00	2115942.00	944.36	168.00	170.00	2.00	31067	DRG12000722	0.01	2.00	0.01	0.01	0.00	5.42	20.00
LTP-113	258520.00	2115942.00	942.36	170.00	172.00	2.00	31068	DRG12000722	0.01	2.00	0.01	0.01	0.00	4.82	20.00
LTP-113	258520.00	2115942.00	940.36	172.00	174.00	2.00	31069	DRG12000722	0.01	2.00	0.01	0.01	0.00	4.98	20.00
LTP-113	258520.00	2115942.00	938.36	174.00	176.00	2.00	31070	DRG12000722	0.01	2.00	0.01	0.01	0.00	4.51	20.00
LTP-113	258520.00	2115942.00	936.36	176.00	178.00	2.00	31071	DRG12000722	0.01	2.00	0.01	0.01	0.00	5.01	20.00
LTP-113	258520.00	2115942.00	934.36	178.00	180.00	2.00	31072	DRG12000722	0.01	2.00	0.01	0.01	1.00	5.46	20.00
LTP-113	258520.00	2115942.00	932.36	180.00	182.00	2.00	31073	DRG12000722	0.01	2.00	0.00	0.01	0.00	3.37	20.00

SONDEO	UMT (ESTE)	UMT (NORTE)	ELEV	DESDE (m)	HASTA (m)	INTERVALO (m)	MUESTRA	CERTIFICADO	Au g/t	Ag g/t	Cu %	Zn %	S %	Fe %	Pb ppm
LTP-113	258520.00	2115942.00	930.36	182.00	184.00	2.00	31074	DRG12000722	0.01	2.00	0.00	0.01	0.00	3.48	20.00
LTP-113	258520.00	2115942.00	928.36	184.00	186.00	2.00	31075	DRG12000722	0.01	3.00	0.00	0.01	0.00	3.74	20.00
LTP-113	258520.00	2115942.00	926.36	186.00	188.00	2.00	31076	DRG12000722	0.01	3.00	0.00	0.01	0.00	4.29	20.00
LTP-113	258520.00	2115942.00	924.36	188.00	190.00	2.00	31077	DRG12000722	0.01	2.00	0.01	0.01	0.00	4.58	20.00
LTP-113	258520.00	2115942.00	922.36	190.00	192.00	2.00	31078	DRG12000722	0.01	2.00	0.01	0.01	0.00	4.27	20.00
LTP-113	258520.00	2115942.00	920.36	192.00	194.00	2.00	31079	DRG12000722	0.11	3.00	0.01	0.27	1.00	3.85	50.00
LTP-113	258520.00	2115942.00	918.36	194.00	196.00	2.00	31080	DRG12000722	0.08	2.00	0.01	0.16	1.00	4.02	20.00
LTP-113	258520.00	2115942.00	916.36	196.00	198.00	2.00	31081	DRG12000722	0.28	3.00	0.01	0.44	3.00	3.95	20.00
LTP-113	258520.00	2115942.00	914.36	198.00	200.00	2.00	31083	DRG12000722	0.12	2.00	0.01	0.28	1.00	2.65	20.00
LTP-113	258520.00	2115942.00	912.36	200.00	202.00	2.00	31084	DRG12000722	0.39	3.00	0.03	0.51	3.00	4.68	20.00
LTP-113	258520.00	2115942.00	910.36	202.00	204.00	2.00	31086	DRG12000722	0.31	2.00	0.04	0.38	1.00	4.08	20.00
LTP-113	258520.00	2115942.00	908.36	204.00	206.00	2.00	31087	DRG12000722	0.13	2.00	0.01	0.26	1.00	3.84	50.00
LTP-113	258520.00	2115942.00	906.36	206.00	208.00	2.00	31088	DRG12000722	0.22	2.00	0.01	0.19	1.00	4.03	30.00
LTP-113	258520.00	2115942.00	904.36	208.00	210.00	2.00	31089	DRG12000722	0.02	2.00	0.01	0.07	1.00	4.02	20.00
LTP-113	258520.00	2115942.00	902.36	210.00	212.00	2.00	31090	DRG12000722	0.01	2.00	0.00	0.03	0.00	4.23	20.00
LTP-113	258520.00	2115942.00	900.36	212.00	214.00	2.00	31091	DRG12000722	0.01	2.00	0.00	0.01	0.00	4.40	20.00
LTP-113	258520.00	2115942.00	898.36	214.00	216.00	2.00	31092	DRG12000722	0.01	2.00	0.00	0.01	0.00	4.03	20.00
LTP-113	258520.00	2115942.00	896.36	216.00	218.00	2.00	31093	DRG12000722	0.01	2.00	0.00	0.01	0.00	4.17	20.00
LTP-113	258520.00	2115942.00	894.36	218.00	220.00	2.00	31094	DRG12000722	0.01	2.00	0.00	0.01	0.00	4.37	20.00
LTP-113	258520.00	2115942.00	892.36	220.00	222.00	2.00	31095	DRG12000722	0.01	2.00	0.00	0.01	0.00	4.17	20.00
LTP-113	258520.00	2115942.00	890.36	222.00	224.00	2.00	31096	DRG12000722	0.01	2.00	0.00	0.01	0.00	3.78	20.00
LTP-113	258520.00	2115942.00	888.36	224.00	226.00	2.00	31097	DRG12000722	0.01	3.00	0.00	0.01	0.00	3.69	20.00
LTP-113	258520.00	2115942.00	886.36	226.00	228.00	2.00	31098	DRG12000722	0.01	3.00	0.00	0.01	0.00	3.91	20.00
LTP-113	258520.00	2115942.00	884.36	228.00	230.00	2.00	31099	DRG12000722	0.01	4.00	0.00	0.01	0.00	4.30	20.00
LTP-113	258520.00	2115942.00	882.36	230.00	232.00	2.00	31100	DRG12000722	0.02	2.00	0.00	0.01	0.00	3.63	20.00
LTP-113	258520.00	2115942.00	880.36	232.00	234.00	2.00	31101	DRG12000722	0.17	2.00	0.00	0.03	0.00	3.39	20.00
LTP-113	258520.00	2115942.00	878.36	234.00	236.00	2.00	31103	DRG12000722	0.07	2.00	0.00	0.03	0.00	3.83	20.00
LTP-113	258520.00	2115942.00	876.36	236.00	238.00	2.00	31104	DRG12000722	0.40	2.00	0.01	0.15	1.00	4.01	40.00
LTP-113	258520.00	2115942.00	874.36	238.00	240.00	2.00	31106	DRG12000722	0.63	13.00	0.07	0.50	7.00	6.85	110.00
LTP-113	258520.00	2115942.00	872.36	240.00	242.00	2.00	31107	DRG12000722	0.27	2.00	0.01	0.36	3.00	3.45	20.00
LTP-113	258520.00	2115942.00	870.36	242.00	244.00	2.00	31108	DRG12000722	0.24	2.00	0.01	0.28	2.00	2.45	20.00
LTP-113	258520.00	2115942.00	868.36	244.00	246.00	2.00	31109	DRG12000722	0.08	2.00	0.00	0.06	1.00	2.79	20.00
LTP-113	258520.00	2115942.00	866.36	246.00	248.00	2.00	31110	DRG12000722	0.03	2.00	0.01	0.01	1.00	2.35	20.00
LTP-113	258520.00	2115942.00	864.36	248.00	250.00	2.00	31111	DRG12000722	0.01	2.00	0.00	0.01	1.00	2.40	20.00
LTP-113	258520.00	2115942.00	862.36	250.00	252.00	2.00	31112	DRG12000722	0.01	2.00	0.00	0.01	1.00	2.66	20.00
LTP-113	258520.00	2115942.00	860.36	252.00	254.00	2.00	31113	DRG12000722	0.01	2.00	0.00	0.01	0.00	2.62	20.00
LTP-113	258520.00	2115942.00	858.36	254.00	256.00	2.00	31114	DRG12000722	0.01	2.00	0.00	0.01	0.00	2.69	20.00
LTP-113	258520.00	2115942.00	856.36	256.00	258.00	2.00	31115	DRG12000722	0.01	2.00	0.00	0.01	1.00	2.38	20.00
LTP-113	258520.00	2115942.00	854.36	258.00	260.00	2.00	31116	DRG12000722	0.01	2.00	0.00	0.01	0.00	2.32	20.00
LTP-113	258520.00	2115942.00	852.36	260.00	262.00	2.00	31117	DRG12000722	0.01	2.00	0.00	0.01	0.00	2.14	20.00
LTP-113	258520.00	2115942.00	850.36	262.00	264.00	2.00	31118	DRG12000722	0.09	18.00	0.01	0.01	0.00	3.37	20.00
LTP-113	258520.00	2115942.00	848.36	264.00	266.00	2.00	31119	DRG12000722	0.01	2.00	0.01	0.01	0.00	4.92	20.00
LTP-113	258520.00	2115942.00	846.36	266.00	268.00	2.00	31120	DRG12000722	0.01	2.00	0.01	0.01	0.00	5.48	20.00
LTP-113	258520.00	2115942.00	844.36	268.00	270.00	2.00	31121	DRG12000722	0.01	2.00	0.00	0.01	0.00	4.80	20.00
LTP-113	258520.00	2115942.00	842.36	270.00	272.00	2.00	31123	DRG12000722	0.01	2.00	0.01	0.01	0.00	3.98	20.00
LTP-113	258520.00	2115942.00	840.36	272.00	274.00	2.00	31124	DRG12000722	0.01	2.00	0.01	0.01	0.00	5.07	20.00
LTP-113	258520.00	2115942.00	838.36	274.00	276.00	2.00	31126	DRG12000722	0.01	2.00	0.01	0.01	0.00	4.14	20.00
LTP-113	258520.00	2115942.00	836.36	276.00	278.00	2.00	31127	DRG12000722	0.01	2.00	0.01	0.01	0.00	4.09	20.00
LTP-113	258520.00	2115942.00	834.36	278.00	280.00	2.00	31128	DRG12000722	0.01	2.00	0.01	0.01	0.00	4.48	20.00
LTP-113	258520.00	2115942.00	832.36	280.00	282.00	2.00	31129	DRG12000722	0.01	2.00	0.00	0.01	0.00	4.57	20.00
LTP-113	258520.00	2115942.00	830.36	282.00	284.00	2.00	31130	DRG12000722	0.01	2.00	0.01	0.01	0.00	5.34	20.00
LTP-113	258520.00	2115942.00	828.36	284.00	286.00	2.00	31131	DRG12000722	0.01	2.00	0.00	0.01	0.00	4.43	20.00
LTP-113	258520.00	2115942.00	826.36	286.00	288.00	2.00	31132	DRG12000722	0.01	2.00	0.01	0.01	0.00	5.07	20.00
LTP-113	258520.00	2115942.00	824.36	288.00	290.00	2.00	31133	DRG12000722	0.01	2.00	0.01	0.01	0.00	4.96	20.00
LTP-113	258520.00	2115942.00	822.36	290.00	292.00	2.00	31134	DRG12000722	0.01	2.00	0.00	0.01	0.00	4.51	20.00
LTP-113	258520.00	2115942.00	820.36	292.00	294.00	2.00	31135	DRG12000722	0.01	2.00	0.00	0.01	0.00	4.57	20.00
LTP-113	258520.00	2115942.00	818.36	294.00	296.00	2.00	31136	DRG12000722	0.01	2.00	0.00	0.01	0.00	4.62	20.00
LTP-113	258520.00	2115942.00	816.36	296.00	298.00	2.00	31137	DRG12000722	0.01	2.00	0.01	0.01	0.00	4.65	20.00
LTP-113	258520.00	2115942.00	814.36	298.00	300.00	2.00	31138	DRG12000722	0.01	2.00	0.01	0.01	0.00	4.86	20.00
LTP-113	258520.00	2115942.00	812.36	300.00	302.00	2.00	31139	DRG12000722	0.01	2.00	0.01	0.01	0.00	5.29	20.00
LTP-113	258520.00	2115942.00	810.36	302.00	304.00	2.00	31140	DRG12000722	0.01	2.00	0.01	0.01	0.00	4.19	20.00
LTP-113	258520.00	2115942.00	808.36	304.00	306.00	2.00	31141	DRG12000722	0.01	2.00	0.01	0.01	0.00	4.57	20.00
LTP-113	258520.00	2115942.00	806.36	306.00	308.00	2.00	31143	DRG12000722	0.01	2.00	0.01	0.01	0.00	4.94	20.00
LTP-113	258520.00	2115942.00	804.36	308.00	310.00	2.00	31144	DRG12000722	0.01	2.00	0.01	0.01	0.00	4.58	20.00
LTP-113	258520.00	2115942.00	802.36	310.00	312.00	2.00	31146	DRG12000722	0.01	2.00	0.01	0.01	0.00	5.22	20.00
LTP-113	258520.00	2115942.00	800.36	312.00	314.00	2.00	31147	DRG12000722	0.01	2.00	0.01	0.01	0.00	4.38	20.00
LTP-113	258520.00	2115942.00	798.36	314.00	316.00	2.00	31148	DRG12000722	0.01	2.00	0.01	0.01	0.00	4.66	20.00
LTP-113	258520.00	2115942.00	796.36	316.00	318.00	2.00	31149	DRG12000722	0.01	2.00	0.01	0.01	0.00	4.67	20.00
LTP-113	258520.00	2115942.00	794.36	318.00	320.00	2.00	31150	DRG12000722	0.01	2.00	0.00	0.01	1.00	4.28	20.00
LTP-113	258520.00	2115942.00	792.36	320.00	322.00	2.00	31151	DRG12000722	0.01	2.00	0.01	0.01	0.00	4.71	20.00
LTP-113	258520.00	2115942.00	790.36	322.00	324.00	2.00	31152	DRG12000722	0.01	2.00	0.01	0.01	0.00	4.48	20.00
LTP-113	258520.00	2115942.00	788.36	324.00	326.00	2.00	31153	DRG12000722	0.01	2.00	0.01	0.01	0.00	4.72	20.00
LTP-113	258520.00	2115942.00	786.36	326.00	328.00	2.00	31154	DRG12000722	0.01	2.00	0.01	0.01	0.00	5.01	20.00
LTP-113	258520.00	2115942.00	784.36	328.00	330.00	2.00	31155	DRG12000722	0.01	2.00	0.01	0.01	0.00	5.47	20.00
LTP-113	258520.00	2115942.00	782.36	330.00	332.00	2.00	31156	DRG12000722	0.01	2.00	0.01	0.01	0.00	5.17	20.00
LTP-113	258520.00	2115942.00	780.36	332.00	334.00	2.00	31157	DRG12000722	0.01	2.00	0.01	0.01	0.00	4.92	20.00
LTP-113	258520.00	2115942.00	778.36	334.00	336.00	2.00	31158	DRG12000722	0.01	2.00	0.01	0.01	0.00	4.41	20.00
LTP-113	258520.00	2115942.00	776.36	336.00	338.00	2.00	31159	DRG12000722	0.01	2.00	0.01	0.01	0.00	4.02	20.00

SONDEO	UMT (ESTE)	UMT (NORTE)	ELEV	DESDE (m)	HASTA (m)	INTERVALO (m)	MUESTRA	CERTIFICADO	Au g/t	Ag g/t	Cu %	Zn %	S %	Fe %	Pb ppm
LTP-113	258520.00	2115942.00	774.36	338.00	340.00	2.00	31160	DRG12000722	0.01	2.00	0.01	0.01	0.00	5.27	20.00
LTP-113	258520.00	2115942.00	772.36	340.00	342.00	2.00	31161	DRG12000722	0.01	2.00	0.01	0.02	1.00	4.21	20.00
LTP-113	258520.00	2115942.00	770.36	342.00	344.00	2.00	31163	DRG12000722	0.01	2.00	0.01	0.01	0.00	4.23	20.00
LTP-113	258520.00	2115942.00	768.36	344.00	346.00	2.00	31164	DRG12000722	0.01	2.00	0.01	0.01	0.00	4.77	20.00
LTP-113	258520.00	2115942.00	766.36	346.00	348.00	2.00	31166	DRG12000722	0.01	2.00	0.01	0.01	0.00	4.80	20.00
LTP-113	258520.00	2115942.00	764.36	348.00	350.00	2.00	31167	DRG12000722	0.01	2.00	0.01	0.01	0.00	5.96	20.00
LTP-113	258520.00	2115942.00	762.36	350.00	352.00	2.00	31168	DRG12000722	0.01	2.00	0.01	0.01	0.00	5.83	20.00
LTP-113	258520.00	2115942.00	760.36	352.00	354.00	2.00	31169	DRG12000722	0.01	2.00	0.01	0.01	0.00	5.67	20.00
LTP-113	258520.00	2115942.00	758.36	354.00	356.00	2.00	31170	DRG12000722	0.01	2.00	0.01	0.01	0.00	4.92	20.00
LTP-113	258520.00	2115942.00	756.36	356.00	358.00	2.00	31171	DRG12000722	0.01	2.00	0.01	0.01	0.00	5.71	20.00
LTP-113	258520.00	2115942.00	754.36	358.00	360.00	2.00	31172	DRG12000722	0.01	2.00	0.01	0.01	0.00	5.80	20.00
LTP-113	258520.00	2115942.00	752.36	360.00	362.00	2.00	31173	DRG12000722	0.01	2.00	0.01	0.01	0.00	4.67	20.00
LTP-113	258520.00	2115942.00	750.36	362.00	364.00	2.00	31174	DRG12000722	0.01	2.00	0.01	0.01	0.00	5.16	20.00
LTP-113	258520.00	2115942.00	748.36	364.00	366.00	2.00	31175	DRG12000722	0.01	2.00	0.01	0.01	0.00	4.87	20.00
LTP-113	258520.00	2115942.00	746.36	366.00	368.00	2.00	31176	DRG12000722	0.01	2.00	0.01	0.01	0.00	5.32	20.00
LTP-113	258520.00	2115942.00	744.36	368.00	370.00	2.00	31177	DRG12000722	0.01	2.00	0.01	0.01	0.00	4.55	20.00
LTP-113	258520.00	2115942.00	742.36	370.00	372.00	2.00	31178	DRG12000722	0.01	2.00	0.00	0.01	0.00	4.90	20.00
LTP-113	258520.00	2115942.00	740.61	372.00	373.50	1.50	31179	DRG12000722	0.01	2.00	0.01	0.01	0.00	5.08	20.00
LTP-113	258520.00	2115942.00	739.11	373.50	375.00	1.50	31180	DRG12000722	0.01	2.00	0.01	0.01	0.00	3.91	20.00
LTP-113	258520.00	2115942.00	737.36	375.00	377.00	2.00	31181	DRG12000722	0.07	4.00	0.01	0.01	2.00	2.26	20.00
LTP-113	258520.00	2115942.00	735.36	377.00	379.00	2.00	31184	DRG12000722	0.09	3.00	0.01	0.05	4.00	3.08	20.00
LTP-113	258520.00	2115942.00	733.36	379.00	381.00	2.00	31186	DRG12000722	0.11	3.00	0.01	0.02	2.00	1.79	20.00
LTP-113	258520.00	2115942.00	731.36	381.00	383.00	2.00	31187	DRG12000722	0.11	2.00	0.01	0.01	2.00	1.65	20.00
LTP-113	258520.00	2115942.00	729.36	383.00	385.00	2.00	31188	DRG12000722	0.06	2.00	0.01	0.01	1.00	1.15	20.00
LTP-113	258520.00	2115942.00	727.36	385.00	387.00	2.00	31189	DRG12000722	0.06	2.00	0.01	0.05	1.00	1.15	30.00
LTP-113	258520.00	2115942.00	725.36	387.00	389.00	2.00	31190	DRG12000722	0.04	2.00	0.01	0.02	1.00	0.87	20.00
LTP-113	258520.00	2115942.00	723.36	389.00	391.00	2.00	31191	DRG12000722	0.08	2.00	0.01	0.02	2.00	2.07	20.00
LTP-113	258520.00	2115942.00	721.36	391.00	393.00	2.00	31192	DRG12000722	0.04	2.00	0.01	0.02	2.00	2.50	20.00
LTP-113	258520.00	2115942.00	719.36	393.00	395.00	2.00	31194	DRG12000722	0.06	2.00	0.00	0.03	2.00	3.23	20.00
LTP-113	258520.00	2115942.00	717.36	395.00	397.00	2.00	31195	DRG12000722	0.16	2.00	0.01	0.01	2.00	2.08	20.00
LTP-113	258520.00	2115942.00	715.36	397.00	399.00	2.00	31196	DRG12000722	0.19	2.00	0.00	0.01	2.00	2.14	20.00
LTP-113	258520.00	2115942.00	713.36	399.00	401.00	2.00	31197	DRG12000722	0.23	2.00	0.02	0.03	3.00	3.13	20.00
LTP-113	258520.00	2115942.00	711.36	401.00	403.00	2.00	31198	DRG12000722	0.02	2.00	0.01	0.06	2.00	2.73	20.00
LTP-113	258520.00	2115942.00	709.36	403.00	405.00	2.00	31199	DRG12000722	0.01	2.00	0.01	0.04	2.00	3.06	20.00
LTP-113	258520.00	2115942.00	707.36	405.00	407.00	2.00	31200	DRG12000722	0.04	2.00	0.05	0.04	5.00	4.86	20.00
LTP-113	258520.00	2115942.00	705.36	407.00	409.00	2.00	31201	DRG12000722	0.02	2.00	0.02	0.10	3.00	5.28	20.00
LTP-113	258520.00	2115942.00	703.36	409.00	411.00	2.00	31203	DRG12000722	0.02	2.00	0.01	0.08	2.00	4.23	20.00
LTP-113	258520.00	2115942.00	701.36	411.00	413.00	2.00	31205	DRG12000722	0.02	2.00	0.01	0.01	3.00	3.99	20.00
LTP-113	258520.00	2115942.00	699.36	413.00	415.00	2.00	31207	DRG12000722	0.03	2.00	0.02	0.09	2.00	5.20	20.00
LTP-113	258520.00	2115942.00	697.36	415.00	417.00	2.00	31208	DRG12000722	0.01	2.00	0.01	0.01	0.00	5.19	20.00
LTP-113	258520.00	2115942.00	695.36	417.00	419.00	2.00	31209	DRG12000722	0.02	2.00	0.01	0.04	2.00	3.60	20.00
LTP-113	258520.00	2115942.00	693.36	419.00	421.00	2.00	31210	DRG12000722	0.04	2.00	0.02	0.03	3.00	4.66	20.00
LTP-113	258520.00	2115942.00	691.36	421.00	423.00	2.00	31211	DRG12000722	0.02	2.00	0.01	0.04	2.00	5.59	20.00
LTP-113	258520.00	2115942.00	689.36	423.00	425.00	2.00	31212	DRG12000722	0.02	2.00	0.01	0.01	1.00	3.65	20.00
LTP-113	258520.00	2115942.00	687.36	425.00	427.00	2.00	31213	DRG12000722	0.07	2.00	0.01	0.04	3.00	5.23	20.00
LTP-113	258520.00	2115942.00	685.36	427.00	429.00	2.00	31214	DRG12000722	0.03	2.00	0.01	0.01	2.00	5.28	20.00
LTP-113	258520.00	2115942.00	683.36	429.00	431.00	2.00	31215	DRG12000722	0.02	2.00	0.01	0.01	1.00	7.01	20.00
LTP-113	258520.00	2115942.00	681.36	431.00	433.00	2.00	31216	DRG12000722	0.12	2.00	0.01	0.01	2.00	6.42	20.00
LTP-113	258520.00	2115942.00	679.36	433.00	435.00	2.00	31217	DRG12000722	0.03	2.00	0.01	0.01	1.00	5.82	20.00
LTP-113	258520.00	2115942.00	677.36	435.00	437.00	2.00	31218	DRG12000722	0.13	2.00	0.01	0.01	4.00	6.35	20.00
LTP-113	258520.00	2115942.00	675.36	437.00	439.00	2.00	31219	DRG12000722	0.13	2.00	0.01	0.01	3.00	6.07	20.00
LTP-113	258520.00	2115942.00	673.36	439.00	441.00	2.00	31220	DRG12000722	0.02	2.00	0.01	0.01	1.00	6.54	20.00
LTP-113	258520.00	2115942.00	671.36	441.00	443.00	2.00	31221	DRG12000722	0.01	2.00	0.01	0.01	1.00	6.33	20.00
LTP-113	258520.00	2115942.00	669.36	443.00	445.00	2.00	31223	DRG12000722	0.02	2.00	0.01	0.01	1.00	6.43	20.00
LTP-113	258520.00	2115942.00	667.36	445.00	447.00	2.00	31224	DRG12000722	0.01	2.00	0.01	0.01	1.00	6.71	20.00
LTP-113	258520.00	2115942.00	665.36	447.00	449.00	2.00	31226	DRG12000722	0.01	2.00	0.01	0.01	2.00	6.31	20.00
LTP-113	258520.00	2115942.00	663.36	449.00	451.00	2.00	31227	DRG12000722	0.01	2.00	0.01	0.01	2.00	6.41	20.00
LTP-113	258520.00	2115942.00	661.36	451.00	453.00	2.00	31228	DRG12000722	0.01	2.00	0.01	0.01	1.00	6.54	20.00
LTP-113	258520.00	2115942.00	659.36	453.00	455.00	2.00	31229	DRG12000722	0.01	2.00	0.01	0.01	1.00	6.30	20.00
LTP-113	258520.00	2115942.00	657.36	455.00	457.00	2.00	31230	DRG12000722	0.01	2.00	0.01	0.01	1.00	6.21	20.00
LTP-113	258520.00	2115942.00	655.36	457.00	459.00	2.00	31231	DRG12000722	0.01	2.00	0.01	0.01	0.00	6.99	20.00
LTP-113	258520.00	2115942.00	653.36	459.00	461.00	2.00	31232	DRG12000722	0.01	2.00	0.01	0.01	2.00	6.71	20.00
LTP-113	258520.00	2115942.00	651.36	461.00	463.00	2.00	31233	DRG12000722	0.01	2.00	0.01	0.01	4.00	5.89	20.00
LTP-113	258520.00	2115942.00	649.36	463.00	465.00	2.00	31234	DRG12000722	0.01	2.00	0.01	0.01	3.00	5.07	20.00
LTP-113	258520.00	2115942.00	647.36	465.00	467.00	2.00	31235	DRG12000722	0.01	2.00	0.01	0.01	3.00	5.44	20.00
LTP-113	258520.00	2115942.00	645.36	467.00	469.00	2.00	31236	DRG12000722	0.01	2.00	0.01	0.01	3.00	6.25	20.00
LTP-113	258520.00	2115942.00	643.36	469.00	471.00	2.00	31237	DRG12000722	0.01	2.00	0.01	0.01	3.00	6.22	20.00
LTP-113	258520.00	2115942.00	641.36	471.00	473.00	2.00	31238	DRG12000722	0.01	2.00	0.01	0.01	1.00	6.62	20.00
LTP-113	258520.00	2115942.00	639.36	473.00	475.00	2.00	31239	DRG12000722	0.01	2.00	0.01	0.01	0.00	6.77	20.00
LTP-113	258520.00	2115942.00	637.36	475.00	477.00	2.00	31240	DRG12000722	0.01	2.00	0.01	0.01	0.00	6.62	20.00
LTP-113	258520.00	2115942.00	635.36	477.00	479.00	2.00	31241	DRG12000722	0.01	2.00	0.02	0.01	1.00	5.77	20.00
LTP-113	258520.00	2115942.00	633.36	479.00	481.00	2.00	31243	DRG12000722	0.01	2.00	0.02	0.01	0.00	6.58	20.00
LTP-113	258520.00	2115942.00	631.36	481.00	483.00	2.00	31244	DRG12000722	0.01	2.00	0.01	0.01	3.00	5.78	20.00
LTP-113	258520.00	2115942.00	629.36	483.00	485.00	2.00	31246	DRG12000722	0.01	2.00	0.01	0.01	1.00	4.37	20.00
LTP-113	258520.00	2115942.00	627.36	485.00	487.00	2.00	31247	DRG12000722	0.01	2.00	0.01	0.01	2.00	6.47	20.00
LTP-113	258520.00	2115942.00	625.36	487.00	489.00	2.00	31248	DRG12000722	0.01	2.00	0.01	0.02	3.00	6.60	20.00
LTP-113	258520.00	2115942.00	623.36	489.00	491.00	2.00	31249	DRG12000722	0.01	2.00	0.01	0.02	2.00	6.60	20.00
LTP-113	258520.00	2115942.00	621.36	491.00	493.00	2.00	31250	DRG12000722	0.01	2.00	0.01	0.03	2.00	6.74	20.00

SONDEO	UMT (ESTE)	UMT (NORTE)	ELEV	DESDE (m)	HASTA (m)	INTERVALO (m)	MUESTRA	CERTIFICADO	Au g/t	Ag g/t	Cu %	Zn %	S %	Fe %	Pb ppm
LTP-113	258520.00	2115942.00	619.36	493.00	495.00	2.00	31251	DRG12000722	0.02	2.00	0.01	0.02	4.00	6.51	20.00
LTP-113	258520.00	2115942.00	617.36	495.00	497.00	2.00	31252	DRG12000722	0.02	2.00	0.01	0.03	4.00	6.68	20.00
LTP-113	258520.00	2115942.00	615.36	497.00	499.00	2.00	31253	DRG12000722	0.01	2.00	0.01	0.01	7.00	6.44	20.00
LTP-113	258520.00	2115942.00	613.36	499.00	501.00	2.00	31254	DRG12000722	0.01	2.00	0.01	0.01	9.00	8.15	20.00
LTP-113	258520.00	2115942.00	611.36	501.00	503.00	2.00	31255	DRG12000722	0.01	2.00	0.01	0.01	7.00	7.38	20.00
LTP-113	258520.00	2115942.00	609.36	503.00	505.00	2.00	31256	DRG12000722	0.01	2.00	0.01	0.01	5.00	7.11	20.00
LTP-113	258520.00	2115942.00	607.36	505.00	507.00	2.00	31257	DRG12000722	0.01	2.00	0.01	0.01	6.00	7.26	20.00
LTP-113	258520.00	2115942.00	605.36	507.00	509.00	2.00	31258	DRG12000722	0.02	2.00	0.01	0.03	6.00	6.61	20.00
LTP-113	258520.00	2115942.00	603.36	509.00	511.00	2.00	31259	DRG12000722	0.06	2.00	0.01	0.01	3.00	4.95	20.00
LTP-113	258520.00	2115942.00	601.36	511.00	513.00	2.00	31260	DRG12000722	0.05	2.00	0.01	0.01	4.00	4.91	20.00
LTP-113	258520.00	2115942.00	599.36	513.00	515.00	2.00	31261	DRG12000722	0.08	2.00	0.01	0.03	2.00	4.86	20.00
LTP-113	258520.00	2115942.00	597.36	515.00	517.00	2.00	31263	DRG12000722	0.05	2.00	0.01	0.03	1.00	6.00	20.00
LTP-113	258520.00	2115942.00	595.36	517.00	519.00	2.00	31264	DRG12000722	0.06	2.00	0.01	0.02	2.00	5.02	20.00
LTP-113	258520.00	2115942.00	593.36	519.00	521.00	2.00	31266	DRG12000722	0.12	2.00	0.01	0.02	1.00	5.83	20.00
LTP-113	258520.00	2115942.00	591.36	521.00	523.00	2.00	31267	DRG12000722	0.03	2.00	0.01	0.04	2.00	5.25	20.00
LTP-113	258520.00	2115942.00	589.36	523.00	525.00	2.00	31268	DRG12000722	0.02	2.00	0.01	0.02	1.00	6.20	20.00
LTP-113	258520.00	2115942.00	587.36	525.00	527.00	2.00	31269	DRG12000722	0.02	2.00	0.01	0.01	3.00	5.87	20.00
LTP-113	258520.00	2115942.00	585.36	527.00	529.00	2.00	31270	DRG12000722	0.03	2.00	0.01	0.02	3.00	5.84	20.00
LTP-113	258520.00	2115942.00	583.36	529.00	531.00	2.00	31271	DRG12000722	0.02	2.00	0.01	0.04	1.00	6.45	20.00
LTP-113	258520.00	2115942.00	581.36	531.00	533.00	2.00	31272	DRG12000722	0.03	2.00	0.01	0.03	2.00	7.75	20.00
LTP-113	258520.00	2115942.00	579.36	533.00	535.00	2.00	31273	DRG12000722	0.02	2.00	0.01	0.02	1.00	6.29	20.00
LTP-113	258520.00	2115942.00	577.36	535.00	537.00	2.00	31274	DRG12000722	0.06	2.00	0.01	0.03	2.00	5.69	20.00
LTP-113	258520.00	2115942.00	575.36	537.00	539.00	2.00	31275	DRG12000722	0.05	2.00	0.01	0.02	3.00	6.73	20.00
LTP-113	258520.00	2115942.00	573.36	539.00	541.00	2.00	31276	DRG12000722	0.01	2.00	0.01	0.02	1.00	6.26	20.00
LTP-113	258520.00	2115942.00	571.36	541.00	543.00	2.00	31277	DRG12000722	0.01	2.00	0.01	0.01	1.00	5.98	20.00
LTP-113	258520.00	2115942.00	569.36	543.00	545.00	2.00	31278	DRG12000722	0.01	2.00	0.01	0.03	1.00	5.98	20.00
LTP-113	258520.00	2115942.00	567.36	545.00	547.00	2.00	31279	DRG12000722	0.07	2.00	0.01	0.03	3.00	6.74	20.00
LTP-113	258520.00	2115942.00	565.36	547.00	549.00	2.00	31280	DRG12000722	0.17	2.00	0.01	0.03	2.00	5.98	20.00
LTP-113	258520.00	2115942.00	563.36	549.00	551.00	2.00	31281	DRG12000722	0.02	2.00	0.01	0.02	2.00	6.77	20.00
LTP-113	258520.00	2115942.00	561.36	551.00	553.00	2.00	31283	DRG12000722	0.03	2.00	0.01	0.03	1.00	6.90	20.00
LTP-113	258520.00	2115942.00	559.36	553.00	555.00	2.00	31284	DRG12000722	0.02	2.00	0.01	0.02	1.00	6.52	20.00
LTP-113	258520.00	2115942.00	557.36	555.00	557.00	2.00	31286	DRG12000722	0.02	2.00	0.01	0.02	1.00	6.54	20.00
LTP-113	258520.00	2115942.00	555.36	557.00	559.00	2.00	31287	DRG12000722	0.01	2.00	0.01	0.02	0.00	6.48	20.00
LTP-113	258520.00	2115942.00	553.36	559.00	561.00	2.00	31288	DRG12000722	0.01	2.00	0.01	0.02	0.00	6.40	20.00
LTP-113	258520.00	2115942.00	551.36	561.00	563.00	2.00	31289	DRG12000722	0.03	2.00	0.01	0.01	1.00	6.76	20.00
LTP-113	258520.00	2115942.00	549.36	563.00	565.00	2.00	31290	DRG12000722	0.03	3.00	0.01	0.02	1.00	5.14	20.00
LTP-113	258520.00	2115942.00	547.36	565.00	567.00	2.00	31291	DRG12000722	0.01	2.00	0.01	0.02	1.00	5.95	20.00
LTP-113	258520.00	2115942.00	545.36	567.00	569.00	2.00	31292	DRG12000722	0.02	2.00	0.01	0.02	0.00	6.04	20.00
LTP-113	258520.00	2115942.00	543.36	569.00	571.00	2.00	31293	DRG12000722	0.05	2.00	0.01	0.02	1.00	5.72	20.00
LTP-113	258520.00	2115942.00	541.36	571.00	573.00	2.00	31294	DRG12000722	0.01	2.00	0.01	0.02	0.00	6.74	20.00
LTP-113	258520.00	2115942.00	539.36	573.00	575.00	2.00	31295	DRG12000722	0.05	2.00	0.01	0.02	1.00	6.27	20.00
LTP-113	258520.00	2115942.00	537.36	575.00	577.00	2.00	31296	DRG12000722	0.35	2.00	0.01	0.05	2.00	3.42	20.00
LTP-113	258520.00	2115942.00	535.36	577.00	579.00	2.00	31297	DRG12000722	0.37	3.00	0.03	0.22	2.00	3.49	30.00
LTP-113	258520.00	2115942.00	533.36	579.00	581.00	2.00	31298	DRG12000722	0.03	2.00	0.01	0.02	1.00	6.08	20.00
LTP-113	258520.00	2115942.00	531.36	581.00	583.00	2.00	31299	DRG12000722	0.01	2.00	0.01	0.02	1.00	5.52	20.00
LTP-113	258520.00	2115942.00	529.36	583.00	585.00	2.00	31300	DRG12000722	0.01	2.00	0.01	0.02	1.00	6.57	20.00
LTP-113	258520.00	2115942.00	527.36	585.00	587.00	2.00	31301	DRG12000722	0.01	2.00	0.01	0.02	1.00	6.47	20.00
LTP-113	258520.00	2115942.00	525.36	587.00	589.00	2.00	31303	DRG12000722	0.02	2.00	0.01	0.02	1.00	7.03	20.00
LTP-113	258520.00	2115942.00	523.36	589.00	591.00	2.00	31304	DRG12000722	0.01	2.00	0.01	0.01	0.00	6.83	20.00
LTP-113	258520.00	2115942.00	521.36	591.00	593.00	2.00	31305	DRG12000722	0.01	2.00	0.01	0.02	0.00	6.64	20.00
LTP-113	258520.00	2115942.00	519.36	593.00	595.00	2.00	31306	DRG12000722	0.02	2.00	0.01	0.02	0.00	6.54	20.00
LTP-113	258520.00	2115942.00	517.36	595.00	597.00	2.00	31307	DRG12000722	0.01	2.00	0.01	0.01	0.00	6.32	20.00
LTP-113	258520.00	2115942.00	515.36	597.00	599.00	2.00	31308	DRG12000722	0.01	2.00	0.01	0.01	0.00	6.51	20.00
LTP-113	258520.00	2115942.00	513.36	599.00	601.00	2.00	31309	DRG12000722	0.01	2.00	0.01	0.01	0.00	6.67	20.00
LTP-113	258520.00	2115942.00	511.36	601.00	603.00	2.00	31310	DRG12000722	0.01	2.00	0.03	0.02	0.00	6.46	20.00
LTP-113	258520.00	2115942.00	509.36	603.00	605.00	2.00	31311	DRG12000722	0.01	2.00	0.01	0.02	0.00	6.37	20.00
LTP-113	258520.00	2115942.00	507.36	605.00	607.00	2.00	31312	DRG12000722	0.02	2.00	0.03	0.02	1.00	6.20	20.00
LTP-113	258520.00	2115942.00	505.36	607.00	609.00	2.00	31313	DRG12000722	0.02	2.00	0.01	0.02	0.00	6.16	20.00
LTP-113	258520.00	2115942.00	503.36	609.00	611.00	2.00	31314	DRG12000722	0.01	2.00	0.01	0.02	0.00	6.33	20.00
LTP-113	258520.00	2115942.00	501.36	611.00	613.00	2.00	31315	DRG12000722	0.01	2.00	0.01	0.03	0.00	6.51	20.00
LTP-113	258520.00	2115942.00	499.36	613.00	615.00	2.00	31316	DRG12000722	0.01	2.00	0.02	0.05	0.00	6.67	20.00
LTP-113	258520.00	2115942.00	497.36	615.00	617.00	2.00	31317	DRG12000722	0.01	2.00	0.01	0.03	0.00	6.25	20.00
LTP-113	258520.00	2115942.00	495.09	617.00	619.53	2.53	31319	DRG12000722	0.04	2.00	0.02	0.04	0.00	6.11	20.00
LTP-113	258520.00	2115942.00	492.70	619.53	621.79	2.26	31320	DRG12000722	0.01	2.00	0.01	0.02	0.00	7.00	20.00
LTP-114	258736.29	2115995.00	1019.60	101.00	103.00	2.00	30818	DRG12000703	0.01	2.00	0.00	0.01	0.00	5.79	20.00
LTP-114	258735.61	2115995.00	1017.72	103.00	105.00	2.00	30819	DRG12000703	0.01	2.00	0.01	0.01	0.00	5.63	20.00
LTP-114	258734.93	2115995.00	1015.84	105.00	107.00	2.00	30820	DRG12000703	0.01	2.00	0.01	0.01	0.00	5.73	20.00
LTP-114	258734.24	2115995.00	1013.97	107.00	109.00	2.00	30821	DRG12000703	0.02	2.00	0.01	0.01	0.00	5.53	20.00
LTP-114	258733.56	2115995.00	1012.09	109.00	111.00	2.00	30822	DRG12000703	0.01	2.00	0.01	0.01	0.00	5.37	20.00
LTP-114	258732.87	2115995.00	1010.21	111.00	113.00	2.00	30823	DRG12000703	0.01	2.00	0.01	0.01	3.00	6.31	20.00
LTP-114	258732.19	2115995.00	1008.33	113.00	115.00	2.00	30824	DRG12000703	0.01	2.00	0.01	0.01	3.00	6.66	20.00
LTP-114	258731.51	2115995.00	1006.45	115.00	117.00	2.00	30825	DRG12000703	0.01	2.00	0.01	0.01	2.00	4.83	20.00
LTP-114	258730.82	2115995.00	1004.57	117.00	119.00	2.00	30826	DRG12000703	0.01	2.00	0.01	0.01	6.00	6.45	20.00
LTP-114	258730.14	2115995.00	1002.69	119.00	121.00	2.00	30828	DRG12000703	0.04	6.00	0.01	0.03	9.00	7.98	20.00
LTP-114	258729.45	2115995.00	1000.81	121.00	123.00	2.00	30829	DRG12000703	0.62	36.00	0.02	0.18	13.00	11.73	90.00
LTP-114	258728.77	2115995.00	998.93	123.00	125.00	2.00	30830	DRG12000703	0.07	4.00	0.01	0.03	9.00	7.91	20.00
LTP-114	258728.09	2115995.00	997.05	125.00	127.00	2.00	30831	DRG12000703	0.01	2.00	0.01	0.01	1.00	3.88	20.00
LTP-114	258727.40	2115995.00	995.17	127.00	129.00	2.00	30832	DRG12000703	0.02	2.00	0.01	0.03	3.00	5.83	20.00

SONDEO	UMT (ESTE)	UMT (NORTE)	ELEV	DESDE (m)	HASTA (m)	INTERVALO (m)	MUESTRA	CERTIFICADO	Au g/t	Ag g/t	Cu %	Zn %	S %	Fe %	Pb ppm
LTP-114	258726.72	2115995.00	993.29	129.00	131.00	2.00	30833	DRG12000703	0.03	2.00	0.01	0.01	3.00	6.43	20.00
LTP-114	258726.03	2115995.00	991.41	131.00	133.00	2.00	30834	DRG12000703	0.08	2.00	0.01	0.07	3.00	5.81	20.00
LTP-114	258725.35	2115995.00	989.53	133.00	135.00	2.00	30835	DRG12000703	0.35	5.00	0.04	0.47	3.00	4.94	30.00
LTP-114	258724.67	2115995.00	987.65	135.00	137.00	2.00	30837	DRG12000703	0.01	2.00	0.01	0.01	1.00	5.77	20.00
LTP-114	258723.98	2115995.00	985.77	137.00	139.00	2.00	30838	DRG12000703	0.01	2.00	0.01	0.01	4.00	5.75	20.00
LTP-114	258723.30	2115995.00	983.90	139.00	141.00	2.00	30839	DRG12000703	0.06	2.00	0.01	0.01	9.00	8.68	20.00
LTP-114	258722.61	2115995.00	982.02	141.00	143.00	2.00	30840	DRG12000703	0.21	2.00	0.01	0.01	4.00	4.62	20.00
LTP-114	258721.93	2115995.00	980.14	143.00	145.00	2.00	30841	DRG12000703	0.07	2.00	0.01	0.02	3.00	5.62	20.00
LTP-114	258721.25	2115995.00	978.26	145.00	147.00	2.00	30842	DRG12000703	0.15	2.00	0.01	0.01	8.00	8.41	20.00
LTP-114	258720.56	2115995.00	976.38	147.00	149.00	2.00	30843	DRG12000703	0.01	2.00	0.01	0.01	3.00	7.33	20.00
LTP-114	258719.88	2115995.00	974.50	149.00	151.00	2.00	30844	DRG12000703	0.01	2.00	0.00	0.01	0.00	5.88	20.00
LTP-114	258719.19	2115995.00	972.62	151.00	153.00	2.00	30845	DRG12000703	0.01	2.00	0.01	0.01	0.00	6.20	20.00
LTP-114	258718.51	2115995.00	970.74	153.00	155.00	2.00	30847	DRG12000703	0.01	2.00	0.01	0.01	0.00	6.18	20.00
LTP-114	258717.82	2115995.00	968.86	155.00	157.00	2.00	30848	DRG12000703	0.01	2.00	0.01	0.01	0.00	4.10	20.00
LTP-114	258717.14	2115995.00	966.98	157.00	159.00	2.00	30849	DRG12000703	0.23	4.00	0.02	0.11	2.00	6.11	20.00
LTP-114	258716.46	2115995.00	965.10	159.00	161.00	2.00	30850	DRG12000703	0.17	2.00	0.01	0.04	1.00	2.31	20.00
LTP-114	258715.77	2115995.00	963.22	161.00	163.00	2.00	30851	DRG12000703	0.04	2.00	0.00	0.03	1.00	1.56	20.00
LTP-114	258715.09	2115995.00	961.34	163.00	165.00	2.00	30852	DRG12000703	0.56	13.00	0.03	0.24	4.00	4.19	30.00
LTP-114	258714.40	2115995.00	959.46	165.00	167.00	2.00	30853	DRG12000703	0.01	2.00	0.01	0.01	8.00	7.11	20.00
LTP-114	258713.72	2115995.00	957.58	167.00	169.00	2.00	30854	DRG12000703	0.01	2.00	0.01	0.03	13.00	12.66	20.00
LTP-114	258713.04	2115995.00	955.70	169.00	171.00	2.00	30855	DRG12000703	0.04	8.00	0.01	0.14	12.00	11.27	40.00
LTP-114	258712.35	2115995.00	953.82	171.00	173.00	2.00	30857	DRG12000703	0.03	8.00	0.01	0.24	7.00	6.32	50.00
LTP-114	258711.67	2115995.00	951.95	173.00	175.00	2.00	30858	DRG12000703	0.01	6.00	0.01	0.54	6.00	5.67	200.00
LTP-114	258710.98	2115995.00	950.07	175.00	177.00	2.00	30859	DRG12000703	0.01	6.00	0.01	0.50	6.00	5.61	110.00
LTP-114	258710.30	2115995.00	948.19	177.00	179.00	2.00	30860	DRG12000703	0.01	7.00	0.01	0.32	9.00	7.93	40.00
LTP-114	258709.62	2115995.00	946.31	179.00	181.00	2.00	30861	DRG12000703	0.01	8.00	0.01	0.18	7.00	6.74	60.00
LTP-114	258708.93	2115995.00	944.43	181.00	183.00	2.00	30862	DRG12000703	0.01	8.00	0.01	0.06	10.00	8.41	20.00
LTP-114	258708.25	2115995.00	942.55	183.00	185.00	2.00	30863	DRG12000703	0.01	6.00	0.00	0.11	15.00	6.36	20.00
LTP-114	258707.56	2115995.00	940.67	185.00	187.00	2.00	30864	DRG12000703	0.01	5.00	0.00	0.14	17.00	5.84	20.00
LTP-114	258706.88	2115995.00	938.79	187.00	189.00	2.00	30865	DRG12000703	0.01	2.00	0.00	0.08	15.00	3.56	30.00
LTP-114	258706.20	2115995.00	936.91	189.00	191.00	2.00	30866	DRG12000703	0.01	14.00	0.02	0.02	9.00	6.96	20.00
LTP-114	258705.51	2115995.00	935.03	191.00	193.00	2.00	30868	DRG12000703	0.01	3.00	0.01	0.02	5.00	4.59	20.00
LTP-114	258704.83	2115995.00	933.15	193.00	195.00	2.00	30869	DRG12000703	0.01	3.00	0.01	0.01	12.00	8.64	20.00
LTP-114	258704.14	2115995.00	931.27	195.00	197.00	2.00	30870	DRG12000703	0.02	5.00	0.01	0.07	9.00	8.11	20.00
LTP-114	258703.46	2115995.00	929.39	197.00	199.00	2.00	30871	DRG12000703	0.03	13.00	0.01	0.10	12.00	10.74	20.00
LTP-114	258702.78	2115995.00	927.51	199.00	201.00	2.00	30872	DRG12000703	0.04	14.00	0.01	0.08	10.00	7.50	30.00
LTP-114	258702.09	2115995.00	925.63	201.00	203.00	2.00	30873	DRG12000703	0.05	4.00	0.01	0.10	9.00	7.70	30.00
LTP-114	258701.41	2115995.00	923.75	203.00	205.00	2.00	30874	DRG12000703	0.07	3.00	0.01	0.17	8.00	5.73	50.00
LTP-114	258700.72	2115995.00	921.88	205.00	207.00	2.00	30875	DRG12000703	0.03	2.00	0.01	0.03	8.00	5.19	20.00
LTP-114	258700.04	2115995.00	920.00	207.00	209.00	2.00	30877	DRG12000703	0.01	2.00	0.01	0.03	8.00	4.54	20.00
LTP-114	258699.36	2115995.00	918.12	209.00	211.00	2.00	30878	DRG12000703	0.03	2.00	0.00	0.03	8.00	5.19	20.00
LTP-114	258698.67	2115995.00	916.24	211.00	213.00	2.00	30879	DRG12000703	0.02	2.00	0.01	0.02	7.00	6.28	20.00
LTP-114	258697.99	2115995.00	914.36	213.00	215.00	2.00	30880	DRG12000703	0.01	2.00	0.01	0.02	6.00	6.70	20.00
LTP-114	258697.30	2115995.00	912.48	215.00	217.00	2.00	30881	DRG12000703	0.01	2.00	0.01	0.02	5.00	5.76	20.00
LTP-114	258696.62	2115995.00	910.60	217.00	219.00	2.00	30882	DRG12000703	0.02	2.00	0.01	0.01	6.00	6.19	20.00
LTP-114	258695.94	2115995.00	908.72	219.00	221.00	2.00	30883	DRG12000703	0.16	2.00	0.01	0.01	7.00	6.55	20.00
LTP-114	258695.25	2115995.00	906.84	221.00	223.00	2.00	30884	DRG12000703	0.12	2.00	0.03	0.09	6.00	5.66	20.00
LTP-114	258694.57	2115995.00	904.96	223.00	225.00	2.00	30886	DRG12000703	0.13	2.00	0.01	0.02	8.00	7.55	20.00
LTP-114	258693.88	2115995.00	903.08	225.00	227.00	2.00	30887	DRG12000703	0.16	2.00	0.01	0.11	9.00	9.40	20.00
LTP-114	258693.20	2115995.00	901.20	227.00	229.00	2.00	30888	DRG12000703	0.13	2.00	0.00	0.01	5.00	5.79	20.00
LTP-114	258692.52	2115995.00	899.32	229.00	231.00	2.00	30889	DRG12000703	0.21	2.00	0.23	0.01	5.00	5.18	20.00
LTP-114	258691.83	2115995.00	897.44	231.00	233.00	2.00	30890	DRG12000703	0.08	2.00	0.01	0.01	6.00	5.69	20.00
LTP-114	258691.15	2115995.00	895.56	233.00	235.00	2.00	30891	DRG12000703	0.14	2.00	0.00	0.31	8.00	8.26	20.00
LTP-114	258690.46	2115995.00	893.68	235.00	237.00	2.00	30892	DRG12000703	0.14	2.00	0.00	0.14	7.00	7.58	20.00
LTP-114	258689.78	2115995.00	891.81	237.00	239.00	2.00	30893	DRG12000703	1.18	2.00	0.15	0.05	4.00	5.28	20.00
LTP-114	258689.10	2115995.00	889.93	239.00	241.00	2.00	30895	DRG12000703	7.07	4.00	1.22	0.50	7.00	6.88	20.00
LTP-114	258688.41	2115995.00	888.05	241.00	243.00	2.00	30896	DRG12000703	0.49	2.00	0.30	0.39	5.00	5.15	20.00
LTP-114	258687.73	2115995.00	886.17	243.00	245.00	2.00	30897	DRG12000703	2.35	2.00	0.33	0.08	5.00	6.13	20.00
LTP-114	258687.04	2115995.00	884.29	245.00	247.00	2.00	30898	DRG12000703	1.59	2.00	0.49	0.06	4.00	5.03	20.00
LTP-114	258686.36	2115995.00	882.41	247.00	249.00	2.00	30899	DRG12000703	0.51	2.00	0.13	0.02	4.00	4.23	20.00
LTP-114	258685.67	2115995.00	880.53	249.00	251.00	2.00	30900	DRG12000703	0.29	2.00	0.19	0.02	4.00	4.85	20.00
LTP-114	258684.99	2115995.00	878.65	251.00	253.00	2.00	30901	DRG12000703	0.24	2.00	0.08	0.04	5.00	5.30	20.00
LTP-114	258684.31	2115995.00	876.77	253.00	255.00	2.00	30902	DRG12000703	0.14	2.00	0.00	0.22	6.00	5.99	20.00
LTP-114	258683.62	2115995.00	874.89	255.00	257.00	2.00	30903	DRG12000703	0.21	2.00	0.01	0.34	6.00	5.46	20.00
LTP-114	258682.94	2115995.00	873.01	257.00	259.00	2.00	30904	DRG12000703	0.32	2.00	0.01	0.09	3.00	4.36	20.00
LTP-114	258682.25	2115995.00	871.13	259.00	261.00	2.00	30906	DRG12000703	0.16	2.00	0.05	0.02	3.00	3.90	20.00
LTP-114	258681.57	2115995.00	869.25	261.00	263.00	2.00	30907	DRG12000703	0.30	2.00	0.07	0.14	4.00	4.83	20.00
LTP-114	258680.89	2115995.00	867.37	263.00	265.00	2.00	30908	DRG12000703	0.26	2.00	0.13	0.06	3.00	4.98	20.00
LTP-114	258680.20	2115995.00	865.49	265.00	267.00	2.00	30909	DRG12000703	0.39	2.00	0.30	0.10	4.00	4.92	20.00
LTP-114	258679.52	2115995.00	863.61	267.00	269.00	2.00	30910	DRG12000703	1.67	2.00	0.23	0.14	3.00	4.69	20.00
LTP-114	258678.83	2115995.00	861.74	269.00	271.00	2.00	30911	DRG12000703	0.38	4.00	0.09	0.09	3.00	3.64	20.00
LTP-114	258678.15	2115995.00	859.86	271.00	273.00	2.00	30912	DRG12000703	0.33	4.00	0.28	0.27	4.00	4.14	20.00
LTP-114	258677.47	2115995.00	857.98	273.00	275.00	2.00	30913	DRG12000703	0.50	10.00	0.32	0.39	5.00	5.59	20.00
LTP-114	258676.78	2115995.00	856.10	275.00	277.00	2.00	30914	DRG12000703	0.43	7.00	0.15	0.46	5.00	5.67	20.00
LTP-114	258676.10	2115995.00	854.22	277.00	279.00	2.00	30915	DRG12000703	0.36	2.00	0.06	0.58	5.00	5.72	20.00
LTP-114	258675.41	2115995.00	852.34	279.00	281.00	2.00	30916	DRG12000703	0.39	2.00	0.10	0.31	5.00	5.63	20.00
LTP-114	258674.73	2115995.00	850.46	281.00	283.00	2.00	30918	DRG12000703	0.40	4.00	0.10	0.43	6.00	5.33	20.00
LTP-114	258674.05	2115995.00	848.58	283.00	285.00	2.00	30919	DRG12000703	0.36	4.00	0.07	0.53	7.00	6.58	20.00

SONDEO	UMT (ESTE)	UMT (NORTE)	ELEV	DESDE (m)	HASTA (m)	INTERVALO (m)	MUESTRA	CERTIFICADO	Au g/t	Ag g/t	Cu %	Zn %	S %	Fe %	Pb ppm
LTP-114	258673.36	2115995.00	846.70	285.00	287.00	2.00	30920	DRG12000703	0.43	4.00	0.20	0.29	6.00	5.48	20.00
LTP-114	258672.68	2115995.00	844.82	287.00	289.00	2.00	30921	DRG12000703	0.39	4.00	0.02	0.22	6.00	5.16	20.00
LTP-114	258671.99	2115995.00	842.94	289.00	291.00	2.00	30922	DRG12000703	0.20	3.00	0.02	0.53	6.00	5.03	20.00
LTP-114	258671.31	2115995.00	841.06	291.00	293.00	2.00	30923	DRG12000703	0.70	9.00	0.01	0.24	5.00	4.18	20.00
LTP-114	258670.63	2115995.00	839.18	293.00	295.00	2.00	30924	DRG12000703	1.16	12.00	0.01	0.11	5.00	3.97	20.00
LTP-114	258669.94	2115995.00	837.30	295.00	297.00	2.00	30925	DRG12000703	1.50	16.00	0.04	1.20	5.00	3.70	20.00
LTP-114	258669.26	2115995.00	835.42	297.00	299.00	2.00	30927	DRG12000703	3.15	20.00	0.06	1.45	14.00	11.49	40.00
LTP-114	258668.57	2115995.00	833.54	299.00	301.00	2.00	30928	DRG12000703	1.94	13.00	0.04	0.80	11.00	9.63	30.00
LTP-114	258667.89	2115995.00	831.66	301.00	303.00	2.00	30929	DRG12000703	0.89	5.00	0.01	0.17	5.00	3.70	20.00
LTP-114	258667.21	2115995.00	829.79	303.00	305.00	2.00	30930	DRG12000703	0.85	6.00	0.07	0.74	6.00	4.92	20.00
LTP-114	258666.52	2115995.00	827.91	305.00	307.00	2.00	30931	DRG12000703	0.76	8.00	0.04	0.51	6.00	5.50	20.00
LTP-114	258665.84	2115995.00	826.03	307.00	309.00	2.00	30932	DRG12000703	0.66	6.00	0.02	0.16	4.00	3.69	20.00
LTP-114	258665.15	2115995.00	824.15	309.00	311.00	2.00	30933	DRG12000703	0.57	5.00	0.03	0.15	4.00	4.14	20.00
LTP-114	258664.47	2115995.00	822.27	311.00	313.00	2.00	30934	DRG12000703	0.24	3.00	0.03	0.41	4.00	3.72	20.00
LTP-114	258663.79	2115995.00	820.39	313.00	315.00	2.00	30935	DRG12000703	0.11	3.00	0.01	0.06	5.00	4.25	20.00
LTP-114	258663.10	2115995.00	818.51	315.00	317.00	2.00	30936	DRG12000703	0.20	2.00	0.00	0.01	5.00	4.21	20.00
LTP-114	258662.42	2115995.00	816.63	317.00	319.00	2.00	30938	DRG12000703	0.25	2.00	0.00	0.03	4.00	3.93	20.00
LTP-114	258661.73	2115995.00	814.75	319.00	321.00	2.00	30939	DRG12000703	0.12	3.00	0.00	0.01	3.00	3.25	20.00
LTP-114	258661.05	2115995.00	812.87	321.00	323.00	2.00	30940	DRG12000703	0.11	2.00	0.01	0.04	4.00	3.60	20.00
LTP-114	258660.37	2115995.00	810.99	323.00	325.00	2.00	30941	DRG12000703	0.04	2.00	0.01	0.03	3.00	3.10	20.00
LTP-114	258659.68	2115995.00	809.11	325.00	327.00	2.00	30942	DRG12000703	0.06	2.00	0.00	0.04	4.00	3.45	20.00
LTP-114	258659.00	2115995.00	807.23	327.00	329.00	2.00	30943	DRG12000703	0.03	2.00	0.01	0.05	4.00	3.30	20.00
LTP-114	258658.31	2115995.00	805.35	329.00	331.00	2.00	30944	DRG12000703	0.02	2.00	0.01	0.03	3.00	3.07	20.00
LTP-114	258657.63	2115995.00	803.47	331.00	333.00	2.00	30945	DRG12000703	0.03	2.00	0.00	0.02	3.00	2.90	20.00
LTP-114	258656.95	2115995.00	801.59	333.00	335.00	2.00	30946	DRG12000703	0.02	2.00	0.00	0.03	2.00	2.75	20.00
LTP-114	258656.26	2115995.00	799.72	335.00	337.00	2.00	30947	DRG12000703	0.10	2.00	0.01	0.06	3.00	2.97	20.00
LTP-114	258655.58	2115995.00	797.84	337.00	339.00	2.00	30948	DRG12000703	0.05	2.00	0.01	0.07	2.00	2.65	20.00
LTP-114	258654.89	2115995.00	795.96	339.00	341.00	2.00	30949	DRG12000703	0.03	2.00	0.01	0.04	1.00	2.08	20.00
LTP-114	258654.21	2115995.00	794.08	341.00	343.00	2.00	30951	DRG12000703	0.02	2.00	0.01	0.02	2.00	2.34	20.00
LTP-114	258653.53	2115995.00	792.20	343.00	345.00	2.00	30952	DRG12000703	0.03	2.00	0.00	0.01	1.00	2.35	20.00
LTP-114	258652.84	2115995.00	790.32	345.00	347.00	2.00	30953	DRG12000703	0.04	2.00	0.01	0.02	2.00	3.49	20.00
LTP-114	258652.16	2115995.00	788.44	347.00	349.00	2.00	30954	DRG12000703	0.03	2.00	0.01	0.02	3.00	3.54	20.00
LTP-114	258651.47	2115995.00	786.56	349.00	351.00	2.00	30955	DRG12000703	0.04	2.00	0.01	0.06	5.00	4.53	20.00
LTP-114	258650.79	2115995.00	784.68	351.00	353.00	2.00	30956	DRG12000703	0.09	2.00	0.01	0.29	7.00	5.67	20.00
LTP-114	258650.10	2115995.00	782.80	353.00	355.00	2.00	30957	DRG12000703	0.07	2.00	0.01	0.05	4.00	3.87	20.00
LTP-114	258649.42	2115995.00	780.92	355.00	357.00	2.00	30958	DRG12000703	0.04	2.00	0.01	0.08	7.00	6.84	20.00
LTP-114	258648.57	2115995.00	778.57	357.00	360.00	3.00	30959	DRG12000703	0.07	2.00	0.01	0.08	7.00	5.59	20.00
LTP-114	258647.71	2115995.00	776.22	360.00	362.00	2.00	30960	DRG12000703	0.06	2.00	0.01	0.06	6.00	5.21	20.00
LTP-114	258647.03	2115995.00	774.34	362.00	364.00	2.00	30961	DRG12000703	0.06	2.00	0.00	0.02	5.00	4.88	20.00
LTP-114	258646.17	2115995.00	771.99	364.00	367.00	3.00	30962	DRG12000703	0.04	2.00	0.01	0.04	4.00	3.71	20.00
LTP-114	258645.32	2115995.00	769.65	367.00	369.00	2.00	30964	DRG12000703	0.04	2.00	0.04	0.02	4.00	4.94	20.00
LTP-114	258644.63	2115995.00	767.75	369.22	370.82	1.60	30965	DRG12000703	0.04	2.00	0.44	0.04	7.00	7.23	20.00
LTP-114	258643.98	2115995.00	765.97	370.82	373.00	2.18	30966	DRG12000703	0.08	2.00	0.07	0.03	5.00	5.58	20.00
LTP-114	258643.26	2115995.00	764.01	373.00	375.00	2.00	30967	DRG12000703	0.04	2.00	0.32	0.03	6.00	7.55	20.00
LTP-114	258642.58	2115995.00	762.13	375.00	377.00	2.00	30968	DRG12000703	0.06	2.00	0.37	0.01	8.00	7.52	20.00
LTP-114	258641.84	2115995.00	760.08	377.00	379.35	2.35	30969	DRG12000703	0.12	2.00	0.26	0.03	6.00	5.58	20.00
LTP-114	258641.15	2115995.00	758.20	379.35	381.00	1.65	30970	DRG12000703	0.07	4.00	0.04	0.03	4.00	3.72	20.00
LTP-114	258640.53	2115995.00	756.49	381.00	383.00	2.00	30971	DRG12000703	0.06	4.00	0.01	0.03	4.00	3.57	20.00
LTP-114	258639.84	2115995.00	754.61	383.00	385.00	2.00	30972	DRG12000703	0.03	2.00	0.01	0.01	4.00	3.55	20.00
LTP-114	258639.16	2115995.00	752.73	385.00	387.00	2.00	30973	DRG12000703	0.02	24.00	0.02	0.01	5.00	4.38	20.00
LTP-114	258638.48	2115995.00	750.85	387.00	389.00	2.00	30974	DRG12000703	0.02	3.00	0.01	0.01	5.00	4.80	20.00
LTP-114	258637.79	2115995.00	748.97	389.00	391.00	2.00	30976	DRG12000703	0.03	2.00	0.01	0.01	7.00	5.83	20.00
LTP-114	258637.11	2115995.00	747.09	391.00	393.00	2.00	30977	DRG12000703	0.02	2.00	0.01	0.01	7.00	5.68	20.00
LTP-114	258636.42	2115995.00	745.21	393.00	395.00	2.00	30978	DRG12000703	0.02	2.00	0.01	0.01	7.00	5.99	20.00
LTP-114	258635.74	2115995.00	743.33	395.00	397.00	2.00	30979	DRG12000703	0.02	2.00	0.01	0.01	5.00	4.47	20.00
LTP-114	258635.06	2115995.00	741.45	397.00	399.00	2.00	30980	DRG12000703	0.05	2.00	0.01	0.01	6.00	5.63	20.00
LTP-114	258634.37	2115995.00	739.57	399.00	401.00	2.00	30981	DRG12000703	0.08	2.00	0.01	0.01	7.00	6.34	20.00
LTP-114	258633.69	2115995.00	737.70	401.00	403.00	2.00	30982	DRG12000703	0.09	2.00	0.01	0.01	6.00	5.11	20.00
LTP-114	258633.00	2115995.00	735.82	403.00	405.00	2.00	30984	DRG12000703	0.06	2.00	0.01	0.01	6.00	5.75	20.00
LTP-114	258632.32	2115995.00	733.94	405.00	407.00	2.00	30985	DRG12000703	0.03	2.00	0.01	0.01	6.00	6.13	20.00
LTP-114	258631.64	2115995.00	732.06	407.00	409.00	2.00	30986	DRG12000703	0.05	2.00	0.01	0.01	6.00	4.99	20.00
LTP-114	258630.95	2115995.00	730.18	409.00	411.00	2.00	30987	DRG12000703	0.06	2.00	0.01	0.01	6.00	5.30	20.00
LTP-114	258630.27	2115995.00	728.30	411.00	413.00	2.00	30988	DRG12000703	0.12	5.00	0.03	0.01	6.00	5.77	20.00
LTP-114	258629.58	2115995.00	726.42	413.00	415.00	2.00	30989	DRG12000703	0.13	4.00	0.02	0.01	6.00	5.38	20.00
LTP-114	258628.90	2115995.00	724.54	415.00	417.00	2.00	30990	DRG12000703	0.09	2.00	0.02	0.02	6.00	5.61	20.00
LTP-114	258628.22	2115995.00	722.66	417.00	419.00	2.00	30992	DRG12000703	0.09	2.00	0.01	0.01	6.00	6.07	20.00
LTP-114	258627.53	2115995.00	720.78	419.00	421.00	2.00	30993	DRG12000703	0.05	2.00	0.01	0.01	7.00	6.44	20.00
LTP-114	258626.85	2115995.00	718.90	421.00	423.00	2.00	30994	DRG12000703	0.19	2.00	0.09	0.01	7.00	6.59	20.00
LTP-114	258626.16	2115995.00	717.02	423.00	425.00	2.00	30995	DRG12000703	0.14	2.00	0.01	0.01	6.00	6.08	20.00
LTP-114	258625.48	2115995.00	715.14	425.00	427.00	2.00	30996	DRG12000703	0.09	2.00	0.01	0.01	5.00	4.97	20.00
LTP-114	258624.80	2115995.00	713.26	427.00	429.00	2.00	30997	DRG12000703	0.12	2.00	0.04	0.01	4.00	4.43	20.00
LTP-114	258624.11	2115995.00	711.38	429.00	431.00	2.00	30998	DRG12000703	0.15	2.00	0.02	0.01	4.00	4.34	20.00
LTP-114	258623.43	2115995.00	709.50	431.00	433.00	2.00	31000	DRG12000703	0.20	2.00	0.01	0.01	5.00	4.76	20.00
LTP-114	258622.74	2115995.00	707.63	433.00	435.00	2.00	31001	DRG12000703	0.21	2.00	0.04	0.01	5.00	5.54	20.00
LTP-114	258622.06	2115995.00	705.75	435.00	437.00	2.00	31002	DRG12000703	0.21	2.00	0.06	0.01	5.00	4.52	20.00
LTP-114	258621.38	2115995.00	703.87	437.00	439.00	2.00	31003	DRG12000703	0.28	2.00	0.02	0.02	5.00	5.65	20.00
LTP-114	258620.69	2115995.00	701.99	439.00	441.00	2.00	31004	DRG12000703	0.51	2.00	0.09	0.03	5.00	4.53	20.00
LTP-114	258619.98	2115995.00	700.05	441.00	443.13	2.13	31005	DRG12000703	0.44	2.00	0.02	0.02	5.00	4.53	20.00

SONDEO	UMT (ESTE)	UMT (NORTE)	ELEV	DESDE (m)	HASTA (m)	INTERVALO (m)	MUESTRA	CERTIFICADO	Au g/t	Ag g/t	Cu %	Zn %	S %	Fe %	Pb ppm
LTP-114	258619.30	2115995.00	698.17	443.13	445.00	1.87	31006	DRG12000703	0.09	2.00	0.01	0.01	3.00	4.57	20.00
LTP-114	258618.64	2115995.00	696.35	445.00	447.00	2.00	31007	DRG12000703	0.21	2.00	0.01	0.03	4.00	4.44	20.00
LTP-114	258617.94	2115995.00	694.43	447.00	449.08	2.08	31009	DRG12000703	0.48	2.00	0.03	0.04	5.00	4.88	20.00
LTP-114	258617.26	2115995.00	692.55	449.08	451.00	1.92	31010	DRG12000703	0.22	2.00	0.02	0.07	6.00	5.66	20.00
LTP-114	258616.59	2115995.00	690.71	451.00	453.00	2.00	31011	DRG12000703	0.08	2.00	0.02	0.01	8.00	6.81	20.00
LTP-114	258615.90	2115995.00	688.83	453.00	455.00	2.00	31012	DRG12000703	0.08	2.00	0.06	0.01	7.00	6.35	20.00
LTP-114	258615.22	2115995.00	686.95	455.00	457.00	2.00	31013	DRG12000703	0.13	2.00	0.03	0.01	10.00	9.29	20.00
LTP-114	258614.53	2115995.00	685.07	457.00	459.00	2.00	31014	DRG12000703	0.31	8.00	0.11	0.01	16.00	14.64	20.00
LTP-114	258613.85	2115995.00	683.19	459.00	461.00	2.00	31015	DRG12000703	0.33	17.00	0.19	0.01	20.00	17.82	20.00
LTP-114	258613.17	2115995.00	681.31	461.00	463.00	2.00	31016	DRG12000703	0.40	24.00	0.11	0.02	18.00	16.44	20.00
LTP-114	258612.48	2115995.00	679.43	463.00	465.00	2.00	31018	DRG12000703	0.29	11.00	0.13	0.01	13.00	12.02	20.00
LTP-114	258611.80	2115995.00	677.56	465.00	467.00	2.00	31019	DRG12000703	0.33	10.00	0.16	0.01	13.00	12.15	20.00
LTP-114	258611.11	2115995.00	675.68	467.00	469.00	2.00	31020	DRG12000703	0.04	2.00	0.01	0.03	5.00	6.24	20.00
LTP-114	258610.43	2115995.00	673.80	469.00	471.00	2.00	31021	DRG12000703	0.09	2.00	0.01	0.03	6.00	6.45	20.00
LTP-114	258609.75	2115995.00	671.92	471.00	473.00	2.00	31022	DRG12000703	0.15	2.00	0.01	0.10	5.00	6.52	30.00
LTP-114	258609.06	2115995.00	670.04	473.00	475.00	2.00	31023	DRG12000703	0.04	2.00	0.01	0.02	2.00	6.68	20.00
LTP-114	258608.38	2115995.00	668.16	475.00	477.00	2.00	31024	DRG12000703	0.05	2.00	0.01	0.02	2.00	6.25	20.00
LTP-114	258607.69	2115995.00	666.28	477.00	479.00	2.00	31025	DRG12000703	0.08	2.00	0.01	0.02	3.00	6.90	20.00
LTP-114	258607.01	2115995.00	664.40	479.00	481.00	2.00	31027	DRG12000703	0.04	2.00	0.01	0.05	3.00	6.51	20.00
LTP-114	258606.33	2115995.00	662.52	481.00	483.00	2.00	31028	DRG12000703	0.14	2.00	0.02	0.51	6.00	6.29	30.00
LTP-114	258605.64	2115995.00	660.64	483.00	485.00	2.00	31029	DRG12000703	0.25	2.00	0.02	0.39	7.00	6.79	20.00
LTP-114	258604.96	2115995.00	658.76	485.00	487.00	2.00	31030	DRG12000703	0.06	2.00	0.01	0.01	3.00	6.40	20.00
LTP-114	258604.27	2115995.00	656.88	487.00	489.00	2.00	31031	DRG12000703	0.34	2.00	0.01	0.02	3.00	6.42	20.00
LTP-114	258603.59	2115995.00	655.00	489.00	491.00	2.00	31032	DRG12000703	0.08	2.00	0.06	0.02	5.00	6.82	20.00
LTP-114	258602.91	2115995.00	653.12	491.00	493.00	2.00	31033	DRG12000703	0.05	2.00	0.01	0.02	3.00	6.25	20.00
LTP-114	258602.22	2115995.00	651.24	493.00	495.00	2.00	31034	DRG12000703	0.03	2.00	0.01	0.02	2.00	5.73	20.00
LTP-114	258601.54	2115995.00	649.36	495.00	497.00	2.00	31035	DRG12000703	0.04	2.00	0.11	0.02	4.00	6.21	20.00
LTP-114	258600.85	2115995.00	647.49	497.00	499.00	2.00	31037	DRG12000703	0.04	2.00	0.01	0.02	3.00	5.09	20.00
LTP-114	258600.17	2115995.00	645.61	499.00	501.00	2.00	31038	DRG12000703	0.07	2.00	0.01	0.01	3.00	4.54	20.00
LTP-114	258599.49	2115995.00	643.73	501.00	503.00	2.00	31039	DRG12000703	0.05	2.00	0.01	0.02	3.00	4.89	20.00
LTP-114	258598.80	2115995.00	641.85	503.00	505.00	2.00	31040	DRG12000703	0.09	2.00	0.01	0.03	3.00	5.46	20.00
LTP-114	258598.12	2115995.00	639.97	505.00	507.00	2.00	31041	DRG12000703	0.04	2.00	0.01	0.02	3.00	5.63	20.00
LTP-114				507.00	509.03	2.03	31042	DRG12000703	0.05	2.00	0.01	0.02	4.00	6.28	20.00
LTP-115	258734.00	2116098.00	972.51	131.00	133.00	2.00	31321	DRG12000731	0.01	2.00	0.03	0.01	1.00	4.03	20.00
LTP-115	258734.00	2116098.00	970.51	133.00	135.00	2.00	31322	DRG12000731	0.01	2.00	0.01	0.01	1.00	4.42	20.00
LTP-115	258734.00	2116098.00	968.51	135.00	137.00	2.00	31323	DRG12000731	0.01	2.00	0.00	0.01	0.00	5.33	20.00
LTP-115	258734.00	2116098.00	966.25	137.00	139.52	2.52	31324	DRG12000731	0.01	2.00	0.00	0.01	0.00	5.52	20.00
LTP-115	258734.00	2116098.00	964.25	139.52	141.00	1.48	31325	DRG12000731	0.10	6.00	0.01	0.10	8.00	7.98	30.00
LTP-115	258734.00	2116098.00	962.51	141.00	143.00	2.00	31326	DRG12000731	0.09	4.00	0.01	0.05	8.00	7.45	20.00
LTP-115	258734.00	2116098.00	960.51	143.00	145.00	2.00	31327	DRG12000731	0.13	4.00	0.01	0.53	9.00	7.60	120.00
LTP-115	258734.00	2116098.00	958.31	145.00	147.40	2.40	31328	DRG12000731	0.09	6.00	0.01	0.03	8.00	7.13	20.00
LTP-115	258734.00	2116098.00	956.28	147.40	149.05	1.65	31329	DRG12000731	0.01	2.00	0.01	0.01	1.00	4.46	20.00
LTP-115	258734.00	2116098.00	955.14	149.05	149.68	0.63	31330	DRG12000731	0.01	2.00	0.01	0.02	4.00	6.02	20.00
LTP-115	258734.00	2116098.00	954.17	149.68	151.00	1.32	31331	DRG12000731	0.01	2.00	0.01	0.04	4.00	5.04	20.00
LTP-115	258734.00	2116098.00	952.51	151.00	153.00	2.00	31332	DRG12000731	0.01	2.00	0.01	0.01	4.00	4.74	20.00
LTP-115	258734.00	2116098.00	950.51	153.00	155.00	2.00	31333	DRG12000731	0.01	2.00	0.01	0.02	5.00	5.56	20.00
LTP-115	258734.00	2116098.00	948.51	155.00	157.00	2.00	31334	DRG12000731	0.15	6.00	0.08	0.50	9.00	7.59	30.00
LTP-115	258734.00	2116098.00	946.51	157.00	159.00	2.00	31335	DRG12000731	0.01	2.00	0.01	0.28	9.00	4.05	50.00
LTP-115	258734.00	2116098.00	944.51	159.00	161.00	2.00	31336	DRG12000731	0.01	2.00	0.01	0.03	7.00	5.24	20.00
LTP-115	258734.00	2116098.00	942.51	161.00	163.00	2.00	31337	DRG12000731	0.03	2.00	0.01	0.03	5.00	5.17	20.00
LTP-115	258734.00	2116098.00	940.51	163.00	165.00	2.00	31338	DRG12000731	0.01	2.00	0.01	0.02	10.00	3.96	20.00
LTP-115	258734.00	2116098.00	938.51	165.00	167.00	2.00	31340	DRG12000731	0.01	2.00	0.00	0.01	11.00	3.42	20.00
LTP-115	258734.00	2116098.00	936.51	167.00	169.00	2.00	31341	DRG12000731	0.01	2.00	0.01	0.10	8.00	6.30	20.00
LTP-115	258734.00	2116098.00	934.51	169.00	171.00	2.00	31342	DRG12000731	0.04	2.00	0.02	0.08	11.00	10.01	20.00
LTP-115	258734.00	2116098.00	932.51	171.00	173.00	2.00	31343	DRG12000731	0.05	13.00	0.02	0.16	14.00	11.86	20.00
LTP-115	258734.00	2116098.00	930.51	173.00	175.00	2.00	31344	DRG12000731	0.11	27.00	0.01	0.31	6.00	5.64	70.00
LTP-115	258734.00	2116098.00	928.51	175.00	177.00	2.00	31345	DRG12000731	0.08	2.00	0.01	0.29	6.00	6.18	130.00
LTP-115	258734.00	2116098.00	926.51	177.00	179.00	2.00	31347	DRG12000731	0.04	2.00	0.01	0.03	11.00	10.16	20.00
LTP-115	258734.00	2116098.00	924.51	179.00	181.00	2.00	31348	DRG12000731	0.05	2.00	0.01	0.05	8.00	7.91	20.00
LTP-115	258734.00	2116098.00	922.51	181.00	183.00	2.00	31349	DRG12000731	0.01	2.00	0.01	0.01	7.00	6.89	20.00
LTP-115	258734.00	2116098.00	920.51	183.00	185.00	2.00	31350	DRG12000731	0.01	2.00	0.01	0.01	9.00	7.82	20.00
LTP-115	258734.00	2116098.00	918.51	185.00	187.00	2.00	31351	DRG12000731	0.01	2.00	0.01	0.05	4.00	4.74	20.00
LTP-115	258734.00	2116098.00	916.51	187.00	189.00	2.00	31352	DRG12000731	0.01	2.00	0.01	0.12	4.00	4.21	20.00
LTP-115	258734.00	2116098.00	914.51	189.00	191.00	2.00	31353	DRG12000731	0.02	2.00	0.00	0.05	2.00	3.68	20.00
LTP-115	258734.00	2116098.00	912.51	191.00	193.00	2.00	31354	DRG12000731	0.02	2.00	0.00	0.03	2.00	3.75	20.00
LTP-115	258734.00	2116098.00	910.51	193.00	195.00	2.00	31355	DRG12000731	0.01	2.00	0.00	0.02	2.00	3.37	20.00
LTP-115	258734.00	2116098.00	908.51	195.00	197.00	2.00	31356	DRG12000731	0.28	3.00	0.22	1.24	6.00	5.45	20.00
LTP-115	258734.00	2116098.00	906.51	197.00	199.00	2.00	31357	DRG12000731	0.15	2.00	0.01	0.08	2.00	2.44	20.00
LTP-115	258734.00	2116098.00	904.51	199.00	201.00	2.00	31359	DRG12000731	0.13	2.00	0.01	0.03	2.00	1.87	20.00
LTP-115	258734.00	2116098.00	902.51	201.00	203.00	2.00	31360	DRG12000731	0.33	11.00	0.01	0.02	8.00	7.07	20.00
LTP-115	258734.00	2116098.00	900.51	203.00	205.00	2.00	31361	DRG12000731	0.13	3.00	0.01	0.01	4.00	3.87	20.00
LTP-115	258734.00	2116098.00	898.51	205.00	207.00	2.00	31362	DRG12000731	0.09	2.00	0.02	0.07	5.00	4.16	20.00
LTP-115	258734.00	2116098.00	896.51	207.00	209.00	2.00	31363	DRG12000731	0.06	2.00	0.01	0.09	4.00	3.79	20.00
LTP-115	258734.00	2116098.00	894.51	209.00	211.00	2.00	31364	DRG12000731	0.04	2.00	0.01	0.23	3.00	3.02	20.00
LTP-115	258734.00	2116098.00	892.51	211.00	213.00	2.00	31365	DRG12000731	0.01	2.00	0.00	0.13	4.00	3.58	20.00
LTP-115	258734.00	2116098.00	890.51	213.00	215.00	2.00	31366	DRG12000731	0.01	2.00	0.00	0.07	3.00	2.45	20.00
LTP-115	258734.00	2116098.00	888.51	215.00	217.00	2.00	31367	DRG12000731	0.08	2.00	0.00	0.07	7.00	5.78	20.00
LTP-115	258734.00	2116098.00	886.51	217.00	219.00	2.00	31369	DRG12000731	0.02	2.00	0.01	0.05	4.00	3.12	20.00

SONDEO	UMT (ESTE)	UMT (NORTE)	ELEV	DESDE (m)	HASTA (m)	INTERVALO (m)	MUESTRA	CERTIFICADO	Au g/t	Ag g/t	Cu %	Zn %	S %	Fe %	Pb ppm
LTP-115	258734.00	2116098.00	884.51	219.00	221.00	2.00	31370	DRG12000731	0.01	2.00	0.01	0.07	4.00	3.20	20.00
LTP-115	258734.00	2116098.00	882.51	221.00	223.00	2.00	31371	DRG12000731	0.01	2.00	0.01	0.06	3.00	2.65	20.00
LTP-115	258734.00	2116098.00	880.51	223.00	225.00	2.00	31372	DRG12000731	0.01	2.00	0.03	0.03	3.00	2.50	20.00
LTP-115	258734.00	2116098.00	878.51	225.00	227.00	2.00	31373	DRG12000731	0.01	2.00	0.00	0.07	2.00	2.03	20.00
LTP-115	258734.00	2116098.00	876.51	227.00	229.00	2.00	31374	DRG12000731	0.03	2.00	0.01	0.15	2.00	2.07	20.00
LTP-115	258734.00	2116098.00	874.51	229.00	231.00	2.00	31375	DRG12000731	0.08	2.00	0.06	0.84	3.00	2.83	20.00
LTP-115	258734.00	2116098.00	872.51	231.00	233.00	2.00	31376	DRG12000731	0.02	2.00	0.01	0.11	1.00	2.48	20.00
LTP-115	258734.00	2116098.00	870.51	233.00	235.00	2.00	31378	DRG12000731	0.01	2.00	0.01	0.03	2.00	2.79	20.00
LTP-115	258734.00	2116098.00	868.51	235.00	237.00	2.00	31379	DRG12000731	0.01	2.00	0.01	0.07	2.00	2.88	20.00
LTP-115	258734.00	2116098.00	866.51	237.00	239.00	2.00	31380	DRG12000731	0.04	2.00	0.01	0.50	2.00	2.19	20.00
LTP-115	258734.00	2116098.00	864.51	239.00	241.00	2.00	31381	DRG12000731	0.01	2.00	0.00	0.04	2.00	2.00	20.00
LTP-115	258734.00	2116098.00	862.51	241.00	243.00	2.00	31382	DRG12000731	0.01	2.00	0.00	0.01	3.00	2.82	20.00
LTP-115	258734.00	2116098.00	860.51	243.00	245.00	2.00	31383	DRG12000731	0.01	2.00	0.00	0.02	3.00	3.06	20.00
LTP-115	258734.00	2116098.00	858.51	245.00	247.00	2.00	31384	DRG12000731	0.01	2.00	0.00	0.02	2.00	2.08	20.00
LTP-115	258734.00	2116098.00	856.51	247.00	249.00	2.00	31385	DRG12000731	0.01	2.00	0.00	0.05	1.00	2.38	20.00
LTP-115	258734.00	2116098.00	854.51	249.00	251.00	2.00	31387	DRG12000731	0.01	2.00	0.00	0.04	2.00	2.34	20.00
LTP-115	258734.00	2116098.00	852.51	251.00	253.00	2.00	31388	DRG12000731	0.03	2.00	0.00	0.08	3.00	2.56	20.00
LTP-115	258734.00	2116098.00	850.51	253.00	255.00	2.00	31389	DRG12000731	0.01	2.00	0.00	0.01	3.00	3.03	20.00
LTP-115	258734.00	2116098.00	848.51	255.00	257.00	2.00	31390	DRG12000731	0.01	2.00	0.00	0.03	4.00	3.97	20.00
LTP-115	258734.00	2116098.00	846.51	257.00	259.00	2.00	31391	DRG12000731	0.03	2.00	0.03	0.01	3.00	3.07	20.00
LTP-115	258734.00	2116098.00	844.65	259.00	260.71	1.71	31392	DRG12000731	0.10	2.00	0.29	0.01	4.00	3.87	20.00
LTP-115	258734.00	2116098.00	842.65	260.71	263.00	2.29	31393	DRG12000731	0.34	4.00	3.58	0.03	14.00	12.81	20.00
LTP-115	258734.00	2116098.00	840.51	263.00	265.00	2.00	31395	DRG12000731	0.02	2.00	0.00	0.01	3.00	2.84	20.00
LTP-115	258734.00	2116098.00	838.51	265.00	267.00	2.00	31397	DRG12000731	0.05	2.00	0.01	0.03	4.00	3.64	20.00
LTP-115	258734.00	2116098.00	836.51	267.00	269.00	2.00	31398	DRG12000731	0.05	2.00	0.01	0.61	4.00	3.35	20.00
LTP-115	258734.00	2116098.00	834.51	269.00	271.00	2.00	31399	DRG12000731	0.03	2.00	0.00	0.01	3.00	3.24	20.00
LTP-115	258734.00	2116098.00	832.51	271.00	273.00	2.00	31400	DRG12000731	0.03	2.00	0.00	0.02	3.00	3.84	20.00
LTP-115	258734.00	2116098.00	830.51	273.00	275.00	2.00	31401	DRG12000731	0.09	2.00	0.18	0.05	4.00	4.34	20.00
LTP-115	258734.00	2116098.00	828.51	275.00	277.00	2.00	31402	DRG12000731	0.02	2.00	0.01	0.02	2.00	3.08	20.00
LTP-115	258734.00	2116098.00	826.51	277.00	279.00	2.00	31403	DRG12000731	0.01	2.00	0.01	0.02	2.00	3.41	20.00
LTP-115	258734.00	2116098.00	824.51	279.00	281.00	2.00	31404	DRG12000731	0.01	2.00	0.01	0.02	4.00	4.70	20.00
LTP-115	258734.00	2116098.00	822.51	281.00	283.00	2.00	31406	DRG12000731	0.01	2.00	0.01	0.03	3.00	4.17	20.00
LTP-115	258734.00	2116098.00	820.51	283.00	285.00	2.00	31407	DRG12000731	0.01	2.00	0.01	0.03	2.00	4.19	20.00
LTP-115	258734.00	2116098.00	818.51	285.00	287.00	2.00	31408	DRG12000731	0.01	2.00	0.01	0.03	2.00	4.55	20.00
LTP-115	258734.00	2116098.00	816.51	287.00	289.00	2.00	31409	DRG12000731	0.01	2.00	0.01	0.06	3.00	5.16	20.00
LTP-115	258734.00	2116098.00	814.51	289.00	291.00	2.00	31410	DRG12000731	0.01	2.00	0.01	0.04	2.00	3.94	20.00
LTP-115	258734.00	2116098.00	812.51	291.00	293.00	2.00	31411	DRG12000731	0.01	2.00	0.01	0.04	2.00	4.09	20.00
LTP-115	258734.00	2116098.00	810.51	293.00	295.00	2.00	31412	DRG12000731	0.01	2.00	0.01	0.05	2.00	4.49	20.00
LTP-115	258734.00	2116098.00	808.51	295.00	297.00	2.00	31413	DRG12000731	0.01	2.00	0.01	0.03	2.00	4.72	20.00
LTP-115	258734.00	2116098.00	806.51	297.00	299.00	2.00	31414	DRG12000731	0.01	2.00	0.01	0.05	2.00	4.57	20.00
LTP-115	258734.00	2116098.00	804.51	299.00	301.00	2.00	31416	DRG12000731	0.02	2.00	0.19	0.23	3.00	4.72	20.00
LTP-115	258734.00	2116098.00	802.51	301.00	303.00	2.00	31417	DRG12000731	0.01	2.00	0.00	0.02	2.00	4.18	20.00
LTP-115	258734.00	2116098.00	800.51	303.00	305.00	2.00	31418	DRG12000731	0.01	2.00	0.01	0.02	2.00	4.65	20.00
LTP-115	258734.00	2116098.00	798.51	305.00	307.00	2.00	31419	DRG12000731	0.01	2.00	0.01	0.03	2.00	4.62	20.00
LTP-115	258734.00	2116098.00	796.51	307.00	309.00	2.00	31420	DRG12000731	0.01	2.00	0.01	0.03	2.00	3.89	20.00
LTP-115	258734.00	2116098.00	794.51	309.00	311.00	2.00	31421	DRG12000731	0.01	2.00	0.01	0.02	3.00	4.57	20.00
LTP-115	258734.00	2116098.00	792.51	311.00	313.00	2.00	31422	DRG12000731	0.02	2.00	0.13	0.02	4.00	5.83	20.00
LTP-115	258734.00	2116098.00	790.51	313.00	315.00	2.00	31423	DRG12000731	0.01	2.00	0.01	0.02	2.00	4.19	20.00
LTP-115	258734.00	2116098.00	788.51	315.00	317.00	2.00	31425	DRG12000731	0.02	2.00	0.07	0.02	4.00	5.72	20.00
LTP-115	258734.00	2116098.00	786.51	317.00	319.00	2.00	31426	DRG12000731	0.04	2.00	0.24	0.10	5.00	6.56	20.00
LTP-115	258734.00	2116098.00	784.51	319.00	321.00	2.00	31427	DRG12000731	0.02	2.00	0.01	0.02	4.00	5.91	20.00
LTP-115	258734.00	2116098.00	782.51	321.00	323.00	2.00	31428	DRG12000731	0.01	2.00	0.07	0.02	3.00	4.70	20.00
LTP-115	258734.00	2116098.00	780.51	323.00	325.00	2.00	31429	DRG12000731	0.01	2.00	0.02	0.02	3.00	4.85	20.00
LTP-115	258734.00	2116098.00	778.51	325.00	327.00	2.00	31430	DRG12000731	0.05	4.00	1.21	0.04	9.00	9.04	20.00
LTP-115	258734.00	2116098.00	776.51	327.00	329.00	2.00	31432	DRG12000731	0.01	2.00	0.01	0.04	2.00	4.33	20.00
LTP-115	258734.00	2116098.00	774.51	329.00	331.00	2.00	31433	DRG12000731	0.01	2.00	0.01	0.04	2.00	4.33	20.00
LTP-115	258734.00	2116098.00	772.51	331.00	333.00	2.00	31435	DRG12000731	0.07	2.00	0.02	0.02	5.00	6.39	20.00
LTP-115	258734.00	2116098.00	770.51	333.00	335.00	2.00	31436	DRG12000731	0.15	2.00	0.03	0.02	8.00	7.99	20.00
LTP-115	258734.00	2116098.00	768.51	335.00	337.00	2.00	31437	DRG12000731	0.02	2.00	0.06	0.03	3.00	4.67	20.00
LTP-115	258734.00	2116098.00	766.51	337.00	339.00	2.00	31438	DRG12000731	0.02	2.00	0.06	0.03	4.00	5.31	20.00
LTP-115	258734.00	2116098.00	764.51	339.00	341.00	2.00	31439	DRG12000731	0.05	2.00	0.01	0.02	3.00	4.94	20.00
LTP-115	258734.00	2116098.00	762.51	341.00	343.00	2.00	31440	DRG12000731	0.03	2.00	0.03	0.02	3.00	4.75	20.00
LTP-115	258734.00	2116098.00	760.51	343.00	345.00	2.00	31441	DRG12000731	0.02	2.00	0.05	0.02	2.00	4.62	20.00
LTP-115	258734.00	2116098.00	758.51	345.00	347.00	2.00	31442	DRG12000731	0.05	2.00	0.07	0.02	3.00	4.87	20.00
LTP-115	258734.00	2116098.00	756.51	347.00	349.00	2.00	31443	DRG12000731	0.05	2.00	0.09	0.02	4.00	5.25	20.00
LTP-115	258734.00	2116098.00	754.83	349.00	350.35	1.35	31445	DRG12000731	0.03	2.00	0.02	0.02	3.00	4.24	20.00
LTP-115	258734.00	2116098.00	752.63	350.35	353.40	3.05	31446	DRG12000731	0.08	5.00	2.23	0.01	10.00	9.94	20.00
LTP-115	258734.00	2116098.00	750.31	353.40	355.00	1.60	31447	DRG12000731	0.05	2.00	0.35	0.01	6.00	7.51	20.00
LTP-115	258734.00	2116098.00	748.51	355.00	357.00	2.00	31448	DRG12000731	0.27	3.00	0.96	0.01	15.00	14.28	20.00
LTP-115	258734.00	2116098.00	746.51	357.00	359.00	2.00	31449	DRG12000731	0.04	2.00	1.19	0.01	8.00	7.71	20.00
LTP-115	258734.00	2116098.00	744.51	359.00	361.00	2.00	31450	DRG12000731	0.04	2.00	0.17	0.01	9.00	9.51	20.00
LTP-115	258734.00	2116098.00	742.51	361.00	363.00	2.00	31451	DRG12000731	0.02	2.00	0.01	0.02	4.00	5.49	20.00
LTP-115	258734.00	2116098.00	740.51	363.00	365.00	2.00	31454	DRG12000731	0.03	2.00	0.01	0.02	4.00	4.27	20.00
LTP-115	258734.00	2116098.00	738.61	365.00	366.80	1.80	31455	DRG12000731	0.01	2.00	0.00	0.02	4.00	5.07	20.00
LTP-115	258734.00	2116098.00	737.11	366.80	368.00	1.20	31456	DRG12000731	0.01	2.00	0.03	0.14	6.00	6.78	20.00
LTP-115	258734.00	2116098.00	735.01	368.00	371.00	3.00	31457	DRG12000731	0.01	2.00	0.01	0.01	4.00	4.66	20.00
LTP-115	258734.00	2116098.00	732.51	371.00	373.00	2.00	31458	DRG12000731	0.01	2.00	0.01	0.02	3.00	5.29	20.00
LTP-115	258734.00	2116098.00	730.51	373.00	375.00	2.00	31459	DRG12000731	0.01	2.00	0.01	0.06	3.00	4.88	20.00

SONDEO	UMT (ESTE)	UMT (NORTE)	ELEV	DESDE (m)	HASTA (m)	INTERVALO (m)	MUESTRA	CERTIFICADO	Au g/t	Ag g/t	Cu %	Zn %	S %	Fe %	Pb ppm
LTP-115	258734.00	2116098.00	728.51	375.00	377.00	2.00	31460	DRG12000731	0.01	2.00	0.01	0.04	2.00	4.29	20.00
LTP-115	258734.00	2116098.00	726.51	377.00	379.00	2.00	31462	DRG12000731	0.01	2.00	0.00	0.03	2.00	4.60	20.00
LTP-115	258734.00	2116098.00	724.51	379.00	381.00	2.00	31463	DRG12000731	0.01	2.00	0.01	0.08	2.00	3.99	20.00
LTP-115	258734.00	2116098.00	722.51	381.00	383.00	2.00	31464	DRG12000731	0.01	2.00	0.01	0.01	2.00	4.40	20.00
LTP-115	258734.00	2116098.00	720.51	383.00	385.00	2.00	31465	DRG12000731	0.01	2.00	0.00	0.01	3.00	3.89	20.00
LTP-115	258734.00	2116098.00	718.51	385.00	387.00	2.00	31466	DRG12000731	0.03	2.00	0.01	0.03	3.00	4.10	20.00
LTP-115	258734.00	2116098.00	716.51	387.00	389.00	2.00	31467	DRG12000731	0.02	2.00	0.00	0.01	5.00	4.46	20.00
LTP-115	258734.00	2116098.00	714.51	389.00	391.00	2.00	31468	DRG12000731	0.01	2.00	0.00	0.01	4.00	4.68	20.00
LTP-115	258734.00	2116098.00	712.51	391.00	393.00	2.00	31469	DRG12000731	0.01	2.00	0.00	0.01	3.00	4.44	20.00
LTP-115	258734.00	2116098.00	710.51	393.00	395.00	2.00	31470	DRG12000731	0.02	2.00	0.00	0.01	3.00	4.08	20.00
LTP-115	258734.00	2116098.00	708.51	395.00	397.00	2.00	31471	DRG12000731	0.02	2.00	0.01	0.01	3.00	4.29	20.00
LTP-115	258734.00	2116098.00	706.51	397.00	399.00	2.00	31473	DRG12000731	0.03	2.00	0.00	0.02	3.00	3.45	20.00
LTP-115	258734.00	2116098.00	704.51	399.00	401.00	2.00	31474	DRG12000731	0.01	2.00	0.01	0.01	3.00	3.77	20.00
LTP-115	258734.00	2116098.00	702.51	401.00	403.00	2.00	31475	DRG12000731	0.01	2.00	0.00	0.02	3.00	3.95	20.00
LTP-115	258734.00	2116098.00	700.51	403.00	405.00	2.00	31476	DRG12000731	0.01	2.00	0.01	0.01	3.00	4.24	20.00
LTP-115	258734.00	2116098.00	698.51	405.00	407.00	2.00	31477	DRG12000731	0.01	2.00	0.00	0.02	3.00	3.75	20.00
LTP-115	258734.00	2116098.00	696.51	407.00	409.00	2.00	31478	DRG12000731	0.01	2.00	0.01	0.03	2.00	3.79	20.00
LTP-115	258734.00	2116098.00	694.51	409.00	411.00	2.00	31479	DRG12000731	0.02	2.00	0.01	0.05	3.00	5.09	20.00
LTP-115	258734.00	2116098.00	692.51	411.00	413.00	2.00	31480	DRG12000731	0.01	2.00	0.00	0.03	3.00	4.71	20.00
LTP-115	258734.00	2116098.00	690.51	413.00	415.00	2.00	31482	DRG12000731	0.01	2.00	0.01	0.13	3.00	4.33	20.00
LTP-115	258734.00	2116098.00	688.51	415.00	417.00	2.00	31483	DRG12000731	0.01	2.00	0.01	0.01	5.00	4.90	20.00
LTP-115	258734.00	2116098.00	686.51	417.00	419.00	2.00	31484	DRG12000731	0.01	2.00	0.01	0.01	4.00	4.01	20.00
LTP-115	258734.00	2116098.00	684.51	419.00	421.00	2.00	31485	DRG12000731	0.01	2.00	0.00	0.01	4.00	3.85	20.00
LTP-115	258734.00	2116098.00	682.51	421.00	423.00	2.00	31486	DRG12000731	0.01	2.00	0.01	0.01	5.00	4.48	20.00
LTP-115	258734.00	2116098.00	680.51	423.00	425.00	2.00	31487	DRG12000731	0.01	2.00	0.01	0.01	4.00	4.79	20.00
LTP-115	258734.00	2116098.00	678.51	425.00	427.00	2.00	31488	DRG12000731	0.02	2.00	0.01	0.01	3.00	3.68	20.00
LTP-115	258734.00	2116098.00	676.51	427.00	429.00	2.00	31489	DRG12000731	0.01	2.00	0.01	0.01	3.00	3.81	20.00
LTP-115	258734.00	2116098.00	674.51	429.00	431.00	2.00	31490	DRG12000731	0.01	2.00	0.01	0.01	3.00	3.45	20.00
LTP-115	258734.00	2116098.00	672.51	431.00	433.00	2.00	31492	DRG12000731	0.04	2.00	0.01	0.01	4.00	4.31	20.00
LTP-115	258734.00	2116098.00	670.51	433.00	435.00	2.00	31493	DRG12000731	0.02	2.00	0.01	0.01	3.00	4.80	20.00
LTP-115	258734.00	2116098.00	668.51	435.00	437.00	2.00	31494	DRG12000731	0.01	2.00	0.01	0.01	3.00	4.69	20.00
LTP-115	258734.00	2116098.00	666.51	437.00	439.00	2.00	31495	DRG12000731	0.01	2.00	0.01	0.01	4.00	4.63	20.00
LTP-115	258734.00	2116098.00	664.51	439.00	441.00	2.00	31496	DRG12000731	0.01	2.00	0.02	0.01	3.00	3.95	20.00
LTP-115	258734.00	2116098.00	662.51	441.00	443.00	2.00	31497	DRG12000731	0.01	2.00	0.09	0.01	3.00	5.42	20.00
LTP-115	258734.00	2116098.00	660.51	443.00	445.00	2.00	31498	DRG12000731	0.01	2.00	0.06	0.01	3.00	5.39	20.00
LTP-115	258734.00	2116098.00	658.51	445.00	447.00	2.00	31499	DRG12000731	0.01	2.00	0.01	0.01	1.00	4.61	20.00
LTP-115	258734.00	2116098.00	656.51	447.00	449.00	2.00	31500	DRG12000731	0.01	2.00	0.01	0.01	2.00	4.47	20.00
LTP-115	258734.00	2116098.00	654.51	449.00	451.00	2.00	31501	DRG12000731	0.01	5.00	0.01	0.01	1.00	2.69	20.00
LTP-115	258734.00	2116098.00	652.51	451.00	453.00	2.00	31502	DRG12000731	0.02	2.00	0.01	0.01	4.00	4.77	20.00
LTP-115	258734.00	2116098.00	650.51	453.00	455.00	2.00	31503	DRG12000731	0.04	2.00	0.10	0.01	6.00	7.74	20.00
LTP-115	258734.00	2116098.00	648.51	455.00	457.00	2.00	31504	DRG12000731	0.01	2.00	0.12	0.02	4.00	5.30	20.00
LTP-115	258734.00	2116098.00	646.51	457.00	459.00	2.00	31505	DRG12000731	0.34	4.00	0.08	0.82	10.00	9.11	420.00
LTP-115	258734.00	2116098.00	644.51	459.00	461.00	2.00	31506	DRG12000731	0.15	3.00	0.01	0.02	8.00	7.89	20.00
LTP-115	258734.00	2116098.00	642.51	461.00	463.00	2.00	31507	DRG12000731	0.06	3.00	0.01	0.09	6.00	6.14	20.00
LTP-115	258734.00	2116098.00	640.51	463.00	465.00	2.00	31508	DRG12000731	0.12	2.00	0.02	0.14	7.00	6.23	20.00
LTP-115	258734.00	2116098.00	638.51	465.00	467.00	2.00	31509	DRG12000731	0.10	2.00	0.01	0.06	6.00	6.00	20.00
LTP-115	258734.00	2116098.00	636.51	467.00	469.00	2.00	31511	DRG12000731	0.10	3.00	0.01	0.10	10.00	9.63	20.00
LTP-115	258734.00	2116098.00	634.51	469.00	471.00	2.00	31512	DRG12000731	0.05	3.00	0.01	0.03	8.00	7.60	20.00
LTP-115	258734.00	2116098.00	632.51	471.00	473.00	2.00	31513	DRG12000731	0.17	3.00	0.01	0.16	7.00	6.44	20.00
LTP-115	258734.00	2116098.00	630.51	473.00	475.00	2.00	31514	DRG12000731	0.05	2.00	0.01	0.06	7.00	6.88	20.00
LTP-115	258734.00	2116098.00	628.51	475.00	477.00	2.00	31515	DRG12000731	0.04	2.00	0.01	0.03	5.00	6.36	20.00
LTP-115	258734.00	2116098.00	626.51	477.00	479.00	2.00	31516	DRG12000731	0.11	2.00	0.01	0.05	7.00	6.01	20.00
LTP-115	258734.00	2116098.00	624.51	479.00	481.00	2.00	31517	DRG12000731	0.04	2.00	0.01	0.02	5.00	6.02	20.00
LTP-115	258734.00	2116098.00	622.51	481.00	483.00	2.00	31518	DRG12000731	0.06	2.00	0.01	0.04	5.00	6.82	20.00
LTP-115	258734.00	2116098.00	620.51	483.00	485.00	2.00	31519	DRG12000731	0.06	2.00	0.01	0.03	5.00	6.16	20.00
LTP-115	258734.00	2116098.00	618.51	485.00	487.00	2.00	31520	DRG12000731	0.06	2.00	0.01	0.09	6.00	6.65	20.00
LTP-115	258734.00	2116098.00	616.51	487.00	489.00	2.00	31521	DRG12000731	0.11	2.00	0.02	0.15	6.00	6.70	20.00
LTP-115	258734.00	2116098.00	614.51	489.00	491.00	2.00	31522	DRG12000731	0.03	2.00	0.01	0.05	4.00	6.18	20.00
LTP-115	258734.00	2116098.00	612.51	491.00	493.00	2.00	31523	DRG12000731	0.04	2.00	0.01	0.03	5.00	5.90	20.00
LTP-115	258734.00	2116098.00	610.51	493.00	495.00	2.00	31524	DRG12000731	0.03	2.00	0.01	0.01	4.00	5.79	20.00
LTP-115	258734.00	2116098.00	608.51	495.00	497.00	2.00	31525	DRG12000731	0.03	2.00	0.01	0.03	4.00	5.97	20.00
LTP-115	258734.00	2116098.00	606.83	497.00	498.35	1.35	31527	DRG12000731	0.06	2.00	0.01	0.03	6.00	6.83	20.00
LTP-116	258440.00	2116098.00	974.59	130.00	132.00	2.00	31528	DRG12000745	0.01	2.00	0.00	0.01	0.00	3.81	20.00
LTP-116	258440.00	2116098.00	972.59	132.00	134.00	2.00	31529	DRG12000745	0.01	2.00	0.01	0.01	0.00	4.73	20.00
LTP-116	258440.00	2116098.00	970.74	134.00	135.70	1.70	31530	DRG12000745	0.01	2.00	0.01	0.01	2.00	4.50	20.00
LTP-116	258440.00	2116098.00	968.74	135.70	138.00	2.30	31531	DRG12000745	0.01	3.00	0.01	0.01	2.00	3.99	20.00
LTP-116	258440.00	2116098.00	966.59	138.00	140.00	2.00	31532	DRG12000745	0.01	2.00	0.00	0.02	0.00	3.47	20.00
LTP-116	258440.00	2116098.00	964.59	140.00	142.00	2.00	31533	DRG12000745	0.01	2.00	0.01	0.01	0.00	4.08	20.00
LTP-116	258440.00	2116098.00	962.59	142.00	144.00	2.00	31534	DRG12000745	0.01	2.00	0.00	0.01	0.00	4.12	20.00
LTP-116	258440.00	2116098.00	960.59	144.00	146.00	2.00	31535	DRG12000745	0.01	2.00	0.01	0.01	0.00	4.50	20.00
LTP-116	258440.00	2116098.00	958.59	146.00	148.00	2.00	31536	DRG12000745	0.01	2.00	0.00	0.01	0.00	3.89	20.00
LTP-116	258440.00	2116098.00	956.59	148.00	150.00	2.00	31537	DRG12000745	0.01	2.00	0.01	0.01	3.00	3.76	20.00
LTP-116	258440.00	2116098.00	954.91	150.00	151.36	1.36	31538	DRG12000745	0.04	2.00	0.00	0.07	2.00	3.13	20.00
LTP-116	258440.00	2116098.00	952.91	151.36	154.00	2.64	31539	DRG12000745	0.15	2.00	0.01	0.24	2.00	3.90	20.00
LTP-116	258440.00	2116098.00	950.59	154.00	156.00	2.00	31540	DRG12000745	0.44	2.00	0.02	0.40	4.00	5.27	20.00
LTP-116	258440.00	2116098.00	948.59	156.00	158.00	2.00	31541	DRG12000745	0.08	2.00	0.01	0.21	1.00	3.03	20.00
LTP-116	258440.00	2116098.00	946.59	158.00	160.00	2.00	31542	DRG12000745	0.08	2.00	0.01	0.31	1.00	3.35	20.00
LTP-116	258440.00	2116098.00	944.59	160.00	162.00	2.00	31543	DRG12000745	0.09	2.00	0.00	0.28	2.00	3.03	20.00

SONDEO	UMT (ESTE)	UMT (NORTE)	ELEV	DESDE (m)	HASTA (m)	INTERVALO (m)	MUESTRA	CERTIFICADO	Au g/t	Ag g/t	Cu %	Zn %	S %	Fe %	Pb ppm
LTP-116	258440.00	2116098.00	942.59	162.00	164.00	2.00	31544	DRG12000745	0.07	2.00	0.01	0.32	2.00	3.73	20.00
LTP-116	258440.00	2116098.00	940.59	164.00	166.00	2.00	31546	DRG12000745	0.09	2.00	0.03	0.53	1.00	3.06	20.00
LTP-116	258440.00	2116098.00	938.59	166.00	168.00	2.00	31547	DRG12000745	0.04	2.00	0.00	0.03	0.00	3.81	20.00
LTP-116	258440.00	2116098.00	936.59	168.00	170.00	2.00	31548	DRG12000745	0.07	2.00	0.00	0.05	0.00	3.74	20.00
LTP-116	258440.00	2116098.00	934.59	170.00	172.00	2.00	31549	DRG12000745	0.01	2.00	0.00	0.02	0.00	2.99	20.00
LTP-116	258440.00	2116098.00	932.59	172.00	174.00	2.00	31550	DRG12000745	0.04	2.00	0.00	0.05	0.00	3.43	20.00
LTP-116	258440.00	2116098.00	930.59	174.00	176.00	2.00	31551	DRG12000745	0.02	2.00	0.00	0.02	0.00	3.61	20.00
LTP-116	258440.00	2116098.00	928.59	176.00	178.00	2.00	31552	DRG12000745	0.01	2.00	0.00	0.01	0.00	3.87	20.00
LTP-116	258440.00	2116098.00	926.87	178.00	179.44	1.44	31554	DRG12000745	0.01	2.00	0.00	0.01	0.00	3.92	20.00
LTP-116	258440.00	2116098.00	925.37	179.44	181.00	1.56	31555	DRG12000745	0.03	2.00	0.00	0.01	3.00	2.79	20.00
LTP-116	258440.00	2116098.00	923.59	181.00	183.00	2.00	31556	DRG12000745	0.01	2.00	0.00	0.01	2.00	3.33	20.00
LTP-116	258440.00	2116098.00	921.59	183.00	185.00	2.00	31557	DRG12000745	0.03	4.00	0.00	0.01	4.00	3.83	20.00
LTP-116	258440.00	2116098.00	919.59	185.00	187.00	2.00	31558	DRG12000745	0.03	4.00	0.00	0.01	5.00	3.84	20.00
LTP-116	258440.00	2116098.00	917.59	187.00	189.00	2.00	31559	DRG12000745	0.02	2.00	0.00	0.01	5.00	4.29	20.00
LTP-116	258440.00	2116098.00	915.59	189.00	191.00	2.00	31560	DRG12000745	0.01	2.00	0.01	0.01	4.00	3.41	20.00
LTP-116	258440.00	2116098.00	913.59	191.00	193.00	2.00	31561	DRG12000745	0.02	2.00	0.00	0.01	4.00	3.20	20.00
LTP-116	258440.00	2116098.00	911.59	193.00	195.00	2.00	31562	DRG12000745	0.01	2.00	0.00	0.01	2.00	2.20	20.00
LTP-116	258440.00	2116098.00	909.59	195.00	197.00	2.00	31563	DRG12000745	0.01	3.00	0.00	0.01	2.00	2.88	20.00
LTP-116	258440.00	2116098.00	907.59	197.00	199.00	2.00	31565	DRG12000745	0.03	9.00	0.01	0.01	3.00	2.60	20.00
LTP-116	258440.00	2116098.00	905.59	199.00	201.00	2.00	31566	DRG12000745	0.05	8.00	0.01	0.03	3.00	2.54	20.00
LTP-116	258440.00	2116098.00	903.59	201.00	203.00	2.00	31567	DRG12000745	0.05	5.00	0.01	0.02	3.00	2.48	20.00
LTP-116	258440.00	2116098.00	901.59	203.00	205.00	2.00	31568	DRG12000745	0.04	5.00	0.00	0.01	2.00	2.60	20.00
LTP-116	258440.00	2116098.00	899.59	205.00	207.00	2.00	31569	DRG12000745	0.01	2.00	0.00	0.01	1.00	3.65	20.00
LTP-116	258440.00	2116098.00	897.59	207.00	209.00	2.00	31570	DRG12000745	0.01	2.00	0.00	0.01	1.00	3.71	20.00
LTP-116	258440.00	2116098.00	895.59	209.00	211.00	2.00	31571	DRG12000745	0.01	2.00	0.00	0.01	2.00	3.73	20.00
LTP-116	258440.00	2116098.00	893.59	211.00	213.00	2.00	31572	DRG12000745	0.01	2.00	0.00	0.01	2.00	3.24	20.00
LTP-116	258440.00	2116098.00	891.59	213.00	215.00	2.00	31573	DRG12000745	0.01	2.00	0.01	0.01	2.00	2.14	20.00
LTP-116	258440.00	2116098.00	889.59	215.00	217.00	2.00	31574	DRG12000745	0.01	2.00	0.00	0.01	3.00	2.31	20.00
LTP-116	258440.00	2116098.00	887.59	217.00	219.00	2.00	31576	DRG12000745	0.01	2.00	0.01	0.04	2.00	2.48	20.00
LTP-116	258440.00	2116098.00	885.59	219.00	221.00	2.00	31577	DRG12000745	0.01	2.00	0.01	0.01	3.00	3.56	20.00
LTP-116	258440.00	2116098.00	883.59	221.00	223.00	2.00	31578	DRG12000745	0.01	2.00	0.01	0.09	3.00	2.75	40.00
LTP-116	258440.00	2116098.00	881.59	223.00	225.00	2.00	31579	DRG12000745	0.02	4.00	0.01	0.07	4.00	3.80	20.00
LTP-116	258440.00	2116098.00	879.59	225.00	227.00	2.00	31580	DRG12000745	0.02	4.00	0.01	0.32	5.00	4.44	20.00
LTP-116	258440.00	2116098.00	877.59	227.00	229.00	2.00	31581	DRG12000745	0.03	9.00	0.01	0.29	4.00	3.60	20.00
LTP-116	258440.00	2116098.00	875.59	229.00	231.00	2.00	31582	DRG12000745	0.07	3.00	0.01	0.07	3.00	2.60	20.00
LTP-116	258440.00	2116098.00	873.59	231.00	233.00	2.00	31583	DRG12000745	0.12	3.00	0.05	0.30	4.00	3.49	20.00
LTP-116	258440.00	2116098.00	871.59	233.00	235.00	2.00	31584	DRG12000745	0.11	2.00	0.01	0.25	4.00	4.02	20.00
LTP-116	258440.00	2116098.00	869.59	235.00	237.00	2.00	31585	DRG12000745	0.26	5.00	0.11	0.99	8.00	7.02	20.00
LTP-116	258440.00	2116098.00	867.59	237.00	239.00	2.00	31587	DRG12000745	0.31	6.00	0.08	0.61	5.00	5.01	20.00
LTP-116	258440.00	2116098.00	865.59	239.00	241.00	2.00	31588	DRG12000745	0.10	5.00	0.01	0.01	4.00	4.05	20.00
LTP-116	258440.00	2116098.00	863.59	241.00	243.00	2.00	31589	DRG12000745	0.05	2.00	0.06	0.01	4.00	4.74	20.00
LTP-116	258440.00	2116098.00	861.59	243.00	245.00	2.00	31590	DRG12000745	0.45	4.00	0.22	0.05	7.00	6.70	20.00
LTP-116	258440.00	2116098.00	859.59	245.00	247.00	2.00	31591	DRG12000745	1.14	8.00	0.68	0.12	7.00	7.01	20.00
LTP-116	258440.00	2116098.00	857.59	247.00	249.00	2.00	31592	DRG12000745	0.19	3.00	0.18	0.01	3.00	3.69	20.00
LTP-116	258440.00	2116098.00	855.59	249.00	251.00	2.00	31593	DRG12000745	3.70	2.00	1.06	0.04	6.00	7.23	20.00
LTP-116	258440.00	2116098.00	853.59	251.00	253.00	2.00	31594	DRG12000745	0.21	2.00	0.17	0.05	4.00	5.50	20.00
LTP-116	258440.00	2116098.00	851.59	253.00	255.00	2.00	31596	DRG12000745	0.26	2.00	0.26	0.01	6.00	5.93	20.00
LTP-116	258440.00	2116098.00	849.59	255.00	257.00	2.00	31597	DRG12000745	0.34	2.00	0.16	0.01	6.00	6.18	20.00
LTP-116	258440.00	2116098.00	847.59	257.00	259.00	2.00	31598	DRG12000745	0.22	2.00	0.78	0.01	9.00	8.82	20.00
LTP-116	258440.00	2116098.00	845.59	259.00	261.00	2.00	31599	DRG12000745	9.64	9.00	0.19	0.03	5.00	5.65	20.00
LTP-116	258440.00	2116098.00	843.59	261.00	263.00	2.00	31600	DRG12000745	0.85	3.00	0.63	0.03	6.00	5.29	20.00
LTP-116	258440.00	2116098.00	841.59	263.00	265.00	2.00	31601	DRG12000745	0.39	2.00	0.95	0.02	5.00	5.66	20.00
LTP-116	258440.00	2116098.00	839.59	265.00	267.00	2.00	31602	DRG12000745	0.90	3.00	2.35	0.08	7.00	7.53	20.00
LTP-116	258440.00	2116098.00	837.59	267.00	269.00	2.00	31603	DRG12000745	0.71	2.00	0.30	0.02	4.00	5.19	20.00
LTP-116	258440.00	2116098.00	835.59	269.00	271.00	2.00	31605	DRG12000745	0.22	2.00	0.46	0.02	6.00	7.28	20.00
LTP-116	258440.00	2116098.00	833.59	271.00	273.00	2.00	31606	DRG12000745	0.50	2.00	0.47	0.02	4.00	6.85	20.00
LTP-116	258440.00	2116098.00	831.59	273.00	275.00	2.00	31607	DRG12000745	0.49	2.00	0.39	0.03	4.00	6.87	20.00
LTP-116	258440.00	2116098.00	829.99	275.00	276.20	1.20	31608	DRG12000745	0.41	2.00	0.39	0.24	3.00	5.92	20.00
LTP-116	258440.00	2116098.00	828.49	276.20	278.00	1.80	31609	DRG12000745	2.88	2.00	1.73	0.46	6.00	7.02	20.00
LTP-116	258440.00	2116098.00	826.59	278.00	280.00	2.00	31610	DRG12000745	1.72	2.00	1.78	0.10	5.00	6.60	20.00
LTP-116	258440.00	2116098.00	824.59	280.00	282.00	2.00	31611	DRG12000745	0.26	2.00	0.42	0.03	4.00	5.27	20.00
LTP-116	258440.00	2116098.00	822.59	282.00	284.00	2.00	31612	DRG12000745	0.79	2.00	1.38	0.02	6.00	6.81	20.00
LTP-116	258440.00	2116098.00	820.59	284.00	286.00	2.00	31614	DRG12000745	0.17	2.00	1.50	0.02	5.00	6.69	20.00
LTP-116	258440.00	2116098.00	818.59	286.00	288.00	2.00	31615	DRG12000745	0.70	2.00	0.69	0.03	6.00	6.76	20.00
LTP-116	258440.00	2116098.00	816.59	288.00	290.00	2.00	31616	DRG12000745	0.43	2.00	1.35	0.13	8.00	9.04	20.00
LTP-116	258440.00	2116098.00	814.59	290.00	292.00	2.00	31617	DRG12000745	0.62	2.00	4.65	0.04	9.00	10.25	20.00
LTP-116	258440.00	2116098.00	812.59	292.00	294.00	2.00	31618	DRG12000745	0.31	2.00	1.79	0.01	9.00	9.90	20.00
LTP-116	258440.00	2116098.00	810.59	294.00	296.00	2.00	31619	DRG12000745	0.24	2.00	1.28	0.02	6.00	7.53	20.00
LTP-116	258440.00	2116098.00	808.59	296.00	298.00	2.00	31620	DRG12000745	0.27	2.00	1.82	0.02	6.00	7.63	20.00
LTP-116	258440.00	2116098.00	806.59	298.00	300.00	2.00	31621	DRG12000745	0.36	2.00	0.97	0.10	5.00	6.63	20.00
LTP-116	258440.00	2116098.00	804.59	300.00	302.00	2.00	31622	DRG12000745	0.23	2.00	0.80	0.03	4.00	6.26	20.00
LTP-116	258440.00	2116098.00	802.59	302.00	304.00	2.00	31624	DRG12000745	0.38	2.00	0.40	0.08	3.00	5.26	20.00
LTP-116	258440.00	2116098.00	800.59	304.00	306.00	2.00	31625	DRG12000745	0.29	2.00	0.62	0.04	4.00	5.85	20.00
LTP-116	258440.00	2116098.00	798.59	306.00	308.00	2.00	31626	DRG12000745	1.64	2.00	0.60	0.02	5.00	6.16	20.00
LTP-116	258440.00	2116098.00	796.59	308.00	310.00	2.00	31627	DRG12000745	0.10	2.00	0.27	0.02	3.00	5.91	20.00
LTP-116	258440.00	2116098.00	794.59	310.00	312.00	2.00	31628	DRG12000745	0.11	2.00	0.46	0.02	3.00	7.13	20.00
LTP-116	258440.00	2116098.00	792.59	312.00	314.00	2.00	31629	DRG12000745	0.15	2.00	0.36	0.02	4.00	7.27	20.00
LTP-116	258440.00	2116098.00	790.59	314.00	316.00	2.00	31630	DRG12000745	0.25	2.00	0.38	0.02	4.00	7.38	20.00

SONDEO	UMT (ESTE)	UMT (NORTE)	ELEV	DESDE (m)	HASTA (m)	INTERVALO (m)	MUESTRA	CERTIFICADO	Au g/t	Ag g/t	Cu %	Zn %	S %	Fe %	Pb ppm
LTP-116	258440.00	2116098.00	788.59	316.00	318.00	2.00	31631	DRG12000745	0.18	2.00	0.28	0.02	4.00	7.25	20.00
LTP-116	258440.00	2116098.00	786.59	318.00	320.00	2.00	31633	DRG12000745	0.13	2.00	0.54	0.02	3.00	6.63	20.00
LTP-116	258440.00	2116098.00	784.59	320.00	322.00	2.00	31634	DRG12000745	0.50	2.00	0.80	0.02	4.00	6.65	20.00
LTP-116	258440.00	2116098.00	782.59	322.00	324.00	2.00	31635	DRG12000745	0.23	2.00	1.30	0.01	5.00	7.28	20.00
LTP-116	258440.00	2116098.00	780.59	324.00	326.00	2.00	31636	DRG12000745	0.55	2.00	1.88	0.04	6.00	9.49	20.00
LTP-116	258440.00	2116098.00	778.59	326.00	328.00	2.00	31637	DRG12000745	0.49	2.00	0.37	0.03	4.00	7.28	20.00
LTP-116	258440.00	2116098.00	776.59	328.00	330.00	2.00	31639	DRG12000745	0.05	2.00	0.11	0.02	2.00	6.04	20.00
LTP-116	258440.00	2116098.00	774.59	330.00	332.00	2.00	31640	DRG12000745	0.10	2.00	0.15	0.02	3.00	7.48	20.00
LTP-116	258440.00	2116098.00	772.59	332.00	334.00	2.00	31641	DRG12000745	0.03	2.00	0.08	0.01	2.00	6.07	20.00
LTP-116	258440.00	2116098.00	770.59	334.00	336.00	2.00	31642	DRG12000745	0.02	2.00	0.03	0.02	1.00	5.12	20.00
LTP-116	258440.00	2116098.00	768.59	336.00	338.00	2.00	31643	DRG12000745	0.02	2.00	0.02	0.02	1.00	5.07	20.00
LTP-116	258440.00	2116098.00	766.59	338.00	340.00	2.00	31645	DRG12000745	0.02	2.00	0.11	0.02	2.00	5.83	20.00
LTP-116	258440.00	2116098.00	764.59	340.00	342.00	2.00	31646	DRG12000745	0.03	2.00	0.10	0.02	2.00	6.33	20.00
LTP-116	258440.00	2116098.00	762.59	342.00	344.00	2.00	31647	DRG12000745	0.01	2.00	0.01	0.01	1.00	5.39	20.00
LTP-116	258440.00	2116098.00	760.59	344.00	346.00	2.00	31648	DRG12000745	0.01	2.00	0.01	0.01	0.00	4.70	20.00
LTP-116	258440.00	2116098.00	758.59	346.00	348.00	2.00	31649	DRG12000745	0.01	2.00	0.01	0.01	0.00	5.10	20.00
LTP-116	258440.00	2116098.00	756.59	348.00	350.00	2.00	31651	DRG12000745	0.01	2.00	0.01	0.01	0.00	4.65	20.00
LTP-116	258440.00	2116098.00	754.59	350.00	352.00	2.00	31652	DRG12000745	0.01	2.00	0.01	0.01	0.00	4.52	20.00
LTP-116	258440.00	2116098.00	752.59	352.00	354.00	2.00	31653	DRG12000745	0.01	2.00	0.01	0.01	0.00	4.51	20.00
LTP-116	258440.00	2116098.00	750.59	354.00	356.00	2.00	31654	DRG12000745	0.01	2.00	0.01	0.01	0.00	4.34	20.00
LTP-116	258440.00	2116098.00	748.59	356.00	358.00	2.00	31655	DRG12000745	0.01	2.00	0.01	0.01	0.00	4.40	20.00
LTP-116	258440.00	2116098.00	746.59	358.00	360.00	2.00	31656	DRG12000745	0.01	2.00	0.00	0.01	0.00	4.54	20.00
LTP-116	258440.00	2116098.00	744.59	360.00	362.00	2.00	31657	DRG12000745	0.01	2.00	0.00	0.01	0.00	4.88	20.00
LTP-116	258440.00	2116098.00	742.79	362.00	363.60	1.60	31658	DRG12000745	0.01	2.00	0.01	0.01	0.00	4.64	20.00
LTP-116	258440.00	2116098.00	741.29	363.60	365.00	1.40	31660	DRG12000745	0.55	7.00	0.01	0.04	4.00	3.45	20.00
LTP-116	258440.00	2116098.00	739.59	365.00	367.00	2.00	31661	DRG12000745	0.22	3.00	0.01	0.10	3.00	4.22	20.00
LTP-116	258440.00	2116098.00	737.84	367.00	368.50	1.50	31662	DRG12000745	0.03	2.00	0.02	0.01	2.00	2.67	20.00
LTP-116	258440.00	2116098.00	736.34	368.50	370.00	1.50	31663	DRG12000745	0.07	6.00	0.02	0.07	5.00	4.55	30.00
LTP-116	258440.00	2116098.00	734.59	370.00	372.00	2.00	31664	DRG12000745	0.18	4.00	0.01	0.08	13.00	11.22	20.00
LTP-116	258440.00	2116098.00	732.59	372.00	374.00	2.00	31666	DRG12000745	0.37	16.00	0.12	1.87	8.00	6.13	30.00
LTP-116	258440.00	2116098.00	730.59	374.00	376.00	2.00	31667	DRG12000745	0.46	5.00	0.32	0.13	7.00	5.90	20.00
LTP-116	258440.00	2116098.00	728.59	376.00	378.00	2.00	31668	DRG12000745	0.23	5.00	0.09	0.82	5.00	4.47	20.00
LTP-116	258440.00	2116098.00	726.59	378.00	380.00	2.00	31669	DRG12000745	0.16	4.00	0.12	0.71	4.00	4.69	20.00
LTP-116	258440.00	2116098.00	724.59	380.00	382.00	2.00	31670	DRG12000745	0.04	4.00	0.02	0.41	7.00	6.14	30.00
LTP-116	258440.00	2116098.00	722.59	382.00	384.00	2.00	31671	DRG12000745	0.25	6.00	0.02	0.51	6.00	5.35	40.00
LTP-116	258440.00	2116098.00	720.59	384.00	386.00	2.00	31673	DRG12000745	0.14	3.00	0.02	0.10	8.00	7.21	20.00
LTP-116	258440.00	2116098.00	718.59	386.00	388.00	2.00	31674	DRG12000745	0.02	2.00	0.02	0.01	7.00	7.49	20.00
LTP-116	258440.00	2116098.00	716.59	388.00	390.00	2.00	31675	DRG12000745	0.04	2.00	0.01	0.01	8.00	7.81	20.00
LTP-116	258440.00	2116098.00	714.59	390.00	392.00	2.00	31676	DRG12000745	0.01	2.00	0.01	0.01	5.00	6.64	20.00
LTP-116	258440.00	2116098.00	712.59	392.00	394.00	2.00	31678	DRG12000745	0.01	2.00	0.01	0.01	3.00	5.92	20.00
LTP-116	258440.00	2116098.00	710.59	394.00	396.00	2.00	31679	DRG12000745	0.01	2.00	0.01	0.01	3.00	6.37	20.00
LTP-116	258440.00	2116098.00	708.59	396.00	398.00	2.00	31680	DRG12000745	0.01	2.00	0.01	0.01	3.00	6.45	20.00
LTP-116	258440.00	2116098.00	706.59	398.00	400.00	2.00	31681	DRG12000745	0.01	2.00	0.01	0.01	2.00	6.61	20.00
LTP-116	258440.00	2116098.00	704.59	400.00	402.00	2.00	31682	DRG12000745	0.01	2.00	0.01	0.01	3.00	7.37	20.00
LTP-116	258440.00	2116098.00	702.59	402.00	404.00	2.00	31684	DRG12000745	0.01	2.00	0.01	0.02	3.00	7.91	20.00
LTP-116	258440.00	2116098.00	700.59	404.00	406.00	2.00	31685	DRG12000745	0.02	3.00	0.01	0.07	4.00	10.81	20.00
LTP-116	258440.00	2116098.00	698.59	406.00	408.00	2.00	31686	DRG12000745	0.01	2.00	0.01	0.04	4.00	10.68	20.00
LTP-116	258440.00	2116098.00	696.59	408.00	410.00	2.00	31687	DRG12000745	0.01	2.00	0.01	0.03	4.00	11.57	20.00
LTP-116	258440.00	2116098.00	694.59	410.00	412.00	2.00	31688	DRG12000745	0.01	2.00	0.01	0.02	4.00	9.70	20.00
LTP-116	258440.00	2116098.00	692.32	412.00	414.53	2.53	31689	DRG12000745	0.01	2.00	0.01	0.02	3.00	7.75	20.00
LTP-117	258800.00	2115963.00	985.48	126.00	128.00	2.00	31921	DRG12001019	0.01	2.00	0.03	0.01	0.00	5.85	20.00
LTP-117	258800.00	2115963.00	983.48	128.00	130.00	2.00	31922	DRG12001019	0.01	2.00	0.00	0.01	0.00	5.75	20.00
LTP-117	258800.00	2115963.00	981.24	130.00	132.47	2.47	31923	DRG12001019	0.01	2.00	0.03	0.01	0.00	5.12	20.00
LTP-117	258800.00	2115963.00	979.24	132.47	134.00	1.53	31924	DRG12001019	0.23	16.00	0.02	0.40	8.00	7.59	110.00
LTP-117	258800.00	2115963.00	977.48	134.00	136.00	2.00	31925	DRG12001019	0.25	33.00	0.06	1.10	8.00	7.82	50.00
LTP-117	258800.00	2115963.00	975.48	136.00	138.00	2.00	31926	DRG12001019	0.08	19.00	0.04	2.34	12.00	11.01	50.00
LTP-117	258800.00	2115963.00	973.48	138.00	140.00	2.00	31927	DRG12001019	0.03	3.00	0.01	0.02	12.00	8.78	20.00
LTP-117	258800.00	2115963.00	971.48	140.00	142.00	2.00	31928	DRG12001019	0.03	2.00	0.01	0.01	17.00	8.56	20.00
LTP-117	258800.00	2115963.00	969.48	142.00	144.00	2.00	31929	DRG12001019	0.07	7.00	0.01	0.07	13.00	7.42	20.00
LTP-117	258800.00	2115963.00	967.48	144.00	146.00	2.00	31930	DRG12001019	0.14	3.00	0.00	0.13	12.00	3.15	20.00
LTP-117	258800.00	2115963.00	965.48	146.00	148.00	2.00	31931	DRG12001019	0.17	2.00	0.01	0.06	10.00	2.85	20.00
LTP-117	258800.00	2115963.00	963.48	148.00	150.00	2.00	31932	DRG12001019	0.09	2.00	0.01	0.04	10.00	3.06	20.00
LTP-117	258800.00	2115963.00	961.48	150.00	152.00	2.00	31933	DRG12001019	0.03	2.00	0.00	0.01	12.00	3.38	20.00
LTP-117	258800.00	2115963.00	959.48	152.00	154.00	2.00	31935	DRG12001019	0.06	36.00	0.50	0.24	2.00	6.06	100.00
LTP-117	258800.00	2115963.00	957.48	154.00	156.00	2.00	31936	DRG12001019	0.12	5.00	0.01	0.10	6.00	5.55	20.00
LTP-117	258800.00	2115963.00	955.48	156.00	158.00	2.00	31937	DRG12001019	0.20	7.00	0.01	0.03	8.00	7.41	20.00
LTP-117	258800.00	2115963.00	953.48	158.00	160.00	2.00	31938	DRG12001019	0.13	6.00	0.01	0.38	6.00	5.45	60.00
LTP-117	258800.00	2115963.00	951.48	160.00	162.00	2.00	31940	DRG12001019	0.08	3.00	0.00	0.03	5.00	4.28	20.00
LTP-117	258800.00	2115963.00	949.80	162.00	163.35	1.35	31941	DRG12001019	0.05	3.00	0.01	0.10	4.00	3.84	40.00
LTP-117	258800.00	2115963.00	948.30	163.35	165.00	1.65	31942	DRG12001019	0.06	2.00	0.02	0.31	3.00	3.23	130.00
LTP-117	258800.00	2115963.00	946.48	165.00	167.00	2.00	31943	DRG12001019	0.05	3.00	0.05	1.97	3.00	2.11	570.00
LTP-117	258800.00	2115963.00	944.48	167.00	169.00	2.00	31944	DRG12001019	0.15	5.00	0.01	0.11	11.00	10.23	20.00
LTP-117	258800.00	2115963.00	942.48	169.00	171.00	2.00	31945	DRG12001019	0.10	3.00	0.01	0.10	7.00	6.38	40.00
LTP-117	258800.00	2115963.00	940.48	171.00	173.00	2.00	31946	DRG12001019	0.15	4.00	0.03	0.30	8.00	6.76	20.00
LTP-117	258800.00	2115963.00	938.48	173.00	175.00	2.00	31947	DRG12001019	0.48	13.00	0.02	0.37	9.00	8.41	20.00
LTP-117	258800.00	2115963.00	936.48	175.00	177.00	2.00	31948	DRG12001019	0.16	2.00	0.01	0.07	11.00	9.97	20.00
LTP-117	258800.00	2115963.00	934.78	177.00	178.40	1.40	31949	DRG12001019	0.19	2.00	0.01	0.09	5.00	4.60	20.00
LTP-117	258800.00	2115963.00	933.28	178.40	180.00	1.60	31950	DRG12001019	0.19	2.00	0.01	0.32	6.00	5.43	20.00

SONDEO	UMT (ESTE)	UMT (NORTE)	ELEV	DESDE (m)	HASTA (m)	INTERVALO (m)	MUESTRA	CERTIFICADO	Au g/t	Ag g/t	Cu %	Zn %	S %	Fe %	Pb ppm
LTP-117	258800.00	2115963.00	931.48	180.00	182.00	2.00	31951	DRG12001019	0.12	2.00	0.01	0.31	4.00	3.52	20.00
LTP-117	258800.00	2115963.00	929.48	182.00	184.00	2.00	31952	DRG12001019	0.66	2.00	0.01	0.13	6.00	5.37	20.00
LTP-117	258800.00	2115963.00	927.51	184.00	185.93	1.93	31954	DRG12001019	0.19	2.00	0.01	0.01	4.00	4.39	20.00
LTP-117	258800.00	2115963.00	925.51	185.93	188.00	2.07	31955	DRG12001019	0.31	5.00	0.01	0.01	10.00	9.95	20.00
LTP-117	258800.00	2115963.00	923.48	188.00	190.00	2.00	31956	DRG12001019	0.15	2.00	0.03	0.02	6.00	6.63	20.00
LTP-117	258800.00	2115963.00	921.48	190.00	192.00	2.00	31957	DRG12001019	0.10	2.00	0.00	0.02	4.00	4.65	20.00
LTP-117	258800.00	2115963.00	919.48	192.00	194.00	2.00	31958	DRG12001019	0.13	2.00	0.00	0.02	4.00	4.64	20.00
LTP-117	258800.00	2115963.00	917.18	194.00	196.60	2.60	31959	DRG12001019	0.17	2.00	0.14	0.13	4.00	4.16	20.00
LTP-117	258800.00	2115963.00	915.18	196.60	198.00	1.40	31961	DRG12001019	0.13	2.00	0.02	0.75	5.00	5.37	20.00
LTP-117	258800.00	2115963.00	913.98	198.00	199.00	1.00	31962	DRG12001019	0.16	2.00	0.01	0.98	4.00	4.09	20.00
LTP-117	258800.00	2115963.00	912.48	199.00	201.00	2.00	31964	DRG12001019	0.05	2.00	0.00	0.04	3.00	4.03	20.00
LTP-117	258800.00	2115963.00	910.68	201.00	202.60	1.60	31965	DRG12001019	0.26	2.00	0.22	0.31	5.00	5.40	20.00
LTP-117	258800.00	2115963.00	908.68	202.60	205.00	2.40	31966	DRG12001019	0.41	2.00	0.28	0.67	6.00	5.58	20.00
LTP-117	258800.00	2115963.00	906.48	205.00	207.00	2.00	31967	DRG12001019	0.34	2.00	0.04	0.35	4.00	4.58	20.00
LTP-117	258800.00	2115963.00	904.48	207.00	209.00	2.00	31968	DRG12001019	0.50	2.00	0.03	0.10	5.00	5.68	20.00
LTP-117	258800.00	2115963.00	902.48	209.00	211.00	2.00	31969	DRG12001019	0.56	3.00	0.21	0.25	7.00	7.23	20.00
LTP-117	258800.00	2115963.00	900.48	211.00	213.00	2.00	31970	DRG12001019	1.20	3.00	0.08	0.37	6.00	6.96	20.00
LTP-117	258800.00	2115963.00	898.48	213.00	215.00	2.00	31971	DRG12001019	0.77	4.00	0.52	0.37	7.00	7.28	20.00
LTP-117	258800.00	2115963.00	896.48	215.00	217.00	2.00	31973	DRG12001019	0.24	2.00	0.14	0.26	3.00	3.22	20.00
LTP-117	258800.00	2115963.00	894.48	217.00	219.00	2.00	31974	DRG12001019	1.00	3.00	0.35	1.57	5.00	4.46	20.00
LTP-117	258800.00	2115963.00	892.48	219.00	221.00	2.00	31975	DRG12001019	0.32	2.00	0.19	0.69	3.00	3.51	20.00
LTP-117	258800.00	2115963.00	890.48	221.00	223.00	2.00	31976	DRG12001019	0.19	2.00	0.06	0.77	2.00	2.02	20.00
LTP-117	258800.00	2115963.00	888.48	223.00	225.00	2.00	31977	DRG12001019	0.90	5.00	1.70	2.15	8.00	7.71	20.00
LTP-117	258800.00	2115963.00	886.48	225.00	227.00	2.00	31978	DRG12001019	3.29	2.00	0.39	1.94	5.00	4.53	20.00
LTP-117	258800.00	2115963.00	884.48	227.00	229.00	2.00	31979	DRG12001019	1.28	3.00	0.38	1.14	6.00	5.82	20.00
LTP-117	258800.00	2115963.00	882.65	229.00	230.65	1.65	31980	DRG12001019	0.86	2.00	0.19	1.14	4.00	4.17	20.00
LTP-117	258800.00	2115963.00	880.65	230.65	233.00	2.35	31981	DRG12001019	0.24	2.00	0.07	0.50	3.00	3.92	20.00
LTP-117	258800.00	2115963.00	878.48	233.00	235.00	2.00	31982	DRG12001019	0.21	2.00	0.03	0.42	3.00	3.42	20.00
LTP-117	258800.00	2115963.00	876.48	235.00	237.00	2.00	31983	DRG12001019	0.28	2.00	0.02	0.42	4.00	4.07	20.00
LTP-117	258800.00	2115963.00	874.48	237.00	239.00	2.00	31984	DRG12001019	0.22	2.00	0.02	0.31	3.00	3.32	20.00
LTP-117	258800.00	2115963.00	872.48	239.00	241.00	2.00	31985	DRG12001019	0.07	2.00	0.01	0.15	2.00	2.45	20.00
LTP-117	258800.00	2115963.00	870.48	241.00	243.00	2.00	31986	DRG12001019	0.05	2.00	0.01	0.07	2.00	3.08	20.00
LTP-117	258800.00	2115963.00	868.48	243.00	245.00	2.00	31988	DRG12001019	0.08	2.00	0.01	0.12	4.00	3.69	20.00
LTP-117	258800.00	2115963.00	866.48	245.00	247.00	2.00	31989	DRG12001019	0.05	2.00	0.09	0.12	3.00	3.69	20.00
LTP-117	258800.00	2115963.00	864.48	247.00	249.00	2.00	31990	DRG12001019	0.03	2.00	0.00	0.10	2.00	2.95	20.00
LTP-117	258800.00	2115963.00	862.48	249.00	251.00	2.00	31992	DRG12001019	0.07	2.00	0.02	0.19	3.00	3.19	20.00
LTP-117	258800.00	2115963.00	860.48	251.00	253.00	2.00	31993	DRG12001019	0.11	2.00	0.03	0.16	5.00	4.86	20.00
LTP-117	258800.00	2115963.00	858.12	253.00	255.71	2.71	31994	DRG12001019	0.08	2.00	0.19	0.13	4.00	3.66	20.00
LTP-117	258800.00	2115963.00	855.62	255.71	258.00	2.29	31995	DRG12001019	0.11	2.00	0.04	0.19	6.00	5.54	20.00
LTP-117	258800.00	2115963.00	853.48	258.00	260.00	2.00	31996	DRG12001019	0.07	2.00	0.00	0.12	3.00	3.58	20.00
LTP-117	258800.00	2115963.00	851.48	260.00	262.00	2.00	31997	DRG12001019	0.04	2.00	0.01	0.17	2.00	2.86	20.00
LTP-117	258800.00	2115963.00	849.48	262.00	264.00	2.00	31998	DRG12001019	0.06	2.00	0.01	0.01	4.00	3.62	20.00
LTP-117	258800.00	2115963.00	847.48	264.00	266.00	2.00	32000	DRG12001019	0.02	2.00	0.00	0.01	1.00	2.25	20.00
LTP-117	258800.00	2115963.00	845.48	266.00	268.00	2.00	32001	DRG12001019	0.03	2.00	0.00	0.01	1.00	2.75	20.00
LTP-117	258800.00	2115963.00	843.48	268.00	270.00	2.00	32002	DRG12001019	0.03	2.00	0.00	0.01	1.00	2.70	20.00
LTP-117	258800.00	2115963.00	841.48	270.00	272.00	2.00	32003	DRG12001019	0.04	2.00	0.00	0.01	2.00	2.73	20.00
LTP-117	258800.00	2115963.00	839.48	272.00	274.00	2.00	32004	DRG12001019	0.03	2.00	0.00	0.01	2.00	3.40	20.00
LTP-117	258800.00	2115963.00	837.48	274.00	276.00	2.00	32005	DRG12001019	0.03	2.00	0.00	0.01	2.00	3.11	20.00
LTP-117	258800.00	2115963.00	835.48	276.00	278.00	2.00	32006	DRG12001019	0.02	2.00	0.00	0.01	2.00	3.19	20.00
LTP-117	258800.00	2115963.00	833.48	278.00	280.00	2.00	32007	DRG12001019	0.02	2.00	0.00	0.01	2.00	3.17	20.00
LTP-117	258800.00	2115963.00	831.48	280.00	282.00	2.00	32008	DRG12001019	0.03	2.00	0.00	0.01	2.00	2.66	20.00
LTP-117	258800.00	2115963.00	829.48	282.00	284.00	2.00	32009	DRG12001019	0.04	2.00	0.01	0.01	2.00	2.61	20.00
LTP-117	258800.00	2115963.00	827.48	284.00	286.00	2.00	32010	DRG12001019	0.02	2.00	0.00	0.01	2.00	2.97	20.00
LTP-117	258800.00	2115963.00	825.48	286.00	288.00	2.00	32012	DRG12001019	0.06	2.00	0.00	0.01	3.00	4.21	20.00
LTP-117	258800.00	2115963.00	823.48	288.00	290.00	2.00	32013	DRG12001019	0.08	2.00	0.00	0.01	2.00	2.38	20.00
LTP-117	258800.00	2115963.00	821.48	290.00	292.00	2.00	32014	DRG12001019	0.11	2.00	0.00	0.02	3.00	3.76	20.00
LTP-117	258800.00	2115963.00	819.48	292.00	294.00	2.00	32015	DRG12001019	0.11	2.00	0.01	0.04	3.00	3.56	20.00
LTP-117	258800.00	2115963.00	817.48	294.00	296.00	2.00	32017	DRG12001019	0.52	2.00	0.01	0.29	4.00	4.63	20.00
LTP-117	258800.00	2115963.00	815.48	296.00	298.00	2.00	32018	DRG12001019	0.17	2.00	0.04	0.21	5.00	4.83	20.00
LTP-117	258800.00	2115963.00	813.48	298.00	300.00	2.00	32019	DRG12001019	0.22	2.00	0.02	0.19	4.00	4.13	20.00
LTP-117	258800.00	2115963.00	811.48	300.00	302.00	2.00	32020	DRG12001019	0.09	2.00	0.03	0.52	3.00	3.00	20.00
LTP-117	258800.00	2115963.00	809.48	302.00	304.00	2.00	32021	DRG12001019	0.09	2.00	0.01	0.19	2.00	2.23	20.00
LTP-117	258800.00	2115963.00	807.48	304.00	306.00	2.00	32022	DRG12001019	0.04	2.00	0.01	0.07	4.00	3.67	20.00
LTP-117	258800.00	2115963.00	805.48	306.00	308.00	2.00	32023	DRG12001019	0.07	2.00	0.01	0.12	4.00	3.98	20.00
LTP-117	258800.00	2115963.00	803.48	308.00	310.00	2.00	32024	DRG12001019	0.09	2.00	0.01	0.01	3.00	3.37	20.00
LTP-117	258800.00	2115963.00	801.48	310.00	312.00	2.00	32025	DRG12001019	0.06	2.00	0.02	0.08	1.00	1.99	20.00
LTP-117	258800.00	2115963.00	799.48	312.00	314.00	2.00	32026	DRG12001019	0.04	2.00	0.00	0.07	1.00	1.88	20.00
LTP-117	258800.00	2115963.00	797.48	314.00	316.00	2.00	32027	DRG12001019	0.02	2.00	0.00	0.09	2.00	3.11	20.00
LTP-117	258800.00	2115963.00	795.48	316.00	318.00	2.00	32028	DRG12001019	0.04	2.00	0.00	0.02	1.00	3.16	20.00
LTP-117	258800.00	2115963.00	793.48	318.00	320.00	2.00	32029	DRG12001019	0.02	2.00	0.00	0.02	1.00	3.46	20.00
LTP-117	258800.00	2115963.00	791.48	320.00	322.00	2.00	32030	DRG12001019	0.01	2.00	0.00	0.02	1.00	3.53	20.00
LTP-117	258800.00	2115963.00	789.48	322.00	324.00	2.00	32032	DRG12001019	0.02	2.00	0.00	0.01	2.00	3.51	20.00
LTP-117	258800.00	2115963.00	787.48	324.00	326.00	2.00	32033	DRG12001019	0.02	2.00	0.00	0.01	3.00	4.02	20.00
LTP-117	258800.00	2115963.00	785.48	326.00	328.00	2.00	32034	DRG12001019	0.05	2.00	0.00	0.02	2.00	3.65	20.00
LTP-117	258800.00	2115963.00	783.48	328.00	330.00	2.00	32036	DRG12001019	0.19	2.00	0.00	0.01	2.00	3.33	20.00
LTP-117	258800.00	2115963.00	781.48	330.00	332.00	2.00	32037	DRG12001019	0.04	2.00	0.00	0.01	2.00	4.52	20.00
LTP-117	258800.00	2115963.00	779.48	332.00	334.00	2.00	32038	DRG12001019	0.02	2.00	0.00	0.02	2.00	4.39	20.00
LTP-117	258800.00	2115963.00	777.48	334.00	336.00	2.00	32039	DRG12001019	0.01	2.00	0.00	0.02	3.00	3.80	20.00

SONDEO	UMT (ESTE)	UMT (NORTE)	ELEV	DESDE (m)	HASTA (m)	INTERVALO (m)	MUESTRA	CERTIFICADO	Au g/t	Ag g/t	Cu %	Zn %	S %	Fe %	Pb ppm
LTP-117	258800.00	2115963.00	775.48	336.00	338.00	2.00	32040	DRG12001019	0.04	2.00	0.01	0.02	2.00	3.68	20.00
LTP-117	258800.00	2115963.00	773.48	338.00	340.00	2.00	32041	DRG12001019	0.04	2.00	0.00	0.02	2.00	3.79	20.00
LTP-117	258800.00	2115963.00	771.48	340.00	342.00	2.00	32042	DRG12001019	0.04	2.00	0.01	0.03	2.00	4.07	20.00
LTP-117	258800.00	2115963.00	769.48	342.00	344.00	2.00	32043	DRG12001019	0.01	2.00	0.01	0.02	1.00	4.30	20.00
LTP-117	258800.00	2115963.00	767.48	344.00	346.00	2.00	32044	DRG12001019	0.01	2.00	0.01	0.03	2.00	4.16	20.00
LTP-117	258800.00	2115963.00	765.48	346.00	348.00	2.00	32045	DRG12001019	0.04	2.00	0.02	0.10	3.00	4.27	20.00
LTP-117	258800.00	2115963.00	763.48	348.00	350.00	2.00	32046	DRG12001019	0.03	2.00	0.01	0.18	3.00	5.26	20.00
LTP-117	258800.00	2115963.00	761.36	350.00	352.24	2.24	32047	DRG12001019	0.01	2.00	0.00	0.02	2.00	4.20	20.00
LTP-117	258800.00	2115963.00	759.49	352.24	353.74	1.50	32048	DRG12001019	0.03	2.00	0.28	0.54	2.00	2.93	20.00
LTP-117	258800.00	2115963.00	757.99	353.74	355.24	1.50	32049	DRG12001019	0.02	2.00	0.03	0.09	2.00	2.68	20.00
LTP-117	258800.00	2115963.00	756.36	355.24	357.00	1.76	32051	DRG12001019	0.01	2.00	0.00	0.01	2.00	3.68	20.00
LTP-117	258800.00	2115963.00	754.48	357.00	359.00	2.00	32052	DRG12001019	0.01	2.00	0.01	0.02	1.00	3.97	20.00
LTP-117	258800.00	2115963.00	752.48	359.00	361.00	2.00	32053	DRG12001019	0.01	2.00	0.01	0.01	1.00	4.21	20.00
LTP-117	258800.00	2115963.00	750.48	361.00	363.00	2.00	32054	DRG12001019	0.01	2.00	0.01	0.01	1.00	4.62	20.00
LTP-117	258800.00	2115963.00	748.48	363.00	365.00	2.00	32056	DRG12001019	0.01	2.00	0.00	0.02	1.00	4.71	20.00
LTP-117	258800.00	2115963.00	746.48	365.00	367.00	2.00	32057	DRG12001019	0.01	2.00	0.01	0.02	1.00	4.74	20.00
LTP-117	258800.00	2115963.00	744.48	367.00	369.00	2.00	32058	DRG12001019	0.05	2.00	0.07	0.16	2.00	4.97	20.00
LTP-117	258800.00	2115963.00	742.48	369.00	371.00	2.00	32059	DRG12001019	0.01	2.00	0.01	0.03	1.00	4.37	20.00
LTP-117	258800.00	2115963.00	740.48	371.00	373.00	2.00	32061	DRG12001019	0.01	2.00	0.01	0.02	1.00	4.34	20.00
LTP-117	258800.00	2115963.00	738.48	373.00	375.00	2.00	32062	DRG12001019	0.11	2.00	0.01	0.11	2.00	4.43	30.00
LTP-117	258800.00	2115963.00	736.48	375.00	377.00	2.00	32063	DRG12001019	0.08	2.00	0.01	0.49	2.00	4.21	20.00
LTP-117	258800.00	2115963.00	734.48	377.00	379.00	2.00	32064	DRG12001019	0.05	2.00	0.01	0.20	1.00	4.52	60.00
LTP-117	258800.00	2115963.00	732.48	379.00	381.00	2.00	32065	DRG12001019	0.10	2.00	0.06	0.06	3.00	5.44	20.00
LTP-117	258800.00	2115963.00	730.48	381.00	383.00	2.00	32066	DRG12001019	0.02	2.00	0.02	0.22	1.00	4.19	20.00
LTP-117	258800.00	2115963.00	728.48	383.00	385.00	2.00	32067	DRG12001019	0.01	2.00	0.01	0.01	1.00	4.46	20.00
LTP-117	258800.00	2115963.00	726.48	385.00	387.00	2.00	32068	DRG12001019	0.01	2.00	0.01	0.01	0.00	4.64	20.00
LTP-117	258800.00	2115963.00	724.48	387.00	389.00	2.00	32069	DRG12001019	0.01	2.00	0.00	0.01	0.00	4.40	20.00
LTP-117	258800.00	2115963.00	722.48	389.00	391.00	2.00	32070	DRG12001019	0.01	2.00	0.01	0.01	0.00	4.20	20.00
LTP-117	258800.00	2115963.00	720.48	391.00	393.00	2.00	32071	DRG12001019	0.01	2.00	0.01	0.01	1.00	4.36	20.00
LTP-117	258800.00	2115963.00	718.48	393.00	395.00	2.00	32072	DRG12001019	0.01	2.00	0.00	0.01	1.00	4.47	20.00
LTP-117	258800.00	2115963.00	716.48	395.00	397.00	2.00	32073	DRG12001019	0.01	2.00	0.00	0.01	1.00	4.28	20.00
LTP-117	258800.00	2115963.00	714.48	397.00	399.00	2.00	32074	DRG12001019	0.01	2.00	0.01	0.01	1.00	4.18	20.00
LTP-117	258800.00	2115963.00	712.48	399.00	401.00	2.00	32076	DRG12001019	0.01	2.00	0.01	0.03	1.00	4.05	20.00
LTP-117	258800.00	2115963.00	710.48	401.00	403.00	2.00	32077	DRG12001019	0.01	2.00	0.01	0.01	0.00	3.96	20.00
LTP-117	258800.00	2115963.00	708.48	403.00	405.00	2.00	32078	DRG12001019	0.01	2.00	0.00	0.01	0.00	4.32	20.00
LTP-117	258800.00	2115963.00	706.48	405.00	407.00	2.00	32080	DRG12001019	0.01	2.00	0.01	0.01	1.00	4.53	20.00
LTP-117	258800.00	2115963.00	704.48	407.00	409.00	2.00	32081	DRG12001019	0.01	2.00	0.00	0.01	0.00	4.47	20.00
LTP-117	258800.00	2115963.00	702.48	409.00	411.00	2.00	32082	DRG12001019	0.01	2.00	0.01	0.01	0.00	4.75	20.00
LTP-117	258800.00	2115963.00	700.48	411.00	413.00	2.00	32083	DRG12001019	0.01	2.00	0.01	0.01	1.00	4.53	20.00
LTP-117	258800.00	2115963.00	698.48	413.00	415.00	2.00	32084	DRG12001019	0.03	2.00	0.01	0.02	1.00	4.45	20.00
LTP-117	258800.00	2115963.00	696.48	415.00	417.00	2.00	32085	DRG12001019	0.01	2.00	0.01	0.01	0.00	4.39	20.00
LTP-117	258800.00	2115963.00	694.48	417.00	419.00	2.00	32086	DRG12001019	0.03	2.00	0.00	0.01	1.00	4.42	20.00
LTP-117	258800.00	2115963.00	692.48	419.00	421.00	2.00	32087	DRG12001019	0.03	2.00	0.00	0.03	1.00	4.17	20.00
LTP-117	258800.00	2115963.00	690.48	421.00	423.00	2.00	32088	DRG12001019	0.01	2.00	0.01	0.02	1.00	4.17	20.00
LTP-117	258800.00	2115963.00	688.48	423.00	425.00	2.00	32089	DRG12001019	0.01	2.00	0.00	0.01	1.00	4.10	20.00
LTP-117	258800.00	2115963.00	686.48	425.00	427.00	2.00	32090	DRG12001019	0.01	2.00	0.00	0.01	1.00	4.36	20.00
LTP-117	258800.00	2115963.00	684.48	427.00	429.00	2.00	32091	DRG12001019	0.01	2.00	0.00	0.01	1.00	4.52	20.00
LTP-117	258800.00	2115963.00	682.48	429.00	431.00	2.00	32092	DRG12001019	0.01	2.00	0.00	0.01	1.00	4.03	20.00
LTP-117	258800.00	2115963.00	680.48	431.00	433.00	2.00	32093	DRG12001019	0.02	2.00	0.00	0.01	1.00	4.48	20.00
LTP-117	258800.00	2115963.00	678.48	433.00	435.00	2.00	32094	DRG12001019	0.01	2.00	0.01	0.03	0.00	4.25	20.00
LTP-117	258800.00	2115963.00	676.48	435.00	437.00	2.00	32095	DRG12001019	0.01	2.00	0.01	0.02	0.00	4.70	20.00
LTP-117	258800.00	2115963.00	674.48	437.00	439.00	2.00	32096	DRG12001019	0.01	2.00	0.00	0.01	0.00	4.30	20.00
LTP-117	258800.00	2115963.00	672.48	439.00	441.00	2.00	32097	DRG12001019	0.01	2.00	0.01	0.01	1.00	4.30	20.00
LTP-117	258800.00	2115963.00	670.48	441.00	443.00	2.00	32098	DRG12001019	0.01	2.00	0.00	0.01	0.00	4.01	20.00
LTP-117	258800.00	2115963.00	668.48	443.00	445.00	2.00	32099	DRG12001019	0.01	2.00	0.00	0.01	0.00	4.21	20.00
LTP-117	258800.00	2115963.00	666.48	445.00	447.00	2.00	32100	DRG12001019	0.01	2.00	0.00	0.01	0.00	4.31	20.00
LTP-117	258800.00	2115963.00	664.48	447.00	449.00	2.00	32101	DRG12001019	0.01	2.00	0.00	0.01	0.00	4.17	20.00
LTP-117	258800.00	2115963.00	662.48	449.00	451.00	2.00	32102	DRG12001019	0.01	2.00	0.01	0.01	0.00	4.18	20.00
LTP-117	258800.00	2115963.00	660.48	451.00	453.00	2.00	32103	DRG12001019	0.01	2.00	0.00	0.01	0.00	3.83	20.00
LTP-117	258800.00	2115963.00	658.48	453.00	455.00	2.00	32104	DRG12001019	0.02	2.00	0.01	0.02	1.00	3.41	20.00
LTP-117	258800.00	2115963.00	656.48	455.00	457.00	2.00	32105	DRG12001019	0.03	2.00	0.01	0.02	0.00	4.53	20.00
LTP-117	258800.00	2115963.00	654.48	457.00	459.00	2.00	32106	DRG12001019	0.02	2.00	0.01	0.02	0.00	4.86	20.00
LTP-117	258800.00	2115963.00	652.48	459.00	461.00	2.00	32107	DRG12001019	0.03	2.00	0.01	0.04	0.00	4.73	20.00
LTP-117	258800.00	2115963.00	650.48	461.00	463.00	2.00	32108	DRG12001019	0.05	2.00	0.01	0.02	1.00	4.94	20.00
LTP-117	258800.00	2115963.00	648.48	463.00	465.00	2.00	32110	DRG12001019	0.02	2.00	0.01	0.02	1.00	4.55	20.00
LTP-117	258800.00	2115963.00	646.48	465.00	467.00	2.00	32111	DRG12001019	0.01	2.00	0.01	0.01	0.00	4.54	20.00
LTP-117	258800.00	2115963.00	644.48	467.00	469.00	2.00	32112	DRG12001019	0.01	2.00	0.01	0.01	0.00	4.60	20.00
LTP-117	258800.00	2115963.00	642.48	469.00	471.00	2.00	32114	DRG12001019	0.01	2.00	0.01	0.01	0.00	4.53	20.00
LTP-117	258800.00	2115963.00	640.48	471.00	473.00	2.00	32115	DRG12001019	0.01	2.00	0.01	0.01	0.00	4.51	20.00
LTP-117	258800.00	2115963.00	638.48	473.00	475.00	2.00	32116	DRG12001019	0.01	2.00	0.00	0.01	0.00	4.44	20.00
LTP-117	258800.00	2115963.00	636.48	475.00	477.00	2.00	32117	DRG12001019	0.01	2.00	0.01	0.01	0.00	4.48	20.00
LTP-117	258800.00	2115963.00	634.48	477.00	479.00	2.00	32118	DRG12001019	0.01	2.00	0.01	0.01	0.00	4.55	20.00
LTP-117	258800.00	2115963.00	632.48	479.00	481.00	2.00	32120	DRG12001019	0.01	2.00	0.00	0.01	0.00	4.52	20.00
LTP-117	258800.00	2115963.00	630.48	481.00	483.00	2.00	32121	DRG12001019	0.01	2.00	0.00	0.01	0.00	4.58	20.00
LTP-117	258800.00	2115963.00	628.48	483.00	485.00	2.00	32122	DRG12001019	0.01	2.00	0.00	0.01	0.00	4.54	20.00
LTP-117	258800.00	2115963.00	626.48	485.00	487.00	2.00	32124	DRG12001019	0.01	2.00	0.01	0.01	0.00	4.56	20.00
LTP-117	258800.00	2115963.00	624.48	487.00	489.00	2.00	32125	DRG12001019	0.01	2.00	0.00	0.01	0.00	4.65	20.00
LTP-117	258800.00	2115963.00	622.48	489.00	491.00	2.00	32126	DRG12001019	0.01	2.00	0.00	0.01	0.00	4.64	20.00

SONDEO	UMT (ESTE)	UMT (NORTE)	ELEV	DESDE (m)	HASTA (m)	INTERVALO (m)	MUESTRA	CERTIFICADO	Au g/t	Ag g/t	Cu %	Zn %	S %	Fe %	Pb ppm
LTP-117	258800.00	2115963.00	620.48	491.00	493.00	2.00	32127	DRG12001019	0.02	2.00	0.01	0.01	1.00	4.52	20.00
LTP-117	258800.00	2115963.00	618.48	493.00	495.00	2.00	32128	DRG12001019	0.02	2.00	0.00	0.02	1.00	4.61	20.00
LTP-117	258800.00	2115963.00	616.48	495.00	497.00	2.00	32129	DRG12001019	0.01	2.00	0.01	0.01	0.00	4.50	20.00
LTP-117	258800.00	2115963.00	614.48	497.00	499.00	2.00	32130	DRG12001019	0.01	2.00	0.00	0.01	0.00	4.60	20.00
LTP-117	258800.00	2115963.00	612.48	499.00	501.00	2.00	32131	DRG12001019	0.01	2.00	0.00	0.01	0.00	4.88	20.00
LTP-117	258800.00	2115963.00	610.48	501.00	503.00	2.00	32132	DRG12001019	0.01	2.00	0.00	0.02	1.00	4.87	20.00
LTP-117	258800.00	2115963.00	608.48	503.00	505.00	2.00	32133	DRG12001019	0.01	2.00	0.00	0.01	1.00	4.47	20.00
LTP-117	258800.00	2115963.00	605.98	505.00	508.00	3.00	32134	DRG12001019	0.01	2.00	0.01	0.02	0.00	4.49	20.00
LTP-117	258800.00	2115963.00	603.48	508.00	510.00	2.00	32135	DRG12001019	0.55	10.00	0.02	0.09	5.00	5.11	20.00
LTP-117	258800.00	2115963.00	601.48	510.00	512.00	2.00	32136	DRG12001019	0.22	2.00	0.03	0.17	7.00	7.18	20.00
LTP-117	258800.00	2115963.00	599.48	512.00	514.00	2.00	32137	DRG12001019	0.13	2.00	0.03	0.03	8.00	7.60	20.00
LTP-117	258800.00	2115963.00	597.48	514.00	516.00	2.00	32138	DRG12001019	0.07	2.00	0.03	0.02	7.00	7.30	20.00
LTP-117	258800.00	2115963.00	595.48	516.00	518.00	2.00	32139	DRG12001019	0.18	2.00	0.04	0.01	10.00	9.15	20.00
LTP-117	258800.00	2115963.00	593.48	518.00	520.00	2.00	32140	DRG12001019	0.07	3.00	0.03	0.01	8.00	8.13	20.00
LTP-117	258800.00	2115963.00	591.48	520.00	522.00	2.00	32141	DRG12001019	0.03	2.00	0.01	0.01	4.00	4.39	20.00
LTP-117	258800.00	2115963.00	589.48	522.00	524.00	2.00	32142	DRG12001019	0.04	2.00	0.01	0.02	6.00	6.81	20.00
LTP-117	258800.00	2115963.00	587.48	524.00	526.00	2.00	32143	DRG12001019	0.06	2.00	0.02	0.01	7.00	7.00	20.00
LTP-117	258800.00	2115963.00	585.48	526.00	528.00	2.00	32144	DRG12001019	0.06	2.00	0.02	0.01	7.00	6.79	20.00
LTP-117	258800.00	2115963.00	583.48	528.00	530.00	2.00	32145	DRG12001019	0.12	2.00	0.02	0.13	7.00	6.30	20.00
LTP-117	258800.00	2115963.00	581.48	530.00	532.00	2.00	32147	DRG12001019	0.19	3.00	0.03	0.16	9.00	8.27	30.00
LTP-117	258800.00	2115963.00	579.48	532.00	534.00	2.00	32149	DRG12001019	0.06	2.00	0.01	0.05	3.00	4.76	20.00
LTP-117	258800.00	2115963.00	577.48	534.00	536.00	2.00	32150	DRG12001019	0.05	2.00	0.01	0.01	2.00	3.65	20.00
LTP-117	258800.00	2115963.00	575.48	536.00	538.00	2.00	32151	DRG12001019	0.03	2.00	0.01	0.02	3.00	4.18	20.00
LTP-117	258800.00	2115963.00	573.48	538.00	540.00	2.00	32152	DRG12001019	0.02	2.00	0.01	0.06	3.00	5.03	20.00
LTP-117	258800.00	2115963.00	571.48	540.00	542.00	2.00	32153	DRG12001019	0.04	2.00	0.02	0.01	6.00	6.21	20.00
LTP-117	258800.00	2115963.00	569.48	542.00	544.00	2.00	32154	DRG12001019	0.12	2.00	0.03	0.01	6.00	6.64	20.00
LTP-117	258800.00	2115963.00	567.30	544.00	546.35	2.35	32155	DRG12001019	0.15	2.00	0.03	0.01	6.00	6.42	20.00
LTP-117	258800.00	2115963.00	565.30	546.35	548.00	1.65	32156	DRG12001019	0.02	2.00	0.01	0.02	2.00	7.61	20.00
LTP-117	258800.00	2115963.00	563.48	548.00	550.00	2.00	32157	DRG12001019	0.02	2.00	0.01	0.01	4.00	6.04	20.00
LTP-117	258800.00	2115963.00	561.48	550.00	552.00	2.00	32158	DRG12001019	0.05	2.00	0.05	0.03	5.00	5.38	20.00
LTP-117	258800.00	2115963.00	559.48	552.00	554.00	2.00	32159	DRG12001019	0.05	2.00	0.02	0.08	4.00	5.19	20.00
LTP-117	258800.00	2115963.00	557.48	554.00	556.00	2.00	32160	DRG12001019	0.06	2.00	0.01	0.01	5.00	5.47	20.00
LTP-117	258800.00	2115963.00	555.48	556.00	558.00	2.00	32161	DRG12001019	0.04	2.00	0.01	0.01	5.00	5.36	20.00
LTP-117	258800.00	2115963.00	553.48	558.00	560.00	2.00	32162	DRG12001019	0.03	2.00	0.01	0.01	5.00	5.11	20.00
LTP-117	258800.00	2115963.00	551.48	560.00	562.00	2.00	32164	DRG12001019	0.05	2.00	0.01	0.01	6.00	6.21	20.00
LTP-117	258800.00	2115963.00	549.48	562.00	564.00	2.00	32165	DRG12001019	0.04	2.00	0.01	0.01	6.00	5.70	20.00
LTP-117	258800.00	2115963.00	547.48	564.00	566.00	2.00	32166	DRG12001019	0.29	2.00	0.01	0.01	6.00	5.66	20.00
LTP-117	258800.00	2115963.00	545.48	566.00	568.00	2.00	32168	DRG12001019	0.10	2.00	0.02	0.01	5.00	4.96	20.00
LTP-117	258800.00	2115963.00	543.48	568.00	570.00	2.00	32169	DRG12001019	0.03	2.00	0.02	0.05	5.00	5.36	20.00
LTP-117	258800.00	2115963.00	541.48	570.00	572.00	2.00	32170	DRG12001019	0.11	2.00	0.01	0.01	6.00	5.93	20.00
LTP-117	258800.00	2115963.00	539.48	572.00	574.00	2.00	32171	DRG12001019	0.13	2.00	0.01	0.01	7.00	6.07	20.00
LTP-117	258800.00	2115963.00	537.48	574.00	576.00	2.00	32172	DRG12001019	0.07	2.00	0.02	0.02	6.00	6.07	20.00
LTP-117	258800.00	2115963.00	535.48	576.00	578.00	2.00	32173	DRG12001019	0.03	2.00	0.01	0.03	5.00	5.25	20.00
LTP-117	258800.00	2115963.00	533.48	578.00	580.00	2.00	32174	DRG12001019	0.04	2.00	0.01	0.01	5.00	5.16	20.00
LTP-117	258800.00	2115963.00	531.48	580.00	582.00	2.00	32175	DRG12001019	0.07	2.00	0.02	0.01	6.00	5.76	20.00
LTP-117	258800.00	2115963.00	529.48	582.00	584.00	2.00	32176	DRG12001019	0.04	2.00	0.04	0.06	6.00	6.17	20.00
LTP-117	258800.00	2115963.00	527.48	584.00	586.00	2.00	32177	DRG12001019	0.05	2.00	0.01	0.01	6.00	5.96	20.00
LTP-117	258800.00	2115963.00	525.48	586.00	588.00	2.00	32178	DRG12001019	0.04	2.00	0.08	0.01	5.00	6.22	20.00
LTP-117	258800.00	2115963.00	523.48	588.00	590.00	2.00	32179	DRG12001019	0.03	2.00	0.01	0.01	5.00	5.61	20.00
LTP-117	258800.00	2115963.00	521.48	590.00	592.00	2.00	32180	DRG12001019	0.05	2.00	0.01	0.01	5.00	5.43	20.00
LTP-117	258800.00	2115963.00	519.48	592.00	594.00	2.00	32181	DRG12001019	0.06	2.00	0.03	0.01	5.00	5.63	20.00
LTP-117	258800.00	2115963.00	517.48	594.00	596.00	2.00	32182	DRG12001019	0.03	2.00	0.09	0.02	4.00	6.29	20.00
LTP-117	258800.00	2115963.00	515.48	596.00	598.00	2.00	32183	DRG12001019	0.03	2.00	0.01	0.01	5.00	5.58	20.00
LTP-117	258800.00	2115963.00	513.48	598.00	600.00	2.00	32184	DRG12001019	0.03	2.00	0.00	0.01	4.00	5.54	20.00
LTP-117	258800.00	2115963.00	511.48	600.00	602.00	2.00	32185	DRG12001019	0.02	2.00	0.00	0.02	4.00	6.62	20.00
LTP-117	258800.00	2115963.00	509.48	602.00	604.00	2.00	32186	DRG12001019	0.05	2.00	0.01	0.01	4.00	6.70	20.00
LTP-117	258800.00	2115963.00	507.48	604.00	606.00	2.00	32188	DRG12001019	0.06	2.00	0.20	0.01	7.00	7.84	20.00
LTP-117	258800.00	2115963.00	505.48	606.00	608.00	2.00	32189	DRG12001019	0.10	2.00	0.03	0.01	6.00	7.07	20.00
LTP-117	258800.00	2115963.00	503.48	608.00	610.00	2.00	32190	DRG12001019	0.06	2.00	0.05	0.01	6.00	8.01	20.00
LTP-117	258800.00	2115963.00	501.48	610.00	612.00	2.00	32191	DRG12001019	0.07	2.00	0.03	0.02	4.00	6.08	20.00
LTP-117	258800.00	2115963.00	499.48	612.00	614.00	2.00	32193	DRG12001019	0.04	2.00	0.01	0.01	4.00	4.47	20.00
LTP-117	258800.00	2115963.00	497.48	614.00	616.00	2.00	32194	DRG12001019	0.21	2.00	0.03	0.01	6.00	6.19	20.00
LTP-117	258800.00	2115963.00	495.48	616.00	618.00	2.00	32195	DRG12001019	0.13	2.00	0.01	0.01	5.00	5.57	20.00
LTP-117	258800.00	2115963.00	493.48	618.00	620.00	2.00	32196	DRG12001019	0.09	2.00	0.02	0.02	2.00	4.62	20.00
LTP-117	258800.00	2115963.00	491.48	620.00	622.00	2.00	32197	DRG12001019	0.13	2.00	0.01	0.02	4.00	5.42	20.00
LTP-117	258800.00	2115963.00	489.48	622.00	624.00	2.00	32198	DRG12001019	0.06	2.00	0.01	0.01	5.00	5.50	20.00
LTP-117	258800.00	2115963.00	487.48	624.00	626.00	2.00	32199	DRG12001019	0.05	2.00	0.01	0.03	6.00	6.08	20.00
LTP-117	258800.00	2115963.00	485.48	626.00	628.00	2.00	32200	DRG12001019	0.05	2.00	0.02	0.07	5.00	5.12	20.00
LTP-117	258800.00	2115963.00	483.48	628.00	630.00	2.00	32201	DRG12001019	0.07	2.00	0.01	0.28	6.00	5.89	20.00
LTP-117	258800.00	2115963.00	481.48	630.00	632.00	2.00	32202	DRG12001019	0.13	5.00	0.02	0.49	6.00	5.80	20.00
LTP-117	258800.00	2115963.00	479.48	632.00	634.00	2.00	32203	DRG12001019	0.06	2.00	0.01	0.08	7.00	6.74	20.00
LTP-117	258800.00	2115963.00	477.48	634.00	636.00	2.00	32204	DRG12001019	0.04	2.00	0.02	0.16	7.00	6.69	20.00
LTP-117	258800.00	2115963.00	475.48	636.00	638.00	2.00	32205	DRG12001019	0.03	2.00	0.02	0.16	6.00	5.60	20.00
LTP-117	258800.00	2115963.00	473.48	638.00	640.00	2.00	32206	DRG12001019	0.04	2.00	0.02	0.24	7.00	6.74	20.00
LTP-117	258800.00	2115963.00	471.19	640.00	642.58	2.58	32207	DRG12001019	0.03	2.00	0.02	0.12	7.00	6.90	20.00
LTP-117	258800.00	2115963.00	469.19	642.58	644.00	1.42	32208	DRG12001019	0.03	2.00	0.03	0.12	7.00	6.93	20.00
LTP-117	258800.00	2115963.00	467.48	644.00	646.00	2.00	32209	DRG12001019	0.03	2.00	0.25	0.01	8.00	7.67	20.00
LTP-117	258800.00	2115963.00	465.48	646.00	648.00	2.00	32210	DRG12001019	0.07	2.00	0.04	0.06	7.00	7.54	20.00

SONDEO	UMT (ESTE)	UMT (NORTE)	ELEV	DESDE (m)	HASTA (m)	INTERVALO (m)	MUESTRA	CERTIFICADO	Au g/t	Ag g/t	Cu %	Zn %	S %	Fe %	Pb ppm
LTP-117	258800.00	2115963.00	463.48	648.00	650.00	2.00	32212	DRG12001019	0.08	2.00	0.05	0.04	6.00	8.75	20.00
LTP-117	258800.00	2115963.00	461.48	650.00	652.00	2.00	32213	DRG12001019	0.07	2.00	0.08	0.18	4.00	6.75	20.00
LTP-117	258800.00	2115963.00	459.48	652.00	654.00	2.00	32214	DRG12001019	0.15	2.00	0.25	0.16	5.00	8.42	20.00
LTP-117	258800.00	2115963.00	457.48	654.00	656.00	2.00	32215	DRG12001019	0.15	2.00	0.19	0.27	5.00	8.01	20.00
LTP-117	258800.00	2115963.00	455.48	656.00	658.00	2.00	32216	DRG12001019	0.07	2.00	0.20	0.05	4.00	6.68	20.00
LTP-117	258800.00	2115963.00	453.07	658.00	660.82	2.82	32217	DRG12001019	0.08	2.00	0.01	0.03	3.00	5.67	20.00
LTP-117	258800.00	2115963.00	450.07	660.82	664.00	3.18	32219	DRG12001019	0.05	2.00	0.01	0.03	2.00	6.76	20.00
LTP-117	258800.00	2115963.00	447.48	664.00	666.00	2.00	32220	DRG12001019	0.08	2.00	0.01	0.01	6.00	7.09	20.00
LTP-117	258800.00	2115963.00	445.48	666.00	668.00	2.00	32221	DRG12001019	0.06	2.00	0.01	0.02	4.00	5.97	20.00
LTP-117	258800.00	2115963.00	443.48	668.00	670.00	2.00	32222	DRG12001019	0.04	2.00	0.00	0.02	2.00	5.71	20.00
LTP-117	258800.00	2115963.00	441.48	670.00	672.00	2.00	32223	DRG12001019	0.02	2.00	0.02	0.02	3.00	6.16	20.00
LTP-117	258800.00	2115963.00	439.48	672.00	674.00	2.00	32224	DRG12001019	0.05	2.00	0.00	0.02	3.00	6.07	20.00
LTP-117	258800.00	2115963.00	437.48	674.00	676.00	2.00	32225	DRG12001019	0.04	2.00	0.01	0.03	3.00	6.52	20.00
LTP-117	258800.00	2115963.00	435.48	676.00	678.00	2.00	32226	DRG12001019	0.05	2.00	0.01	0.02	3.00	5.69	20.00
LTP-117	258800.00	2115963.00	433.48	678.00	680.00	2.00	32227	DRG12001019	0.03	2.00	0.01	0.02	3.00	5.47	20.00
LTP-117	258800.00	2115963.00	431.48	680.00	682.00	2.00	32228	DRG12001019	0.03	2.00	0.02	0.02	2.00	6.19	20.00
LTP-117	258800.00	2115963.00	429.48	682.00	684.00	2.00	32229	DRG12001019	0.05	2.00	0.01	0.02	2.00	5.79	20.00
LTP-117	258800.00	2115963.00	427.48	684.00	686.00	2.00	32230	DRG12001019	0.04	2.00	0.00	0.02	3.00	6.32	20.00
LTP-117	258800.00	2115963.00	425.48	686.00	688.00	2.00	32231	DRG12001019	0.04	2.00	0.00	0.01	4.00	5.79	20.00
LTP-117	258800.00	2115963.00	423.48	688.00	690.00	2.00	32232	DRG12001019	0.06	2.00	0.02	0.01	6.00	7.46	20.00
LTP-117	258800.00	2115963.00	421.48	690.00	692.00	2.00	32233	DRG12001019	0.04	2.00	0.01	0.01	5.00	6.13	20.00
LTP-117	258800.00	2115963.00	419.48	692.00	694.00	2.00	32234	DRG12001019	0.02	2.00	0.01	0.01	6.00	5.92	20.00
LTP-117	258800.00	2115963.00	417.48	694.00	696.00	2.00	32235	DRG12001019	0.02	2.00	0.01	0.01	5.00	5.18	20.00
LTP-117	258800.00	2115963.00	415.48	696.00	698.00	2.00	32237	DRG12001019	0.03	2.00	0.01	0.02	4.00	5.70	20.00
LTP-117	258800.00	2115963.00	413.48	698.00	700.00	2.00	32238	DRG12001019	0.01	2.00	0.03	0.10	1.00	5.38	20.00
LTP-117	258800.00	2115963.00	411.48	700.00	702.00	2.00	32239	DRG12001019	0.01	2.00	0.01	0.04	1.00	5.53	20.00
LTP-117	258800.00	2115963.00	409.48	702.00	704.00	2.00	32240	DRG12001019	0.03	2.00	0.02	0.02	3.00	5.09	20.00
LTP-117	258800.00	2115963.00	407.48	704.00	706.00	2.00	32241	DRG12001019	0.04	2.00	0.01	0.03	4.00	6.10	20.00
LTP-117	258800.00	2115963.00	405.48	706.00	708.00	2.00	32242	DRG12001019	0.03	2.00	0.00	0.02	4.00	5.14	20.00
LTP-117	258800.00	2115963.00	403.48	708.00	710.00	2.00	32243	DRG12001019	0.02	2.00	0.00	0.02	3.00	4.90	20.00
LTP-117	258800.00	2115963.00	401.48	710.00	712.00	2.00	32244	DRG12001019	0.03	2.00	0.00	0.02	4.00	5.54	20.00
LTP-117	258800.00	2115963.00	399.48	712.00	714.00	2.00	32245	DRG12001019	0.01	2.00	0.00	0.02	4.00	5.77	20.00
LTP-117	258800.00	2115963.00	397.48	714.00	716.00	2.00	32247	DRG12001019	0.01	2.00	0.00	0.01	3.00	5.54	20.00
LTP-117	258800.00	2115963.00	395.48	716.00	718.00	2.00	32248	DRG12001019	0.01	2.00	0.00	0.01	3.00	5.50	20.00
LTP-117	258800.00	2115963.00	392.83	718.00	721.30	3.30	32249	DRG12001019	0.01	2.00	0.01	0.01	2.00	5.70	20.00
LTP-117	258800.00	2115963.00	390.33	721.30	723.00	1.70	32251	DRG12001019	0.03	2.00	0.01	0.01	3.00	5.03	20.00
LTP-117	258800.00	2115963.00	388.48	723.00	725.00	2.00	32252	DRG12001019	0.02	2.00	0.02	0.01	3.00	5.51	20.00
LTP-117	258800.00	2115963.00	386.48	725.00	727.00	2.00	32253	DRG12001019	0.04	2.00	0.00	0.02	3.00	5.02	20.00
LTP-117	258800.00	2115963.00	384.48	727.00	729.00	2.00	32254	DRG12001019	0.01	2.00	0.01	0.01	3.00	5.70	20.00
LTP-117	258800.00	2115963.00	382.73	729.00	730.50	1.50	32255	DRG12001019	0.02	2.00	0.01	0.01	3.00	6.05	20.00
LTP-117	258800.00	2115963.00	381.23	730.50	732.00	1.50	32256	DRG12001019	0.02	2.00	0.01	0.02	3.00	5.86	20.00
LTP-117	258800.00	2115963.00	379.48	732.00	734.00	2.00	32257	DRG12001019	0.01	2.00	0.01	0.02	1.00	5.30	20.00
LTP-117	258800.00	2115963.00	377.48	734.00	736.00	2.00	32258	DRG12001019	0.01	2.00	0.02	0.02	1.00	5.94	20.00
LTP-117	258800.00	2115963.00	375.48	736.00	738.00	2.00	32260	DRG12001019	0.01	2.00	0.01	0.02	2.00	5.68	20.00
LTP-117	258800.00	2115963.00	373.48	738.00	740.00	2.00	32261	DRG12001019	0.03	2.00	0.01	0.02	3.00	5.72	20.00
LTP-117	258800.00	2115963.00	371.79	740.00	741.38	1.38	32262	DRG12001019	0.02	2.00	0.01	0.02	2.00	6.08	20.00
LTP-117	258800.00	2115963.00	370.29	741.38	743.00	1.62	32263	DRG12001019	0.05	2.00	0.01	0.02	4.00	6.74	20.00
LTP-117	258800.00	2115963.00	368.48	743.00	745.00	2.00	32265	DRG12001019	0.02	2.00	0.01	0.02	2.00	6.57	20.00
LTP-117	258800.00	2115963.00	366.48	745.00	747.00	2.00	32266	DRG12001019	0.03	2.00	0.01	0.02	2.00	6.44	20.00
LTP-117	258800.00	2115963.00	364.48	747.00	749.00	2.00	32267	DRG12001019	0.05	2.00	0.01	0.02	3.00	6.30	20.00
LTP-117	258800.00	2115963.00	362.92	749.00	750.11	1.11	32268	DRG12001019	0.03	2.00	0.01	0.02	3.00	6.12	20.00
LTP-118	258701.61	2116090.11	998.85	130.00	132.00	2.00	31756	DRG12000994	0.01	2.00	0.00	0.01	0.00	4.79	20.00
LTP-118	258701.10	2116090.02	996.92	132.00	134.00	2.00	31757	DRG12000994	0.01	2.00	0.01	0.01	0.00	4.84	20.00
LTP-118	258700.71	2116089.95	995.43	134.00	135.09	1.09	31758	DRG12000994	0.01	2.00	0.01	0.01	0.00	4.61	20.00
LTP-118	258700.46	2116089.91	994.48	135.09	135.96	0.87	31759	DRG12000994	0.01	2.00	0.01	0.01	1.00	4.83	20.00
LTP-118	258700.09	2116089.84	993.08	135.96	138.00	2.04	31760	DRG12000994	0.01	2.00	0.01	0.01	0.00	4.27	20.00
LTP-118	258699.57	2116089.75	991.13	138.00	140.00	2.00	31761	DRG12000994	0.01	2.00	0.01	0.01	1.00	4.37	20.00
LTP-118	258699.02	2116089.66	989.05	140.00	142.29	2.29	31762	DRG12000994	0.01	2.00	0.01	0.01	1.00	4.51	20.00
LTP-118	258698.37	2116089.54	986.56	142.29	145.16	2.87	31763	DRG12000994	0.01	2.00	0.00	0.01	1.00	5.17	20.00
LTP-118	258697.77	2116089.43	984.29	145.16	147.00	1.84	31764	DRG12000994	0.03	2.00	0.01	0.03	6.00	5.11	20.00
LTP-118	258697.28	2116089.35	982.43	147.00	149.00	2.00	31765	DRG12000994	0.01	2.00	0.01	0.19	6.00	5.02	20.00
LTP-118	258696.89	2116089.28	980.98	149.00	150.00	1.00	31766	DRG12000994	0.02	3.00	0.01	0.14	5.00	4.49	20.00
LTP-118	258696.51	2116089.21	979.53	150.00	152.00	2.00	31767	DRG12000994	0.01	5.00	0.01	0.09	6.00	4.70	40.00
LTP-118	258696.00	2116089.12	977.60	152.00	154.00	2.00	31768	DRG12000994	0.03	12.00	0.01	0.03	7.00	5.02	20.00
LTP-118	258695.49	2116089.03	975.67	154.00	156.00	2.00	31769	DRG12000994	0.01	2.00	0.00	0.01	8.00	5.67	20.00
LTP-118	258694.98	2116088.94	973.74	156.00	158.00	2.00	31770	DRG12000994	0.01	2.00	0.01	0.01	8.00	6.41	20.00
LTP-118	258694.47	2116088.85	971.81	158.00	160.00	2.00	31771	DRG12000994	0.03	2.00	0.01	0.02	11.00	9.11	20.00
LTP-118	258693.96	2116088.76	969.88	160.00	162.00	2.00	31772	DRG12000994	0.01	8.00	0.01	0.14	6.00	5.19	30.00
LTP-118	258693.45	2116088.67	967.94	162.00	164.00	2.00	31773	DRG12000994	0.01	5.00	0.01	0.23	5.00	3.99	40.00
LTP-118	258692.94	2116088.58	966.01	164.00	166.00	2.00	31774	DRG12000994	0.01	2.00	0.01	0.01	3.00	3.07	20.00
LTP-118	258692.43	2116088.49	964.08	166.00	168.00	2.00	31776	DRG12000994	0.01	2.00	0.01	0.01	5.00	3.69	20.00
LTP-118	258691.92	2116088.40	962.15	168.00	170.00	2.00	31777	DRG12000994	0.01	2.00	0.01	0.01	4.00	3.76	20.00
LTP-118	258691.41	2116088.31	960.22	170.00	172.00	2.00	31779	DRG12000994	0.01	2.00	0.01	0.01	5.00	4.11	20.00
LTP-118	258690.90	2116088.22	958.28	172.00	174.00	2.00	31780	DRG12000994	0.01	2.00	0.01	0.01	5.00	4.71	20.00
LTP-118	258690.39	2116088.13	956.35	174.00	176.00	2.00	31781	DRG12000994	0.01	2.00	0.01	0.01	5.00	3.85	20.00
LTP-118	258689.89	2116088.05	954.42	176.00	178.00	2.00	31782	DRG12000994	0.01	2.00	0.01	0.01	5.00	4.64	20.00
LTP-118	258689.38	2116087.96	952.49	178.00	180.00	2.00	31783	DRG12000994	0.01	2.00	0.01	0.01	6.00	5.68	20.00
LTP-118	258688.87	2116087.87	950.58	180.00	181.95	1.95	31784	DRG12000994	0.01	2.00	0.01	0.02	5.00	4.68	20.00

SONDEO	UMT (ESTE)	UMT (NORTE)	ELEV	DESDE (m)	HASTA (m)	INTERVALO (m)	MUESTRA	CERTIFICADO	Au g/t	Ag g/t	Cu %	Zn %	S %	Fe %	Pb ppm
LTP-118	258688.43	2116087.79	948.92	181.95	183.43	1.48	31785	DRG12000994	0.05	19.00	0.01	0.08	18.00	15.08	20.00
LTP-118	258688.14	2116087.74	947.80	183.43	184.28	0.85	31786	DRG12000994	0.01	3.00	0.01	0.02	6.00	5.20	20.00
LTP-118	258687.81	2116087.68	946.56	184.28	186.00	1.72	31787	DRG12000994	0.03	3.00	0.01	0.09	8.00	5.90	30.00
LTP-118	258687.34	2116087.60	944.76	186.00	188.00	2.00	31788	DRG12000994	0.05	3.00	0.01	0.15	7.00	6.84	30.00
LTP-118	258686.84	2116087.51	942.87	188.00	189.92	1.92	31789	DRG12000994	0.10	2.00	0.03	0.02	8.00	7.67	20.00
LTP-118	258686.30	2116087.41	940.83	189.92	192.22	2.30	31790	DRG12000994	0.30	8.00	3.63	0.04	13.00	11.76	20.00
LTP-118	258685.78	2116087.32	938.86	192.22	194.00	1.78	31791	DRG12000994	0.14	5.00	0.69	0.01	8.00	6.81	20.00
LTP-118	258685.34	2116087.24	937.21	194.00	195.64	1.64	31792	DRG12000994	0.12	4.00	0.18	0.02	7.00	6.64	20.00
LTP-118	258684.86	2116087.16	935.37	195.64	197.80	2.16	31794	DRG12000994	0.15	4.00	0.01	0.01	7.00	5.52	20.00
LTP-118	258684.49	2116087.09	933.99	197.80	198.51	0.71	31796	DRG12000994	0.15	2.00	0.01	0.01	6.00	5.16	20.00
LTP-118	258684.09	2116087.02	932.44	198.51	201.00	2.49	31797	DRG12000994	0.11	2.00	0.21	0.01	4.00	3.94	20.00
LTP-118	258683.58	2116086.93	930.51	201.00	202.50	1.50	31798	DRG12000994	0.45	10.00	0.02	0.15	14.00	11.78	20.00
LTP-118	258683.19	2116086.87	929.07	202.50	204.00	1.50	31800	DRG12000994	0.24	2.00	0.31	0.28	4.00	4.13	20.00
LTP-118	258682.75	2116086.79	927.37	204.00	206.00	2.00	31801	DRG12000994	0.31	3.00	0.17	0.11	5.00	5.13	20.00
LTP-118	258682.24	2116086.70	925.44	206.00	208.00	2.00	31802	DRG12000994	0.16	2.00	0.14	0.14	6.00	6.06	20.00
LTP-118	258681.73	2116086.61	923.51	208.00	210.00	2.00	31803	DRG12000994	0.18	2.00	0.12	0.01	5.00	6.14	20.00
LTP-118	258681.22	2116086.52	921.58	210.00	212.00	2.00	31804	DRG12000994	1.42	3.00	0.73	0.03	8.00	8.37	20.00
LTP-118	258680.71	2116086.43	919.65	212.00	214.00	2.00	31806	DRG12000994	0.19	2.00	0.13	0.01	6.00	6.22	20.00
LTP-118	258680.20	2116086.34	917.72	214.00	216.00	2.00	31807	DRG12000994	0.35	3.00	0.65	0.02	9.00	8.98	20.00
LTP-118	258679.69	2116086.25	915.78	216.00	218.00	2.00	31808	DRG12000994	0.77	4.00	1.13	0.01	12.00	11.32	20.00
LTP-118	258679.18	2116086.16	913.85	218.00	220.00	2.00	31809	DRG12000994	0.36	3.00	0.23	0.02	11.00	10.49	20.00
LTP-118	258678.67	2116086.07	911.92	220.00	222.00	2.00	31810	DRG12000994	0.41	3.00	0.32	0.18	13.00	11.79	20.00
LTP-118	258678.16	2116085.98	909.99	222.00	224.00	2.00	31811	DRG12000994	0.20	2.00	0.30	0.01	4.00	3.94	20.00
LTP-118	258677.65	2116085.89	908.06	224.00	226.00	2.00	31812	DRG12000994	0.15	2.00	0.24	0.01	3.00	3.47	20.00
LTP-118	258677.14	2116085.80	906.12	226.00	228.00	2.00	31813	DRG12000994	0.14	2.00	0.20	0.15	3.00	2.99	20.00
LTP-118	258676.63	2116085.71	904.19	228.00	230.00	2.00	31814	DRG12000994	0.54	2.00	0.27	0.53	3.00	2.76	110.00
LTP-118	258676.12	2116085.62	902.26	230.00	232.00	2.00	31816	DRG12000994	0.19	2.00	0.30	0.10	3.00	2.75	20.00
LTP-118	258675.61	2116085.53	900.33	232.00	234.00	2.00	31817	DRG12000994	0.35	2.00	0.30	0.01	3.00	3.03	20.00
LTP-118	258675.10	2116085.44	898.40	234.00	236.00	2.00	31818	DRG12000994	0.18	2.00	0.17	0.01	3.00	3.37	20.00
LTP-118	258674.59	2116085.35	896.47	236.00	238.00	2.00	31819	DRG12000994	0.43	2.00	0.71	0.04	4.00	3.84	20.00
LTP-118	258674.08	2116085.26	894.53	238.00	240.00	2.00	31821	DRG12000994	0.12	2.00	0.13	0.01	2.00	2.33	20.00
LTP-118	258673.57	2116085.17	892.60	240.00	242.00	2.00	31822	DRG12000994	0.10	2.00	0.12	0.01	2.00	2.39	20.00
LTP-118	258673.06	2116085.08	890.67	242.00	244.00	2.00	31823	DRG12000994	0.13	2.00	0.19	0.01	3.00	3.05	20.00
LTP-118	258672.55	2116084.99	888.74	244.00	246.00	2.00	31824	DRG12000994	0.21	2.00	0.20	0.01	4.00	4.35	20.00
LTP-118	258672.04	2116084.90	886.81	246.00	248.00	2.00	31825	DRG12000994	0.56	2.00	0.47	0.01	3.00	3.43	20.00
LTP-118	258671.53	2116084.81	884.87	248.00	250.00	2.00	31826	DRG12000994	0.14	2.00	0.08	0.01	3.00	2.98	20.00
LTP-118	258671.02	2116084.72	882.94	250.00	252.00	2.00	31827	DRG12000994	0.13	3.00	0.25	0.01	3.00	3.27	20.00
LTP-118	258670.51	2116084.63	881.01	252.00	254.00	2.00	31828	DRG12000994	0.17	2.00	0.37	0.01	5.00	4.57	20.00
LTP-118	258669.95	2116084.53	878.87	254.00	256.43	2.43	31829	DRG12000994	0.07	2.00	0.10	0.01	2.00	3.13	20.00
LTP-118	258669.41	2116084.43	876.82	256.43	258.25	1.82	31830	DRG12000994	0.64	2.00	0.12	0.01	2.00	3.19	20.00
LTP-118	258668.95	2116084.35	875.09	258.25	260.00	1.75	31831	DRG12000994	0.08	2.00	0.06	0.01	2.00	3.13	20.00
LTP-118	258668.47	2116084.27	873.28	260.00	262.00	2.00	31832	DRG12000994	0.08	2.00	0.05	0.01	3.00	3.01	20.00
LTP-118	258667.96	2116084.18	871.35	262.00	264.00	2.00	31833	DRG12000994	0.10	2.00	0.17	0.01	2.00	2.63	20.00
LTP-118	258667.45	2116084.09	869.42	264.00	266.00	2.00	31834	DRG12000994	0.07	2.00	0.09	0.02	2.00	1.92	20.00
LTP-118	258666.95	2116084.00	867.49	266.00	268.00	2.00	31836	DRG12000994	0.10	2.00	0.21	0.01	4.00	3.60	20.00
LTP-118	258666.44	2116083.91	865.56	268.00	270.00	2.00	31837	DRG12000994	0.11	2.00	0.20	0.01	3.00	2.95	20.00
LTP-118	258665.93	2116083.82	863.62	270.00	272.00	2.00	31838	DRG12000994	0.17	2.00	0.21	0.01	3.00	3.38	20.00
LTP-118	258665.52	2116083.75	862.07	272.00	273.22	1.22	31839	DRG12000994	0.31	3.00	0.40	0.03	6.00	5.71	20.00
LTP-118	258665.26	2116083.70	861.10	273.22	274.00	0.78	31840	DRG12000994	2.68	4.00	1.56	0.01	6.00	5.85	20.00
LTP-118	258664.91	2116083.64	859.76	274.00	276.00	2.00	31841	DRG12000994	7.74	3.00	0.72	0.01	5.00	5.75	20.00
LTP-118	258664.40	2116083.55	857.83	276.00	278.00	2.00	31842	DRG12000994	1.45	2.00	0.84	0.01	6.00	6.07	20.00
LTP-118	258663.87	2116083.46	855.82	278.00	280.16	2.16	31844	DRG12000994	1.43	2.00	1.47	0.01	7.00	7.21	20.00
LTP-118	258663.36	2116083.37	853.89	280.16	282.00	1.84	31845	DRG12000994	0.17	2.00	0.12	0.01	4.00	4.18	20.00
LTP-118	258662.87	2116083.28	852.03	282.00	284.00	2.00	31846	DRG12000994	0.50	5.00	2.05	0.02	9.00	8.22	20.00
LTP-118	258662.34	2116083.19	850.05	284.00	286.10	2.10	31847	DRG12000994	21.30	3.00	1.00	0.02	5.00	5.34	20.00
LTP-118	258661.83	2116083.10	848.12	286.10	288.00	1.90	31848	DRG12000994	0.28	2.00	0.34	0.02	5.00	6.10	20.00
LTP-118	258661.32	2116083.01	846.17	288.00	290.14	2.14	31849	DRG12000994	0.92	2.00	0.31	0.02	5.00	5.54	20.00
LTP-118	258660.81	2116082.92	844.24	290.14	292.00	1.86	31850	DRG12000994	4.81	2.00	0.91	0.02	7.00	6.98	20.00
LTP-118	258660.32	2116082.83	842.37	292.00	294.00	2.00	31851	DRG12000994	0.16	2.00	0.05	0.02	3.00	5.02	20.00
LTP-118	258659.81	2116082.74	840.44	294.00	296.00	2.00	31852	DRG12000994	0.17	2.00	0.14	0.02	5.00	5.35	20.00
LTP-118	258659.30	2116082.65	838.51	296.00	298.00	2.00	31853	DRG12000994	0.16	2.00	0.14	0.02	4.00	5.29	20.00
LTP-118	258658.79	2116082.56	836.58	298.00	300.00	2.00	31854	DRG12000994	0.21	2.00	0.07	0.02	4.00	5.61	20.00
LTP-118	258658.28	2116082.47	834.65	300.00	302.00	2.00	31856	DRG12000994	0.38	2.00	0.14	0.02	9.00	9.11	20.00
LTP-118	258657.77	2116082.38	832.71	302.00	304.00	2.00	31857	DRG12000994	0.24	3.00	0.25	0.01	6.00	5.84	20.00
LTP-118	258657.30	2116082.30	830.94	304.00	305.68	1.68	31858	DRG12000994	0.51	3.00	0.92	0.01	9.00	8.06	20.00
LTP-118	258656.79	2116082.21	829.00	305.68	308.00	2.32	31860	DRG12000994	0.46	2.00	0.94	0.02	8.00	7.53	20.00
LTP-118	258656.24	2116082.11	826.92	308.00	310.00	2.00	31861	DRG12000994	0.42	3.00	0.51	0.01	6.00	5.46	20.00
LTP-118	258655.73	2116082.02	824.99	310.00	312.00	2.00	31862	DRG12000994	2.49	3.00	1.51	0.09	8.00	7.30	20.00
LTP-118	258655.22	2116081.93	823.05	312.00	314.00	2.00	31863	DRG12000994	0.23	5.00	1.96	0.02	8.00	8.16	20.00
LTP-118	258654.71	2116081.84	821.12	314.00	316.00	2.00	31864	DRG12000994	0.31	2.00	0.41	0.01	6.00	5.39	20.00
LTP-118	258654.20	2116081.75	819.19	316.00	318.00	2.00	31865	DRG12000994	0.22	3.00	1.20	0.01	9.00	8.58	20.00
LTP-118	258653.69	2116081.66	817.26	318.00	320.00	2.00	31866	DRG12000994	2.04	2.00	0.31	0.01	6.00	5.43	20.00
LTP-118	258653.18	2116081.57	815.33	320.00	322.00	2.00	31867	DRG12000994	1.68	2.00	0.28	0.01	6.00	6.69	20.00
LTP-118	258652.67	2116081.48	813.40	322.00	324.00	2.00	31868	DRG12000994	0.25	2.00	0.25	0.01	6.00	5.79	20.00
LTP-118	258652.16	2116081.39	811.46	324.00	326.00	2.00	31869	DRG12000994	0.18	2.00	0.08	0.01	4.00	3.92	20.00
LTP-118	258651.74	2116081.32	809.85	326.00	327.34	1.34	31870	DRG12000994	0.19	2.00	0.17	0.01	4.00	4.42	20.00
LTP-118	258651.23	2116081.23	807.92	327.34	330.00	2.66	31871	DRG12000994	0.26	2.00	0.83	0.03	7.00	6.79	20.00
LTP-118	258650.63	2116081.12	805.67	330.00	332.00	2.00	31872	DRG12000994	0.27	2.00	0.85	0.01	6.00	5.90	20.00

SONDEO	UMT (ESTE)	UMT (NORTE)	ELEV	DESDE (m)	HASTA (m)	INTERVALO (m)	MUESTRA	CERTIFICADO	Au g/t	Ag g/t	Cu %	Zn %	S %	Fe %	Pb ppm
LTP-118	258650.12	2116081.03	803.74	332.00	334.00	2.00	31873	DRG12000994	0.17	3.00	2.46	0.02	7.00	7.08	20.00
LTP-118	258649.63	2116080.95	801.85	334.00	335.90	1.90	31874	DRG12000994	0.19	9.00	2.75	0.03	8.00	7.60	20.00
LTP-118	258649.05	2116080.85	799.69	335.90	338.48	2.58	31875	DRG12000994	0.18	2.00	0.78	0.01	6.00	6.27	20.00
LTP-118	258648.53	2116080.75	797.71	338.48	340.00	1.52	31876	DRG12000994	0.21	4.00	2.39	0.02	10.00	9.33	20.00
LTP-118	258648.05	2116080.67	795.88	340.00	342.26	2.26	31877	DRG12000994	0.17	2.00	0.78	0.44	5.00	5.54	20.00
LTP-118	258647.66	2116080.60	794.42	342.26	343.03	0.77	31878	DRG12000994	0.96	3.00	0.83	0.05	11.00	9.88	20.00
LTP-118	258647.32	2116080.54	793.10	343.03	345.00	1.97	31879	DRG12000994	0.77	2.00	0.07	0.39	8.00	6.81	20.00
LTP-118	258646.81	2116080.45	791.18	345.00	347.00	2.00	31880	DRG12000994	0.96	3.00	1.02	0.35	14.00	12.50	20.00
LTP-118	258646.30	2116080.36	789.25	347.00	349.00	2.00	31882	DRG12000994	1.00	2.00	0.68	0.85	11.00	9.88	20.00
LTP-118	258645.79	2116080.27	787.32	349.00	351.00	2.00	31883	DRG12000994	0.95	2.00	0.19	0.07	7.00	6.08	20.00
LTP-118	258645.28	2116080.18	785.38	351.00	353.00	2.00	31884	DRG12000994	0.44	2.00	0.01	0.01	5.00	4.42	20.00
LTP-118	258644.77	2116080.09	783.45	353.00	355.00	2.00	31885	DRG12000994	1.04	2.00	0.04	0.01	6.00	5.68	20.00
LTP-118	258644.26	2116080.00	781.52	355.00	357.00	2.00	31886	DRG12000994	1.06	2.00	0.26	0.01	8.00	7.63	20.00
LTP-118	258643.75	2116079.91	779.59	357.00	359.00	2.00	31887	DRG12000994	1.01	2.00	0.19	0.01	7.00	6.23	20.00
LTP-118	258643.24	2116079.82	777.66	359.00	361.00	2.00	31888	DRG12000994	0.60	2.00	0.11	0.75	6.00	4.66	20.00
LTP-118	258642.73	2116079.73	775.72	361.00	363.00	2.00	31889	DRG12000994	0.68	2.00	0.06	0.07	7.00	6.52	20.00
LTP-118	258642.22	2116079.64	773.79	363.00	365.00	2.00	31890	DRG12000994	0.56	2.00	0.03	0.01	7.00	6.40	20.00
LTP-118	258641.71	2116079.55	771.86	365.00	367.00	2.00	31891	DRG12000994	0.57	2.00	0.05	0.01	7.00	5.83	20.00
LTP-118	258641.20	2116079.46	769.93	367.00	369.00	2.00	31892	DRG12000994	1.09	2.00	0.06	0.01	6.00	5.39	20.00
LTP-118	258640.69	2116079.37	768.00	369.00	371.00	2.00	31893	DRG12000994	0.52	2.00	0.07	0.01	5.00	4.69	20.00
LTP-118	258640.18	2116079.28	766.07	371.00	373.00	2.00	31894	DRG12000994	0.65	2.00	0.48	0.29	8.00	6.58	20.00
LTP-118	258639.67	2116079.19	764.13	373.00	375.00	2.00	31896	DRG12000994	0.51	2.00	0.04	0.01	6.00	5.25	20.00
LTP-118	258639.16	2116079.10	762.20	375.00	377.00	2.00	31897	DRG12000994	0.78	2.00	0.54	0.05	9.00	8.45	20.00
LTP-118	258638.65	2116079.01	760.27	377.00	379.00	2.00	31898	DRG12000994	0.88	2.00	0.16	0.01	7.00	6.04	20.00
LTP-118	258638.14	2116078.92	758.34	379.00	381.00	2.00	31899	DRG12000994	0.70	2.00	0.11	0.06	6.00	5.36	20.00
LTP-118	258637.38	2116078.79	755.44	381.00	385.00	4.00	31900	DRG12000994	0.09	2.00	0.01	0.01	6.00	4.93	20.00
LTP-118	258636.61	2116078.65	752.54	385.00	387.00	2.00	31901	DRG12000994	0.18	2.00	0.01	0.01	6.00	4.98	20.00
LTP-118	258636.10	2116078.56	750.61	387.00	389.00	2.00	31902	DRG12000994	0.19	2.00	0.01	0.01	7.00	5.69	20.00
LTP-118	258635.59	2116078.47	748.68	389.00	391.00	2.00	31903	DRG12000994	0.26	2.00	0.06	0.01	7.00	6.26	20.00
LTP-118	258635.08	2116078.38	746.75	391.00	393.00	2.00	31904	DRG12000994	0.25	2.00	0.01	0.01	7.00	5.87	20.00
LTP-118	258634.57	2116078.29	744.81	393.00	395.00	2.00	31905	DRG12000994	0.35	2.00	0.03	0.01	7.00	6.50	20.00
LTP-118	258634.06	2116078.20	742.88	395.00	397.00	2.00	31906	DRG12000994	0.12	2.00	0.01	0.01	6.00	5.00	20.00
LTP-118	258633.55	2116078.11	740.95	397.00	399.00	2.00	31908	DRG12000994	0.08	2.00	0.01	0.01	6.00	5.45	20.00
LTP-118	258633.05	2116078.02	739.02	399.00	401.00	2.00	31909	DRG12000994	0.53	2.00	0.01	0.01	7.00	5.97	20.00
LTP-118	258632.54	2116077.93	737.09	401.00	403.00	2.00	31910	DRG12000994	0.35	2.00	0.01	0.01	7.00	5.58	20.00
LTP-118	258632.03	2116077.84	735.16	403.00	405.00	2.00	31911	DRG12000994	0.25	2.00	0.01	0.01	7.00	5.75	20.00
LTP-118	258631.52	2116077.75	733.22	405.00	407.00	2.00	31912	DRG12000994	0.35	2.00	0.02	0.01	5.00	4.49	20.00
LTP-118	258631.01	2116077.66	731.29	407.00	409.00	2.00	31913	DRG12000994	0.34	2.00	0.01	0.01	5.00	4.50	20.00
LTP-118	258630.50	2116077.57	729.36	409.00	411.00	2.00	31914	DRG12000994	0.44	2.00	0.09	0.01	7.00	5.86	20.00
LTP-118	258629.99	2116077.48	727.43	411.00	413.00	2.00	31915	DRG12000994	0.63	2.00	0.24	0.01	7.00	6.48	20.00
LTP-118	258629.48	2116077.39	725.50	413.00	415.00	2.00	31916	DRG12000994	0.57	2.00	0.02	0.01	7.00	5.53	20.00
LTP-118	258628.97	2116077.30	723.56	415.00	417.00	2.00	31918	DRG12000994	0.23	2.00	0.02	0.01	6.00	5.02	20.00
LTP-118	258628.52	2116077.22	721.87	417.00	418.50	1.50	31919	DRG12000994	0.22	2.00	0.02	0.01	3.00	2.98	20.00
LTP-118	258628.23	2116077.17	720.76	418.50	419.30	0.80	31920	DRG12000994	0.13	2.00	0.04	0.01	4.00	3.35	20.00
LTP-119	258399.00	2116080.00	947.75	164.00	166.00	2.00	31690	DRG12000992	0.01	2.00	0.01	0.01	0.00	5.10	20.00
LTP-119	258399.00	2116080.00	945.75	166.00	168.00	2.00	31691	DRG12000992	0.01	2.00	0.00	0.01	0.00	3.77	20.00
LTP-119	258399.00	2116080.00	943.75	168.00	170.00	2.00	31692	DRG12000992	0.01	2.00	0.00	0.01	0.00	4.48	20.00
LTP-119	258399.00	2116080.00	941.75	170.00	172.00	2.00	31693	DRG12000992	0.01	2.00	0.00	0.01	0.00	4.36	20.00
LTP-119	258399.00	2116080.00	939.75	172.00	174.00	2.00	31694	DRG12000992	0.31	2.00	0.01	0.62	2.00	3.70	20.00
LTP-119	258399.00	2116080.00	937.75	174.00	176.00	2.00	31695	DRG12000992	0.04	2.00	0.01	0.20	1.00	3.20	20.00
LTP-119	258399.00	2116080.00	935.75	176.00	178.00	2.00	31696	DRG12000992	0.02	2.00	0.01	0.15	0.00	3.78	20.00
LTP-119	258399.00	2116080.00	933.75	178.00	180.00	2.00	31697	DRG12000992	0.10	2.00	0.01	0.29	0.00	4.12	20.00
LTP-119	258399.00	2116080.00	931.75	180.00	182.00	2.00	31698	DRG12000992	0.02	2.00	0.01	0.08	0.00	4.20	20.00
LTP-119	258399.00	2116080.00	929.75	182.00	184.00	2.00	31700	DRG12000992	0.07	2.00	0.01	0.09	0.00	4.44	20.00
LTP-119	258399.00	2116080.00	927.75	184.00	186.00	2.00	31701	DRG12000992	0.38	2.00	0.01	0.13	0.00	4.28	20.00
LTP-119	258399.00	2116080.00	925.75	186.00	188.00	2.00	31702	DRG12000992	0.03	2.00	0.00	0.01	0.00	3.90	20.00
LTP-119	258399.00	2116080.00	923.75	188.00	190.00	2.00	31703	DRG12000992	0.02	2.00	0.00	0.01	0.00	4.29	20.00
LTP-119	258399.00	2116080.00	921.75	190.00	192.00	2.00	31705	DRG12000992	0.01	3.00	0.00	0.01	0.00	4.40	20.00
LTP-119	258399.00	2116080.00	919.75	192.00	194.00	2.00	31706	DRG12000992	0.01	2.00	0.00	0.01	0.00	3.57	20.00
LTP-119	258399.00	2116080.00	917.75	194.00	196.00	2.00	31707	DRG12000992	0.01	2.00	0.00	0.01	0.00	3.36	20.00
LTP-119	258399.00	2116080.00	915.75	196.00	198.00	2.00	31708	DRG12000992	0.01	2.00	0.00	0.01	0.00	2.86	20.00
LTP-119	258399.00	2116080.00	913.75	198.00	200.00	2.00	31709	DRG12000992	0.01	2.00	0.00	0.01	0.00	3.08	20.00
LTP-119	258399.00	2116080.00	741.75	370.00	372.00	2.00	31710	DRG12000992	0.01	2.00	0.01	0.01	0.00	4.62	20.00
LTP-119	258399.00	2116080.00	739.75	372.00	374.00	2.00	31711	DRG12000992	0.01	2.00	0.01	0.01	0.00	4.60	20.00
LTP-119	258399.00	2116080.00	737.75	374.00	376.00	2.00	31713	DRG12000992	0.01	2.00	0.01	0.01	0.00	4.97	20.00
LTP-119	258399.00	2116080.00	735.75	376.00	378.00	2.00	31714	DRG12000992	0.01	2.00	0.01	0.01	0.00	4.83	20.00
LTP-119	258399.00	2116080.00	733.75	378.00	380.00	2.00	31715	DRG12000992	0.01	2.00	0.00	0.01	0.00	4.65	20.00
LTP-119	258399.00	2116080.00	731.75	380.00	382.00	2.00	31716	DRG12000992	0.01	2.00	0.00	0.01	0.00	4.62	20.00
LTP-119	258399.00	2116080.00	729.42	382.00	384.65	2.65	31717	DRG12000992	0.01	2.00	0.00	0.01	0.00	4.38	20.00
LTP-119	258399.00	2116080.00	727.42	384.65	386.00	1.35	31718	DRG12000992	0.03	2.00	0.01	0.02	1.00	4.40	20.00
LTP-119	258399.00	2116080.00	725.75	386.00	388.00	2.00	31719	DRG12000992	0.05	4.00	0.02	0.01	2.00	4.31	20.00
LTP-119	258399.00	2116080.00	723.75	388.00	390.00	2.00	31720	DRG12000992	0.02	2.00	0.01	0.01	1.00	5.47	20.00
LTP-119	258399.00	2116080.00	721.75	390.00	392.00	2.00	31721	DRG12000992	0.01	2.00	0.01	0.01	1.00	6.24	20.00
LTP-119	258399.00	2116080.00	719.75	392.00	394.00	2.00	31722	DRG12000992	0.01	2.00	0.01	0.01	1.00	6.40	20.00
LTP-119	258399.00	2116080.00	717.75	394.00	396.00	2.00	31723	DRG12000992	0.01	2.00	0.01	0.01	1.00	6.43	20.00
LTP-119	258399.00	2116080.00	715.75	396.00	398.00	2.00	31724	DRG12000992	0.01	2.00	0.01	0.01	1.00	7.30	20.00
LTP-119	258399.00	2116080.00	713.75	398.00	400.00	2.00	31725	DRG12000992	0.01	2.00	0.01	0.01	3.00	6.09	20.00
LTP-119	258399.00	2116080.00	711.75	400.00	402.00	2.00	31726	DRG12000992	0.01	2.00	0.01	0.01	2.00	5.79	20.00

SONDEO	UMT (ESTE)	UMT (NORTE)	ELEV	DESDE (m)	HASTA (m)	INTERVALO (m)	MUESTRA	CERTIFICADO	Au g/t	Ag g/t	Cu %	Zn %	S %	Fe %	Pb ppm
LTP-119	258399.00	2116080.00	709.75	402.00	404.00	2.00	31728	DRG12000992	0.01	2.00	0.01	0.01	3.00	6.94	20.00
LTP-119	258399.00	2116080.00	707.75	404.00	406.00	2.00	31729	DRG12000992	0.02	2.00	0.01	0.01	5.00	6.39	20.00
LTP-119	258399.00	2116080.00	705.75	406.00	408.00	2.00	31730	DRG12000992	0.01	2.00	0.01	0.01	7.00	6.36	20.00
LTP-119	258399.00	2116080.00	703.75	408.00	410.00	2.00	31731	DRG12000992	0.03	2.00	0.01	0.04	5.00	4.83	20.00
LTP-119	258399.00	2116080.00	701.75	410.00	412.00	2.00	31732	DRG12000992	0.02	2.00	0.01	0.01	4.00	5.38	20.00
LTP-119	258399.00	2116080.00	699.75	412.00	414.00	2.00	31733	DRG12000992	0.01	2.00	0.01	0.01	5.00	6.68	20.00
LTP-119	258399.00	2116080.00	697.75	414.00	416.00	2.00	31734	DRG12000992	0.01	2.00	0.01	0.01	4.00	6.48	20.00
LTP-119	258399.00	2116080.00	695.75	416.00	418.00	2.00	31736	DRG12000992	0.01	2.00	0.01	0.01	6.00	5.57	20.00
LTP-119	258399.00	2116080.00	693.75	418.00	420.00	2.00	31737	DRG12000992	0.01	2.00	0.01	0.01	3.00	4.37	20.00
LTP-119	258399.00	2116080.00	691.75	420.00	422.00	2.00	31738	DRG12000992	0.01	2.00	0.01	0.01	4.00	5.17	20.00
LTP-119	258399.00	2116080.00	689.75	422.00	424.00	2.00	31739	DRG12000992	0.01	2.00	0.01	0.01	4.00	5.57	20.00
LTP-119	258399.00	2116080.00	687.75	424.00	426.00	2.00	31740	DRG12000992	0.01	2.00	0.01	0.01	6.00	6.38	20.00
LTP-119	258399.00	2116080.00	685.75	426.00	428.00	2.00	31741	DRG12000992	0.01	2.00	0.01	0.01	6.00	6.56	20.00
LTP-119	258399.00	2116080.00	683.75	428.00	430.00	2.00	31742	DRG12000992	0.01	2.00	0.01	0.01	5.00	6.59	20.00
LTP-119	258399.00	2116080.00	681.75	430.00	432.00	2.00	31743	DRG12000992	0.04	2.00	0.01	0.01	4.00	5.27	20.00
LTP-119	258399.00	2116080.00	679.75	432.00	434.00	2.00	31744	DRG12000992	0.01	2.00	0.01	0.01	4.00	5.74	20.00
LTP-119	258399.00	2116080.00	677.75	434.00	436.00	2.00	31746	DRG12000992	0.01	2.00	0.01	0.01	4.00	5.81	20.00
LTP-119	258399.00	2116080.00	675.75	436.00	438.00	2.00	31747	DRG12000992	0.01	2.00	0.01	0.01	3.00	5.17	20.00
LTP-119	258399.00	2116080.00	673.75	438.00	440.00	2.00	31748	DRG12000992	0.01	2.00	0.01	0.01	4.00	5.44	20.00
LTP-119	258399.00	2116080.00	671.75	440.00	442.00	2.00	31749	DRG12000992	0.01	2.00	0.01	0.01	4.00	4.85	20.00
LTP-119	258399.00	2116080.00	669.75	442.00	444.00	2.00	31750	DRG12000992	0.01	2.00	0.01	0.01	4.00	4.89	20.00
LTP-119	258399.00	2116080.00	667.75	444.00	446.00	2.00	31751	DRG12000992	0.02	2.00	0.01	0.01	3.00	4.48	20.00
LTP-119	258399.00	2116080.00	665.75	446.00	448.00	2.00	31752	DRG12000992	0.01	2.00	0.01	0.01	3.00	4.74	20.00
LTP-119	258399.00	2116080.00	663.75	448.00	450.00	2.00	31754	DRG12000992	0.01	2.00	0.01	0.01	3.00	4.57	20.00
LTP-119	258399.00	2116080.00	662.20	450.00	451.10	1.10	31755	DRG12000992	0.01	2.00	0.01	0.01	3.00	5.42	20.00
LTP-120	258543.00	2116157.00	1060.63	67.00	69.00	2.00	32269	DRG12001048	0.01	2.00	0.01	0.01	2.00	5.42	20.00
LTP-120	258543.00	2116157.00	1058.63	69.00	71.00	2.00	32270	DRG12001048	0.01	2.00	0.01	0.01	1.00	4.54	20.00
LTP-120	258543.00	2116157.00	1056.63	71.00	73.00	2.00	32271	DRG12001048	0.01	2.00	0.01	0.01	1.00	4.18	20.00
LTP-120	258543.00	2116157.00	1054.63	73.00	75.00	2.00	32272	DRG12001048	2.44	6.00	0.02	0.18	3.00	5.01	60.00
LTP-120	258543.00	2116157.00	1052.63	75.00	77.00	2.00	32273	DRG12001048	1.55	2.00	0.02	0.15	2.00	2.32	50.00
LTP-120	258543.00	2116157.00	1050.63	77.00	79.00	2.00	32274	DRG12001048	1.32	2.00	0.01	0.07	1.00	2.76	30.00
LTP-120	258543.00	2116157.00	1048.63	79.00	81.00	2.00	32275	DRG12001048	0.12	2.00	0.01	0.01	1.00	3.11	20.00
LTP-120	258543.00	2116157.00	1046.63	81.00	83.00	2.00	32276	DRG12001048	0.05	2.00	0.00	0.01	0.00	3.93	20.00
LTP-120	258543.00	2116157.00	1044.63	83.00	85.00	2.00	32277	DRG12001048	0.08	2.00	0.00	0.02	1.00	4.42	20.00
LTP-120	258543.00	2116157.00	1042.63	85.00	87.00	2.00	32279	DRG12001048	0.34	3.00	0.01	0.10	1.00	4.58	40.00
LTP-120	258543.00	2116157.00	1040.63	87.00	89.00	2.00	32280	DRG12001048	1.01	4.00	0.03	0.20	3.00	4.35	30.00
LTP-120	258543.00	2116157.00	1038.63	89.00	91.00	2.00	32281	DRG12001048	0.93	2.00	0.01	0.03	0.00	0.41	20.00
LTP-120	258543.00	2116157.00	1036.55	91.00	93.16	2.16	32282	DRG12001048	0.56	6.00	0.02	0.10	4.00	4.17	20.00
LTP-120	258543.00	2116157.00	1034.55	93.16	95.00	1.84	32283	DRG12001048	2.69	7.00	0.04	0.70	7.00	7.22	290.00
LTP-120	258543.00	2116157.00	1032.63	95.00	97.00	2.00	32284	DRG12001048	2.47	4.00	0.06	0.91	4.00	5.20	270.00
LTP-120	258543.00	2116157.00	1030.63	97.00	99.00	2.00	32285	DRG12001048	1.74	4.00	0.05	0.65	4.00	5.28	20.00
LTP-120	258543.00	2116157.00	1028.63	99.00	101.00	2.00	32286	DRG12001048	0.99	2.00	0.05	0.79	2.00	5.73	20.00
LTP-120	258543.00	2116157.00	1026.63	101.00	103.00	2.00	32288	DRG12001048	0.19	2.00	0.10	0.25	2.00	4.62	20.00
LTP-120	258543.00	2116157.00	1024.71	103.00	104.84	1.84	32289	DRG12001048	0.23	2.00	0.11	0.77	2.00	3.62	20.00
LTP-120	258543.00	2116157.00	1022.71	104.84	107.00	2.16	32290	DRG12001048	0.17	2.00	0.05	0.14	2.00	5.08	20.00
LTP-120	258543.00	2116157.00	1020.69	107.00	108.88	1.88	32291	DRG12001048	0.06	2.00	0.00	0.02	1.00	5.22	20.00
LTP-120	258543.00	2116157.00	1018.71	108.88	110.97	2.09	32292	DRG12001048	0.02	2.00	0.00	0.01	0.00	6.64	20.00
LTP-120	258543.00	2116157.00	1016.65	110.97	113.00	2.03	32293	DRG12001048	0.03	5.00	0.01	0.04	6.00	7.13	20.00
LTP-120	258543.00	2116157.00	1014.82	113.00	114.63	1.63	32294	DRG12001048	0.02	7.00	0.01	0.02	7.00	6.50	20.00
LTP-120	258543.00	2116157.00	1012.82	114.63	117.00	2.37	32295	DRG12001048	0.01	4.00	0.01	0.05	7.00	7.28	20.00
LTP-120	258543.00	2116157.00	1010.63	117.00	119.00	2.00	32296	DRG12001048	0.02	2.00	0.01	0.01	5.00	6.62	20.00
LTP-120	258543.00	2116157.00	1008.63	119.00	121.00	2.00	32297	DRG12001048	0.13	3.00	0.01	0.71	6.00	7.64	20.00
LTP-120	258543.00	2116157.00	1006.63	121.00	123.00	2.00	32298	DRG12001048	0.11	4.00	0.01	0.21	4.00	6.82	20.00
LTP-120	258543.00	2116157.00	1004.63	123.00	125.00	2.00	32299	DRG12001048	0.01	2.00	0.01	0.01	6.00	6.65	20.00
LTP-120	258543.00	2116157.00	1002.63	125.00	127.00	2.00	32300	DRG12001048	0.01	2.00	0.01	0.01	3.00	5.80	20.00
LTP-120	258543.00	2116157.00	1000.63	127.00	129.00	2.00	32301	DRG12001048	0.05	28.00	0.02	0.97	3.00	5.91	90.00
LTP-120	258543.00	2116157.00	998.63	129.00	131.00	2.00	32303	DRG12001048	0.08	2.00	0.03	2.00	4.00	7.98	20.00
LTP-120	258543.00	2116157.00	996.63	131.00	133.00	2.00	32304	DRG12001048	0.16	6.00	0.01	0.84	6.00	8.96	20.00
LTP-120	258543.00	2116157.00	994.63	133.00	135.00	2.00	32305	DRG12001048	0.21	7.00	0.01	1.95	7.00	8.05	60.00
LTP-120	258543.00	2116157.00	992.38	135.00	137.51	2.51	32306	DRG12001048	0.31	5.00	0.01	0.43	7.00	7.92	20.00
LTP-120	258543.00	2116157.00	990.38	137.51	139.00	1.49	32307	DRG12001048	0.23	7.00	0.01	0.53	4.00	3.49	160.00
LTP-120	258543.00	2116157.00	988.63	139.00	141.00	2.00	32308	DRG12001048	0.19	21.00	0.02	0.06	3.00	3.82	20.00
LTP-120	258543.00	2116157.00	986.63	141.00	143.00	2.00	32309	DRG12001048	0.28	3.00	0.12	0.14	5.00	5.20	20.00
LTP-120	258543.00	2116157.00	984.63	143.00	145.00	2.00	32311	DRG12001048	0.38	5.00	0.49	0.03	7.00	7.29	20.00
LTP-120	258543.00	2116157.00	982.63	145.00	147.00	2.00	32312	DRG12001048	0.59	2.00	0.34	0.34	3.00	3.65	20.00
LTP-120	258543.00	2116157.00	980.63	147.00	149.00	2.00	32313	DRG12001048	0.30	2.00	0.33	0.06	4.00	4.14	20.00
LTP-120	258543.00	2116157.00	978.63	149.00	151.00	2.00	32314	DRG12001048	0.24	2.00	0.11	0.08	4.00	4.75	20.00
LTP-120	258543.00	2116157.00	976.63	151.00	153.00	2.00	32315	DRG12001048	0.40	8.00	1.45	0.06	6.00	6.16	20.00
LTP-120	258543.00	2116157.00	974.63	153.00	155.00	2.00	32316	DRG12001048	0.31	8.00	0.57	1.02	9.00	8.32	80.00
LTP-120	258543.00	2116157.00	972.63	155.00	157.00	2.00	32317	DRG12001048	0.45	7.00	0.08	1.78	6.00	5.20	90.00
LTP-120	258543.00	2116157.00	970.63	157.00	159.00	2.00	32318	DRG12001048	0.48	3.00	0.04	2.30	5.00	3.84	20.00
LTP-120	258543.00	2116157.00	968.63	159.00	161.00	2.00	32319	DRG12001048	0.48	3.00	0.05	1.21	4.00	3.70	20.00
LTP-120	258543.00	2116157.00	966.57	161.00	163.12	2.12	32320	DRG12001048	0.26	3.00	0.08	3.10	6.00	4.60	80.00
LTP-120	258543.00	2116157.00	964.57	163.12	165.00	1.88	32321	DRG12001048	0.17	10.00	0.04	2.68	8.00	5.67	20.00
LTP-120	258543.00	2116157.00	962.63	165.00	167.00	2.00	32323	DRG12001048	0.10	10.00	0.02	1.68	5.00	4.30	30.00
LTP-120	258543.00	2116157.00	960.63	167.00	169.00	2.00	32324	DRG12001048	0.14	25.00	0.03	2.32	11.00	8.29	150.00
LTP-120	258543.00	2116157.00	958.63	169.00	171.00	2.00	32325	DRG12001048	0.15	35.00	0.04	1.28	10.00	7.79	370.00
LTP-120	258543.00	2116157.00	956.44	171.00	173.38	2.38	32326	DRG12001048	0.10	5.00	0.02	0.45	6.00	6.33	40.00

SONDEO	UMT (ESTE)	UMT (NORTE)	ELEV	DESDE (m)	HASTA (m)	INTERVALO (m)	MUESTRA	CERTIFICADO	Au g/t	Ag g/t	Cu %	Zn %	S %	Fe %	Pb ppm
LTP-120	258543.00	2116157.00	954.44	173.38	175.00	1.62	32327	DRG12001048	0.13	2.00	0.01	0.11	4.00	4.46	30.00
LTP-120	258543.00	2116157.00	952.63	175.00	177.00	2.00	32328	DRG12001048	0.12	2.00	1.13	0.01	6.00	6.33	20.00
LTP-120	258543.00	2116157.00	950.63	177.00	179.00	2.00	32329	DRG12001048	0.06	2.00	0.03	0.02	4.00	4.80	20.00
LTP-120	258543.00	2116157.00	948.63	179.00	181.00	2.00	32330	DRG12001048	0.09	2.00	0.08	0.02	4.00	5.45	20.00
LTP-120	258543.00	2116157.00	946.63	181.00	183.00	2.00	32332	DRG12001048	0.14	2.00	0.01	0.03	4.00	5.24	20.00
LTP-120	258543.00	2116157.00	944.63	183.00	185.00	2.00	32333	DRG12001048	0.23	2.00	0.01	0.05	3.00	5.16	20.00
LTP-120	258543.00	2116157.00	942.63	185.00	187.00	2.00	32334	DRG12001048	0.25	2.00	0.01	0.05	5.00	6.68	20.00
LTP-120	258543.00	2116157.00	940.63	187.00	189.00	2.00	32335	DRG12001048	0.35	8.00	0.67	0.02	7.00	7.31	20.00
LTP-120	258543.00	2116157.00	938.63	189.00	191.00	2.00	32336	DRG12001048	0.33	9.00	0.67	0.32	8.00	8.75	20.00
LTP-120	258543.00	2116157.00	936.63	191.00	193.00	2.00	32337	DRG12001048	0.23	4.00	0.08	0.60	5.00	7.18	20.00
LTP-120	258543.00	2116157.00	934.63	193.00	195.00	2.00	32338	DRG12001048	0.24	10.00	0.03	0.26	8.00	8.47	20.00
LTP-120	258543.00	2116157.00	932.63	195.00	197.00	2.00	32339	DRG12001048	0.22	5.00	0.02	0.07	6.00	5.88	20.00
LTP-120	258543.00	2116157.00	930.63	197.00	199.00	2.00	32340	DRG12001048	0.28	3.00	0.08	0.24	6.00	5.73	20.00
LTP-120	258543.00	2116157.00	928.63	199.00	201.00	2.00	32341	DRG12001048	0.16	3.00	0.02	0.01	6.00	5.27	20.00
LTP-120	258543.00	2116157.00	926.63	201.00	203.00	2.00	32343	DRG12001048	0.39	10.00	0.05	0.01	10.00	9.14	20.00
LTP-120	258543.00	2116157.00	924.63	203.00	205.00	2.00	32344	DRG12001048	0.16	14.00	0.05	0.03	6.00	6.29	20.00
LTP-120	258543.00	2116157.00	922.63	205.00	207.00	2.00	32345	DRG12001048	0.18	5.00	0.00	0.02	6.00	6.99	20.00
LTP-120	258543.00	2116157.00	920.63	207.00	209.00	2.00	32346	DRG12001048	0.22	6.00	0.01	0.01	8.00	7.92	20.00
LTP-120	258543.00	2116157.00	918.63	209.00	211.00	2.00	32347	DRG12001048	0.14	4.00	0.01	0.02	6.00	5.87	20.00
LTP-120	258543.00	2116157.00	916.63	211.00	213.00	2.00	32348	DRG12001048	0.16	3.00	0.02	0.01	6.00	5.72	20.00
LTP-120	258543.00	2116157.00	914.63	213.00	215.00	2.00	32349	DRG12001048	0.18	8.00	0.02	0.09	5.00	5.55	20.00
LTP-120	258543.00	2116157.00	912.63	215.00	217.00	2.00	32350	DRG12001048	0.28	5.00	0.09	0.21	4.00	5.00	20.00
LTP-120	258543.00	2116157.00	910.63	217.00	219.00	2.00	32351	DRG12001048	0.22	3.00	0.07	0.06	5.00	6.02	20.00
LTP-120	258543.00	2116157.00	908.63	219.00	221.00	2.00	32352	DRG12001048	0.21	2.00	0.06	0.02	5.00	5.18	20.00
LTP-120	258543.00	2116157.00	906.63	221.00	223.00	2.00	32353	DRG12001048	0.31	3.00	0.08	0.01	8.00	8.04	20.00
LTP-120	258543.00	2116157.00	904.63	223.00	225.00	2.00	32355	DRG12001048	0.32	2.00	0.05	0.01	8.00	7.93	20.00
LTP-120	258543.00	2116157.00	902.63	225.00	227.00	2.00	32356	DRG12001048	0.36	11.00	0.04	0.08	6.00	5.60	20.00
LTP-120	258543.00	2116157.00	900.63	227.00	229.00	2.00	32357	DRG12001048	0.20	3.00	0.09	0.03	5.00	4.69	20.00
LTP-120	258543.00	2116157.00	898.63	229.00	231.00	2.00	32358	DRG12001048	0.14	12.00	0.01	0.01	5.00	4.50	20.00
LTP-120	258543.00	2116157.00	896.63	231.00	233.00	2.00	32359	DRG12001048	0.18	9.00	0.00	0.01	6.00	5.35	20.00
LTP-120	258543.00	2116157.00	894.63	233.00	235.00	2.00	32360	DRG12001048	0.07	2.00	0.00	0.01	5.00	3.89	20.00
LTP-120	258543.00	2116157.00	892.63	235.00	237.00	2.00	32361	DRG12001048	0.09	2.00	0.02	0.04	4.00	3.87	20.00
LTP-120	258543.00	2116157.00	890.63	237.00	239.00	2.00	32362	DRG12001048	0.29	2.00	0.22	0.21	5.00	4.76	20.00
LTP-120	258543.00	2116157.00	888.61	239.00	241.04	2.04	32363	DRG12001048	0.25	2.00	0.18	0.11	5.00	5.40	20.00
LTP-120	258543.00	2116157.00	886.61	241.04	243.00	1.96	32365	DRG12001048	0.18	2.00	0.39	0.16	6.00	6.27	20.00
LTP-120	258543.00	2116157.00	884.63	243.00	245.00	2.00	32366	DRG12001048	0.43	2.00	0.27	0.10	5.00	5.50	20.00
LTP-120	258543.00	2116157.00	882.63	245.00	247.00	2.00	32367	DRG12001048	0.25	2.00	0.17	0.15	4.00	4.83	20.00
LTP-120	258543.00	2116157.00	880.63	247.00	249.00	2.00	32368	DRG12001048	0.23	2.00	0.14	0.01	3.00	3.63	20.00
LTP-120	258543.00	2116157.00	878.63	249.00	251.00	2.00	32369	DRG12001048	0.30	2.00	0.62	0.01	5.00	5.12	20.00
LTP-120	258543.00	2116157.00	876.63	251.00	253.00	2.00	32370	DRG12001048	0.36	3.00	0.57	0.03	6.00	5.48	20.00
LTP-120	258543.00	2116157.00	874.63	253.00	255.00	2.00	32371	DRG12001048	0.25	2.00	0.13	0.15	4.00	4.98	20.00
LTP-120	258543.00	2116157.00	872.63	255.00	257.00	2.00	32372	DRG12001048	0.59	2.00	0.24	1.34	5.00	5.13	130.00
LTP-120	258543.00	2116157.00	870.63	257.00	259.00	2.00	32374	DRG12001048	0.47	2.00	0.29	0.67	5.00	5.77	20.00
LTP-120	258543.00	2116157.00	868.63	259.00	261.00	2.00	32375	DRG12001048	0.20	2.00	0.11	0.02	4.00	4.59	20.00
LTP-120	258543.00	2116157.00	866.63	261.00	263.00	2.00	32376	DRG12001048	0.12	2.00	0.12	0.01	3.00	4.09	20.00
LTP-120	258543.00	2116157.00	864.63	263.00	265.00	2.00	32377	DRG12001048	0.15	2.00	0.74	0.01	5.00	5.39	20.00
LTP-120	258543.00	2116157.00	862.63	265.00	267.00	2.00	32378	DRG12001048	0.23	2.00	0.22	0.02	4.00	4.78	20.00
LTP-120	258543.00	2116157.00	860.63	267.00	269.00	2.00	32379	DRG12001048	0.26	2.00	0.29	0.02	4.00	5.12	20.00
LTP-120	258543.00	2116157.00	858.63	269.00	271.00	2.00	32380	DRG12001048	0.13	2.00	0.19	0.01	4.00	4.91	20.00
LTP-120	258543.00	2116157.00	856.63	271.00	273.00	2.00	32381	DRG12001048	0.22	2.00	0.26	0.01	6.00	7.24	20.00
LTP-120	258543.00	2116157.00	854.63	273.00	275.00	2.00	32382	DRG12001048	0.55	2.00	0.31	0.01	5.00	6.17	20.00
LTP-120	258543.00	2116157.00	852.63	275.00	277.00	2.00	32383	DRG12001048	0.06	2.00	0.06	0.02	3.00	4.71	20.00
LTP-120	258543.00	2116157.00	850.63	277.00	279.00	2.00	32385	DRG12001048	0.14	2.00	0.27	0.05	6.00	6.69	20.00
LTP-120	258543.00	2116157.00	848.63	279.00	281.00	2.00	32386	DRG12001048	0.08	2.00	0.15	0.01	4.00	4.77	20.00
LTP-120	258543.00	2116157.00	846.63	281.00	283.00	2.00	32387	DRG12001048	0.16	2.00	1.24	0.07	7.00	6.96	20.00
LTP-120	258543.00	2116157.00	844.63	283.00	285.00	2.00	32388	DRG12001048	0.14	2.00	0.26	0.01	4.00	5.45	20.00
LTP-120	258543.00	2116157.00	842.63	285.00	287.00	2.00	32389	DRG12001048	0.16	2.00	0.46	0.01	5.00	5.45	20.00
LTP-120	258543.00	2116157.00	840.63	287.00	289.00	2.00	32390	DRG12001048	0.12	2.00	0.34	0.01	3.00	4.29	20.00
LTP-120	258543.00	2116157.00	838.63	289.00	291.00	2.00	32391	DRG12001048	0.16	2.00	0.31	0.02	4.00	5.02	20.00
LTP-120	258543.00	2116157.00	836.63	291.00	293.00	2.00	32392	DRG12001048	0.14	2.00	0.22	0.01	3.00	4.13	20.00
LTP-120	258543.00	2116157.00	834.70	293.00	294.86	1.86	32393	DRG12001048	0.14	3.00	2.76	0.01	7.00	7.26	20.00
LTP-120	258543.00	2116157.00	832.70	294.86	297.00	2.14	32395	DRG12001048	0.11	2.00	0.58	0.01	4.00	4.54	20.00
LTP-120	258543.00	2116157.00	830.63	297.00	299.00	2.00	32397	DRG12001048	0.19	6.00	0.34	0.01	7.00	6.99	20.00
LTP-120	258543.00	2116157.00	828.63	299.00	301.00	2.00	32398	DRG12001048	0.52	5.00	0.55	0.01	10.00	9.32	20.00
LTP-120	258543.00	2116157.00	826.63	301.00	303.00	2.00	32399	DRG12001048	0.42	2.00	0.16	0.04	7.00	6.81	20.00
LTP-120	258543.00	2116157.00	824.63	303.00	305.00	2.00	32400	DRG12001048	0.20	2.00	0.10	0.02	6.00	6.02	20.00
LTP-120	258543.00	2116157.00	822.63	305.00	307.00	2.00	32401	DRG12001048	0.29	2.00	1.01	0.07	8.00	7.33	20.00
LTP-120	258543.00	2116157.00	820.63	307.00	309.00	2.00	32402	DRG12001048	0.43	2.00	0.32	0.04	7.00	6.82	20.00
LTP-120	258543.00	2116157.00	818.63	309.00	311.00	2.00	32403	DRG12001048	0.16	2.00	0.27	0.02	4.00	5.10	20.00
LTP-120	258543.00	2116157.00	816.63	311.00	313.00	2.00	32404	DRG12001048	0.40	2.00	0.63	0.22	6.00	6.81	20.00
LTP-120	258543.00	2116157.00	814.63	313.00	315.00	2.00	32405	DRG12001048	0.13	2.00	0.17	0.05	5.00	6.63	20.00
LTP-120	258543.00	2116157.00	812.63	315.00	317.00	2.00	32407	DRG12001048	0.12	2.00	0.35	0.04	4.00	5.99	20.00
LTP-120	258543.00	2116157.00	810.63	317.00	319.00	2.00	32408	DRG12001048	0.18	2.00	0.27	0.03	5.00	6.26	20.00
LTP-120	258543.00	2116157.00	808.63	319.00	321.00	2.00	32409	DRG12001048	0.26	2.00	1.97	0.01	7.00	7.54	20.00
LTP-120	258543.00	2116157.00	806.63	321.00	323.00	2.00	32410	DRG12001048	0.14	2.00	0.43	0.02	5.00	6.84	20.00
LTP-120	258543.00	2116157.00	804.63	323.00	325.00	2.00	32411	DRG12001048	0.24	2.00	0.51	0.04	5.00	5.89	20.00
LTP-120	258543.00	2116157.00	802.63	325.00	327.00	2.00	32412	DRG12001048	0.16	2.00	0.44	0.02	6.00	6.42	20.00
LTP-120	258543.00	2116157.00	800.63	327.00	329.00	2.00	32413	DRG12001048	0.08	2.00	0.08	0.01	4.00	4.76	20.00

SONDEO	UMT (ESTE)	UMT (NORTE)	ELEV	DESDE (m)	HASTA (m)	INTERVALO (m)	MUESTRA	CERTIFICADO	Au g/t	Ag g/t	Cu %	Zn %	S %	Fe %	Pb ppm
LTP-120	258543.00	2116157.00	798.63	329.00	331.00	2.00	32414	DRG12001048	0.17	2.00	0.31	0.02	5.00	5.71	20.00
LTP-120	258543.00	2116157.00	796.63	331.00	333.00	2.00	32415	DRG12001048	0.15	2.00	2.43	0.03	10.00	10.66	20.00
LTP-120	258543.00	2116157.00	794.63	333.00	335.00	2.00	32417	DRG12001048	0.11	2.00	0.75	0.02	5.00	7.16	20.00
LTP-120	258543.00	2116157.00	792.63	335.00	337.00	2.00	32418	DRG12001048	0.27	2.00	0.38	0.13	5.00	6.93	20.00
LTP-120	258543.00	2116157.00	790.63	337.00	339.00	2.00	32419	DRG12001048	0.63	2.00	0.49	1.37	5.00	5.75	20.00
LTP-120	258543.00	2116157.00	789.16	339.00	339.95	0.95	32420	DRG12001048	7.38	2.00	0.25	1.71	4.00	4.48	40.00
LTP-120	258543.00	2116157.00	787.66	339.95	342.00	2.05	32421	DRG12001048	8.29	48.00	2.06	10.77	20.00	14.84	1270.00
LTP-120	258543.00	2116157.00	785.63	342.00	344.00	2.00	32422	DRG12001048	3.05	16.00	1.33	8.27	23.00	18.61	30.00
LTP-120	258543.00	2116157.00	783.63	344.00	346.00	2.00	32423	DRG12001048	1.37	8.00	1.72	5.46	20.00	17.82	20.00
LTP-120	258543.00	2116157.00	781.63	346.00	348.00	2.00	32425	DRG12001048	1.30	4.00	1.04	0.36	18.00	17.69	20.00
LTP-120	258543.00	2116157.00	779.63	348.00	350.00	2.00	32426	DRG12001048	0.87	2.00	0.07	0.04	13.00	12.77	20.00
LTP-120	258543.00	2116157.00	777.63	350.00	352.00	2.00	32427	DRG12001048	0.91	2.00	0.45	0.05	15.00	14.25	20.00
LTP-120	258543.00	2116157.00	775.63	352.00	354.00	2.00	32428	DRG12001048	0.73	2.00	0.13	0.01	6.00	5.60	20.00
LTP-120	258543.00	2116157.00	773.63	354.00	356.00	2.00	32429	DRG12001048	14.70	3.00	0.57	2.45	6.00	5.15	20.00
LTP-120	258543.00	2116157.00	771.63	356.00	358.00	2.00	32430	DRG12001048	5.07	3.00	0.65	5.74	9.00	6.53	20.00
LTP-120	258543.00	2116157.00	769.63	358.00	360.00	2.00	32432	DRG12001048	0.80	4.00	4.35	1.74	11.00	11.61	20.00
LTP-120	258543.00	2116157.00	767.63	360.00	362.00	2.00	32433	DRG12001048	0.30	3.00	3.10	0.28	9.00	9.24	20.00
LTP-120	258543.00	2116157.00	765.63	362.00	364.00	2.00	32434	DRG12001048	0.71	3.00	2.10	0.89	10.00	9.52	20.00
LTP-120	258543.00	2116157.00	763.63	364.00	366.00	2.00	32435	DRG12001048	0.36	2.00	0.24	0.15	6.00	6.16	20.00
LTP-120	258543.00	2116157.00	761.63	366.00	368.00	2.00	32436	DRG12001048	0.71	2.00	0.24	0.34	7.00	7.26	20.00
LTP-120	258543.00	2116157.00	759.63	368.00	370.00	2.00	32437	DRG12001048	0.39	2.00	0.26	0.54	5.00	5.28	20.00
LTP-120	258543.00	2116157.00	757.63	370.00	372.00	2.00	32438	DRG12001048	1.94	2.00	0.77	0.48	9.00	8.81	20.00
LTP-120	258543.00	2116157.00	755.63	372.00	374.00	2.00	32439	DRG12001048	0.56	2.00	0.16	0.20	7.00	6.63	20.00
LTP-120	258543.00	2116157.00	753.63	374.00	376.00	2.00	32440	DRG12001048	0.21	2.00	0.72	0.04	7.00	6.86	20.00
LTP-120	258543.00	2116157.00	751.63	376.00	378.00	2.00	32441	DRG12001048	0.96	2.00	0.17	1.25	9.00	8.38	20.00
LTP-120	258543.00	2116157.00	749.63	378.00	380.00	2.00	32442	DRG12001048	11.00	4.00	1.91	0.64	10.00	9.47	20.00
LTP-120	258543.00	2116157.00	747.63	380.00	382.00	2.00	32443	DRG12001048	0.52	2.00	0.32	0.05	6.00	6.80	20.00
LTP-120	258543.00	2116157.00	745.63	382.00	384.00	2.00	32444	DRG12001048	0.35	2.00	0.12	0.10	5.00	6.09	20.00
LTP-120	258543.00	2116157.00	743.63	384.00	386.00	2.00	32445	DRG12001048	0.41	2.00	0.09	0.21	6.00	6.82	20.00
LTP-120	258543.00	2116157.00	741.63	386.00	388.00	2.00	32446	DRG12001048	0.29	2.00	0.08	0.33	6.00	6.37	20.00
LTP-120	258543.00	2116157.00	739.63	388.00	390.00	2.00	32447	DRG12001048	0.26	2.00	0.26	0.06	9.00	9.54	20.00
LTP-120	258543.00	2116157.00	737.63	390.00	392.00	2.00	32448	DRG12001048	0.76	2.00	0.12	0.03	7.00	6.58	20.00
LTP-120	258543.00	2116157.00	735.63	392.00	394.00	2.00	32449	DRG12001048	0.26	2.00	0.06	0.10	8.00	7.28	20.00
LTP-120	258543.00	2116157.00	733.63	394.00	396.00	2.00	32450	DRG12001048	0.19	2.00	0.05	0.01	8.00	7.66	20.00
LTP-120	258543.00	2116157.00	731.63	396.00	398.00	2.00	32451	DRG12001048	0.12	2.00	0.06	0.01	5.00	5.35	20.00
LTP-120	258543.00	2116157.00	729.63	398.00	400.00	2.00	32452	DRG12001048	0.27	2.00	0.22	0.01	7.00	6.39	20.00
LTP-120	258543.00	2116157.00	727.63	400.00	402.00	2.00	32453	DRG12001048	0.14	2.00	0.06	0.02	5.00	5.22	20.00
LTP-120	258543.00	2116157.00	725.63	402.00	404.00	2.00	32454	DRG12001048	0.27	2.00	0.09	0.44	7.00	6.55	20.00
LTP-120	258543.00	2116157.00	723.63	404.00	406.00	2.00	32456	DRG12001048	0.32	2.00	0.19	0.57	7.00	6.80	20.00
LTP-120	258543.00	2116157.00	721.63	406.00	408.00	2.00	32457	DRG12001048	0.22	2.00	0.11	0.16	8.00	7.21	20.00
LTP-120	258543.00	2116157.00	719.63	408.00	410.00	2.00	32458	DRG12001048	0.41	2.00	0.17	0.03	10.00	9.55	20.00
LTP-120	258543.00	2116157.00	717.63	410.00	412.00	2.00	32459	DRG12001048	0.31	2.00	0.02	0.02	6.00	6.39	20.00
LTP-120	258543.00	2116157.00	715.63	412.00	414.00	2.00	32460	DRG12001048	0.31	2.00	0.05	0.03	6.00	6.17	20.00
LTP-120	258543.00	2116157.00	713.63	414.00	416.00	2.00	32461	DRG12001048	0.24	2.00	0.05	0.13	7.00	6.78	20.00
LTP-120	258543.00	2116157.00	711.63	416.00	418.00	2.00	32462	DRG12001048	0.41	2.00	0.18	0.03	8.00	7.99	20.00
LTP-120	258543.00	2116157.00	709.63	418.00	420.00	2.00	32463	DRG12001048	0.27	2.00	0.17	0.07	6.00	5.74	20.00
LTP-120	258543.00	2116157.00	707.63	420.00	422.00	2.00	32464	DRG12001048	0.13	2.00	0.03	0.02	5.00	5.11	20.00
LTP-120	258543.00	2116157.00	705.63	422.00	424.00	2.00	32465	DRG12001048	0.03	2.00	0.01	0.01	4.00	4.36	20.00
LTP-120	258543.00	2116157.00	703.63	424.00	426.00	2.00	32466	DRG12001048	0.03	2.00	0.01	0.01	4.00	4.66	20.00
LTP-120	258543.00	2116157.00	701.63	426.00	428.00	2.00	32467	DRG12001048	0.05	2.00	0.02	0.02	5.00	5.00	20.00
LTP-120	258543.00	2116157.00	699.63	428.00	430.00	2.00	32468	DRG12001048	0.03	2.00	0.01	0.02	4.00	4.40	20.00
LTP-120	258543.00	2116157.00	697.63	430.00	432.00	2.00	32469	DRG12001048	0.07	2.00	0.01	0.02	4.00	4.02	20.00
LTP-120	258543.00	2116157.00	695.63	432.00	434.00	2.00	32470	DRG12001048	0.04	2.00	0.02	0.01	4.00	4.11	20.00
LTP-120	258543.00	2116157.00	693.63	434.00	436.00	2.00	32472	DRG12001048	0.05	2.00	0.03	0.02	5.00	4.54	20.00
LTP-120	258543.00	2116157.00	691.63	436.00	438.00	2.00	32473	DRG12001048	0.03	2.00	0.01	0.01	3.00	3.72	20.00
LTP-120	258543.00	2116157.00	689.63	438.00	440.00	2.00	32474	DRG12001048	0.02	2.00	0.01	0.01	3.00	3.67	20.00
LTP-120	258543.00	2116157.00	687.63	440.00	442.00	2.00	32475	DRG12001048	0.03	2.00	0.00	0.01	4.00	4.40	20.00
LTP-120	258543.00	2116157.00	685.63	442.00	444.00	2.00	32476	DRG12001048	0.06	2.00	0.01	0.09	5.00	4.63	20.00
LTP-120	258543.00	2116157.00	683.63	444.00	446.00	2.00	32477	DRG12001048	0.09	2.00	0.01	0.01	6.00	5.73	20.00
LTP-120	258543.00	2116157.00	681.63	446.00	448.00	2.00	32478	DRG12001048	0.09	2.00	0.01	0.01	6.00	6.52	20.00
LTP-120	258543.00	2116157.00	679.63	448.00	450.00	2.00	32479	DRG12001048	0.03	2.00	0.01	0.01	5.00	5.34	20.00
LTP-120	258543.00	2116157.00	677.63	450.00	452.00	2.00	32480	DRG12001048	0.03	2.00	0.01	0.01	5.00	5.20	20.00
LTP-120	258543.00	2116157.00	675.63	452.00	454.00	2.00	32481	DRG12001048	0.03	2.00	0.00	0.01	5.00	4.85	20.00
LTP-120	258543.00	2116157.00	673.63	454.00	456.00	2.00	32482	DRG12001048	0.10	2.00	0.02	0.03	4.00	4.53	20.00
LTP-120	258543.00	2116157.00	671.63	456.00	458.00	2.00	32483	DRG12001048	0.11	2.00	0.28	0.07	6.00	6.03	20.00
LTP-120	258543.00	2116157.00	669.63	458.00	460.00	2.00	32485	DRG12001048	0.16	2.00	0.01	0.02	5.00	5.24	20.00
LTP-120	258543.00	2116157.00	667.63	460.00	462.00	2.00	32486	DRG12001048	0.09	2.00	0.01	0.03	7.00	6.85	20.00
LTP-120	258543.00	2116157.00	665.63	462.00	464.00	2.00	32487	DRG12001048	0.06	2.00	0.01	0.01	5.00	4.88	20.00
LTP-120	258543.00	2116157.00	663.63	464.00	466.00	2.00	32488	DRG12001048	0.05	2.00	0.01	0.01	5.00	4.70	20.00
LTP-120	258543.00	2116157.00	661.63	466.00	468.00	2.00	32489	DRG12001048	0.09	2.00	0.01	0.01	6.00	5.34	20.00
LTP-120	258543.00	2116157.00	659.63	468.00	470.00	2.00	32490	DRG12001048	0.12	2.00	0.01	0.01	8.00	7.01	20.00
LTP-120	258543.00	2116157.00	657.63	470.00	472.00	2.00	32491	DRG12001048	0.13	2.00	0.01	0.01	5.00	5.03	20.00
LTP-120	258543.00	2116157.00	655.63	472.00	474.00	2.00	32492	DRG12001048	0.07	2.00	0.02	0.05	5.00	4.60	20.00
LTP-120	258543.00	2116157.00	653.63	474.00	476.00	2.00	32493	DRG12001048	0.11	2.00	0.01	0.01	6.00	5.36	20.00
LTP-120	258543.00	2116157.00	651.63	476.00	478.00	2.00	32494	DRG12001048	0.02	2.00	0.01	0.01	3.00	4.33	20.00
LTP-120	258543.00	2116157.00	649.60	478.00	480.06	2.06	32495	DRG12001048	0.06	2.00	0.01	0.01	4.00	4.58	20.00
LTP-121	258735.00	2116134.82	980.50	149.00	151.00	2.00	32496	DRG12001037	0.01	2.00	0.00	0.01	0.00	5.89	20.00
LTP-121	258735.00	2116135.34	978.57	151.00	153.00	2.00	32497	DRG12001037	0.01	2.00	0.00	0.01	0.00	5.99	20.00

SONDEO	UMT (ESTE)	UMT (NORTE)	ELEV	DESDE (m)	HASTA (m)	INTERVALO (m)	MUESTRA	CERTIFICADO	Au g/t	Ag g/t	Cu %	Zn %	S %	Fe %	Pb ppm
LTP-121	258735.00	2116135.88	976.56	153.00	155.16	2.16	32498	DRG12001037	0.01	2.00	0.00	0.01	0.00	5.81	20.00
LTP-121	258735.00	2116136.40	974.63	155.16	157.00	1.84	32499	DRG12001037	0.07	4.00	0.01	0.02	10.00	9.58	20.00
LTP-121	258735.00	2116136.89	972.77	157.00	159.00	2.00	32500	DRG12001037	0.02	2.00	0.01	0.01	5.00	6.06	20.00
LTP-121	258735.00	2116137.41	970.84	159.00	161.00	2.00	32501	DRG12001037	0.01	2.00	0.01	0.02	7.00	9.82	20.00
LTP-121	258735.00	2116137.93	968.91	161.00	163.00	2.00	32502	DRG12001037	0.01	2.00	0.01	0.01	2.00	4.32	20.00
LTP-121	258735.00	2116138.45	966.98	163.00	165.00	2.00	32503	DRG12001037	0.02	2.00	0.01	0.01	4.00	4.53	20.00
LTP-121	258735.00	2116138.96	965.05	165.00	167.00	2.00	32504	DRG12001037	0.03	2.00	0.01	0.02	6.00	5.18	20.00
LTP-121	258735.00	2116139.48	963.11	167.00	169.00	2.00	32505	DRG12001037	0.02	2.00	0.01	0.02	7.00	5.94	20.00
LTP-121	258735.00	2116139.99	961.24	169.00	170.89	1.89	32506	DRG12001037	0.03	2.00	0.01	0.01	8.00	6.54	20.00
LTP-121	258735.00	2116140.50	959.30	170.89	173.00	2.11	32507	DRG12001037	0.01	2.00	0.01	0.05	10.00	5.14	20.00
LTP-121	258735.00	2116141.03	957.32	173.00	175.00	2.00	32509	DRG12001037	0.01	2.00	0.01	0.05	7.00	4.30	20.00
LTP-121	258735.00	2116141.55	955.39	175.00	177.00	2.00	32510	DRG12001037	0.01	2.00	0.01	0.01	7.00	4.77	20.00
LTP-121	258735.00	2116142.07	953.45	177.00	179.00	2.00	32511	DRG12001037	0.01	2.00	0.01	0.01	6.00	4.87	20.00
LTP-121	258735.00	2116142.59	951.52	179.00	181.00	2.00	32512	DRG12001037	0.01	2.00	0.01	0.03	7.00	5.53	20.00
LTP-121	258735.00	2116143.11	949.59	181.00	183.00	2.00	32514	DRG12001037	0.02	2.00	0.01	0.03	5.00	4.55	20.00
LTP-121	258735.00	2116143.62	947.66	183.00	185.00	2.00	32515	DRG12001037	0.02	2.00	0.01	0.03	3.00	3.84	20.00
LTP-121	258735.00	2116144.14	945.73	185.00	187.00	2.00	32516	DRG12001037	0.01	2.00	0.01	0.04	4.00	4.40	20.00
LTP-121	258735.00	2116144.66	943.80	187.00	189.00	2.00	32517	DRG12001037	0.02	2.00	0.01	0.06	4.00	4.39	20.00
LTP-121	258735.00	2116145.18	941.86	189.00	191.00	2.00	32518	DRG12001037	0.02	2.00	0.01	0.06	4.00	4.64	20.00
LTP-121	258735.00	2116145.59	940.32	191.00	192.19	1.19	32519	DRG12001037	0.02	2.00	0.01	0.06	3.00	4.31	20.00
LTP-122	258773.40	2115931.30	998.77	120.00	122.00	2.00	32973	DRG13000063	0.01	2.00	0.01	0.02	1.00	13.25	20.00
LTP-122	258772.96	2115930.77	996.90	122.00	124.00	2.00	32974	DRG13000063	0.01	2.00	0.01	0.01	1.00	6.99	20.00
LTP-122	258772.55	2115930.29	995.15	124.00	125.71	1.71	32975	DRG13000063	0.01	2.00	0.01	0.01	0.00	6.74	20.00
LTP-122	258772.19	2115929.86	993.62	125.71	127.27	1.56	32976	DRG13000063	0.01	2.00	0.01	0.01	8.00	8.73	20.00
LTP-122	258771.72	2115929.30	991.60	127.27	130.00	2.73	32978	DRG13000063	0.01	2.00	0.01	0.01	2.00	5.55	20.00
LTP-122	258771.20	2115928.68	989.38	130.00	132.00	2.00	32979	DRG13000063	0.01	2.00	0.01	0.01	1.00	4.85	20.00
LTP-122	258770.76	2115928.15	987.50	132.00	134.00	2.00	32980	DRG13000063	0.01	2.00	0.01	0.01	2.00	5.02	20.00
LTP-122	258770.32	2115927.63	985.62	134.00	136.00	2.00	32981	DRG13000063	0.01	2.00	0.01	0.01	1.00	4.10	20.00
LTP-122	258769.90	2115927.13	983.83	136.00	137.81	1.81	32982	DRG13000063	0.01	2.00	0.01	0.01	1.00	4.49	20.00
LTP-122	258769.46	2115926.61	981.95	137.81	140.00	2.19	32983	DRG13000063	0.01	2.00	0.01	0.04	8.00	7.35	20.00
LTP-122	258769.01	2115926.06	980.00	140.00	141.96	1.96	32984	DRG13000063	0.01	2.00	0.01	0.01	9.00	8.07	20.00
LTP-122	258768.57	2115925.54	978.12	141.96	144.00	2.04	32985	DRG13000063	0.01	2.00	0.01	0.01	15.00	8.08	20.00
LTP-122	258768.12	2115925.01	976.22	144.00	146.00	2.00	32986	DRG13000063	0.01	4.00	0.00	0.01	5.00	3.45	20.00
LTP-122	258767.68	2115924.49	974.34	146.00	148.00	2.00	32987	DRG13000063	0.01	12.00	0.02	0.01	17.00	12.50	20.00
LTP-122	258767.24	2115923.96	972.46	148.00	150.00	2.00	32988	DRG13000063	0.01	8.00	0.01	0.01	18.00	8.93	20.00
LTP-122	258766.80	2115923.44	970.58	150.00	152.00	2.00	32989	DRG13000063	0.01	8.00	0.01	0.22	22.00	10.50	30.00
LTP-122	258766.36	2115922.91	968.70	152.00	154.00	2.00	32990	DRG13000063	0.01	8.00	0.01	0.07	24.00	11.93	20.00
LTP-122	258765.92	2115922.39	966.82	154.00	156.00	2.00	32991	DRG13000063	0.01	6.00	0.01	0.24	12.00	6.46	20.00
LTP-122	258765.59	2115922.00	965.41	156.00	157.01	1.01	32992	DRG13000063	0.01	4.00	0.01	0.16	8.00	5.18	20.00
LTP-122	258765.37	2115921.73	964.47	157.01	158.00	0.99	32994	DRG13000063	0.02	14.00	0.01	0.12	19.00	16.81	20.00
LTP-122	258765.04	2115921.34	963.07	158.00	160.00	2.00	32995	DRG13000063	0.02	5.00	0.01	0.03	11.00	11.00	20.00
LTP-122	258764.60	2115920.82	961.19	160.00	162.00	2.00	32996	DRG13000063	0.09	5.00	0.01	0.31	19.00	18.31	20.00
LTP-122	258764.17	2115920.29	959.31	162.00	164.00	2.00	32997	DRG13000063	0.07	5.00	0.01	0.06	12.00	11.25	20.00
LTP-122	258763.73	2115919.77	957.43	164.00	166.00	2.00	32998	DRG13000063	0.02	3.00	0.01	0.01	10.00	9.11	20.00
LTP-122	258763.29	2115919.25	955.55	166.00	168.00	2.00	32999	DRG13000063	0.01	2.00	0.01	0.02	13.00	11.71	20.00
LTP-122	258762.85	2115918.72	953.67	168.00	170.00	2.00	33000	DRG13000063	0.01	2.00	0.01	0.02	10.00	9.20	20.00
LTP-122	258762.41	2115918.20	951.79	170.00	172.00	2.00	33001	DRG13000063	0.01	2.00	0.01	0.01	8.00	7.08	20.00
LTP-122	258761.97	2115917.67	949.91	172.00	174.00	2.00	33002	DRG13000063	0.01	2.00	0.01	0.03	8.00	7.28	20.00
LTP-122	258761.53	2115917.15	948.03	174.00	176.00	2.00	33003	DRG13000063	0.01	2.00	0.01	0.01	8.00	7.82	20.00
LTP-122	258761.09	2115916.63	946.15	176.00	178.00	2.00	33004	DRG13000063	0.01	3.00	0.01	0.02	11.00	9.29	20.00
LTP-122	258760.65	2115916.10	944.27	178.00	180.00	2.00	33005	DRG13000063	0.01	16.00	0.01	0.06	9.00	7.48	20.00
LTP-122	258760.21	2115915.58	942.39	180.00	182.00	2.00	33006	DRG13000063	0.01	7.00	0.01	0.06	9.00	7.86	20.00
LTP-122	258759.77	2115915.05	940.51	182.00	184.00	2.00	33007	DRG13000063	0.01	5.00	0.01	0.02	9.00	7.87	20.00
LTP-122	258759.33	2115914.53	938.63	184.00	186.00	2.00	33008	DRG13000063	0.01	4.00	0.01	0.02	8.00	6.45	20.00
LTP-122	258758.89	2115914.01	936.75	186.00	188.00	2.00	33009	DRG13000063	0.01	4.00	0.01	0.02	6.00	5.19	20.00
LTP-122	258758.45	2115913.48	934.88	188.00	190.00	2.00	33010	DRG13000063	0.01	5.00	0.01	0.02	10.00	8.19	20.00
LTP-122	258758.01	2115912.96	933.00	190.00	192.00	2.00	33011	DRG13000063	0.01	6.00	0.01	0.06	6.00	5.46	20.00
LTP-122	258757.57	2115912.43	931.12	192.00	194.00	2.00	33012	DRG13000063	0.01	7.00	0.01	0.06	12.00	10.87	20.00
LTP-122	258757.21	2115912.01	929.59	194.00	195.24	1.24	33014	DRG13000063	0.05	4.00	0.01	0.04	12.00	10.90	20.00
LTP-122	258756.89	2115911.62	928.21	195.24	196.95	1.71	33015	DRG13000063	1.50	8.00	1.71	0.09	20.00	19.18	20.00
LTP-122	258756.59	2115911.26	926.91	196.95	198.00	1.05	33016	DRG13000063	0.23	2.00	0.16	0.12	4.00	4.18	20.00
LTP-122	258756.25	2115910.86	925.48	198.00	200.00	2.00	33017	DRG13000063	0.22	2.00	0.01	0.05	4.00	4.47	20.00
LTP-122	258755.81	2115910.34	923.60	200.00	202.00	2.00	33018	DRG13000063	0.86	2.00	0.06	0.03	6.00	5.61	20.00
LTP-122	258755.37	2115909.81	921.72	202.00	204.00	2.00	33019	DRG13000063	0.25	2.00	0.01	0.01	4.00	4.75	20.00
LTP-122	258754.93	2115909.29	919.84	204.00	206.00	2.00	33020	DRG13000063	0.19	2.00	0.01	0.02	6.00	7.00	20.00
LTP-122	258754.49	2115908.77	917.96	206.00	208.00	2.00	33021	DRG13000063	0.44	2.00	0.01	0.13	11.00	9.86	20.00
LTP-122	258754.05	2115908.24	916.08	208.00	210.00	2.00	33022	DRG13000063	0.20	2.00	0.00	0.05	7.00	6.56	20.00
LTP-122	258753.61	2115907.72	914.20	210.00	212.00	2.00	33023	DRG13000063	0.01	2.00	0.00	0.03	5.00	5.70	20.00
LTP-122	258753.17	2115907.19	912.32	212.00	214.00	2.00	33024	DRG13000063	0.18	2.00	0.00	0.03	5.00	5.84	20.00
LTP-122	258752.73	2115906.67	910.44	214.00	216.00	2.00	33025	DRG13000063	0.35	2.00	0.03	0.19	4.00	4.66	20.00
LTP-122	258752.29	2115906.15	908.56	216.00	218.00	2.00	33026	DRG13000063	0.40	2.00	0.09	0.25	4.00	4.86	30.00
LTP-122	258751.85	2115905.62	906.68	218.00	220.00	2.00	33027	DRG13000063	0.22	2.00	0.08	0.08	4.00	4.51	20.00
LTP-122	258751.41	2115905.10	904.81	220.00	222.00	2.00	33028	DRG13000063	0.26	3.00	0.09	0.14	4.00	4.57	20.00
LTP-122	258750.97	2115904.57	902.93	222.00	224.00	2.00	33029	DRG13000063	0.48	2.00	0.03	0.06	3.00	3.47	20.00
LTP-122	258750.53	2115904.05	901.05	224.00	226.00	2.00	33030	DRG13000063	0.48	4.00	0.28	0.87	6.00	5.74	20.00
LTP-122	258750.09	2115903.53	899.17	226.00	228.00	2.00	33031	DRG13000063	0.44	2.00	0.16	1.40	5.00	4.44	20.00
LTP-122	258749.66	2115903.00	897.29	228.00	230.00	2.00	33032	DRG13000063	5.30	4.00	1.07	0.48	5.00	5.50	20.00
LTP-122	258749.22	2115902.48	895.41	230.00	232.00	2.00	33034	DRG13000063	0.35	3.00	0.10	0.53	5.00	5.12	20.00

SONDEO	UMT (ESTE)	UMT (NORTE)	ELEV	DESDE (m)	HASTA (m)	INTERVALO (m)	MUESTRA	CERTIFICADO	Au g/t	Ag g/t	Cu %	Zn %	S %	Fe %	Pb ppm
LTP-122	258748.78	2115901.95	893.53	232.00	234.00	2.00	33035	DRG13000063	0.28	2.00	0.25	0.29	4.00	4.83	20.00
LTP-122	258748.34	2115901.43	891.65	234.00	236.00	2.00	33036	DRG13000063	0.25	2.00	0.34	0.37	3.00	4.19	20.00
LTP-122	258747.90	2115900.91	889.77	236.00	238.00	2.00	33037	DRG13000063	0.37	2.00	0.12	0.27	4.00	4.32	20.00
LTP-122	258747.46	2115900.38	887.89	238.00	240.00	2.00	33039	DRG13000063	0.37	2.00	0.17	0.71	3.00	4.16	20.00
LTP-122	258747.02	2115899.86	886.01	240.00	242.00	2.00	33040	DRG13000063	0.41	2.00	0.05	0.46	4.00	3.95	20.00
LTP-122	258746.58	2115899.33	884.13	242.00	244.00	2.00	33041	DRG13000063	0.42	2.00	0.15	0.80	4.00	4.33	20.00
LTP-122	258746.14	2115898.81	882.25	244.00	246.00	2.00	33042	DRG13000063	0.73	4.00	0.14	2.01	9.00	7.31	20.00
LTP-122	258745.70	2115898.29	880.37	246.00	248.00	2.00	33043	DRG13000063	0.67	5.00	0.15	1.17	9.00	8.67	20.00
LTP-122	258745.26	2115897.76	878.49	248.00	250.00	2.00	33044	DRG13000063	0.42	4.00	0.19	1.25	6.00	5.70	20.00
LTP-122	258744.82	2115897.24	876.61	250.00	252.00	2.00	33045	DRG13000063	0.30	3.00	0.04	0.48	4.00	4.60	20.00
LTP-122	258744.38	2115896.71	874.74	252.00	254.00	2.00	33046	DRG13000063	0.16	5.00	0.02	0.34	3.00	3.34	20.00
LTP-122	258743.94	2115896.19	872.86	254.00	256.00	2.00	33047	DRG13000063	0.51	4.00	0.10	0.59	4.00	4.11	20.00
LTP-122	258743.50	2115895.67	870.98	256.00	258.00	2.00	33048	DRG13000063	0.22	2.00	0.03	0.40	6.00	6.11	20.00
LTP-122	258743.06	2115895.14	869.10	258.00	260.00	2.00	33049	DRG13000063	0.30	5.00	0.06	0.34	3.00	3.36	20.00
LTP-122	258742.62	2115894.62	867.22	260.00	262.00	2.00	33050	DRG13000063	0.24	2.00	0.04	0.27	3.00	3.79	20.00
LTP-122	258742.18	2115894.09	865.34	262.00	264.00	2.00	33051	DRG13000063	0.18	2.00	0.05	0.39	3.00	3.51	20.00
LTP-122	258741.74	2115893.57	863.46	264.00	266.00	2.00	33052	DRG13000063	0.15	2.00	0.12	0.41	3.00	2.78	20.00
LTP-122	258741.30	2115893.05	861.58	266.00	268.00	2.00	33053	DRG13000063	0.17	2.00	0.08	0.61	4.00	3.80	20.00
LTP-122	258740.86	2115892.52	859.70	268.00	270.00	2.00	33055	DRG13000063	0.14	2.00	0.05	0.47	3.00	4.15	20.00
LTP-122	258740.42	2115892.00	857.82	270.00	272.00	2.00	33056	DRG13000063	0.16	2.00	0.07	0.24	3.00	4.64	20.00
LTP-122	258739.98	2115891.47	855.94	272.00	274.00	2.00	33057	DRG13000063	0.27	2.00	0.01	0.40	3.00	4.31	20.00
LTP-122	258739.54	2115890.95	854.06	274.00	276.00	2.00	33058	DRG13000063	0.38	2.00	0.04	0.37	3.00	4.43	20.00
LTP-122	258739.10	2115890.43	852.18	276.00	278.00	2.00	33060	DRG13000063	0.26	2.00	0.12	0.37	3.00	5.13	20.00
LTP-122	258738.66	2115889.90	850.30	278.00	280.00	2.00	33061	DRG13000063	0.19	2.00	0.06	0.34	3.00	4.50	20.00
LTP-122	258738.22	2115889.38	848.42	280.00	282.00	2.00	33062	DRG13000063	0.21	2.00	0.01	0.28	4.00	4.44	20.00
LTP-122	258737.78	2115888.85	846.54	282.00	284.00	2.00	33063	DRG13000063	0.24	3.00	0.02	0.31	3.00	4.33	20.00
LTP-122	258737.34	2115888.33	844.66	284.00	286.00	2.00	33064	DRG13000063	0.13	2.00	0.03	0.32	2.00	3.64	20.00
LTP-122	258736.90	2115887.81	842.79	286.00	288.00	2.00	33065	DRG13000063	0.18	2.00	0.03	0.46	3.00	4.69	20.00
LTP-122	258736.46	2115887.28	840.91	288.00	290.00	2.00	33066	DRG13000063	0.25	6.00	0.02	0.37	3.00	4.77	20.00
LTP-122	258736.02	2115886.76	839.03	290.00	292.00	2.00	33067	DRG13000063	0.16	2.00	0.01	0.22	4.00	4.86	20.00
LTP-122	258735.59	2115886.23	837.15	292.00	294.00	2.00	33068	DRG13000063	0.19	2.00	0.01	0.49	3.00	3.71	20.00
LTP-122	258735.15	2115885.71	835.27	294.00	296.00	2.00	33069	DRG13000063	0.10	2.00	0.02	0.25	2.00	3.34	20.00
LTP-122	258734.71	2115885.19	833.39	296.00	298.00	2.00	33070	DRG13000063	0.08	2.00	0.00	0.09	3.00	3.93	20.00
LTP-122	258734.27	2115884.66	831.51	298.00	300.00	2.00	33071	DRG13000063	0.09	2.00	0.00	0.11	3.00	4.03	20.00
LTP-122	258733.83	2115884.14	829.63	300.00	302.00	2.00	33072	DRG13000063	0.06	2.00	0.00	0.17	2.00	3.58	20.00
LTP-122	258733.39	2115883.61	827.75	302.00	304.00	2.00	33074	DRG13000063	0.05	2.00	0.01	0.31	2.00	3.92	20.00
LTP-122	258732.95	2115883.09	825.87	304.00	306.00	2.00	33075	DRG13000063	0.03	2.00	0.00	0.07	2.00	3.40	20.00
LTP-122	258732.51	2115882.57	823.99	306.00	308.00	2.00	33076	DRG13000063	0.03	2.00	0.00	0.01	2.00	3.45	20.00
LTP-122	258732.07	2115882.04	822.11	308.00	310.00	2.00	33077	DRG13000063	0.03	2.00	0.00	0.01	3.00	2.85	20.00
LTP-122	258731.63	2115881.52	820.23	310.00	312.00	2.00	33078	DRG13000063	0.04	2.00	0.00	0.01	3.00	3.59	20.00
LTP-122	258731.19	2115880.99	818.35	312.00	314.00	2.00	33079	DRG13000063	0.02	2.00	0.01	0.02	2.00	3.68	20.00
LTP-122	258730.75	2115880.47	816.47	314.00	316.00	2.00	33080	DRG13000063	0.05	2.00	0.01	0.09	4.00	4.03	20.00
LTP-122	258730.31	2115879.95	814.59	316.00	318.00	2.00	33081	DRG13000063	0.05	2.00	0.02	0.32	4.00	3.68	20.00
LTP-122	258729.87	2115879.42	812.72	318.00	320.00	2.00	33082	DRG13000063	0.03	2.00	0.00	0.01	1.00	1.47	20.00
LTP-122	258729.43	2115878.90	810.84	320.00	322.00	2.00	33083	DRG13000063	0.01	2.00	0.00	0.02	2.00	3.52	20.00
LTP-122	258728.99	2115878.37	808.96	322.00	324.00	2.00	33084	DRG13000063	0.01	2.00	0.00	0.02	2.00	3.86	20.00
LTP-122	258728.55	2115877.85	807.08	324.00	326.00	2.00	33085	DRG13000063	0.01	2.00	0.01	0.03	2.00	3.78	20.00
LTP-122	258728.11	2115877.33	805.20	326.00	328.00	2.00	33086	DRG13000063	0.08	2.00	0.01	0.07	4.00	3.71	20.00
LTP-122	258727.67	2115876.80	803.32	328.00	330.00	2.00	33087	DRG13000063	0.10	2.00	0.00	0.02	5.00	4.94	20.00
LTP-122	258727.23	2115876.28	801.44	330.00	332.00	2.00	33088	DRG13000063	0.07	2.00	0.00	0.02	4.00	4.01	20.00
LTP-122	258726.79	2115875.75	799.56	332.00	334.00	2.00	33089	DRG13000063	0.12	2.00	0.02	0.03	5.00	4.53	20.00
LTP-122	258726.35	2115875.23	797.68	334.00	336.00	2.00	33090	DRG13000063	0.01	2.00	0.00	0.01	2.00	2.00	20.00
LTP-122	258725.91	2115874.71	795.80	336.00	338.00	2.00	33091	DRG13000063	0.02	2.00	0.01	0.02	2.00	1.79	20.00
LTP-122	258725.47	2115874.18	793.92	338.00	340.00	2.00	33092	DRG13000063	0.02	2.00	0.00	0.01	1.00	1.32	20.00
LTP-122	258725.03	2115873.66	792.04	340.00	342.00	2.00	33094	DRG13000063	0.02	2.00	0.00	0.01	1.00	2.28	20.00
LTP-122	258724.59	2115873.13	790.16	342.00	344.00	2.00	33095	DRG13000063	0.04	2.00	0.00	0.02	2.00	3.47	20.00
LTP-122	258724.15	2115872.61	788.28	344.00	346.00	2.00	33096	DRG13000063	0.05	2.00	0.00	0.10	3.00	5.10	20.00
LTP-122	258723.71	2115872.09	786.40	346.00	348.00	2.00	33097	DRG13000063	0.14	2.00	0.00	0.02	3.00	4.86	20.00
LTP-122	258723.27	2115871.56	784.52	348.00	350.00	2.00	33098	DRG13000063	0.04	2.00	0.00	0.03	3.00	5.34	20.00
LTP-122	258722.83	2115871.04	782.65	350.00	352.00	2.00	33099	DRG13000063	0.07	2.00	0.00	0.02	3.00	4.62	20.00
LTP-122	258722.39	2115870.51	780.77	352.00	354.00	2.00	33101	DRG13000063	0.17	2.00	0.01	0.02	3.00	4.21	20.00
LTP-122	258721.95	2115869.99	778.89	354.00	356.00	2.00	33102	DRG13000063	0.11	2.00	0.01	0.10	2.00	4.03	20.00
LTP-122	258721.51	2115869.47	777.01	356.00	358.00	2.00	33103	DRG13000063	0.30	2.00	0.02	0.28	2.00	3.80	20.00
LTP-122	258721.08	2115868.94	775.13	358.00	360.00	2.00	33104	DRG13000063	0.04	2.00	0.02	0.16	2.00	3.55	20.00
LTP-122	258720.64	2115868.42	773.25	360.00	362.00	2.00	33105	DRG13000063	0.04	2.00	0.01	0.08	2.00	3.89	20.00
LTP-122	258720.20	2115867.89	771.37	362.00	364.00	2.00	33106	DRG13000063	0.07	2.00	0.01	0.02	3.00	3.88	20.00
LTP-122	258719.76	2115867.37	769.49	364.00	366.00	2.00	33107	DRG13000063	0.19	2.00	0.01	0.02	2.00	3.61	20.00
LTP-122	258719.32	2115866.85	767.61	366.00	368.00	2.00	33109	DRG13000063	0.08	2.00	0.00	0.02	2.00	4.09	20.00
LTP-122	258718.88	2115866.32	765.73	368.00	370.00	2.00	33110	DRG13000063	0.02	2.00	0.01	0.01	1.00	4.09	20.00
LTP-122	258718.44	2115865.80	763.85	370.00	372.00	2.00	33111	DRG13000063	0.04	2.00	0.00	0.01	2.00	4.04	20.00
LTP-122	258718.00	2115865.27	761.97	372.00	374.00	2.00	33112	DRG13000063	0.03	2.00	0.01	0.03	1.00	4.09	20.00
LTP-122	258717.56	2115864.75	760.09	374.00	376.00	2.00	33113	DRG13000063	0.01	2.00	0.00	0.02	1.00	4.32	20.00
LTP-122	258717.12	2115864.23	758.21	376.00	378.00	2.00	33114	DRG13000063	0.01	2.00	0.01	0.04	1.00	4.44	20.00
LTP-122	258716.68	2115863.70	756.33	378.00	380.00	2.00	33116	DRG13000063	0.01	2.00	0.01	0.04	1.00	4.24	20.00
LTP-122	258716.24	2115863.18	754.45	380.00	382.00	2.00	33117	DRG13000063	0.02	2.00	0.01	0.07	1.00	4.43	20.00
LTP-122	258715.80	2115862.65	752.58	382.00	384.00	2.00	33118	DRG13000063	0.01	2.00	0.01	0.02	1.00	4.71	20.00
LTP-122	258715.36	2115862.13	750.70	384.00	386.00	2.00	33119	DRG13000063	0.01	2.00	0.01	0.02	1.00	4.49	20.00
LTP-122	258714.92	2115861.60	748.82	386.00	388.00	2.00	33120	DRG13000063	0.05	2.00	0.00	0.02	2.00	4.85	20.00

SONDEO	UMT (ESTE)	UMT (NORTE)	ELEV	DESDE (m)	HASTA (m)	INTERVALO (m)	MUESTRA	CERTIFICADO	Au g/t	Ag g/t	Cu %	Zn %	S %	Fe %	Pb ppm
LTP-122	258714.48	2115861.08	746.94	388.00	390.00	2.00	33121	DRG13000063	0.05	2.00	0.00	0.02	3.00	4.62	20.00
LTP-122	258714.04	2115860.56	745.06	390.00	392.00	2.00	33123	DRG13000063	0.01	2.00	0.00	0.02	1.00	4.14	20.00
LTP-122	258713.60	2115860.03	743.18	392.00	394.00	2.00	33124	DRG13000063	0.02	2.00	0.01	0.05	3.00	3.88	20.00
LTP-122	258713.16	2115859.51	741.30	394.00	396.00	2.00	33125	DRG13000063	0.06	2.00	0.01	0.02	2.00	4.34	20.00
LTP-122	258712.72	2115858.98	739.42	396.00	398.00	2.00	33126	DRG13000063	0.01	2.00	0.01	0.01	0.00	4.35	20.00
LTP-122	258712.28	2115858.46	737.54	398.00	400.00	2.00	33127	DRG13000063	0.02	2.00	0.01	0.01	1.00	4.52	20.00
LTP-122	258711.84	2115857.94	735.66	400.00	402.00	2.00	33129	DRG13000063	0.06	2.00	0.01	0.06	2.00	4.63	30.00
LTP-122	258711.40	2115857.41	733.78	402.00	404.00	2.00	33130	DRG13000063	0.02	2.00	0.01	0.01	1.00	4.50	20.00
LTP-122	258710.96	2115856.89	731.90	404.00	406.00	2.00	33131	DRG13000063	0.05	2.00	0.01	0.03	1.00	3.79	20.00
LTP-122	258710.52	2115856.36	730.02	406.00	408.00	2.00	33132	DRG13000063	0.02	2.00	0.01	0.01	0.00	3.86	20.00
LTP-122	258710.08	2115855.84	728.14	408.00	410.00	2.00	33134	DRG13000063	0.01	2.00	0.01	0.02	0.00	4.77	20.00
LTP-122	258709.64	2115855.32	726.26	410.00	412.00	2.00	33135	DRG13000063	0.01	2.00	0.00	0.01	0.00	5.27	20.00
LTP-122	258709.20	2115854.79	724.38	412.00	414.00	2.00	33136	DRG13000063	0.01	2.00	0.00	0.01	0.00	5.23	20.00
LTP-122	258708.76	2115854.27	722.50	414.00	416.00	2.00	33137	DRG13000063	0.01	2.00	0.01	0.02	0.00	5.08	20.00
LTP-122	258708.32	2115853.74	720.63	416.00	418.00	2.00	33138	DRG13000063	0.01	2.00	0.01	0.01	0.00	4.83	20.00
LTP-122	258707.88	2115853.22	718.75	418.00	420.00	2.00	33140	DRG13000063	0.01	2.00	0.01	0.01	0.00	4.95	20.00
LTP-122	258707.44	2115852.70	716.87	420.00	422.00	2.00	33141	DRG13000063	0.01	2.00	0.00	0.01	0.00	4.54	20.00
LTP-122	258707.01	2115852.17	714.99	422.00	424.00	2.00	33142	DRG13000063	0.01	2.00	0.00	0.01	0.00	4.36	20.00
LTP-122	258706.57	2115851.65	713.11	424.00	426.00	2.00	33143	DRG13000063	0.01	2.00	0.00	0.03	0.00	4.58	20.00
LTP-122	258706.13	2115851.12	711.23	426.00	428.00	2.00	33144	DRG13000063	0.01	2.00	0.01	0.01	0.00	4.17	20.00
LTP-122	258705.69	2115850.60	709.35	428.00	430.00	2.00	33146	DRG13000063	0.11	2.00	0.01	0.03	1.00	5.00	20.00
LTP-122	258705.25	2115850.08	707.47	430.00	432.00	2.00	33147	DRG13000063	0.01	2.00	0.00	0.01	0.00	4.01	20.00
LTP-122	258704.81	2115849.55	705.59	432.00	434.00	2.00	33148	DRG13000063	0.01	2.00	0.01	0.01	0.00	4.42	20.00
LTP-122	258704.37	2115849.03	703.71	434.00	436.00	2.00	33149	DRG13000063	0.01	2.00	0.00	0.01	0.00	4.20	20.00
LTP-122	258703.93	2115848.50	701.83	436.00	438.00	2.00	33150	DRG13000063	0.01	2.00	0.00	0.01	0.00	4.14	20.00
LTP-122	258703.49	2115847.98	699.95	438.00	440.00	2.00	33151	DRG13000063	0.01	2.00	0.00	0.01	0.00	3.97	20.00
LTP-122	258703.05	2115847.46	698.07	440.00	442.00	2.00	33153	DRG13000063	0.01	2.00	0.01	0.01	0.00	4.19	20.00
LTP-122	258702.61	2115846.93	696.19	442.00	444.00	2.00	33154	DRG13000063	0.01	2.00	0.00	0.01	0.00	4.21	20.00
LTP-122	258702.17	2115846.41	694.31	444.00	446.00	2.00	33155	DRG13000063	0.01	2.00	0.00	0.01	0.00	4.24	20.00
LTP-122	258701.73	2115845.88	692.43	446.00	448.00	2.00	33156	DRG13000063	0.01	2.00	0.00	0.01	0.00	4.30	20.00
LTP-122	258701.29	2115845.36	690.56	448.00	450.00	2.00	33157	DRG13000063	0.01	2.00	0.00	0.01	0.00	4.37	20.00
LTP-122	258700.78	2115844.75	688.38	450.00	452.63	2.63	33159	DRG13000063	0.01	2.00	0.00	0.01	0.00	3.53	20.00
LTP-122	258700.34	2115844.23	686.50	452.63	454.00	1.37	33160	DRG13000063	0.21	9.00	0.01	0.03	4.00	3.73	20.00
LTP-122	258699.97	2115843.79	684.92	454.00	456.00	2.00	33161	DRG13000063	0.02	3.00	0.01	0.01	7.00	6.27	20.00
LTP-122	258699.53	2115843.26	683.04	456.00	458.00	2.00	33163	DRG13000063	0.17	3.00	0.01	0.03	11.00	9.71	20.00
LTP-122	258699.09	2115842.74	681.16	458.00	460.00	2.00	33164	DRG13000063	0.13	5.00	0.01	0.01	7.00	6.14	20.00
LTP-122	258698.65	2115842.22	679.28	460.00	462.00	2.00	33165	DRG13000063	0.13	5.00	0.01	0.01	8.00	7.59	20.00
LTP-122	258698.21	2115841.69	677.40	462.00	464.00	2.00	33166	DRG13000063	0.18	6.00	0.02	0.02	7.00	6.10	20.00
LTP-122	258697.77	2115841.17	675.52	464.00	466.00	2.00	33167	DRG13000063	0.07	2.00	0.03	0.06	5.00	5.20	20.00
LTP-122	258697.33	2115840.64	673.64	466.00	468.00	2.00	33168	DRG13000063	0.04	2.00	0.02	0.02	7.00	6.84	20.00
LTP-122	258696.96	2115840.20	672.05	468.00	469.39	1.39	33169	DRG13000063	0.03	2.00	0.01	0.01	9.00	8.15	20.00
LTP-123	258618.00	2116128.00	1018.72	90.00	92.00	2.00	32520	DRG13000050	0.03	2.00	0.01	0.01	1.00	4.65	20.00
LTP-123	258618.00	2116128.00	1016.72	92.00	94.00	2.00	32521	DRG13000050	0.03	2.00	0.01	0.01	1.00	4.83	20.00
LTP-123	258618.00	2116128.00	1014.72	94.00	96.00	2.00	32522	DRG13000050	0.01	2.00	0.01	0.01	1.00	4.71	20.00
LTP-123	258618.00	2116128.00	1012.72	96.00	98.00	2.00	32523	DRG13000050	0.01	2.00	0.01	0.01	1.00	4.40	20.00
LTP-123	258618.00	2116128.00	1010.72	98.00	100.00	2.00	32524	DRG13000050	0.01	2.00	0.01	0.01	1.00	4.43	20.00
LTP-123	258618.00	2116128.00	1008.72	100.00	102.00	2.00	32525	DRG13000050	0.02	2.00	0.01	0.01	1.00	4.04	20.00
LTP-123	258618.00	2116128.00	1006.72	102.00	104.00	2.00	32526	DRG13000050	0.05	2.00	0.01	0.01	2.00	4.64	20.00
LTP-123	258618.00	2116128.00	1004.72	104.00	106.00	2.00	32527	DRG13000050	0.01	2.00	0.01	0.01	2.00	4.42	20.00
LTP-123	258618.00	2116128.00	1002.72	106.00	108.00	2.00	32528	DRG13000050	0.02	2.00	0.01	0.03	2.00	5.22	20.00
LTP-123	258618.00	2116128.00	1000.72	108.00	110.00	2.00	32529	DRG13000050	0.01	2.00	0.01	0.01	3.00	5.53	20.00
LTP-123	258618.00	2116128.00	998.72	110.00	112.00	2.00	32530	DRG13000050	0.02	2.00	0.01	0.01	3.00	5.22	20.00
LTP-123	258618.00	2116128.00	996.72	112.00	114.00	2.00	32531	DRG13000050	0.01	2.00	0.01	0.01	3.00	5.58	20.00
LTP-123	258618.00	2116128.00	994.72	114.00	116.00	2.00	32532	DRG13000050	0.01	2.00	0.01	0.01	3.00	5.02	20.00
LTP-123	258618.00	2116128.00	992.72	116.00	118.00	2.00	32533	DRG13000050	0.03	5.00	0.01	0.04	2.00	3.71	20.00
LTP-123	258618.00	2116128.00	990.72	118.00	120.00	2.00	32534	DRG13000050	0.25	7.00	0.02	0.15	10.00	9.57	20.00
LTP-123	258618.00	2116128.00	988.72	120.00	122.00	2.00	32535	DRG13000050	0.16	20.00	0.02	0.44	10.00	8.76	120.00
LTP-123	258618.00	2116128.00	986.72	122.00	124.00	2.00	32536	DRG13000050	0.09	10.00	0.01	0.48	8.00	7.51	50.00
LTP-123	258618.00	2116128.00	984.72	124.00	126.00	2.00	32537	DRG13000050	0.25	25.00	0.06	2.30	5.00	4.38	340.00
LTP-123	258618.00	2116128.00	982.72	126.00	128.00	2.00	32538	DRG13000050	0.12	7.00	0.02	1.97	5.00	6.57	20.00
LTP-123	258618.00	2116128.00	980.72	128.00	130.00	2.00	32540	DRG13000050	0.11	2.00	0.02	2.87	4.00	6.46	20.00
LTP-123	258618.00	2116128.00	978.72	130.00	132.00	2.00	32541	DRG13000050	0.12	2.00	0.01	2.34	5.00	9.73	20.00
LTP-123	258618.00	2116128.00	976.72	132.00	134.00	2.00	32542	DRG13000050	0.24	3.00	0.01	1.77	4.00	7.77	20.00
LTP-123	258618.00	2116128.00	974.72	134.00	136.00	2.00	32543	DRG13000050	0.29	4.00	0.02	1.77	4.00	6.10	20.00
LTP-123	258618.00	2116128.00	972.72	136.00	138.00	2.00	32544	DRG13000050	0.31	6.00	0.03	3.72	6.00	7.27	20.00
LTP-123	258618.00	2116128.00	970.72	138.00	140.00	2.00	32546	DRG13000050	0.22	4.00	0.04	3.70	6.00	7.81	20.00
LTP-123	258618.00	2116128.00	968.72	140.00	142.00	2.00	32547	DRG13000050	0.29	2.00	0.02	2.34	6.00	6.59	20.00
LTP-123	258618.00	2116128.00	966.72	142.00	144.00	2.00	32548	DRG13000050	0.28	7.00	0.03	3.57	7.00	8.38	20.00
LTP-123	258618.00	2116128.00	964.72	144.00	146.00	2.00	32549	DRG13000050	0.12	23.00	0.03	4.04	11.00	11.83	320.00
LTP-123	258618.00	2116128.00	962.72	146.00	148.00	2.00	32550	DRG13000050	0.30	3.00	0.02	1.18	11.00	15.10	20.00
LTP-123	258618.00	2116128.00	960.72	148.00	150.00	2.00	32551	DRG13000050	0.21	8.00	0.05	0.59	10.00	13.46	20.00
LTP-123	258618.00	2116128.00	958.72	150.00	152.00	2.00	32552	DRG13000050	0.34	7.00	0.04	1.03	10.00	11.66	20.00
LTP-123	258618.00	2116128.00	956.72	152.00	154.00	2.00	32553	DRG13000050	0.23	7.00	0.05	2.17	7.00	6.17	20.00
LTP-123	258618.00	2116128.00	954.72	154.00	156.00	2.00	32554	DRG13000050	0.24	5.00	0.04	0.28	4.00	3.92	20.00
LTP-123	258618.00	2116128.00	952.72	156.00	158.00	2.00	32555	DRG13000050	0.31	3.00	0.20	0.29	8.00	8.81	20.00
LTP-123	258618.00	2116128.00	950.72	158.00	160.00	2.00	32556	DRG13000050	0.35	6.00	0.14	0.03	7.00	9.53	20.00
LTP-123	258618.00	2116128.00	948.72	160.00	162.00	2.00	32557	DRG13000050	0.40	5.00	0.05	0.24	6.00	6.79	20.00
LTP-123	258618.00	2116128.00	946.72	162.00	164.00	2.00	32558	DRG13000050	0.35	8.00	0.09	1.58	10.00	9.18	20.00

SONDEO	UMT (ESTE)	UMT (NORTE)	ELEV	DESDE (m)	HASTA (m)	INTERVALO (m)	MUESTRA	CERTIFICADO	Au g/t	Ag g/t	Cu %	Zn %	S %	Fe %	Pb ppm
LTP-123	258618.00	2116128.00	944.72	164.00	166.00	2.00	32560	DRG13000050	0.28	2.00	0.03	0.43	7.00	7.21	20.00
LTP-123	258618.00	2116128.00	942.72	166.00	168.00	2.00	32561	DRG13000050	0.26	2.00	0.04	0.32	6.00	6.12	20.00
LTP-123	258618.00	2116128.00	940.72	168.00	170.00	2.00	32562	DRG13000050	0.48	2.00	0.04	0.08	8.00	8.69	20.00
LTP-123	258618.00	2116128.00	938.72	170.00	172.00	2.00	32563	DRG13000050	0.49	2.00	0.10	0.02	7.00	7.72	20.00
LTP-123	258618.00	2116128.00	936.72	172.00	174.00	2.00	32564	DRG13000050	1.22	2.00	0.49	0.07	4.00	5.31	20.00
LTP-123	258618.00	2116128.00	934.72	174.00	176.00	2.00	32565	DRG13000050	1.28	3.00	0.94	0.10	5.00	6.17	20.00
LTP-123	258618.00	2116128.00	932.72	176.00	178.00	2.00	32567	DRG13000050	1.19	2.00	0.55	0.07	4.00	5.71	20.00
LTP-123	258618.00	2116128.00	930.72	178.00	180.00	2.00	32568	DRG13000050	3.61	3.00	0.50	0.02	3.00	4.71	20.00
LTP-123	258618.00	2116128.00	928.72	180.00	182.00	2.00	32569	DRG13000050	2.54	3.00	0.44	0.02	4.00	5.25	20.00
LTP-123	258618.00	2116128.00	926.72	182.00	184.00	2.00	32570	DRG13000050	0.98	2.00	0.17	0.03	3.00	4.24	20.00
LTP-123	258618.00	2116128.00	924.72	184.00	186.00	2.00	32571	DRG13000050	2.38	2.00	0.31	0.01	4.00	4.98	20.00
LTP-123	258618.00	2116128.00	922.72	186.00	188.00	2.00	32572	DRG13000050	2.28	2.00	0.27	0.01	3.00	4.52	20.00
LTP-123	258618.00	2116128.00	920.72	188.00	190.00	2.00	32573	DRG13000050	1.95	2.00	0.17	0.16	2.00	4.92	20.00
LTP-123	258618.00	2116128.00	918.72	190.00	192.00	2.00	32574	DRG13000050	4.83	3.00	0.48	0.16	4.00	5.01	20.00
LTP-123	258618.00	2116128.00	916.72	192.00	194.00	2.00	32575	DRG13000050	1.03	2.00	0.10	0.91	3.00	4.85	20.00
LTP-123	258618.00	2116128.00	914.72	194.00	196.00	2.00	32576	DRG13000050	0.17	6.00	0.02	1.33	5.00	5.63	260.00
LTP-123	258618.00	2116128.00	912.72	196.00	198.00	2.00	32577	DRG13000050	0.03	10.00	0.01	0.52	6.00	5.84	160.00
LTP-123	258618.00	2116128.00	910.72	198.00	200.00	2.00	32578	DRG13000050	0.02	6.00	0.01	0.05	5.00	4.92	20.00
LTP-123	258618.00	2116128.00	908.72	200.00	202.00	2.00	32580	DRG13000050	0.03	12.00	0.01	0.64	7.00	6.05	180.00
LTP-123	258618.00	2116128.00	906.72	202.00	204.00	2.00	32581	DRG13000050	0.07	20.00	0.01	0.47	11.00	10.12	20.00
LTP-123	258618.00	2116128.00	904.72	204.00	206.00	2.00	32582	DRG13000050	0.09	17.00	0.01	0.21	10.00	10.35	20.00
LTP-123	258618.00	2116128.00	902.72	206.00	208.00	2.00	32583	DRG13000050	0.04	3.00	0.01	0.04	6.00	5.75	20.00
LTP-123	258618.00	2116128.00	900.72	208.00	210.00	2.00	32584	DRG13000050	0.18	2.00	0.11	0.01	5.00	5.83	20.00
LTP-123	258618.00	2116128.00	898.72	210.00	212.00	2.00	32585	DRG13000050	0.27	2.00	0.17	0.01	5.00	5.47	20.00
LTP-123	258618.00	2116128.00	896.72	212.00	214.00	2.00	32586	DRG13000050	0.26	2.00	0.21	0.01	6.00	6.77	20.00
LTP-123	258618.00	2116128.00	894.72	214.00	216.00	2.00	32587	DRG13000050	0.60	3.00	0.18	0.03	6.00	6.13	20.00
LTP-123	258618.00	2116128.00	892.72	216.00	218.00	2.00	32588	DRG13000050	0.21	4.00	0.12	0.22	5.00	5.26	60.00
LTP-123	258618.00	2116128.00	890.72	218.00	220.00	2.00	32590	DRG13000050	1.39	4.00	0.11	0.33	4.00	4.57	50.00
LTP-123	258618.00	2116128.00	888.72	220.00	222.00	2.00	32591	DRG13000050	0.55	13.00	0.04	0.46	7.00	7.63	160.00
LTP-123	258618.00	2116128.00	886.72	222.00	224.00	2.00	32592	DRG13000050	1.78	21.00	0.13	0.55	11.00	10.04	60.00
LTP-123	258618.00	2116128.00	884.72	224.00	226.00	2.00	32593	DRG13000050	2.64	22.00	0.25	0.19	12.00	10.94	40.00
LTP-123	258618.00	2116128.00	882.72	226.00	228.00	2.00	32594	DRG13000050	0.94	22.00	0.16	0.50	10.00	9.69	110.00
LTP-123	258618.00	2116128.00	880.72	228.00	230.00	2.00	32595	DRG13000050	0.58	21.00	0.44	1.07	8.00	8.00	180.00
LTP-123	258618.00	2116128.00	878.72	230.00	232.00	2.00	32596	DRG13000050	0.36	9.00	0.31	0.39	6.00	5.84	50.00
LTP-123	258618.00	2116128.00	876.72	232.00	234.00	2.00	32597	DRG13000050	0.23	2.00	0.23	0.02	6.00	6.10	20.00
LTP-123	258618.00	2116128.00	874.72	234.00	236.00	2.00	32598	DRG13000050	3.72	3.00	1.08	0.01	5.00	6.09	20.00
LTP-123	258618.00	2116128.00	872.72	236.00	238.00	2.00	32600	DRG13000050	22.00	5.00	0.95	0.01	6.00	5.85	20.00
LTP-123	258618.00	2116128.00	870.72	238.00	240.00	2.00	32601	DRG13000050	0.55	5.00	0.70	0.01	6.00	5.38	20.00
LTP-123	258618.00	2116128.00	868.72	240.00	242.00	2.00	32602	DRG13000050	0.36	3.00	0.26	0.01	7.00	7.36	20.00
LTP-123	258618.00	2116128.00	866.72	242.00	244.00	2.00	32603	DRG13000050	0.36	2.00	0.23	0.01	4.00	4.84	20.00
LTP-123	258618.00	2116128.00	864.72	244.00	246.00	2.00	32604	DRG13000050	0.29	2.00	0.27	0.01	5.00	5.37	20.00
LTP-123	258618.00	2116128.00	862.72	246.00	248.00	2.00	32605	DRG13000050	0.15	2.00	0.04	0.01	4.00	5.08	20.00
LTP-123	258618.00	2116128.00	860.72	248.00	250.00	2.00	32606	DRG13000050	0.21	2.00	0.09	0.01	4.00	5.34	20.00
LTP-123	258618.00	2116128.00	858.72	250.00	252.00	2.00	32607	DRG13000050	0.28	2.00	0.18	0.01	4.00	5.47	20.00
LTP-123	258618.00	2116128.00	856.72	252.00	254.00	2.00	32608	DRG13000050	0.30	2.00	0.32	0.01	5.00	6.19	20.00
LTP-123	258618.00	2116128.00	854.72	254.00	256.00	2.00	32609	DRG13000050	0.31	2.00	0.13	0.01	4.00	4.99	20.00
LTP-123	258618.00	2116128.00	852.72	256.00	258.00	2.00	32610	DRG13000050	0.23	3.00	0.12	0.02	4.00	4.69	20.00
LTP-123	258618.00	2116128.00	850.72	258.00	260.00	2.00	32611	DRG13000050	0.39	2.00	0.12	0.02	4.00	5.84	20.00
LTP-123	258618.00	2116128.00	848.72	260.00	262.00	2.00	32612	DRG13000050	0.17	2.00	0.05	0.02	4.00	5.80	20.00
LTP-123	258618.00	2116128.00	846.72	262.00	264.00	2.00	32613	DRG13000050	0.21	2.00	0.04	0.02	4.00	6.06	20.00
LTP-123	258618.00	2116128.00	844.72	264.00	266.00	2.00	32614	DRG13000050	0.08	2.00	0.00	0.01	3.00	4.51	20.00
LTP-123	258618.00	2116128.00	842.72	266.00	268.00	2.00	32615	DRG13000050	0.11	2.00	0.02	0.01	4.00	5.18	20.00
LTP-123	258618.00	2116128.00	840.72	268.00	270.00	2.00	32616	DRG13000050	0.20	2.00	0.21	0.01	6.00	6.61	20.00
LTP-123	258618.00	2116128.00	838.72	270.00	272.00	2.00	32617	DRG13000050	0.53	2.00	0.67	0.14	10.00	10.69	20.00
LTP-123	258618.00	2116128.00	836.72	272.00	274.00	2.00	32619	DRG13000050	0.12	2.00	0.04	0.02	5.00	5.98	20.00
LTP-123	258618.00	2116128.00	834.72	274.00	276.00	2.00	32620	DRG13000050	0.45	2.00	0.08	0.02	5.00	6.62	20.00
LTP-123	258618.00	2116128.00	832.72	276.00	278.00	2.00	32621	DRG13000050	0.18	2.00	0.14	0.02	7.00	8.13	20.00
LTP-123	258618.00	2116128.00	830.72	278.00	280.00	2.00	32622	DRG13000050	0.10	2.00	0.02	0.02	4.00	5.79	20.00
LTP-123	258618.00	2116128.00	828.72	280.00	282.00	2.00	32623	DRG13000050	0.25	2.00	0.10	0.02	5.00	6.55	20.00
LTP-123	258618.00	2116128.00	826.72	282.00	284.00	2.00	32624	DRG13000050	0.26	2.00	0.20	0.03	6.00	7.38	20.00
LTP-123	258618.00	2116128.00	824.72	284.00	286.00	2.00	32625	DRG13000050	0.19	2.00	0.08	0.02	5.00	6.24	20.00
LTP-123	258618.00	2116128.00	822.72	286.00	288.00	2.00	32627	DRG13000050	0.12	2.00	0.05	0.01	3.00	3.64	20.00
LTP-123	258618.00	2116128.00	820.72	288.00	290.00	2.00	32628	DRG13000050	0.09	2.00	0.04	0.01	3.00	4.28	20.00
LTP-123	258618.00	2116128.00	818.72	290.00	292.00	2.00	32629	DRG13000050	0.20	2.00	0.17	0.01	3.00	4.73	20.00
LTP-123	258618.00	2116128.00	816.72	292.00	294.00	2.00	32630	DRG13000050	0.12	2.00	0.07	0.01	5.00	5.13	20.00
LTP-123	258618.00	2116128.00	814.72	294.00	296.00	2.00	32631	DRG13000050	0.14	2.00	0.12	0.01	4.00	4.58	20.00
LTP-123	258618.00	2116128.00	812.72	296.00	298.00	2.00	32632	DRG13000050	0.11	2.00	0.03	0.01	3.00	3.81	20.00
LTP-123	258618.00	2116128.00	810.72	298.00	300.00	2.00	32633	DRG13000050	0.17	2.00	0.05	0.01	5.00	5.34	20.00
LTP-123	258618.00	2116128.00	808.72	300.00	302.00	2.00	32635	DRG13000050	0.14	2.00	0.01	0.01	4.00	4.02	20.00
LTP-123	258618.00	2116128.00	806.72	302.00	304.00	2.00	32636	DRG13000050	0.09	2.00	0.02	0.01	3.00	3.79	20.00
LTP-123	258618.00	2116128.00	804.72	304.00	306.00	2.00	32637	DRG13000050	0.08	2.00	0.11	0.01	4.00	4.20	20.00
LTP-123	258618.00	2116128.00	802.72	306.00	308.00	2.00	32638	DRG13000050	0.13	2.00	0.04	0.01	4.00	4.16	20.00
LTP-123	258618.00	2116128.00	800.72	308.00	310.00	2.00	32640	DRG13000050	0.17	2.00	0.04	0.01	6.00	5.58	20.00
LTP-123	258618.00	2116128.00	798.72	310.00	312.00	2.00	32641	DRG13000050	0.11	2.00	0.00	0.01	4.00	4.05	20.00
LTP-123	258618.00	2116128.00	796.72	312.00	314.00	2.00	32642	DRG13000050	0.09	2.00	0.01	0.01	4.00	4.36	20.00
LTP-123	258618.00	2116128.00	794.72	314.00	316.00	2.00	32643	DRG13000050	0.03	2.00	0.00	0.01	4.00	4.98	20.00
LTP-123	258618.00	2116128.00	792.72	316.00	318.00	2.00	32644	DRG13000050	0.04	2.00	0.00	0.01	4.00	4.32	20.00
LTP-123	258618.00	2116128.00	790.72	318.00	320.00	2.00	32645	DRG13000050	0.05	2.00	0.00	0.01	4.00	4.46	20.00

SONDEO	UMT (ESTE)	UMT (NORTE)	ELEV	DESDE (m)	HASTA (m)	INTERVALO (m)	MUESTRA	CERTIFICADO	Au g/t	Ag g/t	Cu %	Zn %	S %	Fe %	Pb ppm
LTP-123	258618.00	2116128.00	788.72	320.00	322.00	2.00	32646	DRG13000050	0.03	2.00	0.00	0.02	2.00	3.89	20.00
LTP-123	258618.00	2116128.00	786.72	322.00	324.00	2.00	32647	DRG13000050	0.05	2.00	0.00	0.01	4.00	4.70	20.00
LTP-123	258618.00	2116128.00	784.72	324.00	326.00	2.00	32648	DRG13000050	0.03	2.00	0.00	0.01	3.00	3.53	20.00
LTP-123	258618.00	2116128.00	782.72	326.00	328.00	2.00	32649	DRG13000050	0.05	2.00	0.00	0.01	4.00	4.79	20.00
LTP-123	258618.00	2116128.00	780.72	328.00	330.00	2.00	32650	DRG13000050	0.07	2.00	0.00	0.01	7.00	6.56	20.00
LTP-123	258618.00	2116128.00	778.72	330.00	332.00	2.00	32651	DRG13000050	0.03	2.00	0.00	0.01	3.00	3.99	20.00
LTP-123	258618.00	2116128.00	776.72	332.00	334.00	2.00	32652	DRG13000050	0.13	2.00	0.01	0.01	9.00	8.14	20.00
LTP-123	258618.00	2116128.00	774.72	334.00	336.00	2.00	32653	DRG13000050	0.12	2.00	0.03	0.01	6.00	6.13	20.00
LTP-123	258618.00	2116128.00	772.72	336.00	338.00	2.00	32654	DRG13000050	0.08	2.00	0.05	0.01	6.00	6.03	20.00
LTP-123	258618.00	2116128.00	770.72	338.00	340.00	2.00	32655	DRG13000050	0.92	4.00	0.07	0.47	9.00	8.48	20.00
LTP-123	258618.00	2116128.00	768.72	340.00	342.00	2.00	32656	DRG13000050	0.22	2.00	0.15	0.41	11.00	10.13	20.00
LTP-123	258618.00	2116128.00	766.72	342.00	344.00	2.00	32657	DRG13000050	0.22	2.00	0.09	0.05	5.00	5.08	20.00
LTP-123	258618.00	2116128.00	764.72	344.00	346.00	2.00	32659	DRG13000050	0.24	2.00	0.46	0.57	9.00	8.65	20.00
LTP-123	258618.00	2116128.00	762.72	346.00	348.00	2.00	32660	DRG13000050	0.20	2.00	0.23	0.17	7.00	6.87	20.00
LTP-123	258618.00	2116128.00	760.72	348.00	350.00	2.00	32662	DRG13000050	0.35	2.00	0.22	0.84	8.00	7.19	20.00
LTP-123	258618.00	2116128.00	758.72	350.00	352.00	2.00	32663	DRG13000050	0.24	2.00	0.35	0.63	8.00	7.30	20.00
LTP-123	258618.00	2116128.00	756.72	352.00	354.00	2.00	32664	DRG13000050	0.14	2.00	0.03	0.12	5.00	5.18	20.00
LTP-123	258618.00	2116128.00	754.72	354.00	356.00	2.00	32665	DRG13000050	0.40	2.00	0.07	0.03	7.00	6.31	20.00
LTP-123	258618.00	2116128.00	752.72	356.00	358.00	2.00	32666	DRG13000050	0.61	2.00	0.17	0.04	9.00	8.57	20.00
LTP-123	258618.00	2116128.00	750.72	358.00	360.00	2.00	32667	DRG13000050	0.28	2.00	0.04	0.01	7.00	6.73	20.00
LTP-123	258618.00	2116128.00	748.72	360.00	362.00	2.00	32669	DRG13000050	0.30	2.00	0.07	0.01	7.00	6.45	20.00
LTP-123	258618.00	2116128.00	746.72	362.00	364.00	2.00	32670	DRG13000050	0.37	2.00	0.12	0.02	7.00	6.95	20.00
LTP-123	258618.00	2116128.00	744.72	364.00	366.00	2.00	32671	DRG13000050	0.38	2.00	0.06	0.01	10.00	8.91	20.00
LTP-123	258618.00	2116128.00	742.72	366.00	368.00	2.00	32672	DRG13000050	0.26	2.00	0.05	0.01	7.00	6.89	20.00
LTP-123	258618.00	2116128.00	740.72	368.00	370.00	2.00	32673	DRG13000050	0.25	2.00	0.08	0.01	7.00	7.08	20.00
LTP-123	258618.00	2116128.00	738.72	370.00	372.00	2.00	32674	DRG13000050	0.28	2.00	0.02	0.01	5.00	5.35	20.00
LTP-123	258618.00	2116128.00	736.72	372.00	374.00	2.00	32675	DRG13000050	0.42	2.00	0.04	0.02	8.00	7.62	20.00
LTP-123	258618.00	2116128.00	734.72	374.00	376.00	2.00	32676	DRG13000050	0.36	2.00	0.04	0.05	9.00	8.24	20.00
LTP-123	258618.00	2116128.00	732.72	376.00	378.00	2.00	32677	DRG13000050	0.23	2.00	0.02	0.01	7.00	6.92	20.00
LTP-123	258618.00	2116128.00	730.72	378.00	380.00	2.00	32678	DRG13000050	0.29	2.00	0.05	0.04	8.00	7.27	20.00
LTP-123	258618.00	2116128.00	728.72	380.00	382.00	2.00	32679	DRG13000050	0.29	2.00	0.09	0.01	7.00	6.44	20.00
LTP-123	258618.00	2116128.00	726.72	382.00	384.00	2.00	32680	DRG13000050	0.25	2.00	0.04	0.01	6.00	6.22	20.00
LTP-123	258618.00	2116128.00	724.72	384.00	386.00	2.00	32681	DRG13000050	0.22	2.00	0.03	0.01	7.00	6.65	20.00
LTP-123	258618.00	2116128.00	722.72	386.00	388.00	2.00	32683	DRG13000050	0.21	2.00	0.04	0.01	7.00	6.59	20.00
LTP-123	258618.00	2116128.00	720.72	388.00	390.00	2.00	32684	DRG13000050	0.26	2.00	0.04	0.01	6.00	5.74	20.00
LTP-123	258618.00	2116128.00	718.72	390.00	392.00	2.00	32685	DRG13000050	0.35	2.00	0.07	0.01	8.00	7.20	20.00
LTP-123	258618.00	2116128.00	716.72	392.00	394.00	2.00	32686	DRG13000050	0.17	2.00	0.02	0.01	7.00	6.34	20.00
LTP-123	258618.00	2116128.00	714.72	394.00	396.00	2.00	32687	DRG13000050	0.16	2.00	0.01	0.01	7.00	7.13	20.00
LTP-123	258618.00	2116128.00	712.72	396.00	398.00	2.00	32688	DRG13000050	0.14	2.00	0.01	0.01	8.00	8.48	20.00
LTP-123	258618.00	2116128.00	710.72	398.00	400.00	2.00	32690	DRG13000050	0.37	2.00	0.02	0.01	9.00	8.48	20.00
LTP-123	258618.00	2116128.00	708.72	400.00	402.00	2.00	32691	DRG13000050	0.28	2.00	0.03	0.01	8.00	7.12	20.00
LTP-123	258618.00	2116128.00	706.72	402.00	404.00	2.00	32692	DRG13000050	0.12	2.00	0.05	0.01	8.00	6.82	20.00
LTP-123	258618.00	2116128.00	704.72	404.00	406.00	2.00	32693	DRG13000050	0.13	2.00	0.01	0.01	6.00	5.51	20.00
LTP-123	258618.00	2116128.00	702.72	406.00	408.00	2.00	32694	DRG13000050	0.16	2.00	0.04	0.01	7.00	6.60	20.00
LTP-123	258618.00	2116128.00	700.72	408.00	410.00	2.00	32695	DRG13000050	0.17	2.00	0.07	0.01	7.00	7.60	20.00
LTP-123	258618.00	2116128.00	698.72	410.00	412.00	2.00	32696	DRG13000050	0.18	2.00	0.05	0.01	6.00	6.74	20.00
LTP-123	258618.00	2116128.00	696.72	412.00	414.00	2.00	32697	DRG13000050	0.17	2.00	0.09	0.01	7.00	6.83	20.00
LTP-123	258618.00	2116128.00	694.72	414.00	416.00	2.00	32698	DRG13000050	0.19	2.00	0.09	0.01	7.00	6.31	20.00
LTP-123	258618.00	2116128.00	692.72	416.00	418.00	2.00	32699	DRG13000050	0.79	2.00	0.54	0.01	10.00	9.63	20.00
LTP-123	258618.00	2116128.00	690.72	418.00	420.00	2.00	32700	DRG13000050	0.35	2.00	0.06	0.01	8.00	7.06	20.00
LTP-123	258618.00	2116128.00	688.72	420.00	422.00	2.00	32701	DRG13000050	0.23	2.00	0.03	0.01	8.00	7.51	20.00
LTP-123	258618.00	2116128.00	686.72	422.00	424.00	2.00	32702	DRG13000050	0.24	2.00	0.13	0.01	12.00	11.25	20.00
LTP-123	258618.00	2116128.00	684.72	424.00	426.00	2.00	32705	DRG13000050	0.13	2.00	0.03	0.01	8.00	7.63	20.00
LTP-123	258618.00	2116128.00	682.72	426.00	428.00	2.00	32706	DRG13000050	0.08	2.00	0.04	0.01	5.00	4.22	20.00
LTP-123	258618.00	2116128.00	680.72	428.00	430.00	2.00	32707	DRG13000050	0.05	2.00	0.02	0.01	5.00	5.25	20.00
LTP-123	258618.00	2116128.00	678.72	430.00	432.00	2.00	32708	DRG13000050	0.06	2.00	0.04	0.01	9.00	8.08	20.00
LTP-123	258618.00	2116128.00	676.72	432.00	434.00	2.00	32709	DRG13000050	0.14	2.00	0.05	0.01	11.00	9.68	20.00
LTP-123	258618.00	2116128.00	674.72	434.00	436.00	2.00	32710	DRG13000050	0.22	2.00	0.04	0.01	8.00	7.60	20.00
LTP-123	258618.00	2116128.00	672.72	436.00	438.00	2.00	32711	DRG13000050	0.09	2.00	0.02	0.01	6.00	5.55	20.00
LTP-123	258618.00	2116128.00	670.72	438.00	440.00	2.00	32712	DRG13000050	0.10	2.00	0.04	0.01	7.00	6.58	20.00
LTP-123	258618.00	2116128.00	668.72	440.00	442.00	2.00	32713	DRG13000050	0.06	2.00	0.03	0.01	6.00	5.40	20.00
LTP-123	258618.00	2116128.00	666.72	442.00	444.00	2.00	32714	DRG13000050	0.07	2.00	0.03	0.01	6.00	5.10	20.00
LTP-123	258618.00	2116128.00	664.72	444.00	446.00	2.00	32715	DRG13000050	0.47	2.00	0.02	0.01	8.00	6.81	20.00
LTP-123	258618.00	2116128.00	662.72	446.00	448.00	2.00	32717	DRG13000050	0.05	2.00	0.01	0.01	5.00	4.52	20.00
LTP-123	258618.00	2116128.00	660.72	448.00	450.00	2.00	32718	DRG13000050	0.08	2.00	0.02	0.01	5.00	4.90	20.00
LTP-123	258618.00	2116128.00	658.72	450.00	452.00	2.00	32719	DRG13000050	0.10	2.00	0.02	0.01	5.00	4.62	20.00
LTP-123	258618.00	2116128.00	656.72	452.00	454.00	2.00	32720	DRG13000050	0.17	2.00	0.03	0.01	8.00	7.41	20.00
LTP-123	258618.00	2116128.00	654.72	454.00	456.00	2.00	32722	DRG13000050	0.05	2.00	0.01	0.01	6.00	6.26	20.00
LTP-123	258618.00	2116128.00	652.72	456.00	458.00	2.00	32723	DRG13000050	0.08	2.00	0.02	0.01	7.00	6.74	20.00
LTP-123	258618.00	2116128.00	650.72	458.00	460.00	2.00	32724	DRG13000050	0.09	2.00	0.01	0.01	8.00	7.09	20.00
LTP-123	258618.00	2116128.00	648.72	460.00	462.00	2.00	32725	DRG13000050	0.09	2.00	0.02	0.01	6.00	5.64	20.00
LTP-123	258618.00	2116128.00	646.72	462.00	464.00	2.00	32726	DRG13000050	0.10	2.00	0.01	0.01	6.00	6.16	20.00
LTP-123	258618.00	2116128.00	644.72	464.00	466.00	2.00	32727	DRG13000050	0.07	2.00	0.01	0.02	4.00	5.36	20.00
LTP-123	258618.00	2116128.00	642.72	466.00	468.00	2.00	32729	DRG13000050	0.08	2.00	0.04	0.07	4.00	5.80	20.00
LTP-123	258618.00	2116128.00	640.72	468.00	470.00	2.00	32730	DRG13000050	0.06	2.00	0.02	0.04	4.00	6.36	20.00
LTP-123	258618.00	2116128.00	638.72	470.00	472.00	2.00	32731	DRG13000050	0.09	2.00	0.08	0.17	4.00	5.52	20.00
LTP-123	258618.00	2116128.00	636.72	472.00	474.00	2.00	32732	DRG13000050	0.08	2.00	0.02	0.03	4.00	5.81	20.00
LTP-123	258618.00	2116128.00	634.72	474.00	476.00	2.00	32733	DRG13000050	0.32	2.00	0.12	0.02	9.00	8.54	20.00

SONDEO	UMT (ESTE)	UMT (NORTE)	ELEV	DESDE (m)	HASTA (m)	INTERVALO (m)	MUESTRA	CERTIFICADO	Au g/t	Ag g/t	Cu %	Zn %	S %	Fe %	Pb ppm
LTP-123	258618.00	2116128.00	632.72	476.00	478.00	2.00	32734	DRG13000050	0.16	3.00	1.00	0.02	10.00	9.77	20.00
LTP-123	258618.00	2116128.00	630.72	478.00	480.00	2.00	32736	DRG13000050	0.19	2.00	0.18	0.57	7.00	6.15	20.00
LTP-123	258618.00	2116128.00	628.92	480.00	481.60	1.60	32737	DRG13000050	0.12	2.00	0.39	0.06	7.00	7.59	20.00
LTP-123	258618.00	2116128.00	626.92	481.60	484.00	2.40	32739	DRG13000050	0.13	2.00	0.03	0.17	6.00	6.34	20.00
LTP-123	258618.00	2116128.00	624.72	484.00	486.00	2.00	32740	DRG13000050	0.06	2.00	0.04	0.21	4.00	6.44	20.00
LTP-123	258618.00	2116128.00	622.72	486.00	488.00	2.00	32741	DRG13000050	0.06	2.00	0.04	0.05	5.00	6.96	20.00
LTP-123	258618.00	2116128.00	620.72	488.00	490.00	2.00	32742	DRG13000050	0.10	2.00	0.07	0.04	6.00	6.54	20.00
LTP-123	258618.00	2116128.00	618.72	490.00	492.00	2.00	32743	DRG13000050	0.04	2.00	0.09	0.02	5.00	6.54	20.00
LTP-123	258618.00	2116128.00	616.72	492.00	494.00	2.00	32744	DRG13000050	0.08	2.00	0.17	0.05	4.00	6.77	20.00
LTP-123	258618.00	2116128.00	614.72	494.00	496.00	2.00	32745	DRG13000050	0.39	2.00	0.03	0.01	6.00	6.90	20.00
LTP-123	258618.00	2116128.00	612.72	496.00	498.00	2.00	32746	DRG13000050	0.11	2.00	0.01	0.01	5.00	5.18	20.00
LTP-123	258618.00	2116128.00	610.72	498.00	500.00	2.00	32747	DRG13000050	0.05	2.00	0.01	0.01	8.00	7.71	20.00
LTP-123	258618.00	2116128.00	608.72	500.00	502.00	2.00	32748	DRG13000050	0.02	2.00	0.01	0.01	6.00	6.25	20.00
LTP-123	258618.00	2116128.00	606.72	502.00	504.00	2.00	32749	DRG13000050	0.02	2.00	0.01	0.01	5.00	5.39	20.00
LTP-123	258618.00	2116128.00	604.74	504.00	505.97	1.97	32750	DRG13000050	0.01	2.00	0.00	0.01	5.00	5.38	20.00
LTP-124	258750.27	2116032.17	1013.56	114.00	116.00	2.00	32751	DRG13000065	0.01	2.00	0.01	0.02	0.00	4.64	20.00
LTP-124	258749.59	2116032.05	1011.68	116.00	118.00	2.00	32752	DRG13000065	0.01	2.00	0.01	0.01	0.00	4.65	20.00
LTP-124	258748.92	2116031.93	1009.80	118.00	120.00	2.00	32753	DRG13000065	0.01	2.00	0.01	0.01	0.00	4.56	20.00
LTP-124	258748.24	2116031.81	1007.92	120.00	122.00	2.00	32754	DRG13000065	0.01	2.00	0.00	0.01	0.00	4.87	20.00
LTP-124	258747.57	2116031.69	1006.04	122.00	124.00	2.00	32755	DRG13000065	0.01	2.00	0.01	0.01	2.00	5.26	20.00
LTP-124	258746.90	2116031.58	1004.16	124.00	126.00	2.00	32756	DRG13000065	0.01	2.00	0.01	0.01	4.00	5.97	20.00
LTP-124	258746.22	2116031.46	1002.28	126.00	128.00	2.00	32757	DRG13000065	0.01	2.00	0.01	0.01	5.00	6.81	20.00
LTP-124	258745.55	2116031.34	1000.40	128.00	130.00	2.00	32758	DRG13000065	0.01	2.00	0.01	0.01	7.00	6.34	20.00
LTP-124	258744.88	2116031.22	998.52	130.00	132.00	2.00	32759	DRG13000065	0.08	2.00	0.01	0.01	6.00	6.22	20.00
LTP-124	258744.25	2116031.11	996.79	132.00	133.69	1.69	32760	DRG13000065	0.38	17.00	0.01	0.08	9.00	7.37	20.00
LTP-124	258743.58	2116030.99	994.91	133.69	136.00	2.31	32761	DRG13000065	0.01	2.00	0.01	0.01	2.00	4.55	20.00
LTP-124	258742.86	2116030.86	992.89	136.00	138.00	2.00	32762	DRG13000065	0.01	2.00	0.01	0.01	2.00	4.28	20.00
LTP-124	258742.18	2116030.74	991.01	138.00	140.00	2.00	32763	DRG13000065	0.02	2.00	0.00	0.01	7.00	6.13	20.00
LTP-124	258741.51	2116030.63	989.13	140.00	142.00	2.00	32764	DRG13000065	0.06	2.00	0.00	0.01	3.00	4.41	20.00
LTP-124	258740.83	2116030.51	987.25	142.00	144.00	2.00	32765	DRG13000065	0.04	2.00	0.00	0.01	1.00	4.32	20.00
LTP-124	258740.16	2116030.39	985.37	144.00	146.00	2.00	32766	DRG13000065	1.51	8.00	0.10	0.67	4.00	3.63	40.00
LTP-124	258739.49	2116030.27	983.49	146.00	148.00	2.00	32767	DRG13000065	3.33	66.00	0.38	13.15	12.00	5.18	1150.00
LTP-124	258738.81	2116030.15	981.61	148.00	150.00	2.00	32769	DRG13000065	1.73	19.00	0.17	6.68	6.00	2.33	130.00
LTP-124	258738.14	2116030.03	979.73	150.00	152.00	2.00	32770	DRG13000065	0.38	8.00	0.03	0.60	3.00	2.21	130.00
LTP-124	258737.47	2116029.91	977.85	152.00	154.00	2.00	32771	DRG13000065	0.41	4.00	0.03	0.51	3.00	3.85	20.00
LTP-124	258736.79	2116029.79	975.97	154.00	156.00	2.00	32772	DRG13000065	0.42	2.00	0.02	0.08	3.00	3.22	20.00
LTP-124	258736.12	2116029.68	974.09	156.00	158.00	2.00	32773	DRG13000065	0.16	2.00	0.03	0.04	3.00	2.63	20.00
LTP-124	258735.44	2116029.56	972.21	158.00	160.00	2.00	32774	DRG13000065	0.05	2.00	0.01	0.02	6.00	5.56	20.00
LTP-124	258734.77	2116029.44	970.33	160.00	162.00	2.00	32775	DRG13000065	0.01	2.00	0.01	0.01	9.00	7.78	20.00
LTP-124	258734.10	2116029.32	968.45	162.00	164.00	2.00	32776	DRG13000065	0.01	2.00	0.05	0.01	5.00	5.15	20.00
LTP-124	258733.42	2116029.20	966.57	164.00	166.00	2.00	32777	DRG13000065	0.01	2.00	0.01	0.01	6.00	5.35	20.00
LTP-124	258732.75	2116029.08	964.70	166.00	168.00	2.00	32778	DRG13000065	0.01	2.00	0.01	0.01	8.00	6.65	20.00
LTP-124	258732.08	2116028.96	962.82	168.00	170.00	2.00	32780	DRG13000065	0.01	2.00	0.01	0.01	6.00	4.79	20.00
LTP-124	258731.40	2116028.84	960.94	170.00	172.00	2.00	32781	DRG13000065	0.01	2.00	0.01	0.01	4.00	4.32	20.00
LTP-124	258730.73	2116028.73	959.06	172.00	174.00	2.00	32782	DRG13000065	0.01	4.00	0.01	0.04	4.00	4.70	20.00
LTP-124	258730.23	2116028.64	957.67	174.00	174.95	0.95	32783	DRG13000065	0.01	9.00	0.01	0.05	4.00	4.37	20.00
LTP-124	258729.73	2116028.55	956.26	174.95	177.00	2.05	32784	DRG13000065	0.01	8.00	0.01	0.05	4.00	4.03	20.00
LTP-124	258729.05	2116028.43	954.36	177.00	179.00	2.00	32785	DRG13000065	0.01	6.00	0.01	0.06	4.00	4.86	20.00
LTP-124	258728.37	2116028.31	952.48	179.00	181.00	2.00	32786	DRG13000065	0.01	5.00	0.01	0.01	6.00	5.83	20.00
LTP-124	258727.70	2116028.19	950.60	181.00	183.00	2.00	32787	DRG13000065	0.05	47.00	0.02	0.16	10.00	7.48	40.00
LTP-124	258727.02	2116028.07	948.72	183.00	185.00	2.00	32789	DRG13000065	0.04	42.00	0.01	0.46	10.00	4.10	150.00
LTP-124	258726.35	2116027.95	946.84	185.00	187.00	2.00	32790	DRG13000065	0.01	2.00	0.00	0.05	11.00	3.01	20.00
LTP-124	258725.68	2116027.83	944.96	187.00	189.00	2.00	32791	DRG13000065	0.04	5.00	0.02	0.82	6.00	4.11	100.00
LTP-124	258725.00	2116027.72	943.08	189.00	191.00	2.00	32792	DRG13000065	0.05	11.00	0.02	0.28	14.00	11.14	90.00
LTP-124	258724.33	2116027.60	941.20	191.00	193.00	2.00	32793	DRG13000065	0.13	4.00	0.03	0.62	15.00	12.68	180.00
LTP-124	258723.66	2116027.48	939.32	193.00	195.00	2.00	32794	DRG13000065	0.06	2.00	0.01	0.07	6.00	5.79	20.00
LTP-124	258722.98	2116027.36	937.44	195.00	197.00	2.00	32795	DRG13000065	0.07	13.00	0.01	0.07	8.00	6.63	30.00
LTP-124	258722.31	2116027.24	935.56	197.00	199.00	2.00	32796	DRG13000065	0.16	17.00	0.03	1.47	13.00	10.87	200.00
LTP-124	258721.64	2116027.12	933.69	199.00	201.00	2.00	32797	DRG13000065	0.28	7.00	0.02	0.60	6.00	4.99	20.00
LTP-124	258720.85	2116026.98	931.48	201.00	203.69	2.69	32799	DRG13000065	0.18	2.00	0.01	0.02	9.00	7.76	20.00
LTP-124	258720.00	2116026.83	929.13	203.69	206.00	2.31	32800	DRG13000065	0.37	2.00	0.01	0.02	8.00	7.21	20.00
LTP-124	258719.28	2116026.71	927.11	206.00	208.00	2.00	32801	DRG13000065	0.20	2.00	0.01	0.02	6.00	6.39	20.00
LTP-124	258718.60	2116026.59	925.23	208.00	210.00	2.00	32802	DRG13000065	0.14	2.00	0.00	0.07	6.00	5.90	20.00
LTP-124	258717.93	2116026.47	923.35	210.00	212.00	2.00	32803	DRG13000065	0.14	2.00	0.04	0.22	4.00	3.63	40.00
LTP-124	258717.26	2116026.35	921.47	212.00	214.00	2.00	32804	DRG13000065	0.16	2.00	0.06	0.06	5.00	5.36	20.00
LTP-124	258716.58	2116026.23	919.59	214.00	216.00	2.00	32805	DRG13000065	0.17	2.00	0.11	0.03	6.00	6.08	20.00
LTP-124	258715.91	2116026.11	917.71	216.00	218.00	2.00	32806	DRG13000065	0.18	2.00	0.04	0.04	6.00	6.14	20.00
LTP-124	258715.24	2116025.99	915.83	218.00	220.00	2.00	32807	DRG13000065	0.19	4.00	1.08	0.11	7.00	6.93	20.00
LTP-124	258714.56	2116025.87	913.95	220.00	222.00	2.00	32809	DRG13000065	0.10	2.00	0.02	0.04	4.00	4.50	20.00
LTP-124	258713.89	2116025.76	912.07	222.00	224.00	2.00	32810	DRG13000065	0.19	3.00	0.09	0.16	7.00	6.21	20.00
LTP-124	258713.21	2116025.64	910.19	224.00	226.00	2.00	32811	DRG13000065	0.22	3.00	0.06	0.01	7.00	6.43	20.00
LTP-124	258712.54	2116025.52	908.31	226.00	228.00	2.00	32813	DRG13000065	0.19	4.00	0.01	0.03	8.00	7.31	20.00
LTP-124	258711.87	2116025.40	906.43	228.00	230.00	2.00	32814	DRG13000065	0.15	2.00	0.01	0.02	5.00	4.46	20.00
LTP-124	258711.19	2116025.28	904.55	230.00	232.00	2.00	32815	DRG13000065	0.21	2.00	0.04	0.02	5.00	5.27	20.00
LTP-124	258710.52	2116025.16	902.68	232.00	234.00	2.00	32816	DRG13000065	0.29	2.00	0.16	0.10	5.00	5.15	20.00
LTP-124	258709.85	2116025.04	900.80	234.00	236.00	2.00	32817	DRG13000065	0.64	2.00	0.31	0.05	7.00	6.76	20.00
LTP-124	258709.17	2116024.92	898.92	236.00	238.00	2.00	32818	DRG13000065	0.59	2.00	0.12	0.01	9.00	8.18	20.00
LTP-124	258708.50	2116024.81	897.04	238.00	240.00	2.00	32819	DRG13000065	0.39	2.00	0.07	0.01	6.00	5.75	20.00

SONDEO	UMT (ESTE)	UMT (NORTE)	ELEV	DESDE (m)	HASTA (m)	INTERVALO (m)	MUESTRA	CERTIFICADO	Au g/t	Ag g/t	Cu %	Zn %	S %	Fe %	Pb ppm
LTP-124	258707.83	2116024.69	895.16	240.00	242.00	2.00	32820	DRG13000065	0.14	2.00	0.07	0.10	4.00	4.50	20.00
LTP-124	258707.15	2116024.57	893.28	242.00	244.00	2.00	32821	DRG13000065	0.18	2.00	0.05	0.01	5.00	5.59	20.00
LTP-124	258706.48	2116024.45	891.40	244.00	246.00	2.00	32823	DRG13000065	0.19	2.00	0.11	0.23	6.00	5.97	20.00
LTP-124	258705.80	2116024.33	889.52	246.00	248.00	2.00	32824	DRG13000065	0.24	2.00	0.03	0.02	6.00	6.45	20.00
LTP-124	258705.13	2116024.21	887.64	248.00	250.00	2.00	32825	DRG13000065	0.39	4.00	1.64	0.02	10.00	9.23	20.00
LTP-124	258704.46	2116024.09	885.76	250.00	252.00	2.00	32826	DRG13000065	0.46	3.00	0.79	0.04	7.00	6.71	20.00
LTP-124	258703.78	2116023.97	883.88	252.00	254.00	2.00	32827	DRG13000065	0.39	3.00	1.61	0.25	10.00	8.99	20.00
LTP-124	258703.11	2116023.86	882.00	254.00	256.00	2.00	32828	DRG13000065	2.67	4.00	2.83	0.31	8.00	8.13	20.00
LTP-124	258702.44	2116023.74	880.12	256.00	258.00	2.00	32830	DRG13000065	1.98	3.00	2.65	0.07	9.00	8.49	20.00
LTP-124	258701.76	2116023.62	878.24	258.00	260.00	2.00	32831	DRG13000065	1.04	3.00	0.95	0.23	8.00	7.53	20.00
LTP-124	258701.09	2116023.50	876.36	260.00	262.00	2.00	32832	DRG13000065	0.45	3.00	0.29	0.27	9.00	8.09	20.00
LTP-124	258700.42	2116023.38	874.48	262.00	264.00	2.00	32833	DRG13000065	0.44	5.00	0.24	0.06	10.00	9.58	20.00
LTP-124	258699.74	2116023.26	872.61	264.00	266.00	2.00	32834	DRG13000065	1.10	13.00	0.44	0.29	10.00	9.10	20.00
LTP-124	258699.07	2116023.14	870.73	266.00	268.00	2.00	32835	DRG13000065	1.63	11.00	0.32	0.04	11.00	10.03	20.00
LTP-124	258698.39	2116023.02	868.85	268.00	270.00	2.00	32836	DRG13000065	1.25	10.00	1.02	0.05	11.00	10.40	20.00
LTP-124	258697.72	2116022.90	866.97	270.00	272.00	2.00	32837	DRG13000065	1.54	12.00	1.54	0.03	11.00	10.47	20.00
LTP-124	258697.05	2116022.79	865.09	272.00	274.00	2.00	32838	DRG13000065	1.09	15.00	0.22	0.03	9.00	8.62	20.00
LTP-124	258696.37	2116022.67	863.21	274.00	276.00	2.00	32839	DRG13000065	1.30	15.00	0.68	0.14	8.00	7.49	20.00
LTP-124	258695.70	2116022.55	861.33	276.00	278.00	2.00	32840	DRG13000065	1.78	11.00	1.19	0.40	7.00	6.84	20.00
LTP-124	258695.03	2116022.43	859.45	278.00	280.00	2.00	32841	DRG13000065	2.52	16.00	0.67	0.51	8.00	7.54	20.00
LTP-124	258694.35	2116022.31	857.57	280.00	282.00	2.00	32842	DRG13000065	2.92	12.00	1.48	0.04	8.00	7.55	20.00
LTP-124	258693.68	2116022.19	855.69	282.00	284.00	2.00	32843	DRG13000065	1.03	5.00	1.02	0.02	7.00	6.37	20.00
LTP-124	258693.01	2116022.07	853.81	284.00	286.00	2.00	32844	DRG13000065	1.10	4.00	1.01	0.04	8.00	7.48	20.00
LTP-124	258692.33	2116021.95	851.93	286.00	288.00	2.00	32845	DRG13000065	1.29	4.00	1.04	0.06	6.00	5.90	20.00
LTP-124	258691.66	2116021.84	850.05	288.00	290.00	2.00	32847	DRG13000065	0.33	2.00	0.66	0.02	6.00	5.63	20.00
LTP-124	258690.98	2116021.72	848.17	290.00	292.00	2.00	32848	DRG13000065	0.37	2.00	0.39	0.02	6.00	5.65	20.00
LTP-124	258690.31	2116021.60	846.29	292.00	294.00	2.00	32850	DRG13000065	0.35	2.00	0.14	0.02	7.00	6.07	20.00
LTP-124	258689.64	2116021.48	844.41	294.00	296.00	2.00	32851	DRG13000065	0.26	2.00	0.11	0.02	5.00	4.55	20.00
LTP-124	258689.03	2116021.37	842.71	296.00	297.62	1.62	32852	DRG13000065	0.67	4.00	0.27	0.01	11.00	9.59	20.00
LTP-124	258688.35	2116021.25	840.83	297.62	300.00	2.38	32853	DRG13000065	0.97	8.00	0.32	0.02	9.00	8.34	20.00
LTP-124	258687.62	2116021.12	838.78	300.00	302.00	2.00	32854	DRG13000065	0.98	6.00	0.29	0.09	12.00	10.70	20.00
LTP-124	258686.94	2116021.00	836.90	302.00	304.00	2.00	32855	DRG13000065	0.31	2.00	0.03	0.03	6.00	5.54	20.00
LTP-124	258686.27	2116020.89	835.02	304.00	306.00	2.00	32856	DRG13000065	0.41	3.00	0.24	0.17	7.00	6.99	20.00
LTP-124	258685.60	2116020.77	833.14	306.00	308.00	2.00	32857	DRG13000065	0.08	2.00	0.00	0.01	3.00	3.56	20.00
LTP-124	258684.92	2116020.65	831.26	308.00	310.00	2.00	32859	DRG13000065	0.11	2.00	0.00	0.01	3.00	3.85	20.00
LTP-124	258684.25	2116020.53	829.38	310.00	312.00	2.00	32860	DRG13000065	0.20	2.00	0.01	0.04	4.00	4.55	20.00
LTP-124	258683.57	2116020.41	827.50	312.00	314.00	2.00	32861	DRG13000065	0.24	4.00	0.04	0.04	4.00	5.02	20.00
LTP-124	258682.90	2116020.29	825.62	314.00	316.00	2.00	32862	DRG13000065	0.04	2.00	0.00	0.01	3.00	3.12	20.00
LTP-124	258682.23	2116020.17	823.74	316.00	318.00	2.00	32864	DRG13000065	0.15	2.00	0.04	0.02	7.00	6.10	20.00
LTP-124	258681.55	2116020.05	821.86	318.00	320.00	2.00	32865	DRG13000065	0.21	2.00	0.00	0.01	5.00	4.43	20.00
LTP-124	258680.88	2116019.94	819.98	320.00	322.00	2.00	32866	DRG13000065	0.19	2.00	0.00	0.01	4.00	3.44	20.00
LTP-124	258680.21	2116019.82	818.10	322.00	324.00	2.00	32867	DRG13000065	0.36	2.00	0.02	0.01	6.00	5.31	20.00
LTP-124	258679.53	2116019.70	816.22	324.00	326.00	2.00	32868	DRG13000065	0.25	3.00	0.01	0.01	6.00	5.47	20.00
LTP-124	258678.86	2116019.58	814.34	326.00	328.00	2.00	32869	DRG13000065	0.42	3.00	0.07	0.01	8.00	7.20	20.00
LTP-124	258678.15	2116019.45	812.36	328.00	330.22	2.22	32870	DRG13000065	0.19	2.00	0.02	0.01	5.00	4.80	20.00
LTP-124	258677.48	2116019.34	810.50	330.22	331.96	1.74	32872	DRG13000065	0.14	2.00	0.18	0.02	8.00	7.17	20.00
LTP-124	258676.84	2116019.22	808.72	331.96	334.00	2.04	32873	DRG13000065	0.10	2.00	0.00	0.01	3.00	3.28	20.00
LTP-124	258676.16	2116019.10	806.83	334.00	336.00	2.00	32874	DRG13000065	0.08	2.00	0.00	0.01	3.00	3.35	20.00
LTP-124	258675.38	2116018.97	804.63	336.00	338.67	2.67	32875	DRG13000065	0.07	2.00	0.00	0.01	3.00	2.62	20.00
LTP-124	258674.70	2116018.85	802.75	338.67	340.00	1.33	32877	DRG13000065	0.13	3.00	0.13	0.02	6.00	5.48	20.00
LTP-124	258674.08	2116018.74	801.00	340.00	342.40	2.40	32878	DRG13000065	0.11	3.00	0.01	0.01	4.00	3.46	20.00
LTP-124	258673.40	2116018.62	799.12	342.40	344.00	1.60	32879	DRG13000065	0.15	2.00	0.48	0.01	9.00	8.27	20.00
LTP-124	258672.80	2116018.51	797.43	344.00	346.00	2.00	32880	DRG13000065	0.09	2.00	0.00	0.01	5.00	4.50	20.00
LTP-124	258672.12	2116018.39	795.55	346.00	348.00	2.00	32881	DRG13000065	0.07	2.00	0.01	0.01	6.00	5.60	20.00
LTP-124	258671.45	2116018.27	793.67	348.00	350.00	2.00	32882	DRG13000065	0.23	2.00	0.27	0.01	7.00	6.58	20.00
LTP-124	258670.77	2116018.15	791.79	350.00	352.00	2.00	32883	DRG13000065	0.14	2.00	0.02	0.03	5.00	5.76	20.00
LTP-124	258670.10	2116018.03	789.91	352.00	354.00	2.00	32884	DRG13000065	0.08	2.00	0.00	0.01	4.00	4.05	20.00
LTP-124	258669.43	2116017.92	788.03	354.00	356.00	2.00	32885	DRG13000065	0.01	3.00	0.13	0.01	7.00	6.91	20.00
LTP-124	258668.89	2116017.82	786.54	356.00	357.18	1.18	32886	DRG13000065	0.22	3.00	0.51	0.01	11.00	10.74	20.00
LTP-124	258668.56	2116017.76	785.60	357.18	358.00	0.82	32887	DRG13000065	0.99	4.00	2.09	0.02	14.00	13.66	20.00
LTP-124	258668.08	2116017.68	784.27	358.00	360.00	2.00	32889	DRG13000065	0.24	2.00	0.02	0.06	1.00	4.57	20.00
LTP-124	258667.41	2116017.56	782.39	360.00	362.00	2.00	32890	DRG13000065	0.32	2.00	0.30	0.18	6.00	5.75	20.00
LTP-124	258666.73	2116017.44	780.52	362.00	364.00	2.00	32891	DRG13000065	0.07	2.00	0.02	0.01	4.00	3.73	20.00
LTP-124	258666.06	2116017.32	778.64	364.00	366.00	2.00	32892	DRG13000065	0.05	2.00	0.01	0.02	2.00	3.27	20.00
LTP-124	258665.39	2116017.20	776.76	366.00	368.00	2.00	32893	DRG13000065	0.12	2.00	0.21	0.01	4.00	4.31	20.00
LTP-124	258664.71	2116017.08	774.88	368.00	370.00	2.00	32894	DRG13000065	0.02	2.00	0.07	0.03	2.00	4.83	20.00
LTP-124	258664.04	2116016.97	773.00	370.00	372.00	2.00	32895	DRG13000065	0.02	2.00	0.06	0.03	2.00	4.89	20.00
LTP-124	258663.36	2116016.85	771.12	372.00	374.00	2.00	32897	DRG13000065	0.02	2.00	0.00	0.01	0.00	0.50	20.00
LTP-124	258662.69	2116016.73	769.24	374.00	376.00	2.00	32898	DRG13000065	0.03	2.00	0.32	0.02	3.00	5.53	20.00
LTP-124	258662.02	2116016.61	767.36	376.00	378.00	2.00	32899	DRG13000065	0.01	2.00	0.21	0.03	2.00	5.46	20.00
LTP-124	258661.44	2116016.51	765.76	378.00	379.40	1.40	32900	DRG13000065	0.01	2.00	0.01	0.03	1.00	4.49	20.00
LTP-124	258660.86	2116016.40	764.12	379.40	381.49	2.09	32901	DRG13000065	0.01	2.00	0.04	0.03	2.00	5.32	20.00
LTP-124	258660.25	2116016.30	762.43	381.49	383.00	1.51	32902	DRG13000065	0.27	2.00	1.09	0.01	10.00	9.18	20.00
LTP-124	258659.66	2116016.19	760.78	383.00	385.00	2.00	32903	DRG13000065	0.42	2.00	0.13	0.55	11.00	8.60	20.00
LTP-124	258659.01	2116016.08	758.97	385.00	386.85	1.85	32904	DRG13000065	0.20	2.00	0.31	1.25	7.00	5.61	20.00
LTP-124	258658.34	2116015.96	757.09	386.85	389.00	2.15	32906	DRG13000065	0.15	2.00	0.41	0.01	11.00	9.73	20.00
LTP-124	258657.64	2116015.84	755.14	389.00	391.00	2.00	32907	DRG13000065	0.42	2.00	0.01	0.01	9.00	7.98	20.00
LTP-124	258656.96	2116015.72	753.26	391.00	393.00	2.00	32908	DRG13000065	0.24	2.00	0.22	0.01	9.00	8.02	20.00

SONDEO	UMT (ESTE)	UMT (NORTE)	ELEV	DESDE (m)	HASTA (m)	INTERVALO (m)	MUESTRA	CERTIFICADO	Au g/t	Ag g/t	Cu %	Zn %	S %	Fe %	Pb ppm
LTP-124	258656.29	2116015.60	751.38	393.00	395.00	2.00	32909	DRG13000065	0.19	2.00	0.02	0.03	6.00	4.94	20.00
LTP-124	258655.62	2116015.48	749.51	395.00	397.00	2.00	32910	DRG13000065	0.10	2.00	0.01	0.03	6.00	5.10	20.00
LTP-124	258654.94	2116015.36	747.63	397.00	399.00	2.00	32911	DRG13000065	0.09	2.00	0.01	0.12	5.00	4.04	20.00
LTP-124	258654.27	2116015.24	745.75	399.00	401.00	2.00	32912	DRG13000065	0.13	2.00	0.01	0.02	6.00	5.61	20.00
LTP-124	258653.60	2116015.12	743.87	401.00	403.00	2.00	32913	DRG13000065	0.08	2.00	0.01	0.01	8.00	7.10	20.00
LTP-124	258652.92	2116015.01	741.99	403.00	405.00	2.00	32914	DRG13000065	0.10	2.00	0.02	0.01	8.00	7.58	20.00
LTP-124	258652.25	2116014.89	740.11	405.00	407.00	2.00	32916	DRG13000065	0.06	2.00	0.02	0.01	7.00	6.22	20.00
LTP-124	258651.58	2116014.77	738.23	407.00	409.00	2.00	32917	DRG13000065	0.04	2.00	0.02	0.01	5.00	4.00	20.00
LTP-124	258650.90	2116014.65	736.35	409.00	411.00	2.00	32918	DRG13000065	0.04	2.00	0.01	0.01	4.00	3.88	20.00
LTP-124	258650.23	2116014.53	734.47	411.00	413.00	2.00	32919	DRG13000065	0.05	2.00	0.00	0.01	5.00	4.24	20.00
LTP-124	258649.55	2116014.41	732.59	413.00	415.00	2.00	32920	DRG13000065	0.06	2.00	0.00	0.01	5.00	4.31	20.00
LTP-124	258648.88	2116014.29	730.71	415.00	417.00	2.00	32922	DRG13000065	0.09	2.00	0.01	0.01	6.00	5.33	20.00
LTP-124	258648.21	2116014.17	728.83	417.00	419.00	2.00	32923	DRG13000065	0.07	2.00	0.01	0.01	8.00	7.00	20.00
LTP-124	258647.53	2116014.06	726.95	419.00	421.00	2.00	32924	DRG13000065	0.08	2.00	0.01	0.01	7.00	6.76	20.00
LTP-124	258646.86	2116013.94	725.07	421.00	423.00	2.00	32925	DRG13000065	0.05	2.00	0.01	0.01	6.00	5.38	20.00
LTP-124	258646.19	2116013.82	723.19	423.00	425.00	2.00	32926	DRG13000065	0.08	2.00	0.01	0.01	7.00	5.71	20.00
LTP-124	258645.51	2116013.70	721.31	425.00	427.00	2.00	32927	DRG13000065	0.06	2.00	0.01	0.01	5.00	4.77	20.00
LTP-124	258644.84	2116013.58	719.44	427.00	429.00	2.00	32929	DRG13000065	0.09	2.00	0.01	0.01	6.00	5.48	20.00
LTP-124	258644.17	2116013.46	717.56	429.00	431.00	2.00	32930	DRG13000065	0.06	2.00	0.01	0.01	6.00	5.27	20.00
LTP-124	258643.49	2116013.34	715.68	431.00	433.00	2.00	32931	DRG13000065	0.05	2.00	0.02	0.01	7.00	6.00	20.00
LTP-124	258642.82	2116013.22	713.80	433.00	435.00	2.00	32932	DRG13000065	0.12	2.00	0.02	0.01	7.00	6.12	20.00
LTP-124	258642.14	2116013.11	711.92	435.00	437.00	2.00	32933	DRG13000065	0.19	2.00	0.02	0.01	5.00	4.63	20.00
LTP-124	258641.47	2116012.99	710.04	437.00	439.00	2.00	32934	DRG13000065	0.10	2.00	0.01	0.01	7.00	6.08	20.00
LTP-124	258640.88	2116012.88	708.40	439.00	440.48	1.48	32935	DRG13000065	0.05	2.00	0.01	0.01	8.00	6.77	20.00
LTP-124	258640.38	2116012.79	706.99	440.48	442.00	1.52	32936	DRG13000065	0.10	2.00	0.01	0.01	8.00	6.96	20.00
LTP-124	258639.79	2116012.69	705.34	442.00	444.00	2.00	32937	DRG13000065	0.06	2.00	0.01	0.01	6.00	5.60	20.00
LTP-124	258639.11	2116012.57	703.46	444.00	446.00	2.00	32938	DRG13000065	0.10	2.00	0.02	0.01	9.00	7.75	20.00
LTP-124	258638.44	2116012.45	701.58	446.00	448.00	2.00	32939	DRG13000065	0.05	2.00	0.02	0.01	8.00	7.50	20.00
LTP-124	258637.77	2116012.33	699.70	448.00	450.00	2.00	32940	DRG13000065	0.06	2.00	0.03	0.01	9.00	7.84	20.00
LTP-124	258637.09	2116012.21	697.82	450.00	452.00	2.00	32941	DRG13000065	0.12	2.00	0.02	0.01	7.00	7.07	20.00
LTP-124	258636.42	2116012.10	695.94	452.00	454.00	2.00	32942	DRG13000065	0.16	2.00	0.04	0.01	6.00	6.11	20.00
LTP-124	258635.75	2116011.98	694.06	454.00	456.00	2.00	32943	DRG13000065	0.11	2.00	0.04	0.01	6.00	6.06	20.00
LTP-124	258635.07	2116011.86	692.18	456.00	458.00	2.00	32944	DRG13000065	0.20	2.00	0.25	0.05	10.00	9.48	20.00
LTP-124	258634.40	2116011.74	690.30	458.00	460.00	2.00	32946	DRG13000065	0.16	2.00	0.05	0.01	6.00	5.98	20.00
LTP-124	258633.72	2116011.62	688.43	460.00	462.00	2.00	32947	DRG13000065	0.18	2.00	0.08	0.14	6.00	6.75	20.00
LTP-124	258633.05	2116011.50	686.55	462.00	464.00	2.00	32948	DRG13000065	0.26	2.00	0.17	0.01	7.00	7.40	20.00
LTP-124	258632.38	2116011.38	684.67	464.00	466.00	2.00	32949	DRG13000065	0.23	2.00	0.18	0.02	7.00	8.16	20.00
LTP-124	258631.70	2116011.26	682.79	466.00	468.00	2.00	32950	DRG13000065	0.19	2.00	0.15	0.03	5.00	6.60	20.00
LTP-124	258631.03	2116011.15	680.91	468.00	470.00	2.00	32951	DRG13000065	0.19	2.00	0.07	0.12	6.00	6.80	20.00
LTP-124	258630.36	2116011.03	679.03	470.00	472.00	2.00	32953	DRG13000065	0.21	2.00	0.09	0.52	5.00	6.21	20.00
LTP-124	258629.68	2116010.91	677.15	472.00	474.00	2.00	32954	DRG13000065	0.20	2.00	0.04	1.12	5.00	6.40	20.00
LTP-124	258629.01	2116010.79	675.27	474.00	476.00	2.00	32955	DRG13000065	0.20	2.00	0.02	0.50	5.00	5.75	20.00
LTP-124	258628.33	2116010.67	673.39	476.00	478.00	2.00	32956	DRG13000065	0.76	2.00	0.09	1.64	6.00	6.85	20.00
LTP-124	258627.66	2116010.55	671.51	478.00	480.00	2.00	32957	DRG13000065	0.09	2.00	0.01	0.14	3.00	5.48	20.00
LTP-124	258626.99	2116010.43	669.63	480.00	482.00	2.00	32958	DRG13000065	0.11	2.00	0.01	0.14	3.00	5.58	20.00
LTP-124	258626.31	2116010.31	667.75	482.00	484.00	2.00	32959	DRG13000065	0.24	2.00	0.09	0.41	4.00	5.20	30.00
LTP-124	258625.64	2116010.20	665.87	484.00	486.00	2.00	32960	DRG13000065	0.49	2.00	0.06	0.69	4.00	5.29	20.00
LTP-124	258624.97	2116010.08	663.99	486.00	488.00	2.00	32961	DRG13000065	0.09	2.00	0.02	0.18	3.00	4.72	20.00
LTP-124	258624.29	2116009.96	662.11	488.00	490.00	2.00	32962	DRG13000065	0.10	2.00	0.06	0.54	4.00	4.96	20.00
LTP-124	258623.62	2116009.84	660.23	490.00	492.00	2.00	32963	DRG13000065	0.06	2.00	0.03	0.20	3.00	5.56	20.00
LTP-124	258622.95	2116009.72	658.36	492.00	494.00	2.00	32964	DRG13000065	0.05	2.00	0.01	0.04	3.00	5.58	20.00
LTP-124	258622.27	2116009.60	656.48	494.00	496.00	2.00	32965	DRG13000065	0.22	2.00	0.04	0.25	4.00	5.46	20.00
LTP-124	258621.60	2116009.48	654.60	496.00	498.00	2.00	32966	DRG13000065	0.08	2.00	0.01	0.04	4.00	5.12	20.00
LTP-124	258620.92	2116009.36	652.72	498.00	500.00	2.00	32967	DRG13000065	0.07	2.00	0.03	0.03	4.00	5.79	20.00
LTP-124	258620.25	2116009.25	650.84	500.00	502.00	2.00	32968	DRG13000065	0.05	2.00	0.01	0.04	3.00	5.37	20.00
LTP-124	258619.58	2116009.13	648.96	502.00	504.00	2.00	32969	DRG13000065	0.09	2.00	0.03	0.04	4.00	5.79	20.00
LTP-124	258618.90	2116009.01	647.08	504.00	506.00	2.00	32970	DRG13000065	0.08	2.00	0.02	0.01	4.00	5.22	20.00
LTP-124	258618.23	2116008.89	645.20	506.00	508.00	2.00	32971	DRG13000065	0.06	2.00	0.00	0.01	4.00	5.61	20.00
LTP-124	258617.47	2116008.75	643.07	508.00	510.54	2.54	32972	DRG13000065	0.06	2.00	0.04	0.01	4.00	5.56	20.00
LTP-125	258637.50	2114600.00	1096.35	24.00	26.00	2.00	33387	DRG13000121	0.01	2.00	0.01	0.01	0.00	4.39	20.00
LTP-125	258638.50	2114600.00	1094.62	26.00	28.00	2.00	33388	DRG13000121	0.01	2.00	0.01	0.02	1.00	5.15	20.00
LTP-125	258639.50	2114600.00	1092.89	28.00	30.00	2.00	33389	DRG13000121	0.03	3.00	0.01	0.03	1.00	3.32	20.00
LTP-125	258640.50	2114600.00	1091.15	30.00	32.00	2.00	33390	DRG13000121	0.08	3.00	0.01	0.03	1.00	3.42	20.00
LTP-125	258641.50	2114600.00	1089.42	32.00	34.00	2.00	33391	DRG13000121	0.03	2.00	0.01	0.02	1.00	3.90	20.00
LTP-125	258642.39	2114600.00	1087.88	34.00	35.57	1.57	33392	DRG13000121	0.10	4.00	0.01	0.02	1.00	2.96	20.00
LTP-125	258643.39	2114600.00	1086.15	35.57	37.98	2.41	33393	DRG13000121	0.07	2.00	0.00	0.01	4.00	3.72	20.00
LTP-125	258644.20	2114600.00	1084.74	37.98	38.82	0.84	33394	DRG13000121	0.11	2.00	0.00	0.01	4.00	3.87	20.00
LTP-125	258644.96	2114600.00	1083.44	38.82	41.00	2.18	33396	DRG13000121	0.28	5.00	0.06	0.30	7.00	6.54	20.00
LTP-125	258646.00	2114600.00	1081.63	41.00	43.00	2.00	33397	DRG13000121	0.25	5.00	0.05	0.53	8.00	7.47	20.00
LTP-125	258647.18	2114600.00	1079.58	43.00	45.72	2.72	33398	DRG13000121	0.10	3.00	0.03	0.01	3.00	3.07	20.00
LTP-125	258648.43	2114600.00	1077.42	45.72	48.00	2.28	33399	DRG13000121	0.15	3.00	0.03	0.07	4.00	4.35	20.00
LTP-125	258649.50	2114600.00	1075.56	48.00	50.00	2.00	33400	DRG13000121	0.08	2.00	0.02	0.01	2.00	2.60	20.00
LTP-125	258650.50	2114600.00	1073.83	50.00	52.00	2.00	33401	DRG13000121	0.15	2.00	0.01	0.03	5.00	4.55	20.00
LTP-125	258651.50	2114600.00	1072.10	52.00	54.00	2.00	33402	DRG13000121	0.15	3.00	0.01	0.04	6.00	4.91	20.00
LTP-125	258652.50	2114600.00	1070.37	54.00	56.00	2.00	33403	DRG13000121	0.18	2.00	0.02	0.40	2.00	2.13	20.00
LTP-125	258653.50	2114600.00	1068.64	56.00	58.00	2.00	33404	DRG13000121	0.05	2.00	0.00	0.01	1.00	1.98	20.00
LTP-125	258654.50	2114600.00	1066.90	58.00	60.00	2.00	33406	DRG13000121	0.06	2.00	0.00	0.01	1.00	2.67	20.00
LTP-125	258655.50	2114600.00	1065.17	60.00	62.00	2.00	33407	DRG13000121	0.03	2.00	0.00	0.01	1.00	2.77	20.00

SONDEO	UMT (ESTE)	UMT (NORTE)	ELEV	DESDE (m)	HASTA (m)	INTERVALO (m)	MUESTRA	CERTIFICADO	Au g/t	Ag g/t	Cu %	Zn %	S %	Fe %	Pb ppm
LTP-125	258656.27	2114600.00	1063.84	62.00	63.08	1.08	33408	DRG13000121	0.05	2.00	0.00	0.01	1.00	2.54	20.00
LTP-125	258657.02	2114600.00	1062.54	63.08	65.00	1.92	33409	DRG13000121	0.18	3.00	0.01	0.04	1.00	2.22	20.00
LTP-125	258658.00	2114600.00	1060.84	65.00	67.00	2.00	33410	DRG13000121	0.54	8.00	0.02	0.10	2.00	2.51	20.00
LTP-125	258658.90	2114600.00	1059.29	67.00	68.58	1.58	33411	DRG13000121	0.35	2.00	0.02	0.17	1.00	1.89	60.00
LTP-125	258659.90	2114600.00	1057.56	68.58	71.00	2.42	33412	DRG13000121	0.01	2.00	0.01	0.01	0.00	4.76	20.00
LTP-125	258661.00	2114600.00	1055.65	71.00	73.00	2.00	33413	DRG13000121	0.01	2.00	0.01	0.01	0.00	5.27	20.00
LTP-125	258662.00	2114600.00	1053.91	73.00	75.00	2.00	33414	DRG13000121	0.01	2.00	0.01	0.01	0.00	4.95	20.00
LTP-125	258663.00	2114600.00	1052.18	75.00	77.00	2.00	33416	DRG13000121	0.01	2.00	0.00	0.01	0.00	5.41	20.00
LTP-125	258761.50	2114600.00	881.58	272.00	274.00	2.00	33417	DRG13000121	0.01	2.00	0.01	0.01	0.00	4.72	20.00
LTP-125	258762.50	2114600.00	879.84	274.00	276.00	2.00	33418	DRG13000121	0.01	2.00	0.01	0.01	1.00	4.82	20.00
LTP-125	258763.50	2114600.00	878.11	276.00	278.00	2.00	33419	DRG13000121	0.01	2.00	0.01	0.01	0.00	5.74	20.00
LTP-125	258764.50	2114600.00	876.38	278.00	280.00	2.00	33420	DRG13000121	0.01	2.00	0.01	0.01	0.00	5.72	20.00
LTP-125	258765.50	2114600.00	874.65	280.00	282.00	2.00	33421	DRG13000121	0.01	2.00	0.01	0.01	1.00	4.99	20.00
LTP-125	258766.50	2114600.00	872.91	282.00	284.00	2.00	33422	DRG13000121	0.01	2.00	0.01	0.02	1.00	5.24	20.00
LTP-125	258767.50	2114600.00	871.18	284.00	286.00	2.00	33423	DRG13000121	0.01	2.00	0.01	0.01	2.00	5.31	20.00
LTP-125	258768.50	2114600.00	869.45	286.00	288.00	2.00	33425	DRG13000121	0.01	2.00	0.01	0.01	1.00	4.94	20.00
LTP-125	258769.50	2114600.00	867.72	288.00	290.00	2.00	33426	DRG13000121	0.01	2.00	0.01	0.01	1.00	5.29	20.00
LTP-125	258770.50	2114600.00	865.99	290.00	292.00	2.00	33427	DRG13000121	0.01	2.00	0.01	0.01	1.00	4.72	20.00
LTP-125	258771.50	2114600.00	864.25	292.00	294.00	2.00	33428	DRG13000121	0.01	2.00	0.01	0.01	0.00	5.36	20.00
LTP-125	258772.50	2114600.00	862.52	294.00	296.00	2.00	33429	DRG13000121	0.01	2.00	0.01	0.01	0.00	4.82	20.00
LTP-125	258773.50	2114600.00	860.79	296.00	298.00	2.00	33430	DRG13000121	0.01	2.00	0.01	0.01	1.00	4.83	20.00
LTP-125	258774.50	2114600.00	859.06	298.00	300.00	2.00	33431	DRG13000121	0.01	2.00	0.01	0.01	0.00	4.56	20.00
LTP-125	258775.50	2114600.00	857.33	300.00	302.00	2.00	33433	DRG13000121	0.01	2.00	0.01	0.01	0.00	4.34	20.00
LTP-125	258776.50	2114600.00	855.59	302.00	304.00	2.00	33434	DRG13000121	0.01	2.00	0.01	0.01	1.00	3.58	20.00
LTP-125	258777.50	2114600.00	853.86	304.00	306.00	2.00	33435	DRG13000121	0.01	2.00	0.01	0.01	1.00	4.14	20.00
LTP-125	258778.50	2114600.00	852.13	306.00	308.00	2.00	33436	DRG13000121	0.01	2.00	0.01	0.01	1.00	4.13	20.00
LTP-125	258779.50	2114600.00	850.40	308.00	310.00	2.00	33437	DRG13000121	0.01	2.00	0.01	0.01	0.00	4.96	20.00
LTP-125	258780.50	2114600.00	848.67	310.00	312.00	2.00	33438	DRG13000121	0.01	2.00	0.01	0.01	0.00	4.96	20.00
LTP-125	258781.50	2114600.00	846.93	312.00	314.00	2.00	33439	DRG13000121	0.01	2.00	0.01	0.01	1.00	4.88	20.00
LTP-125	258782.50	2114600.00	845.20	314.00	316.00	2.00	33440	DRG13000121	0.01	2.00	0.00	0.01	1.00	3.09	20.00
LTP-125	258783.50	2114600.00	843.47	316.00	318.00	2.00	33442	DRG13000121	0.01	2.00	0.00	0.01	0.00	3.18	20.00
LTP-125	258784.50	2114600.00	841.74	318.00	320.00	2.00	33443	DRG13000121	0.01	2.00	0.00	0.01	0.00	3.71	20.00
LTP-125	258785.50	2114600.00	840.01	320.00	322.00	2.00	33444	DRG13000121	0.01	2.00	0.00	0.01	0.00	3.38	20.00
LTP-125	258786.50	2114600.00	838.27	322.00	324.00	2.00	33445	DRG13000121	0.01	2.00	0.01	0.01	0.00	3.58	20.00
LTP-125	258787.50	2114600.00	836.54	324.00	326.00	2.00	33446	DRG13000121	0.01	2.00	0.01	0.01	0.00	4.17	20.00
LTP-125	258788.50	2114600.00	834.81	326.00	328.00	2.00	33447	DRG13000121	0.01	2.00	0.01	0.01	0.00	3.96	20.00
LTP-125	258789.50	2114600.00	833.08	328.00	330.00	2.00	33448	DRG13000121	0.01	2.00	0.01	0.01	0.00	3.90	20.00
LTP-125	258790.50	2114600.00	831.35	330.00	332.00	2.00	33450	DRG13000121	0.01	2.00	0.01	0.01	0.00	3.56	20.00
LTP-125	258791.50	2114600.00	829.61	332.00	334.00	2.00	33451	DRG13000121	0.01	2.00	0.01	0.01	0.00	4.12	20.00
LTP-125	258792.50	2114600.00	827.88	334.00	336.00	2.00	33452	DRG13000121	0.01	2.00	0.01	0.01	0.00	5.02	20.00
LTP-125	258793.50	2114600.00	826.15	336.00	338.00	2.00	33453	DRG13000121	0.01	2.00	0.01	0.01	0.00	2.94	20.00
LTP-125	258794.50	2114600.00	824.42	338.00	340.00	2.00	33454	DRG13000121	0.01	2.00	0.00	0.01	0.00	4.26	20.00
LTP-125	258795.50	2114600.00	822.69	340.00	342.00	2.00	33455	DRG13000121	0.01	2.00	0.01	0.01	1.00	4.20	20.00
LTP-125	258796.50	2114600.00	820.95	342.00	344.00	2.00	33456	DRG13000121	0.02	2.00	0.01	0.01	3.00	6.64	20.00
LTP-125	258797.50	2114600.00	819.22	344.00	346.00	2.00	33457	DRG13000121	0.01	2.00	0.01	0.01	1.00	4.37	20.00
LTP-125	258798.50	2114600.00	817.49	346.00	348.00	2.00	33459	DRG13000121	0.01	2.00	0.01	0.01	1.00	4.64	20.00
LTP-125	258799.50	2114600.00	815.76	348.00	350.00	2.00	33460	DRG13000121	0.01	2.00	0.01	0.01	2.00	4.82	20.00
LTP-125	258800.50	2114600.00	814.03	350.00	352.00	2.00	33461	DRG13000121	0.01	2.00	0.00	0.01	1.00	3.38	20.00
LTP-125	258801.50	2114600.00	812.29	352.00	354.00	2.00	33462	DRG13000121	0.01	2.00	0.01	0.01	2.00	2.78	20.00
LTP-125	258802.66	2114600.00	810.29	354.00	356.62	2.62	33463	DRG13000121	0.29	2.00	0.01	0.01	8.00	6.98	20.00
LTP-125	258803.66	2114600.00	808.56	356.62	358.00	1.38	33464	DRG13000121	0.55	2.00	0.03	0.01	11.00	9.90	20.00
LTP-125	258804.50	2114600.00	807.10	358.00	360.00	2.00	33465	DRG13000121	0.26	2.00	0.01	0.01	6.00	5.39	20.00
LTP-125	258805.50	2114600.00	805.36	360.00	362.00	2.00	33466	DRG13000121	0.26	2.00	0.02	0.01	7.00	5.92	20.00
LTP-125	258806.50	2114600.00	803.63	362.00	364.00	2.00	33467	DRG13000121	0.49	2.00	0.03	0.01	11.00	10.76	20.00
LTP-125	258807.50	2114600.00	801.90	364.00	366.00	2.00	33468	DRG13000121	0.65	2.00	0.01	0.01	12.00	12.00	20.00
LTP-125	258808.25	2114600.00	800.60	366.00	367.00	1.00	33469	DRG13000121	0.28	2.00	0.01	0.01	7.00	6.57	20.00
LTP-125	258809.00	2114600.00	799.30	367.00	369.00	2.00	33470	DRG13000121	0.18	2.00	0.02	0.01	6.00	5.50	20.00
LTP-125	258810.00	2114600.00	797.57	369.00	371.00	2.00	33471	DRG13000121	0.08	2.00	0.01	0.01	4.00	3.36	20.00
LTP-125	258811.00	2114600.00	795.84	371.00	373.00	2.00	33472	DRG13000121	0.14	2.00	0.02	0.01	8.00	6.79	20.00
LTP-125	258812.00	2114600.00	794.11	373.00	375.00	2.00	33474	DRG13000121	0.05	2.00	0.01	0.01	6.00	4.85	20.00
LTP-125	258813.00	2114600.00	792.37	375.00	377.00	2.00	33475	DRG13000121	0.07	2.00	0.01	0.01	5.00	4.80	20.00
LTP-125	258814.00	2114600.00	790.64	377.00	379.00	2.00	33476	DRG13000121	0.13	2.00	0.01	0.01	5.00	4.38	20.00
LTP-125	258815.00	2114600.00	788.91	379.00	381.00	2.00	33477	DRG13000121	0.09	2.00	0.01	0.01	5.00	4.13	20.00
LTP-125	258816.00	2114600.00	787.18	381.00	383.00	2.00	33478	DRG13000121	0.03	2.00	0.00	0.01	2.00	1.56	20.00
LTP-125	258817.00	2114600.00	785.45	383.00	385.00	2.00	33479	DRG13000121	0.06	2.00	0.01	0.01	3.00	3.16	20.00
LTP-125	258818.00	2114600.00	783.71	385.00	387.00	2.00	33480	DRG13000121	0.05	2.00	0.01	0.01	4.00	3.68	20.00
LTP-125	258819.00	2114600.00	781.98	387.00	389.00	2.00	33481	DRG13000121	0.07	2.00	0.01	0.01	8.00	7.00	20.00
LTP-125	258820.00	2114600.00	780.25	389.00	391.00	2.00	33483	DRG13000121	0.10	2.00	0.01	0.01	8.00	6.98	20.00
LTP-125	258821.00	2114600.00	778.52	391.00	393.00	2.00	33484	DRG13000121	0.14	2.00	0.01	0.01	6.00	5.86	20.00
LTP-125	258822.00	2114600.00	776.79	393.00	395.00	2.00	33485	DRG13000121	0.16	2.00	0.02	0.01	7.00	6.19	20.00
LTP-125	258823.00	2114600.00	775.05	395.00	397.00	2.00	33486	DRG13000121	0.30	2.00	0.03	0.01	11.00	9.58	20.00
LTP-125	258824.00	2114600.00	773.32	397.00	399.00	2.00	33487	DRG13000121	0.31	2.00	0.03	0.01	11.00	9.46	20.00
LTP-125	258825.00	2114600.00	771.59	399.00	401.00	2.00	33488	DRG13000121	0.08	2.00	0.01	0.01	6.00	5.15	20.00
LTP-125	258826.00	2114600.00	769.86	401.00	403.00	2.00	33489	DRG13000121	0.05	2.00	0.01	0.01	4.00	4.11	20.00
LTP-125	258827.00	2114600.00	768.13	403.00	405.00	2.00	33490	DRG13000121	0.14	2.00	0.01	0.01	6.00	5.22	20.00
LTP-125	258828.00	2114600.00	766.39	405.00	407.00	2.00	33491	DRG13000121	0.05	2.00	0.02	0.01	7.00	6.27	20.00
LTP-125	258829.00	2114600.00	764.66	407.00	409.00	2.00	33492	DRG13000121	0.16	2.00	0.01	0.01	6.00	5.11	20.00
LTP-125	258830.00	2114600.00	762.93	409.00	411.00	2.00	33493	DRG13000121	0.18	2.00	0.02	0.01	6.00	5.69	20.00

SONDEO	UMT (ESTE)	UMT (NORTE)	ELEV	DESDE (m)	HASTA (m)	INTERVALO (m)	MUESTRA	CERTIFICADO	Au g/t	Ag g/t	Cu %	Zn %	S %	Fe %	Pb ppm
LTP-125	258831.00	2114600.00	761.20	411.00	413.00	2.00	33494	DRG13000121	0.70	2.00	0.03	0.01	8.00	6.82	20.00
LTP-125	258832.00	2114600.00	759.47	413.00	415.00	2.00	33495	DRG13000121	0.10	2.00	0.01	0.01	5.00	4.94	20.00
LTP-125	258833.20	2114600.00	757.40	415.00	417.78	2.78	33496	DRG13000121	0.02	2.00	0.00	0.01	3.00	3.08	20.00
LTP-125	258834.45	2114600.00	755.23	417.78	420.00	2.22	33498	DRG13000121	0.01	2.00	0.00	0.01	4.00	3.47	20.00
LTP-125	258835.50	2114600.00	753.40	420.00	422.00	2.00	33499	DRG13000121	0.01	2.00	0.01	0.01	6.00	4.89	20.00
LTP-125	258836.50	2114600.00	751.67	422.00	424.00	2.00	33500	DRG13000121	0.06	2.00	0.01	0.01	6.00	4.88	20.00
LTP-125	258837.50	2114600.00	749.94	424.00	426.00	2.00	33501	DRG13000121	0.03	2.00	0.01	0.01	7.00	6.02	20.00
LTP-125	258838.50	2114600.00	748.21	426.00	428.00	2.00	33502	DRG13000121	0.03	2.00	0.01	0.01	6.00	4.82	20.00
LTP-125	258839.50	2114600.00	746.48	428.00	430.00	2.00	33503	DRG13000121	0.01	2.00	0.01	0.01	5.00	4.58	20.00
LTP-125	258840.50	2114600.00	744.74	430.00	432.00	2.00	33505	DRG13000121	0.03	2.00	0.00	0.01	4.00	3.75	20.00
LTP-125	258841.50	2114600.00	743.01	432.00	434.00	2.00	33506	DRG13000121	0.02	2.00	0.00	0.01	5.00	4.75	20.00
LTP-125	258842.50	2114600.00	741.28	434.00	436.00	2.00	33507	DRG13000121	0.02	2.00	0.01	0.01	5.00	4.78	20.00
LTP-125	258843.50	2114600.00	739.55	436.00	438.00	2.00	33508	DRG13000121	0.03	2.00	0.00	0.01	6.00	5.04	20.00
LTP-125	258844.50	2114600.00	737.81	438.00	440.00	2.00	33509	DRG13000121	0.02	2.00	0.00	0.01	3.00	3.17	20.00
LTP-125	258845.50	2114600.00	736.08	440.00	442.00	2.00	33510	DRG13000121	0.01	2.00	0.00	0.01	2.00	2.12	20.00
LTP-125	258846.50	2114600.00	734.35	442.00	444.00	2.00	33511	DRG13000121	0.02	2.00	0.00	0.01	3.00	2.55	20.00
LTP-125	258847.50	2114600.00	732.62	444.00	446.00	2.00	33512	DRG13000121	0.03	2.00	0.00	0.01	3.00	2.99	20.00
LTP-125	258848.50	2114600.00	730.89	446.00	448.00	2.00	33513	DRG13000121	0.02	2.00	0.00	0.01	6.00	5.08	20.00
LTP-125	258849.50	2114600.00	729.15	448.00	450.00	2.00	33514	DRG13000121	0.02	2.00	0.00	0.01	5.00	4.66	20.00
LTP-125	258850.50	2114600.00	727.42	450.00	452.00	2.00	33515	DRG13000121	0.03	2.00	0.00	0.01	6.00	5.36	20.00
LTP-125	258851.50	2114600.00	725.69	452.00	454.00	2.00	33516	DRG13000121	0.03	2.00	0.00	0.01	3.00	3.28	20.00
LTP-125	258852.50	2114600.00	723.96	454.00	456.00	2.00	33518	DRG13000121	0.03	2.00	0.01	0.01	3.00	3.26	20.00
LTP-125	258853.50	2114600.00	722.23	456.00	458.00	2.00	33519	DRG13000121	0.02	2.00	0.00	0.01	3.00	3.08	20.00
LTP-125	258854.50	2114600.00	720.49	458.00	460.00	2.00	33520	DRG13000121	0.06	2.00	0.01	0.01	3.00	2.50	20.00
LTP-125	258855.50	2114600.00	718.76	460.00	462.00	2.00	33521	DRG13000121	0.03	2.00	0.01	0.01	2.00	2.40	20.00
LTP-125	258856.50	2114600.00	717.03	462.00	464.00	2.00	33522	DRG13000121	0.02	2.00	0.00	0.01	2.00	1.95	20.00
LTP-125	258857.50	2114600.00	715.30	464.00	466.00	2.00	33523	DRG13000121	0.02	2.00	0.01	0.01	3.00	2.58	20.00
LTP-125	258858.50	2114600.00	713.57	466.00	468.00	2.00	33524	DRG13000121	0.03	2.00	0.01	0.01	3.00	3.19	20.00
LTP-125	258859.50	2114600.00	711.83	468.00	470.00	2.00	33525	DRG13000121	0.01	2.00	0.00	0.01	2.00	1.76	20.00
LTP-125	258860.50	2114600.00	710.10	470.00	472.00	2.00	33526	DRG13000121	0.01	2.00	0.00	0.01	1.00	1.10	20.00
LTP-125	258861.50	2114600.00	708.37	472.00	474.00	2.00	33528	DRG13000121	0.02	2.00	0.01	0.01	3.00	2.28	20.00
LTP-125	258862.25	2114600.00	707.07	474.00	475.00	1.00	33529	DRG13000121	0.02	2.00	0.00	0.01	2.00	2.09	20.00
LTP-125	258863.00	2114600.00	705.77	475.00	477.00	2.00	33530	DRG13000121	0.01	2.00	0.00	0.01	1.00	1.19	20.00
LTP-125	258864.00	2114600.00	704.04	477.00	479.00	2.00	33531	DRG13000121	0.01	2.00	0.00	0.01	3.00	2.55	20.00
LTP-125	258865.14	2114600.00	702.07	479.00	481.56	2.56	33532	DRG13000121	0.01	2.00	0.00	0.01	1.00	1.02	20.00
LTP-125	258866.39	2114600.00	699.90	481.56	484.00	2.44	33533	DRG13000121	0.01	2.00	0.00	0.01	0.00	0.25	20.00
LTP-125	258867.50	2114600.00	697.98	484.00	486.00	2.00	33535	DRG13000121	0.01	2.00	0.00	0.01	3.00	2.71	20.00
LTP-125	258868.50	2114600.00	696.25	486.00	488.00	2.00	33536	DRG13000121	0.03	2.00	0.01	0.01	3.00	2.71	20.00
LTP-125	258869.50	2114600.00	694.51	488.00	490.00	2.00	33537	DRG13000121	0.02	2.00	0.01	0.01	5.00	4.23	20.00
LTP-125	258870.50	2114600.00	692.78	490.00	492.00	2.00	33538	DRG13000121	0.01	2.00	0.01	0.01	5.00	4.96	20.00
LTP-125	258871.50	2114600.00	691.05	492.00	494.00	2.00	33539	DRG13000121	0.01	2.00	0.00	0.01	5.00	4.51	20.00
LTP-125	258872.50	2114600.00	689.32	494.00	496.00	2.00	33541	DRG13000121	0.01	2.00	0.01	0.01	4.00	3.57	20.00
LTP-125	258873.50	2114600.00	687.59	496.00	498.00	2.00	33542	DRG13000121	0.01	2.00	0.00	0.01	4.00	3.33	20.00
LTP-125	258874.50	2114600.00	685.85	498.00	500.00	2.00	33543	DRG13000121	0.01	2.00	0.00	0.01	3.00	2.75	20.00
LTP-125	258875.50	2114600.00	684.12	500.00	502.00	2.00	33544	DRG13000121	0.01	2.00	0.00	0.01	4.00	3.22	20.00
LTP-125	258876.50	2114600.00	682.39	502.00	504.00	2.00	33546	DRG13000121	0.02	2.00	0.00	0.01	4.00	3.21	20.00
LTP-125	258877.50	2114600.00	680.66	504.00	506.00	2.00	33547	DRG13000121	0.03	2.00	0.00	0.01	4.00	3.61	20.00
LTP-125	258878.50	2114600.00	678.93	506.00	508.00	2.00	33548	DRG13000121	0.01	2.00	0.00	0.01	4.00	3.80	20.00
LTP-125	258879.50	2114600.00	677.19	508.00	510.00	2.00	33549	DRG13000121	0.15	2.00	0.04	0.01	9.00	8.49	20.00
LTP-125	258880.50	2114600.00	675.46	510.00	512.00	2.00	33551	DRG13000121	0.03	2.00	0.04	0.01	5.00	4.02	20.00
LTP-125	258881.40	2114600.00	673.91	512.00	513.59	1.59	33552	DRG13000121	0.01	2.00	0.00	0.01	3.00	2.78	20.00
LTP-126	258789.00	2116039.00	986.62	134.00	136.00	2.00	33170	DRG13000097	0.01	2.00	0.01	0.01	0.00	5.11	20.00
LTP-126	258789.00	2116039.00	984.62	136.00	138.00	2.00	33171	DRG13000097	0.01	2.00	0.01	0.01	0.00	3.93	20.00
LTP-126	258789.00	2116039.00	982.62	138.00	140.00	2.00	33172	DRG13000097	0.01	2.00	0.01	0.01	0.00	4.61	20.00
LTP-126	258789.00	2116039.00	980.62	140.00	142.00	2.00	33173	DRG13000097	0.01	2.00	0.01	0.02	1.00	4.49	20.00
LTP-126	258789.00	2116039.00	978.62	142.00	144.00	2.00	33174	DRG13000097	0.11	4.00	0.01	0.16	8.00	6.22	60.00
LTP-126	258789.00	2116039.00	976.62	144.00	146.00	2.00	33175	DRG13000097	0.02	2.00	0.01	0.03	8.00	5.21	20.00
LTP-126	258789.00	2116039.00	974.62	146.00	148.00	2.00	33176	DRG13000097	0.01	2.00	0.02	0.01	8.00	6.15	20.00
LTP-126	258789.00	2116039.00	972.62	148.00	150.00	2.00	33178	DRG13000097	0.02	2.00	0.01	0.01	10.00	5.99	20.00
LTP-126	258789.00	2116039.00	970.62	150.00	152.00	2.00	33179	DRG13000097	0.01	2.00	0.01	0.01	10.00	7.92	20.00
LTP-126	258789.00	2116039.00	968.62	152.00	154.00	2.00	33180	DRG13000097	0.01	2.00	0.01	0.02	9.00	7.19	20.00
LTP-126	258789.00	2116039.00	966.62	154.00	156.00	2.00	33181	DRG13000097	0.01	2.00	0.01	0.01	8.00	5.76	20.00
LTP-126	258789.00	2116039.00	964.62	156.00	158.00	2.00	33182	DRG13000097	0.01	2.00	0.01	0.01	10.00	6.44	20.00
LTP-126	258789.00	2116039.00	962.62	158.00	160.00	2.00	33183	DRG13000097	0.01	2.00	0.01	0.01	9.00	7.66	20.00
LTP-126	258789.00	2116039.00	960.62	160.00	162.00	2.00	33184	DRG13000097	0.01	2.00	0.01	0.02	11.00	8.03	20.00
LTP-126	258789.00	2116039.00	958.62	162.00	164.00	2.00	33185	DRG13000097	0.01	3.00	0.01	0.01	13.00	10.62	20.00
LTP-126	258789.00	2116039.00	956.62	164.00	166.00	2.00	33187	DRG13000097	0.01	18.00	0.02	1.09	16.00	9.89	320.00
LTP-126	258789.00	2116039.00	954.62	166.00	168.00	2.00	33188	DRG13000097	0.02	10.00	0.01	1.17	19.00	8.72	340.00
LTP-126	258789.00	2116039.00	952.62	168.00	170.00	2.00	33189	DRG13000097	0.03	4.00	0.01	0.21	17.00	5.60	40.00
LTP-126	258789.00	2116039.00	950.62	170.00	172.00	2.00	33190	DRG13000097	0.06	16.00	0.01	0.05	16.00	7.93	20.00
LTP-126	258789.00	2116039.00	948.62	172.00	174.00	2.00	33191	DRG13000097	0.10	11.00	0.01	0.09	15.00	7.35	20.00
LTP-126	258789.00	2116039.00	946.40	174.00	176.45	2.45	33192	DRG13000097	0.10	7.00	0.01	0.23	11.00	7.45	30.00
LTP-126	258789.00	2116039.00	944.40	176.45	178.00	1.55	33194	DRG13000097	0.15	2.00	0.04	0.79	5.00	4.05	20.00
LTP-126	258789.00	2116039.00	942.62	178.00	180.00	2.00	33195	DRG13000097	0.16	2.00	0.00	0.55	5.00	4.58	20.00
LTP-126	258789.00	2116039.00	940.62	180.00	182.00	2.00	33196	DRG13000097	0.12	2.00	0.00	0.24	4.00	4.60	20.00
LTP-126	258789.00	2116039.00	938.62	182.00	184.00	2.00	33197	DRG13000097	0.16	3.00	0.01	0.11	5.00	5.65	20.00
LTP-126	258789.00	2116039.00	936.62	184.00	186.00	2.00	33198	DRG13000097	0.42	4.00	0.07	0.13	7.00	6.64	20.00
LTP-126	258789.00	2116039.00	934.62	186.00	188.00	2.00	33199	DRG13000097	0.16	8.00	0.05	0.10	5.00	4.67	20.00

SONDEO	UMT (ESTE)	UMT (NORTE)	ELEV	DESDE (m)	HASTA (m)	INTERVALO (m)	MUESTRA	CERTIFICADO	Au g/t	Ag g/t	Cu %	Zn %	S %	Fe %	Pb ppm
LTP-126	258789.00	2116039.00	932.62	188.00	190.00	2.00	33200	DRG13000097	0.22	3.00	0.04	0.30	5.00	5.21	20.00
LTP-126	258789.00	2116039.00	930.33	190.00	192.58	2.58	33201	DRG13000097	0.14	7.00	0.01	0.24	4.00	4.73	20.00
LTP-126	258789.00	2116039.00	927.83	192.58	195.00	2.42	33202	DRG13000097	0.19	5.00	0.16	1.19	6.00	5.32	20.00
LTP-126	258789.00	2116039.00	925.62	195.00	197.00	2.00	33204	DRG13000097	0.21	2.00	0.04	0.80	6.00	6.06	30.00
LTP-126	258789.00	2116039.00	923.62	197.00	199.00	2.00	33205	DRG13000097	0.21	2.00	0.10	1.28	5.00	5.01	20.00
LTP-126	258789.00	2116039.00	921.62	199.00	201.00	2.00	33206	DRG13000097	0.16	2.00	0.03	0.78	5.00	5.10	20.00
LTP-126	258789.00	2116039.00	919.62	201.00	203.00	2.00	33207	DRG13000097	0.17	2.00	0.11	0.19	5.00	4.93	20.00
LTP-126	258789.00	2116039.00	917.62	203.00	205.00	2.00	33208	DRG13000097	0.39	5.00	0.11	1.43	5.00	5.32	20.00
LTP-126	258789.00	2116039.00	915.62	205.00	207.00	2.00	33209	DRG13000097	0.15	5.00	0.06	0.58	3.00	3.96	20.00
LTP-126	258789.00	2116039.00	913.62	207.00	209.00	2.00	33211	DRG13000097	0.22	2.00	0.01	0.02	6.00	5.70	20.00
LTP-126	258789.00	2116039.00	911.62	209.00	211.00	2.00	33212	DRG13000097	0.15	8.00	0.03	0.03	5.00	5.30	20.00
LTP-126	258789.00	2116039.00	909.62	211.00	213.00	2.00	33213	DRG13000097	0.12	14.00	0.02	0.05	4.00	4.82	20.00
LTP-126	258789.00	2116039.00	907.62	213.00	215.00	2.00	33214	DRG13000097	0.45	4.00	0.56	0.20	5.00	5.04	20.00
LTP-126	258789.00	2116039.00	905.62	215.00	217.00	2.00	33215	DRG13000097	0.12	2.00	0.01	0.02	4.00	4.50	20.00
LTP-126	258789.00	2116039.00	903.62	217.00	219.00	2.00	33216	DRG13000097	0.14	2.00	0.03	0.07	3.00	3.65	20.00
LTP-126	258789.00	2116039.00	901.62	219.00	221.00	2.00	33217	DRG13000097	0.11	2.00	0.00	0.01	5.00	4.37	20.00
LTP-126	258789.00	2116039.00	899.62	221.00	223.00	2.00	33218	DRG13000097	0.17	2.00	0.00	0.01	5.00	4.72	20.00
LTP-126	258789.00	2116039.00	897.62	223.00	225.00	2.00	33220	DRG13000097	0.32	2.00	0.19	0.01	6.00	5.97	20.00
LTP-126	258789.00	2116039.00	895.62	225.00	227.00	2.00	33221	DRG13000097	0.18	2.00	0.01	0.18	4.00	3.72	20.00
LTP-126	258789.00	2116039.00	893.62	227.00	229.00	2.00	33222	DRG13000097	0.16	2.00	0.03	0.04	2.00	2.33	20.00
LTP-126	258789.00	2116039.00	891.62	229.00	231.00	2.00	33223	DRG13000097	0.45	3.00	0.47	0.43	5.00	4.63	20.00
LTP-126	258789.00	2116039.00	889.62	231.00	233.00	2.00	33224	DRG13000097	0.20	2.00	0.10	0.10	3.00	3.10	20.00
LTP-126	258789.00	2116039.00	887.62	233.00	235.00	2.00	33225	DRG13000097	0.19	2.00	0.02	0.10	3.00	2.64	20.00
LTP-126	258789.00	2116039.00	885.62	235.00	237.00	2.00	33226	DRG13000097	0.15	2.00	0.04	0.28	3.00	2.58	20.00
LTP-126	258789.00	2116039.00	883.62	237.00	239.00	2.00	33228	DRG13000097	0.13	2.00	0.03	0.17	2.00	1.67	20.00
LTP-126	258789.00	2116039.00	881.62	239.00	241.00	2.00	33229	DRG13000097	0.16	2.00	0.16	0.25	2.00	2.32	20.00
LTP-126	258789.00	2116039.00	879.62	241.00	243.00	2.00	33230	DRG13000097	0.10	2.00	0.01	0.18	1.00	1.11	20.00
LTP-126	258789.00	2116039.00	877.62	243.00	245.00	2.00	33231	DRG13000097	0.26	2.00	0.05	0.23	3.00	2.50	20.00
LTP-126	258789.00	2116039.00	875.62	245.00	247.00	2.00	33232	DRG13000097	0.14	2.00	0.00	0.03	2.00	2.03	20.00
LTP-126	258789.00	2116039.00	873.62	247.00	249.00	2.00	33233	DRG13000097	0.20	2.00	0.03	0.38	3.00	2.86	20.00
LTP-126	258789.00	2116039.00	871.62	249.00	251.00	2.00	33234	DRG13000097	0.07	2.00	0.01	0.18	2.00	2.29	20.00
LTP-126	258789.00	2116039.00	869.62	251.00	253.00	2.00	33235	DRG13000097	0.06	2.00	0.03	0.18	2.00	2.11	20.00
LTP-126	258789.00	2116039.00	867.62	253.00	255.00	2.00	33236	DRG13000097	0.11	2.00	0.08	0.12	4.00	3.54	20.00
LTP-126	258789.00	2116039.00	865.62	255.00	257.00	2.00	33238	DRG13000097	0.05	2.00	0.00	0.01	2.00	2.01	20.00
LTP-126	258789.00	2116039.00	863.62	257.00	259.00	2.00	33239	DRG13000097	0.08	2.00	0.02	0.01	3.00	2.61	20.00
LTP-126	258789.00	2116039.00	861.62	259.00	261.00	2.00	33240	DRG13000097	0.06	2.00	0.04	0.01	3.00	2.40	20.00
LTP-126	258789.00	2116039.00	859.62	261.00	263.00	2.00	33241	DRG13000097	0.03	2.00	0.02	0.01	2.00	1.97	20.00
LTP-126	258789.00	2116039.00	857.62	263.00	265.00	2.00	33242	DRG13000097	0.05	2.00	0.04	0.01	3.00	2.79	20.00
LTP-126	258789.00	2116039.00	855.62	265.00	267.00	2.00	33243	DRG13000097	0.16	2.00	0.18	0.01	5.00	5.35	20.00
LTP-126	258789.00	2116039.00	853.62	267.00	269.00	2.00	33245	DRG13000097	0.07	2.00	0.00	0.01	6.00	5.54	20.00
LTP-126	258789.00	2116039.00	851.62	269.00	271.00	2.00	33246	DRG13000097	0.08	2.00	0.01	0.01	6.00	5.59	20.00
LTP-126	258789.00	2116039.00	849.62	271.00	273.00	2.00	33247	DRG13000097	0.06	2.00	0.01	0.01	5.00	4.67	20.00
LTP-126	258789.00	2116039.00	847.62	273.00	275.00	2.00	33248	DRG13000097	0.03	2.00	0.00	0.01	3.00	3.11	20.00
LTP-126	258789.00	2116039.00	845.62	275.00	277.00	2.00	33249	DRG13000097	0.05	2.00	0.00	0.01	5.00	4.71	20.00
LTP-126	258789.00	2116039.00	843.62	277.00	279.00	2.00	33250	DRG13000097	0.05	2.00	0.00	0.01	4.00	3.63	20.00
LTP-126	258789.00	2116039.00	841.62	279.00	281.00	2.00	33251	DRG13000097	0.05	2.00	0.01	0.01	3.00	3.02	20.00
LTP-126	258789.00	2116039.00	839.62	281.00	283.00	2.00	33252	DRG13000097	0.05	2.00	0.01	0.01	3.00	2.63	20.00
LTP-126	258789.00	2116039.00	837.62	283.00	285.00	2.00	33253	DRG13000097	0.03	2.00	0.00	0.01	3.00	3.38	20.00
LTP-126	258789.00	2116039.00	835.62	285.00	287.00	2.00	33254	DRG13000097	0.04	2.00	0.00	0.01	4.00	3.16	20.00
LTP-126	258789.00	2116039.00	833.62	287.00	289.00	2.00	33255	DRG13000097	0.04	2.00	0.00	0.01	6.00	5.54	20.00
LTP-126	258789.00	2116039.00	831.62	289.00	291.00	2.00	33257	DRG13000097	0.04	2.00	0.00	0.01	3.00	3.33	20.00
LTP-126	258789.00	2116039.00	829.62	291.00	293.00	2.00	33258	DRG13000097	0.02	2.00	0.00	0.01	2.00	2.61	20.00
LTP-126	258789.00	2116039.00	827.62	293.00	295.00	2.00	33259	DRG13000097	0.06	2.00	0.00	0.01	3.00	2.99	20.00
LTP-126	258789.00	2116039.00	825.62	295.00	297.00	2.00	33260	DRG13000097	0.06	2.00	0.00	0.01	3.00	2.81	20.00
LTP-126	258789.00	2116039.00	823.62	297.00	299.00	2.00	33261	DRG13000097	0.09	2.00	0.00	0.01	4.00	3.68	20.00
LTP-126	258789.00	2116039.00	821.62	299.00	301.00	2.00	33262	DRG13000097	0.03	2.00	0.00	0.01	3.00	2.69	20.00
LTP-126	258789.00	2116039.00	819.62	301.00	303.00	2.00	33264	DRG13000097	0.04	2.00	0.00	0.01	3.00	2.82	20.00
LTP-126	258789.00	2116039.00	817.62	303.00	305.00	2.00	33265	DRG13000097	0.05	2.00	0.08	0.01	5.00	4.81	20.00
LTP-126	258789.00	2116039.00	815.62	305.00	307.00	2.00	33266	DRG13000097	0.03	2.00	0.00	0.01	4.00	3.60	20.00
LTP-126	258789.00	2116039.00	813.62	307.00	309.00	2.00	33267	DRG13000097	0.03	2.00	0.00	0.01	2.00	1.95	20.00
LTP-126	258789.00	2116039.00	811.62	309.00	311.00	2.00	33268	DRG13000097	0.02	2.00	0.01	0.01	3.00	2.81	20.00
LTP-126	258789.00	2116039.00	809.62	311.00	313.00	2.00	33270	DRG13000097	0.02	2.00	0.05	0.01	3.00	4.32	20.00
LTP-126	258789.00	2116039.00	807.62	313.00	315.00	2.00	33271	DRG13000097	0.02	2.00	0.01	0.01	2.00	3.50	20.00
LTP-126	258789.00	2116039.00	805.62	315.00	317.00	2.00	33272	DRG13000097	0.01	2.00	0.01	0.01	2.00	3.38	20.00
LTP-126	258789.00	2116039.00	803.62	317.00	319.00	2.00	33273	DRG13000097	0.06	2.00	0.07	0.02	6.00	6.90	20.00
LTP-126	258789.00	2116039.00	801.62	319.00	321.00	2.00	33274	DRG13000097	0.20	2.00	0.01	0.03	2.00	4.11	20.00
LTP-126	258789.00	2116039.00	799.62	321.00	323.00	2.00	33275	DRG13000097	0.04	2.00	0.14	0.02	3.00	4.21	20.00
LTP-126	258789.00	2116039.00	797.62	323.00	325.00	2.00	33276	DRG13000097	0.01	2.00	0.00	0.02	1.00	3.39	20.00
LTP-126	258789.00	2116039.00	795.62	325.00	327.00	2.00	33277	DRG13000097	0.06	2.00	0.01	0.02	2.00	4.22	20.00
LTP-126	258789.00	2116039.00	793.62	327.00	329.00	2.00	33278	DRG13000097	0.12	2.00	0.02	0.04	3.00	4.41	20.00
LTP-126	258789.00	2116039.00	791.62	329.00	331.00	2.00	33280	DRG13000097	0.20	7.00	1.52	0.19	8.00	8.61	20.00
LTP-126	258789.00	2116039.00	789.62	331.00	333.00	2.00	33281	DRG13000097	0.10	2.00	0.03	0.02	7.00	7.26	20.00
LTP-126	258789.00	2116039.00	787.62	333.00	335.00	2.00	33282	DRG13000097	0.02	2.00	0.01	0.02	3.00	4.44	20.00
LTP-126	258789.00	2116039.00	785.62	335.00	337.00	2.00	33283	DRG13000097	0.05	2.00	0.01	0.02	4.00	5.80	20.00
LTP-126	258789.00	2116039.00	783.62	337.00	339.00	2.00	33284	DRG13000097	0.03	2.00	0.01	0.03	3.00	4.54	20.00
LTP-126	258789.00	2116039.00	781.62	339.00	341.00	2.00	33285	DRG13000097	0.08	2.00	0.01	0.05	4.00	5.31	20.00
LTP-126	258789.00	2116039.00	779.62	341.00	343.00	2.00	33286	DRG13000097	0.02	2.00	0.00	0.02	2.00	3.66	20.00
LTP-126	258789.00	2116039.00	777.62	343.00	345.00	2.00	33287	DRG13000097	0.02	2.00	0.00	0.12	2.00	3.95	20.00

SONDEO	UMT (ESTE)	UMT (NORTE)	ELEV	DESDE (m)	HASTA (m)	INTERVALO (m)	MUESTRA	CERTIFICADO	Au g/t	Ag g/t	Cu %	Zn %	S %	Fe %	Pb ppm
LTP-126	258789.00	2116039.00	775.62	345.00	347.00	2.00	33288	DRG13000097	0.03	2.00	0.00	0.05	3.00	4.16	20.00
LTP-126	258789.00	2116039.00	773.62	347.00	349.00	2.00	33289	DRG13000097	0.02	2.00	0.01	0.13	2.00	3.74	20.00
LTP-126	258789.00	2116039.00	771.62	349.00	351.00	2.00	33290	DRG13000097	0.03	2.00	0.01	0.06	2.00	4.34	20.00
LTP-126	258789.00	2116039.00	769.62	351.00	353.00	2.00	33291	DRG13000097	0.03	2.00	0.02	0.32	2.00	4.35	20.00
LTP-126	258789.00	2116039.00	767.62	353.00	355.00	2.00	33292	DRG13000097	0.03	2.00	0.01	0.19	3.00	4.97	20.00
LTP-126	258789.00	2116039.00	765.62	355.00	357.00	2.00	33293	DRG13000097	0.17	2.00	0.06	1.66	5.00	5.70	20.00
LTP-126	258789.00	2116039.00	763.62	357.00	359.00	2.00	33294	DRG13000097	0.36	2.00	0.02	0.81	5.00	5.38	20.00
LTP-126	258789.00	2116039.00	761.62	359.00	361.00	2.00	33295	DRG13000097	0.05	2.00	0.01	0.15	3.00	4.07	20.00
LTP-126	258789.00	2116039.00	759.62	361.00	363.00	2.00	33296	DRG13000097	0.03	2.00	0.01	0.14	2.00	4.11	20.00
LTP-126	258789.00	2116039.00	757.62	363.00	365.00	2.00	33297	DRG13000097	0.03	2.00	0.01	0.14	2.00	4.28	20.00
LTP-126	258789.00	2116039.00	755.62	365.00	367.00	2.00	33298	DRG13000097	0.02	2.00	0.01	0.12	2.00	4.73	20.00
LTP-126	258789.00	2116039.00	753.62	367.00	369.00	2.00	33299	DRG13000097	0.02	2.00	0.02	0.17	3.00	4.53	20.00
LTP-126	258789.00	2116039.00	751.62	369.00	371.00	2.00	33300	DRG13000097	0.04	2.00	0.01	0.16	2.00	4.46	20.00
LTP-126	258789.00	2116039.00	749.62	371.00	373.00	2.00	33302	DRG13000097	0.05	2.00	0.01	0.23	3.00	4.41	20.00
LTP-126	258789.00	2116039.00	747.62	373.00	375.00	2.00	33303	DRG13000097	0.01	2.00	0.00	0.02	2.00	4.22	20.00
LTP-126	258789.00	2116039.00	745.62	375.00	377.00	2.00	33304	DRG13000097	0.01	2.00	0.01	0.02	3.00	4.24	20.00
LTP-126	258789.00	2116039.00	743.62	377.00	379.00	2.00	33305	DRG13000097	0.01	2.00	0.00	0.01	2.00	4.25	20.00
LTP-126	258789.00	2116039.00	741.12	379.00	382.00	3.00	33306	DRG13000097	0.01	2.00	0.00	0.01	2.00	3.88	20.00
LTP-126	258789.00	2116039.00	738.62	382.00	384.00	2.00	33308	DRG13000097	0.02	2.00	0.00	0.02	2.00	4.04	20.00
LTP-126	258789.00	2116039.00	736.62	384.00	386.00	2.00	33309	DRG13000097	0.10	2.00	0.02	0.12	3.00	4.95	20.00
LTP-126	258789.00	2116039.00	734.62	386.00	388.00	2.00	33310	DRG13000097	0.06	2.00	0.01	0.03	3.00	3.75	20.00
LTP-126	258789.00	2116039.00	732.62	388.00	390.00	2.00	33311	DRG13000097	0.07	2.00	0.01	0.12	3.00	3.81	20.00
LTP-126	258789.00	2116039.00	730.62	390.00	392.00	2.00	33312	DRG13000097	0.01	2.00	0.01	0.01	2.00	4.35	20.00
LTP-126	258789.00	2116039.00	728.62	392.00	394.00	2.00	33313	DRG13000097	0.02	2.00	0.00	0.01	2.00	3.87	20.00
LTP-126	258789.00	2116039.00	726.62	394.00	396.00	2.00	33314	DRG13000097	0.01	2.00	0.00	0.02	2.00	3.86	20.00
LTP-126	258789.00	2116039.00	724.62	396.00	398.00	2.00	33315	DRG13000097	0.01	2.00	0.01	0.03	1.00	4.59	20.00
LTP-126	258789.00	2116039.00	722.62	398.00	400.00	2.00	33316	DRG13000097	0.01	2.00	0.00	0.02	1.00	4.50	20.00
LTP-126	258789.00	2116039.00	720.62	400.00	402.00	2.00	33317	DRG13000097	0.01	2.00	0.00	0.02	1.00	4.15	20.00
LTP-126	258789.00	2116039.00	718.62	402.00	404.00	2.00	33319	DRG13000097	0.03	2.00	0.01	0.02	1.00	3.60	20.00
LTP-126	258789.00	2116039.00	716.62	404.00	406.00	2.00	33320	DRG13000097	0.04	2.00	0.01	0.05	2.00	4.54	20.00
LTP-126	258789.00	2116039.00	714.62	406.00	408.00	2.00	33321	DRG13000097	0.03	2.00	0.02	0.02	1.00	4.37	20.00
LTP-126	258789.00	2116039.00	712.62	408.00	410.00	2.00	33322	DRG13000097	0.02	2.00	0.01	0.02	1.00	4.37	20.00
LTP-126	258789.00	2116039.00	710.62	410.00	412.00	2.00	33323	DRG13000097	0.01	2.00	0.04	0.06	1.00	4.54	20.00
LTP-126	258789.00	2116039.00	708.62	412.00	414.00	2.00	33324	DRG13000097	0.01	2.00	0.01	0.02	2.00	4.08	20.00
LTP-126	258789.00	2116039.00	706.62	414.00	416.00	2.00	33325	DRG13000097	0.02	2.00	0.00	0.01	3.00	4.37	20.00
LTP-126	258789.00	2116039.00	704.62	416.00	418.00	2.00	33326	DRG13000097	0.01	2.00	0.01	0.01	1.00	4.35	20.00
LTP-126	258789.00	2116039.00	702.62	418.00	420.00	2.00	33327	DRG13000097	0.02	2.00	0.01	0.01	2.00	4.18	20.00
LTP-126	258789.00	2116039.00	700.62	420.00	422.00	2.00	33328	DRG13000097	0.01	2.00	0.01	0.02	2.00	3.50	20.00
LTP-126	258789.00	2116039.00	698.62	422.00	424.00	2.00	33329	DRG13000097	0.01	2.00	0.01	0.02	2.00	4.46	20.00
LTP-126	258789.00	2116039.00	696.62	424.00	426.00	2.00	33331	DRG13000097	0.02	2.00	0.01	0.02	2.00	4.37	20.00
LTP-126	258789.00	2116039.00	694.62	426.00	428.00	2.00	33332	DRG13000097	0.01	2.00	0.00	0.01	1.00	3.61	20.00
LTP-126	258789.00	2116039.00	692.62	428.00	430.00	2.00	33333	DRG13000097	0.01	2.00	0.00	0.01	1.00	3.91	20.00
LTP-126	258789.00	2116039.00	690.62	430.00	432.00	2.00	33334	DRG13000097	0.01	2.00	0.01	0.01	1.00	4.14	20.00
LTP-126	258789.00	2116039.00	688.62	432.00	434.00	2.00	33335	DRG13000097	0.01	2.00	0.01	0.01	1.00	3.82	20.00
LTP-126	258789.00	2116039.00	686.62	434.00	436.00	2.00	33336	DRG13000097	0.02	2.00	0.02	0.15	1.00	4.06	20.00
LTP-126	258789.00	2116039.00	684.62	436.00	438.00	2.00	33337	DRG13000097	0.10	2.00	0.01	0.21	1.00	4.46	20.00
LTP-126	258789.00	2116039.00	682.62	438.00	440.00	2.00	33338	DRG13000097	0.19	2.00	0.07	0.75	2.00	4.56	20.00
LTP-126	258789.00	2116039.00	680.62	440.00	442.00	2.00	33339	DRG13000097	0.01	2.00	0.01	0.05	0.00	4.22	20.00
LTP-126	258789.00	2116039.00	678.62	442.00	444.00	2.00	33340	DRG13000097	0.01	2.00	0.01	0.01	0.00	4.01	20.00
LTP-126	258789.00	2116039.00	676.62	444.00	446.00	2.00	33342	DRG13000097	0.01	2.00	0.01	0.01	0.00	4.25	20.00
LTP-126	258789.00	2116039.00	674.62	446.00	448.00	2.00	33343	DRG13000097	0.01	2.00	0.01	0.01	1.00	4.38	20.00
LTP-126	258789.00	2116039.00	672.62	448.00	450.00	2.00	33344	DRG13000097	0.01	2.00	0.01	0.02	1.00	4.10	20.00
LTP-126	258789.00	2116039.00	670.62	450.00	452.00	2.00	33345	DRG13000097	0.01	2.00	0.01	0.01	1.00	4.22	20.00
LTP-126	258789.00	2116039.00	668.62	452.00	454.00	2.00	33346	DRG13000097	0.01	2.00	0.01	0.01	1.00	4.26	20.00
LTP-126	258789.00	2116039.00	666.62	454.00	456.00	2.00	33347	DRG13000097	0.01	2.00	0.00	0.01	0.00	4.33	20.00
LTP-126	258789.00	2116039.00	664.62	456.00	458.00	2.00	33348	DRG13000097	0.01	2.00	0.00	0.01	1.00	4.22	20.00
LTP-126	258789.00	2116039.00	662.62	458.00	460.00	2.00	33349	DRG13000097	0.01	2.00	0.01	0.02	1.00	4.58	20.00
LTP-126	258789.00	2116039.00	660.62	460.00	462.00	2.00	33350	DRG13000097	0.01	2.00	0.01	0.01	0.00	4.33	20.00
LTP-126	258789.00	2116039.00	658.62	462.00	464.00	2.00	33351	DRG13000097	0.01	2.00	0.01	0.01	0.00	4.23	20.00
LTP-126	258789.00	2116039.00	656.62	464.00	466.00	2.00	33352	DRG13000097	0.01	2.00	0.00	0.01	2.00	4.17	20.00
LTP-126	258789.00	2116039.00	654.62	466.00	468.00	2.00	33353	DRG13000097	0.01	2.00	0.01	0.01	1.00	4.57	20.00
LTP-126	258789.00	2116039.00	652.62	468.00	470.00	2.00	33355	DRG13000097	0.01	2.00	0.00	0.01	2.00	4.16	20.00
LTP-126	258789.00	2116039.00	650.62	470.00	472.00	2.00	33356	DRG13000097	0.01	2.00	0.01	0.01	1.00	3.90	20.00
LTP-126	258789.00	2116039.00	648.62	472.00	474.00	2.00	33357	DRG13000097	0.01	2.00	0.00	0.01	1.00	4.07	20.00
LTP-126	258789.00	2116039.00	646.62	474.00	476.00	2.00	33358	DRG13000097	0.01	2.00	0.00	0.01	1.00	4.19	20.00
LTP-126	258789.00	2116039.00	644.62	476.00	478.00	2.00	33359	DRG13000097	0.01	2.00	0.00	0.02	1.00	4.43	20.00
LTP-126	258789.00	2116039.00	642.62	478.00	480.00	2.00	33360	DRG13000097	0.01	2.00	0.00	0.01	0.00	4.47	20.00
LTP-126	258789.00	2116039.00	640.62	480.00	482.00	2.00	33361	DRG13000097	0.01	2.00	0.01	0.02	2.00	4.97	20.00
LTP-126	258789.00	2116039.00	638.62	482.00	484.00	2.00	33362	DRG13000097	0.01	2.00	0.01	0.01	0.00	4.58	20.00
LTP-126	258789.00	2116039.00	636.62	484.00	486.00	2.00	33363	DRG13000097	0.02	2.00	0.01	0.01	1.00	4.12	20.00
LTP-126	258789.00	2116039.00	634.62	486.00	488.00	2.00	33365	DRG13000097	0.02	2.00	0.00	0.02	2.00	3.92	20.00
LTP-126	258789.00	2116039.00	632.62	488.00	490.00	2.00	33366	DRG13000097	0.01	2.00	0.01	0.09	1.00	4.14	20.00
LTP-126	258789.00	2116039.00	630.62	490.00	492.00	2.00	33367	DRG13000097	0.01	2.00	0.00	0.02	2.00	4.32	20.00
LTP-126	258789.00	2116039.00	628.62	492.00	494.00	2.00	33369	DRG13000097	0.04	2.00	0.24	0.09	2.00	4.50	20.00
LTP-126	258789.00	2116039.00	626.62	494.00	496.00	2.00	33370	DRG13000097	0.01	2.00	0.00	0.04	2.00	4.36	20.00
LTP-126	258789.00	2116039.00	624.62	496.00	498.00	2.00	33371	DRG13000097	0.01	2.00	0.01	0.05	2.00	4.08	20.00
LTP-126	258789.00	2116039.00	622.62	498.00	500.00	2.00	33372	DRG13000097	0.01	2.00	0.01	0.07	1.00	2.82	30.00
LTP-126	258789.00	2116039.00	620.62	500.00	502.00	2.00	33373	DRG13000097	0.01	2.00	0.00	0.01	1.00	2.06	20.00

SONDEO	UMT (ESTE)	UMT (NORTE)	ELEV	DESDE (m)	HASTA (m)	INTERVALO (m)	MUESTRA	CERTIFICADO	Au g/t	Ag g/t	Cu %	Zn %	S %	Fe %	Pb ppm
LTP-126	258789.00	2116039.00	618.62	502.00	504.00	2.00	33374	DRG13000097	0.02	2.00	0.00	0.12	1.00	2.78	20.00
LTP-126	258789.00	2116039.00	616.62	504.00	506.00	2.00	33375	DRG13000097	0.13	2.00	0.03	0.18	4.00	4.46	20.00
LTP-126	258789.00	2116039.00	614.62	506.00	508.00	2.00	33376	DRG13000097	0.07	2.00	0.01	0.08	4.00	4.40	20.00
LTP-126	258789.00	2116039.00	612.62	508.00	510.00	2.00	33377	DRG13000097	0.08	2.00	0.08	0.28	4.00	3.89	20.00
LTP-126	258789.00	2116039.00	610.62	510.00	512.00	2.00	33378	DRG13000097	0.05	2.00	0.03	0.18	3.00	3.44	20.00
LTP-126	258789.00	2116039.00	608.62	512.00	514.00	2.00	33380	DRG13000097	0.08	2.00	0.03	0.14	4.00	3.71	20.00
LTP-126	258789.00	2116039.00	606.62	514.00	516.00	2.00	33381	DRG13000097	0.19	2.00	0.02	0.26	4.00	4.51	20.00
LTP-126	258789.00	2116039.00	604.62	516.00	518.00	2.00	33382	DRG13000097	0.02	2.00	0.01	0.03	3.00	3.81	20.00
LTP-126	258789.00	2116039.00	602.62	518.00	520.00	2.00	33383	DRG13000097	0.02	2.00	0.01	0.02	4.00	4.13	20.00
LTP-126	258789.00	2116039.00	600.90	520.00	521.45	1.45	33385	DRG13000097	0.01	2.00	0.01	0.10	3.00	5.53	20.00
LTP-126	258789.00	2116039.00	599.53	521.45	522.73	1.28	33386	DRG13000097	0.02	2.00	0.01	0.01	3.00	3.47	20.00
LTP-127	258648.00	2116216.00	967.44	168.00	170.00	2.00	34268	DRG13000211	0.01	2.00	0.01	0.01	2.00	5.46	20.00
LTP-127	258648.00	2116216.00	965.44	170.00	172.00	2.00	34269	DRG13000211	0.01	2.00	0.01	0.01	2.00	5.66	20.00
LTP-127	258648.00	2116216.00	963.44	172.00	174.00	2.00	34270	DRG13000211	0.01	2.00	0.01	0.01	1.00	4.69	20.00
LTP-127	258648.00	2116216.00	961.44	174.00	176.00	2.00	34271	DRG13000211	0.01	2.00	0.01	0.01	1.00	4.82	20.00
LTP-127	258648.00	2116216.00	959.44	176.00	178.00	2.00	34272	DRG13000211	0.02	2.00	0.01	0.01	9.00	9.09	20.00
LTP-127	258648.00	2116216.00	957.44	178.00	180.00	2.00	34273	DRG13000211	0.13	2.00	0.01	0.01	13.00	11.17	20.00
LTP-127	258648.00	2116216.00	955.44	180.00	182.00	2.00	34274	DRG13000211	0.31	2.00	0.01	0.01	18.00	16.02	20.00
LTP-127	258648.00	2116216.00	953.44	182.00	184.00	2.00	34275	DRG13000211	0.18	2.00	0.01	0.02	13.00	11.31	20.00
LTP-127	258648.00	2116216.00	951.44	184.00	186.00	2.00	34277	DRG13000211	0.06	2.00	0.01	0.02	9.00	8.58	20.00
LTP-127	258648.00	2116216.00	949.44	186.00	188.00	2.00	34278	DRG13000211	0.07	2.00	0.01	0.01	6.00	6.22	20.00
LTP-127	258648.00	2116216.00	947.44	188.00	190.00	2.00	34279	DRG13000211	0.01	2.00	0.01	0.01	6.00	5.99	20.00
LTP-127	258648.00	2116216.00	945.44	190.00	192.00	2.00	34280	DRG13000211	0.01	2.00	0.01	0.01	5.00	4.70	20.00
LTP-127	258648.00	2116216.00	943.44	192.00	194.00	2.00	34281	DRG13000211	0.01	2.00	0.01	0.01	4.00	4.10	20.00
LTP-127	258648.00	2116216.00	941.44	194.00	196.00	2.00	34282	DRG13000211	0.09	18.00	0.01	0.11	6.00	5.93	30.00
LTP-127	258648.00	2116216.00	939.44	196.00	198.00	2.00	34283	DRG13000211	0.04	14.00	0.01	0.07	6.00	5.87	30.00
LTP-127	258648.00	2116216.00	937.44	198.00	200.00	2.00	34284	DRG13000211	0.02	3.00	0.01	0.05	5.00	4.54	20.00
LTP-127	258648.00	2116216.00	935.44	200.00	202.00	2.00	34285	DRG13000211	0.02	2.00	0.01	0.07	3.00	3.19	20.00
LTP-127	258648.00	2116216.00	933.69	202.00	203.50	1.50	34287	DRG13000211	0.02	2.00	0.01	0.10	5.00	5.07	20.00
LTP-127	258648.00	2116216.00	932.13	203.50	205.12	1.62	34288	DRG13000211	0.03	2.00	0.01	0.03	4.00	3.79	20.00
LTP-127	258648.00	2116216.00	930.38	205.12	207.00	1.88	34289	DRG13000211	0.03	2.00	0.01	0.10	6.00	5.26	20.00
LTP-127	258648.00	2116216.00	928.44	207.00	209.00	2.00	34290	DRG13000211	0.02	2.00	0.00	0.02	5.00	4.30	20.00
LTP-127	258648.00	2116216.00	926.44	209.00	211.00	2.00	34291	DRG13000211	0.02	2.00	0.00	0.02	4.00	3.83	20.00
LTP-127	258648.00	2116216.00	924.44	211.00	213.00	2.00	34292	DRG13000211	0.07	2.00	0.01	0.07	5.00	4.23	20.00
LTP-127	258648.00	2116216.00	922.91	213.00	214.05	1.05	34293	DRG13000211	0.19	3.00	0.01	0.18	4.00	4.25	20.00
LTP-127	258648.00	2116216.00	921.41	214.05	216.00	1.95	34295	DRG13000211	0.49	4.00	0.23	1.56	5.00	3.56	250.00
LTP-127	258648.00	2116216.00	919.44	216.00	218.00	2.00	34296	DRG13000211	0.43	3.00	0.13	0.70	4.00	3.27	20.00
LTP-127	258648.00	2116216.00	917.44	218.00	220.00	2.00	34297	DRG13000211	0.23	2.00	0.04	0.38	3.00	3.20	20.00
LTP-127	258648.00	2116216.00	915.44	220.00	222.00	2.00	34298	DRG13000211	0.13	2.00	0.00	0.01	4.00	3.76	20.00
LTP-127	258648.00	2116216.00	913.44	222.00	224.00	2.00	34299	DRG13000211	0.13	2.00	0.01	0.12	2.00	2.01	20.00
LTP-127	258648.00	2116216.00	911.44	224.00	226.00	2.00	34300	DRG13000211	0.06	2.00	0.00	0.04	2.00	1.94	20.00
LTP-127	258648.00	2116216.00	909.44	226.00	228.00	2.00	34301	DRG13000211	0.06	2.00	0.00	0.02	2.00	2.67	20.00
LTP-127	258648.00	2116216.00	907.44	228.00	230.00	2.00	34302	DRG13000211	0.29	2.00	0.00	0.01	2.00	2.17	20.00
LTP-127	258648.00	2116216.00	905.44	230.00	232.00	2.00	34304	DRG13000211	0.05	2.00	0.01	0.01	3.00	2.65	20.00
LTP-127	258648.00	2116216.00	903.44	232.00	234.00	2.00	34305	DRG13000211	0.06	2.00	0.02	0.01	3.00	3.36	20.00
LTP-127	258648.00	2116216.00	901.44	234.00	236.00	2.00	34306	DRG13000211	0.10	2.00	0.01	0.02	4.00	3.75	20.00
LTP-127	258648.00	2116216.00	899.44	236.00	238.00	2.00	34307	DRG13000211	0.08	2.00	0.02	0.01	4.00	4.50	20.00
LTP-127	258648.00	2116216.00	897.44	238.00	240.00	2.00	34308	DRG13000211	0.06	2.00	0.09	0.01	4.00	4.16	20.00
LTP-127	258648.00	2116216.00	895.69	240.00	241.49	1.49	34309	DRG13000211	0.02	2.00	0.02	0.02	3.00	2.77	20.00
LTP-127	258648.00	2116216.00	893.69	241.49	244.00	2.51	34310	DRG13000211	0.03	2.00	0.04	0.01	3.00	3.53	20.00
LTP-127	258648.00	2116216.00	891.44	244.00	246.00	2.00	34311	DRG13000211	0.05	3.00	0.01	0.01	4.00	4.06	20.00
LTP-127	258648.00	2116216.00	889.19	246.00	248.50	2.50	34313	DRG13000211	0.09	2.00	0.03	0.01	4.00	4.25	20.00
LTP-127	258648.00	2116216.00	887.19	248.50	250.00	1.50	34314	DRG13000211	0.08	3.00	0.01	0.10	3.00	2.84	20.00
LTP-127	258648.00	2116216.00	885.44	250.00	252.00	2.00	34315	DRG13000211	0.17	3.00	0.00	0.02	3.00	2.84	20.00
LTP-127	258648.00	2116216.00	883.44	252.00	254.00	2.00	34316	DRG13000211	0.12	6.00	0.02	0.01	4.00	4.38	20.00
LTP-127	258648.00	2116216.00	881.44	254.00	256.00	2.00	34317	DRG13000211	0.12	5.00	0.07	0.03	6.00	5.42	20.00
LTP-127	258648.00	2116216.00	879.44	256.00	258.00	2.00	34318	DRG13000211	0.08	2.00	0.03	0.03	3.00	3.25	20.00
LTP-127	258648.00	2116216.00	877.44	258.00	260.00	2.00	34319	DRG13000211	0.04	2.00	0.01	0.06	4.00	4.68	20.00
LTP-127	258648.00	2116216.00	873.44	262.00	264.00	2.00	34322	DRG13000211	0.05	2.00	0.00	0.01	4.00	4.27	20.00
LTP-127	258648.00	2116216.00	871.44	264.00	266.00	2.00	34323	DRG13000211	0.08	2.00	0.10	0.03	5.00	5.72	20.00
LTP-127	258648.00	2116216.00	869.44	266.00	268.00	2.00	34324	DRG13000211	0.10	2.00	0.05	0.07	5.00	6.48	20.00
LTP-127	258648.00	2116216.00	867.44	268.00	270.00	2.00	34325	DRG13000211	0.04	2.00	0.01	0.01	4.00	3.71	20.00
LTP-127	258648.00	2116216.00	865.44	270.00	272.00	2.00	34326	DRG13000211	0.02	2.00	0.01	0.02	2.00	2.84	20.00
LTP-127	258648.00	2116216.00	863.89	272.00	273.10	1.10	34327	DRG13000211	0.04	2.00	0.06	0.04	2.00	3.08	20.00
LTP-127	258648.00	2116216.00	862.89	273.10	274.00	0.90	34328	DRG13000211	0.02	2.00	0.01	0.05	3.00	3.64	20.00
LTP-127	258648.00	2116216.00	861.44	274.00	276.00	2.00	34329	DRG13000211	0.02	2.00	0.01	0.03	3.00	3.51	20.00
LTP-127	258648.00	2116216.00	859.39	276.00	278.09	2.09	34330	DRG13000211	0.01	2.00	0.01	0.04	2.00	3.89	20.00
LTP-127	258648.00	2116216.00	857.39	278.09	280.00	1.91	34331	DRG13000211	0.01	2.00	0.00	0.03	3.00	3.08	20.00
LTP-127	258648.00	2116216.00	855.85	280.00	281.18	1.18	34332	DRG13000211	0.02	2.00	0.00	0.04	3.00	3.58	20.00
LTP-127	258648.00	2116216.00	854.85	281.18	282.00	0.82	34333	DRG13000211	0.01	2.00	0.00	0.03	2.00	3.71	20.00
LTP-127	258648.00	2116216.00	853.44	282.00	284.00	2.00	34335	DRG13000211	0.02	2.00	0.01	0.12	2.00	4.38	20.00
LTP-127	258648.00	2116216.00	851.44	284.00	286.00	2.00	34336	DRG13000211	0.02	2.00	0.00	0.03	2.00	3.59	20.00
LTP-127	258648.00	2116216.00	849.44	286.00	288.00	2.00	34337	DRG13000211	0.03	2.00	0.02	0.12	2.00	4.53	20.00
LTP-127	258648.00	2116216.00	847.44	288.00	290.00	2.00	34338	DRG13000211	0.01	2.00	0.01	0.02	1.00	4.35	20.00
LTP-127	258648.00	2116216.00	845.44	290.00	292.00	2.00	34339	DRG13000211	0.02	2.00	0.01	0.02	2.00	4.40	20.00
LTP-127	258648.00	2116216.00	843.44	292.00	294.00	2.00	34341	DRG13000211	0.02	2.00	0.00	0.03	2.00	4.66	20.00
LTP-127	258648.00	2116216.00	841.44	294.00	296.00	2.00	34342	DRG13000211	0.05	2.00	0.01	0.07	2.00	4.78	20.00
LTP-127	258648.00	2116216.00	839.44	296.00	298.00	2.00	34343	DRG13000211	0.05	2.00	0.01	0.15	2.00	4.81	20.00

SONDEO	UMT (ESTE)	UMT (NORTE)	ELEV	DESDE (m)	HASTA (m)	INTERVALO (m)	MUESTRA	CERTIFICADO	Au g/t	Ag g/t	Cu %	Zn %	S %	Fe %	Pb ppm
LTP-127	258648.00	2116216.00	837.44	298.00	300.00	2.00	34344	DRG13000211	0.05	2.00	0.01	0.09	2.00	4.52	20.00
LTP-127	258648.00	2116216.00	835.44	300.00	302.00	2.00	34345	DRG13000211	0.01	2.00	0.01	0.02	2.00	3.85	20.00
LTP-127	258648.00	2116216.00	833.44	302.00	304.00	2.00	34346	DRG13000211	0.02	2.00	0.01	0.06	2.00	3.94	20.00
LTP-127	258648.00	2116216.00	831.44	304.00	306.00	2.00	34347	DRG13000211	0.03	2.00	0.01	0.06	2.00	3.89	20.00
LTP-127	258648.00	2116216.00	829.44	306.00	308.00	2.00	34349	DRG13000211	0.02	2.00	0.01	0.04	1.00	3.87	20.00
LTP-127	258648.00	2116216.00	827.44	308.00	310.00	2.00	34350	DRG13000211	0.06	2.00	0.10	0.53	4.00	5.16	20.00
LTP-127	258648.00	2116216.00	825.44	310.00	312.00	2.00	34351	DRG13000211	0.01	2.00	0.01	0.03	2.00	4.25	20.00
LTP-127	258648.00	2116216.00	823.44	312.00	314.00	2.00	34352	DRG13000211	0.01	2.00	0.01	0.02	2.00	4.16	20.00
LTP-127	258648.00	2116216.00	821.44	314.00	316.00	2.00	34353	DRG13000211	0.02	2.00	0.01	0.03	2.00	4.48	20.00
LTP-127	258648.00	2116216.00	819.44	316.00	318.00	2.00	34354	DRG13000211	0.01	2.00	0.01	0.03	2.00	4.17	20.00
LTP-127	258648.00	2116216.00	817.44	318.00	320.00	2.00	34355	DRG13000211	0.01	2.00	0.01	0.02	2.00	4.14	20.00
LTP-127	258648.00	2116216.00	815.44	320.00	322.00	2.00	34356	DRG13000211	0.01	2.00	0.00	0.01	1.00	3.92	20.00
LTP-127	258648.00	2116216.00	813.44	322.00	324.00	2.00	34357	DRG13000211	0.01	2.00	0.00	0.01	2.00	3.80	20.00
LTP-127	258648.00	2116216.00	811.44	324.00	326.00	2.00	34359	DRG13000211	0.03	2.00	0.00	0.03	2.00	4.26	20.00
LTP-127	258648.00	2116216.00	809.44	326.00	328.00	2.00	34360	DRG13000211	0.01	2.00	0.00	0.01	2.00	3.89	20.00
LTP-127	258648.00	2116216.00	807.44	328.00	330.00	2.00	34361	DRG13000211	0.04	2.00	0.01	0.03	4.00	5.71	20.00
LTP-127	258648.00	2116216.00	805.44	330.00	332.00	2.00	34362	DRG13000211	0.03	2.00	0.01	0.34	4.00	5.29	20.00
LTP-127	258648.00	2116216.00	803.44	332.00	334.00	2.00	34363	DRG13000211	0.01	2.00	0.01	0.09	3.00	4.72	20.00
LTP-127	258648.00	2116216.00	801.44	334.00	336.00	2.00	34364	DRG13000211	0.01	2.00	0.01	0.07	3.00	4.54	20.00
LTP-127	258648.00	2116216.00	799.44	336.00	338.00	2.00	34365	DRG13000211	0.01	2.00	0.00	0.07	3.00	4.50	20.00
LTP-127	258648.00	2116216.00	797.44	338.00	340.00	2.00	34366	DRG13000211	0.02	2.00	0.01	0.04	2.00	4.54	20.00
LTP-127	258648.00	2116216.00	795.44	340.00	342.00	2.00	34368	DRG13000211	0.03	2.00	0.01	0.03	2.00	3.98	20.00
LTP-127	258648.00	2116216.00	793.44	342.00	344.00	2.00	34369	DRG13000211	0.02	2.00	0.00	0.02	2.00	4.18	20.00
LTP-127	258648.00	2116216.00	791.44	344.00	346.00	2.00	34370	DRG13000211	0.04	2.00	0.00	0.03	3.00	4.62	20.00
LTP-127	258648.00	2116216.00	789.44	346.00	348.00	2.00	34371	DRG13000211	0.02	2.00	0.00	0.03	2.00	4.51	20.00
LTP-127	258648.00	2116216.00	787.44	348.00	350.00	2.00	34372	DRG13000211	0.01	2.00	0.01	0.02	1.00	4.64	20.00
LTP-127	258648.00	2116216.00	785.44	350.00	352.00	2.00	34373	DRG13000211	0.02	2.00	0.01	0.07	3.00	5.20	20.00
LTP-127	258648.00	2116216.00	783.44	352.00	354.00	2.00	34374	DRG13000211	0.02	2.00	0.01	0.09	2.00	4.38	20.00
LTP-127	258648.00	2116216.00	781.44	354.00	356.00	2.00	34375	DRG13000211	0.02	2.00	0.00	0.03	2.00	3.90	20.00
LTP-127	258648.00	2116216.00	779.44	356.00	358.00	2.00	34377	DRG13000211	0.04	2.00	0.00	0.02	3.00	4.67	20.00
LTP-127	258648.00	2116216.00	777.44	358.00	360.00	2.00	34378	DRG13000211	0.05	2.00	0.01	0.01	4.00	4.75	20.00
LTP-127	258648.00	2116216.00	775.44	360.00	362.00	2.00	34379	DRG13000211	0.03	2.00	0.00	0.04	3.00	5.35	20.00
LTP-127	258648.00	2116216.00	773.44	362.00	364.00	2.00	34380	DRG13000211	0.03	2.00	0.01	0.02	3.00	4.52	20.00
LTP-127	258648.00	2116216.00	771.44	364.00	366.00	2.00	34381	DRG13000211	0.01	2.00	0.01	0.02	2.00	3.82	20.00
LTP-127	258648.00	2116216.00	769.44	366.00	368.00	2.00	34382	DRG13000211	0.01	2.00	0.01	0.02	2.00	3.80	20.00
LTP-127	258648.00	2116216.00	767.44	368.00	370.00	2.00	34383	DRG13000211	0.01	2.00	0.00	0.02	2.00	4.37	20.00
LTP-127	258648.00	2116216.00	765.44	370.00	372.00	2.00	34385	DRG13000211	0.01	2.00	0.07	0.02	2.00	4.23	20.00
LTP-127	258648.00	2116216.00	763.44	372.00	374.00	2.00	34386	DRG13000211	0.01	2.00	0.01	0.02	2.00	4.48	20.00
LTP-127	258648.00	2116216.00	761.44	374.00	376.00	2.00	34387	DRG13000211	0.01	2.00	0.03	0.02	2.00	4.46	20.00
LTP-127	258648.00	2116216.00	759.44	376.00	378.00	2.00	34388	DRG13000211	0.02	2.00	0.00	0.02	2.00	4.80	20.00
LTP-127	258648.00	2116216.00	757.44	378.00	380.00	2.00	34389	DRG13000211	0.01	2.00	0.03	0.02	2.00	4.60	20.00
LTP-127	258648.00	2116216.00	755.44	380.00	382.00	2.00	34390	DRG13000211	0.01	2.00	0.01	0.02	1.00	4.38	20.00
LTP-127	258648.00	2116216.00	753.44	382.00	384.00	2.00	34391	DRG13000211	0.01	2.00	0.01	0.02	1.00	4.31	20.00
LTP-127	258648.00	2116216.00	751.44	384.00	386.00	2.00	34392	DRG13000211	0.02	2.00	0.03	0.02	2.00	5.13	20.00
LTP-127	258648.00	2116216.00	749.44	386.00	388.00	2.00	34393	DRG13000211	0.01	2.00	0.04	0.03	2.00	4.68	20.00
LTP-127	258648.00	2116216.00	747.44	388.00	390.00	2.00	34395	DRG13000211	0.01	2.00	0.04	0.03	2.00	4.96	20.00
LTP-127	258648.00	2116216.00	745.44	390.00	392.00	2.00	34396	DRG13000211	0.03	2.00	0.15	0.02	1.00	5.08	20.00
LTP-127	258648.00	2116216.00	743.44	392.00	394.00	2.00	34397	DRG13000211	0.03	2.00	0.15	0.02	1.00	5.16	20.00
LTP-127	258648.00	2116216.00	741.44	394.00	396.00	2.00	34398	DRG13000211	0.02	2.00	0.01	0.02	1.00	4.41	20.00
LTP-127	258648.00	2116216.00	739.44	396.00	398.00	2.00	34399	DRG13000211	0.01	2.00	0.02	0.02	1.00	4.16	20.00
LTP-127	258648.00	2116216.00	737.44	398.00	400.00	2.00	34400	DRG13000211	0.01	2.00	0.00	0.02	0.00	4.42	20.00
LTP-127	258648.00	2116216.00	735.44	400.00	402.00	2.00	34401	DRG13000211	0.01	2.00	0.01	0.03	1.00	4.57	20.00
LTP-127	258648.00	2116216.00	733.44	402.00	404.00	2.00	34403	DRG13000211	0.01	2.00	0.02	0.03	0.00	4.38	20.00
LTP-127	258648.00	2116216.00	731.44	404.00	406.00	2.00	34404	DRG13000211	0.03	2.00	0.00	0.03	2.00	6.07	20.00
LTP-127	258648.00	2116216.00	729.44	406.00	408.00	2.00	34405	DRG13000211	0.01	2.00	0.01	0.02	0.00	4.27	20.00
LTP-127	258648.00	2116216.00	727.44	408.00	410.00	2.00	34406	DRG13000211	0.01	2.00	0.00	0.02	0.00	4.55	20.00
LTP-127	258648.00	2116216.00	725.44	410.00	412.00	2.00	34407	DRG13000211	0.31	2.00	0.02	0.16	5.00	6.06	20.00
LTP-127	258648.00	2116216.00	723.44	412.00	414.00	2.00	34408	DRG13000211	0.20	2.00	0.02	0.11	5.00	4.81	20.00
LTP-127	258648.00	2116216.00	721.44	414.00	416.00	2.00	34409	DRG13000211	0.28	4.00	0.17	0.04	8.00	7.15	20.00
LTP-127	258648.00	2116216.00	719.44	416.00	418.00	2.00	34410	DRG13000211	0.23	2.00	0.03	0.02	8.00	7.12	20.00
LTP-127	258648.00	2116216.00	717.44	418.00	420.00	2.00	34411	DRG13000211	0.22	2.00	0.02	0.16	7.00	6.37	20.00
LTP-127	258648.00	2116216.00	715.44	420.00	422.00	2.00	34413	DRG13000211	0.26	5.00	0.02	0.15	9.00	8.13	20.00
LTP-127	258648.00	2116216.00	713.44	422.00	424.00	2.00	34414	DRG13000211	0.09	4.00	0.01	0.01	9.00	8.00	20.00
LTP-127	258648.00	2116216.00	711.44	424.00	426.00	2.00	34415	DRG13000211	0.19	5.00	0.02	0.03	10.00	8.88	20.00
LTP-127	258648.00	2116216.00	709.44	426.00	428.00	2.00	34416	DRG13000211	0.15	6.00	0.01	0.01	10.00	9.54	20.00
LTP-127	258648.00	2116216.00	707.44	428.00	430.00	2.00	34417	DRG13000211	0.05	2.00	0.01	0.06	8.00	7.32	20.00
LTP-127	258648.00	2116216.00	705.44	430.00	432.00	2.00	34418	DRG13000211	0.12	2.00	0.06	0.29	8.00	7.09	20.00
LTP-127	258648.00	2116216.00	703.44	432.00	434.00	2.00	34420	DRG13000211	0.39	2.00	0.10	0.76	10.00	8.56	20.00
LTP-127	258648.00	2116216.00	701.44	434.00	436.00	2.00	34421	DRG13000211	0.15	2.00	0.09	0.05	7.00	7.04	20.00
LTP-127	258648.00	2116216.00	699.44	436.00	438.00	2.00	34422	DRG13000211	0.07	2.00	0.01	0.02	5.00	5.26	20.00
LTP-127	258648.00	2116216.00	697.44	438.00	440.00	2.00	34423	DRG13000211	0.11	2.00	0.01	0.02	5.00	5.18	20.00
LTP-127	258648.00	2116216.00	695.44	440.00	442.00	2.00	34424	DRG13000211	0.17	2.00	0.01	0.02	5.00	5.63	20.00
LTP-127	258648.00	2116216.00	693.44	442.00	444.00	2.00	34425	DRG13000211	0.19	2.00	0.07	0.29	5.00	5.30	20.00
LTP-127	258648.00	2116216.00	691.44	444.00	446.00	2.00	34426	DRG13000211	0.20	2.00	0.01	0.11	5.00	5.21	20.00
LTP-127	258648.00	2116216.00	689.44	446.00	448.00	2.00	34427	DRG13000211	0.15	2.00	0.01	0.08	5.00	4.85	20.00
LTP-127	258648.00	2116216.00	687.44	448.00	450.00	2.00	34428	DRG13000211	0.19	2.00	0.01	0.24	5.00	4.77	20.00
LTP-127	258648.00	2116216.00	685.44	450.00	452.00	2.00	34430	DRG13000211	0.23	2.00	0.01	0.06	5.00	5.24	20.00
LTP-127	258648.00	2116216.00	683.44	452.00	454.00	2.00	34431	DRG13000211	0.17	2.00	0.15	0.10	5.00	5.86	20.00

SONDEO	UMT (ESTE)	UMT (NORTE)	ELEV	DESDE (m)	HASTA (m)	INTERVALO (m)	MUESTRA	CERTIFICADO	Au g/t	Ag g/t	Cu %	Zn %	S %	Fe %	Pb ppm
LTP-127	258648.00	2116216.00	681.44	454.00	456.00	2.00	34432	DRG13000211	0.23	2.00	0.02	0.07	5.00	5.91	20.00
LTP-127	258648.00	2116216.00	679.44	456.00	458.00	2.00	34433	DRG13000211	0.41	2.00	0.03	0.01	9.00	8.38	20.00
LTP-127	258648.00	2116216.00	677.44	458.00	460.00	2.00	34434	DRG13000211	0.07	2.00	0.01	0.01	5.00	5.12	20.00
LTP-127	258648.00	2116216.00	675.44	460.00	462.00	2.00	34435	DRG13000211	0.11	2.00	0.01	0.01	7.00	6.16	20.00
LTP-127	258648.00	2116216.00	673.44	462.00	464.00	2.00	34436	DRG13000211	0.05	2.00	0.01	0.01	6.00	6.23	20.00
LTP-127	258648.00	2116216.00	671.44	464.00	466.00	2.00	34437	DRG13000211	0.05	2.00	0.01	0.01	7.00	6.23	20.00
LTP-127	258648.00	2116216.00	669.44	466.00	468.00	2.00	34439	DRG13000211	0.09	2.00	0.04	0.02	5.00	4.50	20.00
LTP-127	258648.00	2116216.00	667.44	468.00	470.00	2.00	34440	DRG13000211	0.10	2.00	0.05	0.01	5.00	5.02	20.00
LTP-127	258648.00	2116216.00	665.44	470.00	472.00	2.00	34441	DRG13000211	0.13	2.00	0.01	0.01	7.00	6.33	20.00
LTP-127	258648.00	2116216.00	663.44	472.00	474.00	2.00	34442	DRG13000211	0.11	2.00	0.01	0.01	7.00	6.06	20.00
LTP-127	258648.00	2116216.00	661.44	474.00	476.00	2.00	34443	DRG13000211	0.19	2.00	0.01	0.01	6.00	5.68	20.00
LTP-127	258648.00	2116216.00	659.44	476.00	478.00	2.00	34444	DRG13000211	0.11	2.00	0.07	0.02	6.00	6.56	20.00
LTP-127	258648.00	2116216.00	657.26	478.00	480.36	2.36	34445	DRG13000211	0.11	2.00	0.22	0.01	7.00	7.49	20.00
LTP-127	258648.00	2116216.00	655.26	480.36	482.00	1.64	34446	DRG13000211	0.16	2.00	0.04	0.02	5.00	6.61	20.00
LTP-127	258648.00	2116216.00	653.44	482.00	484.00	2.00	34447	DRG13000211	0.32	2.00	0.04	0.01	5.00	6.06	20.00
LTP-127	258648.00	2116216.00	651.44	484.00	486.00	2.00	34449	DRG13000211	0.31	2.00	0.05	0.01	5.00	5.89	20.00
LTP-127	258648.00	2116216.00	649.64	486.00	487.60	1.60	34450	DRG13000211	0.20	2.00	0.10	0.02	5.00	5.96	20.00
LTP-127	258648.00	2116216.00	647.99	487.60	489.30	1.70	34451	DRG13000211	0.20	2.00	0.11	0.02	5.00	6.08	20.00
LTP-127	258648.00	2116216.00	646.29	489.30	491.00	1.70	34452	DRG13000211	0.69	2.00	0.21	0.01	7.00	8.13	20.00
LTP-127	258648.00	2116216.00	644.44	491.00	493.00	2.00	34453	DRG13000211	0.18	2.00	0.11	0.01	5.00	6.22	20.00
LTP-127	258648.00	2116216.00	642.44	493.00	495.00	2.00	34454	DRG13000211	0.22	2.00	0.69	0.01	7.00	7.56	20.00
LTP-127	258648.00	2116216.00	640.44	495.00	497.00	2.00	34455	DRG13000211	0.12	2.00	0.14	0.02	4.00	5.26	20.00
LTP-127	258648.00	2116216.00	638.44	497.00	499.00	2.00	34456	DRG13000211	0.11	2.00	0.10	0.03	4.00	5.09	20.00
LTP-127	258648.00	2116216.00	636.44	499.00	501.00	2.00	34457	DRG13000211	0.12	2.00	0.09	0.01	12.00	12.28	20.00
LTP-127	258648.00	2116216.00	634.44	501.00	503.00	2.00	34459	DRG13000211	0.12	2.00	0.04	0.01	6.00	6.72	20.00
LTP-127	258648.00	2116216.00	632.44	503.00	505.00	2.00	34460	DRG13000211	0.11	2.00	0.15	0.01	6.00	6.29	20.00
LTP-127	258648.00	2116216.00	630.44	505.00	507.00	2.00	34461	DRG13000211	0.13	2.00	0.06	0.01	4.00	5.42	20.00
LTP-127	258648.00	2116216.00	628.44	507.00	509.00	2.00	34462	DRG13000211	0.09	2.00	0.03	0.01	5.00	5.59	20.00
LTP-127	258648.00	2116216.00	626.44	509.00	511.00	2.00	34463	DRG13000211	0.05	2.00	0.25	0.01	5.00	6.30	20.00
LTP-127	258648.00	2116216.00	624.44	511.00	513.00	2.00	34464	DRG13000211	0.07	2.00	0.27	0.01	8.00	8.09	20.00
LTP-127	258648.00	2116216.00	622.44	513.00	515.00	2.00	34465	DRG13000211	0.09	2.00	0.13	0.01	6.00	6.66	20.00
LTP-127	258648.00	2116216.00	620.44	515.00	517.00	2.00	34466	DRG13000211	0.09	2.00	0.04	0.01	5.00	5.53	20.00
LTP-127	258648.00	2116216.00	618.44	517.00	519.00	2.00	34468	DRG13000211	0.23	2.00	0.15	0.17	9.00	8.32	20.00
LTP-127	258648.00	2116216.00	616.44	519.00	521.00	2.00	34469	DRG13000211	0.22	2.00	0.93	0.01	14.00	12.88	20.00
LTP-127	258648.00	2116216.00	614.44	521.00	523.00	2.00	34470	DRG13000211	0.05	2.00	0.02	0.01	4.00	4.87	20.00
LTP-127	258648.00	2116216.00	612.44	523.00	525.00	2.00	34471	DRG13000211	0.04	2.00	0.02	0.01	4.00	4.96	20.00
LTP-127	258648.00	2116216.00	610.44	525.00	527.00	2.00	34472	DRG13000211	0.06	2.00	0.03	0.02	4.00	4.96	20.00
LTP-127	258648.00	2116216.00	608.44	527.00	529.00	2.00	34473	DRG13000211	0.04	2.00	0.02	0.09	4.00	4.65	20.00
LTP-127	258648.00	2116216.00	606.44	529.00	531.00	2.00	34474	DRG13000211	0.04	2.00	0.02	0.03	4.00	4.79	20.00
LTP-127	258648.00	2116216.00	604.64	531.00	532.60	1.60	34476	DRG13000211	0.05	2.00	0.03	0.04	4.00	5.12	20.00
LTP-127	258648.00	2116216.00	602.64	532.60	535.00	2.40	34477	DRG13000211	0.04	2.00	0.05	0.01	5.00	5.48	20.00
LTP-127	258648.00	2116216.00	600.44	535.00	537.00	2.00	34478	DRG13000211	0.04	2.00	0.01	0.01	6.00	5.09	20.00
LTP-127	258648.00	2116216.00	598.44	537.00	539.00	2.00	34479	DRG13000211	0.05	2.00	0.03	0.02	4.00	4.93	20.00
LTP-127	258648.00	2116216.00	596.44	539.00	541.00	2.00	34480	DRG13000211	0.07	2.00	0.09	0.01	6.00	6.12	20.00
LTP-127	258648.00	2116216.00	594.44	541.00	543.00	2.00	34481	DRG13000211	0.11	2.00	0.04	0.01	7.00	6.89	20.00
LTP-127	258648.00	2116216.00	592.44	543.00	545.00	2.00	34482	DRG13000211	0.08	2.00	0.16	0.01	9.00	8.62	20.00
LTP-127	258648.00	2116216.00	590.23	545.00	547.42	2.42	34483	DRG13000211	0.05	2.00	0.05	0.01	6.00	5.73	20.00
LTP-127	258648.00	2116216.00	588.23	547.42	549.00	1.58	34485	DRG13000211	0.10	2.00	0.08	0.01	14.00	12.91	20.00
LTP-127	258648.00	2116216.00	586.91	549.00	550.05	1.05	34486	DRG13000211	0.07	2.00	0.11	0.01	9.00	7.81	20.00
LTP-127	258648.00	2116216.00	585.48	550.05	551.86	1.81	34487	DRG13000211	0.14	2.00	0.28	0.02	13.00	11.29	20.00
LTP-127	258648.00	2116216.00	583.51	551.86	554.00	2.14	34489	DRG13000211	0.06	2.00	0.13	0.01	6.00	6.44	20.00
LTP-127	258648.00	2116216.00	581.44	554.00	556.00	2.00	34490	DRG13000211	0.03	2.00	0.13	0.02	5.00	6.07	20.00
LTP-127	258648.00	2116216.00	579.44	556.00	558.00	2.00	34491	DRG13000211	0.02	2.00	0.10	0.02	2.00	5.38	20.00
LTP-127	258648.00	2116216.00	577.44	558.00	560.00	2.00	34492	DRG13000211	0.02	2.00	0.01	0.03	2.00	5.44	20.00
LTP-127	258648.00	2116216.00	575.44	560.00	562.00	2.00	34493	DRG13000211	0.02	2.00	0.02	0.03	2.00	4.86	20.00
LTP-127	258648.00	2116216.00	573.44	562.00	564.00	2.00	34494	DRG13000211	0.03	2.00	0.02	0.03	2.00	5.21	20.00
LTP-127	258648.00	2116216.00	571.44	564.00	566.00	2.00	34495	DRG13000211	0.04	2.00	0.06	0.07	3.00	4.75	20.00
LTP-127	258648.00	2116216.00	569.44	566.00	568.00	2.00	34496	DRG13000211	0.02	2.00	0.02	0.06	2.00	4.06	20.00
LTP-127	258648.00	2116216.00	567.44	568.00	570.00	2.00	34497	DRG13000211	0.05	2.00	0.04	0.05	4.00	5.17	20.00
LTP-127	258648.00	2116216.00	565.44	570.00	572.00	2.00	34498	DRG13000211	0.05	2.00	0.04	0.01	4.00	4.46	20.00
LTP-127	258648.00	2116216.00	563.44	572.00	574.00	2.00	34499	DRG13000211	0.06	2.00	0.05	0.01	4.00	4.45	20.00
LTP-127	258648.00	2116216.00	561.44	574.00	576.00	2.00	34500	DRG13000211	0.02	2.00	0.02	0.02	2.00	2.84	20.00
LTP-127	258648.00	2116216.00	559.44	576.00	578.00	2.00	34501	DRG13000211	0.03	2.00	0.02	0.02	3.00	3.59	20.00
LTP-127	258648.00	2116216.00	557.44	578.00	580.00	2.00	34502	DRG13000211	0.03	2.00	0.04	0.01	2.00	2.86	20.00
LTP-127	258648.00	2116216.00	555.44	580.00	582.00	2.00	34503	DRG13000211	0.03	2.00	0.01	0.01	4.00	5.25	20.00
LTP-127	258648.00	2116216.00	553.44	582.00	584.00	2.00	34504	DRG13000211	0.04	2.00	0.01	0.01	4.00	4.11	20.00
LTP-127	258648.00	2116216.00	551.44	584.00	586.00	2.00	34505	DRG13000211	0.05	2.00	0.01	0.01	5.00	4.57	20.00
LTP-127	258648.00	2116216.00	549.44	586.00	588.00	2.00	34506	DRG13000211	0.06	2.00	0.01	0.01	5.00	4.90	20.00
LTP-127	258648.00	2116216.00	547.44	588.00	590.00	2.00	34507	DRG13000211	0.06	2.00	0.03	0.09	4.00	4.04	20.00
LTP-127	258648.00	2116216.00	545.44	590.00	592.00	2.00	34508	DRG13000211	0.04	2.00	0.03	0.04	6.00	6.12	20.00
LTP-127	258648.00	2116216.00	543.44	592.00	594.00	2.00	34510	DRG13000211	0.05	2.00	0.01	0.01	6.00	5.96	20.00
LTP-127	258648.00	2116216.00	541.44	594.00	596.00	2.00	34511	DRG13000211	0.03	2.00	0.01	0.01	5.00	6.33	20.00
LTP-127	258648.00	2116216.00	539.44	596.00	598.00	2.00	34512	DRG13000211	0.08	2.00	0.01	0.01	10.00	9.48	20.00
LTP-127	258648.00	2116216.00	537.44	598.00	600.00	2.00	34513	DRG13000211	0.04	2.00	0.01	0.01	4.00	5.62	20.00
LTP-127	258648.00	2116216.00	535.44	600.00	602.00	2.00	34514	DRG13000211	0.02	2.00	0.01	0.02	3.00	5.38	20.00
LTP-127	258648.00	2116216.00	533.44	602.00	604.00	2.00	34515	DRG13000211	0.01	2.00	0.03	0.01	4.00	6.30	20.00
LTP-127	258648.00	2116216.00	531.41	604.00	606.05	2.05	34516	DRG13000211	0.02	2.00	0.04	0.01	3.00	5.49	20.00
LTP-127	258648.00	2116216.00	529.91	606.05	607.00	0.95	34517	DRG13000211	0.03	2.00	0.11	0.01	9.00	9.86	20.00

SONDEO	UMT (ESTE)	UMT (NORTE)	ELEV	DESDE (m)	HASTA (m)	INTERVALO (m)	MUESTRA	CERTIFICADO	Au g/t	Ag g/t	Cu %	Zn %	S %	Fe %	Pb ppm
LTP-127	258648.00	2116216.00	528.44	607.00	609.00	2.00	34518	DRG13000211	0.03	2.00	0.01	0.01	10.00	10.50	20.00
LTP-127	258648.00	2116216.00	526.44	609.00	611.00	2.00	34519	DRG13000211	0.04	2.00	0.01	0.01	6.00	6.98	20.00
LTP-127	258648.00	2116216.00	524.44	611.00	613.00	2.00	34520	DRG13000211	0.05	2.00	0.01	0.01	9.00	9.41	20.00
LTP-127	258648.00	2116216.00	522.44	613.00	615.00	2.00	34521	DRG13000211	0.06	2.00	0.00	0.01	8.00	6.63	20.00
LTP-127	258648.00	2116216.00	520.44	615.00	617.00	2.00	34522	DRG13000211	0.05	2.00	0.01	0.01	11.00	10.20	20.00
LTP-127	258648.00	2116216.00	518.44	617.00	619.00	2.00	34523	DRG13000211	0.06	2.00	0.04	0.01	14.00	13.36	20.00
LTP-127	258648.00	2116216.00	516.44	619.00	621.00	2.00	34524	DRG13000211	0.03	2.00	0.09	0.01	19.00	17.97	20.00
LTP-127	258648.00	2116216.00	514.90	621.00	622.08	1.08	34525	DRG13000211	0.05	2.00	0.01	0.01	16.00	14.83	20.00
LTP-127	258648.00	2116216.00	513.07	622.08	624.65	2.57	34526	DRG13000211	0.04	2.00	0.03	0.01	8.00	8.42	20.00
LTP-127	258648.00	2116216.00	511.19	624.65	625.84	1.19	34527	DRG13000211	0.07	2.00	0.31	0.01	27.00	26.61	20.00
LTP-127	258648.00	2116216.00	509.52	625.84	628.00	2.16	34529	DRG13000211	0.04	2.00	0.08	0.01	7.00	7.09	20.00
LTP-127	258648.00	2116216.00	507.44	628.00	630.00	2.00	34530	DRG13000211	0.07	2.00	0.13	0.01	7.00	7.46	20.00
LTP-127	258648.00	2116216.00	505.44	630.00	632.00	2.00	34531	DRG13000211	0.04	2.00	0.06	0.01	5.00	5.22	20.00
LTP-127	258648.00	2116216.00	503.44	632.00	634.00	2.00	34532	DRG13000211	0.02	2.00	0.05	0.01	6.00	7.82	20.00
LTP-127	258648.00	2116216.00	501.44	634.00	636.00	2.00	34533	DRG13000211	0.04	2.00	0.02	0.01	9.00	9.25	20.00
LTP-127	258648.00	2116216.00	499.44	636.00	638.00	2.00	34534	DRG13000211	0.03	2.00	0.01	0.01	4.00	4.61	20.00
LTP-127	258648.00	2116216.00	497.44	638.00	640.00	2.00	34535	DRG13000211	0.03	2.00	0.00	0.01	5.00	4.95	20.00
LTP-127	258648.00	2116216.00	495.94	640.00	641.00	1.00	34536	DRG13000211	0.04	2.00	0.00	0.01	9.00	8.50	20.00
LTP-127	258648.00	2116216.00	494.44	641.00	643.00	2.00	34537	DRG13000211	0.10	2.00	0.08	0.01	22.00	19.88	20.00
LTP-127	258648.00	2116216.00	492.44	643.00	645.00	2.00	34538	DRG13000211	0.14	2.00	0.11	0.02	13.00	12.56	20.00
LTP-127	258648.00	2116216.00	490.94	645.00	646.00	1.00	34539	DRG13000211	0.08	2.00	0.31	0.01	24.00	22.23	20.00
LTP-127	258648.00	2116216.00	489.44	646.00	648.00	2.00	34540	DRG13000211	0.09	2.00	1.13	0.01	27.00	28.52	20.00
LTP-127	258648.00	2116216.00	487.37	648.00	650.14	2.14	34541	DRG13000211	0.09	2.00	0.67	0.02	20.00	19.18	20.00
LTP-128	258753.26	2114460.74	1069.31	11.54	14.00	2.46	33553	DRG13000151	0.04	2.00	0.01	0.02	0.00	3.15	20.00
LTP-128	258753.48	2114460.52	1067.10	14.00	16.00	2.00	33554	DRG13000151	0.06	2.00	0.01	0.01	0.00	2.72	20.00
LTP-128	258753.67	2114460.33	1065.12	16.00	18.00	2.00	33555	DRG13000151	0.04	2.00	0.01	0.01	0.00	2.75	20.00
LTP-128	258753.87	2114460.13	1063.14	18.00	20.00	2.00	33556	DRG13000151	0.04	2.00	0.01	0.02	1.00	2.90	20.00
LTP-128	258754.07	2114459.93	1061.16	20.00	22.00	2.00	33557	DRG13000151	0.07	2.00	0.01	0.02	2.00	3.30	20.00
LTP-128	258754.26	2114459.74	1059.18	22.00	24.00	2.00	33558	DRG13000151	0.02	2.00	0.01	0.01	1.00	3.45	20.00
LTP-128	258754.46	2114459.54	1057.20	24.00	26.00	2.00	33559	DRG13000151	0.02	2.00	0.01	0.01	1.00	3.80	20.00
LTP-128	258754.66	2114459.34	1055.22	26.00	28.00	2.00	33560	DRG13000151	0.02	2.00	0.01	0.01	1.00	3.22	20.00
LTP-128	258754.85	2114459.15	1053.24	28.00	30.00	2.00	33561	DRG13000151	0.02	2.00	0.01	0.01	1.00	3.00	20.00
LTP-128	258755.05	2114458.95	1051.26	30.00	32.00	2.00	33563	DRG13000151	0.02	2.00	0.01	0.01	1.00	3.44	20.00
LTP-128	258755.25	2114458.75	1049.28	32.00	34.00	2.00	33564	DRG13000151	0.03	2.00	0.01	0.02	1.00	3.32	20.00
LTP-128	258755.44	2114458.56	1047.30	34.00	36.00	2.00	33565	DRG13000151	0.02	2.00	0.01	0.02	1.00	3.97	20.00
LTP-128	258755.64	2114458.36	1045.32	36.00	38.00	2.00	33566	DRG13000151	0.02	2.00	0.01	0.04	1.00	4.74	20.00
LTP-128	258755.84	2114458.16	1043.34	38.00	40.00	2.00	33567	DRG13000151	0.01	2.00	0.00	0.02	1.00	4.76	20.00
LTP-128	258756.03	2114457.97	1041.36	40.00	42.00	2.00	33568	DRG13000151	0.02	2.00	0.00	0.05	1.00	4.72	20.00
LTP-128	258756.23	2114457.77	1039.38	42.00	44.00	2.00	33569	DRG13000151	0.16	3.00	0.01	0.11	2.00	3.76	20.00
LTP-128	258756.43	2114457.57	1037.40	44.00	46.00	2.00	33570	DRG13000151	0.03	2.00	0.01	0.02	1.00	4.04	20.00
LTP-128	258756.63	2114457.37	1035.42	46.00	48.00	2.00	33571	DRG13000151	0.02	2.00	0.01	0.02	0.00	4.45	20.00
LTP-128	258756.82	2114457.18	1033.43	48.00	50.00	2.00	33572	DRG13000151	0.01	2.00	0.00	0.02	0.00	4.81	20.00
LTP-128	258757.02	2114456.98	1031.45	50.00	52.00	2.00	33573	DRG13000151	0.04	2.00	0.01	0.04	0.00	5.07	20.00
LTP-128	258757.22	2114456.78	1029.47	52.00	54.00	2.00	33574	DRG13000151	0.03	2.00	0.01	0.03	0.00	4.33	20.00
LTP-128	258757.41	2114456.59	1027.49	54.00	56.00	2.00	33575	DRG13000151	0.03	2.00	0.04	0.09	1.00	4.83	20.00
LTP-128	258757.61	2114456.39	1025.51	56.00	58.00	2.00	33577	DRG13000151	0.05	2.00	0.03	0.08	1.00	4.82	20.00
LTP-128	258757.80	2114456.20	1023.57	58.00	59.93	1.93	33578	DRG13000151	0.08	2.00	0.01	0.02	2.00	4.01	20.00
LTP-128	258758.00	2114456.00	1021.59	59.93	62.00	2.07	33579	DRG13000151	0.01	2.00	0.00	0.01	0.00	4.53	20.00
LTP-128	258758.16	2114455.84	1019.95	62.00	63.24	1.24	33580	DRG13000151	0.02	2.00	0.01	0.03	1.00	4.11	20.00
LTP-128	258758.26	2114455.74	1018.96	63.24	64.00	0.76	33581	DRG13000151	0.15	2.00	0.02	0.02	5.00	5.19	20.00
LTP-128	258758.40	2114455.60	1017.59	64.00	66.00	2.00	33582	DRG13000151	0.06	2.00	0.01	0.01	5.00	5.07	20.00
LTP-128	258758.59	2114455.41	1015.61	66.00	68.00	2.00	33583	DRG13000151	0.08	2.00	0.00	0.01	7.00	6.73	20.00
LTP-128	258758.79	2114455.21	1013.63	68.00	70.00	2.00	33584	DRG13000151	0.12	2.00	0.00	0.01	5.00	4.45	20.00
LTP-128	258758.99	2114455.01	1011.65	70.00	72.00	2.00	33585	DRG13000151	0.16	2.00	0.01	0.01	11.00	9.82	20.00
LTP-128	258759.18	2114454.82	1009.67	72.00	74.00	2.00	33587	DRG13000151	0.14	2.00	0.00	0.01	11.00	10.08	20.00
LTP-128	258759.38	2114454.62	1007.69	74.00	76.00	2.00	33588	DRG13000151	0.15	2.00	0.01	0.01	12.00	10.74	20.00
LTP-128	258759.58	2114454.42	1005.71	76.00	78.00	2.00	33589	DRG13000151	0.13	2.00	0.01	0.01	9.00	8.72	20.00
LTP-128	258759.77	2114454.23	1003.73	78.00	80.00	2.00	33590	DRG13000151	0.10	2.00	0.01	0.01	6.00	5.84	20.00
LTP-128	258759.97	2114454.03	1001.75	80.00	82.00	2.00	33591	DRG13000151	0.09	2.00	0.00	0.01	6.00	5.50	20.00
LTP-128	258760.17	2114453.83	999.77	82.00	84.00	2.00	33592	DRG13000151	0.10	2.00	0.00	0.01	6.00	5.44	20.00
LTP-128	258760.40	2114453.60	997.46	84.00	86.65	2.65	33593	DRG13000151	0.11	2.00	0.55	0.05	10.00	9.50	20.00
LTP-128	258760.59	2114453.41	995.48	86.65	88.00	1.35	33594	DRG13000151	0.07	2.00	0.01	0.01	6.00	5.53	20.00
LTP-128	258760.76	2114453.24	993.82	88.00	90.00	2.00	33595	DRG13000151	0.08	2.00	0.01	0.01	7.00	6.11	20.00
LTP-128	258760.96	2114453.04	991.84	90.00	92.00	2.00	33596	DRG13000151	0.14	2.00	0.01	0.01	7.00	5.95	20.00
LTP-128	258761.15	2114452.85	989.86	92.00	94.00	2.00	33598	DRG13000151	0.22	2.00	0.01	0.01	9.00	7.61	20.00
LTP-128	258761.35	2114452.65	987.88	94.00	96.00	2.00	33599	DRG13000151	0.14	2.00	0.01	0.01	6.00	5.37	20.00
LTP-128	258761.55	2114452.45	985.90	96.00	98.00	2.00	33600	DRG13000151	0.65	2.00	0.01	0.01	6.00	5.33	20.00
LTP-128	258761.74	2114452.26	983.92	98.00	100.00	2.00	33601	DRG13000151	2.00	2.00	0.01	0.01	4.00	3.29	20.00
LTP-128	258761.94	2114452.06	981.94	100.00	102.00	2.00	33602	DRG13000151	0.48	2.00	0.01	0.01	6.00	4.98	20.00
LTP-128	258762.14	2114451.86	979.94	102.00	104.05	2.05	33603	DRG13000151	0.25	2.00	0.01	0.01	6.00	5.46	20.00
LTP-128	258762.34	2114451.66	977.92	104.05	106.08	2.03	33604	DRG13000151	0.22	2.00	0.01	0.01	8.00	6.92	20.00
LTP-128	258762.53	2114451.47	975.96	106.08	108.00	1.92	33605	DRG13000151	0.38	2.00	0.04	0.01	4.00	4.11	20.00
LTP-128	258762.73	2114451.27	974.02	108.00	110.00	2.00	33606	DRG13000151	1.46	3.00	0.20	0.01	11.00	10.18	20.00
LTP-128	258762.92	2114451.08	972.04	110.00	112.00	2.00	33607	DRG13000151	0.50	2.00	0.04	0.01	9.00	7.88	20.00
LTP-128	258763.12	2114450.88	970.06	112.00	114.00	2.00	33609	DRG13000151	0.36	2.00	0.06	0.01	7.00	6.18	20.00
LTP-128	258763.32	2114450.68	968.08	114.00	116.00	2.00	33610	DRG13000151	0.31	2.00	0.06	0.01	6.00	5.50	20.00
LTP-128	258763.51	2114450.49	966.10	116.00	118.00	2.00	33611	DRG13000151	0.23	2.00	0.01	0.01	7.00	6.64	20.00
LTP-128	258763.71	2114450.29	964.12	118.00	120.00	2.00	33612	DRG13000151	0.64	2.00	0.03	0.01	5.00	4.80	20.00

SONDEO	UMT (ESTE)	UMT (NORTE)	ELEV	DESDE (m)	HASTA (m)	INTERVALO (m)	MUESTRA	CERTIFICADO	Au g/t	Ag g/t	Cu %	Zn %	S %	Fe %	Pb ppm
LTP-128	258763.91	2114450.09	962.14	120.00	122.00	2.00	33613	DRG13000151	1.85	2.00	0.02	0.01	7.00	6.69	20.00
LTP-128	258764.10	2114449.90	960.16	122.00	124.00	2.00	33614	DRG13000151	0.37	2.00	0.05	0.01	7.00	5.78	20.00
LTP-128	258764.30	2114449.70	958.17	124.00	126.00	2.00	33615	DRG13000151	0.86	2.00	0.04	0.01	15.00	13.13	20.00
LTP-128	258764.50	2114449.50	956.19	126.00	128.00	2.00	33616	DRG13000151	0.51	2.00	0.03	0.01	15.00	13.45	20.00
LTP-128	258764.69	2114449.31	954.21	128.00	130.00	2.00	33617	DRG13000151	0.35	2.00	0.03	0.01	9.00	8.20	20.00
LTP-128	258764.89	2114449.11	952.23	130.00	132.00	2.00	33618	DRG13000151	0.14	2.00	0.01	0.01	4.00	3.33	20.00
LTP-128	258765.09	2114448.91	950.25	132.00	134.00	2.00	33619	DRG13000151	0.27	2.00	0.01	0.01	4.00	4.25	20.00
LTP-128	258765.29	2114448.71	948.27	134.00	136.00	2.00	33620	DRG13000151	0.13	2.00	0.01	0.01	4.00	4.12	20.00
LTP-128	258765.48	2114448.52	946.29	136.00	138.00	2.00	33621	DRG13000151	0.08	2.00	0.01	0.01	5.00	4.55	20.00
LTP-128	258765.68	2114448.32	944.31	138.00	140.00	2.00	33622	DRG13000151	0.05	2.00	0.01	0.01	4.00	4.33	20.00
LTP-128	258765.88	2114448.12	942.33	140.00	142.00	2.00	33623	DRG13000151	0.14	2.00	0.01	0.01	6.00	5.65	20.00
LTP-128	258766.07	2114447.93	940.35	142.00	144.00	2.00	33625	DRG13000151	0.07	2.00	0.01	0.01	4.00	4.20	20.00
LTP-128	258766.27	2114447.73	938.37	144.00	146.00	2.00	33626	DRG13000151	0.35	2.00	0.04	0.01	12.00	11.75	20.00
LTP-128	258766.47	2114447.53	936.39	146.00	148.00	2.00	33627	DRG13000151	0.42	3.00	0.04	0.01	18.00	16.72	20.00
LTP-128	258766.66	2114447.34	934.41	148.00	150.00	2.00	33628	DRG13000151	0.17	2.00	0.02	0.01	10.00	9.56	20.00
LTP-128	258766.86	2114447.14	932.43	150.00	152.00	2.00	33629	DRG13000151	0.11	2.00	0.01	0.01	7.00	6.43	20.00
LTP-128	258767.06	2114446.94	930.45	152.00	154.00	2.00	33630	DRG13000151	0.16	2.00	0.01	0.01	8.00	7.79	20.00
LTP-128	258767.25	2114446.75	928.47	154.00	156.00	2.00	33631	DRG13000151	0.18	2.00	0.02	0.01	9.00	8.21	20.00
LTP-128	258767.45	2114446.55	926.49	156.00	158.00	2.00	33632	DRG13000151	0.14	2.00	0.01	0.01	7.00	6.25	20.00
LTP-128	258767.65	2114446.35	924.51	158.00	160.00	2.00	33633	DRG13000151	0.23	2.00	0.02	0.01	7.00	7.17	20.00
LTP-128	258767.84	2114446.16	922.52	160.00	162.00	2.00	33634	DRG13000151	0.10	2.00	0.01	0.01	5.00	4.65	20.00
LTP-128	258768.04	2114445.96	920.54	162.00	164.00	2.00	33636	DRG13000151	0.15	2.00	0.01	0.01	6.00	5.98	20.00
LTP-128	258768.23	2114445.77	918.61	164.00	165.90	1.90	33637	DRG13000151	0.23	2.00	0.01	0.01	6.00	5.89	20.00
LTP-128	258768.37	2114445.63	917.25	165.90	166.75	0.85	33638	DRG13000151	0.27	3.00	0.04	0.01	18.00	16.82	20.00
LTP-128	258768.47	2114445.53	916.21	166.75	168.00	1.25	33639	DRG13000151	0.06	2.00	0.01	0.01	6.00	5.93	20.00
LTP-128	258768.63	2114445.37	914.60	168.00	170.00	2.00	33640	DRG13000151	0.04	2.00	0.01	0.01	4.00	4.55	20.00
LTP-128	258768.83	2114445.17	912.62	170.00	172.00	2.00	33641	DRG13000151	0.11	2.00	0.02	0.13	5.00	5.38	20.00
LTP-128	258769.06	2114444.94	910.30	172.00	174.70	2.70	33642	DRG13000151	0.37	3.00	0.18	0.01	9.00	8.65	20.00
LTP-128	258769.26	2114444.74	908.31	174.70	176.00	1.30	33643	DRG13000151	0.05	2.00	0.01	0.03	3.00	3.03	20.00
LTP-128	258769.42	2114444.58	906.68	176.00	178.00	2.00	33644	DRG13000151	0.09	2.00	0.01	0.01	5.00	4.56	20.00
LTP-128	258769.62	2114444.38	904.70	178.00	180.00	2.00	33645	DRG13000151	0.16	2.00	0.12	0.04	7.00	6.29	20.00
LTP-128	258769.85	2114444.15	902.31	180.00	182.82	2.82	33646	DRG13000151	0.28	2.00	0.03	0.02	4.00	3.80	20.00
LTP-128	258770.10	2114443.90	899.84	182.82	185.00	2.18	33648	DRG13000151	0.06	2.00	0.01	0.01	5.00	5.87	20.00
LTP-128	258770.30	2114443.70	897.77	185.00	187.00	2.00	33649	DRG13000151	0.02	2.00	0.00	0.02	4.00	5.57	20.00
LTP-128	258770.50	2114443.50	895.79	187.00	189.00	2.00	33650	DRG13000151	0.03	2.00	0.01	0.02	5.00	9.27	20.00
LTP-128	258770.70	2114443.30	893.81	189.00	191.00	2.00	33651	DRG13000151	0.23	2.00	0.01	0.01	8.00	8.67	20.00
LTP-128	258770.89	2114443.11	891.83	191.00	193.00	2.00	33652	DRG13000151	0.03	2.00	0.01	0.01	7.00	13.31	20.00
LTP-128	258771.09	2114442.91	889.85	193.00	195.00	2.00	33653	DRG13000151	0.01	2.00	0.01	0.01	7.00	8.77	20.00
LTP-128	258771.29	2114442.71	887.87	195.00	197.00	2.00	33654	DRG13000151	0.02	2.00	0.01	0.01	8.00	8.06	20.00
LTP-128	258771.49	2114442.51	885.88	197.00	199.00	2.00	33655	DRG13000151	0.01	2.00	0.01	0.06	10.00	9.15	20.00
LTP-128	258771.68	2114442.32	883.90	199.00	201.00	2.00	33656	DRG13000151	0.01	2.00	0.01	0.01	11.00	10.55	20.00
LTP-128	258771.88	2114442.12	881.92	201.00	203.00	2.00	33657	DRG13000151	0.01	2.00	0.01	0.01	0.00	9.18	20.00
LTP-128	258772.08	2114441.92	879.94	203.00	205.00	2.00	33659	DRG13000151	0.05	2.00	0.01	0.01	8.00	7.88	20.00
LTP-128	258772.27	2114441.73	877.96	205.00	207.00	2.00	33660	DRG13000151	0.08	2.00	0.01	0.01	10.00	9.73	20.00
LTP-128	258772.47	2114441.53	875.98	207.00	209.00	2.00	33661	DRG13000151	0.01	2.00	0.01	0.01	6.00	6.09	20.00
LTP-128	258772.67	2114441.33	874.00	209.00	211.00	2.00	33662	DRG13000151	0.01	2.00	0.01	0.01	4.00	4.52	20.00
LTP-128	258772.86	2114441.14	872.02	211.00	213.00	2.00	33663	DRG13000151	0.01	2.00	0.01	0.01	7.00	6.08	20.00
LTP-128	258773.06	2114440.94	870.04	213.00	215.00	2.00	33664	DRG13000151	0.01	2.00	0.01	0.06	7.00	6.12	20.00
LTP-128	258773.26	2114440.74	868.06	215.00	217.00	2.00	33665	DRG13000151	0.01	2.00	0.01	0.10	5.00	5.37	20.00
LTP-128	258773.45	2114440.55	866.08	217.00	219.00	2.00	33666	DRG13000151	0.01	2.00	0.01	0.02	6.00	6.20	20.00
LTP-128	258773.65	2114440.35	864.10	219.00	221.00	2.00	33667	DRG13000151	0.01	2.00	0.01	0.02	5.00	4.92	20.00
LTP-128	258773.85	2114440.15	862.12	221.00	223.00	2.00	33668	DRG13000151	0.01	2.00	0.01	0.01	4.00	4.74	20.00
LTP-128	258774.04	2114439.96	860.14	223.00	225.00	2.00	33669	DRG13000151	0.01	2.00	0.01	0.02	3.00	5.76	20.00
LTP-128	258774.24	2114439.76	858.16	225.00	227.00	2.00	33671	DRG13000151	0.01	2.00	0.01	0.02	4.00	5.71	20.00
LTP-128	258774.44	2114439.56	856.18	227.00	229.00	2.00	33672	DRG13000151	0.01	2.00	0.01	0.03	4.00	5.75	20.00
LTP-128	258774.63	2114439.37	854.20	229.00	231.00	2.00	33673	DRG13000151	0.01	2.00	0.01	0.01	6.00	5.66	20.00
LTP-128	258774.83	2114439.17	852.22	231.00	233.00	2.00	33674	DRG13000151	0.01	2.00	0.01	0.01	6.00	6.07	20.00
LTP-128	258775.03	2114438.97	850.24	233.00	235.00	2.00	33675	DRG13000151	0.01	2.00	0.02	0.01	6.00	6.33	20.00
LTP-128	258775.22	2114438.78	848.25	235.00	237.00	2.00	33676	DRG13000151	0.01	2.00	0.01	0.01	8.00	8.85	20.00
LTP-128	258775.42	2114438.58	846.27	237.00	239.00	2.00	33677	DRG13000151	0.01	2.00	0.01	0.01	5.00	6.12	20.00
LTP-128	258775.62	2114438.38	844.29	239.00	241.00	2.00	33678	DRG13000151	0.01	2.00	0.01	0.01	5.00	4.91	20.00
LTP-128	258775.82	2114438.18	842.31	241.00	243.00	2.00	33679	DRG13000151	0.05	2.00	0.00	0.01	7.00	6.05	20.00
LTP-128	258776.01	2114437.99	840.33	243.00	245.00	2.00	33680	DRG13000151	0.09	2.00	0.01	0.01	3.00	3.02	20.00
LTP-128	258776.21	2114437.79	838.35	245.00	247.00	2.00	33682	DRG13000151	0.18	2.00	0.01	0.01	4.00	4.59	20.00
LTP-128	258776.41	2114437.59	836.37	247.00	249.00	2.00	33683	DRG13000151	0.21	2.00	0.01	0.01	6.00	6.29	20.00
LTP-128	258776.60	2114437.40	834.39	249.00	251.00	2.00	33684	DRG13000151	0.31	2.00	0.01	0.01	6.00	6.20	20.00
LTP-128	258776.80	2114437.20	832.41	251.00	253.00	2.00	33685	DRG13000151	0.45	2.00	0.02	0.01	5.00	5.93	20.00
LTP-128	258777.00	2114437.00	830.43	253.00	255.00	2.00	33686	DRG13000151	0.35	2.00	0.01	0.01	4.00	5.03	20.00
LTP-128	258777.19	2114436.81	828.45	255.00	257.00	2.00	33687	DRG13000151	0.28	2.00	0.02	0.01	11.00	10.82	20.00
LTP-128	258777.39	2114436.61	826.47	257.00	259.00	2.00	33688	DRG13000151	0.27	2.00	0.02	0.01	11.00	9.59	20.00
LTP-128	258777.59	2114436.41	824.49	259.00	261.00	2.00	33689	DRG13000151	0.16	2.00	0.01	0.01	5.00	4.61	20.00
LTP-128	258777.78	2114436.22	822.51	261.00	263.00	2.00	33690	DRG13000151	0.14	2.00	0.02	0.01	7.00	5.77	20.00
LTP-128	258777.98	2114436.02	820.53	263.00	265.00	2.00	33691	DRG13000151	0.01	2.00	0.01	0.02	6.00	5.52	20.00
LTP-128	258778.18	2114435.82	818.55	265.00	267.00	2.00	33692	DRG13000151	0.01	2.00	0.00	0.02	6.00	5.68	20.00
LTP-128	258778.37	2114435.63	816.57	267.00	269.00	2.00	33693	DRG13000151	0.01	2.00	0.00	0.01	5.00	4.92	20.00
LTP-128	258778.57	2114435.43	814.59	269.00	271.00	2.00	33695	DRG13000151	0.01	2.00	0.01	0.04	5.00	4.91	20.00
LTP-128	258778.77	2114435.23	812.61	271.00	273.00	2.00	33696	DRG13000151	0.01	2.00	0.01	0.02	5.00	4.68	20.00
LTP-128	258778.96	2114435.04	810.62	273.00	275.00	2.00	33697	DRG13000151	0.01	2.00	0.00	0.01	5.00	4.99	20.00

SONDEO	UMT (ESTE)	UMT (NORTE)	ELEV	DESDE (m)	HASTA (m)	INTERVALO (m)	MUESTRA	CERTIFICADO	Au g/t	Ag g/t	Cu %	Zn %	S %	Fe %	Pb ppm
LTP-128	258779.16	2114434.84	808.64	275.00	277.00	2.00	33698	DRG13000151	0.01	2.00	0.01	0.04	5.00	4.86	20.00
LTP-128	258779.36	2114434.64	806.66	277.00	279.00	2.00	33699	DRG13000151	0.01	2.00	0.01	0.02	5.00	4.79	20.00
LTP-128	258779.55	2114434.45	804.68	279.00	281.00	2.00	33700	DRG13000151	0.02	2.00	0.01	0.01	5.00	4.70	20.00
LTP-128	258779.75	2114434.25	802.70	281.00	283.00	2.00	33701	DRG13000151	0.05	2.00	0.01	0.02	5.00	4.77	20.00
LTP-128	258779.95	2114434.05	800.72	283.00	285.00	2.00	33702	DRG13000151	0.06	2.00	0.00	0.01	5.00	4.70	20.00
LTP-128	258780.15	2114433.85	798.74	285.00	287.00	2.00	33703	DRG13000151	0.03	2.00	0.01	0.01	4.00	5.50	20.00
LTP-128	258780.34	2114433.66	796.76	287.00	289.00	2.00	33704	DRG13000151	0.01	2.00	0.01	0.01	3.00	5.55	20.00
LTP-128	258780.54	2114433.46	794.78	289.00	291.00	2.00	33706	DRG13000151	0.01	2.00	0.01	0.01	4.00	5.68	20.00
LTP-128	258780.74	2114433.26	792.80	291.00	293.00	2.00	33707	DRG13000151	0.02	2.00	0.01	0.01	8.00	6.73	20.00
LTP-128	258780.93	2114433.07	790.82	293.00	295.00	2.00	33708	DRG13000151	0.01	2.00	0.01	0.01	7.00	6.66	20.00
LTP-128	258781.13	2114432.87	788.84	295.00	297.00	2.00	33709	DRG13000151	0.01	2.00	0.01	0.01	6.00	6.35	20.00
LTP-128	258781.33	2114432.67	786.86	297.00	299.00	2.00	33710	DRG13000151	0.01	2.00	0.01	0.01	5.00	6.02	20.00
LTP-128	258781.52	2114432.48	784.88	299.00	301.00	2.00	33711	DRG13000151	0.02	2.00	0.01	0.01	6.00	6.48	20.00
LTP-128	258781.72	2114432.28	782.90	301.00	303.00	2.00	33712	DRG13000151	0.01	2.00	0.01	0.01	5.00	5.66	20.00
LTP-128	258781.92	2114432.08	780.92	303.00	305.00	2.00	33713	DRG13000151	0.01	2.00	0.01	0.01	5.00	5.86	20.00
LTP-128	258782.11	2114431.89	778.94	305.00	307.00	2.00	33714	DRG13000151	0.03	2.00	0.01	0.01	7.00	6.06	20.00
LTP-128	258782.31	2114431.69	776.96	307.00	309.00	2.00	33715	DRG13000151	0.01	2.00	0.01	0.01	6.00	5.72	20.00
LTP-128	258782.51	2114431.49	774.97	309.00	311.00	2.00	33716	DRG13000151	0.01	2.00	0.01	0.01	5.00	5.47	20.00
LTP-128	258782.70	2114431.30	772.99	311.00	313.00	2.00	33717	DRG13000151	0.01	2.00	0.01	0.01	4.00	5.83	20.00
LTP-128	258782.90	2114431.10	771.01	313.00	315.00	2.00	33719	DRG13000151	0.04	2.00	0.02	0.01	5.00	5.04	20.00
LTP-128	258783.05	2114430.95	769.53	315.00	316.00	1.00	33720	DRG13000151	0.02	2.00	0.01	0.01	5.00	4.47	20.00
LTP-128	258783.20	2114430.80	768.04	316.00	318.00	2.00	33721	DRG13000151	0.01	2.00	0.01	0.01	5.00	5.03	20.00
LTP-128	258783.34	2114430.66	766.56	318.00	319.00	1.00	33722	DRG13000151	0.01	2.00	0.01	0.01	5.00	5.11	20.00
LTP-128	258783.49	2114430.51	765.07	319.00	321.00	2.00	33723	DRG13000151	0.01	2.00	0.01	0.01	5.00	5.20	20.00
LTP-128	258783.69	2114430.31	763.09	321.00	323.00	2.00	33724	DRG13000151	0.04	2.00	0.01	0.01	6.00	5.97	20.00
LTP-128	258783.88	2114430.12	761.11	323.00	325.00	2.00	33725	DRG13000151	0.05	2.00	0.01	0.01	6.00	6.06	20.00
LTP-128	258784.08	2114429.92	759.13	325.00	327.00	2.00	33726	DRG13000151	0.06	2.00	0.01	0.01	5.00	5.33	20.00
LTP-128	258784.28	2114429.72	757.15	327.00	329.00	2.00	33727	DRG13000151	0.08	2.00	0.01	0.03	5.00	5.58	20.00
LTP-128	258784.42	2114429.58	755.75	329.00	329.83	0.83	33728	DRG13000151	0.09	2.00	0.01	0.02	7.00	6.44	20.00
LTP-128	258784.57	2114429.43	754.26	329.83	332.00	2.17	33729	DRG13000151	0.21	2.00	0.02	0.01	5.00	4.87	20.00
LTP-128	258784.77	2114429.23	752.20	332.00	334.00	2.00	33730	DRG13000151	0.22	2.00	0.02	0.01	5.00	4.82	20.00
LTP-128	258784.97	2114429.03	750.22	334.00	336.00	2.00	33731	DRG13000151	0.38	2.00	0.03	0.01	9.00	7.84	20.00
LTP-128	258785.16	2114428.84	748.24	336.00	338.00	2.00	33732	DRG13000151	0.36	2.00	0.04	0.01	10.00	9.51	20.00
LTP-128	258785.36	2114428.64	746.26	338.00	340.00	2.00	33733	DRG13000151	0.20	2.00	0.02	0.01	9.00	7.71	20.00
LTP-128	258785.56	2114428.44	744.28	340.00	342.00	2.00	33735	DRG13000151	0.06	2.00	0.01	0.01	6.00	5.13	20.00
LTP-128	258785.75	2114428.25	742.30	342.00	344.00	2.00	33736	DRG13000151	0.04	2.00	0.01	0.01	5.00	4.95	20.00
LTP-128	258785.95	2114428.05	740.32	344.00	346.00	2.00	33737	DRG13000151	0.05	2.00	0.01	0.01	6.00	5.51	20.00
LTP-128	258786.15	2114427.85	738.33	346.00	348.00	2.00	33738	DRG13000151	0.34	2.00	0.02	0.01	11.00	10.38	20.00
LTP-128	258786.35	2114427.65	736.35	348.00	350.00	2.00	33739	DRG13000151	0.24	2.00	0.02	0.01	7.00	6.43	20.00
LTP-128	258786.54	2114427.46	734.37	350.00	352.00	2.00	33740	DRG13000151	0.25	2.00	0.02	0.01	7.00	6.18	20.00
LTP-128	258786.74	2114427.26	732.39	352.00	354.00	2.00	33741	DRG13000151	0.29	2.00	0.02	0.01	6.00	5.82	20.00
LTP-128	258786.94	2114427.06	730.41	354.00	356.00	2.00	33742	DRG13000151	0.28	2.00	0.01	0.01	6.00	4.84	20.00
LTP-128	258787.13	2114426.87	728.43	356.00	358.00	2.00	33743	DRG13000151	0.22	2.00	0.01	0.01	5.00	4.35	20.00
LTP-128	258787.33	2114426.67	726.45	358.00	360.00	2.00	33744	DRG13000151	0.63	2.00	0.03	0.01	7.00	6.36	20.00
LTP-128	258787.53	2114426.47	724.47	360.00	362.00	2.00	33745	DRG13000151	0.77	2.00	0.03	0.01	8.00	7.58	20.00
LTP-128	258787.72	2114426.28	722.49	362.00	364.00	2.00	33746	DRG13000151	0.80	2.00	0.04	0.01	9.00	8.08	20.00
LTP-128	258787.92	2114426.08	720.51	364.00	366.00	2.00	33747	DRG13000151	0.89	2.00	0.04	0.01	10.00	9.29	20.00
LTP-128	258788.12	2114425.88	718.53	366.00	368.00	2.00	33748	DRG13000151	1.24	2.00	0.06	0.01	12.00	10.98	20.00
LTP-128	258788.31	2114425.69	716.55	368.00	370.00	2.00	33749	DRG13000151	0.94	2.00	0.04	0.01	10.00	9.66	20.00
LTP-128	258788.51	2114425.49	714.57	370.00	372.00	2.00	33750	DRG13000151	0.83	2.00	0.04	0.01	9.00	8.01	20.00
LTP-128	258788.71	2114425.29	712.59	372.00	374.00	2.00	33751	DRG13000151	0.89	2.00	0.04	0.01	10.00	9.45	20.00
LTP-128	258788.90	2114425.10	710.61	374.00	376.00	2.00	33752	DRG13000151	0.76	2.00	0.06	0.01	12.00	10.43	20.00
LTP-128	258789.10	2114424.90	708.63	376.00	378.00	2.00	33753	DRG13000151	0.62	2.00	0.03	0.01	8.00	7.58	20.00
LTP-128	258789.30	2114424.70	706.65	378.00	380.00	2.00	33754	DRG13000151	0.51	2.00	0.03	0.01	8.00	7.08	20.00
LTP-128	258789.49	2114424.51	704.67	380.00	382.00	2.00	33755	DRG13000151	0.49	2.00	0.05	0.01	16.00	14.52	20.00
LTP-128	258789.67	2114424.33	702.87	382.00	383.62	1.62	33756	DRG13000151	0.11	2.00	0.01	0.01	6.00	4.93	20.00
LTP-128	258789.87	2114424.13	700.89	383.62	386.00	2.38	33759	DRG13000151	0.05	2.00	0.01	0.01	5.00	4.69	20.00
LTP-128	258790.08	2114423.92	698.72	386.00	388.00	2.00	33760	DRG13000151	0.02	2.00	0.01	0.01	6.00	4.97	20.00
LTP-128	258790.28	2114423.72	696.74	388.00	390.00	2.00	33761	DRG13000151	0.03	2.00	0.01	0.03	5.00	4.62	20.00
LTP-128	258790.48	2114423.52	694.76	390.00	392.00	2.00	33762	DRG13000151	0.06	2.00	0.02	0.01	6.00	5.15	20.00
LTP-128	258790.68	2114423.32	692.78	392.00	394.00	2.00	33763	DRG13000151	0.06	2.00	0.00	0.01	6.00	5.24	20.00
LTP-128	258790.87	2114423.13	690.80	394.00	396.00	2.00	33765	DRG13000151	0.04	2.00	0.00	0.01	6.00	5.30	20.00
LTP-128	258791.07	2114422.93	688.82	396.00	398.00	2.00	33766	DRG13000151	0.03	2.00	0.00	0.01	6.00	5.04	20.00
LTP-128	258791.27	2114422.73	686.84	398.00	400.00	2.00	33768	DRG13000151	0.04	2.00	0.00	0.01	6.00	5.21	20.00
LTP-128	258791.46	2114422.54	684.86	400.00	402.00	2.00	33769	DRG13000151	0.06	2.00	0.00	0.01	6.00	4.88	20.00
LTP-128	258791.66	2114422.34	682.88	402.00	404.00	2.00	33770	DRG13000151	0.04	2.00	0.00	0.01	6.00	5.30	20.00
LTP-128	258791.86	2114422.14	680.90	404.00	406.00	2.00	33771	DRG13000151	0.06	2.00	0.01	0.01	4.00	4.38	20.00
LTP-128	258792.05	2114421.95	678.92	406.00	408.00	2.00	33772	DRG13000151	0.03	2.00	0.00	0.01	3.00	4.18	20.00
LTP-128	258792.25	2114421.75	676.94	408.00	410.00	2.00	33773	DRG13000151	0.06	2.00	0.00	0.01	3.00	2.71	20.00
LTP-128	258792.45	2114421.55	674.96	410.00	412.00	2.00	33774	DRG13000151	0.04	2.00	0.00	0.01	1.00	1.31	20.00
LTP-128	258792.64	2114421.36	672.98	412.00	414.00	2.00	33775	DRG13000151	0.05	2.00	0.00	0.01	1.00	0.93	20.00
LTP-128	258792.84	2114421.16	671.00	414.00	416.00	2.00	33776	DRG13000151	0.03	2.00	0.00	0.01	0.00	0.57	20.00
LTP-128	258793.04	2114420.96	669.02	416.00	418.00	2.00	33778	DRG13000151	0.04	2.00	0.00	0.01	2.00	2.62	20.00
LTP-128	258793.23	2114420.77	667.04	418.00	420.00	2.00	33779	DRG13000151	0.02	2.00	0.00	0.01	3.00	3.27	20.00
LTP-128	258793.43	2114420.57	665.06	420.00	422.00	2.00	33780	DRG13000151	0.02	2.00	0.00	0.01	2.00	2.08	20.00
LTP-128	258793.63	2114420.37	663.07	422.00	424.00	2.00	33781	DRG13000151	0.01	2.00	0.00	0.01	2.00	2.70	20.00
LTP-128	258793.82	2114420.18	661.09	424.00	426.00	2.00	33782	DRG13000151	0.06	2.00	0.00	0.01	2.00	3.07	20.00
LTP-128	258794.02	2114419.98	659.11	426.00	428.00	2.00	33783	DRG13000151	0.05	2.00	0.01	0.01	4.00	6.31	20.00

SONDEO	UMT (ESTE)	UMT (NORTE)	ELEV	DESDE (m)	HASTA (m)	INTERVALO (m)	MUESTRA	CERTIFICADO	Au g/t	Ag g/t	Cu %	Zn %	S %	Fe %	Pb ppm
LTP-128	258794.22	2114419.78	657.13	428.00	430.00	2.00	33784	DRG13000151	0.04	2.00	0.01	0.01	3.00	4.08	20.00
LTP-128	258794.41	2114419.59	655.15	430.00	432.00	2.00	33785	DRG13000151	0.03	2.00	0.01	0.01	2.00	3.14	20.00
LTP-128	258794.63	2114419.37	653.00	432.00	434.35	2.35	33786	DRG13000151	0.03	2.00	0.01	0.01	2.00	3.07	20.00
LTP-128	258794.83	2114419.17	651.02	434.35	436.00	1.65	33788	DRG13000151	0.02	2.00	0.00	0.01	3.00	9.65	20.00
LTP-128	258795.01	2114418.99	649.21	436.00	438.00	2.00	33789	DRG13000151	0.03	2.00	0.00	0.01	4.00	8.22	20.00
LTP-128	258795.20	2114418.80	647.23	438.00	440.00	2.00	33790	DRG13000151	0.06	2.00	0.00	0.01	5.00	9.49	20.00
LTP-128	258795.40	2114418.60	645.25	440.00	442.00	2.00	33791	DRG13000151	0.16	2.00	0.01	0.01	4.00	8.02	20.00
LTP-128	258795.60	2114418.40	643.27	442.00	444.00	2.00	33792	DRG13000151	0.10	2.00	0.01	0.01	3.00	5.36	20.00
LTP-128	258795.79	2114418.21	641.29	444.00	446.00	2.00	33793	DRG13000151	0.09	2.00	0.01	0.01	4.00	6.96	20.00
LTP-128	258795.99	2114418.01	639.31	446.00	448.00	2.00	33794	DRG13000151	0.06	2.00	0.00	0.01	5.00	7.36	20.00
LTP-128	258796.19	2114417.81	637.33	448.00	450.00	2.00	33795	DRG13000151	0.06	2.00	0.00	0.01	5.00	7.55	20.00
LTP-128	258796.38	2114417.62	635.35	450.00	452.00	2.00	33796	DRG13000151	0.03	2.00	0.00	0.01	5.00	6.22	20.00
LTP-128	258796.57	2114417.43	633.44	452.00	453.85	1.85	33798	DRG13000151	0.05	2.00	0.01	0.01	4.00	4.73	20.00
LTP-128	258796.71	2114417.29	632.07	453.85	454.76	0.91	33799	DRG13000151	0.05	2.00	0.00	0.01	2.00	2.27	20.00
LTP-128	258796.81	2114417.19	631.01	454.76	456.00	1.24	33800	DRG13000151	0.03	2.00	0.01	0.01	2.00	5.21	20.00
LTP-128	258796.97	2114417.03	629.41	456.00	458.00	2.00	33801	DRG13000151	0.03	2.00	0.01	0.01	3.00	6.52	20.00
LTP-128	258797.17	2114416.83	627.42	458.00	460.00	2.00	33802	DRG13000151	0.03	2.00	0.01	0.01	4.00	6.24	20.00
LTP-128	258797.37	2114416.63	625.44	460.00	462.00	2.00	33803	DRG13000151	0.02	2.00	0.00	0.01	3.00	5.86	20.00
LTP-128	258797.56	2114416.44	623.46	462.00	464.00	2.00	33804	DRG13000151	0.02	2.00	0.00	0.01	4.00	7.53	20.00
LTP-128	258797.76	2114416.24	621.48	464.00	466.00	2.00	33805	DRG13000151	0.02	2.00	0.00	0.01	3.00	6.21	20.00
LTP-128	258797.96	2114416.04	619.50	466.00	468.00	2.00	33807	DRG13000151	0.03	2.00	0.00	0.01	4.00	7.02	20.00
LTP-128	258798.15	2114415.85	617.52	468.00	470.00	2.00	33808	DRG13000151	0.03	2.00	0.01	0.01	4.00	6.67	20.00
LTP-128	258798.35	2114415.65	615.54	470.00	472.00	2.00	33809	DRG13000151	0.03	2.00	0.01	0.01	5.00	6.51	20.00
LTP-128	258798.55	2114415.45	613.56	472.00	474.00	2.00	33810	DRG13000151	0.02	2.00	0.01	0.01	3.00	6.43	20.00
LTP-128	258798.74	2114415.26	611.58	474.00	476.00	2.00	33811	DRG13000151	0.01	2.00	0.01	0.01	4.00	6.25	20.00
LTP-128	258798.94	2114415.06	609.60	476.00	478.00	2.00	33812	DRG13000151	0.01	2.00	0.01	0.01	5.00	6.76	20.00
LTP-128	258799.14	2114414.86	607.62	478.00	480.00	2.00	33813	DRG13000151	0.02	2.00	0.01	0.01	5.00	6.67	20.00
LTP-128	258799.34	2114414.66	605.64	480.00	482.00	2.00	33814	DRG13000151	0.04	2.00	0.02	0.01	5.00	7.12	20.00
LTP-128	258799.53	2114414.47	603.66	482.00	484.00	2.00	33816	DRG13000151	0.04	2.00	0.00	0.01	0.00	6.62	20.00
LTP-128	258799.73	2114414.27	601.68	484.00	486.00	2.00	33817	DRG13000151	0.03	2.00	0.01	0.01	0.00	6.77	20.00
LTP-128	258799.93	2114414.07	599.70	486.00	488.00	2.00	33818	DRG13000151	0.03	2.00	0.02	0.01	2.00	5.57	20.00
LTP-128	258800.12	2114413.88	597.72	488.00	490.00	2.00	33819	DRG13000151	0.02	2.00	0.01	0.02	2.00	5.80	20.00
LTP-128	258800.32	2114413.68	595.74	490.00	492.00	2.00	33820	DRG13000151	0.04	2.00	0.02	0.02	1.00	6.33	20.00
LTP-128	258800.52	2114413.48	593.76	492.00	494.00	2.00	33821	DRG13000151	0.03	2.00	0.04	0.02	2.00	6.17	20.00
LTP-128	258800.71	2114413.29	591.78	494.00	496.00	2.00	33822	DRG13000151	0.03	2.00	0.04	0.02	3.00	6.71	20.00
LTP-128	258800.91	2114413.09	589.79	496.00	498.00	2.00	33823	DRG13000151	0.01	2.00	0.02	0.02	2.00	6.92	20.00
LTP-128	258801.11	2114412.89	587.81	498.00	500.00	2.00	33825	DRG13000151	0.01	2.00	0.01	0.02	1.00	4.75	20.00
LTP-128	258801.30	2114412.70	585.83	500.00	502.00	2.00	33826	DRG13000151	0.01	2.00	0.01	0.01	1.00	3.34	20.00
LTP-128	258801.50	2114412.50	583.85	502.00	504.00	2.00	33827	DRG13000151	0.01	2.00	0.00	0.02	0.00	3.60	20.00
LTP-128	258801.70	2114412.30	581.87	504.00	506.00	2.00	33828	DRG13000151	0.01	2.00	0.00	0.01	0.00	3.42	20.00
LTP-128	258801.89	2114412.11	579.89	506.00	508.00	2.00	33829	DRG13000151	0.01	2.00	0.00	0.01	0.00	3.53	20.00
LTP-128	258802.09	2114411.91	577.91	508.00	510.00	2.00	33830	DRG13000151	0.01	2.00	0.00	0.01	0.00	3.41	20.00
LTP-128	258802.29	2114411.71	575.93	510.00	512.00	2.00	33832	DRG13000151	0.01	2.00	0.00	0.01	1.00	3.61	20.00
LTP-128	258802.48	2114411.52	573.95	512.00	514.00	2.00	33833	DRG13000151	0.03	2.00	0.01	0.01	2.00	5.43	20.00
LTP-128	258802.68	2114411.32	571.97	514.00	516.00	2.00	33834	DRG13000151	0.02	2.00	0.01	0.01	1.00	5.23	20.00
LTP-128	258802.88	2114411.12	569.99	516.00	518.00	2.00	33835	DRG13000151	0.05	2.00	0.00	0.02	2.00	6.42	20.00
LTP-128	258803.07	2114410.93	568.01	518.00	520.00	2.00	33836	DRG13000151	0.05	2.00	0.02	0.04	2.00	6.13	20.00
LTP-128	258803.27	2114410.73	566.03	520.00	522.00	2.00	33837	DRG13000151	0.03	2.00	0.01	0.04	2.00	6.81	20.00
LTP-128	258803.47	2114410.53	564.05	522.00	524.00	2.00	33838	DRG13000151	0.03	2.00	0.02	0.03	3.00	5.99	20.00
LTP-128	258803.67	2114410.33	562.07	524.00	526.00	2.00	33839	DRG13000151	0.02	2.00	0.02	0.04	2.00	6.57	20.00
LTP-128	258803.86	2114410.14	560.09	526.00	528.00	2.00	33841	DRG13000151	0.02	2.00	0.01	0.03	2.00	6.69	20.00
LTP-128	258804.08	2114409.92	557.93	528.00	530.35	2.35	33842	DRG13000151	0.03	2.00	0.01	0.04	3.00	7.28	20.00
LTP-129	258789.00	2115880.00	1004.06	120.00	122.00	2.00	33843	DRG13000198	0.01	2.00	0.00	0.01	0.00	7.60	20.00
LTP-129	258789.00	2115880.00	1002.06	122.00	124.00	2.00	33844	DRG13000198	0.01	2.00	0.01	0.01	0.00	7.58	20.00
LTP-129	258789.00	2115880.00	1000.06	124.00	126.00	2.00	33845	DRG13000198	0.01	2.00	0.01	0.01	0.00	7.03	20.00
LTP-129	258789.00	2115880.00	998.06	126.00	128.00	2.00	33846	DRG13000198	0.01	2.00	0.01	0.02	0.00	6.59	20.00
LTP-129	258789.00	2115880.00	996.06	128.00	130.00	2.00	33847	DRG13000198	0.01	2.00	0.00	0.01	0.00	6.19	20.00
LTP-129	258789.00	2115880.00	994.06	130.00	132.00	2.00	33848	DRG13000198	0.01	2.00	0.01	0.01	0.00	5.87	20.00
LTP-129	258789.00	2115880.00	992.06	132.00	134.00	2.00	33849	DRG13000198	0.01	2.00	0.00	0.01	0.00	5.71	20.00
LTP-129	258789.00	2115880.00	990.06	134.00	136.00	2.00	33850	DRG13000198	0.01	2.00	0.00	0.01	1.00	5.34	20.00
LTP-129	258789.00	2115880.00	988.06	136.00	138.00	2.00	33851	DRG13000198	0.01	2.00	0.01	0.05	1.00	5.35	20.00
LTP-129	258789.00	2115880.00	985.67	138.00	140.79	2.79	33853	DRG13000198	0.02	3.00	0.01	0.11	2.00	4.25	20.00
LTP-129	258789.00	2115880.00	983.28	140.79	142.77	1.98	33854	DRG13000198	0.15	10.00	0.02	0.16	11.00	9.75	30.00
LTP-129	258789.00	2115880.00	981.18	142.77	145.00	2.23	33855	DRG13000198	0.10	6.00	0.01	0.11	16.00	4.50	20.00
LTP-129	258789.00	2115880.00	979.56	145.00	146.00	1.00	33856	DRG13000198	0.02	11.00	0.01	0.06	14.00	6.53	20.00
LTP-129	258789.00	2115880.00	978.06	146.00	148.00	2.00	33857	DRG13000198	0.01	6.00	0.01	0.07	14.00	2.46	20.00
LTP-129	258789.00	2115880.00	976.06	148.00	150.00	2.00	33858	DRG13000198	0.01	12.00	0.01	0.21	15.00	4.87	80.00
LTP-129	258789.00	2115880.00	974.06	150.00	152.00	2.00	33859	DRG13000198	0.03	15.00	0.02	0.28	11.00	6.93	30.00
LTP-129	258789.00	2115880.00	972.06	152.00	154.00	2.00	33860	DRG13000198	0.09	12.00	0.02	2.02	10.00	8.37	20.00
LTP-129	258789.00	2115880.00	970.06	154.00	156.00	2.00	33861	DRG13000198	0.02	8.00	0.02	1.59	7.00	5.95	140.00
LTP-129	258789.00	2115880.00	968.06	156.00	158.00	2.00	33863	DRG13000198	0.01	4.00	0.01	0.09	5.00	5.22	30.00
LTP-129	258789.00	2115880.00	966.06	158.00	160.00	2.00	33864	DRG13000198	0.02	3.00	0.01	0.05	7.00	6.49	20.00
LTP-129	258789.00	2115880.00	964.06	160.00	162.00	2.00	33865	DRG13000198	0.04	3.00	0.01	0.04	7.00	5.31	20.00
LTP-129	258789.00	2115880.00	962.06	162.00	164.00	2.00	33866	DRG13000198	0.06	2.00	0.01	0.03	6.00	5.17	20.00
LTP-129	258789.00	2115880.00	960.06	164.00	166.00	2.00	33867	DRG13000198	0.17	4.00	0.05	0.19	5.00	4.59	20.00
LTP-129	258789.00	2115880.00	958.06	166.00	168.00	2.00	33868	DRG13000198	0.17	5.00	0.05	0.07	4.00	3.93	20.00
LTP-129	258789.00	2115880.00	956.06	168.00	170.00	2.00	33869	DRG13000198	0.19	5.00	0.03	0.08	4.00	4.16	20.00
LTP-129	258789.00	2115880.00	954.06	170.00	172.00	2.00	33870	DRG13000198	0.16	4.00	0.01	0.33	5.00	4.75	60.00

SONDEO	UMT (ESTE)	UMT (NORTE)	ELEV	DESDE (m)	HASTA (m)	INTERVALO (m)	MUESTRA	CERTIFICADO	Au g/t	Ag g/t	Cu %	Zn %	S %	Fe %	Pb ppm
LTP-129	258789.00	2115880.00	952.06	172.00	174.00	2.00	33871	DRG13000198	0.16	4.00	0.01	0.52	4.00	3.57	20.00
LTP-129	258789.00	2115880.00	950.06	174.00	176.00	2.00	33873	DRG13000198	0.10	4.00	0.01	0.05	6.00	5.68	20.00
LTP-129	258789.00	2115880.00	948.06	176.00	178.00	2.00	33874	DRG13000198	0.05	3.00	0.01	0.04	7.00	6.40	20.00
LTP-129	258789.00	2115880.00	946.06	178.00	180.00	2.00	33875	DRG13000198	0.05	3.00	0.01	0.30	7.00	6.95	50.00
LTP-129	258789.00	2115880.00	944.06	180.00	182.00	2.00	33876	DRG13000198	0.08	2.00	0.01	0.34	7.00	6.38	20.00
LTP-129	258789.00	2115880.00	942.06	182.00	184.00	2.00	33877	DRG13000198	0.13	2.00	0.01	0.11	7.00	6.84	20.00
LTP-129	258789.00	2115880.00	940.06	184.00	186.00	2.00	33878	DRG13000198	0.06	3.00	0.01	0.12	8.00	8.08	20.00
LTP-129	258789.00	2115880.00	938.06	186.00	188.00	2.00	33879	DRG13000198	0.07	5.00	0.01	0.02	6.00	5.94	20.00
LTP-129	258789.00	2115880.00	936.06	188.00	190.00	2.00	33880	DRG13000198	0.11	2.00	0.01	0.04	5.00	5.78	20.00
LTP-129	258789.00	2115880.00	934.06	190.00	192.00	2.00	33881	DRG13000198	0.13	2.00	0.01	0.19	4.00	5.71	20.00
LTP-129	258789.00	2115880.00	932.06	192.00	194.00	2.00	33882	DRG13000198	0.17	2.00	0.01	0.55	6.00	7.03	20.00
LTP-129	258789.00	2115880.00	930.06	194.00	196.00	2.00	33884	DRG13000198	0.18	2.00	0.01	0.05	7.00	6.39	20.00
LTP-129	258789.00	2115880.00	928.06	196.00	198.00	2.00	33885	DRG13000198	0.08	2.00	0.01	0.09	4.00	4.28	20.00
LTP-129	258789.00	2115880.00	926.06	198.00	200.00	2.00	33886	DRG13000198	0.14	2.00	0.13	0.05	4.00	4.45	20.00
LTP-129	258789.00	2115880.00	924.06	200.00	202.00	2.00	33887	DRG13000198	0.19	2.00	0.13	0.03	4.00	4.64	20.00
LTP-129	258789.00	2115880.00	922.06	202.00	204.00	2.00	33888	DRG13000198	0.08	2.00	0.01	0.02	4.00	4.70	20.00
LTP-129	258789.00	2115880.00	920.06	204.00	206.00	2.00	33889	DRG13000198	0.19	2.00	0.01	0.34	4.00	4.36	20.00
LTP-129	258789.00	2115880.00	918.06	206.00	208.00	2.00	33891	DRG13000198	0.24	2.00	0.05	0.37	5.00	5.13	20.00
LTP-129	258789.00	2115880.00	916.06	208.00	210.00	2.00	33892	DRG13000198	0.14	2.00	0.02	0.04	3.00	4.31	20.00
LTP-129	258789.00	2115880.00	914.06	210.00	212.00	2.00	33893	DRG13000198	2.13	2.00	0.82	0.55	3.00	5.25	20.00
LTP-129	258789.00	2115880.00	912.06	212.00	214.00	2.00	33894	DRG13000198	2.41	2.00	0.89	0.37	3.00	5.20	20.00
LTP-129	258789.00	2115880.00	910.06	214.00	216.00	2.00	33895	DRG13000198	0.50	2.00	0.28	0.47	3.00	4.38	20.00
LTP-129	258789.00	2115880.00	908.06	216.00	218.00	2.00	33897	DRG13000198	0.11	2.00	0.01	0.13	2.00	4.93	20.00
LTP-129	258789.00	2115880.00	906.06	218.00	220.00	2.00	33898	DRG13000198	0.02	2.00	0.00	0.05	1.00	4.48	20.00
LTP-129	258789.00	2115880.00	904.06	220.00	222.00	2.00	33899	DRG13000198	0.01	2.00	0.00	0.04	1.00	3.56	20.00
LTP-129	258789.00	2115880.00	902.06	222.00	224.00	2.00	33900	DRG13000198	0.01	2.00	0.00	0.04	1.00	3.83	20.00
LTP-129	258789.00	2115880.00	900.06	224.00	226.00	2.00	33901	DRG13000198	0.01	2.00	0.02	0.04	1.00	3.86	20.00
LTP-129	258789.00	2115880.00	898.06	226.00	228.00	2.00	33902	DRG13000198	0.03	2.00	0.01	0.04	2.00	4.08	20.00
LTP-129	258789.00	2115880.00	896.06	228.00	230.00	2.00	33903	DRG13000198	0.05	2.00	0.02	0.09	2.00	4.01	20.00
LTP-129	258789.00	2115880.00	894.06	230.00	232.00	2.00	33904	DRG13000198	0.06	2.00	0.01	0.06	1.00	3.48	20.00
LTP-129	258789.00	2115880.00	892.06	232.00	234.00	2.00	33906	DRG13000198	0.09	2.00	0.02	0.43	2.00	3.39	20.00
LTP-129	258789.00	2115880.00	890.06	234.00	236.00	2.00	33907	DRG13000198	0.40	2.00	0.08	0.92	4.00	3.62	20.00
LTP-129	258789.00	2115880.00	888.06	236.00	238.00	2.00	33908	DRG13000198	1.87	2.00	0.32	0.72	4.00	4.15	20.00
LTP-129	258789.00	2115880.00	886.06	238.00	240.00	2.00	33909	DRG13000198	0.36	2.00	0.12	0.61	3.00	3.69	20.00
LTP-129	258789.00	2115880.00	884.06	240.00	242.00	2.00	33910	DRG13000198	0.21	2.00	0.06	0.24	3.00	3.15	20.00
LTP-129	258789.00	2115880.00	882.06	242.00	244.00	2.00	33911	DRG13000198	1.19	2.00	0.24	0.34	2.00	2.40	20.00
LTP-129	258789.00	2115880.00	880.06	244.00	246.00	2.00	33912	DRG13000198	0.78	2.00	0.29	0.71	3.00	3.99	20.00
LTP-129	258789.00	2115880.00	878.06	246.00	248.00	2.00	33913	DRG13000198	0.15	2.00	0.02	0.23	2.00	2.98	20.00
LTP-129	258789.00	2115880.00	876.31	248.00	249.50	1.50	33914	DRG13000198	0.29	2.00	0.15	0.92	2.00	3.29	20.00
LTP-129	258789.00	2115880.00	874.97	249.50	250.68	1.18	33915	DRG13000198	0.99	2.00	0.53	0.57	3.00	3.93	20.00
LTP-129	258789.00	2115880.00	873.22	250.68	253.00	2.32	33917	DRG13000198	0.14	2.00	0.05	0.14	2.00	2.63	20.00
LTP-129	258789.00	2115880.00	871.06	253.00	255.00	2.00	33918	DRG13000198	0.28	2.00	0.05	0.20	2.00	2.83	20.00
LTP-129	258789.00	2115880.00	869.06	255.00	257.00	2.00	33919	DRG13000198	0.17	2.00	0.05	0.05	2.00	3.14	20.00
LTP-129	258789.00	2115880.00	867.06	257.00	259.00	2.00	33920	DRG13000198	0.17	2.00	0.09	0.03	2.00	3.50	20.00
LTP-129	258789.00	2115880.00	865.06	259.00	261.00	2.00	33921	DRG13000198	0.20	2.00	0.06	0.05	2.00	4.42	20.00
LTP-129	258789.00	2115880.00	863.06	261.00	263.00	2.00	33922	DRG13000198	0.23	2.00	0.22	0.10	3.00	4.76	20.00
LTP-129	258789.00	2115880.00	861.06	263.00	265.00	2.00	33923	DRG13000198	0.27	2.00	0.02	0.18	2.00	2.52	20.00
LTP-129	258789.00	2115880.00	859.06	265.00	267.00	2.00	33924	DRG13000198	0.14	2.00	0.02	0.17	2.00	2.89	20.00
LTP-129	258789.00	2115880.00	857.06	267.00	269.00	2.00	33925	DRG13000198	0.11	2.00	0.01	0.03	2.00	3.27	20.00
LTP-129	258789.00	2115880.00	855.06	269.00	271.00	2.00	33926	DRG13000198	0.12	2.00	0.02	0.03	2.00	4.08	20.00
LTP-129	258789.00	2115880.00	853.06	271.00	273.00	2.00	33927	DRG13000198	0.08	2.00	0.03	0.01	2.00	3.76	20.00
LTP-129	258789.00	2115880.00	851.06	273.00	275.00	2.00	33929	DRG13000198	0.05	2.00	0.04	0.02	2.00	4.05	20.00
LTP-129	258789.00	2115880.00	849.06	275.00	277.00	2.00	33930	DRG13000198	0.06	2.00	0.02	0.02	1.00	3.73	20.00
LTP-129	258789.00	2115880.00	847.06	277.00	279.00	2.00	33931	DRG13000198	0.05	2.00	0.03	0.02	2.00	3.82	20.00
LTP-129	258789.00	2115880.00	845.06	279.00	281.00	2.00	33932	DRG13000198	0.06	2.00	0.07	0.01	2.00	3.25	20.00
LTP-129	258789.00	2115880.00	843.06	281.00	283.00	2.00	33933	DRG13000198	0.03	2.00	0.05	0.02	1.00	3.47	20.00
LTP-129	258789.00	2115880.00	841.06	283.00	285.00	2.00	33934	DRG13000198	0.06	2.00	0.02	0.01	1.00	3.36	20.00
LTP-129	258789.00	2115880.00	839.06	285.00	287.00	2.00	33935	DRG13000198	0.05	2.00	0.04	0.01	1.00	3.34	20.00
LTP-129	258789.00	2115880.00	837.06	287.00	289.00	2.00	33936	DRG13000198	0.02	2.00	0.02	0.01	1.00	2.67	20.00
LTP-129	258789.00	2115880.00	835.06	289.00	291.00	2.00	33937	DRG13000198	0.02	2.00	0.09	0.03	1.00	2.51	20.00
LTP-129	258789.00	2115880.00	833.06	291.00	293.00	2.00	33939	DRG13000198	0.04	2.00	0.03	0.01	1.00	2.75	20.00
LTP-129	258789.00	2115880.00	831.06	293.00	295.00	2.00	33940	DRG13000198	0.03	2.00	0.03	0.01	1.00	2.49	20.00
LTP-129	258789.00	2115880.00	829.06	295.00	297.00	2.00	33941	DRG13000198	0.04	2.00	0.03	0.01	1.00	2.85	20.00
LTP-129	258789.00	2115880.00	826.06	297.00	301.00	4.00	33942	DRG13000198	0.03	2.00	0.00	0.01	1.00	2.38	20.00
LTP-129	258789.00	2115880.00	823.06	301.00	303.00	2.00	33943	DRG13000198	0.04	2.00	0.00	0.01	1.00	2.49	20.00
LTP-129	258789.00	2115880.00	821.56	303.00	304.00	1.00	33944	DRG13000198	0.06	2.00	0.00	0.02	2.00	3.13	20.00
LTP-129	258789.00	2115880.00	820.06	304.00	306.00	2.00	33945	DRG13000198	0.05	2.00	0.00	0.01	2.00	2.85	20.00
LTP-129	258789.00	2115880.00	818.06	306.00	308.00	2.00	33946	DRG13000198	0.04	2.00	0.00	0.03	3.00	4.13	20.00
LTP-129	258789.00	2115880.00	816.06	308.00	310.00	2.00	33948	DRG13000198	0.12	2.00	0.00	0.04	5.00	4.96	20.00
LTP-129	258789.00	2115880.00	814.06	310.00	312.00	2.00	33949	DRG13000198	0.23	2.00	0.02	0.32	5.00	4.38	60.00
LTP-129	258789.00	2115880.00	812.06	312.00	314.00	2.00	33950	DRG13000198	0.14	2.00	0.02	0.17	6.00	4.99	20.00
LTP-129	258789.00	2115880.00	810.06	314.00	316.00	2.00	33951	DRG13000198	0.12	2.00	0.01	0.14	5.00	4.33	20.00
LTP-129	258789.00	2115880.00	808.06	316.00	318.00	2.00	33952	DRG13000198	0.14	2.00	0.00	0.10	5.00	4.71	20.00
LTP-129	258789.00	2115880.00	806.06	318.00	320.00	2.00	33953	DRG13000198	0.06	2.00	0.00	0.01	4.00	3.92	20.00
LTP-129	258789.00	2115880.00	804.06	320.00	322.00	2.00	33954	DRG13000198	0.12	2.00	0.01	0.08	4.00	4.18	20.00
LTP-129	258789.00	2115880.00	802.06	322.00	324.00	2.00	33956	DRG13000198	0.07	2.00	0.01	0.10	3.00	3.49	20.00
LTP-129	258789.00	2115880.00	800.06	324.00	326.00	2.00	33957	DRG13000198	0.04	2.00	0.01	0.01	2.00	3.37	20.00
LTP-129	258789.00	2115880.00	798.06	326.00	328.00	2.00	33958	DRG13000198	0.05	2.00	0.01	0.02	2.00	3.41	20.00

SONDEO	UMT (ESTE)	UMT (NORTE)	ELEV	DESDE (m)	HASTA (m)	INTERVALO (m)	MUESTRA	CERTIFICADO	Au g/t	Ag g/t	Cu %	Zn %	S %	Fe %	Pb ppm
LTP-129	258789.00	2115880.00	796.56	328.00	329.00	1.00	33959	DRG13000198	0.29	2.00	0.02	0.51	4.00	4.59	20.00
LTP-129	258789.00	2115880.00	795.56	329.00	330.00	1.00	33961	DRG13000198	0.08	2.00	0.01	0.04	2.00	3.34	20.00
LTP-129	258789.00	2115880.00	794.06	330.00	332.00	2.00	33962	DRG13000198	0.08	2.00	0.01	0.03	1.00	3.38	20.00
LTP-129	258789.00	2115880.00	792.06	332.00	334.00	2.00	33963	DRG13000198	0.02	2.00	0.01	0.01	1.00	3.51	20.00
LTP-129	258789.00	2115880.00	790.06	334.00	336.00	2.00	33964	DRG13000198	0.03	2.00	0.00	0.01	1.00	3.09	20.00
LTP-129	258789.00	2115880.00	788.06	336.00	338.00	2.00	33965	DRG13000198	0.07	2.00	0.01	0.01	1.00	2.98	20.00
LTP-129	258789.00	2115880.00	786.06	338.00	340.00	2.00	33966	DRG13000198	0.09	2.00	0.00	0.02	2.00	3.06	20.00
LTP-129	258789.00	2115880.00	784.06	340.00	342.00	2.00	33967	DRG13000198	0.03	2.00	0.01	0.02	1.00	3.28	20.00
LTP-129	258789.00	2115880.00	782.06	342.00	344.00	2.00	33968	DRG13000198	0.08	2.00	0.01	0.01	2.00	3.30	20.00
LTP-129	258789.00	2115880.00	780.06	344.00	346.00	2.00	33970	DRG13000198	0.05	2.00	0.01	0.06	1.00	3.42	20.00
LTP-129	258789.00	2115880.00	778.06	346.00	348.00	2.00	33971	DRG13000198	0.03	2.00	0.00	0.01	1.00	2.71	20.00
LTP-129	258789.00	2115880.00	776.06	348.00	350.00	2.00	33972	DRG13000198	0.03	2.00	0.00	0.02	1.00	3.12	20.00
LTP-129	258789.00	2115880.00	774.06	350.00	352.00	2.00	33973	DRG13000198	0.22	2.00	0.01	0.36	2.00	3.12	20.00
LTP-129	258789.00	2115880.00	772.06	352.00	354.00	2.00	33974	DRG13000198	0.24	2.00	0.02	0.35	2.00	3.10	20.00
LTP-129	258789.00	2115880.00	770.06	354.00	356.00	2.00	33975	DRG13000198	0.37	2.00	0.02	0.42	2.00	3.32	70.00
LTP-129	258789.00	2115880.00	768.06	356.00	358.00	2.00	33976	DRG13000198	0.13	2.00	0.01	0.05	3.00	4.29	20.00
LTP-129	258789.00	2115880.00	766.06	358.00	360.00	2.00	33978	DRG13000198	0.05	2.00	0.00	0.02	1.00	3.08	20.00
LTP-129	258789.00	2115880.00	764.06	360.00	362.00	2.00	33979	DRG13000198	0.02	2.00	0.00	0.02	1.00	3.13	20.00
LTP-129	258789.00	2115880.00	762.06	362.00	364.00	2.00	33980	DRG13000198	0.02	2.00	0.01	0.02	1.00	3.72	20.00
LTP-129	258789.00	2115880.00	760.06	364.00	366.00	2.00	33981	DRG13000198	0.04	2.00	0.01	0.04	1.00	3.78	20.00
LTP-129	258789.00	2115880.00	758.06	366.00	368.00	2.00	33982	DRG13000198	0.09	2.00	0.00	0.06	1.00	3.50	20.00
LTP-129	258789.00	2115880.00	756.06	368.00	370.00	2.00	33983	DRG13000198	0.21	2.00	0.02	0.40	2.00	4.39	20.00
LTP-129	258789.00	2115880.00	754.06	370.00	372.00	2.00	33985	DRG13000198	0.61	2.00	0.01	0.57	4.00	4.43	100.00
LTP-129	258789.00	2115880.00	752.06	372.00	374.00	2.00	33986	DRG13000198	0.04	2.00	0.00	0.03	1.00	3.74	20.00
LTP-129	258789.00	2115880.00	750.06	374.00	376.00	2.00	33987	DRG13000198	0.05	2.00	0.00	0.05	1.00	4.29	20.00
LTP-129	258789.00	2115880.00	748.06	376.00	378.00	2.00	33988	DRG13000198	0.05	2.00	0.01	0.09	1.00	4.16	20.00
LTP-129	258789.00	2115880.00	746.06	378.00	380.00	2.00	33989	DRG13000198	0.06	2.00	0.00	0.03	1.00	3.75	20.00
LTP-129	258789.00	2115880.00	744.06	380.00	382.00	2.00	33990	DRG13000198	0.06	2.00	0.01	0.08	1.00	4.04	20.00
LTP-129	258789.00	2115880.00	742.06	382.00	384.00	2.00	33992	DRG13000198	0.08	2.00	0.01	0.08	1.00	4.10	20.00
LTP-129	258789.00	2115880.00	740.06	384.00	386.00	2.00	33993	DRG13000198	0.17	3.00	0.03	0.08	2.00	3.92	20.00
LTP-129	258789.00	2115880.00	738.06	386.00	388.00	2.00	33994	DRG13000198	0.04	2.00	0.01	0.04	1.00	4.04	20.00
LTP-129	258789.00	2115880.00	736.06	388.00	390.00	2.00	33995	DRG13000198	0.30	2.00	0.08	0.45	2.00	4.30	20.00
LTP-129	258789.00	2115880.00	734.06	390.00	392.00	2.00	33996	DRG13000198	0.08	2.00	0.01	0.06	2.00	3.76	20.00
LTP-129	258789.00	2115880.00	731.56	392.00	395.00	3.00	33998	DRG13000198	0.15	2.00	0.01	0.23	3.00	4.97	20.00
LTP-129	258789.00	2115880.00	729.06	395.00	397.00	2.00	33999	DRG13000198	0.32	3.00	0.02	0.44	5.00	6.64	30.00
LTP-129	258789.00	2115880.00	727.06	397.00	399.00	2.00	34000	DRG13000198	0.03	2.00	0.01	0.04	1.00	4.11	20.00
LTP-129	258789.00	2115880.00	725.06	399.00	401.00	2.00	34001	DRG13000198	0.01	2.00	0.01	0.02	1.00	4.09	20.00
LTP-129	258789.00	2115880.00	723.06	401.00	403.00	2.00	34002	DRG13000198	0.07	2.00	0.00	0.05	2.00	4.43	20.00
LTP-129	258789.00	2115880.00	721.06	403.00	405.00	2.00	34003	DRG13000198	0.23	2.00	0.01	0.09	4.00	5.81	20.00
LTP-129	258789.00	2115880.00	719.06	405.00	407.00	2.00	34004	DRG13000198	0.04	2.00	0.00	0.03	1.00	4.47	20.00
LTP-129	258789.00	2115880.00	717.06	407.00	409.00	2.00	34005	DRG13000198	0.03	2.00	0.01	0.05	1.00	4.51	20.00
LTP-129	258789.00	2115880.00	715.06	409.00	411.00	2.00	34006	DRG13000198	0.05	2.00	0.01	0.03	1.00	4.68	20.00
LTP-129	258789.00	2115880.00	713.06	411.00	413.00	2.00	34007	DRG13000198	0.05	2.00	0.01	0.03	2.00	4.84	20.00
LTP-129	258789.00	2115880.00	711.06	413.00	415.00	2.00	34009	DRG13000198	0.03	2.00	0.01	0.13	2.00	4.35	20.00
LTP-129	258789.00	2115880.00	709.06	415.00	417.00	2.00	34010	DRG13000198	0.01	2.00	0.01	0.01	1.00	4.63	20.00
LTP-129	258789.00	2115880.00	707.06	417.00	419.00	2.00	34011	DRG13000198	0.04	2.00	0.02	0.02	1.00	3.95	20.00
LTP-129	258789.00	2115880.00	705.06	419.00	421.00	2.00	34012	DRG13000198	0.02	2.00	0.01	0.01	1.00	4.24	20.00
LTP-129	258789.00	2115880.00	703.06	421.00	423.00	2.00	34013	DRG13000198	0.02	2.00	0.01	0.01	1.00	4.48	20.00
LTP-129	258789.00	2115880.00	701.06	423.00	425.00	2.00	34015	DRG13000198	0.02	2.00	0.01	0.01	1.00	4.29	20.00
LTP-129	258789.00	2115880.00	699.06	425.00	427.00	2.00	34016	DRG13000198	0.01	2.00	0.01	0.01	0.00	4.46	20.00
LTP-129	258789.00	2115880.00	697.06	427.00	429.00	2.00	34017	DRG13000198	0.02	2.00	0.01	0.01	1.00	4.63	20.00
LTP-129	258789.00	2115880.00	695.06	429.00	431.00	2.00	34018	DRG13000198	0.01	2.00	0.01	0.01	0.00	4.32	20.00
LTP-129	258789.00	2115880.00	693.06	431.00	433.00	2.00	34019	DRG13000198	0.01	2.00	0.01	0.02	1.00	4.27	20.00
LTP-129	258789.00	2115880.00	691.06	433.00	435.00	2.00	34020	DRG13000198	0.01	2.00	0.01	0.03	0.00	4.33	20.00
LTP-129	258789.00	2115880.00	689.06	435.00	437.00	2.00	34021	DRG13000198	0.01	2.00	0.01	0.02	0.00	4.54	20.00
LTP-129	258789.00	2115880.00	687.06	437.00	439.00	2.00	34022	DRG13000198	0.01	2.00	0.01	0.01	0.00	4.48	20.00
LTP-129	258789.00	2115880.00	685.06	439.00	441.00	2.00	34023	DRG13000198	0.01	2.00	0.01	0.02	0.00	4.73	20.00
LTP-129	258789.00	2115880.00	683.06	441.00	443.00	2.00	34024	DRG13000198	0.01	2.00	0.00	0.01	0.00	4.53	20.00
LTP-129	258789.00	2115880.00	681.06	443.00	445.00	2.00	34025	DRG13000198	0.01	2.00	0.01	0.02	0.00	4.27	20.00
LTP-129	258789.00	2115880.00	679.06	445.00	447.00	2.00	34026	DRG13000198	0.01	2.00	0.01	0.01	0.00	4.37	20.00
LTP-129	258789.00	2115880.00	677.06	447.00	449.00	2.00	34027	DRG13000198	0.01	2.00	0.01	0.01	0.00	4.19	20.00
LTP-129	258789.00	2115880.00	675.06	449.00	451.00	2.00	34028	DRG13000198	0.01	2.00	0.01	0.02	1.00	4.63	20.00
LTP-129	258789.00	2115880.00	673.06	451.00	453.00	2.00	34029	DRG13000198	0.01	2.00	0.01	0.01	0.00	4.72	20.00
LTP-129	258789.00	2115880.00	671.06	453.00	455.00	2.00	34030	DRG13000198	0.01	2.00	0.01	0.01	0.00	4.19	20.00
LTP-129	258789.00	2115880.00	669.06	455.00	457.00	2.00	34031	DRG13000198	0.01	2.00	0.01	0.01	0.00	4.71	20.00
LTP-129	258789.00	2115880.00	667.06	457.00	459.00	2.00	34032	DRG13000198	0.01	2.00	0.01	0.01	0.00	4.70	20.00
LTP-129	258789.00	2115880.00	665.06	459.00	461.00	2.00	34034	DRG13000198	0.01	2.00	0.01	0.02	0.00	4.78	20.00
LTP-129	258789.00	2115880.00	663.06	461.00	463.00	2.00	34035	DRG13000198	0.01	2.00	0.01	0.01	0.00	4.76	20.00
LTP-129	258789.00	2115880.00	661.06	463.00	465.00	2.00	34036	DRG13000198	0.01	2.00	0.01	0.01	0.00	4.67	20.00
LTP-129	258789.00	2115880.00	659.06	465.00	467.00	2.00	34037	DRG13000198	0.01	2.00	0.01	0.02	0.00	4.51	20.00
LTP-129	258789.00	2115880.00	657.06	467.00	469.00	2.00	34038	DRG13000198	0.01	2.00	0.01	0.02	0.00	3.87	20.00
LTP-129	258789.00	2115880.00	655.06	469.00	471.00	2.00	34039	DRG13000198	0.02	2.00	0.01	0.02	2.00	4.47	20.00
LTP-129	258789.00	2115880.00	653.06	471.00	473.00	2.00	34041	DRG13000198	0.01	2.00	0.01	0.02	0.00	4.43	20.00
LTP-129	258789.00	2115880.00	651.06	473.00	475.00	2.00	34042	DRG13000198	0.01	2.00	0.01	0.01	0.00	4.68	20.00
LTP-129	258789.00	2115880.00	648.75	475.00	477.62	2.62	34043	DRG13000198	0.01	2.00	0.01	0.02	1.00	4.68	20.00
LTP-130	258631.00	2114087.00	1046.56	54.00	56.00	2.00	34542	DRG13000227	0.01	2.00	0.01	0.01	0.00	6.68	20.00
LTP-130	258631.00	2114087.00	1044.56	56.00	58.00	2.00	34543	DRG13000227	0.01	2.00	0.01	0.01	0.00	6.54	20.00
LTP-130	258631.00	2114087.00	1042.56	58.00	60.00	2.00	34544	DRG13000227	0.01	2.00	0.01	0.01	0.00	6.12	20.00

SONDEO	UMT (ESTE)	UMT (NORTE)	ELEV	DESDE (m)	HASTA (m)	INTERVALO (m)	MUESTRA	CERTIFICADO	Au g/t	Ag g/t	Cu %	Zn %	S %	Fe %	Pb ppm
LTP-130	258631.00	2114087.00	1040.56	60.00	62.00	2.00	34545	DRG13000227	0.01	2.00	0.01	0.01	1.00	5.05	20.00
LTP-130	258631.00	2114087.00	1038.56	62.00	64.00	2.00	34546	DRG13000227	0.01	2.00	0.01	0.01	0.00	5.48	20.00
LTP-130	258631.00	2114087.00	1036.26	64.00	66.60	2.60	34547	DRG13000227	0.01	2.00	0.01	0.01	0.00	5.94	20.00
LTP-130	258631.00	2114087.00	1034.26	66.60	68.00	1.40	34548	DRG13000227	0.13	3.00	0.05	0.06	4.00	6.28	20.00
LTP-130	258631.00	2114087.00	1032.56	68.00	70.00	2.00	34549	DRG13000227	0.07	2.00	0.02	0.04	4.00	5.05	20.00
LTP-130	258631.00	2114087.00	1030.56	70.00	72.00	2.00	34550	DRG13000227	0.12	2.00	0.00	0.01	5.00	5.41	20.00
LTP-130	258631.00	2114087.00	1028.56	72.00	74.00	2.00	34551	DRG13000227	0.19	3.00	0.09	0.26	7.00	6.85	50.00
LTP-130	258631.00	2114087.00	1026.56	74.00	76.00	2.00	34552	DRG13000227	0.13	2.00	0.01	0.04	5.00	6.26	20.00
LTP-130	258631.00	2114087.00	1024.56	76.00	78.00	2.00	34553	DRG13000227	0.13	2.00	0.02	0.05	4.00	5.38	20.00
LTP-130	258631.00	2114087.00	1022.88	78.00	79.35	1.35	34554	DRG13000227	0.11	2.00	0.00	0.01	4.00	4.67	20.00
LTP-130	258631.00	2114087.00	1020.88	79.35	82.00	2.65	34555	DRG13000227	6.67	2.00	0.07	0.01	4.00	4.45	20.00
LTP-130	258631.00	2114087.00	1018.56	82.00	84.00	2.00	34556	DRG13000227	1.16	2.00	0.06	0.01	4.00	4.33	20.00
LTP-130	258631.00	2114087.00	1016.56	84.00	86.00	2.00	34557	DRG13000227	3.16	2.00	0.12	0.01	4.00	4.52	20.00
LTP-130	258631.00	2114087.00	1014.53	86.00	88.06	2.06	34558	DRG13000227	0.42	2.00	0.18	0.01	4.00	4.98	20.00
LTP-130	258631.00	2114087.00	1012.80	88.06	89.46	1.40	34560	DRG13000227	0.25	2.00	0.02	0.18	1.00	1.51	30.00
LTP-130	258631.00	2114087.00	1010.83	89.46	92.00	2.54	34561	DRG13000227	0.06	2.00	0.00	0.02	1.00	1.32	20.00
LTP-130	258631.00	2114087.00	1008.56	92.00	94.00	2.00	34562	DRG13000227	0.01	2.00	0.00	0.01	0.00	2.00	20.00
LTP-130	258631.00	2114087.00	1006.56	94.00	96.00	2.00	34563	DRG13000227	0.02	2.00	0.01	0.01	1.00	2.08	20.00
LTP-130	258631.00	2114087.00	1004.56	96.00	98.00	2.00	34564	DRG13000227	0.06	2.00	0.01	0.02	1.00	2.09	20.00
LTP-130	258631.00	2114087.00	1002.56	98.00	100.00	2.00	34565	DRG13000227	0.05	2.00	0.01	0.10	1.00	2.96	20.00
LTP-130	258631.00	2114087.00	1000.56	100.00	102.00	2.00	34566	DRG13000227	0.01	2.00	0.01	0.01	0.00	3.45	20.00
LTP-130	258631.00	2114087.00	998.56	102.00	104.00	2.00	34567	DRG13000227	0.05	2.00	0.01	0.01	1.00	2.19	20.00
LTP-130	258631.00	2114087.00	996.56	104.00	106.00	2.00	34568	DRG13000227	0.07	2.00	0.01	0.08	2.00	2.44	20.00
LTP-130	258631.00	2114087.00	994.56	106.00	108.00	2.00	34569	DRG13000227	0.04	2.00	0.01	0.46	1.00	1.72	20.00
LTP-130	258631.00	2114087.00	992.56	108.00	110.00	2.00	34570	DRG13000227	0.05	2.00	0.01	0.03	2.00	3.50	20.00
LTP-130	258631.00	2114087.00	990.56	110.00	112.00	2.00	34572	DRG13000227	0.02	2.00	0.01	0.01	1.00	1.93	20.00
LTP-130	258631.00	2114087.00	988.31	112.00	114.50	2.50	34573	DRG13000227	0.02	2.00	0.01	0.02	1.00	1.84	20.00
LTP-130	258631.00	2114087.00	986.31	114.50	116.00	1.50	34574	DRG13000227	0.07	3.00	0.01	0.04	1.00	1.86	20.00
LTP-130	258631.00	2114087.00	984.56	116.00	118.00	2.00	34575	DRG13000227	0.08	3.00	0.01	0.05	3.00	3.43	20.00
LTP-130	258631.00	2114087.00	982.56	118.00	120.00	2.00	34576	DRG13000227	0.17	5.00	0.01	0.09	4.00	3.94	40.00
LTP-130	258631.00	2114087.00	980.56	120.00	122.00	2.00	34577	DRG13000227	0.14	4.00	0.01	0.05	3.00	3.29	20.00
LTP-130	258631.00	2114087.00	978.56	122.00	124.00	2.00	34579	DRG13000227	0.07	5.00	0.02	0.05	4.00	3.55	20.00
LTP-130	258631.00	2114087.00	976.56	124.00	126.00	2.00	34580	DRG13000227	0.40	8.00	0.02	0.18	5.00	4.60	70.00
LTP-130	258631.00	2114087.00	974.56	126.00	128.00	2.00	34581	DRG13000227	0.55	10.00	0.03	0.82	11.00	9.16	60.00
LTP-130	258631.00	2114087.00	972.56	128.00	130.00	2.00	34582	DRG13000227	1.46	9.00	0.59	0.37	9.00	8.08	30.00
LTP-130	258631.00	2114087.00	970.56	130.00	132.00	2.00	34583	DRG13000227	0.29	11.00	0.13	0.45	9.00	7.63	110.00
LTP-130	258631.00	2114087.00	968.56	132.00	134.00	2.00	34584	DRG13000227	0.70	5.00	0.28	0.07	8.00	7.66	20.00
LTP-130	258631.00	2114087.00	966.56	134.00	136.00	2.00	34586	DRG13000227	0.99	3.00	0.28	0.01	8.00	6.63	20.00
LTP-130	258631.00	2114087.00	964.56	136.00	138.00	2.00	34587	DRG13000227	1.24	6.00	1.40	0.06	13.00	13.12	20.00
LTP-130	258631.00	2114087.00	962.56	138.00	140.00	2.00	34588	DRG13000227	0.42	4.00	0.08	0.17	10.00	8.66	20.00
LTP-130	258631.00	2114087.00	960.56	140.00	142.00	2.00	34589	DRG13000227	0.01	21.00	0.01	0.91	10.00	8.28	110.00
LTP-130	258631.00	2114087.00	958.56	142.00	144.00	2.00	34590	DRG13000227	0.01	2.00	0.01	0.01	5.00	5.89	20.00
LTP-130	258631.00	2114087.00	956.56	144.00	146.00	2.00	34592	DRG13000227	0.01	2.00	0.00	0.01	3.00	4.50	20.00
LTP-130	258631.00	2114087.00	954.56	146.00	148.00	2.00	34593	DRG13000227	0.01	2.00	0.00	0.01	5.00	5.29	20.00
LTP-130	258631.00	2114087.00	952.56	148.00	150.00	2.00	34594	DRG13000227	0.01	2.00	0.00	0.01	4.00	4.43	20.00
LTP-130	258631.00	2114087.00	950.51	150.00	152.09	2.09	34595	DRG13000227	0.01	2.00	0.00	0.01	5.00	5.71	20.00
LTP-130	258631.00	2114087.00	948.51	152.09	154.00	1.91	34596	DRG13000227	0.01	2.00	0.00	0.01	3.00	5.17	20.00
LTP-130	258631.00	2114087.00	946.56	154.00	156.00	2.00	34597	DRG13000227	0.01	2.00	0.00	0.01	0.00	3.79	20.00
LTP-130	258631.00	2114087.00	944.56	156.00	158.00	2.00	34599	DRG13000227	0.01	2.00	0.00	0.01	0.00	3.86	20.00
LTP-130	258631.00	2114087.00	942.61	158.00	159.90	1.90	34600	DRG13000227	0.01	2.00	0.00	0.01	0.00	3.67	20.00
LTP-130	258631.00	2114087.00	940.61	159.90	162.00	2.10	34601	DRG13000227	0.01	2.00	0.00	0.01	0.00	3.79	20.00
LTP-130	258631.00	2114087.00	938.56	162.00	164.00	2.00	34602	DRG13000227	0.01	2.00	0.00	0.01	0.00	3.96	20.00
LTP-130	258631.00	2114087.00	936.56	164.00	166.00	2.00	34603	DRG13000227	0.01	2.00	0.00	0.01	0.00	3.94	20.00
LTP-130	258631.00	2114087.00	934.64	166.00	167.84	1.84	34604	DRG13000227	0.01	2.00	0.00	0.01	0.00	4.83	20.00
LTP-130	258631.00	2114087.00	932.64	167.84	170.00	2.16	34605	DRG13000227	0.01	2.00	0.00	0.01	0.00	4.12	20.00
LTP-130	258631.00	2114087.00	930.56	170.00	172.00	2.00	34606	DRG13000227	0.01	2.00	0.00	0.01	0.00	4.09	20.00
LTP-130	258631.00	2114087.00	928.56	172.00	174.00	2.00	34607	DRG13000227	0.01	2.00	0.00	0.01	0.00	4.16	20.00
LTP-130	258631.00	2114087.00	926.56	174.00	176.00	2.00	34609	DRG13000227	0.01	2.00	0.00	0.01	0.00	4.51	20.00
LTP-130	258631.00	2114087.00	924.56	176.00	178.00	2.00	34610	DRG13000227	0.01	2.00	0.00	0.01	0.00	4.22	20.00
LTP-130	258631.00	2114087.00	922.56	178.00	180.00	2.00	34611	DRG13000227	0.01	2.00	0.00	0.01	1.00	4.96	20.00
LTP-130	258631.00	2114087.00	920.56	180.00	182.00	2.00	34612	DRG13000227	0.01	2.00	0.00	0.01	0.00	4.83	20.00
LTP-130	258631.00	2114087.00	918.56	182.00	184.00	2.00	34613	DRG13000227	0.01	2.00	0.00	0.01	1.00	3.74	20.00
LTP-130	258631.00	2114087.00	916.56	184.00	186.00	2.00	34614	DRG13000227	0.01	2.00	0.01	0.01	1.00	4.48	20.00
LTP-130	258631.00	2114087.00	914.56	186.00	188.00	2.00	34615	DRG13000227	0.01	2.00	0.00	0.01	0.00	3.90	20.00
LTP-130	258631.00	2114087.00	912.56	188.00	190.00	2.00	34616	DRG13000227	0.01	2.00	0.00	0.01	0.00	3.68	20.00
LTP-130	258631.00	2114087.00	910.56	190.00	192.00	2.00	34618	DRG13000227	0.02	2.00	0.01	0.01	0.00	4.10	20.00
LTP-130	258631.00	2114087.00	908.56	192.00	194.00	2.00	34619	DRG13000227	0.01	2.00	0.01	0.01	0.00	4.67	20.00
LTP-130	258631.00	2114087.00	906.56	194.00	196.00	2.00	34620	DRG13000227	0.01	2.00	0.01	0.01	0.00	5.54	20.00
LTP-130	258631.00	2114087.00	904.56	196.00	198.00	2.00	34621	DRG13000227	0.01	2.00	0.00	0.01	0.00	4.78	20.00
LTP-130	258631.00	2114087.00	902.56	198.00	200.00	2.00	34622	DRG13000227	0.01	2.00	0.01	0.01	0.00	5.86	20.00
LTP-130	258631.00	2114087.00	900.56	200.00	202.00	2.00	34623	DRG13000227	0.01	2.00	0.01	0.01	0.00	5.60	20.00
LTP-130	258631.00	2114087.00	898.56	202.00	204.00	2.00	34624	DRG13000227	0.01	2.00	0.01	0.01	0.00	5.02	20.00
LTP-130	258631.00	2114087.00	896.56	204.00	206.00	2.00	34625	DRG13000227	0.01	2.00	0.01	0.01	2.00	7.30	20.00
LTP-130	258631.00	2114087.00	894.56	206.00	208.00	2.00	34626	DRG13000227	0.01	2.00	0.01	0.01	1.00	6.32	20.00
LTP-130	258631.00	2114087.00	892.56	208.00	210.00	2.00	34628	DRG13000227	0.01	2.00	0.01	0.01	1.00	5.81	20.00
LTP-130	258631.00	2114087.00	890.56	210.00	212.00	2.00	34629	DRG13000227	0.01	2.00	0.01	0.01	1.00	4.08	20.00
LTP-130	258631.00	2114087.00	888.56	212.00	214.00	2.00	34631	DRG13000227	0.01	2.00	0.01	0.01	1.00	5.36	20.00
LTP-130	258631.00	2114087.00	886.90	214.00	215.31	1.31	34632	DRG13000227	0.01	2.00	0.01	0.01	1.00	6.63	20.00

SONDEO	UMT (ESTE)	UMT (NORTE)	ELEV	DESDE (m)	HASTA (m)	INTERVALO (m)	MUESTRA	CERTIFICADO	Au g/t	Ag g/t	Cu %	Zn %	S %	Fe %	Pb ppm
LTP-130	258631.00	2114087.00	885.19	215.31	217.43	2.12	34633	DRG13000227	0.02	2.00	0.01	0.01	1.00	6.54	20.00
LTP-130	258631.00	2114087.00	883.34	217.43	219.00	1.57	34634	DRG13000227	0.01	2.00	0.01	0.01	1.00	4.26	20.00
LTP-130	258631.00	2114087.00	881.56	219.00	221.00	2.00	34635	DRG13000227	0.01	2.00	0.01	0.01	0.00	3.94	20.00
LTP-130	258631.00	2114087.00	879.56	221.00	223.00	2.00	34636	DRG13000227	0.01	2.00	0.01	0.01	2.00	4.65	20.00
LTP-130	258631.00	2114087.00	877.56	223.00	225.00	2.00	34637	DRG13000227	0.01	2.00	0.01	0.01	2.00	3.76	20.00
LTP-130	258631.00	2114087.00	875.56	225.00	227.00	2.00	34639	DRG13000227	0.01	2.00	0.00	0.01	3.00	3.93	20.00
LTP-130	258631.00	2114087.00	873.56	227.00	229.00	2.00	34640	DRG13000227	0.01	2.00	0.00	0.01	2.00	3.07	20.00
LTP-130	258631.00	2114087.00	871.56	229.00	231.00	2.00	34641	DRG13000227	0.01	2.00	0.01	0.01	1.00	4.76	20.00
LTP-130	258631.00	2114087.00	869.56	231.00	233.00	2.00	34642	DRG13000227	0.01	2.00	0.01	0.01	2.00	3.70	20.00
LTP-130	258631.00	2114087.00	867.56	233.00	235.00	2.00	34643	DRG13000227	0.01	2.00	0.01	0.01	3.00	4.15	20.00
LTP-130	258631.00	2114087.00	865.56	235.00	237.00	2.00	34644	DRG13000227	0.01	2.00	0.00	0.01	3.00	4.01	20.00
LTP-130	258631.00	2114087.00	863.56	237.00	239.00	2.00	34645	DRG13000227	0.01	2.00	0.00	0.01	2.00	5.79	20.00
LTP-130	258631.00	2114087.00	861.59	239.00	240.93	1.93	34647	DRG13000227	0.01	2.00	0.01	0.01	3.00	5.47	20.00
LTP-130	258631.00	2114087.00	859.59	240.93	243.00	2.07	34648	DRG13000227	0.01	2.00	0.00	0.01	2.00	3.95	20.00
LTP-130	258631.00	2114087.00	857.56	243.00	245.00	2.00	34649	DRG13000227	0.01	2.00	0.00	0.01	3.00	5.01	20.00
LTP-130	258631.00	2114087.00	855.56	245.00	247.00	2.00	34650	DRG13000227	0.01	2.00	0.00	0.01	2.00	4.16	20.00
LTP-130	258631.00	2114087.00	853.56	247.00	249.00	2.00	34651	DRG13000227	0.01	2.00	0.01	0.01	2.00	3.95	20.00
LTP-130	258631.00	2114087.00	851.56	249.00	251.00	2.00	34652	DRG13000227	0.01	2.00	0.00	0.01	2.00	3.93	20.00
LTP-130	258631.00	2114087.00	849.56	251.00	253.00	2.00	34653	DRG13000227	0.01	2.00	0.00	0.01	2.00	3.81	20.00
LTP-130	258631.00	2114087.00	847.56	253.00	255.00	2.00	34654	DRG13000227	0.01	2.00	0.00	0.01	2.00	4.00	20.00
LTP-130	258631.00	2114087.00	845.56	255.00	257.00	2.00	34655	DRG13000227	0.01	2.00	0.00	0.01	2.00	3.96	20.00
LTP-130	258631.00	2114087.00	843.56	257.00	259.00	2.00	34656	DRG13000227	0.01	2.00	0.01	0.01	3.00	4.54	20.00
LTP-130	258631.00	2114087.00	841.56	259.00	261.00	2.00	34658	DRG13000227	0.01	2.00	0.01	0.01	2.00	3.91	20.00
LTP-130	258631.00	2114087.00	839.56	261.00	263.00	2.00	34659	DRG13000227	0.01	2.00	0.00	0.01	2.00	3.99	20.00
LTP-130	258631.00	2114087.00	837.56	263.00	265.00	2.00	34660	DRG13000227	0.01	2.00	0.00	0.01	3.00	4.02	20.00
LTP-130	258631.00	2114087.00	835.56	265.00	267.00	2.00	34661	DRG13000227	0.01	2.00	0.00	0.01	3.00	4.53	20.00
LTP-130	258631.00	2114087.00	833.56	267.00	269.00	2.00	34662	DRG13000227	0.01	2.00	0.00	0.01	3.00	4.03	20.00
LTP-130	258631.00	2114087.00	831.72	269.00	270.68	1.68	34663	DRG13000227	0.01	2.00	0.01	0.01	4.00	4.11	20.00
LTP-130	258631.00	2114087.00	830.22	270.68	272.00	1.32	34664	DRG13000227	0.01	2.00	0.01	0.02	6.00	5.32	20.00
LTP-130	258631.00	2114087.00	828.56	272.00	274.00	2.00	34665	DRG13000227	0.01	2.00	0.01	0.04	8.00	6.63	20.00
LTP-130	258631.00	2114087.00	826.56	274.00	276.00	2.00	34666	DRG13000227	0.01	2.00	0.01	0.07	6.00	5.46	20.00
LTP-130	258631.00	2114087.00	824.56	276.00	278.00	2.00	34667	DRG13000227	0.01	2.00	0.00	0.01	3.00	4.38	20.00
LTP-130	258631.00	2114087.00	822.56	278.00	280.00	2.00	34668	DRG13000227	0.01	2.00	0.00	0.01	5.00	4.73	20.00
LTP-130	258631.00	2114087.00	820.56	280.00	282.00	2.00	34669	DRG13000227	0.01	2.00	0.00	0.02	6.00	4.98	20.00
LTP-130	258631.00	2114087.00	818.56	282.00	284.00	2.00	34670	DRG13000227	0.01	2.00	0.00	0.02	5.00	4.83	20.00
LTP-130	258631.00	2114087.00	816.56	284.00	286.00	2.00	34671	DRG13000227	0.01	2.00	0.01	0.02	4.00	4.11	20.00
LTP-130	258631.00	2114087.00	814.56	286.00	288.00	2.00	34672	DRG13000227	0.01	2.00	0.00	0.01	4.00	3.61	20.00
LTP-130	258631.00	2114087.00	812.56	288.00	290.00	2.00	34674	DRG13000227	0.03	2.00	0.01	0.01	5.00	4.57	20.00
LTP-130	258631.00	2114087.00	810.56	290.00	292.00	2.00	34675	DRG13000227	0.04	2.00	0.01	0.01	3.00	2.70	20.00
LTP-130	258631.00	2114087.00	808.56	292.00	294.00	2.00	34676	DRG13000227	0.04	2.00	0.02	0.01	4.00	4.35	20.00
LTP-130	258631.00	2114087.00	806.56	294.00	296.00	2.00	34678	DRG13000227	0.02	2.00	0.01	0.01	6.00	5.81	20.00
LTP-130	258631.00	2114087.00	804.56	296.00	298.00	2.00	34679	DRG13000227	0.03	2.00	0.00	0.01	6.00	5.29	20.00
LTP-130	258631.00	2114087.00	802.56	298.00	300.00	2.00	34680	DRG13000227	0.06	2.00	0.01	0.01	6.00	5.90	20.00
LTP-130	258631.00	2114087.00	800.56	300.00	302.00	2.00	34681	DRG13000227	0.10	2.00	0.01	0.01	6.00	5.40	20.00
LTP-130	258631.00	2114087.00	798.56	302.00	304.00	2.00	34682	DRG13000227	0.10	2.00	0.01	0.01	6.00	5.78	20.00
LTP-130	258631.00	2114087.00	796.56	304.00	306.00	2.00	34684	DRG13000227	0.10	2.00	0.01	0.01	8.00	6.91	20.00
LTP-130	258631.00	2114087.00	794.56	306.00	308.00	2.00	34685	DRG13000227	0.06	2.00	0.01	0.01	7.00	6.56	20.00
LTP-130	258631.00	2114087.00	792.56	308.00	310.00	2.00	34687	DRG13000227	0.03	2.00	0.01	0.01	6.00	5.90	20.00
LTP-130	258631.00	2114087.00	790.56	310.00	312.00	2.00	34688	DRG13000227	0.03	2.00	0.01	0.01	5.00	4.84	20.00
LTP-130	258631.00	2114087.00	788.56	312.00	314.00	2.00	34689	DRG13000227	0.05	2.00	0.00	0.01	5.00	4.96	20.00
LTP-130	258631.00	2114087.00	786.06	314.00	317.00	3.00	34690	DRG13000227	0.06	2.00	0.01	0.01	6.00	5.41	20.00
LTP-130	258631.00	2114087.00	783.96	317.00	318.20	1.20	34691	DRG13000227	0.03	2.00	0.01	0.01	5.00	4.17	20.00
LTP-130	258631.00	2114087.00	782.46	318.20	320.00	1.80	34692	DRG13000227	0.04	2.00	0.01	0.01	6.00	5.39	20.00
LTP-130	258631.00	2114087.00	780.56	320.00	322.00	2.00	34693	DRG13000227	0.04	2.00	0.01	0.01	5.00	4.99	20.00
LTP-130	258631.00	2114087.00	778.56	322.00	324.00	2.00	34694	DRG13000227	0.06	2.00	0.01	0.01	6.00	5.43	20.00
LTP-130	258631.00	2114087.00	776.56	324.00	326.00	2.00	34695	DRG13000227	0.04	2.00	0.01	0.01	5.00	4.81	20.00
LTP-130	258631.00	2114087.00	774.56	326.00	328.00	2.00	34696	DRG13000227	0.05	2.00	0.01	0.01	5.00	4.79	20.00
LTP-130	258631.00	2114087.00	772.56	328.00	330.00	2.00	34698	DRG13000227	0.01	2.00	0.01	0.01	6.00	5.79	20.00
LTP-130	258631.00	2114087.00	770.56	330.00	332.00	2.00	34699	DRG13000227	0.01	2.00	0.01	0.01	5.00	5.04	20.00
LTP-130	258631.00	2114087.00	768.56	332.00	334.00	2.00	34700	DRG13000227	0.02	2.00	0.01	0.01	6.00	5.79	20.00
LTP-130	258631.00	2114087.00	766.56	334.00	336.00	2.00	34701	DRG13000227	0.02	2.00	0.01	0.01	6.00	5.65	20.00
LTP-130	258631.00	2114087.00	764.56	336.00	338.00	2.00	34702	DRG13000227	0.01	2.00	0.01	0.01	5.00	5.01	20.00
LTP-130	258631.00	2114087.00	762.56	338.00	340.00	2.00	34703	DRG13000227	0.02	2.00	0.01	0.01	4.00	4.27	20.00
LTP-130	258631.00	2114087.00	760.56	340.00	342.00	2.00	34704	DRG13000227	0.02	2.00	0.00	0.01	3.00	3.38	20.00
LTP-130	258631.00	2114087.00	758.56	342.00	344.00	2.00	34705	DRG13000227	0.02	3.00	0.01	0.01	4.00	4.31	20.00
LTP-130	258631.00	2114087.00	756.40	344.00	346.31	2.31	34706	DRG13000227	0.03	2.00	0.00	0.01	2.00	4.13	20.00
LTP-130	258631.00	2114087.00	754.40	346.31	348.00	1.69	34707	DRG13000227	0.01	2.00	0.00	0.01	2.00	4.00	20.00
LTP-130	258631.00	2114087.00	752.43	348.00	350.25	2.25	34709	DRG13000227	0.01	2.00	0.00	0.01	2.00	2.89	20.00
LTP-130	258631.00	2114087.00	750.43	350.25	352.00	1.75	34710	DRG13000227	0.01	2.00	0.00	0.01	1.00	3.62	20.00
LTP-130	258631.00	2114087.00	748.56	352.00	354.00	2.00	34711	DRG13000227	0.01	2.00	0.01	0.01	3.00	4.57	20.00
LTP-130	258631.00	2114087.00	746.56	354.00	356.00	2.00	34712	DRG13000227	0.01	2.00	0.00	0.01	3.00	4.44	20.00
LTP-130	258631.00	2114087.00	744.56	356.00	358.00	2.00	34713	DRG13000227	0.01	2.00	0.01	0.01	4.00	4.93	20.00
LTP-130	258631.00	2114087.00	742.95	358.00	359.21	1.21	34714	DRG13000227	0.01	2.00	0.00	0.01	2.00	3.87	20.00
LTP-130	258631.00	2114087.00	740.95	359.21	362.00	2.79	34715	DRG13000227	0.01	2.00	0.00	0.01	1.00	2.52	20.00
LTP-130	258631.00	2114087.00	738.56	362.00	364.00	2.00	34716	DRG13000227	0.01	2.00	0.01	0.01	1.00	3.04	20.00
LTP-130	258631.00	2114087.00	736.56	364.00	366.00	2.00	34718	DRG13000227	0.01	2.00	0.00	0.01	2.00	3.01	20.00
LTP-130	258631.00	2114087.00	734.56	366.00	368.00	2.00	34719	DRG13000227	0.01	2.00	0.00	0.01	2.00	3.33	20.00
LTP-130	258631.00	2114087.00	732.56	368.00	370.00	2.00	34720	DRG13000227	0.01	2.00	0.00	0.02	3.00	3.37	20.00

SONDEO	UMT (ESTE)	UMT (NORTE)	ELEV	DESDE (m)	HASTA (m)	INTERVALO (m)	MUESTRA	CERTIFICADO	Au g/t	Ag g/t	Cu %	Zn %	S %	Fe %	Pb ppm
LTP-130	258631.00	2114087.00	730.56	370.00	372.00	2.00	34721	DRG13000227	0.01	2.00	0.00	0.01	1.00	3.08	20.00
LTP-130	258631.00	2114087.00	728.56	372.00	374.00	2.00	34722	DRG13000227	0.01	2.00	0.00	0.01	0.00	2.96	20.00
LTP-130	258631.00	2114087.00	726.56	374.00	376.00	2.00	34723	DRG13000227	0.01	2.00	0.01	0.01	1.00	3.75	20.00
LTP-130	258631.00	2114087.00	724.56	376.00	378.00	2.00	34724	DRG13000227	0.03	2.00	0.02	0.01	1.00	3.87	20.00
LTP-130	258631.00	2114087.00	722.56	378.00	380.00	2.00	34725	DRG13000227	0.02	2.00	0.01	0.01	1.00	3.27	20.00
LTP-130	258631.00	2114087.00	720.56	380.00	382.00	2.00	34726	DRG13000227	0.02	2.00	0.01	0.01	1.00	3.38	20.00
LTP-130	258631.00	2114087.00	718.56	382.00	384.00	2.00	34727	DRG13000227	0.02	2.00	0.00	0.01	2.00	3.69	20.00
LTP-130	258631.00	2114087.00	716.56	384.00	386.00	2.00	34728	DRG13000227	0.02	2.00	0.01	0.01	1.00	3.64	20.00
LTP-130	258631.00	2114087.00	714.56	386.00	388.00	2.00	34729	DRG13000227	0.01	2.00	0.01	0.01	0.00	3.58	20.00
LTP-130	258631.00	2114087.00	712.56	388.00	390.00	2.00	34731	DRG13000227	0.01	2.00	0.01	0.01	0.00	3.31	20.00
LTP-130	258631.00	2114087.00	710.56	390.00	392.00	2.00	34732	DRG13000227	0.01	2.00	0.00	0.01	0.00	2.64	20.00
LTP-130	258631.00	2114087.00	708.68	392.00	393.75	1.75	34733	DRG13000227	0.01	2.00	0.00	0.01	0.00	1.30	20.00
LTP-130	258631.00	2114087.00	707.29	393.75	394.78	1.03	34734	DRG13000227	0.01	2.00	0.00	0.01	0.00	0.12	20.00
LTP-130	258631.00	2114087.00	705.94	394.78	396.46	1.68	34735	DRG13000227	0.01	2.00	0.00	0.01	0.00	1.11	20.00
LTP-130	258631.00	2114087.00	703.83	396.46	399.00	2.54	34736	DRG13000227	0.01	2.00	0.00	0.01	1.00	0.54	20.00
LTP-130	258631.00	2114087.00	701.63	399.00	400.86	1.86	34737	DRG13000227	0.01	2.00	0.00	0.04	0.00	0.89	20.00
LTP-130	258631.00	2114087.00	699.63	400.86	403.00	2.14	34738	DRG13000227	0.01	2.00	0.00	0.01	0.00	2.06	20.00
LTP-130	258631.00	2114087.00	697.56	403.00	405.00	2.00	34739	DRG13000227	0.01	2.00	0.00	0.01	0.00	2.38	20.00
LTP-130	258631.00	2114087.00	695.60	405.00	406.91	1.91	34740	DRG13000227	0.01	2.00	0.00	0.01	0.00	2.09	20.00
LTP-130	258631.00	2114087.00	693.60	406.91	409.00	2.09	34741	DRG13000227	0.01	2.00	0.00	0.01	0.00	2.70	20.00
LTP-130	258631.00	2114087.00	691.56	409.00	411.00	2.00	34743	DRG13000227	0.01	2.00	0.00	0.01	0.00	2.77	20.00
LTP-130	258631.00	2114087.00	689.56	411.00	413.00	2.00	34744	DRG13000227	0.01	2.00	0.00	0.01	0.00	2.93	20.00
LTP-130	258631.00	2114087.00	687.56	413.00	415.00	2.00	34745	DRG13000227	0.01	2.00	0.00	0.01	0.00	2.81	20.00
LTP-130	258631.00	2114087.00	685.56	415.00	417.00	2.00	34746	DRG13000227	0.01	2.00	0.00	0.01	0.00	2.16	20.00
LTP-130	258631.00	2114087.00	683.56	417.00	419.00	2.00	34747	DRG13000227	0.01	2.00	0.00	0.01	0.00	1.45	20.00
LTP-130	258631.00	2114087.00	681.56	419.00	421.00	2.00	34748	DRG13000227	0.01	2.00	0.00	0.01	0.00	1.90	20.00
LTP-130	258631.00	2114087.00	679.56	421.00	423.00	2.00	34749	DRG13000227	0.01	2.00	0.00	0.01	0.00	2.12	20.00
LTP-130	258631.00	2114087.00	677.56	423.00	425.00	2.00	34750	DRG13000227	0.01	2.00	0.00	0.01	0.00	1.95	20.00
LTP-130	258631.00	2114087.00	675.56	425.00	427.00	2.00	34751	DRG13000227	0.01	2.00	0.00	0.01	0.00	1.96	20.00
LTP-130	258631.00	2114087.00	673.56	427.00	429.00	2.00	34752	DRG13000227	0.01	2.00	0.00	0.01	0.00	1.81	20.00
LTP-130	258631.00	2114087.00	671.56	429.00	431.00	2.00	34754	DRG13000227	0.01	2.00	0.00	0.01	0.00	2.91	20.00
LTP-130	258631.00	2114087.00	669.56	431.00	433.00	2.00	34755	DRG13000227	0.01	2.00	0.00	0.01	0.00	1.90	20.00
LTP-130	258631.00	2114087.00	667.56	433.00	435.00	2.00	34756	DRG13000227	0.01	2.00	0.01	0.01	1.00	2.36	20.00
LTP-130	258631.00	2114087.00	665.56	435.00	437.00	2.00	34757	DRG13000227	0.01	2.00	0.00	0.01	1.00	3.17	20.00
LTP-130	258631.00	2114087.00	663.56	437.00	439.00	2.00	34758	DRG13000227	0.02	2.00	0.01	0.01	1.00	3.76	20.00
LTP-130	258631.00	2114087.00	661.56	439.00	441.00	2.00	34759	DRG13000227	0.01	2.00	0.00	0.01	0.00	4.15	20.00
LTP-130	258631.00	2114087.00	659.70	441.00	442.71	1.71	34760	DRG13000227	0.01	2.00	0.00	0.01	0.00	4.36	20.00
LTP-130	258631.00	2114087.00	658.20	442.71	444.00	1.29	34762	DRG13000227	0.01	2.00	0.00	0.01	0.00	4.65	20.00
LTP-130	258631.00	2114087.00	656.56	444.00	446.00	2.00	34763	DRG13000227	0.01	2.00	0.00	0.01	0.00	4.59	20.00
LTP-130	258631.00	2114087.00	654.56	446.00	448.00	2.00	34764	DRG13000227	0.01	2.00	0.01	0.01	0.00	4.20	20.00
LTP-130	258631.00	2114087.00	652.56	448.00	450.00	2.00	34765	DRG13000227	0.01	2.00	0.05	0.01	0.00	4.28	20.00
LTP-130	258631.00	2114087.00	650.56	450.00	452.00	2.00	34766	DRG13000227	0.01	2.00	0.00	0.01	0.00	4.36	20.00
LTP-130	258631.00	2114087.00	648.56	452.00	454.00	2.00	34767	DRG13000227	0.01	2.00	0.00	0.01	0.00	4.96	20.00
LTP-130	258631.00	2114087.00	646.56	454.00	456.00	2.00	34768	DRG13000227	0.02	2.00	0.00	0.01	0.00	4.55	20.00
LTP-130	258631.00	2114087.00	644.56	456.00	458.00	2.00	34769	DRG13000227	0.01	2.00	0.00	0.01	0.00	4.91	20.00
LTP-130	258631.00	2114087.00	642.56	458.00	460.00	2.00	34770	DRG13000227	0.01	2.00	0.01	0.01	0.00	5.27	20.00
LTP-130	258631.00	2114087.00	640.56	460.00	462.00	2.00	34771	DRG13000227	0.01	2.00	0.00	0.01	0.00	4.65	20.00
LTP-130	258631.00	2114087.00	638.56	462.00	464.00	2.00	34772	DRG13000227	0.01	2.00	0.01	0.01	0.00	5.46	20.00
LTP-130	258631.00	2114087.00	636.56	464.00	466.00	2.00	34774	DRG13000227	0.01	2.00	0.02	0.01	0.00	5.16	20.00
LTP-130	258631.00	2114087.00	634.56	466.00	468.00	2.00	34775	DRG13000227	0.01	2.00	0.02	0.01	0.00	5.19	20.00
LTP-130	258631.00	2114087.00	632.56	468.00	470.00	2.00	34776	DRG13000227	0.01	2.00	0.01	0.01	0.00	5.01	20.00
LTP-130	258631.00	2114087.00	630.56	470.00	472.00	2.00	34777	DRG13000227	0.01	2.00	0.01	0.01	0.00	5.35	20.00
LTP-130	258631.00	2114087.00	628.56	472.00	474.00	2.00	34779	DRG13000227	0.01	2.00	0.01	0.01	0.00	4.95	20.00
LTP-130	258631.00	2114087.00	626.56	474.00	476.00	2.00	34780	DRG13000227	0.01	2.00	0.01	0.01	0.00	5.02	20.00
LTP-130	258631.00	2114087.00	624.56	476.00	478.00	2.00	34782	DRG13000227	0.01	2.00	0.00	0.01	0.00	4.83	20.00
LTP-130	258631.00	2114087.00	622.56	478.00	480.00	2.00	34783	DRG13000227	0.01	2.00	0.00	0.01	0.00	4.24	20.00
LTP-130	258631.00	2114087.00	620.56	480.00	482.00	2.00	34784	DRG13000227	0.01	2.00	0.01	0.01	0.00	4.17	20.00
LTP-130	258631.00	2114087.00	618.56	482.00	484.00	2.00	34785	DRG13000227	0.01	2.00	0.00	0.01	0.00	4.54	20.00
LTP-130	258631.00	2114087.00	616.56	484.00	486.00	2.00	34786	DRG13000227	0.01	2.00	0.01	0.01	0.00	4.80	20.00
LTP-130	258631.00	2114087.00	614.56	486.00	488.00	2.00	34787	DRG13000227	0.01	2.00	0.01	0.01	0.00	4.48	20.00
LTP-130	258631.00	2114087.00	612.56	488.00	490.00	2.00	34788	DRG13000227	0.01	2.00	0.01	0.01	0.00	5.15	20.00
LTP-130	258631.00	2114087.00	610.56	490.00	492.00	2.00	34789	DRG13000227	0.01	2.00	0.01	0.01	0.00	7.39	20.00
LTP-130	258631.00	2114087.00	608.56	492.00	494.00	2.00	34790	DRG13000227	0.01	2.00	0.00	0.01	0.00	6.87	20.00
LTP-130	258631.00	2114087.00	606.56	494.00	496.00	2.00	34791	DRG13000227	0.01	2.00	0.01	0.01	0.00	7.16	20.00
LTP-130	258631.00	2114087.00	604.56	496.00	498.00	2.00	34792	DRG13000227	0.01	2.00	0.01	0.01	0.00	7.37	20.00
LTP-130	258631.00	2114087.00	602.56	498.00	500.00	2.00	34794	DRG13000227	0.01	2.00	0.01	0.01	0.00	6.98	20.00
LTP-130	258631.00	2114087.00	600.56	500.00	502.00	2.00	34795	DRG13000227	0.01	2.00	0.01	0.01	0.00	7.21	20.00
LTP-130	258631.00	2114087.00	598.95	502.00	503.22	1.22	34796	DRG13000227	0.01	2.00	0.01	0.01	0.00	7.40	20.00
LTP-131	258757.14	2115867.40	998.53	130.00	132.00	2.00	34044	DRG13000193	0.01	2.00	0.01	0.01	0.00	5.85	20.00
LTP-131	258756.65	2115867.23	996.60	132.00	134.00	2.00	34045	DRG13000193	0.01	2.00	0.01	0.02	0.00	5.24	20.00
LTP-131	258756.17	2115867.05	994.66	134.00	136.00	2.00	34046	DRG13000193	0.01	2.00	0.01	0.01	0.00	5.74	20.00
LTP-131	258755.68	2115866.87	992.73	136.00	138.00	2.00	34047	DRG13000193	0.01	2.00	0.01	0.01	2.00	4.98	20.00
LTP-131	258755.19	2115866.70	990.80	138.00	140.00	2.00	34048	DRG13000193	0.05	5.00	0.01	0.04	5.00	5.28	20.00
LTP-131	258754.71	2115866.52	988.87	140.00	142.00	2.00	34049	DRG13000193	0.01	2.00	0.01	0.01	5.00	4.22	20.00
LTP-131	258754.27	2115866.36	987.13	142.00	143.60	1.60	34050	DRG13000193	0.23	5.00	0.03	0.29	7.00	5.79	20.00
LTP-131	258753.84	2115866.20	985.41	143.60	145.56	1.96	34051	DRG13000193	0.83	24.00	0.11	1.60	9.00	7.56	140.00
LTP-131	258753.30	2115866.01	983.29	145.56	148.00	2.44	34052	DRG13000193	0.10	4.00	0.01	0.04	13.00	4.08	20.00
LTP-131	258752.76	2115865.81	981.14	148.00	150.00	2.00	34053	DRG13000193	0.01	2.00	0.00	0.01	14.00	2.25	20.00

SONDEO	UMT (ESTE)	UMT (NORTE)	ELEV	DESDE (m)	HASTA (m)	INTERVALO (m)	MUESTRA	CERTIFICADO	Au g/t	Ag g/t	Cu %	Zn %	S %	Fe %	Pb ppm
LTP-131	258752.28	2115865.63	979.21	150.00	152.00	2.00	34054	DRG13000193	0.02	2.00	0.01	0.03	13.00	3.74	20.00
LTP-131	258751.75	2115865.44	977.14	152.00	154.29	2.29	34055	DRG13000193	0.05	2.00	0.01	0.01	10.00	5.48	20.00
LTP-131	258751.27	2115865.27	975.21	154.29	156.00	1.71	34056	DRG13000193	0.01	7.00	0.01	0.10	9.00	7.38	30.00
LTP-131	258750.82	2115865.10	973.41	156.00	158.00	2.00	34058	DRG13000193	0.02	13.00	0.01	0.17	7.00	5.93	50.00
LTP-131	258750.33	2115864.93	971.48	158.00	160.00	2.00	34059	DRG13000193	0.02	12.00	0.01	0.22	7.00	5.31	40.00
LTP-131	258749.84	2115864.75	969.55	160.00	162.00	2.00	34060	DRG13000193	0.02	11.00	0.01	0.14	8.00	6.89	40.00
LTP-131	258749.36	2115864.57	967.62	162.00	164.00	2.00	34061	DRG13000193	0.02	7.00	0.01	0.14	5.00	5.28	40.00
LTP-131	258748.63	2115864.31	964.72	164.00	168.00	4.00	34062	DRG13000193	0.02	9.00	0.01	0.17	8.00	6.65	40.00
LTP-131	258747.90	2115864.04	961.82	168.00	170.00	2.00	34063	DRG13000193	0.02	17.00	0.01	0.33	11.00	8.57	150.00
LTP-131	258747.41	2115863.86	959.89	170.00	172.00	2.00	34064	DRG13000193	0.01	11.00	0.01	0.01	15.00	13.07	20.00
LTP-131	258746.92	2115863.69	957.96	172.00	174.00	2.00	34065	DRG13000193	0.01	8.00	0.01	0.01	12.00	10.11	20.00
LTP-131	258746.44	2115863.51	956.03	174.00	176.00	2.00	34066	DRG13000193	0.01	4.00	0.01	0.05	10.00	7.97	20.00
LTP-131	258745.95	2115863.33	954.10	176.00	178.00	2.00	34067	DRG13000193	0.01	2.00	0.01	0.01	9.00	7.20	20.00
LTP-131	258745.47	2115863.15	952.16	178.00	180.00	2.00	34068	DRG13000193	0.01	2.00	0.01	0.01	8.00	6.70	20.00
LTP-131	258744.98	2115862.98	950.23	180.00	182.00	2.00	34069	DRG13000193	0.01	2.00	0.01	0.01	10.00	8.02	20.00
LTP-131	258744.49	2115862.80	948.30	182.00	184.00	2.00	34070	DRG13000193	0.01	2.00	0.01	0.01	8.00	6.99	20.00
LTP-131	258744.01	2115862.62	946.37	184.00	186.00	2.00	34072	DRG13000193	0.01	2.00	0.01	0.01	10.00	7.74	20.00
LTP-131	258743.52	2115862.45	944.44	186.00	188.00	2.00	34073	DRG13000193	0.01	5.00	0.01	0.02	7.00	6.23	20.00
LTP-131	258743.03	2115862.27	942.50	188.00	190.00	2.00	34074	DRG13000193	0.03	2.00	0.02	0.29	7.00	5.48	80.00
LTP-131	258742.55	2115862.09	940.57	190.00	192.00	2.00	34075	DRG13000193	0.01	3.00	0.01	0.11	6.00	4.63	40.00
LTP-131	258742.06	2115861.92	938.64	192.00	194.00	2.00	34077	DRG13000193	0.01	2.00	0.01	0.01	1.00	4.57	20.00
LTP-131	258741.57	2115861.74	936.71	194.00	196.00	2.00	34078	DRG13000193	0.01	2.00	0.01	0.01	1.00	4.40	20.00
LTP-131	258741.09	2115861.56	934.78	196.00	198.00	2.00	34079	DRG13000193	0.01	2.00	0.00	0.01	1.00	3.77	20.00
LTP-131	258740.60	2115861.38	932.85	198.00	200.00	2.00	34080	DRG13000193	0.01	2.00	0.00	0.01	1.00	3.75	20.00
LTP-131	258740.11	2115861.21	930.91	200.00	202.00	2.00	34081	DRG13000193	0.01	2.00	0.00	0.01	1.00	4.37	20.00
LTP-131	258739.63	2115861.03	928.98	202.00	204.00	2.00	34082	DRG13000193	0.01	2.00	0.00	0.01	1.00	4.62	20.00
LTP-131	258739.14	2115860.85	927.05	204.00	206.00	2.00	34083	DRG13000193	0.01	2.00	0.01	0.01	2.00	5.19	20.00
LTP-131	258738.66	2115860.68	925.12	206.00	208.00	2.00	34084	DRG13000193	0.01	2.00	0.01	0.01	2.00	5.47	20.00
LTP-131	258738.17	2115860.50	923.19	208.00	210.00	2.00	34085	DRG13000193	0.01	2.00	0.01	0.01	1.00	4.93	20.00
LTP-131	258737.68	2115860.32	921.25	210.00	212.00	2.00	34086	DRG13000193	0.03	2.00	0.01	0.13	6.00	6.15	20.00
LTP-131	258737.20	2115860.14	919.32	212.00	214.00	2.00	34087	DRG13000193	1.08	2.00	0.02	0.56	3.00	3.96	80.00
LTP-131	258736.71	2115859.97	917.39	214.00	216.00	2.00	34088	DRG13000193	0.27	2.00	0.01	0.29	2.00	3.36	20.00
LTP-131	258736.22	2115859.79	915.46	216.00	218.00	2.00	34089	DRG13000193	0.12	2.00	0.01	0.02	1.00	2.88	20.00
LTP-131	258735.74	2115859.61	913.53	218.00	220.00	2.00	34091	DRG13000193	0.20	2.00	0.01	0.06	1.00	2.46	20.00
LTP-131	258735.25	2115859.44	911.59	220.00	222.00	2.00	34092	DRG13000193	0.39	2.00	0.01	0.06	2.00	3.44	20.00
LTP-131	258734.76	2115859.26	909.66	222.00	224.00	2.00	34093	DRG13000193	0.41	2.00	0.01	0.27	2.00	3.61	20.00
LTP-131	258734.28	2115859.08	907.73	224.00	226.00	2.00	34094	DRG13000193	0.14	2.00	0.01	0.07	1.00	4.81	20.00
LTP-131	258733.79	2115858.91	905.80	226.00	228.00	2.00	34095	DRG13000193	0.12	2.00	0.00	0.05	1.00	4.27	20.00
LTP-131	258733.26	2115858.71	903.71	228.00	230.33	2.33	34096	DRG13000193	0.24	2.00	0.01	0.08	2.00	4.36	20.00
LTP-131	258732.78	2115858.54	901.78	230.33	232.00	1.67	34097	DRG13000193	0.28	2.00	0.03	1.50	3.00	4.61	20.00
LTP-131	258732.33	2115858.37	900.00	232.00	234.00	2.00	34098	DRG13000193	0.17	2.00	0.00	0.16	1.00	3.65	20.00
LTP-131	258731.96	2115858.24	898.51	234.00	235.10	1.10	34099	DRG13000193	1.29	2.00	0.01	0.66	2.00	2.66	20.00
LTP-131	258731.59	2115858.10	897.06	235.10	237.00	1.90	34100	DRG13000193	1.55	8.00	0.69	5.82	5.00	3.00	60.00
LTP-131	258731.20	2115857.96	895.51	237.00	238.30	1.30	34102	DRG13000193	0.71	3.00	0.12	0.16	2.00	3.64	20.00
LTP-131	258730.84	2115857.83	894.06	238.30	240.00	1.70	34103	DRG13000193	0.26	4.00	0.01	0.28	3.00	4.34	20.00
LTP-131	258730.39	2115857.67	892.28	240.00	242.00	2.00	34104	DRG13000193	0.14	2.00	0.01	0.17	3.00	5.37	20.00
LTP-131	258729.90	2115857.49	890.34	242.00	244.00	2.00	34105	DRG13000193	0.03	2.00	0.01	0.13	3.00	6.08	20.00
LTP-131	258729.41	2115857.31	888.41	244.00	246.00	2.00	34106	DRG13000193	0.01	2.00	0.01	0.10	2.00	4.63	20.00
LTP-131	258728.93	2115857.14	886.48	246.00	248.00	2.00	34107	DRG13000193	0.04	3.00	0.01	0.22	2.00	4.29	20.00
LTP-131	258728.44	2115856.96	884.55	248.00	250.00	2.00	34108	DRG13000193	0.03	2.00	0.00	0.10	2.00	3.82	20.00
LTP-131	258727.95	2115856.78	882.62	250.00	252.00	2.00	34109	DRG13000193	0.04	2.00	0.01	0.11	1.00	3.90	20.00
LTP-131	258727.47	2115856.60	880.69	252.00	254.00	2.00	34110	DRG13000193	0.05	2.00	0.01	0.10	1.00	3.16	20.00
LTP-131	258726.98	2115856.43	878.75	254.00	256.00	2.00	34111	DRG13000193	0.11	4.00	0.01	0.20	3.00	3.18	20.00
LTP-131	258726.49	2115856.25	876.82	256.00	258.00	2.00	34112	DRG13000193	0.11	3.00	0.01	0.10	2.00	3.43	20.00
LTP-131	258726.01	2115856.07	874.89	258.00	260.00	2.00	34113	DRG13000193	0.13	2.00	0.01	0.23	3.00	3.61	20.00
LTP-131	258725.52	2115855.90	872.96	260.00	262.00	2.00	34114	DRG13000193	0.52	4.00	0.01	0.63	5.00	4.87	20.00
LTP-131	258725.04	2115855.72	871.03	262.00	264.00	2.00	34115	DRG13000193	0.27	3.00	0.02	0.42	3.00	4.00	20.00
LTP-131	258724.55	2115855.54	869.09	264.00	266.00	2.00	34117	DRG13000193	0.14	2.00	0.02	0.62	1.00	2.85	20.00
LTP-131	258724.06	2115855.36	867.16	266.00	268.00	2.00	34118	DRG13000193	0.12	2.00	0.04	0.16	2.00	3.79	20.00
LTP-131	258723.54	2115855.17	865.09	268.00	270.30	2.30	34119	DRG13000193	0.20	2.00	0.01	0.38	2.00	3.46	20.00
LTP-131	258723.05	2115855.00	863.15	270.30	272.00	1.70	34120	DRG13000193	0.25	2.00	0.02	0.49	2.00	3.97	20.00
LTP-131	258722.60	2115854.83	861.37	272.00	274.00	2.00	34121	DRG13000193	0.08	2.00	0.00	0.38	1.00	3.14	20.00
LTP-131	258722.12	2115854.66	859.43	274.00	276.00	2.00	34122	DRG13000193	0.20	2.00	0.02	0.43	3.00	3.68	20.00
LTP-131	258721.63	2115854.48	857.50	276.00	278.00	2.00	34123	DRG13000193	0.11	2.00	0.01	0.32	1.00	2.57	20.00
LTP-131	258721.14	2115854.30	855.57	278.00	280.00	2.00	34124	DRG13000193	0.04	2.00	0.01	0.07	1.00	3.35	20.00
LTP-131	258720.66	2115854.13	853.64	280.00	282.00	2.00	34125	DRG13000193	0.06	2.00	0.01	0.51	1.00	2.82	20.00
LTP-131	258720.17	2115853.95	851.71	282.00	284.00	2.00	34126	DRG13000193	0.17	3.00	0.01	0.31	2.00	3.60	20.00
LTP-131	258719.69	2115853.77	849.78	284.00	286.00	2.00	34127	DRG13000193	0.09	2.00	0.01	0.47	2.00	3.27	20.00
LTP-131	258719.20	2115853.59	847.84	286.00	288.00	2.00	34128	DRG13000193	0.04	2.00	0.01	0.18	1.00	3.37	20.00
LTP-131	258718.71	2115853.42	845.91	288.00	290.00	2.00	34130	DRG13000193	0.03	2.00	0.01	0.22	1.00	3.81	20.00
LTP-131	258718.23	2115853.24	843.98	290.00	292.00	2.00	34131	DRG13000193	0.04	2.00	0.01	0.16	1.00	3.66	20.00
LTP-131	258717.74	2115853.06	842.05	292.00	294.00	2.00	34132	DRG13000193	0.04	2.00	0.01	0.35	1.00	4.02	30.00
LTP-131	258717.25	2115852.89	840.12	294.00	296.00	2.00	34133	DRG13000193	0.04	2.00	0.01	0.30	1.00	4.12	40.00
LTP-131	258716.77	2115852.71	838.18	296.00	298.00	2.00	34134	DRG13000193	0.04	2.00	0.00	0.07	0.00	3.87	30.00
LTP-131	258716.28	2115852.53	836.25	298.00	300.00	2.00	34135	DRG13000193	0.02	2.00	0.00	0.03	0.00	3.68	20.00
LTP-131	258715.79	2115852.36	834.32	300.00	302.00	2.00	34137	DRG13000193	0.07	2.00	0.01	0.03	1.00	4.29	20.00
LTP-131	258715.31	2115852.18	832.39	302.00	304.00	2.00	34138	DRG13000193	0.02	2.00	0.00	0.02	1.00	3.35	20.00
LTP-131	258714.82	2115852.00	830.46	304.00	306.00	2.00	34139	DRG13000193	0.11	6.00	0.01	0.08	2.00	2.65	20.00

SONDEO	UMT (ESTE)	UMT (NORTE)	ELEV	DESDE (m)	HASTA (m)	INTERVALO (m)	MUESTRA	CERTIFICADO	Au g/t	Ag g/t	Cu %	Zn %	S %	Fe %	Pb ppm
LTP-131	258714.33	2115851.82	828.53	306.00	308.00	2.00	34140	DRG13000193	0.44	5.00	0.01	0.21	3.00	2.79	70.00
LTP-131	258713.85	2115851.65	826.59	308.00	310.00	2.00	34141	DRG13000193	0.33	3.00	0.02	0.23	4.00	3.98	50.00
LTP-131	258713.36	2115851.47	824.66	310.00	312.00	2.00	34142	DRG13000193	0.17	2.00	0.00	0.08	2.00	2.83	20.00
LTP-131	258712.88	2115851.29	822.73	312.00	314.00	2.00	34143	DRG13000193	0.16	2.00	0.00	0.05	2.00	2.24	20.00
LTP-131	258712.39	2115851.12	820.80	314.00	316.00	2.00	34144	DRG13000193	0.07	2.00	0.00	0.03	2.00	2.69	20.00
LTP-131	258711.90	2115850.94	818.87	316.00	318.00	2.00	34146	DRG13000193	0.09	2.00	0.01	0.01	2.00	3.03	20.00
LTP-131	258711.42	2115850.76	816.93	318.00	320.00	2.00	34147	DRG13000193	0.05	2.00	0.00	0.01	2.00	2.89	20.00
LTP-131	258710.93	2115850.58	815.00	320.00	322.00	2.00	34148	DRG13000193	0.02	2.00	0.00	0.01	1.00	2.39	20.00
LTP-131	258710.44	2115850.41	813.07	322.00	324.00	2.00	34149	DRG13000193	0.06	2.00	0.02	0.11	2.00	2.53	20.00
LTP-131	258709.96	2115850.23	811.14	324.00	326.00	2.00	34150	DRG13000193	0.03	2.00	0.00	0.01	1.00	2.62	20.00
LTP-131	258709.47	2115850.05	809.21	326.00	328.00	2.00	34151	DRG13000193	0.01	2.00	0.00	0.01	0.00	2.37	20.00
LTP-131	258708.98	2115849.88	807.27	328.00	330.00	2.00	34153	DRG13000193	0.02	2.00	0.00	0.01	0.00	2.30	20.00
LTP-131	258708.50	2115849.70	805.34	330.00	332.00	2.00	34154	DRG13000193	0.04	2.00	0.01	0.02	1.00	2.12	20.00
LTP-131	258708.01	2115849.52	803.41	332.00	334.00	2.00	34155	DRG13000193	0.02	2.00	0.00	0.01	1.00	2.91	20.00
LTP-131	258707.52	2115849.35	801.48	334.00	336.00	2.00	34157	DRG13000193	0.03	2.00	0.00	0.01	1.00	3.12	20.00
LTP-131	258707.04	2115849.17	799.55	336.00	338.00	2.00	34158	DRG13000193	0.09	2.00	0.00	0.01	2.00	2.84	20.00
LTP-131	258706.55	2115848.99	797.62	338.00	340.00	2.00	34159	DRG13000193	0.11	2.00	0.01	0.09	2.00	2.26	20.00
LTP-131	258706.07	2115848.81	795.68	340.00	342.00	2.00	34160	DRG13000193	0.06	2.00	0.01	0.17	2.00	2.81	20.00
LTP-131	258705.58	2115848.64	793.75	342.00	344.00	2.00	34161	DRG13000193	0.07	2.00	0.01	0.22	1.00	2.42	20.00
LTP-131	258705.09	2115848.46	791.82	344.00	346.00	2.00	34163	DRG13000193	0.05	2.00	0.01	0.04	2.00	3.61	20.00
LTP-131	258704.61	2115848.28	789.89	346.00	348.00	2.00	34164	DRG13000193	0.09	2.00	0.01	0.03	2.00	3.65	20.00
LTP-131	258704.12	2115848.11	787.96	348.00	350.00	2.00	34165	DRG13000193	0.04	2.00	0.00	0.02	1.00	3.41	20.00
LTP-131	258703.63	2115847.93	786.02	350.00	352.00	2.00	34166	DRG13000193	0.05	2.00	0.00	0.03	1.00	3.86	20.00
LTP-131	258703.15	2115847.75	784.09	352.00	354.00	2.00	34167	DRG13000193	0.06	2.00	0.01	0.10	0.00	3.84	20.00
LTP-131	258702.66	2115847.57	782.16	354.00	356.00	2.00	34169	DRG13000193	0.13	2.00	0.01	0.11	0.00	3.47	30.00
LTP-131	258702.17	2115847.40	780.23	356.00	358.00	2.00	34170	DRG13000193	0.02	2.00	0.00	0.01	0.00	3.91	20.00
LTP-131	258701.69	2115847.22	778.30	358.00	360.00	2.00	34171	DRG13000193	0.01	2.00	0.00	0.02	0.00	3.60	20.00
LTP-131	258701.20	2115847.04	776.37	360.00	362.00	2.00	34172	DRG13000193	0.02	2.00	0.01	0.03	0.00	3.33	20.00
LTP-131	258700.71	2115846.87	774.43	362.00	364.00	2.00	34173	DRG13000193	0.03	2.00	0.02	0.03	0.00	2.76	20.00
LTP-131	258700.23	2115846.69	772.50	364.00	366.00	2.00	34174	DRG13000193	0.01	2.00	0.01	0.01	0.00	2.82	20.00
LTP-131	258699.74	2115846.51	770.57	366.00	368.00	2.00	34175	DRG13000193	0.04	2.00	0.01	0.04	1.00	2.49	20.00
LTP-131	258699.26	2115846.34	768.64	368.00	370.00	2.00	34177	DRG13000193	0.01	2.00	0.01	0.01	0.00	2.86	20.00
LTP-131	258698.77	2115846.16	766.71	370.00	372.00	2.00	34178	DRG13000193	0.01	2.00	0.01	0.01	0.00	2.97	20.00
LTP-131	258698.28	2115845.98	764.77	372.00	374.00	2.00	34179	DRG13000193	0.01	2.00	0.01	0.01	0.00	2.80	20.00
LTP-131	258697.80	2115845.80	762.84	374.00	376.00	2.00	34180	DRG13000193	0.01	2.00	0.00	0.01	0.00	2.99	20.00
LTP-131	258697.31	2115845.63	760.91	376.00	378.00	2.00	34181	DRG13000193	0.01	2.00	0.01	0.01	0.00	3.08	20.00
LTP-131	258696.82	2115845.45	758.98	378.00	380.00	2.00	34182	DRG13000193	0.01	2.00	0.00	0.01	0.00	3.98	20.00
LTP-131	258696.09	2115845.18	756.08	380.00	384.00	4.00	34184	DRG13000193	0.01	2.00	0.00	0.01	0.00	4.05	20.00
LTP-131	258695.36	2115844.92	753.18	384.00	386.00	2.00	34185	DRG13000193	0.01	2.00	0.01	0.01	0.00	4.46	20.00
LTP-131	258694.88	2115844.74	751.25	386.00	388.00	2.00	34186	DRG13000193	0.01	2.00	0.01	0.01	0.00	4.70	20.00
LTP-131	258694.39	2115844.57	749.32	388.00	390.00	2.00	34187	DRG13000193	0.01	2.00	0.01	0.01	0.00	4.21	20.00
LTP-131	258693.90	2115844.39	747.39	390.00	392.00	2.00	34188	DRG13000193	0.01	2.00	0.00	0.01	0.00	4.54	20.00
LTP-131	258693.42	2115844.21	745.46	392.00	394.00	2.00	34189	DRG13000193	0.01	2.00	0.01	0.01	0.00	4.26	20.00
LTP-131	258692.93	2115844.03	743.52	394.00	396.00	2.00	34190	DRG13000193	0.01	2.00	0.01	0.01	0.00	4.61	20.00
LTP-131	258692.45	2115843.86	741.59	396.00	398.00	2.00	34192	DRG13000193	0.01	2.00	0.01	0.01	0.00	4.76	20.00
LTP-131	258691.96	2115843.68	739.66	398.00	400.00	2.00	34193	DRG13000193	0.01	2.00	0.00	0.01	0.00	4.74	20.00
LTP-131	258691.47	2115843.50	737.73	400.00	402.00	2.00	34194	DRG13000193	0.01	2.00	0.00	0.01	0.00	4.57	20.00
LTP-131	258690.99	2115843.33	735.80	402.00	404.00	2.00	34195	DRG13000193	0.01	2.00	0.01	0.01	0.00	4.51	20.00
LTP-131	258690.50	2115843.15	733.86	404.00	406.00	2.00	34196	DRG13000193	0.01	2.00	0.01	0.01	0.00	4.67	20.00
LTP-131	258690.01	2115842.97	731.93	406.00	408.00	2.00	34197	DRG13000193	0.01	2.00	0.01	0.01	0.00	4.43	20.00
LTP-131	258689.53	2115842.79	730.00	408.00	410.00	2.00	34198	DRG13000193	0.01	2.00	0.01	0.01	0.00	4.39	20.00
LTP-131	258689.04	2115842.62	728.07	410.00	412.00	2.00	34199	DRG13000193	0.01	2.00	0.01	0.01	0.00	4.39	20.00
LTP-131	258688.55	2115842.44	726.14	412.00	414.00	2.00	34201	DRG13000193	0.01	2.00	0.01	0.01	0.00	4.69	20.00
LTP-131	258688.07	2115842.26	724.21	414.00	416.00	2.00	34202	DRG13000193	0.01	2.00	0.01	0.01	0.00	4.80	20.00
LTP-131	258687.58	2115842.09	722.27	416.00	418.00	2.00	34203	DRG13000193	0.01	2.00	0.01	0.01	0.00	4.82	20.00
LTP-131	258687.09	2115841.91	720.34	418.00	420.00	2.00	34204	DRG13000193	0.01	2.00	0.00	0.01	0.00	4.97	20.00
LTP-131	258686.61	2115841.73	718.41	420.00	422.00	2.00	34205	DRG13000193	0.02	2.00	0.01	0.02	0.00	3.80	20.00
LTP-131	258686.12	2115841.56	716.48	422.00	424.00	2.00	34206	DRG13000193	0.01	2.00	0.01	0.01	0.00	3.54	20.00
LTP-131	258685.64	2115841.38	714.55	424.00	426.00	2.00	34207	DRG13000193	0.01	2.00	0.01	0.01	1.00	3.23	20.00
LTP-131	258685.15	2115841.20	712.61	426.00	428.00	2.00	34208	DRG13000193	0.01	2.00	0.00	0.01	1.00	2.35	20.00
LTP-131	258684.66	2115841.02	710.68	428.00	430.00	2.00	34209	DRG13000193	0.03	2.00	0.01	0.01	1.00	3.19	20.00
LTP-131	258684.18	2115840.85	708.75	430.00	432.00	2.00	34211	DRG13000193	0.01	2.00	0.00	0.01	0.00	4.21	20.00
LTP-131	258683.69	2115840.67	706.82	432.00	434.00	2.00	34212	DRG13000193	0.01	2.00	0.00	0.01	0.00	4.65	20.00
LTP-131	258683.20	2115840.49	704.89	434.00	436.00	2.00	34213	DRG13000193	0.01	2.00	0.01	0.01	1.00	4.31	20.00
LTP-131	258682.72	2115840.32	702.95	436.00	438.00	2.00	34214	DRG13000193	0.01	2.00	0.02	0.01	1.00	4.46	20.00
LTP-131	258682.23	2115840.14	701.02	438.00	440.00	2.00	34215	DRG13000193	0.02	2.00	0.02	0.01	1.00	3.57	20.00
LTP-131	258681.74	2115839.96	699.09	440.00	442.00	2.00	34216	DRG13000193	0.01	2.00	0.01	0.01	0.00	4.35	20.00
LTP-131	258681.26	2115839.79	697.16	442.00	444.00	2.00	34217	DRG13000193	0.01	2.00	0.00	0.01	0.00	4.94	20.00
LTP-131	258680.77	2115839.61	695.23	444.00	446.00	2.00	34218	DRG13000193	0.01	2.00	0.01	0.01	0.00	5.02	20.00
LTP-131	258680.28	2115839.43	693.30	446.00	448.00	2.00	34220	DRG13000193	0.02	2.00	0.02	0.01	1.00	4.85	20.00
LTP-131	258679.80	2115839.25	691.36	448.00	450.00	2.00	34221	DRG13000193	0.01	2.00	0.00	0.01	0.00	5.07	20.00
LTP-131	258679.31	2115839.08	689.43	450.00	452.00	2.00	34222	DRG13000193	0.01	2.00	0.02	0.01	0.00	5.11	20.00
LTP-131	258678.83	2115838.90	687.50	452.00	454.00	2.00	34223	DRG13000193	0.01	2.00	0.00	0.01	1.00	5.42	20.00
LTP-131	258678.34	2115838.72	685.57	454.00	456.00	2.00	34224	DRG13000193	0.01	2.00	0.00	0.01	0.00	5.14	20.00
LTP-131	258677.85	2115838.55	683.64	456.00	458.00	2.00	34225	DRG13000193	0.01	2.00	0.00	0.01	0.00	5.13	20.00
LTP-131	258677.37	2115838.37	681.70	458.00	460.00	2.00	34226	DRG13000193	0.01	2.00	0.00	0.01	0.00	5.14	20.00
LTP-131	258676.88	2115838.19	679.77	460.00	462.00	2.00	34227	DRG13000193	0.02	2.00	0.00	0.01	0.00	5.37	20.00
LTP-131	258676.39	2115838.01	677.84	462.00	464.00	2.00	34228	DRG13000193	0.01	2.00	0.00	0.01	0.00	5.64	20.00

SONDEO	UMT (ESTE)	UMT (NORTE)	ELEV	DESDE (m)	HASTA (m)	INTERVALO (m)	MUESTRA	CERTIFICADO	Au g/t	Ag g/t	Cu %	Zn %	S %	Fe %	Pb ppm
LTP-131	258675.91	2115837.84	675.91	464.00	466.00	2.00	34229	DRG13000193	0.01	2.00	0.00	0.01	0.00	5.27	20.00
LTP-131	258675.42	2115837.66	673.98	466.00	468.00	2.00	34231	DRG13000193	0.01	2.00	0.00	0.01	0.00	5.25	20.00
LTP-131	258674.93	2115837.48	672.05	468.00	470.00	2.00	34232	DRG13000193	0.02	2.00	0.02	0.01	1.00	4.03	20.00
LTP-131	258674.45	2115837.31	670.11	470.00	472.00	2.00	34233	DRG13000193	0.08	2.00	0.01	0.01	2.00	3.67	20.00
LTP-131	258673.96	2115837.13	668.18	472.00	474.00	2.00	34234	DRG13000193	0.06	2.00	0.01	0.01	2.00	3.15	20.00
LTP-131	258673.48	2115836.95	666.25	474.00	476.00	2.00	34235	DRG13000193	0.05	2.00	0.01	0.01	2.00	3.67	20.00
LTP-131	258672.99	2115836.78	664.32	476.00	478.00	2.00	34236	DRG13000193	0.01	2.00	0.01	0.01	1.00	3.23	20.00
LTP-131	258672.50	2115836.60	662.39	478.00	480.00	2.00	34237	DRG13000193	0.01	2.00	0.01	0.01	1.00	3.72	20.00
LTP-131	258672.02	2115836.42	660.45	480.00	482.00	2.00	34238	DRG13000193	0.01	2.00	0.01	0.01	1.00	3.37	20.00
LTP-131	258671.53	2115836.24	658.52	482.00	484.00	2.00	34240	DRG13000193	0.01	2.00	0.01	0.01	3.00	3.87	20.00
LTP-131	258671.04	2115836.07	656.59	484.00	486.00	2.00	34241	DRG13000193	0.01	2.00	0.02	0.01	4.00	4.82	20.00
LTP-131	258670.56	2115835.89	654.66	486.00	488.00	2.00	34242	DRG13000193	0.01	2.00	0.02	0.01	3.00	5.29	20.00
LTP-131	258670.07	2115835.71	652.73	488.00	490.00	2.00	34243	DRG13000193	0.01	2.00	0.02	0.01	2.00	4.50	20.00
LTP-131	258669.58	2115835.54	650.79	490.00	492.00	2.00	34244	DRG13000193	0.01	2.00	0.02	0.01	2.00	3.97	20.00
LTP-131	258669.10	2115835.36	648.86	492.00	494.00	2.00	34245	DRG13000193	0.01	2.00	0.01	0.01	2.00	4.32	20.00
LTP-131	258668.61	2115835.18	646.93	494.00	496.00	2.00	34246	DRG13000193	0.01	2.00	0.02	0.01	1.00	4.03	20.00
LTP-131	258668.12	2115835.00	645.00	496.00	498.00	2.00	34247	DRG13000193	0.01	2.00	0.02	0.01	2.00	4.31	20.00
LTP-131	258667.64	2115834.83	643.07	498.00	500.00	2.00	34248	DRG13000193	0.02	2.00	0.02	0.01	3.00	4.56	20.00
LTP-131	258667.15	2115834.65	641.14	500.00	502.00	2.00	34249	DRG13000193	0.04	2.00	0.02	0.02	4.00	5.27	20.00
LTP-131	258666.67	2115834.47	639.20	502.00	504.00	2.00	34250	DRG13000193	0.06	2.00	0.03	0.01	6.00	6.52	20.00
LTP-131	258666.18	2115834.30	637.27	504.00	506.00	2.00	34252	DRG13000193	0.01	2.00	0.02	0.05	3.00	4.44	20.00
LTP-131	258665.69	2115834.12	635.34	506.00	508.00	2.00	34253	DRG13000193	0.04	2.00	0.01	0.01	4.00	4.70	20.00
LTP-131	258665.21	2115833.94	633.41	508.00	510.00	2.00	34254	DRG13000193	0.04	2.00	0.01	0.04	3.00	3.58	20.00
LTP-131	258664.72	2115833.77	631.48	510.00	512.00	2.00	34255	DRG13000193	0.03	2.00	0.01	0.01	2.00	3.23	20.00
LTP-131	258664.23	2115833.59	629.54	512.00	514.00	2.00	34256	DRG13000193	0.03	2.00	0.01	0.01	2.00	3.29	20.00
LTP-131	258663.75	2115833.41	627.61	514.00	516.00	2.00	34257	DRG13000193	0.03	2.00	0.01	0.01	2.00	3.32	20.00
LTP-131	258663.26	2115833.23	625.68	516.00	518.00	2.00	34259	DRG13000193	0.04	2.00	0.02	0.01	2.00	3.38	20.00
LTP-131	258662.77	2115833.06	623.75	518.00	520.00	2.00	34260	DRG13000193	0.05	2.00	0.02	0.04	3.00	4.35	20.00
LTP-131	258662.29	2115832.88	621.82	520.00	522.00	2.00	34261	DRG13000193	0.02	2.00	0.01	0.02	2.00	4.71	20.00
LTP-131	258661.80	2115832.70	619.89	522.00	524.00	2.00	34262	DRG13000193	0.03	2.00	0.03	0.12	1.00	4.28	20.00
LTP-131	258661.31	2115832.53	617.95	524.00	526.00	2.00	34263	DRG13000193	0.04	2.00	0.01	0.02	2.00	4.12	20.00
LTP-131	258660.83	2115832.35	616.02	526.00	528.00	2.00	34264	DRG13000193	0.06	2.00	0.01	0.02	2.00	3.39	20.00
LTP-131	258660.34	2115832.17	614.09	528.00	530.00	2.00	34265	DRG13000193	0.11	2.00	0.01	0.02	2.00	3.44	20.00
LTP-131	258659.86	2115832.00	612.16	530.00	532.00	2.00	34266	DRG13000193	0.03	2.00	0.02	0.03	1.00	4.61	20.00
LTP-131	258659.22	2115831.76	609.64	532.00	535.22	3.22	34267	DRG13000193	0.03	2.00	0.03	0.16	1.00	5.00	20.00
LTP-132	258789.00	2115827.86	1015.40	120.00	122.00	2.00	35114	DRG13000280	0.01	2.00	0.00	0.02	1.00	5.07	20.00
LTP-132	258789.00	2115827.02	1013.59	122.00	124.00	2.00	35115	DRG13000280	0.01	2.00	0.00	0.02	1.00	4.73	20.00
LTP-132	258789.00	2115826.17	1011.78	124.00	126.00	2.00	35116	DRG13000280	0.01	2.00	0.01	0.02	1.00	4.41	20.00
LTP-132	258789.00	2115825.33	1009.96	126.00	128.00	2.00	35117	DRG13000280	0.01	2.00	0.01	0.01	0.00	4.90	20.00
LTP-132	258789.00	2115824.48	1008.15	128.00	130.00	2.00	35118	DRG13000280	0.01	2.00	0.01	0.01	0.00	4.83	20.00
LTP-132	258789.00	2115823.54	1006.13	130.00	132.46	2.46	35120	DRG13000280	0.01	2.00	0.01	0.01	1.00	5.42	20.00
LTP-132	258789.00	2115822.69	1004.32	132.46	134.00	1.54	35121	DRG13000280	0.05	8.00	0.01	0.19	9.00	8.38	50.00
LTP-132	258789.00	2115821.95	1002.71	134.00	136.00	2.00	35122	DRG13000280	0.05	4.00	0.01	0.28	7.00	7.02	90.00
LTP-132	258789.00	2115821.10	1000.90	136.00	138.00	2.00	35123	DRG13000280	0.17	10.00	0.02	0.69	9.00	7.94	20.00
LTP-132	258789.00	2115820.28	999.14	138.00	139.88	1.88	35124	DRG13000280	0.67	19.00	0.03	0.55	5.00	5.02	70.00
LTP-132	258789.00	2115819.44	997.33	139.88	142.00	2.12	35125	DRG13000280	0.51	3.00	0.02	0.61	5.00	4.73	20.00
LTP-132	258789.00	2115818.57	995.46	142.00	144.00	2.00	35127	DRG13000280	0.34	3.00	0.15	1.42	4.00	3.36	40.00
LTP-132	258789.00	2115817.72	993.65	144.00	146.00	2.00	35128	DRG13000280	0.40	3.00	0.15	4.08	6.00	4.25	20.00
LTP-132	258789.00	2115816.88	991.84	146.00	148.00	2.00	35129	DRG13000280	0.19	2.00	0.01	0.83	2.00	2.68	60.00
LTP-132	258789.00	2115816.03	990.02	148.00	150.00	2.00	35130	DRG13000280	0.41	2.00	0.03	0.56	10.00	8.68	20.00
LTP-132	258789.00	2115815.18	988.21	150.00	152.00	2.00	35131	DRG13000280	0.29	2.00	0.02	0.87	6.00	5.68	20.00
LTP-132	258789.00	2115814.34	986.40	152.00	154.00	2.00	35133	DRG13000280	0.35	2.00	0.03	1.44	7.00	6.13	20.00
LTP-132	258789.00	2115813.49	984.59	154.00	156.00	2.00	35134	DRG13000280	0.48	2.00	0.01	0.28	7.00	7.07	20.00
LTP-132	258789.00	2115812.65	982.77	156.00	158.00	2.00	35135	DRG13000280	0.45	2.00	0.15	0.87	5.00	4.57	20.00
LTP-132	258789.00	2115811.80	980.96	158.00	160.00	2.00	35136	DRG13000280	1.43	6.00	2.12	1.09	8.00	7.28	20.00
LTP-132	258789.00	2115810.96	979.15	160.00	162.00	2.00	35137	DRG13000280	0.30	2.00	0.09	0.52	5.00	5.15	20.00
LTP-132	258789.00	2115810.11	977.34	162.00	164.00	2.00	35139	DRG13000280	0.39	2.00	0.82	0.58	6.00	5.75	20.00
LTP-132	258789.00	2115809.27	975.52	164.00	166.00	2.00	35140	DRG13000280	1.39	3.00	0.32	0.43	6.00	6.18	20.00
LTP-132	258789.00	2115808.42	973.71	166.00	168.00	2.00	35141	DRG13000280	0.37	3.00	0.06	0.30	7.00	6.20	20.00
LTP-132	258789.00	2115807.58	971.90	168.00	170.00	2.00	35142	DRG13000280	0.32	2.00	0.12	0.12	4.00	3.83	20.00
LTP-132	258789.00	2115806.73	970.09	170.00	172.00	2.00	35143	DRG13000280	0.44	3.00	0.07	0.21	6.00	5.48	20.00
LTP-132	258789.00	2115805.89	968.27	172.00	174.00	2.00	35144	DRG13000280	0.40	2.00	0.04	0.52	4.00	3.80	40.00
LTP-132	258789.00	2115805.04	966.46	174.00	176.00	2.00	35145	DRG13000280	0.20	2.00	0.01	0.48	4.00	4.25	20.00
LTP-132	258789.00	2115804.20	964.65	176.00	178.00	2.00	35146	DRG13000280	0.17	2.00	0.01	0.43	4.00	4.52	20.00
LTP-132	258789.00	2115803.35	962.84	178.00	180.00	2.00	35147	DRG13000280	0.13	2.00	0.01	0.18	4.00	4.50	20.00
LTP-132	258789.00	2115802.51	961.02	180.00	182.00	2.00	35148	DRG13000280	0.16	2.00	0.01	0.25	5.00	6.11	20.00
LTP-132	258789.00	2115801.69	959.28	182.00	183.85	1.85	35149	DRG13000280	0.16	2.00	0.00	0.21	5.00	6.60	20.00
LTP-132	258789.00	2115801.05	957.91	183.85	185.03	1.18	35150	DRG13000280	0.37	2.00	0.05	0.38	5.00	5.57	20.00
LTP-132	258789.00	2115800.60	956.93	185.03	186.00	0.97	35151	DRG13000280	10.70	4.00	1.53	1.28	7.00	6.25	20.00
LTP-132	258789.00	2115799.97	955.58	186.00	188.00	2.00	35152	DRG13000280	6.38	3.00	0.77	1.17	3.00	3.81	20.00
LTP-132	258789.00	2115799.13	953.77	188.00	190.00	2.00	35154	DRG13000280	14.10	3.00	0.64	1.06	5.00	4.84	20.00
LTP-132	258789.00	2115798.41	952.25	190.00	191.37	1.37	35155	DRG13000280	15.20	6.00	0.64	0.66	7.00	6.20	20.00
LTP-132	258789.00	2115797.78	950.89	191.37	193.00	1.63	35157	DRG13000280	0.07	2.00	0.00	0.10	5.00	4.81	20.00
LTP-132	258789.00	2115797.10	949.43	193.00	194.59	1.59	35158	DRG13000280	0.07	2.00	0.01	0.32	4.00	4.40	20.00
LTP-132	258789.00	2115796.46	948.07	194.59	196.00	1.41	35159	DRG13000280	0.11	2.00	0.01	0.06	6.00	5.07	20.00
LTP-132	258789.00	2115795.66	946.35	196.00	198.38	2.38	35160	DRG13000280	0.49	2.00	0.07	0.33	10.00	9.75	20.00
LTP-132	258789.00	2115794.82	944.54	198.38	200.00	1.62	35162	DRG13000280	3.30	6.00	3.50	1.10	11.00	10.92	20.00
LTP-132	258789.00	2115794.05	942.88	200.00	202.04	2.04	35163	DRG13000280	13.20	4.00	2.08	0.79	6.00	6.13	20.00

SONDEO	UMT (ESTE)	UMT (NORTE)	ELEV	DESDE (m)	HASTA (m)	INTERVALO (m)	MUESTRA	CERTIFICADO	Au g/t	Ag g/t	Cu %	Zn %	S %	Fe %	Pb ppm
LTP-132	258789.00	2115793.20	941.07	202.04	204.00	1.96	35164	DRG13000280	0.46	2.00	0.20	0.13	3.00	4.76	20.00
LTP-132	258789.00	2115792.36	939.27	204.00	206.00	2.00	35165	DRG13000280	0.55	2.00	0.22	0.09	4.00	5.31	20.00
LTP-132	258789.00	2115791.52	937.46	206.00	208.00	2.00	35166	DRG13000280	0.92	2.00	0.48	0.09	5.00	6.12	20.00
LTP-132	258789.00	2115790.67	935.65	208.00	210.00	2.00	35167	DRG13000280	1.34	2.00	0.33	0.04	4.00	5.34	20.00
LTP-132	258789.00	2115789.83	933.83	210.00	212.00	2.00	35168	DRG13000280	0.47	2.00	0.40	0.03	4.00	5.32	20.00
LTP-132	258789.00	2115788.98	932.02	212.00	214.00	2.00	35169	DRG13000280	0.30	2.00	0.03	0.02	5.00	5.26	20.00
LTP-132	258789.00	2115788.14	930.21	214.00	216.00	2.00	35170	DRG13000280	0.30	2.00	0.05	0.06	3.00	5.42	20.00
LTP-132	258789.00	2115787.29	928.40	216.00	218.00	2.00	35171	DRG13000280	0.30	2.00	0.05	0.24	3.00	4.75	20.00
LTP-132	258789.00	2115786.45	926.58	218.00	220.00	2.00	35172	DRG13000280	1.92	2.00	0.28	0.48	4.00	5.83	20.00
LTP-132	258789.00	2115785.62	924.81	220.00	221.92	1.92	35174	DRG13000280	0.41	2.00	0.19	0.45	3.00	4.08	20.00
LTP-132	258789.00	2115784.77	922.99	221.92	224.00	2.08	35175	DRG13000280	0.19	2.00	0.04	1.00	2.00	3.15	20.00
LTP-132	258789.00	2115783.91	921.15	224.00	226.00	2.00	35176	DRG13000280	0.25	2.00	0.21	0.90	3.00	3.84	20.00
LTP-132	258789.00	2115783.07	919.33	226.00	228.00	2.00	35177	DRG13000280	0.22	2.00	0.07	0.86	3.00	3.66	20.00
LTP-132	258789.00	2115782.22	917.52	228.00	230.00	2.00	35178	DRG13000280	0.11	2.00	0.00	0.03	1.00	3.28	20.00
LTP-132	258789.00	2115781.38	915.71	230.00	232.00	2.00	35179	DRG13000280	0.42	2.00	0.06	0.58	3.00	3.33	20.00
LTP-132	258789.00	2115780.53	913.89	232.00	234.00	2.00	35180	DRG13000280	2.29	2.00	0.27	1.22	5.00	5.19	20.00
LTP-132	258789.00	2115779.68	912.08	234.00	236.00	2.00	35181	DRG13000280	0.15	2.00	0.03	0.28	2.00	3.93	20.00
LTP-132	258789.00	2115778.84	910.27	236.00	238.00	2.00	35182	DRG13000280	0.23	2.00	0.03	0.50	2.00	4.45	20.00
LTP-132	258789.00	2115777.99	908.46	238.00	240.00	2.00	35183	DRG13000280	0.11	2.00	0.02	0.38	2.00	3.39	20.00
LTP-132	258789.00	2115777.15	906.64	240.00	242.00	2.00	35184	DRG13000280	0.63	2.00	0.08	0.93	3.00	3.68	20.00
LTP-132	258789.00	2115776.30	904.83	242.00	244.00	2.00	35185	DRG13000280	1.44	3.00	0.16	0.34	3.00	3.47	20.00
LTP-132	258789.00	2115775.46	903.02	244.00	246.00	2.00	35186	DRG13000280	0.27	2.00	0.09	0.55	3.00	3.57	20.00
LTP-132	258789.00	2115774.61	901.21	246.00	248.00	2.00	35188	DRG13000280	0.12	2.00	0.02	0.09	1.00	2.98	20.00
LTP-132	258789.00	2115773.77	899.39	248.00	250.00	2.00	35189	DRG13000280	0.20	2.00	0.03	0.34	2.00	3.57	20.00
LTP-132	258789.00	2115772.92	897.58	250.00	252.00	2.00	35190	DRG13000280	0.10	2.00	0.01	0.09	1.00	3.54	20.00
LTP-132	258789.00	2115772.08	895.77	252.00	254.00	2.00	35191	DRG13000280	0.18	2.00	0.08	0.09	2.00	3.95	20.00
LTP-132	258789.00	2115771.23	893.96	254.00	256.00	2.00	35192	DRG13000280	0.19	2.00	0.03	0.10	2.00	3.71	20.00
LTP-132	258789.00	2115770.39	892.14	256.00	258.00	2.00	35193	DRG13000280	0.12	2.00	0.01	0.14	1.00	2.87	20.00
LTP-132	258789.00	2115769.54	890.33	258.00	260.00	2.00	35194	DRG13000280	0.55	2.00	0.04	0.63	3.00	3.78	20.00
LTP-132	258789.00	2115768.70	888.52	260.00	262.00	2.00	35195	DRG13000280	0.73	2.00	0.02	0.38	3.00	3.50	20.00
LTP-132	258789.00	2115767.85	886.71	262.00	264.00	2.00	35196	DRG13000280	1.04	2.00	0.07	0.17	3.00	3.78	20.00
LTP-132	258789.00	2115767.01	884.89	264.00	266.00	2.00	35197	DRG13000280	0.17	2.00	0.02	0.10	1.00	3.52	20.00
LTP-132	258789.00	2115766.16	883.08	266.00	268.00	2.00	35198	DRG13000280	0.07	2.00	0.01	0.11	1.00	3.43	20.00
LTP-132	258789.00	2115765.42	881.50	268.00	269.49	1.49	35199	DRG13000280	0.10	2.00	0.01	0.14	2.00	3.63	20.00
LTP-132	258789.00	2115764.58	879.69	269.49	272.00	2.51	35201	DRG13000280	0.01	2.00	0.01	0.01	0.00	3.84	20.00
LTP-132	258789.00	2115763.63	877.64	272.00	274.00	2.00	35202	DRG13000280	0.01	2.00	0.01	0.01	0.00	4.21	20.00
LTP-132	258789.00	2115762.78	875.83	274.00	276.00	2.00	35203	DRG13000280	0.01	2.00	0.00	0.01	0.00	3.75	20.00
LTP-132	258789.00	2115761.93	874.02	276.00	278.00	2.00	35204	DRG13000280	0.01	2.00	0.00	0.01	0.00	3.67	20.00
LTP-132	258789.00	2115761.09	872.20	278.00	280.00	2.00	35205	DRG13000280	0.01	2.00	0.00	0.01	0.00	3.78	20.00
LTP-132	258789.00	2115760.24	870.39	280.00	282.00	2.00	35206	DRG13000280	0.01	2.00	0.00	0.01	0.00	3.91	20.00
LTP-132	258789.00	2115759.40	868.58	282.00	284.00	2.00	35207	DRG13000280	0.01	2.00	0.00	0.01	0.00	3.87	20.00
LTP-132	258789.00	2115758.55	866.77	284.00	286.00	2.00	35208	DRG13000280	0.01	2.00	0.00	0.01	0.00	3.67	20.00
LTP-132	258789.00	2115757.71	864.95	286.00	288.00	2.00	35209	DRG13000280	0.01	2.00	0.00	0.01	0.00	3.97	20.00
LTP-132	258789.00	2115756.86	863.14	288.00	290.00	2.00	35210	DRG13000280	0.01	2.00	0.00	0.01	0.00	3.58	20.00
LTP-132	258789.00	2115756.02	861.33	290.00	292.00	2.00	35211	DRG13000280	0.01	2.00	0.00	0.01	0.00	3.94	20.00
LTP-132	258789.00	2115755.17	859.52	292.00	294.00	2.00	35212	DRG13000280	0.01	2.00	0.00	0.01	0.00	3.42	20.00
LTP-132	258789.00	2115754.33	857.70	294.00	296.00	2.00	35213	DRG13000280	0.01	2.00	0.00	0.01	0.00	3.58	20.00
LTP-132	258789.00	2115753.48	855.89	296.00	298.00	2.00	35214	DRG13000280	0.02	2.00	0.00	0.02	0.00	3.34	20.00
LTP-132	258789.00	2115752.64	854.08	298.00	300.00	2.00	35215	DRG13000280	0.01	2.00	0.00	0.01	0.00	2.97	20.00
LTP-132	258789.00	2115751.85	852.39	300.00	301.73	1.73	35216	DRG13000280	0.01	2.00	0.00	0.01	0.00	2.65	20.00
LTP-132	258789.00	2115751.00	850.58	301.73	304.00	2.27	35217	DRG13000280	0.01	2.00	0.00	0.01	0.00	3.03	20.00
LTP-132	258789.00	2115749.92	848.25	304.00	306.87	2.87	35218	DRG13000280	0.02	2.00	0.00	0.01	1.00	3.15	20.00
LTP-132	258789.00	2115749.07	846.43	306.87	308.00	1.13	35219	DRG13000280	0.02	2.00	0.00	0.01	0.00	2.99	20.00
LTP-132	258789.00	2115748.41	845.02	308.00	310.00	2.00	35220	DRG13000280	0.01	2.00	0.00	0.01	0.00	3.88	20.00
LTP-132	258789.00	2115747.57	843.20	310.00	312.00	2.00	35221	DRG13000280	0.01	2.00	0.01	0.05	0.00	3.08	20.00
LTP-132	258789.00	2115746.72	841.39	312.00	314.00	2.00	35222	DRG13000280	0.01	2.00	0.00	0.01	0.00	3.73	20.00
LTP-132	258789.00	2115745.88	839.58	314.00	316.00	2.00	35224	DRG13000280	0.02	2.00	0.00	0.01	0.00	2.82	20.00
LTP-132	258789.00	2115745.03	837.76	316.00	318.00	2.00	35225	DRG13000280	0.03	2.00	0.01	0.01	0.00	2.53	20.00
LTP-132	258789.00	2115744.18	835.95	318.00	320.00	2.00	35226	DRG13000280	0.01	2.00	0.00	0.01	0.00	2.93	20.00
LTP-132	258789.00	2115743.34	834.14	320.00	322.00	2.00	35227	DRG13000280	0.02	2.00	0.00	0.01	0.00	2.03	20.00
LTP-132	258789.00	2115742.49	832.33	322.00	324.00	2.00	35228	DRG13000280	0.01	2.00	0.01	0.01	0.00	2.51	20.00
LTP-132	258789.00	2115741.65	830.51	324.00	326.00	2.00	35229	DRG13000280	0.01	2.00	0.00	0.01	0.00	2.32	20.00
LTP-132	258789.00	2115740.80	828.70	326.00	328.00	2.00	35230	DRG13000280	0.01	2.00	0.00	0.01	0.00	2.15	20.00
LTP-132	258789.00	2115739.96	826.89	328.00	330.00	2.00	35231	DRG13000280	0.01	2.00	0.00	0.01	0.00	2.55	20.00
LTP-132	258789.00	2115739.11	825.08	330.00	332.00	2.00	35232	DRG13000280	0.01	2.00	0.00	0.01	0.00	2.43	20.00
LTP-132	258789.00	2115738.32	823.38	332.00	333.75	1.75	35233	DRG13000280	0.01	2.00	0.00	0.01	0.00	2.48	20.00
LTP-132	258789.00	2115737.48	821.56	333.75	336.00	2.25	35234	DRG13000280	0.01	2.00	0.00	0.01	0.00	2.26	20.00
LTP-132	258789.00	2115736.58	819.64	336.00	338.00	2.00	35235	DRG13000280	0.01	2.00	0.01	0.01	0.00	2.47	20.00
LTP-132	258789.00	2115735.73	817.83	338.00	340.00	2.00	35236	DRG13000280	0.01	2.00	0.00	0.01	0.00	2.36	20.00
LTP-132	258789.00	2115734.89	816.01	340.00	342.00	2.00	35237	DRG13000280	0.01	2.00	0.00	0.01	0.00	2.38	20.00
LTP-132	258789.00	2115734.04	814.20	342.00	344.00	2.00	35238	DRG13000280	0.01	2.00	0.00	0.01	0.00	2.42	20.00
LTP-132	258789.00	2115733.20	812.39	344.00	346.00	2.00	35239	DRG13000280	0.01	2.00	0.00	0.01	0.00	2.40	20.00
LTP-132	258789.00	2115732.35	810.58	346.00	348.00	2.00	35241	DRG13000280	0.01	2.00	0.00	0.01	0.00	2.31	20.00
LTP-132	258789.00	2115731.51	808.76	348.00	350.00	2.00	35242	DRG13000280	0.01	2.00	0.00	0.01	0.00	2.43	20.00
LTP-132	258789.00	2115730.66	806.95	350.00	352.00	2.00	35243	DRG13000280	0.01	2.00	0.00	0.01	0.00	2.47	20.00
LTP-132	258789.00	2115729.82	805.14	352.00	354.00	2.00	35244	DRG13000280	0.01	2.00	0.00	0.01	0.00	2.26	20.00
LTP-132	258789.00	2115728.97	803.33	354.00	356.00	2.00	35245	DRG13000280	0.01	2.00	0.00	0.01	0.00	2.49	20.00
LTP-132	258789.00	2115728.13	801.51	356.00	358.00	2.00	35246	DRG13000280	0.01	2.00	0.00	0.01	0.00	2.48	20.00

SONDEO	UMT (ESTE)	UMT (NORTE)	ELEV	DESDE (m)	HASTA (m)	INTERVALO (m)	MUESTRA	CERTIFICADO	Au g/t	Ag g/t	Cu %	Zn %	S %	Fe %	Pb ppm
LTP-132	258789.00	2115727.28	799.70	358.00	360.00	2.00	35247	DRG13000280	0.01	2.00	0.00	0.01	0.00	2.54	20.00
LTP-132	258789.00	2115726.43	797.89	360.00	362.00	2.00	35248	DRG13000280	0.01	2.00	0.00	0.01	0.00	2.36	20.00
LTP-132	258789.00	2115725.59	796.07	362.00	364.00	2.00	35249	DRG13000280	0.01	2.00	0.00	0.01	0.00	2.56	20.00
LTP-132	258789.00	2115724.74	794.26	364.00	366.00	2.00	35250	DRG13000280	0.01	2.00	0.00	0.01	0.00	3.28	20.00
LTP-132	258789.00	2115723.90	792.45	366.00	368.00	2.00	35251	DRG13000280	0.01	2.00	0.00	0.01	0.00	3.07	20.00
LTP-132	258789.00	2115723.05	790.64	368.00	370.00	2.00	35252	DRG13000280	0.01	2.00	0.00	0.01	0.00	4.36	20.00
LTP-132	258789.00	2115722.21	788.82	370.00	372.00	2.00	35253	DRG13000280	0.01	2.00	0.00	0.01	0.00	4.09	20.00
LTP-132	258789.00	2115721.36	787.01	372.00	374.00	2.00	35254	DRG13000280	0.01	2.00	0.00	0.01	0.00	4.22	20.00
LTP-132	258789.00	2115720.52	785.20	374.00	376.00	2.00	35256	DRG13000280	0.01	2.00	0.00	0.01	0.00	4.18	20.00
LTP-132	258789.00	2115719.67	783.39	376.00	378.00	2.00	35257	DRG13000280	0.01	2.00	0.01	0.01	0.00	3.44	20.00
LTP-132	258789.00	2115718.83	781.57	378.00	380.00	2.00	35258	DRG13000280	0.01	2.00	0.00	0.01	0.00	4.18	20.00
LTP-132	258789.00	2115717.98	779.76	380.00	382.00	2.00	35259	DRG13000280	0.01	2.00	0.01	0.01	0.00	4.25	20.00
LTP-132	258789.00	2115717.14	777.95	382.00	384.00	2.00	35260	DRG13000280	0.01	2.00	0.01	0.01	0.00	3.19	20.00
LTP-132	258789.00	2115716.29	776.14	384.00	386.00	2.00	35261	DRG13000280	0.01	2.00	0.01	0.01	0.00	2.89	20.00
LTP-132	258789.00	2115715.45	774.32	386.00	388.00	2.00	35262	DRG13000280	0.01	2.00	0.01	0.01	0.00	3.11	20.00
LTP-132	258789.00	2115714.60	772.51	388.00	390.00	2.00	35263	DRG13000280	0.01	2.00	0.01	0.01	0.00	3.34	20.00
LTP-132	258789.00	2115713.76	770.70	390.00	392.00	2.00	35264	DRG13000280	0.01	2.00	0.01	0.01	0.00	3.34	20.00
LTP-132	258789.00	2115712.91	768.89	392.00	394.00	2.00	35265	DRG13000280	0.01	2.00	0.00	0.01	0.00	4.33	20.00
LTP-132	258789.00	2115712.07	767.07	394.00	396.00	2.00	35266	DRG13000280	0.01	2.00	0.01	0.01	0.00	4.27	20.00
LTP-132	258789.00	2115711.22	765.26	396.00	398.00	2.00	35268	DRG13000280	0.01	2.00	0.01	0.01	0.00	4.52	20.00
LTP-132	258789.00	2115710.38	763.45	398.00	400.00	2.00	35269	DRG13000280	0.01	2.00	0.01	0.01	0.00	3.56	20.00
LTP-132	258789.00	2115709.53	761.64	400.00	402.00	2.00	35270	DRG13000280	0.01	2.00	0.01	0.01	0.00	2.60	20.00
LTP-132	258789.00	2115708.68	759.82	402.00	404.00	2.00	35271	DRG13000280	0.01	2.00	0.01	0.01	0.00	2.58	20.00
LTP-132	258789.00	2115707.84	758.01	404.00	406.00	2.00	35272	DRG13000280	0.01	2.00	0.01	0.01	0.00	2.76	20.00
LTP-132	258789.00	2115706.99	756.20	406.00	408.00	2.00	35273	DRG13000280	0.01	2.00	0.01	0.01	0.00	2.31	20.00
LTP-132	258789.00	2115706.15	754.38	408.00	410.00	2.00	35274	DRG13000280	0.01	2.00	0.01	0.01	0.00	2.75	20.00
LTP-132	258789.00	2115705.30	752.57	410.00	412.00	2.00	35275	DRG13000280	0.01	2.00	0.01	0.01	0.00	2.52	20.00
LTP-132	258789.00	2115704.46	750.76	412.00	414.00	2.00	35276	DRG13000280	0.01	2.00	0.01	0.01	0.00	2.84	20.00
LTP-132	258789.00	2115703.61	748.95	414.00	416.00	2.00	35277	DRG13000280	0.01	2.00	0.01	0.01	0.00	3.14	20.00
LTP-132	258789.00	2115702.77	747.13	416.00	418.00	2.00	35279	DRG13000280	0.01	2.00	0.01	0.01	0.00	2.92	20.00
LTP-132	258789.00	2115701.92	745.32	418.00	420.00	2.00	35280	DRG13000280	0.01	2.00	0.01	0.01	0.00	2.69	20.00
LTP-132	258789.00	2115701.08	743.51	420.00	422.00	2.00	35281	DRG13000280	0.01	2.00	0.01	0.01	0.00	3.37	20.00
LTP-132	258789.00	2115700.23	741.70	422.00	424.00	2.00	35282	DRG13000280	0.01	2.00	0.01	0.01	0.00	3.34	20.00
LTP-132	258789.00	2115699.39	739.88	424.00	426.00	2.00	35283	DRG13000280	0.01	2.00	0.00	0.01	0.00	3.79	20.00
LTP-132	258789.00	2115698.54	738.07	426.00	428.00	2.00	35284	DRG13000280	0.01	2.00	0.01	0.01	0.00	4.30	20.00
LTP-132	258789.00	2115697.70	736.26	428.00	430.00	2.00	35285	DRG13000280	0.01	2.00	0.00	0.01	0.00	3.95	20.00
LTP-132	258789.00	2115696.85	734.45	430.00	432.00	2.00	35286	DRG13000280	0.01	2.00	0.01	0.01	0.00	3.49	20.00
LTP-132	258789.00	2115696.01	732.63	432.00	434.00	2.00	35287	DRG13000280	0.01	2.00	0.01	0.01	0.00	3.82	20.00
LTP-132	258789.00	2115695.16	730.82	434.00	436.00	2.00	35288	DRG13000280	0.01	2.00	0.00	0.01	0.00	4.21	20.00
LTP-132	258789.00	2115694.32	729.01	436.00	438.00	2.00	35289	DRG13000280	0.01	2.00	0.00	0.01	0.00	3.57	20.00
LTP-132	258789.00	2115693.47	727.20	438.00	440.00	2.00	35290	DRG13000280	0.01	2.00	0.00	0.01	0.00	4.01	20.00
LTP-132	258789.00	2115692.63	725.38	440.00	442.00	2.00	35291	DRG13000280	0.01	2.00	0.01	0.01	0.00	4.22	20.00
LTP-132	258789.00	2115691.75	723.50	442.00	444.15	2.15	35293	DRG13000280	0.01	2.00	0.00	0.01	0.00	3.93	20.00
LTP-132	258789.00	2115690.53	720.89	444.15	447.77	3.62	35294	DRG13000280	0.01	2.00	0.00	0.01	1.00	4.56	20.00
LTP-132	258789.00	2115689.29	718.24	447.77	450.00	2.23	35295	DRG13000280	0.01	2.00	0.00	0.01	1.00	3.60	20.00
LTP-132	258789.00	2115688.40	716.32	450.00	452.00	2.00	35296	DRG13000280	0.01	2.00	0.00	0.01	1.00	3.65	20.00
LTP-132	258789.00	2115687.55	714.51	452.00	454.00	2.00	35297	DRG13000280	0.01	2.00	0.00	0.01	0.00	3.39	20.00
LTP-132	258789.00	2115686.71	712.69	454.00	456.00	2.00	35298	DRG13000280	0.01	2.00	0.00	0.01	0.00	3.30	20.00
LTP-132	258789.00	2115685.86	710.88	456.00	458.00	2.00	35299	DRG13000280	0.03	2.00	0.02	0.02	0.00	2.64	60.00
LTP-132	258789.00	2115685.02	709.07	458.00	460.00	2.00	35300	DRG13000280	0.03	2.00	0.01	0.01	0.00	2.92	20.00
LTP-132	258789.00	2115684.17	707.26	460.00	462.00	2.00	35301	DRG13000280	0.01	2.00	0.00	0.01	0.00	3.39	20.00
LTP-132	258789.00	2115683.33	705.44	462.00	464.00	2.00	35302	DRG13000280	0.01	2.00	0.00	0.02	0.00	3.97	20.00
LTP-132	258789.00	2115682.48	703.63	464.00	466.00	2.00	35304	DRG13000280	0.01	2.00	0.00	0.02	0.00	3.51	20.00
LTP-132	258789.00	2115681.64	701.82	466.00	468.00	2.00	35305	DRG13000280	0.01	2.00	0.00	0.01	0.00	3.55	20.00
LTP-132	258789.00	2115680.79	700.01	468.00	470.00	2.00	35306	DRG13000280	0.05	2.00	0.01	0.01	2.00	3.66	20.00
LTP-132	258789.00	2115679.95	698.19	470.00	472.00	2.00	35307	DRG13000280	0.01	2.00	0.01	0.02	0.00	2.96	20.00
LTP-132	258789.00	2115679.10	696.38	472.00	474.00	2.00	35308	DRG13000280	0.01	2.00	0.00	0.01	0.00	2.90	20.00
LTP-132	258789.00	2115678.26	694.57	474.00	476.00	2.00	35309	DRG13000280	0.01	2.00	0.00	0.01	0.00	2.97	20.00
LTP-132	258789.00	2115677.41	692.76	476.00	478.00	2.00	35310	DRG13000280	0.01	2.00	0.01	0.01	0.00	3.29	20.00
LTP-132	258789.00	2115676.57	690.94	478.00	480.00	2.00	35311	DRG13000280	0.01	2.00	0.00	0.01	0.00	3.19	20.00
LTP-132	258789.00	2115675.72	689.13	480.00	482.00	2.00	35312	DRG13000280	0.01	2.00	0.01	0.01	0.00	3.40	20.00
LTP-132	258789.00	2115674.88	687.32	482.00	484.00	2.00	35313	DRG13000280	0.01	2.00	0.01	0.01	0.00	3.43	20.00
LTP-132	258789.00	2115674.03	685.51	484.00	486.00	2.00	35314	DRG13000280	0.01	2.00	0.01	0.01	0.00	3.37	20.00
LTP-132	258789.00	2115673.18	683.69	486.00	488.00	2.00	35316	DRG13000280	0.01	2.00	0.01	0.01	0.00	3.03	20.00
LTP-132	258789.00	2115672.34	681.88	488.00	490.00	2.00	35317	DRG13000280	0.01	2.00	0.01	0.01	0.00	4.85	20.00
LTP-132	258789.00	2115671.49	680.07	490.00	492.00	2.00	35318	DRG13000280	0.01	2.00	0.00	0.01	0.00	4.74	20.00
LTP-132	258789.00	2115670.61	678.17	492.00	494.19	2.19	35319	DRG13000280	0.01	2.00	0.01	0.01	0.00	4.82	20.00
LTP-132	258789.00	2115669.76	676.36	494.19	496.00	1.81	35320	DRG13000280	0.02	2.00	0.01	0.02	5.00	5.87	20.00
LTP-132	258789.00	2115668.96	674.63	496.00	498.00	2.00	35321	DRG13000280	0.04	2.00	0.02	0.03	2.00	4.29	40.00
LTP-132	258789.00	2115667.89	672.33	498.00	501.07	3.07	35322	DRG13000280	0.02	2.00	0.01	0.01	2.00	4.17	20.00
LTP-132	258789.00	2115666.88	670.17	501.07	502.77	1.70	35323	DRG13000280	0.03	2.00	0.00	0.01	2.00	3.90	20.00
LTP-132	258789.00	2115666.26	668.84	502.77	504.00	1.23	35325	DRG13000280	0.01	2.00	0.00	0.01	1.00	4.16	20.00
LTP-132	258789.00	2115665.58	667.38	504.00	506.00	2.00	35326	DRG13000280	0.01	2.00	0.01	0.01	0.00	4.20	20.00
LTP-132	258789.00	2115664.73	665.57	506.00	508.00	2.00	35327	DRG13000280	0.01	2.00	0.01	0.02	1.00	4.23	20.00
LTP-132	258789.00	2115663.89	663.75	508.00	510.00	2.00	35328	DRG13000280	0.01	2.00	0.00	0.01	0.00	4.26	20.00
LTP-132	258789.00	2115662.90	661.64	510.00	512.66	2.66	35329	DRG13000280	0.01	2.00	0.01	0.02	1.00	4.66	20.00
LTP-132	258789.00	2115662.06	659.83	512.66	514.00	1.34	35330	DRG13000280	0.01	2.00	0.00	0.01	0.00	4.55	20.00
LTP-132	258789.00	2115661.35	658.32	514.00	516.00	2.00	35331	DRG13000280	0.01	2.00	0.01	0.01	0.00	4.72	20.00

SONDEO	UMT (ESTE)	UMT (NORTE)	ELEV	DESDE (m)	HASTA (m)	INTERVALO (m)	MUESTRA	CERTIFICADO	Au g/t	Ag g/t	Cu %	Zn %	S %	Fe %	Pb ppm
LTP-132	258789.00	2115660.51	656.50	516.00	518.00	2.00	35332	DRG13000280	0.01	2.00	0.01	0.01	0.00	4.70	20.00
LTP-132	258789.00	2115659.66	654.69	518.00	520.00	2.00	35333	DRG13000280	0.01	2.00	0.00	0.01	0.00	4.49	20.00
LTP-132	258789.00	2115658.82	652.88	520.00	522.00	2.00	35334	DRG13000280	0.02	2.00	0.00	0.01	0.00	4.61	20.00
LTP-132	258789.00	2115657.97	651.07	522.00	524.00	2.00	35335	DRG13000280	0.01	2.00	0.01	0.01	0.00	4.62	20.00
LTP-132	258789.00	2115657.13	649.25	524.00	526.00	2.00	35336	DRG13000280	0.01	2.00	0.01	0.01	0.00	4.57	20.00
LTP-132	258789.00	2115656.28	647.44	526.00	528.00	2.00	35338	DRG13000280	0.01	2.00	0.00	0.01	0.00	4.50	20.00
LTP-132	258789.00	2115655.43	645.63	528.00	530.00	2.00	35339	DRG13000280	0.01	2.00	0.01	0.01	0.00	5.08	20.00
LTP-132	258789.00	2115654.59	643.82	530.00	532.00	2.00	35340	DRG13000280	0.01	2.00	0.01	0.01	0.00	4.91	20.00
LTP-132	258789.00	2115653.55	641.58	532.00	534.94	2.94	35341	DRG13000280	0.01	2.00	0.01	0.01	0.00	4.72	20.00
LTP-133	258977.00	2114329.00	996.90	206.00	208.00	2.00	34797	DRG13000246	0.01	2.00	0.01	0.01	1.00	5.93	20.00
LTP-133	258977.00	2114329.00	994.90	208.00	210.00	2.00	34798	DRG13000246	0.01	2.00	0.01	0.01	1.00	5.94	20.00
LTP-133	258977.00	2114329.00	992.90	210.00	212.00	2.00	34799	DRG13000246	0.01	2.00	0.01	0.01	0.00	5.46	20.00
LTP-133	258977.00	2114329.00	990.90	212.00	214.00	2.00	34800	DRG13000246	0.06	2.00	0.01	0.01	0.00	5.93	20.00
LTP-133	258977.00	2114329.00	988.90	214.00	216.00	2.00	34801	DRG13000246	0.05	2.00	0.02	0.03	1.00	5.59	20.00
LTP-133	258977.00	2114329.00	986.90	216.00	218.00	2.00	34802	DRG13000246	0.01	2.00	0.01	0.01	0.00	5.78	20.00
LTP-133	258977.00	2114329.00	984.90	218.00	220.00	2.00	34803	DRG13000246	0.01	2.00	0.01	0.01	0.00	6.02	20.00
LTP-133	258977.00	2114329.00	982.90	220.00	222.00	2.00	34804	DRG13000246	0.04	2.00	0.01	0.03	1.00	6.19	20.00
LTP-133	258977.00	2114329.00	980.90	222.00	224.00	2.00	34805	DRG13000246	0.03	2.00	0.01	0.02	1.00	5.84	20.00
LTP-133	258977.00	2114329.00	978.90	224.00	226.00	2.00	34807	DRG13000246	0.01	2.00	0.01	0.01	0.00	4.11	20.00
LTP-133	258977.00	2114329.00	976.90	226.00	228.00	2.00	34808	DRG13000246	0.01	2.00	0.01	0.02	0.00	4.77	20.00
LTP-133	258977.00	2114329.00	974.90	228.00	230.00	2.00	34809	DRG13000246	0.01	2.00	0.01	0.01	0.00	4.66	20.00
LTP-133	258977.00	2114329.00	972.90	230.00	232.00	2.00	34810	DRG13000246	0.01	2.00	0.01	0.01	0.00	3.91	20.00
LTP-133	258977.00	2114329.00	970.90	232.00	234.00	2.00	34811	DRG13000246	0.01	2.00	0.01	0.01	0.00	4.01	20.00
LTP-133	258977.00	2114329.00	968.90	234.00	236.00	2.00	34812	DRG13000246	0.01	2.00	0.01	0.01	0.00	5.33	20.00
LTP-133	258977.00	2114329.00	966.90	236.00	238.00	2.00	34813	DRG13000246	0.01	2.00	0.01	0.01	0.00	4.22	20.00
LTP-133	258977.00	2114329.00	964.90	238.00	240.00	2.00	34815	DRG13000246	0.01	2.00	0.01	0.01	1.00	4.20	20.00
LTP-133	258977.00	2114329.00	962.90	240.00	242.00	2.00	34816	DRG13000246	0.14	6.00	0.01	0.23	4.00	4.21	20.00
LTP-133	258977.00	2114329.00	960.87	242.00	244.05	2.05	34817	DRG13000246	0.77	2.00	0.04	0.90	3.00	3.34	20.00
LTP-133	258977.00	2114329.00	958.87	244.05	246.00	1.95	34818	DRG13000246	0.17	2.00	0.05	1.45	2.00	4.54	20.00
LTP-133	258977.00	2114329.00	956.90	246.00	248.00	2.00	34819	DRG13000246	0.11	2.00	0.01	0.47	3.00	4.97	20.00
LTP-133	258977.00	2114329.00	954.58	248.00	250.63	2.63	34820	DRG13000246	0.29	5.00	0.01	0.30	2.00	4.77	20.00
LTP-133	258977.00	2114329.00	952.38	250.63	252.40	1.77	34821	DRG13000246	0.34	7.00	0.02	0.25	4.00	4.79	50.00
LTP-133	258977.00	2114329.00	950.70	252.40	254.00	1.60	34822	DRG13000246	0.33	2.00	0.01	0.15	3.00	2.97	20.00
LTP-133	258977.00	2114329.00	948.90	254.00	256.00	2.00	34823	DRG13000246	1.22	3.00	0.03	0.25	3.00	2.83	20.00
LTP-133	258977.00	2114329.00	946.90	256.00	258.00	2.00	34824	DRG13000246	0.17	2.00	0.01	0.04	4.00	4.58	20.00
LTP-133	258977.00	2114329.00	945.32	258.00	259.16	1.16	34826	DRG13000246	0.08	2.00	0.00	0.03	4.00	4.13	20.00
LTP-133	258977.00	2114329.00	944.32	259.16	260.00	0.84	34827	DRG13000246	0.01	2.00	0.01	0.01	3.00	4.30	20.00
LTP-133	258977.00	2114329.00	942.90	260.00	262.00	2.00	34828	DRG13000246	0.02	2.00	0.01	0.01	4.00	4.24	20.00
LTP-133	258977.00	2114329.00	940.90	262.00	264.00	2.00	34829	DRG13000246	0.01	2.00	0.01	0.01	5.00	4.02	20.00
LTP-133	258977.00	2114329.00	938.90	264.00	266.00	2.00	34830	DRG13000246	0.27	2.00	0.01	0.06	5.00	4.09	20.00
LTP-133	258977.00	2114329.00	936.90	266.00	268.00	2.00	34831	DRG13000246	0.25	2.00	0.06	0.44	5.00	4.03	20.00
LTP-133	258977.00	2114329.00	934.90	268.00	270.00	2.00	34832	DRG13000246	0.26	3.00	0.04	0.52	6.00	4.54	20.00
LTP-133	258977.00	2114329.00	932.90	270.00	272.00	2.00	34833	DRG13000246	0.05	2.00	0.01	0.01	5.00	4.55	20.00
LTP-133	258977.00	2114329.00	930.90	272.00	274.00	2.00	34835	DRG13000246	0.07	2.00	0.02	0.07	6.00	4.67	20.00
LTP-133	258977.00	2114329.00	928.90	274.00	276.00	2.00	34836	DRG13000246	0.02	2.00	0.01	0.03	6.00	4.61	20.00
LTP-133	258977.00	2114329.00	927.21	276.00	277.38	1.38	34837	DRG13000246	0.01	2.00	0.01	0.02	5.00	4.73	20.00
LTP-133	258977.00	2114329.00	925.21	277.38	280.00	2.62	34838	DRG13000246	0.01	2.00	0.00	0.01	0.00	5.35	20.00
LTP-133	258977.00	2114329.00	923.18	280.00	281.43	1.43	34839	DRG13000246	0.01	2.00	0.01	0.01	0.00	5.22	20.00
LTP-133	258977.00	2114329.00	921.18	281.43	284.00	2.57	34840	DRG13000246	0.72	5.00	0.17	0.02	16.00	14.05	20.00
LTP-133	258977.00	2114329.00	918.90	284.00	286.00	2.00	34841	DRG13000246	0.27	2.00	0.07	0.01	7.00	6.04	20.00
LTP-133	258977.00	2114329.00	916.90	286.00	288.00	2.00	34842	DRG13000246	2.13	6.00	1.32	0.02	10.00	8.72	20.00
LTP-133	258977.00	2114329.00	914.90	288.00	290.00	2.00	34843	DRG13000246	0.21	2.00	0.06	0.04	7.00	5.60	20.00
LTP-133	258977.00	2114329.00	912.90	290.00	292.00	2.00	34845	DRG13000246	0.07	2.00	0.00	0.01	1.00	0.96	20.00
LTP-133	258977.00	2114329.00	910.90	292.00	294.00	2.00	34846	DRG13000246	0.03	2.00	0.01	0.01	4.00	3.35	20.00
LTP-133	258977.00	2114329.00	908.90	294.00	296.00	2.00	34847	DRG13000246	0.16	2.00	0.01	0.01	4.00	3.69	20.00
LTP-133	258977.00	2114329.00	906.90	296.00	298.00	2.00	34848	DRG13000246	0.52	2.00	0.01	0.01	4.00	3.33	20.00
LTP-133	258977.00	2114329.00	904.83	298.00	300.13	2.13	34849	DRG13000246	0.09	2.00	0.01	0.01	4.00	3.21	20.00
LTP-133	258977.00	2114329.00	902.83	300.13	302.00	1.87	34850	DRG13000246	0.62	2.00	0.21	0.01	4.00	3.21	20.00
LTP-133	258977.00	2114329.00	900.90	302.00	304.00	2.00	34851	DRG13000246	0.42	2.00	0.01	0.01	3.00	2.38	20.00
LTP-133	258977.00	2114329.00	898.90	304.00	306.00	2.00	34852	DRG13000246	0.22	2.00	0.05	0.01	5.00	4.57	20.00
LTP-133	258977.00	2114329.00	896.90	306.00	308.00	2.00	34853	DRG13000246	0.07	2.00	0.01	0.01	3.00	2.85	20.00
LTP-133	258977.00	2114329.00	894.90	308.00	310.00	2.00	34855	DRG13000246	0.17	2.00	0.03	0.01	4.00	3.66	20.00
LTP-133	258977.00	2114329.00	893.27	310.00	311.25	1.25	34856	DRG13000246	0.16	2.00	0.05	0.02	5.00	4.36	20.00
LTP-133	258977.00	2114329.00	892.16	311.25	312.22	0.97	34857	DRG13000246	0.78	4.00	0.26	0.01	13.00	11.88	20.00
LTP-133	258977.00	2114329.00	890.79	312.22	314.00	1.78	34858	DRG13000246	0.44	2.00	0.03	0.01	6.00	4.89	20.00
LTP-133	258977.00	2114329.00	888.90	314.00	316.00	2.00	34859	DRG13000246	0.26	2.00	0.02	0.01	8.00	6.38	20.00
LTP-133	258977.00	2114329.00	886.90	316.00	318.00	2.00	34860	DRG13000246	0.29	2.00	0.03	0.01	9.00	7.15	20.00
LTP-133	258977.00	2114329.00	884.90	318.00	320.00	2.00	34861	DRG13000246	0.07	2.00	0.01	0.01	5.00	4.85	20.00
LTP-133	258977.00	2114329.00	882.71	320.00	322.37	2.37	34863	DRG13000246	0.08	2.00	0.02	0.02	4.00	3.99	20.00
LTP-133	258977.00	2114329.00	880.27	322.37	324.89	2.52	34864	DRG13000246	0.14	2.00	0.01	0.03	4.00	4.19	20.00
LTP-133	258977.00	2114329.00	878.46	324.89	325.99	1.10	34865	DRG13000246	0.09	2.00	0.01	0.05	5.00	4.90	20.00
LTP-133	258977.00	2114329.00	876.90	325.99	328.00	2.01	34866	DRG13000246	0.04	2.00	0.02	0.02	1.00	3.29	20.00
LTP-133	258977.00	2114329.00	874.90	328.00	330.00	2.00	34867	DRG13000246	0.06	2.00	0.02	0.01	1.00	3.72	20.00
LTP-133	258977.00	2114329.00	872.90	330.00	332.00	2.00	34868	DRG13000246	0.03	2.00	0.01	0.01	2.00	3.46	20.00
LTP-133	258977.00	2114329.00	870.90	332.00	334.00	2.00	34869	DRG13000246	0.04	2.00	0.01	0.01	5.00	4.82	20.00
LTP-133	258977.00	2114329.00	868.90	334.00	336.00	2.00	34870	DRG13000246	0.06	2.00	0.01	0.02	5.00	4.70	20.00
LTP-133	258977.00	2114329.00	866.90	336.00	338.00	2.00	34872	DRG13000246	0.30	2.00	0.04	0.01	8.00	7.19	20.00
LTP-133	258977.00	2114329.00	864.90	338.00	340.00	2.00	34873	DRG13000246	0.19	2.00	0.00	0.01	7.00	6.32	20.00

SONDEO	UMT (ESTE)	UMT (NORTE)	ELEV	DESDE (m)	HASTA (m)	INTERVALO (m)	MUESTRA	CERTIFICADO	Au g/t	Ag g/t	Cu %	Zn %	S %	Fe %	Pb ppm
LTP-133	258977.00	2114329.00	862.90	340.00	342.00	2.00	34874	DRG13000246	0.12	2.00	0.00	0.01	4.00	3.27	20.00
LTP-133	258977.00	2114329.00	860.90	342.00	344.00	2.00	34875	DRG13000246	0.19	2.00	0.01	0.01	5.00	4.18	20.00
LTP-133	258977.00	2114329.00	859.22	344.00	345.35	1.35	34876	DRG13000246	0.11	2.00	0.02	0.02	5.00	4.55	20.00
LTP-133	258977.00	2114329.00	857.95	345.35	346.55	1.20	34877	DRG13000246	0.75	6.00	0.29	0.01	32.00	28.31	20.00
LTP-133	258977.00	2114329.00	856.62	346.55	348.00	1.45	34878	DRG13000246	0.03	2.00	0.01	0.01	5.00	3.90	20.00
LTP-133	258977.00	2114329.00	854.90	348.00	350.00	2.00	34879	DRG13000246	0.04	2.00	0.02	0.01	5.00	4.22	20.00
LTP-133	258977.00	2114329.00	852.90	350.00	352.00	2.00	34880	DRG13000246	0.08	2.00	0.06	0.01	3.00	3.01	20.00
LTP-133	258977.00	2114329.00	850.84	352.00	354.12	2.12	34881	DRG13000246	0.15	2.00	0.04	0.01	4.00	4.07	20.00
LTP-133	258977.00	2114329.00	848.84	354.12	356.00	1.88	34973	DRG13000246	0.03	2.00	0.00	0.01	4.00	4.72	20.00
LTP-133	258977.00	2114329.00	846.90	356.00	358.00	2.00	34974	DRG13000246	0.03	2.00	0.00	0.01	3.00	4.34	20.00
LTP-133	258977.00	2114329.00	844.90	358.00	360.00	2.00	34975	DRG13000246	0.04	2.00	0.01	0.01	3.00	5.18	20.00
LTP-133	258977.00	2114329.00	842.90	360.00	362.00	2.00	34976	DRG13000246	0.03	2.00	0.00	0.01	3.00	3.82	20.00
LTP-133	258977.00	2114329.00	840.90	362.00	364.00	2.00	34977	DRG13000246	0.03	2.00	0.01	0.01	2.00	4.07	20.00
LTP-133	258977.00	2114329.00	838.90	364.00	366.00	2.00	34978	DRG13000246	0.11	2.00	0.03	0.01	4.00	3.68	20.00
LTP-133	258977.00	2114329.00	836.90	366.00	368.00	2.00	34979	DRG13000246	0.07	2.00	0.02	0.01	3.00	4.08	20.00
LTP-133	258977.00	2114329.00	834.90	368.00	370.00	2.00	34980	DRG13000246	0.07	2.00	0.01	0.01	4.00	4.78	20.00
LTP-133	258977.00	2114329.00	832.90	370.00	372.00	2.00	34981	DRG13000246	0.02	2.00	0.00	0.01	3.00	4.42	20.00
LTP-133	258977.00	2114329.00	830.90	372.00	374.00	2.00	34982	DRG13000246	0.01	2.00	0.01	0.01	3.00	4.37	20.00
LTP-133	258977.00	2114329.00	828.90	374.00	376.00	2.00	34983	DRG13000246	0.03	2.00	0.00	0.01	3.00	4.70	20.00
LTP-133	258977.00	2114329.00	826.90	376.00	378.00	2.00	34984	DRG13000246	0.04	2.00	0.01	0.01	3.00	4.09	20.00
LTP-133	258977.00	2114329.00	824.90	378.00	380.00	2.00	34985	DRG13000246	0.04	2.00	0.01	0.01	2.00	4.05	20.00
LTP-133	258977.00	2114329.00	822.90	380.00	382.00	2.00	34986	DRG13000246	0.09	2.00	0.01	0.01	4.00	5.08	20.00
LTP-133	258977.00	2114329.00	820.90	382.00	384.00	2.00	34987	DRG13000246	0.09	2.00	0.03	0.01	3.00	4.95	20.00
LTP-133	258977.00	2114329.00	818.90	384.00	386.00	2.00	34989	DRG13000246	0.09	2.00	0.04	0.01	3.00	3.65	20.00
LTP-133	258977.00	2114329.00	816.90	386.00	388.00	2.00	34990	DRG13000246	0.06	2.00	0.02	0.01	4.00	3.53	20.00
LTP-133	258977.00	2114329.00	814.90	388.00	390.00	2.00	34991	DRG13000246	0.05	2.00	0.00	0.01	3.00	2.84	20.00
LTP-133	258977.00	2114329.00	812.90	390.00	392.00	2.00	34992	DRG13000246	0.09	2.00	0.01	0.01	4.00	3.81	20.00
LTP-133	258977.00	2114329.00	810.90	392.00	394.00	2.00	34993	DRG13000246	0.05	2.00	0.00	0.01	4.00	4.29	20.00
LTP-133	258977.00	2114329.00	808.90	394.00	396.00	2.00	34994	DRG13000246	0.03	2.00	0.00	0.01	5.00	4.80	20.00
LTP-133	258977.00	2114329.00	806.90	396.00	398.00	2.00	34995	DRG13000246	0.01	2.00	0.01	0.01	6.00	5.39	20.00
LTP-133	258977.00	2114329.00	804.90	398.00	400.00	2.00	34996	DRG13000246	0.01	2.00	0.02	0.01	6.00	5.08	20.00
LTP-133	258977.00	2114329.00	802.90	400.00	402.00	2.00	34997	DRG13000246	0.02	2.00	0.03	0.01	5.00	4.60	20.00
LTP-133	258977.00	2114329.00	800.90	402.00	404.00	2.00	34998	DRG13000246	0.01	2.00	0.01	0.01	5.00	4.58	20.00
LTP-133	258977.00	2114329.00	798.90	404.00	406.00	2.00	34999	DRG13000246	0.03	2.00	0.01	0.01	6.00	5.49	20.00
LTP-133	258977.00	2114329.00	796.90	406.00	408.00	2.00	35000	DRG13000246	0.02	2.00	0.00	0.01	5.00	4.55	20.00
LTP-133	258977.00	2114329.00	794.90	408.00	410.00	2.00	35001	DRG13000246	0.04	3.00	0.02	0.01	6.00	5.30	20.00
LTP-133	258977.00	2114329.00	792.90	410.00	412.00	2.00	35002	DRG13000246	0.04	2.00	0.00	0.01	5.00	4.45	20.00
LTP-133	258977.00	2114329.00	790.90	412.00	414.00	2.00	35003	DRG13000246	0.02	2.00	0.00	0.01	5.00	5.02	20.00
LTP-133	258977.00	2114329.00	788.90	414.00	416.00	2.00	35004	DRG13000246	0.01	2.00	0.01	0.01	4.00	5.21	20.00
LTP-133	258977.00	2114329.00	786.90	416.00	418.00	2.00	35005	DRG13000246	0.01	2.00	0.01	0.01	4.00	4.51	20.00
LTP-133	258977.00	2114329.00	784.90	418.00	420.00	2.00	35007	DRG13000246	0.01	2.00	0.01	0.01	4.00	4.57	20.00
LTP-133	258977.00	2114329.00	782.90	420.00	422.00	2.00	35008	DRG13000246	0.01	2.00	0.01	0.01	5.00	4.92	20.00
LTP-133	258977.00	2114329.00	780.90	422.00	424.00	2.00	35009	DRG13000246	0.01	2.00	0.01	0.01	6.00	5.43	20.00
LTP-133	258977.00	2114329.00	778.90	424.00	426.00	2.00	35010	DRG13000246	0.01	2.00	0.01	0.01	6.00	5.82	20.00
LTP-133	258977.00	2114329.00	776.90	426.00	428.00	2.00	35011	DRG13000246	0.01	2.00	0.01	0.01	5.00	5.18	20.00
LTP-133	258977.00	2114329.00	774.90	428.00	430.00	2.00	35012	DRG13000246	0.02	2.00	0.01	0.01	6.00	5.76	20.00
LTP-133	258977.00	2114329.00	772.90	430.00	432.00	2.00	35013	DRG13000246	0.02	2.00	0.00	0.01	6.00	5.72	20.00
LTP-133	258977.00	2114329.00	770.90	432.00	434.00	2.00	35014	DRG13000246	0.03	2.00	0.01	0.01	5.00	5.02	20.00
LTP-133	258977.00	2114329.00	768.90	434.00	436.00	2.00	35016	DRG13000246	0.02	2.00	0.00	0.01	6.00	5.52	20.00
LTP-133	258977.00	2114329.00	766.90	436.00	438.00	2.00	35017	DRG13000246	0.03	2.00	0.01	0.01	6.00	5.80	20.00
LTP-133	258977.00	2114329.00	764.90	438.00	440.00	2.00	35018	DRG13000246	0.02	2.00	0.01	0.01	5.00	5.25	20.00
LTP-133	258977.00	2114329.00	762.90	440.00	442.00	2.00	35019	DRG13000246	0.02	2.00	0.01	0.01	5.00	5.45	20.00
LTP-133	258977.00	2114329.00	760.90	442.00	444.00	2.00	35020	DRG13000246	0.01	2.00	0.01	0.01	4.00	4.73	20.00
LTP-133	258977.00	2114329.00	758.90	444.00	446.00	2.00	35021	DRG13000246	0.01	2.00	0.00	0.01	4.00	4.94	20.00
LTP-133	258977.00	2114329.00	756.90	446.00	448.00	2.00	35022	DRG13000246	0.04	2.00	0.00	0.01	6.00	5.67	20.00
LTP-133	258977.00	2114329.00	754.90	448.00	450.00	2.00	35023	DRG13000246	0.02	2.00	0.01	0.01	5.00	5.43	20.00
LTP-133	258977.00	2114329.00	752.90	450.00	452.00	2.00	35024	DRG13000246	0.02	2.00	0.01	0.01	6.00	5.38	20.00
LTP-133	258977.00	2114329.00	750.90	452.00	454.00	2.00	35025	DRG13000246	0.03	2.00	0.00	0.01	4.00	3.77	20.00
LTP-133	258977.00	2114329.00	748.90	454.00	456.00	2.00	35027	DRG13000246	0.02	2.00	0.00	0.01	5.00	5.04	20.00
LTP-133	258977.00	2114329.00	746.90	456.00	458.00	2.00	35028	DRG13000246	0.01	2.00	0.01	0.01	4.00	4.17	20.00
LTP-133	258977.00	2114329.00	744.90	458.00	460.00	2.00	35029	DRG13000246	0.01	2.00	0.00	0.01	4.00	4.00	20.00
LTP-133	258977.00	2114329.00	742.90	460.00	462.00	2.00	35030	DRG13000246	0.01	2.00	0.01	0.01	4.00	4.25	20.00
LTP-133	258977.00	2114329.00	740.90	462.00	464.00	2.00	35031	DRG13000246	0.01	2.00	0.00	0.01	4.00	4.04	20.00
LTP-133	258977.00	2114329.00	738.90	464.00	466.00	2.00	35032	DRG13000246	0.04	2.00	0.00	0.01	6.00	5.22	20.00
LTP-133	258977.00	2114329.00	736.90	466.00	468.00	2.00	35033	DRG13000246	0.01	2.00	0.00	0.01	4.00	4.43	20.00
LTP-133	258977.00	2114329.00	734.90	468.00	470.00	2.00	35034	DRG13000246	0.01	2.00	0.00	0.01	4.00	4.70	20.00
LTP-133	258977.00	2114329.00	732.90	470.00	472.00	2.00	35035	DRG13000246	0.01	2.00	0.00	0.01	3.00	4.17	20.00
LTP-133	258977.00	2114329.00	731.21	472.00	473.38	1.38	35036	DRG13000246	0.04	2.00	0.01	0.01	5.00	5.08	20.00
LTP-133	258977.00	2114329.00	729.11	473.38	476.19	2.81	35037	DRG13000246	0.12	2.00	0.01	0.01	2.00	1.86	20.00
LTP-133	258977.00	2114329.00	727.39	476.19	476.82	0.63	35038	DRG13000246	0.20	2.00	2.71	0.01	17.00	15.75	20.00
LTP-133	258977.00	2114329.00	725.99	476.82	479.00	2.18	35040	DRG13000246	0.04	2.00	0.01	0.01	5.00	4.59	20.00
LTP-133	258977.00	2114329.00	723.90	479.00	481.00	2.00	35041	DRG13000246	0.03	2.00	0.01	0.01	4.00	4.34	20.00
LTP-133	258977.00	2114329.00	721.90	481.00	483.00	2.00	35042	DRG13000246	0.02	2.00	0.00	0.01	3.00	4.09	20.00
LTP-133	258977.00	2114329.00	719.90	483.00	485.00	2.00	35043	DRG13000246	0.03	2.00	0.01	0.01	5.00	4.92	20.00
LTP-133	258977.00	2114329.00	717.90	485.00	487.00	2.00	35044	DRG13000246	0.03	2.00	0.00	0.01	4.00	4.16	20.00
LTP-133	258977.00	2114329.00	715.90	487.00	489.00	2.00	35045	DRG13000246	0.03	2.00	0.00	0.01	3.00	3.89	20.00
LTP-133	258977.00	2114329.00	713.90	489.00	491.00	2.00	35046	DRG13000246	0.02	2.00	0.00	0.01	4.00	4.09	20.00
LTP-133	258977.00	2114329.00	711.90	491.00	493.00	2.00	35048	DRG13000246	0.04	2.00	0.01	0.01	5.00	4.50	20.00

SONDEO	UMT (ESTE)	UMT (NORTE)	ELEV	DESDE (m)	HASTA (m)	INTERVALO (m)	MUESTRA	CERTIFICADO	Au g/t	Ag g/t	Cu %	Zn %	S %	Fe %	Pb ppm
LTP-133	258977.00	2114329.00	709.90	493.00	495.00	2.00	35049	DRG13000246	0.04	2.00	0.00	0.01	4.00	3.48	20.00
LTP-133	258977.00	2114329.00	707.90	495.00	497.00	2.00	35050	DRG13000246	0.08	2.00	0.01	0.01	6.00	5.71	20.00
LTP-133	258977.00	2114329.00	705.90	497.00	499.00	2.00	35051	DRG13000246	0.04	2.00	0.00	0.01	5.00	4.26	20.00
LTP-133	258977.00	2114329.00	703.90	499.00	501.00	2.00	35052	DRG13000246	0.02	2.00	0.00	0.01	4.00	3.71	20.00
LTP-133	258977.00	2114329.00	701.90	501.00	503.00	2.00	35053	DRG13000246	0.02	2.00	0.00	0.01	4.00	4.19	20.00
LTP-133	258977.00	2114329.00	699.90	503.00	505.00	2.00	35055	DRG13000246	0.08	2.00	0.01	0.01	5.00	3.98	20.00
LTP-133	258977.00	2114329.00	697.90	505.00	507.00	2.00	35056	DRG13000246	0.03	2.00	0.00	0.01	5.00	4.12	20.00
LTP-133	258977.00	2114329.00	695.90	507.00	509.00	2.00	35057	DRG13000246	0.02	2.00	0.00	0.01	5.00	4.16	20.00
LTP-133	258977.00	2114329.00	693.90	509.00	511.00	2.00	35058	DRG13000246	0.02	2.00	0.00	0.01	5.00	4.23	20.00
LTP-133	258977.00	2114329.00	691.90	511.00	513.00	2.00	35059	DRG13000246	0.02	2.00	0.00	0.01	5.00	4.15	20.00
LTP-133	258977.00	2114329.00	689.90	513.00	515.00	2.00	35060	DRG13000246	0.02	2.00	0.00	0.01	5.00	4.42	20.00
LTP-133	258977.00	2114329.00	687.90	515.00	517.00	2.00	35061	DRG13000246	0.01	2.00	0.01	0.01	5.00	4.49	20.00
LTP-133	258977.00	2114329.00	685.90	517.00	519.00	2.00	35062	DRG13000246	0.01	2.00	0.01	0.01	5.00	5.06	20.00
LTP-133	258977.00	2114329.00	683.79	519.00	521.21	2.21	35063	DRG13000246	0.02	2.00	0.01	0.01	6.00	4.36	20.00
LTP-134	259132.00	2115711.00	711.60	377.43	379.00	1.57	35064	DRG13000247	0.01	2.00	0.01	0.01	1.00	5.91	20.00
LTP-134	259132.00	2115711.00	709.81	379.00	381.00	2.00	35065	DRG13000247	0.01	2.00	0.01	0.01	1.00	5.72	20.00
LTP-134	259132.00	2115711.00	707.81	381.00	383.00	2.00	35066	DRG13000247	0.01	2.00	0.01	0.01	1.00	5.41	20.00
LTP-134	259132.00	2115711.00	705.81	383.00	385.00	2.00	35067	DRG13000247	0.01	2.00	0.01	0.01	1.00	4.55	20.00
LTP-134	259132.00	2115711.00	703.81	385.00	387.00	2.00	35068	DRG13000247	0.01	2.00	0.01	0.01	1.00	4.72	20.00
LTP-134	259132.00	2115711.00	701.81	387.00	389.00	2.00	35069	DRG13000247	0.01	2.00	0.01	0.01	0.00	4.31	20.00
LTP-134	259132.00	2115711.00	699.81	389.00	391.00	2.00	35070	DRG13000247	0.01	2.00	0.01	0.01	0.00	4.66	20.00
LTP-134	259132.00	2115711.00	697.81	391.00	393.00	2.00	35072	DRG13000247	0.01	2.00	0.01	0.01	0.00	5.63	20.00
LTP-134	259132.00	2115711.00	695.81	393.00	395.00	2.00	35073	DRG13000247	0.01	2.00	0.01	0.01	0.00	4.48	20.00
LTP-134	259132.00	2115711.00	693.81	395.00	397.00	2.00	35074	DRG13000247	0.01	2.00	0.02	0.01	0.00	4.98	20.00
LTP-134	259132.00	2115711.00	691.81	397.00	399.00	2.00	35075	DRG13000247	0.01	2.00	0.01	0.01	0.00	6.61	20.00
LTP-134	259132.00	2115711.00	689.81	399.00	401.00	2.00	35076	DRG13000247	0.01	2.00	0.01	0.02	0.00	5.89	20.00
LTP-134	259132.00	2115711.00	687.81	401.00	403.00	2.00	35077	DRG13000247	0.01	2.00	0.01	0.01	0.00	6.24	20.00
LTP-134	259132.00	2115711.00	686.11	403.00	404.40	1.40	35078	DRG13000247	0.01	2.00	0.01	0.02	0.00	4.85	20.00
LTP-134	259132.00	2115711.00	684.69	404.40	405.84	1.44	35079	DRG13000247	0.01	2.00	0.01	0.01	1.00	5.18	20.00
LTP-134	259132.00	2115711.00	683.39	405.84	407.00	1.16	35080	DRG13000247	0.01	2.00	0.00	0.01	2.00	3.59	20.00
LTP-134	259132.00	2115711.00	681.81	407.00	409.00	2.00	35082	DRG13000247	0.01	2.00	0.00	0.01	1.00	3.74	20.00
LTP-134	259132.00	2115711.00	679.81	409.00	411.00	2.00	35083	DRG13000247	0.01	2.00	0.01	0.01	1.00	5.02	20.00
LTP-134	259132.00	2115711.00	678.04	411.00	412.55	1.55	35084	DRG13000247	0.01	2.00	0.01	0.01	1.00	4.70	20.00
LTP-134	259132.00	2115711.00	676.54	412.55	414.00	1.45	35085	DRG13000247	0.01	2.00	0.00	0.01	0.00	2.58	20.00
LTP-134	259132.00	2115711.00	674.81	414.00	416.00	2.00	35086	DRG13000247	0.01	2.00	0.01	0.05	1.00	4.39	20.00
LTP-134	259132.00	2115711.00	672.81	416.00	418.00	2.00	35087	DRG13000247	0.01	2.00	0.00	0.04	1.00	2.40	20.00
LTP-134	259132.00	2115711.00	670.81	418.00	420.00	2.00	35088	DRG13000247	0.01	2.00	0.00	0.01	0.00	2.54	20.00
LTP-134	259132.00	2115711.00	668.81	420.00	422.00	2.00	35090	DRG13000247	0.01	2.00	0.00	0.01	1.00	2.60	20.00
LTP-134	259132.00	2115711.00	666.81	422.00	424.00	2.00	35091	DRG13000247	0.01	2.00	0.00	0.01	0.00	2.65	20.00
LTP-134	259132.00	2115711.00	664.81	424.00	426.00	2.00	35092	DRG13000247	0.01	2.00	0.00	0.01	0.00	2.82	20.00
LTP-134	259132.00	2115711.00	662.81	426.00	428.00	2.00	35093	DRG13000247	0.01	2.00	0.00	0.01	0.00	2.11	20.00
LTP-134	259132.00	2115711.00	660.81	428.00	430.00	2.00	35094	DRG13000247	0.01	2.00	0.00	0.01	1.00	2.75	20.00
LTP-134	259132.00	2115711.00	658.81	430.00	432.00	2.00	35095	DRG13000247	0.01	2.00	0.00	0.01	0.00	2.32	20.00
LTP-134	259132.00	2115711.00	656.81	432.00	434.00	2.00	35096	DRG13000247	0.01	2.00	0.01	0.01	1.00	2.59	20.00
LTP-134	259132.00	2115711.00	654.81	434.00	436.00	2.00	35097	DRG13000247	0.01	2.00	0.00	0.01	0.00	2.29	20.00
LTP-134	259132.00	2115711.00	652.81	436.00	438.00	2.00	35099	DRG13000247	0.01	2.00	0.01	0.01	0.00	2.87	20.00
LTP-134	259132.00	2115711.00	650.81	438.00	440.00	2.00	35100	DRG13000247	0.01	2.00	0.01	0.01	0.00	2.40	20.00
LTP-134	259132.00	2115711.00	648.81	440.00	442.00	2.00	35101	DRG13000247	0.01	2.00	0.00	0.01	0.00	2.09	20.00
LTP-134	259132.00	2115711.00	646.81	442.00	444.00	2.00	35102	DRG13000247	0.01	2.00	0.00	0.01	0.00	2.08	20.00
LTP-134	259132.00	2115711.00	645.06	444.00	445.50	1.50	35103	DRG13000247	0.01	2.00	0.00	0.01	0.00	2.13	20.00
LTP-134	259132.00	2115711.00	643.56	445.50	447.00	1.50	35104	DRG13000247	0.01	2.00	0.00	0.01	0.00	2.05	20.00
LTP-134	259132.00	2115711.00	642.04	447.00	448.55	1.55	35105	DRG13000247	0.02	2.00	0.00	0.01	1.00	3.89	20.00
LTP-134	259132.00	2115711.00	640.26	448.55	450.55	2.00	35106	DRG13000247	0.06	2.00	0.01	0.01	2.00	2.93	20.00
LTP-134	259132.00	2115711.00	638.61	450.55	451.85	1.30	35107	DRG13000247	0.05	2.00	0.00	0.01	2.00	3.14	20.00
LTP-134	259132.00	2115711.00	637.52	451.85	452.73	0.88	35109	DRG13000247	0.10	3.00	0.03	0.01	3.00	3.39	20.00
LTP-134	259132.00	2115711.00	636.45	452.73	454.00	1.27	35110	DRG13000247	0.01	2.00	0.01	0.01	0.00	4.38	20.00
LTP-134	259132.00	2115711.00	634.81	454.00	456.00	2.00	35111	DRG13000247	0.09	2.00	0.01	0.01	1.00	4.12	20.00
LTP-134	259132.00	2115711.00	632.81	456.00	458.00	2.00	35112	DRG13000247	0.01	2.00	0.00	0.01	0.00	4.51	20.00
LTP-134	259132.00	2115711.00	630.81	458.00	460.00	2.00	35113	DRG13000247	0.01	2.00	0.05	0.01	0.00	4.28	20.00
LTP-135	258997.00	2115046.01	1111.43	96.00	98.00	2.00	35613	DRG13000310	0.01	2.00	0.01	0.01	0.00	3.94	20.00
LTP-135	258997.00	2115045.16	1109.62	98.00	100.00	2.00	35614	DRG13000310	0.01	2.00	0.02	0.01	1.00	5.43	20.00
LTP-135	258997.00	2115044.29	1107.76	100.00	102.11	2.11	35615	DRG13000310	0.01	2.00	0.01	0.01	0.00	6.04	20.00
LTP-135	258997.00	2115043.45	1105.95	102.11	104.00	1.89	35616	DRG13000310	0.07	3.00	0.01	0.32	2.00	3.24	160.00
LTP-135	258997.00	2115042.63	1104.18	104.00	106.00	2.00	35617	DRG13000310	0.03	2.00	0.01	0.06	1.00	4.08	20.00
LTP-135	258997.00	2115042.08	1103.02	106.00	106.56	0.56	35618	DRG13000310	0.02	2.00	0.01	0.19	1.00	3.04	20.00
LTP-135	258997.00	2115041.45	1101.66	106.56	109.00	2.44	35620	DRG13000310	0.02	2.00	0.00	0.03	1.00	2.46	20.00
LTP-135	258997.00	2115040.51	1099.65	109.00	111.00	2.00	35621	DRG13000310	0.03	2.00	0.00	0.02	1.00	3.11	20.00
LTP-135	258997.00	2115039.67	1097.84	111.00	113.00	2.00	35622	DRG13000310	0.04	2.00	0.00	0.02	1.00	3.21	20.00
LTP-135	258997.00	2115038.82	1096.03	113.00	115.00	2.00	35623	DRG13000310	0.06	2.00	0.01	0.11	2.00	3.19	20.00
LTP-135	258997.00	2115037.98	1094.21	115.00	117.00	2.00	35624	DRG13000310	0.02	2.00	0.01	0.04	1.00	2.92	20.00
LTP-135	258997.00	2115037.13	1092.40	117.00	119.00	2.00	35625	DRG13000310	0.04	2.00	0.03	0.01	1.00	2.77	20.00
LTP-135	258997.00	2115036.29	1090.59	119.00	121.00	2.00	35627	DRG13000310	0.05	2.00	0.01	0.02	1.00	3.67	20.00
LTP-135	258997.00	2115035.59	1089.10	121.00	122.29	1.29	35628	DRG13000310	0.07	2.00	0.00	0.01	1.00	3.75	20.00
LTP-135	258997.00	2115034.96	1087.74	122.29	123.99	1.70	35629	DRG13000310	0.01	2.00	0.00	0.01	0.00	3.99	20.00
LTP-135	258997.00	2115034.09	1085.88	123.99	126.39	2.40	35630	DRG13000310	0.01	2.00	0.01	0.01	1.00	4.05	20.00
LTP-135	258997.00	2115033.14	1083.84	126.39	128.50	2.11	35631	DRG13000310	0.01	2.00	0.00	0.01	0.00	4.99	20.00
LTP-135	258997.00	2115032.32	1082.08	128.50	130.28	1.78	35632	DRG13000310	0.01	2.00	0.00	0.01	0.00	4.53	20.00
LTP-135	258997.00	2115031.72	1080.80	130.28	131.33	1.05	35634	DRG13000310	0.03	2.00	0.00	0.01	0.00	4.38	20.00

SONDEO	UMT (ESTE)	UMT (NORTE)	ELEV	DESDE (m)	HASTA (m)	INTERVALO (m)	MUESTRA	CERTIFICADO	Au g/t	Ag g/t	Cu %	Zn %	S %	Fe %	Pb ppm
LTP-135	258997.00	2115030.93	1079.11	131.33	134.00	2.67	35635	DRG13000310	0.03	2.00	0.00	0.02	1.00	4.03	20.00
LTP-135	258997.00	2115029.95	1076.99	134.00	136.00	2.00	35636	DRG13000310	0.04	2.00	0.01	0.01	1.00	3.30	20.00
LTP-135	258997.00	2115029.10	1075.18	136.00	138.00	2.00	35638	DRG13000310	0.03	2.00	0.00	0.01	0.00	3.84	20.00
LTP-135	258997.00	2115028.47	1073.83	138.00	138.99	0.99	35639	DRG13000310	0.04	2.00	0.00	0.01	1.00	3.90	20.00
LTP-135	258997.00	2115027.84	1072.47	138.99	141.00	2.01	35640	DRG13000310	0.01	2.00	0.00	0.01	0.00	4.85	20.00
LTP-135	258997.00	2115027.09	1070.88	141.00	142.50	1.50	35641	DRG13000310	0.03	2.00	0.01	0.01	0.00	5.07	20.00
LTP-135	258997.00	2115026.36	1069.30	142.50	144.47	1.97	35642	DRG13000310	0.06	2.00	0.01	0.01	0.00	5.31	20.00
LTP-135	258997.00	2115025.41	1067.26	144.47	147.00	2.53	35643	DRG13000310	0.01	2.00	0.00	0.01	0.00	4.83	20.00
LTP-135	258997.00	2115024.38	1065.06	147.00	149.33	2.33	35644	DRG13000310	0.01	2.00	0.00	0.01	0.00	5.20	20.00
LTP-135	258997.00	2115023.53	1063.23	149.33	151.05	1.72	35646	DRG13000310	0.01	2.00	0.01	0.01	0.00	4.14	20.00
LTP-135	258997.00	2115022.84	1061.76	151.05	152.57	1.52	35647	DRG13000310	0.01	2.00	0.00	0.01	0.00	4.14	20.00
LTP-135	258997.00	2115022.34	1060.68	152.57	153.44	0.87	35648	DRG13000310	0.01	2.00	0.15	0.01	1.00	4.54	20.00
LTP-135	258997.00	2115021.82	1059.57	153.44	155.00	1.56	35649	DRG13000310	0.01	2.00	0.00	0.01	0.00	5.22	20.00
LTP-135	258997.00	2115021.07	1057.96	155.00	157.00	2.00	35650	DRG13000310	0.01	2.00	0.07	0.01	0.00	4.34	20.00
LTP-135	258997.00	2115020.23	1056.15	157.00	159.00	2.00	35651	DRG13000310	0.01	2.00	0.01	0.01	0.00	4.69	20.00
LTP-135	258997.00	2115019.38	1054.34	159.00	161.00	2.00	35652	DRG13000310	0.01	2.00	0.00	0.01	0.00	4.65	20.00
LTP-135	258997.00	2115018.54	1052.52	161.00	163.00	2.00	35654	DRG13000310	0.01	2.00	0.00	0.01	0.00	5.36	20.00
LTP-135	258997.00	2115017.70	1050.74	163.00	164.94	1.94	35655	DRG13000310	0.01	2.00	0.00	0.01	0.00	5.23	20.00
LTP-135	258997.00	2115016.86	1048.93	164.94	167.00	2.06	35656	DRG13000310	0.01	2.00	0.01	0.01	0.00	3.67	20.00
LTP-135	258997.00	2115016.00	1047.09	167.00	169.00	2.00	35657	DRG13000310	0.01	2.00	0.01	0.01	0.00	4.51	20.00
LTP-135	258997.00	2115015.13	1045.23	169.00	171.10	2.10	35658	DRG13000310	0.02	2.00	0.02	0.01	1.00	4.08	20.00
LTP-135	258997.00	2115014.29	1043.42	171.10	173.00	1.90	35659	DRG13000310	0.06	2.00	0.01	0.01	3.00	4.10	20.00
LTP-135	258997.00	2115013.58	1041.90	173.00	174.45	1.45	35661	DRG13000310	0.09	2.00	0.01	0.02	4.00	3.61	20.00
LTP-135	258997.00	2115012.95	1040.54	174.45	176.00	1.55	35662	DRG13000310	0.10	2.00	0.01	0.02	9.00	8.73	20.00
LTP-135	258997.00	2115012.20	1038.93	176.00	178.00	2.00	35663	DRG13000310	0.01	2.00	0.01	0.03	3.00	3.97	20.00
LTP-135	258997.00	2115011.35	1037.12	178.00	180.00	2.00	35664	DRG13000310	0.02	2.00	0.01	0.12	4.00	3.98	20.00
LTP-135	258997.00	2115010.51	1035.30	180.00	182.00	2.00	35665	DRG13000310	0.02	2.00	0.01	0.03	6.00	5.53	20.00
LTP-135	258997.00	2115009.90	1034.00	182.00	182.88	0.88	35667	DRG13000310	0.01	2.00	0.01	0.01	6.00	5.50	20.00
LTP-135	258997.00	2115009.26	1032.64	182.88	185.00	2.12	35668	DRG13000310	0.03	2.00	0.01	0.02	11.00	9.95	20.00
LTP-135	258997.00	2115008.39	1030.77	185.00	187.00	2.00	35669	DRG13000310	0.07	2.00	0.01	0.01	9.00	7.68	20.00
LTP-135	258997.00	2115007.55	1028.96	187.00	189.00	2.00	35670	DRG13000310	0.02	2.00	0.01	0.01	5.00	4.74	20.00
LTP-135	258997.00	2115006.70	1027.15	189.00	191.00	2.00	35671	DRG13000310	0.02	2.00	0.01	0.01	5.00	4.66	20.00
LTP-135	258997.00	2115005.86	1025.33	191.00	193.00	2.00	35672	DRG13000310	0.03	2.00	0.00	0.01	5.00	4.25	20.00
LTP-135	258997.00	2115005.01	1023.52	193.00	195.00	2.00	35674	DRG13000310	0.07	2.00	0.01	0.01	7.00	5.59	20.00
LTP-135	258997.00	2115004.17	1021.71	195.00	197.00	2.00	35675	DRG13000310	0.12	2.00	0.01	0.01	6.00	5.26	20.00
LTP-135	258997.00	2115003.32	1019.90	197.00	199.00	2.00	35676	DRG13000310	0.11	2.00	0.01	0.01	5.00	4.73	20.00
LTP-135	258997.00	2115002.48	1018.08	199.00	201.00	2.00	35677	DRG13000310	0.16	2.00	0.01	0.06	5.00	4.40	20.00
LTP-135	258997.00	2115001.63	1016.27	201.00	203.00	2.00	35678	DRG13000310	0.15	2.00	0.01	0.01	5.00	4.57	20.00
LTP-135	258997.00	2115000.79	1014.46	203.00	205.00	2.00	35679	DRG13000310	0.21	2.00	0.01	0.01	6.00	4.74	20.00
LTP-135	258997.00	2114999.94	1012.65	205.00	207.00	2.00	35681	DRG13000310	0.25	2.00	0.01	0.02	7.00	5.48	20.00
LTP-135	258997.00	2114999.10	1010.83	207.00	209.00	2.00	35682	DRG13000310	0.12	2.00	0.03	0.26	7.00	5.47	20.00
LTP-135	258997.00	2114998.25	1009.02	209.00	211.00	2.00	35683	DRG13000310	0.12	2.00	0.03	0.01	6.00	4.95	20.00
LTP-135	258997.00	2114997.40	1007.21	211.00	213.00	2.00	35684	DRG13000310	0.11	2.00	0.01	0.01	5.00	4.20	20.00
LTP-135	258997.00	2114996.56	1005.40	213.00	215.00	2.00	35685	DRG13000310	0.07	2.00	0.01	0.01	6.00	4.91	20.00
LTP-135	258997.00	2114995.71	1003.58	215.00	217.00	2.00	35687	DRG13000310	0.14	2.00	0.02	0.19	6.00	5.36	20.00
LTP-135	258997.00	2114994.87	1001.77	217.00	219.00	2.00	35688	DRG13000310	0.20	2.00	0.01	0.06	6.00	5.29	20.00
LTP-135	258997.00	2114994.02	999.96	219.00	221.00	2.00	35689	DRG13000310	0.36	2.00	0.02	0.09	6.00	5.81	20.00
LTP-135	258997.00	2114993.18	998.15	221.00	223.00	2.00	35690	DRG13000310	0.18	2.00	0.01	0.01	7.00	6.37	20.00
LTP-135	258997.00	2114992.45	996.59	223.00	224.43	1.43	35691	DRG13000310	0.17	2.00	0.01	0.05	6.00	5.78	20.00
LTP-135	258997.00	2114991.82	995.23	224.43	226.00	1.57	35692	DRG13000310	0.21	2.00	0.07	0.07	7.00	6.15	20.00
LTP-135	258997.00	2114991.07	993.61	226.00	228.00	2.00	35694	DRG13000310	0.06	2.00	0.00	0.02	2.00	3.65	20.00
LTP-135	258997.00	2114990.22	991.80	228.00	230.00	2.00	35695	DRG13000310	0.12	2.00	0.03	0.28	4.00	4.80	20.00
LTP-135	258997.00	2114989.38	989.99	230.00	232.00	2.00	35696	DRG13000310	0.09	2.00	0.02	0.02	3.00	3.84	20.00
LTP-135	258997.00	2114988.53	988.18	232.00	234.00	2.00	35697	DRG13000310	0.07	2.00	0.01	0.02	3.00	4.12	20.00
LTP-135	258997.00	2114987.68	986.36	234.00	236.00	2.00	35698	DRG13000310	0.15	2.00	0.04	0.04	3.00	3.88	20.00
LTP-135	258997.00	2114986.84	984.55	236.00	238.00	2.00	35699	DRG13000310	0.05	2.00	0.01	0.02	2.00	3.91	20.00
LTP-135	258997.00	2114985.99	982.74	238.00	240.00	2.00	35700	DRG13000310	0.05	2.00	0.05	0.08	5.00	4.65	20.00
LTP-135	258997.00	2114985.15	980.93	240.00	242.00	2.00	35702	DRG13000310	0.06	2.00	0.00	0.02	4.00	4.17	20.00
LTP-135	258997.00	2114984.30	979.11	242.00	244.00	2.00	35703	DRG13000310	0.08	2.00	0.00	0.01	5.00	4.78	20.00
LTP-135	258997.00	2114983.46	977.30	244.00	246.00	2.00	35704	DRG13000310	0.08	2.00	0.00	0.02	5.00	4.46	20.00
LTP-135	258997.00	2114982.61	975.49	246.00	248.00	2.00	35705	DRG13000310	0.10	2.00	0.00	0.02	5.00	4.85	20.00
LTP-135	258997.00	2114981.77	973.67	248.00	250.00	2.00	35706	DRG13000310	0.05	2.00	0.04	0.01	7.00	6.09	20.00
LTP-135	258997.00	2114980.92	971.86	250.00	252.00	2.00	35707	DRG13000310	0.03	2.00	0.00	0.01	6.00	5.07	20.00
LTP-135	258997.00	2114980.08	970.05	252.00	254.00	2.00	35708	DRG13000310	0.02	2.00	0.00	0.01	5.00	4.35	20.00
LTP-135	258997.00	2114979.23	968.24	254.00	256.00	2.00	35710	DRG13000310	0.02	2.00	0.00	0.02	4.00	4.66	20.00
LTP-135	258997.00	2114978.39	966.42	256.00	258.00	2.00	35711	DRG13000310	0.02	2.00	0.00	0.03	3.00	3.76	20.00
LTP-135	258997.00	2114977.54	964.61	258.00	260.00	2.00	35712	DRG13000310	0.02	2.00	0.00	0.02	4.00	4.53	20.00
LTP-135	258997.00	2114976.70	962.80	260.00	262.00	2.00	35713	DRG13000310	0.10	2.00	0.01	0.01	7.00	7.38	20.00
LTP-135	258997.00	2114975.85	960.99	262.00	264.00	2.00	35714	DRG13000310	0.09	2.00	0.01	0.01	8.00	7.08	20.00
LTP-135	258997.00	2114975.01	959.17	264.00	266.00	2.00	35715	DRG13000310	0.07	2.00	0.04	0.01	8.00	7.04	20.00
LTP-135	258997.00	2114974.16	957.36	266.00	268.00	2.00	35717	DRG13000310	0.06	2.00	0.01	0.01	6.00	5.06	20.00
LTP-135	258997.00	2114973.32	955.55	268.00	270.00	2.00	35718	DRG13000310	0.05	2.00	0.01	0.01	6.00	4.78	20.00
LTP-135	258997.00	2114972.47	953.74	270.00	272.00	2.00	35719	DRG13000310	0.03	2.00	0.01	0.01	5.00	4.37	20.00
LTP-135	258997.00	2114971.63	951.92	272.00	274.00	2.00	35720	DRG13000310	0.04	2.00	0.00	0.02	5.00	5.04	20.00
LTP-135	258997.00	2114970.78	950.11	274.00	276.00	2.00	35721	DRG13000310	0.09	2.00	0.02	0.01	4.00	3.45	20.00
LTP-135	258997.00	2114969.93	948.30	276.00	278.00	2.00	35722	DRG13000310	0.06	2.00	0.03	0.01	4.00	3.60	20.00
LTP-135	258997.00	2114969.09	946.49	278.00	280.00	2.00	35724	DRG13000310	0.03	2.00	0.00	0.01	3.00	3.42	20.00
LTP-135	258997.00	2114968.24	944.67	280.00	282.00	2.00	35725	DRG13000310	0.08	2.00	0.01	0.01	5.00	3.72	20.00

SONDEO	UMT (ESTE)	UMT (NORTE)	ELEV	DESDE (m)	HASTA (m)	INTERVALO (m)	MUESTRA	CERTIFICADO	Au g/t	Ag g/t	Cu %	Zn %	S %	Fe %	Pb ppm
LTP-135	258997.00	2114967.40	942.86	282.00	284.00	2.00	35726	DRG13000310	0.11	2.00	0.03	0.01	6.00	5.03	20.00
LTP-135	258997.00	2114966.55	941.05	284.00	286.00	2.00	35727	DRG13000310	0.09	2.00	0.01	0.01	4.00	3.81	20.00
LTP-135	258997.00	2114965.71	939.24	286.00	288.00	2.00	35728	DRG13000310	0.06	2.00	0.01	0.01	4.00	3.46	20.00
LTP-135	258997.00	2114964.86	937.42	288.00	290.00	2.00	35729	DRG13000310	0.21	2.00	0.08	0.01	11.00	8.80	20.00
LTP-135	258997.00	2114964.02	935.61	290.00	292.00	2.00	35731	DRG13000310	0.46	2.00	0.08	0.01	13.00	10.11	20.00
LTP-135	258997.00	2114963.17	933.80	292.00	294.00	2.00	35732	DRG13000310	0.14	2.00	0.02	0.01	6.00	5.38	20.00
LTP-135	258997.00	2114962.33	931.98	294.00	296.00	2.00	35733	DRG13000310	0.07	2.00	0.01	0.01	5.00	4.78	20.00
LTP-135	258997.00	2114961.59	930.40	296.00	297.50	1.50	35734	DRG13000310	0.05	2.00	0.00	0.01	3.00	3.67	20.00
LTP-135	258997.00	2114960.95	929.04	297.50	299.00	1.50	35735	DRG13000310	0.20	2.00	0.54	0.01	5.00	4.75	20.00
LTP-135	258997.00	2114960.21	927.45	299.00	301.00	2.00	35736	DRG13000310	0.09	2.00	0.42	0.01	5.00	5.27	20.00
LTP-135	258997.00	2114959.26	925.40	301.00	303.52	2.52	35737	DRG13000310	0.05	2.00	0.06	0.01	4.00	3.79	20.00
LTP-135	258997.00	2114958.41	923.59	303.52	305.00	1.48	35739	DRG13000310	0.02	2.00	0.01	0.01	3.00	3.40	20.00
LTP-135	258997.00	2114957.68	922.02	305.00	307.00	2.00	35740	DRG13000310	0.11	2.00	0.03	0.01	5.00	4.08	20.00
LTP-135	258997.00	2114956.83	920.20	307.00	309.00	2.00	35741	DRG13000310	0.03	2.00	0.04	0.01	4.00	3.82	20.00
LTP-135	258997.00	2114955.99	918.39	309.00	311.00	2.00	35742	DRG13000310	0.14	2.00	0.08	0.01	3.00	3.37	20.00
LTP-135	258997.00	2114955.14	916.58	311.00	313.00	2.00	35743	DRG13000310	0.38	2.00	0.18	0.02	5.00	5.22	20.00
LTP-135	258997.00	2114954.30	914.76	313.00	315.00	2.00	35744	DRG13000310	0.06	2.00	0.01	0.01	5.00	4.13	20.00
LTP-135	258997.00	2114953.45	912.95	315.00	317.00	2.00	35745	DRG13000310	0.06	2.00	0.01	0.01	6.00	4.63	20.00
LTP-135	258997.00	2114952.61	911.14	317.00	319.00	2.00	35747	DRG13000310	0.05	2.00	0.01	0.01	4.00	3.67	20.00
LTP-135	258997.00	2114951.76	909.33	319.00	321.00	2.00	35748	DRG13000310	0.03	2.00	0.00	0.01	4.00	3.73	20.00
LTP-135	258997.00	2114950.92	907.51	321.00	323.00	2.00	35749	DRG13000310	0.02	2.00	0.00	0.01	3.00	3.02	20.00
LTP-135	258997.00	2114950.07	905.70	323.00	325.00	2.00	35750	DRG13000310	0.01	2.00	0.00	0.02	2.00	3.33	20.00
LTP-135	258997.00	2114949.23	903.89	325.00	327.00	2.00	35751	DRG13000310	0.05	2.00	0.00	0.01	4.00	3.84	20.00
LTP-135	258997.00	2114948.38	902.08	327.00	329.00	2.00	35752	DRG13000310	0.02	2.00	0.00	0.01	3.00	3.49	20.00
LTP-135	258997.00	2114947.54	900.26	329.00	331.00	2.00	35754	DRG13000310	0.05	2.00	0.00	0.01	5.00	4.34	20.00
LTP-135	258997.00	2114946.69	898.45	331.00	333.00	2.00	35755	DRG13000310	0.04	2.00	0.00	0.01	4.00	4.02	20.00
LTP-135	258997.00	2114946.10	897.19	333.00	333.78	0.78	35756	DRG13000310	0.19	2.00	0.02	0.01	13.00	11.69	20.00
LTP-135	258997.00	2114945.47	895.83	333.78	336.00	2.22	35757	DRG13000310	0.04	2.00	0.01	0.01	5.00	4.50	20.00
LTP-135	258997.00	2114944.58	893.92	336.00	338.00	2.00	35758	DRG13000310	0.02	2.00	0.01	0.01	4.00	4.00	20.00
LTP-135	258997.00	2114943.73	892.11	338.00	340.00	2.00	35759	DRG13000310	0.02	2.00	0.00	0.01	5.00	4.06	20.00
LTP-135	258997.00	2114942.89	890.29	340.00	342.00	2.00	35761	DRG13000310	0.02	2.00	0.00	0.01	4.00	3.55	20.00
LTP-135	258997.00	2114942.04	888.48	342.00	344.00	2.00	35762	DRG13000310	0.02	2.00	0.01	0.02	4.00	4.16	20.00
LTP-135	258997.00	2114941.20	886.67	344.00	346.00	2.00	35763	DRG13000310	0.02	2.00	0.00	0.01	4.00	3.81	20.00
LTP-135	258997.00	2114940.35	884.86	346.00	348.00	2.00	35764	DRG13000310	0.02	2.00	0.00	0.01	4.00	4.14	20.00
LTP-135	258997.00	2114939.51	883.04	348.00	350.00	2.00	35765	DRG13000310	0.03	2.00	0.00	0.01	4.00	3.77	20.00
LTP-135	258997.00	2114938.66	881.23	350.00	352.00	2.00	35766	DRG13000310	0.02	2.00	0.00	0.01	5.00	3.97	20.00
LTP-135	258997.00	2114937.82	879.42	352.00	354.00	2.00	35767	DRG13000310	0.03	2.00	0.00	0.01	5.00	4.39	20.00
LTP-135	258997.00	2114936.97	877.61	354.00	356.00	2.00	35769	DRG13000310	0.05	2.00	0.01	0.01	3.00	2.83	20.00
LTP-135	258997.00	2114936.13	875.79	356.00	358.00	2.00	35770	DRG13000310	0.03	2.00	0.00	0.01	3.00	2.94	20.00
LTP-135	258997.00	2114935.28	873.98	358.00	360.00	2.00	35771	DRG13000310	0.04	2.00	0.01	0.01	4.00	3.28	20.00
LTP-135	258997.00	2114934.43	872.17	360.00	362.00	2.00	35772	DRG13000310	0.07	2.00	0.01	0.01	3.00	3.07	20.00
LTP-135	258997.00	2114933.59	870.36	362.00	364.00	2.00	35773	DRG13000310	0.12	2.00	0.01	0.01	6.00	5.19	20.00
LTP-135	258997.00	2114932.74	868.54	364.00	366.00	2.00	35774	DRG13000310	0.05	2.00	0.01	0.01	5.00	4.69	20.00
LTP-135	258997.00	2114931.90	866.73	366.00	368.00	2.00	35775	DRG13000310	0.03	2.00	0.01	0.01	4.00	3.91	20.00
LTP-135	258997.00	2114931.05	864.92	368.00	370.00	2.00	35776	DRG13000310	0.04	2.00	0.01	0.01	4.00	3.35	20.00
LTP-135	258997.00	2114930.21	863.11	370.00	372.00	2.00	35778	DRG13000310	0.04	2.00	0.01	0.01	5.00	4.46	20.00
LTP-135	258997.00	2114929.36	861.29	372.00	374.00	2.00	35779	DRG13000310	0.04	2.00	0.01	0.01	5.00	4.19	20.00
LTP-135	258997.00	2114928.52	859.48	374.00	376.00	2.00	35780	DRG13000310	0.04	2.00	0.00	0.01	5.00	4.36	20.00
LTP-135	258997.00	2114927.67	857.67	376.00	378.00	2.00	35781	DRG13000310	0.04	2.00	0.01	0.01	5.00	4.46	20.00
LTP-135	258997.00	2114926.83	855.85	378.00	380.00	2.00	35782	DRG13000310	0.02	2.00	0.00	0.01	5.00	4.15	20.00
LTP-135	258997.00	2114925.98	854.04	380.00	382.00	2.00	35784	DRG13000310	0.02	2.00	0.00	0.01	3.00	3.54	20.00
LTP-135	258997.00	2114925.14	852.23	382.00	384.00	2.00	35785	DRG13000310	0.02	2.00	0.01	0.01	4.00	3.87	20.00
LTP-135	258997.00	2114924.29	850.42	384.00	386.00	2.00	35786	DRG13000310	0.03	2.00	0.01	0.01	4.00	4.39	20.00
LTP-135	258997.00	2114923.45	848.60	386.00	388.00	2.00	35787	DRG13000310	0.02	2.00	0.00	0.01	4.00	4.39	20.00
LTP-135	258997.00	2114922.60	846.79	388.00	390.00	2.00	35788	DRG13000310	0.02	2.00	0.00	0.01	4.00	3.82	20.00
LTP-135	258997.00	2114921.76	844.98	390.00	392.00	2.00	35789	DRG13000310	0.02	2.00	0.01	0.01	4.00	3.95	20.00
LTP-135	258997.00	2114920.97	843.30	392.00	393.71	1.71	35790	DRG13000310	0.03	2.00	0.01	0.01	5.00	4.70	20.00
LTP-135	258997.00	2114920.13	841.49	393.71	396.00	2.29	35791	DRG13000310	0.02	2.00	0.01	0.01	5.00	4.46	20.00
LTP-135	258997.00	2114919.22	839.54	396.00	398.00	2.00	35792	DRG13000310	0.02	2.00	0.01	0.01	4.00	4.43	20.00
LTP-135	258997.00	2114918.58	838.17	398.00	399.02	1.02	35793	DRG13000310	0.01	2.00	0.00	0.01	4.00	4.19	20.00
LTP-135	258997.00	2114917.95	836.81	399.02	401.00	1.98	35795	DRG13000310	0.01	2.00	0.01	0.01	5.00	4.86	20.00
LTP-135	258997.00	2114917.11	835.01	401.00	403.00	2.00	35796	DRG13000310	0.02	2.00	0.00	0.01	5.00	4.09	20.00
LTP-135	258997.00	2114916.05	832.74	403.00	406.00	3.00	35797	DRG13000310	0.02	2.00	0.00	0.01	5.00	3.77	20.00
LTP-135	258997.00	2114914.99	830.48	406.00	408.00	2.00	35798	DRG13000310	0.04	2.00	0.00	0.01	5.00	4.28	20.00
LTP-135	258997.00	2114914.15	828.67	408.00	410.00	2.00	35799	DRG13000310	0.02	2.00	0.00	0.01	5.00	4.85	20.00
LTP-135	258997.00	2114913.38	827.02	410.00	411.64	1.64	35800	DRG13000310	0.01	2.00	0.00	0.01	4.00	3.90	20.00
LTP-135	258997.00	2114912.53	825.20	411.64	414.00	2.36	35801	DRG13000310	0.01	2.00	0.01	0.01	4.00	3.93	20.00
LTP-135	258997.00	2114911.61	823.23	414.00	416.00	2.00	35802	DRG13000310	0.01	2.00	0.00	0.01	4.00	3.98	20.00
LTP-135	258997.00	2114910.77	821.42	416.00	418.00	2.00	35803	DRG13000310	0.01	2.00	0.00	0.01	5.00	4.24	20.00
LTP-135	258997.00	2114909.92	819.60	418.00	420.00	2.00	35804	DRG13000310	0.01	2.00	0.00	0.01	4.00	4.06	20.00
LTP-135	258997.00	2114909.08	817.79	420.00	422.00	2.00	35806	DRG13000310	0.02	2.00	0.00	0.01	4.00	4.13	20.00
LTP-135	258997.00	2114908.23	815.98	422.00	424.00	2.00	35807	DRG13000310	0.01	2.00	0.01	0.01	4.00	4.03	20.00
LTP-135	258997.00	2114907.39	814.16	424.00	426.00	2.00	35808	DRG13000310	0.02	2.00	0.00	0.01	4.00	3.87	20.00
LTP-135	258997.00	2114906.54	812.35	426.00	428.00	2.00	35809	DRG13000310	0.02	2.00	0.00	0.01	4.00	4.02	20.00
LTP-135	258997.00	2114905.70	810.54	428.00	430.00	2.00	35810	DRG13000310	0.02	2.00	0.00	0.01	5.00	4.19	20.00
LTP-135	258997.00	2114904.85	808.73	430.00	432.00	2.00	35811	DRG13000310	0.02	2.00	0.00	0.01	4.00	4.46	20.00
LTP-135	258997.00	2114904.01	806.91	432.00	434.00	2.00	35812	DRG13000310	0.02	2.00	0.01	0.01	4.00	4.04	20.00
LTP-135	258997.00	2114903.16	805.10	434.00	436.00	2.00	35813	DRG13000310	0.02	2.00	0.00	0.01	3.00	3.80	20.00

SONDEO	UMT (ESTE)	UMT (NORTE)	ELEV	DESDE (m)	HASTA (m)	INTERVALO (m)	MUESTRA	CERTIFICADO	Au g/t	Ag g/t	Cu %	Zn %	S %	Fe %	Pb ppm
LTP-135	258997.00	2114902.32	803.29	436.00	438.00	2.00	35814	DRG13000310	0.02	2.00	0.00	0.01	4.00	4.22	20.00
LTP-135	258997.00	2114901.47	801.48	438.00	440.00	2.00	35815	DRG13000310	0.03	2.00	0.00	0.01	3.00	4.23	20.00
LTP-135	258997.00	2114900.46	799.30	440.00	442.80	2.80	35816	DRG13000310	0.12	2.00	0.00	0.01	2.00	2.80	20.00
LTP-135	258997.00	2114899.52	797.28	442.80	444.45	1.65	35817	DRG13000310	3.33	2.00	0.02	0.01	4.00	3.10	20.00
LTP-135	258997.00	2114898.84	795.83	444.45	446.00	1.55	35819	DRG13000310	0.02	2.00	0.00	0.01	1.00	0.70	20.00
LTP-135	258997.00	2114898.20	794.45	446.00	447.50	1.50	35820	DRG13000310	2.52	2.00	0.01	0.01	3.00	2.76	20.00
LTP-135	258997.00	2114897.44	792.83	447.50	449.58	2.08	35821	DRG13000310	10.60	2.00	0.02	0.01	5.00	4.44	20.00
LTP-136	258598.00	2115881.02	924.99	172.21	173.51	1.30	35342	DRG13000289	0.01	2.00	0.01	0.01	1.00	5.36	20.00
LTP-136	258598.00	2115881.24	923.74	173.51	174.76	1.25	35343	DRG13000289	0.01	2.00	0.01	0.01	3.00	6.66	20.00
LTP-136	258598.00	2115881.44	922.57	174.76	175.88	1.12	35344	DRG13000289	0.01	20.00	0.01	0.02	6.00	6.57	20.00
LTP-136	258598.00	2115881.64	921.47	175.88	177.00	1.12	35345	DRG13000289	0.01	29.00	0.01	0.01	5.00	5.55	20.00
LTP-136	258598.00	2115881.85	920.27	177.00	178.31	1.31	35346	DRG13000289	0.01	9.00	0.01	0.01	3.00	5.65	20.00
LTP-136	258598.00	2115882.08	918.99	178.31	179.61	1.30	35347	DRG13000289	0.02	5.00	0.01	0.04	3.00	6.82	20.00
LTP-136	258598.00	2115882.32	917.58	179.61	181.17	1.56	35348	DRG13000289	0.03	7.00	0.01	0.03	2.00	5.79	20.00
LTP-136	258598.00	2115882.62	915.91	181.17	183.00	1.83	35350	DRG13000289	0.02	4.00	0.01	0.09	4.00	5.05	30.00
LTP-136	258598.00	2115882.95	914.02	183.00	185.00	2.00	35351	DRG13000289	0.01	4.00	0.01	0.15	2.00	4.09	20.00
LTP-136	258598.00	2115883.30	912.05	185.00	187.00	2.00	35352	DRG13000289	0.01	4.00	0.00	0.24	4.00	5.27	20.00
LTP-136	258598.00	2115883.65	910.08	187.00	189.00	2.00	35353	DRG13000289	0.05	6.00	0.01	0.03	3.00	4.81	20.00
LTP-136	258598.00	2115883.99	908.11	189.00	191.00	2.00	35354	DRG13000289	0.04	4.00	0.01	0.01	4.00	4.45	20.00
LTP-136	258598.00	2115884.34	906.14	191.00	193.00	2.00	35355	DRG13000289	0.04	7.00	0.01	0.15	6.00	6.88	70.00
LTP-136	258598.00	2115884.69	904.17	193.00	195.00	2.00	35357	DRG13000289	0.03	16.00	0.01	0.02	3.00	4.78	20.00
LTP-136	258598.00	2115885.00	902.40	195.00	196.60	1.60	35358	DRG13000289	0.02	13.00	0.01	0.04	2.00	3.09	20.00
LTP-136	258598.00	2115885.27	900.89	196.60	198.07	1.47	35359	DRG13000289	0.04	50.00	0.01	0.06	3.00	4.52	20.00
LTP-136	258598.00	2115885.56	899.22	198.07	200.00	1.93	35360	DRG13000289	0.42	16.00	0.02	0.62	3.00	4.92	250.00
LTP-136	258598.00	2115885.90	897.28	200.00	202.00	2.00	35361	DRG13000289	0.20	3.00	0.02	0.57	1.00	6.09	260.00
LTP-136	258598.00	2115886.25	895.31	202.00	204.00	2.00	35362	DRG13000289	0.07	3.00	0.02	0.29	1.00	4.19	90.00
LTP-136	258598.00	2115886.60	893.34	204.00	206.00	2.00	35363	DRG13000289	0.03	2.00	0.01	0.11	1.00	4.45	40.00
LTP-136	258598.00	2115886.91	891.57	206.00	207.60	1.60	35364	DRG13000289	0.05	2.00	0.01	0.02	1.00	4.35	20.00
LTP-136	258598.00	2115887.19	889.99	207.60	209.20	1.60	35365	DRG13000289	0.01	2.00	0.01	0.08	0.00	4.53	20.00
LTP-136	258598.00	2115887.47	888.40	209.20	210.84	1.64	35366	DRG13000289	0.02	2.00	0.01	0.24	1.00	3.96	20.00
LTP-136	258598.00	2115887.76	886.75	210.84	212.54	1.70	35368	DRG13000289	0.52	4.00	0.02	1.06	4.00	4.77	20.00
LTP-136	258598.00	2115888.05	885.08	212.54	214.24	1.70	35369	DRG13000289	0.78	6.00	0.02	1.20	4.00	5.12	80.00
LTP-136	258598.00	2115888.35	883.39	214.24	215.98	1.74	35370	DRG13000289	0.08	2.00	0.01	0.28	1.00	4.40	20.00
LTP-136	258598.00	2115888.67	881.57	215.98	217.93	1.95	35371	DRG13000289	0.15	2.00	0.03	0.45	2.00	4.72	20.00
LTP-136	258598.00	2115888.97	879.87	217.93	219.43	1.50	35372	DRG13000289	0.05	2.00	0.00	0.15	1.00	4.39	20.00
LTP-136	258598.00	2115889.24	878.37	219.43	220.98	1.55	35373	DRG13000289	0.12	2.00	0.01	0.28	2.00	4.21	30.00
LTP-136	258598.00	2115889.50	876.87	220.98	222.48	1.50	35374	DRG13000289	0.25	4.00	0.01	0.38	3.00	4.95	20.00
LTP-136	258598.00	2115889.72	875.63	222.48	223.48	1.00	35376	DRG13000289	0.23	4.00	0.01	0.72	5.00	7.00	20.00
LTP-136	258598.00	2115889.90	874.64	223.48	224.50	1.02	35377	DRG13000289	0.11	2.00	0.01	0.36	2.00	3.73	20.00
LTP-136	258598.00	2115890.11	873.40	224.50	226.00	1.50	35378	DRG13000289	0.07	2.00	0.01	0.50	1.00	3.89	40.00
LTP-136	258598.00	2115890.36	872.02	226.00	227.30	1.30	35379	DRG13000289	0.01	2.00	0.00	0.19	0.00	3.90	50.00
LTP-136	258598.00	2115890.58	870.75	227.30	228.58	1.28	35380	DRG13000289	0.65	2.00	0.02	0.22	0.00	3.26	110.00
LTP-136	258598.00	2115890.82	869.42	228.58	230.00	1.42	35381	DRG13000289	0.25	2.00	0.01	0.28	1.00	3.12	80.00
LTP-136	258598.00	2115891.11	867.74	230.00	232.00	2.00	35382	DRG13000289	0.10	2.00	0.01	0.10	1.00	3.68	30.00
LTP-136	258598.00	2115891.46	865.77	232.00	234.00	2.00	35383	DRG13000289	0.26	9.00	0.01	0.19	1.00	2.84	70.00
LTP-136	258598.00	2115891.81	863.80	234.00	236.00	2.00	35384	DRG13000289	0.03	9.00	0.01	0.02	1.00	3.23	20.00
LTP-136	258598.00	2115892.15	861.83	236.00	238.00	2.00	35385	DRG13000289	0.01	2.00	0.00	0.01	0.00	3.79	20.00
LTP-136	258598.00	2115892.50	859.86	238.00	240.00	2.00	35387	DRG13000289	0.01	2.00	0.00	0.02	0.00	4.22	20.00
LTP-136	258598.00	2115892.85	857.89	240.00	242.00	2.00	35388	DRG13000289	0.01	2.00	0.00	0.02	0.00	4.21	20.00
LTP-136	258598.00	2115893.20	855.92	242.00	244.00	2.00	35389	DRG13000289	0.01	2.00	0.00	0.02	0.00	4.34	20.00
LTP-136	258598.00	2115893.54	853.95	244.00	246.00	2.00	35390	DRG13000289	0.01	2.00	0.00	0.02	0.00	5.08	20.00
LTP-136	258598.00	2115893.89	851.98	246.00	248.00	2.00	35391	DRG13000289	0.02	2.00	0.00	0.02	0.00	5.02	20.00
LTP-136	258598.00	2115894.24	850.01	248.00	250.00	2.00	35392	DRG13000289	0.01	2.00	0.00	0.05	0.00	3.36	20.00
LTP-136	258598.00	2115894.59	848.04	250.00	252.00	2.00	35393	DRG13000289	0.02	2.00	0.01	0.04	0.00	3.03	20.00
LTP-136	258598.00	2115894.93	846.07	252.00	254.00	2.00	35394	DRG13000289	0.01	2.00	0.01	0.01	0.00	3.89	20.00
LTP-136	258598.00	2115895.28	844.10	254.00	256.00	2.00	35395	DRG13000289	0.01	2.00	0.01	0.01	1.00	4.11	20.00
LTP-136	258598.00	2115895.63	842.13	256.00	258.00	2.00	35397	DRG13000289	0.01	2.00	0.00	0.02	0.00	3.55	20.00
LTP-136	258598.00	2115895.97	840.16	258.00	260.00	2.00	35398	DRG13000289	0.01	2.00	0.00	0.01	0.00	3.58	20.00
LTP-136	258598.00	2115896.32	838.19	260.00	262.00	2.00	35399	DRG13000289	0.01	2.00	0.00	0.02	0.00	3.52	20.00
LTP-136	258598.00	2115896.67	836.22	262.00	264.00	2.00	35400	DRG13000289	0.01	2.00	0.00	0.01	0.00	3.62	20.00
LTP-136	258598.00	2115897.02	834.25	264.00	266.00	2.00	35401	DRG13000289	0.01	2.00	0.01	0.01	0.00	3.86	20.00
LTP-136	258598.00	2115897.36	832.28	266.00	268.00	2.00	35402	DRG13000289	0.01	2.00	0.01	0.05	0.00	3.64	20.00
LTP-136	258598.00	2115897.71	830.31	268.00	270.00	2.00	35403	DRG13000289	0.01	2.00	0.00	0.03	0.00	3.54	20.00
LTP-136	258598.00	2115898.06	828.34	270.00	272.00	2.00	35404	DRG13000289	0.11	2.00	0.00	0.10	1.00	3.70	20.00
LTP-136	258598.00	2115898.41	826.37	272.00	274.00	2.00	35405	DRG13000289	0.17	3.00	0.02	0.40	2.00	4.00	40.00
LTP-136	258598.00	2115898.75	824.41	274.00	276.00	2.00	35407	DRG13000289	0.13	2.00	0.01	0.21	2.00	3.81	20.00
LTP-136	258598.00	2115899.03	822.83	276.00	277.20	1.20	35408	DRG13000289	0.01	2.00	0.00	0.05	0.00	3.13	20.00
LTP-136	258598.00	2115899.24	821.67	277.20	278.35	1.15	35409	DRG13000289	0.04	2.00	0.02	0.16	1.00	3.81	20.00
LTP-136	258598.00	2115899.46	820.38	278.35	279.82	1.47	35410	DRG13000289	0.25	2.00	0.02	0.29	2.00	4.17	20.00
LTP-136	258598.00	2115899.74	818.83	279.82	281.50	1.68	35412	DRG13000289	0.13	2.00	0.01	0.05	3.00	3.37	20.00
LTP-136	258598.00	2115900.06	817.02	281.50	283.50	2.00	35413	DRG13000289	0.14	2.00	0.01	0.15	2.00	2.67	20.00
LTP-136	258598.00	2115900.40	815.05	283.50	285.50	2.00	35414	DRG13000289	0.11	2.00	0.01	0.12	1.00	1.79	20.00
LTP-136	258598.00	2115900.75	813.08	285.50	287.50	2.00	35416	DRG13000289	0.19	2.00	0.02	0.39	3.00	2.82	20.00
LTP-136	258598.00	2115901.05	811.41	287.50	288.90	1.40	35417	DRG13000289	0.12	2.00	0.01	0.16	2.00	2.71	20.00
LTP-136	258598.00	2115901.31	809.93	288.90	290.50	1.60	35418	DRG13000289	0.01	2.00	0.01	0.02	0.00	4.14	20.00
LTP-136	258598.00	2115901.62	808.16	290.50	292.50	2.00	35419	DRG13000289	0.04	2.00	0.02	0.03	0.00	4.40	20.00
LTP-136	258598.00	2115901.97	806.19	292.50	294.50	2.00	35420	DRG13000289	0.28	2.00	0.04	0.03	0.00	3.87	20.00
LTP-136	258598.00	2115902.31	804.22	294.50	296.50	2.00	35421	DRG13000289	0.02	2.00	0.01	0.03	0.00	4.07	20.00

SONDEO	UMT (ESTE)	UMT (NORTE)	ELEV	DESDE (m)	HASTA (m)	INTERVALO (m)	MUESTRA	CERTIFICADO	Au g/t	Ag g/t	Cu %	Zn %	S %	Fe %	Pb ppm
LTP-136	258598.00	2115902.66	802.25	296.50	298.50	2.00	35422	DRG13000289	0.01	2.00	0.01	0.02	0.00	4.27	20.00
LTP-136	258598.00	2115903.01	800.28	298.50	300.50	2.00	35423	DRG13000289	0.01	2.00	0.01	0.03	0.00	3.87	20.00
LTP-136	258598.00	2115903.35	798.31	300.50	302.50	2.00	35424	DRG13000289	0.02	2.00	0.01	0.05	0.00	4.33	20.00
LTP-136	258598.00	2115903.70	796.34	302.50	304.50	2.00	35425	DRG13000289	0.09	2.00	0.01	0.06	0.00	3.46	20.00
LTP-136	258598.00	2115904.05	794.37	304.50	306.50	2.00	35427	DRG13000289	0.16	2.00	0.01	0.05	0.00	2.97	20.00
LTP-136	258598.00	2115904.40	792.40	306.50	308.50	2.00	35428	DRG13000289	0.02	2.00	0.01	0.02	0.00	2.50	20.00
LTP-136	258598.00	2115904.74	790.43	308.50	310.50	2.00	35429	DRG13000289	0.01	2.00	0.01	0.03	0.00	2.30	20.00
LTP-136	258598.00	2115905.09	788.46	310.50	312.50	2.00	35430	DRG13000289	0.01	2.00	0.01	0.01	0.00	2.39	20.00
LTP-136	258598.00	2115905.44	786.49	312.50	314.50	2.00	35431	DRG13000289	0.01	2.00	0.01	0.02	0.00	2.68	20.00
LTP-136	258598.00	2115905.79	784.52	314.50	316.50	2.00	35432	DRG13000289	0.01	2.00	0.01	0.02	0.00	2.98	20.00
LTP-136	258598.00	2115906.13	782.55	316.50	318.50	2.00	35433	DRG13000289	0.01	2.00	0.01	0.05	0.00	3.16	20.00
LTP-136	258598.00	2115906.48	780.58	318.50	320.50	2.00	35434	DRG13000289	0.01	2.00	0.01	0.02	0.00	2.95	20.00
LTP-136	258598.00	2115906.83	778.61	320.50	322.50	2.00	35435	DRG13000289	0.01	2.00	0.01	0.01	0.00	2.55	20.00
LTP-136	258598.00	2115907.18	776.64	322.50	324.50	2.00	35436	DRG13000289	0.01	2.00	0.01	0.01	0.00	2.70	20.00
LTP-136	258598.00	2115907.52	774.67	324.50	326.50	2.00	35437	DRG13000289	0.01	2.00	0.01	0.01	0.00	2.41	20.00
LTP-136	258598.00	2115907.87	772.70	326.50	328.50	2.00	35438	DRG13000289	0.01	2.00	0.00	0.01	0.00	3.61	20.00
LTP-136	258598.00	2115908.22	770.73	328.50	330.50	2.00	35440	DRG13000289	0.01	2.00	0.00	0.01	0.00	4.04	20.00
LTP-136	258598.00	2115908.56	768.76	330.50	332.50	2.00	35441	DRG13000289	0.01	2.00	0.00	0.01	0.00	4.47	20.00
LTP-136	258598.00	2115908.91	766.79	332.50	334.50	2.00	35442	DRG13000289	0.01	2.00	0.01	0.01	0.00	4.32	20.00
LTP-136	258598.00	2115909.26	764.82	334.50	336.50	2.00	35443	DRG13000289	0.01	2.00	0.01	0.01	0.00	4.37	20.00
LTP-136	258598.00	2115909.61	762.85	336.50	338.50	2.00	35444	DRG13000289	0.01	2.00	0.00	0.01	0.00	4.03	20.00
LTP-136	258598.00	2115909.95	760.88	338.50	340.50	2.00	35445	DRG13000289	0.01	2.00	0.01	0.01	0.00	4.47	20.00
LTP-136	258598.00	2115910.30	758.92	340.50	342.50	2.00	35446	DRG13000289	0.01	2.00	0.00	0.01	0.00	3.94	20.00
LTP-136	258598.00	2115910.65	756.95	342.50	344.50	2.00	35447	DRG13000289	0.01	2.00	0.00	0.01	0.00	4.02	20.00
LTP-136	258598.00	2115911.00	754.98	344.50	346.50	2.00	35448	DRG13000289	0.01	2.00	0.01	0.01	0.00	4.00	20.00
LTP-136	258598.00	2115911.34	753.01	346.50	348.50	2.00	35449	DRG13000289	0.01	2.00	0.01	0.01	0.00	4.10	20.00
LTP-136	258598.00	2115911.69	751.03	348.50	350.52	2.02	35450	DRG13000289	0.01	2.00	0.01	0.01	0.00	3.58	20.00
LTP-136	258598.00	2115911.97	749.48	350.52	351.65	1.13	35451	DRG13000289	0.01	2.00	0.01	0.01	0.00	3.86	20.00
LTP-136	258598.00	2115912.18	748.23	351.65	353.05	1.40	35453	DRG13000289	0.01	2.00	0.01	0.10	0.00	4.98	50.00
LTP-136	258598.00	2115912.43	746.85	353.05	354.45	1.40	35454	DRG13000289	0.01	2.00	0.01	0.02	0.00	4.80	20.00
LTP-136	258598.00	2115912.67	745.47	354.45	355.85	1.40	35455	DRG13000289	0.01	2.00	0.00	0.01	0.00	4.41	20.00
LTP-136	258598.00	2115912.94	743.97	355.85	357.50	1.65	35456	DRG13000289	0.01	2.00	0.01	0.01	0.00	4.47	20.00
LTP-136	258598.00	2115913.25	742.17	357.50	359.50	2.00	35457	DRG13000289	0.01	2.00	0.00	0.01	0.00	4.69	20.00
LTP-136	258598.00	2115913.60	740.20	359.50	361.50	2.00	35458	DRG13000289	0.01	2.00	0.00	0.01	0.00	4.78	20.00
LTP-136	258598.00	2115913.95	738.23	361.50	363.50	2.00	35459	DRG13000289	0.01	2.00	0.00	0.01	0.00	4.48	20.00
LTP-136	258598.00	2115914.29	736.26	363.50	365.50	2.00	35460	DRG13000289	0.01	2.00	0.00	0.01	0.00	4.54	20.00
LTP-136	258598.00	2115914.63	734.35	365.50	367.39	1.89	35461	DRG13000289	0.01	2.00	0.00	0.01	0.00	5.20	20.00
LTP-136	258598.00	2115914.92	732.72	367.39	368.81	1.42	35462	DRG13000289	0.08	2.00	0.01	0.01	2.00	2.86	20.00
LTP-136	258598.00	2115915.18	731.27	368.81	370.33	1.52	35463	DRG13000289	0.11	2.00	0.01	0.01	4.00	3.69	20.00
LTP-136	258598.00	2115915.44	729.78	370.33	371.83	1.50	35464	DRG13000289	0.03	2.00	0.01	0.04	7.00	5.40	20.00
LTP-136	258598.00	2115915.72	728.15	371.83	373.64	1.81	35466	DRG13000289	0.04	2.00	0.01	0.02	7.00	5.39	20.00
LTP-136	258598.00	2115916.04	726.35	373.64	375.50	1.86	35467	DRG13000289	0.02	2.00	0.02	0.13	4.00	4.41	70.00
LTP-136	258598.00	2115916.38	724.45	375.50	377.50	2.00	35468	DRG13000289	0.03	2.00	0.01	0.03	5.00	4.67	20.00
LTP-136	258598.00	2115916.72	722.51	377.50	379.44	1.94	35469	DRG13000289	0.06	2.00	0.02	0.05	3.00	3.67	20.00
LTP-136	258598.00	2115917.02	720.78	379.44	381.00	1.56	35470	DRG13000289	0.01	2.00	0.03	0.01	2.00	3.54	20.00
LTP-136	258598.00	2115917.33	719.03	381.00	383.00	2.00	35471	DRG13000289	0.02	2.00	0.02	0.01	1.00	3.36	20.00
LTP-136	258598.00	2115917.61	717.45	383.00	384.20	1.20	35472	DRG13000289	0.01	2.00	0.04	0.01	2.00	3.98	20.00
LTP-136	258598.00	2115917.82	716.25	384.20	385.45	1.25	35473	DRG13000289	0.03	2.00	0.02	0.01	3.00	4.02	20.00
LTP-136	258598.00	2115918.08	714.82	385.45	387.10	1.65	35474	DRG13000289	0.02	2.00	0.01	0.01	4.00	4.30	20.00
LTP-136	258598.00	2115918.36	713.22	387.10	388.70	1.60	35475	DRG13000289	0.01	2.00	0.01	0.01	6.00	4.88	20.00
LTP-136	258598.00	2115918.64	711.61	388.70	390.38	1.68	35476	DRG13000289	0.01	2.00	0.01	0.02	6.00	5.65	20.00
LTP-136	258598.00	2115918.93	709.98	390.38	392.00	1.62	35478	DRG13000289	0.04	2.00	0.01	0.04	5.00	3.99	20.00
LTP-136	258598.00	2115919.17	708.59	392.00	393.20	1.20	35479	DRG13000289	0.04	2.00	0.01	0.01	4.00	4.10	20.00
LTP-136	258598.00	2115919.45	707.02	393.20	395.20	2.00	35480	DRG13000289	0.10	2.00	0.04	0.07	8.00	7.97	20.00
LTP-136	258598.00	2115919.78	705.14	395.20	397.00	1.80	35481	DRG13000289	0.04	2.00	0.02	0.07	5.00	6.26	20.00
LTP-136	258598.00	2115920.11	703.27	397.00	399.00	2.00	35482	DRG13000289	0.05	2.00	0.25	0.14	6.00	5.79	20.00
LTP-136	258598.00	2115920.46	701.30	399.00	401.00	2.00	35483	DRG13000289	0.04	2.00	0.15	0.04	7.00	6.67	20.00
LTP-136	258598.00	2115920.81	699.33	401.00	403.00	2.00	35484	DRG13000289	0.03	2.00	0.06	0.02	6.00	6.38	20.00
LTP-136	258598.00	2115921.11	697.61	403.00	404.50	1.50	35485	DRG13000289	0.07	2.00	0.03	0.01	9.00	8.47	20.00
LTP-136	258598.00	2115921.38	696.11	404.50	406.05	1.55	35486	DRG13000289	0.06	2.00	0.02	0.01	8.00	7.11	20.00
LTP-136	258598.00	2115921.68	694.39	406.05	408.00	1.95	35487	DRG13000289	0.03	2.00	0.01	0.01	6.00	6.04	20.00
LTP-136	258598.00	2115922.02	692.44	408.00	410.00	2.00	35488	DRG13000289	0.04	2.00	0.01	0.01	7.00	6.54	20.00
LTP-136	258598.00	2115922.37	690.47	410.00	412.00	2.00	35490	DRG13000289	0.06	2.00	0.02	0.01	8.00	7.44	20.00
LTP-136	258598.00	2115922.72	688.50	412.00	414.00	2.00	35491	DRG13000289	0.03	2.00	0.01	0.01	6.00	6.22	20.00
LTP-136	258598.00	2115923.06	686.53	414.00	416.00	2.00	35492	DRG13000289	0.04	2.00	0.01	0.01	7.00	6.46	20.00
LTP-136	258598.00	2115923.41	684.56	416.00	418.00	2.00	35493	DRG13000289	0.07	2.00	0.03	0.01	10.00	8.73	20.00
LTP-136	258598.00	2115923.76	682.59	418.00	420.00	2.00	35494	DRG13000289	0.06	2.00	0.01	0.01	7.00	6.75	20.00
LTP-136	258598.00	2115924.11	680.62	420.00	422.00	2.00	35495	DRG13000289	0.08	2.00	0.02	0.01	8.00	7.28	20.00
LTP-136	258598.00	2115924.45	678.65	422.00	424.00	2.00	35496	DRG13000289	0.09	2.00	0.01	0.01	9.00	7.92	20.00
LTP-136	258598.00	2115924.80	676.68	424.00	426.00	2.00	35497	DRG13000289	0.06	2.00	0.01	0.02	7.00	6.47	20.00
LTP-136	258598.00	2115925.15	674.71	426.00	428.00	2.00	35499	DRG13000289	0.05	2.00	0.01	0.05	6.00	5.80	20.00
LTP-136	258598.00	2115925.50	672.74	428.00	430.00	2.00	35500	DRG13000289	0.08	2.00	0.01	0.03	6.00	6.08	20.00
LTP-136	258598.00	2115925.84	670.78	430.00	432.00	2.00	35501	DRG13000289	0.08	2.00	0.01	0.02	6.00	6.31	20.00
LTP-136	258598.00	2115926.19	668.81	432.00	434.00	2.00	35502	DRG13000289	0.09	2.00	0.01	0.02	7.00	6.44	20.00
LTP-136	258598.00	2115926.54	666.84	434.00	436.00	2.00	35503	DRG13000289	0.09	2.00	0.01	0.01	6.00	6.37	20.00
LTP-136	258598.00	2115926.88	664.87	436.00	438.00	2.00	35504	DRG13000289	0.08	2.00	0.01	0.01	5.00	5.95	20.00
LTP-136	258598.00	2115927.23	662.90	438.00	440.00	2.00	35505	DRG13000289	0.10	2.00	0.02	0.01	6.00	6.32	20.00
LTP-136	258598.00	2115927.58	660.93	440.00	442.00	2.00	35506	DRG13000289	0.08	2.00	0.01	0.02	3.00	6.16	20.00

SONDEO	UMT (ESTE)	UMT (NORTE)	ELEV	DESDE (m)	HASTA (m)	INTERVALO (m)	MUESTRA	CERTIFICADO	Au g/t	Ag g/t	Cu %	Zn %	S %	Fe %	Pb ppm
LTP-136	258598.00	2115927.93	658.96	442.00	444.00	2.00	35508	DRG13000289	0.09	2.00	0.01	0.01	6.00	6.69	20.00
LTP-136	258598.00	2115928.27	656.99	444.00	446.00	2.00	35509	DRG13000289	0.10	2.00	0.01	0.01	6.00	6.63	20.00
LTP-136	258598.00	2115928.62	655.02	446.00	448.00	2.00	35510	DRG13000289	0.07	2.00	0.01	0.02	5.00	6.04	20.00
LTP-136	258598.00	2115928.97	653.05	448.00	450.00	2.00	35511	DRG13000289	0.08	2.00	0.01	0.02	5.00	6.54	20.00
LTP-136	258598.00	2115929.32	651.08	450.00	452.00	2.00	35512	DRG13000289	0.09	2.00	0.02	0.16	4.00	6.42	40.00
LTP-136	258598.00	2115929.66	649.11	452.00	454.00	2.00	35513	DRG13000289	0.04	2.00	0.01	0.03	2.00	6.79	20.00
LTP-136	258598.00	2115930.01	647.14	454.00	456.00	2.00	35514	DRG13000289	0.07	2.00	0.01	0.02	3.00	6.15	20.00
LTP-136	258598.00	2115930.36	645.17	456.00	458.00	2.00	35515	DRG13000289	0.07	2.00	0.01	0.02	2.00	6.75	20.00
LTP-136	258598.00	2115930.70	643.20	458.00	460.00	2.00	35517	DRG13000289	0.07	2.00	0.01	0.03	3.00	6.93	20.00
LTP-136	258598.00	2115931.05	641.23	460.00	462.00	2.00	35518	DRG13000289	0.40	2.00	0.02	0.16	6.00	7.18	80.00
LTP-136	258598.00	2115931.40	639.26	462.00	464.00	2.00	35519	DRG13000289	0.15	2.00	0.01	0.12	4.00	6.15	20.00
LTP-136	258598.00	2115931.75	637.29	464.00	466.00	2.00	35520	DRG13000289	0.11	2.00	0.01	0.04	6.00	6.58	20.00
LTP-136	258598.00	2115932.09	635.32	466.00	468.00	2.00	35521	DRG13000289	0.55	2.00	0.05	0.51	7.00	6.67	110.00
LTP-136	258598.00	2115932.44	633.35	468.00	470.00	2.00	35522	DRG13000289	0.09	2.00	0.01	0.04	6.00	6.34	20.00
LTP-136	258598.00	2115932.79	631.38	470.00	472.00	2.00	35523	DRG13000289	0.05	2.00	0.01	0.02	4.00	5.64	20.00
LTP-136	258598.00	2115933.14	629.41	472.00	474.00	2.00	35524	DRG13000289	0.10	2.00	0.01	0.01	6.00	5.94	20.00
LTP-136	258598.00	2115933.48	627.44	474.00	476.00	2.00	35526	DRG13000289	0.08	2.00	0.01	0.01	6.00	5.84	20.00
LTP-136	258598.00	2115933.83	625.47	476.00	478.00	2.00	35527	DRG13000289	0.10	2.00	0.01	0.01	7.00	6.39	20.00
LTP-136	258598.00	2115934.18	623.50	478.00	480.00	2.00	35528	DRG13000289	0.10	2.00	0.01	0.01	6.00	5.24	20.00
LTP-136	258598.00	2115934.52	621.53	480.00	482.00	2.00	35529	DRG13000289	0.12	2.00	0.01	0.01	6.00	5.26	20.00
LTP-136	258598.00	2115934.87	619.57	482.00	484.00	2.00	35530	DRG13000289	0.14	2.00	0.02	0.01	6.00	5.88	20.00
LTP-136	258598.00	2115935.22	617.60	484.00	486.00	2.00	35531	DRG13000289	0.15	2.00	0.01	0.01	6.00	5.99	20.00
LTP-136	258598.00	2115935.57	615.63	486.00	488.00	2.00	35532	DRG13000289	0.10	2.00	0.01	0.01	6.00	5.47	20.00
LTP-136	258598.00	2115935.91	613.66	488.00	490.00	2.00	35533	DRG13000289	0.09	2.00	0.01	0.01	7.00	5.91	20.00
LTP-136	258598.00	2115936.26	611.69	490.00	492.00	2.00	35535	DRG13000289	0.08	2.00	0.01	0.01	8.00	7.18	20.00
LTP-136	258598.00	2115936.61	609.72	492.00	494.00	2.00	35536	DRG13000289	0.08	2.00	0.01	0.01	7.00	6.71	20.00
LTP-136	258598.00	2115936.96	607.75	494.00	496.00	2.00	35537	DRG13000289	0.10	2.00	0.01	0.01	7.00	6.67	20.00
LTP-136	258598.00	2115937.30	605.78	496.00	498.00	2.00	35538	DRG13000289	0.13	2.00	0.02	0.01	8.00	6.59	20.00
LTP-136	258598.00	2115937.65	603.81	498.00	500.00	2.00	35539	DRG13000289	0.06	2.00	0.01	0.01	6.00	5.03	20.00
LTP-136	258598.00	2115938.00	601.84	500.00	502.00	2.00	35540	DRG13000289	0.08	2.00	0.01	0.01	6.00	5.89	20.00
LTP-136	258598.00	2115938.35	599.87	502.00	504.00	2.00	35541	DRG13000289	0.12	2.00	0.02	0.01	8.00	7.90	20.00
LTP-136	258598.00	2115938.69	597.90	504.00	506.00	2.00	35542	DRG13000289	0.13	2.00	0.02	0.01	7.00	6.15	20.00
LTP-136	258598.00	2115939.04	595.93	506.00	508.00	2.00	35543	DRG13000289	0.27	2.00	0.03	0.01	10.00	8.95	20.00
LTP-136	258598.00	2115939.39	593.96	508.00	510.00	2.00	35545	DRG13000289	0.19	2.00	0.02	0.01	9.00	7.79	20.00
LTP-136	258598.00	2115939.73	591.99	510.00	512.00	2.00	35546	DRG13000289	0.09	2.00	0.01	0.01	8.00	7.21	20.00
LTP-136	258598.00	2115940.08	590.02	512.00	514.00	2.00	35547	DRG13000289	0.10	2.00	0.01	0.01	9.00	8.06	20.00
LTP-136	258598.00	2115940.43	588.05	514.00	516.00	2.00	35548	DRG13000289	0.08	2.00	0.01	0.01	11.00	9.62	20.00
LTP-136	258598.00	2115940.78	586.08	516.00	518.00	2.00	35549	DRG13000289	0.08	2.00	0.01	0.01	12.00	10.23	20.00
LTP-136	258598.00	2115941.12	584.11	518.00	520.00	2.00	35550	DRG13000289	0.07	2.00	0.01	0.01	9.00	8.03	20.00
LTP-136	258598.00	2115941.40	582.54	520.00	521.20	1.20	35551	DRG13000289	0.09	2.00	0.03	0.01	8.00	6.48	20.00
LTP-136	258598.00	2115941.62	581.28	521.20	522.56	1.36	35552	DRG13000289	0.13	2.00	0.02	0.01	9.00	7.35	20.00
LTP-136	258598.00	2115941.87	579.90	522.56	524.00	1.44	35554	DRG13000289	0.13	2.00	0.02	0.01	8.00	6.91	20.00
LTP-136	258598.00	2115942.17	578.20	524.00	526.00	2.00	35555	DRG13000289	0.13	2.00	0.03	0.01	8.00	7.14	20.00
LTP-136	258598.00	2115942.51	576.23	526.00	528.00	2.00	35556	DRG13000289	0.29	2.00	0.04	0.01	7.00	8.29	20.00
LTP-136	258598.00	2115942.86	574.26	528.00	530.00	2.00	35557	DRG13000289	0.66	2.00	0.16	0.01	8.00	9.11	20.00
LTP-136	258598.00	2115943.21	572.29	530.00	532.00	2.00	35558	DRG13000289	0.62	2.00	0.04	0.01	7.00	6.97	20.00
LTP-136	258598.00	2115943.55	570.32	532.00	534.00	2.00	35559	DRG13000289	0.70	2.00	0.06	0.01	12.00	10.31	20.00
LTP-136	258598.00	2115943.90	568.36	534.00	536.00	2.00	35560	DRG13000289	1.16	3.00	0.06	0.01	12.00	9.92	20.00
LTP-136	258598.00	2115944.25	566.39	536.00	538.00	2.00	35561	DRG13000289	0.38	2.00	0.07	0.01	7.00	5.98	20.00
LTP-136	258598.00	2115944.60	564.42	538.00	540.00	2.00	35563	DRG13000289	0.06	2.00	0.01	0.01	6.00	5.54	20.00
LTP-136	258598.00	2115944.87	562.84	540.00	541.20	1.20	35564	DRG13000289	0.04	2.00	0.01	0.01	3.00	2.96	20.00
LTP-136	258598.00	2115945.01	562.06	541.20	541.58	0.38	35565	DRG13000289	0.03	2.00	0.43	0.01	5.00	4.24	20.00
LTP-136	258598.00	2115945.20	561.01	541.58	543.33	1.75	35566	DRG13000289	0.02	2.00	0.01	0.01	4.00	4.92	20.00
LTP-136	258598.00	2115945.47	559.46	543.33	544.74	1.41	35567	DRG13000289	0.02	2.00	0.01	0.01	4.00	4.78	20.00
LTP-136	258598.00	2115945.70	558.16	544.74	545.97	1.23	35569	DRG13000289	0.06	2.00	0.37	0.02	5.00	5.20	20.00
LTP-136	258598.00	2115945.91	556.99	545.97	547.11	1.14	35570	DRG13000289	0.03	2.00	0.01	0.01	3.00	4.14	20.00
LTP-136	258598.00	2115946.13	555.71	547.11	548.58	1.47	35571	DRG13000289	0.02	2.00	0.01	0.01	2.00	3.96	20.00
LTP-136	258598.00	2115946.40	554.20	548.58	550.16	1.58	35572	DRG13000289	0.06	2.00	0.10	0.01	5.00	5.37	20.00
LTP-136	258598.00	2115946.69	552.52	550.16	552.00	1.84	35573	DRG13000289	0.03	2.00	0.01	0.01	3.00	4.64	20.00
LTP-136	258598.00	2115947.03	550.63	552.00	554.00	2.00	35574	DRG13000289	0.02	2.00	0.02	0.02	1.00	4.46	20.00
LTP-136	258598.00	2115947.37	548.66	554.00	556.00	2.00	35575	DRG13000289	0.06	2.00	0.02	0.01	4.00	4.08	20.00
LTP-136	258598.00	2115947.72	546.69	556.00	558.00	2.00	35576	DRG13000289	0.05	2.00	0.05	0.01	4.00	5.04	20.00
LTP-136	258598.00	2115948.07	544.72	558.00	560.00	2.00	35578	DRG13000289	0.04	2.00	0.01	0.01	2.00	4.64	20.00
LTP-136	258598.00	2115948.42	542.75	560.00	562.00	2.00	35579	DRG13000289	0.03	2.00	0.01	0.01	2.00	4.78	20.00
LTP-136	258598.00	2115948.76	540.78	562.00	564.00	2.00	35580	DRG13000289	0.02	2.00	0.01	0.01	2.00	4.55	20.00
LTP-136	258598.00	2115949.06	539.11	564.00	565.40	1.40	35581	DRG13000289	0.02	2.00	0.01	0.01	2.00	3.50	20.00
LTP-136	258598.00	2115949.31	537.68	565.40	566.90	1.50	35582	DRG13000289	0.01	2.00	0.01	0.01	2.00	4.98	20.00
LTP-136	258598.00	2115949.58	536.18	566.90	568.45	1.55	35583	DRG13000289	0.03	2.00	0.01	0.01	3.00	4.55	20.00
LTP-136	258598.00	2115949.79	534.95	568.45	569.40	0.95	35584	DRG13000289	0.06	2.00	0.26	0.01	7.00	7.94	20.00
LTP-136	258598.00	2115950.01	533.74	569.40	570.90	1.50	35586	DRG13000289	0.02	2.00	0.01	0.02	2.00	4.59	20.00
LTP-136	258598.00	2115950.27	532.26	570.90	572.40	1.50	35587	DRG13000289	0.02	2.00	0.01	0.02	2.00	5.35	20.00
LTP-136	258598.00	2115950.52	530.83	572.40	573.80	1.40	35588	DRG13000289	0.03	2.00	0.01	0.02	2.00	5.08	20.00
LTP-136	258598.00	2115950.74	529.55	573.80	575.00	1.20	35589	DRG13000289	0.01	2.00	0.01	0.02	1.00	5.21	20.00
LTP-136	258598.00	2115950.97	528.29	575.00	576.36	1.36	35590	DRG13000289	0.01	2.00	0.01	0.01	1.00	5.42	20.00
LTP-136	258598.00	2115951.23	526.82	576.36	578.00	1.64	35591	DRG13000289	0.01	2.00	0.01	0.02	1.00	4.87	20.00
LTP-136	258598.00	2115951.54	525.02	578.00	580.00	2.00	35592	DRG13000289	0.03	2.00	0.03	0.01	3.00	5.11	20.00
LTP-136	258598.00	2115951.89	523.05	580.00	582.00	2.00	35593	DRG13000289	0.03	2.00	0.00	0.01	3.00	5.01	20.00
LTP-136	258598.00	2115952.24	521.08	582.00	584.00	2.00	35595	DRG13000289	0.03	2.00	0.01	0.02	2.00	5.16	20.00

SONDEO	UMT (ESTE)	UMT (NORTE)	ELEV	DESDE (m)	HASTA (m)	INTERVALO (m)	MUESTRA	CERTIFICADO	Au g/t	Ag g/t	Cu %	Zn %	S %	Fe %	Pb ppm
LTP-136	258598.00	2115952.58	519.11	584.00	586.00	2.00	35596	DRG13000289	0.05	2.00	0.00	0.02	2.00	5.69	20.00
LTP-136	258598.00	2115952.93	517.15	586.00	588.00	2.00	35597	DRG13000289	0.04	2.00	0.01	0.02	1.00	5.73	20.00
LTP-136	258598.00	2115953.28	515.18	588.00	590.00	2.00	35598	DRG13000289	0.07	2.00	0.01	0.02	2.00	6.14	20.00
LTP-136	258598.00	2115953.63	513.21	590.00	592.00	2.00	35599	DRG13000289	0.08	2.00	0.01	0.02	3.00	6.27	20.00
LTP-136	258598.00	2115953.97	511.24	592.00	594.00	2.00	35600	DRG13000289	0.07	2.00	0.01	0.02	4.00	6.13	20.00
LTP-136	258598.00	2115954.32	509.27	594.00	596.00	2.00	35601	DRG13000289	0.06	2.00	0.01	0.01	4.00	5.42	20.00
LTP-136	258598.00	2115954.67	507.30	596.00	598.00	2.00	35602	DRG13000289	0.04	2.00	0.01	0.01	3.00	5.07	20.00
LTP-136	258598.00	2115955.02	505.33	598.00	600.00	2.00	35604	DRG13000289	0.04	2.00	0.01	0.01	3.00	4.63	20.00
LTP-136	258598.00	2115955.36	503.36	600.00	602.00	2.00	35605	DRG13000289	0.01	2.00	0.01	0.01	3.00	4.60	20.00
LTP-136	258598.00	2115955.71	501.39	602.00	604.00	2.00	35606	DRG13000289	0.01	2.00	0.02	0.01	2.00	5.06	20.00
LTP-136	258598.00	2115956.06	499.42	604.00	606.00	2.00	35607	DRG13000289	0.01	2.00	0.01	0.01	1.00	5.11	20.00
LTP-136	258598.00	2115956.40	497.45	606.00	608.00	2.00	35608	DRG13000289	0.01	2.00	0.01	0.02	1.00	5.33	20.00
LTP-136	258598.00	2115956.75	495.48	608.00	610.00	2.00	35609	DRG13000289	0.01	2.00	0.02	0.01	1.00	5.38	20.00
LTP-136	258598.00	2115957.06	493.76	610.00	611.50	1.50	35610	DRG13000289	0.01	2.00	0.01	0.01	1.00	5.90	20.00
LTP-136	258598.00	2115957.30	492.38	611.50	612.80	1.30	35611	DRG13000289	0.01	2.00	0.01	0.01	3.00	5.17	20.00
LTP-136	258598.00	2115957.53	491.06	612.80	614.17	1.37	35612	DRG13000289	0.01	2.00	0.01	0.01	4.00	4.12	20.00
LTP-137	258499.00	2116268.14	957.76	238.00	240.00	2.00	35822	DRG13000322	0.01	2.00	0.01	0.01	0.00	4.56	20.00
LTP-137	258499.00	2116267.62	955.83	240.00	242.00	2.00	35823	DRG13000322	0.01	2.00	0.01	0.01	0.00	4.52	20.00
LTP-137	258499.00	2116267.11	953.90	242.00	244.00	2.00	35824	DRG13000322	0.01	2.00	0.01	0.01	0.00	4.09	20.00
LTP-137	258499.00	2116266.59	951.97	244.00	246.00	2.00	35825	DRG13000322	0.01	2.00	0.01	0.01	0.00	3.94	20.00
LTP-137	258499.00	2116266.11	950.19	246.00	247.67	1.67	35826	DRG13000322	0.01	2.00	0.01	0.01	0.00	4.02	20.00
LTP-137	258499.00	2116265.73	948.75	247.67	249.00	1.33	35827	DRG13000322	0.02	12.00	0.01	0.05	4.00	4.06	20.00
LTP-137	258499.00	2116265.31	947.20	249.00	250.87	1.87	35829	DRG13000322	0.05	46.00	0.01	0.40	3.00	3.42	150.00
LTP-137	258499.00	2116264.92	945.75	250.87	252.00	1.13	35830	DRG13000322	0.85	4.00	0.23	0.06	7.00	7.63	20.00
LTP-137	258499.00	2116264.52	944.24	252.00	254.00	2.00	35831	DRG13000322	1.00	3.00	0.14	0.17	5.00	5.25	20.00
LTP-137	258499.00	2116264.00	942.31	254.00	256.00	2.00	35832	DRG13000322	0.60	3.00	0.18	0.13	6.00	5.83	20.00
LTP-137	258499.00	2116263.48	940.38	256.00	258.00	2.00	35833	DRG13000322	0.86	5.00	0.22	0.16	10.00	9.06	30.00
LTP-137	258499.00	2116262.97	938.44	258.00	260.00	2.00	35834	DRG13000322	0.50	2.00	0.10	0.24	5.00	4.98	20.00
LTP-137	258499.00	2116262.45	936.51	260.00	262.00	2.00	35835	DRG13000322	0.42	2.00	0.08	0.06	4.00	4.21	20.00
LTP-137	258499.00	2116261.93	934.58	262.00	264.00	2.00	35836	DRG13000322	1.26	4.00	0.20	0.61	8.00	7.33	50.00
LTP-137	258499.00	2116261.41	932.65	264.00	266.00	2.00	35837	DRG13000322	1.99	8.00	0.30	0.16	11.00	10.73	20.00
LTP-137	258499.00	2116260.90	930.72	266.00	268.00	2.00	35838	DRG13000322	1.10	2.00	0.17	0.07	7.00	6.65	20.00
LTP-137	258499.00	2116260.38	928.78	268.00	270.00	2.00	35839	DRG13000322	0.41	2.00	0.01	0.31	4.00	4.10	20.00
LTP-137	258499.00	2116259.86	926.85	270.00	272.00	2.00	35840	DRG13000322	0.30	2.00	0.00	0.04	4.00	4.33	20.00
LTP-137	258499.00	2116259.34	924.92	272.00	274.00	2.00	35842	DRG13000322	0.41	2.00	0.01	0.51	7.00	6.29	20.00
LTP-137	258499.00	2116258.82	922.99	274.00	276.00	2.00	35843	DRG13000322	0.27	3.00	0.01	0.20	5.00	4.72	20.00
LTP-137	258499.00	2116258.31	921.06	276.00	278.00	2.00	35844	DRG13000322	0.15	2.00	0.00	0.01	3.00	3.13	20.00
LTP-137	258499.00	2116257.79	919.13	278.00	280.00	2.00	35845	DRG13000322	0.26	3.00	0.00	0.01	3.00	3.06	20.00
LTP-137	258499.00	2116257.27	917.19	280.00	282.00	2.00	35846	DRG13000322	0.45	5.00	0.01	0.09	4.00	3.87	20.00
LTP-137	258499.00	2116256.75	915.26	282.00	284.00	2.00	35847	DRG13000322	0.35	2.00	0.00	0.02	3.00	3.31	20.00
LTP-137	258499.00	2116256.24	913.33	284.00	286.00	2.00	35848	DRG13000322	0.30	2.00	0.00	0.01	3.00	4.15	20.00
LTP-137	258499.00	2116255.72	911.40	286.00	288.00	2.00	35849	DRG13000322	0.32	4.00	0.00	0.01	4.00	4.49	20.00
LTP-137	258499.00	2116255.20	909.47	288.00	290.00	2.00	35850	DRG13000322	0.33	2.00	0.00	0.02	5.00	5.35	20.00
LTP-137	258499.00	2116254.68	907.53	290.00	292.00	2.00	35851	DRG13000322	0.47	2.00	0.02	0.02	4.00	5.69	20.00
LTP-137	258499.00	2116254.17	905.60	292.00	294.00	2.00	35852	DRG13000322	0.43	3.00	0.06	0.01	4.00	4.78	20.00
LTP-137	258499.00	2116253.65	903.67	294.00	296.00	2.00	35853	DRG13000322	0.17	2.00	0.00	0.01	2.00	2.50	20.00
LTP-137	258499.00	2116253.13	901.74	296.00	298.00	2.00	35854	DRG13000322	0.37	2.00	0.04	0.06	5.00	4.51	20.00
LTP-137	258499.00	2116252.61	899.81	298.00	300.00	2.00	35855	DRG13000322	0.17	2.00	0.01	0.02	4.00	3.53	20.00
LTP-137	258499.00	2116252.10	897.87	300.00	302.00	2.00	35856	DRG13000322	0.37	2.00	0.00	0.04	5.00	4.37	20.00
LTP-137	258499.00	2116251.58	895.94	302.00	304.00	2.00	35857	DRG13000322	0.45	2.00	0.03	0.16	4.00	3.76	20.00
LTP-137	258499.00	2116251.06	894.01	304.00	306.00	2.00	35858	DRG13000322	0.38	2.00	0.01	0.03	4.00	4.17	20.00
LTP-137	258499.00	2116250.54	892.08	306.00	308.00	2.00	35859	DRG13000322	0.27	2.00	0.00	0.01	5.00	4.23	20.00
LTP-137	258499.00	2116250.00	890.04	308.00	310.22	2.22	35860	DRG13000322	0.75	2.00	0.05	0.03	7.00	6.49	20.00
LTP-137	258499.00	2116249.48	888.11	310.22	312.00	1.78	35862	DRG13000322	0.09	2.00	0.03	0.01	6.00	5.27	20.00
LTP-137	258499.00	2116248.99	886.28	312.00	314.00	2.00	35863	DRG13000322	0.08	2.00	0.05	0.03	2.00	3.00	20.00
LTP-137	258499.00	2116248.47	884.35	314.00	316.00	2.00	35864	DRG13000322	0.02	2.00	0.02	0.02	5.00	4.02	20.00
LTP-137	258499.00	2116247.95	882.42	316.00	318.00	2.00	35865	DRG13000322	0.03	2.00	0.01	0.03	5.00	4.34	20.00
LTP-137	258499.00	2116247.44	880.49	318.00	320.00	2.00	35866	DRG13000322	0.06	2.00	0.02	0.02	4.00	3.80	20.00
LTP-137	258499.00	2116246.92	878.56	320.00	322.00	2.00	35868	DRG13000322	0.03	2.00	0.02	0.03	3.00	3.17	20.00
LTP-137	258499.00	2116246.40	876.62	322.00	324.00	2.00	35869	DRG13000322	0.17	2.00	0.07	0.02	4.00	3.04	20.00
LTP-137	258499.00	2116245.88	874.69	324.00	326.00	2.00	35870	DRG13000322	0.06	2.00	0.03	0.01	3.00	2.87	20.00
LTP-137	258499.00	2116245.47	873.16	326.00	327.18	1.18	35871	DRG13000322	0.84	3.00	0.91	0.03	9.00	7.29	20.00
LTP-137	258499.00	2116245.08	871.71	327.18	329.00	1.82	35873	DRG13000322	0.04	2.00	0.02	0.02	2.00	3.78	20.00
LTP-137	258499.00	2116244.59	869.86	329.00	331.00	2.00	35874	DRG13000322	0.02	2.00	0.00	0.01	2.00	2.63	20.00
LTP-137	258499.00	2116244.04	867.80	331.00	333.27	2.27	35875	DRG13000322	0.02	2.00	0.01	0.03	1.00	3.93	20.00
LTP-137	258499.00	2116243.52	865.87	333.27	335.00	1.73	35876	DRG13000322	0.04	2.00	0.01	0.04	2.00	3.76	20.00
LTP-137	258499.00	2116243.04	864.07	335.00	337.00	2.00	35877	DRG13000322	0.02	2.00	0.00	0.02	1.00	3.74	20.00
LTP-137	258499.00	2116242.52	862.14	337.00	339.00	2.00	35879	DRG13000322	0.01	2.00	0.00	0.02	2.00	3.20	20.00
LTP-137	258499.00	2116242.03	860.32	339.00	340.75	1.75	35880	DRG13000322	0.01	2.00	0.00	0.02	2.00	3.02	20.00
LTP-137	258499.00	2116241.62	858.78	340.75	342.20	1.45	35881	DRG13000322	0.02	2.00	0.00	0.02	2.00	2.53	20.00
LTP-137	258499.00	2116241.20	857.21	342.20	344.00	1.80	35882	DRG13000322	0.24	3.00	0.00	0.02	7.00	5.57	20.00
LTP-137	258499.00	2116240.71	855.37	344.00	346.00	2.00	35883	DRG13000322	0.13	2.00	0.00	0.01	3.00	2.99	20.00
LTP-137	258499.00	2116240.19	853.44	346.00	348.00	2.00	35884	DRG13000322	0.18	2.00	0.00	0.01	4.00	3.53	20.00
LTP-137	258499.00	2116239.67	851.51	348.00	350.00	2.00	35885	DRG13000322	0.05	2.00	0.00	0.01	3.00	2.80	20.00
LTP-137	258499.00	2116239.15	849.58	350.00	352.00	2.00	35887	DRG13000322	0.07	2.00	0.00	0.01	4.00	3.62	20.00
LTP-137	258499.00	2116238.64	847.65	352.00	354.00	2.00	35888	DRG13000322	0.07	2.00	0.00	0.01	4.00	3.59	20.00
LTP-137	258499.00	2116238.12	845.71	354.00	356.00	2.00	35889	DRG13000322	0.03	2.00	0.00	0.02	2.00	3.01	20.00
LTP-137	258499.00	2116237.60	843.78	356.00	358.00	2.00	35890	DRG13000322	0.01	2.00	0.00	0.02	2.00	3.52	20.00

SONDEO	UMT (ESTE)	UMT (NORTE)	ELEV	DESDE (m)	HASTA (m)	INTERVALO (m)	MUESTRA	CERTIFICADO	Au g/t	Ag g/t	Cu %	Zn %	S %	Fe %	Pb ppm
LTP-137	258499.00	2116237.08	841.85	358.00	360.00	2.00	35891	DRG13000322	0.03	2.00	0.00	0.02	3.00	4.33	20.00
LTP-137	258499.00	2116236.61	840.09	360.00	361.65	1.65	35892	DRG13000322	0.10	2.00	0.00	0.01	5.00	4.65	20.00
LTP-137	258499.00	2116236.09	838.16	361.65	364.00	2.35	35893	DRG13000322	0.06	2.00	0.00	0.03	3.00	3.75	20.00
LTP-137	258499.00	2116235.53	836.06	364.00	366.00	2.00	35894	DRG13000322	0.04	2.00	0.00	0.01	2.00	2.97	20.00
LTP-137	258499.00	2116235.01	834.12	366.00	368.00	2.00	35895	DRG13000322	0.07	2.00	0.01	0.01	3.00	3.61	20.00
LTP-137	258499.00	2116234.50	832.19	368.00	370.00	2.00	35896	DRG13000322	0.28	2.00	0.09	0.03	4.00	4.50	20.00
LTP-137	258499.00	2116234.01	830.40	370.00	371.72	1.72	35897	DRG13000322	0.03	2.00	0.06	0.03	3.00	3.72	20.00
LTP-137	258499.00	2116233.50	828.46	371.72	374.00	2.28	35899	DRG13000322	0.05	2.00	0.07	0.01	6.00	6.02	20.00
LTP-137	258499.00	2116232.94	826.40	374.00	376.00	2.00	35900	DRG13000322	0.09	2.00	0.07	0.02	7.00	6.51	20.00
LTP-137	258499.00	2116232.43	824.46	376.00	378.00	2.00	35901	DRG13000322	0.07	2.00	0.08	0.02	5.00	4.79	20.00
LTP-137	258499.00	2116231.91	822.53	378.00	380.00	2.00	35902	DRG13000322	0.05	2.00	0.10	0.02	4.00	4.79	20.00
LTP-137	258499.00	2116231.39	820.60	380.00	382.00	2.00	35903	DRG13000322	0.22	2.00	0.12	0.01	4.00	4.82	20.00
LTP-137	258499.00	2116230.87	818.67	382.00	384.00	2.00	35904	DRG13000322	0.23	2.00	0.09	0.01	2.00	2.87	20.00
LTP-137	258499.00	2116230.35	816.74	384.00	386.00	2.00	35905	DRG13000322	0.36	2.00	0.05	0.01	5.00	5.36	20.00
LTP-137	258499.00	2116229.84	814.81	386.00	388.00	2.00	35907	DRG13000322	0.25	2.00	0.12	0.01	7.00	6.38	20.00
LTP-137	258499.00	2116229.32	812.87	388.00	390.00	2.00	35908	DRG13000322	0.16	2.00	0.45	0.02	6.00	5.67	20.00
LTP-137	258499.00	2116228.80	810.94	390.00	392.00	2.00	35909	DRG13000322	0.08	2.00	0.98	0.01	6.00	7.36	20.00
LTP-137	258499.00	2116228.17	808.58	392.00	394.88	2.88	35910	DRG13000322	0.21	2.00	0.32	0.01	4.00	5.19	20.00
LTP-137	258499.00	2116227.52	806.17	394.88	397.00	2.12	35912	DRG13000322	0.02	2.00	0.01	0.02	1.00	4.43	20.00
LTP-137	258499.00	2116226.99	804.18	397.00	399.00	2.00	35913	DRG13000322	0.01	2.00	0.02	0.03	1.00	4.79	20.00
LTP-137	258499.00	2116226.49	802.33	399.00	400.83	1.83	35914	DRG13000322	0.22	2.00	0.00	0.03	0.00	4.06	20.00
LTP-137	258499.00	2116226.06	800.71	400.83	402.36	1.53	35915	DRG13000322	4.52	22.00	0.03	0.60	6.00	4.71	100.00
LTP-137	258499.00	2116225.64	799.15	402.36	404.05	1.69	35916	DRG13000322	1.98	4.00	0.02	0.18	5.00	4.65	20.00
LTP-137	258499.00	2116225.17	797.39	404.05	406.00	1.95	35917	DRG13000322	0.16	2.00	0.22	0.05	6.00	5.66	20.00
LTP-137	258499.00	2116224.66	795.49	406.00	408.00	2.00	35918	DRG13000322	1.57	14.00	0.21	1.16	7.00	5.88	100.00
LTP-137	258499.00	2116224.16	793.61	408.00	409.88	1.88	35919	DRG13000322	0.71	2.00	0.70	0.07	12.00	10.12	20.00
LTP-137	258499.00	2116223.64	791.68	409.88	412.00	2.12	35921	DRG13000322	1.03	5.00	0.88	0.28	10.00	8.73	20.00
LTP-137	258499.00	2116223.20	790.04	412.00	413.28	1.28	35922	DRG13000322	2.24	10.00	1.17	1.28	12.00	10.17	90.00
LTP-137	258499.00	2116222.81	788.59	413.28	415.00	1.72	35923	DRG13000322	0.59	2.00	0.32	0.13	9.00	8.86	20.00
LTP-137	258499.00	2116222.33	786.79	415.00	417.00	2.00	35924	DRG13000322	1.08	2.00	0.29	0.90	9.00	7.85	20.00
LTP-137	258499.00	2116221.79	784.76	417.00	419.22	2.22	35925	DRG13000322	0.36	2.00	0.07	0.03	5.00	5.94	20.00
LTP-137	258499.00	2116221.27	782.85	419.22	420.95	1.73	35926	DRG13000322	8.75	8.00	2.38	2.10	14.00	12.42	20.00
LTP-137	258499.00	2116220.78	781.02	420.95	423.00	2.05	35928	DRG13000322	0.40	2.00	0.15	0.07	7.00	6.51	20.00
LTP-137	258499.00	2116220.26	779.07	423.00	425.00	2.00	35929	DRG13000322	0.30	2.00	0.06	0.03	7.00	7.58	20.00
LTP-137	258499.00	2116219.74	777.13	425.00	427.00	2.00	35930	DRG13000322	0.34	2.00	0.17	0.05	6.00	6.40	20.00
LTP-137	258499.00	2116219.23	775.20	427.00	429.00	2.00	35931	DRG13000322	0.34	2.00	0.27	0.05	6.00	5.59	20.00
LTP-137	258499.00	2116218.71	773.27	429.00	431.00	2.00	35932	DRG13000322	0.37	2.00	0.01	0.04	6.00	5.90	20.00
LTP-137	258499.00	2116218.18	771.29	431.00	433.11	2.11	35934	DRG13000322	0.40	2.00	0.22	0.02	10.00	9.41	20.00
LTP-137	258499.00	2116217.66	769.35	433.11	435.00	1.89	35935	DRG13000322	0.21	2.00	0.06	0.01	5.00	4.75	20.00
LTP-137	258499.00	2116217.15	767.47	435.00	437.00	2.00	35936	DRG13000322	0.12	2.00	0.01	0.02	4.00	3.98	20.00
LTP-137	258499.00	2116216.64	765.54	437.00	439.00	2.00	35937	DRG13000322	0.18	2.00	0.10	0.05	5.00	4.52	20.00
LTP-137	258499.00	2116216.12	763.61	439.00	441.00	2.00	35938	DRG13000322	0.22	2.00	0.06	0.01	5.00	5.21	20.00
LTP-137	258499.00	2116215.60	761.68	441.00	443.00	2.00	35939	DRG13000322	0.11	2.00	0.02	0.01	4.00	4.24	20.00
LTP-137	258499.00	2116215.08	759.75	443.00	445.00	2.00	35940	DRG13000322	0.17	2.00	0.04	0.05	4.00	4.29	20.00
LTP-137	258499.00	2116214.57	757.82	445.00	447.00	2.00	35942	DRG13000322	0.32	2.00	0.09	0.18	5.00	5.19	20.00
LTP-137	258499.00	2116214.05	755.88	447.00	449.00	2.00	35943	DRG13000322	0.53	2.00	0.19	0.10	5.00	5.12	20.00
LTP-137	258499.00	2116213.53	753.95	449.00	451.00	2.00	35944	DRG13000322	5.41	2.00	0.10	1.37	5.00	4.29	20.00
LTP-137	258499.00	2116213.01	752.02	451.00	453.00	2.00	35945	DRG13000322	0.59	2.00	0.14	0.16	6.00	5.94	20.00
LTP-137	258499.00	2116212.58	750.40	453.00	454.36	1.36	35946	DRG13000322	2.13	2.00	0.19	0.16	5.00	5.48	20.00
LTP-137	258499.00	2116212.19	748.96	454.36	455.98	1.62	35947	DRG13000322	6.67	2.00	2.31	0.51	9.00	8.04	20.00
LTP-137	258499.00	2116211.72	747.20	455.98	458.00	2.02	35949	DRG13000322	0.37	2.00	0.11	0.12	5.00	5.45	20.00
LTP-137	258499.00	2116211.20	745.26	458.00	460.00	2.00	35950	DRG13000322	0.63	2.00	0.37	0.12	5.00	5.01	20.00
LTP-137	258499.00	2116210.68	743.33	460.00	462.00	2.00	35951	DRG13000322	2.45	2.00	0.05	0.51	8.00	6.73	20.00
LTP-137	258499.00	2116210.17	741.39	462.00	464.00	2.00	35952	DRG13000322	1.64	2.00	0.04	0.32	5.00	6.06	20.00
LTP-137	258499.00	2116209.65	739.46	464.00	466.00	2.00	35953	DRG13000322	1.07	2.00	0.25	1.19	10.00	9.95	20.00
LTP-137	258499.00	2116209.13	737.53	466.00	468.00	2.00	35955	DRG13000322	0.24	2.00	0.05	0.32	6.00	6.18	20.00
LTP-137	258499.00	2116208.61	735.60	468.00	470.00	2.00	35956	DRG13000322	0.79	2.00	0.08	0.34	7.00	6.45	20.00
LTP-137	258499.00	2116208.02	733.40	470.00	472.56	2.56	35957	DRG13000322	0.23	2.00	0.15	0.14	6.00	5.39	20.00
LTP-137	258499.00	2116207.35	730.90	472.56	475.17	2.61	35958	DRG13000322	0.17	2.00	0.08	0.02	6.00	6.25	20.00
LTP-137	258499.00	2116206.90	729.20	475.17	476.08	0.91	35959	DRG13000322	0.18	2.00	0.08	0.06	12.00	10.20	20.00
LTP-137	258499.00	2116206.52	727.79	476.08	478.08	2.00	35961	DRG13000322	0.23	2.00	0.15	0.37	6.00	5.19	20.00
LTP-137	258499.00	2116206.02	725.90	478.08	480.00	1.92	35962	DRG13000322	0.15	2.00	0.02	0.03	5.00	4.63	20.00
LTP-137	258499.00	2116205.51	724.01	480.00	482.00	2.00	35963	DRG13000322	0.20	2.00	0.02	0.04	5.00	4.33	20.00
LTP-137	258499.00	2116204.99	722.08	482.00	484.00	2.00	35964	DRG13000322	0.17	2.00	0.02	0.20	6.00	4.80	20.00
LTP-137	258499.00	2116204.47	720.14	484.00	486.00	2.00	35965	DRG13000322	0.08	2.00	0.01	0.15	5.00	4.24	20.00
LTP-137	258499.00	2116203.96	718.21	486.00	488.00	2.00	35966	DRG13000322	0.05	2.00	0.14	0.97	5.00	4.05	20.00
LTP-137	258499.00	2116203.44	716.28	488.00	490.00	2.00	35968	DRG13000322	0.07	2.00	0.03	0.07	7.00	5.77	20.00
LTP-137	258499.00	2116202.92	714.35	490.00	492.00	2.00	35969	DRG13000322	0.18	2.00	0.16	0.07	6.00	5.25	20.00
LTP-137	258499.00	2116202.40	712.42	492.00	494.00	2.00	35970	DRG13000322	0.23	2.00	0.29	0.02	8.00	7.03	30.00
LTP-137	258499.00	2116201.92	710.62	494.00	495.73	1.73	35971	DRG13000322	0.14	2.00	0.67	0.01	12.00	10.32	20.00
LTP-137	258499.00	2116201.65	709.60	495.73	496.11	0.38	35972	DRG13000322	0.16	2.00	0.01	0.01	5.00	3.87	20.00
LTP-137	258499.00	2116201.35	708.50	496.11	498.00	1.89	35974	DRG13000322	0.22	2.00	0.02	0.01	5.00	4.55	20.00
LTP-137	258499.00	2116200.85	706.62	498.00	500.00	2.00	35975	DRG13000322	0.39	2.00	0.09	0.03	7.00	5.65	20.00
LTP-137	258499.00	2116200.24	704.34	500.00	502.72	2.72	35976	DRG13000322	6.64	2.00	0.13	0.25	7.00	5.91	20.00
LTP-137	258499.00	2116199.72	702.41	502.72	504.00	1.28	35977	DRG13000322	0.08	2.00	0.01	0.01	4.00	3.68	20.00
LTP-137	258499.00	2116199.30	700.83	504.00	506.00	2.00	35978	DRG13000322	0.09	2.00	0.09	0.01	6.00	5.29	20.00
LTP-137	258499.00	2116198.78	698.89	506.00	508.00	2.00	35979	DRG13000322	0.09	2.00	0.01	0.01	5.00	4.70	20.00
LTP-137	258499.00	2116198.26	696.96	508.00	510.00	2.00	35980	DRG13000322	0.06	2.00	0.01	0.01	5.00	4.57	20.00

SONDEO	UMT (ESTE)	UMT (NORTE)	ELEV	DESDE (m)	HASTA (m)	INTERVALO (m)	MUESTRA	CERTIFICADO	Au g/t	Ag g/t	Cu %	Zn %	S %	Fe %	Pb ppm
LTP-137	258499.00	2116197.74	695.03	510.00	512.00	2.00	35981	DRG13000322	0.14	2.00	0.01	0.01	6.00	4.90	20.00
LTP-137	258499.00	2116197.23	693.10	512.00	514.00	2.00	35983	DRG13000322	0.11	2.00	0.01	0.01	5.00	4.42	20.00
LTP-137	258499.00	2116196.71	691.17	514.00	516.00	2.00	35984	DRG13000322	0.09	2.00	0.00	0.01	5.00	4.13	20.00
LTP-137	258499.00	2116196.19	689.23	516.00	518.00	2.00	35985	DRG13000322	0.18	2.00	0.01	0.01	7.00	5.88	20.00
LTP-137	258499.00	2116195.67	687.30	518.00	520.00	2.00	35986	DRG13000322	0.18	2.00	0.01	0.01	6.00	5.25	20.00
LTP-137	258499.00	2116195.16	685.37	520.00	522.00	2.00	35987	DRG13000322	0.16	2.00	0.01	0.01	7.00	5.61	20.00
LTP-137	258499.00	2116194.64	683.44	522.00	524.00	2.00	35988	DRG13000322	0.06	2.00	0.01	0.01	5.00	4.22	20.00
LTP-137	258499.00	2116194.12	681.51	524.00	526.00	2.00	35990	DRG13000322	0.08	2.00	0.01	0.01	5.00	3.99	20.00
LTP-137	258499.00	2116193.60	679.58	526.00	528.00	2.00	35991	DRG13000322	0.04	2.00	0.01	0.01	5.00	4.22	20.00
LTP-137	258499.00	2116193.08	677.64	528.00	530.00	2.00	35992	DRG13000322	0.08	2.00	0.01	0.01	5.00	4.89	20.00
LTP-137	258499.00	2116192.59	675.80	530.00	531.81	1.81	35993	DRG13000322	0.07	2.00	0.02	0.01	6.00	5.41	20.00
LTP-137	258499.00	2116192.07	673.87	531.81	534.00	2.19	35994	DRG13000322	0.10	2.00	0.02	0.01	5.00	4.36	20.00
LTP-137	258499.00	2116191.53	671.85	534.00	536.00	2.00	35996	DRG13000322	0.15	2.00	0.01	0.01	4.00	3.71	20.00
LTP-137	258499.00	2116191.01	669.92	536.00	538.00	2.00	35997	DRG13000322	0.11	2.00	0.02	0.02	4.00	5.78	20.00
LTP-137	258499.00	2116190.50	667.98	538.00	540.00	2.00	35998	DRG13000322	0.04	2.00	0.02	0.01	5.00	5.85	20.00
LTP-137	258499.00	2116189.98	666.05	540.00	542.00	2.00	35999	DRG13000322	0.07	2.00	0.02	0.02	6.00	5.80	20.00
LTP-137	258499.00	2116189.46	664.12	542.00	544.00	2.00	36000	DRG13000322	0.06	2.00	0.02	0.05	5.00	5.96	20.00
LTP-137	258499.00	2116188.94	662.19	544.00	546.00	2.00	36001	DRG13000322	0.06	2.00	0.02	0.02	6.00	5.66	20.00
LTP-137	258499.00	2116188.42	660.24	546.00	548.03	2.03	36003	DRG13000322	0.06	2.00	0.02	0.01	6.00	6.08	20.00
LTP-137	258499.00	2116187.90	658.31	548.03	550.00	1.97	36004	DRG13000322	0.09	2.00	0.01	0.03	3.00	5.71	20.00
LTP-137	258499.00	2116187.39	656.39	550.00	552.00	2.00	36005	DRG13000322	6.11	2.00	0.02	0.03	3.00	5.78	20.00
LTP-137	258499.00	2116186.87	654.46	552.00	554.00	2.00	36006	DRG13000322	0.15	2.00	0.01	0.23	2.00	5.45	20.00
LTP-137	258499.00	2116186.36	652.53	554.00	556.00	2.00	36008	DRG13000322	0.11	2.00	0.01	0.17	2.00	6.08	20.00
LTP-137	258499.00	2116185.84	650.60	556.00	558.00	2.00	36009	DRG13000322	0.10	2.00	0.01	0.06	1.00	5.22	20.00
LTP-137	258499.00	2116185.32	648.67	558.00	560.00	2.00	36010	DRG13000322	0.02	2.00	0.01	0.05	2.00	5.42	20.00
LTP-137	258499.00	2116184.80	646.73	560.00	562.00	2.00	36011	DRG13000322	0.03	2.00	0.01	0.12	2.00	5.09	60.00
LTP-137	258499.00	2116184.28	644.80	562.00	564.00	2.00	36012	DRG13000322	0.09	2.00	0.06	0.03	3.00	5.70	20.00
LTP-137	258499.00	2116183.77	642.87	564.00	566.00	2.00	36013	DRG13000322	0.08	2.00	0.18	0.03	2.00	6.05	20.00
LTP-137	258499.00	2116183.25	640.94	566.00	568.00	2.00	36015	DRG13000322	0.09	2.00	0.02	0.05	2.00	4.81	20.00
LTP-137	258499.00	2116182.73	639.01	568.00	570.00	2.00	36016	DRG13000322	0.21	2.00	0.01	0.02	5.00	5.83	20.00
LTP-137	258499.00	2116182.21	637.07	570.00	572.00	2.00	36017	DRG13000322	0.52	2.00	0.01	0.01	7.00	6.24	20.00
LTP-137	258499.00	2116181.70	635.14	572.00	574.00	2.00	36018	DRG13000322	0.08	2.00	0.11	0.03	2.00	5.98	20.00
LTP-137	258499.00	2116181.18	633.21	574.00	576.00	2.00	36020	DRG13000322	0.29	2.00	0.01	0.01	7.00	6.54	20.00
LTP-137	258499.00	2116180.66	631.28	576.00	578.00	2.00	36021	DRG13000322	0.33	2.00	0.01	0.01	8.00	6.57	20.00
LTP-137	258499.00	2116180.14	629.35	578.00	580.00	2.00	36022	DRG13000322	0.18	3.00	0.01	0.01	7.00	5.78	20.00
LTP-137	258499.00	2116179.63	627.42	580.00	582.00	2.00	36023	DRG13000322	0.22	2.00	0.01	0.01	7.00	5.22	20.00
LTP-137	258499.00	2116179.11	625.48	582.00	584.00	2.00	36024	DRG13000322	0.07	2.00	0.01	0.01	6.00	5.32	20.00
LTP-137	258499.00	2116178.59	623.55	584.00	586.00	2.00	36025	DRG13000322	0.10	2.00	0.01	0.01	4.00	4.67	20.00
LTP-137	258499.00	2116178.07	621.62	586.00	588.00	2.00	36027	DRG13000322	0.15	2.00	0.01	0.01	4.00	5.52	20.00
LTP-137	258499.00	2116177.56	619.69	588.00	590.00	2.00	36028	DRG13000322	0.08	2.00	0.01	0.02	2.00	5.76	20.00
LTP-137	258499.00	2116177.04	617.76	590.00	592.00	2.00	36030	DRG13000322	0.07	2.00	0.01	0.01	2.00	4.61	20.00
LTP-137	258499.00	2116176.41	615.40	592.00	594.87	2.87	36031	DRG13000322	0.09	2.00	0.01	0.02	1.00	4.67	20.00
LTP-138	258390.00	2116289.00	1014.07	126.00	128.00	2.00	36032	DRG13000348	0.01	2.00	0.01	0.01	0.00	6.47	20.00
LTP-138	258390.00	2116289.00	1012.15	128.00	129.85	1.85	36033	DRG13000348	0.01	2.00	0.01	0.02	0.00	5.24	20.00
LTP-138	258390.00	2116289.00	1010.22	129.85	131.85	2.00	36034	DRG13000348	0.21	2.00	0.02	0.25	2.00	2.83	40.00
LTP-138	258390.00	2116289.00	1008.22	131.85	133.85	2.00	36035	DRG13000348	0.18	2.00	0.01	0.08	1.00	3.93	20.00
LTP-138	258390.00	2116289.00	1006.65	133.85	135.00	1.15	36036	DRG13000348	0.17	3.00	0.01	0.30	2.00	5.24	20.00
LTP-138	258390.00	2116289.00	1005.07	135.00	137.00	2.00	36037	DRG13000348	0.13	3.00	0.01	0.27	1.00	3.98	20.00
LTP-138	258390.00	2116289.00	1003.07	137.00	139.00	2.00	36038	DRG13000348	0.19	2.00	0.01	0.67	2.00	4.97	20.00
LTP-138	258390.00	2116289.00	1001.22	139.00	140.70	1.70	36040	DRG13000348	0.25	2.00	0.01	0.55	2.00	3.29	20.00
LTP-138	258390.00	2116289.00	999.52	140.70	142.40	1.70	36041	DRG13000348	0.66	6.00	0.11	0.28	5.00	5.55	20.00
LTP-138	258390.00	2116289.00	997.87	142.40	144.00	1.60	36042	DRG13000348	0.67	8.00	0.10	0.53	3.00	4.52	20.00
LTP-138	258390.00	2116289.00	996.07	144.00	146.00	2.00	36043	DRG13000348	1.84	3.00	0.16	3.28	4.00	4.50	20.00
LTP-138	258390.00	2116289.00	994.07	146.00	148.00	2.00	36044	DRG13000348	0.48	3.00	0.04	0.34	4.00	7.09	20.00
LTP-138	258390.00	2116289.00	992.07	148.00	150.00	2.00	36045	DRG13000348	0.83	7.00	0.05	0.37	4.00	6.06	20.00
LTP-138	258390.00	2116289.00	990.07	150.00	152.00	2.00	36046	DRG13000348	1.01	186.00	0.06	0.77	7.00	7.05	20.00
LTP-138	258390.00	2116289.00	988.07	152.00	154.00	2.00	36047	DRG13000348	0.63	8.00	0.03	0.44	4.00	4.19	20.00
LTP-138	258390.00	2116289.00	986.07	154.00	156.00	2.00	36048	DRG13000348	0.45	4.00	0.01	0.19	3.00	3.94	20.00
LTP-138	258390.00	2116289.00	984.07	156.00	158.00	2.00	36049	DRG13000348	0.49	3.00	0.06	0.02	3.00	3.98	20.00
LTP-138	258390.00	2116289.00	982.42	158.00	159.30	1.30	36051	DRG13000348	1.28	6.00	0.04	0.12	3.00	3.92	20.00
LTP-138	258390.00	2116289.00	981.15	159.30	160.55	1.25	36052	DRG13000348	0.34	3.00	0.01	0.01	3.00	3.39	20.00
LTP-138	258390.00	2116289.00	979.80	160.55	162.00	1.45	36053	DRG13000348	0.32	2.00	0.04	0.09	3.00	4.76	20.00
LTP-138	258390.00	2116289.00	978.37	162.00	163.40	1.40	36054	DRG13000348	0.15	2.00	0.03	0.12	2.00	5.16	20.00
LTP-138	258390.00	2116289.00	977.03	163.40	164.69	1.29	36055	DRG13000348	0.26	2.00	0.25	0.11	3.00	5.78	20.00
LTP-138	258390.00	2116289.00	975.73	164.69	166.00	1.31	36056	DRG13000348	0.13	2.00	0.11	0.04	2.00	4.83	20.00
LTP-138	258390.00	2116289.00	974.07	166.00	168.00	2.00	36057	DRG13000348	0.14	2.00	0.02	0.05	1.00	4.20	20.00
LTP-138	258390.00	2116289.00	972.07	168.00	170.00	2.00	36058	DRG13000348	0.12	2.00	0.03	0.07	1.00	4.42	20.00
LTP-138	258390.00	2116289.00	970.07	170.00	172.00	2.00	36060	DRG13000348	0.11	2.00	0.04	0.08	1.00	4.24	20.00
LTP-138	258390.00	2116289.00	968.07	172.00	174.00	2.00	36061	DRG13000348	0.11	2.00	0.02	0.10	1.00	4.04	20.00
LTP-138	258390.00	2116289.00	966.07	174.00	176.00	2.00	36062	DRG13000348	0.18	2.00	0.17	0.34	3.00	5.26	20.00
LTP-138	258390.00	2116289.00	964.07	176.00	178.00	2.00	36063	DRG13000348	0.15	2.00	0.04	0.18	2.00	3.18	20.00
LTP-138	258390.00	2116289.00	962.07	178.00	180.00	2.00	36064	DRG13000348	0.26	2.00	0.16	0.10	3.00	4.98	20.00
LTP-138	258390.00	2116289.00	960.07	180.00	182.00	2.00	36065	DRG13000348	0.40	2.00	0.33	0.06	5.00	5.69	20.00
LTP-138	258390.00	2116289.00	958.07	182.00	184.00	2.00	36066	DRG13000348	0.49	2.00	0.28	0.09	4.00	6.12	20.00
LTP-138	258390.00	2116289.00	956.07	184.00	186.00	2.00	36067	DRG13000348	0.17	2.00	0.02	0.05	3.00	5.10	20.00
LTP-138	258390.00	2116289.00	954.07	186.00	188.00	2.00	36069	DRG13000348	0.25	2.00	0.10	0.04	2.00	5.54	20.00
LTP-138	258390.00	2116289.00	952.07	188.00	190.00	2.00	36070	DRG13000348	0.11	2.00	0.02	0.03	2.00	5.14	20.00
LTP-138	258390.00	2116289.00	950.07	190.00	192.00	2.00	36071	DRG13000348	0.11	2.00	0.01	0.03	2.00	4.53	20.00

SONDEO	UMT (ESTE)	UMT (NORTE)	ELEV	DESDE (m)	HASTA (m)	INTERVALO (m)	MUESTRA	CERTIFICADO	Au g/t	Ag g/t	Cu %	Zn %	S %	Fe %	Pb ppm
LTP-138	258390.00	2116289.00	948.07	192.00	194.00	2.00	36072	DRG13000348	0.13	2.00	0.05	0.03	2.00	5.97	20.00
LTP-138	258390.00	2116289.00	946.07	194.00	196.00	2.00	36073	DRG13000348	0.10	2.00	0.03	0.03	2.00	5.80	20.00
LTP-138	258390.00	2116289.00	944.07	196.00	198.00	2.00	36074	DRG13000348	0.06	2.00	0.01	0.03	1.00	4.89	20.00
LTP-138	258390.00	2116289.00	942.07	198.00	200.00	2.00	36075	DRG13000348	0.10	2.00	0.04	0.04	2.00	6.43	20.00
LTP-138	258390.00	2116289.00	940.07	200.00	202.00	2.00	36076	DRG13000348	0.04	2.00	0.03	0.06	2.00	5.46	20.00
LTP-138	258390.00	2116289.00	938.07	202.00	204.00	2.00	36078	DRG13000348	0.02	2.00	0.02	0.06	1.00	4.39	20.00
LTP-138	258390.00	2116289.00	936.07	204.00	206.00	2.00	36079	DRG13000348	0.03	2.00	0.02	0.06	1.00	5.00	20.00
LTP-138	258390.00	2116289.00	934.07	206.00	208.00	2.00	36080	DRG13000348	0.14	2.00	0.08	0.04	1.00	5.41	20.00
LTP-138	258390.00	2116289.00	932.07	208.00	210.00	2.00	36081	DRG13000348	0.12	2.00	0.03	0.04	2.00	6.06	20.00
LTP-138	258390.00	2116289.00	930.44	210.00	211.26	1.26	36082	DRG13000348	0.33	2.00	0.02	0.04	1.00	5.32	20.00
LTP-138	258390.00	2116289.00	928.94	211.26	213.00	1.74	36083	DRG13000348	1.03	6.00	0.02	1.89	5.00	3.71	580.00
LTP-138	258390.00	2116289.00	927.07	213.00	215.00	2.00	36084	DRG13000348	0.42	2.00	0.02	0.14	5.00	4.09	40.00
LTP-138	258390.00	2116289.00	925.07	215.00	217.00	2.00	36085	DRG13000348	0.41	2.00	0.04	0.13	5.00	4.34	20.00
LTP-138	258390.00	2116289.00	923.07	217.00	219.00	2.00	36087	DRG13000348	0.46	2.00	0.07	0.19	5.00	4.42	20.00
LTP-138	258390.00	2116289.00	921.07	219.00	221.00	2.00	36088	DRG13000348	0.47	2.00	0.06	0.30	5.00	4.15	20.00
LTP-138	258390.00	2116289.00	919.07	221.00	223.00	2.00	36089	DRG13000348	0.65	2.00	0.02	0.04	4.00	4.75	20.00
LTP-138	258390.00	2116289.00	917.07	223.00	225.00	2.00	36090	DRG13000348	1.90	2.00	0.03	0.14	5.00	4.95	20.00
LTP-138	258390.00	2116289.00	915.07	225.00	227.00	2.00	36091	DRG13000348	0.83	2.00	0.02	0.11	4.00	4.07	20.00
LTP-138	258390.00	2116289.00	913.07	227.00	229.00	2.00	36092	DRG13000348	0.63	2.00	0.02	0.16	4.00	4.75	20.00
LTP-138	258390.00	2116289.00	911.07	229.00	231.00	2.00	36093	DRG13000348	0.61	2.00	0.02	0.09	4.00	4.08	20.00
LTP-138	258390.00	2116289.00	909.07	231.00	233.00	2.00	36094	DRG13000348	0.45	2.00	0.03	0.38	4.00	5.14	40.00
LTP-138	258390.00	2116289.00	907.07	233.00	235.00	2.00	36096	DRG13000348	0.37	2.00	0.03	0.09	4.00	6.40	20.00
LTP-138	258390.00	2116289.00	905.07	235.00	237.00	2.00	36097	DRG13000348	1.40	2.00	0.14	0.64	4.00	6.26	150.00
LTP-138	258390.00	2116289.00	903.07	237.00	239.00	2.00	36098	DRG13000348	0.23	2.00	0.04	0.44	5.00	5.04	20.00
LTP-138	258390.00	2116289.00	901.18	239.00	240.79	1.79	36099	DRG13000348	0.15	2.00	0.01	0.04	5.00	4.73	20.00
LTP-138	258390.00	2116289.00	899.61	240.79	242.13	1.34	36100	DRG13000348	0.24	2.00	0.02	0.01	10.00	8.61	20.00
LTP-138	258390.00	2116289.00	898.27	242.13	243.47	1.34	36101	DRG13000348	0.21	2.00	0.01	0.04	6.00	4.99	20.00
LTP-138	258390.00	2116289.00	896.84	243.47	245.00	1.53	36102	DRG13000348	0.14	2.00	0.01	0.02	5.00	4.80	20.00
LTP-138	258390.00	2116289.00	895.07	245.00	247.00	2.00	36103	DRG13000348	0.10	2.00	0.01	0.02	6.00	5.30	20.00
LTP-138	258390.00	2116289.00	893.07	247.00	249.00	2.00	36105	DRG13000348	0.13	2.00	0.01	0.06	5.00	4.25	20.00
LTP-138	258390.00	2116289.00	891.07	249.00	251.00	2.00	36106	DRG13000348	0.10	2.00	0.01	0.03	5.00	4.67	20.00
LTP-138	258390.00	2116289.00	889.07	251.00	253.00	2.00	36107	DRG13000348	0.21	2.00	0.02	0.17	5.00	5.09	20.00
LTP-138	258390.00	2116289.00	887.07	253.00	255.00	2.00	36108	DRG13000348	0.16	2.00	0.01	0.09	5.00	4.80	20.00
LTP-138	258390.00	2116289.00	885.07	255.00	257.00	2.00	36109	DRG13000348	0.10	2.00	0.01	0.01	4.00	4.68	20.00
LTP-138	258390.00	2116289.00	883.07	257.00	259.00	2.00	36110	DRG13000348	0.11	2.00	0.01	0.01	4.00	4.64	20.00
LTP-138	258390.00	2116289.00	881.07	259.00	261.00	2.00	36111	DRG13000348	0.11	2.00	0.01	0.02	4.00	4.54	20.00
LTP-138	258390.00	2116289.00	879.07	261.00	263.00	2.00	36112	DRG13000348	0.13	2.00	0.01	0.06	4.00	4.70	20.00
LTP-138	258390.00	2116289.00	877.07	263.00	265.00	2.00	36114	DRG13000348	0.17	2.00	0.01	0.04	6.00	5.56	20.00
LTP-138	258390.00	2116289.00	875.07	265.00	267.00	2.00	36115	DRG13000348	0.27	2.00	0.02	0.01	6.00	5.70	20.00
LTP-138	258390.00	2116289.00	873.07	267.00	269.00	2.00	36116	DRG13000348	0.08	2.00	0.01	0.01	6.00	4.84	20.00
LTP-138	258390.00	2116289.00	871.07	269.00	271.00	2.00	36117	DRG13000348	0.23	2.00	0.01	0.52	7.00	5.99	20.00
LTP-138	258390.00	2116289.00	869.07	271.00	273.00	2.00	36118	DRG13000348	0.09	2.00	0.06	0.23	4.00	3.84	20.00
LTP-138	258390.00	2116289.00	867.07	273.00	275.00	2.00	36119	DRG13000348	0.09	2.00	0.01	0.12	4.00	3.38	20.00
LTP-138	258390.00	2116289.00	865.07	275.00	277.00	2.00	36120	DRG13000348	0.10	2.00	0.02	0.54	6.00	4.95	20.00
LTP-138	258390.00	2116289.00	863.07	277.00	279.00	2.00	36122	DRG13000348	0.09	2.00	0.01	0.06	7.00	6.17	20.00
LTP-138	258390.00	2116289.00	861.07	279.00	281.00	2.00	36123	DRG13000348	0.08	2.00	0.01	0.01	5.00	4.38	20.00
LTP-138	258390.00	2116289.00	859.07	281.00	283.00	2.00	36124	DRG13000348	0.11	2.00	0.01	0.01	7.00	5.79	20.00
LTP-138	258390.00	2116289.00	857.07	283.00	285.00	2.00	36125	DRG13000348	0.09	2.00	0.01	0.01	5.00	6.74	20.00
LTP-138	258390.00	2116289.00	855.07	285.00	287.00	2.00	36126	DRG13000348	0.10	2.00	0.01	0.07	7.00	6.24	20.00
LTP-138	258390.00	2116289.00	853.07	287.00	289.00	2.00	36127	DRG13000348	0.07	2.00	0.01	0.01	8.00	6.77	20.00
LTP-138	258390.00	2116289.00	851.07	289.00	291.00	2.00	36128	DRG13000348	0.11	2.00	0.01	0.02	8.00	6.80	20.00
LTP-138	258390.00	2116289.00	849.07	291.00	293.00	2.00	36129	DRG13000348	0.11	2.00	0.01	0.01	7.00	6.60	20.00
LTP-138	258390.00	2116289.00	847.07	293.00	295.00	2.00	36130	DRG13000348	0.21	2.00	0.03	0.01	7.00	6.53	20.00
LTP-138	258390.00	2116289.00	845.07	295.00	297.00	2.00	36131	DRG13000348	0.14	2.00	0.05	0.01	5.00	4.16	20.00
LTP-138	258390.00	2116289.00	843.45	297.00	298.25	1.25	36132	DRG13000348	0.13	2.00	0.03	0.01	6.00	5.12	20.00
LTP-138	258390.00	2116289.00	842.20	298.25	299.50	1.25	36133	DRG13000348	0.18	2.00	0.02	0.11	7.00	5.62	20.00
LTP-138	258390.00	2116289.00	840.82	299.50	301.00	1.50	36135	DRG13000348	0.39	2.00	0.05	0.46	5.00	4.69	20.00
LTP-138	258390.00	2116289.00	839.07	301.00	303.00	2.00	36136	DRG13000348	0.10	2.00	0.02	0.07	5.00	4.78	20.00
LTP-138	258390.00	2116289.00	837.07	303.00	305.00	2.00	36137	DRG13000348	0.06	2.00	0.01	0.01	6.00	5.16	20.00
LTP-138	258390.00	2116289.00	835.07	305.00	307.00	2.00	36138	DRG13000348	0.10	2.00	0.01	0.17	7.00	6.04	20.00
LTP-138	258390.00	2116289.00	833.07	307.00	309.00	2.00	36139	DRG13000348	0.07	2.00	0.01	0.01	6.00	5.81	20.00
LTP-138	258390.00	2116289.00	831.57	309.00	310.00	1.00	36140	DRG13000348	0.42	2.00	0.07	0.20	6.00	4.73	20.00
LTP-138	258390.00	2116289.00	830.57	310.00	311.00	1.00	36141	DRG13000348	0.07	2.00	0.01	0.31	5.00	4.32	20.00
LTP-138	258390.00	2116289.00	829.57	311.00	312.00	1.00	36143	DRG13000348	0.50	2.00	0.30	0.10	5.00	4.54	20.00
LTP-138	258390.00	2116289.00	828.57	312.00	313.00	1.00	36144	DRG13000348	0.73	2.00	0.11	1.12	8.00	6.54	20.00
LTP-138	258390.00	2116289.00	827.57	313.00	314.00	1.00	36145	DRG13000348	0.73	2.00	0.33	1.85	8.00	6.47	20.00
LTP-138	258390.00	2116289.00	826.57	314.00	315.00	1.00	36146	DRG13000348	0.22	2.00	0.06	0.75	5.00	4.11	20.00
LTP-138	258390.00	2116289.00	825.57	315.00	316.00	1.00	36147	DRG13000348	0.27	2.00	0.04	1.39	6.00	4.54	20.00
LTP-138	258390.00	2116289.00	824.57	316.00	317.00	1.00	36148	DRG13000348	0.09	2.00	0.01	0.35	6.00	4.81	20.00
LTP-138	258390.00	2116289.00	823.57	317.00	318.00	1.00	36149	DRG13000348	0.07	2.00	0.01	0.01	7.00	5.78	20.00
LTP-138	258390.00	2116289.00	822.57	318.00	319.00	1.00	36150	DRG13000348	0.09	2.00	0.01	0.01	6.00	5.39	20.00
LTP-138	258390.00	2116289.00	821.57	319.00	320.00	1.00	36151	DRG13000348	0.10	2.00	0.01	0.12	7.00	5.52	60.00
LTP-138	258390.00	2116289.00	820.57	320.00	321.00	1.00	36152	DRG13000348	0.10	2.00	0.01	0.01	8.00	6.48	20.00
LTP-138	258390.00	2116289.00	819.57	321.00	322.00	1.00	36154	DRG13000348	0.08	2.00	0.01	0.42	6.00	4.99	20.00
LTP-138	258390.00	2116289.00	818.07	322.00	324.00	2.00	36155	DRG13000348	0.08	2.00	0.02	0.08	6.00	6.35	20.00
LTP-138	258390.00	2116289.00	816.07	324.00	326.00	2.00	36156	DRG13000348	0.05	2.00	0.01	0.01	7.00	7.01	20.00
LTP-138	258390.00	2116289.00	814.07	326.00	328.00	2.00	36157	DRG13000348	0.06	2.00	0.01	0.01	4.00	7.05	20.00
LTP-138	258390.00	2116289.00	812.07	328.00	330.00	2.00	36158	DRG13000348	0.06	2.00	0.01	0.01	4.00	6.79	20.00

SONDEO	UMT (ESTE)	UMT (NORTE)	ELEV	DESDE (m)	HASTA (m)	INTERVALO (m)	MUESTRA	CERTIFICADO	Au g/t	Ag g/t	Cu %	Zn %	S %	Fe %	Pb ppm
LTP-138	258390.00	2116289.00	810.07	330.00	332.00	2.00	36159	DRG13000348	0.02	2.00	0.01	0.02	4.00	7.30	20.00
LTP-138	258390.00	2116289.00	808.07	332.00	334.00	2.00	36160	DRG13000348	0.08	2.00	0.01	0.01	6.00	6.48	20.00
LTP-138	258390.00	2116289.00	806.07	334.00	336.00	2.00	36161	DRG13000348	0.05	2.00	0.01	0.01	5.00	6.05	20.00
LTP-138	258390.00	2116289.00	804.07	336.00	338.00	2.00	36163	DRG13000348	0.07	2.00	0.02	0.01	5.00	6.46	20.00
LTP-138	258390.00	2116289.00	802.07	338.00	340.00	2.00	36164	DRG13000348	0.05	2.00	0.01	0.02	3.00	7.44	20.00
LTP-138	258390.00	2116289.00	800.07	340.00	342.00	2.00	36165	DRG13000348	0.03	2.00	0.02	0.02	3.00	8.10	20.00
LTP-138	258390.00	2116289.00	798.07	342.00	344.00	2.00	36166	DRG13000348	0.05	2.00	0.02	0.01	4.00	6.54	20.00
LTP-138	258390.00	2116289.00	796.07	344.00	346.00	2.00	36167	DRG13000348	0.02	2.00	0.01	0.01	5.00	6.59	20.00
LTP-138	258390.00	2116289.00	794.07	346.00	348.00	2.00	36168	DRG13000348	0.03	2.00	0.01	0.01	6.00	6.86	20.00
LTP-138	258390.00	2116289.00	792.07	348.00	350.00	2.00	36169	DRG13000348	0.06	2.00	0.01	0.01	7.00	7.12	20.00
LTP-138	258390.00	2116289.00	790.07	350.00	352.00	2.00	36170	DRG13000348	0.16	2.00	0.03	0.09	6.00	7.08	20.00
LTP-138	258390.00	2116289.00	788.07	352.00	354.00	2.00	36172	DRG13000348	0.09	2.00	0.02	0.03	5.00	5.46	20.00
LTP-138	258390.00	2116289.00	786.07	354.00	356.00	2.00	36173	DRG13000348	0.08	2.00	0.01	0.01	5.00	5.97	20.00
LTP-138	258390.00	2116289.00	784.07	356.00	358.00	2.00	36174	DRG13000348	0.04	2.00	0.01	0.02	3.00	6.80	20.00
LTP-138	258390.00	2116289.00	782.07	358.00	360.00	2.00	36175	DRG13000348	0.05	2.00	0.01	0.01	5.00	4.93	20.00
LTP-138	258390.00	2116289.00	780.48	360.00	361.19	1.19	36176	DRG13000348	0.10	2.00	0.01	0.01	6.00	6.45	20.00
LTP-138	258390.00	2116289.00	778.98	361.19	363.00	1.81	36178	DRG13000348	0.13	2.00	0.01	0.01	1.00	5.91	20.00
LTP-138	258390.00	2116289.00	777.07	363.00	365.00	2.00	36179	DRG13000348	0.13	2.00	0.01	0.02	1.00	6.40	20.00
LTP-138	258390.00	2116289.00	775.07	365.00	367.00	2.00	36180	DRG13000348	0.16	2.00	0.01	0.02	1.00	6.31	20.00
LTP-138	258390.00	2116289.00	773.07	367.00	369.00	2.00	36181	DRG13000348	0.02	2.00	0.01	0.01	0.00	4.62	20.00
LTP-138	258390.00	2116289.00	771.07	369.00	371.00	2.00	36182	DRG13000348	0.01	2.00	0.01	0.01	0.00	5.55	20.00
LTP-138	258390.00	2116289.00	769.07	371.00	373.00	2.00	36183	DRG13000348	0.01	2.00	0.01	0.01	0.00	6.60	20.00
LTP-138	258390.00	2116289.00	767.07	373.00	375.00	2.00	36184	DRG13000348	0.01	2.00	0.01	0.01	0.00	5.88	20.00
LTP-138	258390.00	2116289.00	765.07	375.00	377.00	2.00	36185	DRG13000348	0.01	2.00	0.01	0.01	0.00	6.43	20.00
LTP-138	258390.00	2116289.00	763.07	377.00	379.00	2.00	36187	DRG13000348	0.07	2.00	0.01	0.01	0.00	6.64	20.00
LTP-138	258390.00	2116289.00	761.07	379.00	381.00	2.00	36188	DRG13000348	0.02	2.00	0.01	0.01	0.00	5.86	20.00
LTP-138	258390.00	2116289.00	759.07	381.00	383.00	2.00	36189	DRG13000348	0.05	2.00	0.01	0.04	0.00	5.44	30.00
LTP-138	258390.00	2116289.00	757.42	383.00	384.30	1.30	36190	DRG13000348	0.04	2.00	0.01	0.01	0.00	6.64	20.00
LTP-138	258390.00	2116289.00	756.12	384.30	385.60	1.30	36191	DRG13000348	0.01	2.00	0.02	0.01	0.00	6.21	20.00
LTP-138	258390.00	2116289.00	754.72	385.60	387.10	1.50	36192	DRG13000348	0.01	2.00	0.01	0.01	0.00	5.60	20.00
LTP-139	258565.00	2113972.00	1080.13	15.00	16.78	1.78	36193	DRG13000387	0.03	2.00	0.01	0.01	0.00	5.40	20.00
LTP-139	258565.00	2113972.00	1078.14	16.78	18.97	2.19	36194	DRG13000387	0.08	2.00	0.01	0.03	0.00	4.76	20.00
LTP-139	258565.00	2113972.00	1076.03	18.97	21.00	2.03	36195	DRG13000387	0.12	2.00	0.01	0.01	5.00	5.58	20.00
LTP-139	258565.00	2113972.00	1073.97	21.00	23.09	2.09	36196	DRG13000387	0.16	2.00	0.01	0.02	6.00	6.22	20.00
LTP-139	258565.00	2113972.00	1072.24	23.09	24.46	1.37	36197	DRG13000387	0.25	2.00	0.01	0.12	5.00	4.80	20.00
LTP-139	258565.00	2113972.00	1070.79	24.46	26.00	1.54	36198	DRG13000387	0.19	2.00	0.08	0.13	4.00	4.16	20.00
LTP-139	258565.00	2113972.00	1069.02	26.00	28.00	2.00	36199	DRG13000387	1.91	2.00	0.18	0.29	4.00	4.21	40.00
LTP-139	258565.00	2113972.00	1067.02	28.00	30.00	2.00	36201	DRG13000387	2.00	2.00	0.37	0.35	4.00	3.71	20.00
LTP-139	258565.00	2113972.00	1065.02	30.00	32.00	2.00	36202	DRG13000387	6.41	3.00	0.63	0.65	4.00	3.79	20.00
LTP-139	258565.00	2113972.00	1063.02	32.00	34.00	2.00	36204	DRG13000387	4.91	2.00	0.35	0.31	4.00	4.00	20.00
LTP-139	258565.00	2113972.00	1061.02	34.00	36.00	2.00	36205	DRG13000387	4.36	2.00	0.27	0.10	4.00	4.44	20.00
LTP-139	258565.00	2113972.00	1059.02	36.00	38.00	2.00	36206	DRG13000387	15.10	2.00	0.18	0.09	3.00	3.02	20.00
LTP-139	258565.00	2113972.00	1057.02	38.00	40.00	2.00	36207	DRG13000387	9.97	2.00	0.21	0.05	3.00	2.95	20.00
LTP-139	258565.00	2113972.00	1054.95	40.00	42.13	2.13	36208	DRG13000387	3.04	2.00	0.31	0.03	6.00	5.68	20.00
LTP-139	258565.00	2113972.00	1052.95	42.13	44.00	1.87	36210	DRG13000387	0.11	2.00	0.07	0.01	4.00	4.30	20.00
LTP-139	258565.00	2113972.00	1051.02	44.00	46.00	2.00	36211	DRG13000387	0.08	2.00	0.00	0.02	3.00	3.39	20.00
LTP-139	258565.00	2113972.00	1049.02	46.00	48.00	2.00	36212	DRG13000387	0.12	2.00	0.00	0.01	5.00	4.69	20.00
LTP-139	258565.00	2113972.00	1047.02	48.00	50.00	2.00	36213	DRG13000387	0.14	2.00	0.00	0.01	4.00	4.24	20.00
LTP-139	258565.00	2113972.00	1045.02	50.00	52.00	2.00	36214	DRG13000387	0.10	2.00	0.00	0.04	2.00	1.61	20.00
LTP-139	258565.00	2113972.00	1043.02	52.00	54.00	2.00	36215	DRG13000387	0.07	2.00	0.00	0.01	2.00	2.17	20.00
LTP-139	258565.00	2113972.00	1041.02	54.00	56.00	2.00	36216	DRG13000387	0.07	2.00	0.00	0.01	3.00	2.54	20.00
LTP-139	258565.00	2113972.00	1039.02	56.00	58.00	2.00	36217	DRG13000387	0.05	2.00	0.00	0.01	2.00	1.99	20.00
LTP-139	258565.00	2113972.00	1037.02	58.00	60.00	2.00	36219	DRG13000387	0.10	2.00	0.00	0.01	1.00	1.68	20.00
LTP-139	258565.00	2113972.00	1035.02	60.00	62.00	2.00	36220	DRG13000387	0.06	2.00	0.00	0.01	2.00	2.09	20.00
LTP-139	258565.00	2113972.00	1033.02	62.00	64.00	2.00	36221	DRG13000387	0.07	2.00	0.00	0.01	1.00	1.83	20.00
LTP-139	258565.00	2113972.00	1031.02	64.00	66.00	2.00	36222	DRG13000387	0.10	2.00	0.01	0.03	1.00	3.51	20.00
LTP-139	258565.00	2113972.00	1029.02	66.00	68.00	2.00	36223	DRG13000387	0.15	2.00	0.03	0.02	1.00	1.90	20.00
LTP-139	258565.00	2113972.00	1027.02	68.00	70.00	2.00	36224	DRG13000387	0.08	2.00	0.02	0.02	1.00	2.88	20.00
LTP-139	258565.00	2113972.00	1025.02	70.00	72.00	2.00	36225	DRG13000387	0.08	2.00	0.00	0.01	1.00	1.94	20.00
LTP-139	258565.00	2113972.00	1023.27	72.00	73.50	1.50	36226	DRG13000387	0.12	2.00	0.02	0.02	1.00	2.95	20.00
LTP-139	258565.00	2113972.00	1021.73	73.50	75.08	1.58	36227	DRG13000387	0.07	2.00	0.03	0.24	2.00	3.22	20.00
LTP-139	258565.00	2113972.00	1019.98	75.08	77.00	1.92	36229	DRG13000387	0.01	2.00	0.01	0.01	0.00	5.91	20.00
LTP-139	258565.00	2113972.00	1018.02	77.00	79.00	2.00	36230	DRG13000387	0.01	2.00	0.01	0.01	0.00	5.56	20.00
LTP-139	258565.00	2113972.00	1016.02	79.00	81.00	2.00	36231	DRG13000387	0.01	2.00	0.01	0.01	0.00	5.44	20.00
LTP-139	258565.00	2113972.00	1014.02	81.00	83.00	2.00	36232	DRG13000387	0.01	2.00	0.01	0.01	0.00	4.96	20.00
LTP-139	258565.00	2113972.00	1012.02	83.00	85.00	2.00	36233	DRG13000387	0.01	2.00	0.01	0.01	0.00	4.79	20.00
LTP-139	258565.00	2113972.00	1010.02	85.00	87.00	2.00	36234	DRG13000387	0.01	2.00	0.01	0.01	1.00	5.46	20.00
LTP-139	258565.00	2113972.00	1008.02	87.00	89.00	2.00	36236	DRG13000387	0.01	2.00	0.01	0.01	0.00	5.35	20.00
LTP-139	258565.00	2113972.00	1006.02	89.00	91.00	2.00	36237	DRG13000387	0.01	2.00	0.01	0.01	0.00	5.54	20.00
LTP-139	258565.00	2113972.00	1004.02	91.00	93.00	2.00	36238	DRG13000387	0.01	2.00	0.01	0.01	0.00	5.79	20.00
LTP-139	258565.00	2113972.00	1002.02	93.00	95.00	2.00	36239	DRG13000387	0.01	2.00	0.01	0.01	0.00	5.17	20.00
LTP-139	258565.00	2113972.00	1000.02	95.00	97.00	2.00	36240	DRG13000387	0.01	2.00	0.01	0.01	0.00	4.06	20.00
LTP-139	258565.00	2113972.00	998.02	97.00	99.00	2.00	36242	DRG13000387	0.01	2.00	0.01	0.01	0.00	4.83	20.00
LTP-139	258565.00	2113972.00	996.02	99.00	101.00	2.00	36243	DRG13000387	0.01	2.00	0.01	0.01	0.00	3.93	20.00
LTP-139	258565.00	2113972.00	994.02	101.00	103.00	2.00	36244	DRG13000387	0.01	2.00	0.01	0.01	0.00	4.14	20.00
LTP-139	258565.00	2113972.00	992.02	103.00	105.00	2.00	36245	DRG13000387	0.01	2.00	0.01	0.01	0.00	5.17	20.00
LTP-139	258565.00	2113972.00	990.02	105.00	107.00	2.00	36246	DRG13000387	0.01	2.00	0.01	0.01	0.00	4.78	20.00
LTP-139	258565.00	2113972.00	988.02	107.00	109.00	2.00	36247	DRG13000387	0.01	2.00	0.00	0.01	0.00	4.67	20.00

SONDEO	UMT (ESTE)	UMT (NORTE)	ELEV	DESDE (m)	HASTA (m)	INTERVALO (m)	MUESTRA	CERTIFICADO	Au g/t	Ag g/t	Cu %	Zn %	S %	Fe %	Pb ppm
LTP-139	258565.00	2113972.00	986.02	109.00	111.00	2.00	36248	DRG13000387	0.01	2.00	0.00	0.01	0.00	4.05	20.00
LTP-139	258565.00	2113972.00	984.02	111.00	113.00	2.00	36250	DRG13000387	0.01	2.00	0.02	0.01	0.00	4.77	20.00
LTP-139	258565.00	2113972.00	982.02	113.00	115.00	2.00	36251	DRG13000387	0.01	2.00	0.01	0.01	0.00	4.69	20.00
LTP-139	258565.00	2113972.00	980.02	115.00	117.00	2.00	36252	DRG13000387	0.01	2.00	0.00	0.01	0.00	4.99	20.00
LTP-139	258565.00	2113972.00	978.08	117.00	118.87	1.87	36253	DRG13000387	0.01	2.00	0.00	0.01	0.00	4.79	20.00
LTP-140	258571.00	2116120.52	1020.51	100.00	102.00	2.00	36382	DRG13000436	0.01	2.00	0.01	0.01	0.00	4.01	20.00
LTP-140	258570.88	2116120.19	1018.54	102.00	104.00	2.00	36383	DRG13000436	0.01	2.00	0.01	0.01	0.00	4.42	20.00
LTP-140	258570.76	2116119.87	1016.57	104.00	106.00	2.00	36384	DRG13000436	0.01	2.00	0.01	0.01	0.00	4.46	20.00
LTP-140	258570.65	2116119.54	1014.60	106.00	108.00	2.00	36385	DRG13000436	0.01	2.00	0.01	0.01	1.00	4.10	20.00
LTP-140	258570.53	2116119.21	1012.63	108.00	110.00	2.00	36387	DRG13000436	0.01	2.00	0.01	0.01	2.00	4.51	20.00
LTP-140	258570.41	2116118.89	1010.66	110.00	112.00	2.00	36388	DRG13000436	0.01	2.00	0.01	0.01	1.00	4.11	20.00
LTP-140	258570.27	2116118.52	1008.44	112.00	114.51	2.51	36389	DRG13000436	0.09	2.00	0.01	0.02	0.00	5.01	20.00
LTP-140	258570.13	2116118.11	1005.97	114.51	117.00	2.49	36390	DRG13000436	0.32	2.00	0.05	0.52	5.00	4.66	20.00
LTP-140	258569.99	2116117.75	1003.76	117.00	119.00	2.00	36391	DRG13000436	0.19	2.00	0.02	0.11	6.00	5.21	20.00
LTP-140	258569.87	2116117.42	1001.79	119.00	121.00	2.00	36392	DRG13000436	0.09	2.00	0.04	0.11	3.00	3.15	20.00
LTP-140	258569.75	2116117.09	999.82	121.00	123.00	2.00	36393	DRG13000436	0.12	2.00	0.03	0.27	2.00	1.62	20.00
LTP-140	258569.58	2116116.60	996.87	123.00	127.00	4.00	36394	DRG13000436	0.16	3.00	0.11	0.43	7.00	5.98	20.00
LTP-140	258569.41	2116116.15	994.16	127.00	128.51	1.51	36395	DRG13000436	0.40	3.00	0.01	0.22	6.00	4.06	30.00
LTP-140	258569.32	2116115.91	992.68	128.51	130.00	1.49	36396	DRG13000436	0.26	3.00	0.02	1.66	7.00	4.99	20.00
LTP-140	258569.22	2116115.62	990.96	130.00	132.00	2.00	36397	DRG13000436	0.51	3.00	0.02	1.60	7.00	5.22	40.00
LTP-140	258569.07	2116115.22	988.53	132.00	134.94	2.94	36399	DRG13000436	0.61	2.00	0.02	0.80	12.00	9.13	50.00
LTP-140	258568.92	2116114.80	985.98	134.94	137.18	2.24	36400	DRG13000436	0.13	21.00	0.03	3.25	18.00	12.90	20.00
LTP-140	258568.80	2116114.47	983.98	137.18	139.00	1.82	36401	DRG13000436	0.20	2.00	0.01	0.37	8.00	6.53	20.00
LTP-140	258568.69	2116114.16	982.10	139.00	141.00	2.00	36402	DRG13000436	0.17	2.00	0.03	0.16	4.00	4.17	20.00
LTP-140	258568.57	2116113.83	980.13	141.00	143.00	2.00	36403	DRG13000436	0.21	2.00	0.04	0.29	4.00	3.68	20.00
LTP-140	258568.45	2116113.50	978.16	143.00	145.00	2.00	36404	DRG13000436	0.22	2.00	0.01	1.34	5.00	3.94	20.00
LTP-140	258568.33	2116113.18	976.19	145.00	147.00	2.00	36405	DRG13000436	0.24	2.00	0.00	0.15	4.00	5.84	20.00
LTP-140	258568.21	2116112.86	974.28	147.00	148.87	1.87	36406	DRG13000436	0.12	2.00	0.01	0.25	6.00	6.06	20.00
LTP-140	258568.12	2116112.62	972.81	148.87	150.00	1.13	36408	DRG13000436	0.50	2.00	0.01	0.01	15.00	12.90	20.00
LTP-140	258568.03	2116112.36	971.27	150.00	152.00	2.00	36409	DRG13000436	0.39	2.00	0.01	0.56	15.00	12.74	20.00
LTP-140	258567.91	2116112.03	969.30	152.00	154.00	2.00	36410	DRG13000436	0.33	2.00	0.01	0.07	14.00	11.16	20.00
LTP-140	258567.79	2116111.69	967.23	154.00	156.20	2.20	36411	DRG13000436	0.36	2.00	0.01	0.41	12.00	8.52	20.00
LTP-140	258567.67	2116111.37	965.26	156.20	158.00	1.80	36412	DRG13000436	0.29	17.00	0.04	5.23	18.00	12.05	20.00
LTP-140	258567.56	2116111.06	963.39	158.00	160.00	2.00	36413	DRG13000436	0.26	22.00	0.03	3.12	12.00	7.06	490.00
LTP-140	258567.44	2116110.73	961.42	160.00	162.00	2.00	36414	DRG13000436	0.43	4.00	0.02	1.88	12.00	9.16	20.00
LTP-140	258567.32	2116110.40	959.46	162.00	163.98	1.98	36415	DRG13000436	0.28	9.00	0.04	1.08	14.00	10.50	20.00
LTP-140	258567.20	2116110.08	957.49	163.98	166.00	2.02	36416	DRG13000436	0.05	33.00	0.03	2.90	25.00	20.65	20.00
LTP-140	258567.08	2116109.75	955.50	166.00	168.01	2.01	36417	DRG13000436	0.57	52.00	0.03	1.83	29.00	24.67	110.00
LTP-140	258566.99	2116109.51	954.04	168.01	168.97	0.96	36419	DRG13000436	1.49	10.00	0.04	0.01	21.00	16.77	20.00
LTP-140	258566.90	2116109.24	952.45	168.97	171.25	2.28	36420	DRG13000436	0.36	2.00	0.07	0.01	8.00	6.50	20.00
LTP-140	258566.78	2116108.91	950.46	171.25	173.00	1.75	36421	DRG13000436	1.10	2.00	0.38	0.01	5.00	5.20	20.00
LTP-140	258566.67	2116108.61	948.61	173.00	175.00	2.00	36422	DRG13000436	0.30	2.00	0.69	0.03	7.00	6.16	20.00
LTP-140	258566.55	2116108.28	946.65	175.00	177.00	2.00	36423	DRG13000436	1.23	2.00	1.01	0.01	7.00	6.39	20.00
LTP-140	258566.43	2116107.96	944.70	177.00	178.96	1.96	36424	DRG13000436	2.67	7.00	0.70	0.06	7.00	5.64	20.00
LTP-140	258566.31	2116107.63	942.73	178.96	181.00	2.04	36425	DRG13000436	5.78	3.00	0.46	0.01	7.00	6.12	20.00
LTP-140	258566.19	2116107.30	940.74	181.00	183.00	2.00	36427	DRG13000436	0.23	2.00	0.20	0.01	6.00	5.32	20.00
LTP-140	258566.07	2116106.98	938.77	183.00	185.00	2.00	36428	DRG13000436	0.30	2.00	0.24	0.01	6.00	5.41	20.00
LTP-140	258565.95	2116106.65	936.80	185.00	187.00	2.00	36429	DRG13000436	6.87	4.00	1.49	0.01	9.00	7.86	20.00
LTP-140	258565.82	2116106.27	934.54	187.00	189.59	2.59	36430	DRG13000436	3.09	8.00	2.90	0.04	10.00	8.80	20.00
LTP-140	258565.67	2116105.87	932.07	189.59	192.00	2.41	36431	DRG13000436	0.42	2.00	0.36	0.01	6.00	5.14	20.00
LTP-140	258565.54	2116105.51	929.90	192.00	194.00	2.00	36432	DRG13000436	0.33	2.00	0.30	0.02	5.00	4.91	20.00
LTP-140	258565.42	2116105.18	927.93	194.00	196.00	2.00	36433	DRG13000436	0.26	2.00	0.41	0.10	5.00	5.16	20.00
LTP-140	258565.30	2116104.85	925.96	196.00	198.00	2.00	36434	DRG13000436	0.18	5.00	1.34	0.04	8.00	7.08	20.00
LTP-140	258565.16	2116104.48	923.68	198.00	200.64	2.64	36435	DRG13000436	0.34	3.00	1.47	0.01	10.00	8.43	20.00
LTP-140	258565.01	2116104.07	921.22	200.64	203.00	2.36	36436	DRG13000436	0.24	2.00	0.10	0.01	8.00	7.34	20.00
LTP-140	258564.88	2116103.71	919.07	203.00	205.00	2.00	36438	DRG13000436	0.30	2.00	0.02	0.01	8.00	7.15	20.00
LTP-140	258564.77	2116103.39	917.10	205.00	207.00	2.00	36439	DRG13000436	0.52	2.00	0.04	0.24	7.00	6.39	20.00
LTP-140	258564.65	2116103.06	915.13	207.00	209.00	2.00	36440	DRG13000436	0.29	2.00	0.08	0.01	6.00	5.11	20.00
LTP-140	258564.53	2116102.73	913.16	209.00	211.00	2.00	36441	DRG13000436	0.38	2.00	0.48	0.04	9.00	8.66	20.00
LTP-140	258564.41	2116102.41	911.19	211.00	213.00	2.00	36442	DRG13000436	0.28	2.00	0.02	0.03	7.00	6.40	20.00
LTP-140	258564.29	2116102.08	909.22	213.00	215.00	2.00	36443	DRG13000436	0.25	2.00	0.16	0.04	7.00	5.92	20.00
LTP-140	258564.17	2116101.75	907.25	215.00	217.00	2.00	36444	DRG13000436	0.22	2.00	0.16	0.12	8.00	7.78	20.00
LTP-140	258564.05	2116101.43	905.28	217.00	219.00	2.00	36445	DRG13000436	0.15	14.00	0.01	0.62	10.00	8.28	100.00
LTP-140	258563.93	2116101.10	903.31	219.00	221.00	2.00	36446	DRG13000436	0.21	5.00	0.09	0.15	9.00	8.10	20.00
LTP-140	258563.82	2116100.77	901.34	221.00	223.00	2.00	36448	DRG13000436	0.21	2.00	0.01	0.04	5.00	4.34	20.00
LTP-140	258563.70	2116100.45	899.37	223.00	225.00	2.00	36449	DRG13000436	0.12	2.00	0.01	0.06	7.00	4.87	20.00
LTP-140	258563.57	2116100.10	897.27	225.00	227.28	2.28	36450	DRG13000436	0.16	2.00	0.01	0.12	9.00	8.25	20.00
LTP-140	258563.45	2116099.76	895.22	227.28	229.16	1.88	36451	DRG13000436	0.21	2.00	1.13	0.68	9.00	6.92	20.00
LTP-140	258563.36	2116099.53	893.82	229.16	230.11	0.95	36452	DRG13000436	2.98	2.00	0.98	0.04	6.00	4.85	20.00
LTP-140	258563.28	2116099.30	892.43	230.11	232.00	1.89	36453	DRG13000436	0.20	3.00	0.08	0.01	6.00	5.18	20.00
LTP-140	258563.16	2116098.98	890.51	232.00	234.00	2.00	36455	DRG13000436	0.17	2.00	0.01	0.01	6.00	4.97	20.00
LTP-140	258563.04	2116098.65	888.54	234.00	236.00	2.00	36456	DRG13000436	0.12	2.00	0.01	0.15	5.00	4.26	20.00
LTP-140	258562.92	2116098.33	886.57	236.00	238.00	2.00	36457	DRG13000436	0.16	2.00	0.01	0.03	7.00	5.88	20.00
LTP-140	258562.81	2116098.00	884.60	238.00	240.00	2.00	36458	DRG13000436	0.15	2.00	0.01	0.01	7.00	5.28	20.00
LTP-140	258562.69	2116097.67	882.63	240.00	242.00	2.00	36459	DRG13000436	2.67	2.00	0.29	0.01	6.00	4.59	20.00
LTP-140	258562.57	2116097.35	880.66	242.00	244.00	2.00	36460	DRG13000436	0.75	3.00	0.63	0.26	5.00	3.96	20.00
LTP-140	258562.45	2116097.02	878.69	244.00	246.00	2.00	36461	DRG13000436	1.44	13.00	2.18	0.76	7.00	6.04	60.00
LTP-140	258562.33	2116096.70	876.72	246.00	248.00	2.00	36462	DRG13000436	6.19	6.00	2.28	0.62	8.00	7.67	20.00

SONDEO	UMT (ESTE)	UMT (NORTE)	ELEV	DESDE (m)	HASTA (m)	INTERVALO (m)	MUESTRA	CERTIFICADO	Au g/t	Ag g/t	Cu %	Zn %	S %	Fe %	Pb ppm
LTP-140	258562.21	2116096.37	874.75	248.00	250.00	2.00	36463	DRG13000436	2.92	3.00	1.65	0.08	8.00	7.39	20.00
LTP-140	258562.09	2116096.04	872.78	250.00	252.00	2.00	36464	DRG13000436	7.32	8.00	1.73	0.14	6.00	5.42	20.00
LTP-140	258561.97	2116095.72	870.81	252.00	254.00	2.00	36465	DRG13000436	12.70	17.00	3.00	0.81	8.00	7.07	80.00
LTP-140	258561.86	2116095.39	868.85	254.00	256.00	2.00	36467	DRG13000436	11.80	5.00	2.52	0.12	6.00	6.02	20.00
LTP-140	258561.74	2116095.06	866.88	256.00	258.00	2.00	36468	DRG13000436	37.60	9.00	4.24	0.07	7.00	6.67	20.00
LTP-140	258561.62	2116094.74	864.91	258.00	260.00	2.00	36469	DRG13000436	11.50	4.00	2.96	1.10	6.00	5.69	20.00
LTP-140	258561.50	2116094.41	862.94	260.00	262.00	2.00	36470	DRG13000436	29.50	5.00	2.41	0.12	6.00	6.21	20.00
LTP-140	258561.38	2116094.08	860.97	262.00	264.00	2.00	36471	DRG13000436	0.71	2.00	0.33	0.14	5.00	5.16	20.00
LTP-140	258561.26	2116093.76	859.00	264.00	266.00	2.00	36472	DRG13000436	0.36	2.00	0.10	0.17	3.00	3.57	20.00
LTP-140	258561.14	2116093.43	857.03	266.00	268.00	2.00	36473	DRG13000436	2.65	2.00	0.18	0.06	3.00	2.67	20.00
LTP-140	258561.02	2116093.11	855.06	268.00	270.00	2.00	36474	DRG13000436	3.58	2.00	0.44	0.04	9.00	8.02	20.00
LTP-140	258560.90	2116092.78	853.09	270.00	272.00	2.00	36476	DRG13000436	1.21	2.00	0.52	0.11	6.00	6.29	20.00
LTP-140	258560.79	2116092.45	851.12	272.00	274.00	2.00	36477	DRG13000436	1.94	2.00	0.36	0.24	6.00	6.14	20.00
LTP-140	258560.67	2116092.13	849.15	274.00	276.00	2.00	36478	DRG13000436	19.00	3.00	1.74	0.04	8.00	8.02	20.00
LTP-140	258560.55	2116091.80	847.18	276.00	278.00	2.00	36479	DRG13000436	10.30	2.00	0.81	0.07	10.00	8.95	20.00
LTP-140	258560.43	2116091.47	845.21	278.00	280.00	2.00	36480	DRG13000436	0.58	2.00	0.22	0.03	6.00	6.52	20.00
LTP-140	258560.31	2116091.15	843.24	280.00	282.00	2.00	36481	DRG13000436	0.65	3.00	0.25	0.06	7.00	6.64	20.00
LTP-140	258560.19	2116090.82	841.27	282.00	284.00	2.00	36482	DRG13000436	0.72	2.00	0.19	0.02	6.00	6.29	20.00
LTP-140	258560.07	2116090.49	839.30	284.00	286.00	2.00	36484	DRG13000436	0.64	3.00	0.37	0.03	10.00	9.76	20.00
LTP-140	258559.95	2116090.17	837.33	286.00	288.00	2.00	36485	DRG13000436	0.43	2.00	0.20	0.03	7.00	7.17	20.00
LTP-140	258559.84	2116089.84	835.36	288.00	290.00	2.00	36486	DRG13000436	0.41	2.00	0.29	0.06	6.00	6.47	20.00
LTP-140	258559.72	2116089.52	833.39	290.00	292.00	2.00	36487	DRG13000436	0.31	2.00	0.18	0.02	5.00	4.97	20.00
LTP-140	258559.60	2116089.19	831.42	292.00	294.00	2.00	36488	DRG13000436	0.51	2.00	0.32	0.02	6.00	6.37	20.00
LTP-140	258559.48	2116088.86	829.45	294.00	296.00	2.00	36489	DRG13000436	6.96	2.00	0.81	0.02	7.00	6.65	20.00
LTP-140	258559.36	2116088.54	827.48	296.00	298.00	2.00	36490	DRG13000436	81.30	5.00	2.74	0.03	7.00	7.80	20.00
LTP-140	258559.24	2116088.21	825.51	298.00	300.00	2.00	36491	DRG13000436	6.22	2.00	0.71	0.03	6.00	5.64	20.00
LTP-140	258559.12	2116087.88	823.54	300.00	302.00	2.00	36493	DRG13000436	0.47	2.00	0.18	0.02	6.00	6.01	20.00
LTP-140	258559.00	2116087.56	821.57	302.00	304.00	2.00	36494	DRG13000436	0.34	2.00	0.07	0.02	4.00	4.94	20.00
LTP-140	258558.89	2116087.23	819.60	304.00	306.00	2.00	36495	DRG13000436	0.72	2.00	0.32	0.13	9.00	7.83	20.00
LTP-140	258558.77	2116086.90	817.64	306.00	308.00	2.00	36496	DRG13000436	0.18	2.00	0.00	0.01	4.00	3.78	20.00
LTP-140	258558.65	2116086.58	815.67	308.00	310.00	2.00	36497	DRG13000436	0.23	2.00	0.00	0.02	6.00	5.10	20.00
LTP-140	258558.53	2116086.25	813.70	310.00	312.00	2.00	36499	DRG13000436	0.16	2.00	0.01	0.01	6.00	6.01	20.00
LTP-140	258558.41	2116085.93	811.73	312.00	314.00	2.00	36500	DRG13000436	0.11	2.00	0.00	0.01	5.00	4.34	20.00
LTP-140	258558.29	2116085.60	809.76	314.00	316.00	2.00	36501	DRG13000436	0.27	2.00	0.01	0.01	10.00	8.77	20.00
LTP-140	258558.17	2116085.27	807.79	316.00	318.00	2.00	36502	DRG13000436	0.30	2.00	0.02	0.01	14.00	11.66	20.00
LTP-140	258558.05	2116084.95	805.82	318.00	320.00	2.00	36503	DRG13000436	0.23	2.00	0.04	0.01	8.00	6.73	20.00
LTP-140	258557.94	2116084.62	803.85	320.00	322.00	2.00	36504	DRG13000436	0.18	2.00	0.07	0.01	10.00	8.63	20.00
LTP-140	258557.82	2116084.29	801.88	322.00	324.00	2.00	36505	DRG13000436	0.17	2.00	0.01	0.01	6.00	5.47	20.00
LTP-140	258557.70	2116083.97	799.91	324.00	326.00	2.00	36506	DRG13000436	0.24	2.00	0.02	0.01	7.00	6.05	20.00
LTP-140	258557.58	2116083.64	797.94	326.00	328.00	2.00	36507	DRG13000436	0.24	2.00	0.01	0.01	7.00	6.91	20.00
LTP-140	258557.46	2116083.32	795.97	328.00	330.00	2.00	36508	DRG13000436	0.19	2.00	0.03	0.01	5.00	4.98	20.00
LTP-140	258557.34	2116082.99	794.00	330.00	332.01	2.01	36509	DRG13000436	0.44	3.00	0.20	0.01	10.00	8.72	20.00
LTP-140	258557.22	2116082.66	792.03	332.01	334.00	1.99	36511	DRG13000436	0.49	2.00	0.08	0.01	14.00	12.27	20.00
LTP-140	258557.10	2116082.34	790.06	334.00	336.00	2.00	36512	DRG13000436	0.18	2.00	0.09	0.01	5.00	5.02	20.00
LTP-140	258556.99	2116082.04	788.25	336.00	337.68	1.68	36513	DRG13000436	0.19	2.00	0.15	0.01	5.00	5.11	20.00
LTP-140	258556.88	2116081.71	786.28	337.68	340.00	2.32	36514	DRG13000436	0.16	3.00	0.44	0.02	6.00	5.89	20.00
LTP-140	258556.75	2116081.36	784.15	340.00	342.00	2.00	36515	DRG13000436	0.18	2.00	0.44	0.11	6.00	6.42	20.00
LTP-140	258556.63	2116081.03	782.18	342.00	344.00	2.00	36517	DRG13000436	0.24	2.00	0.38	0.04	9.00	7.63	20.00
LTP-140	258556.51	2116080.70	780.21	344.00	346.00	2.00	36518	DRG13000436	1.50	3.00	1.77	0.13	12.00	10.39	20.00
LTP-140	258556.39	2116080.38	778.24	346.00	348.00	2.00	36519	DRG13000436	0.61	4.00	2.05	0.03	10.00	8.91	20.00
LTP-140	258556.28	2116080.07	776.37	348.00	349.81	1.81	36520	DRG13000436	0.20	2.00	1.01	0.02	6.00	5.88	20.00
LTP-140	258556.16	2116079.74	774.40	349.81	352.00	2.19	36521	DRG13000436	0.46	5.00	2.49	0.07	11.00	9.68	20.00
LTP-140	258556.05	2116079.44	772.58	352.00	353.50	1.50	36523	DRG13000436	0.21	2.00	0.23	0.09	8.00	6.36	20.00
LTP-140	258555.97	2116079.21	771.21	353.50	354.79	1.29	36524	DRG13000436	0.24	2.00	0.10	0.51	7.00	5.48	20.00
LTP-140	258555.89	2116078.99	769.87	354.79	356.21	1.42	36525	DRG13000436	0.28	12.00	9.31	0.16	28.00	26.04	20.00
LTP-140	258555.79	2116078.73	768.29	356.21	358.00	1.79	36526	DRG13000436	0.12	2.00	0.26	0.03	7.00	6.02	20.00
LTP-140	258555.68	2116078.42	766.43	358.00	360.00	2.00	36527	DRG13000436	0.27	2.00	0.68	0.49	8.00	6.69	20.00
LTP-140	258555.56	2116078.09	764.46	360.00	362.00	2.00	36528	DRG13000436	0.23	2.00	1.01	0.59	11.00	9.15	20.00
LTP-140	258555.44	2116077.77	762.49	362.00	364.00	2.00	36530	DRG13000436	0.25	2.00	0.40	0.15	7.00	5.97	20.00
LTP-140	258555.32	2116077.44	760.52	364.00	366.00	2.00	36531	DRG13000436	0.35	2.00	0.22	0.02	10.00	8.01	20.00
LTP-140	258555.20	2116077.11	758.55	366.00	368.00	2.00	36532	DRG13000436	0.36	2.00	0.15	0.03	9.00	7.20	20.00
LTP-140	258555.08	2116076.79	756.58	368.00	370.00	2.00	36533	DRG13000436	0.33	2.00	0.36	0.03	7.00	6.21	20.00
LTP-140	258554.97	2116076.46	754.61	370.00	372.00	2.00	36534	DRG13000436	0.50	2.00	0.23	0.46	12.00	9.31	20.00
LTP-140	258554.85	2116076.14	752.64	372.00	374.00	2.00	36535	DRG13000436	0.25	2.00	0.03	0.01	8.00	6.39	20.00
LTP-140	258554.73	2116075.81	750.67	374.00	376.00	2.00	36536	DRG13000436	0.15	2.00	0.02	0.01	6.00	4.68	20.00
LTP-140	258554.61	2116075.48	748.70	376.00	378.00	2.00	36537	DRG13000436	0.32	2.00	0.05	0.02	7.00	5.86	20.00
LTP-140	258554.49	2116075.16	746.73	378.00	380.00	2.00	36539	DRG13000436	0.27	2.00	2.15	0.02	11.00	9.35	20.00
LTP-140	258554.37	2116074.83	744.76	380.00	382.00	2.00	36540	DRG13000436	1.99	2.00	0.08	0.38	7.00	5.62	20.00
LTP-140	258554.25	2116074.50	742.79	382.00	384.00	2.00	36541	DRG13000436	0.59	2.00	0.05	0.02	6.00	5.27	20.00
LTP-140	258554.13	2116074.18	740.82	384.00	386.00	2.00	36542	DRG13000436	0.33	2.00	0.13	0.03	8.00	6.30	20.00
LTP-140	258554.02	2116073.85	738.85	386.00	388.00	2.00	36543	DRG13000436	0.59	2.00	0.30	0.09	8.00	6.21	20.00
LTP-140	258553.90	2116073.52	736.88	388.00	390.00	2.00	36544	DRG13000436	0.36	2.00	0.12	0.10	7.00	5.76	20.00
LTP-140	258553.78	2116073.20	734.91	390.00	392.00	2.00	36545	DRG13000436	0.27	2.00	0.17	0.03	6.00	5.19	20.00
LTP-140	258553.66	2116072.87	732.94	392.00	394.00	2.00	36546	DRG13000436	0.34	2.00	0.02	0.01	5.00	4.75	20.00
LTP-140	258553.53	2116072.52	730.80	394.00	396.35	2.35	36547	DRG13000436	0.45	2.00	0.25	0.07	7.00	5.93	20.00
LTP-140	258553.41	2116072.19	728.83	396.35	398.00	1.65	36549	DRG13000436	0.17	2.00	0.01	0.01	5.00	4.34	20.00
LTP-140	258553.30	2116071.89	727.03	398.00	400.00	2.00	36550	DRG13000436	0.18	2.00	0.00	0.01	5.00	4.00	20.00
LTP-140	258553.18	2116071.57	725.06	400.00	402.00	2.00	36551	DRG13000436	0.13	2.00	0.01	0.01	5.00	4.10	20.00

SONDEO	UMT (ESTE)	UMT (NORTE)	ELEV	DESDE (m)	HASTA (m)	INTERVALO (m)	MUESTRA	CERTIFICADO	Au g/t	Ag g/t	Cu %	Zn %	S %	Fe %	Pb ppm
LTP-140	258553.07	2116071.24	723.09	402.00	404.00	2.00	36552	DRG13000436	0.07	2.00	0.00	0.01	5.00	4.40	20.00
LTP-140	258552.95	2116070.91	721.12	404.00	406.00	2.00	36553	DRG13000436	0.10	2.00	0.02	0.05	6.00	4.79	20.00
LTP-140	258552.83	2116070.59	719.15	406.00	408.00	2.00	36554	DRG13000436	0.06	2.00	0.01	0.01	5.00	3.97	20.00
LTP-140	258552.71	2116070.26	717.18	408.00	410.00	2.00	36555	DRG13000436	0.10	2.00	0.01	0.01	8.00	6.15	20.00
LTP-140	258552.59	2116069.93	715.22	410.00	412.00	2.00	36557	DRG13000436	0.08	2.00	0.03	0.01	6.00	5.19	20.00
LTP-140	258552.47	2116069.61	713.25	412.00	414.00	2.00	36558	DRG13000436	0.18	3.00	0.01	0.01	8.00	6.36	20.00
LTP-140	258552.35	2116069.28	711.28	414.00	416.00	2.00	36559	DRG13000436	0.14	2.00	0.01	0.01	6.00	4.84	20.00
LTP-140	258552.23	2116068.96	709.31	416.00	418.00	2.00	36560	DRG13000436	0.10	2.00	0.00	0.01	4.00	3.77	20.00
LTP-140	258552.12	2116068.63	707.34	418.00	420.00	2.00	36562	DRG13000436	0.11	2.00	0.01	0.01	6.00	5.20	20.00
LTP-140	258552.00	2116068.30	705.37	420.00	422.00	2.00	36563	DRG13000436	0.07	2.00	0.02	0.01	6.00	5.31	20.00
LTP-140	258551.88	2116067.98	703.40	422.00	424.00	2.00	36564	DRG13000436	0.10	2.00	0.01	0.01	5.00	4.61	20.00
LTP-140	258551.76	2116067.65	701.43	424.00	426.00	2.00	36565	DRG13000436	0.07	2.00	0.01	0.01	5.00	4.15	20.00
LTP-140	258551.64	2116067.32	699.46	426.00	428.00	2.00	36566	DRG13000436	0.08	2.00	0.03	0.01	6.00	4.79	20.00
LTP-140	258551.52	2116067.00	697.49	428.00	430.00	2.00	36567	DRG13000436	0.13	2.00	0.01	0.01	7.00	5.13	20.00
LTP-140	258551.40	2116066.67	695.52	430.00	432.00	2.00	36568	DRG13000436	0.19	2.00	0.01	0.01	7.00	5.51	20.00
LTP-140	258551.28	2116066.34	693.55	432.00	434.00	2.00	36569	DRG13000436	0.09	2.00	0.02	0.05	6.00	4.65	20.00
LTP-140	258551.16	2116066.02	691.58	434.00	436.00	2.00	36570	DRG13000436	0.06	2.00	0.01	0.01	5.00	4.02	20.00
LTP-140	258551.05	2116065.69	689.61	436.00	438.00	2.00	36571	DRG13000436	0.05	2.00	0.02	0.01	6.00	4.22	20.00
LTP-140	258550.93	2116065.37	687.64	438.00	440.00	2.00	36572	DRG13000436	0.05	2.00	0.01	0.01	6.00	4.24	20.00
LTP-140	258550.81	2116065.04	685.67	440.00	442.00	2.00	36573	DRG13000436	0.10	2.00	0.01	0.01	6.00	4.76	20.00
LTP-140	258550.69	2116064.71	683.70	442.00	444.00	2.00	36574	DRG13000436	0.07	2.00	0.01	0.01	5.00	4.06	20.00
LTP-140	258550.57	2116064.39	681.73	444.00	446.00	2.00	36575	DRG13000436	0.07	2.00	0.01	0.01	5.00	4.11	20.00
LTP-140	258550.44	2116064.04	679.62	446.00	448.28	2.28	36577	DRG13000436	0.18	2.00	0.01	0.01	7.00	5.10	20.00
LTP-140	258550.33	2116063.71	677.65	448.28	450.00	1.72	36578	DRG13000436	0.07	2.00	0.11	0.01	7.00	5.25	20.00
LTP-140	258550.21	2116063.41	675.82	450.00	452.00	2.00	36579	DRG13000436	0.06	2.00	0.01	0.01	6.00	4.14	20.00
LTP-140	258550.10	2116063.08	673.85	452.00	454.00	2.00	36580	DRG13000436	0.05	2.00	0.01	0.01	5.00	3.90	20.00
LTP-140	258549.98	2116062.75	671.88	454.00	456.00	2.00	36581	DRG13000436	0.07	2.00	0.01	0.01	6.00	4.39	20.00
LTP-140	258549.86	2116062.43	669.91	456.00	458.00	2.00	36582	DRG13000436	0.08	2.00	0.02	0.01	7.00	5.55	20.00
LTP-140	258549.75	2116062.13	668.12	458.00	459.65	1.65	36583	DRG13000436	0.15	2.00	0.08	0.01	9.00	7.12	20.00
LTP-140	258549.63	2116061.80	666.15	459.65	462.00	2.35	36584	DRG13000436	0.13	2.00	0.17	0.01	8.00	6.36	20.00
LTP-140	258549.50	2116061.45	664.01	462.00	464.00	2.00	36585	DRG13000436	0.05	2.00	0.04	0.21	6.00	4.86	20.00
LTP-140	258549.38	2116061.12	662.04	464.00	466.00	2.00	36586	DRG13000436	0.02	2.00	0.63	0.01	9.00	6.85	20.00
LTP-140	258549.27	2116060.82	660.22	466.00	467.69	1.69	36587	DRG13000436	0.03	2.00	0.10	0.06	6.00	4.58	20.00
LTP-140	258549.15	2116060.50	658.25	467.69	470.00	2.31	36589	DRG13000436	0.03	2.00	0.03	0.19	6.00	4.77	20.00
LTP-140	258549.03	2116060.14	656.13	470.00	472.00	2.00	36590	DRG13000436	0.03	2.00	0.03	0.17	6.00	4.90	20.00
LTP-140	258548.91	2116059.82	654.16	472.00	474.00	2.00	36591	DRG13000436	0.06	2.00	0.03	0.76	5.00	3.86	20.00
LTP-140	258548.79	2116059.49	652.19	474.00	476.00	2.00	36592	DRG13000436	0.18	2.00	0.03	0.28	6.00	4.42	20.00
LTP-140	258548.67	2116059.17	650.22	476.00	478.00	2.00	36593	DRG13000436	0.17	2.00	0.02	0.10	7.00	5.83	40.00
LTP-140	258548.55	2116058.84	648.25	478.00	480.00	2.00	36594	DRG13000436	0.09	2.00	0.06	0.36	7.00	5.15	20.00
LTP-140	258548.43	2116058.51	646.28	480.00	482.00	2.00	36596	DRG13000436	0.06	2.00	0.01	0.01	7.00	5.23	20.00
LTP-140	258548.31	2116058.19	644.31	482.00	484.00	2.00	36597	DRG13000436	0.07	2.00	0.01	0.04	7.00	5.94	20.00
LTP-140	258548.20	2116057.86	642.34	484.00	486.00	2.00	36598	DRG13000436	0.04	2.00	0.01	0.01	8.00	6.21	20.00
LTP-140	258548.08	2116057.53	640.37	486.00	488.00	2.00	36599	DRG13000436	0.06	2.00	0.01	0.01	7.00	5.16	20.00
LTP-140	258547.96	2116057.20	638.38	488.00	490.05	2.05	36600	DRG13000436	0.05	2.00	0.01	0.04	7.00	5.21	20.00
LTP-140	258547.84	2116056.88	636.41	490.05	492.00	1.95	36601	DRG13000436	0.08	2.00	0.21	0.06	8.00	6.13	20.00
LTP-140	258547.72	2116056.55	634.46	492.00	494.00	2.00	36602	DRG13000436	0.08	2.00	0.01	0.03	7.00	6.17	20.00
LTP-140	258547.60	2116056.23	632.51	494.00	495.97	1.97	36603	DRG13000436	0.08	2.00	0.02	0.03	8.00	6.03	20.00
LTP-140	258547.48	2116055.90	630.54	495.97	498.00	2.03	36604	DRG13000436	0.03	2.00	0.01	0.02	5.00	4.68	20.00
LTP-140	258547.39	2116055.64	628.97	498.00	499.15	1.15	36606	DRG13000436	0.03	2.00	0.01	0.02	5.00	6.29	20.00
LTP-140	258547.30	2116055.40	627.49	499.15	501.00	1.85	36607	DRG13000436	0.07	2.00	0.21	0.17	7.00	5.30	20.00
LTP-140	258547.22	2116055.18	626.19	501.00	501.80	0.80	36608	DRG13000436	0.06	2.00	0.03	0.01	6.00	4.60	20.00
LTP-140	258547.13	2116054.94	624.74	501.80	503.95	2.15	36609	DRG13000436	0.04	2.00	0.01	0.03	4.00	4.34	20.00
LTP-140	258547.01	2116054.60	622.67	503.95	506.00	2.05	36611	DRG13000436	0.07	2.00	0.02	0.01	6.00	4.62	20.00
LTP-140	258546.89	2116054.27	620.67	506.00	508.00	2.00	36612	DRG13000436	0.11	2.00	0.01	0.01	6.00	4.85	20.00
LTP-140	258546.77	2116053.94	618.70	508.00	510.00	2.00	36613	DRG13000436	0.08	2.00	0.02	0.03	5.00	5.19	20.00
LTP-140	258546.65	2116053.62	616.73	510.00	512.00	2.00	36614	DRG13000436	0.03	2.00	0.02	0.02	4.00	4.57	20.00
LTP-140	258546.53	2116053.29	614.76	512.00	514.00	2.00	36615	DRG13000436	0.05	2.00	0.02	0.01	6.00	4.76	20.00
LTP-140	258546.41	2116052.97	612.81	514.00	515.97	1.97	36616	DRG13000436	0.04	2.00	0.01	0.07	5.00	5.88	20.00
LTP-140	258546.30	2116052.64	610.84	515.97	518.00	2.03	36617	DRG13000436	0.05	2.00	0.10	0.03	5.00	4.27	20.00
LTP-140	258546.18	2116052.31	608.86	518.00	520.00	2.00	36618	DRG13000436	0.12	2.00	0.05	0.01	6.00	5.22	20.00
LTP-140	258546.06	2116051.99	606.89	520.00	522.00	2.00	36619	DRG13000436	0.15	2.00	0.02	0.01	6.00	4.91	20.00
LTP-140	258545.97	2116051.73	605.37	522.00	523.08	1.08	36621	DRG13000436	0.08	2.00	0.08	0.05	5.00	5.03	20.00
LTP-140	258545.89	2116051.53	604.14	523.08	524.50	1.42	36622	DRG13000436	0.16	2.00	0.07	0.05	4.00	4.90	20.00
LTP-140	258545.80	2116051.29	602.70	524.50	526.00	1.50	36623	DRG13000436	0.05	2.00	0.17	0.04	4.00	4.59	20.00
LTP-140	258545.69	2116050.98	600.79	526.00	528.38	2.38	36624	DRG13000436	0.15	2.00	0.05	0.06	5.00	5.18	20.00
LTP-140	258545.57	2116050.65	598.82	528.38	530.00	1.62	36625	DRG13000436	0.15	2.00	0.34	0.15	6.00	5.03	20.00
LTP-140	258545.46	2116050.35	597.04	530.00	532.00	2.00	36627	DRG13000436	0.16	2.00	0.17	0.05	6.00	5.51	20.00
LTP-140	258545.34	2116050.03	595.07	532.00	534.00	2.00	36628	DRG13000436	0.14	2.00	0.01	0.19	6.00	5.25	20.00
LTP-140	258545.23	2116049.70	593.10	534.00	536.00	2.00	36629	DRG13000436	0.14	2.00	0.16	0.11	6.00	5.02	20.00
LTP-140	258545.11	2116049.37	591.13	536.00	538.00	2.00	36630	DRG13000436	0.13	2.00	0.02	0.07	5.00	5.10	20.00
LTP-140	258544.98	2116049.04	589.10	538.00	540.12	2.12	36631	DRG13000436	0.12	2.00	0.04	0.09	5.00	4.60	20.00
LTP-140	258544.87	2116048.71	587.13	540.12	542.00	1.88	36632	DRG13000436	0.07	2.00	0.01	0.01	5.00	3.62	20.00
LTP-140	258544.75	2116048.40	585.22	542.00	544.00	2.00	36633	DRG13000436	0.08	2.00	0.01	0.05	5.00	4.79	20.00
LTP-140	258544.63	2116048.07	583.25	544.00	546.00	2.00	36634	DRG13000436	0.07	2.00	0.01	0.04	5.00	5.26	20.00
LTP-140	258544.52	2116047.77	581.45	546.00	547.65	1.65	36635	DRG13000436	0.10	2.00	0.02	0.05	8.00	6.11	20.00
LTP-140	258544.40	2116047.44	579.48	547.65	550.00	2.35	36637	DRG13000436	0.06	2.00	0.01	0.06	4.00	5.07	20.00
LTP-140	258544.28	2116047.09	577.34	550.00	552.00	2.00	36638	DRG13000436	0.01	2.00	0.01	0.04	1.00	6.03	20.00
LTP-140	258544.16	2116046.76	575.37	552.00	554.00	2.00	36639	DRG13000436	0.01	2.00	0.01	0.02	1.00	6.12	20.00

SONDEO	UMT (ESTE)	UMT (NORTE)	ELEV	DESDE (m)	HASTA (m)	INTERVALO (m)	MUESTRA	CERTIFICADO	Au g/t	Ag g/t	Cu %	Zn %	S %	Fe %	Pb ppm
LTP-140	258544.04	2116046.44	573.40	554.00	556.00	2.00	36640	DRG13000436	0.17	2.00	0.03	0.16	4.00	5.95	20.00
LTP-140	258543.92	2116046.11	571.43	556.00	558.00	2.00	36641	DRG13000436	0.09	2.00	0.01	0.03	3.00	6.24	20.00
LTP-140	258543.79	2116045.76	569.34	558.00	560.25	2.25	36642	DRG13000436	0.02	2.00	0.01	0.01	1.00	6.17	20.00
LTP-140	258543.67	2116045.44	567.37	560.25	562.00	1.75	36643	DRG13000436	0.06	2.00	0.01	0.04	4.00	5.03	20.00
LTP-140	258543.56	2116045.13	565.52	562.00	564.00	2.00	36644	DRG13000436	0.13	2.00	0.07	0.08	5.00	3.67	20.00
LTP-140	258543.43	2116044.78	563.38	564.00	566.36	2.36	36645	DRG13000436	0.10	2.00	0.01	0.01	4.00	4.50	20.00
LTP-140	258543.27	2116044.33	560.71	566.36	569.41	3.05	36647	DRG13000436	0.04	2.00	0.02	0.02	1.00	6.31	20.00
LTP-140	258543.11	2116043.89	558.03	569.41	571.82	2.41	36648	DRG13000436	0.30	2.00	0.03	0.08	4.00	4.95	20.00
LTP-140	258543.00	2116043.59	556.25	571.82	573.02	1.20	36649	DRG13000436	0.14	3.00	0.01	0.03	3.00	5.01	20.00
LTP-141	258606.00	2113996.00	1087.14	22.00	24.00	2.00	36254	DRG13000388	0.01	2.00	0.01	0.01	0.00	5.55	20.00
LTP-141	258606.00	2113996.00	1085.14	24.00	26.00	2.00	36255	DRG13000388	0.01	2.00	0.01	0.01	0.00	6.16	20.00
LTP-141	258606.00	2113996.00	1083.14	26.00	28.00	2.00	36256	DRG13000388	0.01	2.00	0.01	0.01	0.00	5.94	20.00
LTP-141	258606.00	2113996.00	1080.91	28.00	30.47	2.47	36257	DRG13000388	0.02	2.00	0.03	0.05	0.00	5.14	20.00
LTP-141	258606.00	2113996.00	1078.91	30.47	32.00	1.53	36258	DRG13000388	0.10	2.00	0.02	0.17	3.00	4.44	20.00
LTP-141	258606.00	2113996.00	1077.37	32.00	33.55	1.55	36259	DRG13000388	0.10	2.00	0.01	0.14	2.00	3.61	20.00
LTP-141	258606.00	2113996.00	1075.37	33.55	36.00	2.45	36261	DRG13000388	0.29	2.00	0.02	0.06	6.00	5.30	20.00
LTP-141	258606.00	2113996.00	1073.10	36.00	38.09	2.09	36262	DRG13000388	0.25	2.00	0.06	0.11	5.00	4.46	20.00
LTP-141	258606.00	2113996.00	1071.10	38.09	40.00	1.91	36263	DRG13000388	2.04	2.00	0.45	0.34	5.00	4.91	30.00
LTP-141	258606.00	2113996.00	1069.42	40.00	41.44	1.44	36264	DRG13000388	12.80	2.00	0.44	0.15	3.00	3.74	20.00
LTP-141	258606.00	2113996.00	1067.78	41.44	43.29	1.85	36265	DRG13000388	1.77	2.00	0.19	0.12	3.00	3.60	20.00
LTP-141	258606.00	2113996.00	1066.00	43.29	45.00	1.71	36266	DRG13000388	13.20	2.00	0.43	0.61	3.00	3.52	20.00
LTP-141	258606.00	2113996.00	1064.14	45.00	47.00	2.00	36268	DRG13000388	8.60	2.00	0.42	0.43	3.00	3.59	20.00
LTP-141	258606.00	2113996.00	1062.14	47.00	49.00	2.00	36269	DRG13000388	10.70	3.00	0.56	0.43	3.00	3.56	20.00
LTP-141	258606.00	2113996.00	1060.14	49.00	51.00	2.00	36270	DRG13000388	10.40	2.00	0.36	0.07	5.00	4.74	20.00
LTP-141	258606.00	2113996.00	1058.14	51.00	53.00	2.00	36271	DRG13000388	39.10	4.00	0.32	0.05	4.00	4.35	20.00
LTP-141	258606.00	2113996.00	1056.14	53.00	55.00	2.00	36273	DRG13000388	34.60	3.00	0.27	0.03	4.00	3.52	20.00
LTP-141	258606.00	2113996.00	1054.14	55.00	57.00	2.00	36274	DRG13000388	7.28	3.00	0.37	0.08	3.00	3.17	20.00
LTP-141	258606.00	2113996.00	1052.14	57.00	59.00	2.00	36275	DRG13000388	6.78	2.00	0.54	0.06	4.00	4.03	20.00
LTP-141	258606.00	2113996.00	1050.72	59.00	59.85	0.85	36276	DRG13000388	3.26	2.00	0.27	0.13	4.00	3.91	20.00
LTP-141	258606.00	2113996.00	1049.22	59.85	62.00	2.15	36278	DRG13000388	0.21	2.00	0.04	0.04	7.00	6.93	20.00
LTP-141	258606.00	2113996.00	1047.14	62.00	64.00	2.00	36279	DRG13000388	0.12	2.00	0.09	0.06	5.00	4.52	20.00
LTP-141	258606.00	2113996.00	1045.14	64.00	66.00	2.00	36280	DRG13000388	0.08	2.00	0.02	0.03	4.00	3.39	20.00
LTP-141	258606.00	2113996.00	1043.14	66.00	68.00	2.00	36281	DRG13000388	0.07	2.00	0.00	0.01	3.00	3.24	20.00
LTP-141	258606.00	2113996.00	1041.14	68.00	70.00	2.00	36282	DRG13000388	0.06	2.00	0.01	0.01	2.00	2.24	20.00
LTP-141	258606.00	2113996.00	1039.14	70.00	72.00	2.00	36283	DRG13000388	0.06	2.00	0.01	0.01	2.00	2.92	20.00
LTP-141	258606.00	2113996.00	1037.14	72.00	74.00	2.00	36284	DRG13000388	0.09	2.00	0.00	0.01	3.00	2.99	20.00
LTP-141	258606.00	2113996.00	1035.14	74.00	76.00	2.00	36285	DRG13000388	0.18	2.00	0.03	0.04	4.00	3.47	20.00
LTP-141	258606.00	2113996.00	1033.39	76.00	77.50	1.50	36286	DRG13000388	0.23	2.00	0.02	0.02	4.00	3.60	20.00
LTP-141	258606.00	2113996.00	1031.91	77.50	78.96	1.46	36287	DRG13000388	0.37	2.00	0.12	0.01	6.00	5.08	20.00
LTP-141	258606.00	2113996.00	1030.28	78.96	80.76	1.80	36288	DRG13000388	1.58	6.00	0.90	0.18	7.00	6.35	20.00
LTP-141	258606.00	2113996.00	1028.76	80.76	82.00	1.24	36290	DRG13000388	0.11	2.00	0.01	0.02	1.00	2.46	20.00
LTP-141	258606.00	2113996.00	1027.14	82.00	84.00	2.00	36291	DRG13000388	0.24	2.00	0.03	0.04	1.00	3.20	20.00
LTP-141	258606.00	2113996.00	1024.75	84.00	86.79	2.79	36292	DRG13000388	0.09	2.00	0.01	0.03	1.00	2.49	20.00
LTP-141	258606.00	2113996.00	1022.75	86.79	88.00	1.21	36293	DRG13000388	0.32	9.00	0.02	0.05	5.00	5.05	20.00
LTP-141	258606.00	2113996.00	1021.12	88.00	90.05	2.05	36294	DRG13000388	0.07	4.00	0.01	0.02	2.00	2.92	20.00
LTP-141	258606.00	2113996.00	1019.12	90.05	92.00	1.95	36295	DRG13000388	0.04	2.00	0.01	0.03	1.00	5.59	20.00
LTP-141	258606.00	2113996.00	1017.15	92.00	93.99	1.99	36297	DRG13000388	0.01	2.00	0.01	0.01	0.00	5.83	20.00
LTP-141	258606.00	2113996.00	1015.15	93.99	96.00	2.01	36298	DRG13000388	0.01	2.00	0.01	0.01	4.00	5.13	20.00
LTP-141	258606.00	2113996.00	1013.04	96.00	98.21	2.21	36299	DRG13000388	0.15	2.00	0.04	0.14	5.00	5.29	20.00
LTP-141	258606.00	2113996.00	1011.04	98.21	100.00	1.79	36300	DRG13000388	0.09	5.00	0.06	0.32	9.00	8.16	40.00
LTP-141	258606.00	2113996.00	1009.14	100.00	102.00	2.00	36301	DRG13000388	0.09	5.00	0.05	0.15	5.00	5.01	30.00
LTP-141	258606.00	2113996.00	1007.14	102.00	104.00	2.00	36302	DRG13000388	0.01	2.00	0.01	0.01	3.00	5.30	20.00
LTP-141	258606.00	2113996.00	1005.14	104.00	106.00	2.00	36303	DRG13000388	0.01	2.00	0.01	0.01	4.00	5.42	20.00
LTP-141	258606.00	2113996.00	1003.14	106.00	108.00	2.00	36304	DRG13000388	0.01	2.00	0.01	0.02	3.00	4.71	20.00
LTP-141	258606.00	2113996.00	1001.14	108.00	110.00	2.00	36305	DRG13000388	0.01	2.00	0.01	0.01	3.00	4.46	20.00
LTP-141	258606.00	2113996.00	999.14	110.00	112.00	2.00	36307	DRG13000388	0.08	2.00	0.04	0.28	2.00	3.64	40.00
LTP-141	258606.00	2113996.00	997.14	112.00	114.00	2.00	36308	DRG13000388	0.07	2.00	0.01	0.10	2.00	3.56	40.00
LTP-141	258606.00	2113996.00	995.14	114.00	116.00	2.00	36310	DRG13000388	0.25	2.00	0.15	0.38	2.00	3.60	20.00
LTP-141	258606.00	2113996.00	993.14	116.00	118.00	2.00	36311	DRG13000388	0.07	2.00	0.06	0.47	1.00	5.61	30.00
LTP-141	258606.00	2113996.00	991.01	118.00	120.26	2.26	36312	DRG13000388	0.02	7.00	0.01	0.17	4.00	5.08	30.00
LTP-141	258606.00	2113996.00	989.01	120.26	122.00	1.74	36313	DRG13000388	0.01	98.00	0.03	3.87	6.00	3.62	280.00
LTP-141	258606.00	2113996.00	987.48	122.00	123.32	1.32	36315	DRG13000388	0.01	27.00	0.05	3.70	8.00	5.66	20.00
LTP-141	258606.00	2113996.00	985.98	123.32	125.00	1.68	36316	DRG13000388	0.03	41.00	0.07	3.25	10.00	7.96	350.00
LTP-141	258606.00	2113996.00	984.64	125.00	126.00	1.00	36317	DRG13000388	0.01	15.00	0.02	1.24	9.00	6.89	270.00
LTP-141	258606.00	2113996.00	983.14	126.00	128.00	2.00	36318	DRG13000388	0.01	2.00	0.01	0.11	7.00	5.75	20.00
LTP-141	258606.00	2113996.00	981.10	128.00	130.09	2.09	36319	DRG13000388	0.06	12.00	0.03	1.30	6.00	4.68	30.00
LTP-141	258606.00	2113996.00	979.35	130.09	131.50	1.41	36321	DRG13000388	0.01	2.00	0.00	0.01	2.00	4.63	20.00
LTP-141	258606.00	2113996.00	977.87	131.50	133.04	1.54	36322	DRG13000388	0.01	2.00	0.00	0.01	1.00	3.02	20.00
LTP-141	258606.00	2113996.00	976.12	133.04	135.00	1.96	36323	DRG13000388	0.01	2.00	0.00	0.01	0.00	4.50	20.00
LTP-141	258606.00	2113996.00	974.14	135.00	137.00	2.00	36324	DRG13000388	0.01	2.00	0.01	0.01	0.00	5.43	20.00
LTP-141	258606.00	2113996.00	972.14	137.00	139.00	2.00	36325	DRG13000388	0.01	2.00	0.01	0.01	0.00	5.45	20.00
LTP-141	258606.00	2113996.00	970.14	139.00	141.00	2.00	36326	DRG13000388	0.01	2.00	0.01	0.01	0.00	4.97	20.00
LTP-141	258606.00	2113996.00	968.14	141.00	143.00	2.00	36327	DRG13000388	0.01	2.00	0.00	0.01	0.00	5.07	20.00
LTP-141	258606.00	2113996.00	966.14	143.00	145.00	2.00	36329	DRG13000388	0.01	2.00	0.00	0.01	0.00	5.04	20.00
LTP-141	258606.00	2113996.00	964.14	145.00	147.00	2.00	36330	DRG13000388	0.01	2.00	0.00	0.01	0.00	5.61	20.00
LTP-141	258606.00	2113996.00	962.14	147.00	149.00	2.00	36331	DRG13000388	0.01	2.00	0.00	0.01	0.00	5.93	20.00
LTP-141	258606.00	2113996.00	960.20	149.00	150.88	1.88	36332	DRG13000388	0.01	2.00	0.01	0.01	0.00	5.99	20.00
LTP-142	258610.00	2113962.00	1102.46	30.00	32.00	2.00	36333	DRG13000400	0.01	2.00	0.01	0.01	0.00	6.16	20.00

SONDEO	UMT (ESTE)	UMT (NORTE)	ELEV	DESDE (m)	HASTA (m)	INTERVALO (m)	MUESTRA	CERTIFICADO	Au g/t	Ag g/t	Cu %	Zn %	S %	Fe %	Pb ppm
LTP-142	258610.00	2113962.00	1100.46	32.00	34.00	2.00	36334	DRG13000400	0.01	2.00	0.01	0.01	0.00	5.95	20.00
LTP-142	258610.00	2113962.00	1098.52	34.00	35.88	1.88	36335	DRG13000400	0.01	2.00	0.01	0.01	0.00	5.36	20.00
LTP-142	258610.00	2113962.00	1096.52	35.88	38.00	2.12	36336	DRG13000400	0.01	2.00	0.01	0.01	0.00	6.13	20.00
LTP-142	258610.00	2113962.00	1094.46	38.00	40.00	2.00	36337	DRG13000400	0.01	2.00	0.01	0.01	0.00	5.55	20.00
LTP-142	258610.00	2113962.00	1092.50	40.00	41.92	1.92	36338	DRG13000400	0.03	2.00	0.01	0.01	0.00	5.18	20.00
LTP-142	258610.00	2113962.00	1090.50	41.92	44.00	2.08	36339	DRG13000400	0.19	2.00	0.02	0.07	5.00	5.30	20.00
LTP-142	258610.00	2113962.00	1088.46	44.00	46.00	2.00	36340	DRG13000400	0.15	2.00	0.02	0.04	7.00	5.40	20.00
LTP-142	258610.00	2113962.00	1086.86	46.00	47.19	1.19	36342	DRG13000400	0.24	2.00	0.01	0.10	7.00	5.81	20.00
LTP-142	258610.00	2113962.00	1085.36	47.19	49.00	1.81	36343	DRG13000400	0.57	2.00	0.22	0.38	5.00	4.26	20.00
LTP-142	258610.00	2113962.00	1083.46	49.00	51.00	2.00	36344	DRG13000400	2.01	2.00	0.30	0.08	5.00	4.62	20.00
LTP-142	258610.00	2113962.00	1081.46	51.00	53.00	2.00	36345	DRG13000400	2.33	2.00	0.27	0.14	5.00	5.13	20.00
LTP-142	258610.00	2113962.00	1079.46	53.00	55.00	2.00	36347	DRG13000400	27.10	5.00	0.52	0.77	5.00	4.51	20.00
LTP-142	258610.00	2113962.00	1077.46	55.00	57.00	2.00	36348	DRG13000400	34.90	5.00	0.38	0.24	5.00	5.12	20.00
LTP-142	258610.00	2113962.00	1075.46	57.00	59.00	2.00	36349	DRG13000400	20.50	4.00	0.41	0.66	4.00	3.71	20.00
LTP-142	258610.00	2113962.00	1073.46	59.00	61.00	2.00	36350	DRG13000400	14.00	3.00	0.71	0.19	4.00	4.43	20.00
LTP-142	258610.00	2113962.00	1071.46	61.00	63.00	2.00	36351	DRG13000400	3.03	2.00	0.65	0.05	3.00	3.58	20.00
LTP-142	258610.00	2113962.00	1069.46	63.00	65.00	2.00	36352	DRG13000400	3.92	3.00	0.67	0.16	4.00	3.97	30.00
LTP-142	258610.00	2113962.00	1067.43	65.00	67.06	2.06	36353	DRG13000400	0.44	2.00	0.35	0.03	4.00	4.18	20.00
LTP-142	258610.00	2113962.00	1065.93	67.06	67.99	0.93	36354	DRG13000400	0.43	3.00	1.25	0.04	6.00	6.20	20.00
LTP-142	258610.00	2113962.00	1064.46	67.99	70.00	2.01	36356	DRG13000400	0.45	2.00	0.20	0.05	4.00	3.86	20.00
LTP-142	258610.00	2113962.00	1062.46	70.00	72.00	2.00	36357	DRG13000400	0.33	2.00	0.19	0.03	3.00	3.38	20.00
LTP-142	258610.00	2113962.00	1060.54	72.00	73.84	1.84	36358	DRG13000400	0.19	2.00	0.04	0.22	5.00	4.14	20.00
LTP-142	258610.00	2113962.00	1058.54	73.84	76.00	2.16	36359	DRG13000400	4.97	2.00	0.12	0.06	2.00	2.68	20.00
LTP-142	258610.00	2113962.00	1056.46	76.00	78.00	2.00	36360	DRG13000400	0.05	2.00	0.01	0.01	3.00	2.87	20.00
LTP-142	258610.00	2113962.00	1054.46	78.00	80.00	2.00	36362	DRG13000400	0.09	2.00	0.01	0.01	3.00	2.51	20.00
LTP-142	258610.00	2113962.00	1052.46	80.00	82.00	2.00	36363	DRG13000400	0.05	2.00	0.01	0.02	2.00	2.39	20.00
LTP-142	258610.00	2113962.00	1050.46	82.00	84.00	2.00	36364	DRG13000400	0.22	3.00	0.07	0.03	7.00	6.52	20.00
LTP-142	258610.00	2113962.00	1048.46	84.00	86.00	2.00	36365	DRG13000400	0.10	2.00	0.01	0.02	3.00	2.87	20.00
LTP-142	258610.00	2113962.00	1046.46	86.00	88.00	2.00	36366	DRG13000400	0.16	2.00	0.02	0.03	4.00	3.04	20.00
LTP-142	258610.00	2113962.00	1044.46	88.00	90.00	2.00	36367	DRG13000400	0.28	2.00	0.02	0.02	5.00	5.02	20.00
LTP-142	258610.00	2113962.00	1042.46	90.00	92.00	2.00	36369	DRG13000400	0.25	2.00	0.02	0.03	4.00	4.35	20.00
LTP-142	258610.00	2113962.00	1040.46	92.00	94.00	2.00	36370	DRG13000400	0.13	2.00	0.01	0.01	3.00	3.23	20.00
LTP-142	258610.00	2113962.00	1038.46	94.00	96.00	2.00	36371	DRG13000400	0.13	2.00	0.03	0.03	4.00	3.40	20.00
LTP-142	258610.00	2113962.00	1036.46	96.00	98.00	2.00	36372	DRG13000400	0.27	2.00	0.16	0.07	3.00	3.19	20.00
LTP-142	258610.00	2113962.00	1034.46	98.00	100.00	2.00	36373	DRG13000400	0.34	2.00	0.09	0.02	5.00	4.21	20.00
LTP-142	258610.00	2113962.00	1032.46	100.00	102.00	2.00	36374	DRG13000400	0.10	2.00	0.06	0.05	4.00	3.15	20.00
LTP-142	258610.00	2113962.00	1030.52	102.00	103.87	1.87	36375	DRG13000400	0.13	2.00	0.01	0.02	3.00	3.63	20.00
LTP-142	258610.00	2113962.00	1028.52	103.87	106.00	2.13	36377	DRG13000400	0.01	2.00	0.01	0.01	0.00	5.16	20.00
LTP-142	258610.00	2113962.00	1026.46	106.00	108.00	2.00	36378	DRG13000400	0.01	2.00	0.01	0.01	0.00	6.03	20.00
LTP-142	258610.00	2113962.00	1024.46	108.00	110.00	2.00	36379	DRG13000400	0.01	2.00	0.01	0.01	0.00	6.42	20.00
LTP-142	258610.00	2113962.00	1022.83	110.00	111.25	1.25	36381	DRG13000400	0.01	2.00	0.01	0.01	0.00	5.21	20.00
LTP-143	258566.36	2116107.75	1034.46	90.00	92.00	2.00	36722	DRG13000449	0.01	2.00	0.01	0.01	1.00	5.36	20.00
LTP-143	258566.12	2116107.11	1032.58	92.00	94.00	2.00	36723	DRG13000449	0.01	2.00	0.01	0.01	2.00	5.18	20.00
LTP-143	258565.89	2116106.47	1030.70	94.00	96.00	2.00	36724	DRG13000449	0.01	2.00	0.01	0.01	3.00	5.62	20.00
LTP-143	258565.65	2116105.82	1028.82	96.00	98.00	2.00	36725	DRG13000449	0.01	2.00	0.01	0.01	1.00	4.49	20.00
LTP-143	258565.37	2116105.05	1026.56	98.00	100.81	2.81	36726	DRG13000449	0.01	2.00	0.01	0.01	2.00	5.00	20.00
LTP-143	258565.14	2116104.41	1024.68	100.81	102.00	1.19	36727	DRG13000449	0.01	2.00	0.01	0.01	7.00	6.18	20.00
LTP-143	258564.95	2116103.90	1023.18	102.00	104.00	2.00	36728	DRG13000449	0.01	2.00	0.01	0.01	2.00	5.66	20.00
LTP-143	258564.69	2116103.18	1021.09	104.00	106.45	2.45	36730	DRG13000449	0.02	2.00	0.01	0.03	0.00	5.80	20.00
LTP-143	258564.45	2116102.52	1019.16	106.45	108.12	1.67	36731	DRG13000449	0.21	2.00	0.03	0.08	2.00	3.20	20.00
LTP-143	258564.24	2116101.95	1017.49	108.12	110.00	1.88	36732	DRG13000449	0.20	2.00	0.05	0.09	2.00	3.19	20.00
LTP-143	258563.97	2116101.21	1015.34	110.00	112.70	2.70	36733	DRG13000449	0.21	2.00	0.03	0.31	2.00	1.80	20.00
LTP-143	258563.72	2116100.52	1013.32	112.70	114.30	1.60	36734	DRG13000449	0.23	2.00	0.08	0.19	4.00	4.92	20.00
LTP-143	258563.53	2116099.99	1011.77	114.30	116.00	1.70	36735	DRG13000449	0.09	2.00	0.03	0.13	2.00	2.85	20.00
LTP-143	258563.31	2116099.40	1010.03	116.00	118.00	2.00	36737	DRG13000449	0.12	2.00	0.01	0.07	1.00	3.21	20.00
LTP-143	258563.06	2116098.69	1007.97	118.00	120.37	2.37	36738	DRG13000449	0.17	2.00	0.03	0.33	2.00	2.44	20.00
LTP-143	258562.82	2116098.05	1006.09	120.37	122.00	1.63	36739	DRG13000449	0.83	17.00	0.18	1.03	8.00	6.42	100.00
LTP-143	258562.61	2116097.47	1004.39	122.00	124.00	2.00	36740	DRG13000449	0.70	24.00	0.26	1.39	12.00	8.44	90.00
LTP-143	258562.38	2116096.83	1002.51	124.00	126.00	2.00	36741	DRG13000449	1.38	38.00	0.49	2.72	16.00	11.75	30.00
LTP-143	258562.14	2116096.18	1000.62	126.00	128.02	2.02	36742	DRG13000449	0.75	21.00	0.34	1.46	13.00	10.24	20.00
LTP-143	258561.88	2116095.46	998.53	128.02	130.45	2.43	36743	DRG13000449	0.42	9.00	0.01	0.14	14.00	9.53	20.00
LTP-143	258561.65	2116094.83	996.66	130.45	132.00	1.55	36744	DRG13000449	0.04	2.00	0.01	0.02	14.00	2.04	20.00
LTP-143	258561.44	2116094.25	994.99	132.00	134.00	2.00	36746	DRG13000449	0.05	2.00	0.00	0.01	14.00	3.35	20.00
LTP-143	258561.24	2116093.71	993.39	134.00	135.41	1.41	36747	DRG13000449	0.01	2.00	0.00	0.02	13.00	4.37	20.00
LTP-143	258561.02	2116093.10	991.62	135.41	137.76	2.35	36748	DRG13000449	0.11	2.00	0.02	0.02	10.00	8.35	20.00
LTP-143	258560.76	2116092.39	989.55	137.76	139.82	2.06	36749	DRG13000449	0.27	2.00	0.03	0.02	7.00	8.02	20.00
LTP-143	258560.52	2116091.71	987.56	139.82	142.00	2.18	36750	DRG13000449	0.38	4.00	1.31	0.22	7.00	6.33	20.00
LTP-143	258560.27	2116091.04	985.60	142.00	144.00	2.00	36751	DRG13000449	1.33	11.00	3.05	0.47	11.00	9.86	30.00
LTP-143	258560.04	2116090.40	983.72	144.00	146.00	2.00	36752	DRG13000449	0.99	7.00	1.33	0.03	8.00	7.01	20.00
LTP-143	258559.80	2116089.76	981.84	146.00	148.00	2.00	36753	DRG13000449	1.14	6.00	1.00	0.02	7.00	6.27	20.00
LTP-143	258559.57	2116089.11	979.96	148.00	150.00	2.00	36754	DRG13000449	0.94	4.00	1.18	0.02	7.00	6.42	20.00
LTP-143	258559.34	2116088.47	978.08	150.00	152.00	2.00	36756	DRG13000449	5.18	6.00	2.56	0.03	8.00	8.09	20.00
LTP-143	258559.10	2116087.83	976.20	152.00	154.00	2.00	36757	DRG13000449	9.81	5.00	1.91	0.04	7.00	7.13	20.00
LTP-143	258558.87	2116087.18	974.32	154.00	156.00	2.00	36758	DRG13000449	11.10	5.00	2.99	0.03	6.00	6.53	20.00
LTP-143	258558.64	2116086.56	972.50	156.00	157.88	1.88	36759	DRG13000449	8.77	2.00	0.73	0.07	2.00	3.61	20.00
LTP-143	258558.41	2116085.92	970.62	157.88	160.00	2.12	36760	DRG13000449	8.99	2.00	0.84	0.07	3.00	4.70	20.00
LTP-143	258558.17	2116085.26	968.68	160.00	162.00	2.00	36761	DRG13000449	17.50	3.00	1.34	0.05	4.00	4.96	20.00
LTP-143	258557.93	2116084.61	966.80	162.00	164.00	2.00	36762	DRG13000449	5.74	2.00	1.08	0.08	4.00	4.65	20.00

SONDEO	UMT (ESTE)	UMT (NORTE)	ELEV	DESDE (m)	HASTA (m)	INTERVALO (m)	MUESTRA	CERTIFICADO	Au g/t	Ag g/t	Cu %	Zn %	S %	Fe %	Pb ppm
LTP-143	258557.70	2116083.97	964.92	164.00	166.00	2.00	36763	DRG13000449	3.86	3.00	0.81	0.20	3.00	4.05	20.00
LTP-143	258557.46	2116083.33	963.04	166.00	168.00	2.00	36764	DRG13000449	29.80	5.00	1.65	0.12	4.00	4.71	20.00
LTP-143	258557.23	2116082.68	961.16	168.00	170.00	2.00	36766	DRG13000449	10.40	4.00	0.92	0.12	4.00	4.27	20.00
LTP-143	258557.00	2116082.04	959.28	170.00	172.00	2.00	36767	DRG13000449	11.70	4.00	0.92	0.25	4.00	4.32	20.00
LTP-143	258556.76	2116081.40	957.40	172.00	174.00	2.00	36768	DRG13000449	24.50	10.00	1.67	0.23	5.00	5.21	20.00
LTP-143	258556.53	2116080.76	955.53	174.00	176.00	2.00	36769	DRG13000449	6.30	4.00	1.09	0.21	4.00	4.48	20.00
LTP-143	258556.29	2116080.11	953.65	176.00	178.00	2.00	36770	DRG13000449	22.80	19.00	4.27	0.33	7.00	7.08	20.00
LTP-143	258556.06	2116079.47	951.77	178.00	180.00	2.00	36771	DRG13000449	3.28	6.00	1.16	0.31	4.00	4.50	20.00
LTP-143	258555.83	2116078.83	949.89	180.00	182.00	2.00	36772	DRG13000449	0.71	12.00	3.07	0.41	6.00	6.01	20.00
LTP-143	258555.59	2116078.18	948.01	182.00	184.00	2.00	36773	DRG13000449	5.53	21.00	4.80	0.93	8.00	7.75	20.00
LTP-143	258555.36	2116077.54	946.13	184.00	186.00	2.00	36774	DRG13000449	1.05	6.00	1.27	0.55	5.00	5.55	20.00
LTP-143	258555.13	2116076.90	944.25	186.00	188.00	2.00	36776	DRG13000449	1.04	5.00	1.03	0.07	6.00	6.50	20.00
LTP-143	258554.89	2116076.26	942.37	188.00	190.00	2.00	36777	DRG13000449	1.16	3.00	0.68	0.57	5.00	5.86	20.00
LTP-143	258554.66	2116075.61	940.49	190.00	192.00	2.00	36778	DRG13000449	0.54	4.00	0.37	0.20	6.00	6.36	20.00
LTP-143	258554.42	2116074.97	938.61	192.00	194.00	2.00	36779	DRG13000449	2.14	8.00	1.96	0.31	8.00	7.32	20.00
LTP-143	258554.19	2116074.33	936.73	194.00	196.00	2.00	36780	DRG13000449	0.27	2.00	0.20	0.11	4.00	5.21	20.00
LTP-143	258553.96	2116073.69	934.85	196.00	198.00	2.00	36781	DRG13000449	0.38	2.00	0.43	0.14	6.00	6.01	20.00
LTP-143	258553.75	2116073.12	933.21	198.00	199.50	1.50	36782	DRG13000449	0.26	2.00	0.31	0.06	5.00	4.91	20.00
LTP-143	258553.58	2116072.64	931.81	199.50	200.98	1.48	36783	DRG13000449	0.66	7.00	1.78	0.14	13.00	11.40	20.00
LTP-143	258553.37	2116072.07	930.14	200.98	203.05	2.07	36785	DRG13000449	0.25	2.00	0.02	0.02	5.00	5.25	20.00
LTP-143	258553.13	2116071.43	928.25	203.05	205.00	1.95	36786	DRG13000449	0.32	2.00	0.01	0.04	10.00	7.90	20.00
LTP-143	258552.90	2116070.79	926.39	205.00	207.00	2.00	36787	DRG13000449	0.18	2.00	0.01	0.11	4.00	4.09	20.00
LTP-143	258552.70	2116070.23	924.75	207.00	208.50	1.50	36788	DRG13000449	0.20	2.00	0.01	0.24	5.00	5.10	20.00
LTP-143	258552.53	2116069.77	923.40	208.50	209.88	1.38	36789	DRG13000449	0.21	2.00	0.02	0.18	4.00	4.48	20.00
LTP-143	258552.32	2116069.21	921.75	209.88	212.00	2.12	36790	DRG13000449	0.25	2.00	0.01	0.19	8.00	6.99	20.00
LTP-143	258552.08	2116068.54	919.82	212.00	214.00	2.00	36792	DRG13000449	0.31	16.00	0.01	0.10	16.00	13.36	20.00
LTP-143	258551.85	2116067.90	917.94	214.00	216.00	2.00	36793	DRG13000449	0.39	64.00	0.02	0.80	14.00	11.88	20.00
LTP-143	258551.62	2116067.26	916.06	216.00	218.00	2.00	36794	DRG13000449	0.30	10.00	0.02	0.74	13.00	10.17	30.00
LTP-143	258551.38	2116066.61	914.18	218.00	220.00	2.00	36795	DRG13000449	0.16	2.00	0.00	0.02	8.00	7.82	20.00
LTP-143	258551.15	2116065.97	912.30	220.00	222.00	2.00	36796	DRG13000449	0.15	2.00	0.00	0.03	7.00	6.24	20.00
LTP-143	258550.91	2116065.33	910.42	222.00	224.00	2.00	36797	DRG13000449	0.24	2.00	0.06	0.02	13.00	12.21	20.00
LTP-143	258550.68	2116064.69	908.54	224.00	226.00	2.00	36798	DRG13000449	0.24	2.00	0.02	0.01	11.00	10.54	20.00
LTP-143	258550.47	2116064.10	906.84	226.00	227.62	1.62	36799	DRG13000449	0.37	3.00	0.01	0.10	8.00	6.90	20.00
LTP-143	258550.29	2116063.62	905.43	227.62	229.00	1.38	36801	DRG13000449	0.29	9.00	0.04	0.05	7.00	6.37	20.00
LTP-143	258550.10	2116063.08	903.84	229.00	231.00	2.00	36803	DRG13000449	0.59	3.00	0.28	0.45	6.00	5.36	20.00
LTP-143	258549.86	2116062.44	901.96	231.00	233.00	2.00	36804	DRG13000449	0.31	2.00	0.08	0.02	7.00	6.92	20.00
LTP-143	258549.64	2116061.82	900.15	233.00	234.85	1.85	36805	DRG13000449	0.16	2.00	0.20	0.01	6.00	6.47	20.00
LTP-143	258549.46	2116061.34	898.74	234.85	236.00	1.15	36806	DRG13000449	0.19	2.00	0.97	0.01	8.00	6.83	20.00
LTP-143	258549.28	2116060.83	897.26	236.00	238.00	2.00	36807	DRG13000449	0.22	2.00	0.38	0.01	7.00	6.95	20.00
LTP-143	258549.04	2116060.19	895.38	238.00	240.00	2.00	36809	DRG13000449	0.36	2.00	0.02	0.03	5.00	4.89	20.00
LTP-143	258548.81	2116059.54	893.51	240.00	242.00	2.00	36810	DRG13000449	0.47	2.00	0.01	0.01	5.00	5.02	20.00
LTP-143	258548.60	2116058.98	891.86	242.00	243.50	1.50	36811	DRG13000449	0.53	6.00	0.03	0.01	10.00	9.86	20.00
LTP-143	258548.40	2116058.42	890.22	243.50	245.50	2.00	36812	DRG13000449	0.58	7.00	0.68	0.03	10.00	8.83	20.00
LTP-143	258548.17	2116057.79	888.39	245.50	247.39	1.89	36814	DRG13000449	5.43	14.00	2.57	0.39	13.00	11.93	20.00
LTP-143	258547.97	2116057.23	886.74	247.39	249.00	1.61	36815	DRG13000449	6.64	10.00	2.82	1.32	10.00	9.05	20.00
LTP-143	258547.76	2116056.65	885.05	249.00	251.00	2.00	36816	DRG13000449	1.72	2.00	0.87	0.42	9.00	8.59	20.00
LTP-143	258547.52	2116056.01	883.17	251.00	253.00	2.00	36817	DRG13000449	5.63	2.00	0.90	0.63	6.00	6.89	20.00
LTP-143	258547.26	2116055.29	881.07	253.00	255.46	2.46	36819	DRG13000449	0.86	2.00	0.42	0.37	6.00	6.06	20.00
LTP-143	258547.03	2116054.65	879.19	255.46	257.00	1.54	36820	DRG13000449	0.51	2.00	0.08	0.11	4.00	5.20	20.00
LTP-143	258546.82	2116054.08	877.53	257.00	259.00	2.00	36821	DRG13000449	1.18	2.00	0.49	0.30	6.00	7.24	20.00
LTP-143	258546.59	2116053.44	875.65	259.00	261.00	2.00	36822	DRG13000449	0.75	2.00	0.16	0.12	5.00	5.72	20.00
LTP-143	258546.35	2116052.79	873.77	261.00	263.00	2.00	36823	DRG13000449	0.68	2.00	0.10	0.09	5.00	5.98	20.00
LTP-143	258546.12	2116052.15	871.89	263.00	265.00	2.00	36825	DRG13000449	0.94	2.00	0.23	0.25	6.00	6.25	20.00
LTP-143	258545.88	2116051.51	870.01	265.00	267.00	2.00	36826	DRG13000449	1.95	2.00	0.32	0.52	7.00	7.35	20.00
LTP-143	258545.65	2116050.87	868.13	267.00	269.00	2.00	36827	DRG13000449	0.77	2.00	0.09	0.74	6.00	6.28	20.00
LTP-143	258545.42	2116050.22	866.25	269.00	271.00	2.00	36828	DRG13000449	1.19	2.00	0.19	1.02	6.00	6.21	20.00
LTP-143	258545.18	2116049.58	864.37	271.00	273.00	2.00	36829	DRG13000449	0.94	2.00	0.09	0.51	5.00	5.66	20.00
LTP-143	258544.95	2116048.94	862.50	273.00	275.00	2.00	36830	DRG13000449	15.00	5.00	1.56	3.48	10.00	8.77	20.00
LTP-143	258544.71	2116048.30	860.62	275.00	277.00	2.00	36831	DRG13000449	0.90	2.00	0.08	0.77	5.00	5.89	20.00
LTP-143	258544.48	2116047.65	858.74	277.00	279.00	2.00	36832	DRG13000449	5.93	2.00	0.95	1.50	7.00	6.92	20.00
LTP-143	258544.25	2116047.01	856.86	279.00	281.00	2.00	36833	DRG13000449	0.76	2.00	0.07	1.62	4.00	4.72	20.00
LTP-143	258544.01	2116046.37	854.98	281.00	283.00	2.00	36834	DRG13000449	0.69	2.00	0.40	0.41	5.00	6.25	20.00
LTP-143	258543.78	2116045.72	853.10	283.00	285.00	2.00	36836	DRG13000449	1.06	2.00	0.20	1.36	5.00	6.10	20.00
LTP-143	258543.54	2116045.08	851.22	285.00	287.00	2.00	36837	DRG13000449	0.67	2.00	0.11	0.44	4.00	4.93	20.00
LTP-143	258543.31	2116044.44	849.34	287.00	289.00	2.00	36838	DRG13000449	0.62	2.00	0.12	0.50	4.00	5.33	20.00
LTP-143	258543.08	2116043.80	847.46	289.00	291.00	2.00	36839	DRG13000449	0.53	2.00	0.05	0.69	4.00	5.36	20.00
LTP-143	258542.84	2116043.15	845.58	291.00	293.00	2.00	36840	DRG13000449	0.62	2.00	0.05	0.08	4.00	5.06	20.00
LTP-143	258542.61	2116042.51	843.70	293.00	295.00	2.00	36841	DRG13000449	0.54	2.00	0.04	0.24	4.00	5.33	20.00
LTP-143	258542.37	2116041.87	841.82	295.00	297.00	2.00	36842	DRG13000449	0.50	2.00	0.02	0.04	4.00	5.56	20.00
LTP-143	258542.14	2116041.22	839.94	297.00	299.00	2.00	36843	DRG13000449	0.56	2.00	0.07	0.62	4.00	5.46	20.00
LTP-143	258541.91	2116040.58	838.06	299.00	301.00	2.00	36844	DRG13000449	0.42	2.00	0.03	0.02	3.00	4.64	20.00
LTP-143	258541.67	2116039.94	836.18	301.00	303.00	2.00	36846	DRG13000449	0.39	2.00	0.01	0.02	4.00	4.49	20.00
LTP-143	258541.44	2116039.30	834.30	303.00	305.00	2.00	36847	DRG13000449	0.58	2.00	0.11	0.03	5.00	6.33	20.00
LTP-143	258541.20	2116038.65	832.43	305.00	307.00	2.00	36849	DRG13000449	0.61	3.00	0.04	0.03	5.00	5.82	20.00
LTP-143	258540.97	2116038.01	830.55	307.00	309.00	2.00	36850	DRG13000449	0.79	2.00	0.33	0.13	10.00	10.09	20.00
LTP-143	258540.74	2116037.37	828.67	309.00	311.00	2.00	36851	DRG13000449	0.40	2.00	0.01	0.04	3.00	4.70	20.00
LTP-143	258540.50	2116036.73	826.79	311.00	313.00	2.00	36852	DRG13000449	0.44	2.00	0.04	0.44	4.00	4.78	20.00
LTP-143	258540.27	2116036.08	824.91	313.00	315.00	2.00	36853	DRG13000449	0.30	2.00	0.01	0.03	3.00	4.56	20.00

SONDEO	UMT (ESTE)	UMT (NORTE)	ELEV	DESDE (m)	HASTA (m)	INTERVALO (m)	MUESTRA	CERTIFICADO	Au g/t	Ag g/t	Cu %	Zn %	S %	Fe %	Pb ppm
LTP-143	258540.04	2116035.44	823.03	315.00	317.00	2.00	36854	DRG13000449	1.83	2.00	0.16	0.03	8.00	8.05	20.00
LTP-143	258539.80	2116034.80	821.15	317.00	319.00	2.00	36855	DRG13000449	0.20	2.00	0.02	0.02	3.00	4.37	20.00
LTP-143	258539.57	2116034.15	819.27	319.00	321.00	2.00	36857	DRG13000449	0.26	2.00	0.01	0.01	3.00	3.43	20.00
LTP-143	258539.33	2116033.51	817.39	321.00	323.00	2.00	36858	DRG13000449	0.44	2.00	0.03	0.01	5.00	4.22	20.00
LTP-143	258539.10	2116032.87	815.51	323.00	325.00	2.00	36859	DRG13000449	0.38	2.00	0.01	0.01	4.00	4.40	20.00
LTP-143	258538.75	2116031.90	812.69	325.00	329.00	4.00	36860	DRG13000449	0.29	2.00	0.02	0.02	6.00	5.87	20.00
LTP-143	258538.41	2116030.98	809.99	329.00	330.75	1.75	36861	DRG13000449	0.29	2.00	0.02	0.01	7.00	5.74	20.00
LTP-143	258538.13	2116030.22	807.75	330.75	333.76	3.01	36862	DRG13000449	0.22	2.00	0.01	0.03	5.00	4.88	20.00
LTP-143	258537.85	2116029.44	805.47	333.76	335.60	1.84	36863	DRG13000449	0.13	2.00	0.04	0.01	5.00	5.12	20.00
LTP-143	258537.57	2116028.67	803.25	335.60	338.50	2.90	36864	DRG13000449	0.19	2.00	0.01	0.01	6.00	5.09	20.00
LTP-143	258537.26	2116027.81	800.71	338.50	341.00	2.50	36865	DRG13000449	0.13	2.00	0.00	0.01	4.00	3.91	20.00
LTP-143	258536.99	2116027.08	798.60	341.00	343.00	2.00	36866	DRG13000449	0.08	2.00	0.00	0.01	3.00	2.98	20.00
LTP-143	258536.76	2116026.44	796.72	343.00	345.00	2.00	36868	DRG13000449	0.11	2.00	0.00	0.01	4.00	3.63	20.00
LTP-143	258536.53	2116025.80	794.84	345.00	347.00	2.00	36869	DRG13000449	0.12	2.00	0.02	0.01	4.00	3.84	20.00
LTP-143	258536.29	2116025.15	792.94	347.00	349.03	2.03	36870	DRG13000449	0.17	2.00	0.00	0.01	4.00	3.70	20.00
LTP-143	258536.01	2116024.37	790.66	349.03	351.87	2.84	36871	DRG13000449	0.23	3.00	0.01	0.01	4.00	4.16	20.00
LTP-143	258535.66	2116023.41	787.85	351.87	355.00	3.13	36872	DRG13000449	0.19	2.00	0.02	0.01	4.00	3.96	20.00
LTP-143	258535.36	2116022.58	785.44	355.00	357.00	2.00	36873	DRG13000449	0.19	2.00	0.07	0.08	5.00	4.69	20.00
LTP-143	258535.12	2116021.94	783.56	357.00	359.00	2.00	36874	DRG13000449	0.09	2.00	0.07	0.05	4.00	4.27	20.00
LTP-143	258534.89	2116021.30	781.68	359.00	361.00	2.00	36875	DRG13000449	0.11	2.00	0.18	0.49	6.00	5.87	20.00
LTP-143	258534.65	2116020.64	779.76	361.00	363.09	2.09	36876	DRG13000449	0.03	2.00	0.04	0.02	3.00	5.19	20.00
LTP-143	258534.41	2116020.00	777.88	363.09	365.00	1.91	36877	DRG13000449	0.07	2.00	0.36	0.01	6.00	6.31	20.00
LTP-143	258534.19	2116019.37	776.04	365.00	367.00	2.00	36878	DRG13000449	0.03	2.00	0.12	0.02	2.00	4.84	20.00
LTP-143	258533.95	2116018.73	774.16	367.00	369.00	2.00	36880	DRG13000449	0.07	2.00	0.83	0.02	7.00	8.08	20.00
LTP-143	258533.72	2116018.08	772.29	369.00	371.00	2.00	36881	DRG13000449	0.03	2.00	0.11	0.33	2.00	5.12	20.00
LTP-143	258533.48	2116017.44	770.41	371.00	373.00	2.00	36882	DRG13000449	0.03	2.00	0.05	0.35	2.00	4.43	20.00
LTP-143	258533.25	2116016.80	768.53	373.00	375.00	2.00	36883	DRG13000449	0.02	2.00	0.02	0.28	2.00	4.40	20.00
LTP-143	258533.02	2116016.16	766.65	375.00	377.00	2.00	36884	DRG13000449	0.01	2.00	0.01	0.05	2.00	4.57	20.00
LTP-143	258532.78	2116015.51	764.77	377.00	379.00	2.00	36885	DRG13000449	0.02	2.00	0.01	0.11	2.00	4.61	20.00
LTP-143	258532.55	2116014.87	762.89	379.00	381.00	2.00	36886	DRG13000449	0.02	2.00	0.01	0.34	2.00	5.17	20.00
LTP-143	258532.31	2116014.23	761.01	381.00	383.00	2.00	36887	DRG13000449	0.01	2.00	0.01	0.06	2.00	5.07	20.00
LTP-143	258532.08	2116013.58	759.13	383.00	385.00	2.00	36888	DRG13000449	0.01	2.00	0.01	0.06	2.00	4.83	20.00
LTP-143	258531.85	2116012.94	757.25	385.00	387.00	2.00	36889	DRG13000449	0.02	2.00	0.01	0.06	3.00	5.88	20.00
LTP-143	258531.63	2116012.36	755.55	387.00	388.62	1.62	36890	DRG13000449	0.02	2.00	0.01	0.05	2.00	4.93	20.00
LTP-144A	258644.20	2116106.57	1035.98	62.88	65.00	2.12	36942	DRG13000506	0.01	2.00	0.01	0.01	0.00	5.40	20.00
LTP-144A	258644.08	2116106.23	1033.95	65.00	67.00	2.00	36943	DRG13000506	0.01	2.00	0.00	0.01	0.00	6.03	20.00
LTP-144A	258643.96	2116105.90	1031.98	67.00	69.00	2.00	36944	DRG13000506	0.02	2.00	0.01	0.01	0.00	6.36	20.00
LTP-144A	258643.84	2116105.58	1030.01	69.00	71.00	2.00	36945	DRG13000506	0.01	2.00	0.01	0.01	0.00	6.09	20.00
LTP-144A	258643.72	2116105.25	1028.04	71.00	73.00	2.00	36946	DRG13000506	0.01	2.00	0.01	0.01	0.00	5.19	20.00
LTP-144A	258643.61	2116104.92	1026.07	73.00	75.00	2.00	36947	DRG13000506	0.01	2.00	0.01	0.01	0.00	5.15	20.00
LTP-144A	258643.49	2116104.60	1024.10	75.00	77.01	2.01	36948	DRG13000506	0.01	2.00	0.01	0.01	0.00	4.35	20.00
LTP-144A	258643.37	2116104.27	1022.13	77.01	79.00	1.99	36949	DRG13000506	0.01	2.00	0.01	0.01	0.00	5.26	20.00
LTP-144A	258643.25	2116103.95	1020.16	79.00	81.00	2.00	36950	DRG13000506	0.01	2.00	0.01	0.01	0.00	5.66	20.00
LTP-144A	258643.13	2116103.62	1018.19	81.00	83.00	2.00	36952	DRG13000506	0.01	2.00	0.01	0.01	1.00	5.29	20.00
LTP-144A	258643.01	2116103.29	1016.22	83.00	85.00	2.00	36953	DRG13000506	0.01	2.00	0.01	0.01	0.00	6.21	20.00
LTP-144A	258642.89	2116102.97	1014.25	85.00	87.00	2.00	36954	DRG13000506	0.01	2.00	0.01	0.01	0.00	8.22	20.00
LTP-144A	258642.77	2116102.64	1012.28	87.00	89.00	2.00	36955	DRG13000506	0.01	2.00	0.01	0.01	1.00	6.45	20.00
LTP-144A	258642.65	2116102.31	1010.31	89.00	91.00	2.00	36956	DRG13000506	0.01	2.00	0.01	0.01	3.00	5.29	20.00
LTP-144A	258642.54	2116101.99	1008.34	91.00	93.00	2.00	36957	DRG13000506	0.01	2.00	0.01	0.01	3.00	4.96	20.00
LTP-144A	258642.42	2116101.66	1006.37	93.00	95.00	2.00	36958	DRG13000506	0.01	2.00	0.01	0.01	2.00	4.98	20.00
LTP-144A	258642.30	2116101.34	1004.40	95.00	97.00	2.00	36959	DRG13000506	0.01	2.00	0.01	0.01	2.00	5.35	20.00
LTP-144A	258642.18	2116101.01	1002.43	97.00	99.00	2.00	36960	DRG13000506	0.01	2.00	0.01	0.01	2.00	4.94	20.00
LTP-144A	258642.06	2116100.68	1000.46	99.00	101.00	2.00	36962	DRG13000506	0.01	2.00	0.01	0.01	3.00	5.16	20.00
LTP-144A	258641.94	2116100.36	998.50	101.00	103.00	2.00	36963	DRG13000506	0.01	2.00	0.01	0.01	2.00	4.94	20.00
LTP-144A	258641.82	2116100.03	996.53	103.00	105.00	2.00	36964	DRG13000506	0.01	2.00	0.01	0.01	2.00	4.64	20.00
LTP-144A	258641.71	2116099.71	994.58	105.00	106.95	1.95	36965	DRG13000506	0.01	2.00	0.01	0.01	3.00	4.92	20.00
LTP-144A	258641.59	2116099.38	992.61	106.95	109.00	2.05	36966	DRG13000506	1.13	10.00	0.01	0.02	8.00	6.99	20.00
LTP-144A	258641.47	2116099.05	990.62	109.00	111.00	2.00	36967	DRG13000506	0.03	2.00	0.01	0.01	8.00	7.53	20.00
LTP-144A	258641.35	2116098.72	988.65	111.00	113.00	2.00	36968	DRG13000506	0.01	2.00	0.01	0.01	7.00	6.81	20.00
LTP-144A	258641.23	2116098.40	986.68	113.00	115.00	2.00	36969	DRG13000506	0.01	2.00	0.01	0.01	7.00	6.92	20.00
LTP-144A	258641.11	2116098.07	984.71	115.00	117.00	2.00	36970	DRG13000506	0.24	2.00	0.03	0.15	2.00	4.06	20.00
LTP-144A	258640.99	2116097.75	982.74	117.00	119.00	2.00	36972	DRG13000506	0.69	3.00	0.02	0.25	9.00	8.75	20.00
LTP-144A	258640.87	2116097.42	980.77	119.00	121.00	2.00	36973	DRG13000506	0.26	2.00	0.03	0.24	5.00	4.92	20.00
LTP-144A	258640.75	2116097.09	978.80	121.00	123.00	2.00	36974	DRG13000506	0.16	2.00	0.01	0.04	2.00	2.63	20.00
LTP-144A	258640.64	2116096.77	976.83	123.00	125.00	2.00	36975	DRG13000506	0.62	2.00	0.01	0.05	2.00	2.67	20.00
LTP-144A	258640.52	2116096.44	974.86	125.00	127.00	2.00	36976	DRG13000506	0.13	2.00	0.01	0.03	1.00	2.99	20.00
LTP-144A	258640.40	2116096.11	972.89	127.00	129.00	2.00	36977	DRG13000506	0.31	2.00	0.02	0.05	2.00	3.32	20.00
LTP-144A	258640.28	2116095.79	970.92	129.00	131.00	2.00	36978	DRG13000506	0.22	2.00	0.03	0.01	1.00	2.87	20.00
LTP-144A	258640.16	2116095.46	968.95	131.00	133.00	2.00	36979	DRG13000506	0.06	2.00	0.01	0.02	1.00	3.46	20.00
LTP-144A	258640.04	2116095.13	966.98	133.00	135.00	2.00	36980	DRG13000506	0.17	2.00	0.01	0.02	2.00	4.19	20.00
LTP-144A	258639.92	2116094.81	965.01	135.00	137.00	2.00	36982	DRG13000506	0.14	2.00	0.02	0.04	3.00	3.80	20.00
LTP-144A	258639.80	2116094.48	963.04	137.00	139.00	2.00	36983	DRG13000506	0.05	8.00	0.01	0.03	8.00	6.18	20.00
LTP-144A	258639.69	2116094.16	961.07	139.00	141.00	2.00	36984	DRG13000506	0.11	64.00	0.03	2.65	8.00	5.04	880.00
LTP-144A	258639.57	2116093.83	959.09	141.00	143.03	2.03	36985	DRG13000506	0.11	7.00	0.02	0.60	7.00	5.53	150.00
LTP-144A	258639.45	2116093.50	957.12	143.03	145.00	1.97	36986	DRG13000506	0.05	8.00	0.01	0.30	6.00	5.17	100.00
LTP-144A	258639.33	2116093.18	955.16	145.00	147.00	2.00	36987	DRG13000506	0.04	7.00	0.01	0.15	18.00	15.18	40.00
LTP-144A	258639.21	2116092.85	953.19	147.00	149.00	2.00	36988	DRG13000506	0.09	8.00	0.01	0.31	17.00	15.04	40.00
LTP-144A	258639.09	2116092.52	951.22	149.00	151.00	2.00	36989	DRG13000506	0.11	5.00	0.01	0.73	8.00	8.24	130.00

SONDEO	UMT (ESTE)	UMT (NORTE)	ELEV	DESDE (m)	HASTA (m)	INTERVALO (m)	MUESTRA	CERTIFICADO	Au g/t	Ag g/t	Cu %	Zn %	S %	Fe %	Pb ppm
LTP-144A	258638.97	2116092.20	949.25	151.00	153.00	2.00	36990	DRG13000506	0.07	8.00	0.02	1.23	6.00	8.20	330.00
LTP-144A	258638.85	2116091.87	947.29	153.00	155.00	2.00	36991	DRG13000506	0.15	2.00	0.01	1.02	5.00	9.03	20.00
LTP-144A	258638.73	2116091.54	945.31	155.00	157.02	2.02	36992	DRG13000506	0.20	3.00	0.02	0.73	7.00	9.65	30.00
LTP-144A	258638.62	2116091.22	943.34	157.02	159.00	1.98	36993	DRG13000506	0.61	2.00	0.06	0.15	5.00	7.32	20.00
LTP-144A	258638.50	2116090.89	941.38	159.00	161.00	2.00	36995	DRG13000506	1.94	4.00	0.20	0.15	7.00	8.59	20.00
LTP-144A	258638.38	2116090.57	939.41	161.00	163.00	2.00	36996	DRG13000506	2.43	4.00	0.45	0.62	5.00	7.54	20.00
LTP-144A	258638.26	2116090.24	937.44	163.00	165.00	2.00	36997	DRG13000506	2.24	4.00	0.63	0.26	4.00	6.97	20.00
LTP-144A	258638.14	2116089.91	935.47	165.00	167.00	2.00	36998	DRG13000506	3.25	6.00	0.48	0.10	3.00	6.09	20.00
LTP-144A	258638.02	2116089.59	933.50	167.00	169.00	2.00	36999	DRG13000506	1.87	2.00	0.27	0.03	3.00	5.82	20.00
LTP-144A	258637.90	2116089.26	931.53	169.00	171.00	2.00	37000	DRG13000506	1.63	2.00	0.11	0.03	3.00	4.75	20.00
LTP-144A	258637.78	2116088.93	929.56	171.00	173.00	2.00	37002	DRG13000506	2.50	2.00	0.08	0.02	4.00	5.65	20.00
LTP-144A	258637.67	2116088.61	927.59	173.00	175.00	2.00	37003	DRG13000506	5.27	4.00	0.10	0.08	4.00	5.80	20.00
LTP-144A	258637.55	2116088.28	925.61	175.00	177.02	2.02	37004	DRG13000506	4.02	4.00	0.07	0.02	5.00	6.41	20.00
LTP-144A	258637.43	2116087.95	923.64	177.02	179.00	1.98	37005	DRG13000506	2.29	4.00	0.13	0.02	4.00	6.00	20.00
LTP-144A	258637.31	2116087.63	921.68	179.00	181.00	2.00	37006	DRG13000506	2.13	4.00	0.28	0.04	4.00	5.37	20.00
LTP-144A	258637.19	2116087.30	919.71	181.00	183.00	2.00	37007	DRG13000506	1.64	3.00	0.19	0.04	3.00	4.95	20.00
LTP-144A	258637.07	2116086.98	917.74	183.00	185.00	2.00	37008	DRG13000506	1.64	2.00	0.10	0.05	4.00	5.60	20.00
LTP-144A	258636.95	2116086.65	915.77	185.00	187.00	2.00	37009	DRG13000506	1.26	2.00	0.09	0.02	3.00	5.61	20.00
LTP-144A	258636.83	2116086.32	913.80	187.00	189.00	2.00	37010	DRG13000506	1.75	2.00	0.10	0.02	3.00	5.21	20.00
LTP-144A	258636.72	2116086.00	911.83	189.00	191.00	2.00	37012	DRG13000506	0.86	2.00	0.10	0.15	5.00	6.43	20.00
LTP-144A	258636.60	2116085.67	909.86	191.00	193.00	2.00	37013	DRG13000506	0.24	2.00	0.02	0.40	7.00	9.90	20.00
LTP-144A	258636.48	2116085.34	907.89	193.00	195.00	2.00	37014	DRG13000506	0.05	2.00	0.02	1.18	6.00	7.19	20.00
LTP-144A	258636.36	2116085.02	905.92	195.00	197.00	2.00	37015	DRG13000506	0.04	2.00	0.01	0.61	4.00	4.58	20.00
LTP-144A	258636.24	2116084.69	903.95	197.00	199.00	2.00	37016	DRG13000506	0.03	16.00	0.02	0.41	10.00	8.50	70.00
LTP-144A	258636.16	2116084.47	902.63	199.00	199.68	0.68	37017	DRG13000506	0.06	5.00	0.08	0.86	11.00	8.91	340.00
LTP-144A	258636.07	2116084.23	901.16	199.68	202.00	2.32	37018	DRG13000506	0.17	2.00	0.05	0.03	6.00	6.64	20.00
LTP-144A	258635.94	2116083.88	899.03	202.00	204.00	2.00	37019	DRG13000506	0.18	2.00	0.01	0.02	11.00	9.76	20.00
LTP-144A	258635.82	2116083.55	897.06	204.00	206.00	2.00	37020	DRG13000506	0.11	2.00	0.08	0.02	6.00	6.47	20.00
LTP-144A	258635.71	2116083.22	895.09	206.00	208.00	2.00	37022	DRG13000506	0.29	3.00	0.09	0.02	7.00	6.46	20.00
LTP-144A	258635.59	2116082.90	893.12	208.00	210.00	2.00	37023	DRG13000506	0.20	5.00	0.04	0.02	7.00	7.31	20.00
LTP-144A	258635.47	2116082.57	891.15	210.00	212.00	2.00	37024	DRG13000506	0.11	2.00	0.06	0.05	6.00	5.72	20.00
LTP-144A	258635.35	2116082.24	889.18	212.00	214.00	2.00	37025	DRG13000506	0.13	2.00	0.09	0.08	7.00	6.46	20.00
LTP-144A	258635.23	2116081.92	887.21	214.00	216.00	2.00	37026	DRG13000506	0.37	9.00	0.07	0.01	11.00	9.95	20.00
LTP-144A	258635.11	2116081.59	885.24	216.00	218.00	2.00	37027	DRG13000506	0.22	2.00	0.00	0.02	7.00	6.51	20.00
LTP-144A	258634.99	2116081.26	883.27	218.00	220.00	2.00	37028	DRG13000506	0.94	5.00	0.26	0.06	8.00	7.49	20.00
LTP-144A	258634.87	2116080.94	881.30	220.00	222.00	2.00	37029	DRG13000506	0.53	3.00	0.28	0.34	6.00	6.62	20.00
LTP-144A	258634.76	2116080.61	879.33	222.00	224.00	2.00	37030	DRG13000506	0.65	5.00	0.31	0.13	7.00	7.09	20.00
LTP-144A	258634.64	2116080.29	877.36	224.00	226.00	2.00	37032	DRG13000506	0.43	4.00	0.85	0.22	7.00	6.91	20.00
LTP-144A	258634.52	2116079.96	875.39	226.00	228.00	2.00	37033	DRG13000506	0.29	2.00	0.45	0.25	5.00	5.16	20.00
LTP-144A	258634.40	2116079.63	873.42	228.00	230.00	2.00	37034	DRG13000506	0.54	5.00	0.57	0.20	5.00	5.55	20.00
LTP-144A	258634.28	2116079.31	871.46	230.00	232.00	2.00	37035	DRG13000506	0.64	4.00	1.09	0.80	7.00	6.63	20.00
LTP-144A	258634.16	2116078.98	869.49	232.00	234.00	2.00	37036	DRG13000506	2.09	6.00	1.05	0.98	7.00	6.83	20.00
LTP-144A	258634.04	2116078.65	867.52	234.00	236.00	2.00	37037	DRG13000506	0.84	5.00	0.50	0.78	6.00	5.48	20.00
LTP-144A	258633.92	2116078.33	865.55	236.00	238.00	2.00	37038	DRG13000506	1.44	4.00	0.81	0.50	5.00	5.29	20.00
LTP-144A	258633.81	2116078.00	863.58	238.00	240.00	2.00	37039	DRG13000506	0.48	7.00	0.56	0.28	4.00	4.79	20.00
LTP-144A	258633.69	2116077.67	861.61	240.00	242.00	2.00	37040	DRG13000506	0.76	2.00	0.74	0.60	4.00	4.38	20.00
LTP-144A	258633.57	2116077.35	859.64	242.00	244.00	2.00	37042	DRG13000506	0.29	5.00	0.56	0.17	5.00	4.65	20.00
LTP-144A	258633.45	2116077.02	857.67	244.00	246.00	2.00	37043	DRG13000506	0.27	3.00	0.06	0.04	4.00	4.53	20.00
LTP-144A	258633.33	2116076.70	855.70	246.00	248.00	2.00	37044	DRG13000506	0.31	2.00	0.03	0.03	4.00	4.88	20.00
LTP-144A	258633.21	2116076.37	853.73	248.00	250.00	2.00	37045	DRG13000506	0.35	3.00	0.06	0.03	4.00	5.35	20.00
LTP-144A	258633.09	2116076.04	851.76	250.00	252.00	2.00	37046	DRG13000506	0.26	2.00	0.04	0.02	3.00	4.37	20.00
LTP-144A	258632.97	2116075.72	849.79	252.00	254.00	2.00	37047	DRG13000506	0.35	2.00	0.20	0.04	6.00	6.63	20.00
LTP-144A	258632.86	2116075.39	847.82	254.00	256.00	2.00	37048	DRG13000506	0.36	3.00	1.25	0.03	12.00	12.39	20.00
LTP-144A	258632.74	2116075.06	845.85	256.00	258.00	2.00	37049	DRG13000506	0.26	2.00	0.55	0.03	8.00	8.47	20.00
LTP-144A	258632.61	2116074.72	843.76	258.00	260.24	2.24	37050	DRG13000506	3.15	2.00	0.23	0.02	4.00	4.94	20.00
LTP-144A	258632.48	2116074.36	841.62	260.24	262.36	2.12	37051	DRG13000506	4.55	2.00	0.82	0.01	5.00	5.56	20.00
LTP-144A	258632.37	2116074.06	839.76	262.36	264.00	1.64	37052	DRG13000506	0.74	3.00	0.38	0.07	15.00	12.99	20.00
LTP-144A	258632.26	2116073.76	837.97	264.00	266.00	2.00	37053	DRG13000506	0.30	3.00	0.07	0.01	8.00	7.59	20.00
LTP-144A	258632.14	2116073.43	836.00	266.00	268.00	2.00	37054	DRG13000506	0.24	2.00	0.33	0.02	7.00	6.52	20.00
LTP-144A	258632.02	2116073.11	834.03	268.00	270.00	2.00	37055	DRG13000506	0.12	2.00	0.24	0.06	5.00	4.70	20.00
LTP-144A	258631.90	2116072.78	832.04	270.00	272.04	2.04	37056	DRG13000506	0.74	2.00	0.42	0.08	8.00	7.99	20.00
LTP-144A	258631.79	2116072.45	830.07	272.04	274.00	1.96	37057	DRG13000506	0.24	2.00	0.21	0.04	7.00	6.33	20.00
LTP-144A	258631.70	2116072.22	828.69	274.00	274.84	0.84	37059	DRG13000506	0.18	2.00	0.36	0.40	7.00	6.53	20.00
LTP-144A	258631.62	2116071.99	827.30	274.84	276.84	2.00	37060	DRG13000506	0.15	2.00	0.58	0.80	8.00	7.54	20.00
LTP-144A	258631.49	2116071.65	825.23	276.84	279.04	2.20	37061	DRG13000506	0.24	2.00	1.24	0.03	9.00	9.22	20.00
LTP-144A	258631.37	2116071.31	823.18	279.04	281.00	1.96	37062	DRG13000506	0.44	2.00	0.04	0.02	14.00	13.74	20.00
LTP-144A	258631.25	2116070.98	821.23	281.00	283.00	2.00	37063	DRG13000506	0.65	2.00	0.05	0.03	9.00	8.30	20.00
LTP-144A	258631.13	2116070.66	819.27	283.00	284.99	1.99	37064	DRG13000506	0.53	2.00	0.12	0.03	10.00	9.58	20.00
LTP-144A	258631.01	2116070.33	817.30	284.99	287.00	2.01	37065	DRG13000506	1.01	2.00	0.36	0.02	5.00	5.13	20.00
LTP-144A	258630.90	2116070.01	815.32	287.00	289.00	2.00	37067	DRG13000506	9.80	2.00	0.48	0.11	6.00	4.98	20.00
LTP-144A	258630.78	2116069.68	813.35	289.00	291.00	2.00	37068	DRG13000506	0.86	2.00	0.33	0.09	5.00	5.48	20.00
LTP-144A	258630.66	2116069.36	811.45	291.00	292.86	1.86	37069	DRG13000506	2.08	2.00	0.31	0.10	4.00	4.80	20.00
LTP-144A	258630.54	2116069.04	809.48	292.86	295.00	2.14	37070	DRG13000506	1.76	2.00	0.29	0.03	7.00	6.76	20.00
LTP-144A	258630.42	2116068.70	807.44	295.00	297.00	2.00	37071	DRG13000506	0.21	2.00	0.29	0.02	7.00	6.90	20.00
LTP-144A	258630.30	2116068.37	805.45	297.00	299.04	2.04	37072	DRG13000506	0.13	2.00	0.03	0.13	3.00	4.60	20.00
LTP-144A	258630.18	2116068.04	803.48	299.04	301.00	1.96	37074	DRG13000506	0.37	2.00	0.11	0.66	5.00	4.46	20.00
LTP-144A	258630.06	2116067.72	801.53	301.00	303.00	2.00	37075	DRG13000506	0.45	2.00	0.29	0.34	9.00	7.77	20.00
LTP-144A	258629.93	2116067.36	799.36	303.00	305.42	2.42	37076	DRG13000506	0.26	2.00	0.39	0.04	8.00	7.74	20.00

SONDEO	UMT (ESTE)	UMT (NORTE)	ELEV	DESDE (m)	HASTA (m)	INTERVALO (m)	MUESTRA	CERTIFICADO	Au g/t	Ag g/t	Cu %	Zn %	S %	Fe %	Pb ppm
LTP-144A	258629.81	2116067.03	797.39	305.42	307.00	1.58	37077	DRG13000506	0.26	2.00	0.85	0.02	5.00	5.73	20.00
LTP-144A	258629.71	2116066.74	795.62	307.00	309.00	2.00	37078	DRG13000506	0.21	2.00	0.09	0.02	4.00	5.02	20.00
LTP-144A	258629.59	2116066.42	793.66	309.00	311.00	2.00	37079	DRG13000506	0.11	2.00	0.19	0.07	3.00	4.33	20.00
LTP-144A	258629.48	2116066.11	791.79	311.00	312.79	1.79	37080	DRG13000506	0.11	2.00	0.17	0.41	4.00	4.76	20.00
LTP-144A	258629.36	2116065.78	789.82	312.79	315.00	2.21	37081	DRG13000506	0.17	2.00	1.85	0.06	6.00	6.02	20.00
LTP-144A	258629.23	2116065.44	787.75	315.00	317.00	2.00	37083	DRG13000506	0.80	2.00	0.39	0.02	4.00	5.21	20.00
LTP-144A	258629.11	2116065.11	785.78	317.00	319.00	2.00	37084	DRG13000506	0.21	5.00	2.23	0.16	10.00	9.93	20.00
LTP-144A	258628.99	2116064.78	783.81	319.00	321.00	2.00	37085	DRG13000506	0.16	2.00	0.10	0.02	9.00	7.98	20.00
LTP-144A	258628.88	2116064.46	781.84	321.00	323.00	2.00	37086	DRG13000506	0.19	2.00	0.03	0.01	7.00	5.94	20.00
LTP-144A	258628.76	2116064.13	779.87	323.00	325.00	2.00	37087	DRG13000506	1.06	32.00	0.03	2.88	5.00	5.93	1710.00
LTP-144A	258628.64	2116063.80	777.90	325.00	327.00	2.00	37088	DRG13000506	0.22	2.00	0.01	0.01	4.00	3.36	20.00
LTP-144A	258628.52	2116063.48	775.93	327.00	329.00	2.00	37089	DRG13000506	0.14	2.00	0.01	0.01	6.00	5.22	20.00
LTP-144A	258628.40	2116063.15	773.96	329.00	331.00	2.00	37090	DRG13000506	0.14	2.00	0.02	0.01	4.00	3.84	20.00
LTP-144A	258628.28	2116062.83	771.99	331.00	333.00	2.00	37092	DRG13000506	0.14	2.00	0.02	0.01	6.00	5.46	20.00
LTP-144A	258628.16	2116062.48	769.88	333.00	335.28	2.28	37093	DRG13000506	0.15	2.00	0.04	0.01	7.00	6.18	20.00
LTP-144A	258628.04	2116062.15	767.91	335.28	337.00	1.72	37094	DRG13000506	0.11	2.00	0.02	0.01	8.00	7.47	20.00
LTP-144A	258627.93	2116061.85	766.08	337.00	339.00	2.00	37095	DRG13000506	0.10	2.00	0.03	0.01	9.00	7.82	20.00
LTP-144A	258627.81	2116061.52	764.11	339.00	341.00	2.00	37096	DRG13000506	0.13	2.00	0.01	0.01	8.00	7.28	20.00
LTP-144A	258627.69	2116061.19	762.14	341.00	343.00	2.00	37097	DRG13000506	0.11	2.00	0.02	0.01	7.00	5.93	20.00
LTP-144A	258627.57	2116060.87	760.18	343.00	344.98	1.98	37098	DRG13000506	0.13	2.00	0.03	0.01	7.00	6.14	20.00
LTP-144A	258627.45	2116060.54	758.21	344.98	347.00	2.02	37099	DRG13000506	0.05	2.00	0.01	0.01	6.00	5.23	20.00
LTP-144A	258627.33	2116060.21	756.23	347.00	349.00	2.00	37100	DRG13000506	0.09	2.00	0.07	0.93	7.00	6.14	20.00
LTP-144A	258627.21	2116059.89	754.26	349.00	351.00	2.00	37102	DRG13000506	0.09	2.00	0.01	0.01	6.00	5.18	20.00
LTP-144A	258627.09	2116059.56	752.29	351.00	353.00	2.00	37103	DRG13000506	0.33	2.00	0.18	0.96	8.00	6.31	20.00
LTP-144A	258626.97	2116059.23	750.28	353.00	355.09	2.09	37104	DRG13000506	0.33	2.00	0.08	0.18	10.00	9.27	20.00
LTP-144A	258626.86	2116058.92	748.42	355.09	356.78	1.69	37105	DRG13000506	0.34	2.00	0.22	0.29	9.00	7.76	20.00
LTP-144A	258626.74	2116058.60	746.49	356.78	359.00	2.22	37106	DRG13000506	0.16	3.00	1.01	0.02	10.00	9.26	20.00
LTP-144A	258626.62	2116058.26	744.41	359.00	361.00	2.00	37107	DRG13000506	0.13	3.00	2.39	0.01	21.00	20.01	20.00
LTP-144A	258626.50	2116057.93	742.45	361.00	363.00	2.00	37108	DRG13000506	0.22	6.00	2.77	0.01	21.00	19.01	20.00
LTP-144A	258626.36	2116057.55	740.18	363.00	365.61	2.61	37109	DRG13000506	0.16	3.00	1.69	0.01	22.00	19.62	20.00
LTP-144A	258626.10	2116056.83	735.81	365.61	371.86	6.25	37111	DRG13000506	0.23	2.00	0.06	0.02	8.00	7.75	20.00
LTP-144A	258625.85	2116056.15	731.68	371.86	374.00	2.14	37112	DRG13000506	0.21	2.00	0.05	0.03	6.00	5.72	20.00
LTP-144A	258625.73	2116055.81	729.64	374.00	376.00	2.00	37113	DRG13000506	0.21	2.00	0.62	0.01	8.00	6.83	20.00
LTP-144A	258625.61	2116055.48	727.67	376.00	378.00	2.00	37114	DRG13000506	0.19	2.00	0.01	0.02	6.00	5.42	20.00
LTP-144A	258625.49	2116055.16	725.70	378.00	380.00	2.00	37115	DRG13000506	0.25	2.00	0.09	0.08	8.00	7.10	20.00
LTP-144A	258625.37	2116054.83	723.73	380.00	382.00	2.00	37116	DRG13000506	0.33	2.00	0.16	0.06	9.00	7.46	20.00
LTP-144A	258625.25	2116054.50	721.74	382.00	384.05	2.05	37117	DRG13000506	0.21	2.00	0.10	0.02	7.00	6.64	20.00
LTP-144A	258625.07	2116054.00	718.75	384.05	388.07	4.02	37118	DRG13000506	0.35	2.00	0.02	0.41	6.00	5.92	20.00
LTP-144A	258624.89	2116053.52	715.82	388.07	390.00	1.93	37119	DRG13000506	0.19	2.00	0.02	0.08	5.00	5.30	20.00
LTP-144A	258624.78	2116053.20	713.89	390.00	392.00	2.00	37120	DRG13000506	0.15	2.00	0.02	0.03	4.00	5.27	20.00
LTP-144A	258624.66	2116052.87	711.92	392.00	394.00	2.00	37122	DRG13000506	0.13	2.00	0.03	0.12	4.00	6.52	20.00
LTP-144A	258624.54	2116052.55	709.97	394.00	395.95	1.95	37123	DRG13000506	0.25	2.00	0.04	0.71	5.00	5.65	20.00
LTP-144A	258624.42	2116052.22	708.00	395.95	398.00	2.05	37124	DRG13000506	0.30	2.00	0.11	1.30	6.00	6.36	20.00
LTP-144A	258624.30	2116051.89	706.01	398.00	400.00	2.00	37125	DRG13000506	0.14	2.00	0.03	0.17	4.00	5.66	20.00
LTP-144A	258624.18	2116051.57	704.04	400.00	402.00	2.00	37126	DRG13000506	0.13	2.00	0.02	0.16	4.00	5.60	20.00
LTP-144A	258624.07	2116051.24	702.07	402.00	404.00	2.00	37127	DRG13000506	0.28	2.00	0.14	0.33	5.00	5.87	20.00
LTP-144A	258623.95	2116050.91	700.10	404.00	406.00	2.00	37128	DRG13000506	0.09	2.00	0.01	0.21	4.00	6.05	20.00
LTP-144A	258623.83	2116050.59	698.13	406.00	408.00	2.00	37129	DRG13000506	0.08	2.00	0.01	0.04	4.00	5.27	20.00
LTP-144A	258623.71	2116050.26	696.12	408.00	410.07	2.07	37130	DRG13000506	0.08	2.00	0.03	0.03	4.00	5.20	20.00
LTP-144A	258623.59	2116049.93	694.16	410.07	412.00	1.93	37132	DRG13000506	0.14	2.00	0.03	0.04	3.00	5.32	20.00
LTP-144A	258623.47	2116049.61	692.22	412.00	414.00	2.00	37133	DRG13000506	0.28	2.00	0.07	0.16	5.00	5.73	20.00
LTP-144A	258623.35	2116049.28	690.25	414.00	416.00	2.00	37134	DRG13000506	0.32	2.00	0.07	0.13	5.00	5.84	20.00
LTP-144A	258623.23	2116048.96	688.28	416.00	418.00	2.00	37135	DRG13000506	0.14	2.00	0.08	0.20	4.00	3.92	20.00
LTP-144A	258623.12	2116048.63	686.31	418.00	420.00	2.00	37136	DRG13000506	0.12	2.00	0.06	0.15	4.00	4.48	20.00
LTP-144A	258623.00	2116048.30	684.34	420.00	422.00	2.00	37137	DRG13000506	0.19	2.00	0.08	0.74	5.00	5.13	20.00
LTP-144A	258622.88	2116047.98	682.37	422.00	424.00	2.00	37138	DRG13000506	0.15	2.00	0.02	0.32	5.00	5.65	20.00
LTP-144A	258622.76	2116047.65	680.40	424.00	426.00	2.00	37139	DRG13000506	0.21	2.00	0.07	0.15	5.00	6.10	20.00
LTP-144A	258622.64	2116047.32	678.43	426.00	428.00	2.00	37140	DRG13000506	0.19	2.00	0.61	0.02	7.00	7.28	20.00
LTP-144A	258622.52	2116047.00	676.46	428.00	430.00	2.00	37142	DRG13000506	0.10	2.00	0.07	0.02	6.00	6.43	20.00
LTP-144A	258622.40	2116046.67	674.49	430.00	432.00	2.00	37143	DRG13000506	0.17	2.00	0.33	0.01	8.00	7.59	20.00
LTP-144A	258622.28	2116046.34	672.52	432.00	434.00	2.00	37144	DRG13000506	0.15	2.00	0.04	0.12	6.00	6.61	20.00
LTP-144A	258622.18	2116046.05	670.77	434.00	435.56	1.56	37145	DRG13000506	0.78	2.00	0.42	0.51	10.00	9.06	20.00
LTP-144A	258622.06	2116045.73	668.80	435.56	438.00	2.44	37147	DRG13000506	0.12	2.00	0.04	0.18	5.00	6.90	20.00
LTP-144A	258621.93	2116045.37	666.62	438.00	440.00	2.00	37148	DRG13000506	0.13	2.00	0.04	0.04	7.00	8.53	20.00
LTP-144A	258621.81	2116045.04	664.65	440.00	442.00	2.00	37149	DRG13000506	0.05	2.00	0.03	0.02	5.00	7.37	20.00
LTP-144A	258621.69	2116044.71	662.68	442.00	444.00	2.00	37150	DRG13000506	0.05	2.00	0.01	0.02	4.00	6.31	20.00
LTP-144A	258621.57	2116044.39	660.71	444.00	446.00	2.00	37152	DRG13000506	0.09	2.00	0.01	0.02	5.00	6.49	20.00
LTP-144A	258621.45	2116044.06	658.74	446.00	448.00	2.00	37153	DRG13000506	0.15	2.00	0.01	0.01	6.00	7.13	20.00
LTP-144A	258621.33	2116043.73	656.77	448.00	450.00	2.00	37154	DRG13000506	0.10	2.00	0.01	0.01	5.00	6.72	20.00
LTP-144A	258621.24	2116043.48	655.24	450.00	451.10	1.10	37156	DRG13000506	0.09	2.00	0.01	0.01	5.00	7.07	20.00
LTP-145	258639.69	2116094.18	1032.23	70.00	72.00	2.00	37364	DRG13000520	0.01	2.00	0.02	0.01	0.00	6.13	20.00
LTP-145	258639.46	2116093.54	1030.35	72.00	74.00	2.00	37365	DRG13000520	0.01	2.00	0.01	0.01	3.00	4.63	20.00
LTP-145	258639.23	2116092.90	1028.47	74.00	76.00	2.00	37366	DRG13000520	0.01	2.00	0.01	0.01	3.00	4.68	20.00
LTP-145	258638.99	2116092.25	1026.59	76.00	78.00	2.00	37367	DRG13000520	0.01	2.00	0.01	0.01	4.00	4.76	20.00
LTP-145	258638.76	2116091.61	1024.71	78.00	80.00	2.00	37368	DRG13000520	0.01	2.00	0.01	0.01	3.00	5.15	20.00
LTP-145	258638.52	2116090.97	1022.83	80.00	82.00	2.00	37369	DRG13000520	0.01	2.00	0.01	0.01	2.00	4.63	20.00
LTP-145	258638.29	2116090.32	1020.95	82.00	84.00	2.00	37370	DRG13000520	0.01	2.00	0.01	0.01	3.00	4.40	20.00
LTP-145	258638.06	2116089.68	1019.07	84.00	86.00	2.00	37371	DRG13000520	0.01	2.00	0.01	0.01	4.00	4.99	20.00

SONDEO	UMT (ESTE)	UMT (NORTE)	ELEV	DESDE (m)	HASTA (m)	INTERVALO (m)	MUESTRA	CERTIFICADO	Au g/t	Ag g/t	Cu %	Zn %	S %	Fe %	Pb ppm
LTP-145	258637.82	2116089.04	1017.19	86.00	88.00	2.00	37373	DRG13000520	0.01	2.00	0.01	0.01	5.00	5.98	20.00
LTP-145	258637.54	2116088.25	1014.88	88.00	90.92	2.92	37374	DRG13000520	0.01	2.00	0.01	0.01	6.00	5.87	20.00
LTP-145	258637.25	2116087.45	1012.55	90.92	92.96	2.04	37375	DRG13000520	0.07	2.00	0.01	0.01	13.00	7.80	20.00
LTP-145	258637.01	2116086.80	1010.63	92.96	95.00	2.04	37376	DRG13000520	0.05	2.00	0.01	0.01	24.00	13.62	20.00
LTP-145	258636.77	2116086.15	1008.74	95.00	97.00	2.00	37377	DRG13000520	0.09	2.00	0.01	0.02	21.00	11.58	20.00
LTP-145	258636.58	2116085.62	1007.21	97.00	98.25	1.25	37378	DRG13000520	0.16	3.00	0.01	0.01	16.00	8.94	20.00
LTP-145	258636.40	2116085.14	1005.80	98.25	100.00	1.75	37379	DRG13000520	0.02	2.00	0.01	0.01	16.00	9.15	20.00
LTP-145	258636.19	2116084.54	1004.04	100.00	102.00	2.00	37380	DRG13000520	0.02	2.00	0.01	0.01	14.00	8.05	20.00
LTP-145	258635.95	2116083.90	1002.16	102.00	104.00	2.00	37382	DRG13000520	0.01	2.00	0.01	0.01	11.00	6.97	20.00
LTP-145	258635.72	2116083.25	1000.28	104.00	106.00	2.00	37383	DRG13000520	0.01	2.00	0.01	0.01	10.00	6.14	20.00
LTP-145	258635.48	2116082.61	998.40	106.00	108.00	2.00	37384	DRG13000520	0.01	2.00	0.01	0.01	8.00	5.92	20.00
LTP-145	258635.25	2116081.97	996.52	108.00	110.00	2.00	37385	DRG13000520	0.01	2.00	0.01	0.01	7.00	5.88	20.00
LTP-145	258635.02	2116081.33	994.64	110.00	112.00	2.00	37386	DRG13000520	0.01	2.00	0.01	0.01	9.00	6.46	20.00
LTP-145	258634.78	2116080.68	992.76	112.00	114.00	2.00	37387	DRG13000520	0.14	3.00	0.01	0.03	4.00	4.36	20.00
LTP-145	258634.55	2116080.04	990.88	114.00	116.00	2.00	37388	DRG13000520	0.25	2.00	0.03	0.21	3.00	6.97	20.00
LTP-145	258634.31	2116079.40	989.00	116.00	118.00	2.00	37389	DRG13000520	0.35	2.00	0.02	0.08	3.00	5.50	20.00
LTP-145	258634.08	2116078.75	987.12	118.00	120.00	2.00	37391	DRG13000520	1.02	2.00	0.01	0.09	6.00	6.10	20.00
LTP-145	258633.85	2116078.11	985.24	120.00	122.00	2.00	37393	DRG13000520	0.41	2.00	0.02	0.10	2.00	3.33	20.00
LTP-145	258633.61	2116077.47	983.36	122.00	124.00	2.00	37394	DRG13000520	0.50	9.00	0.24	2.05	16.00	8.51	70.00
LTP-145	258633.38	2116076.83	981.48	124.00	126.00	2.00	37395	DRG13000520	0.05	2.00	0.01	0.33	13.00	7.57	20.00
LTP-145	258633.14	2116076.18	979.60	126.00	128.00	2.00	37396	DRG13000520	0.25	2.00	0.02	0.19	9.00	6.23	20.00
LTP-145	258632.94	2116075.63	977.99	128.00	129.44	1.44	37397	DRG13000520	0.36	4.00	0.07	0.10	8.00	5.73	50.00
LTP-145	258632.77	2116075.15	976.58	129.44	131.00	1.56	37398	DRG13000520	0.79	4.00	0.82	0.04	15.00	8.88	20.00
LTP-145	258632.56	2116074.58	974.91	131.00	133.00	2.00	37399	DRG13000520	1.36	3.00	0.85	0.02	9.00	6.22	20.00
LTP-145	258632.32	2116073.93	973.03	133.00	135.00	2.00	37401	DRG13000520	10.50	5.00	1.40	0.05	8.00	5.50	20.00
LTP-145	258632.09	2116073.29	971.15	135.00	137.00	2.00	37402	DRG13000520	6.40	3.00	0.63	0.03	6.00	5.31	20.00
LTP-145	258631.86	2116072.65	969.27	137.00	139.00	2.00	37403	DRG13000520	16.20	6.00	1.08	0.02	7.00	5.07	20.00
LTP-145	258631.62	2116072.00	967.39	139.00	141.00	2.00	37404	DRG13000520	12.00	6.00	1.50	0.03	7.00	4.87	20.00
LTP-145	258631.39	2116071.36	965.51	141.00	143.00	2.00	37405	DRG13000520	4.46	4.00	1.10	0.04	5.00	4.22	20.00
LTP-145	258631.16	2116070.72	963.63	143.00	145.00	2.00	37406	DRG13000520	6.42	5.00	1.35	0.05	7.00	5.23	20.00
LTP-145	258630.92	2116070.08	961.75	145.00	147.00	2.00	37407	DRG13000520	5.74	4.00	0.92	0.09	7.00	5.08	20.00
LTP-145	258630.69	2116069.43	959.87	147.00	149.00	2.00	37409	DRG13000520	5.90	4.00	1.09	0.20	7.00	5.61	20.00
LTP-145	258630.46	2116068.81	958.05	149.00	150.88	1.88	37410	DRG13000520	4.45	5.00	1.07	0.20	7.00	5.89	20.00
LTP-145	258630.23	2116068.17	956.17	150.88	153.00	2.12	37411	DRG13000520	7.68	5.00	0.93	0.51	7.00	5.66	20.00
LTP-145	258629.99	2116067.51	954.23	153.00	155.00	2.00	37412	DRG13000520	22.40	10.00	2.09	0.43	11.00	7.29	20.00
LTP-145	258629.73	2116066.80	952.17	155.00	157.39	2.39	37413	DRG13000520	9.26	4.00	1.10	0.05	9.00	6.51	20.00
LTP-145	258629.49	2116066.16	950.29	157.39	159.00	1.61	37414	DRG13000520	5.61	3.00	0.42	0.11	8.00	5.79	20.00
LTP-145	258629.28	2116065.58	948.59	159.00	161.00	2.00	37415	DRG13000520	10.00	5.00	0.82	0.17	7.00	5.54	20.00
LTP-145	258629.05	2116064.92	946.68	161.00	163.07	2.07	37416	DRG13000520	5.70	4.00	0.73	0.71	7.00	5.61	20.00
LTP-145	258628.88	2116064.46	945.33	163.07	163.87	0.80	37417	DRG13000520	8.26	8.00	2.32	0.50	18.00	11.12	20.00
LTP-145	258628.71	2116063.99	943.96	163.87	166.00	2.13	37419	DRG13000520	4.70	5.00	0.87	0.42	9.00	6.97	20.00
LTP-145	258628.46	2116063.33	942.02	166.00	168.00	2.00	37420	DRG13000520	4.06	4.00	0.61	1.04	7.00	5.86	20.00
LTP-145	258628.23	2116062.68	940.14	168.00	170.00	2.00	37421	DRG13000520	4.28	3.00	0.51	0.15	6.00	5.38	20.00
LTP-145	258628.00	2116062.04	938.26	170.00	172.00	2.00	37428	DRG13000520	4.33	4.00	0.55	0.04	6.00	5.45	20.00
LTP-145	258627.76	2116061.40	936.38	172.00	174.00	2.00	37429	DRG13000520	1.47	2.00	0.33	0.09	7.00	6.33	20.00
LTP-145	258627.53	2116060.76	934.50	174.00	176.00	2.00	37430	DRG13000520	3.02	5.00	0.72	0.15	10.00	7.08	20.00
LTP-145	258627.29	2116060.11	932.62	176.00	178.00	2.00	37431	DRG13000520	1.49	3.00	0.38	0.70	10.00	8.05	20.00
LTP-145	258627.11	2116059.60	931.12	178.00	179.20	1.20	37432	DRG13000520	0.48	2.00	0.02	0.83	12.00	7.74	20.00
LTP-145	258626.93	2116059.12	929.71	179.20	181.00	1.80	37433	DRG13000520	0.27	2.00	0.17	1.04	35.00	18.89	20.00
LTP-145	258626.71	2116058.51	927.92	181.00	183.00	2.00	37435	DRG13000520	0.19	8.00	0.09	0.87	20.00	11.22	20.00
LTP-145	258626.47	2116057.86	926.03	183.00	185.03	2.03	37436	DRG13000520	0.16	2.00	0.03	0.03	21.00	11.73	20.00
LTP-145	258626.24	2116057.22	924.15	185.03	187.00	1.97	37437	DRG13000520	0.26	7.00	0.03	0.56	21.00	12.13	20.00
LTP-145	258626.01	2116056.58	922.28	187.00	189.00	2.00	37438	DRG13000520	0.34	4.00	0.02	0.99	19.00	10.92	20.00
LTP-145	258625.80	2116056.02	920.64	189.00	190.50	1.50	37439	DRG13000520	0.35	2.00	0.02	0.97	15.00	9.82	20.00
LTP-145	258625.57	2116055.37	918.76	190.50	193.00	2.50	37441	DRG13000520	0.23	2.00	0.01	0.01	14.00	8.79	20.00
LTP-145	258625.31	2116054.65	916.65	193.00	195.00	2.00	37442	DRG13000520	0.33	4.00	0.01	0.03	22.00	12.90	20.00
LTP-145	258625.07	2116054.01	914.77	195.00	197.00	2.00	37443	DRG13000520	0.41	3.00	0.02	0.04	26.00	15.18	20.00
LTP-145	258624.84	2116053.36	912.89	197.00	199.00	2.00	37444	DRG13000520	0.17	2.00	0.01	0.01	15.00	9.06	20.00
LTP-145	258624.60	2116052.72	911.01	199.00	201.00	2.00	37445	DRG13000520	0.15	3.00	0.08	0.10	14.00	8.13	20.00
LTP-145	258624.37	2116052.08	909.13	201.00	203.00	2.00	37446	DRG13000520	0.11	14.00	0.04	2.19	23.00	12.57	360.00
LTP-145	258624.14	2116051.44	907.25	203.00	205.00	2.00	37447	DRG13000520	0.40	16.00	0.02	0.60	18.00	10.77	60.00
LTP-145	258623.90	2116050.79	905.35	205.00	207.03	2.03	37448	DRG13000520	0.15	2.00	0.01	0.06	16.00	10.17	20.00
LTP-145	258623.67	2116050.15	903.48	207.03	209.00	1.97	37450	DRG13000520	0.08	3.00	0.01	0.14	10.00	5.88	20.00
LTP-145	258623.43	2116049.51	901.61	209.00	211.00	2.00	37451	DRG13000520	0.09	2.00	0.01	0.06	10.00	6.17	20.00
LTP-145	258623.26	2116049.02	900.18	211.00	212.05	1.05	37452	DRG13000520	0.18	2.00	0.04	0.08	13.00	8.08	20.00
LTP-145	258623.11	2116048.62	899.00	212.05	213.50	1.45	37453	DRG13000520	0.23	4.00	0.19	0.28	8.00	4.99	20.00
LTP-145	258622.93	2116048.11	897.52	213.50	215.20	1.70	37454	DRG13000520	0.98	7.00	0.16	0.11	19.00	10.61	20.00
LTP-145	258622.72	2116047.55	895.88	215.20	217.00	1.80	37455	DRG13000520	0.97	11.00	3.00	0.24	16.00	9.60	20.00
LTP-145	258622.47	2116046.86	893.88	217.00	219.46	2.46	37456	DRG13000520	0.62	15.00	2.79	0.04	21.00	12.60	20.00
LTP-145	258622.24	2116046.22	892.00	219.46	221.00	1.54	37458	DRG13000520	3.37	39.00	0.06	0.68	21.00	11.78	30.00
LTP-145	258622.03	2116045.65	890.33	221.00	223.00	2.00	37459	DRG13000520	0.52	4.00	0.08	0.24	8.00	4.88	20.00
LTP-145	258621.81	2116045.04	888.55	223.00	224.80	1.80	37460	DRG13000520	0.94	6.00	0.46	0.40	10.00	6.13	20.00
LTP-145	258621.57	2116044.38	886.63	224.80	227.08	2.28	37461	DRG13000520	1.20	8.00	0.39	2.27	12.00	6.14	320.00
LTP-145	258621.28	2116043.59	884.32	227.08	229.72	2.64	37462	DRG13000520	0.67	6.00	0.39	0.69	9.00	5.57	30.00
LTP-145	258620.99	2116042.80	882.01	229.72	232.00	2.28	37463	DRG13000520	0.62	4.00	0.70	0.45	13.00	7.52	20.00
LTP-145	258620.78	2116042.20	880.25	232.00	233.47	1.47	37464	DRG13000520	0.47	4.00	1.52	0.38	13.00	7.93	20.00
LTP-145	258620.60	2116041.72	878.84	233.47	235.00	1.53	37465	DRG13000520	0.31	2.00	0.40	0.37	8.00	4.88	20.00
LTP-145	258620.39	2116041.15	877.18	235.00	237.00	2.00	37467	DRG13000520	0.55	3.00	0.43	0.25	9.00	5.85	20.00

SONDEO	UMT (ESTE)	UMT (NORTE)	ELEV	DESDE (m)	HASTA (m)	INTERVALO (m)	MUESTRA	CERTIFICADO	Au g/t	Ag g/t	Cu %	Zn %	S %	Fe %	Pb ppm
LTP-145	258620.21	2116040.65	875.70	237.00	238.14	1.14	37468	DRG13000520	0.77	4.00	1.19	0.98	13.00	7.86	20.00
LTP-145	258620.03	2116040.16	874.29	238.14	240.00	1.86	37469	DRG13000520	0.35	4.00	1.11	0.91	12.00	7.43	20.00
LTP-145	258619.81	2116039.54	872.48	240.00	242.00	2.00	37471	DRG13000520	0.64	2.00	0.57	0.62	8.00	5.69	20.00
LTP-145	258619.57	2116038.90	870.60	242.00	244.00	2.00	37472	DRG13000520	0.28	2.00	0.31	0.20	7.00	5.86	20.00
LTP-145	258619.34	2116038.26	868.72	244.00	246.00	2.00	37473	DRG13000520	0.22	2.00	0.22	0.08	6.00	4.82	20.00
LTP-145	258619.11	2116037.62	866.84	246.00	248.00	2.00	37474	DRG13000520	0.31	2.00	0.19	0.03	6.00	5.52	20.00
LTP-145	258618.87	2116036.97	864.96	248.00	250.00	2.00	37476	DRG13000520	0.25	2.00	0.11	0.03	5.00	4.70	20.00
LTP-145	258618.64	2116036.33	863.08	250.00	252.00	2.00	37477	DRG13000520	0.26	2.00	0.12	0.69	6.00	5.00	20.00
LTP-145	258618.40	2116035.69	861.20	252.00	254.00	2.00	37478	DRG13000520	0.21	2.00	0.09	0.02	6.00	5.32	20.00
LTP-145	258618.17	2116035.04	859.32	254.00	256.00	2.00	37479	DRG13000520	0.19	2.00	0.02	0.02	4.00	4.27	20.00
LTP-145	258617.94	2116034.40	857.44	256.00	258.00	2.00	37480	DRG13000520	0.17	2.00	0.02	0.02	5.00	5.10	20.00
LTP-145	258617.70	2116033.76	855.57	258.00	260.00	2.00	37482	DRG13000520	0.20	2.00	0.01	0.02	5.00	4.82	20.00
LTP-145	258617.47	2116033.12	853.69	260.00	262.00	2.00	37483	DRG13000520	0.28	2.00	0.03	0.02	7.00	5.89	20.00
LTP-145	258617.23	2116032.47	851.81	262.00	264.00	2.00	37484	DRG13000520	0.98	2.00	0.14	0.02	9.00	7.02	20.00
LTP-145	258617.00	2116031.83	849.93	264.00	266.00	2.00	37485	DRG13000520	0.28	2.00	0.04	0.02	8.00	5.99	20.00
LTP-145	258616.77	2116031.19	848.05	266.00	268.00	2.00	37487	DRG13000520	0.36	2.00	0.05	0.02	7.00	6.12	20.00
LTP-145	258616.53	2116030.55	846.17	268.00	270.00	2.00	37488	DRG13000520	0.37	2.00	0.04	0.02	5.00	5.32	20.00
LTP-145	258616.30	2116029.90	844.29	270.00	272.00	2.00	37489	DRG13000520	0.25	2.00	0.03	0.02	4.00	4.71	20.00
LTP-145	258616.07	2116029.26	842.41	272.00	274.00	2.00	37490	DRG13000520	0.55	2.00	0.14	0.02	6.00	5.45	20.00
LTP-145	258615.83	2116028.62	840.53	274.00	276.00	2.00	37491	DRG13000520	0.51	2.00	0.08	0.02	7.00	6.23	20.00
LTP-145	258615.60	2116027.97	838.65	276.00	278.00	2.00	37492	DRG13000520	0.46	2.00	0.11	0.02	6.00	5.36	20.00
LTP-145	258615.36	2116027.33	836.77	278.00	280.00	2.00	37493	DRG13000520	0.38	2.00	0.05	0.02	7.00	5.86	20.00
LTP-145	258615.13	2116026.69	834.89	280.00	282.00	2.00	37495	DRG13000520	0.20	2.00	0.01	0.02	4.00	4.47	20.00
LTP-145	258614.90	2116026.05	833.01	282.00	284.00	2.00	37496	DRG13000520	0.32	2.00	0.07	0.02	5.00	5.15	20.00
LTP-145	258614.66	2116025.40	831.13	284.00	286.00	2.00	37497	DRG13000520	0.16	2.00	0.01	0.02	4.00	4.41	20.00
LTP-145	258614.43	2116024.76	829.25	286.00	288.00	2.00	37498	DRG13000520	0.28	2.00	0.00	0.02	6.00	5.35	20.00
LTP-145	258614.19	2116024.12	827.37	288.00	290.00	2.00	37499	DRG13000520	0.24	2.00	0.00	0.02	6.00	5.01	20.00
LTP-145	258613.96	2116023.47	825.50	290.00	292.00	2.00	37501	DRG13000520	0.27	2.00	0.00	0.02	5.00	4.92	20.00
LTP-145	258613.73	2116022.83	823.62	292.00	294.00	2.00	37502	DRG13000520	0.46	2.00	0.02	0.04	6.00	4.82	20.00
LTP-145	258613.49	2116022.19	821.74	294.00	296.00	2.00	37503	DRG13000520	0.22	2.00	0.00	0.01	4.00	3.70	20.00
LTP-145	258613.22	2116021.43	819.53	296.00	298.70	2.70	37505	DRG13000520	0.16	2.00	0.01	0.02	5.00	4.20	20.00
LTP-145	258612.92	2116020.63	817.18	298.70	301.00	2.30	37506	DRG13000520	0.20	3.00	1.26	0.02	29.00	16.98	20.00
LTP-145	258612.68	2116019.96	815.23	301.00	302.85	1.85	37507	DRG13000520	0.41	5.00	1.73	0.01	16.00	10.10	20.00
LTP-145	258612.45	2116019.32	813.35	302.85	305.00	2.15	37509	DRG13000520	0.60	4.00	0.34	0.02	10.00	6.08	20.00
LTP-145	258612.20	2116018.65	811.40	305.00	307.00	2.00	37510	DRG13000520	0.53	5.00	0.14	0.04	10.00	6.16	20.00
LTP-145	258611.97	2116018.01	809.52	307.00	309.00	2.00	37511	DRG13000520	0.61	6.00	0.47	0.02	14.00	9.14	20.00
LTP-145	258611.74	2116017.37	807.64	309.00	311.00	2.00	37512	DRG13000520	0.72	2.00	0.04	0.02	9.00	5.73	20.00
LTP-145	258611.50	2116016.73	805.76	311.00	313.00	2.00	37513	DRG13000520	0.71	3.00	0.26	0.02	13.00	8.24	20.00
LTP-145	258611.27	2116016.08	803.88	313.00	315.00	2.00	37514	DRG13000520	0.45	3.00	0.15	0.01	8.00	5.31	20.00
LTP-145	258611.04	2116015.44	802.00	315.00	317.00	2.00	37516	DRG13000520	0.89	4.00	0.50	0.11	13.00	8.34	20.00
LTP-145	258610.80	2116014.79	800.10	317.00	319.04	2.04	37517	DRG13000520	0.58	2.00	0.17	0.06	9.00	5.99	20.00
LTP-145	258610.56	2116014.15	798.23	319.04	321.00	1.96	37518	DRG13000520	1.17	4.00	0.76	0.05	14.00	8.03	20.00
LTP-145	258610.33	2116013.51	796.36	321.00	323.00	2.00	37519	DRG13000520	0.33	2.00	0.35	0.13	9.00	6.15	20.00
LTP-145	258610.10	2116012.87	794.49	323.00	325.00	2.00	37521	DRG13000520	0.43	2.00	0.27	0.11	10.00	6.25	20.00
LTP-145	258609.83	2116012.12	792.30	325.00	327.66	2.66	37522	DRG13000520	0.50	2.00	0.18	0.24	14.00	7.96	20.00
LTP-145	258609.53	2116011.32	789.95	327.66	330.00	2.34	37523	DRG13000520	0.41	3.00	0.48	0.03	27.00	15.60	20.00
LTP-145	258609.17	2116010.32	787.03	330.00	333.86	3.86	37524	DRG13000520	0.54	3.00	1.03	1.32	13.00	8.12	20.00
LTP-145	258608.88	2116009.52	784.68	333.86	335.00	1.14	37525	DRG13000520	1.35	3.00	1.77	0.11	39.00	22.33	20.00
LTP-145	258608.69	2116009.00	783.19	335.00	337.05	2.05	37526	DRG13000520	0.39	5.00	0.93	0.15	18.00	10.83	20.00
LTP-145	258608.46	2116008.38	781.35	337.05	338.90	1.85	37528	DRG13000520	0.19	6.00	0.61	0.01	13.00	8.32	20.00
LTP-145	258608.23	2116007.74	779.50	338.90	341.00	2.10	37529	DRG13000520	0.22	2.00	0.03	0.07	11.00	6.90	20.00
LTP-145	258607.99	2116007.08	777.57	341.00	343.00	2.00	37530	DRG13000520	0.08	2.00	0.01	0.04	10.00	5.43	20.00
LTP-145	258607.76	2116006.44	775.69	343.00	345.00	2.00	37531	DRG13000520	0.06	2.00	0.01	0.03	8.00	5.07	20.00
LTP-145	258607.49	2116005.69	773.49	345.00	347.68	2.68	37532	DRG13000520	0.08	2.00	0.02	0.10	12.00	7.02	20.00
LTP-145	258607.19	2116004.88	771.14	347.68	350.00	2.32	37534	DRG13000520	0.05	2.00	0.02	0.01	11.00	6.03	20.00
LTP-145	258606.94	2116004.18	769.09	350.00	352.04	2.04	37535	DRG13000520	0.09	2.00	0.02	0.01	12.00	7.19	20.00
LTP-145	258606.70	2116003.54	767.22	352.04	354.00	1.96	37536	DRG13000520	0.10	2.00	0.01	0.01	10.00	5.88	20.00
LTP-145	258606.44	2116002.81	765.06	354.00	356.62	2.62	37537	DRG13000520	0.31	2.00	0.01	0.01	12.00	6.88	20.00
LTP-145	258606.19	2116002.14	763.12	356.62	358.14	1.52	37538	DRG13000520	0.12	2.00	0.03	0.01	17.00	10.04	20.00
LTP-145	258606.00	2116001.60	761.53	358.14	360.00	1.86	37539	DRG13000520	0.08	2.00	0.01	0.01	9.00	5.97	20.00
LTP-145	258605.77	2116000.98	759.72	360.00	362.00	2.00	37540	DRG13000520	0.08	2.00	0.01	0.01	9.00	6.10	20.00
LTP-145	258605.54	2116000.33	757.84	362.00	364.00	2.00	37542	DRG13000520	0.06	2.00	0.01	0.01	11.00	6.99	20.00
LTP-145	258605.30	2115999.69	755.96	364.00	366.00	2.00	37543	DRG13000520	0.09	2.00	0.01	0.01	9.00	5.61	20.00
LTP-145	258605.07	2115999.05	754.08	366.00	368.00	2.00	37544	DRG13000520	0.10	2.00	0.02	0.01	7.00	4.84	20.00
LTP-145	258604.84	2115998.41	752.20	368.00	370.00	2.00	37545	DRG13000520	0.12	2.00	0.03	0.01	8.00	5.31	20.00
LTP-145	258604.60	2115997.76	750.32	370.00	372.00	2.00	37546	DRG13000520	0.10	2.00	0.04	0.01	8.00	5.37	20.00
LTP-145	258604.35	2115997.07	748.29	372.00	374.33	2.33	37547	DRG13000520	0.18	2.00	0.02	0.01	10.00	6.22	20.00
LTP-145	258604.13	2115996.48	746.57	374.33	375.66	1.33	37548	DRG13000520	0.84	2.00	0.02	0.01	42.00	22.91	20.00
LTP-145	258603.92	2115995.89	744.84	375.66	378.00	2.34	37549	DRG13000520	2.36	2.00	0.38	0.02	29.00	16.19	20.00
LTP-145	258603.70	2115995.28	743.05	378.00	379.48	1.48	37551	DRG13000520	0.29	2.00	0.23	0.01	16.00	9.31	20.00
LTP-145	258603.52	2115994.79	741.64	379.48	381.00	1.52	37552	DRG13000520	0.33	2.00	0.01	0.01	10.00	6.41	20.00
LTP-145	258603.31	2115994.23	739.98	381.00	383.00	2.00	37553	DRG13000520	0.13	2.00	0.02	0.01	6.00	5.30	20.00
LTP-145	258603.08	2115993.58	738.10	383.00	385.00	2.00	37554	DRG13000520	0.16	2.00	0.02	0.01	7.00	6.65	20.00
LTP-145	258602.85	2115992.94	736.22	385.00	387.00	2.00	37555	DRG13000520	0.10	2.00	0.02	0.01	7.00	5.83	20.00
LTP-145	258602.61	2115992.30	734.34	387.00	389.00	2.00	37556	DRG13000520	0.11	2.00	0.02	0.01	8.00	5.97	20.00
LTP-145	258602.38	2115991.66	732.47	389.00	391.00	2.00	37558	DRG13000520	0.07	2.00	0.02	0.01	7.00	6.23	20.00
LTP-145	258602.14	2115991.01	730.59	391.00	393.00	2.00	37559	DRG13000520	0.12	2.00	0.01	0.01	10.00	6.40	20.00
LTP-145	258601.91	2115990.37	728.71	393.00	395.00	2.00	37560	DRG13000520	0.15	2.00	0.06	0.01	12.00	7.22	20.00

SONDEO	UMT (ESTE)	UMT (NORTE)	ELEV	DESDE (m)	HASTA (m)	INTERVALO (m)	MUESTRA	CERTIFICADO	Au g/t	Ag g/t	Cu %	Zn %	S %	Fe %	Pb ppm
LTP-145	258601.68	2115989.73	726.83	395.00	397.00	2.00	37561	DRG13000520	0.07	2.00	0.04	0.01	11.00	8.19	20.00
LTP-145	258601.44	2115989.09	724.95	397.00	399.00	2.00	37562	DRG13000520	0.10	2.00	0.02	0.01	10.00	6.52	20.00
LTP-145	258601.21	2115988.44	723.07	399.00	401.00	2.00	37563	DRG13000520	0.09	2.00	0.02	0.01	13.00	7.47	20.00
LTP-145	258600.97	2115987.80	721.19	401.00	403.00	2.00	37565	DRG13000520	0.06	2.00	0.02	0.01	13.00	7.92	20.00
LTP-145	258600.74	2115987.16	719.31	403.00	405.00	2.00	37566	DRG13000520	0.06	2.00	0.01	0.01	14.00	8.07	20.00
LTP-145	258600.51	2115986.51	717.43	405.00	407.00	2.00	37567	DRG13000520	0.17	2.00	0.02	0.01	19.00	11.09	20.00
LTP-145	258600.27	2115985.87	715.55	407.00	409.00	2.00	37568	DRG13000520	0.09	2.00	0.05	0.01	18.00	10.66	20.00
LTP-145	258600.04	2115985.23	713.67	409.00	411.00	2.00	37569	DRG13000520	0.05	2.00	0.01	0.01	13.00	7.87	20.00
LTP-145	258599.81	2115984.59	711.79	411.00	413.00	2.00	37570	DRG13000520	0.05	2.00	0.01	0.01	13.00	7.36	20.00
LTP-145	258599.57	2115983.94	709.91	413.00	415.00	2.00	37571	DRG13000520	0.05	2.00	0.01	0.01	14.00	8.21	20.00
LTP-145	258599.34	2115983.30	708.03	415.00	417.00	2.00	37572	DRG13000520	0.09	2.00	0.01	0.01	11.00	6.57	20.00
LTP-145	258599.10	2115982.66	706.15	417.00	419.00	2.00	37574	DRG13000520	0.04	2.00	0.01	0.01	12.00	7.62	20.00
LTP-145	258598.87	2115982.01	704.27	419.00	421.00	2.00	37575	DRG13000520	0.10	2.00	0.01	0.01	10.00	5.65	20.00
LTP-145	258598.64	2115981.37	702.40	421.00	423.00	2.00	37576	DRG13000520	0.09	2.00	0.01	0.01	10.00	5.60	20.00
LTP-145	258598.40	2115980.73	700.52	423.00	425.00	2.00	37577	DRG13000520	0.06	2.00	0.02	0.01	9.00	5.42	20.00
LTP-145	258598.17	2115980.09	698.64	425.00	427.00	2.00	37578	DRG13000520	0.07	2.00	0.01	0.01	6.00	3.39	20.00
LTP-145	258597.93	2115979.44	696.76	427.00	429.00	2.00	37579	DRG13000520	0.05	2.00	0.01	0.01	5.00	3.15	20.00
LTP-145	258597.70	2115978.80	694.88	429.00	431.00	2.00	37580	DRG13000520	0.06	2.00	0.01	0.01	8.00	4.86	20.00
LTP-145	258597.47	2115978.16	693.00	431.00	433.00	2.00	37581	DRG13000520	0.11	2.00	0.02	0.01	11.00	6.46	20.00
LTP-145	258597.23	2115977.52	691.12	433.00	435.00	2.00	37583	DRG13000520	0.07	2.00	0.01	0.01	11.00	6.27	20.00
LTP-145	258597.00	2115976.87	689.24	435.00	437.00	2.00	37584	DRG13000520	0.17	2.00	0.01	0.01	12.00	7.03	20.00
LTP-145	258596.76	2115976.23	687.36	437.00	439.00	2.00	37585	DRG13000520	0.09	2.00	0.01	0.01	10.00	6.81	20.00
LTP-145	258596.53	2115975.59	685.48	439.00	441.00	2.00	37586	DRG13000520	0.13	2.00	0.01	0.01	10.00	5.92	20.00
LTP-145	258596.30	2115974.94	683.60	441.00	443.00	2.00	37587	DRG13000520	0.05	2.00	0.02	0.02	10.00	6.52	20.00
LTP-145	258596.06	2115974.30	681.72	443.00	445.00	2.00	37588	DRG13000520	0.06	2.00	0.01	0.05	11.00	6.90	20.00
LTP-145	258595.83	2115973.66	679.84	445.00	447.00	2.00	37589	DRG13000520	0.04	2.00	0.03	0.05	10.00	6.84	20.00
LTP-145	258595.59	2115973.02	677.96	447.00	449.00	2.00	37590	DRG13000520	0.06	2.00	0.13	0.05	10.00	6.40	20.00
LTP-145	258595.36	2115972.37	676.08	449.00	451.00	2.00	37592	DRG13000520	0.06	2.00	0.01	0.01	11.00	6.69	20.00
LTP-145	258595.13	2115971.73	674.20	451.00	453.00	2.00	37593	DRG13000520	0.07	2.00	0.01	0.03	10.00	6.97	20.00
LTP-145	258594.89	2115971.09	672.33	453.00	455.00	2.00	37594	DRG13000520	0.10	2.00	0.02	0.04	12.00	7.33	20.00
LTP-145	258594.66	2115970.44	670.45	455.00	457.00	2.00	37595	DRG13000520	0.14	2.00	0.02	0.01	14.00	8.36	20.00
LTP-145	258594.42	2115969.80	668.57	457.00	459.00	2.00	37596	DRG13000520	0.08	2.00	0.02	0.01	12.00	6.74	20.00
LTP-145	258594.23	2115969.28	667.04	459.00	460.25	1.25	37597	DRG13000520	0.07	2.00	0.02	0.01	14.00	8.28	20.00
LTP-146	258829.60	2115791.35	1025.57	90.00	92.00	2.00	37652	DRG13000555	0.01	2.00	0.01	0.02	0.00	7.07	20.00
LTP-146	258829.48	2115790.68	1023.69	92.00	94.00	2.00	37653	DRG13000555	0.01	2.00	0.01	0.01	1.00	4.37	20.00
LTP-146	258829.35	2115789.93	1021.63	94.00	96.40	2.40	37654	DRG13000555	0.10	14.00	0.01	0.41	6.00	4.91	40.00
LTP-146	258829.20	2115789.08	1019.25	96.40	99.06	2.66	37656	DRG13000555	0.14	3.00	0.01	0.26	4.00	5.87	20.00
LTP-146	258828.98	2115787.86	1015.85	99.06	103.64	4.58	37657	DRG13000555	0.04	3.00	0.01	0.02	2.00	5.28	20.00
LTP-146	258828.82	2115786.92	1013.23	103.64	104.64	1.00	37658	DRG13000555	2.09	32.00	0.06	1.64	13.00	6.62	190.00
LTP-146	258828.74	2115786.53	1012.12	104.64	106.00	1.36	37659	DRG13000555	0.31	2.00	0.02	1.01	7.00	4.06	20.00
LTP-146	258828.65	2115785.96	1010.54	106.00	108.00	2.00	37660	DRG13000555	0.73	4.00	0.40	0.33	10.00	5.82	20.00
LTP-146	258828.53	2115785.29	1008.66	108.00	110.00	2.00	37661	DRG13000555	0.98	5.00	0.45	0.94	12.00	6.67	20.00
LTP-146	258828.41	2115784.61	1006.78	110.00	112.00	2.00	37663	DRG13000555	1.30	4.00	0.35	0.96	7.00	4.25	20.00
LTP-146	258828.29	2115783.94	1004.90	112.00	114.00	2.00	37664	DRG13000555	0.59	4.00	0.58	0.95	7.00	3.93	30.00
LTP-146	258828.17	2115783.27	1003.02	114.00	116.00	2.00	37665	DRG13000555	0.20	5.00	0.23	0.65	4.00	2.62	70.00
LTP-146	258828.05	2115782.59	1001.14	116.00	118.00	2.00	37666	DRG13000555	0.55	4.00	0.22	2.46	9.00	4.72	20.00
LTP-146	258827.93	2115781.92	999.26	118.00	120.00	2.00	37667	DRG13000555	0.37	2.00	0.03	0.74	9.00	5.45	20.00
LTP-146	258827.81	2115781.24	997.38	120.00	122.00	2.00	37668	DRG13000555	0.34	2.00	0.01	0.95	12.00	7.32	20.00
LTP-146	258827.69	2115780.57	995.50	122.00	124.00	2.00	37669	DRG13000555	0.84	2.00	0.04	0.44	9.00	5.65	20.00
LTP-146	258827.58	2115779.90	993.62	124.00	126.00	2.00	37671	DRG13000555	0.56	2.00	0.03	0.19	7.00	4.24	20.00
LTP-146	258827.47	2115779.32	992.02	126.00	127.42	1.42	37672	DRG13000555	0.48	2.00	0.02	0.24	8.00	4.82	20.00
LTP-146	258827.39	2115778.85	990.70	127.42	128.80	1.38	37673	DRG13000555	0.41	2.00	0.09	0.94	5.00	2.85	20.00
LTP-146	258827.28	2115778.24	988.99	128.80	131.06	2.26	37674	DRG13000555	0.41	2.00	0.03	0.51	10.00	5.94	20.00
LTP-146	258827.16	2115777.53	987.02	131.06	133.00	1.94	37676	DRG13000555	0.40	2.00	0.06	0.62	10.00	6.23	20.00
LTP-146	258827.04	2115776.87	985.17	133.00	135.00	2.00	37677	DRG13000555	0.28	2.00	0.06	1.09	7.00	4.31	70.00
LTP-146	258826.92	2115776.19	983.29	135.00	137.00	2.00	37678	DRG13000555	0.36	2.00	0.02	0.71	9.00	5.57	30.00
LTP-146	258826.80	2115775.52	981.41	137.00	139.00	2.00	37679	DRG13000555	0.18	2.00	0.00	0.14	5.00	2.82	20.00
LTP-146	258826.69	2115774.84	979.53	139.00	141.00	2.00	37680	DRG13000555	0.35	2.00	0.13	0.20	8.00	4.97	20.00
LTP-146	258826.57	2115774.17	977.65	141.00	143.00	2.00	37681	DRG13000555	0.59	2.00	0.12	0.15	8.00	4.74	20.00
LTP-146	258826.45	2115773.50	975.77	143.00	145.00	2.00	37683	DRG13000555	0.67	3.00	0.40	0.07	9.00	5.84	20.00
LTP-146	258826.33	2115772.82	973.89	145.00	147.00	2.00	37684	DRG13000555	4.05	8.00	1.71	0.29	12.00	7.49	20.00
LTP-146	258826.21	2115772.15	972.01	147.00	149.00	2.00	37685	DRG13000555	0.15	2.00	0.04	0.27	5.00	3.93	60.00
LTP-146	258826.09	2115771.48	970.13	149.00	151.00	2.00	37686	DRG13000555	2.14	7.00	2.34	1.37	11.00	6.96	20.00
LTP-146	258825.97	2115770.80	968.25	151.00	153.00	2.00	37688	DRG13000555	0.38	4.00	0.51	0.42	5.00	4.06	20.00
LTP-146	258825.85	2115770.13	966.37	153.00	155.00	2.00	37689	DRG13000555	0.07	2.00	0.00	0.05	5.00	3.61	20.00
LTP-146	258825.73	2115769.46	964.49	155.00	157.00	2.00	37690	DRG13000555	0.25	2.00	0.04	0.04	5.00	4.09	20.00
LTP-146	258825.61	2115768.75	962.52	157.00	159.20	2.20	37691	DRG13000555	0.19	2.00	0.01	0.13	8.00	5.45	20.00
LTP-146	258825.49	2115768.07	960.64	159.20	161.00	1.80	37692	DRG13000555	0.10	2.00	0.00	0.02	7.00	4.28	20.00
LTP-146	258825.39	2115767.49	959.00	161.00	162.70	1.70	37693	DRG13000555	0.41	3.00	0.85	0.06	9.00	6.13	20.00
LTP-146	258825.29	2115766.95	957.51	162.70	164.17	1.47	37694	DRG13000555	3.24	5.00	2.05	0.16	9.00	6.92	20.00
LTP-146	258825.20	2115766.40	955.96	164.17	166.00	1.83	37696	DRG13000555	0.19	2.00	0.01	0.02	7.00	5.22	20.00
LTP-146	258825.08	2115765.75	954.16	166.00	168.00	2.00	37697	DRG13000555	0.17	2.00	0.07	0.02	5.00	4.63	20.00
LTP-146	258824.96	2115765.08	952.28	168.00	170.00	2.00	37698	DRG13000555	6.20	2.00	0.43	0.05	7.00	6.11	20.00
LTP-146	258824.84	2115764.40	950.40	170.00	172.00	2.00	37699	DRG13000555	0.36	2.00	0.03	0.02	4.00	4.45	20.00
LTP-146	258824.73	2115763.73	948.52	172.00	174.00	2.00	37701	DRG13000555	0.21	2.00	0.00	0.13	4.00	4.16	20.00
LTP-146	258824.61	2115763.06	946.64	174.00	176.00	2.00	37702	DRG13000555	0.62	2.00	0.21	0.84	8.00	6.21	20.00
LTP-146	258824.49	2115762.38	944.76	176.00	178.00	2.00	37703	DRG13000555	0.95	2.00	0.06	0.13	4.00	4.37	20.00
LTP-146	258824.37	2115761.71	942.88	178.00	180.00	2.00	37704	DRG13000555	0.12	2.00	0.00	0.06	3.00	4.04	20.00

SONDEO	UMT (ESTE)	UMT (NORTE)	ELEV	DESDE (m)	HASTA (m)	INTERVALO (m)	MUESTRA	CERTIFICADO	Au g/t	Ag g/t	Cu %	Zn %	S %	Fe %	Pb ppm
LTP-146	258824.25	2115761.03	941.00	180.00	182.00	2.00	37705	DRG13000555	0.13	7.00	0.02	0.05	3.00	3.81	20.00
LTP-146	258824.13	2115760.36	939.12	182.00	184.00	2.00	37706	DRG13000555	0.21	2.00	0.03	0.47	4.00	3.75	20.00
LTP-146	258824.01	2115759.69	937.24	184.00	186.00	2.00	37708	DRG13000555	0.22	2.00	0.01	0.15	3.00	3.93	20.00
LTP-146	258823.89	2115759.01	935.36	186.00	188.00	2.00	37709	DRG13000555	0.19	2.00	0.01	0.26	4.00	4.20	20.00
LTP-146	258823.78	2115758.34	933.48	188.00	190.00	2.00	37710	DRG13000555	0.12	2.00	0.01	0.19	2.00	3.89	20.00
LTP-146	258823.67	2115757.76	931.88	190.00	191.42	1.42	37711	DRG13000555	0.18	2.00	0.04	0.10	3.00	4.62	20.00
LTP-146	258823.58	2115757.26	930.47	191.42	193.00	1.58	37713	DRG13000555	0.09	2.00	0.03	0.21	2.00	3.69	20.00
LTP-146	258823.48	2115756.64	928.75	193.00	195.07	2.07	37714	DRG13000555	0.15	2.00	0.05	0.25	2.00	4.52	20.00
LTP-146	258823.36	2115755.97	926.87	195.07	197.00	1.93	37715	DRG13000555	0.24	2.00	0.14	0.51	4.00	5.14	20.00
LTP-146	258823.24	2115755.31	925.03	197.00	199.00	2.00	37716	DRG13000555	0.11	2.00	0.02	0.22	1.00	3.96	20.00
LTP-146	258823.12	2115754.64	923.15	199.00	201.00	2.00	37717	DRG13000555	0.65	2.00	0.16	0.30	3.00	3.69	20.00
LTP-146	258823.00	2115753.96	921.27	201.00	203.00	2.00	37718	DRG13000555	0.16	2.00	0.03	0.48	3.00	4.80	20.00
LTP-146	258822.88	2115753.29	919.39	203.00	205.00	2.00	37719	DRG13000555	0.18	2.00	0.02	0.43	3.00	4.15	20.00
LTP-146	258822.77	2115752.61	917.51	205.00	207.00	2.00	37721	DRG13000555	0.16	2.00	0.02	0.12	3.00	3.38	20.00
LTP-146	258822.65	2115751.94	915.63	207.00	209.00	2.00	37722	DRG13000555	0.10	2.00	0.01	0.26	2.00	3.84	20.00
LTP-146	258822.53	2115751.27	913.75	209.00	211.00	2.00	37723	DRG13000555	0.59	2.00	0.03	0.54	5.00	4.95	20.00
LTP-146	258822.41	2115750.59	911.87	211.00	213.00	2.00	37724	DRG13000555	0.29	2.00	0.04	0.20	3.00	4.22	20.00
LTP-146	258822.29	2115749.92	909.99	213.00	215.00	2.00	37726	DRG13000555	1.66	2.00	0.13	0.41	4.00	5.01	20.00
LTP-146	258822.17	2115749.25	908.11	215.00	217.00	2.00	37727	DRG13000555	3.00	9.00	0.27	0.39	12.00	8.51	20.00
LTP-146	258822.05	2115748.57	906.23	217.00	219.00	2.00	37728	DRG13000555	0.11	2.00	0.02	0.28	2.00	4.48	20.00
LTP-146	258821.93	2115747.90	904.35	219.00	221.00	2.00	37730	DRG13000555	0.20	2.00	0.04	0.28	3.00	3.95	20.00
LTP-146	258821.82	2115747.23	902.47	221.00	223.00	2.00	37731	DRG13000555	0.17	2.00	0.05	0.13	3.00	4.35	20.00
LTP-146	258821.70	2115746.55	900.60	223.00	225.00	2.00	37732	DRG13000555	0.07	2.00	0.02	0.05	1.00	3.84	20.00
LTP-146	258821.58	2115745.88	898.72	225.00	227.00	2.00	37733	DRG13000555	0.10	2.00	0.04	0.04	2.00	3.74	20.00
LTP-146	258821.46	2115745.20	896.84	227.00	229.00	2.00	37734	DRG13000555	0.03	2.00	0.02	0.24	1.00	3.50	20.00
LTP-146	258821.34	2115744.53	894.96	229.00	231.00	2.00	37735	DRG13000555	0.06	2.00	0.03	0.65	2.00	3.84	20.00
LTP-146	258821.24	2115743.98	893.42	231.00	232.28	1.28	37737	DRG13000555	0.05	2.00	0.03	0.11	1.00	3.45	20.00
LTP-146	258821.13	2115743.35	891.68	232.28	234.70	2.42	37738	DRG13000555	0.11	2.00	0.04	0.15	2.00	3.58	20.00
LTP-146	258820.99	2115742.56	889.46	234.70	237.00	2.30	37739	DRG13000555	0.10	2.00	0.05	0.08	3.00	3.73	20.00
LTP-146	258820.86	2115741.84	887.44	237.00	239.00	2.00	37740	DRG13000555	0.13	2.00	0.04	0.02	4.00	4.36	20.00
LTP-146	258820.75	2115741.16	885.56	239.00	241.00	2.00	37741	DRG13000555	0.04	2.00	0.01	0.02	1.00	3.67	20.00
LTP-146	258820.63	2115740.49	883.68	241.00	243.00	2.00	37742	DRG13000555	0.01	2.00	0.00	0.02	0.00	3.44	20.00
LTP-146	258820.51	2115739.81	881.80	243.00	245.00	2.00	37744	DRG13000555	0.17	2.00	0.02	0.09	2.00	2.89	20.00
LTP-146	258820.39	2115739.14	879.92	245.00	247.00	2.00	37745	DRG13000555	0.08	2.00	0.01	0.02	2.00	3.25	20.00
LTP-146	258820.27	2115738.47	878.04	247.00	249.00	2.00	37746	DRG13000555	0.06	2.00	0.03	0.02	2.00	3.82	20.00
LTP-146	258820.15	2115737.79	876.16	249.00	251.00	2.00	37747	DRG13000555	0.07	2.00	0.01	0.02	2.00	4.22	20.00
LTP-146	258820.03	2115737.12	874.28	251.00	253.00	2.00	37749	DRG13000555	0.02	2.00	0.00	0.02	0.00	4.19	20.00
LTP-146	258819.91	2115736.45	872.40	253.00	255.00	2.00	37750	DRG13000555	0.03	2.00	0.01	0.03	1.00	4.00	20.00
LTP-146	258819.80	2115735.77	870.52	255.00	257.00	2.00	37751	DRG13000555	0.09	2.00	0.00	0.02	3.00	3.66	20.00
LTP-146	258819.68	2115735.10	868.65	257.00	259.00	2.00	37752	DRG13000555	0.06	2.00	0.01	0.02	1.00	3.65	20.00
LTP-146	258819.56	2115734.43	866.77	259.00	261.00	2.00	37753	DRG13000555	0.02	2.00	0.01	0.01	0.00	4.42	20.00
LTP-146	258819.44	2115733.75	864.89	261.00	263.00	2.00	37755	DRG13000555	0.03	2.00	0.01	0.04	1.00	4.27	20.00
LTP-146	258819.32	2115733.08	863.01	263.00	265.00	2.00	37756	DRG13000555	0.02	2.00	0.01	0.03	0.00	3.76	20.00
LTP-146	258819.20	2115732.40	861.13	265.00	267.00	2.00	37757	DRG13000555	0.01	2.00	0.00	0.01	0.00	3.81	20.00
LTP-146	258819.08	2115731.73	859.25	267.00	269.00	2.00	37758	DRG13000555	0.01	2.00	0.01	0.02	0.00	3.48	20.00
LTP-146	258818.96	2115731.06	857.37	269.00	271.00	2.00	37759	DRG13000555	0.01	2.00	0.00	0.04	1.00	3.51	20.00
LTP-146	258818.85	2115730.38	855.49	271.00	273.00	2.00	37760	DRG13000555	0.01	2.00	0.01	0.01	0.00	3.66	20.00
LTP-147	258739.22	2115828.02	1009.80	132.59	133.60	1.01	38101	DRG13000573	0.01	2.00	0.01	0.10	2.00	5.18	20.00
LTP-147	258738.76	2115827.46	1008.54	133.60	135.50	1.90	38102	DRG13000573	0.01	2.00	0.01	0.03	3.00	4.35	20.00
LTP-147	258738.13	2115826.72	1006.85	135.50	137.50	2.00	38103	DRG13000573	0.01	2.00	0.01	0.01	2.00	4.42	20.00
LTP-147	258737.41	2115825.86	1004.90	137.50	140.00	2.50	38104	DRG13000573	0.04	2.00	0.01	0.02	5.00	5.15	20.00
LTP-147	258736.81	2115825.15	1003.30	140.00	141.20	1.20	38105	DRG13000573	0.28	13.00	0.02	0.15	5.00	4.27	60.00
LTP-147	258736.38	2115824.63	1002.13	141.20	142.70	1.50	38106	DRG13000573	0.56	2.00	0.03	0.20	3.00	2.23	30.00
LTP-147	258735.90	2115824.06	1000.85	142.70	144.16	1.46	38108	DRG13000573	0.50	4.00	0.01	0.06	7.00	4.27	20.00
LTP-147	258735.45	2115823.53	999.64	144.16	145.50	1.34	38109	DRG13000573	0.49	3.00	0.43	1.17	5.00	2.75	140.00
LTP-147	258735.00	2115822.98	998.41	145.50	147.00	1.50	38110	DRG13000573	0.35	2.00	0.05	0.33	2.00	1.91	20.00
LTP-147	258734.48	2115822.37	997.02	147.00	148.71	1.71	38111	DRG13000573	0.45	2.00	0.02	0.09	4.00	3.64	20.00
LTP-147	258733.92	2115821.70	995.50	148.71	150.50	1.79	38112	DRG13000573	0.73	3.00	0.04	0.12	5.00	3.60	20.00
LTP-147	258733.31	2115820.97	993.86	150.50	152.50	2.00	38114	DRG13000573	0.53	2.00	0.09	0.45	4.00	2.73	20.00
LTP-147	258732.67	2115820.21	992.13	152.50	154.50	2.00	38115	DRG13000573	0.58	4.00	0.05	0.21	5.00	3.28	20.00
LTP-147	258732.09	2115819.52	990.58	154.50	156.07	1.57	38116	DRG13000573	1.03	8.00	0.08	1.01	7.00	4.17	60.00
LTP-147	258731.53	2115818.85	989.07	156.07	158.00	1.93	38117	DRG13000573	0.31	6.00	0.02	0.23	7.00	5.10	40.00
LTP-147	258730.90	2115818.10	987.37	158.00	160.00	2.00	38118	DRG13000573	0.04	6.00	0.01	0.01	6.00	5.18	20.00
LTP-147	258730.26	2115817.33	985.63	160.00	162.00	2.00	38119	DRG13000573	0.74	11.00	0.01	0.12	8.00	5.30	30.00
LTP-147	258729.61	2115816.57	983.90	162.00	164.00	2.00	38120	DRG13000573	0.81	7.00	0.03	0.45	9.00	5.65	60.00
LTP-147	258728.97	2115815.80	982.17	164.00	166.00	2.00	38121	DRG13000573	0.95	12.00	0.05	0.66	14.00	8.18	350.00
LTP-147	258728.33	2115815.04	980.44	166.00	168.00	2.00	38123	DRG13000573	1.56	16.00	0.29	1.14	15.00	9.34	530.00
LTP-147	258727.68	2115814.27	978.71	168.00	170.00	2.00	38124	DRG13000573	0.31	2.00	0.01	0.10	6.00	4.19	20.00
LTP-147	258727.04	2115813.50	976.97	170.00	172.00	2.00	38125	DRG13000573	0.45	2.00	0.05	0.72	7.00	4.31	20.00
LTP-147	258726.40	2115812.74	975.24	172.00	174.00	2.00	38126	DRG13000573	1.05	4.00	0.14	0.81	6.00	3.87	20.00
LTP-147	258725.76	2115811.97	973.51	174.00	176.00	2.00	38127	DRG13000573	0.96	3.00	0.07	0.84	7.00	4.15	30.00
LTP-147	258725.19	2115811.30	971.99	176.00	177.50	1.50	38128	DRG13000573	0.04	2.00	0.01	0.03	11.00	6.68	20.00
LTP-147	258724.77	2115810.79	970.85	177.50	178.65	1.15	38129	DRG13000573	0.04	2.00	0.01	0.03	9.00	6.92	20.00
LTP-147	258724.29	2115810.22	969.55	178.65	180.50	1.85	38130	DRG13000573	0.02	2.00	0.01	0.02	7.00	5.95	20.00
LTP-147	258723.67	2115809.48	967.88	180.50	182.50	2.00	38131	DRG13000573	0.01	2.00	0.01	0.01	2.00	4.32	20.00
LTP-147	258723.02	2115808.72	966.15	182.50	184.50	2.00	38133	DRG13000573	0.01	2.00	0.01	0.01	3.00	5.56	20.00
LTP-147	258722.43	2115808.00	964.54	184.50	186.22	1.72	38134	DRG13000573	0.01	2.00	0.01	0.01	4.00	5.18	20.00
LTP-147	258721.86	2115807.33	963.02	186.22	188.00	1.78	38135	DRG13000573	0.01	2.00	0.01	0.01	6.00	4.59	20.00

SONDEO	UMT (ESTE)	UMT (NORTE)	ELEV	DESDE (m)	HASTA (m)	INTERVALO (m)	MUESTRA	CERTIFICADO	Au g/t	Ag g/t	Cu %	Zn %	S %	Fe %	Pb ppm
LTP-147	258721.26	2115806.61	961.39	188.00	190.00	2.00	38136	DRG13000573	0.01	2.00	0.01	0.01	4.00	5.17	20.00
LTP-147	258720.61	2115805.84	959.65	190.00	192.00	2.00	38137	DRG13000573	0.01	2.00	0.01	0.01	5.00	4.98	20.00
LTP-147	258720.13	2115805.27	958.35	192.00	193.00	1.00	38138	DRG13000573	0.01	2.00	0.01	0.02	10.00	5.88	20.00
LTP-147	258719.75	2115804.82	957.34	193.00	194.35	1.35	38139	DRG13000573	0.01	2.00	0.01	0.01	7.00	4.79	20.00
LTP-147	258719.27	2115804.24	956.04	194.35	196.00	1.65	38141	DRG13000573	0.01	2.00	0.01	0.01	0.00	4.76	20.00
LTP-147	258718.69	2115803.54	954.46	196.00	198.00	2.00	38142	DRG13000573	0.01	2.00	0.01	0.01	1.00	5.33	20.00
LTP-147	258705.27	2115787.56	918.31	237.74	239.74	2.00	38143	DRG13000573	0.01	2.00	0.01	0.01	2.00	5.07	20.00
LTP-147	258704.63	2115786.79	916.58	239.74	241.74	2.00	38144	DRG13000573	0.01	2.00	0.01	0.01	1.00	4.52	20.00
LTP-147	258703.98	2115786.03	914.85	241.74	243.74	2.00	38145	DRG13000573	0.01	2.00	0.01	0.01	1.00	5.36	20.00
LTP-147	258701.42	2115782.97	907.93	249.94	251.50	1.56	38146	DRG13000573	0.01	2.00	0.01	0.01	1.00	5.52	20.00
LTP-147	258700.85	2115782.29	906.39	251.50	253.50	2.00	38147	DRG13000573	0.03	3.00	0.01	0.01	4.00	4.93	20.00
LTP-147	258700.21	2115781.52	904.66	253.50	255.50	2.00	38148	DRG13000573	0.02	6.00	0.01	0.01	5.00	4.66	20.00
LTP-147	258699.56	2115780.75	902.93	255.50	257.50	2.00	38150	DRG13000573	0.03	5.00	0.01	0.02	2.00	3.93	20.00
LTP-147	258698.92	2115779.99	901.20	257.50	259.50	2.00	38151	DRG13000573	0.01	2.00	0.01	0.01	0.00	4.39	20.00
LTP-147	258698.28	2115779.22	899.46	259.50	261.50	2.00	38152	DRG13000573	0.01	2.00	0.01	0.01	0.00	3.87	20.00
LTP-147	258692.07	2115771.83	882.75	278.89	280.72	1.83	38153	DRG13000573	0.01	3.00	0.01	0.02	0.00	4.58	20.00
LTP-147	258691.49	2115771.14	881.18	280.72	282.50	1.78	38154	DRG13000573	0.01	2.00	0.00	0.02	0.00	2.33	20.00
LTP-147	258690.88	2115770.41	879.55	282.50	284.50	2.00	38155	DRG13000573	0.01	5.00	0.00	0.01	1.00	2.51	20.00
LTP-147	258690.24	2115769.65	877.81	284.50	286.50	2.00	38156	DRG13000573	0.01	2.00	0.01	0.01	0.00	3.64	20.00
LTP-147	258674.55	2115750.95	835.54	333.76	334.86	1.10	38157	DRG13000573	0.01	2.00	0.00	0.01	0.00	2.91	20.00
LTP-147	258674.07	2115750.37	834.23	334.86	336.80	1.94	38159	DRG13000573	0.01	2.00	0.00	0.01	0.00	2.29	20.00
LTP-147	258663.30	2115737.54	805.22	368.33	370.33	2.00	38160	DRG13000573	0.01	2.00	0.00	0.01	0.00	3.75	20.00
LTP-148	258880.00	2115798.00	1041.04	60.00	62.00	2.00	37828	DRG13000558	0.01	2.00	0.00	0.01	0.00	5.22	20.00
LTP-148	258880.00	2115798.00	1039.03	62.00	64.01	2.01	37829	DRG13000558	0.01	2.00	0.00	0.01	0.00	7.06	20.00
LTP-148	258880.00	2115798.00	1037.04	64.01	65.98	1.97	37830	DRG13000558	0.01	2.00	0.01	0.01	1.00	5.92	20.00
LTP-148	258880.00	2115798.00	1035.00	65.98	68.09	2.11	37831	DRG13000558	0.05	4.00	0.01	0.20	5.00	4.50	30.00
LTP-148	258880.00	2115798.00	1032.94	68.09	70.10	2.01	37832	DRG13000558	0.07	4.00	0.01	0.12	11.00	5.77	20.00
LTP-148	258880.00	2115798.00	1030.99	70.10	72.00	1.90	37833	DRG13000558	0.13	3.00	0.01	0.31	12.00	6.46	20.00
LTP-148	258880.00	2115798.00	1029.04	72.00	74.00	2.00	37835	DRG13000558	0.06	2.00	0.01	0.53	14.00	7.11	20.00
LTP-148	258880.00	2115798.00	1026.65	74.00	76.77	2.77	37836	DRG13000558	0.06	2.00	0.01	0.03	14.00	7.28	20.00
LTP-148	258880.00	2115798.00	1024.15	76.77	79.00	2.23	37837	DRG13000558	0.32	7.00	0.02	0.11	10.00	6.00	20.00
LTP-148	258880.00	2115798.00	1022.04	79.00	81.00	2.00	37838	DRG13000558	0.44	4.00	0.03	0.38	11.00	6.01	30.00
LTP-148	258880.00	2115798.00	1020.04	81.00	83.00	2.00	37839	DRG13000558	0.11	6.00	0.01	0.02	6.00	3.58	20.00
LTP-148	258880.00	2115798.00	1018.04	83.00	85.00	2.00	37840	DRG13000558	0.43	4.00	0.02	0.49	6.00	3.64	20.00
LTP-148	258880.00	2115798.00	1016.04	85.00	87.00	2.00	37841	DRG13000558	1.72	11.00	0.04	0.58	6.00	4.23	30.00
LTP-148	258880.00	2115798.00	1014.04	87.00	89.00	2.00	37843	DRG13000558	1.88	4.00	0.02	0.28	5.00	3.28	60.00
LTP-148	258880.00	2115798.00	1012.04	89.00	91.00	2.00	37844	DRG13000558	0.04	2.00	0.01	0.09	10.00	5.98	20.00
LTP-148	258880.00	2115798.00	1010.04	91.00	93.00	2.00	37845	DRG13000558	0.02	2.00	0.01	0.13	10.00	4.86	20.00
LTP-148	258880.00	2115798.00	1008.04	93.00	95.00	2.00	37846	DRG13000558	0.02	2.00	0.01	0.03	12.00	6.14	20.00
LTP-148	258880.00	2115798.00	1006.37	95.00	96.34	1.34	37847	DRG13000558	0.04	2.00	0.00	0.03	10.00	5.48	20.00
LTP-148	258880.00	2115798.00	1004.87	96.34	98.00	1.66	37848	DRG13000558	0.15	2.00	0.15	3.27	8.00	3.88	140.00
LTP-148	258880.00	2115798.00	1003.34	98.00	99.39	1.39	37849	DRG13000558	0.16	2.00	0.01	0.15	7.00	4.38	20.00
LTP-148	258880.00	2115798.00	1001.84	99.39	101.00	1.61	37851	DRG13000558	0.07	2.00	0.01	0.08	9.00	5.04	20.00
LTP-148	258880.00	2115798.00	1000.04	101.00	103.00	2.00	37852	DRG13000558	0.11	2.00	0.01	0.15	14.00	8.02	20.00
LTP-148	258880.00	2115798.00	998.04	103.00	105.00	2.00	37853	DRG13000558	0.06	2.00	0.01	0.03	10.00	5.57	20.00
LTP-148	258880.00	2115798.00	996.04	105.00	107.00	2.00	37854	DRG13000558	0.04	2.00	0.01	0.01	12.00	7.05	20.00
LTP-148	258880.00	2115798.00	994.46	107.00	108.15	1.15	37855	DRG13000558	0.50	9.00	0.14	0.38	20.00	11.50	20.00
LTP-148	258880.00	2115798.00	992.86	108.15	110.20	2.05	37856	DRG13000558	0.25	7.00	0.04	0.53	35.00	20.10	20.00
LTP-148	258880.00	2115798.00	990.55	110.20	112.78	2.58	37857	DRG13000558	0.30	2.00	0.01	0.51	11.00	6.15	20.00
LTP-148	258880.00	2115798.00	988.52	112.78	114.25	1.47	37859	DRG13000558	0.45	7.00	0.02	0.22	17.00	9.20	20.00
LTP-148	258880.00	2115798.00	987.00	114.25	115.82	1.57	37860	DRG13000558	0.28	3.00	0.03	0.44	9.00	5.72	20.00
LTP-148	258880.00	2115798.00	985.22	115.82	117.82	2.00	37861	DRG13000558	1.31	5.00	0.55	0.14	12.00	7.65	20.00
LTP-148	258880.00	2115798.00	983.13	117.82	120.00	2.18	37862	DRG13000558	0.27	2.00	0.01	0.25	14.00	7.22	20.00
LTP-148	258880.00	2115798.00	981.04	120.00	122.00	2.00	37863	DRG13000558	0.16	15.00	0.04	0.19	20.00	11.01	20.00
LTP-148	258880.00	2115798.00	979.57	122.00	122.94	0.94	37864	DRG13000558	0.18	8.00	0.01	0.68	14.00	7.20	30.00
LTP-148	258880.00	2115798.00	978.07	122.94	125.00	2.06	37866	DRG13000558	0.15	2.00	0.07	0.51	7.00	4.66	20.00
LTP-148	258880.00	2115798.00	976.14	125.00	126.79	1.79	37867	DRG13000558	0.24	2.00	0.01	1.18	9.00	5.02	20.00
LTP-148	258880.00	2115798.00	974.14	126.79	129.00	2.21	37868	DRG13000558	0.26	2.00	0.11	0.37	13.00	7.24	30.00
LTP-148	258880.00	2115798.00	972.01	129.00	131.06	2.06	37869	DRG13000558	0.12	2.00	0.01	0.17	8.00	4.36	20.00
LTP-148	258880.00	2115798.00	970.01	131.06	133.00	1.94	37870	DRG13000558	0.15	2.00	0.00	0.02	7.00	4.84	20.00
LTP-148	258880.00	2115798.00	968.04	133.00	135.00	2.00	37871	DRG13000558	0.16	5.00	0.01	0.04	7.00	6.93	20.00
LTP-148	258880.00	2115798.00	965.96	135.00	137.16	2.16	37872	DRG13000558	0.12	4.00	0.01	0.24	12.00	6.85	40.00
LTP-148	258880.00	2115798.00	964.41	137.16	138.10	0.94	37874	DRG13000558	0.12	2.00	0.01	0.06	7.00	4.43	20.00
LTP-148	258880.00	2115798.00	962.97	138.10	140.03	1.93	37875	DRG13000558	0.65	2.00	0.17	1.19	9.00	5.76	20.00
LTP-148	258880.00	2115798.00	960.71	140.03	142.63	2.60	37876	DRG13000558	0.47	2.00	0.44	0.67	11.00	6.96	20.00
LTP-148	258880.00	2115798.00	958.22	142.63	145.00	2.37	37877	DRG13000558	0.45	2.00	0.03	0.53	5.00	4.77	20.00
LTP-148	258880.00	2115798.00	956.04	145.00	147.00	2.00	37878	DRG13000558	0.13	2.00	0.01	0.82	4.00	3.79	20.00
LTP-148	258880.00	2115798.00	954.14	147.00	148.80	1.80	37879	DRG13000558	0.23	2.00	0.02	0.76	4.00	3.76	20.00
LTP-148	258880.00	2115798.00	952.14	148.80	151.00	2.20	37880	DRG13000558	0.11	2.00	0.00	0.10	2.00	3.55	20.00
LTP-148	258880.00	2115798.00	950.07	151.00	152.94	1.94	37882	DRG13000558	0.17	2.00	0.00	0.15	5.00	3.98	20.00
LTP-148	258880.00	2115798.00	948.07	152.94	155.00	2.06	37883	DRG13000558	0.59	3.00	0.11	0.98	9.00	5.03	20.00
LTP-148	258880.00	2115798.00	946.05	155.00	156.97	1.97	37884	DRG13000558	1.37	2.00	0.07	0.50	9.00	5.94	20.00
LTP-148	258880.00	2115798.00	944.05	156.97	159.00	2.03	37885	DRG13000558	0.23	2.00	0.03	0.47	6.00	3.91	20.00
LTP-148	258880.00	2115798.00	942.04	159.00	161.00	2.00	37886	DRG13000558	0.38	2.00	0.04	0.57	3.00	3.01	20.00
LTP-148	258880.00	2115798.00	940.00	161.00	163.07	2.07	37887	DRG13000558	2.26	2.00	0.02	0.49	7.00	4.84	20.00
LTP-148	258880.00	2115798.00	938.00	163.07	165.00	1.93	37888	DRG13000558	1.09	2.00	0.06	1.30	6.00	3.95	20.00
LTP-148	258880.00	2115798.00	936.04	165.00	167.00	2.00	37890	DRG13000558	3.74	2.00	0.06	0.94	5.00	4.48	20.00
LTP-148	258880.00	2115798.00	934.04	167.00	169.00	2.00	37891	DRG13000558	1.25	2.00	0.07	1.46	7.00	4.69	20.00

SONDEO	UMT (ESTE)	UMT (NORTE)	ELEV	DESDE (m)	HASTA (m)	INTERVALO (m)	MUESTRA	CERTIFICADO	Au g/t	Ag g/t	Cu %	Zn %	S %	Fe %	Pb ppm
LTP-148	258880.00	2115798.00	932.04	169.00	171.00	2.00	37892	DRG13000558	0.51	2.00	0.01	0.17	3.00	3.69	20.00
LTP-148	258880.00	2115798.00	930.04	171.00	173.00	2.00	37893	DRG13000558	0.16	2.00	0.02	0.19	3.00	3.97	20.00
LTP-148	258880.00	2115798.00	928.04	173.00	175.00	2.00	37894	DRG13000558	0.47	2.00	0.03	0.45	4.00	4.04	20.00
LTP-148	258880.00	2115798.00	926.04	175.00	177.00	2.00	37895	DRG13000558	0.13	2.00	0.01	0.27	4.00	4.17	20.00
LTP-148	258880.00	2115798.00	924.04	177.00	179.00	2.00	37897	DRG13000558	0.13	2.00	0.01	0.13	4.00	4.21	20.00
LTP-148	258880.00	2115798.00	922.04	179.00	181.00	2.00	37898	DRG13000558	0.15	2.00	0.01	0.23	4.00	4.32	20.00
LTP-148	258880.00	2115798.00	920.01	181.00	183.05	2.05	37899	DRG13000558	0.16	2.00	0.01	0.18	3.00	3.79	20.00
LTP-148	258880.00	2115798.00	918.01	183.05	185.00	1.95	37900	DRG13000558	0.34	2.00	0.03	0.61	8.00	6.14	20.00
LTP-148	258880.00	2115798.00	916.04	185.00	187.00	2.00	37901	DRG13000558	0.40	5.00	0.04	0.84	14.00	9.02	20.00
LTP-148	258880.00	2115798.00	914.05	187.00	188.98	1.98	37902	DRG13000558	0.90	4.00	0.02	0.85	10.00	6.51	20.00
LTP-148	258880.00	2115798.00	912.05	188.98	191.00	2.02	37903	DRG13000558	0.15	2.00	0.00	0.16	5.00	4.00	20.00
LTP-148	258880.00	2115798.00	910.04	191.00	193.00	2.00	37904	DRG13000558	0.19	2.00	0.01	0.40	6.00	4.59	110.00
LTP-148	258880.00	2115798.00	908.04	193.00	195.00	2.00	37906	DRG13000558	0.12	2.00	0.01	0.37	5.00	3.38	20.00
LTP-148	258880.00	2115798.00	905.96	195.00	197.16	2.16	37907	DRG13000558	0.22	5.00	0.02	0.83	10.00	6.42	150.00
LTP-148	258880.00	2115798.00	904.58	197.16	197.76	0.60	37908	DRG13000558	0.39	26.00	0.18	6.91	24.00	11.81	1430.00
LTP-148	258880.00	2115798.00	903.16	197.76	200.00	2.24	37910	DRG13000558	0.24	2.00	0.02	0.26	7.00	4.17	30.00
LTP-148	258880.00	2115798.00	901.04	200.00	202.00	2.00	37911	DRG13000558	0.31	2.00	0.01	0.19	5.00	3.55	30.00
LTP-148	258880.00	2115798.00	898.93	202.00	204.22	2.22	37912	DRG13000558	0.25	2.00	0.01	0.18	10.00	6.40	20.00
LTP-148	258880.00	2115798.00	896.93	204.22	206.00	1.78	37913	DRG13000558	0.06	2.00	0.01	0.02	4.00	3.91	20.00
LTP-148	258880.00	2115798.00	895.04	206.00	208.00	2.00	37915	DRG13000558	0.04	2.00	0.01	0.02	2.00	3.12	20.00
LTP-148	258880.00	2115798.00	893.04	208.00	210.00	2.00	37916	DRG13000558	0.05	2.00	0.00	0.01	2.00	3.00	20.00
LTP-148	258880.00	2115798.00	891.04	210.00	212.00	2.00	37917	DRG13000558	0.10	2.00	0.01	0.05	5.00	4.30	20.00
LTP-148	258880.00	2115798.00	889.04	212.00	214.00	2.00	37918	DRG13000558	0.03	2.00	0.01	0.02	1.00	3.56	20.00
LTP-148	258880.00	2115798.00	887.04	214.00	216.00	2.00	37919	DRG13000558	0.06	2.00	0.01	0.02	3.00	2.87	20.00
LTP-148	258880.00	2115798.00	885.04	216.00	218.00	2.00	37920	DRG13000558	0.05	2.00	0.01	0.02	2.00	3.23	20.00
LTP-148	258880.00	2115798.00	883.04	218.00	220.00	2.00	37921	DRG13000558	0.06	2.00	0.01	0.01	4.00	4.30	20.00
LTP-148	258880.00	2115798.00	881.00	220.00	222.08	2.08	37923	DRG13000558	0.03	2.00	0.00	0.01	2.00	3.23	20.00
LTP-148	258880.00	2115798.00	878.98	222.08	224.03	1.95	37924	DRG13000558	0.02	2.00	0.00	0.02	1.00	3.37	20.00
LTP-148	258880.00	2115798.00	877.02	224.03	226.00	1.97	37925	DRG13000558	0.03	2.00	0.00	0.01	2.00	2.32	20.00
LTP-148	258880.00	2115798.00	875.04	226.00	228.00	2.00	37926	DRG13000558	0.03	2.00	0.00	0.01	2.00	2.39	20.00
LTP-148	258880.00	2115798.00	872.98	228.00	230.12	2.12	37927	DRG13000558	0.04	2.00	0.00	0.01	2.00	2.44	20.00
LTP-148	258880.00	2115798.00	870.98	230.12	232.00	1.88	37928	DRG13000558	0.03	2.00	0.01	0.01	2.00	2.36	20.00
LTP-148	258880.00	2115798.00	869.04	232.00	234.00	2.00	37929	DRG13000558	0.06	2.00	0.00	0.01	2.00	2.48	20.00
LTP-148	258880.00	2115798.00	867.04	234.00	236.00	2.00	37930	DRG13000558	0.17	2.00	0.01	0.05	2.00	3.01	20.00
LTP-148	258880.00	2115798.00	865.04	236.00	238.00	2.00	37932	DRG13000558	0.12	2.00	0.00	0.02	2.00	3.19	20.00
LTP-148	258880.00	2115798.00	863.04	238.00	240.00	2.00	37933	DRG13000558	0.08	2.00	0.00	0.02	2.00	3.57	20.00
LTP-148	258880.00	2115798.00	861.04	240.00	242.00	2.00	37934	DRG13000558	0.13	2.00	0.01	0.02	2.00	4.19	20.00
LTP-148	258880.00	2115798.00	859.04	242.00	244.00	2.00	37935	DRG13000558	0.03	2.00	0.00	0.02	1.00	3.23	20.00
LTP-148	258880.00	2115798.00	857.04	244.00	246.00	2.00	37936	DRG13000558	0.03	2.00	0.00	0.01	2.00	3.60	20.00
LTP-148	258880.00	2115798.00	855.04	246.00	248.00	2.00	37937	DRG13000558	0.02	2.00	0.01	0.01	3.00	3.38	20.00
LTP-148	258880.00	2115798.00	853.04	248.00	250.00	2.00	37940	DRG13000558	0.04	2.00	0.01	0.02	3.00	2.55	20.00
LTP-148	258880.00	2115798.00	851.04	250.00	252.00	2.00	37941	DRG13000558	0.03	2.00	0.01	0.02	1.00	3.01	20.00
LTP-148	258880.00	2115798.00	849.04	252.00	254.00	2.00	37942	DRG13000558	0.03	2.00	0.01	0.02	2.00	3.35	20.00
LTP-148	258880.00	2115798.00	847.02	254.00	256.03	2.03	37943	DRG13000558	0.02	2.00	0.01	0.01	2.00	3.31	20.00
LTP-148	258880.00	2115798.00	845.02	256.03	258.00	1.97	37944	DRG13000558	0.02	2.00	0.01	0.01	1.00	3.40	20.00
LTP-148	258880.00	2115798.00	842.75	258.00	260.58	2.58	37945	DRG13000558	0.03	2.00	0.01	0.01	1.00	3.62	20.00
LTP-148	258880.00	2115798.00	840.68	260.58	262.13	1.55	37946	DRG13000558	0.03	2.00	0.00	0.02	1.00	4.09	20.00
LTP-149	258865.43	2115780.63	1039.74	65.53	67.06	1.53	37947	DRG13000563	0.01	2.00	0.01	0.01	0.00	6.92	20.00
LTP-149	258865.09	2115780.23	1038.31	67.06	68.58	1.52	37948	DRG13000563	0.01	2.00	0.01	0.01	0.00	6.95	20.00
LTP-149	258864.80	2115779.89	1037.07	68.58	69.70	1.12	37949	DRG13000563	0.01	2.00	0.01	0.01	1.00	6.82	20.00
LTP-149	258864.46	2115779.49	1035.63	69.70	71.63	1.93	37950	DRG13000563	0.09	3.00	0.01	0.27	6.00	5.77	20.00
LTP-149	258864.03	2115778.97	1033.79	71.63	73.63	2.00	37951	DRG13000563	0.07	13.00	0.02	0.16	5.00	5.55	20.00
LTP-149	258863.60	2115778.46	1031.94	73.63	75.56	1.93	37952	DRG13000563	0.13	4.00	0.01	0.40	8.00	6.32	20.00
LTP-149	258863.18	2115777.95	1030.12	75.56	77.50	1.94	37953	DRG13000563	0.01	2.00	0.00	0.02	0.00	5.52	20.00
LTP-149	258862.74	2115777.43	1028.27	77.50	79.50	2.00	37954	DRG13000563	0.01	2.00	0.01	0.01	1.00	5.76	20.00
LTP-149	258862.30	2115776.91	1026.39	79.50	81.50	2.00	37956	DRG13000563	0.02	2.00	0.01	0.01	2.00	5.65	20.00
LTP-149	258861.86	2115776.38	1024.51	81.50	83.50	2.00	37957	DRG13000563	0.01	2.00	0.01	0.01	2.00	5.54	20.00
LTP-149	258861.42	2115775.86	1022.63	83.50	85.50	2.00	37958	DRG13000563	0.01	2.00	0.01	0.01	1.00	5.56	20.00
LTP-149	258860.98	2115775.34	1020.75	85.50	87.50	2.00	37959	DRG13000563	0.01	2.00	0.01	0.01	1.00	4.34	20.00
LTP-149	258860.65	2115774.94	1019.33	87.50	88.52	1.02	37960	DRG13000563	0.05	2.00	0.01	0.03	2.00	4.56	20.00
LTP-149	258860.32	2115774.55	1017.92	88.52	90.50	1.98	37961	DRG13000563	0.85	38.00	0.21	5.27	16.00	9.15	70.00
LTP-149	258859.88	2115774.03	1016.05	90.50	92.50	2.00	37962	DRG13000563	0.44	2.00	0.05	0.33	13.00	8.61	20.00
LTP-149	258859.52	2115773.59	1014.50	92.50	93.80	1.30	37963	DRG13000563	0.22	4.00	0.01	0.07	9.00	7.94	20.00
LTP-149	258859.19	2115773.20	1013.09	93.80	95.50	1.70	37965	DRG13000563	0.19	2.00	0.03	1.15	5.00	3.43	20.00
LTP-149	258858.78	2115772.72	1011.36	95.50	97.50	2.00	37966	DRG13000563	0.39	2.00	0.03	1.12	9.00	5.81	20.00
LTP-149	258858.35	2115772.19	1009.48	97.50	99.50	2.00	37967	DRG13000563	0.27	2.00	0.02	0.33	6.00	4.16	20.00
LTP-149	258857.91	2115771.67	1007.60	99.50	101.50	2.00	37968	DRG13000563	0.38	2.00	0.03	1.25	6.00	4.16	20.00
LTP-149	258857.47	2115771.14	1005.72	101.50	103.50	2.00	37969	DRG13000563	0.91	3.00	0.05	1.01	10.00	6.80	20.00
LTP-149	258857.09	2115770.69	1004.09	103.50	104.96	1.46	37970	DRG13000563	0.53	2.00	0.03	0.64	7.00	4.84	20.00
LTP-149	258856.76	2115770.30	1002.68	104.96	106.50	1.54	37971	DRG13000563	1.24	4.00	0.73	1.56	9.00	5.65	20.00
LTP-149	258856.45	2115769.93	1001.37	106.50	107.75	1.25	37973	DRG13000563	1.54	9.00	3.14	2.48	12.00	7.76	50.00
LTP-149	258856.10	2115769.51	999.86	107.75	109.72	1.97	37974	DRG13000563	0.57	4.00	0.89	0.88	8.00	5.33	30.00
LTP-149	258855.68	2115769.02	998.10	109.72	111.50	1.78	37975	DRG13000563	0.48	4.00	0.50	1.36	6.00	4.24	60.00
LTP-149	258855.35	2115768.62	996.66	111.50	112.78	1.28	37976	DRG13000563	0.64	16.00	5.33	0.84	16.00	11.96	40.00
LTP-149	258855.04	2115768.25	995.34	112.78	114.30	1.52	37978	DRG13000563	0.50	2.00	0.05	1.04	7.00	4.57	20.00
LTP-149	258854.72	2115767.87	993.97	114.30	115.70	1.40	37979	DRG13000563	0.50	2.00	0.03	0.38	7.00	5.48	20.00
LTP-149	258854.42	2115767.52	992.70	115.70	117.00	1.30	37980	DRG13000563	0.50	2.00	0.02	0.35	6.00	5.41	20.00
LTP-149	258854.12	2115767.16	991.43	117.00	118.40	1.40	37981	DRG13000563	0.24	2.00	0.02	0.94	8.00	6.72	20.00

SONDEO	UMT (ESTE)	UMT (NORTE)	ELEV	DESDE (m)	HASTA (m)	INTERVALO (m)	MUESTRA	CERTIFICADO	Au g/t	Ag g/t	Cu %	Zn %	S %	Fe %	Pb ppm
LTP-149	258853.75	2115766.72	989.84	118.40	120.40	2.00	37982	DRG13000563	0.10	9.00	0.01	0.21	11.00	7.90	40.00
LTP-149	258853.36	2115766.26	988.18	120.40	121.92	1.52	37983	DRG13000563	0.07	2.00	0.01	0.06	6.00	5.18	20.00
LTP-149	258853.02	2115765.85	986.73	121.92	123.50	1.58	37984	DRG13000563	0.08	2.00	0.01	0.06	6.00	5.37	20.00
LTP-149	258852.66	2115765.42	985.18	123.50	125.20	1.70	37985	DRG13000563	0.17	2.00	0.01	0.34	9.00	7.54	20.00
LTP-149	258852.29	2115764.97	983.59	125.20	126.90	1.70	37987	DRG13000563	0.26	3.00	0.01	0.13	12.00	9.05	20.00
LTP-149	258851.93	2115764.54	982.04	126.90	128.50	1.60	37988	DRG13000563	0.21	2.00	0.07	0.28	6.00	4.72	20.00
LTP-149	258851.57	2115764.12	980.51	128.50	130.14	1.64	37989	DRG13000563	0.12	2.00	0.01	0.05	7.00	6.37	20.00
LTP-149	258851.24	2115763.72	979.09	130.14	131.54	1.40	37990	DRG13000563	0.18	2.00	0.03	0.06	8.00	6.46	20.00
LTP-149	258850.95	2115763.37	977.85	131.54	132.78	1.24	37991	DRG13000563	0.22	3.00	0.23	0.65	6.00	5.01	20.00
LTP-149	258850.62	2115762.99	976.46	132.78	134.49	1.71	37992	DRG13000563	0.10	2.00	0.01	0.07	7.00	5.67	20.00
LTP-149	258850.31	2115762.61	975.12	134.49	135.64	1.15	37993	DRG13000563	1.85	6.00	2.53	0.60	9.00	7.23	20.00
LTP-149	258850.05	2115762.30	974.01	135.64	136.85	1.21	37995	DRG13000563	3.93	6.00	2.49	1.61	11.00	8.02	30.00
LTP-149	258849.71	2115761.91	972.58	136.85	138.68	1.83	37996	DRG13000563	0.65	2.00	0.94	0.13	5.00	5.02	20.00
LTP-149	258849.31	2115761.43	970.86	138.68	140.50	1.82	37997	DRG13000563	0.17	2.00	0.18	0.22	3.00	4.24	20.00
LTP-149	258848.95	2115760.99	969.30	140.50	142.00	1.50	37998	DRG13000563	0.47	2.00	0.13	0.09	4.00	4.60	20.00
LTP-149	258848.62	2115760.60	967.89	142.00	143.50	1.50	37999	DRG13000563	0.15	2.00	0.00	0.02	4.00	4.91	20.00
LTP-149	258848.31	2115760.23	966.59	143.50	144.78	1.28	38000	DRG13000563	0.17	2.00	0.00	0.05	4.00	4.38	20.00
LTP-149	258848.06	2115759.94	965.52	144.78	145.78	1.00	38002	DRG13000563	1.11	2.00	1.09	0.78	6.00	5.22	20.00
LTP-149	258847.84	2115759.67	964.57	145.78	146.80	1.02	38003	DRG13000563	1.18	3.00	1.78	0.37	7.00	6.02	20.00
LTP-149	258847.59	2115759.38	963.53	146.80	148.00	1.20	38004	DRG13000563	0.16	2.00	0.01	0.09	5.00	5.29	20.00
LTP-149	258847.24	2115758.96	962.02	148.00	150.00	2.00	38005	DRG13000563	0.17	2.00	0.03	0.37	4.00	4.37	20.00
LTP-149	258846.80	2115758.44	960.14	150.00	152.00	2.00	38006	DRG13000563	0.12	2.00	0.02	0.22	3.00	4.39	20.00
LTP-149	258846.36	2115757.91	958.26	152.00	154.00	2.00	38007	DRG13000563	0.23	2.00	0.01	0.20	4.00	4.89	20.00
LTP-149	258845.92	2115757.39	956.38	154.00	156.00	2.00	38008	DRG13000563	0.30	2.00	0.12	0.24	6.00	5.63	20.00
LTP-149	258845.48	2115756.87	954.50	156.00	158.00	2.00	38009	DRG13000563	0.31	2.00	0.04	0.35	5.00	5.54	20.00
LTP-149	258845.04	2115756.34	952.62	158.00	160.00	2.00	38011	DRG13000563	0.20	2.00	0.00	0.12	3.00	3.94	20.00
LTP-149	258844.60	2115755.82	950.75	160.00	162.00	2.00	38012	DRG13000563	0.24	2.00	0.00	0.20	4.00	4.26	20.00
LTP-149	258844.17	2115755.29	948.87	162.00	164.00	2.00	38013	DRG13000563	0.19	2.00	0.02	0.37	3.00	3.35	20.00
LTP-149	258843.73	2115754.77	946.99	164.00	166.00	2.00	38014	DRG13000563	0.16	2.00	0.01	0.29	3.00	3.67	20.00
LTP-149	258843.29	2115754.25	945.11	166.00	168.00	2.00	38015	DRG13000563	0.29	2.00	0.01	0.21	5.00	4.87	20.00
LTP-149	258842.85	2115753.72	943.23	168.00	170.00	2.00	38016	DRG13000563	0.21	2.00	0.01	0.13	4.00	4.28	20.00
LTP-149	258842.41	2115753.20	941.35	170.00	172.00	2.00	38017	DRG13000563	0.48	2.00	0.04	0.55	2.00	3.34	20.00
LTP-149	258841.97	2115752.67	939.47	172.00	174.00	2.00	38018	DRG13000563	0.12	2.00	0.06	0.33	2.00	3.50	20.00
LTP-149	258841.53	2115752.15	937.59	174.00	176.00	2.00	38019	DRG13000563	0.08	2.00	0.02	0.39	2.00	3.60	20.00
LTP-149	258841.20	2115751.76	936.18	176.00	177.00	1.00	38021	DRG13000563	2.46	2.00	0.83	0.48	3.00	4.30	20.00
LTP-149	258840.87	2115751.36	934.77	177.00	179.00	2.00	38022	DRG13000563	0.47	2.00	0.02	0.64	2.00	3.36	20.00
LTP-149	258840.43	2115750.84	932.89	179.00	181.00	2.00	38023	DRG13000563	0.17	2.00	0.01	0.54	2.00	3.23	20.00
LTP-149	258839.99	2115750.32	931.01	181.00	183.00	2.00	38024	DRG13000563	0.43	2.00	0.09	0.48	3.00	3.66	20.00
LTP-149	258839.55	2115749.79	929.13	183.00	185.00	2.00	38025	DRG13000563	0.19	2.00	0.07	0.36	2.00	3.68	20.00
LTP-149	258839.11	2115749.27	927.25	185.00	187.00	2.00	38026	DRG13000563	0.09	2.00	0.00	0.40	2.00	3.29	20.00
LTP-149	258838.67	2115748.74	925.37	187.00	189.00	2.00	38027	DRG13000563	0.13	2.00	0.02	0.36	2.00	2.88	20.00
LTP-149	258838.23	2115748.22	923.49	189.00	191.00	2.00	38028	DRG13000563	0.10	2.00	0.02	0.50	2.00	3.56	20.00
LTP-149	258837.79	2115747.70	921.61	191.00	193.00	2.00	38029	DRG13000563	0.17	2.00	0.08	0.81	2.00	3.91	20.00
LTP-149	258837.35	2115747.17	919.74	193.00	195.00	2.00	38031	DRG13000563	0.10	2.00	0.01	0.51	2.00	3.52	20.00
LTP-149	258836.91	2115746.65	917.86	195.00	197.00	2.00	38032	DRG13000563	0.61	4.00	0.18	0.85	4.00	4.49	30.00
LTP-149	258836.47	2115746.12	915.98	197.00	199.00	2.00	38033	DRG13000563	0.26	14.00	0.05	0.67	2.00	3.86	50.00
LTP-149	258836.03	2115745.60	914.10	199.00	201.00	2.00	38034	DRG13000563	0.15	2.00	0.02	0.55	3.00	4.27	20.00
LTP-149	258835.59	2115745.08	912.22	201.00	203.00	2.00	38035	DRG13000563	0.18	2.00	0.03	0.29	5.00	5.33	20.00
LTP-149	258835.15	2115744.55	910.34	203.00	205.00	2.00	38036	DRG13000563	0.13	2.00	0.01	0.33	3.00	3.85	20.00
LTP-149	258834.71	2115744.03	908.46	205.00	207.00	2.00	38037	DRG13000563	0.12	2.00	0.00	0.34	3.00	3.95	20.00
LTP-149	258834.27	2115743.50	906.58	207.00	209.00	2.00	38038	DRG13000563	0.14	2.00	0.02	0.17	4.00	4.48	20.00
LTP-149	258833.83	2115742.98	904.70	209.00	211.00	2.00	38040	DRG13000563	0.13	2.00	0.01	0.12	3.00	3.84	20.00
LTP-149	258833.39	2115742.46	902.82	211.00	213.00	2.00	38041	DRG13000563	0.18	2.00	0.06	0.14	4.00	3.43	20.00
LTP-149	258832.95	2115741.93	900.94	213.00	215.00	2.00	38042	DRG13000563	0.12	2.00	0.01	0.07	3.00	3.31	20.00
LTP-149	258832.51	2115741.41	899.06	215.00	217.00	2.00	38043	DRG13000563	0.06	2.00	0.01	0.10	1.00	3.33	20.00
LTP-149	258832.07	2115740.88	897.18	217.00	219.00	2.00	38044	DRG13000563	0.44	2.00	0.05	0.05	5.00	4.19	20.00
LTP-149	258831.63	2115740.36	895.30	219.00	221.00	2.00	38045	DRG13000563	0.05	2.00	0.00	0.04	1.00	2.89	20.00
LTP-149	258831.19	2115739.84	893.42	221.00	223.00	2.00	38046	DRG13000563	0.08	2.00	0.00	0.02	4.00	4.11	20.00
LTP-149	258830.75	2115739.31	891.54	223.00	225.00	2.00	38047	DRG13000563	0.03	2.00	0.01	0.02	1.00	3.40	20.00
LTP-149	258830.31	2115738.79	889.67	225.00	227.00	2.00	38049	DRG13000563	0.05	2.00	0.01	0.02	2.00	3.67	20.00
LTP-149	258829.88	2115738.26	887.79	227.00	229.00	2.00	38050	DRG13000563	0.11	2.00	0.21	0.02	8.00	6.33	20.00
LTP-149	258829.44	2115737.74	885.91	229.00	231.00	2.00	38051	DRG13000563	0.09	2.00	0.02	0.07	4.00	4.27	20.00
LTP-149	258829.00	2115737.22	884.03	231.00	233.00	2.00	38052	DRG13000563	0.04	2.00	0.01	0.02	2.00	3.32	20.00
LTP-149	258828.56	2115736.69	882.15	233.00	235.00	2.00	38053	DRG13000563	0.04	2.00	0.01	0.02	2.00	3.42	20.00
LTP-149	258828.12	2115736.17	880.27	235.00	237.00	2.00	38054	DRG13000563	0.04	2.00	0.02	0.02	2.00	3.43	20.00
LTP-149	258827.68	2115735.64	878.39	237.00	239.00	2.00	38055	DRG13000563	0.05	2.00	0.02	0.04	4.00	4.92	20.00
LTP-149	258827.24	2115735.12	876.51	239.00	241.00	2.00	38056	DRG13000563	0.10	2.00	0.01	0.07	4.00	4.28	20.00
LTP-149	258826.85	2115734.66	874.87	241.00	242.50	1.50	38057	DRG13000563	0.07	2.00	0.01	0.02	5.00	4.41	20.00
LTP-149	258826.53	2115734.27	873.47	242.50	243.96	1.46	38059	DRG13000563	0.07	2.00	0.01	0.02	4.00	4.23	20.00
LTP-149	258826.16	2115733.83	871.90	243.96	245.86	1.90	38060	DRG13000563	0.05	2.00	0.01	0.03	2.00	3.06	20.00
LTP-149	258825.82	2115733.43	870.47	245.86	247.00	1.14	38061	DRG13000563	0.05	2.00	0.01	0.05	2.00	3.23	20.00
LTP-149	258825.48	2115733.02	868.99	247.00	249.00	2.00	38062	DRG13000563	0.15	2.00	0.03	0.05	9.00	6.68	20.00
LTP-149	258825.04	2115732.50	867.11	249.00	251.00	2.00	38063	DRG13000563	0.12	2.00	0.01	0.04	5.00	4.90	20.00
LTP-149	258824.60	2115731.98	865.23	251.00	253.00	2.00	38064	DRG13000563	0.06	2.00	0.04	0.03	4.00	3.63	20.00
LTP-149	258824.16	2115731.45	863.35	253.00	255.00	2.00	38065	DRG13000563	0.04	2.00	0.01	0.03	4.00	3.85	20.00
LTP-149	258823.72	2115730.93	861.47	255.00	257.00	2.00	38066	DRG13000563	0.11	2.00	0.06	0.02	7.00	5.49	20.00
LTP-149	258823.28	2115730.40	859.60	257.00	259.00	2.00	38067	DRG13000563	0.08	2.00	0.01	0.03	5.00	4.14	20.00
LTP-149	258822.84	2115729.88	857.72	259.00	261.00	2.00	38068	DRG13000563	0.03	2.00	0.00	0.01	2.00	3.77	20.00

SONDEO	UMT (ESTE)	UMT (NORTE)	ELEV	DESDE (m)	HASTA (m)	INTERVALO (m)	MUESTRA	CERTIFICADO	Au g/t	Ag g/t	Cu %	Zn %	S %	Fe %	Pb ppm
LTP-149	258822.40	2115729.36	855.84	261.00	263.00	2.00	38070	DRG13000563	0.01	2.00	0.00	0.01	1.00	3.71	20.00
LTP-149	258821.96	2115728.83	853.96	263.00	265.00	2.00	38071	DRG13000563	0.01	2.00	0.00	0.01	1.00	3.53	20.00
LTP-149	258821.52	2115728.31	852.08	265.00	267.00	2.00	38072	DRG13000563	0.01	2.00	0.00	0.01	1.00	3.59	20.00
LTP-149	258821.08	2115727.78	850.20	267.00	269.00	2.00	38073	DRG13000563	0.01	2.00	0.00	0.01	0.00	3.82	20.00
LTP-149	258820.64	2115727.26	848.32	269.00	271.00	2.00	38074	DRG13000563	0.01	2.00	0.01	0.01	1.00	3.81	20.00
LTP-149	258820.20	2115726.74	846.44	271.00	273.00	2.00	38075	DRG13000563	0.02	2.00	0.01	0.01	1.00	3.21	20.00
LTP-149	258819.76	2115726.21	844.56	273.00	275.00	2.00	38076	DRG13000563	0.01	2.00	0.00	0.01	0.00	3.76	20.00
LTP-149	258819.32	2115725.69	842.68	275.00	277.00	2.00	38077	DRG13000563	0.02	2.00	0.00	0.01	0.00	3.58	20.00
LTP-149	258818.88	2115725.16	840.80	277.00	279.00	2.00	38078	DRG13000563	0.02	2.00	0.00	0.01	2.00	3.69	20.00
LTP-149	258818.44	2115724.64	838.92	279.00	281.00	2.00	38079	DRG13000563	0.01	2.00	0.00	0.01	1.00	3.83	20.00
LTP-149	258818.00	2115724.12	837.04	281.00	283.00	2.00	38081	DRG13000563	0.02	2.00	0.00	0.01	0.00	3.94	20.00
LTP-149	258817.56	2115723.59	835.16	283.00	285.00	2.00	38082	DRG13000563	0.01	2.00	0.00	0.02	0.00	3.52	20.00
LTP-149	258817.12	2115723.07	833.28	285.00	287.00	2.00	38083	DRG13000563	0.01	2.00	0.01	0.02	1.00	3.54	20.00
LTP-149	258816.68	2115722.54	831.40	287.00	289.00	2.00	38084	DRG13000563	0.01	2.00	0.00	0.01	0.00	3.90	20.00
LTP-149	258816.32	2115722.11	829.85	289.00	290.30	1.30	38085	DRG13000563	0.01	2.00	0.00	0.01	0.00	4.03	20.00
LTP-149	258816.04	2115721.78	828.66	290.30	291.55	1.25	38086	DRG13000563	0.01	2.00	0.01	0.01	1.00	3.30	20.00
LTP-149	258815.74	2115721.42	827.39	291.55	293.00	1.45	38088	DRG13000563	0.05	2.00	0.01	0.01	5.00	4.00	20.00
LTP-149	258815.37	2115720.97	825.77	293.00	295.00	2.00	38089	DRG13000563	0.02	2.00	0.01	0.01	2.00	2.98	20.00
LTP-149	258814.93	2115720.45	823.89	295.00	297.00	2.00	38090	DRG13000563	0.01	2.00	0.00	0.01	1.00	3.20	20.00
LTP-149	258814.49	2115719.92	822.01	297.00	299.00	2.00	38091	DRG13000563	0.01	2.00	0.00	0.01	1.00	3.30	20.00
LTP-149	258814.05	2115719.40	820.13	299.00	301.00	2.00	38092	DRG13000563	0.01	2.00	0.00	0.01	1.00	3.52	20.00
LTP-149	258813.61	2115718.88	818.25	301.00	303.00	2.00	38093	DRG13000563	0.01	2.00	0.00	0.01	1.00	3.97	20.00
LTP-149	258813.17	2115718.35	816.37	303.00	305.00	2.00	38094	DRG13000563	0.01	2.00	0.00	0.01	0.00	2.81	20.00
LTP-149	258812.63	2115717.72	814.09	305.00	307.85	2.85	38095	DRG13000563	0.01	2.00	0.00	0.01	0.00	3.77	20.00
LTP-149	258812.08	2115717.06	811.74	307.85	310.00	2.15	38096	DRG13000563	0.01	2.00	0.00	0.01	0.00	3.84	20.00
LTP-149	258811.63	2115716.52	809.79	310.00	312.00	2.00	38097	DRG13000563	0.01	2.00	0.00	0.01	0.00	3.87	20.00
LTP-149	258811.19	2115715.99	807.91	312.00	314.00	2.00	38098	DRG13000563	0.07	2.00	0.00	0.01	0.00	3.23	20.00
LTP-149	258810.75	2115715.47	806.03	314.00	316.00	2.00	38099	DRG13000563	0.01	2.00	0.01	0.01	0.00	2.77	20.00
LTP-149	258810.42	2115715.08	804.63	316.00	316.99	0.99	38100	DRG13000563	0.04	2.00	0.01	0.01	0.00	2.96	20.00
LTP-150	258736.37	2116025.37	998.63	151.00	152.40	1.40	38161	DRG13000582	0.01	2.00	0.02	0.01	4.00	7.50	20.00
LTP-150	258735.87	2116024.87	997.42	152.40	153.80	1.40	38162	DRG13000582	0.02	2.00	0.01	0.02	16.00	15.84	20.00
LTP-150	258735.36	2116024.36	996.16	153.80	155.30	1.50	38164	DRG13000582	0.54	37.00	0.02	0.12	17.00	13.72	50.00
LTP-150	258734.83	2116023.83	994.87	155.30	156.80	1.50	38165	DRG13000582	3.65	101.00	0.01	0.09	15.00	12.40	20.00
LTP-150	258734.30	2116023.30	993.57	156.80	158.30	1.50	38166	DRG13000582	0.73	44.00	0.01	0.14	10.00	8.06	20.00
LTP-150	258733.79	2116022.79	992.32	158.30	159.67	1.37	38167	DRG13000582	0.73	31.00	0.01	0.04	9.00	7.81	20.00
LTP-150	258733.31	2116022.31	991.15	159.67	161.00	1.33	38168	DRG13000582	0.02	2.00	0.01	0.01	2.00	4.99	20.00
LTP-150	258732.72	2116021.72	989.71	161.00	163.00	2.00	38169	DRG13000582	0.01	2.00	0.01	0.01	2.00	4.42	20.00
LTP-150	258732.02	2116021.02	987.98	163.00	165.00	2.00	38170	DRG13000582	0.01	2.00	0.01	0.01	0.00	4.49	20.00
LTP-150	258731.49	2116020.49	986.68	165.00	166.00	1.00	38171	DRG13000582	0.01	2.00	0.01	0.01	2.00	5.19	20.00
LTP-150	258730.95	2116019.95	985.37	166.00	168.04	2.04	38172	DRG13000582	0.01	2.00	0.01	0.01	2.00	6.25	20.00
LTP-150	258730.24	2116019.24	983.63	168.04	170.00	1.96	38173	DRG13000582	0.04	2.00	0.01	0.03	8.00	7.00	20.00
LTP-150	258729.54	2116018.54	981.92	170.00	172.00	2.00	38175	DRG13000582	2.21	17.00	0.01	0.07	8.00	6.47	20.00
LTP-150	258728.84	2116017.84	980.19	172.00	174.00	2.00	38176	DRG13000582	0.29	5.00	0.01	0.09	9.00	7.43	20.00
LTP-150	258728.13	2116017.13	978.45	174.00	176.00	2.00	38177	DRG13000582	0.02	2.00	0.00	0.01	4.00	3.90	20.00
LTP-150	258727.42	2116016.42	976.72	176.00	178.00	2.00	38178	DRG13000582	0.51	2.00	0.01	0.03	9.00	7.92	20.00
LTP-150	258726.71	2116015.71	974.99	178.00	180.00	2.00	38179	DRG13000582	0.63	2.00	0.01	0.07	7.00	6.07	20.00
LTP-150	258726.01	2116015.01	973.26	180.00	182.00	2.00	38180	DRG13000582	0.52	2.00	0.01	0.11	7.00	5.66	20.00
LTP-150	258725.30	2116014.30	971.53	182.00	184.00	2.00	38181	DRG13000582	0.66	2.00	0.02	0.13	8.00	6.84	20.00
LTP-150	258724.59	2116013.59	969.79	184.00	186.00	2.00	38182	DRG13000582	0.20	2.00	0.01	0.03	5.00	4.58	20.00
LTP-150	258723.89	2116012.89	968.06	186.00	188.00	2.00	38183	DRG13000582	0.23	2.00	0.01	0.03	5.00	4.84	20.00
LTP-150	258723.18	2116012.18	966.33	188.00	190.00	2.00	38185	DRG13000582	0.76	2.00	0.01	0.04	5.00	5.14	20.00
LTP-150	258722.47	2116011.47	964.60	190.00	192.00	2.00	38186	DRG13000582	0.75	2.00	0.02	0.16	6.00	5.35	40.00
LTP-150	258721.76	2116010.76	962.87	192.00	194.00	2.00	38187	DRG13000582	0.25	2.00	0.01	0.03	3.00	2.94	20.00
LTP-150	258721.06	2116010.06	961.13	194.00	196.00	2.00	38188	DRG13000582	0.38	2.00	0.01	0.03	5.00	4.66	20.00
LTP-150	258720.35	2116009.35	959.40	196.00	198.00	2.00	38189	DRG13000582	0.32	2.00	0.02	0.02	3.00	3.32	20.00
LTP-150	258719.68	2116008.68	957.77	198.00	199.78	1.78	38190	DRG13000582	0.43	2.00	0.01	0.03	4.00	3.69	20.00
LTP-150	258719.06	2116008.06	956.25	199.78	201.50	1.72	38191	DRG13000582	13.60	17.00	0.11	2.03	12.00	10.37	100.00
LTP-150	258718.49	2116007.49	954.86	201.50	203.00	1.50	38192	DRG13000582	22.00	19.00	0.13	1.27	13.00	11.49	80.00
LTP-150	258717.96	2116006.96	953.56	203.00	204.50	1.50	38193	DRG13000582	13.70	24.00	0.15	1.87	10.00	8.55	60.00
LTP-150	258717.43	2116006.43	952.26	204.50	206.00	1.50	38195	DRG13000582	10.70	19.00	0.16	2.07	8.00	7.18	40.00
LTP-150	258716.90	2116005.90	950.96	206.00	207.50	1.50	38196	DRG13000582	13.90	8.00	0.13	1.99	6.00	5.11	50.00
LTP-150	258716.37	2116005.37	949.66	207.50	209.00	1.50	38197	DRG13000582	5.49	6.00	0.30	1.16	4.00	3.81	80.00
LTP-150	258715.84	2116004.84	948.36	209.00	210.50	1.50	38198	DRG13000582	6.97	8.00	0.23	1.59	6.00	4.85	70.00
LTP-150	258715.31	2116004.31	947.06	210.50	212.00	1.50	38199	DRG13000582	5.95	8.00	0.32	1.06	7.00	5.73	40.00
LTP-150	258714.78	2116003.78	945.76	212.00	213.50	1.50	38200	DRG13000582	7.96	9.00	0.34	0.37	10.00	9.43	20.00
LTP-150	258714.25	2116003.25	944.46	213.50	215.00	1.50	38201	DRG13000582	5.69	7.00	0.26	0.09	7.00	6.96	20.00
LTP-150	258713.72	2116002.72	943.16	215.00	216.50	1.50	38202	DRG13000582	4.29	7.00	0.07	0.07	5.00	5.68	20.00
LTP-150	258713.19	2116002.19	941.86	216.50	218.00	1.50	38204	DRG13000582	2.73	4.00	0.07	0.53	6.00	6.10	20.00
LTP-150	258712.66	2116001.66	940.57	218.00	219.50	1.50	38205	DRG13000582	4.90	9.00	0.30	2.75	9.00	7.68	20.00
LTP-150	258712.13	2116001.13	939.28	219.50	220.98	1.48	38206	DRG13000582	4.10	29.00	0.11	5.22	10.00	11.01	190.00
LTP-150	258711.62	2116000.62	938.03	220.98	222.38	1.40	38207	DRG13000582	1.82	28.00	0.03	1.86	7.00	8.01	50.00
LTP-150	258711.13	2116000.13	936.82	222.38	223.78	1.40	38208	DRG13000582	3.83	45.00	0.07	3.29	10.00	8.03	30.00
LTP-150	258710.58	2115999.58	935.46	223.78	225.50	1.72	38209	DRG13000582	4.03	101.00	0.18	9.81	18.00	10.30	1400.00
LTP-150	258709.92	2115998.92	933.85	225.50	227.50	2.00	38210	DRG13000582	0.04	52.00	0.01	0.22	7.00	5.37	50.00
LTP-150	258709.21	2115998.21	932.12	227.50	229.50	2.00	38211	DRG13000582	0.02	20.00	0.01	0.04	9.00	6.80	20.00
LTP-150	258708.51	2115997.51	930.39	229.50	231.50	2.00	38213	DRG13000582	0.04	5.00	0.00	0.03	10.00	7.97	20.00
LTP-150	258707.86	2115996.86	928.80	231.50	233.17	1.67	38214	DRG13000582	0.04	20.00	0.01	0.06	13.00	10.79	20.00
LTP-150	258707.12	2115996.12	927.00	233.17	235.65	2.48	38215	DRG13000582	0.05	22.00	0.01	0.24	9.00	6.98	60.00

SONDEO	UMT (ESTE)	UMT (NORTE)	ELEV	DESDE (m)	HASTA (m)	INTERVALO (m)	MUESTRA	CERTIFICADO	Au g/t	Ag g/t	Cu %	Zn %	S %	Fe %	Pb ppm
LTP-150	258706.34	2115995.34	925.09	235.65	237.58	1.93	38216	DRG13000582	0.03	3.00	0.02	0.88	11.00	7.45	20.00
LTP-150	258705.70	2115994.70	923.53	237.58	239.27	1.69	38217	DRG13000582	0.03	11.00	0.01	0.27	8.00	6.29	70.00
LTP-150	258705.10	2115994.10	922.05	239.27	241.00	1.73	38218	DRG13000582	0.06	3.00	0.01	1.26	12.00	9.27	20.00
LTP-150	258704.44	2115993.44	920.43	241.00	243.00	2.00	38219	DRG13000582	0.01	3.00	0.01	1.87	11.00	7.04	20.00
LTP-150	258703.73	2115992.73	918.70	243.00	245.00	2.00	38220	DRG13000582	0.04	3.00	0.01	2.35	12.00	6.99	20.00
LTP-150	258703.03	2115992.03	916.97	245.00	247.00	2.00	38221	DRG13000582	0.17	2.00	0.01	0.77	13.00	7.26	20.00
LTP-150	258702.32	2115991.32	915.23	247.00	249.00	2.00	38223	DRG13000582	0.03	3.00	0.02	0.09	13.00	4.66	20.00
LTP-150	258701.61	2115990.61	913.50	249.00	251.00	2.00	38224	DRG13000582	0.02	2.00	0.01	0.11	13.00	6.52	20.00
LTP-150	258700.90	2115989.90	911.77	251.00	253.00	2.00	38225	DRG13000582	0.07	7.00	0.01	0.27	19.00	13.48	20.00
LTP-150	258700.20	2115989.20	910.04	253.00	255.00	2.00	38226	DRG13000582	0.05	3.00	0.01	0.14	16.00	8.95	20.00
LTP-150	258699.49	2115988.49	908.31	255.00	257.00	2.00	38227	DRG13000582	0.05	4.00	0.01	0.07	11.00	5.11	20.00
LTP-150	258698.78	2115987.78	906.57	257.00	259.00	2.00	38228	DRG13000582	0.04	2.00	0.01	0.08	8.00	5.69	20.00
LTP-150	258698.25	2115987.25	905.28	259.00	260.00	1.00	38229	DRG13000582	0.02	2.00	0.01	0.02	6.00	4.85	20.00
LTP-150	258697.73	2115986.73	903.98	260.00	261.98	1.98	38230	DRG13000582	0.03	2.00	0.01	0.01	8.00	6.89	20.00
LTP-150	258697.02	2115986.02	902.25	261.98	264.00	2.02	38231	DRG13000582	0.04	2.00	0.01	0.01	10.00	7.01	20.00
LTP-150	258696.31	2115985.31	900.51	264.00	266.00	2.00	38233	DRG13000582	0.03	2.00	0.01	0.01	10.00	7.61	20.00
LTP-150	258695.60	2115984.60	898.78	266.00	268.00	2.00	38234	DRG13000582	0.01	2.00	0.01	0.03	7.00	6.50	20.00
LTP-150	258694.89	2115983.89	897.05	268.00	270.00	2.00	38235	DRG13000582	0.02	2.00	0.01	0.02	6.00	5.46	20.00
LTP-150	258694.19	2115983.19	895.32	270.00	272.00	2.00	38236	DRG13000582	0.08	2.00	0.01	0.01	7.00	5.70	20.00
LTP-150	258693.53	2115982.53	893.72	272.00	273.69	1.69	38237	DRG13000582	0.13	2.00	0.01	0.01	7.00	6.29	20.00
LTP-150	258692.75	2115981.75	891.80	273.69	276.44	2.75	38238	DRG13000582	0.18	2.00	0.07	0.60	7.00	6.92	20.00
LTP-150	258691.99	2115980.99	889.93	276.44	278.00	1.56	38240	DRG13000582	0.11	2.00	0.01	0.10	7.00	6.27	20.00
LTP-150	258691.36	2115980.36	888.39	278.00	280.00	2.00	38241	DRG13000582	0.07	2.00	0.00	0.11	6.00	5.79	20.00
LTP-150	258690.77	2115979.77	886.95	280.00	281.32	1.32	38242	DRG13000582	0.10	2.00	0.01	0.32	7.00	6.50	20.00
LTP-150	258690.24	2115979.24	885.65	281.32	283.00	1.68	38243	DRG13000582	0.15	2.00	0.00	0.23	7.00	7.23	20.00
LTP-150	258689.60	2115978.60	884.09	283.00	284.92	1.92	38244	DRG13000582	0.12	2.00	0.01	0.01	8.00	6.97	20.00
LTP-150	258688.90	2115977.90	882.36	284.92	287.00	2.08	38245	DRG13000582	0.12	2.00	0.02	0.02	5.00	5.61	20.00
LTP-150	258688.25	2115977.25	880.78	287.00	288.58	1.58	38246	DRG13000582	0.13	2.00	0.08	0.02	5.00	5.15	20.00
LTP-150	258687.72	2115976.72	879.48	288.58	290.00	1.42	38247	DRG13000582	0.20	2.00	0.13	0.01	5.00	5.47	20.00
LTP-150	258687.22	2115976.22	878.24	290.00	291.43	1.43	38248	DRG13000582	0.71	2.00	0.46	0.21	6.00	6.50	20.00
LTP-150	258686.81	2115975.81	877.26	291.43	292.28	0.85	38249	DRG13000582	9.90	4.00	2.36	0.19	10.00	9.48	20.00
LTP-150	258686.36	2115975.36	876.14	292.28	294.00	1.72	38251	DRG13000582	3.18	2.00	0.43	0.11	5.00	5.53	20.00
LTP-150	258685.69	2115974.69	874.50	294.00	296.08	2.08	38252	DRG13000582	1.96	2.00	0.67	0.06	6.00	6.11	20.00
LTP-150	258684.98	2115973.98	872.76	296.08	298.00	1.92	38253	DRG13000582	4.03	2.00	0.64	0.05	6.00	5.84	20.00
LTP-150	258684.29	2115973.29	871.07	298.00	300.00	2.00	38254	DRG13000582	2.79	2.00	0.37	0.08	4.00	4.59	20.00
LTP-150	258683.58	2115972.58	869.34	300.00	302.00	2.00	38255	DRG13000582	1.76	2.00	0.47	0.13	4.00	4.79	20.00
LTP-150	258682.87	2115971.87	867.60	302.00	304.00	2.00	38256	DRG13000582	0.21	2.00	0.13	0.02	5.00	5.42	20.00
LTP-150	258682.06	2115971.06	865.62	304.00	306.58	2.58	38257	DRG13000582	0.20	2.00	0.01	0.02	4.00	4.86	20.00
LTP-150	258681.36	2115970.36	863.89	306.58	308.00	1.42	38258	DRG13000582	0.22	2.00	0.01	0.01	7.00	6.53	20.00
LTP-150	258680.75	2115969.75	862.41	308.00	310.00	2.00	38259	DRG13000582	0.26	2.00	0.03	0.12	7.00	6.54	20.00
LTP-150	258680.05	2115969.05	860.69	310.00	311.97	1.97	38260	DRG13000582	0.27	2.00	0.01	0.02	6.00	5.89	20.00
LTP-150	258679.34	2115968.34	858.96	311.97	314.00	2.03	38261	DRG13000582	0.20	3.00	0.04	0.02	3.00	4.09	20.00
LTP-150	258678.63	2115967.63	857.21	314.00	316.00	2.00	38263	DRG13000582	0.18	2.00	0.00	0.03	3.00	4.22	20.00
LTP-150	258677.92	2115966.92	855.48	316.00	318.00	2.00	38264	DRG13000582	0.63	2.00	0.40	0.35	5.00	5.27	20.00
LTP-150	258677.22	2115966.22	853.75	318.00	320.00	2.00	38265	DRG13000582	0.43	2.00	0.14	0.22	3.00	4.21	20.00
LTP-150	258676.51	2115965.51	852.01	320.00	322.00	2.00	38266	DRG13000582	0.24	2.00	0.06	0.05	3.00	4.18	20.00
LTP-150	258675.80	2115964.80	850.28	322.00	324.00	2.00	38268	DRG13000582	0.36	2.00	0.28	0.13	4.00	4.62	20.00
LTP-150	258675.10	2115964.10	848.55	324.00	326.00	2.00	38269	DRG13000582	0.33	2.00	0.16	0.24	4.00	3.81	20.00
LTP-150	258674.39	2115963.39	846.82	326.00	328.00	2.00	38270	DRG13000582	0.93	4.00	0.44	0.53	5.00	4.60	20.00
LTP-150	258673.68	2115962.68	845.09	328.00	330.00	2.00	38271	DRG13000582	1.44	3.00	0.52	0.49	4.00	4.75	20.00
LTP-150	258672.97	2115961.97	843.35	330.00	332.00	2.00	38273	DRG13000582	0.51	2.00	0.35	0.70	4.00	3.84	20.00
LTP-150	258672.27	2115961.27	841.62	332.00	334.00	2.00	38274	DRG13000582	1.56	2.00	0.43	0.78	5.00	4.95	20.00
LTP-150	258671.56	2115960.56	839.89	334.00	336.00	2.00	38275	DRG13000582	1.89	2.00	0.17	0.56	3.00	3.30	20.00
LTP-150	258670.85	2115959.85	838.16	336.00	338.00	2.00	38276	DRG13000582	0.45	3.00	0.29	0.61	4.00	4.20	20.00
LTP-150	258670.15	2115959.15	836.43	338.00	340.00	2.00	38277	DRG13000582	0.25	2.00	0.19	0.39	3.00	3.74	20.00
LTP-150	258669.44	2115958.44	834.69	340.00	342.00	2.00	38278	DRG13000582	0.33	3.00	0.14	0.30	4.00	4.83	20.00
LTP-150	258668.73	2115957.73	832.96	342.00	344.00	2.00	38279	DRG13000582	0.39	2.00	0.12	0.52	4.00	5.16	20.00
LTP-150	258668.02	2115957.02	831.23	344.00	346.00	2.00	38280	DRG13000582	0.55	6.00	0.19	0.48	6.00	6.96	20.00
LTP-150	258667.32	2115956.32	829.50	346.00	348.00	2.00	38282	DRG13000582	0.63	4.00	0.24	1.01	6.00	7.42	20.00
LTP-150	258666.61	2115955.61	827.77	348.00	350.00	2.00	38283	DRG13000582	0.30	2.00	0.12	0.61	4.00	5.89	20.00
LTP-150	258665.90	2115954.90	826.03	350.00	352.00	2.00	38284	DRG13000582	0.32	2.00	0.03	0.73	4.00	5.15	20.00
LTP-150	258665.20	2115954.20	824.30	352.00	354.00	2.00	38285	DRG13000582	0.23	2.00	0.02	0.78	3.00	4.09	20.00
LTP-150	258664.49	2115953.49	822.57	354.00	356.00	2.00	38286	DRG13000582	0.39	5.00	0.11	0.44	7.00	7.35	20.00
LTP-150	258663.78	2115952.78	820.84	356.00	358.00	2.00	38287	DRG13000582	0.23	4.00	0.01	0.16	4.00	4.29	20.00
LTP-150	258663.07	2115952.07	819.11	358.00	360.00	2.00	38288	DRG13000582	0.33	7.00	0.01	0.15	7.00	6.90	20.00
LTP-150	258662.37	2115951.37	817.37	360.00	362.00	2.00	38289	DRG13000582	0.35	6.00	0.01	0.18	7.00	6.53	20.00
LTP-150	258661.66	2115950.66	815.64	362.00	364.00	2.00	38291	DRG13000582	0.20	5.00	0.01	0.29	4.00	3.82	20.00
LTP-150	258660.95	2115949.95	813.91	364.00	366.00	2.00	38292	DRG13000582	0.19	2.00	0.01	0.14	5.00	4.27	20.00
LTP-150	258660.10	2115949.10	811.83	366.00	368.81	2.81	38293	DRG13000582	0.22	3.00	0.01	0.26	4.00	3.90	20.00
LTP-150	258659.22	2115948.22	809.66	368.81	371.00	2.19	38294	DRG13000582	0.26	4.00	0.01	0.10	6.00	5.44	20.00
LTP-150	258658.30	2115947.30	807.41	371.00	374.00	3.00	38295	DRG13000582	0.12	2.00	0.01	0.12	5.00	4.42	20.00
LTP-150	258657.33	2115946.33	805.04	374.00	376.48	2.48	38296	DRG13000582	0.06	2.00	0.01	0.03	4.00	3.95	20.00
LTP-150	258656.73	2115945.73	803.57	376.48	377.39	0.91	38298	DRG13000582	0.04	2.00	0.02	0.03	2.00	3.75	20.00
LTP-150	258656.11	2115945.11	802.05	377.39	380.00	2.61	38299	DRG13000582	0.03	2.00	0.01	0.04	2.00	4.65	20.00
LTP-150	258655.30	2115944.30	800.05	380.00	382.00	2.00	38300	DRG13000582	0.02	2.00	0.00	0.02	1.00	3.85	20.00
LTP-150	258654.59	2115943.59	798.32	382.00	384.00	2.00	38301	DRG13000582	0.04	2.00	0.01	0.06	2.00	4.55	20.00
LTP-150	258653.88	2115942.88	796.59	384.00	386.00	2.00	38302	DRG13000582	0.07	2.00	0.01	0.03	2.00	3.35	20.00
LTP-150	258653.17	2115942.17	794.86	386.00	388.00	2.00	38303	DRG13000582	0.28	2.00	0.04	0.04	3.00	4.64	20.00

SONDEO	UMT (ESTE)	UMT (NORTE)	ELEV	DESDE (m)	HASTA (m)	INTERVALO (m)	MUESTRA	CERTIFICADO	Au g/t	Ag g/t	Cu %	Zn %	S %	Fe %	Pb ppm
LTP-150	258652.47	2115941.47	793.13	388.00	390.00	2.00	38304	DRG13000582	0.04	2.00	0.01	0.05	2.00	3.48	20.00
LTP-150	258651.76	2115940.76	791.39	390.00	392.00	2.00	38305	DRG13000582	0.05	2.00	0.00	0.09	2.00	3.14	20.00
LTP-150	258651.05	2115940.05	789.66	392.00	394.00	2.00	38307	DRG13000582	0.03	2.00	0.01	0.10	2.00	3.70	20.00
LTP-150	258650.35	2115939.35	787.93	394.00	396.00	2.00	38308	DRG13000582	0.04	2.00	0.01	0.20	2.00	3.25	20.00
LTP-150	258649.64	2115938.64	786.20	396.00	398.00	2.00	38309	DRG13000582	0.05	2.00	0.02	0.34	2.00	3.32	20.00
LTP-150	258648.93	2115937.93	784.46	398.00	400.00	2.00	38310	DRG13000582	0.05	2.00	0.01	0.14	1.00	3.15	20.00
LTP-150	258648.23	2115937.23	782.73	400.00	402.00	2.00	38311	DRG13000582	0.14	2.00	0.00	0.05	1.00	3.81	20.00
LTP-150	258647.52	2115936.52	781.00	402.00	404.00	2.00	38312	DRG13000582	0.02	2.00	0.00	0.01	1.00	3.90	20.00
LTP-150	258646.81	2115935.81	779.27	404.00	406.00	2.00	38313	DRG13000582	0.05	2.00	0.00	0.02	1.00	3.89	20.00
LTP-150	258646.16	2115935.16	777.68	406.00	407.67	1.67	38314	DRG13000582	0.04	2.00	0.00	0.01	1.00	3.33	20.00
LTP-150	258645.45	2115934.45	775.95	407.67	410.00	2.33	38315	DRG13000582	0.03	2.00	0.01	0.01	1.00	3.14	20.00
LTP-150	258644.69	2115933.69	774.07	410.00	412.00	2.00	38316	DRG13000582	0.06	2.00	0.01	0.02	0.00	3.61	20.00
LTP-150	258644.01	2115933.01	772.41	412.00	413.85	1.85	38317	DRG13000582	0.03	2.00	0.01	0.03	1.00	3.47	20.00
LTP-150	258643.30	2115932.30	770.67	413.85	416.00	2.15	38319	DRG13000582	0.01	2.00	0.01	0.04	0.00	4.04	20.00
LTP-150	258642.57	2115931.57	768.88	416.00	418.00	2.00	38320	DRG13000582	0.01	2.00	0.01	0.05	0.00	3.84	20.00
LTP-150	258641.86	2115930.86	767.14	418.00	420.00	2.00	38321	DRG13000582	0.01	2.00	0.01	0.04	0.00	3.16	20.00
LTP-150	258641.15	2115930.15	765.41	420.00	422.00	2.00	38322	DRG13000582	0.01	2.00	0.00	0.03	0.00	2.98	20.00
LTP-150	258640.45	2115929.45	763.68	422.00	424.00	2.00	38323	DRG13000582	0.01	2.00	0.01	0.05	0.00	2.67	20.00
LTP-150	258639.74	2115928.74	761.95	424.00	426.00	2.00	38325	DRG13000582	0.01	2.00	0.01	0.03	0.00	2.61	20.00
LTP-150	258639.03	2115928.03	760.22	426.00	428.00	2.00	38326	DRG13000582	0.08	2.00	0.01	0.02	0.00	2.96	20.00
LTP-150	258638.33	2115927.33	758.48	428.00	430.00	2.00	38327	DRG13000582	0.01	2.00	0.01	0.01	0.00	2.88	20.00
LTP-150	258637.62	2115926.62	756.75	430.00	432.00	2.00	38328	DRG13000582	0.01	2.00	0.00	0.01	0.00	3.16	20.00
LTP-150	258636.91	2115925.91	755.02	432.00	434.00	2.00	38329	DRG13000582	0.01	2.00	0.01	0.01	0.00	3.04	20.00
LTP-150	258636.20	2115925.20	753.29	434.00	436.00	2.00	38330	DRG13000582	0.01	2.00	0.01	0.01	0.00	2.88	20.00
LTP-150	258635.50	2115924.50	751.56	436.00	438.00	2.00	38332	DRG13000582	0.01	2.00	0.00	0.01	0.00	3.14	20.00
LTP-150	258634.79	2115923.79	749.82	438.00	440.00	2.00	38333	DRG13000582	0.01	2.00	0.00	0.01	0.00	3.24	20.00
LTP-150	258634.08	2115923.08	748.09	440.00	442.00	2.00	38334	DRG13000582	0.01	2.00	0.01	0.05	0.00	4.43	20.00
LTP-150	258633.38	2115922.38	746.36	442.00	444.00	2.00	38335	DRG13000582	0.01	2.00	0.00	0.01	0.00	4.58	20.00
LTP-150	258632.67	2115921.67	744.63	444.00	446.00	2.00	38336	DRG13000582	0.01	2.00	0.00	0.01	0.00	4.71	20.00
LTP-150	258631.96	2115920.96	742.90	446.00	448.00	2.00	38338	DRG13000582	0.01	2.00	0.00	0.01	0.00	4.78	20.00
LTP-150	258631.25	2115920.25	741.16	448.00	450.00	2.00	38339	DRG13000582	0.01	2.00	0.01	0.01	0.00	4.87	20.00
LTP-150	258630.55	2115919.55	739.43	450.00	452.00	2.00	38340	DRG13000582	0.01	2.00	0.01	0.01	0.00	4.88	20.00
LTP-150	258629.84	2115918.84	737.70	452.00	454.00	2.00	38341	DRG13000582	0.01	2.00	0.01	0.01	0.00	5.61	20.00
LTP-150	258629.13	2115918.13	735.97	454.00	456.00	2.00	38342	DRG13000582	0.01	2.00	0.00	0.01	0.00	4.83	20.00
LTP-150	258628.43	2115917.43	734.24	456.00	458.00	2.00	38343	DRG13000582	0.01	2.00	0.00	0.01	0.00	4.73	20.00
LTP-150	258627.72	2115916.72	732.50	458.00	460.00	2.00	38344	DRG13000582	0.01	2.00	0.01	0.01	0.00	4.61	20.00
LTP-150	258627.01	2115916.01	730.77	460.00	462.00	2.00	38346	DRG13000582	0.01	2.00	0.01	0.01	0.00	4.36	20.00
LTP-150	258626.30	2115915.30	729.04	462.00	464.00	2.00	38347	DRG13000582	0.01	2.00	0.01	0.01	0.00	5.05	20.00
LTP-150	258625.60	2115914.60	727.31	464.00	466.00	2.00	38348	DRG13000582	0.01	2.00	0.01	0.01	0.00	4.85	20.00
LTP-150	258624.89	2115913.89	725.58	466.00	468.00	2.00	38349	DRG13000582	0.01	2.00	0.01	0.01	0.00	4.85	20.00
LTP-150	258624.02	2115913.02	723.44	468.00	470.92	2.92	38350	DRG13000582	0.01	2.00	0.01	0.01	0.00	5.19	20.00
LTP-151	258880.00	2115777.82	1046.59	58.00	60.00	2.00	38351	DRG13000588	0.01	2.00	0.01	0.01	0.00	5.96	20.00
LTP-151	258880.00	2115777.14	1044.71	60.00	62.00	2.00	38352	DRG13000588	0.01	2.00	0.02	0.05	0.00	5.94	20.00
LTP-151	258880.00	2115776.46	1042.86	62.00	63.94	1.94	38353	DRG13000588	0.01	2.00	0.01	0.01	0.00	7.33	20.00
LTP-151	258880.00	2115775.78	1040.98	63.94	66.00	2.06	38354	DRG13000588	0.24	13.00	0.01	0.27	8.00	6.99	20.00
LTP-151	258880.00	2115775.08	1039.08	66.00	68.00	2.00	38355	DRG13000588	0.08	20.00	0.02	0.30	10.00	9.43	70.00
LTP-151	258880.00	2115774.40	1037.20	68.00	70.00	2.00	38357	DRG13000588	0.07	10.00	0.01	0.26	9.00	8.18	40.00
LTP-151	258880.00	2115773.72	1035.32	70.00	72.00	2.00	38358	DRG13000588	0.04	2.00	0.01	0.16	7.00	6.35	20.00
LTP-151	258880.00	2115773.03	1033.44	72.00	74.00	2.00	38359	DRG13000588	0.21	6.00	0.02	1.98	14.00	12.26	20.00
LTP-151	258880.00	2115772.35	1031.56	74.00	76.00	2.00	38360	DRG13000588	0.30	13.00	0.02	1.88	15.00	12.76	20.00
LTP-151	258880.00	2115771.66	1029.68	76.00	78.00	2.00	38361	DRG13000588	0.09	11.00	0.01	0.23	8.00	6.64	50.00
LTP-151	258880.00	2115770.98	1027.80	78.00	80.00	2.00	38362	DRG13000588	0.06	2.00	0.01	0.04	7.00	6.62	20.00
LTP-151	258880.00	2115770.30	1025.92	80.00	82.00	2.00	38363	DRG13000588	0.09	2.00	0.01	0.06	6.00	5.01	20.00
LTP-151	258880.00	2115769.61	1024.04	82.00	84.00	2.00	38364	DRG13000588	0.03	2.00	0.01	0.04	6.00	5.10	20.00
LTP-151	258880.00	2115768.93	1022.16	84.00	86.00	2.00	38366	DRG13000588	0.02	2.00	0.01	0.02	5.00	4.03	20.00
LTP-151	258880.00	2115768.23	1020.24	86.00	88.09	2.09	38367	DRG13000588	0.03	4.00	0.01	0.07	8.00	5.92	20.00
LTP-151	258880.00	2115767.65	1018.64	88.09	89.41	1.32	38368	DRG13000588	0.09	2.00	0.01	0.13	6.00	5.93	20.00
LTP-151	258880.00	2115767.19	1017.40	89.41	90.73	1.32	38369	DRG13000588	0.13	2.00	0.01	0.38	7.00	7.58	20.00
LTP-151	258880.00	2115766.50	1015.48	90.73	93.49	2.76	38370	DRG13000588	0.16	2.00	0.02	0.42	11.00	10.47	20.00
LTP-151	258880.00	2115765.69	1013.27	93.49	95.44	1.95	38372	DRG13000588	0.20	7.00	0.00	0.31	9.00	8.01	20.00
LTP-151	258880.00	2115765.09	1011.62	95.44	97.00	1.56	38373	DRG13000588	0.20	4.00	0.01	0.38	11.00	8.46	20.00
LTP-151	258880.00	2115764.48	1009.95	97.00	99.00	2.00	38374	DRG13000588	0.28	7.00	0.01	0.47	12.00	9.78	30.00
LTP-151	258880.00	2115763.75	1007.93	99.00	101.30	2.30	38375	DRG13000588	0.33	2.00	0.01	1.17	10.00	8.10	20.00
LTP-151	258880.00	2115763.05	1006.01	101.30	103.07	1.77	38376	DRG13000588	0.28	2.00	0.13	1.07	7.00	6.18	40.00
LTP-151	258880.00	2115762.39	1004.20	103.07	105.16	2.09	38377	DRG13000588	0.78	2.00	0.16	1.38	7.00	6.27	20.00
LTP-151	258880.00	2115761.72	1002.35	105.16	107.00	1.84	38379	DRG13000588	0.10	5.00	0.01	0.04	10.00	8.57	20.00
LTP-151	258880.00	2115761.29	1001.18	107.00	107.65	0.65	38380	DRG13000588	0.17	3.00	0.00	0.08	7.00	7.36	20.00
LTP-151	258880.00	2115760.95	1000.24	107.65	109.00	1.35	38381	DRG13000588	0.31	7.00	0.01	0.12	13.00	12.81	20.00
LTP-151	258880.00	2115760.38	998.67	109.00	111.00	2.00	38382	DRG13000588	0.12	2.00	0.00	0.03	3.00	3.82	20.00
LTP-151	258880.00	2115759.69	996.79	111.00	113.00	2.00	38383	DRG13000588	0.20	2.00	0.00	0.21	4.00	4.28	20.00
LTP-151	258880.00	2115759.01	994.91	113.00	115.00	2.00	38384	DRG13000588	0.12	2.00	0.01	0.15	3.00	4.07	20.00
LTP-151	258880.00	2115758.25	992.83	115.00	117.43	2.43	38385	DRG13000588	0.24	2.00	0.01	0.02	5.00	5.40	20.00
LTP-151	258880.00	2115757.59	991.01	117.43	118.87	1.44	38386	DRG13000588	0.20	3.00	0.00	0.08	4.00	4.95	20.00
LTP-151	258880.00	2115756.98	989.33	118.87	121.00	2.13	38388	DRG13000588	0.12	2.00	0.00	0.10	3.00	4.20	20.00
LTP-151	258880.00	2115756.18	987.13	121.00	123.57	2.57	38389	DRG13000588	0.16	2.00	0.00	0.03	4.00	4.37	20.00
LTP-151	258880.00	2115755.42	985.06	123.57	125.40	1.83	38390	DRG13000588	0.33	2.00	0.34	0.21	6.00	6.33	20.00
LTP-151	258880.00	2115754.84	983.45	125.40	127.00	1.60	38391	DRG13000588	0.21	2.00	0.02	0.11	3.00	4.59	20.00
LTP-151	258880.00	2115754.22	981.76	127.00	129.00	2.00	38392	DRG13000588	0.12	2.00	0.00	0.03	3.00	4.25	20.00

SONDEO	UMT (ESTE)	UMT (NORTE)	ELEV	DESDE (m)	HASTA (m)	INTERVALO (m)	MUESTRA	CERTIFICADO	Au g/t	Ag g/t	Cu %	Zn %	S %	Fe %	Pb ppm
LTP-151	258880.00	2115753.53	979.85	129.00	131.06	2.06	38393	DRG13000588	0.15	2.00	0.02	0.24	3.00	3.74	20.00
LTP-151	258880.00	2115752.84	977.97	131.06	133.00	1.94	38394	DRG13000588	1.85	2.00	0.06	0.63	3.00	4.05	20.00
LTP-151	258880.00	2115752.17	976.12	133.00	135.00	2.00	38396	DRG13000588	0.18	2.00	0.01	0.34	3.00	4.17	20.00
LTP-151	258880.00	2115751.49	974.24	135.00	137.00	2.00	38397	DRG13000588	0.21	2.00	0.05	0.71	3.00	3.97	20.00
LTP-151	258880.00	2115750.80	972.36	137.00	139.00	2.00	38398	DRG13000588	0.21	2.00	0.01	0.46	3.00	3.91	20.00
LTP-151	258880.00	2115750.12	970.48	139.00	141.00	2.00	38399	DRG13000588	0.19	2.00	0.02	0.53	2.00	3.16	20.00
LTP-151	258880.00	2115749.43	968.60	141.00	143.00	2.00	38400	DRG13000588	0.13	2.00	0.01	0.44	2.00	3.16	20.00
LTP-151	258880.00	2115748.75	966.72	143.00	145.00	2.00	38401	DRG13000588	0.15	2.00	0.02	0.59	2.00	3.36	20.00
LTP-151	258880.00	2115748.07	964.84	145.00	147.00	2.00	38403	DRG13000588	0.20	2.00	0.02	0.68	2.00	3.55	20.00
LTP-151	258880.00	2115747.37	962.93	147.00	149.07	2.07	38404	DRG13000588	0.14	2.00	0.02	0.29	1.00	3.58	20.00
LTP-151	258880.00	2115746.69	961.05	149.07	151.00	1.93	38405	DRG13000588	0.17	2.00	0.02	0.72	1.00	3.86	20.00
LTP-151	258880.00	2115746.01	959.20	151.00	153.00	2.00	38406	DRG13000588	0.18	2.00	0.02	0.79	2.00	3.71	20.00
LTP-151	258880.00	2115745.33	957.32	153.00	155.00	2.00	38407	DRG13000588	0.09	2.00	0.01	0.45	1.00	2.87	20.00
LTP-151	258880.00	2115744.64	955.44	155.00	157.00	2.00	38408	DRG13000588	0.15	2.00	0.01	0.94	2.00	4.04	20.00
LTP-151	258880.00	2115743.96	953.56	157.00	159.00	2.00	38410	DRG13000588	0.44	2.00	0.01	0.62	1.00	3.74	20.00
LTP-151	258880.00	2115743.28	951.68	159.00	161.00	2.00	38411	DRG13000588	0.11	2.00	0.00	0.26	1.00	3.74	20.00
LTP-151	258880.00	2115742.58	949.78	161.00	163.06	2.06	38412	DRG13000588	0.91	2.00	0.04	0.76	3.00	4.70	100.00
LTP-151	258880.00	2115741.90	947.90	163.06	165.00	1.94	38414	DRG13000588	0.11	2.00	0.00	0.16	2.00	4.24	20.00
LTP-151	258880.00	2115741.22	946.05	165.00	167.00	2.00	38415	DRG13000588	0.30	2.00	0.09	0.33	3.00	4.89	20.00
LTP-151	258880.00	2115740.54	944.17	167.00	169.00	2.00	38416	DRG13000588	0.17	2.00	0.01	0.72	2.00	4.19	20.00
LTP-151	258880.00	2115739.86	942.29	169.00	171.00	2.00	38417	DRG13000588	0.06	2.00	0.01	0.30	1.00	3.82	20.00
LTP-151	258880.00	2115739.24	940.60	171.00	172.60	1.60	38418	DRG13000588	0.06	2.00	0.00	0.43	2.00	4.56	20.00
LTP-151	258880.00	2115738.71	939.13	172.60	174.13	1.53	38419	DRG13000588	0.08	3.00	0.01	0.21	1.00	3.97	20.00
LTP-151	258880.00	2115738.16	937.61	174.13	175.82	1.69	38421	DRG13000588	0.20	2.00	0.12	0.41	3.00	4.60	30.00
LTP-151	258880.00	2115737.49	935.79	175.82	178.00	2.18	38422	DRG13000588	0.06	2.00	0.01	0.07	1.00	3.98	20.00
LTP-151	258880.00	2115736.91	934.20	178.00	179.21	1.21	38423	DRG13000588	0.14	2.00	0.01	0.04	2.00	4.21	20.00
LTP-151	258880.00	2115736.40	932.79	179.21	181.00	1.79	38424	DRG13000588	0.14	2.00	0.00	0.23	3.00	4.14	20.00
LTP-151	258880.00	2115735.74	930.97	181.00	183.08	2.08	38425	DRG13000588	0.10	2.00	0.01	0.13	2.00	3.87	20.00
LTP-151	258880.00	2115735.05	929.09	183.08	185.00	1.92	38426	DRG13000588	0.19	2.00	0.01	0.13	3.00	3.88	20.00
LTP-151	258880.00	2115734.49	927.53	185.00	186.41	1.41	38428	DRG13000588	0.20	2.00	0.01	0.08	2.00	3.72	20.00
LTP-151	258880.00	2115733.97	926.12	186.41	188.00	1.59	38429	DRG13000588	0.05	2.00	0.01	0.07	1.00	3.71	20.00
LTP-151	258880.00	2115733.36	924.43	188.00	190.00	2.00	38430	DRG13000588	0.08	2.00	0.01	0.04	2.00	3.65	20.00
LTP-151	258880.00	2115732.67	922.55	190.00	192.02	2.02	38431	DRG13000588	0.13	2.00	0.01	0.15	2.00	4.27	20.00
LTP-151	258880.00	2115732.06	920.87	192.02	193.56	1.54	38432	DRG13000588	0.10	2.00	0.01	0.09	2.00	3.55	20.00
LTP-151	258880.00	2115731.51	919.37	193.56	195.22	1.66	38433	DRG13000588	0.17	2.00	0.01	0.24	3.00	3.67	20.00
LTP-151	258880.00	2115730.93	917.75	195.22	197.00	1.78	38435	DRG13000588	0.26	20.00	0.00	0.17	2.00	3.14	20.00
LTP-151	258880.00	2115730.28	915.98	197.00	199.00	2.00	38436	DRG13000588	0.10	13.00	0.00	0.10	3.00	3.90	20.00
LTP-151	258880.00	2115729.60	914.10	199.00	201.00	2.00	38437	DRG13000588	0.06	2.00	0.06	0.04	1.00	3.74	20.00
LTP-151	258880.00	2115728.91	912.22	201.00	203.00	2.00	38438	DRG13000588	0.09	2.00	0.00	0.20	3.00	4.09	20.00
LTP-151	258880.00	2115728.23	910.34	203.00	205.00	2.00	38439	DRG13000588	0.24	2.00	0.01	0.09	2.00	3.71	20.00
LTP-151	258880.00	2115727.54	908.46	205.00	207.00	2.00	38440	DRG13000588	0.15	2.00	0.01	0.17	2.00	3.28	40.00
LTP-151	258880.00	2115727.13	907.32	207.00	207.43	0.43	38441	DRG13000588	0.99	2.00	0.01	0.21	1.00	3.14	20.00
LTP-151	258880.00	2115726.79	906.38	207.43	209.00	1.57	38443	DRG13000588	0.09	2.00	0.04	0.02	2.00	2.87	20.00
LTP-151	258880.00	2115726.18	904.70	209.00	211.00	2.00	38445	DRG13000588	0.04	2.00	0.01	0.06	1.00	3.04	20.00
LTP-151	258880.00	2115725.49	902.82	211.00	213.00	2.00	38446	DRG13000588	0.07	2.00	0.01	0.17	2.00	3.39	20.00
LTP-151	258880.00	2115724.81	900.94	213.00	215.00	2.00	38447	DRG13000588	0.10	2.00	0.02	0.16	1.00	2.79	20.00
LTP-151	258880.00	2115724.12	899.06	215.00	217.00	2.00	38448	DRG13000588	0.05	2.00	0.02	0.10	1.00	2.88	20.00
LTP-151	258880.00	2115723.44	897.18	217.00	219.00	2.00	38449	DRG13000588	0.06	2.00	0.01	0.07	1.00	2.97	20.00
LTP-151	258880.00	2115722.76	895.30	219.00	221.00	2.00	38451	DRG13000588	0.10	2.00	0.02	0.18	1.00	2.45	50.00
LTP-151	258880.00	2115722.07	893.42	221.00	223.00	2.00	38452	DRG13000588	0.15	2.00	0.02	0.28	2.00	2.99	20.00
LTP-151	258880.00	2115721.55	892.00	223.00	224.03	1.03	38453	DRG13000588	0.09	2.00	0.00	0.04	1.00	2.28	20.00
LTP-151	258880.00	2115721.04	890.59	224.03	226.00	1.97	38454	DRG13000588	0.04	2.00	0.01	0.08	1.00	2.61	20.00
LTP-151	258880.00	2115720.52	889.16	226.00	227.08	1.08	38455	DRG13000588	0.06	2.00	0.00	0.03	1.00	2.72	20.00
LTP-151	258880.00	2115720.01	887.75	227.08	229.00	1.92	38456	DRG13000588	0.14	2.00	0.02	0.09	2.00	2.64	20.00
LTP-151	258880.00	2115719.34	885.91	229.00	231.00	2.00	38457	DRG13000588	0.11	2.00	0.04	0.24	2.00	2.56	20.00
LTP-151	258880.00	2115718.86	884.60	231.00	231.77	0.77	38459	DRG13000588	0.06	2.00	0.00	0.01	2.00	2.22	20.00
LTP-151	258880.00	2115718.35	883.20	231.77	234.00	2.23	38460	DRG13000588	0.09	2.00	0.01	0.04	2.00	2.67	20.00
LTP-151	258880.00	2115717.63	881.21	234.00	236.00	2.00	38461	DRG13000588	0.07	2.00	0.00	0.05	2.00	2.40	20.00
LTP-151	258880.00	2115716.94	879.31	236.00	238.03	2.03	38462	DRG13000588	0.07	2.00	0.00	0.05	1.00	2.41	20.00
LTP-151	258880.00	2115716.25	877.44	238.03	240.00	1.97	38463	DRG13000588	0.09	2.00	0.01	0.08	2.00	2.60	20.00
LTP-151	258880.00	2115715.57	875.57	240.00	242.00	2.00	38464	DRG13000588	0.04	2.00	0.00	0.03	1.00	2.17	20.00
LTP-151	258880.00	2115714.89	873.69	242.00	244.00	2.00	38465	DRG13000588	0.02	2.00	0.01	0.02	1.00	2.63	20.00
LTP-151	258880.00	2115714.21	871.81	244.00	246.00	2.00	38467	DRG13000588	0.05	2.00	0.00	0.02	1.00	2.01	20.00
LTP-151	258880.00	2115713.52	869.93	246.00	248.00	2.00	38468	DRG13000588	0.04	2.00	0.00	0.02	1.00	2.44	20.00
LTP-151	258880.00	2115712.81	867.98	248.00	250.15	2.15	38469	DRG13000588	0.05	2.00	0.00	0.02	1.00	1.91	20.00
LTP-151	258880.00	2115712.06	865.92	250.15	252.38	2.23	38470	DRG13000588	0.07	2.00	0.00	0.02	2.00	2.34	20.00
LTP-151	258880.00	2115711.40	864.11	252.38	254.00	1.62	38471	DRG13000588	0.06	2.00	0.01	0.02	2.00	2.80	20.00
LTP-151	258880.00	2115710.78	862.41	254.00	256.00	2.00	38472	DRG13000588	0.04	2.00	0.01	0.02	1.00	3.33	20.00
LTP-151	258880.00	2115710.10	860.53	256.00	258.00	2.00	38473	DRG13000588	0.06	2.00	0.00	0.02	1.00	4.00	20.00
LTP-151	258880.00	2115709.42	858.66	258.00	260.00	2.00	38474	DRG13000588	0.05	2.00	0.01	0.03	1.00	3.77	20.00
LTP-151	258880.00	2115708.87	857.15	260.00	261.20	1.20	38476	DRG13000588	0.08	2.00	0.01	0.03	1.00	4.16	20.00
LTP-151	258880.00	2115708.36	855.74	261.20	263.00	1.80	38477	DRG13000588	0.12	3.00	0.00	0.02	3.00	3.21	20.00
LTP-151	258880.00	2115707.71	853.96	263.00	265.00	2.00	38478	DRG13000588	0.15	2.00	0.00	0.02	2.00	3.21	20.00
LTP-151	258880.00	2115707.02	852.08	265.00	267.00	2.00	38479	DRG13000588	0.03	2.00	0.00	0.01	1.00	3.38	20.00
LTP-151	258880.00	2115706.37	850.27	267.00	268.84	1.84	38480	DRG13000588	0.03	2.00	0.01	0.01	1.00	3.49	20.00
LTP-151	258880.00	2115705.68	848.39	268.84	271.00	2.16	38481	DRG13000588	0.09	2.00	0.01	0.01	4.00	4.08	20.00
LTP-151	258880.00	2115704.97	846.44	271.00	273.00	2.00	38482	DRG13000588	0.46	8.00	0.15	0.27	24.00	20.45	30.00
LTP-151	258880.00	2115704.29	844.56	273.00	275.00	2.00	38484	DRG13000588	0.10	2.00	0.06	0.16	3.00	3.81	20.00

SONDEO	UMT (ESTE)	UMT (NORTE)	ELEV	DESDE (m)	HASTA (m)	INTERVALO (m)	MUESTRA	CERTIFICADO	Au g/t	Ag g/t	Cu %	Zn %	S %	Fe %	Pb ppm
LTP-151	258880.00	2115703.60	842.68	275.00	277.00	2.00	38485	DRG13000588	0.06	2.00	0.01	0.02	2.00	3.18	20.00
LTP-151	258880.00	2115702.92	840.80	277.00	279.00	2.00	38486	DRG13000588	0.15	4.00	0.02	0.05	3.00	4.72	20.00
LTP-151	258880.00	2115702.23	838.92	279.00	281.00	2.00	38487	DRG13000588	0.06	2.00	0.01	0.01	2.00	3.61	20.00
LTP-151	258880.00	2115701.55	837.04	281.00	283.00	2.00	38488	DRG13000588	0.02	2.00	0.00	0.01	1.00	3.53	20.00
LTP-151	258880.00	2115700.87	835.17	283.00	284.99	1.99	38489	DRG13000588	0.02	2.00	0.00	0.01	1.00	3.60	20.00
LTP-151	258880.00	2115700.18	833.29	284.99	287.00	2.01	38491	DRG13000588	0.07	2.00	0.00	0.01	2.00	3.44	20.00
LTP-151	258880.00	2115699.50	831.40	287.00	289.00	2.00	38492	DRG13000588	0.06	2.00	0.00	0.02	3.00	3.30	20.00
LTP-151	258880.00	2115698.80	829.49	289.00	291.08	2.08	38493	DRG13000588	0.06	2.00	0.00	0.04	3.00	2.91	20.00
LTP-151	258880.00	2115698.24	827.96	291.08	292.26	1.18	38494	DRG13000588	0.07	2.00	0.00	0.05	2.00	2.80	20.00
LTP-151	258880.00	2115697.74	826.58	292.26	294.00	1.74	38495	DRG13000588	0.08	4.00	0.00	0.03	3.00	3.49	20.00
LTP-151	258880.00	2115697.10	824.83	294.00	296.00	2.00	38496	DRG13000588	0.09	5.00	0.00	0.02	2.00	2.68	20.00
LTP-151	258880.00	2115696.42	822.95	296.00	298.00	2.00	38498	DRG13000588	0.09	3.00	0.00	0.06	2.00	2.83	30.00
LTP-151	258880.00	2115695.74	821.07	298.00	300.00	2.00	38499	DRG13000588	0.11	2.00	0.01	0.02	3.00	3.07	20.00
LTP-151	258880.00	2115695.05	819.19	300.00	302.00	2.00	38500	DRG13000588	0.17	2.00	0.00	0.04	3.00	3.46	20.00
LTP-151	258880.00	2115694.37	817.31	302.00	304.00	2.00	38501	DRG13000588	0.08	2.00	0.00	0.02	2.00	2.84	20.00
LTP-151	258880.00	2115693.67	815.39	304.00	306.09	2.09	38502	DRG13000588	0.07	2.00	0.00	0.02	2.00	2.77	20.00
LTP-151	258880.00	2115693.08	813.76	306.09	307.46	1.37	38503	DRG13000588	0.05	2.00	0.00	0.02	2.00	3.55	20.00
LTP-151	258880.00	2115692.58	812.39	307.46	309.00	1.54	38504	DRG13000588	0.05	2.00	0.01	0.03	1.00	3.54	20.00
LTP-151	258880.00	2115691.97	810.73	309.00	311.00	2.00	38506	DRG13000588	0.03	2.00	0.01	0.02	1.00	3.66	20.00
LTP-151	258880.00	2115691.29	808.85	311.00	313.00	2.00	38507	DRG13000588	0.05	2.00	0.00	0.03	2.00	4.10	20.00
LTP-151	258880.00	2115690.61	806.97	313.00	315.00	2.00	38508	DRG13000588	0.06	2.00	0.01	0.11	1.00	3.51	20.00
LTP-151	258880.00	2115689.92	805.09	315.00	317.00	2.00	38509	DRG13000588	0.09	2.00	0.01	0.10	2.00	4.21	20.00
LTP-151	258880.00	2115689.24	803.21	317.00	319.00	2.00	38510	DRG13000588	0.13	2.00	0.00	0.05	2.00	4.00	20.00
LTP-151	258880.00	2115688.55	801.33	319.00	321.00	2.00	38511	DRG13000588	0.07	2.00	0.00	0.02	1.00	4.08	20.00
LTP-151	258880.00	2115687.87	799.45	321.00	323.00	2.00	38512	DRG13000588	0.12	2.00	0.00	0.02	3.00	4.10	20.00
LTP-151	258880.00	2115687.33	797.98	323.00	324.14	1.14	38514	DRG13000588	0.11	2.00	0.00	0.03	3.00	4.48	20.00
LTP-151	258880.00	2115686.82	796.57	324.14	326.00	1.86	38515	DRG13000588	0.07	2.00	0.00	0.03	2.00	3.83	20.00
LTP-151	258880.00	2115686.16	794.76	326.00	328.00	2.00	38516	DRG13000588	0.40	2.00	0.01	0.12	1.00	3.72	20.00
LTP-151	258880.00	2115685.48	792.88	328.00	330.00	2.00	38517	DRG13000588	0.17	2.00	0.01	0.07	1.00	4.50	20.00
LTP-151	258880.00	2115684.79	791.00	330.00	332.00	2.00	38518	DRG13000588	0.26	2.00	0.03	0.35	1.00	4.91	20.00
LTP-151	258880.00	2115684.11	789.12	332.00	334.00	2.00	38520	DRG13000588	0.04	2.00	0.01	0.03	1.00	4.48	20.00
LTP-151	258880.00	2115683.42	787.24	334.00	336.00	2.00	38521	DRG13000588	0.02	2.00	0.00	0.03	1.00	4.33	20.00
LTP-151	258880.00	2115682.74	785.36	336.00	338.00	2.00	38522	DRG13000588	0.03	2.00	0.00	0.03	1.00	4.42	20.00
LTP-151	258880.00	2115682.07	783.52	338.00	339.92	1.92	38523	DRG13000588	0.03	2.00	0.00	0.04	1.00	4.25	20.00
LTP-151	258880.00	2115681.38	781.64	339.92	342.00	2.08	38524	DRG13000588	0.03	2.00	0.00	0.03	1.00	4.16	20.00
LTP-151	258880.00	2115680.69	779.72	342.00	344.00	2.00	38525	DRG13000588	0.07	2.00	0.01	0.08	1.00	3.90	20.00
LTP-151	258880.00	2115680.00	777.84	344.00	346.00	2.00	38526	DRG13000588	0.06	2.00	0.02	0.04	1.00	3.83	20.00
LTP-151	258880.00	2115679.32	775.96	346.00	348.00	2.00	38528	DRG13000588	0.11	2.00	0.01	0.05	2.00	4.31	20.00
LTP-151	258880.00	2115678.63	774.08	348.00	350.00	2.00	38529	DRG13000588	0.14	2.00	0.01	0.10	2.00	4.46	20.00
LTP-151	258880.00	2115677.94	772.18	350.00	352.04	2.04	38530	DRG13000588	0.04	2.00	0.01	0.05	1.00	4.46	20.00
LTP-151	258880.00	2115677.26	770.31	352.04	354.00	1.96	38531	DRG13000588	0.10	2.00	0.03	0.03	1.00	4.59	20.00
LTP-151	258880.00	2115676.58	768.44	354.00	356.00	2.00	38532	DRG13000588	0.02	2.00	0.01	0.02	1.00	4.61	20.00
LTP-151	258880.00	2115675.90	766.57	356.00	358.00	2.00	38533	DRG13000588	0.01	2.00	0.01	0.02	0.00	4.01	20.00
LTP-151	258880.00	2115674.87	763.75	358.00	362.00	4.00	38534	DRG13000588	0.02	2.00	0.00	0.02	1.00	4.02	20.00
LTP-151	258880.00	2115673.81	760.81	362.00	364.24	2.24	38535	DRG13000588	0.01	2.00	0.01	0.02	1.00	4.21	20.00
LTP-152	258897.48	2115787.91	1046.59	58.00	60.00	2.00	38536	DRG13000590	0.01	2.00	0.01	0.01	0.00	7.07	20.00
LTP-152	258898.07	2115787.57	1044.71	60.00	62.00	2.00	38537	DRG13000590	0.01	2.00	0.01	0.01	0.00	7.84	20.00
LTP-152	258898.66	2115787.23	1042.83	62.00	64.01	2.01	38538	DRG13000590	0.01	2.00	0.00	0.01	0.00	6.98	20.00
LTP-152	258899.21	2115786.91	1041.11	64.01	65.67	1.66	38539	DRG13000590	0.12	5.00	0.01	0.14	5.00	5.89	20.00
LTP-152	258899.80	2115786.57	1039.23	65.67	68.00	2.33	38540	DRG13000590	0.49	4.00	0.01	0.52	6.00	4.88	20.00
LTP-152	258900.44	2115786.20	1037.20	68.00	70.00	2.00	38541	DRG13000590	0.36	3.00	0.01	0.66	4.00	3.79	20.00
LTP-152	258901.03	2115785.86	1035.32	70.00	72.00	2.00	38542	DRG13000590	0.36	3.00	0.01	0.45	5.00	4.16	20.00
LTP-152	258901.62	2115785.52	1033.44	72.00	74.00	2.00	38544	DRG13000590	0.40	3.00	0.01	0.57	4.00	3.58	20.00
LTP-152	258902.24	2115785.16	1031.46	74.00	76.20	2.20	38545	DRG13000590	0.32	2.00	0.01	0.50	5.00	4.07	20.00
LTP-152	258902.84	2115784.82	1029.59	76.20	78.00	1.80	38546	DRG13000590	0.56	4.00	0.02	0.97	7.00	5.06	20.00
LTP-152	258903.40	2115784.49	1027.80	78.00	80.00	2.00	38547	DRG13000590	0.58	4.00	0.02	1.69	6.00	4.60	20.00
LTP-152	258903.87	2115784.22	1026.30	80.00	81.20	1.20	38548	DRG13000590	0.46	3.00	0.01	0.99	5.00	4.43	20.00
LTP-152	258904.32	2115783.96	1024.89	81.20	83.00	1.80	38549	DRG13000590	1.62	9.00	0.09	4.11	8.00	5.72	20.00
LTP-152	258904.94	2115783.60	1022.92	83.00	85.39	2.39	38550	DRG13000590	1.22	13.00	0.25	4.69	10.00	6.76	30.00
LTP-152	258905.53	2115783.26	1021.04	85.39	87.00	1.61	38551	DRG13000590	1.03	20.00	0.21	9.05	12.00	7.02	230.00
LTP-152	258906.07	2115782.95	1019.34	87.00	89.00	2.00	38553	DRG13000590	0.92	7.00	0.14	2.17	10.00	7.82	40.00
LTP-152	258906.66	2115782.61	1017.46	89.00	91.00	2.00	38554	DRG13000590	0.93	8.00	0.03	1.57	8.00	6.30	20.00
LTP-152	258907.25	2115782.27	1015.58	91.00	93.00	2.00	38555	DRG13000590	4.73	16.00	0.17	5.30	16.00	12.50	40.00
LTP-152	258907.99	2115781.84	1013.23	93.00	96.00	3.00	38556	DRG13000590	3.66	24.00	0.11	4.46	18.00	14.45	80.00
LTP-152	258908.54	2115781.52	1011.50	96.00	96.70	0.70	38557	DRG13000590	1.07	11.00	0.07	1.59	11.00	9.64	110.00
LTP-152	258908.99	2115781.26	1010.06	96.70	99.06	2.36	38559	DRG13000590	0.26	6.00	0.01	0.37	7.00	5.81	20.00
LTP-152	258909.63	2115780.89	1008.04	99.06	101.00	1.94	38560	DRG13000590	0.14	8.00	0.01	0.21	8.00	6.00	20.00
LTP-152	258910.21	2115780.56	1006.18	101.00	103.01	2.01	38561	DRG13000590	0.14	2.00	0.01	0.19	7.00	5.39	20.00
LTP-152	258910.78	2115780.23	1004.38	103.01	104.83	1.82	38562	DRG13000590	0.34	2.00	0.05	1.78	6.00	3.63	20.00
LTP-152	258911.37	2115779.89	1002.51	104.83	107.00	2.17	38563	DRG13000590	0.26	2.00	0.01	0.12	4.00	4.24	20.00
LTP-152	258911.87	2115779.60	1000.92	107.00	108.20	1.20	38564	DRG13000590	0.41	2.00	0.04	0.57	5.00	4.61	20.00
LTP-152	258912.26	2115779.38	999.69	108.20	109.62	1.42	38565	DRG13000590	0.37	2.00	0.02	0.14	6.00	5.39	20.00
LTP-152	258912.71	2115779.11	998.26	109.62	111.25	1.63	38567	DRG13000590	0.27	2.00	0.02	0.01	8.00	7.33	20.00
LTP-152	258913.21	2115778.83	996.67	111.25	113.00	1.75	38568	DRG13000590	0.27	3.00	0.02	0.03	12.00	9.64	20.00
LTP-152	258913.77	2115778.50	994.91	113.00	115.00	2.00	38569	DRG13000590	0.50	2.00	0.04	0.02	11.00	9.56	20.00
LTP-152	258914.36	2115778.16	993.03	115.00	117.00	2.00	38570	DRG13000590	0.49	2.00	0.06	0.01	11.00	9.04	20.00
LTP-152	258914.86	2115777.87	991.43	117.00	118.40	1.40	38571	DRG13000590	0.26	2.00	0.08	0.17	9.00	8.15	20.00
LTP-152	258915.24	2115777.65	990.24	118.40	119.55	1.15	38572	DRG13000590	0.36	2.00	0.10	0.93	6.00	4.89	20.00

SONDEO	UMT (ESTE)	UMT (NORTE)	ELEV	DESDE (m)	HASTA (m)	INTERVALO (m)	MUESTRA	CERTIFICADO	Au g/t	Ag g/t	Cu %	Zn %	S %	Fe %	Pb ppm
LTP-152	258915.77	2115777.35	988.54	119.55	122.00	2.45	38573	DRG13000590	0.19	2.00	0.01	0.08	9.00	7.80	20.00
LTP-152	258916.43	2115776.97	986.45	122.00	124.00	2.00	38574	DRG13000590	0.26	2.00	0.01	0.21	11.00	10.28	20.00
LTP-152	258917.02	2115776.62	984.57	124.00	126.00	2.00	38575	DRG13000590	0.13	2.00	0.01	0.12	8.00	6.49	20.00
LTP-152	258917.71	2115776.23	982.39	126.00	128.65	2.65	38576	DRG13000590	0.08	2.00	0.00	0.06	5.00	4.69	20.00
LTP-152	258918.31	2115775.88	980.51	128.65	130.00	1.35	38577	DRG13000590	0.15	2.00	0.01	0.29	3.00	3.39	20.00
LTP-152	258918.80	2115775.60	978.94	130.00	132.00	2.00	38579	DRG13000590	0.24	2.00	0.01	0.22	4.00	4.63	20.00
LTP-152	258919.39	2115775.26	977.06	132.00	134.00	2.00	38580	DRG13000590	0.20	2.00	0.02	0.51	4.00	4.03	20.00
LTP-152	258919.99	2115774.91	975.18	134.00	136.00	2.00	38581	DRG13000590	0.24	2.00	0.01	0.43	4.00	4.18	20.00
LTP-152	258920.58	2115774.57	973.30	136.00	138.00	2.00	38582	DRG13000590	0.23	2.00	0.01	0.45	4.00	4.07	20.00
LTP-152	258921.23	2115774.19	971.23	138.00	140.41	2.41	38584	DRG13000590	0.17	2.00	0.00	0.32	4.00	4.02	20.00
LTP-152	258921.82	2115773.85	969.35	140.41	142.00	1.59	38585	DRG13000590	1.00	2.00	0.06	0.59	5.00	4.23	20.00
LTP-152	258922.36	2115773.55	967.66	142.00	144.00	2.00	38586	DRG13000590	0.19	2.00	0.04	0.37	4.00	3.76	20.00
LTP-152	258922.95	2115773.20	965.78	144.00	146.00	2.00	38587	DRG13000590	0.20	2.00	0.01	0.16	4.00	3.89	20.00
LTP-152	258923.55	2115772.85	963.86	146.00	148.08	2.08	38588	DRG13000590	1.24	3.00	0.32	1.65	8.00	6.36	20.00
LTP-152	258924.01	2115772.59	962.41	148.08	149.10	1.02	38590	DRG13000590	1.40	3.00	0.22	1.88	6.00	4.84	20.00
LTP-152	258924.44	2115772.34	961.03	149.10	151.00	1.90	38591	DRG13000590	0.35	2.00	0.30	0.77	5.00	5.19	20.00
LTP-152	258925.02	2115772.01	959.20	151.00	153.00	2.00	38592	DRG13000590	0.58	2.00	0.03	0.92	3.00	3.40	20.00
LTP-152	258925.61	2115771.66	957.32	153.00	155.00	2.00	38593	DRG13000590	0.17	2.00	0.01	0.52	3.00	2.77	20.00
LTP-152	258926.21	2115771.32	955.44	155.00	157.00	2.00	38594	DRG13000590	0.22	2.00	0.02	0.48	4.00	4.58	20.00
LTP-152	258926.80	2115770.98	953.56	157.00	159.00	2.00	38595	DRG13000590	0.30	2.00	0.01	0.50	9.00	7.44	20.00
LTP-152	258927.47	2115770.60	951.45	159.00	161.50	2.50	38596	DRG13000590	0.17	2.00	0.00	0.16	8.00	7.25	20.00
LTP-152	258928.06	2115770.25	949.57	161.50	163.00	1.50	38597	DRG13000590	0.37	4.00	0.02	0.40	7.00	6.40	20.00
LTP-152	258928.58	2115769.95	947.93	163.00	165.00	2.00	38599	DRG13000590	0.22	2.00	0.01	0.41	5.00	4.96	20.00
LTP-152	258929.17	2115769.61	946.05	165.00	167.00	2.00	38600	DRG13000590	0.14	2.00	0.02	0.42	5.00	5.04	20.00
LTP-152	258929.76	2115769.27	944.17	167.00	169.00	2.00	38601	DRG13000590	0.10	2.00	0.01	0.31	2.00	2.89	20.00
LTP-152	258930.35	2115768.93	942.29	169.00	171.00	2.00	38602	DRG13000590	0.26	2.00	0.01	0.35	4.00	4.09	20.00
LTP-152	258930.95	2115768.59	940.41	171.00	173.00	2.00	38603	DRG13000590	0.61	2.00	0.02	1.05	6.00	4.92	20.00
LTP-152	258931.66	2115768.18	938.16	173.00	175.79	2.79	38604	DRG13000590	0.11	2.00	0.01	1.21	3.00	3.81	20.00
LTP-152	258932.25	2115767.83	936.28	175.79	177.00	1.21	38605	DRG13000590	0.33	3.00	0.02	1.69	6.00	5.70	20.00
LTP-152	258932.72	2115767.56	934.77	177.00	179.00	2.00	38606	DRG13000590	0.30	3.00	0.02	1.07	6.00	5.56	30.00
LTP-152	258933.32	2115767.22	932.89	179.00	181.00	2.00	38607	DRG13000590	0.28	7.00	0.02	1.12	6.00	5.51	70.00
LTP-152	258933.91	2115766.88	931.01	181.00	183.00	2.00	38608	DRG13000590	0.48	3.00	0.01	0.76	7.00	5.74	100.00
LTP-152	258934.50	2115766.53	929.13	183.00	185.00	2.00	38609	DRG13000590	0.32	4.00	0.01	0.95	5.00	4.12	170.00
LTP-152	258935.09	2115766.19	927.25	185.00	187.00	2.00	38610	DRG13000590	0.38	6.00	0.02	0.78	5.00	3.89	350.00
LTP-152	258935.69	2115765.85	925.37	187.00	189.00	2.00	38611	DRG13000590	0.93	27.00	0.01	0.52	3.00	2.55	160.00
LTP-152	258936.28	2115765.51	923.49	189.00	191.00	2.00	38612	DRG13000590	0.31	13.00	0.01	0.14	2.00	1.85	60.00
LTP-152	258936.87	2115765.17	921.61	191.00	193.00	2.00	38614	DRG13000590	0.24	32.00	0.01	0.29	2.00	2.06	110.00
LTP-152	258937.47	2115764.82	919.70	193.00	195.07	2.07	38615	DRG13000590	0.70	112.00	0.01	0.51	3.00	2.67	160.00
LTP-152	258938.09	2115764.46	917.75	195.07	197.15	2.08	38616	DRG13000590	0.09	10.00	0.01	0.12	2.00	2.15	50.00
LTP-152	258938.76	2115764.07	915.61	197.15	199.64	2.49	38617	DRG13000590	0.05	27.00	0.01	0.09	2.00	1.82	30.00
LTP-152	258939.48	2115763.66	913.33	199.64	202.00	2.36	38618	DRG13000590	0.03	11.00	0.01	0.04	2.00	1.76	20.00
LTP-152	258940.13	2115763.28	911.28	202.00	204.00	2.00	38619	DRG13000590	0.02	3.00	0.01	0.01	4.00	3.25	20.00
LTP-152	258940.72	2115762.94	909.40	204.00	206.00	2.00	38621	DRG13000590	0.04	3.00	0.00	0.01	2.00	1.90	20.00
LTP-152	258941.31	2115762.60	907.52	206.00	208.00	2.00	38622	DRG13000590	0.01	3.00	0.00	0.01	3.00	2.69	20.00
LTP-152	258941.91	2115762.26	905.64	208.00	210.00	2.00	38623	DRG13000590	0.08	3.00	0.00	0.01	5.00	3.92	20.00
LTP-152	258942.36	2115761.99	904.18	210.00	211.10	1.10	38624	DRG13000590	0.16	3.00	0.01	0.03	9.00	7.55	20.00
LTP-152	258942.81	2115761.74	902.77	211.10	213.00	1.90	38625	DRG13000590	0.04	2.00	0.00	0.01	2.00	1.80	20.00
LTP-152	258943.39	2115761.40	900.94	213.00	215.00	2.00	38626	DRG13000590	0.06	2.00	0.00	0.01	3.00	2.69	20.00
LTP-152	258943.98	2115761.06	899.06	215.00	217.00	2.00	38627	DRG13000590	0.22	3.00	0.00	0.02	3.00	2.88	20.00
LTP-152	258944.57	2115760.72	897.18	217.00	219.00	2.00	38628	DRG13000590	0.08	2.00	0.01	0.09	3.00	2.55	20.00
LTP-152	258945.16	2115760.38	895.30	219.00	221.00	2.00	38629	DRG13000590	0.04	2.00	0.00	0.02	2.00	2.39	20.00
LTP-152	258945.76	2115760.04	893.42	221.00	223.00	2.00	38631	DRG13000590	0.07	2.00	0.00	0.05	1.00	2.47	20.00
LTP-152	258946.35	2115759.69	891.54	223.00	225.00	2.00	38632	DRG13000590	0.07	2.00	0.01	0.07	2.00	2.55	20.00
LTP-152	258946.94	2115759.35	889.67	225.00	227.00	2.00	38633	DRG13000590	0.10	3.00	0.01	0.11	3.00	2.88	20.00
LTP-152	258947.53	2115759.01	887.79	227.00	229.00	2.00	38634	DRG13000590	0.28	5.00	0.01	0.38	4.00	3.66	50.00
LTP-152	258948.13	2115758.67	885.91	229.00	231.00	2.00	38635	DRG13000590	0.26	9.00	0.01	0.15	6.00	5.06	20.00
LTP-152	258948.72	2115758.33	884.03	231.00	233.00	2.00	38636	DRG13000590	0.10	7.00	0.01	0.06	2.00	2.14	20.00
LTP-152	258949.31	2115757.98	882.15	233.00	235.00	2.00	38638	DRG13000590	0.36	6.00	0.03	0.54	3.00	3.08	150.00
LTP-152	258949.90	2115757.64	880.27	235.00	237.00	2.00	38639	DRG13000590	0.34	4.00	0.01	0.16	3.00	2.59	20.00
LTP-152	258950.50	2115757.30	878.39	237.00	239.00	2.00	38640	DRG13000590	0.13	6.00	0.01	0.08	4.00	4.00	20.00
LTP-152	258951.09	2115756.96	876.51	239.00	241.00	2.00	38641	DRG13000590	0.11	8.00	0.01	0.03	4.00	3.52	20.00
LTP-152	258951.68	2115756.62	874.63	241.00	243.00	2.00	38642	DRG13000590	0.08	10.00	0.00	0.03	3.00	2.76	20.00
LTP-152	258952.27	2115756.27	872.75	243.00	245.00	2.00	38643	DRG13000590	0.08	16.00	0.00	0.03	4.00	4.59	20.00
LTP-152	258952.86	2115755.93	870.87	245.00	247.00	2.00	38644	DRG13000590	0.10	14.00	0.00	0.02	4.00	4.07	20.00
LTP-152	258953.46	2115755.59	868.99	247.00	249.00	2.00	38645	DRG13000590	0.07	7.00	0.01	0.01	4.00	3.30	20.00
LTP-152	258954.05	2115755.25	867.11	249.00	251.00	2.00	38647	DRG13000590	0.04	5.00	0.00	0.01	3.00	3.03	20.00
LTP-152	258954.64	2115754.91	865.23	251.00	253.00	2.00	38648	DRG13000590	0.06	3.00	0.01	0.01	4.00	3.73	20.00
LTP-152	258955.23	2115754.56	863.35	253.00	255.00	2.00	38649	DRG13000590	0.06	3.00	0.01	0.01	7.00	5.87	20.00
LTP-152	258955.83	2115754.22	861.47	255.00	257.00	2.00	38650	DRG13000590	0.07	2.00	0.01	0.01	4.00	3.40	20.00
LTP-152	258956.26	2115753.97	860.09	257.00	257.94	0.94	38651	DRG13000590	0.05	2.00	0.01	0.01	5.00	4.50	20.00
LTP-152	258956.71	2115753.71	858.68	257.94	260.00	2.06	38652	DRG13000590	0.04	2.00	0.01	0.01	3.00	2.96	20.00
LTP-152	258957.31	2115753.37	856.78	260.00	262.00	2.00	38654	DRG13000590	0.06	2.00	0.01	0.02	3.00	3.21	20.00
LTP-152	258957.90	2115753.02	854.90	262.00	264.00	2.00	38655	DRG13000590	0.06	2.00	0.00	0.01	4.00	3.29	20.00
LTP-152	258958.49	2115752.68	853.02	264.00	266.00	2.00	38656	DRG13000590	0.05	3.00	0.01	0.01	4.00	3.35	20.00
LTP-152	258959.08	2115752.34	851.14	266.00	268.00	2.00	38657	DRG13000590	0.06	2.00	0.01	0.01	4.00	3.30	20.00
LTP-152	258959.68	2115752.00	849.26	268.00	270.00	2.00	38658	DRG13000590	0.07	2.00	0.00	0.01	4.00	3.47	20.00
LTP-152	258960.27	2115751.66	847.38	270.00	272.00	2.00	38659	DRG13000590	0.08	2.00	0.00	0.01	3.00	2.76	20.00
LTP-152	258960.86	2115751.31	845.50	272.00	274.00	2.00	38660	DRG13000590	0.07	2.00	0.01	0.02	3.00	2.74	20.00

SONDEO	UMT (ESTE)	UMT (NORTE)	ELEV	DESDE (m)	HASTA (m)	INTERVALO (m)	MUESTRA	CERTIFICADO	Au g/t	Ag g/t	Cu %	Zn %	S %	Fe %	Pb ppm
LTP-152	258961.45	2115750.97	843.62	274.00	276.00	2.00	38661	DRG13000590	0.08	2.00	0.00	0.03	4.00	4.03	20.00
LTP-152	258962.05	2115750.63	841.74	276.00	278.00	2.00	38662	DRG13000590	0.05	2.00	0.00	0.01	2.00	2.34	20.00
LTP-152	258962.64	2115750.29	839.86	278.00	280.00	2.00	38663	DRG13000590	0.02	2.00	0.01	0.01	1.00	1.92	20.00
LTP-152	258963.23	2115749.95	837.98	280.00	282.00	2.00	38665	DRG13000590	0.04	2.00	0.01	0.06	2.00	2.47	30.00
LTP-152	258963.82	2115749.60	836.10	282.00	284.00	2.00	38666	DRG13000590	0.02	2.00	0.00	0.01	1.00	2.64	20.00
LTP-152	258964.42	2115749.26	834.22	284.00	286.00	2.00	38667	DRG13000590	0.02	2.00	0.01	0.03	1.00	3.61	20.00
LTP-152	258965.01	2115748.92	832.34	286.00	288.00	2.00	38668	DRG13000590	0.09	3.00	0.00	0.03	2.00	3.28	20.00
LTP-152	258965.60	2115748.58	830.46	288.00	290.00	2.00	38669	DRG13000590	0.05	2.00	0.00	0.04	2.00	2.65	20.00
LTP-152	258966.19	2115748.24	828.59	290.00	292.00	2.00	38670	DRG13000590	0.07	3.00	0.01	0.03	4.00	4.68	20.00
LTP-152	258966.79	2115747.89	826.71	292.00	294.00	2.00	38672	DRG13000590	0.06	4.00	0.00	0.02	5.00	5.09	20.00
LTP-152	258967.38	2115747.55	824.83	294.00	296.00	2.00	38673	DRG13000590	0.07	7.00	0.00	0.01	5.00	5.13	20.00
LTP-152	258967.97	2115747.21	822.95	296.00	298.00	2.00	38674	DRG13000590	0.04	4.00	0.00	0.01	5.00	5.63	20.00
LTP-152	258968.56	2115746.87	821.07	298.00	300.00	2.00	38675	DRG13000590	0.04	4.00	0.00	0.02	4.00	3.79	20.00
LTP-152	258969.16	2115746.53	819.19	300.00	302.00	2.00	38676	DRG13000590	0.03	4.00	0.00	0.01	4.00	3.90	20.00
LTP-152	258969.75	2115746.18	817.31	302.00	304.00	2.00	38677	DRG13000590	0.03	5.00	0.01	0.01	4.00	4.51	20.00
LTP-152	258970.34	2115745.84	815.43	304.00	306.00	2.00	38678	DRG13000590	0.06	5.00	0.00	0.03	6.00	6.05	20.00
LTP-152	258970.93	2115745.50	813.55	306.00	308.00	2.00	38679	DRG13000590	0.03	4.00	0.00	0.01	5.00	5.46	20.00
LTP-152	258971.53	2115745.16	811.67	308.00	310.00	2.00	38680	DRG13000590	0.03	3.00	0.00	0.01	4.00	4.39	20.00
LTP-152	258972.17	2115744.79	809.64	310.00	312.32	2.32	38681	DRG13000590	0.03	4.00	0.00	0.01	4.00	3.75	20.00
LTP-152	258972.76	2115744.45	807.76	312.32	314.00	1.68	38683	DRG13000590	0.04	5.00	0.01	0.01	5.00	4.59	20.00
LTP-152	258973.30	2115744.13	806.03	314.00	316.00	2.00	38684	DRG13000590	0.03	4.00	0.01	0.01	4.00	3.73	20.00
LTP-152	258973.89	2115743.79	804.15	316.00	318.00	2.00	38685	DRG13000590	0.03	4.00	0.01	0.01	4.00	4.27	20.00
LTP-152	258974.49	2115743.45	802.27	318.00	320.00	2.00	38686	DRG13000590	0.01	2.00	0.00	0.01	3.00	3.20	20.00
LTP-152	258975.08	2115743.11	800.39	320.00	322.00	2.00	38687	DRG13000590	0.02	2.00	0.01	0.01	5.00	5.65	20.00
LTP-152	258975.67	2115742.76	798.52	322.00	324.00	2.00	38688	DRG13000590	0.01	2.00	0.01	0.01	4.00	3.75	20.00
LTP-152	258976.26	2115742.42	796.64	324.00	326.00	2.00	38689	DRG13000590	0.01	2.00	0.00	0.01	4.00	3.93	20.00
LTP-152	258976.86	2115742.08	794.76	326.00	328.00	2.00	38690	DRG13000590	0.01	2.00	0.00	0.01	4.00	3.93	20.00
LTP-152	258977.45	2115741.74	792.88	328.00	330.00	2.00	38692	DRG13000590	0.01	2.00	0.00	0.01	4.00	4.21	20.00
LTP-152	258978.04	2115741.40	791.00	330.00	332.00	2.00	38693	DRG13000590	0.01	2.00	0.01	0.01	4.00	4.30	20.00
LTP-152	258978.63	2115741.05	789.12	332.00	334.00	2.00	38695	DRG13000590	0.01	2.00	0.01	0.01	3.00	3.39	20.00
LTP-152	258979.23	2115740.71	787.24	334.00	336.00	2.00	38696	DRG13000590	0.01	3.00	0.01	0.01	5.00	4.72	20.00
LTP-152	258979.82	2115740.37	785.36	336.00	338.00	2.00	38697	DRG13000590	0.01	5.00	0.01	0.02	6.00	6.16	20.00
LTP-152	258980.41	2115740.03	783.48	338.00	340.00	2.00	38698	DRG13000590	0.01	3.00	0.01	0.01	4.00	4.78	20.00
LTP-152	258981.00	2115739.69	781.60	340.00	342.00	2.00	38699	DRG13000590	0.01	2.00	0.01	0.01	5.00	4.74	20.00
LTP-152	258981.60	2115739.34	779.72	342.00	344.00	2.00	38701	DRG13000590	0.01	2.00	0.00	0.01	5.00	5.35	20.00
LTP-152	258982.19	2115739.00	777.84	344.00	346.00	2.00	38702	DRG13000590	0.01	2.00	0.00	0.01	5.00	4.91	20.00
LTP-152	258982.78	2115738.66	775.96	346.00	348.00	2.00	38703	DRG13000590	0.01	2.00	0.01	0.01	3.00	3.49	20.00
LTP-152	258983.37	2115738.32	774.08	348.00	350.00	2.00	38704	DRG13000590	0.01	2.00	0.00	0.01	3.00	3.43	20.00
LTP-152	258983.97	2115737.98	772.20	350.00	352.00	2.00	38705	DRG13000590	0.01	2.00	0.00	0.01	4.00	4.14	20.00
LTP-152	258984.56	2115737.63	770.32	352.00	354.00	2.00	38706	DRG13000590	0.01	2.00	0.00	0.01	3.00	2.84	20.00
LTP-152	258985.14	2115737.30	768.49	354.00	355.90	1.90	38707	DRG13000590	0.01	2.00	0.00	0.01	2.00	2.37	20.00
LTP-152	258985.73	2115736.96	766.61	355.90	358.00	2.10	38709	DRG13000590	0.01	2.00	0.00	0.01	3.00	2.40	20.00
LTP-152	258986.38	2115736.58	764.55	358.00	360.30	2.30	38710	DRG13000590	0.01	2.00	0.01	0.01	3.00	3.09	20.00
LTP-152	258986.97	2115736.24	762.67	360.30	362.00	1.70	38711	DRG13000590	0.01	2.00	0.01	0.01	2.00	2.33	20.00
LTP-152	258987.52	2115735.92	760.93	362.00	364.00	2.00	38712	DRG13000590	0.01	2.00	0.01	0.01	3.00	2.46	20.00
LTP-152	258988.11	2115735.58	759.05	364.00	366.00	2.00	38713	DRG13000590	0.01	2.00	0.01	0.01	3.00	2.75	20.00
LTP-152	258988.70	2115735.24	757.17	366.00	368.00	2.00	38714	DRG13000590	0.01	2.00	0.01	0.01	2.00	2.33	20.00
LTP-152	258989.16	2115734.98	755.73	368.00	369.06	1.06	38715	DRG13000590	0.01	2.00	0.01	0.01	1.00	1.62	20.00
LTP-152	258989.58	2115734.73	754.38	369.06	370.88	1.82	38716	DRG13000590	0.10	2.00	0.01	0.04	3.00	3.55	20.00
LTP-152	258990.17	2115734.39	752.53	370.88	373.00	2.12	38717	DRG13000590	0.21	2.00	0.01	0.19	3.00	4.15	80.00
LTP-152	258990.77	2115734.05	750.61	373.00	374.96	1.96	38718	DRG13000590	0.04	2.00	0.01	0.04	3.00	4.54	20.00
LTP-152	258991.56	2115733.59	748.12	374.96	378.30	3.34	38719	DRG13000590	0.08	5.00	0.00	0.01	2.00	2.88	20.00
LTP-152	258992.30	2115733.16	745.75	378.30	380.00	1.70	38721	DRG13000590	0.01	2.00	0.00	0.01	0.00	3.59	20.00
LTP-152	258992.96	2115732.78	743.66	380.00	382.76	2.76	38722	DRG13000590	0.01	2.00	0.00	0.01	0.00	3.98	20.00
LTP-152	258993.70	2115732.35	741.31	382.76	385.00	2.24	38723	DRG13000590	0.01	2.00	0.00	0.01	0.00	4.22	20.00
LTP-152	258994.35	2115731.98	739.27	385.00	387.10	2.10	38724	DRG13000590	0.01	2.00	0.00	0.01	0.00	5.08	20.00
LTP-152	258995.24	2115731.47	736.45	387.10	391.00	3.90	38725	DRG13000590	0.01	2.00	0.00	0.01	0.00	5.03	20.00
LTP-152	258996.11	2115730.96	733.68	391.00	393.00	2.00	38726	DRG13000590	0.01	2.00	0.00	0.01	0.00	4.85	20.00
LTP-152	258996.70	2115730.62	731.80	393.00	395.00	2.00	38727	DRG13000590	0.01	2.00	0.00	0.01	0.00	4.15	20.00
LTP-152	258997.29	2115730.28	729.92	395.00	397.00	2.00	38729	DRG13000590	0.01	2.00	0.00	0.01	0.00	3.66	20.00
LTP-152	258997.89	2115729.94	728.04	397.00	399.00	2.00	38730	DRG13000590	0.01	2.00	0.00	0.01	0.00	5.27	20.00
LTP-152	258998.48	2115729.60	726.16	399.00	401.00	2.00	38731	DRG13000590	0.01	2.00	0.00	0.01	0.00	4.27	20.00
LTP-152	258999.07	2115729.25	724.28	401.00	403.00	2.00	38732	DRG13000590	0.01	2.00	0.00	0.01	0.00	4.05	20.00
LTP-152	258999.66	2115728.91	722.40	403.00	405.00	2.00	38733	DRG13000590	0.01	2.00	0.00	0.01	0.00	4.32	20.00
LTP-152	259000.26	2115728.57	720.52	405.00	407.00	2.00	38734	DRG13000590	0.01	2.00	0.00	0.01	0.00	4.26	20.00
LTP-152	259000.85	2115728.23	718.64	407.00	409.00	2.00	38735	DRG13000590	0.01	2.00	0.00	0.01	0.00	4.60	20.00
LTP-152	259001.51	2115727.84	716.54	409.00	411.48	2.48	38736	DRG13000590	0.01	2.00	0.00	0.01	0.00	5.49	20.00
LTP-153	258790.00	2116079.00	989.01	140.00	142.00	2.00	38823	DRG13000592	0.01	2.00	0.01	0.01	0.00	4.64	20.00
LTP-153	258790.00	2116079.00	987.01	142.00	144.00	2.00	38824	DRG13000592	0.01	2.00	0.00	0.01	0.00	4.93	20.00
LTP-153	258790.00	2116079.00	985.01	144.00	146.00	2.00	38825	DRG13000592	0.01	2.00	0.00	0.01	0.00	4.87	20.00
LTP-153	258790.00	2116079.00	983.01	146.00	148.00	2.00	38826	DRG13000592	0.01	2.00	0.00	0.01	0.00	5.05	20.00
LTP-153	258790.00	2116079.00	981.19	148.00	149.64	1.64	38827	DRG13000592	0.01	2.00	0.00	0.01	0.00	4.78	20.00
LTP-153	258790.00	2116079.00	979.12	149.64	152.14	2.50	38828	DRG13000592	0.22	11.00	0.04	0.16	5.00	5.68	20.00
LTP-153	258790.00	2116079.00	976.94	152.14	154.00	1.86	38830	DRG13000592	0.01	2.00	0.00	0.02	0.00	5.68	20.00
LTP-153	258790.00	2116079.00	975.01	154.00	156.00	2.00	38831	DRG13000592	0.01	2.00	0.00	0.01	0.00	5.87	20.00
LTP-153	258790.00	2116079.00	973.44	156.00	157.14	1.14	38832	DRG13000592	0.01	2.00	0.00	0.01	0.00	6.74	20.00
LTP-153	258790.00	2116079.00	971.94	157.14	159.00	1.86	38833	DRG13000592	0.42	7.00	0.01	0.56	6.00	5.48	20.00
LTP-153	258790.00	2116079.00	970.01	159.00	161.00	2.00	38834	DRG13000592	0.23	9.00	0.01	0.26	6.00	5.62	20.00

SONDEO	UMT (ESTE)	UMT (NORTE)	ELEV	DESDE (m)	HASTA (m)	INTERVALO (m)	MUESTRA	CERTIFICADO	Au g/t	Ag g/t	Cu %	Zn %	S %	Fe %	Pb ppm
LTP-153	258790.00	2116079.00	968.01	161.00	163.00	2.00	38835	DRG13000592	0.27	5.00	0.01	0.21	6.00	5.05	30.00
LTP-153	258790.00	2116079.00	966.01	163.00	165.00	2.00	38836	DRG13000592	0.33	5.00	0.02	0.60	5.00	4.75	110.00
LTP-153	258790.00	2116079.00	964.01	165.00	167.00	2.00	38838	DRG13000592	0.10	2.00	0.01	0.14	5.00	4.80	30.00
LTP-153	258790.00	2116079.00	962.01	167.00	169.00	2.00	38839	DRG13000592	0.22	3.00	0.02	0.50	5.00	4.26	20.00
LTP-153	258790.00	2116079.00	960.01	169.00	171.00	2.00	38840	DRG13000592	0.06	2.00	0.01	0.05	5.00	5.10	20.00
LTP-153	258790.00	2116079.00	958.01	171.00	173.00	2.00	38841	DRG13000592	0.01	2.00	0.01	0.02	4.00	3.89	20.00
LTP-153	258790.00	2116079.00	955.99	173.00	175.03	2.03	38842	DRG13000592	0.02	2.00	0.01	0.03	5.00	4.59	20.00
LTP-153	258790.00	2116079.00	953.96	175.03	177.06	2.03	38843	DRG13000592	0.22	2.00	0.05	0.66	13.00	10.85	20.00
LTP-153	258790.00	2116079.00	951.48	177.06	180.00	2.94	38844	DRG13000592	0.63	3.00	0.37	1.38	10.00	9.09	20.00
LTP-153	258790.00	2116079.00	948.67	180.00	182.68	2.68	38846	DRG13000592	0.19	7.00	0.03	0.21	12.00	9.96	20.00
LTP-153	258790.00	2116079.00	946.67	182.68	184.00	1.32	38847	DRG13000592	0.52	12.00	0.11	0.66	12.00	10.82	20.00
LTP-153	258790.00	2116079.00	945.01	184.00	186.00	2.00	38848	DRG13000592	0.30	7.00	0.01	0.23	7.00	6.67	20.00
LTP-153	258790.00	2116079.00	943.20	186.00	187.61	1.61	38849	DRG13000592	0.66	6.00	0.14	0.19	7.00	7.66	70.00
LTP-153	258790.00	2116079.00	942.20	187.61	188.00	0.39	38851	DRG13000592	0.89	8.00	0.20	0.71	10.00	8.80	70.00
LTP-153	258790.00	2116079.00	940.76	188.00	190.50	2.50	38852	DRG13000592	0.27	3.00	0.13	0.01	6.00	6.09	20.00
LTP-153	258790.00	2116079.00	938.83	190.50	191.86	1.36	38853	DRG13000592	0.32	4.00	0.11	0.08	6.00	6.89	40.00
LTP-153	258790.00	2116079.00	937.58	191.86	193.00	1.14	38854	DRG13000592	0.27	2.00	0.01	0.11	7.00	7.57	20.00
LTP-153	258790.00	2116079.00	935.97	193.00	195.08	2.08	38855	DRG13000592	0.67	4.00	0.04	1.00	7.00	8.30	150.00
LTP-153	258790.00	2116079.00	933.97	195.08	197.00	1.92	38856	DRG13000592	0.37	3.00	0.04	0.73	5.00	5.12	20.00
LTP-153	258790.00	2116079.00	932.01	197.00	199.00	2.00	38858	DRG13000592	0.74	6.00	0.58	1.25	8.00	7.60	180.00
LTP-153	258790.00	2116079.00	930.01	199.00	201.00	2.00	38859	DRG13000592	0.40	4.00	0.24	3.60	7.00	5.05	20.00
LTP-153	258790.00	2116079.00	928.01	201.00	203.00	2.00	38860	DRG13000592	0.63	3.00	0.12	0.37	5.00	5.25	20.00
LTP-153	258790.00	2116079.00	926.27	203.00	204.48	1.48	38861	DRG13000592	1.10	2.00	0.13	0.42	6.00	5.90	60.00
LTP-153	258790.00	2116079.00	924.77	204.48	206.00	1.52	38863	DRG13000592	0.11	4.00	0.02	0.17	9.00	8.88	20.00
LTP-153	258790.00	2116079.00	923.01	206.00	208.00	2.00	38864	DRG13000592	0.04	3.00	0.01	0.03	9.00	8.23	20.00
LTP-153	258790.00	2116079.00	921.01	208.00	210.00	2.00	38865	DRG13000592	0.04	2.00	0.00	0.01	4.00	4.53	20.00
LTP-153	258790.00	2116079.00	919.01	210.00	212.00	2.00	38866	DRG13000592	0.05	2.00	0.04	0.01	3.00	3.67	20.00
LTP-153	258790.00	2116079.00	917.01	212.00	214.00	2.00	38867	DRG13000592	0.16	3.00	0.03	0.02	3.00	3.27	20.00
LTP-153	258790.00	2116079.00	915.01	214.00	216.00	2.00	38868	DRG13000592	0.25	3.00	0.03	0.31	4.00	4.07	20.00
LTP-153	258790.00	2116079.00	913.01	216.00	218.00	2.00	38869	DRG13000592	0.22	3.00	0.01	0.05	4.00	3.85	20.00
LTP-153	258790.00	2116079.00	911.01	218.00	220.00	2.00	38871	DRG13000592	0.13	2.00	0.01	0.05	2.00	2.44	20.00
LTP-153	258790.00	2116079.00	909.01	220.00	222.00	2.00	38872	DRG13000592	0.18	3.00	0.02	0.10	4.00	3.71	20.00
LTP-153	258790.00	2116079.00	907.01	222.00	224.00	2.00	38873	DRG13000592	0.10	2.00	0.01	0.10	2.00	2.25	20.00
LTP-153	258790.00	2116079.00	905.01	224.00	226.00	2.00	38874	DRG13000592	0.09	2.00	0.01	0.12	2.00	2.49	20.00
LTP-153	258790.00	2116079.00	903.01	226.00	228.00	2.00	38875	DRG13000592	0.08	2.00	0.09	0.15	2.00	2.26	20.00
LTP-153	258790.00	2116079.00	901.01	228.00	230.00	2.00	38876	DRG13000592	0.10	2.00	0.34	0.04	3.00	3.00	20.00
LTP-153	258790.00	2116079.00	899.01	230.00	232.00	2.00	38877	DRG13000592	0.05	2.00	0.02	0.16	2.00	2.41	20.00
LTP-153	258790.00	2116079.00	897.01	232.00	234.00	2.00	38878	DRG13000592	0.04	2.00	0.01	0.25	2.00	1.99	20.00
LTP-153	258790.00	2116079.00	895.01	234.00	236.00	2.00	38880	DRG13000592	0.04	2.00	0.00	0.01	2.00	1.70	20.00
LTP-153	258790.00	2116079.00	893.01	236.00	238.00	2.00	38881	DRG13000592	0.04	2.00	0.00	0.01	2.00	2.37	20.00
LTP-153	258790.00	2116079.00	891.01	238.00	240.00	2.00	38882	DRG13000592	0.03	2.00	0.00	0.04	2.00	2.10	20.00
LTP-153	258790.00	2116079.00	889.01	240.00	242.00	2.00	38883	DRG13000592	0.02	2.00	0.00	0.01	1.00	1.97	20.00
LTP-153	258790.00	2116079.00	887.01	242.00	244.00	2.00	38884	DRG13000592	0.04	2.00	0.00	0.02	3.00	3.35	20.00
LTP-153	258790.00	2116079.00	885.01	244.00	246.00	2.00	38885	DRG13000592	0.04	2.00	0.00	0.01	2.00	2.95	20.00
LTP-153	258790.00	2116079.00	883.01	246.00	248.00	2.00	38886	DRG13000592	0.08	2.00	0.05	0.09	3.00	3.14	20.00
LTP-153	258790.00	2116079.00	881.01	248.00	250.00	2.00	38888	DRG13000592	0.08	2.00	0.01	0.04	4.00	3.48	20.00
LTP-153	258790.00	2116079.00	879.01	250.00	252.00	2.00	38889	DRG13000592	0.03	2.00	0.00	0.01	2.00	2.49	20.00
LTP-153	258790.00	2116079.00	877.01	252.00	254.00	2.00	38890	DRG13000592	0.02	2.00	0.00	0.01	1.00	1.65	20.00
LTP-153	258790.00	2116079.00	875.01	254.00	256.00	2.00	38891	DRG13000592	0.03	2.00	0.01	0.01	2.00	2.45	20.00
LTP-153	258790.00	2116079.00	873.01	256.00	258.00	2.00	38892	DRG13000592	0.02	2.00	0.01	0.02	2.00	1.87	20.00
LTP-153	258790.00	2116079.00	871.01	258.00	260.00	2.00	38893	DRG13000592	0.02	2.00	0.01	0.05	3.00	2.81	20.00
LTP-153	258790.00	2116079.00	869.01	260.00	262.00	2.00	38894	DRG13000592	0.01	2.00	0.01	0.02	2.00	2.34	20.00
LTP-153	258790.00	2116079.00	867.35	262.00	263.31	1.31	38895	DRG13000592	0.03	2.00	0.02	0.09	3.00	2.35	20.00
LTP-153	258790.00	2116079.00	865.60	263.31	265.50	2.19	38896	DRG13000592	0.06	2.00	0.01	0.04	3.00	2.74	20.00
LTP-153	258790.00	2116079.00	863.26	265.50	268.00	2.50	38897	DRG13000592	0.08	2.00	0.01	0.08	3.00	3.11	20.00
LTP-153	258790.00	2116079.00	861.01	268.00	270.00	2.00	38899	DRG13000592	0.02	2.00	0.00	0.02	2.00	2.26	20.00
LTP-153	258790.00	2116079.00	859.01	270.00	272.00	2.00	38900	DRG13000592	0.03	2.00	0.03	0.23	2.00	2.30	40.00
LTP-153	258790.00	2116079.00	857.01	272.00	274.00	2.00	38901	DRG13000592	0.03	2.00	0.00	0.01	2.00	1.79	20.00
LTP-153	258790.00	2116079.00	855.45	274.00	275.12	1.12	38902	DRG13000592	0.22	8.00	0.47	0.02	5.00	5.53	20.00
LTP-153	258790.00	2116079.00	853.76	275.12	277.37	2.25	38903	DRG13000592	0.04	2.00	0.01	0.01	2.00	2.26	20.00
LTP-153	258790.00	2116079.00	851.59	277.37	279.47	2.10	38904	DRG13000592	0.10	2.00	0.08	0.02	3.00	3.17	20.00
LTP-153	258790.00	2116079.00	849.77	279.47	281.00	1.53	38906	DRG13000592	0.09	2.00	0.02	0.05	2.00	2.75	20.00
LTP-153	258790.00	2116079.00	848.01	281.00	283.00	2.00	38907	DRG13000592	0.02	2.00	0.00	0.02	1.00	2.19	20.00
LTP-153	258790.00	2116079.00	846.55	283.00	283.91	0.91	38908	DRG13000592	0.06	2.00	0.00	0.01	3.00	3.14	20.00
LTP-153	258790.00	2116079.00	845.05	283.91	286.00	2.09	38909	DRG13000592	0.02	2.00	0.00	0.01	2.00	2.17	20.00
LTP-153	258790.00	2116079.00	843.01	286.00	288.00	2.00	38910	DRG13000592	0.02	2.00	0.00	0.01	2.00	2.72	20.00
LTP-153	258790.00	2116079.00	841.01	288.00	290.00	2.00	38911	DRG13000592	0.02	2.00	0.00	0.01	2.00	2.45	20.00
LTP-153	258790.00	2116079.00	839.32	290.00	291.37	1.37	38912	DRG13000592	0.04	2.00	0.00	0.04	3.00	3.26	20.00
LTP-153	258790.00	2116079.00	838.02	291.37	292.61	1.24	38913	DRG13000592	0.06	2.00	0.01	0.01	5.00	4.53	20.00
LTP-153	258790.00	2116079.00	836.20	292.61	295.00	2.39	38915	DRG13000592	0.01	2.00	0.00	0.01	1.00	1.87	20.00
LTP-153	258790.00	2116079.00	833.92	295.00	297.18	2.18	38916	DRG13000592	0.01	2.00	0.00	0.01	1.00	2.00	20.00
LTP-153	258790.00	2116079.00	831.92	297.18	299.00	1.82	38917	DRG13000592	0.02	2.00	0.00	0.01	2.00	2.06	20.00
LTP-153	258790.00	2116079.00	830.02	299.00	300.98	1.98	38918	DRG13000592	0.03	2.00	0.00	0.01	2.00	2.26	20.00
LTP-153	258790.00	2116079.00	827.88	300.98	303.28	2.30	38919	DRG13000592	0.03	2.00	0.00	0.01	2.00	2.26	20.00
LTP-153	258790.00	2116079.00	825.87	303.28	305.00	1.72	38920	DRG13000592	0.01	2.00	0.01	0.02	2.00	1.90	20.00
LTP-153	258790.00	2116079.00	824.21	305.00	306.60	1.60	38922	DRG13000592	0.06	2.00	0.00	0.01	3.00	2.49	20.00
LTP-153	258790.00	2116079.00	822.26	306.60	308.90	2.30	38923	DRG13000592	0.06	2.00	0.00	0.01	2.00	2.24	20.00
LTP-153	258790.00	2116079.00	820.11	308.90	310.90	2.00	38924	DRG13000592	0.08	2.00	0.00	0.01	3.00	2.69	20.00

SONDEO	UMT (ESTE)	UMT (NORTE)	ELEV	DESDE (m)	HASTA (m)	INTERVALO (m)	MUESTRA	CERTIFICADO	Au g/t	Ag g/t	Cu %	Zn %	S %	Fe %	Pb ppm
LTP-153	258790.00	2116079.00	818.31	310.90	312.50	1.60	38925	DRG13000592	0.07	2.00	0.03	0.15	2.00	2.35	20.00
LTP-153	258790.00	2116079.00	816.87	312.50	313.78	1.28	38926	DRG13000592	0.05	2.00	0.02	0.03	3.00	3.71	20.00
LTP-153	258790.00	2116079.00	815.12	313.78	316.00	2.22	38927	DRG13000592	0.04	2.00	0.01	0.01	4.00	3.87	20.00
LTP-153	258790.00	2116079.00	813.01	316.00	318.00	2.00	38928	DRG13000592	0.06	2.00	0.00	0.01	3.00	3.35	20.00
LTP-153	258790.00	2116079.00	810.99	318.00	320.04	2.04	38929	DRG13000592	0.04	2.00	0.01	0.01	3.00	3.17	20.00
LTP-153	258790.00	2116079.00	809.21	320.04	321.55	1.51	38931	DRG13000592	0.03	2.00	0.00	0.01	3.00	3.30	20.00
LTP-153	258790.00	2116079.00	807.54	321.55	323.39	1.84	38932	DRG13000592	0.07	2.00	0.06	0.01	4.00	4.83	20.00
LTP-153	258790.00	2116079.00	805.81	323.39	325.00	1.61	38933	DRG13000592	0.04	2.00	0.02	0.01	3.00	4.06	20.00
LTP-153	258790.00	2116079.00	804.01	325.00	327.00	2.00	38934	DRG13000592	0.09	2.00	0.10	0.01	7.00	6.67	20.00
LTP-153	258790.00	2116079.00	802.01	327.00	329.00	2.00	38936	DRG13000592	0.05	2.00	0.00	0.01	3.00	4.10	20.00
LTP-153	258790.00	2116079.00	800.01	329.00	331.00	2.00	38937	DRG13000592	0.03	2.00	0.01	0.01	2.00	2.92	20.00
LTP-153	258790.00	2116079.00	798.32	331.00	332.37	1.37	38938	DRG13000592	0.02	2.00	0.03	0.01	2.00	3.13	20.00
LTP-153	258790.00	2116079.00	796.82	332.37	334.00	1.63	38939	DRG13000592	0.06	2.00	0.04	0.02	5.00	6.32	20.00
LTP-153	258790.00	2116079.00	795.37	334.00	335.28	1.28	38940	DRG13000592	0.12	2.00	0.08	0.05	6.00	6.71	20.00
LTP-153	258790.00	2116079.00	793.87	335.28	337.00	1.72	38942	DRG13000592	0.03	2.00	0.00	0.01	2.00	3.73	20.00
LTP-153	258790.00	2116079.00	792.01	337.00	339.00	2.00	38943	DRG13000592	0.11	2.00	0.08	0.01	6.00	6.10	20.00
LTP-153	258790.00	2116079.00	790.01	339.00	341.00	2.00	38944	DRG13000592	0.03	2.00	0.01	0.02	3.00	5.02	20.00
LTP-153	258790.00	2116079.00	788.01	341.00	343.00	2.00	38945	DRG13000592	0.10	2.00	0.01	0.01	6.00	6.80	20.00
LTP-153	258790.00	2116079.00	786.01	343.00	345.00	2.00	38946	DRG13000592	0.05	2.00	0.00	0.02	3.00	4.76	20.00
LTP-153	258790.00	2116079.00	784.01	345.00	347.00	2.00	38947	DRG13000592	0.03	2.00	0.00	0.03	2.00	4.05	20.00
LTP-153	258790.00	2116079.00	782.01	347.00	349.00	2.00	38948	DRG13000592	0.05	2.00	0.01	0.05	3.00	4.42	20.00
LTP-153	258790.00	2116079.00	780.01	349.00	351.00	2.00	38950	DRG13000592	0.04	2.00	0.01	0.02	2.00	4.41	20.00
LTP-153	258790.00	2116079.00	778.01	351.00	353.00	2.00	38951	DRG13000592	0.04	2.00	0.01	0.06	2.00	4.08	20.00
LTP-153	258790.00	2116079.00	776.01	353.00	355.00	2.00	38952	DRG13000592	0.02	2.00	0.03	0.03	3.00	4.46	20.00
LTP-153	258790.00	2116079.00	774.01	355.00	357.00	2.00	38953	DRG13000592	0.01	2.00	0.02	0.10	2.00	4.06	20.00
LTP-153	258790.00	2116079.00	772.01	357.00	359.00	2.00	38954	DRG13000592	0.01	2.00	0.01	0.03	2.00	4.22	20.00
LTP-153	258790.00	2116079.00	770.01	359.00	361.00	2.00	38955	DRG13000592	0.04	2.00	0.06	0.02	5.00	5.64	20.00
LTP-153	258790.00	2116079.00	768.01	361.00	363.00	2.00	38956	DRG13000592	0.03	2.00	0.01	0.02	2.00	3.38	20.00
LTP-153	258790.00	2116079.00	766.01	363.00	365.00	2.00	38957	DRG13000592	0.02	2.00	0.01	0.03	3.00	3.87	20.00
LTP-153	258790.00	2116079.00	764.01	365.00	367.00	2.00	38958	DRG13000592	0.02	2.00	0.01	0.03	2.00	3.27	20.00
LTP-153	258790.00	2116079.00	762.01	367.00	369.00	2.00	38959	DRG13000592	0.01	2.00	0.00	0.02	2.00	3.76	20.00
LTP-153	258790.00	2116079.00	760.35	369.00	370.31	1.31	38960	DRG13000592	0.02	2.00	0.00	0.02	2.00	3.82	20.00
LTP-153	258790.00	2116079.00	758.92	370.31	371.86	1.55	38961	DRG13000592	0.02	2.00	0.00	0.02	2.00	3.75	20.00
LTP-154	258894.75	2115812.75	1044.71	60.00	62.00	2.00	38737	DRG13000591	0.01	2.00	0.00	0.01	0.00	6.60	20.00
LTP-154	258895.24	2115813.24	1042.84	62.00	64.00	2.00	38738	DRG13000591	0.01	2.00	0.00	0.01	0.00	7.66	20.00
LTP-154	258895.66	2115813.66	1041.18	64.00	65.53	1.53	38739	DRG13000591	0.01	2.00	0.01	0.01	0.00	6.98	20.00
LTP-154	258895.98	2115813.98	1039.93	65.53	66.66	1.13	38740	DRG13000591	0.01	2.00	0.00	0.01	0.00	7.21	20.00
LTP-154	258896.31	2115814.31	1038.65	66.66	68.25	1.59	38741	DRG13000591	0.04	7.00	0.01	0.40	5.00	6.64	110.00
LTP-154	258896.73	2115814.73	1037.03	68.25	70.10	1.85	38742	DRG13000591	0.04	5.00	0.01	0.14	3.00	4.24	20.00
LTP-154	258897.18	2115815.18	1035.27	70.10	72.00	1.90	38744	DRG13000591	0.02	4.00	0.01	0.10	2.00	4.69	20.00
LTP-154	258897.65	2115815.65	1033.44	72.00	74.00	2.00	38745	DRG13000591	0.02	3.00	0.01	0.08	3.00	5.16	20.00
LTP-154	258898.07	2115816.07	1031.81	74.00	75.46	1.46	38746	DRG13000591	0.06	5.00	0.01	0.26	4.00	5.33	20.00
LTP-154	258898.50	2115816.50	1030.16	75.46	77.52	2.06	38747	DRG13000591	0.17	6.00	0.01	0.42	4.00	4.15	20.00
LTP-154	258899.05	2115817.05	1028.03	77.52	80.00	2.48	38748	DRG13000591	0.12	4.00	0.01	0.54	3.00	3.44	20.00
LTP-154	258899.59	2115817.59	1025.92	80.00	82.00	2.00	38749	DRG13000591	0.05	3.00	0.01	0.25	4.00	4.65	20.00
LTP-154	258900.07	2115818.07	1024.04	82.00	84.00	2.00	38751	DRG13000591	0.10	8.00	0.01	0.29	5.00	4.78	30.00
LTP-154	258900.56	2115818.56	1022.16	84.00	86.00	2.00	38752	DRG13000591	0.13	8.00	0.02	0.62	6.00	5.74	40.00
LTP-154	258901.04	2115819.04	1020.28	86.00	88.00	2.00	38753	DRG13000591	0.09	6.00	0.01	0.27	5.00	5.38	20.00
LTP-154	258901.52	2115819.52	1018.40	88.00	90.00	2.00	38754	DRG13000591	0.03	5.00	0.01	0.23	7.00	7.59	20.00
LTP-154	258902.01	2115820.01	1016.52	90.00	92.00	2.00	38755	DRG13000591	0.03	8.00	0.01	0.25	6.00	6.39	20.00
LTP-154	258902.50	2115820.50	1014.62	92.00	94.06	2.06	38757	DRG13000591	0.03	8.00	0.01	0.14	4.00	4.94	20.00
LTP-154	258902.98	2115820.98	1012.73	94.06	96.01	1.95	38758	DRG13000591	0.11	10.00	0.01	0.07	5.00	6.15	30.00
LTP-154	258903.46	2115821.46	1010.88	96.01	98.00	1.99	38759	DRG13000591	0.23	4.00	0.01	0.23	5.00	5.63	20.00
LTP-154	258903.94	2115821.94	1009.01	98.00	100.00	2.00	38760	DRG13000591	0.27	3.00	0.01	0.20	6.00	5.54	20.00
LTP-154	258904.44	2115822.44	1007.08	100.00	102.11	2.11	38761	DRG13000591	0.90	4.00	0.03	0.96	7.00	6.46	20.00
LTP-154	258904.92	2115822.92	1005.20	102.11	104.00	1.89	38762	DRG13000591	0.39	4.00	0.01	0.46	5.00	4.95	20.00
LTP-154	258905.39	2115823.39	1003.37	104.00	106.00	2.00	38764	DRG13000591	0.39	3.00	0.01	0.16	6.00	5.19	20.00
LTP-154	258905.88	2115823.88	1001.49	106.00	108.00	2.00	38765	DRG13000591	0.29	3.00	0.00	0.17	5.00	4.32	20.00
LTP-154	258906.36	2115824.36	999.61	108.00	110.00	2.00	38766	DRG13000591	0.42	3.00	0.01	0.40	5.00	4.50	20.00
LTP-154	258906.84	2115824.84	997.73	110.00	112.00	2.00	38767	DRG13000591	0.57	3.00	0.02	0.75	6.00	4.67	20.00
LTP-154	258907.35	2115825.35	995.78	112.00	114.14	2.14	38768	DRG13000591	0.52	4.00	0.05	0.95	6.00	5.31	50.00
LTP-154	258907.83	2115825.83	993.91	114.14	116.00	1.86	38770	DRG13000591	0.03	2.00	0.01	0.01	9.00	9.46	20.00
LTP-154	258908.30	2115826.30	992.09	116.00	118.00	2.00	38771	DRG13000591	0.02	2.00	0.01	0.03	6.00	6.16	20.00
LTP-154	258908.78	2115826.78	990.21	118.00	120.00	2.00	38772	DRG13000591	0.04	2.00	0.00	0.01	8.00	9.23	20.00
LTP-154	258909.26	2115827.26	988.33	120.00	122.00	2.00	38773	DRG13000591	0.08	2.00	0.01	0.02	7.00	7.11	20.00
LTP-154	258909.75	2115827.75	986.45	122.00	124.00	2.00	38774	DRG13000591	0.07	2.00	0.00	0.02	6.00	6.65	20.00
LTP-154	258910.23	2115828.23	984.57	124.00	126.00	2.00	38775	DRG13000591	0.10	3.00	0.01	0.02	8.00	7.08	20.00
LTP-154	258910.72	2115828.72	982.69	126.00	128.02	2.02	38776	DRG13000591	0.17	2.00	0.01	0.01	7.00	6.13	20.00
LTP-154	258911.14	2115829.14	981.06	128.02	129.47	1.45	38778	DRG13000591	0.28	2.00	0.05	0.02	6.00	6.44	20.00
LTP-154	258911.50	2115829.50	979.63	129.47	131.06	1.59	38779	DRG13000591	3.59	4.00	0.88	0.13	13.00	12.35	20.00
LTP-154	258911.84	2115829.84	978.33	131.06	132.22	1.16	38780	DRG13000591	6.71	8.00	1.19	0.16	14.00	12.71	20.00
LTP-154	258912.21	2115830.21	976.90	132.22	134.11	1.89	38781	DRG13000591	1.01	2.00	0.09	0.21	5.00	5.07	20.00
LTP-154	258912.63	2115830.63	975.24	134.11	135.76	1.65	38782	DRG13000591	0.49	2.00	0.05	0.38	5.00	4.92	20.00
LTP-154	258913.13	2115831.13	973.32	135.76	138.20	2.44	38783	DRG13000591	0.41	2.00	0.09	0.34	3.00	3.13	20.00
LTP-154	258913.67	2115831.67	971.23	138.20	140.21	2.01	38785	DRG13000591	0.39	2.00	0.07	0.28	6.00	5.73	20.00
LTP-154	258914.17	2115832.17	969.28	140.21	142.35	2.14	38786	DRG13000591	0.90	5.00	0.04	1.05	7.00	5.78	20.00
LTP-154	258914.63	2115832.63	967.50	142.35	144.00	1.65	38787	DRG13000591	0.48	4.00	0.08	0.32	4.00	4.13	20.00
LTP-154	258915.10	2115833.10	965.64	144.00	146.30	2.30	38788	DRG13000591	1.69	6.00	0.08	0.78	5.00	4.88	180.00

SONDEO	UMT (ESTE)	UMT (NORTE)	ELEV	DESDE (m)	HASTA (m)	INTERVALO (m)	MUESTRA	CERTIFICADO	Au g/t	Ag g/t	Cu %	Zn %	S %	Fe %	Pb ppm
LTP-154	258915.59	2115833.59	963.76	146.30	148.00	1.70	38789	DRG13000591	0.60	2.00	0.07	0.27	4.00	4.13	40.00
LTP-154	258916.03	2115834.03	962.02	148.00	150.00	2.00	38791	DRG13000591	0.36	2.00	0.02	0.46	7.00	6.41	20.00
LTP-154	258916.43	2115834.43	960.48	150.00	151.29	1.29	38792	DRG13000591	0.13	2.00	0.00	0.19	3.00	2.70	20.00
LTP-154	258916.75	2115834.75	959.24	151.29	152.64	1.35	38793	DRG13000591	0.26	2.00	0.05	0.76	6.00	4.99	20.00
LTP-154	258917.20	2115835.20	957.49	152.64	155.00	2.36	38794	DRG13000591	0.34	3.00	0.08	0.96	5.00	4.57	20.00
LTP-154	258917.73	2115835.73	955.44	155.00	157.00	2.00	38795	DRG13000591	0.18	2.00	0.01	0.35	3.00	3.19	20.00
LTP-154	258918.21	2115836.21	953.56	157.00	159.00	2.00	38796	DRG13000591	0.36	2.00	0.03	1.29	10.00	8.96	20.00
LTP-154	258918.70	2115836.70	951.68	159.00	161.00	2.00	38798	DRG13000591	0.20	2.00	0.01	0.49	6.00	5.12	20.00
LTP-154	258919.18	2115837.18	949.81	161.00	163.00	2.00	38799	DRG13000591	0.20	4.00	0.02	0.39	5.00	4.21	20.00
LTP-154	258919.61	2115837.61	948.12	163.00	164.59	1.59	38800	DRG13000591	0.27	3.00	0.01	0.47	5.00	4.74	20.00
LTP-154	258920.02	2115838.02	946.53	164.59	166.39	1.80	38801	DRG13000591	0.32	2.00	0.01	0.56	6.00	5.51	20.00
LTP-154	258920.43	2115838.43	944.95	166.39	167.94	1.55	38803	DRG13000591	0.14	2.00	0.00	0.11	4.00	3.44	20.00
LTP-154	258920.86	2115838.86	943.26	167.94	170.00	2.06	38804	DRG13000591	0.18	4.00	0.00	0.07	5.00	5.37	20.00
LTP-154	258921.38	2115839.38	941.25	170.00	172.21	2.21	38805	DRG13000591	0.50	6.00	0.01	0.36	7.00	6.61	50.00
LTP-154	258921.86	2115839.86	939.37	172.21	174.00	1.79	38806	DRG13000591	0.26	3.00	0.01	0.26	7.00	5.80	30.00
LTP-154	258922.32	2115840.32	937.59	174.00	176.00	2.00	38807	DRG13000591	0.41	9.00	0.07	1.03	14.00	11.96	90.00
LTP-154	258922.87	2115840.87	935.48	176.00	178.49	2.49	38809	DRG13000591	0.41	7.00	0.03	0.47	15.00	13.72	20.00
LTP-154	258923.51	2115841.51	932.96	178.49	181.36	2.87	38810	DRG13000591	0.08	2.00	0.01	0.07	2.00	4.05	30.00
LTP-154	258924.04	2115842.04	930.90	181.36	182.88	1.52	38811	DRG13000591	0.18	2.00	0.01	0.07	1.00	2.16	20.00
LTP-154	258924.33	2115842.33	929.79	182.88	183.71	0.83	38812	DRG13000591	0.04	2.00	0.00	0.01	1.00	2.05	20.00
LTP-154	258924.70	2115842.70	928.36	183.71	185.93	2.22	38814	DRG13000591	0.01	2.00	0.00	0.01	0.00	2.28	20.00
LTP-154	258925.22	2115843.22	926.35	185.93	188.00	2.07	38815	DRG13000591	0.01	2.00	0.00	0.01	0.00	2.38	20.00
LTP-154	258925.71	2115843.71	924.43	188.00	190.00	2.00	38816	DRG13000591	0.01	2.00	0.00	0.01	0.00	2.49	20.00
LTP-154	258926.19	2115844.19	922.55	190.00	192.02	2.02	38817	DRG13000591	0.01	2.00	0.00	0.01	0.00	2.77	20.00
LTP-154	258926.68	2115844.68	920.67	192.02	194.00	1.98	38819	DRG13000591	0.01	2.00	0.00	0.01	0.00	2.72	20.00
LTP-154	258927.16	2115845.16	918.80	194.00	196.00	2.00	38820	DRG13000591	0.02	2.00	0.00	0.01	0.00	2.46	20.00
LTP-154	258927.64	2115845.64	916.92	196.00	198.00	2.00	38821	DRG13000591	0.03	2.00	0.00	0.01	0.00	2.48	20.00
LTP-154	258928.13	2115846.13	915.04	198.00	200.00	2.00	38822	DRG13000591	0.01	2.00	0.00	0.01	0.00	2.37	20.00
LTP-155	258842.39	2114902.00	1159.96	70.10	72.00	1.90	39171	DRG13000636	0.01	2.00	0.00	0.01	0.00	3.94	20.00
LTP-155	258842.89	2114902.00	1158.07	72.00	74.00	2.00	39172	DRG13000636	0.01	2.00	0.00	0.01	0.00	4.04	20.00
LTP-155	258843.46	2114902.00	1155.95	74.00	76.40	2.40	39173	DRG13000636	0.10	2.00	0.01	0.07	1.00	4.84	20.00
LTP-155	258843.97	2114902.00	1154.07	76.40	77.90	1.50	39174	DRG13000636	0.19	2.00	0.01	0.03	2.00	3.29	20.00
LTP-155	258844.42	2114902.00	1152.37	77.90	79.90	2.00	39175	DRG13000636	0.12	3.00	0.01	0.03	3.00	3.61	20.00
LTP-155	258844.94	2114902.00	1150.44	79.90	81.90	2.00	39176	DRG13000636	0.07	2.00	0.01	0.03	1.00	4.07	20.00
LTP-155	258845.45	2114902.00	1148.55	81.90	83.82	1.92	39177	DRG13000636	0.07	2.00	0.01	0.03	1.00	5.08	20.00
LTP-155	258845.85	2114902.00	1147.05	83.82	85.00	1.18	39179	DRG13000636	0.34	6.00	0.02	0.11	6.00	6.15	20.00
LTP-155	258846.26	2114902.00	1145.52	85.00	87.00	2.00	39180	DRG13000636	0.12	5.00	0.05	0.80	4.00	3.21	130.00
LTP-155	258846.70	2114902.00	1143.88	87.00	88.39	1.39	39181	DRG13000636	0.26	29.00	0.05	0.58	5.00	4.42	80.00
LTP-155	258847.04	2114902.00	1142.60	88.39	89.65	1.26	39182	DRG13000636	0.05	2.00	0.01	0.02	1.00	3.59	20.00
LTP-155	258847.36	2114902.00	1141.42	89.65	90.84	1.19	39183	DRG13000636	0.21	2.00	0.02	0.03	6.00	6.07	20.00
LTP-155	258847.73	2114902.00	1140.04	90.84	92.50	1.66	39184	DRG13000636	0.01	2.00	0.00	0.01	0.00	6.06	20.00
LTP-155	258848.20	2114902.00	1138.27	92.50	94.50	2.00	39185	DRG13000636	0.04	2.00	0.00	0.01	1.00	5.77	20.00
LTP-155	258848.65	2114902.00	1136.58	94.50	96.01	1.51	39186	DRG13000636	0.01	2.00	0.00	0.01	1.00	5.00	20.00
LTP-155	258848.98	2114902.00	1135.36	96.01	97.03	1.02	39187	DRG13000636	0.09	2.00	0.00	0.01	3.00	5.67	20.00
LTP-155	258849.37	2114902.00	1133.91	97.03	99.00	1.97	39189	DRG13000636	0.16	4.00	0.02	0.01	6.00	5.35	20.00
LTP-155	258849.78	2114902.00	1132.36	99.00	100.25	1.25	39190	DRG13000636	0.66	10.00	0.01	0.11	8.00	6.45	20.00
LTP-155	258850.08	2114902.00	1131.25	100.25	101.30	1.05	39191	DRG13000636	0.22	4.00	0.17	0.13	10.00	10.14	20.00
LTP-155	258850.44	2114902.00	1129.92	101.30	103.00	1.70	39192	DRG13000636	0.42	5.00	0.03	0.42	8.00	7.14	130.00
LTP-155	258850.92	2114902.00	1128.13	103.00	105.00	2.00	39193	DRG13000636	0.28	3.00	0.01	0.11	6.00	5.29	30.00
LTP-155	258851.39	2114902.00	1126.35	105.00	106.68	1.68	39194	DRG13000636	0.37	2.00	0.02	0.18	6.00	5.64	40.00
LTP-155	258851.74	2114902.00	1125.05	106.68	107.70	1.02	39195	DRG13000636	0.32	2.00	0.01	0.13	3.00	3.20	30.00
LTP-155	258852.05	2114902.00	1123.89	107.70	109.08	1.38	39196	DRG13000636	0.49	2.00	0.00	0.02	4.00	4.29	20.00
LTP-155	258852.48	2114902.00	1122.30	109.08	111.00	1.92	39197	DRG13000636	0.35	2.00	0.01	0.03	5.00	5.45	20.00
LTP-155	258852.99	2114902.00	1120.40	111.00	113.00	2.00	39199	DRG13000636	0.13	2.00	0.00	0.02	3.00	4.27	20.00
LTP-155	258853.51	2114902.00	1118.47	113.00	115.00	2.00	39200	DRG13000636	0.10	2.00	0.00	0.01	5.00	4.85	20.00
LTP-155	258854.02	2114902.00	1116.54	115.00	117.00	2.00	39201	DRG13000636	0.12	2.00	0.02	0.01	4.00	3.63	20.00
LTP-155	258854.54	2114902.00	1114.61	117.00	119.00	2.00	39202	DRG13000636	0.06	2.00	0.01	0.01	3.00	3.14	20.00
LTP-155	258855.06	2114902.00	1112.68	119.00	121.00	2.00	39203	DRG13000636	0.12	2.00	0.09	0.03	4.00	3.91	20.00
LTP-155	258855.58	2114902.00	1110.74	121.00	123.00	2.00	39204	DRG13000636	0.07	2.00	0.01	0.01	2.00	2.29	20.00
LTP-155	258856.09	2114902.00	1108.81	123.00	125.00	2.00	39205	DRG13000636	0.06	2.00	0.00	0.01	2.00	2.79	20.00
LTP-155	258856.61	2114902.00	1106.88	125.00	127.00	2.00	39206	DRG13000636	0.08	2.00	0.00	0.01	3.00	3.29	20.00
LTP-155	258857.13	2114902.00	1104.95	127.00	129.00	2.00	39208	DRG13000636	0.09	2.00	0.00	0.01	3.00	2.98	20.00
LTP-155	258857.65	2114902.00	1103.02	129.00	131.00	2.00	39209	DRG13000636	0.08	2.00	0.00	0.01	3.00	3.59	20.00
LTP-155	258858.16	2114902.00	1101.08	131.00	133.00	2.00	39210	DRG13000636	0.04	2.00	0.00	0.01	1.00	1.81	20.00
LTP-155	258858.68	2114902.00	1099.15	133.00	135.00	2.00	39211	DRG13000636	0.05	2.00	0.00	0.01	2.00	2.45	20.00
LTP-155	258859.20	2114902.00	1097.22	135.00	137.00	2.00	39212	DRG13000636	0.11	2.00	0.00	0.01	6.00	5.35	20.00
LTP-155	258859.72	2114902.00	1095.29	137.00	139.00	2.00	39213	DRG13000636	0.05	2.00	0.00	0.01	4.00	3.78	20.00
LTP-155	258860.23	2114902.00	1093.36	139.00	141.00	2.00	39214	DRG13000636	0.05	2.00	0.00	0.01	3.00	3.08	20.00
LTP-155	258860.75	2114902.00	1091.42	141.00	143.00	2.00	39215	DRG13000636	0.05	2.00	0.00	0.01	3.00	2.81	20.00
LTP-155	258861.27	2114902.00	1089.49	143.00	145.00	2.00	39216	DRG13000636	0.09	2.00	0.00	0.01	5.00	4.97	20.00
LTP-155	258861.79	2114902.00	1087.56	145.00	147.00	2.00	39218	DRG13000636	0.05	2.00	0.03	0.01	3.00	2.77	20.00
LTP-155	258862.31	2114902.00	1085.63	147.00	149.00	2.00	39219	DRG13000636	0.06	2.00	0.00	0.01	3.00	2.65	20.00
LTP-155	258862.82	2114902.00	1083.70	149.00	151.00	2.00	39220	DRG13000636	0.12	2.00	0.00	0.01	3.00	3.40	20.00
LTP-155	258863.34	2114902.00	1081.77	151.00	153.00	2.00	39221	DRG13000636	0.09	2.00	0.01	0.01	3.00	2.91	20.00
LTP-155	258863.86	2114902.00	1079.83	153.00	155.00	2.00	39222	DRG13000636	0.07	2.00	0.01	0.01	3.00	3.26	20.00
LTP-155	258864.38	2114902.00	1077.90	155.00	157.00	2.00	39223	DRG13000636	0.08	2.00	0.00	0.01	3.00	3.53	20.00
LTP-155	258864.88	2114902.00	1076.02	157.00	158.90	1.90	39224	DRG13000636	0.10	2.00	0.00	0.01	4.00	4.34	20.00
LTP-155	258865.27	2114902.00	1074.56	158.90	160.02	1.12	39225	DRG13000636	0.02	2.00	0.00	0.01	3.00	3.32	20.00

SONDEO	UMT (ESTE)	UMT (NORTE)	ELEV	DESDE (m)	HASTA (m)	INTERVALO (m)	MUESTRA	CERTIFICADO	Au g/t	Ag g/t	Cu %	Zn %	S %	Fe %	Pb ppm
LTP-155	258865.67	2114902.00	1073.06	160.02	162.00	1.98	39227	DRG13000636	0.02	2.00	0.00	0.01	2.00	2.91	20.00
LTP-155	258866.19	2114902.00	1071.14	162.00	164.00	2.00	39228	DRG13000636	0.02	2.00	0.00	0.01	1.00	2.65	20.00
LTP-155	258866.71	2114902.00	1069.21	164.00	166.00	2.00	39229	DRG13000636	0.06	2.00	0.00	0.01	1.00	1.59	20.00
LTP-155	258867.22	2114902.00	1067.28	166.00	168.00	2.00	39230	DRG13000636	0.10	2.00	0.00	0.02	4.00	3.54	20.00
LTP-155	258867.74	2114902.00	1065.34	168.00	170.00	2.00	39231	DRG13000636	0.19	2.00	0.01	0.04	2.00	2.72	20.00
LTP-155	258868.26	2114902.00	1063.41	170.00	172.00	2.00	39232	DRG13000636	0.15	2.00	0.01	0.04	1.00	2.48	20.00
LTP-155	258868.74	2114902.00	1061.60	172.00	173.76	1.76	39233	DRG13000636	0.13	2.00	0.01	0.11	2.00	2.66	30.00
LTP-155	258869.17	2114902.00	1060.02	173.76	175.26	1.50	39235	DRG13000636	0.13	2.00	0.01	0.03	5.00	4.46	20.00
LTP-155	258869.59	2114902.00	1058.46	175.26	177.00	1.74	39236	DRG13000636	0.10	2.00	0.00	0.07	3.00	3.07	20.00
LTP-155	258870.07	2114902.00	1056.65	177.00	179.00	2.00	39237	DRG13000636	0.11	2.00	0.00	0.03	4.00	3.22	20.00
LTP-155	258870.59	2114902.00	1054.72	179.00	181.00	2.00	39238	DRG13000636	0.08	2.00	0.01	0.02	5.00	4.46	20.00
LTP-155	258871.13	2114902.00	1052.70	181.00	183.18	2.18	39239	DRG13000636	0.04	2.00	0.01	0.01	5.00	4.56	20.00
LTP-155	258871.65	2114902.00	1050.77	183.18	185.00	1.82	39240	DRG13000636	0.01	2.00	0.01	0.01	6.00	5.20	20.00
LTP-155	258872.14	2114902.00	1048.92	185.00	187.00	2.00	39241	DRG13000636	0.02	2.00	0.01	0.18	7.00	6.11	20.00
LTP-155	258872.66	2114902.00	1047.00	187.00	188.98	1.98	39242	DRG13000636	0.02	2.00	0.01	0.17	6.00	6.01	20.00
LTP-155	258873.17	2114902.00	1045.07	188.98	191.00	2.02	39244	DRG13000636	0.01	2.00	0.01	0.01	1.00	3.23	20.00
LTP-155	258873.69	2114902.00	1043.13	191.00	193.00	2.00	39245	DRG13000636	0.01	2.00	0.00	0.01	0.00	3.17	20.00
LTP-155	258874.21	2114902.00	1041.20	193.00	195.00	2.00	39246	DRG13000636	0.01	2.00	0.00	0.01	0.00	3.47	20.00
LTP-155	258874.73	2114902.00	1039.26	195.00	197.00	2.00	39247	DRG13000636	0.01	2.00	0.00	0.01	0.00	3.56	20.00
LTP-155	258875.25	2114902.00	1037.33	197.00	199.00	2.00	39248	DRG13000636	0.01	2.00	0.00	0.01	2.00	4.49	20.00
LTP-155	258875.76	2114902.00	1035.40	199.00	201.00	2.00	39249	DRG13000636	0.01	2.00	0.01	0.35	6.00	6.56	30.00
LTP-155	258876.28	2114902.00	1033.47	201.00	203.00	2.00	39250	DRG13000636	0.01	2.00	0.01	0.32	6.00	5.88	40.00
LTP-155	258876.80	2114902.00	1031.54	203.00	205.00	2.00	39251	DRG13000636	0.01	2.00	0.01	0.28	6.00	5.99	70.00
LTP-155	258877.32	2114902.00	1029.61	205.00	207.00	2.00	39253	DRG13000636	0.10	3.00	0.03	0.10	6.00	6.05	40.00
LTP-155	258877.83	2114902.00	1027.67	207.00	209.00	2.00	39254	DRG13000636	0.56	2.00	0.04	0.01	9.00	7.97	20.00
LTP-155	258878.29	2114902.00	1025.98	209.00	210.50	1.50	39255	DRG13000636	0.54	2.00	0.05	0.01	9.00	8.49	20.00
LTP-155	258878.68	2114902.00	1024.53	210.50	212.00	1.50	39256	DRG13000636	0.65	3.00	0.03	0.01	10.00	9.40	20.00
LTP-155	258879.13	2114902.00	1022.84	212.00	214.00	2.00	39257	DRG13000636	0.52	3.00	0.02	0.01	10.00	9.45	20.00
LTP-155	258879.65	2114902.00	1020.91	214.00	216.00	2.00	39258	DRG13000636	0.72	3.00	0.02	0.01	8.00	6.61	20.00
LTP-155	258880.16	2114902.00	1018.98	216.00	218.00	2.00	39259	DRG13000636	0.48	2.00	0.03	0.01	8.00	6.87	20.00
LTP-155	258880.68	2114902.00	1017.05	218.00	220.00	2.00	39260	DRG13000636	0.56	2.00	0.02	0.01	7.00	6.38	20.00
LTP-155	258881.20	2114902.00	1015.12	220.00	222.00	2.00	39261	DRG13000636	0.39	2.00	0.02	0.01	8.00	7.47	20.00
LTP-155	258881.72	2114902.00	1013.18	222.00	224.00	2.00	39263	DRG13000636	0.44	2.00	0.02	0.01	9.00	8.17	20.00
LTP-155	258882.13	2114902.00	1011.64	224.00	225.20	1.20	39264	DRG13000636	0.04	2.00	0.01	0.04	5.00	5.16	20.00
LTP-155	258882.52	2114902.00	1010.19	225.20	227.00	1.80	39265	DRG13000636	0.01	2.00	0.01	0.07	3.00	5.80	20.00
LTP-155	258883.01	2114902.00	1008.36	227.00	229.00	2.00	39266	DRG13000636	0.01	2.00	0.01	0.14	4.00	7.66	20.00
LTP-155	258883.53	2114902.00	1006.42	229.00	231.00	2.00	39267	DRG13000636	0.01	2.00	0.01	0.09	5.00	7.90	20.00
LTP-155	258884.05	2114902.00	1004.49	231.00	233.00	2.00	39268	DRG13000636	0.01	2.00	0.01	0.05	4.00	5.97	20.00
LTP-155	258884.56	2114902.00	1002.56	233.00	235.00	2.00	39269	DRG13000636	0.01	3.00	0.01	0.05	4.00	8.61	20.00
LTP-155	258885.08	2114902.00	1000.63	235.00	237.00	2.00	39270	DRG13000636	0.02	2.00	0.01	0.20	3.00	7.72	20.00
LTP-155	258885.60	2114902.00	998.70	237.00	239.00	2.00	39272	DRG13000636	0.04	2.00	0.01	0.02	4.00	5.33	20.00
LTP-155	258886.12	2114902.00	996.76	239.00	241.00	2.00	39273	DRG13000636	0.01	2.00	0.01	0.20	4.00	6.17	20.00
LTP-155	258886.63	2114902.00	994.83	241.00	243.00	2.00	39274	DRG13000636	0.03	2.00	0.01	0.07	4.00	6.34	20.00
LTP-155	258887.15	2114902.00	992.90	243.00	245.00	2.00	39275	DRG13000636	0.01	2.00	0.01	0.01	3.00	4.79	20.00
LTP-155	258887.54	2114902.00	991.45	245.00	246.00	1.00	39276	DRG13000636	0.18	2.00	0.01	0.01	4.00	5.19	20.00
LTP-155	258887.93	2114902.00	990.00	246.00	248.00	2.00	39277	DRG13000636	0.05	2.00	0.01	0.01	5.00	5.29	20.00
LTP-155	258888.45	2114902.00	988.07	248.00	250.00	2.00	39278	DRG13000636	0.03	2.00	0.03	0.10	4.00	4.73	20.00
LTP-155	258888.96	2114902.00	986.14	250.00	252.00	2.00	39279	DRG13000636	0.07	2.00	0.04	0.16	3.00	3.57	20.00
LTP-155	258889.48	2114902.00	984.21	252.00	254.00	2.00	39281	DRG13000636	0.05	2.00	0.01	0.16	4.00	5.06	20.00
LTP-155	258890.00	2114902.00	982.28	254.00	256.00	2.00	39282	DRG13000636	0.04	2.00	0.01	0.02	5.00	4.32	20.00
LTP-155	258890.52	2114902.00	980.34	256.00	258.00	2.00	39283	DRG13000636	0.07	3.00	0.02	0.30	4.00	4.49	20.00
LTP-155	258890.95	2114902.00	978.71	258.00	259.38	1.38	39284	DRG13000636	0.04	2.00	0.01	0.05	4.00	4.29	20.00
LTP-155	258891.34	2114902.00	977.26	259.38	261.00	1.62	39285	DRG13000636	0.01	2.00	0.01	0.02	4.00	4.53	20.00
LTP-155	258891.81	2114902.00	975.51	261.00	263.00	2.00	39286	DRG13000636	0.01	2.00	0.01	0.04	5.00	4.84	20.00
LTP-155	258892.33	2114902.00	973.58	263.00	265.00	2.00	39287	DRG13000636	0.13	2.00	0.01	0.06	5.00	4.87	20.00
LTP-155	258892.81	2114902.00	971.79	265.00	266.70	1.70	39289	DRG13000636	0.11	2.00	0.20	0.01	5.00	4.37	20.00
LTP-155	258893.20	2114902.00	970.35	266.70	268.00	1.30	39290	DRG13000636	0.03	2.00	0.01	0.02	6.00	6.31	20.00
LTP-155	258893.62	2114902.00	968.75	268.00	270.00	2.00	39291	DRG13000636	0.01	2.00	0.01	0.22	7.00	6.20	20.00
LTP-155	258894.14	2114902.00	966.82	270.00	272.00	2.00	39292	DRG13000636	0.01	2.00	0.01	0.01	11.00	8.79	20.00
LTP-155	258894.55	2114902.00	965.27	272.00	273.20	1.20	39293	DRG13000636	0.02	4.00	0.03	0.01	16.00	15.28	20.00
LTP-155	258894.94	2114902.00	963.83	273.20	275.00	1.80	39294	DRG13000636	0.06	2.00	0.01	0.01	6.00	5.17	20.00
LTP-155	258895.43	2114902.00	961.99	275.00	277.00	2.00	39295	DRG13000636	0.03	2.00	0.01	0.09	6.00	4.92	20.00
LTP-155	258895.95	2114902.00	960.06	277.00	279.00	2.00	39296	DRG13000636	0.01	2.00	0.01	0.13	5.00	4.84	20.00
LTP-155	258896.47	2114902.00	958.13	279.00	281.00	2.00	39297	DRG13000636	0.01	2.00	0.01	0.13	6.00	4.88	20.00
LTP-155	258896.86	2114902.00	956.68	281.00	282.00	1.00	39298	DRG13000636	0.01	2.00	0.01	0.02	5.00	5.02	20.00
LTP-155	258897.25	2114902.00	955.23	282.00	284.00	2.00	39300	DRG13000636	0.01	2.00	0.01	0.01	3.00	5.06	20.00
LTP-155	258897.76	2114902.00	953.30	284.00	286.00	2.00	39301	DRG13000636	0.01	2.00	0.01	0.01	2.00	4.99	20.00
LTP-155	258898.28	2114902.00	951.37	286.00	288.00	2.00	39302	DRG13000636	0.01	2.00	0.01	0.01	4.00	4.46	20.00
LTP-155	258898.80	2114902.00	949.43	288.00	290.00	2.00	39303	DRG13000636	0.03	2.00	0.01	0.02	4.00	5.02	20.00
LTP-155	258899.32	2114902.00	947.50	290.00	292.00	2.00	39304	DRG13000636	0.01	2.00	0.01	0.02	3.00	4.70	20.00
LTP-155	258899.83	2114902.00	945.57	292.00	294.00	2.00	39305	DRG13000636	0.01	2.00	0.01	0.01	3.00	4.60	20.00
LTP-155	258900.35	2114902.00	943.64	294.00	296.00	2.00	39306	DRG13000636	0.01	2.00	0.00	0.01	3.00	5.13	20.00
LTP-155	258900.87	2114902.00	941.71	296.00	298.00	2.00	39307	DRG13000636	0.05	2.00	0.01	0.02	3.00	4.47	20.00
LTP-155	258901.39	2114902.00	939.77	298.00	300.00	2.00	39308	DRG13000636	0.09	2.00	0.01	0.02	3.00	4.56	20.00
LTP-155	258901.90	2114902.00	937.84	300.00	302.00	2.00	39310	DRG13000636	0.06	2.00	0.01	0.02	3.00	5.26	20.00
LTP-155	258902.42	2114902.00	935.91	302.00	304.00	2.00	39311	DRG13000636	0.05	2.00	0.00	0.02	2.00	4.65	20.00
LTP-155	258902.94	2114902.00	933.98	304.00	306.00	2.00	39312	DRG13000636	0.05	2.00	0.01	0.02	3.00	4.96	20.00
LTP-155	258903.46	2114902.00	932.05	306.00	308.00	2.00	39313	DRG13000636	0.01	2.00	0.01	0.07	4.00	4.55	20.00

SONDEO	UMT (ESTE)	UMT (NORTE)	ELEV	DESDE (m)	HASTA (m)	INTERVALO (m)	MUESTRA	CERTIFICADO	Au g/t	Ag g/t	Cu %	Zn %	S %	Fe %	Pb ppm
LTP-155	258903.98	2114902.00	930.12	308.00	310.00	2.00	39314	DRG13000636	0.01	2.00	0.01	0.02	4.00	4.54	20.00
LTP-155	258904.49	2114902.00	928.18	310.00	312.00	2.00	39315	DRG13000636	0.03	2.00	0.01	0.03	4.00	4.91	20.00
LTP-155	258905.01	2114902.00	926.25	312.00	314.00	2.00	39316	DRG13000636	0.03	2.00	0.01	0.02	5.00	6.67	20.00
LTP-155	258905.53	2114902.00	924.32	314.00	316.00	2.00	39317	DRG13000636	0.07	2.00	0.01	0.01	7.00	6.41	20.00
LTP-155	258906.05	2114902.00	922.39	316.00	318.00	2.00	39318	DRG13000636	0.07	2.00	0.01	0.02	3.00	4.95	20.00
LTP-155	258906.56	2114902.00	920.46	318.00	320.00	2.00	39320	DRG13000636	0.01	2.00	0.01	0.02	3.00	5.34	20.00
LTP-155	258907.08	2114902.00	918.52	320.00	322.00	2.00	39321	DRG13000636	0.01	2.00	0.01	0.01	3.00	5.68	20.00
LTP-155	258907.60	2114902.00	916.59	322.00	324.00	2.00	39322	DRG13000636	0.01	2.00	0.01	0.01	2.00	5.37	20.00
LTP-155	258908.12	2114902.00	914.66	324.00	326.00	2.00	39323	DRG13000636	0.01	2.00	0.00	0.01	3.00	4.80	20.00
LTP-155	258908.63	2114902.00	912.73	326.00	328.00	2.00	39324	DRG13000636	0.05	2.00	0.00	0.01	3.00	5.35	20.00
LTP-155	258909.15	2114902.00	910.80	328.00	330.00	2.00	39325	DRG13000636	0.01	2.00	0.01	0.01	3.00	4.97	20.00
LTP-155	258909.67	2114902.00	908.86	330.00	332.00	2.00	39326	DRG13000636	0.02	2.00	0.01	0.01	3.00	4.96	20.00
LTP-155	258910.19	2114902.00	906.93	332.00	334.00	2.00	39327	DRG13000636	0.05	2.00	0.01	0.01	5.00	6.51	20.00
LTP-155	258910.70	2114902.00	905.00	334.00	336.00	2.00	39328	DRG13000636	0.05	2.00	0.01	0.01	6.00	6.88	20.00
LTP-155	258911.22	2114902.00	903.07	336.00	338.00	2.00	39330	DRG13000636	0.06	2.00	0.01	0.01	5.00	5.95	20.00
LTP-155	258911.74	2114902.00	901.14	338.00	340.00	2.00	39331	DRG13000636	0.03	2.00	0.01	0.01	4.00	5.57	20.00
LTP-155	258912.26	2114902.00	899.21	340.00	342.00	2.00	39332	DRG13000636	0.03	2.00	0.01	0.01	4.00	5.48	20.00
LTP-155	258912.77	2114902.00	897.27	342.00	344.00	2.00	39333	DRG13000636	0.03	2.00	0.01	0.01	5.00	5.77	20.00
LTP-155	258913.29	2114902.00	895.34	344.00	346.00	2.00	39334	DRG13000636	0.02	2.00	0.01	0.01	4.00	5.79	20.00
LTP-155	258913.81	2114902.00	893.41	346.00	348.00	2.00	39335	DRG13000636	0.02	2.00	0.01	0.01	4.00	5.81	20.00
LTP-155	258914.33	2114902.00	891.48	348.00	350.00	2.00	39336	DRG13000636	0.02	2.00	0.01	0.01	5.00	6.61	20.00
LTP-155	258914.85	2114902.00	889.55	350.00	352.00	2.00	39337	DRG13000636	0.01	2.00	0.01	0.01	3.00	5.91	20.00
LTP-155	258915.36	2114902.00	887.61	352.00	354.00	2.00	39339	DRG13000636	0.03	2.00	0.01	0.01	3.00	4.17	20.00
LTP-155	258915.88	2114902.00	885.68	354.00	356.00	2.00	39340	DRG13000636	0.06	2.00	0.01	0.01	3.00	4.46	20.00
LTP-155	258916.40	2114902.00	883.75	356.00	358.00	2.00	39341	DRG13000636	0.06	2.00	0.01	0.01	2.00	3.12	20.00
LTP-155	258916.92	2114902.00	881.82	358.00	360.00	2.00	39342	DRG13000636	0.04	2.00	0.01	0.01	2.00	4.08	20.00
LTP-155	258917.43	2114902.00	879.89	360.00	362.00	2.00	39343	DRG13000636	0.02	2.00	0.00	0.01	2.00	4.64	20.00
LTP-155	258917.95	2114902.00	877.96	362.00	364.00	2.00	39344	DRG13000636	0.02	2.00	0.00	0.01	3.00	4.67	20.00
LTP-155	258918.47	2114902.00	876.02	364.00	366.00	2.00	39345	DRG13000636	0.03	2.00	0.00	0.01	3.00	4.17	20.00
LTP-155	258918.99	2114902.00	874.09	366.00	368.00	2.00	39346	DRG13000636	0.04	2.00	0.00	0.01	2.00	4.47	20.00
LTP-155	258919.50	2114902.00	872.16	368.00	370.00	2.00	39348	DRG13000636	0.04	2.00	0.00	0.01	2.00	3.99	20.00
LTP-155	258920.02	2114902.00	870.23	370.00	372.00	2.00	39349	DRG13000636	0.11	2.00	0.05	0.02	2.00	4.09	20.00
LTP-155	258920.54	2114902.00	868.30	372.00	374.00	2.00	39350	DRG13000636	0.10	2.00	0.01	0.02	3.00	4.22	20.00
LTP-155	258921.06	2114902.00	866.36	374.00	376.00	2.00	39351	DRG13000636	0.05	2.00	0.01	0.02	2.00	4.43	20.00
LTP-155	258921.45	2114902.00	864.92	376.00	377.00	1.00	39352	DRG13000636	0.06	2.00	0.00	0.01	3.00	3.55	20.00
LTP-155	258921.83	2114902.00	863.47	377.00	379.00	2.00	39353	DRG13000636	0.07	2.00	0.00	0.01	4.00	3.90	20.00
LTP-155	258922.35	2114902.00	861.53	379.00	381.00	2.00	39354	DRG13000636	0.08	2.00	0.01	0.01	5.00	4.92	20.00
LTP-155	258922.87	2114902.00	859.60	381.00	383.00	2.00	39355	DRG13000636	0.07	2.00	0.01	0.01	4.00	4.18	20.00
LTP-155	258923.39	2114902.00	857.67	383.00	385.00	2.00	39357	DRG13000636	0.06	2.00	0.00	0.01	5.00	4.82	20.00
LTP-155	258923.90	2114902.00	855.74	385.00	387.00	2.00	39358	DRG13000636	0.04	2.00	0.00	0.01	4.00	3.63	20.00
LTP-155	258924.42	2114902.00	853.81	387.00	389.00	2.00	39359	DRG13000636	0.05	2.00	0.00	0.01	5.00	4.07	20.00
LTP-155	258924.94	2114902.00	851.88	389.00	391.00	2.00	39360	DRG13000636	0.07	2.00	0.00	0.01	4.00	4.30	20.00
LTP-155	258925.46	2114902.00	849.94	391.00	393.00	2.00	39361	DRG13000636	0.07	2.00	0.00	0.01	5.00	4.57	20.00
LTP-155	258925.94	2114902.00	848.15	393.00	394.72	1.72	39362	DRG13000636	0.05	2.00	0.00	0.01	4.00	4.18	20.00
LTP-155	258926.33	2114902.00	846.70	394.72	396.00	1.28	39363	DRG13000636	0.35	2.00	0.05	0.01	10.00	8.63	20.00
LTP-155	258926.72	2114902.00	845.23	396.00	397.76	1.76	39364	DRG13000636	0.49	2.00	0.07	0.01	17.00	14.42	20.00
LTP-155	258927.11	2114902.00	843.78	397.76	399.00	1.24	39366	DRG13000636	0.73	2.00	0.10	0.01	14.00	12.35	20.00
LTP-155	258927.40	2114902.00	842.70	399.00	400.00	1.00	39367	DRG13000636	0.59	2.00	0.07	0.01	15.00	13.56	20.00
LTP-155	258927.66	2114902.00	841.73	400.00	401.00	1.00	39368	DRG13000636	0.73	4.00	0.05	0.01	16.00	15.00	20.00
LTP-155	258927.92	2114902.00	840.77	401.00	402.00	1.00	39369	DRG13000636	0.52	2.00	0.07	0.01	15.00	13.35	20.00
LTP-155	258928.17	2114902.00	839.80	402.00	403.00	1.00	39370	DRG13000636	0.20	2.00	0.03	0.01	6.00	5.90	20.00
LTP-155	258928.43	2114902.00	838.84	403.00	404.00	1.00	39371	DRG13000636	0.29	2.00	0.03	0.01	8.00	7.47	20.00
LTP-155	258928.69	2114902.00	837.87	404.00	405.00	1.00	39372	DRG13000636	1.31	2.00	0.03	0.01	12.00	10.71	20.00
LTP-155	258928.95	2114902.00	836.90	405.00	406.00	1.00	39373	DRG13000636	1.03	2.00	0.02	0.01	12.00	12.14	20.00
LTP-155	258929.21	2114902.00	835.94	406.00	407.00	1.00	39374	DRG13000636	0.17	3.00	0.02	0.01	8.00	6.86	20.00
LTP-155	258929.47	2114902.00	834.97	407.00	408.00	1.00	39376	DRG13000636	0.21	3.00	0.03	0.01	11.00	10.31	20.00
LTP-155	258929.73	2114902.00	834.01	408.00	409.00	1.00	39377	DRG13000636	0.28	4.00	0.05	0.01	18.00	16.52	20.00
LTP-155	258929.99	2114902.00	833.04	409.00	410.00	1.00	39378	DRG13000636	0.20	2.00	0.03	0.01	12.00	9.60	20.00
LTP-155	258930.25	2114902.00	832.07	410.00	411.00	1.00	39379	DRG13000636	0.14	2.00	0.03	0.01	7.00	6.18	20.00
LTP-155	258930.50	2114902.00	831.11	411.00	412.00	1.00	39380	DRG13000636	0.07	2.00	0.05	0.01	4.00	3.79	20.00
LTP-155	258930.76	2114902.00	830.14	412.00	413.00	1.00	39381	DRG13000636	0.09	2.00	0.02	0.01	5.00	4.83	20.00
LTP-155	258931.02	2114902.00	829.18	413.00	414.00	1.00	39382	DRG13000636	0.06	2.00	0.02	0.01	5.00	4.49	20.00
LTP-155	258931.28	2114902.00	828.21	414.00	415.00	1.00	39383	DRG13000636	0.07	2.00	0.01	0.01	4.00	4.32	20.00
LTP-155	258931.54	2114902.00	827.24	415.00	416.00	1.00	39385	DRG13000636	0.09	2.00	0.04	0.01	5.00	4.73	20.00
LTP-155	258931.80	2114902.00	826.28	416.00	417.00	1.00	39386	DRG13000636	0.07	2.00	0.02	0.01	4.00	3.71	20.00
LTP-155	258932.06	2114902.00	825.31	417.00	418.00	1.00	39387	DRG13000636	0.07	2.00	0.03	0.01	5.00	4.63	20.00
LTP-155	258932.32	2114902.00	824.35	418.00	419.00	1.00	39388	DRG13000636	0.10	2.00	0.03	0.01	7.00	6.27	20.00
LTP-155	258932.57	2114902.00	823.38	419.00	420.00	1.00	39389	DRG13000636	0.11	2.00	0.03	0.01	6.00	5.70	20.00
LTP-155	258932.83	2114902.00	822.41	420.00	421.00	1.00	39390	DRG13000636	0.04	2.00	0.01	0.01	5.00	4.36	20.00
LTP-155	258933.09	2114902.00	821.45	421.00	422.00	1.00	39391	DRG13000636	0.05	2.00	0.04	0.01	5.00	5.22	20.00
LTP-155	258933.35	2114902.00	820.48	422.00	423.00	1.00	39392	DRG13000636	0.05	2.00	0.03	0.01	5.00	4.82	20.00
LTP-155	258933.61	2114902.00	819.52	423.00	424.00	1.00	39394	DRG13000636	0.05	2.00	0.06	0.01	5.00	4.89	20.00
LTP-155	258933.87	2114902.00	818.55	424.00	425.00	1.00	39395	DRG13000636	0.04	2.00	0.07	0.01	5.00	4.70	20.00
LTP-155	258934.13	2114902.00	817.58	425.00	426.00	1.00	39396	DRG13000636	0.05	2.00	0.14	0.01	5.00	5.02	20.00
LTP-155	258934.39	2114902.00	816.62	426.00	427.00	1.00	39397	DRG13000636	0.05	2.00	0.13	0.02	4.00	4.50	20.00
LTP-155	258934.77	2114902.00	815.17	427.00	429.00	2.00	39398	DRG13000636	0.03	2.00	0.01	0.01	5.00	4.46	20.00
LTP-155	258935.29	2114902.00	813.24	429.00	431.00	2.00	39399	DRG13000636	0.04	2.00	0.01	0.01	5.00	4.83	20.00
LTP-155	258935.81	2114902.00	811.31	431.00	433.00	2.00	39400	DRG13000636	0.06	2.00	0.01	0.01	6.00	5.31	20.00

SONDEO	UMT (ESTE)	UMT (NORTE)	ELEV	DESDE (m)	HASTA (m)	INTERVALO (m)	MUESTRA	CERTIFICADO	Au g/t	Ag g/t	Cu %	Zn %	S %	Fe %	Pb ppm
LTP-155	258936.20	2114902.00	809.86	433.00	434.00	1.00	39401	DRG13000636	0.07	2.00	0.03	0.01	6.00	5.50	20.00
LTP-155	258936.46	2114902.00	808.89	434.00	435.00	1.00	39403	DRG13000636	0.04	2.00	0.00	0.01	5.00	4.63	20.00
LTP-155	258936.72	2114902.00	807.93	435.00	436.00	1.00	39404	DRG13000636	0.03	2.00	0.16	0.01	3.00	2.95	20.00
LTP-155	258936.97	2114902.00	806.96	436.00	437.00	1.00	39405	DRG13000636	0.07	2.00	0.02	0.01	7.00	6.73	20.00
LTP-155	258937.23	2114902.00	805.99	437.00	438.00	1.00	39406	DRG13000636	0.07	2.00	0.01	0.01	6.00	6.15	20.00
LTP-155	258937.49	2114902.00	805.03	438.00	439.00	1.00	39407	DRG13000636	0.06	2.00	0.02	0.01	5.00	4.91	20.00
LTP-155	258937.75	2114902.00	804.06	439.00	440.00	1.00	39408	DRG13000636	0.04	2.00	0.01	0.01	5.00	4.74	20.00
LTP-155	258938.01	2114902.00	803.10	440.00	441.00	1.00	39409	DRG13000636	0.04	2.00	0.01	0.01	4.00	4.36	20.00
LTP-155	258938.27	2114902.00	802.13	441.00	442.00	1.00	39410	DRG13000636	0.03	2.00	0.01	0.01	4.00	4.36	20.00
LTP-155	258938.53	2114902.00	801.16	442.00	443.00	1.00	39412	DRG13000636	0.04	2.00	0.01	0.01	7.00	6.35	20.00
LTP-155	258938.79	2114902.00	800.20	443.00	444.00	1.00	39413	DRG13000636	0.02	2.00	0.00	0.01	6.00	5.25	20.00
LTP-155	258939.05	2114902.00	799.23	444.00	445.00	1.00	39414	DRG13000636	0.03	2.00	0.01	0.01	6.00	6.10	20.00
LTP-155	258939.43	2114902.00	797.78	445.00	447.00	2.00	39415	DRG13000636	0.02	2.00	0.01	0.01	5.00	5.02	20.00
LTP-155	258939.95	2114902.00	795.85	447.00	449.00	2.00	39416	DRG13000636	0.03	2.00	0.01	0.01	5.00	5.37	20.00
LTP-155	258940.47	2114902.00	793.92	449.00	451.00	2.00	39417	DRG13000636	0.02	2.00	0.01	0.01	5.00	4.69	20.00
LTP-155	258940.99	2114902.00	791.99	451.00	453.00	2.00	39418	DRG13000636	0.02	2.00	0.01	0.01	5.00	4.57	20.00
LTP-155	258941.37	2114902.00	790.54	453.00	454.00	1.00	39419	DRG13000636	0.03	2.00	0.22	0.01	7.00	6.19	20.00
LTP-155	258941.63	2114902.00	789.57	454.00	455.00	1.00	39421	DRG13000636	0.06	2.00	0.02	0.01	8.00	7.29	20.00
LTP-155	258941.89	2114902.00	788.61	455.00	456.00	1.00	39422	DRG13000636	0.04	2.00	0.03	0.01	6.00	5.50	20.00
LTP-155	258942.15	2114902.00	787.64	456.00	457.00	1.00	39423	DRG13000636	0.03	2.00	0.01	0.01	3.00	3.46	20.00
LTP-155	258942.54	2114902.00	786.19	457.00	459.00	2.00	39424	DRG13000636	0.02	2.00	0.00	0.01	5.00	4.64	20.00
LTP-155	258943.06	2114902.00	784.26	459.00	461.00	2.00	39425	DRG13000636	0.03	2.00	0.00	0.01	4.00	4.26	20.00
LTP-155	258943.57	2114902.00	782.33	461.00	463.00	2.00	39426	DRG13000636	0.02	2.00	0.00	0.01	5.00	4.43	20.00
LTP-155	258944.09	2114902.00	780.40	463.00	465.00	2.00	39427	DRG13000636	0.02	2.00	0.01	0.01	5.00	4.58	20.00
LTP-155	258944.61	2114902.00	778.46	465.00	467.00	2.00	39428	DRG13000636	0.02	2.00	0.01	0.01	5.00	5.03	20.00
LTP-155	258945.13	2114902.00	776.53	467.00	469.00	2.00	39429	DRG13000636	0.02	2.00	0.01	0.01	6.00	5.33	20.00
LTP-155	258945.64	2114902.00	774.60	469.00	471.00	2.00	39430	DRG13000636	0.02	2.00	0.01	0.01	6.00	5.74	20.00
LTP-155	258946.03	2114902.00	773.15	471.00	472.00	1.00	39431	DRG13000636	0.08	2.00	0.01	0.01	9.00	8.71	20.00
LTP-155	258946.42	2114902.00	771.70	472.00	474.00	2.00	39433	DRG13000636	0.03	2.00	0.01	0.01	6.00	5.15	20.00
LTP-155	258946.94	2114902.00	769.77	474.00	476.00	2.00	39434	DRG13000636	0.06	2.00	0.01	0.01	7.00	6.09	20.00
LTP-155	258947.46	2114902.00	767.84	476.00	478.00	2.00	39435	DRG13000636	0.03	2.00	0.00	0.01	5.00	4.79	20.00
LTP-155	258947.97	2114902.00	765.91	478.00	480.00	2.00	39436	DRG13000636	0.03	2.00	0.00	0.01	4.00	4.47	20.00
LTP-155	258948.49	2114902.00	763.98	480.00	482.00	2.00	39437	DRG13000636	0.03	2.00	0.00	0.01	5.00	4.74	20.00
LTP-155	258949.01	2114902.00	762.04	482.00	484.00	2.00	39438	DRG13000636	0.06	2.00	0.01	0.01	6.00	5.89	20.00
LTP-155	258949.53	2114902.00	760.11	484.00	486.00	2.00	39439	DRG13000636	0.05	2.00	0.00	0.01	5.00	5.02	20.00
LTP-155	258949.92	2114902.00	758.66	486.00	487.00	1.00	39440	DRG13000636	0.03	2.00	0.19	0.01	5.00	4.99	20.00
LTP-155	258950.17	2114902.00	757.70	487.00	488.00	1.00	39442	DRG13000636	0.07	2.00	0.01	0.01	5.00	4.97	20.00
LTP-155	258950.43	2114902.00	756.73	488.00	489.00	1.00	39443	DRG13000636	0.04	2.00	0.01	0.01	4.00	4.63	20.00
LTP-155	258950.69	2114902.00	755.77	489.00	490.00	1.00	39444	DRG13000636	0.02	2.00	0.00	0.01	4.00	4.22	20.00
LTP-155	258950.95	2114902.00	754.80	490.00	491.00	1.00	39445	DRG13000636	0.03	2.00	0.00	0.01	4.00	4.64	20.00
LTP-155	258951.34	2114902.00	753.35	491.00	493.00	2.00	39446	DRG13000636	0.03	2.00	0.00	0.01	4.00	4.55	20.00
LTP-155	258951.86	2114902.00	751.42	493.00	495.00	2.00	39447	DRG13000636	0.03	2.00	0.01	0.01	4.00	4.44	20.00
LTP-155	258952.37	2114902.00	749.49	495.00	497.00	2.00	39448	DRG13000636	0.03	2.00	0.01	0.01	4.00	4.26	20.00
LTP-155	258952.89	2114902.00	747.56	497.00	499.00	2.00	39449	DRG13000636	0.03	2.00	0.00	0.01	4.00	4.37	20.00
LTP-155	258953.41	2114902.00	745.62	499.00	501.00	2.00	39451	DRG13000636	0.04	2.00	0.00	0.01	4.00	4.41	20.00
LTP-155	258953.93	2114902.00	743.69	501.00	503.00	2.00	39452	DRG13000636	0.04	2.00	0.00	0.01	5.00	4.88	20.00
LTP-155	258954.44	2114902.00	741.76	503.00	505.00	2.00	39453	DRG13000636	0.05	2.00	0.01	0.01	5.00	4.94	20.00
LTP-155	258954.96	2114902.00	739.83	505.00	507.00	2.00	39454	DRG13000636	0.04	2.00	0.01	0.01	6.00	5.77	20.00
LTP-155	258955.48	2114902.00	737.90	507.00	509.00	2.00	39455	DRG13000636	0.05	2.00	0.01	0.01	6.00	6.13	20.00
LTP-155	258956.00	2114902.00	735.96	509.00	511.00	2.00	39456	DRG13000636	0.09	2.00	0.02	0.01	7.00	6.71	20.00
LTP-155	258956.52	2114902.00	734.03	511.00	513.00	2.00	39457	DRG13000636	0.04	2.00	0.00	0.01	5.00	5.13	20.00
LTP-155	258957.03	2114902.00	732.10	513.00	515.00	2.00	39458	DRG13000636	0.04	2.00	0.01	0.01	6.00	5.89	20.00
LTP-155	258957.55	2114902.00	730.17	515.00	517.00	2.00	39460	DRG13000636	0.05	2.00	0.01	0.01	6.00	5.96	20.00
LTP-155	258958.07	2114902.00	728.24	517.00	519.00	2.00	39461	DRG13000636	0.03	2.00	0.01	0.01	5.00	5.02	20.00
LTP-155	258958.59	2114902.00	726.30	519.00	521.00	2.00	39462	DRG13000636	0.02	2.00	0.00	0.01	5.00	4.98	20.00
LTP-155	258959.07	2114902.00	724.50	521.00	522.73	1.73	39463	DRG13000636	0.02	2.00	0.00	0.01	5.00	4.74	20.00
LTP-155	258959.88	2114902.00	721.46	522.73	527.30	4.57	39464	DRG13000636	0.03	2.00	0.01	0.01	6.00	6.19	20.00
LTP-155	258960.70	2114902.00	718.43	527.30	529.00	1.70	39465	DRG13000636	0.02	2.00	0.01	0.01	5.00	4.60	20.00
LTP-155	258961.17	2114902.00	716.65	529.00	531.00	2.00	39466	DRG13000636	0.02	2.00	0.00	0.01	5.00	5.16	20.00
LTP-155	258961.69	2114902.00	714.71	531.00	533.00	2.00	39467	DRG13000636	0.02	2.00	0.00	0.01	5.00	5.04	20.00
LTP-155	258962.21	2114902.00	712.78	533.00	535.00	2.00	39469	DRG13000636	0.02	2.00	0.01	0.01	4.00	4.36	20.00
LTP-155	258962.73	2114902.00	710.85	535.00	537.00	2.00	39470	DRG13000636	0.03	2.00	0.00	0.01	6.00	6.20	20.00
LTP-155	258963.24	2114902.00	708.92	537.00	539.00	2.00	39471	DRG13000636	0.03	2.00	0.02	0.01	6.00	5.93	20.00
LTP-155	258963.76	2114902.00	706.99	539.00	541.00	2.00	39472	DRG13000636	0.03	2.00	0.00	0.01	5.00	5.41	20.00
LTP-155	258964.28	2114902.00	705.05	541.00	543.00	2.00	39473	DRG13000636	0.03	2.00	0.01	0.01	5.00	4.84	20.00
LTP-155	258964.80	2114902.00	703.12	543.00	545.00	2.00	39474	DRG13000636	0.01	2.00	0.01	0.01	5.00	4.31	20.00
LTP-155	258965.32	2114902.00	701.19	545.00	547.00	2.00	39475	DRG13000636	0.01	2.00	0.00	0.01	5.00	5.41	20.00
LTP-155	258965.79	2114902.00	699.43	547.00	548.64	1.64	39476	DRG13000636	0.02	2.00	0.00	0.01	5.00	5.05	20.00
LTP-156	258767.06	2116213.12	937.05	279.00	281.00	2.00	38962	DRG13000617	0.01	2.00	0.01	0.01	0.00	5.59	20.00
LTP-156	258766.47	2116212.78	935.17	281.00	283.00	2.00	38963	DRG13000617	0.01	2.00	0.01	0.01	0.00	5.43	20.00
LTP-156	258765.88	2116212.43	933.29	283.00	285.00	2.00	38964	DRG13000617	0.01	2.00	0.01	0.01	2.00	5.61	20.00
LTP-156	258765.29	2116212.09	931.41	285.00	287.00	2.00	38965	DRG13000617	0.07	3.00	0.01	0.01	4.00	4.82	20.00
LTP-156	258764.69	2116211.75	929.53	287.00	289.00	2.00	38966	DRG13000617	0.09	4.00	0.00	0.02	4.00	4.60	20.00
LTP-156	258764.07	2116211.39	927.55	289.00	291.22	2.22	38967	DRG13000617	0.08	5.00	0.01	0.04	5.00	5.31	20.00
LTP-156	258763.48	2116211.05	925.67	291.22	293.00	1.78	38968	DRG13000617	0.12	5.00	0.01	0.05	6.00	5.66	20.00
LTP-156	258762.92	2116210.72	923.89	293.00	295.00	2.00	38969	DRG13000617	0.13	2.00	0.00	0.02	4.00	4.62	20.00
LTP-156	258762.33	2116210.38	922.01	295.00	297.00	2.00	38970	DRG13000617	0.02	2.00	0.01	0.06	6.00	5.54	20.00
LTP-156	258761.73	2116210.04	920.13	297.00	299.00	2.00	38972	DRG13000617	0.02	2.00	0.01	0.04	5.00	4.99	20.00

SONDEO	UMT (ESTE)	UMT (NORTE)	ELEV	DESDE (m)	HASTA (m)	INTERVALO (m)	MUESTRA	CERTIFICADO	Au g/t	Ag g/t	Cu %	Zn %	S %	Fe %	Pb ppm
LTP-156	258761.14	2116209.70	918.25	299.00	301.00	2.00	38973	DRG13000617	0.01	2.00	0.01	0.02	4.00	4.22	20.00
LTP-156	258760.55	2116209.35	916.37	301.00	303.00	2.00	38974	DRG13000617	0.01	2.00	0.01	0.04	4.00	4.25	20.00
LTP-156	258759.96	2116209.01	914.49	303.00	305.00	2.00	38975	DRG13000617	0.04	2.00	0.01	0.08	4.00	4.73	20.00
LTP-156	258759.36	2116208.67	912.62	305.00	307.00	2.00	38976	DRG13000617	0.10	2.00	0.01	0.25	6.00	5.52	20.00
LTP-156	258758.77	2116208.33	910.74	307.00	309.00	2.00	38977	DRG13000617	0.50	3.00	0.34	2.56	6.00	4.80	20.00
LTP-156	258758.18	2116207.99	908.86	309.00	311.00	2.00	38978	DRG13000617	0.31	2.00	0.01	0.49	2.00	2.49	20.00
LTP-156	258757.59	2116207.64	906.98	311.00	313.00	2.00	38979	DRG13000617	0.05	2.00	0.01	0.08	2.00	3.67	20.00
LTP-156	258756.99	2116207.30	905.10	313.00	315.00	2.00	38980	DRG13000617	0.03	2.00	0.01	0.09	1.00	3.63	20.00
LTP-156	258756.40	2116206.96	903.22	315.00	317.00	2.00	38981	DRG13000617	0.04	2.00	0.02	0.28	2.00	3.69	20.00
LTP-156	258755.81	2116206.62	901.34	317.00	319.00	2.00	38982	DRG13000617	0.03	2.00	0.01	0.07	3.00	2.96	20.00
LTP-156	258755.22	2116206.28	899.46	319.00	321.00	2.00	38984	DRG13000617	0.04	2.00	0.01	0.05	4.00	4.21	20.00
LTP-156	258754.62	2116205.93	897.58	321.00	323.00	2.00	38985	DRG13000617	0.04	2.00	0.01	0.06	5.00	4.45	20.00
LTP-156	258754.03	2116205.59	895.70	323.00	325.00	2.00	38986	DRG13000617	0.07	2.00	0.01	0.08	4.00	4.09	20.00
LTP-156	258753.44	2116205.25	893.82	325.00	327.00	2.00	38987	DRG13000617	0.06	2.00	0.01	0.04	3.00	3.32	20.00
LTP-156	258752.85	2116204.91	891.94	327.00	329.00	2.00	38988	DRG13000617	0.05	2.00	0.02	0.39	2.00	3.15	20.00
LTP-156	258752.25	2116204.57	890.06	329.00	331.00	2.00	38989	DRG13000617	0.18	4.00	0.03	0.61	4.00	4.35	50.00
LTP-156	258751.66	2116204.22	888.18	331.00	333.00	2.00	38990	DRG13000617	0.16	3.00	0.02	0.23	5.00	5.70	20.00
LTP-156	258751.07	2116203.88	886.30	333.00	335.00	2.00	38991	DRG13000617	0.05	2.00	0.01	0.03	2.00	4.00	20.00
LTP-156	258750.48	2116203.54	884.42	335.00	337.00	2.00	38993	DRG13000617	0.02	2.00	0.00	0.01	3.00	4.02	20.00
LTP-156	258749.89	2116203.20	882.55	337.00	339.00	2.00	38994	DRG13000617	0.03	2.00	0.01	0.01	2.00	4.26	20.00
LTP-156	258749.29	2116202.86	880.67	339.00	341.00	2.00	38995	DRG13000617	0.05	2.00	0.01	0.10	2.00	3.50	20.00
LTP-156	258748.70	2116202.51	878.79	341.00	343.00	2.00	38996	DRG13000617	0.02	2.00	0.01	0.03	1.00	4.06	20.00
LTP-156	258748.11	2116202.17	876.91	343.00	345.00	2.00	38997	DRG13000617	0.10	2.00	0.00	0.02	3.00	4.08	20.00
LTP-156	258747.52	2116201.83	875.03	345.00	347.00	2.00	38998	DRG13000617	0.07	2.00	0.00	0.02	2.00	3.43	20.00
LTP-156	258746.92	2116201.49	873.15	347.00	349.00	2.00	38999	DRG13000617	0.51	7.00	0.02	0.30	11.00	11.51	30.00
LTP-156	258746.33	2116201.15	871.27	349.00	351.00	2.00	39000	DRG13000617	0.07	2.00	0.00	0.04	2.00	3.02	20.00
LTP-156	258745.74	2116200.80	869.39	351.00	353.00	2.00	39002	DRG13000617	0.03	2.00	0.00	0.04	1.00	3.68	20.00
LTP-156	258745.18	2116200.48	867.62	353.00	354.77	1.77	39003	DRG13000617	0.23	2.00	0.01	0.31	7.00	7.60	20.00
LTP-156	258744.59	2116200.14	865.74	354.77	357.00	2.23	39004	DRG13000617	0.68	6.00	0.01	0.23	7.00	7.91	20.00
LTP-156	258743.96	2116199.78	863.75	357.00	359.00	2.00	39005	DRG13000617	0.12	2.00	0.00	0.05	2.00	3.50	20.00
LTP-156	258743.37	2116199.44	861.87	359.00	361.00	2.00	39006	DRG13000617	0.08	2.00	0.01	0.07	2.00	3.94	20.00
LTP-156	258742.78	2116199.09	859.99	361.00	363.00	2.00	39007	DRG13000617	0.05	2.00	0.01	0.11	1.00	3.32	20.00
LTP-156	258742.18	2116198.75	858.11	363.00	365.00	2.00	39008	DRG13000617	0.02	2.00	0.01	0.05	1.00	4.22	20.00
LTP-156	258741.59	2116198.41	856.23	365.00	367.00	2.00	39009	DRG13000617	0.01	2.00	0.00	0.02	1.00	3.93	20.00
LTP-156	258741.00	2116198.07	854.35	367.00	369.00	2.00	39011	DRG13000617	0.04	2.00	0.00	0.05	2.00	4.21	20.00
LTP-156	258740.41	2116197.73	852.48	369.00	371.00	2.00	39012	DRG13000617	0.05	2.00	0.01	0.04	1.00	4.11	20.00
LTP-156	258739.81	2116197.38	850.60	371.00	373.00	2.00	39013	DRG13000617	0.05	2.00	0.00	0.02	2.00	4.12	20.00
LTP-156	258739.22	2116197.04	848.72	373.00	375.00	2.00	39014	DRG13000617	0.04	2.00	0.01	0.03	1.00	3.31	20.00
LTP-156	258738.63	2116196.70	846.84	375.00	377.00	2.00	39015	DRG13000617	0.13	2.00	0.01	0.10	3.00	4.32	20.00
LTP-156	258738.04	2116196.36	844.96	377.00	379.00	2.00	39016	DRG13000617	0.12	2.00	0.01	0.05	4.00	4.62	20.00
LTP-156	258737.44	2116196.02	843.08	379.00	381.00	2.00	39017	DRG13000617	0.08	2.00	0.01	0.07	4.00	4.28	20.00
LTP-156	258736.85	2116195.67	841.20	381.00	383.00	2.00	39018	DRG13000617	0.02	2.00	0.01	0.03	1.00	3.36	20.00
LTP-156	258736.26	2116195.33	839.32	383.00	385.00	2.00	39019	DRG13000617	0.12	2.00	0.02	0.18	3.00	3.82	90.00
LTP-156	258735.67	2116194.99	837.44	385.00	387.00	2.00	39020	DRG13000617	0.03	2.00	0.00	0.02	2.00	3.16	20.00
LTP-156	258735.08	2116194.65	835.56	387.00	389.00	2.00	39022	DRG13000617	0.05	2.00	0.02	0.23	3.00	4.74	20.00
LTP-156	258734.48	2116194.31	833.68	389.00	391.00	2.00	39023	DRG13000617	0.03	2.00	0.01	0.06	3.00	4.36	20.00
LTP-156	258733.89	2116193.96	831.80	391.00	393.00	2.00	39024	DRG13000617	0.01	2.00	0.01	0.02	2.00	3.39	20.00
LTP-156	258733.38	2116193.67	830.17	393.00	394.47	1.47	39025	DRG13000617	0.03	2.00	0.00	0.04	3.00	3.46	20.00
LTP-156	258732.78	2116193.33	828.29	394.47	397.00	2.53	39026	DRG13000617	0.05	2.00	0.00	0.04	3.00	4.35	20.00
LTP-156	258732.11	2116192.94	826.16	397.00	399.00	2.00	39027	DRG13000617	0.03	2.00	0.01	0.04	2.00	4.19	20.00
LTP-156	258731.52	2116192.60	824.28	399.00	401.00	2.00	39028	DRG13000617	0.04	2.00	0.01	0.06	2.00	4.02	20.00
LTP-156	258730.84	2116192.20	822.12	401.00	403.60	2.60	39029	DRG13000617	0.07	2.00	0.00	0.02	3.00	4.54	20.00
LTP-156	258730.10	2116191.78	819.77	403.60	406.00	2.40	39031	DRG13000617	0.10	2.00	0.01	0.03	3.00	4.34	20.00
LTP-156	258729.49	2116191.42	817.84	406.00	407.71	1.71	39032	DRG13000617	0.03	2.00	0.00	0.02	2.00	3.95	20.00
LTP-156	258729.05	2116191.17	816.43	407.71	409.00	1.29	39033	DRG13000617	0.06	2.00	0.01	0.04	2.00	4.29	20.00
LTP-156	258728.56	2116190.89	814.89	409.00	411.00	2.00	39034	DRG13000617	0.06	2.00	0.01	0.09	2.00	4.45	20.00
LTP-156	258727.97	2116190.54	813.01	411.00	413.00	2.00	39035	DRG13000617	0.05	2.00	0.00	0.02	2.00	4.77	20.00
LTP-156	258727.37	2116190.20	811.13	413.00	415.00	2.00	39036	DRG13000617	0.06	2.00	0.00	0.02	2.00	3.84	20.00
LTP-156	258726.78	2116189.86	809.25	415.00	417.00	2.00	39037	DRG13000617	0.10	2.00	0.01	0.15	3.00	5.01	20.00
LTP-156	258726.19	2116189.52	807.37	417.00	419.00	2.00	39038	DRG13000617	0.04	2.00	0.01	0.04	2.00	5.17	20.00
LTP-156	258725.60	2116189.18	805.49	419.00	421.00	2.00	39039	DRG13000617	0.07	2.00	0.01	0.04	2.00	5.12	20.00
LTP-156	258725.00	2116188.83	803.61	421.00	423.00	2.00	39041	DRG13000617	0.06	2.00	0.03	0.19	2.00	4.65	20.00
LTP-156	258724.41	2116188.49	801.73	423.00	425.00	2.00	39042	DRG13000617	0.04	2.00	0.01	0.13	2.00	4.72	20.00
LTP-156	258723.82	2116188.15	799.85	425.00	427.00	2.00	39043	DRG13000617	0.02	2.00	0.01	0.02	1.00	4.77	20.00
LTP-156	258723.23	2116187.81	797.97	427.00	429.00	2.00	39044	DRG13000617	0.02	2.00	0.00	0.02	1.00	4.47	20.00
LTP-156	258722.63	2116187.47	796.09	429.00	431.00	2.00	39045	DRG13000617	0.04	2.00	0.01	0.06	1.00	4.46	20.00
LTP-156	258722.04	2116187.12	794.21	431.00	433.00	2.00	39046	DRG13000617	0.06	2.00	0.02	0.21	2.00	5.66	20.00
LTP-156	258721.45	2116186.78	792.33	433.00	435.00	2.00	39047	DRG13000617	0.04	2.00	0.01	0.22	1.00	5.15	20.00
LTP-156	258720.86	2116186.44	790.46	435.00	437.00	2.00	39048	DRG13000617	0.03	2.00	0.01	0.03	1.00	5.03	20.00
LTP-156	258720.27	2116186.10	788.58	437.00	439.00	2.00	39049	DRG13000617	0.01	2.00	0.01	0.03	1.00	5.21	20.00
LTP-156	258719.67	2116185.76	786.70	439.00	441.00	2.00	39051	DRG13000617	0.03	2.00	0.01	0.05	1.00	4.71	20.00
LTP-156	258719.08	2116185.41	784.82	441.00	443.00	2.00	39052	DRG13000617	0.04	2.00	0.01	0.03	1.00	5.08	20.00
LTP-156	258718.49	2116185.07	782.94	443.00	445.00	2.00	39053	DRG13000617	0.04	2.00	0.01	0.05	1.00	5.07	20.00
LTP-156	258717.90	2116184.73	781.06	445.00	447.00	2.00	39054	DRG13000617	0.03	2.00	0.03	0.03	1.00	5.20	20.00
LTP-156	258717.30	2116184.39	779.18	447.00	449.00	2.00	39055	DRG13000617	0.08	2.00	0.04	0.06	1.00	5.11	20.00
LTP-156	258716.71	2116184.05	777.30	449.00	451.00	2.00	39056	DRG13000617	0.04	2.00	0.01	0.07	1.00	4.48	20.00
LTP-156	258716.12	2116183.70	775.42	451.00	453.00	2.00	39057	DRG13000617	0.04	2.00	0.01	0.17	1.00	4.72	80.00
LTP-156	258715.53	2116183.36	773.54	453.00	455.00	2.00	39058	DRG13000617	0.03	2.00	0.01	0.03	1.00	4.79	20.00

SONDEO	UMT (ESTE)	UMT (NORTE)	ELEV	DESDE (m)	HASTA (m)	INTERVALO (m)	MUESTRA	CERTIFICADO	Au g/t	Ag g/t	Cu %	Zn %	S %	Fe %	Pb ppm
LTP-156	258714.93	2116183.02	771.66	455.00	457.00	2.00	39060	DRG13000617	0.03	2.00	0.03	0.08	1.00	5.02	20.00
LTP-156	258714.34	2116182.68	769.78	457.00	459.00	2.00	39061	DRG13000617	0.03	2.00	0.02	0.07	1.00	4.13	20.00
LTP-156	258713.75	2116182.34	767.90	459.00	461.00	2.00	39062	DRG13000617	0.04	2.00	0.01	0.05	1.00	4.51	20.00
LTP-156	258713.16	2116181.99	766.02	461.00	463.00	2.00	39063	DRG13000617	0.11	2.00	0.05	0.41	2.00	4.44	20.00
LTP-156	258712.56	2116181.65	764.14	463.00	465.00	2.00	39064	DRG13000617	0.05	2.00	0.01	0.10	2.00	4.94	20.00
LTP-156	258711.97	2116181.31	762.26	465.00	467.00	2.00	39065	DRG13000617	0.04	2.00	0.02	0.02	2.00	4.52	20.00
LTP-156	258711.44	2116181.00	760.58	467.00	468.59	1.59	39066	DRG13000617	0.04	2.00	0.02	0.07	2.00	4.68	20.00
LTP-156	258710.74	2116180.60	758.36	468.59	471.72	3.13	39067	DRG13000617	0.03	2.00	0.02	0.09	2.00	4.52	20.00
LTP-156	258710.09	2116180.22	756.29	471.72	473.00	1.28	39069	DRG13000617	0.02	2.00	0.01	0.06	2.00	4.79	20.00
LTP-156	258709.60	2116179.94	754.75	473.00	475.00	2.00	39070	DRG13000617	0.03	2.00	0.03	0.31	3.00	5.21	20.00
LTP-156	258709.01	2116179.60	752.87	475.00	477.00	2.00	39071	DRG13000617	0.03	2.00	0.02	0.14	2.00	4.32	20.00
LTP-156	258708.42	2116179.26	750.99	477.00	479.00	2.00	39072	DRG13000617	0.04	2.00	0.05	0.15	2.00	6.17	20.00
LTP-156	258707.82	2116178.92	749.11	479.00	481.00	2.00	39073	DRG13000617	0.05	2.00	0.06	0.18	3.00	5.84	20.00
LTP-156	258707.23	2116178.57	747.23	481.00	483.00	2.00	39074	DRG13000617	0.03	2.00	0.03	0.05	2.00	5.11	20.00
LTP-156	258706.64	2116178.23	745.35	483.00	485.00	2.00	39076	DRG13000617	0.04	2.00	0.03	0.08	2.00	5.26	20.00
LTP-156	258706.05	2116177.89	743.47	485.00	487.00	2.00	39077	DRG13000617	0.02	2.00	0.03	0.07	2.00	5.14	20.00
LTP-156	258705.46	2116177.55	741.59	487.00	489.00	2.00	39078	DRG13000617	0.02	2.00	0.02	0.02	2.00	5.20	20.00
LTP-156	258704.86	2116177.21	739.71	489.00	491.00	2.00	39079	DRG13000617	0.06	2.00	0.09	0.02	4.00	5.29	20.00
LTP-156	258704.27	2116176.86	737.83	491.00	493.00	2.00	39080	DRG13000617	0.02	2.00	0.03	0.02	2.00	4.72	20.00
LTP-156	258703.68	2116176.52	735.95	493.00	495.00	2.00	39081	DRG13000617	0.05	2.00	0.04	0.02	2.00	4.16	20.00
LTP-156	258703.09	2116176.18	734.07	495.00	497.00	2.00	39082	DRG13000617	0.03	2.00	0.02	0.02	2.00	4.27	20.00
LTP-156	258702.49	2116175.84	732.19	497.00	499.00	2.00	39084	DRG13000617	0.01	2.00	0.06	0.02	1.00	4.60	20.00
LTP-156	258701.90	2116175.49	730.32	499.00	501.00	2.00	39085	DRG13000617	0.02	2.00	0.06	0.02	2.00	5.18	20.00
LTP-156	258701.31	2116175.15	728.44	501.00	503.00	2.00	39086	DRG13000617	0.02	2.00	0.01	0.02	1.00	4.63	20.00
LTP-156	258700.72	2116174.81	726.56	503.00	505.00	2.00	39087	DRG13000617	0.03	2.00	0.05	0.02	2.00	4.94	20.00
LTP-156	258700.12	2116174.47	724.68	505.00	507.00	2.00	39088	DRG13000617	0.06	2.00	0.07	0.02	3.00	5.40	20.00
LTP-156	258699.53	2116174.13	722.80	507.00	509.00	2.00	39089	DRG13000617	0.06	2.00	0.28	0.03	3.00	5.47	20.00
LTP-156	258698.94	2116173.78	720.92	509.00	511.00	2.00	39090	DRG13000617	0.01	2.00	0.00	0.03	1.00	4.71	20.00
LTP-156	258698.35	2116173.44	719.04	511.00	513.00	2.00	39092	DRG13000617	0.01	2.00	0.01	0.03	1.00	4.89	20.00
LTP-156	258697.75	2116173.10	717.16	513.00	515.00	2.00	39093	DRG13000617	0.01	2.00	0.00	0.03	1.00	4.74	20.00
LTP-156	258697.16	2116172.76	715.28	515.00	517.00	2.00	39094	DRG13000617	0.01	2.00	0.01	0.03	0.00	4.45	20.00
LTP-156	258696.57	2116172.42	713.40	517.00	519.00	2.00	39095	DRG13000617	0.01	2.00	0.00	0.03	1.00	4.67	20.00
LTP-156	258695.98	2116172.07	711.52	519.00	521.00	2.00	39096	DRG13000617	0.01	2.00	0.01	0.02	1.00	4.50	20.00
LTP-156	258695.38	2116171.73	709.64	521.00	523.00	2.00	39097	DRG13000617	0.01	2.00	0.00	0.03	1.00	4.31	20.00
LTP-156	258694.81	2116171.40	707.81	523.00	524.89	1.89	39099	DRG13000617	0.03	2.00	0.01	0.03	1.00	4.95	20.00
LTP-156	258694.36	2116171.14	706.40	524.89	526.00	1.11	39100	DRG13000617	0.42	2.00	0.03	0.09	10.00	9.58	20.00
LTP-156	258693.90	2116170.88	704.94	526.00	528.00	2.00	39101	DRG13000617	0.76	3.00	0.07	0.05	10.00	10.11	20.00
LTP-156	258693.31	2116170.54	703.06	528.00	530.00	2.00	39102	DRG13000617	0.21	2.00	0.05	0.13	8.00	8.10	20.00
LTP-156	258692.72	2116170.19	701.18	530.00	532.00	2.00	39103	DRG13000617	0.19	2.00	0.01	0.06	8.00	7.79	20.00
LTP-156	258692.13	2116169.85	699.31	532.00	534.00	2.00	39104	DRG13000617	0.25	3.00	0.01	0.05	8.00	8.05	20.00
LTP-156	258691.53	2116169.51	697.43	534.00	536.00	2.00	39105	DRG13000617	0.17	3.00	0.05	0.09	11.00	10.09	20.00
LTP-156	258690.94	2116169.17	695.55	536.00	538.00	2.00	39106	DRG13000617	0.11	3.00	0.03	0.15	9.00	8.64	20.00
LTP-156	258690.35	2116168.83	693.67	538.00	540.00	2.00	39108	DRG13000617	0.21	3.00	0.02	0.02	13.00	12.66	20.00
LTP-156	258689.76	2116168.48	691.79	540.00	542.00	2.00	39109	DRG13000617	0.14	2.00	0.02	0.02	8.00	8.15	20.00
LTP-156	258689.16	2116168.14	689.91	542.00	544.00	2.00	39110	DRG13000617	0.21	2.00	0.02	0.01	8.00	7.67	20.00
LTP-156	258688.57	2116167.80	688.03	544.00	546.00	2.00	39111	DRG13000617	0.19	2.00	0.02	0.06	9.00	8.59	20.00
LTP-156	258687.98	2116167.46	686.15	546.00	548.00	2.00	39112	DRG13000617	0.19	2.00	0.01	0.01	8.00	7.74	20.00
LTP-156	258687.39	2116167.12	684.27	548.00	550.00	2.00	39113	DRG13000617	0.14	2.00	0.02	0.06	5.00	4.97	20.00
LTP-156	258686.79	2116166.77	682.39	550.00	552.00	2.00	39114	DRG13000617	0.28	2.00	0.02	0.01	8.00	8.13	20.00
LTP-156	258686.20	2116166.43	680.51	552.00	554.00	2.00	39116	DRG13000617	0.12	2.00	0.08	0.01	9.00	8.72	20.00
LTP-156	258685.61	2116166.09	678.63	554.00	556.00	2.00	39117	DRG13000617	0.19	2.00	0.21	0.01	7.00	7.92	20.00
LTP-156	258685.02	2116165.75	676.75	556.00	558.00	2.00	39118	DRG13000617	0.14	2.00	0.17	0.01	14.00	13.48	20.00
LTP-156	258684.43	2116165.41	674.87	558.00	560.00	2.00	39119	DRG13000617	0.13	2.00	0.24	0.02	6.00	7.24	20.00
LTP-156	258683.83	2116165.06	672.99	560.00	562.00	2.00	39120	DRG13000617	0.25	2.00	0.06	0.02	6.00	6.66	20.00
LTP-156	258683.26	2116164.74	671.19	562.00	563.84	1.84	39121	DRG13000617	0.53	2.00	0.14	0.01	6.00	6.21	20.00
LTP-156	258682.67	2116164.39	669.31	563.84	566.00	2.16	39123	DRG13000617	0.24	2.00	0.78	0.02	10.00	9.52	20.00
LTP-156	258682.06	2116164.04	667.36	566.00	568.00	2.00	39124	DRG13000617	0.20	2.00	0.07	0.01	6.00	6.50	20.00
LTP-156	258681.46	2116163.70	665.48	568.00	570.00	2.00	39125	DRG13000617	0.21	2.00	0.03	0.03	9.00	8.48	20.00
LTP-156	258680.87	2116163.35	663.60	570.00	572.00	2.00	39126	DRG13000617	0.16	2.00	0.02	0.01	8.00	7.55	20.00
LTP-156	258680.28	2116163.01	661.72	572.00	574.00	2.00	39127	DRG13000617	0.16	2.00	0.03	0.01	7.00	7.20	20.00
LTP-156	258679.69	2116162.67	659.84	574.00	576.00	2.00	39128	DRG13000617	0.27	2.00	0.02	0.01	6.00	6.30	20.00
LTP-156	258679.05	2116162.30	657.82	576.00	578.30	2.30	39129	DRG13000617	0.15	2.00	0.02	0.01	6.00	6.28	20.00
LTP-156	258678.46	2116161.96	655.94	578.30	580.00	1.70	39131	DRG13000617	0.25	2.00	0.16	0.01	7.00	6.80	20.00
LTP-156	258677.91	2116161.64	654.20	580.00	582.00	2.00	39132	DRG13000617	0.12	2.00	0.31	0.01	7.00	6.18	20.00
LTP-156	258677.32	2116161.30	652.32	582.00	584.00	2.00	39133	DRG13000617	1.04	2.00	0.04	0.13	7.00	6.01	20.00
LTP-156	258676.72	2116160.96	650.44	584.00	586.00	2.00	39134	DRG13000617	0.09	2.00	0.01	0.01	6.00	5.67	20.00
LTP-156	258676.13	2116160.62	648.56	586.00	588.00	2.00	39135	DRG13000617	0.24	2.00	0.10	0.01	6.00	5.87	20.00
LTP-156	258675.54	2116160.28	646.68	588.00	590.00	2.00	39137	DRG13000617	0.15	2.00	0.04	0.01	6.00	5.85	20.00
LTP-156	258674.95	2116159.93	644.80	590.00	592.00	2.00	39138	DRG13000617	0.14	2.00	0.05	0.01	6.00	5.78	20.00
LTP-156	258674.35	2116159.59	642.92	592.00	594.00	2.00	39139	DRG13000617	0.16	2.00	0.22	0.01	6.00	6.30	20.00
LTP-156	258673.76	2116159.25	641.04	594.00	596.00	2.00	39140	DRG13000617	0.10	2.00	0.07	0.01	5.00	5.35	20.00
LTP-156	258673.17	2116158.91	639.17	596.00	598.00	2.00	39141	DRG13000617	0.14	2.00	0.19	0.01	6.00	5.87	20.00
LTP-156	258672.58	2116158.56	637.29	598.00	600.00	2.00	39142	DRG13000617	0.07	2.00	0.01	0.01	5.00	5.37	20.00
LTP-156	258671.83	2116158.13	634.91	600.00	603.06	3.06	39144	DRG13000617	0.09	2.00	0.06	0.02	7.00	6.42	20.00
LTP-156	258671.09	2116157.70	632.56	603.06	605.00	1.94	39145	DRG13000617	0.04	2.00	0.01	0.01	5.00	5.43	20.00
LTP-156	258670.50	2116157.37	630.71	605.00	607.00	2.00	39146	DRG13000617	0.05	2.00	0.02	0.01	6.00	5.77	20.00
LTP-156	258669.91	2116157.03	628.83	607.00	609.00	2.00	39147	DRG13000617	0.08	2.00	0.01	0.01	6.00	5.87	20.00
LTP-156	258669.32	2116156.68	626.95	609.00	611.00	2.00	39148	DRG13000617	0.09	2.00	0.01	0.01	5.00	4.86	20.00

SONDEO	UMT (ESTE)	UMT (NORTE)	ELEV	DESDE (m)	HASTA (m)	INTERVALO (m)	MUESTRA	CERTIFICADO	Au g/t	Ag g/t	Cu %	Zn %	S %	Fe %	Pb ppm
LTP-156	258668.73	2116156.34	625.07	611.00	613.00	2.00	39149	DRG13000617	0.11	2.00	0.07	0.02	6.00	5.84	20.00
LTP-156	258668.13	2116156.00	623.19	613.00	615.00	2.00	39150	DRG13000617	0.11	2.00	0.10	0.02	6.00	5.72	20.00
LTP-156	258667.54	2116155.66	621.31	615.00	617.00	2.00	39152	DRG13000617	0.12	2.00	0.05	0.01	7.00	6.61	20.00
LTP-156	258666.95	2116155.32	619.43	617.00	619.00	2.00	39153	DRG13000617	0.21	2.00	0.26	0.01	8.00	7.56	20.00
LTP-156	258666.36	2116154.97	617.55	619.00	621.00	2.00	39154	DRG13000617	0.15	2.00	0.13	0.01	6.00	5.73	20.00
LTP-156	258665.76	2116154.63	615.67	621.00	623.01	2.01	39155	DRG13000617	0.14	2.00	0.08	0.03	5.00	5.19	20.00
LTP-156	258665.17	2116154.29	613.79	623.01	625.00	1.99	39156	DRG13000617	0.06	2.00	0.55	0.08	5.00	5.68	20.00
LTP-156	258664.58	2116153.95	611.91	625.00	627.00	2.00	39157	DRG13000617	0.06	2.00	0.02	0.13	4.00	4.09	20.00
LTP-156	258663.99	2116153.61	610.03	627.00	629.00	2.00	39158	DRG13000617	0.06	2.00	0.06	0.07	5.00	5.04	20.00
LTP-156	258663.40	2116153.26	608.16	629.00	631.00	2.00	39159	DRG13000617	0.04	2.00	0.04	0.02	5.00	4.65	20.00
LTP-156	258662.80	2116152.92	606.28	631.00	633.00	2.00	39160	DRG13000617	0.06	2.00	0.02	0.02	5.00	4.99	20.00
LTP-156	258662.21	2116152.58	604.40	633.00	635.00	2.00	39161	DRG13000617	0.06	2.00	0.06	0.16	5.00	4.82	20.00
LTP-156	258661.62	2116152.24	602.52	635.00	637.00	2.00	39163	DRG13000617	0.03	2.00	0.02	0.10	3.00	4.01	20.00
LTP-156	258661.03	2116151.90	600.64	637.00	639.00	2.00	39164	DRG13000617	0.04	2.00	0.04	0.12	4.00	4.11	20.00
LTP-156	258660.43	2116151.55	598.76	639.00	641.00	2.00	39165	DRG13000617	0.05	2.00	0.04	0.03	4.00	4.47	20.00
LTP-156	258659.84	2116151.21	596.88	641.00	643.00	2.00	39166	DRG13000617	0.07	2.00	0.00	0.04	4.00	4.17	20.00
LTP-156	258659.25	2116150.87	595.00	643.00	645.00	2.00	39167	DRG13000617	0.07	2.00	0.01	0.01	5.00	4.51	20.00
LTP-156	258658.66	2116150.53	593.12	645.00	647.00	2.00	39168	DRG13000617	0.08	2.00	0.01	0.01	6.00	6.67	20.00
LTP-156	258658.06	2116150.19	591.24	647.00	649.00	2.00	39169	DRG13000617	0.03	2.00	0.01	0.02	5.00	5.47	20.00
LTP-156	258657.51	2116149.86	589.48	649.00	650.75	1.75	39170	DRG13000617	0.03	2.00	0.01	0.02	4.00	5.45	20.00
LTP-157	258589.55	2112467.31	929.88	44.20	47.24	3.04	39477	DRG13000637	0.03	2.00	0.00	0.01	0.00	1.52	20.00
LTP-157	258588.45	2112466.67	928.37	47.24	48.15	0.91	39478	DRG13000637	0.22	5.00	0.00	0.01	0.00	1.98	20.00
LTP-157	258587.86	2112466.33	927.56	48.15	49.35	1.20	39480	DRG13000637	0.01	2.00	0.00	0.01	0.00	2.04	20.00
LTP-157	258587.27	2112465.99	926.74	49.35	50.29	0.94	39481	DRG13000637	3.96	2.00	0.00	0.01	0.00	1.46	20.00
LTP-157	258586.47	2112465.53	925.65	50.29	52.20	1.91	39482	DRG13000637	0.01	2.00	0.00	0.01	0.00	1.79	20.00
LTP-157	258585.44	2112464.93	924.23	52.20	54.00	1.80	39483	DRG13000637	0.01	2.00	0.00	0.01	0.00	1.87	20.00
LTP-157	258584.38	2112464.32	922.77	54.00	56.00	2.00	39484	DRG13000637	0.01	2.00	0.00	0.01	0.00	1.93	20.00
LTP-157	258582.87	2112463.45	920.69	56.00	59.44	3.44	39485	DRG13000637	0.01	2.00	0.00	0.01	0.00	1.80	20.00
LTP-157	258476.39	2112401.97	774.16	248.00	250.00	2.00	39486	DRG13000637	0.01	2.00	0.01	0.01	0.00	5.32	20.00
LTP-157	258475.28	2112401.33	772.63	250.00	252.00	2.00	39487	DRG13000637	0.01	2.00	0.01	0.01	0.00	5.26	20.00
LTP-157	258474.19	2112400.70	771.13	252.00	253.90	1.90	39488	DRG13000637	0.01	2.00	0.01	0.01	0.00	5.53	20.00
LTP-158	258869.00	2115252.00	1077.76	25.00	27.00	2.00	39489	DRG14000095	0.01	2.00	0.01	0.01	0.00	5.23	20.00
LTP-158	258869.00	2115252.00	1075.76	27.00	29.00	2.00	39490	DRG14000095	0.02	2.00	0.01	0.03	0.00	5.40	20.00
LTP-158	258869.00	2115252.00	1073.76	29.00	31.00	2.00	39491	DRG14000095	0.06	2.00	0.01	0.04	0.00	4.61	20.00
LTP-158	258869.00	2115252.00	1071.49	31.00	33.53	2.53	39492	DRG14000095	0.12	2.00	0.01	0.10	1.00	4.05	20.00
LTP-158	258869.00	2115252.00	1069.49	33.53	35.00	1.47	39493	DRG14000095	3.52	4.00	0.01	0.01	8.00	7.58	30.00
LTP-158	258869.00	2115252.00	1067.76	35.00	37.00	2.00	39495	DRG14000095	0.18	2.00	0.00	0.04	2.00	2.90	20.00
LTP-158	258869.00	2115252.00	1065.76	37.00	39.00	2.00	39496	DRG14000095	0.01	2.00	0.00	0.04	0.00	2.18	20.00
LTP-158	258869.00	2115252.00	1064.01	39.00	40.50	1.50	39497	DRG14000095	0.07	2.00	0.00	0.03	0.00	3.07	20.00
LTP-158	258869.00	2115252.00	1062.51	40.50	42.00	1.50	39498	DRG14000095	0.29	2.00	0.01	0.01	3.00	3.13	20.00
LTP-158	258869.00	2115252.00	1060.76	42.00	44.00	2.00	39499	DRG14000095	0.23	2.00	0.01	0.01	3.00	3.10	20.00
LTP-158	258869.00	2115252.00	1058.76	44.00	46.00	2.00	39500	DRG14000095	0.27	2.00	0.01	0.01	3.00	3.94	20.00
LTP-158	258869.00	2115252.00	1056.76	46.00	48.00	2.00	39501	DRG14000095	0.10	2.00	0.02	0.14	1.00	3.25	20.00
LTP-158	258869.00	2115252.00	1054.76	48.00	50.00	2.00	39502	DRG14000095	0.10	2.00	0.01	0.01	1.00	4.10	20.00
LTP-158	258869.00	2115252.00	1053.20	50.00	51.11	1.11	39503	DRG14000095	0.06	2.00	0.00	0.01	1.00	3.97	20.00
LTP-158	258869.00	2115252.00	1051.70	51.11	53.00	1.89	39504	DRG14000095	0.11	2.00	0.04	0.23	1.00	4.36	20.00
LTP-158	258869.00	2115252.00	1049.76	53.00	55.00	2.00	39505	DRG14000095	0.03	4.00	0.01	0.03	2.00	4.96	20.00
LTP-158	258869.00	2115252.00	1047.74	55.00	57.04	2.04	39506	DRG14000095	0.01	10.00	0.01	0.11	4.00	3.91	30.00
LTP-158	258869.00	2115252.00	1046.16	57.04	58.16	1.12	39507	DRG14000095	0.01	4.00	0.01	0.05	5.00	4.47	20.00
LTP-158	258869.00	2115252.00	1044.68	58.16	60.00	1.84	39508	DRG14000095	0.02	3.00	0.01	0.01	5.00	5.18	20.00
LTP-158	258869.00	2115252.00	1042.76	60.00	62.00	2.00	39509	DRG14000095	0.01	3.00	0.01	0.01	3.00	3.29	20.00
LTP-158	258869.00	2115252.00	1040.76	62.00	64.00	2.00	39510	DRG14000095	0.01	4.00	0.01	0.01	2.00	2.18	20.00
LTP-158	258869.00	2115252.00	1038.76	64.00	66.00	2.00	39511	DRG14000095	0.01	3.00	0.01	0.01	2.00	2.35	20.00
LTP-158	258869.00	2115252.00	1036.76	66.00	68.00	2.00	39512	DRG14000095	0.01	2.00	0.01	0.01	3.00	2.47	20.00
LTP-158	258869.00	2115252.00	1034.76	68.00	70.00	2.00	39514	DRG14000095	0.01	2.00	0.01	0.01	3.00	3.11	20.00
LTP-158	258869.00	2115252.00	1032.76	70.00	72.00	2.00	39515	DRG14000095	0.01	2.00	0.01	0.01	4.00	3.39	20.00
LTP-158	258869.00	2115252.00	1030.76	72.00	74.00	2.00	39516	DRG14000095	0.01	2.00	0.01	0.01	4.00	4.27	20.00
LTP-158	258869.00	2115252.00	1028.76	74.00	76.00	2.00	39517	DRG14000095	0.01	2.00	0.01	0.01	4.00	3.65	20.00
LTP-158	258869.00	2115252.00	1026.76	76.00	78.00	2.00	39518	DRG14000095	0.01	2.00	0.01	0.01	3.00	3.39	20.00
LTP-158	258869.00	2115252.00	1024.76	78.00	80.00	2.00	39519	DRG14000095	0.01	2.00	0.01	0.01	5.00	4.92	20.00
LTP-158	258869.00	2115252.00	1022.76	80.00	82.00	2.00	39520	DRG14000095	0.01	2.00	0.01	0.01	7.00	7.14	20.00
LTP-158	258869.00	2115252.00	1020.76	82.00	84.00	2.00	39521	DRG14000095	0.01	2.00	0.01	0.01	4.00	4.47	20.00
LTP-158	258869.00	2115252.00	1018.94	84.00	85.64	1.64	39522	DRG14000095	0.01	2.00	0.01	0.01	5.00	5.10	20.00
LTP-158	258869.00	2115252.00	1017.44	85.64	87.00	1.36	39523	DRG14000095	0.02	2.00	0.01	0.01	4.00	4.70	20.00
LTP-158	258869.00	2115252.00	1015.76	87.00	89.00	2.00	39524	DRG14000095	0.05	2.00	0.01	0.01	4.00	4.53	20.00
LTP-158	258869.00	2115252.00	1013.76	89.00	91.00	2.00	39525	DRG14000095	0.02	2.00	0.01	0.02	5.00	5.07	20.00
LTP-158	258869.00	2115252.00	1011.76	91.00	93.00	2.00	39526	DRG14000095	0.06	2.00	0.01	0.01	4.00	5.47	20.00
LTP-158	258869.00	2115252.00	1009.76	93.00	95.00	2.00	39528	DRG14000095	0.02	2.00	0.01	0.01	8.00	6.21	20.00
LTP-158	258869.00	2115252.00	1007.76	95.00	97.00	2.00	39529	DRG14000095	0.01	2.00	0.01	0.01	12.00	12.65	20.00
LTP-158	258869.00	2115252.00	1005.76	97.00	99.00	2.00	39530	DRG14000095	0.01	2.00	0.01	0.04	7.00	6.94	20.00
LTP-158	258869.00	2115252.00	1003.76	99.00	101.00	2.00	39531	DRG14000095	0.03	2.00	0.01	0.02	3.00	3.75	20.00
LTP-158	258869.00	2115252.00	1001.76	101.00	103.00	2.00	39532	DRG14000095	0.05	2.00	0.01	0.06	4.00	4.38	20.00
LTP-158	258869.00	2115252.00	999.76	103.00	105.00	2.00	39533	DRG14000095	0.01	2.00	0.01	0.01	4.00	4.17	20.00
LTP-158	258869.00	2115252.00	997.76	105.00	107.00	2.00	39534	DRG14000095	0.01	2.00	0.01	0.01	4.00	4.89	20.00
LTP-158	258869.00	2115252.00	995.76	107.00	109.00	2.00	39535	DRG14000095	0.04	2.00	0.01	0.04	3.00	5.10	20.00
LTP-158	258869.00	2115252.00	993.76	109.00	111.00	2.00	39536	DRG14000095	0.04	2.00	0.01	0.02	4.00	4.62	20.00
LTP-158	258869.00	2115252.00	991.76	111.00	113.00	2.00	39537	DRG14000095	0.04	2.00	0.01	0.08	4.00	5.54	20.00
LTP-158	258869.00	2115252.00	989.76	113.00	115.00	2.00	39538	DRG14000095	0.03	2.00	0.01	0.12	4.00	5.00	20.00

SONDEO	UMT (ESTE)	UMT (NORTE)	ELEV	DESDE (m)	HASTA (m)	INTERVALO (m)	MUESTRA	CERTIFICADO	Au g/t	Ag g/t	Cu %	Zn %	S %	Fe %	Pb ppm
LTP-158	258869.00	2115252.00	987.76	115.00	117.00	2.00	39539	DRG14000095	0.01	2.00	0.01	0.04	1.00	4.50	20.00
LTP-158	258869.00	2115252.00	985.76	117.00	119.00	2.00	39540	DRG14000095	0.05	2.00	0.01	0.02	4.00	5.44	20.00
LTP-158	258869.00	2115252.00	983.76	119.00	121.00	2.00	39541	DRG14000095	0.04	2.00	0.01	0.03	3.00	5.84	20.00
LTP-158	258869.00	2115252.00	981.76	121.00	123.00	2.00	39542	DRG14000095	0.03	2.00	0.01	0.07	3.00	4.52	20.00
LTP-158	258869.00	2115252.00	979.76	123.00	125.00	2.00	39544	DRG14000095	0.02	2.00	0.01	0.04	4.00	4.27	20.00
LTP-158	258869.00	2115252.00	977.76	125.00	127.00	2.00	39545	DRG14000095	0.03	2.00	0.01	0.16	4.00	5.15	20.00
LTP-158	258869.00	2115252.00	975.76	127.00	129.00	2.00	39546	DRG14000095	0.01	2.00	0.01	0.06	2.00	4.13	20.00
LTP-158	258869.00	2115252.00	973.76	129.00	131.00	2.00	39547	DRG14000095	0.01	2.00	0.01	0.01	2.00	3.57	20.00
LTP-158	258869.00	2115252.00	971.76	131.00	133.00	2.00	39548	DRG14000095	0.01	2.00	0.01	0.01	2.00	3.61	20.00
LTP-158	258869.00	2115252.00	969.76	133.00	135.00	2.00	39549	DRG14000095	0.01	2.00	0.01	0.01	1.00	3.79	20.00
LTP-158	258869.00	2115252.00	967.76	135.00	137.00	2.00	39551	DRG14000095	0.03	2.00	0.00	0.01	2.00	4.73	20.00
LTP-158	258869.00	2115252.00	965.76	137.00	139.00	2.00	39552	DRG14000095	0.02	2.00	0.01	0.01	1.00	4.09	20.00
LTP-158	258869.00	2115252.00	963.76	139.00	141.00	2.00	39553	DRG14000095	0.01	2.00	0.01	0.01	1.00	4.57	20.00
LTP-158	258869.00	2115252.00	961.76	141.00	143.00	2.00	39554	DRG14000095	0.01	2.00	0.01	0.01	1.00	3.65	20.00
LTP-158	258869.00	2115252.00	959.76	143.00	145.00	2.00	39555	DRG14000095	0.02	2.00	0.01	0.01	1.00	5.36	20.00
LTP-158	258869.00	2115252.00	957.76	145.00	147.00	2.00	39556	DRG14000095	0.05	2.00	0.01	0.01	1.00	4.40	20.00
LTP-158	258869.00	2115252.00	955.76	147.00	149.00	2.00	39557	DRG14000095	0.03	2.00	0.01	0.01	1.00	4.95	20.00
LTP-158	258869.00	2115252.00	953.76	149.00	151.00	2.00	39558	DRG14000095	0.01	2.00	0.01	0.01	1.00	4.63	20.00
LTP-158	258869.00	2115252.00	951.76	151.00	153.00	2.00	39559	DRG14000095	0.05	2.00	0.01	0.01	1.00	5.19	20.00
LTP-158	258869.00	2115252.00	949.76	153.00	155.00	2.00	39560	DRG14000095	0.03	2.00	0.01	0.01	1.00	4.82	20.00
LTP-158	258869.00	2115252.00	947.76	155.00	157.00	2.00	39561	DRG14000095	0.03	2.00	0.01	0.01	1.00	5.02	20.00
LTP-158	258869.00	2115252.00	945.76	157.00	159.00	2.00	39562	DRG14000095	0.01	2.00	0.01	0.01	1.00	4.46	20.00
LTP-158	258869.00	2115252.00	943.76	159.00	161.00	2.00	39563	DRG14000095	0.02	2.00	0.01	0.01	1.00	5.10	20.00
LTP-158	258869.00	2115252.00	941.76	161.00	163.00	2.00	39564	DRG14000095	0.01	2.00	0.01	0.01	2.00	4.93	20.00
LTP-158	258869.00	2115252.00	939.76	163.00	165.00	2.00	39566	DRG14000095	0.02	2.00	0.01	0.01	2.00	5.27	20.00
LTP-158	258869.00	2115252.00	937.76	165.00	167.00	2.00	39567	DRG14000095	0.02	2.00	0.01	0.01	2.00	4.43	20.00
LTP-158	258869.00	2115252.00	935.76	167.00	169.00	2.00	39568	DRG14000095	0.05	2.00	0.02	0.02	7.00	7.48	20.00
LTP-158	258869.00	2115252.00	933.76	169.00	171.00	2.00	39569	DRG14000095	0.07	2.00	0.02	0.01	9.00	9.08	20.00
LTP-158	258869.00	2115252.00	931.76	171.00	173.00	2.00	39570	DRG14000095	0.07	2.00	0.04	0.01	11.00	11.16	20.00
LTP-158	258869.00	2115252.00	929.85	173.00	174.82	1.82	39571	DRG14000095	0.20	2.00	0.03	0.01	10.00	9.46	20.00
LTP-158	258869.00	2115252.00	927.85	174.82	177.00	2.18	39572	DRG14000095	0.19	2.00	0.02	0.01	10.00	9.50	20.00
LTP-158	258869.00	2115252.00	925.76	177.00	179.00	2.00	39573	DRG14000095	0.07	2.00	0.01	0.01	7.00	6.76	20.00
LTP-158	258869.00	2115252.00	923.76	179.00	181.00	2.00	39574	DRG14000095	0.08	2.00	0.01	0.01	6.00	5.69	20.00
LTP-158	258869.00	2115252.00	921.76	181.00	183.00	2.00	39575	DRG14000095	0.03	2.00	0.01	0.01	4.00	4.20	20.00
LTP-158	258869.00	2115252.00	919.76	183.00	185.00	2.00	39576	DRG14000095	0.04	2.00	0.01	0.02	5.00	5.18	20.00
LTP-158	258869.00	2115252.00	917.76	185.00	187.00	2.00	39578	DRG14000095	0.03	2.00	0.01	0.01	6.00	6.49	20.00
LTP-158	258869.00	2115252.00	915.76	187.00	189.00	2.00	39579	DRG14000095	0.03	2.00	0.01	0.01	6.00	5.75	20.00
LTP-158	258869.00	2115252.00	913.76	189.00	191.00	2.00	39580	DRG14000095	0.02	2.00	0.01	0.01	5.00	4.89	20.00
LTP-158	258869.00	2115252.00	911.76	191.00	193.00	2.00	39582	DRG14000095	0.01	2.00	0.01	0.01	4.00	4.40	20.00
LTP-158	258869.00	2115252.00	909.76	193.00	195.00	2.00	39583	DRG14000095	0.03	2.00	0.01	0.01	4.00	4.56	20.00
LTP-158	258869.00	2115252.00	907.76	195.00	197.00	2.00	39584	DRG14000095	0.01	2.00	0.01	0.01	3.00	4.11	20.00
LTP-158	258869.00	2115252.00	905.76	197.00	199.00	2.00	39585	DRG14000095	0.01	2.00	0.01	0.01	4.00	4.44	20.00
LTP-158	258869.00	2115252.00	903.76	199.00	201.00	2.00	39586	DRG14000095	0.01	2.00	0.00	0.06	5.00	5.32	20.00
LTP-158	258869.00	2115252.00	901.76	201.00	203.00	2.00	39587	DRG14000095	0.07	2.00	0.01	0.02	5.00	5.56	20.00
LTP-158	258869.00	2115252.00	899.76	203.00	205.00	2.00	39588	DRG14000095	0.02	2.00	0.00	0.01	5.00	5.29	20.00
LTP-158	258869.00	2115252.00	897.76	205.00	207.00	2.00	39589	DRG14000095	0.01	2.00	0.00	0.01	4.00	3.94	20.00
LTP-158	258869.00	2115252.00	895.76	207.00	209.00	2.00	39590	DRG14000095	0.03	2.00	0.01	0.01	6.00	5.29	20.00
LTP-158	258869.00	2115252.00	893.76	209.00	211.00	2.00	39592	DRG14000095	0.02	2.00	0.01	0.01	4.00	4.49	20.00
LTP-158	258869.00	2115252.00	891.76	211.00	213.00	2.00	39593	DRG14000095	0.01	2.00	0.01	0.01	4.00	4.03	20.00
LTP-158	258869.00	2115252.00	889.76	213.00	215.00	2.00	39594	DRG14000095	0.03	2.00	0.01	0.01	5.00	4.61	20.00
LTP-158	258869.00	2115252.00	887.76	215.00	217.00	2.00	39595	DRG14000095	0.12	2.00	0.01	0.01	4.00	4.37	20.00
LTP-158	258869.00	2115252.00	885.75	217.00	219.02	2.02	39596	DRG14000095	0.07	2.00	0.01	0.01	6.00	5.25	20.00
LTP-158	258869.00	2115252.00	883.75	219.02	221.00	1.98	39597	DRG14000095	0.07	2.00	0.01	0.01	5.00	5.39	20.00
LTP-158	258869.00	2115252.00	881.76	221.00	223.00	2.00	39598	DRG14000095	0.08	2.00	0.01	0.01	6.00	5.53	20.00
LTP-158	258869.00	2115252.00	879.76	223.00	225.00	2.00	39599	DRG14000095	0.06	2.00	0.01	0.02	5.00	4.20	20.00
LTP-158	258869.00	2115252.00	877.76	225.00	227.00	2.00	39601	DRG14000095	0.03	2.00	0.01	0.04	4.00	4.14	20.00
LTP-158	258869.00	2115252.00	875.76	227.00	229.00	2.00	39602	DRG14000095	0.06	2.00	0.00	0.01	4.00	4.14	20.00
LTP-158	258869.00	2115252.00	873.76	229.00	231.00	2.00	39603	DRG14000095	0.03	2.00	0.02	0.02	4.00	4.23	20.00
LTP-158	258869.00	2115252.00	871.93	231.00	232.66	1.66	39604	DRG14000095	0.01	2.00	0.01	0.02	3.00	3.39	20.00
LTP-158	258869.00	2115252.00	869.93	232.66	235.00	2.34	39605	DRG14000095	0.02	2.00	0.00	0.01	2.00	3.84	20.00
LTP-158	258869.00	2115252.00	867.76	235.00	237.00	2.00	39606	DRG14000095	0.02	2.00	0.01	0.01	2.00	2.91	20.00
LTP-158	258869.00	2115252.00	865.76	237.00	239.00	2.00	39607	DRG14000095	0.02	2.00	0.00	0.01	4.00	3.88	20.00
LTP-158	258869.00	2115252.00	863.76	239.00	241.00	2.00	39609	DRG14000095	0.02	2.00	0.00	0.01	3.00	3.79	20.00
LTP-158	258869.00	2115252.00	861.72	241.00	243.08	2.08	39610	DRG14000095	0.01	2.00	0.01	0.01	4.00	4.10	20.00
LTP-158	258869.00	2115252.00	859.72	243.08	245.00	1.92	39611	DRG14000095	0.04	2.00	0.01	0.01	3.00	3.12	20.00
LTP-158	258869.00	2115252.00	857.76	245.00	247.00	2.00	39612	DRG14000095	0.05	2.00	0.00	0.01	2.00	1.82	20.00
LTP-158	258869.00	2115252.00	855.74	247.00	249.03	2.03	39613	DRG14000095	0.05	2.00	0.01	0.01	3.00	2.88	20.00
LTP-158	258869.00	2115252.00	853.74	249.03	251.00	1.97	39615	DRG14000095	0.08	2.00	0.01	0.01	2.00	2.07	20.00
LTP-158	258869.00	2115252.00	851.76	251.00	253.00	2.00	39616	DRG14000095	0.08	2.00	0.01	0.01	4.00	3.45	20.00
LTP-158	258869.00	2115252.00	849.76	253.00	255.00	2.00	39617	DRG14000095	0.07	2.00	0.00	0.01	2.00	2.23	20.00
LTP-158	258869.00	2115252.00	847.76	255.00	257.00	2.00	39618	DRG14000095	0.09	2.00	0.01	0.01	3.00	2.97	20.00
LTP-158	258869.00	2115252.00	845.76	257.00	259.00	2.00	39619	DRG14000095	0.07	2.00	0.01	0.01	4.00	4.31	20.00
LTP-158	258869.00	2115252.00	843.76	259.00	261.00	2.00	39621	DRG14000095	0.04	2.00	0.01	0.01	5.00	4.63	20.00
LTP-158	258869.00	2115252.00	841.76	261.00	263.00	2.00	39622	DRG14000095	0.05	2.00	0.01	0.01	4.00	4.39	20.00
LTP-158	258869.00	2115252.00	839.76	263.00	265.00	2.00	39623	DRG14000095	0.04	2.00	0.01	0.01	5.00	4.72	20.00
LTP-158	258869.00	2115252.00	837.76	265.00	267.00	2.00	39624	DRG14000095	0.07	2.00	0.01	0.01	8.00	7.80	20.00
LTP-158	258869.00	2115252.00	835.76	267.00	269.00	2.00	39626	DRG14000095	0.10	2.00	0.04	0.01	5.00	5.02	20.00
LTP-158	258869.00	2115252.00	833.76	269.00	271.00	2.00	39627	DRG14000095	0.04	2.00	0.01	0.05	3.00	4.04	20.00

SONDEO	UMT (ESTE)	UMT (NORTE)	ELEV	DESDE (m)	HASTA (m)	INTERVALO (m)	MUESTRA	CERTIFICADO	Au g/t	Ag g/t	Cu %	Zn %	S %	Fe %	Pb ppm
LTP-158	258869.00	2115252.00	831.76	271.00	273.00	2.00	39628	DRG14000095	0.04	2.00	0.04	0.04	2.00	4.48	20.00
LTP-158	258869.00	2115252.00	829.76	273.00	275.00	2.00	39629	DRG14000095	0.14	5.00	0.03	0.24	4.00	4.44	50.00
LTP-158	258869.00	2115252.00	828.07	275.00	276.37	1.37	39630	DRG14000095	0.05	2.00	0.01	0.05	4.00	4.91	20.00
LTP-158	258869.00	2115252.00	826.57	276.37	278.00	1.63	39631	DRG14000095	0.04	2.00	0.01	0.04	4.00	4.32	20.00
LTP-158	258869.00	2115252.00	824.76	278.00	280.00	2.00	39632	DRG14000095	0.03	2.00	0.01	0.04	4.00	4.94	20.00
LTP-158	258869.00	2115252.00	822.76	280.00	282.00	2.00	39633	DRG14000095	0.05	2.00	0.08	0.02	4.00	4.52	20.00
LTP-158	258869.00	2115252.00	820.76	282.00	284.00	2.00	39634	DRG14000095	0.03	2.00	0.02	0.04	5.00	4.95	20.00
LTP-158	258869.00	2115252.00	818.76	284.00	286.00	2.00	39635	DRG14000095	0.02	2.00	0.02	0.02	2.00	3.40	20.00
LTP-158	258869.00	2115252.00	816.76	286.00	288.00	2.00	39636	DRG14000095	0.02	2.00	0.01	0.02	3.00	3.99	20.00
LTP-158	258869.00	2115252.00	814.65	288.00	290.21	2.21	39638	DRG14000095	0.13	2.00	0.02	0.01	5.00	5.32	20.00
LTP-158	258869.00	2115252.00	812.65	290.21	292.00	1.79	39639	DRG14000095	0.13	2.00	0.01	0.01	4.00	3.60	20.00
LTP-158	258869.00	2115252.00	810.76	292.00	294.00	2.00	39641	DRG14000095	0.18	2.00	0.01	0.01	4.00	4.22	20.00
LTP-158	258869.00	2115252.00	809.11	294.00	295.30	1.30	39642	DRG14000095	0.06	2.00	0.01	0.01	5.00	4.70	20.00
LTP-158	258869.00	2115252.00	807.61	295.30	297.00	1.70	39643	DRG14000095	0.10	2.00	0.01	0.01	5.00	5.14	20.00
LTP-158	258869.00	2115252.00	805.76	297.00	299.00	2.00	39644	DRG14000095	0.07	2.00	0.01	0.01	6.00	5.66	20.00
LTP-158	258869.00	2115252.00	803.76	299.00	301.00	2.00	39645	DRG14000095	0.19	2.00	0.01	0.01	3.00	3.25	20.00
LTP-158	258869.00	2115252.00	801.76	301.00	303.00	2.00	39647	DRG14000095	0.17	2.00	0.02	0.01	5.00	5.05	20.00
LTP-158	258869.00	2115252.00	799.78	303.00	304.96	1.96	39648	DRG14000095	0.02	2.00	0.01	0.02	4.00	4.69	20.00
LTP-158	258869.00	2115252.00	797.78	304.96	307.00	2.04	39649	DRG14000095	0.01	2.00	0.01	0.02	3.00	4.12	20.00
LTP-158	258869.00	2115252.00	795.76	307.00	309.00	2.00	39650	DRG14000095	0.01	2.00	0.01	0.02	3.00	3.71	20.00
LTP-158	258869.00	2115252.00	793.76	309.00	311.00	2.00	39651	DRG14000095	0.01	2.00	0.01	0.02	4.00	4.25	20.00
LTP-158	258869.00	2115252.00	791.76	311.00	313.00	2.00	39652	DRG14000095	0.01	2.00	0.01	0.02	4.00	3.97	20.00
LTP-158	258869.00	2115252.00	789.76	313.00	315.00	2.00	39653	DRG14000095	0.01	2.00	0.01	0.02	3.00	3.67	20.00
LTP-158	258869.00	2115252.00	787.76	315.00	317.00	2.00	39654	DRG14000095	0.01	2.00	0.01	0.03	4.00	4.06	20.00
LTP-158	258869.00	2115252.00	785.76	317.00	319.00	2.00	39655	DRG14000095	0.01	2.00	0.01	0.02	3.00	3.77	20.00
LTP-158	258869.00	2115252.00	783.76	319.00	321.00	2.00	39656	DRG14000095	0.01	2.00	0.01	0.02	3.00	3.95	20.00
LTP-158	258869.00	2115252.00	781.76	321.00	323.00	2.00	39658	DRG14000095	0.01	2.00	0.01	0.02	4.00	4.99	20.00
LTP-158	258869.00	2115252.00	779.76	323.00	325.00	2.00	39659	DRG14000095	0.01	2.00	0.01	0.01	4.00	4.28	20.00
LTP-158	258869.00	2115252.00	777.76	325.00	327.00	2.00	39660	DRG14000095	0.02	2.00	0.01	0.02	4.00	4.33	20.00
LTP-158	258869.00	2115252.00	775.76	327.00	329.00	2.00	39661	DRG14000095	0.01	2.00	0.01	0.01	3.00	3.93	20.00
LTP-158	258869.00	2115252.00	773.76	329.00	331.00	2.00	39662	DRG14000095	0.01	2.00	0.01	0.01	3.00	3.76	20.00
LTP-158	258869.00	2115252.00	771.76	331.00	333.00	2.00	39663	DRG14000095	0.02	2.00	0.00	0.01	4.00	3.73	20.00
LTP-158	258869.00	2115252.00	769.76	333.00	335.00	2.00	39664	DRG14000095	0.01	2.00	0.00	0.01	4.00	4.53	20.00
LTP-158	258869.00	2115252.00	767.76	335.00	337.00	2.00	39666	DRG14000095	0.02	2.00	0.01	0.11	4.00	4.67	20.00
LTP-158	258869.00	2115252.00	765.76	337.00	339.00	2.00	39667	DRG14000095	0.02	2.00	0.01	0.04	5.00	4.58	20.00
LTP-158	258869.00	2115252.00	763.76	339.00	341.00	2.00	39668	DRG14000095	0.02	2.00	0.01	0.01	5.00	5.50	20.00
LTP-158	258869.00	2115252.00	761.76	341.00	343.00	2.00	39669	DRG14000095	0.01	2.00	0.01	0.02	2.00	3.80	20.00
LTP-158	258869.00	2115252.00	759.76	343.00	345.00	2.00	39670	DRG14000095	0.01	2.00	0.00	0.02	4.00	4.02	20.00
LTP-158	258869.00	2115252.00	757.76	345.00	347.00	2.00	39671	DRG14000095	0.01	2.00	0.01	0.01	3.00	4.08	20.00
LTP-158	258869.00	2115252.00	755.76	347.00	349.00	2.00	39672	DRG14000095	0.01	2.00	0.01	0.02	3.00	4.05	20.00
LTP-158	258869.00	2115252.00	753.76	349.00	351.00	2.00	39674	DRG14000095	0.01	2.00	0.00	0.01	4.00	4.63	20.00
LTP-158	258869.00	2115252.00	751.76	351.00	353.00	2.00	39675	DRG14000095	0.01	2.00	0.01	0.01	4.00	4.58	20.00
LTP-158	258869.00	2115252.00	749.76	353.00	355.00	2.00	39676	DRG14000095	0.11	2.00	0.01	0.01	5.00	5.16	20.00
LTP-158	258869.00	2115252.00	747.76	355.00	357.00	2.00	39677	DRG14000095	0.04	2.00	0.02	0.05	4.00	5.45	20.00
LTP-158	258869.00	2115252.00	745.76	357.00	359.00	2.00	39678	DRG14000095	0.03	2.00	0.01	0.01	5.00	5.65	20.00
LTP-158	258869.00	2115252.00	743.76	359.00	361.00	2.00	39679	DRG14000095	0.02	2.00	0.00	0.01	4.00	4.62	20.00
LTP-158	258869.00	2115252.00	741.76	361.00	363.00	2.00	39680	DRG14000095	0.03	2.00	0.00	0.01	5.00	5.07	20.00
LTP-158	258869.00	2115252.00	739.76	363.00	365.00	2.00	39681	DRG14000095	0.01	2.00	0.00	0.01	4.00	3.96	20.00
LTP-158	258869.00	2115252.00	737.76	365.00	367.00	2.00	39682	DRG14000095	0.01	2.00	0.00	0.01	4.00	4.51	20.00
LTP-158	258869.00	2115252.00	735.76	367.00	369.00	2.00	39683	DRG14000095	0.01	2.00	0.01	0.01	4.00	4.79	20.00
LTP-158	258869.00	2115252.00	733.76	369.00	371.00	2.00	39684	DRG14000095	0.03	2.00	0.01	0.01	4.00	4.81	20.00
LTP-158	258869.00	2115252.00	731.76	371.00	373.00	2.00	39686	DRG14000095	0.04	2.00	0.01	0.01	4.00	5.07	20.00
LTP-158	258869.00	2115252.00	729.76	373.00	375.00	2.00	39687	DRG14000095	0.02	2.00	0.00	0.02	4.00	4.51	20.00
LTP-158	258869.00	2115252.00	727.76	375.00	377.00	2.00	39688	DRG14000095	0.02	2.00	0.00	0.01	4.00	4.34	20.00
LTP-158	258869.00	2115252.00	725.76	377.00	379.00	2.00	39689	DRG14000095	0.01	2.00	0.01	0.02	4.00	4.44	20.00
LTP-158	258869.00	2115252.00	723.76	379.00	381.00	2.00	39690	DRG14000095	0.01	2.00	0.00	0.01	4.00	4.61	20.00
LTP-158	258869.00	2115252.00	721.76	381.00	383.00	2.00	39692	DRG14000095	0.01	2.00	0.00	0.01	3.00	4.34	20.00
LTP-158	258869.00	2115252.00	719.76	383.00	385.00	2.00	39693	DRG14000095	0.01	2.00	0.00	0.01	3.00	4.35	20.00
LTP-158	258869.00	2115252.00	717.76	385.00	387.00	2.00	39694	DRG14000095	0.02	2.00	0.00	0.01	4.00	4.50	20.00
LTP-158	258869.00	2115252.00	715.76	387.00	389.00	2.00	39695	DRG14000095	0.04	2.00	0.00	0.01	4.00	4.62	20.00
LTP-158	258869.00	2115252.00	713.76	389.00	391.00	2.00	39697	DRG14000095	0.02	2.00	0.01	0.01	2.00	4.08	20.00
LTP-158	258869.00	2115252.00	711.76	391.00	393.00	2.00	39698	DRG14000095	0.03	2.00	0.01	0.01	3.00	4.25	20.00
LTP-158	258869.00	2115252.00	709.76	393.00	395.00	2.00	39699	DRG14000095	0.02	2.00	0.00	0.01	3.00	4.23	20.00
LTP-158	258869.00	2115252.00	707.76	395.00	397.00	2.00	39700	DRG14000095	0.01	2.00	0.00	0.01	2.00	4.57	20.00
LTP-158	258869.00	2115252.00	705.76	397.00	399.00	2.00	39701	DRG14000095	0.01	2.00	0.00	0.01	2.00	4.69	20.00
LTP-158	258869.00	2115252.00	703.76	399.00	401.00	2.00	39702	DRG14000095	0.02	2.00	0.01	0.02	4.00	4.80	20.00
LTP-158	258869.00	2115252.00	701.76	401.00	403.00	2.00	39703	DRG14000095	0.04	2.00	0.01	0.04	5.00	4.88	20.00
LTP-158	258869.00	2115252.00	699.76	403.00	405.00	2.00	39705	DRG14000095	0.04	2.00	0.01	0.08	5.00	4.64	20.00
LTP-158	258869.00	2115252.00	697.76	405.00	407.00	2.00	39706	DRG14000095	0.08	2.00	0.01	0.03	5.00	4.47	20.00
LTP-158	258869.00	2115252.00	695.76	407.00	409.00	2.00	39707	DRG14000095	0.05	2.00	0.01	0.03	5.00	4.78	20.00
LTP-158	258869.00	2115252.00	694.28	409.00	409.96	0.96	39709	DRG14000095	0.03	2.00	0.01	0.01	4.00	4.54	20.00
LTP-159	259021.00	2113897.00	1020.46	150.00	152.00	2.00	39710	DRG14000106	0.01	2.00	0.01	0.01	0.00	5.62	20.00
LTP-159	259021.00	2113897.00	1018.46	152.00	154.00	2.00	39711	DRG14000106	0.01	2.00	0.01	0.01	0.00	5.84	20.00
LTP-159	259021.00	2113897.00	1016.46	154.00	156.00	2.00	39712	DRG14000106	0.02	2.00	0.01	0.01	0.00	5.71	20.00
LTP-159	259021.00	2113897.00	1014.46	156.00	158.00	2.00	39713	DRG14000106	0.02	2.00	0.01	0.01	0.00	5.30	20.00
LTP-159	259021.00	2113897.00	1012.46	158.00	160.00	2.00	39714	DRG14000106	0.02	2.00	0.01	0.01	0.00	5.80	20.00
LTP-159	259021.00	2113897.00	1010.46	160.00	162.00	2.00	39715	DRG14000106	0.11	2.00	0.01	0.03	3.00	3.07	20.00
LTP-159	259021.00	2113897.00	1008.77	162.00	163.39	1.39	39716	DRG14000106	0.41	4.00	0.02	0.57	4.00	4.15	20.00

SONDEO	UMT (ESTE)	UMT (NORTE)	ELEV	DESDE (m)	HASTA (m)	INTERVALO (m)	MUESTRA	CERTIFICADO	Au g/t	Ag g/t	Cu %	Zn %	S %	Fe %	Pb ppm
LTP-159	259021.00	2113897.00	1006.77	163.39	166.00	2.61	39718	DRG14000106	0.05	2.00	0.01	0.01	1.00	3.70	20.00
LTP-159	259021.00	2113897.00	1004.21	166.00	168.50	2.50	39719	DRG14000106	0.19	2.00	0.01	0.17	1.00	3.28	20.00
LTP-159	259021.00	2113897.00	1002.21	168.50	170.00	1.50	39720	DRG14000106	0.01	2.00	0.00	0.01	0.00	2.46	20.00
LTP-159	259021.00	2113897.00	1000.21	170.00	172.51	2.51	39721	DRG14000106	0.01	2.00	0.01	0.01	0.00	2.17	20.00
LTP-159	259021.00	2113897.00	997.95	172.51	174.52	2.01	39722	DRG14000106	0.01	2.00	0.01	0.01	0.00	1.59	20.00
LTP-159	259021.00	2113897.00	995.81	174.52	176.78	2.26	39723	DRG14000106	0.02	2.00	0.01	0.01	6.00	5.63	20.00
LTP-159	259021.00	2113897.00	993.86	176.78	178.42	1.64	39725	DRG14000106	0.09	2.00	0.01	0.01	1.00	1.97	20.00
LTP-159	259021.00	2113897.00	992.25	178.42	180.00	1.58	39726	DRG14000106	0.08	2.00	0.05	0.17	4.00	3.88	20.00
LTP-159	259021.00	2113897.00	990.46	180.00	182.00	2.00	39727	DRG14000106	0.04	2.00	0.02	0.14	5.00	4.35	20.00
LTP-159	259021.00	2113897.00	988.02	182.00	184.89	2.89	39728	DRG14000106	0.02	2.00	0.01	0.01	4.00	4.05	20.00
LTP-159	259021.00	2113897.00	986.02	184.89	186.00	1.11	39729	DRG14000106	0.01	2.00	0.01	0.01	0.00	3.53	20.00
LTP-159	259021.00	2113897.00	984.46	186.00	188.00	2.00	39730	DRG14000106	0.04	2.00	0.01	0.01	1.00	3.68	20.00
LTP-159	259021.00	2113897.00	982.46	188.00	190.00	2.00	39731	DRG14000106	0.04	2.00	0.01	0.01	2.00	4.29	20.00
LTP-159	259021.00	2113897.00	980.46	190.00	192.00	2.00	39732	DRG14000106	0.04	2.00	0.01	0.01	2.00	4.52	20.00
LTP-159	259021.00	2113897.00	978.46	192.00	194.00	2.00	39733	DRG14000106	0.06	2.00	0.01	0.01	2.00	4.32	20.00
LTP-159	259021.00	2113897.00	976.46	194.00	196.00	2.00	39734	DRG14000106	0.06	2.00	0.01	0.01	2.00	3.97	20.00
LTP-159	259021.00	2113897.00	974.46	196.00	198.00	2.00	39735	DRG14000106	0.05	2.00	0.01	0.01	1.00	4.53	20.00
LTP-159	259021.00	2113897.00	972.46	198.00	200.00	2.00	39736	DRG14000106	0.05	2.00	0.01	0.01	1.00	4.50	20.00
LTP-159	259021.00	2113897.00	970.46	200.00	202.00	2.00	39737	DRG14000106	0.01	2.00	0.00	0.01	1.00	2.95	20.00
LTP-159	259021.00	2113897.00	968.46	202.00	204.00	2.00	39738	DRG14000106	0.01	2.00	0.00	0.01	1.00	3.02	20.00
LTP-159	259021.00	2113897.00	966.46	204.00	206.00	2.00	39739	DRG14000106	0.01	2.00	0.00	0.01	2.00	3.66	20.00
LTP-159	259021.00	2113897.00	964.46	206.00	208.00	2.00	39740	DRG14000106	0.01	2.00	0.00	0.01	2.00	4.48	20.00
LTP-159	259021.00	2113897.00	962.46	208.00	210.00	2.00	39741	DRG14000106	0.01	2.00	0.01	0.01	2.00	4.40	20.00
LTP-159	259021.00	2113897.00	960.46	210.00	212.00	2.00	39742	DRG14000106	0.01	2.00	0.00	0.01	2.00	5.24	20.00
LTP-159	259021.00	2113897.00	958.46	212.00	214.00	2.00	39743	DRG14000106	0.01	2.00	0.00	0.01	1.00	4.60	20.00
LTP-159	259021.00	2113897.00	956.46	214.00	216.00	2.00	39745	DRG14000106	0.01	2.00	0.00	0.01	1.00	4.81	20.00
LTP-159	259021.00	2113897.00	954.46	216.00	218.00	2.00	39746	DRG14000106	0.01	2.00	0.00	0.01	1.00	4.83	20.00
LTP-159	259021.00	2113897.00	952.46	218.00	220.00	2.00	39747	DRG14000106	0.01	2.00	0.00	0.02	3.00	5.52	20.00
LTP-159	259021.00	2113897.00	950.46	220.00	222.00	2.00	39748	DRG14000106	0.03	2.00	0.02	0.02	7.00	7.14	20.00
LTP-159	259021.00	2113897.00	948.46	222.00	224.00	2.00	39749	DRG14000106	0.02	2.00	0.01	0.03	5.00	4.87	20.00
LTP-159	259021.00	2113897.00	946.46	224.00	226.00	2.00	39750	DRG14000106	0.03	2.00	0.01	0.02	5.00	5.22	20.00
LTP-159	259021.00	2113897.00	944.46	226.00	228.00	2.00	39751	DRG14000106	0.03	2.00	0.01	0.02	4.00	4.44	20.00
LTP-159	259021.00	2113897.00	942.29	228.00	230.34	2.34	39752	DRG14000106	0.04	2.00	0.01	0.01	5.00	5.23	20.00
LTP-159	259021.00	2113897.00	940.29	230.34	232.00	1.66	39753	DRG14000106	0.01	2.00	0.00	0.01	1.00	4.78	20.00
LTP-159	259021.00	2113897.00	938.46	232.00	234.00	2.00	39754	DRG14000106	0.01	2.00	0.00	0.01	0.00	4.64	20.00
LTP-159	259021.00	2113897.00	936.46	234.00	236.00	2.00	39755	DRG14000106	0.01	2.00	0.00	0.01	0.00	4.63	20.00
LTP-159	259021.00	2113897.00	934.46	236.00	238.00	2.00	39756	DRG14000106	0.01	2.00	0.01	0.01	0.00	4.41	20.00
LTP-159	259021.00	2113897.00	932.68	238.00	239.56	1.56	39757	DRG14000106	0.01	2.00	0.01	0.01	0.00	4.49	20.00
LTP-159	259021.00	2113897.00	930.68	239.56	242.00	2.44	39758	DRG14000106	0.01	2.00	0.00	0.01	1.00	3.94	20.00
LTP-159	259021.00	2113897.00	928.56	242.00	243.80	1.80	39759	DRG14000106	0.01	2.00	0.00	0.01	0.00	3.67	20.00
LTP-159	259021.00	2113897.00	926.64	243.80	245.84	2.04	39760	DRG14000106	0.04	2.00	0.01	0.01	4.00	4.01	20.00
LTP-159	259021.00	2113897.00	924.54	245.84	248.00	2.16	39762	DRG14000106	0.03	2.00	0.01	0.01	3.00	2.88	20.00
LTP-159	259021.00	2113897.00	922.46	248.00	250.00	2.00	39763	DRG14000106	0.06	2.00	0.01	0.01	4.00	4.14	20.00
LTP-159	259021.00	2113897.00	920.46	250.00	252.00	2.00	39764	DRG14000106	0.02	2.00	0.01	0.01	5.00	4.22	20.00
LTP-159	259021.00	2113897.00	918.46	252.00	254.00	2.00	39765	DRG14000106	0.01	2.00	0.01	0.01	4.00	3.35	20.00
LTP-159	259021.00	2113897.00	916.46	254.00	256.00	2.00	39766	DRG14000106	0.03	2.00	0.01	0.01	6.00	5.26	20.00
LTP-159	259021.00	2113897.00	914.46	256.00	258.00	2.00	39768	DRG14000106	0.02	2.00	0.01	0.01	5.00	4.77	20.00
LTP-159	259021.00	2113897.00	912.46	258.00	260.00	2.00	39769	DRG14000106	0.02	2.00	0.01	0.03	4.00	4.31	20.00
LTP-159	259021.00	2113897.00	910.46	260.00	262.00	2.00	39770	DRG14000106	0.03	2.00	0.01	0.02	4.00	4.41	20.00
LTP-159	259021.00	2113897.00	908.46	262.00	264.00	2.00	39771	DRG14000106	0.01	2.00	0.01	0.02	4.00	4.12	20.00
LTP-159	259021.00	2113897.00	906.31	264.00	266.30	2.30	39772	DRG14000106	0.02	2.00	0.01	0.02	4.00	4.40	20.00
LTP-159	259021.00	2113897.00	904.31	266.30	268.00	1.70	39773	DRG14000106	0.01	2.00	0.00	0.01	4.00	4.14	20.00
LTP-159	259021.00	2113897.00	902.46	268.00	270.00	2.00	39774	DRG14000106	0.03	2.00	0.01	0.01	4.00	4.21	20.00
LTP-159	259021.00	2113897.00	900.46	270.00	272.00	2.00	39775	DRG14000106	0.01	2.00	0.01	0.01	4.00	4.35	20.00
LTP-159	259021.00	2113897.00	898.46	272.00	274.00	2.00	39776	DRG14000106	0.01	2.00	0.01	0.01	4.00	4.26	20.00
LTP-159	259021.00	2113897.00	896.46	274.00	276.00	2.00	39778	DRG14000106	0.02	2.00	0.01	0.01	4.00	4.17	20.00
LTP-159	259021.00	2113897.00	894.46	276.00	278.00	2.00	39779	DRG14000106	0.02	2.00	0.01	0.01	4.00	4.14	20.00
LTP-159	259021.00	2113897.00	892.46	278.00	280.00	2.00	39780	DRG14000106	0.01	2.00	0.01	0.01	4.00	4.51	20.00
LTP-159	259021.00	2113897.00	890.46	280.00	282.00	2.00	39781	DRG14000106	0.01	2.00	0.01	0.01	4.00	4.36	20.00
LTP-159	259021.00	2113897.00	888.46	282.00	284.00	2.00	39782	DRG14000106	0.01	2.00	0.01	0.01	4.00	3.76	20.00
LTP-159	259021.00	2113897.00	886.46	284.00	286.00	2.00	39783	DRG14000106	0.01	2.00	0.01	0.01	5.00	4.65	20.00
LTP-159	259021.00	2113897.00	884.46	286.00	288.00	2.00	39784	DRG14000106	0.01	2.00	0.01	0.01	5.00	4.24	20.00
LTP-159	259021.00	2113897.00	882.46	288.00	290.00	2.00	39785	DRG14000106	0.01	2.00	0.01	0.01	4.00	4.24	20.00
LTP-159	259021.00	2113897.00	880.46	290.00	292.00	2.00	39786	DRG14000106	0.01	2.00	0.00	0.01	3.00	3.45	20.00
LTP-159	259021.00	2113897.00	878.46	292.00	294.00	2.00	39787	DRG14000106	0.01	2.00	0.01	0.01	3.00	3.47	20.00
LTP-159	259021.00	2113897.00	876.46	294.00	296.00	2.00	39788	DRG14000106	0.01	2.00	0.01	0.01	4.00	3.89	20.00
LTP-159	259021.00	2113897.00	874.46	296.00	298.00	2.00	39789	DRG14000106	0.01	2.00	0.00	0.01	3.00	3.27	20.00
LTP-159	259021.00	2113897.00	872.46	298.00	300.00	2.00	39790	DRG14000106	0.01	2.00	0.01	0.01	4.00	3.87	20.00
LTP-159	259021.00	2113897.00	870.46	300.00	302.00	2.00	39792	DRG14000106	0.01	2.00	0.01	0.01	3.00	3.31	20.00
LTP-159	259021.00	2113897.00	868.46	302.00	304.00	2.00	39793	DRG14000106	0.01	2.00	0.01	0.01	3.00	3.02	20.00
LTP-159	259021.00	2113897.00	866.46	304.00	306.00	2.00	39794	DRG14000106	0.01	2.00	0.01	0.01	3.00	3.57	20.00
LTP-159	259021.00	2113897.00	864.46	306.00	308.00	2.00	39795	DRG14000106	0.01	2.00	0.01	0.01	2.00	3.14	20.00
LTP-159	259021.00	2113897.00	862.46	308.00	310.00	2.00	39796	DRG14000106	0.01	2.00	0.01	0.01	2.00	3.28	20.00
LTP-159	259021.00	2113897.00	860.85	310.00	311.23	1.23	39797	DRG14000106	0.01	2.00	0.01	0.01	2.00	3.30	20.00
LTP-159	259021.00	2113897.00	859.35	311.23	313.00	1.77	39798	DRG14000106	0.01	2.00	0.01	0.01	2.00	3.01	20.00
LTP-159	259021.00	2113897.00	857.46	313.00	315.00	2.00	39799	DRG14000106	0.01	2.00	0.01	0.01	2.00	3.34	20.00
LTP-159	259021.00	2113897.00	855.46	315.00	317.00	2.00	39800	DRG14000106	0.01	2.00	0.01	0.01	2.00	3.31	20.00
LTP-159	259021.00	2113897.00	853.46	317.00	319.00	2.00	39801	DRG14000106	0.01	2.00	0.01	0.01	2.00	3.51	20.00

SONDEO	UMT (ESTE)	UMT (NORTE)	ELEV	DESDE (m)	HASTA (m)	INTERVALO (m)	MUESTRA	CERTIFICADO	Au g/t	Ag g/t	Cu %	Zn %	S %	Fe %	Pb ppm
LTP-159	259021.00	2113897.00	851.46	319.00	321.00	2.00	39802	DRG14000106	0.01	2.00	0.01	0.01	2.00	3.44	20.00
LTP-159	259021.00	2113897.00	849.46	321.00	323.00	2.00	39803	DRG14000106	0.01	2.00	0.01	0.01	1.00	2.76	20.00
LTP-159	259021.00	2113897.00	847.46	323.00	325.00	2.00	39804	DRG14000106	0.01	2.00	0.00	0.01	1.00	2.33	20.00
LTP-159	259021.00	2113897.00	846.11	325.00	325.71	0.71	39805	DRG14000106	0.01	2.00	0.00	0.01	0.00	1.75	20.00
LTP-159	259021.00	2113897.00	845.11	325.71	327.00	1.29	39807	DRG14000106	0.01	2.00	0.00	0.01	1.00	3.29	20.00
LTP-159	259021.00	2113897.00	843.46	327.00	329.00	2.00	39808	DRG14000106	0.01	2.00	0.00	0.02	2.00	3.95	20.00
LTP-159	259021.00	2113897.00	841.46	329.00	331.00	2.00	39810	DRG14000106	0.01	2.00	0.01	0.01	2.00	4.03	20.00
LTP-159	259021.00	2113897.00	839.46	331.00	333.00	2.00	39811	DRG14000106	0.01	2.00	0.01	0.01	2.00	3.81	20.00
LTP-159	259021.00	2113897.00	837.46	333.00	335.00	2.00	39812	DRG14000106	0.01	2.00	0.01	0.01	2.00	4.24	20.00
LTP-159	259021.00	2113897.00	835.46	335.00	337.00	2.00	39813	DRG14000106	0.01	2.00	0.01	0.01	2.00	4.07	20.00
LTP-159	259021.00	2113897.00	833.73	337.00	338.47	1.47	39814	DRG14000106	0.01	2.00	0.01	0.01	2.00	5.03	20.00
LTP-159	259021.00	2113897.00	831.73	338.47	341.00	2.53	39816	DRG14000106	0.01	2.00	0.00	0.01	0.00	4.42	20.00
LTP-159	259021.00	2113897.00	829.46	341.00	343.00	2.00	39817	DRG14000106	0.01	2.00	0.00	0.01	0.00	4.66	20.00
LTP-159	259021.00	2113897.00	827.46	343.00	345.00	2.00	39818	DRG14000106	0.01	2.00	0.01	0.01	0.00	4.31	20.00
LTP-159	259021.00	2113897.00	825.29	345.00	347.35	2.35	39819	DRG14000106	0.01	2.00	0.00	0.01	0.00	4.22	20.00
LTP-159	259021.00	2113897.00	823.29	347.35	349.00	1.65	39821	DRG14000106	0.01	2.00	0.00	0.01	0.00	4.21	20.00
LTP-159	259021.00	2113897.00	700.46	470.00	472.00	2.00	39822	DRG14000106	0.01	2.00	0.01	0.01	1.00	4.58	20.00
LTP-159	259021.00	2113897.00	698.46	472.00	474.00	2.00	39824	DRG14000106	0.03	2.00	0.00	0.01	1.00	4.66	20.00
LTP-159	259021.00	2113897.00	696.46	474.00	476.00	2.00	39825	DRG14000106	0.01	2.00	0.01	0.02	1.00	4.39	20.00
LTP-159	259021.00	2113897.00	694.46	476.00	478.00	2.00	39826	DRG14000106	0.02	2.00	0.01	0.01	1.00	4.14	20.00
LTP-159	259021.00	2113897.00	692.46	478.00	480.00	2.00	39827	DRG14000106	0.03	2.00	0.00	0.01	0.00	4.15	20.00
LTP-159	259021.00	2113897.00	690.81	480.00	481.30	1.30	39828	DRG14000106	0.04	2.00	0.00	0.01	0.00	3.84	20.00
LTP-159	259021.00	2113897.00	689.31	481.30	483.00	1.70	39829	DRG14000106	0.20	2.00	0.01	0.01	1.00	5.09	20.00
LTP-159	259021.00	2113897.00	687.46	483.00	485.00	2.00	39830	DRG14000106	0.20	2.00	0.01	0.01	1.00	4.50	20.00
LTP-159	259021.00	2113897.00	685.46	485.00	487.00	2.00	39832	DRG14000106	0.01	2.00	0.01	0.01	1.00	4.53	20.00
LTP-159	259021.00	2113897.00	683.46	487.00	489.00	2.00	39833	DRG14000106	0.01	2.00	0.01	0.01	1.00	4.26	20.00
LTP-159	259021.00	2113897.00	681.46	489.00	491.00	2.00	39834	DRG14000106	0.01	2.00	0.01	0.01	0.00	4.35	20.00
LTP-159	259021.00	2113897.00	679.51	491.00	492.90	1.90	39835	DRG14000106	0.01	2.00	0.01	0.01	0.00	4.69	20.00
LTP-159	259021.00	2113897.00	677.51	492.90	495.00	2.10	39836	DRG14000106	0.17	2.00	0.01	0.01	1.00	4.38	20.00
LTP-159	259021.00	2113897.00	675.50	495.00	496.93	1.93	39837	DRG14000106	0.02	2.00	0.00	0.01	2.00	4.61	20.00
LTP-159	259021.00	2113897.00	673.50	496.93	499.00	2.07	39839	DRG14000106	0.01	2.00	0.00	0.08	2.00	4.58	20.00
LTP-159	259021.00	2113897.00	671.46	499.00	501.00	2.00	39840	DRG14000106	0.02	2.00	0.01	0.18	4.00	5.30	20.00
LTP-159	259021.00	2113897.00	669.46	501.00	503.00	2.00	39841	DRG14000106	0.03	2.00	0.01	0.03	5.00	5.58	20.00
LTP-159	259021.00	2113897.00	667.46	503.00	505.00	2.00	39842	DRG14000106	0.04	2.00	0.01	0.01	7.00	7.48	20.00
LTP-159	259021.00	2113897.00	665.58	505.00	506.76	1.76	39843	DRG14000106	0.21	2.00	0.01	0.01	6.00	6.35	20.00
LTP-159	259021.00	2113897.00	663.58	506.76	509.00	2.24	39845	DRG14000106	0.66	2.00	0.05	0.01	9.00	8.04	20.00
LTP-159	259021.00	2113897.00	661.46	509.00	511.00	2.00	39846	DRG14000106	0.04	2.00	0.01	0.01	4.00	4.71	20.00
LTP-159	259021.00	2113897.00	659.46	511.00	513.00	2.00	39847	DRG14000106	0.03	2.00	0.01	0.01	4.00	4.88	20.00
LTP-159	259021.00	2113897.00	657.46	513.00	515.00	2.00	39848	DRG14000106	0.03	2.00	0.01	0.02	5.00	6.62	20.00
LTP-159	259021.00	2113897.00	655.46	515.00	517.00	2.00	39849	DRG14000106	0.01	2.00	0.01	0.01	2.00	4.81	20.00
LTP-159	259021.00	2113897.00	653.46	517.00	519.00	2.00	39850	DRG14000106	0.01	2.00	0.01	0.01	1.00	4.18	20.00
LTP-159	259021.00	2113897.00	651.46	519.00	521.00	2.00	39852	DRG14000106	0.01	2.00	0.00	0.01	1.00	3.97	20.00
LTP-159	259021.00	2113897.00	649.46	521.00	523.00	2.00	39853	DRG14000106	0.06	2.00	0.01	0.01	1.00	4.26	20.00
LTP-159	259021.00	2113897.00	647.46	523.00	525.00	2.00	39854	DRG14000106	0.04	2.00	0.00	0.01	0.00	5.10	20.00
LTP-159	259021.00	2113897.00	645.46	525.00	527.00	2.00	39855	DRG14000106	0.08	2.00	0.01	0.01	2.00	4.64	20.00
LTP-159	259021.00	2113897.00	643.46	527.00	529.00	2.00	39856	DRG14000106	0.02	2.00	0.00	0.01	0.00	4.99	20.00
LTP-159	259021.00	2113897.00	641.46	529.00	531.00	2.00	39858	DRG14000106	0.01	2.00	0.00	0.01	0.00	5.10	20.00
LTP-159	259021.00	2113897.00	639.46	531.00	533.00	2.00	39859	DRG14000106	0.01	2.00	0.00	0.01	1.00	5.37	20.00
LTP-159	259021.00	2113897.00	637.46	533.00	535.00	2.00	39860	DRG14000106	0.01	2.00	0.00	0.01	1.00	5.43	20.00
LTP-159	259021.00	2113897.00	635.46	535.00	537.00	2.00	39861	DRG14000106	0.03	2.00	0.00	0.01	3.00	5.37	20.00
LTP-159	259021.00	2113897.00	633.88	537.00	538.16	1.16	39862	DRG14000106	0.07	2.00	0.00	0.01	3.00	5.46	20.00
LTP-159	259021.00	2113897.00	632.38	538.16	540.00	1.84	39864	DRG14000106	0.27	2.00	0.00	0.01	3.00	4.77	20.00
LTP-159	259021.00	2113897.00	630.46	540.00	542.00	2.00	39865	DRG14000106	0.03	2.00	0.00	0.01	2.00	4.88	20.00
LTP-159	259021.00	2113897.00	628.46	542.00	544.00	2.00	39866	DRG14000106	0.01	2.00	0.01	0.01	2.00	4.76	20.00
LTP-159	259021.00	2113897.00	626.46	544.00	546.00	2.00	39867	DRG14000106	0.01	2.00	0.01	0.01	1.00	4.35	20.00
LTP-159	259021.00	2113897.00	624.46	546.00	548.00	2.00	39868	DRG14000106	0.01	2.00	0.01	0.01	1.00	4.26	20.00
LTP-159	259021.00	2113897.00	622.46	548.00	550.00	2.00	39869	DRG14000106	0.01	2.00	0.00	0.01	1.00	4.25	20.00
LTP-159	259021.00	2113897.00	620.46	550.00	552.00	2.00	39870	DRG14000106	0.02	2.00	0.01	0.01	1.00	3.98	20.00
LTP-159	259021.00	2113897.00	618.46	552.00	554.00	2.00	39871	DRG14000106	0.02	2.00	0.01	0.01	3.00	4.85	20.00
LTP-159	259021.00	2113897.00	616.46	554.00	556.00	2.00	39872	DRG14000106	0.01	2.00	0.01	0.01	1.00	4.34	20.00
LTP-159	259021.00	2113897.00	614.46	556.00	558.00	2.00	39873	DRG14000106	0.02	2.00	0.01	0.01	1.00	4.52	20.00
LTP-159	259021.00	2113897.00	612.46	558.00	560.00	2.00	39874	DRG14000106	0.01	2.00	0.01	0.01	0.00	4.90	20.00
LTP-159	259021.00	2113897.00	610.46	560.00	562.00	2.00	39875	DRG14000106	0.01	2.00	0.01	0.01	1.00	4.64	20.00
LTP-159	259021.00	2113897.00	608.46	562.00	564.00	2.00	39876	DRG14000106	0.01	2.00	0.01	0.01	1.00	4.60	20.00
LTP-159	259021.00	2113897.00	606.46	564.00	566.00	2.00	39877	DRG14000106	0.07	2.00	0.01	0.01	1.00	4.55	20.00
LTP-159	259021.00	2113897.00	604.46	566.00	568.00	2.00	39879	DRG14000106	0.02	2.00	0.01	0.01	0.00	4.14	20.00
LTP-159	259021.00	2113897.00	602.46	568.00	570.00	2.00	39880	DRG14000106	0.01	2.00	0.01	0.01	0.00	4.86	20.00
LTP-159	259021.00	2113897.00	600.46	570.00	572.00	2.00	39881	DRG14000106	0.01	2.00	0.01	0.01	0.00	4.47	20.00
LTP-159	259021.00	2113897.00	598.46	572.00	574.00	2.00	39882	DRG14000106	0.01	2.00	0.00	0.01	0.00	4.46	20.00
LTP-159	259021.00	2113897.00	596.46	574.00	576.00	2.00	39883	DRG14000106	0.01	2.00	0.00	0.01	0.00	4.30	20.00
LTP-159	259021.00	2113897.00	594.46	576.00	578.00	2.00	39884	DRG14000106	0.01	2.00	0.01	0.01	0.00	4.12	20.00
LTP-159	259021.00	2113897.00	592.46	578.00	580.00	2.00	39885	DRG14000106	0.01	2.00	0.01	0.01	0.00	4.34	20.00
LTP-160	258945.00	2115218.00	1116.09	22.86	24.38	1.52	39886	DRG14000109	0.01	2.00	0.01	0.01	0.00	5.69	20.00
LTP-160	258945.00	2115218.00	1113.80	24.38	27.43	3.05	39887	DRG14000109	0.01	2.00	0.01	0.01	0.00	5.83	20.00
LTP-160	258945.00	2115218.00	1111.51	27.43	28.96	1.53	39888	DRG14000109	0.01	2.00	0.01	0.01	0.00	6.04	20.00
LTP-160	258945.00	2115218.00	1109.23	28.96	32.00	3.04	39889	DRG14000109	0.01	2.00	0.01	0.01	0.00	5.26	20.00
LTP-160	258945.00	2115218.00	1106.71	32.00	34.00	2.00	39890	DRG14000109	0.51	7.00	0.05	0.57	6.00	7.34	310.00
LTP-160	258945.00	2115218.00	1104.71	34.00	36.00	2.00	39891	DRG14000109	0.25	4.00	0.01	0.08	6.00	6.69	20.00

SONDEO	UMT (ESTE)	UMT (NORTE)	ELEV	DESDE (m)	HASTA (m)	INTERVALO (m)	MUESTRA	CERTIFICADO	Au g/t	Ag g/t	Cu %	Zn %	S %	Fe %	Pb ppm
LTP-160	258945.00	2115218.00	1102.71	36.00	38.00	2.00	39892	DRG14000109	0.24	7.00	0.01	0.15	9.00	9.75	40.00
LTP-160	258945.00	2115218.00	1100.71	38.00	40.00	2.00	39893	DRG14000109	0.07	2.00	0.01	0.02	2.00	2.47	20.00
LTP-160	258945.00	2115218.00	1098.71	40.00	42.00	2.00	39895	DRG14000109	0.32	4.00	0.01	0.24	5.00	5.30	30.00
LTP-160	258945.00	2115218.00	1096.71	42.00	44.00	2.00	39896	DRG14000109	0.57	5.00	0.01	0.10	4.00	4.66	20.00
LTP-160	258945.00	2115218.00	1094.71	44.00	46.00	2.00	39897	DRG14000109	1.33	3.00	0.01	0.10	4.00	4.54	30.00
LTP-160	258945.00	2115218.00	1092.71	46.00	48.00	2.00	39898	DRG14000109	0.17	2.00	0.00	0.05	3.00	3.71	20.00
LTP-160	258945.00	2115218.00	1090.71	48.00	50.00	2.00	39899	DRG14000109	0.15	2.00	0.01	0.12	2.00	3.56	20.00
LTP-160	258945.00	2115218.00	1088.71	50.00	52.00	2.00	39900	DRG14000109	0.25	2.00	0.01	0.23	2.00	3.23	80.00
LTP-160	258945.00	2115218.00	1086.71	52.00	54.00	2.00	39901	DRG14000109	0.14	2.00	0.01	0.14	1.00	2.93	20.00
LTP-160	258945.00	2115218.00	1084.71	54.00	56.00	2.00	39902	DRG14000109	0.14	2.00	0.01	0.13	1.00	2.76	20.00
LTP-160	258945.00	2115218.00	1082.71	56.00	58.00	2.00	39904	DRG14000109	0.26	2.00	0.01	0.25	3.00	3.83	30.00
LTP-160	258945.00	2115218.00	1080.71	58.00	60.00	2.00	39905	DRG14000109	0.13	2.00	0.01	0.19	2.00	3.37	20.00
LTP-160	258945.00	2115218.00	1078.71	60.00	62.00	2.00	39906	DRG14000109	0.13	4.00	0.01	0.10	3.00	3.77	20.00
LTP-160	258945.00	2115218.00	1076.70	62.00	64.01	2.01	39907	DRG14000109	0.16	2.00	0.01	0.19	3.00	3.52	60.00
LTP-160	258945.00	2115218.00	1074.75	64.01	65.90	1.89	39908	DRG14000109	0.13	2.00	0.01	0.23	3.00	3.42	40.00
LTP-160	258945.00	2115218.00	1072.99	65.90	67.54	1.64	39909	DRG14000109	0.18	2.00	0.02	0.24	3.00	3.07	20.00
LTP-160	258945.00	2115218.00	1070.94	67.54	70.00	2.46	39911	DRG14000109	0.07	2.00	0.01	0.35	2.00	2.42	50.00
LTP-160	258945.00	2115218.00	1068.71	70.00	72.00	2.00	39912	DRG14000109	0.06	2.00	0.00	0.03	2.00	2.77	20.00
LTP-160	258945.00	2115218.00	1066.71	72.00	74.00	2.00	39913	DRG14000109	0.06	2.00	0.00	0.02	2.00	2.62	20.00
LTP-160	258945.00	2115218.00	1064.71	74.00	76.00	2.00	39914	DRG14000109	0.05	2.00	0.00	0.02	2.00	3.17	20.00
LTP-160	258945.00	2115218.00	1062.71	76.00	78.00	2.00	39915	DRG14000109	0.04	2.00	0.00	0.01	3.00	3.61	20.00
LTP-160	258945.00	2115218.00	1060.71	78.00	80.00	2.00	39916	DRG14000109	0.35	2.00	0.03	0.21	4.00	4.42	20.00
LTP-160	258945.00	2115218.00	1058.71	80.00	82.00	2.00	39917	DRG14000109	0.41	2.00	0.01	0.07	3.00	3.63	20.00
LTP-160	258945.00	2115218.00	1056.71	82.00	84.00	2.00	39919	DRG14000109	0.10	2.00	0.00	0.01	3.00	3.88	20.00
LTP-160	258945.00	2115218.00	1054.71	84.00	86.00	2.00	39920	DRG14000109	0.14	2.00	0.01	0.02	4.00	4.76	20.00
LTP-160	258945.00	2115218.00	1052.71	86.00	88.00	2.00	39921	DRG14000109	0.08	2.00	0.00	0.02	4.00	4.86	20.00
LTP-160	258945.00	2115218.00	1050.71	88.00	90.00	2.00	39922	DRG14000109	0.07	2.00	0.00	0.01	3.00	4.47	20.00
LTP-160	258945.00	2115218.00	1048.71	90.00	92.00	2.00	39923	DRG14000109	0.06	2.00	0.00	0.02	3.00	4.59	20.00
LTP-160	258945.00	2115218.00	1046.71	92.00	94.00	2.00	39924	DRG14000109	0.09	2.00	0.00	0.02	4.00	5.37	20.00
LTP-160	258945.00	2115218.00	1045.11	94.00	95.20	1.20	39925	DRG14000109	0.54	5.00	0.02	0.14	4.00	4.34	20.00
LTP-160	258945.00	2115218.00	1043.11	95.20	98.00	2.80	39926	DRG14000109	0.18	4.00	0.03	0.02	4.00	4.12	20.00
LTP-160	258945.00	2115218.00	1040.71	98.00	100.00	2.00	39928	DRG14000109	0.06	2.00	0.01	0.03	2.00	4.01	20.00
LTP-160	258945.00	2115218.00	1038.71	100.00	102.00	2.00	39929	DRG14000109	0.06	2.00	0.01	0.12	2.00	4.25	20.00
LTP-160	258945.00	2115218.00	1036.71	102.00	104.00	2.00	39930	DRG14000109	0.07	2.00	0.00	0.05	3.00	4.03	20.00
LTP-160	258945.00	2115218.00	1034.71	104.00	106.00	2.00	39931	DRG14000109	0.12	2.00	0.00	0.02	3.00	3.99	20.00
LTP-160	258945.00	2115218.00	1032.71	106.00	108.00	2.00	39932	DRG14000109	0.10	2.00	0.00	0.02	2.00	3.67	20.00
LTP-160	258945.00	2115218.00	1030.71	108.00	110.00	2.00	39933	DRG14000109	0.09	2.00	0.02	0.05	4.00	4.10	20.00
LTP-160	258945.00	2115218.00	1028.71	110.00	112.00	2.00	39934	DRG14000109	0.08	2.00	0.02	0.13	3.00	4.37	20.00
LTP-160	258945.00	2115218.00	1026.71	112.00	114.00	2.00	39935	DRG14000109	0.06	2.00	0.00	0.01	2.00	3.84	20.00
LTP-160	258945.00	2115218.00	1024.71	114.00	116.00	2.00	39936	DRG14000109	0.08	2.00	0.00	0.01	3.00	3.82	20.00
LTP-160	258945.00	2115218.00	1022.71	116.00	118.00	2.00	39937	DRG14000109	0.07	2.00	0.00	0.01	3.00	3.51	20.00
LTP-160	258945.00	2115218.00	1020.71	118.00	120.00	2.00	39939	DRG14000109	0.04	2.00	0.00	0.01	2.00	2.66	20.00
LTP-160	258945.00	2115218.00	1018.71	120.00	122.00	2.00	39940	DRG14000109	0.06	2.00	0.00	0.01	2.00	3.23	20.00
LTP-160	258945.00	2115218.00	1016.71	122.00	124.00	2.00	39941	DRG14000109	0.39	4.00	0.00	0.01	3.00	3.74	20.00
LTP-160	258945.00	2115218.00	1014.71	124.00	126.00	2.00	39942	DRG14000109	0.31	3.00	0.00	0.01	3.00	4.22	20.00
LTP-160	258945.00	2115218.00	1012.71	126.00	128.00	2.00	39943	DRG14000109	0.30	2.00	0.01	0.04	3.00	3.85	20.00
LTP-160	258945.00	2115218.00	1010.71	128.00	130.00	2.00	39944	DRG14000109	0.23	2.00	0.01	0.04	3.00	4.74	20.00
LTP-160	258945.00	2115218.00	1008.71	130.00	132.00	2.00	39946	DRG14000109	0.29	2.00	0.02	0.28	3.00	4.96	20.00
LTP-160	258945.00	2115218.00	1006.71	132.00	134.00	2.00	39947	DRG14000109	0.16	2.00	0.01	0.13	4.00	5.12	20.00
LTP-160	258945.00	2115218.00	1004.71	134.00	136.00	2.00	39948	DRG14000109	0.15	2.00	0.01	0.03	3.00	5.24	20.00
LTP-160	258945.00	2115218.00	1002.71	136.00	138.00	2.00	39949	DRG14000109	0.17	2.00	0.01	0.01	4.00	5.52	20.00
LTP-160	258945.00	2115218.00	1000.71	138.00	140.00	2.00	39950	DRG14000109	0.23	2.00	0.01	0.02	4.00	6.92	20.00
LTP-160	258945.00	2115218.00	998.71	140.00	142.00	2.00	39951	DRG14000109	0.37	7.00	0.02	0.05	7.00	7.50	20.00
LTP-160	258945.00	2115218.00	996.71	142.00	144.00	2.00	39952	DRG14000109	0.30	8.00	0.02	0.06	7.00	7.53	20.00
LTP-160	258945.00	2115218.00	994.71	144.00	146.00	2.00	39953	DRG14000109	0.31	6.00	0.02	0.04	7.00	7.27	20.00
LTP-160	258945.00	2115218.00	992.71	146.00	148.00	2.00	39955	DRG14000109	0.26	3.00	0.01	0.02	7.00	7.77	20.00
LTP-160	258945.00	2115218.00	990.71	148.00	150.00	2.00	39956	DRG14000109	0.11	2.00	0.01	0.02	3.00	4.21	20.00
LTP-160	258945.00	2115218.00	988.71	150.00	152.00	2.00	39957	DRG14000109	0.17	2.00	0.01	0.02	2.00	2.60	20.00
LTP-160	258945.00	2115218.00	986.71	152.00	154.00	2.00	39958	DRG14000109	0.43	3.00	0.01	0.27	3.00	3.75	50.00
LTP-160	258945.00	2115218.00	984.71	154.00	156.00	2.00	39959	DRG14000109	0.23	3.00	0.01	0.08	5.00	5.93	20.00
LTP-160	258945.00	2115218.00	982.71	156.00	158.00	2.00	39960	DRG14000109	0.10	2.00	0.00	0.03	2.00	4.17	20.00
LTP-160	258945.00	2115218.00	980.71	158.00	160.00	2.00	39962	DRG14000109	0.03	2.00	0.00	0.02	1.00	3.84	20.00
LTP-160	258945.00	2115218.00	978.71	160.00	162.00	2.00	39963	DRG14000109	0.07	3.00	0.01	0.04	2.00	3.96	20.00
LTP-160	258945.00	2115218.00	976.71	162.00	164.00	2.00	39964	DRG14000109	0.11	2.00	0.01	0.11	2.00	4.12	20.00
LTP-160	258945.00	2115218.00	974.71	164.00	166.00	2.00	39965	DRG14000109	0.19	3.00	0.04	0.19	3.00	4.23	20.00
LTP-160	258945.00	2115218.00	972.71	166.00	168.00	2.00	39966	DRG14000109	0.13	4.00	0.01	0.07	2.00	4.02	20.00
LTP-160	258945.00	2115218.00	970.71	168.00	170.00	2.00	39967	DRG14000109	0.07	2.00	0.01	0.03	2.00	4.49	20.00
LTP-160	258945.00	2115218.00	968.71	170.00	172.00	2.00	39968	DRG14000109	0.07	2.00	0.01	0.06	1.00	3.58	20.00
LTP-160	258945.00	2115218.00	966.71	172.00	174.00	2.00	39969	DRG14000109	0.04	2.00	0.00	0.06	1.00	4.27	20.00
LTP-160	258945.00	2115218.00	964.71	174.00	176.00	2.00	39971	DRG14000109	0.08	2.00	0.01	0.03	2.00	3.99	20.00
LTP-160	258945.00	2115218.00	962.71	176.00	178.00	2.00	39972	DRG14000109	0.07	2.00	0.00	0.03	1.00	3.43	20.00
LTP-160	258945.00	2115218.00	960.71	178.00	180.00	2.00	39973	DRG14000109	0.08	2.00	0.00	0.04	2.00	4.36	20.00
LTP-160	258945.00	2115218.00	958.71	180.00	182.00	2.00	39974	DRG14000109	0.11	2.00	0.01	0.09	2.00	3.79	20.00
LTP-160	258945.00	2115218.00	956.71	182.00	184.00	2.00	39975	DRG14000109	0.05	2.00	0.00	0.04	1.00	4.33	20.00
LTP-160	258945.00	2115218.00	954.74	184.00	185.93	1.93	39976	DRG14000109	0.06	2.00	0.00	0.02	1.00	3.97	20.00
LTP-160	258945.00	2115218.00	952.25	185.93	188.98	3.05	39977	DRG14000109	0.07	2.00	0.01	0.11	1.00	3.50	20.00
LTP-160	258945.00	2115218.00	949.21	188.98	192.02	3.04	39978	DRG14000109	0.15	2.00	0.00	0.02	2.00	4.29	20.00
LTP-160	258945.00	2115218.00	946.70	192.02	194.00	1.98	39979	DRG14000109	0.23	2.00	0.01	0.24	2.00	4.09	20.00

SONDEO	UMT (ESTE)	UMT (NORTE)	ELEV	DESDE (m)	HASTA (m)	INTERVALO (m)	MUESTRA	CERTIFICADO	Au g/t	Ag g/t	Cu %	Zn %	S %	Fe %	Pb ppm
LTP-160	258945.00	2115218.00	944.71	194.00	196.00	2.00	39980	DRG14000109	0.18	2.00	0.01	0.20	2.00	3.91	50.00
LTP-160	258945.00	2115218.00	942.71	196.00	198.00	2.00	39981	DRG14000109	0.14	2.00	0.01	0.04	2.00	4.18	20.00
LTP-160	258945.00	2115218.00	940.71	198.00	200.00	2.00	39982	DRG14000109	0.08	2.00	0.00	0.04	1.00	3.97	20.00
LTP-160	258945.00	2115218.00	938.71	200.00	202.00	2.00	39984	DRG14000109	0.07	2.00	0.00	0.04	2.00	4.49	20.00
LTP-160	258945.00	2115218.00	936.71	202.00	204.00	2.00	39985	DRG14000109	0.09	2.00	0.01	0.08	1.00	4.29	20.00
LTP-160	258945.00	2115218.00	934.71	204.00	206.00	2.00	39986	DRG14000109	1.97	2.00	0.11	1.80	3.00	3.53	20.00
LTP-160	258945.00	2115218.00	932.71	206.00	208.00	2.00	39987	DRG14000109	0.08	2.00	0.00	0.03	2.00	3.40	20.00
LTP-160	258945.00	2115218.00	930.71	208.00	210.00	2.00	39988	DRG14000109	0.07	2.00	0.01	0.06	1.00	3.35	20.00
LTP-160	258945.00	2115218.00	928.71	210.00	212.00	2.00	39989	DRG14000109	0.08	2.00	0.01	0.09	1.00	3.69	20.00
LTP-160	258945.00	2115218.00	926.71	212.00	214.00	2.00	39990	DRG14000109	0.09	2.00	0.00	0.07	1.00	3.56	20.00
LTP-160	258945.00	2115218.00	924.71	214.00	216.00	2.00	39991	DRG14000109	0.05	2.00	0.01	0.02	1.00	3.68	20.00
LTP-160	258945.00	2115218.00	922.71	216.00	218.00	2.00	39992	DRG14000109	0.27	2.00	0.04	0.96	3.00	3.91	20.00
LTP-160	258945.00	2115218.00	920.71	218.00	220.00	2.00	39993	DRG14000109	0.24	2.00	0.03	1.87	2.00	4.47	20.00
LTP-160	258945.00	2115218.00	918.71	220.00	222.00	2.00	39995	DRG14000109	0.03	2.00	0.00	0.02	1.00	3.64	20.00
LTP-160	258945.00	2115218.00	916.71	222.00	224.00	2.00	39996	DRG14000109	0.04	2.00	0.01	0.01	1.00	3.45	20.00
LTP-160	258945.00	2115218.00	914.71	224.00	226.00	2.00	39997	DRG14000109	0.03	2.00	0.01	0.02	1.00	3.79	20.00
LTP-160	258945.00	2115218.00	912.71	226.00	228.00	2.00	39998	DRG14000109	0.06	2.00	0.00	0.02	1.00	3.51	20.00
LTP-160	258945.00	2115218.00	910.71	228.00	230.00	2.00	39999	DRG14000109	0.07	2.00	0.00	0.04	1.00	4.34	20.00
LTP-160	258945.00	2115218.00	908.71	230.00	232.00	2.00	40000	DRG14000109	0.06	2.00	0.00	0.02	2.00	3.95	20.00
LTP-160	258945.00	2115218.00	906.71	232.00	234.00	2.00	40001	DRG14000109	0.07	2.00	0.01	0.03	1.00	3.85	20.00
LTP-160	258945.00	2115218.00	904.71	234.00	236.00	2.00	40003	DRG14000109	0.10	2.00	0.01	0.17	1.00	3.74	20.00
LTP-160	258945.00	2115218.00	902.71	236.00	238.00	2.00	40004	DRG14000109	0.09	2.00	0.01	0.03	2.00	3.25	20.00
LTP-160	258945.00	2115218.00	900.71	238.00	240.00	2.00	40005	DRG14000109	0.32	2.00	0.05	0.51	3.00	3.17	20.00
LTP-160	258945.00	2115218.00	898.71	240.00	242.00	2.00	40006	DRG14000109	0.05	2.00	0.00	0.02	3.00	3.50	20.00
LTP-160	258945.00	2115218.00	896.71	242.00	244.00	2.00	40007	DRG14000109	0.09	2.00	0.00	0.10	2.00	3.24	20.00
LTP-160	258945.00	2115218.00	894.71	244.00	246.00	2.00	40008	DRG14000109	0.04	2.00	0.00	0.02	2.00	3.17	20.00
LTP-160	258945.00	2115218.00	892.71	246.00	248.00	2.00	40009	DRG14000109	0.09	2.00	0.01	0.09	3.00	3.26	20.00
LTP-160	258945.00	2115218.00	890.71	248.00	250.00	2.00	40010	DRG14000109	0.10	2.00	0.00	0.02	3.00	4.10	20.00
LTP-160	258945.00	2115218.00	888.71	250.00	252.00	2.00	40012	DRG14000109	0.08	2.00	0.00	0.02	2.00	3.27	20.00
LTP-160	258945.00	2115218.00	886.71	252.00	254.00	2.00	40013	DRG14000109	0.11	2.00	0.01	0.08	2.00	3.03	20.00
LTP-160	258945.00	2115218.00	884.71	254.00	256.00	2.00	40014	DRG14000109	0.10	2.00	0.00	0.03	3.00	3.43	20.00
LTP-160	258945.00	2115218.00	882.71	256.00	258.00	2.00	40015	DRG14000109	0.09	2.00	0.00	0.03	3.00	4.02	20.00
LTP-160	258945.00	2115218.00	880.71	258.00	260.00	2.00	40016	DRG14000109	0.25	2.00	0.03	0.15	3.00	3.43	20.00
LTP-160	258945.00	2115218.00	878.71	260.00	262.00	2.00	40017	DRG14000109	0.08	2.00	0.01	0.04	2.00	3.75	20.00
LTP-160	258945.00	2115218.00	876.71	262.00	264.00	2.00	40018	DRG14000109	0.30	2.00	0.00	0.03	1.00	3.74	20.00
LTP-160	258945.00	2115218.00	874.71	264.00	266.00	2.00	40019	DRG14000109	0.64	2.00	0.01	0.16	1.00	3.70	20.00
LTP-160	258945.00	2115218.00	872.71	266.00	268.00	2.00	40020	DRG14000109	0.14	2.00	0.00	0.02	2.00	3.33	20.00
LTP-160	258945.00	2115218.00	870.81	268.00	269.79	1.79	40021	DRG14000109	2.00	2.00	0.10	2.18	3.00	3.29	20.00
LTP-160	258945.00	2115218.00	868.81	269.79	272.00	2.21	40023	DRG14000109	0.34	2.00	0.01	0.28	1.00	3.43	20.00
LTP-160	258945.00	2115218.00	866.71	272.00	274.00	2.00	40024	DRG14000109	0.05	2.00	0.00	0.02	1.00	3.41	20.00
LTP-160	258945.00	2115218.00	864.71	274.00	276.00	2.00	40025	DRG14000109	0.05	2.00	0.00	0.02	2.00	3.57	20.00
LTP-160	258945.00	2115218.00	862.71	276.00	278.00	2.00	40026	DRG14000109	0.52	2.00	0.15	0.32	3.00	3.51	20.00
LTP-160	258945.00	2115218.00	860.71	278.00	280.00	2.00	40027	DRG14000109	0.54	2.00	0.08	0.48	3.00	3.73	20.00
LTP-160	258945.00	2115218.00	858.71	280.00	282.00	2.00	40028	DRG14000109	0.26	2.00	0.01	0.12	2.00	3.94	20.00
LTP-160	258945.00	2115218.00	856.71	282.00	284.00	2.00	40029	DRG14000109	0.13	2.00	0.00	0.03	2.00	3.79	20.00
LTP-160	258945.00	2115218.00	854.71	284.00	286.00	2.00	40030	DRG14000109	0.47	4.00	0.03	0.17	2.00	3.62	20.00
LTP-160	258945.00	2115218.00	852.71	286.00	288.00	2.00	40031	DRG14000109	0.21	2.00	0.02	0.19	2.00	3.49	20.00
LTP-160	258945.00	2115218.00	850.71	288.00	290.00	2.00	40032	DRG14000109	0.47	2.00	0.04	0.10	2.00	3.77	20.00
LTP-160	258945.00	2115218.00	848.71	290.00	292.00	2.00	40034	DRG14000109	0.06	2.00	0.00	0.04	1.00	3.75	20.00
LTP-160	258945.00	2115218.00	846.71	292.00	294.00	2.00	40035	DRG14000109	0.26	2.00	0.06	0.03	2.00	4.00	20.00
LTP-160	258945.00	2115218.00	844.71	294.00	296.00	2.00	40036	DRG14000109	0.08	2.00	0.00	0.02	2.00	3.47	20.00
LTP-160	258945.00	2115218.00	842.71	296.00	298.00	2.00	40037	DRG14000109	0.31	2.00	0.00	0.02	2.00	4.34	20.00
LTP-160	258945.00	2115218.00	840.71	298.00	300.00	2.00	40038	DRG14000109	0.03	2.00	0.01	0.02	1.00	3.35	20.00
LTP-160	258945.00	2115218.00	838.71	300.00	302.00	2.00	40039	DRG14000109	0.06	2.00	0.03	0.02	1.00	4.05	20.00
LTP-160	258945.00	2115218.00	836.71	302.00	304.00	2.00	40040	DRG14000109	0.09	2.00	0.01	0.07	1.00	3.32	20.00
LTP-160	258945.00	2115218.00	834.71	304.00	306.00	2.00	40041	DRG14000109	0.17	2.00	0.01	0.06	3.00	3.75	30.00
LTP-160	258945.00	2115218.00	832.71	306.00	308.00	2.00	40042	DRG14000109	0.14	2.00	0.00	0.02	3.00	3.45	20.00
LTP-160	258945.00	2115218.00	830.71	308.00	310.00	2.00	40043	DRG14000109	0.24	2.00	0.01	0.02	3.00	3.38	20.00
LTP-160	258945.00	2115218.00	828.50	310.00	312.42	2.42	40044	DRG14000109	0.06	2.00	0.01	0.02	1.00	3.57	20.00
LTP-161	259041.00	2115396.00	1047.24	130.00	132.00	2.00	40045	DRG14000116	0.01	2.00	0.00	0.01	0.00	6.02	20.00
LTP-161	259041.00	2115396.00	1045.24	132.00	134.00	2.00	40046	DRG14000116	0.01	2.00	0.01	0.01	0.00	5.54	20.00
LTP-161	259041.00	2115396.00	1043.24	134.00	136.00	2.00	40047	DRG14000116	0.01	2.00	0.01	0.01	0.00	5.64	20.00
LTP-161	259041.00	2115396.00	1041.24	136.00	138.00	2.00	40048	DRG14000116	0.01	2.00	0.01	0.01	0.00	6.29	20.00
LTP-161	259041.00	2115396.00	1039.24	138.00	140.00	2.00	40049	DRG14000116	0.01	2.00	0.01	0.01	0.00	5.80	20.00
LTP-161	259041.00	2115396.00	1037.24	140.00	142.00	2.00	40050	DRG14000116	0.01	2.00	0.01	0.01	0.00	5.07	20.00
LTP-161	259041.00	2115396.00	1035.24	142.00	144.00	2.00	40052	DRG14000116	0.01	2.00	0.01	0.01	0.00	5.61	20.00
LTP-161	259041.00	2115396.00	1033.42	144.00	145.64	1.64	40053	DRG14000116	0.01	2.00	0.01	0.01	0.00	4.94	20.00
LTP-161	259041.00	2115396.00	1031.42	145.64	148.00	2.36	40054	DRG14000116	0.04	4.00	0.00	0.02	3.00	3.51	20.00
LTP-161	259041.00	2115396.00	1029.24	148.00	150.00	2.00	40055	DRG14000116	0.05	4.00	0.00	0.01	5.00	5.81	20.00
LTP-161	259041.00	2115396.00	1027.24	150.00	152.00	2.00	40056	DRG14000116	0.05	5.00	0.00	0.02	5.00	5.77	20.00
LTP-161	259041.00	2115396.00	1025.24	152.00	154.00	2.00	40057	DRG14000116	0.04	4.00	0.00	0.02	4.00	4.65	20.00
LTP-161	259041.00	2115396.00	1023.24	154.00	156.00	2.00	40058	DRG14000116	0.04	9.00	0.01	0.10	1.00	2.86	30.00
LTP-161	259041.00	2115396.00	1021.24	156.00	158.00	2.00	40059	DRG14000116	0.09	9.00	0.01	0.38	2.00	3.00	120.00
LTP-161	259041.00	2115396.00	1019.79	158.00	158.90	0.90	40061	DRG14000116	0.05	4.00	0.01	0.21	2.00	1.90	60.00
LTP-161	259041.00	2115396.00	1018.79	158.90	160.00	1.10	40063	DRG14000116	0.01	4.00	0.00	0.04	0.00	3.11	20.00
LTP-161	259041.00	2115396.00	1017.24	160.00	162.00	2.00	40064	DRG14000116	0.01	2.00	0.01	0.01	0.00	3.48	20.00
LTP-161	259041.00	2115396.00	1015.24	162.00	164.00	2.00	40065	DRG14000116	0.01	2.00	0.01	0.02	0.00	3.91	20.00
LTP-161	259041.00	2115396.00	1013.24	164.00	166.00	2.00	40066	DRG14000116	0.01	3.00	0.01	0.02	1.00	4.14	20.00

SONDEO	UMT (ESTE)	UMT (NORTE)	ELEV	DESDE (m)	HASTA (m)	INTERVALO (m)	MUESTRA	CERTIFICADO	Au g/t	Ag g/t	Cu %	Zn %	S %	Fe %	Pb ppm
LTP-161	259041.00	2115396.00	1011.24	166.00	168.00	2.00	40067	DRG14000116	0.01	2.00	0.01	0.02	0.00	3.32	20.00
LTP-161	259041.00	2115396.00	1009.24	168.00	170.00	2.00	40068	DRG14000116	0.01	7.00	0.01	0.06	1.00	3.73	20.00
LTP-161	259041.00	2115396.00	1007.24	170.00	172.00	2.00	40069	DRG14000116	0.01	2.00	0.01	0.01	1.00	3.59	20.00
LTP-161	259041.00	2115396.00	1005.24	172.00	174.00	2.00	40070	DRG14000116	0.01	2.00	0.01	0.04	0.00	4.03	20.00
LTP-161	259041.00	2115396.00	1003.24	174.00	176.00	2.00	40071	DRG14000116	0.04	3.00	0.01	0.07	1.00	3.62	40.00
LTP-161	259041.00	2115396.00	1001.24	176.00	178.00	2.00	40072	DRG14000116	0.05	3.00	0.01	0.05	1.00	3.47	30.00
LTP-161	259041.00	2115396.00	999.24	178.00	180.00	2.00	40074	DRG14000116	0.05	2.00	0.01	0.04	2.00	4.26	20.00
LTP-161	259041.00	2115396.00	997.24	180.00	182.00	2.00	40075	DRG14000116	0.03	2.00	0.01	0.01	2.00	4.10	20.00
LTP-161	259041.00	2115396.00	995.24	182.00	184.00	2.00	40076	DRG14000116	0.01	2.00	0.01	0.02	2.00	4.34	20.00
LTP-161	259041.00	2115396.00	993.24	184.00	186.00	2.00	40077	DRG14000116	0.07	2.00	0.01	0.02	2.00	4.00	20.00
LTP-161	259041.00	2115396.00	991.24	186.00	188.00	2.00	40078	DRG14000116	0.05	2.00	0.01	0.07	1.00	3.73	20.00
LTP-161	259041.00	2115396.00	989.24	188.00	190.00	2.00	40079	DRG14000116	0.09	2.00	0.01	0.28	1.00	4.50	90.00
LTP-161	259041.00	2115396.00	987.24	190.00	192.00	2.00	40080	DRG14000116	0.02	2.00	0.01	0.09	1.00	4.22	20.00
LTP-161	259041.00	2115396.00	985.24	192.00	194.00	2.00	40081	DRG14000116	0.03	2.00	0.02	0.07	1.00	4.07	20.00
LTP-161	259041.00	2115396.00	983.24	194.00	196.00	2.00	40082	DRG14000116	0.07	2.00	0.02	0.17	1.00	4.03	20.00
LTP-161	259041.00	2115396.00	981.24	196.00	198.00	2.00	40083	DRG14000116	0.04	2.00	0.01	0.09	1.00	3.47	20.00
LTP-161	259041.00	2115396.00	979.24	198.00	200.00	2.00	40085	DRG14000116	0.07	2.00	0.07	0.39	3.00	5.06	20.00
LTP-161	259041.00	2115396.00	977.24	200.00	202.00	2.00	40086	DRG14000116	0.09	5.00	0.05	0.22	2.00	3.94	20.00
LTP-161	259041.00	2115396.00	975.24	202.00	204.00	2.00	40087	DRG14000116	0.12	4.00	0.07	0.18	2.00	4.12	20.00
LTP-161	259041.00	2115396.00	973.24	204.00	206.00	2.00	40088	DRG14000116	0.36	4.00	0.09	0.20	2.00	3.85	20.00
LTP-161	259041.00	2115396.00	971.24	206.00	208.00	2.00	40089	DRG14000116	0.08	2.00	0.08	0.08	1.00	3.67	20.00
LTP-161	259041.00	2115396.00	969.24	208.00	210.00	2.00	40090	DRG14000116	0.04	2.00	0.02	0.08	1.00	3.56	20.00
LTP-161	259041.00	2115396.00	967.24	210.00	212.00	2.00	40091	DRG14000116	0.04	2.00	0.03	0.05	1.00	3.26	20.00
LTP-161	259041.00	2115396.00	965.24	212.00	214.00	2.00	40092	DRG14000116	0.02	2.00	0.03	0.06	1.00	3.08	20.00
LTP-161	259041.00	2115396.00	963.24	214.00	216.00	2.00	40093	DRG14000116	0.02	2.00	0.07	0.07	1.00	3.69	20.00
LTP-161	259041.00	2115396.00	961.24	216.00	218.00	2.00	40094	DRG14000116	0.02	2.00	0.10	0.06	1.00	2.89	20.00
LTP-161	259041.00	2115396.00	959.24	218.00	220.00	2.00	40095	DRG14000116	0.03	3.00	0.12	0.09	1.00	2.85	20.00
LTP-161	259041.00	2115396.00	957.24	220.00	222.00	2.00	40097	DRG14000116	0.03	2.00	0.12	0.10	1.00	2.68	20.00
LTP-161	259041.00	2115396.00	955.24	222.00	224.00	2.00	40098	DRG14000116	0.02	2.00	0.11	0.07	1.00	2.53	20.00
LTP-161	259041.00	2115396.00	953.24	224.00	226.00	2.00	40099	DRG14000116	0.01	2.00	0.05	0.05	0.00	2.46	20.00
LTP-161	259041.00	2115396.00	951.24	226.00	228.00	2.00	40100	DRG14000116	0.02	2.00	0.02	0.06	0.00	2.51	20.00
LTP-161	259041.00	2115396.00	949.24	228.00	230.00	2.00	40101	DRG14000116	0.01	2.00	0.00	0.13	0.00	2.61	20.00
LTP-161	259041.00	2115396.00	947.24	230.00	232.00	2.00	40102	DRG14000116	0.01	2.00	0.01	0.15	0.00	2.11	20.00
LTP-161	259041.00	2115396.00	945.24	232.00	234.00	2.00	40103	DRG14000116	0.02	2.00	0.01	0.04	0.00	2.73	20.00
LTP-161	259041.00	2115396.00	943.24	234.00	236.00	2.00	40104	DRG14000116	0.01	2.00	0.00	0.02	0.00	3.09	20.00
LTP-161	259041.00	2115396.00	941.24	236.00	238.00	2.00	40105	DRG14000116	0.01	2.00	0.01	0.01	0.00	3.19	20.00
LTP-161	259041.00	2115396.00	939.24	238.00	240.00	2.00	40106	DRG14000116	0.01	2.00	0.00	0.01	0.00	3.17	20.00
LTP-161	259041.00	2115396.00	937.24	240.00	242.00	2.00	40107	DRG14000116	0.01	2.00	0.00	0.01	0.00	3.76	20.00
LTP-161	259041.00	2115396.00	935.24	242.00	244.00	2.00	40108	DRG14000116	0.01	2.00	0.00	0.01	0.00	3.43	20.00
LTP-161	259041.00	2115396.00	933.24	244.00	246.00	2.00	40110	DRG14000116	0.01	2.00	0.00	0.01	0.00	4.02	20.00
LTP-161	259041.00	2115396.00	931.24	246.00	248.00	2.00	40111	DRG14000116	0.03	2.00	0.01	0.01	0.00	3.82	20.00
LTP-161	259041.00	2115396.00	929.24	248.00	250.00	2.00	40112	DRG14000116	0.02	2.00	0.00	0.01	0.00	4.04	20.00
LTP-161	259041.00	2115396.00	927.24	250.00	252.00	2.00	40113	DRG14000116	0.01	2.00	0.00	0.01	0.00	3.96	20.00
LTP-161	259041.00	2115396.00	925.24	252.00	254.00	2.00	40114	DRG14000116	0.01	2.00	0.00	0.01	0.00	4.15	20.00
LTP-161	259041.00	2115396.00	923.24	254.00	256.00	2.00	40115	DRG14000116	0.01	2.00	0.00	0.01	0.00	4.11	20.00
LTP-161	259041.00	2115396.00	921.24	256.00	258.00	2.00	40117	DRG14000116	0.01	2.00	0.00	0.01	0.00	3.98	20.00
LTP-161	259041.00	2115396.00	919.24	258.00	260.00	2.00	40118	DRG14000116	0.01	2.00	0.00	0.01	0.00	3.99	20.00
LTP-161	259041.00	2115396.00	917.24	260.00	262.00	2.00	40119	DRG14000116	0.01	2.00	0.00	0.01	0.00	4.18	20.00
LTP-161	259041.00	2115396.00	915.24	262.00	264.00	2.00	40120	DRG14000116	0.01	2.00	0.00	0.01	0.00	4.44	20.00
LTP-161	259041.00	2115396.00	913.24	264.00	266.00	2.00	40121	DRG14000116	0.01	2.00	0.00	0.01	0.00	4.26	20.00
LTP-161	259041.00	2115396.00	911.24	266.00	268.00	2.00	40122	DRG14000116	0.01	2.00	0.00	0.01	0.00	3.77	20.00
LTP-161	259041.00	2115396.00	909.24	268.00	270.00	2.00	40124	DRG14000116	0.01	2.00	0.00	0.01	0.00	3.83	20.00
LTP-161	259041.00	2115396.00	907.24	270.00	272.00	2.00	40125	DRG14000116	0.01	2.00	0.00	0.01	0.00	4.54	20.00
LTP-161	259041.00	2115396.00	905.24	272.00	274.00	2.00	40126	DRG14000116	0.01	2.00	0.00	0.01	0.00	4.30	20.00
LTP-161	259041.00	2115396.00	903.32	274.00	275.84	1.84	40127	DRG14000116	0.01	2.00	0.00	0.01	0.00	4.13	20.00
LTP-161	259041.00	2115396.00	901.32	275.84	278.00	2.16	40128	DRG14000116	0.01	2.00	0.00	0.01	0.00	3.85	20.00
LTP-161	259041.00	2115396.00	899.24	278.00	280.00	2.00	40129	DRG14000116	0.01	2.00	0.00	0.01	0.00	3.66	20.00
LTP-161	259041.00	2115396.00	897.24	280.00	282.00	2.00	40130	DRG14000116	0.01	2.00	0.00	0.01	0.00	3.94	20.00
LTP-161	259041.00	2115396.00	895.24	282.00	284.00	2.00	40131	DRG14000116	0.01	2.00	0.00	0.01	0.00	3.61	20.00
LTP-161	259041.00	2115396.00	893.24	284.00	286.00	2.00	40132	DRG14000116	0.01	2.00	0.00	0.01	0.00	4.18	20.00
LTP-161	259041.00	2115396.00	891.24	286.00	288.00	2.00	40133	DRG14000116	0.01	2.00	0.00	0.01	0.00	4.46	20.00
LTP-161	259041.00	2115396.00	889.24	288.00	290.00	2.00	40135	DRG14000116	0.01	2.00	0.00	0.01	0.00	4.43	20.00
LTP-161	259041.00	2115396.00	887.24	290.00	292.00	2.00	40136	DRG14000116	0.01	2.00	0.00	0.01	0.00	4.10	20.00
LTP-161	259041.00	2115396.00	885.24	292.00	294.00	2.00	40137	DRG14000116	0.01	2.00	0.00	0.01	0.00	4.00	20.00
LTP-161	259041.00	2115396.00	883.24	294.00	296.00	2.00	40138	DRG14000116	0.01	2.00	0.00	0.01	0.00	3.89	20.00
LTP-161	259041.00	2115396.00	881.24	296.00	298.00	2.00	40139	DRG14000116	0.02	2.00	0.00	0.01	0.00	3.70	20.00
LTP-161	259041.00	2115396.00	879.24	298.00	300.00	2.00	40140	DRG14000116	0.01	2.00	0.00	0.01	0.00	3.46	20.00
LTP-161	259041.00	2115396.00	877.24	300.00	302.00	2.00	40141	DRG14000116	0.02	2.00	0.00	0.01	0.00	3.69	20.00
LTP-161	259041.00	2115396.00	875.24	302.00	304.00	2.00	40142	DRG14000116	0.01	2.00	0.00	0.01	0.00	3.63	20.00
LTP-161	259041.00	2115396.00	873.24	304.00	306.00	2.00	40143	DRG14000116	0.01	2.00	0.00	0.01	0.00	3.59	20.00
LTP-161	259041.00	2115396.00	871.24	306.00	308.00	2.00	40144	DRG14000116	0.01	2.00	0.01	0.01	0.00	3.30	20.00
LTP-161	259041.00	2115396.00	869.24	308.00	310.00	2.00	40145	DRG14000116	0.02	2.00	0.01	0.01	1.00	3.44	20.00
LTP-161	259041.00	2115396.00	867.24	310.00	312.00	2.00	40147	DRG14000116	0.01	2.00	0.00	0.01	0.00	3.68	20.00
LTP-161	259041.00	2115396.00	865.24	312.00	314.00	2.00	40148	DRG14000116	0.01	2.00	0.00	0.01	0.00	3.41	20.00
LTP-161	259041.00	2115396.00	862.74	314.00	316.99	2.99	40149	DRG14000116	0.01	2.00	0.00	0.01	0.00	3.56	20.00
LTP-162	257120.00	2117656.00	1448.74	36.00	40.00	4.00	40201	DRG14000133	0.02	2.00	0.02	0.01	0.00	10.50	20.00
LTP-162	257120.00	2117656.00	1444.98	40.00	43.52	3.52	40202	DRG14000133	0.01	2.00	0.03	0.01	0.00	8.99	20.00
LTP-162	257120.00	2117656.00	1442.08	43.52	45.81	2.29	40203	DRG14000133	0.01	2.00	0.01	0.01	0.00	6.83	20.00

SONDEO	UMT (ESTE)	UMT (NORTE)	ELEV	DESDE (m)	HASTA (m)	INTERVALO (m)	MUESTRA	CERTIFICADO	Au g/t	Ag g/t	Cu %	Zn %	S %	Fe %	Pb ppm
LTP-162	257120.00	2117656.00	1439.84	45.81	48.00	2.19	40204	DRG14000133	0.01	2.00	0.02	0.01	0.00	10.52	20.00
LTP-162	257120.00	2117656.00	1437.74	48.00	50.00	2.00	40205	DRG14000133	0.01	2.00	0.02	0.01	0.00	10.58	20.00
LTP-162	257120.00	2117656.00	1435.74	50.00	52.00	2.00	40207	DRG14000133	0.01	2.00	0.01	0.01	0.00	9.78	20.00
LTP-162	257120.00	2117656.00	1433.74	52.00	54.00	2.00	40209	DRG14000133	0.01	2.00	0.02	0.01	0.00	9.93	20.00
LTP-162	257120.00	2117656.00	1420.58	65.26	67.06	1.80	40210	DRG14000133	0.01	2.00	0.01	0.01	0.00	7.30	20.00
LTP-162	257120.00	2117656.00	1418.92	67.06	68.58	1.52	40211	DRG14000133	0.01	2.00	0.02	0.01	0.00	8.10	20.00
LTP-162	257120.00	2117656.00	1395.74	90.00	92.00	2.00	40212	DRG14000133	0.01	2.00	0.02	0.01	0.00	9.34	20.00
LTP-162	257120.00	2117656.00	1393.74	92.00	94.00	2.00	40213	DRG14000133	0.01	2.00	0.01	0.01	0.00	7.77	20.00
LTP-162	257120.00	2117656.00	1391.74	94.00	96.00	2.00	40214	DRG14000133	0.01	2.00	0.01	0.01	0.00	8.51	20.00
LTP-162	257120.00	2117656.00	1389.74	96.00	98.00	2.00	40216	DRG14000133	0.01	2.00	0.01	0.01	0.00	8.86	20.00
LTP-162	257120.00	2117656.00	1387.74	98.00	100.00	2.00	40217	DRG14000133	0.01	2.00	0.01	0.01	0.00	8.48	20.00
LTP-162	257120.00	2117656.00	1386.00	100.00	101.48	1.48	40218	DRG14000133	0.01	2.00	0.01	0.01	0.00	8.92	20.00
LTP-162	257120.00	2117656.00	1384.00	101.48	104.00	2.52	40219	DRG14000133	0.01	2.00	0.00	0.01	0.00	2.36	20.00
LTP-162	257120.00	2117656.00	1381.74	104.00	106.00	2.00	40220	DRG14000133	0.01	2.00	0.00	0.01	0.00	2.36	20.00
LTP-162	257120.00	2117656.00	1379.69	106.00	108.10	2.10	40221	DRG14000133	0.01	2.00	0.00	0.01	0.00	2.34	20.00
LTP-162	257120.00	2117656.00	1377.07	108.10	111.25	3.15	40222	DRG14000133	0.01	2.00	0.02	0.01	0.00	9.88	20.00
LTP-162	257120.00	2117656.00	1374.12	111.25	114.00	2.75	40223	DRG14000133	0.01	2.00	0.02	0.01	0.00	9.29	20.00
LTP-162	257120.00	2117656.00	1371.74	114.00	116.00	2.00	40225	DRG14000133	0.01	2.00	0.02	0.01	0.00	9.86	20.00
LTP-162	257120.00	2117656.00	1369.74	116.00	118.00	2.00	40226	DRG14000133	0.01	2.00	0.02	0.01	0.00	9.39	20.00
LTP-162	257120.00	2117656.00	1367.74	118.00	120.00	2.00	40227	DRG14000133	0.01	2.00	0.02	0.01	0.00	9.53	20.00
LTP-162	257120.00	2117656.00	1365.74	120.00	122.00	2.00	40228	DRG14000133	0.01	2.00	0.02	0.01	0.00	9.83	20.00
LTP-162	257120.00	2117656.00	1363.74	122.00	124.00	2.00	40229	DRG14000133	0.01	2.00	0.02	0.01	0.00	9.69	20.00
LTP-162	257120.00	2117656.00	1341.96	143.26	146.30	3.04	40230	DRG14000133	0.01	2.00	0.02	0.01	0.00	10.07	20.00
LTP-162	257120.00	2117656.00	1339.59	146.30	148.00	1.70	40231	DRG14000133	0.04	2.00	0.01	0.01	0.00	6.50	20.00
LTP-162	257120.00	2117656.00	1337.74	148.00	150.00	2.00	40232	DRG14000133	0.01	2.00	0.01	0.01	0.00	7.70	20.00
LTP-162	257120.00	2117656.00	1335.74	150.00	152.00	2.00	40234	DRG14000133	0.01	2.00	0.01	0.01	0.00	7.09	20.00
LTP-162	257120.00	2117656.00	1333.99	152.00	153.50	1.50	40235	DRG14000133	0.01	2.00	0.00	0.01	0.00	7.16	20.00
LTP-162	257120.00	2117656.00	1332.57	153.50	154.84	1.34	40236	DRG14000133	0.01	2.00	0.01	0.01	0.00	6.97	20.00
LTP-162	257120.00	2117656.00	1330.82	154.84	157.00	2.16	40237	DRG14000133	0.01	2.00	0.01	0.01	0.00	5.37	20.00
LTP-162	257120.00	2117656.00	1328.99	157.00	158.50	1.50	40238	DRG14000133	0.01	2.00	0.01	0.01	0.00	6.16	20.00
LTP-162	257120.00	2117656.00	1327.49	158.50	160.00	1.50	40239	DRG14000133	0.01	2.00	0.01	0.01	0.00	6.75	20.00
LTP-162	257120.00	2117656.00	1325.97	160.00	161.54	1.54	40240	DRG14000133	0.01	2.00	0.01	0.01	0.00	6.15	20.00
LTP-162	257120.00	2117656.00	1323.97	161.54	164.00	2.46	40241	DRG14000133	0.01	2.00	0.01	0.01	0.00	2.47	20.00
LTP-162	257120.00	2117656.00	1321.74	164.00	166.00	2.00	40242	DRG14000133	0.01	2.00	0.01	0.01	0.00	2.47	20.00
LTP-162	257120.00	2117656.00	1303.74	182.00	184.00	2.00	40244	DRG14000133	0.01	2.00	0.01	0.01	0.00	2.25	20.00
LTP-162	257120.00	2117656.00	1301.74	184.00	186.00	2.00	40245	DRG14000133	0.01	2.00	0.00	0.01	0.00	2.24	20.00
LTP-162	257120.00	2117656.00	1299.74	186.00	188.00	2.00	40246	DRG14000133	0.01	2.00	0.00	0.01	0.00	1.97	20.00
LTP-162	257120.00	2117656.00	1297.74	188.00	190.00	2.00	40247	DRG14000133	0.01	2.00	0.00	0.01	0.00	2.39	20.00
LTP-162	257120.00	2117656.00	1295.74	190.00	192.00	2.00	40248	DRG14000133	0.01	2.00	0.00	0.01	0.00	1.45	20.00
LTP-162	257120.00	2117656.00	1293.74	192.00	194.00	2.00	40249	DRG14000133	0.01	2.00	0.00	0.01	0.00	1.36	20.00
LTP-162	257120.00	2117656.00	1291.74	194.00	196.00	2.00	40250	DRG14000133	0.01	2.00	0.00	0.01	0.00	1.43	20.00
LTP-162	257120.00	2117656.00	1289.74	196.00	198.00	2.00	40252	DRG14000133	0.01	2.00	0.00	0.01	0.00	1.07	20.00
LTP-162	257120.00	2117656.00	1287.74	198.00	200.00	2.00	40253	DRG14000133	0.01	2.00	0.00	0.01	0.00	1.61	20.00
LTP-162	257120.00	2117656.00	1275.74	200.00	222.00	22.00	40254	DRG14000133	0.01	2.00	0.00	0.01	0.00	1.33	20.00
LTP-162	257120.00	2117656.00	1263.33	222.00	224.83	2.83	40255	DRG14000133	0.01	2.00	0.00	0.01	0.00	1.23	20.00
LTP-162	257120.00	2117656.00	1261.33	224.83	226.00	1.17	40257	DRG14000133	0.01	2.00	0.00	0.01	0.00	2.59	20.00
LTP-162	257120.00	2117656.00	1259.74	226.00	228.00	2.00	40258	DRG14000133	0.01	2.00	0.01	0.01	0.00	2.72	20.00
LTP-162	257120.00	2117656.00	1257.74	228.00	230.00	2.00	40259	DRG14000133	0.01	2.00	0.01	0.01	0.00	2.93	20.00
LTP-162	257120.00	2117656.00	1255.74	230.00	232.00	2.00	40260	DRG14000133	0.01	2.00	0.01	0.01	0.00	2.87	20.00
LTP-162	257120.00	2117656.00	1253.74	232.00	234.00	2.00	40261	DRG14000133	0.01	2.00	0.01	0.01	0.00	2.79	20.00
LTP-162	257120.00	2117656.00	1251.74	234.00	236.00	2.00	40262	DRG14000133	0.01	2.00	0.01	0.01	0.00	2.36	20.00
LTP-163	257202.00	2118265.00	1483.17	3.05	6.10	3.05	40150	DRG14000139	0.01	2.00	0.01	0.01	0.00	5.31	20.00
LTP-163	257202.00	2118265.00	1480.88	6.10	7.62	1.52	40151	DRG14000139	0.01	2.00	0.02	0.02	0.00	8.53	20.00
LTP-163	257202.00	2118265.00	1478.86	7.62	10.14	2.52	40152	DRG14000139	0.01	2.00	0.02	0.02	0.00	9.26	20.00
LTP-163	257202.00	2118265.00	1470.98	15.24	18.29	3.05	40153	DRG14000139	0.01	2.00	0.02	0.01	0.00	8.47	20.00
LTP-163	257202.00	2118265.00	1467.93	18.29	21.34	3.05	40154	DRG14000139	0.01	2.00	0.02	0.01	0.00	8.28	20.00
LTP-163	257202.00	2118265.00	1465.64	21.34	22.86	1.52	40155	DRG14000139	0.01	2.00	0.02	0.01	0.00	7.39	20.00
LTP-163	257202.00	2118265.00	1442.39	44.20	46.50	2.30	40156	DRG14000139	0.02	2.00	0.00	0.01	0.00	7.37	20.00
LTP-163	257202.00	2118265.00	1422.97	64.01	65.53	1.52	40157	DRG14000139	0.01	2.00	0.01	0.01	0.00	7.47	20.00
LTP-163	257202.00	2118265.00	1390.74	96.01	98.00	1.99	40158	DRG14000139	0.02	2.00	0.08	0.23	0.00	7.66	20.00
LTP-163	257202.00	2118265.00	1384.69	102.11	104.00	1.89	40159	DRG14000139	0.01	2.00	0.02	0.03	0.00	8.46	20.00
LTP-163	257202.00	2118265.00	1362.74	124.00	126.00	2.00	40161	DRG14000139	0.03	2.00	0.00	0.01	0.00	7.87	20.00
LTP-163	257202.00	2118265.00	1351.34	135.64	137.16	1.52	40162	DRG14000139	0.01	2.00	0.01	0.01	1.00	7.33	20.00
LTP-163	257202.00	2118265.00	1343.72	143.26	144.78	1.52	40163	DRG14000139	0.01	2.00	0.01	0.01	0.00	6.98	20.00
LTP-163	257202.00	2118265.00	1341.96	144.78	146.78	2.00	40164	DRG14000139	0.01	2.00	0.01	0.01	0.00	7.81	20.00
LTP-163	257202.00	2118265.00	1339.96	146.78	148.78	2.00	40165	DRG14000139	0.01	2.00	0.02	0.01	0.00	7.76	20.00
LTP-163	257202.00	2118265.00	1337.96	148.78	150.78	2.00	40166	DRG14000139	0.02	2.00	0.01	0.01	0.00	6.79	20.00
LTP-163	257202.00	2118265.00	1332.74	154.00	156.00	2.00	40167	DRG14000139	0.01	2.00	0.01	0.01	0.00	9.13	20.00
LTP-163	257202.00	2118265.00	1330.74	156.00	158.00	2.00	40168	DRG14000139	0.01	2.00	0.02	0.01	0.00	8.56	20.00
LTP-163	257202.00	2118265.00	1328.74	158.00	160.00	2.00	40169	DRG14000139	0.01	2.00	0.02	0.01	0.00	9.00	20.00
LTP-163	257202.00	2118265.00	1326.74	160.00	162.00	2.00	40170	DRG14000139	0.01	2.00	0.02	0.01	0.00	9.11	20.00
LTP-163	257202.00	2118265.00	1307.21	179.53	181.53	2.00	40171	DRG14000139	0.01	2.00	0.02	0.01	0.00	9.25	20.00
LTP-163	257202.00	2118265.00	1305.28	181.53	183.40	1.87	40172	DRG14000139	0.01	2.00	0.02	0.01	0.00	9.56	20.00
LTP-163	257202.00	2118265.00	1295.19	191.55	193.55	2.00	40174	DRG14000139	0.01	2.00	0.01	0.01	0.00	7.71	20.00
LTP-163	257202.00	2118265.00	1293.19	193.55	195.55	2.00	40175	DRG14000139	0.01	2.00	0.02	0.01	0.00	7.98	20.00
LTP-163	257202.00	2118265.00	1291.19	195.55	197.55	2.00	40176	DRG14000139	0.02	2.00	0.02	0.01	0.00	8.55	20.00
LTP-163	257202.00	2118265.00	1289.19	197.55	199.55	2.00	40177	DRG14000139	0.01	2.00	0.01	0.01	0.00	6.93	20.00
LTP-163	257202.00	2118265.00	1287.19	199.55	201.55	2.00	40178	DRG14000139	0.01	2.00	0.01	0.01	0.00	8.47	20.00

SONDEO	UMT (ESTE)	UMT (NORTE)	ELEV	DESDE (m)	HASTA (m)	INTERVALO (m)	MUESTRA	CERTIFICADO	Au g/t	Ag g/t	Cu %	Zn %	S %	Fe %	Pb ppm
LTP-163	257202.00	2118265.00	1285.19	201.55	203.55	2.00	40179	DRG14000139	0.01	2.00	0.02	0.01	0.00	8.21	20.00
LTP-163	257202.00	2118265.00	1283.19	203.55	205.55	2.00	40180	DRG14000139	0.01	2.00	0.01	0.01	0.00	7.82	20.00
LTP-163	257202.00	2118265.00	1281.19	205.55	207.55	2.00	40181	DRG14000139	0.01	2.00	0.01	0.01	0.00	8.12	20.00
LTP-163	257202.00	2118265.00	1279.19	207.55	209.55	2.00	40182	DRG14000139	0.01	2.00	0.01	0.01	0.00	5.16	20.00
LTP-163	257202.00	2118265.00	1269.74	217.00	219.00	2.00	40184	DRG14000139	0.01	2.00	0.01	0.01	1.00	7.98	20.00
LTP-163	257202.00	2118265.00	1265.74	221.00	223.00	2.00	40185	DRG14000139	0.01	2.00	0.01	0.01	0.00	8.02	20.00
LTP-163	257202.00	2118265.00	1261.74	225.00	227.00	2.00	40186	DRG14000139	0.01	2.00	0.01	0.01	0.00	7.93	20.00
LTP-163	257202.00	2118265.00	1256.74	230.00	232.00	2.00	40187	DRG14000139	0.01	2.00	0.01	0.01	0.00	7.82	20.00
LTP-163	257202.00	2118265.00	1250.74	236.00	238.00	2.00	40188	DRG14000139	0.01	2.00	0.01	0.01	0.00	7.96	20.00
LTP-163	257202.00	2118265.00	1248.74	238.00	240.00	2.00	40189	DRG14000139	0.01	2.00	0.01	0.01	0.00	8.21	20.00
LTP-163	257202.00	2118265.00	1238.74	248.00	250.00	2.00	40190	DRG14000139	0.01	2.00	0.01	0.01	0.00	7.82	20.00
LTP-163	257202.00	2118265.00	1236.74	250.00	252.00	2.00	40191	DRG14000139	0.01	2.00	0.01	0.02	0.00	9.33	20.00
LTP-163	257202.00	2118265.00	1234.74	252.00	254.00	2.00	40192	DRG14000139	0.01	2.00	0.01	0.01	0.00	7.77	20.00
LTP-163	257202.00	2118265.00	1232.74	254.00	256.00	2.00	40194	DRG14000139	0.01	2.00	0.01	0.01	0.00	8.11	20.00
LTP-163	257202.00	2118265.00	1209.74	277.00	279.00	2.00	40195	DRG14000139	0.01	2.00	0.01	0.01	0.00	8.19	20.00
LTP-163	257202.00	2118265.00	1207.74	279.00	281.00	2.00	40196	DRG14000139	0.05	2.00	0.01	0.01	0.00	7.94	20.00
LTP-163	257202.00	2118265.00	1205.74	281.00	283.00	2.00	40197	DRG14000139	0.01	2.00	0.02	0.01	0.00	7.54	20.00
LTP-163	257202.00	2118265.00	1203.74	283.00	285.00	2.00	40198	DRG14000139	0.01	2.00	0.01	0.01	0.00	7.67	20.00
LTP-163				285.00	286.95	1.95	40199	DRG14000139	0.01	2.00	0.02	0.01	0.00	7.51	20.00
LTP-163				286.95	288.04	1.09	40200	DRG14000139	0.01	2.00	0.02	0.01	0.00	4.92	20.00
LTP-164	257350.41	2118869.63	1446.81	9.00	11.00	2.00	41294	DRG14000195	0.01	2.00	0.01	0.01	0.00	7.76	20.00
LTP-164	257350.29	2118868.96	1444.93	11.00	13.00	2.00	41295	DRG14000195	0.01	2.00	0.02	0.01	0.00	8.07	20.00
LTP-164	257350.17	2118868.28	1443.05	13.00	15.00	2.00	41296	DRG14000195	0.01	2.00	0.03	0.02	0.00	8.37	20.00
LTP-164	257350.05	2118867.61	1441.17	15.00	17.00	2.00	41297	DRG14000195	0.03	2.00	0.04	0.01	0.00	7.24	20.00
LTP-164	257349.93	2118866.94	1439.29	17.00	19.00	2.00	41298	DRG14000195	0.01	2.00	0.00	0.01	0.00	7.76	20.00
LTP-164	257349.80	2118866.21	1437.25	19.00	21.34	2.34	41299	DRG14000195	0.01	2.00	0.01	0.01	0.00	7.13	20.00
LTP-164	257349.68	2118865.51	1435.32	21.34	23.12	1.78	41300	DRG14000195	0.01	2.00	0.03	0.01	0.00	7.07	20.00
LTP-164	257349.54	2118864.74	1433.17	23.12	25.91	2.79	40263	DRG14000156	0.01	2.00	0.06	0.02	0.00	7.44	20.00
LTP-164	257349.40	2118863.92	1430.88	25.91	28.00	2.09	41301	DRG14000195	0.01	2.00	0.01	0.01	0.00	5.87	20.00
LTP-164	257349.28	2118863.23	1428.96	28.00	30.00	2.00	41302	DRG14000195	0.01	2.00	0.01	0.01	0.00	8.22	20.00
LTP-164	257349.16	2118862.56	1427.08	30.00	32.00	2.00	41303	DRG14000195	0.01	2.00	0.07	0.01	0.00	7.75	20.00
LTP-164	257349.04	2118861.88	1425.20	32.00	34.00	2.00	41304	DRG14000195	0.01	2.00	0.01	0.01	0.00	7.43	20.00
LTP-164	257348.90	2118861.11	1423.05	34.00	36.58	2.58	41306	DRG14000195	0.01	2.00	0.02	0.01	0.00	7.50	20.00
LTP-164	257348.78	2118860.42	1421.12	36.58	38.10	1.52	41307	DRG14000195	0.01	2.00	0.05	0.02	0.00	8.55	20.00
LTP-164	257348.65	2118859.65	1418.97	38.10	41.15	3.05	41308	DRG14000195	0.01	2.00	0.03	0.02	0.00	7.10	20.00
LTP-164	257348.50	2118858.83	1416.67	41.15	43.00	1.85	40264	DRG14000156	0.01	2.00	0.02	0.01	0.00	6.22	20.00
LTP-164	257348.39	2118858.18	1414.86	43.00	45.00	2.00	40265	DRG14000156	0.01	2.00	0.05	0.05	0.00	6.92	20.00
LTP-164	257348.26	2118857.47	1412.87	45.00	47.24	2.24	40266	DRG14000156	0.01	2.00	0.04	0.02	0.00	7.75	20.00
LTP-164	257348.14	2118856.79	1410.99	47.24	49.00	1.76	40267	DRG14000156	0.01	2.00	0.46	0.10	0.00	8.75	20.00
LTP-164	257348.03	2118856.16	1409.22	49.00	51.00	2.00	40268	DRG14000156	0.01	2.00	0.21	0.03	0.00	7.74	20.00
LTP-164	257347.95	2118855.68	1407.90	51.00	51.82	0.82	40270	DRG14000156	0.01	2.00	0.37	0.06	0.00	7.29	20.00
LTP-164	257347.86	2118855.18	1406.49	51.82	54.00	2.18	40271	DRG14000156	0.01	2.00	0.25	0.06	0.00	7.75	20.00
LTP-164	257347.72	2118854.41	1404.34	54.00	56.39	2.39	40272	DRG14000156	0.01	2.00	0.20	0.03	0.00	7.84	20.00
LTP-164	257347.61	2118853.75	1402.50	56.39	57.91	1.52	40273	DRG14000156	0.01	2.00	0.35	0.05	0.00	9.21	20.00
LTP-164	257347.50	2118853.14	1400.81	57.91	60.00	2.09	41309	DRG14000195	0.01	2.00	0.20	0.05	0.00	8.68	20.00
LTP-164	257347.38	2118852.45	1398.89	60.00	62.00	2.00	41310	DRG14000195	0.01	2.00	0.02	0.03	0.00	7.98	20.00
LTP-164	257347.26	2118851.78	1397.01	62.00	64.00	2.00	41311	DRG14000195	0.03	2.00	0.38	0.03	0.00	8.22	20.00
LTP-164	257347.14	2118851.11	1395.13	64.00	66.00	2.00	41312	DRG14000195	0.01	2.00	0.04	0.02	0.00	8.15	20.00
LTP-164	257347.02	2118850.43	1393.25	66.00	68.00	2.00	41313	DRG14000195	0.01	2.00	0.02	0.02	0.00	7.95	20.00
LTP-164	257346.90	2118849.76	1391.37	68.00	70.00	2.00	41314	DRG14000195	0.01	2.00	0.02	0.03	0.00	7.97	20.00
LTP-164	257346.78	2118849.09	1389.49	70.00	72.00	2.00	41315	DRG14000195	0.01	2.00	0.02	0.03	0.00	7.91	20.00
LTP-164	257346.66	2118848.41	1387.61	72.00	74.00	2.00	41316	DRG14000195	0.03	2.00	0.11	0.23	0.00	9.61	20.00
LTP-164	257346.54	2118847.70	1385.64	74.00	76.20	2.20	41317	DRG14000195	0.01	2.00	0.04	0.09	0.00	8.07	20.00
LTP-164	257346.38	2118846.82	1383.17	76.20	79.25	3.05	41319	DRG14000195	0.01	2.00	0.03	0.05	0.00	7.57	20.00
LTP-164	257346.22	2118845.88	1380.54	79.25	81.80	2.55	40274	DRG14000156	0.01	2.00	0.03	0.04	0.00	6.72	20.00
LTP-164	257346.08	2118845.11	1378.39	81.80	83.83	2.03	40276	DRG14000156	0.01	2.00	0.03	0.06	0.00	7.09	20.00
LTP-164	257345.98	2118844.51	1376.72	83.83	85.34	1.51	40277	DRG14000156	0.01	2.00	0.01	0.03	0.00	6.92	20.00
LTP-164	257345.85	2118843.81	1374.76	85.34	88.00	2.66	41320	DRG14000195	0.01	2.00	0.02	0.02	0.00	7.29	20.00
LTP-164	257345.71	2118843.02	1372.58	88.00	90.00	2.00	41321	DRG14000195	0.01	2.00	0.13	0.04	0.00	8.08	20.00
LTP-164	257345.61	2118842.44	1370.96	90.00	91.44	1.44	41322	DRG14000195	0.01	2.00	0.10	0.02	0.00	8.06	20.00
LTP-164	257345.52	2118841.94	1369.55	91.44	93.00	1.56	41323	DRG14000195	0.01	2.00	0.23	0.02	0.00	9.15	20.00
LTP-164	257345.42	2118841.34	1367.88	93.00	95.00	2.00	41324	DRG14000195	0.01	2.00	0.21	0.02	0.00	10.20	20.00
LTP-164	257345.33	2118840.83	1366.47	95.00	96.00	1.00	41326	DRG14000195	0.02	2.00	0.12	0.01	0.00	9.20	20.00
LTP-164	257345.25	2118840.40	1365.27	96.01	97.54	1.53	40278	DRG14000156	0.01	2.00	0.08	0.01	0.00	7.97	20.00
LTP-164	257345.16	2118839.89	1363.84	97.54	99.06	1.52	40279	DRG14000156	0.16	5.00	1.23	0.01	1.00	7.95	20.00
LTP-164	257345.06	2118839.31	1362.21	99.06	101.00	1.94	41327	DRG14000195	0.01	2.00	0.03	0.01	0.00	7.02	20.00
LTP-164	257344.92	2118838.54	1360.06	101.00	103.63	2.63	41328	DRG14000195	0.01	2.00	0.01	0.01	0.00	6.94	20.00
LTP-164	257344.80	2118837.86	1358.18	103.63	105.00	1.37	41329	DRG14000195	0.01	2.00	0.01	0.01	0.00	7.42	20.00
LTP-164	257344.70	2118837.30	1356.60	105.00	107.00	2.00	41330	DRG14000195	0.01	2.00	0.01	0.01	0.00	6.58	20.00
LTP-164	257344.59	2118836.62	1354.72	107.00	109.00	2.00	41331	DRG14000195	0.01	2.00	0.02	0.03	0.00	6.92	20.00
LTP-164	257344.47	2118835.95	1352.84	109.00	111.00	2.00	41332	DRG14000195	0.01	2.00	0.01	0.01	0.00	6.85	20.00
LTP-164	257344.35	2118835.28	1350.96	111.00	113.00	2.00	41334	DRG14000195	0.01	2.00	0.01	0.01	0.00	6.89	20.00
LTP-164	257344.23	2118834.60	1349.08	113.00	115.00	2.00	41335	DRG14000195	0.01	2.00	0.01	0.01	0.00	6.65	20.00
LTP-164	257344.11	2118833.93	1347.20	115.00	117.00	2.00	41336	DRG14000195	0.01	2.00	0.01	0.01	0.00	7.27	20.00
LTP-164	257344.00	2118833.28	1345.39	117.00	118.87	1.87	41337	DRG14000195	0.01	2.00	0.01	0.01	0.00	6.70	20.00
LTP-164	257343.89	2118832.70	1343.79	118.87	120.40	1.53	40281	DRG14000156	0.01	2.00	0.01	0.01	0.00	6.86	20.00
LTP-164	257343.76	2118831.93	1341.64	120.40	123.44	3.04	40282	DRG14000156	0.06	2.00	0.01	0.01	1.00	6.89	20.00
LTP-164	257343.62	2118831.16	1339.49	123.44	124.97	1.53	40283	DRG14000156	0.01	2.00	0.05	0.01	0.00	6.78	20.00

SONDEO	UMT (ESTE)	UMT (NORTE)	ELEV	DESDE (m)	HASTA (m)	INTERVALO (m)	MUESTRA	CERTIFICADO	Au g/t	Ag g/t	Cu %	Zn %	S %	Fe %	Pb ppm
LTP-164	257343.49	2118830.39	1337.34	124.97	128.02	3.05	40284	DRG14000156	0.01	2.00	0.02	0.01	0.00	8.24	20.00
LTP-164	257343.35	2118829.61	1335.16	128.02	129.61	1.59	40285	DRG14000156	0.01	2.00	0.03	0.01	0.00	6.97	20.00
LTP-164	257343.23	2118828.94	1333.29	129.61	132.00	2.39	40287	DRG14000156	0.01	2.00	0.01	0.01	0.00	6.30	20.00
LTP-164	257343.10	2118828.21	1331.24	132.00	133.98	1.98	40288	DRG14000156	0.01	2.00	0.03	0.01	1.00	6.29	20.00
LTP-164	257342.98	2118827.53	1329.36	133.98	136.00	2.02	40289	DRG14000156	0.01	2.00	0.01	0.01	1.00	4.94	20.00
LTP-164	257342.86	2118826.86	1327.47	136.00	138.00	2.00	40290	DRG14000156	0.01	2.00	0.01	0.01	0.00	5.35	20.00
LTP-164	257342.74	2118826.18	1325.59	138.00	140.00	2.00	40291	DRG14000156	0.01	2.00	0.06	0.01	1.00	6.13	20.00
LTP-164	257342.63	2118825.51	1323.71	140.00	142.00	2.00	40292	DRG14000156	0.01	2.00	0.01	0.01	1.00	6.11	20.00
LTP-164	257342.51	2118824.83	1321.83	142.00	144.00	2.00	40293	DRG14000156	0.01	2.00	0.01	0.01	0.00	7.12	20.00
LTP-164	257342.38	2118824.11	1319.81	144.00	146.30	2.30	40295	DRG14000156	0.01	2.00	0.01	0.01	0.00	5.63	20.00
LTP-164	257342.26	2118823.41	1317.85	146.30	148.17	1.87	40296	DRG14000156	0.01	2.00	0.01	0.01	1.00	6.36	20.00
LTP-164	257342.15	2118822.80	1316.17	148.17	149.88	1.71	40297	DRG14000156	0.01	2.00	0.01	0.01	1.00	7.48	20.00
LTP-164	257342.05	2118822.25	1314.62	149.88	151.48	1.60	40298	DRG14000156	0.01	2.00	0.01	0.01	1.00	7.27	20.00
LTP-164	257341.98	2118821.82	1313.43	151.48	152.40	0.92	40299	DRG14000156	0.01	2.00	0.01	0.01	1.00	6.83	20.00
LTP-164	257341.88	2118821.28	1311.93	152.40	154.68	2.28	40300	DRG14000156	0.01	2.00	0.02	0.01	1.00	5.83	20.00
LTP-164	257341.75	2118820.51	1309.78	154.68	156.97	2.29	40302	DRG14000156	0.01	2.00	0.01	0.01	0.00	7.15	20.00
LTP-164	257341.63	2118819.87	1307.99	156.97	158.50	1.53	40303	DRG14000156	0.01	2.00	0.02	0.01	0.00	7.59	20.00
LTP-164	257341.52	2118819.23	1306.20	158.50	160.78	2.28	40304	DRG14000156	0.01	2.00	0.02	0.01	0.00	7.63	20.00
LTP-164	257341.38	2118818.46	1304.05	160.78	163.07	2.29	40305	DRG14000156	0.01	2.00	0.01	0.01	0.00	7.07	20.00
LTP-164	257341.27	2118817.82	1302.26	163.07	164.59	1.52	40306	DRG14000156	0.01	2.00	0.02	0.01	0.00	7.56	20.00
LTP-164	257341.15	2118817.16	1300.41	164.59	167.00	2.41	41339	DRG14000195	0.01	2.00	0.01	0.01	0.00	7.98	20.00
LTP-164	257341.02	2118816.39	1298.26	167.00	169.16	2.16	41340	DRG14000195	0.01	2.00	0.01	0.01	0.00	7.20	20.00
LTP-164	257340.91	2118815.77	1296.53	169.16	170.69	1.53	41341	DRG14000195	0.01	2.00	0.01	0.01	0.00	6.91	20.00
LTP-164	257340.82	2118815.25	1295.10	170.69	172.21	1.52	41342	DRG14000195	0.01	2.00	0.01	0.01	0.00	6.39	20.00
LTP-164	257340.73	2118814.74	1293.66	172.21	173.74	1.53	41343	DRG14000195	0.01	2.00	0.01	0.01	0.00	3.81	20.00
LTP-164	257340.64	2118814.22	1292.23	173.74	175.26	1.52	41345	DRG14000195	0.02	2.00	0.03	0.02	0.00	4.70	20.00
LTP-164	257340.55	2118813.71	1290.80	175.26	176.78	1.52	41346	DRG14000195	0.01	2.00	0.00	0.01	0.00	3.65	20.00
LTP-164	257340.46	2118813.20	1289.37	176.78	178.31	1.53	41347	DRG14000195	0.01	2.00	0.01	0.01	0.00	5.07	20.00
LTP-164	257340.32	2118812.43	1287.22	178.31	181.36	3.05	41348	DRG14000195	0.01	2.00	0.02	0.01	0.00	6.80	20.00
LTP-164	257340.18	2118811.64	1285.01	181.36	183.00	1.64	41349	DRG14000195	0.01	2.00	0.01	0.01	0.00	6.67	20.00
LTP-164	257340.07	2118811.02	1283.30	183.00	185.00	2.00	41350	DRG14000195	0.01	2.00	0.01	0.01	0.00	7.05	20.00
LTP-164	257339.95	2118810.35	1281.43	185.00	187.00	2.00	41351	DRG14000195	0.01	2.00	0.01	0.01	0.00	6.63	20.00
LTP-164	257339.83	2118809.68	1279.55	187.00	189.00	2.00	41352	DRG14000195	0.01	2.00	0.00	0.01	0.00	6.32	20.00
LTP-164	257339.73	2118809.09	1277.90	189.00	190.50	1.50	41353	DRG14000195	0.01	2.00	0.00	0.01	0.00	7.22	20.00
LTP-164	257339.66	2118808.67	1276.73	190.50	191.50	1.00	40307	DRG14000156	0.01	2.00	0.00	0.01	0.00	6.45	20.00
LTP-164	257339.54	2118807.99	1274.85	191.50	194.50	3.00	40308	DRG14000156	0.01	2.00	0.00	0.01	0.00	6.22	20.00
LTP-164	257339.39	2118807.13	1272.45	194.50	196.60	2.10	40309	DRG14000156	0.01	2.00	0.00	0.01	0.00	6.66	20.00
LTP-164	257339.26	2118806.44	1270.52	196.60	198.60	2.00	40311	DRG14000156	0.01	2.00	0.01	0.01	0.00	6.11	20.00
LTP-164	257339.14	2118805.74	1268.56	198.60	200.78	2.18	40312	DRG14000156	0.01	2.00	0.03	0.01	0.00	7.08	20.00
LTP-164	257339.01	2118805.00	1266.49	200.78	203.00	2.22	41354	DRG14000195	0.01	2.00	0.02	0.02	0.00	6.52	20.00
LTP-164	257338.88	2118804.29	1264.51	203.00	205.00	2.00	41355	DRG14000195	0.01	2.00	0.02	0.01	0.00	6.67	20.00
LTP-164	257338.77	2118803.61	1262.63	205.00	207.00	2.00	41356	DRG14000195	0.01	2.00	0.01	0.01	0.00	6.20	20.00
LTP-164	257338.65	2118802.94	1260.75	207.00	209.00	2.00	41358	DRG14000195	0.01	2.00	0.02	0.01	0.00	6.15	20.00
LTP-164	257338.53	2118802.27	1258.87	209.00	211.00	2.00	41359	DRG14000195	0.01	2.00	0.00	0.01	0.00	5.22	20.00
LTP-164	257338.41	2118801.59	1256.99	211.00	213.00	2.00	41360	DRG14000195	0.01	2.00	0.01	0.01	0.00	5.63	20.00
LTP-164	257338.29	2118800.92	1255.11	213.00	215.00	2.00	41361	DRG14000195	0.01	2.00	0.03	0.02	0.00	6.78	20.00
LTP-164	257338.17	2118800.25	1253.23	215.00	217.00	2.00	41362	DRG14000195	0.01	2.00	0.02	0.01	0.00	7.50	20.00
LTP-164	257338.05	2118799.57	1251.36	217.00	219.00	2.00	41363	DRG14000195	0.01	2.00	0.01	0.01	0.00	6.87	20.00
LTP-164	257337.93	2118798.90	1249.48	219.00	221.00	2.00	41364	DRG14000195	0.01	2.00	0.01	0.01	0.00	6.45	20.00
LTP-164	257337.83	2118798.31	1247.83	221.00	222.50	1.50	41365	DRG14000195	0.01	2.00	0.01	0.01	0.00	6.28	20.00
LTP-164	257337.74	2118797.80	1246.41	222.50	224.03	1.53	41366	DRG14000195	0.01	2.00	0.01	0.01	0.00	6.69	20.00
LTP-164	257337.64	2118797.21	1244.76	224.03	226.00	1.97	40313	DRG14000156	0.01	2.00	0.03	0.01	0.00	6.62	20.00
LTP-164	257337.52	2118796.54	1242.90	226.00	228.00	2.00	40314	DRG14000156	0.01	2.00	0.01	0.01	0.00	6.32	20.00
LTP-164	257337.40	2118795.87	1241.02	228.00	230.00	2.00	40315	DRG14000156	0.05	2.00	0.01	0.02	0.00	7.77	20.00
LTP-164	257337.28	2118795.19	1239.14	230.00	232.00	2.00	40316	DRG14000156	0.01	2.00	0.02	0.01	0.00	8.45	20.00
LTP-164	257336.02	2118788.05	1219.20	251.46	252.98	1.52	40317	DRG14000156	0.02	2.00	0.01	0.01	0.00	8.33	20.00
LTP-165	258517.79	2116159.74	1054.56	74.98	76.72	1.74	42866	VAN15002384	0.04	7.00	0.03	0.01	3.00	4.16	20.00
LTP-165	258517.48	2116159.53	1053.08	76.72	78.03	1.31	42867	VAN15002384	0.30	18.00	0.01	0.02	4.00	4.65	20.00
LTP-165	258517.22	2116159.35	1051.80	78.03	79.35	1.32	42868	VAN15002384	3.16	13.00	0.01	0.11	3.00	3.90	20.00
LTP-165	258516.82	2116159.09	1049.88	79.35	82.00	2.65	42869	VAN15002384	1.40	14.00	0.02	0.16	4.00	4.68	40.00
LTP-165	258516.35	2116158.77	1047.62	82.00	84.00	2.00	42870	VAN15002384	0.20	4.00	0.01	0.02	1.00	4.24	20.00
LTP-165	258515.99	2116158.52	1045.85	84.00	85.65	1.65	42871	VAN15002384	0.06	2.00	0.01	0.03	1.00	4.82	20.00
LTP-165	258515.67	2116158.31	1044.31	85.65	87.17	1.52	42872	VAN15002384	9.49	24.00	0.05	1.20	3.00	4.11	450.00
LTP-165	258515.21	2116158.00	1042.09	87.17	90.22	3.05	42874	VAN15002384	3.25	3.00	0.04	0.33	2.00	5.47	60.00
LTP-165	258514.73	2116157.67	1039.75	90.22	92.00	1.78	42875	VAN15002384	0.36	2.00	0.07	0.36	2.00	5.10	30.00
LTP-165	258514.35	2116157.42	1037.93	92.00	93.97	1.97	42876	VAN15002384	0.11	2.00	0.15	0.70	2.00	4.81	20.00
LTP-165	258514.06	2116157.23	1036.53	93.97	94.89	0.92	42877	VAN15002384	0.04	2.00	0.29	0.62	2.00	3.34	20.00
LTP-165	258513.83	2116157.07	1035.39	94.89	96.32	1.43	42878	VAN15002384	0.53	2.00	0.13	1.66	3.00	4.88	20.00
LTP-165	258513.53	2116156.87	1033.96	96.32	97.84	1.52	42879	VAN15002384	0.26	2.00	0.08	0.73	3.00	5.14	20.00
LTP-165	258513.22	2116156.66	1032.48	97.84	99.36	1.52	42880	VAN15002384	0.19	2.00	0.04	0.35	1.00	2.13	20.00
LTP-165	258512.92	2116156.45	1031.00	99.36	100.89	1.53	42881	VAN15002384	0.39	2.00	0.05	0.26	2.00	3.35	20.00
LTP-165	258512.61	2116156.25	1029.52	100.89	102.41	1.52	42883	VAN15002384	0.09	2.00	0.01	0.03	1.00	4.63	20.00
LTP-165	258512.31	2116156.04	1028.04	102.41	103.94	1.53	42884	VAN15002384	0.14	2.00	0.09	0.33	2.00	4.79	40.00
LTP-165	258511.95	2116155.80	1026.30	103.94	106.00	2.06	42885	VAN15002384	0.26	2.00	0.03	0.04	1.00	5.76	20.00
LTP-165	258511.59	2116155.56	1024.57	106.00	107.51	1.51	42886	VAN15002384	0.29	2.00	0.02	0.12	2.00	5.89	30.00
LTP-165	258511.22	2116155.31	1022.81	107.51	109.64	2.13	42887	VAN15002384	0.13	2.00	0.01	0.06	1.00	6.09	20.00
LTP-165	258510.82	2116155.04	1020.84	109.64	111.56	1.92	42888	VAN15002384	0.01	2.00	0.01	0.01	0.00	5.41	20.00
LTP-165	258510.47	2116154.81	1019.17	111.56	113.08	1.52	42889	VAN15002384	0.01	2.00	0.00	0.01	0.00	5.62	20.00

SONDEO	UMT (ESTE)	UMT (NORTE)	ELEV	DESDE (m)	HASTA (m)	INTERVALO (m)	MUESTRA	CERTIFICADO	Au g/t	Ag g/t	Cu %	Zn %	S %	Fe %	Pb ppm
LTP-165	258510.12	2116154.57	1017.47	113.08	115.07	1.99	42891	VAN15002384	0.01	2.00	0.01	0.01	0.00	5.17	20.00
LTP-165	258509.73	2116154.30	1015.57	115.07	117.00	1.93	42892	VAN15002384	0.01	2.00	0.01	0.01	0.00	4.64	20.00
LTP-165	258509.37	2116154.06	1013.82	117.00	118.68	1.68	42893	VAN15002384	0.01	2.00	0.01	0.01	0.00	4.93	20.00
LTP-165	258509.10	2116153.88	1012.52	118.68	119.68	1.00	42894	VAN15002384	0.01	2.00	0.01	0.01	0.00	5.01	20.00
LTP-165	258508.88	2116153.73	1011.46	119.68	120.85	1.17	42895	VAN15002384	0.01	2.00	0.01	0.01	2.00	5.29	20.00
LTP-165	258508.55	2116153.51	1009.85	120.85	123.00	2.15	42896	VAN15002384	0.01	2.00	0.01	0.02	4.00	5.50	20.00
LTP-165	258508.10	2116153.21	1007.71	123.00	125.27	2.27	42897	VAN15002384	0.01	2.00	0.01	0.01	3.00	4.89	20.00
LTP-165	258507.70	2116152.94	1005.77	125.27	127.00	1.73	42898	VAN15002384	0.01	2.00	0.01	0.01	3.00	4.40	20.00
LTP-165	258506.93	2116152.41	1002.02	129.00	131.00	2.00	42901	VAN15002384	0.01	2.00	0.01	0.01	2.00	4.94	20.00
LTP-165	258506.53	2116152.14	1000.08	131.00	133.00	2.00	42902	VAN15002384	0.01	2.00	0.01	0.01	3.00	5.41	20.00
LTP-165	258506.12	2116151.87	998.14	133.00	135.00	2.00	42903	VAN15002384	0.01	2.00	0.01	0.01	3.00	5.12	20.00
LTP-165	258505.72	2116151.60	996.19	135.00	137.00	2.00	42904	VAN15002384	0.01	2.00	0.01	0.02	3.00	4.72	20.00
LTP-165	258505.32	2116151.33	994.25	137.00	139.00	2.00	42905	VAN15002384	0.01	2.00	0.01	0.02	2.00	4.74	20.00
LTP-165	258505.00	2116151.11	992.70	139.00	140.21	1.21	42907	VAN15002384	0.02	2.00	0.01	0.01	6.00	6.22	20.00
LTP-165	258504.70	2116150.91	991.22	140.21	142.04	1.83	42908	VAN15002384	0.22	2.00	0.01	0.05	11.00	10.28	20.00
LTP-165	258504.30	2116150.64	989.30	142.04	144.17	2.13	42909	VAN15002384	0.17	2.00	0.01	0.02	8.00	7.58	20.00
LTP-165	258503.84	2116150.33	987.08	144.17	146.61	2.44	42910	VAN15002384	0.39	9.00	0.07	1.63	14.00	11.36	30.00
LTP-165	258503.44	2116150.06	985.16	146.61	148.13	1.52	42911	VAN15002384	0.24	10.00	1.02	0.74	18.00	17.21	20.00
LTP-165	258503.14	2116149.86	983.68	148.13	149.66	1.53	42912	VAN15002384	0.18	4.00	0.07	0.07	6.00	6.79	20.00
LTP-165	258502.80	2116149.63	982.03	149.66	151.53	1.87	42913	VAN15002384	0.25	2.00	0.34	0.02	5.00	6.19	20.00
LTP-165	258502.46	2116149.40	980.43	151.53	152.97	1.44	42915	VAN15002384	0.48	4.00	0.85	0.05	6.00	6.40	20.00
LTP-165	258502.12	2116149.17	978.74	152.97	155.00	2.03	42916	VAN15002384	0.28	2.00	0.18	0.01	5.00	4.87	20.00
LTP-165	258501.77	2116148.93	977.05	155.00	156.47	1.47	42917	VAN15002384	0.12	2.00	0.01	0.01	4.00	4.35	20.00
LTP-165	258501.38	2116148.67	975.20	156.47	158.80	2.33	42918	VAN15002384	0.71	3.00	0.59	0.01	6.00	6.43	20.00
LTP-165	258501.00	2116148.41	973.33	158.80	160.32	1.52	42919	VAN15002384	4.05	17.00	4.24	0.02	10.00	10.37	20.00
LTP-165	258500.58	2116148.13	971.30	160.32	163.00	2.68	42920	VAN15002384	20.10	20.00	6.25	0.04	7.00	9.12	20.00
LTP-165	258500.05	2116147.78	968.76	163.00	165.55	2.55	42921	VAN15002384	7.19	14.00	1.92	0.08	5.00	5.85	20.00
LTP-165	258499.65	2116147.51	966.82	165.55	167.00	1.45	42923	VAN15002384	1.43	3.00	0.78	0.05	3.00	4.66	20.00
LTP-165	258499.31	2116147.27	965.15	167.00	169.00	2.00	42924	VAN15002384	15.60	9.00	1.52	0.12	4.00	5.16	20.00
LTP-165	258498.84	2116146.96	962.90	169.00	171.63	2.63	42925	VAN15002384	8.79	8.00	1.04	0.07	4.00	5.65	20.00
LTP-165	258498.46	2116146.70	961.06	171.63	172.79	1.16	42926	VAN15002384	58.60	26.00	4.07	0.02	6.00	7.10	20.00
LTP-165	258498.12	2116146.48	959.43	172.79	175.00	2.21	42927	VAN15002384	1.77	10.00	1.17	0.04	4.00	5.29	20.00
LTP-165	258497.69	2116146.18	957.34	175.00	177.09	2.09	42928	VAN15002384	1.83	9.00	0.75	0.32	5.00	5.47	20.00
LTP-165	258497.37	2116145.97	955.79	177.09	178.20	1.11	42929	VAN15002384	0.25	6.00	1.07	0.38	5.00	5.54	20.00
LTP-165	258497.07	2116145.76	954.31	178.20	180.14	1.94	42931	VAN15002384	5.66	10.00	2.65	0.15	7.00	8.71	20.00
LTP-165	258496.67	2116145.50	952.41	180.14	182.11	1.97	42932	VAN15002384	30.80	23.00	3.28	0.12	7.00	8.15	20.00
LTP-165	258496.29	2116145.24	950.54	182.11	184.00	1.89	42933	VAN15002384	0.70	7.00	1.47	0.31	6.00	6.76	20.00
LTP-165	258495.88	2116144.96	948.59	184.00	186.13	2.13	42934	VAN15002384	8.56	11.00	2.64	0.06	6.00	7.02	20.00
LTP-165	258495.48	2116144.69	946.65	186.13	188.00	1.87	42935	VAN15002384	0.44	6.00	0.46	0.06	4.00	5.30	20.00
LTP-165	258495.09	2116144.43	944.77	188.00	190.00	2.00	42936	VAN15002384	1.03	7.00	0.84	0.03	7.00	7.07	20.00
LTP-165	258494.69	2116144.16	942.83	190.00	192.00	2.00	42937	VAN15002384	1.15	7.00	0.84	0.03	5.00	5.48	20.00
LTP-165	258494.29	2116143.89	940.89	192.00	194.00	2.00	42939	VAN15002384	0.45	4.00	0.65	0.03	7.00	6.92	20.00
LTP-165	258493.89	2116143.62	938.95	194.00	196.00	2.00	42940	VAN15002384	0.53	6.00	0.06	0.02	10.00	8.74	20.00
LTP-165	258493.49	2116143.35	937.01	196.00	198.00	2.00	42941	VAN15002384	0.51	8.00	0.28	0.17	7.00	6.17	20.00
LTP-165	258493.19	2116143.15	935.55	198.00	199.00	1.00	42942	VAN15002384	0.29	6.00	0.87	0.20	6.00	5.65	20.00
LTP-165	258492.89	2116142.94	934.10	199.00	201.00	2.00	42943	VAN15002384	2.09	7.00	1.62	0.02	7.00	7.16	20.00
LTP-165	258492.49	2116142.67	932.16	201.00	203.00	2.00	42944	VAN15002384	0.43	7.00	0.92	0.06	9.00	8.11	20.00
LTP-165	258492.09	2116142.40	930.21	203.00	205.00	2.00	42945	VAN15002384	0.43	7.00	0.46	0.14	6.00	5.93	100.00
LTP-165	258491.77	2116142.19	928.69	205.00	206.14	1.14	42946	VAN15002384	0.36	3.00	0.17	0.10	6.00	5.80	20.00
LTP-165	258491.50	2116142.01	927.40	206.14	207.67	1.53	42947	VAN15002384	0.56	10.00	2.07	0.08	8.00	8.05	20.00
LTP-165	258491.12	2116141.75	925.52	207.67	210.00	2.33	42949	VAN15002384	0.32	4.00	0.18	0.05	6.00	5.97	20.00
LTP-165	258490.68	2116141.46	923.42	210.00	212.00	2.00	42950	VAN15002384	0.89	12.00	1.90	0.04	7.00	7.84	20.00
LTP-165	258490.28	2116141.19	921.48	212.00	214.00	2.00	42951	VAN15002384	0.29	4.00	0.54	0.13	4.00	5.69	20.00
LTP-165	258489.88	2116140.91	919.54	214.00	216.00	2.00	42952	VAN15002384	0.40	4.00	0.62	0.28	4.00	5.42	20.00
LTP-165	258489.48	2116140.64	917.60	216.00	218.00	2.00	42953	VAN15002384	1.29	7.00	1.73	0.56	7.00	6.90	20.00
LTP-165	258489.08	2116140.37	915.66	218.00	220.00	2.00	42954	VAN15002384	2.84	8.00	1.40	0.21	6.00	7.43	20.00
LTP-165	258488.68	2116140.10	913.72	220.00	222.00	2.00	42955	VAN15002384	9.25	9.00	1.04	0.32	5.00	6.36	20.00
LTP-165	258488.27	2116139.83	911.78	222.00	224.00	2.00	42956	VAN15002384	0.57	5.00	0.44	0.16	5.00	5.60	20.00
LTP-165	258487.87	2116139.56	909.80	224.00	226.08	2.08	42957	VAN15002384	0.34	2.00	0.19	0.13	4.00	5.01	20.00
LTP-165	258487.46	2116139.29	907.86	226.08	228.00	1.92	42958	VAN15002384	1.13	2.00	0.21	0.06	5.00	4.94	20.00
LTP-165	258487.07	2116139.02	905.96	228.00	230.00	2.00	42959	VAN15002384	0.39	3.00	0.19	0.31	5.00	4.80	20.00
LTP-165	258486.67	2116138.75	904.02	230.00	232.00	2.00	42960	VAN15002384	0.40	2.00	0.19	0.03	5.00	4.85	20.00
LTP-165	258486.26	2116138.47	902.03	232.00	234.10	2.10	42961	VAN15002384	0.37	2.00	0.05	0.25	5.00	4.41	20.00
LTP-165	258485.92	2116138.24	900.38	234.10	235.40	1.30	42962	VAN15002384	0.38	5.00	0.01	0.12	8.00	6.72	20.00
LTP-165	258485.63	2116138.05	898.97	235.40	237.00	1.60	42964	VAN15002384	0.66	6.00	0.02	0.21	5.00	4.79	60.00
LTP-165	258485.24	2116137.79	897.12	237.00	239.22	2.22	42965	VAN15002384	0.38	6.00	0.01	0.39	4.00	3.57	70.00
LTP-165	258484.83	2116137.51	895.13	239.22	241.10	1.88	42966	VAN15002384	0.48	6.00	0.01	0.54	6.00	5.32	20.00
LTP-165	258484.41	2116137.23	893.10	241.10	243.40	2.30	42967	VAN15002384	0.24	6.00	0.01	0.05	5.00	4.82	20.00
LTP-165	258483.96	2116136.92	890.88	243.40	245.67	2.27	42968	VAN15002384	0.48	5.00	0.11	0.30	10.00	8.44	20.00
LTP-165	258483.64	2116136.70	889.35	245.67	246.57	0.90	42969	VAN15002384	0.21	3.00	0.01	0.02	6.00	5.51	20.00
LTP-165	258483.32	2116136.49	887.81	246.57	248.83	2.26	42970	VAN15002384	0.16	5.00	0.33	0.22	4.00	4.50	50.00
LTP-165	258483.02	2116136.29	886.38	248.83	249.53	0.70	42971	VAN15002384	0.53	12.00	4.64	2.82	13.00	11.20	160.00
LTP-165	258482.73	2116136.09	884.96	249.53	251.76	2.23	42972	VAN15002384	0.57	2.00	0.40	0.05	4.00	4.93	20.00
LTP-165	258482.42	2116135.88	883.44	251.76	252.66	0.90	42974	VAN15002384	0.91	3.00	0.20	0.09	4.00	4.70	20.00
LTP-165	258482.10	2116135.67	881.92	252.66	254.89	2.23	42975	VAN15002384	26.20	80.00	10.69	0.07	9.00	12.09	20.00
LTP-165	258481.73	2116135.42	880.13	254.89	256.34	1.45	42976	VAN15002384	0.96	2.00	0.86	0.01	4.00	5.12	20.00
LTP-165	258481.42	2116135.21	878.62	256.34	258.00	1.66	42977	VAN15002384	1.27	2.00	0.56	0.52	5.00	5.00	20.00
LTP-165	258481.05	2116134.96	876.85	258.00	260.00	2.00	42978	VAN15002384	13.40	5.00	2.65	0.04	5.00	5.52	20.00

SONDEO	UMT (ESTE)	UMT (NORTE)	ELEV	DESDE (m)	HASTA (m)	INTERVALO (m)	MUESTRA	CERTIFICADO	Au g/t	Ag g/t	Cu %	Zn %	S %	Fe %	Pb ppm
LTP-165	258480.65	2116134.69	874.91	260.00	262.00	2.00	42979	VAN15002384	8.05	5.00	1.67	0.05	5.00	5.97	20.00
LTP-165	258480.25	2116134.42	872.97	262.00	264.00	2.00	42980	VAN15002384	9.80	4.00	1.42	0.09	5.00	5.39	20.00
LTP-165	258479.90	2116134.19	871.28	264.00	265.48	1.48	42981	VAN15002384	2.71	4.00	1.45	0.15	5.00	5.89	30.00
LTP-165	258479.57	2116133.96	869.67	265.48	267.32	1.84	42983	VAN15002384	2.70	4.00	1.58	0.08	6.00	6.22	20.00
LTP-165	258479.22	2116133.72	867.96	267.32	269.00	1.68	42984	VAN15002384	0.48	2.00	0.40	0.02	4.00	4.21	20.00
LTP-165	258478.92	2116133.52	866.51	269.00	270.30	1.30	42985	VAN15002384	0.52	2.00	0.36	0.02	4.00	4.86	20.00
LTP-165	258478.66	2116133.35	865.26	270.30	271.58	1.28	42986	VAN15002384	0.21	2.00	0.23	0.02	4.00	4.54	20.00
LTP-165	258478.41	2116133.18	864.05	271.58	272.80	1.22	42987	VAN15002384	0.24	3.00	0.53	0.13	5.00	4.98	20.00
LTP-165	258478.17	2116133.01	862.88	272.80	274.00	1.20	42988	VAN15002384	0.11	2.00	0.32	0.01	4.00	3.70	20.00
LTP-165	258477.85	2116132.80	861.32	274.00	276.00	2.00	42989	VAN15002384	0.20	2.00	0.72	0.01	5.00	5.07	20.00
LTP-165	258477.44	2116132.53	859.38	276.00	278.00	2.00	42990	VAN15002384	0.93	2.00	0.58	0.01	4.00	4.42	20.00
LTP-165	258477.04	2116132.26	857.44	278.00	280.00	2.00	42991	VAN15002384	0.18	2.00	0.55	0.01	4.00	3.96	20.00
LTP-165	258476.72	2116132.04	855.88	280.00	281.22	1.22	42993	VAN15002384	1.74	3.00	1.14	0.01	4.00	4.14	20.00
LTP-165	258476.50	2116131.89	854.79	281.22	282.24	1.02	42994	VAN15002384	2.01	9.00	5.36	0.01	7.00	8.37	20.00
LTP-165	258476.27	2116131.74	853.72	282.24	283.43	1.19	42995	VAN15002384	1.37	3.00	1.09	0.01	4.00	4.19	20.00
LTP-165	258475.97	2116131.53	852.24	283.43	285.29	1.86	42996	VAN15002384	0.29	3.00	0.85	0.01	6.00	5.46	20.00
LTP-165	258475.58	2116131.27	850.36	285.29	287.30	2.01	42997	VAN15002384	0.43	3.00	0.72	0.03	6.00	5.54	20.00
LTP-165	258475.21	2116131.02	848.56	287.30	289.00	1.70	42998	VAN15002384	0.25	2.00	0.56	0.03	5.00	4.75	20.00
LTP-165	258474.84	2116130.77	846.77	289.00	291.00	2.00	42999	VAN15002384	0.22	2.00	0.54	0.02	5.00	4.78	20.00
LTP-165	258474.44	2116130.50	844.87	291.00	292.91	1.91	43000	VAN15002384	0.20	2.00	0.30	0.07	5.00	4.82	20.00
LTP-165	258474.16	2116130.31	843.51	292.91	293.80	0.89	43001	VAN15002384	0.88	2.00	0.39	0.01	5.00	5.27	20.00
LTP-165	258473.90	2116130.14	842.26	293.80	295.50	1.70	43003	VAN15002384	0.51	2.00	0.51	0.01	5.00	5.24	20.00
LTP-165	258473.58	2116129.92	840.71	295.50	297.00	1.50	43004	VAN15002384	0.57	2.00	0.71	0.01	6.00	5.97	20.00
LTP-165	258473.23	2116129.69	839.01	297.00	299.00	2.00	43005	VAN15002384	0.33	2.00	0.22	0.01	6.00	5.81	20.00
LTP-165	258472.83	2116129.42	837.07	299.00	301.00	2.00	43006	VAN15002384	0.33	2.00	0.17	0.01	6.00	5.57	20.00
LTP-165	258472.43	2116129.15	835.13	301.00	303.00	2.00	43007	VAN15002384	0.25	2.00	0.44	0.01	5.00	5.42	20.00
LTP-165	258472.08	2116128.91	833.41	303.00	304.53	1.53	43008	VAN15002384	0.32	4.00	1.80	0.01	8.00	7.35	20.00
LTP-165	258471.85	2116128.76	832.34	304.53	305.22	0.69	43009	VAN15002384	1.75	7.00	4.14	0.01	13.00	12.55	20.00
LTP-165	258471.61	2116128.59	831.14	305.22	307.00	1.78	43010	VAN15002384	0.26	4.00	0.57	0.01	5.00	5.00	20.00
LTP-165	258471.26	2116128.36	829.47	307.00	308.65	1.65	43011	VAN15002384	0.38	3.00	0.76	0.02	8.00	7.17	20.00
LTP-165	258470.99	2116128.18	828.17	308.65	309.68	1.03	43013	VAN15002384	1.74	20.00	0.68	0.01	6.00	5.67	20.00
LTP-165	258470.77	2116128.02	827.08	309.68	310.90	1.22	43014	VAN15002384	0.54	6.00	2.38	0.01	6.00	6.57	20.00
LTP-165	258470.46	2116127.82	825.61	310.90	312.72	1.82	43015	VAN15002384	0.19	2.00	1.10	0.01	5.00	5.56	20.00
LTP-165	258470.13	2116127.59	823.98	312.72	314.25	1.53	43016	VAN15002384	0.46	2.00	1.78	0.03	10.00	9.58	20.00
LTP-165	258469.71	2116127.31	821.99	314.25	316.83	2.58	43017	VAN15002384	9.12	3.00	1.36	0.01	7.00	7.42	20.00
LTP-165	258469.26	2116127.00	819.77	316.83	318.82	1.99	43018	VAN15002384	29.80	4.00	1.42	0.01	5.00	5.87	20.00
LTP-165	258468.90	2116126.77	818.07	318.82	320.34	1.52	43019	VAN15002384	4.11	2.00	1.14	0.04	7.00	7.82	20.00
LTP-165	258468.59	2116126.56	816.56	320.34	321.92	1.58	43020	VAN15002384	8.09	2.00	1.48	0.08	5.00	6.09	20.00
LTP-165	258468.23	2116126.31	814.79	321.92	324.00	2.08	43021	VAN15002384	1.14	2.00	0.15	0.03	4.00	6.13	20.00
LTP-165	258467.82	2116126.03	812.81	324.00	326.00	2.00	43022	VAN15002384	1.28	2.00	0.24	0.32	6.00	6.02	20.00
LTP-165	258467.42	2116125.76	810.87	326.00	328.00	2.00	43023	VAN15002384	0.74	2.00	0.14	0.10	6.00	5.73	20.00
LTP-165	258467.01	2116125.49	808.93	328.00	330.00	2.00	43025	VAN15002384	0.49	2.00	0.80	0.03	8.00	8.18	20.00
LTP-165	258466.61	2116125.22	806.99	330.00	332.00	2.00	43026	VAN15002384	0.24	2.00	0.12	0.08	5.00	5.96	20.00
LTP-165	258466.21	2116124.95	805.05	332.00	334.00	2.00	43027	VAN15002384	0.17	2.00	0.25	0.05	6.00	6.76	20.00
LTP-165	258465.81	2116124.68	803.11	334.00	336.00	2.00	43028	VAN15002384	1.00	2.00	0.71	0.23	7.00	7.61	20.00
LTP-165	258465.41	2116124.41	801.17	336.00	338.00	2.00	43029	VAN15002384	0.20	2.00	0.73	0.22	6.00	6.57	20.00
LTP-165	258465.01	2116124.14	799.22	338.00	340.00	2.00	43030	VAN15002384	0.10	2.00	0.23	0.02	4.00	5.72	20.00
LTP-165	258464.61	2116123.87	797.28	340.00	342.00	2.00	43031	VAN15002384	0.16	2.00	2.11	0.02	8.00	8.10	20.00
LTP-165	258464.21	2116123.60	795.34	342.00	344.00	2.00	43032	VAN15002384	0.74	2.00	0.87	0.29	6.00	6.58	20.00
LTP-165	258463.81	2116123.33	793.40	344.00	346.00	2.00	43033	VAN15002384	3.88	2.00	0.99	0.33	6.00	6.46	20.00
LTP-165	258463.40	2116123.06	791.46	346.00	348.00	2.00	43034	VAN15002384	0.56	2.00	1.81	0.12	7.00	7.24	20.00
LTP-165	258463.00	2116122.79	789.52	348.00	350.00	2.00	43036	VAN15002384	0.21	2.00	5.05	0.01	8.00	9.28	20.00
LTP-165	258462.60	2116122.52	787.58	350.00	352.00	2.00	43037	VAN15002384	8.77	3.00	3.03	0.07	8.00	8.33	20.00
LTP-165	258462.20	2116122.25	785.64	352.00	354.00	2.00	43038	VAN15002384	1.36	2.00	1.24	0.04	12.00	10.67	20.00
LTP-165	258461.80	2116121.98	783.70	354.00	356.00	2.00	43039	VAN15002384	1.00	2.00	3.13	0.40	15.00	13.05	20.00
LTP-165	258461.40	2116121.70	781.76	356.00	358.00	2.00	43041	VAN15002384	0.71	4.00	7.48	0.12	17.00	16.88	20.00
LTP-165	258461.00	2116121.43	779.82	358.00	360.00	2.00	43042	VAN15002384	0.75	2.00	2.28	0.12	9.00	8.82	20.00
LTP-165	258460.60	2116121.16	777.88	360.00	362.00	2.00	43043	VAN15002384	0.42	2.00	1.85	0.36	12.00	11.33	20.00
LTP-165	258460.20	2116120.89	775.94	362.00	364.00	2.00	43044	VAN15002384	1.12	2.00	1.44	0.01	7.00	7.05	20.00
LTP-165	258459.79	2116120.62	774.00	364.00	366.00	2.00	43045	VAN15002384	0.17	2.00	0.21	0.01	5.00	4.61	20.00
LTP-165	258459.52	2116120.44	772.69	366.00	366.70	0.70	43046	VAN15002384	0.11	2.00	0.26	0.01	6.00	5.54	20.00
LTP-165	258459.31	2116120.29	771.63	366.70	368.17	1.47	43047	VAN15002384	0.13	2.00	0.01	0.03	3.00	2.90	20.00
LTP-165	258458.98	2116120.07	770.03	368.17	370.00	1.83	43048	VAN15002384	0.20	17.00	0.02	0.27	10.00	8.48	50.00
LTP-165	258458.59	2116119.81	768.18	370.00	372.00	2.00	43050	VAN15002384	0.39	6.00	0.96	0.31	11.00	9.60	40.00
LTP-165	258458.19	2116119.54	766.23	372.00	374.00	2.00	43051	VAN15002384	0.15	2.00	0.01	0.01	5.00	4.20	20.00
LTP-165	258457.79	2116119.27	764.29	374.00	376.00	2.00	43052	VAN15002384	0.11	3.00	0.25	0.04	6.00	5.01	20.00
LTP-165	258457.49	2116119.07	762.84	376.00	377.00	1.00	43053	VAN15002384	0.56	3.00	0.03	0.03	6.00	5.52	20.00
LTP-165	258457.26	2116118.91	761.72	377.00	378.30	1.30	43055	VAN15002384	0.22	2.00	0.00	0.01	5.00	5.09	20.00
LTP-165	258456.96	2116118.71	760.27	378.30	380.00	1.70	43056	VAN15002384	0.08	2.00	0.24	0.01	2.00	6.30	20.00
LTP-165	258456.59	2116118.46	758.47	380.00	382.00	2.00	43057	VAN15002384	0.02	2.00	0.16	0.02	1.00	5.30	20.00
LTP-165	258456.18	2116118.19	756.53	382.00	384.00	2.00	43058	VAN15002384	0.01	2.00	0.01	0.01	0.00	4.44	20.00
LTP-165	258455.78	2116117.92	754.59	384.00	386.00	2.00	43059	VAN15002384	0.01	2.00	0.01	0.01	0.00	4.34	20.00
LTP-165	258455.38	2116117.65	752.65	386.00	388.00	2.00	43060	VAN15002384	0.01	2.00	0.01	0.01	0.00	4.45	20.00
LTP-165	258454.98	2116117.38	750.71	388.00	390.00	2.00	43061	VAN15002384	0.01	2.00	0.01	0.01	0.00	4.33	20.00
LTP-165	258454.58	2116117.11	748.78	390.00	391.97	1.97	43062	VAN15002384	0.01	2.00	0.00	0.01	0.00	4.43	20.00
LTP-166	258633.26	2116006.88	1014.29	110.25	112.50	2.25	43063	VAN15002385	0.03	2.00	0.01	0.03	0.00	4.05	20.00
LTP-166	258633.72	2116007.89	1012.97	112.50	113.69	1.19	43064	VAN15002385	0.01	2.00	0.00	0.01	6.00	5.90	20.00
LTP-166	258634.42	2116009.39	1011.00	113.69	117.65	3.96	43065	VAN15002385	0.01	2.00	0.00	0.01	6.00	6.00	20.00

SONDEO	UMT (ESTE)	UMT (NORTE)	ELEV	DESDE (m)	HASTA (m)	INTERVALO (m)	MUESTRA	CERTIFICADO	Au g/t	Ag g/t	Cu %	Zn %	S %	Fe %	Pb ppm
LTP-166	258635.17	2116010.98	1008.89	117.65	119.18	1.53	43066	VAN15002385	0.03	2.00	0.01	0.07	5.00	4.50	20.00
LTP-166	258635.79	2116012.32	1007.14	119.18	122.22	3.04	43067	VAN15002385	0.03	2.00	0.01	0.04	6.00	5.66	20.00
LTP-166	258636.46	2116013.75	1005.26	122.22	124.10	1.88	43068	VAN15002385	0.32	2.00	0.01	0.05	4.00	6.57	20.00
LTP-166	258636.97	2116014.85	1003.81	124.10	126.00	1.90	43069	VAN15002385	0.03	2.00	0.01	0.04	0.00	5.17	20.00
LTP-166	258637.54	2116016.08	1002.20	126.00	128.32	2.32	43070	VAN15002385	0.08	2.00	0.01	0.01	2.00	5.04	20.00
LTP-166	258638.26	2116017.61	1000.18	128.32	131.27	2.95	43072	VAN15002385	0.10	3.00	0.01	0.03	9.00	8.58	20.00
LTP-166	258639.09	2116019.39	997.84	131.27	134.42	3.15	43073	VAN15002385	0.17	2.00	0.02	0.03	2.00	2.43	20.00
LTP-166	258639.82	2116020.96	995.77	134.42	136.67	2.25	43074	VAN15002385	0.28	11.00	0.00	0.02	19.00	16.71	20.00
LTP-166	258640.44	2116022.29	994.02	136.67	138.99	2.32	43075	VAN15002385	0.28	2.00	0.01	0.03	2.00	2.85	20.00
LTP-166	258640.96	2116023.41	992.55	138.99	140.51	1.52	43076	VAN15002385	0.38	2.00	0.03	0.09	2.00	3.55	20.00
LTP-166	258641.62	2116024.83	990.69	140.51	143.84	3.33	43077	VAN15002385	1.92	8.00	0.21	0.85	5.00	4.87	50.00
LTP-166	258642.16	2116025.98	989.18	143.84	144.46	0.62	43078	VAN15002385	6.84	27.00	1.72	2.77	21.00	17.80	90.00
LTP-166	258642.51	2116026.73	988.20	144.46	146.41	1.95	43079	VAN15002385	1.31	4.00	0.24	0.05	9.00	7.93	20.00
LTP-166	258642.99	2116027.76	986.84	146.41	148.00	1.59	43080	VAN15002385	6.41	13.00	1.33	0.17	11.00	9.95	20.00
LTP-166	258643.42	2116028.67	985.63	148.00	149.56	1.56	43081	VAN15002385	2.32	7.00	0.79	0.07	8.00	7.63	20.00
LTP-166	258643.81	2116029.51	984.53	149.56	150.88	1.32	43082	VAN15002385	2.12	6.00	0.57	0.02	8.00	7.15	20.00
LTP-166	258644.23	2116030.43	983.33	150.88	152.70	1.82	43084	VAN15002385	3.83	11.00	1.41	0.09	10.00	8.75	40.00
LTP-166	258644.68	2116031.38	982.08	152.70	154.15	1.45	43085	VAN15002385	6.62	9.00	1.07	0.02	7.00	6.82	20.00
LTP-166	258645.13	2116032.34	980.81	154.15	156.00	1.85	43086	VAN15002385	4.63	8.00	1.47	0.03	6.00	6.11	20.00
LTP-166	258645.65	2116033.46	979.34	156.00	158.00	2.00	43087	VAN15002385	3.14	6.00	0.76	0.02	8.00	7.26	20.00
LTP-166	258646.19	2116034.63	977.80	158.00	160.00	2.00	43088	VAN15002385	2.39	7.00	1.23	0.05	9.00	8.00	20.00
LTP-166	258646.74	2116035.79	976.27	160.00	162.00	2.00	43089	VAN15002385	1.99	6.00	0.90	0.04	9.00	8.18	20.00
LTP-166	258647.28	2116036.96	974.74	162.00	164.00	2.00	43090	VAN15002385	1.57	6.00	1.31	0.05	8.00	7.58	20.00
LTP-166	258647.82	2116038.12	973.21	164.00	166.00	2.00	43091	VAN15002385	1.61	9.00	2.37	0.06	9.00	8.41	20.00
LTP-166	258648.37	2116039.29	971.68	166.00	168.00	2.00	43092	VAN15002385	5.57	12.00	3.20	0.09	7.00	7.32	20.00
LTP-166	258648.91	2116040.45	970.14	168.00	170.00	2.00	43094	VAN15002385	4.70	9.00	2.68	0.02	6.00	6.33	20.00
LTP-166	258649.45	2116041.62	968.61	170.00	172.00	2.00	43095	VAN15002385	5.54	11.00	3.07	0.21	8.00	8.14	20.00
LTP-166	258650.00	2116042.78	967.08	172.00	174.00	2.00	43096	VAN15002385	8.82	9.00	2.77	0.06	8.00	8.19	20.00
LTP-166	258650.54	2116043.95	965.55	174.00	176.00	2.00	43097	VAN15002385	3.75	6.00	1.58	0.12	6.00	6.15	20.00
LTP-166	258651.08	2116045.11	964.02	176.00	178.00	2.00	43098	VAN15002385	5.43	7.00	1.69	0.10	7.00	7.09	20.00
LTP-166	258651.63	2116046.28	962.48	178.00	180.00	2.00	43099	VAN15002385	2.75	5.00	1.25	0.03	5.00	5.38	20.00
LTP-166	258652.14	2116047.38	961.04	180.00	181.77	1.77	43100	VAN15002385	4.57	8.00	2.06	0.01	8.00	8.08	20.00
LTP-166	258652.68	2116048.54	959.51	181.77	184.00	2.23	43102	VAN15002385	1.68	3.00	0.53	0.02	5.00	4.79	20.00
LTP-166	258653.26	2116049.77	957.89	184.00	186.00	2.00	43103	VAN15002385	5.01	4.00	0.90	0.09	5.00	4.92	20.00
LTP-166	258653.80	2116050.94	956.36	186.00	188.00	2.00	43104	VAN15002385	1.69	2.00	0.09	0.01	4.00	3.93	20.00
LTP-166	258654.34	2116052.10	954.82	188.00	190.00	2.00	43105	VAN15002385	1.28	2.00	0.16	0.04	3.00	3.79	20.00
LTP-166	258654.89	2116053.27	953.29	190.00	192.00	2.00	43106	VAN15002385	2.11	2.00	0.26	0.08	3.00	3.17	20.00
LTP-166	258655.43	2116054.43	951.76	192.00	194.00	2.00	43107	VAN15002385	3.19	3.00	0.34	0.08	3.00	4.11	20.00
LTP-166	258655.97	2116055.60	950.23	194.00	196.00	2.00	43108	VAN15002385	6.46	3.00	0.24	0.12	3.00	3.87	20.00
LTP-166	258656.52	2116056.76	948.70	196.00	198.00	2.00	43109	VAN15002385	2.09	2.00	0.10	0.08	3.00	4.36	20.00
LTP-166	258657.06	2116057.93	947.16	198.00	200.00	2.00	43110	VAN15002385	3.79	3.00	0.29	0.05	3.00	4.05	20.00
LTP-166	258657.60	2116059.10	945.63	200.00	202.00	2.00	43112	VAN15002385	2.04	3.00	0.06	0.05	3.00	3.86	20.00
LTP-166	258658.15	2116060.26	944.10	202.00	204.00	2.00	43113	VAN15002385	2.55	2.00	0.03	0.04	4.00	4.67	20.00
LTP-166	258658.69	2116061.43	942.57	204.00	206.00	2.00	43114	VAN15002385	2.56	2.00	0.12	0.03	3.00	4.40	20.00
LTP-166	258659.23	2116062.59	941.03	206.00	208.00	2.00	43115	VAN15002385	1.58	2.00	0.12	0.07	3.00	4.60	20.00
LTP-166	258659.78	2116063.76	939.50	208.00	210.00	2.00	43116	VAN15002385	0.72	2.00	0.06	0.15	2.00	4.21	20.00
LTP-166	258660.32	2116064.92	937.97	210.00	212.00	2.00	43117	VAN15002385	0.43	2.00	0.01	0.03	2.00	4.44	20.00
LTP-166	258660.86	2116066.09	936.44	212.00	214.00	2.00	43118	VAN15002385	0.78	2.00	0.01	0.05	2.00	4.11	20.00
LTP-166	258661.41	2116067.25	934.91	214.00	216.00	2.00	43119	VAN15002385	0.70	2.00	0.04	0.02	2.00	3.90	20.00
LTP-166	258661.95	2116068.42	933.37	216.00	218.00	2.00	43120	VAN15002385	0.60	2.00	0.01	0.11	3.00	6.42	20.00
LTP-166	258662.49	2116069.58	931.84	218.00	220.00	2.00	43121	VAN15002385	0.33	2.00	0.01	1.24	4.00	7.78	20.00
LTP-166	258663.04	2116070.75	930.31	220.00	222.00	2.00	43122	VAN15002385	0.27	2.00	0.01	1.52	4.00	9.12	20.00
LTP-166	258663.62	2116072.01	928.65	222.00	224.34	2.34	43123	VAN15002385	0.19	3.00	0.03	2.11	3.00	6.05	20.00
LTP-166	258664.22	2116073.29	926.97	224.34	226.38	2.04	43125	VAN15002385	0.16	3.00	0.02	0.03	5.00	5.46	20.00
LTP-166	258664.72	2116074.35	925.57	226.38	228.00	1.62	43126	VAN15002385	0.24	3.00	0.09	0.10	5.00	5.17	20.00
LTP-166	258665.18	2116075.35	924.26	228.00	229.80	1.80	43127	VAN15002385	0.14	3.00	0.01	0.01	5.00	5.59	20.00
LTP-166	258665.72	2116076.51	922.73	229.80	232.00	2.20	43128	VAN15002385	0.31	2.00	0.35	0.12	5.00	4.88	20.00
LTP-166	258666.30	2116077.74	921.12	232.00	234.00	2.00	43129	VAN15002385	0.24	5.00	0.36	0.01	6.00	5.34	20.00
LTP-166	258666.84	2116078.90	919.59	234.00	236.00	2.00	43130	VAN15002385	0.16	2.00	0.21	0.01	5.00	5.55	20.00
LTP-166	258667.39	2116080.08	918.03	236.00	238.05	2.05	43131	VAN15002385	0.22	2.00	0.08	0.01	7.00	6.70	20.00
LTP-166	258667.95	2116081.29	916.44	238.05	240.15	2.10	43132	VAN15002385	0.24	2.00	0.16	0.10	9.00	8.25	20.00
LTP-166	258668.52	2116082.50	914.86	240.15	242.20	2.05	43133	VAN15002385	0.22	7.00	0.01	0.01	8.00	7.43	20.00
LTP-166	258669.08	2116083.71	913.27	242.20	244.30	2.10	43134	VAN15002385	0.40	9.00	0.24	0.02	8.00	7.22	20.00
LTP-166	258669.56	2116084.75	911.90	244.30	245.77	1.47	43136	VAN15002385	2.69	5.00	2.57	0.58	7.00	6.64	20.00
LTP-166	258670.07	2116085.83	910.48	245.77	248.00	2.23	43137	VAN15002385	0.59	3.00	0.75	0.20	6.00	5.65	20.00
LTP-166	258670.56	2116086.89	909.09	248.00	249.41	1.41	43138	VAN15002385	3.95	3.00	1.28	0.03	5.00	5.49	20.00
LTP-166	258670.97	2116087.76	907.94	249.41	251.00	1.59	43139	VAN15002385	0.79	3.00	1.51	0.03	6.00	6.28	20.00
LTP-166	258671.46	2116088.81	906.56	251.00	253.00	2.00	43140	VAN15002385	0.34	2.00	0.32	0.02	10.00	9.13	20.00
LTP-166	258671.94	2116089.84	905.20	253.00	254.56	1.56	43141	VAN15002385	0.39	2.00	0.31	0.02	5.00	4.85	20.00
LTP-166	258672.35	2116090.72	904.05	254.56	256.00	1.44	43142	VAN15002385	0.41	2.00	0.25	0.05	3.00	3.76	20.00
LTP-166	258672.82	2116091.72	902.73	256.00	258.00	2.00	43143	VAN15002385	4.07	2.00	0.26	0.02	4.00	3.76	20.00
LTP-166	258673.36	2116092.88	901.20	258.00	260.00	2.00	43144	VAN15002385	1.77	2.00	0.23	0.01	3.00	3.40	20.00
LTP-166	258673.90	2116094.05	899.67	260.00	262.00	2.00	43145	VAN15002385	0.59	2.00	0.35	0.02	4.00	3.65	20.00
LTP-166	258674.44	2116095.21	898.14	262.00	264.00	2.00	43147	VAN15002385	0.14	2.00	0.15	0.01	3.00	2.77	20.00
LTP-166	258674.99	2116096.38	896.60	264.00	266.00	2.00	43148	VAN15002385	0.29	2.00	0.70	0.01	4.00	4.09	20.00
LTP-166	258675.49	2116097.45	895.20	266.00	267.67	1.67	43149	VAN15002385	0.10	2.00	0.03	0.01	2.00	2.17	20.00
LTP-166	258676.00	2116098.54	893.76	267.67	269.75	2.08	43150	VAN15002385	0.10	2.00	0.03	0.01	2.00	2.19	20.00
LTP-166	258676.61	2116099.85	892.04	269.75	272.16	2.41	43151	VAN15002385	0.29	4.00	2.26	0.01	7.00	7.05	20.00

SONDEO	UMT (ESTE)	UMT (NORTE)	ELEV	DESDE (m)	HASTA (m)	INTERVALO (m)	MUESTRA	CERTIFICADO	Au g/t	Ag g/t	Cu %	Zn %	S %	Fe %	Pb ppm
LTP-166	258677.18	2116101.09	890.41	272.16	274.00	1.84	43152	VAN15002385	0.28	2.00	0.12	0.12	3.00	2.52	20.00
LTP-166	258677.70	2116102.20	888.94	274.00	276.00	2.00	43153	VAN15002385	0.07	2.00	0.01	0.01	2.00	2.26	20.00
LTP-166	258678.25	2116103.37	887.41	276.00	278.00	2.00	43154	VAN15002385	0.08	2.00	0.02	0.01	3.00	2.76	20.00
LTP-166	258678.79	2116104.54	885.88	278.00	280.00	2.00	43155	VAN15002385	0.16	2.00	0.06	0.01	3.00	3.27	20.00
LTP-166	258679.33	2116105.70	884.35	280.00	282.00	2.00	43156	VAN15002385	0.08	2.00	0.04	0.01	3.00	2.77	20.00
LTP-166	258679.88	2116106.87	882.82	282.00	284.00	2.00	43157	VAN15002385	0.11	2.00	0.22	0.01	4.00	3.59	20.00
LTP-166	258680.42	2116108.03	881.28	284.00	286.00	2.00	43158	VAN15002385	0.10	2.00	0.09	0.01	4.00	3.59	20.00
LTP-166	258681.01	2116109.29	879.62	286.00	288.34	2.34	43159	VAN15002385	0.10	2.00	0.02	0.01	5.00	4.40	20.00
LTP-166	258681.61	2116110.59	877.92	288.34	290.44	2.10	43160	VAN15002385	0.14	4.00	1.48	0.01	10.00	9.08	20.00
LTP-166	258682.11	2116111.65	876.52	290.44	292.00	1.56	43162	VAN15002385	0.08	2.00	0.04	0.01	2.00	2.42	20.00
LTP-166	258682.59	2116112.69	875.15	292.00	294.00	2.00	43163	VAN15002385	0.06	2.00	0.02	0.01	2.00	2.47	20.00
LTP-166	258683.14	2116113.86	873.62	294.00	296.00	2.00	43164	VAN15002385	0.08	2.00	0.06	0.01	4.00	3.64	20.00
LTP-166	258683.68	2116115.02	872.09	296.00	298.00	2.00	43165	VAN15002385	0.29	2.00	0.14	0.01	5.00	4.80	20.00
LTP-166	258684.22	2116116.19	870.56	298.00	300.00	2.00	43166	VAN15002385	0.08	2.00	0.00	0.02	3.00	2.63	20.00
LTP-166	258684.77	2116117.35	869.03	300.00	302.00	2.00	43167	VAN15002385	0.11	3.00	0.01	0.08	3.00	3.11	20.00
LTP-166	258685.31	2116118.52	867.49	302.00	304.00	2.00	43168	VAN15002385	0.06	2.00	0.04	0.01	3.00	2.92	20.00
LTP-166	258685.85	2116119.68	865.96	304.00	306.00	2.00	43169	VAN15002385	0.05	2.00	0.00	0.01	3.00	2.84	20.00
LTP-166	258686.40	2116120.85	864.43	306.00	308.00	2.00	43170	VAN15002385	0.05	2.00	0.08	0.12	2.00	2.21	20.00
LTP-166	258686.94	2116122.01	862.90	308.00	310.00	2.00	43171	VAN15002385	0.02	2.00	0.00	0.01	1.00	1.16	20.00
LTP-166	258687.48	2116123.18	861.37	310.00	312.00	2.00	43172	VAN15002385	0.03	2.00	0.00	0.01	2.00	2.28	20.00
LTP-166	258687.93	2116124.13	860.12	312.00	313.26	1.26	43173	VAN15002385	0.06	2.00	0.00	0.03	3.00	3.37	20.00
LTP-166	258688.18	2116124.66	859.42	313.26	313.83	0.57	43175	VAN15002385	0.05	2.00	0.03	1.73	2.00	1.78	200.00
LTP-166	258688.55	2116125.46	858.37	313.83	316.00	2.17	43176	VAN15002385	0.06	2.00	0.00	0.01	3.00	2.78	20.00
LTP-166	258689.11	2116126.67	856.77	316.00	318.00	2.00	43177	VAN15002385	0.02	2.00	0.00	0.01	2.00	2.08	20.00
LTP-166	258689.66	2116127.84	855.24	318.00	320.00	2.00	43178	VAN15002385	0.08	2.00	0.01	0.04	3.00	2.54	20.00
LTP-166	258690.20	2116129.00	853.71	320.00	322.00	2.00	43179	VAN15002385	0.04	2.00	0.00	0.04	1.00	1.53	20.00
LTP-166	258690.74	2116130.17	852.17	322.00	324.00	2.00	43180	VAN15002385	0.05	2.00	0.01	0.01	2.00	1.77	20.00
LTP-166	258691.29	2116131.33	850.64	324.00	326.00	2.00	43181	VAN15002385	0.06	2.00	0.00	0.01	2.00	2.29	20.00
LTP-166	258691.83	2116132.50	849.11	326.00	328.00	2.00	43182	VAN15002385	0.02	2.00	0.00	0.01	1.00	1.49	20.00
LTP-166	258692.37	2116133.66	847.58	328.00	330.00	2.00	43183	VAN15002385	0.01	2.00	0.00	0.01	1.00	1.28	20.00
LTP-166	258692.92	2116134.83	846.05	330.00	332.00	2.00	43184	VAN15002385	0.01	2.00	0.00	0.01	1.00	1.72	20.00
LTP-166	258693.47	2116136.01	844.49	332.00	334.06	2.06	43185	VAN15002385	0.04	2.00	0.00	0.01	1.00	1.92	20.00
LTP-166	258694.01	2116137.18	842.96	334.06	336.00	1.94	43186	VAN15002385	0.03	2.00	0.00	0.01	2.00	2.93	20.00
LTP-166	258694.55	2116138.32	841.45	336.00	338.00	2.00	43187	VAN15002385	0.06	2.00	0.00	0.01	4.00	4.07	20.00
LTP-166	258695.11	2116139.54	839.86	338.00	340.16	2.16	43188	VAN15002385	0.04	2.00	0.00	0.01	4.00	4.47	20.00
LTP-167	258536.06	2116150.67	1059.91	70.00	72.00	2.00	43189	VAN15002386	0.19	3.00	0.01	0.02	2.00	5.66	20.00
LTP-167	258536.15	2116150.13	1057.98	72.00	74.00	2.00	43190	VAN15002386	0.74	8.00	0.01	0.07	3.00	4.14	20.00
LTP-167	258536.23	2116149.58	1056.06	74.00	76.00	2.00	43191	VAN15002386	2.59	6.00	0.02	0.33	3.00	3.02	80.00
LTP-167	258536.32	2116149.04	1054.14	76.00	78.00	2.00	43192	VAN15002386	0.75	2.00	0.02	0.20	3.00	2.98	20.00
LTP-167	258536.41	2116148.49	1052.22	78.00	80.00	2.00	43193	VAN15002386	3.74	2.00	0.03	0.45	2.00	2.85	150.00
LTP-167	258536.49	2116147.95	1050.29	80.00	82.00	2.00	43194	VAN15002386	1.22	3.00	0.03	0.32	2.00	2.14	50.00
LTP-167	258536.58	2116147.40	1048.37	82.00	84.00	2.00	43195	VAN15002386	1.92	2.00	0.02	0.34	2.00	2.90	80.00
LTP-167	258536.67	2116146.86	1046.45	84.00	86.00	2.00	43196	VAN15002386	0.07	2.00	0.00	0.02	0.00	5.59	20.00
LTP-167	258536.75	2116146.31	1044.53	86.00	88.00	2.00	43198	VAN15002386	0.07	2.00	0.01	0.05	1.00	5.62	20.00
LTP-167	258536.84	2116145.77	1042.60	88.00	90.00	2.00	43199	VAN15002386	0.13	2.00	0.01	0.05	1.00	6.21	20.00
LTP-167	258536.92	2116145.23	1040.68	90.00	92.00	2.00	43200	VAN15002386	0.60	2.00	0.02	0.33	1.00	5.29	20.00
LTP-167	258537.01	2116144.68	1038.76	92.00	94.00	2.00	43201	VAN15002386	2.06	9.00	0.09	1.19	3.00	4.34	190.00
LTP-167	258537.10	2116144.14	1036.84	94.00	96.00	2.00	43202	VAN15002386	0.43	16.00	0.01	0.14	4.00	6.62	20.00
LTP-167	258537.18	2116143.59	1034.91	96.00	98.00	2.00	43203	VAN15002386	9.24	12.00	0.09	3.77	4.00	4.85	20.00
LTP-167	258537.27	2116143.05	1032.99	98.00	100.00	2.00	43204	VAN15002386	4.62	2.00	0.07	1.76	2.00	5.96	20.00
LTP-167	258537.36	2116142.50	1031.07	100.00	102.00	2.00	43205	VAN15002386	1.54	2.00	0.03	0.64	3.00	6.90	20.00
LTP-167	258537.44	2116141.96	1029.15	102.00	104.00	2.00	43207	VAN15002386	0.23	2.00	0.10	0.07	2.00	6.25	20.00
LTP-167	258537.52	2116141.46	1027.38	104.00	105.67	1.67	43208	VAN15002386	0.10	2.00	0.07	0.41	2.00	6.17	20.00
LTP-167	258537.59	2116141.05	1025.94	105.67	107.00	1.33	43209	VAN15002386	0.15	2.00	0.08	0.50	2.00	6.15	20.00
LTP-167	258537.66	2116140.60	1024.34	107.00	109.00	2.00	43210	VAN15002386	0.12	2.00	0.20	0.87	2.00	4.89	20.00
LTP-167	258537.74	2116140.05	1022.42	109.00	111.00	2.00	43211	VAN15002386	0.17	2.00	0.04	0.21	2.00	4.33	20.00
LTP-167	258537.83	2116139.51	1020.49	111.00	113.00	2.00	43212	VAN15002386	0.07	2.00	0.10	0.14	2.00	5.10	20.00
LTP-167	258537.92	2116138.96	1018.57	113.00	115.00	2.00	43213	VAN15002386	0.08	2.00	0.03	0.03	2.00	3.26	20.00
LTP-167	258538.00	2116138.42	1016.65	115.00	117.00	2.00	43214	VAN15002386	0.15	2.00	0.07	0.49	2.00	3.52	20.00
LTP-167	258538.09	2116137.88	1014.73	117.00	119.00	2.00	43216	VAN15002386	0.15	2.00	0.01	0.05	6.00	6.08	20.00
LTP-167	258538.17	2116137.33	1012.80	119.00	121.00	2.00	43217	VAN15002386	0.01	2.00	0.01	0.02	3.00	6.24	20.00
LTP-167	258538.26	2116136.79	1010.88	121.00	123.00	2.00	43218	VAN15002386	0.02	2.00	0.01	0.02	4.00	6.81	20.00
LTP-167	258538.35	2116136.24	1008.96	123.00	125.00	2.00	43219	VAN15002386	0.01	3.00	0.01	0.21	7.00	7.60	20.00
LTP-167	258538.43	2116135.70	1007.04	125.00	127.00	2.00	43220	VAN15002386	0.03	5.00	0.01	0.03	6.00	7.25	20.00
LTP-167	258538.52	2116135.15	1005.11	127.00	129.00	2.00	43221	VAN15002386	0.02	2.00	0.01	0.13	3.00	5.24	20.00
LTP-167	258538.61	2116134.61	1003.19	129.00	131.00	2.00	43222	VAN15002386	0.02	2.00	0.01	0.07	12.00	3.61	20.00
LTP-167	258538.69	2116134.06	1001.27	131.00	133.00	2.00	43223	VAN15002386	0.01	2.00	0.00	0.11	13.00	2.41	20.00
LTP-167	258538.78	2116133.52	999.35	133.00	135.00	2.00	43225	VAN15002386	0.02	2.00	0.01	0.15	12.00	2.75	20.00
LTP-167	258538.86	2116132.97	997.42	135.00	137.00	2.00	43226	VAN15002386	0.05	2.00	0.04	0.04	9.00	9.29	20.00
LTP-167	258538.95	2116132.43	995.50	137.00	139.00	2.00	43227	VAN15002386	0.09	7.00	0.13	0.02	6.00	7.54	20.00
LTP-167	258539.04	2116131.89	993.58	139.00	141.00	2.00	43228	VAN15002386	0.14	31.00	1.03	0.24	7.00	8.53	20.00
LTP-167	258539.12	2116131.34	991.66	141.00	143.00	2.00	43229	VAN15002386	0.12	2.00	0.13	0.01	4.00	7.08	20.00
LTP-167	258539.20	2116130.86	989.97	143.00	144.50	1.50	43230	VAN15002386	0.07	2.00	0.08	0.04	6.00	9.48	20.00
LTP-167	258539.26	2116130.46	988.53	144.50	146.00	1.50	43231	VAN15002386	0.04	2.00	0.01	0.24	9.00	9.66	20.00
LTP-167	258539.34	2116130.00	986.92	146.00	147.85	1.85	43232	VAN15002386	0.13	2.00	0.02	0.01	8.00	8.12	20.00
LTP-167	258539.42	2116129.46	985.00	147.85	150.00	2.15	43234	VAN15002386	0.23	2.00	0.43	0.30	6.00	5.59	20.00
LTP-167	258539.51	2116128.89	983.00	150.00	152.00	2.00	43235	VAN15002386	0.24	2.00	0.25	0.04	4.00	4.86	20.00
LTP-167	258539.60	2116128.35	981.08	152.00	154.00	2.00	43236	VAN15002386	0.17	2.00	0.03	0.05	4.00	4.84	20.00

SONDEO	UMT (ESTE)	UMT (NORTE)	ELEV	DESDE (m)	HASTA (m)	INTERVALO (m)	MUESTRA	CERTIFICADO	Au g/t	Ag g/t	Cu %	Zn %	S %	Fe %	Pb ppm
LTP-167	258539.68	2116127.80	979.16	154.00	156.00	2.00	43237	VAN15002386	0.26	4.00	0.78	0.03	5.00	5.44	20.00
LTP-167	258539.77	2116127.26	977.24	156.00	158.00	2.00	43238	VAN15002386	0.22	2.00	0.08	0.47	4.00	4.15	20.00
LTP-167	258539.86	2116126.71	975.31	158.00	160.00	2.00	43239	VAN15002386	1.68	3.00	0.60	0.44	4.00	4.41	20.00
LTP-167	258539.94	2116126.17	973.39	160.00	162.00	2.00	43240	VAN15002386	1.75	2.00	0.28	0.24	4.00	4.35	20.00
LTP-167	258540.03	2116125.62	971.47	162.00	164.00	2.00	43241	VAN15002386	5.03	3.00	0.47	0.21	5.00	5.60	20.00
LTP-167	258540.11	2116125.08	969.55	164.00	166.00	2.00	43243	VAN15002386	3.51	13.00	3.04	0.04	7.00	7.52	20.00
LTP-167	258540.20	2116124.54	967.62	166.00	168.00	2.00	43244	VAN15002386	4.56	9.00	1.76	0.03	4.00	5.45	20.00
LTP-167	258540.29	2116123.99	965.70	168.00	170.00	2.00	43245	VAN15002386	0.69	4.00	1.10	0.11	4.00	5.01	20.00
LTP-167	258540.37	2116123.45	963.78	170.00	172.00	2.00	43246	VAN15002386	0.25	4.00	0.95	0.07	5.00	5.85	20.00
LTP-167	258540.46	2116122.90	961.86	172.00	174.00	2.00	43247	VAN15002386	3.21	27.00	5.66	0.08	9.00	10.17	20.00
LTP-167	258540.55	2116122.36	959.93	174.00	176.00	2.00	43248	VAN15002386	0.42	5.00	1.41	0.03	7.00	7.49	20.00
LTP-167	258540.63	2116121.81	958.01	176.00	178.00	2.00	43249	VAN15002386	0.57	3.00	0.36	0.04	7.00	6.79	20.00
LTP-167	258540.72	2116121.27	956.09	178.00	180.00	2.00	43250	VAN15002386	0.94	2.00	0.13	0.07	5.00	5.24	20.00
LTP-167	258540.80	2116120.72	954.17	180.00	182.00	2.00	43252	VAN15002386	0.74	4.00	0.64	0.13	5.00	5.63	20.00
LTP-167	258540.89	2116120.18	952.24	182.00	184.00	2.00	43253	VAN15002386	0.46	4.00	0.55	0.24	6.00	5.56	20.00
LTP-167	258540.98	2116119.63	950.32	184.00	186.00	2.00	43254	VAN15002386	0.29	3.00	0.25	0.23	5.00	5.14	20.00
LTP-167	258541.06	2116119.09	948.40	186.00	188.00	2.00	43255	VAN15002386	0.40	3.00	0.21	0.05	6.00	6.03	20.00
LTP-167	258541.15	2116118.55	946.48	188.00	190.00	2.00	43256	VAN15002386	0.91	4.00	0.50	0.02	5.00	5.56	20.00
LTP-167	258541.24	2116118.00	944.55	190.00	192.00	2.00	43257	VAN15002386	2.38	9.00	4.33	0.26	8.00	9.54	20.00
LTP-167	258541.32	2116117.46	942.63	192.00	194.00	2.00	43258	VAN15002386	2.40	4.00	1.58	0.07	4.00	6.01	20.00
LTP-167	258541.41	2116116.91	940.71	194.00	196.00	2.00	43259	VAN15002386	0.44	4.00	1.09	0.08	5.00	5.83	20.00
LTP-167	258541.49	2116116.37	938.79	196.00	198.00	2.00	43261	VAN15002386	0.46	3.00	0.32	0.03	3.00	4.67	20.00
LTP-167	258541.58	2116115.82	936.86	198.00	200.00	2.00	43262	VAN15002386	0.20	2.00	0.10	0.20	3.00	4.14	20.00
LTP-167	258541.67	2116115.28	934.94	200.00	202.00	2.00	43263	VAN15002386	0.18	2.00	0.29	0.08	5.00	4.85	20.00
LTP-167	258541.75	2116114.73	933.02	202.00	204.00	2.00	43264	VAN15002386	0.22	2.00	0.53	0.12	5.00	5.00	20.00
LTP-167	258541.84	2116114.19	931.10	204.00	206.00	2.00	43265	VAN15002386	0.16	2.00	0.13	0.01	4.00	4.86	20.00
LTP-167	258541.93	2116113.65	929.17	206.00	208.00	2.00	43266	VAN15002386	0.29	2.00	0.99	0.06	7.00	7.13	20.00
LTP-167	258542.01	2116113.10	927.25	208.00	210.00	2.00	43267	VAN15002386	0.20	2.00	0.21	0.01	7.00	6.68	20.00
LTP-167	258542.10	2116112.56	925.33	210.00	212.00	2.00	43268	VAN15002386	0.26	2.00	0.03	0.01	8.00	7.18	20.00
LTP-167	258542.18	2116112.01	923.41	212.00	214.00	2.00	43270	VAN15002386	0.24	2.00	0.02	0.01	7.00	6.96	20.00
LTP-167	258542.27	2116111.47	921.48	214.00	216.00	2.00	43271	VAN15002386	0.19	2.00	0.01	0.01	10.00	9.07	20.00
LTP-167	258542.36	2116110.92	919.56	216.00	218.00	2.00	43272	VAN15002386	0.21	2.00	0.01	0.01	9.00	8.15	20.00
LTP-167	258542.44	2116110.38	917.64	218.00	220.00	2.00	43273	VAN15002386	0.26	2.00	0.02	0.32	10.00	8.66	20.00
LTP-167	258542.53	2116109.83	915.72	220.00	222.00	2.00	43275	VAN15002386	0.42	4.00	0.43	0.63	9.00	8.03	90.00
LTP-167	258542.62	2116109.29	913.79	222.00	224.00	2.00	43276	VAN15002386	0.35	6.00	0.46	0.08	8.00	7.23	20.00
LTP-167	258542.70	2116108.75	911.87	224.00	226.00	2.00	43277	VAN15002386	0.45	4.00	0.62	0.02	7.00	6.53	20.00
LTP-167	258542.79	2116108.20	909.95	226.00	228.00	2.00	43278	VAN15002386	0.42	2.00	0.42	0.01	7.00	6.23	20.00
LTP-167	258542.87	2116107.66	908.03	228.00	230.00	2.00	43279	VAN15002386	0.33	2.00	0.40	0.02	8.00	7.15	20.00
LTP-167	258542.96	2116107.11	906.10	230.00	232.00	2.00	43280	VAN15002386	0.27	3.00	0.30	0.01	6.00	5.77	20.00
LTP-167	258543.05	2116106.57	904.18	232.00	234.00	2.00	43281	VAN15002386	0.36	2.00	0.03	0.03	7.00	6.77	20.00
LTP-167	258543.13	2116106.02	902.26	234.00	236.00	2.00	43282	VAN15002386	0.28	2.00	0.01	0.01	7.00	6.32	20.00
LTP-167	258543.22	2116105.48	900.34	236.00	238.00	2.00	43284	VAN15002386	0.29	2.00	0.00	0.01	7.00	6.39	20.00
LTP-167	258543.31	2116104.93	898.41	238.00	240.00	2.00	43285	VAN15002386	1.04	4.00	0.04	0.01	12.00	10.59	20.00
LTP-167	258543.39	2116104.39	896.49	240.00	242.00	2.00	43286	VAN15002386	0.39	3.00	0.60	0.22	7.00	6.84	20.00
LTP-167	258543.48	2116103.84	894.57	242.00	244.00	2.00	43287	VAN15002386	0.63	10.00	1.75	0.25	12.00	10.74	20.00
LTP-167	258543.56	2116103.30	892.65	244.00	246.00	2.00	43289	VAN15002386	0.95	4.00	2.53	0.04	5.00	5.87	20.00
LTP-167	258543.65	2116102.76	890.72	246.00	248.00	2.00	43290	VAN15002386	9.31	9.00	5.44	0.08	7.00	8.61	20.00
LTP-167	258543.74	2116102.21	888.80	248.00	250.00	2.00	43291	VAN15002386	4.65	5.00	2.93	0.25	6.00	6.64	20.00
LTP-167	258543.82	2116101.67	886.88	250.00	252.00	2.00	43293	VAN15002386	5.91	7.00	2.87	1.05	8.00	7.79	20.00
LTP-167	258543.91	2116101.12	884.96	252.00	254.00	2.00	43294	VAN15002386	4.72	4.00	2.54	1.02	9.00	8.35	20.00
LTP-167	258544.00	2116100.58	883.03	254.00	256.00	2.00	43295	VAN15002386	4.94	15.00	5.10	0.43	10.00	10.11	20.00
LTP-167	258544.08	2116100.03	881.11	256.00	258.00	2.00	43296	VAN15002386	1.83	8.00	3.46	0.30	8.00	8.27	20.00
LTP-167	258544.17	2116099.49	879.19	258.00	260.00	2.00	43297	VAN15002386	2.62	7.00	3.35	0.80	9.00	9.57	20.00
LTP-167	258544.25	2116098.94	877.27	260.00	262.00	2.00	43298	VAN15002386	0.96	3.00	2.03	2.46	7.00	7.49	20.00
LTP-167	258544.34	2116098.40	875.34	262.00	264.00	2.00	43299	VAN15002386	6.77	12.00	8.65	0.33	13.00	14.65	20.00
LTP-167	258544.43	2116097.86	873.42	264.00	266.00	2.00	43300	VAN15002386	1.21	6.00	2.28	0.63	8.00	8.08	20.00
LTP-167	258544.51	2116097.31	871.50	266.00	268.00	2.00	43302	VAN15002386	2.04	9.00	2.03	1.07	8.00	8.08	20.00
LTP-167	258544.60	2116096.77	869.58	268.00	270.00	2.00	43303	VAN15002386	0.98	5.00	1.00	0.69	6.00	6.60	20.00
LTP-167	258544.69	2116096.22	867.65	270.00	272.00	2.00	43304	VAN15002386	1.22	3.00	0.79	1.03	10.00	9.83	20.00
LTP-167	258544.77	2116095.68	865.73	272.00	274.00	2.00	43305	VAN15002386	0.77	4.00	0.89	0.81	6.00	6.67	20.00
LTP-167	258544.86	2116095.13	863.81	274.00	276.00	2.00	43306	VAN15002386	0.63	2.00	0.57	0.51	6.00	6.39	20.00
LTP-167	258544.94	2116094.59	861.89	276.00	278.00	2.00	43307	VAN15002386	0.45	2.00	0.13	1.00	4.00	5.24	20.00
LTP-167	258545.03	2116094.04	859.96	278.00	280.00	2.00	43308	VAN15002386	0.59	2.00	0.17	0.48	4.00	5.62	20.00
LTP-167	258545.12	2116093.50	858.04	280.00	282.00	2.00	43309	VAN15002386	0.54	2.00	0.10	0.02	4.00	5.33	20.00
LTP-167	258545.20	2116092.96	856.12	282.00	284.00	2.00	43311	VAN15002386	0.43	2.00	0.12	0.02	4.00	5.67	20.00
LTP-167	258545.29	2116092.41	854.20	284.00	286.00	2.00	43312	VAN15002386	0.36	2.00	0.35	0.09	4.00	5.03	20.00
LTP-167	258545.38	2116091.87	852.27	286.00	288.00	2.00	43313	VAN15002386	0.38	2.00	0.38	0.07	4.00	6.13	20.00
LTP-167	258545.46	2116091.32	850.35	288.00	290.00	2.00	43314	VAN15002386	0.58	2.00	0.46	0.19	5.00	6.60	20.00
LTP-167	258545.55	2116090.78	848.43	290.00	292.00	2.00	43315	VAN15002386	0.74	2.00	0.25	0.03	4.00	5.96	20.00
LTP-167	258545.63	2116090.23	846.51	292.00	294.00	2.00	43316	VAN15002386	0.31	2.00	0.37	0.03	4.00	6.75	20.00
LTP-167	258545.72	2116089.69	844.58	294.00	296.00	2.00	43317	VAN15002386	0.22	2.00	0.24	0.07	4.00	5.85	20.00
LTP-167	258545.81	2116089.14	842.66	296.00	298.00	2.00	43318	VAN15002386	0.61	2.00	0.76	0.02	5.00	7.07	20.00
LTP-167	258545.89	2116088.60	840.74	298.00	300.00	2.00	43320	VAN15002386	1.00	2.00	0.92	0.55	7.00	7.88	20.00
LTP-167	258545.98	2116088.05	838.82	300.00	302.00	2.00	43321	VAN15002386	0.91	2.00	0.43	0.02	5.00	6.75	20.00
LTP-167	258546.07	2116087.51	836.89	302.00	304.00	2.00	43322	VAN15002386	0.68	2.00	0.76	0.03	7.00	8.72	20.00
LTP-167	258546.15	2116086.97	834.97	304.00	306.00	2.00	43323	VAN15002386	0.30	2.00	0.09	0.02	4.00	6.17	20.00
LTP-167	258546.24	2116086.42	833.05	306.00	308.00	2.00	43324	VAN15002386	0.25	2.00	0.13	0.02	4.00	5.62	20.00
LTP-167	258546.32	2116085.88	831.13	308.00	310.00	2.00	43325	VAN15002386	0.30	2.00	0.46	0.02	5.00	6.21	20.00

SONDEO	UMT (ESTE)	UMT (NORTE)	ELEV	DESDE (m)	HASTA (m)	INTERVALO (m)	MUESTRA	CERTIFICADO	Au g/t	Ag g/t	Cu %	Zn %	S %	Fe %	Pb ppm
LTP-167	258546.41	2116085.33	829.20	310.00	312.00	2.00	43326	VAN15002386	0.33	2.00	0.19	0.02	5.00	6.34	20.00
LTP-167	258546.50	2116084.79	827.28	312.00	314.00	2.00	43327	VAN15002386	0.41	2.00	0.19	0.02	4.00	5.84	20.00
LTP-167	258546.58	2116084.24	825.36	314.00	316.00	2.00	43329	VAN15002386	2.69	2.00	0.22	0.02	5.00	5.91	20.00
LTP-167	258546.67	2116083.70	823.44	316.00	318.00	2.00	43330	VAN15002386	0.33	3.00	0.15	0.01	5.00	6.42	20.00
LTP-167	258546.76	2116083.15	821.51	318.00	320.00	2.00	43331	VAN15002386	0.39	3.00	0.05	0.01	4.00	5.21	20.00
LTP-167	258546.84	2116082.61	819.59	320.00	322.00	2.00	43332	VAN15002386	0.28	3.00	0.06	0.01	4.00	5.23	20.00
LTP-167	258546.93	2116082.07	817.67	322.00	324.00	2.00	43333	VAN15002386	0.28	3.00	0.05	0.01	4.00	5.04	20.00
LTP-167	258547.01	2116081.52	815.75	324.00	326.00	2.00	43334	VAN15002386	0.36	2.00	0.18	0.01	5.00	5.51	20.00
LTP-167	258547.10	2116080.98	813.82	326.00	328.00	2.00	43335	VAN15002386	0.28	2.00	0.24	0.01	5.00	5.30	20.00
LTP-167	258547.19	2116080.43	811.90	328.00	330.00	2.00	43336	VAN15002386	0.18	2.00	0.04	0.01	3.00	3.92	20.00
LTP-167	258547.27	2116079.89	809.98	330.00	332.00	2.00	43338	VAN15002386	0.11	2.00	0.00	0.01	2.00	3.36	20.00
LTP-167	258547.36	2116079.34	808.06	332.00	334.00	2.00	43339	VAN15002386	0.24	2.00	0.02	0.01	4.00	4.28	20.00
LTP-167	258547.44	2116078.80	806.13	334.00	336.00	2.00	43340	VAN15002386	0.22	2.00	0.01	0.02	5.00	5.17	20.00
LTP-167	258547.53	2116078.25	804.21	336.00	338.00	2.00	43341	VAN15002386	0.17	2.00	0.03	0.02	4.00	5.08	20.00
LTP-167	258547.62	2116077.71	802.29	338.00	340.00	2.00	43342	VAN15002386	0.18	2.00	0.27	0.02	4.00	5.37	20.00
LTP-167	258547.70	2116077.16	800.36	340.00	342.00	2.00	43343	VAN15002386	0.11	2.00	0.28	0.01	4.00	4.89	20.00
LTP-167	258547.79	2116076.62	798.44	342.00	344.00	2.00	43344	VAN15002386	0.16	2.00	0.25	0.01	5.00	5.74	20.00
LTP-167	258547.88	2116076.08	796.52	344.00	346.00	2.00	43345	VAN15002386	0.25	2.00	0.00	0.01	4.00	4.39	20.00
LTP-167	258547.96	2116075.53	794.60	346.00	348.00	2.00	43347	VAN15002386	0.43	2.00	0.00	0.01	8.00	7.31	20.00
LTP-167	258548.05	2116074.99	792.67	348.00	350.00	2.00	43348	VAN15002386	0.16	2.00	0.01	0.01	5.00	4.65	20.00
LTP-167	258548.13	2116074.44	790.75	350.00	352.00	2.00	43349	VAN15002386	0.15	2.00	0.07	0.01	5.00	5.07	20.00
LTP-167	258548.22	2116073.90	788.83	352.00	354.00	2.00	43350	VAN15002386	0.17	2.00	0.04	0.01	5.00	4.37	20.00
LTP-167	258548.31	2116073.35	786.91	354.00	356.00	2.00	43351	VAN15002386	0.22	2.00	0.27	0.02	8.00	7.45	20.00
LTP-167	258548.39	2116072.81	784.98	356.00	358.00	2.00	43352	VAN15002386	0.31	3.00	3.35	0.07	13.00	12.92	20.00
LTP-167	258548.48	2116072.26	783.06	358.00	360.00	2.00	43353	VAN15002386	0.26	4.00	1.67	0.07	13.00	12.12	20.00
LTP-167	258548.57	2116071.72	781.14	360.00	362.00	2.00	43354	VAN15002386	0.23	2.00	0.60	0.32	6.00	5.88	20.00
LTP-167	258548.65	2116071.18	779.22	362.00	364.00	2.00	43356	VAN15002386	0.14	2.00	0.22	0.02	4.00	3.78	20.00
LTP-167	258548.74	2116070.63	777.29	364.00	366.00	2.00	43357	VAN15002386	0.16	2.00	0.18	0.02	15.00	13.09	20.00
LTP-167	258548.82	2116070.09	775.37	366.00	368.00	2.00	43358	VAN15002386	0.21	2.00	0.37	0.14	10.00	8.92	20.00
LTP-167	258548.91	2116069.54	773.45	368.00	370.00	2.00	43359	VAN15002386	0.29	2.00	0.41	0.70	6.00	5.23	20.00
LTP-167	258549.00	2116069.00	771.53	370.00	372.00	2.00	43360	VAN15002386	0.30	2.00	0.32	0.02	11.00	9.92	20.00
LTP-167	258549.08	2116068.45	769.60	372.00	374.00	2.00	43361	VAN15002386	0.47	2.00	0.28	0.01	14.00	12.34	20.00
LTP-167	258549.17	2116067.91	767.68	374.00	376.00	2.00	43362	VAN15002386	0.22	2.00	0.42	0.03	12.00	10.54	20.00
LTP-167	258549.24	2116067.47	766.12	376.00	377.25	1.25	43364	VAN15002386	0.20	2.00	0.18	0.03	8.00	7.61	20.00
LTP-167	258549.29	2116067.13	764.92	377.25	378.50	1.25	43365	VAN15002386	0.35	5.00	0.01	0.01	10.00	9.39	20.00
LTP-167	258549.35	2116066.75	763.60	378.50	380.00	1.50	43366	VAN15002386	0.31	2.00	0.03	0.01	8.00	7.84	20.00
LTP-167	258549.43	2116066.28	761.91	380.00	382.00	2.00	43367	VAN15002386	0.32	2.00	0.01	0.01	6.00	5.61	20.00
LTP-167	258549.51	2116065.73	759.99	382.00	384.00	2.00	43368	VAN15002386	0.47	3.00	0.04	0.01	7.00	6.58	20.00
LTP-167	258549.60	2116065.19	758.07	384.00	386.00	2.00	43369	VAN15002386	0.62	3.00	0.02	0.01	7.00	5.92	20.00
LTP-167	258549.69	2116064.64	756.15	386.00	388.00	2.00	43370	VAN15002386	0.22	2.00	0.02	0.06	6.00	4.98	20.00
LTP-167	258549.78	2116064.08	754.16	388.00	390.14	2.14	43371	VAN15002386	0.06	2.00	0.02	0.01	6.00	4.99	20.00
LTP-168	258644.66	2115991.65	1007.04	112.00	114.00	2.00	43372	VAN15002348	0.01	2.00	0.01	0.01	1.00	6.15	20.00
LTP-168	258645.40	2115992.53	1005.40	114.00	116.00	2.00	43373	VAN15002348	0.01	2.00	0.01	0.01	5.00	5.79	20.00
LTP-168	258646.14	2115993.41	1003.77	116.00	118.00	2.00	43374	VAN15002348	0.01	2.00	0.02	0.01	6.00	6.07	20.00
LTP-168	258646.87	2115994.29	1002.13	118.00	120.00	2.00	43375	VAN15002348	0.14	9.00	0.03	0.21	11.00	9.93	30.00
LTP-168	258647.61	2115995.17	1000.49	120.00	122.00	2.00	43376	VAN15002348	0.10	3.00	0.01	0.03	6.00	5.69	20.00
LTP-168	258648.35	2115996.04	998.85	122.00	124.00	2.00	43377	VAN15002348	0.16	2.00	0.01	0.02	5.00	5.26	20.00
LTP-168	258649.09	2115996.92	997.21	124.00	126.00	2.00	43378	VAN15002348	0.56	6.00	0.02	0.07	8.00	7.80	20.00
LTP-168	258649.82	2115997.80	995.57	126.00	128.00	2.00	43379	VAN15002348	0.75	5.00	0.02	0.07	9.00	8.71	30.00
LTP-168	258650.56	2115998.68	993.94	128.00	130.00	2.00	43381	VAN15002348	0.78	3.00	0.01	0.08	12.00	10.51	30.00
LTP-168	258651.30	2115999.56	992.30	130.00	132.00	2.00	43382	VAN15002348	0.88	4.00	0.02	0.14	13.00	11.32	50.00
LTP-168	258652.04	2116000.44	990.66	132.00	134.00	2.00	43383	VAN15002348	1.89	5.00	0.03	0.25	8.00	6.86	90.00
LTP-168	258652.77	2116001.32	989.02	134.00	136.00	2.00	43384	VAN15002348	3.29	6.00	0.01	0.19	15.00	13.06	50.00
LTP-168	258653.51	2116002.20	987.38	136.00	138.00	2.00	43385	VAN15002348	0.65	3.00	0.02	0.10	6.00	5.76	30.00
LTP-168	258654.25	2116003.07	985.74	138.00	140.00	2.00	43386	VAN15002348	1.29	3.00	0.02	0.17	5.00	5.58	50.00
LTP-168	258654.98	2116003.95	984.11	140.00	142.00	2.00	43387	VAN15002348	1.51	3.00	0.03	0.24	7.00	7.54	20.00
LTP-168	258655.54	2116004.61	982.88	142.00	143.00	1.00	43389	VAN15002348	3.15	22.00	1.10	1.89	23.00	20.77	50.00
LTP-168	258656.09	2116005.27	981.65	143.00	145.00	2.00	43390	VAN15002348	2.18	10.00	1.12	0.24	14.00	12.22	20.00
LTP-168	258656.83	2116006.15	980.01	145.00	147.00	2.00	43391	VAN15002348	2.31	13.00	1.89	0.15	15.00	13.98	20.00
LTP-168	258657.57	2116007.03	978.37	147.00	149.00	2.00	43392	VAN15002348	2.70	10.00	0.96	0.17	10.00	8.67	20.00
LTP-168	258658.30	2116007.91	976.73	149.00	151.00	2.00	43393	VAN15002348	3.11	10.00	0.71	0.24	10.00	9.13	20.00
LTP-168	258659.04	2116008.79	975.09	151.00	153.00	2.00	43394	VAN15002348	3.97	10.00	0.91	0.73	9.00	8.20	20.00
LTP-168	258659.78	2116009.67	973.46	153.00	155.00	2.00	43395	VAN15002348	3.36	9.00	1.05	0.40	9.00	7.63	20.00
LTP-168	258660.52	2116010.54	971.82	155.00	157.00	2.00	43396	VAN15002348	4.02	12.00	1.06	0.32	11.00	9.22	20.00
LTP-168	258661.25	2116011.42	970.18	157.00	159.00	2.00	43398	VAN15002348	4.04	11.00	1.29	0.24	11.00	9.41	20.00
LTP-168	258661.99	2116012.30	968.54	159.00	161.00	2.00	43399	VAN15002348	13.40	10.00	1.09	0.09	9.00	8.47	20.00
LTP-168	258662.73	2116013.18	966.90	161.00	163.00	2.00	43400	VAN15002348	9.34	12.00	0.96	0.18	12.00	10.43	20.00
LTP-168	258663.46	2116014.06	965.26	163.00	165.00	2.00	43401	VAN15002348	5.51	7.00	0.59	0.20	8.00	6.77	20.00
LTP-168	258664.20	2116014.94	963.63	165.00	167.00	2.00	43402	VAN15002348	2.49	7.00	0.93	0.09	8.00	7.77	20.00
LTP-168	258664.94	2116015.82	961.99	167.00	169.00	2.00	43403	VAN15002348	2.19	6.00	0.62	0.07	8.00	7.61	20.00
LTP-168	258665.68	2116016.70	960.35	169.00	171.00	2.00	43404	VAN15002348	4.16	7.00	0.73	0.25	6.00	5.76	20.00
LTP-168	258666.41	2116017.57	958.71	171.00	173.00	2.00	43405	VAN15002348	1.91	4.00	0.57	0.15	5.00	5.24	20.00
LTP-168	258667.15	2116018.45	957.07	173.00	175.00	2.00	43407	VAN15002348	2.34	8.00	0.56	0.30	5.00	5.27	20.00
LTP-168	258667.89	2116019.33	955.44	175.00	177.00	2.00	43408	VAN15002348	4.06	4.00	0.53	0.38	5.00	5.04	20.00
LTP-168	258668.63	2116020.21	953.80	177.00	179.00	2.00	43409	VAN15002348	4.12	4.00	0.24	0.42	7.00	6.28	20.00
LTP-168	258669.36	2116021.09	952.16	179.00	181.00	2.00	43410	VAN15002348	2.55	3.00	0.19	0.31	4.00	4.23	20.00
LTP-168	258670.10	2116021.97	950.52	181.00	183.00	2.00	43411	VAN15002348	1.59	3.00	0.24	0.04	5.00	4.83	20.00
LTP-168	258670.84	2116022.85	948.88	183.00	185.00	2.00	43412	VAN15002348	2.04	2.00	0.07	0.06	4.00	4.20	20.00

SONDEO	UMT (ESTE)	UMT (NORTE)	ELEV	DESDE (m)	HASTA (m)	INTERVALO (m)	MUESTRA	CERTIFICADO	Au g/t	Ag g/t	Cu %	Zn %	S %	Fe %	Pb ppm
LTP-168	258671.58	2116023.73	947.24	185.00	187.00	2.00	43413	VAN15002348	2.02	4.00	0.07	0.89	6.00	4.82	20.00
LTP-168	258672.31	2116024.60	945.61	187.00	189.00	2.00	43414	VAN15002348	1.32	3.00	0.05	0.66	5.00	4.70	20.00
LTP-168	258673.05	2116025.48	943.97	189.00	191.00	2.00	43416	VAN15002348	0.39	3.00	0.01	0.46	7.00	6.64	20.00
LTP-168	258673.79	2116026.36	942.33	191.00	193.00	2.00	43417	VAN15002348	0.14	2.00	0.01	0.40	6.00	5.73	20.00
LTP-168	258674.53	2116027.24	940.69	193.00	195.00	2.00	43418	VAN15002348	0.29	2.00	0.01	0.57	5.00	5.67	20.00
LTP-168	258675.26	2116028.12	939.05	195.00	197.00	2.00	43419	VAN15002348	0.32	2.00	0.01	0.12	3.00	4.75	20.00
LTP-168	258676.00	2116029.00	937.41	197.00	199.00	2.00	43420	VAN15002348	0.37	2.00	0.01	0.73	4.00	4.25	20.00
LTP-168	258676.74	2116029.88	935.78	199.00	201.00	2.00	43421	VAN15002348	0.43	2.00	0.01	0.84	4.00	4.00	20.00
LTP-168	258677.47	2116030.76	934.14	201.00	203.00	2.00	43422	VAN15002348	0.47	2.00	0.01	0.37	4.00	4.03	20.00
LTP-168	258678.21	2116031.63	932.50	203.00	205.00	2.00	43423	VAN15002348	0.50	2.00	0.03	0.51	3.00	3.49	20.00
LTP-168	258678.95	2116032.51	930.86	205.00	207.00	2.00	43425	VAN15002348	0.46	2.00	0.04	0.42	3.00	3.16	20.00
LTP-168	258679.69	2116033.39	929.22	207.00	209.00	2.00	43426	VAN15002348	0.52	2.00	0.04	0.22	4.00	4.31	20.00
LTP-168	258680.42	2116034.27	927.58	209.00	211.00	2.00	43427	VAN15002348	0.10	2.00	0.02	0.92	4.00	5.95	20.00
LTP-168	258681.16	2116035.15	925.95	211.00	213.00	2.00	43428	VAN15002348	0.14	9.00	0.03	2.08	5.00	5.39	20.00
LTP-168	258681.90	2116036.03	924.31	213.00	215.00	2.00	43429	VAN15002348	0.04	5.00	0.02	0.71	6.00	5.74	40.00
LTP-168	258682.64	2116036.91	922.67	215.00	217.00	2.00	43430	VAN15002348	0.11	3.00	0.01	0.29	8.00	7.62	20.00
LTP-168	258683.37	2116037.79	921.03	217.00	219.00	2.00	43431	VAN15002348	0.10	4.00	0.01	0.31	14.00	11.45	20.00
LTP-168	258684.11	2116038.66	919.39	219.00	221.00	2.00	43432	VAN15002348	0.08	7.00	0.01	0.41	14.00	11.54	20.00
LTP-168	258684.85	2116039.54	917.75	221.00	223.00	2.00	43434	VAN15002348	0.18	12.00	0.01	0.20	13.00	11.20	20.00
LTP-168	258685.59	2116040.42	916.12	223.00	225.00	2.00	43435	VAN15002348	0.34	42.00	0.01	0.19	9.00	8.50	40.00
LTP-168	258686.32	2116041.30	914.48	225.00	227.00	2.00	43436	VAN15002348	0.08	2.00	0.01	0.18	7.00	7.33	70.00
LTP-168	258687.06	2116042.18	912.84	227.00	229.00	2.00	43437	VAN15002348	0.07	2.00	0.01	0.01	8.00	7.44	20.00
LTP-168	258687.80	2116043.06	911.20	229.00	231.00	2.00	43438	VAN15002348	0.07	2.00	0.01	0.04	4.00	4.97	20.00
LTP-168	258688.54	2116043.94	909.56	231.00	233.00	2.00	43439	VAN15002348	0.07	2.00	0.01	0.23	5.00	6.57	20.00
LTP-168	258689.27	2116044.82	907.92	233.00	235.00	2.00	43440	VAN15002348	0.14	2.00	0.01	0.40	8.00	7.74	20.00
LTP-168	258690.01	2116045.69	906.29	235.00	237.00	2.00	43441	VAN15002348	0.11	3.00	0.01	0.22	7.00	6.88	20.00
LTP-168	258690.75	2116046.57	904.65	237.00	239.00	2.00	43443	VAN15002348	0.06	2.00	0.01	0.03	6.00	5.88	20.00
LTP-168	258691.49	2116047.45	903.01	239.00	241.00	2.00	43444	VAN15002348	0.11	2.00	0.01	0.01	9.00	7.91	20.00
LTP-168	258692.15	2116048.25	901.53	241.00	242.62	1.62	43445	VAN15002348	0.32	2.00	0.02	0.01	12.00	11.08	20.00
LTP-168	258692.71	2116048.91	900.30	242.62	244.00	1.38	43446	VAN15002348	1.03	5.00	1.24	0.01	15.00	13.16	20.00
LTP-168	258693.33	2116049.65	898.91	244.00	246.00	2.00	43447	VAN15002348	0.37	3.00	1.51	0.01	8.00	7.33	20.00
LTP-168	258694.07	2116050.53	897.28	246.00	248.00	2.00	43448	VAN15002348	1.04	20.00	1.57	0.04	7.00	6.26	20.00
LTP-168	258694.80	2116051.41	895.64	248.00	250.00	2.00	43449	VAN15002348	0.10	2.00	0.03	0.02	7.00	6.61	20.00
LTP-168	258695.54	2116052.29	894.00	250.00	252.00	2.00	43450	VAN15002348	0.18	2.00	0.05	0.08	10.00	9.39	20.00
LTP-168	258696.28	2116053.16	892.36	252.00	254.00	2.00	43452	VAN15002348	0.21	2.00	0.02	0.03	8.00	7.40	20.00
LTP-168	258697.02	2116054.04	890.72	254.00	256.00	2.00	43453	VAN15002348	0.40	8.00	0.71	0.04	8.00	7.77	20.00
LTP-168	258697.75	2116054.92	889.08	256.00	258.00	2.00	43454	VAN15002348	0.93	7.00	0.57	0.08	12.00	10.95	20.00
LTP-168	258698.49	2116055.80	887.45	258.00	260.00	2.00	43455	VAN15002348	0.59	5.00	1.02	0.10	13.00	11.25	20.00
LTP-168	258699.23	2116056.68	885.81	260.00	262.00	2.00	43456	VAN15002348	0.49	4.00	0.42	0.03	8.00	7.57	20.00
LTP-168	258699.96	2116057.56	884.17	262.00	264.00	2.00	43457	VAN15002348	0.72	6.00	0.41	0.30	11.00	9.77	20.00
LTP-168	258700.52	2116058.22	882.94	264.00	265.00	1.00	43459	VAN15002348	0.43	5.00	0.21	0.03	8.00	7.35	20.00
LTP-168	258701.07	2116058.88	881.71	265.00	267.00	2.00	43460	VAN15002348	0.49	12.00	0.08	0.03	8.00	7.03	20.00
LTP-168	258701.81	2116059.76	880.07	267.00	269.00	2.00	43461	VAN15002348	0.42	4.00	0.50	0.06	7.00	6.94	20.00
LTP-168	258702.55	2116060.63	878.43	269.00	271.00	2.00	43462	VAN15002348	0.52	5.00	0.58	0.07	9.00	8.74	20.00
LTP-168	258703.28	2116061.51	876.80	271.00	273.00	2.00	43463	VAN15002348	0.28	2.00	0.18	0.17	7.00	6.56	20.00
LTP-168	258704.02	2116062.39	875.16	273.00	275.00	2.00	43464	VAN15002348	0.74	3.00	0.33	0.90	9.00	7.65	20.00
LTP-168	258704.76	2116063.27	873.52	275.00	277.00	2.00	43465	VAN15002348	0.80	2.00	0.46	0.21	6.00	5.96	20.00
LTP-168	258705.50	2116064.15	871.88	277.00	279.00	2.00	43466	VAN15002348	0.94	4.00	0.11	0.12	6.00	5.71	20.00
LTP-168	258706.23	2116065.03	870.24	279.00	281.00	2.00	43468	VAN15002348	0.50	3.00	0.47	0.08	6.00	5.85	20.00
LTP-168	258706.97	2116065.91	868.60	281.00	283.00	2.00	43469	VAN15002348	0.77	4.00	1.47	0.14	7.00	6.97	20.00
LTP-168	258707.71	2116066.79	866.97	283.00	285.00	2.00	43470	VAN15002348	0.35	4.00	0.24	0.01	6.00	5.58	20.00
LTP-168	258708.44	2116067.66	865.33	285.00	287.00	2.00	43471	VAN15002348	3.51	3.00	0.30	0.01	4.00	4.28	20.00
LTP-168	258709.04	2116068.38	864.00	287.00	288.24	1.24	43472	VAN15002348	0.24	3.00	0.09	0.01	5.00	4.51	20.00
LTP-168	258709.60	2116069.04	862.77	288.24	290.00	1.76	43473	VAN15002348	14.40	4.00	1.14	0.04	10.00	9.29	20.00
LTP-168	258710.29	2116069.86	861.23	290.00	292.00	2.00	43474	VAN15002348	1.07	4.00	0.69	0.01	10.00	9.17	20.00
LTP-168	258711.03	2116070.74	859.59	292.00	294.00	2.00	43475	VAN15002348	0.49	2.00	0.45	0.01	5.00	5.11	20.00
LTP-168	258711.76	2116071.62	857.96	294.00	296.00	2.00	43476	VAN15002348	0.26	2.00	0.27	0.02	6.00	5.86	20.00
LTP-168	258712.50	2116072.50	856.32	296.00	298.00	2.00	43477	VAN15002348	0.26	2.00	0.37	0.02	6.00	6.16	20.00
LTP-168	258713.24	2116073.38	854.68	298.00	300.00	2.00	43479	VAN15002348	0.39	2.00	0.30	0.03	5.00	5.03	20.00
LTP-168	258713.98	2116074.25	853.04	300.00	302.00	2.00	43480	VAN15002348	0.15	2.00	0.38	0.03	5.00	5.16	20.00
LTP-168	258714.71	2116075.13	851.40	302.00	304.00	2.00	43481	VAN15002348	0.18	2.00	0.05	0.01	6.00	5.62	20.00
LTP-168	258715.45	2116076.01	849.76	304.00	306.00	2.00	43482	VAN15002348	0.11	2.00	0.08	0.01	3.00	3.22	20.00
LTP-168	258716.19	2116076.89	848.13	306.00	308.00	2.00	43483	VAN15002348	0.28	2.00	0.32	0.01	6.00	5.55	20.00
LTP-168	258716.92	2116077.77	846.49	308.00	310.00	2.00	43484	VAN15002348	0.37	3.00	0.31	0.01	6.00	5.88	20.00
LTP-168	258717.66	2116078.65	844.85	310.00	312.00	2.00	43485	VAN15002348	0.21	2.00	0.33	0.01	6.00	5.94	20.00
LTP-168	258718.40	2116079.53	843.21	312.00	314.00	2.00	43486	VAN15002348	0.10	2.00	1.99	0.01	7.00	6.79	20.00
LTP-168	258719.14	2116080.41	841.57	314.00	316.00	2.00	43488	VAN15002348	0.12	2.00	0.04	0.01	5.00	4.98	20.00
LTP-168	258719.87	2116081.29	839.93	316.00	318.00	2.00	43489	VAN15002348	0.08	2.00	0.13	0.02	3.00	2.95	20.00
LTP-168	258720.61	2116082.16	838.30	318.00	320.00	2.00	43490	VAN15002348	0.09	2.00	0.03	0.01	3.00	3.64	20.00
LTP-168	258721.35	2116083.04	836.66	320.00	322.00	2.00	43491	VAN15002348	0.06	2.00	0.03	0.01	3.00	3.84	20.00
LTP-168	258722.09	2116083.92	835.02	322.00	324.00	2.00	43492	VAN15002348	0.08	2.00	0.02	0.01	3.00	3.16	20.00
LTP-168	258722.82	2116084.80	833.38	324.00	326.00	2.00	43493	VAN15002348	0.29	2.00	0.15	0.01	5.00	4.99	20.00
LTP-168	258723.56	2116085.68	831.74	326.00	328.00	2.00	43494	VAN15002348	0.18	2.00	0.06	0.01	4.00	4.00	20.00
LTP-168	258724.30	2116086.56	830.10	328.00	330.00	2.00	43495	VAN15002348	0.11	2.00	0.04	0.01	4.00	3.65	20.00
LTP-168	258725.04	2116087.44	828.47	330.00	332.00	2.00	43497	VAN15002348	0.06	2.00	0.01	0.01	3.00	3.81	20.00
LTP-168	258725.77	2116088.32	826.83	332.00	334.00	2.00	43498	VAN15002348	0.07	2.00	0.01	0.01	3.00	2.88	20.00
LTP-168	258726.51	2116089.19	825.19	334.00	336.00	2.00	43499	VAN15002348	0.03	2.00	0.00	0.01	2.00	2.75	20.00
LTP-168	258727.25	2116090.07	823.55	336.00	338.00	2.00	43500	VAN15002348	0.07	2.00	0.58	0.02	6.00	5.34	20.00

SONDEO	UMT (ESTE)	UMT (NORTE)	ELEV	DESDE (m)	HASTA (m)	INTERVALO (m)	MUESTRA	CERTIFICADO	Au g/t	Ag g/t	Cu %	Zn %	S %	Fe %	Pb ppm
LTP-168	258727.99	2116090.95	821.91	338.00	340.00	2.00	43501	VAN15002348	0.01	2.00	0.00	0.01	2.00	2.98	20.00
LTP-168	258728.72	2116091.83	820.27	340.00	342.00	2.00	43502	VAN15002348	0.02	2.00	0.02	0.01	2.00	3.55	20.00
LTP-168	258729.46	2116092.71	818.64	342.00	344.00	2.00	43503	VAN15002348	0.02	2.00	0.01	0.01	1.00	4.04	20.00
LTP-168	258730.08	2116093.44	817.27	344.00	345.34	1.34	43504	VAN15002348	0.01	2.00	0.00	0.02	1.00	3.78	20.00
LTP-169	258647.92	2116046.17	998.19	122.00	124.00	2.00	43505	VAN15002372	0.01	2.00	0.01	0.01	1.00	4.33	20.00
LTP-169	258647.92	2116045.02	996.55	124.00	126.00	2.00	43506	VAN15002372	0.11	6.00	0.01	0.18	5.00	5.82	30.00
LTP-169	258647.92	2116043.87	994.91	126.00	128.00	2.00	43507	VAN15002372	0.06	2.00	0.02	0.08	6.00	5.87	20.00
LTP-169	258647.92	2116042.73	993.28	128.00	130.00	2.00	43509	VAN15002372	0.03	3.00	0.01	0.13	8.00	7.12	20.00
LTP-169	258647.92	2116041.58	991.64	130.00	132.00	2.00	43510	VAN15002372	0.02	2.00	0.01	0.03	5.00	5.56	20.00
LTP-169	258647.92	2116040.43	990.00	132.00	134.00	2.00	43511	VAN15002372	0.05	2.00	0.01	0.09	2.00	4.10	20.00
LTP-169	258647.92	2116039.29	988.36	134.00	136.00	2.00	43512	VAN15002372	0.22	2.00	0.01	0.06	2.00	3.08	20.00
LTP-169	258647.92	2116038.14	986.72	136.00	138.00	2.00	43513	VAN15002372	0.19	2.00	0.01	0.06	3.00	4.42	20.00
LTP-169	258647.92	2116036.99	985.08	138.00	140.00	2.00	43514	VAN15002372	0.22	4.00	0.01	0.01	7.00	6.93	20.00
LTP-169	258647.92	2116035.84	983.45	140.00	142.00	2.00	43515	VAN15002372	0.12	2.00	0.01	0.01	5.00	5.15	20.00
LTP-169	258647.92	2116034.80	981.95	142.00	143.64	1.64	43516	VAN15002372	3.64	8.00	0.05	0.40	5.00	4.50	20.00
LTP-169	258647.92	2116033.94	980.73	143.64	145.00	1.36	43518	VAN15002372	4.56	21.00	3.76	0.20	39.00	36.03	20.00
LTP-169	258647.92	2116032.98	979.35	145.00	147.00	2.00	43519	VAN15002372	2.57	13.00	1.90	0.07	23.00	20.59	20.00
LTP-169	258647.92	2116031.83	977.71	147.00	149.00	2.00	43520	VAN15002372	2.34	11.00	1.69	0.07	17.00	14.67	20.00
LTP-169	258647.92	2116030.68	976.07	149.00	151.00	2.00	43521	VAN15002372	2.09	11.00	1.55	0.06	16.00	13.67	20.00
LTP-169	258647.92	2116029.54	974.43	151.00	153.00	2.00	43522	VAN15002372	1.56	10.00	1.28	0.02	14.00	12.42	20.00
LTP-169	258647.92	2116028.39	972.80	153.00	155.00	2.00	43523	VAN15002372	1.66	9.00	1.36	0.05	14.00	12.41	20.00
LTP-169	258647.92	2116027.24	971.16	155.00	157.00	2.00	43524	VAN15002372	2.08	11.00	1.35	0.26	15.00	13.19	20.00
LTP-169	258647.92	2116026.09	969.52	157.00	159.00	2.00	43525	VAN15002372	2.01	7.00	1.09	0.04	13.00	11.56	20.00
LTP-169	258647.92	2116024.95	967.88	159.00	161.00	2.00	43527	VAN15002372	2.62	8.00	1.32	0.04	13.00	11.52	20.00
LTP-169	258647.92	2116023.80	966.24	161.00	163.00	2.00	43528	VAN15002372	5.48	6.00	1.04	0.10	9.00	7.78	20.00
LTP-169	258647.92	2116022.65	964.60	163.00	165.00	2.00	43529	VAN15002372	119.70	35.00	5.24	0.04	14.00	13.52	20.00
LTP-169	258647.92	2116021.51	962.97	165.00	167.00	2.00	43530	VAN15002372	24.00	10.00	1.28	0.18	10.00	8.21	20.00
LTP-169	258647.92	2116020.36	961.33	167.00	169.00	2.00	43531	VAN15002372	6.63	7.00	0.95	0.20	8.00	7.01	20.00
LTP-169	258647.92	2116019.21	959.69	169.00	171.00	2.00	43532	VAN15002372	14.60	12.00	1.18	0.16	8.00	7.11	20.00
LTP-169	258647.92	2116018.06	958.05	171.00	173.00	2.00	43533	VAN15002372	5.35	8.00	1.15	0.11	8.00	6.71	20.00
LTP-169	258647.92	2116016.92	956.41	173.00	175.00	2.00	43534	VAN15002372	4.71	7.00	1.34	0.12	7.00	6.38	20.00
LTP-169	258647.92	2116015.77	954.77	175.00	177.00	2.00	43536	VAN15002372	7.22	8.00	1.02	0.30	8.00	6.59	20.00
LTP-169	258647.92	2116014.62	953.14	177.00	179.00	2.00	43537	VAN15002372	1.25	2.00	0.33	0.74	6.00	5.28	20.00
LTP-169	258647.92	2116013.48	951.50	179.00	181.00	2.00	43538	VAN15002372	2.22	12.00	1.80	1.75	18.00	15.17	20.00
LTP-169	258647.92	2116012.33	949.86	181.00	183.00	2.00	43539	VAN15002372	2.37	63.00	0.71	11.60	21.00	13.84	950.00
LTP-169	258647.92	2116011.18	948.22	183.00	185.00	2.00	43540	VAN15002372	0.66	59.00	0.23	2.10	11.00	7.89	330.00
LTP-169	258647.92	2116010.03	946.58	185.00	187.00	2.00	43541	VAN15002372	0.02	46.00	0.02	1.96	10.00	7.92	500.00
LTP-169	258647.92	2116008.89	944.95	187.00	189.00	2.00	43542	VAN15002372	0.01	10.00	0.01	0.06	8.00	6.69	20.00
LTP-169	258647.92	2116007.74	943.31	189.00	191.00	2.00	43543	VAN15002372	0.01	2.00	0.01	0.01	6.00	6.27	20.00
LTP-169	258647.92	2116006.59	941.67	191.00	193.00	2.00	43545	VAN15002372	0.01	2.00	0.01	0.01	5.00	5.12	20.00
LTP-169	258647.92	2116005.45	940.03	193.00	195.00	2.00	43546	VAN15002372	0.01	2.00	0.01	0.01	4.00	5.00	20.00
LTP-169	258647.92	2116004.30	938.39	195.00	197.00	2.00	43547	VAN15002372	0.01	2.00	0.01	0.01	6.00	5.63	20.00
LTP-169	258647.92	2116003.15	936.75	197.00	199.00	2.00	43548	VAN15002372	0.01	2.00	0.01	0.01	6.00	5.36	20.00
LTP-169	258647.92	2116002.00	935.12	199.00	201.00	2.00	43549	VAN15002372	0.02	2.00	0.02	0.10	11.00	8.98	20.00
LTP-169	258647.92	2116000.86	933.48	201.00	203.00	2.00	43550	VAN15002372	0.02	2.00	0.01	0.01	8.00	6.67	20.00
LTP-169	258647.92	2115999.71	931.84	203.00	205.00	2.00	43551	VAN15002372	0.01	2.00	0.01	0.01	7.00	6.17	20.00
LTP-169	258647.92	2115998.56	930.20	205.00	207.00	2.00	43552	VAN15002372	0.01	2.00	0.01	0.02	7.00	5.89	20.00
LTP-169	258647.92	2115997.42	928.56	207.00	209.00	2.00	43554	VAN15002372	0.01	2.00	0.01	0.01	9.00	7.74	20.00
LTP-169	258647.92	2115996.27	926.92	209.00	211.00	2.00	43555	VAN15002372	0.02	2.00	0.01	0.04	19.00	16.23	20.00
LTP-169	258647.92	2115995.12	925.29	211.00	213.00	2.00	43556	VAN15002372	0.01	2.00	0.01	0.01	16.00	13.16	20.00
LTP-169	258647.92	2115993.97	923.65	213.00	215.00	2.00	43557	VAN15002372	0.01	2.00	0.01	0.01	16.00	13.21	20.00
LTP-169	258647.92	2115992.83	922.01	215.00	217.00	2.00	43558	VAN15002372	0.01	2.00	0.01	0.09	8.00	6.91	20.00
LTP-169	258647.92	2115991.68	920.37	217.00	219.00	2.00	43559	VAN15002372	0.01	2.00	0.01	0.06	8.00	7.08	20.00
LTP-169	258647.92	2115990.53	918.73	219.00	221.00	2.00	43560	VAN15002372	0.01	2.00	0.01	0.11	8.00	6.74	20.00
LTP-169	258647.92	2115989.39	917.09	221.00	223.00	2.00	43561	VAN15002372	0.01	5.00	0.01	0.69	9.00	7.30	20.00
LTP-169	258647.92	2115988.24	915.46	223.00	225.00	2.00	43563	VAN15002372	0.01	2.00	0.01	0.06	7.00	6.56	20.00
LTP-169	258647.92	2115987.09	913.82	225.00	227.00	2.00	43564	VAN15002372	0.01	3.00	0.01	0.13	8.00	6.96	20.00
LTP-169	258647.92	2115985.94	912.18	227.00	229.00	2.00	43565	VAN15002372	0.01	3.00	0.01	0.16	8.00	6.66	20.00
LTP-169	258647.92	2115984.80	910.54	229.00	231.00	2.00	43566	VAN15002372	0.01	2.00	0.01	0.02	8.00	7.07	20.00
LTP-169	258647.92	2115983.65	908.90	231.00	233.00	2.00	43567	VAN15002372	0.02	2.00	0.01	0.03	7.00	6.24	20.00
LTP-169	258647.92	2115982.50	907.26	233.00	235.00	2.00	43568	VAN15002372	0.22	3.00	0.02	0.01	15.00	12.72	20.00
LTP-169	258647.92	2115981.35	905.63	235.00	237.00	2.00	43569	VAN15002372	0.18	3.00	0.01	0.01	11.00	9.71	20.00
LTP-169	258647.92	2115980.21	903.99	237.00	239.00	2.00	43570	VAN15002372	0.32	2.00	0.11	0.01	9.00	8.43	20.00
LTP-169	258647.92	2115979.06	902.35	239.00	241.00	2.00	43572	VAN15002372	0.29	2.00	0.03	0.13	9.00	7.91	20.00
LTP-169	258647.92	2115977.91	900.71	241.00	243.00	2.00	43573	VAN15002372	0.53	3.00	0.05	0.10	10.00	9.12	20.00
LTP-169	258647.92	2115976.77	899.07	243.00	245.00	2.00	43574	VAN15002372	0.42	2.00	0.02	0.02	8.00	7.38	20.00
LTP-169	258647.92	2115975.62	897.43	245.00	247.00	2.00	43575	VAN15002372	0.31	2.00	0.02	0.05	5.00	5.77	20.00
LTP-169	258647.92	2115974.47	895.80	247.00	249.00	2.00	43576	VAN15002372	0.27	2.00	0.01	0.06	4.00	5.14	20.00
LTP-169	258647.92	2115973.32	894.16	249.00	251.00	2.00	43577	VAN15002372	0.25	2.00	0.01	0.18	5.00	5.55	20.00
LTP-169	258647.92	2115972.18	892.52	251.00	253.00	2.00	43578	VAN15002372	0.43	2.00	0.12	0.09	7.00	6.85	20.00
LTP-169	258647.92	2115971.03	890.88	253.00	255.00	2.00	43579	VAN15002372	0.52	2.00	0.70	0.84	7.00	6.82	20.00
LTP-169	258647.92	2115969.88	889.24	255.00	257.00	2.00	43580	VAN15002372	0.20	2.00	0.01	0.04	4.00	5.00	20.00
LTP-169	258647.92	2115968.74	887.60	257.00	259.00	2.00	43582	VAN15002372	0.25	2.00	0.04	0.02	4.00	5.38	20.00
LTP-169	258647.92	2115967.59	885.97	259.00	261.00	2.00	43583	VAN15002372	0.26	2.00	0.02	0.02	5.00	6.03	20.00
LTP-169	258647.92	2115966.44	884.33	261.00	263.00	2.00	43584	VAN15002372	0.32	5.00	0.11	0.09	5.00	6.46	20.00
LTP-169	258647.92	2115965.29	882.69	263.00	265.00	2.00	43585	VAN15002372	0.34	3.00	0.16	0.22	5.00	5.78	20.00
LTP-169	258647.92	2115964.15	881.05	265.00	267.00	2.00	43586	VAN15002372	0.38	14.00	0.13	0.19	4.00	4.95	20.00
LTP-169	258647.92	2115963.00	879.41	267.00	269.00	2.00	43587	VAN15002372	1.61	2.00	0.14	0.22	4.00	5.18	20.00


SONDEO	UMT (ESTE)	UMT (NORTE)	ELEV	DESDE (m)	HASTA (m)	INTERVALO (m)	MUESTRA	CERTIFICADO	Au g/t	Ag g/t	Cu %	Zn %	S %	Fe %	Pb ppm
LTP-169	258647.92	2115961.85	877.77	269.00	271.00	2.00	43588	VAN15002372	0.40	2.00	0.34	0.10	5.00	6.24	20.00
LTP-169	258647.92	2115960.71	876.14	271.00	273.00	2.00	43589	VAN15002372	0.25	2.00	0.02	0.04	3.00	4.72	20.00
LTP-169	258647.92	2115959.56	874.50	273.00	275.00	2.00	43591	VAN15002372	0.34	2.00	0.07	0.01	5.00	5.09	20.00
LTP-169	258647.92	2115958.41	872.86	275.00	277.00	2.00	43592	VAN15002372	0.44	2.00	0.16	0.31	4.00	4.30	20.00
LTP-169	258647.92	2115957.26	871.22	277.00	279.00	2.00	43593	VAN15002372	0.56	2.00	0.06	0.35	3.00	3.27	40.00
LTP-169	258647.92	2115956.12	869.58	279.00	281.00	2.00	43594	VAN15002372	0.42	2.00	0.30	0.16	5.00	5.66	20.00
LTP-169	258647.92	2115954.97	867.94	281.00	283.00	2.00	43595	VAN15002372	0.49	2.00	0.08	0.41	4.00	4.05	20.00
LTP-169	258647.92	2115953.82	866.31	283.00	285.00	2.00	43596	VAN15002372	0.22	2.00	0.02	0.17	4.00	5.37	20.00
LTP-169	258647.92	2115952.68	864.67	285.00	287.00	2.00	43597	VAN15002372	0.25	4.00	0.02	0.31	5.00	6.00	140.00
LTP-169	258647.92	2115951.53	863.03	287.00	289.00	2.00	43598	VAN15002372	0.24	10.00	0.02	0.77	4.00	4.13	160.00
LTP-169	258647.92	2115950.38	861.39	289.00	291.00	2.00	43600	VAN15002372	0.06	2.00	0.01	0.13	2.00	5.01	20.00
LTP-169	258647.92	2115949.23	859.75	291.00	293.00	2.00	43601	VAN15002372	0.04	2.00	0.01	0.09	1.00	4.15	20.00
LTP-169	258647.92	2115948.09	858.11	293.00	295.00	2.00	43602	VAN15002372	0.01	2.00	0.01	0.07	1.00	3.65	20.00
LTP-169	258647.92	2115946.94	856.48	295.00	297.00	2.00	43603	VAN15002372	0.02	2.00	0.01	0.06	1.00	3.74	20.00
LTP-169	258647.92	2115945.79	854.84	297.00	299.00	2.00	43604	VAN15002372	0.02	2.00	0.01	0.05	1.00	4.07	20.00
LTP-169	258647.92	2115944.82	853.45	299.00	300.40	1.40	43605	VAN15002372	0.07	3.00	0.01	0.03	4.00	5.19	20.00
LTP-169	258647.92	2115944.03	852.32	300.40	301.75	1.35	43606	VAN15002372	0.03	6.00	0.00	0.02	4.00	4.39	20.00
LTP-170	258786.22	2115833.92	1001.39	120.00	122.00	2.00	43607	VAN15002373	0.01	2.00	0.01	0.01	0.00	4.53	20.00
LTP-170	258786.11	2115833.79	999.40	122.00	124.00	2.00	43608	VAN15002373	0.01	2.00	0.02	0.01	1.00	4.93	20.00
LTP-170	258786.00	2115833.65	997.40	124.00	126.02	2.02	43609	VAN15002373	0.01	2.00	0.01	0.01	2.00	6.78	20.00
LTP-170	258785.88	2115833.52	995.41	126.02	128.00	1.98	43610	VAN15002373	0.02	2.00	0.01	0.05	2.00	3.41	20.00
LTP-170	258785.77	2115833.39	993.42	128.00	130.00	2.00	43611	VAN15002373	0.12	5.00	0.01	0.18	4.00	4.10	20.00
LTP-170	258785.65	2115833.24	991.26	130.00	132.34	2.34	43612	VAN15002373	0.05	2.00	0.01	0.04	4.00	4.57	20.00
LTP-170	258785.54	2115833.11	989.27	132.34	134.00	1.66	43613	VAN15002373	1.06	15.00	0.20	2.86	12.00	9.21	100.00
LTP-170	258785.42	2115832.96	987.09	134.00	136.72	2.72	43614	VAN15002373	3.43	88.00	0.14	1.90	5.00	3.88	360.00
LTP-170	258785.27	2115832.79	984.53	136.72	139.13	2.41	43616	VAN15002373	0.07	2.00	0.02	0.16	2.00	7.16	20.00
LTP-170	258785.15	2115832.65	982.40	139.13	141.00	1.87	43618	VAN15002373	0.52	5.00	0.03	1.70	15.00	13.15	20.00
LTP-170	258785.05	2115832.53	980.63	141.00	142.69	1.69	43619	VAN15002373	0.56	2.00	0.40	1.68	17.00	15.13	20.00
LTP-170	258784.97	2115832.43	979.13	142.69	144.00	1.31	43620	VAN15002373	0.33	2.00	0.01	0.11	10.00	8.68	20.00
LTP-170	258784.88	2115832.32	977.48	144.00	146.00	2.00	43621	VAN15002373	0.34	2.00	0.11	1.37	6.00	5.06	20.00
LTP-170	258784.76	2115832.19	975.49	146.00	148.00	2.00	43622	VAN15002373	1.70	2.00	0.33	2.79	9.00	7.25	20.00
LTP-170	258784.67	2115832.07	973.74	148.00	149.52	1.52	43623	VAN15002373	0.30	2.00	0.07	0.91	4.00	3.74	20.00
LTP-170	258784.33	2115831.66	967.72	153.80	155.80	2.00	43624	VAN15002373	5.63	5.00	0.75	7.77	7.00	3.32	20.00
LTP-170	258784.25	2115831.57	966.30	155.80	156.65	0.85	43625	VAN15002373	0.56	4.00	0.55	0.27	6.00	5.47	20.00
LTP-170	258784.18	2115831.48	965.02	156.65	158.38	1.73	43626	VAN15002373	22.60	10.00	1.55	1.37	6.00	5.33	20.00
LTP-170	258784.08	2115831.37	963.35	158.38	160.00	1.62	43627	VAN15002373	0.67	2.00	0.20	0.44	5.00	4.58	20.00
LTP-170	258783.98	2115831.25	961.55	160.00	162.00	2.00	43628	VAN15002373	0.55	2.00	0.22	0.26	4.00	3.96	20.00
LTP-170	258783.87	2115831.11	959.52	162.00	164.07	2.07	43629	VAN15002373	2.03	2.00	0.28	0.83	5.00	4.16	20.00
LTP-170	258783.75	2115830.98	957.49	164.07	166.08	2.01	43630	VAN15002373	17.10	7.00	1.59	0.63	9.00	7.71	20.00
LTP-170	258783.64	2115830.85	955.53	166.08	168.00	1.92	43632	VAN15002373	9.07	2.00	0.35	0.61	5.00	4.29	20.00
LTP-170	258783.53	2115830.72	953.58	168.00	170.00	2.00	43633	VAN15002373	0.24	6.00	0.02	0.49	7.00	6.69	20.00
LTP-170	258783.43	2115830.59	951.75	170.00	171.67	1.67	43634	VAN15002373	0.26	10.00	0.02	0.48	10.00	8.90	40.00
LTP-170	258783.32	2115830.46	949.74	171.67	174.04	2.37	43635	VAN15002373	0.22	3.00	0.04	0.26	5.00	4.37	20.00
LTP-170	258783.19	2115830.31	947.58	174.04	176.00	1.96	43636	VAN15002373	0.22	2.00	0.02	0.19	5.00	4.83	20.00
LTP-170	258783.08	2115830.18	945.61	176.00	178.00	2.00	43637	VAN15002373	0.24	3.00	0.09	0.83	6.00	5.51	20.00
LTP-170	258782.97	2115830.05	943.61	178.00	180.00	2.00	43638	VAN15002373	0.20	2.00	0.07	0.17	3.00	3.55	20.00
LTP-170	258782.86	2115829.92	941.62	180.00	182.00	2.00	43640	VAN15002373	0.10	2.00	0.05	0.10	2.00	2.35	20.00
LTP-170	258782.75	2115829.78	939.63	182.00	184.00	2.00	43641	VAN15002373	0.23	2.00	0.05	0.25	3.00	3.04	20.00
LTP-170	258782.64	2115829.65	937.64	184.00	186.00	2.00	43642	VAN15002373	0.60	2.00	0.09	0.32	2.00	2.79	20.00
LTP-170	258782.52	2115829.51	935.64	186.00	188.00	2.00	43643	VAN15002373	0.40	2.00	0.06	0.48	3.00	2.59	20.00
LTP-170	258782.43	2115829.41	934.03	188.00	189.24	1.24	43644	VAN15002373	0.21	2.00	0.07	0.43	4.00	3.41	30.00
LTP-170	258782.35	2115829.31	932.64	189.24	190.80	1.56	43646	VAN15002373	0.12	2.00	0.01	0.08	7.00	6.43	20.00
LTP-170	258782.27	2115829.21	931.10	190.80	192.33	1.53	43647	VAN15002373	0.15	8.00	0.02	0.27	9.00	7.72	20.00
LTP-170	258782.18	2115829.10	929.50	192.33	194.00	1.67	43648	VAN15002373	0.08	3.00	0.00	0.11	6.00	5.56	20.00
LTP-170	258782.08	2115828.98	927.67	194.00	196.00	2.00	43649	VAN15002373	0.13	2.00	0.00	0.03	6.00	6.25	20.00
LTP-170	258781.96	2115828.85	925.68	196.00	198.00	2.00	43650	VAN15002373	0.08	2.00	0.00	0.02	3.00	3.96	20.00
LTP-170	258781.85	2115828.71	923.69	198.00	200.00	2.00	43651	VAN15002373	0.13	2.00	0.00	0.02	8.00	8.19	20.00
LTP-170	258781.74	2115828.58	921.70	200.00	202.00	2.00	43653	VAN15002373	0.10	2.00	0.14	0.02	5.00	5.62	20.00
LTP-170	258781.63	2115828.45	919.71	202.00	204.00	2.00	43654	VAN15002373	0.13	2.00	0.01	0.02	4.00	4.45	20.00
LTP-170	258781.52	2115828.31	917.71	204.00	206.00	2.00	43655	VAN15002373	0.13	2.00	0.02	0.14	4.00	4.72	20.00
LTP-170	258781.40	2115828.18	915.72	206.00	208.00	2.00	43656	VAN15002373	0.04	2.00	0.00	0.15	2.00	3.41	20.00
LTP-170	258781.29	2115828.05	913.73	208.00	210.00	2.00	43657	VAN15002373	0.08	2.00	0.00	0.09	3.00	4.24	20.00
LTP-170	258781.20	2115827.94	912.07	210.00	211.32	1.32	43658	VAN15002373	0.17	2.00	0.07	0.04	7.00	6.80	20.00
LTP-170	258781.13	2115827.85	910.86	211.32	212.43	1.11	43659	VAN15002373	2.47	2.00	0.74	0.20	17.00	15.28	20.00
LTP-170	258781.06	2115827.76	909.53	212.43	214.00	1.57	43660	VAN15002373	0.17	2.00	0.02	0.03	5.00	4.77	20.00
LTP-170	258780.96	2115827.66	907.90	214.00	215.71	1.71	43661	VAN15002373	0.16	2.00	0.01	0.01	5.00	5.04	20.00
LTP-170	258780.85	2115827.52	905.91	215.71	217.98	2.27	43663	VAN15002373	0.03	2.00	0.01	0.06	1.00	5.35	20.00
LTP-170	258780.73	2115827.38	903.78	217.98	220.00	2.02	43664	VAN15002373	0.03	2.00	0.01	0.17	1.00	3.76	30.00
LTP-170	258780.62	2115827.24	901.77	220.00	222.00	2.00	43665	VAN15002373	0.02	2.00	0.01	0.04	1.00	3.45	20.00
LTP-170	258780.51	2115827.11	899.78	222.00	224.00	2.00	43666	VAN15002373	0.03	2.00	0.01	0.07	1.00	4.06	20.00
LTP-170	258780.39	2115826.98	897.79	224.00	226.00	2.00	43668	VAN15002373	0.13	2.00	0.03	0.16	2.00	4.06	20.00
LTP-170	258780.28	2115826.84	895.80	226.00	228.00	2.00	43669	VAN15002373	0.11	5.00	0.03	0.13	2.00	2.81	20.00
LTP-170	258780.16	2115826.70	893.59	228.00	230.43	2.43	43670	VAN15002373	0.06	2.00	0.01	0.06	1.00	3.46	20.00

Apéndice B

Secciones Cruzadas del Yacimiento Mineral de Romero


Sección Longitudinal del Proyecto Romero

GOLDQUEST
TSXV: GQC

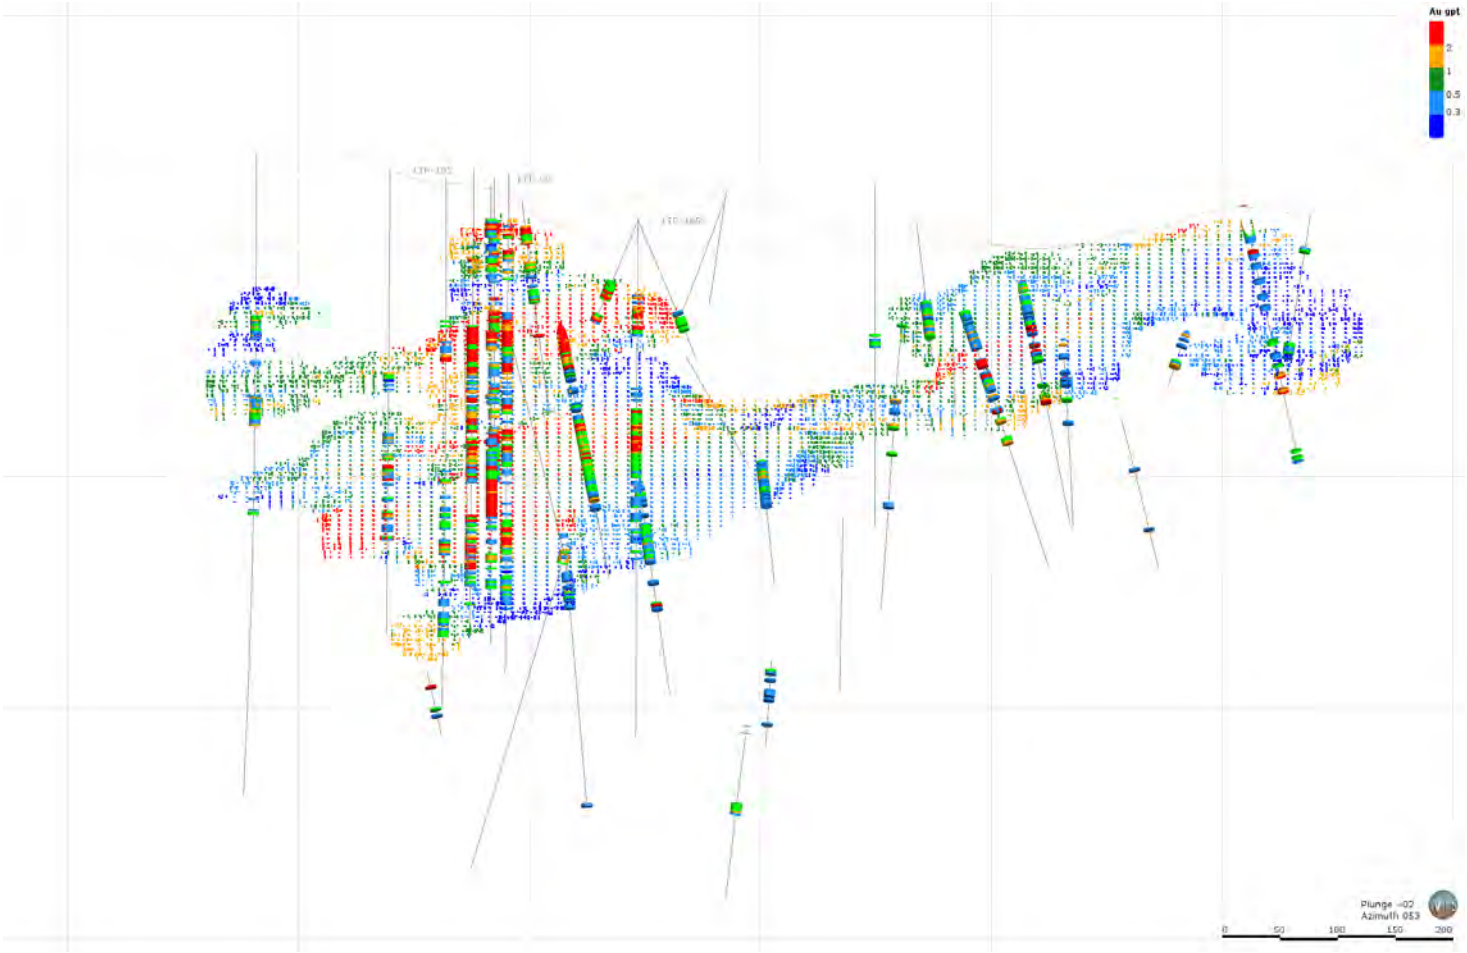


Sección 258,500 Este

GOLDQUEST
TSXV: GQC

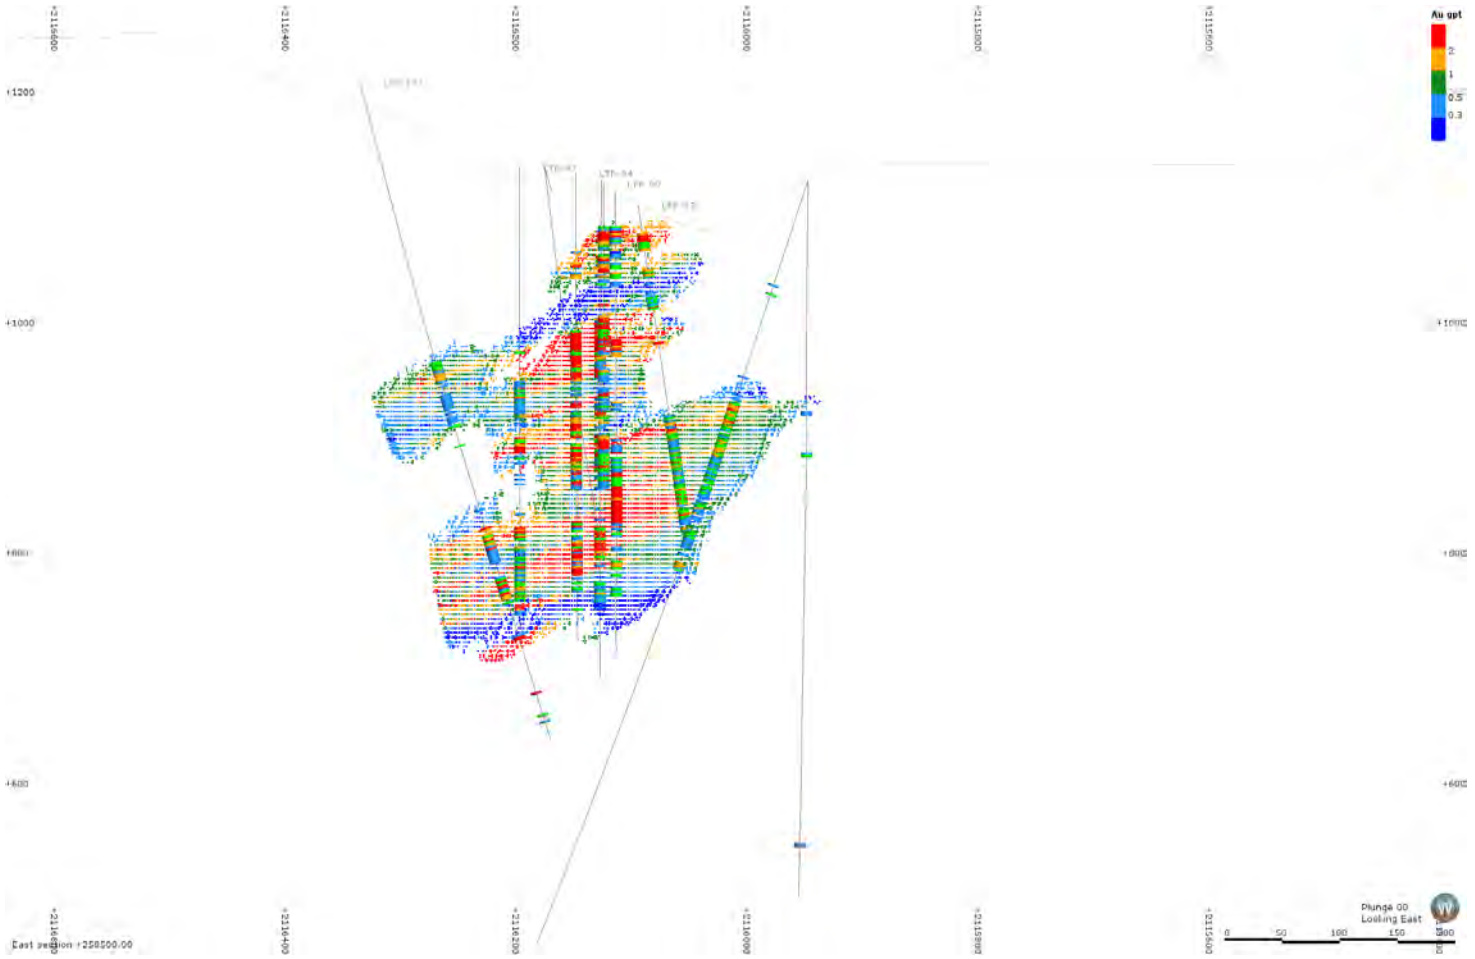


Sección 258,550 Este

GOLDQUEST
TSXV: GQC

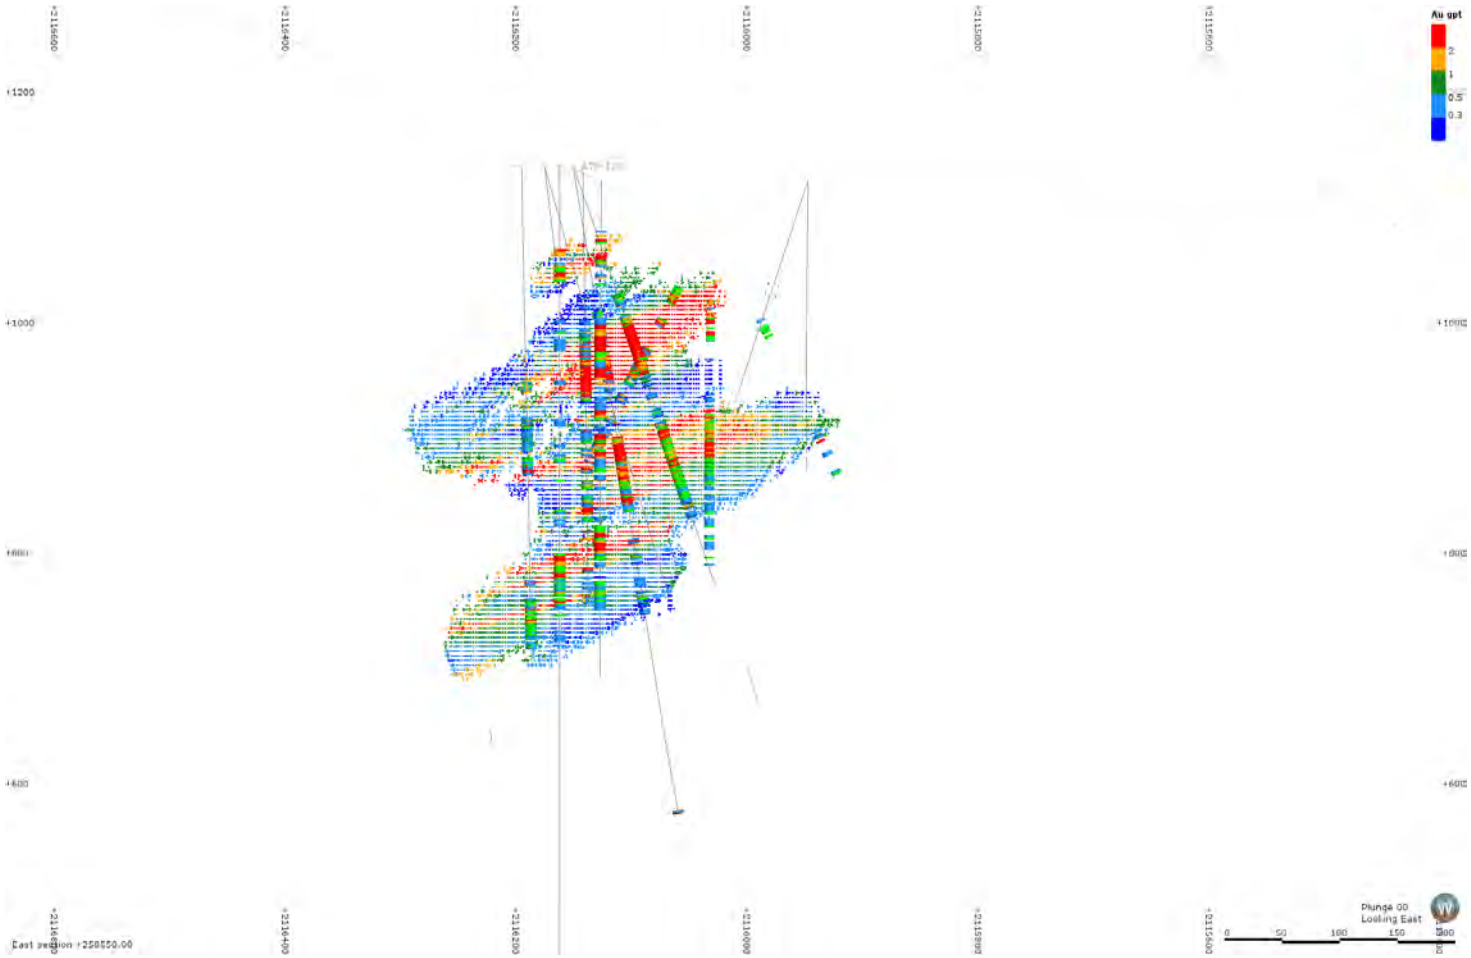


Sección 258,600 Este

GOLDQUEST
TSXV: GQC

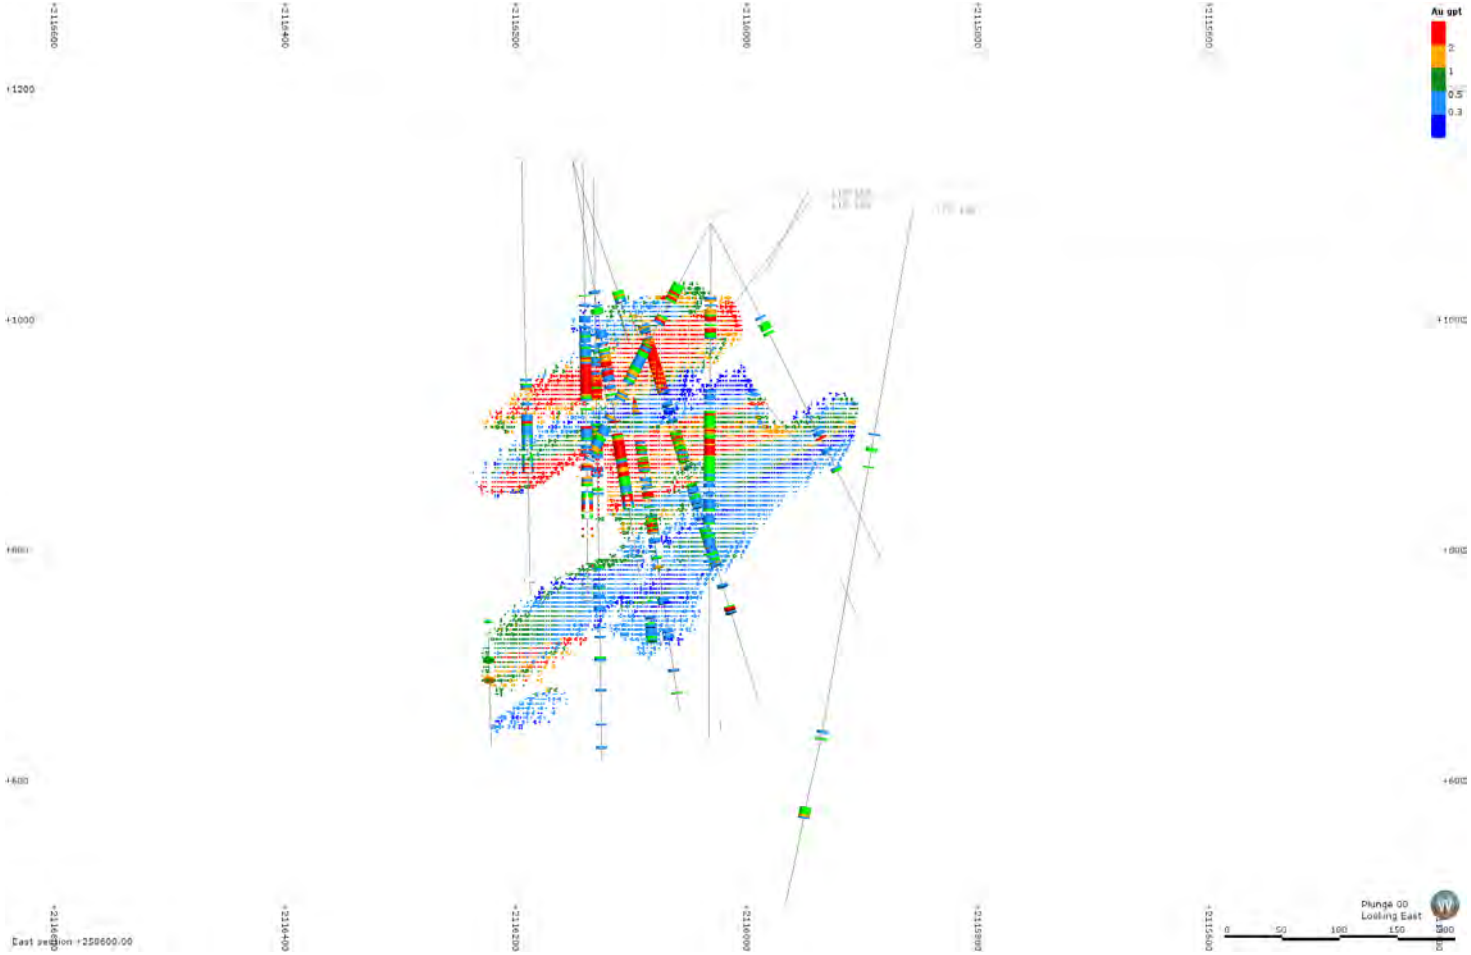


Sección 258,650 Este

GOLDQUEST
TSXV: GQC

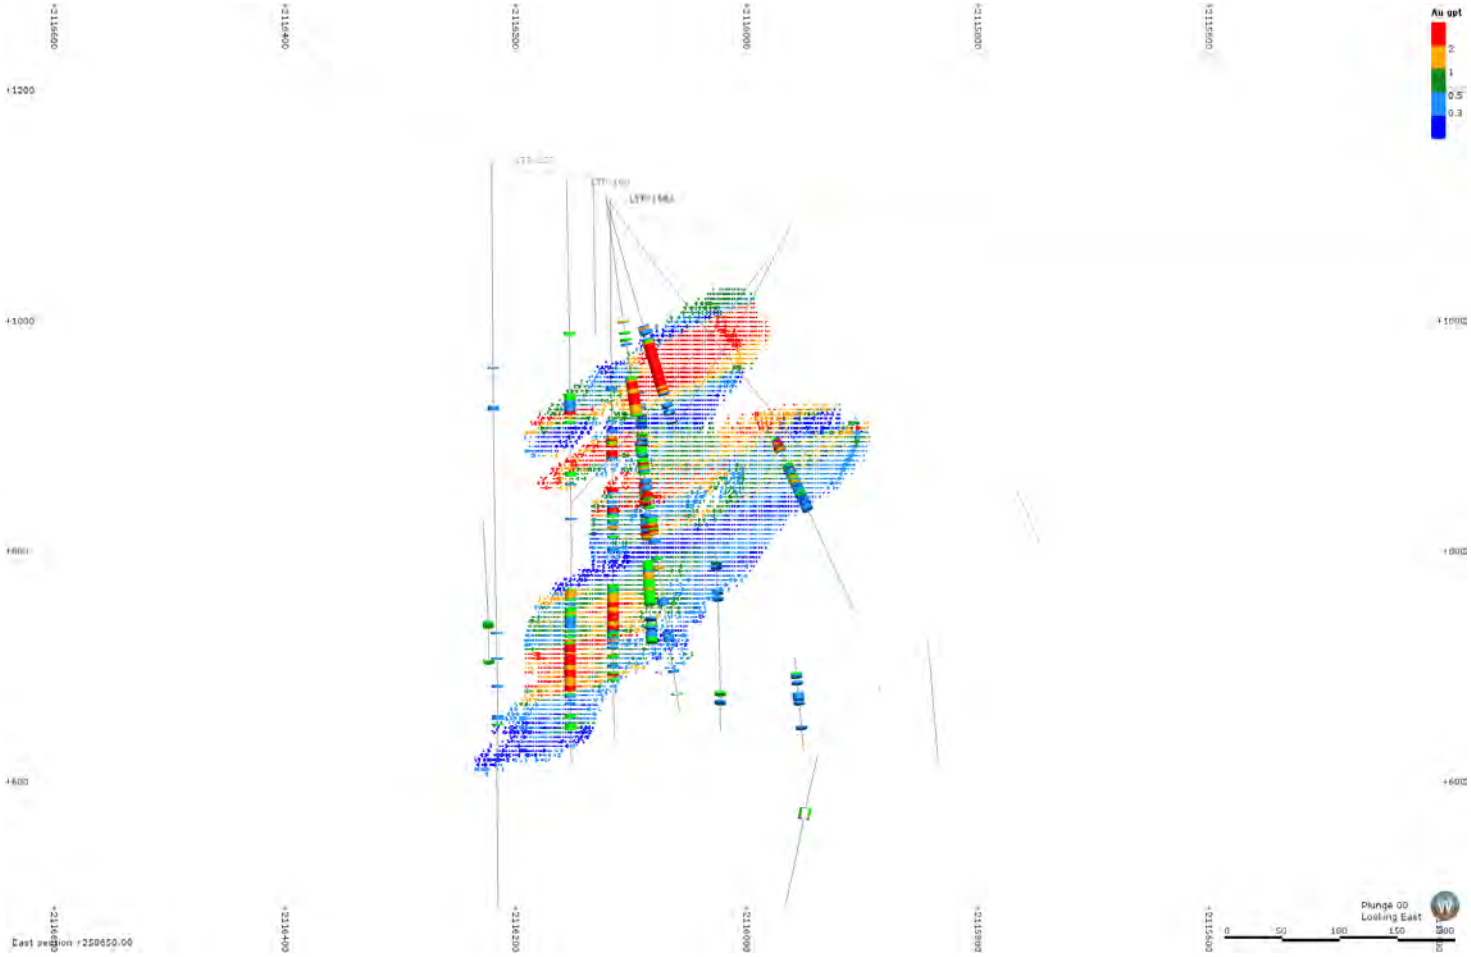


Sección 258,700 Este

GOLDQUEST
TSXV: GQC

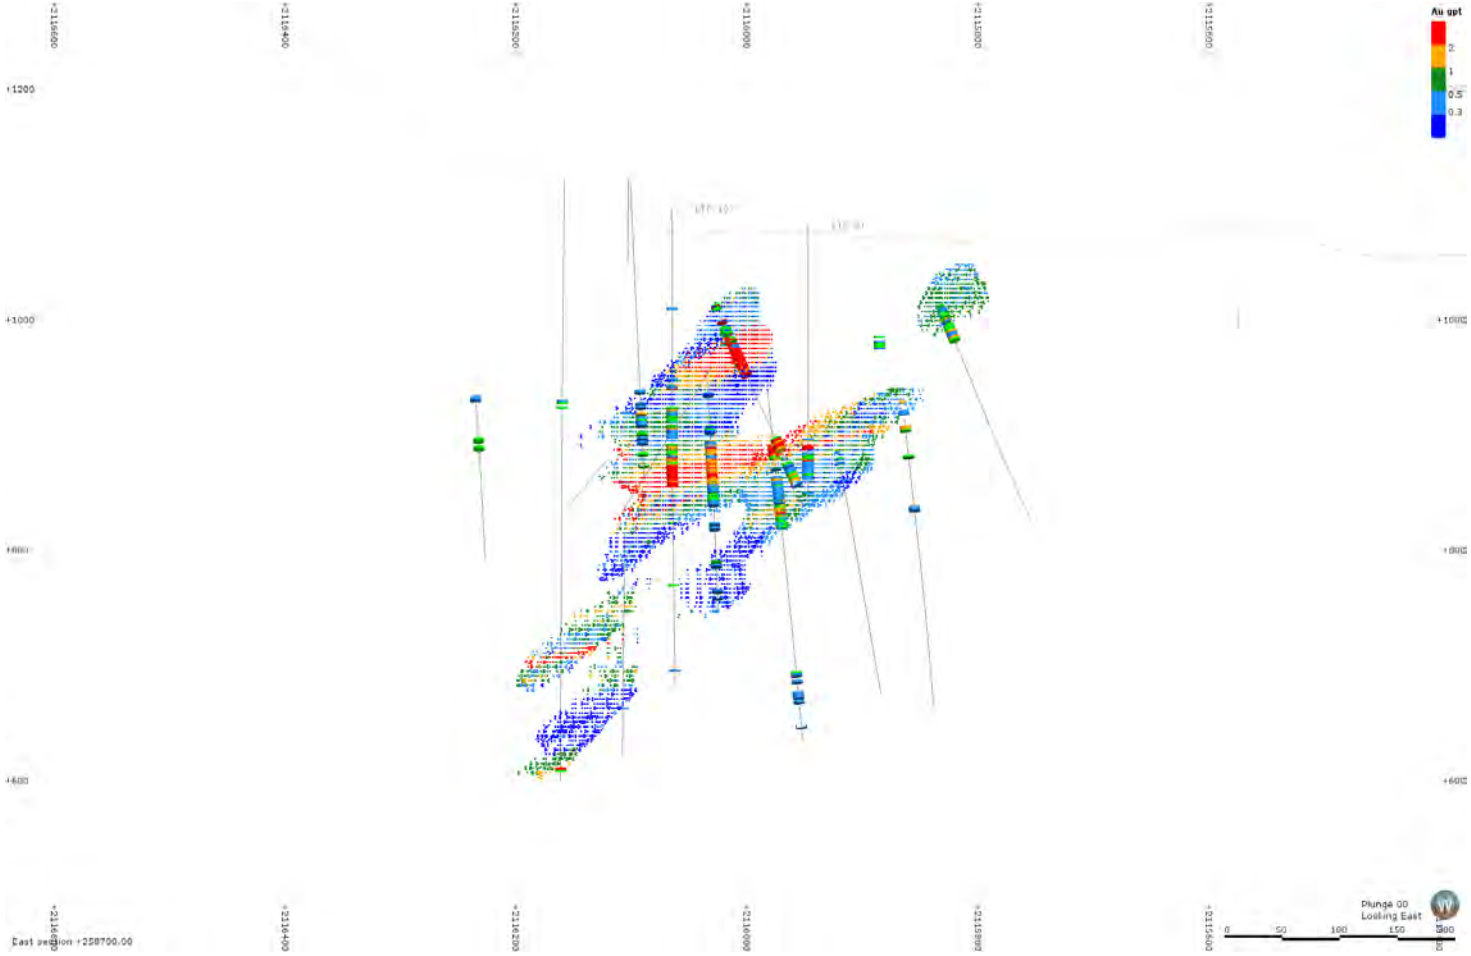


Sección 258,750 Este

GOLDQUEST
TSXV: GQC

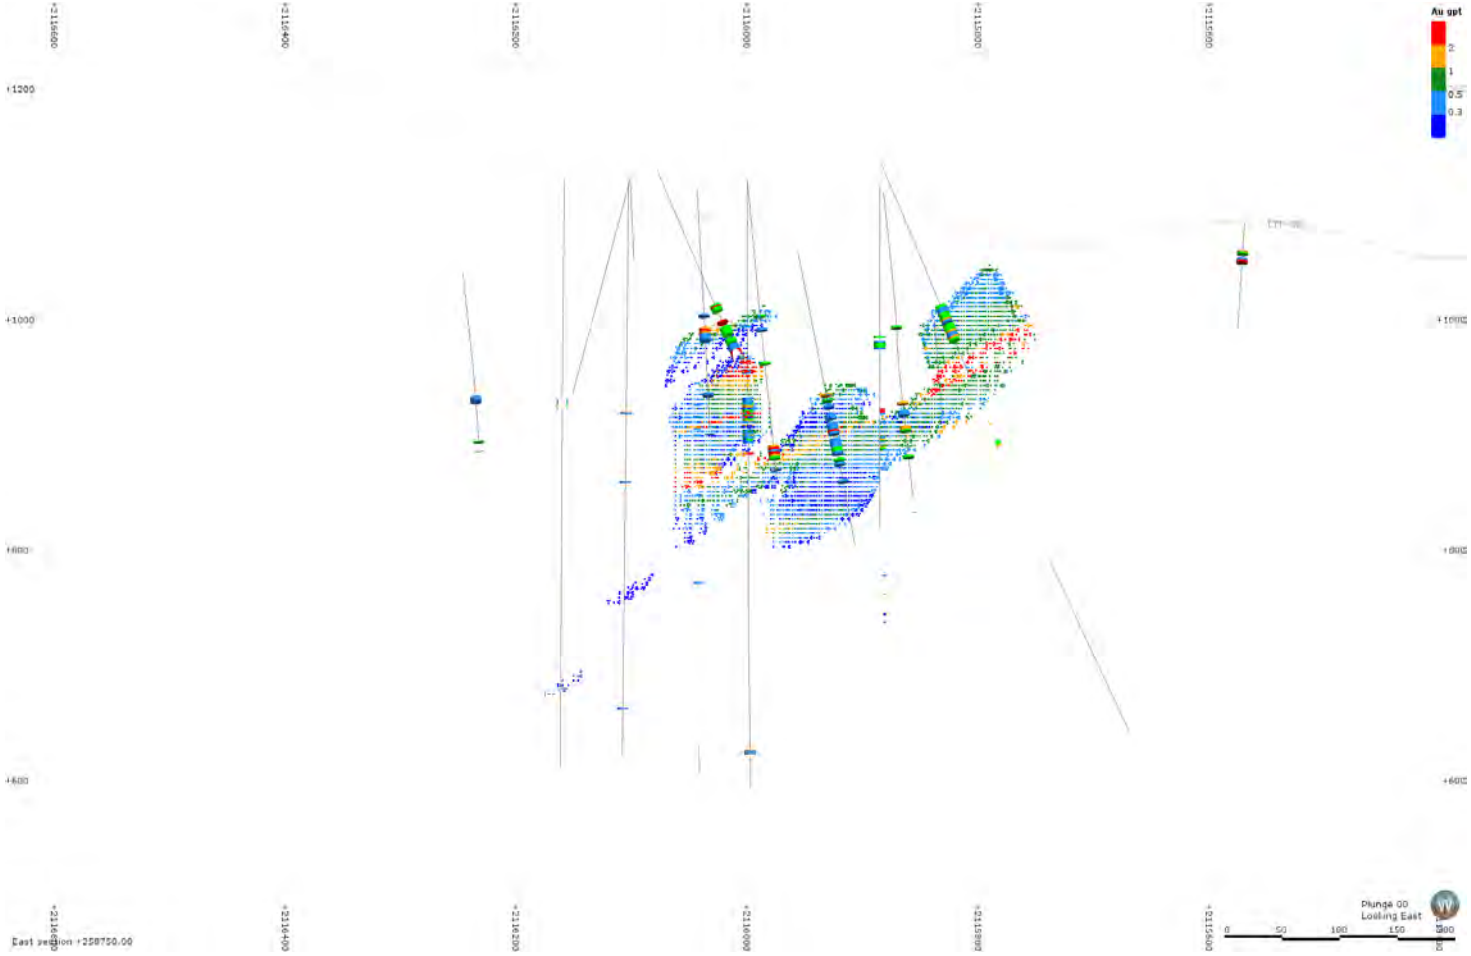


Sección 258,800 Este

GOLDQUEST
TSXV: GQC

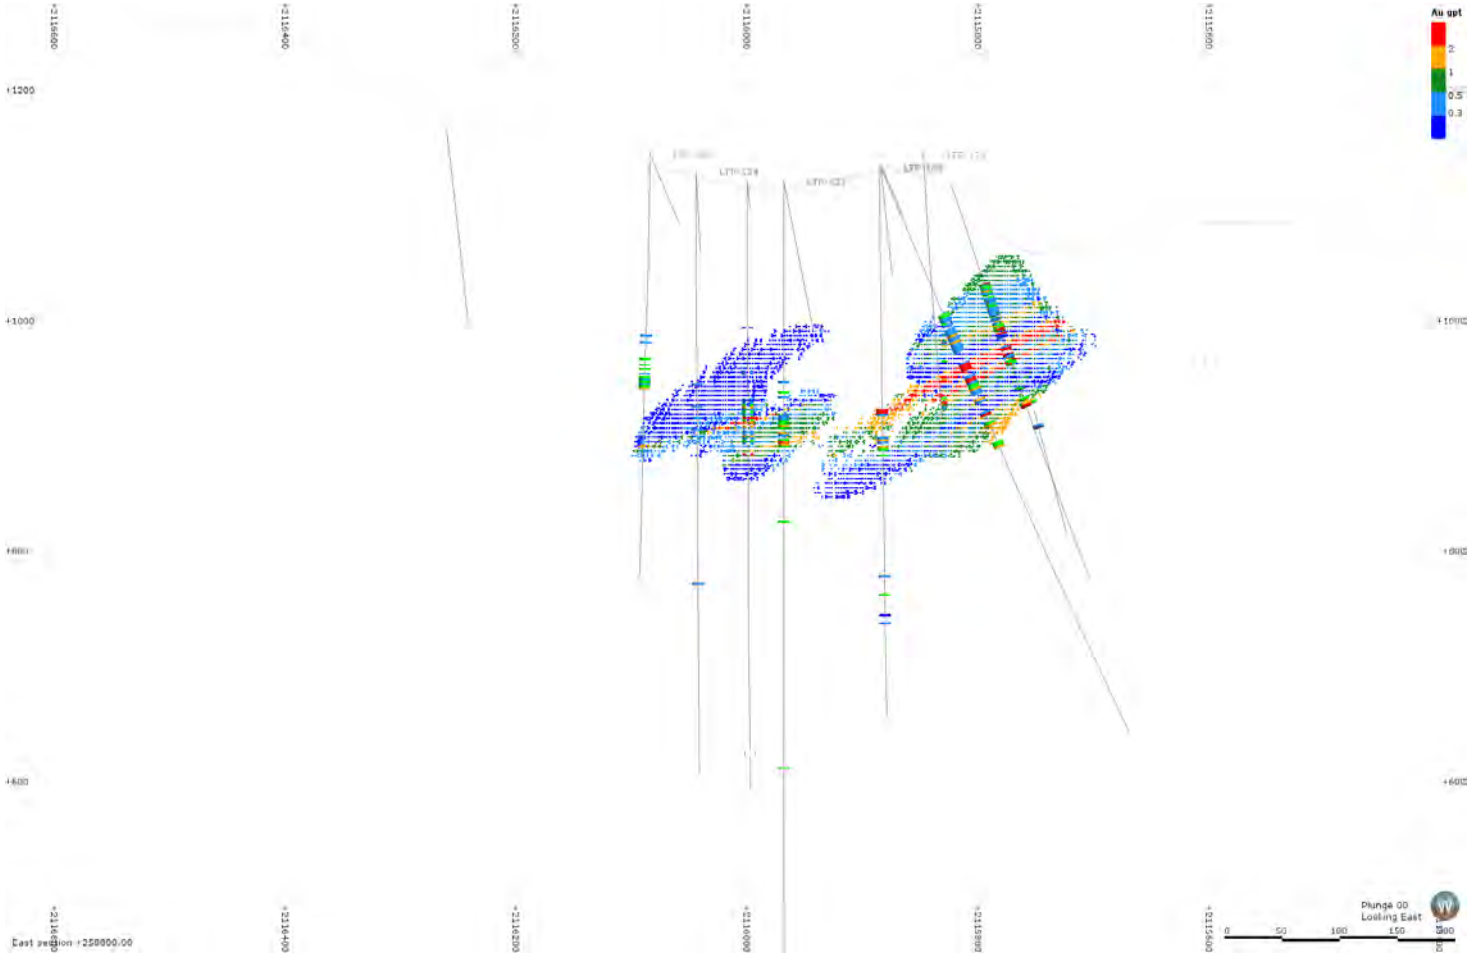

Apéndice C

Secciones Cruzadas del Yacimiento Mineral de Romero

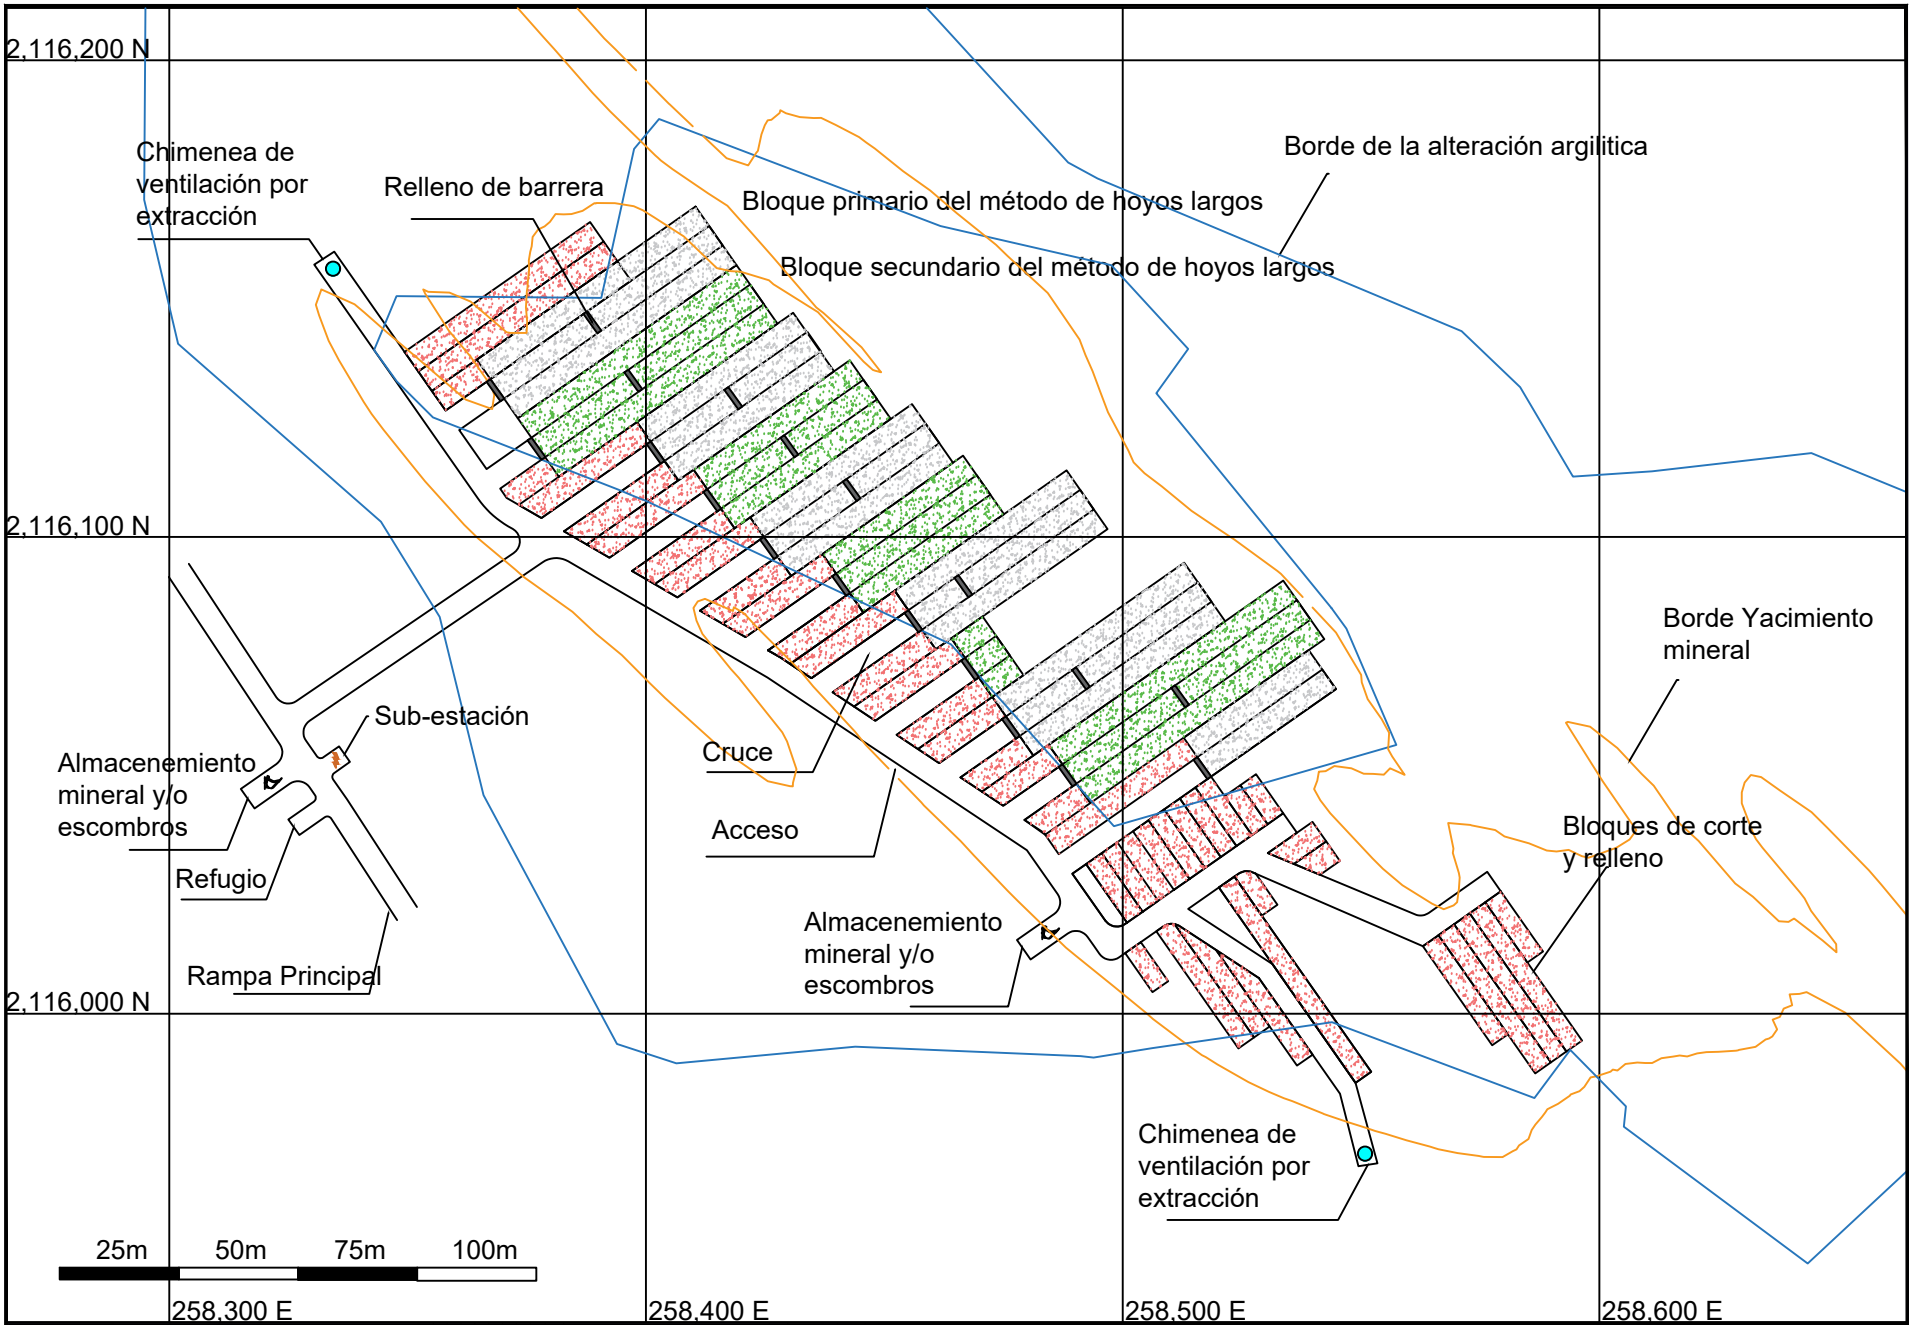

THIS DRAWING HAS NOT BEEN PUBLISHED BUT RATHER HAS BEEN PREPARED BY JDS FOR USE BY THE CLIENT NAMED IN THE TITLE BLOCK SOLELY IN RESPECT OF THE CONSTRUCTION, OPERATION AND MAINTENANCE OF THE FACILITY NAMED IN THE TITLE BLOCK AND SHALL NOT BE USED FOR ANY OTHER PURPOSE OR FURNISHED TO ANY OTHER PARTY WITHOUT THE EXPRESS CONSENT OF JDS

DWG. NO. | REFERENCE DRAWINGS

NO	DESCRIPTION	BY	DATE
	ISSUE		

NO	DESCRIPTION	BY	DATE
	REVISIONS		


DESIGN. BY MHM 2016.11.07
DRAWN BY: MHM 2016.11.07
CHECK. BY MEM

JDS ENERGY AND MINING INC.

NOTES:

Plan Minero Romero 980

FILENAME	PROJECT NUMBER	DRAWING NUMBER	REV.
	GQMROM06E	GQMRLP980	

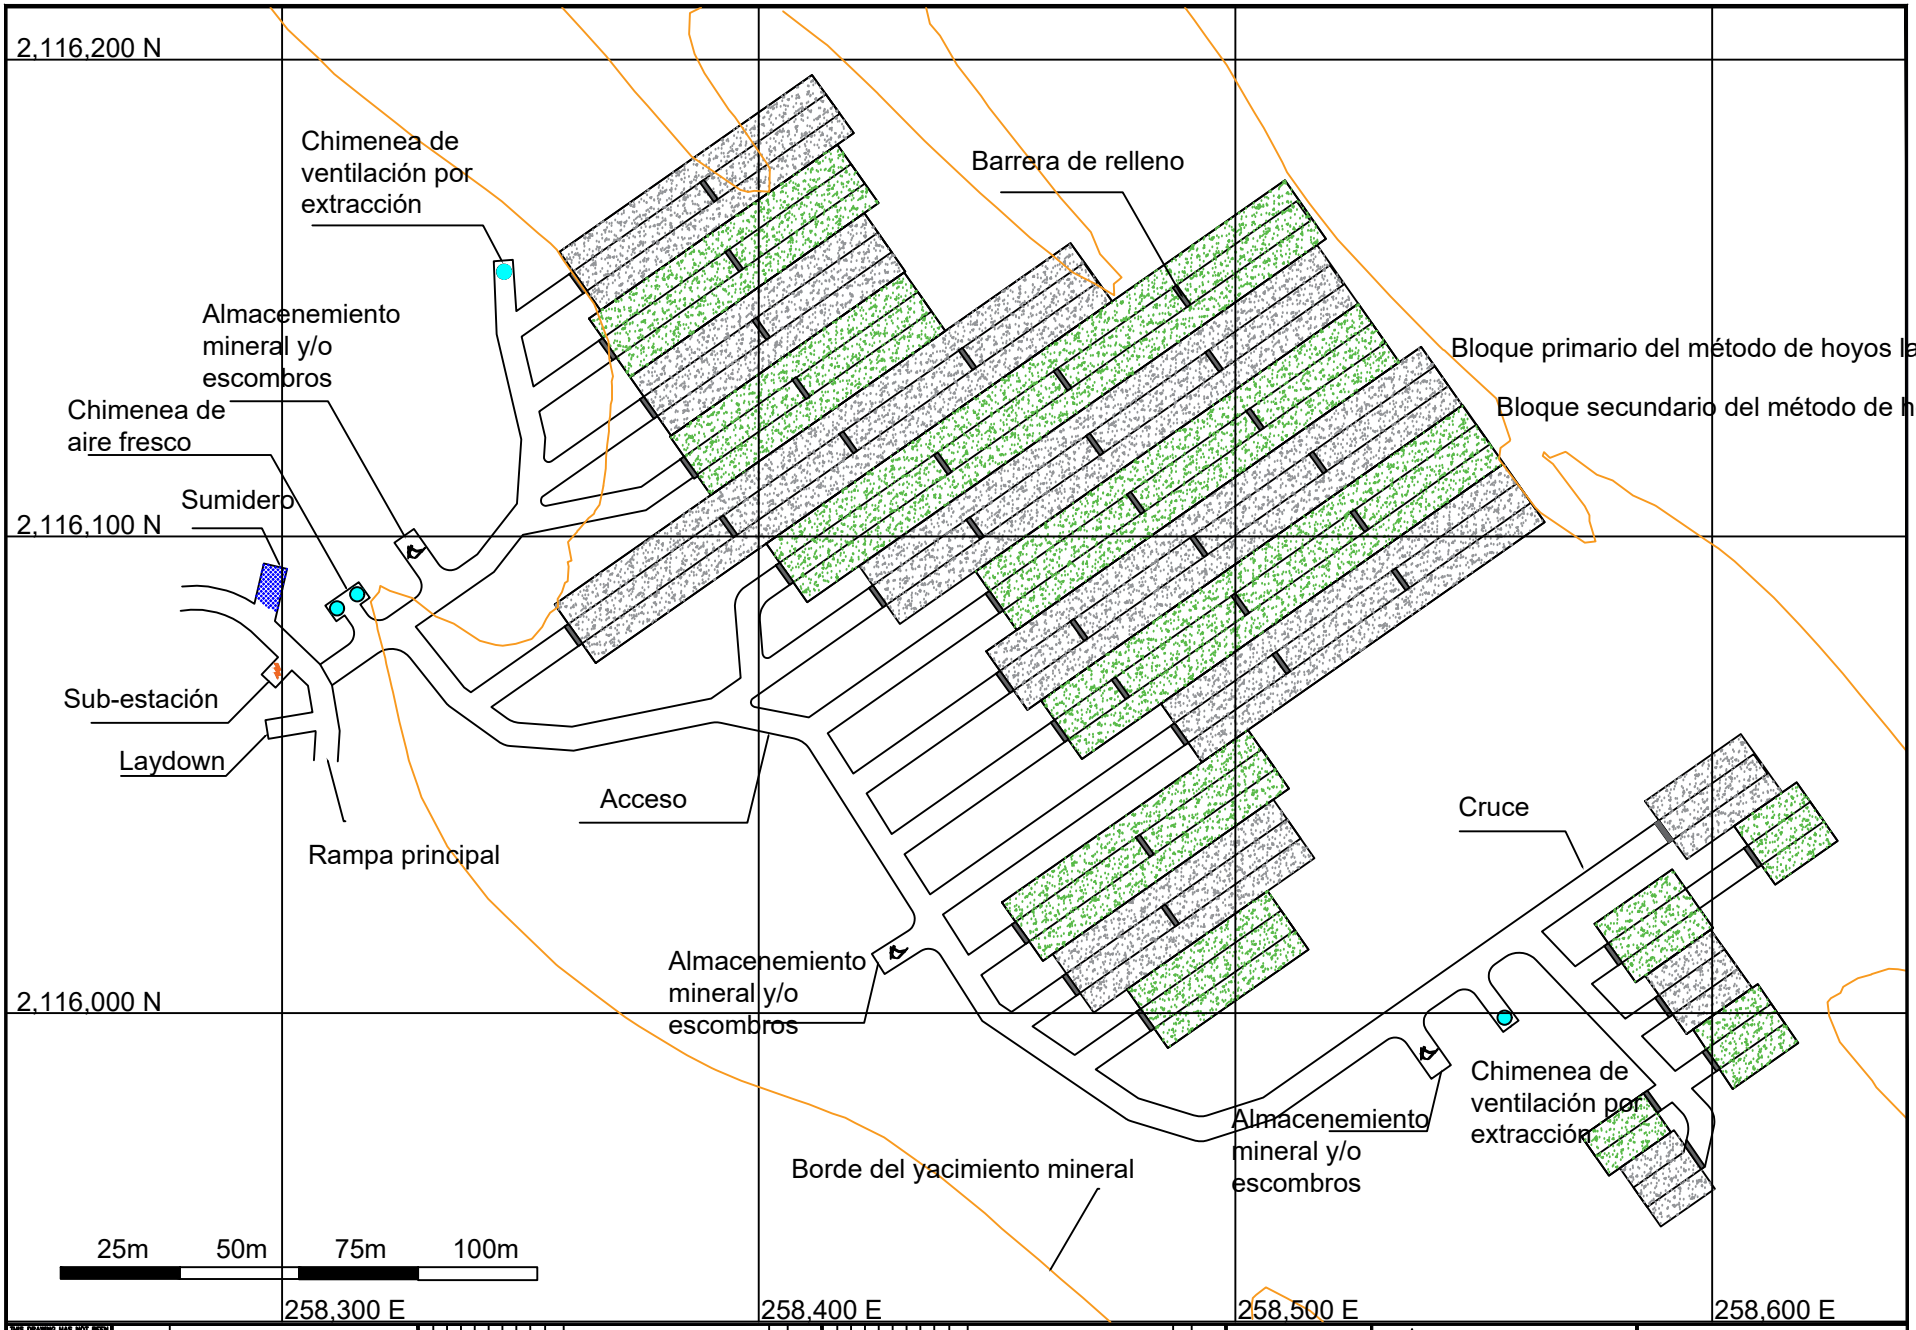

THIS DRAWING HAS NOT BEEN PUBLISHED BUT RATHER HAS BEEN PREPARED BY JDS FOR USE BY THE CLIENT NAMED IN THE TITLE BLOCK SOLELY IN RESPECT OF THE CONSTRUCTION, OPERATION AND MAINTENANCE OF THE FACILITY NAMED IN THE TITLE BLOCK AND SHALL NOT BE USED FOR ANY OTHER PURPOSE OR FURNISHED TO ANY OTHER PARTY WITHOUT THE EXPRESS CONSENT OF JDS

DWG. NO. | REFERENCE DRAWINGS

NO	DESCRIPTION	BY	DATE
	ISSUE		

NO	DESCRIPTION	BY	DATE
	REVISIONS		


DESIGN. BY MHM 2016.11.07
DRAWN BY: MHM 2016.11.07
CHECK. BY MEM

JDS ENERGY AND MINING INC.

NOTES:

Plan Minero 880m

FILENAME	PROJECT NUMBER	DRAWING NUMBER	REV.
	GQMROM06E	GQMRLP980	

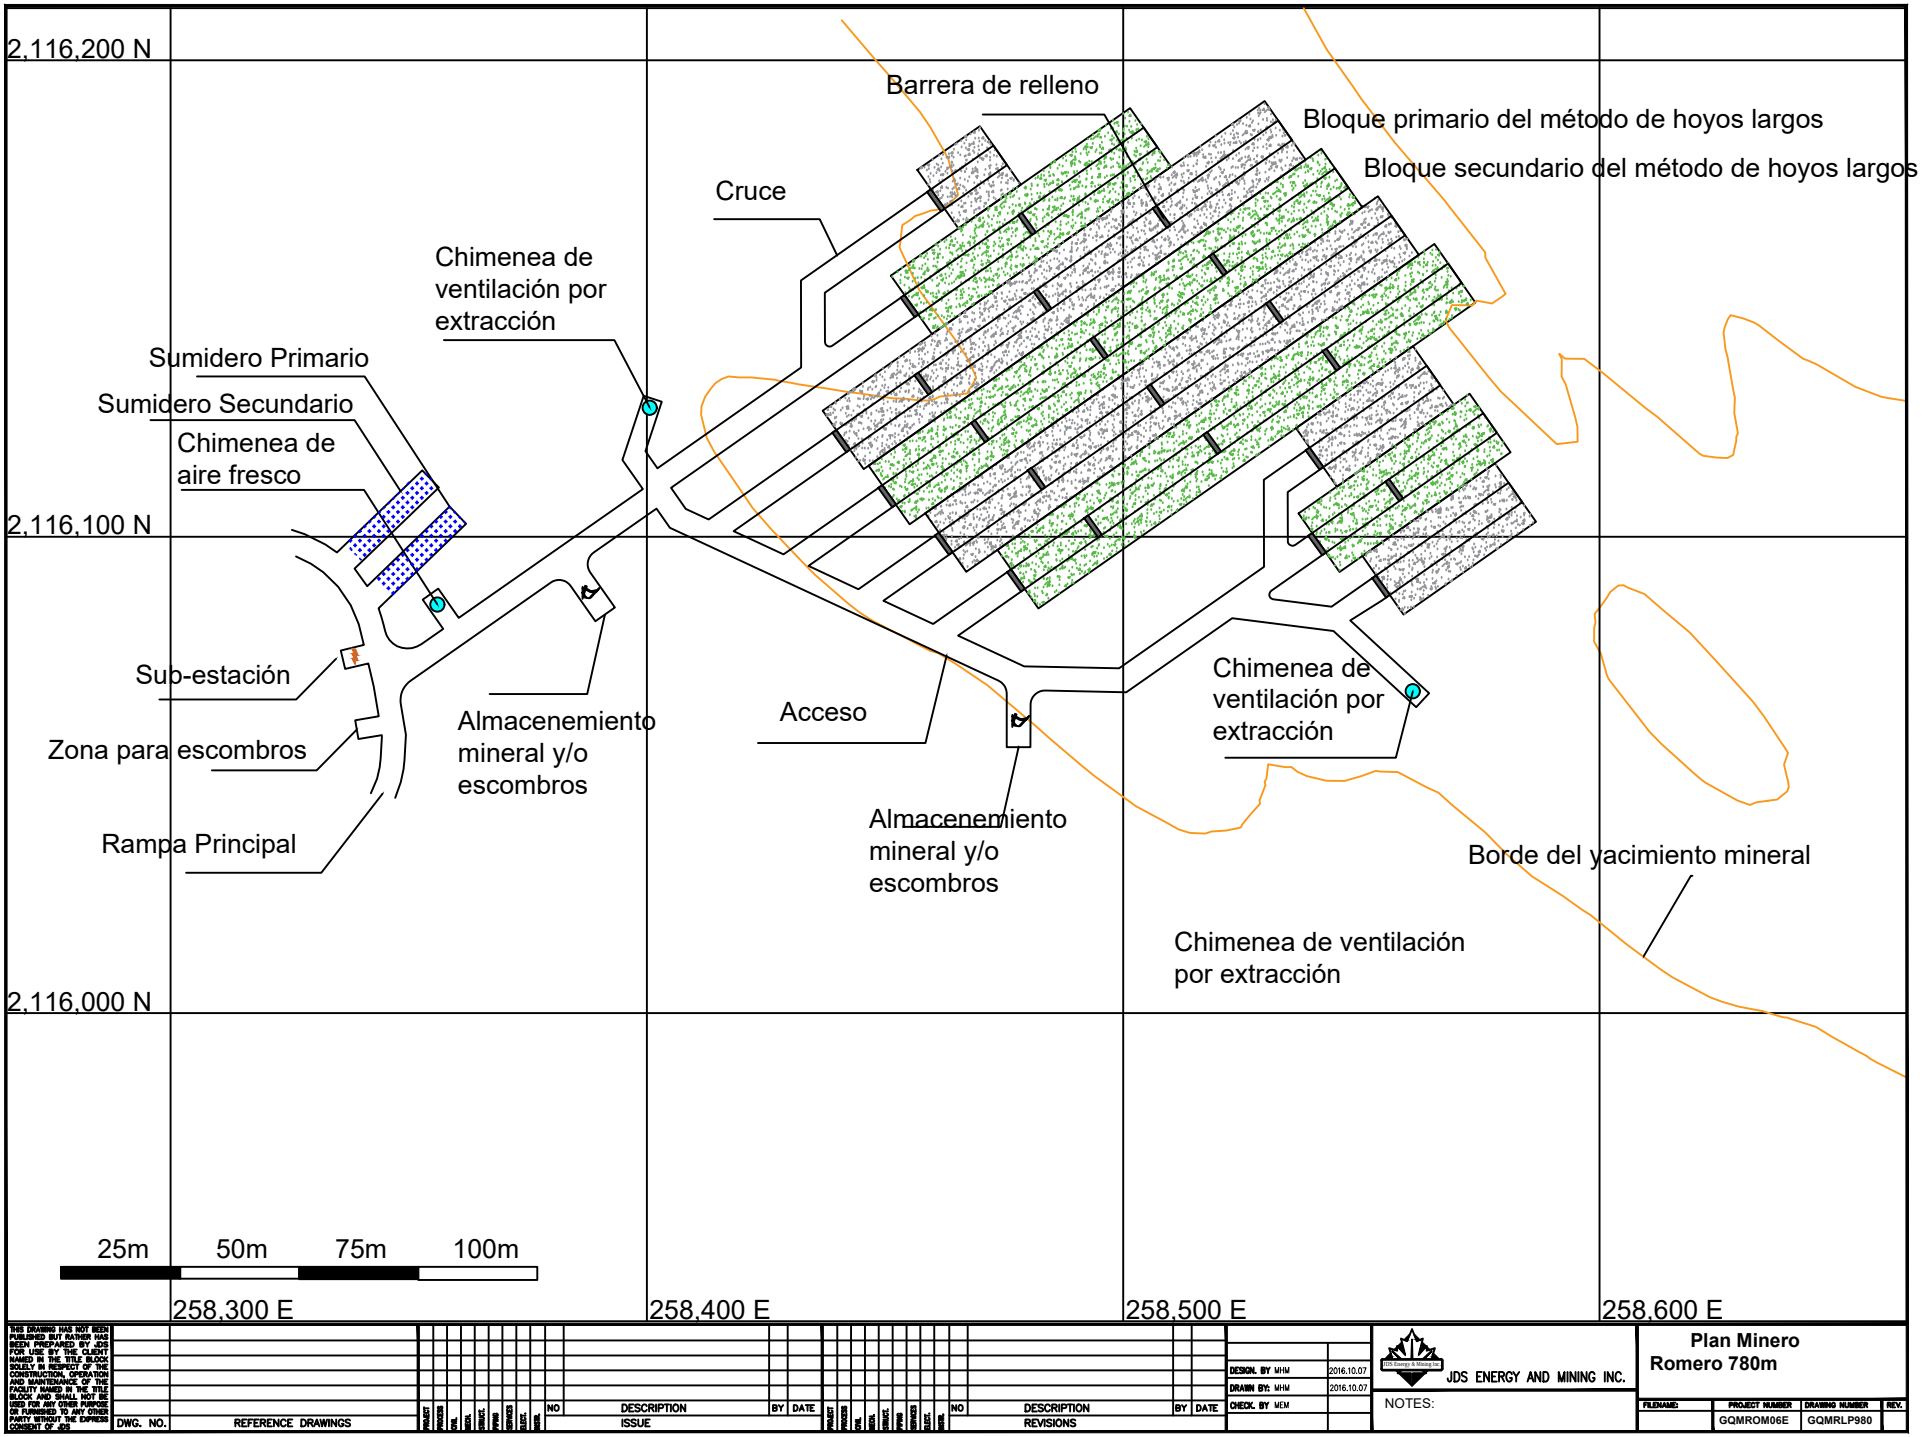

THIS DRAWING HAS NOT BEEN PUBLISHED BUT RATHER HAS BEEN PREPARED BY JDS FOR USE BY THE CLIENT NAMED IN THE TITLE BLOCK SOLELY IN RESPECT OF THE CONSTRUCTION, OPERATION AND MAINTENANCE OF THE FACILITY NAMED IN THE TITLE BLOCK AND SHALL NOT BE USED FOR ANY OTHER PURPOSE OR FURNISHED TO ANY OTHER PARTY WITHOUT THE EXPRESS CONSENT OF JDS

DWG. NO. | REFERENCE DRAWINGS

NO	DESCRIPTION	BY	DATE
	ISSUE		

NO	DESCRIPTION	BY	DATE
	REVISIONS		


DESIGN. BY MHM	2016.10.07
DRAWN BY: MHM	2016.10.07
CHECK. BY MEM	

JDS ENERGY AND MINING INC.

NOTES:

Plan Minero Romero 780m

FILENAME	PROJECT NUMBER	DRAWING NUMBER	REV.
	GQMROM06E	GQMRLP980	

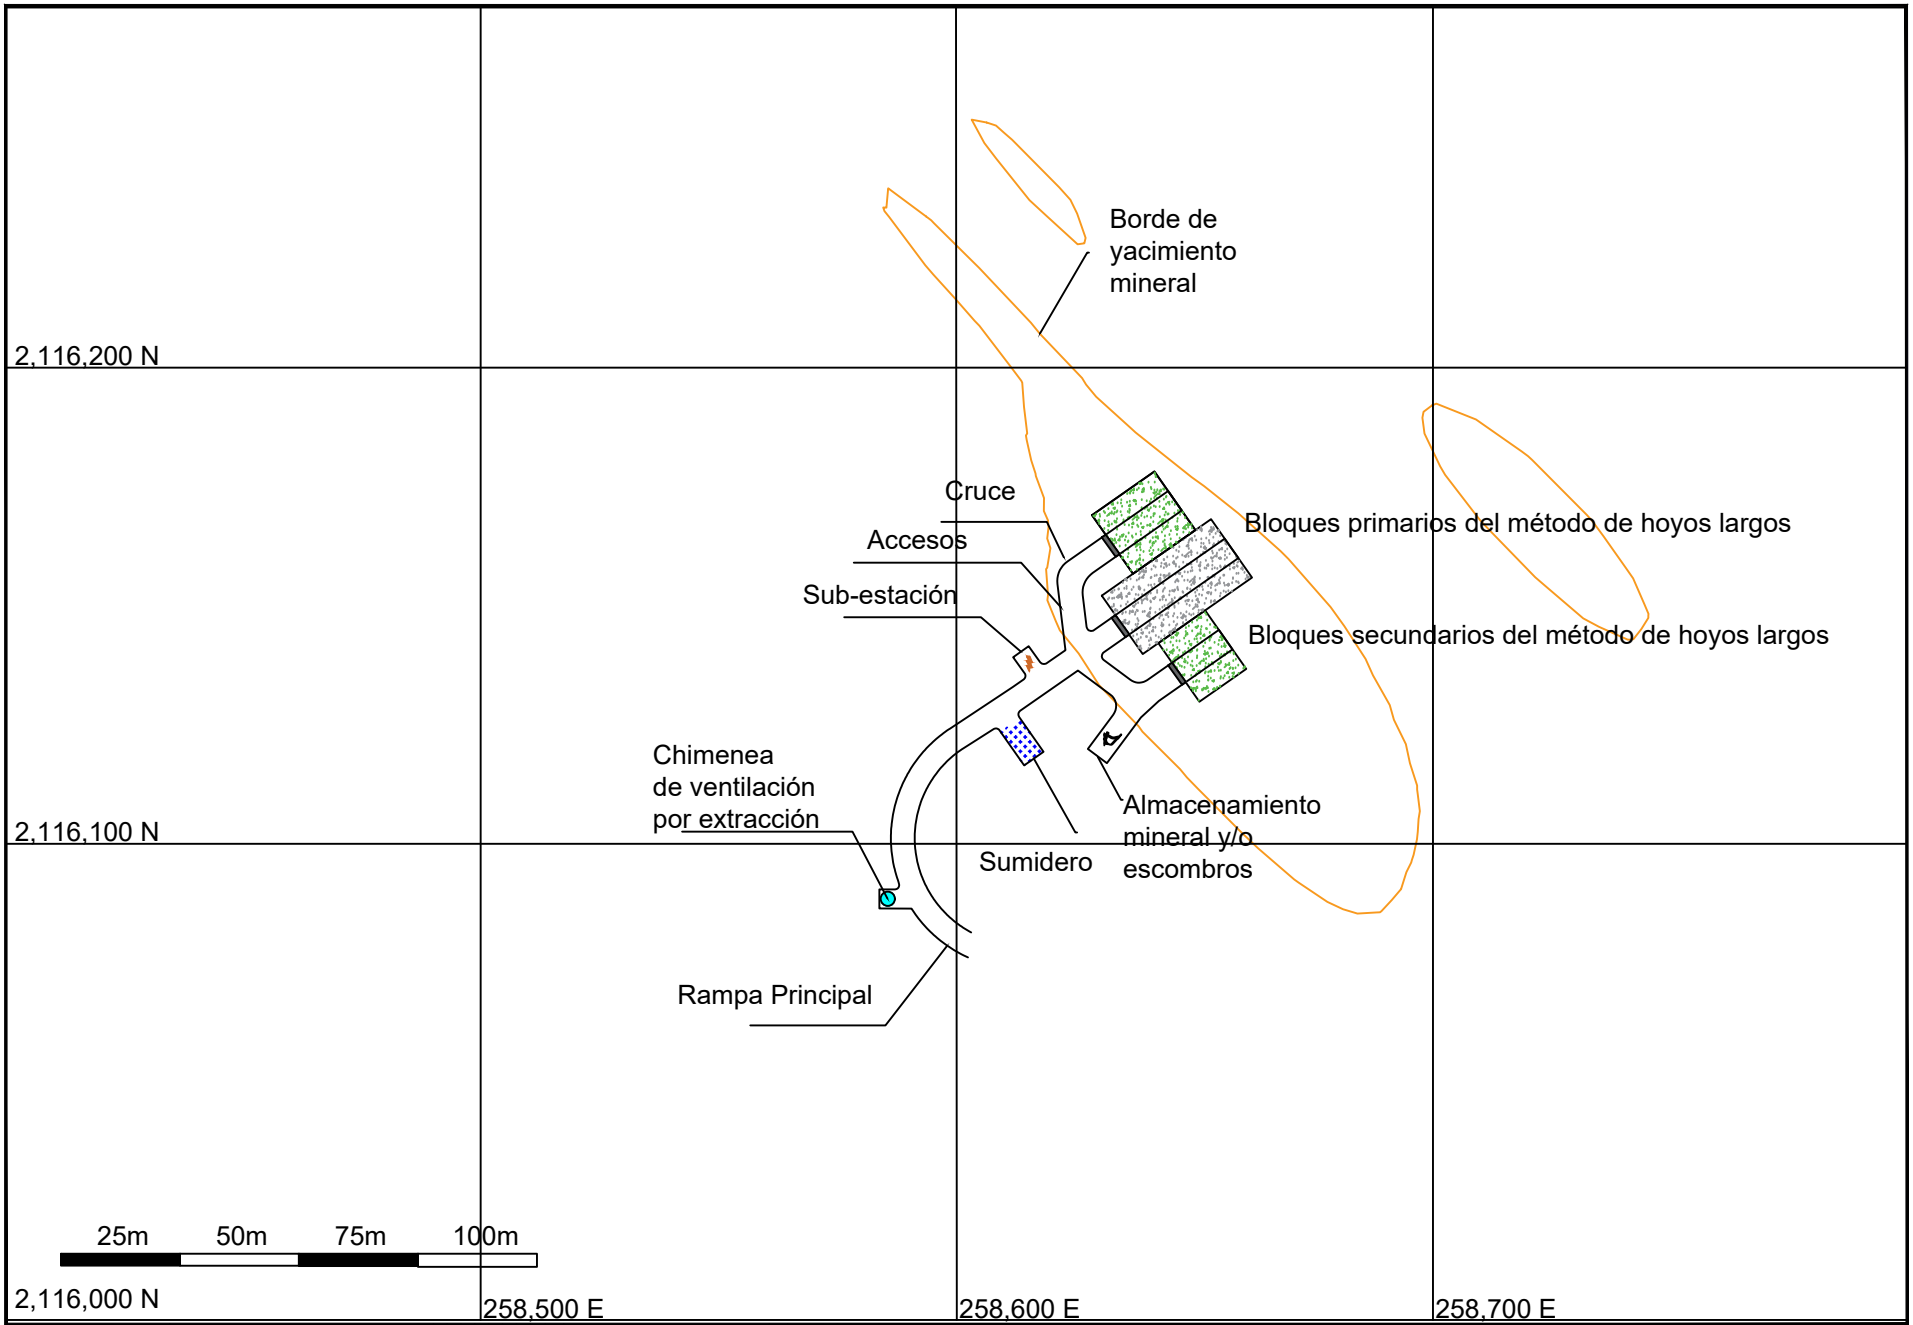

THIS DRAWING HAS NOT BEEN PUBLISHED BUT RATHER HAS BEEN PREPARED BY JDS FOR USE BY THE CLIENT NAMED IN THE TITLE BLOCK SOLELY IN RESPECT OF THE CONSTRUCTION, OPERATION AND MAINTENANCE OF THE FACILITY NAMED IN THE TITLE BLOCK AND SHALL NOT BE USED FOR ANY OTHER PURPOSE OR FURNISHED TO ANY OTHER PARTY WITHOUT THE EXPRESS CONSENT OF JDS

DWG. NO. | REFERENCE DRAWINGS

NO	DESCRIPTION	BY	DATE
	ISSUE		

NO	DESCRIPTION	BY	DATE
	REVISIONS		


DESIGN. BY MHM 2016.11.07
DRAWN BY: MHM 2016.11.07
CHECK. BY MEM

JDS ENERGY AND MINING INC.


NOTES:

Proyecto Romero
Plan Minero 680

FILENAME	PROJECT NUMBER	DRAWING NUMBER	REV.
	GQMROM06E	GQMRLP980	

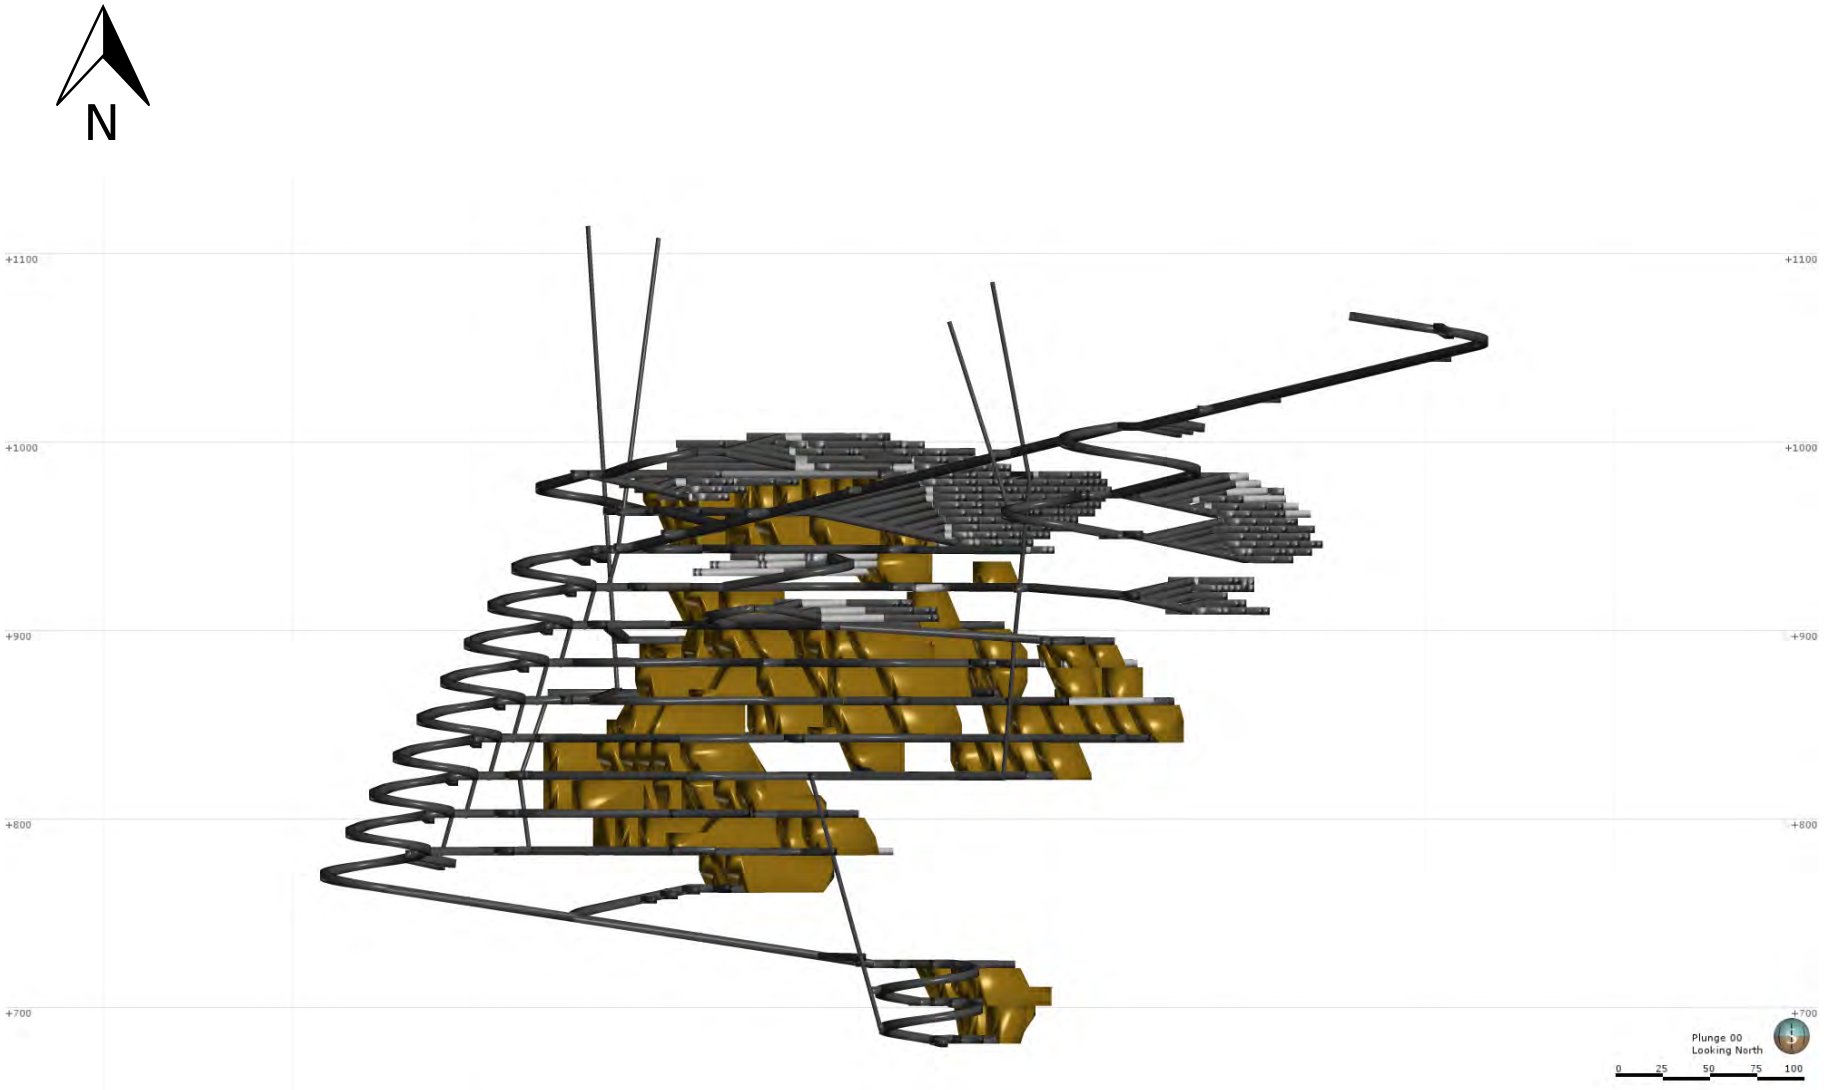


Romero Secciones Longitudinales

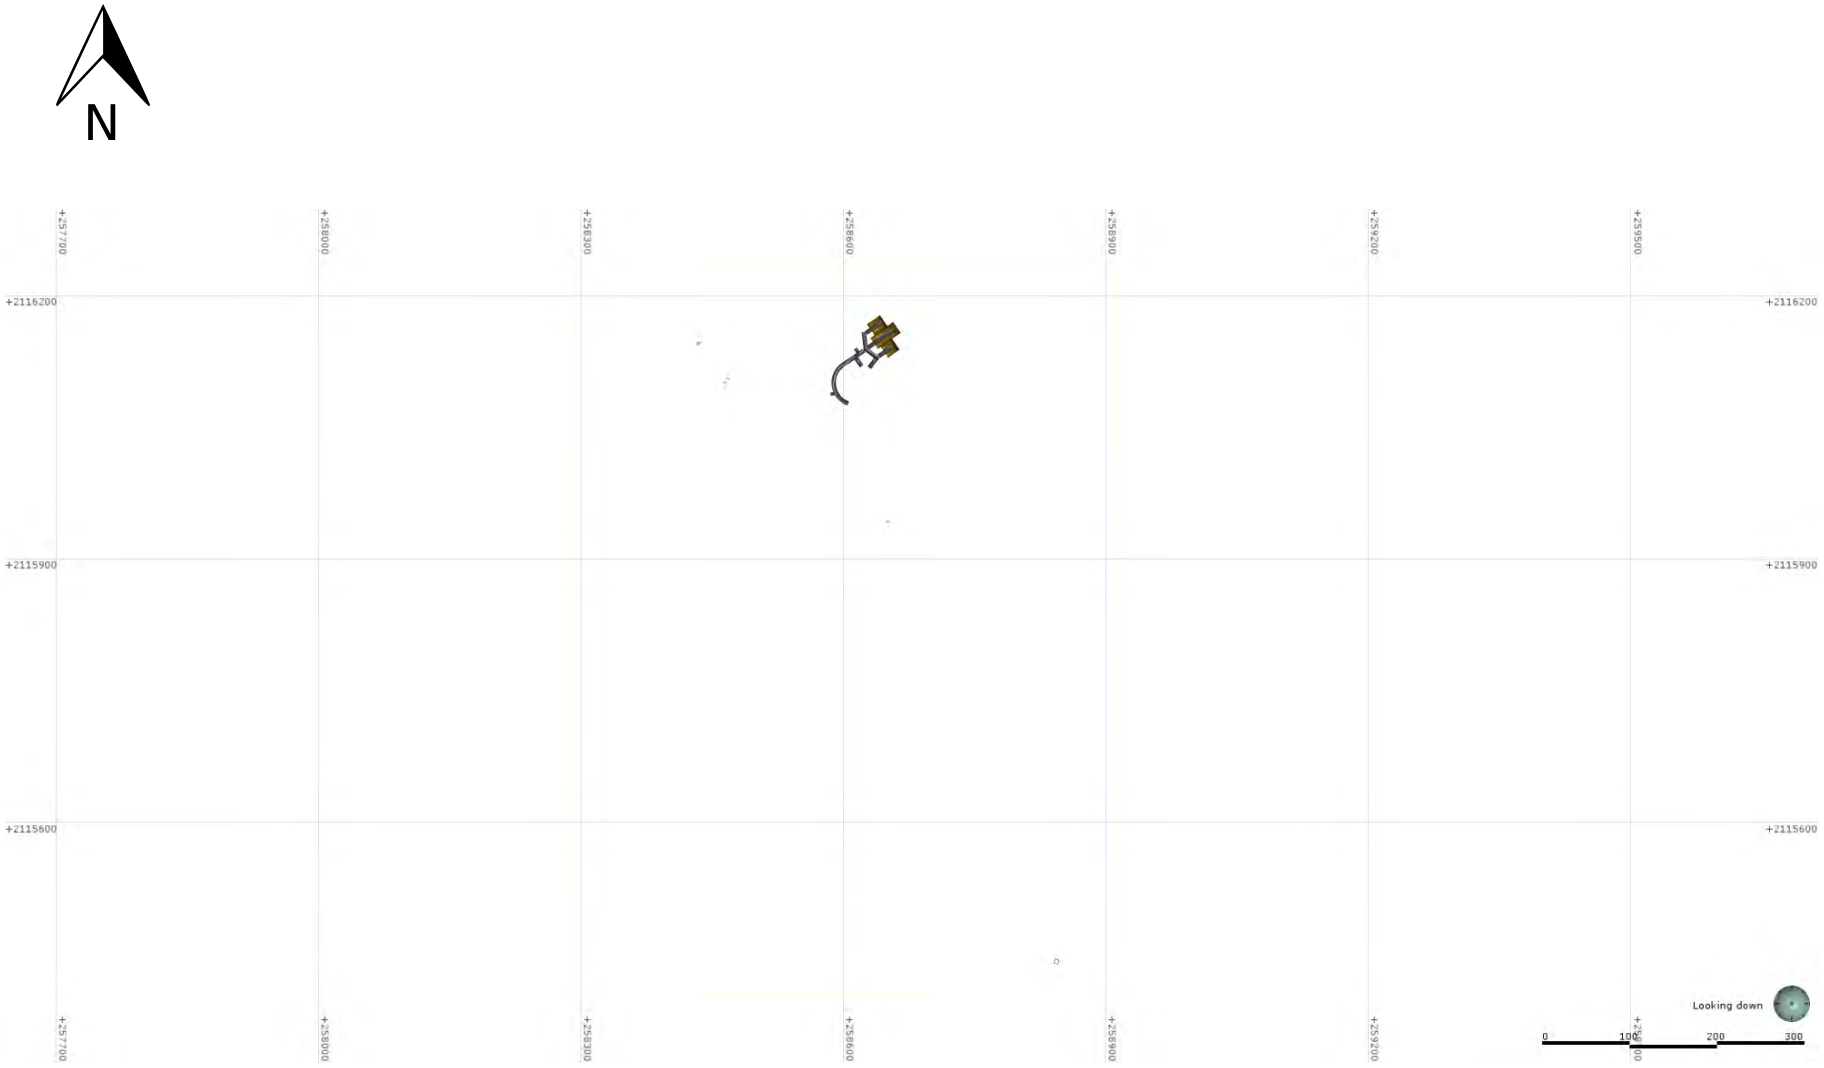

Vista en Planta del 680 m.s.n.m.

GOLDQUEST
TSXV: GQC


Minero Romero

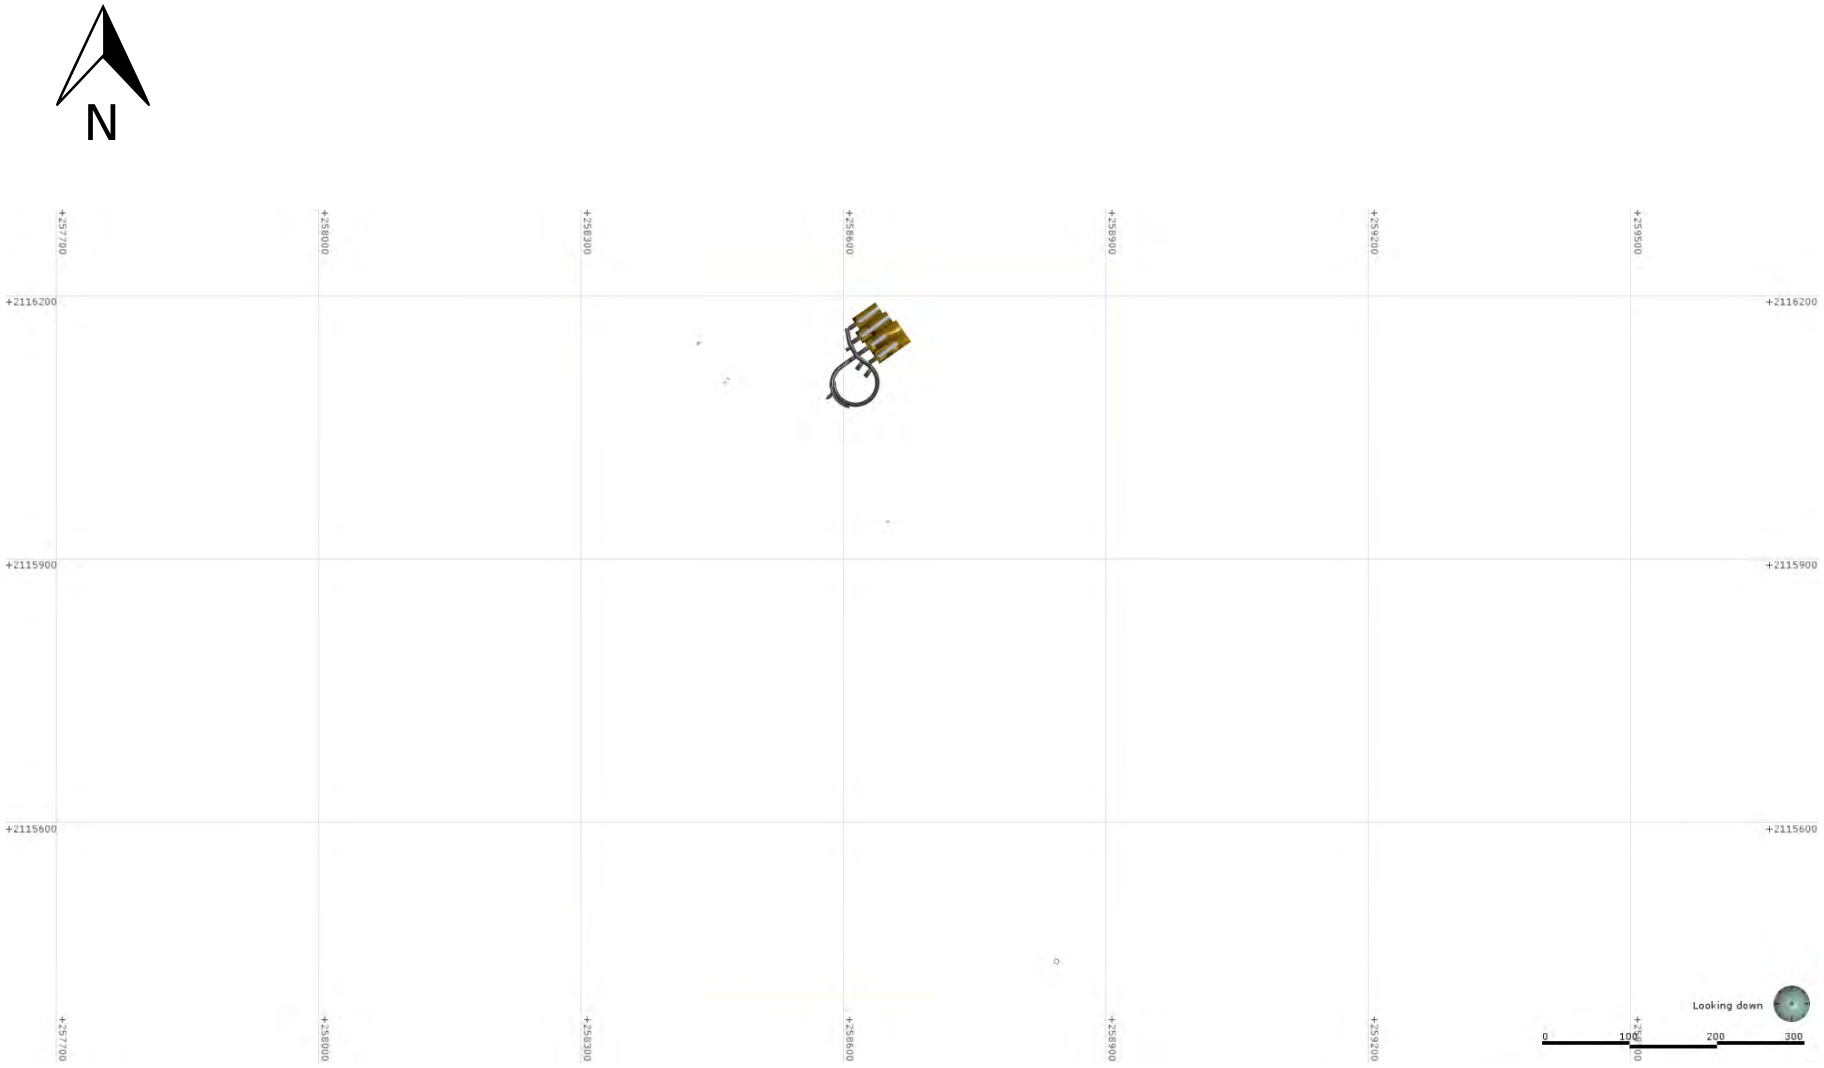

Vista en Planta del 700 m.s.n.m.

GOLDQUEST
TSXV: GQC


Minero Romero

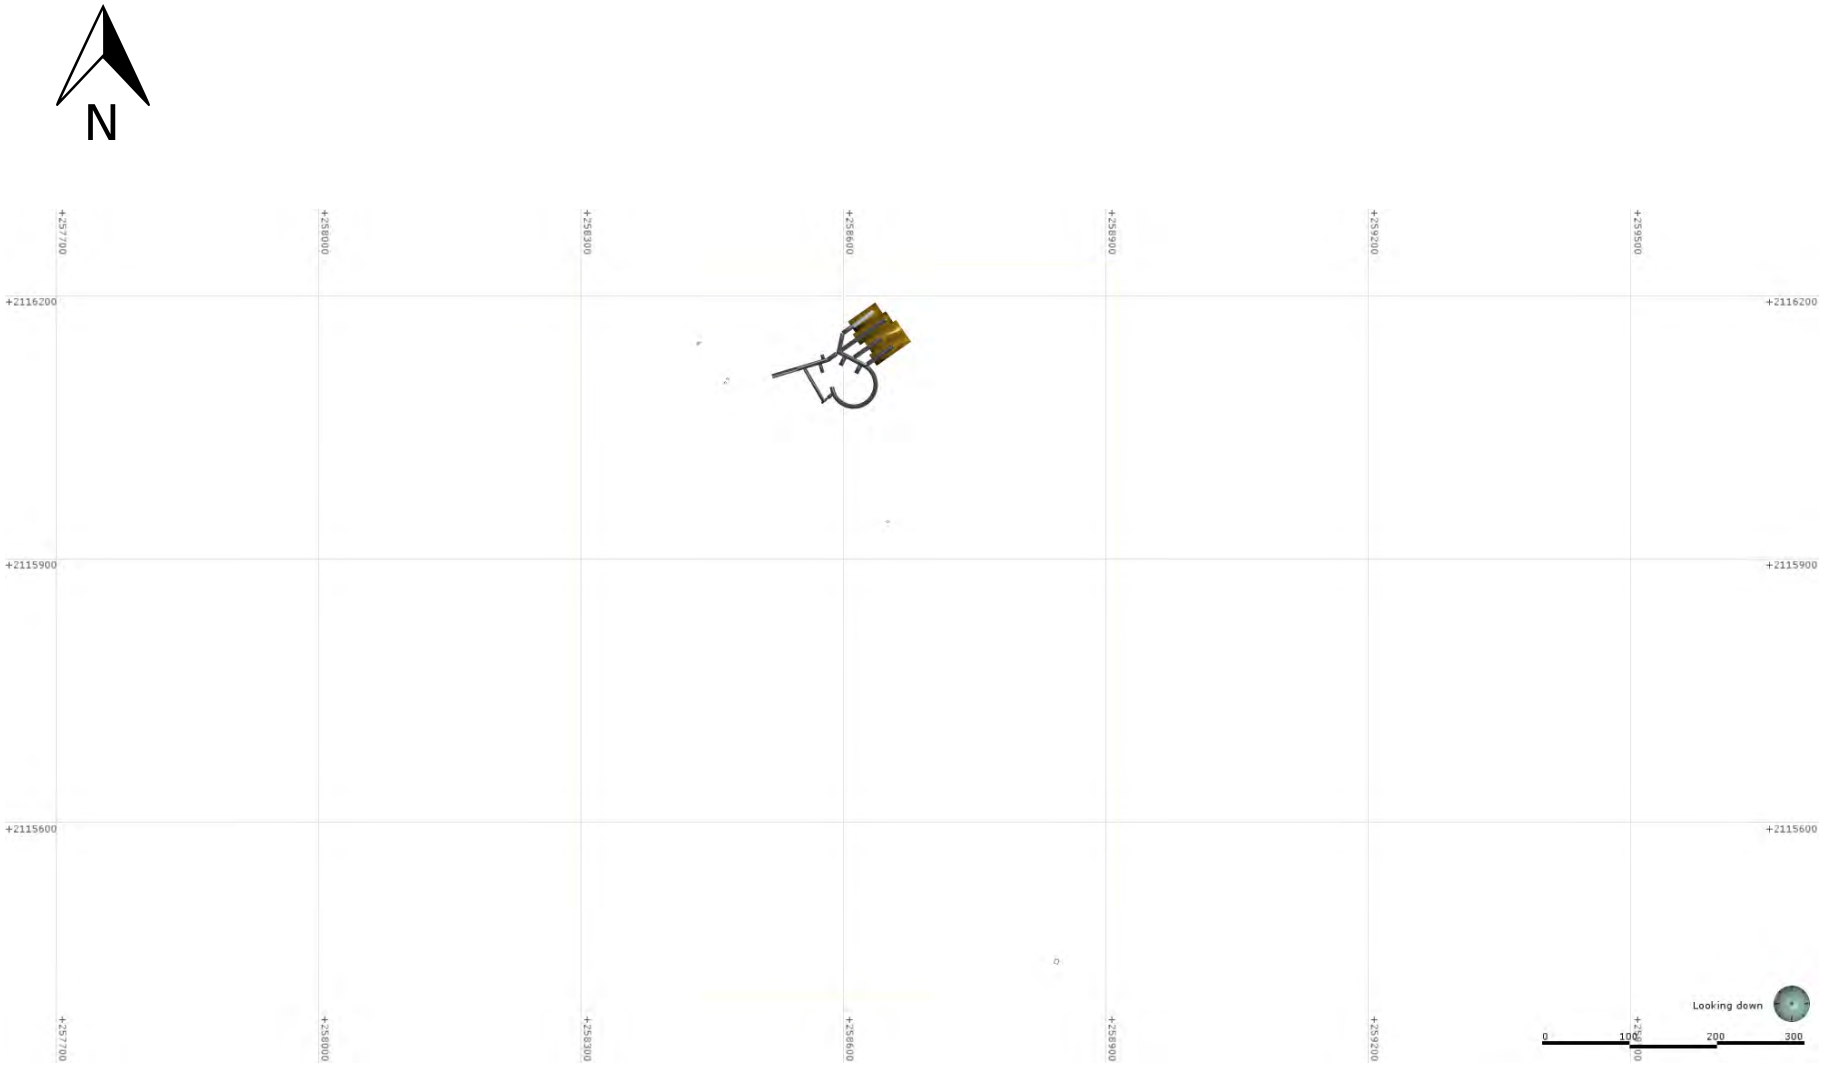

Vista en Planta del 720 m.s.n.m.

GOLDQUEST
TSXV: GQC


Minero Romero

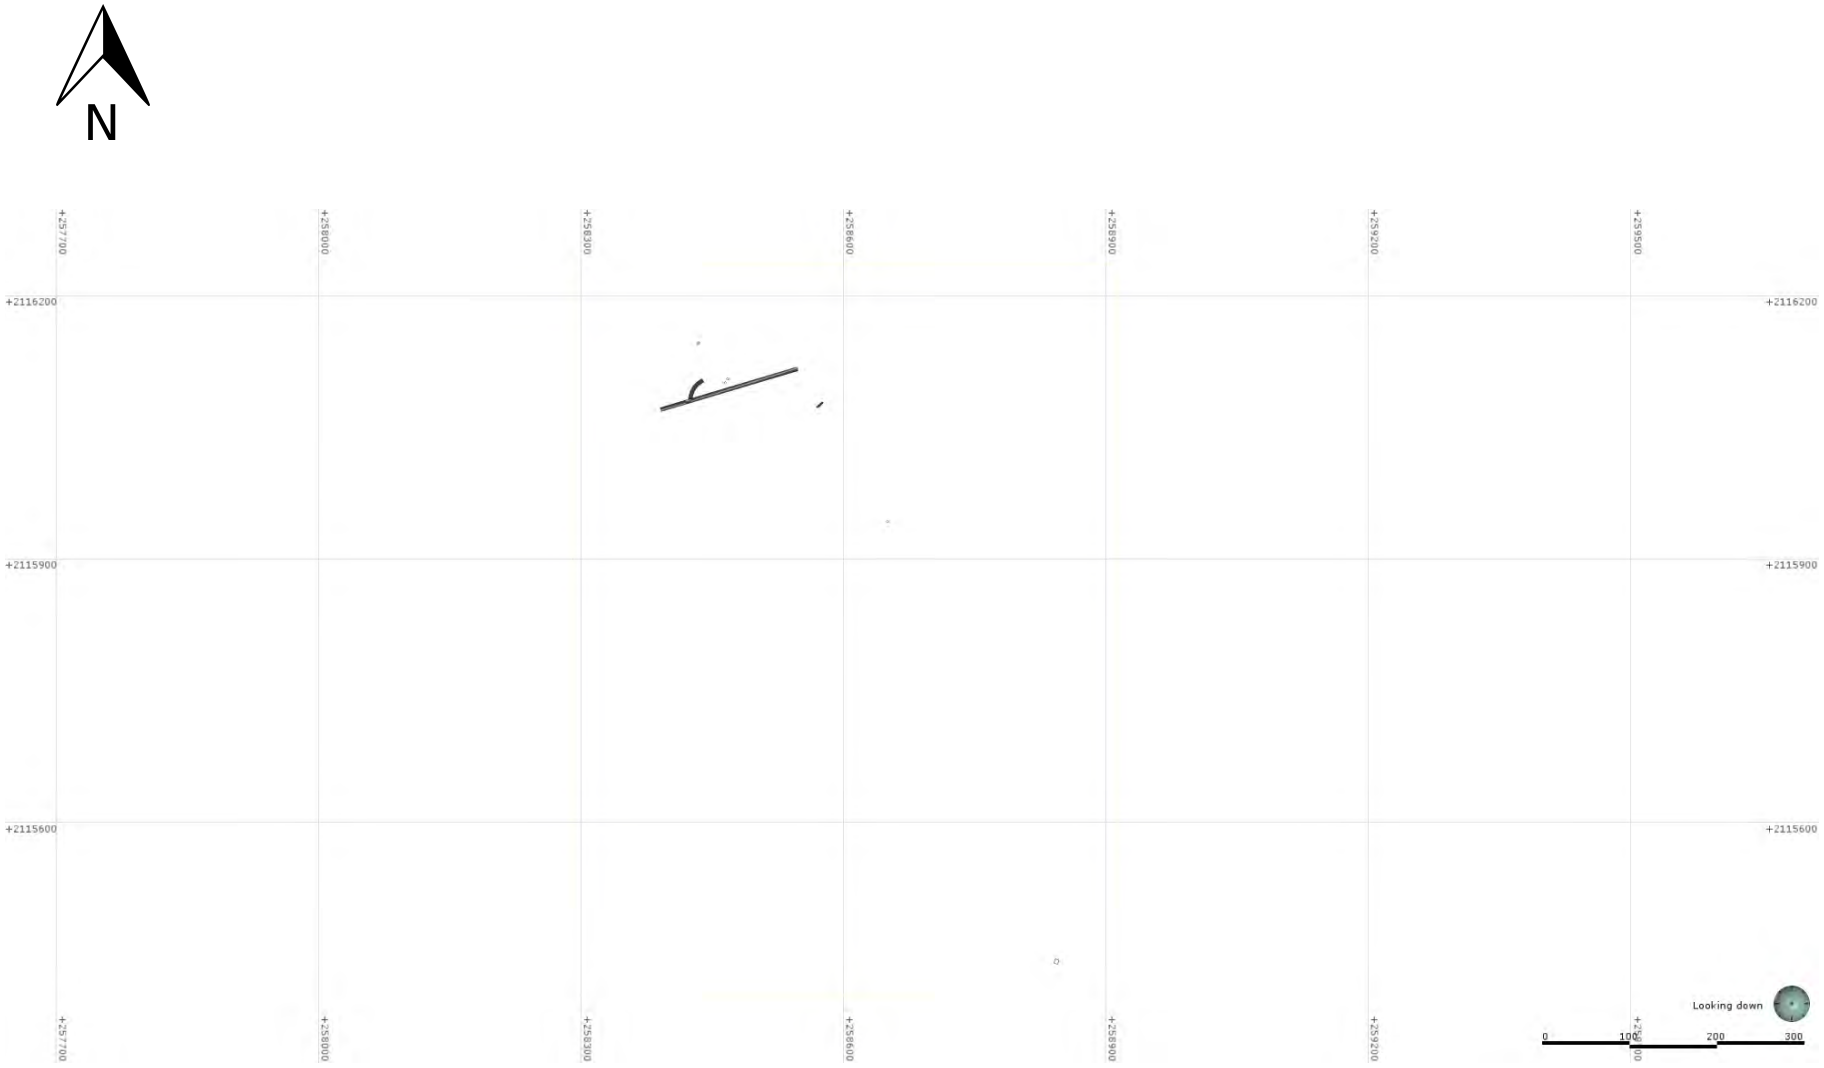

Vista en Planta del 740 m.s.n.m.

GOLDQUEST
TSXV: GQC


Minero Romero

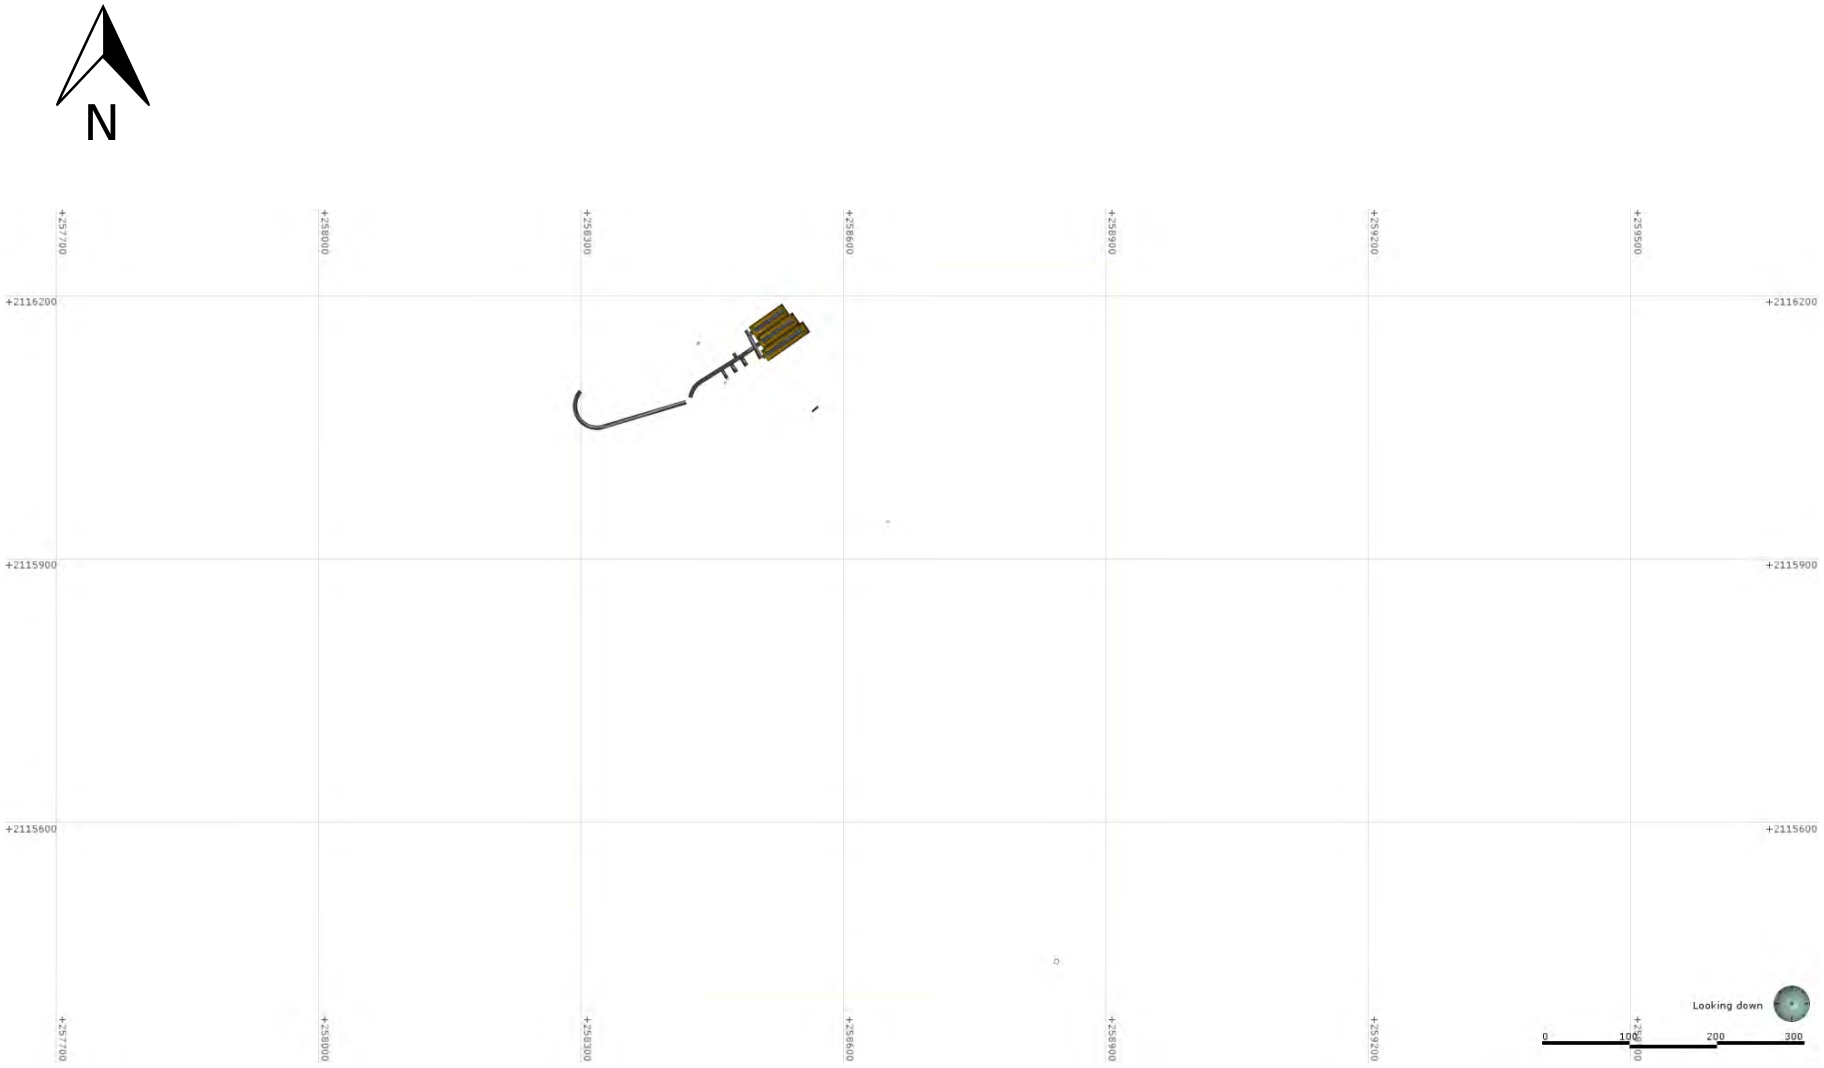

Vista en Planta del 760 m.s.n.m.

GOLDQUEST
TSXV: GQC


Minero Romero

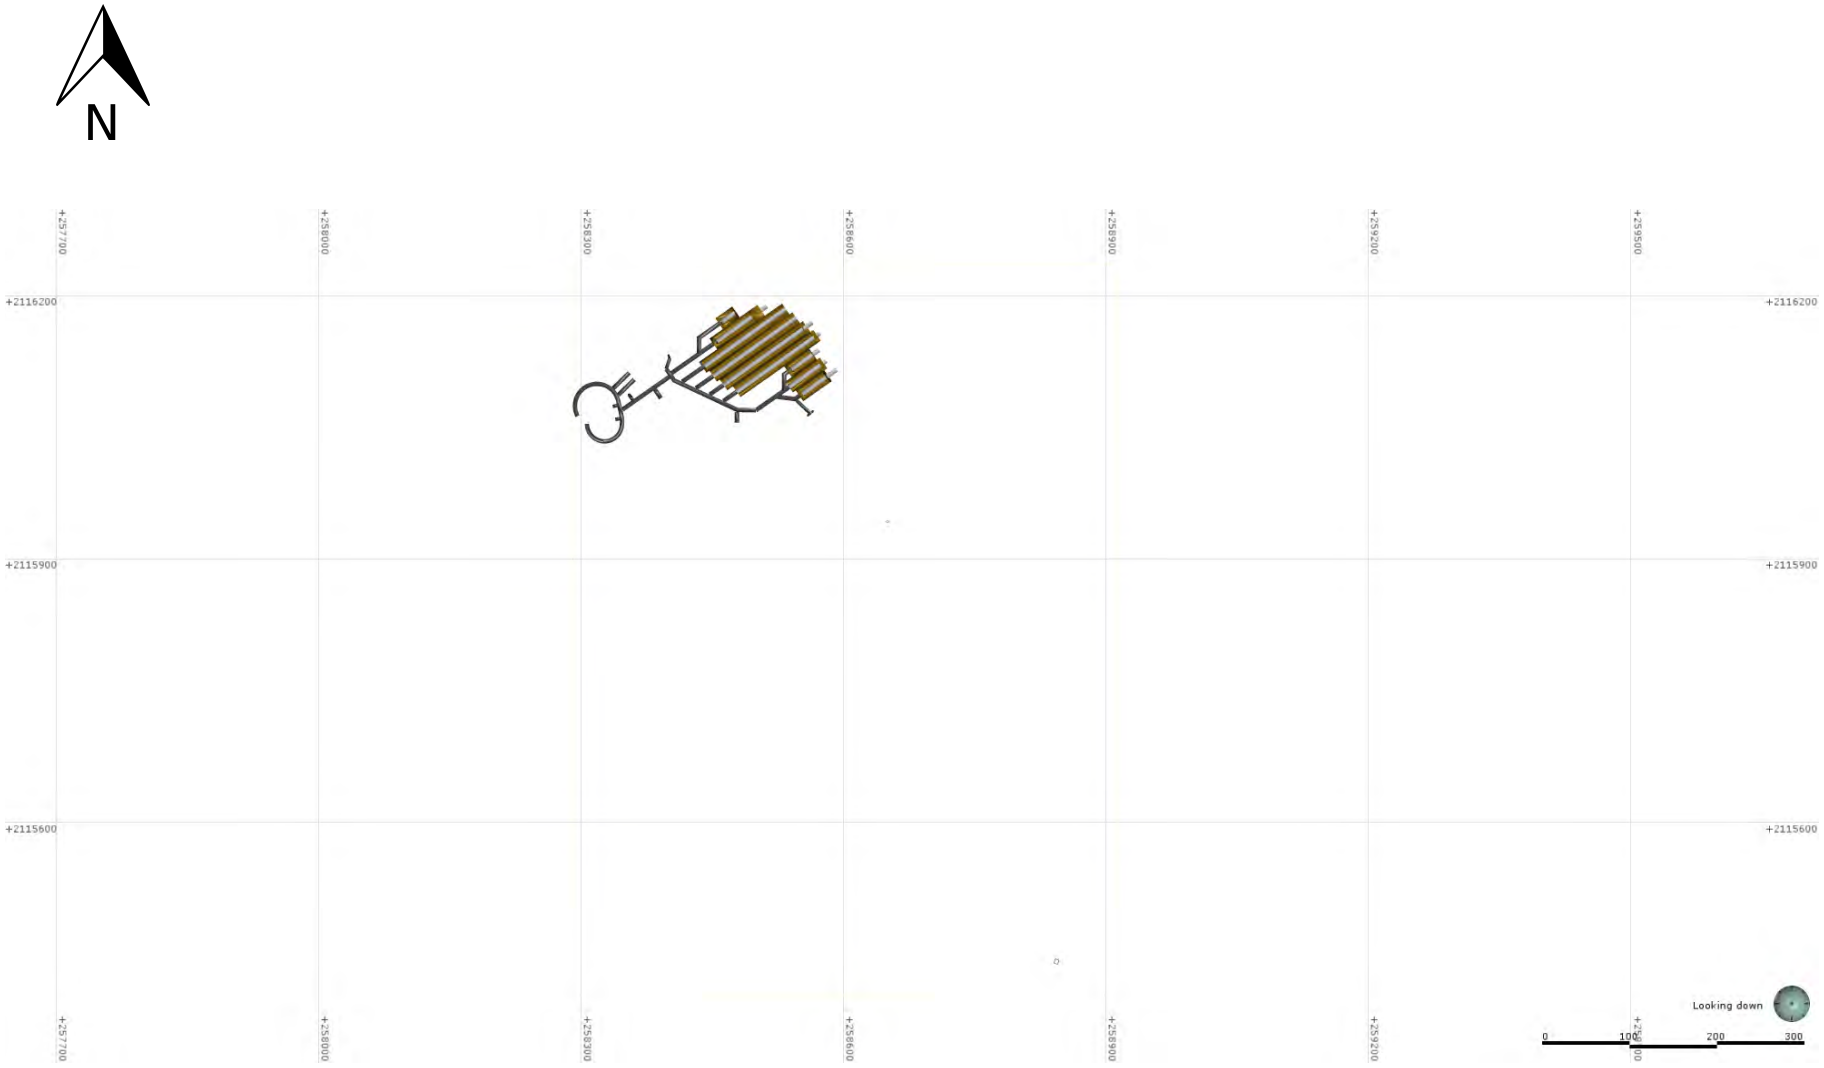

Vista en Planta del 780 m.s.n.m.

GOLDQUEST
TSXV: GQC


Minero Romero

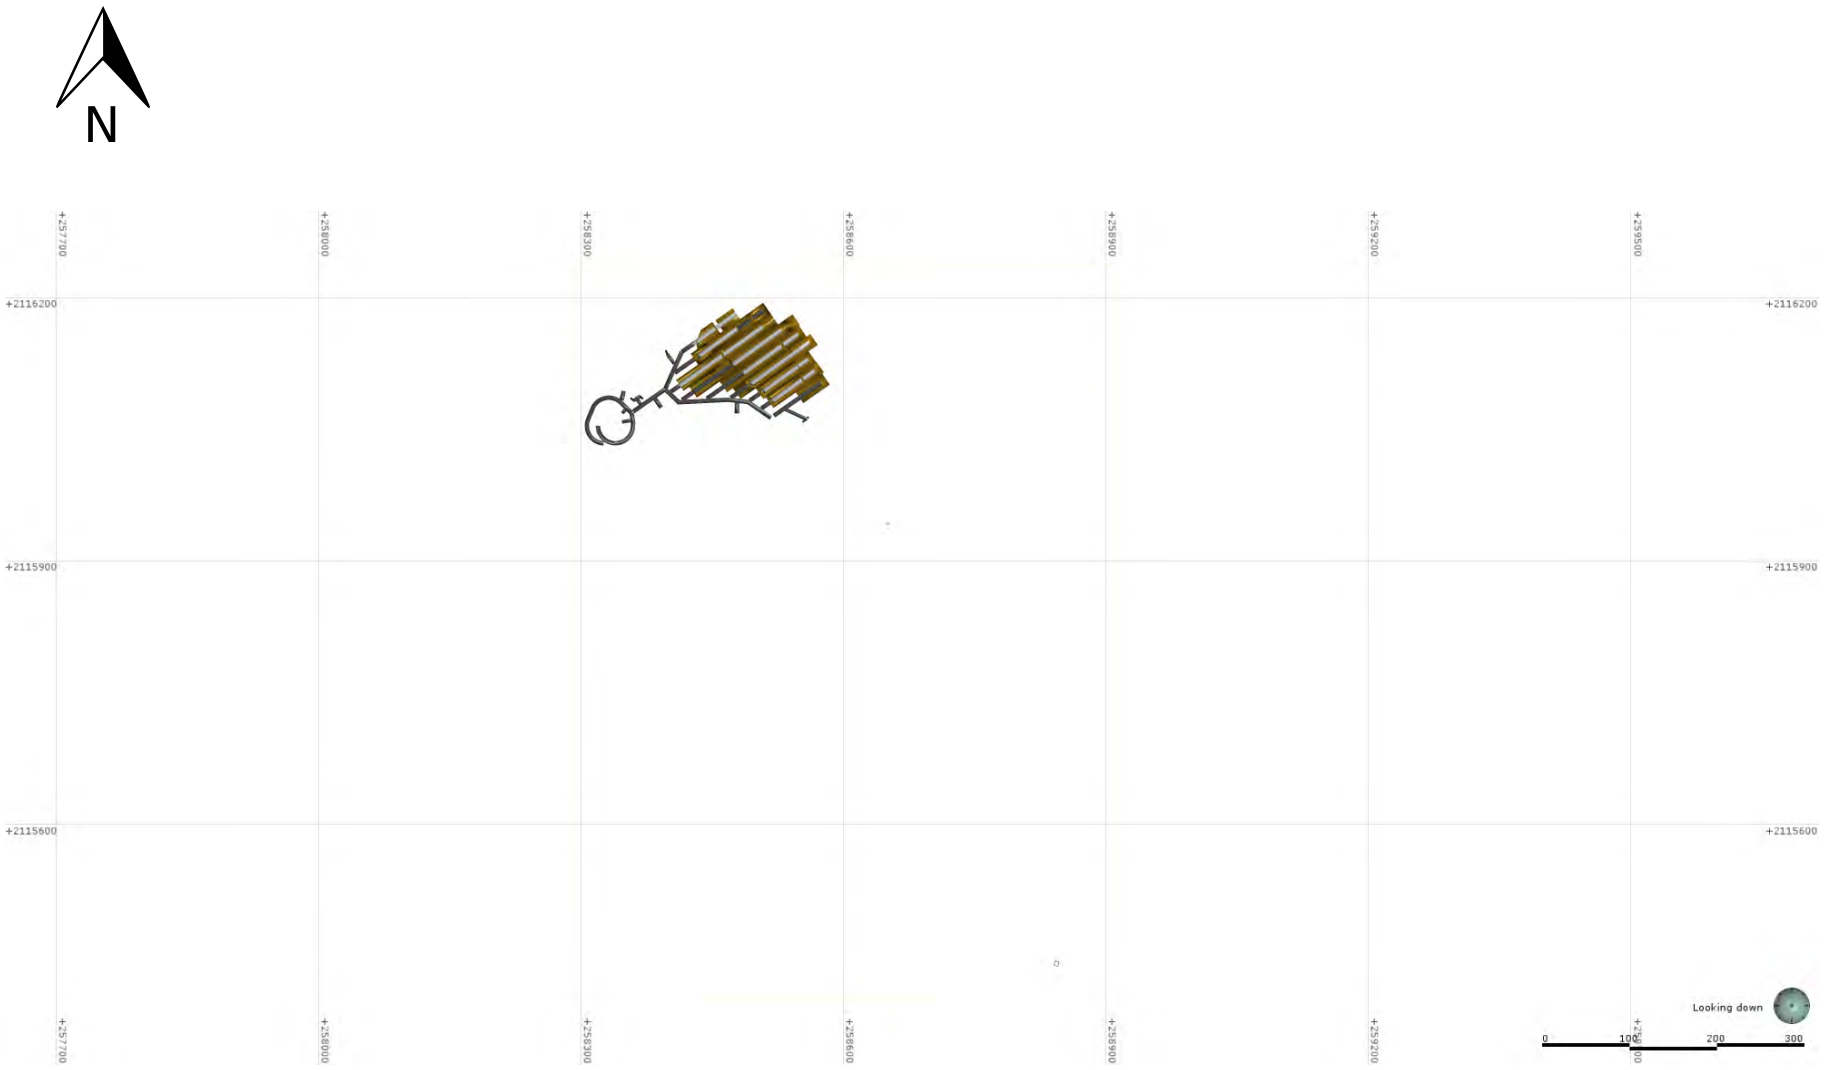

Vista en Planta del 800 m.s.n.m.

GOLDQUEST
TSXV: GQC


Minero Romero

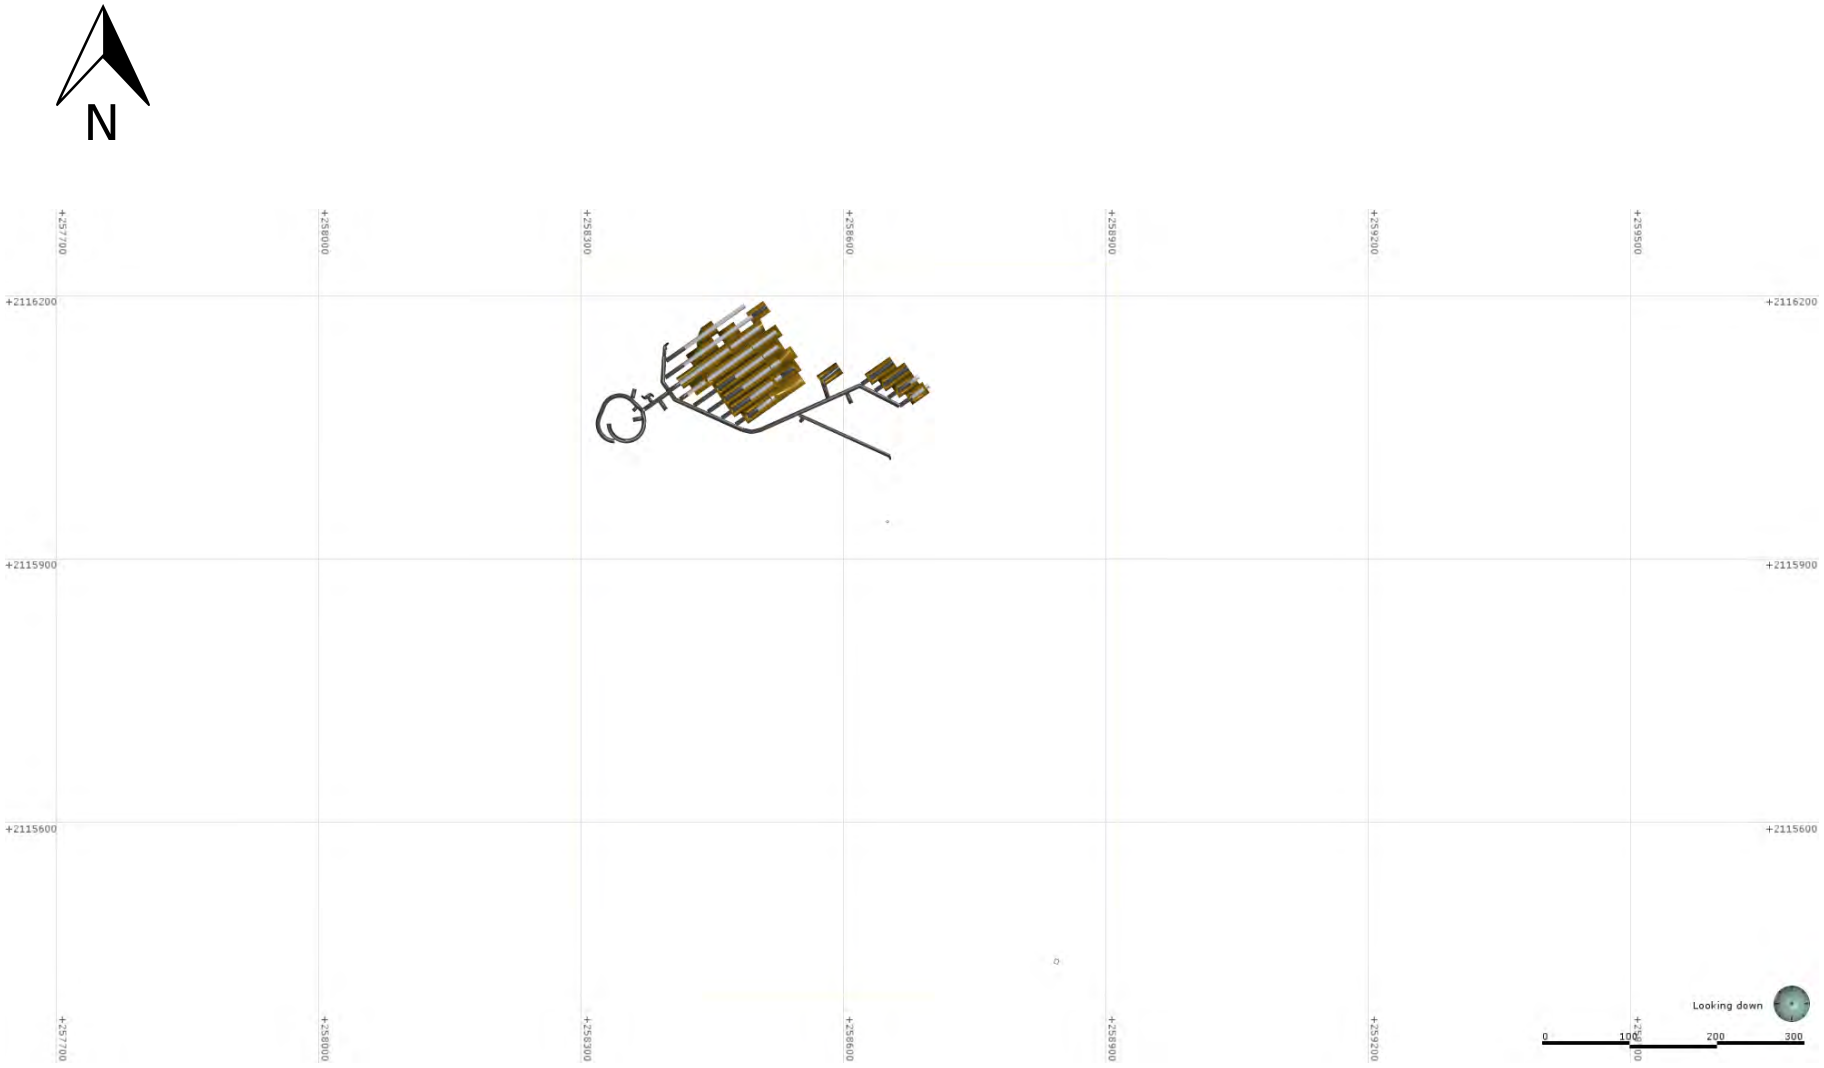

Vista en Planta del 820 m.s.n.m.

GOLDQUEST
TSXV: GQC


Minero Romero

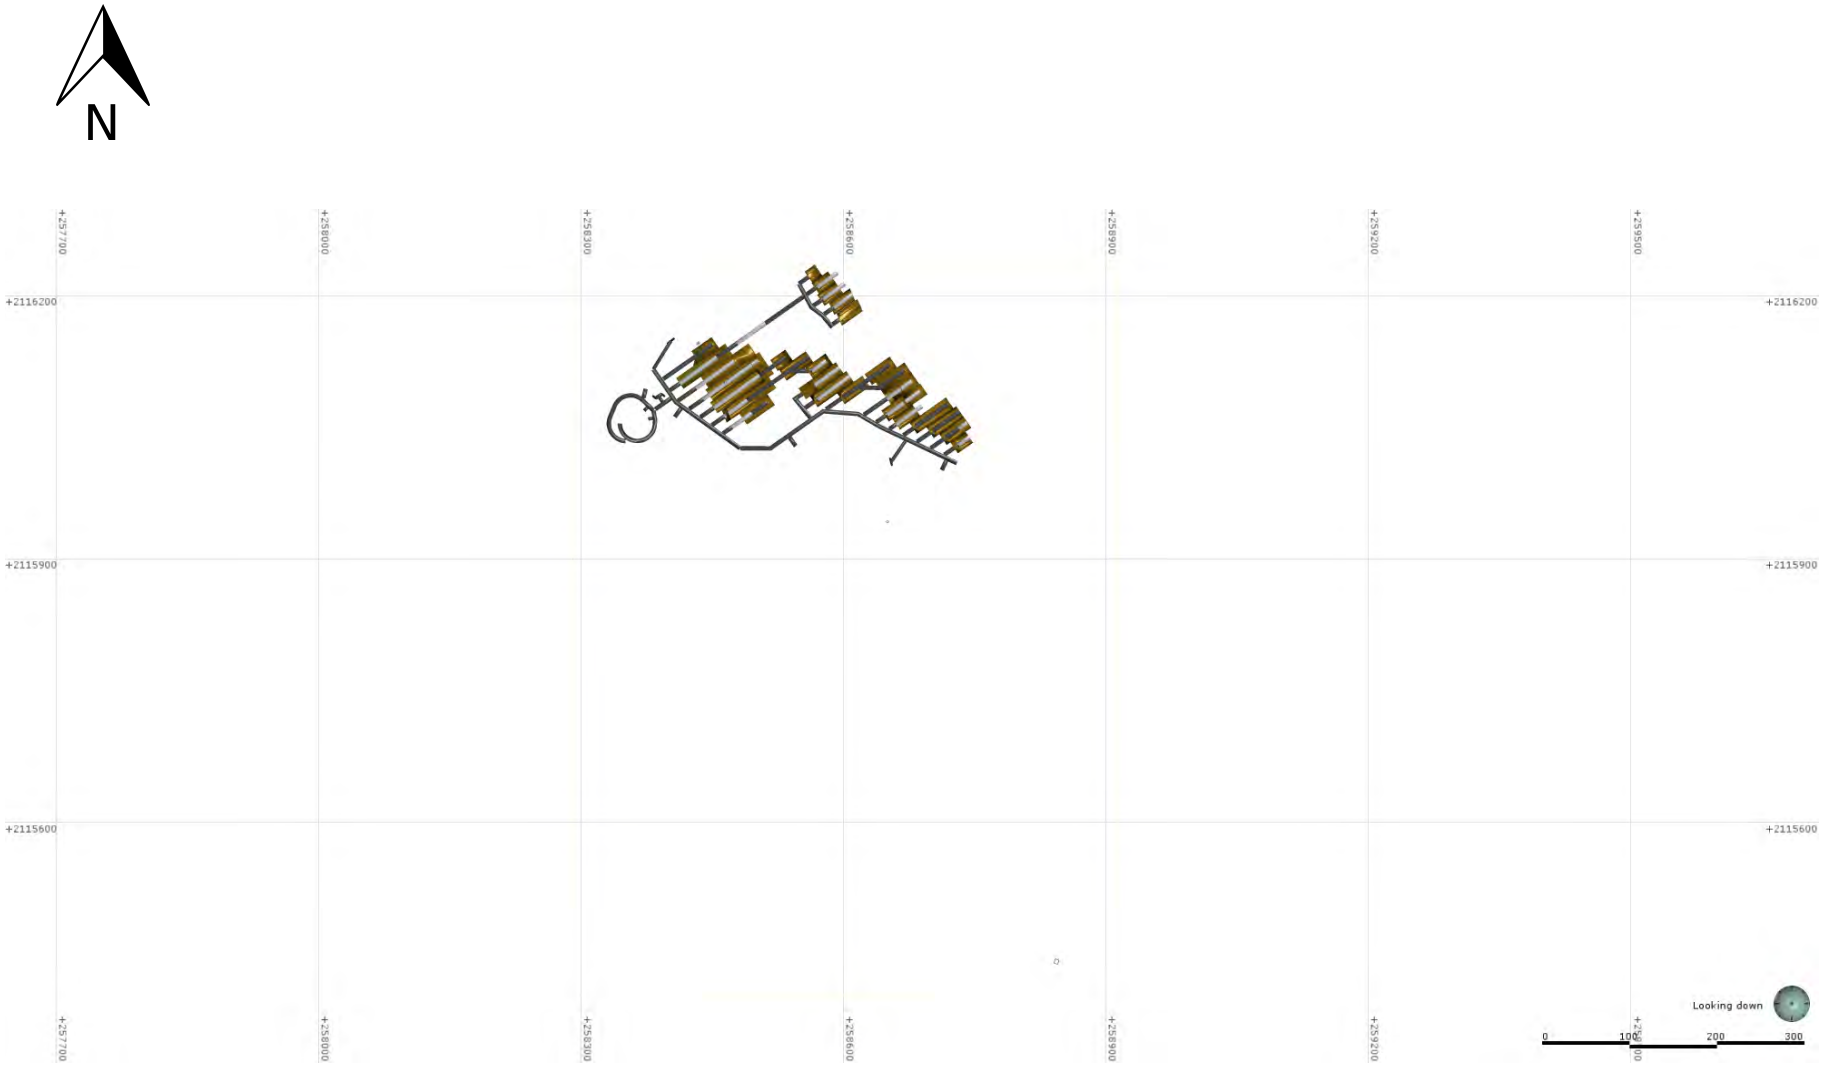

Vista en Planta del 840 m.s.n.m.

GOLDQUEST
TSXV: GQC


Minero Romero

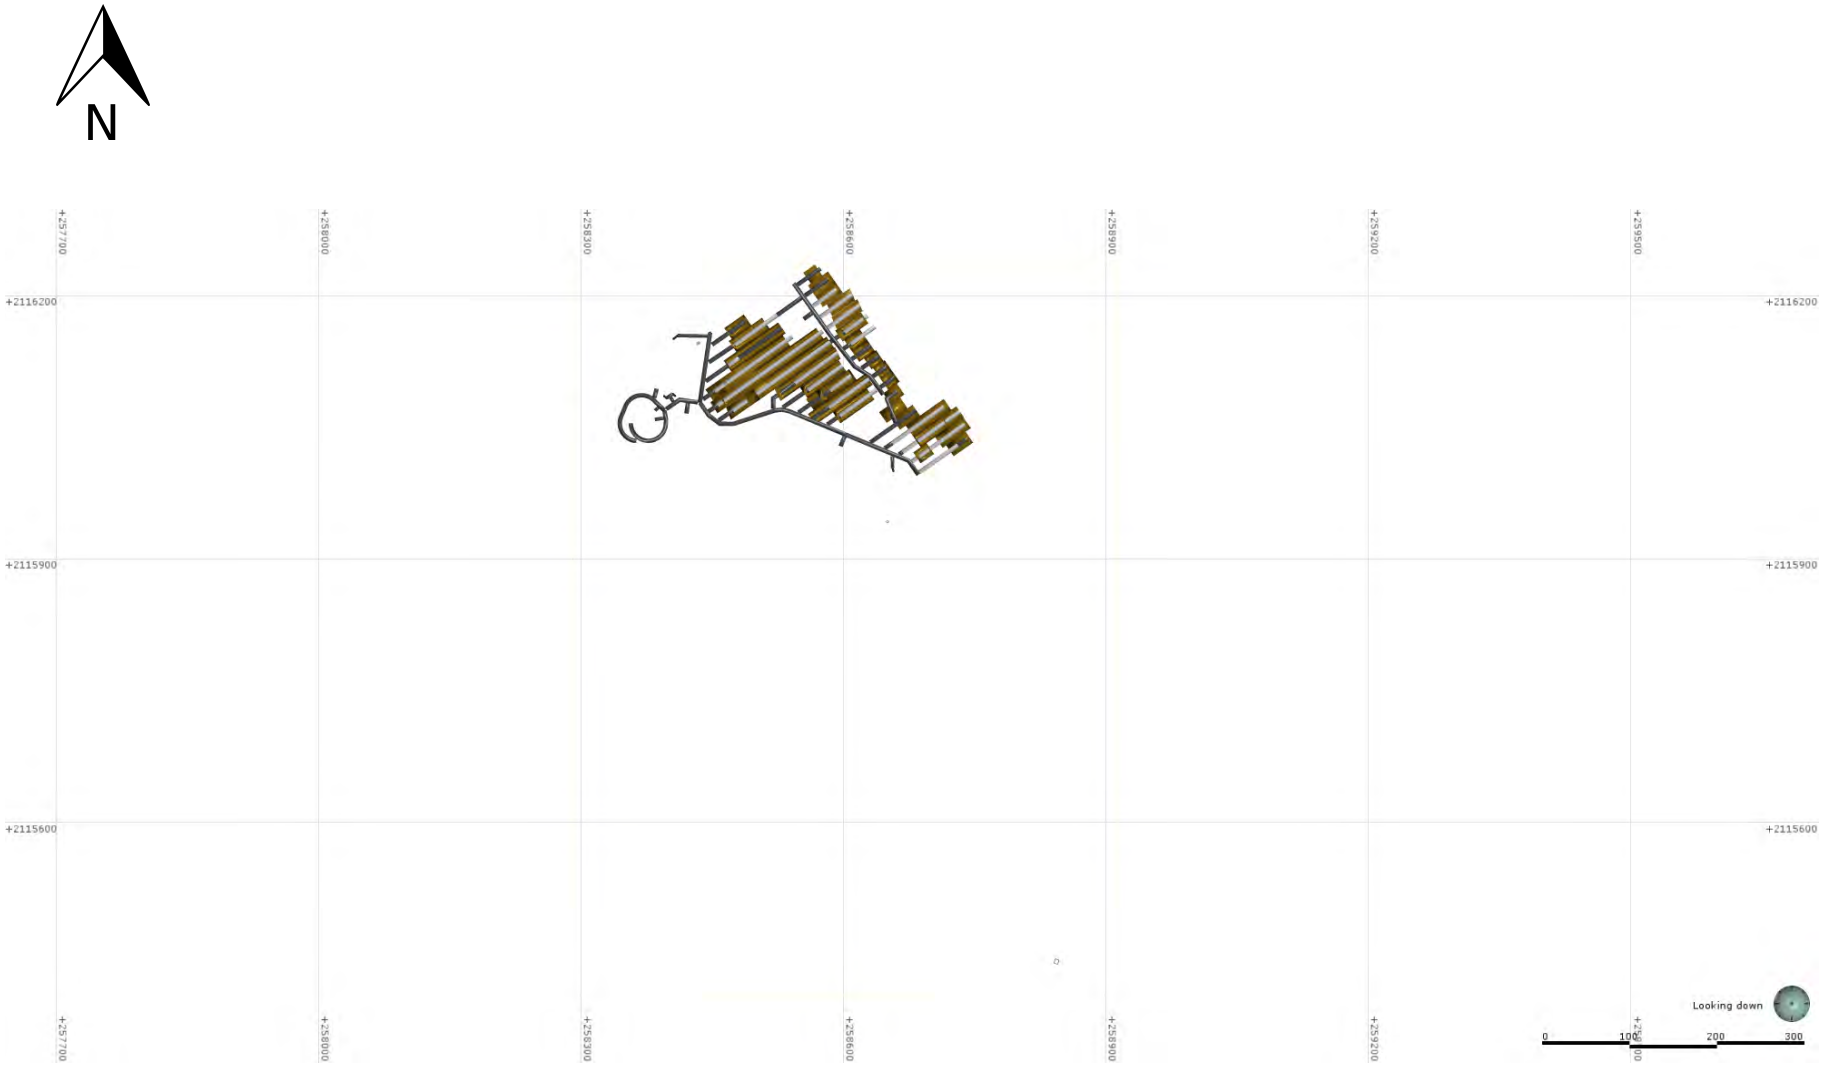

Vista en Planta del 860 m.s.n.m.

GOLDQUEST
TSXV: GQC


Minero Romero

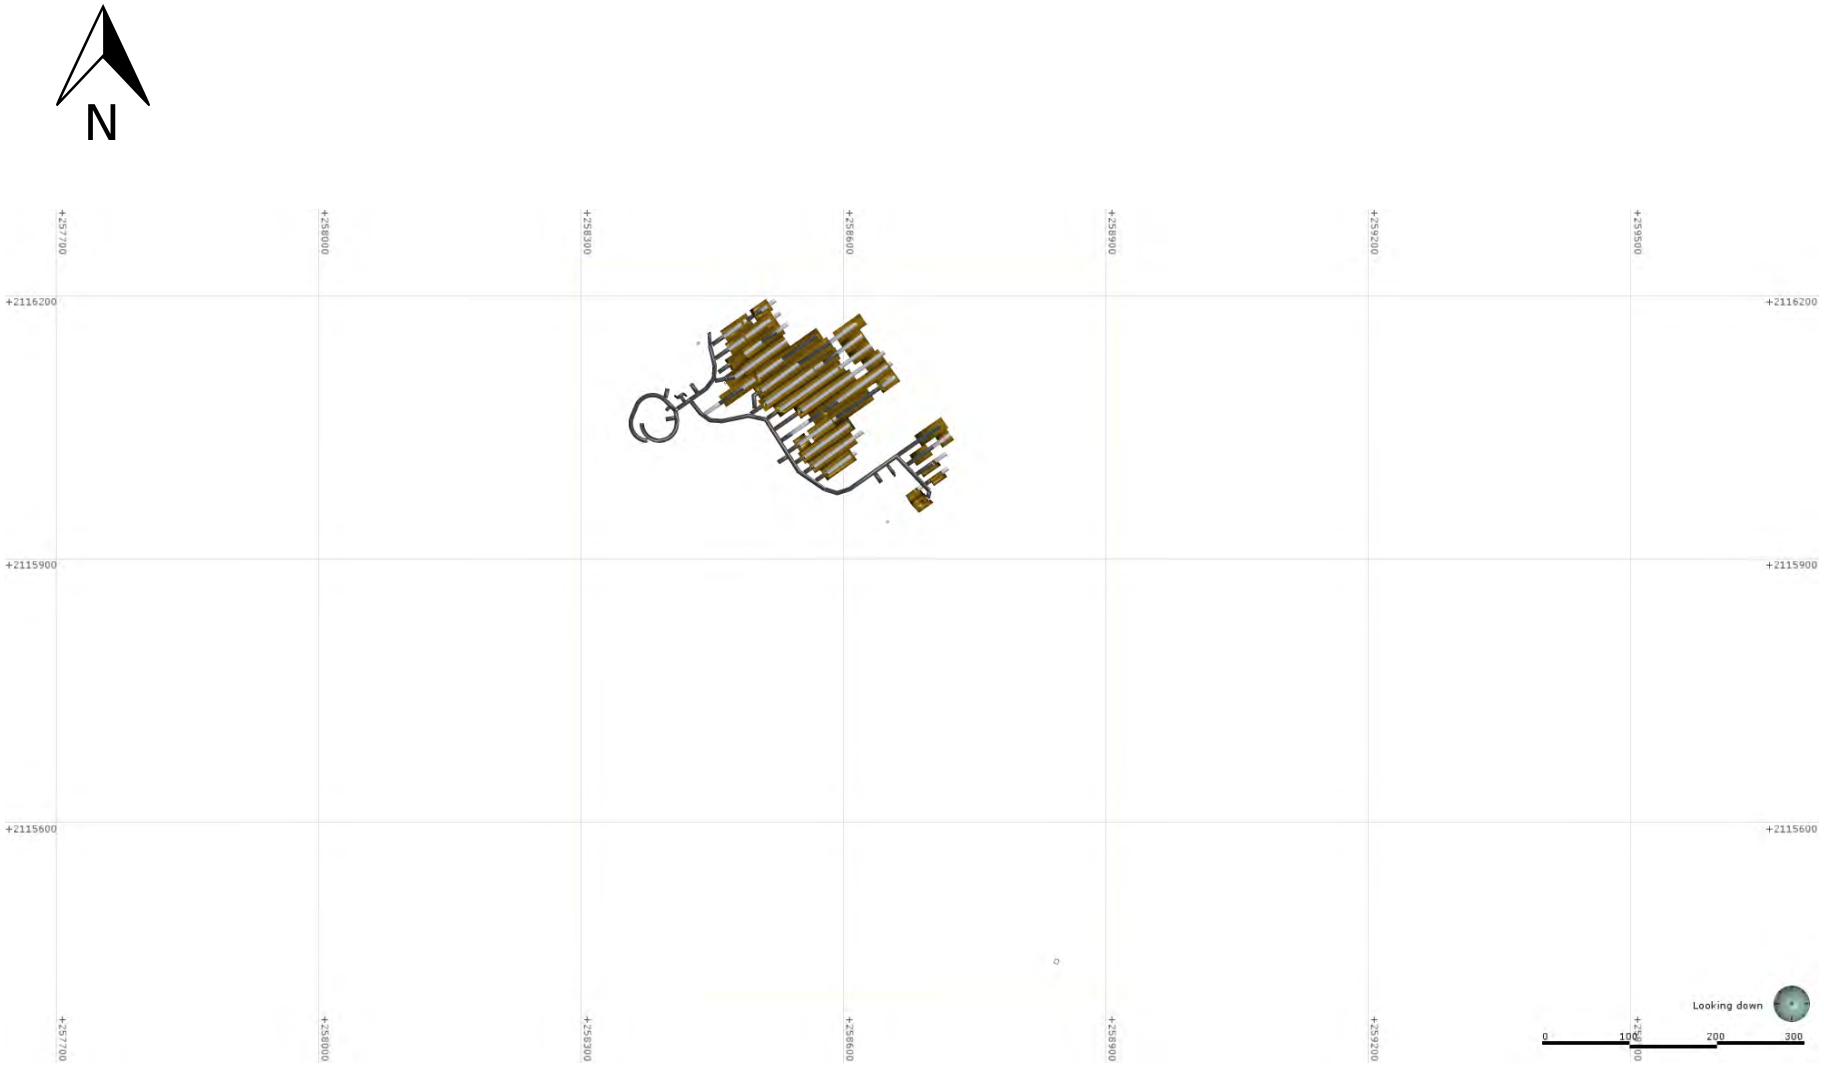

Vista en Planta del 880 m.s.n.m.

GOLDQUEST
TSXV: GQC


Minero Romero

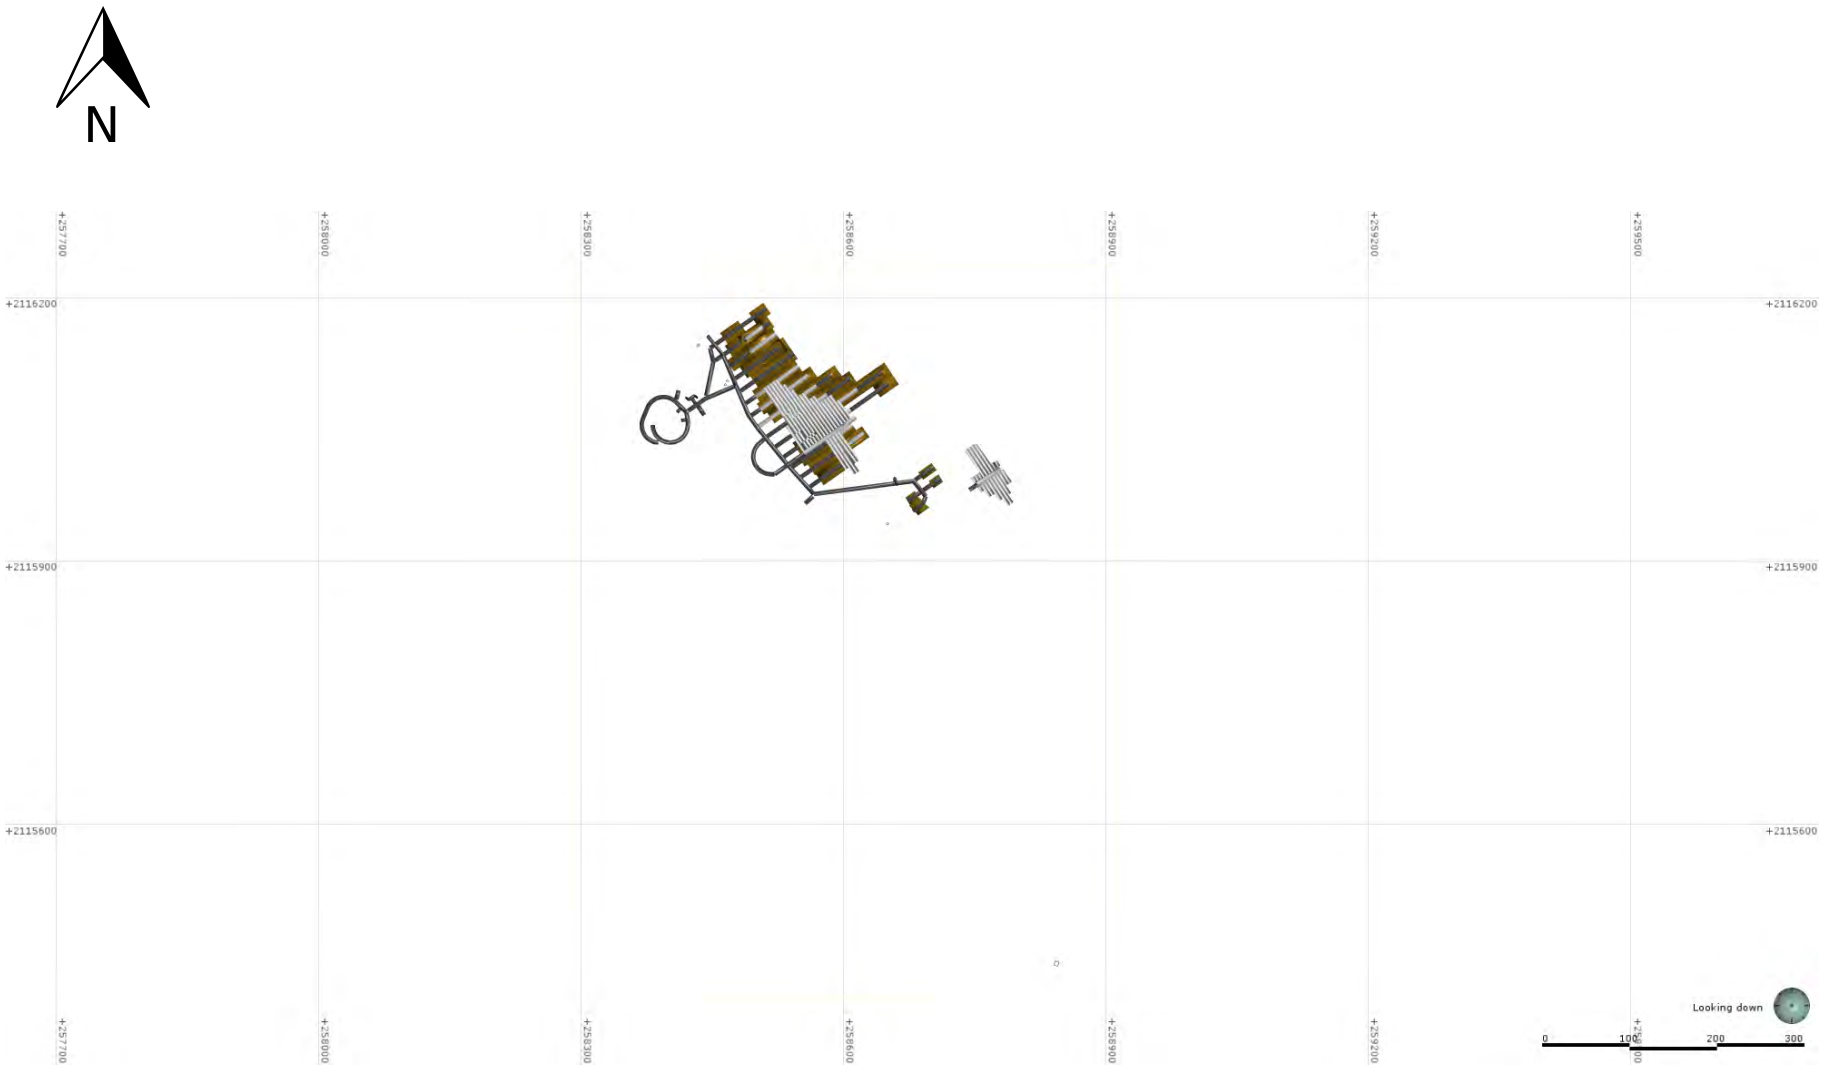

Vista en Planta del 900 m.s.n.m.

GOLDQUEST
TSXV: GQC


Minero Romero

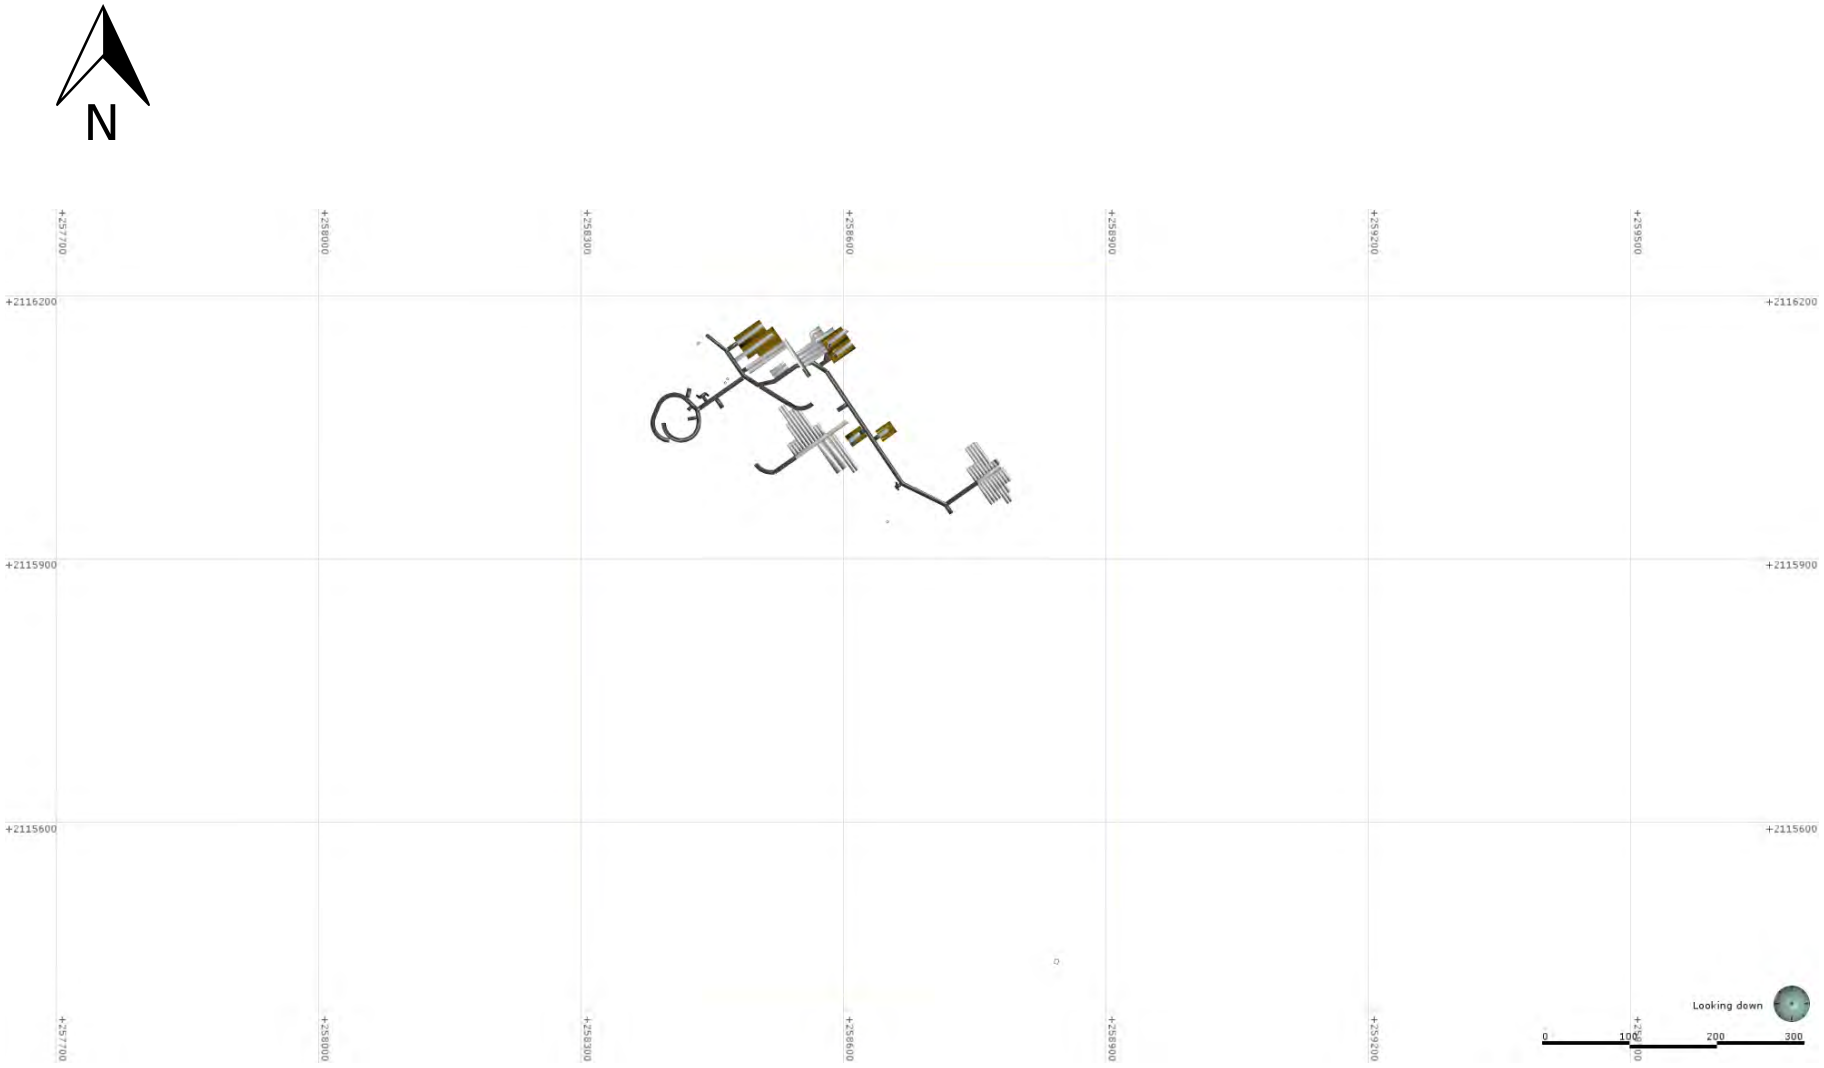

Vista en Planta del 920 m.s.n.m.

GOLDQUEST
TSXV: GQC


Minero Romero

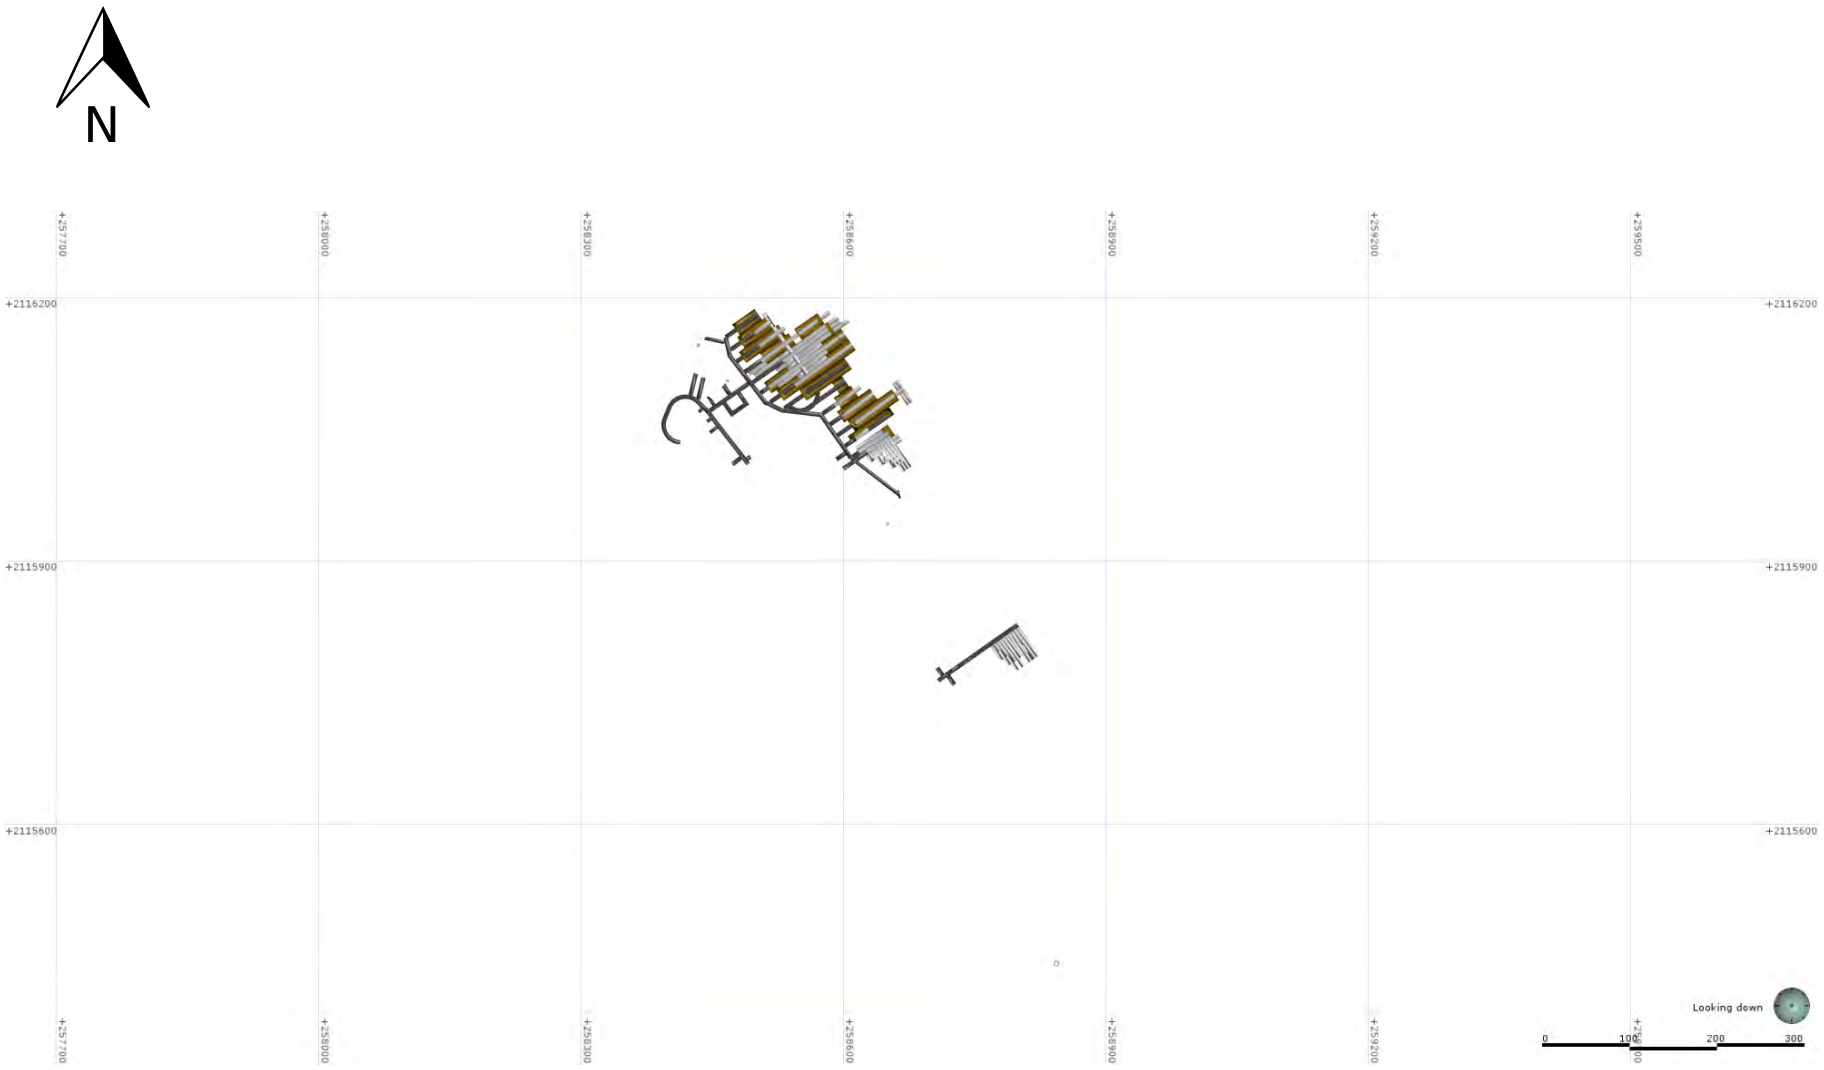

Vista en Planta del 940 m.s.n.m.

GOLDQUEST
TSXV: GQC


Minero Romero

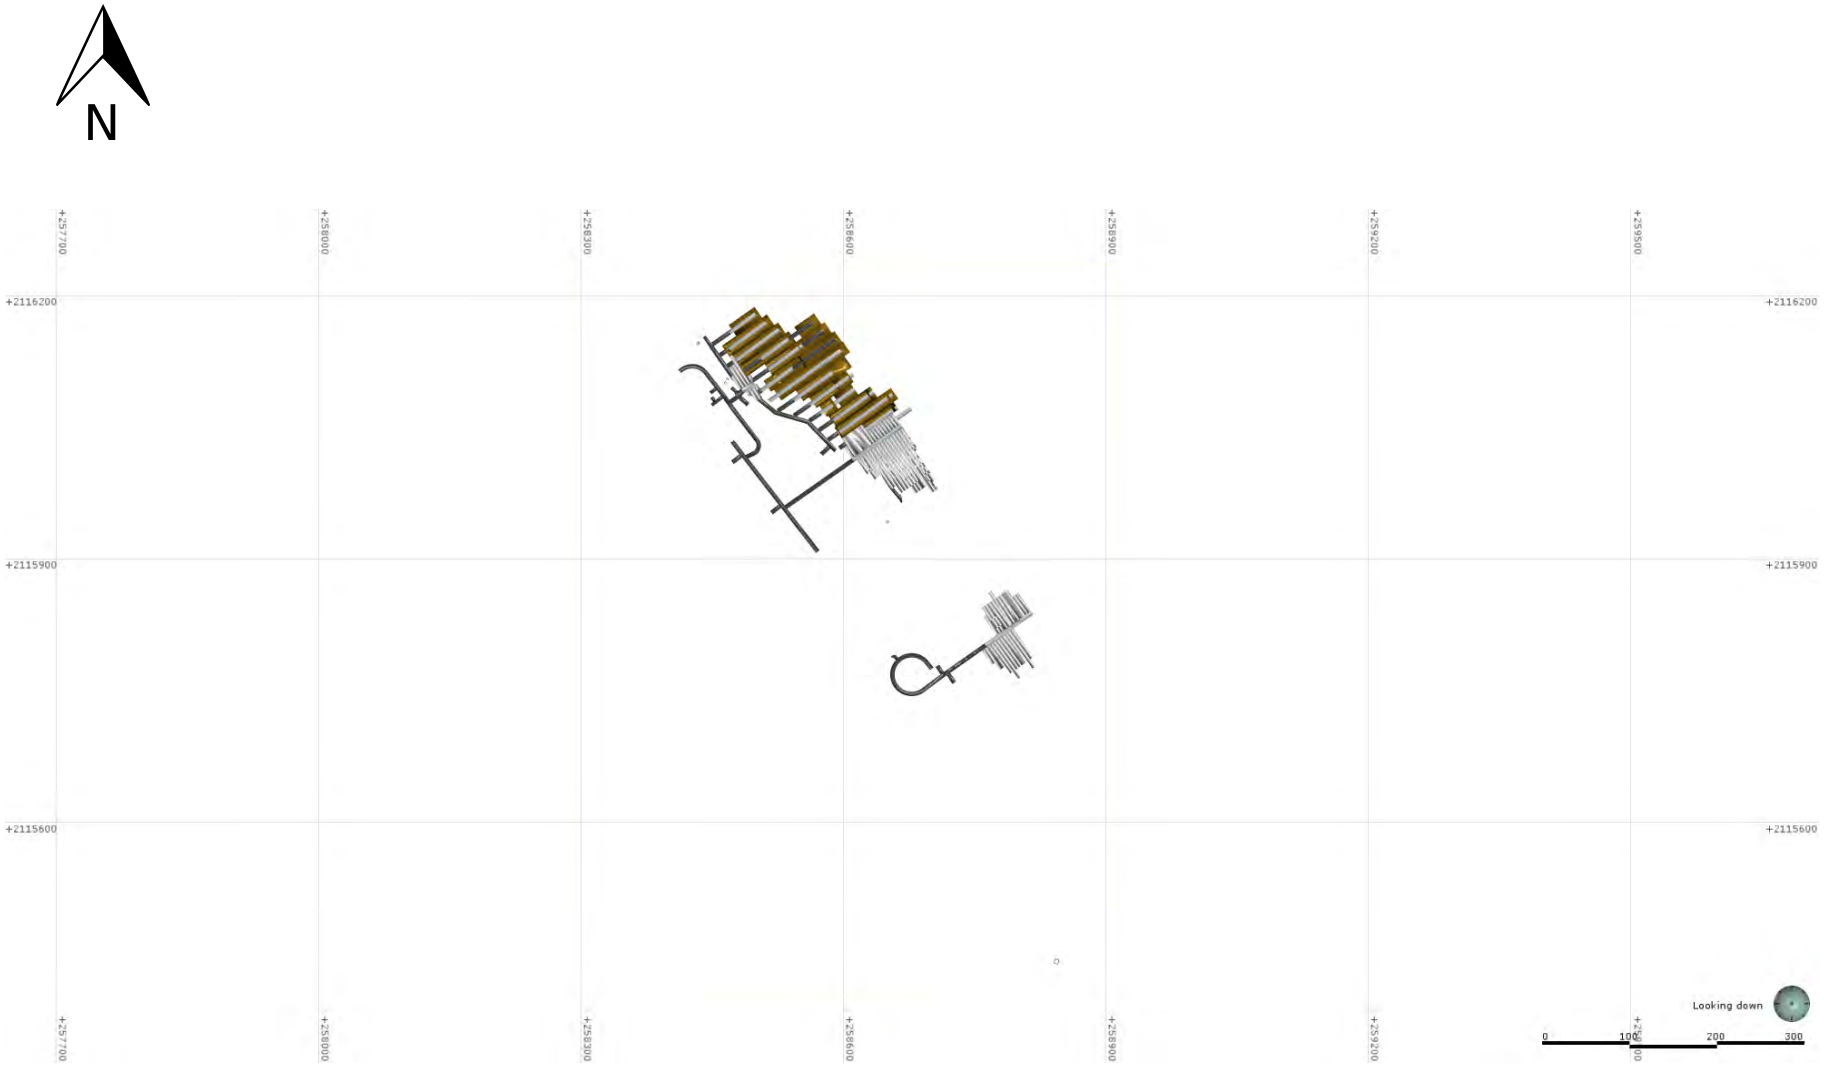

Vista en Planta del 960 m.s.n.m.

GOLDQUEST
TSXV: GQC


Minero Romero

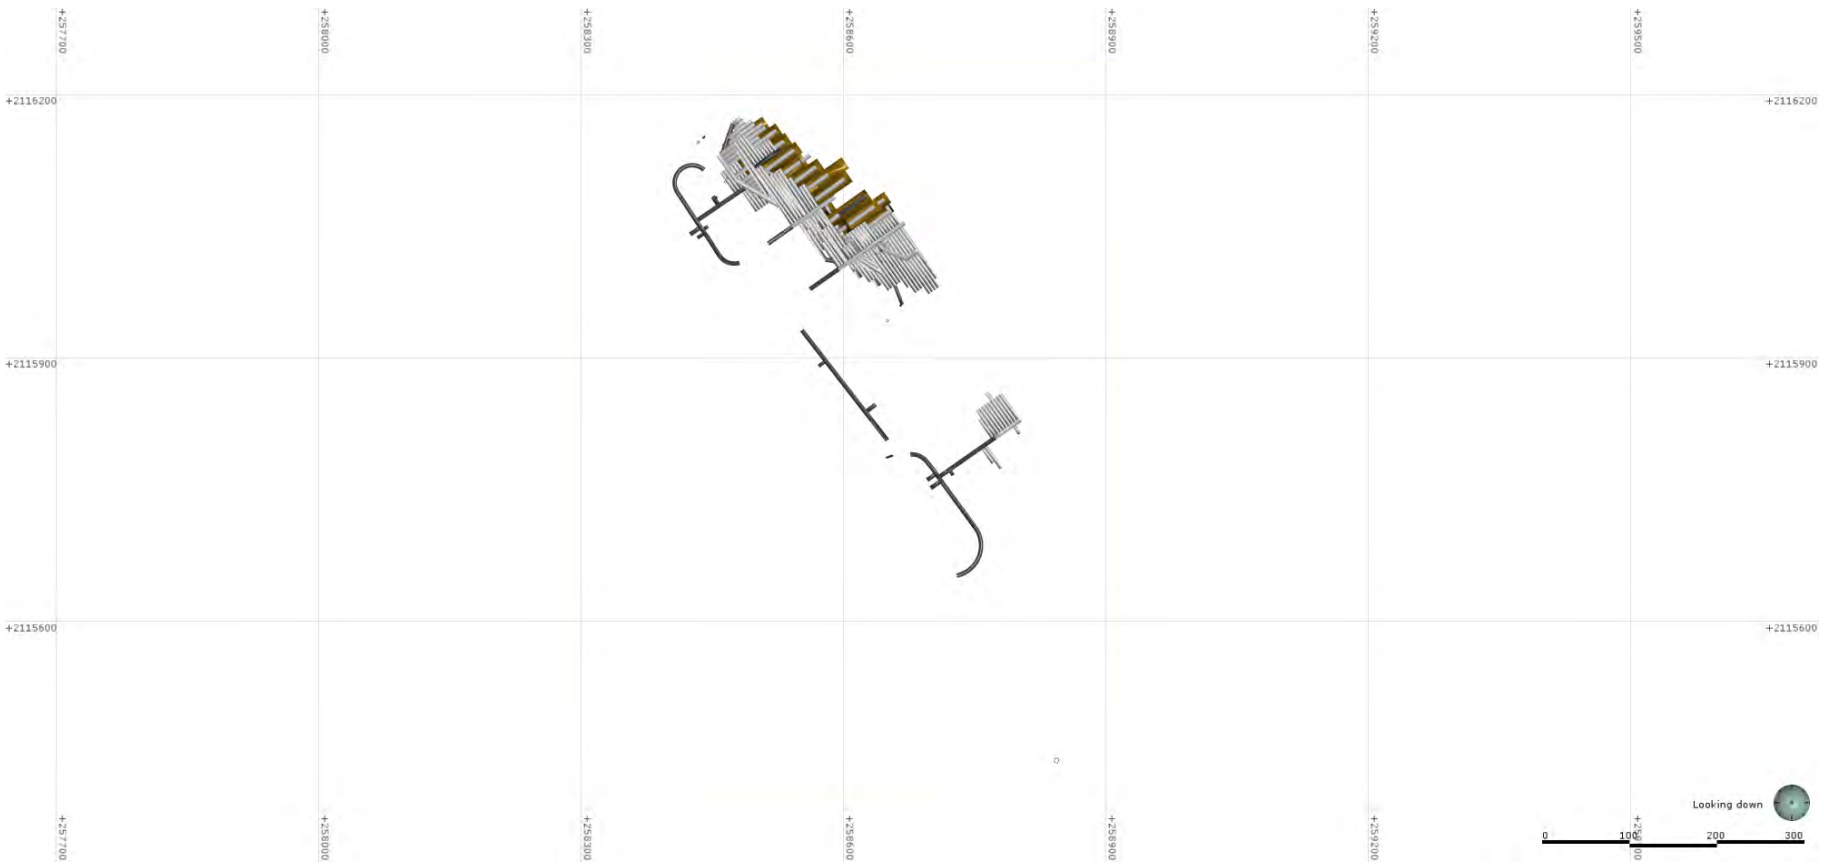

Vista en Planta del 980 m.s.n.m.

GOLDQUEST
TSXV: GQC


Minero Romero

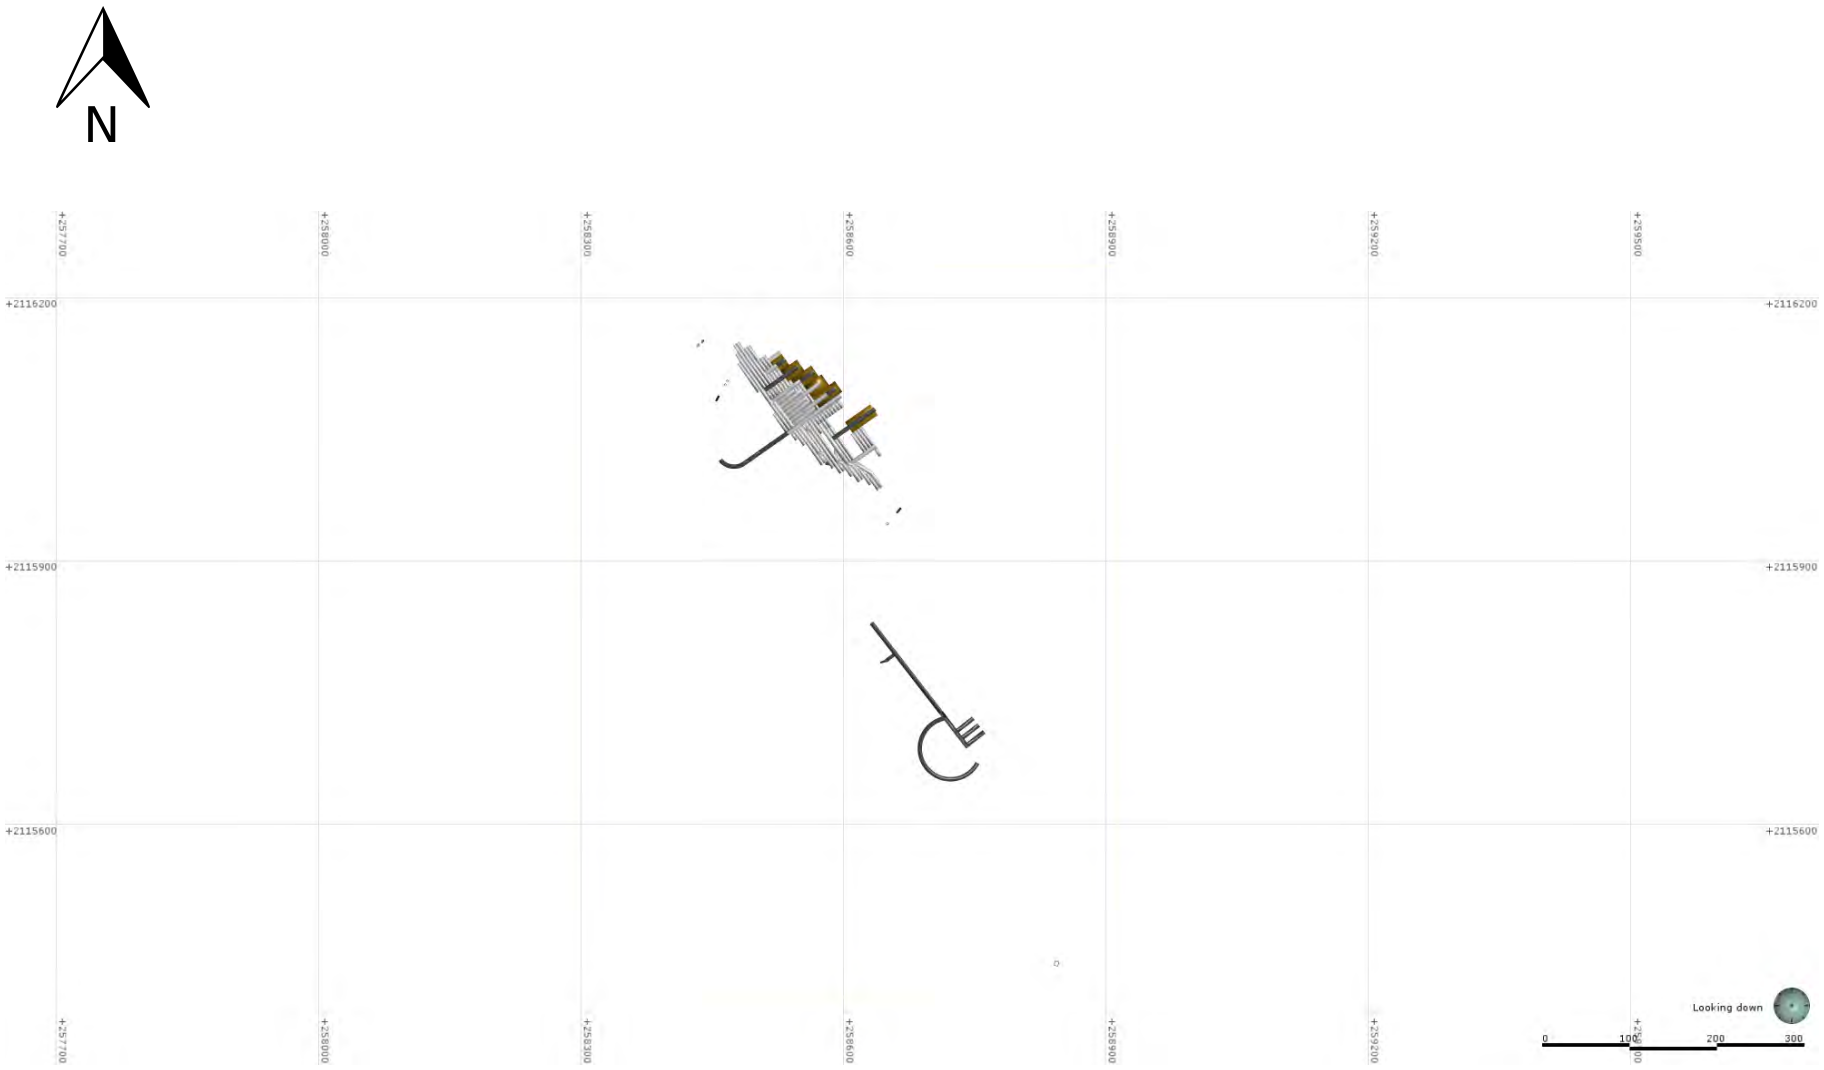

Vista en Planta del 1000 m.s.n.m.

GOLDQUEST
TSXV: GQC


Minero Romero

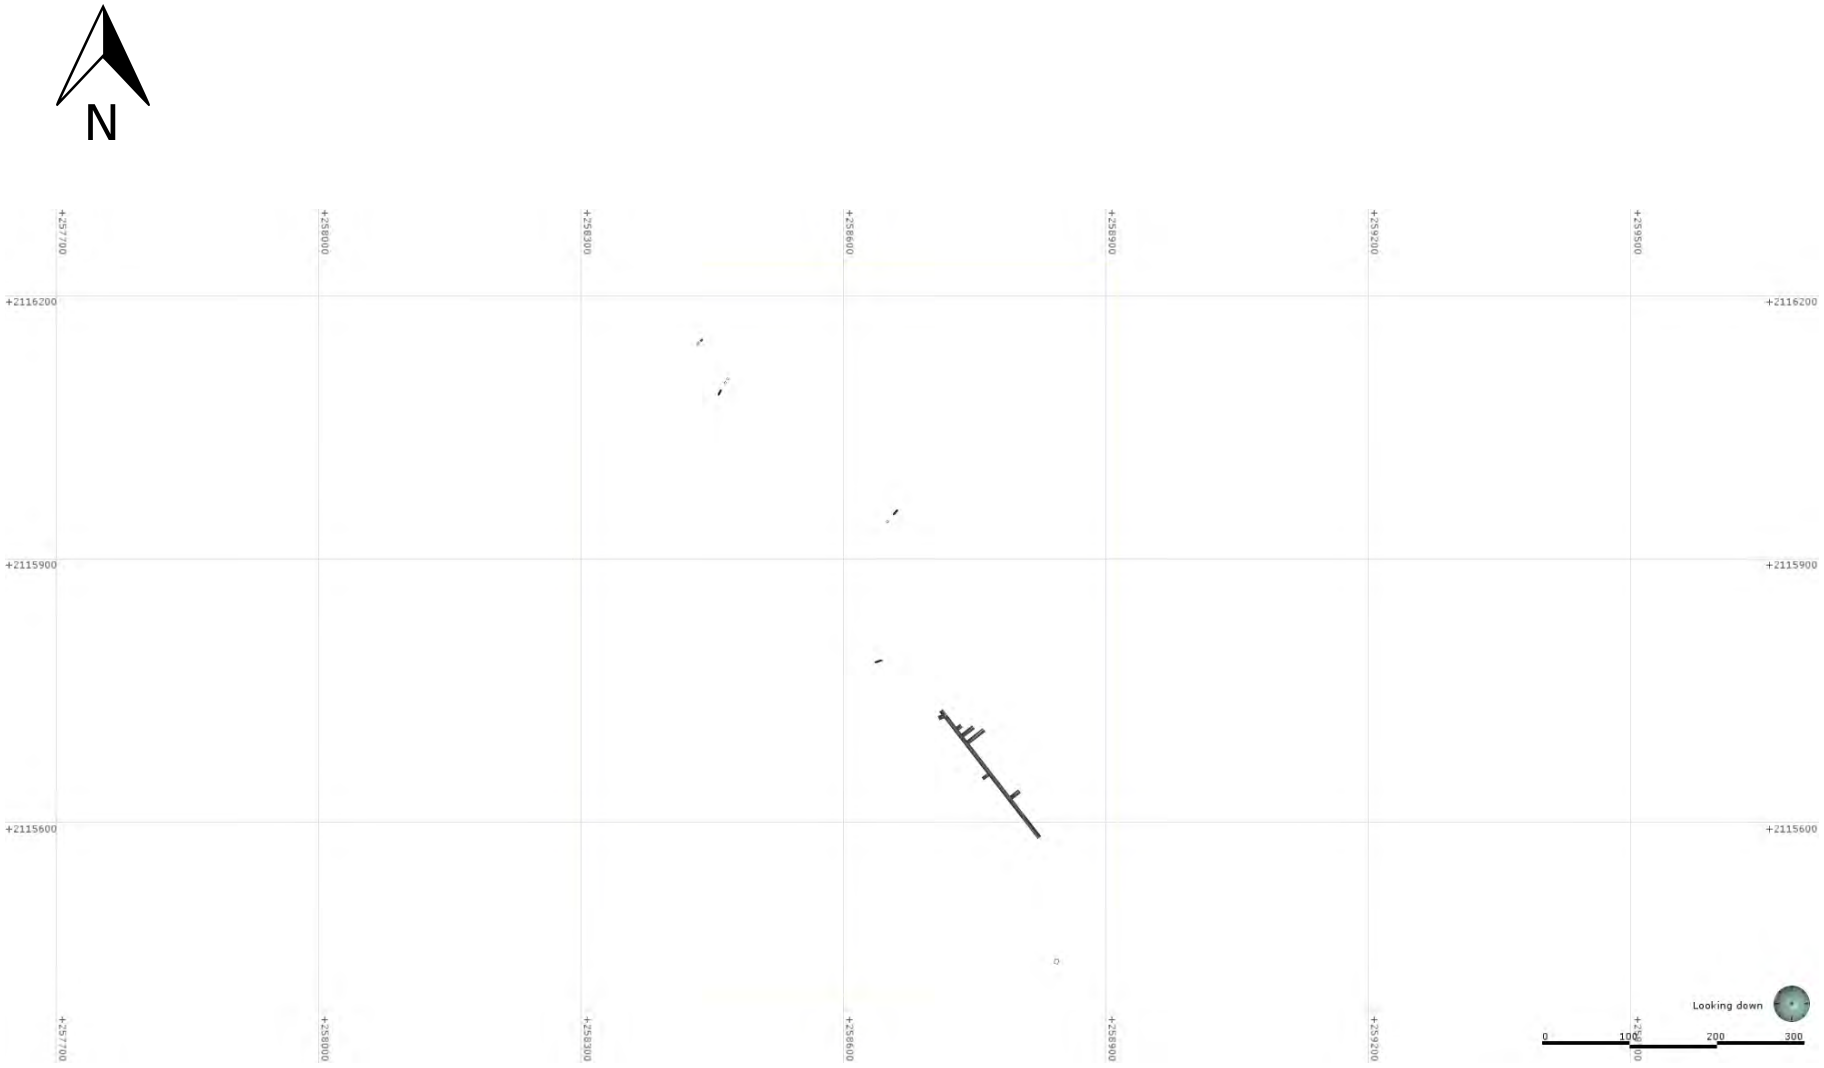


Vista en Planta del 1020 m.s.n.m.

GOLDQUEST
TSXV: GQC

Minero Romero

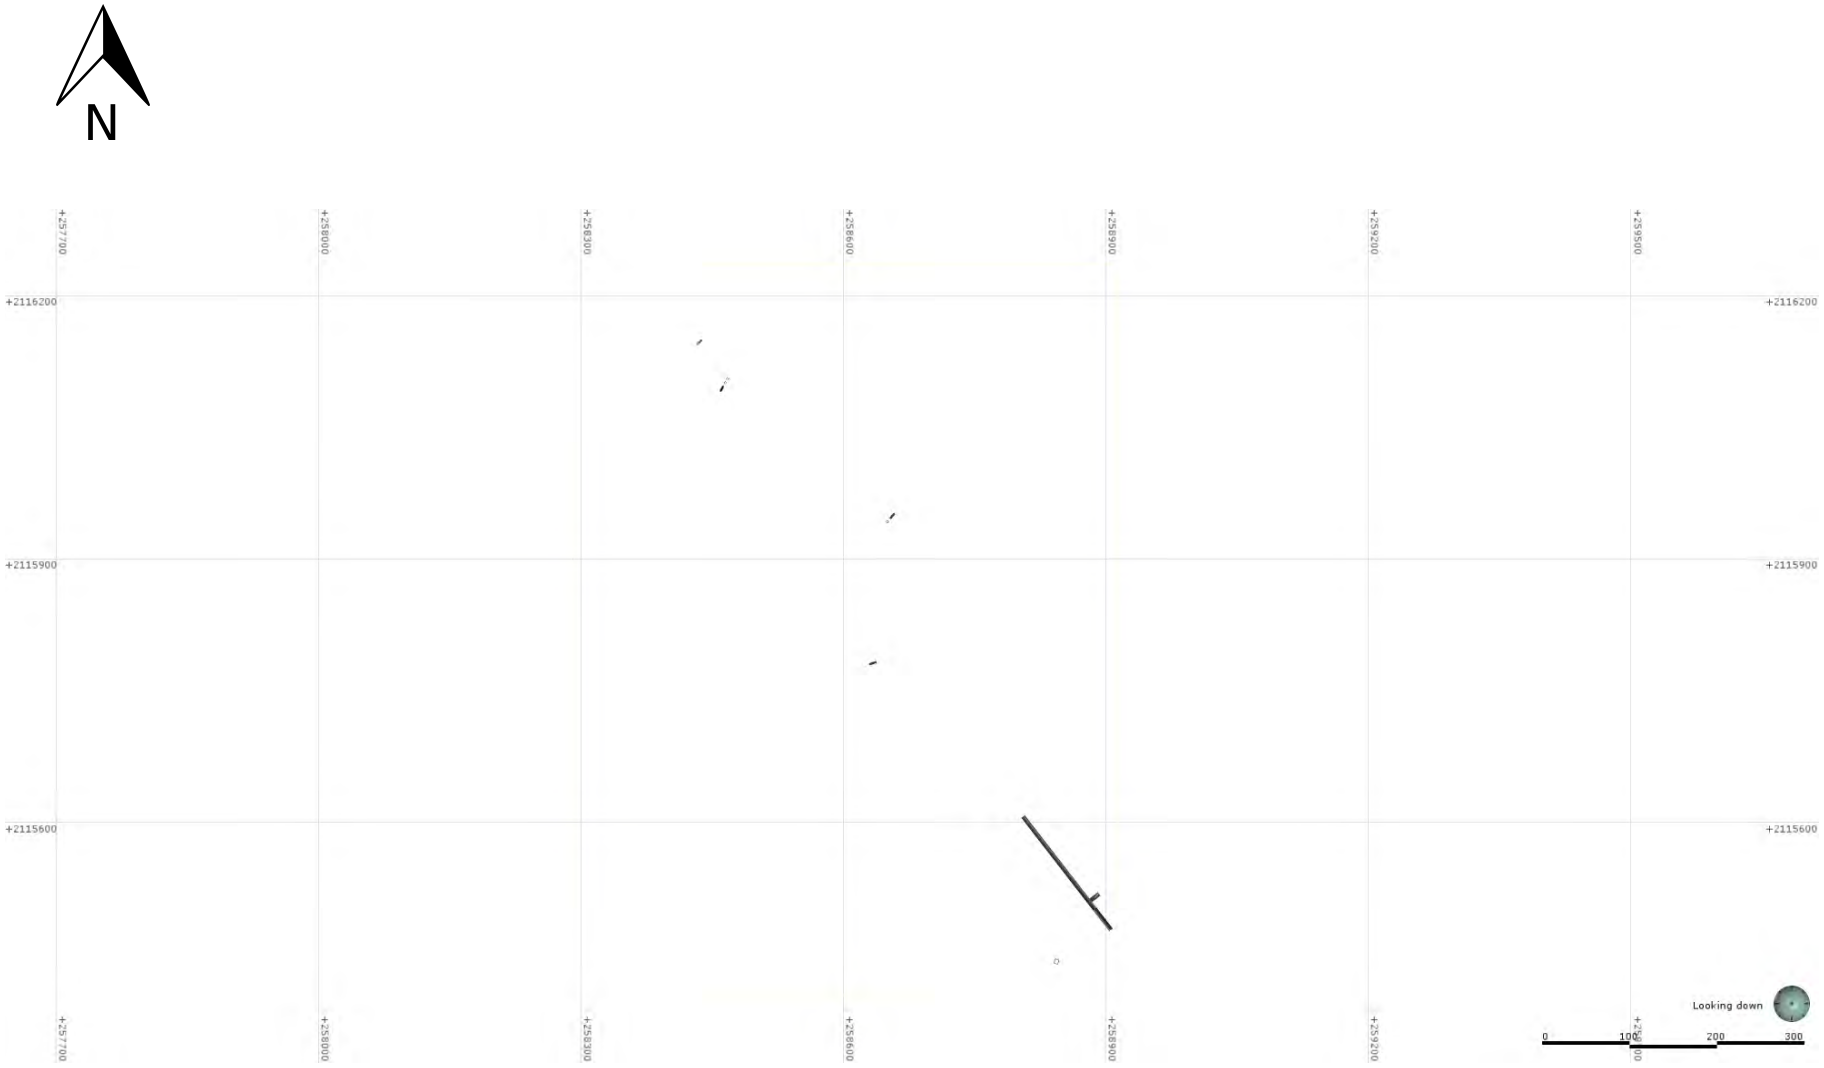


Vista en Planta del 1040 m.s.n.m.

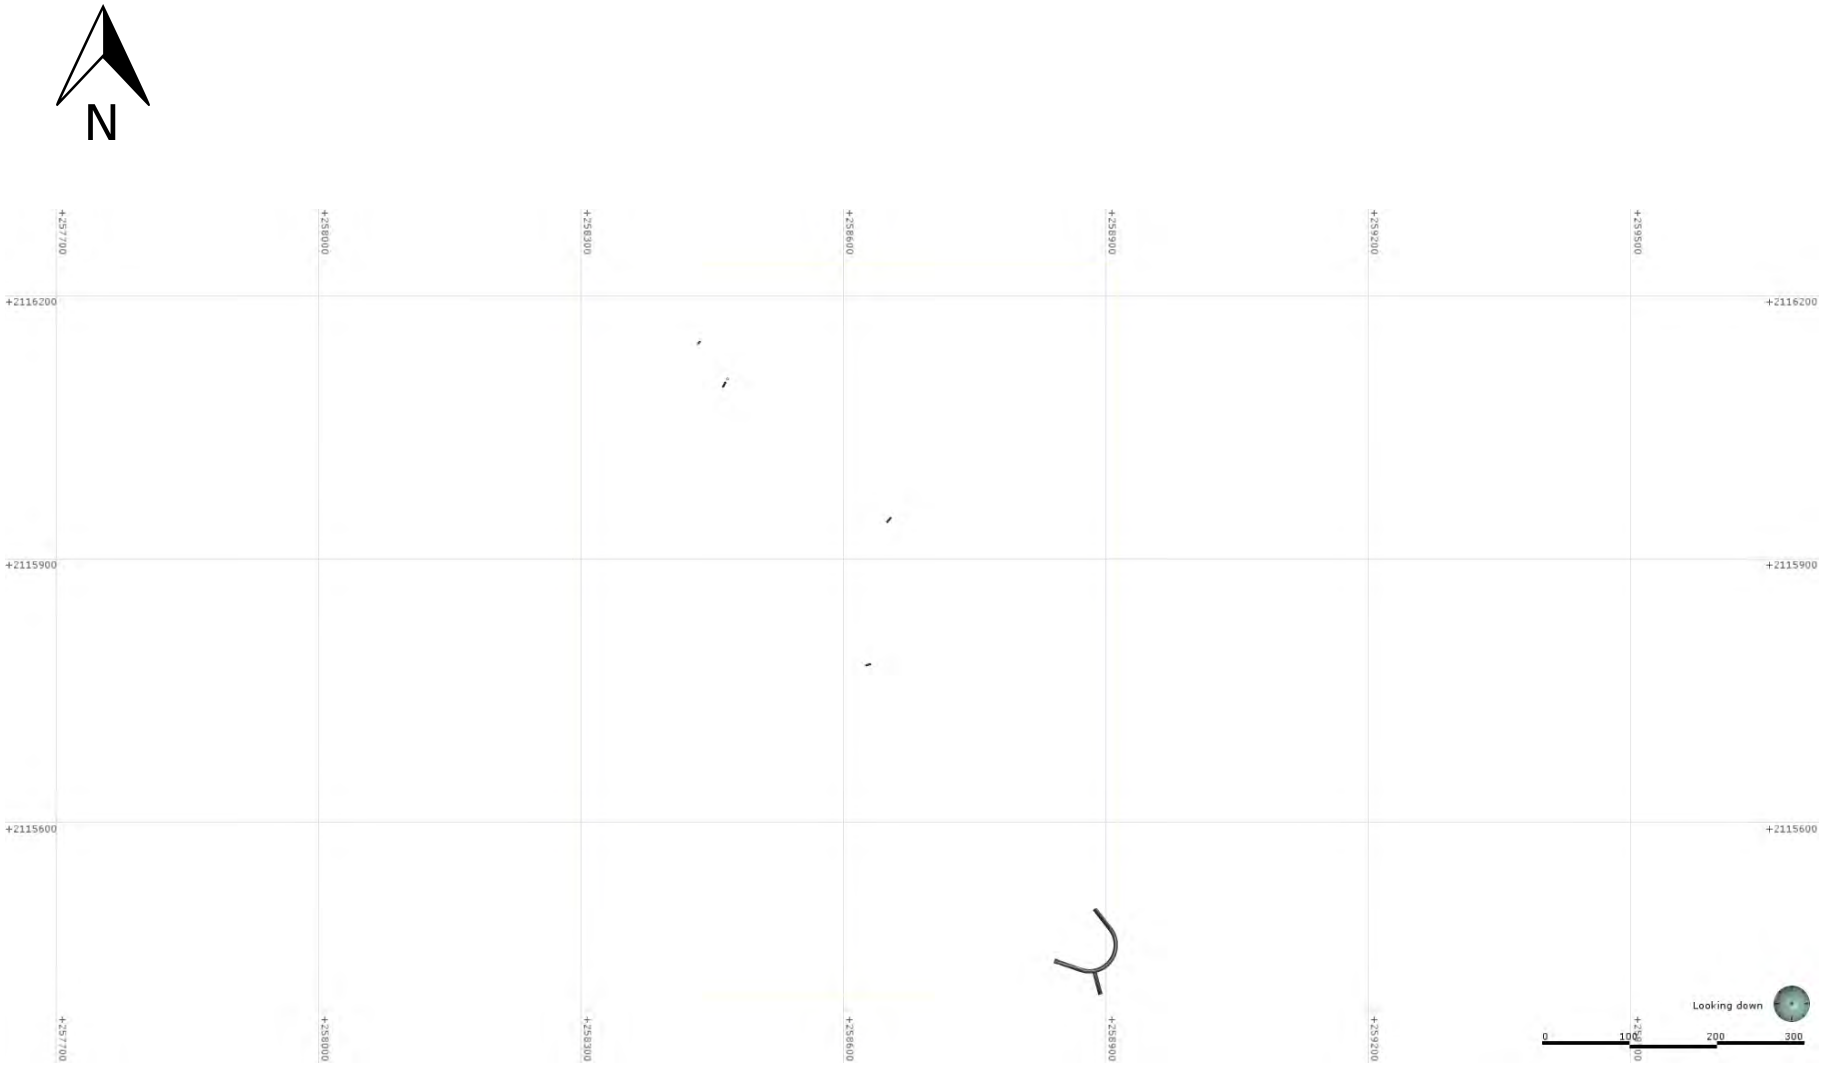

Vista en Planta del 1060 m.s.n.m.

GOLDQUEST
TSXV: GQC

Minero Romero

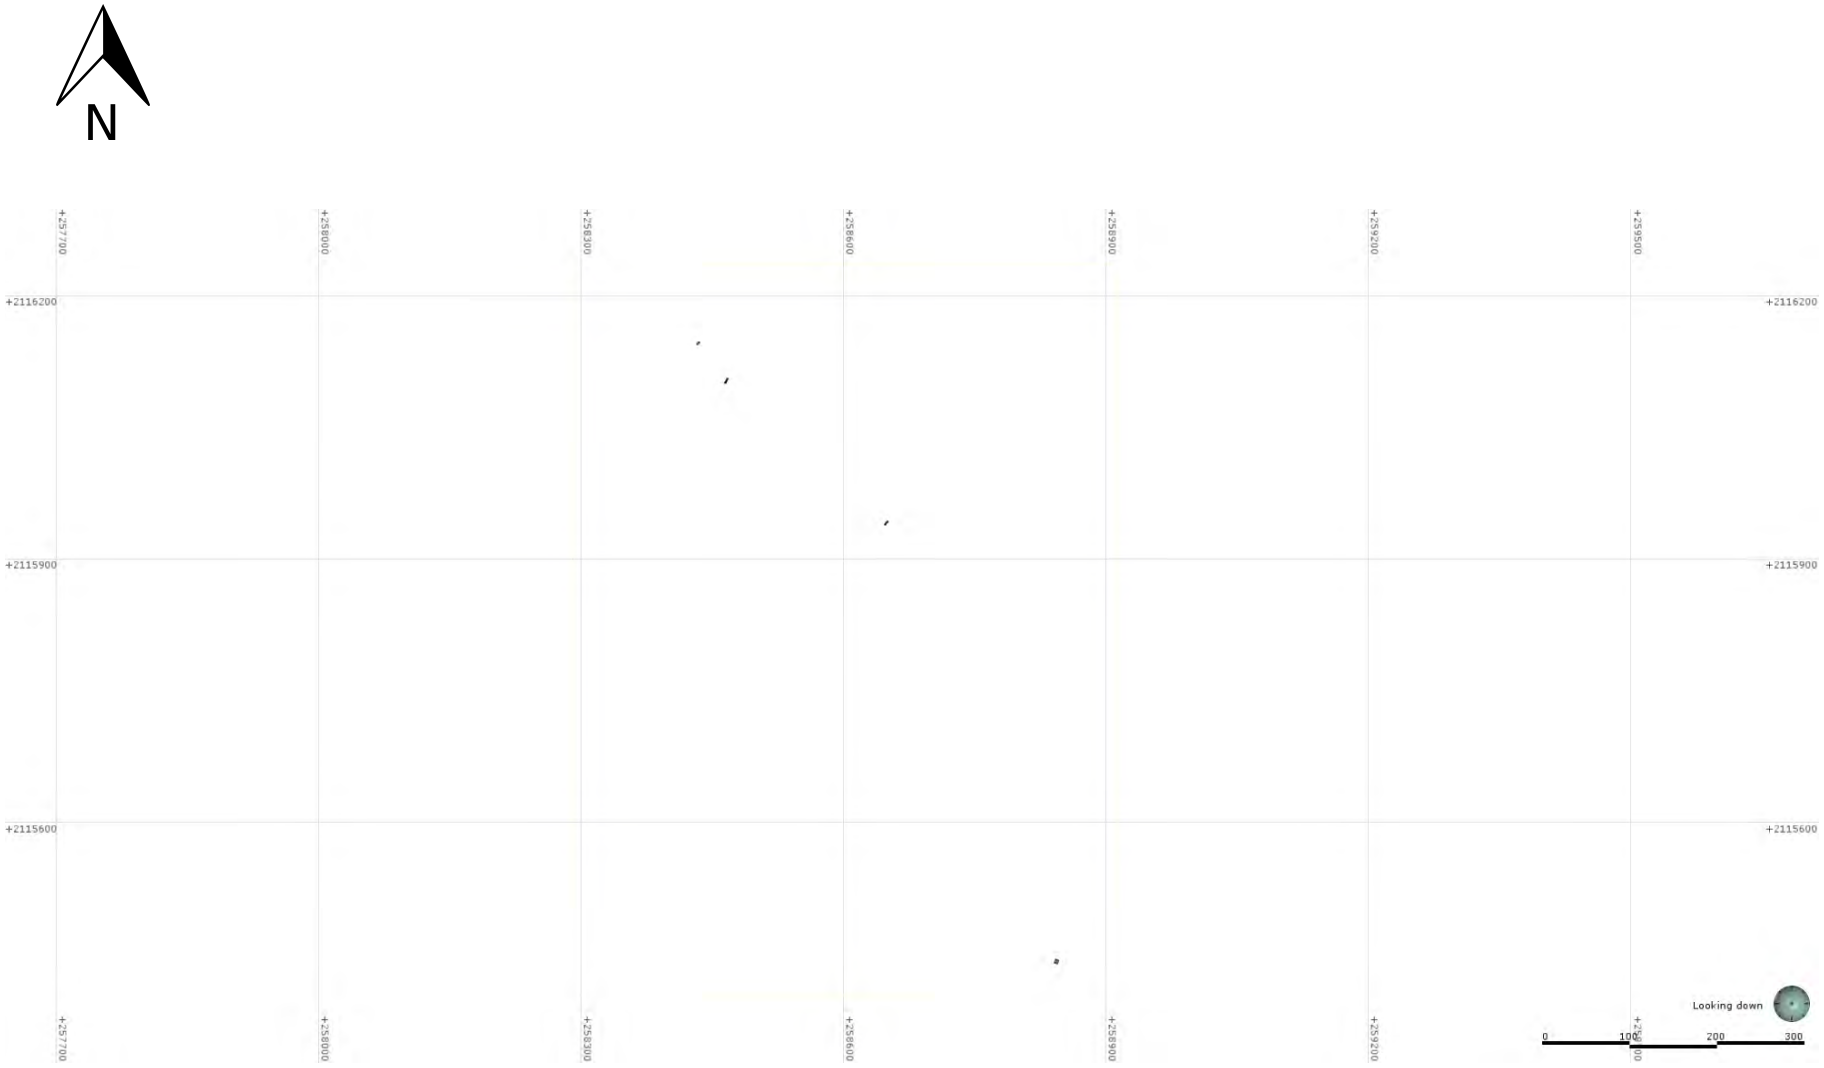

Vista en Planta del 1080 m.s.n.m.

GOLDQUEST
TSXV: GQC

Minero Romero

Apéndice D

Tablas del Estudio Económico del Proyecto Romero

Parámetros	Fuente	Unidades	VDM	Año -3	Año -2	Año -1	Año 1	Año 2	Año 3	Año 4	Año 5	Año 6	Año 7	Año 8	Año 9	Año 10	Año 11	Año 12	Año 13
Datos Bases																			
Precio de los Metales																			
Cu	link	US$/lb	**2.50**	2.5	2.5	2.5	2.5	2.5	2.5	2.5	2.5	2.5	2.5	2.5	2.5	2.5	2.5	2.5	2.5
Au	link	US$/oz	1300	1300	1300	1300	1300	1300	1300	1300	1300	1300	1300	1300	1300	1300	1300	1300	1300
Ag	link	US$/oz	20	20	20	20	20	20	20	20	20	20	20	20	20	20	20	20	20
Producción Proyectada																			
Material Minado																			
Mineral Minado	link	ktoneladas	**7,031**				818	1,008	1,008	1,008	1,008	1,008	1,008	165	-	-	-	-	-
Escombro minado	link	ktoneladas	940			101	324	271	81	24	34	70	34	1					
Total Minado	**calc**	**ktoneladas**	**7,971**	**-**	**-**	**101**	**1,142**	**1,279**	**1,089**	**1,032**	**1,042**	**1,078**	**1,042**	**166**	**-**	**-**	**-**	**-**	**-**
Leyes del Mineral																			
Cu	link	%	**0.88%**			-	0.86%	0.83%	0.96%	0.96%	0.89%	0.80%	0.86%	0.78%	-	-	-	-	-
Au	link	g/t	3.72				4.54	4.85	4.06	3.96	3.66	3.23	2.18	1.8					
Ag	link	g/t	4.33				4.97	3.83	3.52	5.33	5.31	3.85	3.9	2.82					
Procesamiento Proyectado																			
Mineral Alimentado																			
Total Mineral alimentado	link	ktoneladas	**7,031**	-	-	-	818	1,008	1,008	1,008	1,008	1,008	1,008	165	-	-	-	-	-
Dias de Operación,	input	por dia	**2,614**	-	-	-	365	365	365	365	365	365	365	59	-	-	-	-	-
Producción de la Planta	calc	tpd	**2,702**	-	-	-	2,241	2,762	2,762	2,762	2,762	2,762	2,762	2,800	-	-	-	-	-
Ley de Alimentación																			
Cu	calc	%	**0.88%**	-	-	-	0.86%	0.83%	0.96%	0.96%	0.89%	0.80%	0.86%	0.78%	-	-	-	-	-
Au	calc	g/t	3.72				4.54	4.85	4.06	3.96	3.66	3.23	2.18	1.8					
Ag	calc	g/t	4.33				4.97	3.83	3.52	5.33	5.31	3.85	3.9	2.82					
Au Equiv	calc	g/t	**4.94**	-	-	-	5.75	6.00	5.38	5.31	4.91	4.34	3.38	2.87	-	-	-	-	-
Contenido Metalico																			
Cu	calc	ktoneladas	**62**	-	-	-	7	8	10	10	9	8	9	1	-	-	-	-	-
	calc	Mlbs	**135.9**	-	-	-	15.5	18.5	21.3	21.3	19.7	17.7	19.2	2.8	-	-	-	-	-
Au	calc	kg koz	**26,135**	-	-	-	3,714	4,886	4,096	3,997	3,689	3,256	2,201	296	-	-	-	-	-
	calc		**840**	-	-	-	119	157	132	128	119	105	71	10	-	-	-	-	-
Ag	calc	kg koz	**30,470**	-	-	-	4,066	3,856	3,551	5,375	5,350	3,877	3,931	464	-	-	-	-	-
	calc		**980**	-	-	-	131	124	114	173	172	125	126	15	-	-	-	-	-
Au Equiv	calc	koz	**1116.75**	-	-	-	151.15	194.49	174.41	172.06	159.21	140.64	109.59	15.20	-	-	-	-	-
Recuperacion en el Concentrado Primario																			
Recuperacion Total	calc	Cu %	**94.6%**				94.6%	94.5%	94.8%	94.8%	94.6%	94.4%	94.6%	94.3%					
	calc	Au %	**78.1%**	-	-	-	79.3%	79.6%	78.7%	78.5%	78.0%	77.2%	73.8%	71.5%	-	-	-	-	-
	link	Ag %	**58.6%**				58.6%	58.6%	58.6%	58.6%	58.6%	58.6%	58.6%	58.6%					
Metal en el Concentrado	calc	Cu	**58.3**	-	-	-	6.6	7.9	9.2	9.1	8.5	7.6	8.2	1.2	-	-	-	-	-
	calc	ktoneladas	**128.6**	-	-	-	15	17	20	20	19	17	18	3	-	-	-	-	-
	calc	Cu Mlbs	**20,423**	-	-	-	2,944	3,889	3,222	3,139	2,879	2,514	1,624	212	-	-	-	-	-
	calc	Au kg	**657**	-	-	-	95	125	104	101	93	81	52	7	-	-	-	-	-
	calc	Au koz	**17,855**	-	-	-	2,383	2,260	2,081	3,150	3,135	2,272	2,304	272	-	-	-	-	-
	calc	Ag kg	**574**	-	-	-	77	73	67	101	101	73	74	9	-	-	-	-	-
Ley del Concentrado Primario	link	Cu %	**13%**	-	-	-	13%	13%	13%	13%	13%	13%	13%	13%	-	-	-	-	-
	calc	Au g/t	**45.5**	-	-	-	57.7	63.9	45.7	44.6	44.2	43.1	25.7	22.7	-	-	-	-	-
	calc	Ag g/t	**39.8**	-	-	-	46.7	37.1	29.5	44.8	48.1	39.0	36.4	29.1	-	-	-	-	-
Producción de	**calc**	**tms**	**448,705**	**-**	**-**	**-**	**51,016**	**60,832**	**70,437**	**70,340**	**65,169**	**58,285**	**63,291**	**9,335**	**-**	**-**	**-**	**-**	**-**
Concentrado Primario	**calc**	**tmh**	**487,723**	**-**	**-**	**-**	**55,452**	**66,122**	**76,562**	**76,456**	**70,835**	**63,354**	**68,795**	**10,14**	**-**	**-**	**-**	**-**	**-**
Factor de Masa	calc		**16**	-	-	-	16	17	14	14	15	17	16	18	-	-	-	-	-
Contenido de Humedad	link	%	**8%**	-	-	-	8%	8%	8%	8%	8%	8%	8%	8%	-	-	-	-	-
RETORNO NETO DE FUNDICION																			
Metales Pagables																			
Cu Pagable	link	%	**96.5%**	-	-	-	96.5%	96.5%	96.5%	96.5%	96.5%	96.5%	96.5%	96.5%	-	-	-	-	-
Cu Min. Deduction	link	%	**1%**	-	-	-	1%	1%	1%	1%	1%	1%	1%	1%	-	-	-	-	-
Payable Based on Cu	calc	%	**13%**	-	-	-	13%	13%	13%	13%	13%	13%	13%	13%	-	-	-	-	-
Payable Payable Based on	calc	%	**12%**	-	-	-	12%	12%	12%	12%	12%	12%	12%	12%	-	-	-	-	-
Cu Pagable en Concentrado	calc	Mlbs	**118.7**	-	-	-	13.5	16.1	18.6	18.6	17.2	15.4	16.7	2.5	-	-	-	-	-
Primario	calc	US$M	**296.8**	-	-	-	33.7	40.2	46.6	46.5	43.1	38.5	41.9	6.2	-	-	-	-	-
Au Pagable	link	%	**97.5%**	-	-	-	97.5%	97.5%	97.5%	97.5%	97.5%	97.5%	96.5%	96.5%	-	-	-	-	-
Au Min. Deduction	link	g/t	**0.0**	-	-	-	-	-	-	-	-	-	-	-	-	-	-	-	-
Au Pagable en el	calc	koz	**639.6**	-	-	-	92.3	121.9	101.0	98.4	90.3	78.8	50.4	6.6	-	-	-	-	-
Concentrado Primario	calc	US$M	**831.5**	-	-	-	120.0	158.5	131.3	127.9	117.3	102.5	65.5	8.5	-	-	-	-	-
Ag Pagable	link	%	**90.0%**	-	-	-	90%	90%	0%	90%	90%	90%	90%	0%	-	-	-	-	-
Ag Min. Deduction	link	g/t	**0.0**	-	-	-	0.0	0.0	0.0	0.0	0.0	0.0	0.0	0.0	-	-	-	-	-
Ag Pagable en el	calc	koz	**434.2**	-	-	-	68.9	51.0	-	91.1	90.7	65.7	66.7	-	-	-	-	-	-
Concentrado Primario	calc	US$M	**8.7**	-	-	-	1.4	1.0	-	1.8	1.8	1.3	1.3	-	-	-	-	-	-
Total de Metales Pagables	**calc**	**US$M**	**1,136.9**	**-**	**-**	**-**	**155.1**	**199.7**	**177.9**	**176.2**	**162.2**	**142.3**	**108.7**	**14.7**	**-**	**-**	**-**	**-**	**-**
AuEq oz pagable	**calc**	**koz**	**874.6**				**119.3**	**153.6**	**136.8**	**135.6**	**124.8**	**109.5**	**83.6**	**11.3**					
Costos de Refinamiento y Transporte																			
Costo de Fundición para el	link	US$/tms	**85.00**	-	-	-	85.00	85.00	85.00	85.00	85.00	85.00	85.00	85.00	-	-	-	-	-
Cu	calc	US$M	**38.1**	-	-	-	4.3	5.2	6.0	6.0	5.5	5.0	5.4	0.8	-	-	-	-	-
Costo de Refinación del Cu	link	US$/pag lb	**0.085**	-	-	-	0.085	0.085	0.085	0.085	0.085	0.085	0.085	0.085	-	-	-	-	-
	calc	US$M	**10.1**	-	-	-	1.1	1.4	1.6	1.6	1.5	1.3	1.4	0.2	-	-	-	-	-
Costo de Refinación del Au	link	US$/pag oz	**5.00**	-	-	-	5.00	5.00	5.00	5.00	5.00	5.00	5.00	5.00	-	-	-	-	-
	calc	US$M	**3.2**	-	-	-	0.5	0.6	0.5	0.5	0.5	0.4	0.3	0.0	-	-	-	-	-
Costo de Refinación de la Ag	link	US$/pag oz	**0.50**	-	-	-	0.50	0.50	0.50	0.50	0.50	0.50	0.50	0.50	-	-	-	-	-
	calc	US$M	**0.2**	-	-	-	0.0	0.0	-	0.0	0.0	0.0	0.0	-	-	-	-	-	-
Costo de Manejo	link	US$/tms	**88.93**	-	-	-	88.93	88.93	88.93	88.93	88.93	88.93	88.93	88.93	-	-	-	-	-
Embarque de Concentrados	calc	US$M	**39.9**	-	-	-	4.5	5.4	6.3	6.3	5.8	5.2	5.6	0.8	-	-	-	-	-
VNF del Conc. De Cu	**calc**	**US$M**	**1,045.4**	**-**	**-**	**-**	**144.6**	**187.1**	**163.6**	**161.9**	**149.0**	**130.4**	**96.0**	**12.8**	**-**	**-**	**-**	**-**	**-**
Regalias																			
Regalia del VNF	link	% NSR	**1.25%**	-	-	-	1.25%	1.25%	1.25%	1.25%	1.25%	1.25%	1.25%	1.25%	-	-	-	-	-
	calc	US$M	**13.1**	-	-	-	1.8	2.3	2.0	2.0	1.9	1.6	1.2	0.2	-	-	-	-	-
VNF Despeues de Regalias	**calc**	**US$M**	**1,032.3**	**-**	**-**	**-**	**142.8**	**184.8**	**161.5**	**159.9**	**147.1**	**128.8**	**94.8**	**12.7**	**-**	**-**	**-**	**-**	**-**
	calc	**US$/t milled**	**146.83**	**-**	**-**	**-**	**174.57**	**183.34**	**160.23**	**158.60**	**145.92**	**127.80**	**94.02**	**77.00**	**-**	**-**	**-**	**-**	**-**

Parámetros	Fuente	Unidades	VDM	Año -3	Año -2	Año -1	Año 1	Año 2	Año 3	Año 4	Año 5	Año 6	Año 7	Año 8	Año 9	Año 10	Año 11	Año 12	Año 13
COSTOS OPERATIVOS																			
Mina	calc	US$/t molida	**27.67**				28.94	30.88	30.47	29.60	28.38	23.50	21.97	28.71	-	-	-	-	-
	link	US$M	**194.5**				23.7	31.1	30.7	29.8	28.6	23.7	22.1	4.7					
Procesamiento	link	US$/t molida	**11.58**	-	-	-	11.58	11.58	11.58	11.58	11.58	11.58	11.58	11.58	-	-	-	-	-
	calc	US$M	**81.4**	-	-	-	9.5	11.7	11.7	11.7	11.7	11.7	11.7	1.9	-	-	-	-	-
Re-manejo	link	US$/t molida	**1.28**	-	-	-	1.28	1.28	1.28	1.28	1.28	1.28	1.28	1.28	-	-	-	-	-
	calc	US$M	**9.0**				1.1	1.3	1.3	1.3	1.2	1.2	1.2	0.4	-	-	-	-	-
G&A	calc	US$/t molida	**5.44**	-	-	-	6.41	5.20	5.20	5.20	5.20	5.20	5.20	9.62	-	-	-	-	-
	link	US$M	**38.3**	-	-	-	5.2	5.2	5.2	5.2	5.2	5.2	5.2	1.6	-	-	-		
Total de Costos Operativos	**calc**	US$/t molida	**45.97**	**-**	**-**	**-**	**48.33**	**48.93**	**48.58**	**47.71**	**46.31**	**41.43**	**39.89**	**52.43**	**-**	**-**	**-**	**-**	**-**
(OPEX)	**calc**	US$M	**323.2**	**-**	**-**	**-**	**39.5**	**49.3**	**49.0**	**48.1**	**46.7**	**41.8**	**40.2**	**8.6**	**-**	**-**	**-**	**-**	**-**
Costo Efectivo *Au*	*calc*	*US$/oz*	*669*	-	-	-	*562*	*527*	*647*	*655*	*685*	*701*	*1,074*	*1,624*	-	-	-	-	-
Au Cash Cost (Net of BP)	*calc*	*US$/oz*	*191*	-	-	-	*181*	*189*	*186*	*164*	*187*	*195*	*217*	*684*	-	-	-	-	-
AuEq Cash Cost	*calc*	*US$/oz*	*489*	-	-	-	*435*	*418*	*478*	*476*	*495*	*505*	*647*	*942*	-	-	-	-	-
INGRESOS																			
Ingresos Netos de	**calc**	**US$M**	**709.13**	**-**	**-**	**-**	**103.2**	**135.5**	**112.5**	**111.8**	**100.4**	**87.1**	**54.6**	**4.0**	**-**	**-**	**-**	**-**	**-**
Operaciones	**calc**	**US$/t milled**	**747.87**	**-**	**-**	**-**	**126.2**	**134.4**	**111.7**	**110.9**	**99.6**	**86.4**	**54.1**	**24.6**	**-**	**-**	**-**	**-**	**-**
COSTOS DE CAPITAL																			
Mina Subterranea,	link	US$M	**73.1**	-	1.6	14.2	30.5	12.7	2.8	1.6	4.0	5.4	0.3	0.0	-	-	-	-	-
Desarrolllo y Carreteras	link	US$M	**17.5**	0.3	11.0	2.2	2.4	-	-	1.6	-	-	-	-	-	-	-	-	-
Facilidades de Proceso	link	US$M	**37.6**	-	13.0	19.4	0.7	0.7	0.7	0.7	0.7	0.7	0.7	0.7	-	-	-	-	-
Infraestrcutura en Sitio	link	US$M	**13.0**	- 12.4	3.5	5.4	4.1	-	-	-	-	-	-	-	-	-	-	-	-
Infraestructura fuera del sitio	link	US$M	**21.5**	-	8.3	0.8	-	-	-	-	-	-	-	-	-	-	-	-	-
Costos Indirectos	link	US$M	**11.8**	7.3	4.7	7.2	-	-	-	-	-	-	-	-	-	-	-	-	-
EPCM	link	US$M	**23.2**	0.3	10.1	5.8	-	-	-	-	-	-	-	-	-	-	-	-	-
Costos del Dueño	link	US$M	**10.2**	-	2.8	7.2	-	-	-	-	-	-	-	-	-	-	-	-	-
Subtotal	calc	US$M	219.0	20.2	54.8	62.2	37.7	13.3	3.5	3.8	4.7	6.1	1.0	0.7	3.0	2.0	2.0	2.0	2.0
Contingencias	link	US$M	**32.0**	3.0	8.2	10.1	5.7	2.0	0.5	0.6	0.7	0.9	0.1	0.1	-	-	-	-	-
Costos Totales de Capital	**calc**	**US$M**	**250.9**	**23.2**	**63.1**	**72.3**	**43.4**	**15.3**	**4.0**	**4.4**	**5.3**	**7.0**	**1.1**	**0.8**	**3.0**	**2.0**	**2.0**	**2.0**	**2.0**
Pre-Producción	*link*	*US$M*	*158.6*	*23.2*	*63.1*	*72.3*	-	-	-	-	-	-	-	-	-	-	-	-	-
Producción	*link*	*US$M*	*92.3*				*43.4*	*15.3*	*4.0*	*4.4*	*5.3*	*7.0*	*1.1*	*0.8*	*3.0*	*2.0*	*2.0*	*2.0*	*2.0*
CAPITAL DE TRABAJO																			
Capital de Trabajo	calc	US$M	0.0			6.6								-6.6					
Opcion de Compra de Regalias																			
Opcion de Compra de Regalias	input	US$M	0.0			0.0													
IMPUESTOS																			
Impuestos	link	US$M	149.4		-	-	23.6	30.3	24.2	24.2	20.8	16.7	8.9	0.6	-	-	-	-	-
Flujo de Efectivo																			
Antes de Impuestos																			
Flujo de Efectivo Antes de Impuestos,	calc	US$M	458.2	(23.2)	(63.1)	(78.9)	59.9	120.2	108.5	107.4	95.1	80.1	53.4	9.9	(3.0)	(2.0)	(2.0)	(2.0)	(2.0)
Flujo de Efectivo Acumulado antes de Impuestos	calc	US$M		(23.2)	(86.3)	(165.2)	(105.4)	14.8	123.4	230.7	325.8	405.9	459.3	469.2	466.2	464.2	462.2	460.2	458.2
Despues de Impuestos																			
Flujo de Efectivo Neto Despues de Impuestos ,	calc	US$M	**308.8**	(23.2)	(63.1)	(78.9)	36.3	89.9	84.3	83.2	74.3	63.3	44.5	9.2	(3.0)	(2.0)	(2.0)	(2.0)	(2.0)
Flujo de Efectivo Acumulado Despues de Impuestos	calc	US$M		(23.23)	(86.3)	(165.2)	(129.0)	(39.0)	45.3	128.5	202.7	266.1	310.6	319.8	316.8	314.8	312.8	310.8	308.8
RESULTADOS ECONOMICOS																			
Antes de Impuestos																			
TIR Antes de Impuestos	calc	%	**38.7%**																
Pre-Tax Payback	calc	**Years**	**1.9**																
VPN Antes de Impuestos @ 5% VPN Antes de Impuestos @ 0%	calc calc	US$M US$M	**317.2** **458.2**																
Despues de Impuestos																			
TIR Despues de Impuestos, Repago Despues de Impuestos	calc calc	**%** **Years**	**28.2%** **2.5**																
VPN Despues de Impuestos @ 5% VPN Despues de Impuestos @ 0%	calc calc	US$M US$M	**202.7** **308.8**																