



Leyenda:
CD COMUNIDAD DIGNA
DGM DIRECCIÓN GENERAL DE MINERÍA

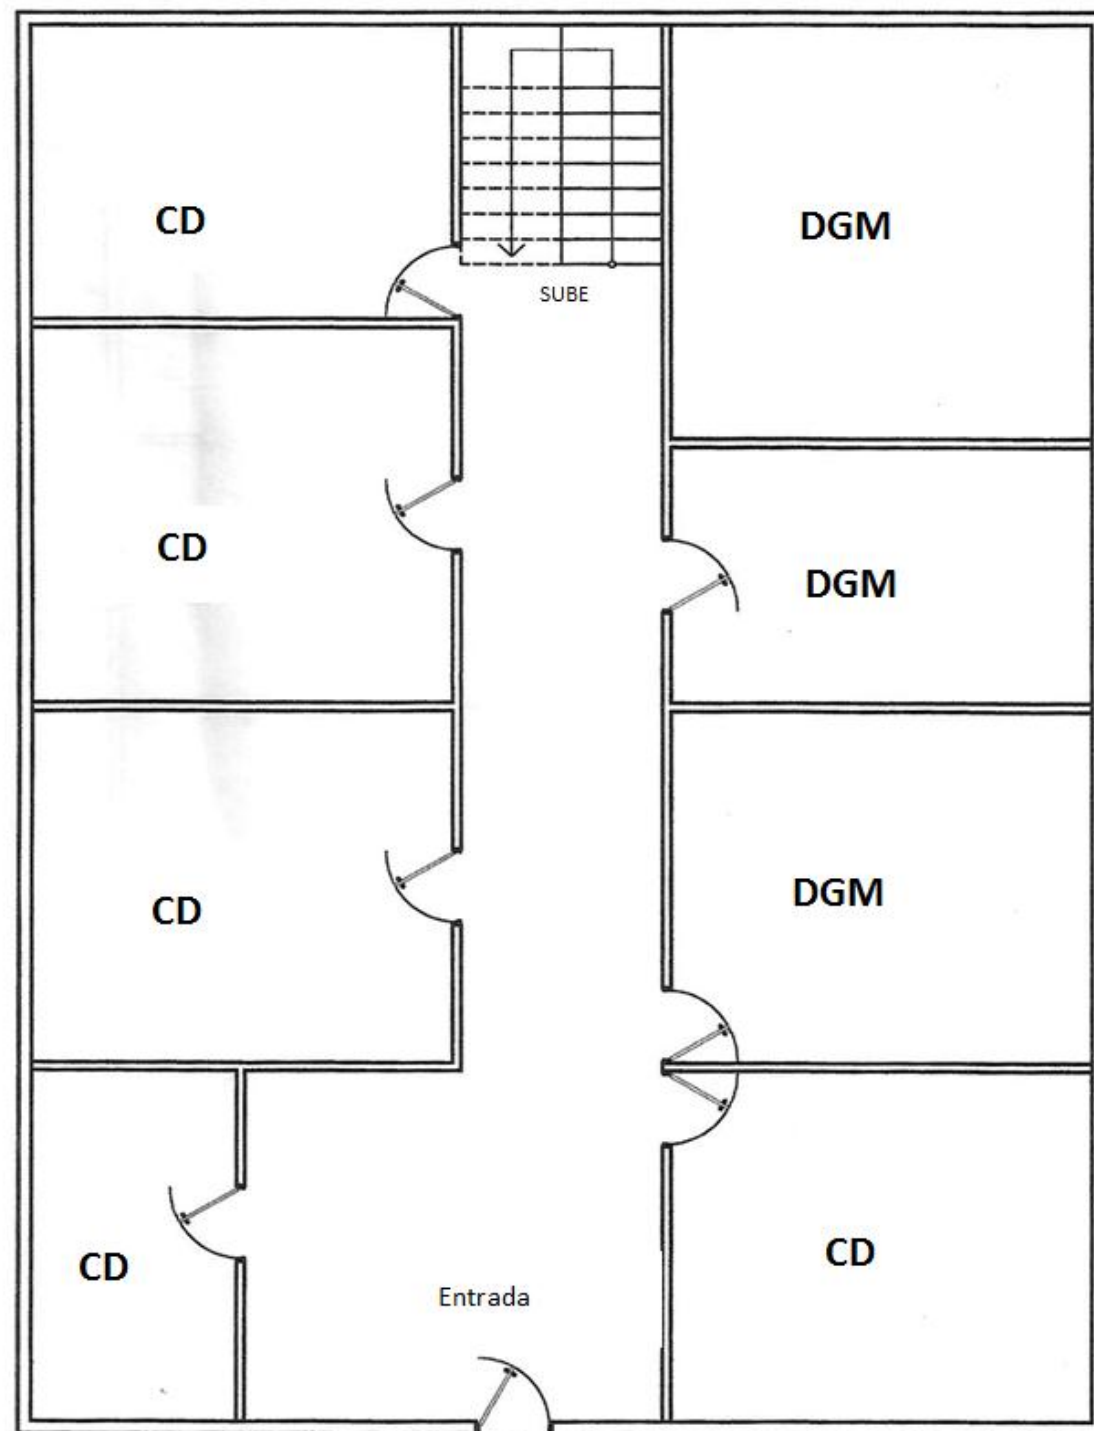

PLANTA EXISTENTE

Leyenda:
CD COMUNIDAD DIGNA
DGM DIRECCIÓN GENERAL DE MINERÍA

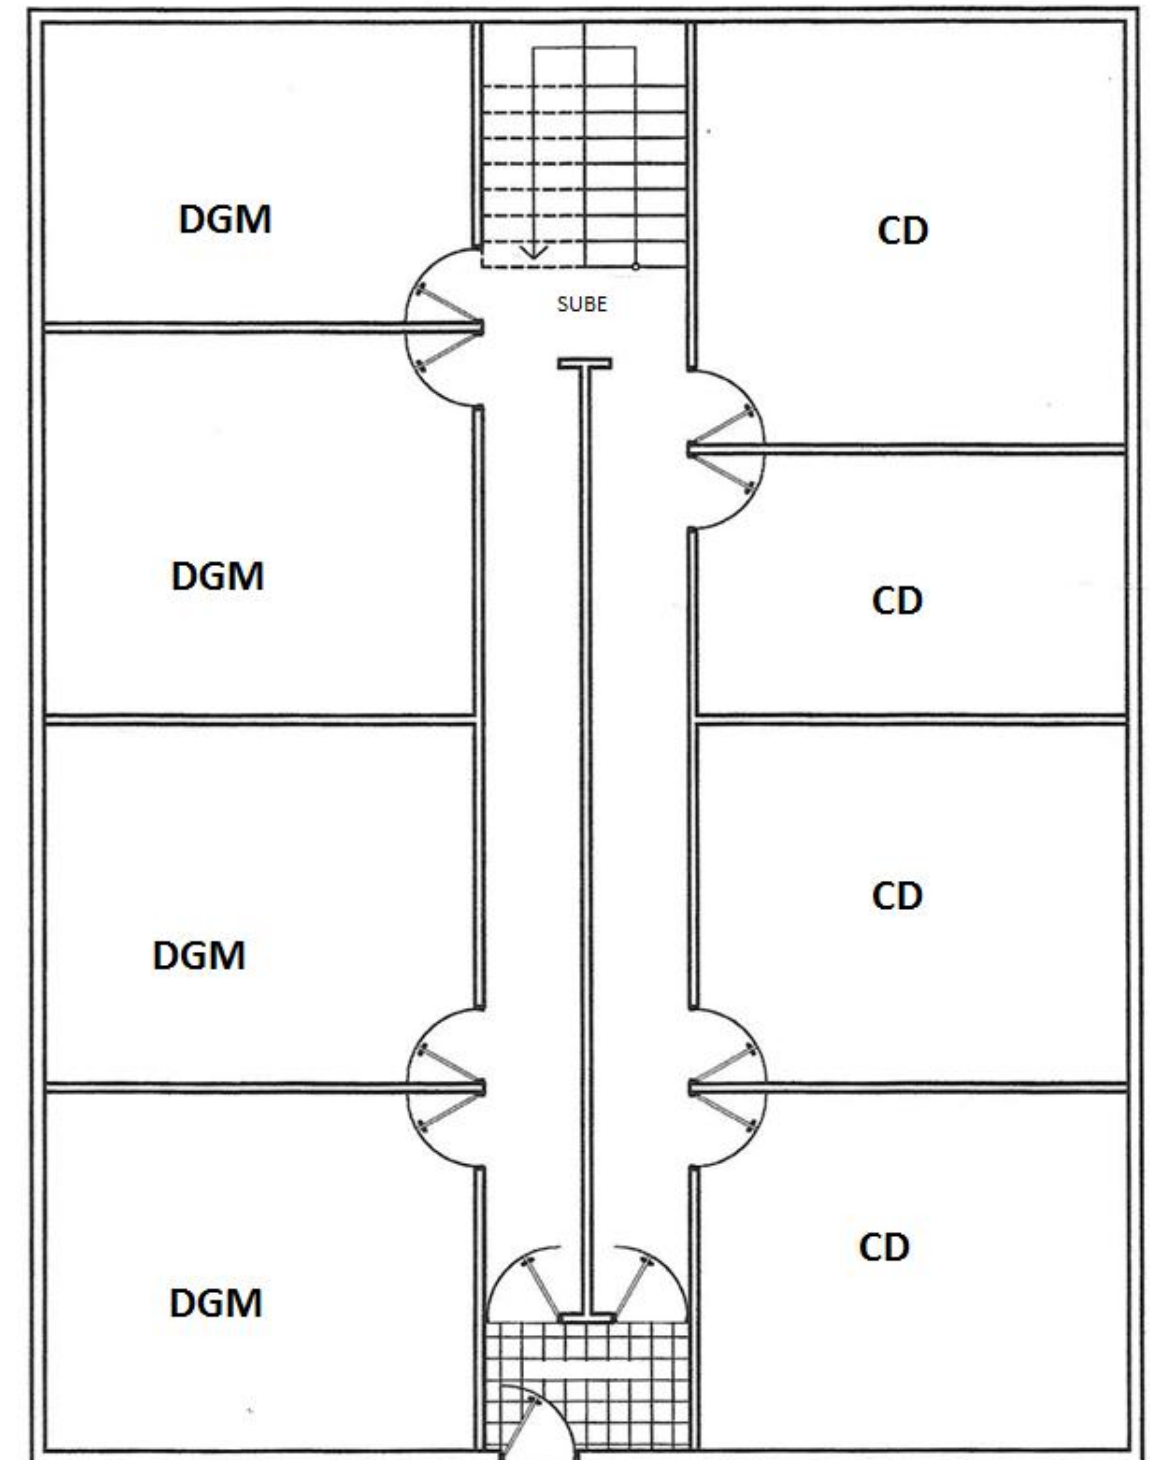

PLANTA REMODELACIÓN